



SEÇÃO TIPO - EST. 0+0,00 A 19+10,00
ESCALA 1:50

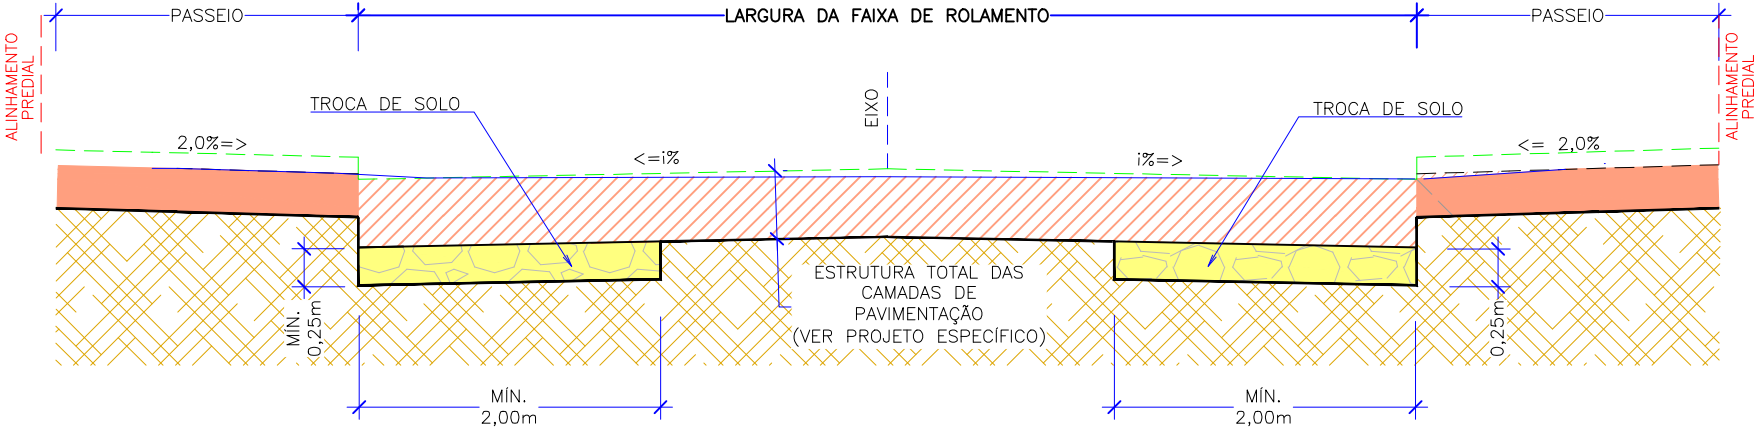

SEÇÃO TIPO - EST. 19+10,00 A 20+1,41
ESCALA 1:50

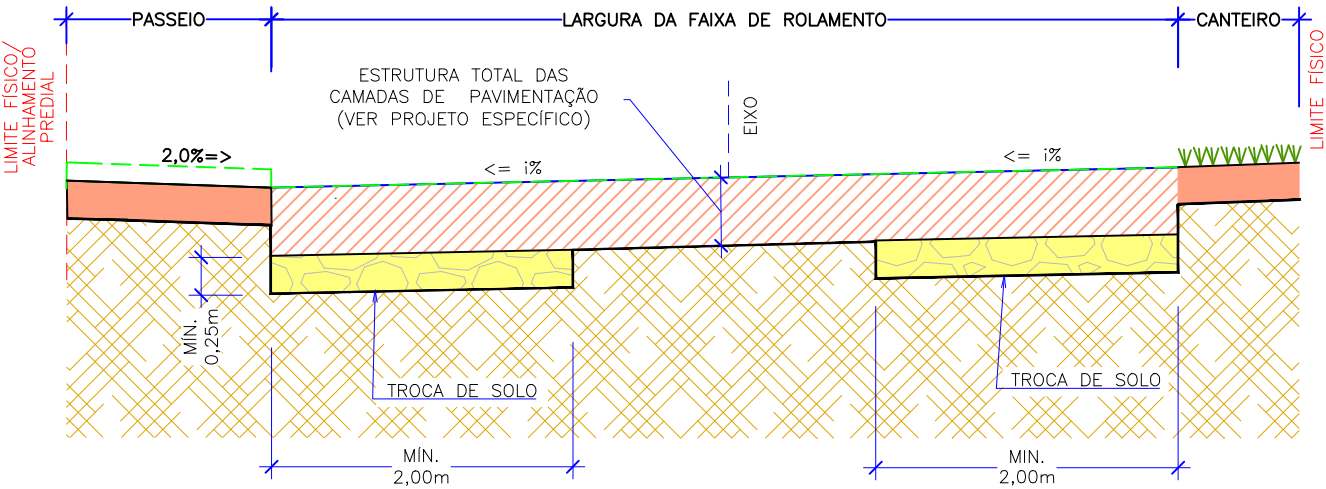

SUBSTITUIÇÃO DE SOLO POR RACHÃO – Reforço no bordo da pista (m³)

Estaca Inicial	Estaca Final	Extensão (m)	Espessura (m)	Largura média (m)	Volume (m³)	Volume total (m³)
0+0	19+10,00	390,00	0,25	4,00	390,00	390,00
19+10,00	20+1,41	11,41	0,25	4,00	11,41	12,00

VOLUME TOTAL DE RACHÃO (m³) 402,00

LEGENDA:

- CORTE
- ATERRO
- CAMADA DE PAVIMENTAÇÃO
- CORTE E REATERRO EM MATERIAL PÉTREO (RACHÃO)
- SUBLEITO EXISTENTE
- GREIDE DE TERRAPLENAGEM
- GREIDE ACABADO
- GREIDE PRIMITIVO
- 1% = DECLIVIDADE DA PISTA DE ROLAMENTO
- VER INFORMAÇÕES NA PLANTA BAIXA DO PROJETO GEOMÉTRICO

NOTAS:

- VERIFICAR INCLINAÇÕES NO PROJETO GEOMÉTRICO;
- PARA MAIS INFORMAÇÕES, CONSULTAR O RELATÓRIO DE PROJETO;
- PARA PERFEITO ENTENDIMENTO ESTE DESENHO DEVERÁ SER IMPRESSO COLORIDO;
- ESTE DESENHO CONTEM INFORMAÇÕES ESPECÍFICAS À FINALIDADE QUE SE PROPÕE E NÃO DEVE SER UTILIZADO PARA OUTROS FINS SEM CONSULTAR O RESPONSÁVEL TÉCNICO



SECRETARIA DE INFRAESTRUTURA URBANA
UNIDADE DE BANCO DE PROJETOS

OBJETO: PROJETO DE TERRAPLENAGEM - SEÇÃO TRANSVERSAL			
DESENHISTA: T. M. B. S.	RESPONSÁVEL TÉCNICO: Engª Thais Mayara Bonelli Schappo CREA-SC 190714-8	PROPRIETÁRIO: PREFEITURA MUNICIPAL DE JOINVILLE	
REVISÃO: A	DATA: 04/06/2025	ESCALA: Indicada	FOLHA: 01
ENDEREÇO: RUA PAULO BERNARDINO BRAZ CÓDIGO DE PROJETO: TER-11055-E22-44-PP-01-A			