


R1	-	-	REVISÃO CADASTRAL	-	-
R0	-	-	EMISSION INICIAL	-	-
REV.	DATA	DESENHO	MODIFICAÇÃO	VERIFICAÇÃO	APROVAÇÃO


SECRETARIA DE INFRAESTRUTURA URBANA
UNIDADE DE BANCO DE PROJETOS

Projeto: **PROJETO DE ARQUITETURA - PRAÇA HENRIQUE FREDERICO GRUN**
 RUA QUINZE DE OUTUBRO, 1768 - RIO BONITO


Conteúdo: **LOCALIZAÇÃO, IMPLANTAÇÃO EXISTENTE**

Autor(es): **ARO, THAIS GONCALVES PINTO**
 CAU/SC A30135-3
 Co-Autor(es):
 Organizador da despesa: **SAMA**
 Requerente: **SAMA**
 Escala: **INDICADA**


Ass.: **THAIS GONCALVES PINTO**
 Nº: **033135352**
 Ass.: **FABIO JOAO JOVITA**
 Nº: **033135352**
 Desenhista CAD: **THAIS**

Código:
 Data: **MAIO/2022**
 Número Prancha: **AR 01/03**

Nota: Para o Código do Projeto Definir:
 1 grupo - Secretaria, Fundação entre outros;
 2 grupo - Nome do Projeto (5 letras);
 3 grupo - Tipo de Projeto;
 4 grupo - Resêjo / Ano;
 5 grupo - Número de Pranchas;
 6 grupo - Conteúdo das Pranchas.

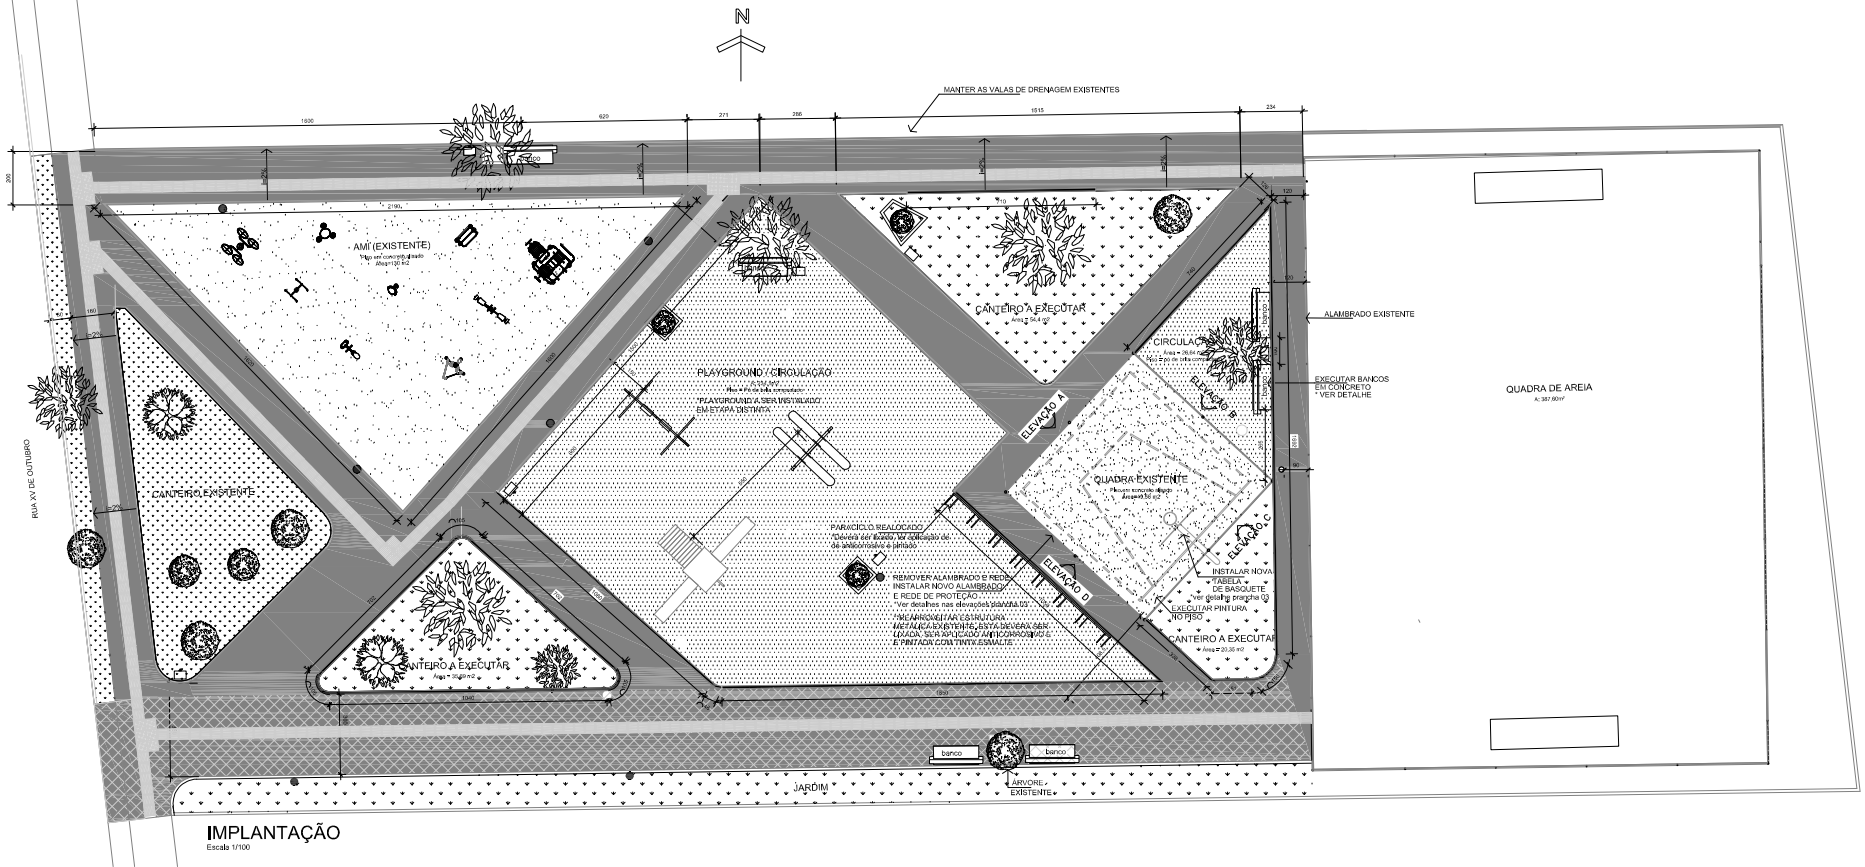

IMPLANTAÇÃO
Escala 1/100

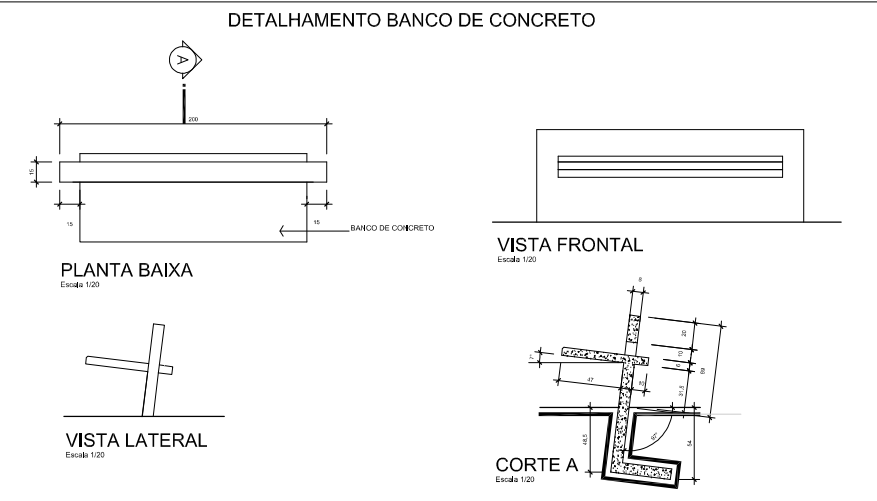

DETALHAMENTO BANCO DE CONCRETO

PLANTA BAIXA
Escala 1/50

VISTA LATERAL
Escala 1/20

VISTA FRONTAL
Escala 1/20

CORTE A
Escala 1/20

LEGENDA

- CANTIEIRO COM GRAMA EXISTENTE - FAZER MANUTENÇÃO
- PISO EM CONCRETO ALBADO EXISTENTE
- CANTIEIRO COM GRAMA ESMERALDA A EXECUTAR - ÁREA = 110,73 m²
- PISO EM CONCRETO ALBADO A EXECUTAR - ÁREA = 268,1 m²
- PISO EM PÓ DE BRITA A EXECUTAR - ÁREA = 260,78 m²
- PISO EM CONCRETO ALBADO A EXECUTAR REFORÇADO COM TELA - ÁREA = 119,7 m²
- PISO TÁTIL DIRECIONAL EM PLACA DE CONCRETO 40x40 cm - 355 peças
- PISO TÁTIL DE ALERTA EM PLACA DE CONCRETO 40x40 cm - 29 peças
- MIOLO EM CONCRETO PRÉ MOLDADO A EXECUTAR = 103 metros
- MIOLO EXISTENTE
- POSTE DE ILUMINAÇÃO EXISTENTE
- LIXEIRA = 7 unidades existentes
- ARVORE DE GRANDE PORTE = 6 unidades
- BANCO DE CONCRETO A INSTALAR = 7 unidades

* EXECUTAR JUNTAS DE DILATAÇÃO NAS CALÇADAS A CADA 2 METROS APROXIMADAMENTE
 ** INCLINAÇÃO PARA ESCOAMENTO DE ÁGUA NAS CALÇADAS DEVE SER 2%
 *** PREVER INSTALAÇÃO DAS REDES NAS TRAVES DO GOL

RT		REVISÃO CADASTRAL			
RO		EMISSÃO INICIAL			
REV.	DATA	DESENHO	MODIFICAÇÃO	VERIFICAÇÃO	APROVAÇÃO
		 SECRETARIA DE INFRAESTRUTURA URBANA UNIDADE DE BANCO DE PROJETOS			
Projeto: PROJETO DE ARQUITETURA - PRAÇA HENRIQUE FREDERICO GRUN RUA QUINZE DE OUTUBRO, 1755 - RFO BONITO					
Conteúdo: IMPLANTAÇÃO REVITALIZAÇÃO - DETALHE BANCO					
Autor: THIAGO GONCALVES PRINTE Cálculo: A-30135-3 Data:		Ass.: Ass. FABRIZO Ass.		Escala: Data:	
Distribuição de cópias: SAMA Escala:		Desenhista CAD: THAIS		Data: MAJO/2022 Número Projeto: AR 02/03	
Notas Para o Cliente ou Público Alvo: 1 grupo - Secretaria Fundação urban. quatern. 2 grupo - Arquivo do Projeto (10 grupos) 3 grupo - Títulos do Projeto 4 grupo - Resposta/ARV 5 grupo - Nome do Projeto 6 grupo - Contrato de Projeto/ARV					

TABELA DE BASQUETE

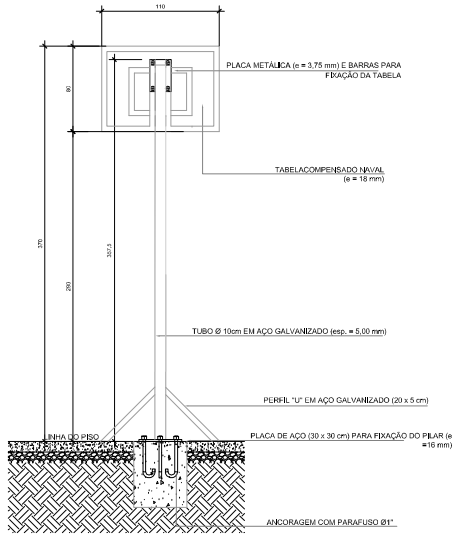


TABELA DE BASQUETE-VISTA POSTERIOR
Escala 1/25

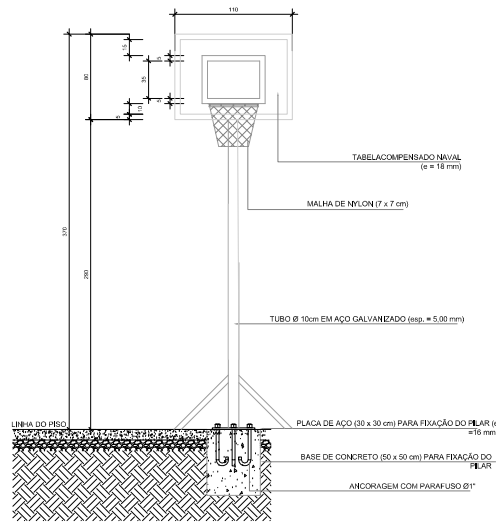


TABELA DE BASQUETE-VISTA FRONTAL
Escala 1/25

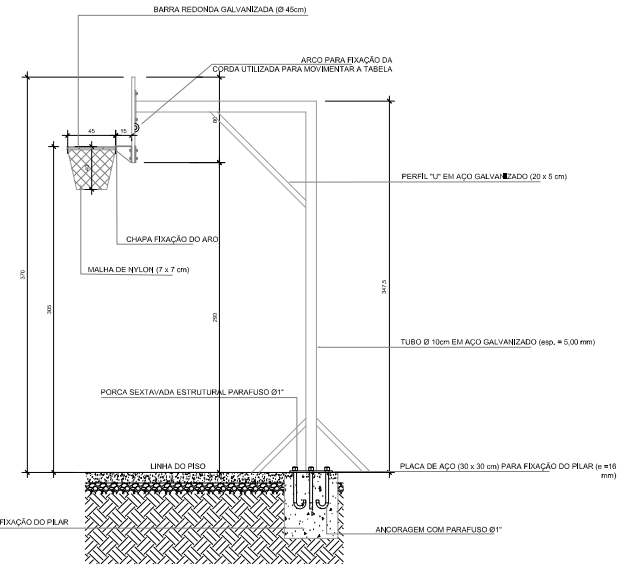


TABELA DE BASQUETE-VISTA LATERAL
Escala 1/25


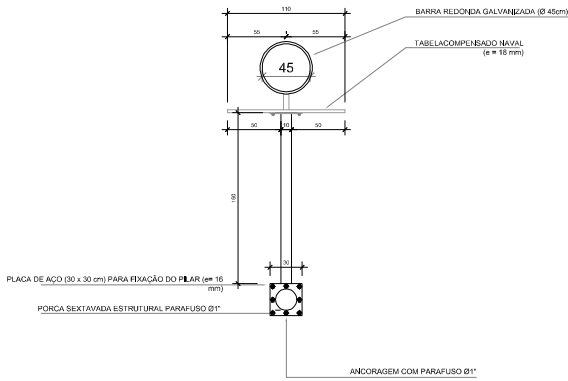


TABELA DE BASQUETE-VISTA SUPERIOR
Escala 1/25

ELEVAÇÃO QUADRA BASQUETE



ELEVAÇÃO A, B e C
Escala 1/25

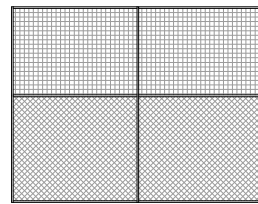

PORTÃO

ELEVAÇÃO D
Escala 1/25

REAPROVEITAR ESTRUTURA METÁLICA EXISTENTE, ESTA DEVERÁ SER LIXADA, SER APLICADO ANTI-CORROSIVO E PINTADA COM TINTA ESMALTE

REDE DE PROTEÇÃO PARA QUADRAS - ÁREA = 71 m²

ALAMBRADO - ÁREA = 85,2 m²

*OBS. SÃO QUATRO ELEVAÇÕES COM AS MESMAS MEDIDAS

**CONFERRIR MEDIDAS NO LOCAL

RT		REVISÃO CADASTRAL		
RD		EMISSÃO INICIAL		
REV.	DATA	DESENHO	MODIFICAÇÃO	VERIFICAÇÃO APROVAÇÃO



SECRETARIA DE INFRAESTRUTURA URBANA
UNIDADE DE BANCO DE PROJETOS

Projeto: PROJETO DE ARQUITETURA - PRAÇA HENRIQUE FREDERICO GRUM
RUA QUINZE DE OUTUBRO, 1765 - RDC BONITO

Conteúdo: DETALHES PARA QUADRA DE BASQUETE

NÚMERO: ARQ. THAIS GONCALVES PINTO CALAMBCO A-30135-3	DATA: 14/05/2022	PROJETO: 03/03
PROJETO: SAMA	DATA: 14/05/2022	PROJETO: 03/03
ESPECIE: INDICADA	DESENHO CAD: THAIS	PROJETO: 03/03

1 grupo - Secretaria Fundação de Projetos
2 grupo - Equipe do Projeto (Arquiteto)
3 grupo - Equipe de Projeto
4 grupo - Arquiteto
5 grupo - Nome do Projeto
6 grupo - Contato da Prefeitura