


LEGENDA	
Banco	
Lixeira	
Paralelo	
Cravos (1x4, 2x4, 4x4)	
Balizadores baixos - 0.50m	
Poste 6 metros	
Poste de passeio 4 metros	
Poste existente	
Boca-de-Lobo	
Outros (1x1, 1x2, 1x3, 1x4)	
Vale de Drenagem	
Útil (1x1, 1x2, 1x3, 1x4)	
71q (1x1) c	
71q (1x1) c	

Rua Dr. Roberto Bachmann
Escala 1:150

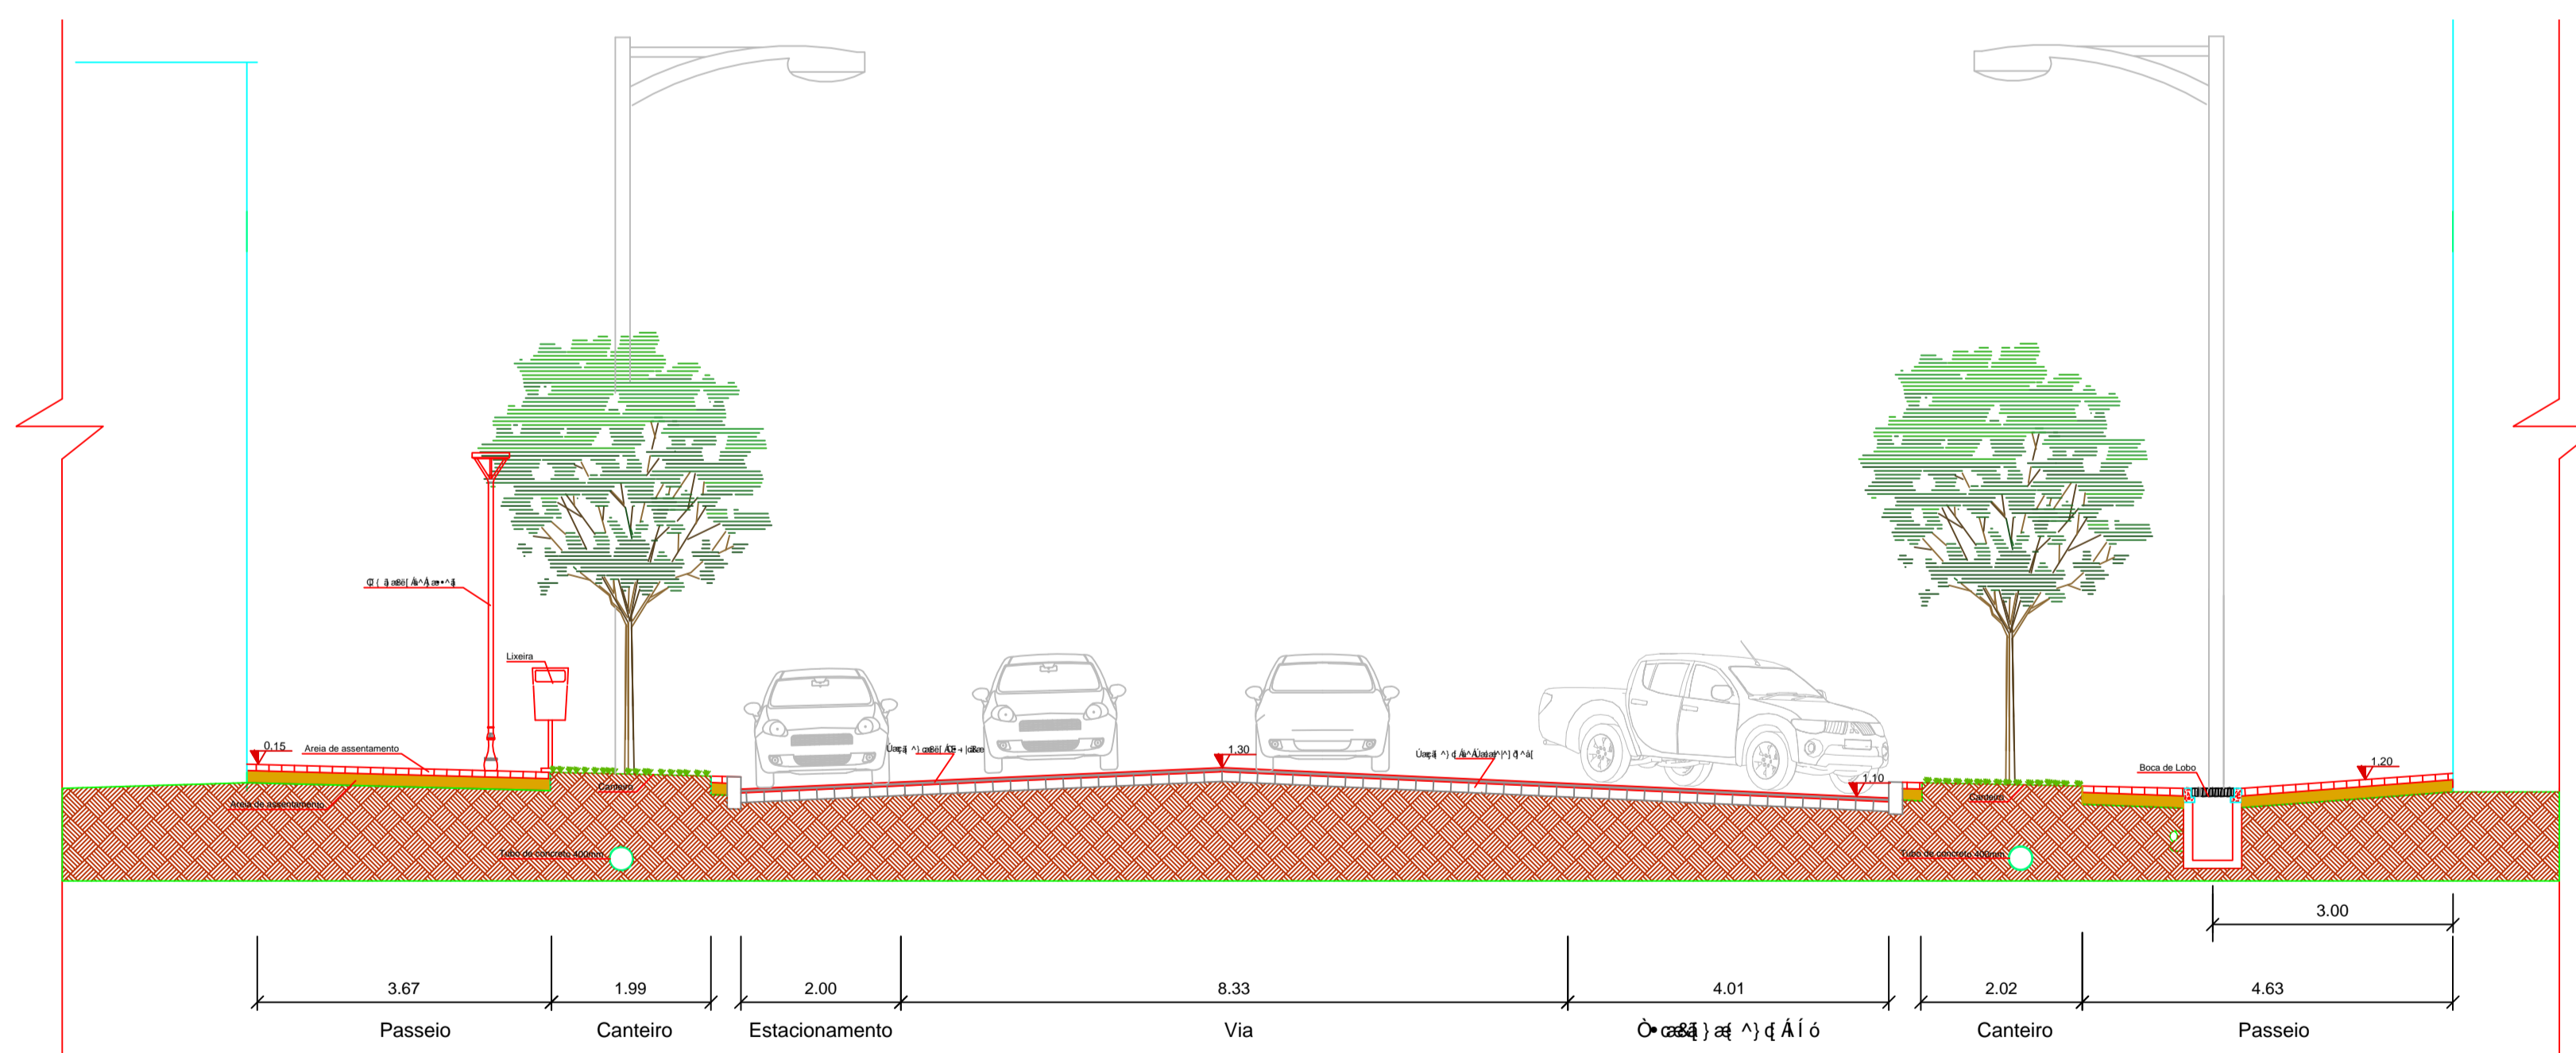

Corte AA' - Rua Dr. Roberto Bachmann
Escala 1:75



RESSIGNIFICAÇÃO DA ÁREA CENTRAL
REQUALIFICAÇÃO DA TRAVESSA BACHMANN

PROJETO EXECUTIVO
PLANTA BAIXA - EXISTENTE
CORTE AA - EXISTENTE

DATA: AGOSTO / 2021
ESCALA: INDICADA
INDICAR: UPL
SISTEMA: PMJ
AUTOR: ENG. GILSON PEROZIN