


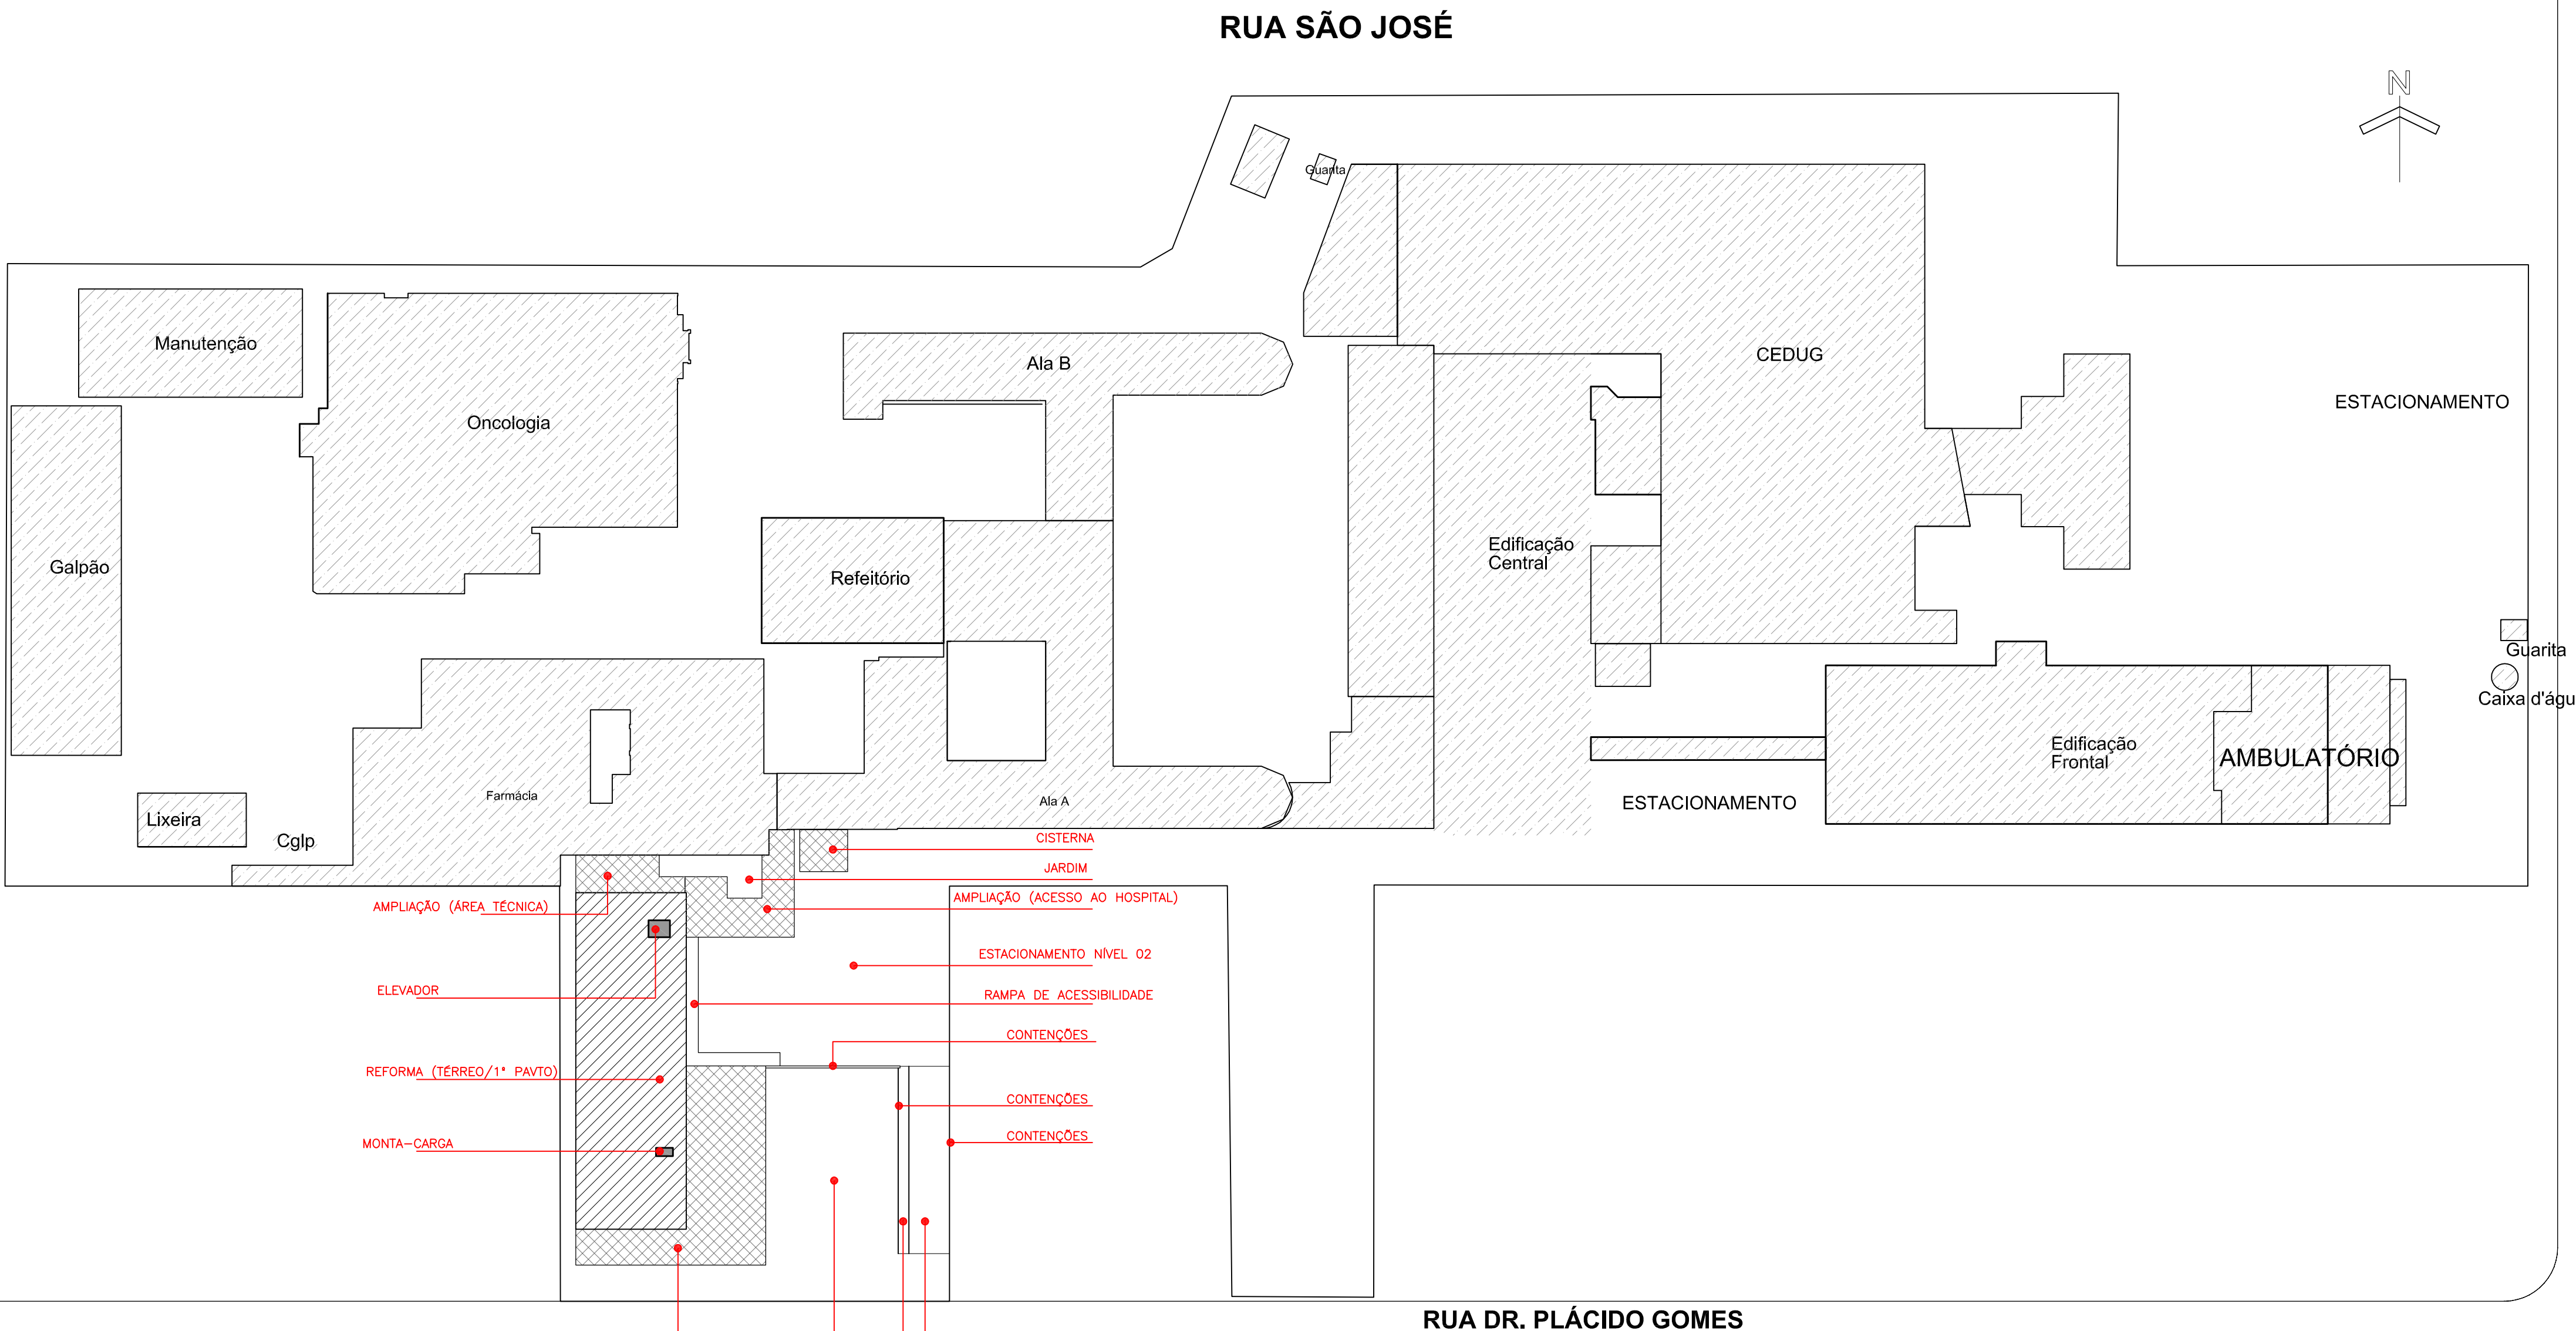

PLANTA ESQUEMÁTICA DAS INTERVENÇÕES
Sem Escala

- LEGENDA
- ÁREA EXISTENTE DO HOSPITAL (SEM INTERVENÇÕES)
 - ÁREA A REFORMAR (TÉRREO E 1º PAVIMENTO)
 - AMPLIAÇÕES

Assinatura Secretária Municipal de Saúde: JEAN RODRIGUES DA SILVA: 00755221958 Assinado digitalmente por JEAN RODRIGUES DA SILVA 00755221958 DN: cn=JEAN RODRIGUES DA SILVA, ou=AC SOLUTI, ou=Presencial, ou=Certificado PF AS, ou=JEAN RODRIGUES DA SILVA, o=00755221958 Localização: sua localização de assinatura aqui Data: 2023.09.17 10:36:16-0107 Foxit Reader Versão: 10.1.3		Assinatura Secretária Municipal de Saúde: NATHALIA DE SOUZA ZATTAR: 05885759928 Assinado digitalmente por NATHALIA DE SOUZA ZATTAR 05885759928 DN: cn=NATHALIA DE SOUZA ZATTAR, ou=AC SOLUTI, ou=Presencial, ou=Certificado PF AS, ou=NATHALIA DE SOUZA ZATTAR, o=05885759928 Localização: sua localização de assinatura aqui Data: 2023.09.14 17:23:04-0107 Foxit Reader Versão: 10.1.3	
PREFEITURA DE JOINVILLE Secretaria da Saúde Rua Dr. João Colín, 2719 – Bairro: Santo Antônio - Joinville/SC			
Sector: GERÊNCIA DE OBRAS E SERVIÇOS Coordenação de Projetos			
Nome Obra / Endereço: CENTRO INTEGRADO DE ANÁLISES CLÍNICAS Rua Doutor Plácido Gomes, 488 - Joinville/SC			
Requerente: HOSPITAL MUNICIPAL SÃO JOSÉ		Proprietário: FUNDO MUNICIPAL DE SAÚDE DE JOINVILLE	
Tipo de Projeto: ARQUITETÔNICO			
Categoria: ☐ Estudo Preliminar ☐ Aprovação VISA ☐ Anteprojeto ☐ Aprovação Projeto Legal - PMJ ☒ Executivo Licitação		Intervenção: ☐ Construção ☐ Regularização ☒ Reforma ☐ Adequação ☐ As Built ☒ Ampliação	
Autora do Projeto: NATHALIA DE SOUZA ZATTAR Arquiteta e Urbanista CAU A69107-0		Conteúdo: PLANTA DE LOCALIZAÇÃO PLANTA ESQUEMÁTICA DE INTERVENÇÕES	
Data: Julho/ 2021		Escala: INDICADA	
Desenho CAD: NSZ		Formato Prancha: A1	
		Núm./Prancha: 01/19	



LEGENDA DE PAISAGISMO

CANTEIRO 1		
ESPÉCIES	QTDE. (un.)	
 BANSEIO DO CAMPO	13 mudas	
 DOLMITA BRANCA PJ JARDIM OU SIMILAR	2,84 m²	

CANTEIRO 3		
ESPÉCIES	QTDE. (un.)	
 BANSEIO DO CAMPO	13 mudas	
 GRAMA ESMERALDA	9,47 m²	
 VIOLETEIRA E AZULZINHA	20 mudas *	

* Dividir a quantidade total, entre as espécies.

CANTEIRO 6		
ESPÉCIES		
 VIOLETEIRA E AZULZINHA	124 mudas *	

* Dividir a quantidade total, entre espécies.

CANTEIRO 8		
ESPÉCIES	QTDE. (un.)	
 VIOLETEIRA E AZULZINHA	64 mudas *	

* Dividir a quantidade total, entre mudas espécies.

CANTEIRO 2		
ESPÉCIES	QTDE. (un.)	
 VIOLETEIRA E AZULZINHA	50 mudas *	
 GRAMA ESMERALDA	3,87 m²	

* Dividir a quantidade total, entre as espécies.

CANTEIRO 4		
ESPÉCIES		
 GRAMA ESMERALDA	2,44 m²	

CANTEIRO 5		
ESPÉCIES		
 GRAMA ESMERALDA	4,92 m²	

CANTEIRO 7		
ESPÉCIES		
 VIOLETEIRA E AZULZINHA	20 mudas *	

* Dividir a quantidade total, entre mudas espécies.

JARDIM INTERNO		
ESPÉCIES	QTDE. (un.)	
 PAVER **	29,48 m²	
 BUXINHO	62 mudas	

ADMINISTRATIVA SECRETARIA MUNICIPAL DE SAUDE FUNDO MUNICIPAL DE SAUDE DE JOINVILLE: 08184221000137	SECRETARIA MUNICIPAL DE SAÚDE RUA DOZUL PLACIDO GOMES, 408 - JARDIM CARIBALDI - JOINVILLE/SC CEP: 89101-900 FONE: (51) 3224-1000 FAX: (51) 3224-1001 E-MAIL: saude@joinville.sc.gov.br SECRETARIA MUNICIPAL DE SAÚDE RUA DOZUL PLACIDO GOMES, 408 - JARDIM CARIBALDI - JOINVILLE/SC CEP: 89101-900 FONE: (51) 3224-1000 FAX: (51) 3224-1001 E-MAIL: saude@joinville.sc.gov.br	Assessoria: Advogado do Projeto Nathalia de Souza Zattar profª NATHALIA DE SOUZA ZATTAR - CNU 4.89107-0	Assessoria: Departamento de Saúde de Santa Zattar RUA DOZUL PLACIDO GOMES, 408 - JARDIM CARIBALDI - JOINVILLE/SC CEP: 89101-900 FONE: (51) 3224-1000 FAX: (51) 3224-1001 E-MAIL: saude@joinville.sc.gov.br Assessoria: Departamento de Saúde de Santa Zattar RUA DOZUL PLACIDO GOMES, 408 - JARDIM CARIBALDI - JOINVILLE/SC CEP: 89101-900 FONE: (51) 3224-1000 FAX: (51) 3224-1001 E-MAIL: saude@joinville.sc.gov.br
	PREFEITURA DE JOINVILLE Secretaria da Saúde Rua Dr. João Colla, 2719 – Bairro: Santa Antônio - Joinville/SC		
GERÊNCIA DE OBRAS E SERVIÇOS Coordenação de Projetos			
Nome Obra: Edimingo CENTRO MUNICIPAL DE ANÁLISES CLÍNICAS Rua Doutor Plácido Gomes, 408 - Jardim Caribaldi - Joinville/SC			
Responsável:	HOSPITAL MUNICIPAL DO CAXO JOSÉ	Proponente:	FUNDO MUNICIPAL DE SAÚDE DE JOINVILLE
Tipo de Projeto: ARQUITETÔNICO			
Categoria: ☐ Estudo Preliminar ☐ Anteprojeto ☒ Executiva Licitação	☐ Aproveção VISA ☐ Aproveção Projeto ☐ Legal - PMJ	Intervenção: ☐ Construção ☒ Reforma ☐ Ampliação	☐ Regularização ☐ Adequação ☐ As Built
Área do Projeto: NATHALIA DE SOUZA ZATTAR Arquiteta e Urbanista CRA 069107-0		Conteúdo: PLANTA DE COBERTURA	
NATHALIA DE SOUZA ZATTAR Arquiteta e Urbanista CRA 069107-0			
Data: Julho/2021 Departo: CAG NSZ	Estado: INDICADA Assessoria Técnica: AO	Num. Processo: 02/19	



PLANTA BAIXA TÉRREO – LAYOUT

Escala 1/50

RUA DOUTOR PLÁCIDO GOMES

LEGENDA

- PAREDE EXISTENTE A PERMANECER
- PAREDE A CONSTRUIR EM ALVENARIA
- PAREDE A CONSTRUIR EM GESSO ACARTONADO RESISTENTE A UMIDADE (RU) COM ISOLAMENTO ACÚSTICO
- PAREDE A DEMOLIR
- ÁREA SEM INTERVENÇÃO

- PILARES DE CONCRETO (EXISTENTES)
- PILARES DE CONCRETO A CONSTRUIR
- PILARES METÁLICOS A CONSTRUIR

REVESTIMENTOS DE PISOS

- 1 PORCELANATO 60x60cm, RETIFICADO, ACETINADO, COR: BRANCO - RODAPÉ PORCELANATO
- 2 MANTA VINÍLICA HOSPITALAR SOLDADA, ESP.: 3mm - RODAPÉ EM VINÍLICO / CORES: BEGE E AZUL
- 3 PAVER DE CONCRETO, ESP.: 8cm - COR: CINZA NATURAL
- 4 PISO CERÂMICO 60x60cm, ANTIDERRAPANTE, COR: BRANCO - RODAPÉ PORCELANATO
- 5 CONCRETO ARMADO FRISADO
- 6 CONCRETO DESEMPENADO

- PISO TÁTIL EMBORRACHADO, 25x25 cm, COR: VERMELHO, MODELO: DIRECIONAL
- PISO TÁTIL EMBORRACHADO, 25x25 cm, COR: AZUL, MODELO: ALERTA

REVESTIMENTO DE PAREDES

- 1 MASSA CORRIDA E TINTA ACRÍLICA SEMIBRILHO, COR: BRANCO
- 2 PORCELANATO 30 x 60cm, RETIFICADO, POLIDO, COR: BRANCO

REVESTIMENTO DE FORROS

- 1 FORRO DE GESSO ACARTONADO E PINTURA ACRÍLICA FOSCO - BRANCA
- 2 LAJE EXISTENTE E PINTURA ACRÍLICA FOSCO - BRANCO

LEGENDA DE PEÇAS SANITÁRIAS

- CUBA DE LOUÇA BRANCA DE EMBUTIR, TAMANHO: 35 cm
- TORNEIRA EM METAL CROMADO DE ACOMODAMENTO HIDROPNEUMÁTICO
- SIFÃO DE AÇO INOXIDÁVEL - MODELO COPO
- LAVATÓRIO DE LOUÇA BRANCA, MEIA COLUNA, TAMANHO: 47x55 cm
- TORNEIRA EM METAL CROMADO DE ACOMODAMENTO HIDROPNEUMÁTICO
- OBS.: NOS SANITÁRIOS ACESSÍVEIS UTILIZAR TORNEIRA COM ACOMODAMENTO POR ALAVANCA
- CUBA DE AÇO INOXIDÁVEL DE EMBUTIR, TAMANHO: 50x40x20 cm, ACABAMENTO POLIDO
- TORNEIRA EM METAL CROMADO DE BICA ALTA MÓVEL
- SIFÃO DE AÇO INOXIDÁVEL - MODELO COPO
- PIA DE DESPEJO EM AÇO INOXIDÁVEL AISI 304 (EXPURGO), TAMANHO: 70x50 cm
- ACABAMENTO ESCOVADO, COM VÁLVULA DE DESCARGA NA PAREDE

Assinatura Secretária Municipal de Saúde: **FUNDO MUNICIPAL DE SAÚDE DE JOINVILLE:** 08184821000137

Assinatura Autógrafa do Projeto: **Nathalia de Souza Zattar**

PREFEITURA DE JOINVILLE Secretaria da Saúde Rua Dr. João Collin, 2718 - Bairro: Santa Amélia - Joinville/SC	
Gerência de Obras e Serviços Coordenação de Projetos	
Nome Obra (Exemplo): CENTRO INTEGRADO DE ANÁLISES CLÍNICAS Rua Doutor Plácido Gomes, 488 - Anta Garibaldi - Joinville/SC	
Requerente: HOSPITAL MUNICIPAL SÃO JOSÉ	Proprietário: FUNDO MUNICIPAL DE SAÚDE DE JOINVILLE
Tipo de Projeto: ARQUITETÔNICO	
Categoria: ☐ Estudo Preliminar ☐ Anteprojeto ☒ Executivo Licitação	☐ Aprovação VISA ☐ Aprovação Projeto Legal - PMJ
Intervenção: ☐ Construção ☒ Reforma ☐ Ampliação	
Regularização: ☐ Adequação ☐ As Built	
Autores do Projeto: PLANTA BAIXA TÉRREO - LAYOUT	
NATHALIA DE SOUZA ZATTAR Arquiteta e Urbanista CAU 469107-0	
Data: Julho 2021	Estado: INDICADA
Desenho CAD: NSZ	Ferramentas: AR
Non-Planeta	



PLANTA BAIXA TÉRREO
Escala 1/50

RUA DOUTOR PLÁCIDO GOMES

LEGENDA

- PAREDE EXISTENTE A PERMANECER
- PAREDE A CONSTRUIR EM ALVENARIA
- PAREDE A CONSTRUIR EM GESSO ACARTONADO RESISTENTE A UMIDADE (RU) COM ISOLAMENTO ACÚSTICO
- PAREDE A DEMOLIR
- ÁREA SEM INTERVENÇÃO

- PILARES DE CONCRETO (EXISTENTES)
- PILARES DE CONCRETO A CONSTRUIR
- PILARES METÁLICOS A CONSTRUIR

REVESTIMENTOS DE PISOS

- PORCELANATO 60x60cm, RETIFICADO, ACETINADO, COR: BRANCO - RODAPÉ PORCELANATO
- MANTA VINÍLICA HOSPITALAR SOLDADA, ESP: 3mm - RODAPÉ EM VINÍLICO / CORES: BEGE E AZUL
- PAVER DE CONCRETO, ESP: 8cm - COR: CINZA NATURAL
- PISO CERÂMICO 60x60cm, ANTIDERRAPANTE, COR: BRANCO - RODAPÉ PORCELANATO
- CONCRETO ARMADO FRISADO
- CONCRETO DESEMPENADO

REVESTIMENTO DE PAREDES

- MASSA CORRIDA E TINTA ACRÍLICA SEMIBRILHO, COR: BRANCO
- PORCELANATO 30 x 60cm, RETIFICADO, POLIDO, COR: BRANCO

REVESTIMENTO DE FORROS

- FORRO DE GESSO ACARTONADO E PINTURA ACRÍLICA FOSCO - BRANCA
- LAJE EXISTENTE E PINTURA ACRÍLICA FOSCO - BRANCO


LEGENDA DE PEÇAS SANITÁRIAS

- CUBA DE LOUÇA BRANCA DE EMBUTIR, TAMANHO: 35 cm
- TORNEIRA EM METAL CROMADO DE ACOMENTAMENTO HIDROPNEUMÁTICO
- SIFÃO DE AÇO INOXIDÁVEL - MODELO COPO
- LAVATÓRIO DE LOUÇA BRANCA, MEIA COLUNA, TAMANHO: 47x55 cm
- TORNEIRA EM METAL CROMADO DE ACOMENTAMENTO HIDROPNEUMÁTICO
- OBS: NOS SANITÁRIOS ACESSÍVEIS UTILIZAR TORNEIRA COM ACOMENTAMENTO POR ALAVANCA
- CUBA DE AÇO INOXIDÁVEL DE EMBUTIR, TAMANHO 50x40x20 cm, ACABAMENTO POLIDO
- TORNEIRA EM METAL CROMADO DE BICA ALTA MÓVEL
- SIFÃO DE AÇO INOXIDÁVEL - MODELO COPO
- PIA DE DESPEÇO EM AÇO INOXIDÁVEL AISI 304 (EXPURGO), TAMANHO: 70x50 cm
- ACABAMENTO ESCOVADO, COM VÁLVULA DE DESCARGA NA PAREDE

Assinatura Secretária Municipal de Saúde:
FUNDO MUNICIPAL DE SAÚDE DE JOINVILLE
Rua Dr. João Collin, 2718 - Bairro: Santa Amélia - Joinville/SC
08184821000137

Assinatura Autor do Projeto:
Nathalia de Souza Zattar
Arquiteta e Urbanista
CAU 469107-0

PREFEITURA DE JOINVILLE Secretaria da Saúde Rua Dr. João Collin, 2718 - Bairro: Santa Amélia - Joinville/SC	
GERÊNCIA DE OBRAS E SERVIÇOS Coordenação de Projetos	
Nome Obra (Exemplo): CENTRO INTEGRADO DE ANÁLISES CLÍNICAS Rua Doutor Plácido Gomes, 488 - Anís Garibaldi - Joinville/SC	
Requerente: HOSPITAL MUNICIPAL SÃO JOSÉ	Proprietário: FUNDO MUNICIPAL DE SAÚDE DE JOINVILLE
Tipo de Projeto: ARQUITETÔNICO	
Categoria: ☐ Estudo Preliminar ☐ Anteprojeto ☒ Executivo Licitação	☐ Aprovação VISA ☐ Aprovação Projeto Legal - PMJ
Intervenção: ☐ Construção ☒ Reforma ☐ Ampliação	
Regularização: ☐ Adequação ☐ As Built	
Autor do Projeto: NATHALIA DE SOUZA ZATTAR Arquiteta e Urbanista CAU 469107-0	
Cometo: PLANTA BAIXA TÉRREO - TÉCNICA	
Data: Julho 2021	Estado: INDICADA
Desenho CAD: NSZ	Ferramentas: AR
Num. Planilha: 04/19	

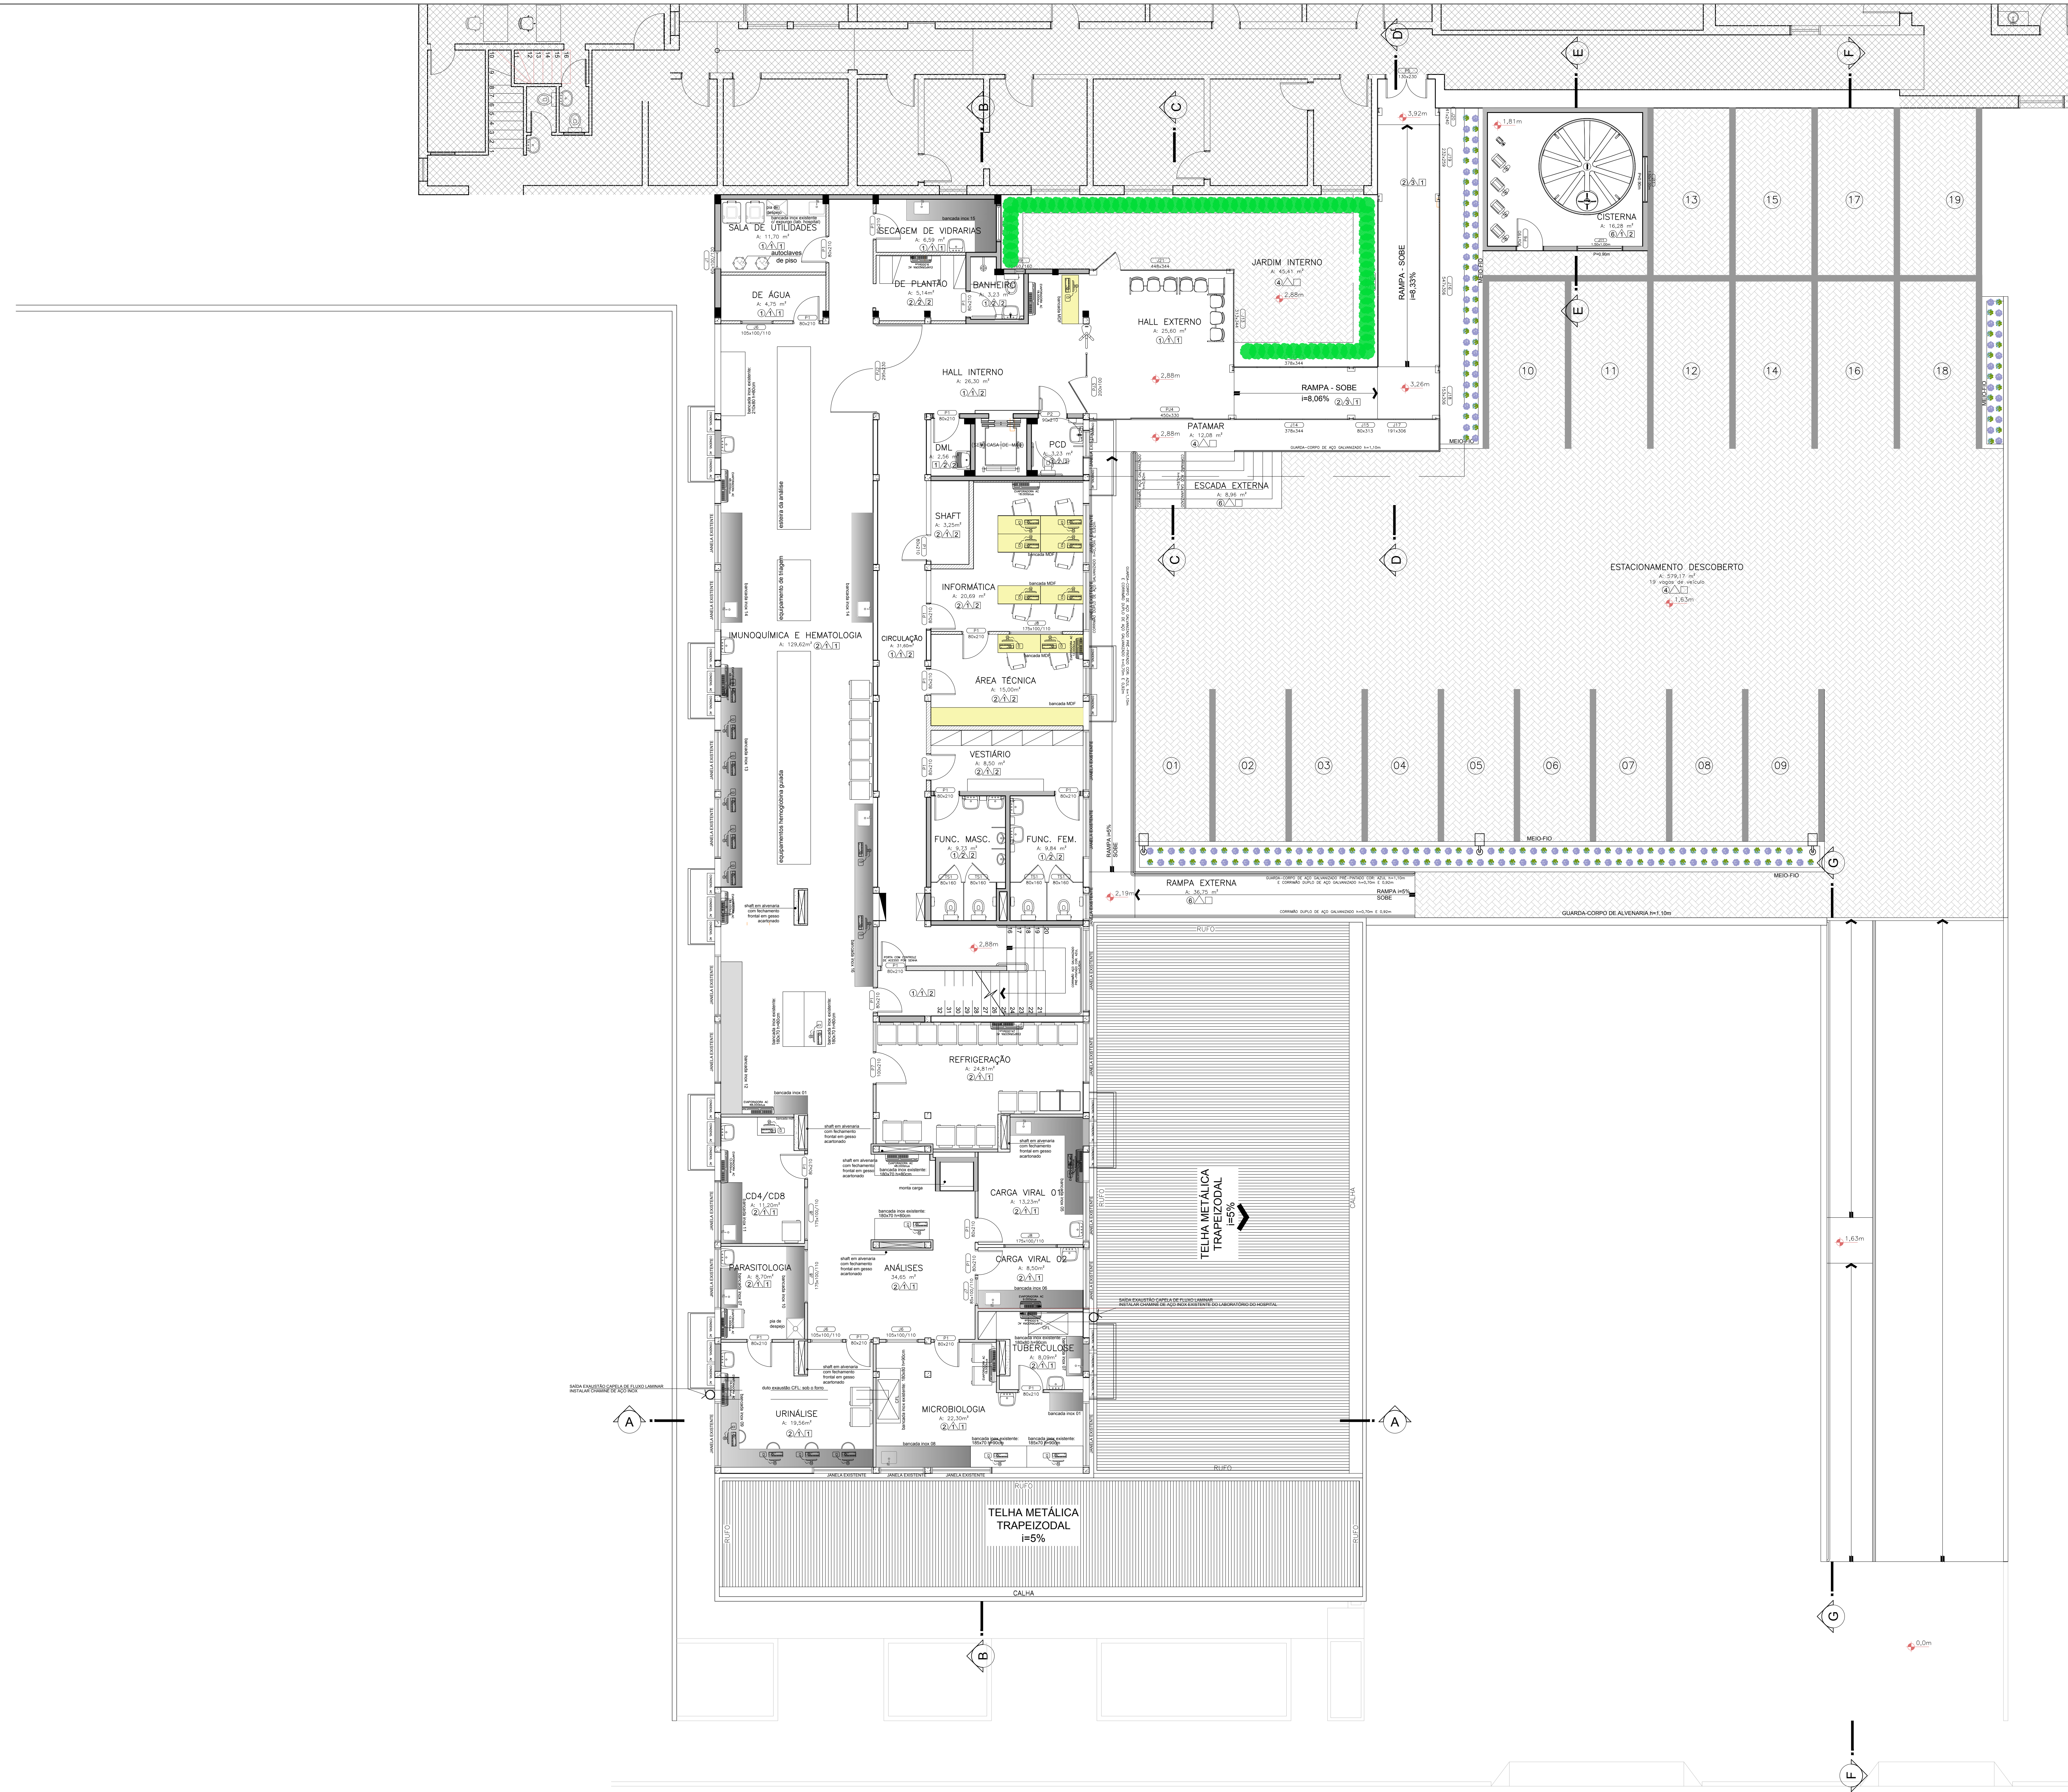

PLANTA BAIXA 1º PAVIMENTO – LAYOUT
Escala 1/75

RUA DOUTOR PLÁCIDO GOMES

- LEGENDA**
- PAREDE EXISTENTE A PERMANECER
 - PAREDE A CONSTRUIR EM ALVENARIA
 - PAREDE A CONSTRUIR EM GESSO ACARTONADO RESISTENTE A UMIDADE (RU) COM ISOLAMENTO ACÚSTICO
 - PAREDE A DEMOLIR
 - ÁREA SEM INTERVENÇÃO


- PILARES DE CONCRETO (EXISTENTES)
- PILARES DE CONCRETO A CONSTRUIR
- PILARES METÁLICOS A CONSTRUIR

- REVESTIMENTOS DE PISOS**
- 1 PORCELANATO 60x60cm, RETIFICADO, ACETINADO, COR: BRANCO - RODAPÉ PORCELANATO
 - 2 MANTA VINÍLICA HOSPITALAR SOLDADA, ESP: 3mm - RODAPÉ EM VINÍLICO / CORES: BEGE E AZUL
 - 3 PAVER DE CONCRETO, ESP: 8cm - COR: CINZA NATURAL
 - 4 PISO CERÂMICO 60x60cm, ANTIDERRAPANTE, COR: BRANCO - RODAPÉ PORCELANATO
 - 5 CONCRETO ARMADO FRISADO
 - 6 CONCRETO DESEMPENADO
 - 7 PISO TÁTIL EMBORRACHADO, 25x25 cm, COR: VERMELHO, MODELO: DIRECIONAL
 - 8 PISO TÁTIL EMBORRACHADO, 25x25 cm, COR: AZUL, MODELO: ALERTA
- REVESTIMENTO DE PAREDES**
- 1 MASSA CORRIDA E TINTA ACRÍLICA SEMIBRILHO, COR: BRANCO
 - 2 PORCELANATO 30 x 60cm, RETIFICADO, POLIDO, COR: BRANCO
- REVESTIMENTO DE FORROS**
- 1 FORRO DE GESSO ACARTONADO E PINTURA ACRÍLICA FOSCO - BRANCA
 - 2 LAJE EXISTENTE E PINTURA ACRÍLICA FOSCO - BRANCO

- LEGENDA DE PEÇAS SANITÁRIAS**
- CUBA DE LOUÇA BRANCA DE EMBUTIR, TAMANHO: 35 cm
 - TORNEIRA EM METAL CROMADO DE ACIONAMENTO HIDROPNEUMÁTICO
 - SIFÃO DE AÇO INOXIDÁVEL - MODELO COPO
 - LAVATÓRIO DE LOUÇA BRANCA, MEIA COLUNA, TAMANHO: 47x55 cm
 - TORNEIRA EM METAL CROMADO DE ACIONAMENTO HIDROPNEUMÁTICO
 - OBS: NOS SANITÁRIOS ACESSÍVEIS UTILIZAR TORNEIRA COM ACIONAMENTO POR ALAVANCA
 - CUBA DE AÇO INOXIDÁVEL DE EMBUTIR, TAMANHO 50x40x20 cm, ACABAMENTO POLIDO
 - TORNEIRA EM METAL CROMADO DE BICA ALTA MÓVEL
 - SIFÃO DE AÇO INOXIDÁVEL - MODELO COPO
 - PIA DE DESPEJO EM AÇO INOXIDÁVEL, AISI 304 (EXPURGO), TAMANHO: 70x50 cm
 - ACABAMENTO ESCOVADO, COM VÁLVULA DE DESCARGA NA PAREDE

Assinatura Autora do Projeto: **Nathalia de Souza Zattar**
Assinatura Autora do Projeto: **Nathalia de Souza Zattar**
Assinatura Autora do Projeto: **Nathalia de Souza Zattar**

PREFEITURA DE JOINVILLE Secretaria da Saúde Rua Dr. João Carlos, 2718 - Bairro: Santa Amélia - Joinville/SC	
GERÊNCIA DE OBRAS E SERVIÇOS Coordenação de Projetos	
Nome Obra (Exemplo): CENTRO INTEGRADO DE ANÁLISES CLÍNICAS Rua Doutor Plácido Gomes, 488 - Anísia Garibaldi - Joinville/SC	
Requerente: HOSPITAL MUNICIPAL SÃO JOSÉ	Proprietário: FUNDO MUNICIPAL DE SAÚDE DE JOINVILLE
Tipo de Projeto: ARQUITETÔNICO	
Categoria: ☐ Estudo Preliminar ☐ Aprovação VISA ☐ Adequação ☒ Executivo Licitação	Intervenção: ☐ Construção ☒ Reforma ☐ Ampliação ☐ As Built
Autora do Projeto: NATHALIA DE SOUZA ZATTAR Arquiteta e Urbanista CAU 469107-0	
Cometo: PLANTA BAIXA 1º PAV - LAYOUT	
Data: Julho 2021	
Escala: INDICADA	
Desenho CAD: NSZ	
Formato: Princípio	
Numeração: 05/19	

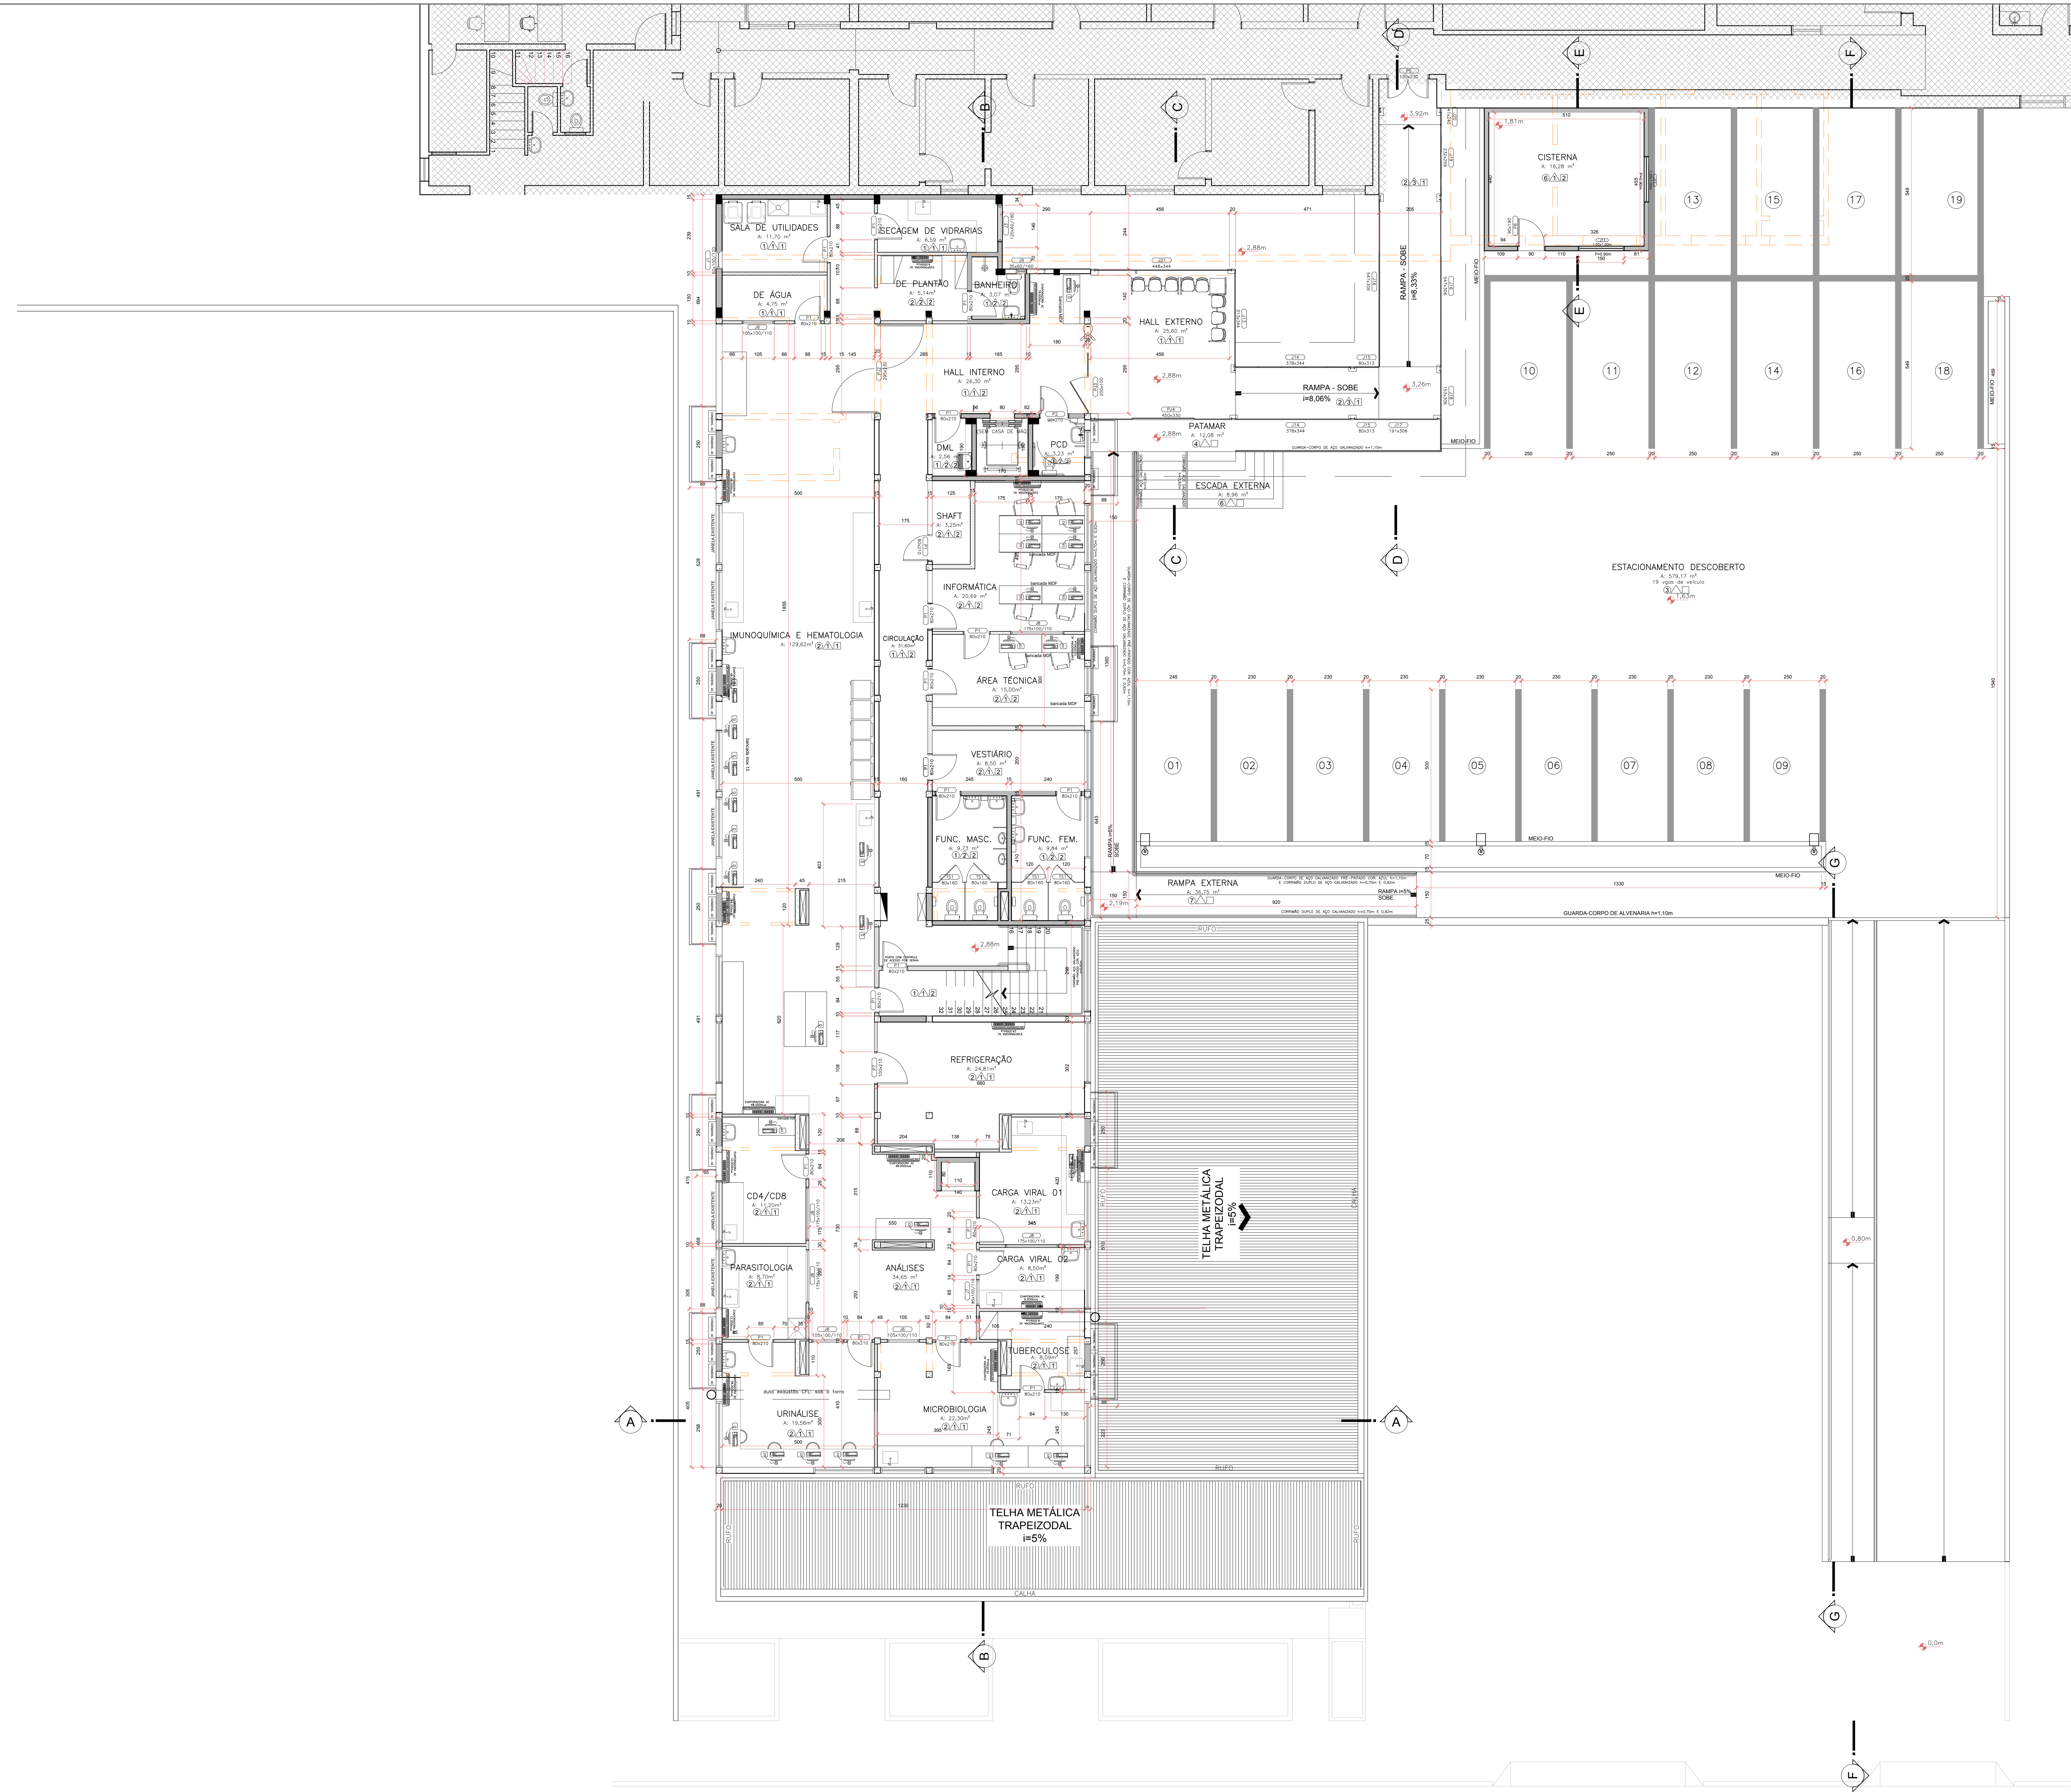

PLANTA BAIXA 1º PAVIMENTO

RUA DOUTOR PLÁCIDO GOMES

LEGENDA

- PAREDE EXISTENTE A PERMANECER
- PAREDE A CONSTRUIR EM ALVENARIA
- PAREDE A CONSTRUIR EM GESSO ACARTONADO RESISTENTE A UMIDADE (RU) COM ISOLAMENTO ACÚSTICO
- PAREDE A DEMOLIR
- ÁREA SEM INTERVENÇÃO

- PILARES DE CONCRETO (EXISTENTES)
- PILARES DE CONCRETO A CONSTRUIR
- PILARES METÁLICOS A CONSTRUIR

REVESTIMENTOS DE PISOS

- 1 PORCELANATO 60x60cm, RETIFICADO, ACETINADO, COR: BRANCO - RODAPÉ PORCELANATO
- 2 MANTA VINÍLICA HOSPITALAR SOLDADA, ESP: 3mm - RODAPÉ EM VINÍLICO / CORES: BEGE E AZUL
- 3 PAVER DE CONCRETO, ESP: 8cm - COR: CINZA NATURAL
- 4 PISO CERÂMICO 60x60cm, ANTIDERRAPANTE, COR: BRANCO - RODAPÉ PORCELANATO
- 5 CONCRETO ARMADO FRISADO
- 6 CONCRETO DESEMPENADO
- 7 PISO TÁTIL EMBORRACHADO, 25x25 cm, COR: VERMELHO, MODELO: DIRECIONAL
- 8 PISO TÁTIL EMBORRACHADO, 25x25 cm, COR: AZUL, MODELO: ALERTA

REVESTIMENTO DE PAREDES

- 1 MASSA CORRIDA E TINTA ACRÍLICA SEMIBRILHO, COR: BRANCO
- 2 PORCELANATO 30 x 60cm, RETIFICADO, POLIDO, COR: BRANCO

REVESTIMENTO DE FORROS

- 1 FORRO DE GESSO ACARTONADO E PINTURA ACRÍLICA FOSCO - BRANCA
- 2 LAJE EXISTENTE E PINTURA ACRÍLICA FOSCO - BRANCO

LEGENDA DE PEÇAS SANITÁRIAS

- CUBA DE LOUÇA BRANCA DE EMBUTIR, TAMANHO: 35 cm
- TORNEIRA EM METAL CROMADO DE ACONDIONAMENTO HIDROPNEUMÁTICO
- SIFÃO DE AÇO INOXIDÁVEL - MODELO COPO
- LAVATÓRIO DE LOUÇA BRANCA, MEIA COLUNA, TAMANHO: 47X55 cm
- TORNEIRA EM METAL CROMADO DE ACONDIONAMENTO HIDROPNEUMÁTICO
- OBS: NOS SANITÁRIOS ACESSÍVEIS UTILIZAR TORNEIRA COM ACONDIONAMENTO POR ALAVANCA
- CUBA DE AÇO INOXIDÁVEL DE EMBUTIR, TAMANHO 50x40x20 cm, ACABAMENTO POLIDO
- TORNEIRA EM METAL CROMADO DE BICA ALTA MÓVEL
- SIFÃO DE AÇO INOXIDÁVEL - MODELO COPO
- PIA DE DESPEJO EM AÇO INOXIDÁVEL, AISI 304 (EXPURGO), TAMANHO: 70X50 cm
- ACABAMENTO ESCOVADO, COM VÁLVULA DE DESCARGA NA PAREDE


Assinatura Secretária Municipal de Saúde:

FUNDO MUNICIPAL DE SAÚDE DE JOINVILLE:
08184821000137


Assinatura Autógrafa do Projeto:

Nathalia de Souza Zattar
Arqª NATHALIA DE SOUZA ZATTAR - CRAJ 48957-0

PREFEITURA DE JOINVILLE Secretaria da Saúde Rua Dr. João Colini, 2718 - Bairro: Santa Amélia - Joinville/SC	
Nome: _____	
GERÊNCIA DE OBRAS E SERVIÇOS Coordenação de Projetos	
Nome Obra (Exemplo): CENTRO INTEGRADO DE ANÁLISES CLÍNICAS Rua Doutor Plácido Gomes, 488 - Anísia Garibaldi - Joinville/SC	
Requerente: HOSPITAL MUNICIPAL SÃO JOSÉ	Proprietário: FUNDO MUNICIPAL DE SAÚDE DE JOINVILLE
Tipo de Projeto: ARQUITETÔNICO	
Categoria: ☐ Estudo Preliminar ☐ Anteprojeto ☒ Executivo Licitação	☐ Aprovação VISA ☐ Aprovação Projeto Legal - PMJ
Intervenção: ☐ Construção ☒ Reforma ☐ Adequação ☐ Ampliação ☐ As Built	
Autor do Projeto: _____	
Conteúdo: PLANTA BAIXA 1º PAV - TÉCNICA	
NATHALIA DE SOUZA ZATTAR Arquiteta e Urbanista CAU 469107-0	
Data: Julho 2021	
Estado: INDICADA	
Desenho CAD: NSZ	
Formato Planos: A3	
Num. Planos: 06/19	

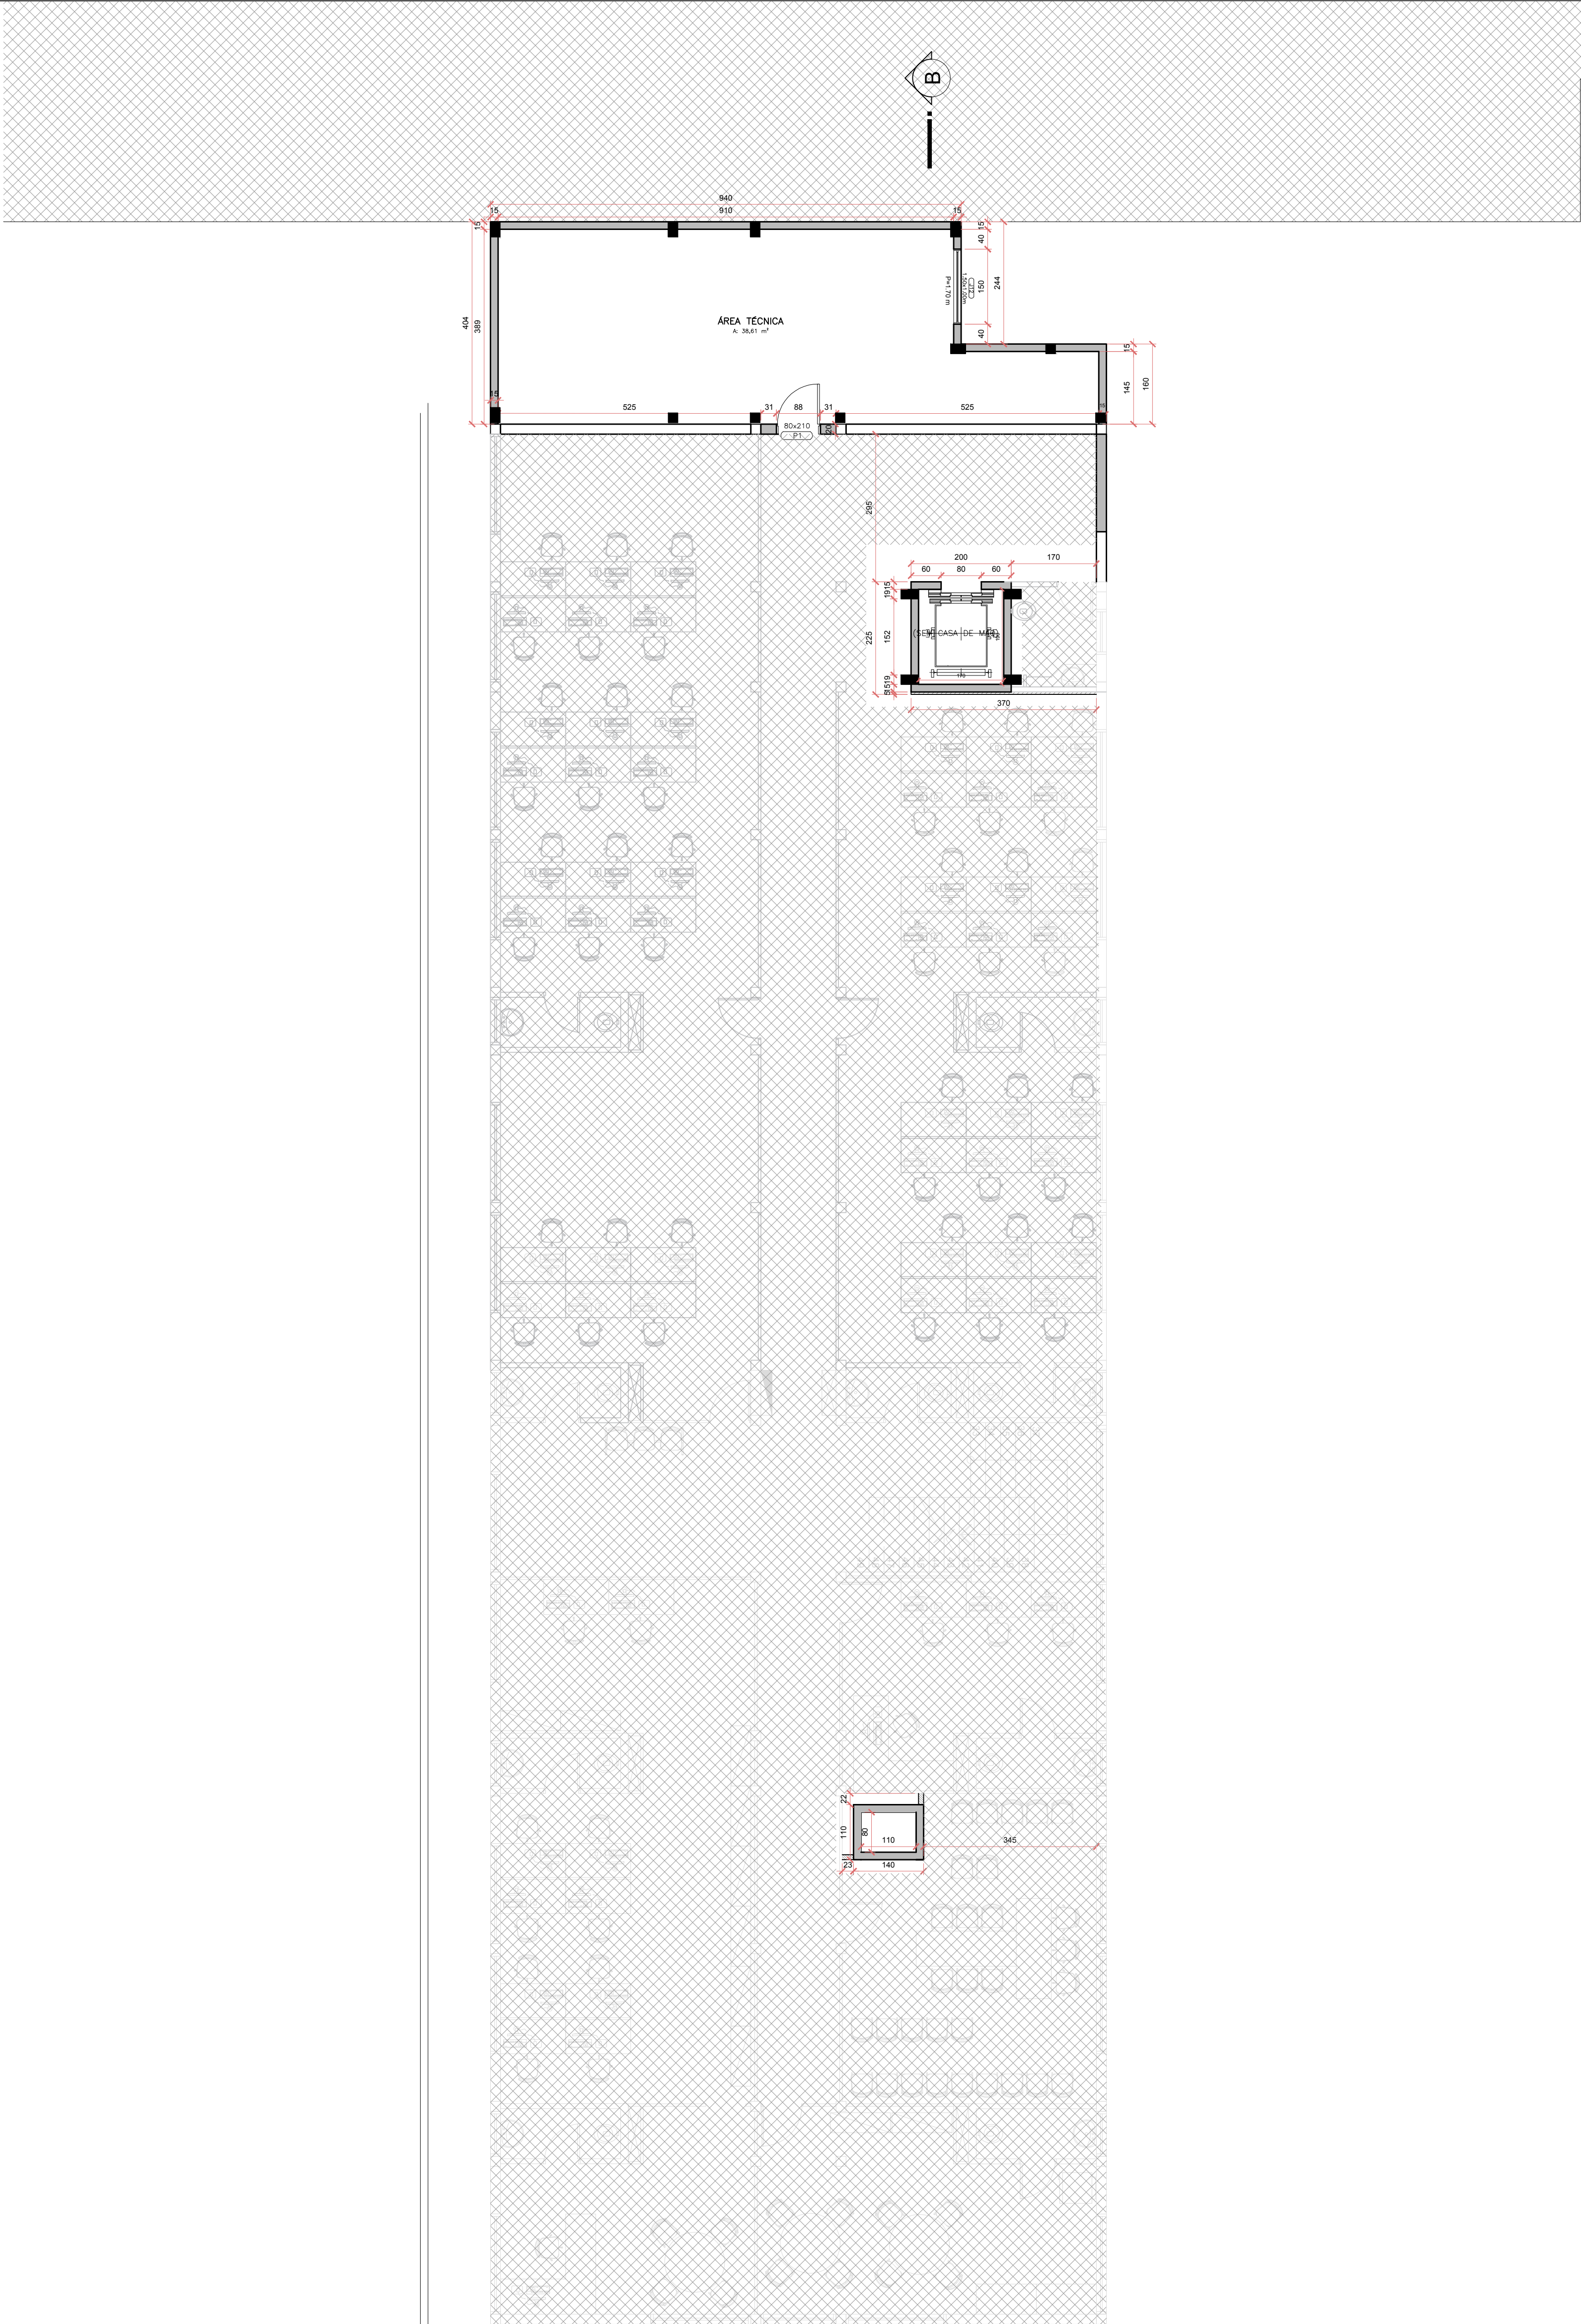

PLANTA BAIXA 2º PAVIMENTO
Escala 1/75

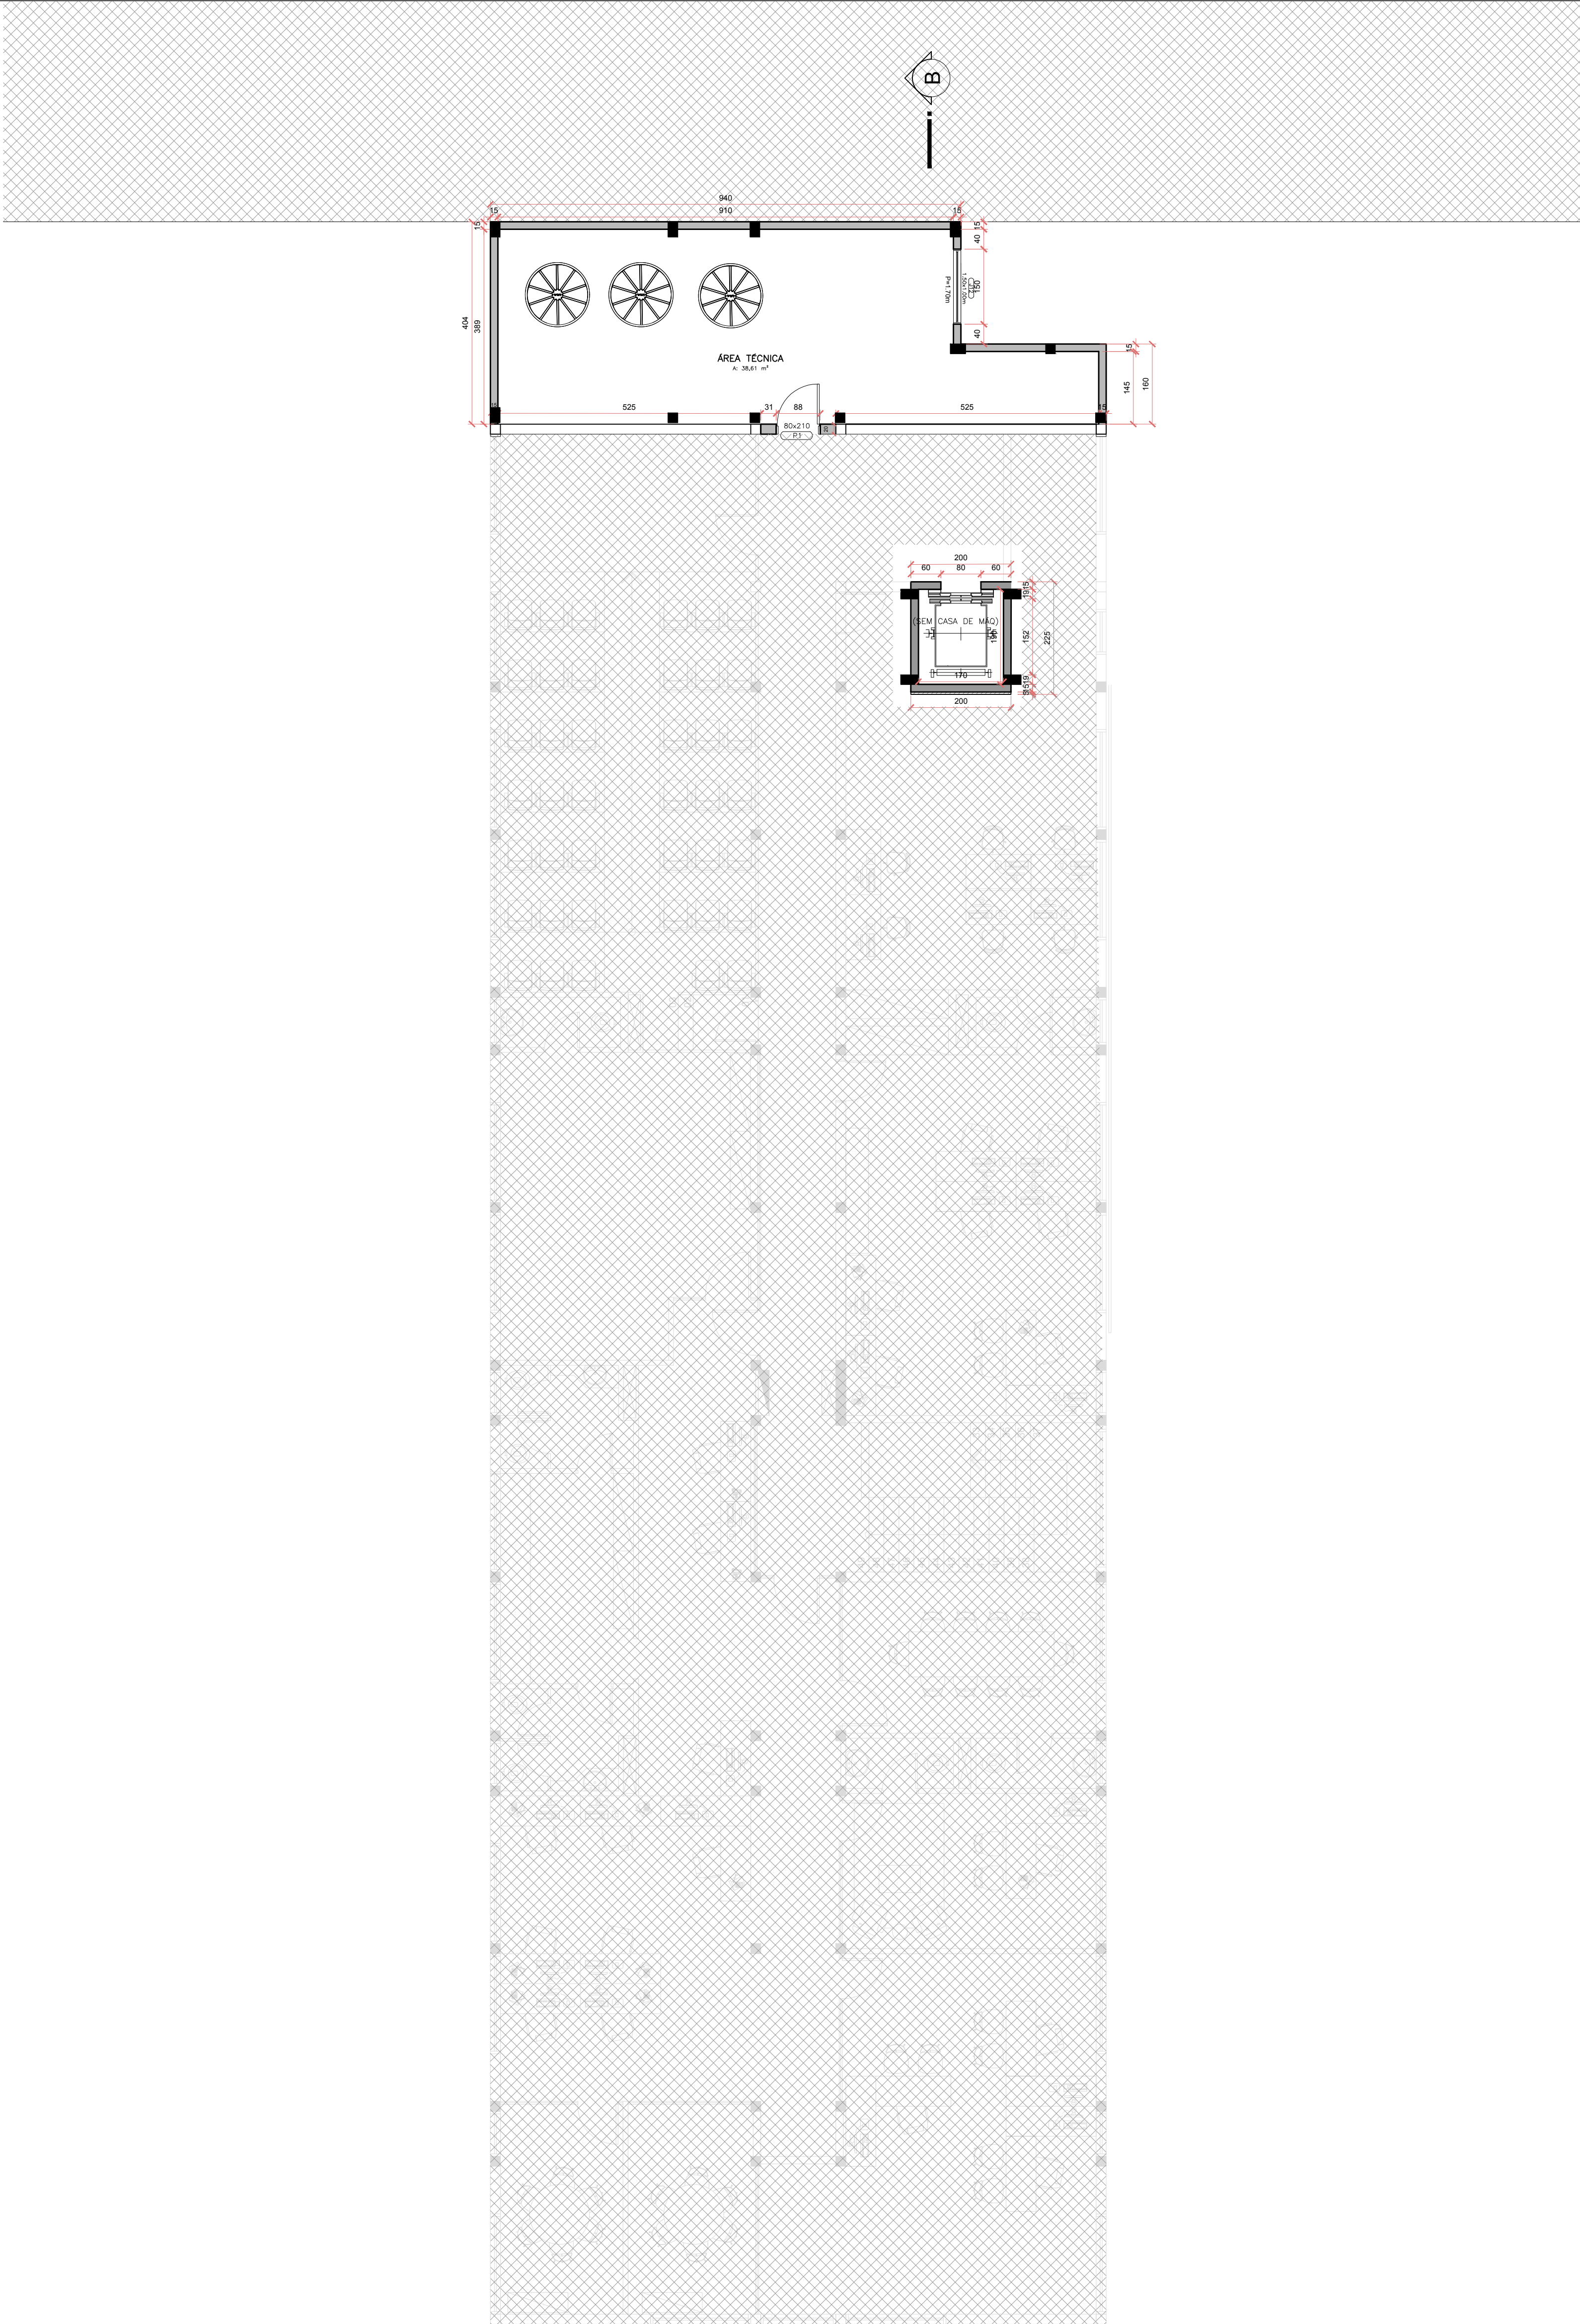

PLANTA BAIXA 3º PAVIMENTO
Escala 1/75

LEGENDA

- PAREDE EXISTENTE A PERMANECER
- PAREDE A CONSTRUIR EM ALVENARIA
- PAREDE A CONSTRUIR EM GESSO ACARTONADO RESISTENTE A UMIDADE (RU) COM ISOLAMENTO ACÚSTICO
- PAREDE A DEMOLIR
- ÁREA SEM INTERVENÇÃO

- PILARES DE CONCRETO (EXISTENTES)
- PILARES DE CONCRETO A CONSTRUIR
- PILARES METÁLICOS A CONSTRUIR

REVESTIMENTOS DE PISOS

- PORCELANATO 60x60cm, RETIFICADO, ACETINADO, COR: BRANCO - RODAPÉ PORCELANATO
- MANTA VINÍLICA HOSPITALAR SOLDADA, ESP: 2mm - RODAPÉ EM VINÍLICO / CORES: BEGE E AZUL
- PAVER DE CONCRETO, ESP: 8cm - COR: CINZA NATURAL
- PISO CERÂMICO 60x60cm, ANTIDERRAPANTE, COR: BRANCO - RODAPÉ PORCELANATO
- CONCRETO ARMADO FRISADO
- CONCRETO DESEMPENADO
- PISO TÁTIL EMBORRACHADO, 25x25 cm, COR: VERMELHO, MODELO: DIRECIONAL
- PISO TÁTIL EMBORRACHADO, 25x25 cm, COR: AZUL, MODELO: ALERTA

REVESTIMENTO DE PAREDES

- MASSA CORRIDA E TINTA ACRÍLICA SEMBRILHO, COR: BRANCO
- PORCELANATO 30 x 60cm, RETIFICADO, POLIDO, COR: BRANCO

REVESTIMENTO DE FORROS


- FORRO DE GESSO ACARTONADO E PINTURA ACRÍLICA FOSCO - BRANCA
- LAJE EXISTENTE E PINTURA ACRÍLICA FOSCO - BRANCO

LEGENDA DE PEÇAS SANITÁRIAS


- CUBA DE LOUÇA BRANCA DE EMBUTIR, TAMANHO: 35 cm
- TORNEIRA EM METAL CROMADO DE ACOMANENTO HIDROPNEUMÁTICO
- SIFÃO DE AÇO INOXIDÁVEL - MODELO COPO
- LAVATÓRIO DE LOUÇA BRANCA, MEIA COLUNA, TAMANHO: 47X55 cm
- TORNEIRA EM METAL CROMADO DE ACOMANENTO HIDROPNEUMÁTICO
- OBS: NOS SANITÁRIOS ACESSÍVEIS UTILIZAR TORNEIRA COM ACOMANENTO POR ALAVANCA
- CUBA DE AÇO INOXIDÁVEL DE EMBUTIR, TAMANHO 50x40x20 cm, ACABAMENTO POLIDO
- TORNEIRA EM METAL CROMADO DE BICA ALTA MÓVEL
- SIFÃO DE AÇO INOXIDÁVEL - MODELO COPO
- PIA DE DESPEÇO EM AÇO INOXIDÁVEL, AISI 304 (EXPURGO), TAMANHO: 70X50 cm
- ACABAMENTO ESCOVADO, COM VÁLVULA DE DESCARGA NA PAREDE

Assinatura Secretária Municipal de Saúde:	Assinatura Autora do Projeto:
FUNDO MUNICIPAL DE SAÚDE DE JOINVILLE: 08184821000137	Nathalia de Souza Zattar Arqª NATHALIA DE SOUZA ZATTAR - CREA 14.18157-0

PREFEITURA DE JOINVILLE Secretaria da Saúde Rua Dr. João Collin, 2718 - Bairro: Santa Amélia - Joinville/SC		SUS
Nome: _____		
GERÊNCIA DE OBRAS E SERVIÇOS Coordenação de Projetos		
Nome: _____		
CENTRO INTEGRADO DE ANÁLISES CLÍNICAS Rua Doutor Plácido Gomes, 488 - Anísia Garibaldi - Joinville/SC		
Requerente:	HOSPITAL MUNICIPAL SÃO JOSÉ	Proprietário:
FUNDO MUNICIPAL DE SAÚDE DE JOINVILLE		
Tipo de Projeto:		
ARQUITETÔNICO		
Categoria:	☐ Estudo Preliminar ☐ Anteprojeto ☒ Executivo Licitação	☐ Aprovação VISA ☐ Aprovação Projeto Legal - PMJ
Intervenção:	☐ Construção ☒ Reforma ☐ Ampliação	☐ Regularização ☐ Adequação ☐ As Built
Autora do Projeto:		Conteúdo:
NATHALIA DE SOUZA ZATTAR Arquiteta e Urbanista CAU 149107-0		• PLANTA BAIXA 2º PAV - TÉCNICA • PLANTA BAIXA 3º PAV - TÉCNICA
Data:	Julho/2021	Exatidão:
Desenho CAD:	NSZ	Formata Planilha:
		AB
		Numeração:
		07/19

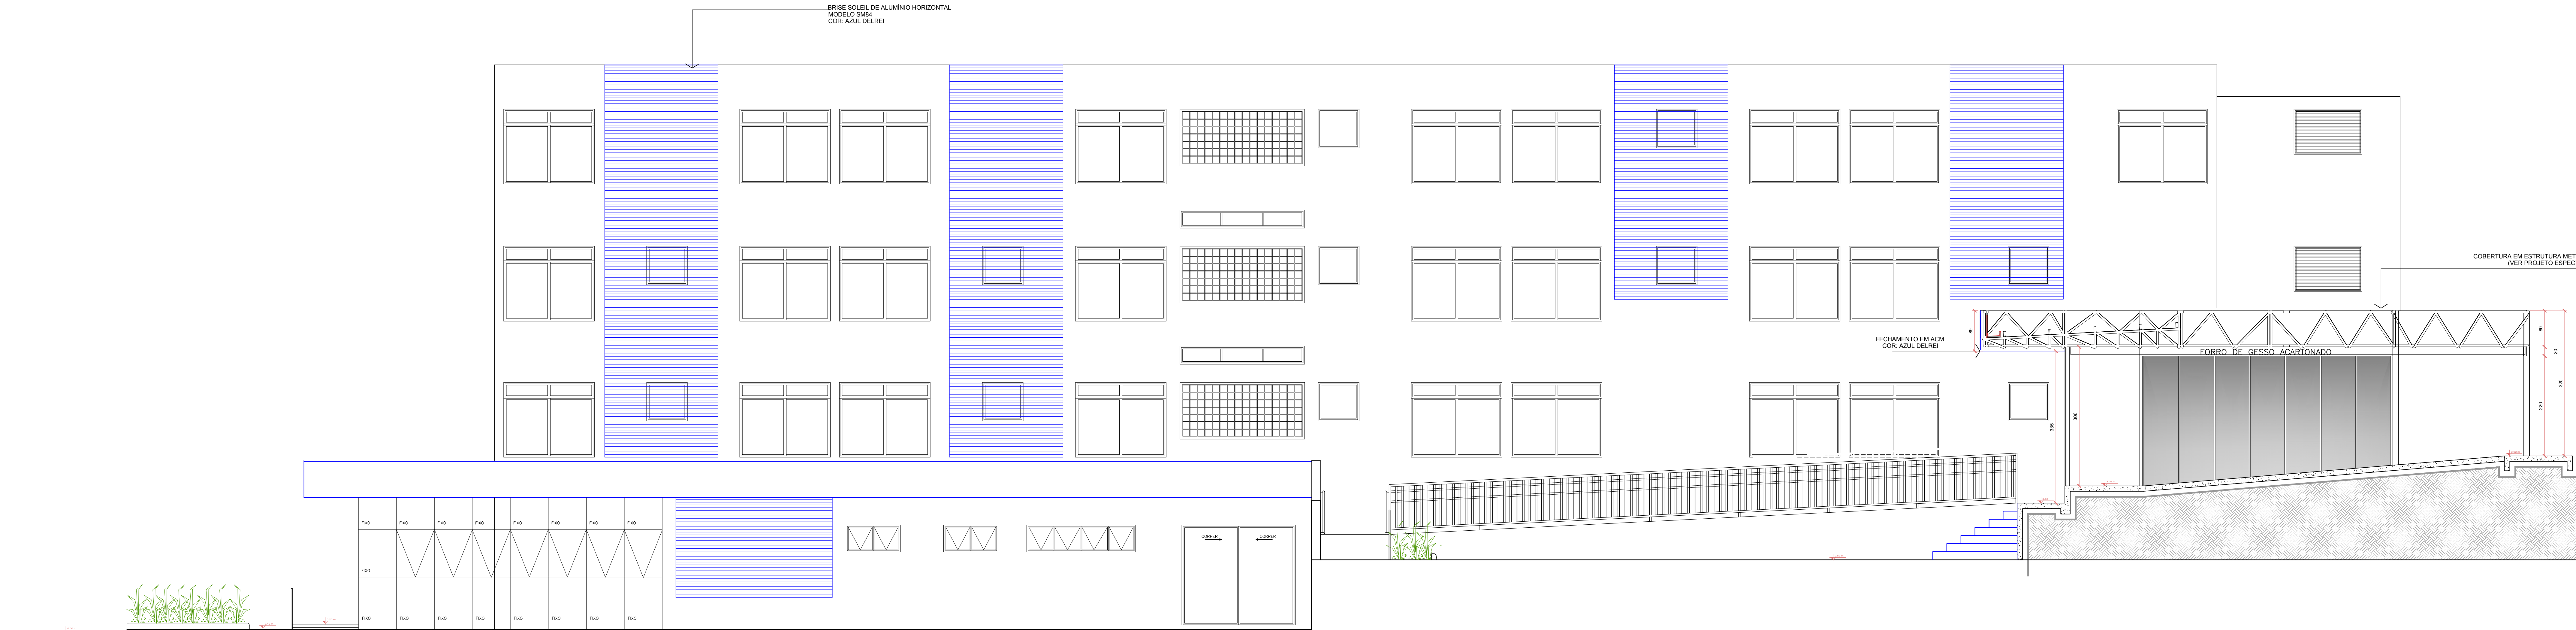

CORTE DD
Escala 1/50

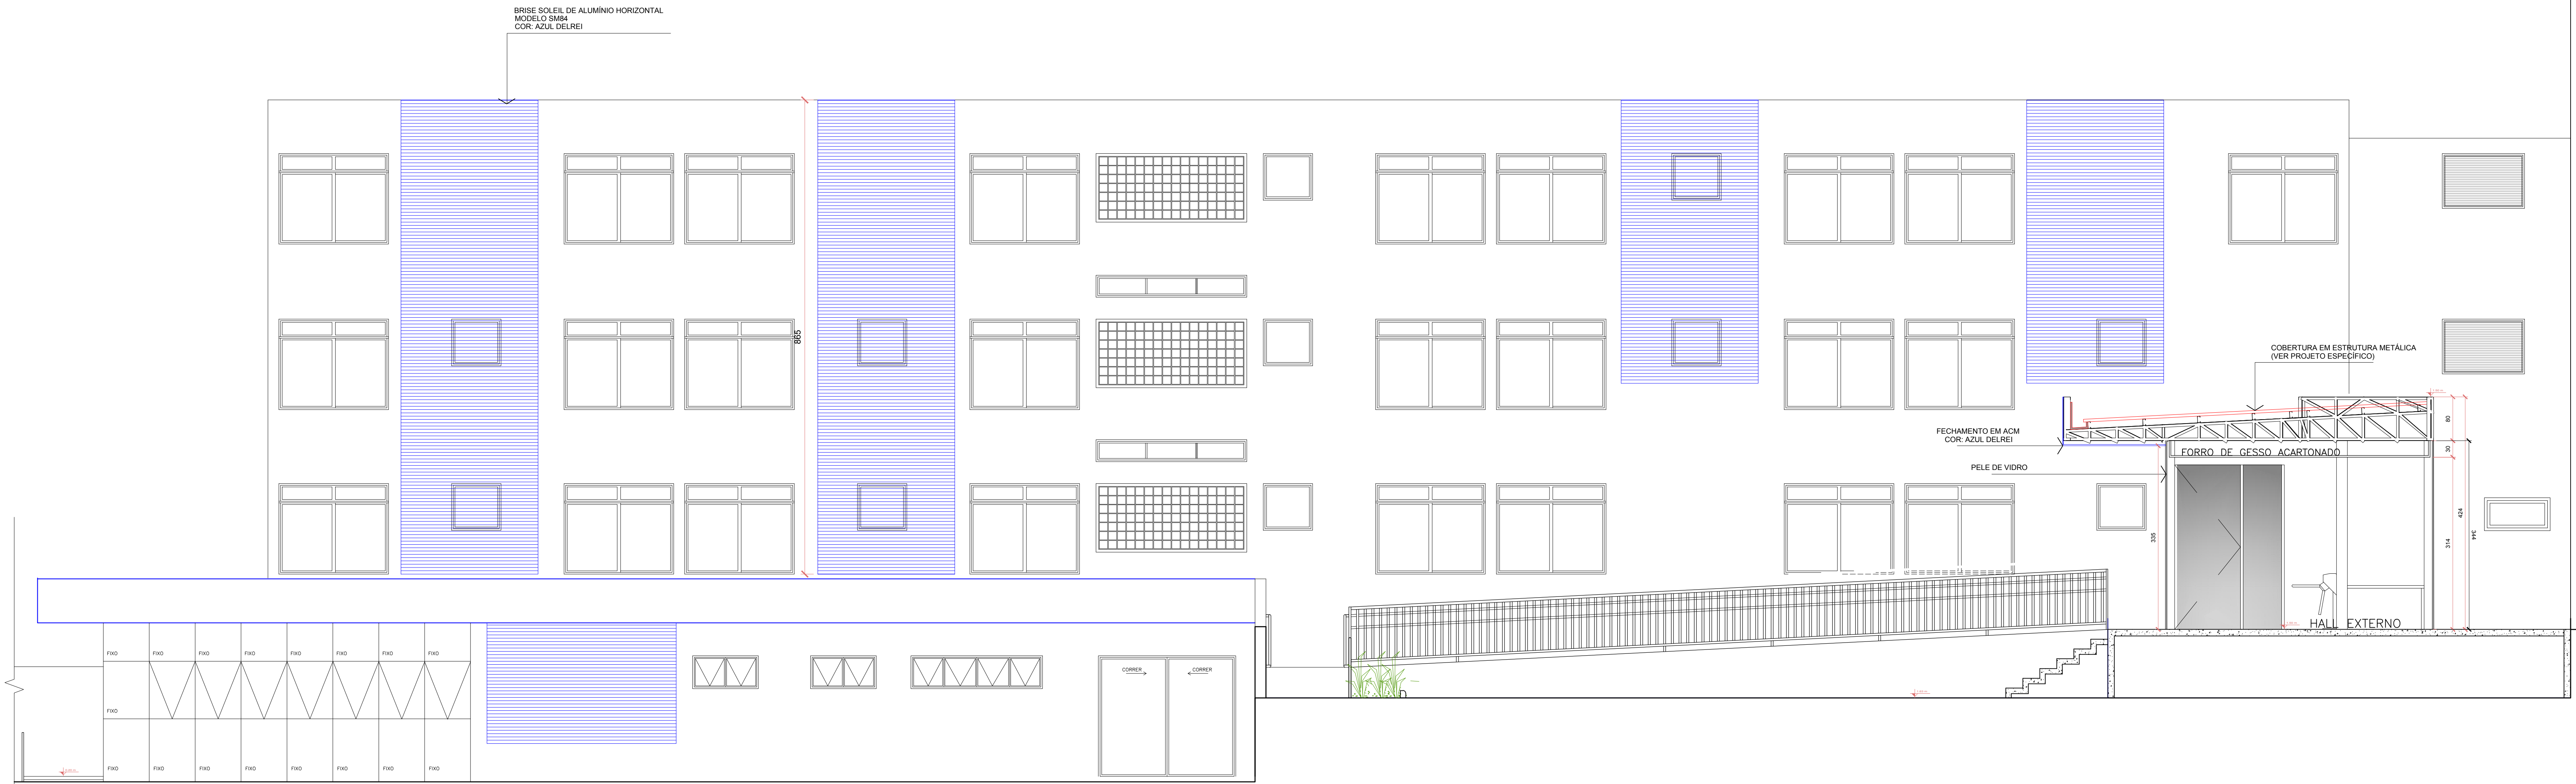

CORTE CC
Escala 1/50

LEGENDA

— PAREDE EXISTENTE A PERMANECER

— PAREDE A CONSTRUIR EM ALVENARIA

— PAREDE A CONSTRUIR EM GESSO ACARTONADO RESISTENTE A UMIDADE (RU) COM ISOLAMENTO ACÚSTICO

— PAREDE A DEMOLIR

— ÁREA SEM INTERVENÇÃO

— PILARES DE CONCRETO (EXISTENTES)

— PILARES DE CONCRETO A CONSTRUIR

— PILARES METÁLICOS A CONSTRUIR

REVESTIMENTOS DE PISOS

1 PORCELANATO 60x60cm, RETIFICADO, ACETINADO, COR: BRANCO - RODAPÉ PORCELANATO

2 MANTA VINÍLICA HOSPITALAR SOLDADA, ESP.: 2mm - RODAPÉ EM VINÍLICO / CORES: BEGE E AZUL

3 PAVER DE CONCRETO, ESP.: 8cm - COR: CINZA NATURAL

4 PISO CERÂMICO 60x60cm, ANTIDERRAPANTE, COR: BRANCO - RODAPÉ PORCELANATO

5 CONCRETO ARMADO FRISADO

6 CONCRETO DESEMPENADO

7 PISO TÁTIL EMBORRACHADO, 25x25 cm, COR: VERMELHO, MODELO: DIRECIONAL

8 PISO TÁTIL EMBORRACHADO, 25x25 cm, COR: AZUL, MODELO: ALERTA

REVESTIMENTO DE PAREDES

1 MASSA CORRIDA E TINTA ACRÍLICA SEMBRILHO, COR: BRANCO

2 PORCELANATO 30 x 60cm, RETIFICADO, POLIDO, COR: BRANCO

REVESTIMENTO DE FORROS

1 FORRO DE GESSO ACARTONADO E PINTURA ACRÍLICA FOSCO - BRANCA

2 LAJE EXISTENTE E PINTURA ACRÍLICA FOSCO - BRANCO

Assinatura Secretária Municipal de Saúde:

FUNDO MUNICIPAL DE SAÚDE DE JOINVILLE

08184821000137

Assinatura Autógrafa do Projeto:

Nathalia de Souza Zattar

Assinatura Autógrafa por Nathalia de Souza Zattar

PREFEITURA DE JOINVILLE

Secretaria da Saúde

Rua Dr. João Collin, 2718 - Bairro: Santa Amélia - Joinville/SC

GERÊNCIA DE OBRAS E SERVIÇOS

Coordenação de Projetos

Nome Obra / Exemplo:

CENTRO INTEGRADO DE ANÁLISES CLÍNICAS

Rua Doutor Plácido Gomes, 488 - Anísia Garibaldi - Joinville/SC

Requerente:

HOSPITAL MUNICIPAL SÃO JOSÉ

Proprietário:

FUNDO MUNICIPAL DE SAÚDE DE JOINVILLE

Nome do Projeto:

ARQUITETÔNICO

Categoria:

☐ Estudo Preliminar

☐ Anteprojeto

☒ Executivo Licitação

☐ Aprovação VISA

☐ Aprovação Projeto Legal - PMJ

Intervenção:

☐ Construção

☒ Reforma

☐ Ampliação

☐ Regularização

☐ Adequação

☐ As Built

Autores do Projeto:

NATHALIA DE SOUZA ZATTAR

Arquiteta e Urbanista

CAU 469107-0

Comitê:

• CORTE CC

• CORTE DD

Data:

Julho/2021

Estado:

INDICADA

Desenho CAD:


NSZ

Formato Planos:


A0

Num. Planilha:

09/19

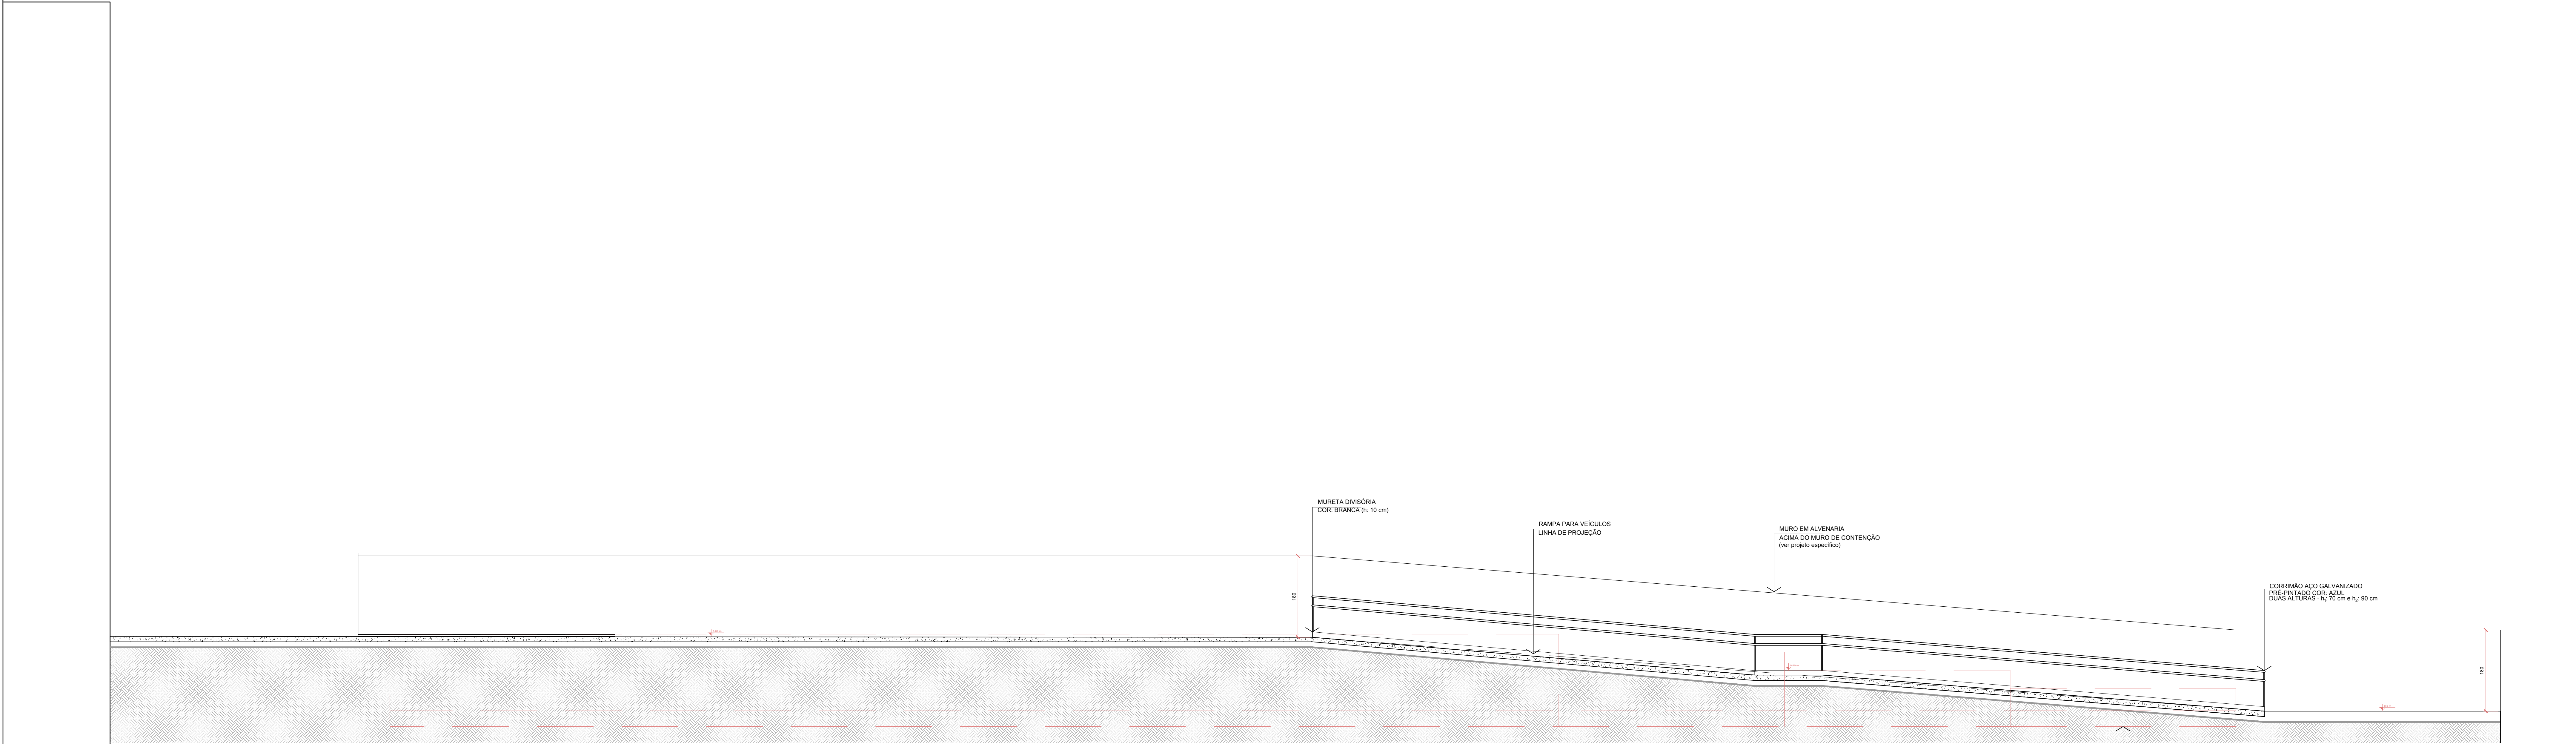

CORTE FF
Escala 1/50

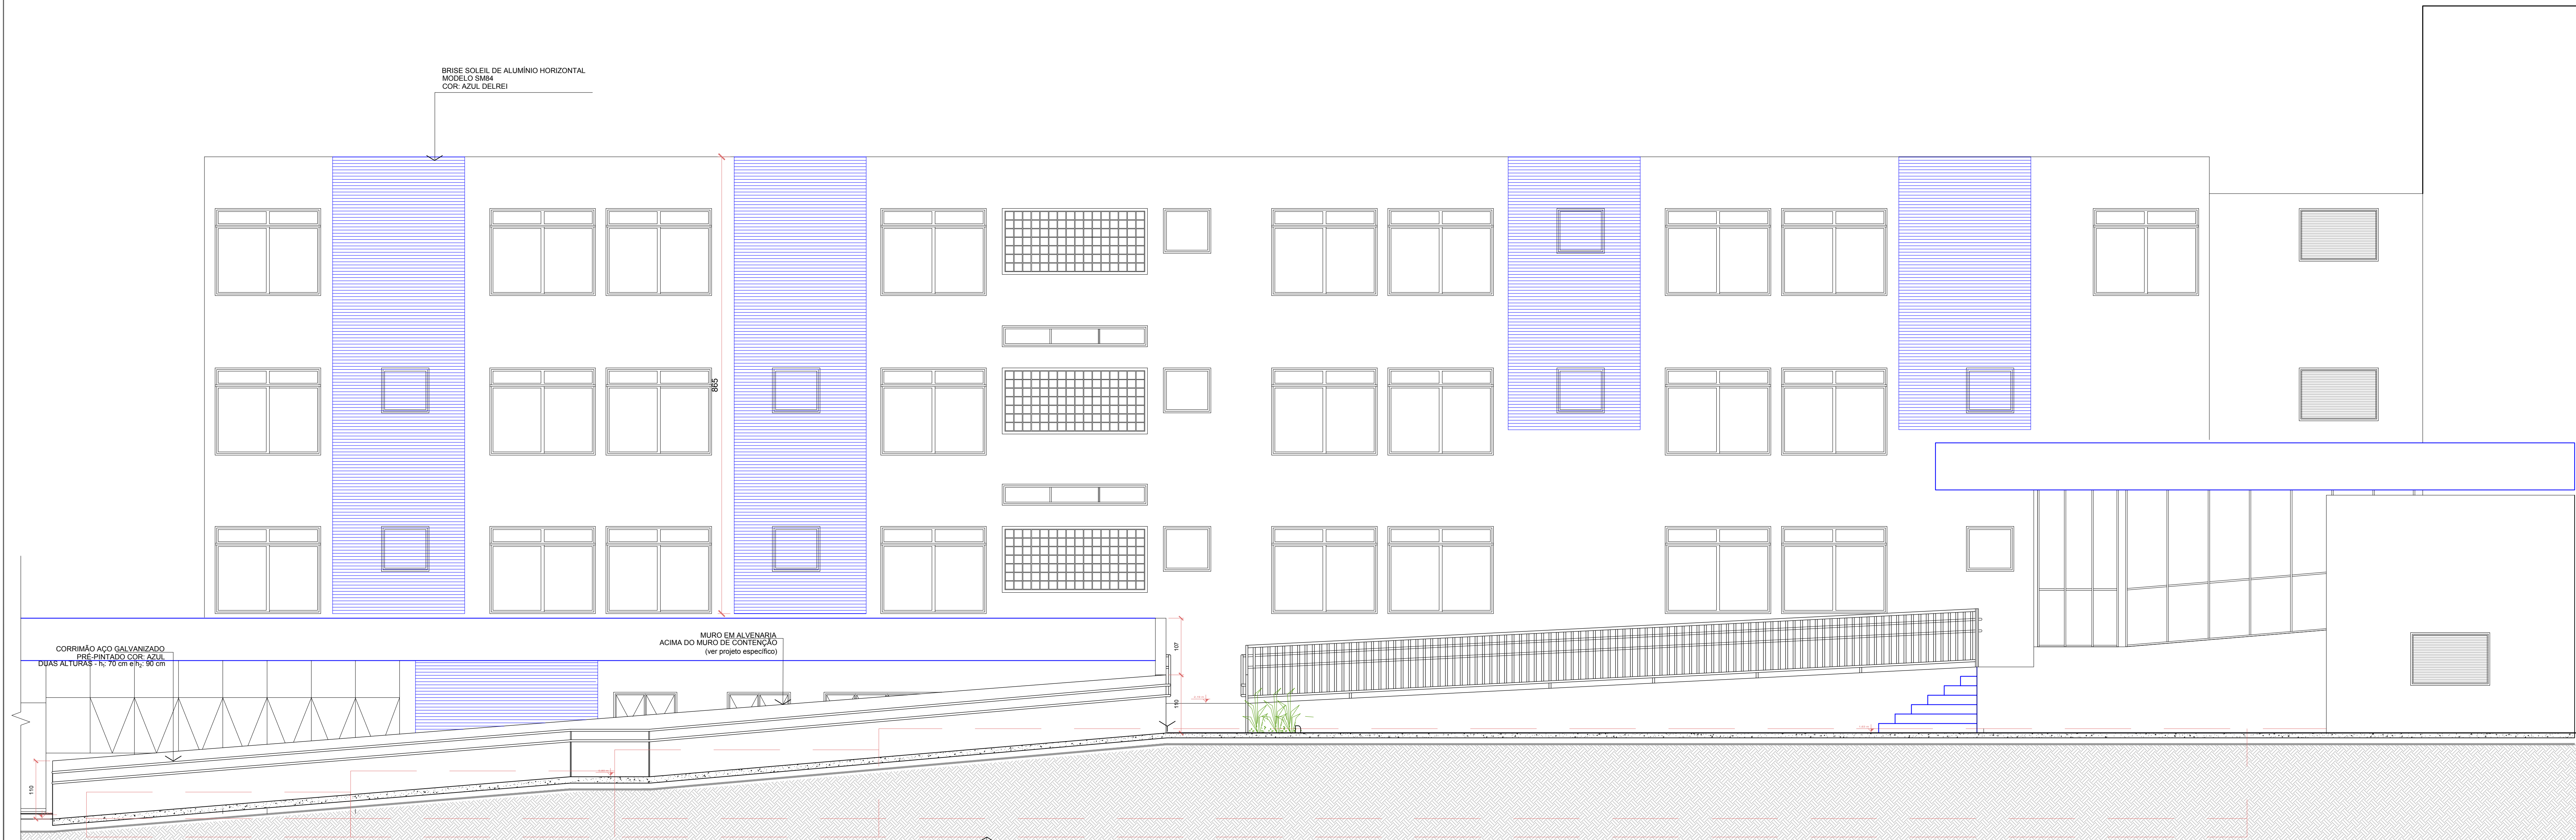


CORTE GG
Escala 1/50

LEGENDA

- PAREDE EXISTENTE A PERMANECER
- PAREDE A CONSTRUIR EM ALVENARIA
- PAREDE A CONSTRUIR EM GESSO ACARTONADO RESISTENTE A UMIDADE (RU) COM ISOLAMENTO ACÚSTICO
- PAREDE A DEMOLIR
- ÁREA SEM INTERVENÇÃO
- PILARES DE CONCRETO (EXISTENTES)
- PILARES DE CONCRETO A CONSTRUIR
- PILARES METÁLICOS A CONSTRUIR
- REVESTIMENTOS DE PISOS**
- 1 PORCELANATO 60x60cm, RETIFICADO, ACETINADO, COR: BRANCO - RODAPÉ PORCELANATO
- 2 MANTA VINÍLICA HOSPITALAR SOLDADA, ESP.: 2mm - RODAPÉ EM VINÍLICO / CORES: BEGE E AZUL
- 3 PAVER DE CONCRETO, ESP.: 8cm - COR: CINZA NATURAL
- 4 PISO CERÂMICO 60x60cm, ANTIDERRAPANTE, COR: BRANCO - RODAPÉ PORCELANATO
- 5 CONCRETO ARMADO FRISADO
- 6 CONCRETO DESEMPENADO
- 7 PISO TÁTIL EMBORRACHADO, 25x25 cm, COR: VERMELHO, MODELO: DIRECIONAL
- 8 PISO TÁTIL EMBORRACHADO, 25x25 cm, COR: AZUL, MODELO: ALERTA
- REVESTIMENTO DE PAREDES**
- 1 MASSA CORRIDA E TINTA ACRÍLICA SEMBRILHO, COR: BRANCO
- 2 PORCELANATO 30 x 60cm, RETIFICADO, POLIDO, COR: BRANCO
- REVESTIMENTO DE FORROS**
- 1 FORRO DE GESSO ACARTONADO E PINTURA ACRÍLICA FOSCO - BRANCA
- 2 LAJE EXISTENTE E PINTURA ACRÍLICA FOSCO - BRANCO

Assinatura Autora do Projeto: Nathalia de Souza Zattar FUNDO MUNICIPAL DE SAÚDE DE JOINVILLE: 08184821000137		Assinatura Autora do Projeto: Nathalia de Souza Zattar PREFEITURA DE JOINVILLE Secretaria da Saúde Rua Dr. João Collin, 2718 - Bairro: Santa Amélia - Joinville/SC GRÊNCIA DE OBRAS E SERVIÇOS Coordenação de Projetos Nome Obra: Exemplo: CENTRO INTEGRADO DE ANÁLISES CLÍNICAS Rua Doutor Plácido Gomes, 488 - Anís Garibaldi - Joinville/SC Requerente: HOSPITAL MUNICIPAL SÃO JOSÉ Proponente: FUNDO MUNICIPAL DE SAÚDE DE JOINVILLE Tipo de Projeto: ARQUITETÔNICO Categoria: ☐ Estudo Preliminar ☐ Aprovação VISA ☐ Construção ☐ Regularização ☐ Anteprojeto ☐ Aprovação Projeto Legal - PMJ ☐ Reforma ☐ Adequação ☒ Executivo Licitação ☐ Ampliação ☐ As Built Autor do Projeto: NATHALIA DE SOUZA ZATTAR Arquiteta e Urbanista CAU 469107-0 Comitê: CORTE FF CORTE GG Data: Julho 2021 Desenho CAD: NSZ Execu: INDICADA Ferramenta: AutoCAD Nome: 10/19
--	--	---

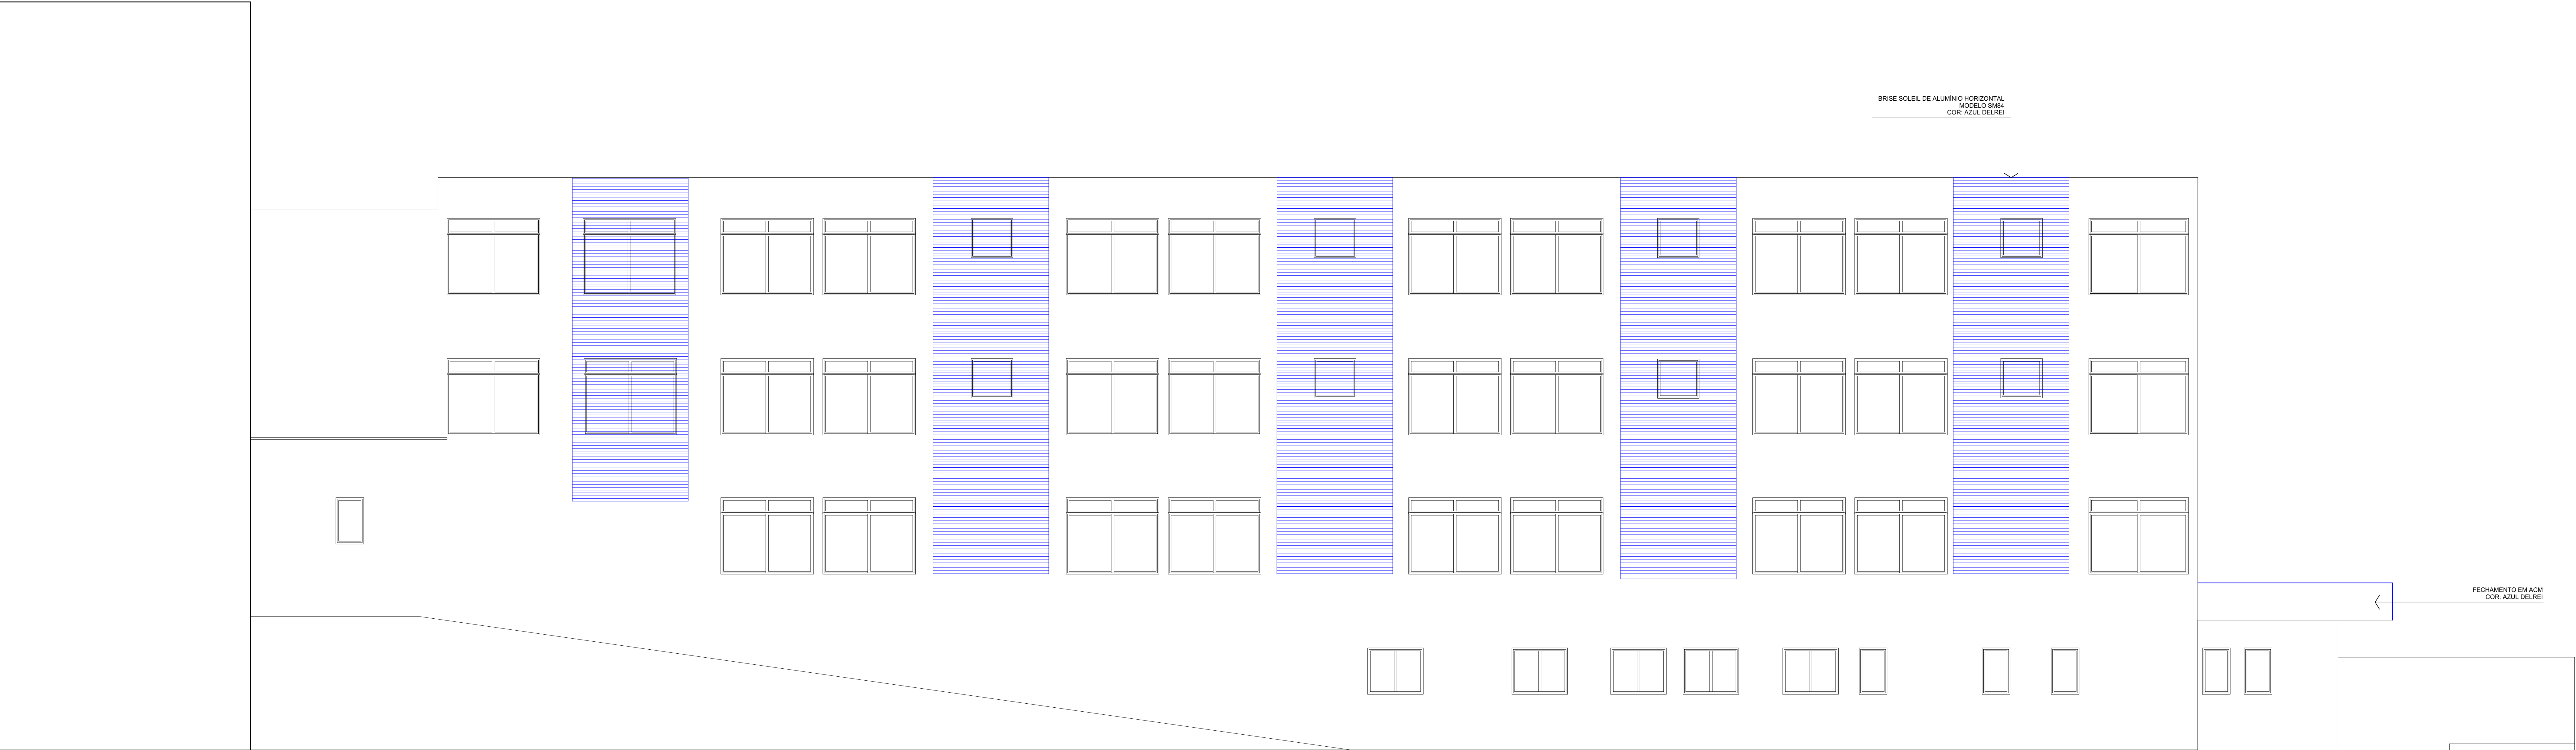


FACHADA LATERAL ESQUERDA

Escala 1/50

FACHADAS :

- 1) RECUPERAÇÃO DOS ELEMENTOS ESTRUTURAIS (AÇO E CONCRETO);
- 2) RECUPERAÇÃO DAS FISSURAS E TRINCAS;
- 3) LIMPEZA DE TODA SUPERFÍCIE DE FACHADA;
- 4) APLICAÇÃO DE FUNDO SELADOR ACRÍLICO;
- 5) APLICAÇÃO DE TEXTURA ACRÍLICA;
- 6) PINTURA COM TINTA ACRÍLICA FOSCA.

*OS ITENS DESCRITOS ACIMA DEVERÃO SER EXECUTADOS EM TODAS AS FACHADAS DA EDIFICAÇÃO E DEVERÃO SEGUIR O ESPECIFICADO NO LAUDO DE ANÁLISE E REFORÇO ESTRUTURAL.

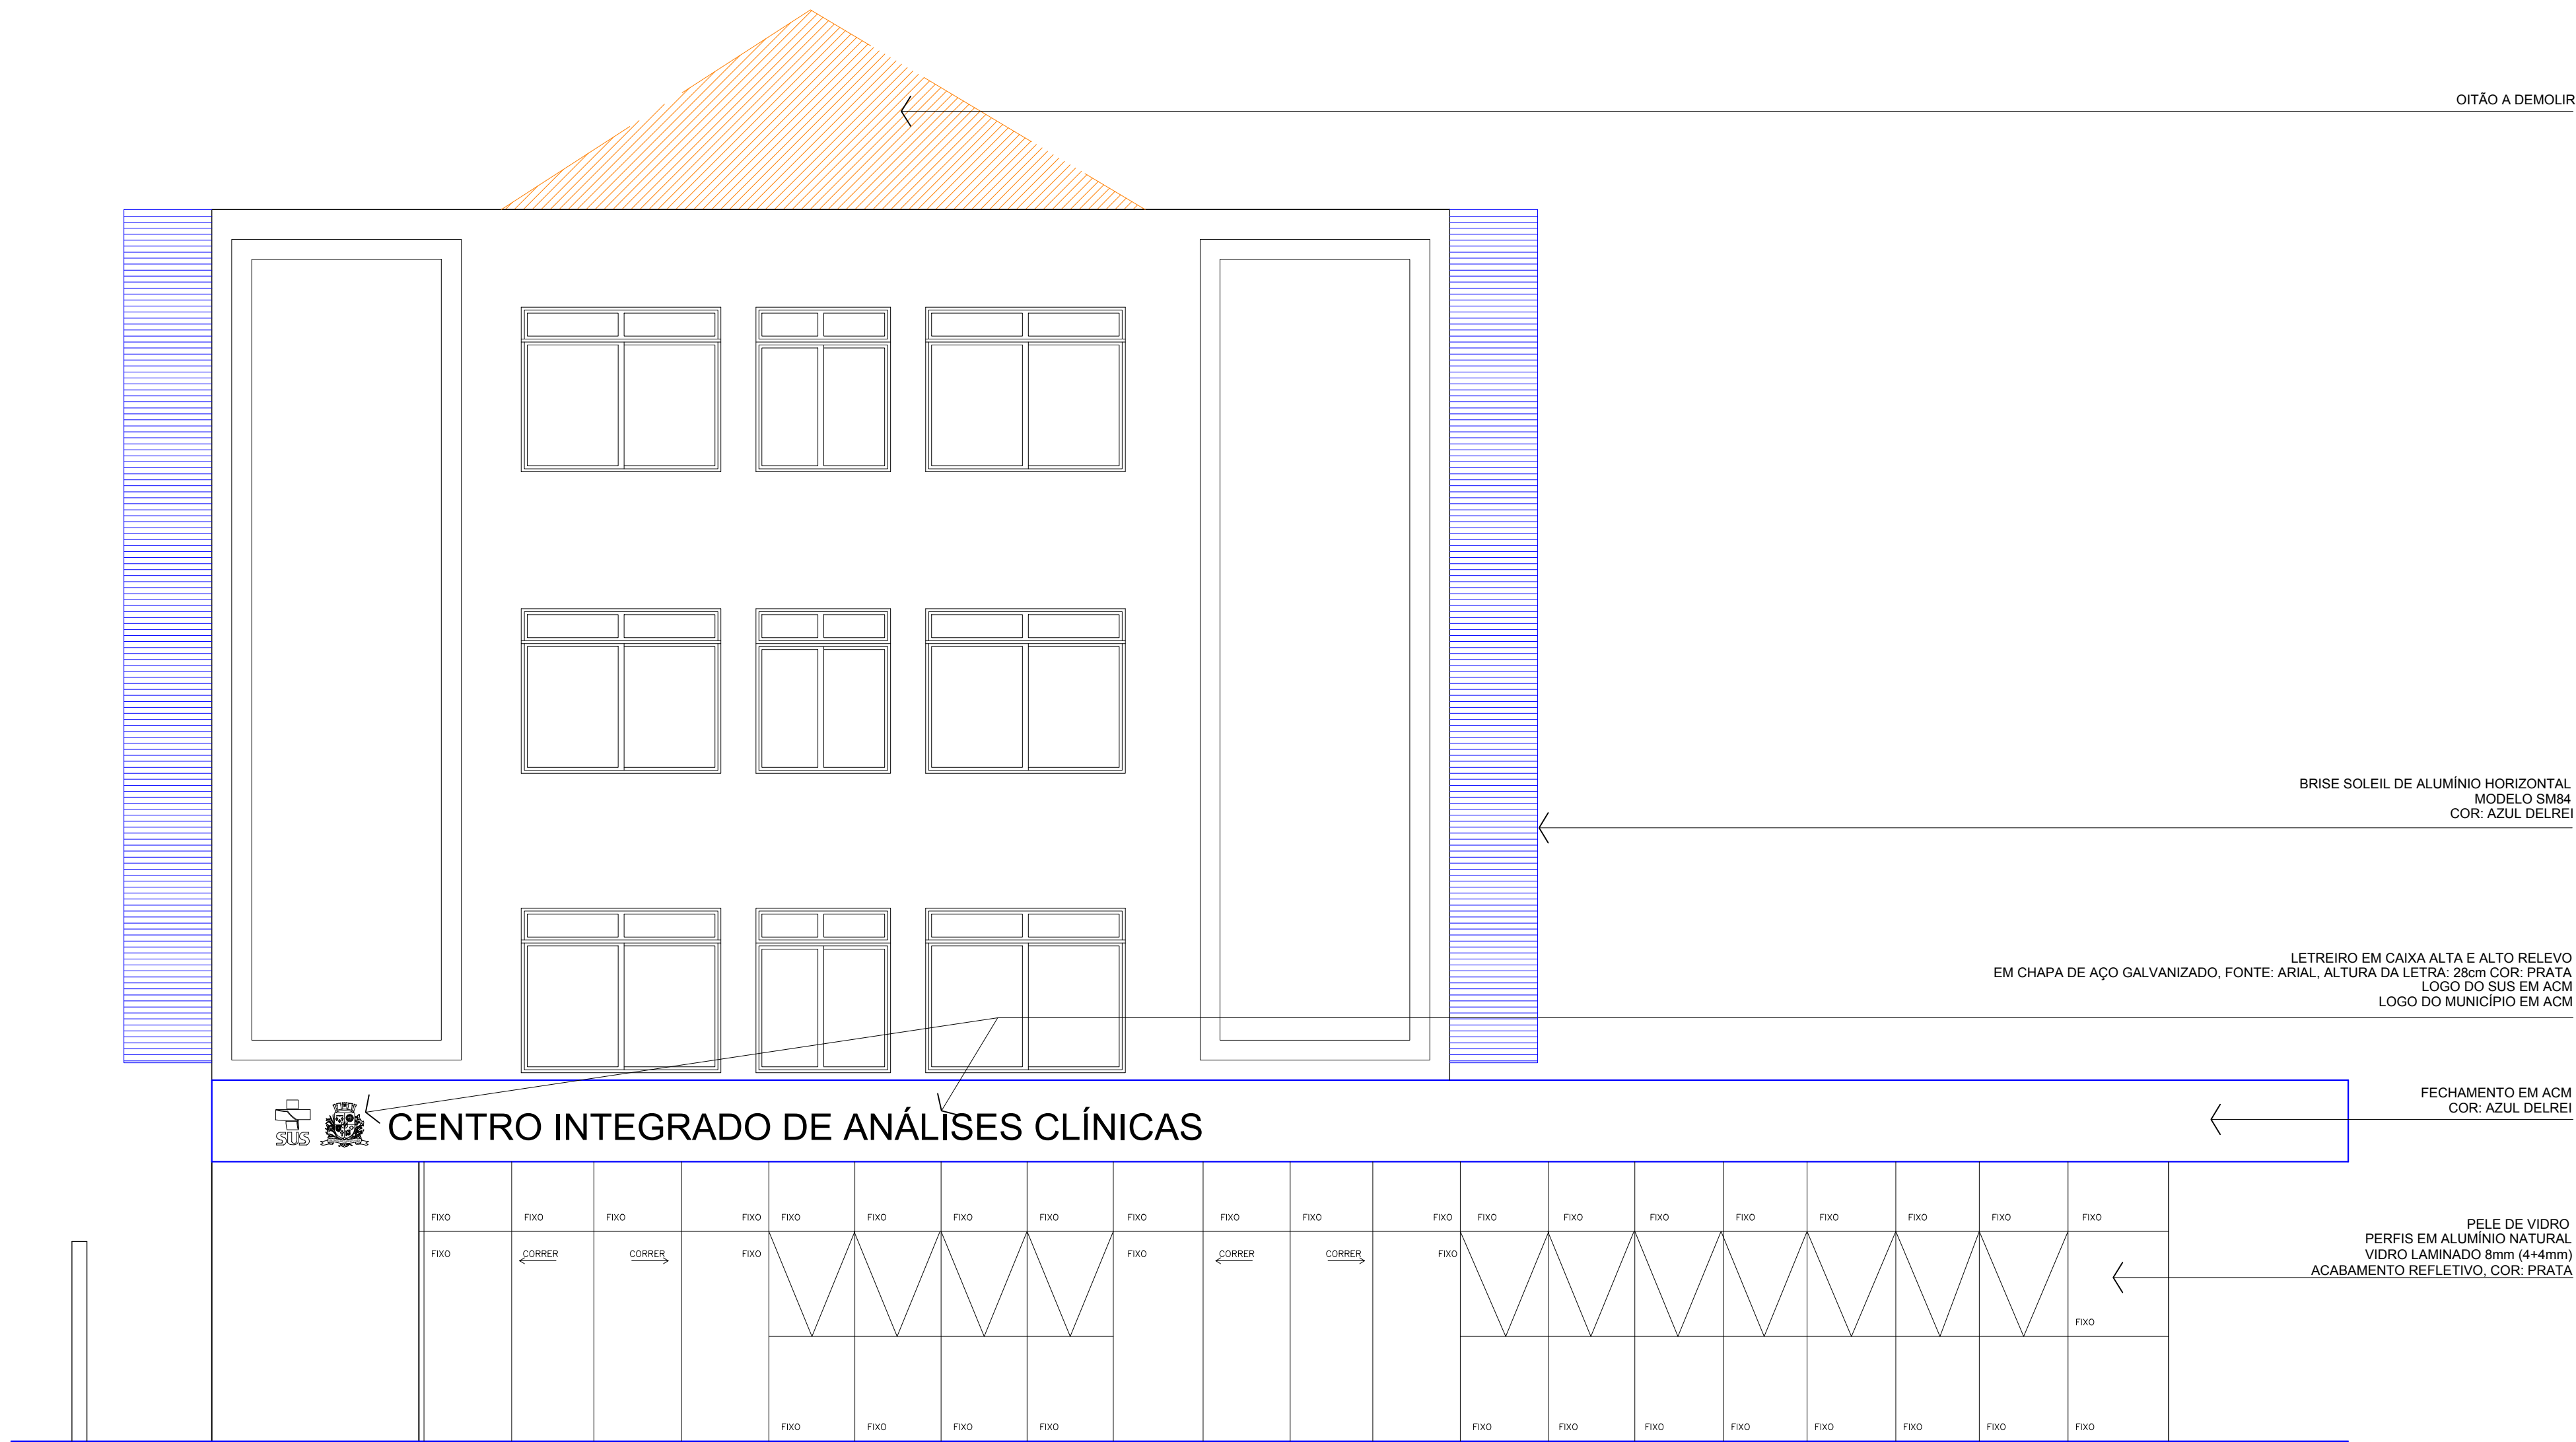

FACHADA FRONTAL

Escala 1/50

FACHADAS :

- 1) RECUPERAÇÃO DOS ELEMENTOS ESTRUTURAIS (AÇO E CONCRETO);
- 2) RECUPERAÇÃO DAS FISSURAS E TRINCAS;
- 3) LIMPEZA DE TODA SUPERFÍCIE DE FACHADA;
- 4) APLICAÇÃO DE FUNDO SELADOR ACRÍLICO;
- 5) APLICAÇÃO DE TEXTURA ACRÍLICA;
- 6) PINTURA COM TINTA ACRÍLICA FOSCA.

*OS ITENS DESCRITOS ACIMA DEVERÃO SER EXECUTADOS EM TODAS AS FACHADAS DA EDIFICAÇÃO E DEVERÃO SEGUIR O ESPECIFICADO NO LAUDO DE ANÁLISE E REFORÇO ESTRUTURAL.

LEGENDA

- PAREDE EXISTENTE A PERMANECER
- PAREDE A CONSTRUIR EM ALVENARIA
- PAREDE A CONSTRUIR EM GESSO ACARTONADO RESISTENTE A UMIDADE (RU) COM ISOLAMENTO ACÚSTICO
- PAREDE A DEMOLIR
- ÁREA SEM INTERVENÇÃO

- PILARES DE CONCRETO (EXISTENTES)
- PILARES DE CONCRETO A CONSTRUIR
- PILARES METÁLICOS A CONSTRUIR


REVESTIMENTOS DE PISOS

- 1) PORCELANATO 60x60cm, RETIFICADO, ACETINADO, COR: BRANCO - RODAPÉ PORCELANATO
 - 2) MANTA VINÍLICA HOSPITALAR SOLDADA, ESP.: 2mm - RODAPÉ EM VINÍLICO / CORES: BEGE E AZUL
 - 3) PAVER DE CONCRETO, ESP.: 8cm - COR: CINZA NATURAL
 - 4) PISO CERÂMICO 60x60cm, ANTIDERRAPANTE, COR: BRANCO - RODAPÉ PORCELANATO
 - 5) CONCRETO ARMADO FRISADO
 - 6) CONCRETO DESEMPENADO
 - PISO TÁTIL EMBORRACHADO, 25x25 cm, COR: VERMELHO, MODELO: DIRECIONAL
 - PISO TÁTIL EMBORRACHADO, 25x25 cm, COR: AZUL, MODELO: ALERTA
- ### REVESTIMENTO DE PAREDES
- 1) MASSA CORRIDA E TINTA ACRÍLICA SEMBRILHO, COR: BRANCO
 - 2) PORCELANATO 30 x 60cm, RETIFICADO, POLIDO, COR: BRANCO
- ### REVESTIMENTO DE FORROS
- 1) FORRO DE GESSO ACARTONADO E PINTURA ACRÍLICA FOSCO - BRANCA
 - 2) LAJE EXISTENTE E PINTURA ACRÍLICA FOSCO - BRANCO

Assinatura Secretária Municipal de Saúde: FUNDO MUNICIPAL DE SAÚDE DE JOINVILLE: 08184821000137		Assinatura Autora do Projeto: Nathalia de Souza Zattar ANP: NATHALIA DE SOUZA ZATTAR - CAU A 69197-0	
PREFEITURA DE JOINVILLE Secretaria da Saúde Rua Dr. João Collin, 2718 - Bairro: Santa Amélia - Joinville/SC			
Nome: GERÊNCIA DE OBRAS E SERVIÇOS Coordenação de Projetos			
Nome Obra / Projeto: CENTRO INTEGRADO DE ANÁLISES CLÍNICAS Rua Doutor Plácido Gomes, 488 - Anta Garibaldi - Joinville/SC			
Responsável: HOSPITAL MUNICIPAL SÃO JOSÉ		Proprietário: FUNDO MUNICIPAL DE SAÚDE DE JOINVILLE	
Nome do Projeto: ARQUITETÔNICO			
Categoria: ☐ Estudo Preliminar ☐ Anteprojeto ☒ Executivo Licitação		Aprovação: ☐ Aprovação VISA ☐ Aprovação Projeto Legal - PMJ	
Intervenção: ☐ Construção ☒ Reforma ☒ Ampliação		Regularização: ☐ Regularização ☐ Adequação ☐ As Built	
Assinatura do Projeto: NATHALIA DE SOUZA ZATTAR Arquiteta e Urbanista CAU A69197-0		Conteúdo: • FACHADA FRONTAL • FACHADA LATERAL ESQUERDA	
Data: Julho/2021		Assinatura: INDICADA	
Desenho CAD: NSZ		Formato: Planilha A3	
		Numeração: 11/19	


QUANTIDADE: 09 UNIDADES
DIMENSÕES: 110x60cm h=85cm

DESCRIÇÃO:
BANCADA DE AÇO INOX AISI 304 $\phi=1,2\text{mm}$,
ESTRUTURA DOS PÉS TUBULARES E PÉS NIVELADORES,
TAMPO E ACABAMENTOS DO TAMPO EM
ACABAMENTO ESCOVADO, COM FURO PARA PASSAGEM DE CABOS

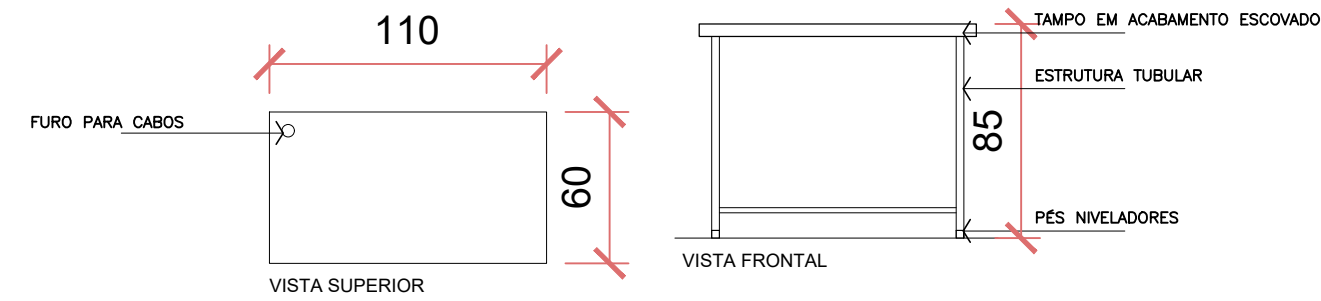


QUANTIDADE: 03 UNIDADES
DIMENSÕES: 120x80cm h=85cm

DESCRIÇÃO:
BANCADA DE AÇO INOX AISI 304 $e=1,2\text{mm}$,
ESTRUTURA DOS PÉS TUBULARES E PÉS NIVELADORES,
TEMPO E ACABAMENTOS DO TEMPO EM
ACABAMENTO ESCOVADO, COM FURO PARA PASSAGEM DE CABOS

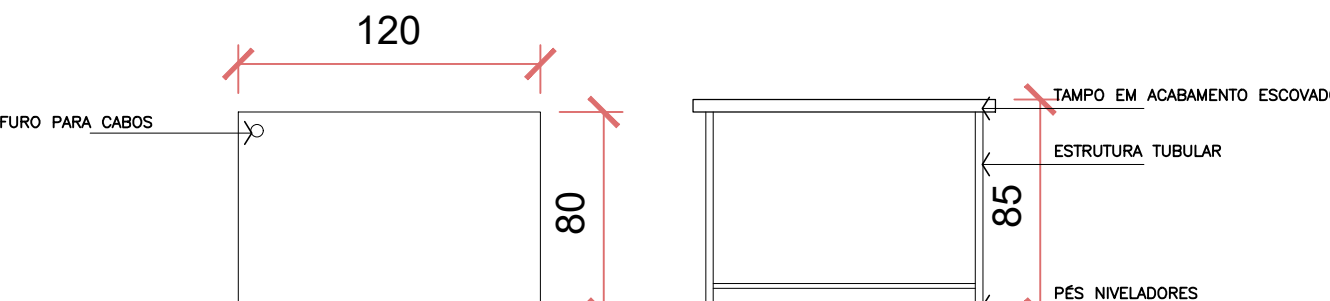


QUANTIDADE: 01 UNIDADE
DIMENSÕES: EM "L", 260x205x70cm h=85cm

DESCRIÇÃO:
BANCADA DE AÇO INOX AISI 304 $\phi=1,2\text{mm}$,
ESTRUTURA DOS PÉS TUBULARES E PÉS NIVELADORES,
TAMPO E ACABAMENTOS DO TAMPO EM
ACABAMENTO ESCOVADO, COM FURO PARA PASSAGEM DE CABOS

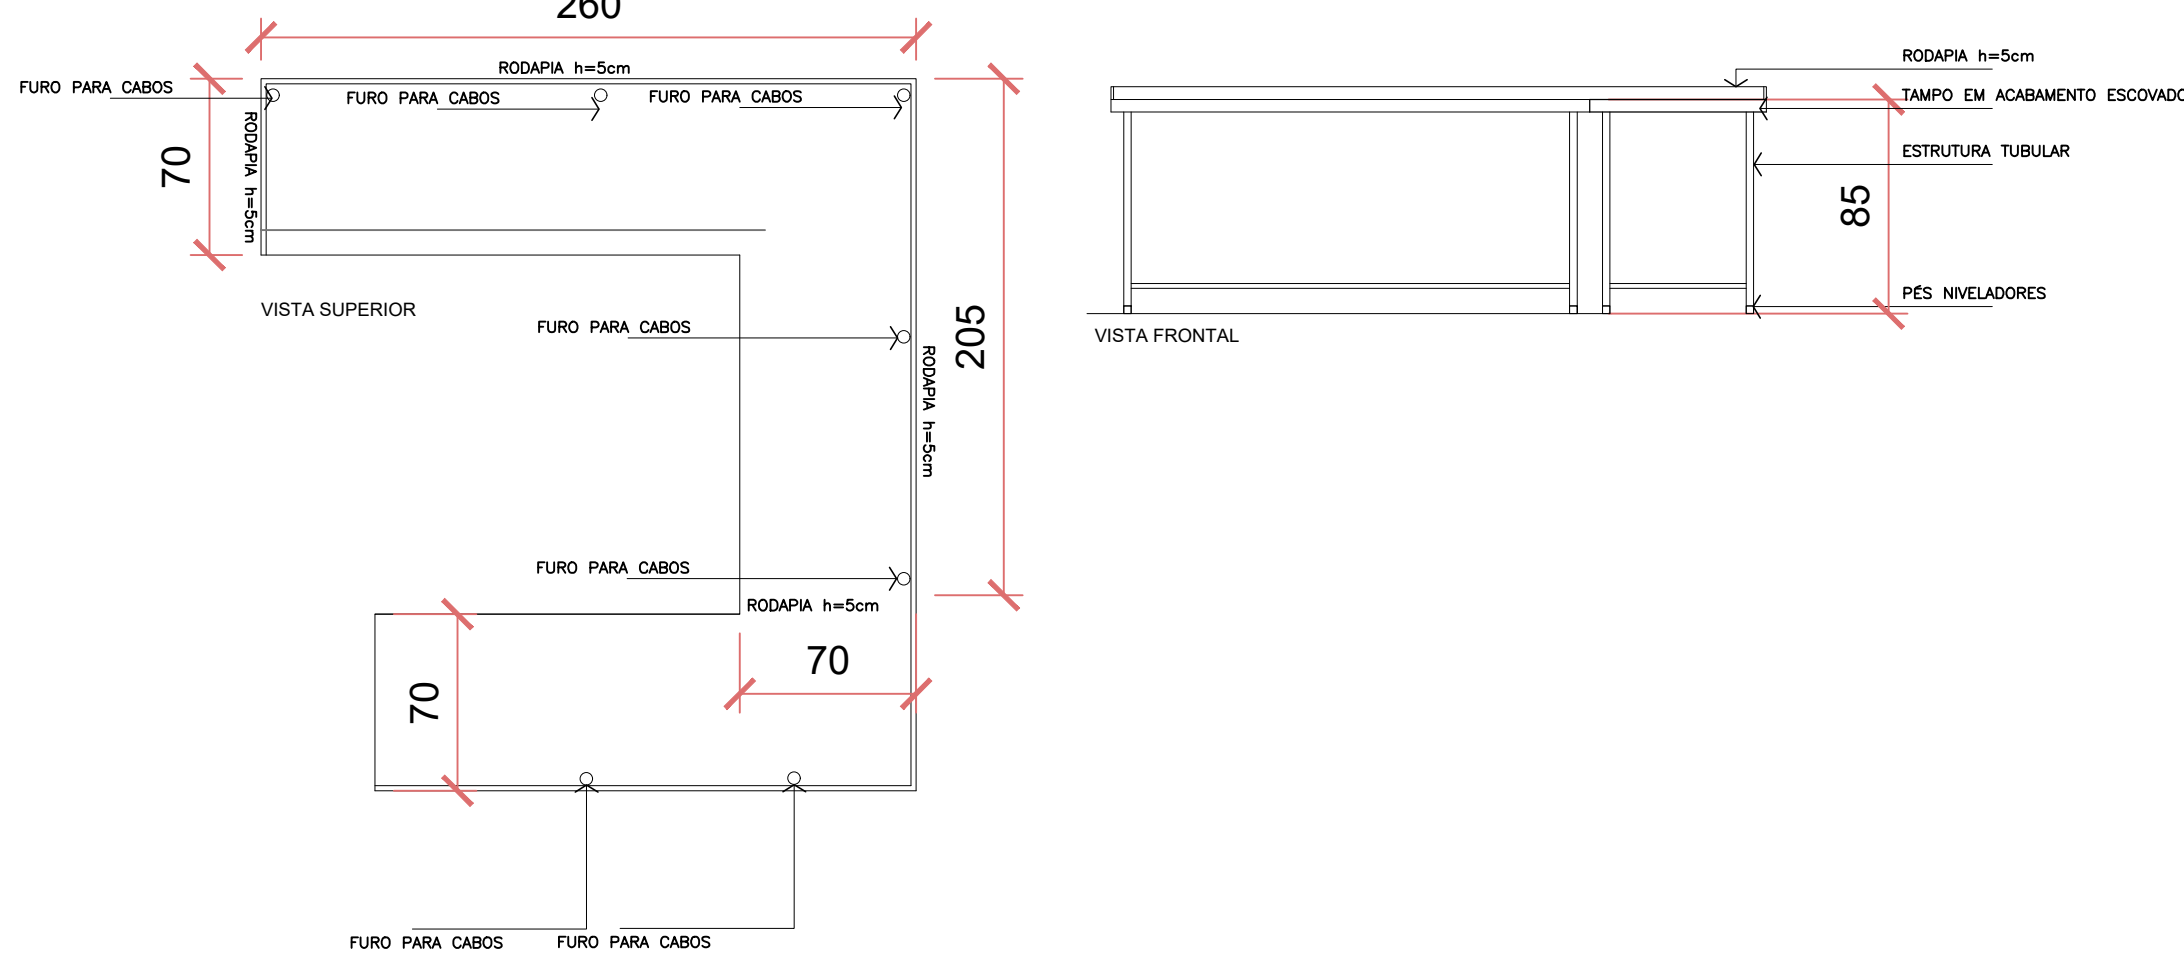


QUANTIDADE: 01 UNIDADE
DIMENSÕES: 165X55cm h=85cm

DESCRIÇÃO:
BANCADA DE AÇO INOX AISI 304 e=1,2mm,
ESTRUTURA DOS PÉS TUBULARES E PÉS NIVELADORES,
TAMPO, RODAPIA E ACABAMENTOS DO TAMPO EM
ACABAMENTO ESCOVADO, CUBA: 50x40cm P=20cm

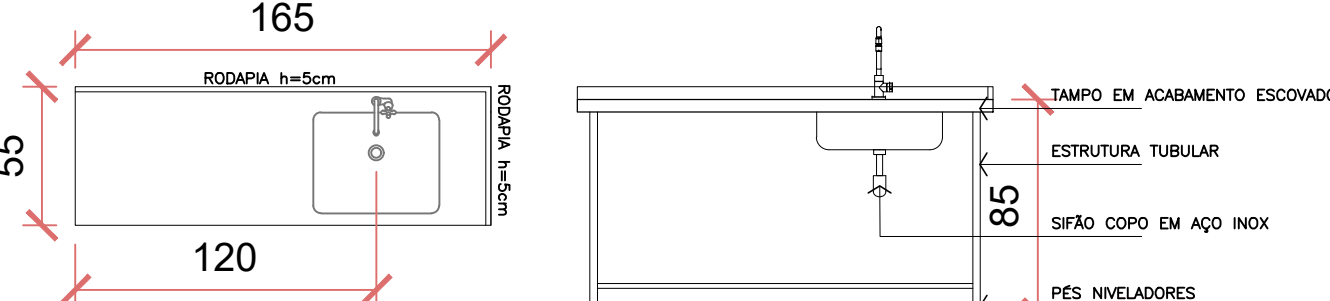


QUANTIDADE: 01 UNIDADE
DIMENSÕES EM "L": 240x320x60cm h=85cm

DESCRIÇÃO:
BANCADA DE AÇO INOX AISI 304 $e=1,2\text{mm}$,
ESTRUTURA DOS PÉS TUBULARES E PÉS NIVELADORES,
TAMPO, RODAPIA E ACABAMENTOS DO TAMPO EM
ACABAMENTO ESCOVADO, COM FUROS PARA PASSAGEM DE CABOS

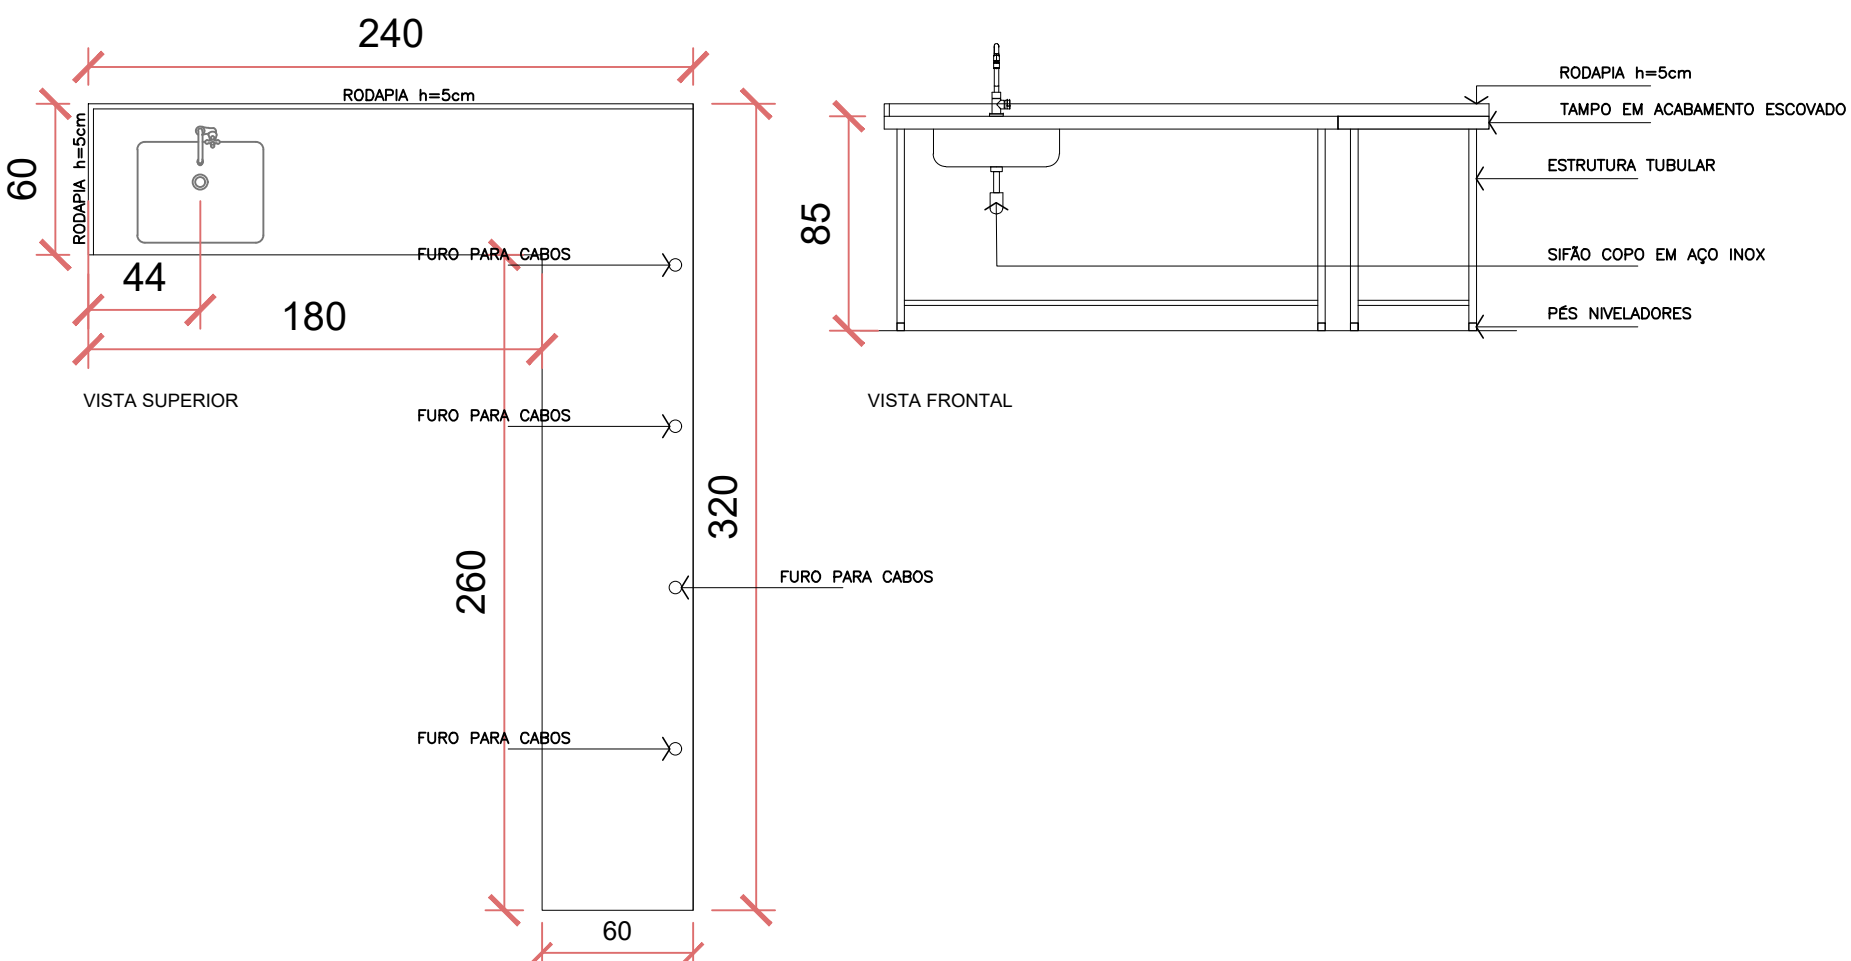


QUANTIDADE: 01 UNIDADE
DIMENSÕES: 345x60cm h=85cm

DESCRIÇÃO:
BANCADA DE AÇO INOX AISI 304 e=1,2mm,
ESTRUTURA DOS PÉS TUBULARES E PÉS NIVELADORES,
TAMPO, RODAPIA E ACABAMENTOS DO TAMPO EM
ACABAMENTO ESCOVADO, COM FUROS PARA PASSAGEM DE CABO
CUBA: 50x40cm P=20cm

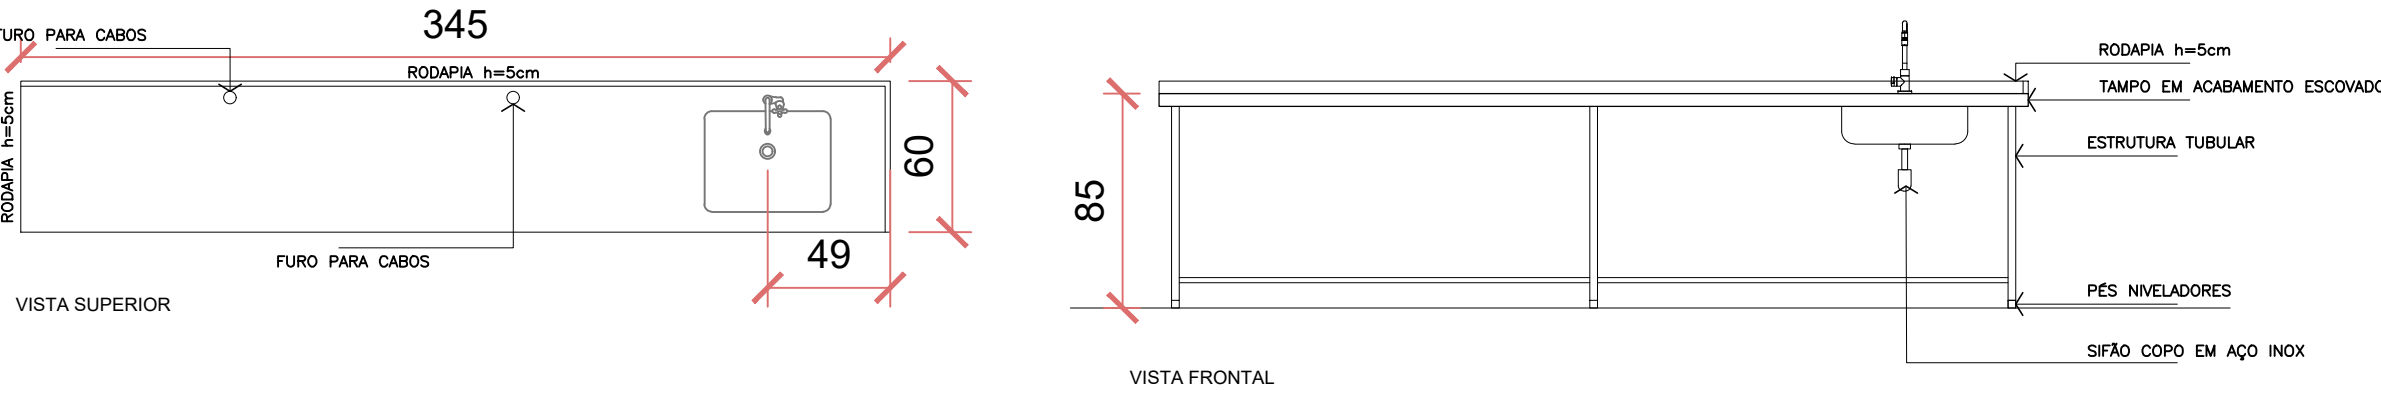


QUANTIDADE: 01 UNIDADE
DIMENSÕES: 305x60cm h=85cm

DESCRIÇÃO:
BANCADA DE AÇO INOX AISI 304 e=1,2mm,
ESTRUTURA DOS PÉS TUBULARES E PÉS NIVELADORES,
TAMPO E ACABAMENTOS DO TAMPO EM
ACABAMENTO ESCOVADO, PIA DE DESPEJO EM AÇO INOXIDÁVEL (EXPURGO) 50X50

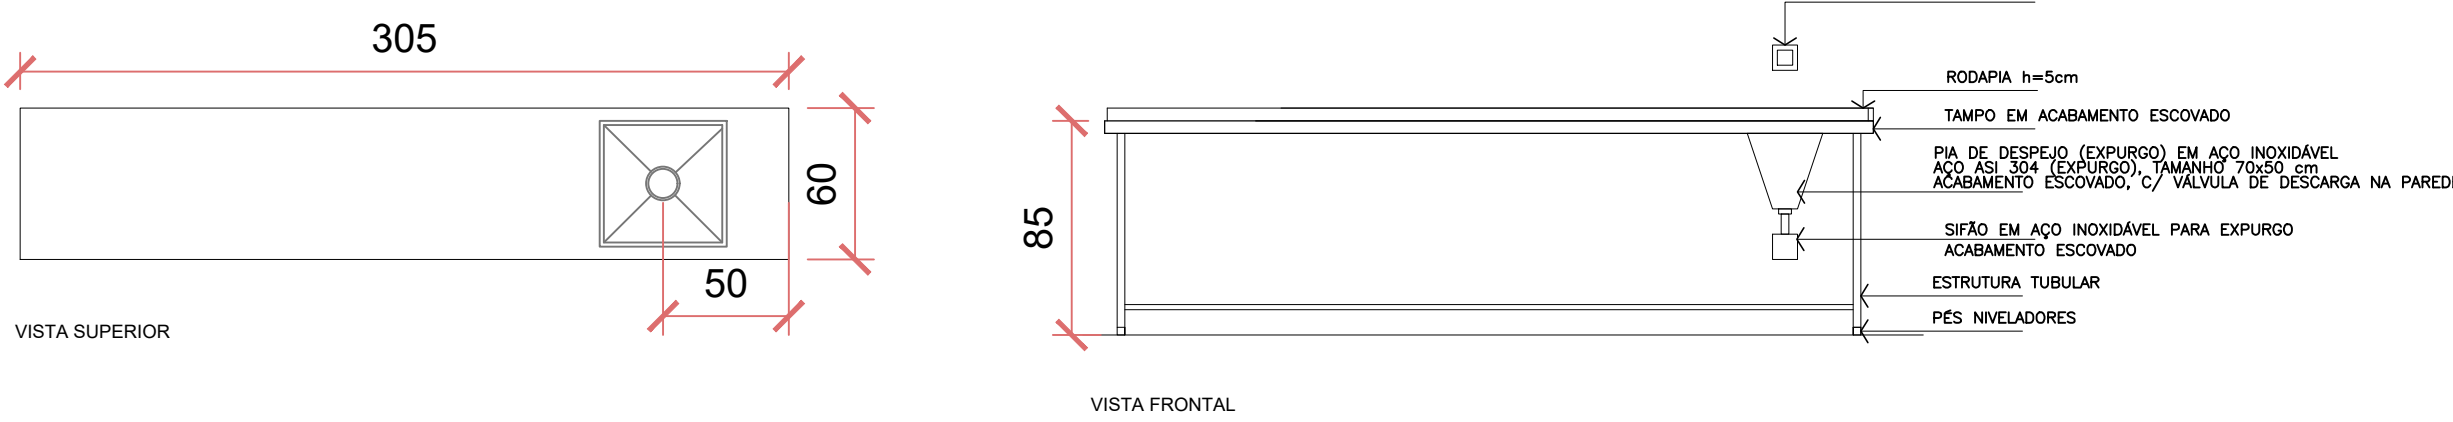


QUANTIDADE: 01 UNIDADE
DIMENSÕES: 500x70cm h=85cm

DESCRIÇÃO:
BANCADA DE AÇO INOX AISI 304 e=1,2mm,
ESTRUTURA DOS PÉS TUBULARES E PÉS NIVELADORES,
TAMPO E ACABAMENTOS DO TAMPO EM
ACABAMENTO ESCOVADO, COM FUROS PARA PASSAGEM DE CABO

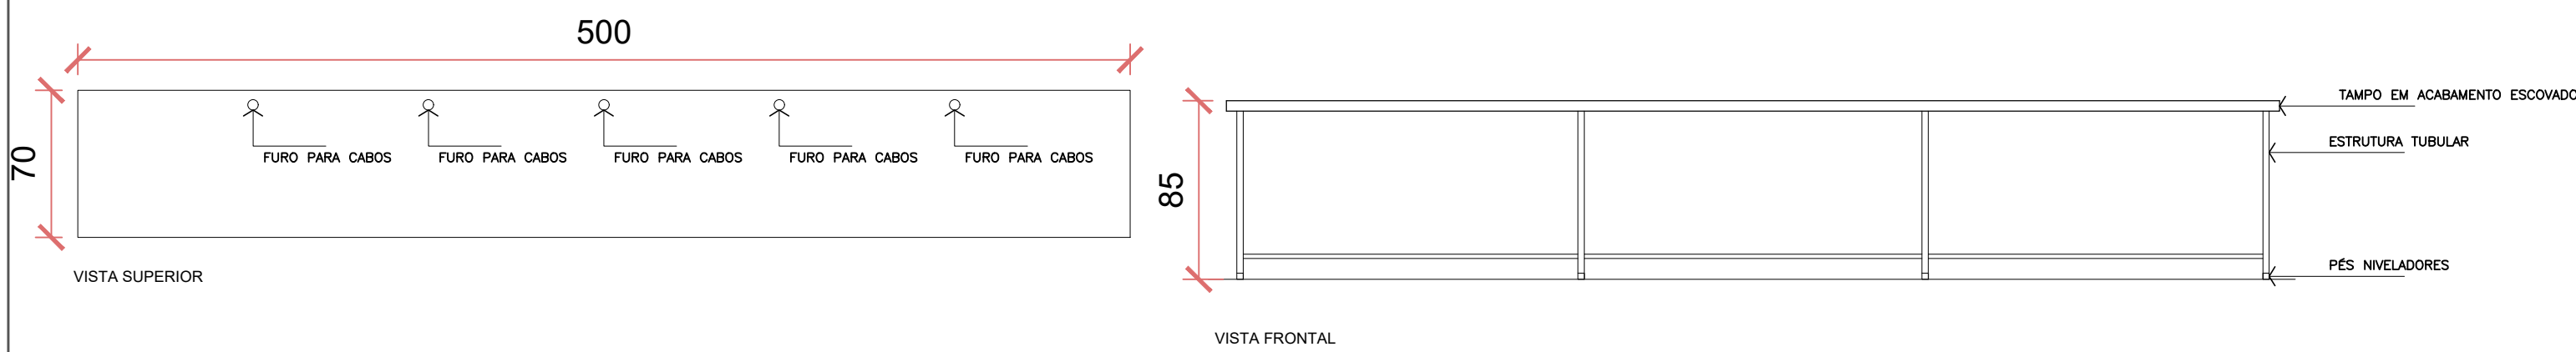


QUANTIDADE: 02 UNIDADE
DIMENSÕES: 360x70cm h=85cm

DESCRIÇÃO:
BANCADA DE AÇO INOX AISI 304 e=1,2mm,
ESTRUTURA DOS PÉS TUBULARES E PÉS NIVELADORES,
TAMPO, RODAPIA E ACABAMENTOS DO TAMPO EM
ACABAMENTO ESCOVADO, COM FUROS PARA PASSAGEM DE CABO
CUBA: 50x40cm P=20cm

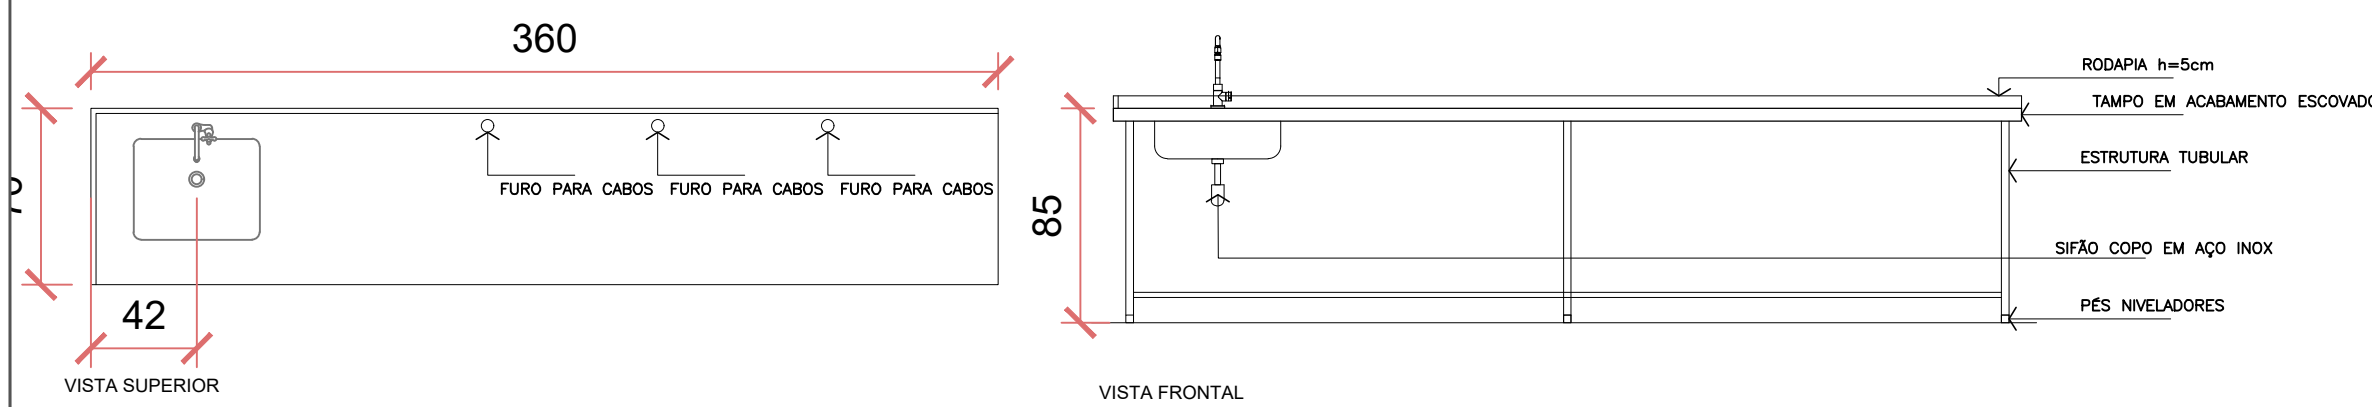


QUANTIDADE: 01 UNIDADE
DIMENSÕES: 600x60cm h=85cm

DESCRIÇÃO:
BANCADA DE AÇO INOX AISI 304 e=1,2mm,
ESTRUTURA DOS PÉS TUBULARES E PÉS NIVELADORES,
TAMPO, RODAPIA E ACABAMENTOS DO TAMPO EM
ACABAMENTO ESCOVADO, COM FUROS PARA PASSAGEM DE CABO
CUBA: 50x40cm P=20cm

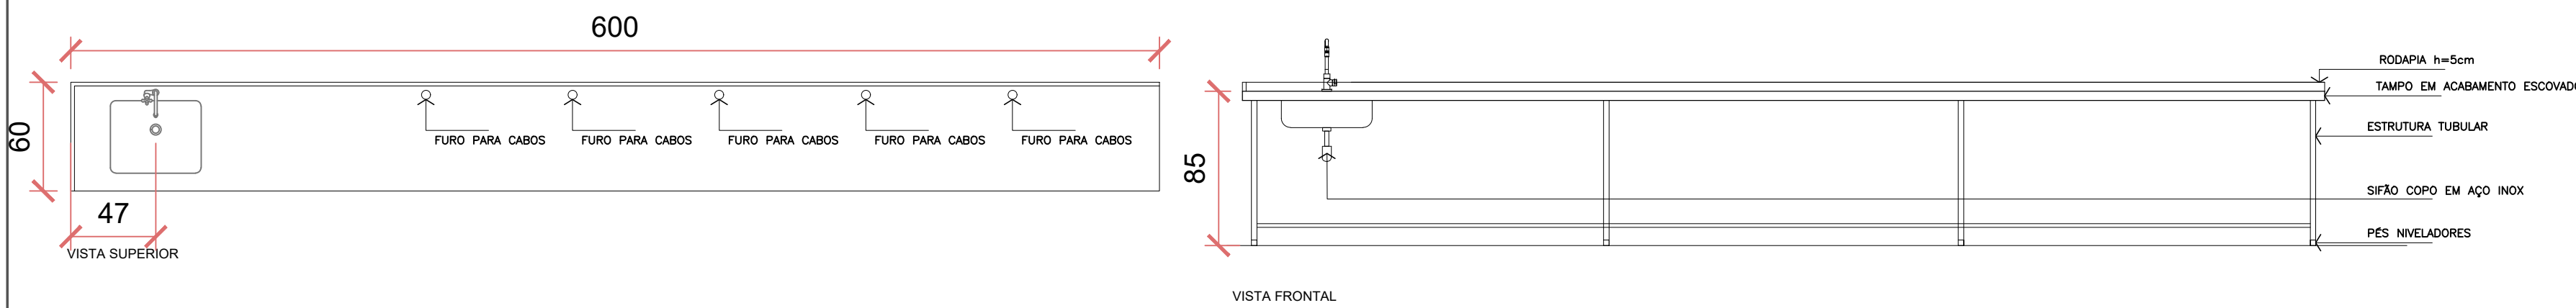


QUANTIDADE: 01 UNIDADE
DIMENSÕES: 310x70cm h=85cm

DESCRIÇÃO:
BANCADE DE AÇO INOX AISI 304 e=1,2mm,
ESTRUTURA DOS PÉS TUBULARES E PÉS NIVELADORES,
TAMPO, RODAPIA E ACABAMENTOS DO TAMPO EM
ACABAMENTO ESCOVADO, COM FUROS PARA PASSAGEM DE CABOS
CUBA: 50x40cm P=20cm

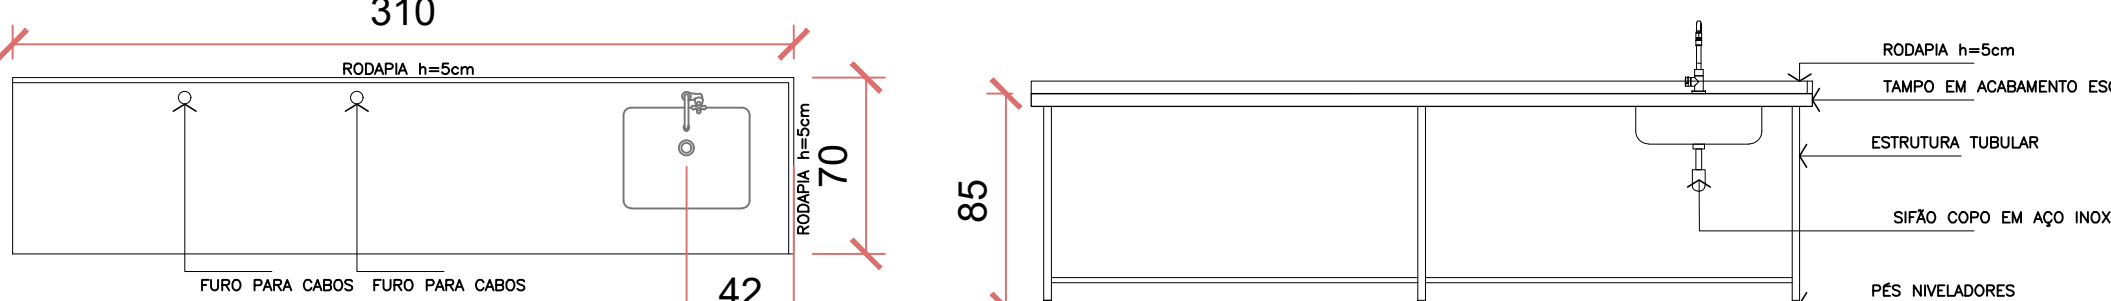


QUANTIDADE: 01 UNIDADE
DIMENSÕES EM "L": 295x500x80cm h=85cm

DESCRIÇÃO:
BANCADA DE AÇO INOX AISI 304 e=1,2mm,
ESTRUTURA DOS PÉS TUBULARES E PÉS NIVELADORES,
TAMPO, RODAPIA E ACABAMENTOS DO TAMPO EM
ACABAMENTO ESCOVADO, COM FUROS PARA PASSAGEM DE CABOS
CUBA: 50x40cm P=20cm

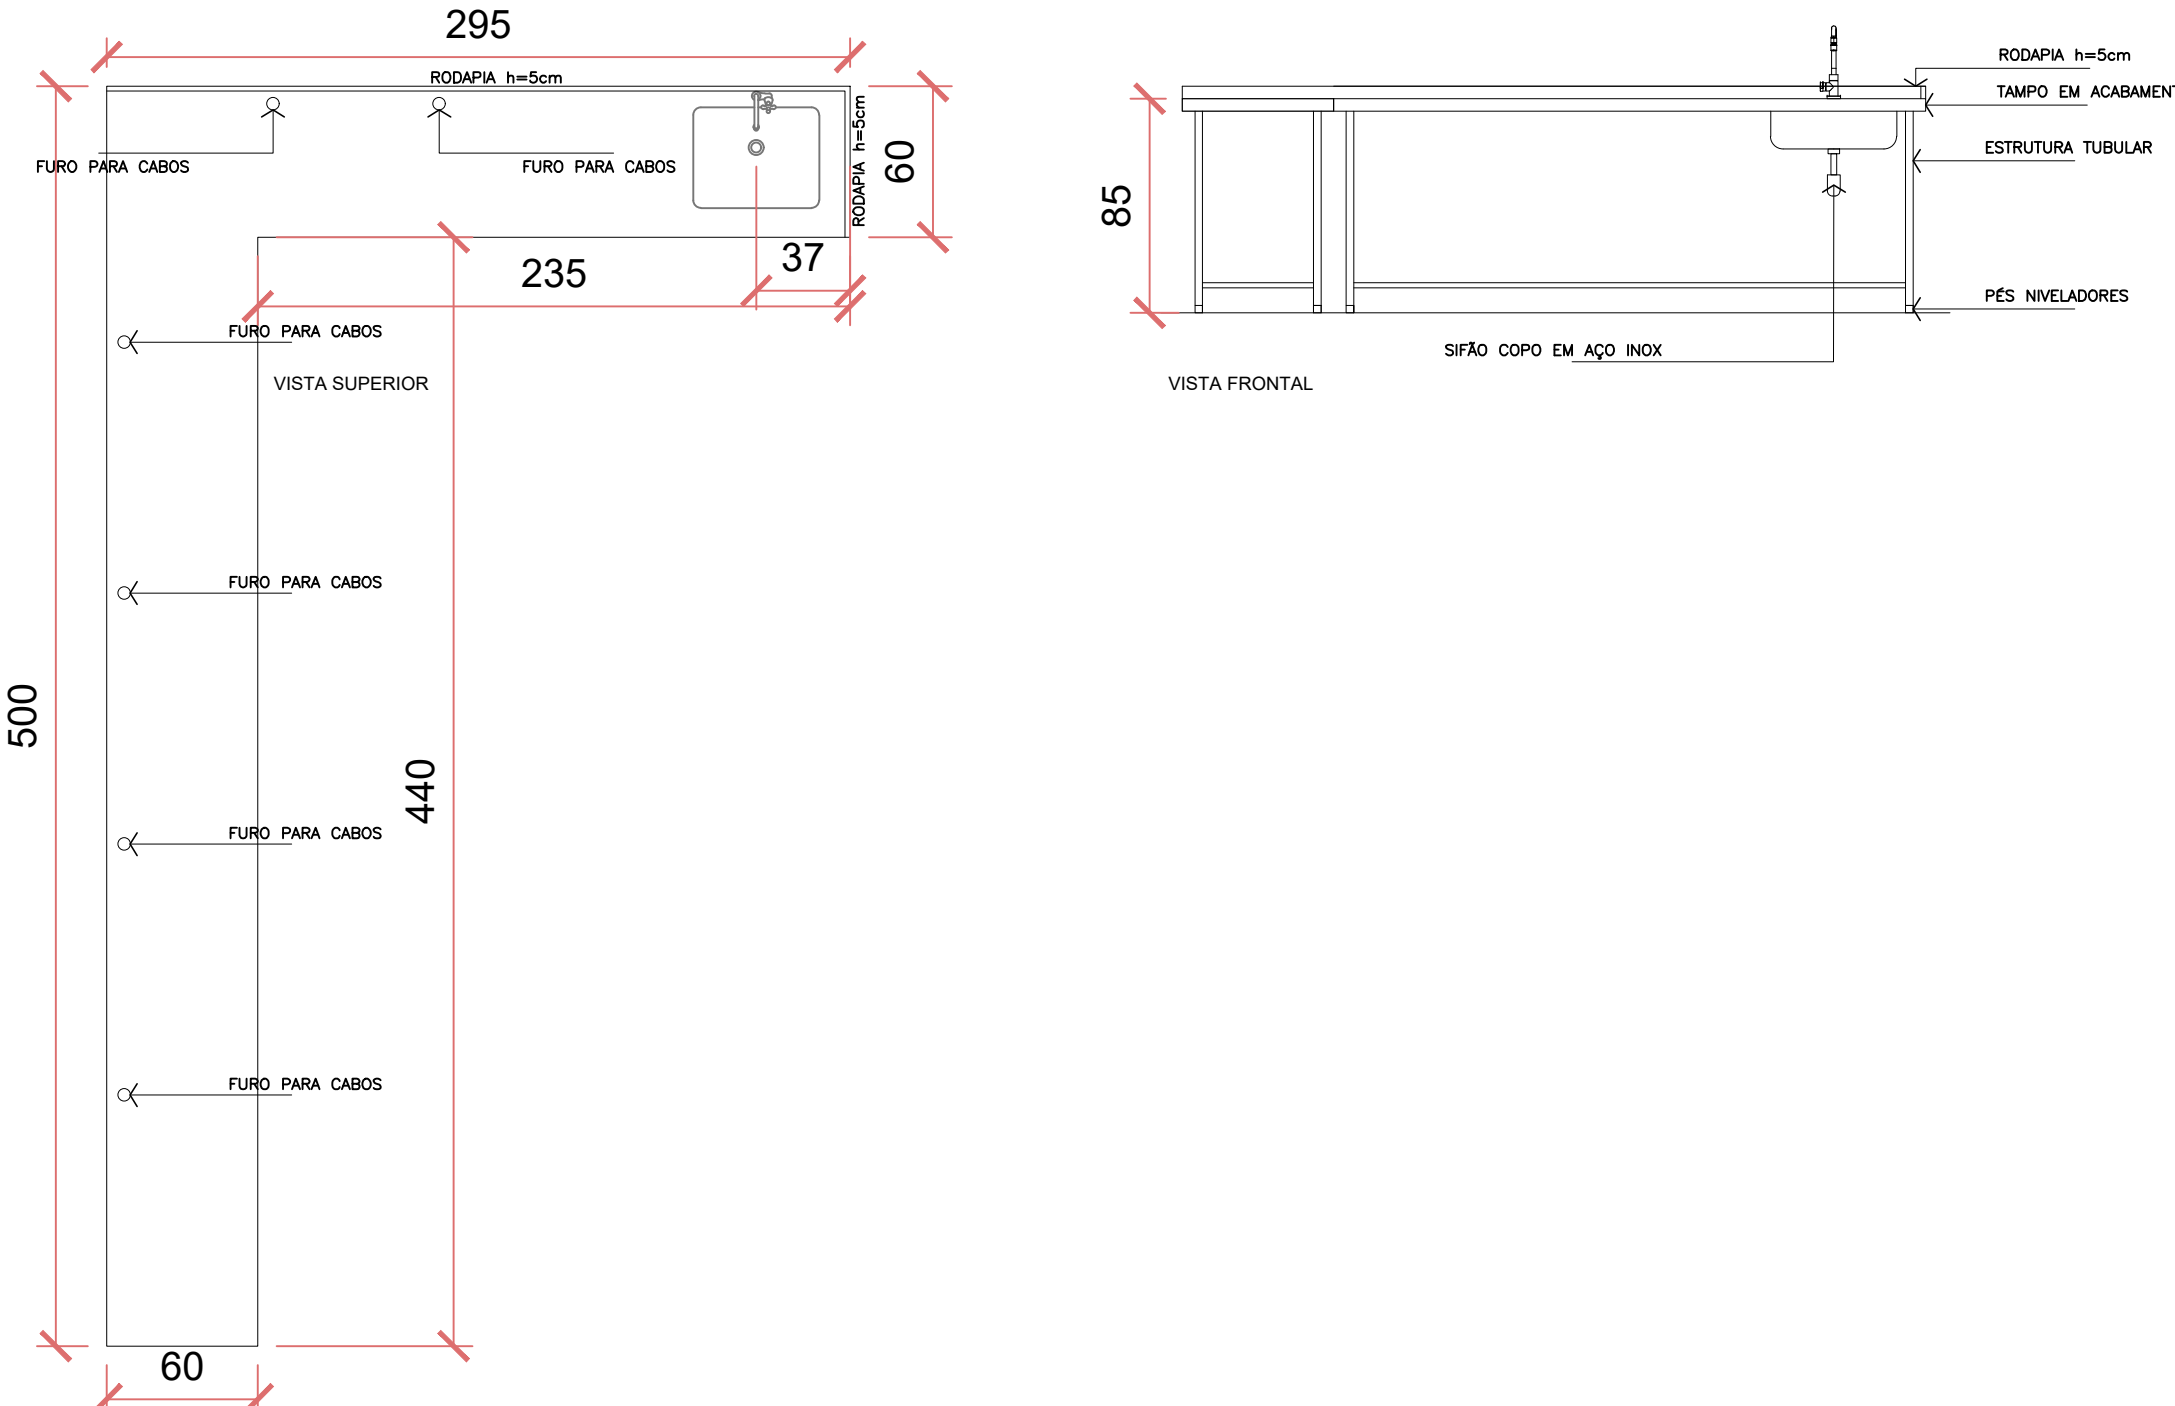


QUANTIDADE: 01 UNIDADE
DIMENSÕES: 720x70cm h=85cm

DESCRIÇÃO:
BANCADA DE AÇO INOX AISI 304 e=1,2mm,
ESTRUTURA DOS PÉS TUBULARES E PÉS NIVELADORES,
TAMPO E ACABAMENTOS DO TAMPO EM
ACABAMENTO ESCOVADO, COM FUROS PARA PASSAGEM DE CABOS

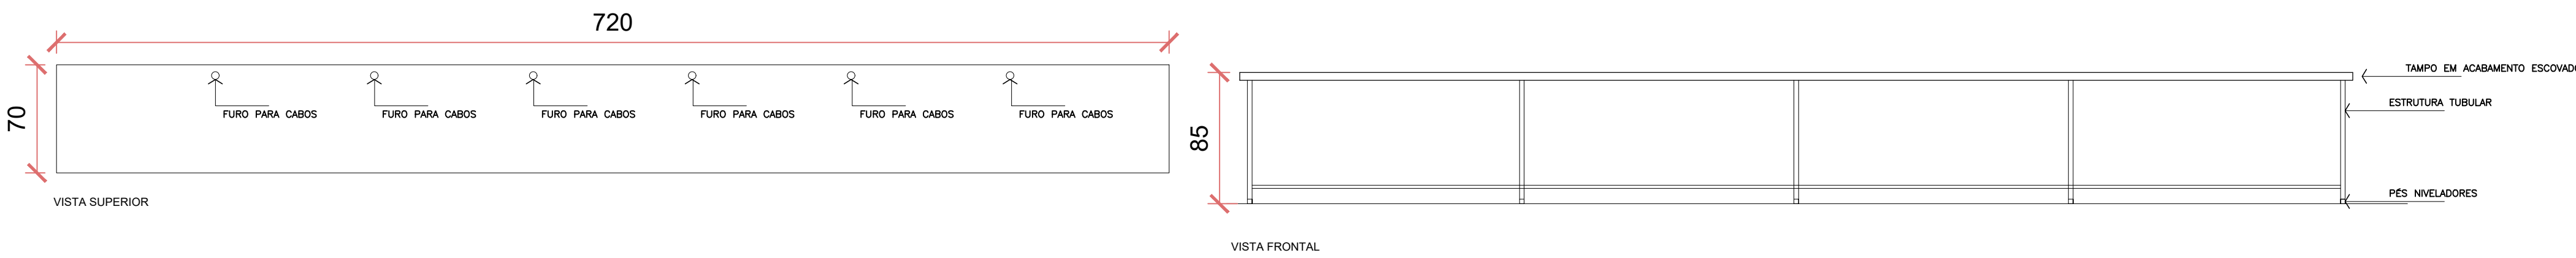

QUANTIDADE: 01 UNIDADE
DIMENSÕES EM "L": 295x174x70cm h=85cm

DESCRIÇÃO:
BANCADA DE AÇO INOX AISI 304 e=1,2mm,
ESTRUTURA DOS PÉS TUBULARES E PÉS NIVELADORES,
TAMPO, RODAPIA E ACABAMENTOS DO TAMPO EM
ACABAMENTO ESCOVADO, CUBA: 50x40cm P=20cm

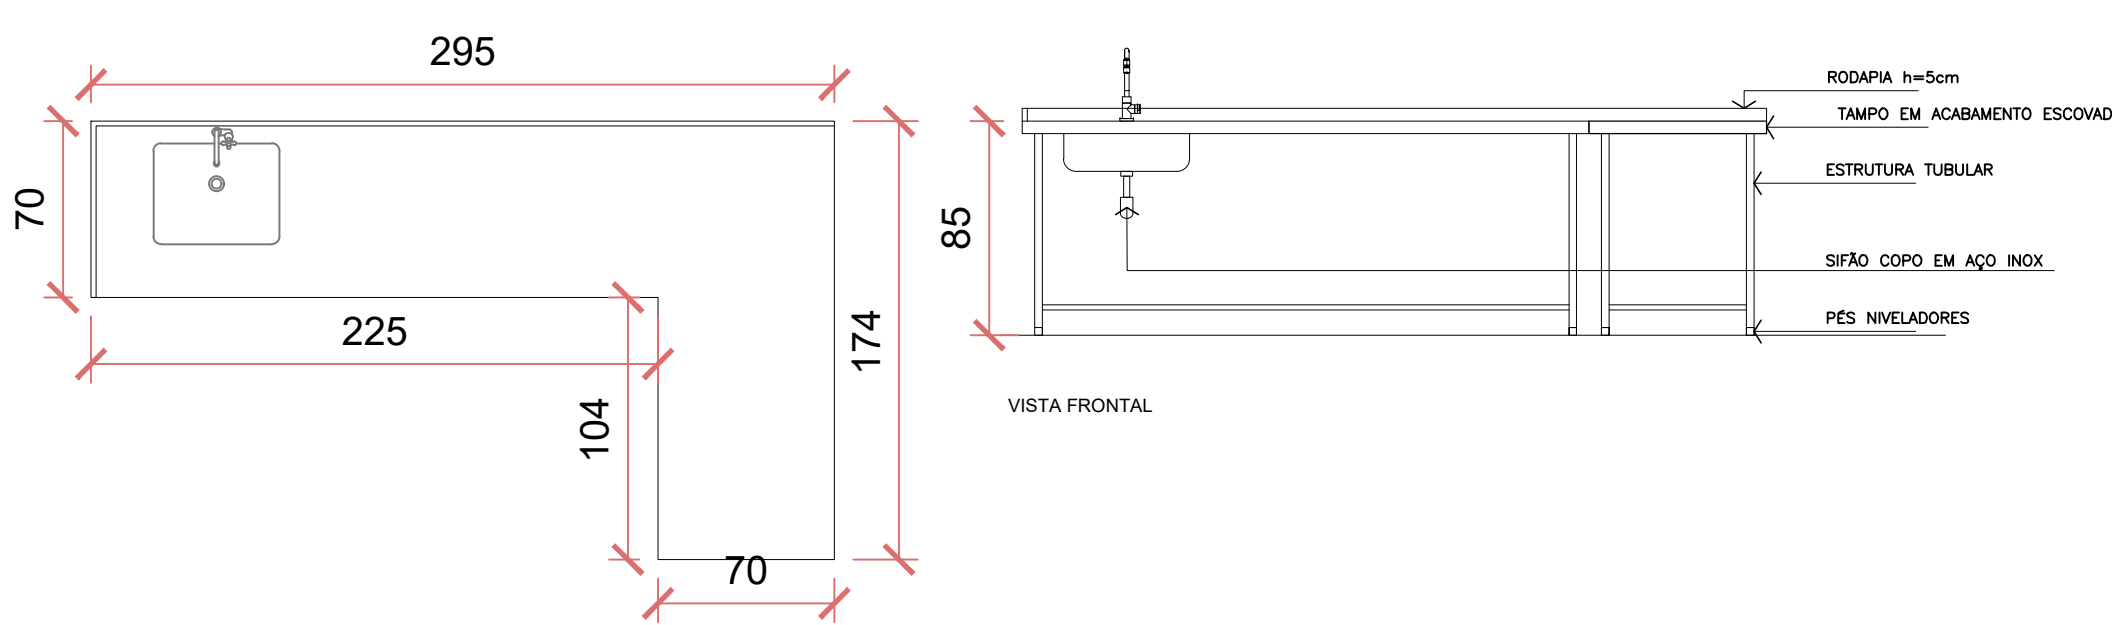


Sem escala
OBS.: TODAS AS MEDIDAS DEVERÃO SER CONFERIDAS "IN LOCO"

DETALHES SANITÁRIOS

Escala 1/25


SANITÁRIO QUARTO DE PLANTÃO - PAVIMENTO TÉRREO

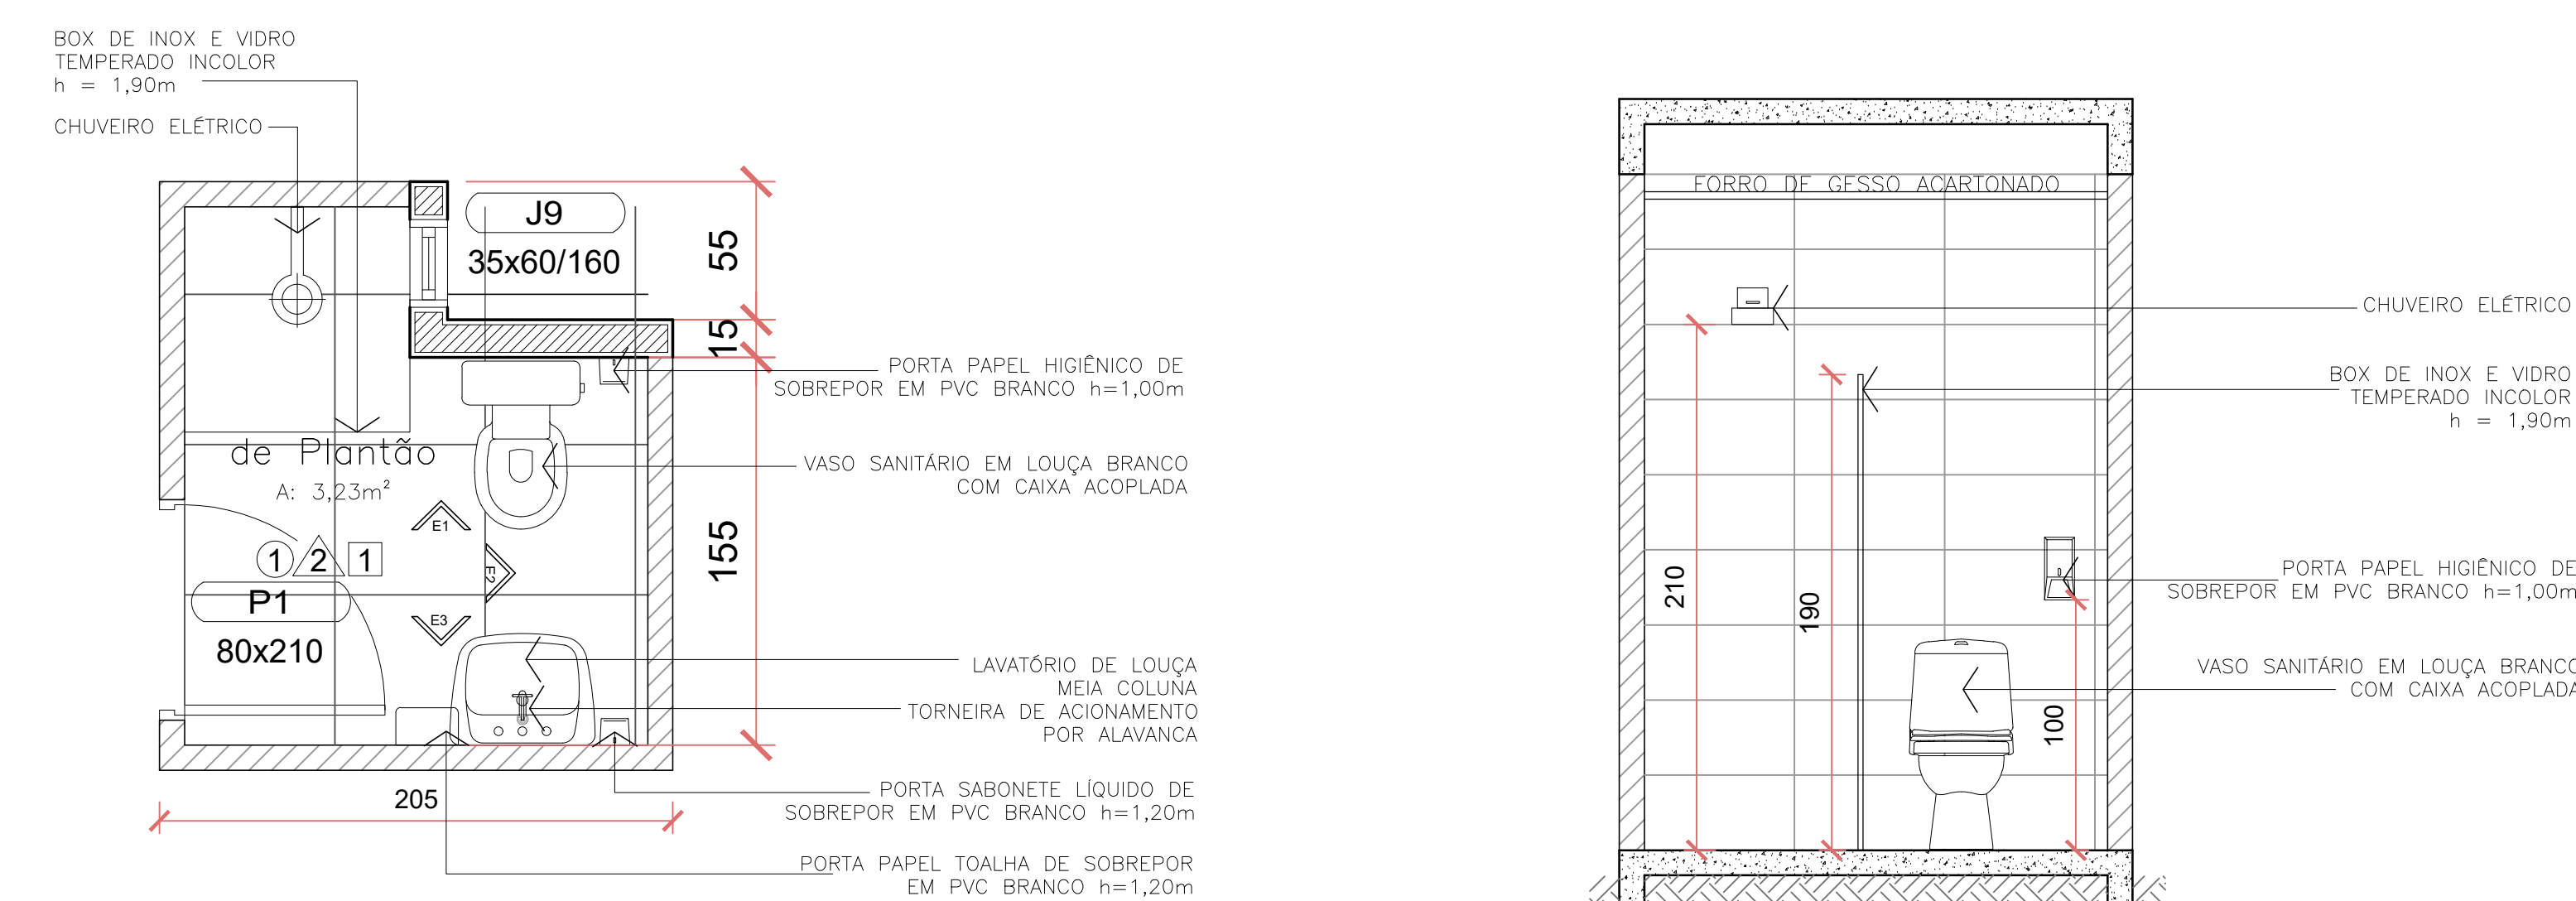

PLANTA BAIXA – SANITÁRIO QUARTO DE PLANTÃO

Escala 1/25

PORCELANATO 60x60cm, RETIFICADO, ACETINADO, COR: BRANCO - RODAPÉ PORCELANATO
PORCELANATO 30 x 60cm, RETIFICADO, POLIDO, COR: BRANCO
FORRO DE GESSO ACARTONADO, PINTURA ACRÍLICA FOSCA, COR: BRANCA

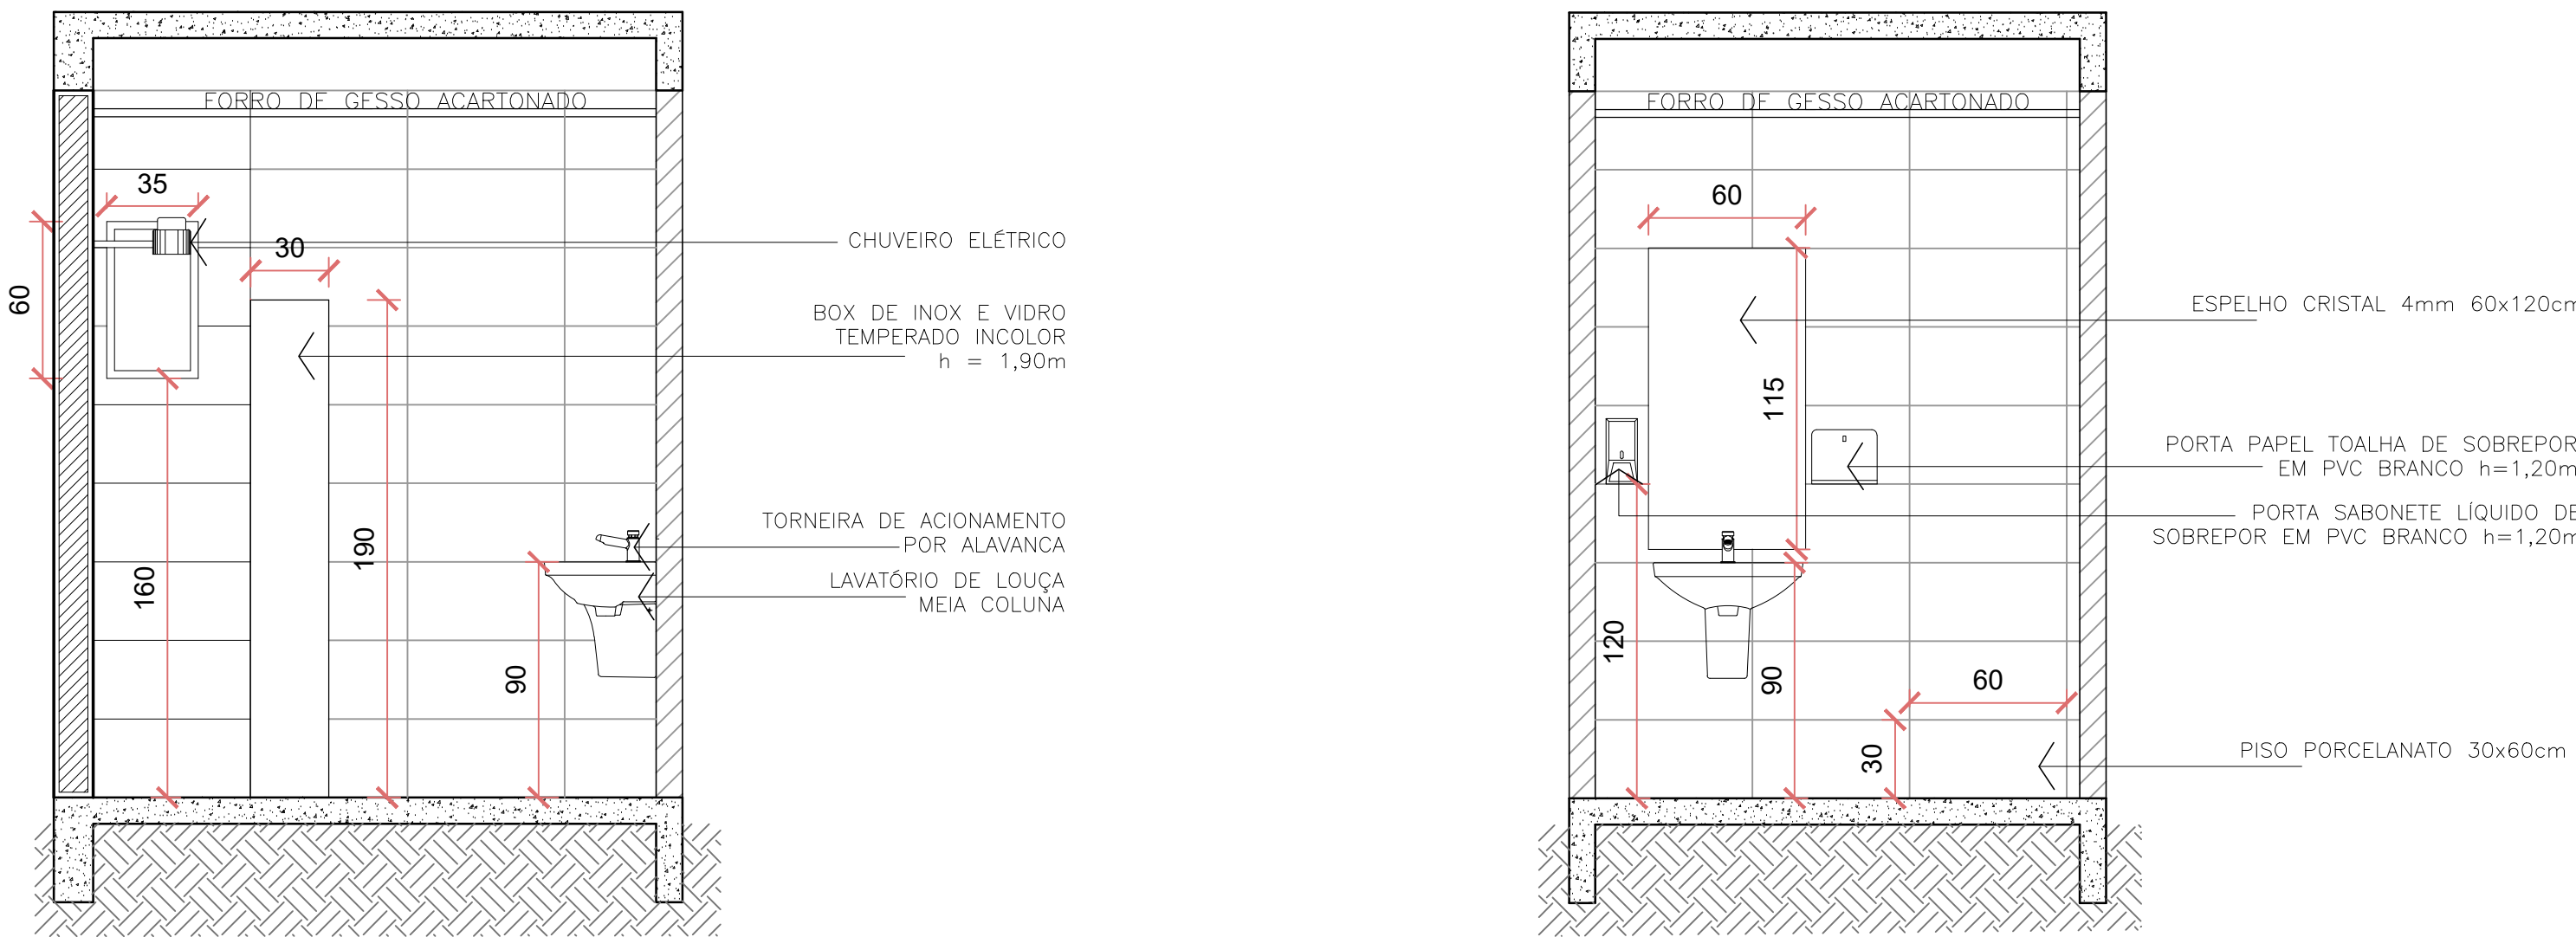


ELEVAÇÃO 02 – SANITÁRIO QUARTO DE PLANTÃO

Escala 1/25

ELEVAÇÃO 01 – SANITÁRIO QUARTO DE PLANTÃO


Escala 1/25

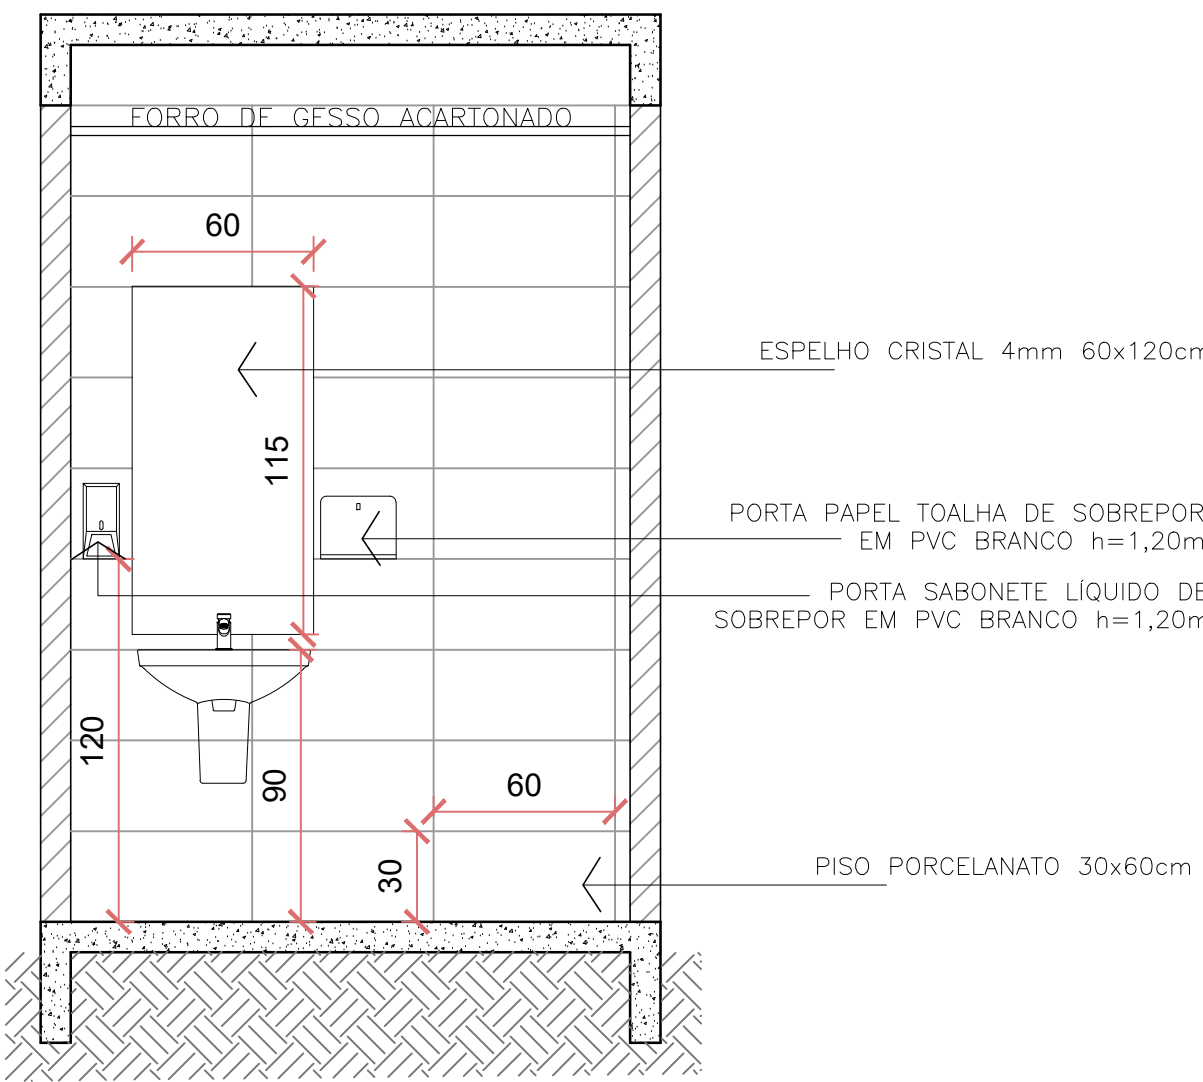

ELEVAÇÃO 03 – SANITÁRIO QUARTO DE PLANTÃO

Escala 1/25


SANITÁRIO FUNCIONÁRIO MASCULINO - PAVIMENTO TÉRREO

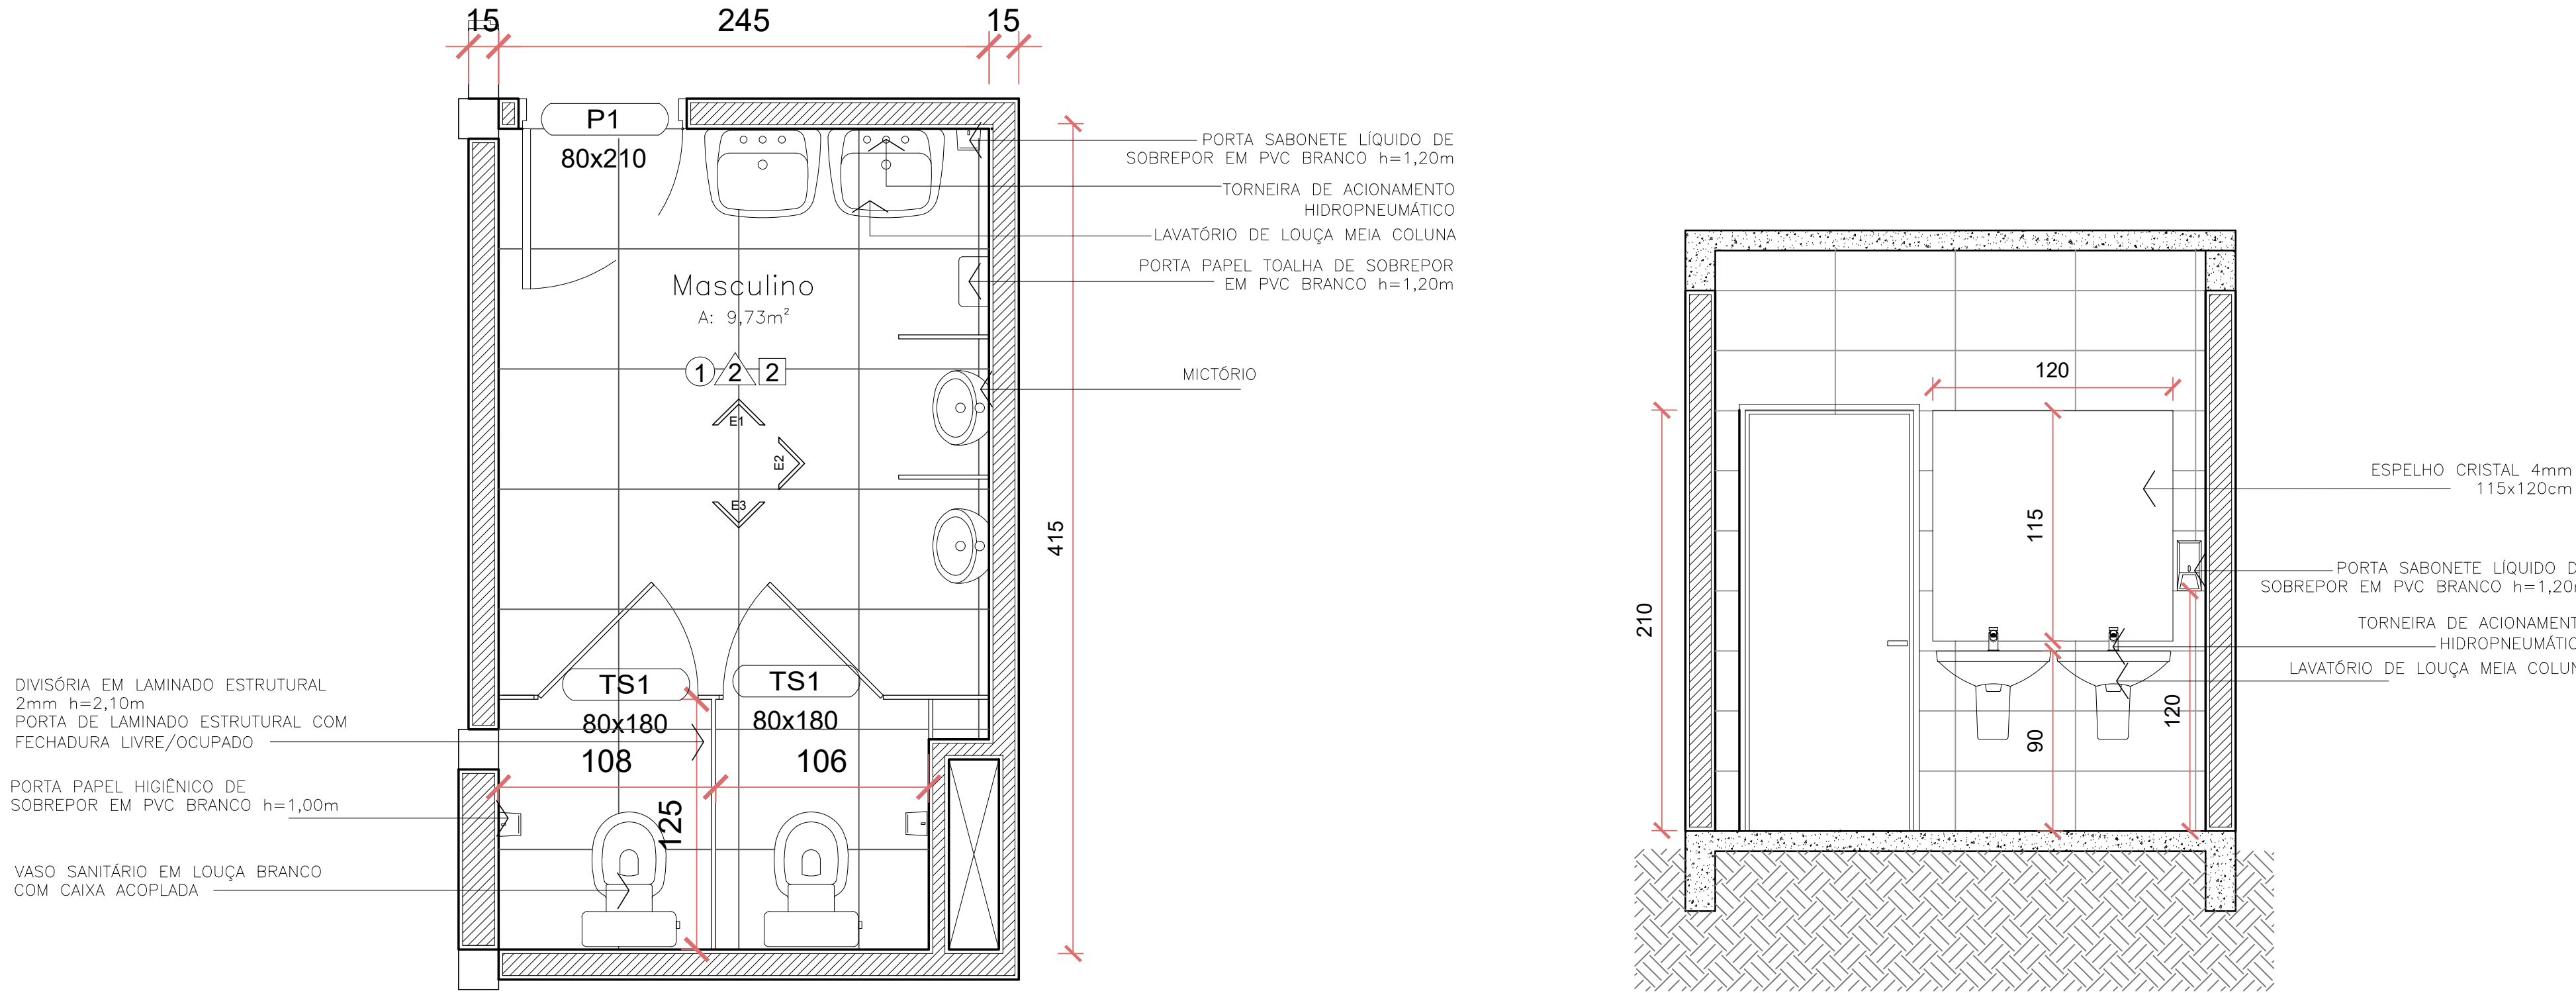

PLANTA BAIXA – SANITÁRIO FUNCIONÁRIOS MASCULINO

Escala 1/25

PORCELANATO 60x60cm, RETIFICADO, ACETINADO, COR: BRANCO - RODAPÉ PORCELANATO
PORCELANATO 30 x 60cm, RETIFICADO, POLIDO, COR: BRANCO
LAJE EXISTENTE E PINTURA ACRÍLICA FOSCA - BRANCO

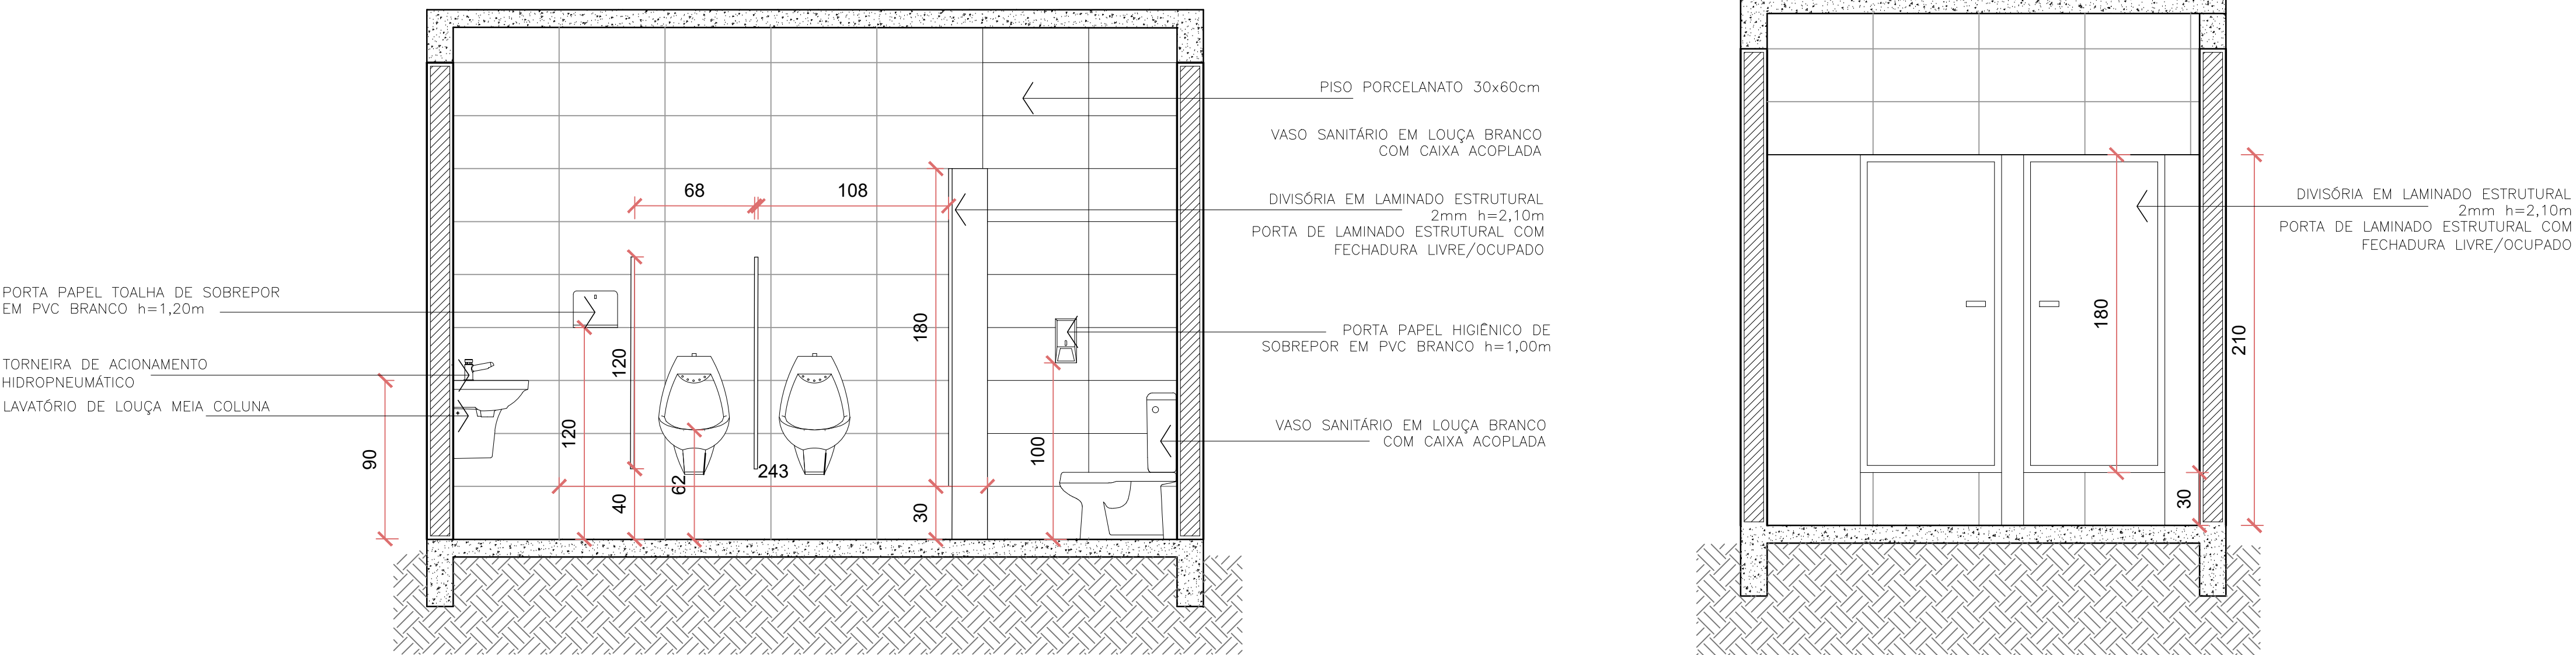

ELEVAÇÃO 02 – SANITÁRIO FUNCIONÁRIOS MASCULINO

Escala 1/25

ELEVAÇÃO 03 – SANITÁRIO FUNCIONÁRIOS MASCULINO


Escala 1/25

Assinatura Decretaria Autoriza de Saúde: JEAN RODRIGUES DA SILVA: 00755221958		Assinatura Responsável por Projeto: NATHALIA DE SOUZA ZATTAR: 05885759928	
PREFEITURA DE JOINVILLE Secretaria da Saúde Rua Dr. João Collin, 2718 - Bairro: Santa Amélia - Joinville/SC			
GERÊNCIA DE OBRAS E SERVIÇOS Coordenação de Projetos			
Nome Obra / Projeto: CENTRO INTEGRADO DE ANÁLISES CLÍNICAS Rua Doutor Plácido Gomes, 488 - Anís Garibaldi - Joinville/SC			
Requerente: HOSPITAL MUNICIPAL SÃO JOSÉ		Proprietário: FUNDO MUNICIPAL DE SAÚDE DE JOINVILLE	
Tipo de Projeto: ARQUITETÔNICO			
Categoria: ☐ Estudo Preliminar ☐ Anteprojeto ☒ Executivo Licitação		Intervenção: ☐ Construção ☒ Reforma ☐ Adequação ☐ As Built	
Autor do Projeto: NATHALIA DE SOUZA ZATTAR Arquiteta e Urbanista CAU 469107-0		Comentário: • DETALHAMENTO - BANHEIROS	
Data: Julho/2021		Escala: INDICADA	
Desenho CAD: NSZ		Formato Planos: A0	

DETALHES SANITÁRIOS


Escala 1/25

SANITÁRIO FUNCIONÁRIOS FEMININO - PAVIMENTO TÉRREO

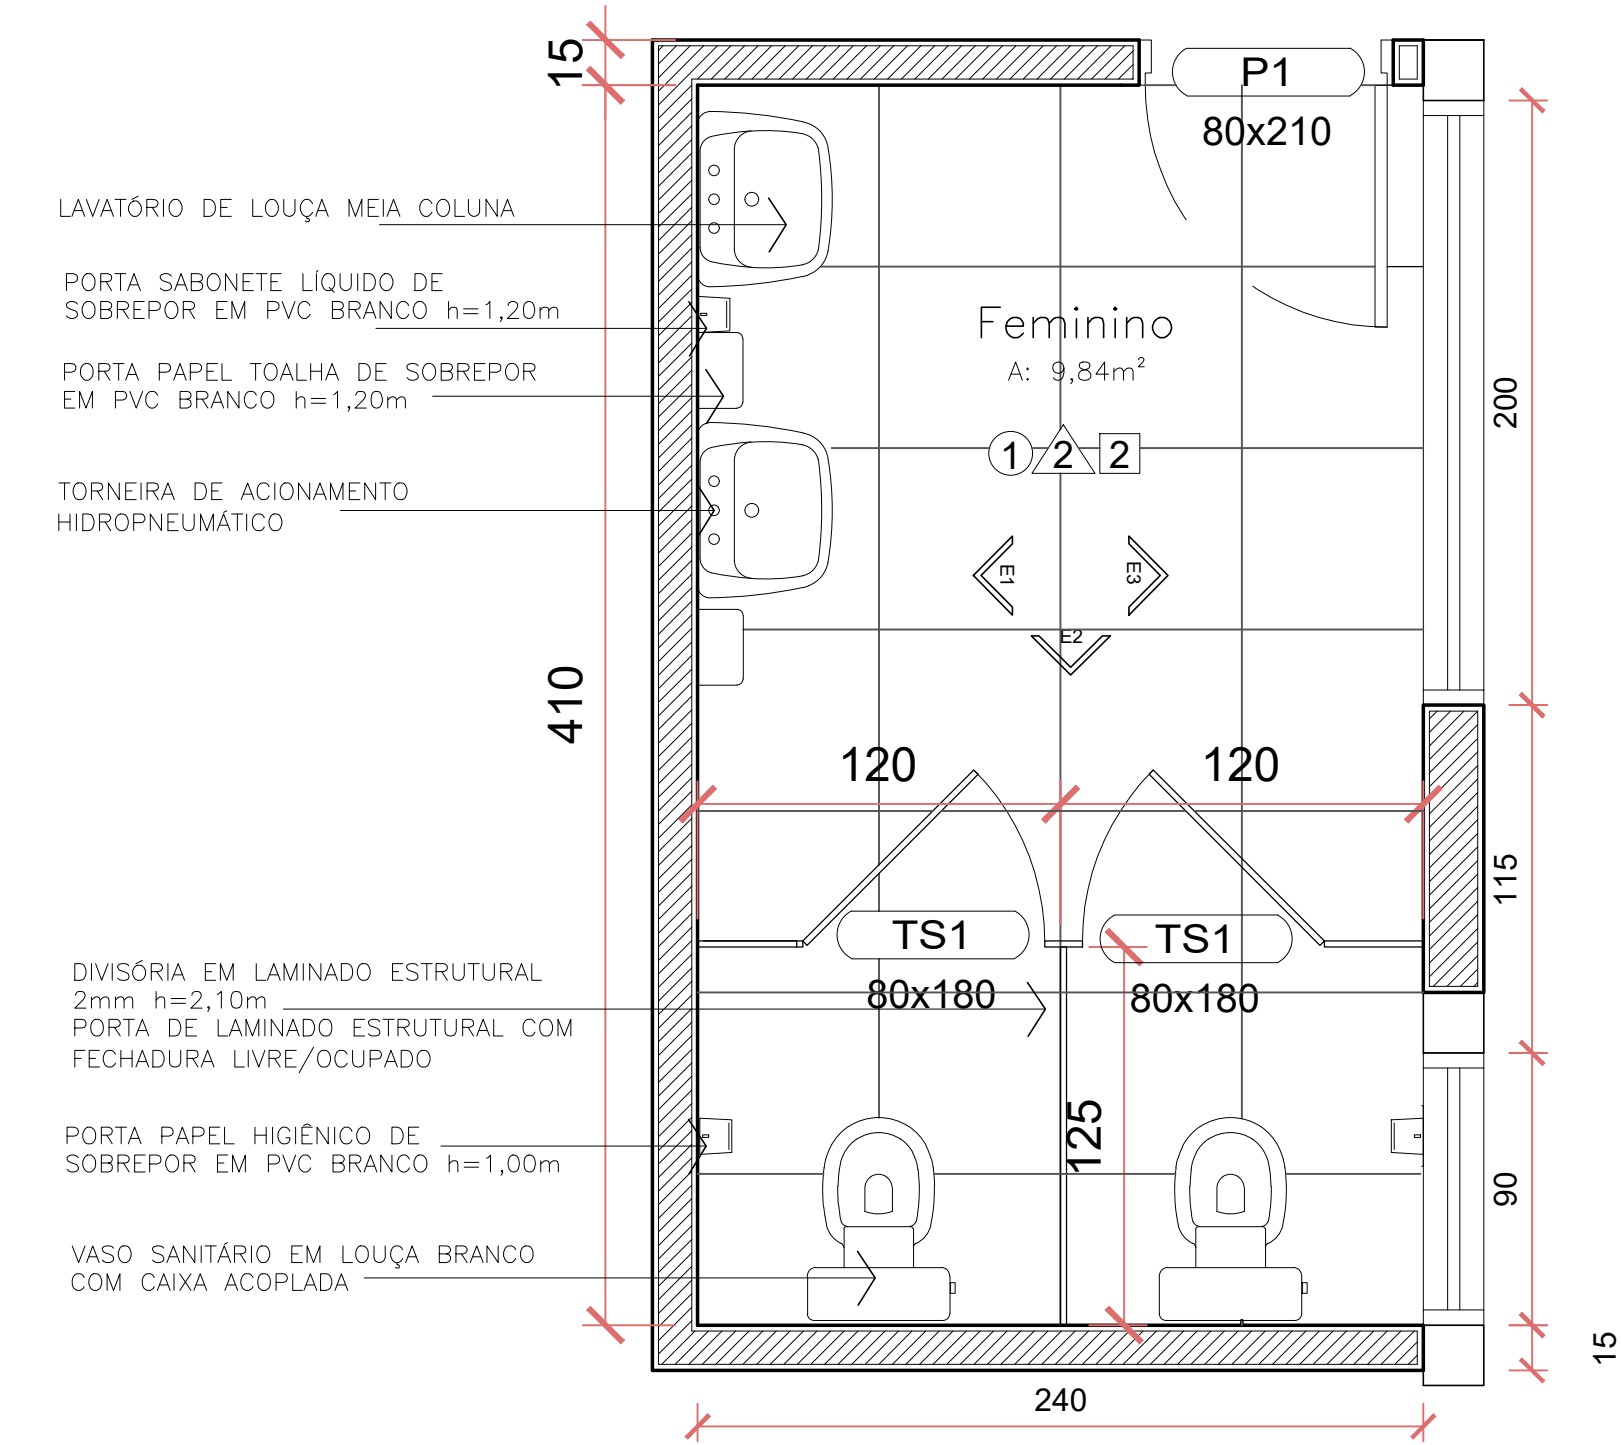


PLANTA BAIXA – SANITÁRIO FUNCIONÁRIOS FEMININO
Escala 1/25


PORCELANATO 60x60cm, RETIFICADO, ACETINADO, COR: BRANCO - RODAPÉ PORCELANATO
PORCELANATO 30 x 60cm, RETIFICADO, POLIDO, COR: BRANCO
LAJE EXISTENTE E PINTURA ACRÍLICA FOSCO - BRANCO

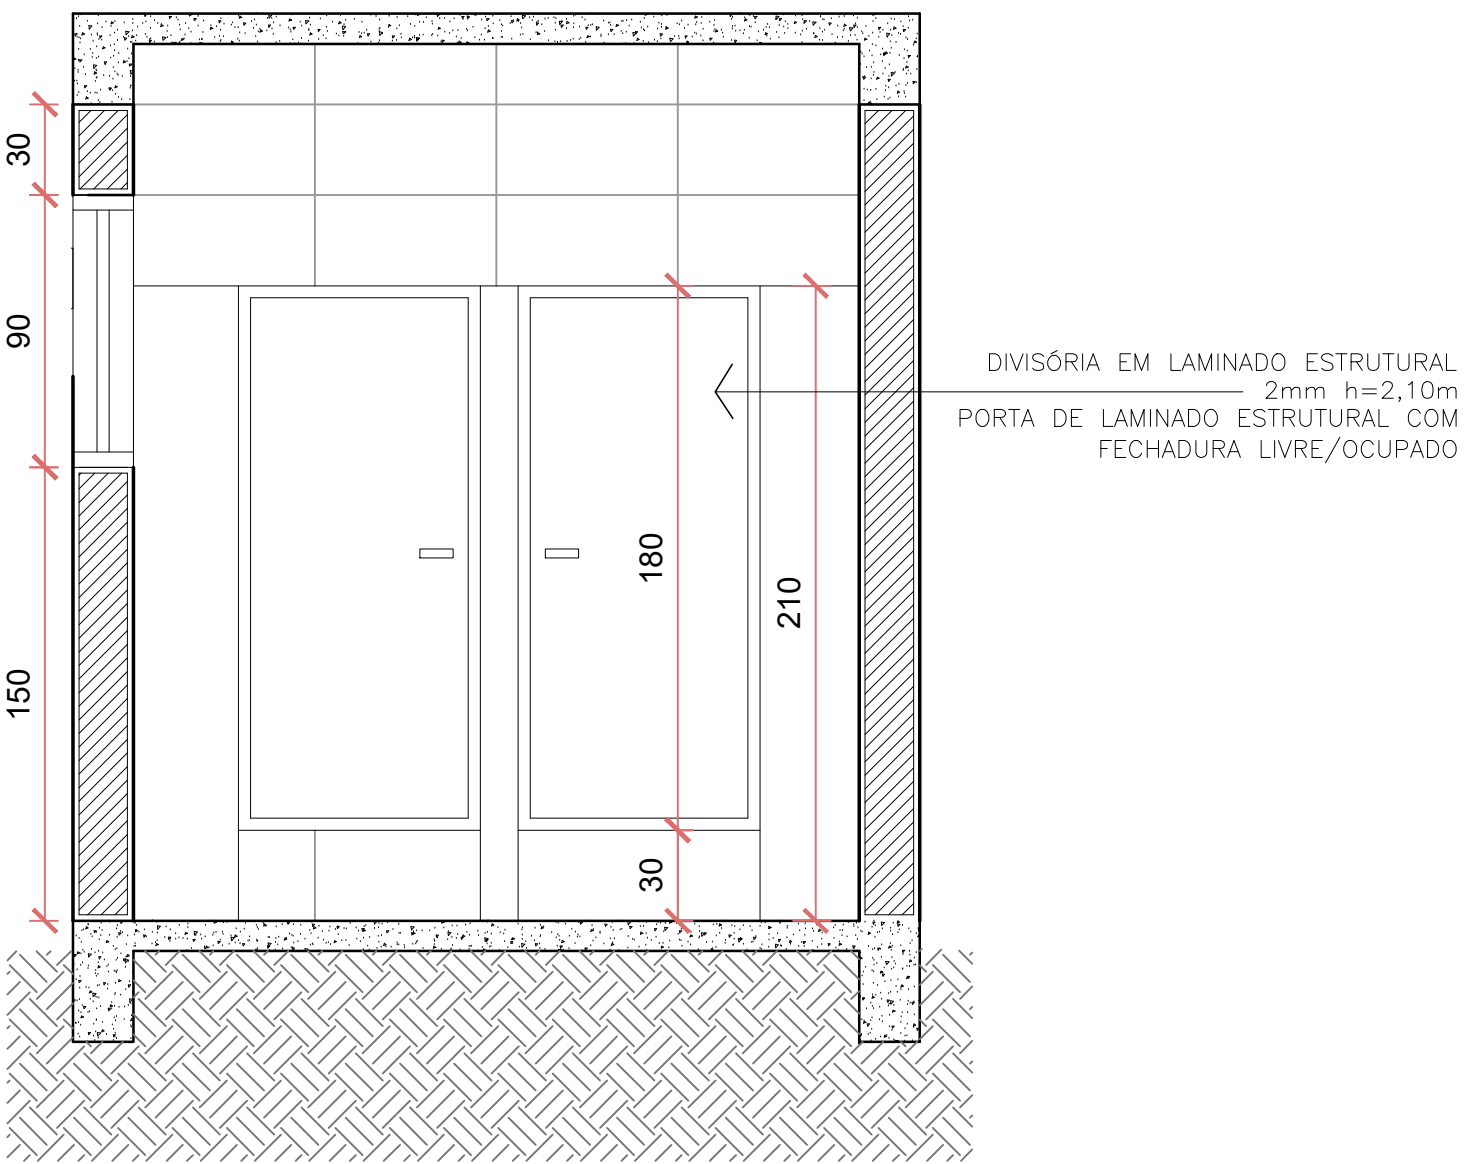

ELEVAÇÃO 02 – SANITÁRIO FUNCIONÁRIOS FEMININO
Escala 1/25

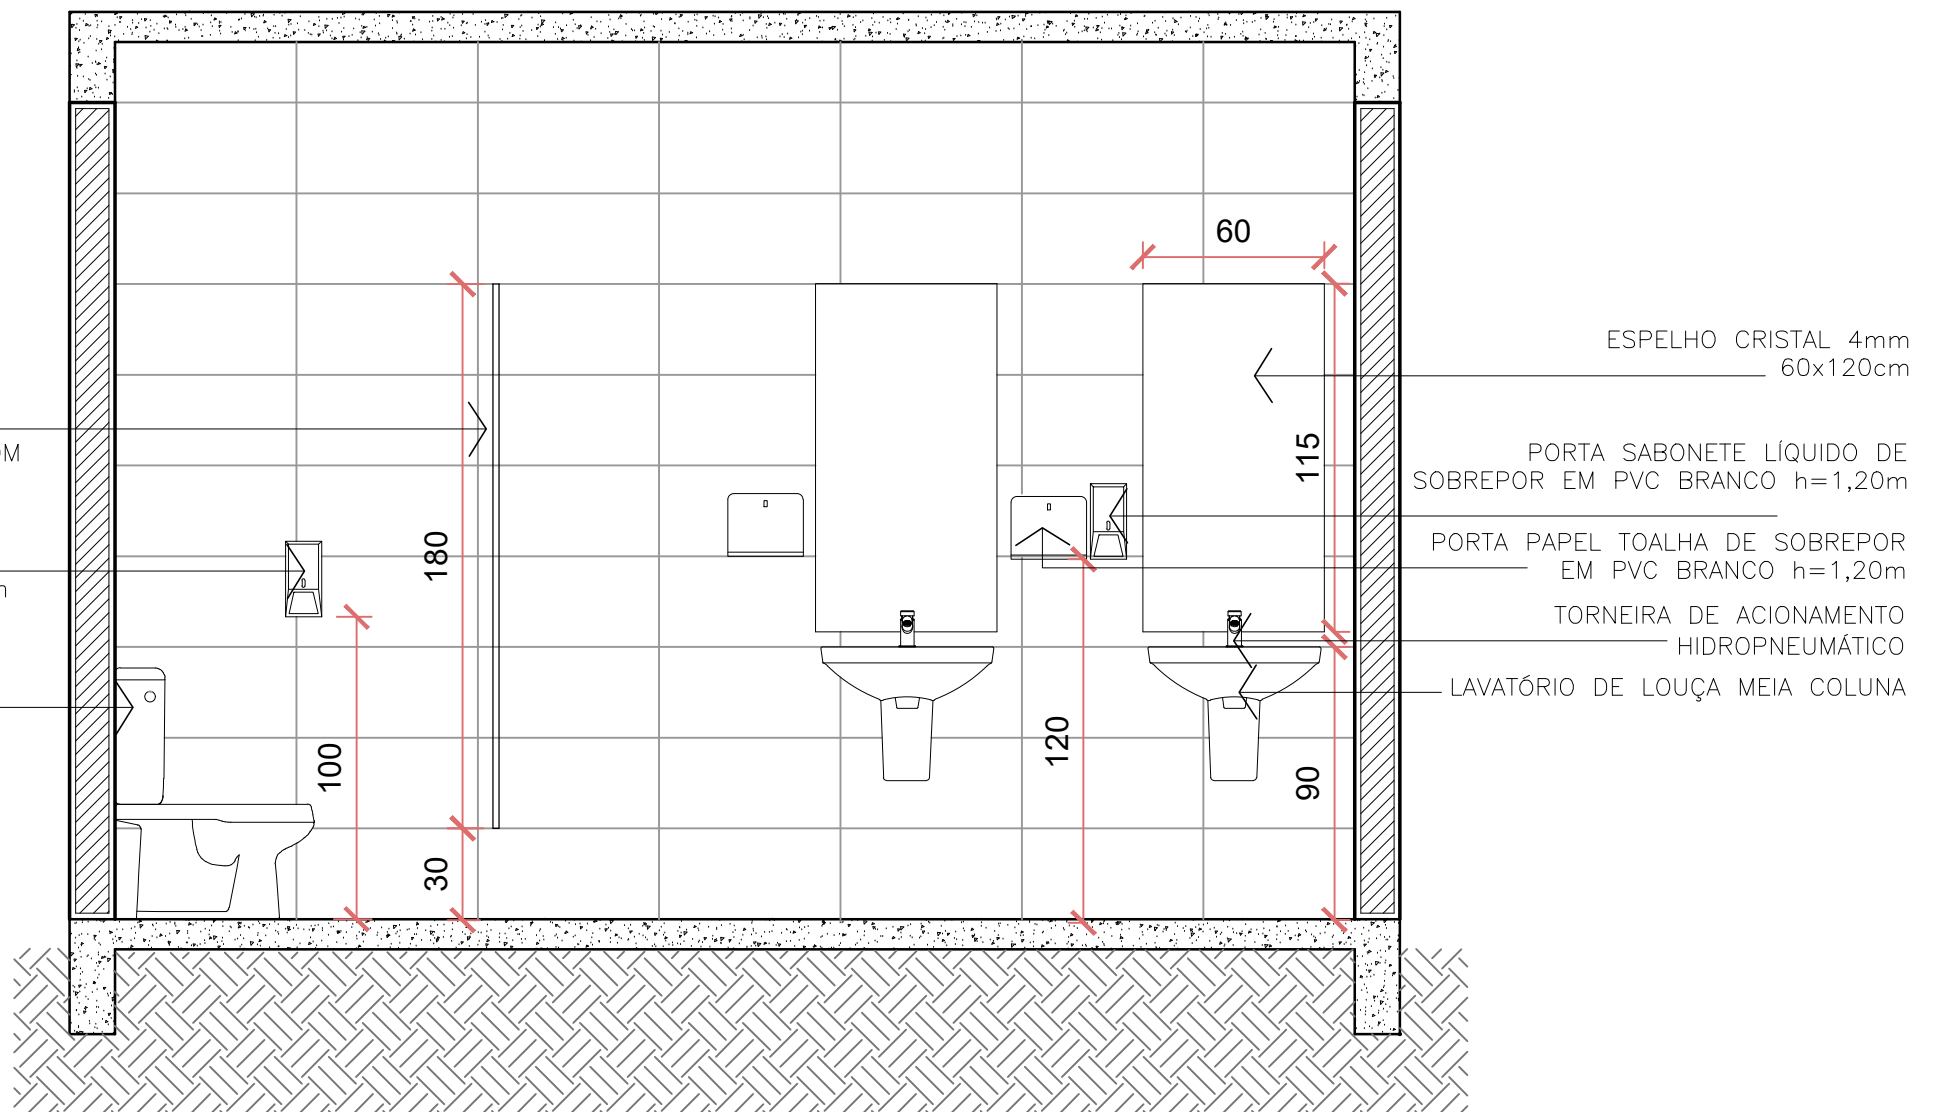


ELEVAÇÃO 01 – SANITÁRIO FUNCIONÁRIOS FEMININO
Escala 1/25

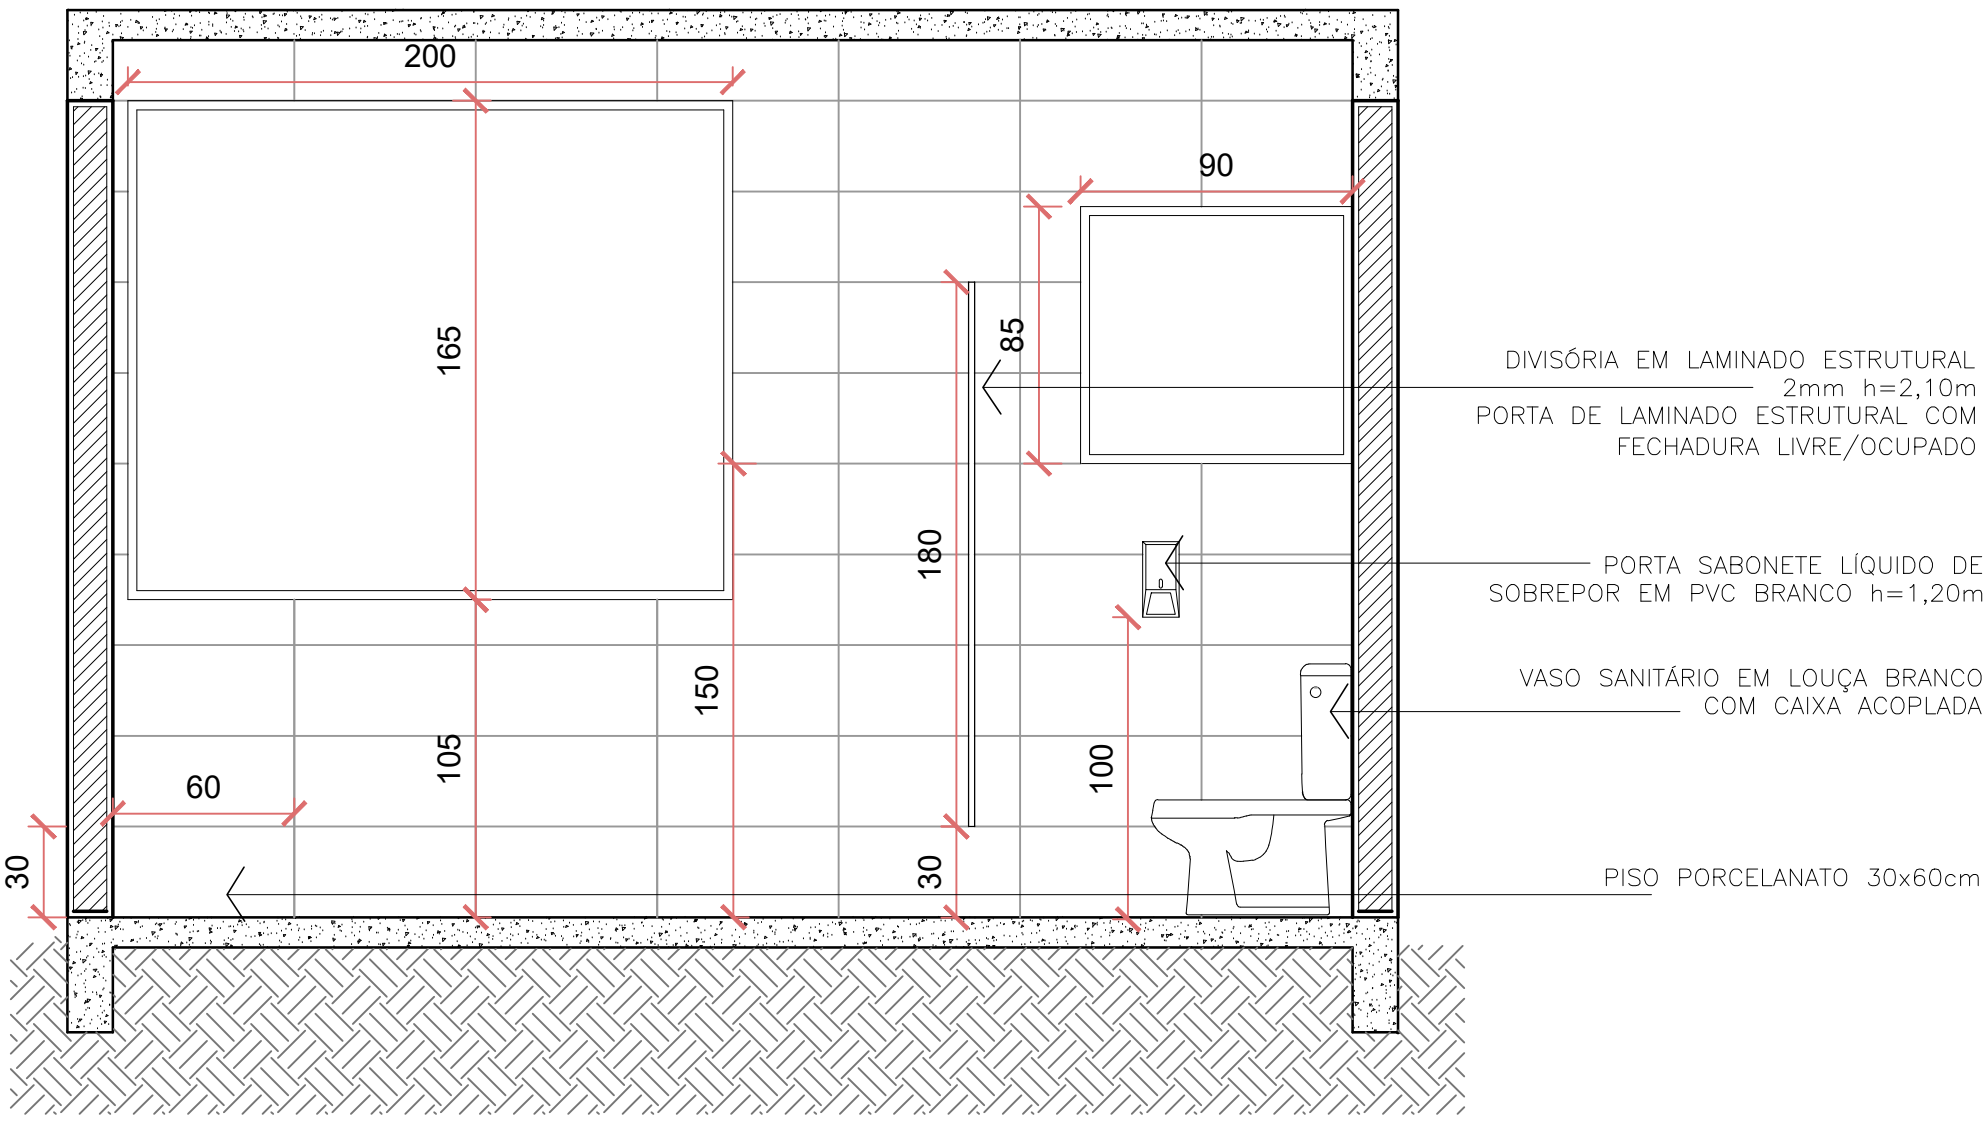


ELEVAÇÃO 03 – SANITÁRIO FUNCIONÁRIOS FEMININO
Escala 1/25

SANITÁRIO PÚBLICO PCD - PAVIMENTO TÉRREO

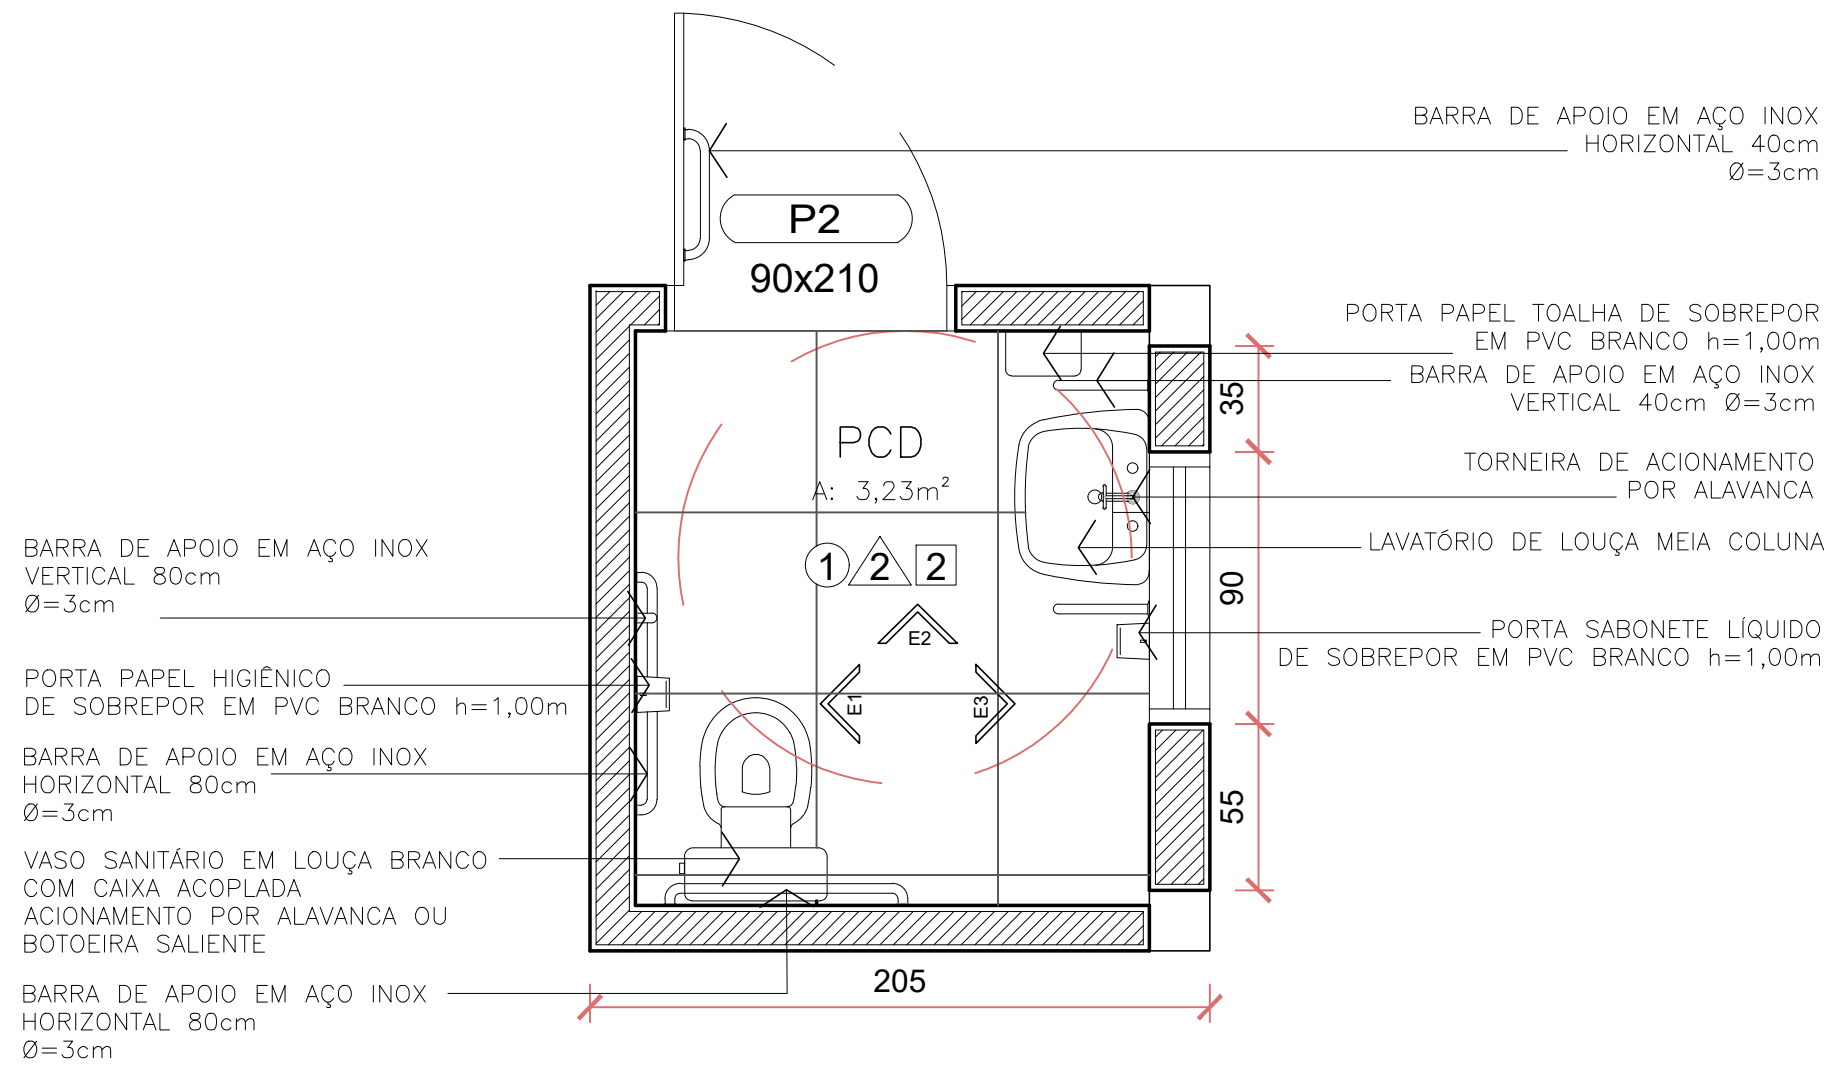


PLANTA BAIXA – SANITÁRIO PÚBLICO PCD
Escala 1/25


PORCELANATO 60x60cm, RETIFICADO, ACETINADO, COR: BRANCO - RODAPÉ PORCELANATO
PORCELANATO 30 x 60cm, RETIFICADO, POLIDO, COR: BRANCO
LAJE EXISTENTE E PINTURA ACRÍLICA FOSCO - BRANCO

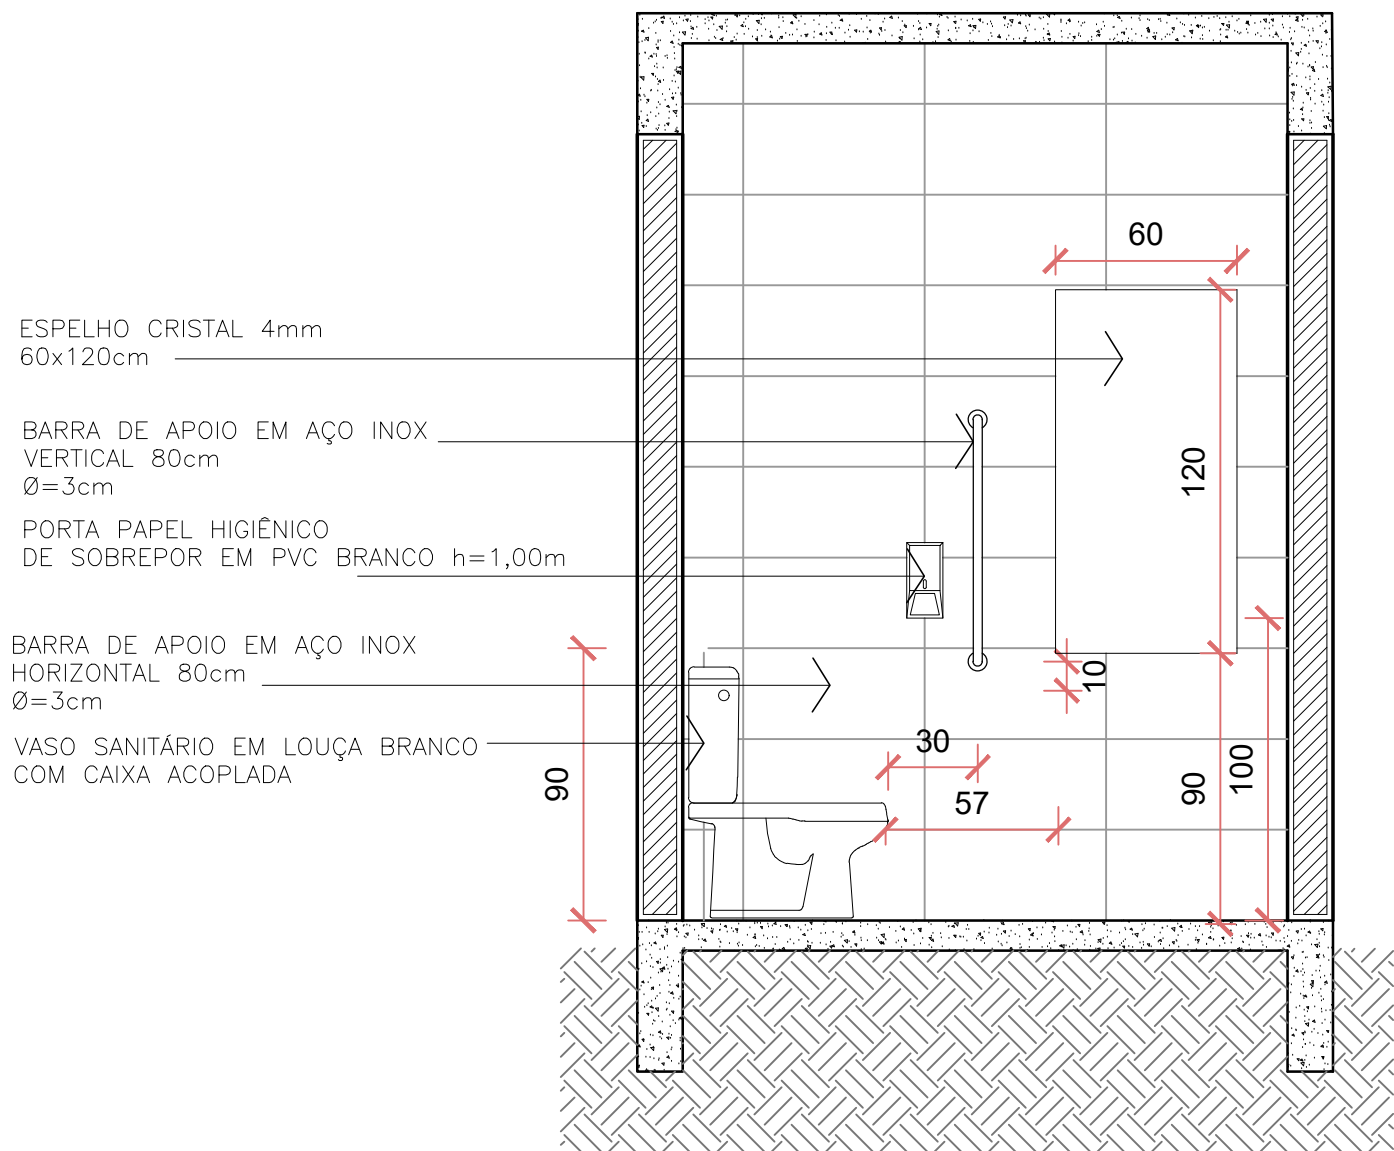

ELEVAÇÃO 02 – SANITÁRIO PÚBLICO PCD
Escala 1/25

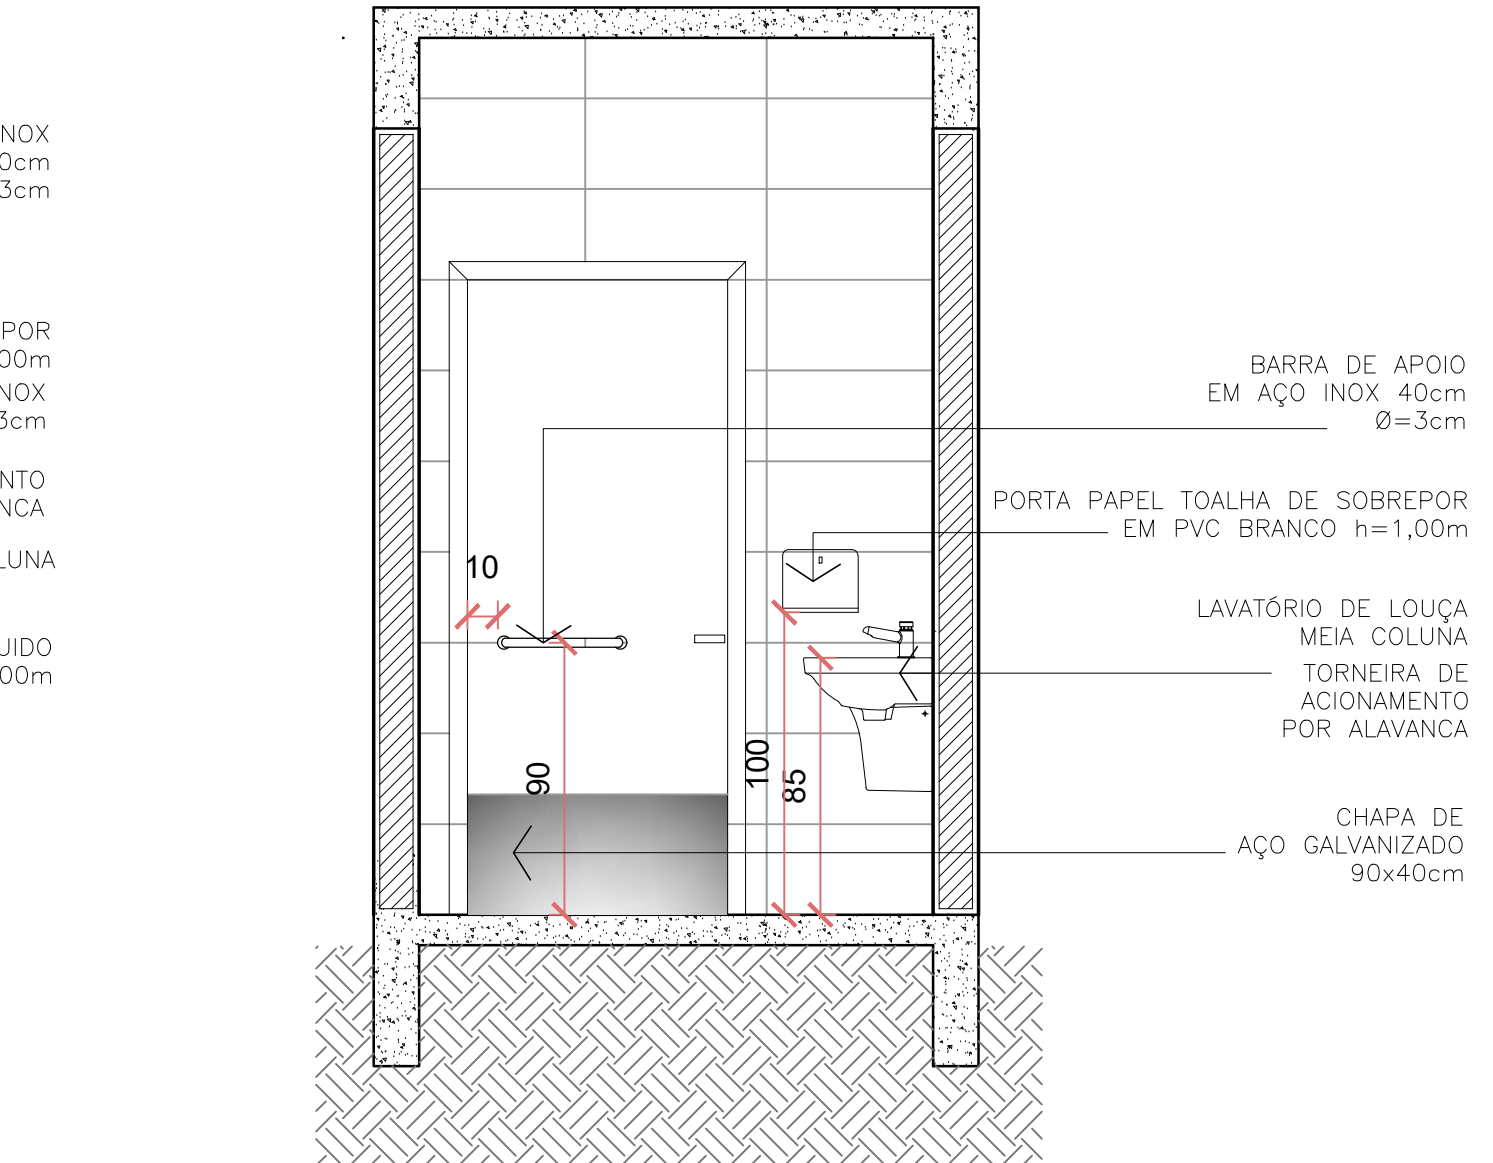

ELEVAÇÃO 01 – SANITÁRIO PÚBLICO PCD
Escala 1/25

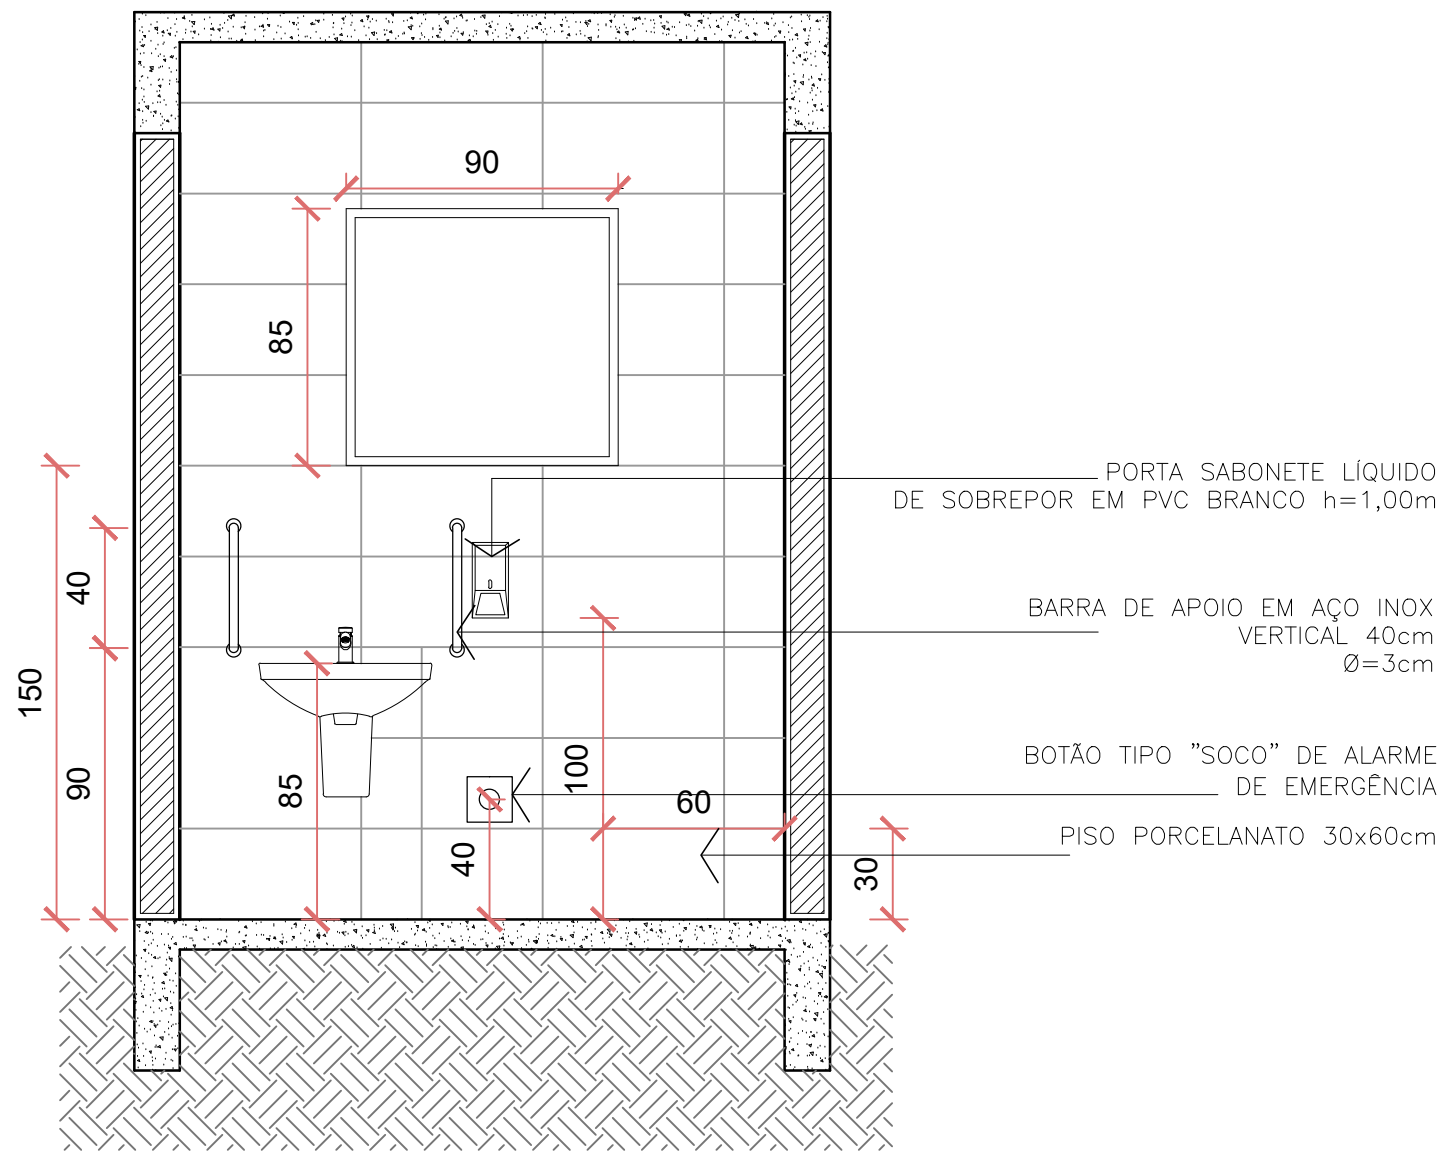


ELEVAÇÃO 03 – SANITÁRIO PÚBLICO PCD
Escala 1/25

Assinatura Secretária Municipal de Saúde: JEAN RODRIGUES DA SILVA: 00755221958		Assinatura Autor do Projeto: NATHALIA DE SOUZA ZATTAR: 05885759928	
PREFEITURA DE JOINVILLE Secretaria da Saúde Rua Dr. João Collin, 2718 – Bairro: Santo Antônio - Joinville/SC			
Nome: GERÊNCIA DE OBRAS E SERVIÇOS Coordenação de Projetos			
Nome Obra / Exemplo: CENTRO INTEGRADO DE ANÁLISES CLÍNICAS Rua Doutor Plácido Gomes, 488 - Anís Garibaldi - Joinville/SC			
Requerente: HOSPITAL MUNICIPAL SÃO JOSÉ		Proprietário: FUNDO MUNICIPAL DE SAÚDE DE JOINVILLE	
Tipo de Projeto: ARQUITETÔNICO			
Categoria: ☐ Estudo Preliminar ☐ Anteprojeto ☒ Executivo Licitação		Intervenção: ☐ Aprovação VISA ☐ Aprovação Projeto Legal - PMJ ☒ Reforma ☒ Ampliação ☐ Regularização ☐ Adequação ☐ As Built	
Autor do Projeto: NATHALIA DE SOUZA ZATTAR Arquiteta e Urbanista CAU 469107-0		Conteúdo: • DETALHAMENTO - BANHEIRO	
Data: Julho/ 2021		Estado: INDICADA	
Desenho CAD: NSZ		Formato Planos: A0	
		Nº: 15/19	

DETALHES SANITÁRIOS


Escala 1/25

SANITÁRIO PÚBLICO FEMININO - PAVIMENTO TÉRREO

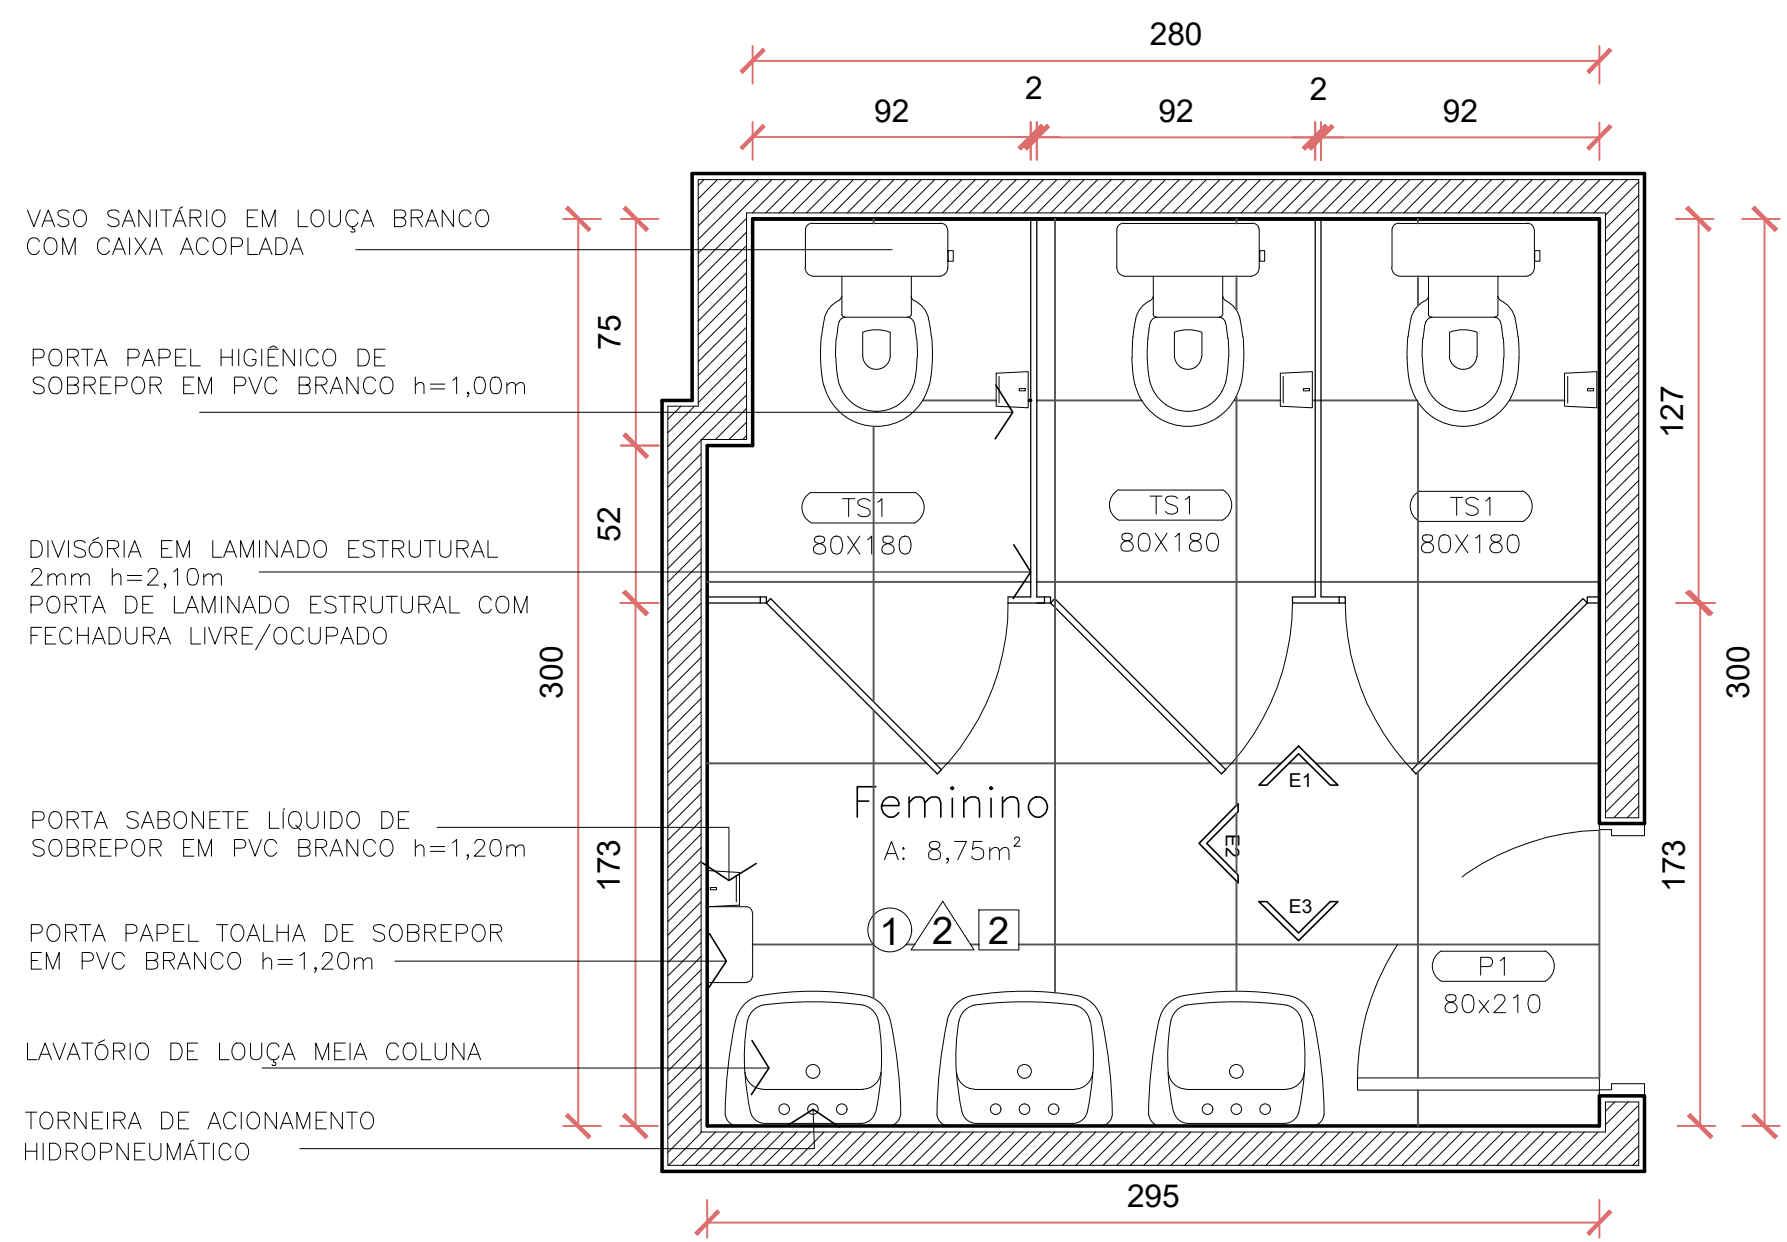


PLANTA BAIXA – SANITÁRIO PÚBLICO FEMININO
Escala 1/25

PORCELANATO 80x60cm, RETIFICADO, ACETINADO, COR: BRANCO - RODAPÉ PORCELANATO
PORCELANATO 30 x 60cm, RETIFICADO, POLIDO, COR: BRANCO
LAJE EXISTENTE E PINTURA ACRÍLICA FOSCO - BRANCO

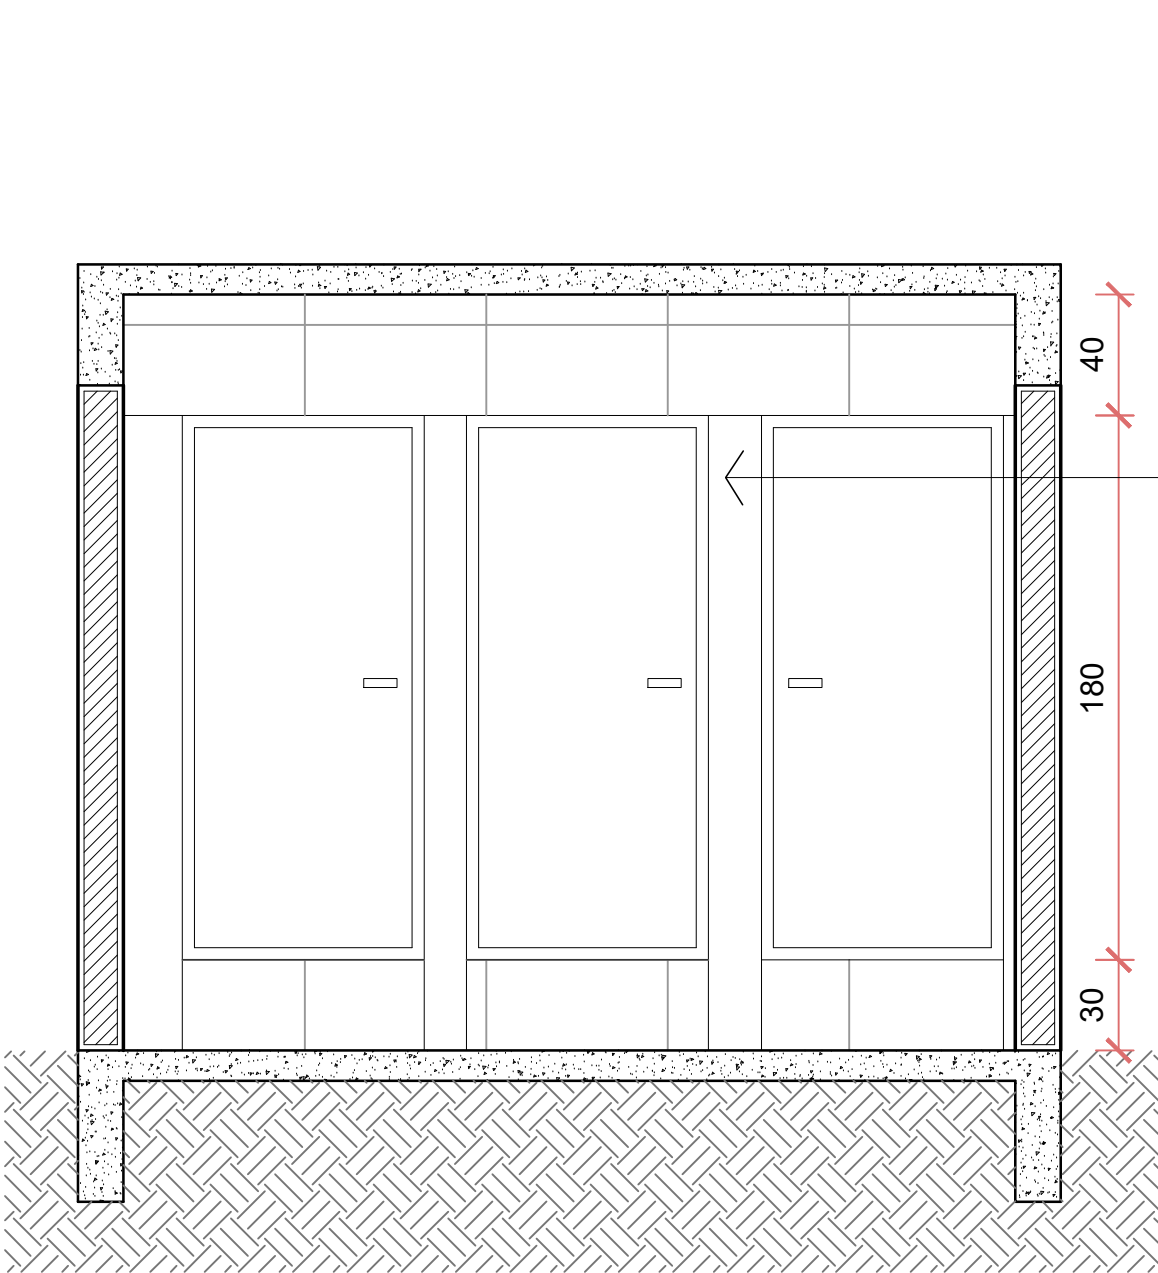


ELEVAÇÃO 01 – SANITÁRIO PÚBLICO FEMININO
Escala 1/25

SANITÁRIO PÚBLICO MASCULINO - PAVIMENTO TÉRREO

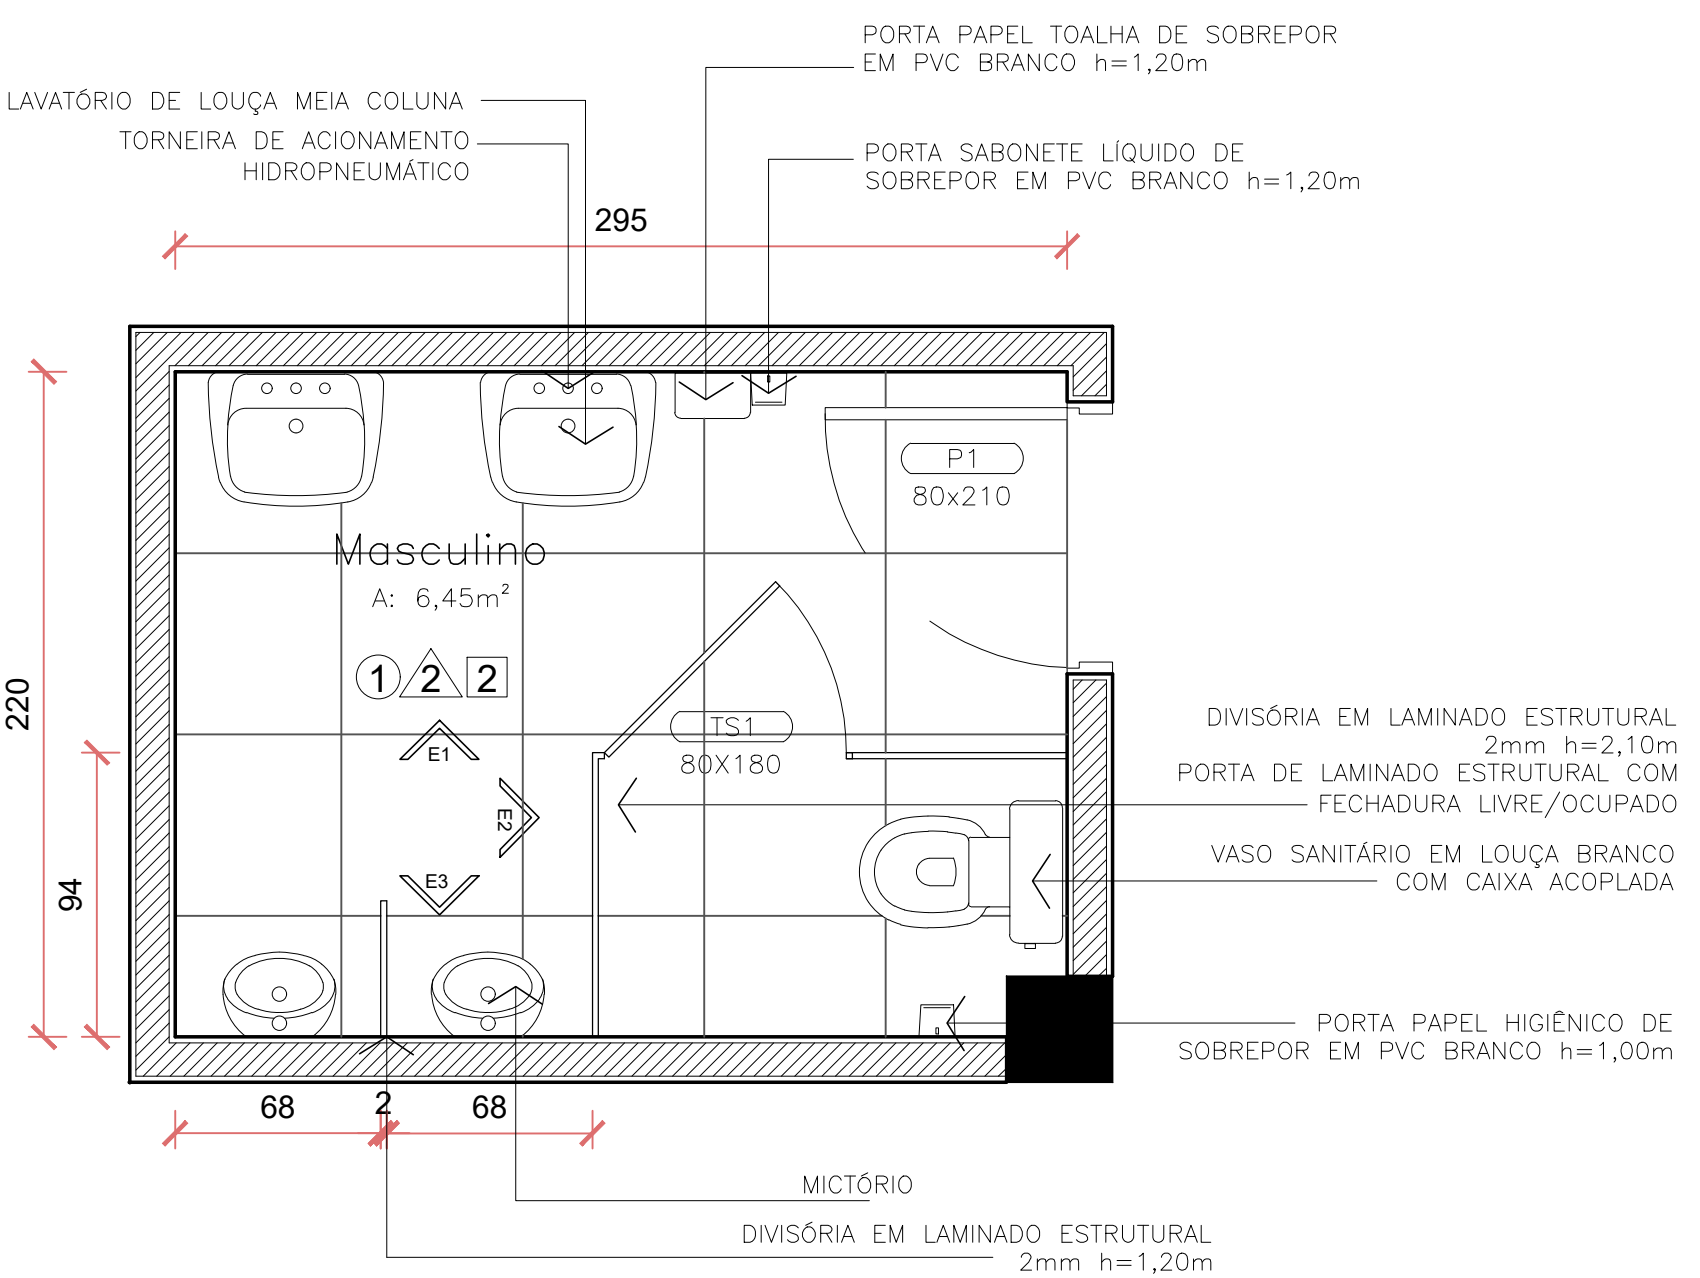


PLANTA BAIXA – SANITÁRIO PÚBLICO MASCULINO
Escala 1/25


PORCELANATO 80x60cm, RETIFICADO, ACETINADO, COR: BRANCO - RODAPÉ PORCELANATO
PORCELANATO 30 x 60cm, RETIFICADO, POLIDO, COR: BRANCO
LAJE EXISTENTE E PINTURA ACRÍLICA FOSCO - BRANCO

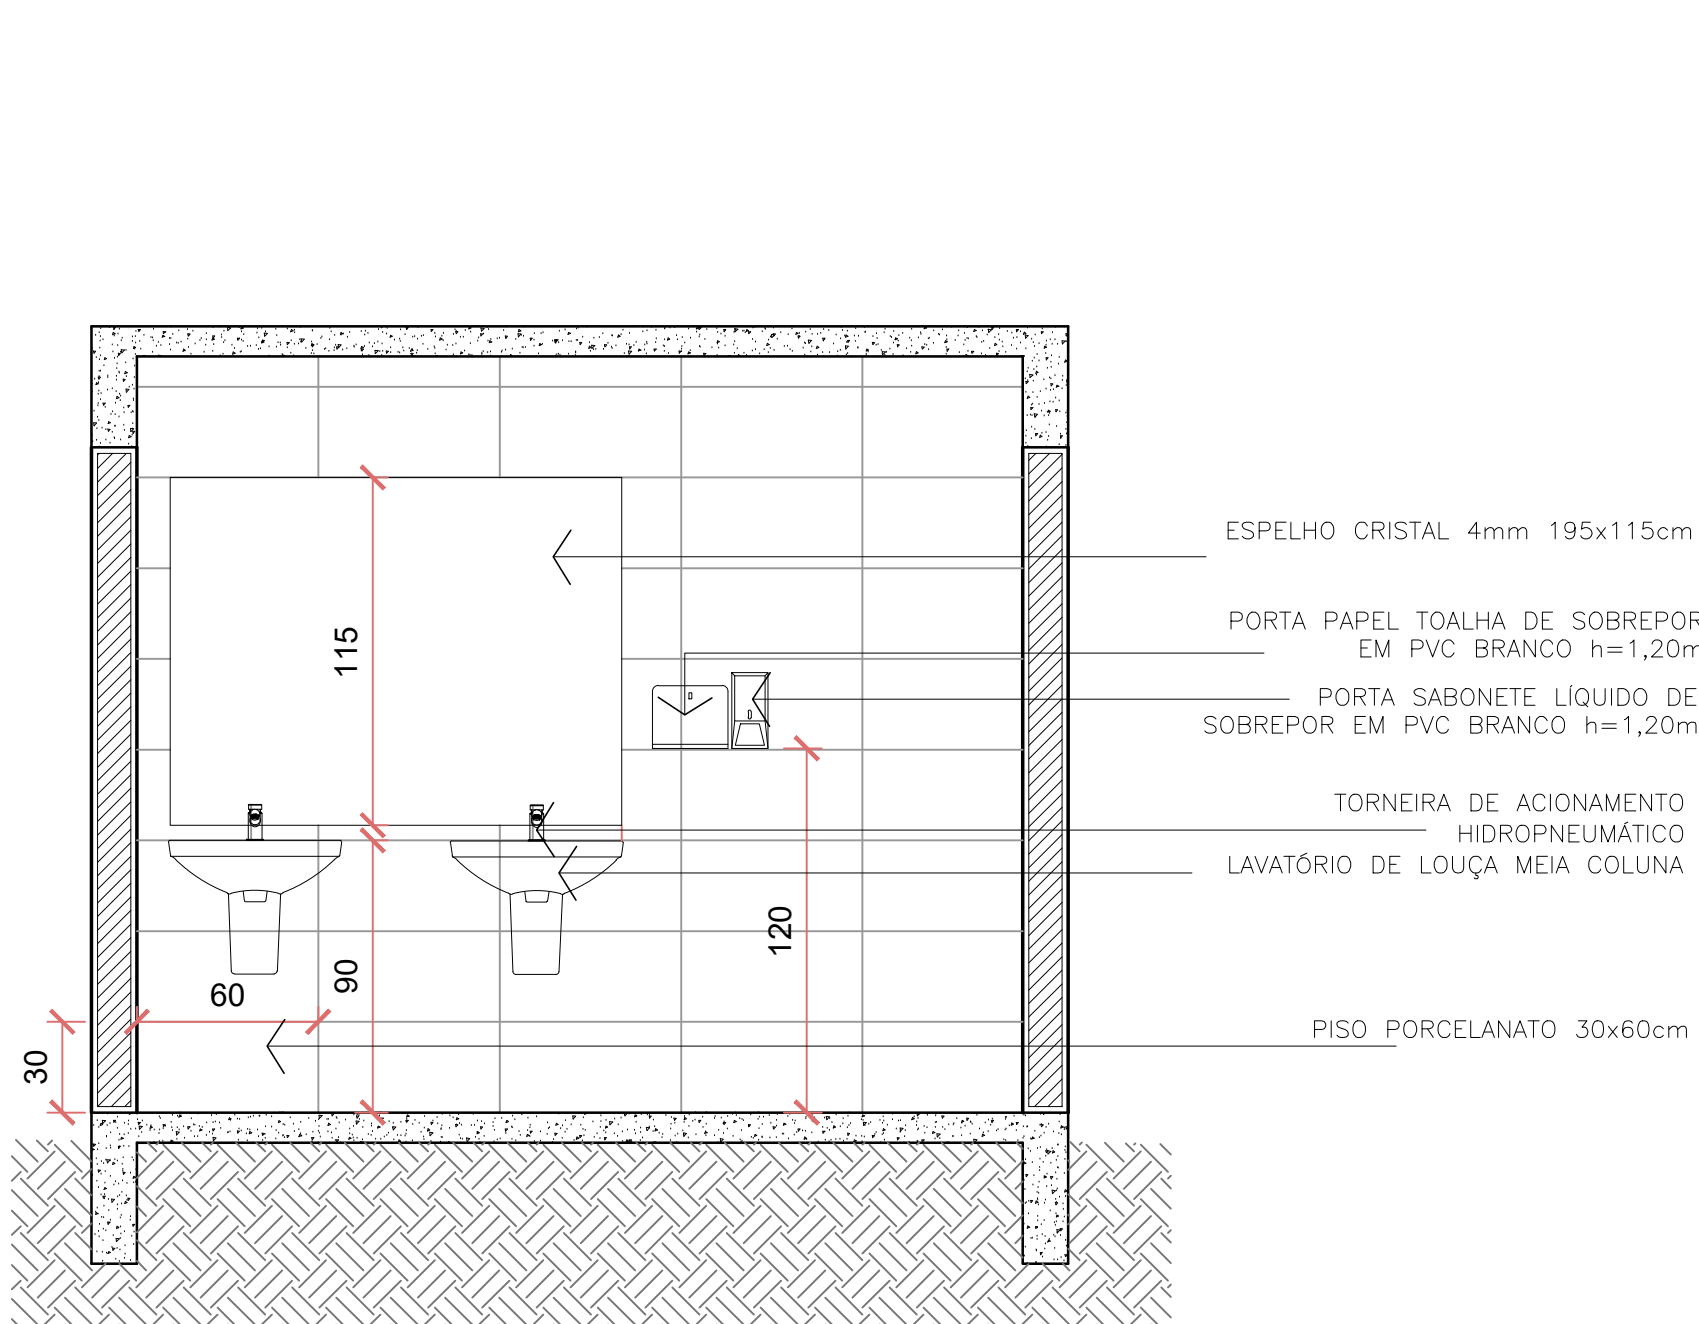


ELEVAÇÃO 01 – SANITÁRIO PÚBLICO MASCULINO
Escala 1/25

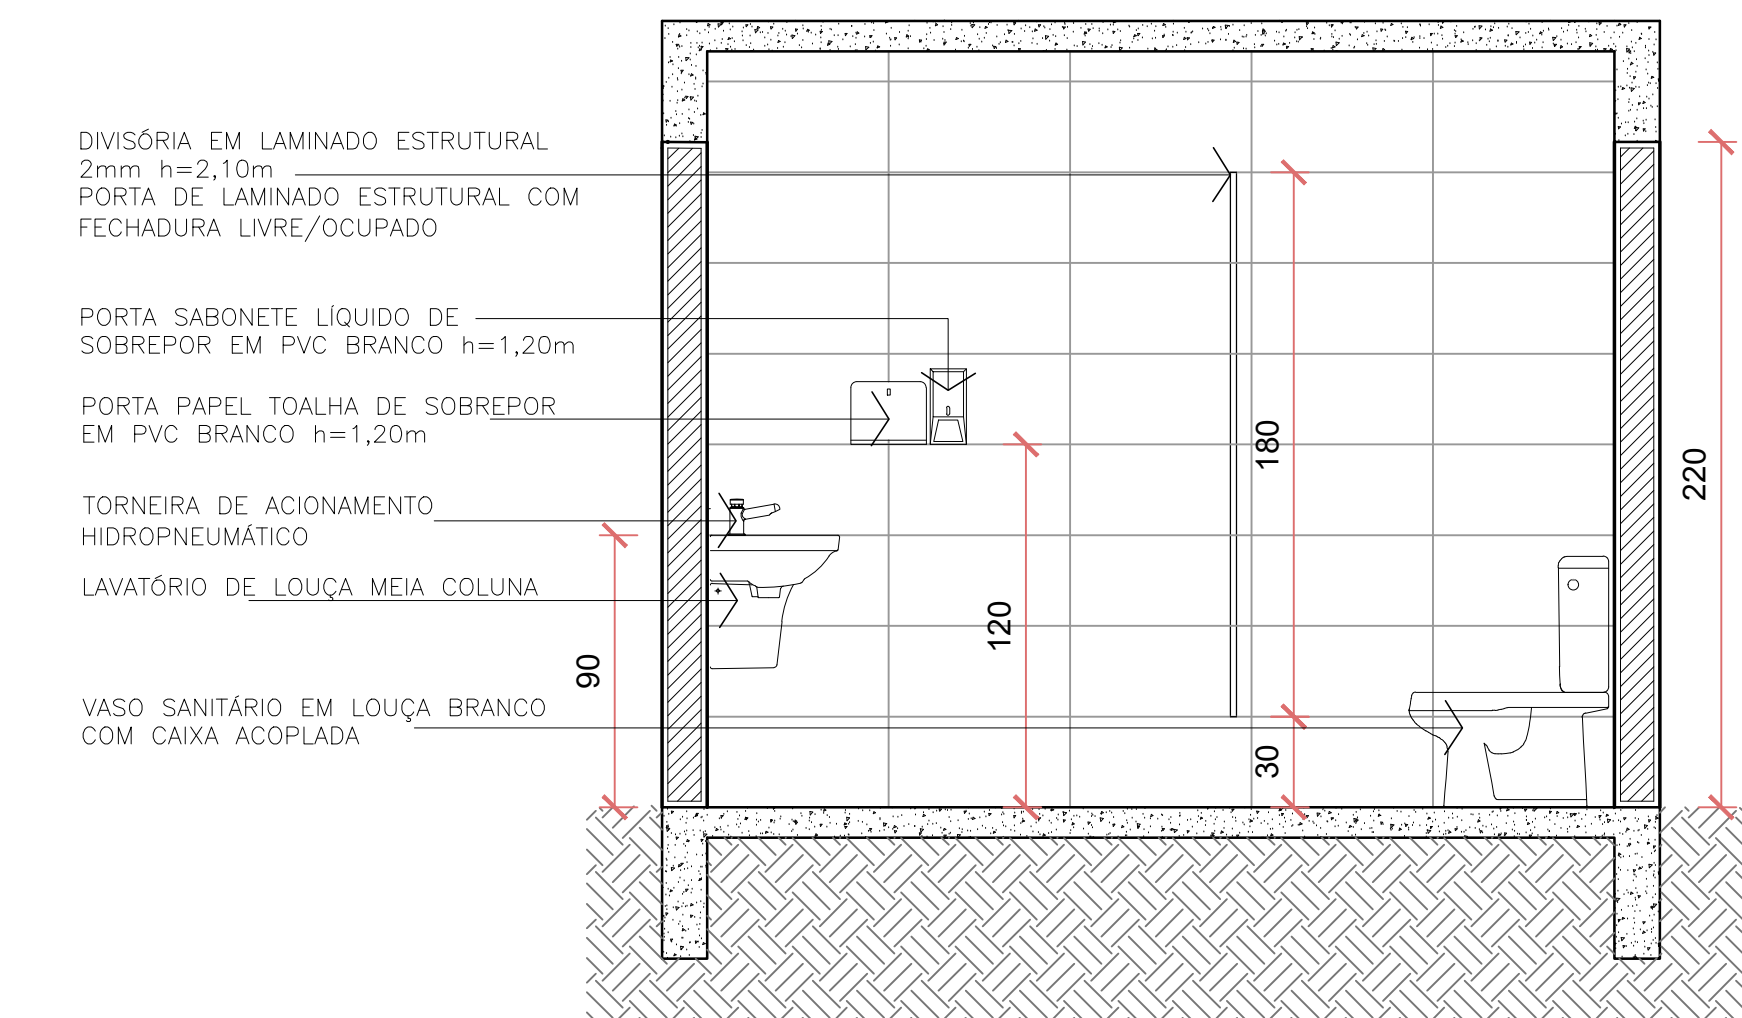


ELEVAÇÃO 02 – SANITÁRIO PÚBLICO FEMININO
Escala 1/25

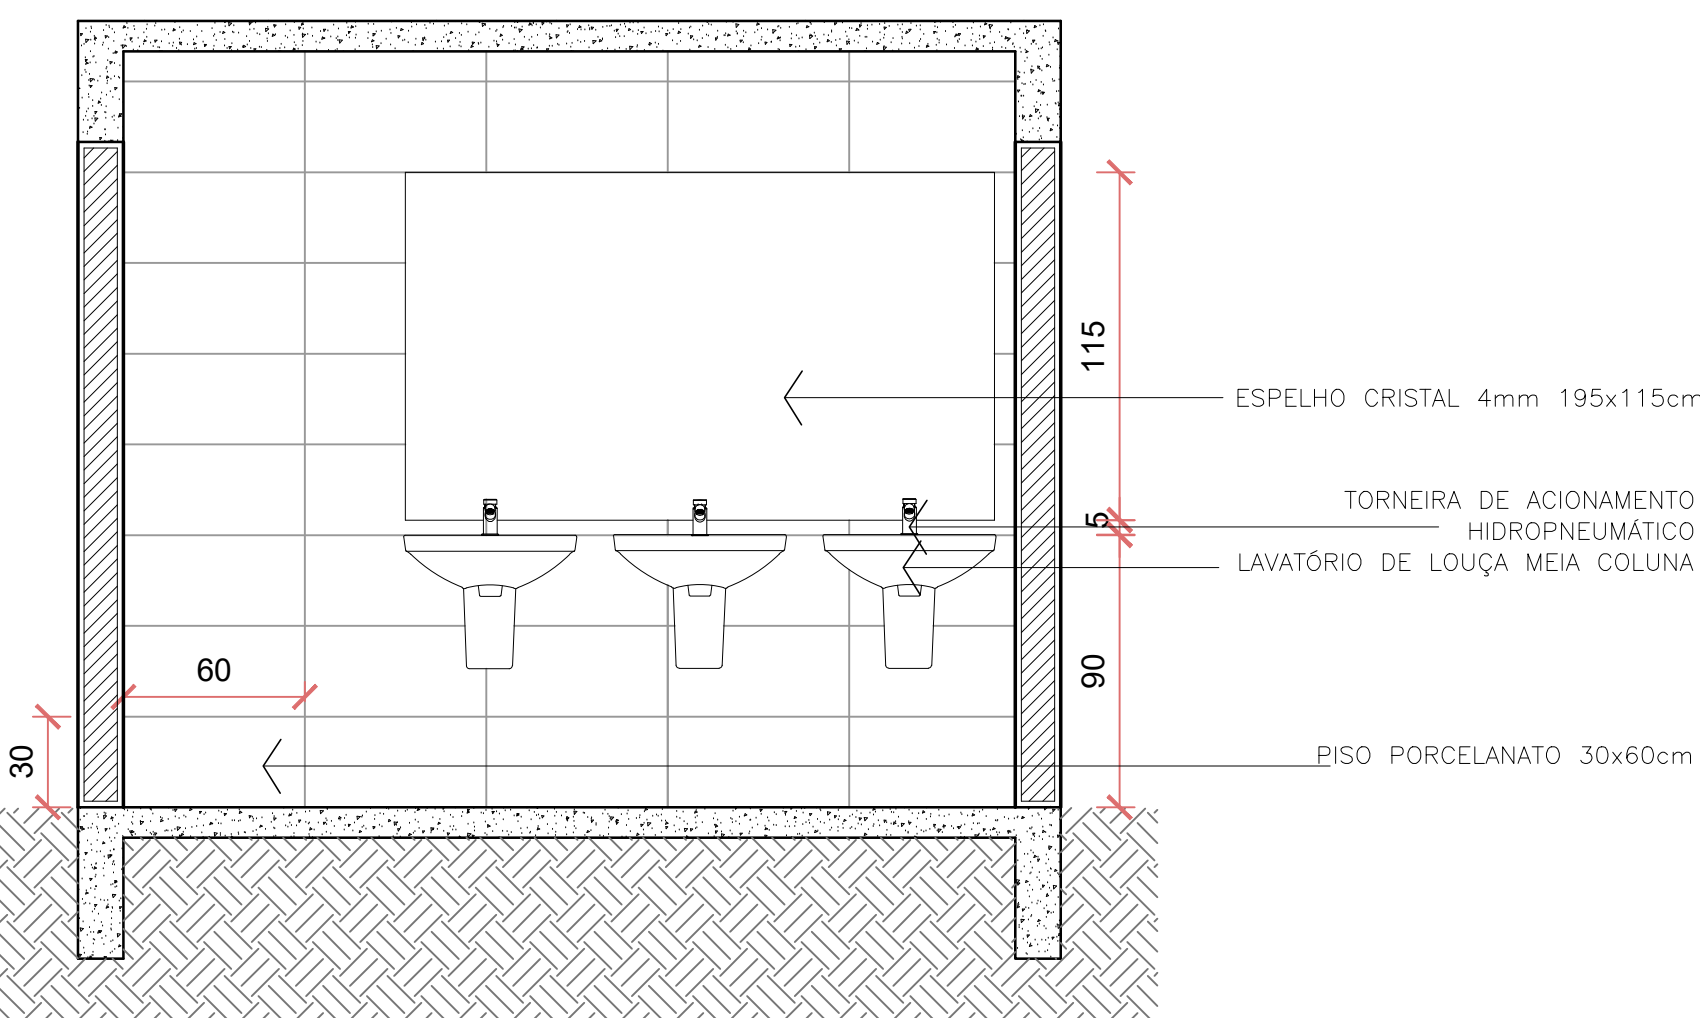

ELEVAÇÃO 03 – SANITÁRIO PÚBLICO FEMININO
Escala 1/25

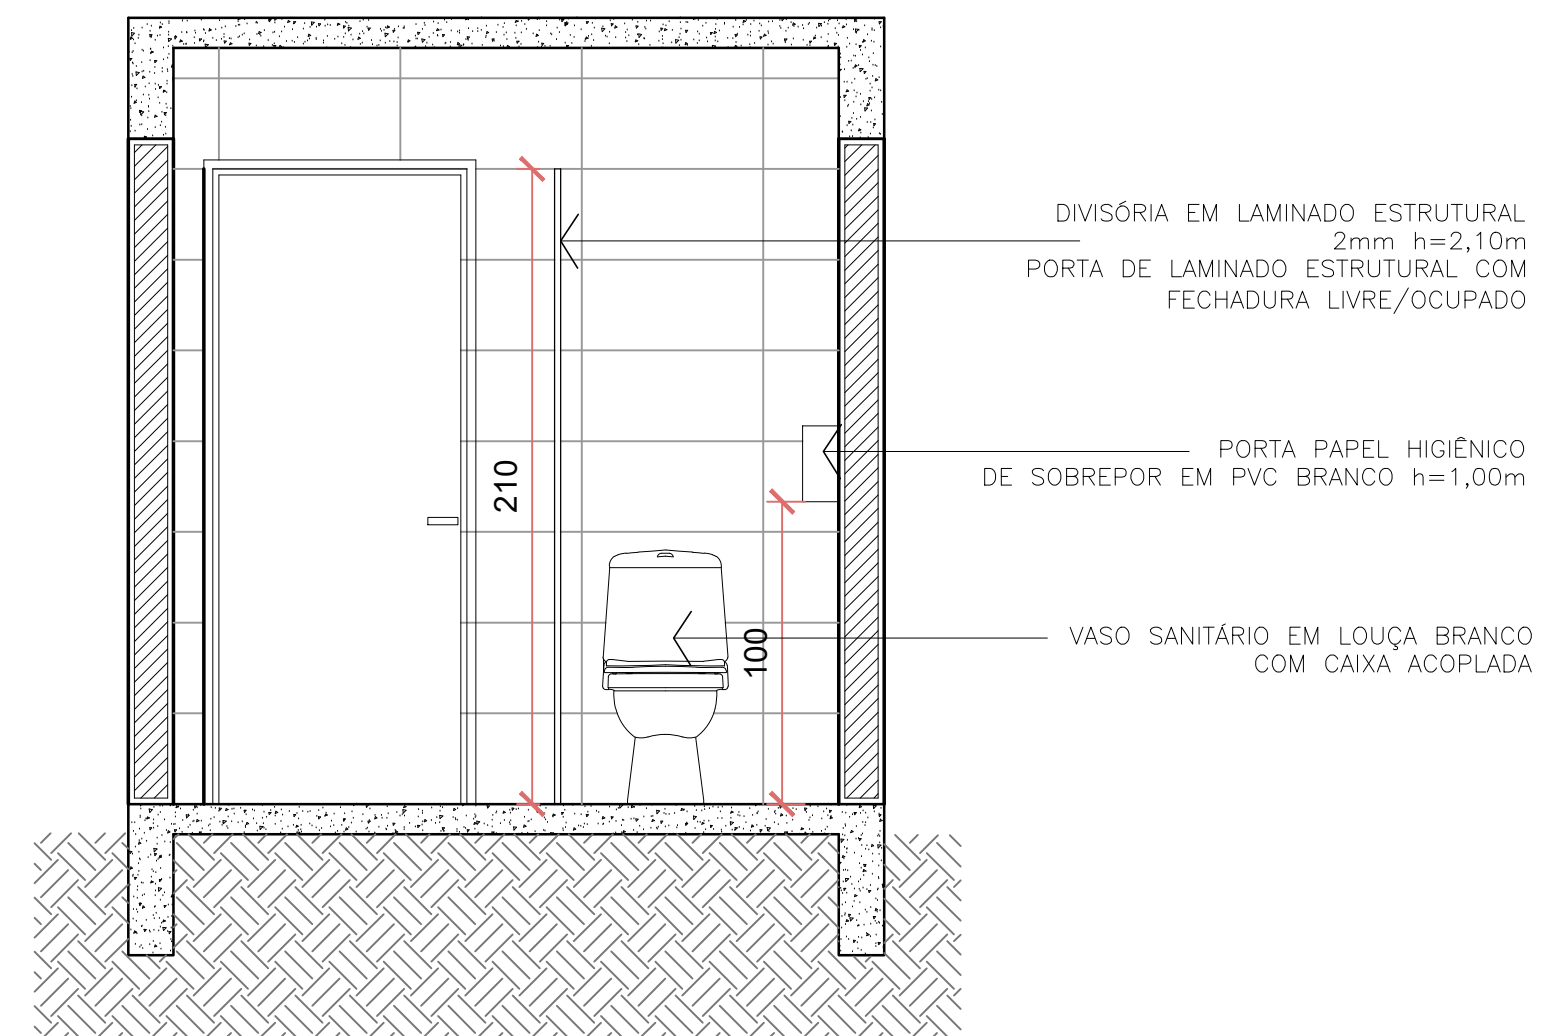

ELEVAÇÃO 02 – SANITÁRIO PÚBLICO MASCULINO
Escala 1/25

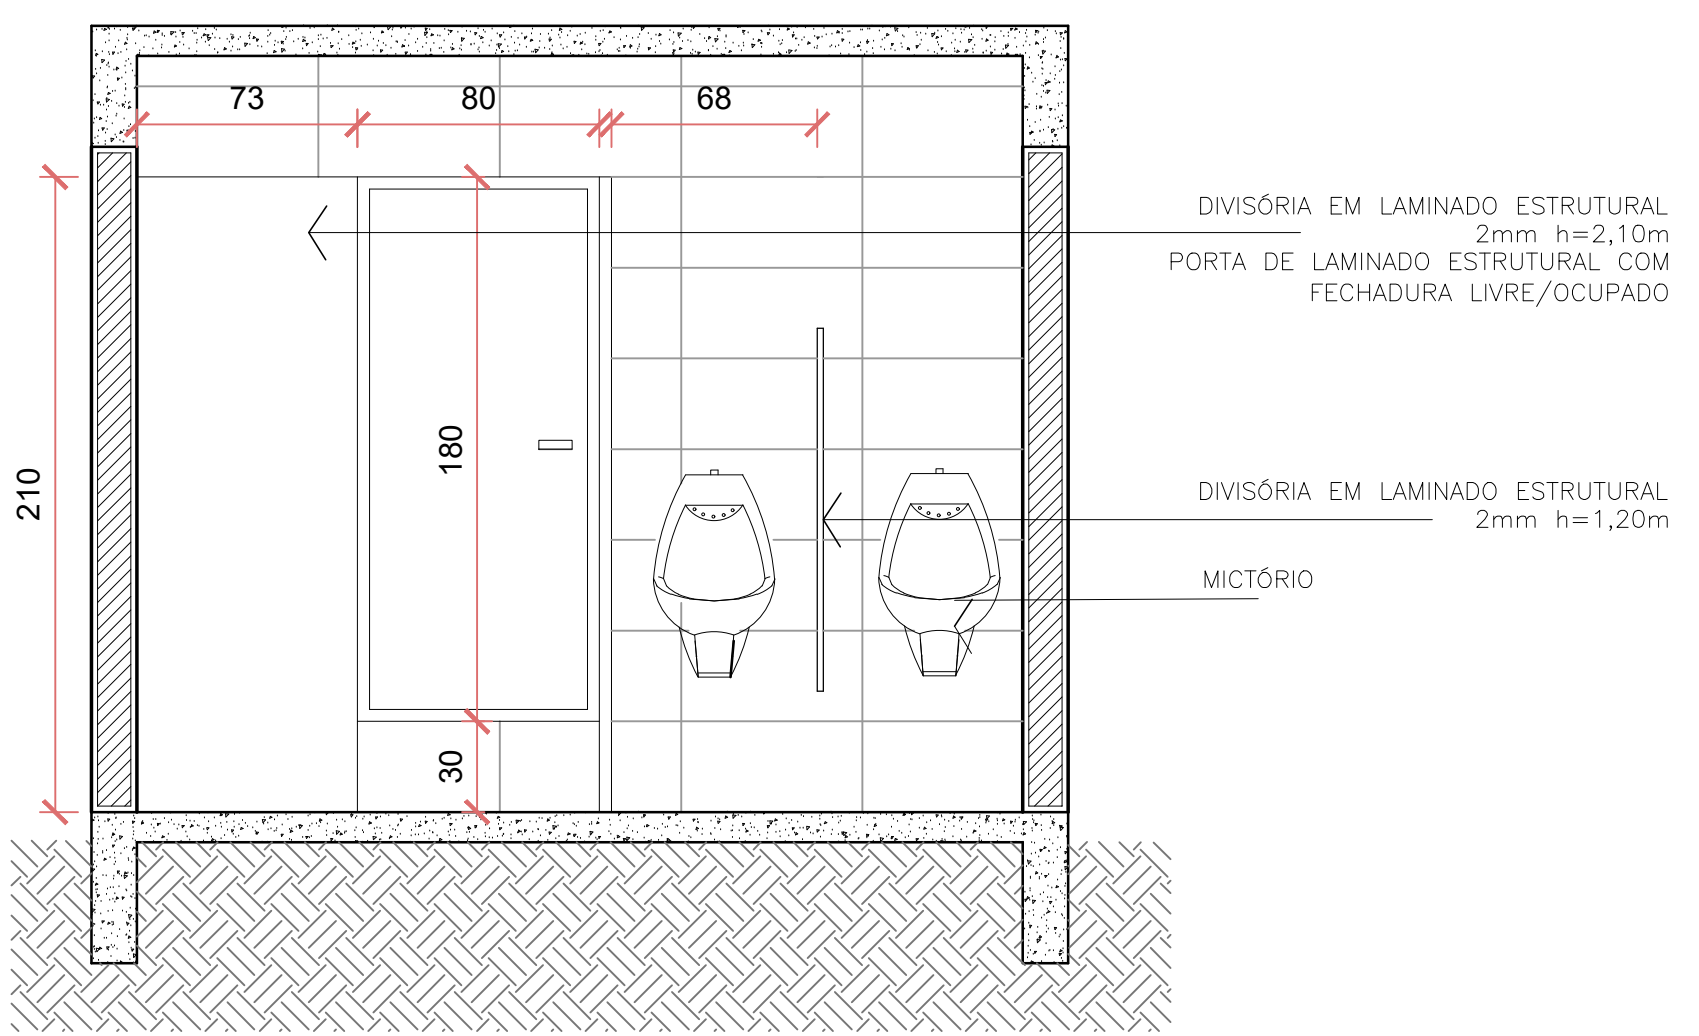


ELEVAÇÃO 03 – SANITÁRIO PÚBLICO MASCULINO
Escala 1/25

Assinatura Secretária Municipal de Saúde: JEAN RODRIGUES DA SILVA: 00755221958		Assinatura Secretária de Projetos: NATHALIA DE SOUZA ZATTAR: 05885759928	
PREFEITURA DE JOINVILLE Secretaria da Saúde Rua Dr. João Collin, 2718 – Bairro: Santa Amélia - Joinville/SC			
Nome Obra / Projeto: GERÊNCIA DE OBRAS E SERVIÇOS Coordenação de Projetos			
Nome Obra / Projeto: CENTRO INTEGRADO DE ANÁLISES CLÍNICAS Rua Doutor Plácido Gomes, 488 - Anísia Garibaldi - Joinville/SC			
Requerente: HOSPITAL MUNICIPAL SÃO JOSÉ		Proprietário: FUNDO MUNICIPAL DE SAÚDE DE JOINVILLE	
Tipo de Projeto: ARQUITETÔNICO			
Categoria: ☐ Estudo Preliminar ☐ Anteprojeto ☒ Executivo Licitação		Intervenção: ☐ Construção ☒ Reforma ☐ Adequação ☐ As Built	
Aprovação VISA ☐ Aprovação Projeto Legal - PMJ		Regularização ☐ Regularização	
Assinatura do Projeto: NATHALIA DE SOUZA ZATTAR Arquiteta e Urbanista CAU 469107-0		Comentário: • DETALHAMENTO - BANHEIROS	
Data: Julho/ 2021		Estado: INDICADA	
Desenho CAD: NSZ		Formato Planilha: A0	
		Nº da Planilha: 16/19	

DETALHES SANITÁRIOS

Escala 1/25


SANITÁRIO ACESSÍVEL - PAVIMENTO TÉRREO

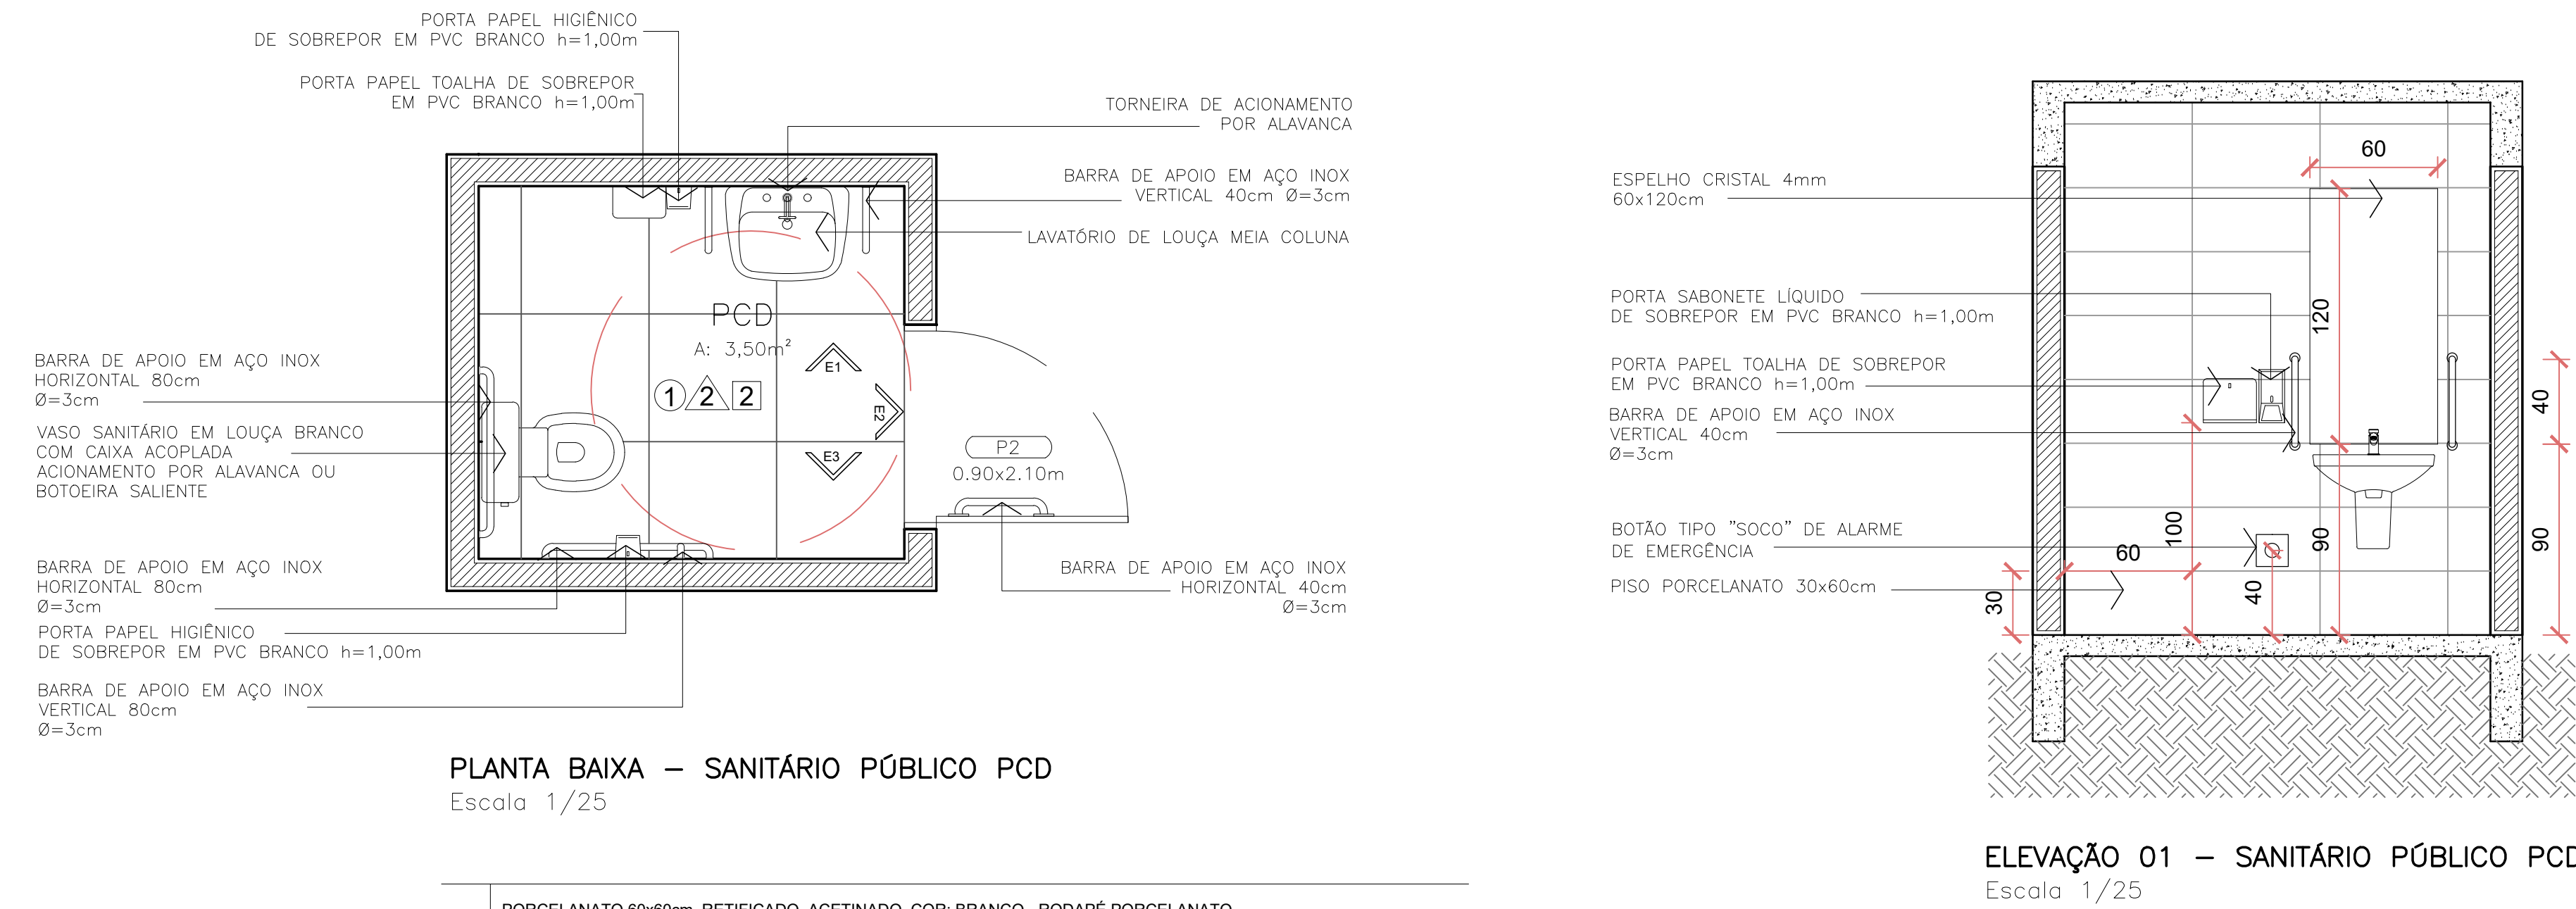

PLANTA BAIXA – SANITÁRIO PÚBLICO PCD

Escala 1/25

PORCELANATO 60x60cm, RETIFICADO, ACETINADO, COR: BRANCO - RODAPÉ PORCELANATO
PORCELANATO 30 x 60cm, RETIFICADO, POLIDO, COR: BRANCO
LAJE EXISTENTE E PINTURA ACRÍLICA FOSCO - BRANCO

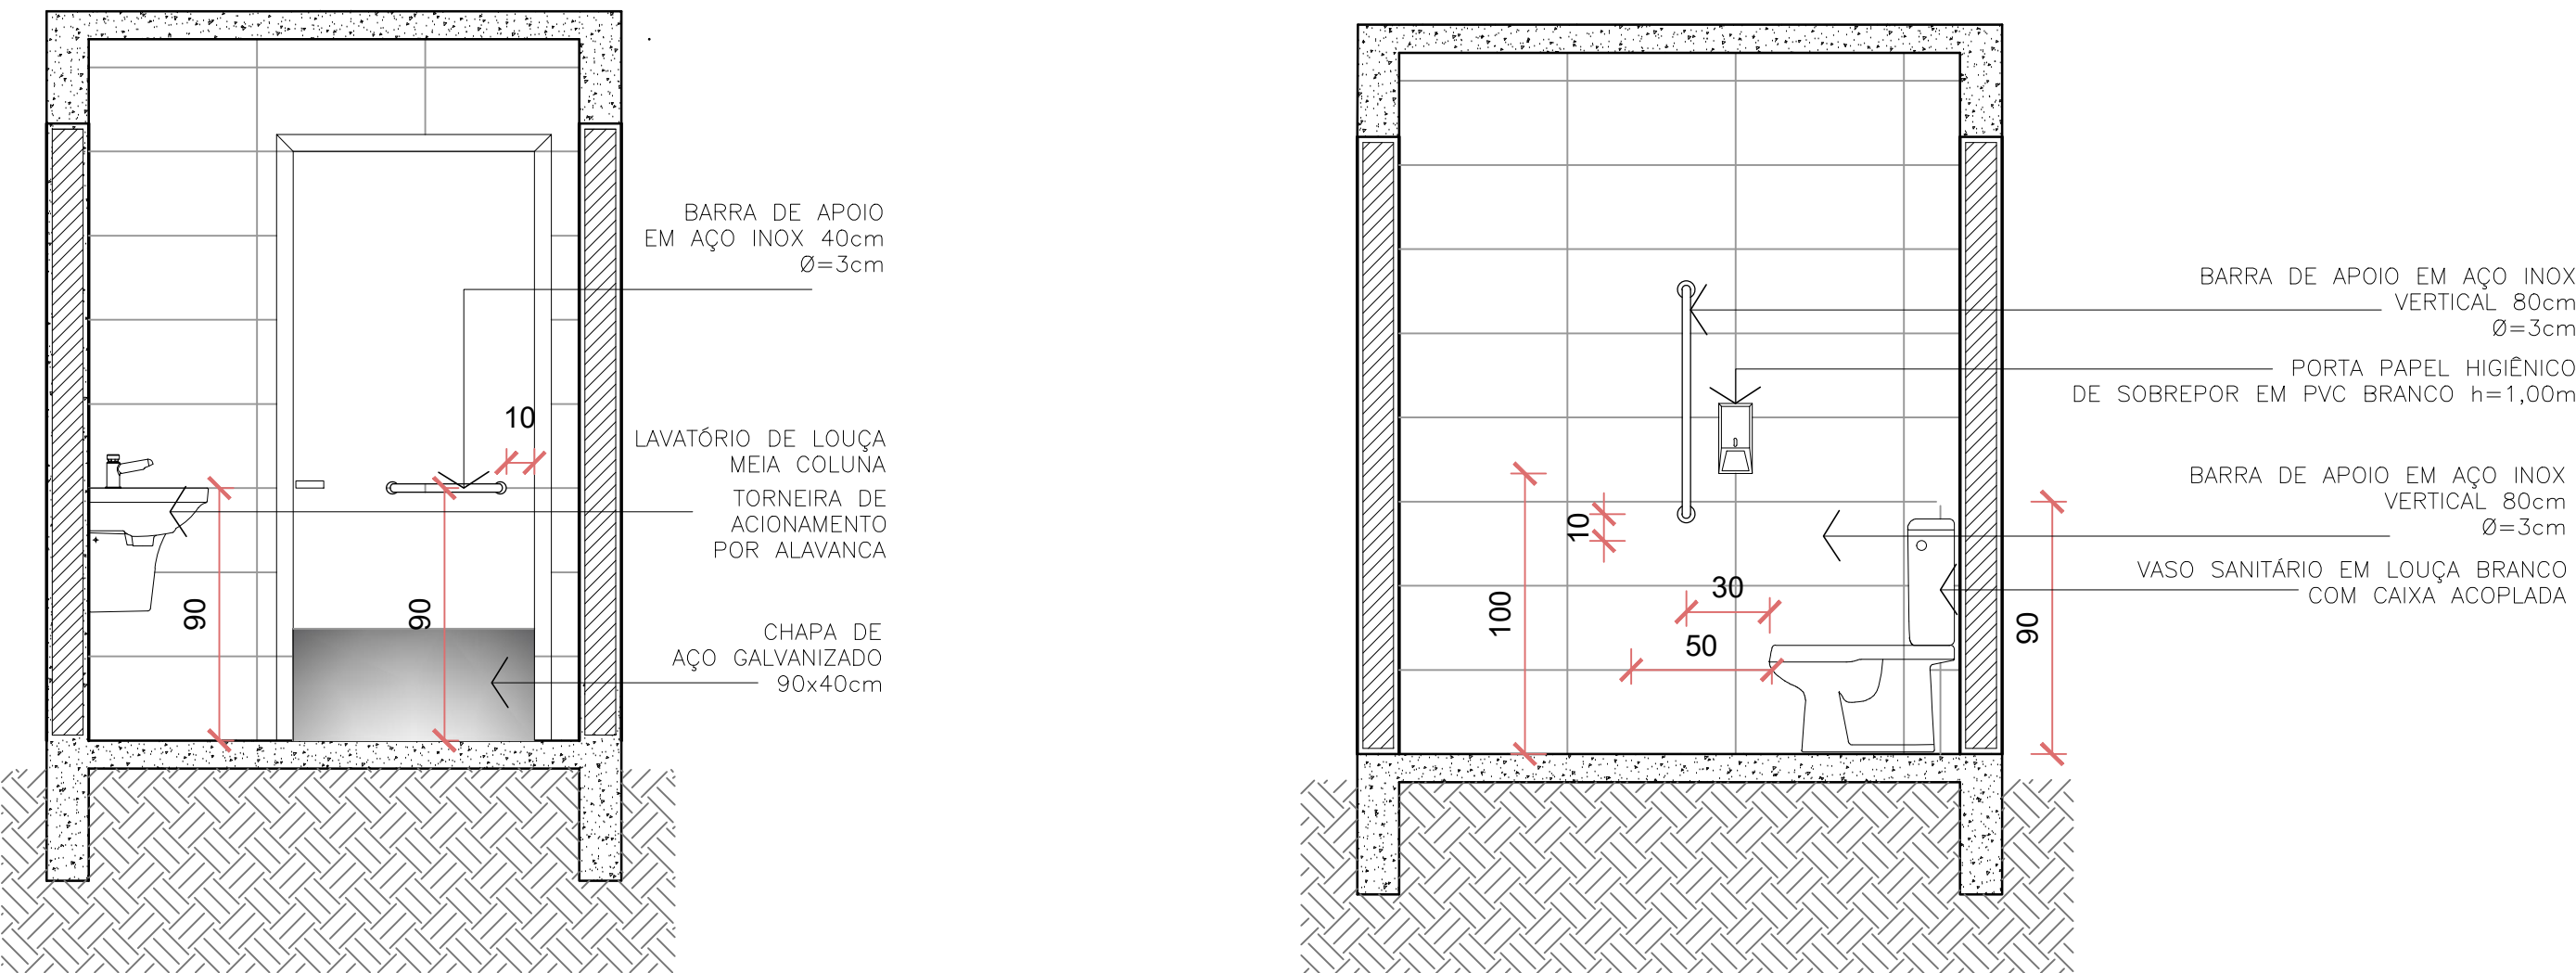


ELEVAÇÃO 02 – SANITÁRIO PÚBLICO PCD

Escala 1/25

ELEVAÇÃO 03 – SANITÁRIO PÚBLICO PCD


Escala 1/25

SANITÁRIO DE FUNCIONÁRIOS (FEMININO E MASCULINO) - PAVIMENTO TÉRREO

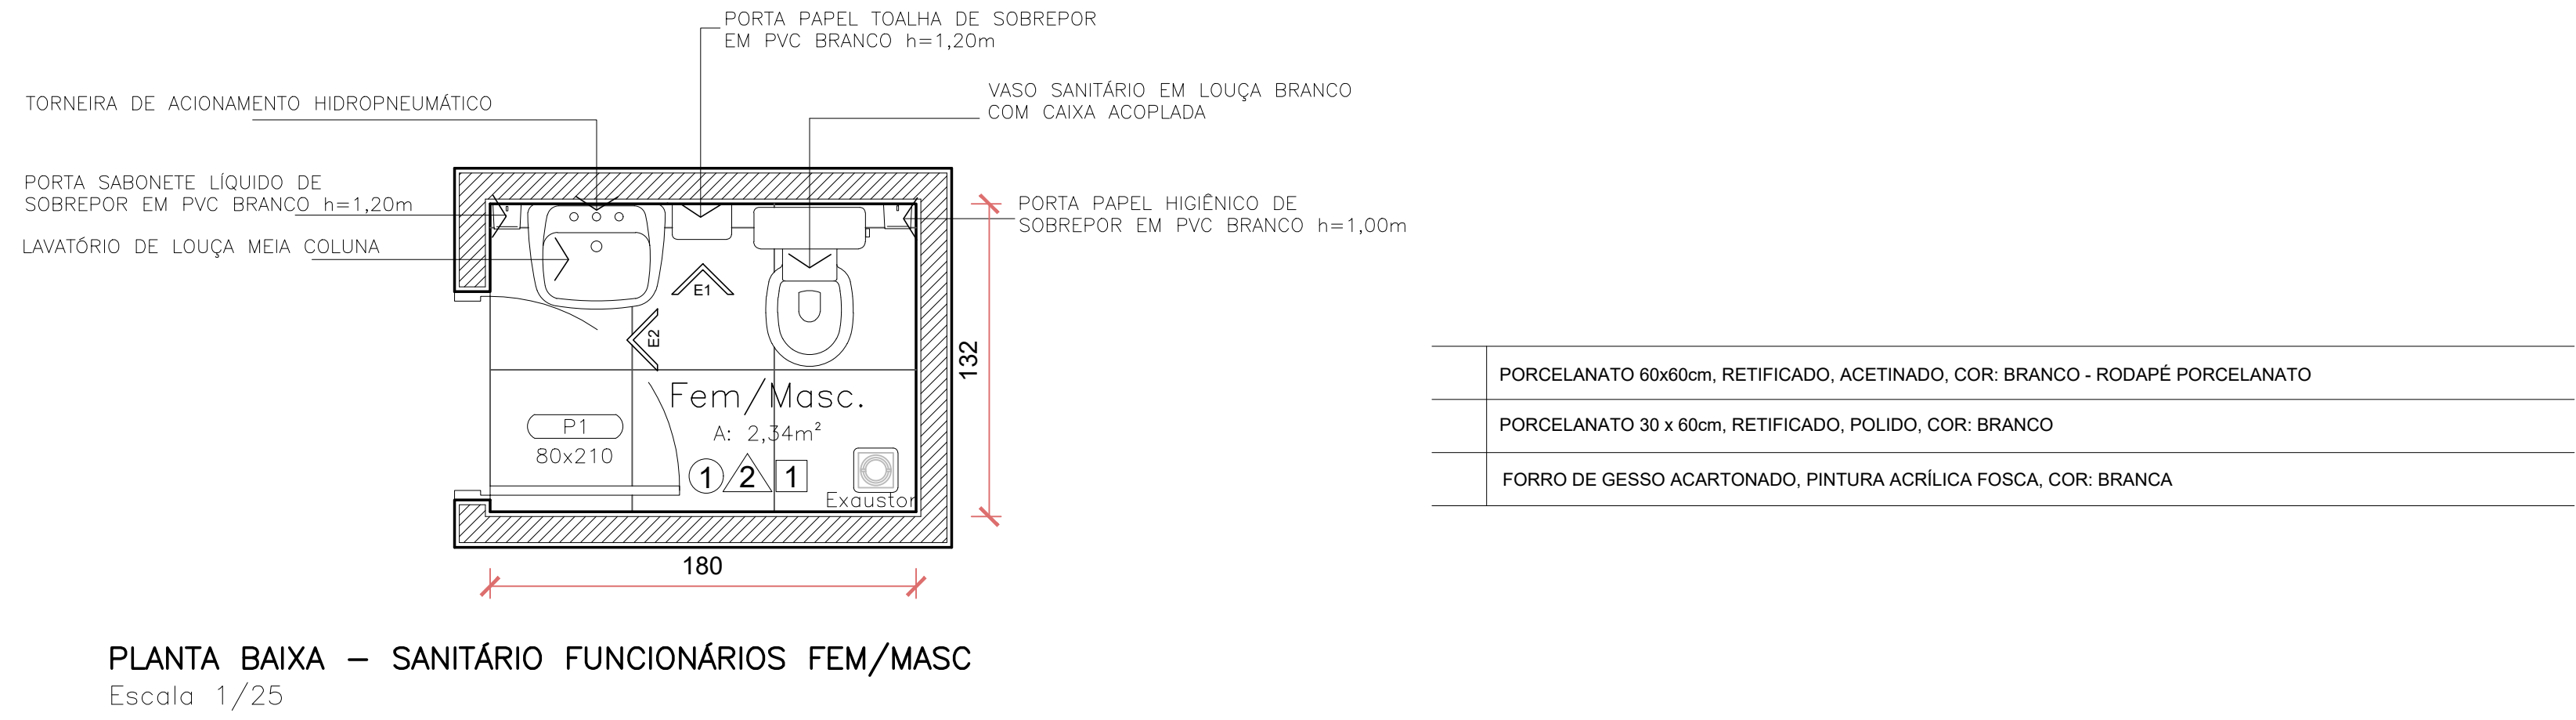

PLANTA BAIXA – SANITÁRIO FUNCIONÁRIOS FEM/MASC

Escala 1/25

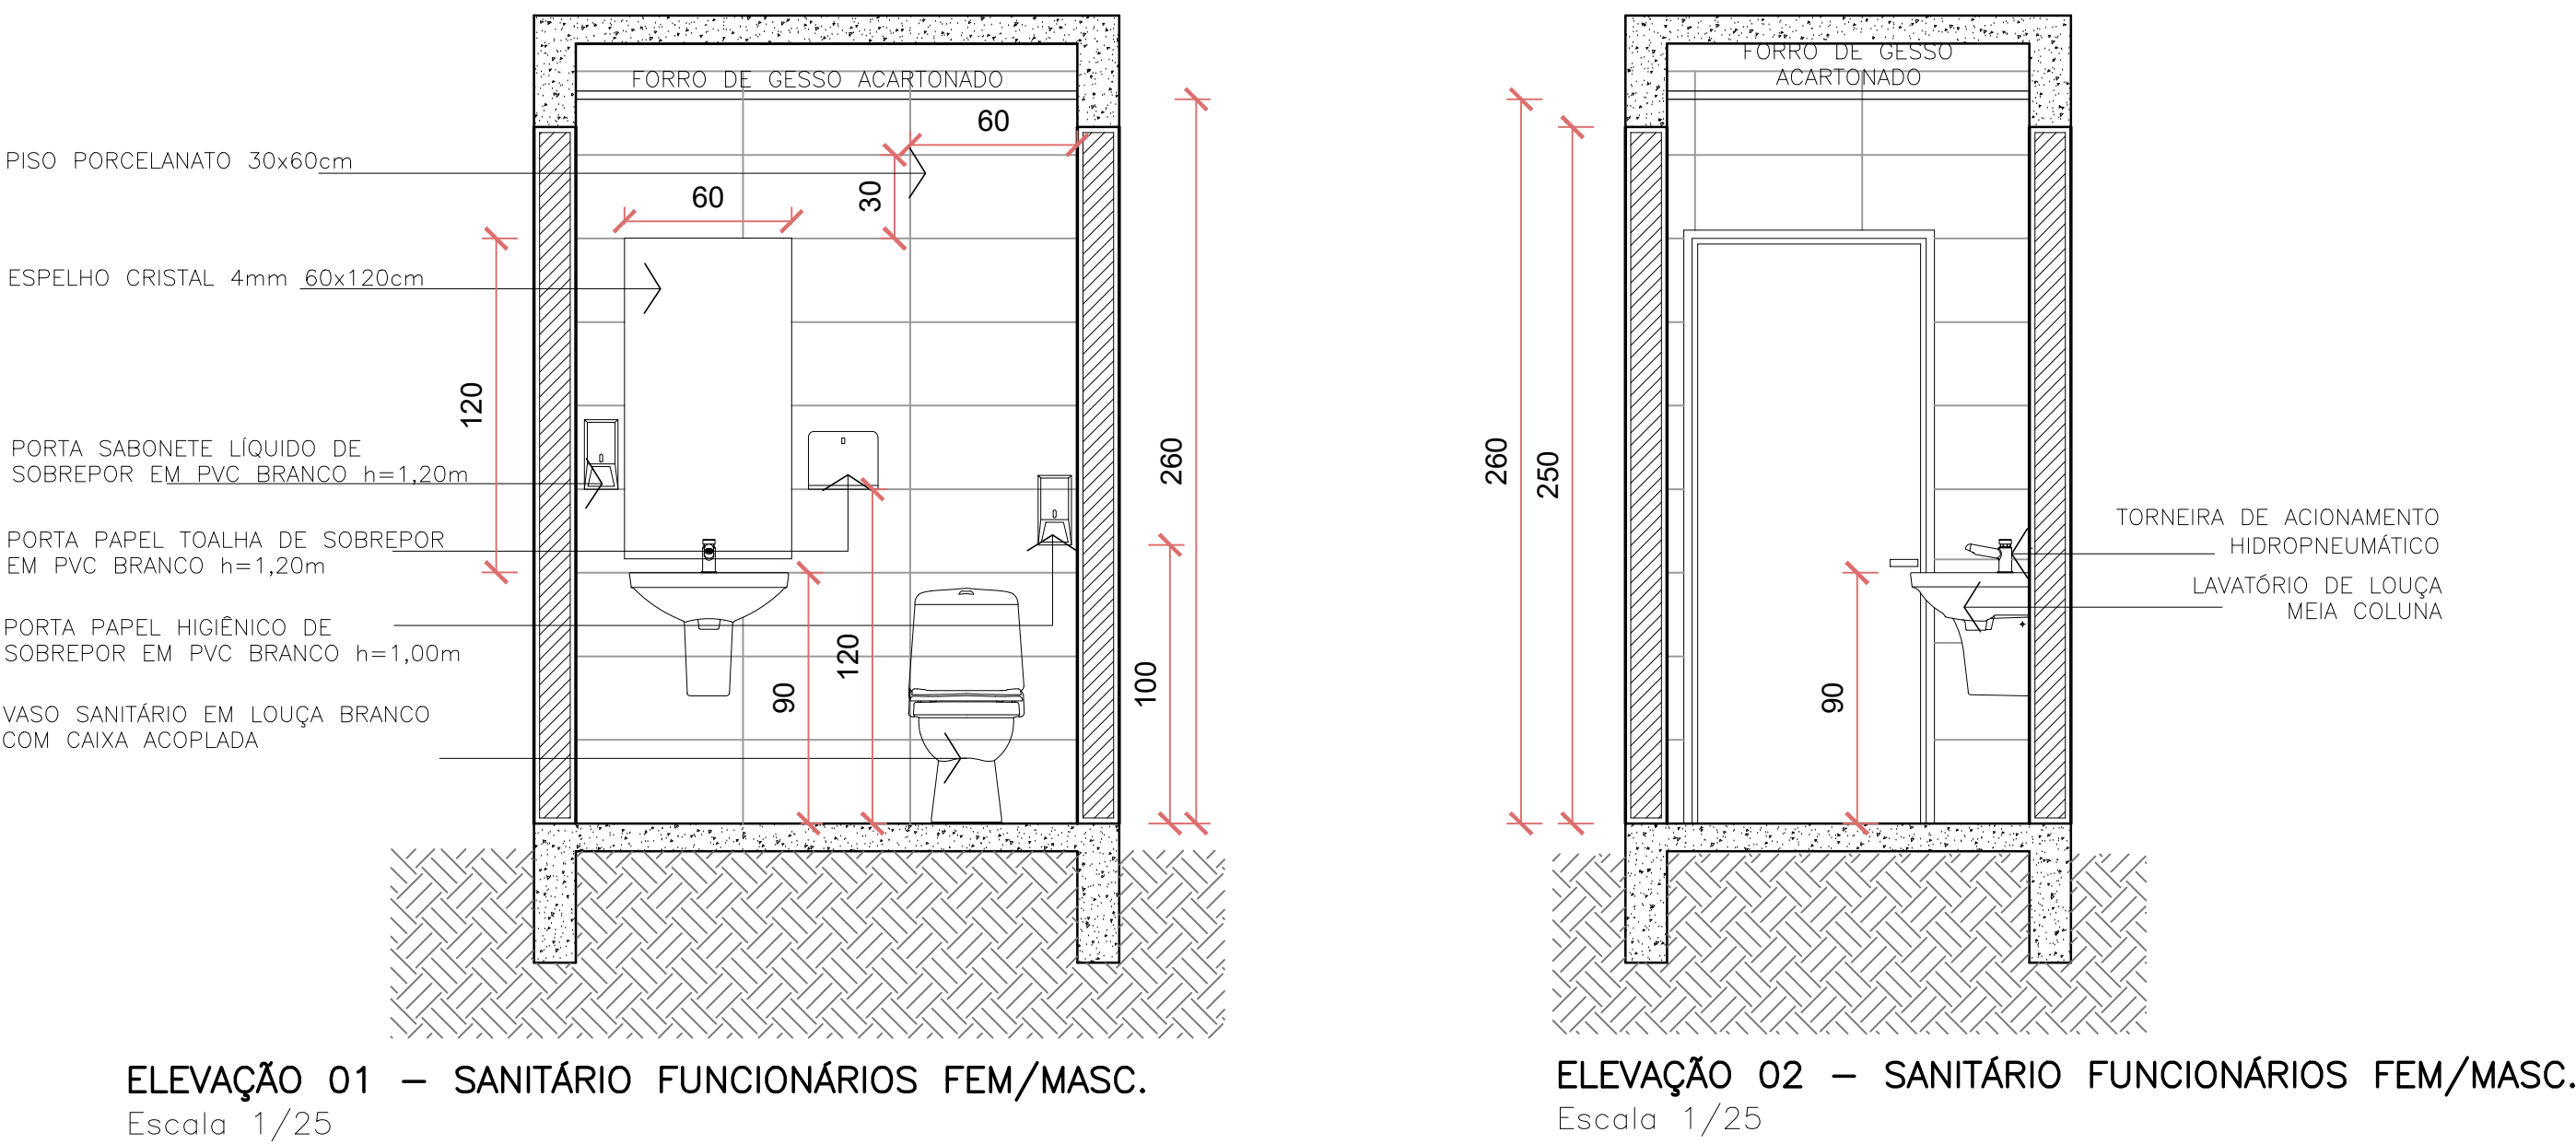


ELEVAÇÃO 01 – SANITÁRIO FUNCIONÁRIOS FEM/MASC.

Escala 1/25

ELEVAÇÃO 02 – SANITÁRIO FUNCIONÁRIOS FEM/MASC.

Escala 1/25


SANITÁRIO FUNCIONÁRIOS FEMININO - PAVIMENTO SUPERIOR

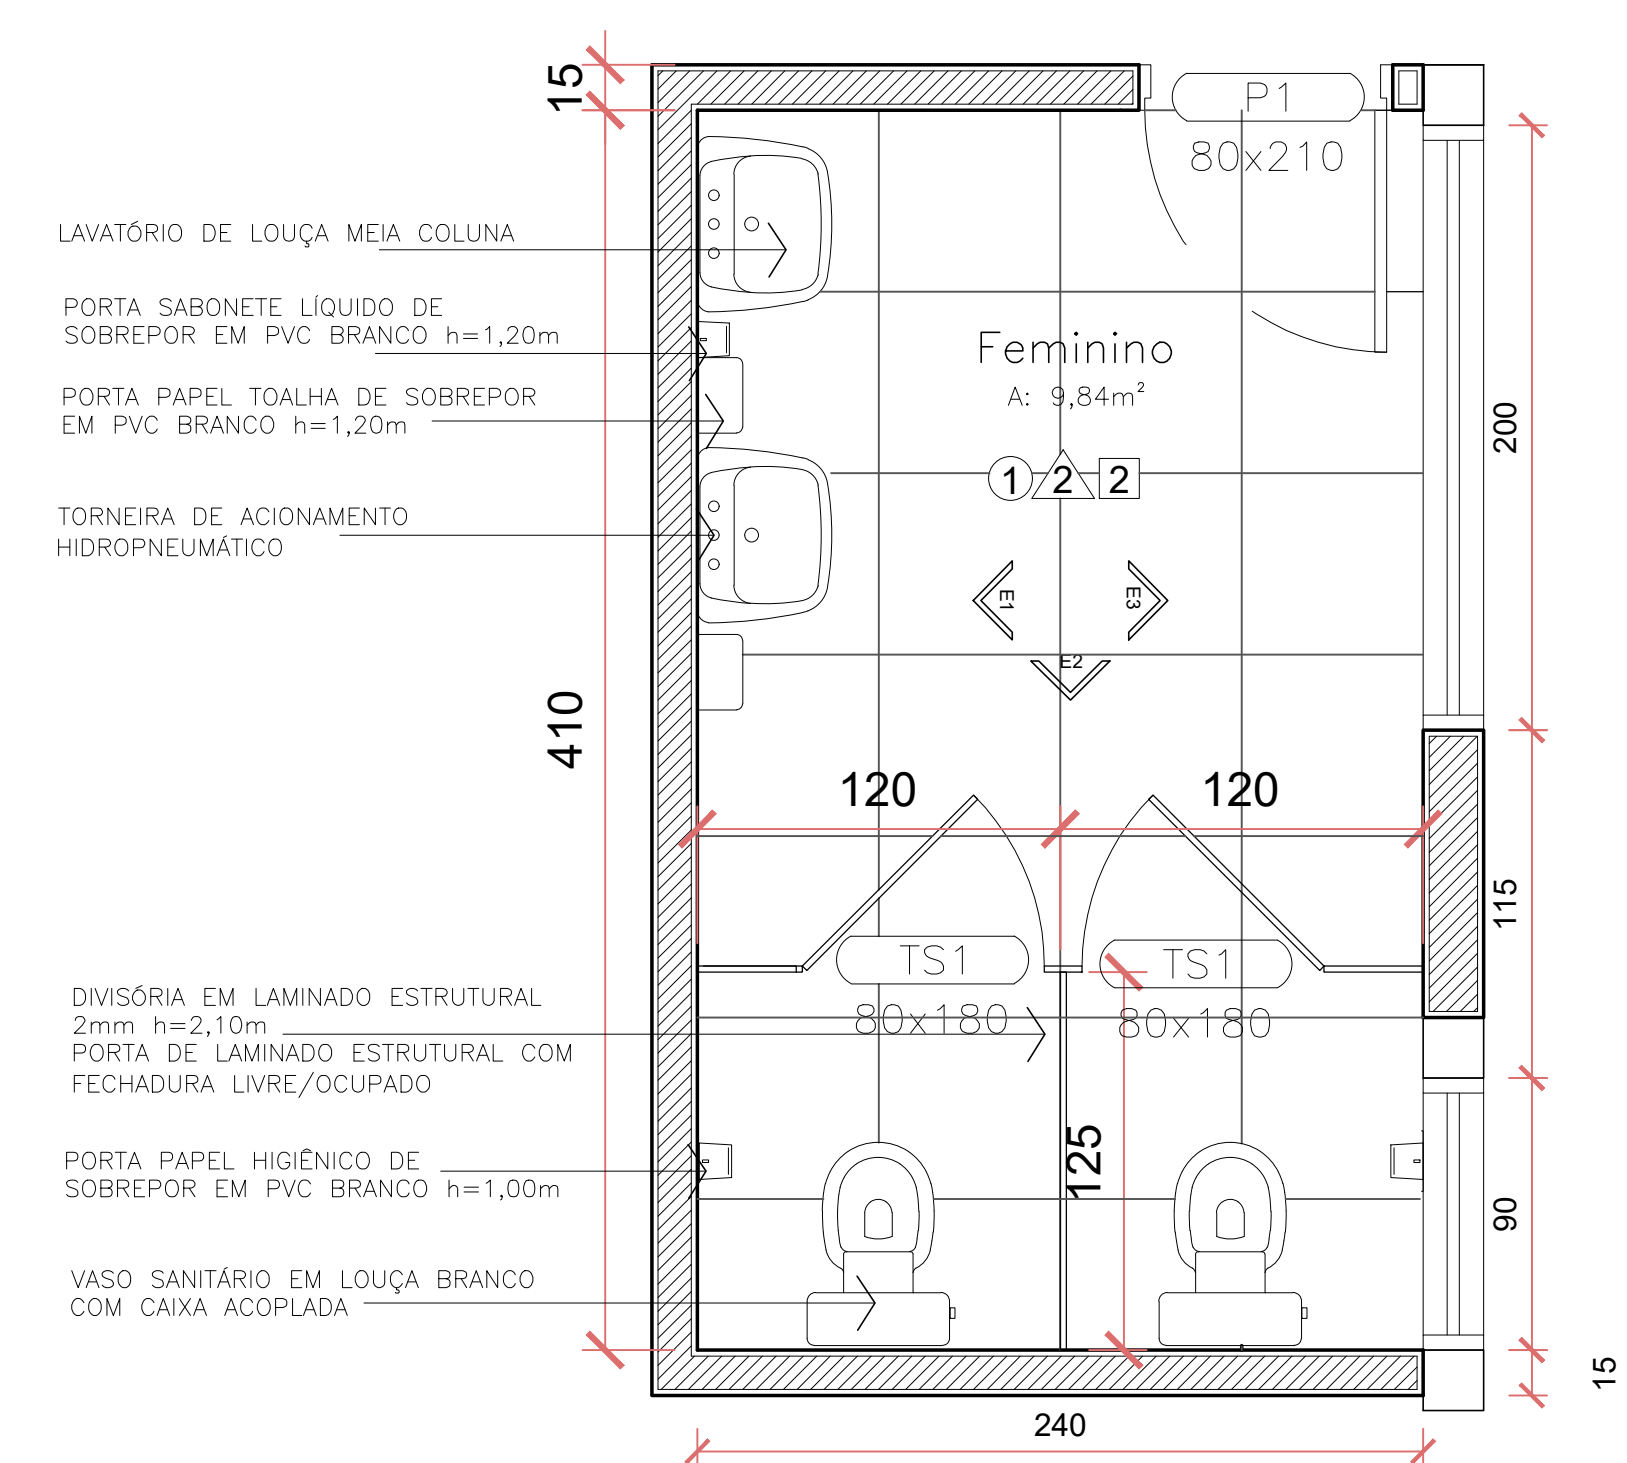

PLANTA BAIXA – SANITÁRIO FUNCIONÁRIOS FEMININO


Escala 1/25

PORCELANATO 60x60cm, RETIFICADO, ACETINADO, COR: BRANCO - RODAPÉ PORCELANATO
PORCELANATO 30 x 60cm, RETIFICADO, POLIDO, COR: BRANCO
LAJE EXISTENTE E PINTURA ACRÍLICA FOSCO - BRANCO

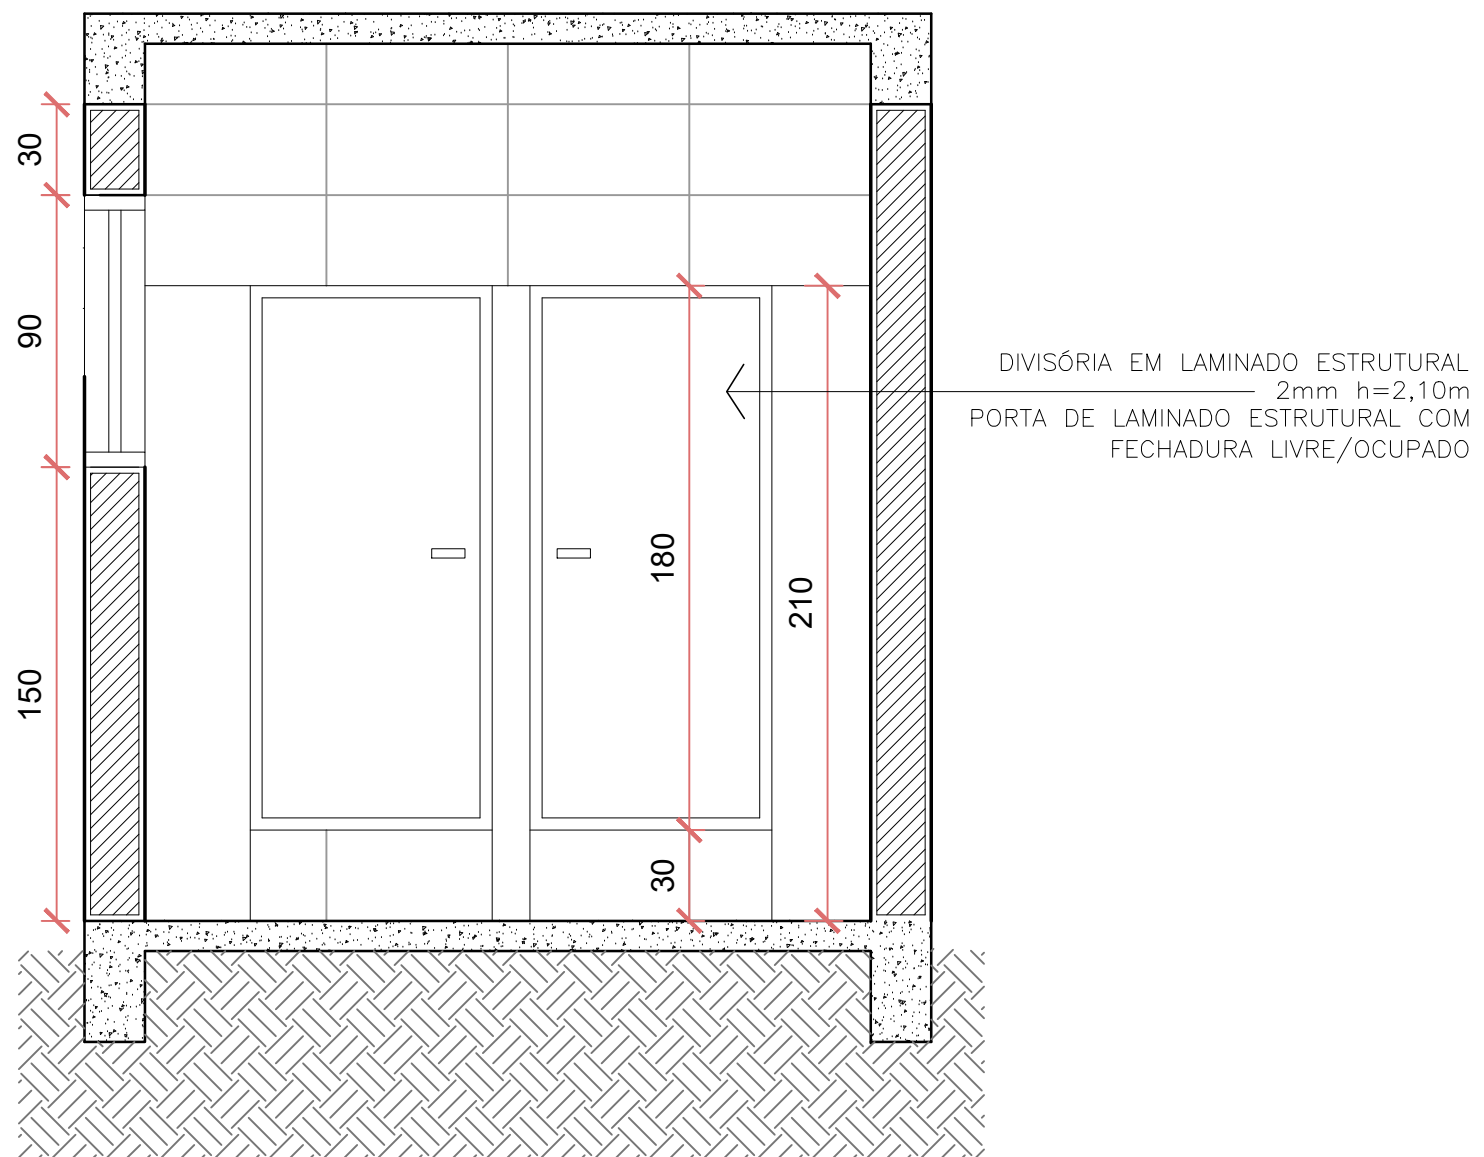


ELEVAÇÃO 02 – SANITÁRIO FUNCIONÁRIOS FEMININO

Escala 1/25

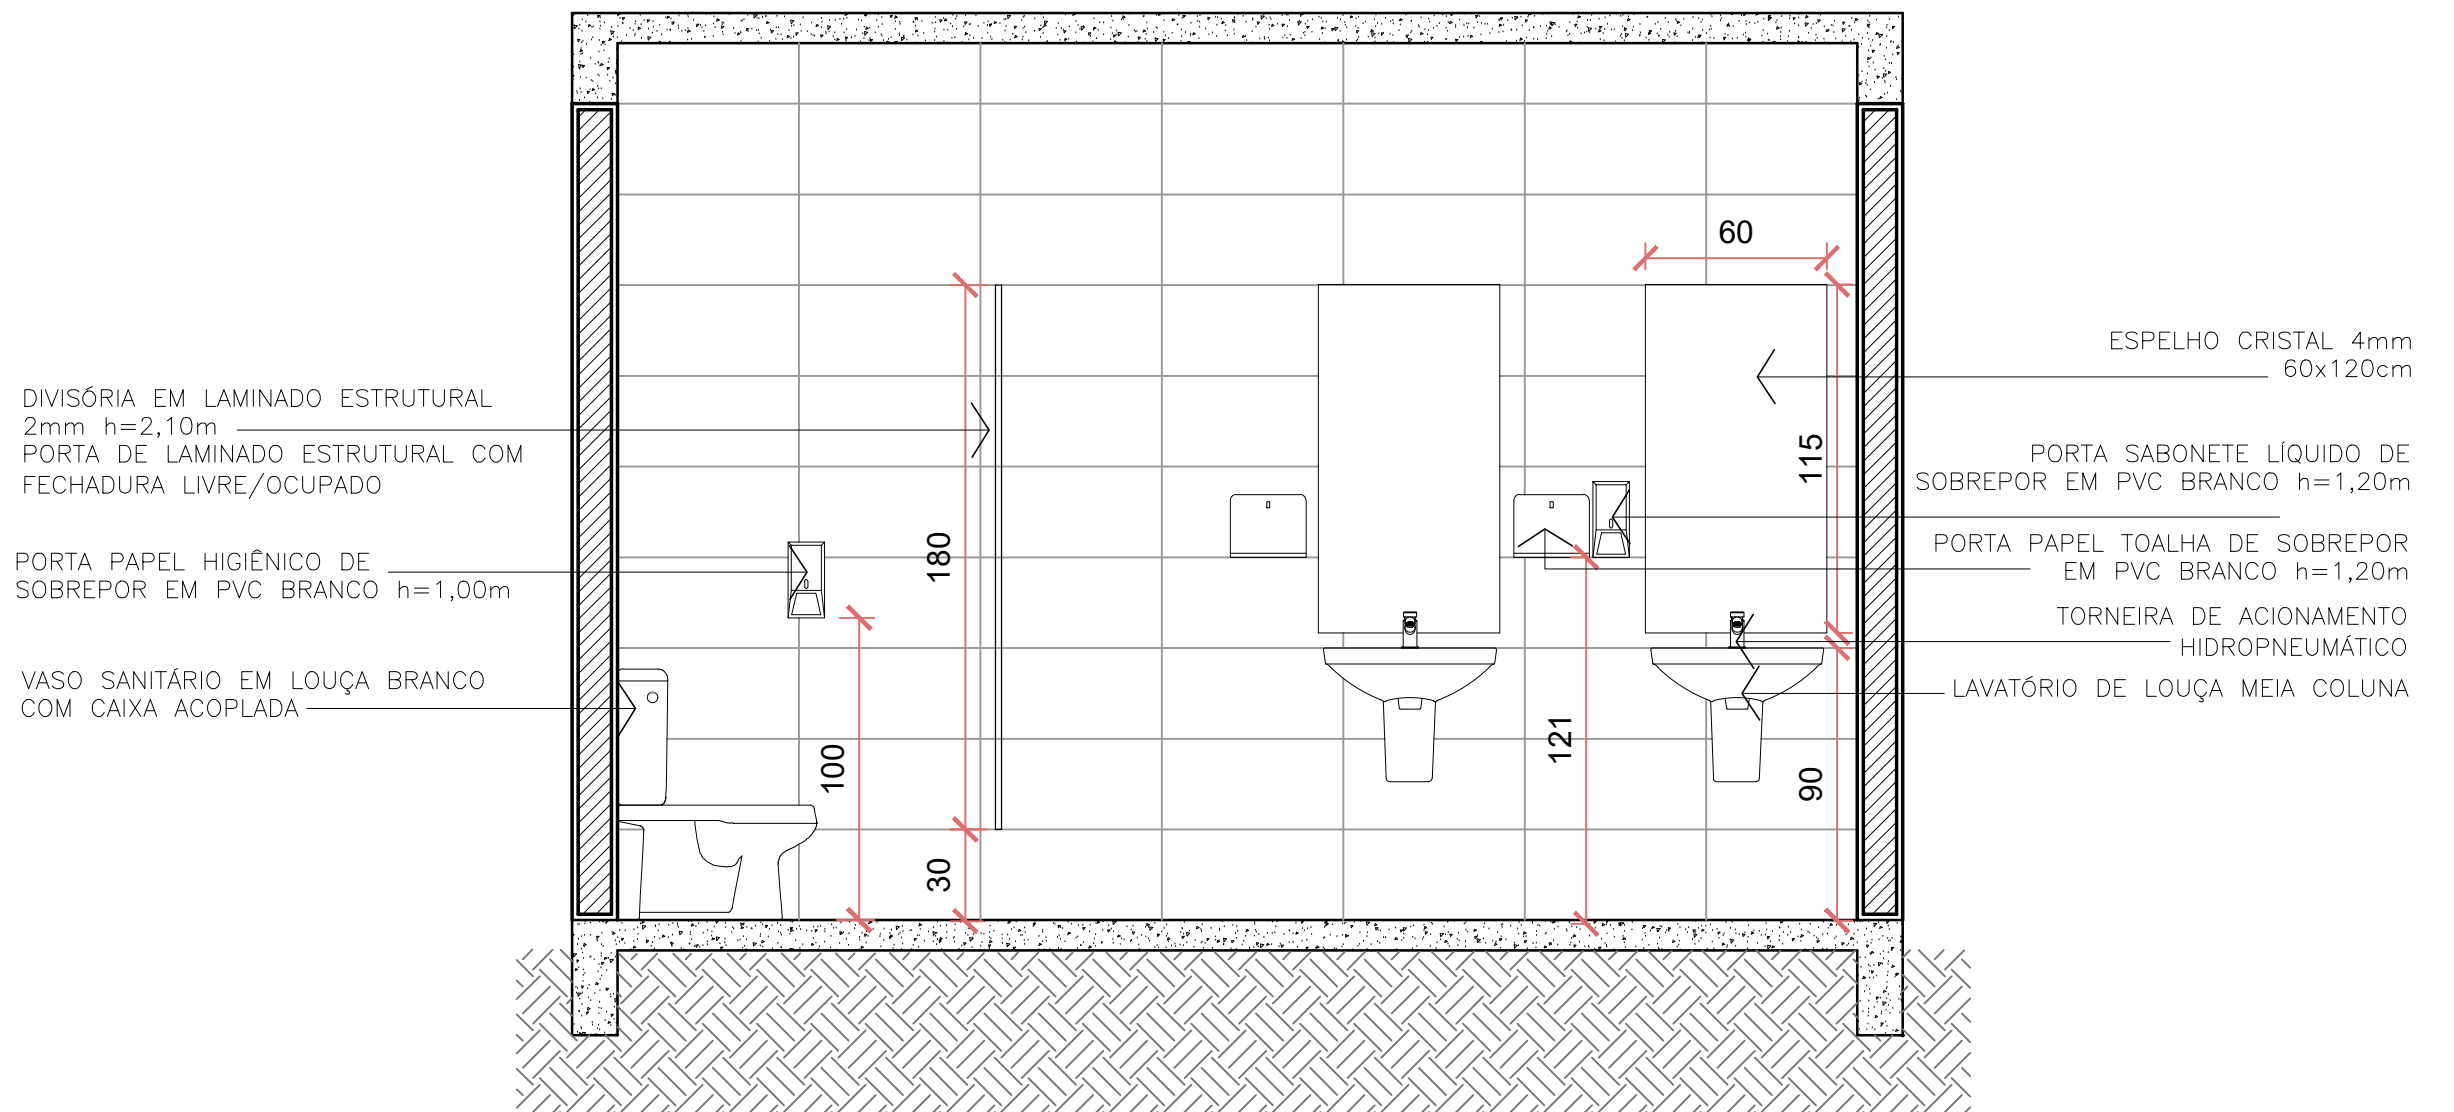

ELEVAÇÃO 01 – SANITÁRIO FUNCIONÁRIOS FEMININO

Escala 1/25

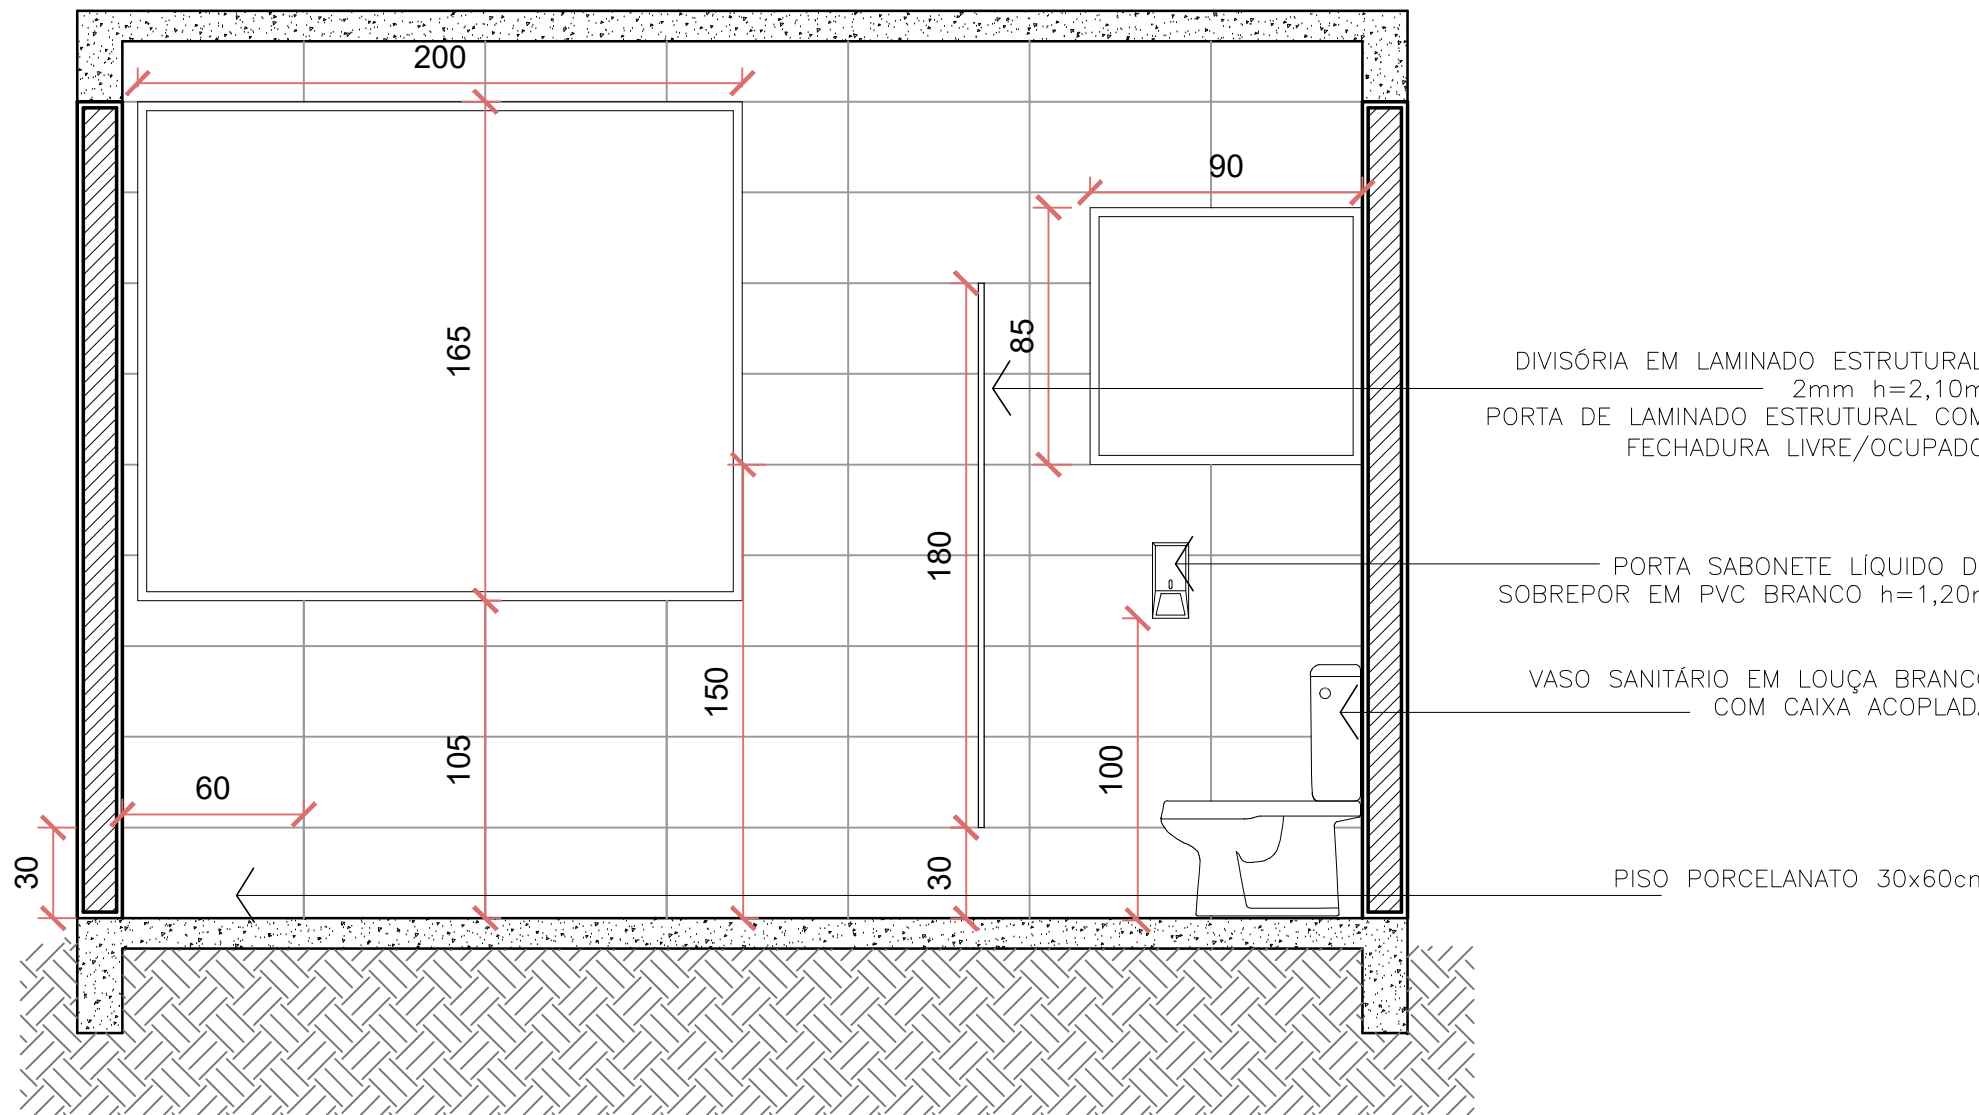


ELEVAÇÃO 03 – SANITÁRIO FUNCIONÁRIOS FEMININO

Escala 1/25

Assinatura Secretária Municipal de Saúde: JEAN RODRIGUES DA SILVA: 00755221958		Assinatura Autor de Projeto: NATHALIA DE SOUZA ZATTAR: 05885759928	
PREFEITURA DE JOINVILLE Secretaria da Saúde Rua Dr. João Collin, 2718 – Bairro: Santa Amélia - Joinville/SC			
Gerência de Obras e Serviços Coordenação de Projetos			
Nome Obra / Projeto: CENTRO INTEGRADO DE ANÁLISES CLÍNICAS Rua Doutor Plácido Gomes, 488 - Anís Garibaldi - Joinville/SC			
Requerente: HOSPITAL MUNICIPAL SÃO JOSÉ		Proprietário: FUNDO MUNICIPAL DE SAÚDE DE JOINVILLE	
Tipo de Projeto: ARQUITETÔNICO			
Categoria: ☐ Estudo Preliminar ☐ Anteprojeto ☒ Executivo Licitação		Intervenção: ☐ Aprovação VISA ☐ Aprovação Projeto Legal - PMJ ☒ Construção ☒ Reforma ☒ Ampliação ☐ Regularização ☐ Adequação ☐ As Built	
Autor do Projeto: NATHALIA DE SOUZA ZATTAR Arquiteta e Urbanista CAU 469107-6		Conteúdo: DETALHAMENTO - BANHEIROS	
Data: Julho/2021		Estado: INDICADA	
Desenho CAD: NSZ		Formato Planos: A0	
		Nº Planos: 17/19	




DETALHE REFORÇO ESTRUTURAIS P/ ELEVADOR

Escala 1/25
OBS.: TODAS AS MEDIDAS DEVERÃO SER CONFERIDAS "IN LOCO"
OBS.: VER PROJETO ESTRUTURAL ESPECÍFICO

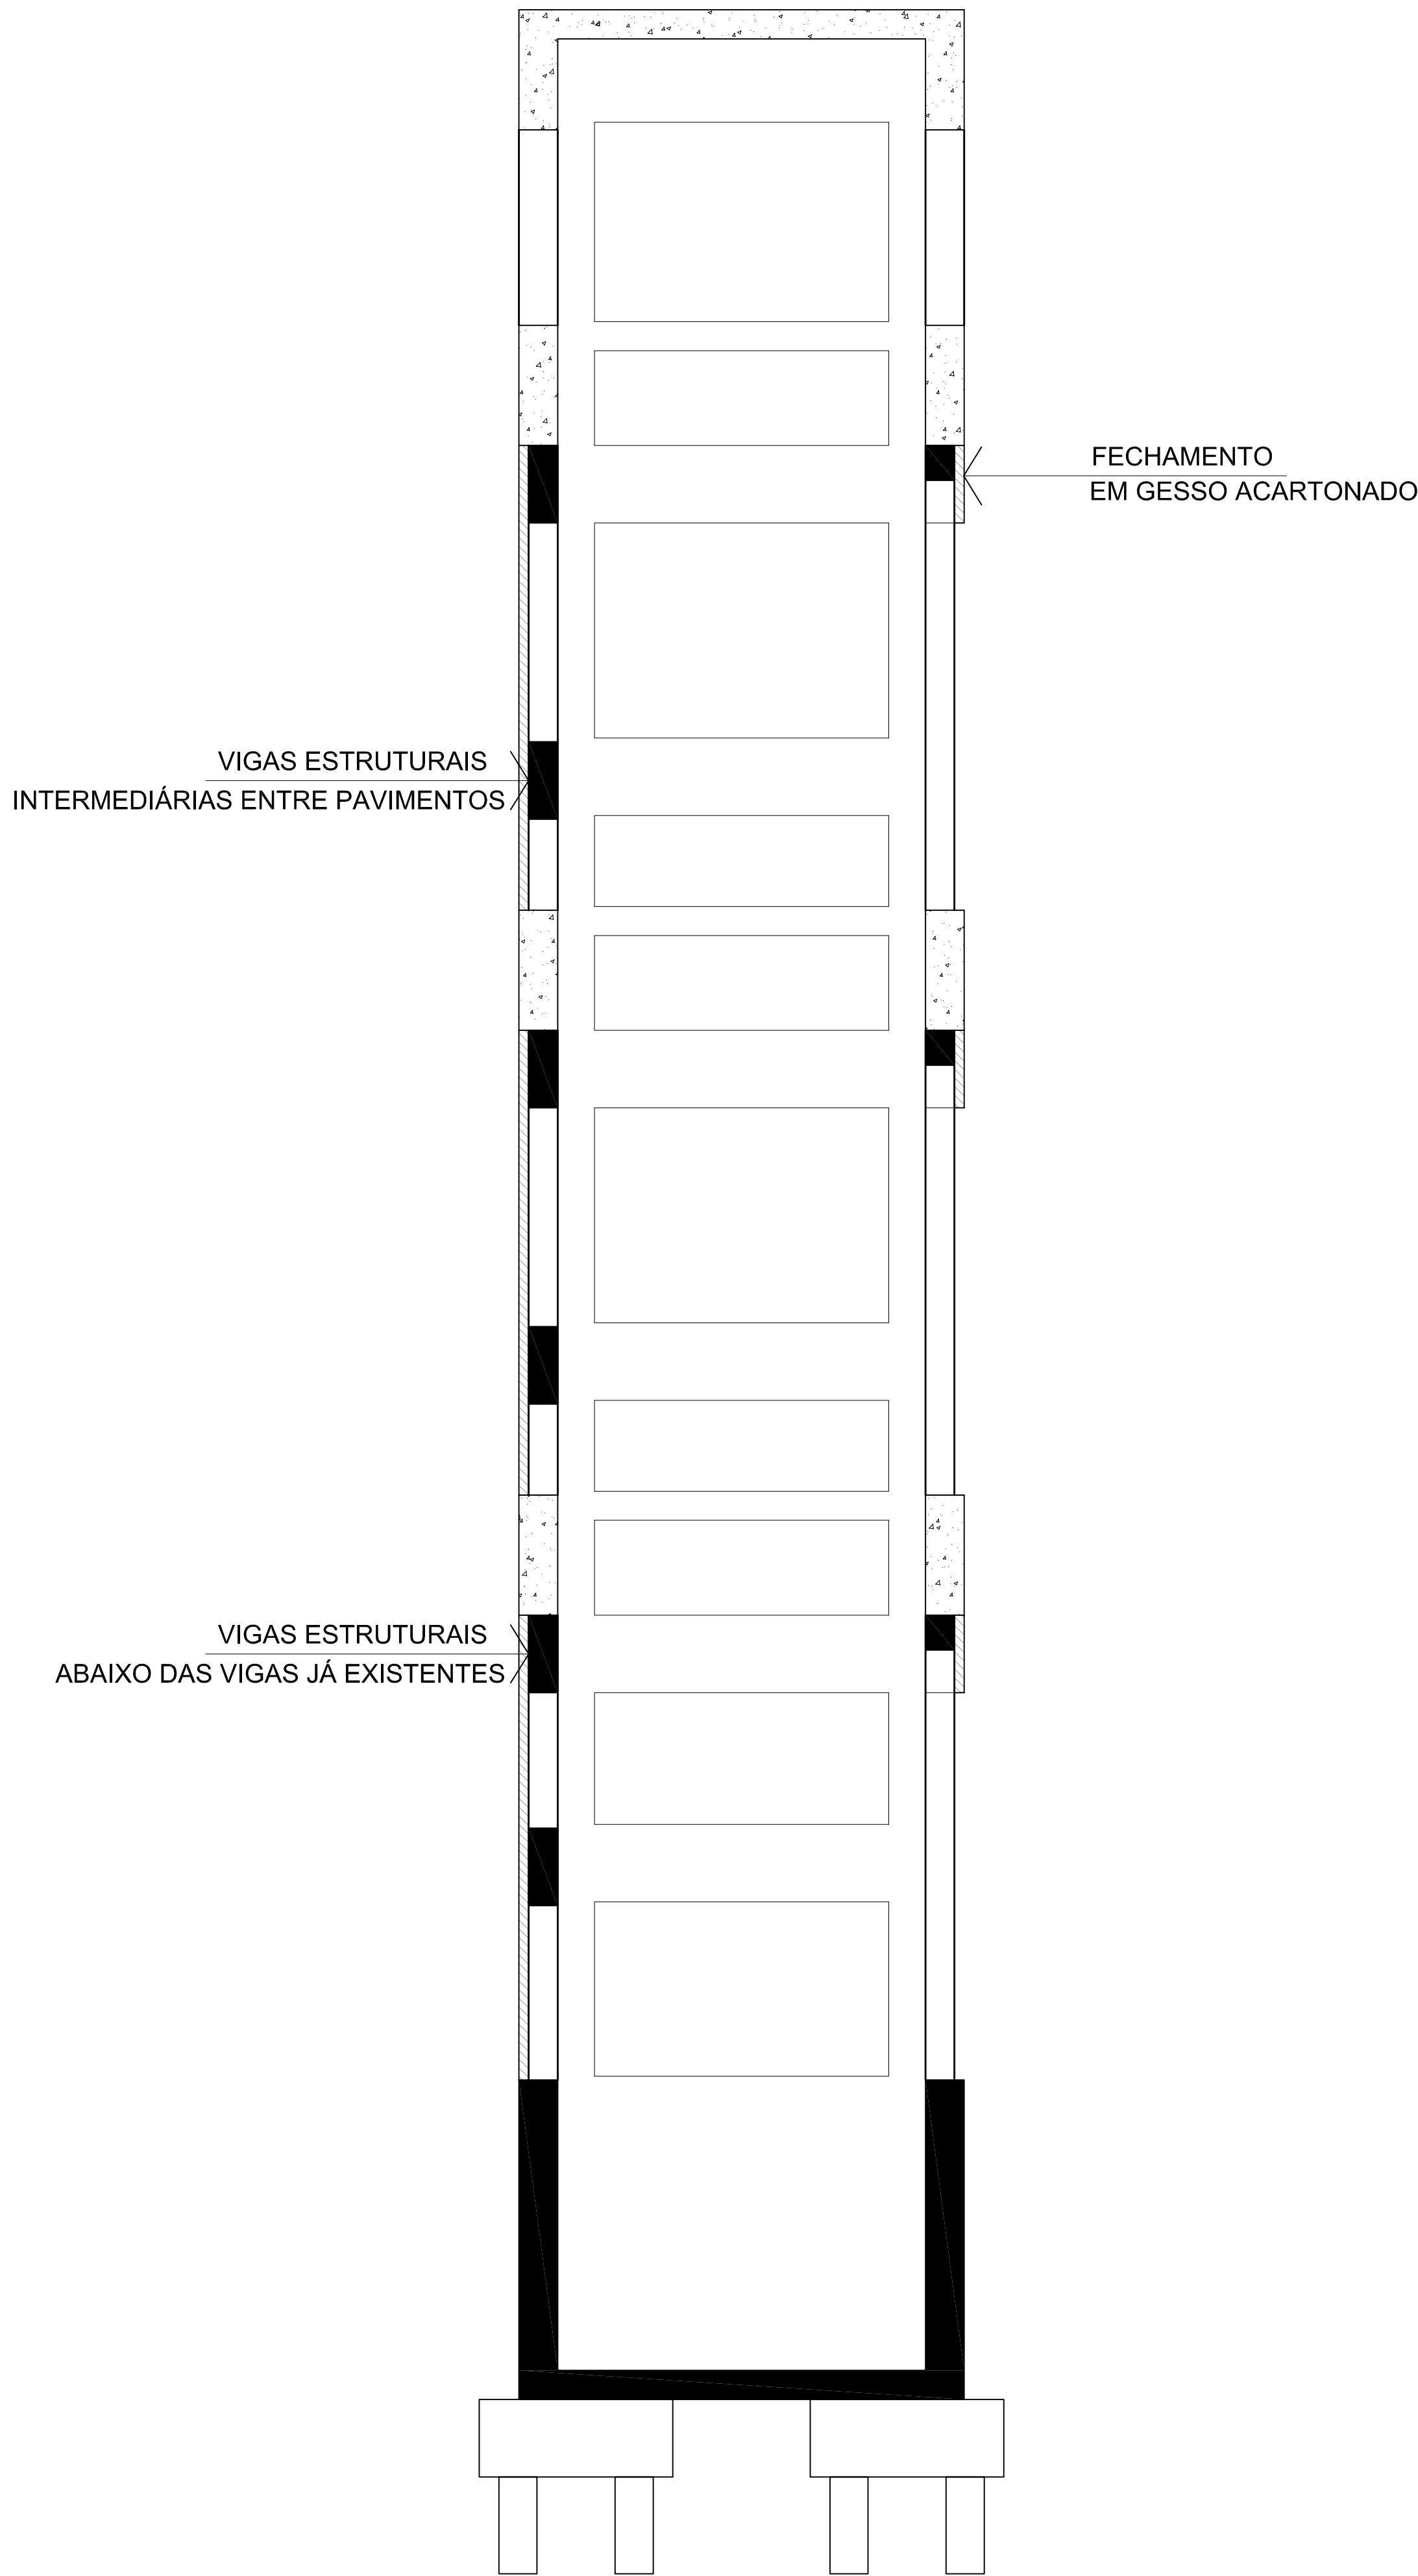



DETALHE CISTERNA

Escala 1/25

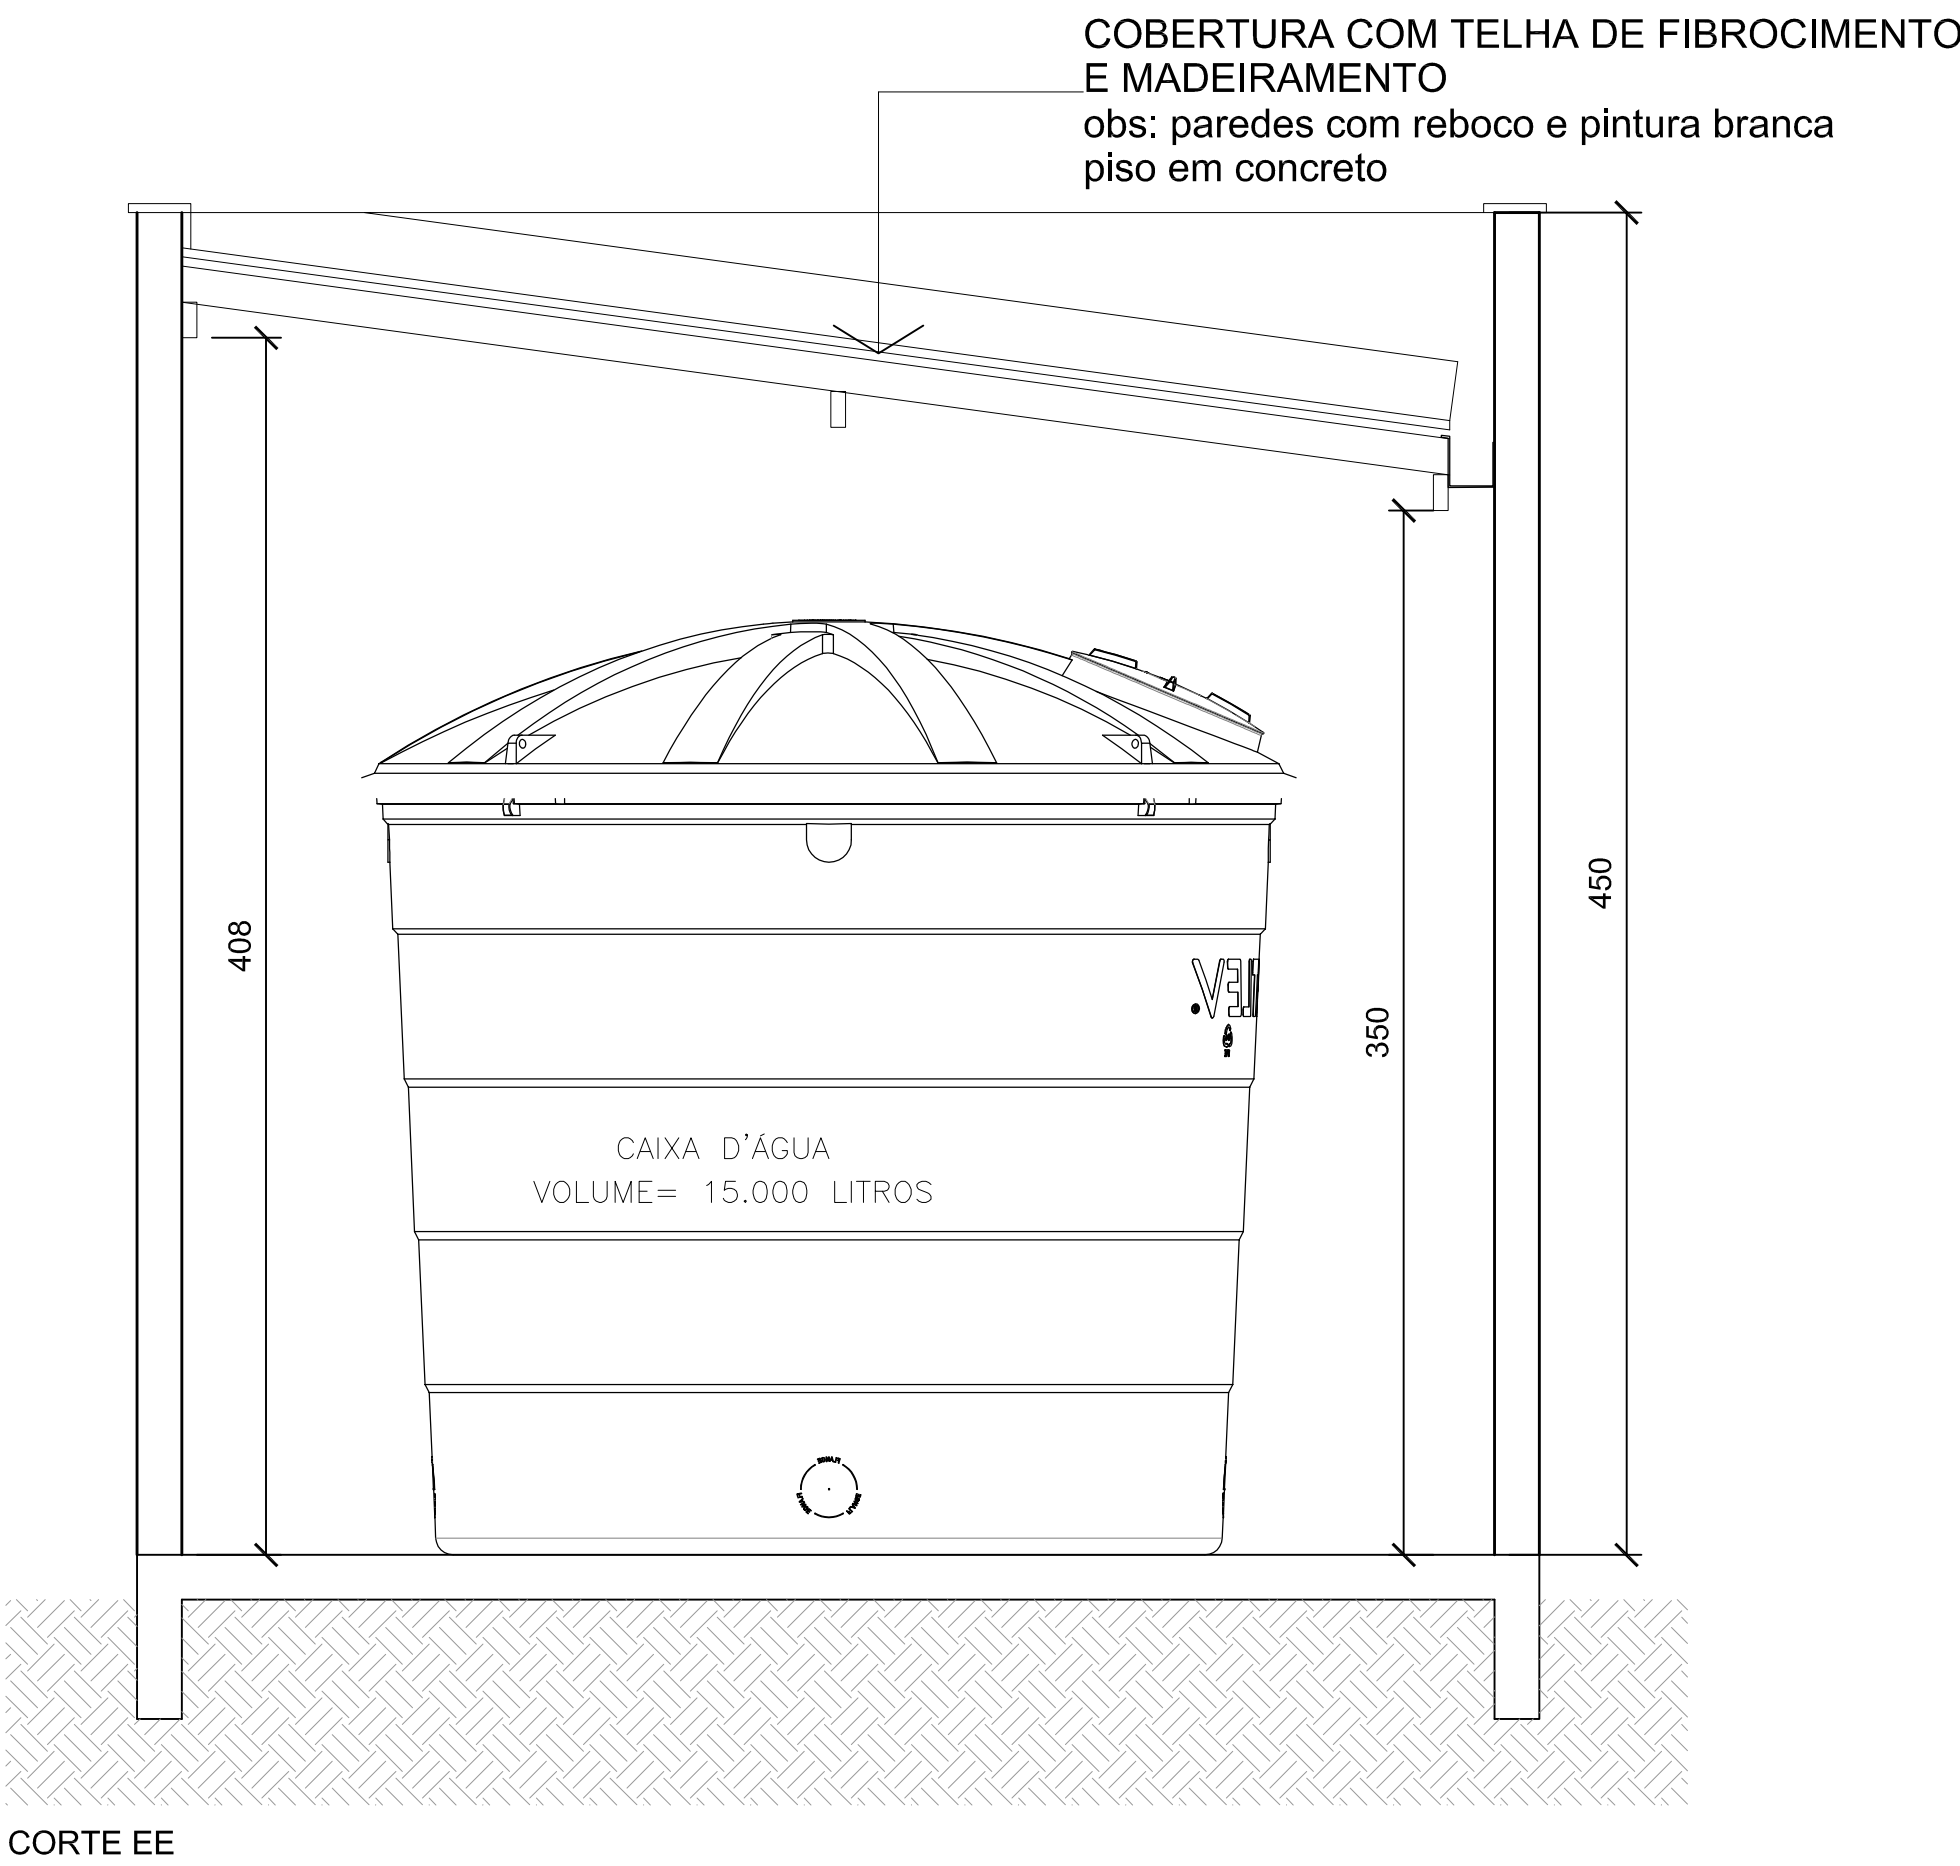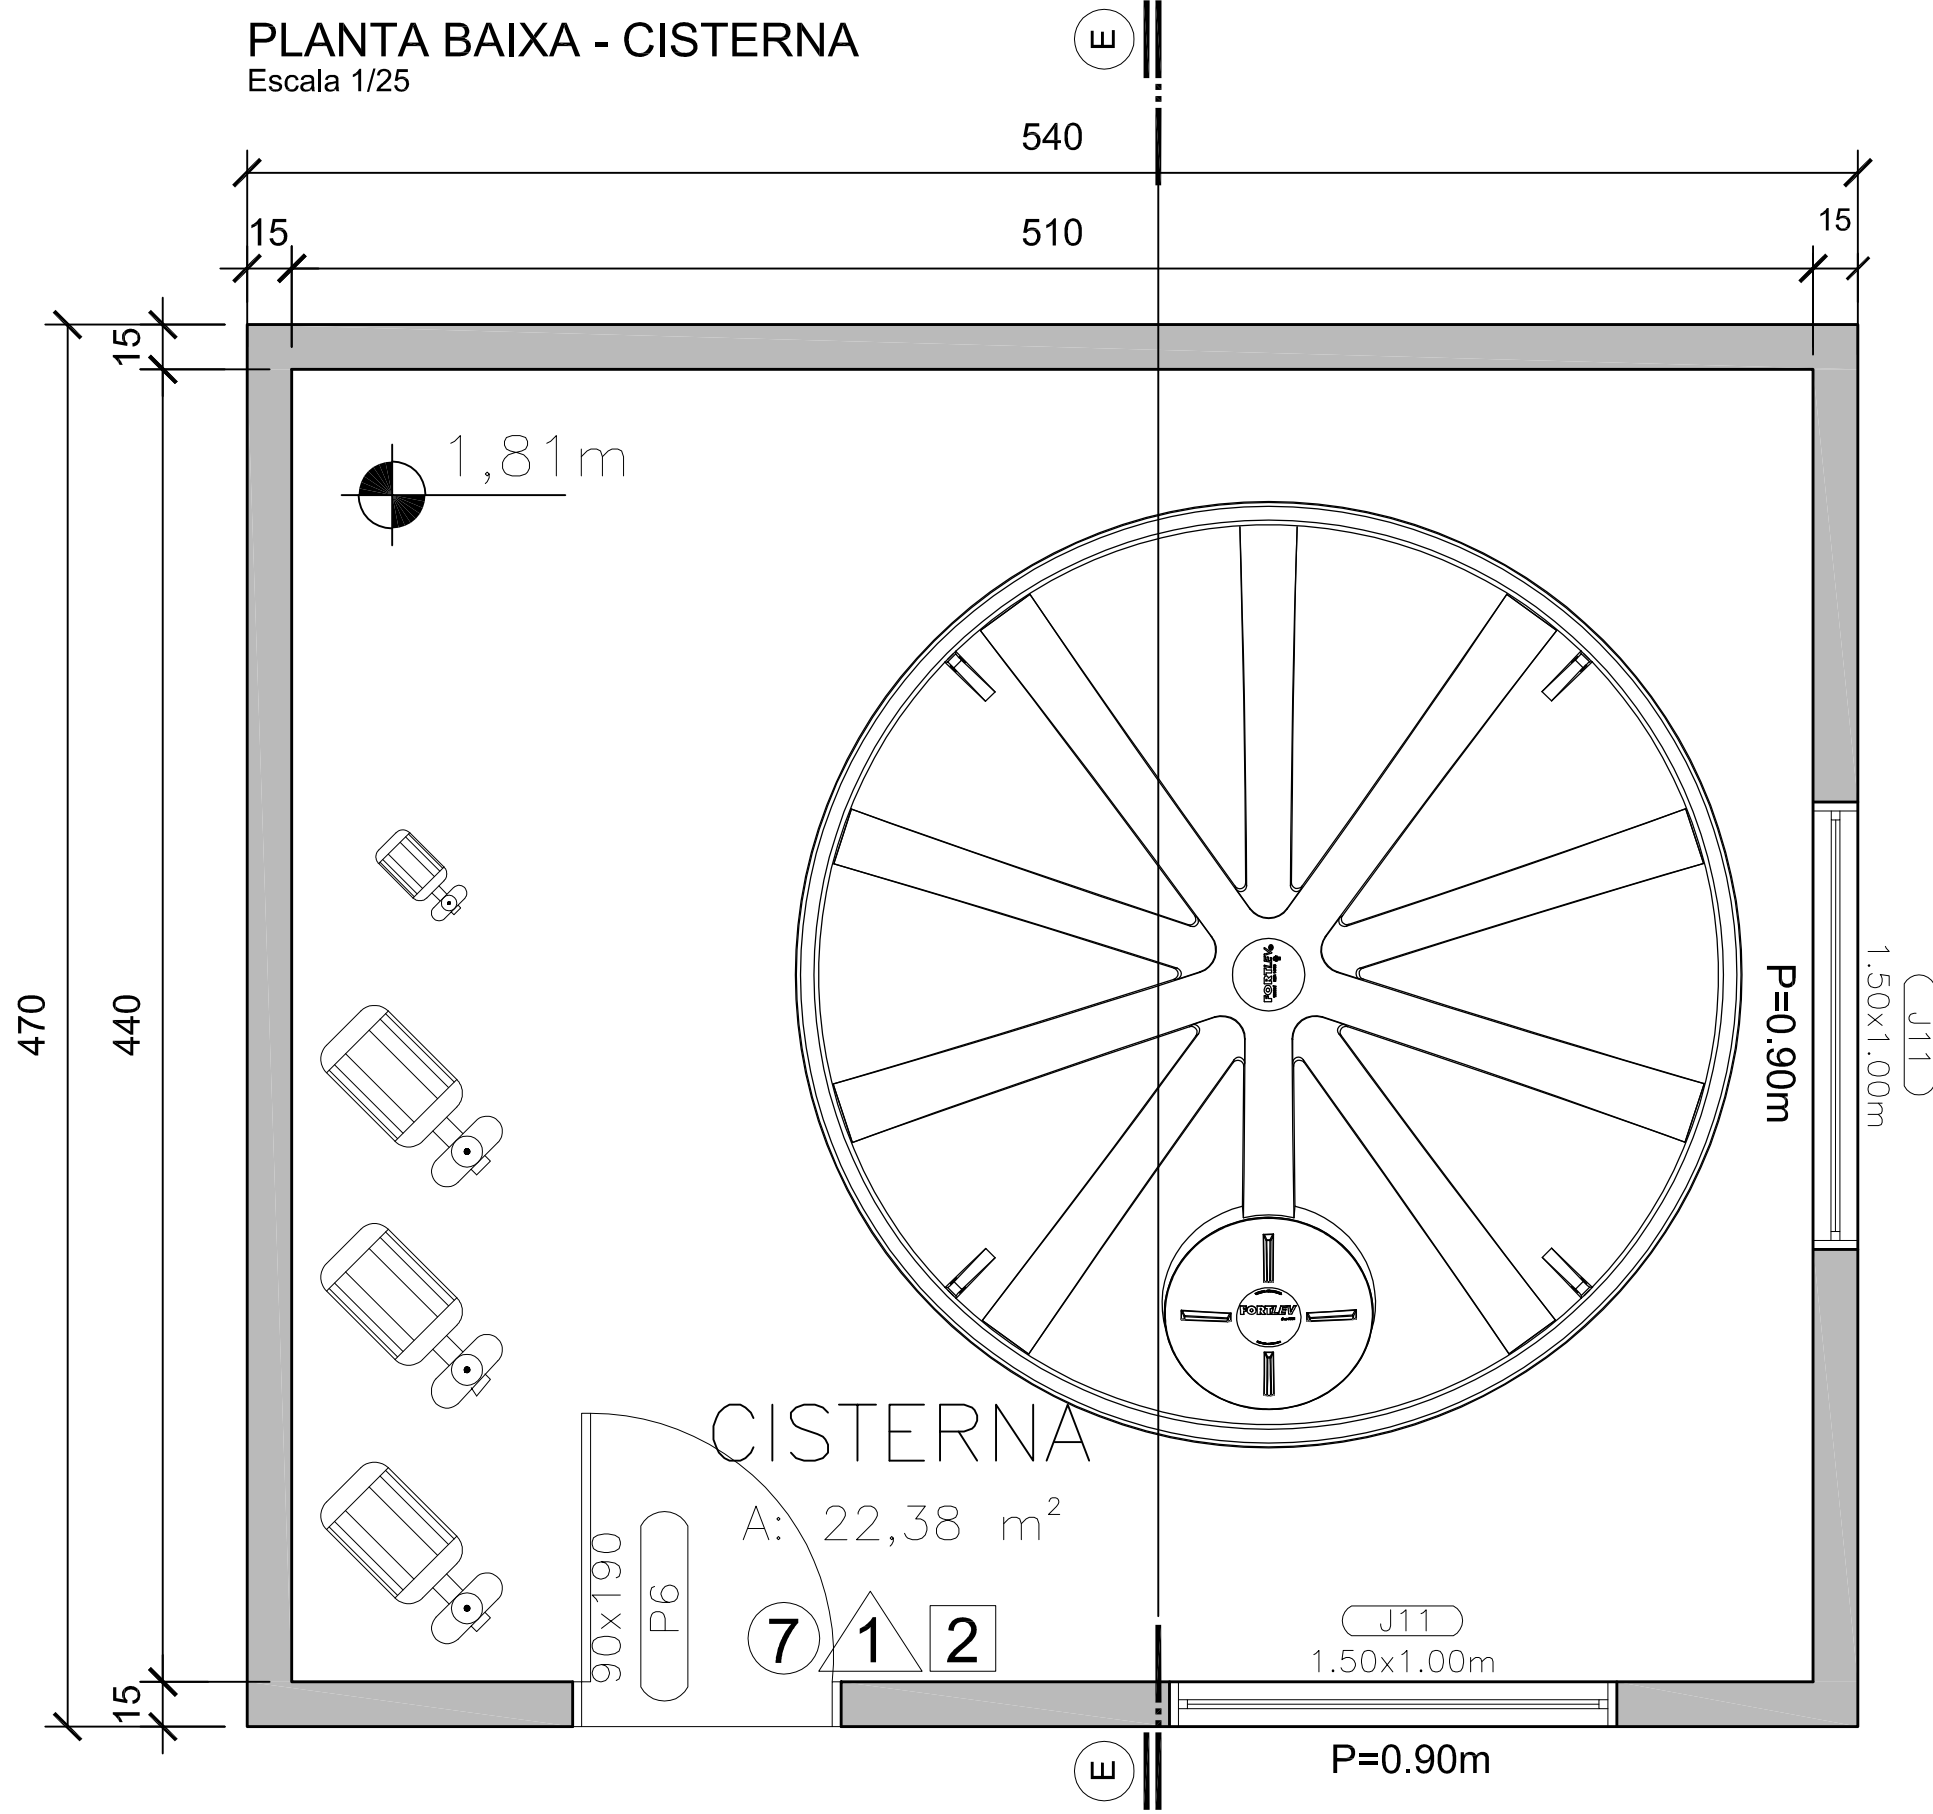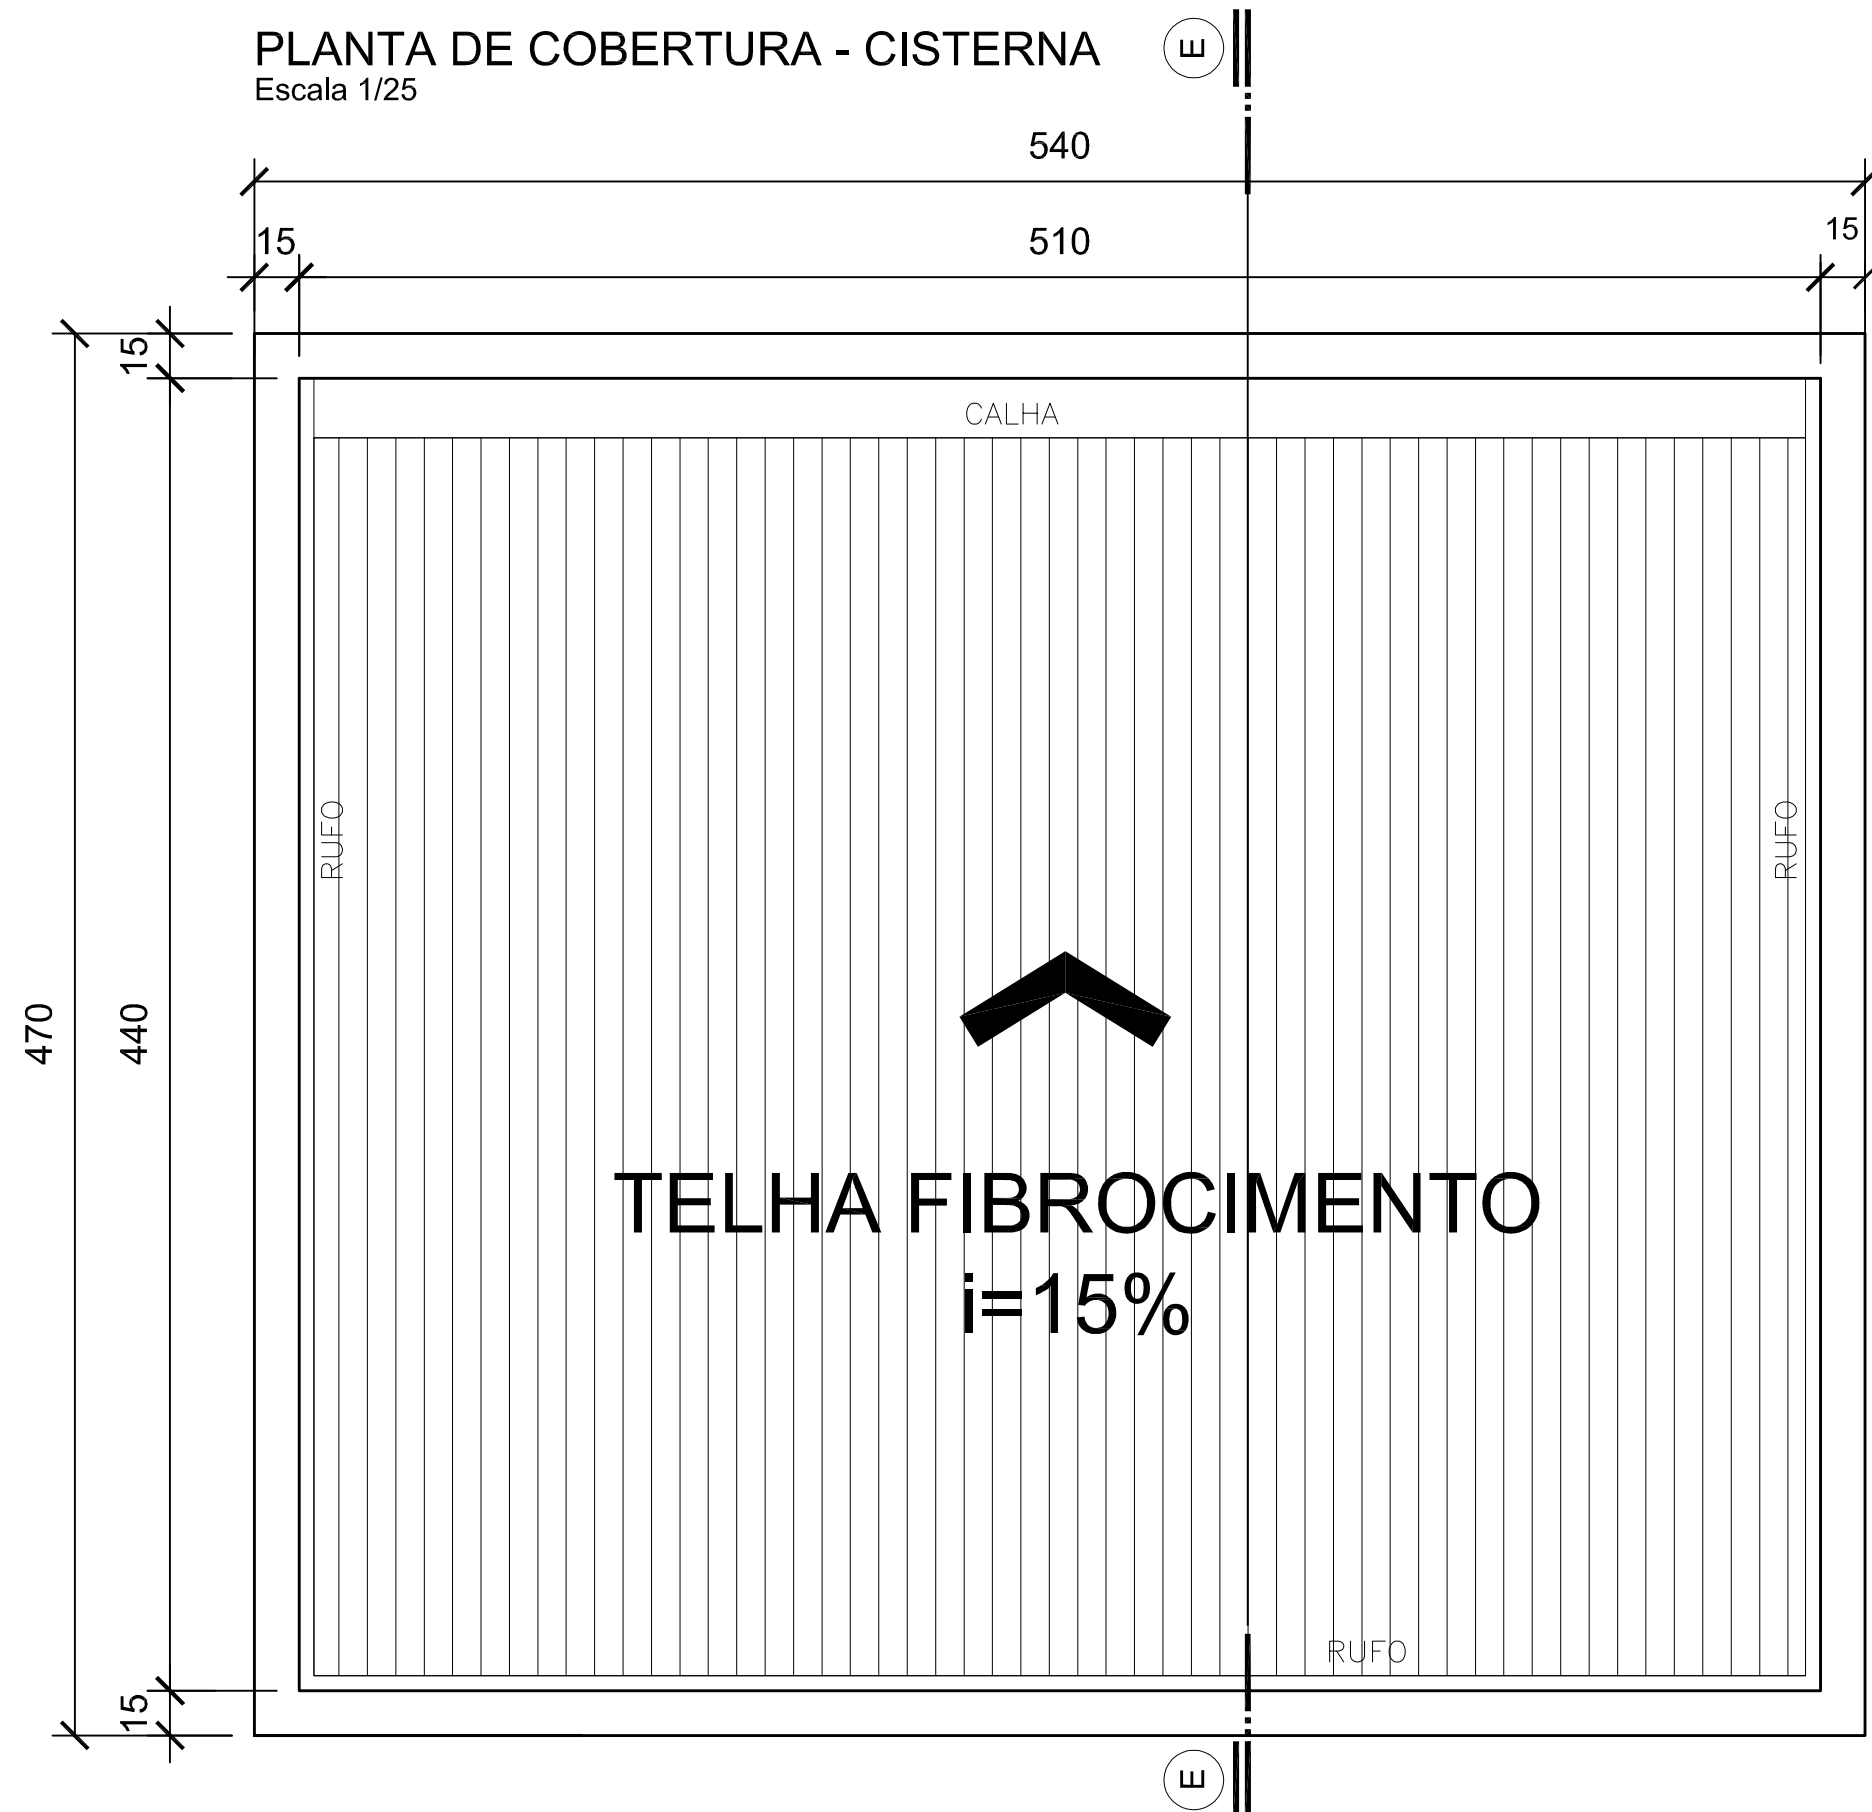


Assinatura Secretário Municipal de Saúde: JEAN RODRIGUES DA SILVA: 00755221958		Assinatura Autor do Projeto: NATHALIA DE SOUZA ZATTAR: 05685759928	
PREFEITURA DE JOINVILLE Secretaria da Saúde Rua Dr. João Collin, 2719 - Bairro: Santa Antônio - Joinville/SC			
Setor: GERÊNCIA DE OBRAS E SERVIÇOS Coordenação de Projetos			
Nome Obra: CENTRO INTEGRADO DE ANÁLISES CLÍNICAS Rua Doutor Plácido Gomes, 488 - Anla Garibaldi - Joinville/SC			
Requerente: HOSPITAL MUNICIPAL SÃO JOSÉ		Proprietário: FUNDO MUNICIPAL DE SAÚDE DE JOINVILLE	
Tipo de Projeto: ARQUITETÔNICO			
Categoria: ☐ Estudo Preliminar ☐ Aprovação VISA ☐ Anteprojeto ☐ Aprovação Projeto Legal - PMJ ☒ Executivo Licitação		Elevação: ☐ Construção ☒ Reforma ☐ Adequação ☐ As Built	
Autor do Projeto: NATHALIA DE SOUZA ZATTAR Arquiteta e Urbanista CAU 669107-6		Conteúdo: • DETALHAMENTO - REFORÇO ESTRUTURAL PARA ELEVADOR • DETALHAMENTO - CISTERNA	
Data: Julho 2021		Estado: INDICADA	
Desenho CAD: NSZ		Formato: Pronto A0	
		Nº do Projeto: 18/19	

DETALHE VAGAS

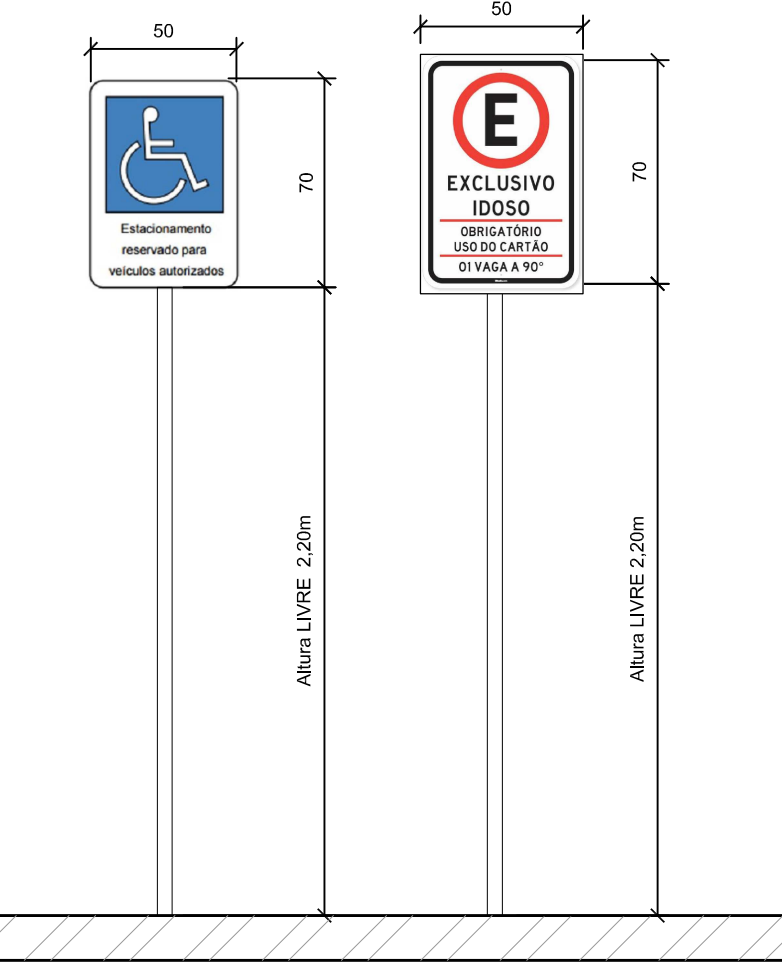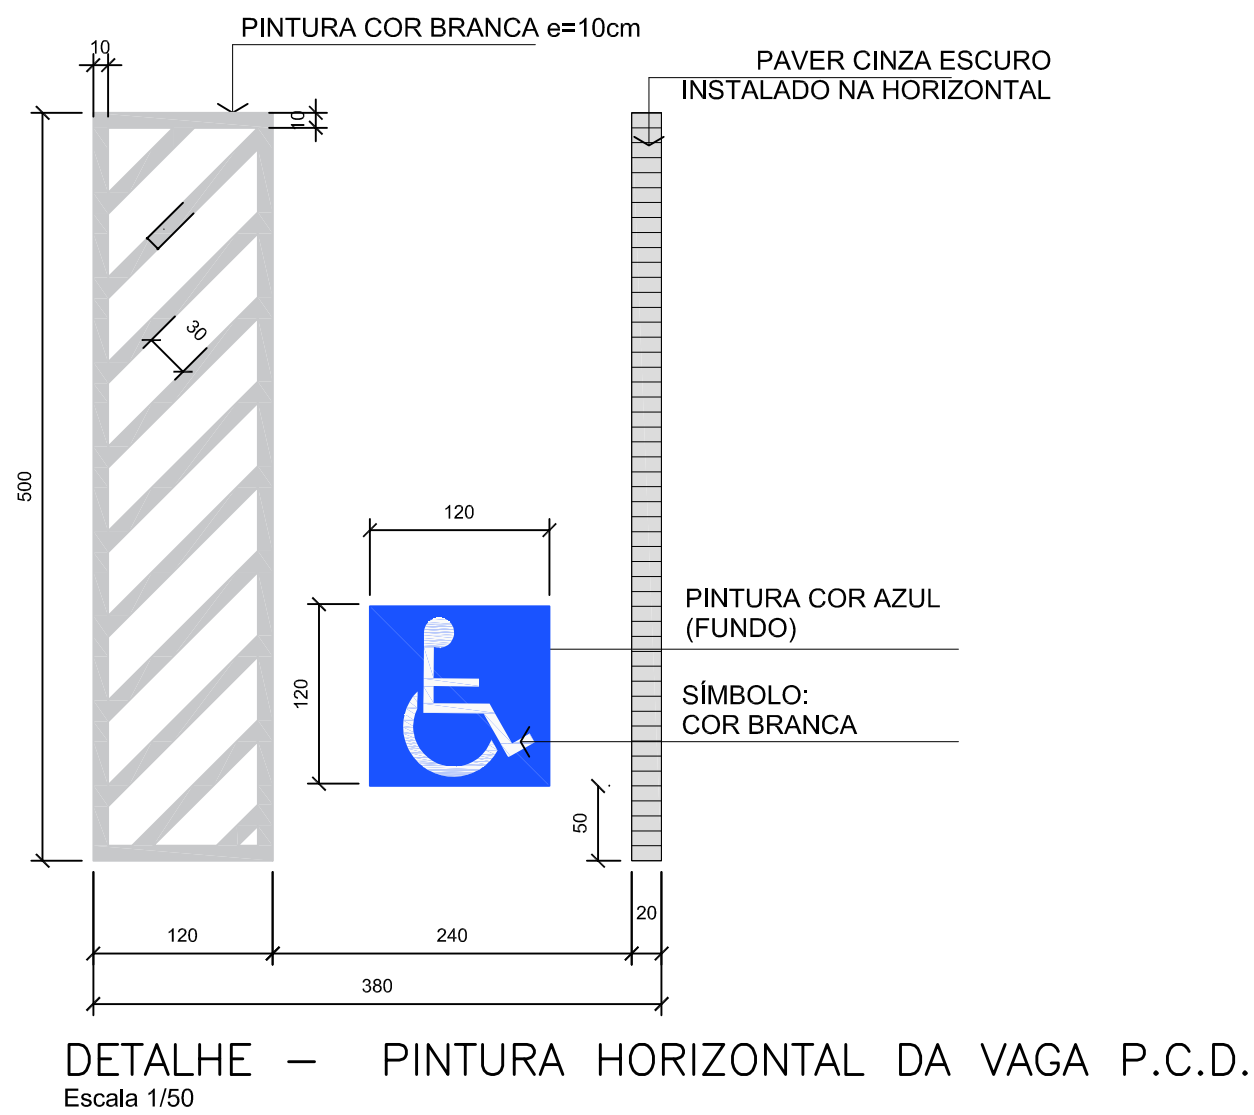


DETALHE — PLACAS P/ VAGA DE ESTACIONAMENTO RESERVADA PARA IDOSOS E P.C.D. Sem Escala

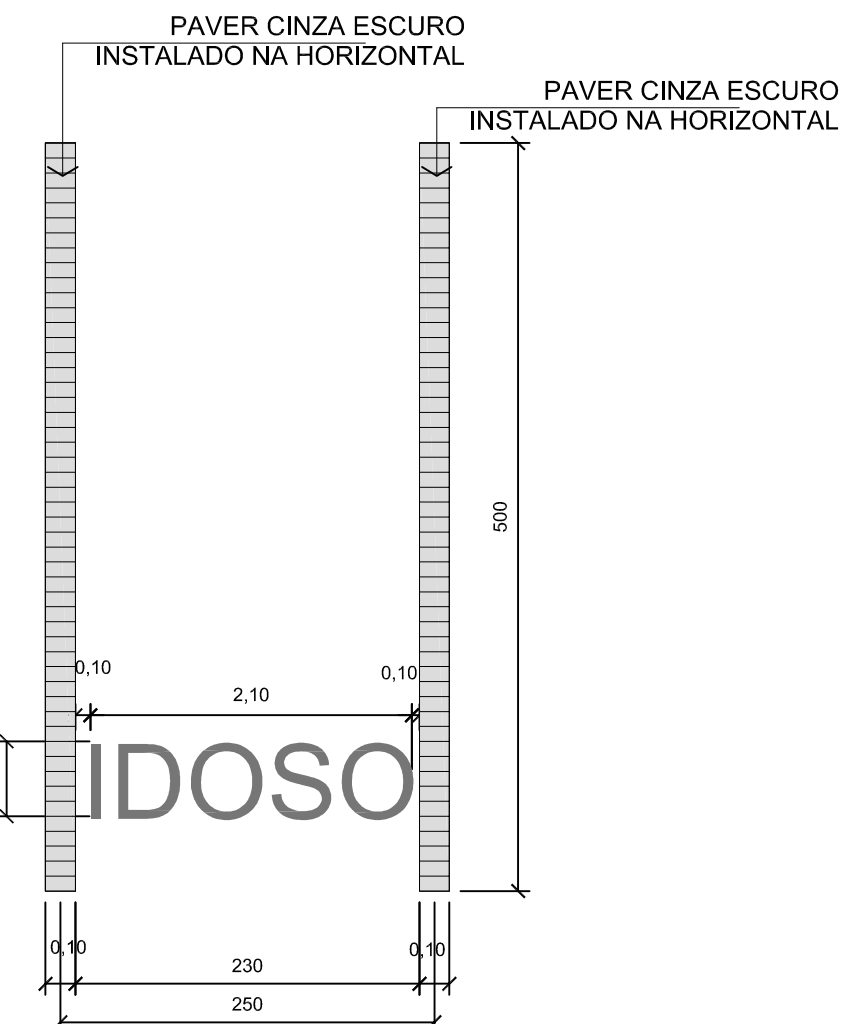


DETALHE — PINTURA HORIZONTAL DA VAGA IDOSO Escala 1/25

DETALHE BRISE FACHADAS


Escala 1/10

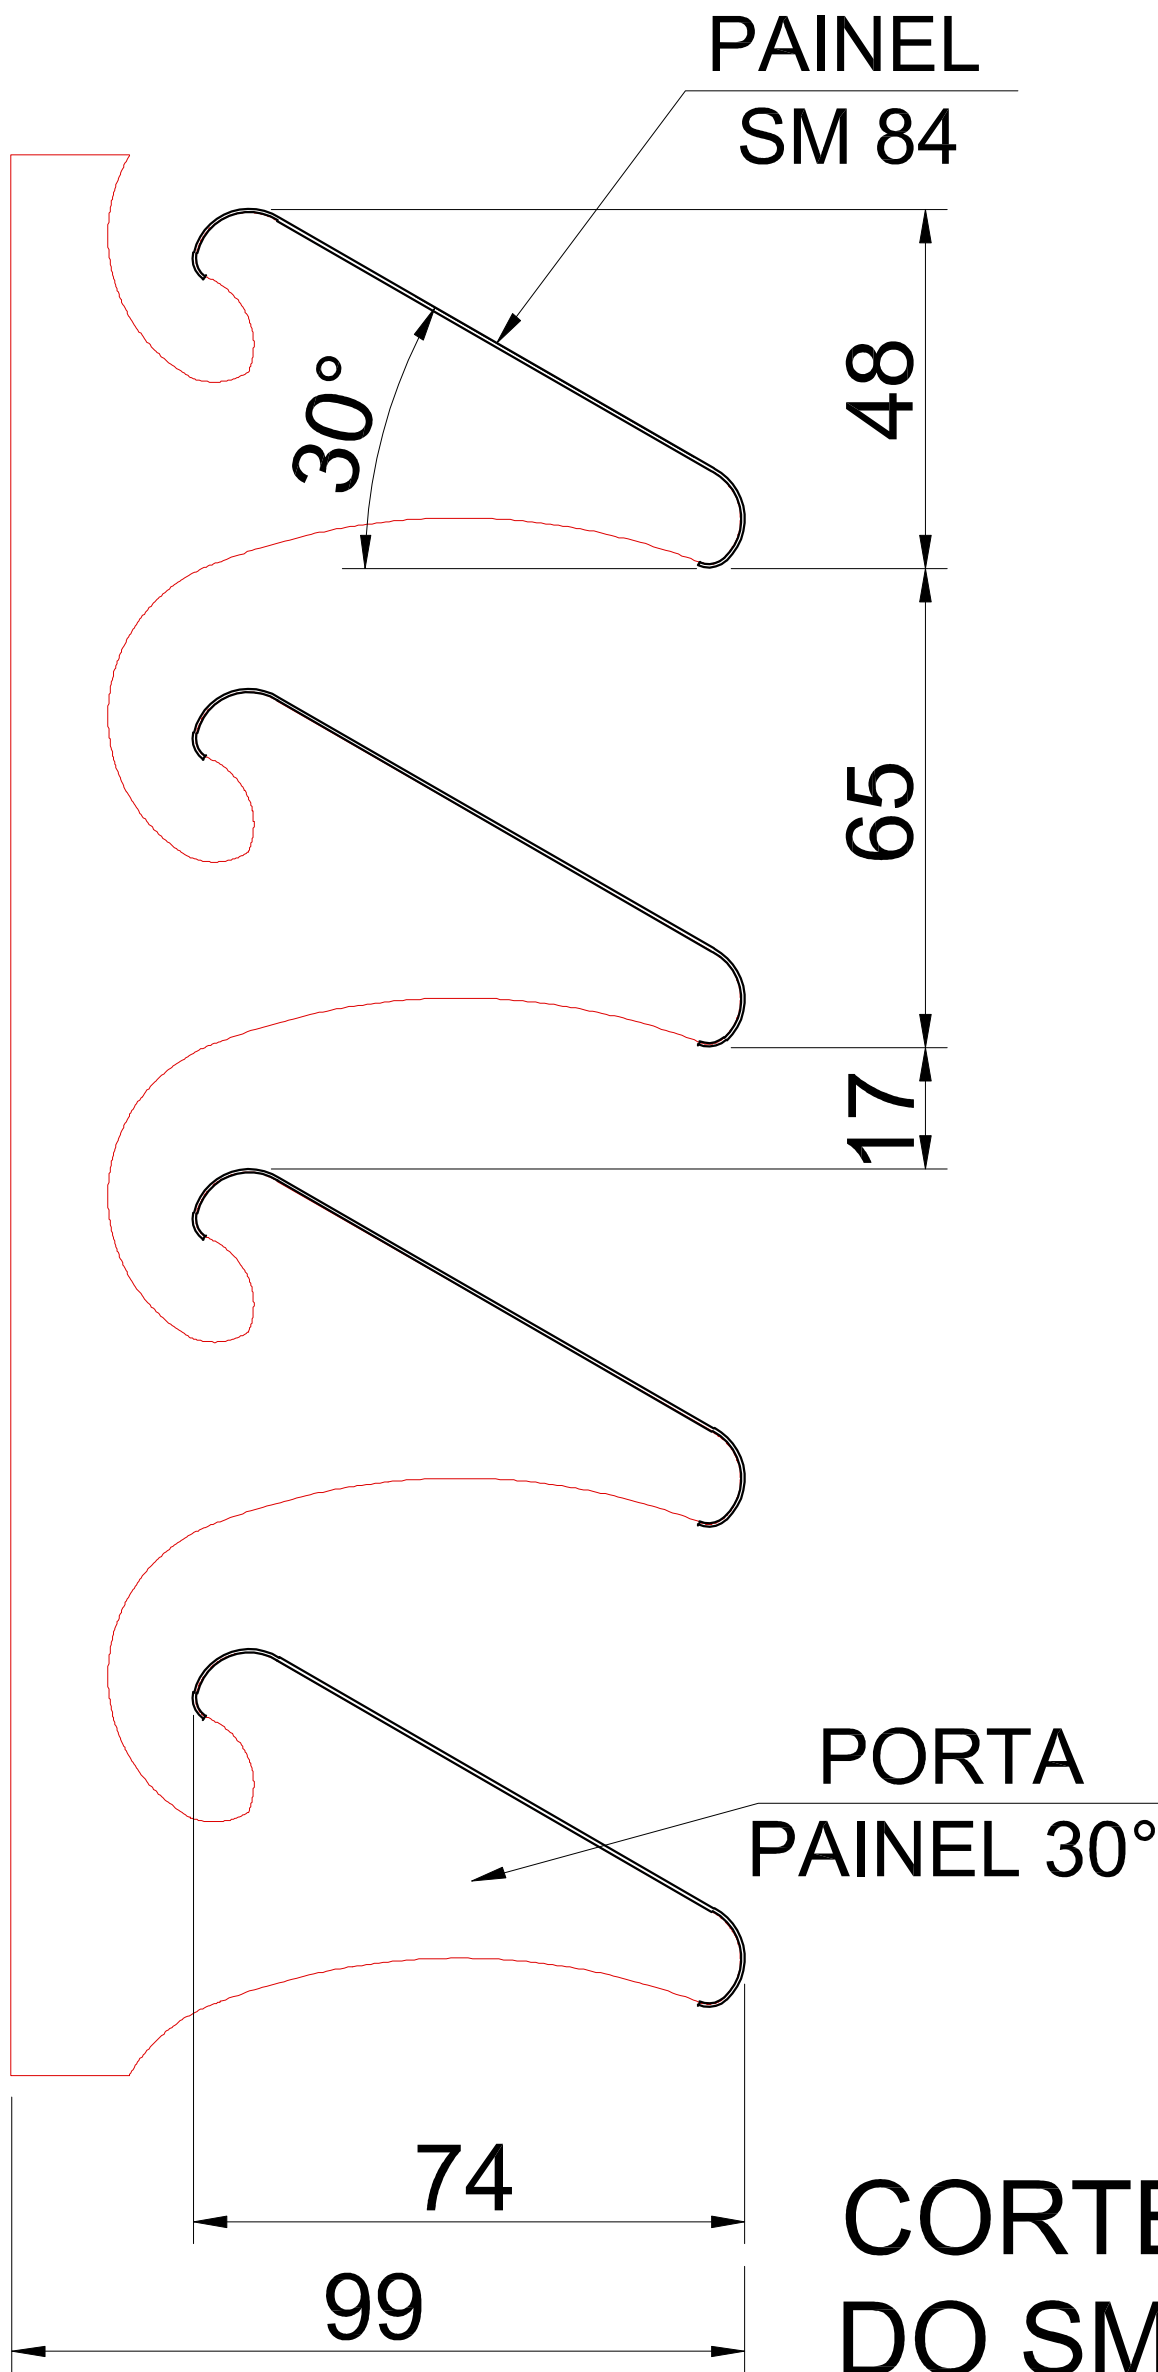

CORTE TÍPICO DO SM 84 (30°)

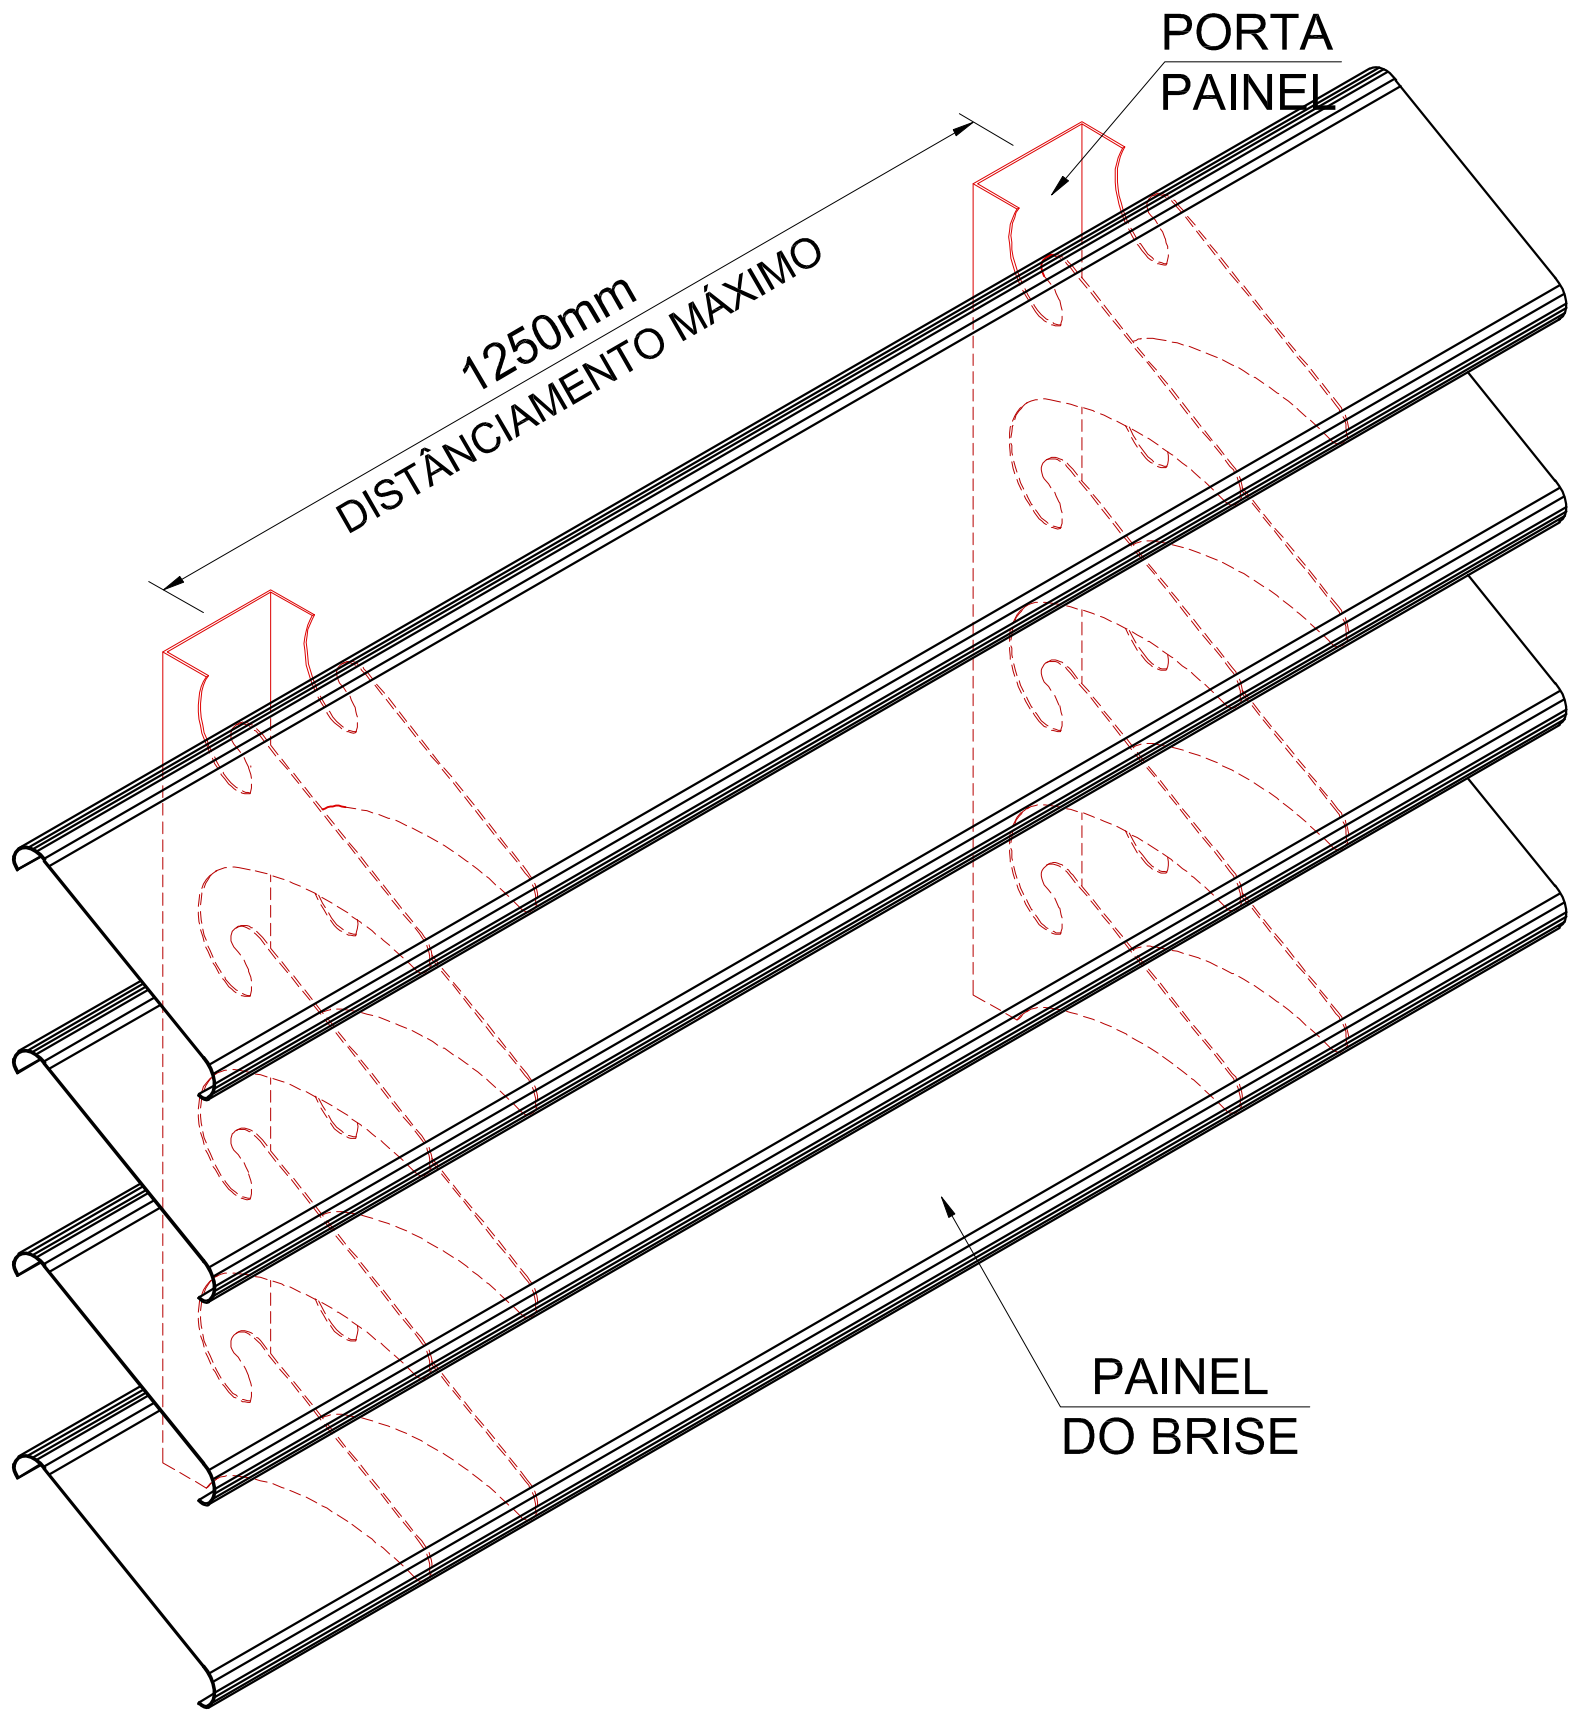

PERSPECTIVA DO BRISE

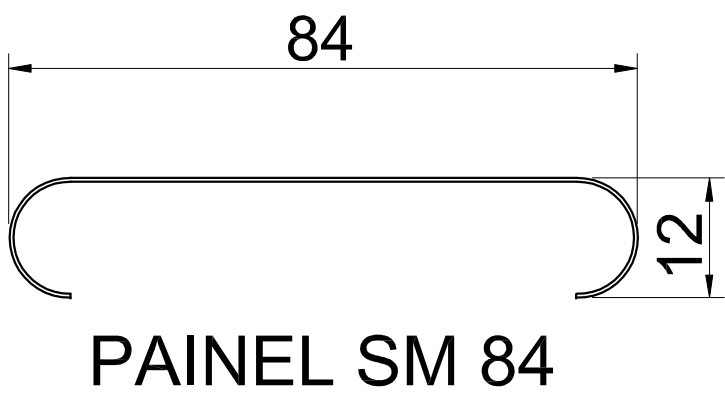

Assinatura Secretária Municipal de Saúde: JEAN RODRIGUES DA SILVA: 00755221958		Assinado digitalmente por NATHALIA DE SOUZA ZATTAR:05885759928 DN: C=BR, O=ICP-Brasil, OU=Secretaria de Saúde Federal do Brasil - RFB, OU=RS e-CPF AL, CN=JEAN RODRIGUES DA SILVA, OU=Presencial, OU=Certificado PF AL, CN=JEAN RODRIGUES DA SILVA, OU=0755221958 Razão: Eu sou o autor deste documento Localização: sua localização de assinatura aqui Data: 2023.09.10 12:10:16-03007 Fórmula Versão: 10.1.3 Ano: NATHALIA DE SOUZA ZATTAR - CAU A 69107-0	
PREFEITURA DE JOINVILLE Secretaria da Saúde Rua Dr. João Collin, 2719 - Bairro: Santo Antônio - Joinville/SC			
Setor: GERÊNCIA DE OBRAS E SERVIÇOS Coordenação de Projetos			
Nome Obra / Endereço: CENTRO INTEGRADO DE ANÁLISES CLÍNICAS Rua Doutor Plácido Gomes, 488 - Anita Garibaldi - Joinville/SC			
Proprietário: HOSPITAL MUNICIPAL SÃO JOSÉ		Proprietário: FUNDO MUNICIPAL DE SAÚDE DE JOINVILLE	
Tipo de Projeto: ARQUITETÔNICO			
Categoria: ☐ Estudo Preliminar ☐ Aprovação VISA ☐ Anteprojeto ☐ Aprovação Projeto Legal - PMJ ☒ Executivo Licitação		Intervenção: ☐ Construção ☐ Regularização ☒ Reforma ☐ Adequação ☐ As Built ☒ Ampliação	
Autor do Projeto: NATHALIA DE SOUZA ZATTAR Arquiteta e Urbanista CAU A69107-0		Conteúdo: DETALHAMENTO - VAGAS E SINALIZAÇÕES DETALHAMENTO - BRISE FACHADAS	
Data: Julho/ 2021		Escala: INDICADA	
Desenho CAD: NSZ		Formato Prancha: A1	