

PINTURA QUADRA
Escala | 1/100

| LEGENDA | |
|---------|--------------------|
| | QUADRA PADRÃO FNDE |
| | PINTURA FUTSAL |
| | PINTURA HANDEBOL |
| | PINTURA BASQUETE |
| | PINTURA VÔLEI |

NOTAS

- As faixas devem ser pintadas com 8cm de espessura nas cores indicadas.

| QUADRO DE REVISÕES | | | |
|--------------------|-----------------|----------|-------------|
| REVISÃO | DESCRIÇÃO | DATA | DESENHO |
| R00 | EMISSÃO INICIAL | 03.08.16 | ESTEFANY M. |
| | | | |
| | | | |

APROVAÇÕES

| | |
|--|---|
| PROPRIETÁRIO MUNICÍPIO DE JOINVILLE CNPJ: 83.169.823/0001-10 | RESPONSÁVEL TÉCNICO ROBSON CARLOS SANTOS CREA/SC 062938-6 |
|--|---|

| | |
|--|---|
| PROPRIETÁRIO: MUNICÍPIO DE JOINVILLE SECRETARIA DA EDUCAÇÃO EDIFICAÇÃO: EDUCACIONAL E.M. ARTHUR DA COSTA E SILVA ENDEREÇO: RUA XV DE OUTUBRO, 4.648 RIO BONITO JOINVILLE/SC | ARQUIVO: 0448.ARQ.EX.000.R00.PinturaQuadra ETAPA: EXECUTIVO FOLHA ESCALA: INDICADA ANEXO |
|--|---|

PROJETO PADRÃO - FINEDE

MUNICÍPIO - UF:

PROPRIETÁRIO:

ENFEREÇO:

PROPRIETÁRIO

RESP. TÉCNICO

DUFO

CREA


CREA

OBSERVAÇÕES:

COBERTURA DE QUADRA PEQUENA

PROJETO ARQUITETÔNICO

| | | | | |
|--|------------------------|--|------------------|--------------|
| COORDENADOR COEST - Coordenação Geral de Infraestrutura Educacional | | COBERTURA DE QUADRA PEQUENA PLANTA BAIXA | | ARQ 01/05 |
| FORMATO A4 (B4 x 420) | TÍTULO R-01 R-00 | ESCALA 1:100 DATA EMISSÃO DEZEMBRO/2014 | FRANCHA 01/05 | |

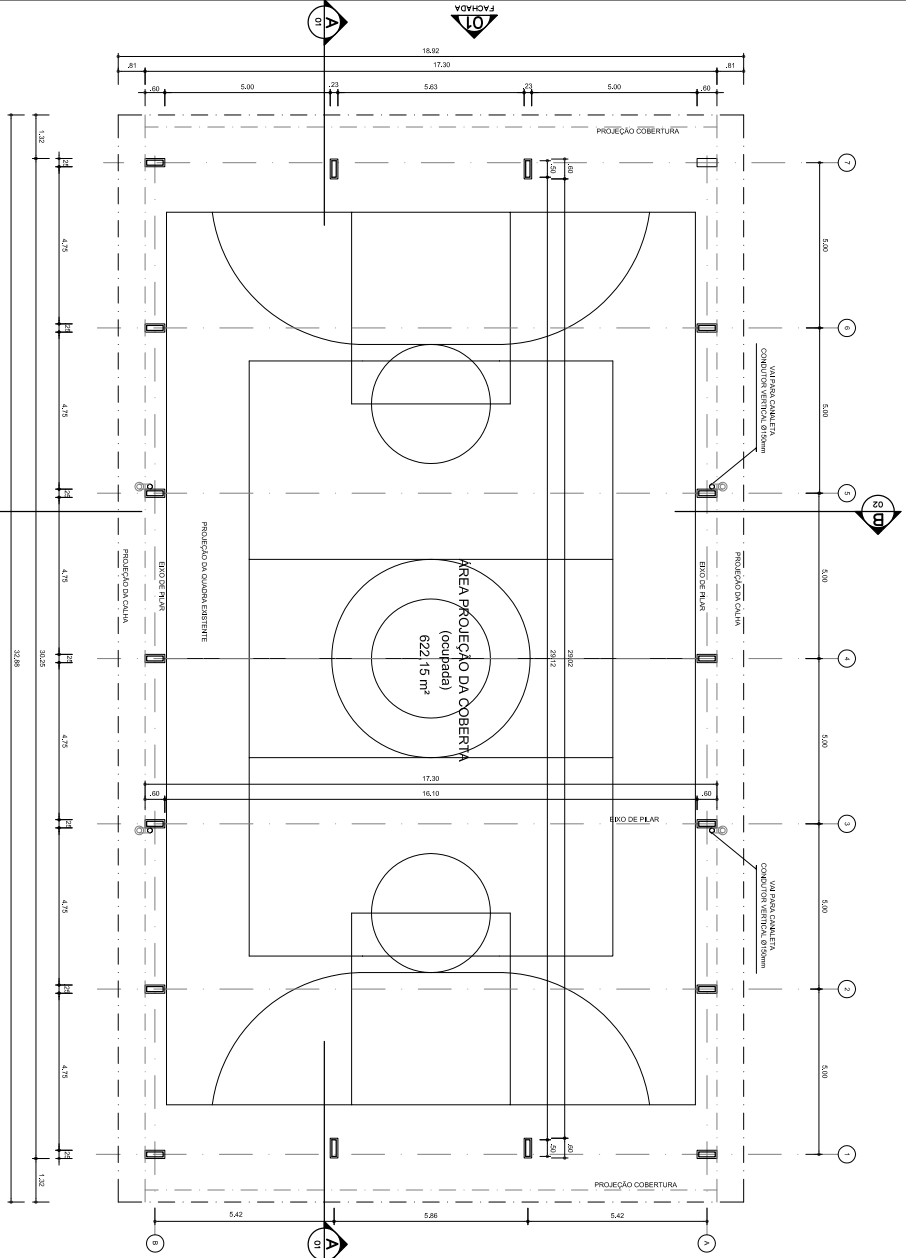



ARQ 01/05
 ESCALA 1/100
PLANTA - BAIXA

ARQ IMPLANTAÇÃO
 ESCALA 1/200


QUADRO DE ÁREAS

| | |
|---|------------------------------|
| ÁREA ÚTIL DO TERRENO: 22 metros x 30 metros = 770,00 m² | TAXA DE OCUPAÇÃO: 78,31 % |
| ÁREA COBERTA COM: 622,15 m² | CAPACIDADE DE OCUPAÇÃO: 0,80 |

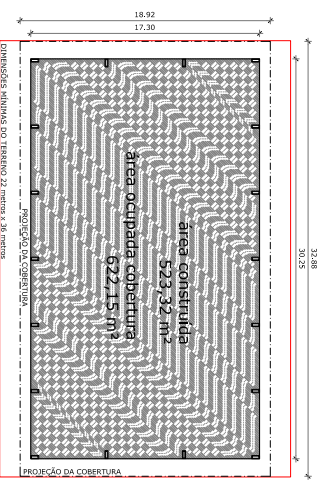


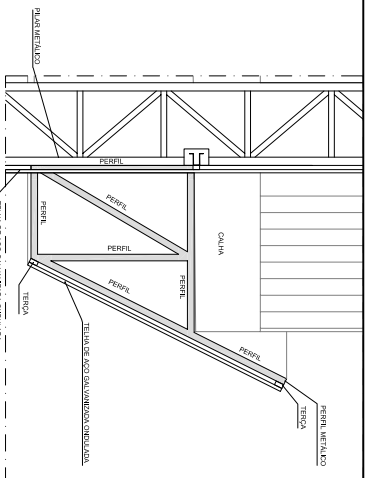


Detalhe 01
PERFIL METÁLICO 1
ESCALA 1/20

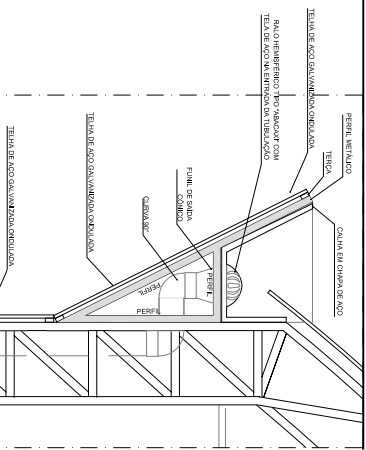

Detalhe 02
PERFIL METÁLICO 2
ESCALA 1/20

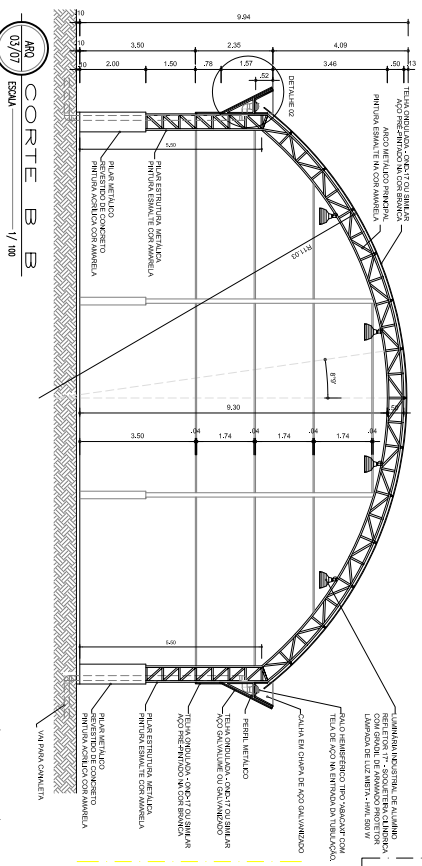

Arq Corte B B
ESCALA 1/100

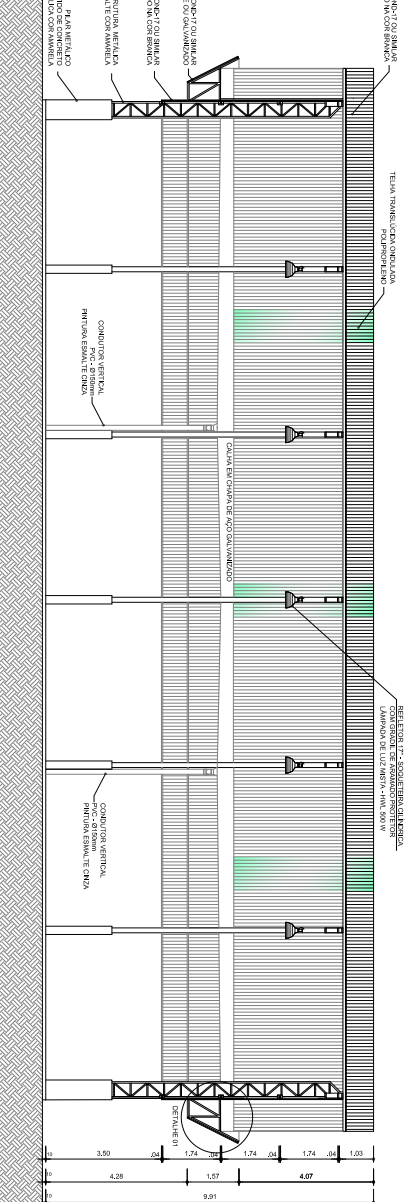

Arq Corte A A
ESCALA 1/100

GOVERNADOR GERAL
BRASIL Ministério da Educação
FUNDO PADRÃO FNDCE
Fundo Nacional de Desenvolvimento da Educação

PROJETO PADRÃO - FNDE

| | |
|-----------------|------|
| MUNICÍPIO - UF: | |
| PROPRIETÁRIO: | |
| ENDEÇO: | |
| PROPRIETÁRIO | CREA |
| RESP. TÉCNICO | CREA |
| DUFO | CREA |

OBSERVAÇÕES:

| |
|----|
| FA |
|----|

COBERTURA DE QUADRA PEQUENA


PROJETO ARQUITETÔNICO

COORDENADOR
COEST - Coordenação
Geral de Infraestrutura
Educativa


COBERTURA DE QUADRA PEQUENA
CORTES

ARQ

| | | | | |
|----------------|---------|--------|---------------|---------|
| FORMATO | FORMATO | ESCALA | INDICADA | FRANCHA |
| A4 (210 X 297) | R:01 | R:00 | DATA EMISSÃO | 02/05 |
| | R:00 | | DEZEMBRO/2014 | |

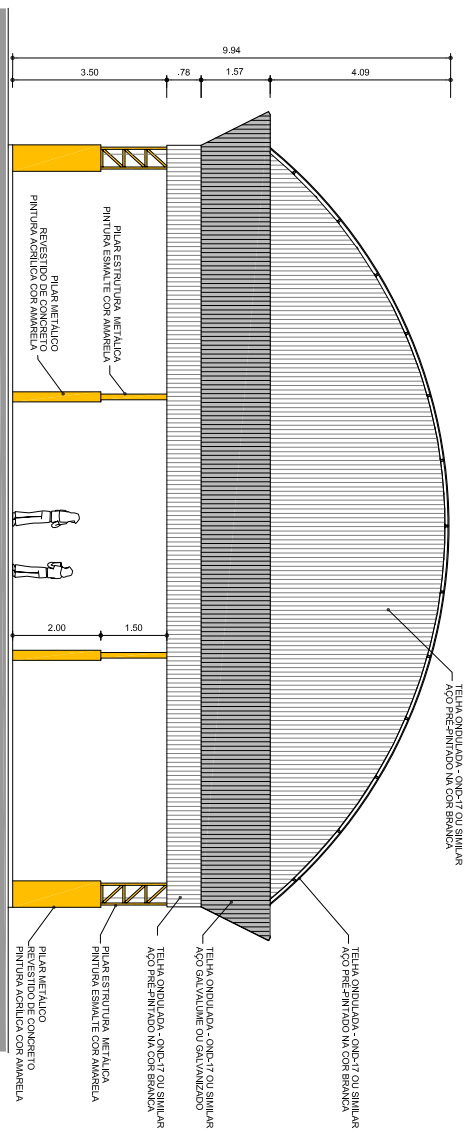

ARQ
03/05
ESCALA
1/75
FACHADA 1

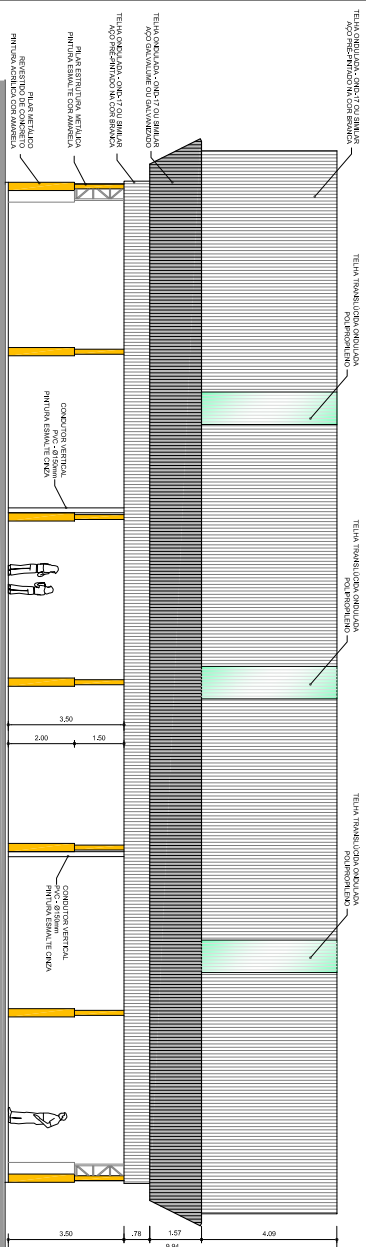

ARQ
03/05
ESCALA
1/100
FACHADA 2

GOVERNO FEDERAL
BRASIL
Ministério da Educação
FNDE
Fundo Nacional de Desenvolvimento da Educação


PROJETO PADRÃO - FNDE

| | |
|------------------|--|
| MUNICÍPIO - UF: | |
| PROPRIETÁRIO: | |
| ENFEREÇO: | |
| PROPRIETÁRIO | |
| RESPOSTA TÉCNICO | |
| DUFO | |
| CREA | |

| | |
|-------------|--|
| OBSEVAÇÕES: | |
| CREA | |

COBERTURA DE QUADRA PEQUENA
PROJETO ARQUITETÔNICO

| | | |
|---|---|------------------|
| COORDENADOR COEST - Coordenação Geral de Infraestrutura Educativas | COBERTURA DE QUADRA PEQUENA FACHADAS | ARQ |
| FORMATO A4 (B4 x 420) | ESCALA 1:100 E 1:75 DATA DESSA DEZEMBRO/2014 | FRANCHA 03/05 |

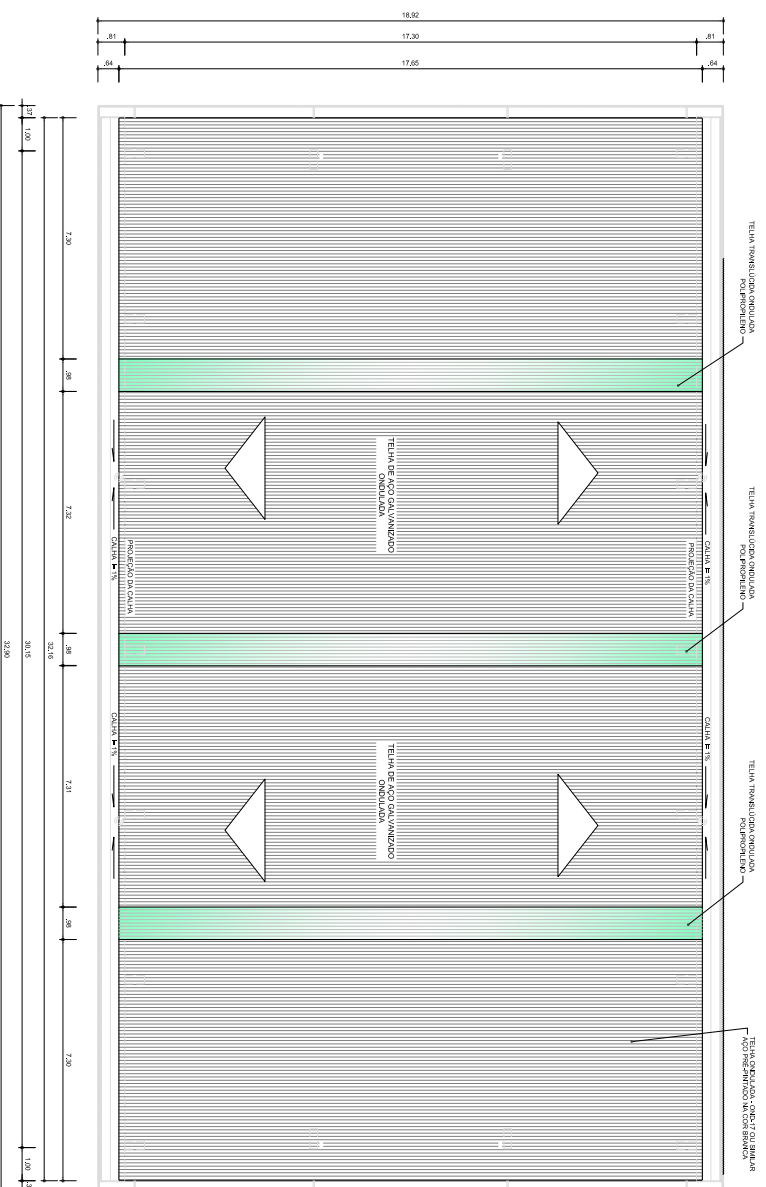

ARQ
04/05
ESCALA 1/100
PLANTA DE COBERTURA

PROJETO PADRÃO - FNDE

MUNICÍPIO – UF:

PROPRIETÁRIO:

ENFEREÇO:

PROPRIETÁRIO

RESP. TÉCNICO

DUFO

CREA

FA

OBSERVAÇÕES:

COBERTURA DE QUADRA PEQUENA


PROJETO ARQUITETÔNICO

COORDENAÇÃO
 CGEST - Coordenação
 Geral de Infraestrutura
 Educacional

COBERTURA DE QUADRA PEQUENA
 PLANTA DE COBERTURA E DETALHES

ARQ

| | | | |
|---------------------------|-------------------------|--|------------------|
| FORMATO A4 (210 X 297) | FORMATO R:01 R:00 | ESCALA 1:100 DATA EMISSÃO DEZEMBRO/2014 | FRANCHA 04/05 |
|---------------------------|-------------------------|--|------------------|

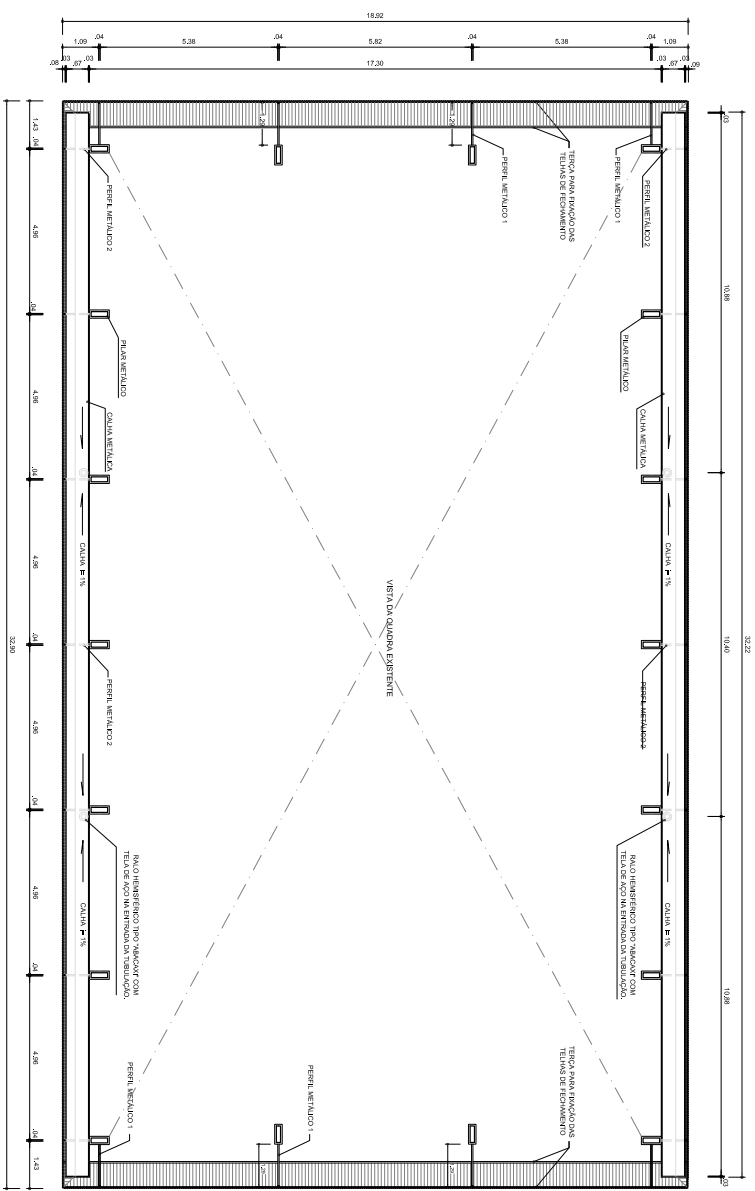

ARQ
07/07
ESMA
PLANTA BAIXA NO NÍVEL DA CALHA
1/100

GOVERNADOR GERAL
BRASIL Ministério da Educação
FUNDO NACIONAL DE DESENVOLVIMENTO DA EDUCAÇÃO
FNDE

PROJETO PADRÃO - FNDE

MUNICÍPIO - UF:

PROPRIETÁRIO:

ENDEREÇO:

PROPRIETÁRIO

RESP. TÉCNICO

DUFO

CREA

RA

OBSERVAÇÕES:

**COBERTURA DE QUADRA PEQUENA
PROJETO ARQUITETÔNICO**

COORDENADOR
CGEST - Coordenação
Geral de Infraestrutura
Educativa

COBERTURA DE QUADRA PEQUENA
PLANTA BAIXA NO NÍVEL DA CALHA

ARQ

| | | | |
|--------------------------|-------------------------|---|------------------|
| FORMATO A4 (B4 x 420) | TIPO DE R.01 R.00 | ESCALA 1:100 DATA DEISSA DEZEMBRO/2014 | FRANCHA 05/05 |
|--------------------------|-------------------------|---|------------------|