


- LEGENDA**
- CANTEIRO COM GRAMA EXISTENTE - FAZER MANUTENÇÃO
  - PISO EM CONCRETO ALISADO EXISTENTE
  - CANTEIRO COM GRAMA ESMERALDA A EXECUTAR - ÁREA = 116,73 m²
  - PISO EM CONCRETO DESEMPENADO A EXECUTAR - ÁREA = 307,46 m²
  - PISO EM PÓ DE BRITA A EXECUTAR - ÁREA = 260,78 m²
  - PISO EM CONCRETO ALISADO A EXECUTAR REFORÇADO COM TELA - ÁREA=139,48 m²
  - PISO TÁTIL DIRECIONAL EM PLACA DE CONCRETO 25x25 cm - 656 peças - 163,96 metros lineares
  - PISO TÁTIL DE ALERTA EM PLACA DE CONCRETO 25x25 cm - 48 peças - 12 metros lineares
  - MEIO FIO EM CONCRETO PRÉ MOLDADO A EXECUTAR = 124,55 metros
  - MEIO FIO EXISTENTE
  - POSTE DE ILUMINAÇÃO EXISTENTE
  - LIXEIRA - 7 unidades existentes
  - ÁRVORE DE GRANDE PORTE - 6 unidades
  - BANCO DE CONCRETO A INSTALAR - 5 unidades
- \* EXECUTAR JUNTAS DE DILATAÇÃO NAS CALÇADAS A CADA 2 METROS APROXIMADAMENTE
- \*\*INCLINAÇÃO PARA ESCOAMENTO DE ÁGUA NAS CALÇADAS DEVE SER 2%
- \*\*\*PREVER INSTALAÇÃO DAS REDES NAS TRAVES DO GOL

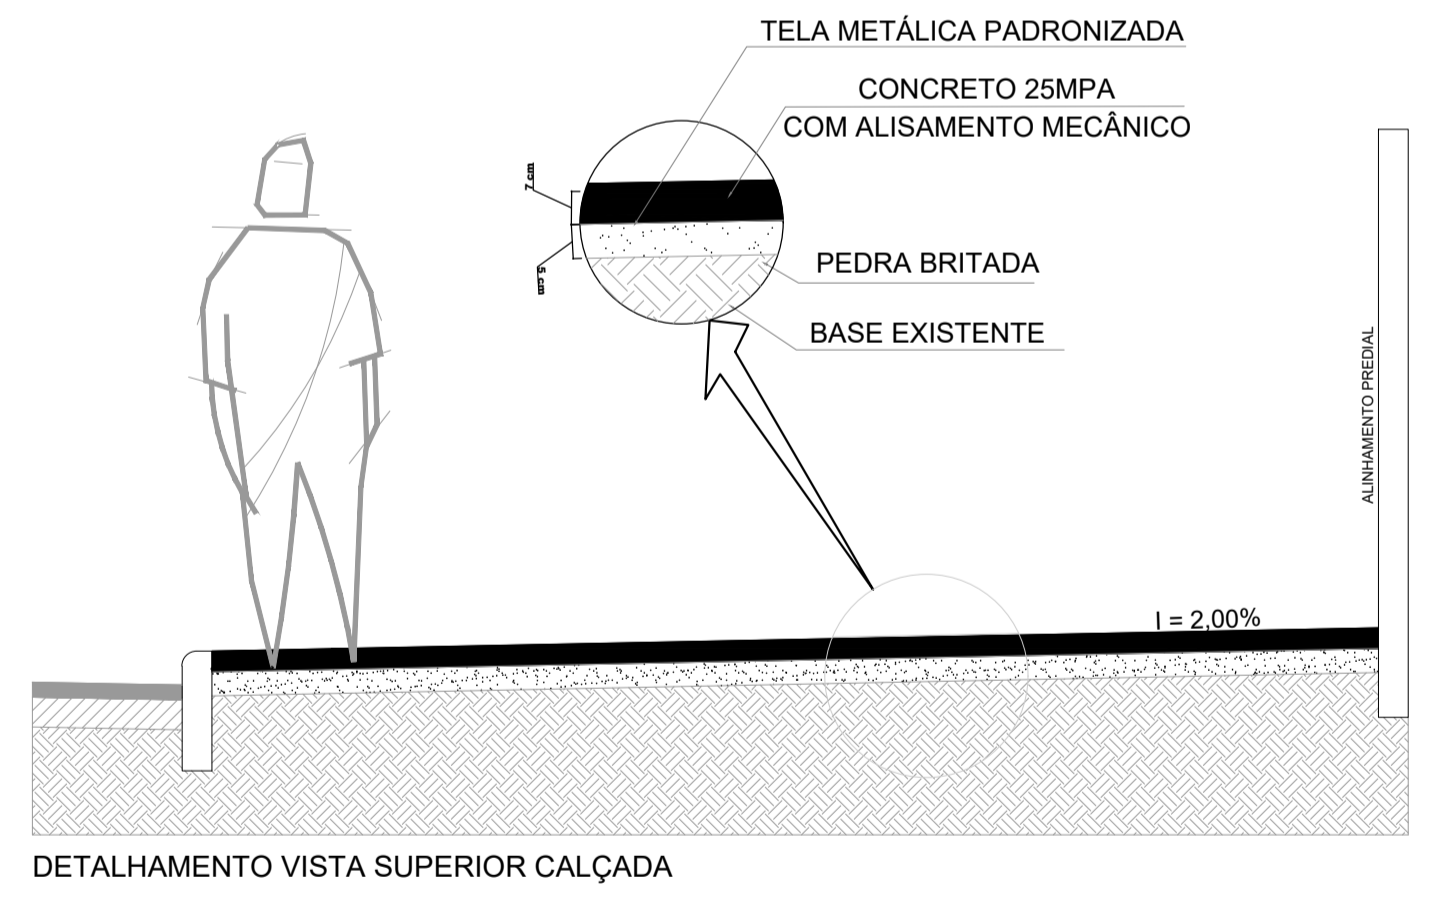

R1	-	-	REVISÃO CADASTRAL	-	-
R0	-	-	EMIÇÃO INICIAL	-	-
REV.	DATA	DESENHO	MODIFICAÇÃO	VERIFICAÇÃO	APROV.
<p><b>SECRETARIA DE INFRAESTRUTURA URBANA</b> UNIDADE DE BANCO DE PROJETOS</p>					
<p>Projeto: <b>PROJETO DE ARQUITETURA - PRAÇA HENRIQUE FREDERICO GRUN</b> RUA QUINZE DE OUTUBRO, 1768 - RIO BONITO</p>					
<p>Conteúdo: <b>IMPLANTAÇÃO REVITALIZAÇÃO - DETALHE BANCO</b></p>					
<p>Autor(es): ARG. THAIS GONCALVES PINTO CALU/SC A30135-3</p>		<p>Ass.: THAIS GONCALVES PINTO PINTO031135899</p>		<p>Código:</p>	
<p>Co-Autor(es):</p>		<p>Ass.: FABIO JOAO JOVITA</p>		<p>Data: <b>MAIO/2022</b></p>	
<p>Ordenador da despesa: Sec. Agric. e Meio Ambiente - SAMA</p>		<p>Ass.: FABIO JOAO JOVITA</p>		<p>Número Prancha: <b>AR 02/0</b></p>	
<p>Requerente: SAMA</p>		<p>Ass.: FABIO JOAO JOVITA</p>		<p>Nota: Para o Código do Projeto Defina-se: 1 grupo - Secretaria, Fundação entre outros; 2 grupo - Nome do Projeto (5 letras); 3 grupo - Tipo de Projeto; 4 grupo - Revisão / Ano; 5 grupo - Número de Pranchas; 6 grupo - Conteúdo das Pranchas.</p>	
<p>Escala: <b>INDICADA</b></p>		<p>Desenhista CAD: <b>THAIS</b></p>			



## TABELA DE BASQUETE

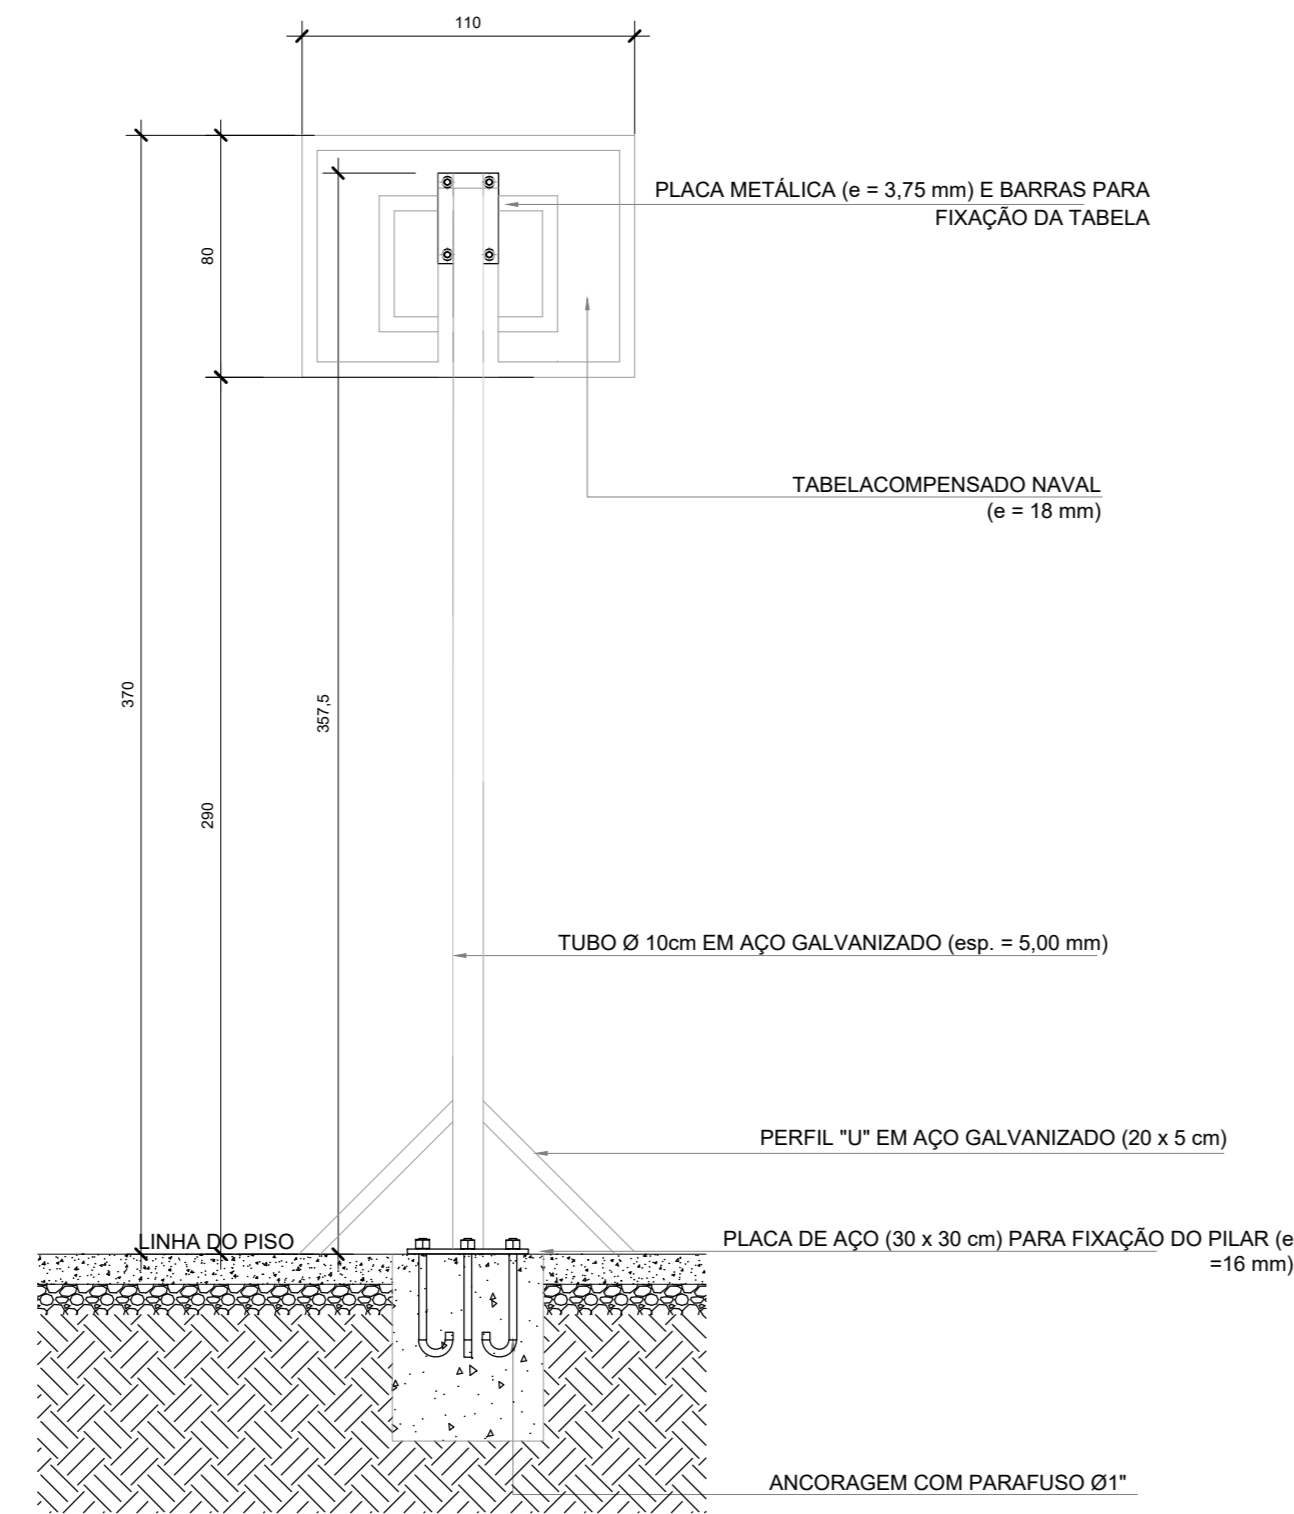


TABELA DE BASQUETE-VISTA POSTERIOR  
Escala 1/25

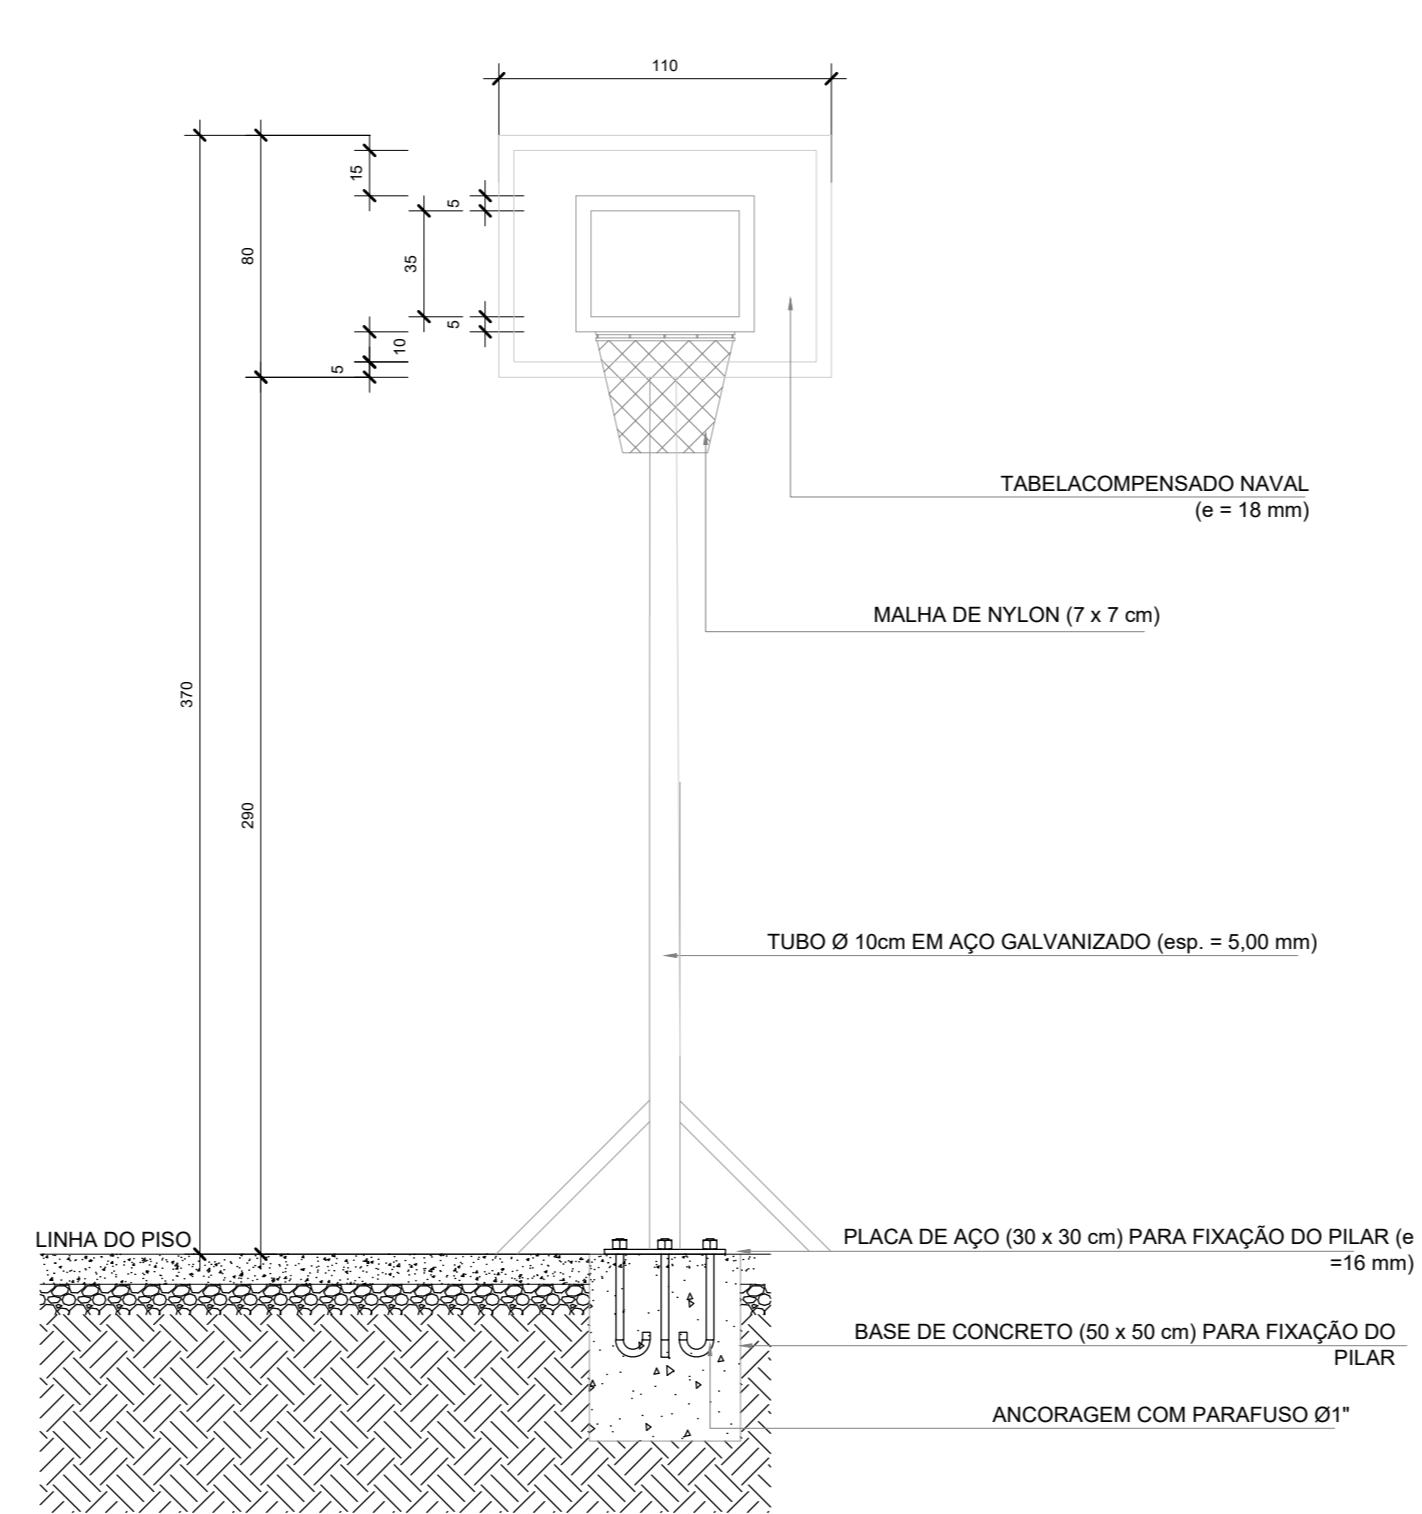


TABELA DE BASQUETE-VISTA FRONTAL  
Escala 1/25

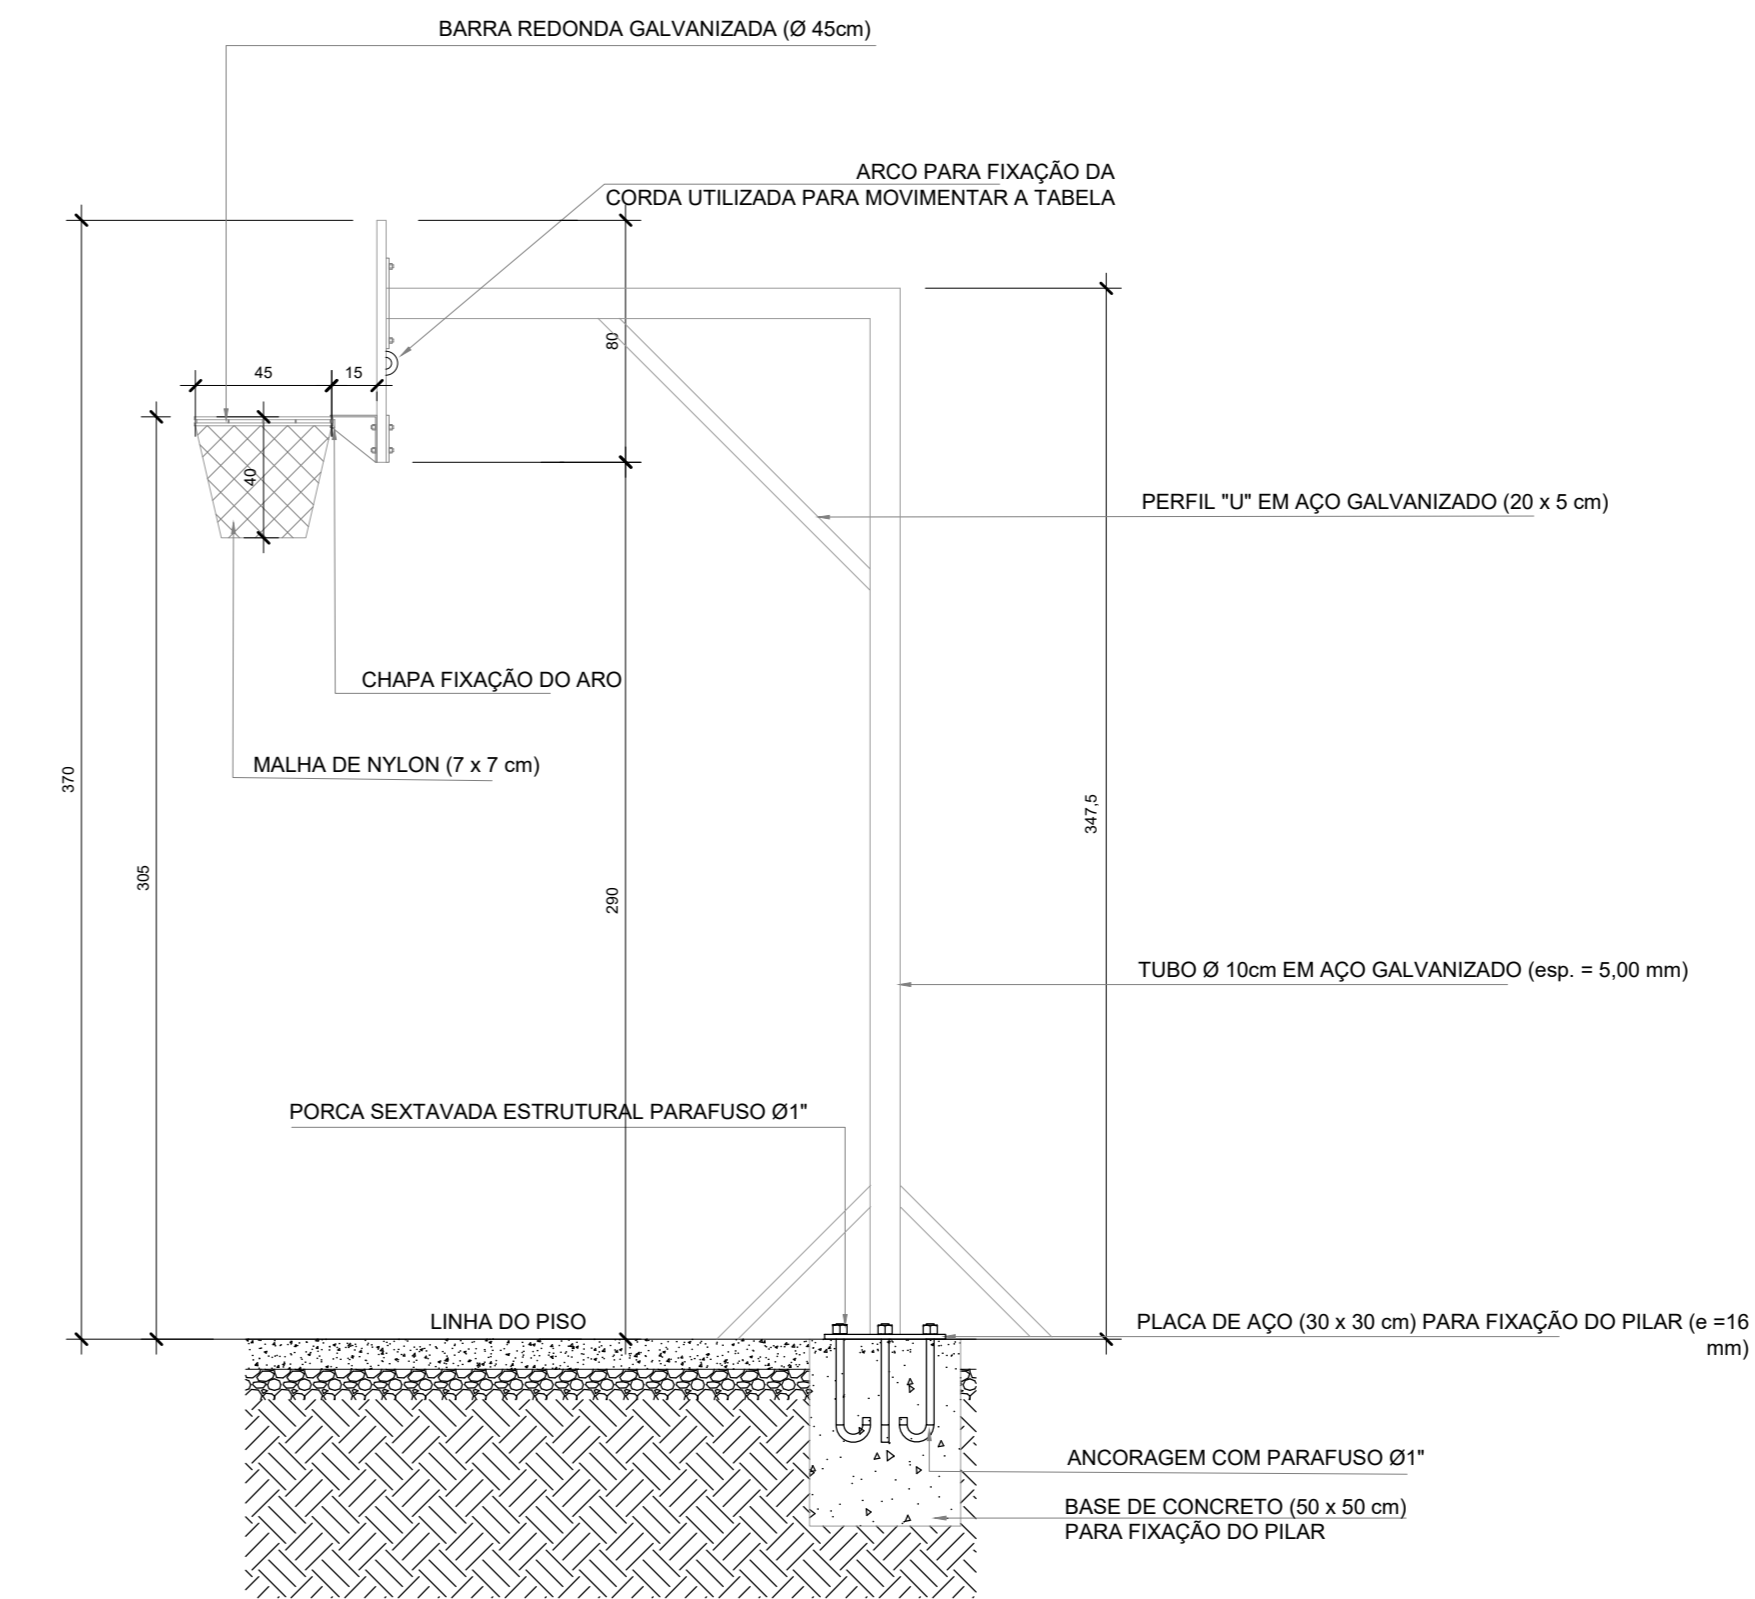


TABELA DE BASQUETE-VISTA LATERAL  
Escala 1/25



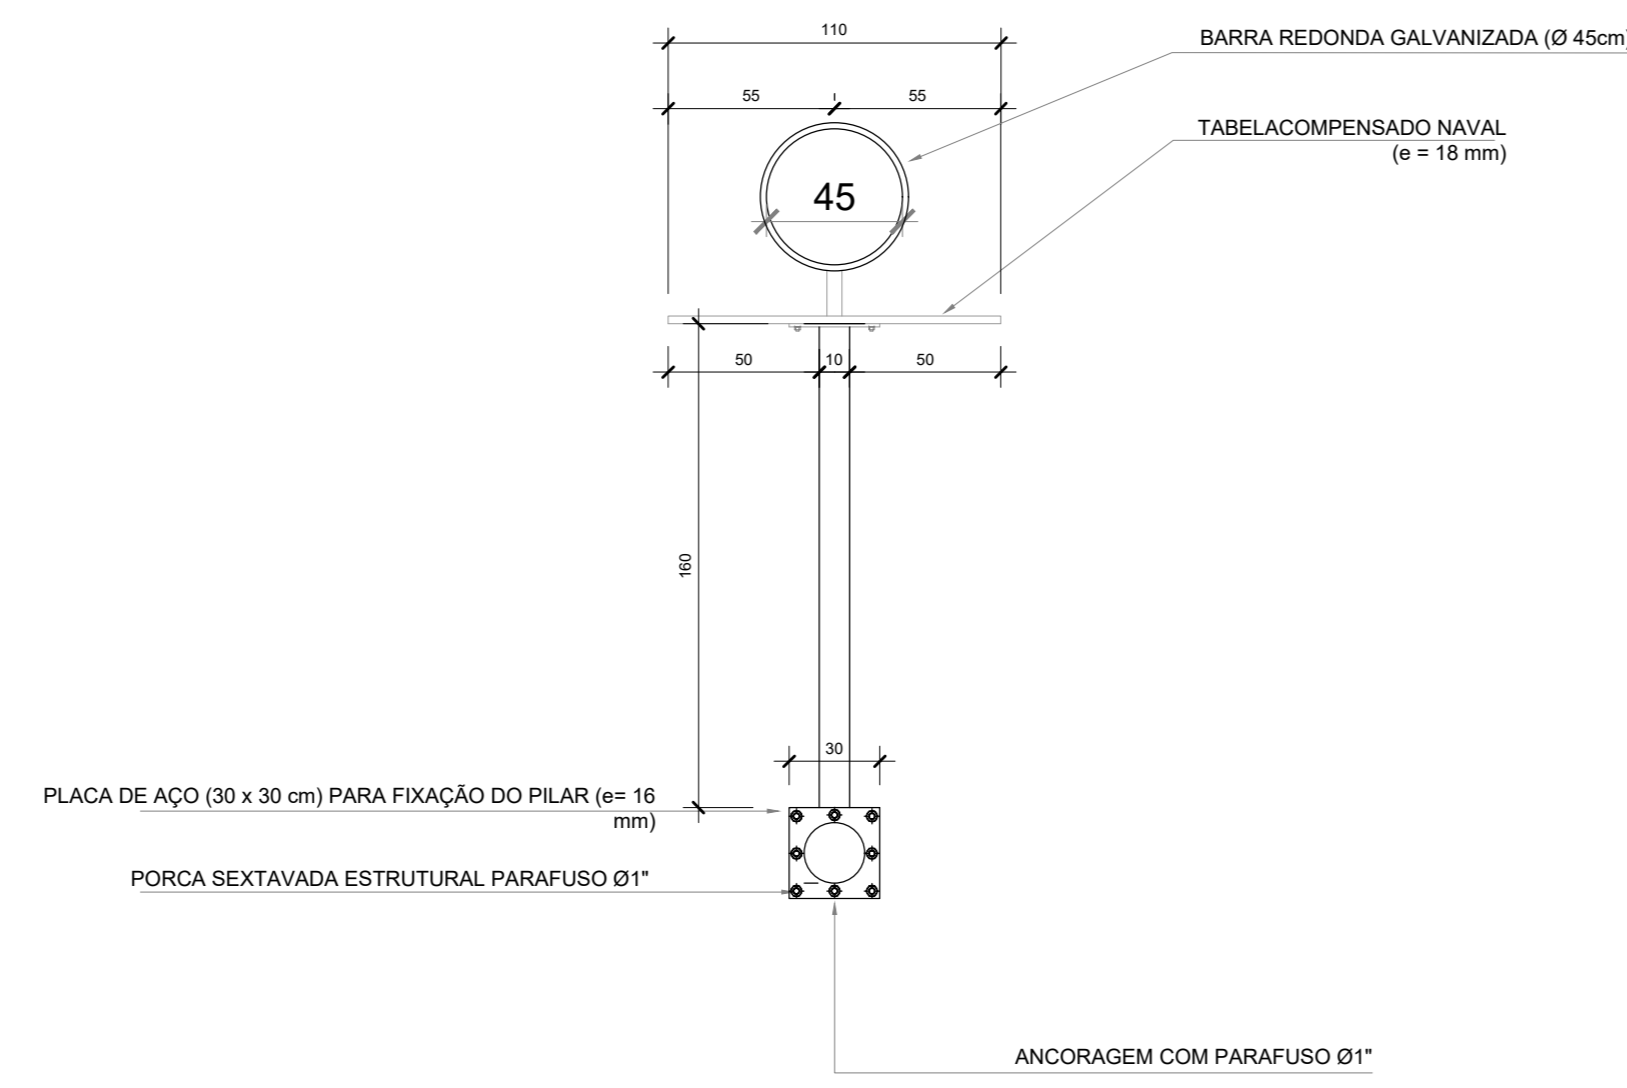


TABELA DE BASQUETE-VISTA SUPERIOR  
Escala 1/25

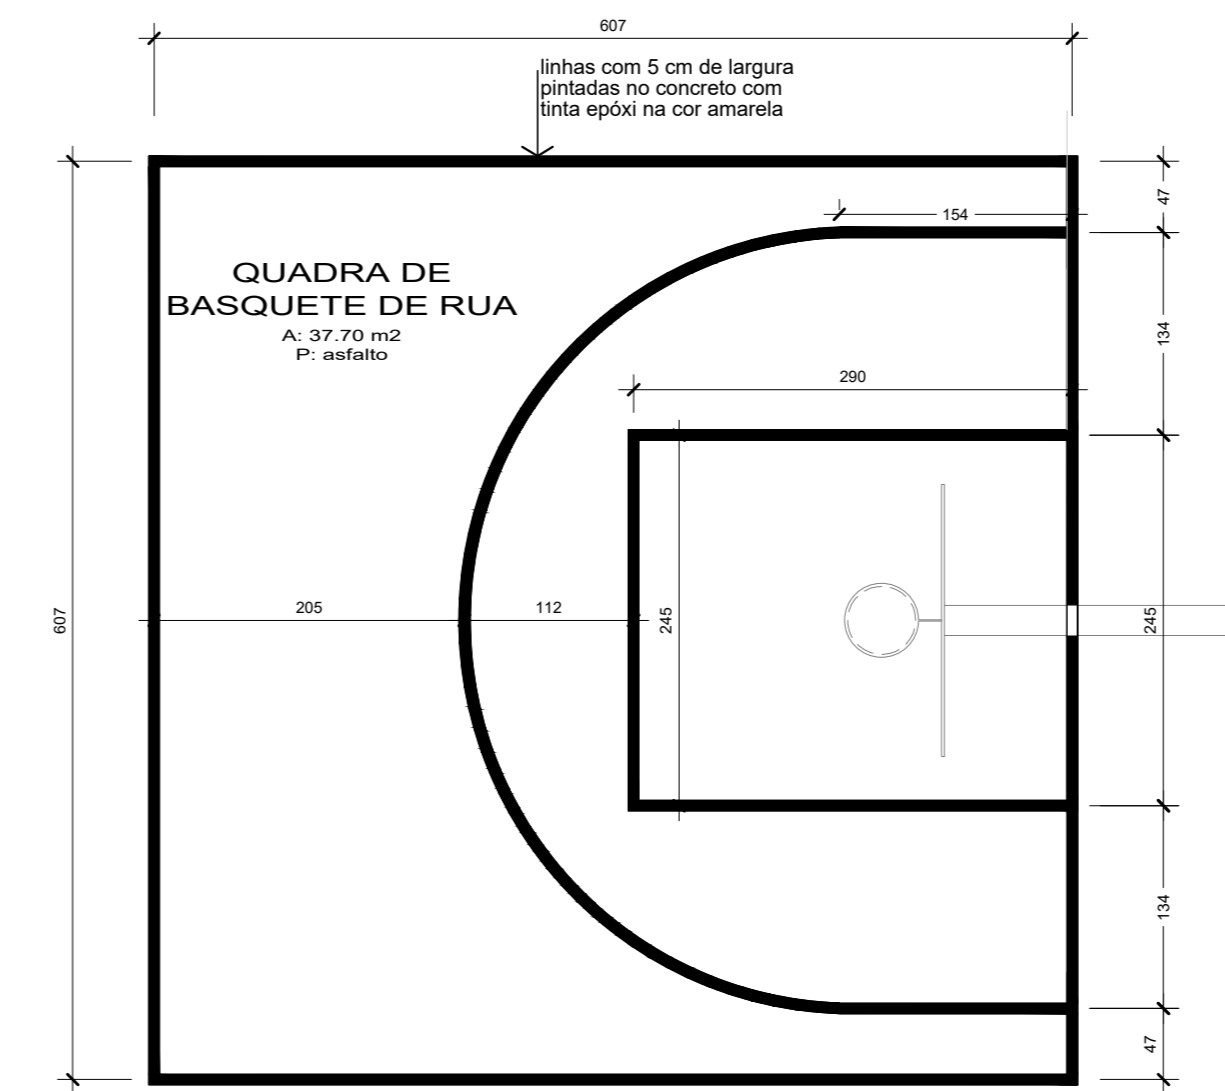

PLANTA BAIXA QUADRA  
Escala 1/50

## ELEVAÇÃO QUADRA BASQUETE

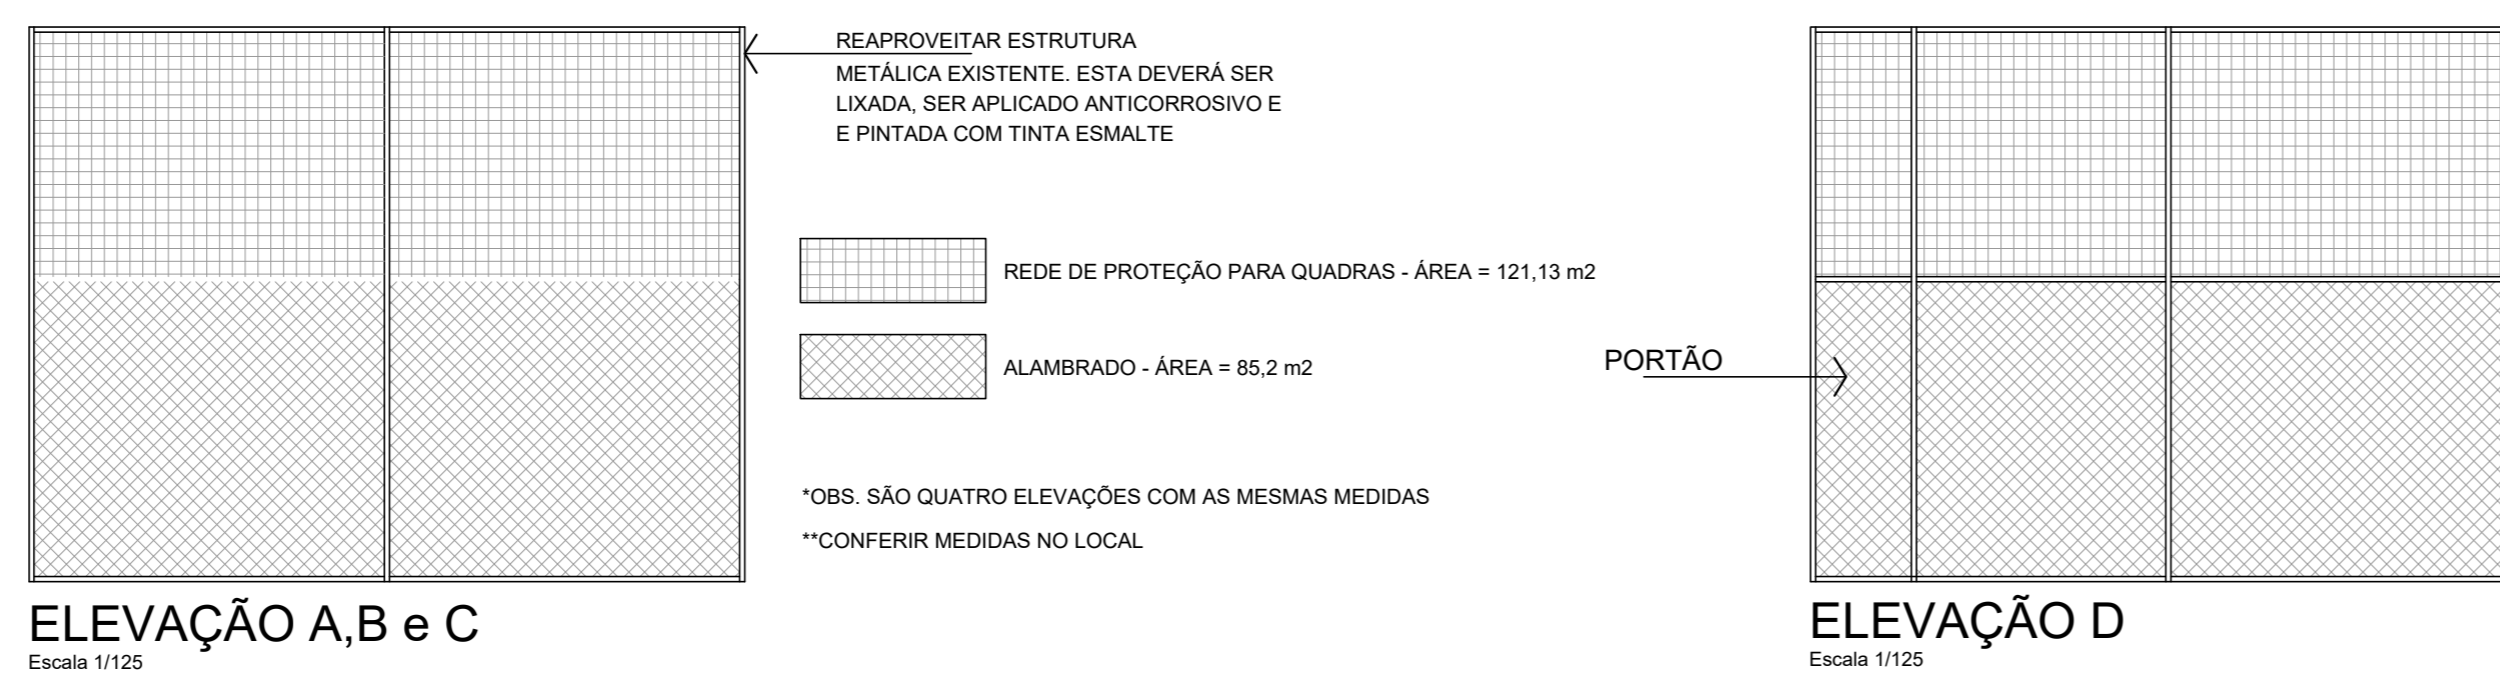

ELEVAÇÃO A, B e C  
Escala 1/125

ELEVAÇÃO D  
Escala 1/125

REV	DATA	DESENHO	EMISSÃO INICIAL	MODIFICAÇÃO	VERIFICAÇÃO	APROVAÇÃO
R1			REVISÃO CADASTRAL			

SECRETARIA DE INFRAESTRUTURA URBANA	
UNIDADE DE BANCO DE PROJETOS	

Projeto: PROJETO DE ARQUITETURA - PRAÇA HENRIQUE FREDERICO GRUN	
RUA QUINZE DE OUTUBRO, 1788 - RIO BONITO	

DETALHES PARA QUADRA DE BASQUETE	
----------------------------------	--

Arquiteto: FABIO JOAO JOVITA	Projeto: SECRETARIA DE INFRAESTRUTURA URBANA	Colégio: SAMA
Projeto: SECRETARIA DE INFRAESTRUTURA URBANA	Projeto: SECRETARIA DE INFRAESTRUTURA URBANA	Projeto: SECRETARIA DE INFRAESTRUTURA URBANA
Projeto: SECRETARIA DE INFRAESTRUTURA URBANA	Projeto: SECRETARIA DE INFRAESTRUTURA URBANA	Projeto: SECRETARIA DE INFRAESTRUTURA URBANA
Projeto: SECRETARIA DE INFRAESTRUTURA URBANA	Projeto: SECRETARIA DE INFRAESTRUTURA URBANA	Projeto: SECRETARIA DE INFRAESTRUTURA URBANA

Ordemador de desenhos: SAMA	Ass.: FABIO JOAO JOVITA	Data: MAIO/2022	Número Prancha: AR 03/03
--------------------------------	----------------------------	--------------------	-----------------------------

INDICADA	THAIS
----------	-------