

LEGENDA	
	EDIFÍCIO EXISTENTE
	EDIFÍCIO A CONSTRUIR



LOCALIZAÇÃO
SEM ESCALA



IMPLANTAÇÃO
Escala | 1/100

QUADRO DE REVISÕES			
REVISÃO	DESCRIÇÃO	DATA	DESENHADO
R01	EMISSÃO FINAL	25.11.2017	OLIVIA
R02	ALTERAÇÃO NA POSIÇÃO DO ELEVADOR	03.04.2018	OLIVIA
R03	ALTERAÇÃO NA POSIÇÃO DO SEMAFORO E LOCALIZAÇÃO DA PASSARELA	13.04.2018	ANA FLAVIA
R04	ALTERAÇÃO NA POSIÇÃO DA PASSARELA	13.06.2018	ANA FLAVIA
R05	ALTERAÇÃO CONFORME MEMORANDO	05.10.2018	ANA FLAVIA

APROVAÇÕES

PROPRIETÁRIO

MUNICÍPIO DE JOINVILLE
CNPJ: 83.169.623/0001-10

RESPONSÁVEL TÉCNICO

ROBSON CARLOS SANTOS
CREA/SC 046925-0

PROPRIETÁRIO


MUNICÍPIO DE JOINVILLE

RESPONSÁVEL TÉCNICO


ROBSON CARLOS SANTOS
CREA/SC 046925-0

PROPRIETÁRIO	MUNICÍPIO DE JOINVILLE	ARQUIVO	0630.ARQ.EX.001.Implantação.R06
EDIFICAÇÃO	IMPLANTAÇÃO ELEVADOR SEDE SECRETARIA DE EDUCAÇÃO	ETAPA	EXECUTIVO
ENDEREÇO	RUA ITAJAÍ, 390 CENTRO JOINVILLE/SC	FOLHA	
PROJETO	ARQUITETÔNICO	ESCALA	INDICADA
CONTEÚDO	IMPLANTAÇÃO		ARQ-01/04


MAGNUS PROJETOS CONSTRUÇÕES E REPRESENTAÇÕES COMERCIAIS LTDA | CREA 088683-1 | CAU 18198-6 | CNPJ 09.549.705/0001-37
Rua Laura Muller, 853 | Sala 02 - Fazerda | CEP 88301-401 - ITAJAÍ/SC. Fone: (47) 3349-9330 / 3348-5561 | magnus@magnusengenharia.com.br

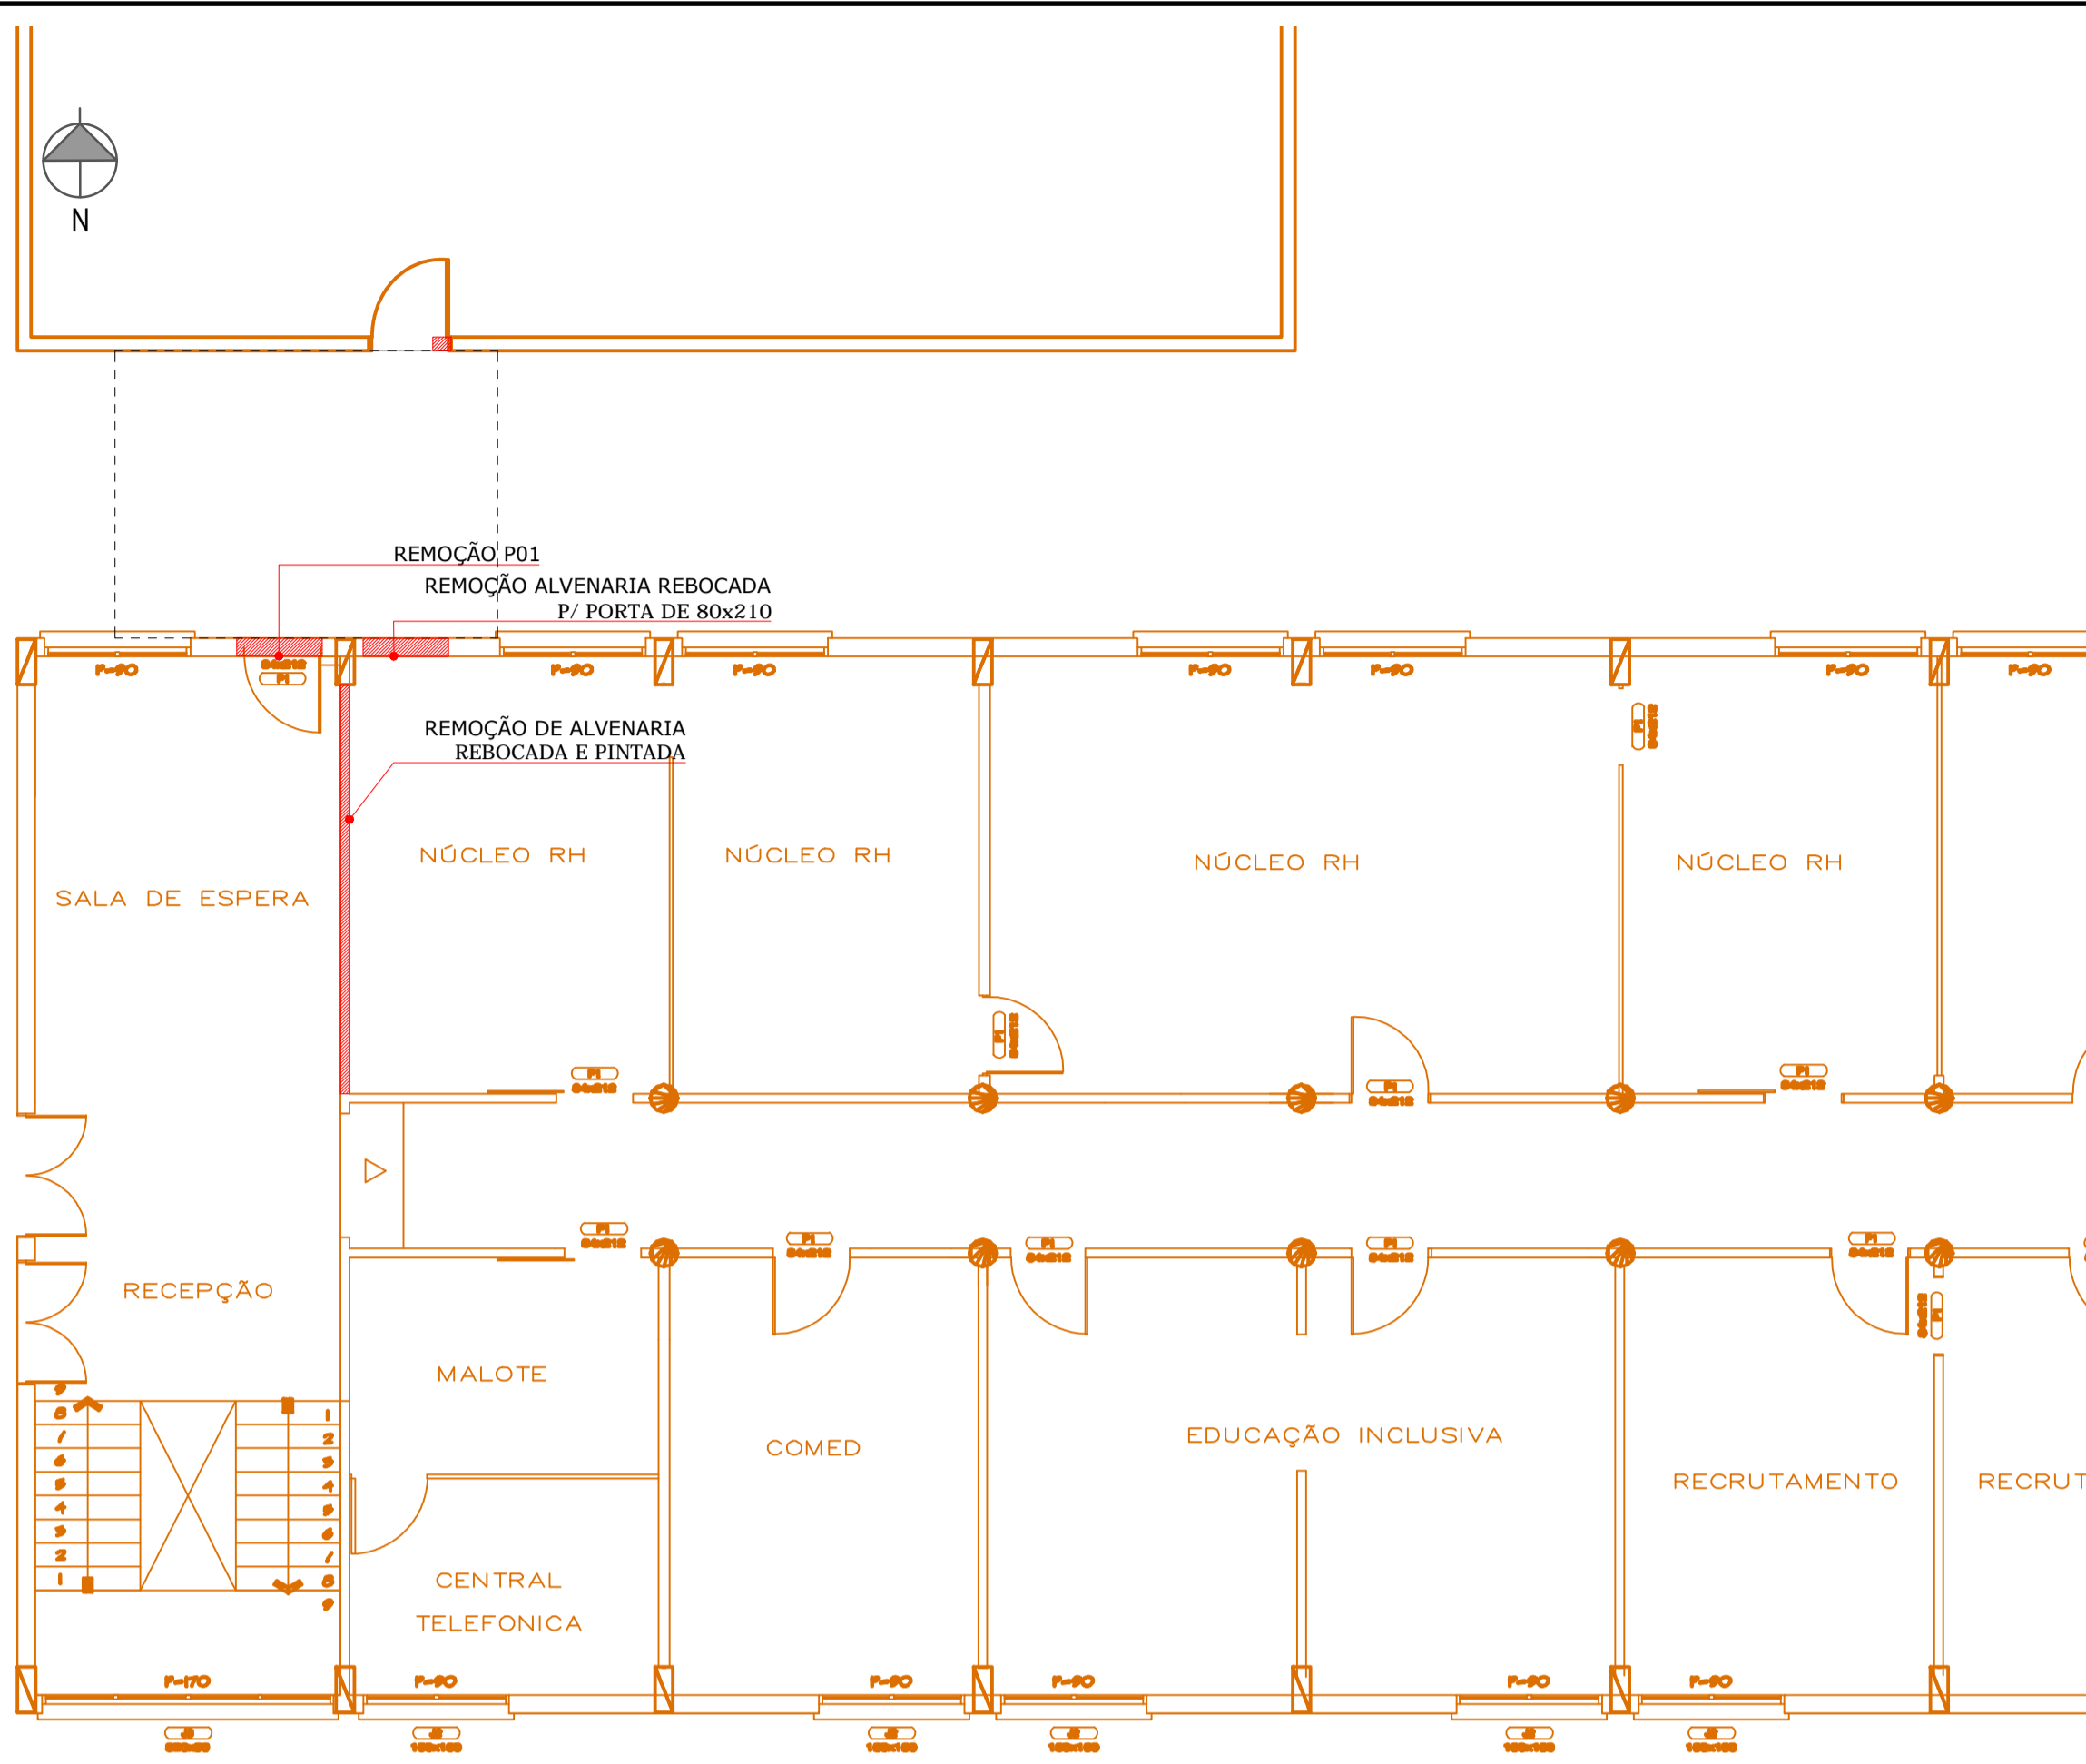


PLANTA BAIXA TERREO
ESCALA 1/150

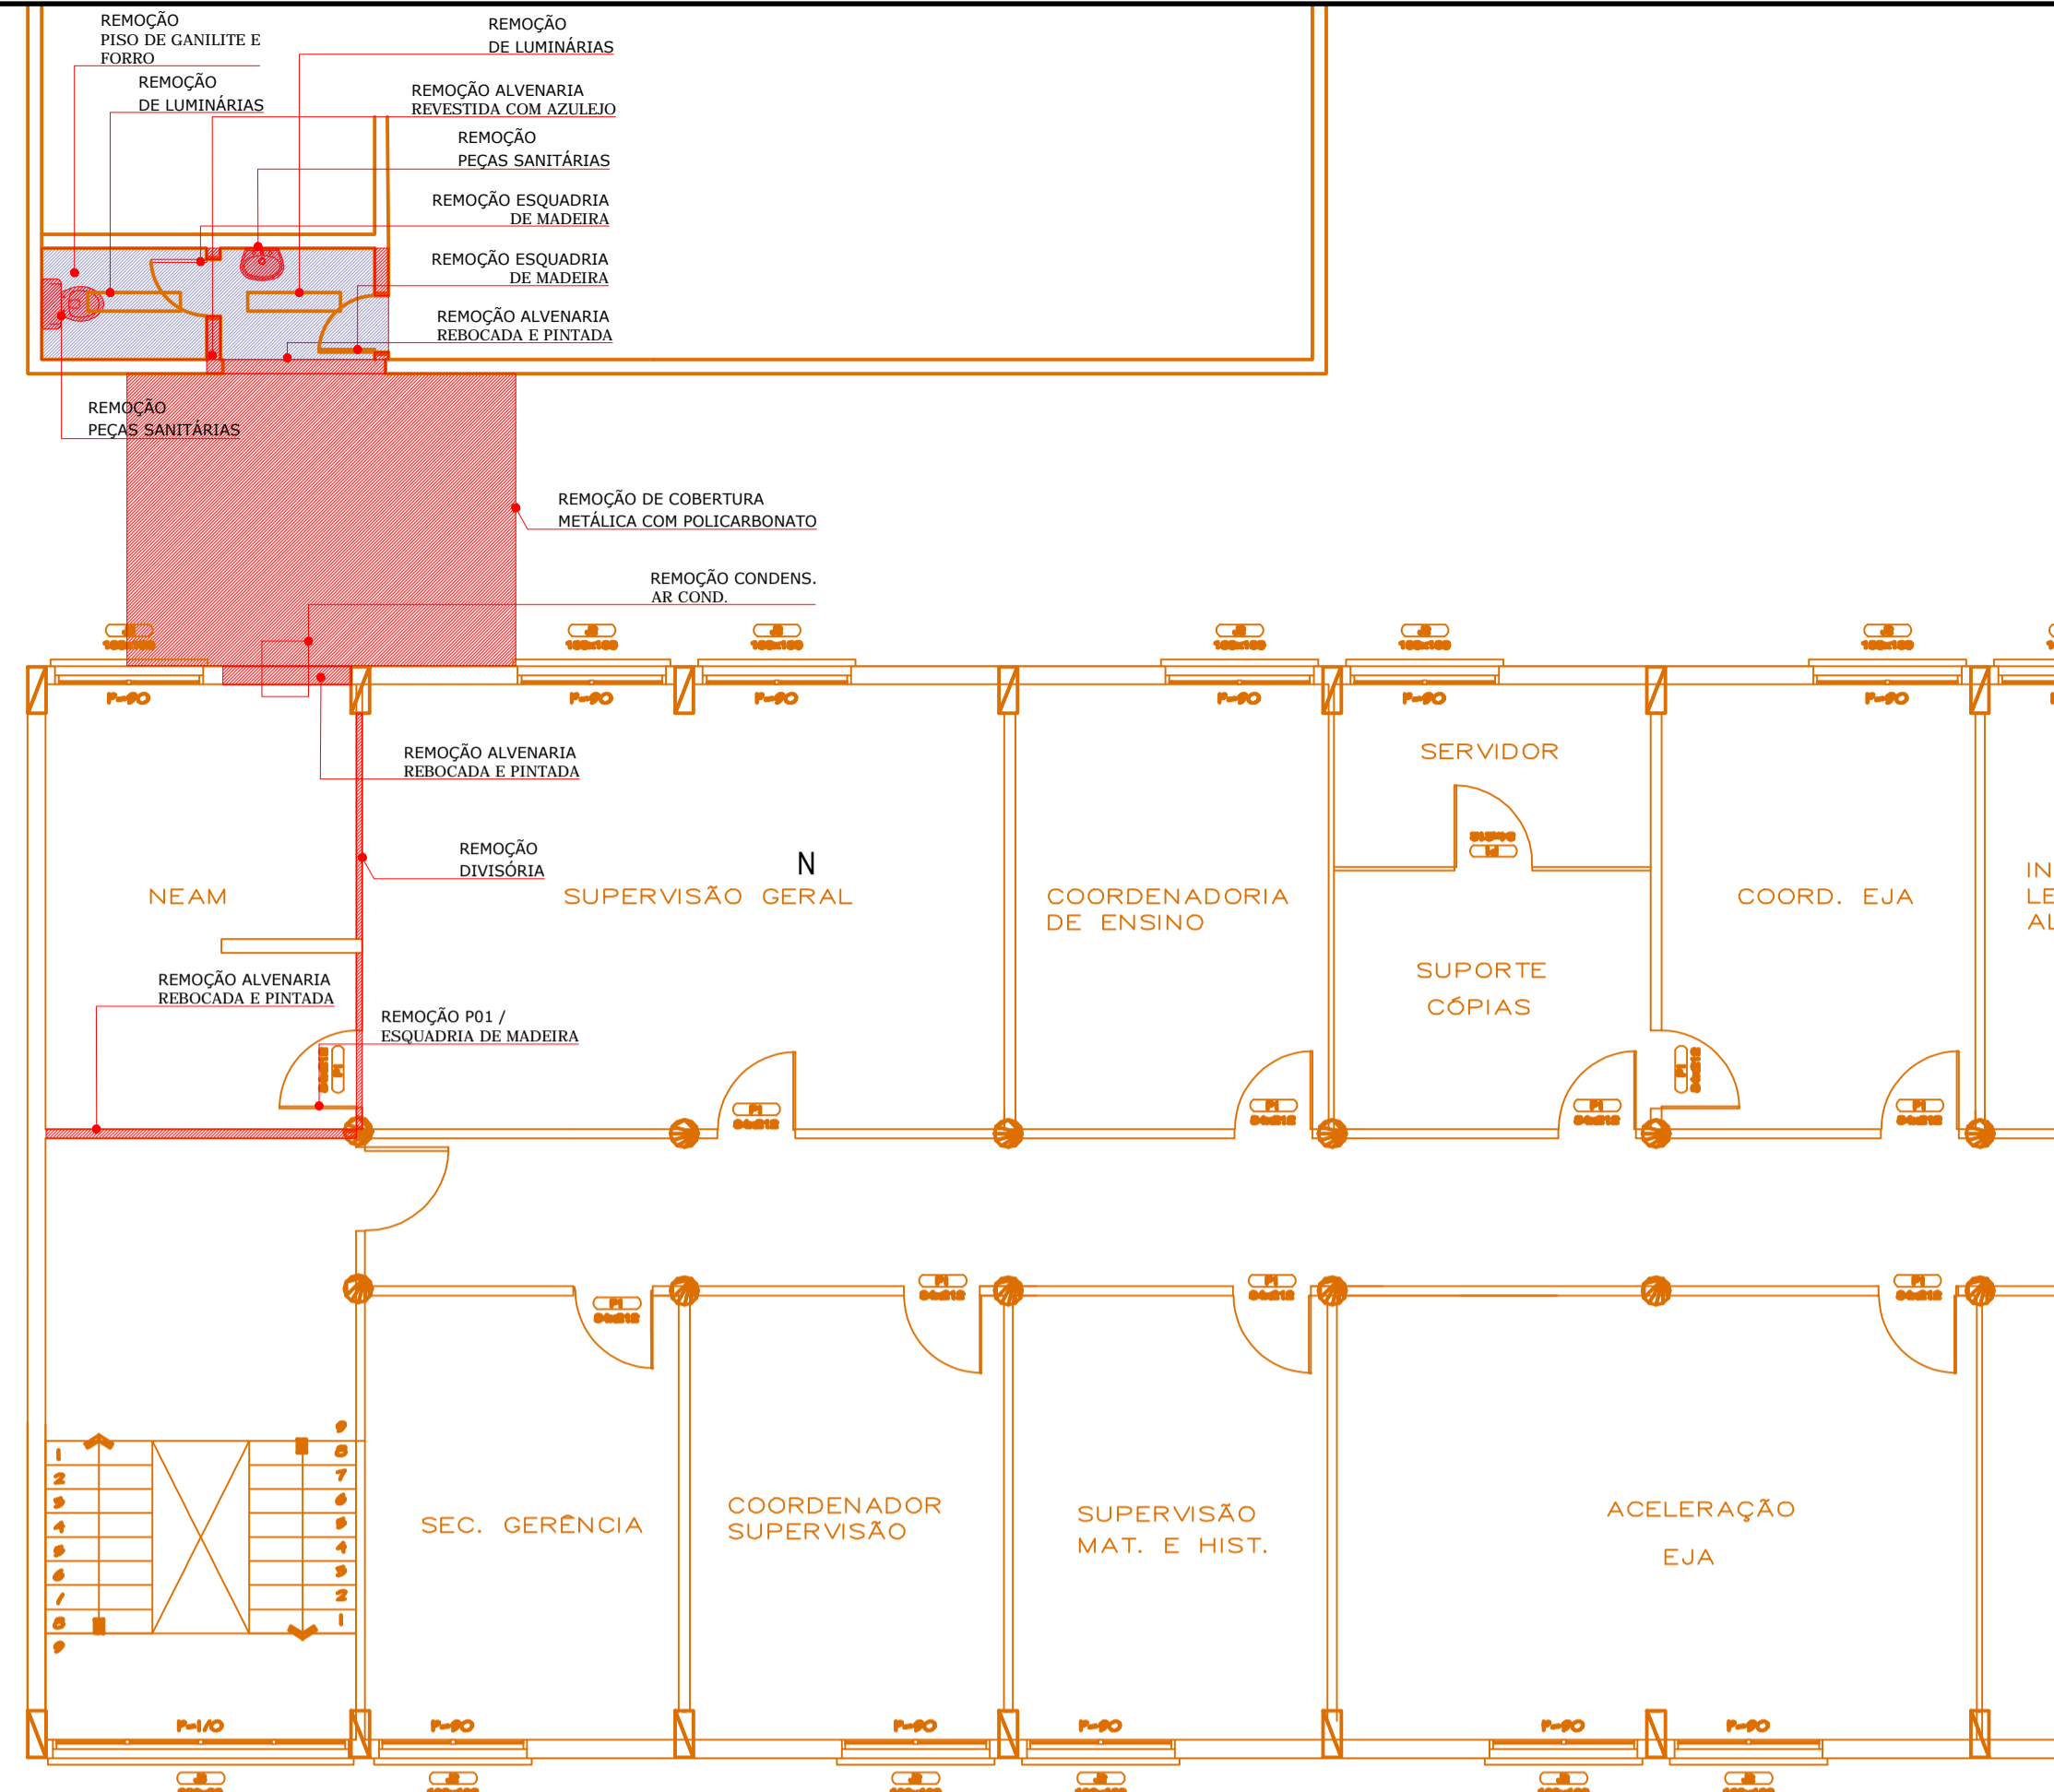

PLANTA BAIXA 1º PAV
ESCALA 1/150

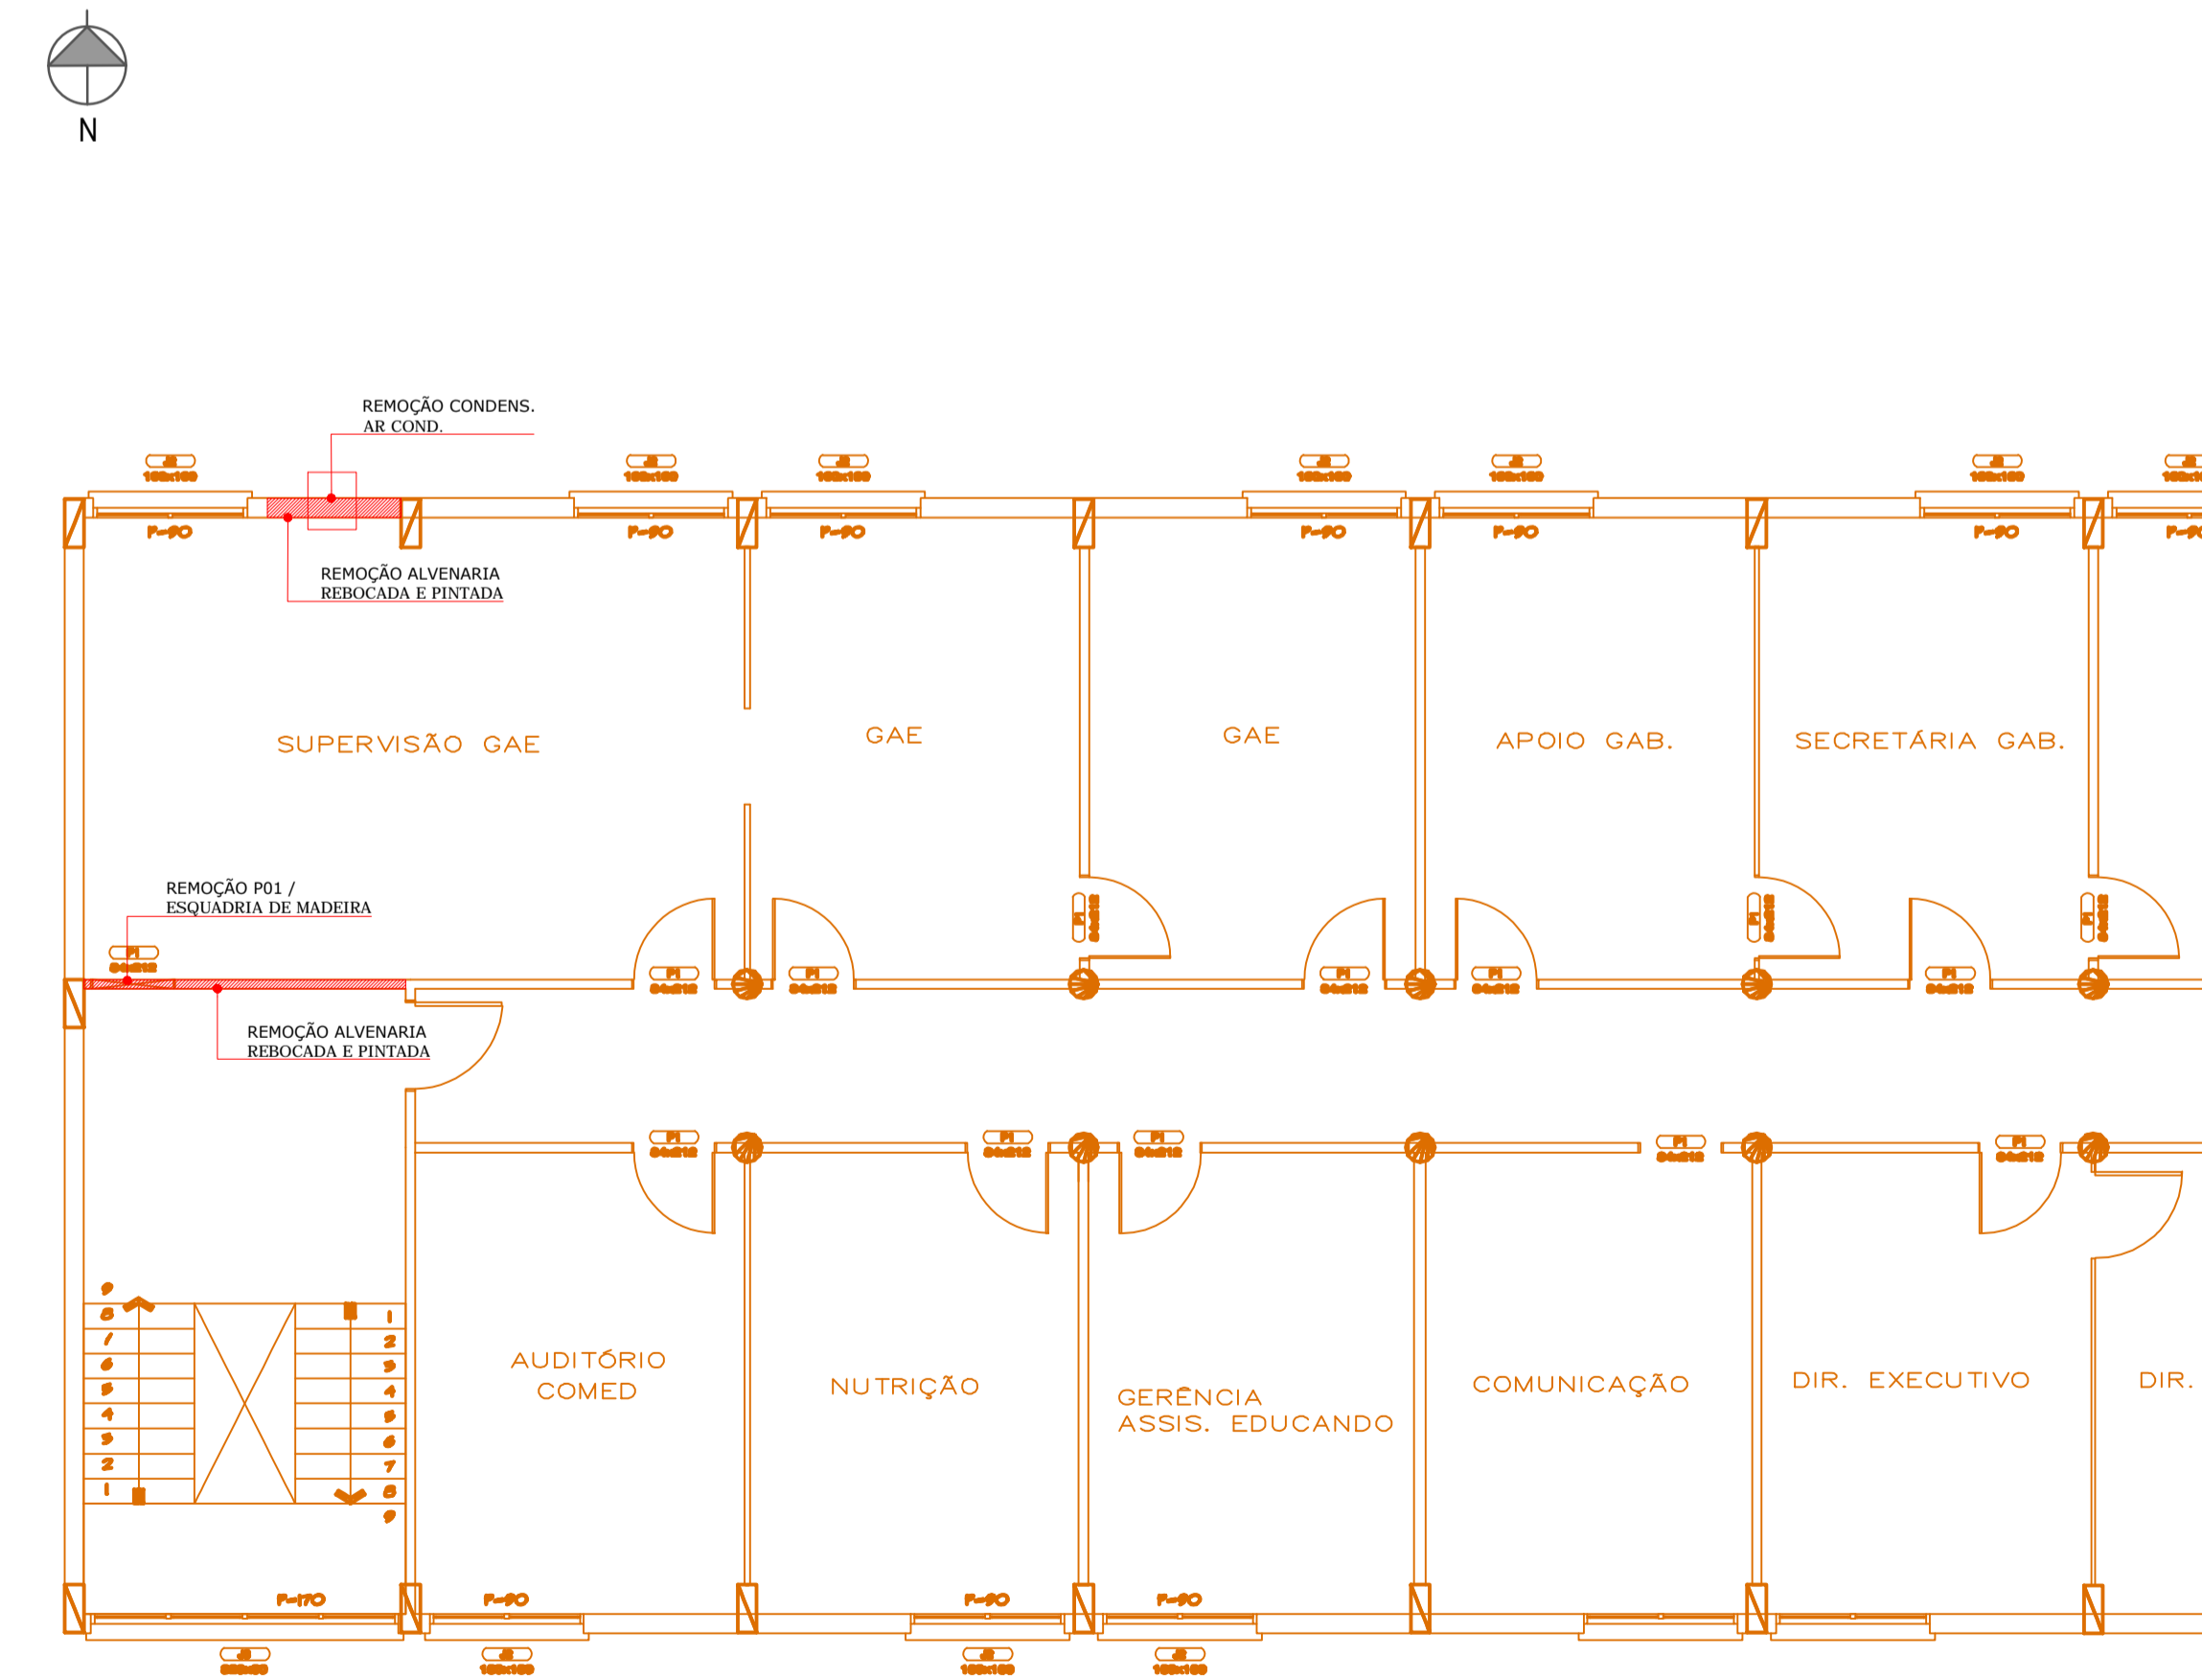

PLANTA BAIXA 2º PAV. AREA=387.04m2
ESCALA 1/150

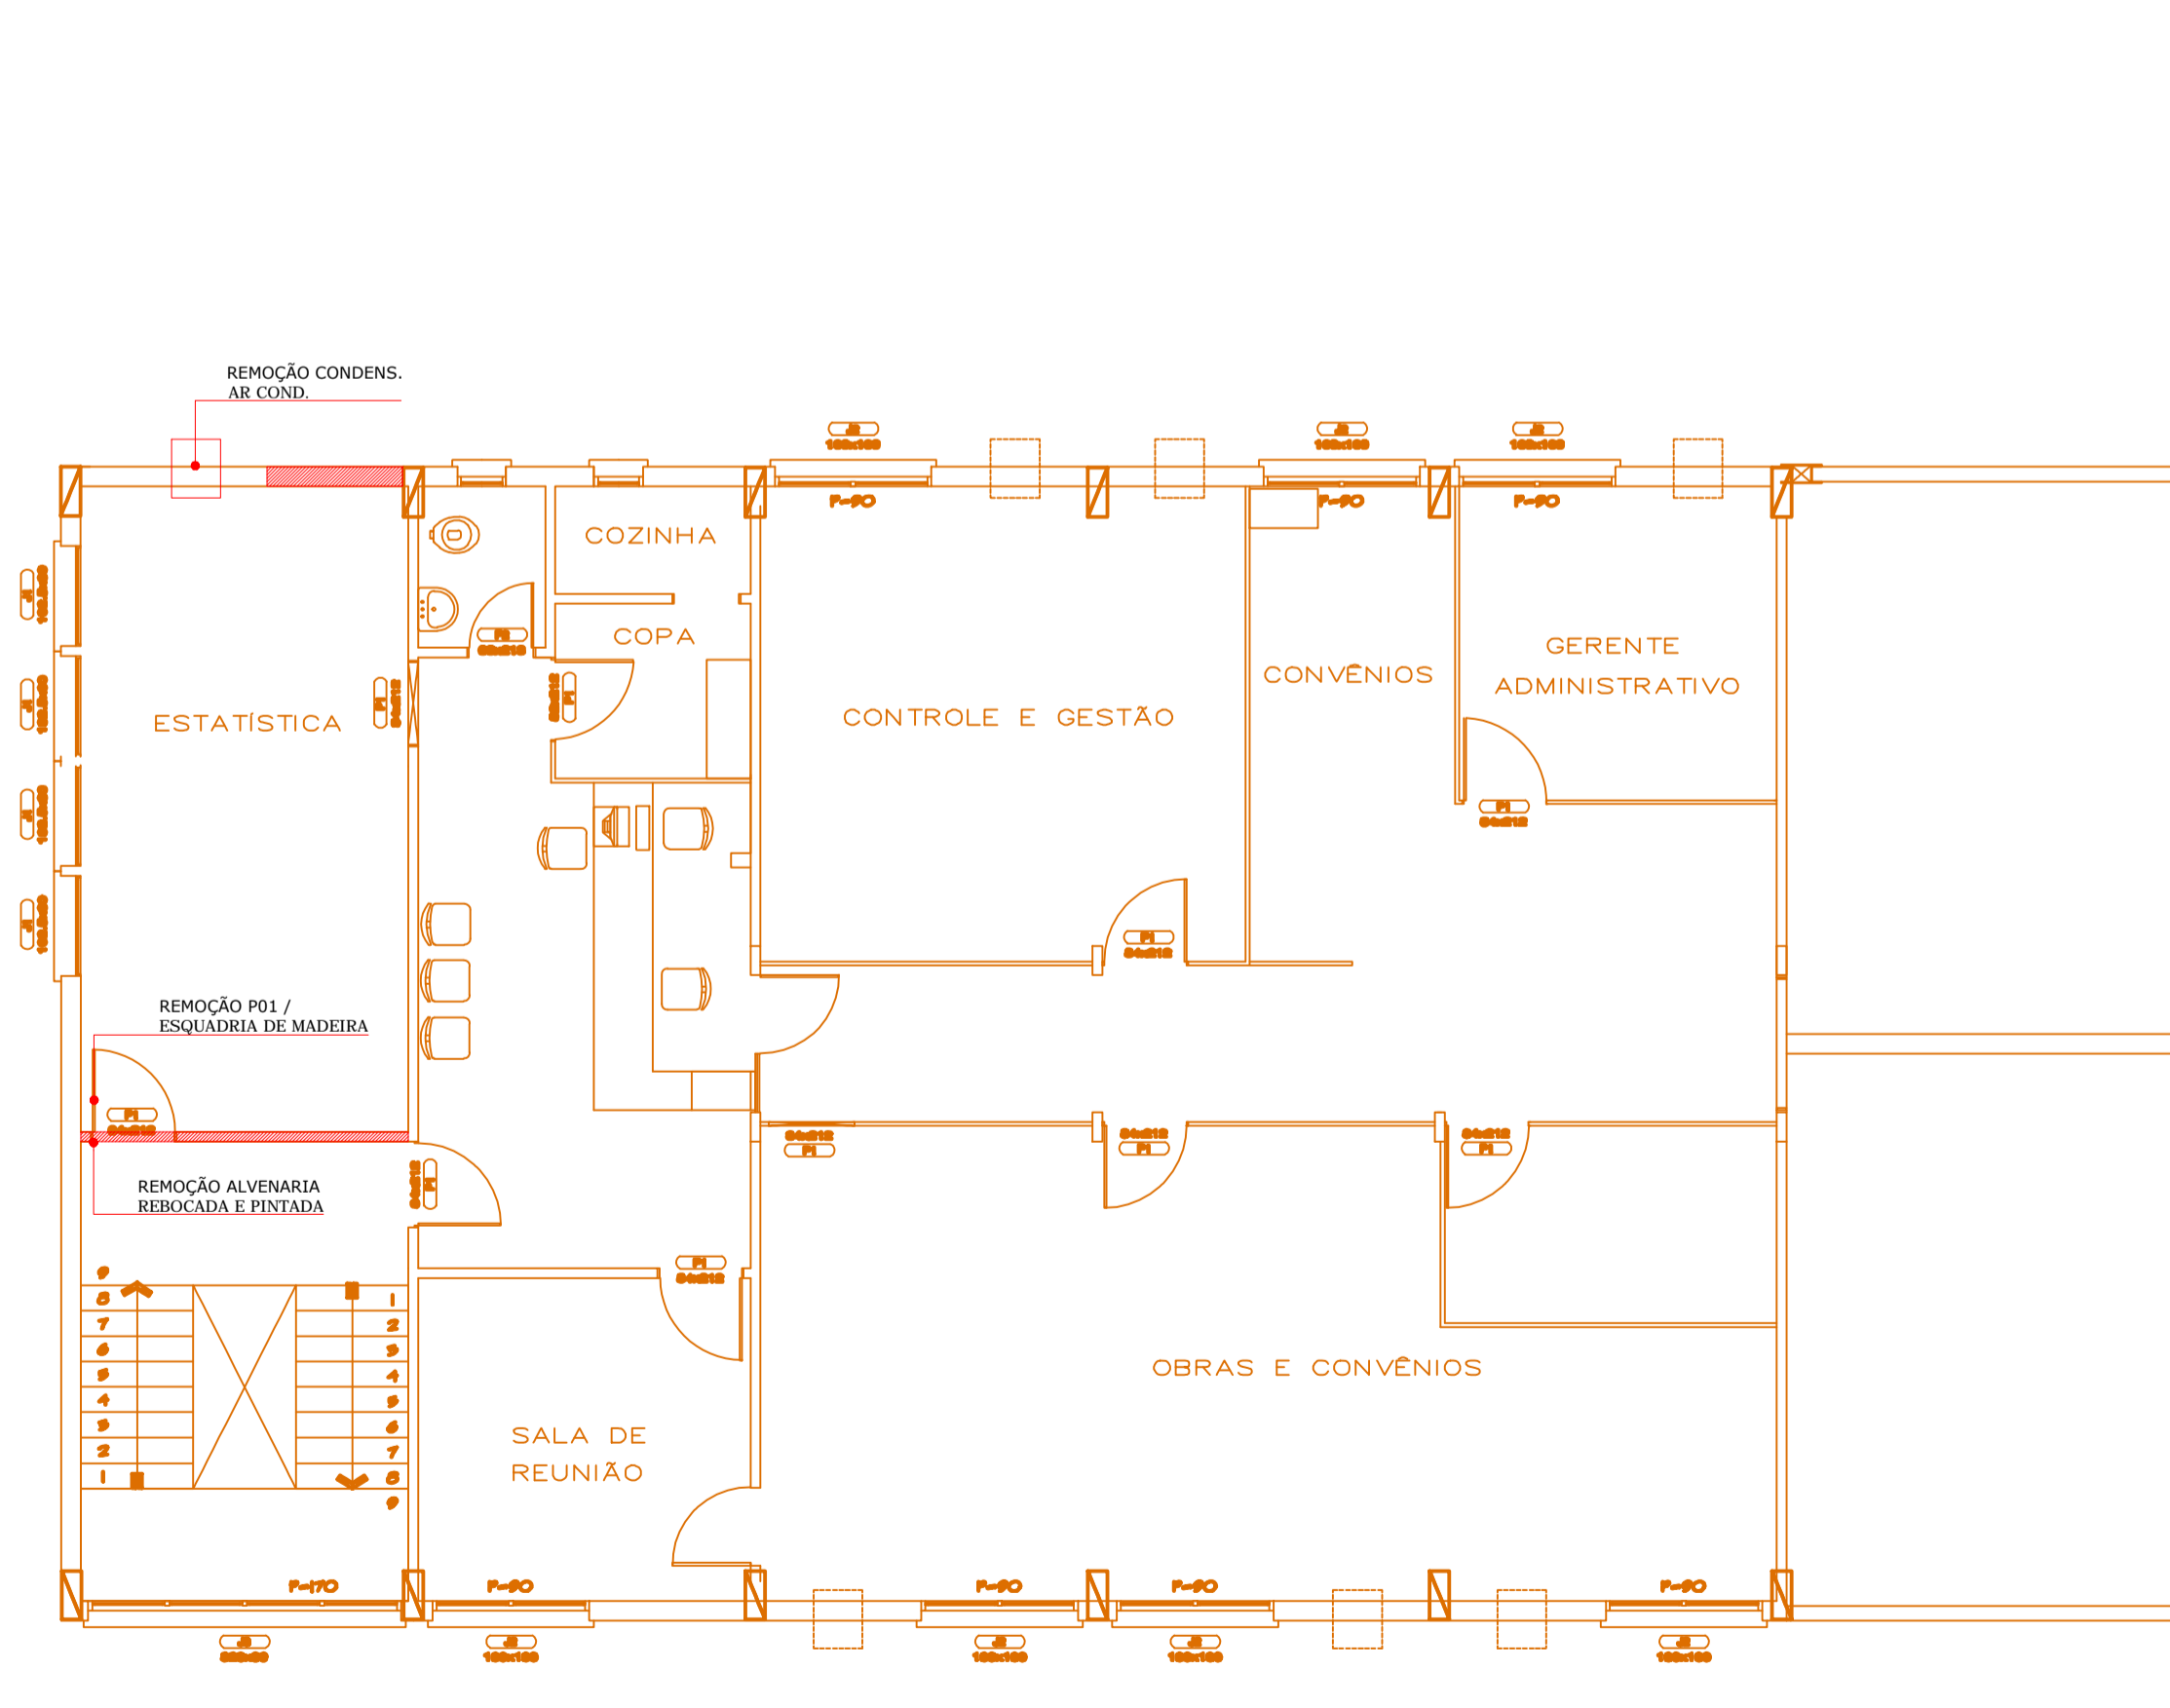

PLANTA BAIXA 3º PAV.
ESCALA 1/125

LEGENDA	
	A DEMOLIR
	PAREDE EXISTENTE
	PISO EXISTENTE





QUADRO DE REVISÕES			
REVISÃO	DESCRIÇÃO	DATA	DESENHO
R01	EMISSÃO FINAL	29.11.2017	OLIVIA
R02	ALTERAÇÃO CONFORME MEDIÇÃO	24.12.2018	MATHEUS
R03	ALTERAÇÃO CONFORME MEMORANDO	05.10.2018	ANA FLAVIA

APROVAÇÕES


PROPRIETÁRIO MUNICÍPIO DE JOINVILLE <small>CNPJ: 03.109.623/0001-10</small>	RESPONSÁVEL TÉCNICO ROBSON CARLOS SANTOS <small>CREA-SC 062935-8</small>

PROPRIETÁRIO MUNICÍPIO DE JOINVILLE	
EDIFICAÇÃO IMPLANTAÇÃO ELEVADOR SEDE SECRETARIA DE EDUCAÇÃO	
ENDEREÇO RUA ITAJAÍ, 390 CENTRO JOINVILLE/SC	
PROJETO ARQUITETÔNICO	ARQUIVO <small>0630.ARG.PB.002.Demolir.R01</small>
CONTEÚDO PLANTA DEMOLIR	ETAPA EXECUTIVO
ESCALA INDICADA	
ARQ-002	


MAGNUS PROJETOS CONSTRUÇÕES E REPRESENTAÇÕES COMERCIAIS LTDA | CREA 088683-1 | CAU 18198-6 | CNPJ 09.549.705/0001-37
Rua Laura Muller, 853 | Sala 02 - Fazenda | CEP 88301-401 - ITAJAÍ/SC. Fone: (47) 3349-9330 / 3348-3561 | magnus@magnusengenharia.com.br

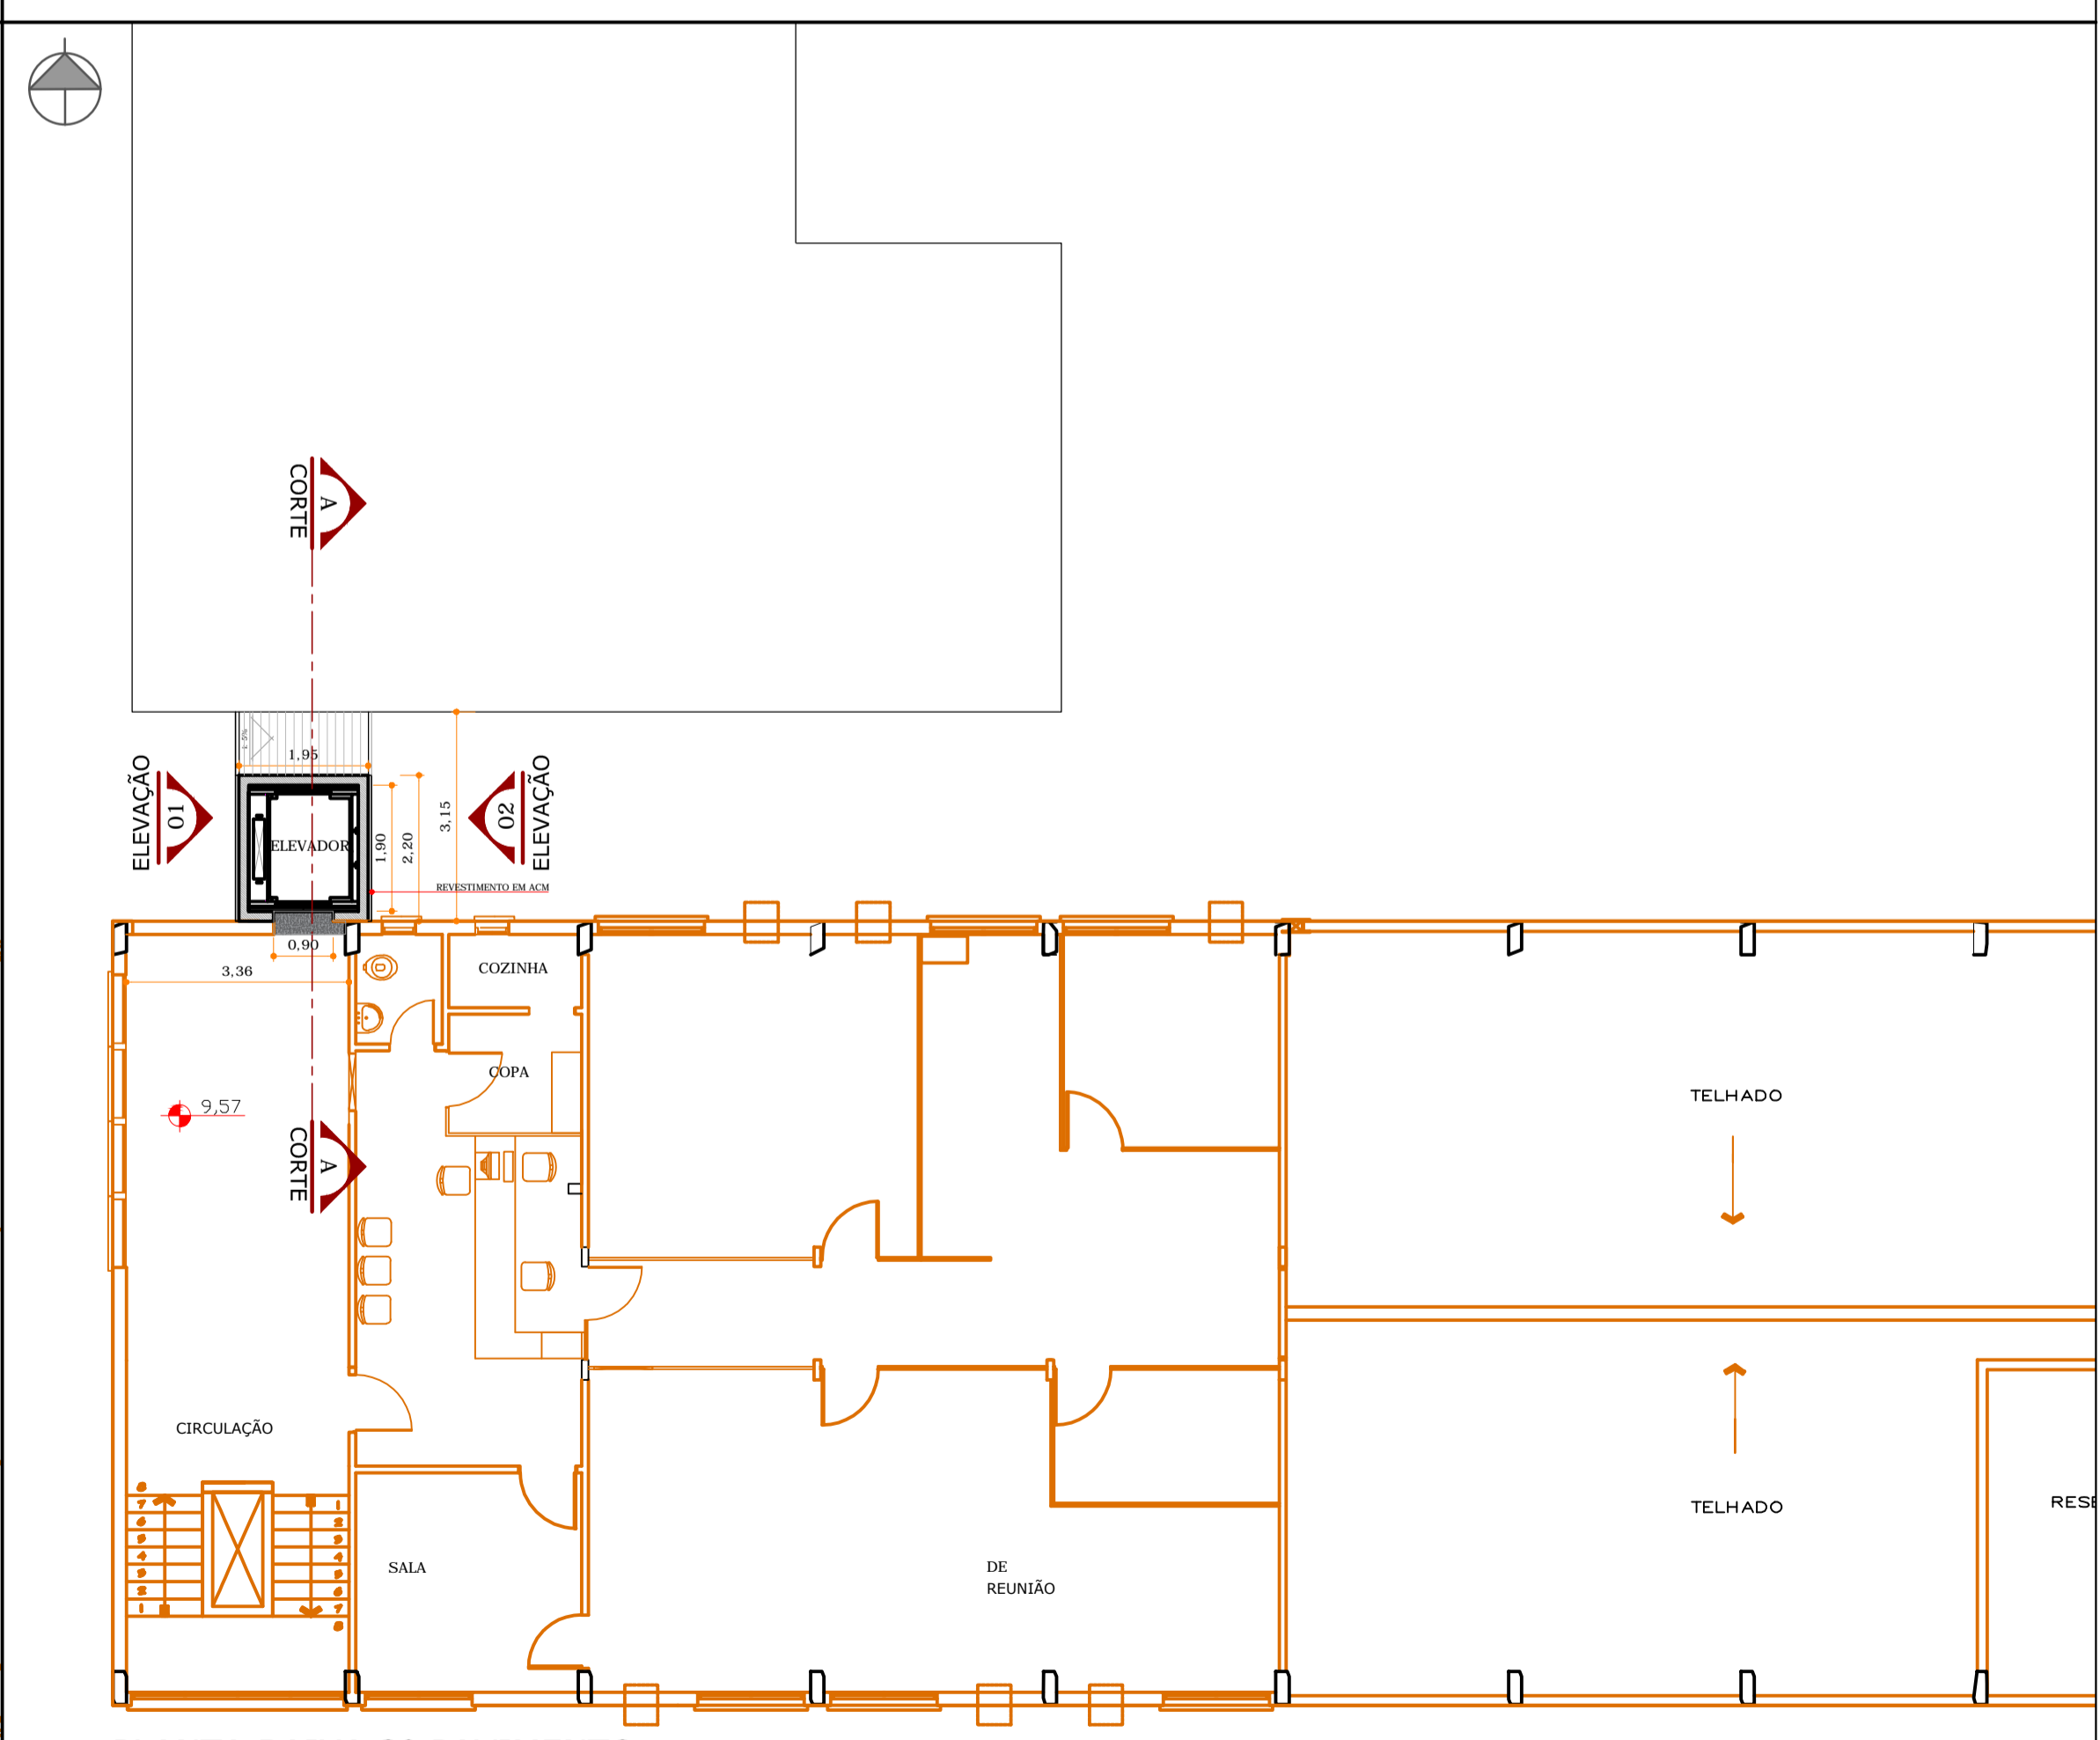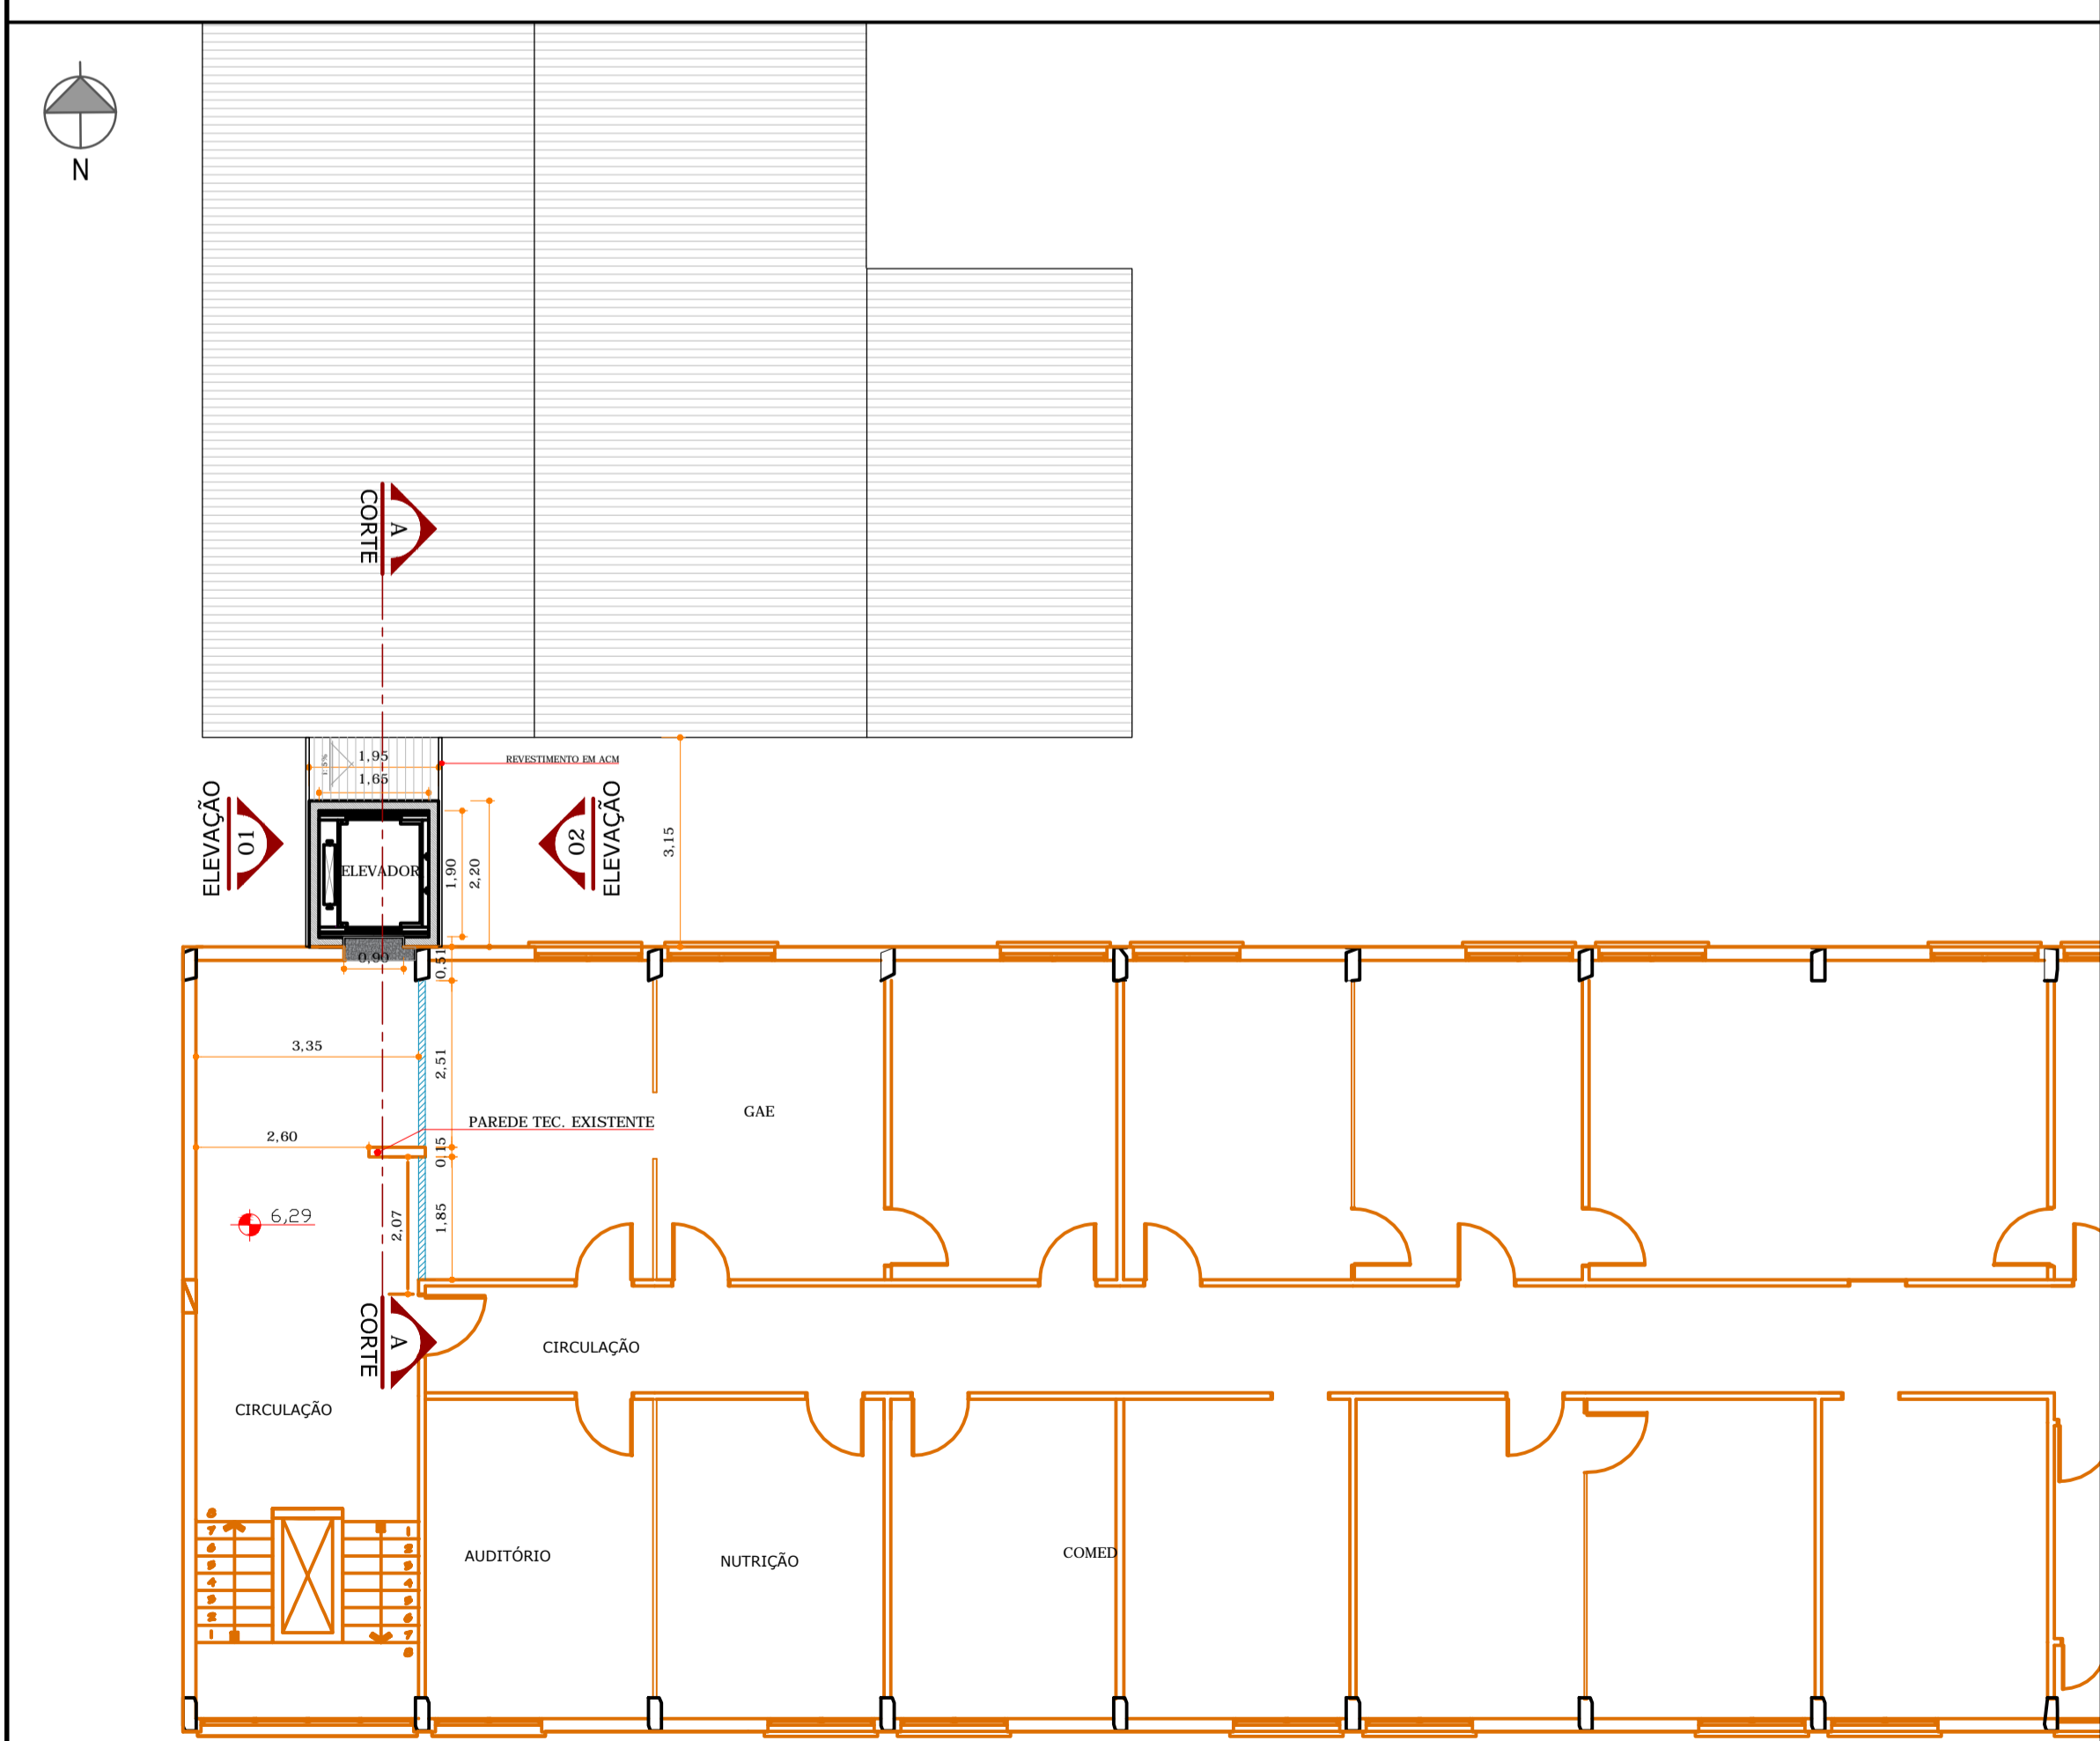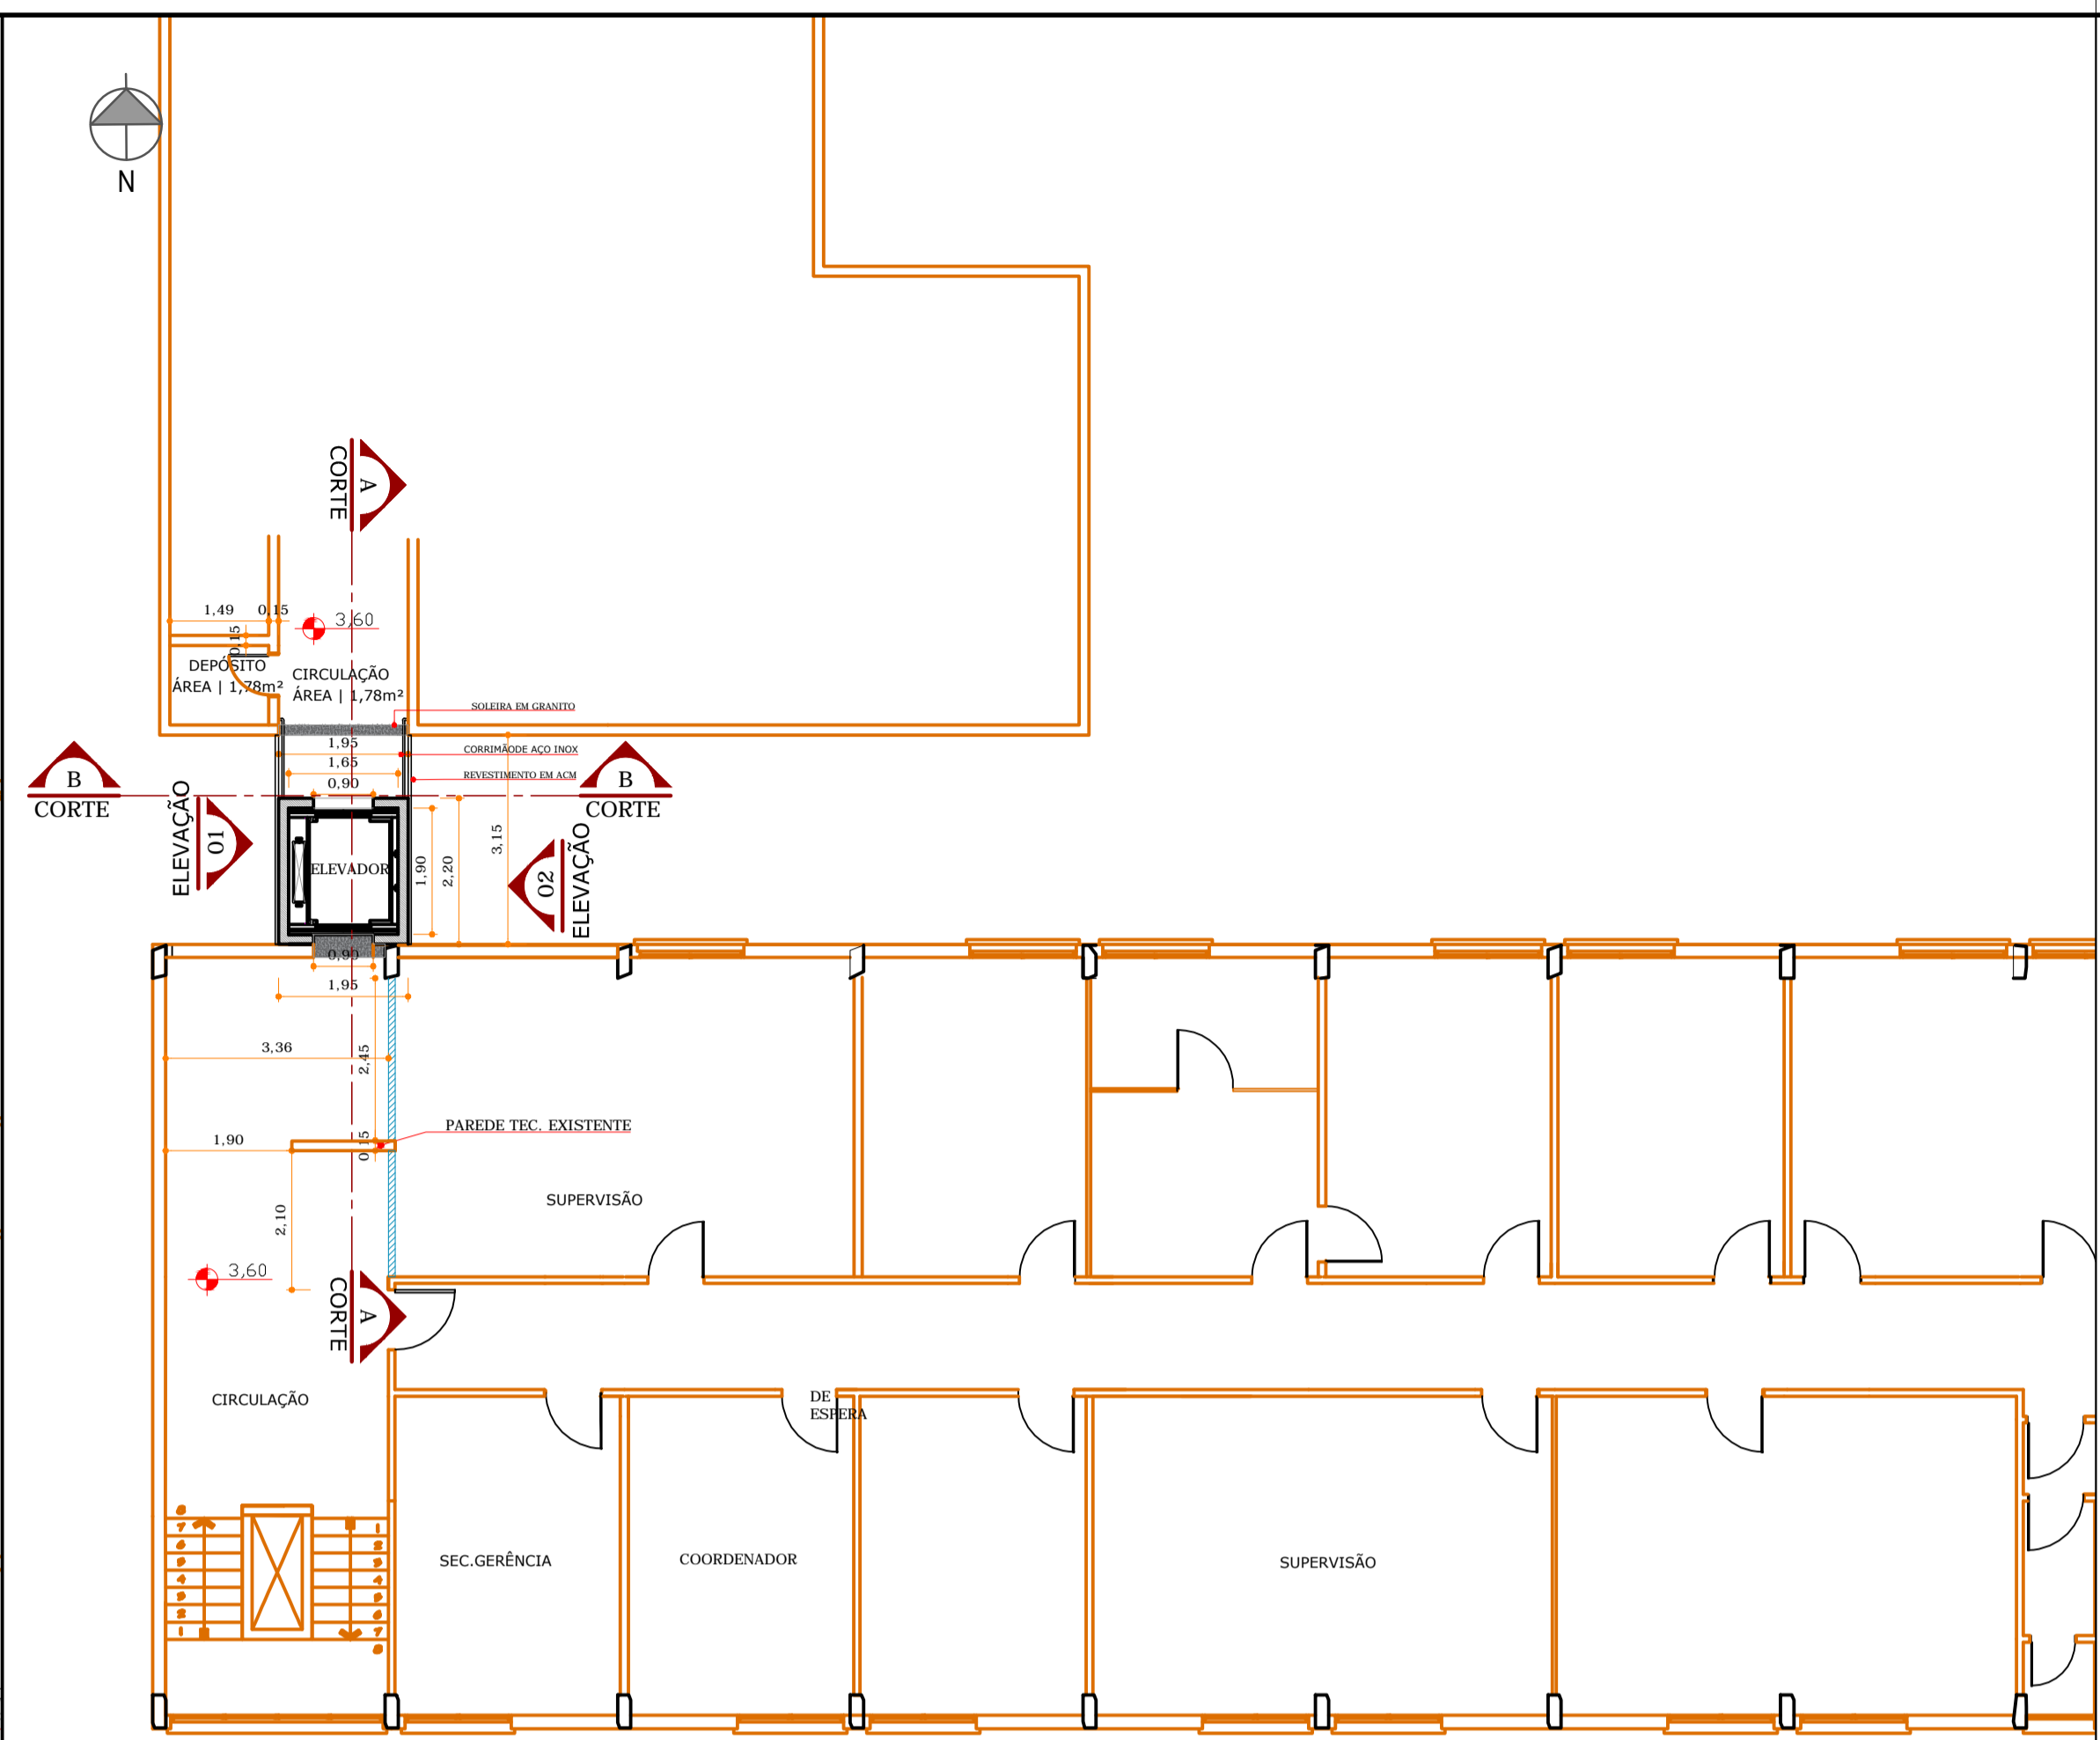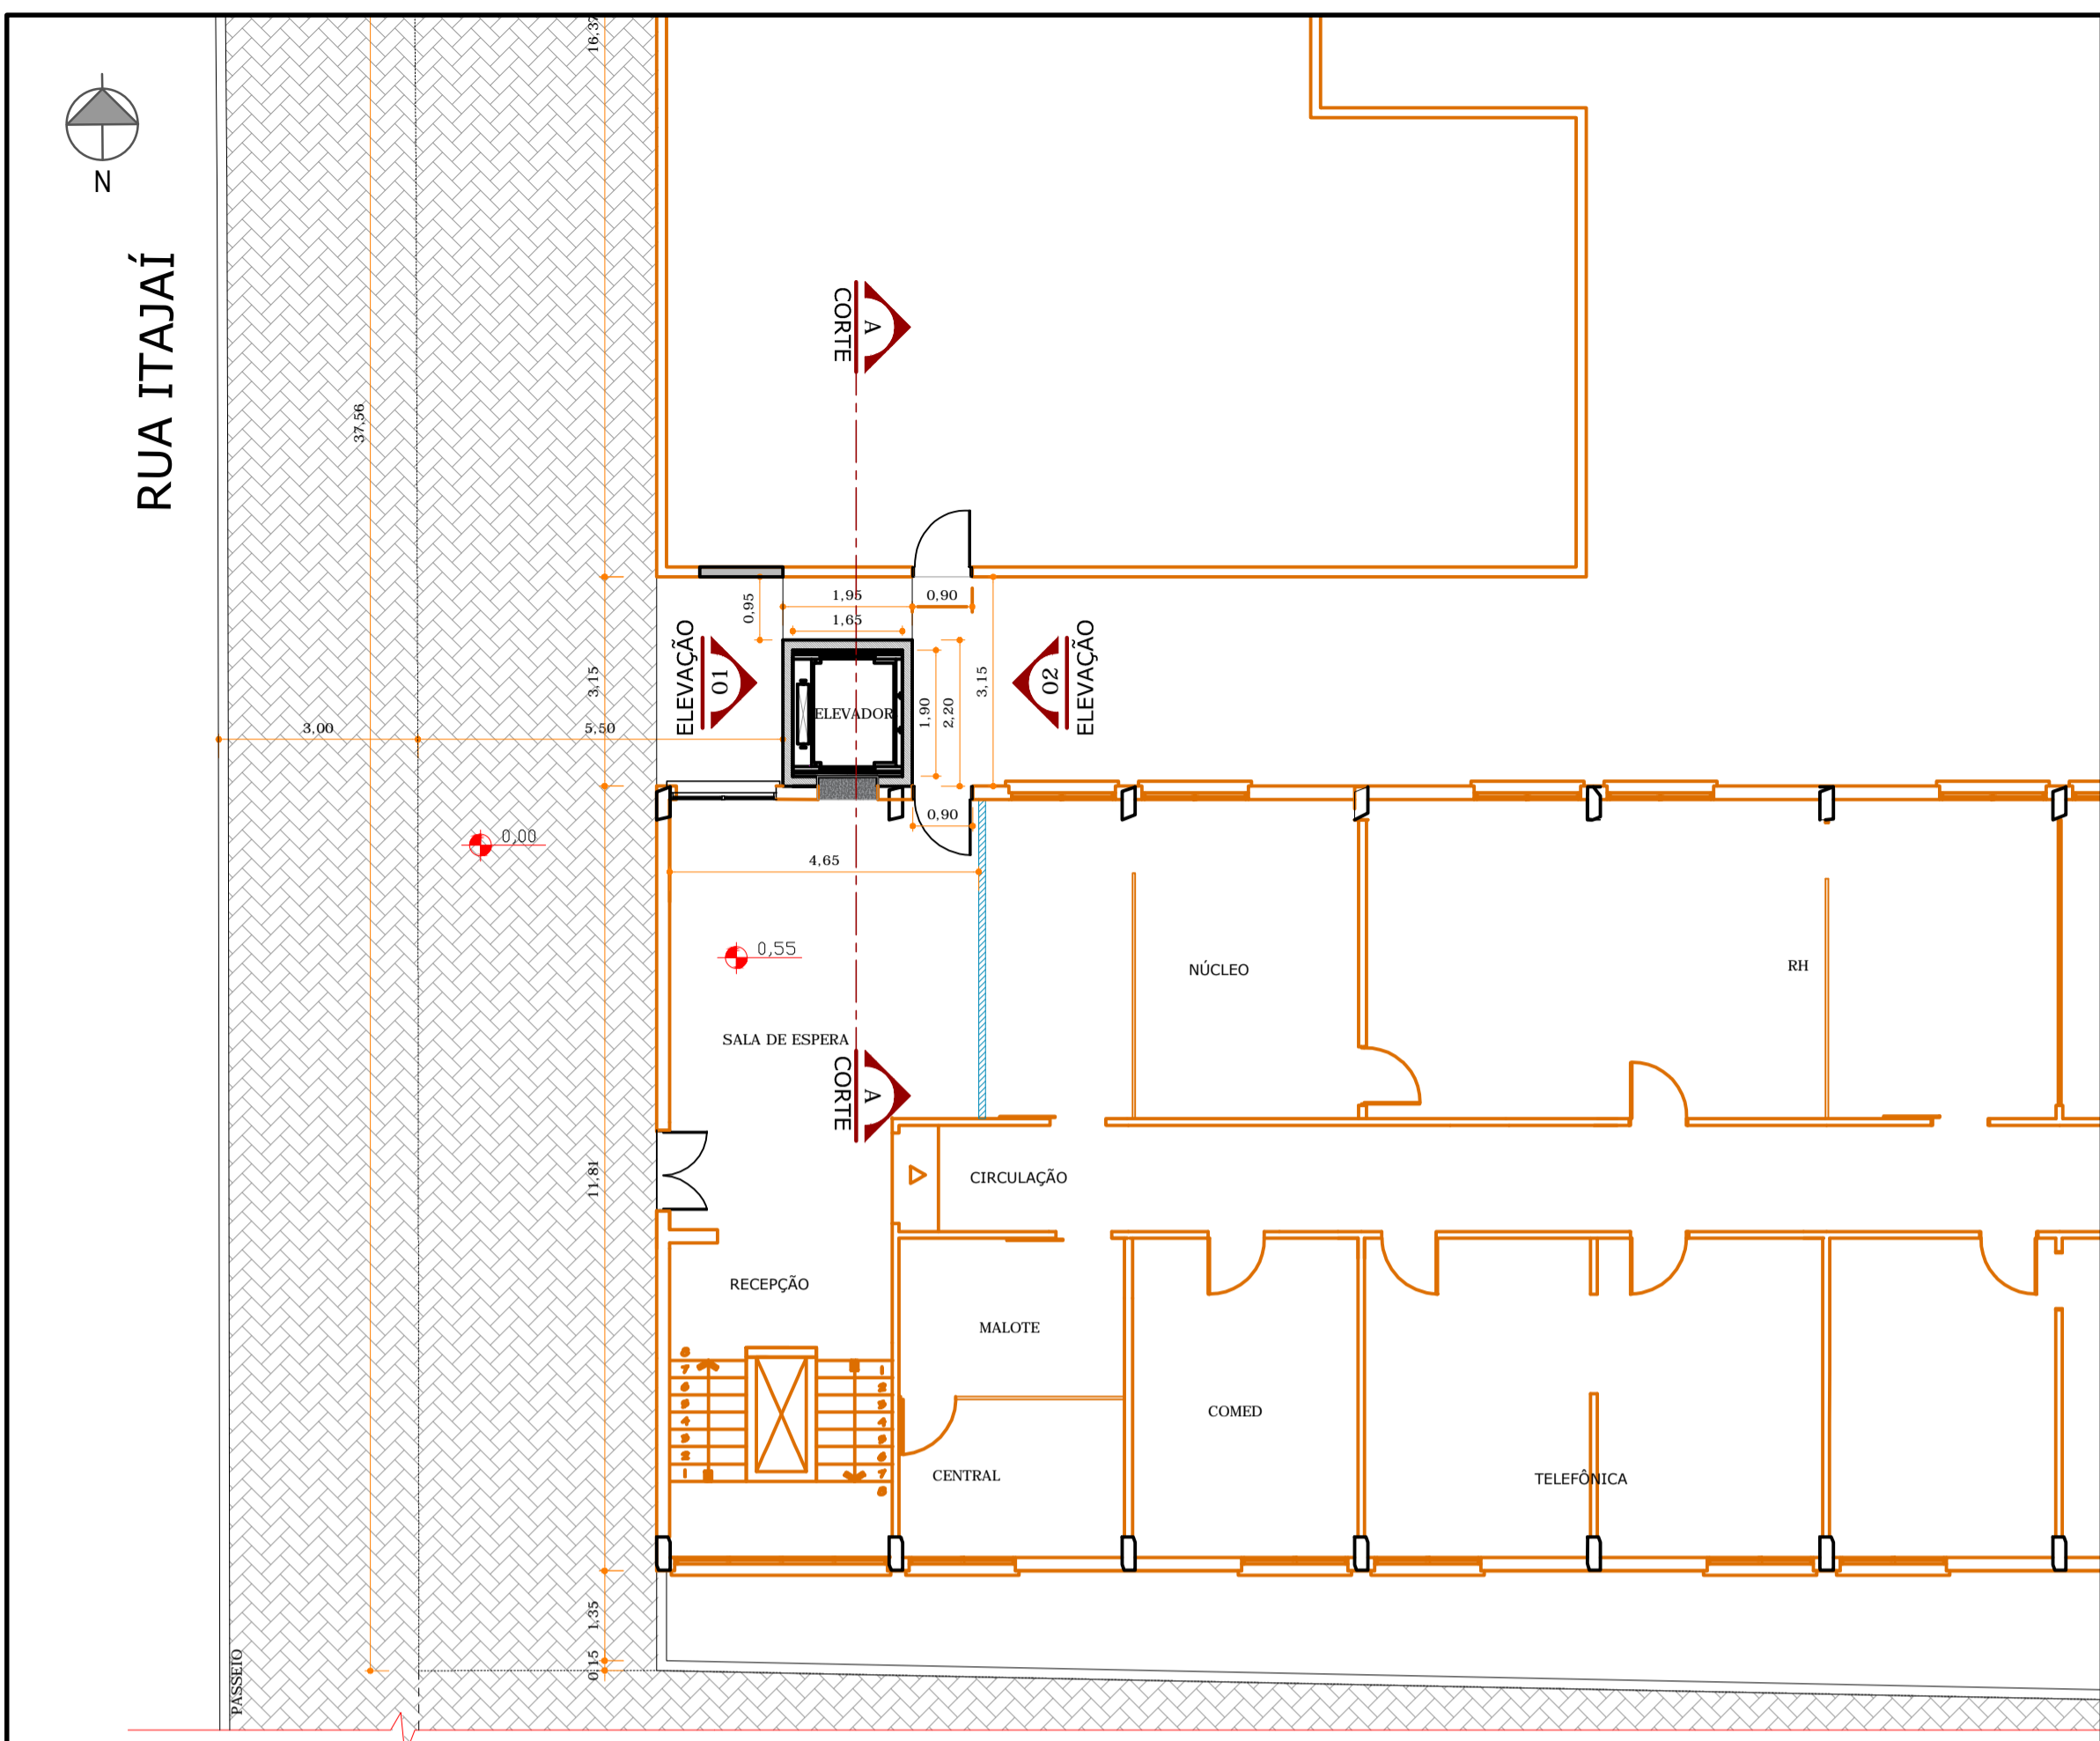

	PAREDE EXISTENTE
	CAIXA ELEVADOR
	PAREDE EM GESSO ACARTONADO
	SOLEIRA EM GRANITO
	PISO CERÂMICO 45X45 COR BRANCO
	FORRO DE GESSO

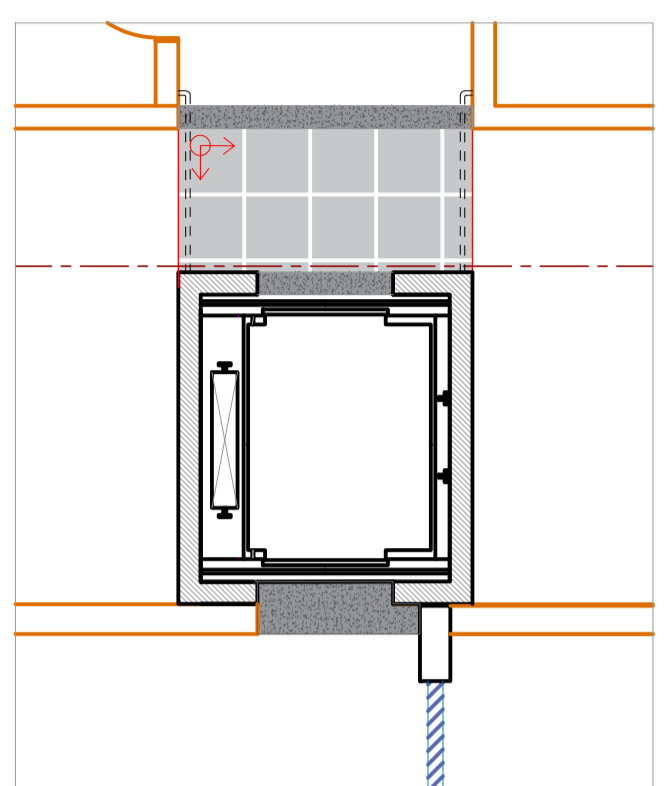

PAGINAÇÃO DE PISO
Escala | 1/50

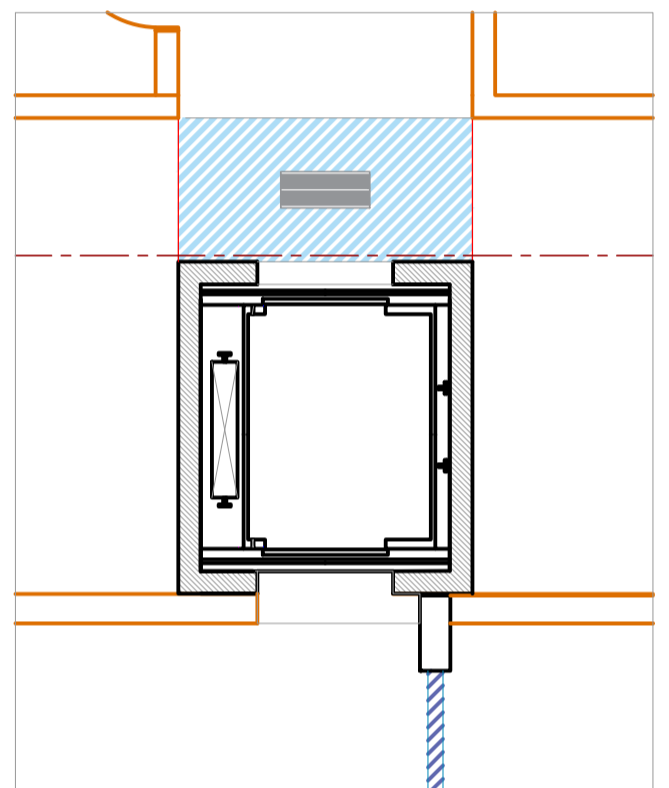

PAGINAÇÃO DE FORRO
Escala | 1/50

REVISÃO	DESCRIÇÃO	DATA	DESENHO
001	EMISSÃO INICIAL	29.11.2017	ELIANA
002	AL TERCEIRA NA POSIÇÃO DO ELEVADOR	13.04.2018	ELIANA
003	AL TERCEIRA NA POSIÇÃO DO ELEVADOR E LOCAÇÃO DA PASSARELA	13.04.2018	ANA FLÁVIA
004	ALTERAÇÃO NA POSIÇÃO DA PASSARELA	13.06.2018	ANA FLÁVIA

APROVAÇÕES

PROPRIETÁRIO: MUNICÍPIO DE JOINVILLE

RESPONSÁVEL TÉCNICO: ROSSON CARLOS SANTOS

ARQ
Arquitetônico

PROPRIETÁRIO: MUNICÍPIO DE JOINVILLE
CNPJ: 03.109.623/0001-10

RESPONSÁVEL TÉCNICO: ROSSON CARLOS SANTOS
CREA/SC: 062935-8

PROPRIETÁRIO: MUNICÍPIO DE JOINVILLE

EDIFICAÇÃO: IMPLANTAÇÃO ELEVADOR | SEDE SECRETARIA DE EDUCAÇÃO

ENDEREÇO: RUA ITAJAÍ, 390
CENTRO | JOINVILLE/SC

PROJETO: ARQUITETÔNICO

CONTEÚDO: PLANTA PAVIMENTO TÉRREO
1º / 2º / 3º PAVIMENTO


ARQUIVO: 0630.ARG.PB.003.Plantas.R08

ETAPA: EXECUTIVO


FOLHA: INDICADA

ARQ-003


MAGNUS PROJETOS CONSTRUÇÕES E REPRESENTAÇÕES COMERCIAIS LTDA | CREA 088683-1 | CAU 18198-6 | CNPJ 09.549.705/0001-37
Rua Laura Muller, 853 | Sala 02 - Fazenda | CEP 88301-401 - ITAJAÍ/SC. Fone: (47) 3349-9330 / 3348-5561 | magnus@magnusengenharia.com.br

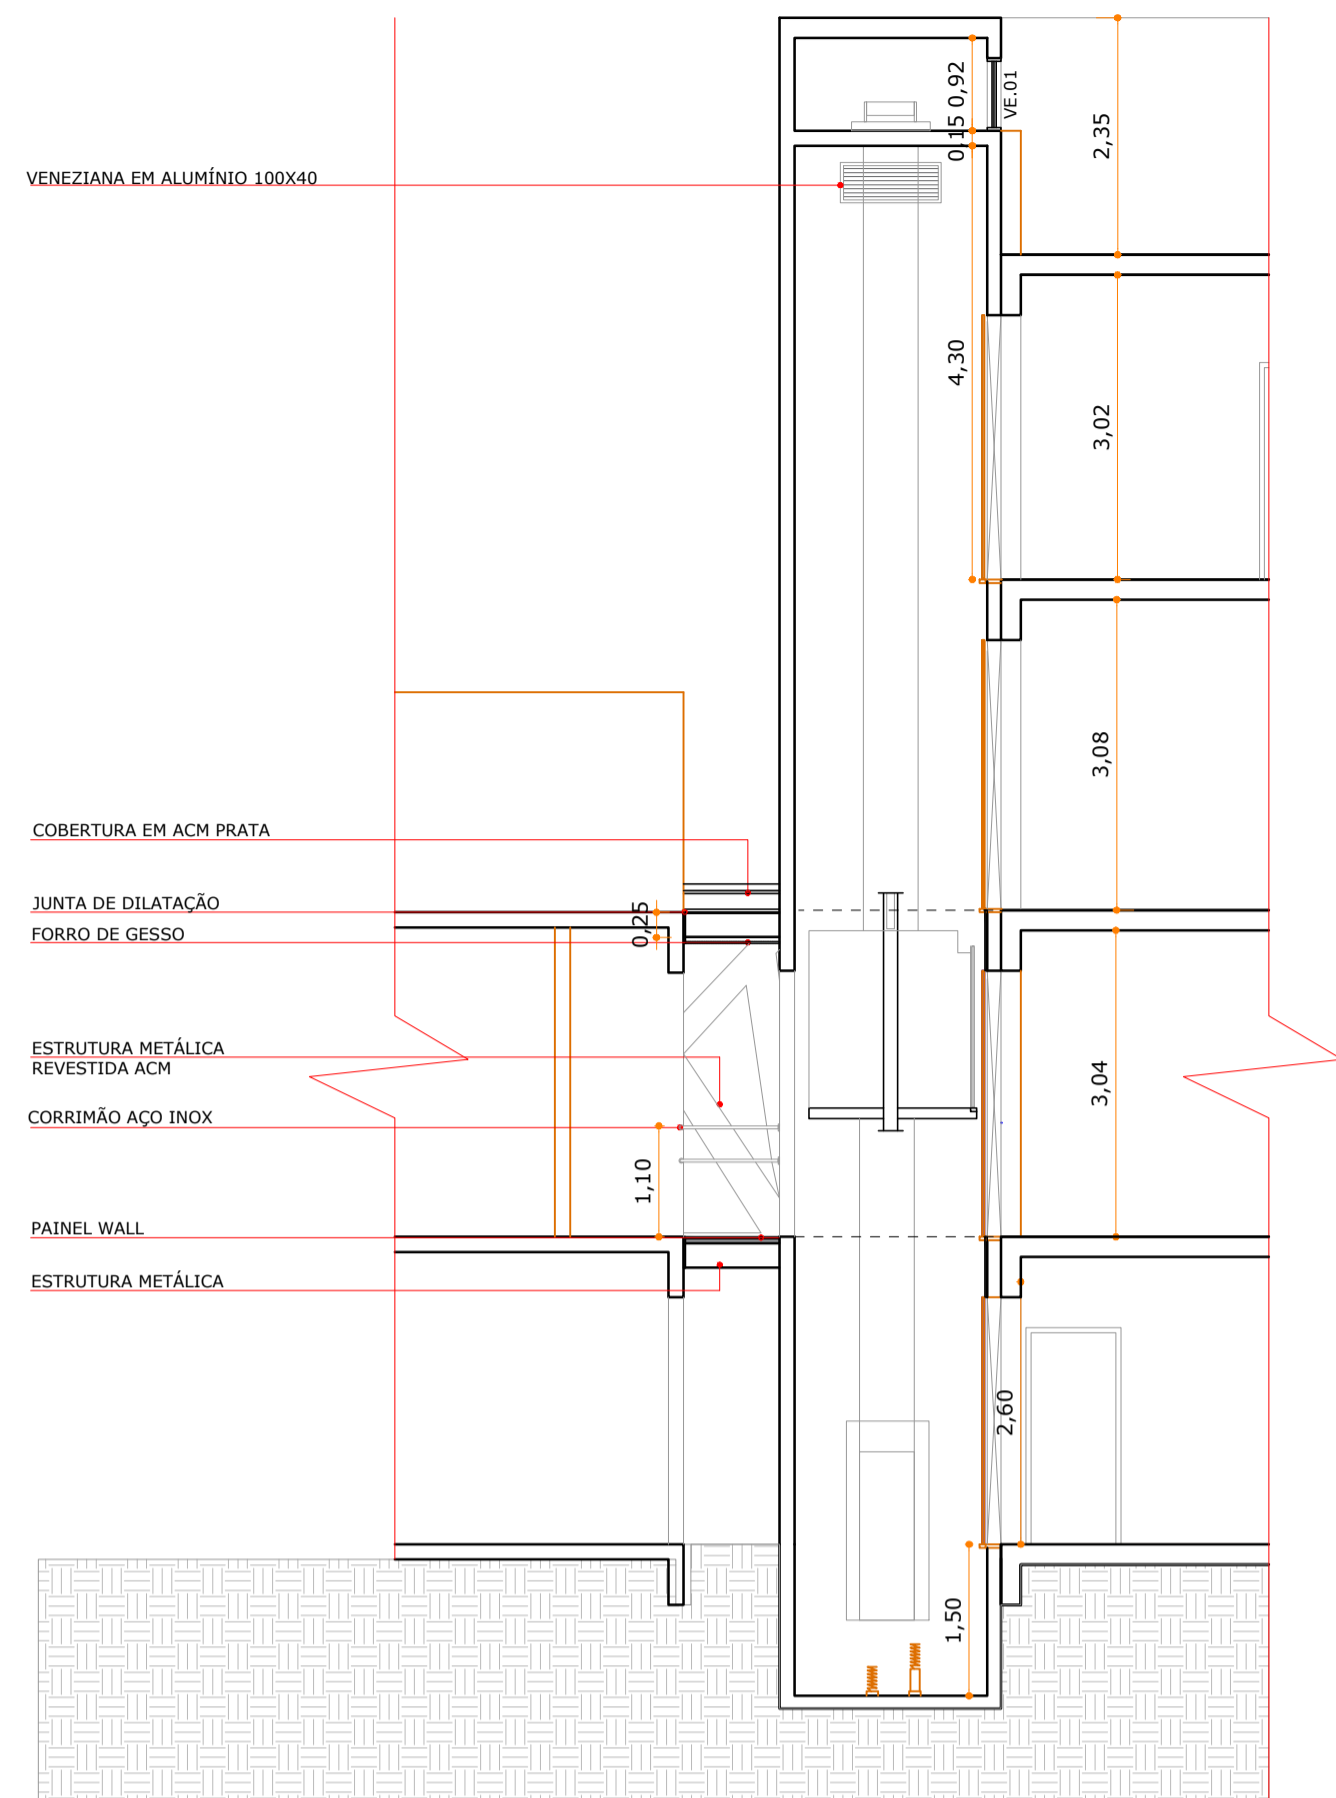


CORTE AA
Escala | 1/75

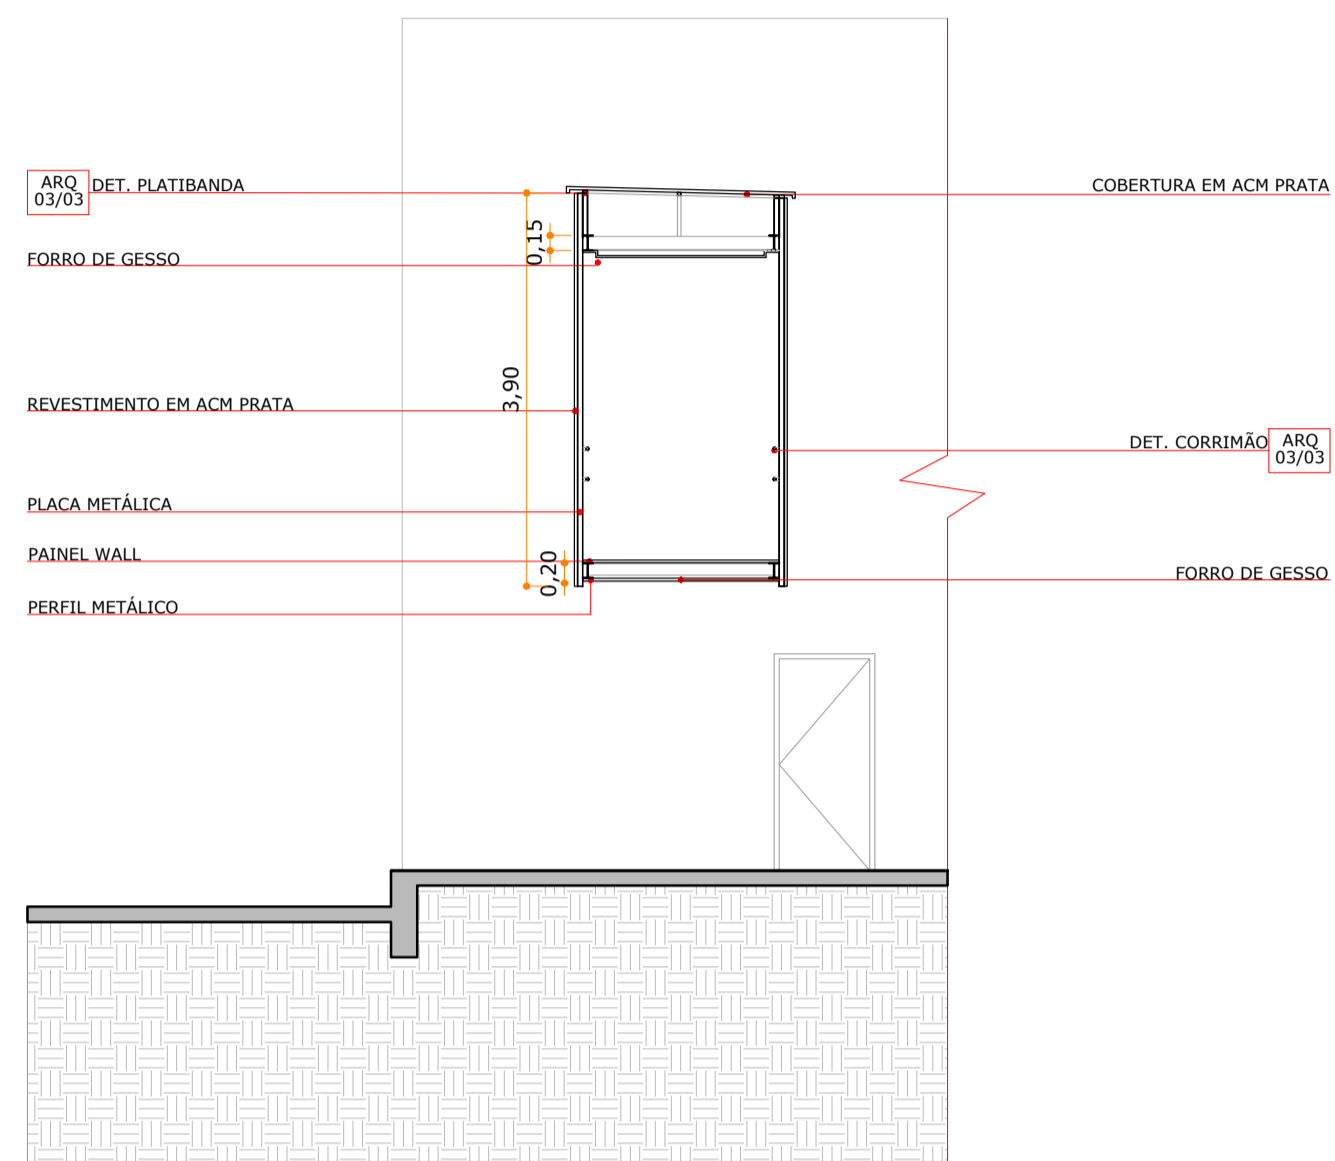


CORTE BB
Escala | 1/75

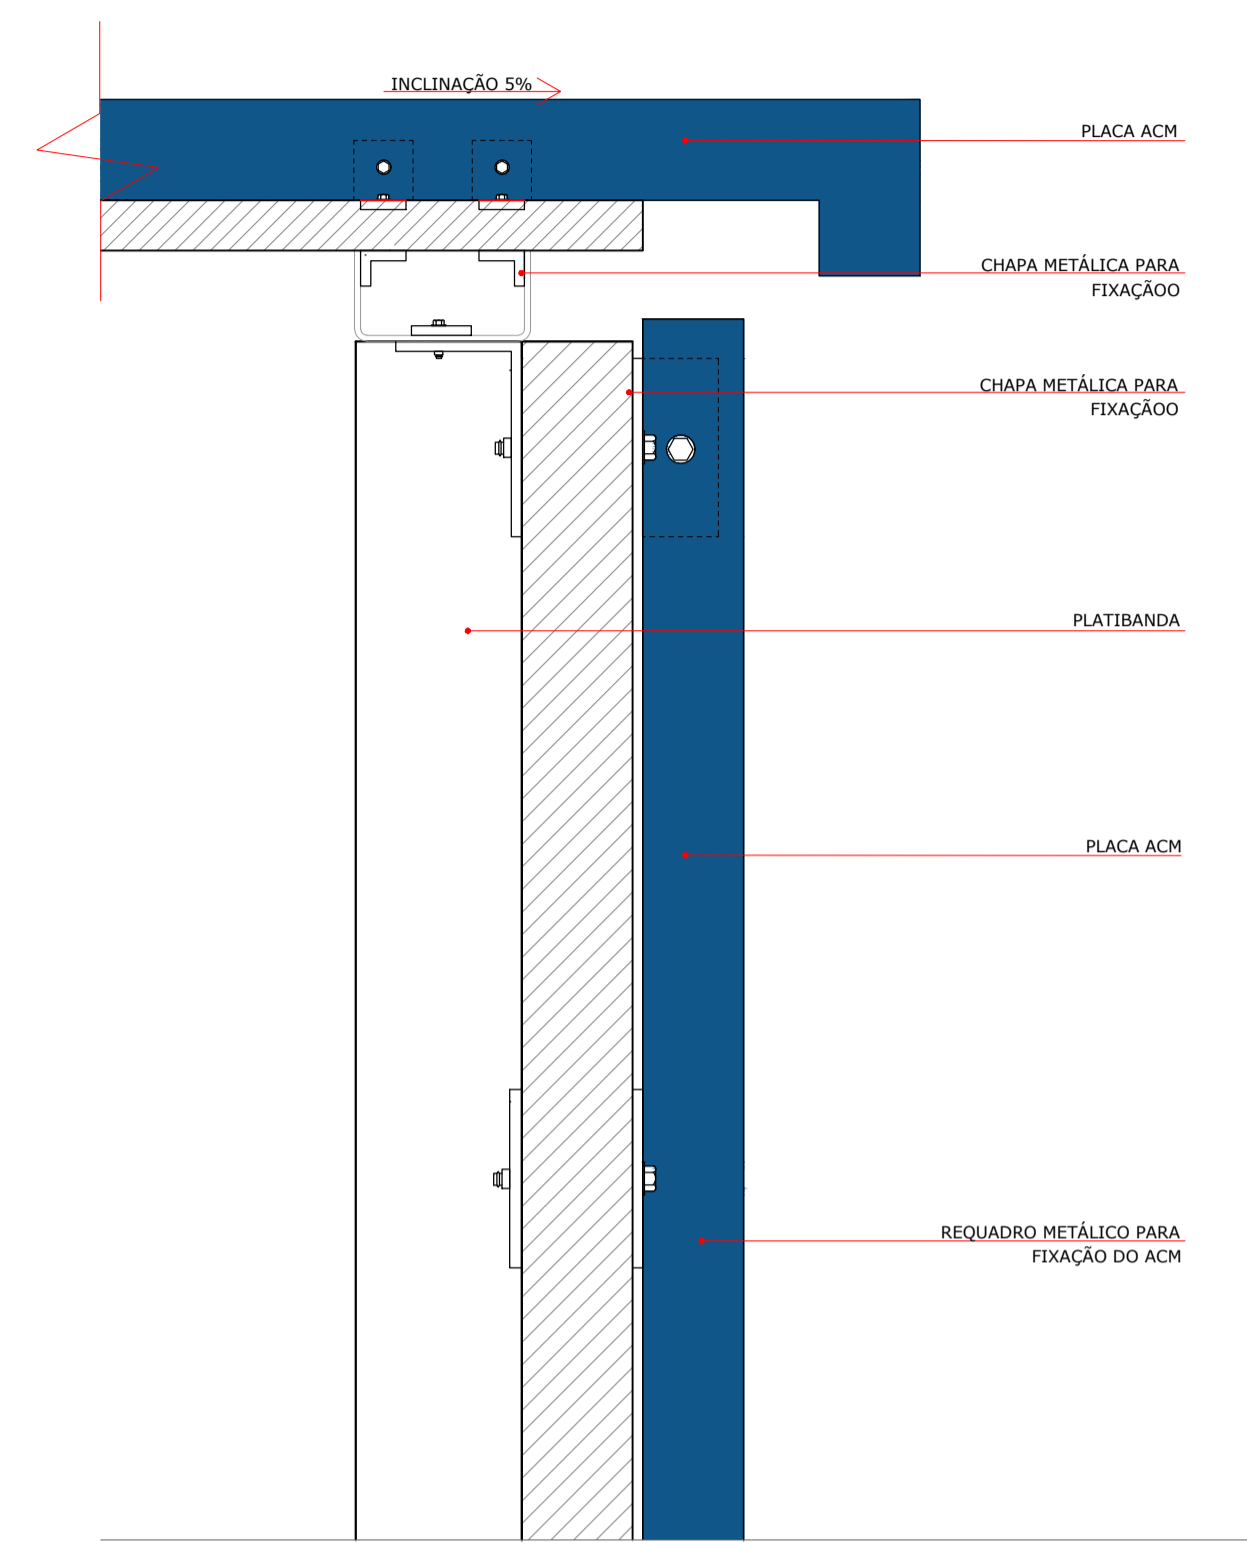


DETALHAMENTO COBERTURA
Sem Escala

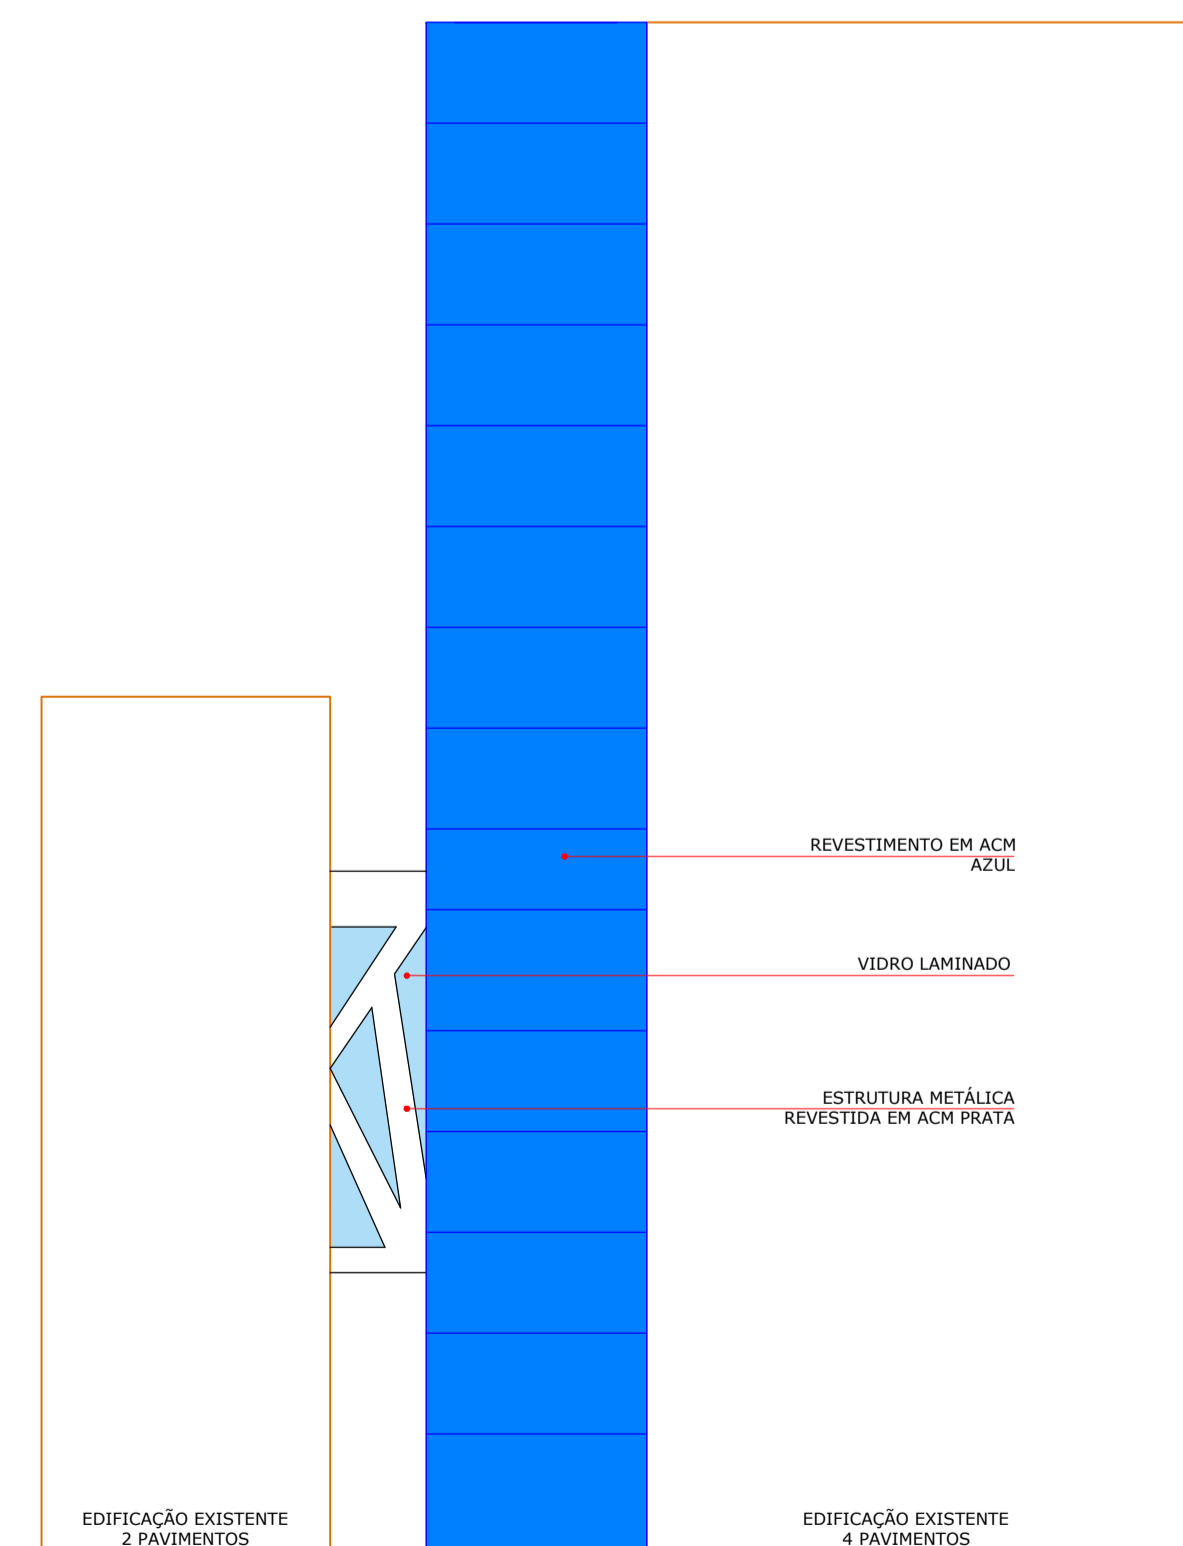


ELEVAÇÃO 01
Escala | 1/75

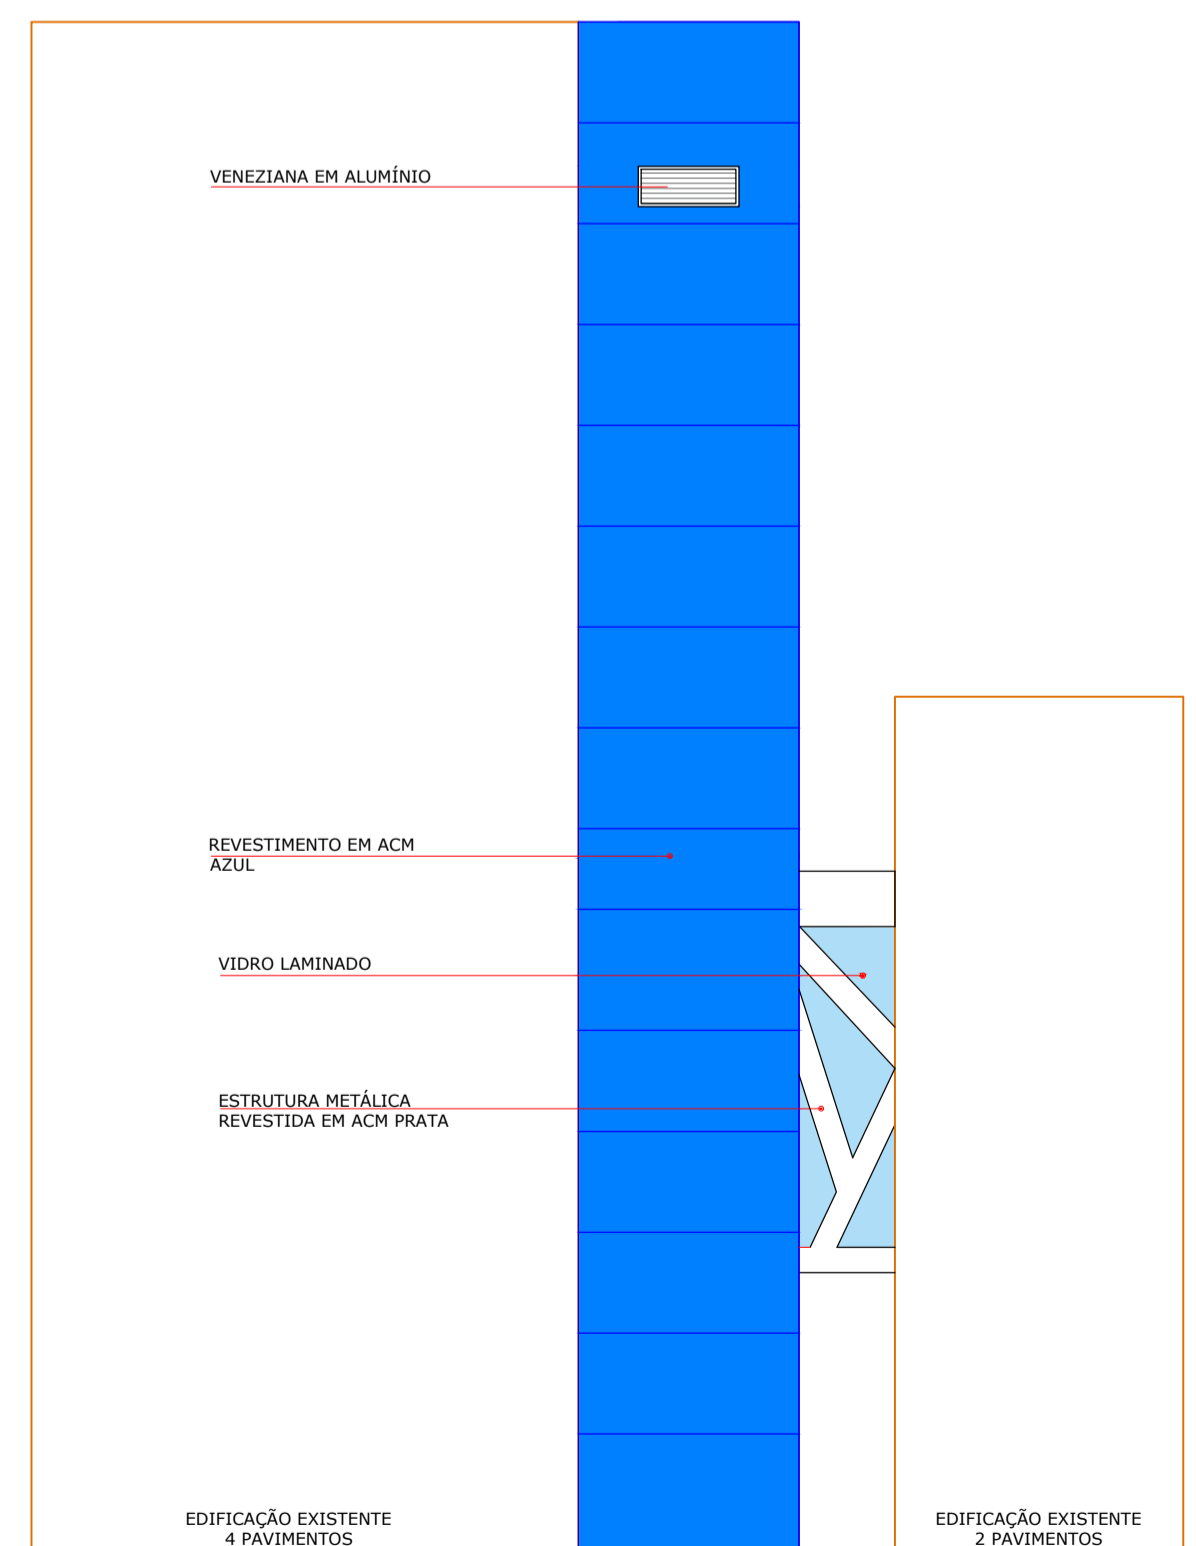

ELEVAÇÃO 02
Escala | 1/75

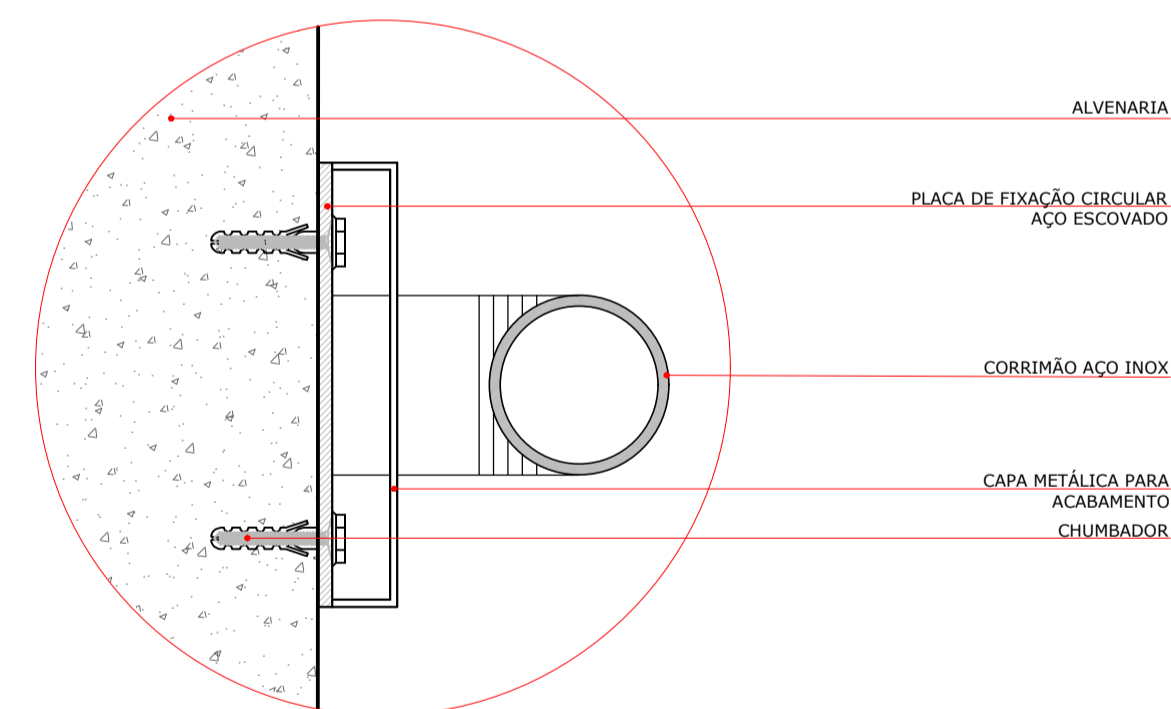

**DETALHAMENTO CORRIMÃO
FIXAÇÃO ALVENARIA**
Sem Escala

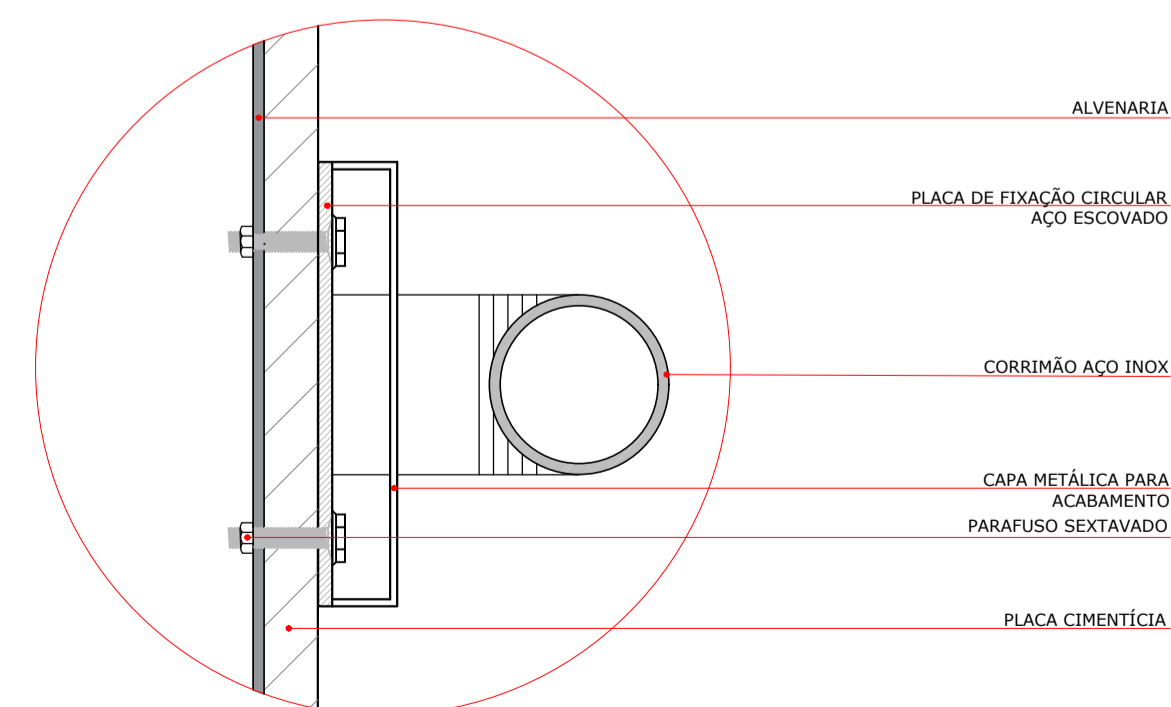

**DETALHAMENTO CORRIMÃO
FIXAÇÃO PLACA CIMENTÍCIA**
Sem Escala

RELAÇÃO DE ESQUADRIAS					
CÓDIGO	LARG.	ALTURA	REITORIL	QTDE	ESPECIFICAÇÕES
VENEZIANA					
VE.01	80	70	-	01	ABRIR, 1 FOLHA, ALUMÍNIO NA COR NATURAL.

QUADRO DE REVISÕES			
REVISÃO	DESCRIÇÃO	DATA	DESENHO
001	EMISSÃO ORIGINAL	28/07/2017	JULIANA
002	ALTERAÇÃO NA POSIÇÃO DO ELEVADOR	03/04/2018	JULIANA
003	ALTERAÇÃO NA POSIÇÃO DO ELEVADOR E LOCAÇÃO DA PASSARELA	13/04/2018	IANA FLAVIA
004	ALTERAÇÃO NA POSIÇÃO DA PASSARELA	13/04/2018	IANA FLAVIA
004	ALTERAÇÃO CONFORME MEMORANDO	05/10/2018	IANA FLAVIA

APROVAÇÕES	ARQ Arquitetônico	
	PROPRIETÁRIO MUNICÍPIO DE JOINVILLE CNPJ: 83.169.623/0001-10	RESPONSÁVEL TÉCNICO ROBSON CARLOS SANTOS CREA/SC 062935-8
PROPRIETÁRIO: MUNICÍPIO DE JOINVILLE EDIFICAÇÃO: IMPLANTAÇÃO ELEVADOR SEDE SECRETARIA DE EDUCAÇÃO ENDEREÇO: RUA ITAJAÍ, 390 CENTRO JOINVILLE/SC PROJETO: ARQUITETÔNICO CONTEÚDO: CORTE AA CORTE BB DETALHES ELEVAÇÃO 01 ELEVAÇÃO 02		
ARQUIVO: 0630_ARQ_P8_004_CorteElevaçãoDetalhes.P8B ETAPA: EXECUTIVO ESCALA: INDICADA		ARQ-004
<small>MAGNUS PROJETOS CONSTRUÇÕES E REPRESENTAÇÕES COMERCIAIS LTDA CREA 088683-1 CAU 18198-6 CNPJ 09.549.705/0001-37 Rua Lauro Müller, 853 Sala 02 - Fazenda CEP 88301-401 - ITAJAÍ/SC Fone: (47) 3349-9330 / 3348-5551 magnus@magnusengenharia.com.br</small>		