

FLORES							
IMAGEM	SÍMBOLO	NOME POPULAR	NOME CIENTÍFICO	PORTE	FLORAÇÃO	FOLHAGEM	APLICAÇÃO
		MOREIA BICOLOR	DIETES BICOLOR	MUDA	O ANO TODO, MAIOR INTENSIDADE EM MESES MAIS QUENTES	ORNAMENTAL	A PLANTAR
		MARGARIDA DO CABO	OSTEOSPERMUM ECKLONIS	MUDA	INVERNO/PRIMAVERA	RAMOS COM FOLHAS FOFAS	A PLANTAR
		MARGARIDA AMARELA	COREOPSIS LANCEOLATA	MUDA	O ANO TODO	FOLHAS ESPESSAS E LANCEOLADAS	A PLANTAR
		ONZE-HORAS	PORTULACA GRANDIFLORA	MUDA	O ANO TODO	RAMOS COM FOLHAS FOFAS	A PLANTAR
		PINGO-DE-OURO	DURANTA ERECTA AUREA	MUDA	O ANO TODO	ORNAMENTAL	A PLANTAR
							QTDE
							83 UNID
							144 UNID
							140 UNID
							100 UNID
							26 UNID

ÁRVORES							
IMAGEM	SÍMBOLO	NOME POPULAR	NOME CIENTÍFICO	PORTE	FLORAÇÃO	FOLHAGEM	APLICAÇÃO
		PALMEIRA JERIVA	SUAGRUS ROMANZOFFIANA	PEQUENO MÉDIO	PRIMAVERA/VERÃO/OUTONO/INVERNO	PERENE	A PLANTAR
		PATA-DE-VACA	BAUHINIA FORCICATA	MÉDIO A GRANDE	INVERNO/PRIMAVERA	PERENE	A PLANTAR
-		ÁRVORE NATIVA	-	MÉDIO A GRANDE	-	PERENE	EXISTENTE A MANTER
		GRAMA ESMERALDA	ZOYSIA JAPONICA	PLACA	PRIMAVERA/VERÃO/OUTONO/INVERNO	PERENE	A PLANTAR
							QTDE
							16
							09
							14
							2.209,21m²

LEGENDA PAISAGISMO				
IMAGEM	SÍMBOLO	NOME	APLICAÇÃO	QTDE
		CONCRETO BRUTO	A CONSTRUIR	534,44m²
		SAIBRO ATLETISMO	A CONSTRUIR	347,17m²
		BRITA Nº 01	EXECUTAR	556,06m²
		PAVIMENTAÇÃO – PAVER INTERTRAVADO	INSTALAR	674,49m²
		MADEIRA	A CONSTRUIR	25,63m²

CIRCULAÇÃO EXTERNA – PASSEIO

ELEVAÇÃO A

RUA JOSÉ CELINE DIAS

ELEVAÇÃO D

ACESSO DE MERCADORIAS

ACESSO PEDESTRES

ELEVAÇÃO C

PLANTA DE IMPLANTAÇÃO
ESCALA: 1:200

01 BANCO DE CONCRETO

02 LIXEIRAS

APROVAÇÕES

PROPRIETÁRIO
ADEMAR STRINGARI JUNIOR-07414980901
MUNICÍPIO DE JOINVILLE
83.169.623/0001-10

RESPONSÁVEL TÉCNICO
BRUNA CABRAL
CREA/SC 157618-3



PROPRIETÁRIO
MUNICÍPIO DE JOINVILLE

EDIFICAÇÃO
E. M. MARIA REGINA LEAL

ENDEREÇO
Rua Arnaldo Davet, 519 Bairro: Espinheiros - Joinville - SC


PROJETO PAISAGISMO

CONTEÚDO
IMPLANTAÇÃO


ETAPA
PROJETO EXECUTIVO
ESCALA

FOLHA
PAI 01/06


DETALHE - CALÇADA EM BLOCO INTERTRAVADO
ESCALA: 1:25

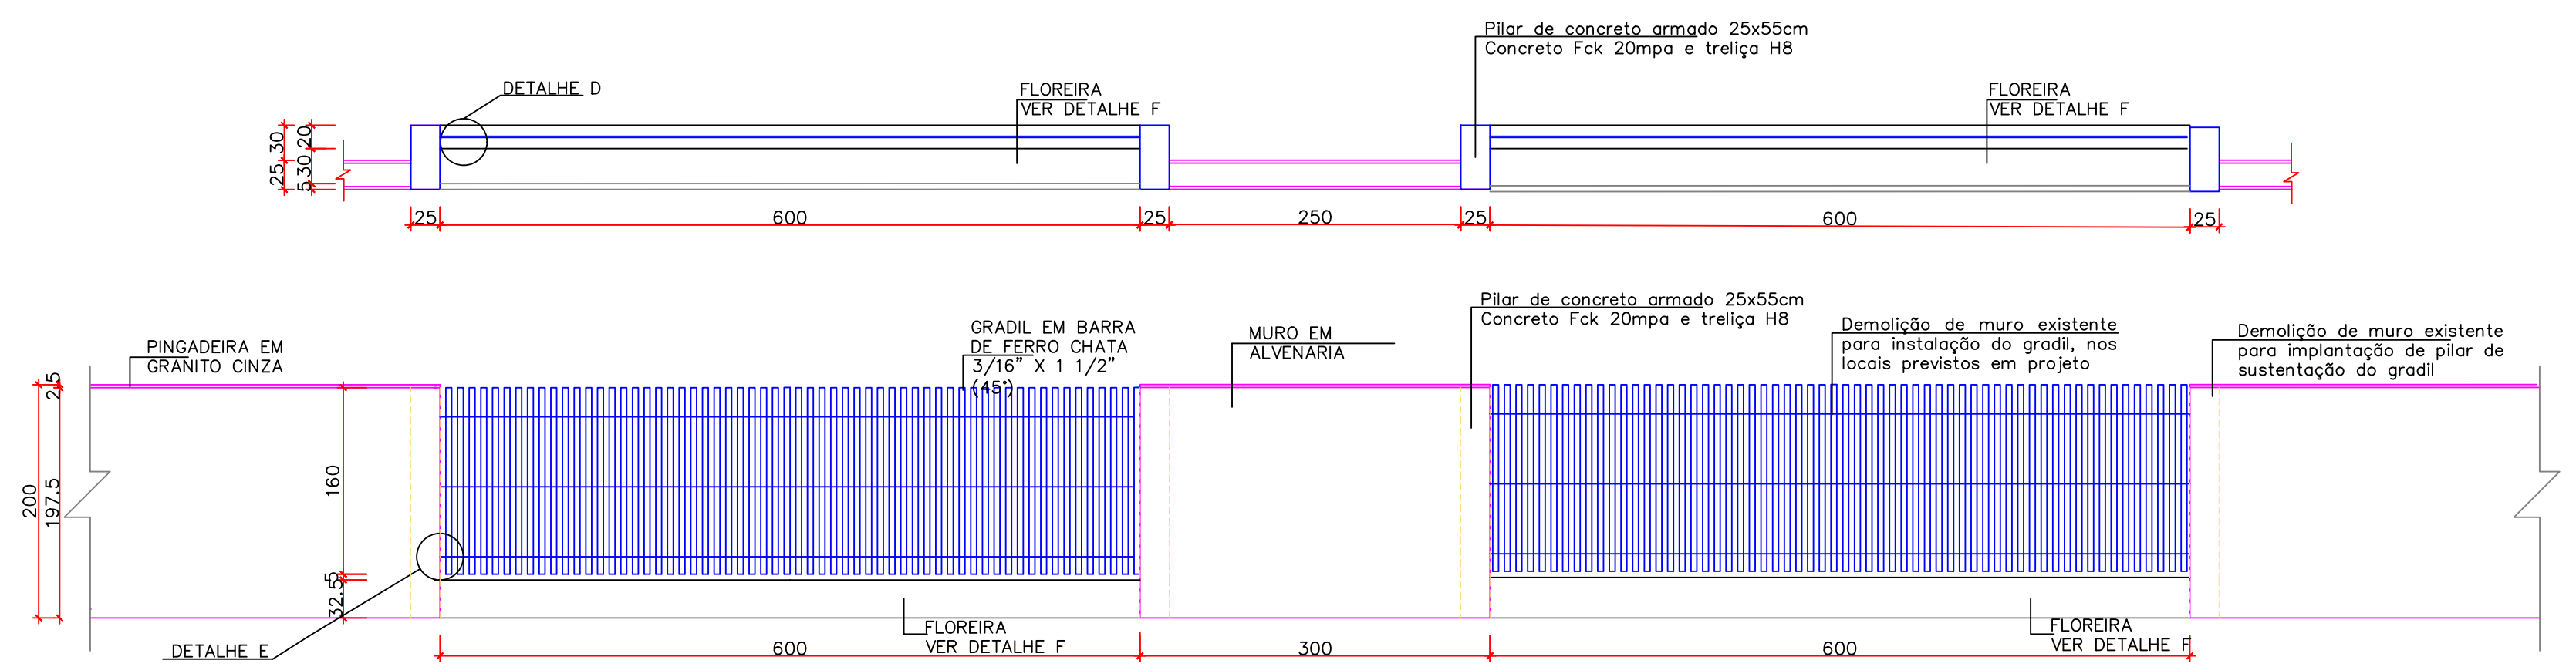


DETALHE 01 - FECHAMENTO PERIMETRAL
ESCALA: 1:50

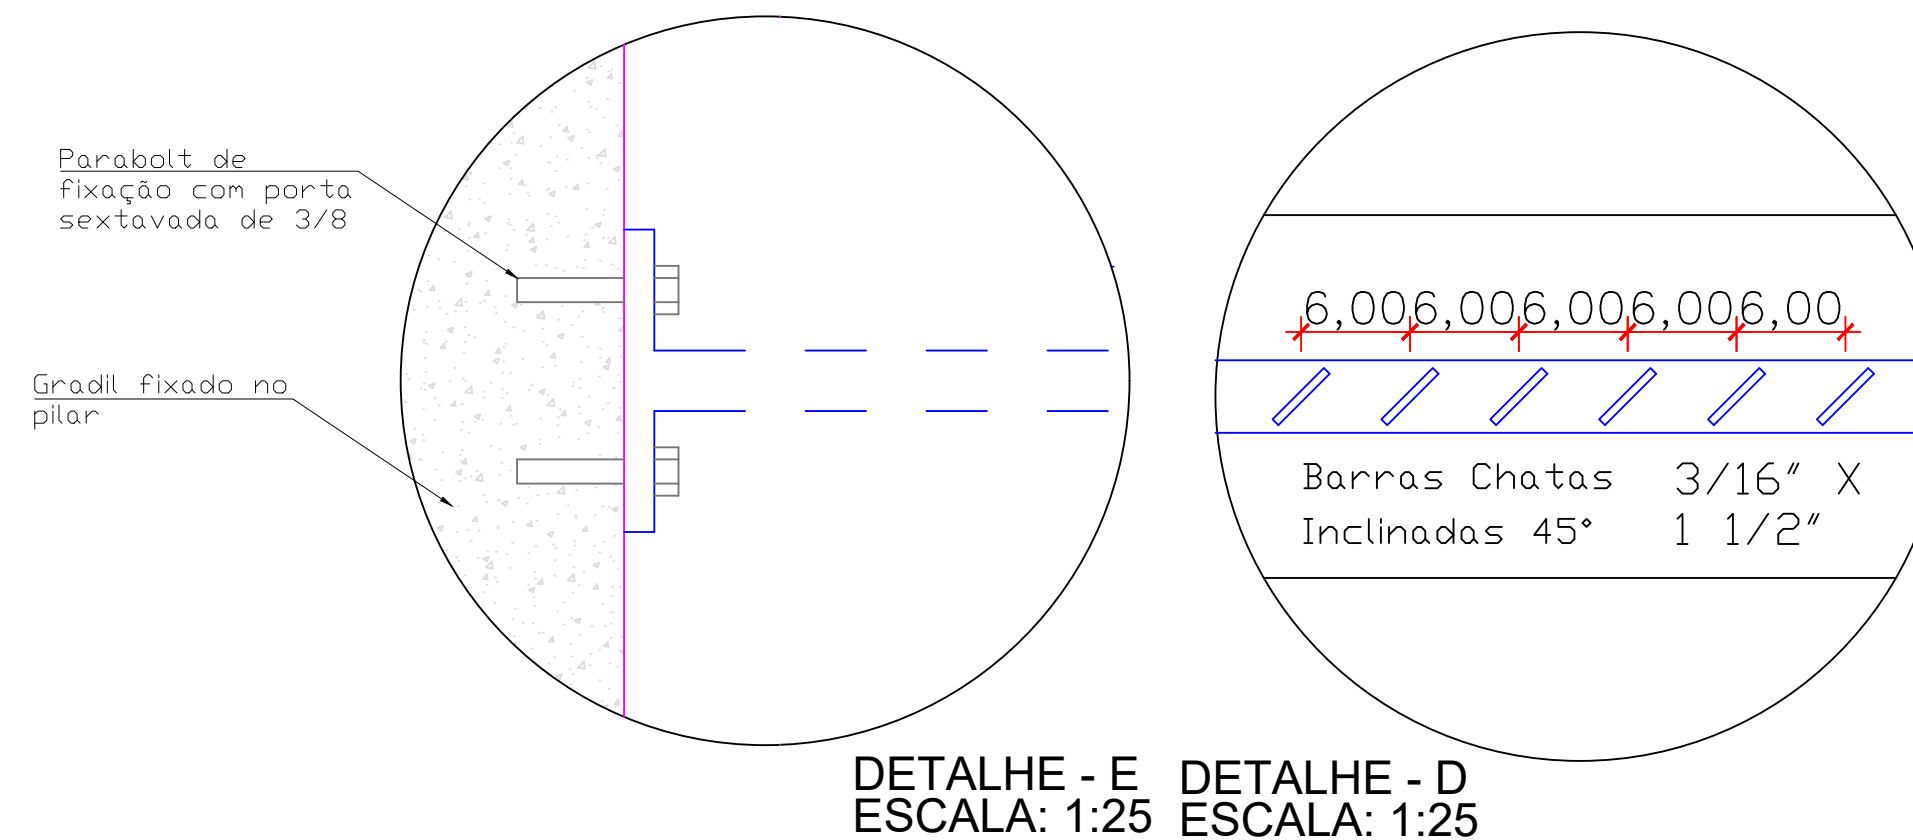


DETALHE - E DETALHE - D
ESCALA: 1:25 ESCALA: 1:25

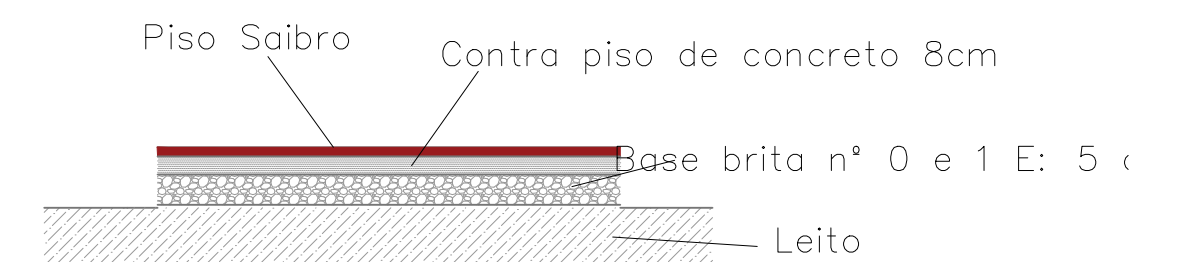


DETALHE - PISO SAIBRO DA PISTA DE CORRIDA
ESCALA: 1:25

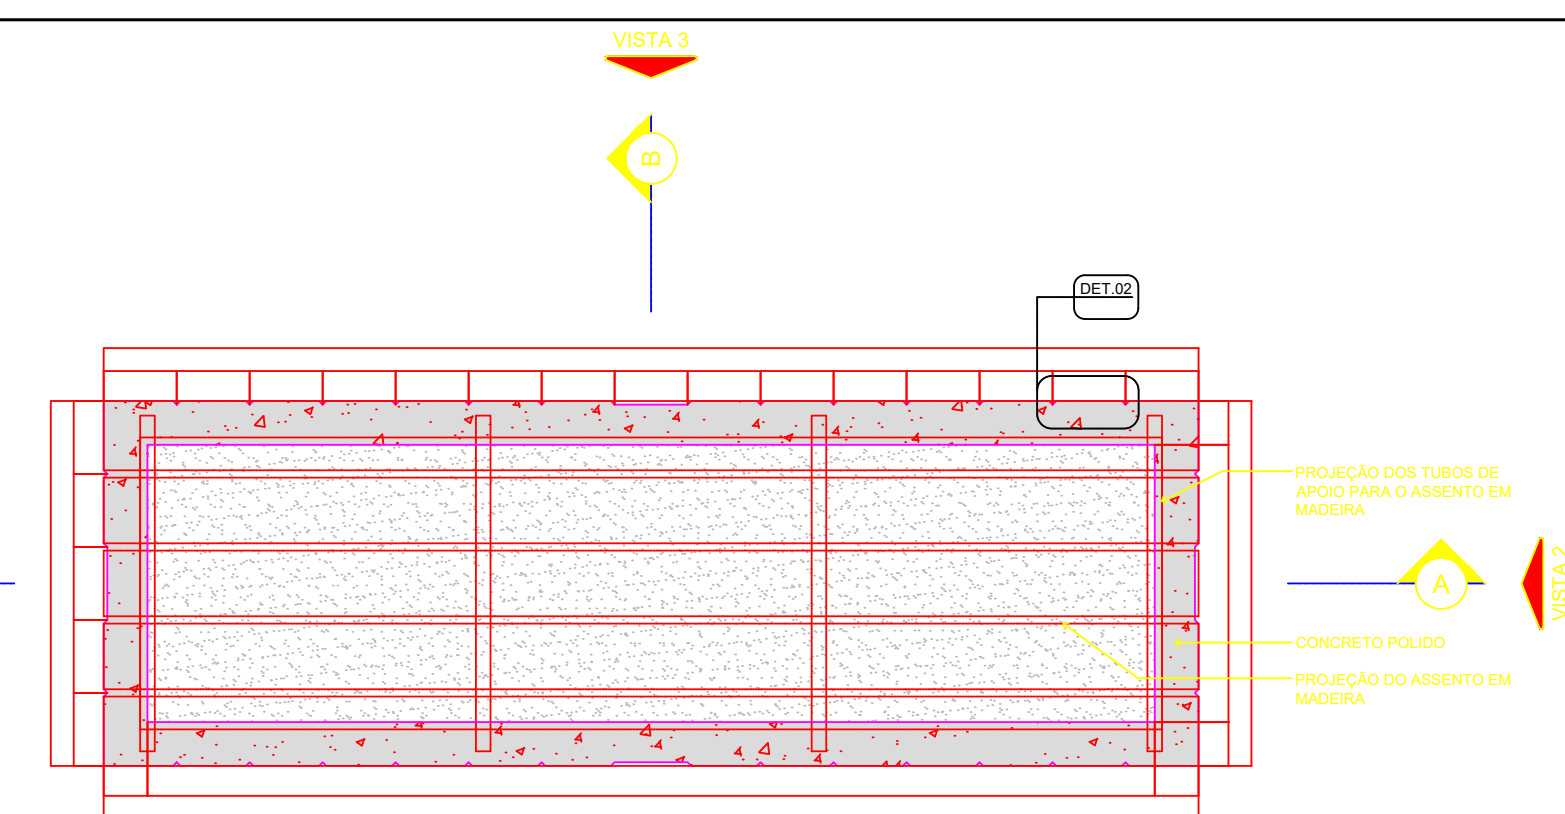


07 PLANTA BAIXA
1/10

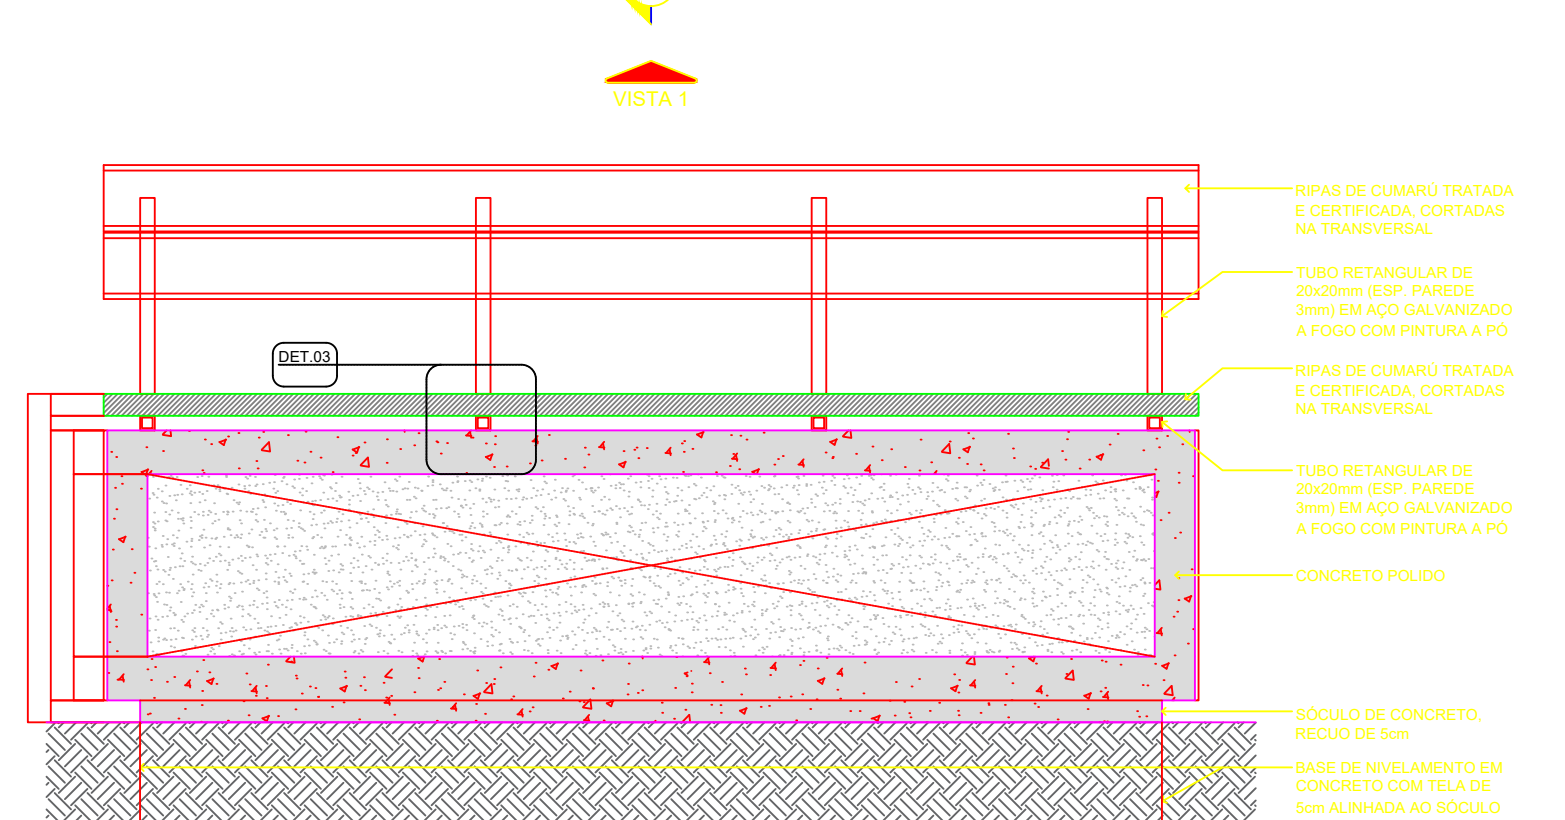


09 CORTE AA
1/10

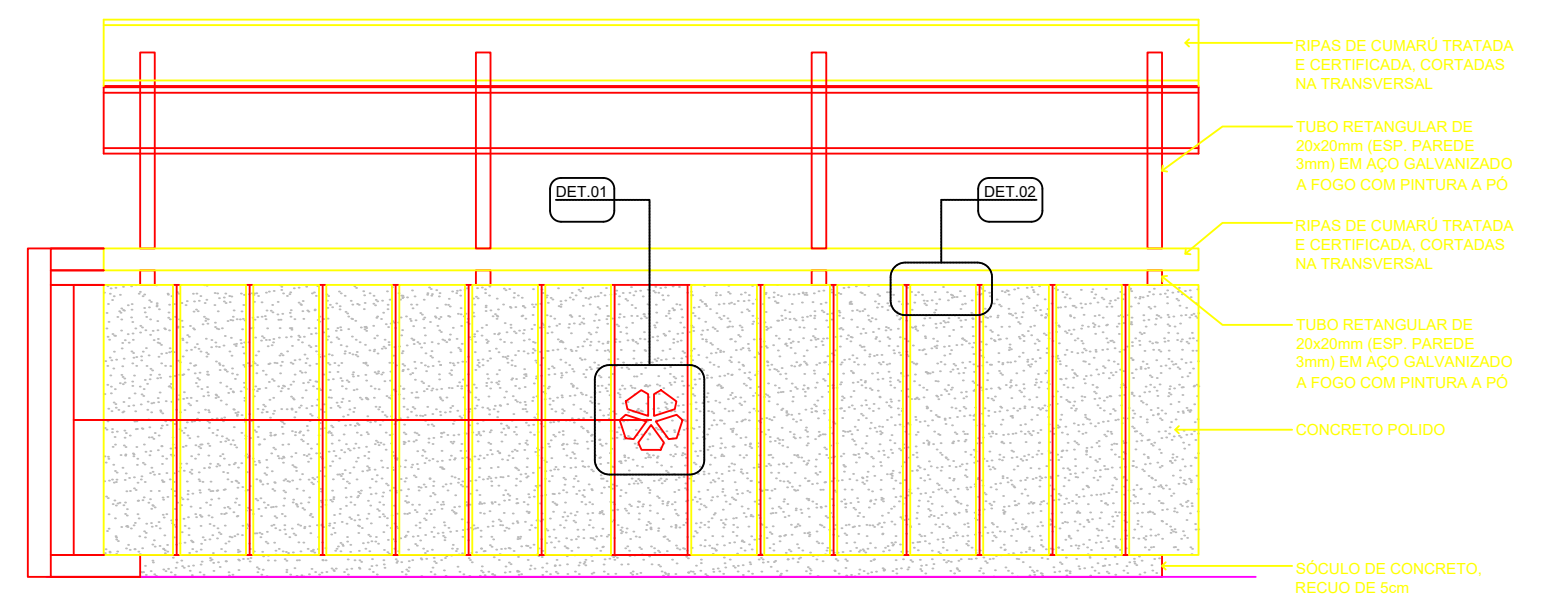



11 VISTA FRONTAL
1/10

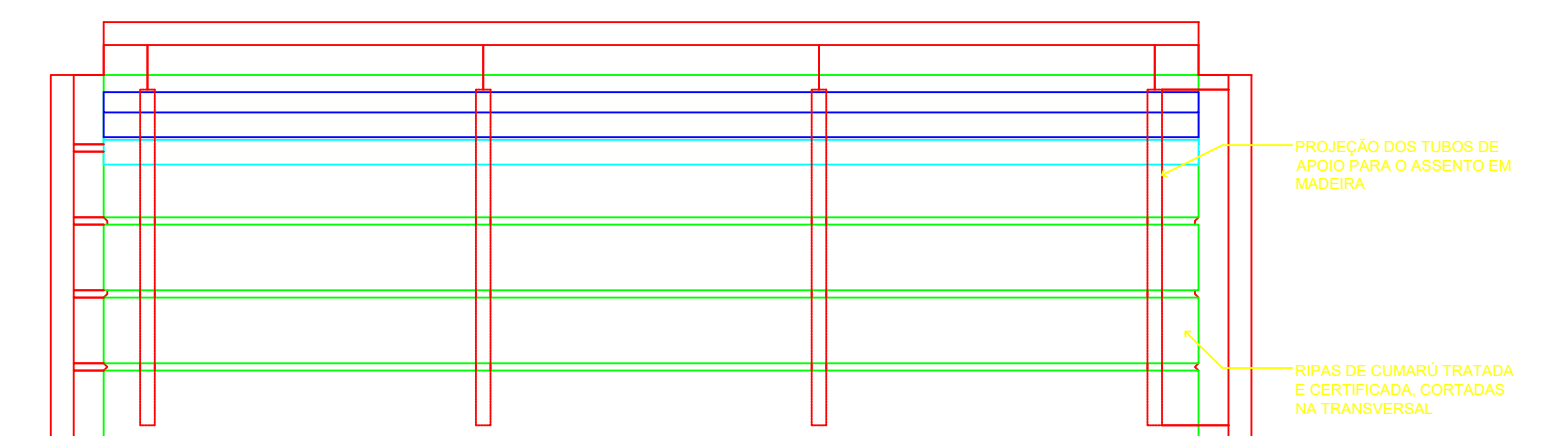


13 VISTA SUPERIOR
1/10

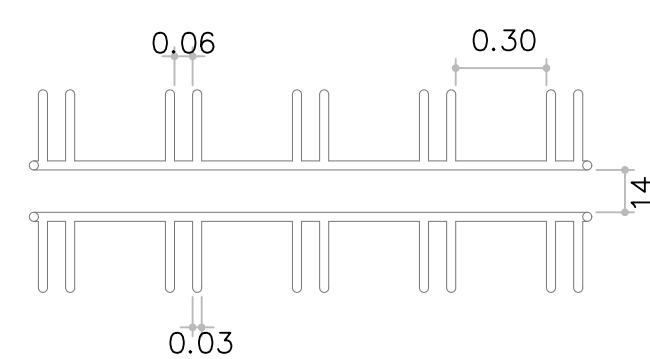


DETALHE - BICICLETÁRIO
ESCALA: 1:25

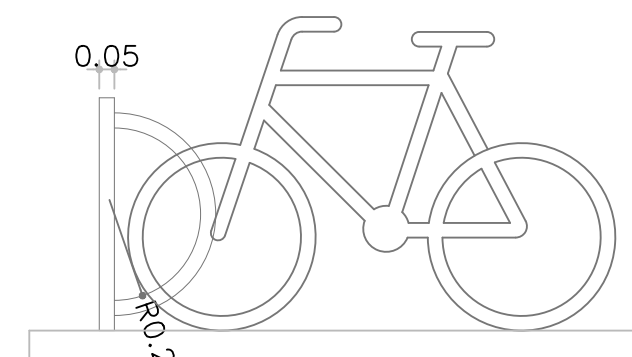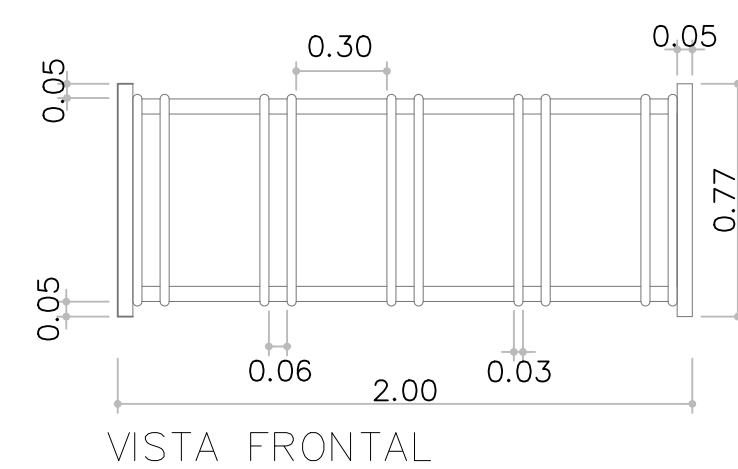

VISTA LATERAL

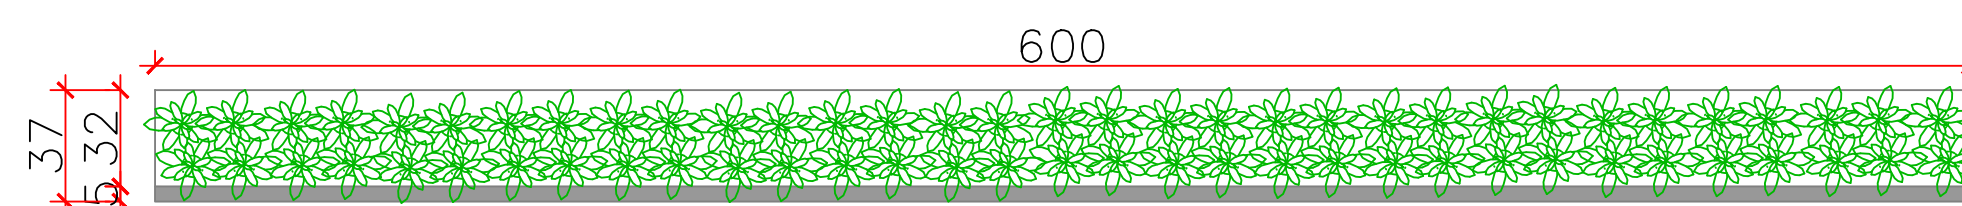


DETALHE - F
ESCALA: 1:25

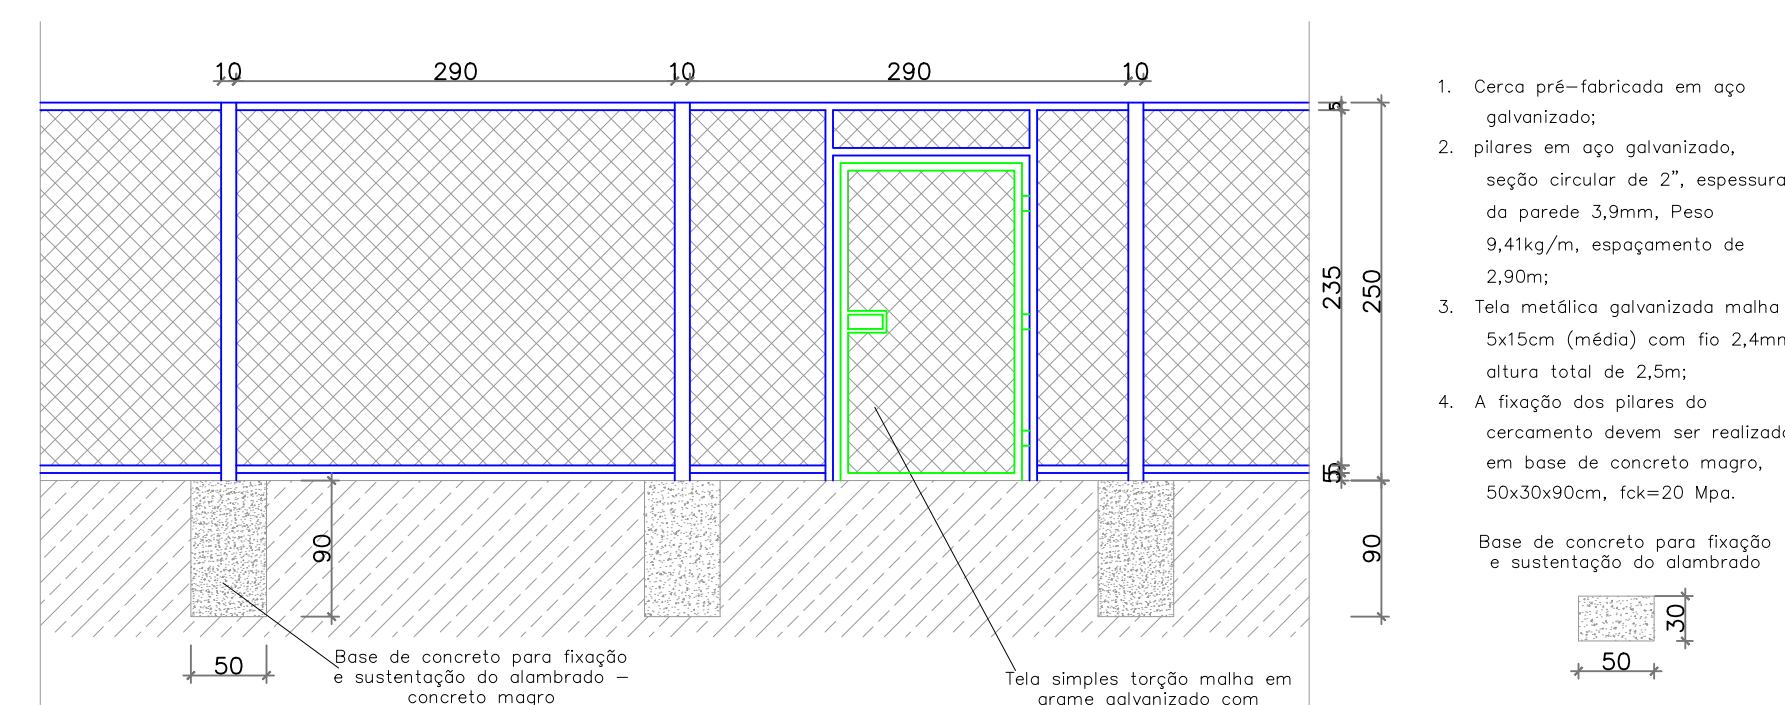


DETALHE - ALAMBRADO
ESCALA: 1:50

1. Cerca pré-fabricada em aço galvanizado;
 2. pilares em aço galvanizado, seção circular de 2", espessura da parede 3,9mm, Peso 9,41kg/m, espaçamento de 2,90m;
 3. Tela metálica galvanizada malha 5x15cm (média) com fio 2,4mm, altura total de 2,5m;
 4. A fixação dos pilares do cercamento devem ser realizada em base de concreto magro, 50x30x90cm, fck=20 Mpa.
- Base de concreto para fixação e sustentação de alambarda


APROVAÇÕES			
PROPRIETÁRIO		RESPC TECNI	
ADEMAR STRINGARI JUNIOR:07414980- 901		Documento assinado digitalmente BRUNA CABRAL Data: 08/12/2025 11:30:28 -0300 Verifique em https://validar.jt.gov.br/	
MUNICÍPIO DE JOINVILLE 83.169.623/0001-10		BRUNA CABRAL CREA/SC 157618-3	
		 Município de Joinville	
PROPRIETÁRIO		EQUIPE TÉCNICA DA EMPRESA	
EDIFICAÇÃO		BRUNA CABRAL Engenheiro Civil CREA/SC: 157618-3	
ENDEREÇO		Rua Arnaldo Davet, 519 Bairro: Espinheiros - Joinville - SC	
PROJETO PAISAGISMO		FOLHA:	
CONTEÚDO		PAI 03/06	
DETALHES		ETAPA PROJETO EXECUTIVO ESCALA	

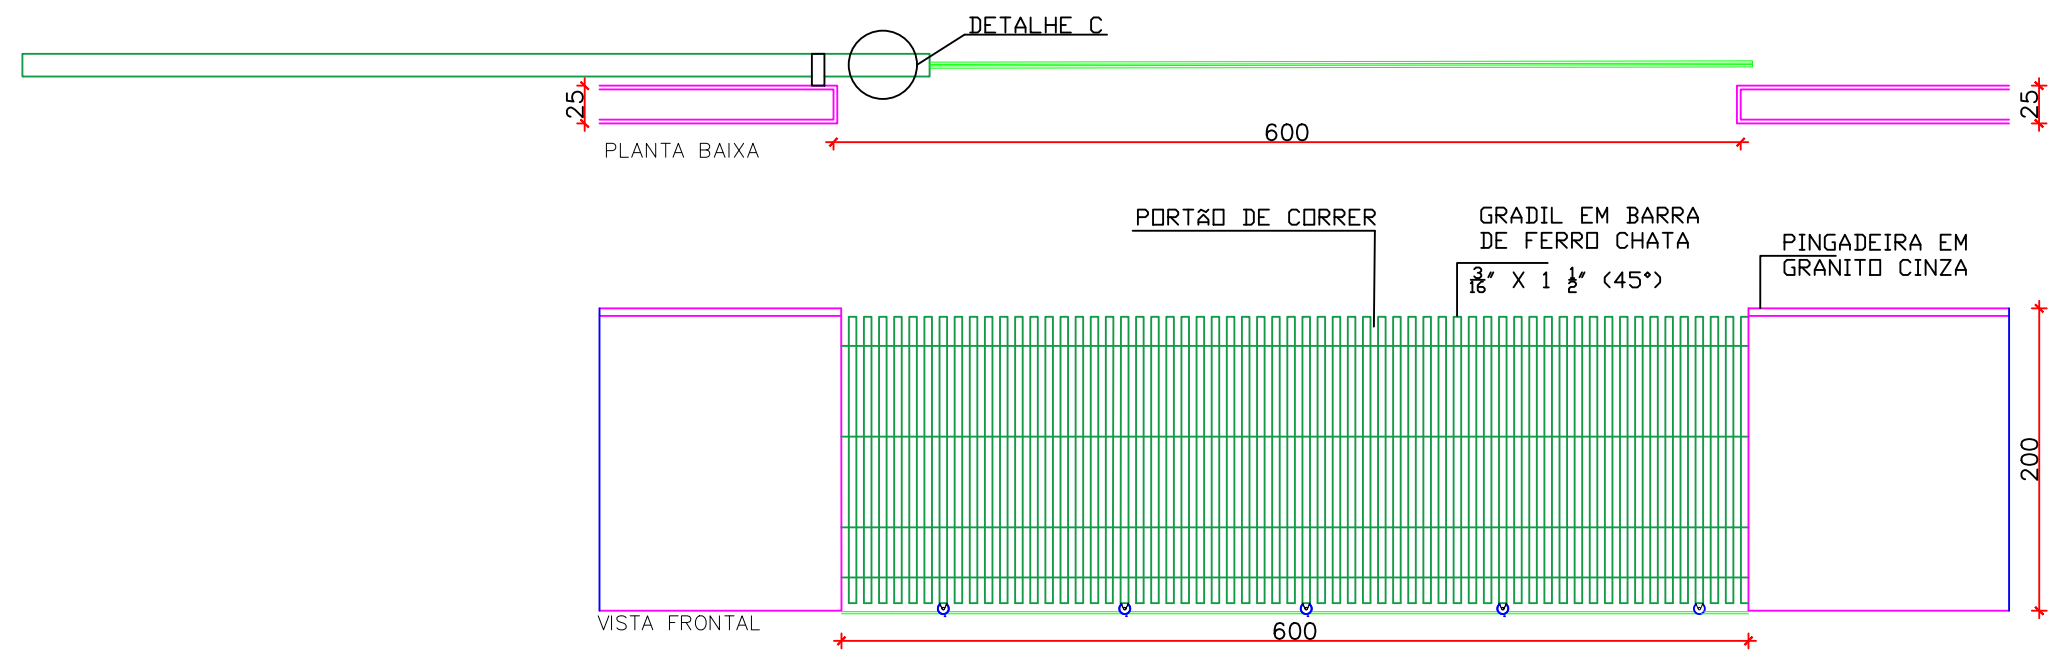


DETALHE - PORTÃO DE ACESSO DE MERCADORIAS
ESCALA: 1:50

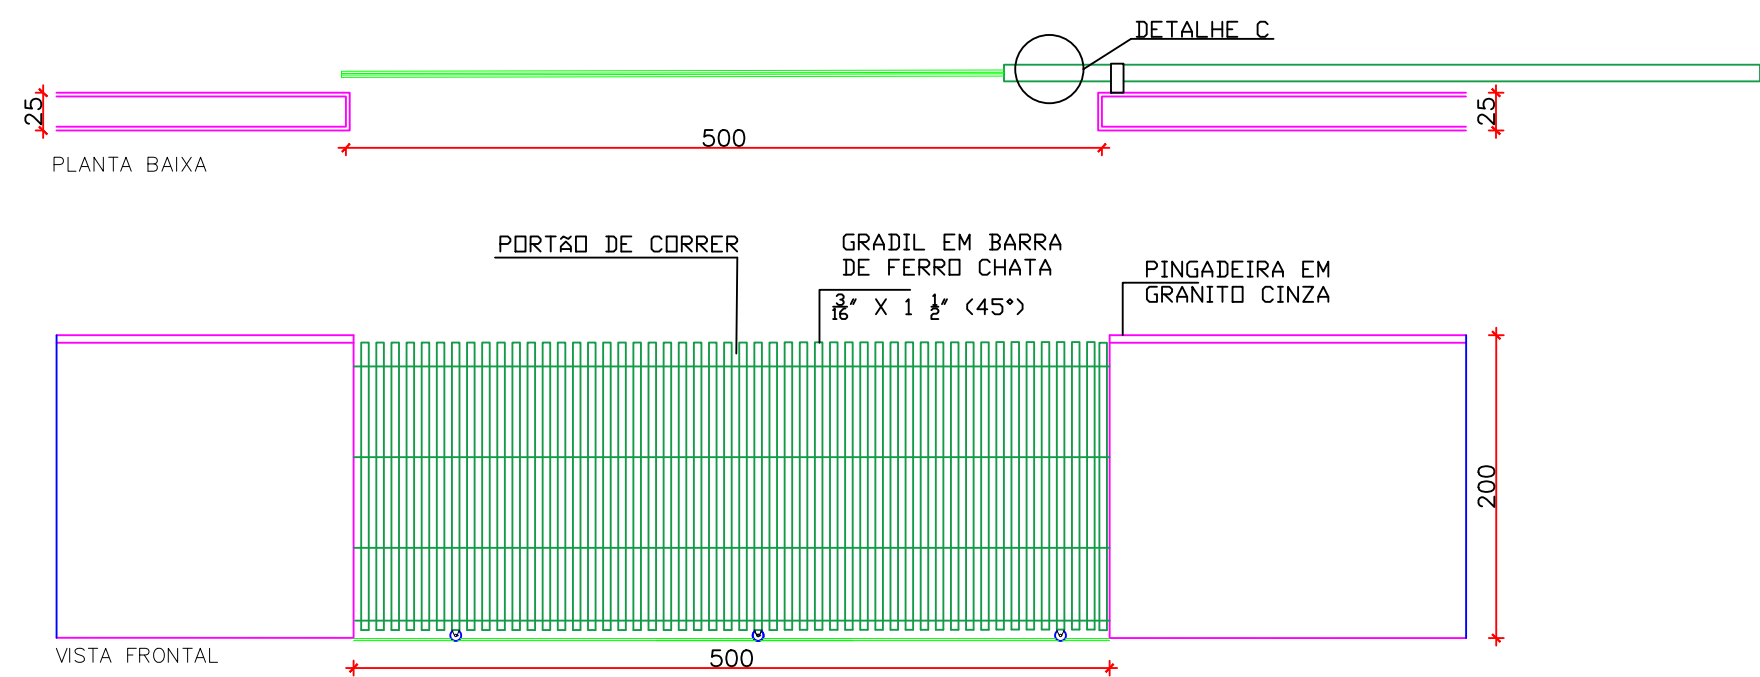


DETALHE - PORTÃO DE ACESSO DE VEÍCULOS
ESCALA: 1:50

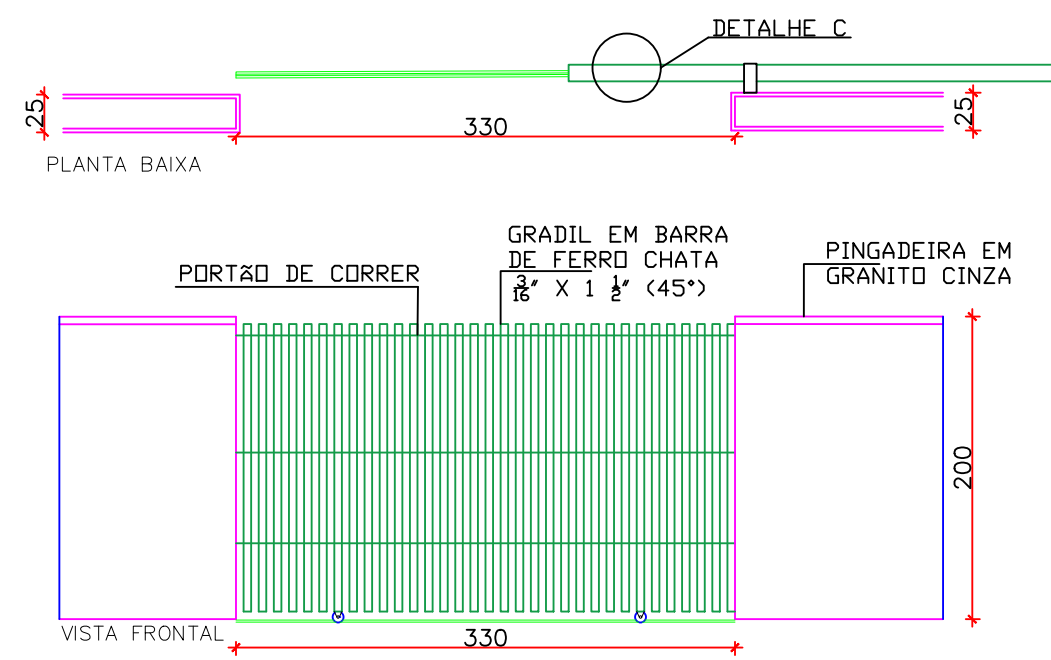


DETALHE - PORTÃO DE ACESSO DE PEDESTRES
ESCALA: 1:50

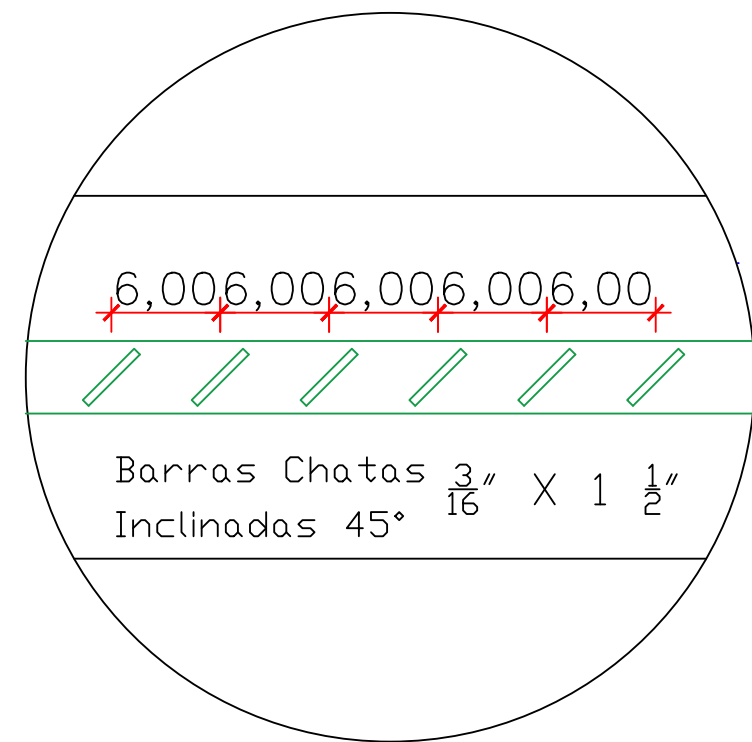


DETALHE C
SEM ESCALA

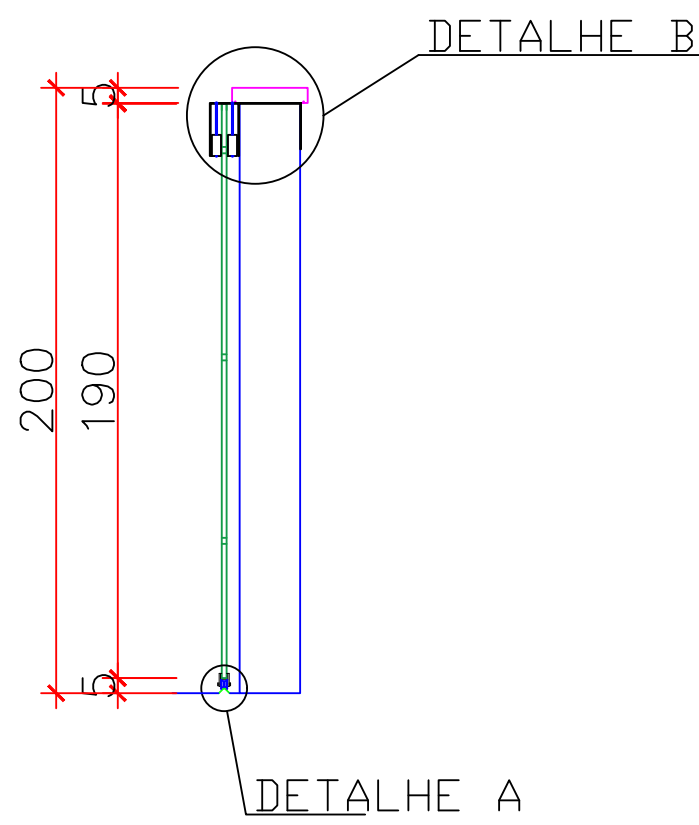

DETALHE - CORTE
ESCALA: 1:25

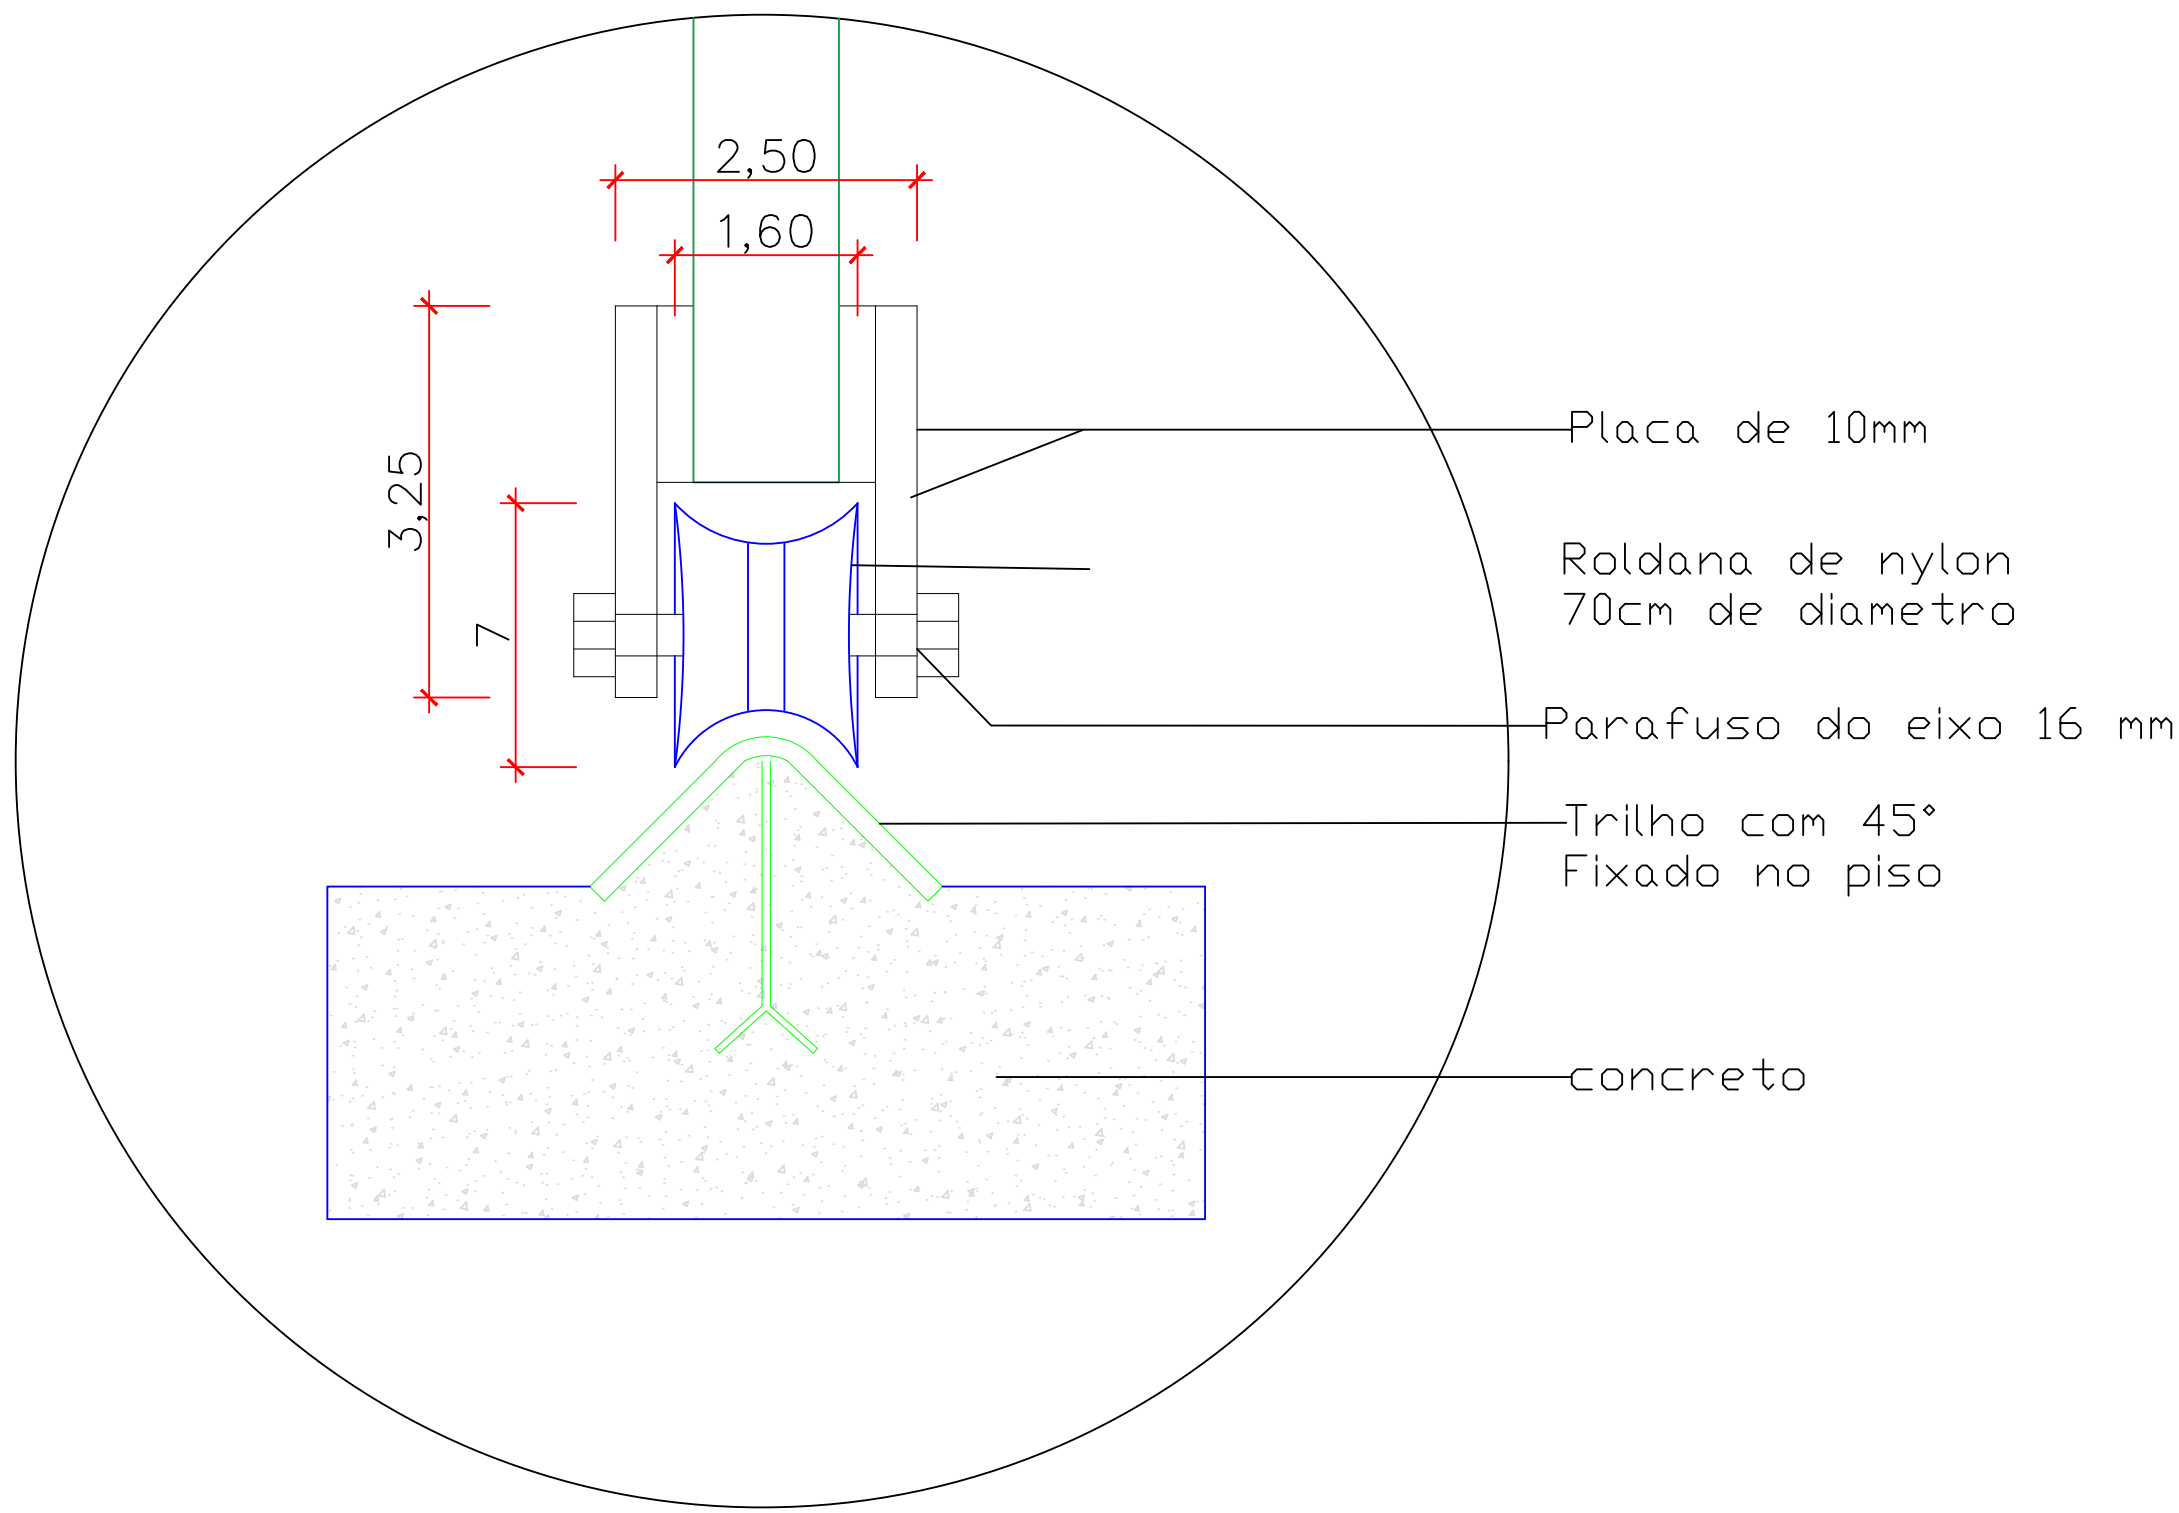


DETALHE A
SEM ESCALA

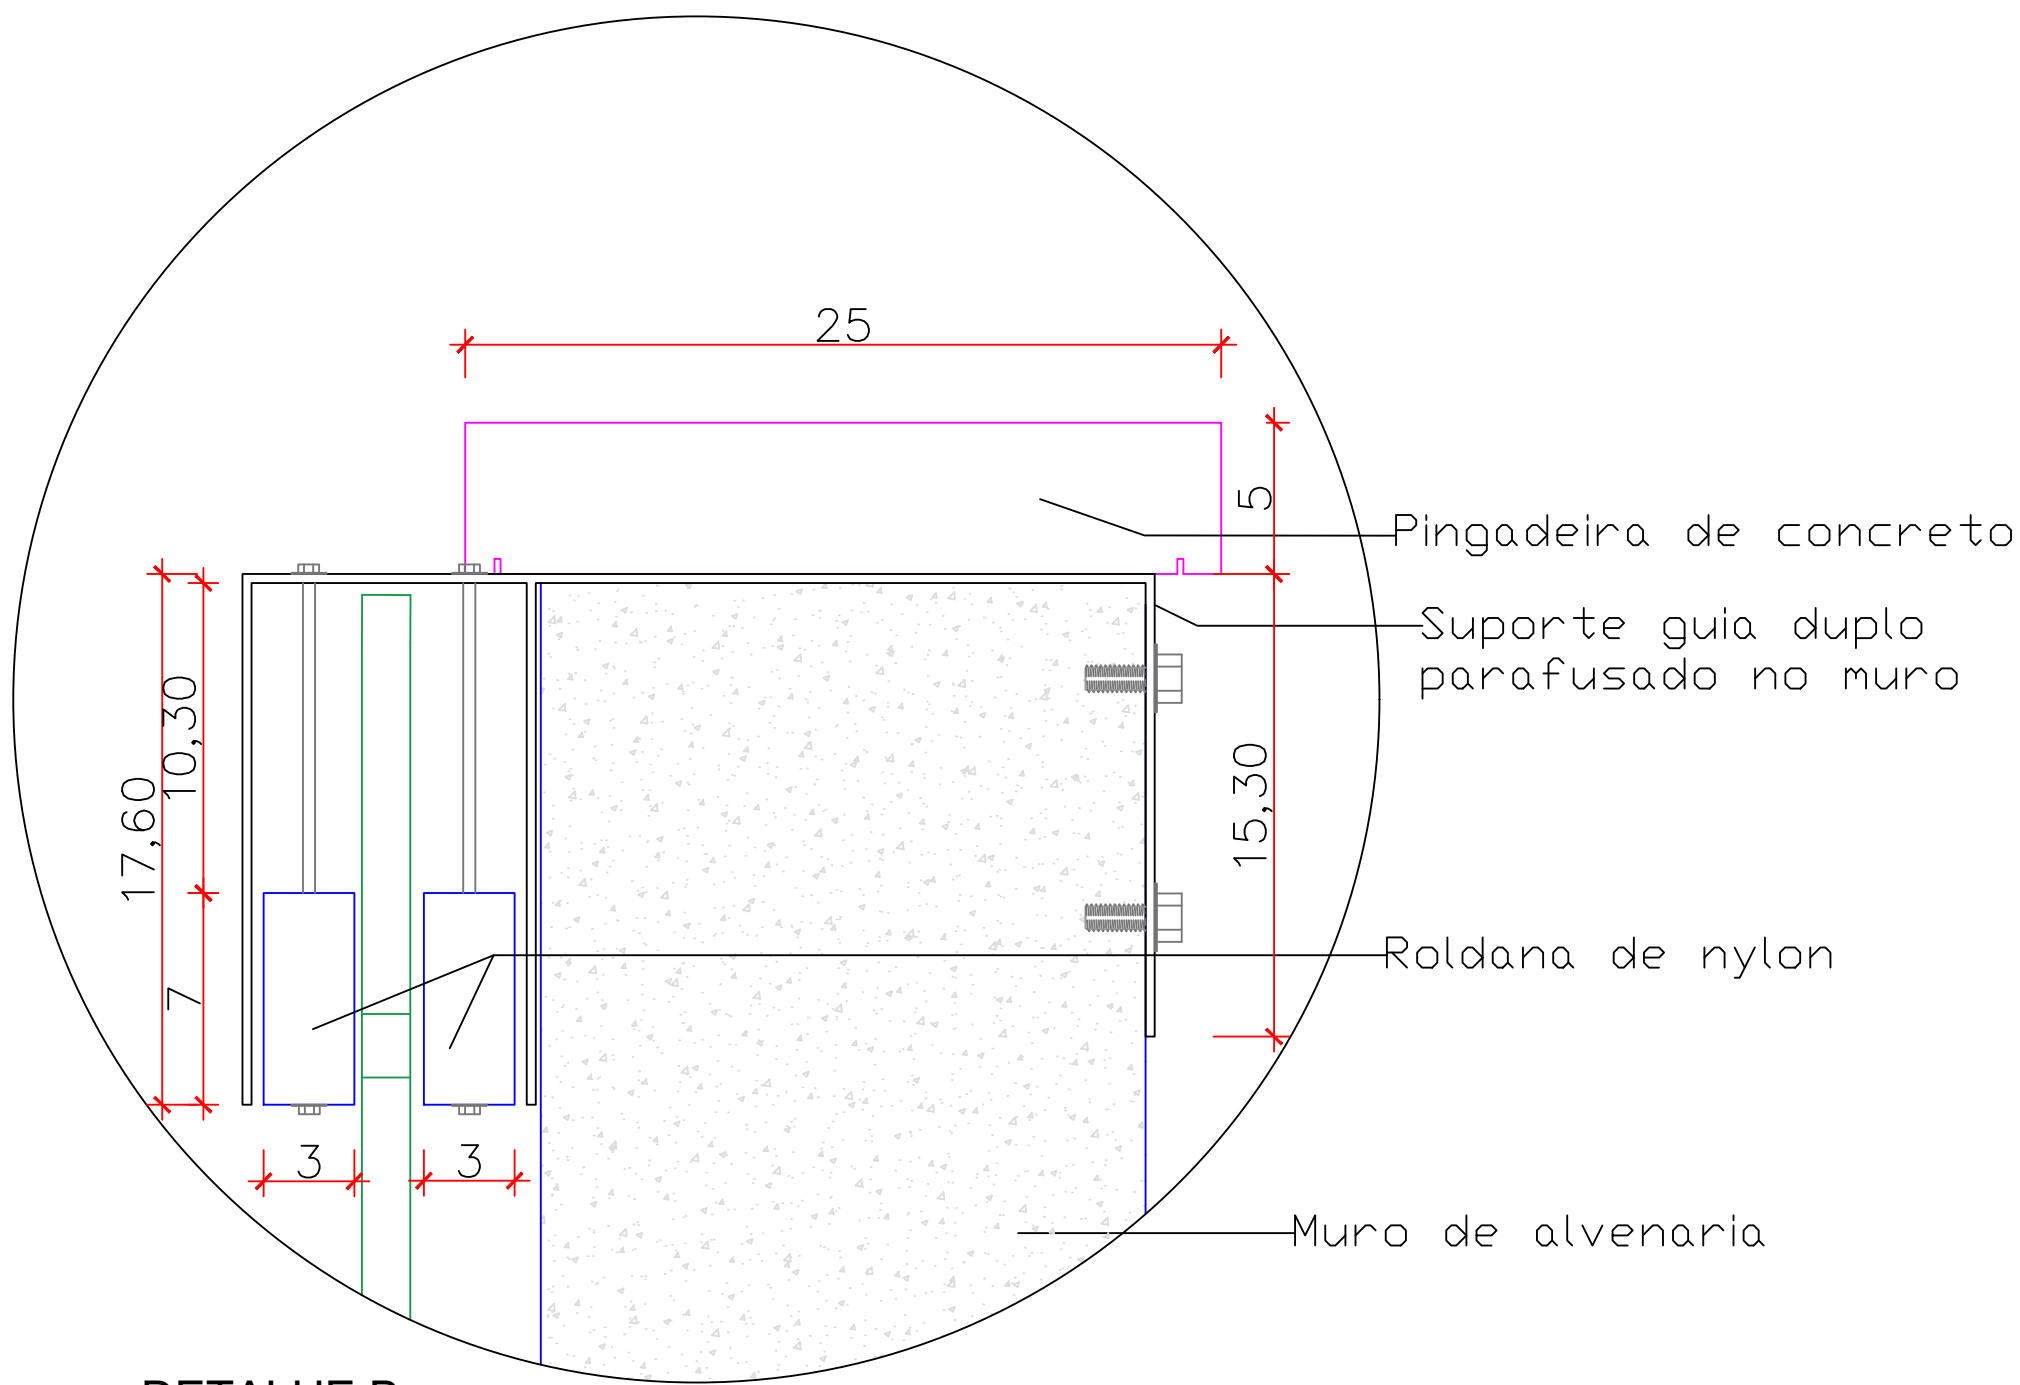


DETALHE B
SEM ESCALA

APROVAÇÕES	
PROPRIETÁRIO	RESPEC
ADEMAR STRINGARI JUNIOR:074-4980901 MUNICÍPIO DE JOINVILLE	
BRUNA CABRAL CREA/SC 157618-3	
EQUIPE TÉCNICA DA EMPRESA	
BRUNA CABRAL Engenheiro Civil CREA/SC: 157618-3	
Município de Joinville	
PROPRIETÁRIO MUNICÍPIO DE JOINVILLE	
EDIFICAÇÃO E. M. MARIA REGINA LEAL	
ENDEREÇO Rua Arnaldo Davet, 519 Bairro: Espinheiros - Joinville - SC	
PROJETO PAISAGISMO	
CONTEÚDO	ETAPA
DETALHES DOS PORTÕES	
FOLHA	
PAI 04/06	

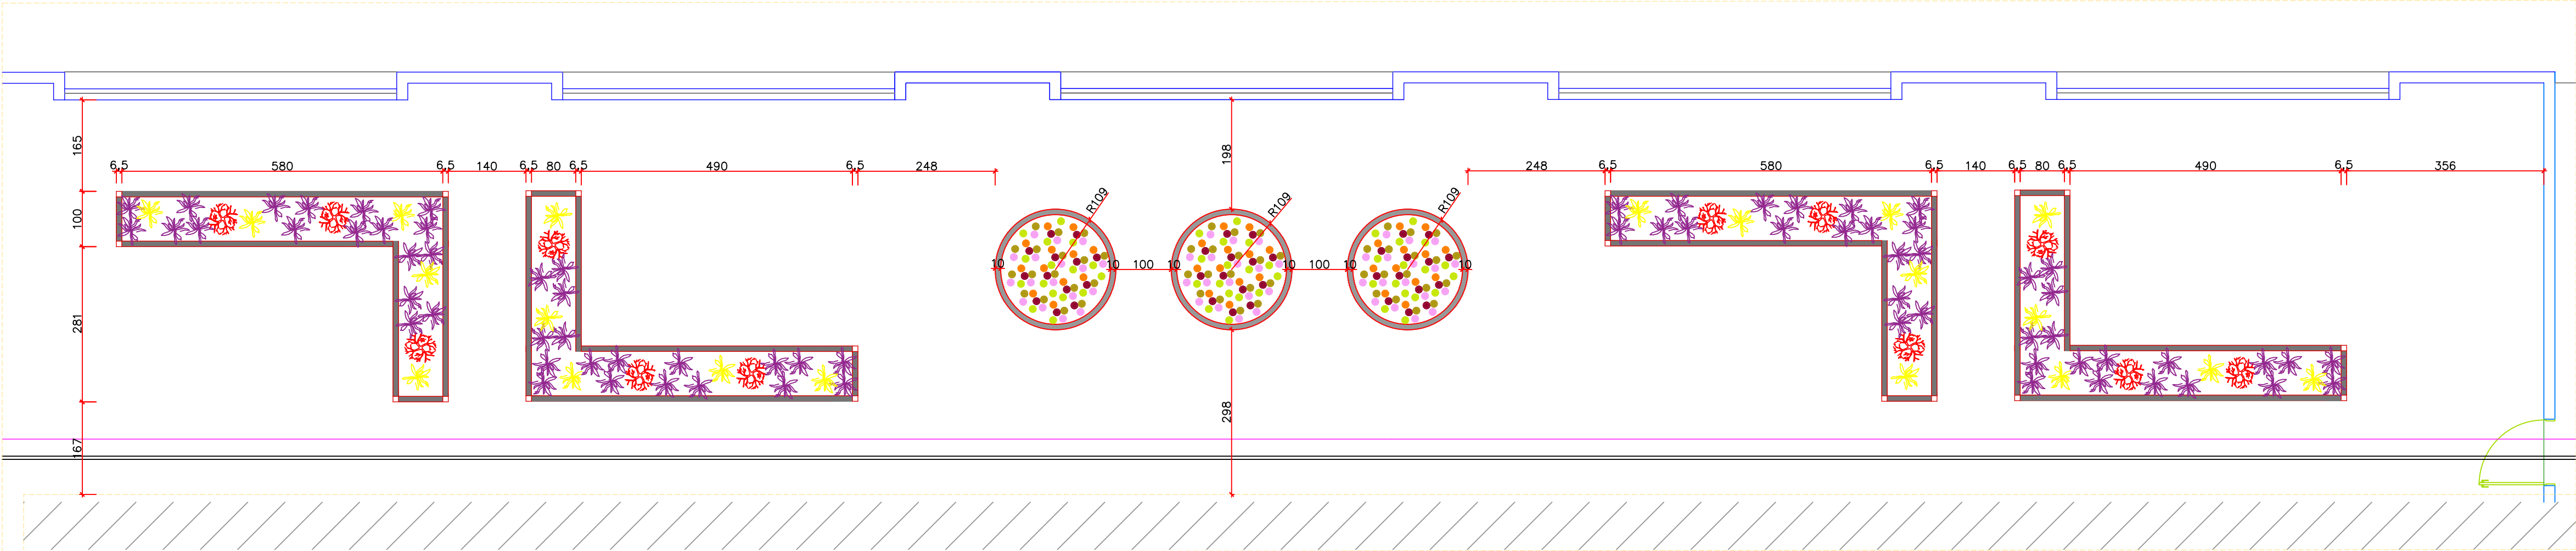


FLOREIRAS - DETALHE 01
ESCALA: 1:75

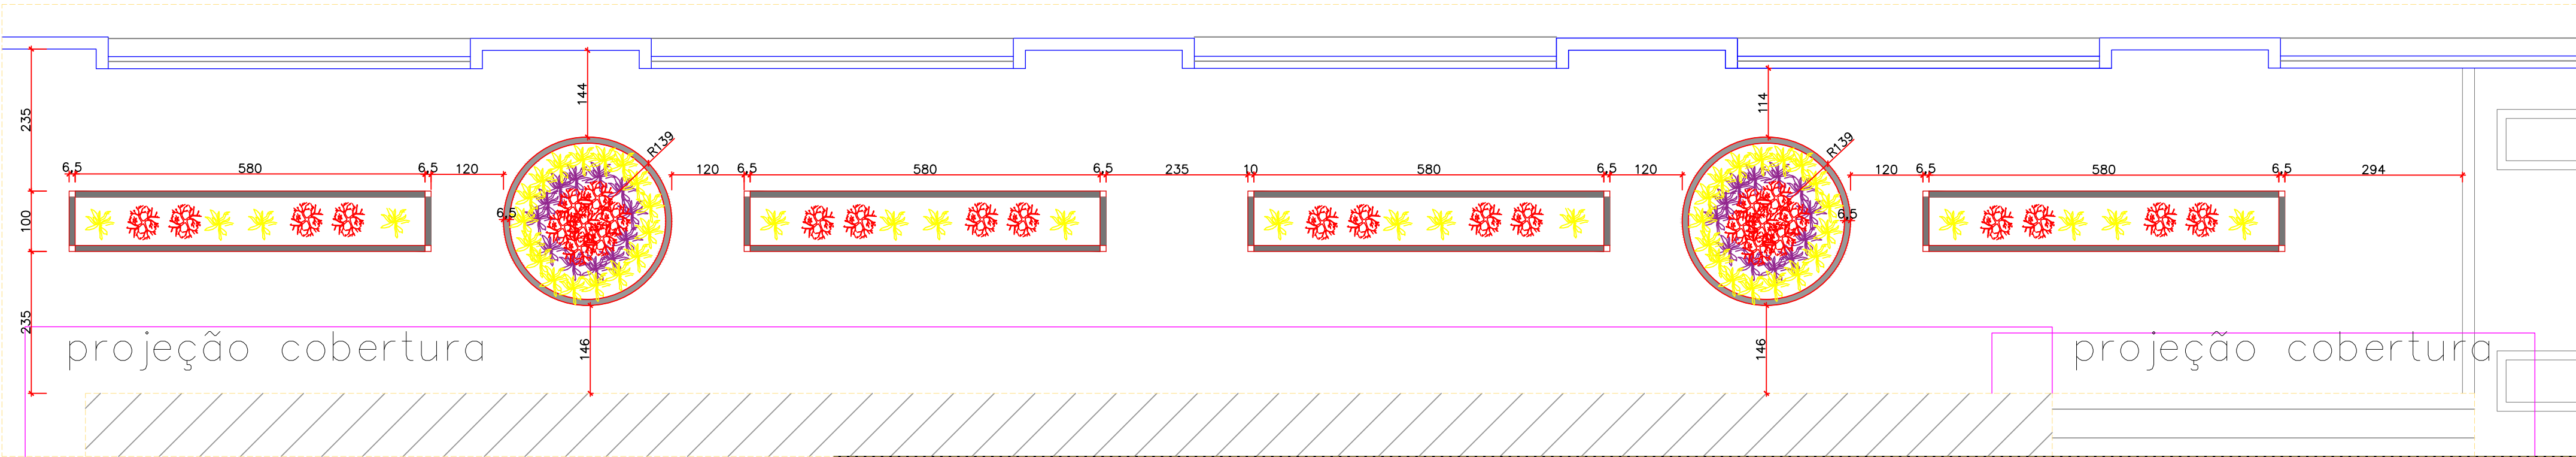


FLOREIRAS - DETALHE 02
ESCALA: 1:75

FLORES									
IMAGEM	SÍMBOLO	NOME POPULAR	NOME CIENTÍFICO	PORTE	FLORAÇÃO	FOLHAGEM	APLICAÇÃO	QTDE	
		MOREIA BICOLOR	DIETES BICOLOR	MUDA	O ANO TODO, MAIOR INTENSIDADE EM MESES MAIS QUENTES	ORNAMENTAL	A PLANTAR	83 UNID	
		MARGARIDA DO CABO	OSTEOSPERMUM ECKLONIS	MUDA	INVERNO/PRIMAVERA	RAMOS COM FOLHAS FOFAS	A PLANTAR	144 UNID	
		MARGARIDA AMARELA	COREOPSIS LANCEOLATA	MUDA	O ANO TODO	FOLHAS ESPESSAS E LANCEOLADAS	A PLANTAR	140 UNID	
		ONZE-HORAS	PORTULACA GRANDIFLORA	MUDA	O ANO TODO	RAMOS COM FOLHAS FOFAS	A PLANTAR	100 UNID	

(1) BANCO DE CONCRETO

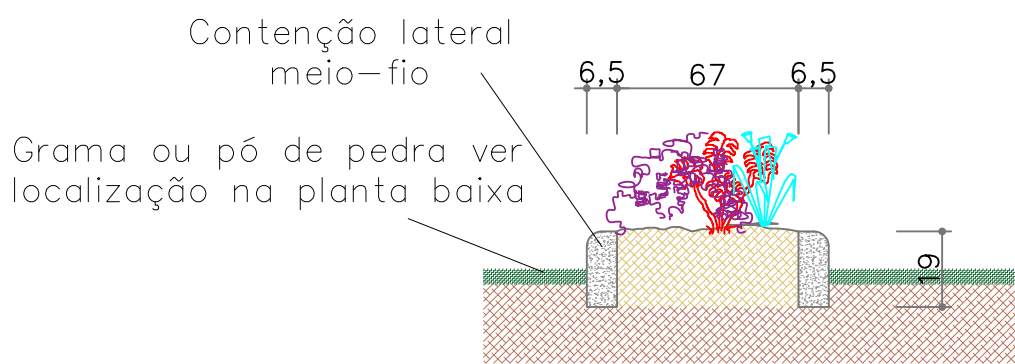

DETALHE - FLOREIRAS
ESCALA: 1:25

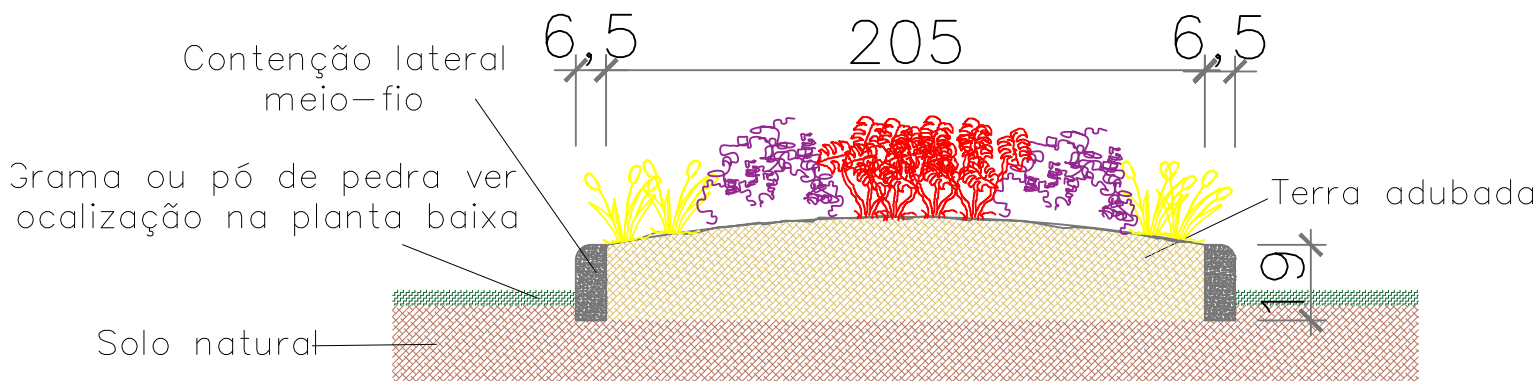

DETALHE - FLOREIRAS CIRCULARES
ESCALA: 1:25

APROVAÇÕES

PROPRIETÁRIO
ADEMAR STRINGARI JUNIOR:074 14980901
MUNICÍPIO DE JOINVILLE
83.169.623/0001-10

Assinado digitalmente por ADEMAR STRINGARI JUNIOR em 08/08/2025 às 11:12:05:0300
Certificado Digital PE A2, CUF=Valecertbrasil.com.br
CPF: 06080803122, CUF AC-Singulard
Assinado por ADEMAR STRINGARI JUNIOR em 08/08/2025 às 11:12:05:0300
Data: 2025.12.08 11:12:05.0300
Função: Engenheiro Civil

RESPONSÁVEL TÉCNICO
BRUNA CABRAL
Documento assinado digitalmente
gouv.br
Validar em: https://validar.it.gov.br

EQUIPE TÉCNICA DA EMPRESA
BRUNA CABRAL
Engenheiro Civil
CREA/SC: 157618-3

Município de Joinville

PROPRIETÁRIO

MUNICÍPIO DE JOINVILLE

EDIFICAÇÃO

E. M. MARIA REGINA LEAL

ENDEREÇO

Rua Arnaldo Davet, 519 Bairro: Espinheiros - Joinville - SC

PROJETO PAISAGISMO

CONTEÚDO

ETAPA


PROJETO EXECUTIVO

ESCALA

DETALHES DAS FLOREIRAS


FOLHA

PAI 05/06

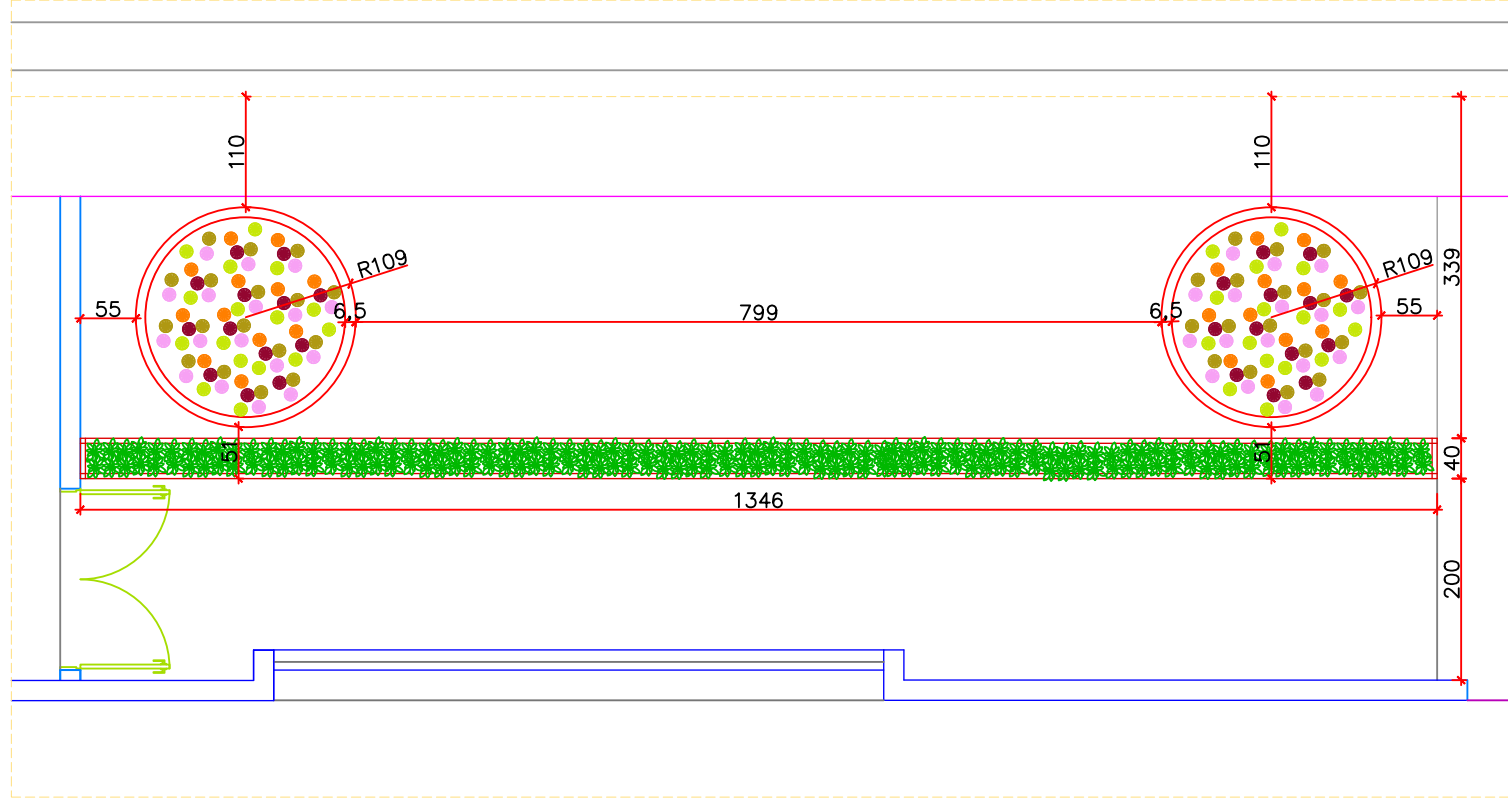


FLOREIRAS - DETALHE 04
ESCALA: 1:75

FLORES									
IMAGEM	SÍMBOLO	NOME POPULAR	NOME CIENTÍFICO	PORTE	FLORAÇÃO	FOLHAGEM	APLICAÇÃO	QTDE	
		MORÉIA BICOLOR	DIETES BICOLOR	MUDA	O ANO TODO, MAIOR INTENSIDADE EM MESES MAIS QUENTES	ORNAMENTAL	A PLANTAR	83 UNID	
		MARGARIDA DO CABO	OSTEOSPERMUM ECKLONIS	MUDA	INVERNO/PRIMAVERA	RAMOS COM FOLHAS FOFAS	A PLANTAR	144 UNID	
		MARGARIDA AMARELA	COREOPSIS LANCEOLATA	MUDA	O ANO TODO	FOLHAS ESPESSAS E LANCEOLADAS	A PLANTAR	140 UNID	
		ONZE-HORAS	PORTULACA GRANDIFLORA	MUDA	O ANO TODO	RAMOS COM FOLHAS FOFAS	A PLANTAR	100 UNID	
		PINGO-DE-OURO	DURANTA ERECTA AUREA	MUDA	O ANO TODO	ORNAMENTAL	A PLANTAR	26 UNID	

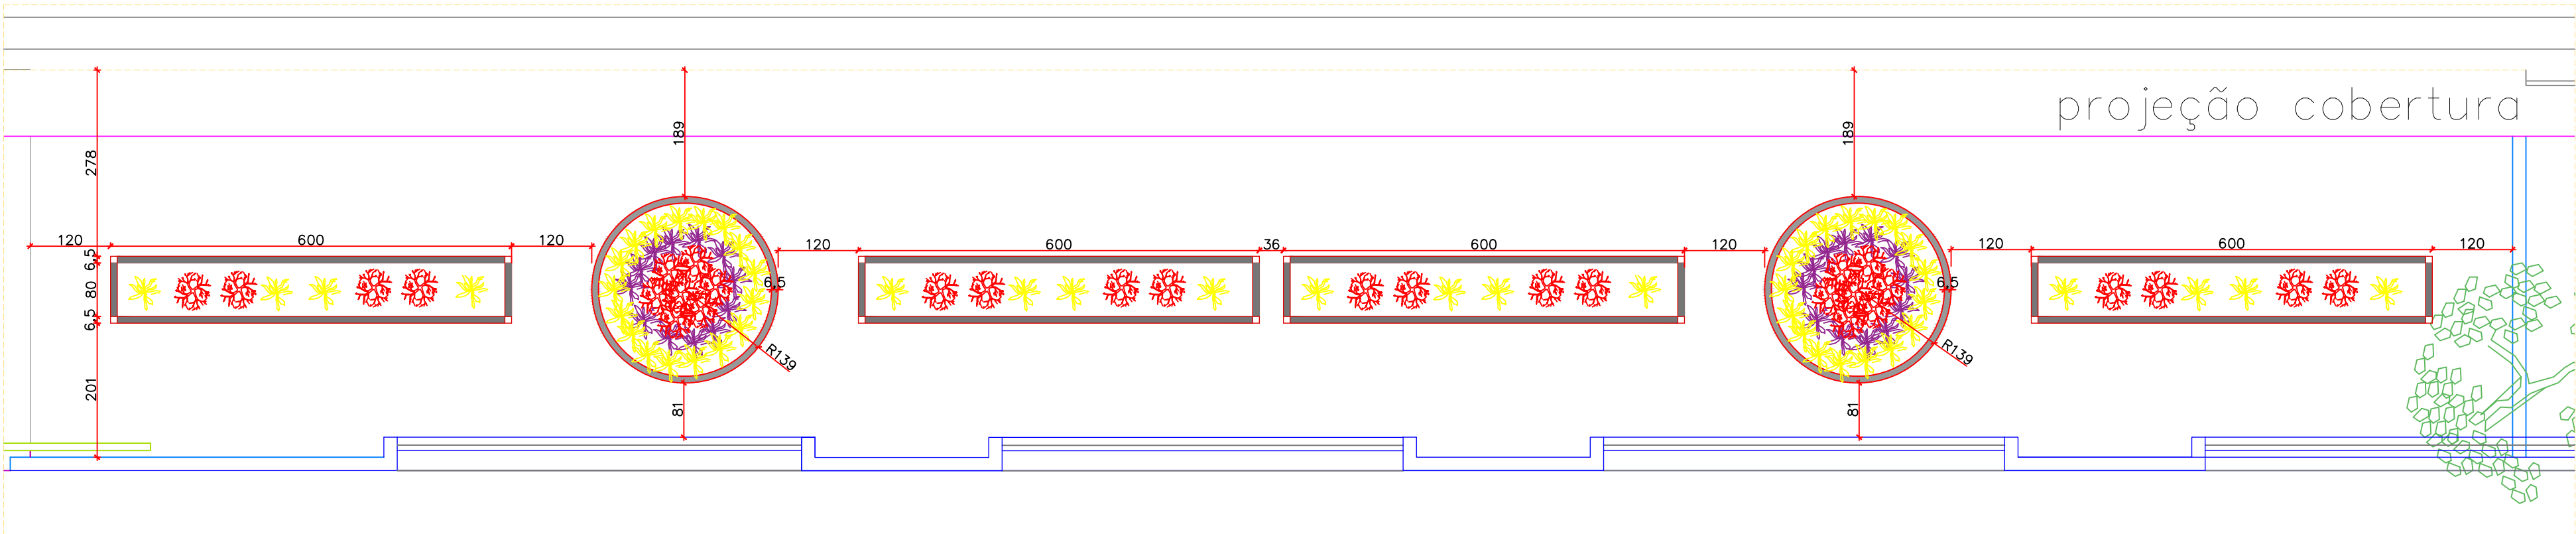

FLOREIRAS - DETALHE 05
ESCALA: 1:75

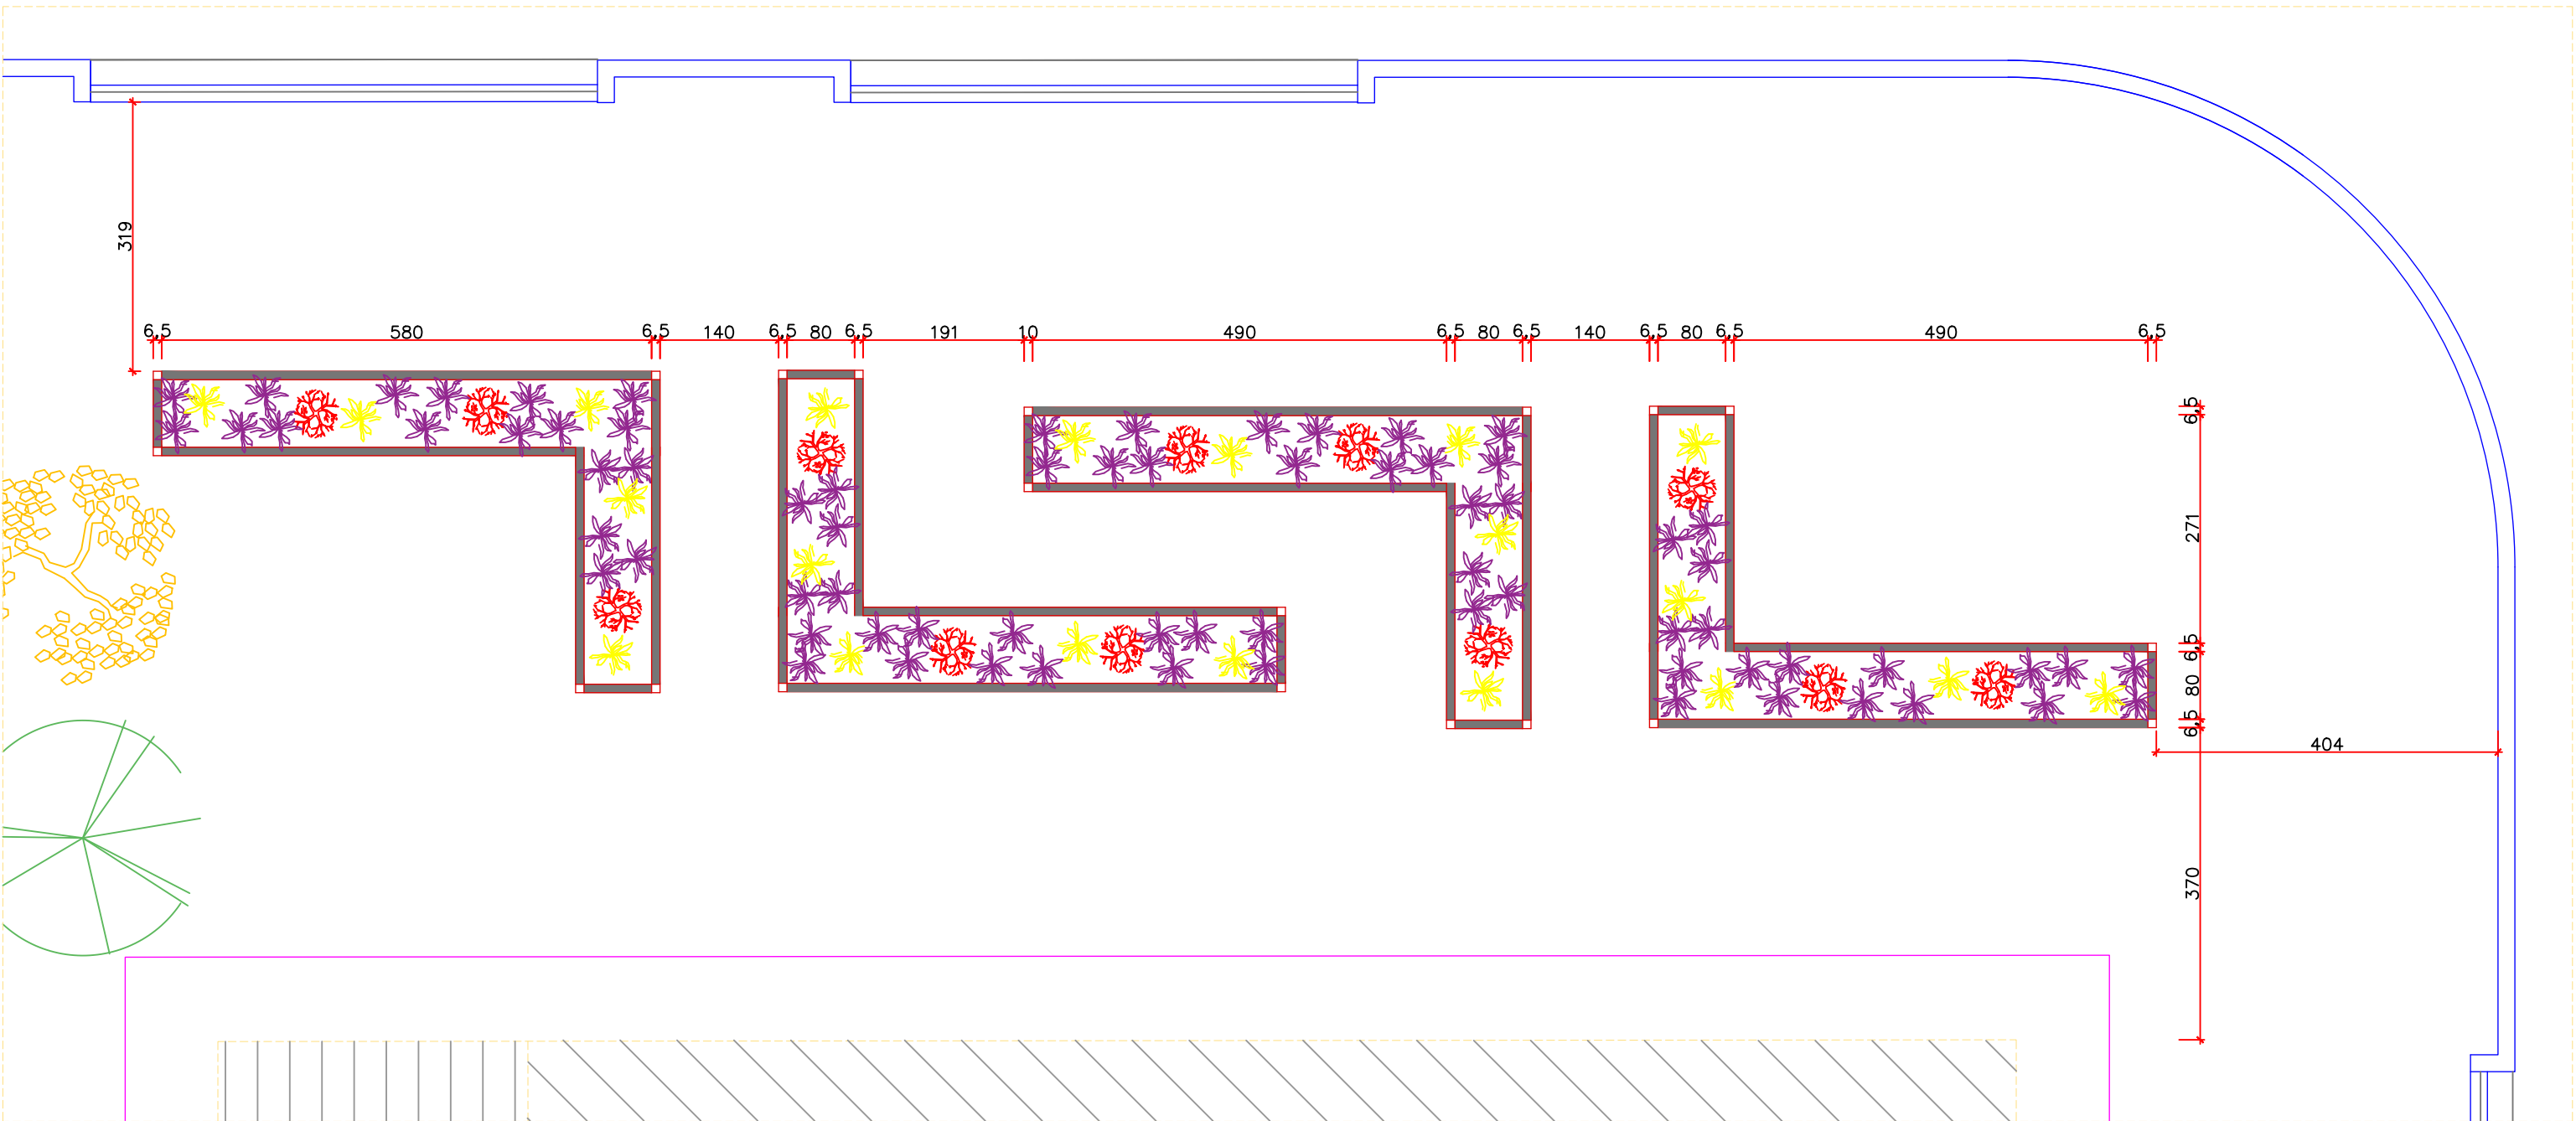

FLOREIRAS - DETALHE 03
ESCALA: 1:75

APROVAÇÕES

PROPRIETÁRIO

ADEMAR STRINGARI JUNIOR:07414980901
MUNICÍPIO DE JOINVILLE
83.169.623/0001-10

Assinado digitalmente por ADEMAR STRINGARI JUNIOR:07414980901
MUNICÍPIO DE JOINVILLE
Data: 06/12/2025 11:14:23 -0300
Verifique em <https://validar.rli.gov.br>

RESPONSÁVEL TÉCNICO

BRUNA CABRAL
CREA/SC 157618-3

Documento assinado digitalmente
Data: 06/12/2025 11:14:23 -0300
Verifique em <https://validar.rli.gov.br>

Município de Joinville

PROPRIETÁRIO

MUNICÍPIO DE JOINVILLE

EDIFICAÇÃO

E. M. MARIA REGINA LEAL

ENDEREÇO

Rua Arnaldo Davet, 519 Bairro: Espinheiros - Joinville - SC

PROJETO PAISAGISMO

ETAPA
PROJETO EXECUTIVO
ESCALA

FOLHA
PAI 06/06

Projeto Paisagismo (27601680) SEI 23.0.088502-0 / pg. 6