
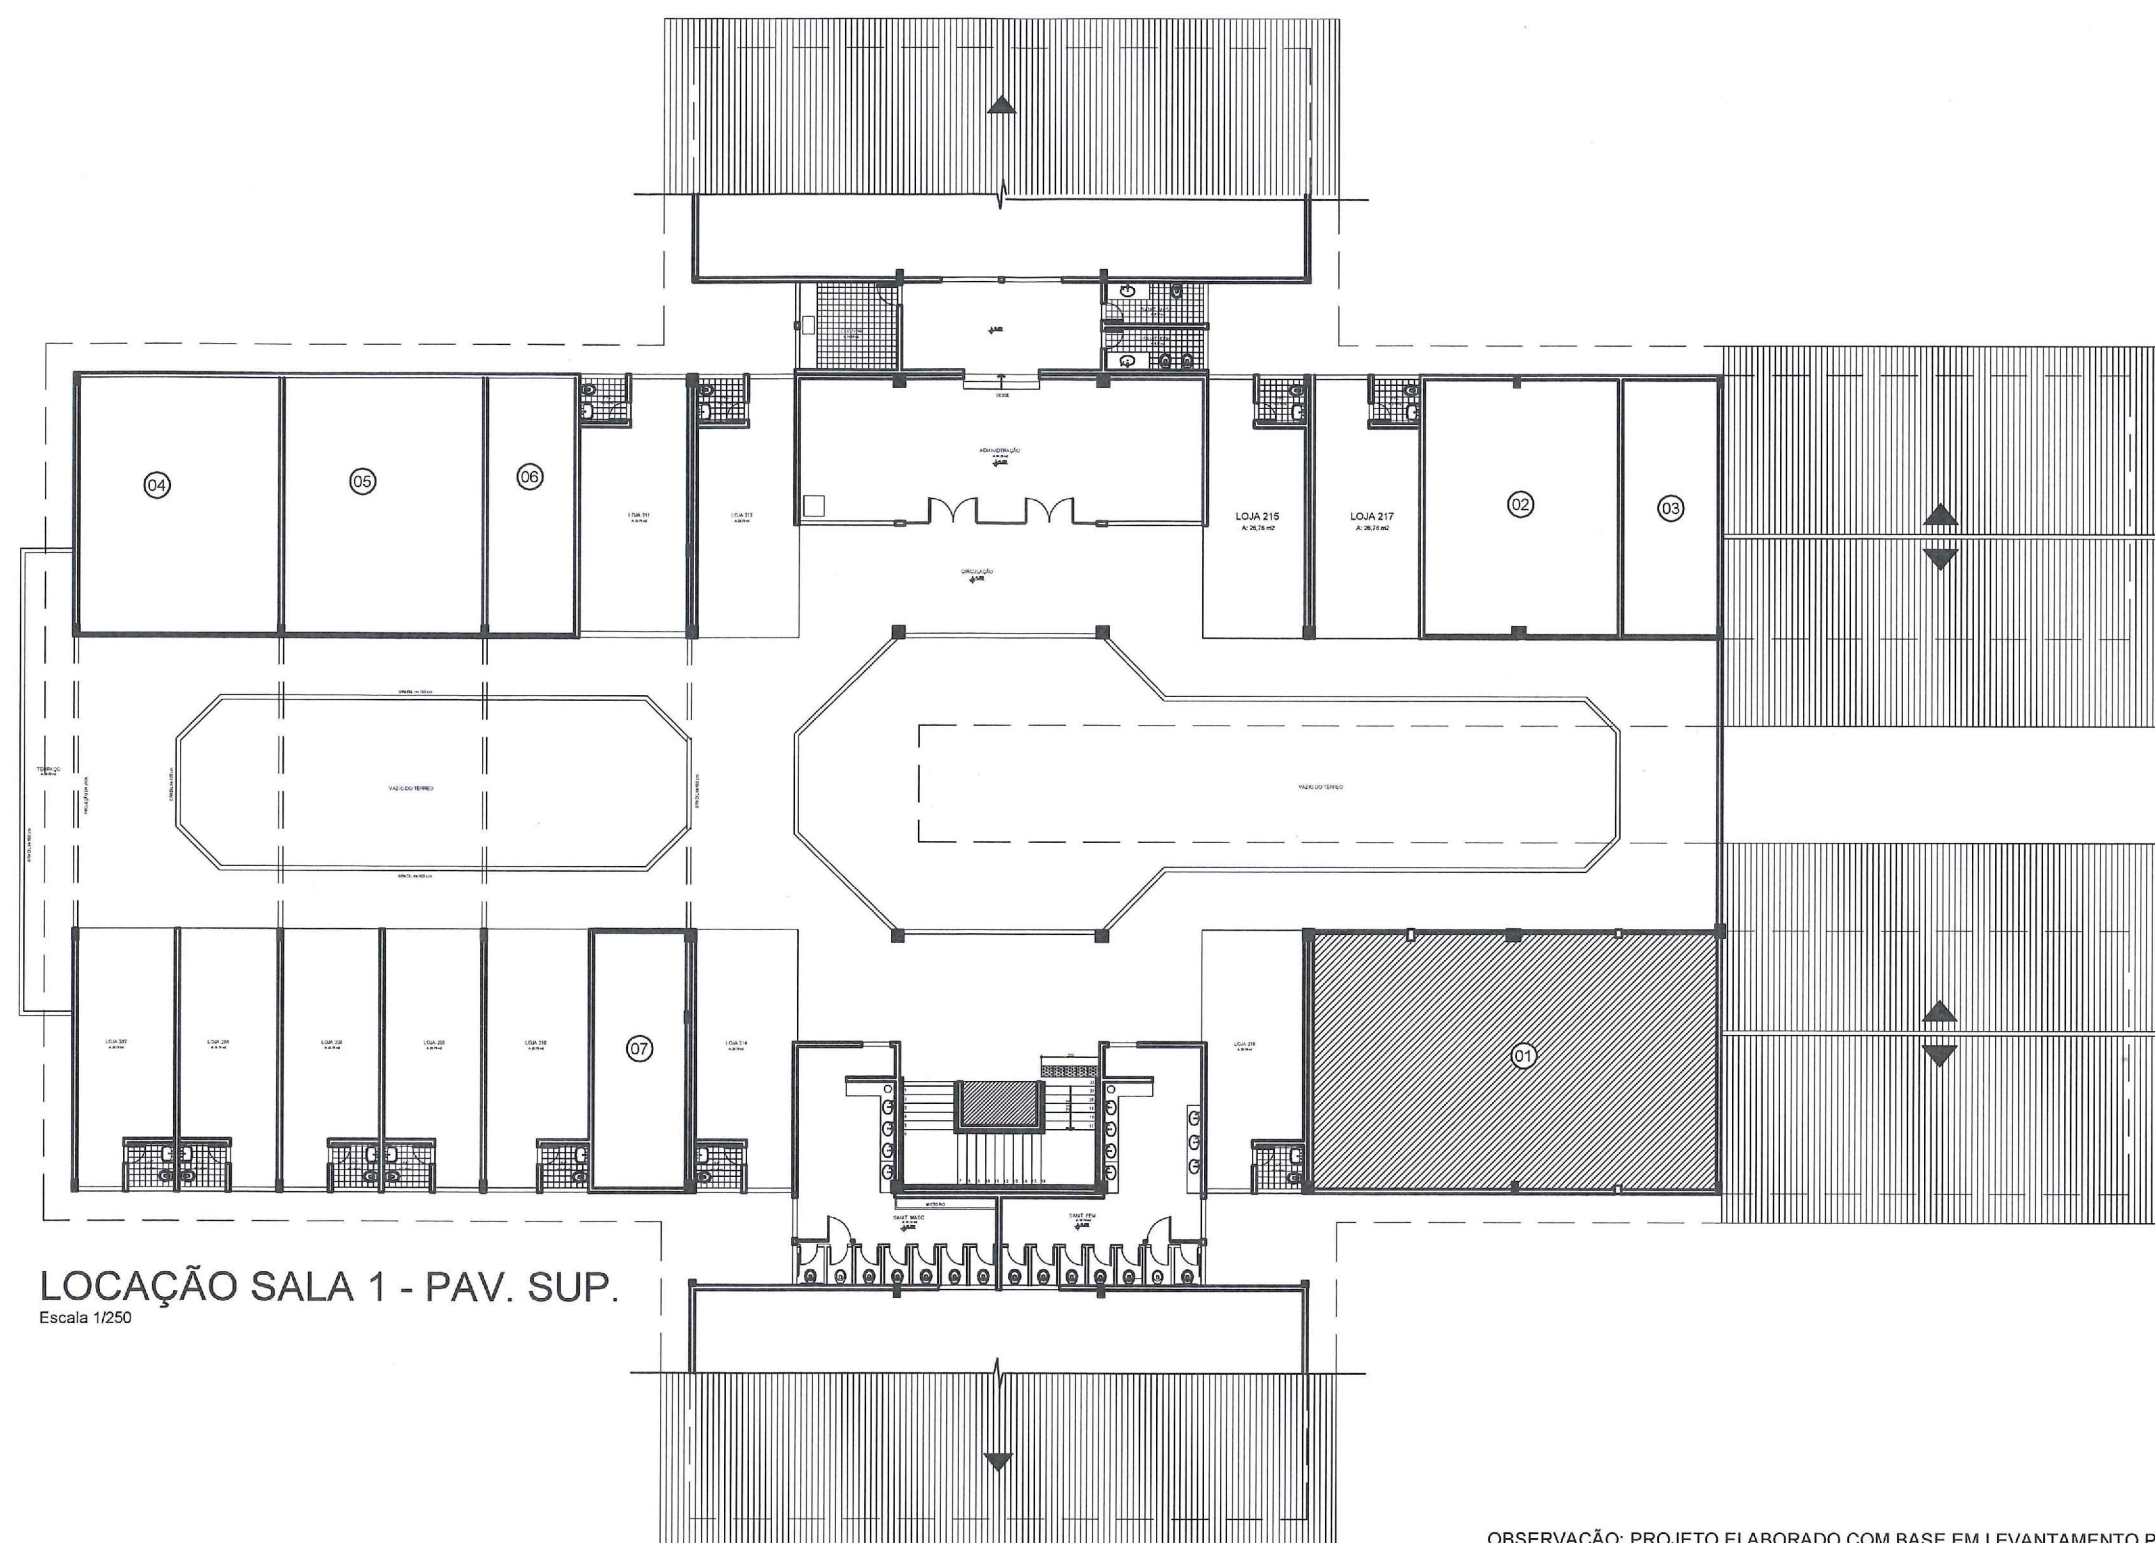


OBSERVAÇÃO: PROJETO ELABORADO COM BASE EM LEVANTAMENTO PRÉ-EXISTENTE.  
 CONFERIR MEDIDAS NO LOCAL ANTES DA EXECUÇÃO.

**LOCAÇÃO SALA 11 - TÉRREO**  
 Escala 1/250


 PREFEITURA MUNICIPAL DE JOINVILLE	Código: UBP/FSegovApb03	Projeto: PROJETO DE ARQUITETURA - DIVISÓRIAS CENTRO COM. EXPOVILLE - SALA DE AUDIÊNCIAS - PAD	Núm. Prancha: 01/04
	Proprietário / Requerente: <b>SEGOV</b>	Ass.: <i>[Signature]</i>	Conteúdo: LOCAÇÃO DA SALA - TÉRREO
PREFEITURA MUNICIPAL DE JOINVILLE SECRETARIA DE INFRAESTRUTURA URBANA GERÊNCIA DE BANCO DE PROJETOS	Autor/CAU: ANNE E. R. SOTO CAU/SC A36438-0	Ass.: <i>[Signature]</i>	
Rua Seguaçu, 266 Saguçu, Joinville - SC	Co-Autor/CAU:	Ass.:	Escala: Data: Desenhista CAD:

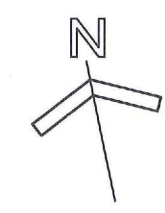

**LOCAÇÃO SALA 1 - PAV. SUP.**  
Escala 1/250


OBSERVAÇÃO: PROJETO ELABORADO COM BASE EM LEVANTAMENTO PRÉ-EXISTENTE.  
CONFERIR MEDIDAS NO LOCAL ANTES DA EXECUÇÃO.

 PREFEITURA MUNICIPAL DE JOINVILLE SECRETARIA DE INFRAESTRUTURA URBANA GERÊNCIA DE BANCO DE PROJETOS Rua Saguacu, 265 Saguacu, Joinville - SC	Código: UBP/FSegovApb03	Projeto: PROJETO DE ARQUITETURA - DIVISÓRIAS CENTRO COM. EXPOVILLE - SALA DE AUDIÊNCIAS - PAD	Núm. Prancha: 02/04
	Proprietário / Requerente: <b>SEGOV</b>	Ass.: 	Conteúdo: LOCAÇÃO DA SALA - PAV. SUP.
Autor/CAU: ANNE E. R. SOTO CAU/SC A36438-0	Ass.: 	Desenhista CAD:	Escala:
Co-Autor/CAU:	Ass.:	Data:	

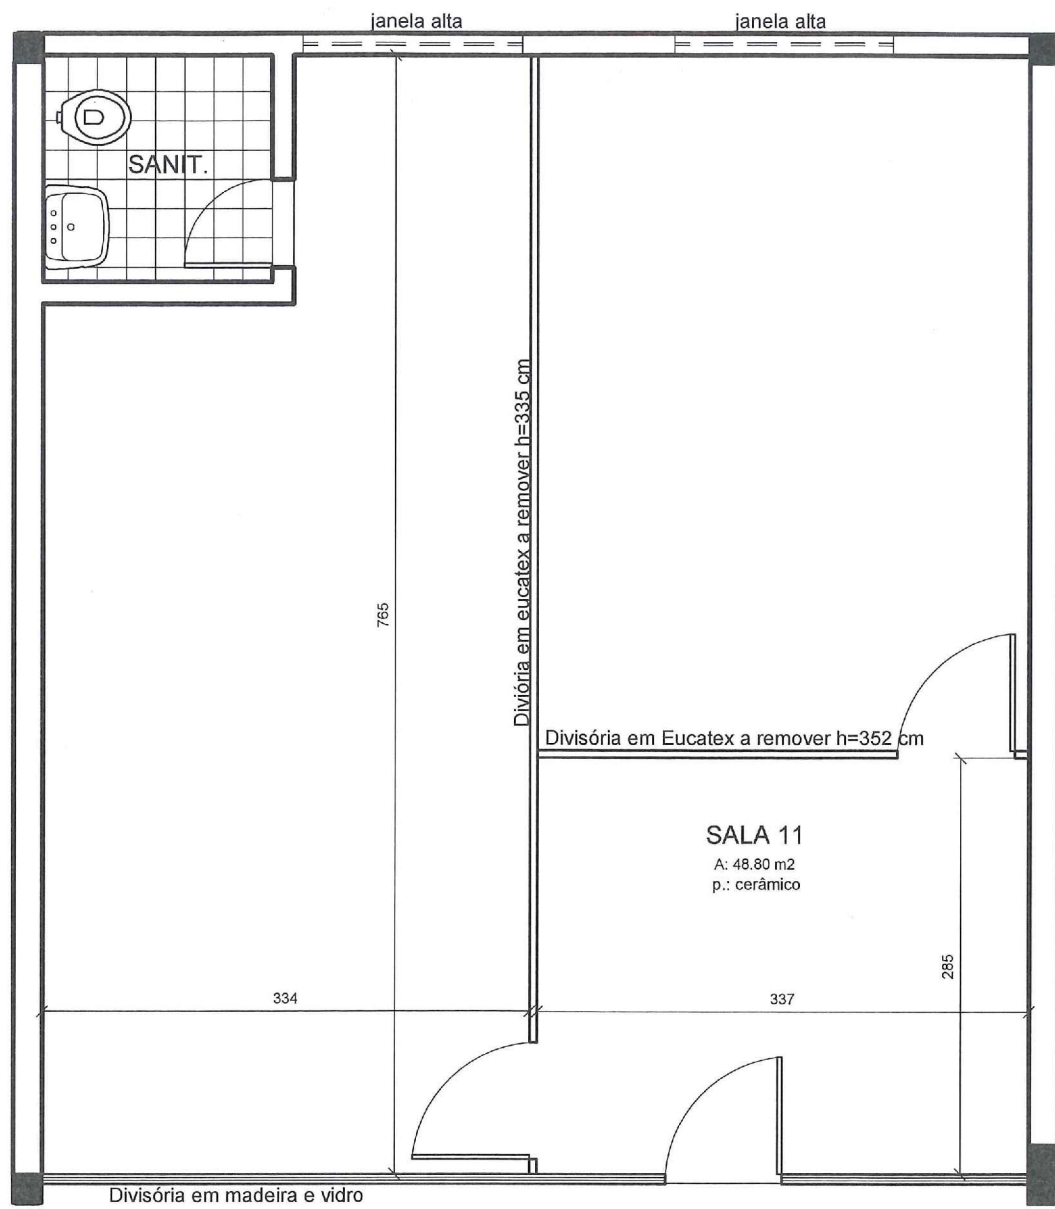


### PLANTA BAIXA - LEVANT. EXPEDITO

Escala 1/50

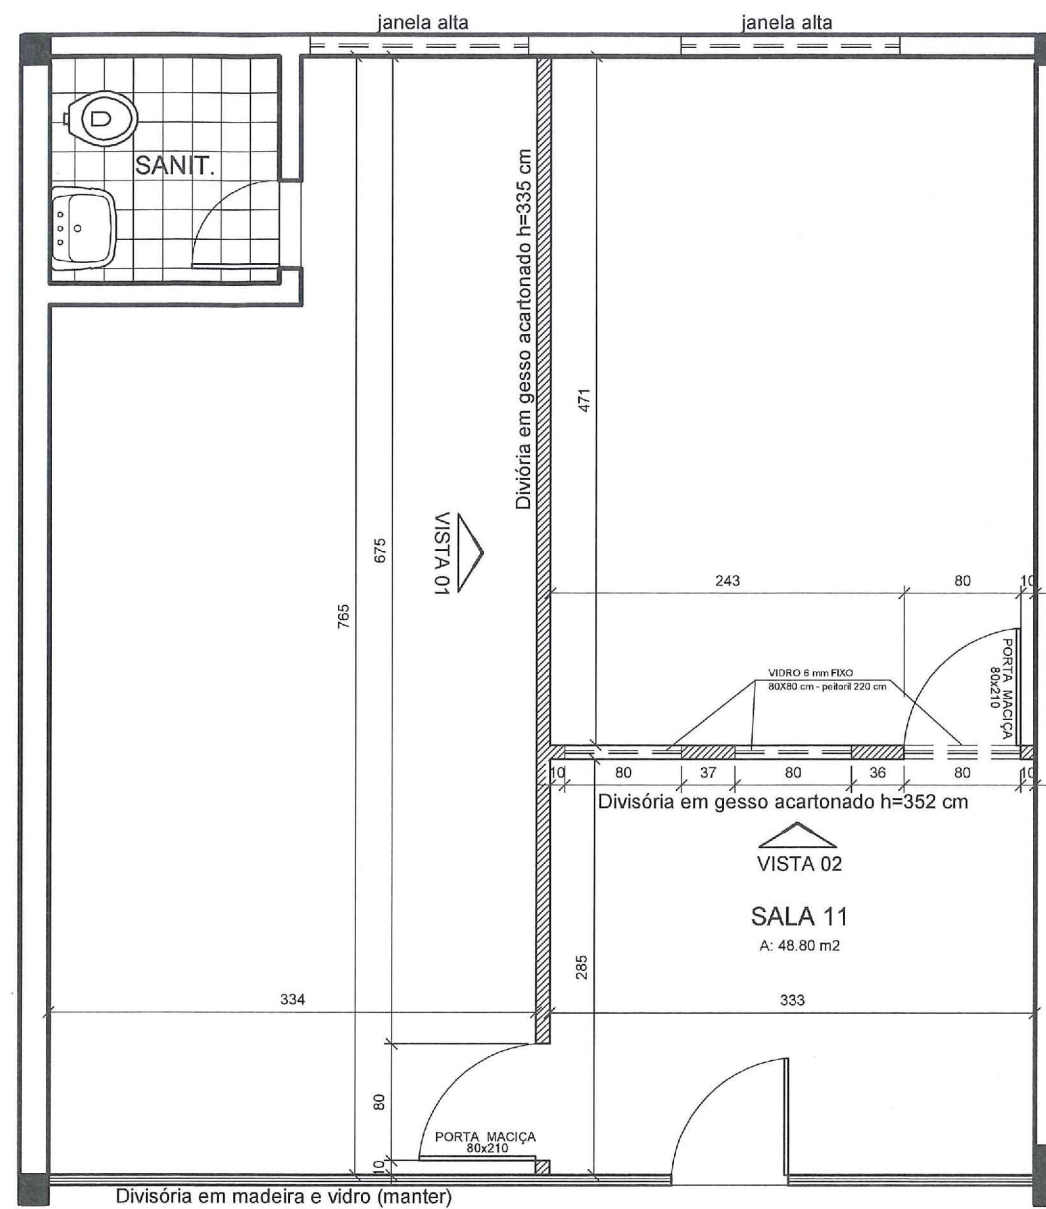


### PLANTA BAIXA - REFORMA

Escala 1/50

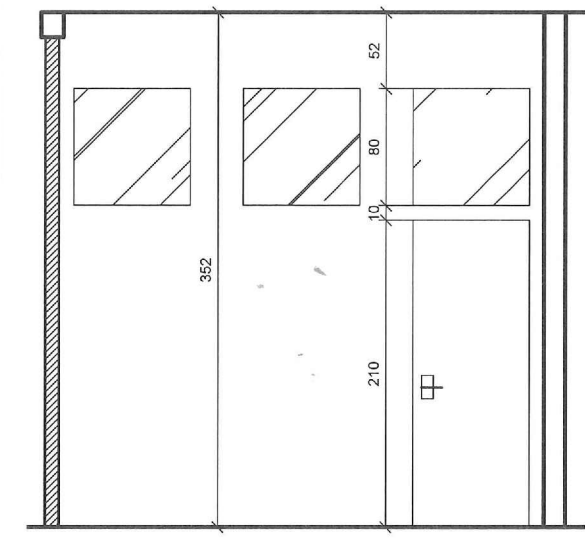

### VISTA 02

Escala 1/50

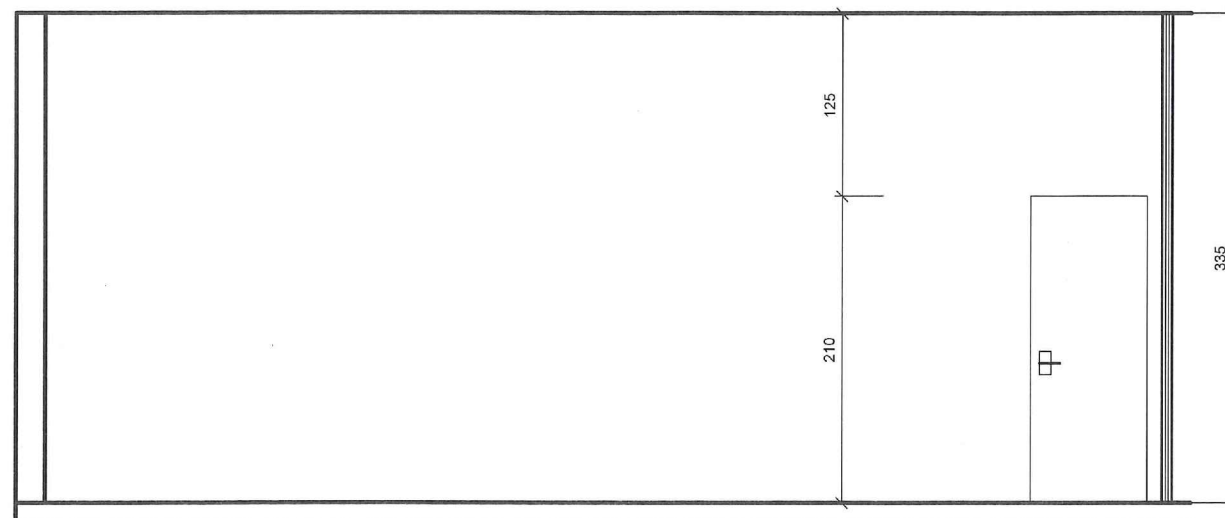


### VISTA 01

Escala 1/50


OBSERVAÇÃO: PROJETO ELABORADO COM BASE EM LEVANTAMENTO PRÉ-EXISTENTE.  
CONFERIR MEDIDAS NO LOCAL ANTES DA EXECUÇÃO.

 PREFEITURA MUNICIPAL DE JOINVILLE SECRETARIA DE INFRAESTRUTURA URBANA GERENCIA DE BANCO DE PROJETOS Rua Saguacu, 265 Saguacu, Joinville - SC CEP: 89201-900	Código: UBP/FSegovApb03	Projeto: PROJETO DE ARQUITETURA - DIVISÓRIAS CENTRO COM. EXPOVILLE - SALA DE AUDIÊNCIAS - PAD	
	Proprietário / Requerente: <b>SEGOV</b>	Conteúdo: PLANTA BAIXA DA SALA 11 VISTAS 1 E 2	Núm. Prancha: 03/04
Autor/CAU: ANNE E. R. SOTO CAU/SC A36438-0	Ass.: 	Desenhista CAD:	Data:
Co-Autor/CAU:	Ass.:	Escala:	

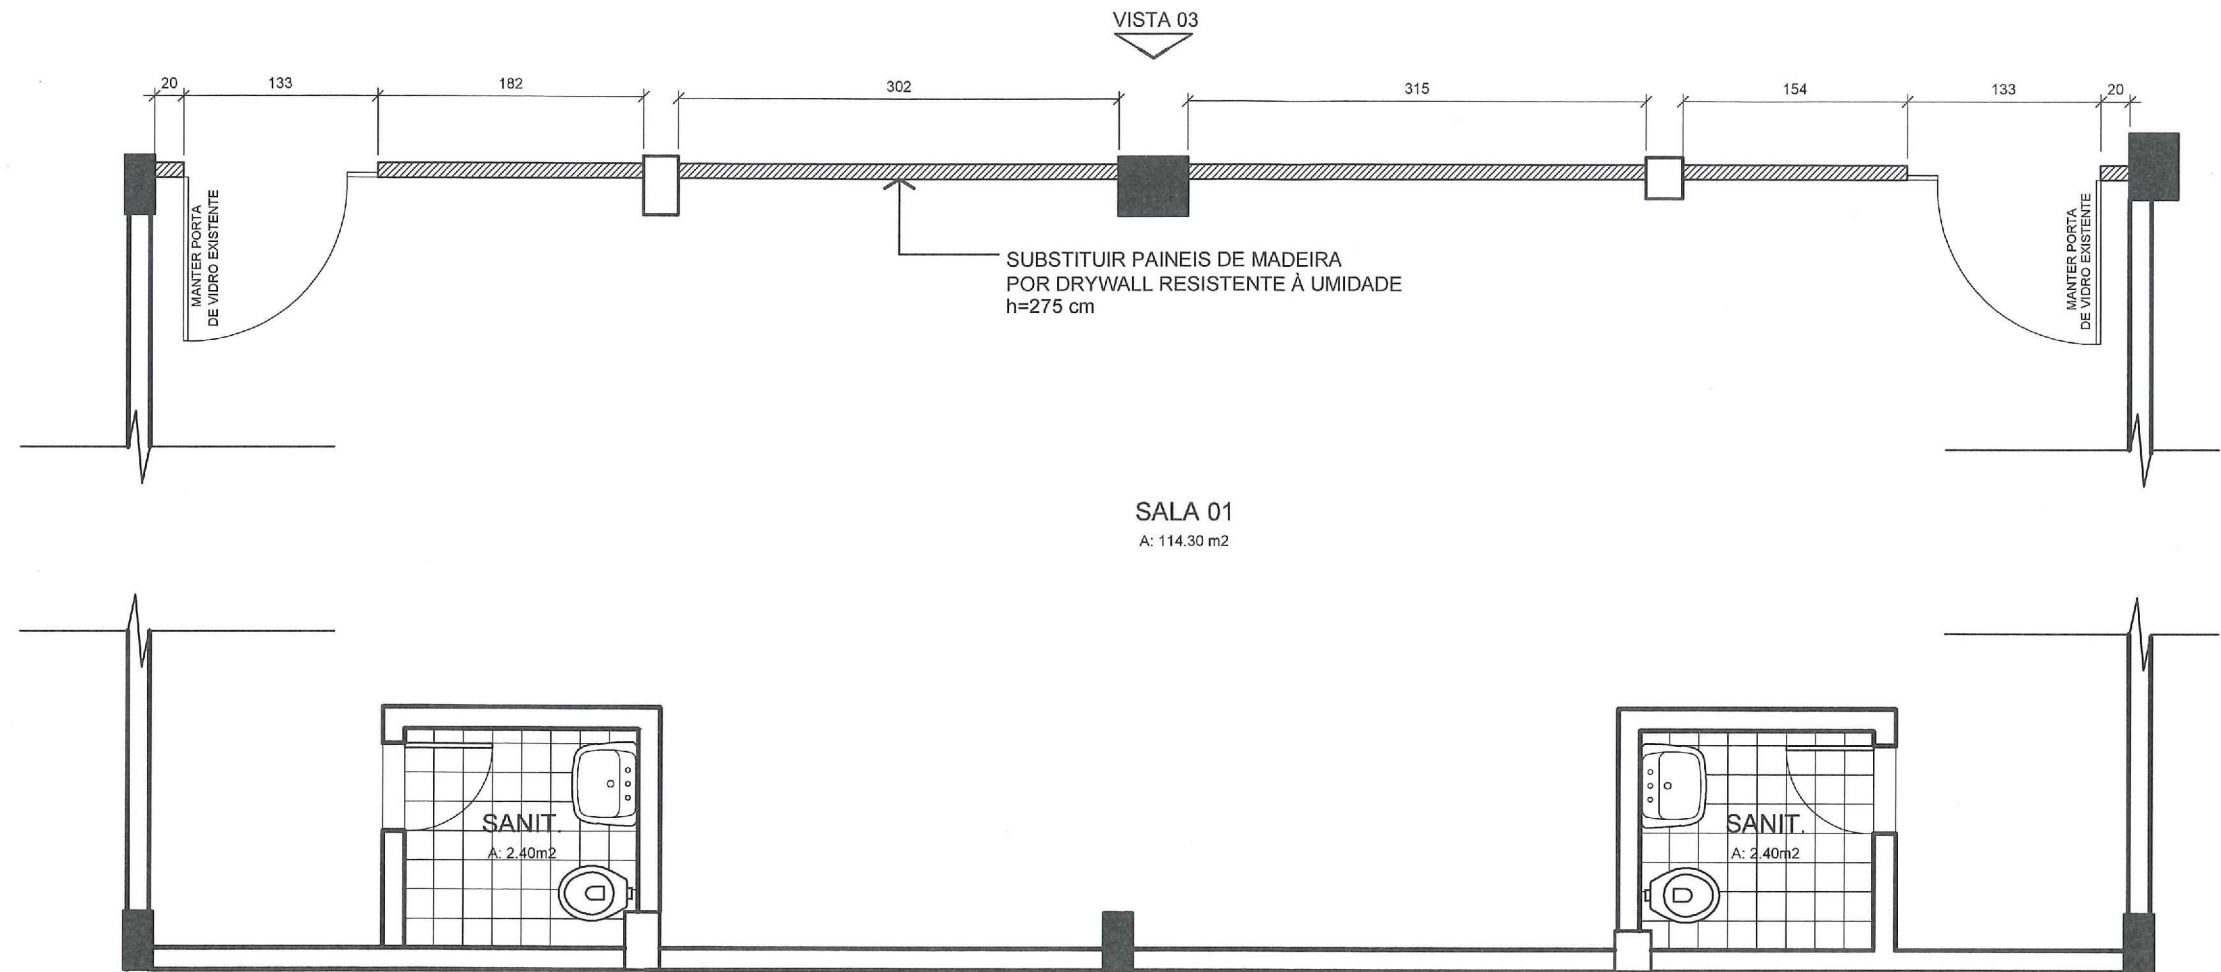

## PLANTA BAIXA - REFORMA

Escala 1/50

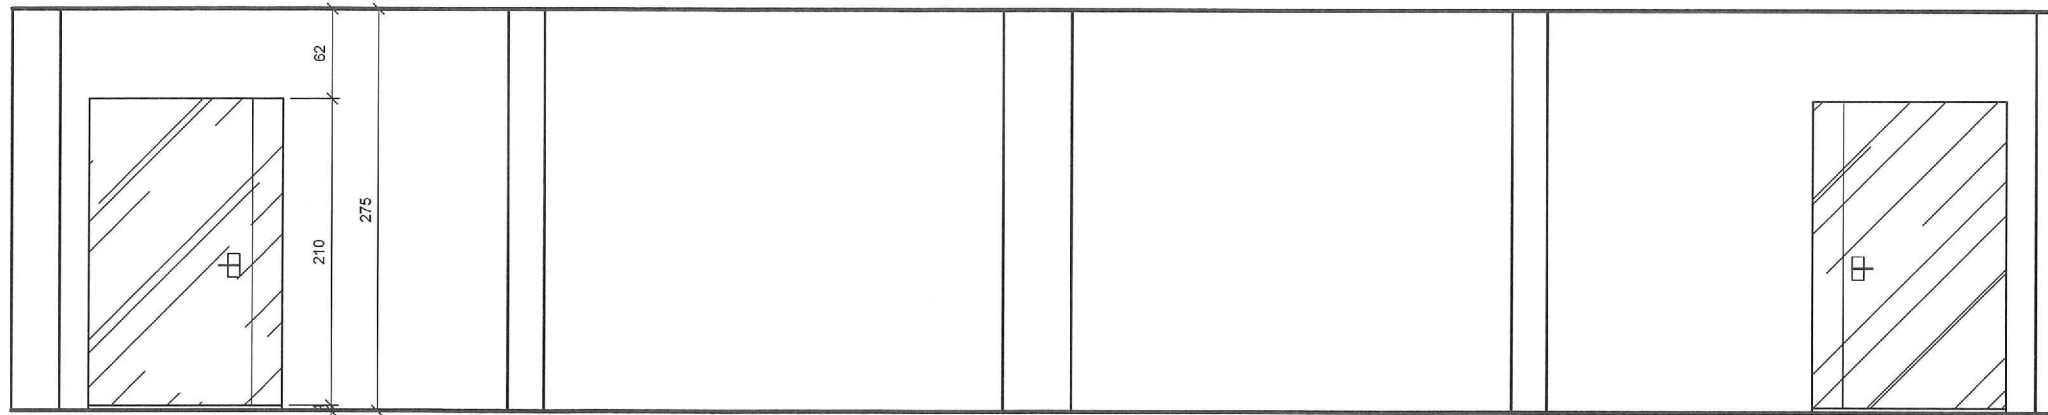

## VISTA 03

Escala 1/50

OBSERVAÇÃO: PROJETO ELABORADO COM BASE EM LEVANTAMENTO PRÉ-EXISTENTE.  
CONFERIR MEDIDAS NO LOCAL ANTES DA EXECUÇÃO.

 PREFEITURA MUNICIPAL DE JOINVILLE SECRETARIA DE INFRAESTRUTURA URBANA GERÊNCIA DE BANCO DE PROJETOS	Código: UBP/FSegovApb03	Projeto: PROJETO DE ARQUITETURA - DIVISÓRIAS CENTRO COM. EXPOVILLE - SALA DE AUDIÊNCIAS - PAD		
	Proprietário / Requerente: <b>SEGOV</b>	Conteúdo: PLANTA BAIXA DA SALA 01 VISTA 3	Núm. Prancha: 04/04	
Rua Saguacu, 265 Saguacu, Joinville - SC CEP: 89014-000 FONE: 3411-5004	Autor/CAU: ANNE E. R. SOTO CAU/SC A36438-0	Desenhista CAD:	Data:	Escala: