

**PLANTA BAIXA URBANIZAÇÃO E SINALIZAÇÃO**  
Escala 1/250





**Legenda**

LAJOTA SEXTAVADA A DEMOLIR	FLAMBOYANZINHO (Coccoloba pulcherrima)	MEIO FIO
PAVIMENTAÇÃO EM ASFALTO	PLACA CORDEIRA	PLACA CORDEIRA
CAÇADA DE PAVER	QUARESMERA (Tibouchina granulosa)	Faixa de concreto pintada de verde
CANTERNO - GRAMA	VASO EM CONCRETO COM PLANTIO DE PEOMELE	FORAÇÃO-BARRA DE SERPENTE
LAJOTA SEXTAVADA EXISTENTE	POSTE EXISTENTE	CONCRETO

**DETALHE PLACAS Sem Escala**





**PLACAS DE REGULAMENTAÇÃO**

MODELO / CÓDIGO	PINTURA	DIMENSÕES
	FUNDO: BRANCA ORLA: VERMELHA LEGENDA: PRETA	ø: 0,50m A=0,20m <sup>2</sup>
R-19/30km/h		
	FUNDO: VERMELHA ORLA INT.: BRANCA ORLA EXT.: VERMELHA LEGENDA: BRANCA	L: 0,31m A=0,46m <sup>2</sup>
R-1/PARADA OBRIGATORIA		
	FUNDO: BRANCA ORLA: VERMELHA LEGENDA: PRETA	ø: 0,50m A=0,20m <sup>2</sup>
R-33/Sentido circular na rotatória		

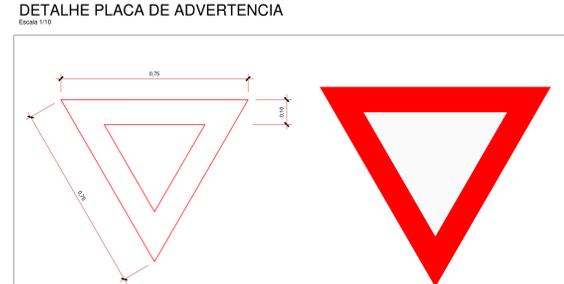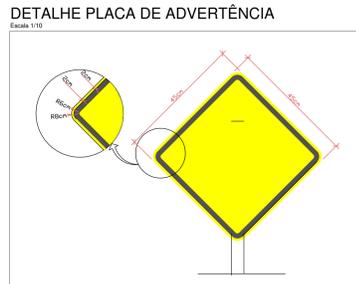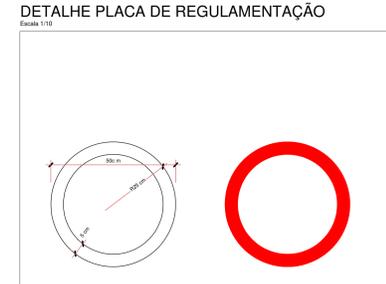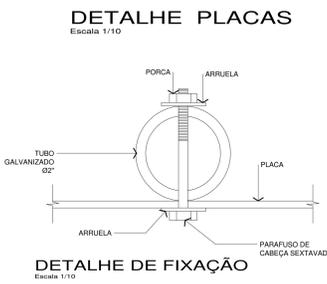

**PLACAS DE ADVERTÊNCIA**

MODELO / CÓDIGO	PINTURA	DIMENSÕES
	FUNDO: AMARELO ORLA INT.: PRETO ORLA EXT.: AMARELO SIMBOLO: PRETO	L: 0,50m A=0,25m <sup>2</sup>
A-30a/TRANSITO DE CICLISTAS		
	FUNDO: AMARELO ORLA INT.: PRETO ORLA EXT.: AMARELO SIMBOLO: PRETO	L: 0,60m L: 0,80m A=0,47m <sup>2</sup>
A-32b/PASSAGEM DE PEDESTRES FAIXA ELEVADA		

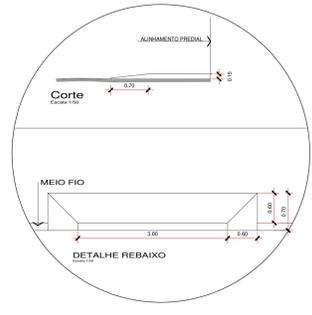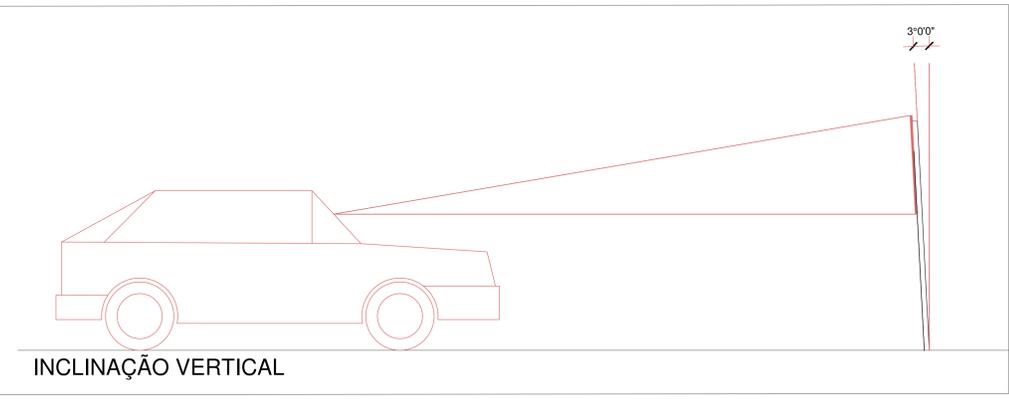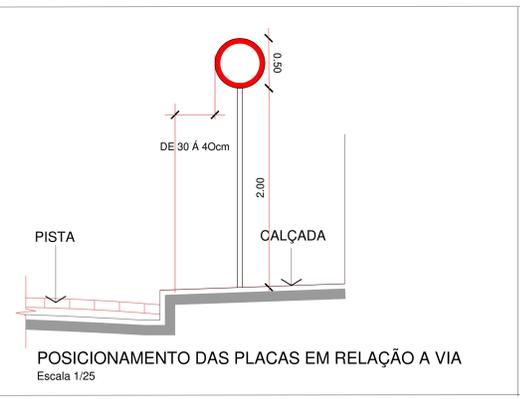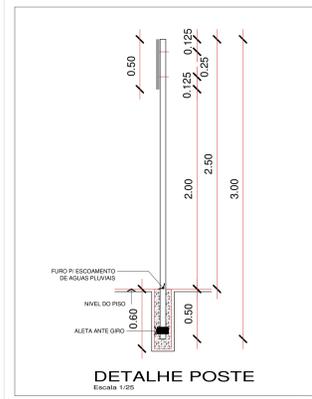

Associação de Municípios do Nordeste do Estado de Santa Catarina  
ANUNESC

**RUA PEDRO ALVARES CABRAL**  
PROJETO URBANÍSTICO E SINALIZAÇÃO  
Área total à construir : 10.477,00 M<sup>2</sup>

PREFEITURA MUNICIPAL DE JOINVILLE  
Endereço : RUA PEDRO ALVARES CABRAL - JOINVILLE - SC  
Inscrição Imobiliária : Testada do lote : Zona de uso :

Informações  
Projeto: Tabela Yumi Fujiko  
Arquiteto e Urbanista : CAU/SC A40955-3  
Data: Indicado  
Dezembro de 2020

CONTÉUDO DA PRANCHA  
Planta Baixa, legenda, detalhes placas e rebaixo

NÚMERO PR  
01/02

