

PMJ – SECRETARIA DA SAÚDE
UNIDADE DE VIGILÂNCIA SANITÁRIA
MARILUZ NAVARRO – Matr. 19970
Fiscal Sanitarista – COREN/SC 63.364

APROVADO

Frucht 5. Ziffernstrahl



PREFEITURA DE JOINVILLE
Secretaria da Saúde

UNIDADE DA GERÊNCIA DE OBRAS E SERVIÇOS
Coordenação de Projetos


UPA SUL

Rua João da Costa Júnior

URGÊNCIA E ARTICULAÇÃO

JITETÔNICO

● Preliminary
○ Final

Leg
o Licitação

LOUZA ZIMMERMANN

e Urbanista
138-0

Environ	11
---------	----

Revised (per):

	Cod. CAD.
--	-----------


[illegible]

7

DIREITOS AUTORAIS DE PROJETO GARANTIDOS POR LEI


PLANTA BAIXA - TÉRREO

Escala 1/75

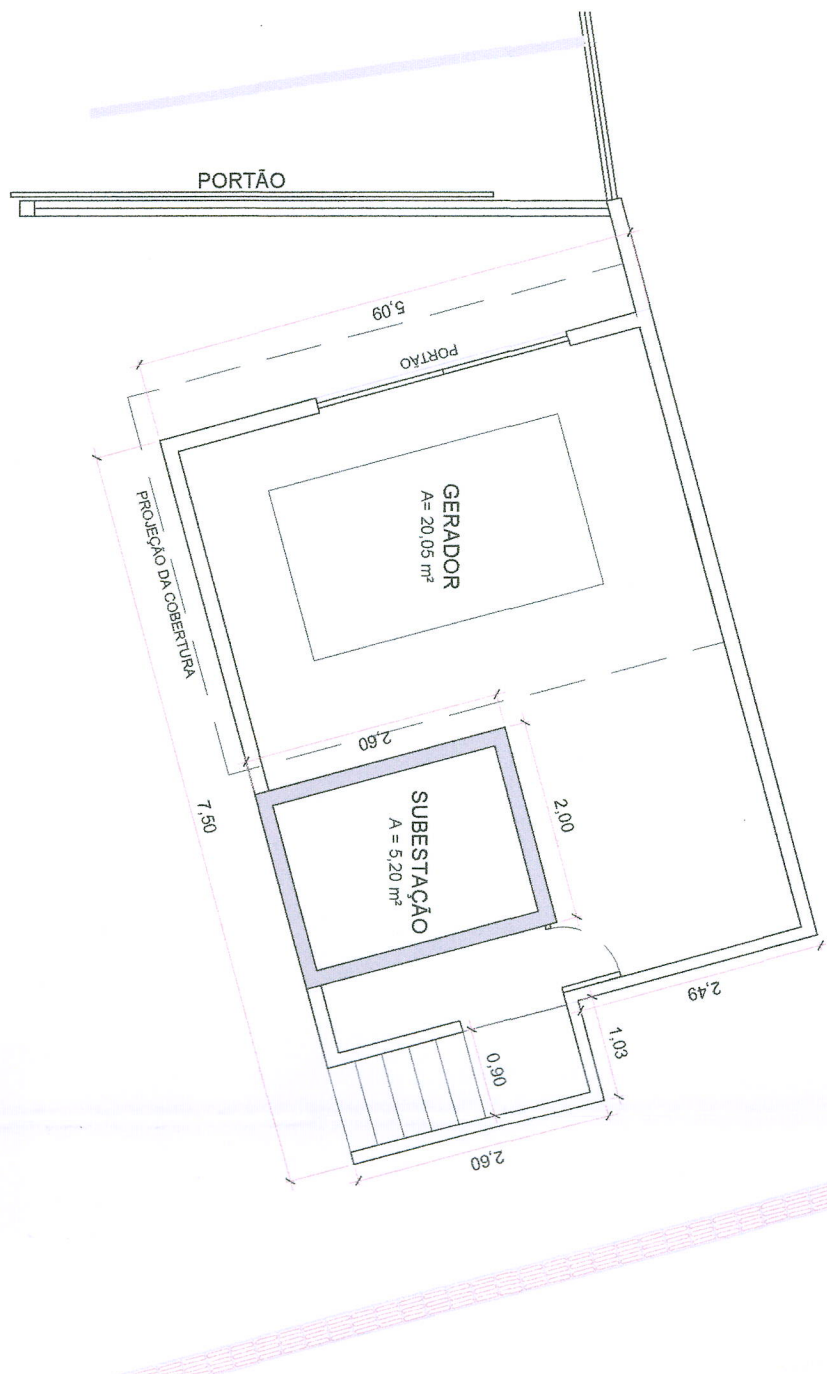

PLANTA BAIXA - SUBESTAÇÃO

Escala 1/75

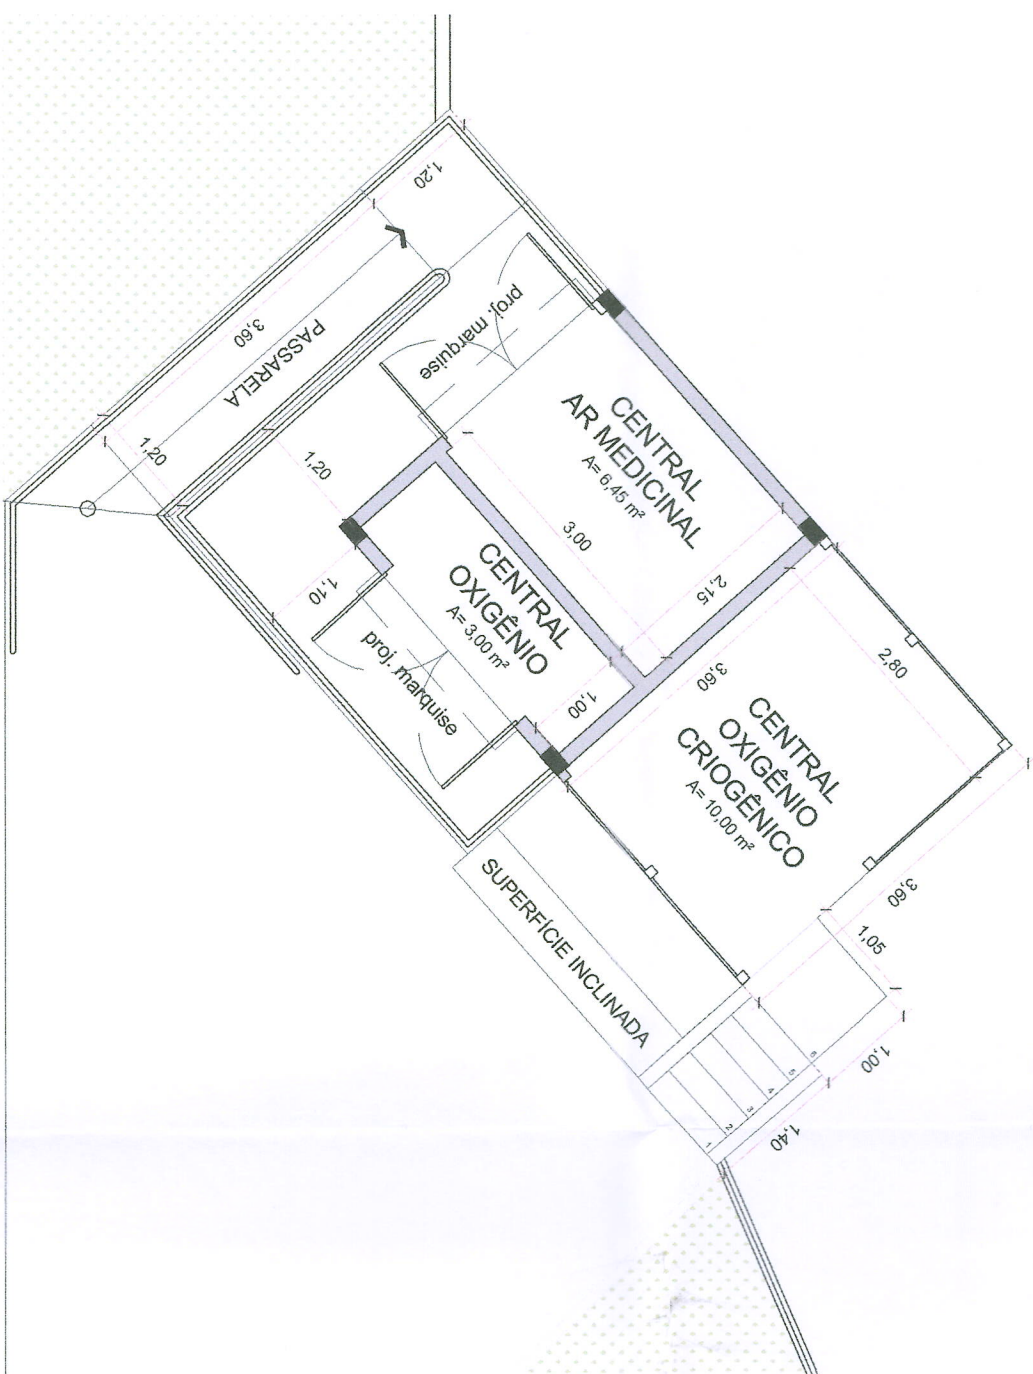

PLANTA BAIXA - CENTRAL DE GASES

Escala 1/75

PMU - SECRETARIA DA SAÚDE
UNIDADE DE VIGILÂNCIA SANITÁRIA
MARILUZ NAVARRO - MAT. 19970
Fiscal Sanitária - CREFISC 63566

27 JUN 2025
Assinatura Autor de Projeto

BRUNA S. ZIMMERMAN
Assinatura Interpretar

APPROVADO

BRUNA SOUZA ZIMMERMAN - CUIA RITRIBO

PREFEITURA DE JOINVILLE
Secretaria da Saúde
Rua Dr. João Colla, 2700 - Bairro: Santo Antônio - Joinville SC

UNIDADE DA GERÊNCIA DE OBRAS E SERVIÇOS
Coordenação de Projetos

Nome Civil: Bruna S. Zimmermann
Rua João da Costa Junior, s/nº - Bairro: João Costa - Joinville - SC

UPA SUL


Requerente: GER. DE URG. E EMERGENCIA E ARTICULACAO HOSPITALAR
Tipo de Projeto: ARQUITETONICO

Intervenção: ☒ Estudo Preliminar ☐ Aprovação VISA ☐ Construção ☐ Regularização
☐ Anteprojeto ☐ Aprovação Projeto ☐ Reforma ☐ Adequação
☐ Executivo Utilitário ☐ Legal - PMU ☐ Ampliação ☐ As Built

Conteúdo: ☒ PLANTA BAIXA - SUBSOLO ☒ PLANTA BAIXA - SUBESTAÇÃO ☒ PLANTA BAIXA - CENTRAL DE GASES

Outros: ☐ CUIA RITRIBO ☐ CUIA RITRIBO ☐ CUIA RITRIBO

Outros: ☐ CUIA RITRIBO ☐ CUIA RITRIBO ☐ CUIA RITRIBO

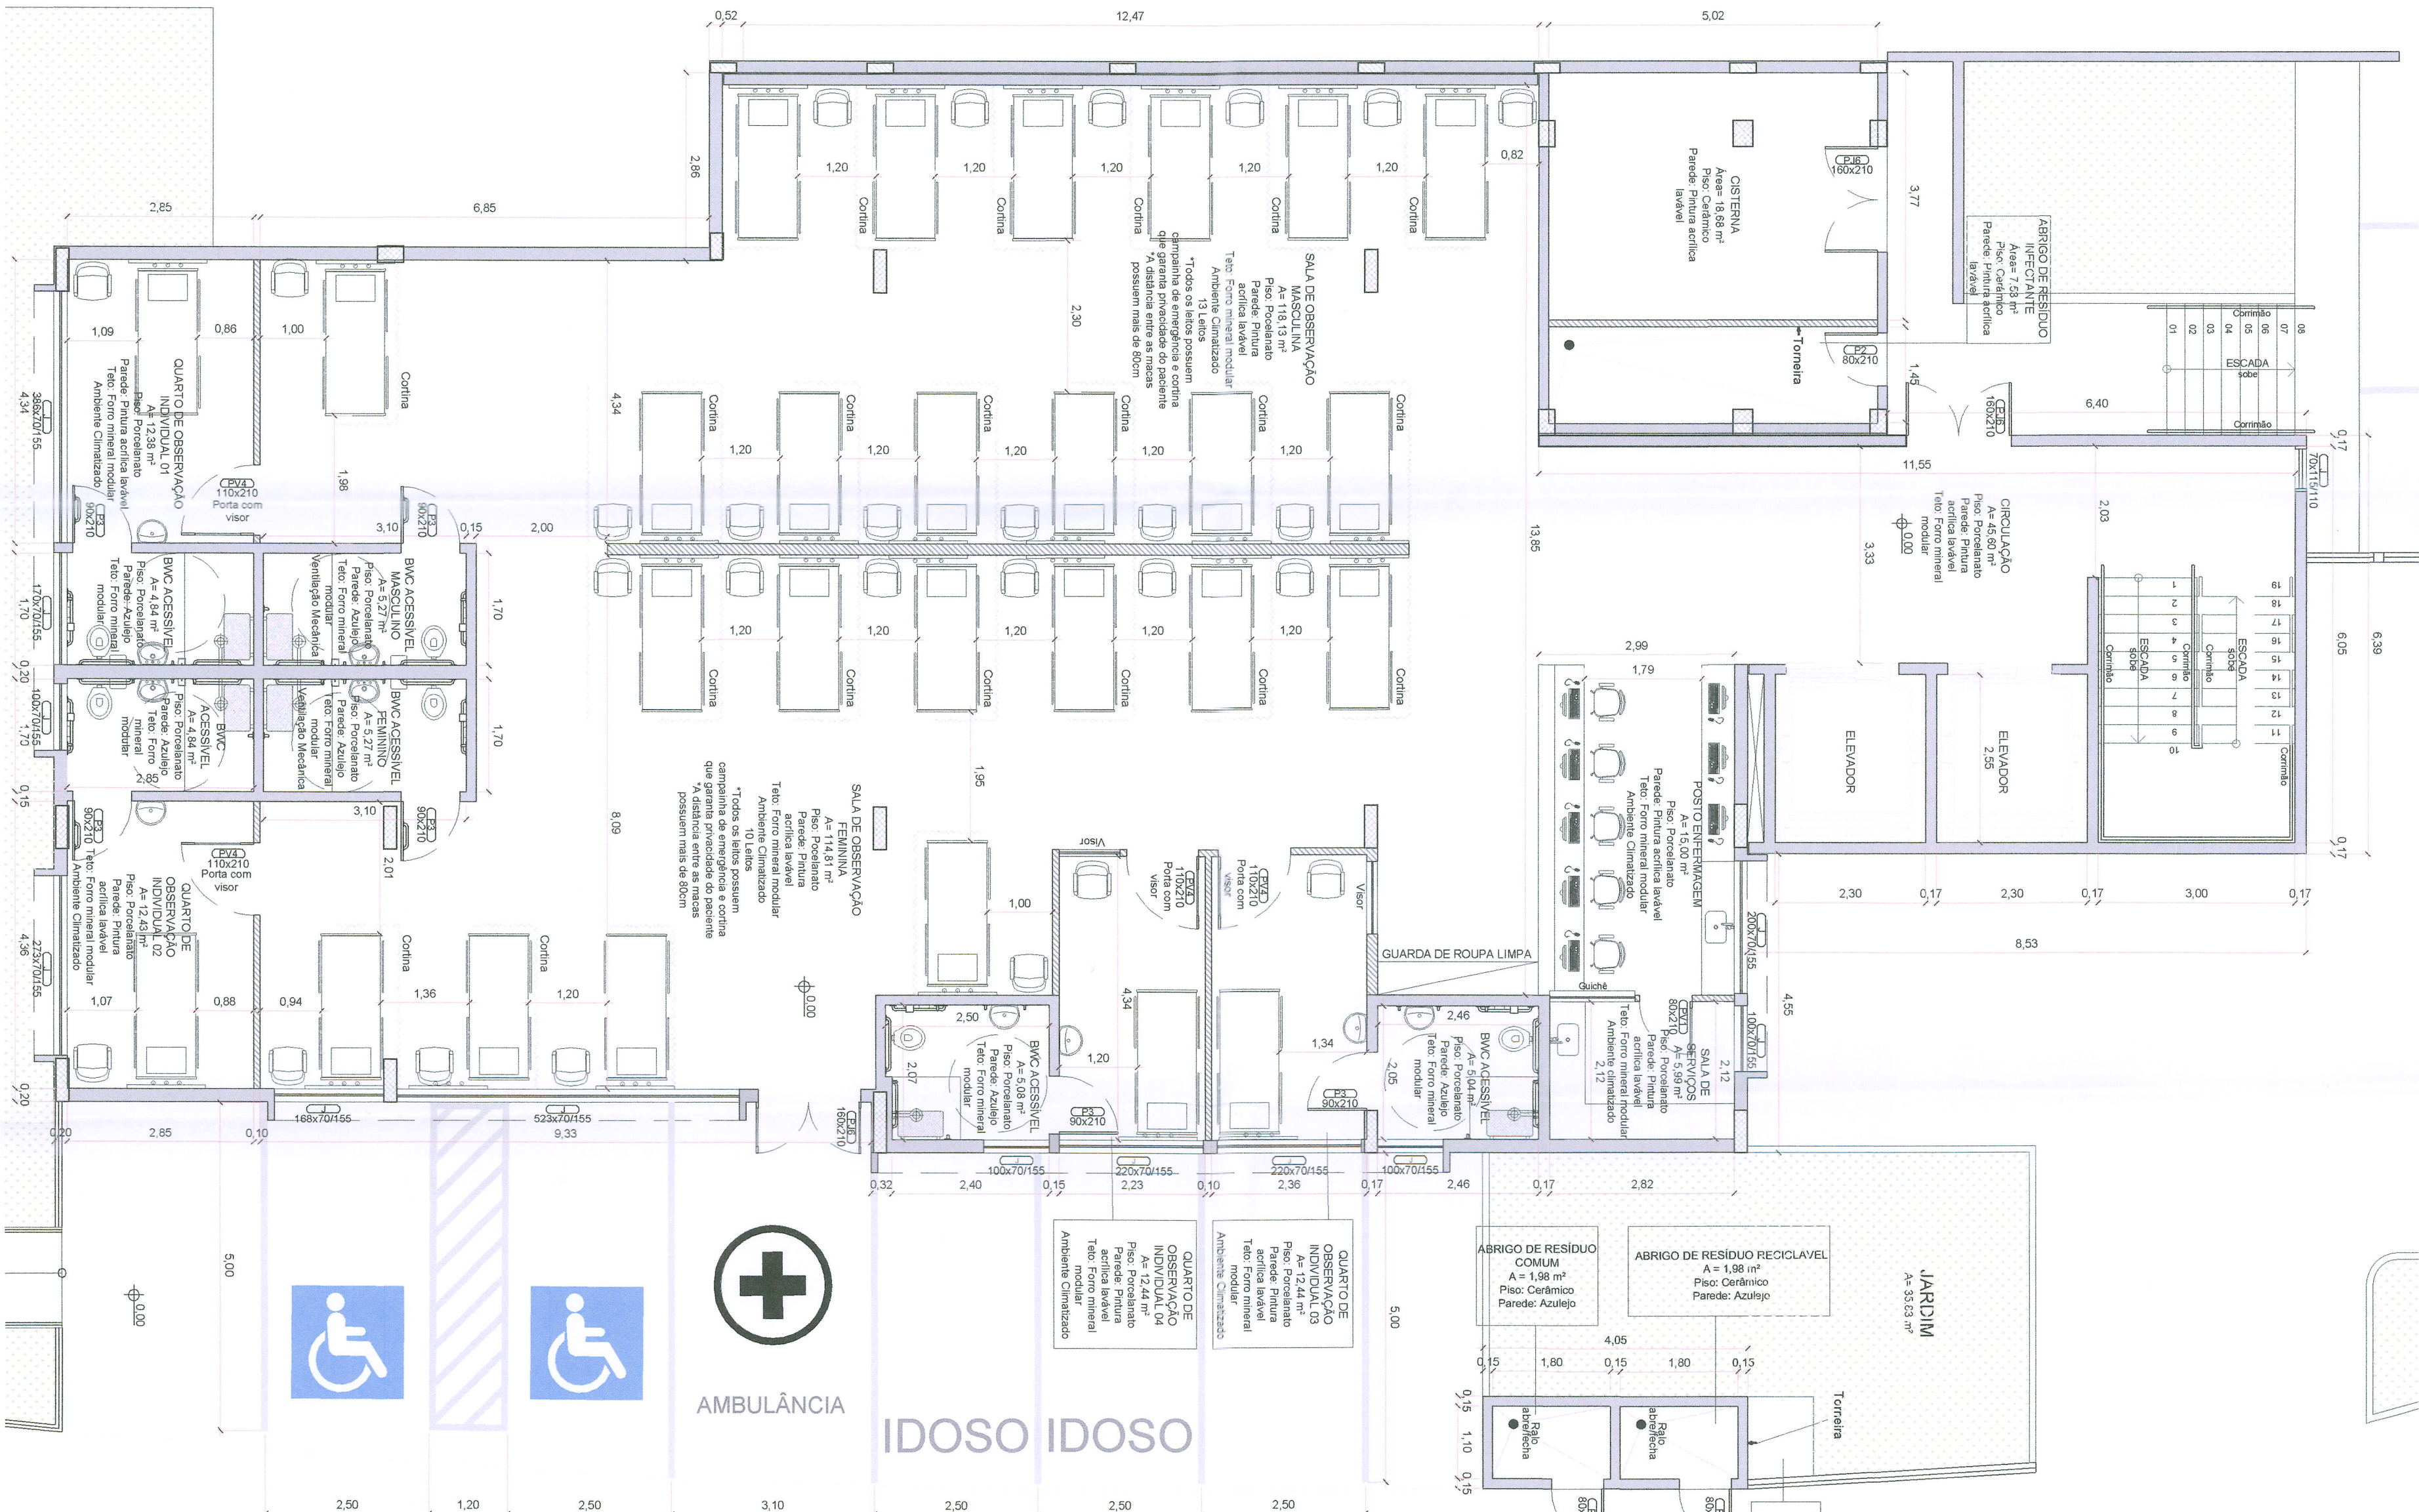

PLANTA BAIXA - SUBSOLO

Escala 1/75