







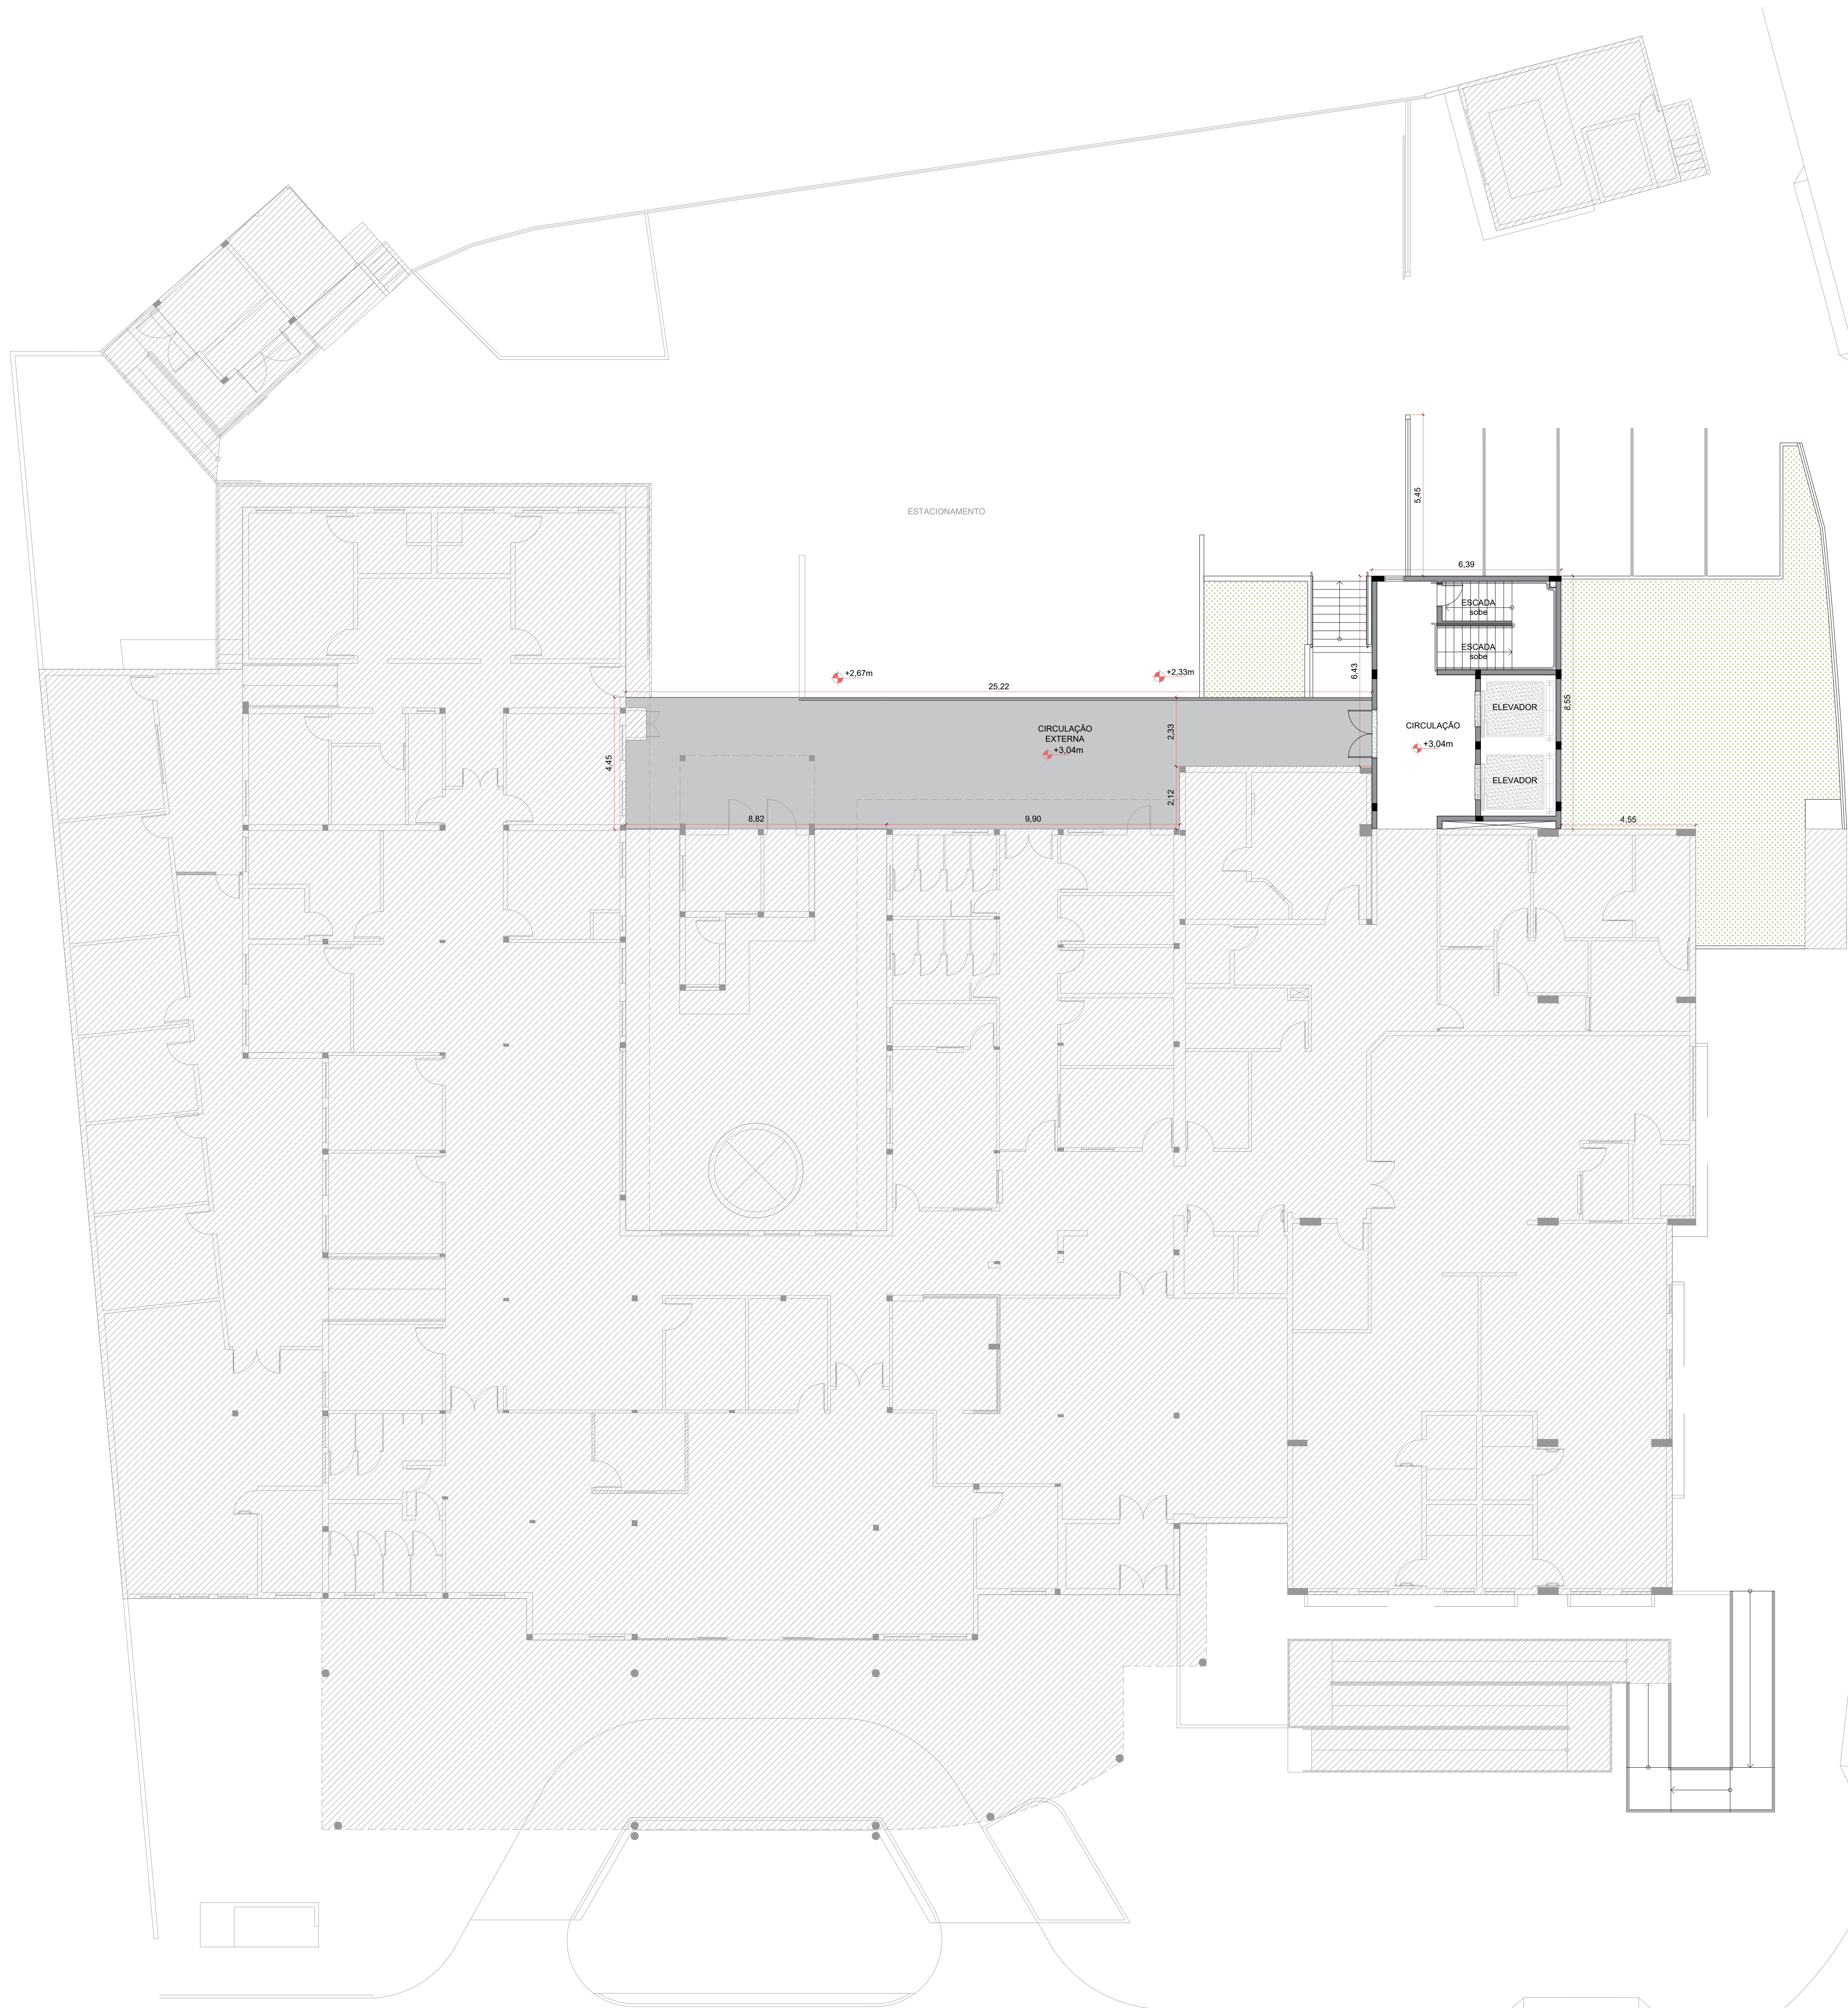

01 IMPLANTAÇÃO - PAVIMENTO TÉRREO
1/100

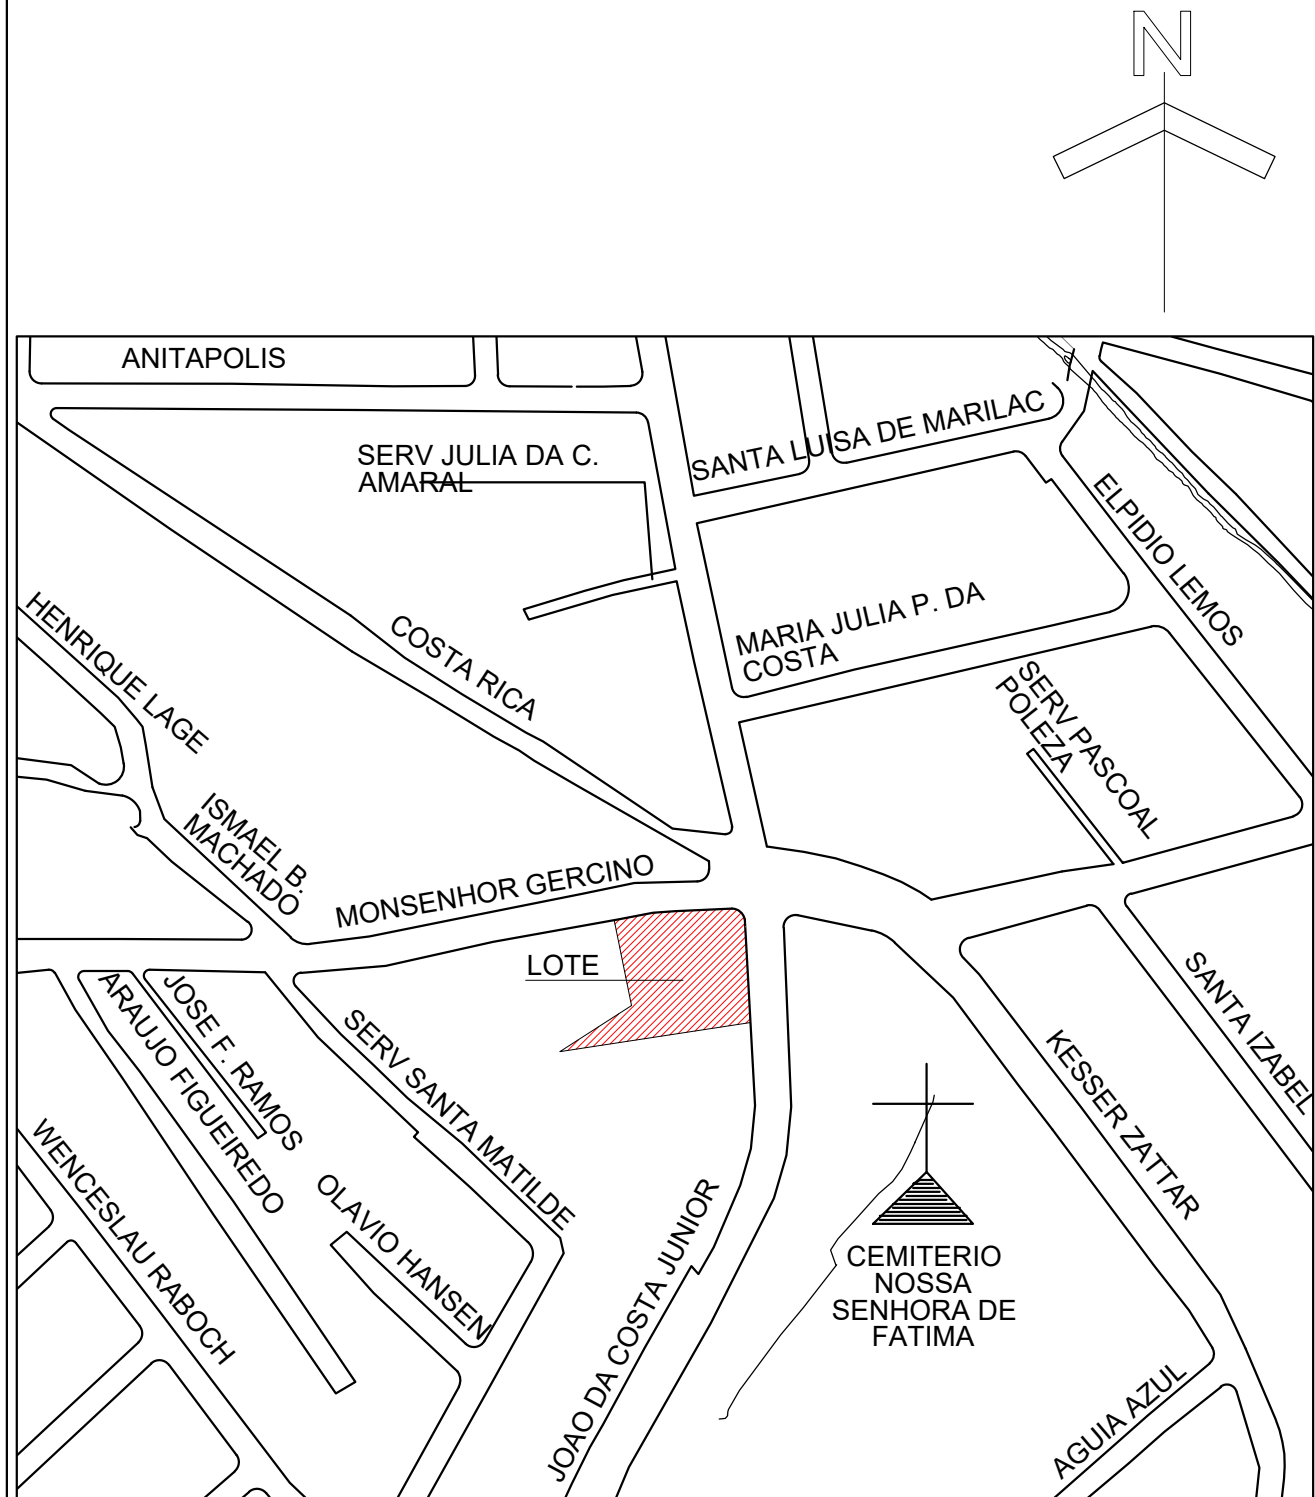

02 IMPLANTAÇÃO - 1º PAVIMENTO
1/100




03 LOCALIZAÇÃO
SEM ESCALA


ÁREA EXISTENTE= 2.112,05m²		ÁREA DE AMPLIAÇÃO= 109,00m²		ÁREA TOTAL= 2.221,05m²			
ÁREA DO LOTE= 3761,33m²							
LEGENDA							
		PILARES DE CONCRETO ARMADO				PAREDES EXISTENTE	
		PAREDES EM ALVENARIA				ÁREA EXISTENTE	
		TALUDE				PAREDE EM GESSO ACARTONADO	
PAVIMENTAÇÕES EXTERNAS				QUANTIDADE			
GRAMA EMERALDA				112,78m²			
PISO DE CONCRETO ARMADO				120,10m²			
Acabamento alisado, Cor: Natural							

Assinatura Secretária Municipal de Saúde: DANIELA APARECIDA GREGORIO FRANDA CAVALCANTE 020818-92979	Assinatura Autoria do Projeto: BRUNA SOUZA ZIMMERMANN 08336587942	Assinatura Responsável por: BRUNA SOUZA ZIMMERMANN 08336587942
--	--	--

				PREFEITURA DE JOINVILLE Secretaria da Saúde Rua Dr. João Galvão, 2700 - Bairro: Santo Antônio - Joinville/SC			
Nome: _____							
UNIDADE DA GERÊNCIA DE OBRAS E SERVIÇOS Coordenação de Projetos							
Nome Obra / Entidade: AMPLIAÇÃO UPA SUL 24h Rua Monsenhor Gercino - João Costa - Joinville - SC							
Requerente: GER. DE URG. E EMERGÊNCIA E ARTICULAÇÃO HOSPITALAR				Proprietário: FUNDO MUNICIPAL DE SAÚDE			
Tipo de Projeto: ARQUITETÔNICO							
Categoria: <input type="radio"/> Estudo Preliminar <input type="radio"/> Anteprojeto <input checked="" type="radio"/> Executivo Licitação				Intervenção: <input type="radio"/> Construção <input type="radio"/> Reforma <input checked="" type="radio"/> Ampliação			
Aprovação: <input type="radio"/> VISA <input type="radio"/> Aprovação Projeto Legal - PMJ				Regularização: <input type="radio"/> Adequação <input type="radio"/> As Built			
Autores: BRUNA SOUZA ZIMMERMANN ARQUITETA UPA CAU AT92186-9				Co-Autores: _____			
Co-Autores: _____				Conteúdo: • PLANTA DE SITUAÇÃO			
Data: AGOSTO 2025		Escala: INDICADA		RRT CAU Nº: _____		Num. Planilha: 01/12	
Desenho CAD: Rafaela Manfroni		Revisado por: _____		Vista Revisada: _____			
Ano Projeto: _____		Cód. CAD: _____		Formata Planilha: A0			

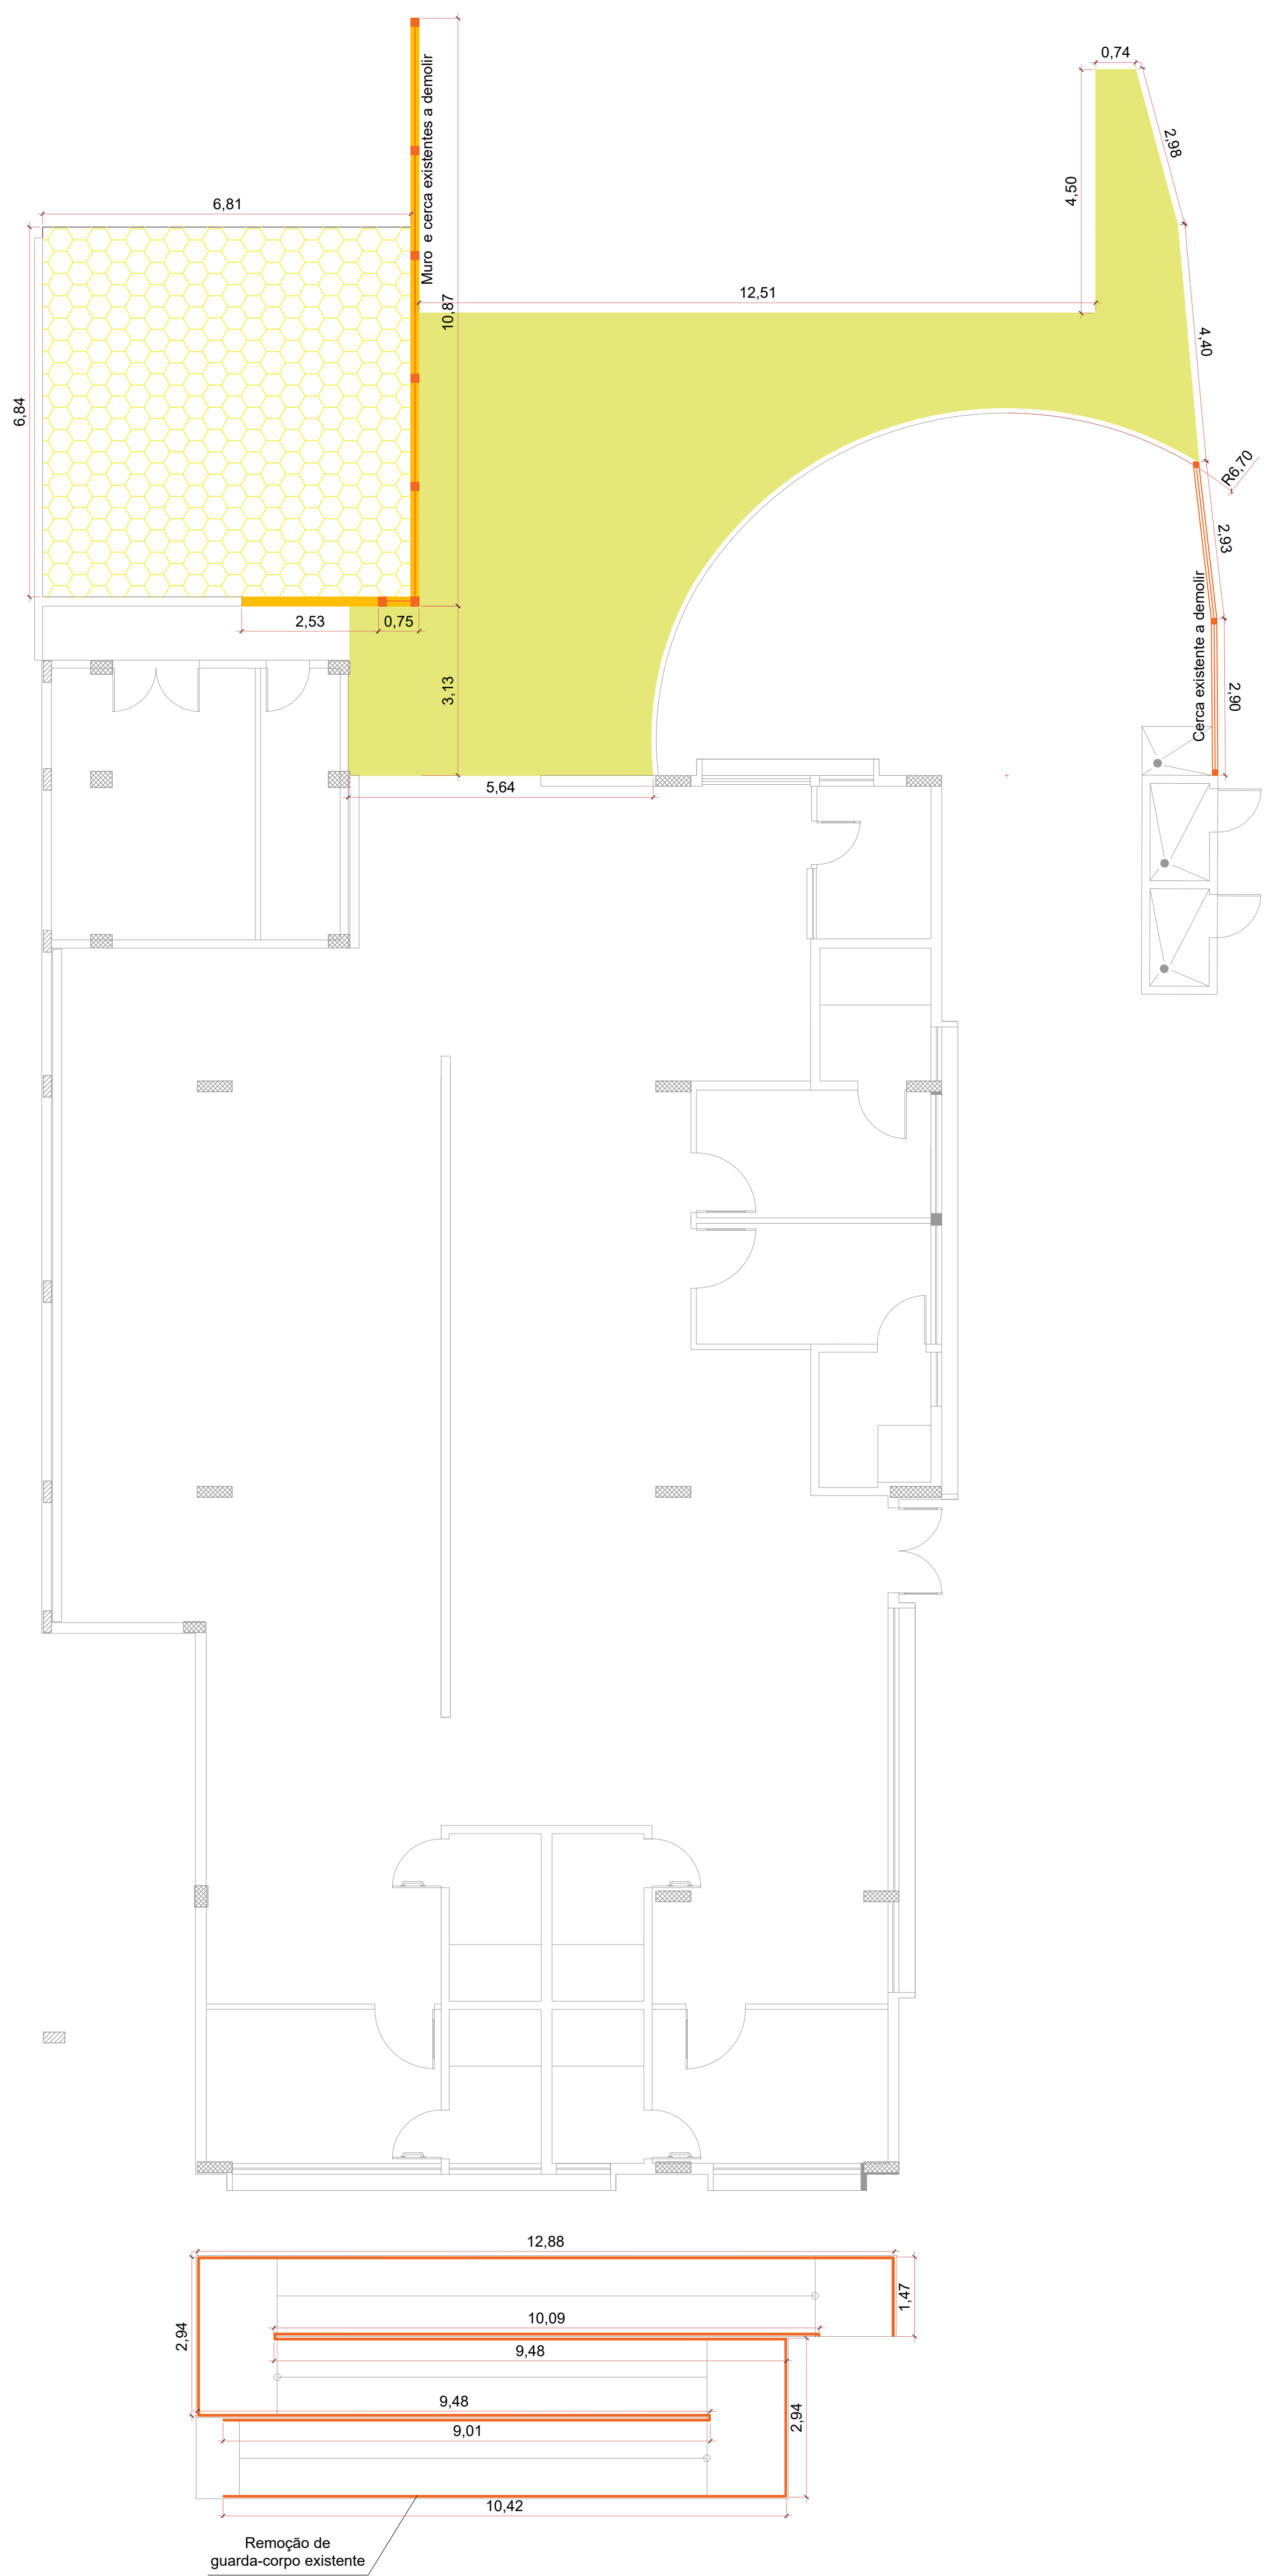



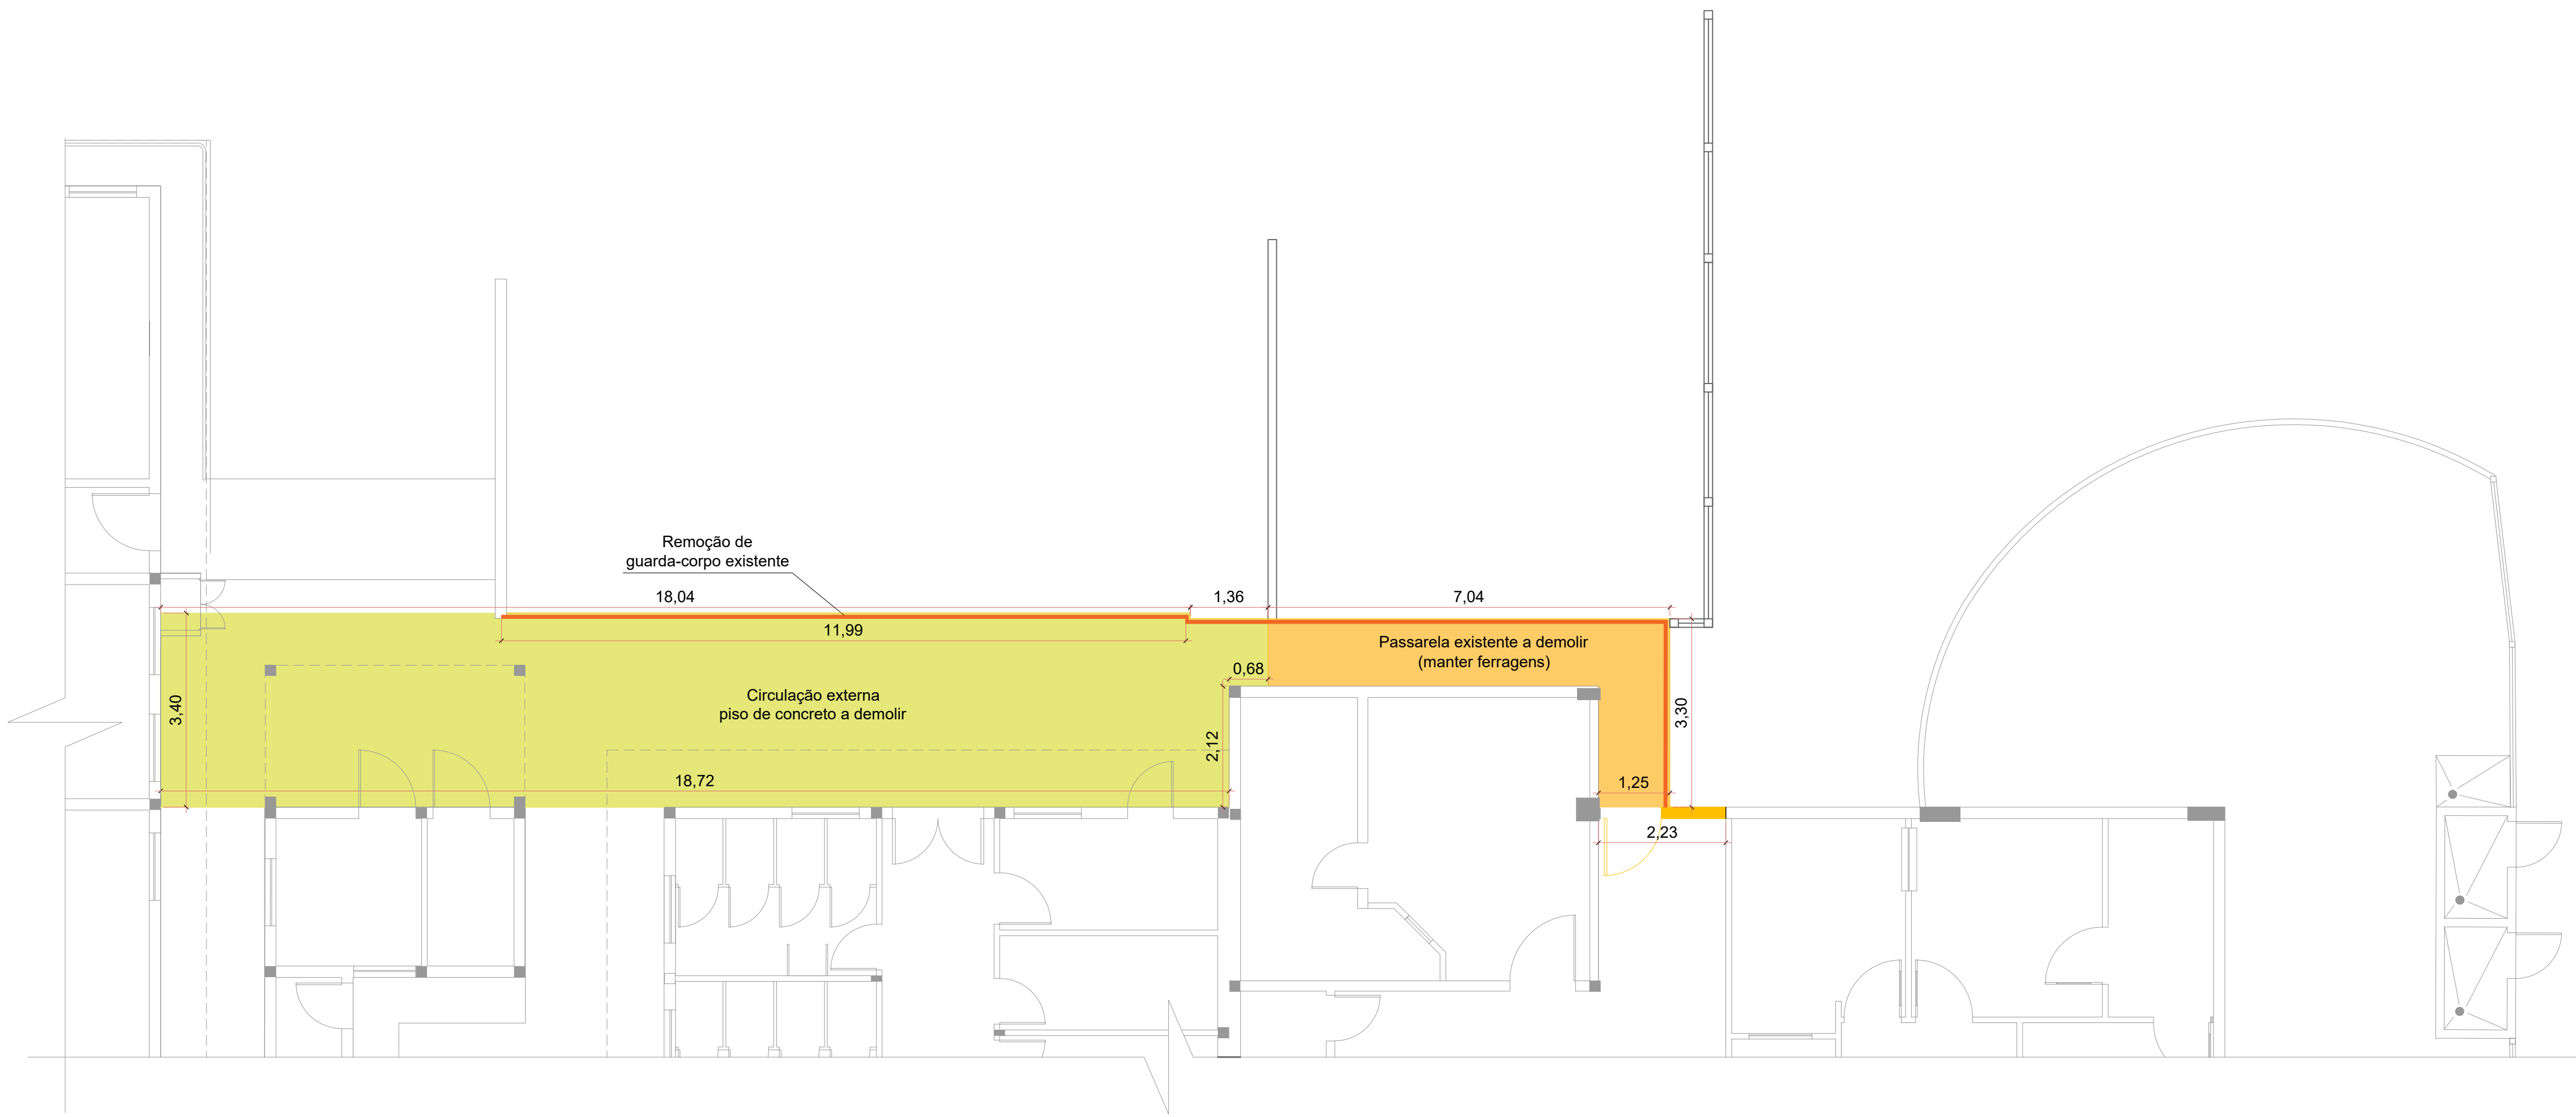



01 PLANTA PAVIMENTO TÉRREO - DEMOLIÇÃO
1/75



02 PLANTA 1º PAVIMENTO - DEMOLIÇÃO
1/75

LEGENDA - DEMOLIÇÃO			
	Paredes a demolir		Passarela existente a demolir (manter ferragens)
	Remoção de guarda-corpo metálico		Piso de concreto a demolir
	Retirada de gradil (cerca)		Remoção de bloco sextavado

TABELA DE ESQUADRIAS						
PORTAS						
COD.	LARGURA	ALTURA	PEITORIL	TIPO	MATERIAL	QUANTIDADE
P1	1,60	2,10	-	2 folhas de gro lateral	Madeira	2
P2	0,70	2,10	-	1 folha de gro lateral	Madeira	1
P3	0,80	1,00	-	1 folha de gro lateral	Alumínio	1
JANELA						
COD.	LARGURA	ALTURA	PEITORIL	TIPO	MATERIAL	QUANTIDADE
J1	0,70	1,15	1,10	1 folha de gro Maxim-ar	Vidro e Alumínio	2
ALÇAPÃO						
COD.	LARGURA	ALTURA	PEITORIL	TIPO	MATERIAL	QUANTIDADE
J1	0,80	0,80	-	1 folha	Ferro Galvanizado	1

ÁREA EXISTENTE= 2.112,05m²		ÁREA DE AMPLIAÇÃO= 109,00m²		ÁREA TOTAL= 2.221,05m²			
ÁREA DO LOTE= 2761,33m²							
LEGENDA							
		PILARES DE CONCRETO ARMADO				PAREDES EXISTENTE	
		PAREDES EM ALVENARIA				ÁREA EXISTENTE	
		TALUDE				PAREDE EM GESSO ACARTONADO	
PAVIMENTAÇÕES EXTERNAS				QUANTIDADE			
GRAMA EMERALDA				112,78m²			
PISO DE CONCRETO ARMADO Acabamento alisado, Cor: Natural				120,10m²			

Assinatura Secretária Municipal de Saúde: DANIELA APARECIDA GREGGRIOR FRANÇA CAVALCANTE 020818-92979	Assinatura Autoria do Projeto: BRUNA SOUZA ZIMMERMANN 08336587942
---	--

PREFEITURA DE JOINVILLE
Secretaria da Saúde
Rua Dr. João Carlos, 2700 - Bairro: Santa Antônia - Joinville/SC

Nome: _____

UNIDADE DA GERÊNCIA DE OBRAS E SERVIÇOS
Coordenação de Projetos

Nome Obra / Entrego: **AMPLIAÇÃO UPA SUL 24h**
Rua Monsenhor Gervino - João Costa - Joinville - SC

Requerente: **GER. DE URG. E EMERGÊNCIA E ARTICULAÇÃO HOSPITALAR**

Proprietário: **FUNDO MUNICIPAL DE SAÚDE**

Tipos Projeto: **ARQUITETÔNICO**

☐ Estudo Preliminar

☐ Anteprojeto

☒ Executivo Licitação

☐ Aprovação VISA

☐ Aprovação Projeto Legal - PMJ

☐ Construção

☐ Reforma

☒ Ampliação

☐ Regularização

☐ Adequação

☐ As Built

Autores: **BRUNA SOUZA ZIMMERMANN**
ARQUITETA UPMUNIC
CAU AT92186-0

Co-Autores:

Consultor: **PLANTA DE DEMOLIR**

Data: **AGOSTO 2025**

Desenho CAD: **Rafaela Manfroni**

Ano Projeto:

Escala: **INDICADA**

Revisado por:

Cód. CAD:

RRT CAU Nº:









Formata Planilha: **A0**

Num. Planilha:

02/12

 

TABELA DE ESQUADRAS						
PORTAS						
COD.	LARGURA	ALTURA	PEITORIL	TIPO	MATERIAL	QUANTIDADE
P1	1,60	2,10	-	2 folhas de giro lateral	Madeira	2
P2	0,70	2,10	-	1 folha de giro lateral	Madeira	1
P3	0,80	1,00	-	1 folha de giro lateral	Alumínio	1
JANELA						
COD.	LARGURA	ALTURA	PEITORIL	TIPO	MATERIAL	QUANTIDADE
J1	0,70	1,15	1,10	1 folha de giro Maxim-ar	Vidro e Alumínio	2
ALÇAPÃO						
COD.	LARGURA	ALTURA	PEITORIL	TIPO	MATERIAL	QUANTIDADE
J1	0,80	0,80	-	1 folha	Ferro Galvanizado	1

LEGENDA			
	PILARES DE CONCRETO ARMADO		PAREDES EXISTENTE
	PAREDES EM ALVENARIA		ÁREA EXISTENTE
	TALUDE		PAREDE EM GESSO ACARTONADO
PAVIMENTAÇÕES EXTERNAS		QUANTIDADE	
	GRAMA ESMERALDA	112,78m ²	
	PISO DE CONCRETO ARMADO Acabamento alisado, Cor: Natural	120,10m ²	


PREFEITURA DE JOINVILLE
Secretaria da Saúde
 Rua Dr. João Collin, 2700 – Bairro: Santo Antônio - Joinville SC
 

Nome Obra / Endereço: **AMPLIAÇÃO UPA SUL 24h**
Rua Monsenhor Gercino - João Costa - Joinville - SC

Requerente:	Proprietário:
GER. DE URG. E EMERGÊNCIA E ARTICULAÇÃO HOSPITALAR	FUNDO MUNICIPAL DE SAÚDE

Categoria: <input type="radio"/> Estudo Preliminar <input type="radio"/> Aprovação VISA		Intervenção: <input type="radio"/> Construção <input type="radio"/> Regularização	
---	--	---	--

<input type="radio"/> Anteprojeto <input checked="" type="radio"/> Executivo Licitação	<input type="radio"/> Aprovação Projeto Legal - PMJ	<input type="radio"/> Reforma <input checked="" type="radio"/> Ampliação	<input type="radio"/> Adequação <input type="radio"/> As Built
Autores:		Conteúdo:	


BRUNA SOUZA ZIMMERMANN
Arquiteta e Urbanista
CAU A192186-0

Co-Autores:


Data: AGOSTO 2025		Escala: INDICADA		RRT CAU Nº:	Num. Prancha:
-------------------	--	------------------	--	-------------	---------------

Desenho CAD: Rafaela Manfroni	Revisado por:	Viso Revisado:
Ass. Projeto	Cad. CAD:	Formato Prancha:

			AVU	

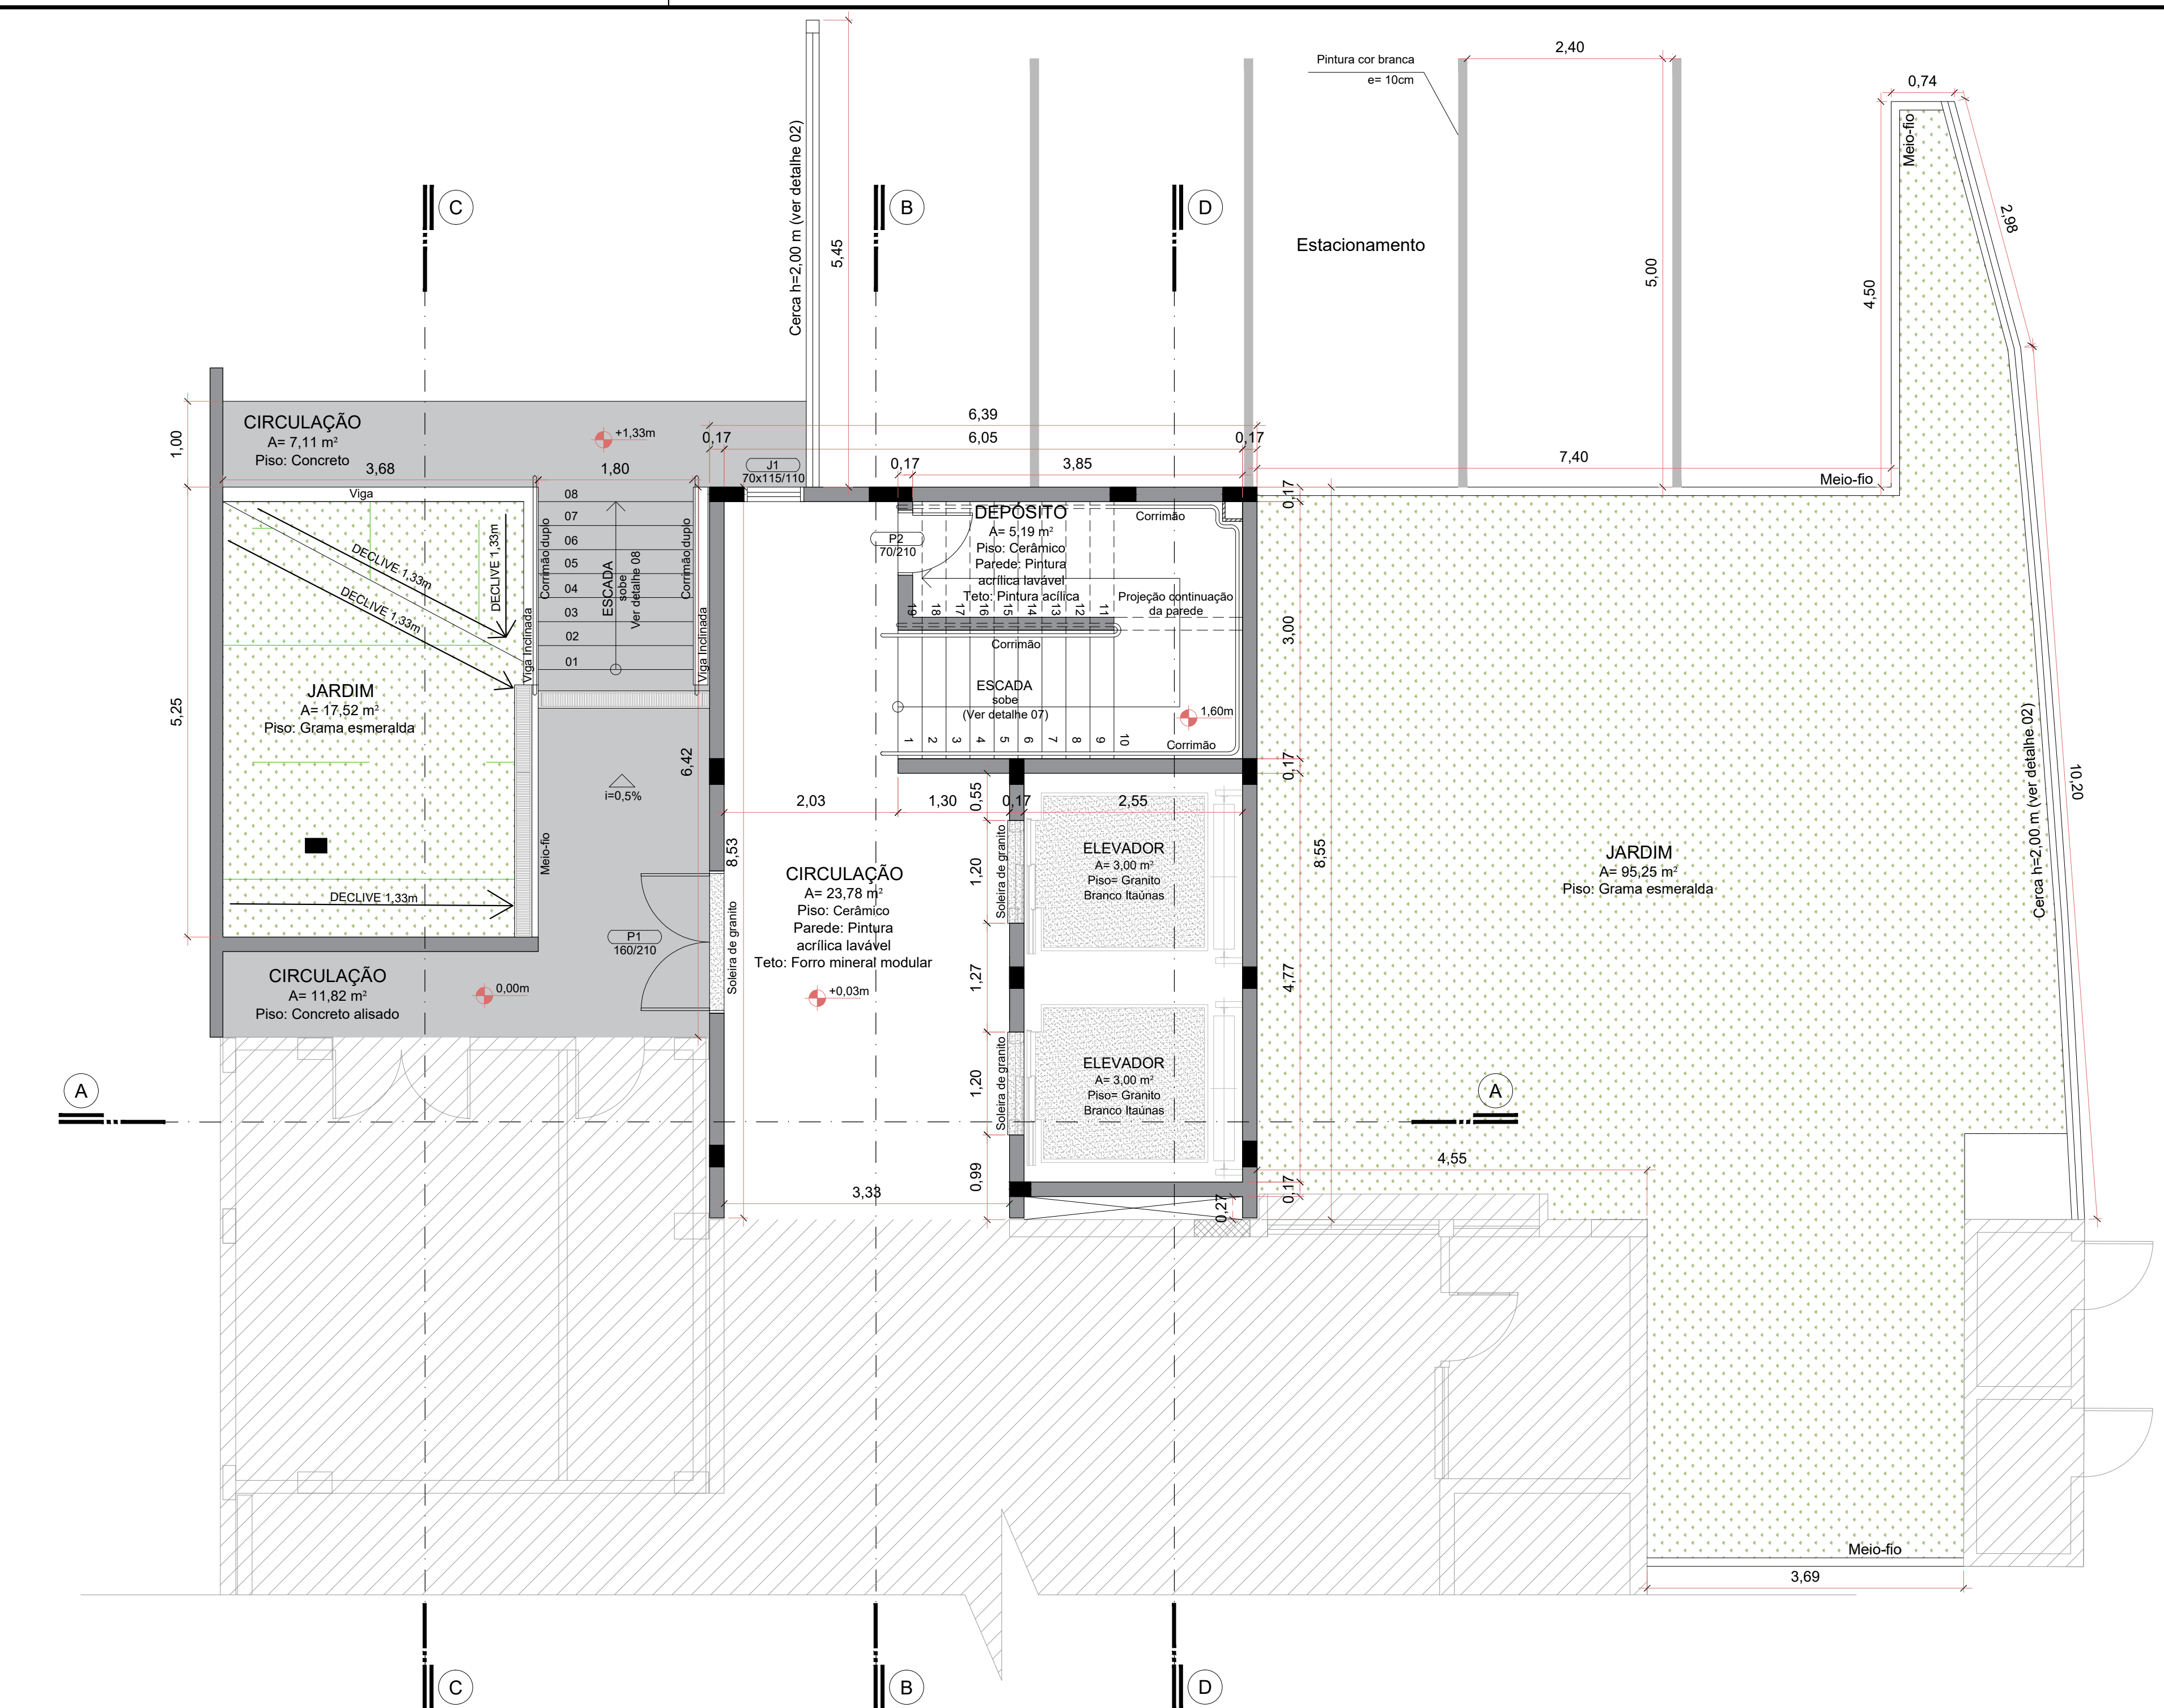

01 PLANTA TÉCNICA - PAVIMENTO TÉRREO
1/50

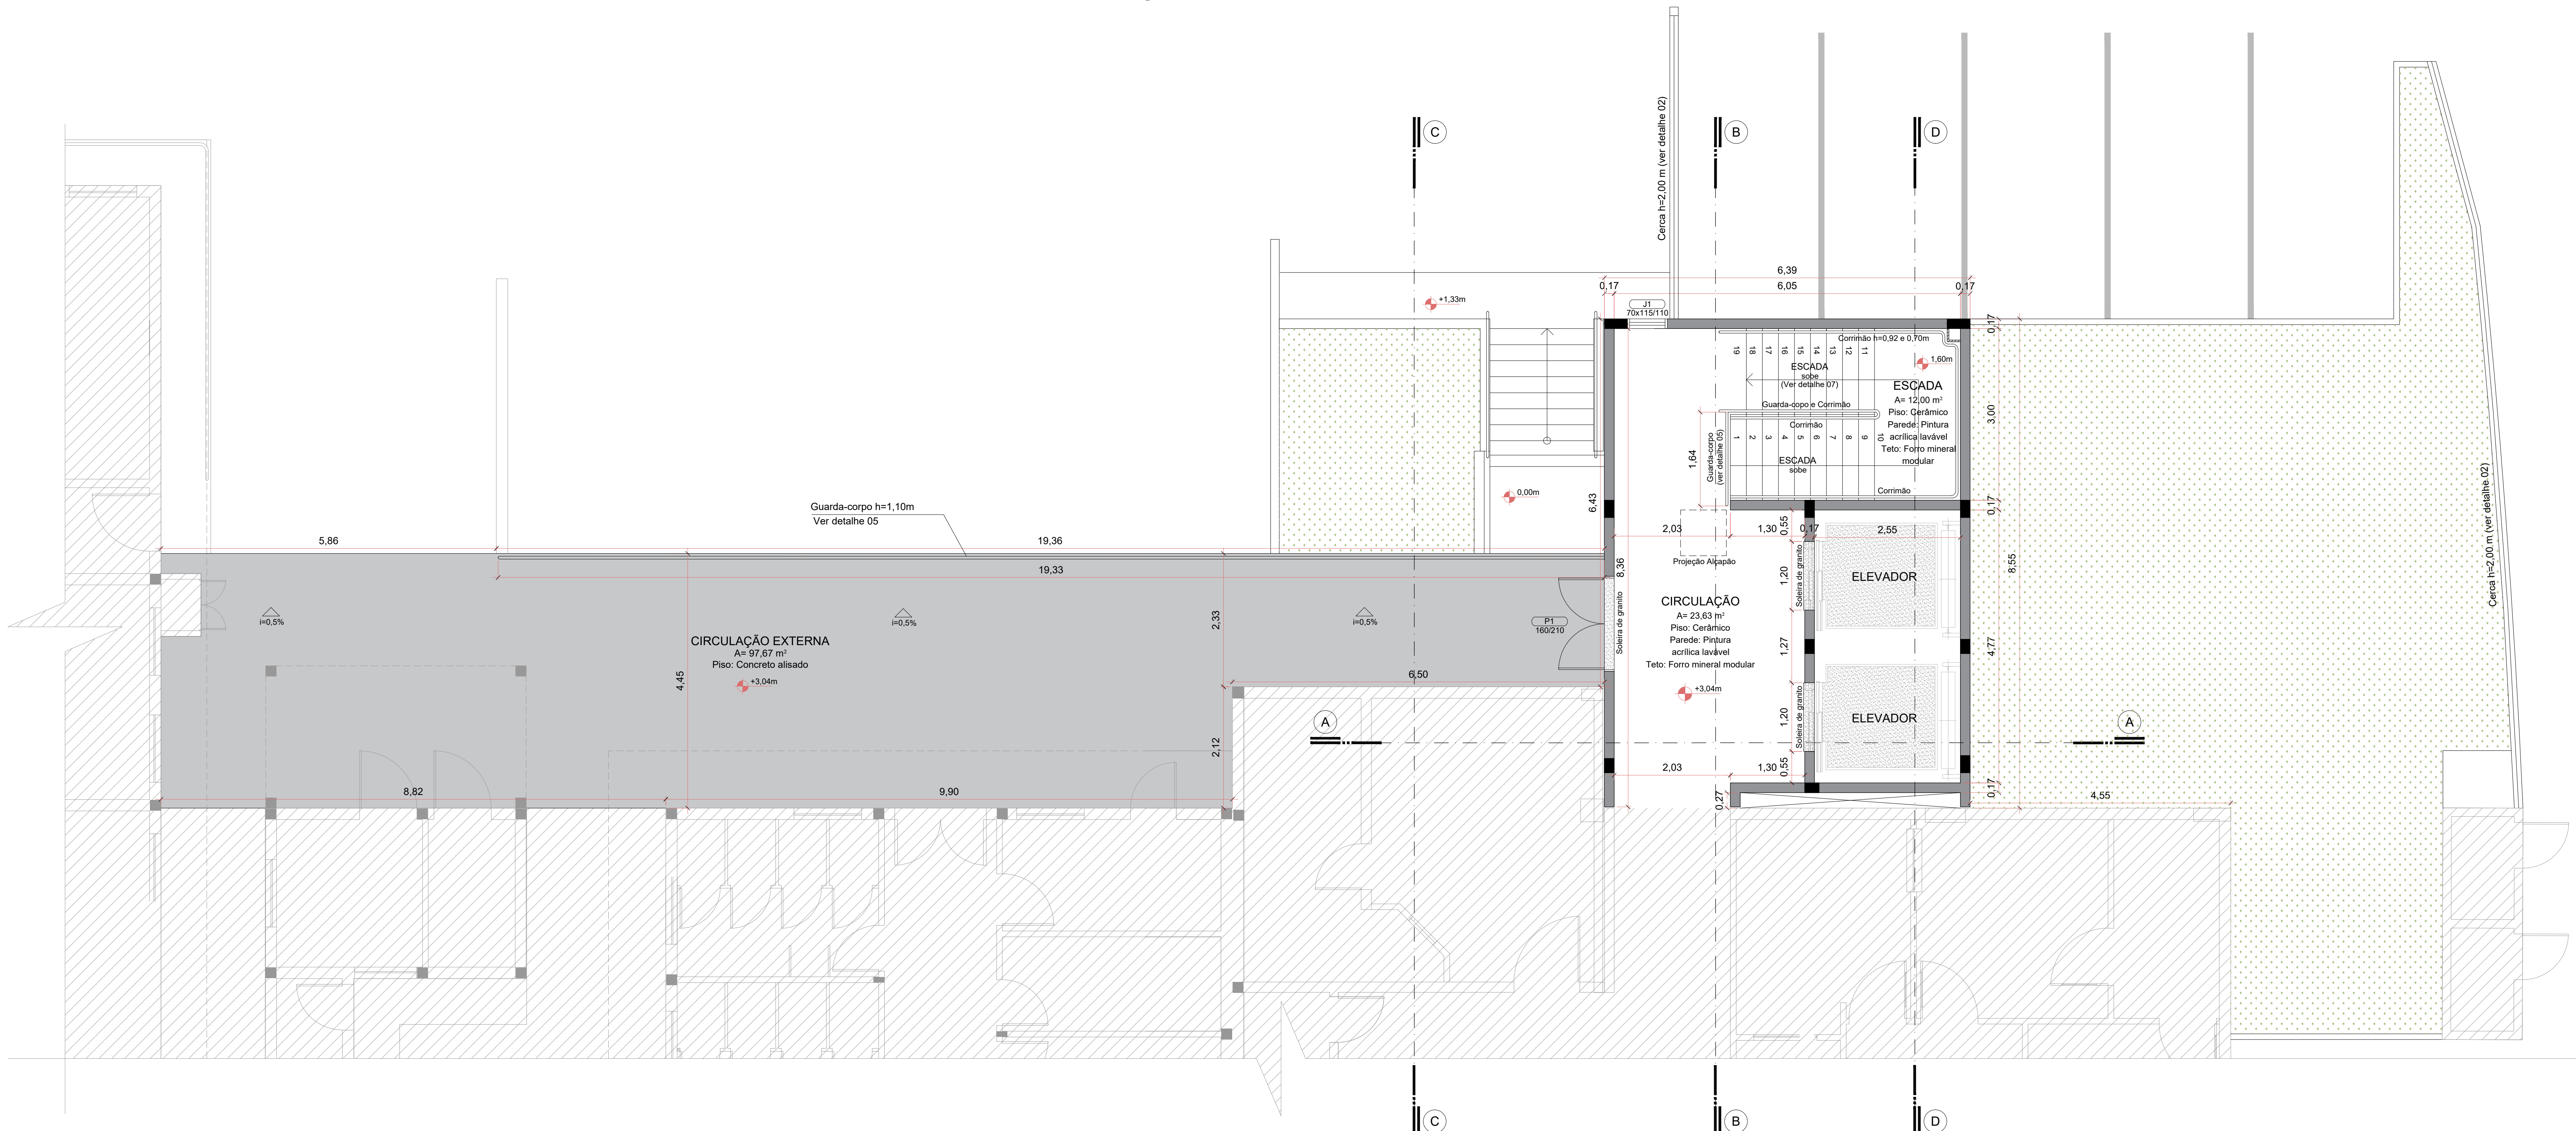

02 PLANTA TÉCNICA - 1º PAVIMENTO
1/50

TABELA DE ESQUADRIAS						
PORTAS						
COD.	LARGURA	ALTURA	PEITORIL	TIPO	MATERIAL	QUANTIDADE
P1	1,60	2,10	-	2 folhas de giro lateral	Madeira	2
P2	0,70	2,10	-	1 folha de giro lateral	Madeira	1
P3	0,80	1,00	-	1 folha de giro lateral	Alumínio	1

JANELA						
COD.	LARGURA	ALTURA	PEITORIL	TIPO	MATERIAL	QUANTIDADE
J1	0,70	1,15	1,10	1 folha de giro Maxim-ar	Vidro e Alumínio	2

ALÇAPÃO						
COD.	LARGURA	ALTURA	PEITORIL	TIPO	MATERIAL	QUANTIDADE
J1	0,80	0,80	-	1 folha	Ferro Galvanizado	1

ÁREA EXISTENTE= 2.112,00m²		ÁREA DE AMPLIAÇÃO= 109,00m²	ÁREA TOTAL= 2.221,00m²
LEGENDA			
PILARES DE CONCRETO ARMADO		PAREDES EXISTENTE	
PAREDES EM ALVENARIA		ÁREA EXISTENTE	
TALUDE		PAREDE EM GESSO ACARTONADO	
PAVIMENTAÇÕES EXTERNAS		QUANTIDADE	
GRAMA ESMERALDA		112,78m²	
PISO DE CONCRETO ARMADO		120,10m²	
Asfalto Alisado, Cof. Natural			

Assessoria Secretária Municipal de Saúde:	Assessoria Técnica do Projeto:
DANIELA APARECIDA GREGÓRIO FRANÇA CAVALCANTE 020818-92979	BRUNA SOUZA ZIMMERMANN 06336587942

	PREFEITURA DE JOINVILLE Secretaria da Saúde Rua Dr. João Colla, 270 - Bairro: Santo Antônio - Joinville/SC	
--	---	--

Nome:	UNIDADE DA GERÊNCIA DE OBRAS E SERVIÇOS
Endereço:	Coordenação de Projetos

Nome Obra / Entidade:	AMPLIAÇÃO UPA SUL 24h
GER. DE URG. E EMERGÊNCIA E ARTICULAÇÃO HOSPITALAR	FUNDO MUNICIPAL DE SAÚDE

Requerente:	Proprietário:
GER. DE URG. E EMERGÊNCIA E ARTICULAÇÃO HOSPITALAR	FUNDO MUNICIPAL DE SAÚDE


Tipos de Projeto:	Intervenção:
ARQUITETÔNICO	

Autores:	Coordenador:
BRUNA SOUZA ZIMMERMANN	

Co-Autores:	


Desenho CAD:	Revisado por:	RTT CAU Nº:	Num. Planilha:
Rafaela Marfioni	Vitor Roubini		



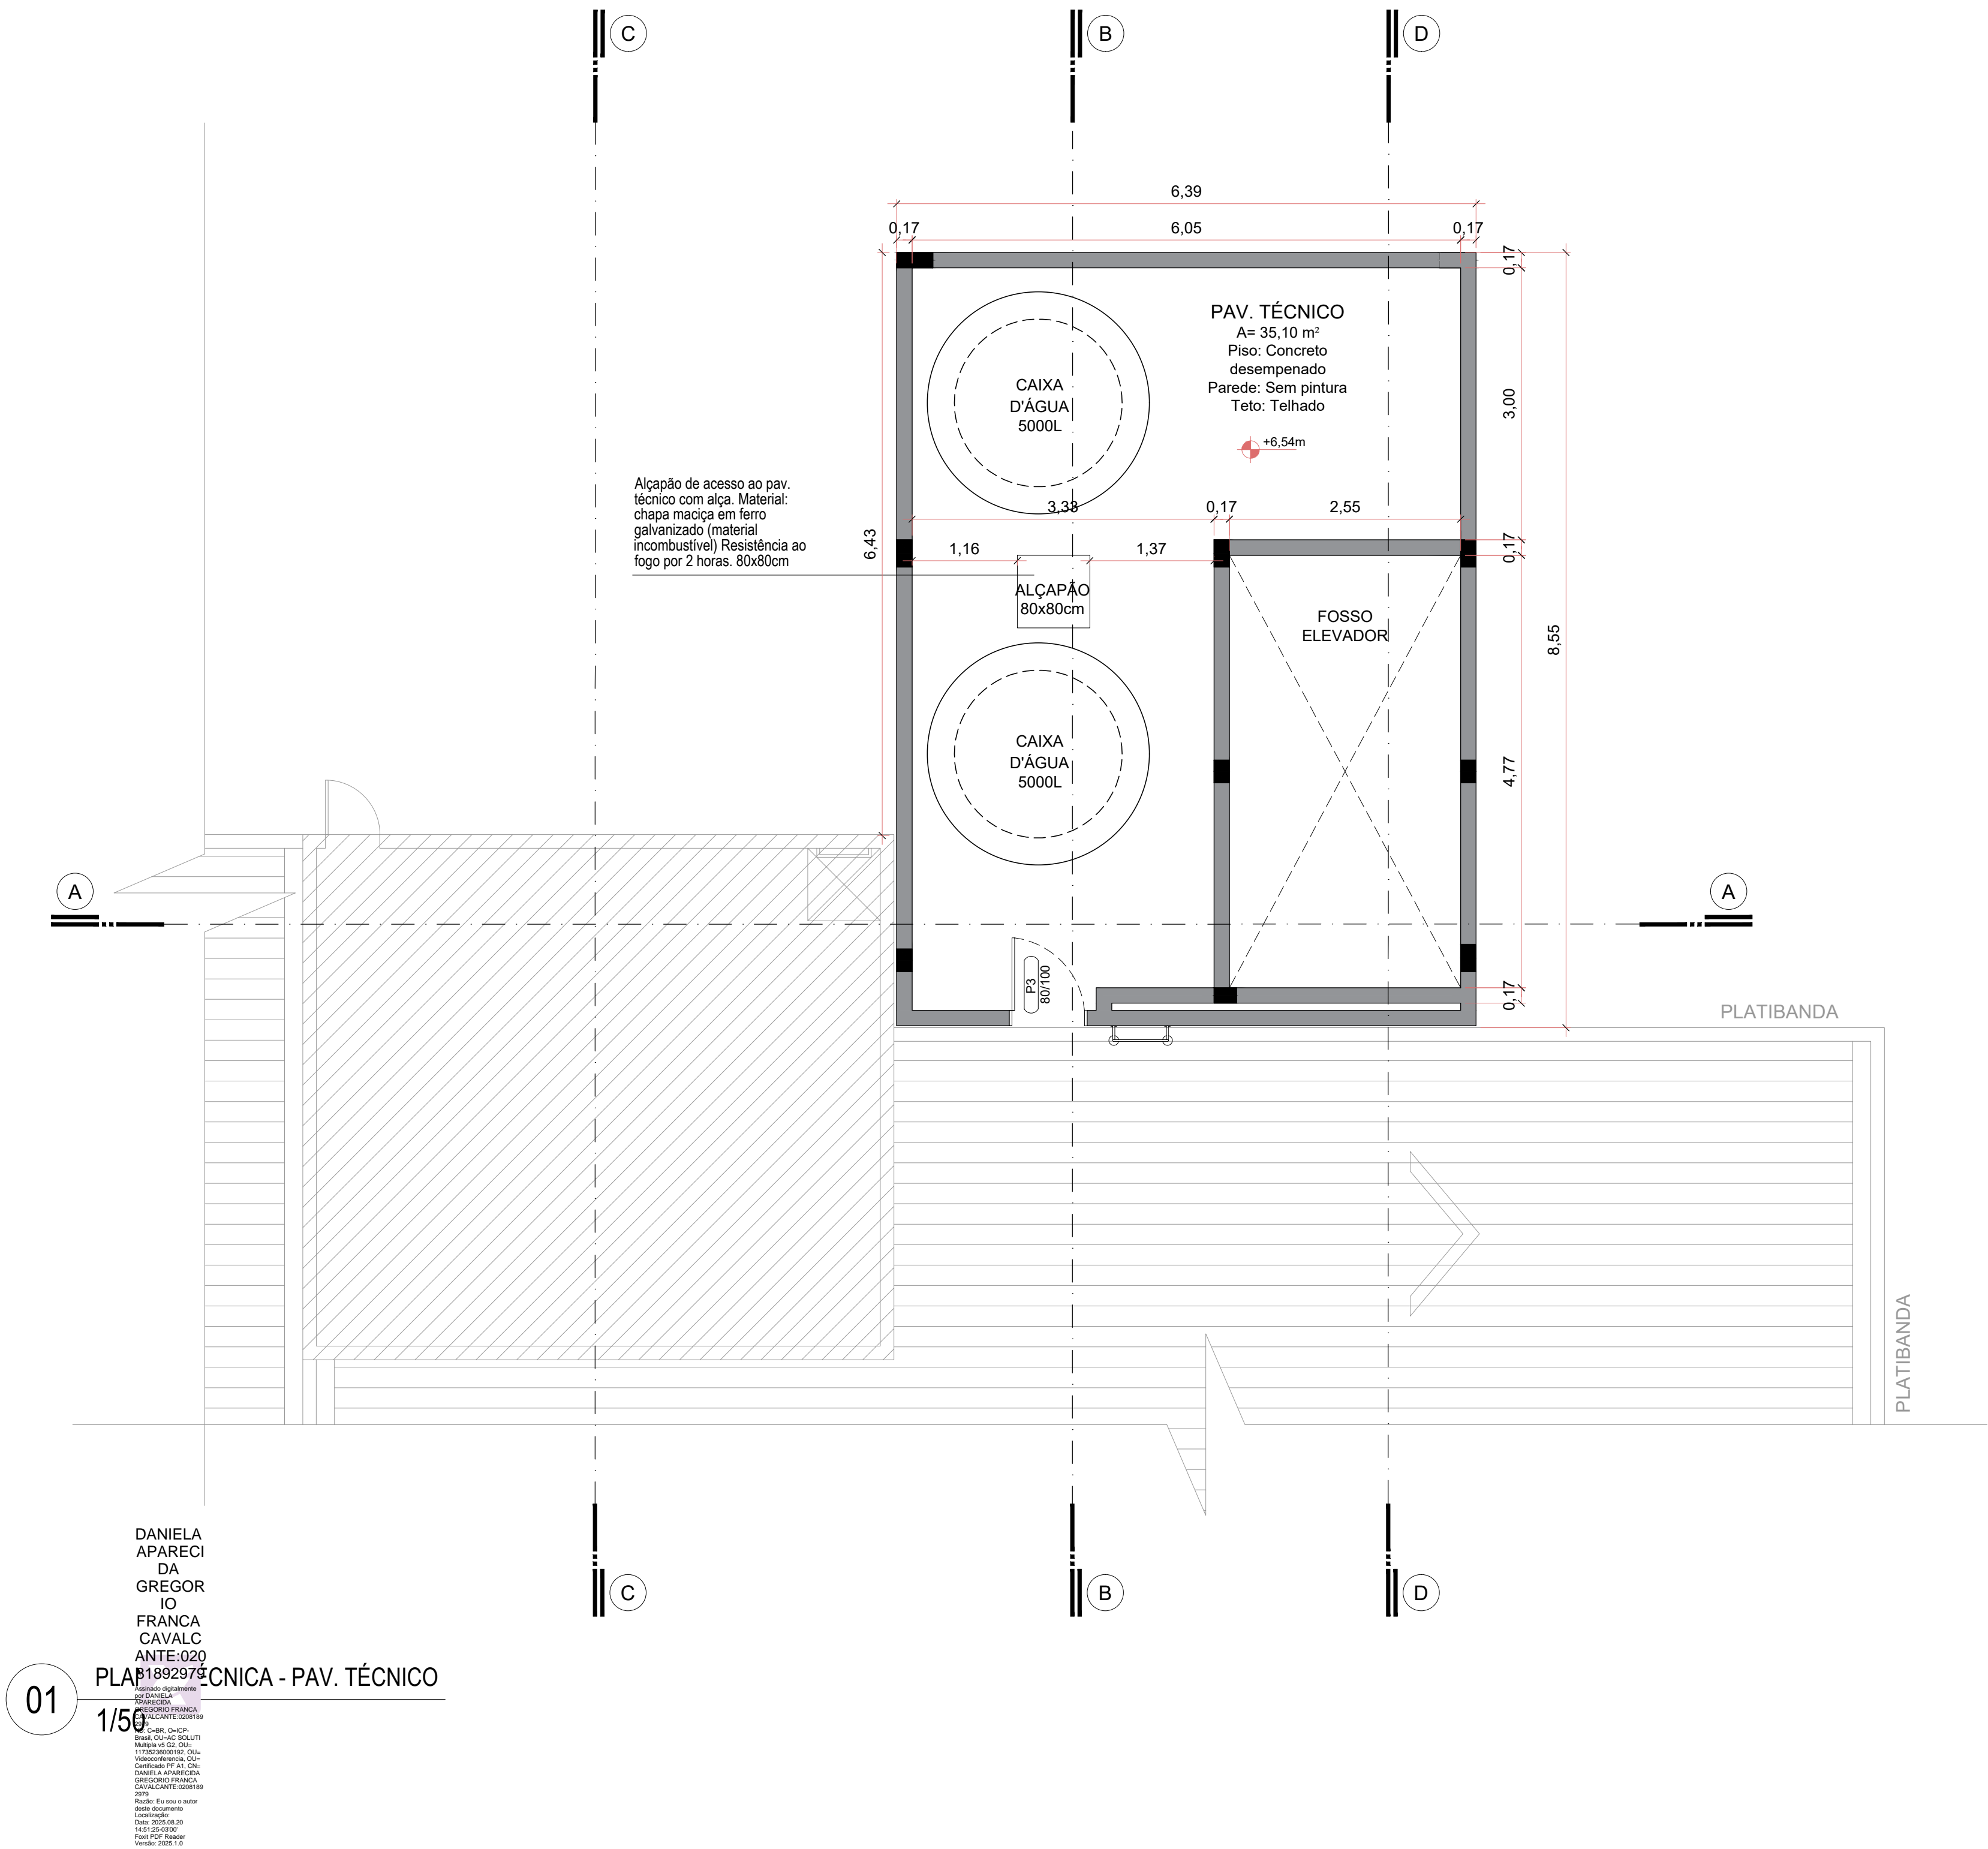



Ano Projeto:	Cód. CAD:	Formata Planilha:	
		A0	

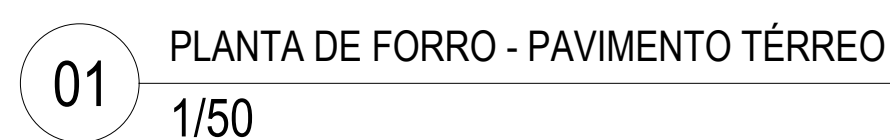



DANIELA APARECIDA GREGORIO FRANÇA CAVALCANTE
01
1/56
PLANTA BAIXA - PAV. TÉCNICO


TABELA DE ESQUADRIAS						
PORTAS						
COD.	LARGURA	ALTURA	PEITORIL	TIPO	MATERIAL	QUANTIDADE
P1	1,60	2,10	-	2 folhas de giro lateral	Madeira	2
P2	0,70	2,10	-	1 folha de giro lateral	Madeira	1
P3	0,80	1,00	-	1 folha de giro lateral	Alumínio	1
JANELA						
COD.	LARGURA	ALTURA	PEITORIL	TIPO	MATERIAL	QUANTIDADE
J1	0,70	1,15	1,10	1 folha de giro Maxim-ar	Vidro e Alumínio	2
ALÇAPÃO						
COD.	LARGURA	ALTURA	PEITORIL	TIPO	MATERIAL	QUANTIDADE
J1	0,80	0,80	-	1 folha	Ferro Galvanizado	1
ÁREA EXISTENTE= 2.112,05m²				ÁREA DE AMPLIAÇÃO= 109,00m²		ÁREA TOTAL= 2.221,05m²
ÁREA DO LOTE= 3761,33m²						
LEGENDA						
PILARES DE CONCRETO ARMADO		PAREDES EXISTENTE				
PAREDES EM ALVENARIA		ÁREA EXISTENTE				
TALUDE		PAREDE EM GESSO ACARTONADO				
PAVIMENTAÇÕES EXTERNAS				QUANTIDADE		
GRAMA ESMERALDA				112,78m²		
PISO DE CONCRETO ARMADO				120,10m²		
Acabamento alisado, Cor: Natural						
Assinatura Secretária Municipal de Saúde:				Assinatura Autora do Projeto:		
DANIELA APARECIDA GREGORIO FRANÇA CAVALCANTE:02081892979				BRUNA SOUZA ZIMMERMANN:08336587942		
Assinado digitalmente por DANIELA APARECIDA GREGORIO FRANÇA CAVALCANTE:02081892979				Assinado digitalmente por BRUNA SOUZA ZIMMERMANN:08336587942		
Data: 2025.08.20 15:54:39 -0300				Data: 2025.08.20 15:27:11 -0300		
Fim do PDF Reader Versão: 2023.0.0				Fim do PDF Reader Versão: 2023.0.0		
PREFEITURA DE JOINVILLE Secretaria da Saúde Rua Dr. João Colin, 2700 - Bairro: Santo Antônio - Joinville SC						
Sob: UNIDADE DA GERÊNCIA DE OBRAS E SERVIÇOS Coordenação de Projetos						
Nome Obra / Endereço: AMPLIAÇÃO UPASUL 24h Rua Monsenhor Gercino - João Costa - Joinville - SC						
Requerente: GER. DE URG. E EMERGÊNCIA E ARTICULAÇÃO HOSPITALAR				Proprietário: FUNDO MUNICIPAL DE SAÚDE		
Tipo de Projeto: ARQUITETÔNICO						
Categoria: <input type="radio"/> Estudo Preliminar <input type="radio"/> Anteprojeto <input checked="" type="radio"/> Executivo Licitação				Intervenção: <input type="radio"/> Construção <input type="radio"/> Reforma <input checked="" type="radio"/> Ampliação		<input type="radio"/> Regularização <input type="radio"/> Adequação <input type="radio"/> As Built
Aprovação VISA <input type="radio"/> Aprovação Projeto Legal - PMJ						
Autores: BRUNA SOUZA ZIMMERMANN Arquiteta e Urbanista CAU A192166-0				Conteúdo: PLANTA BAIXA - PAV. TÉCNICO		
Co-Autores:						
Data: AGOSTO 2025		Escala: INDICADA		RRT CAU Nº:		Num./Prancha:
Desenho CAD: Rafaela Manfroni		Revisado por:		Visto Revisão:		
Arq. Projeto:		Cod. CAD:		Formato Prancha: A1		



ÁREA EXISTENTE= 2 112,05m²		ÁREA DE AMPLIAÇÃO= 109,00m²		ÁREA TOTAL= 2 221,05m²	
ÁREA DO LOTE= 3761,33m² LEGENDA					
 PILARES DE CONCRETO ARMADO		 PAREDES EXISTENTE			
 PAREDES EM ALVENARIA		 ÁREA EXISTENTE			
 TALUDE		 PAREDE EM GESSO ACARTONADO			
PAVIMENTAÇÕES EXTERNAS		QUANTIDADE			
GRAMA ESMERALDA		112,78m²			
PISO DE CONCRETO ARMADO Acabamento alisado. Cor: Natural		120,10m²			

[illegible]

 <div style="text-align: center;"> PREFEITURA DE JOINVILLE Secretaria da Saúde Rua Dr. João Colin, 2700 – Bairro: Santo Antônio - Joinville SC </div>					
Setor: <div style="text-align: center; border: 1px solid black; padding: 5px; margin-top: 10px;"> UNIDADE DA GERÊNCIA DE OBRAS E SERVIÇOS Coordenação de Projetos </div>					
Nome Obra / Endereço: <div style="text-align: center; border: 1px solid black; padding: 10px; margin-top: 10px;"> AMPLIAÇÃO UPA SUL 24h Rua Monsenhor Gercino - João Costa – Joinville - SC </div>					
Requerente: GER. DE URG. E EMERGÊNCIA E ARTICULAÇÃO HOSPITALAR				Proprietário: FUNDO MUNICIPAL DE SAÚDE	
Tipo de Projeto: ARQUITETÔNICO					
Categoria: <div style="display: flex; justify-content: space-between; margin-top: 5px;"> <div> <input type="radio"/> Estudo Preliminar <input type="radio"/> Anteprojeto <input checked="" type="radio"/> Executivo Licitação </div> <div> <input type="radio"/> Aprovação VISA <input type="radio"/> Aprovação Projeto <input type="radio"/> Legal - PMJ </div> </div>				Intervenção: <div style="display: flex; justify-content: space-between; margin-top: 5px;"> <div> <input type="radio"/> Construção <input type="radio"/> Reforma <input checked="" type="radio"/> Ampliação </div> <div> <input type="radio"/> Regularização <input type="radio"/> Adequação <input type="radio"/> As Built </div> </div>	
Autores: <div style="border: 1px solid black; padding: 5px; margin-top: 5px;"> BRUNA SOUZA ZIMMERMANN Arquiteta e Urbanista CAU A192186-9 </div>				Conteúdo: <div style="text-align: center; margin-top: 20px;"> • PLANTA DE FORRO </div>	
Co-Autores:					
Data: AGOSTO 2025		Escala: INDICADA		RRT CAU N°:	
Desenho CAD: Rafaela Manfroni		Revisado por:		Visão Revisão:	
Arg. Projeto:		Cod. CAD:		Formato Prancha: <div style="text-align: center;">A1</div>	

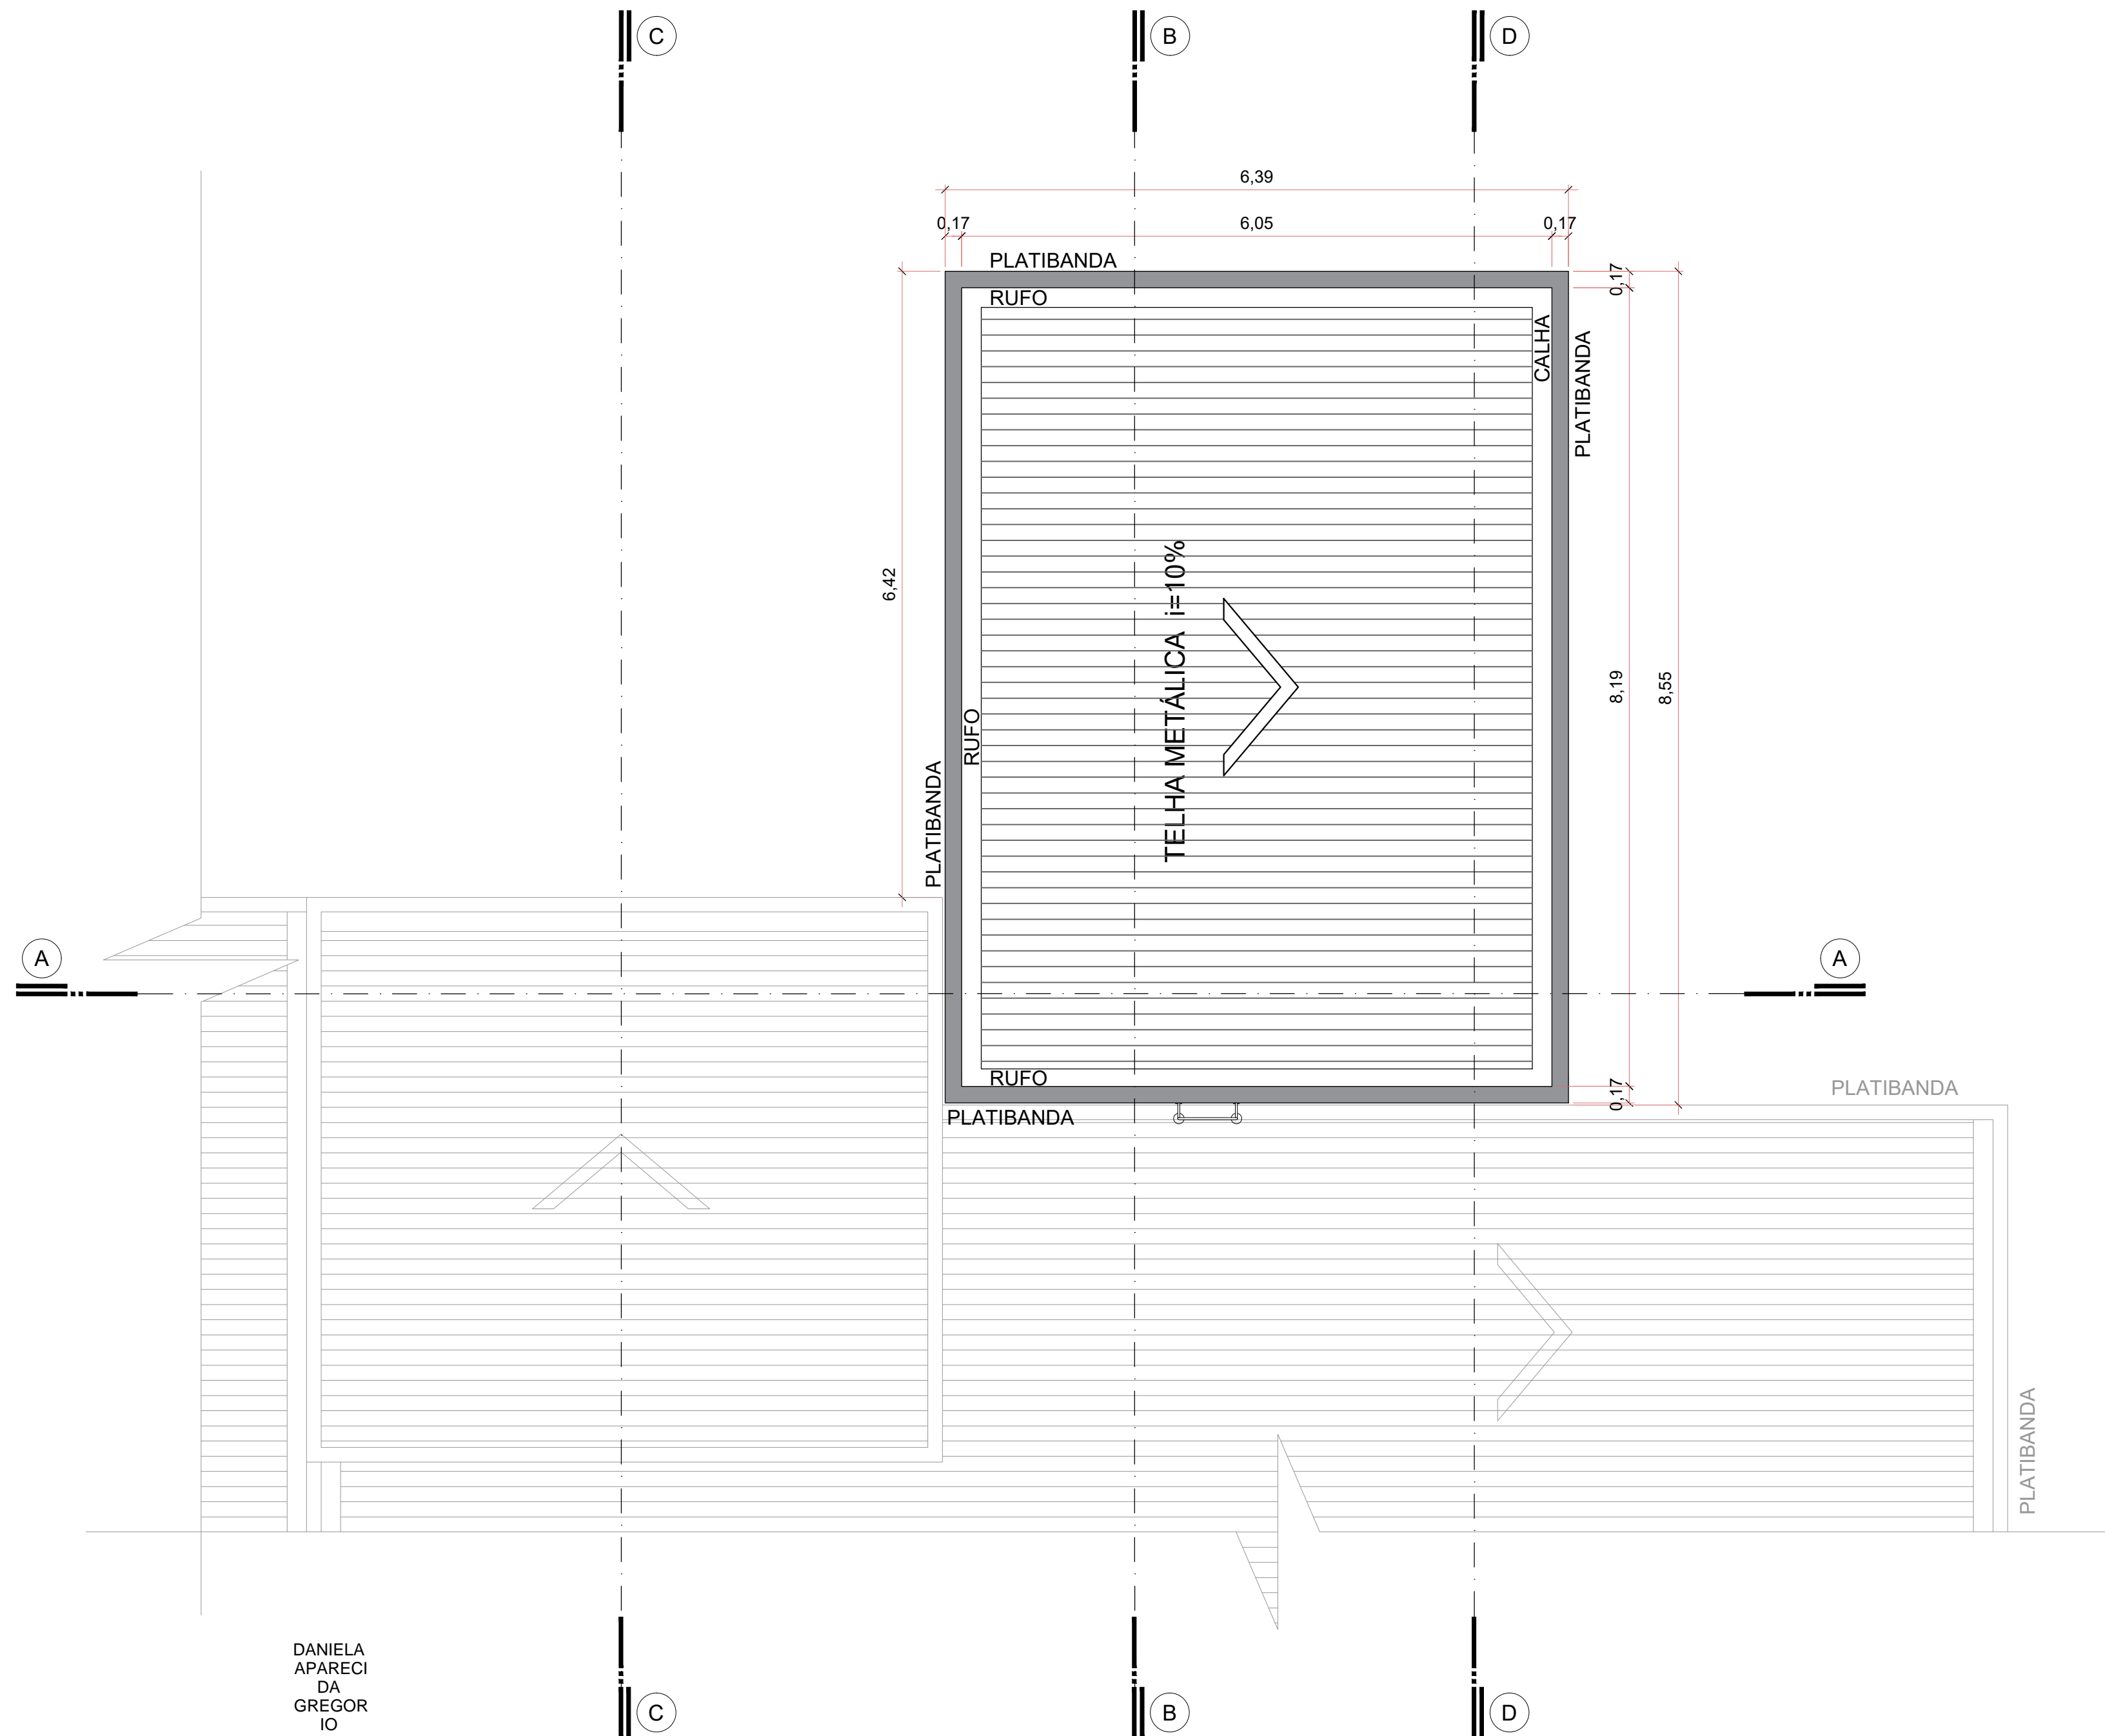


01 PLANTA DE COBERTURA
1/50


DANIELA APARECIDA DA GREGORIO FRANCA
ANTE-020
81892979

Assinado digitalmente por DANIELA APARECIDA GREGORIO FRANCA CAVALCANTE 02081892979
Data: 2025.08.20 14:58:09 -03'00'
Fonte: PDF Reader Versão: 2025.1.0


ÁREA EXISTENTE= 2.112,05m²		ÁREA DE AMPLIAÇÃO= 109,00m²		ÁREA TOTAL= 2.221,05m²	
ÁREA DO LOTE= 3761,33m²					
LEGENDA					
PAVIMENTAÇÕES EXTERNAS				QUANTIDADE	
				112,78m²	
				120,10m²	
Acabamento alisado, Cor: Natural					
Assinatura Secretária Municipal de Saúde:		Assinatura Autora do Projeto:			
DANIELA APARECIDA GREGORIO FRANCA CAVALCANTE 02081892979		BRUNA SOUZA ZIMMERMANN 08336587942			
Assinado digitalmente por DANIELA APARECIDA GREGORIO FRANCA CAVALCANTE 02081892979 Data: 2025.08.20 14:58:09 -03'00' Fonte: PDF Reader Versão: 2025.1.0		Assinado digitalmente por BRUNA SOUZA ZIMMERMANN 08336587942 Data: 2025.08.20 15:26:21 -03'00' Fonte: PDF Reader Versão: 11.1.0			
PREFEITURA DE JOINVILLE Secretaria da Saúde Rua Dr. João Colin, 2700 - Bairro: Santo Antônio - Joinville SC					
Setor: UNIDADE DA GERÊNCIA DE OBRAS E SERVIÇOS Coordenação de Projetos					
Nome Obra / Endereço: AMPLIAÇÃO UPASUL 24h Rua Monsenhor Gercino - João Costa - Joinville - SC					
Requerente: GER. DE URG. E EMERGÊNCIA E ARTICULAÇÃO HOSPITALAR		Proprietário: FUNDO MUNICIPAL DE SAÚDE			
Tipo de Projeto: ARQUITETÔNICO					
Categoria: <input type="radio"/> Estudo Preliminar <input type="radio"/> Anteprojeto <input checked="" type="radio"/> Executivo Licitação		Intervenção: <input type="radio"/> Construção <input type="radio"/> Reforma <input checked="" type="radio"/> Ampliação		Regularização <input type="radio"/> Adequação <input type="radio"/> As Built	
Autores: BRUNA SOUZA ZIMMERMANN Arquiteta e Urbanista CAU A192106-0		Conteúdo: PLANTA DE COBERTURA			
Co-Autores:					
Data: AGOSTO 2025		Escala: INDICADA		RRT CAU Nº:	
Desenho CAD: Rafaela Manfroni		Revisado por:		Visto Revisão:	
Arq. Projeto:		Cod. CAD:		Formato Prancha: A1	
07/12					

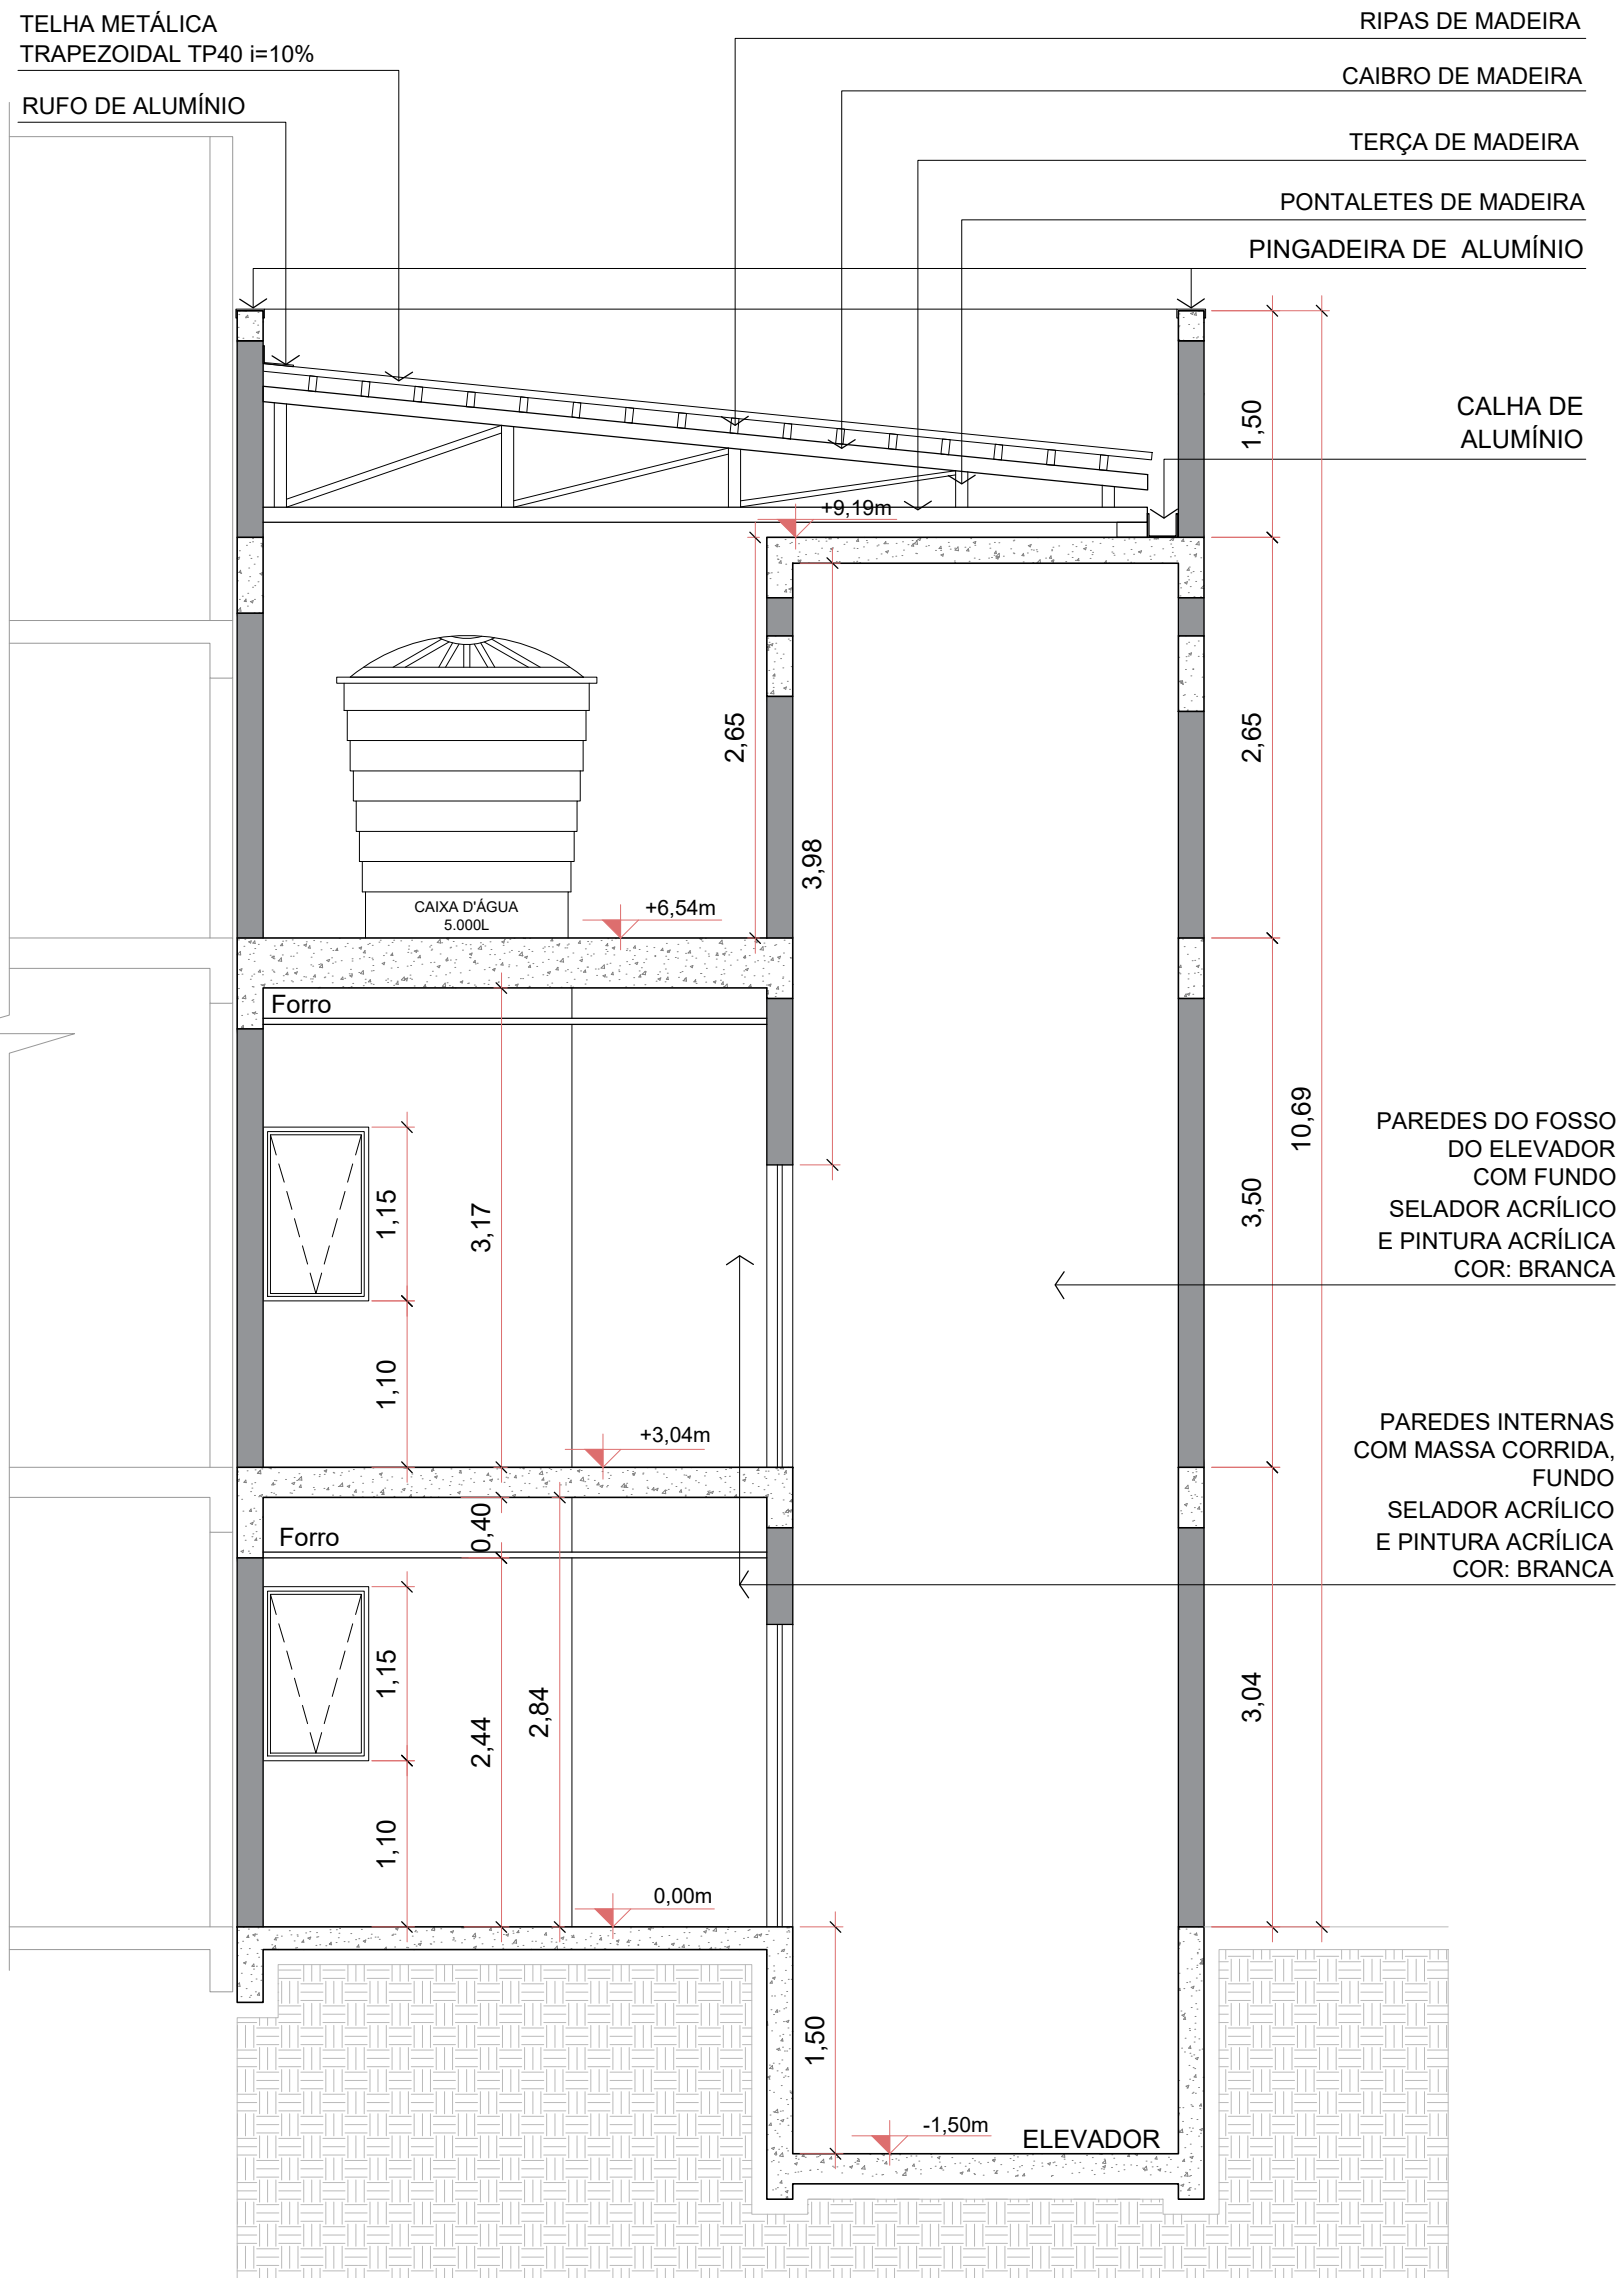


01 CORTE AA
1/50

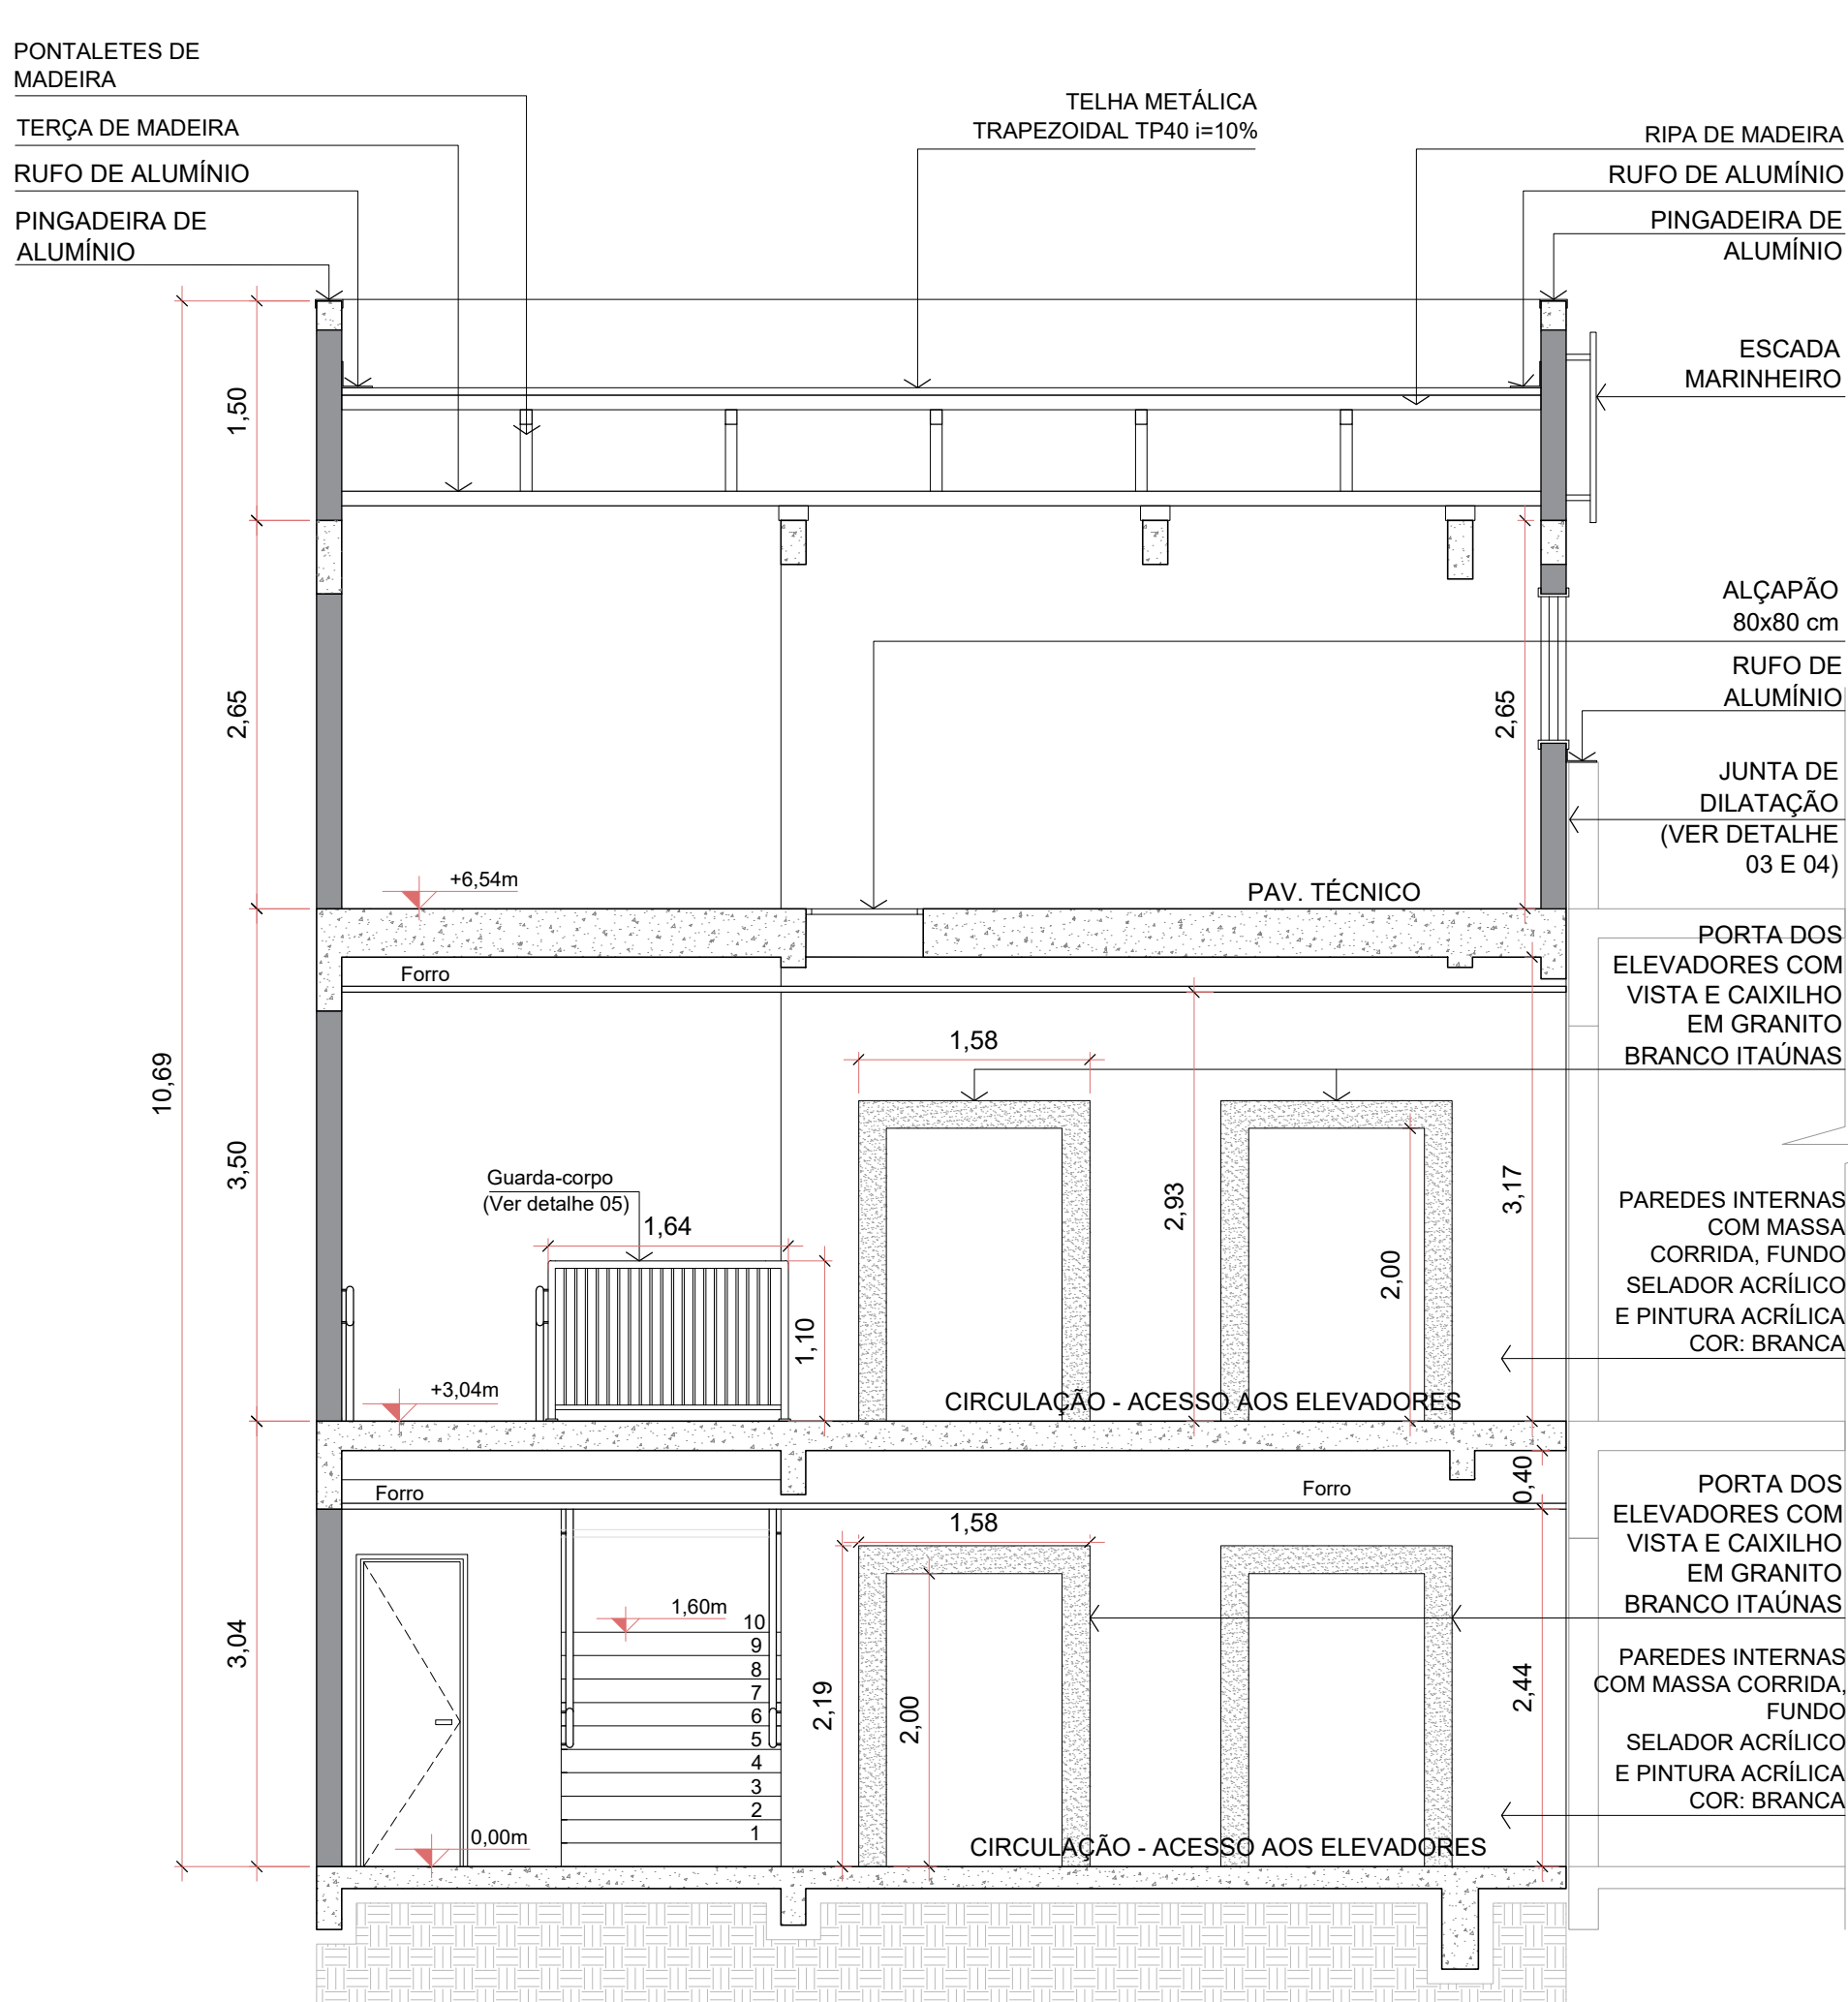

02 CORTE BB
1/50

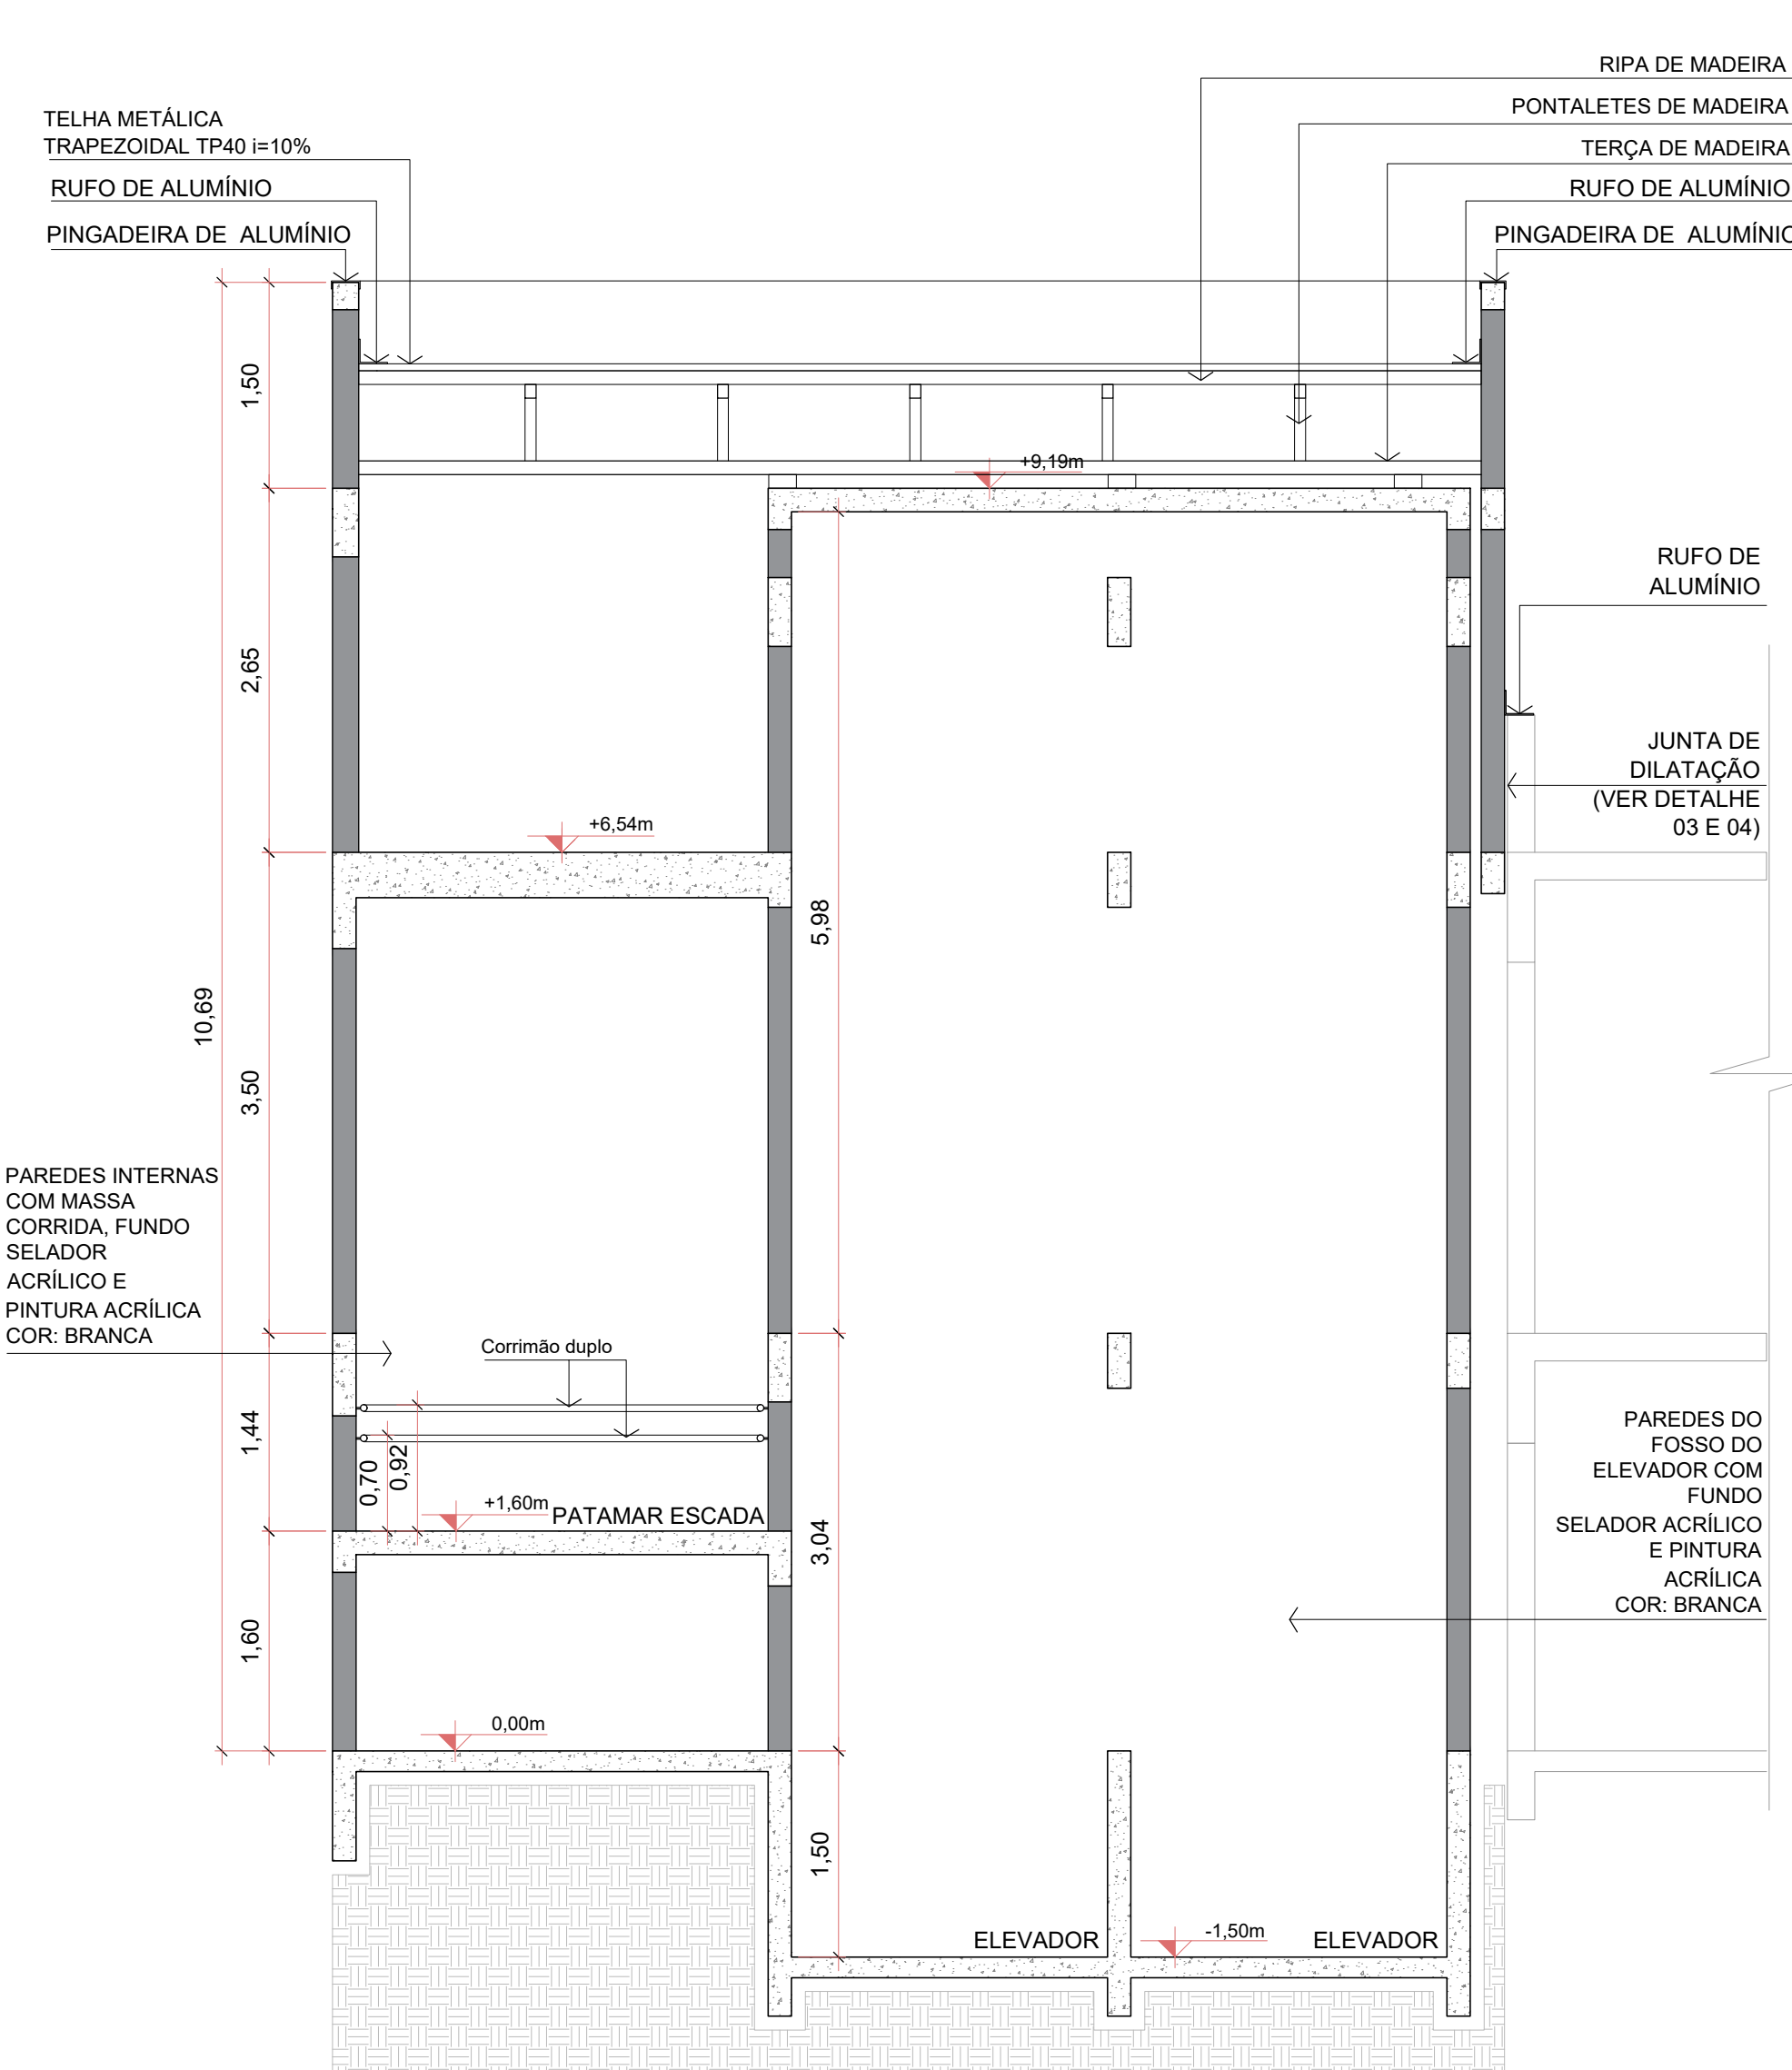

03 CORTE DD
1/50

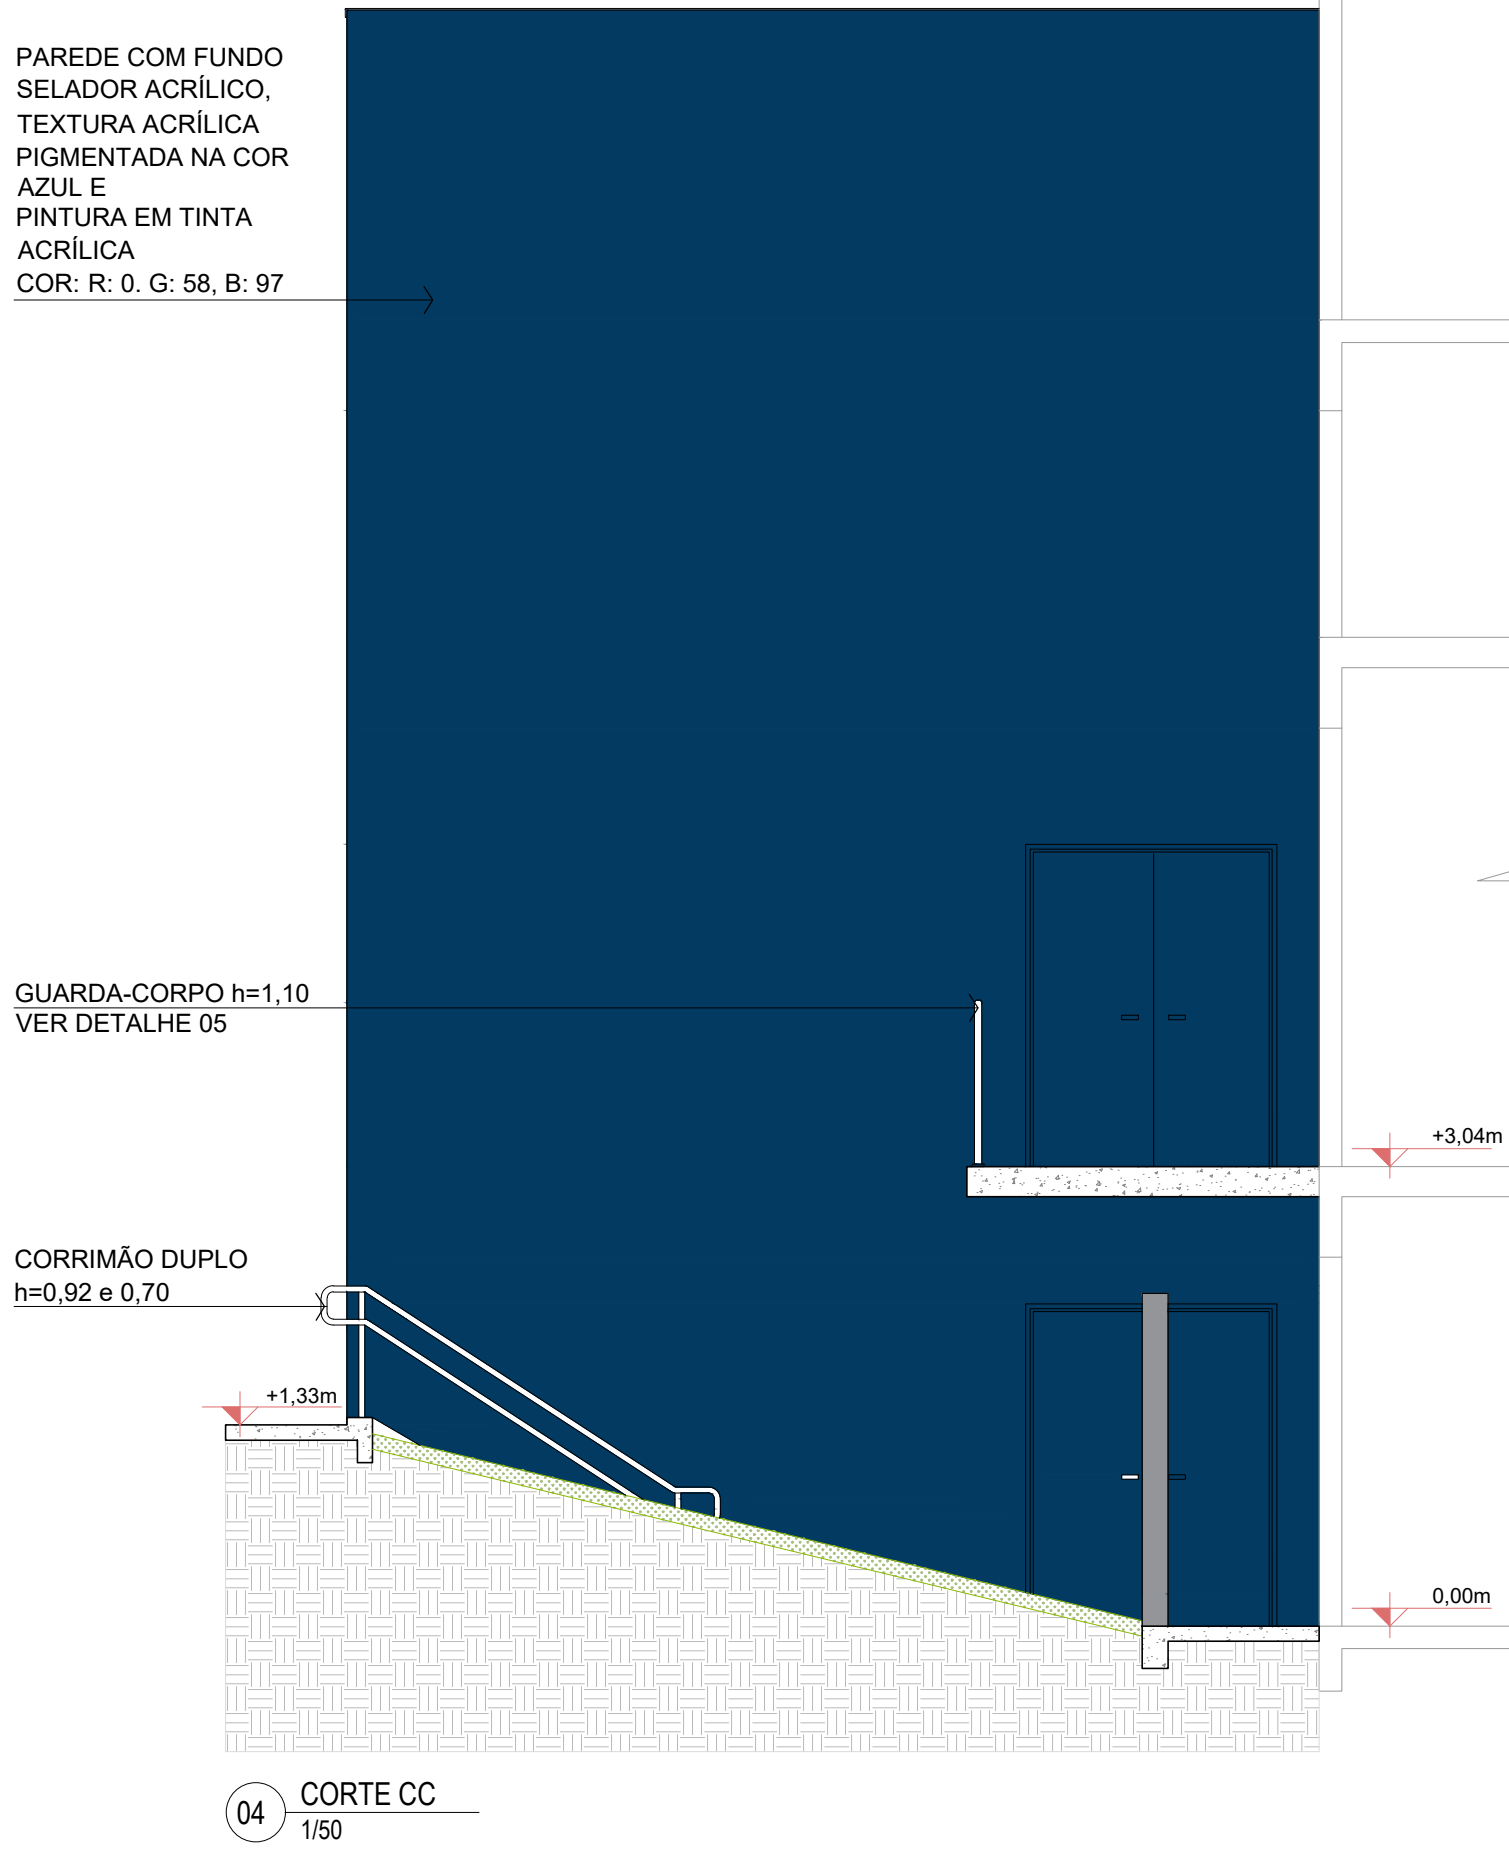

04 CORTE CC
1/50

DANIELA APARECIDA GREGORIO FRANCA CAVALCANTE ANTE:020 81892979


Assinado digitalmente por DANIELA APARECIDA GREGORIO FRANCA CAVALCANTE ANTE:020 81892979

Assinatura Secretária Municipal de Saúde:		Assinatura Autora do Projeto:	
DANIELA APARECIDA GREGORIO FRANCA CAVALCANTE ANTE:020 81892979		BRUNA SOUZA ZIMMERMANN: 08336587942	
Assinado digitalmente por DANIELA APARECIDA GREGORIO FRANCA CAVALCANTE ANTE:020 81892979		Assinado digitalmente por BRUNA SOUZA ZIMMERMANN: 08336587942	
Data: 2025.08.20 15:26:09-03'00"		Data: 2025.08.20 15:26:09-03'00"	
Fórmula PDF Reader Versão: 2023.1.0		Fórmula PDF Reader Versão: 2023.1.0	
PREFEITURA DE JOINVILLE Secretaria da Saúde Rua Dr. João Colin, 2700 - Bairro: Santo Antônio - Joinville - SC			
Setor: UNIDADE DA GERÊNCIA DE OBRAS E SERVIÇOS Coordenação de Projetos			
Nome Obra / Endereço: AMPLIAÇÃO UPASUL 24h Rua Monsenhor Gercino - João Costa - Joinville - SC			
Requerente: GER. DE URG. E EMERGÊNCIA E ARTICULAÇÃO HOSPITALAR		Proprietário: FUNDO MUNICIPAL DE SAÚDE	
Tipo de Projeto: ARQUITETÔNICO			
Categoria: <input type="radio"/> Estudo Preliminar <input type="radio"/> Anteprojeto <input checked="" type="radio"/> Executivo Licitação		Intervenção: <input type="radio"/> Construção <input type="radio"/> Reforma <input checked="" type="radio"/> Ampliação <input type="radio"/> Regularização <input type="radio"/> Adequação <input type="radio"/> As Built	
Aprovação VISA <input type="radio"/> Aprovação Projeto Legal - PMJ <input type="radio"/>			
Autores: BRUNA SOUZA ZIMMERMANN Arquiteta e Urbanista CAU A192106-0		Conteúdo: CORTES	
Co-Autores:			
Data: AGOSTO 2025	Escala: INDICADA	RRT CAU Nº:	Num./Prancha:
Desenho CAD: Rafaela Manfroni	Revisado por:	Visto Revisado:	
Arq. Projeto:	Cod. CAD:	Formato Prancha: A1	

08/12


01 FACHADA LATERAL DIREITA

1/75

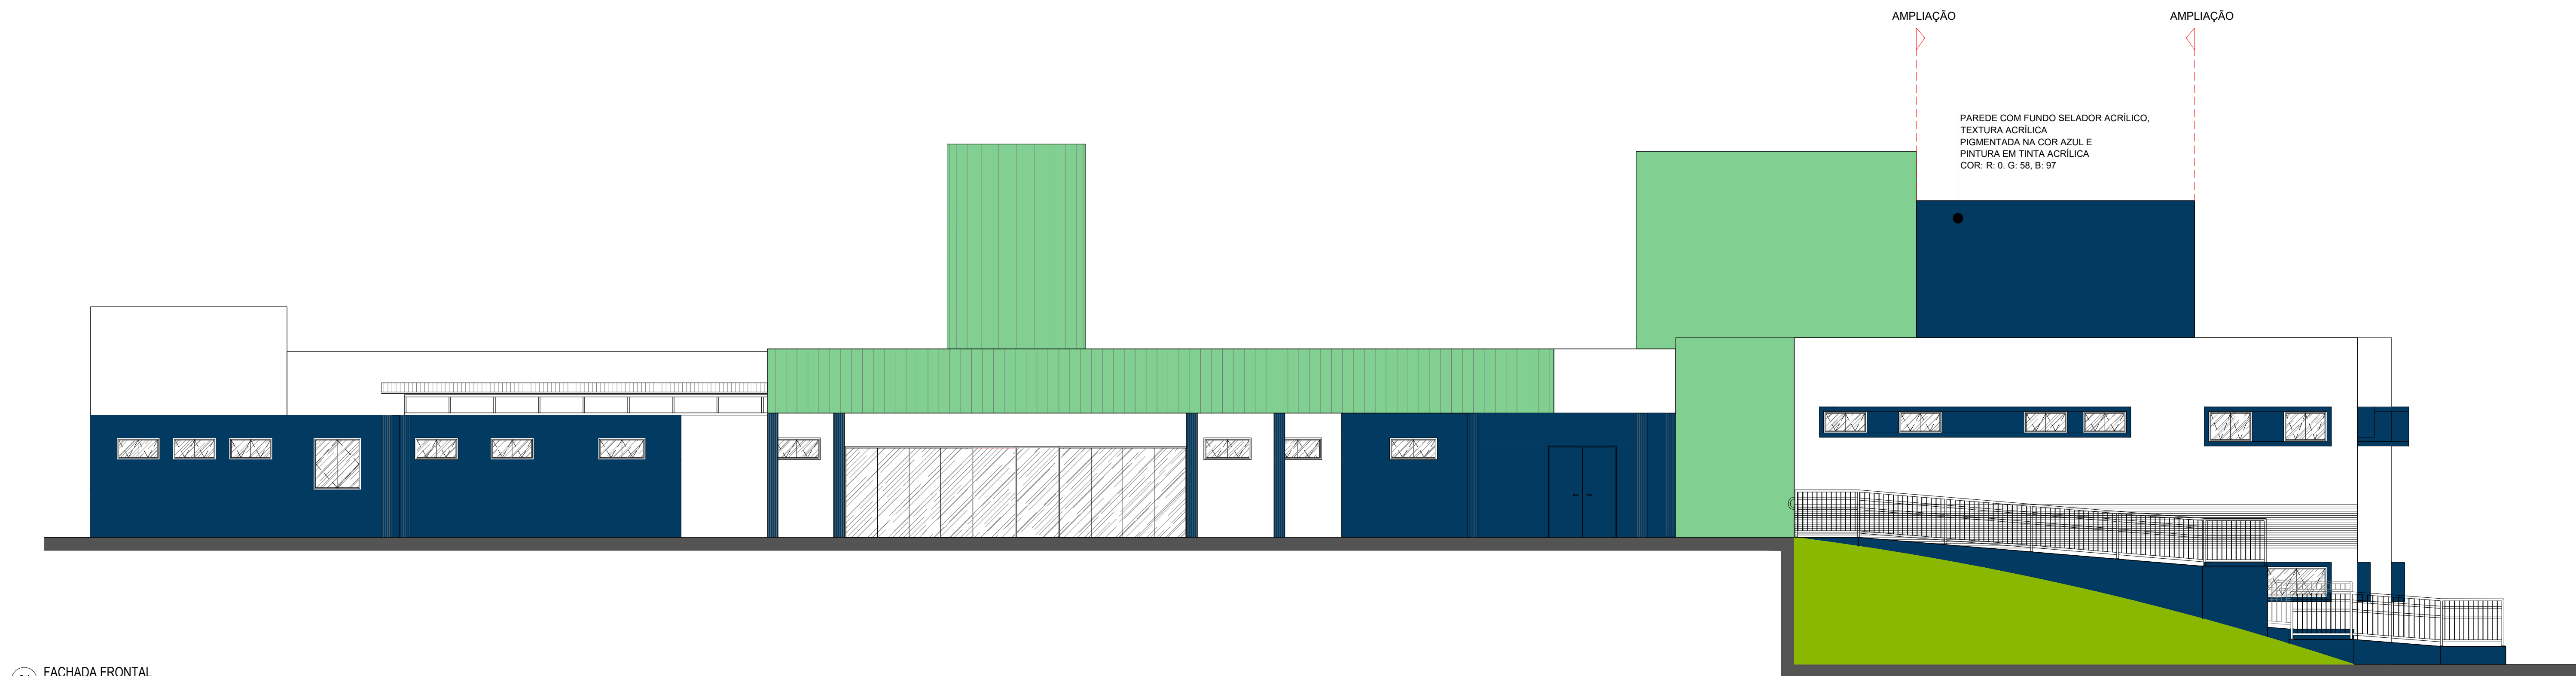

01 FACHADA FRONTAL

1/75

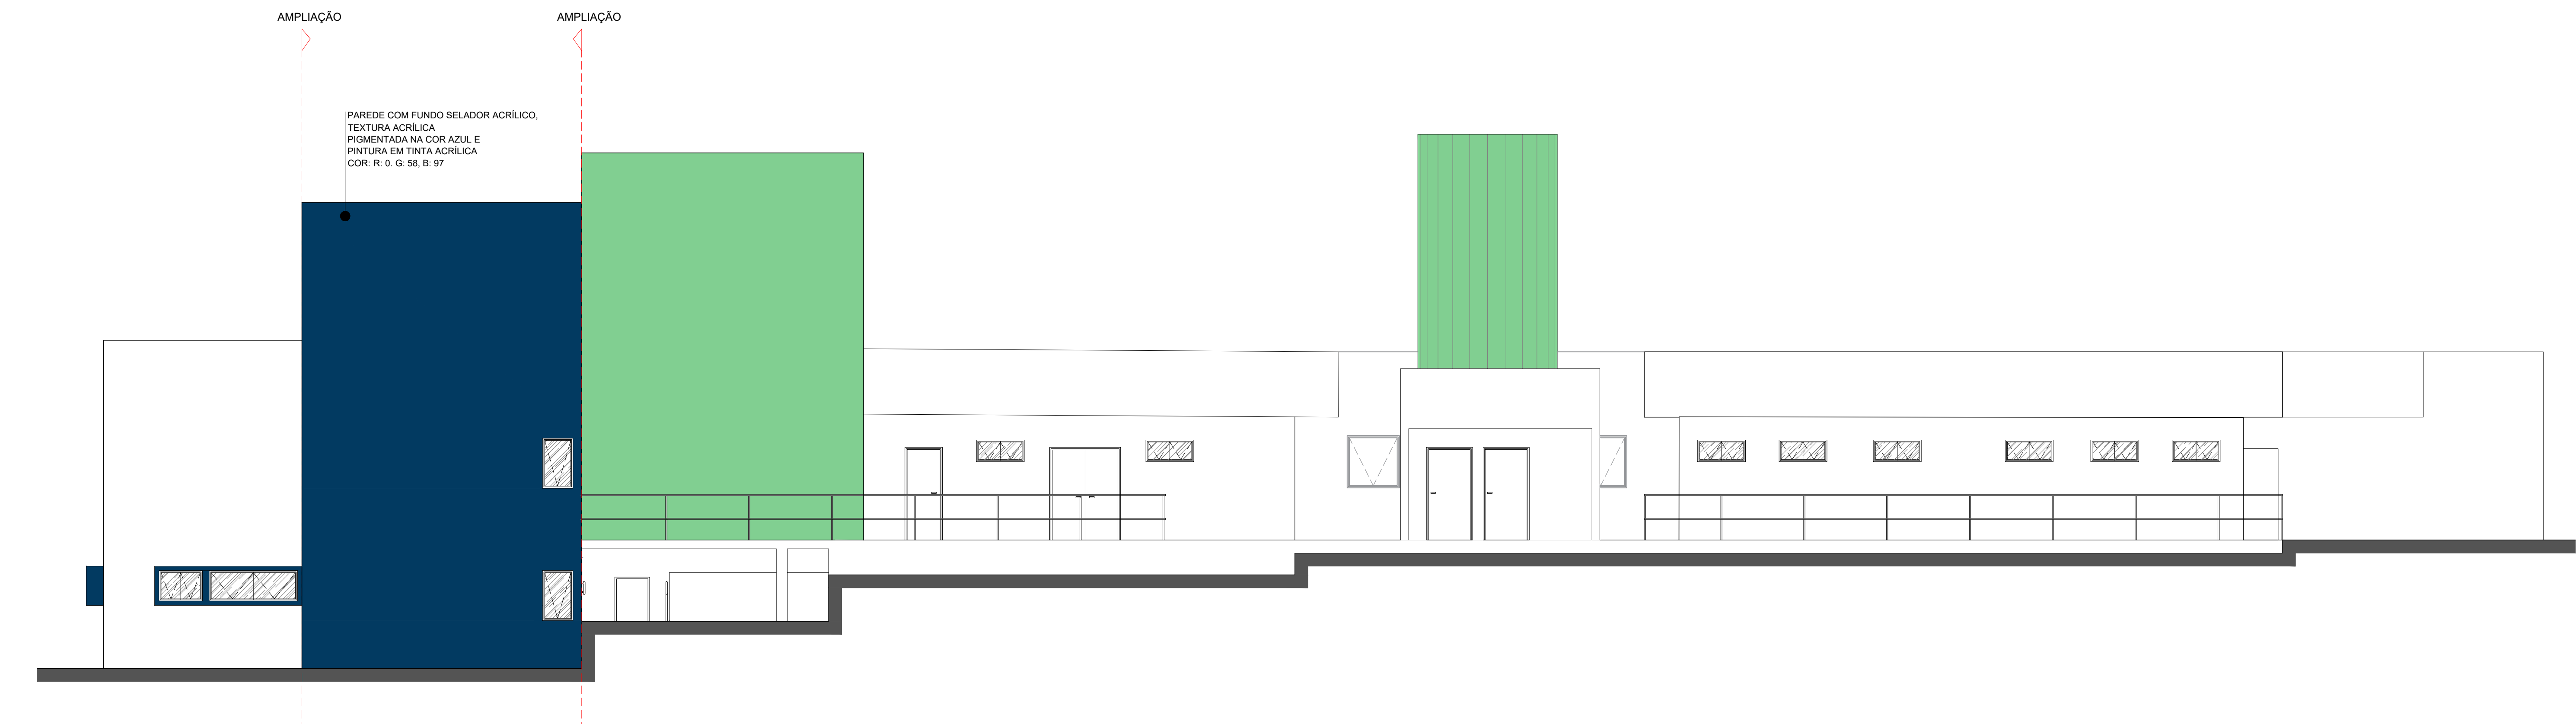


01 FACHADA POSTERIOR

1/75

Assessoria Secretária Municipal de Saúde:		Assessoria Jurídica do Projeto:	
DANIELA APARECIDA GREGÓRIO FRANDA CAVALCANTE 020818-92979		BRUNA SOUZA ZIMMERMANN 08336587942	
PREFEITURA DE JOINVILLE Secretaria da Saúde Rua Dr. João Collin, 2710 - Bairro: Santo Antônio - Joinville/SC		PREFEITURA DE JOINVILLE Secretaria da Saúde Rua Dr. João Collin, 2710 - Bairro: Santo Antônio - Joinville/SC	
UNIDADE DA GERÊNCIA DE OBRAS E SERVIÇOS Coordenação de Projetos			
Nome Obra / Entregável: AMPLIAÇÃO UPAs SUL 24h			
Requerente: GER. DE URG. E EMERGÊNCIA E ARTICULAÇÃO HOSPITALAR		Proprietário: FUNDO MUNICIPAL DE SAÚDE	
Tipo de Projeto: ARQUITETÔNICO			
Categoria: <input type="radio"/> Estudo Preliminar <input type="radio"/> Anteprojeto <input checked="" type="radio"/> Executivo Licitação		Intervenção: <input type="radio"/> Construção <input type="radio"/> Reforma <input checked="" type="radio"/> Ampliação	
Autores: BRUNA SOUZA ZIMMERMANN ARQUITETA E URBANISTA CAU A192186-0		Coordenado: FACHADAS	
Co-Autores:			
Data: AGOSTO 2025	Escala: INDICADA	RGT CAU Nº:	Num. Planilha:
Desenho CAD: Rafaela Manfroni	Revisado por: Vitor Reinaldo	Formata Planilha: A0	09/12

DETALHE 01 - ESQUADRIAS

Escala 1/25

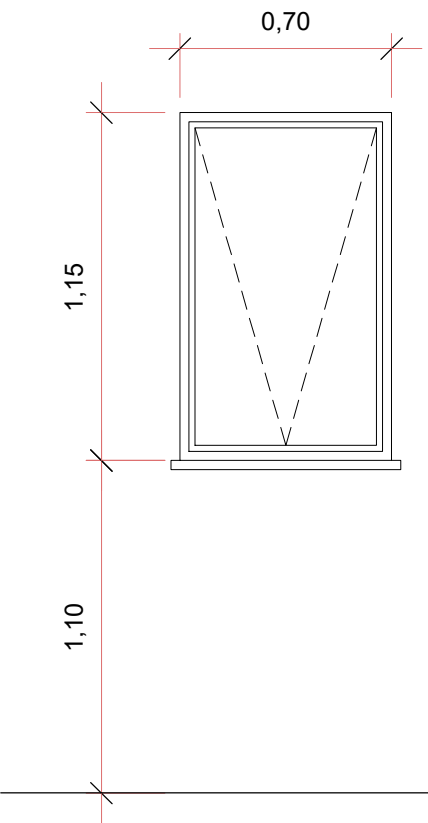


J1

QUANTIDADE: 02 UNIDADES

DIMENSÕES: 0,70x1,15m P=1,10m
TIPO: 1 FOLHA MAXIM-AR

MATERIAL:
ESQUADRIAS: ALUMÍNIO NATURAL (LINHA 32)
SOLEIRA: GRANITO CINZA ANDORINHA
VIDRO: LISO, INCOLOR, ESP.:4mm
FERRAGENS: 01 TRINCO PARA FECHAMENTO

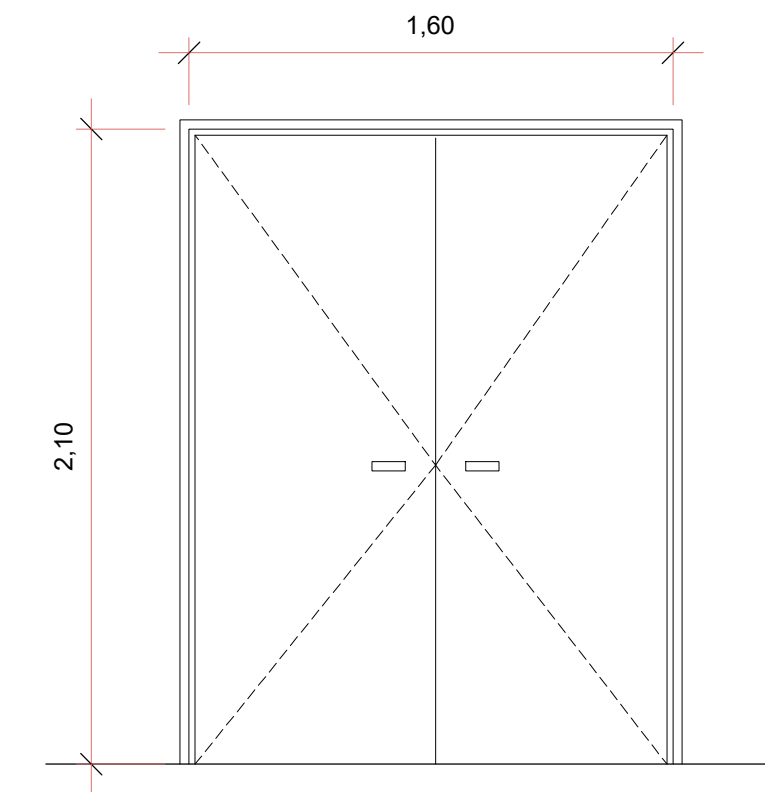


P1

QUANTIDADE: 02 UNIDADES

DIMENSÕES: 1,60x2,10m
TIPO: 2 FOLHAS DE GIRO LATERAL

MATERIAL:
FOLHAS EM MADEIRA MACIÇA
CAIXILHO E VISTA EM MADEIRA ITAÚBA
DANIELA APARECIDA
ACABAMENTO: DA MADEIRA
SELADOR PARA MADEIRA E
PINTURA ESMALTE COR AZUL ESCURO
SOLEIRA: GRANITO CINZA ANDORINHA
CAVALC
FERRAGENS: 03 DOBRADIÇAS DE AÇO CROMADO
02 FECHADURA INTERNA DE AÇO CROMADO

Assinado digitalmente por DANIELA APARECIDA GREGORIO FRANCA CAVALCANTE 02081892979
ND: C=BR, O=ICP-Brasil, OU=AC Soluti Multipla v5 G2, OU=11735236000192, OU=Videoconferencia, OU=Certificado PF A3, CN=DANIELA APARECIDA GREGORIO FRANCA CAVALCANTE 02081892979
Razão: Eu sou o autor deste documento
Data: 2025.08.20 14:57:39-0300
Foxit PDF Reader Versão: 2025.1.0

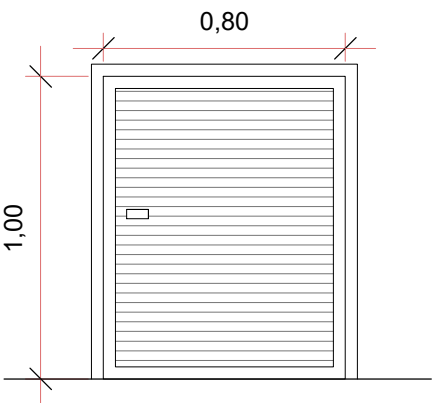


P3

QUANTIDADE: 01 UNIDADES

DIMENSÕES: 0,80 x 1,00m
TIPO: 1 FOLHAS DE GIRO LATERAL

MATERIAL:
FOLHA DE ALUMÍNIO VENEZIANA

FERRAGENS: 03 DOBRADIÇAS DE AÇO CROMADO
COM FECHADURA EXTERNA

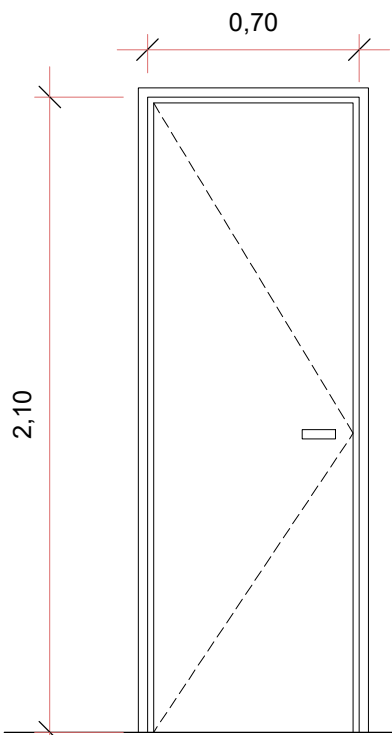


P2

QUANTIDADE: 01 UNIDADE

DIMENSÕES: 0,70x2,10m
TIPO: 1 FOLHA DE GIRO LATERAL

MATERIAL:
FOLHA DE MADEIRA INTERNA LISA
CAIXILHO E VISTA EM MADEIRA ITAÚBA
ACABAMENTO:
SELADOR PARA MADEIRA E
PINTURA ESMALTE COR AZUL ESCURO

FERRAGENS: 03 DOBRADIÇAS DE AÇO CROMADO
01 FECHADURA INTERNA DE AÇO CROMADO

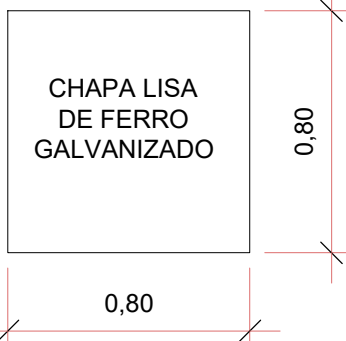

PLANTA

ALÇAPÃO 01

QUANTIDADE: 01 UNIDADE


DIMENSÕES: 0,80x0,80m (0,15m DE BORDAS)
TIPO: SOLTO (ENCAIXE)

MATERIAL: FERRO GALVANIZADO
CONTRA-MARCO EM FERRO GALVANIZADO;
FUNDO TIPO GALVITE + PINTURA ESMALTE SINTÉTICO COR BRANCA.

TABELA DE ESQUADRIAS

PORTAS						
COD.	LARGURA	ALTURA	PEITORIL	TIPO	MATERIAL	QUANTIDADE
P1	1,60	2,10	-	2 folhas de giro lateral	Madeira	2
P2	0,70	2,10	-	1 folha de giro lateral	Madeira	1
P3	0,80	1,00	-	1 folha de giro lateral	Alumínio	1
JANELA						
COD.	LARGURA	ALTURA	PEITORIL	TIPO	MATERIAL	QUANTIDADE
J1	0,70	1,15	1,10	1 folha de giro Maxim-ar	Vidro e Alumínio	2
ALÇAPÃO						
COD.	LARGURA	ALTURA	PEITORIL	TIPO	MATERIAL	QUANTIDADE
J1	0,80	0,80	-	1 folha	Ferro Galvanizado	1


Assinatura Secretária Municipal de Saúde: DANIELA APARECIDA GREGORIO FRANCA CAVALCANTE:02081892979	Assinatura Autora do Projeto: BRUNA SOUZA ZIMMERMANN:08336587942
<small>Assinado digitalmente por DANIELA APARECIDA GREGORIO FRANCA CAVALCANTE:02081892979 ND: C=BR, O=ICP-Brasil, OU=AC Soluti Multipla v5 G2, OU=11735236000192, OU=Videoconferencia, OU=Certificado PF A3, CN=DANIELA APARECIDA GREGORIO FRANCA CAVALCANTE 02081892979 Razão: Eu sou o autor deste documento Data: 2025.08.20 14:57:39-0300 Foxit PDF Reader Versão: 2025.1.0</small>	<small>Assinado digitalmente por BRUNA SOUZA ZIMMERMANN:08336587942 DN: C=BR, O=ICP-Brasil, OU=AC Soluti Multipla v5, OU=20181735000176, OU=Presencial, OU=Certificado PF A3, CN=BRUNA SOUZA ZIMMERMANN:08336587942 Razão: Eu sou o autor deste documento Localização: sua localização de assinatura aqui Data: 2025.08.20 15:25:14-0300 Foxit PDF Reader Versão: 11.1.0</small>
<small>Arqtº: BRUNA SOUZA ZIMMERMANN - CAU:A192186-0</small>	



PREFEITURA DE JOINVILLE

Secretaria da Saúde

Rua Dr. João Colín, 2700 – Bairro: Santo Antônio - Joinville SC



Setor:

UNIDADE DA GERÊNCIA DE OBRAS E SERVIÇOS
Coordenação de Projetos

Nome Obra / Endereço:

AMPLIAÇÃO UPA SUL 24h
Rua Monsenhor Gercino - João Costa – Joinville - SC

Requerente:

GER. DE URG. E EMERGÊNCIA E ARTICULAÇÃO HOSPITALAR

Proprietário:

FUNDO MUNICIPAL DE SAÚDE

Nome do Projeto:

ARQUITETÔNICO

Categoria:

☐ Estudo Preliminar

☐ Aprovação VISA

☐ Anteprojeto

☐ Aprovação Projeto

☒ Executivo Licitação

Legal - PMJ

Intervenção:

☐ Construção

☐ Regularização

☐ Reforma

☐ Adequação

☒ Ampliação

☐ As Built

Autores:

BRUNA SOUZA ZIMMERMANN
Arquiteta e Urbanista
CAU A192186-0

Co-Autores:

Conteúdo:

• ESQUADRIAS

Data:

AGOSTO 2025

Escala:

INDICADA

RRT CAU Nº:

Num./Prancha:

10/12

Desenho CAD:

Rafaela Manfroni

Revisado por:






Visto Revisão:

Arq. Projeto:

Cod. CAD:



Formato Prancha:

A2

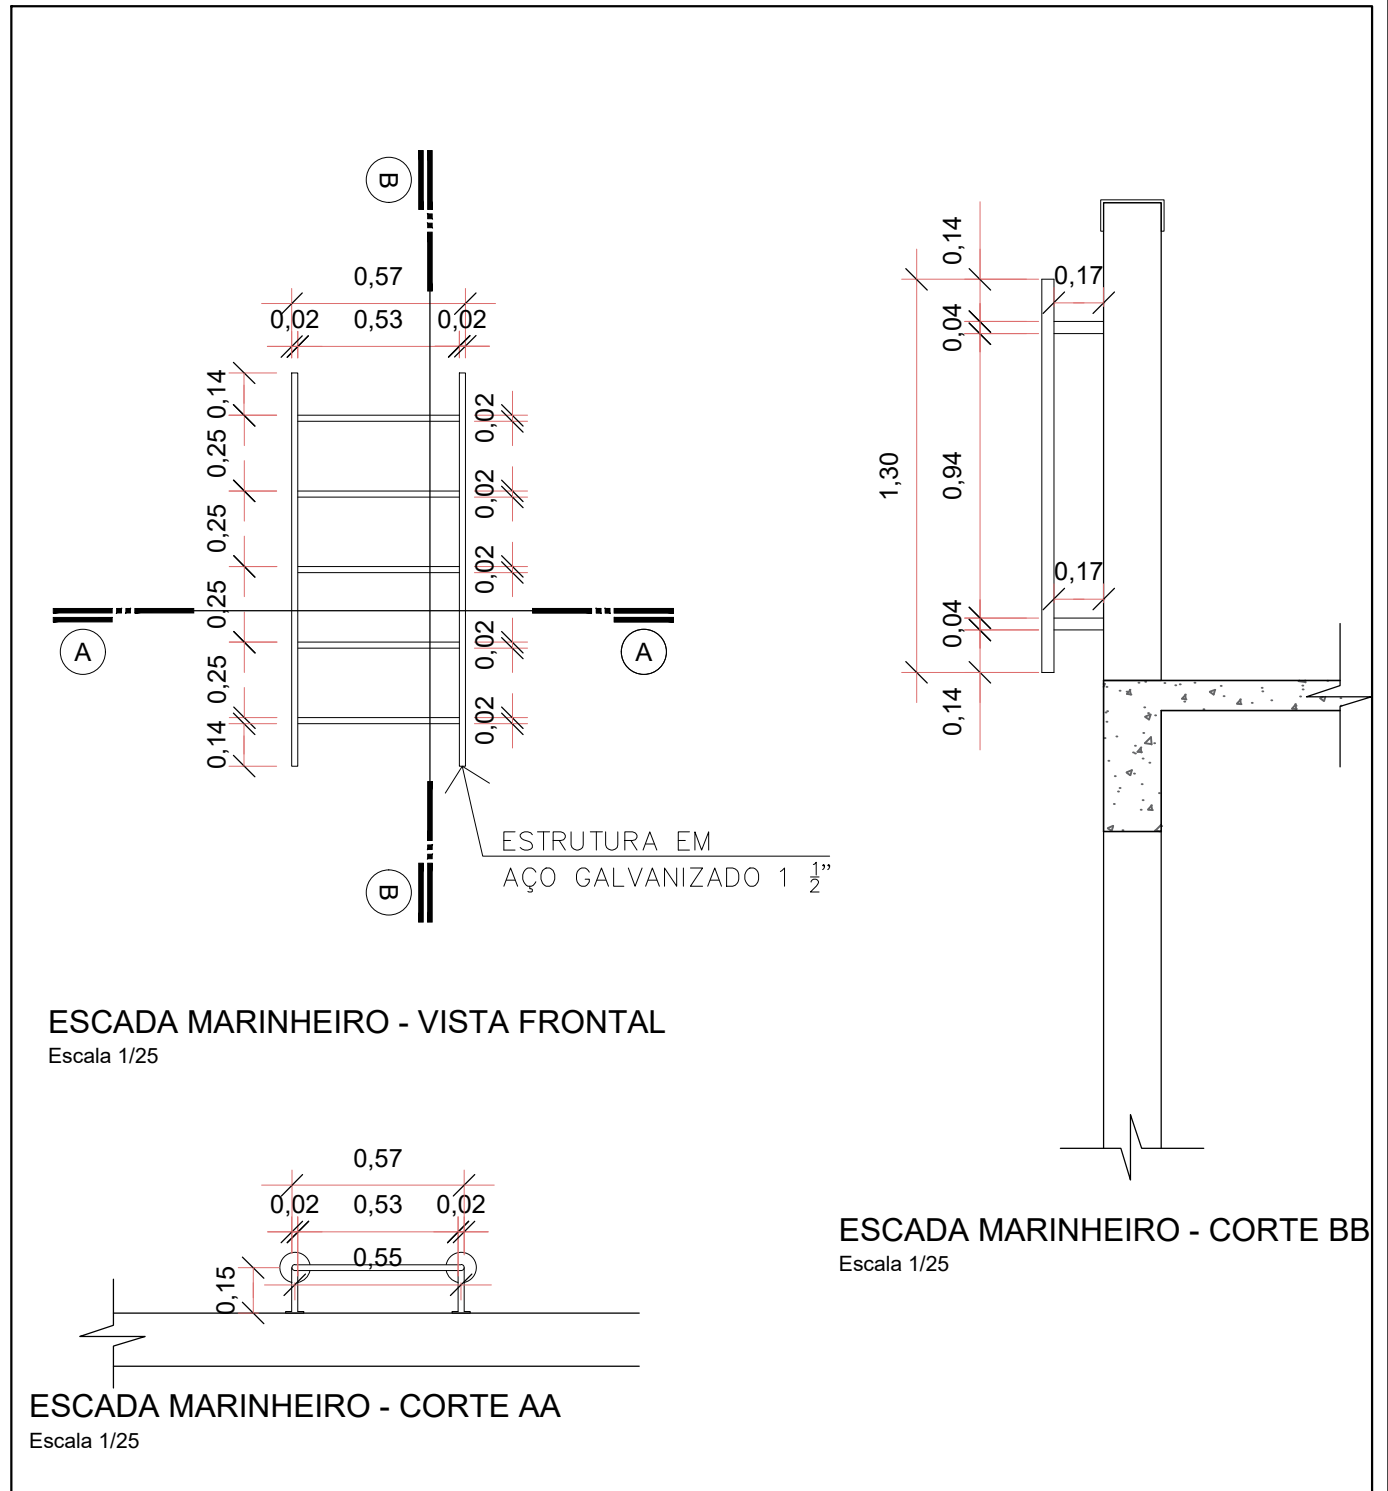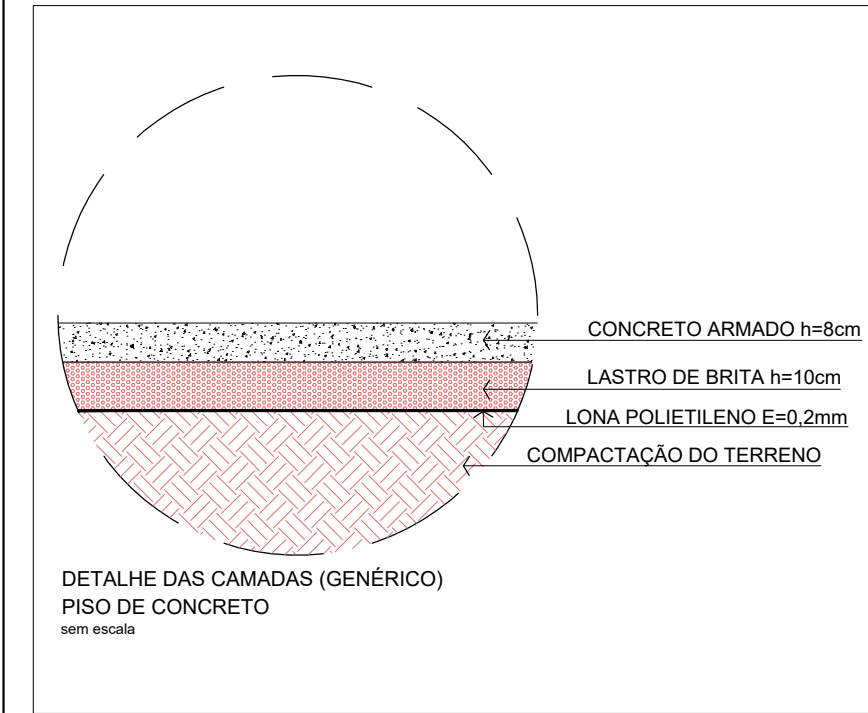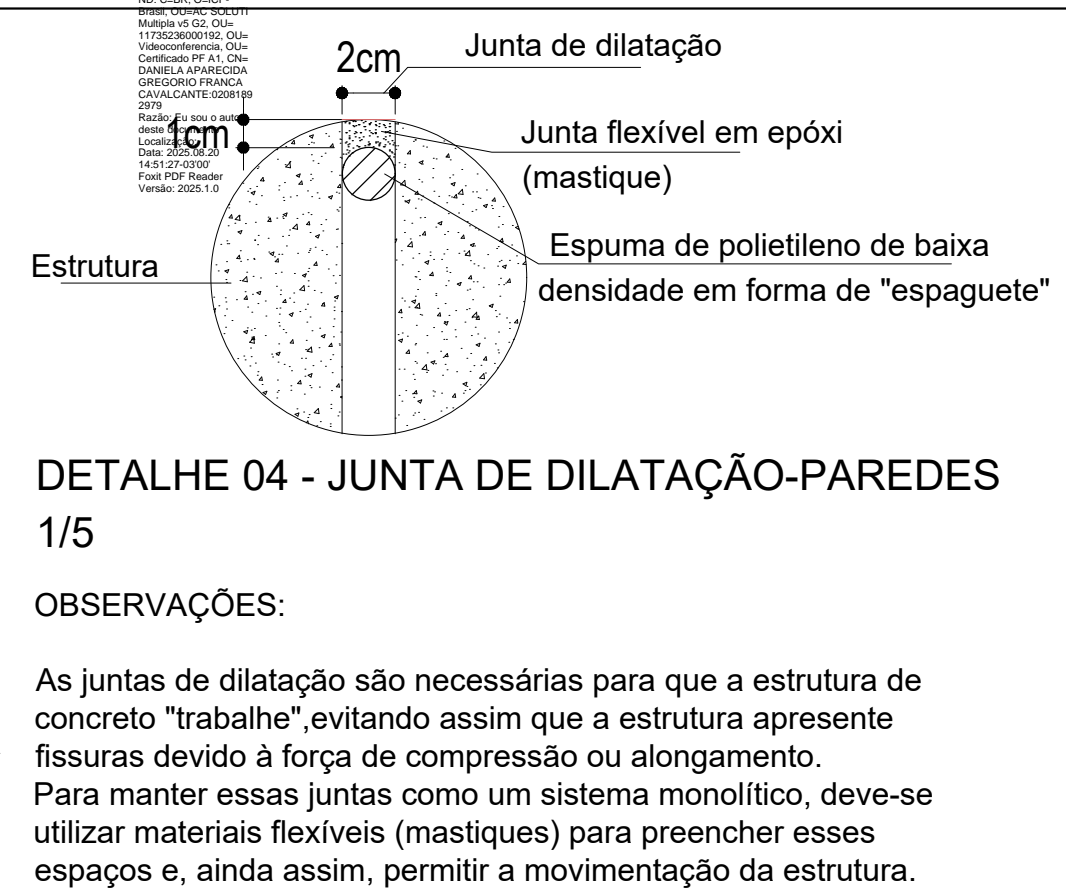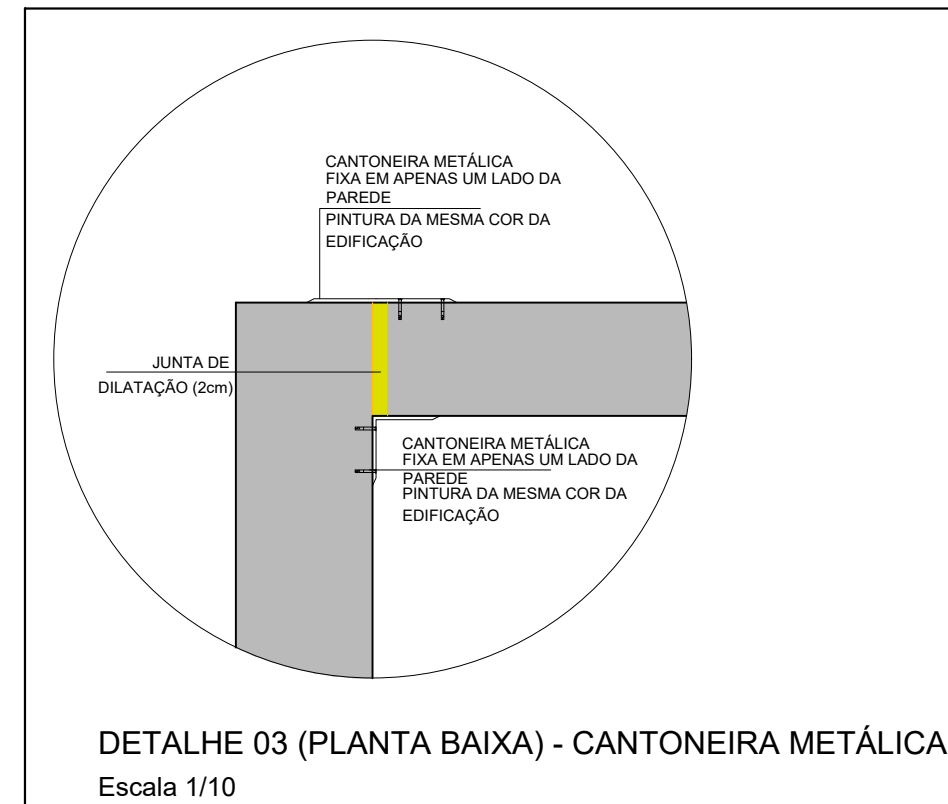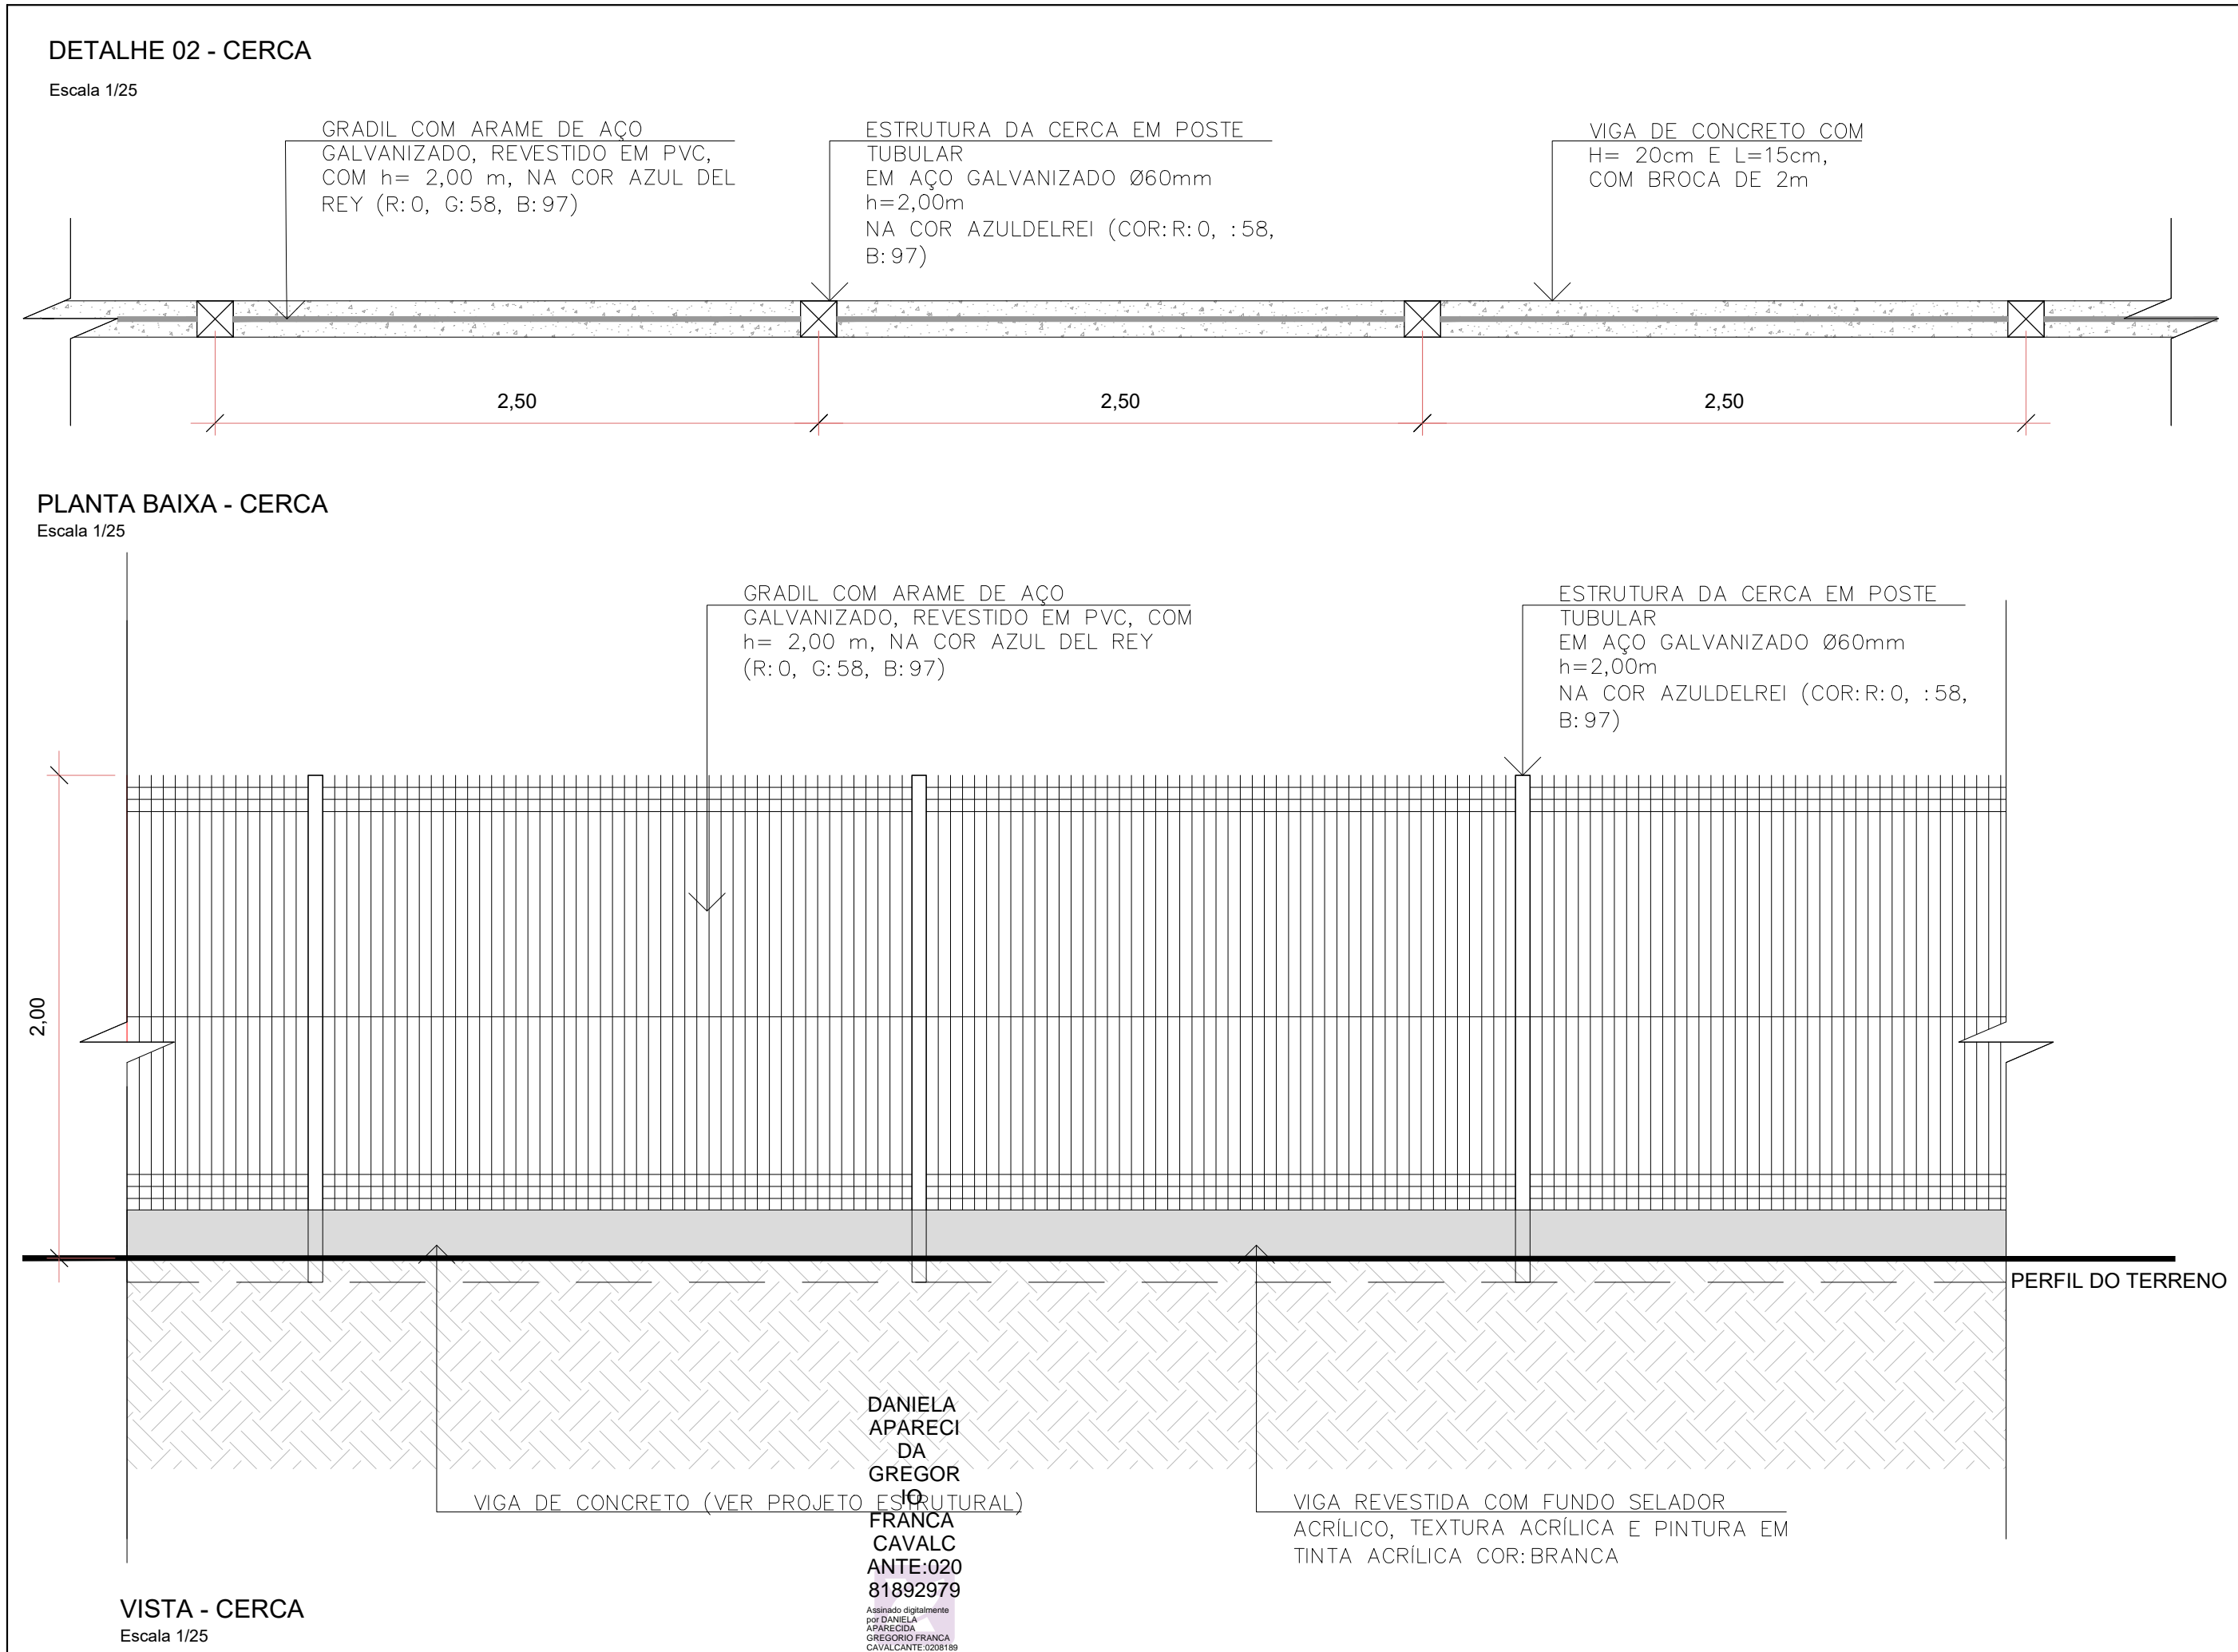


Assinatura Secretária Municipal de Saúde:		Assinatura Autora do Projeto:	
DANIELA APARECIDA GREGOR FRANCA CAVALCANTE:020818192979		BRUNA SOUZA ZIMMERMANN:08336587942	
Assinado digitalmente por DANIELA APARECIDA GREGOR FRANCA CAVALCANTE:020818192979		Assinado digitalmente por BRUNA SOUZA ZIMMERMANN:08336587942	
ND: C-BR, O=CP, Múltipla v5 G2, O=U, 1175328000192, O=U, Videoconferência, O=U, Certificado PF A1, O=U, DANIELA APARECIDA GREGOR FRANCA CAVALCANTE:020818192979, Localização: sua localização de assinatura aqui, Data: 2025.08.20 14:58:02-03'00', Fossil PDF Reader Versão: 2025.1.0		ND: C-BR, O=CP, Múltipla v5 G2, O=U, 1175328000192, O=U, Videoconferência, O=U, Certificado PF A3, CN=BRUNA SOUZA ZIMMERMANN:08336587942, Localização: sua localização de assinatura aqui, Data: 2025.08.20 15:24:53-03'00', Fossil PDF Reader Versão: 11.1.0	
Arqtº. BRUNA SOUZA ZIMMERMANN- CAU-A192186-0			
<p>PREFEITURA DE JOINVILLE</p> <p>Secretaria da Saúde</p> <p>Rua Dr. João Colin, 2700 – Bairro: Santo Antônio - Joinville SC</p>			
Setor:			
<p>UNIDADE DA GERÊNCIA DE OBRAS E SERVIÇOS</p> <p>Coordenação de Projetos</p>			
Nome Obra / Endereço:			
<p>AMPLIAÇÃO UPa SUL 24h</p> <p>Rua Monsenhor Gercino - João Costa – Joinville - SC</p>			
Requerente:		Proprietário:	
GER. DE URG. E EMERGÊNCIA E ARTICULAÇÃO HOSPITALAR		FUNDO MUNICIPAL DE SAÚDE	
Tipo de Projeto:			
ARQUITETÔNICO			
Categoria:		Intervenção:	
<input type="radio"/> Estudo Preliminar		<input type="radio"/> Construção	
<input type="radio"/> Anteprojeto		<input type="radio"/> Reforma	
<input checked="" type="radio"/> Executivo Licitação		<input checked="" type="radio"/> Ampliação	
<input type="radio"/> Aprovação VISA		<input type="radio"/> Regularização	
<input type="radio"/> Aprovação Projeto Legal - PMJ		<input type="radio"/> Adequação	
<input type="radio"/> As Buil			
Autores:		Conteúdo:	
BRUNA SOUZA ZIMMERMANN		• DETALHE CERCA	
Arquiteta e Urbanista		• DETALHE PISO DE CONCRETO	
CAU A192186-0		• DETALHE JUNTA DE DILATAÇÃO	
		• DETALHE ESCADA MARINHEIRO	
Co-Autores:			
Data:	Escala:	RRT CAU Nº:	Num./Prancha:
AGOSTO 2025	INDICADA		
Desenho CAD:	Revisado por:	Visto Revisão:	
Rafaela Manfroni			
Arq. Projeto:	Cod. CAD:	Formato Prancha:	
		A2	




DETALHE 06 - RAMPA
Escala 1/25

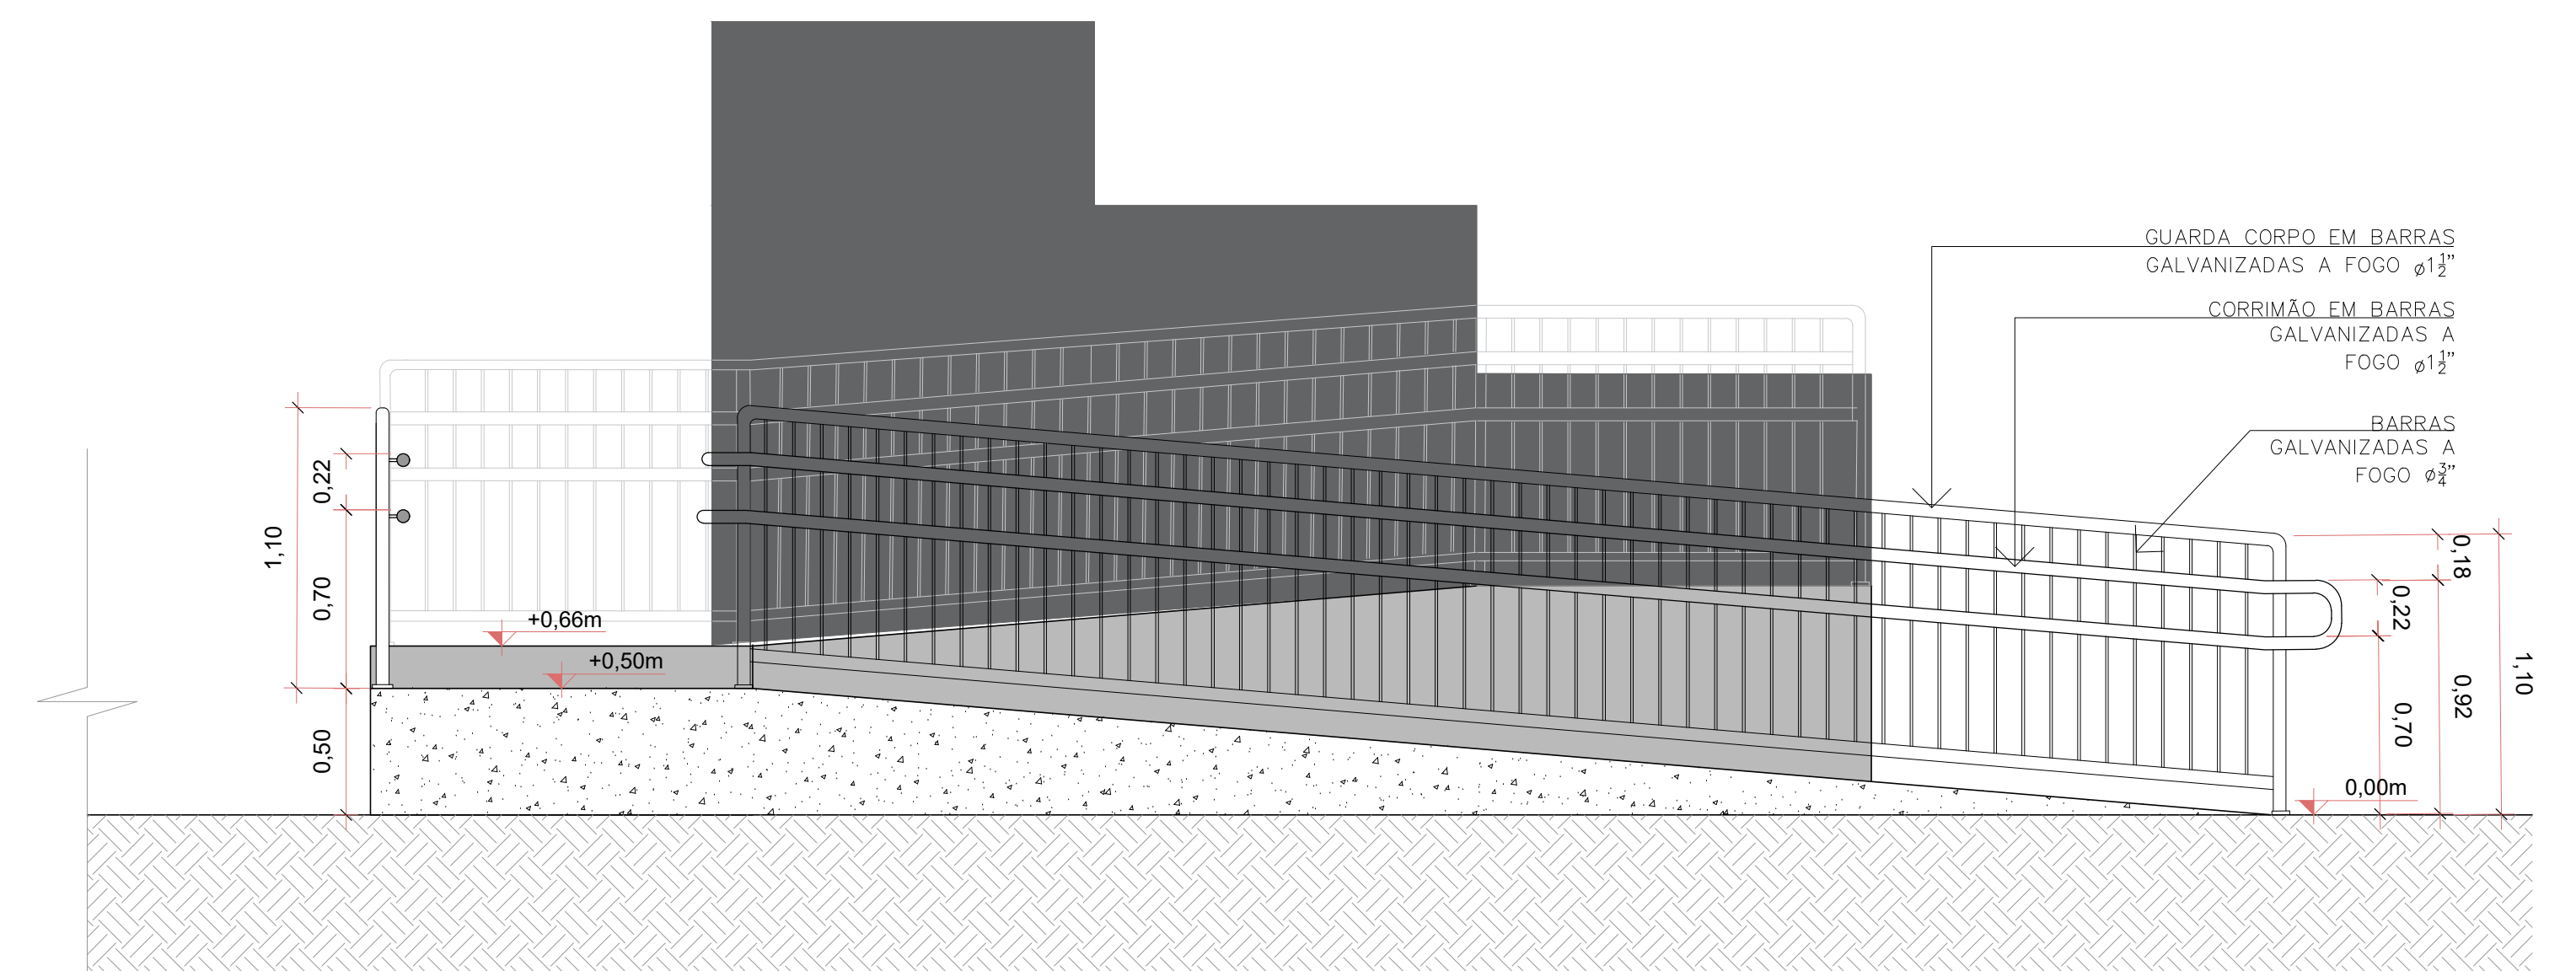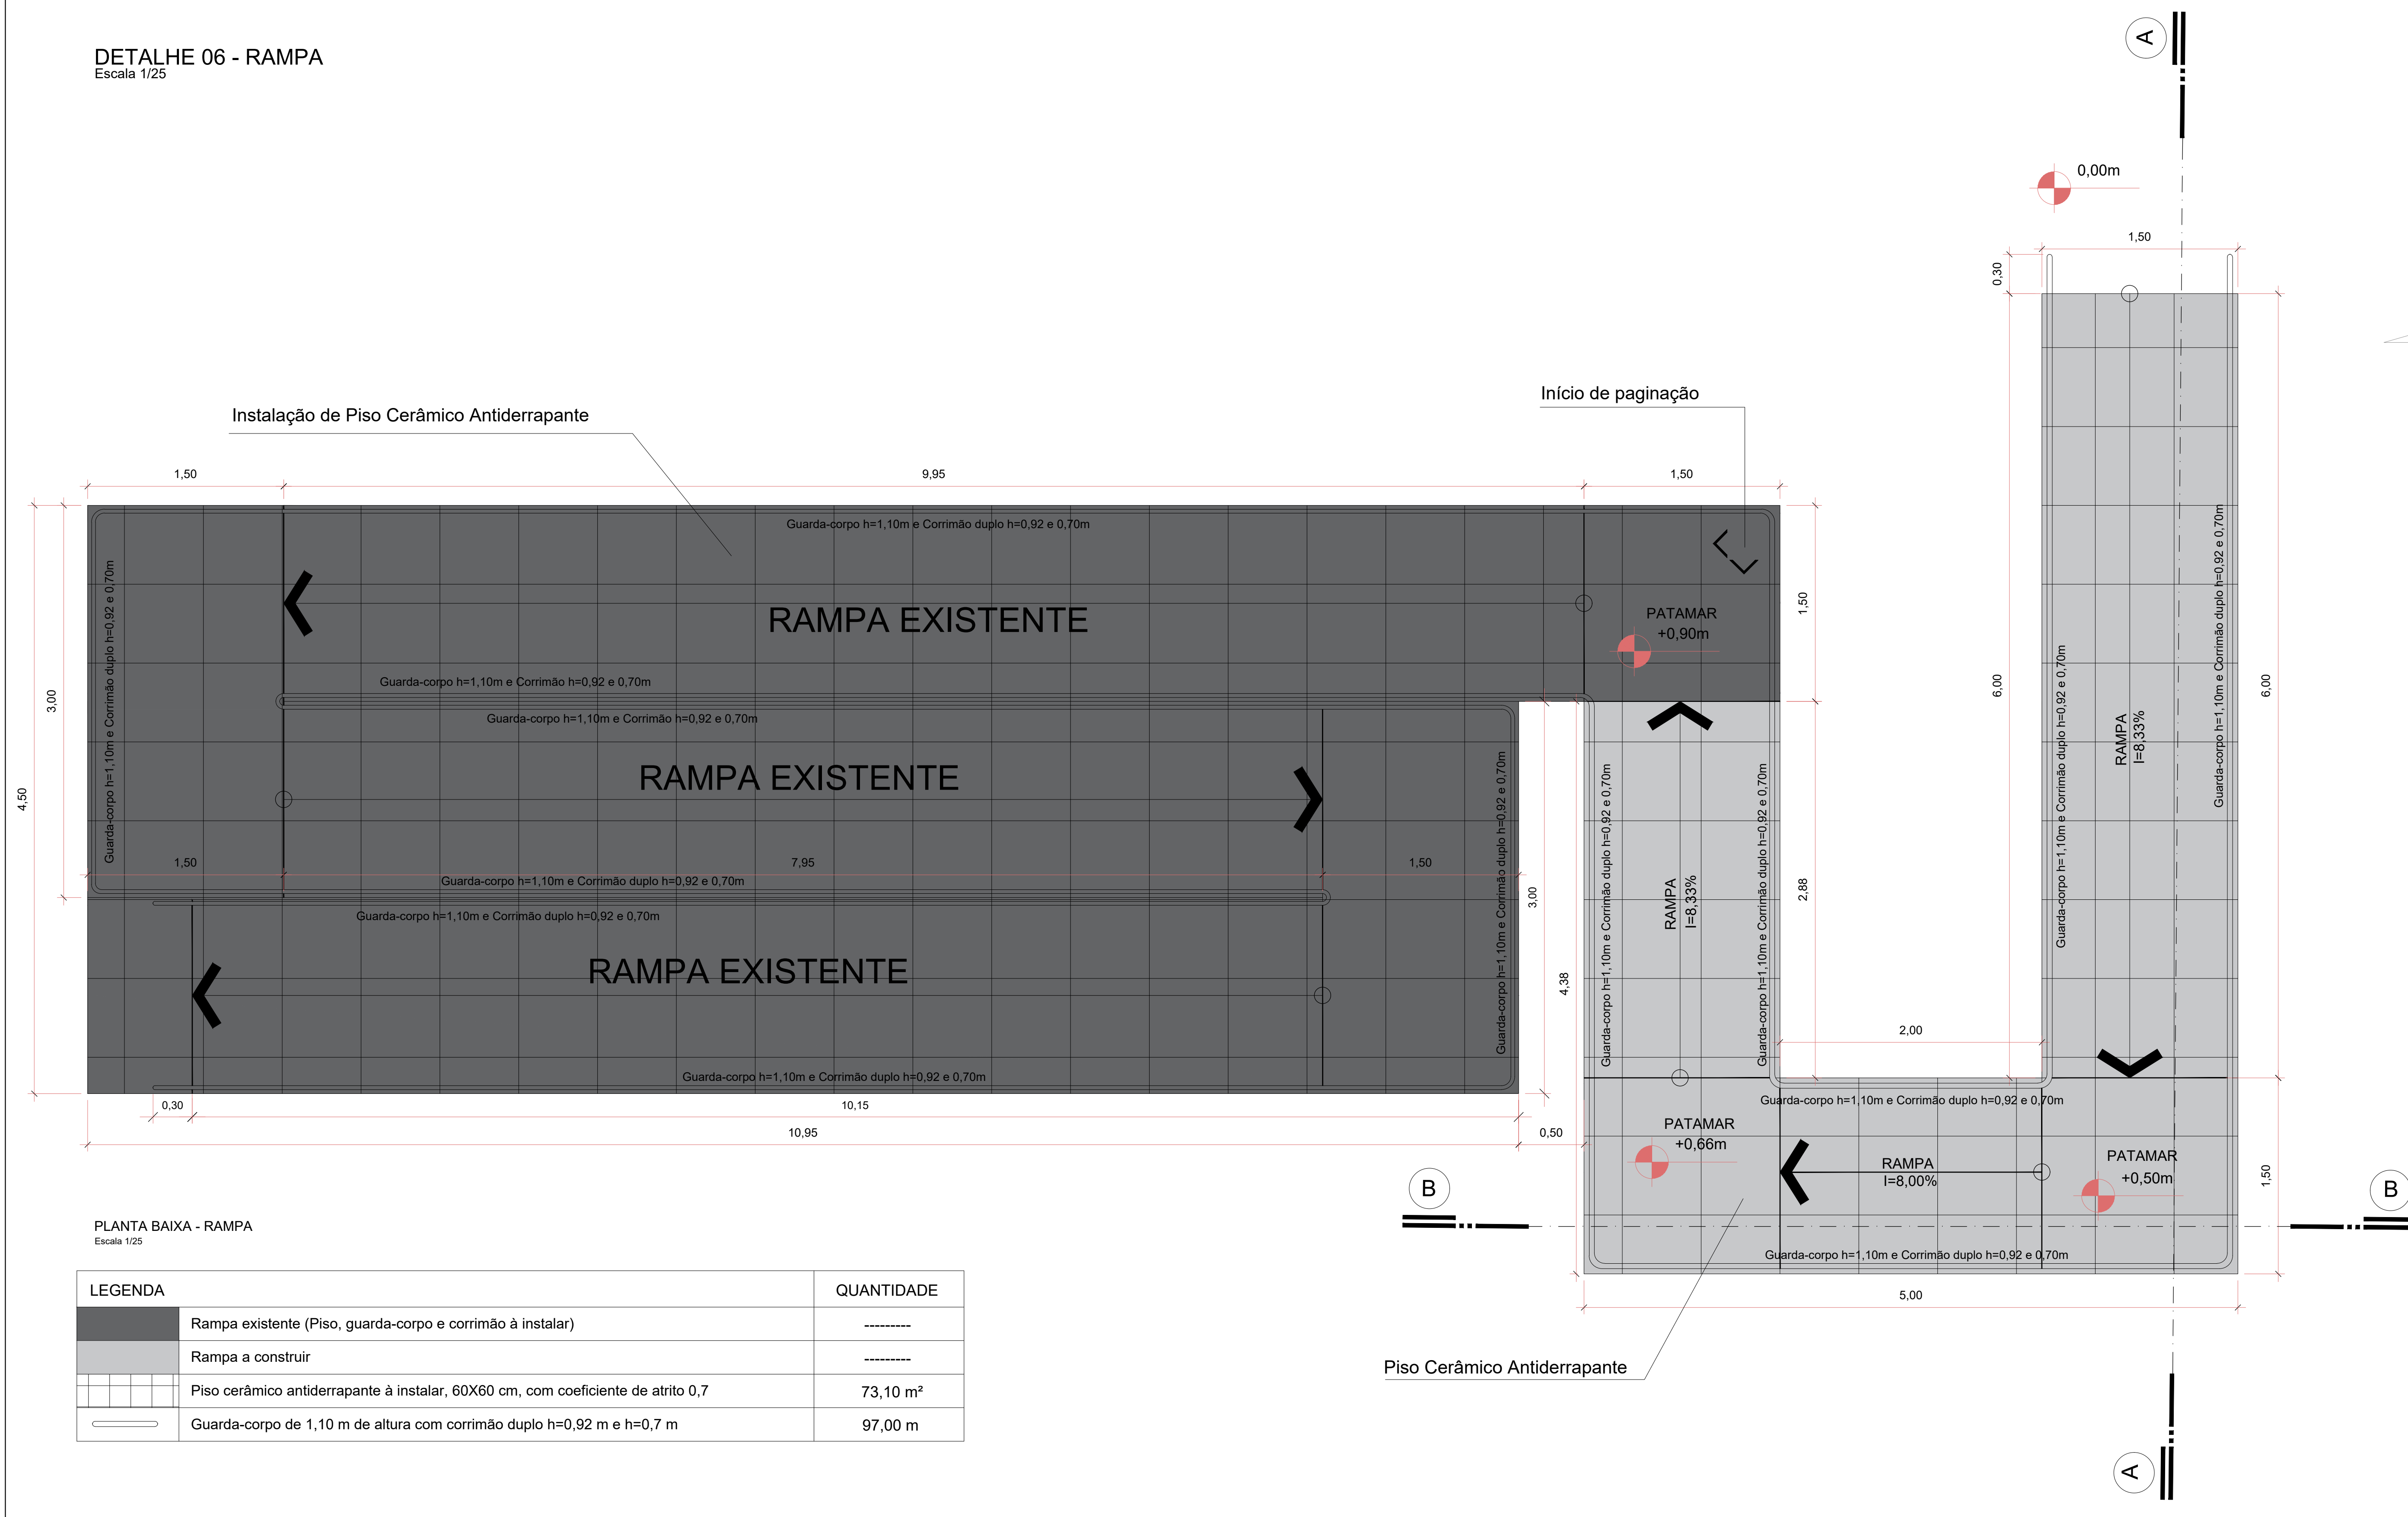



CORTE AA
Escala 1/25

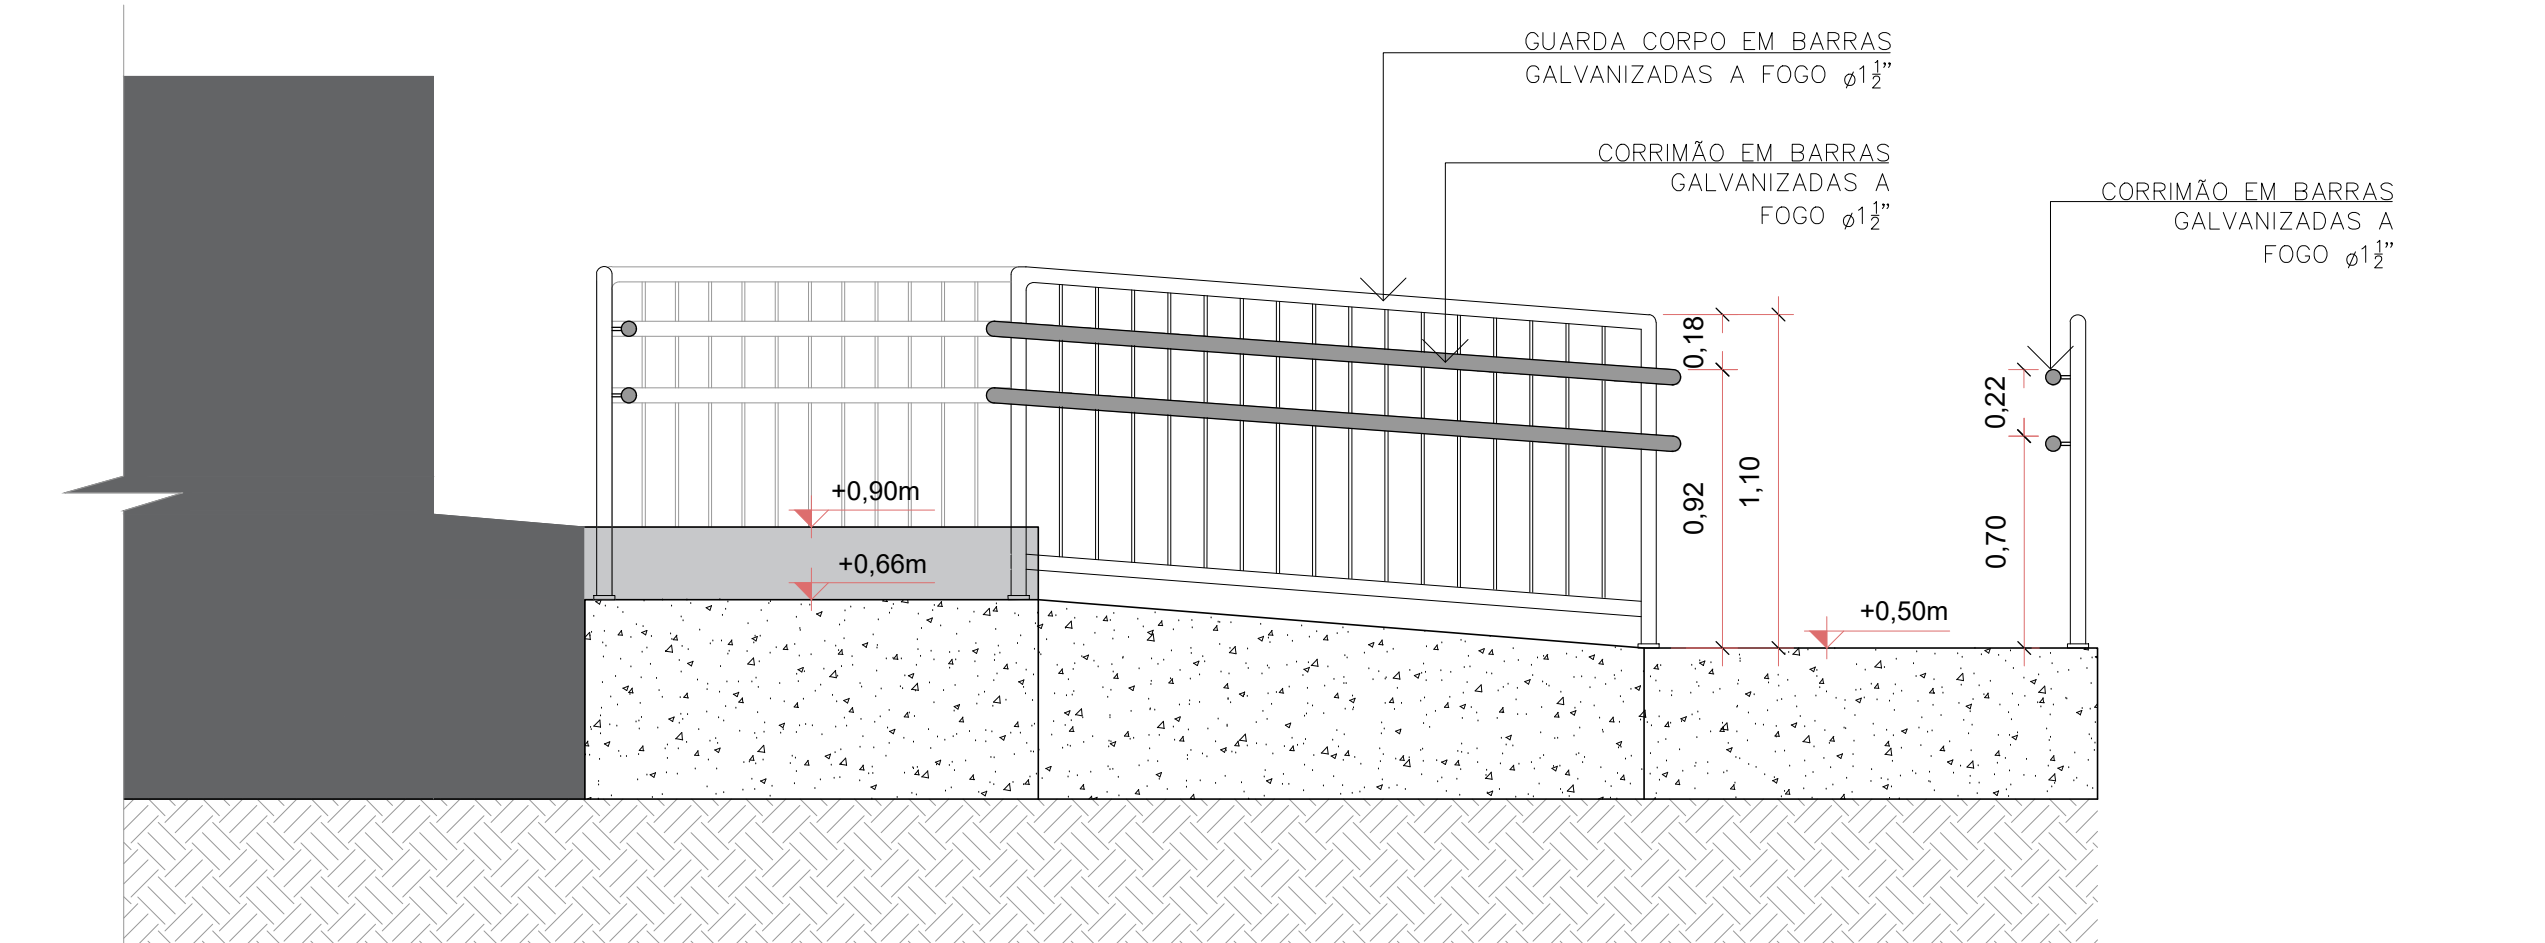



CORTE BE
Escala 1/25

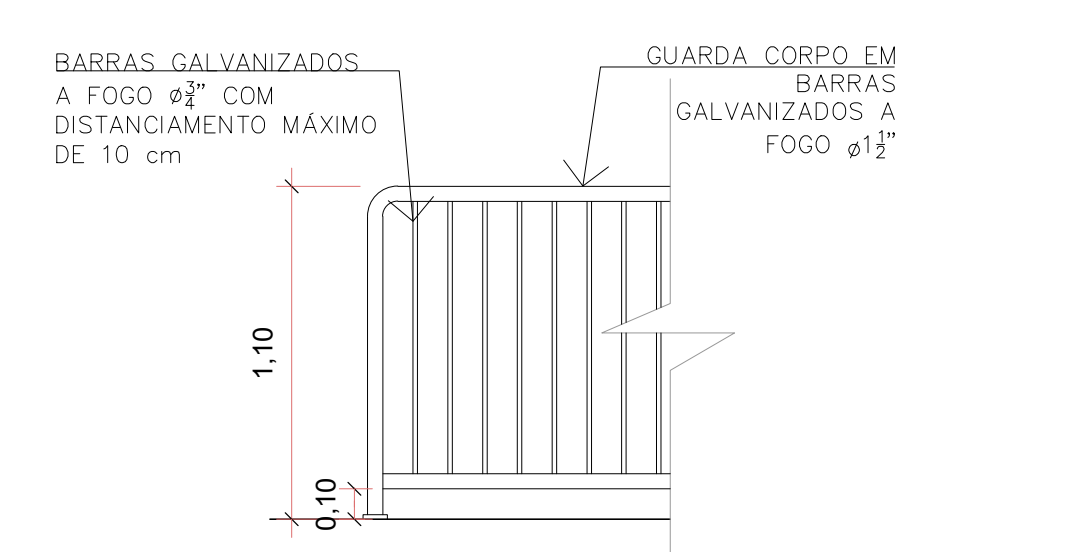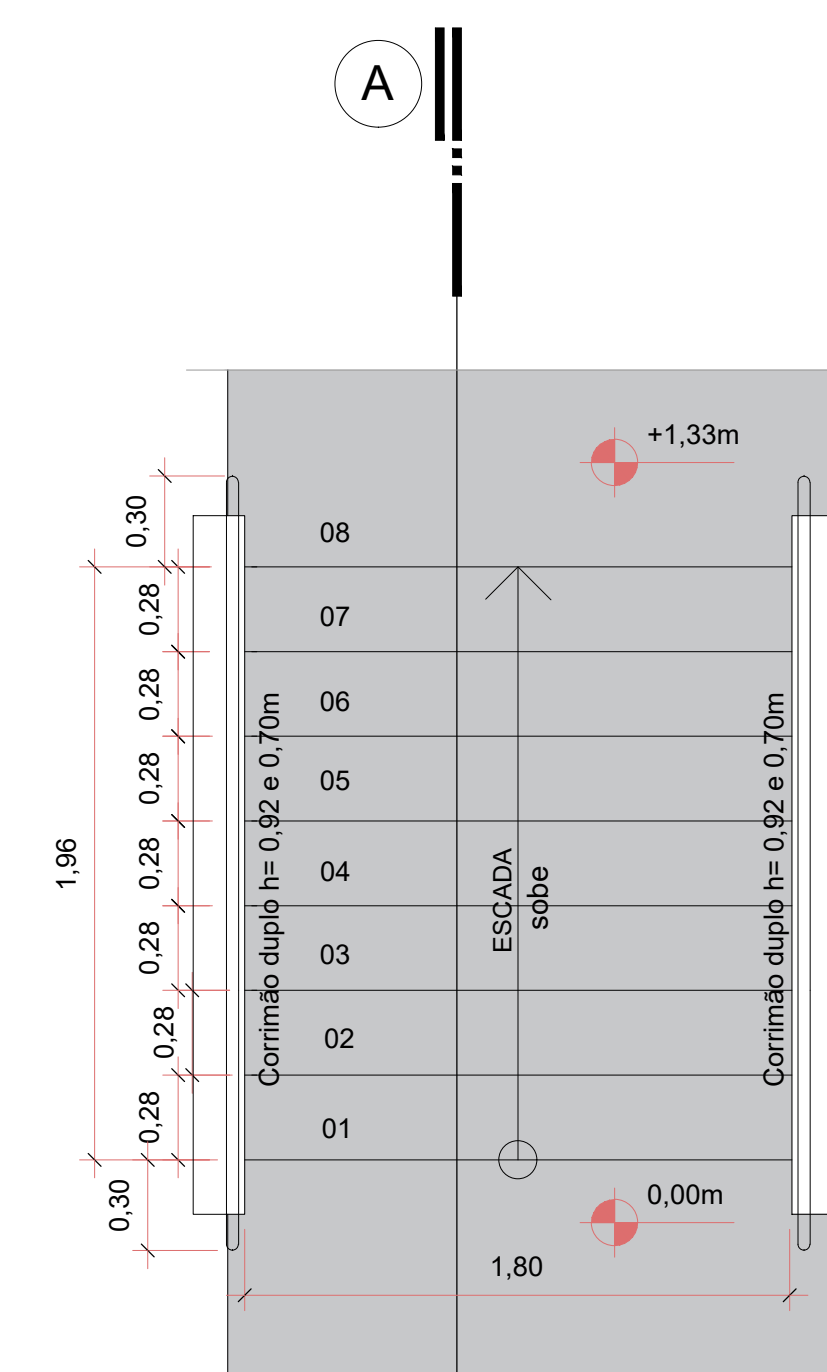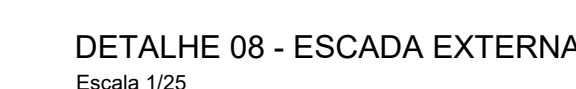

DETALHE 05 - GUARDA CORPO (VISTA FRONTAL)

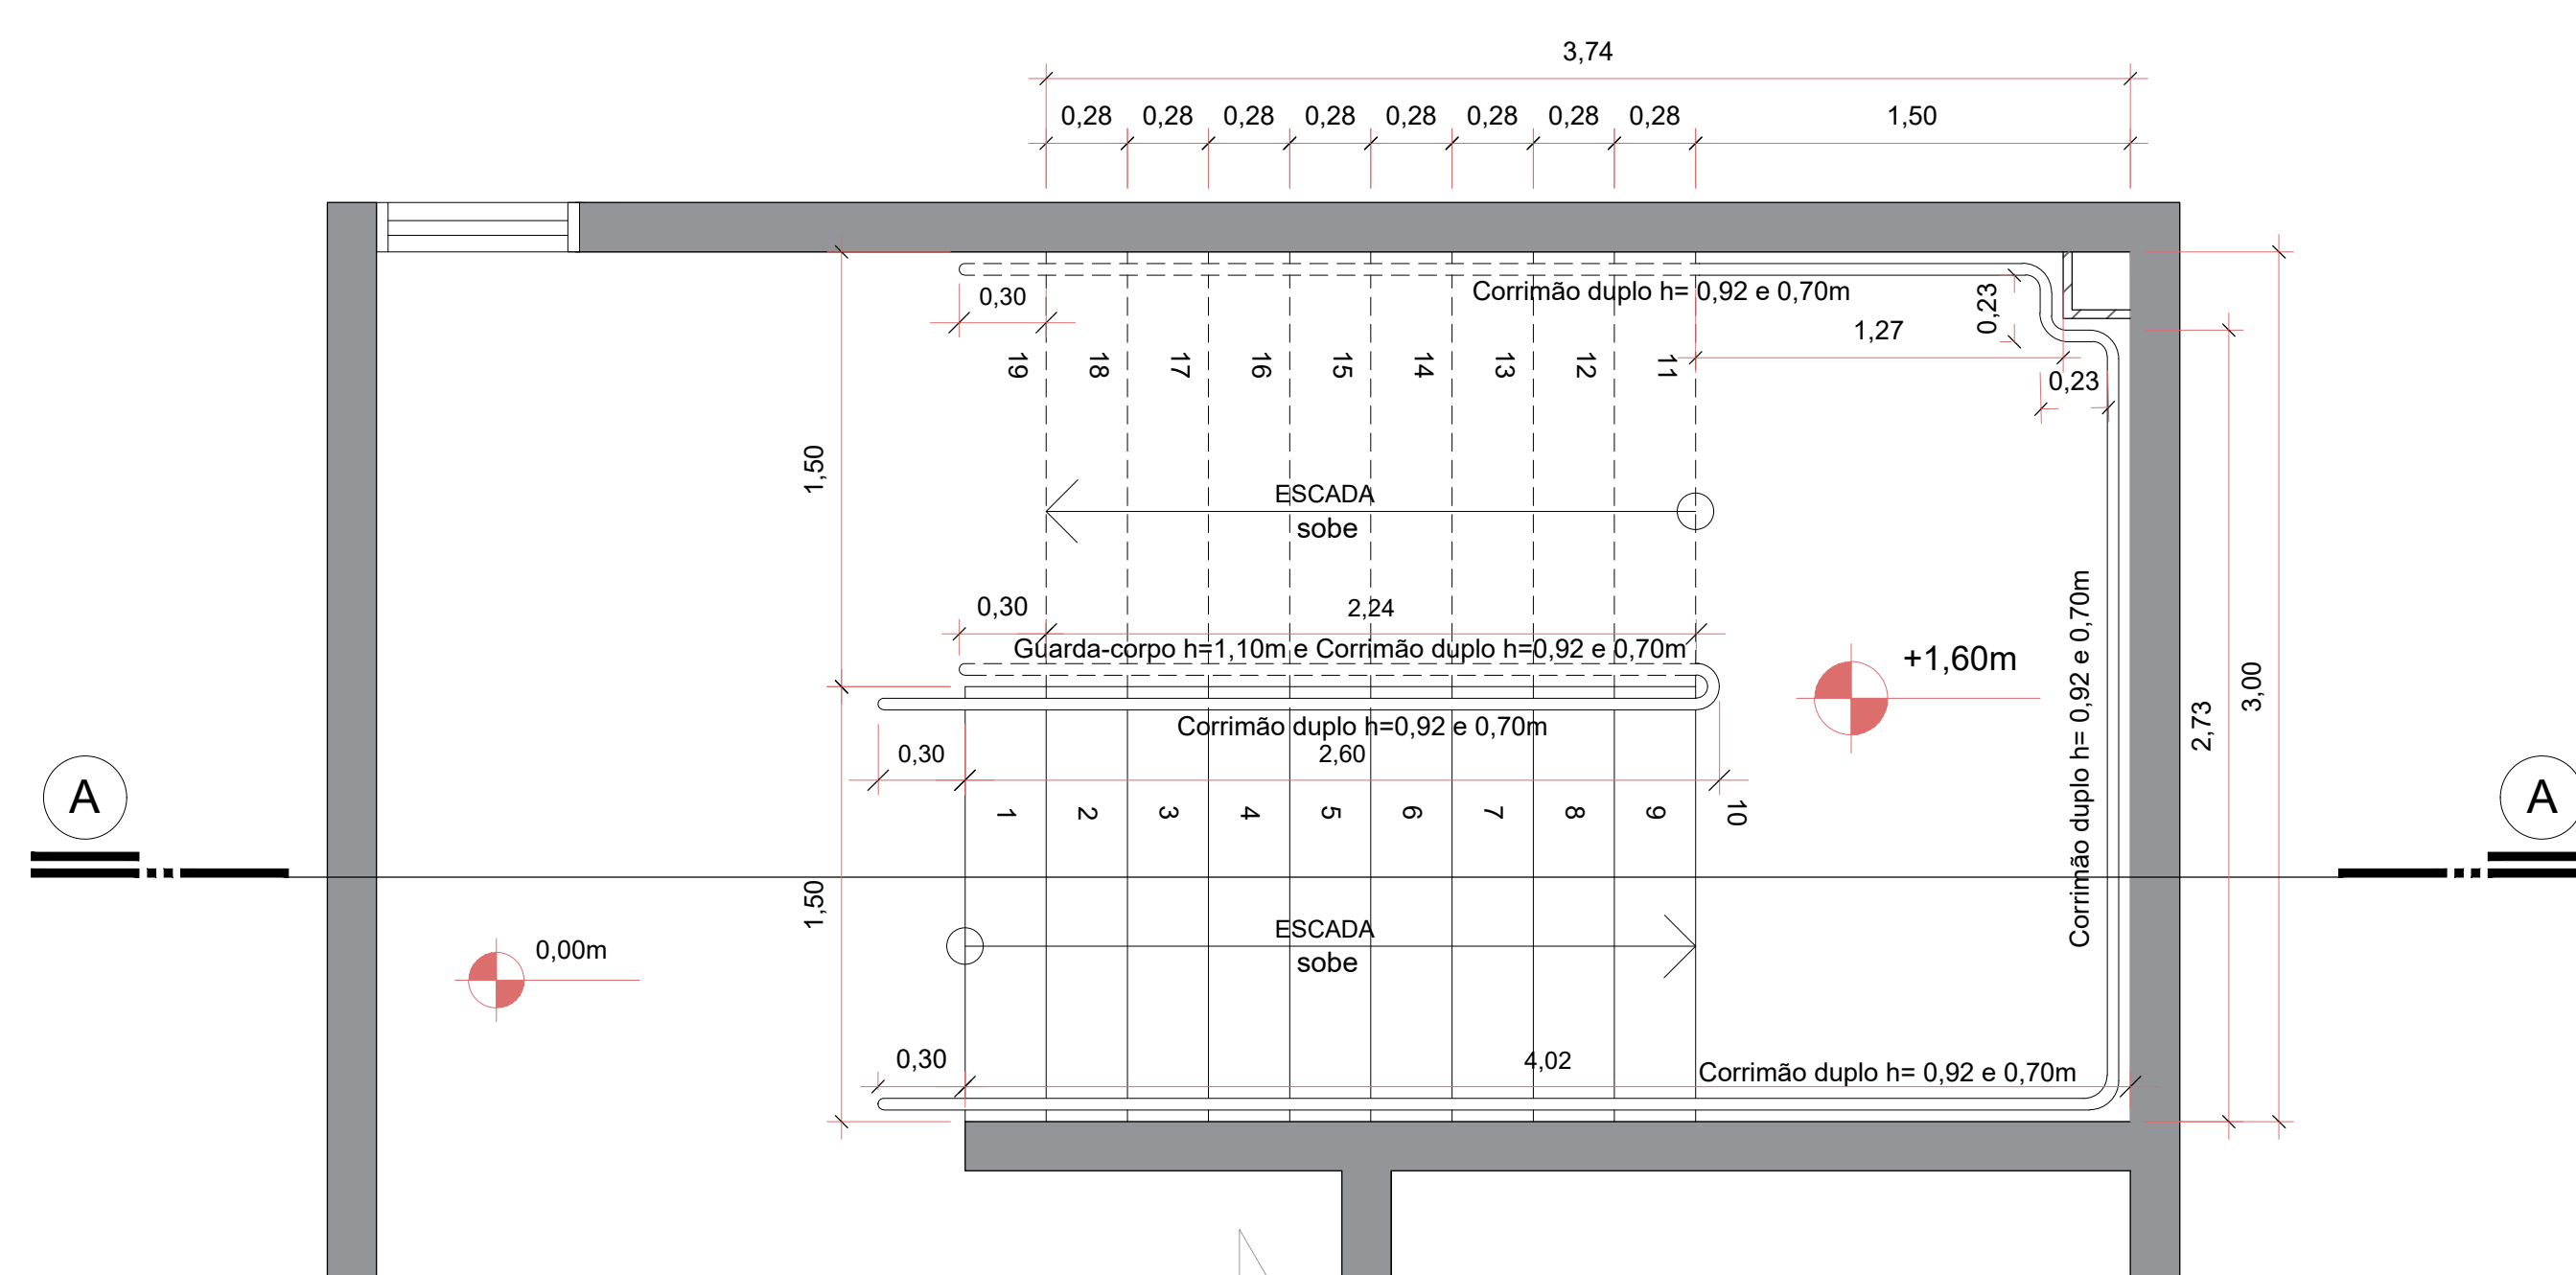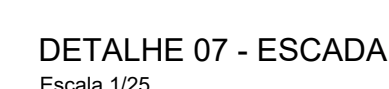

PLANTA BAIXA - ESCADA
Escala 1/25

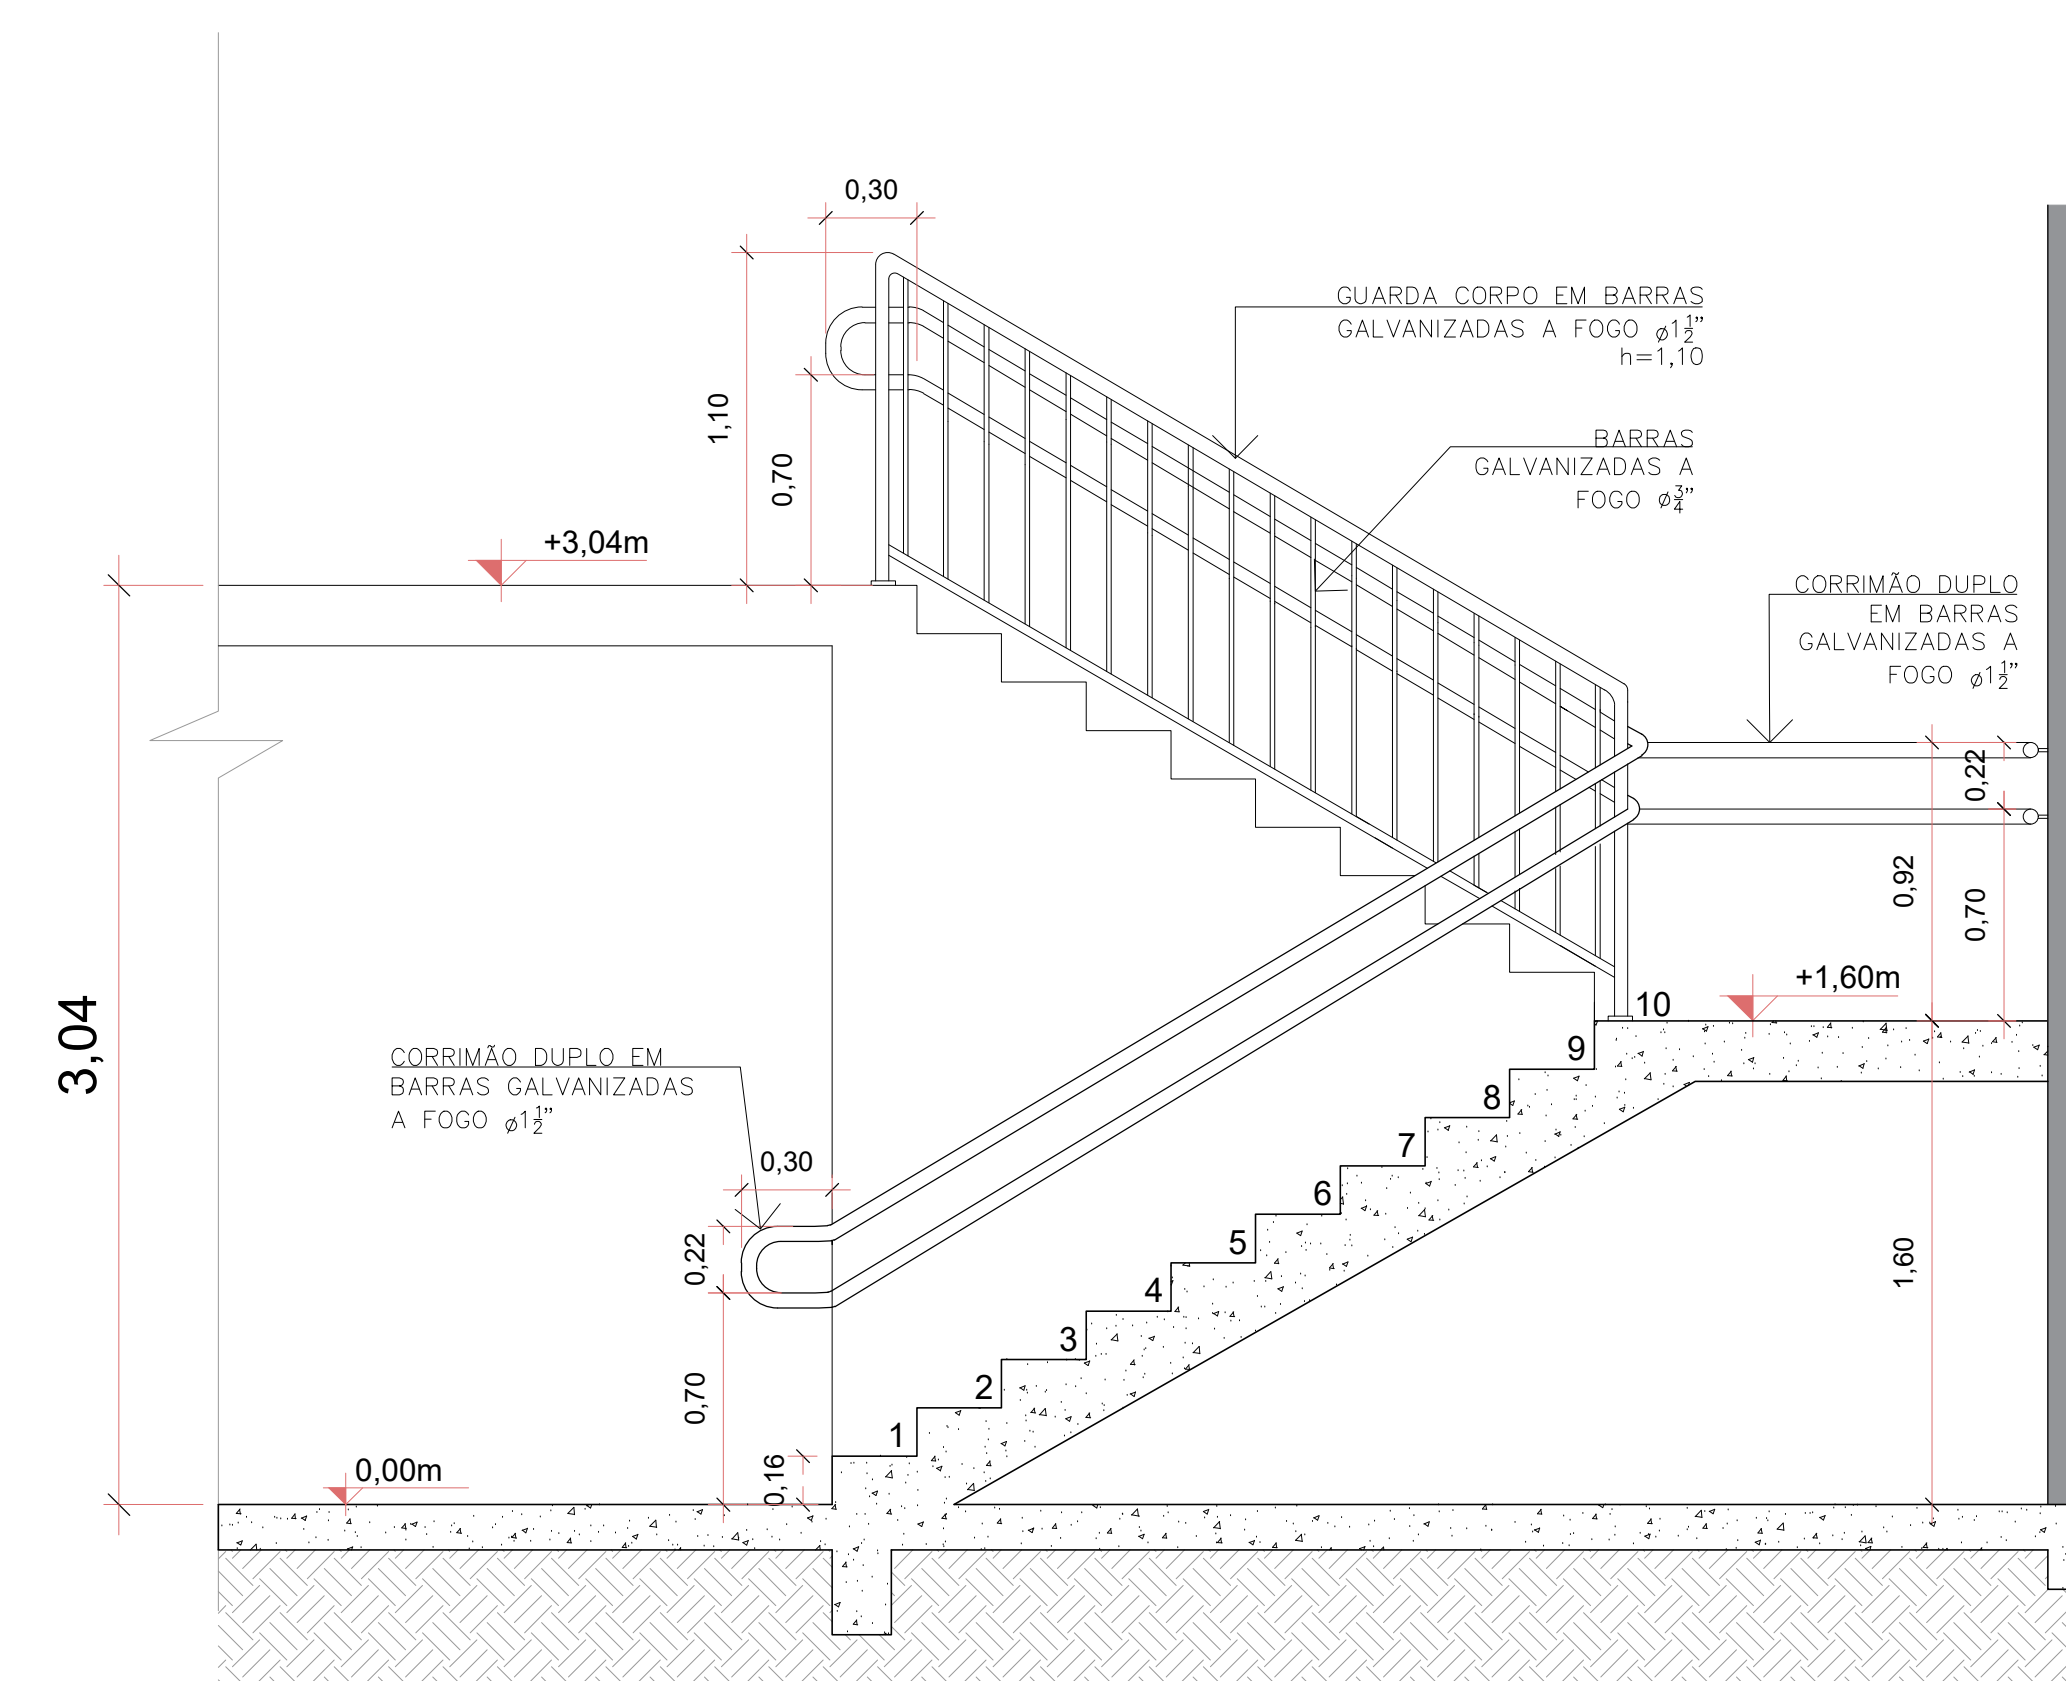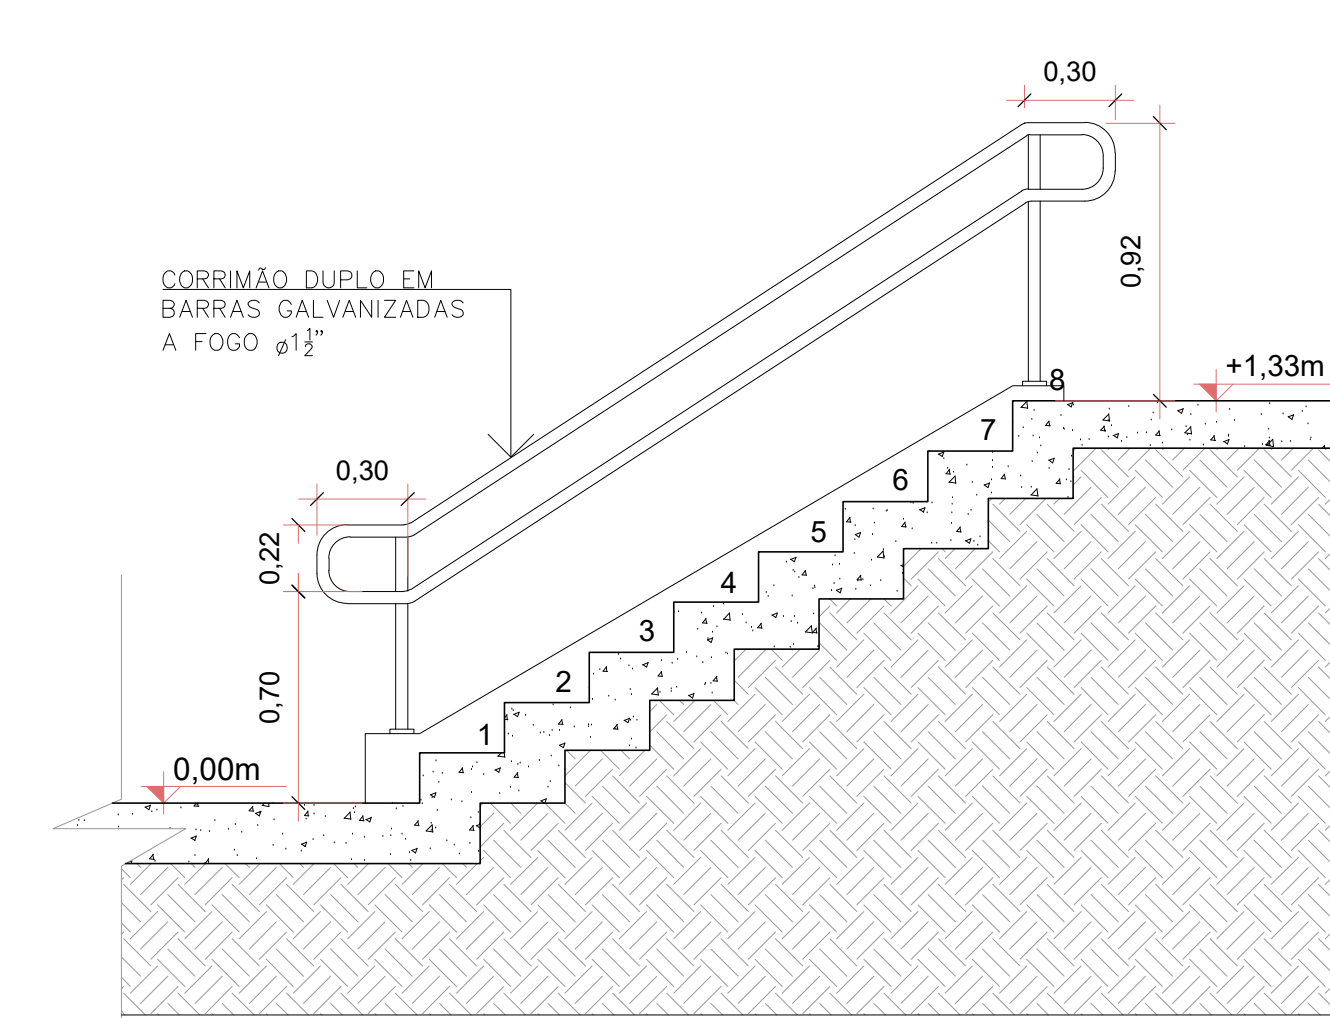CORTE AA
Escala 4/28

CORTE

Daniela Aparecida Gregório Franca AD-020815 92979		Assessoria Técnica Municipal de Saúde Rua Manoel Gomes de Sá, 100 - Jd. São João 13.050-000 - Jd. São João - Ribeirão Preto/SP Fone: (16) 3333-1100 E-mail: danielafranca@saude.ribeirao Preto.sp.gov.br		Assessoria Técnica de Saúde BRUNA SOUZA ZIMMERMAN 08336587942 Nup: BRUNA SOUZA ZIMMERMAN		E-mail: bruna.souza@saude.ribeirao Preto.sp.gov.br Rua Manoel Gomes de Sá, 100 - Jd. São João 13.050-000 - Jd. São João - Ribeirão Preto/SP Fone: (16) 3333-1100 E-mail: brunazimmerman@saude.ribeirao Preto.sp.gov.br	
		PREFEITURA DE JOINVILLE Secretária da Saúde Rua Dr. João Colln, 2700 - Bairro: Santo Antônio - Joinville SC					
Data:		UNIDADE DA GERÊNCIA DE OBRAS E SERVIÇOS Coordenação de Projetos					
Nome Obra / Entregas:		AMPLIAÇÃO UPA SUL 24h Rua Monsenhor Gregório - João Costa - Joinville - SC					
Responsável:		GER. DE URSO E EMERGÊNCIA E ARTICULAÇÃO HOSPITALAR		Proprietário:		FUNDO MUNICIPAL DE SAÚDE	
Tipo do Projeto:		ARQUITETÔNICO					
Categoria:		<input type="radio"/> Estudo Preliminar <input type="radio"/> Anteprojeto <input checked="" type="radio"/> Executiva/Licitação		<input type="radio"/> Aprovevação VISA <input type="radio"/> Aprovevação Projeto <input type="radio"/> Legal - PMJ		Intervenção:	
						<input type="radio"/> Construção <input type="radio"/> Regularização <input type="radio"/> Reforma <input checked="" type="radio"/> Ampliação <input type="radio"/> As Built	
Endereço:		Cotas:					
BRUNA SOUZA ZIMMERMAN Proprietária e Urbanista CAU 1492186-0		• DETALHE - RAMPA • DETALHE - ESCADAS • DETALHE - GUARDA-CORPO					
Co-Árquiteto:							
Data:		Agosto 2025		Estado:		INDICADA	
Descrição CAD:		Rubrica Manfroni		Nome CAD:		12/12	
Anál. Projeto:		Cost. CAD:		Formas Planas:		A0	