

PLANTA BAIXA

ESCALA: 1/200

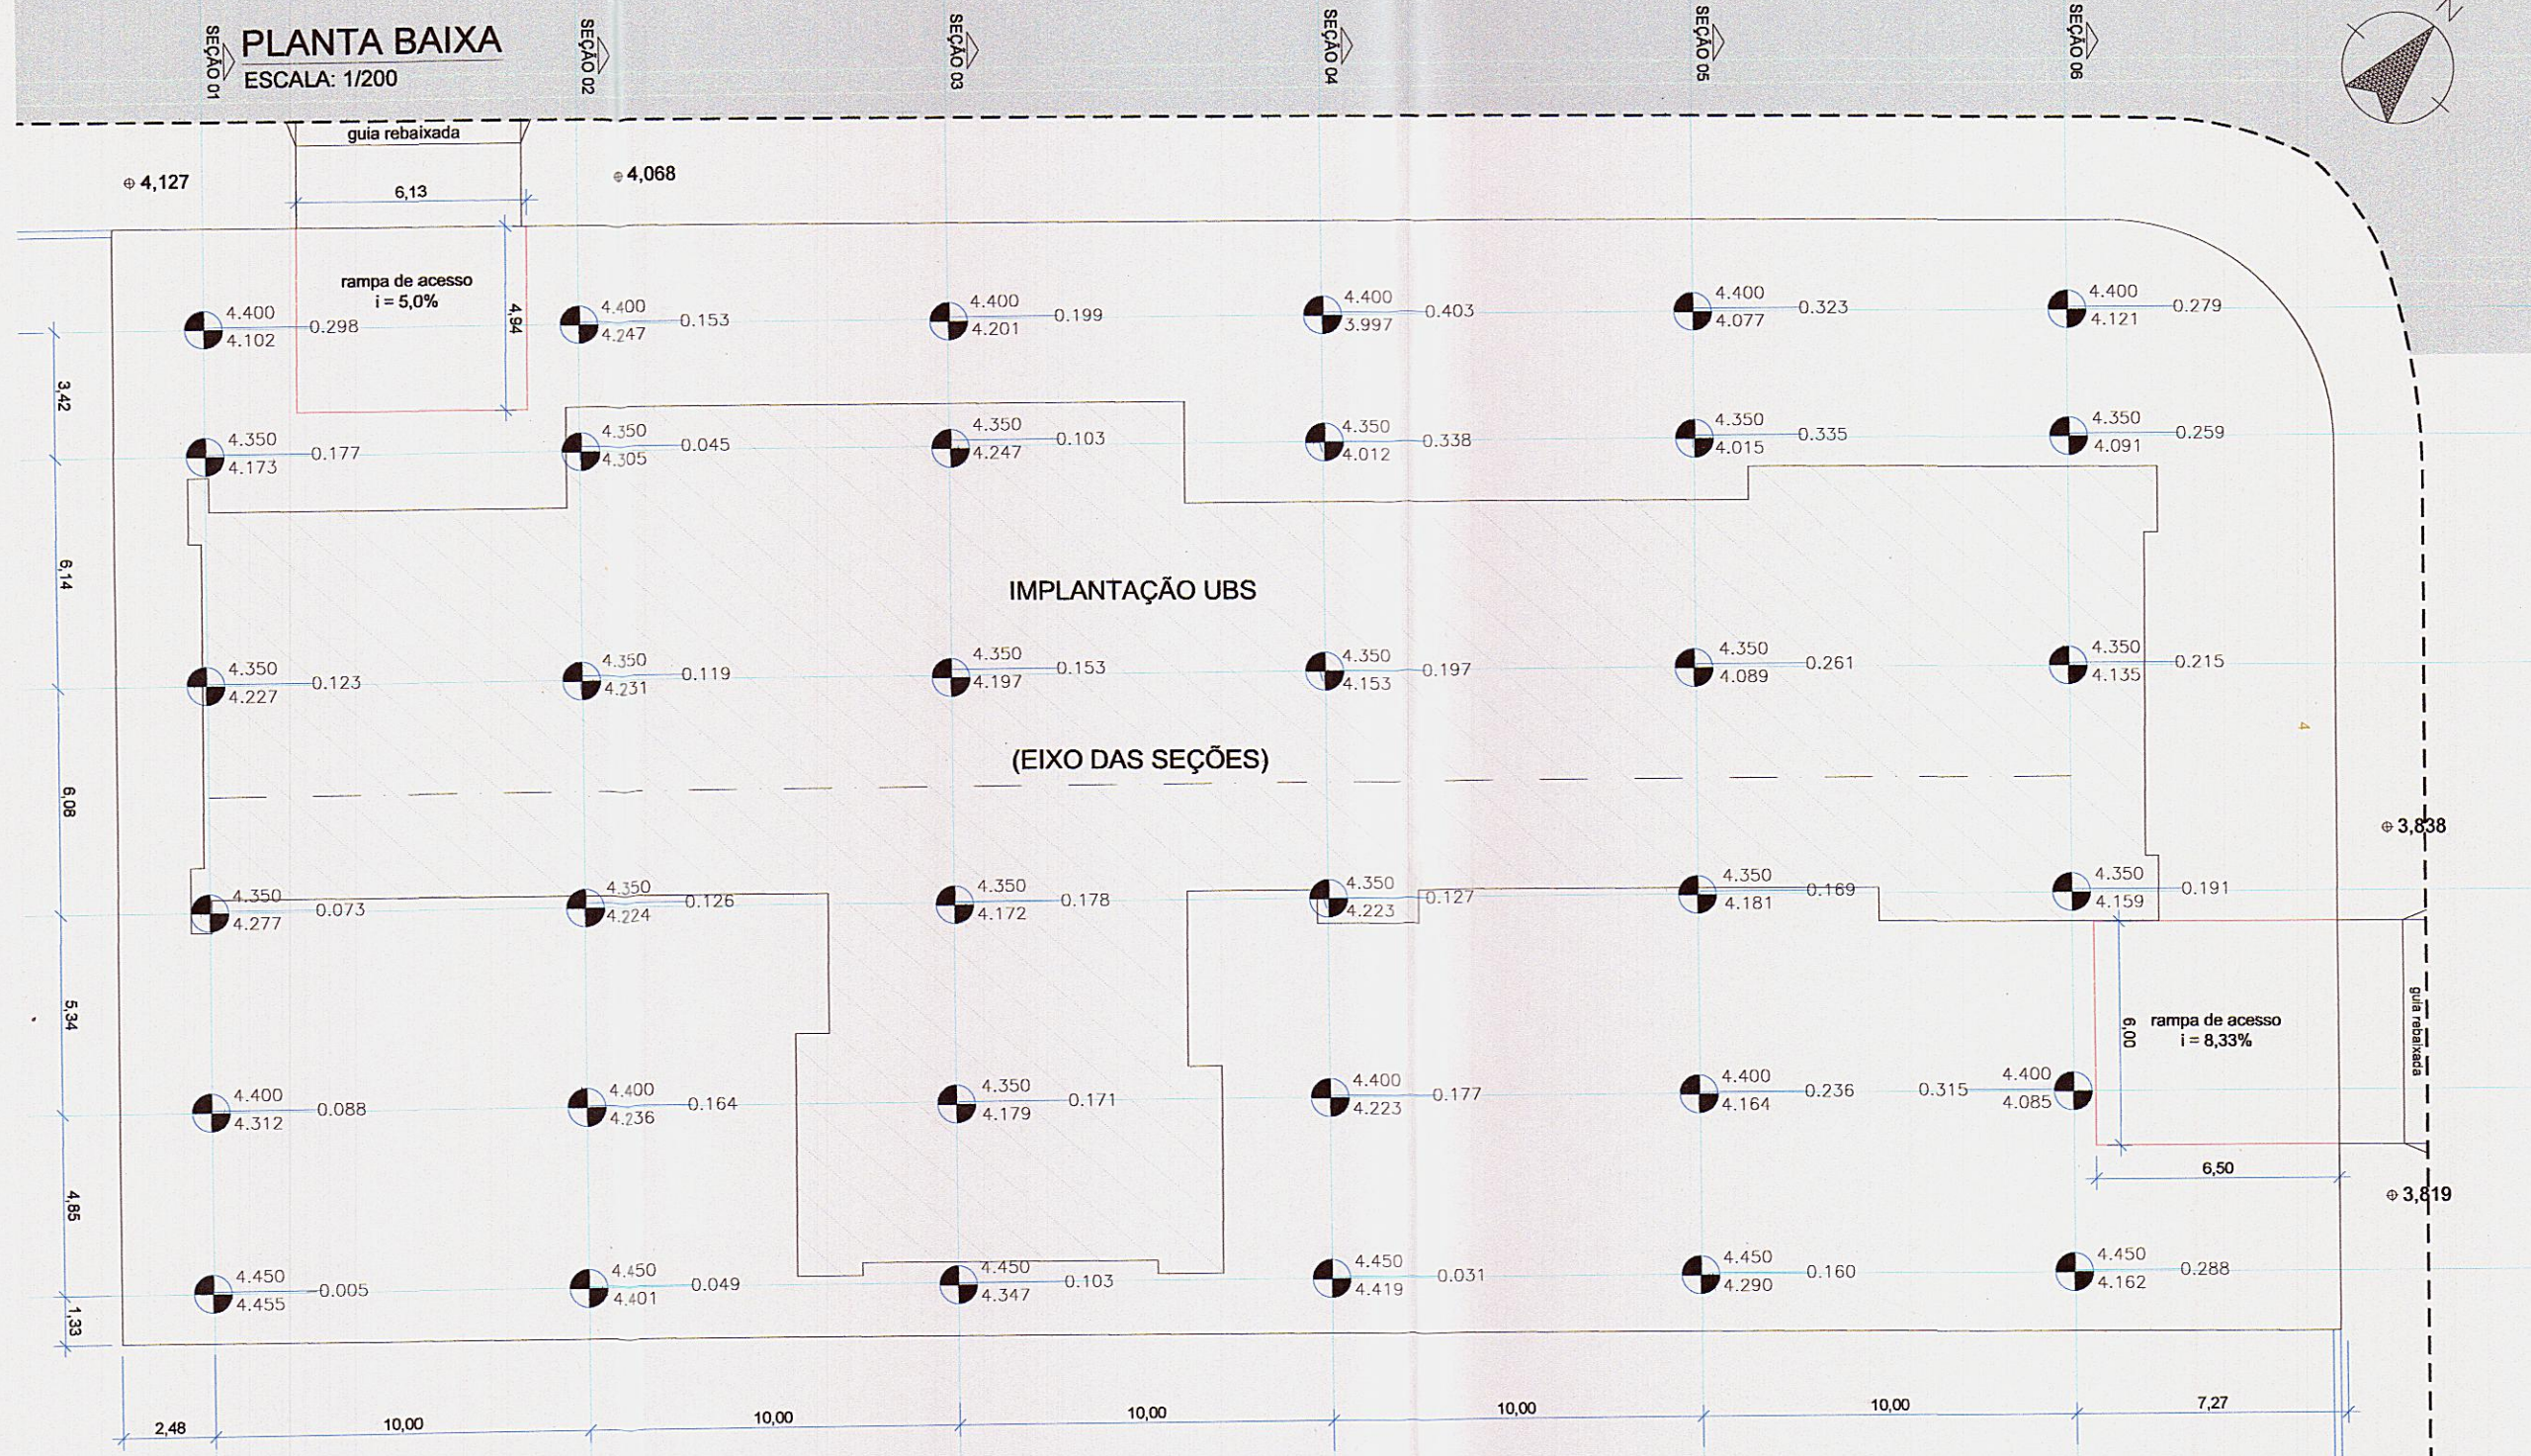


TABELA DE VOLUMES			
MATRÍCULA	ÁREA DE TRP (m²)	VOLUME DE CORTE (m³)	VOLUME DE ATERRO (m³)
123.593	1768,98	0,246	325,60

ÁREA= 1768,98 m²
PERÍMETRO= 175,25m

DISTRIBUIÇÃO VOLUMÉTRICA DO CORTE E ATERRO NO TERRENO (m³) SEM ESCALA

RUA WILLY SCHOSSLAND					
14,644	7,518	9,779	19,803	15,872	13,710
8,698	2,211	5,061	16,609	16,462	12,727
6,044	5,848	7,518	9,681	12,826	10,565
3,587	6,192	8,747	6,241	8,305	9,386
4,324	8,059	8,403	8,698	11,597	15,479
-0,246	2,408	5,061	1,523	7,862	14,152

ALTURAS FINAIS DO TERRENO ACABADO SEM ESCALA

RUA WILLY SCHOSSLAND					
4,400	4,400	4,400	4,400	4,400	4,400
4,350	4,350	4,350	4,350	4,350	4,350
4,350	4,350	4,350	4,350	4,350	4,350
4,350	4,350	4,350	4,350	4,350	4,350
4,400	4,400	4,350	4,400	4,400	4,400
4,450	4,450	4,450	4,450	4,450	4,450

LEGENDA:

- VIA PAVIMENTADA (ASFALTO)
- EDIFICAÇÃO PROJETADA
- MEIO-FIO EXISTENTE
- EIXO DAS SEÇÕES
- LINHAS DE APOIO
- MURO
- POSTE
- COTA XXXX COTA EXISTENTE
- COTA TERRAPLENAGEM
- ATERRO/CORTE
- TERRENO NATURAL

ENGENHEIRO LUCAS FRANÇA
CREA/SC 150.023-0
SECRETARIA DA SAÚDE
MUNICÍPIO DE JOINVILLE
Matrícula 41271

PLATAFORMA ENGENHARIA LTDA
CNPJ: 24.765.579/0001-41
CREA/SC: 143.289-7
RUA BENTO GONÇALVES, 186
CEP: 89.216-110
COMERCIAL@PLATAFORMA.ENG.BR
TELEFONE: (47) 3085-7701

ELABORAÇÃO
Plataforma Engenharia

CLIENTE
**FUNDO MUNICIPAL DE SAÚDE
MUNICÍPIO DE JOINVILLE**

ENDEREÇO / OBRA
UNIDADE BÁSICA DE SAÚDE DA FAMÍLIA - PARQUE JOINVILLE
WILLIYS SCHOSSLAND, S/Nº - BAIRRO AVENTUREIRO - JOINVILLE/SC

REFERÊNCIA
PROJETO DE TERRAPLENAGEM - PLANTA BAIXA

ESCALA INDICADA
ARQUIVO
0282-PMJ-PRO-PTRP-02-01-C

VERSÃO
REV. C


FOLHA
A3

DATA
04/08/2020

FOLHA
PTRP
01/02

SEÇÕES TRANSVERSAIS

ESCALA: 1/200

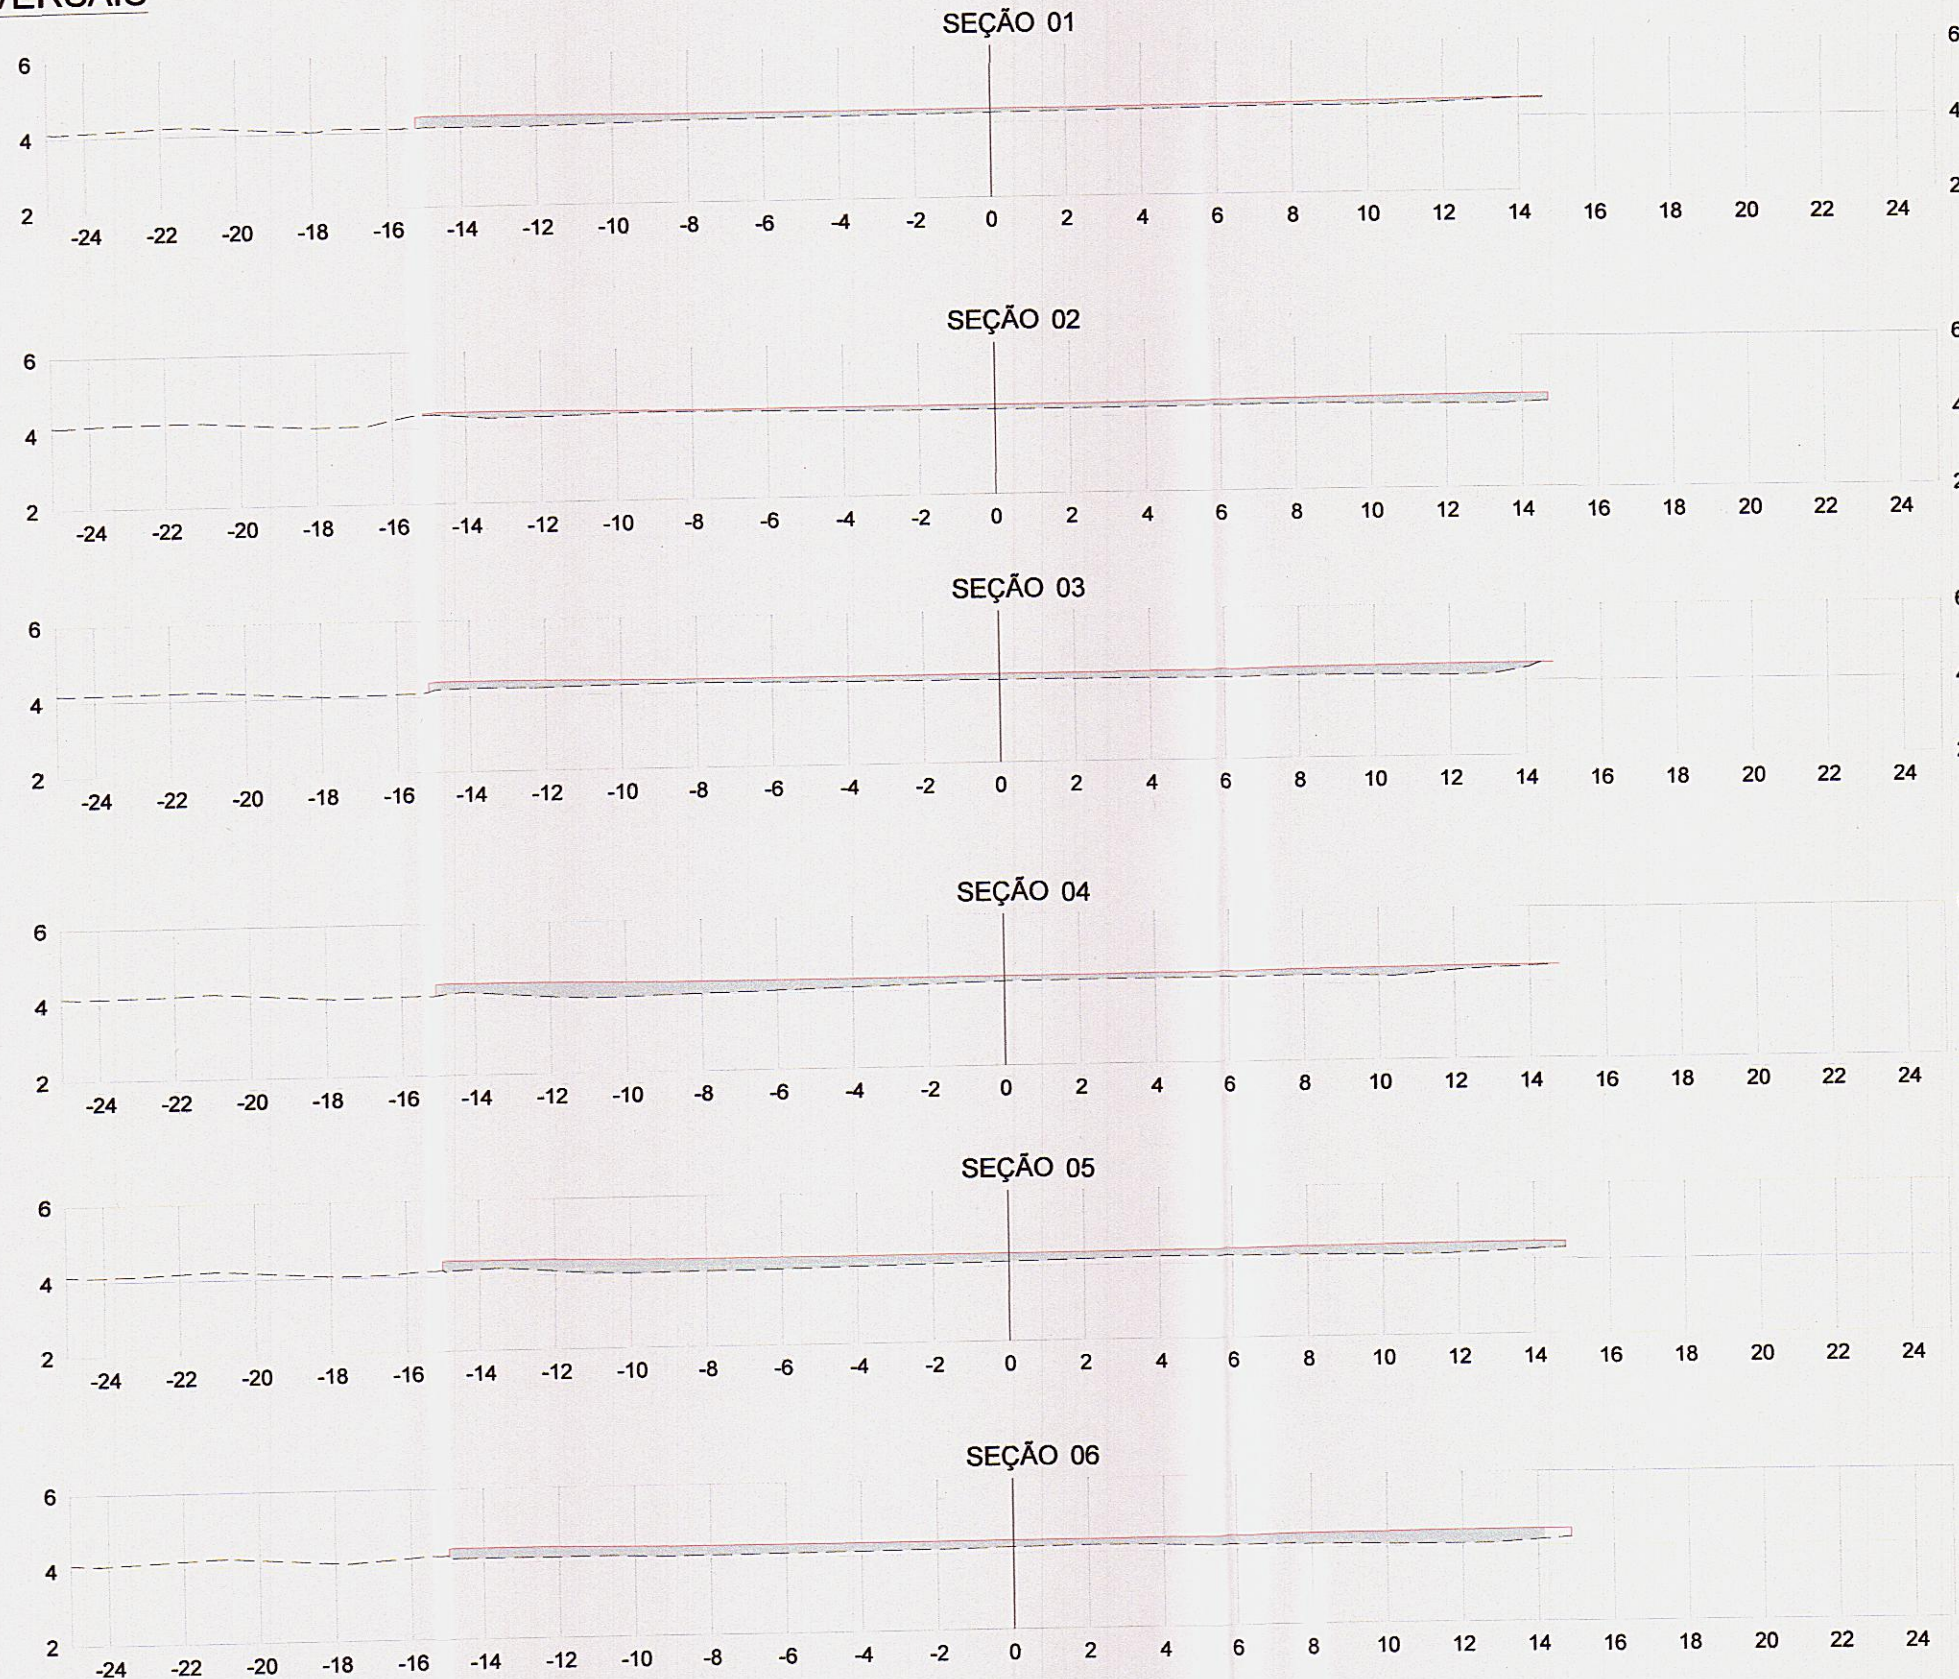

LEGENDA:

- ÁREA DE ATERRO
- TERRENO PRIMITIVO
- GREIDE DE TERRAPLENAGEM

[Signature]
 ENG. LUCAS FRANÇA
 CREA/SC 150.023-7
 PREFEITURA MUNICIPAL DE JOINVILLE
 SECRETARIA DA SAÚDE
 Diretor Executivo
 Matricula 41271

PLATAFORMA ENGENHARIA LTDA
 CNPJ: 24.765.579/0001-41
 CREA/SC: 143.289-7
 RUA BENTO GONÇALVES, 186
 CEP: 89.216-110
 COMERCIAL@PLATAFORMA.ENG.BR
 TELEFONE: (47) 3085-7701

ELABORAÇÃO

[Logo]
Plataforma
 engenharia

CLIENTE

**FUNDO MUNICIPAL DE SAÚDE
 MUNICÍPIO DE JOINVILLE**

ENDEREÇO / OBRA
 UNIDADE BÁSICA DE SAÚDE DA FAMÍLIA - PARQUE JOINVILLE
 WILLIYS SCHOSSLAND, S/Nº - BAIRRO AVENTUREIRO - JOINVILLE/SC

REFERÊNCIA
 PROJETO DE TERRAPLENAGEM - SEÇÕES TRANSVERSAIS

ESCALA	ARQUIVO	VERSÃO	FOLHA	DATA
INDICADA	0282-PMJ-PRO-PTRP-02-01-C	REV. C	A3	04/08/2020

É PROIBIDA NA FORMA DA LEI A REPRODUÇÃO TOTAL OU PARCIAL DESTA DESENHO SEM