

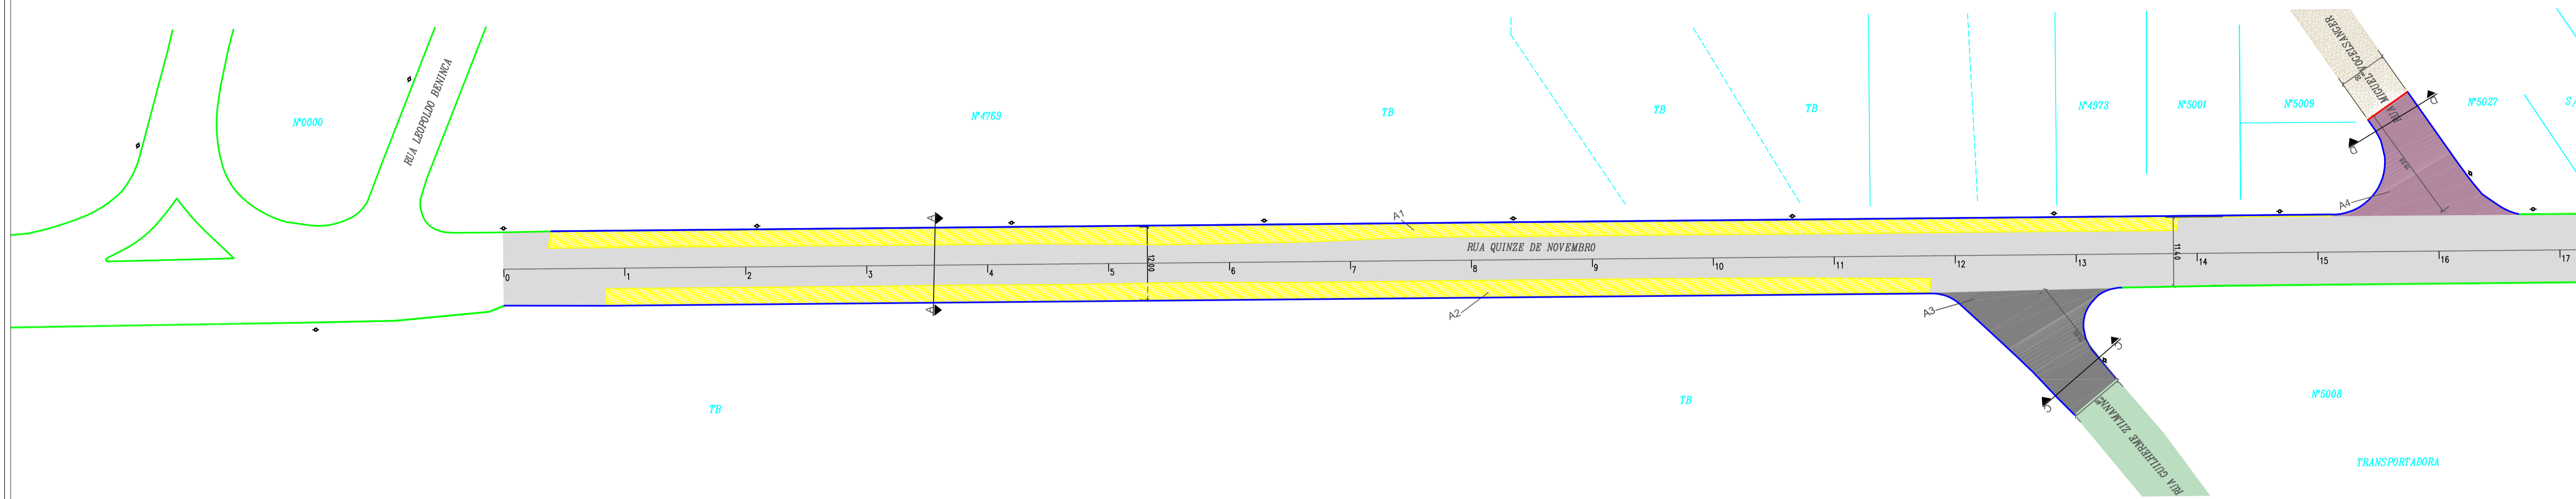
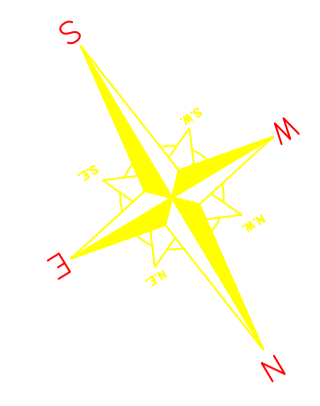


Planta Baixa
Escala: 1/500

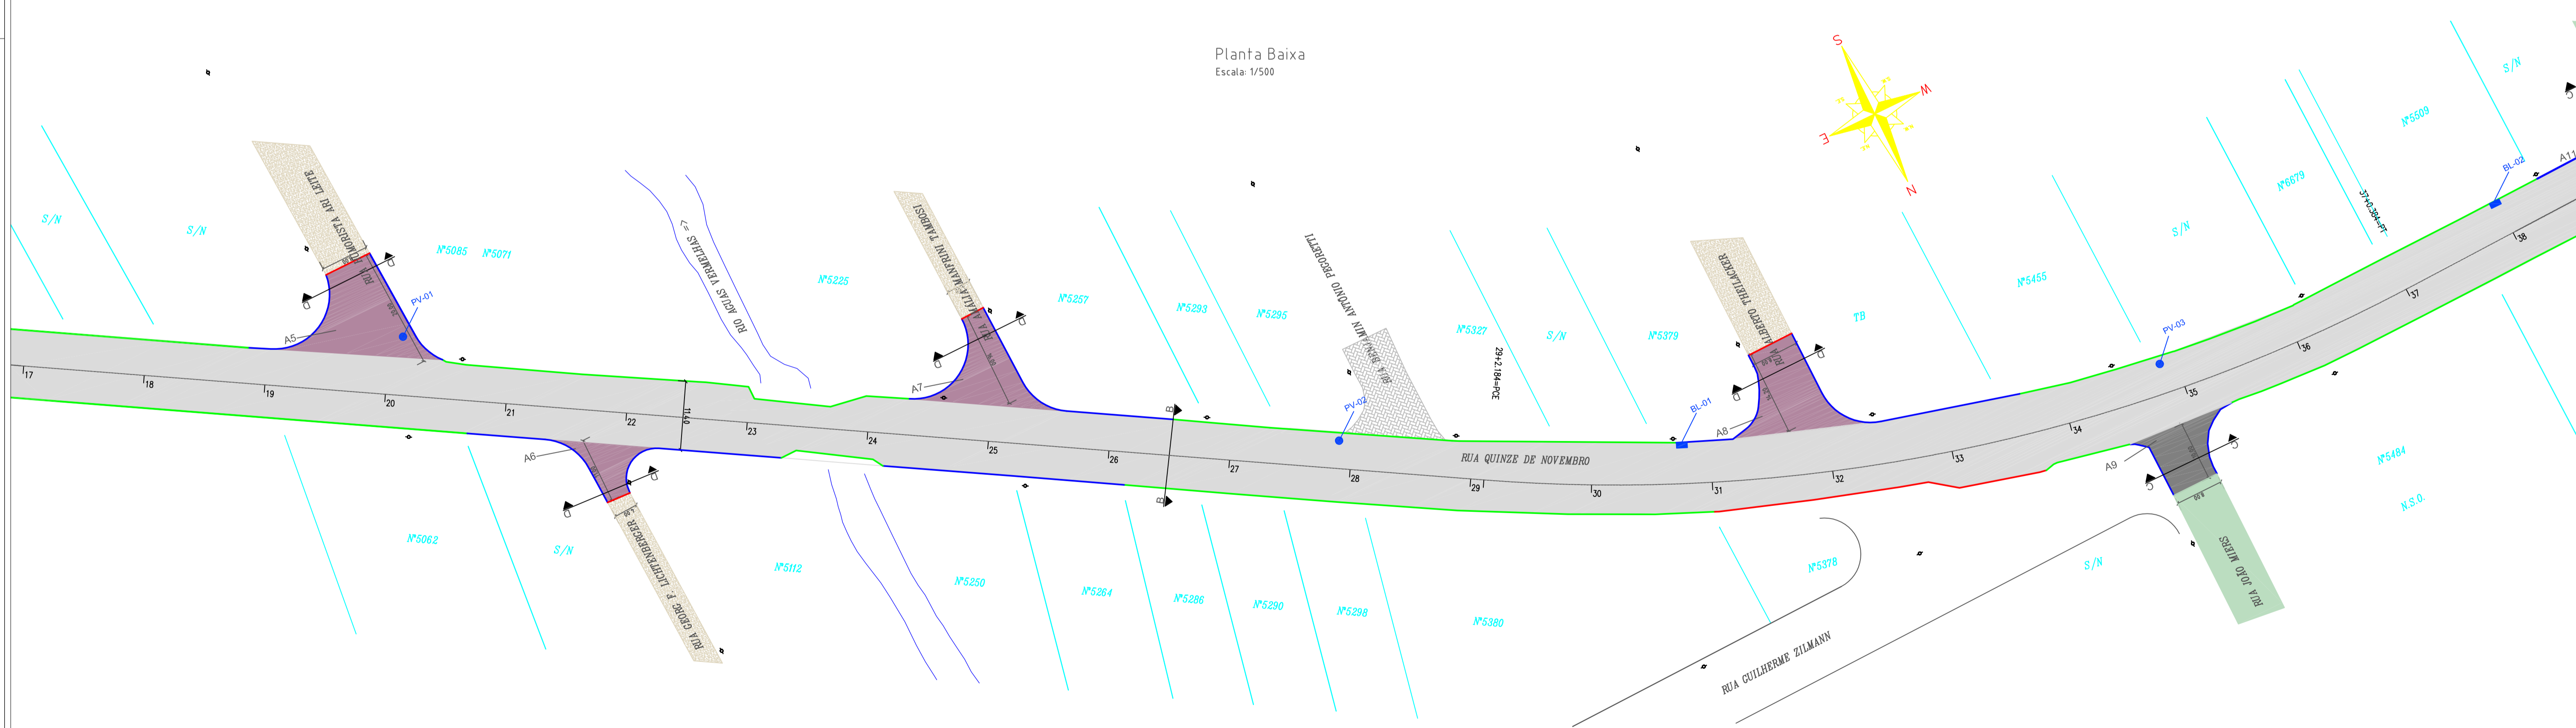

Planta Baixa
Escala: 1/500

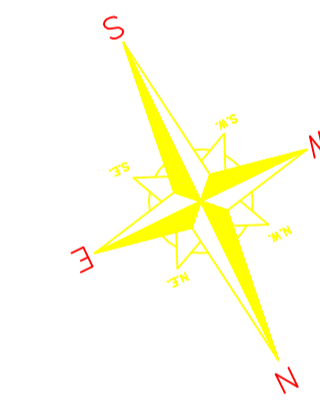

LEGENDA

- | | |
|--|-----------------------------------|
| Requalificação Pista | Meio Fio Existente |
| Remoção + Estruturação + Asfalto (Ampliação Pista) | Meio Fio a Executar |
| Recape Asfalto | Meio Fio de Tratamento a Executar |
| Estruturação + Asfalto (Estroncamentos) | Divisão de Lote |
| Remoção Paver / Lajota (Estrutura + Asfalto) | PV - Poço de Visita |
| Asfalto Existente | BL - Boca de Lobo com grelha |
| Paver / Lajota Existente | Poste |
| Sem Pavimentação | |



NOTAS

1 - Estacas a Cada 20,00m



Secretaria de Infraestrutura Urbana - Unidade de Pavimentação

BARRIO: VILA NOVA		PROJETO DE PAVIMENTAÇÃO	
PROJETO: EIXO VIÁRIO QUINZE DE NOEMBRO	EXTENSÃO: 3.380,00m	ÁREA: 44.276,75m ²	
RESPONSÁVEL TÉCNICO: Engº Civil: Roberto Winter CREA 24.032-0	CONTRATANTE: Prefeitura Municipal de Joinville - SC		
ESCALA: Indicada	DATA: SET/2019	REVISÃO: Rev-01-UP	FOLHA: 01/08

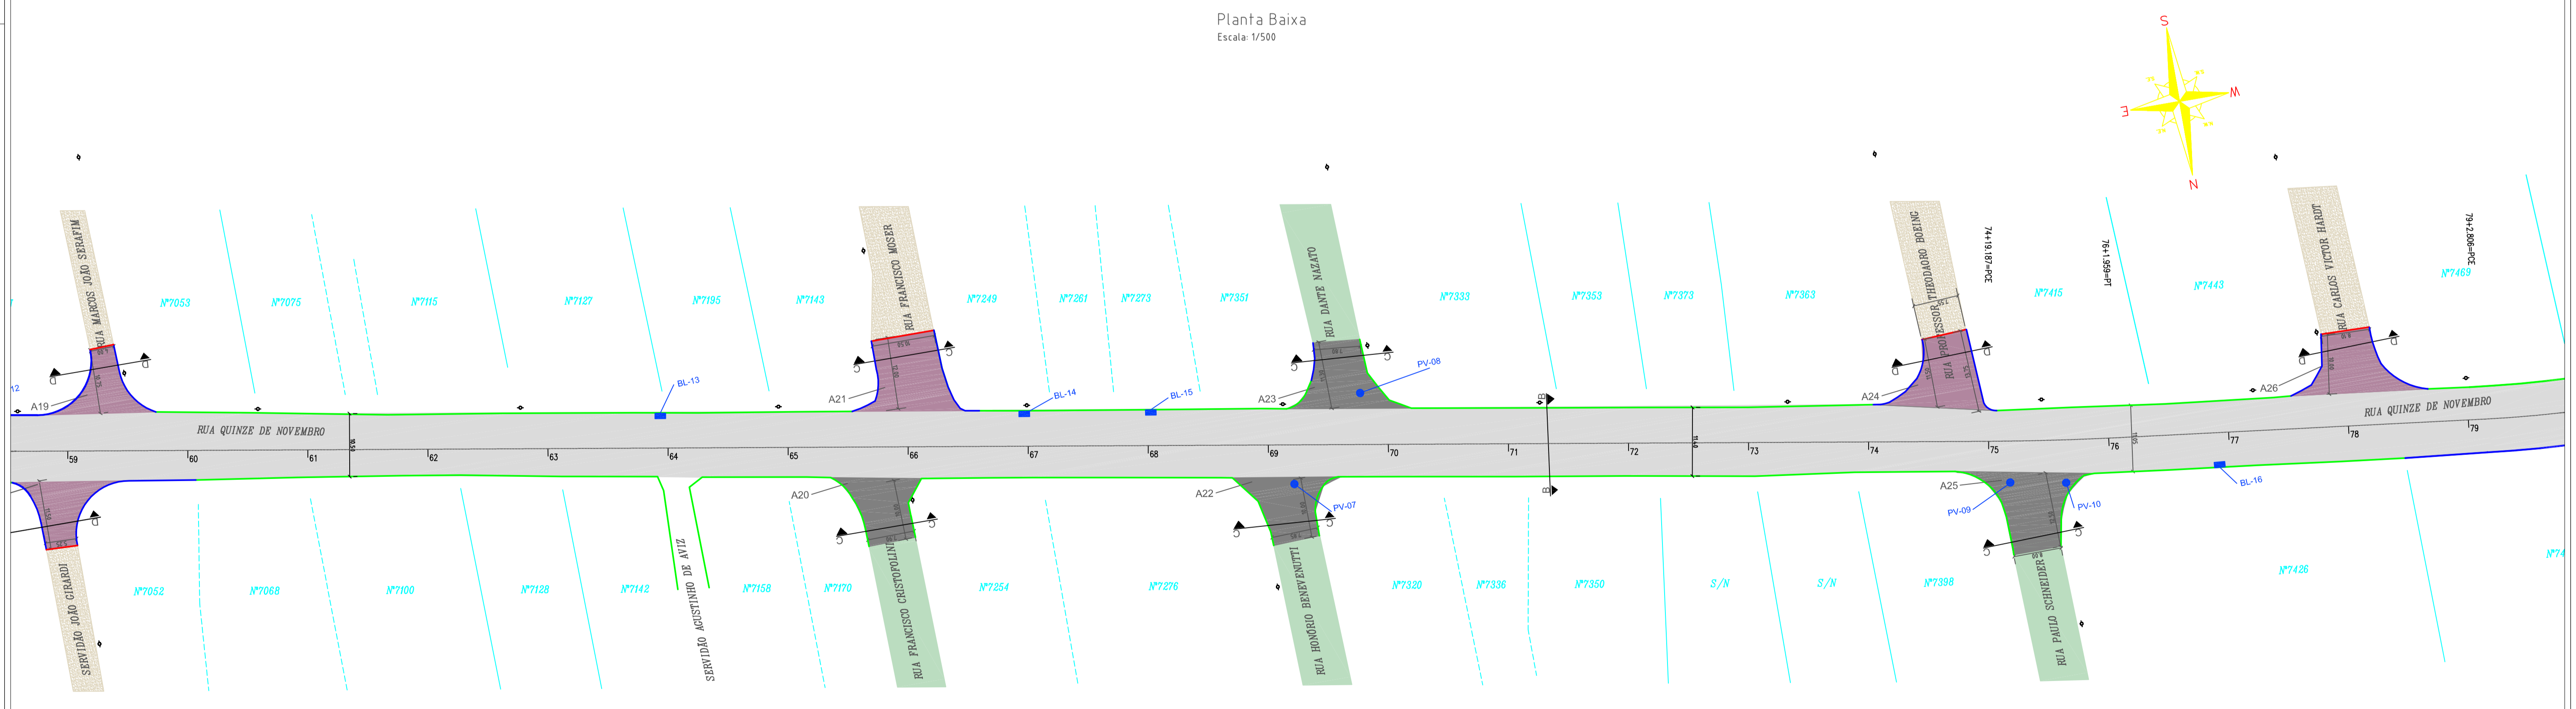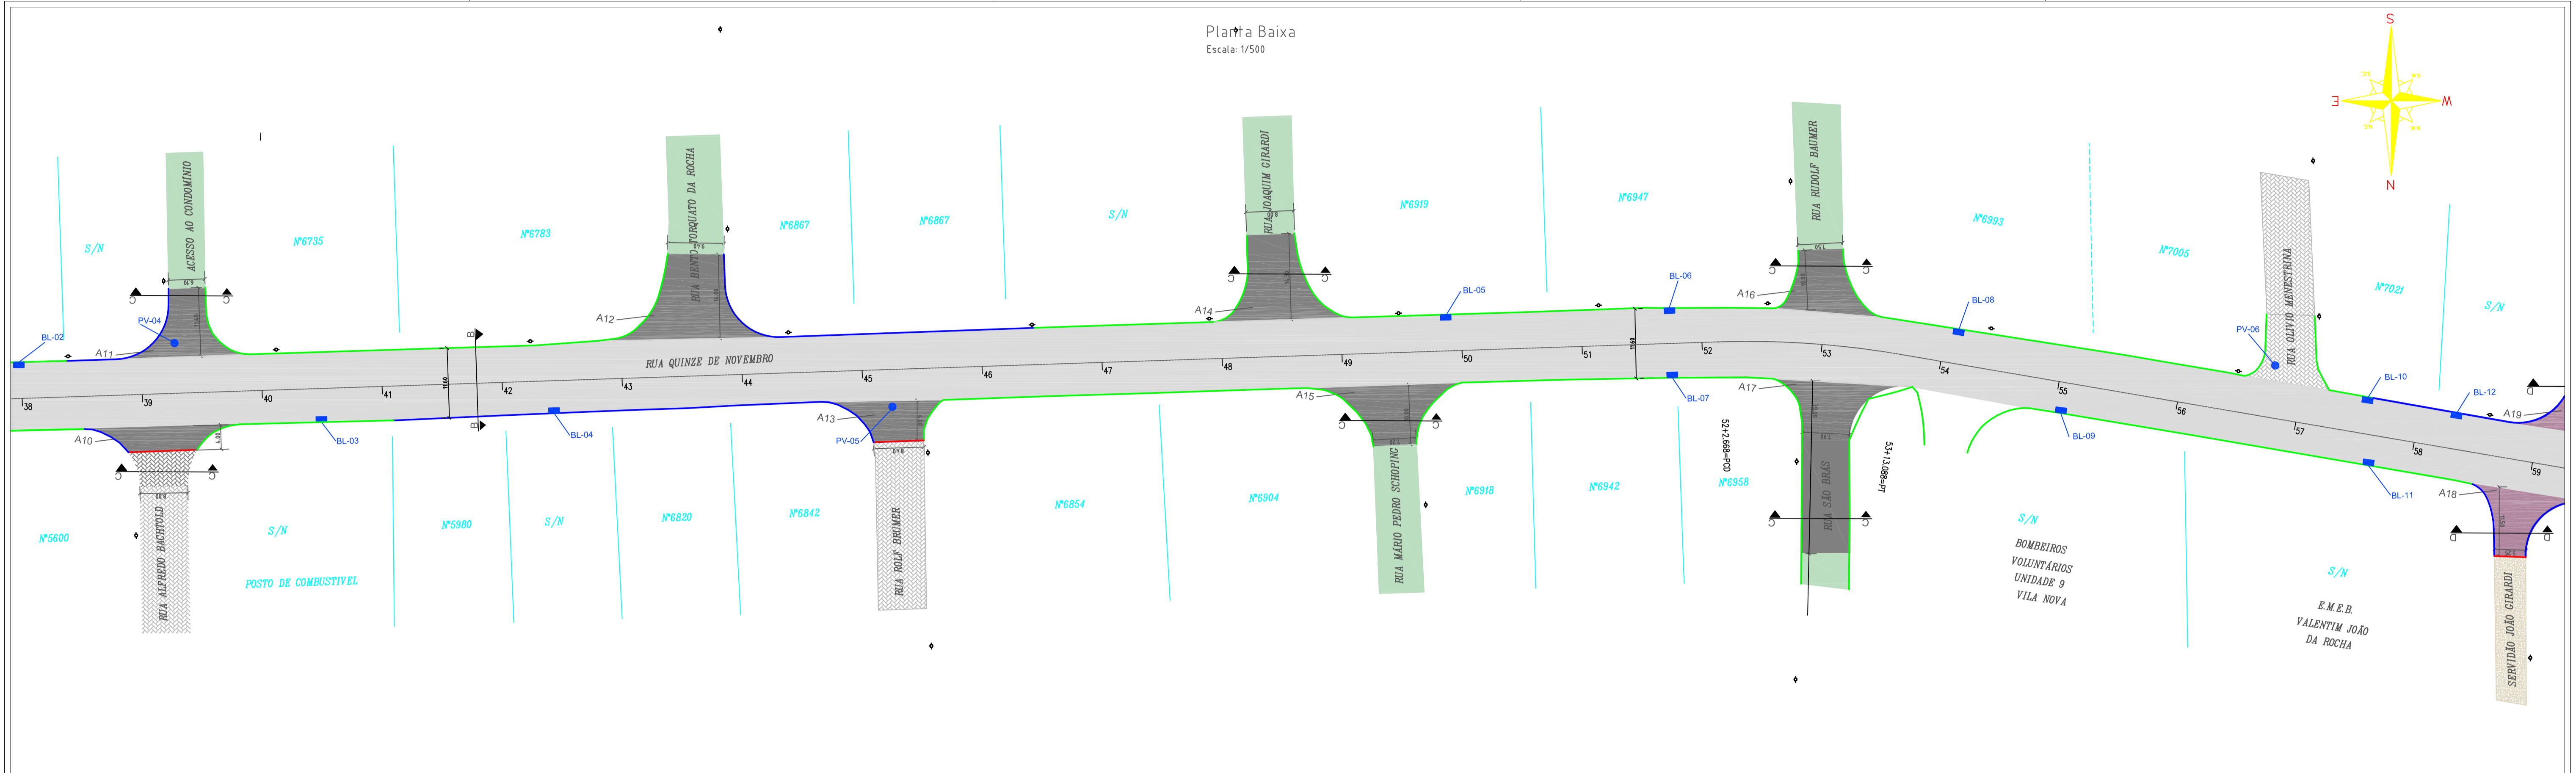

LEGENDA



- Requalificação Pista
 - Remoção + Estruturação + Asfalto (Ampliação Pista)
 - Recape Asfalto
 - Estruturação + Asfalto (Entroncamentos)
 - Remoção Paver / Lajota (Estrutura + Asfalto)
 - Asfalto Existente
 - Paver / Lajota Existente
 - Sem Pavimentação
-
- Meio Fio Existente
 - Meio Fio a Executar
 - Meio Fio de Tratamento a Executar
 - Divisão de Lote
 - PV - Popo de Vista
 - BL - Boca de Lobo com grelha
 - Poste

NOTAS



1 - Estacas a Cada 20,00m

Secretaria de Infraestrutura Urbana - Unidade de Pavimentação	
BAIRRO: VILA NOVA	PROJETO DE PAVIMENTAÇÃO
PROJETO: EIXO VIÁRIO QUINZE DE NOVOEMBRO	EXTENSÃO: 3.380,00m ÁREA: 44.276,75m²
RESPONSÁVEL TÉCNICO: Engº Civil: Roberto Winter CREA 24.032-0	CONTRATANTE: Prefeitura Municipal de Joinville - SC
ESCALA: Indicada	DATA: SET/2019 REVISÃO: Rev-01-UP FOLHA: 02/08

Planta Baixa
Escala: 1/500

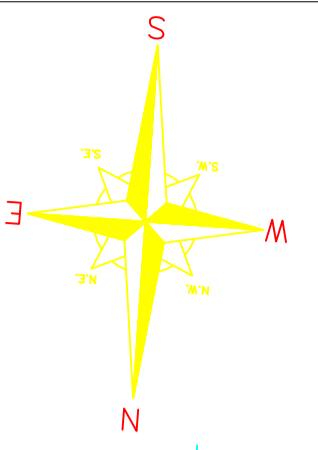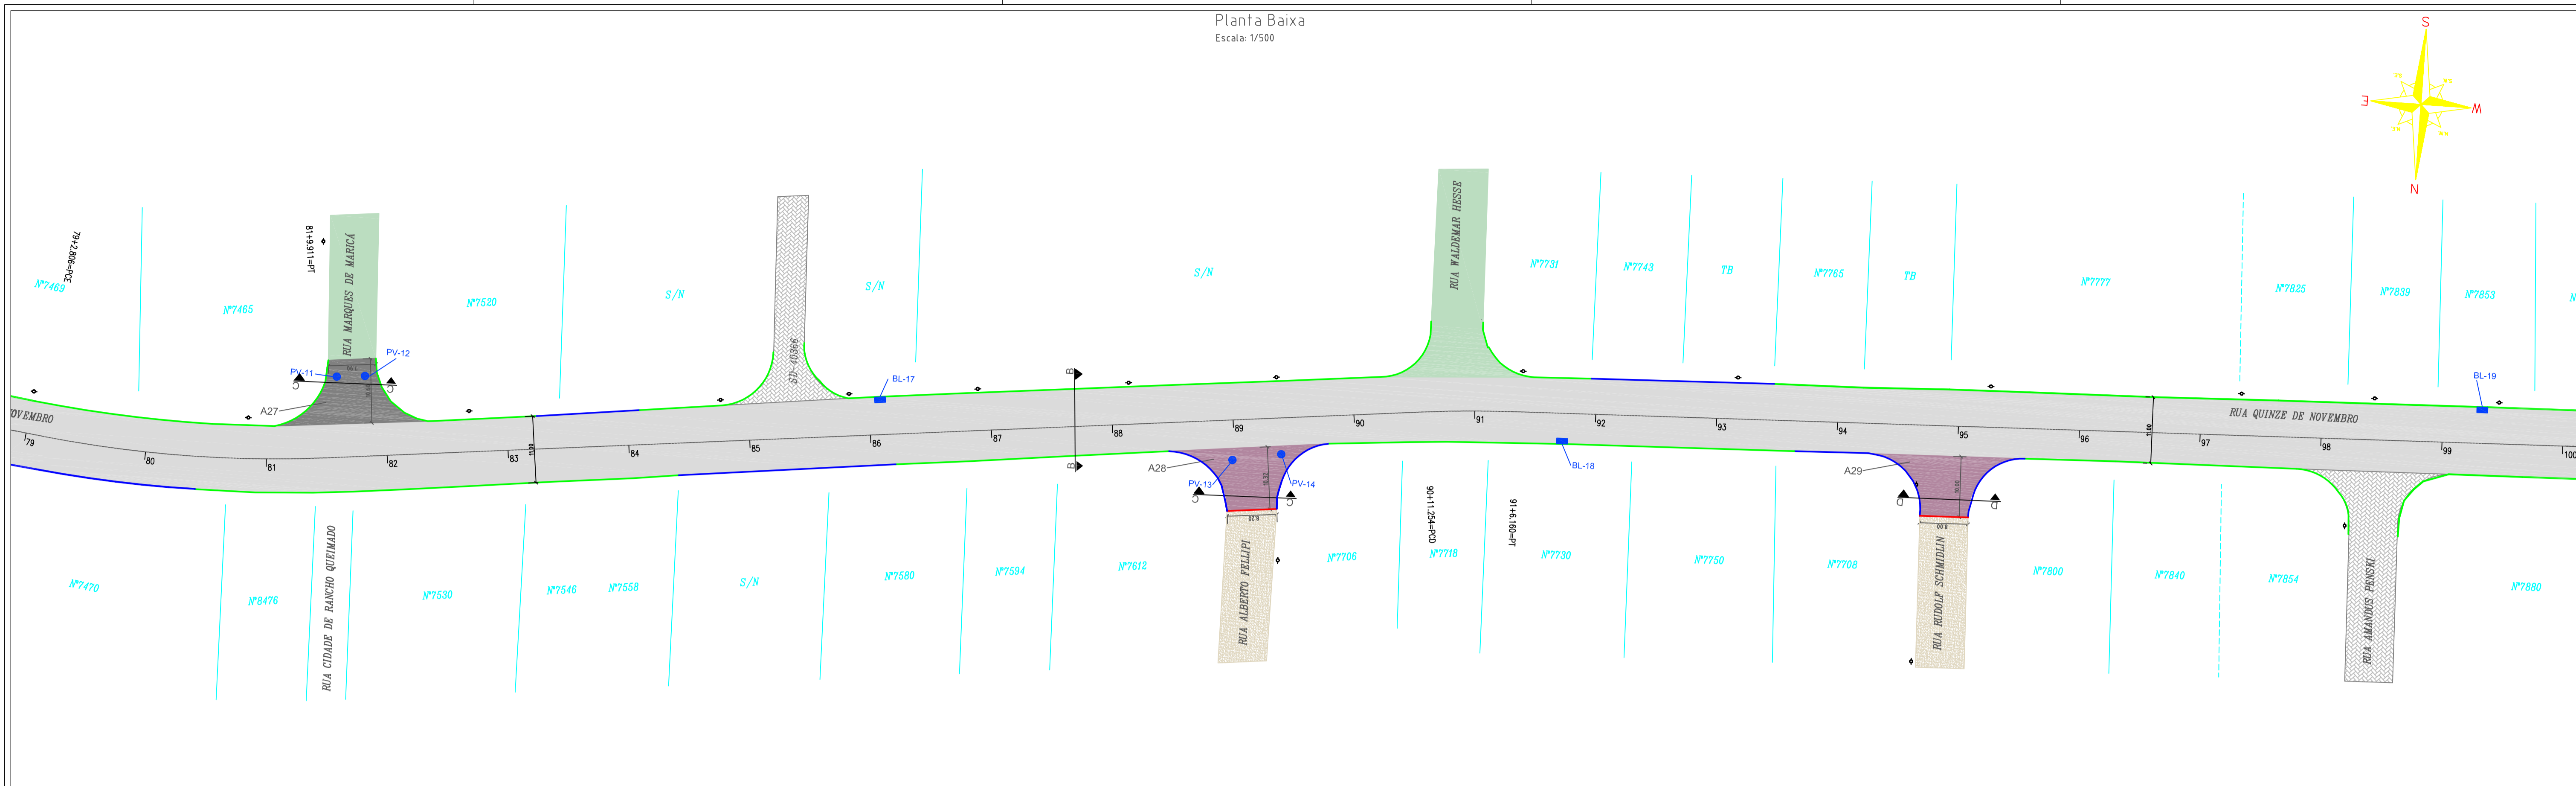

Planta Baixa
Escala: 1/500

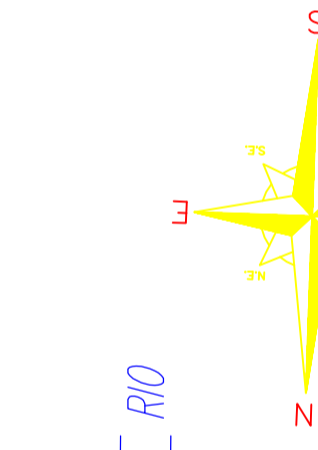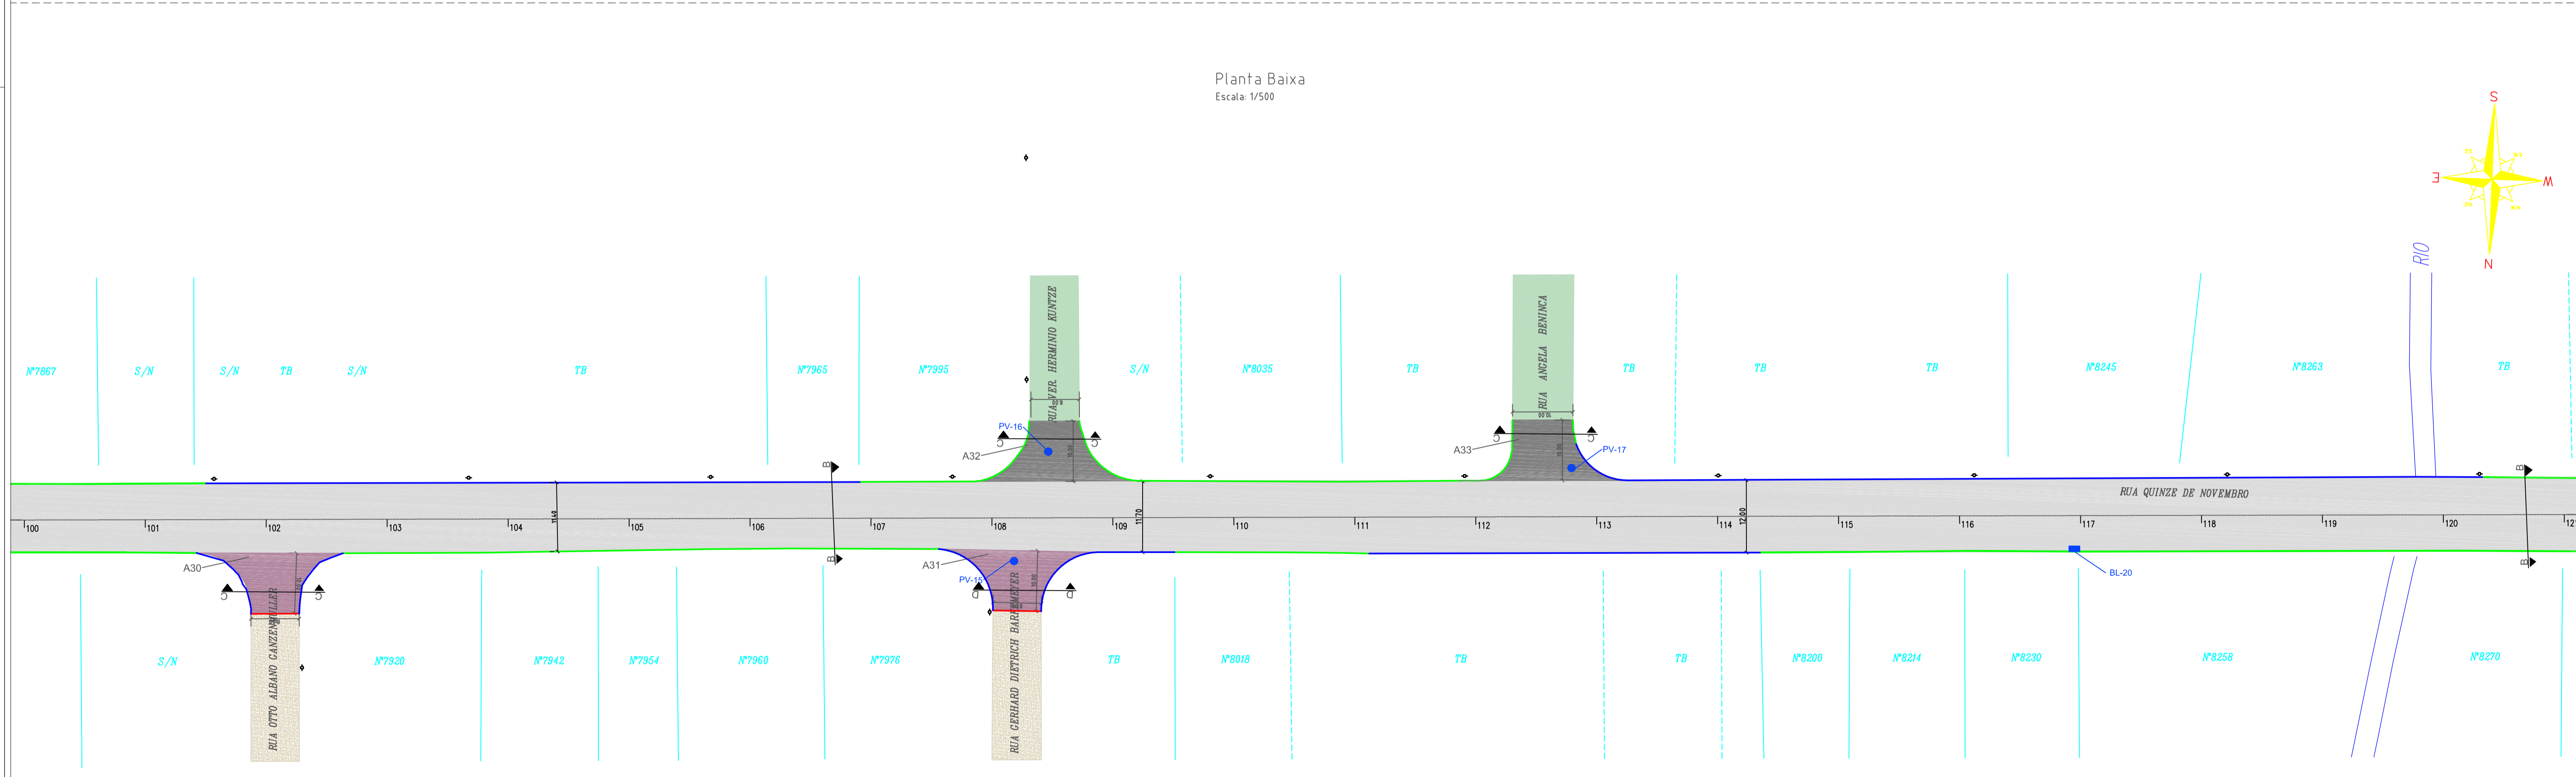

LEGENDA

- Requalificação Pista
- Remoção + Estruturação + Asfalto (Ampliação Pista)
- Recape Asfalto
- Estruturação + Asfalto (Entroncamentos)
- Remoção Paver / Lajota (Estrutura + Asfalto)
- Asfalto Existente
- Paver / Lajota Existente
- Sem Pavimentação
- Meio Fio Existente
- Meio Fio a Executar
- Meio Fio de Tratamento a Executar
- Divisão de Lote
- PV - Poço de Visão
- BL - Boca de Lobo com grelha
- Poste



NOTAS

1 - Estacas a Cada 20,00m




Secretaria de Infraestrutura Urbana - Unidade de Pavimentação			
BAIRRO:	VILA NOVA	PROJETO DE PAVIMENTAÇÃO	
PROJETO:	EIXO VIÁRIO QUINZE DE NOVENBRO	EXTENSÃO:	3.380,00m
RESPONSÁVEL TÉCNICO:	Engº Civil: Roberto Wlinter - CREA 24.032-0	ÁREA:	44.276,75m²
PREFEITURA MUNICIPAL DE JOINVILLE/SC		PREFEITURA MUNICIPAL DE JOINVILLE - SC	
ESCALA:	Indicada	DATA:	SET/2019
REVISÃO:	Rev-01-UP	FOLHA:	03/08

Planta Baixa
Escala: 1/500

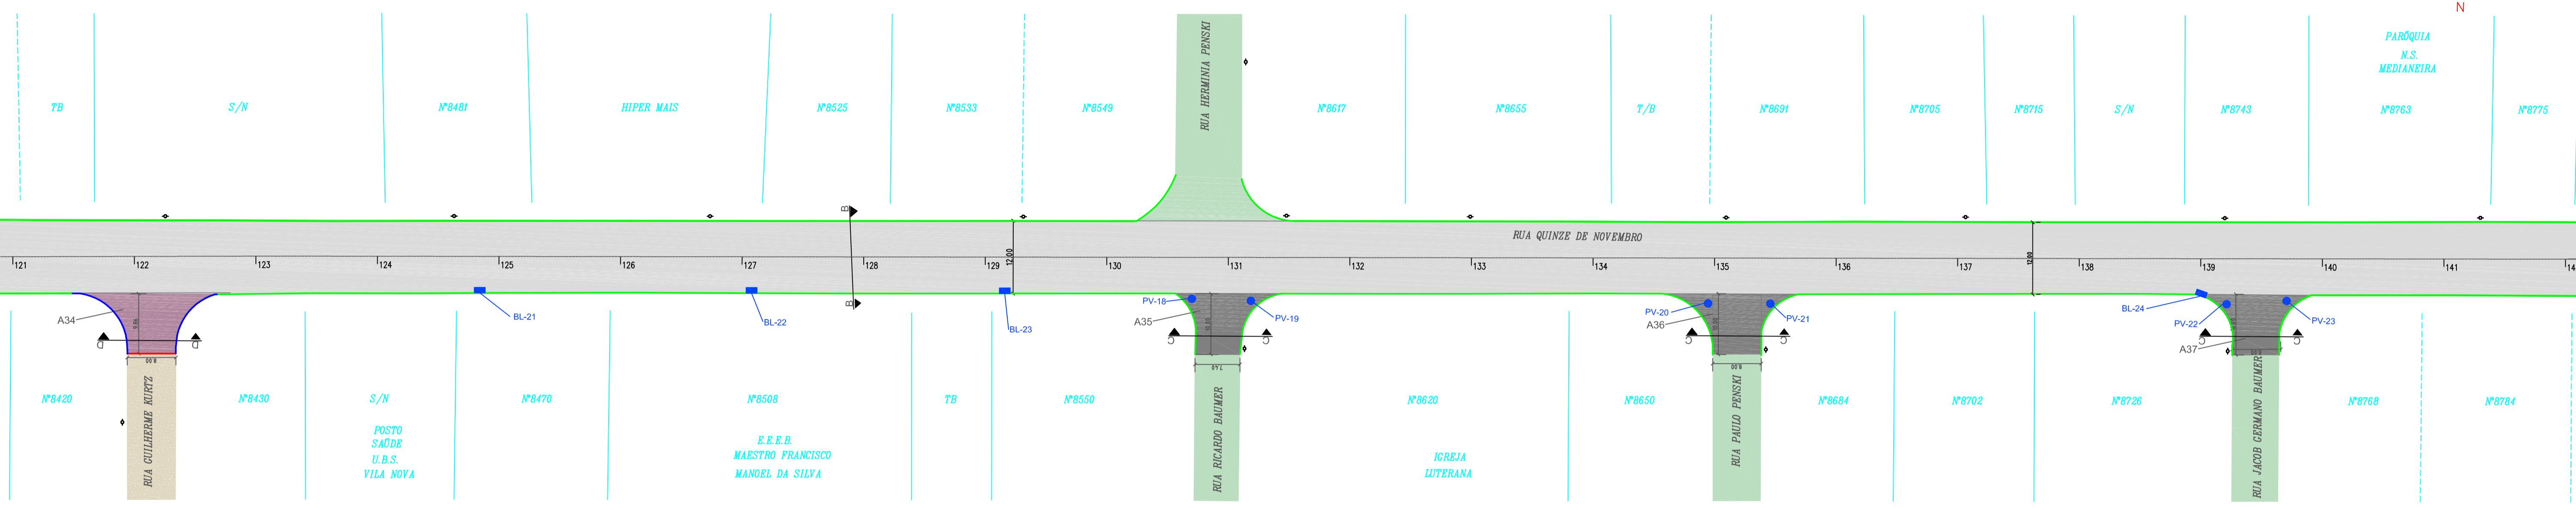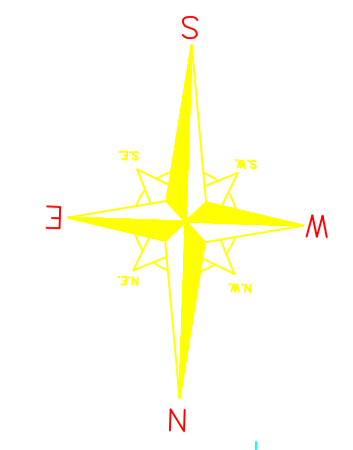

Planta Baixa
Escala: 1/500

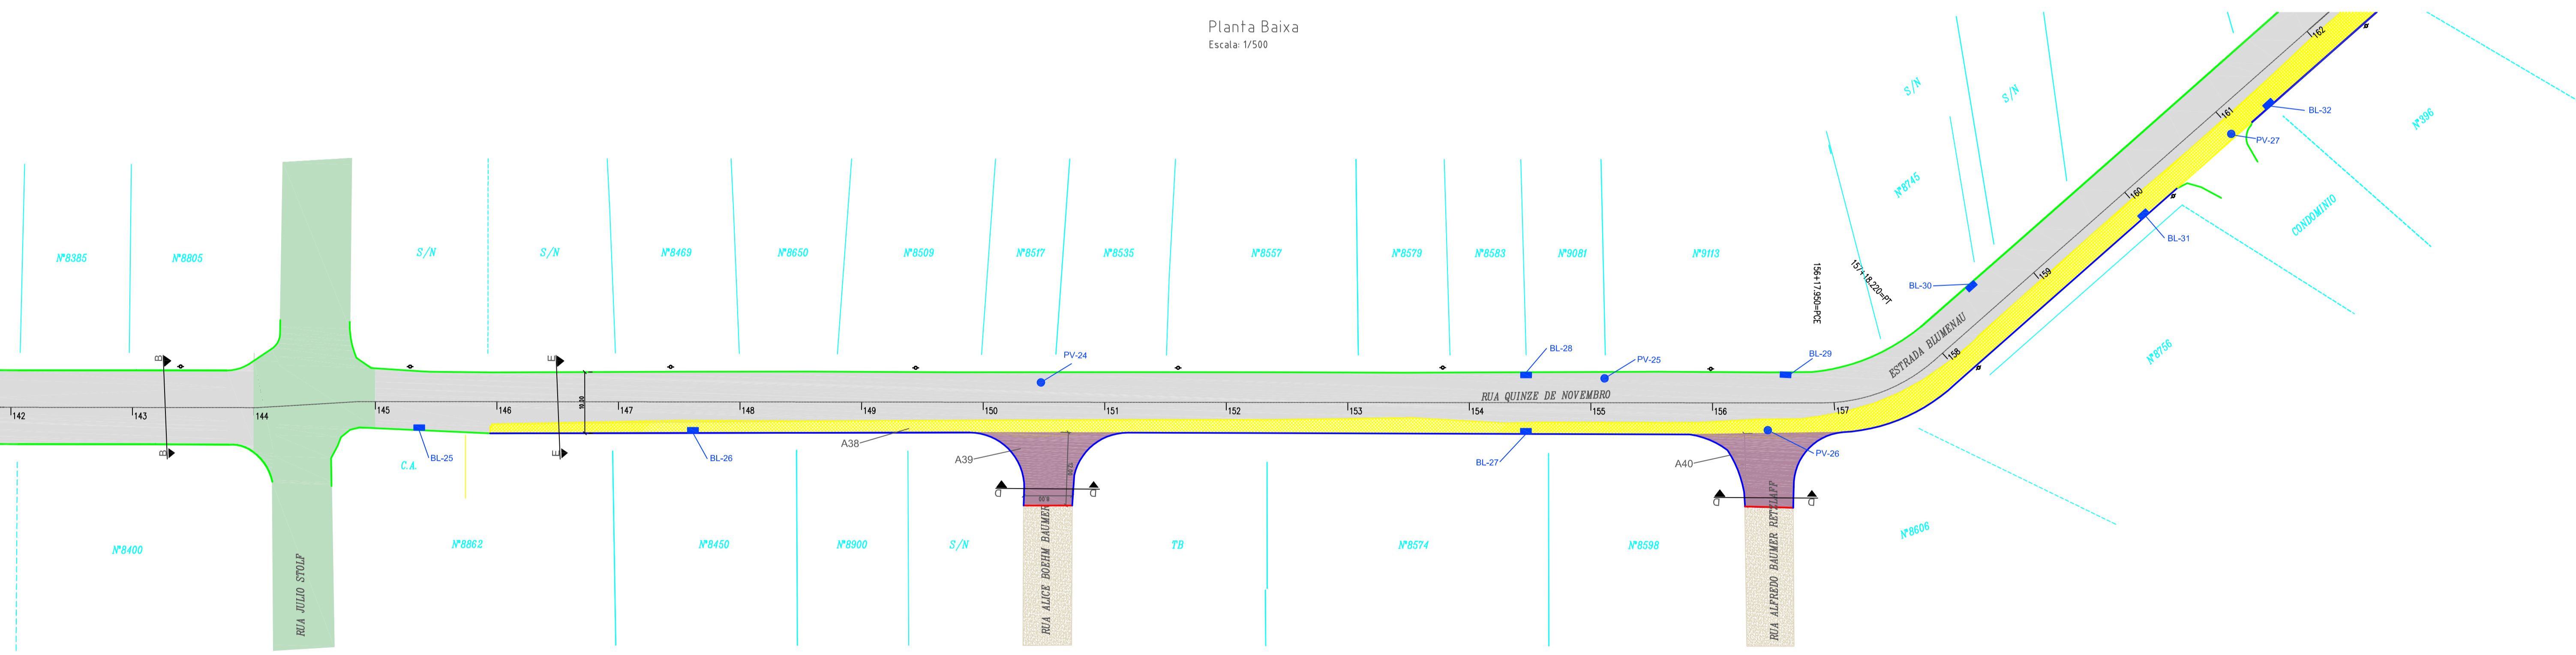

LEGENDA

- Requalificação Pista
- Remoção + Estruturação + Asfalto (Ampliação Pista)
- Recape Asfalto
- Estruturação + Asfalto (Entroncamentos)
- Remoção Paver / Lajota (Estrutura + Asfalto)
- Asfalto Existente
- Paver / Lajota Existente
- Sem Pavimentação

- Meio Fio Existente
- Meio Fio a Executar
- Meio Fio de Tratamento a Executar
- Divisão de Lote
- PV - Poço de Visita
- BL - Boca de Lobo com grelha
- Poste


NOTAS

1 - Estacas a Cada 20,00m



Secretaria de Infraestrutura Urbana - Unidade de Pavimentação			
BARRIO: VILA NOVA	PROJETO DE PAVIMENTAÇÃO		
PROJETO: EIXO VIÁRIO QUINZE DE NOVOEMBRO	EXTENSÃO: 3.380,00m	ÁREA: 44.276,75m ²	
RESPONSÁVEL TÉCNICO: Engº Civil: Roberto Winter CREA 24.032-0	CONTRATANTE: Prefeitura Municipal de Joinville - SC		
ESCALA: Indicada	DATA: SET/2019	REVISÃO: Rev-01-UP	FOLHA: 04/08


Planta Baixa
Escala: 1/500

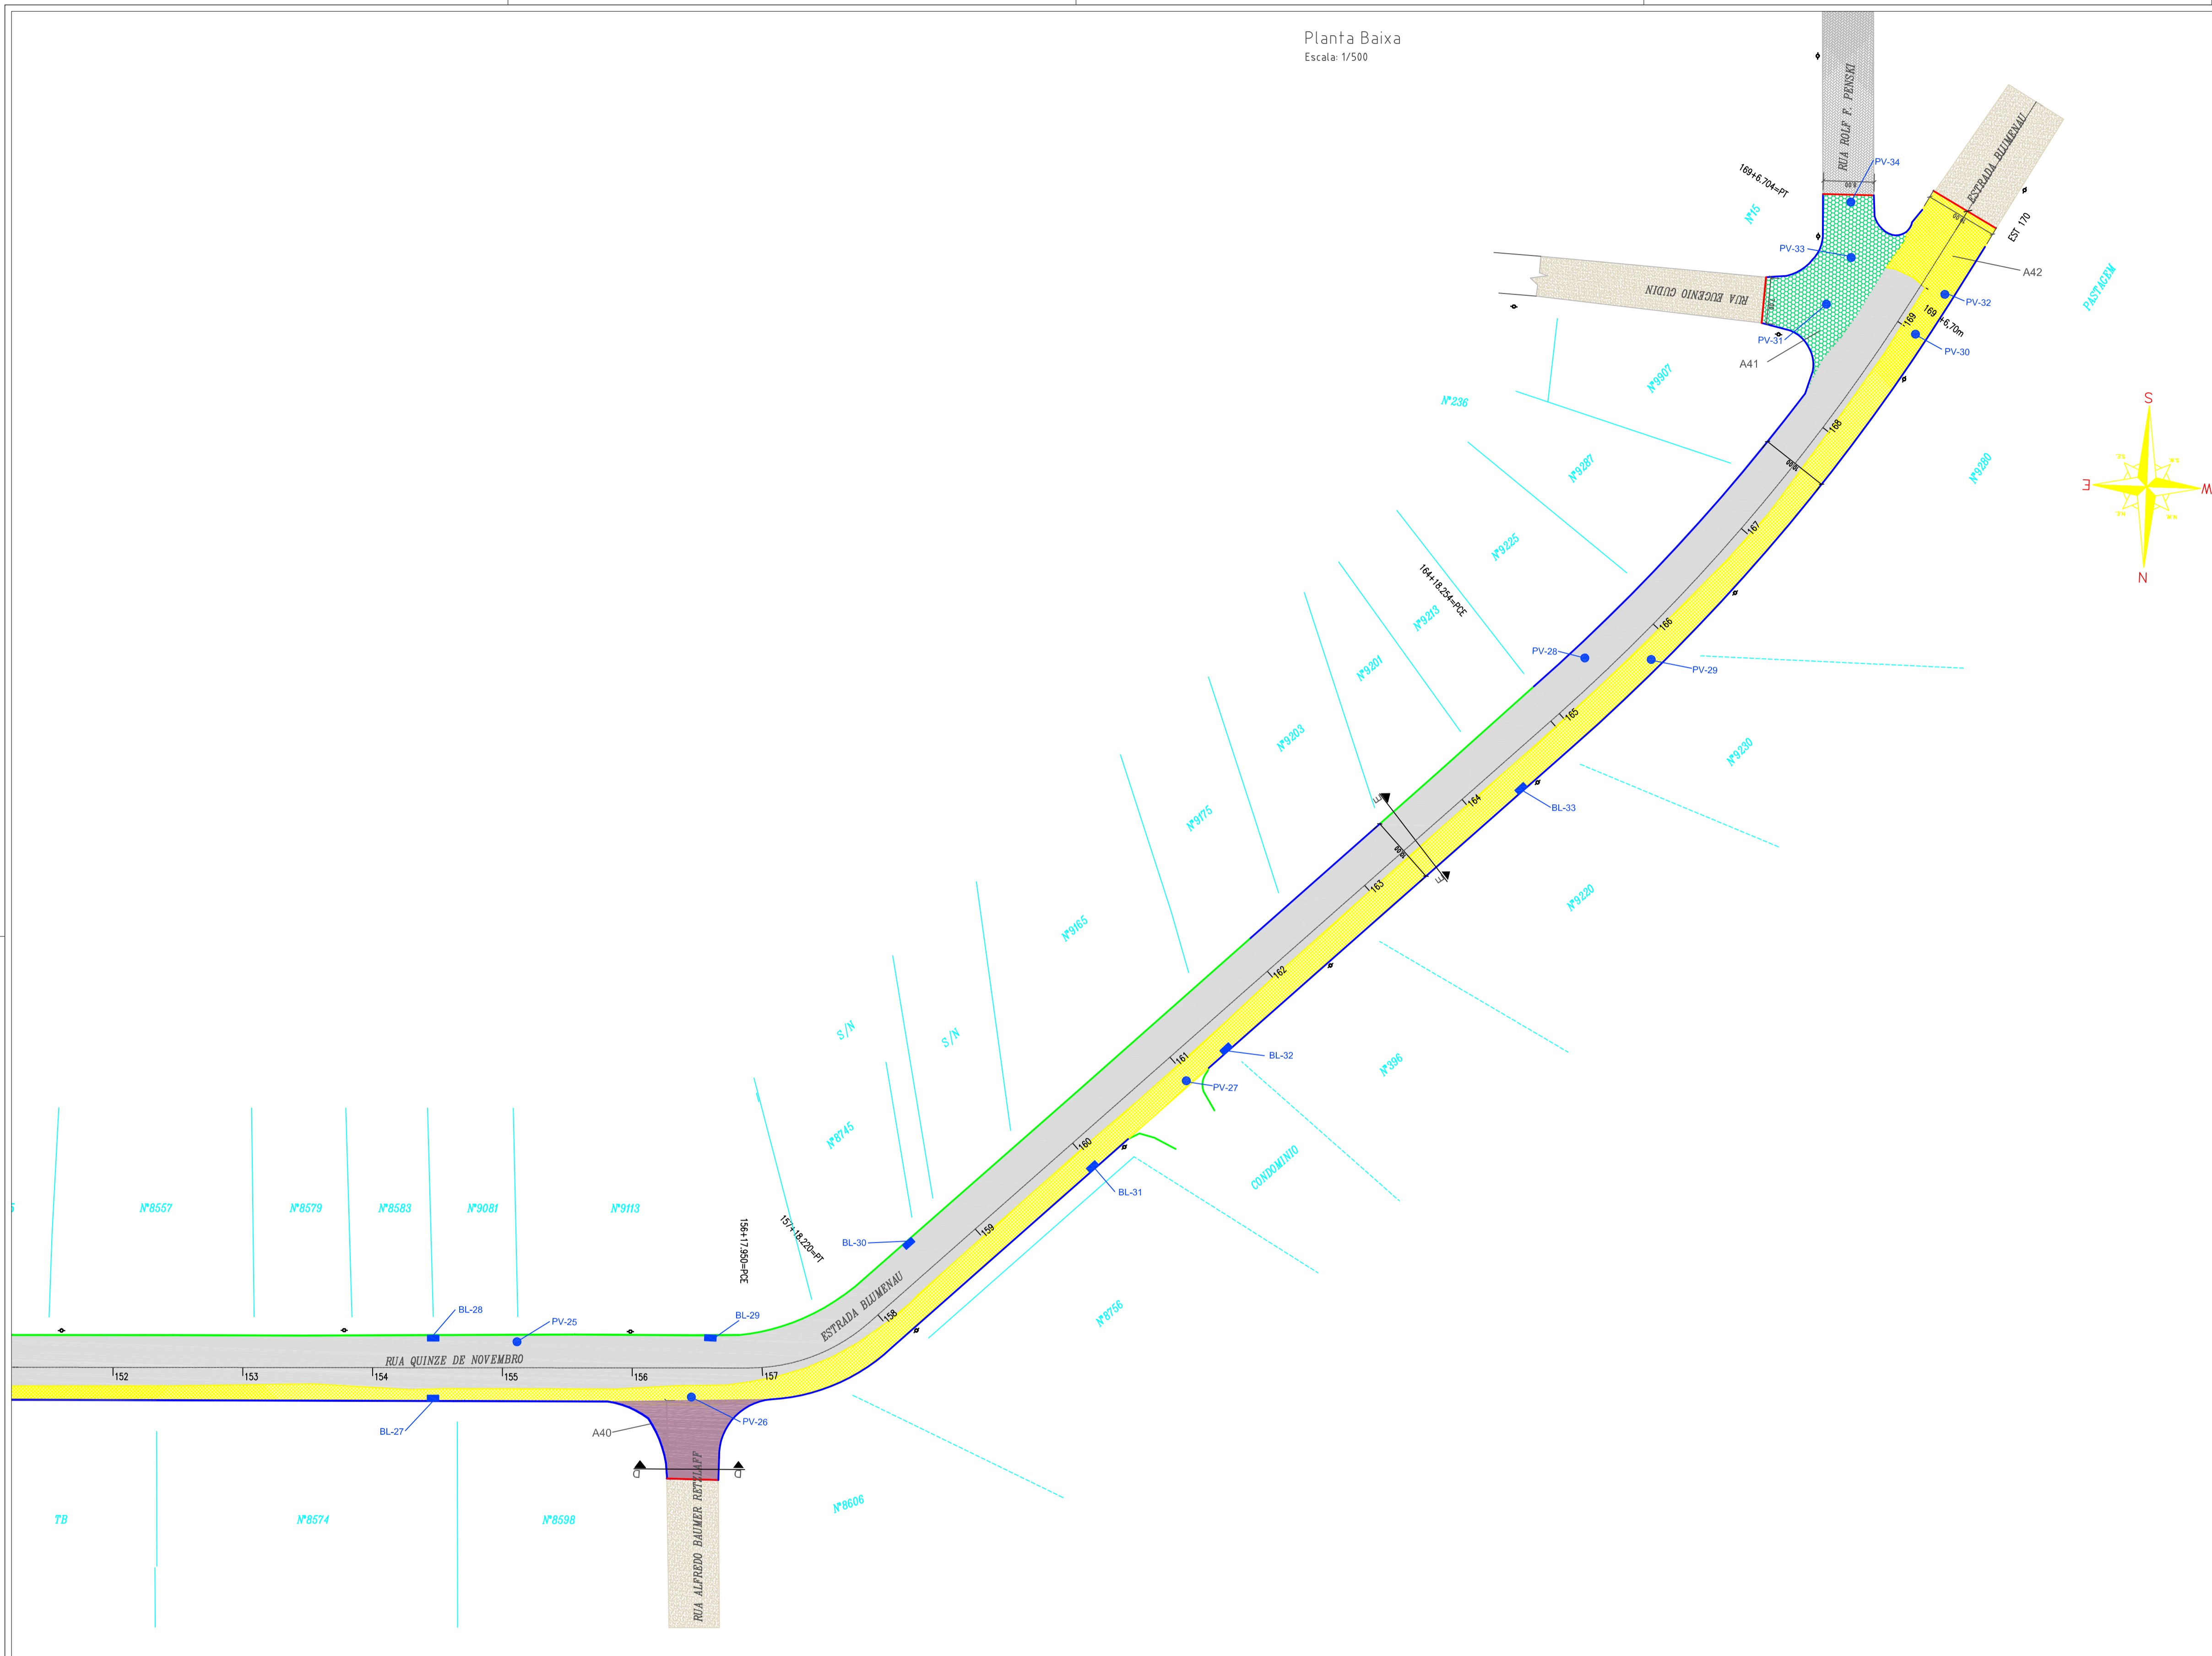

LEGENDA

- Requalificação Pista
- Remoção + Estruturação + Asfalto (Ampliação Pista)
- Recape Asfalto
- Estruturação + Asfalto (Entrancamentos)
- Remoção Paver / Lajota (Estrutura + Asfalto)
- Asfalto Existente
- Paver / Lajota Existente
- Sem Pavimentação
- Meio Fio Existente
- Meio Fio a Executar
- Meio Fio de Tratamento a Executar
- Divisão de Lote
- PV - Poço de Visita
- BL - Boca de Lobo com grelha
- Poste

NOTAS
1 - Estacas a Cada 20,00m




PREFEITURA MUNICIPAL
DE JOINVILLE/SC

Secretaria de Infraestrutura Urbana - Unidade de Pavimentação

BARRIO: VILA NOVA		PROJETO DE PAVIMENTAÇÃO	
PROJETO: EIXO VIÁRIO QUINZE DE NOVEMBRO	EXTENSÃO: 3.380,00m	ÁREA: 44.276,75m ²	
RESPONSÁVEL TÉCNICO: Engº Civil: Roberto Winter CREA 24.032-0		CONTRATANTE: Prefeitura Municipal de Joinville - SC	
ESCALA: Indicada	DATA: SET/2019	REVISÃO: Rev-01-UP	FOLHA: 05/08


CORTE AA

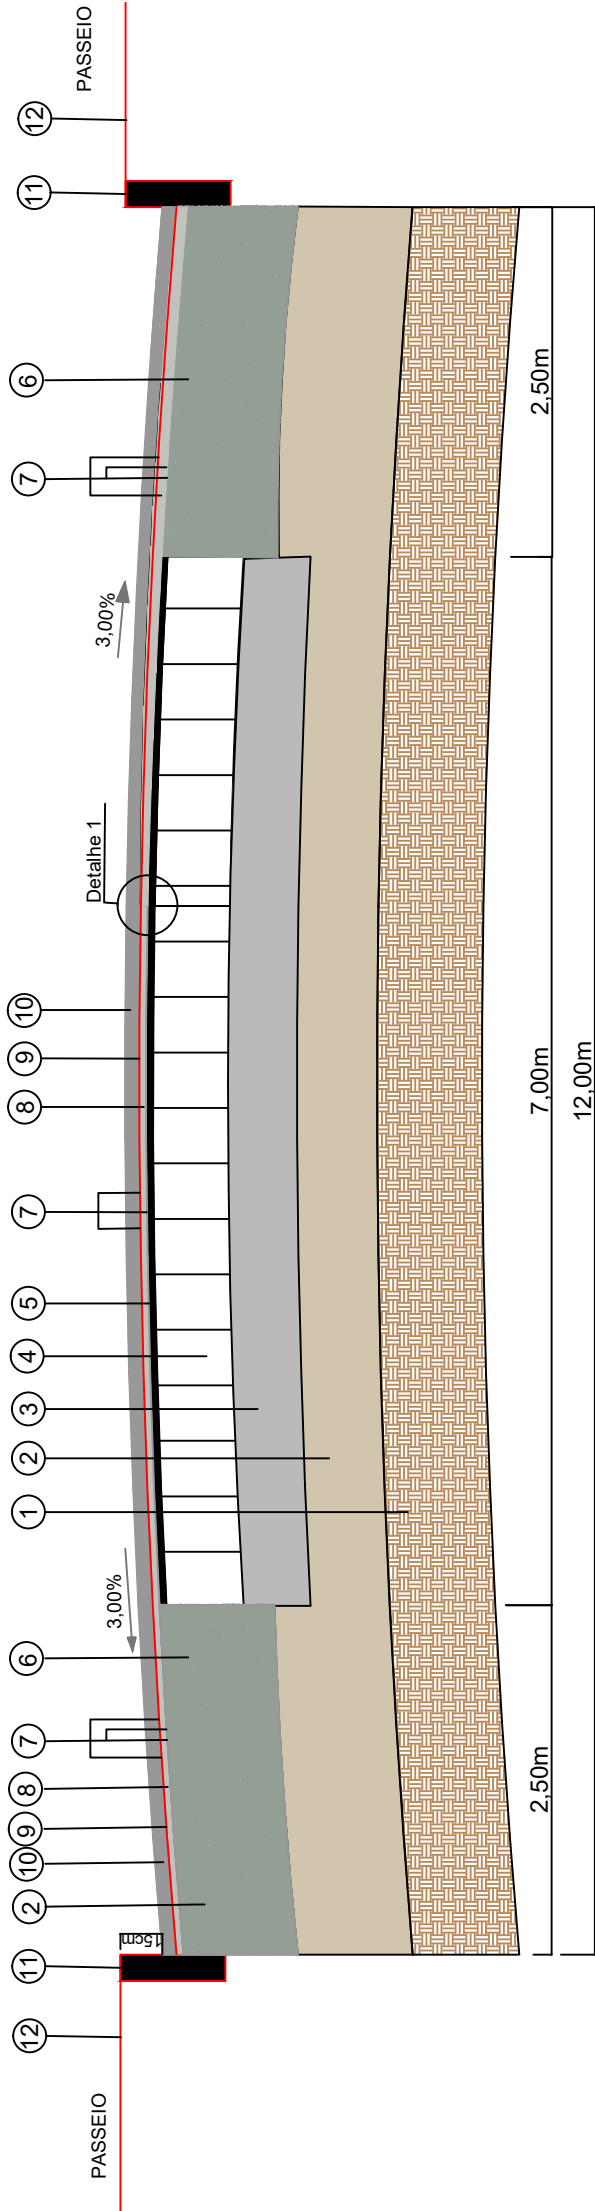

LEGENDA

- 1 - Subleito Existente
- 2 - Sub-base Existente
- 3 - Base Existente
- 4 - Paralelepípedo Existente
- 5 - Fresagem asfalto Existente
- 6 - Base em BGTC - e= 0,20m
- 7 - Pintura de Liga '2 o RR-1C
- 8 - CAUQ - Concreto Asfáltico Usinado a Quente faixa "B" = 0,06m
- 9 - Manta Geotextil
- 10 - CAUQ - Concreto Asfáltico Usinado a Quente faixa "C" = 0,04m
- 11 - Meio Fio - executar
- 12 - Regulariza '2 o de passeio


CORTE BB

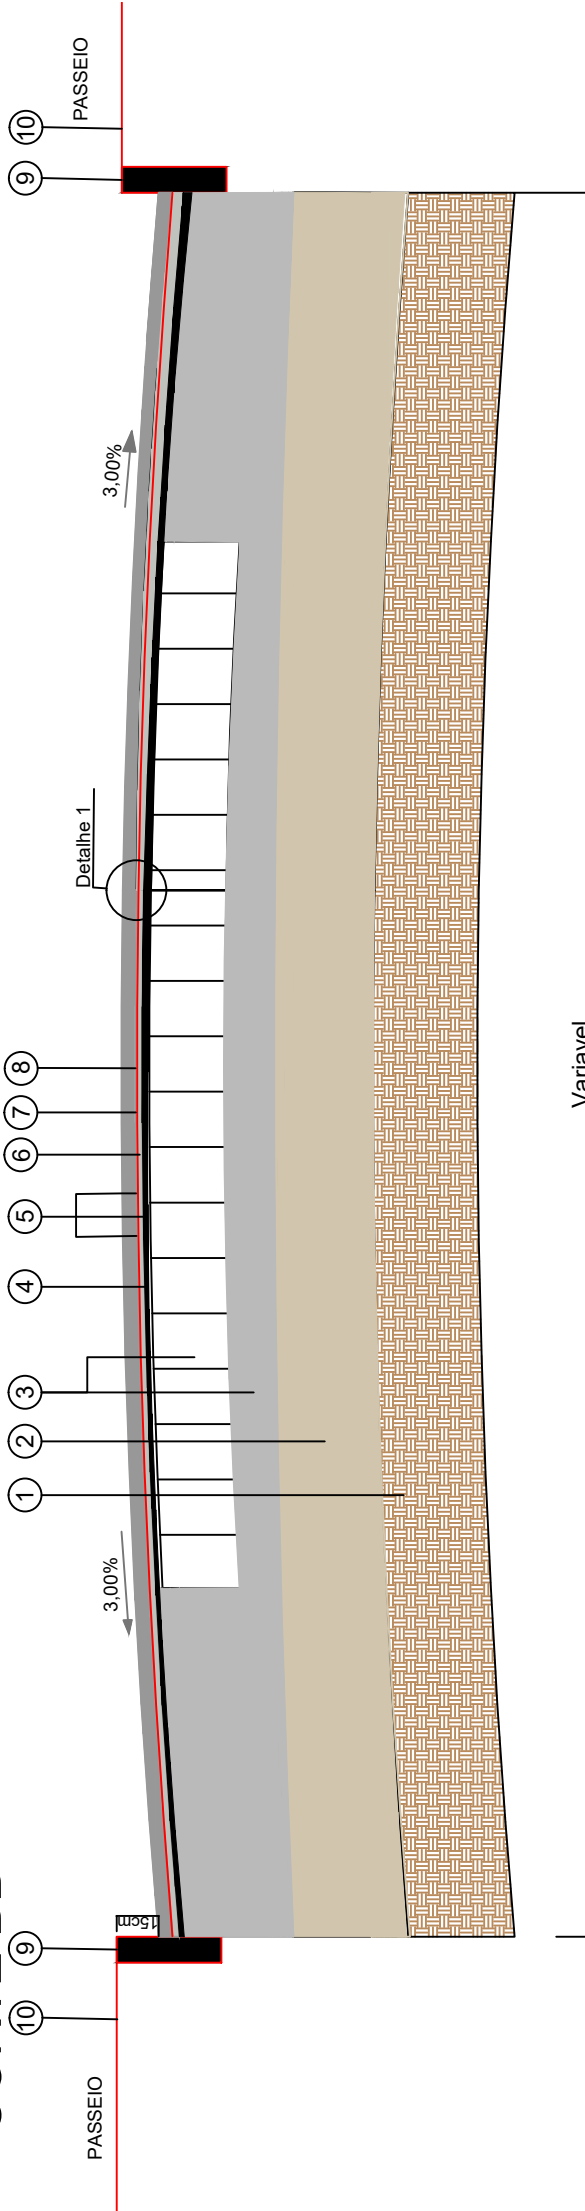

LEGENDA

- 1 - Subleito Existente
- 2 - Sub-base Existente
- 3 - Base/Paralelepípedo Existente
- 4 - Fresagem asfalto Existente
- 5 - Pintura de Liga '2 o RR-1C
- 6 - CAUQ - Concreto Asfáltico Usinado a Quente faixa "B" = 0,06m
- 7 - Manta Geotextil
- 8 - CAUQ - Concreto Asfáltico Usinado a Quente faixa "C" = 0,04m
- 9 - Meio Fio existente ou - executar
- 10 - Regulariza '2 o de passeio existente ou - executar

Detalhe 1

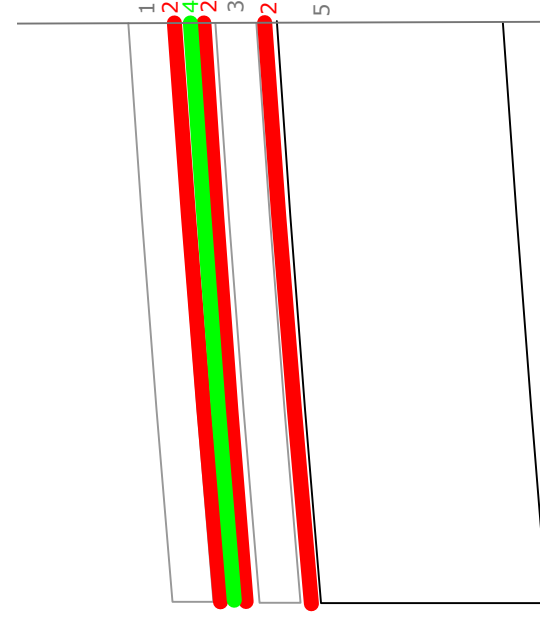

LEGENDA

- 1 - CAUQ - Concreto Asfáltico Usinado a Quente faixa "C" - 0,04 m
- 2 - Pintura de Liga '2 o
- 3 - CAUQ - Concreto Asfáltico Usinado a Quente faixa "B" - 0,06 m
- 4 - Manta Geot, xtil
- 5 - Base ou Paralelo




PREFEITURA MUNICIPAL DE JOINVILLE/SC

Secretaria de Infraestrutura Urbana - Unidade de Pavimentação '2 o

BAIRRO: VILA NOVA	PROJETO DE PAVIMENTAÇÃO	
PROJETO: EIXO VIÁRIO QUINZE DE NOVEMBRO	EXTENSÃO: 3.380,00m	ÁREA: 44.276,75m²
RESPONSÁVEL TÉCNICO: Engº Civil: Roberto Winter CREA 24.032-0	CONTRATANTE:	
ESCALA: Indicada	DATA: SET/2019	REVISÃO: Rev-01-UP
		FOLHA: 06/08

Prefeitura Municipal de Joinville - SC


CORTE CC

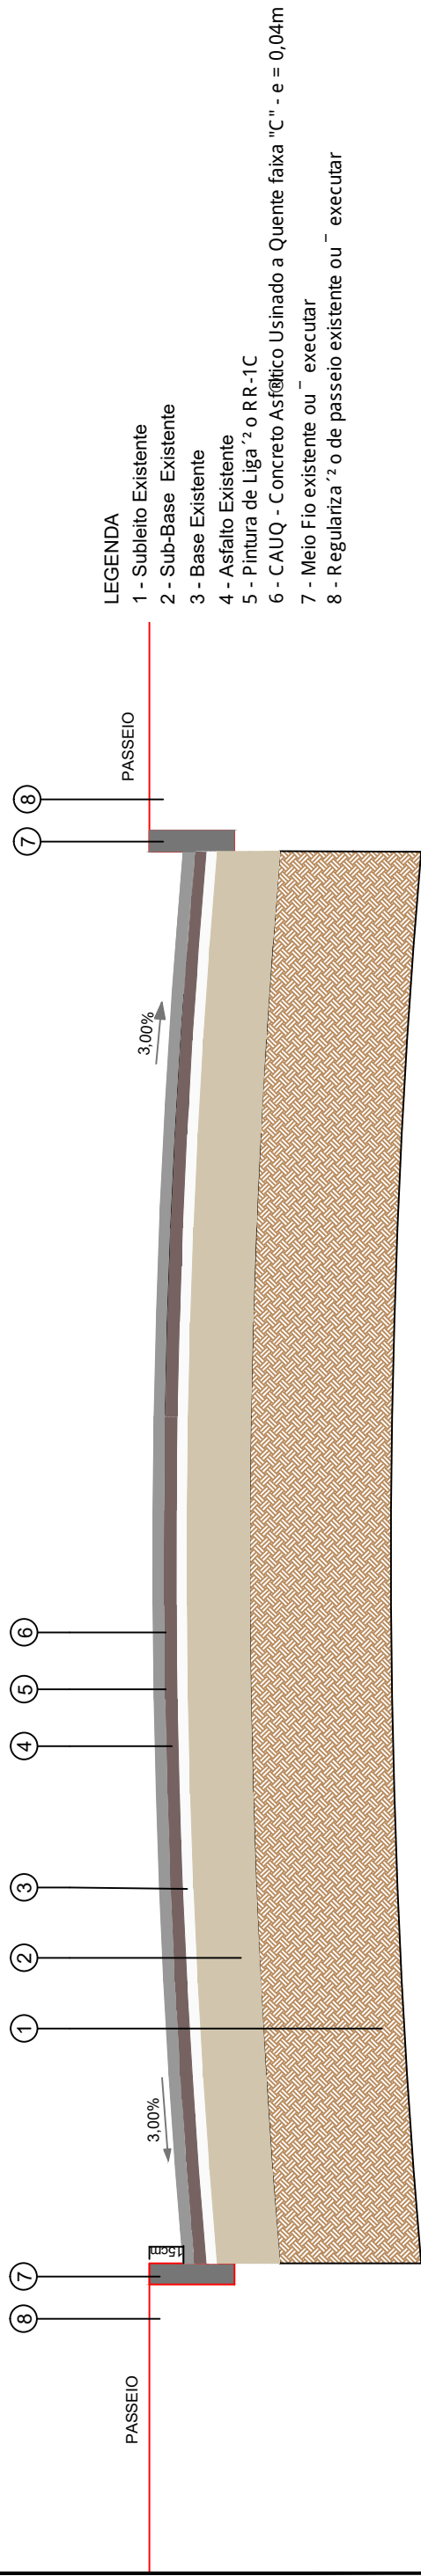

- LEGENDA**
- 1 - Subleito Existente
 - 2 - Sub-Base Existente
 - 3 - Base Existente
 - 4 - Asfalto Existente
 - 5 - Pintura de Liga² o RR-1C
 - 6 - CAUQ - Concreto Asfáltico Usinado a Quente faixa "C" - e = 0,04m
 - 7 - Meio Fio existente ou a executar
 - 8 - Regulariza² o de passeio existente ou a executar

Vari@el (Ver Projeto)
Pista de Rolamento

CORTE DD

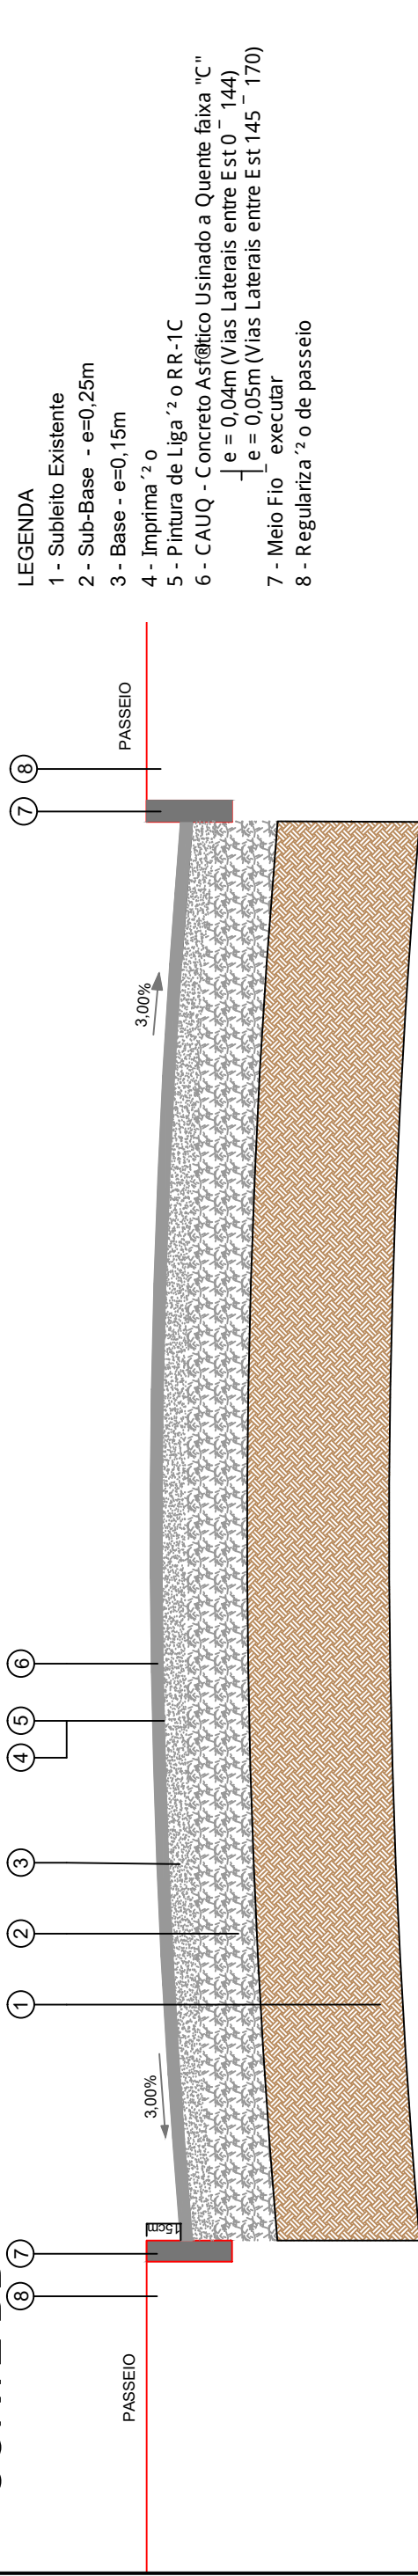

- LEGENDA**
- 1 - Subleito Existente
 - 2 - Sub-Base - e=0,25m
 - 3 - Base - e=0,15m
 - 4 - Imprima² o
 - 5 - Pintura de Liga² o RR-1C
 - 6 - CAUQ - Concreto Asfáltico Usinado a Quente faixa "C"
 - e = 0,04m (Vias Laterais entre Est 0 - 144)
 - e = 0,05m (Vias Laterais entre Est 145 - 170)
 - 7 - Meio Fio a executar
 - 8 - Regulariza² o de passeio

Vari@el (Ver Projeto)
Pista de Rolamento



PREFEITURA MUNICIPAL DE JOINVILLE/SC

Eng^o Civil: Roberto Winter CREA 24.032-0

ESCALA: Indicada DATA: SET/2019

REVISÃO: Rev-01-UP

FOLHA: 07/08

Secretaria de Infraestrutura Urbana - Unidade de Pavimenta² o

BAIRRO: VILA NOVA

PROJETO DE PAVIMENTAÇÃO

PROJETO: EIXO VIÁRIO QUINZE DE NOVEMBRO


EXTENSÃO: 3.380,00m ÁREA: 44.276,75m²

RESPONSÁVEL TÉCNICO:


CONTRATANTE:

Prefeitura Municipal de Joinville - SC

CORTE EE

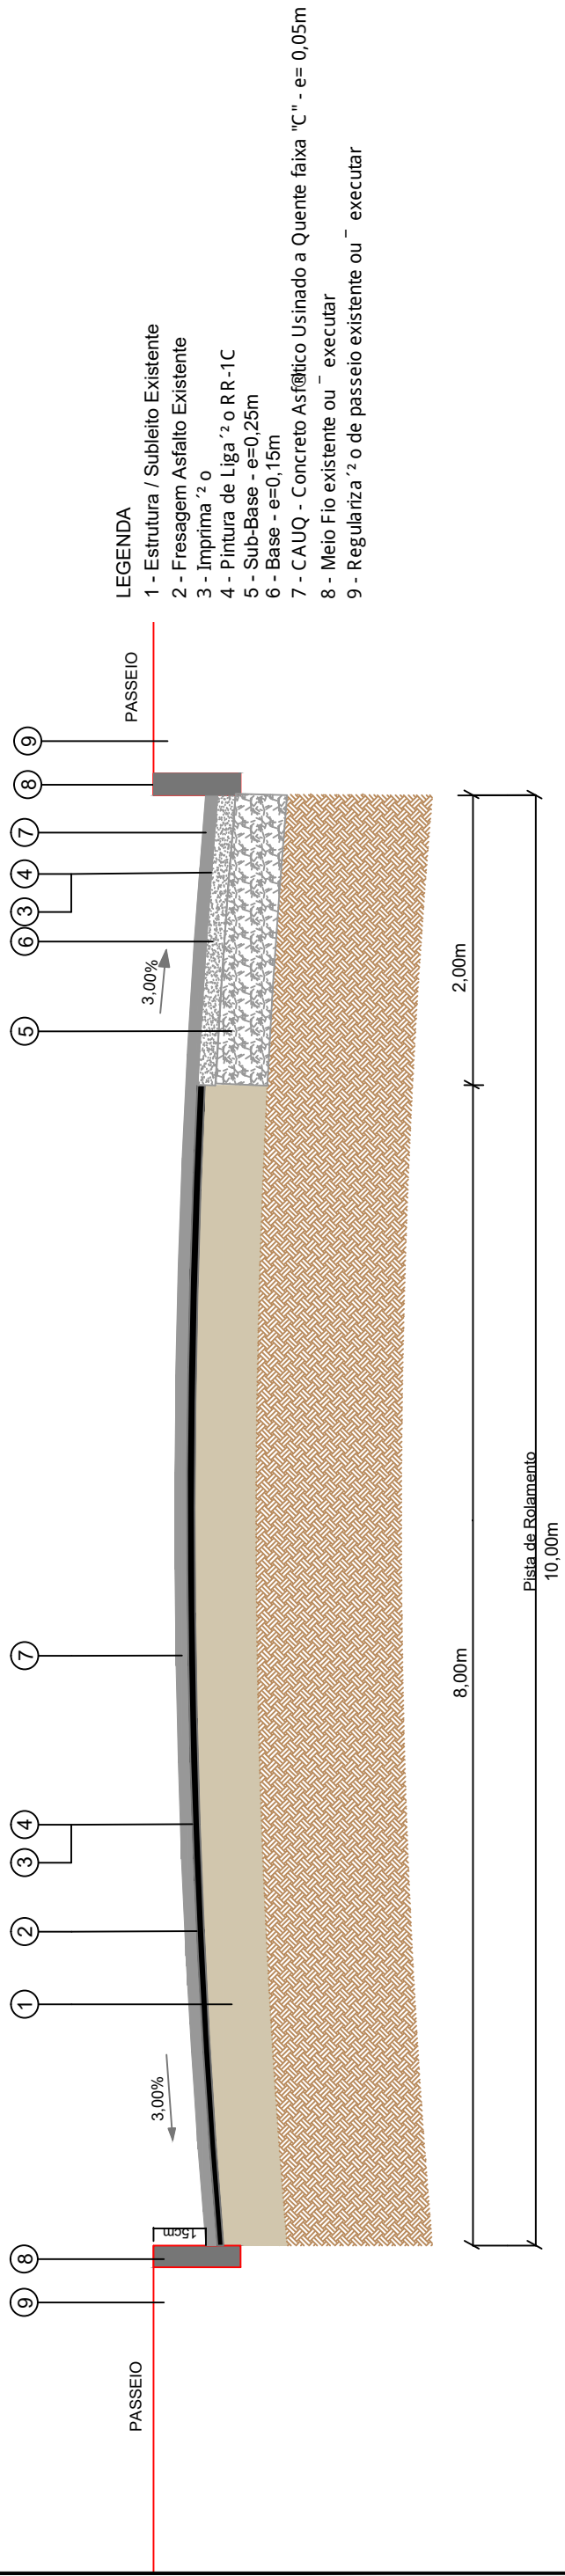

- LEGENDA**
- 1 - Estrutura / Subleito Existente
 - 2 - Fresagem Asfalto Existente
 - 3 - Imprima '2' o
 - 4 - Pintura de Liga '2' o RR-1C
 - 5 - Sub-Base - e=0,25m
 - 6 - Base - e=0,15m
 - 7 - CAUQ - Concreto Asfáltico Usinado a Quente faixa "C" - e= 0,05m
 - 8 - Meio Fio existente ou " executar
 - 9 - Regulariza '2' o de passeio existente ou " executar

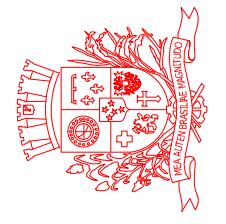

PREFEITURA MUNICIPAL DE JOINVILLE/SC

Secretaria de Infraestrutura Urbana - Unidade de Pavimentação

BAIRRO:	VILA NOVA	PROJETO DE PAVIMENTAÇÃO
PROJETO:	EIXO VIÁRIO QUINZE DE NOVEMBRO	EXTENSÃO: 3.380,00m
RESPONSÁVEL TÉCNICO:	Engº Civil: Roberto Winter CREA 24.032-0	ÁREA: 44.276,75m ²
ESCALA:	Indicada	CONTRATANTE:
DATA:	SET/2019	Prefeitura Municipal de Joinville - SC
REVISÃO:	Rev-01-UP	FOLHA:
		08/08