



## PLANTA BAIXA

Escala 1/20

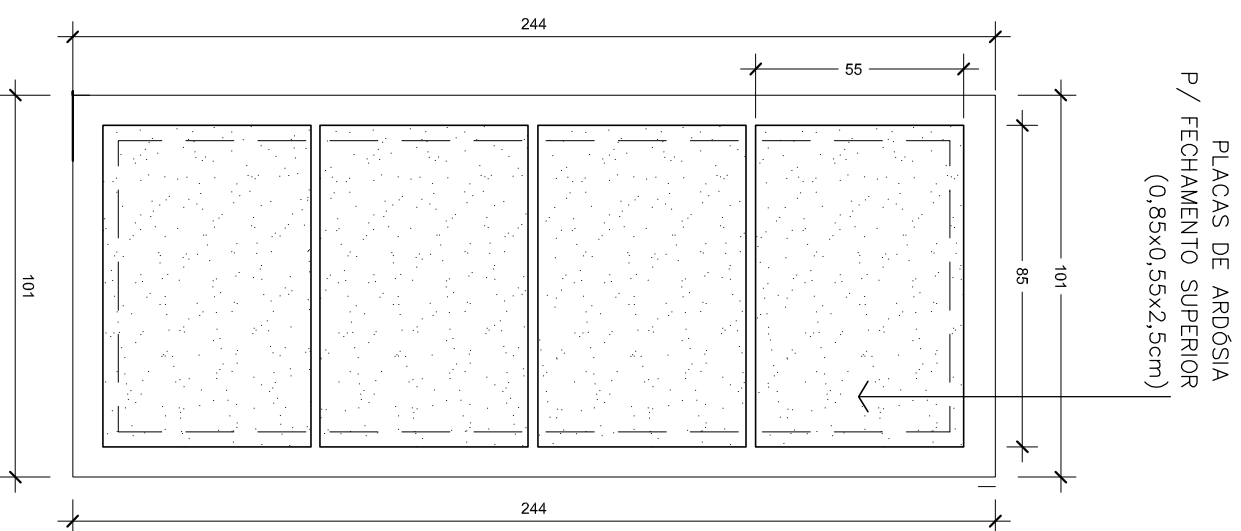


## VISTA SUPERIOR

Escala 1/20

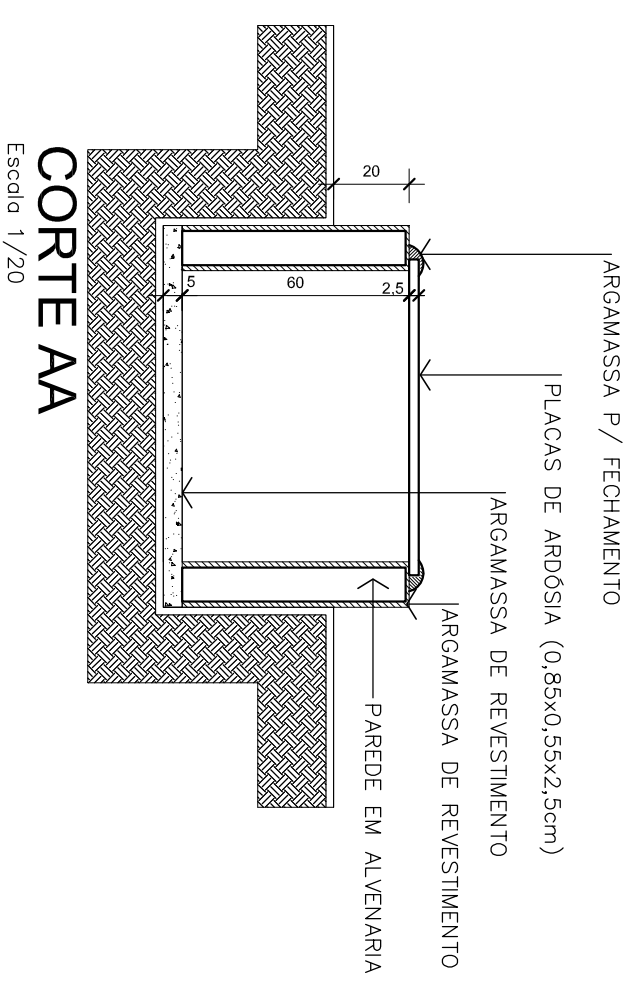


## CORTE AA

Escala 1/20

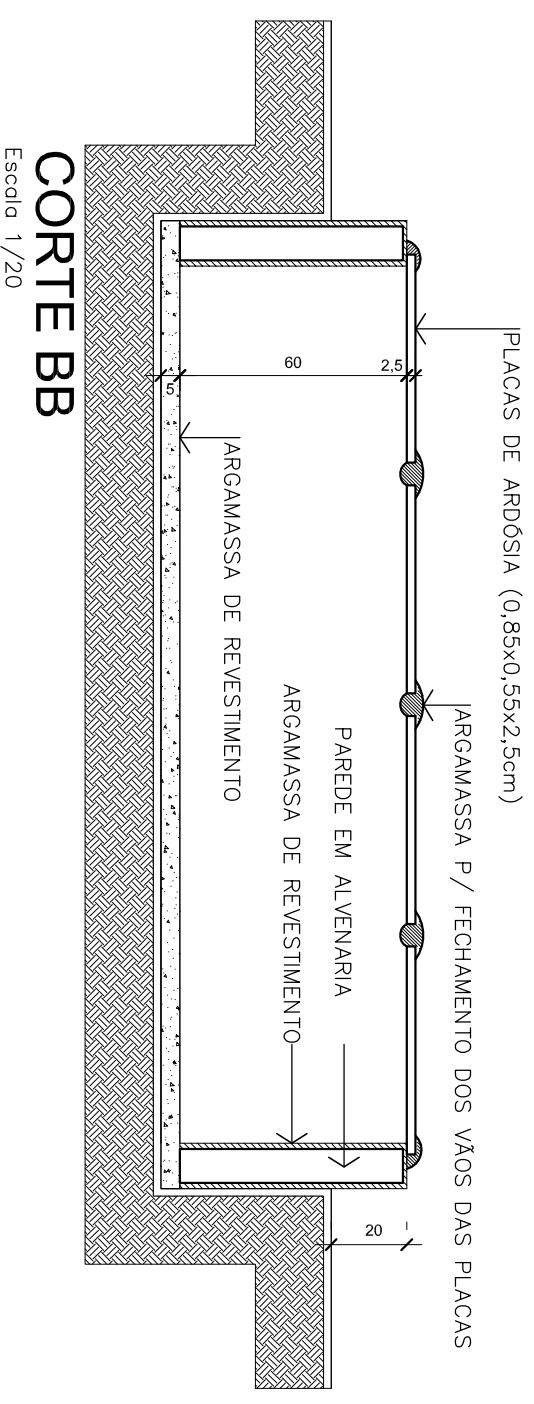

## CORTE BB

Escala 1/20

 <p>PREFEITURA MUNICIPAL DE JOINVILLE SECRETARIA DE PLANEJAMENTO E GESTÃO UNIDADE DE SERVIÇOS DE PROJETOS</p> <p>Rua Saguaçu, 265 Saguaçu, Joinville - SC CER: 69921-010 (41) 3403-5024</p>	<p>Código: UBP/McarreiAvo.dwg</p>	<p>Projeto: PROJETO DE ARQUITETURA</p>	<p>Num. Prancha: Única</p>
	<p>Requerente: SECRETARIA DO MEIO AMBIENTE - SEMA</p> <p>Autor: Arq. Juliano Martins CAU/SC 43581-4</p> <p>Co-Autor: Arq. Juliano Martins CAU/SC 43581-4</p> <p>Ass.: Arq. Juliano Martins CAU/SC 43581-4</p> <p>Ass.: Arq. Juliano Martins CAU/SC 43581-4</p>	<p>Conteúdo: PLANTA BAIXA VISTA SUPERIOR CORTE AA CORTE BB</p>	<p>Desenhista CAD: Arq. Juliano</p> <p>Data: Julho/2018</p> <p>Escala: 1/20</p>
<p>Ordenador da Despesa: Arq. Juliano</p>	<p>Ass.: Arq. Juliano</p>	<p>Projeto: PROJETO DE ARQUITETURA</p>	<p>Num. Prancha: Única</p>