



PLANTA BAIXA - TOPOGRAFIA ATUAL E PROJEÇÃO TRAÇADO GEOMÉTRICO

Escala 1/250

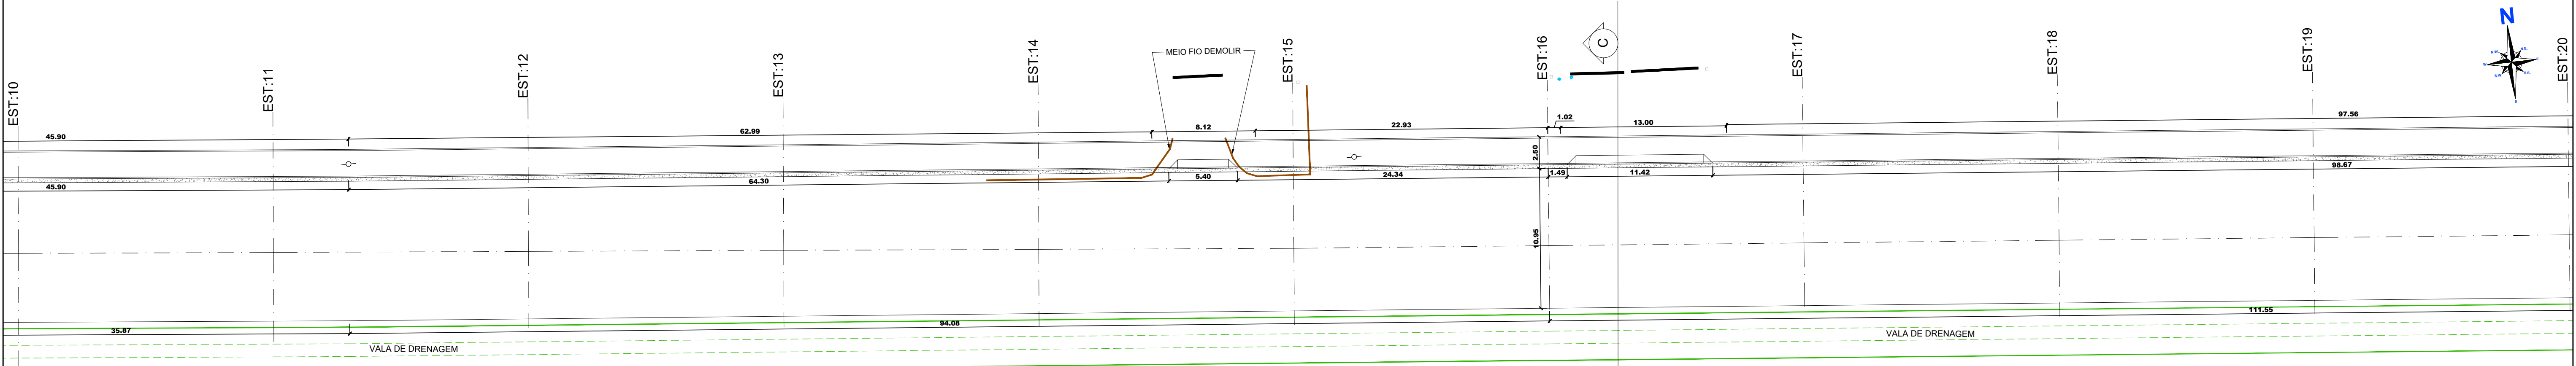

PLANTA BAIXA - PROJETO GEOMÉTRICO

Escala 1/250

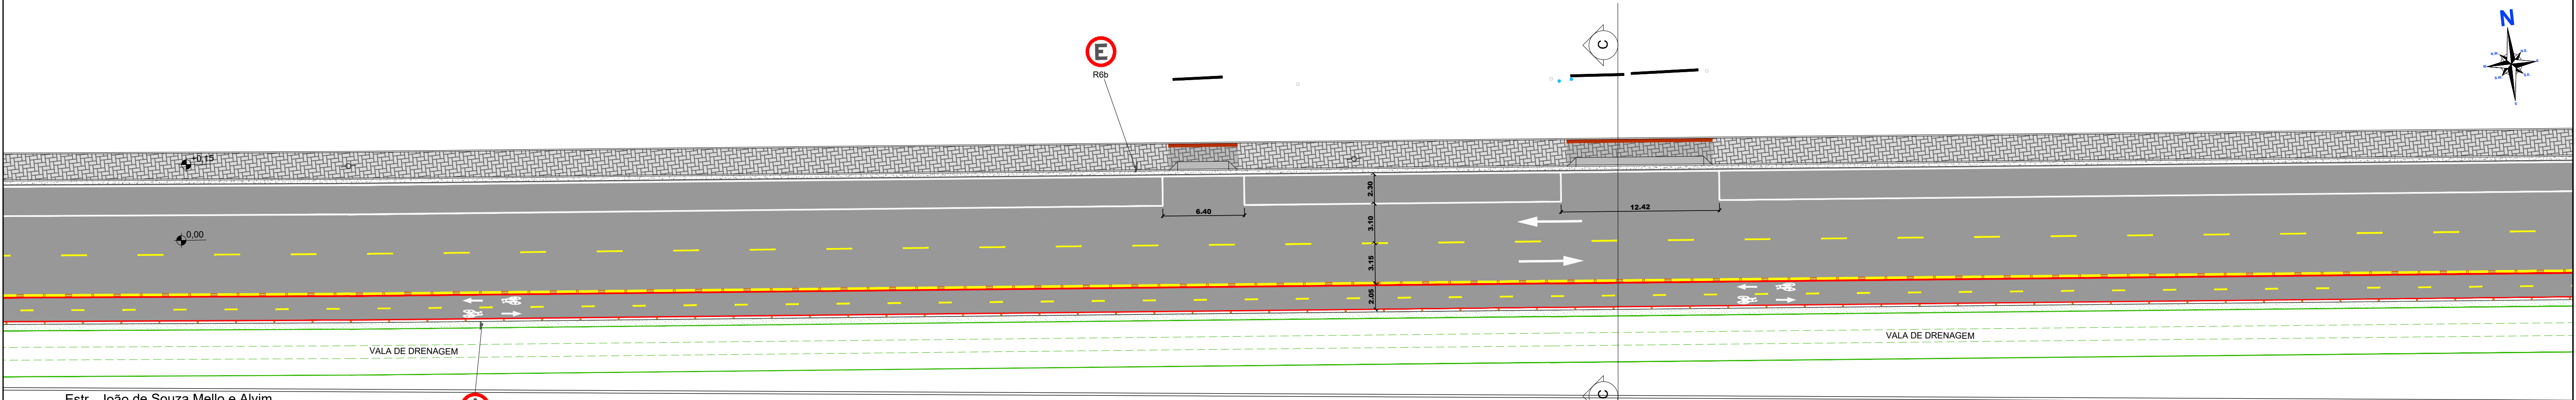


PLANTA BAIXA - PROJETO DE SINALIZAÇÃO

Escala 1/250

LEGENDA

- POSTE EXISTENTE
- ALINHAMENTO PREDIAL/MURO/CERCA EXISTENTE
- PORTÃO ACESSO EXISTENTE
- PAVIMENTAÇÃO ASFÁLTICA EXISTENTE
- REGISTRO DE ÁGUA EXISTENTE
- TUBULAÇÃO - TOPOGRAFIA
- VALAS - TOPOGRAFIA
- NÍVEL DA ÁGUA - TOPOGRAFIA
- CURVAS DE NÍVEL - TOPOGRAFIA
- ESTRADA - TOPOGRAFIA
- CAIXA DE CONCRETO DEMOLIR (A=1,07 m²)
- MEIO-FIO DEMOLIR (31,60 m)
- MEIO-FIO PRÉ-FABRICADO PROJETADO
- GUIA (MEIO-FIO) E SARJETA PROJETADO
- REBAIXO EM CONCRETO ARMADO PROJETADO
- PAVIMENTAÇÃO ASFÁLTICA CONFORME PROJETO ESPECÍFICO
- CALÇADA EM PAVER NATURAL (6 cm) PROJETADA
- VALA DE DRENAGEM
- GRAMA BATATAIS PROJETADA
- PINTURA SINALIZAÇÃO CICLOFAIXA VERMELHA
- UMA PLACA COM 1 SUPORTE (3,00m de altura)
- DUAS PLACAS COM 1 SUPORTE (3,50m de altura)

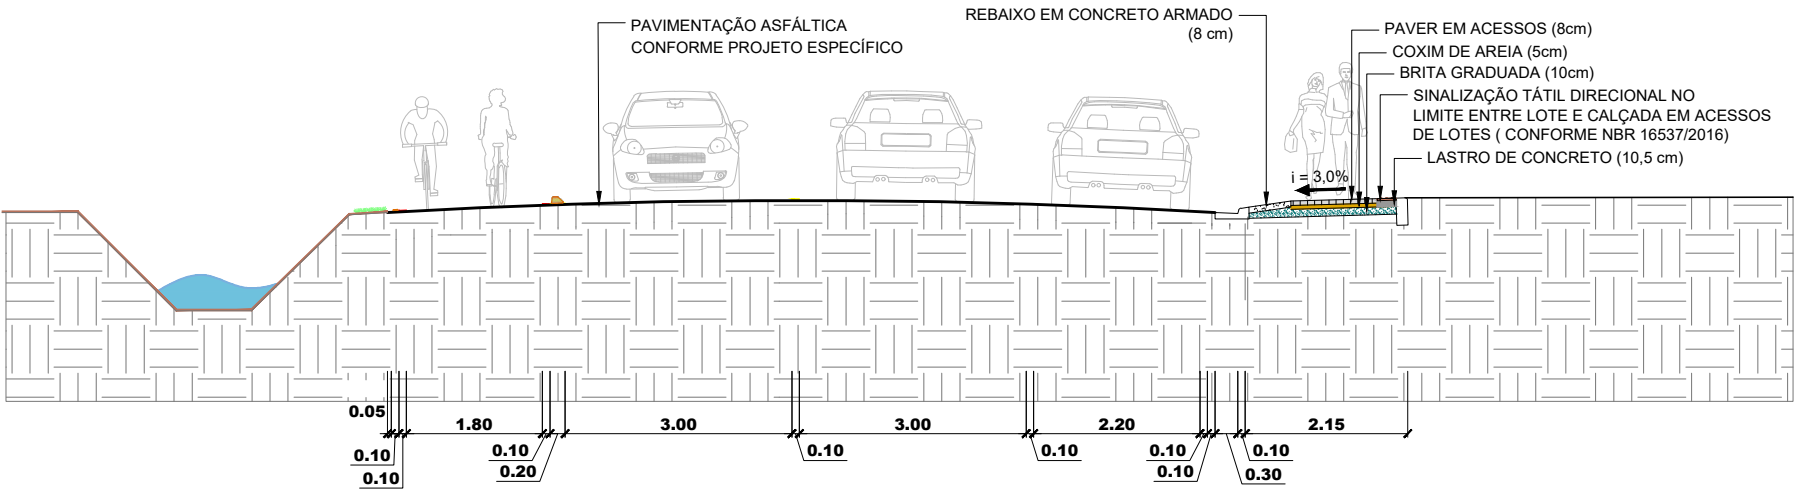

PERFIL CC

Escala 1/100



Associação de Municípios do Nordeste do Estado de Santa Catarina
89216-000 - JOINVILLE - SC - Rua Max Collin, 1843 - América - Fone: 0*47 433-3927
ASSESSORIA E COORDENADORIA DE PLANEJAMENTO URBANO, MUNICIPAL E REGIONAL
home page : www.amunesc.org.br CREA SC 48.825-4


URBANIZAÇÃO ACESSO
VIGORELLI - SEGMENTO 01

PREFEITURA MUNICIPAL DE JOINVILLE

Endereço : Estr. João de Souza Mello e Alvim - Vigorelli - JOINVILLE - SC


ADMINISTRAÇÃO:	ASSINATURA PREFEITURA MUNICIPAL
Prefeito do Município de Joinville	
PROJETO:	ASSINATURA RESPONSÁVEL PELO PROJETO
Tabata Yumi Fujioka Arquiteta e Urbanista - CAU/SC A40955-3	TABATA YUMI FUIJOKA02994389907 Data: 2022/08/08 14:32:44 - 01007
Luísa Fróes Analista de Projetos	LUISA FROES06547870936 Data: 2022/08/08 14:32:44 - 01007
EXECUÇÃO:	ASSINATURA RESPONSÁVEL PELA EXECUÇÃO:

Informações	CONTEÚDO DA PRANCHA	NÚMERO PR.
Desenho: Luísa Fróes Nome do Arquivo: Escala: Data: Agosto de 2022	PROJETO GEOMÉTRICO E SINALIZAÇÃO	02/05

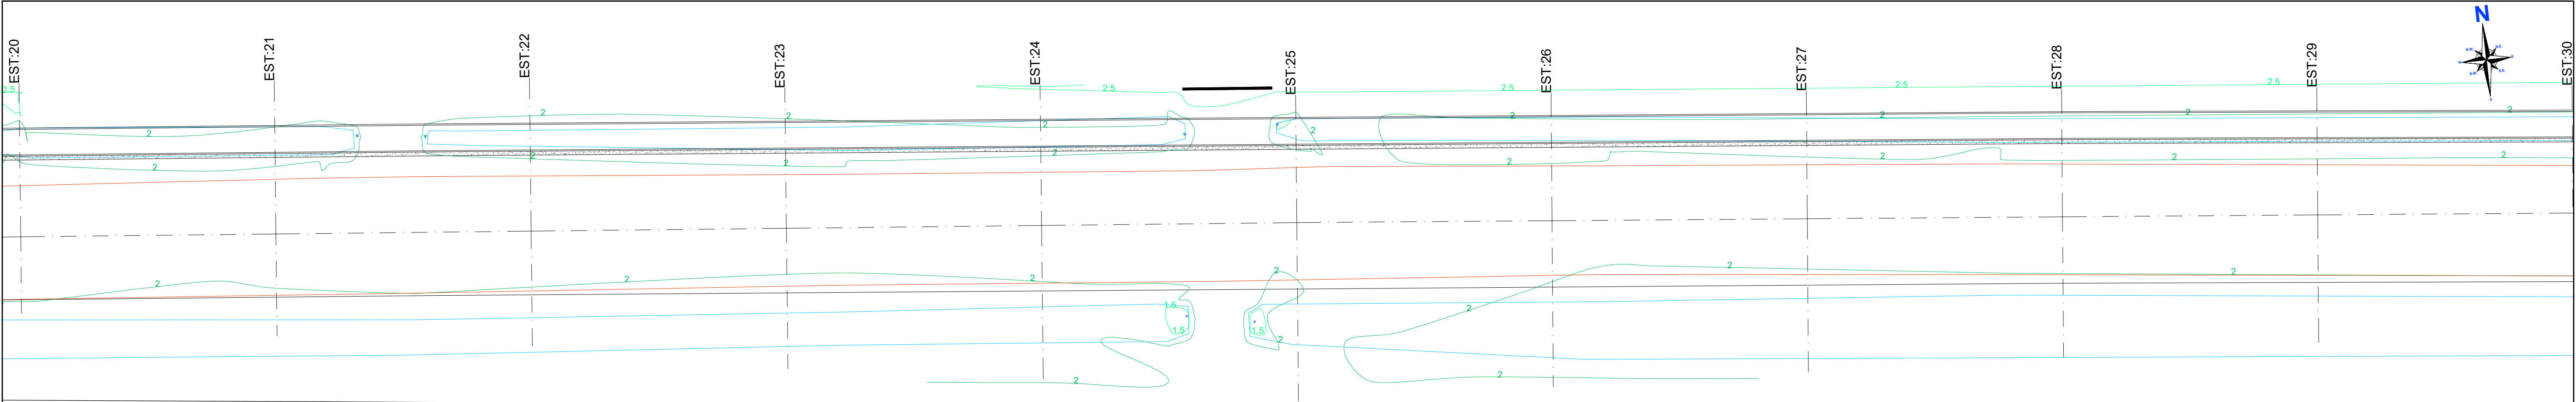


PLANTA BAIXA - TOPOGRAFIA ATUAL E PROJEÇÃO TRAÇADO GEOMÉTRICO

Escala 1/250

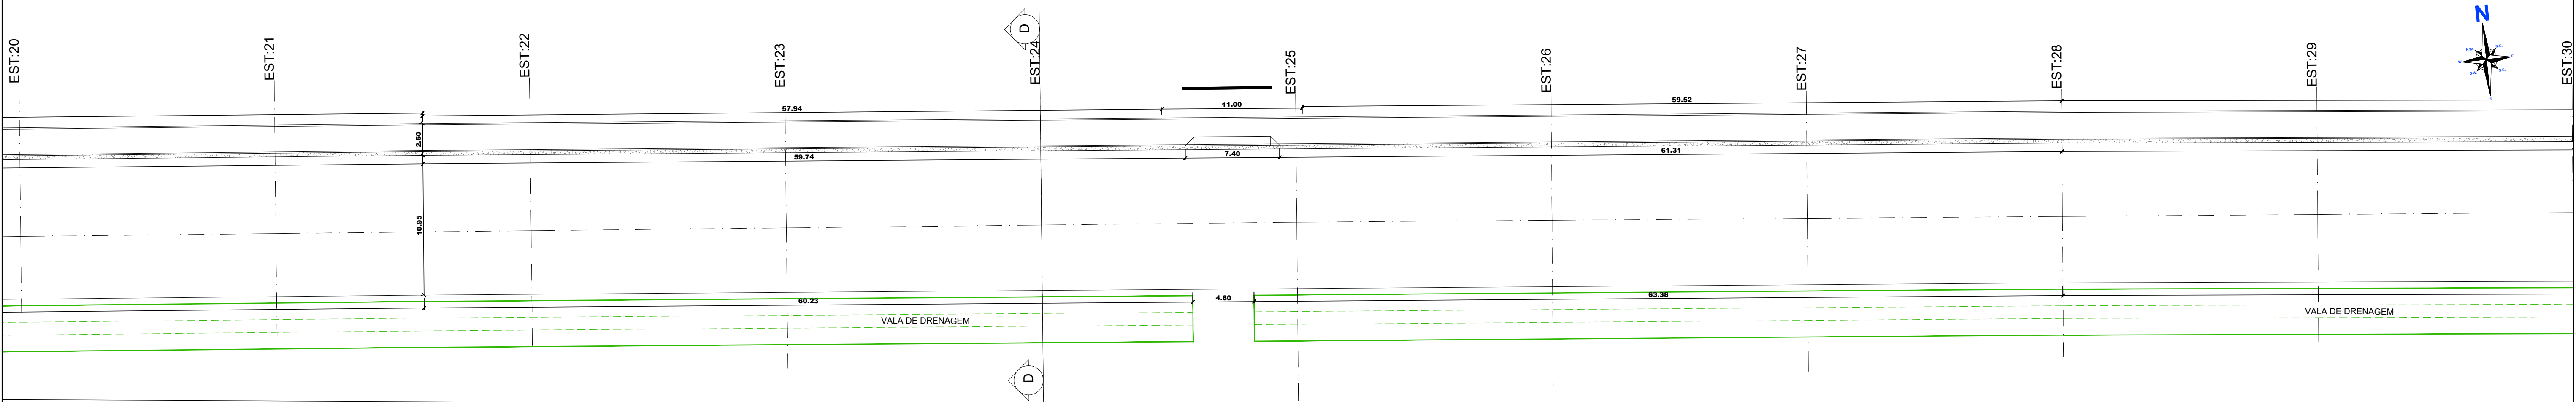

PLANTA BAIXA - PROJETO GEOMÉTRICO

Escala 1/250

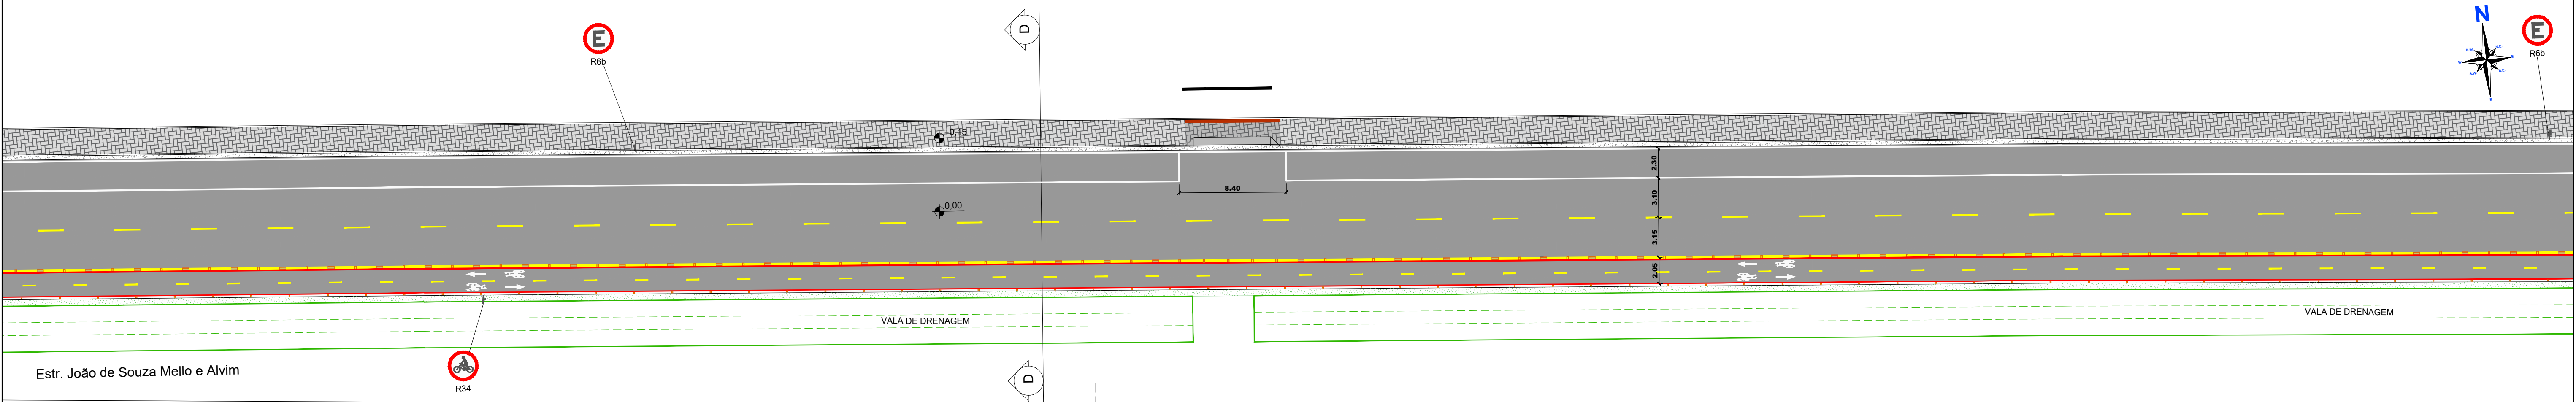


PLANTA BAIXA - PROJETO DE SINALIZAÇÃO

Escala 1/250

LEGENDA

- POSTE EXISTENTE
- ALINHAMENTO PREDIAL/MURO/CERCA EXISTENTE
- PORTÃO ACESSO EXISTENTE
- PAVIMENTAÇÃO ASFÁLTICA EXISTENTE
- REGISTRO DE ÁGUA EXISTENTE
- TUBULAÇÃO - TOPOGRAFIA
- VALAS - TOPOGRAFIA
- NÍVEL DA ÁGUA - TOPOGRAFIA
- CURVAS DE NÍVEL - TOPOGRAFIA
- ESTRADA - TOPOGRAFIA
- CAIXA DE CONCRETO DEMOLIR (A=1,07 m²)
- MEIO-FIO DEMOLIR (31,60 m)
- MEIO-FIO PRE-FABRICADO PROJETADO
- GUIA (MEIO-FIO) E SARJETA PROJETADO
- REBAIXO EM CONCRETO ARMADO PROJETADO
- PAVIMENTAÇÃO ASFÁLTICA CONFORME PROJETO ESPECÍFICO
- CALÇADA EM PAVER NATURAL (6 cm) PROJETADA
- CALÇADA EM PAVER NATURAL (8 cm em acessos) PROJETADA
- VALA DE DRENAGEM
- GRAMA BATATAIS PROJETADA
- PINTURA SINALIZAÇÃO CICLOFAIXA VERMELHA
- UMA PLACA COM 1 SUPORTE (3,00m de altura)
- DUAS PLACAS COM 1 SUPORTE (3,50m de altura)

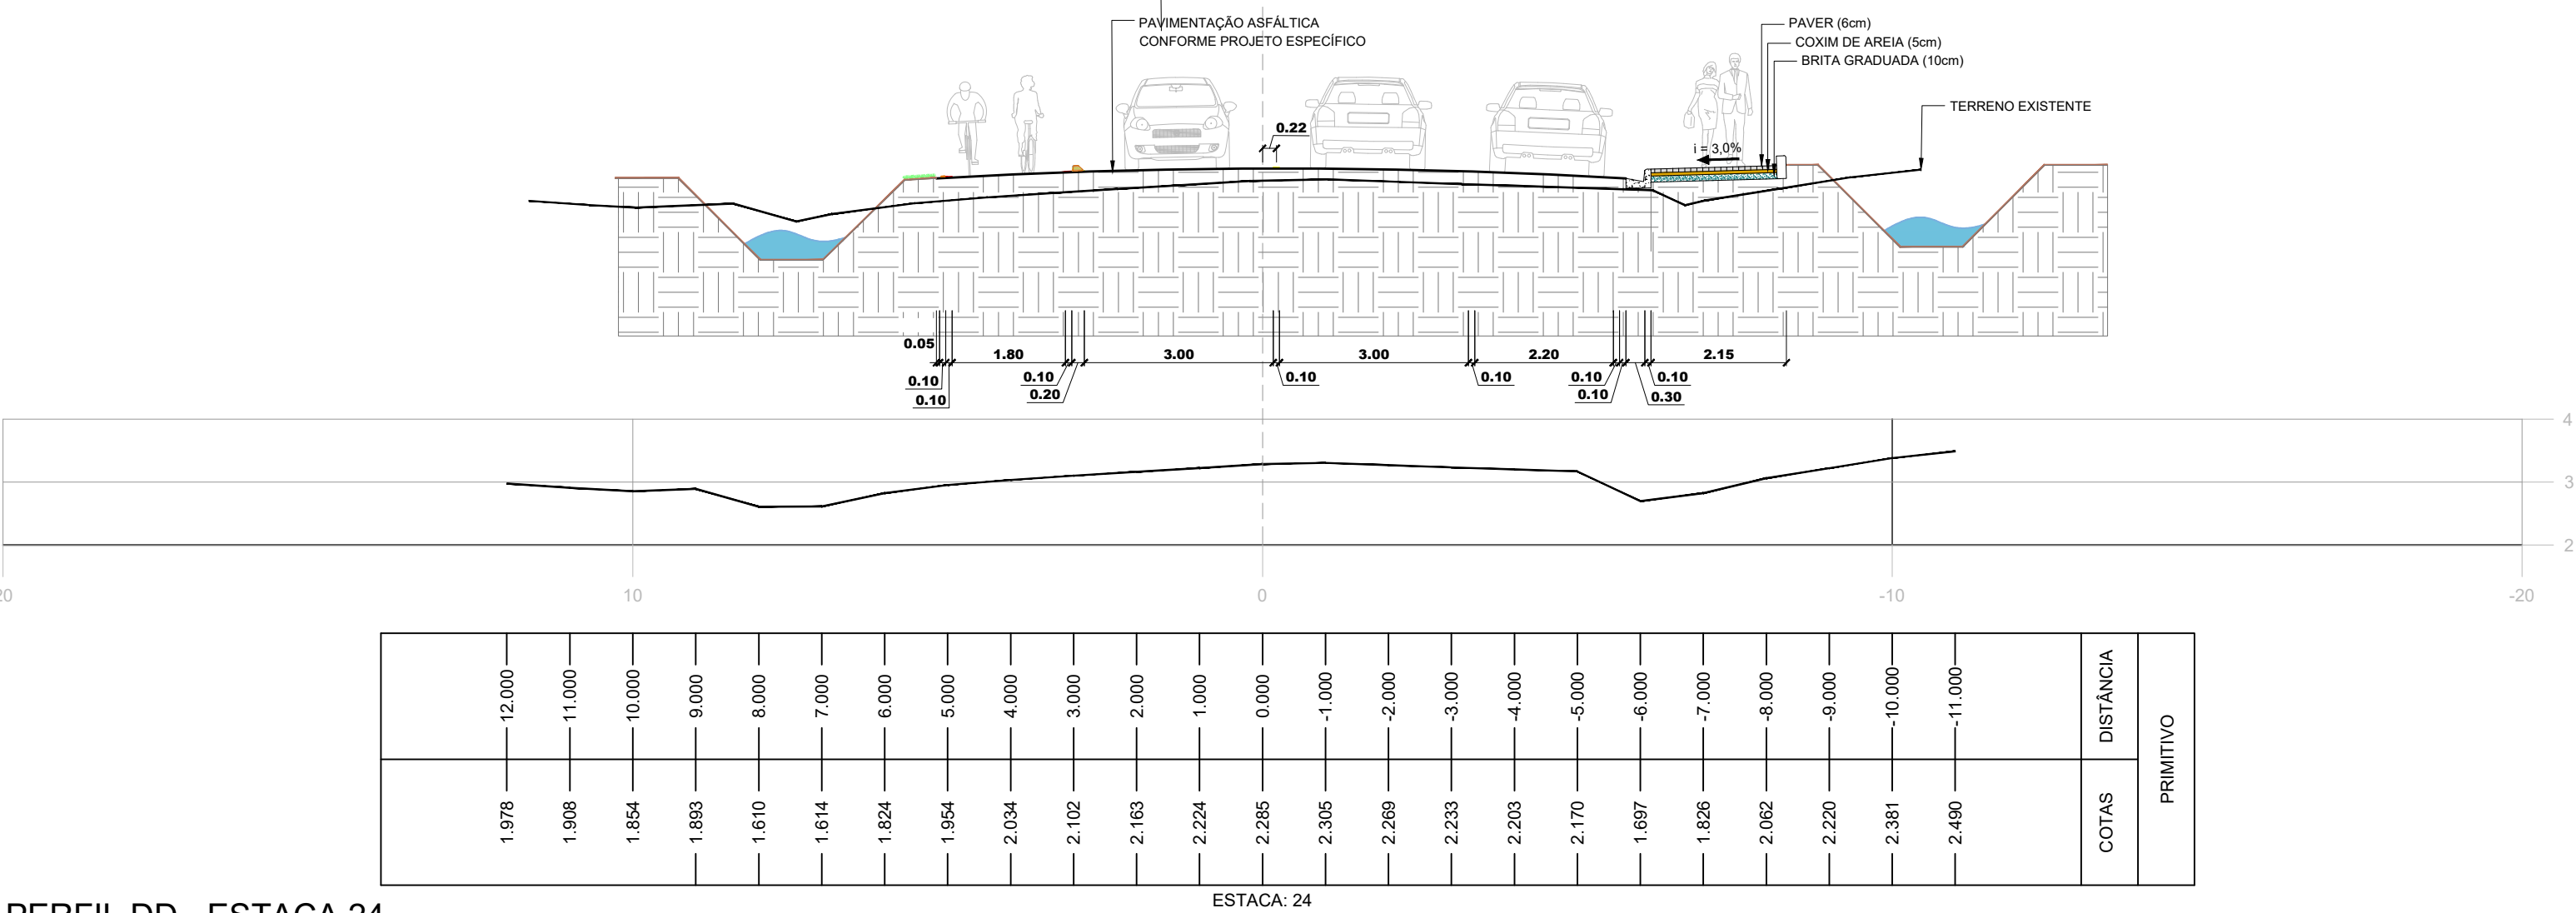

PERFIL DD - ESTACA 24

Escala 1/100

Associação de Municípios do Nordeste do Estado de Santa Catarina
89216-000 - JOINVILLE - SC - Rua Max Collin, 1843 - América - Fone: 07*47 433-3927
ASSESSORIA E COORDENADORIA DE PLANEJAMENTO URBANO, MUNICIPAL E REGIONAL
home page : www.amunesc.org.br CREA SC 48.825-4


URBANIZAÇÃO ACESSO
VIGORELLI - SEGMENTO 01

PREFEITURA MUNICIPAL DE JOINVILLE


Endereço : Estr. João de Souza Mello e Alvim - Vigorelli - JOINVILLE - SC

ADMINISTRAÇÃO:	ASSINATURA PREFEITURA MUNICIPAL Assinatura digitalizada por: [Assinatura] Data: 2023.08.14 11:58:02 (R6b)
PROJETO:	ASSINATURA RESPONSÁVEL PELO PROJETO TABATA YUMI FUJIOKA Arquiteta e Urbanista - CAU/SC A40955-3 Assinado de forma digital por LUISA FROES:06547870936 Data: 2023.08.14 11:58:02 (R6b)
EXECUÇÃO:	ASSINATURA RESPONSÁVEL PELA EXECUÇÃO: LUISA FROES:06547870936 Analista de Projetos


Informações	CONTEÚDO DA PRANCHA	NÚMERO PR
Desenho: Luísa Frões Nome do Arquivo: Escala: Data: Agosto de 2022	PROJETO GEOMÉTRICO E SINALIZAÇÃO	03/05

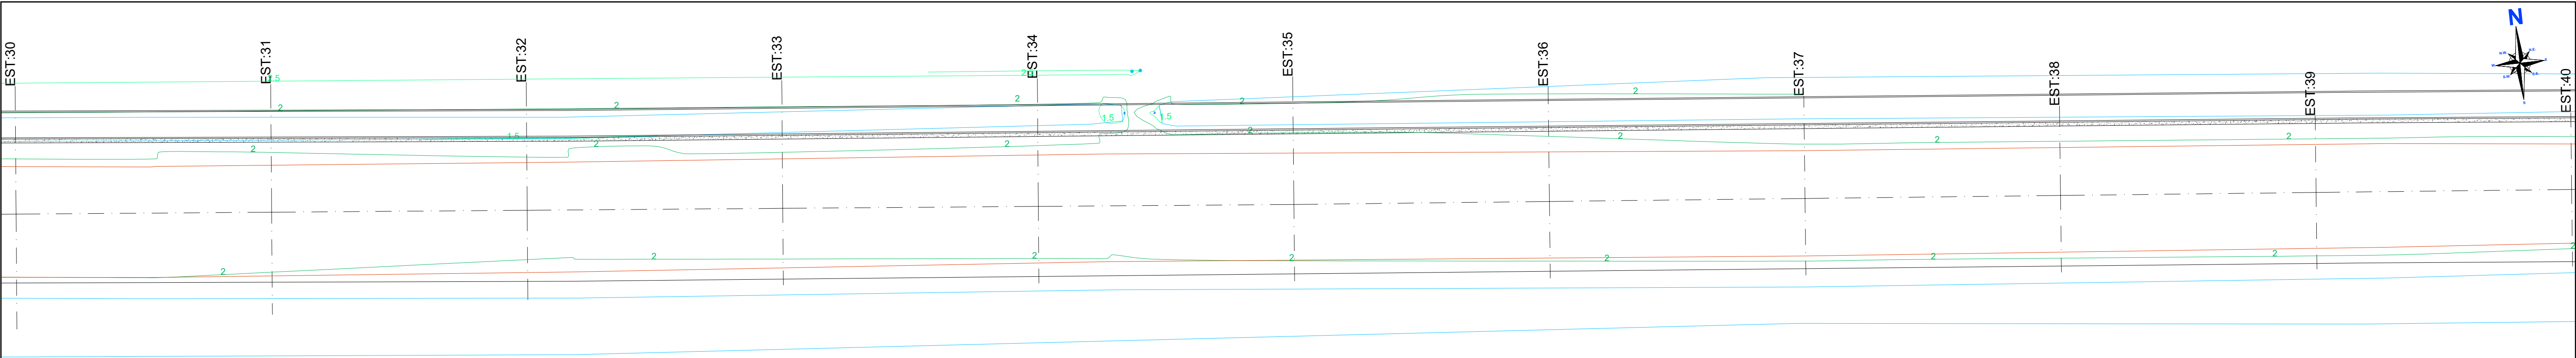

PLANTA BAIXA - TOPOGRAFIA ATUAL E PROJEÇÃO TRAÇADO GEOMÉTRICO
Escala 1/250

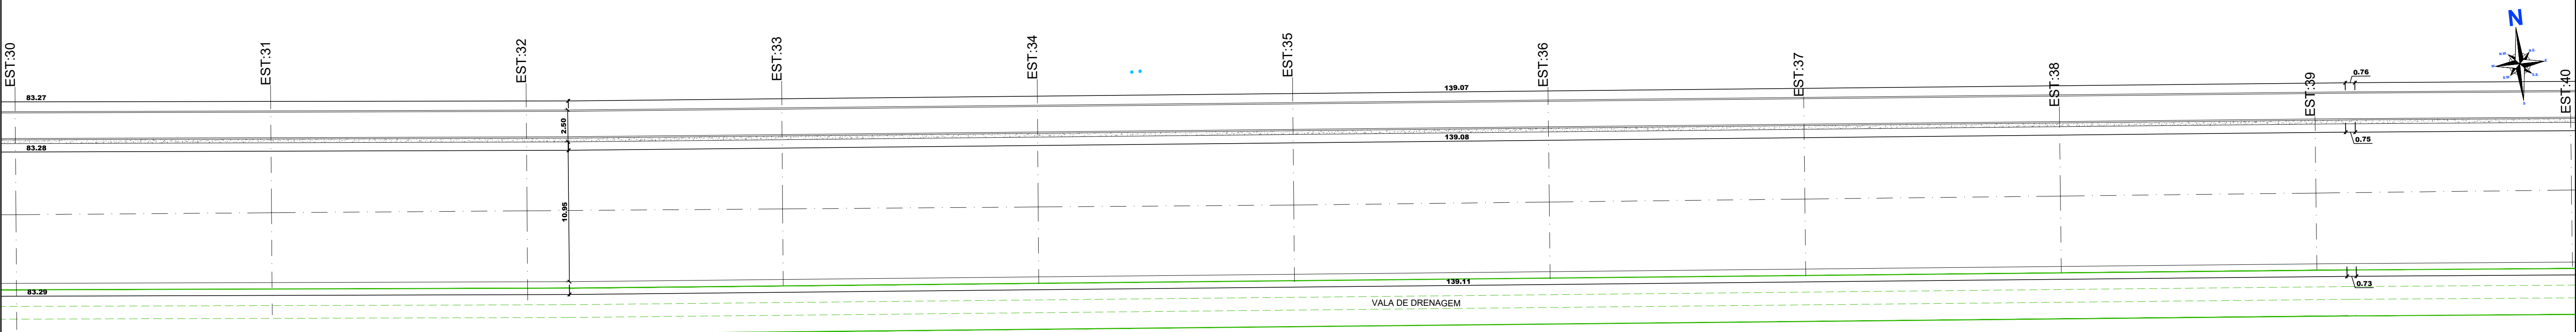







PLANTA BAIXA - PROJETO GEOMÉTRICO
Escala 1/250

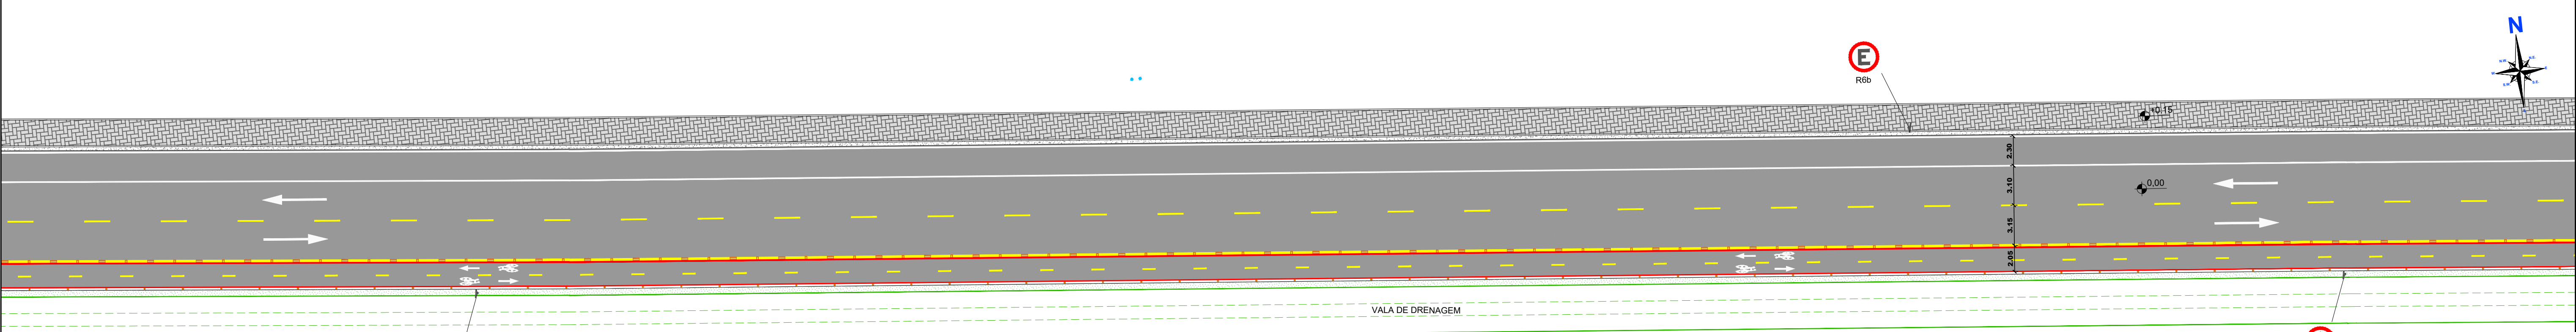

Estr. João de Souza Mello e Alvim

PLANTA BAIXA - PROJETO DE SINALIZAÇÃO
Escala 1/250

- LEGENDA**
- POSTE EXISTENTE
 - ALINHAMENTO PREDIAL/MURO/CERCA EXISTENTE
 - PORTÃO ACESSO EXISTENTE
 - PAVIMENTAÇÃO ASFÁLTICA EXISTENTE
 - REGISTRO DE ÁGUA EXISTENTE
 - TUBULAÇÃO - TOPOGRAFIA
 - VALAS - TOPOGRAFIA
 - NÍVEL DA ÁGUA - TOPOGRAFIA
 - CURVAS DE NÍVEL - TOPOGRAFIA
 - ESTRADA - TOPOGRAFIA
 - CAIXA DE CONCRETO DEMOLIR (A=1,07 m²)
 - MEIO-FIO DEMOLIR (31,60 m)
 - MEIO-FIO PRÉ-FABRICADO PROJETADO
 - GUIA (MEIO-FIO) E SARJETA PROJETADO
 - REBAIXO EM CONCRETO ARMADO PROJETADO
 - PAVIMENTAÇÃO ASFÁLTICA CONFORME PROJETO ESPECÍFICO
 - CALÇADA EM PAVER NATURAL (6 cm) PROJETADA
 - CALÇADA EM PAVER NATURAL (8 cm em acessos) PROJETADA
 - VALA DE DRENAGEM
 - GRAMA BATATAIS PROJETADA
 - PINTURA SINALIZAÇÃO CICLOFAIXA VERMELHA
 - UMA PLACA COM 1 SUPORTE (3,00m de altura)
 - DUAS PLACAS COM 1 SUPORTE (3,50m de altura)

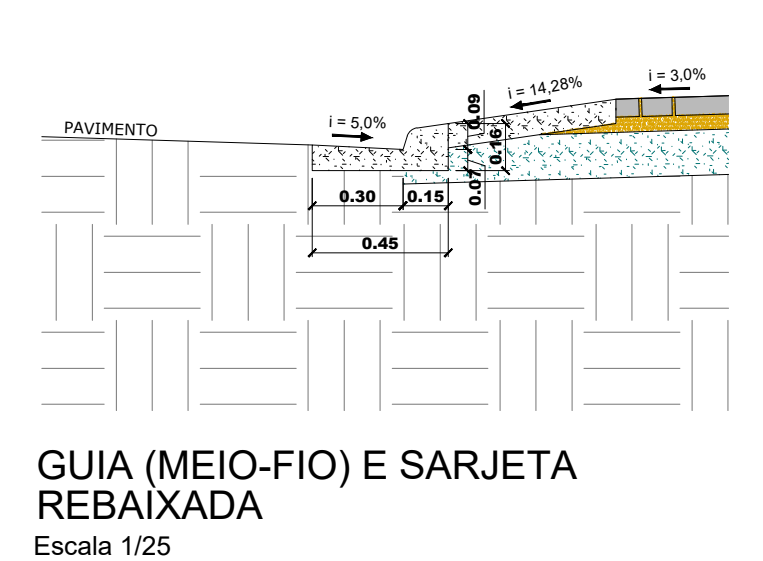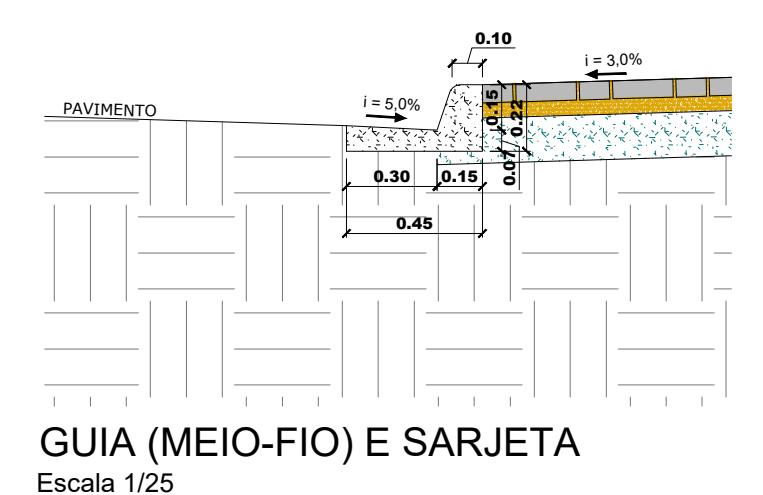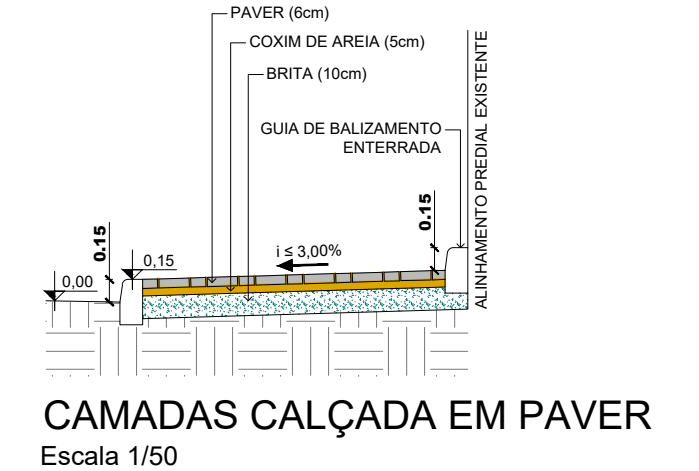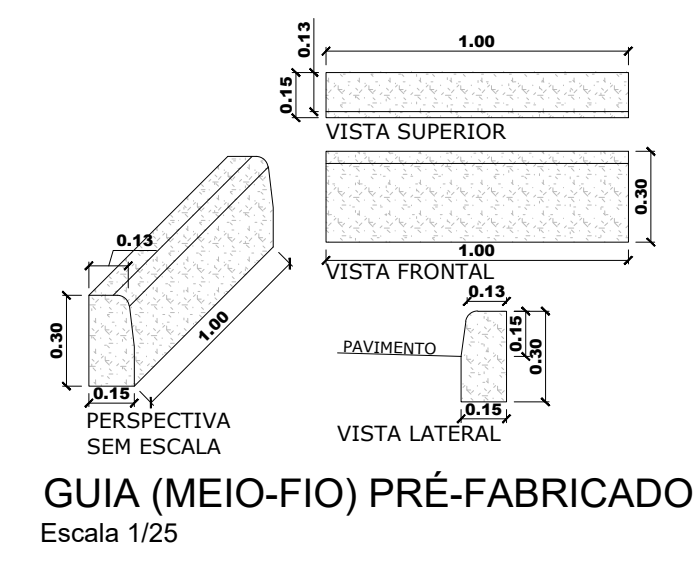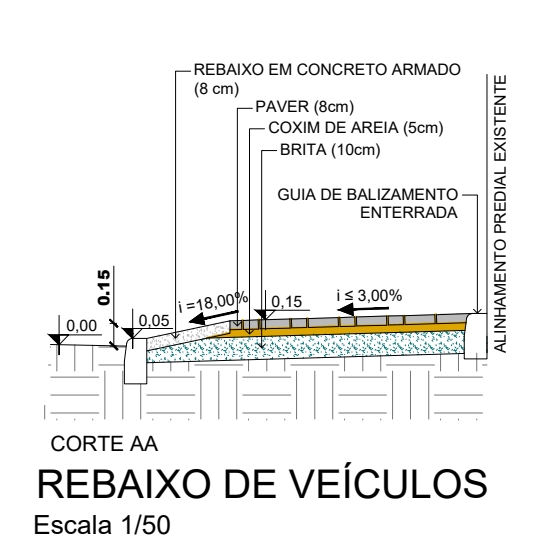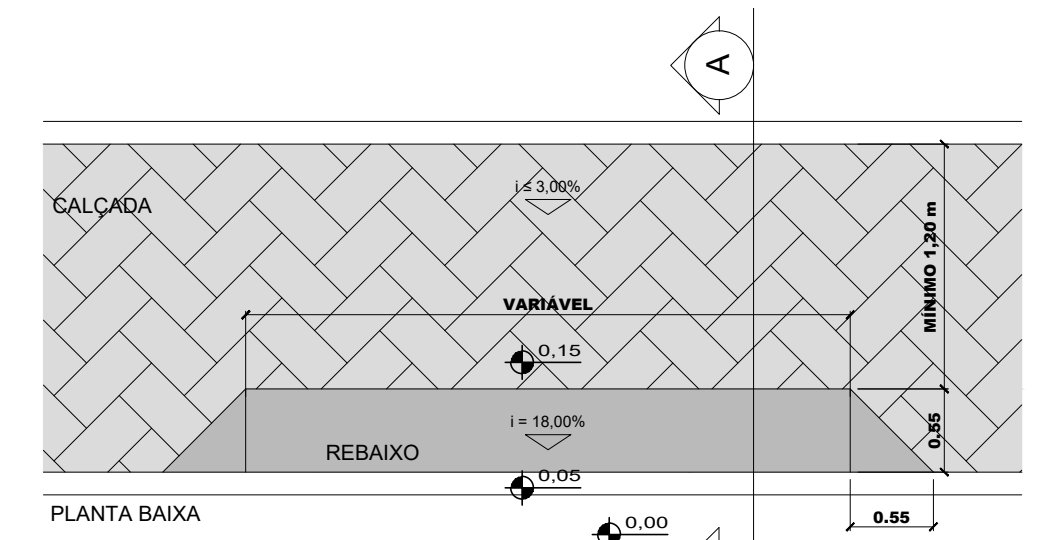


Associação de Municípios do Nordeste do Estado de Santa Catarina
89216-000 - JOINVILLE - SC - Rua Max Colin, 1843 - América - Fone: 0*47 439-3927
ASSESSORIA E COORDENADORIA DE PLANEJAMENTO URBANO, MUNICIPAL E REGIONAL
home page : www.amunesc.org.br CREA SC 48.825-4

URBANIZAÇÃO ACESSO VIGORELLI - SEGMENTO 01


PREFEITURA MUNICIPAL DE JOINVILLE
Endereço : Estr. João de Souza Mello e Alvim - Vigorelli - JOINVILLE - SC

ADMINISTRAÇÃO:	ASSINATURA PREFEITO(A) MUNICIPAL: Prefeito do Município de Joinville
PROJETO:	ASSINATURA RESPONSÁVEL PELO PROJETO: TABATA YUMI FUJIOKA Arquiteta e Urbanista - CAU/SC A40955-3
EXECUÇÃO:	ASSINATURA RESPONSÁVEL PELA EXECUÇÃO: LUIZA FRÖES Analista de Projetos


Informações	CONTEÚDO DA PRANCHA	NÚMERO PR.
Desenho: Luísa Fröes Nome do Arquivo: Escala: Data: Agosto de 2022	PROJETO GEOMÉTRICO E SINALIZAÇÃO	04/05

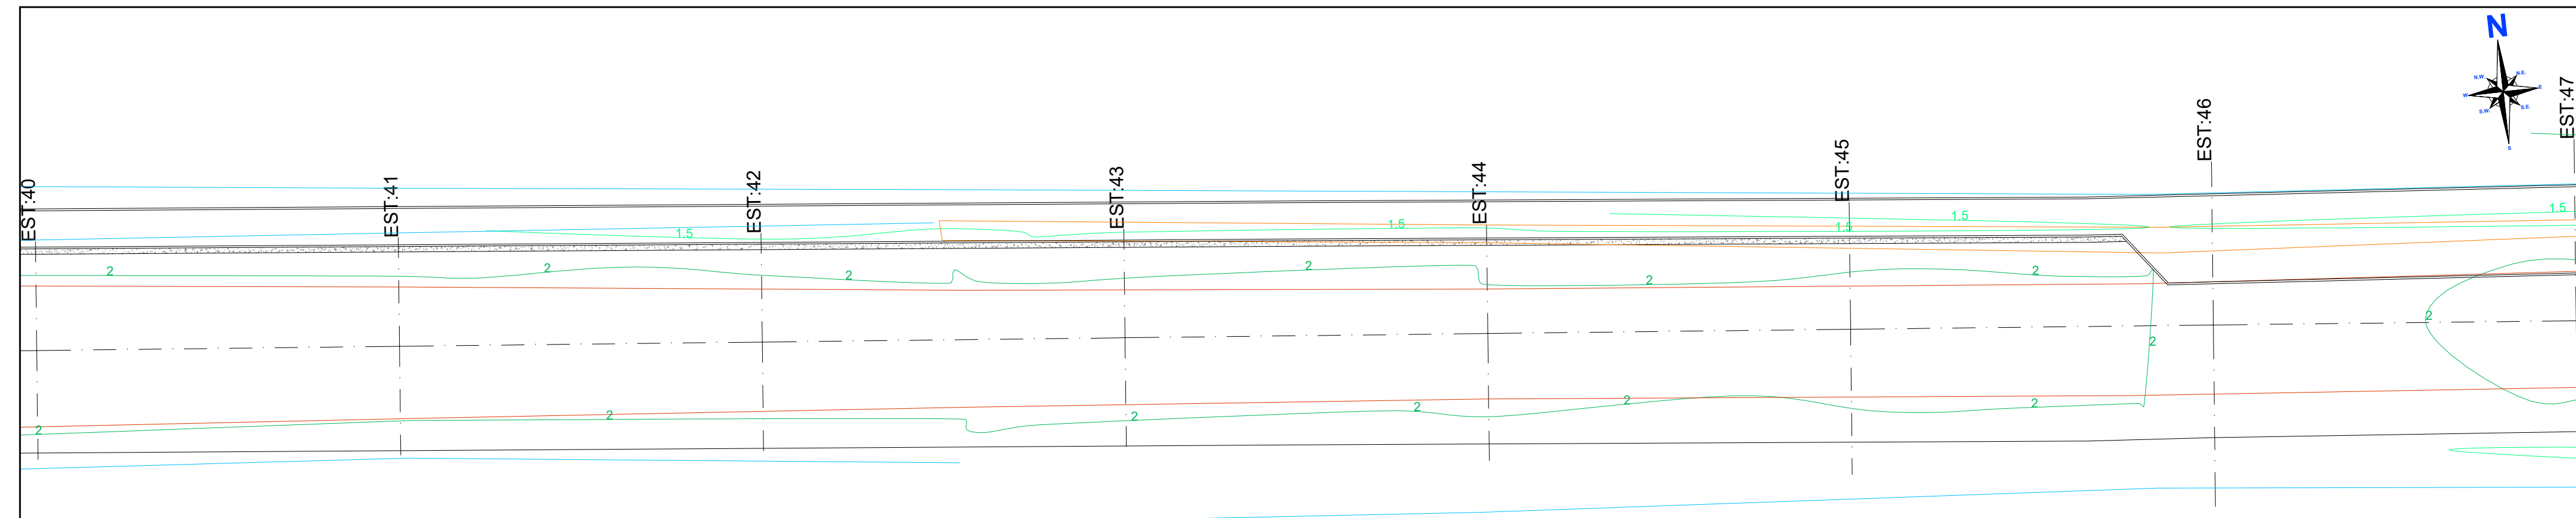


PLANTA BAIXA - TOPOGRAFIA ATUAL E PROJEÇÃO TRAÇADO GEOMÉTRICO
Escala 1/250

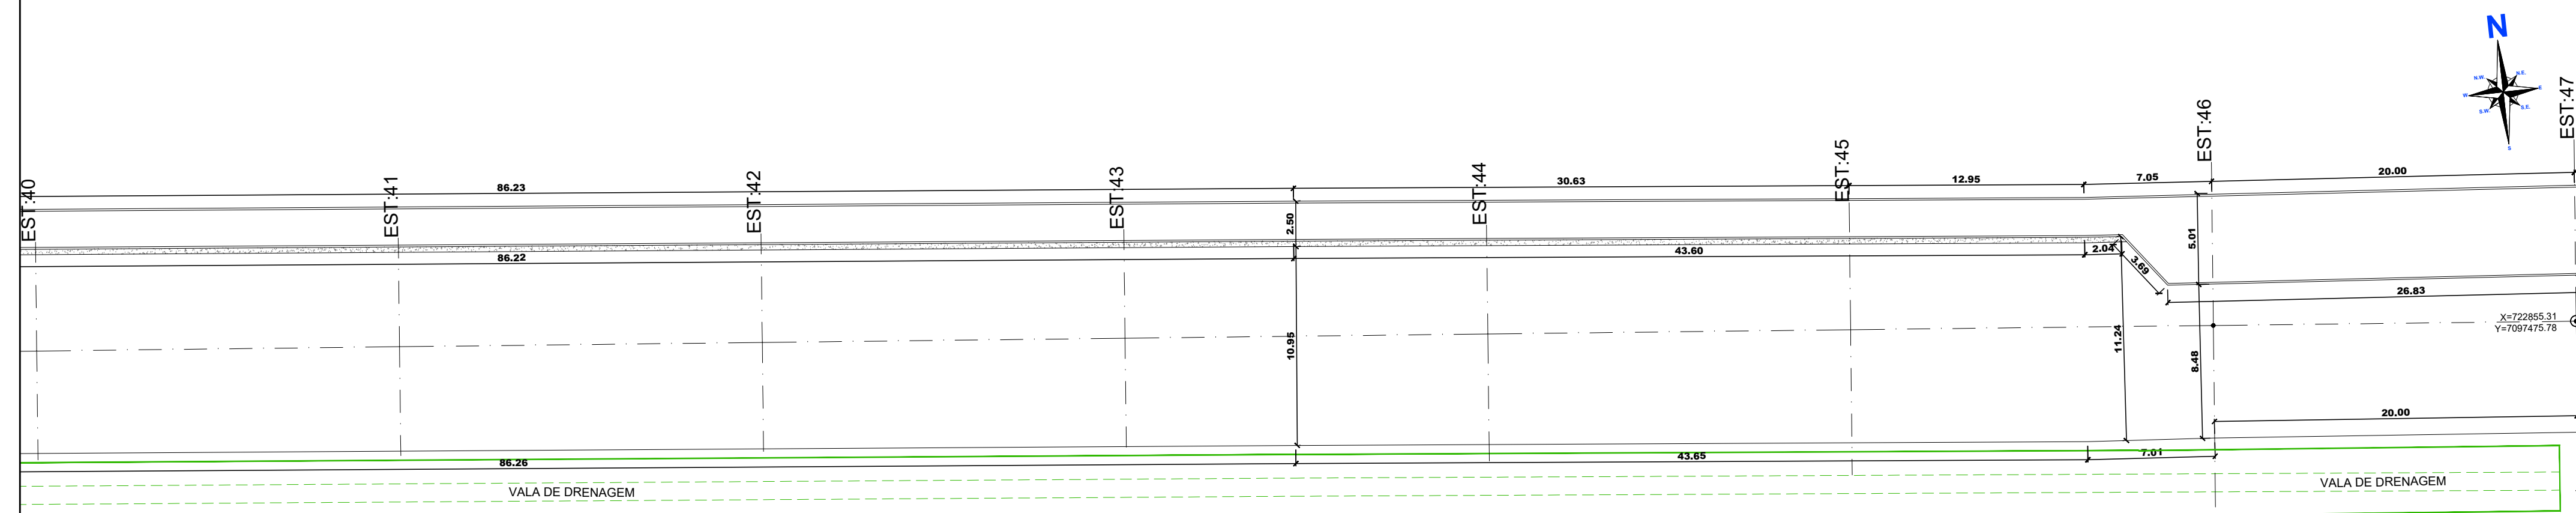

PLANTA BAIXA - PROJETO GEOMÉTRICO
Escala 1/250



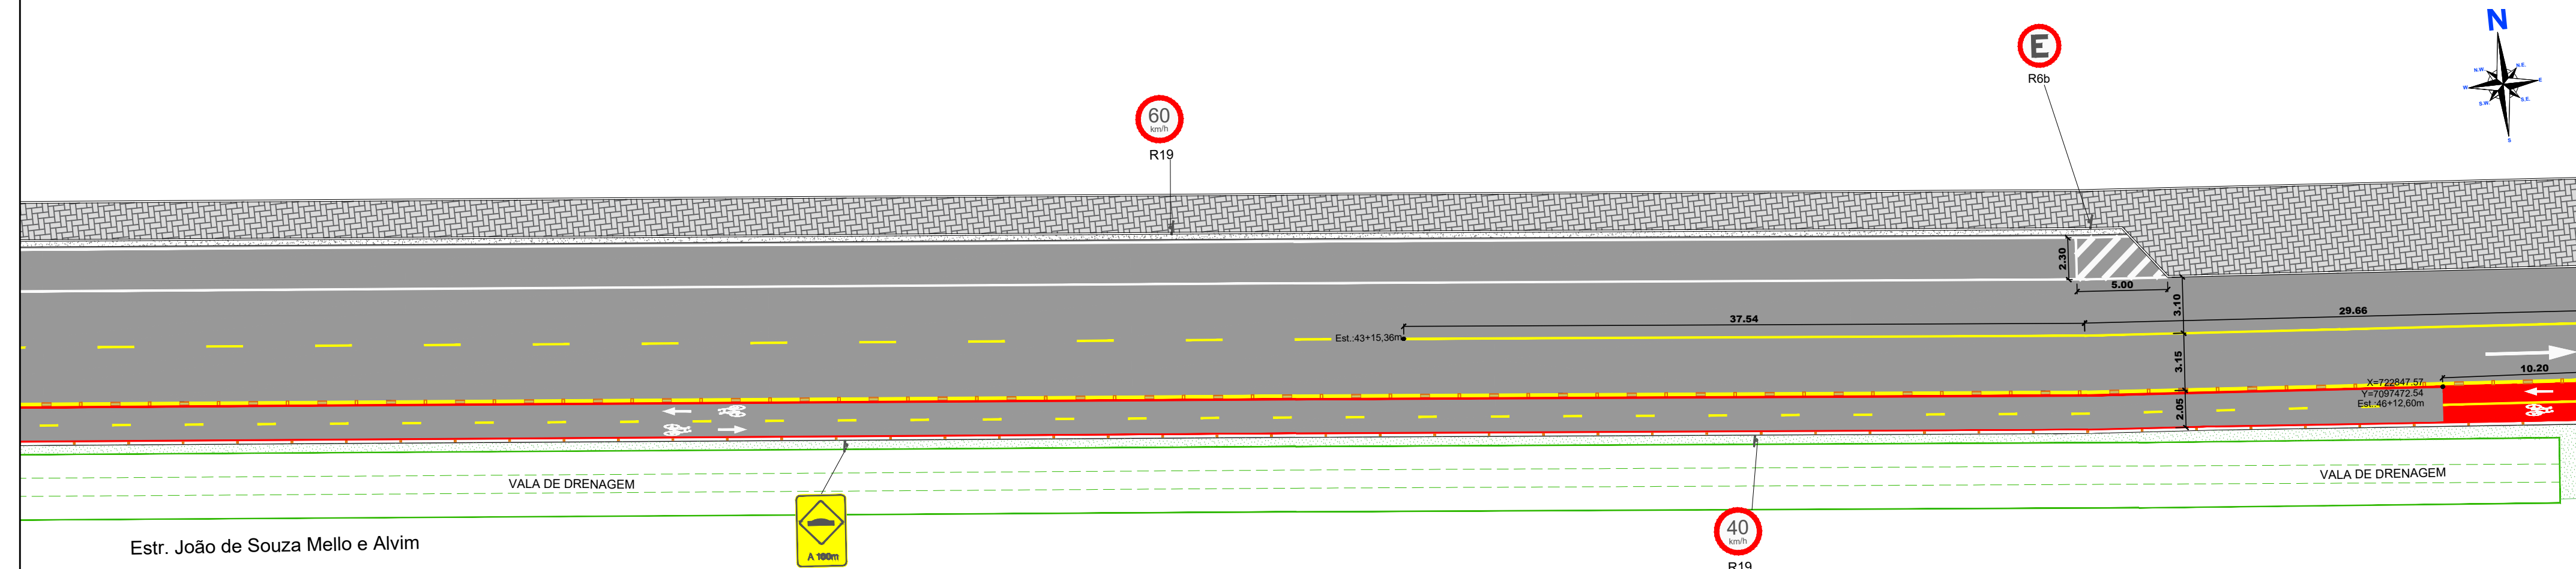


DETALHES SINALIZAÇÃO VERTICAL

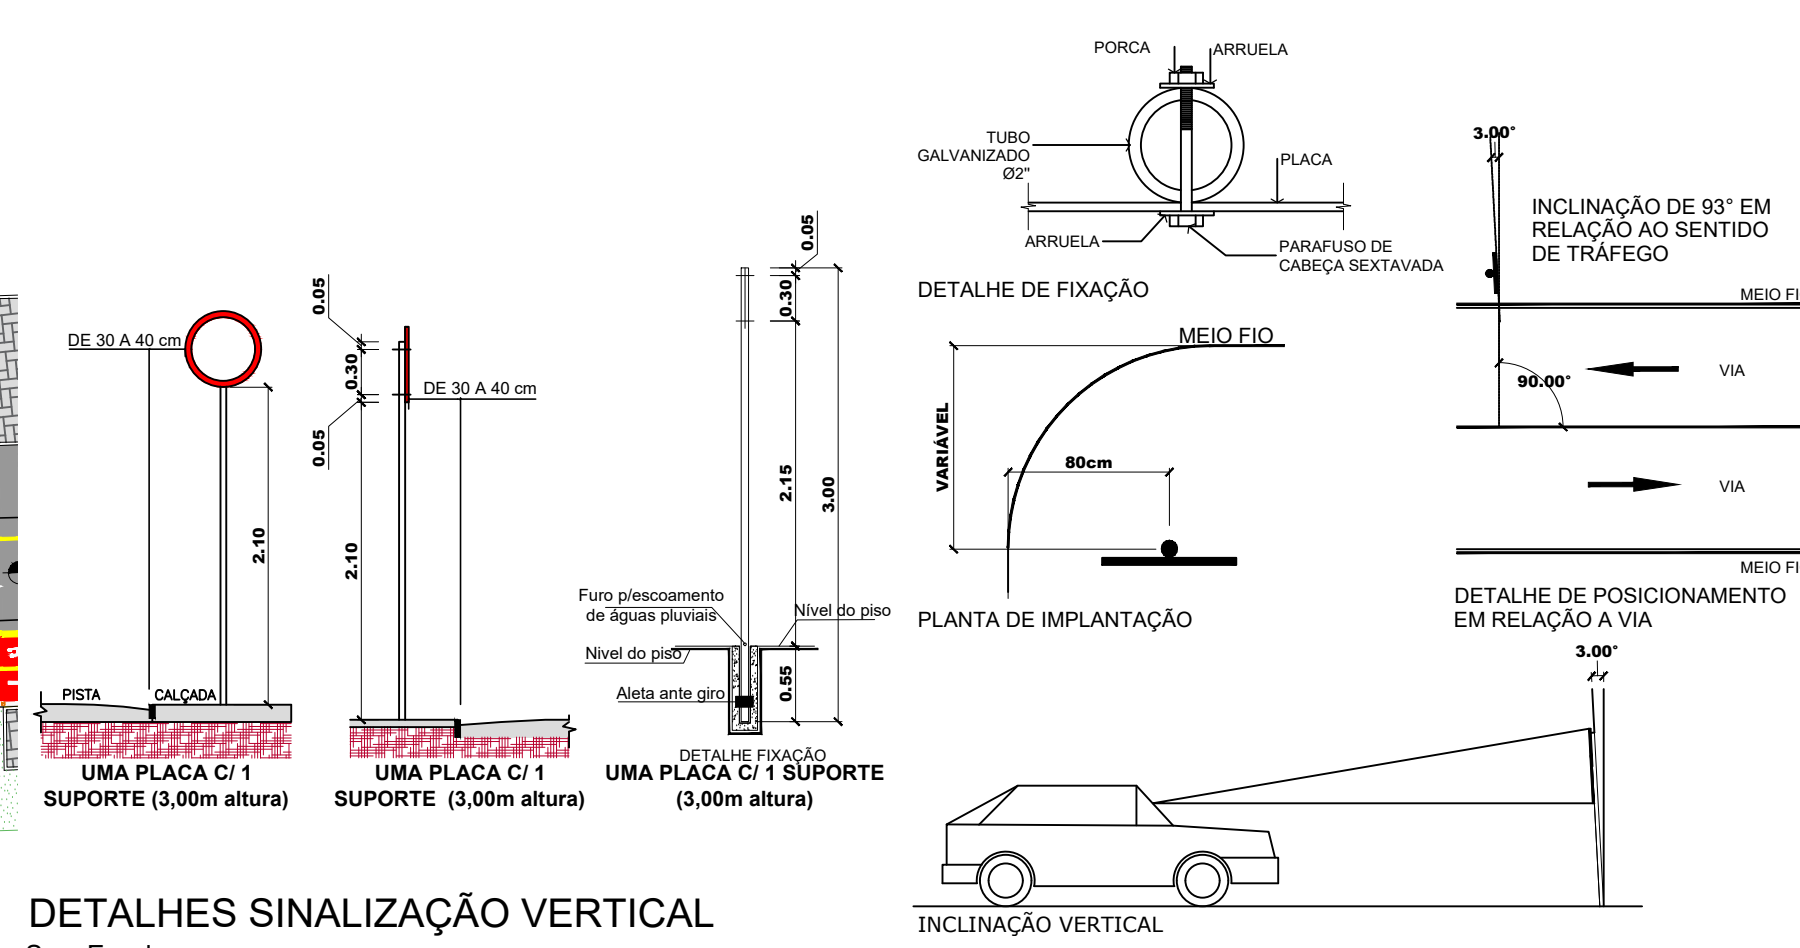






PLANTA BAIXA - PROJETO DE SINALIZAÇÃO
Escala 1/250

- ## LEGENDA
-  POSTE EXISTENTE
 -  ALINHAMENTO PREDIAL/MURO/CERCA EXISTENTE
 -  PORTÃO ACESSO EXISTENTE
 -  PAVIMENTAÇÃO ASFÁLTICA EXISTENTE
 -  REGISTRO DE ÁGUA EXISTENTE
 -  3- TUBULAÇÃO - TOPOGRAFIA
 -  VALAS - TOPOGRAFIA
 -  NÍVEL DA ÁGUA - TOPOGRAFIA
 -  CURVAS DE NÍVEL - TOPOGRAFIA
 -  ESTRADA - TOPOGRAFIA
 -  CAIXA DE CONCRETO DEMOLIR (A=1,07 m²)
 -  MEIO-FIO DEMOLIR (31,60 m)
 -  MEIO-FIO PRÉ-FABRICADO PROJETADO
 -  GUIA (MEIO-FIO) E SARIETA PROJETADO
 -  REBAIXO EM CONCRETO ARMADO PROJETADO
 -  PAVIMENTAÇÃO ASFÁLTICA CONFORME PROJETO ESPECÍFICO
 -  CALÇADA EM PAVER NATURAL (6 cm) PROJETADA
 -  CALÇADA EM PAVER NATURAL (8 cm em acessos) PROJETADA
 -  VALA DE DRENAGEM
 -  GRAMA BATATAIS PROJETADA
 -  PINTURA SINALIZAÇÃO CICLOFAIXA VERMELHA
 -  UMA PLACA COM 1 SUPORTE (3,00m de altura)
 -  DUAS PLACAS COM 1 SUPORTE (3,50m de altura)

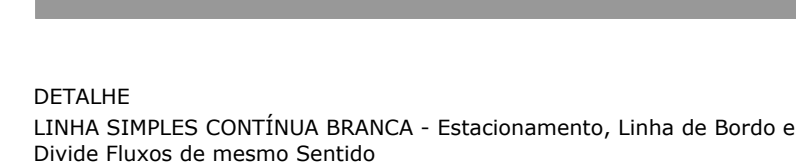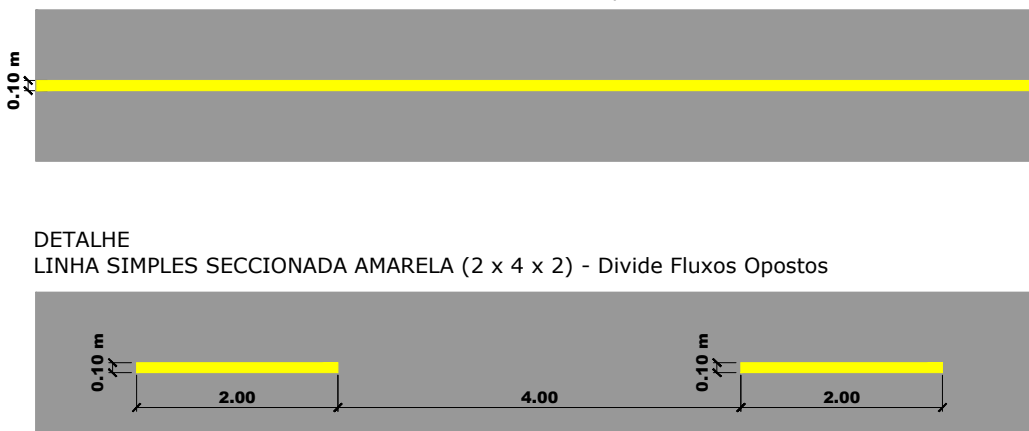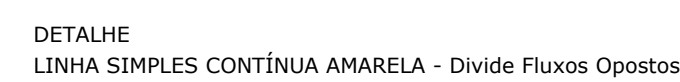

DETALHES SINALIZAÇÃO HORIZONTAL

Sem Escala

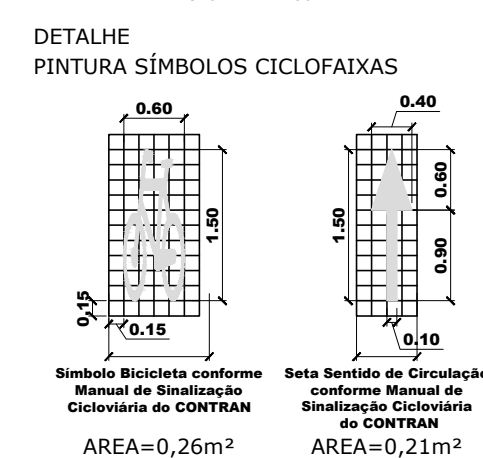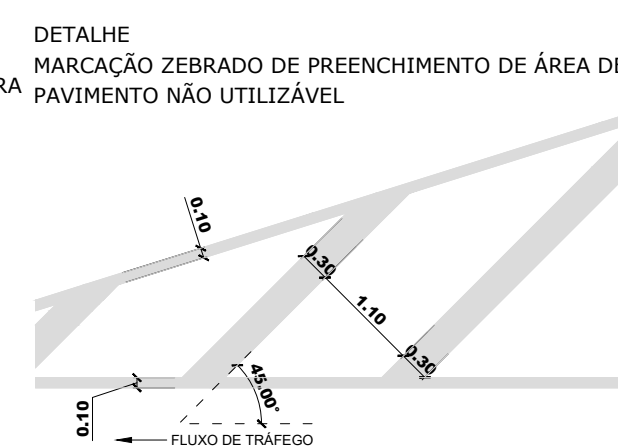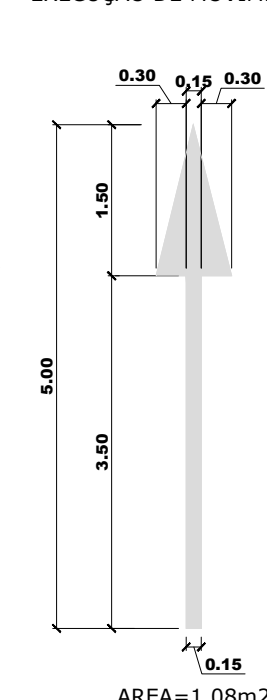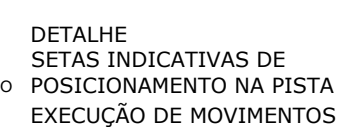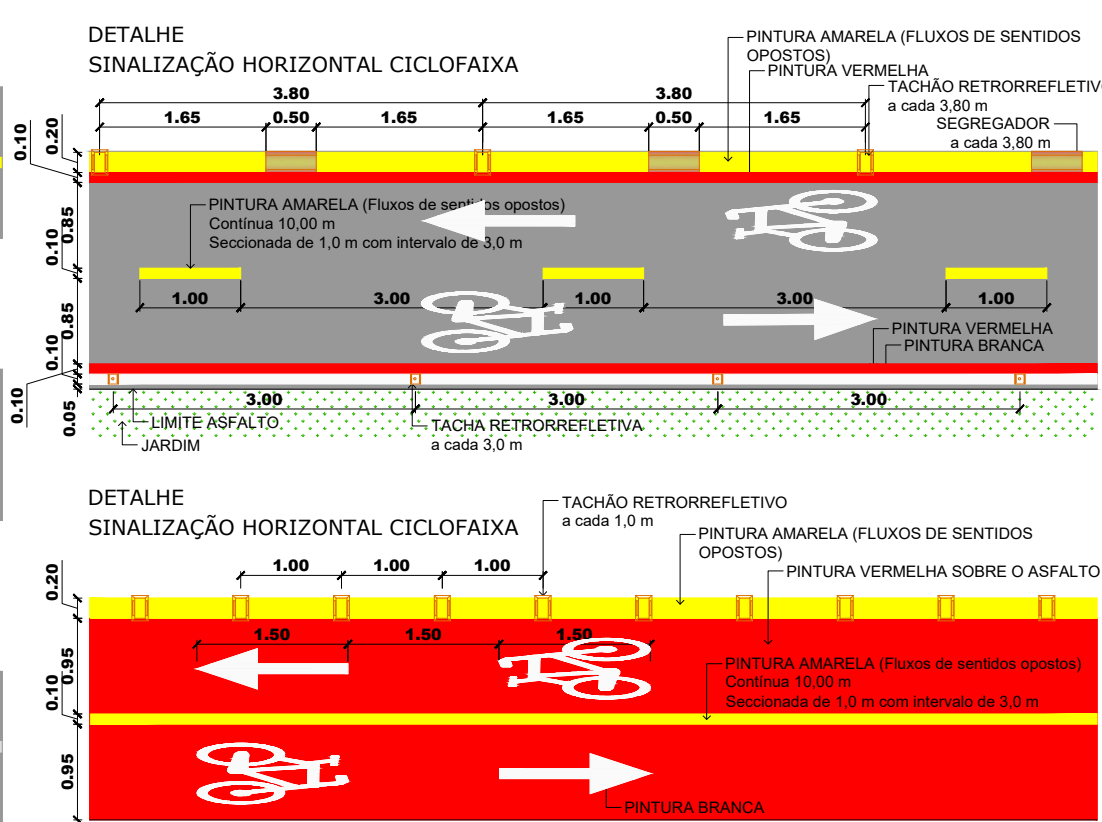

PLACAS REGULAÇÃO	
MODELO / CÓDIGO	MODELO / CÓDIGO
	
R-46/ESTACIONAMENTO REGULAMENTADO	R-34/CIRCULAÇÃO EXCLUSIVA DE BICICLETA
	
R-19/40km/h	R-19/60km/h

PLACAS REGULAMENTAÇÃO
MODELO / CÓDIGO

A-18/SALIÊNCIA OU LOMBADA A 100 m

DETALHES SINALIZAÇÃO VERTICAL

Associação de Municípios do Nordeste do Estado de Santa Catarina

89216-000 - JOINVILLE - SC - Rua Max Colin, 1843 - América - Fone: 0**47 433-3927
ASSESSORIA E COORDENADORIA DE PLANEJAMENTO URBANO, MUNICIPAL E REGIONAL
home page : www.amunesc.org.br CREA SC 48.825-4

URBANIZAÇÃO ACESSO

VIGORELLI - SEGMENTO 01

PREFEITURA MUNICIPAL DE JOINVILLE

Endereço : Estr. João de Souza Mello e Alvim - Vigorelli - JOINVILLE - SC

ADMINISTRAÇÃO

Prefeito do Município de Joinville

ASSINATURA PREFEITO MUNICIPAL


Carimbo de autenticidade

Assinatura digitalmente por Rodrigo
Ferreira, em 16/04/2022 às 14:30:00
Data: 2022.04.16 14:30:00

PROJETO

Tábata Yumi Fujioka
Arquiteta e Urbanista - CAU/SC 440058-3

ASSINATURA RESPONSÁVEL PELO PROJETO

TABATA YUMI

FUJIOKA02994389967

Assinatura de forma digital por TABATA
Yumi de Almeida Fujioka
Data: 2022.04.09 12:04:02

Luísa Froes
Analista de Projetos

LUISA FROES:06547870936

Assinatura de forma digital por LUISA
FROES:06547870936
Data: 2022.04.08 14:31:30

EXECUÇÃO

ASSINATURA RESPONSÁVEL PELA EXECUÇÃO

Informações








Obrigo: Luísa Froes
Nome do Projeto:
Especie:
Data: Indicada
Agosto de 2022


CONTEUDO DA PRANCHA

PROJETO GEOMÉTRICO E
SINALIZAÇÃO


NÚMERO PR

05/05

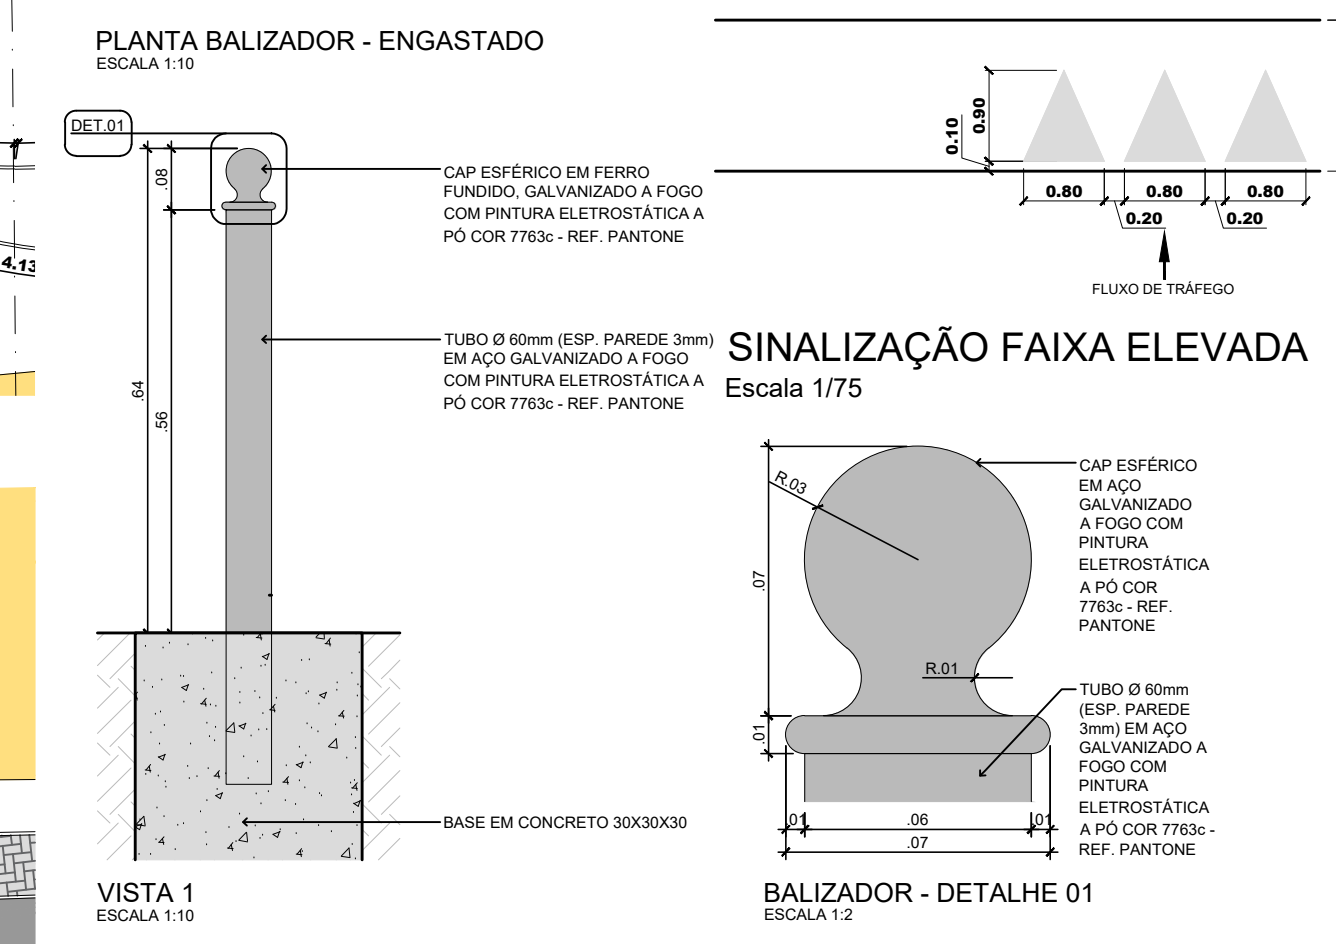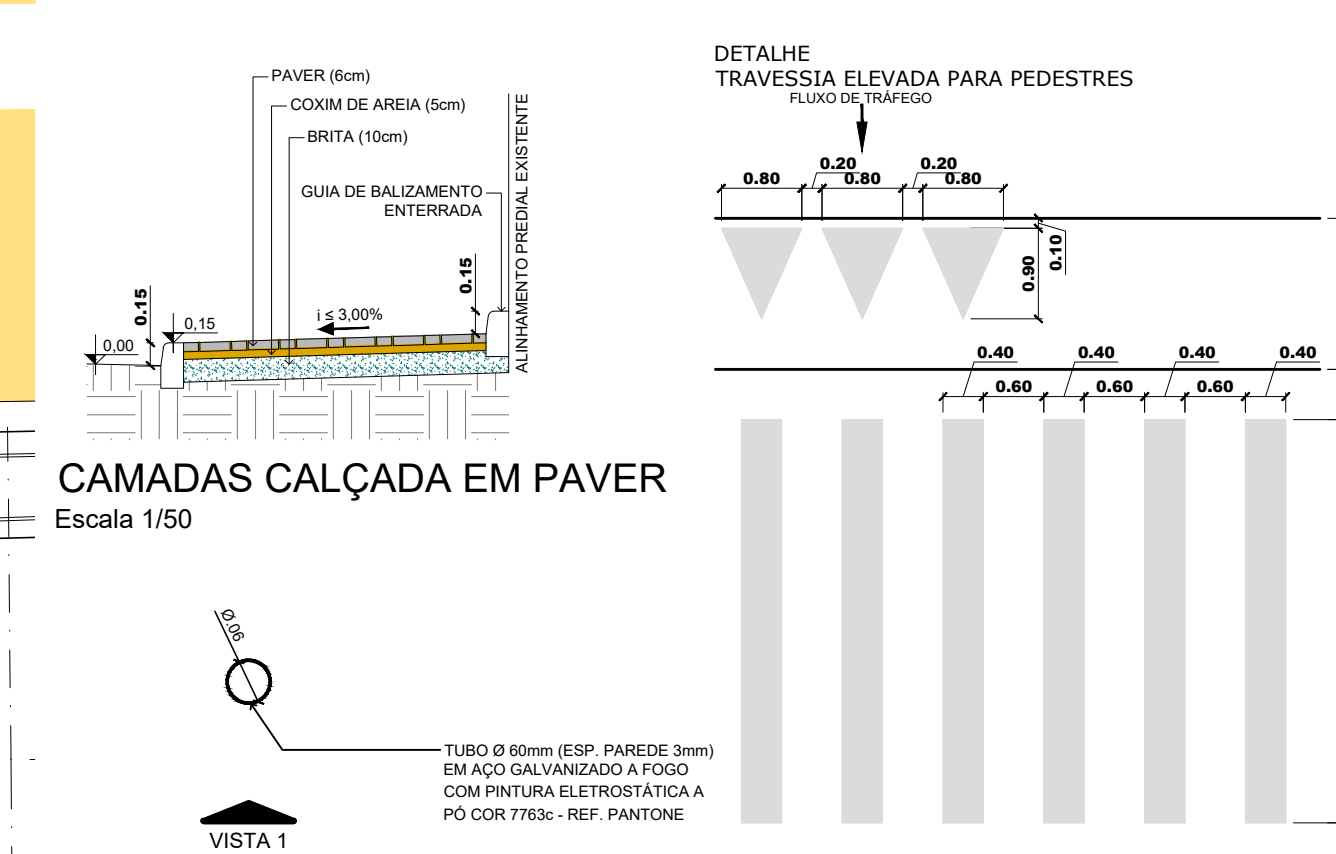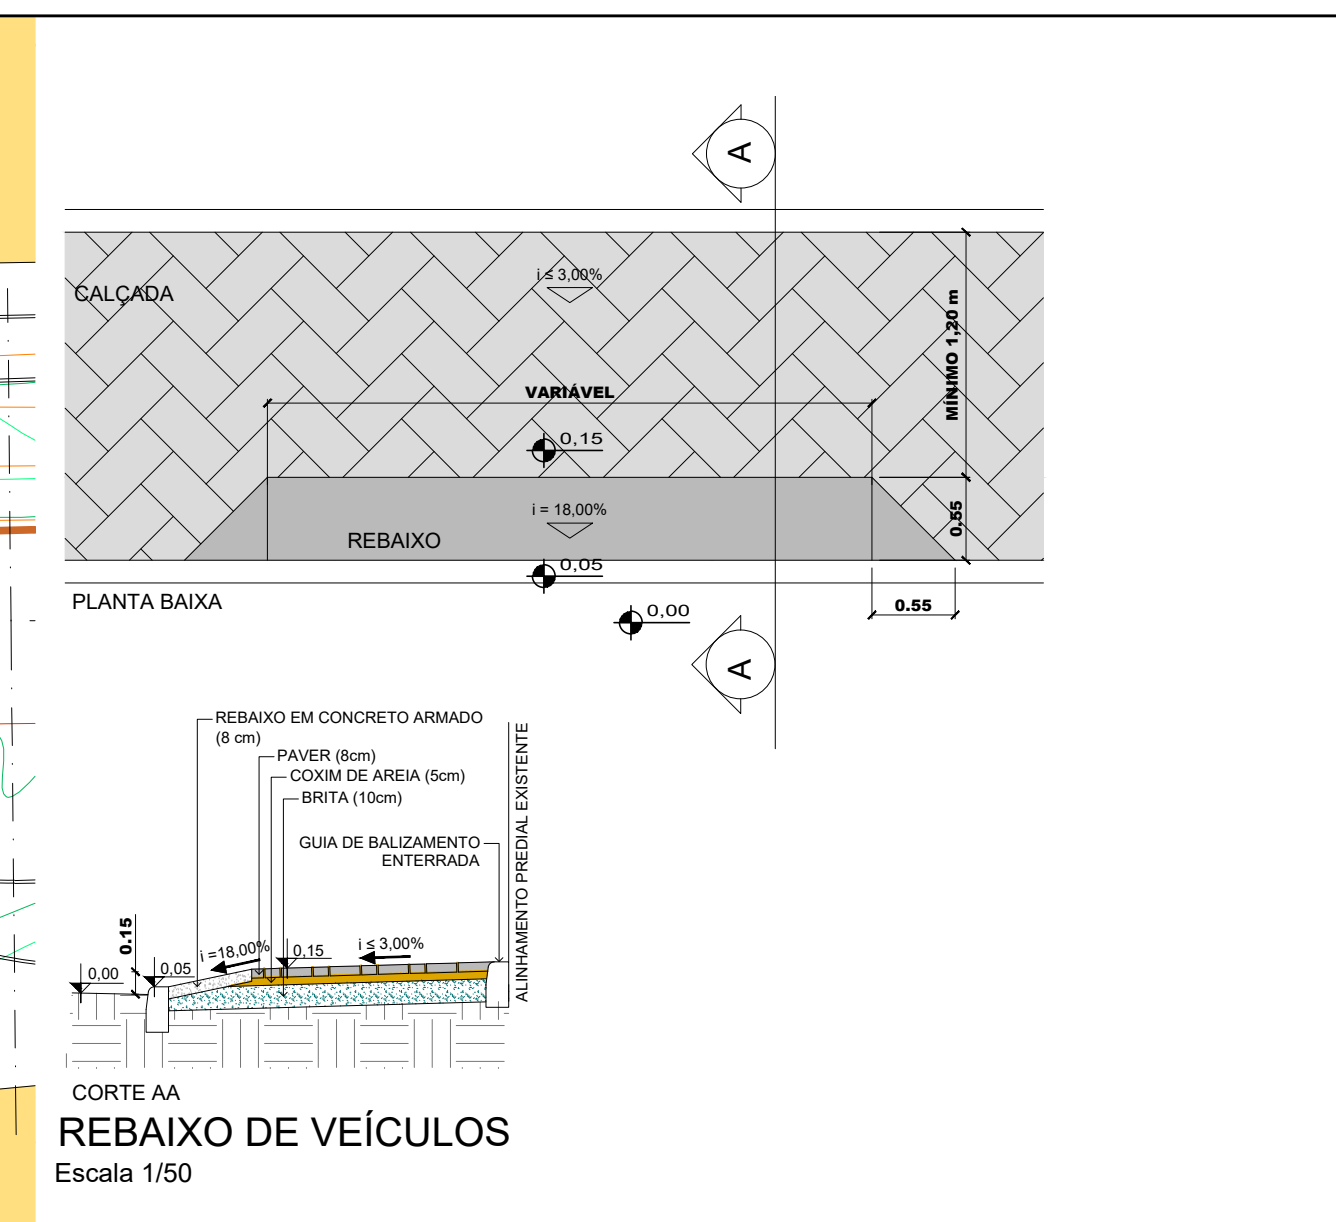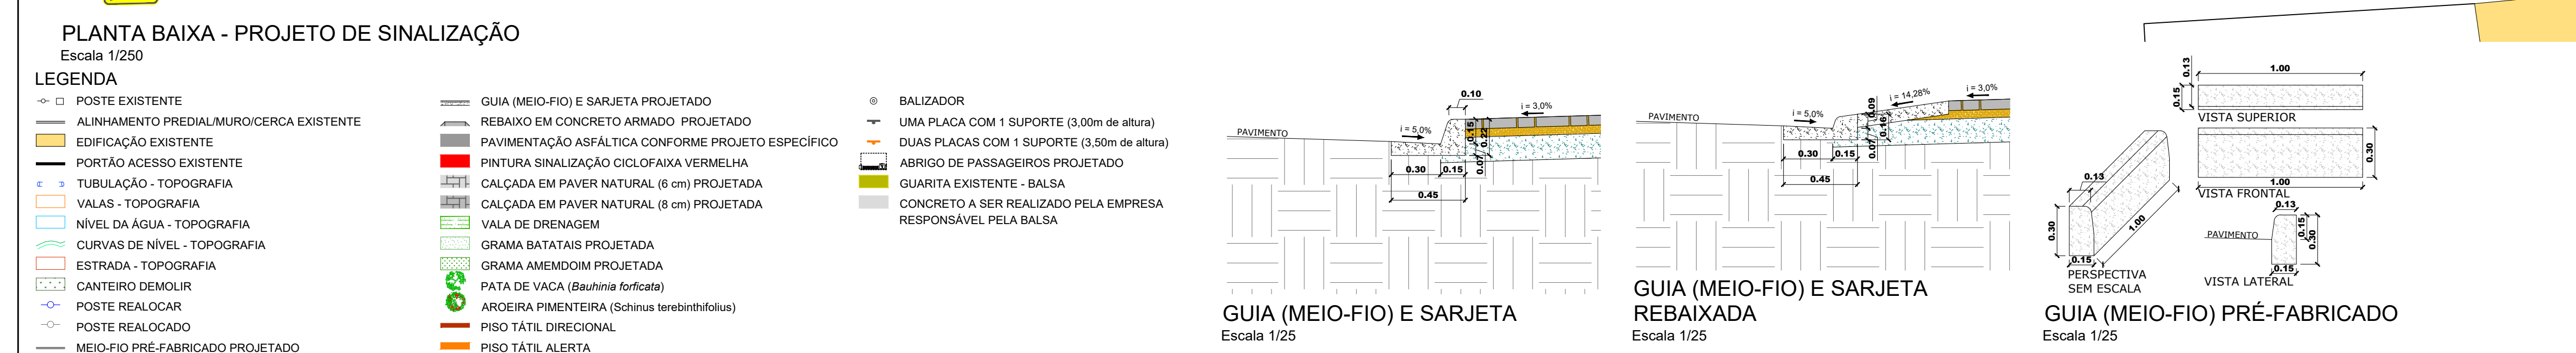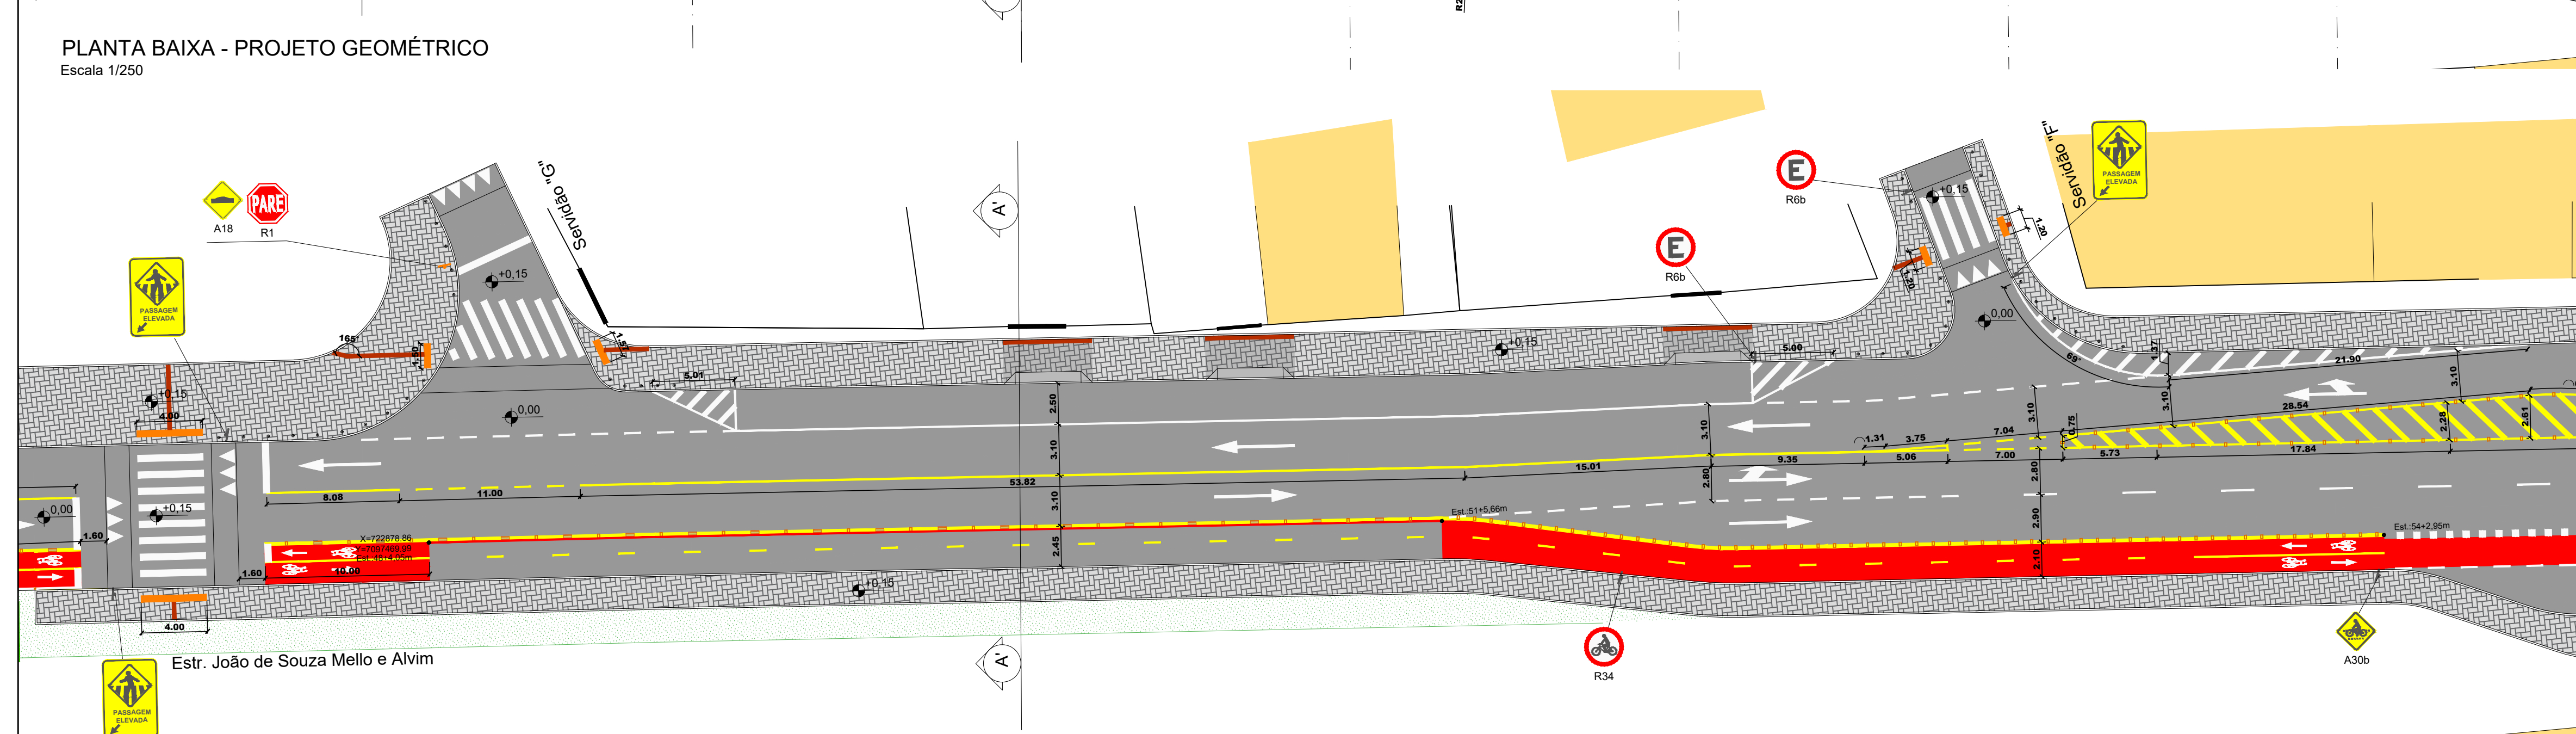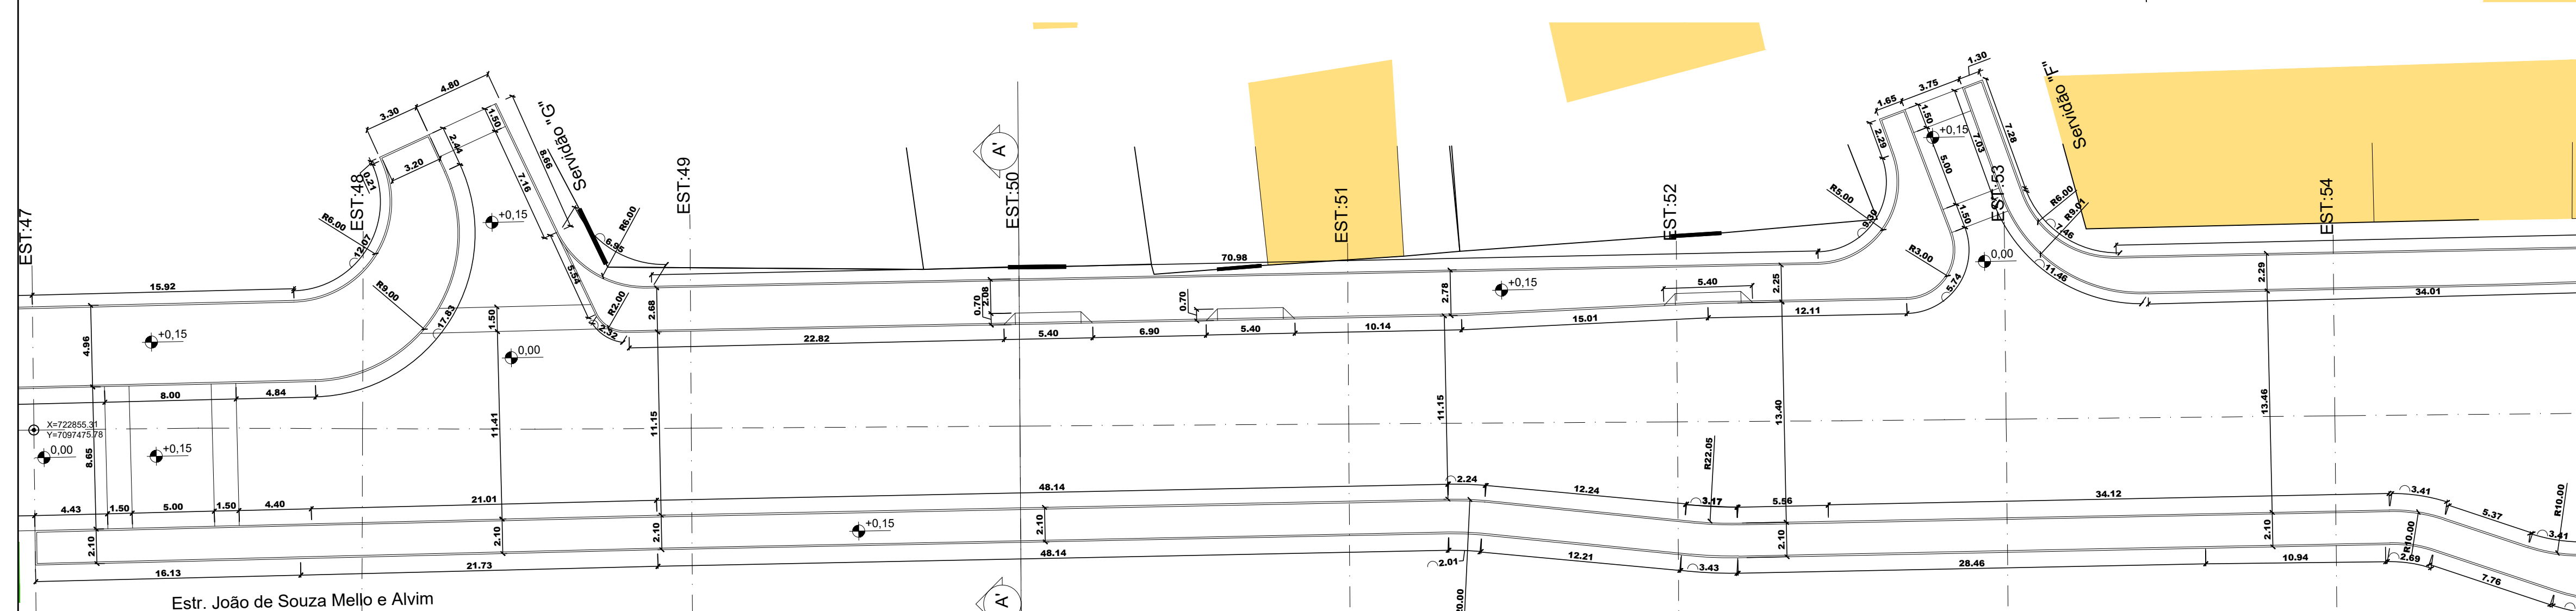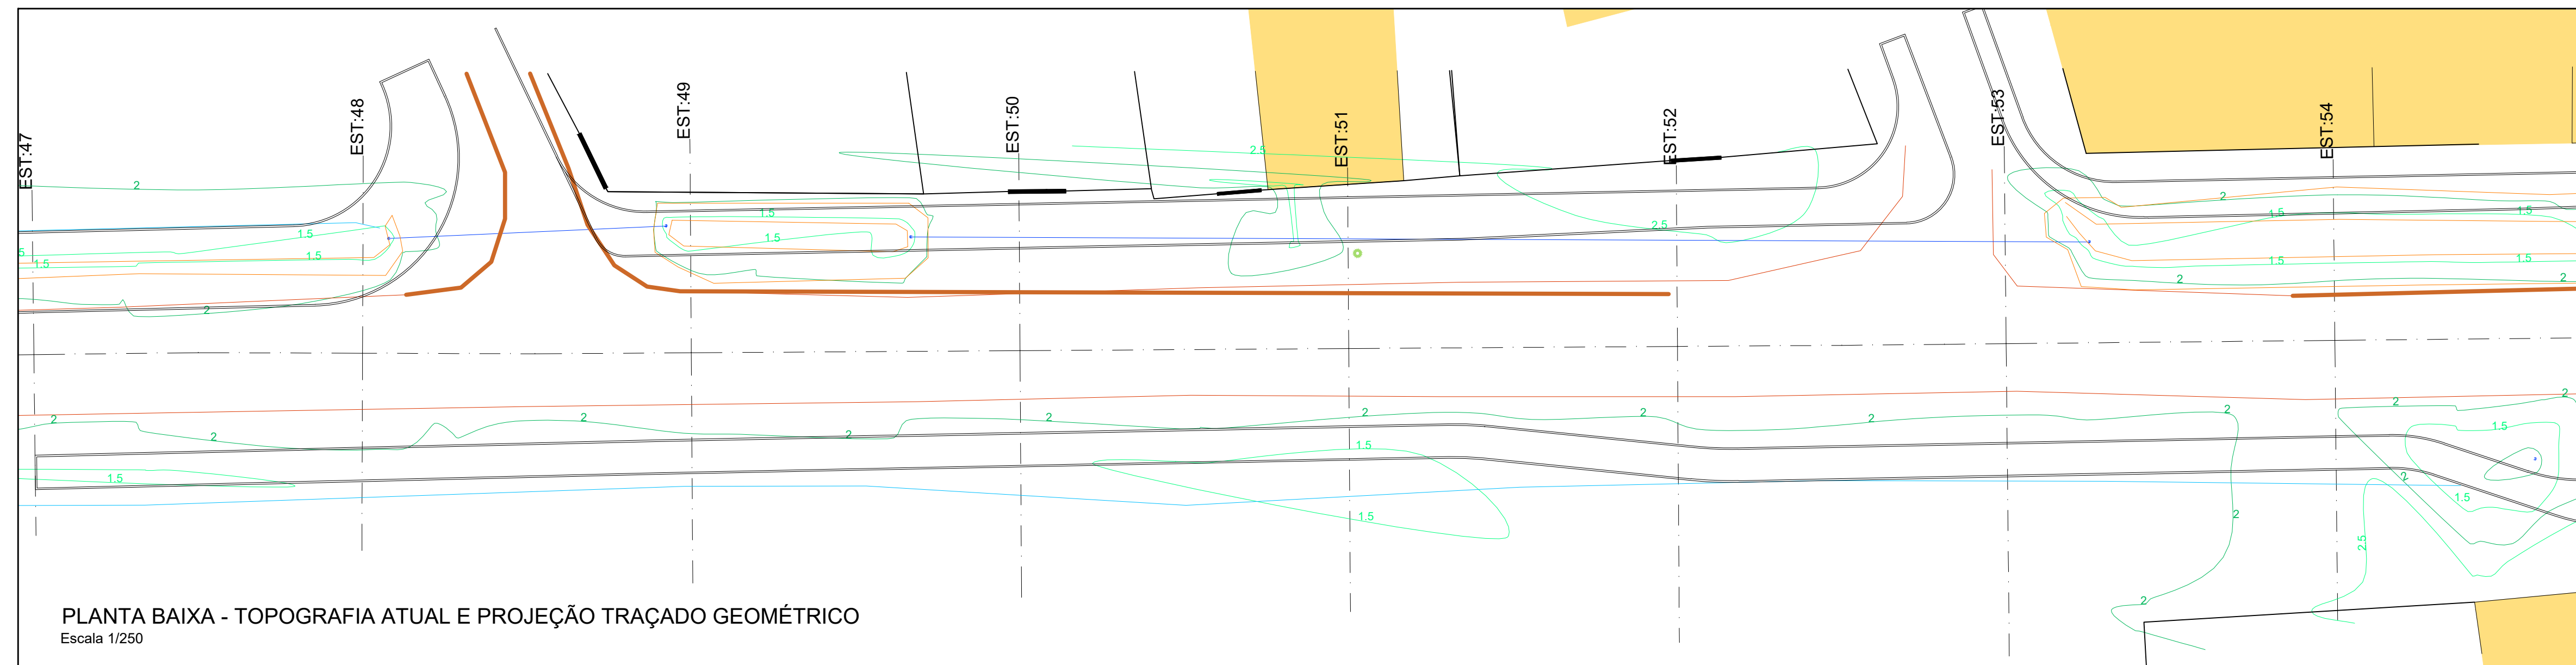

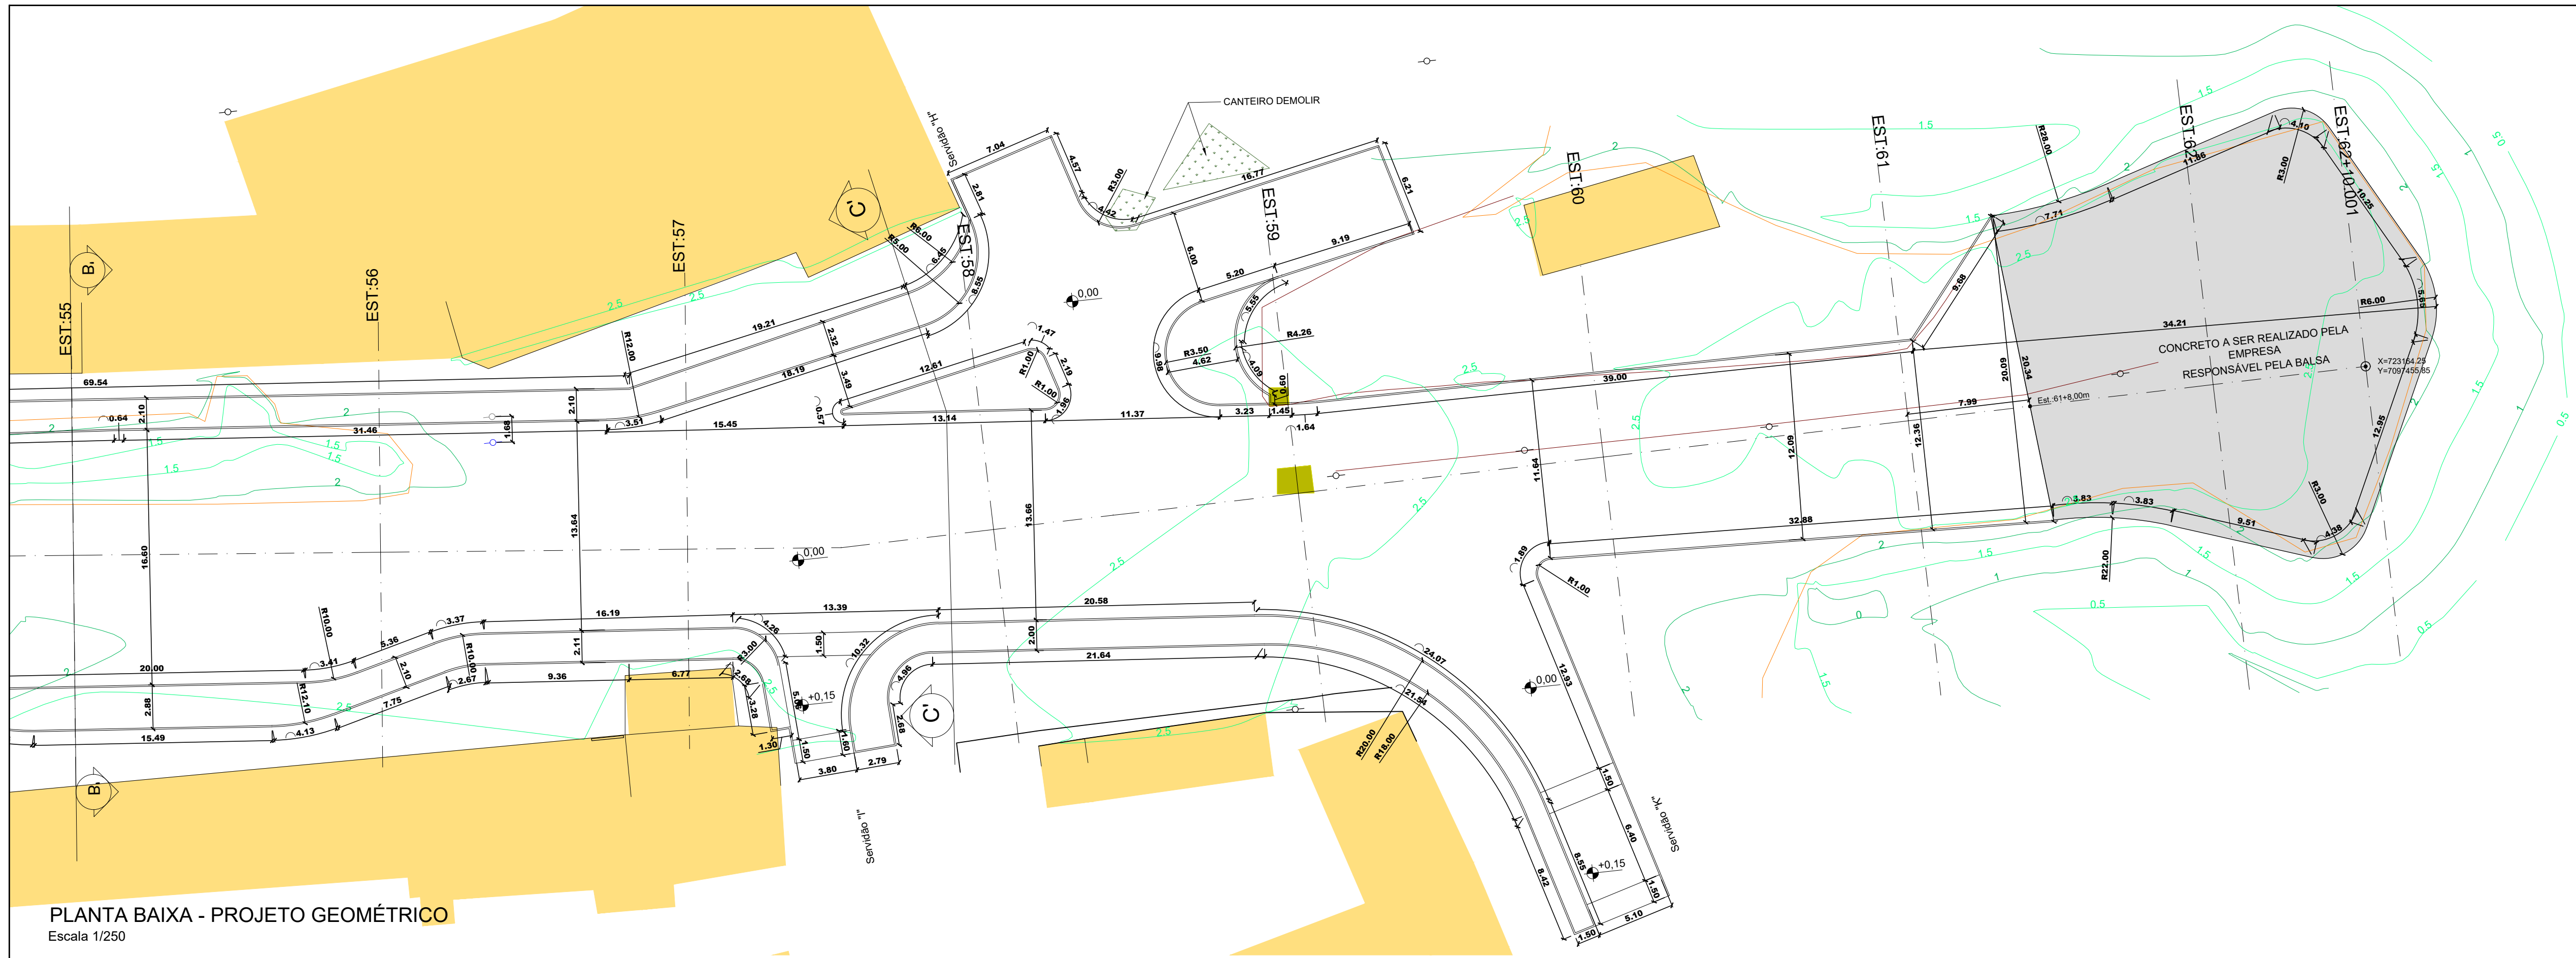

PLANTA BAIXA - PROJETO GEOMÉTRICO
Escala 1/250

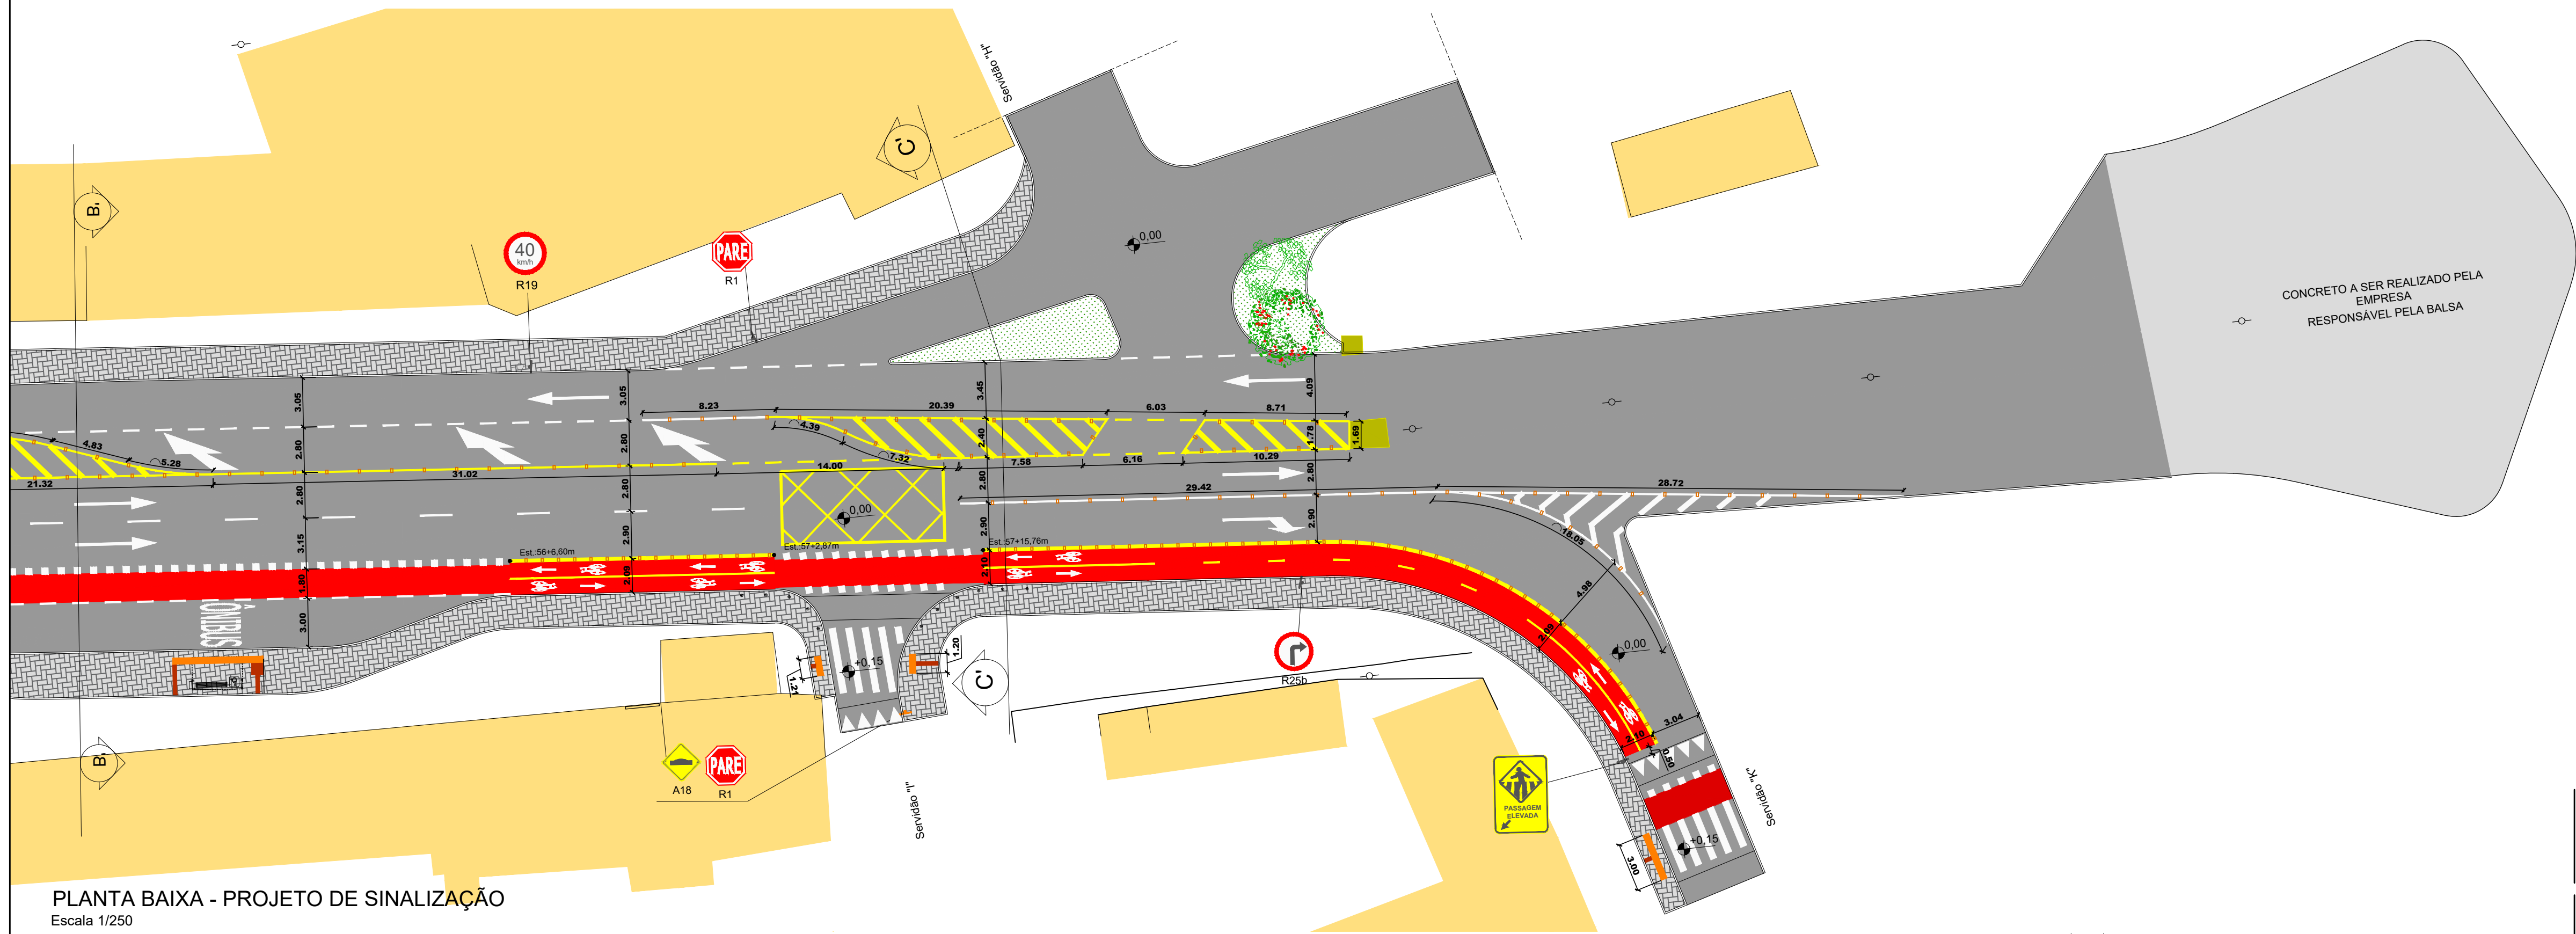


PLANTA BAIXA - PROJETO DE SINALIZAÇÃO
Escala 1/250

LEGENDA

- POSTE EXISTENTE
- ALINHAMENTO PREDIAL/MURO/CERCA EXISTENTE
- EDIFICAÇÃO EXISTENTE
- PORTÃO ACESSO EXISTENTE
- TUBULAÇÃO - TOPOGRAFIA
- VALAS - TOPOGRAFIA
- NÍVEL DA ÁGUA - TOPOGRAFIA
- CURVAS DE NÍVEL - TOPOGRAFIA
- ESTRADA - TOPOGRAFIA
- CANTEIRO DEMOLIR
- POSTE REALOCAR
- POSTE REALOCADO
- MEIO-FIO PRÉ-FABRICADO PROJETADO

- GUIA (MEIO-FIO) E SARJETA PROJETADO
- REBAIXO EM CONCRETO ARMADO PROJETADO
- PAVIMENTAÇÃO ASFÁLTICA CONFORME PROJETO ESPECÍFICO
- PINTURA SINALIZAÇÃO CICLOFAIXA VERMELHA
- CALÇADA EM PAVER NATURAL (6 cm) PROJETADA
- CALÇADA EM PAVER NATURAL (8 cm) PROJETADA
- VALA DE DRENAGEM
- GRAMA BATATAIS PROJETADA
- GRAMA AMENDOIM PROJETADA
- PATA DE VACA (Bauhinia forficata)
- AROEIRA PIMENTEIRA (Schinus terebinthifolius)
- PISO TÁTIL DIRECIONAL
- PISO TÁTIL ALERTA


- BALIZADOR
- UMA PLACA COM 1 SUPORTE (3,00m de altura)
- DUAS PLACAS COM 1 SUPORTE (3,50m de altura)
- ABRIGO DE PASSAGEIROS PROJETADO
- GUARITA EXISTENTE - Balsa
- CONCRETO A SER REALIZADO PELA EMPRESA RESPONSÁVEL PELA Balsa

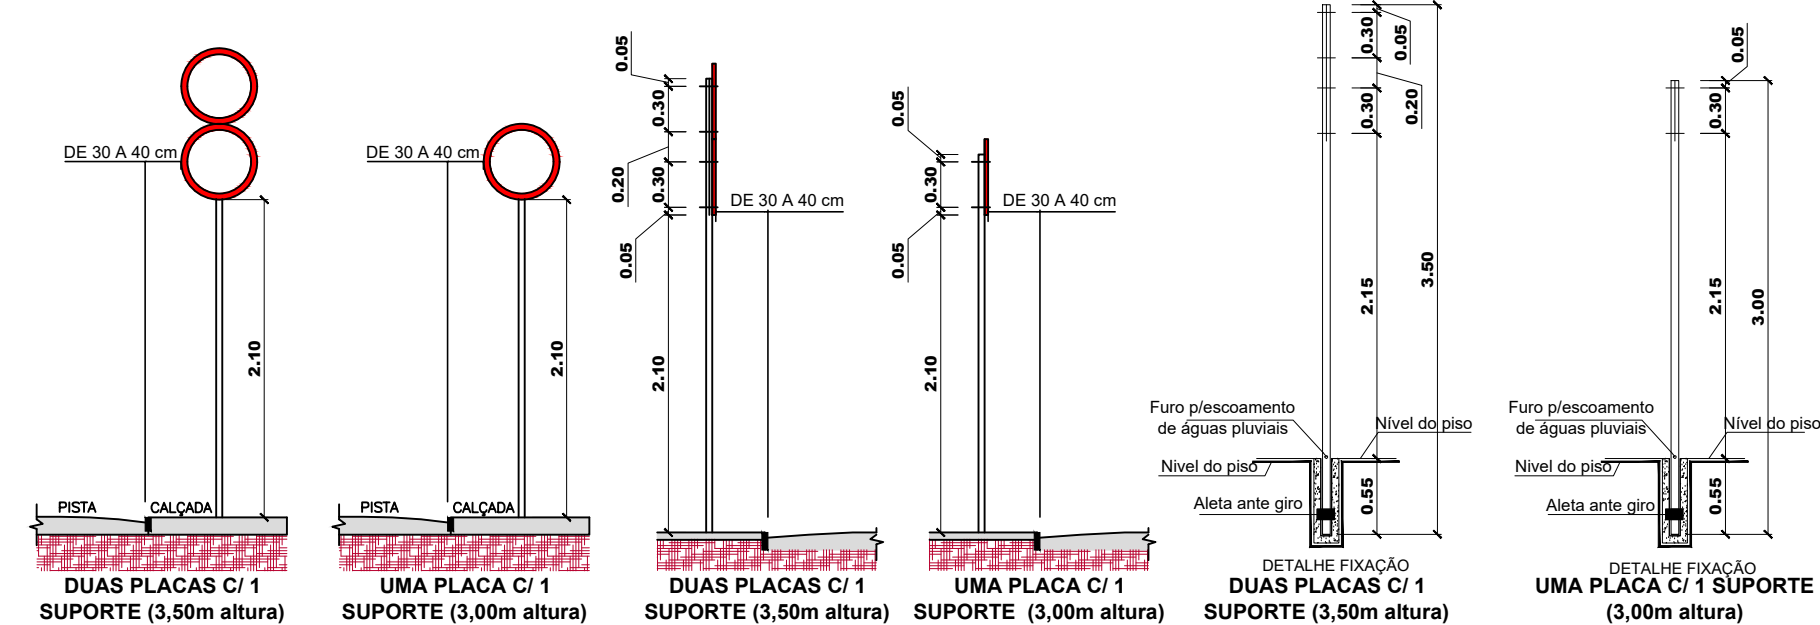

DETALHES SINALIZAÇÃO VERTICAL
Sem Escala

PLACAS REGULAMENTAÇÃO		
MODELO / CÓDIGO	MODELO / CÓDIGO	MODELO / CÓDIGO
R-1 PARADA OBRIGATORIA	R-6 ESTACIONAMENTO REGULAMENTADO	R-19 VELOCIDADE MÁXIMA PERMITIDA 40km/h
R-25 VIRAR À DIREITA	R-34 CIRCULAÇÃO EXCLUSIVA DE BICICLETAS	

PLACAS REGULAMENTAÇÃO		
MODELO / CÓDIGO	MODELO / CÓDIGO	MODELO / CÓDIGO
A-30b PASSAGEM ELEVADA DE PEDESTRES	A-30p PASSAGEM SINALIZADA DE CICLISTAS	A-18 LOMBADA

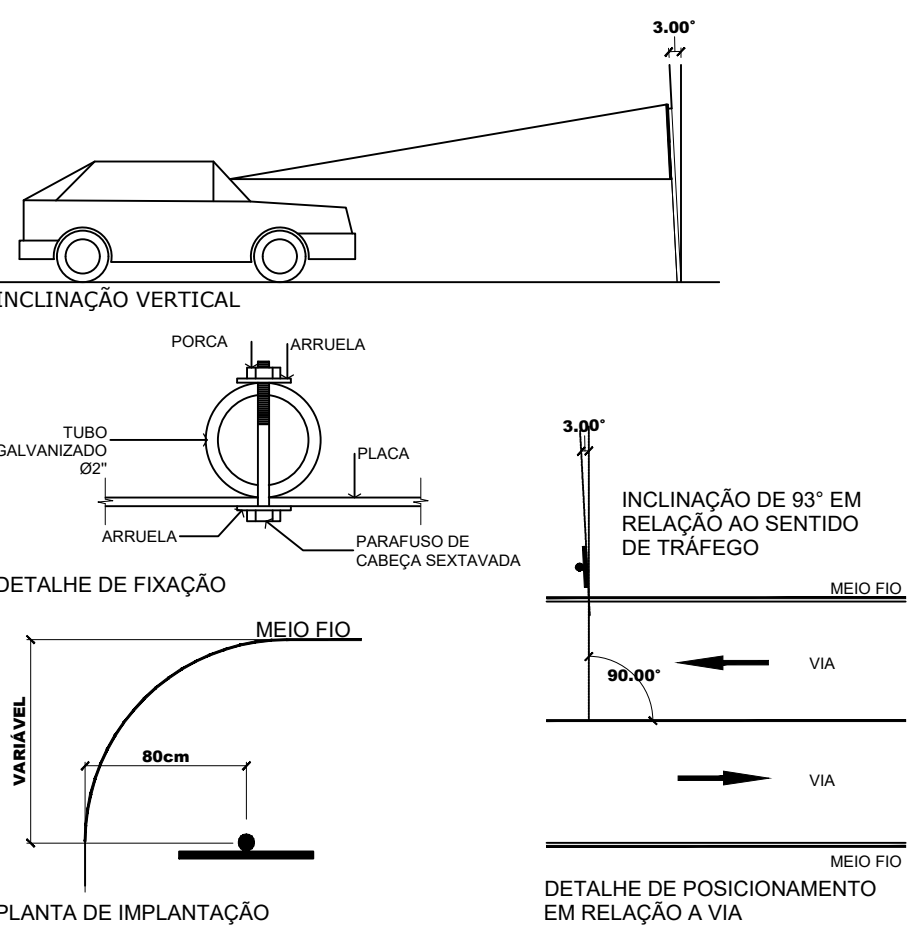


DETALHES SINALIZAÇÃO VERTICAL
Sem Escala

Associação de Municípios do Nordeste do Estado de Santa Catarina
99216-000 - JOINVILLE - SC - Rua Max Collin, 1843 - América - Fone: 011 47 433-3927
ASSESSORIA E COORDENADORIA DE PLANEJAMENTO URBANO, MUNICIPAL E REGIONAL
home page : www.amunesc.org.br CREA SC 48.825-4



URBANIZAÇÃO ACESSO VIGORELLI - SEGMENTO 02

PREFEITURA MUNICIPAL DE JOINVILLE
Endereço : Estr. João de Souza Mello e Alvim - Vigorelli - JOINVILLE - SC


Identificação e Assinaturas	ADMINISTRAÇÃO	ASSINATURA PREFEITO(A) MUNICIPAL:	
	Prefeito do Município de Joinville	 Luísa Fróes, Prefeita Municipal de Joinville Rua 15 de Novembro, 100 - Centro Joinville - SC, 89201-900 Fone: (51) 3331.2334/243939	
	PROJETO	ASSINATURA RESPONSÁVEL PELO PROJETO:	
	Tábata Yumi Fujoka Arquiteta e Urbanista - CAU/SC A40955-3	TÁBATA YUMI FUJOKA.02994389997 Rua Santa Cruz, 100 - Centro Joinville - SC, 89201-900 Fone: (51) 3331.2334/243939	
Prancha	Luísa Fróes Analista de Projetos	Assinado de forma digital por LUIZA FROES.06547870936 Data: 2022.08.02 14:28:35 -03'00'	
	EXECUÇÃO	ASSINATURA RESPONSÁVEL PELA EXECUÇÃO	
	Informações	CONTEÚDO DA PRANCHA	
	Desenho: Luísa Fróes Nome do Arquivo: Escala: Indicada Data: Agosto de 2022	PROJETO GEOMÉTRICO E SINALIZAÇÃO	
		NÚMERO PR	
		02/04	

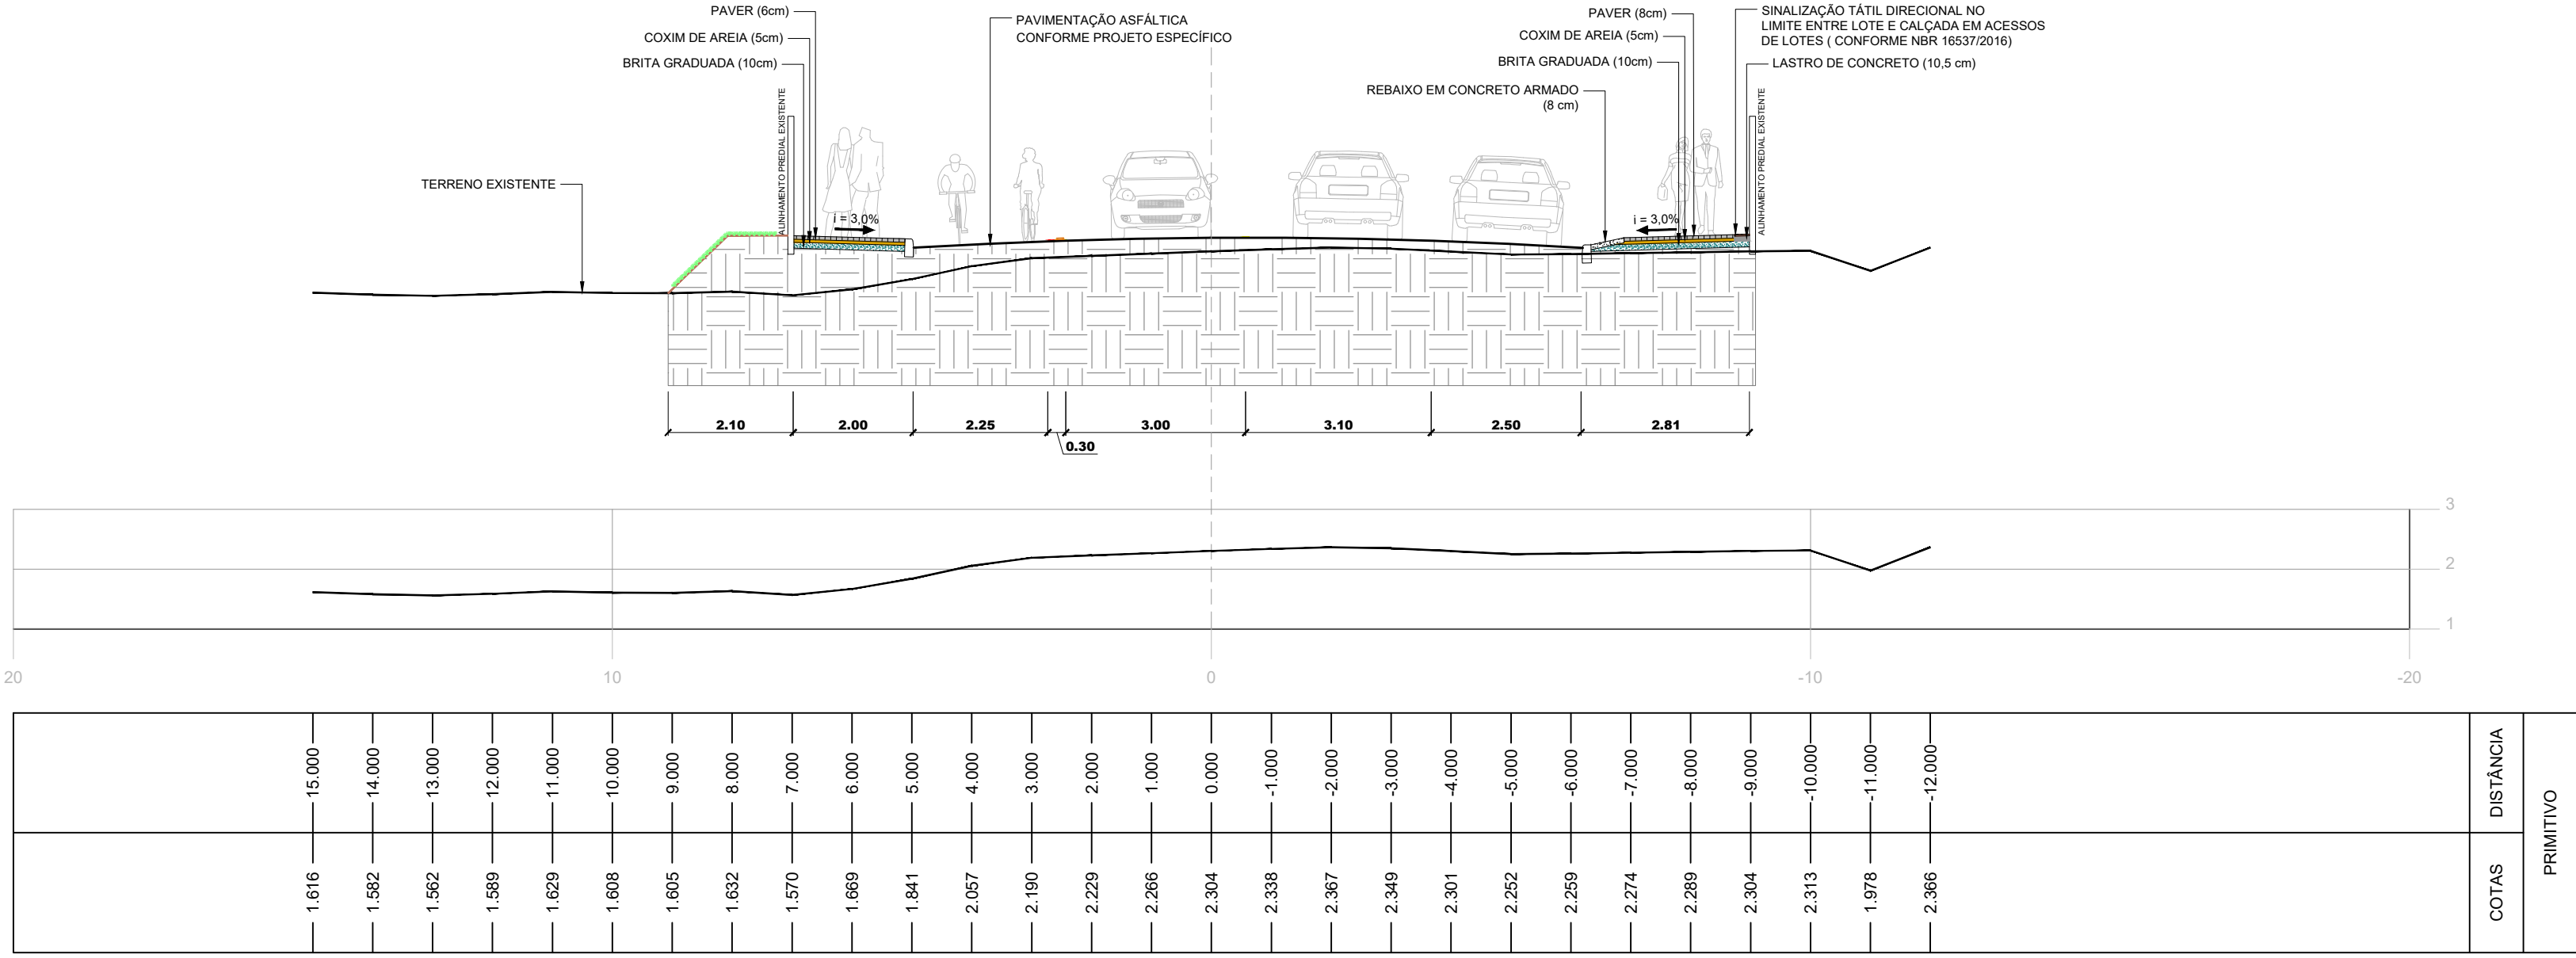





PERFIL A'A' - ESTACA 50
Escala 1/100

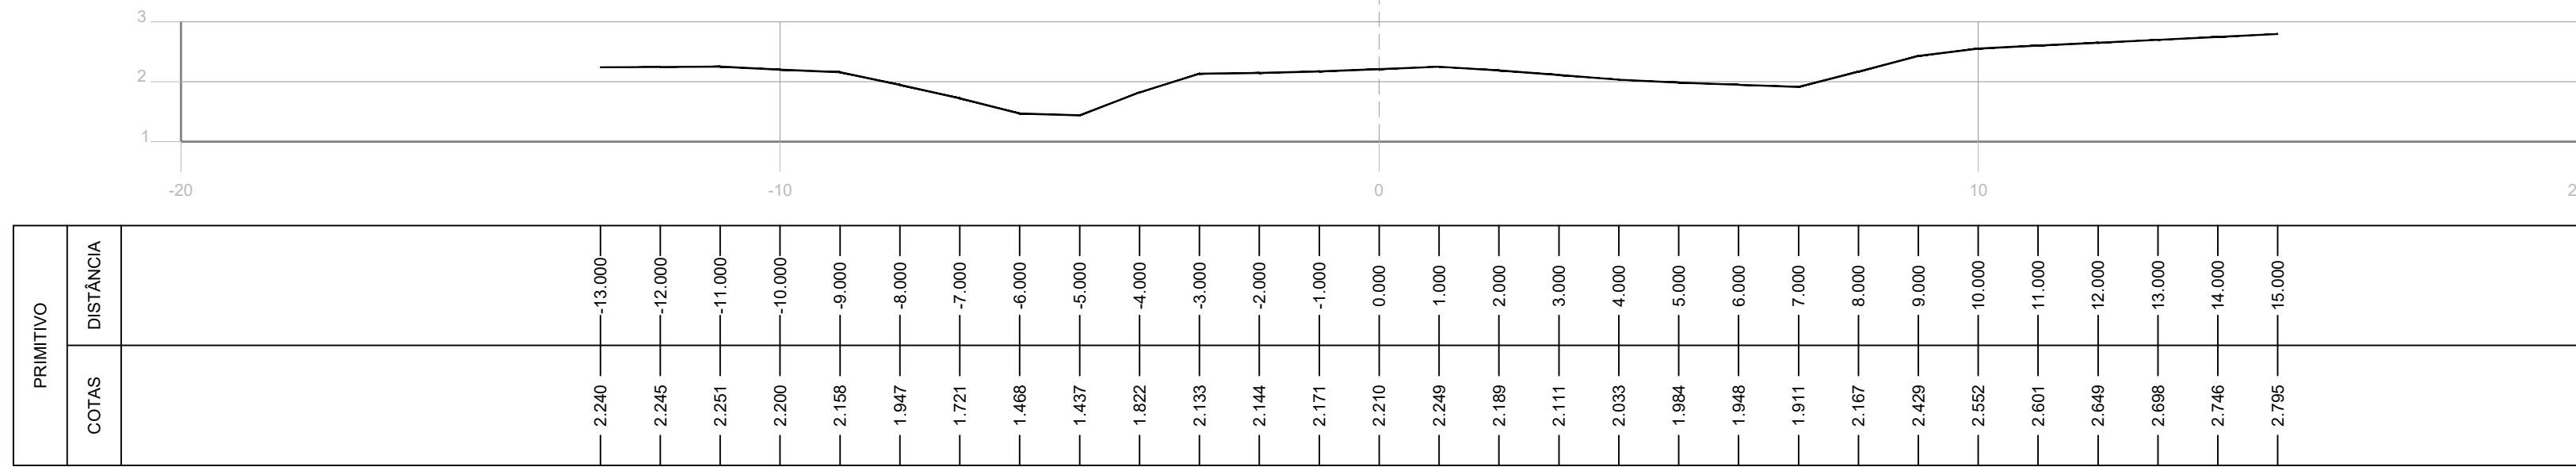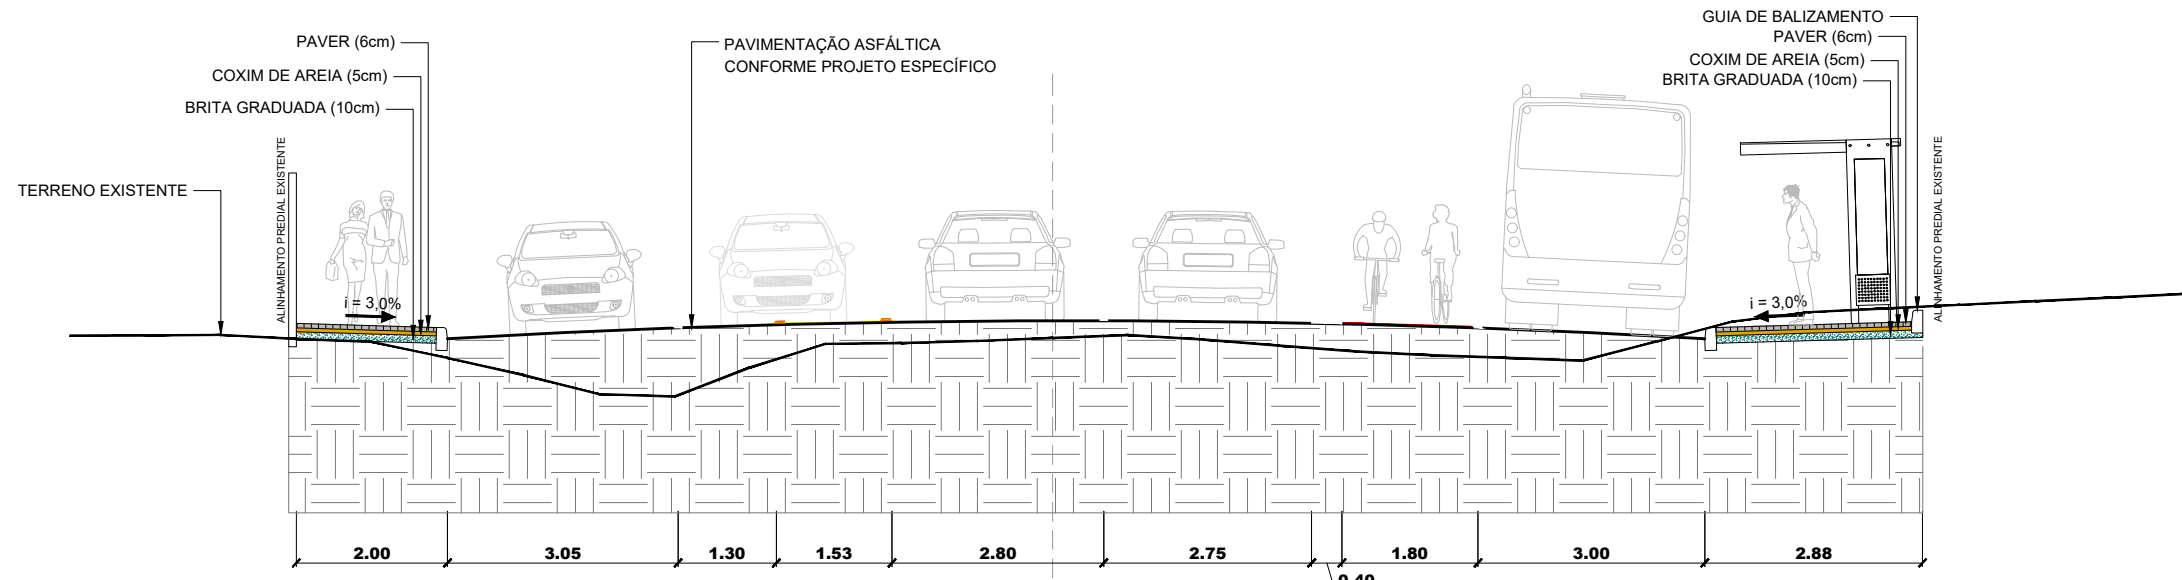


PERFIL B'B' - ESTACA 55
Escala 1/100

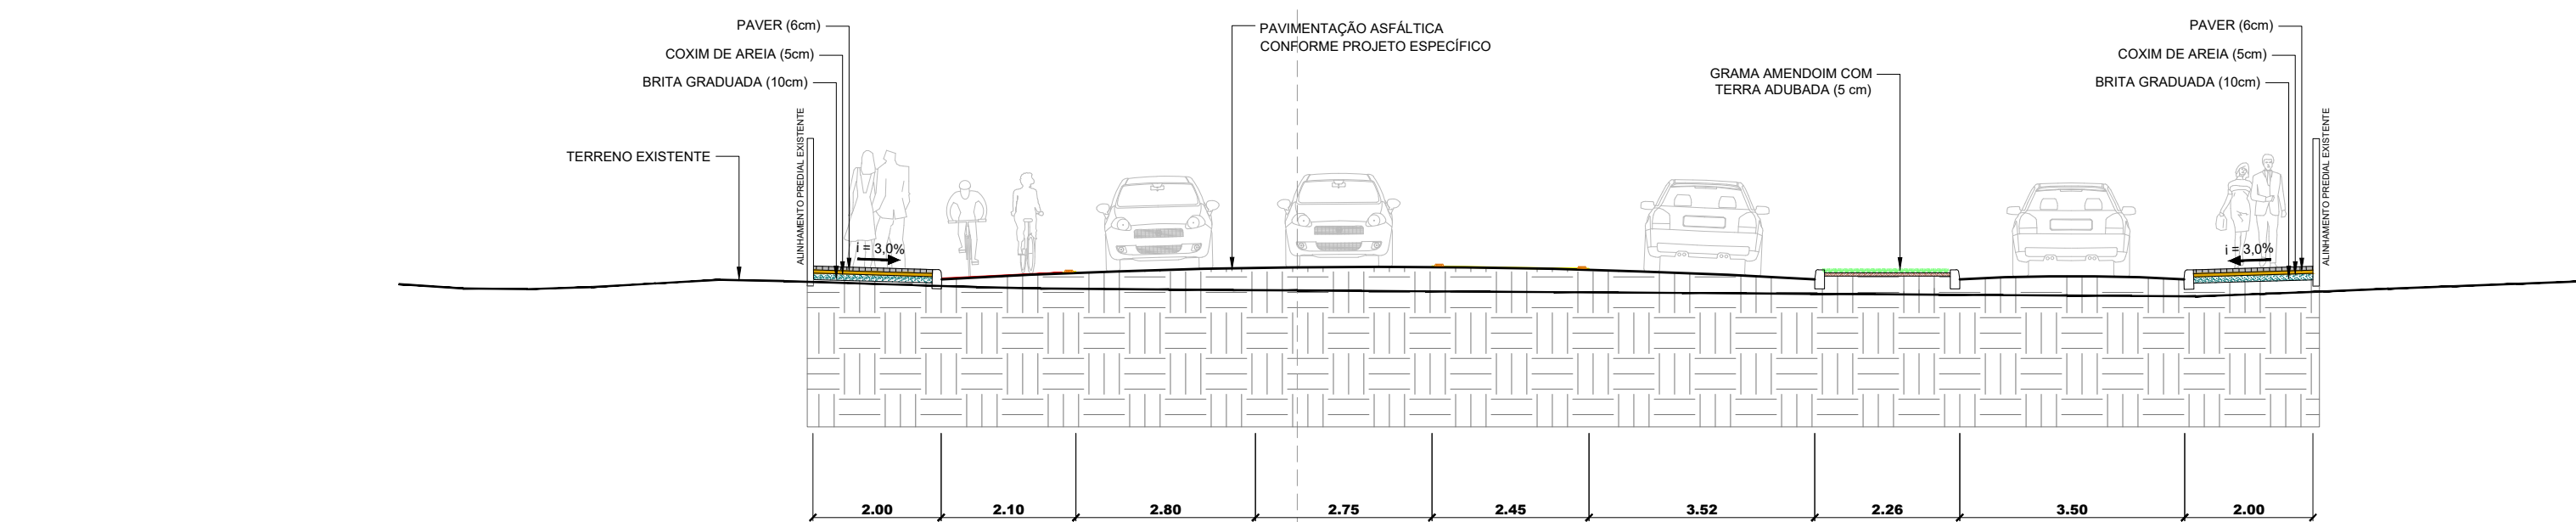





PERFIL C'C' - ESTACA 58
Escala 1/100

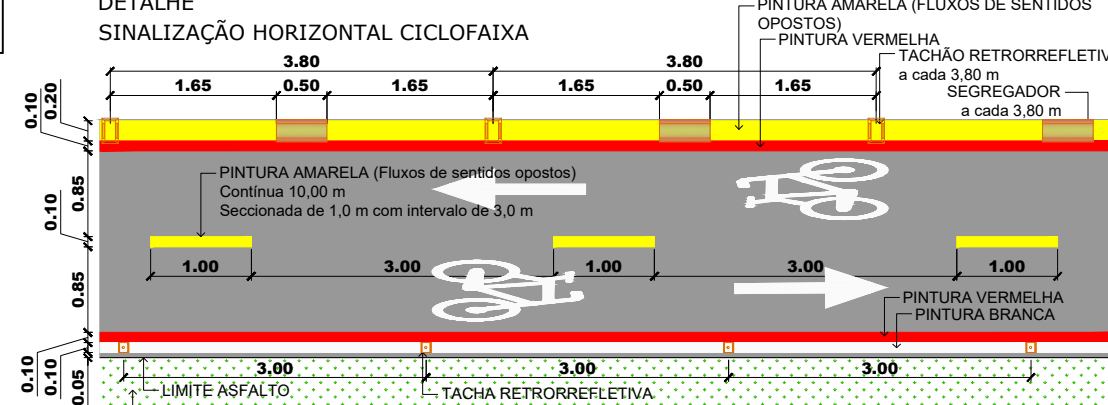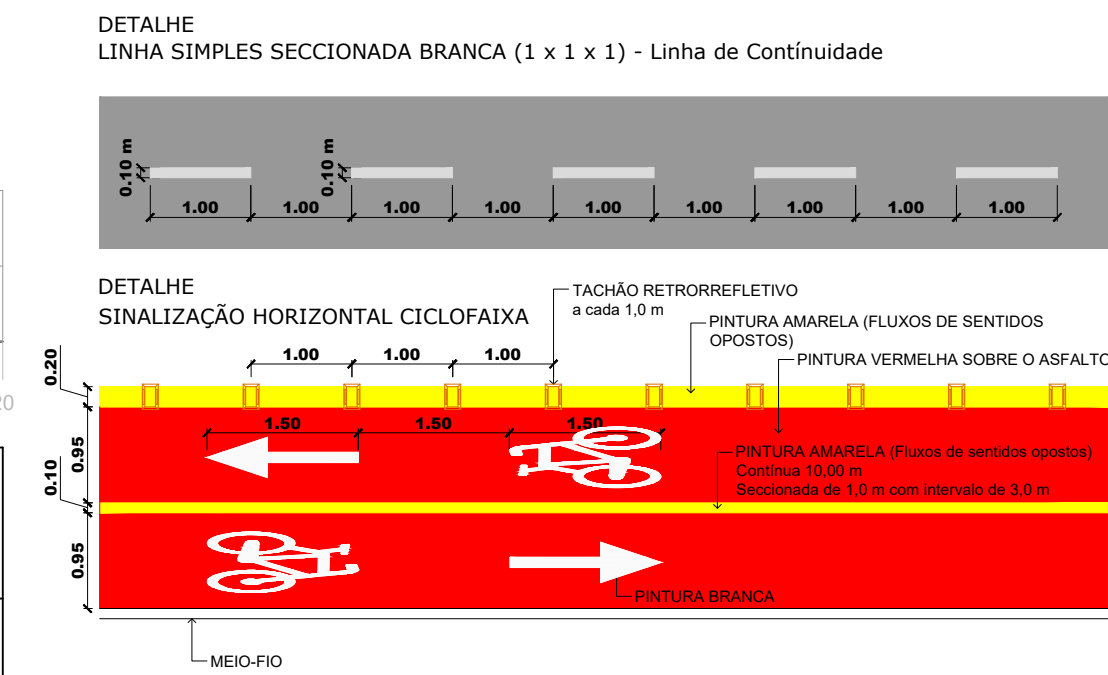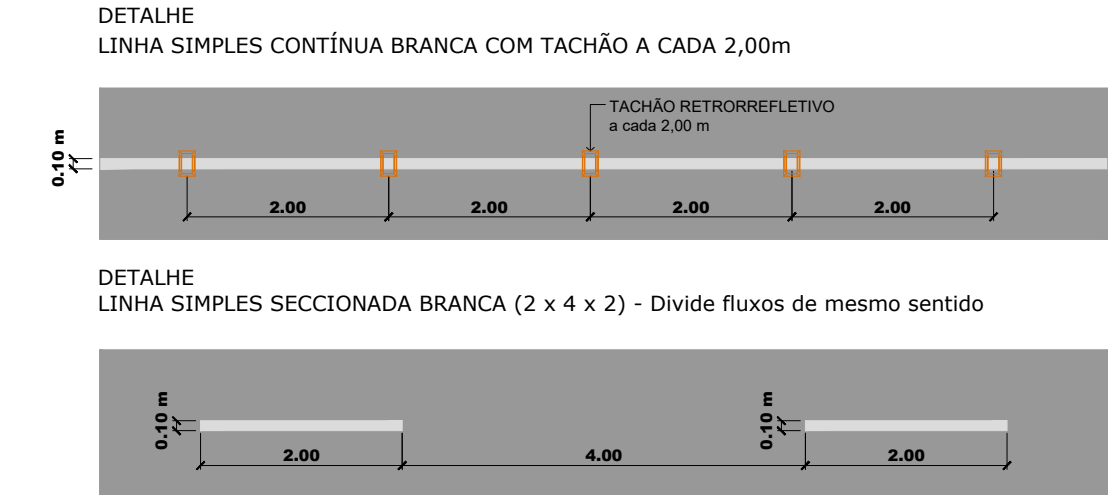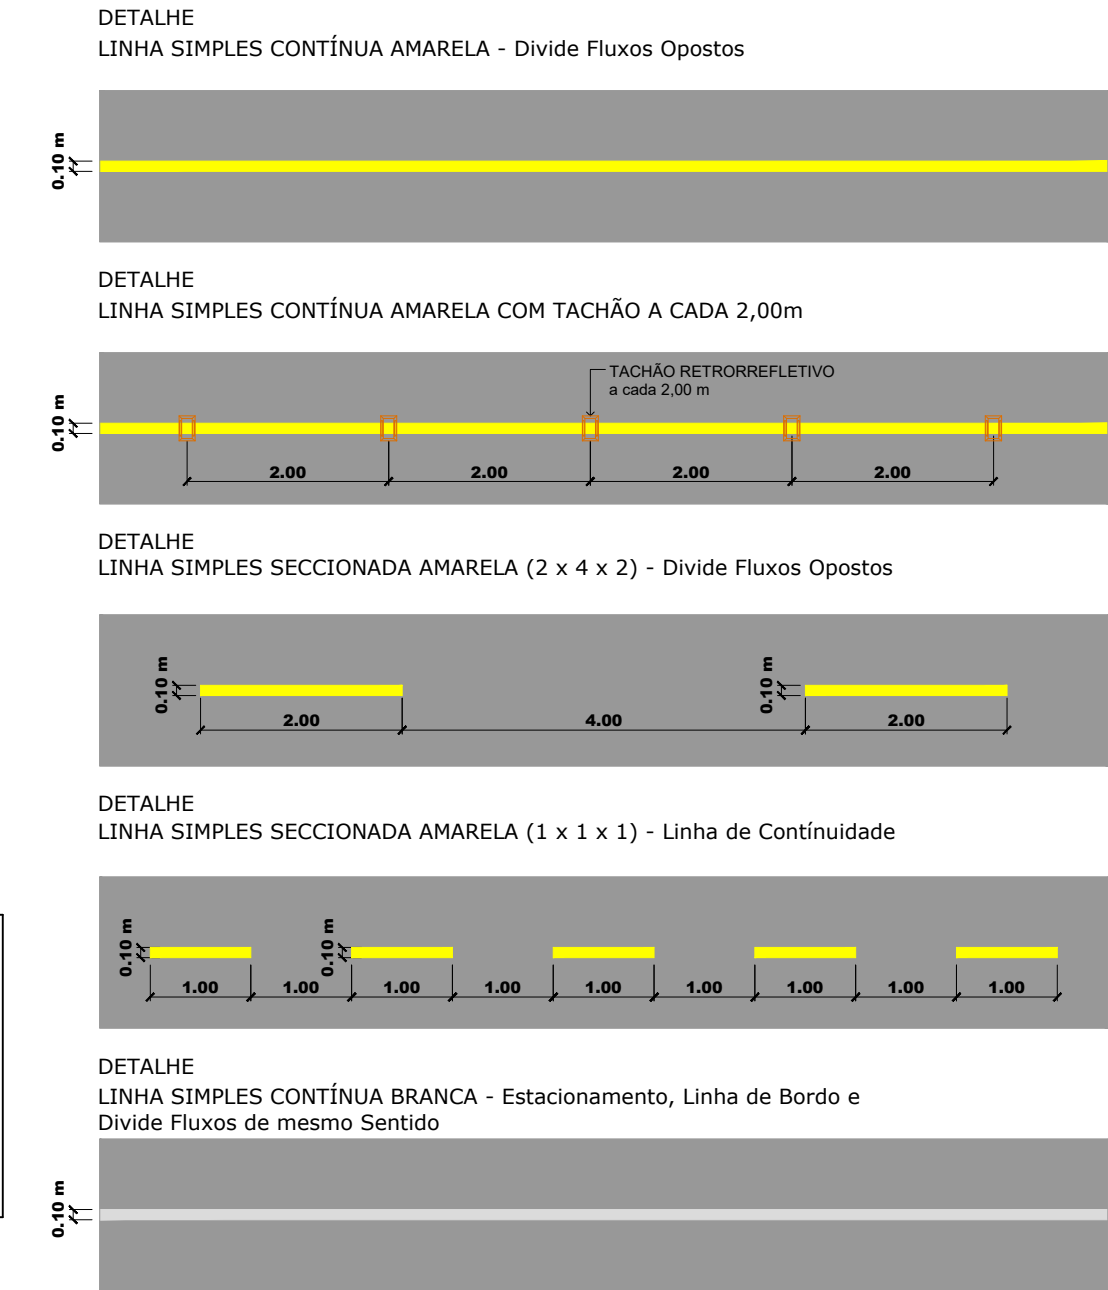

DETALHES SINALIZAÇÃO HORIZONTAL
Sem Escala

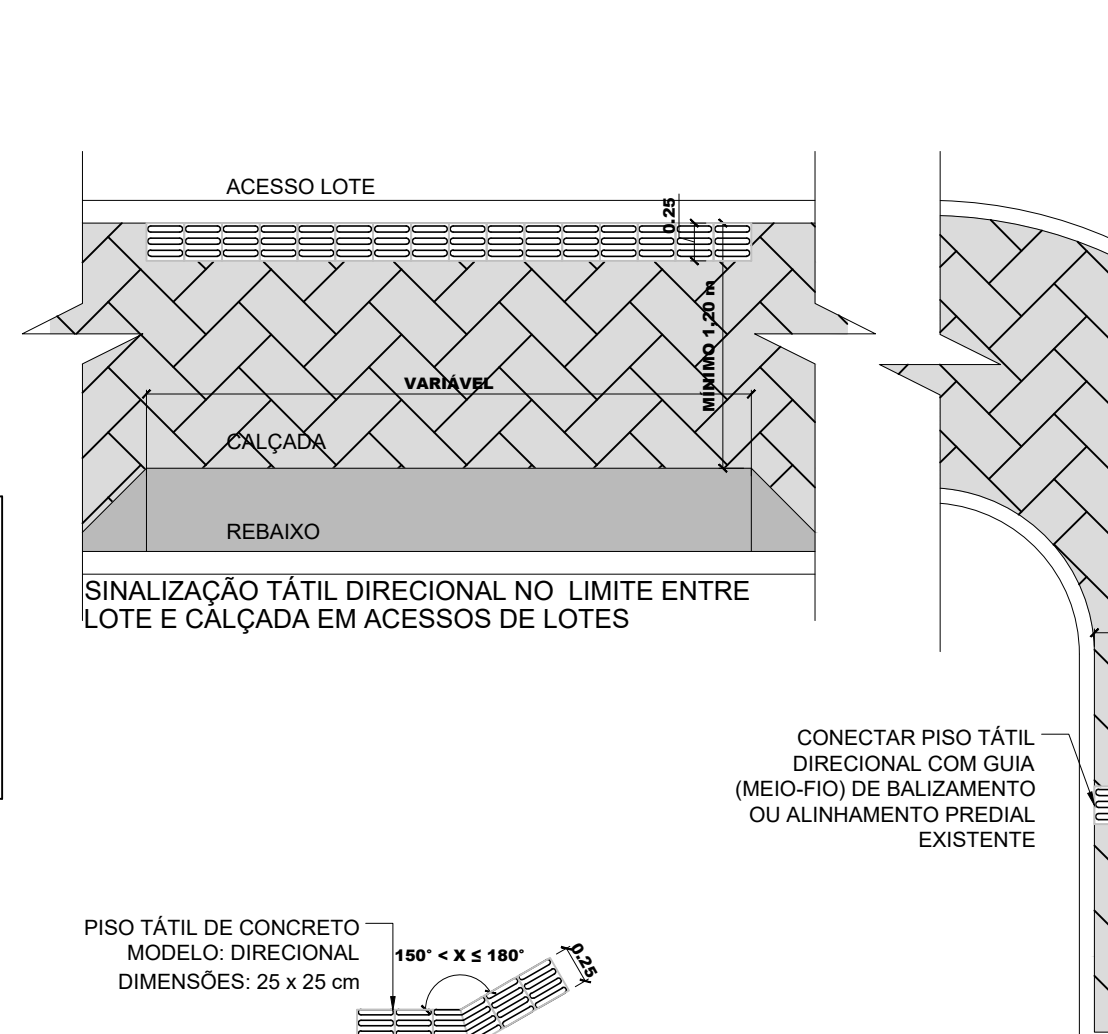

DETALHAMENTO SINALIZAÇÃO TÁTIL (CONFORME NBR 16537/2016)
Escala 1/50

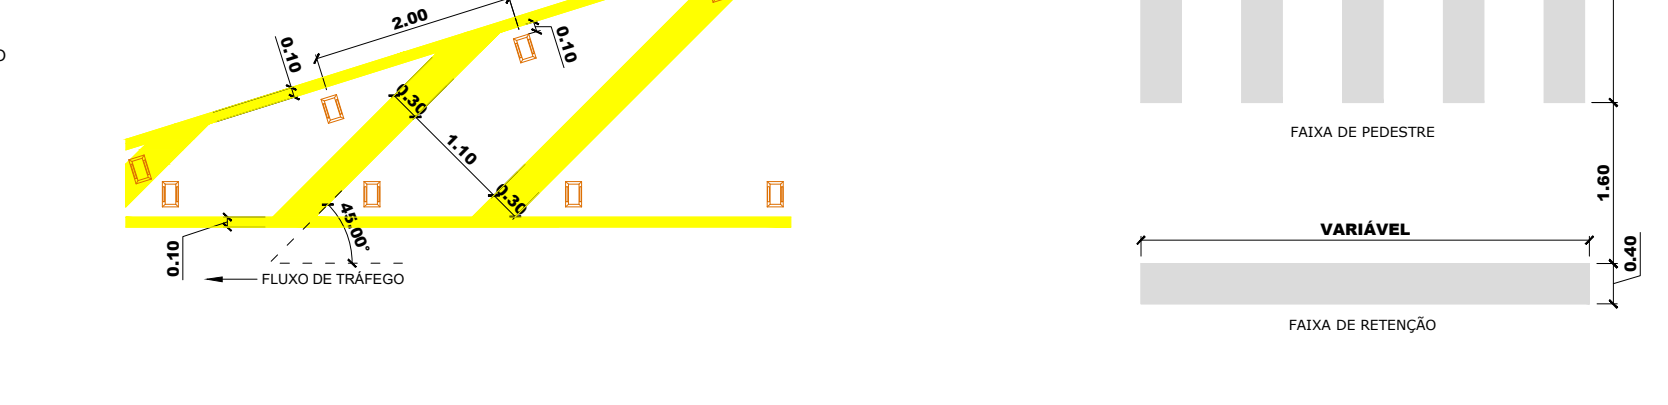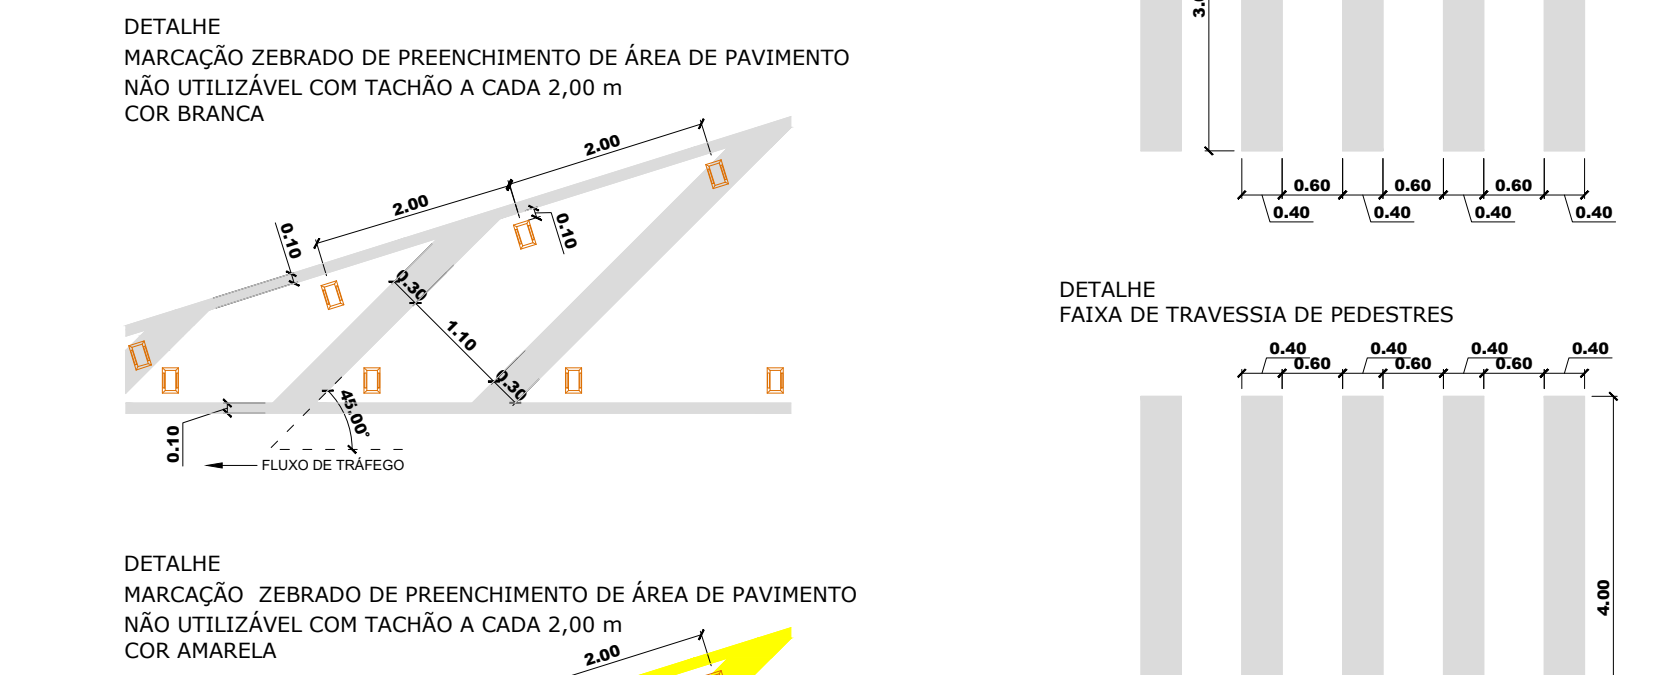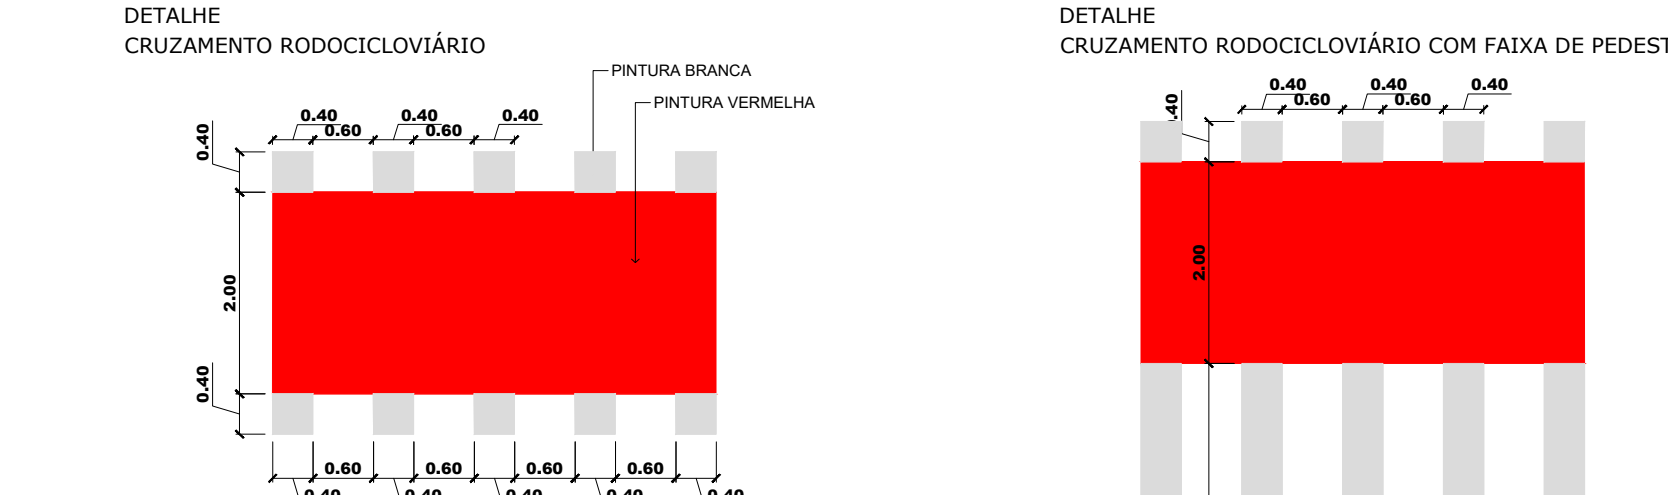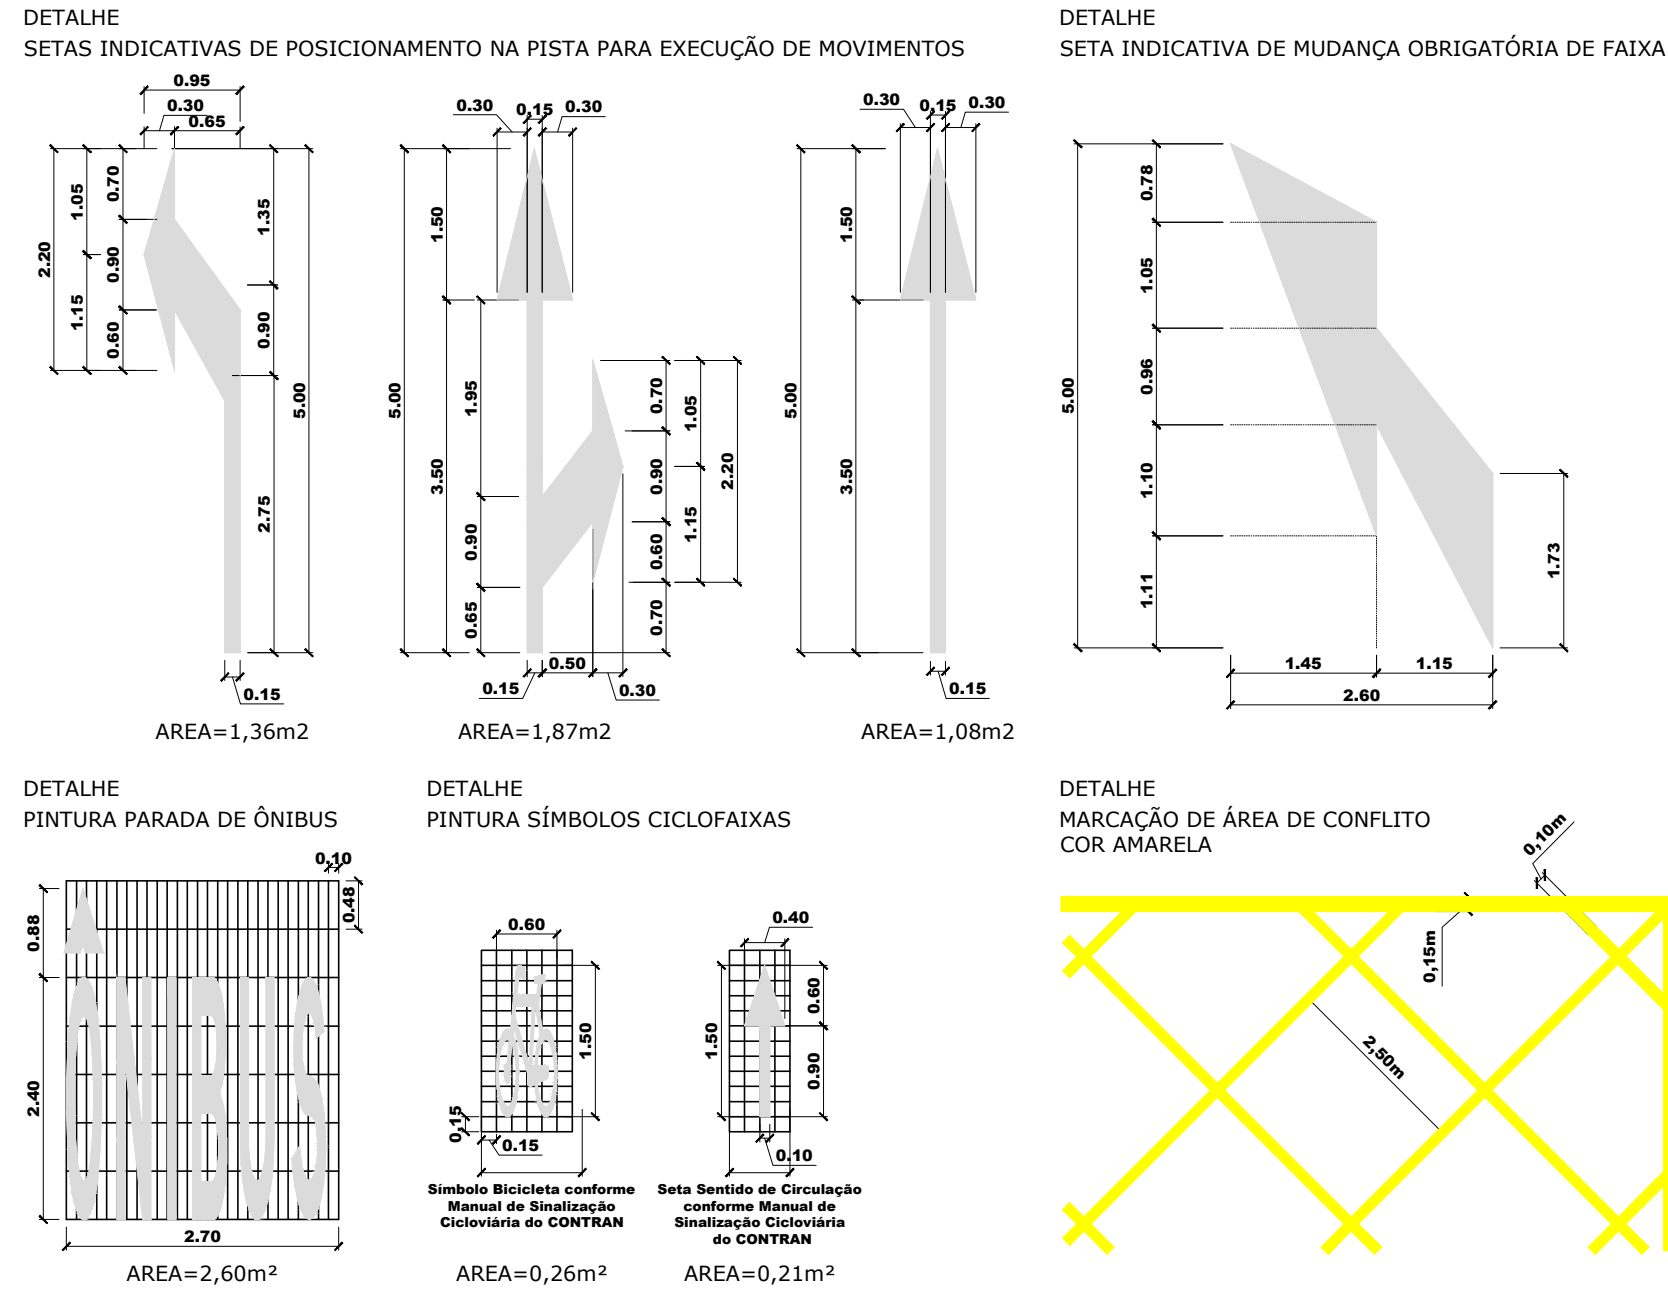

DETALHES SINALIZAÇÃO HORIZONTAL
Sem Escala



DETALHAMENTO SINALIZAÇÃO TÁTIL (CONFORME NBR 16537/2016)
Escala 1/50

