




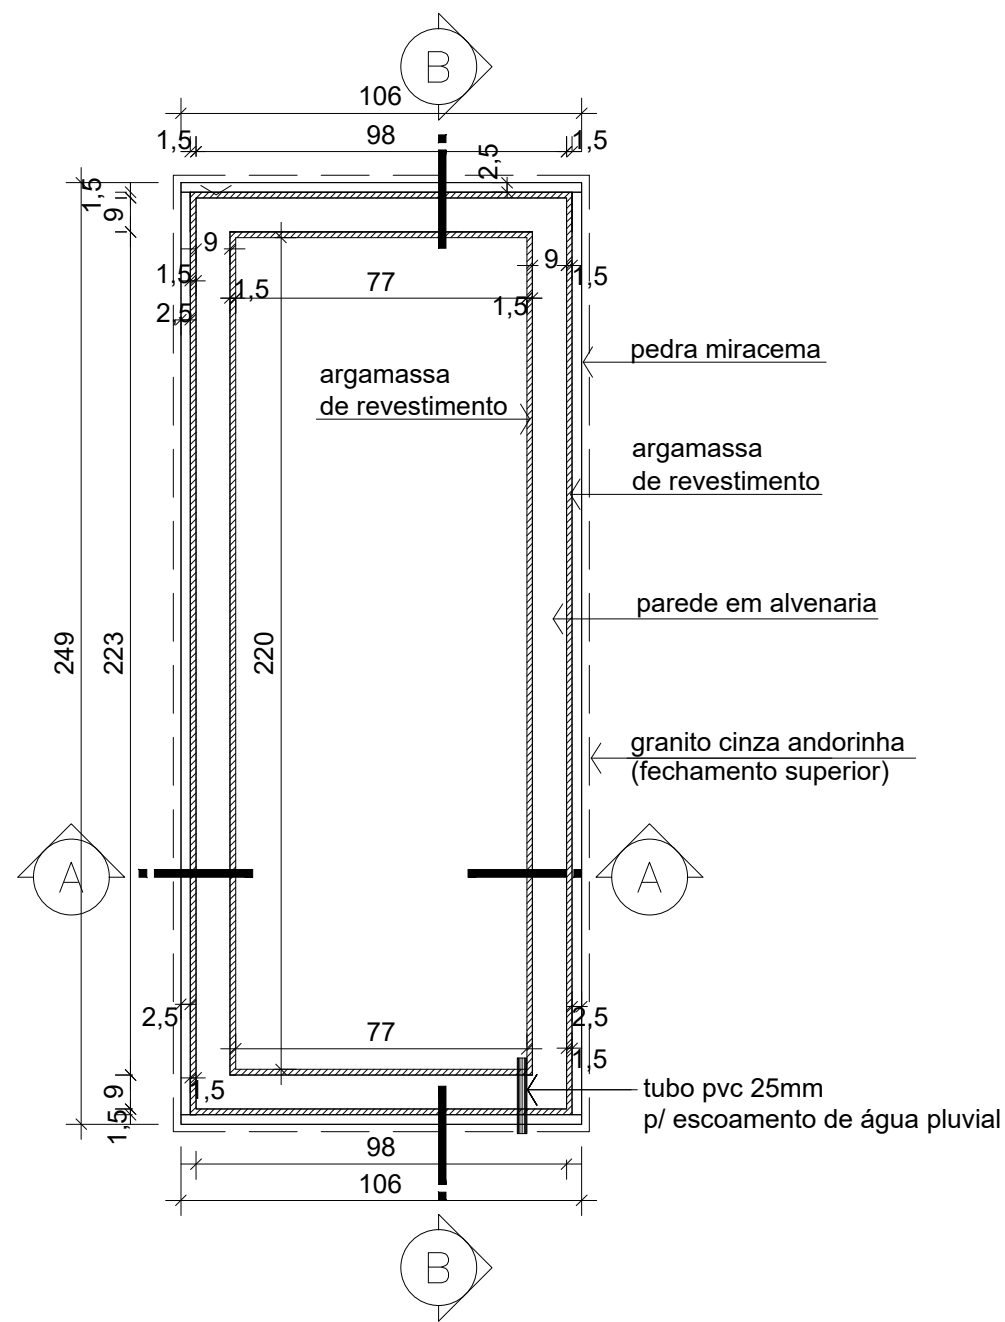


PLANTA BAIXA
Escala 1/20

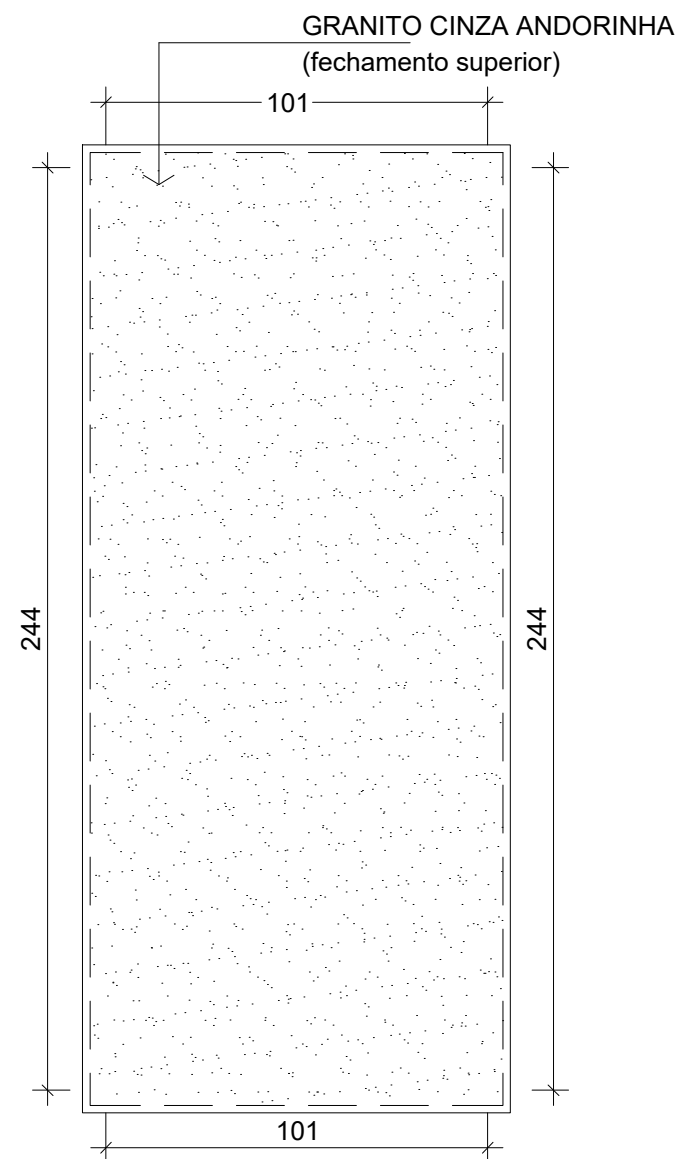

VISTA SUPERIOR
Escala 1/20

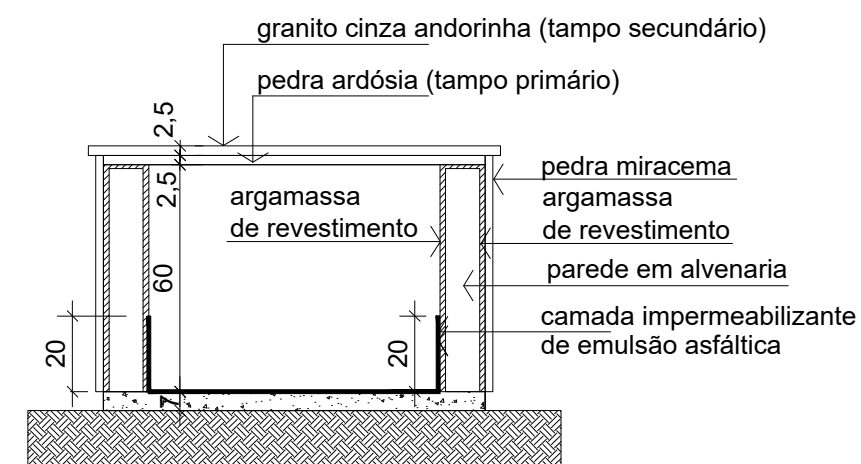

CORTE AA
Escala 1/20

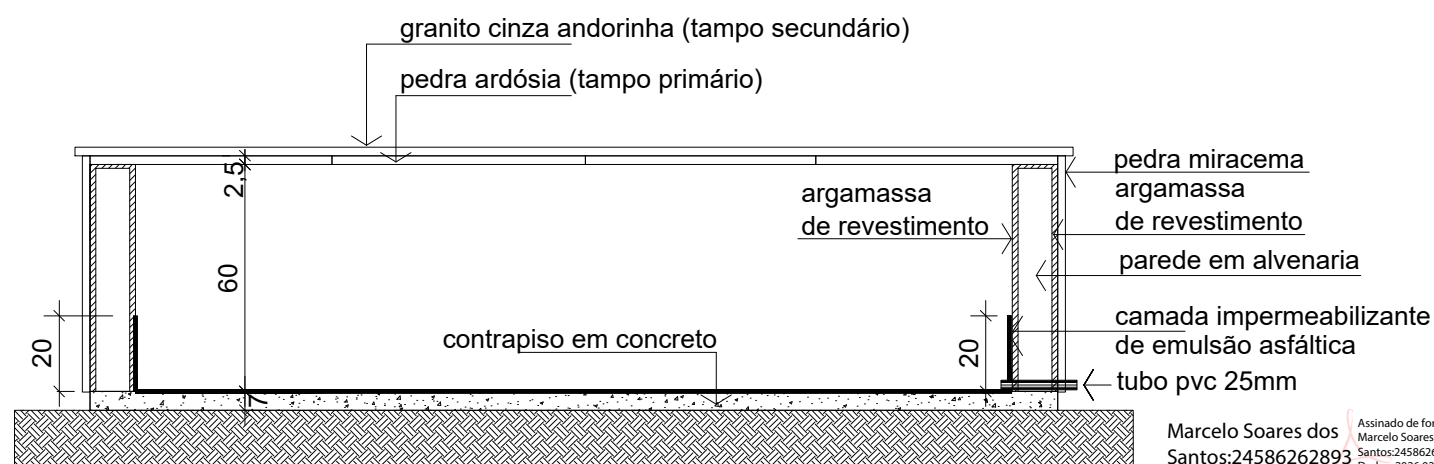


CORTE BB
Escala 1/20



OBS: TUBO PVC 25mm P/ ESCOAMENTO DA ÁGUA PLUVIAL DEVERÁ SER LACRADO QUANDO A CARNEIRA FOR EFETIVAMENTE UTILIZADA

Marcelo Soares dos Santos:24586262893
Assinado de forma digital por Marcelo Soares dos Santos:24586262893
Dados: 2026.02.06 16:45:55 -03'00'
Documento assinado digitalmente
gov.br
JULIANO MARTINS
Data: 06/02/2026 15:22:45-0300
Verifique em <https://validar.it.gov.br>


 PREFEITURA MUNICIPAL DE JOINVILLE SECRETARIA DE INFRAESTRUTURA URBANA UNIDADE DE BANCO DE PROJETOS Rua Saguacu, 265 Saguacu, Joinville - SC CEP: 89221-010 (47) 3433-5024	Código: UBP/McarneiAva.dwg	Projeto: PROJETO DE ARQUITETURA SEPULTURA INDIVIDUAL ADULTA	
	Requerente: SECRETARIA DE AGRICULTURA E MEIO AMBIENTE - SAMA	Conteúdo: PLANTA BAIXA VISTA SUPERIOR CORTE AA CORTE BB	Núm. Prancha: única
	Autor: Arq. Juliano Martins CAU/SC A35181-4 Co-Autor:	Desenhista CAD: Arq. Juliano Martins	Escala: 1/20
	Ordenador da Despesa:	Data: Fevereiro/2026	

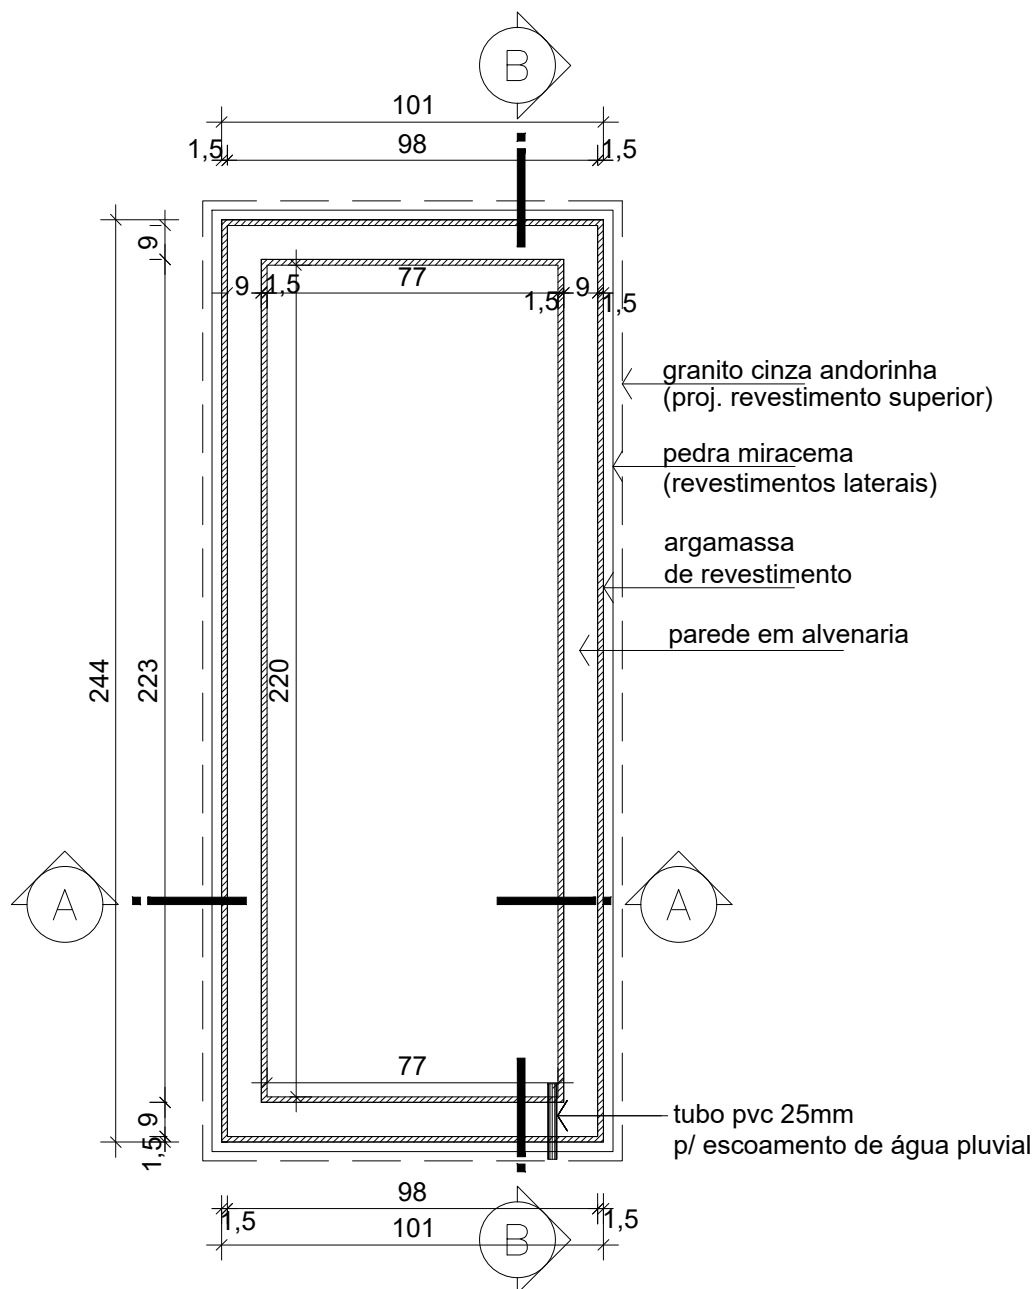

PLANTA BAIXA
Escala 1/20

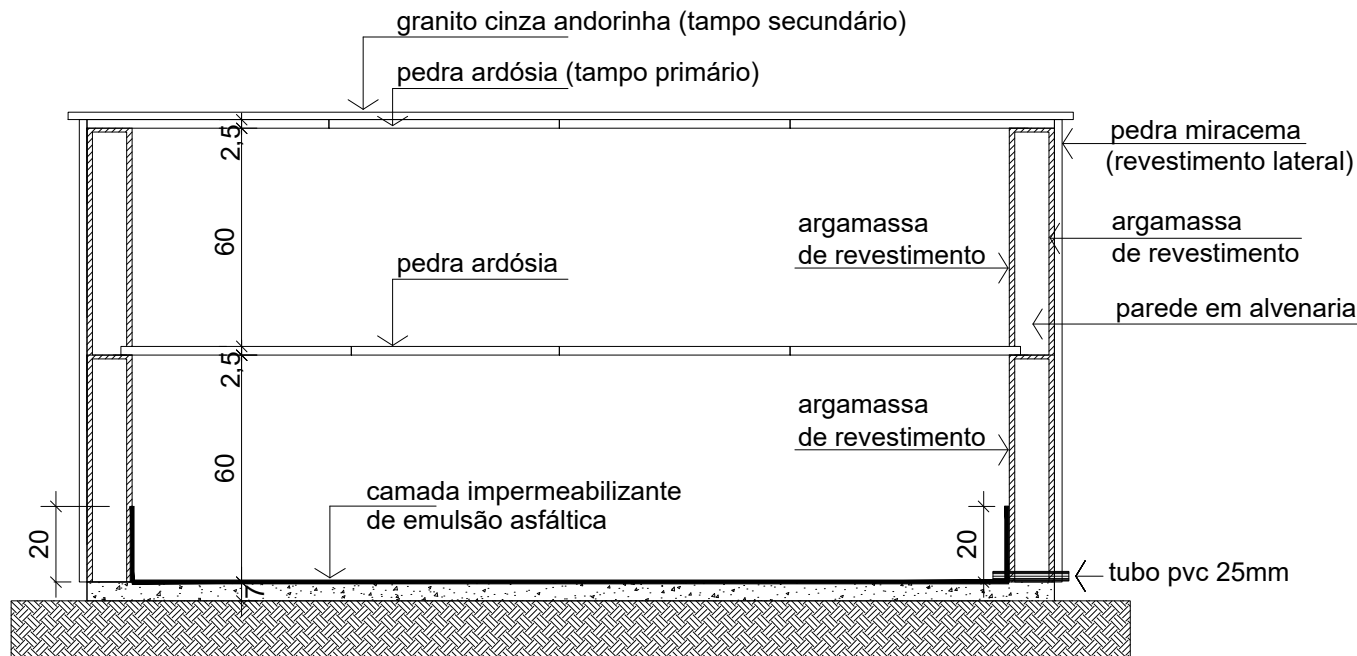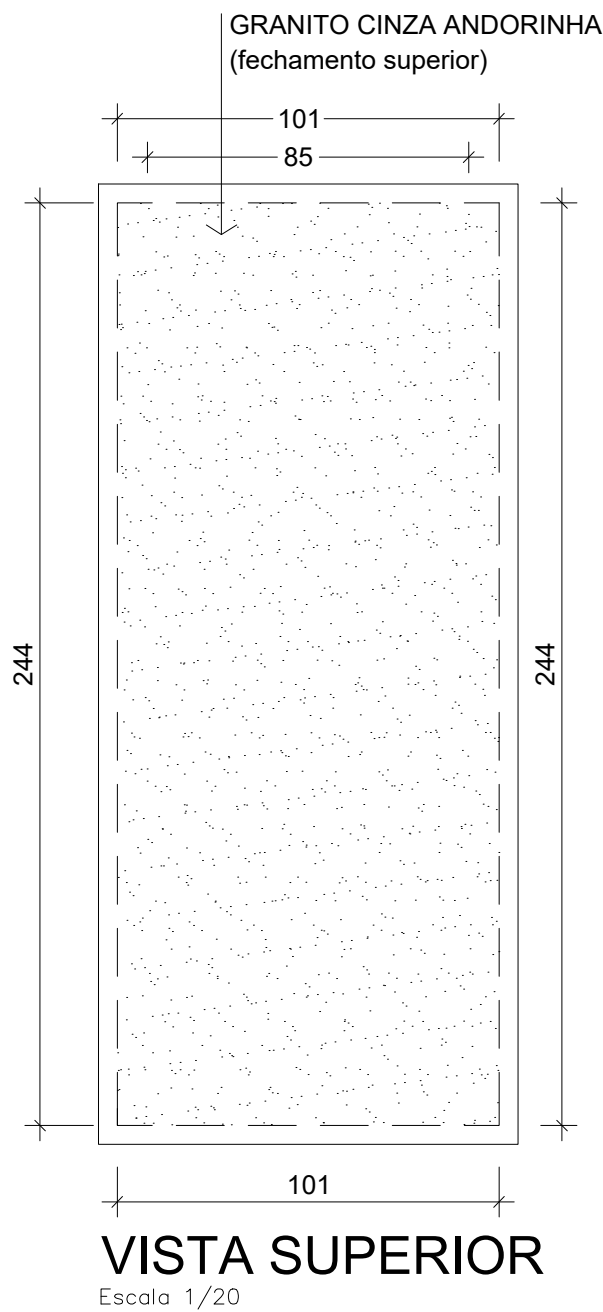

CORTE BB
Escala 1/20

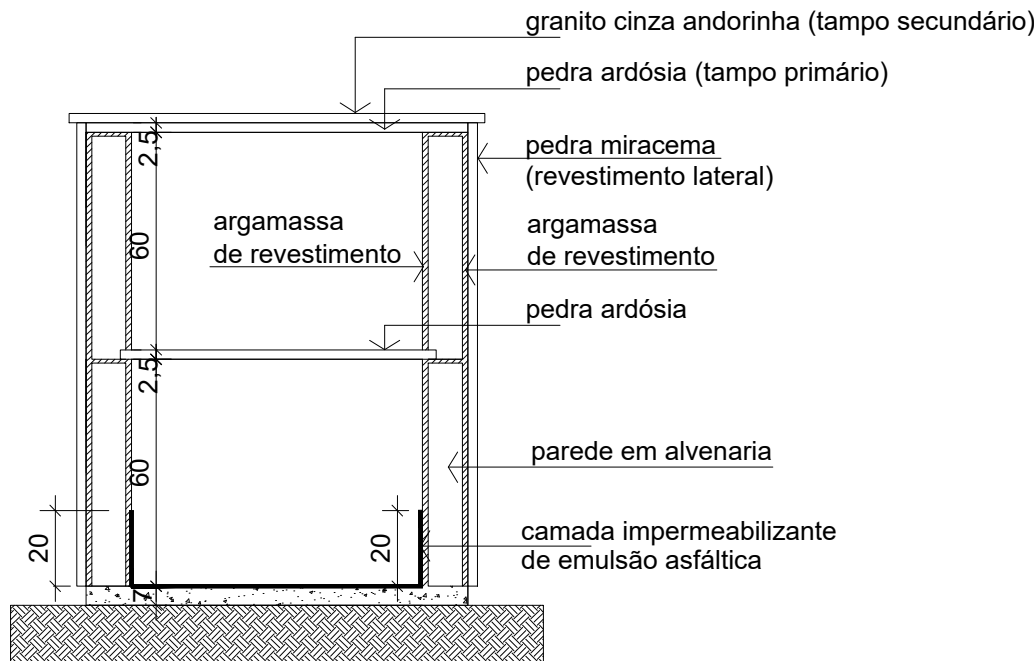


CORTE AA
Escala 1/20

Documento assinado digitalmente
gov.br JULIANO MARTINS
Data: 06/02/2026 15:22:45-0300
Verifique em <https://validar.iti.gov.br>

Marcelo Soares
dos
Santos:24586262
893


Assinado de forma digital
por Marcelo Soares dos
Santos:24586262893
Dados: 2026.02.06
16:41:49 -03'00'

 PREFEITURA MUNICIPAL DE JOINVILLE SECRETARIA DE INFRAESTRUTURA URBANA UNIDADE DE BANCO DE PROJETOS Rua Saguacu, 265 Saguacu, Joinville - SC CEP: 89221-010 (47) 3433-9024	Código: UBP/McarneiAva.dwg	Projeto: PROJETO DE ARQUITETURA SEPULTURA DUPLA ADULTA	
	Requerente: SECRETARIA DE AGRICULTURA E MEIO AMBIENTE - SAMA	Conteúdo: PLANTA BAIXA VISTA SUPERIOR CORTE AA CORTE BB	Núm. Prancha: Única
Autor: Arq. Juliano Martins CAU/SC A35181-4	Ass.: _____	Desenhista CAD: Arq. Juliano Martins	Data: Fevereiro/2026
Co-Autor: _____	Ass.: _____	Escala: 1/20	
Ordenador da Despesa: _____	Ass.: _____		

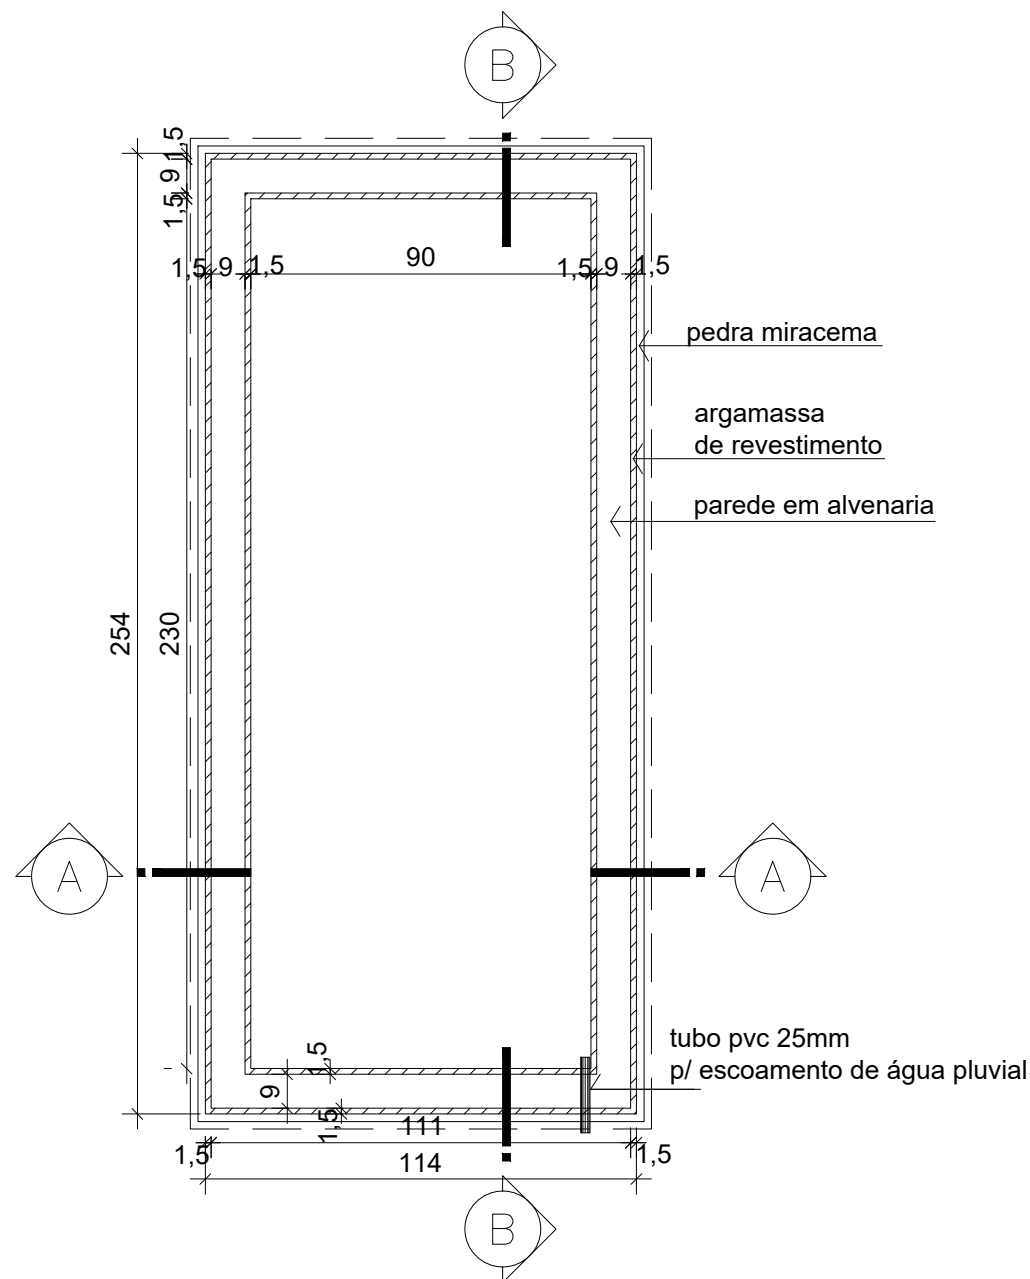

PLANTA BAIXA

Escala 1/20

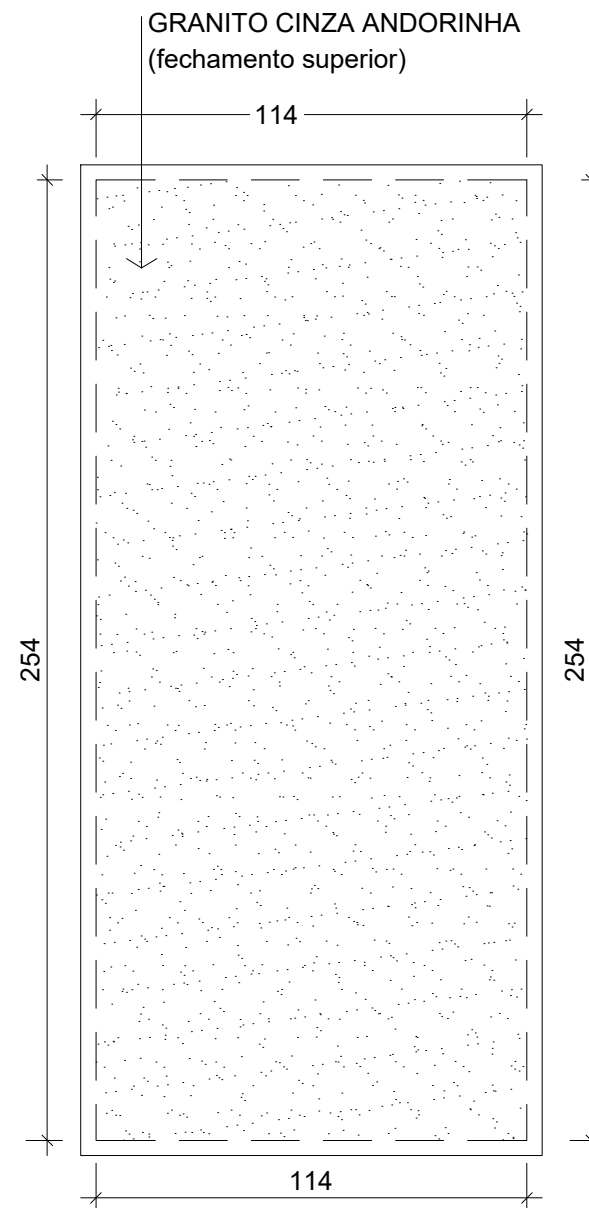


VISTA SUPERIOR

Escala 1/20



CORTE AA

Escala 1/20

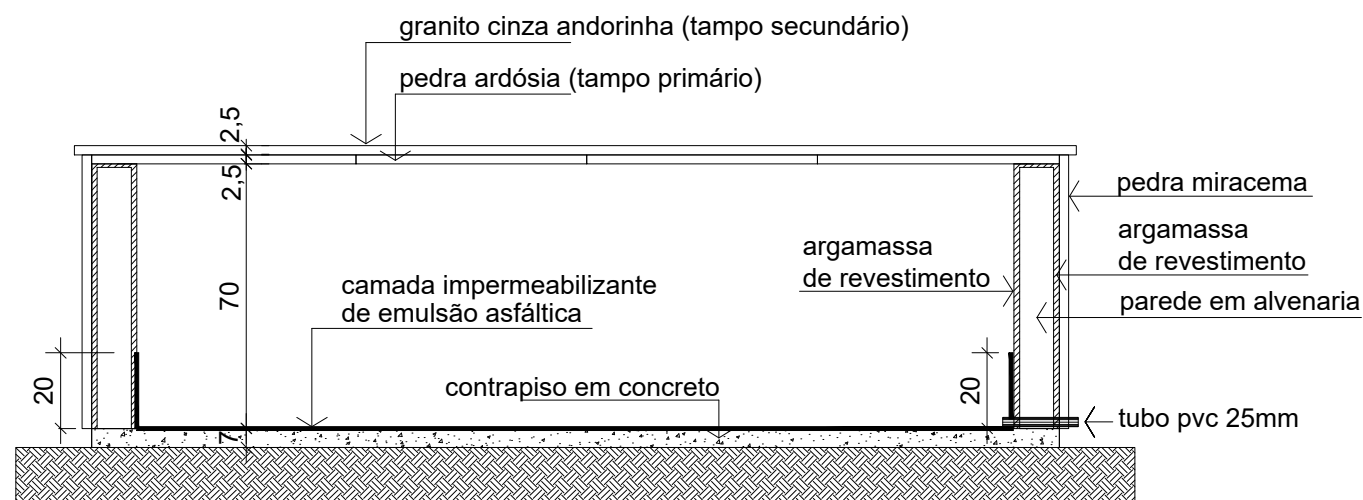

CORTE BB

Escala 1/20


Marcelo Soares dos Santos:24586262893
Assinado de forma digital por Marcelo Soares dos Santos:24586262893
Dados: 2026.02.06 16:47:29 -03'00'

OBS: TUBO PVC 25mm P/ ESCOAMENTO DA ÁGUA PLUVIAL DEVERÁ SER LACRADO QUANDO A CARNEIRA FOR EFETIVAMENTE UTILIZADA

 PREFEITURA MUNICIPAL DE JOINVILLE SECRETARIA DE INFRAESTRUTURA URBANA UNIDADE DE BANCO DE PROJETOS Rua Saguacu, 265 Saguacu, Joinville - SC CEP: 89221-010 (47) 3433-6024	Código: UBP/McarneiAva.dwg	Projeto: PROJETO DE ARQUITETURA SEPULTURA ADULTA ESPECIAL	
	Requerente: SECRETARIA DE AGRICULTURA E MEIO AMBIENTE - SAMA	Conteúdo: PLANTA BAIXA VISTA SUPERIOR CORTE AA CORTE BB	
	Autor: Arq. Juliano Martins CAU/SC A35181-4 Co-Autor:	Desenhista CAD: Arq. Juliano Martins	
	Ordenador da Despesa:	Data: Fevereiro/2026	Escala: 1/20


Documento assinado digitalmente
gov.br JULIANO MARTINS
Data: 06/02/2026 15:22:45-0300
Verifique em <https://validar.iti.gov.br>

PEDRA MIRACEMA
(fechamento externo)

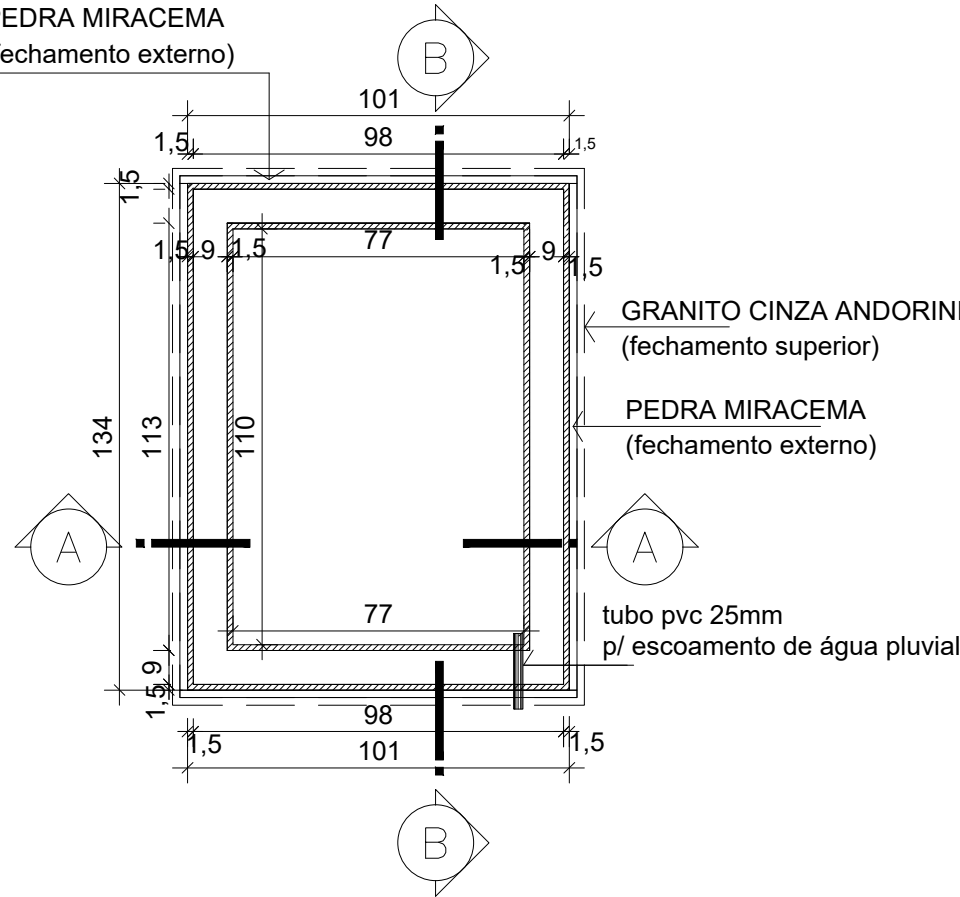

PLANTA BAIXA
Escala 1/20


GRANITO CINZA ANDORINHA
(fechamento superior)

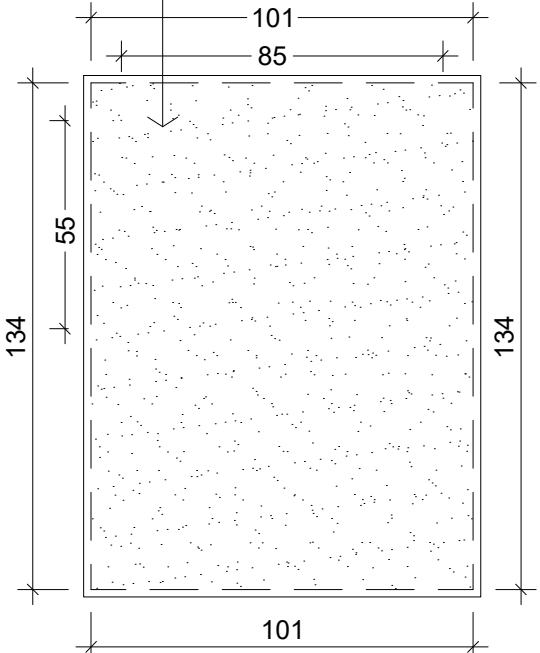

VISTA SUPERIOR
Escala 1/20

granito cinza andorinha (tampo secundário)


pedra ardósia (tampo primário)

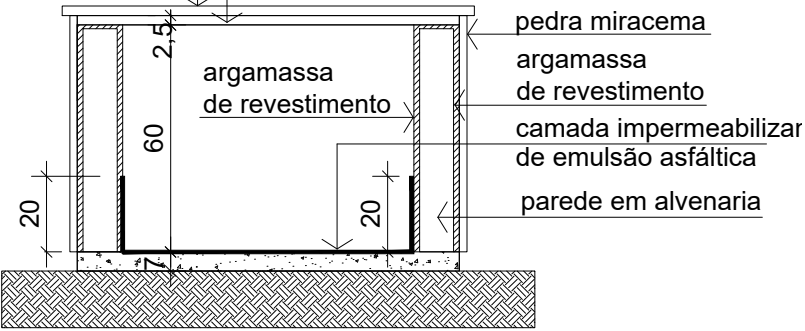

CORTE AA
Escala 1/20

granito cinza andorinha (tampo secundário)

pedra ardósia (tampo primário)

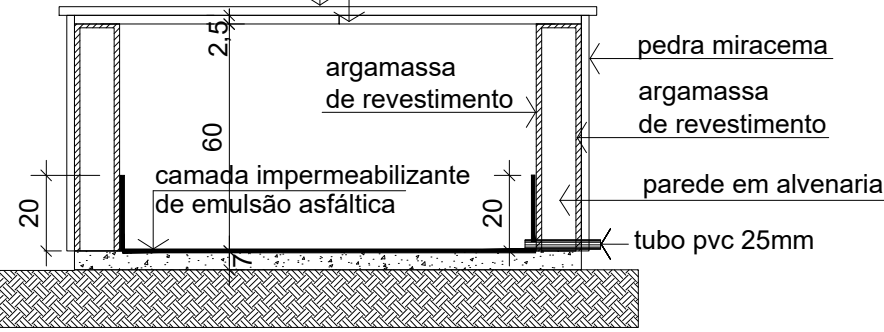

CORTE BB
Escala 1/20

OBS: TUBO PVC 25mm P/ ESCOAMENTO DA ÁGUA
PLUVIAL DEVERÁ SER LACRADO QUANDO A CARNEIRA
FOR EFETIVAMENTE UTILIZADA


Marcelo Soares
dos
Santos:245862628
93

Assinado de forma digital
por Marcelo Soares dos
Santos:24586262893
Dados: 2026.02.06
16:43:04 -03'00'




Documento assinado digitalmente
JULIANO MARTINS
Data: 06/02/2026 15:27:00-0300
Verifique em <https://validar.itl.gov.br>

 PREFEITURA MUNICIPAL DE JOINVILLE SECRETARIA DE INFRAESTRUTURA URBANA UNIDADE DE BANCO DE PROJETOS Rua Saguacu, 265 Saguacu, Joinville - SC CEP: 89221-010 (47) 3433-5024	Código: UBP/McarneiAva.dwg	Projeto: PROJETO DE ARQUITETURA SEPULTURA INDIVIDUAL INFANTIL	
	Requerente: SECRETARIA DE AGRICULTURA E MEIO AMBIENTE - SAMA	Conteúdo: PLANTA BAIXA VISTA SUPERIOR CORTE AA CORTE BB	Núm. Prancha: única
Autor: Arq. Juliano Martins CAU/SC A35181-4 Co-Autor:		Desenhista CAD: Arq. Juliano Martins	Escala: 1/20
Ordenador da Despesa:		Data: Fevereiro/2026	

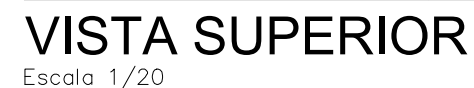


	Código: UBP/McarneiAva.dwg	Projeto: PROJETO DE ARQUITETURA SEPULTURA CASAL		
	Requerente: SECRETARIA DE AGRICULTURA E MEIO AMBIENTE – SAMA	Conteúdo: PLANTA BAIXA VISTA SUPERIOR CORTE AA CORTE BB		Núm. Prancha: Única
PREFEITURA MUNICIPAL DE JOINVILLE SECRETARIA DE INFRAESTRUTURA URBANA UNIDADE DE BANCO DE PROJETOS Rua Saguacú, 265 Saguacú, Joinville - SC CEP: 89221-010 (47) 3433-5024	Autor: Ass.: Arq. Juliano Martins CAU/SC A35181-4	Desenhista CAD: Arq. Juliano Martins	Data: Fevereiro/2026	Escala: 1/20
	Co-Autor: Ass.: 			
Ordenador da Despesa: Ass.: 				

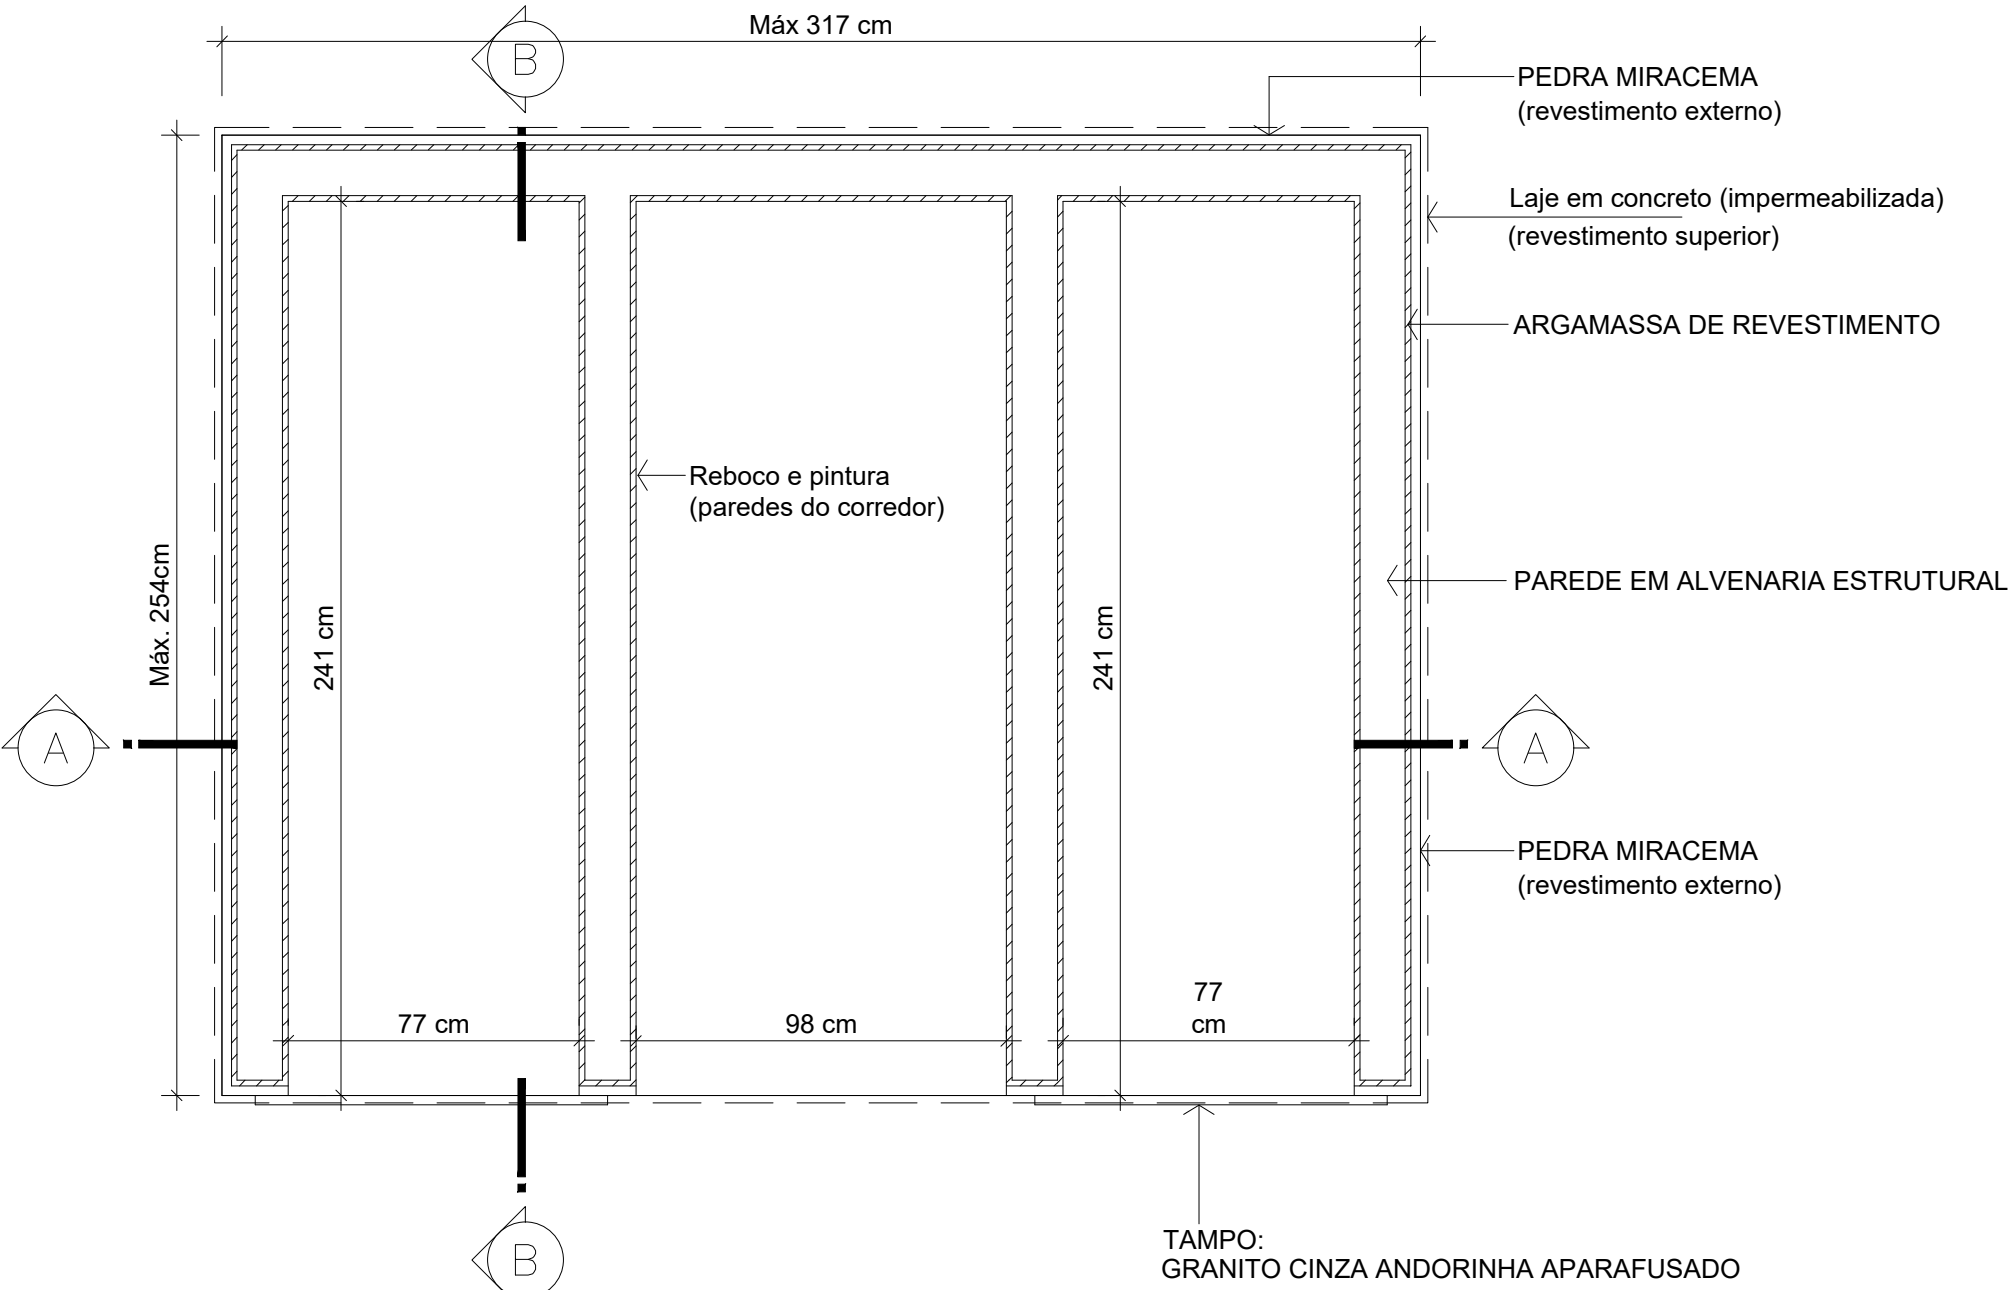


PLANTA BAIXA

Escala 1/20

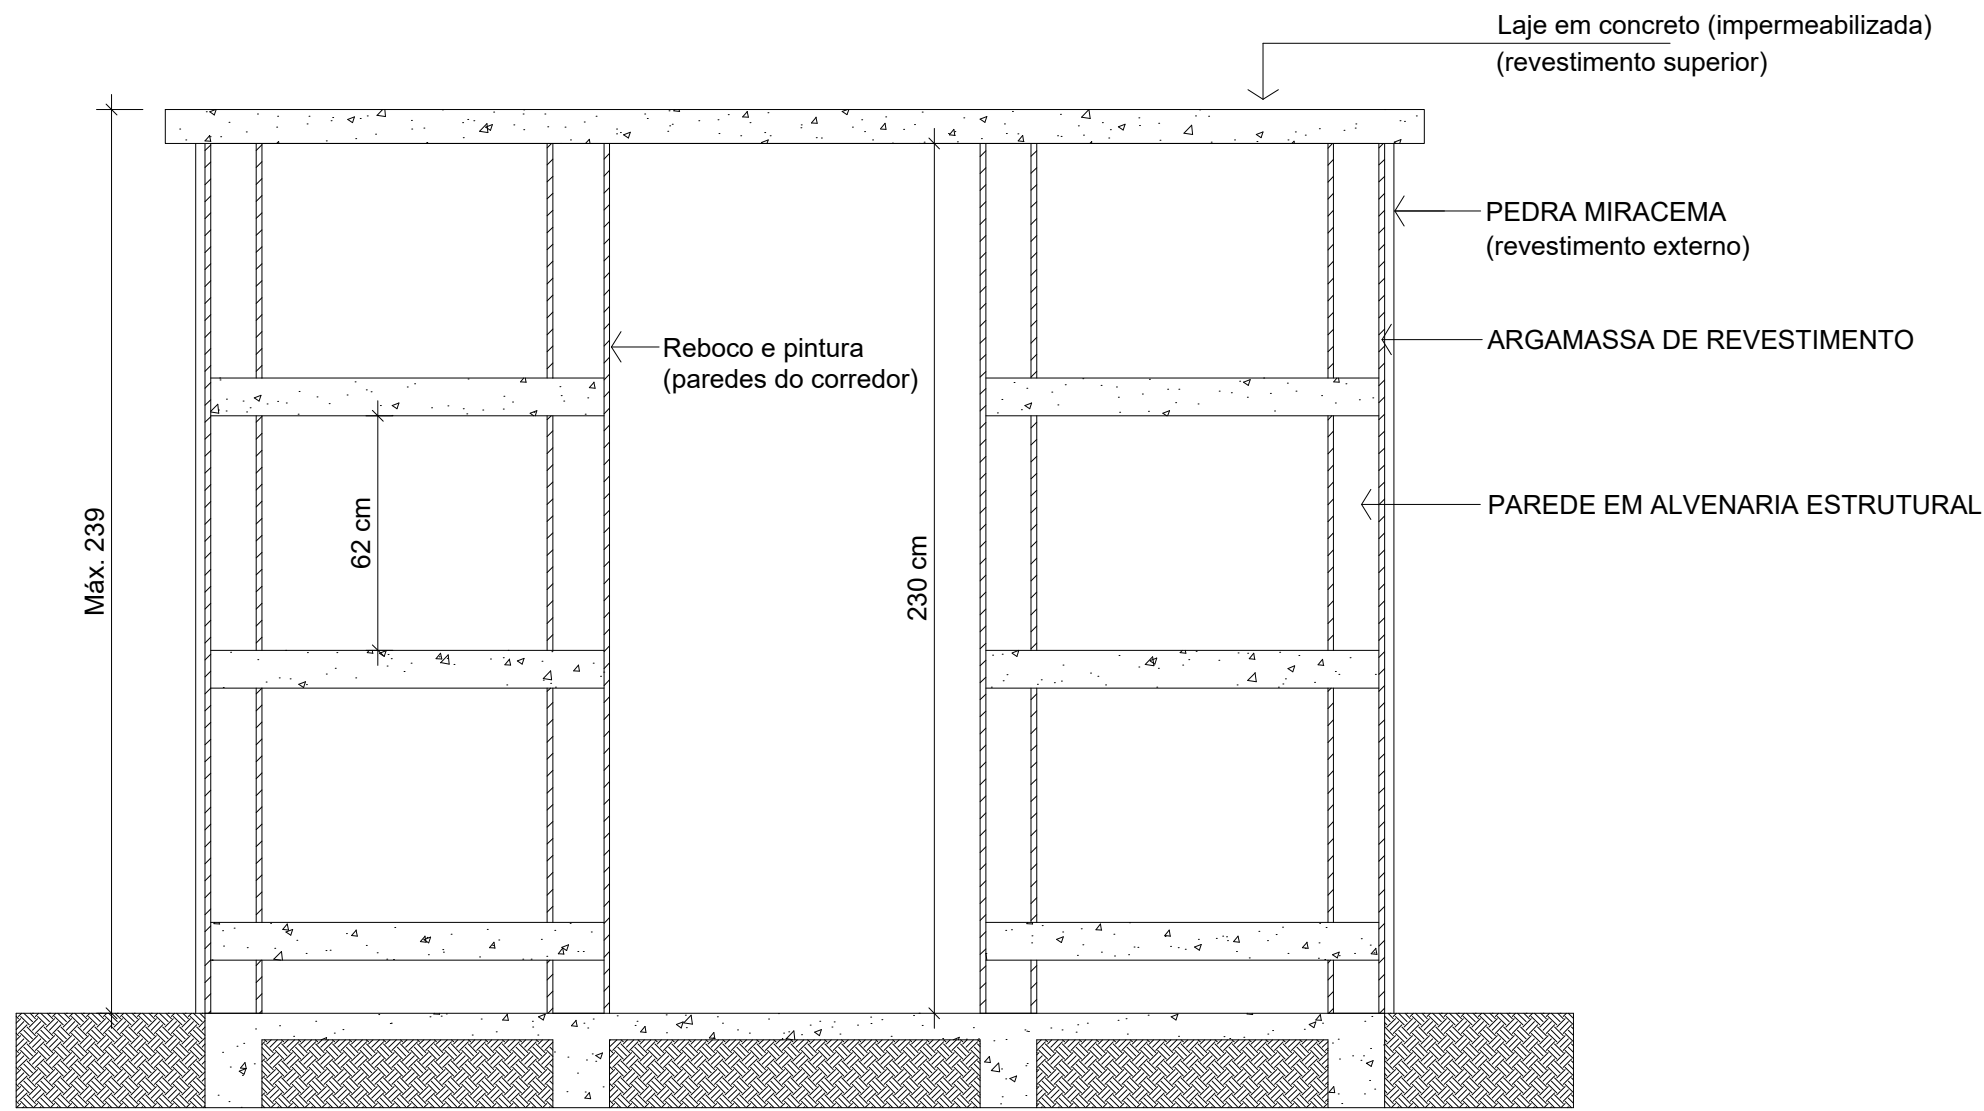


CORTE AA

Escala 1/20

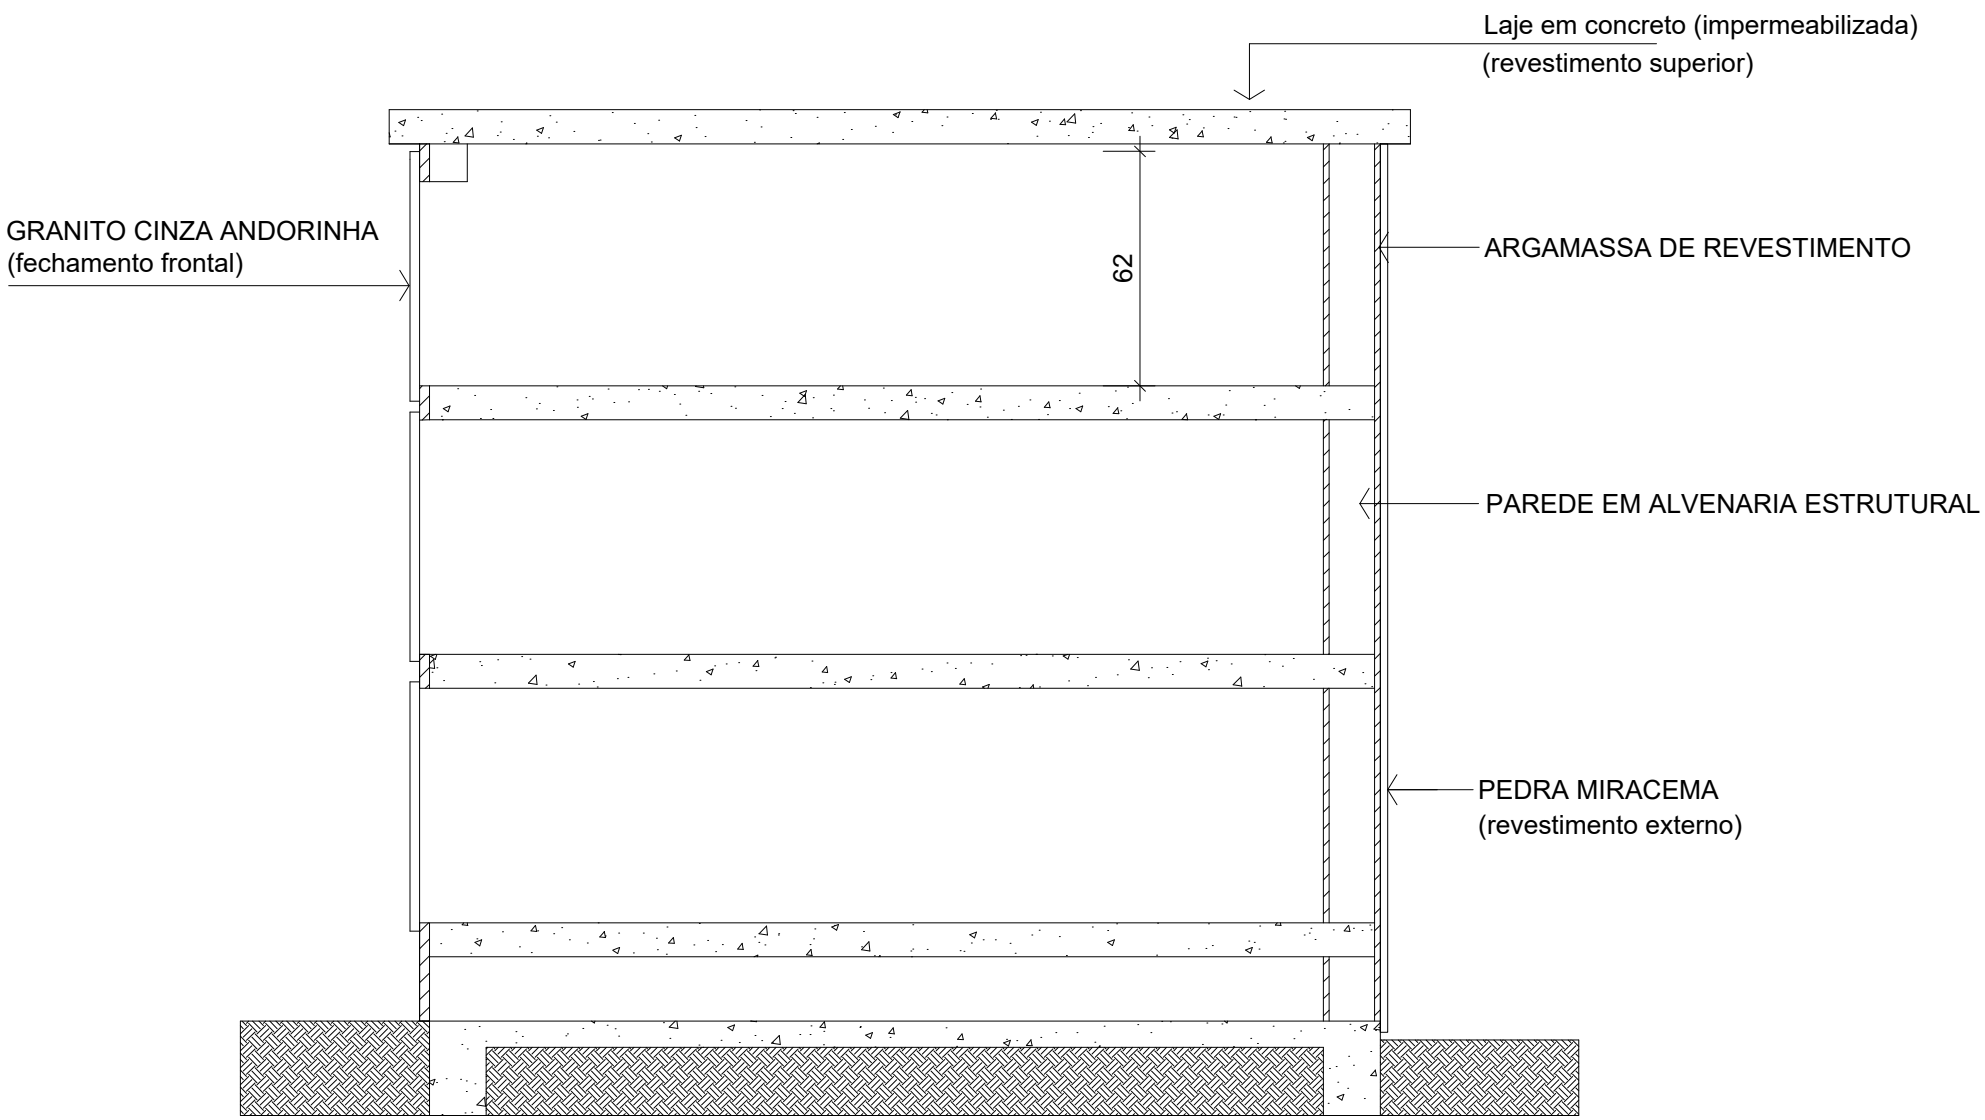

CORTE BB

Escala 1/20

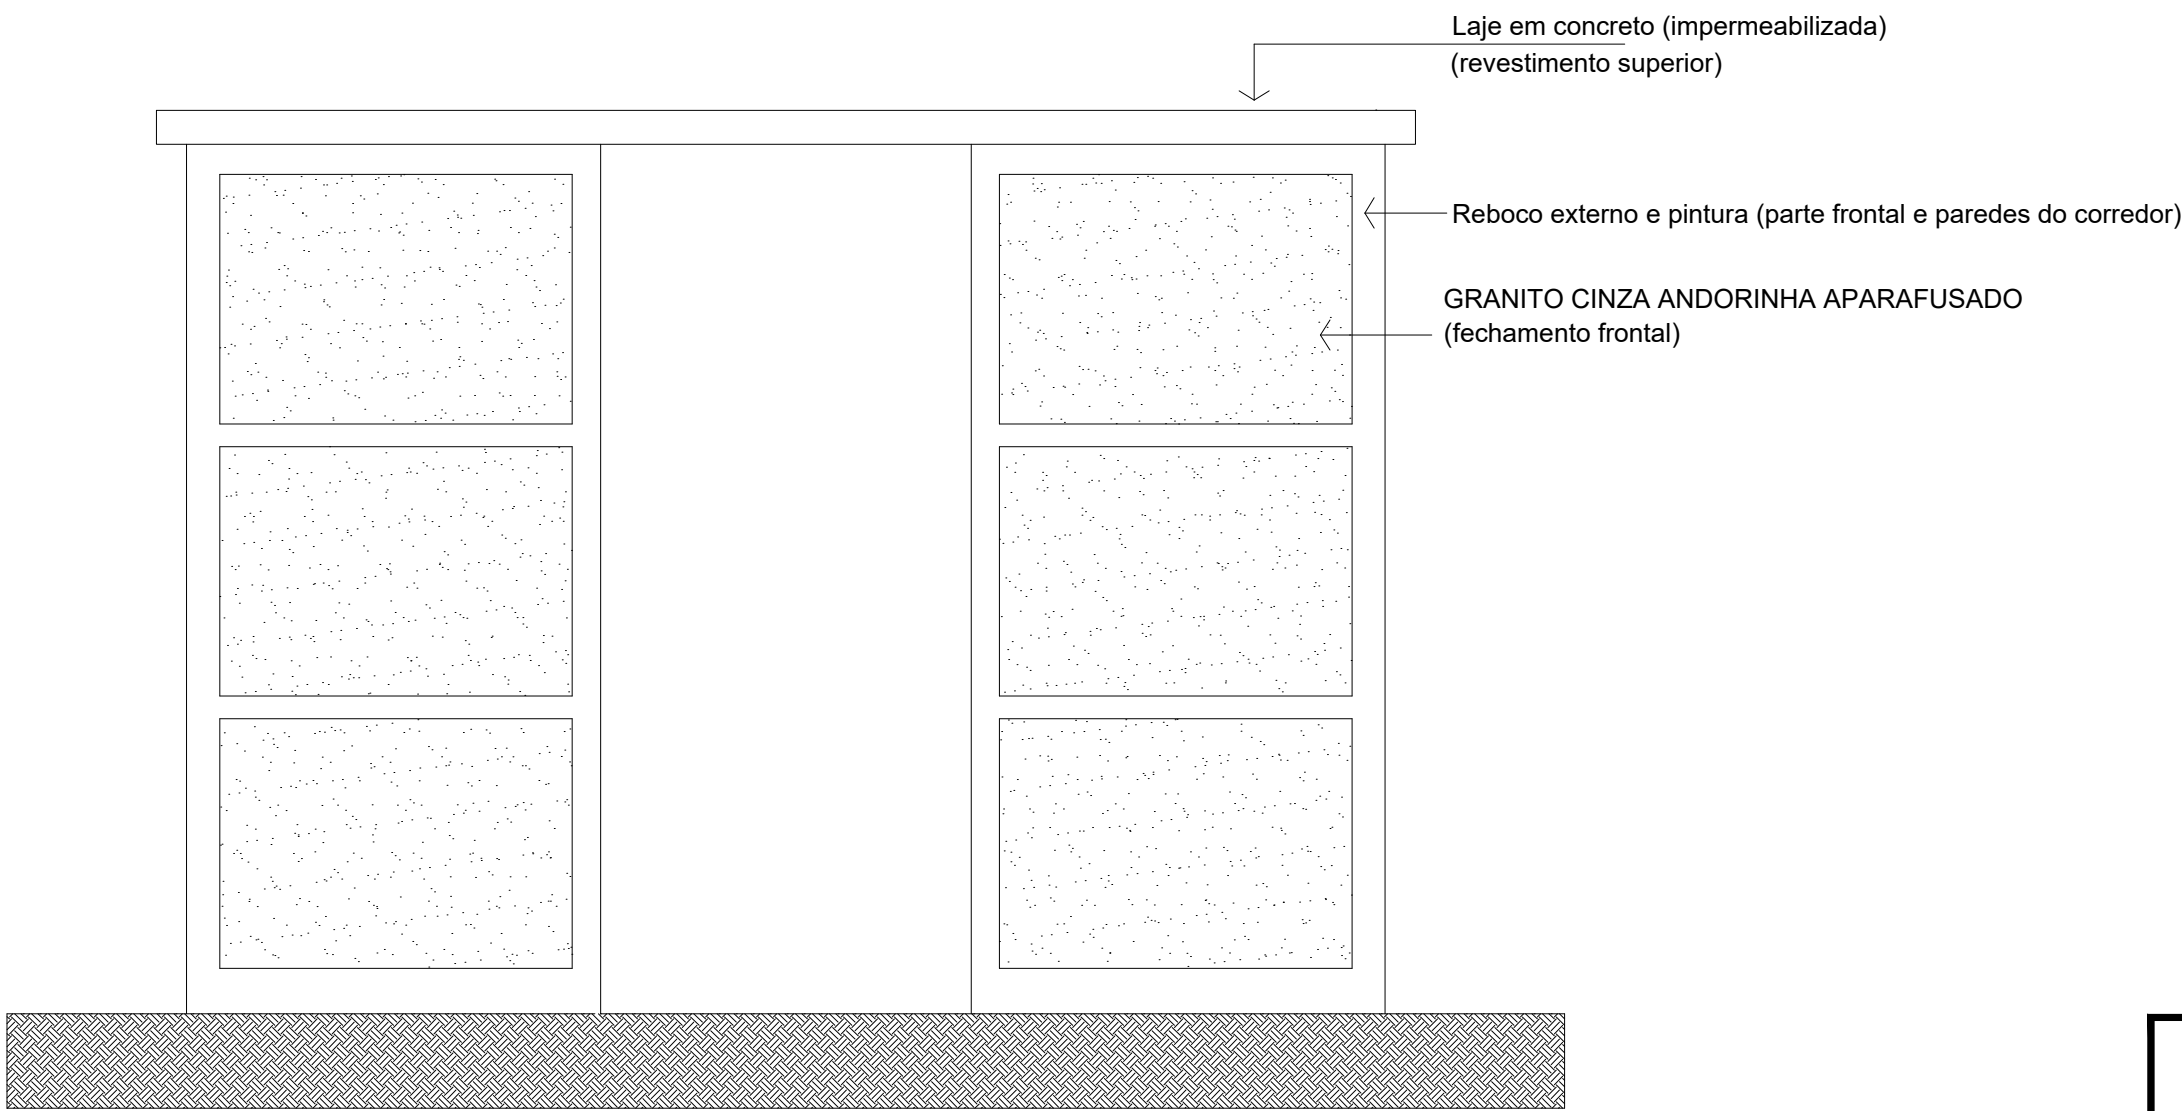

VISTA FRONTAL

Escala 1/20

Marcelo Soares dos Santos:245862628 93 Assinado de forma digital por Marcelo Soares dos Santos:24586262893 Data: 06/02/2026 15:22:44 -0300 Verifique em <https://validar.it.gov.br>

JULIANO MARTINS Data: 06/02/2026 15:22:44 -0300 Verifique em <https://validar.it.gov.br>

 PREFEITURA MUNICIPAL DE JORVALLE SECRETARIA DE AGRICULTURA E MEIO AMBIENTE - SAM UNIDADE DE BANCO DE PROJETOS FELIX SINGULINCHI - DESO Simplicidade, Assinatura - SEC CNPJ: 08.251.041/01 (47) 3433-0024	Código: UBP/McorneiAva.dwg	Projeto: PROJETO DE ARQUITETURA CAPELA	Num. Prancha: Única
	Requerente: SECRETARIA DE AGRICULTURA E MEIO AMBIENTE - SAM	Conteúdo: PLANTA BAIXA VISTA SUPERIOR CORTE AA CORTE BB	
	Autor: Arq. Juliano Martins OAB/SC 43388-4	Ass.: Arq. Juliano Martins	
	Co-Autor: Arq. Juliano Martins	Ass.: Arq. Juliano Martins	
Ordenador da Despesa: Arq. Juliano Martins	Ass.: Arq. Juliano Martins	Desenhista CAD: Arq. Juliano Martins	Data: Fevereiro/2026
	Ass.: Arq. Juliano Martins	Ass.: Arq. Juliano Martins	
Escala: 1/20			