


PLANTA BAIXA UBSF JARDIM SOFIA
Escala 1/50

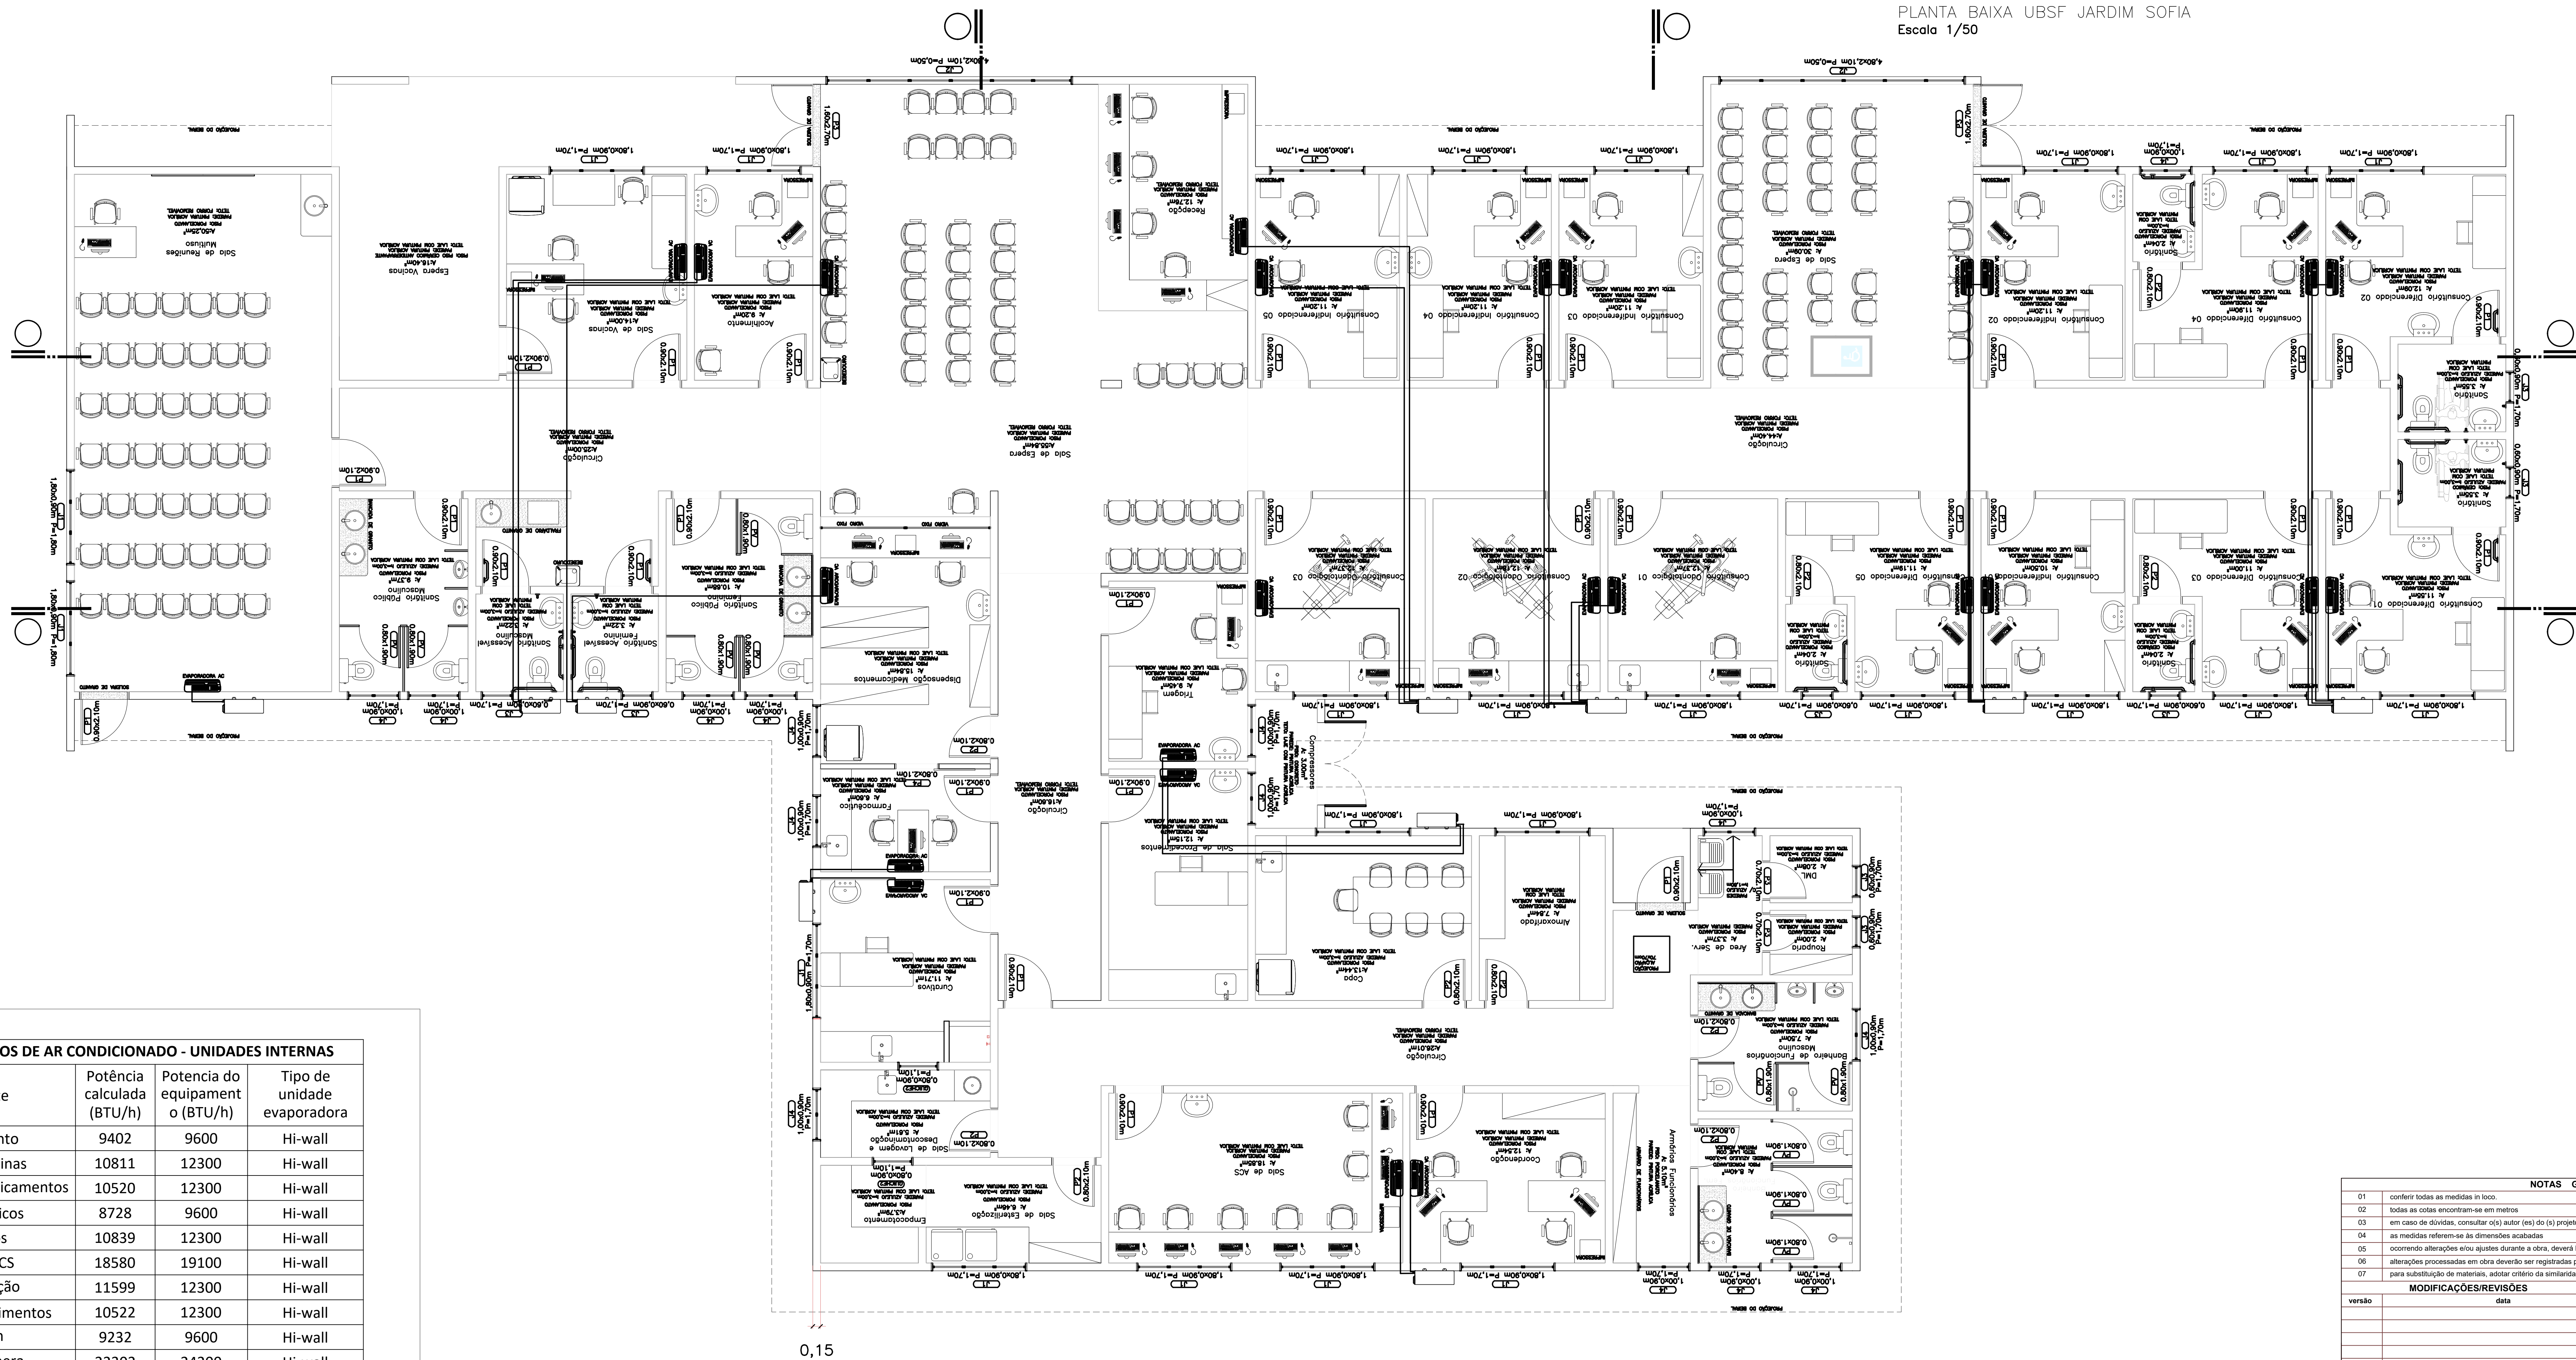

EQUIPAMENTOS DE AR CONDICIONADO - UNIDADES INTERNAS			
Ambiente	Potência calculada (BTU/h)	Potencia do equipamento (BTU/h)	Tipo de unidade evaporadora
Acolhimento	9402	9600	Hi-wall
Sala de Vacinas	10811	12300	Hi-wall
Dispensação Medicamentos	10520	12300	Hi-wall
Farmacêuticos	8728	9600	Hi-wall
Curativos	10839	12300	Hi-wall
Sala de ACS	18580	19100	Hi-wall
Coordenação	11599	12300	Hi-wall
Sala de Procedimentos	10522	12300	Hi-wall
Triagem	9232	9600	Hi-wall
Sala de Espera	22302	24200	Hi-wall
Recepção	11379	12300	Hi-wall
Consultório Indiferenciado 05	9802	12300	Hi-wall
Consultório Indiferenciado 04	9802	12300	Hi-wall
Consultório Indiferenciado 03	9802	12300	Hi-wall
Sala de Espera	22062	24200	Hi-wall
Consultório Indiferenciado 02	9229	9600	Hi-wall
Consultório Diferenciado 04	10208	12300	Hi-wall
Consultório Diferenciado 02	10974	12300	Hi-wall
Consultório Diferenciado 01	10709	12300	Hi-wall
Consultório Diferenciado 03	9126	9600	Hi-wall
Consultório Indiferenciado 01	9926	12300	Hi-wall
Consultório Diferenciado 05	10614	12300	Hi-wall
Consultório Odontológico 01	10444	12300	Hi-wall
Consultório Odontológico 02	9750	12300	Hi-wall
Consultório Odontológico 03	9802	12300	Hi-wall
Sala de Reunião	23566	24200	Hi-wall

01	conferir todas as medidas em loco,			NOTAS GERAIS	
02	todas as cotas encontraram-se em metros				
03	em caso de dúvidas, consultar (s) autor (es) do (s) projeto (s).				
04	as medidas referem-se às dimensões acabadas				
05	ocorrendo alterações e/ou ajustes durante a obra, deverá haver anuidição prévia da fiscalização.				
06	alterações processadas em obra deverão ser registradas para "As Built" e repassadas aos proprietários				
07	para substituição de materiais, adotar critério da similaridade, com autorização prévia da fiscalização.				

MODIFICAÇÕES/REVISÕES		TABELA PENAS PLOTAGEM	
versão	data	cor	espessura da pena
		vermelho	0.10
		amarelo	0.20
		verde	0.30
		cian	0.40
		azul	0.50
		magenta	0.15
		demas, coloridos	0.10

R00	EMISSIONAL INICIAL				
Rev	Modificação	Data	Projeto	Desenho	Aprovação

REVISÃO 01

CONFERIR

NÃO DISPONÍVEL

DESEJO DA SAUDE VERA KENNEDY
PREFEITA WALTER ZEMERHOFER
RUA JOAQUIM A. COSTA 1022-1047

CONDOMÍNIO

RESPONSÁVEL PROJETO  FENICHE WALTER ZEMERHOFER LTDA 37.312.179/0001-57 Fone (51) 393.302-42 E-mail: gregorio@feniche-walter.com.br	CONDOMÍNIO  Prefeitura de Joinville SECRETARIA DE SAÚDE FUNDO MUNICIPAL DE SAÚDE DE JOINVILLE 08.184.821/0001-37
---	--

VALORES DE REFERÊNCIA VILA DA SAÚDE - JARDIM SOFIA Rua João Vieira, s/nº - Jardim Sofia - CEP: 89223-407 - Joinville/SC	PROTEÇÃO 01/01
---	---

R03 PROJETO ARQUITETÔNICO	CLIMATIZAÇÃO
--	----------------------------

CONTEÚDO DA FOLHA

PLANTA DE LOCALIZAÇÃO E DETALHES

DATA	REVISÃO	DESCRIÇÃO	ANEXO DA PLANTA	ABRIGADO
18/11/2023	INDICADA	ROGER	A0	PW_SEC04U_SC-UBSF-5-CLIM-PE-300