
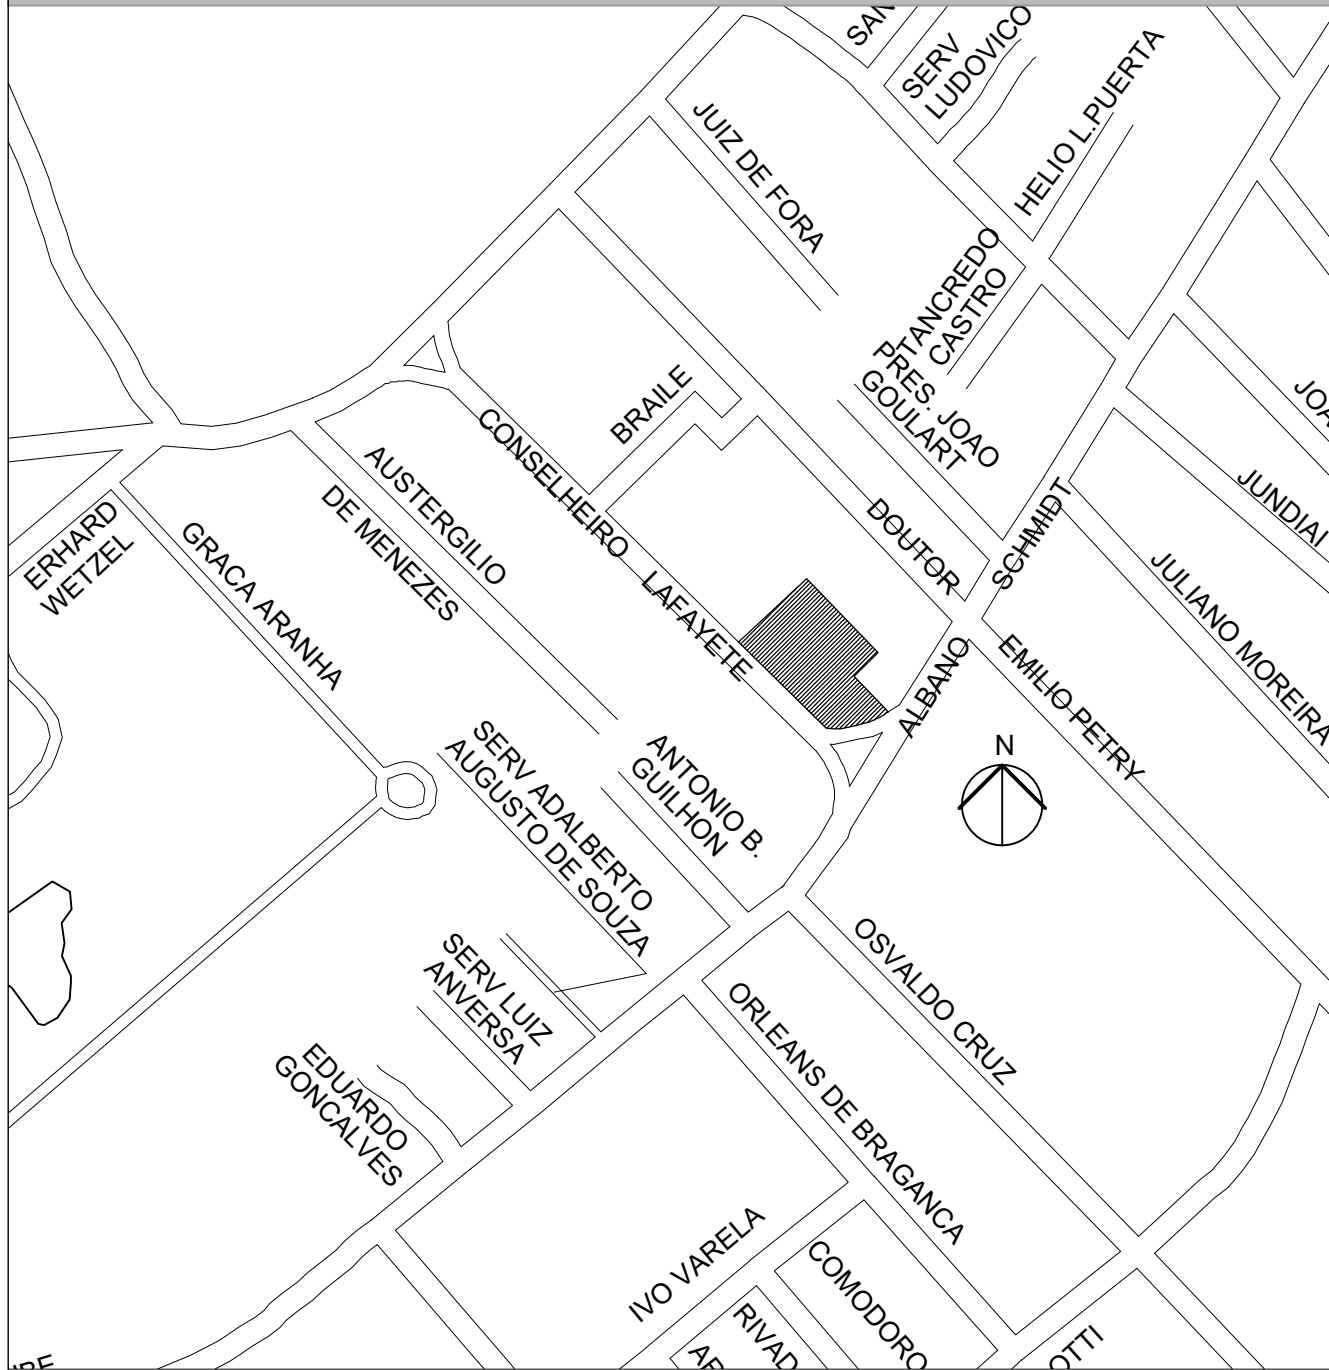


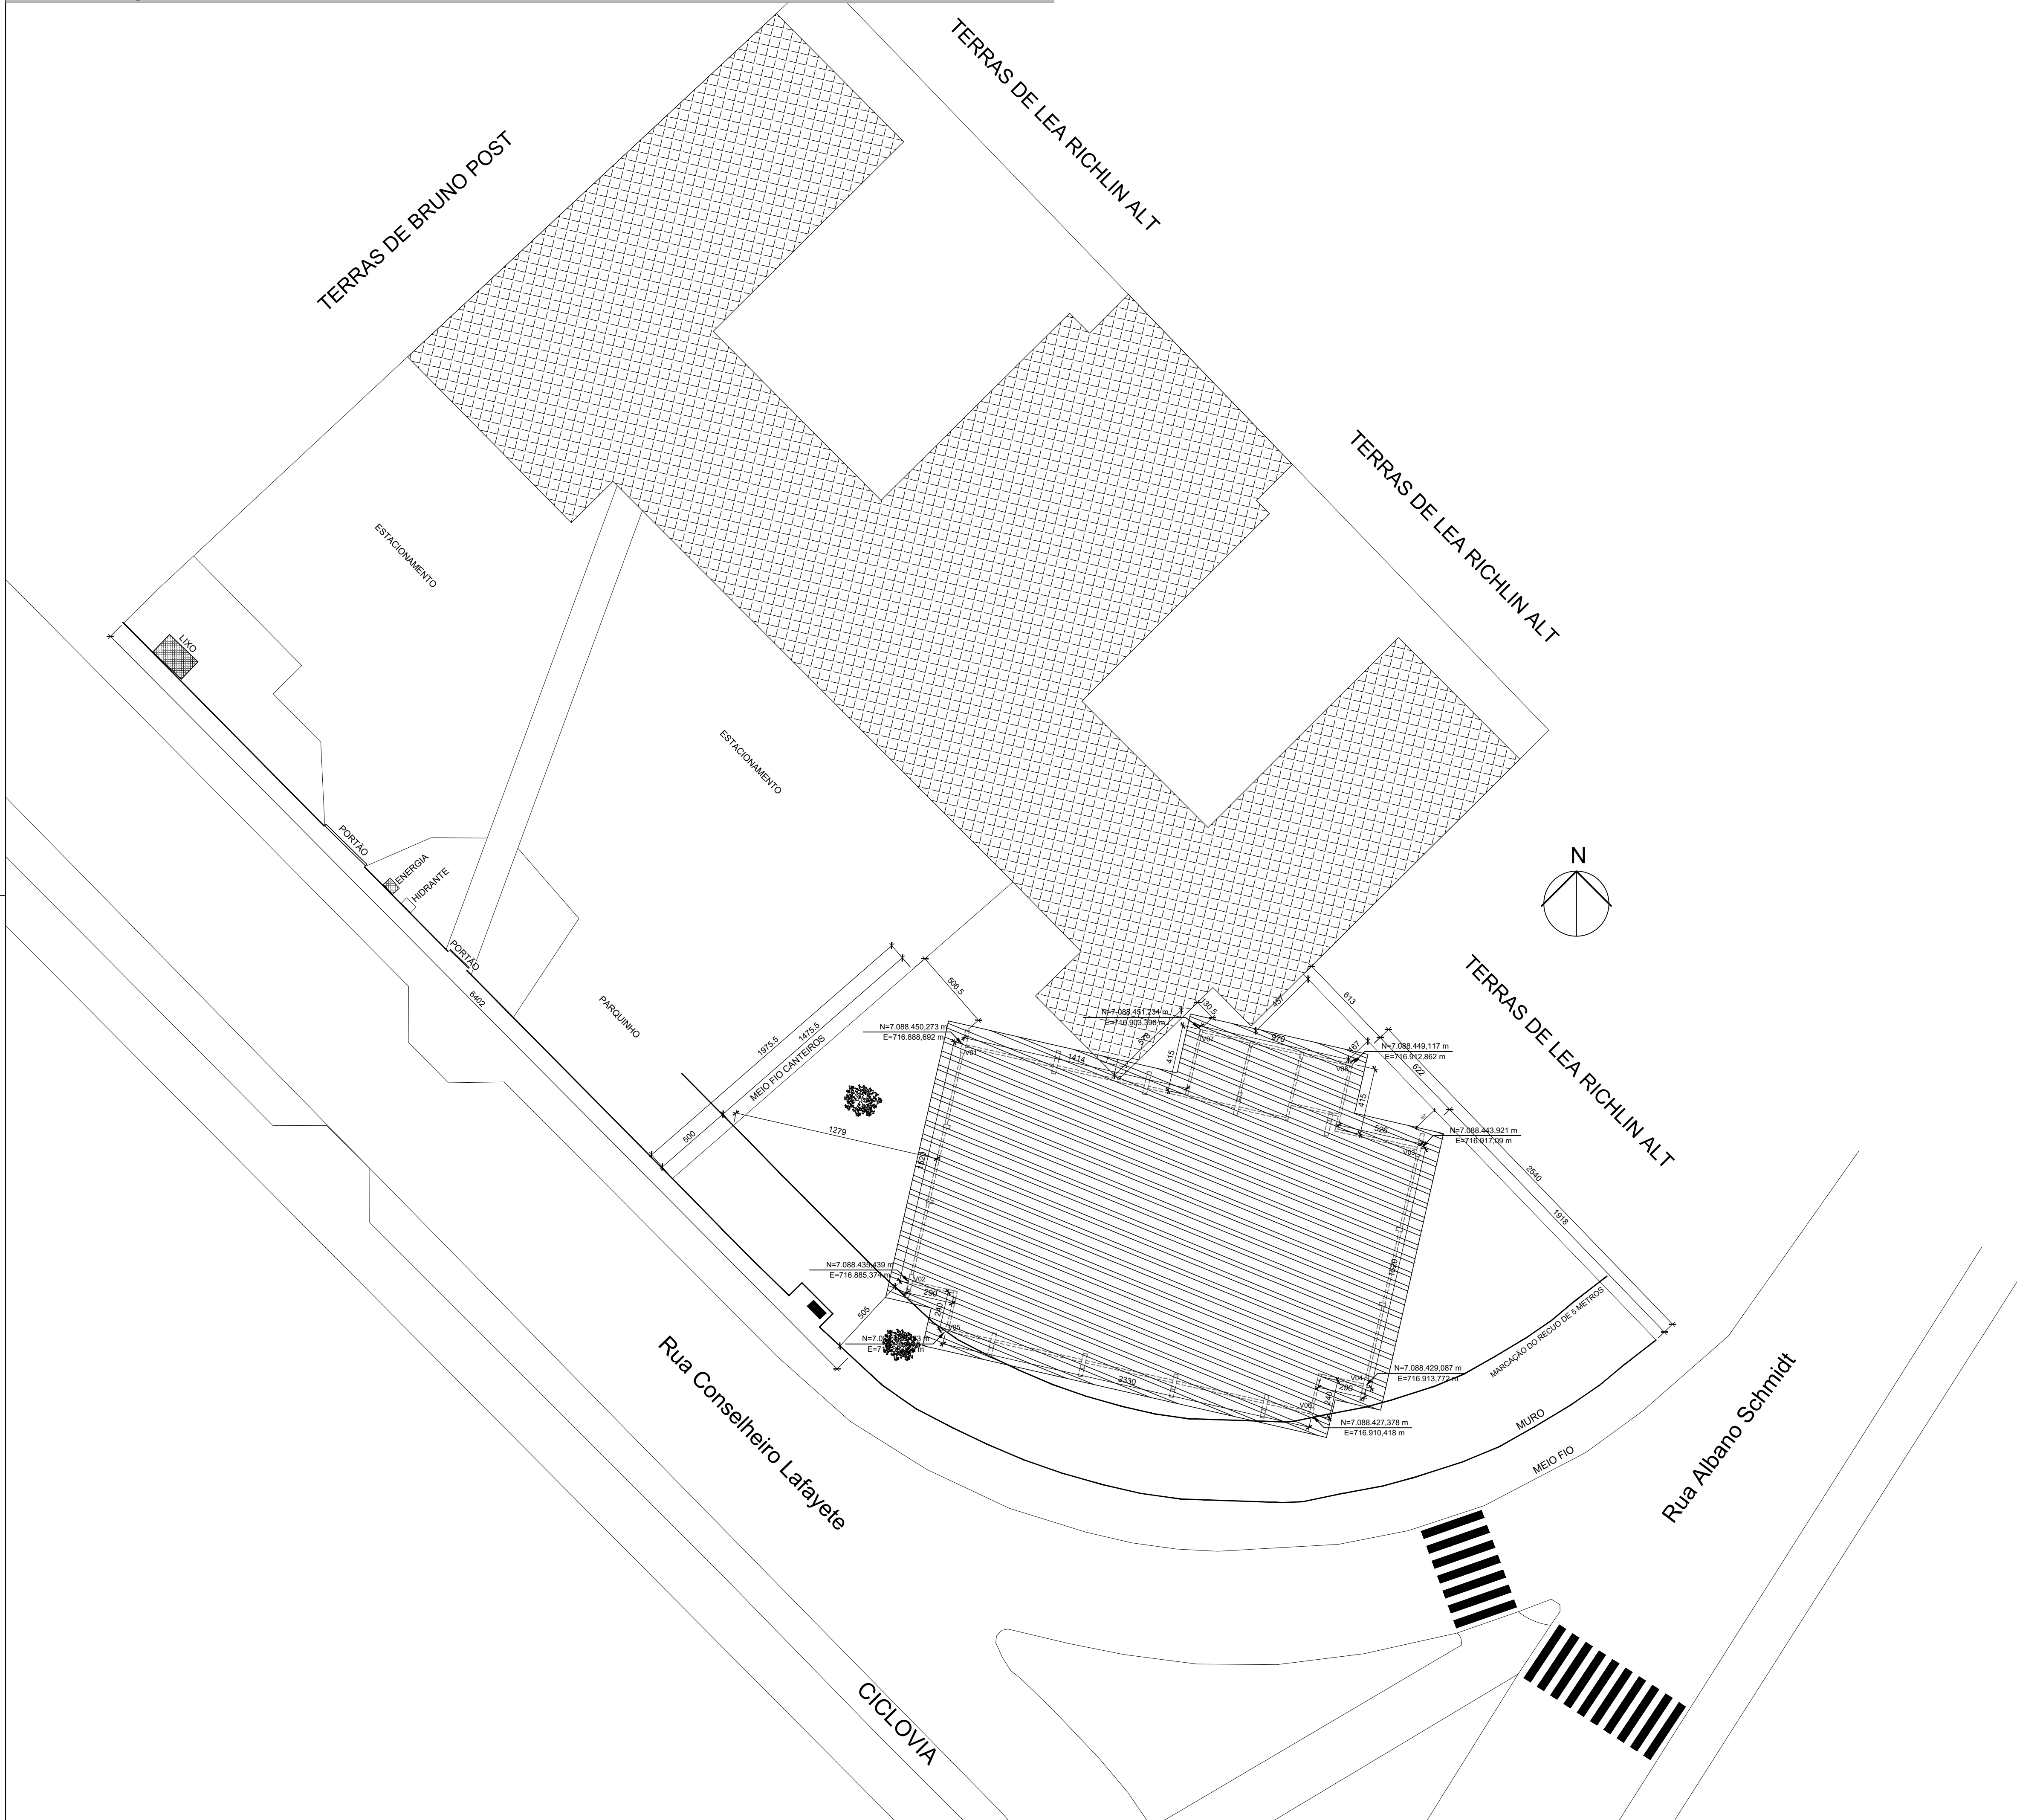

LEGENDA	
	PRÉDIO NOVO (AMPLIAÇÃO)
	PRÉDIO EXISTENTE (REFORMAR)

QUADRO DE ÁREAS		
ÁREA (m²)		
TERRENO	5.539,70 m²	CONFORME MATRÍCULA Nº 8.332 e 38.095
ÁREA DE PROJETO	538,49 m²	
	PERMITIDO	PROJETO
GABARITO		-
TAXA DE OCUPAÇÃO		9,76%

TESTADA DO LOTE	118,89 m
ZONA DE USO	ZR3
CATEGORIA DE USO	Educação
Nº DE INSCRIÇÃO IMOBILIÁRIA	

QUADRO DE REVISÕES		
REVISÃO	DESCRIÇÃO	DATA
R00	Emissão inicial	11/12/2019
R01	Planta Baixa/ Cortes/ Fachadas/ Cobertura/ Detalhamentos/ Pinturas da quadra	09/04/2020
R02	Implantação/ Planta de Localização/ Demolição/ Construção/ Área/ Cortes	16/06/2020
R03	Demarcação dos assentos na arquibancada	13/08/2020
R04	Compatibilização com planos estrutural	28/10/2020
R05	Atendimento às solicitações de correção referente ao Ofício 15/ Quadra e calçada	03/12/2020

APROVAÇÕES

PROPRIETÁRIO

Município de Joinville
C.N.P.J: 83.169.623/0001-10

RESPONSÁVEL TÉCNICO

Raphaela B. Sacavem
CREA/SC - 132700-0

RS Engenharia

EQUIPE TÉCNICA DA EMPRESA
Raphaela B. Sacavem
ENGENHEIRA CIVIL
CREA/SC - 132700-0
Charlotte A. Galvan
ARQUITETA E URBANISTA
CAU/SC - A16811-0
Henrique Silvestre Pauli
ENGENHEIRO ELETRICISTA
CREA/SC - 123141-1
Thiago Jorge Junkes
ENGENHEIRO MECÂNICO
CREA/SC - 174699-3

PROPRIETÁRIO: Município de Joinville - Secretaria da Educação

EDIFICAÇÃO: E. M. Governador Heriberto Hülse

ENDEREÇO: Rua Conselheiro Lafayette, nº 225
Bairro Boa Vista, Joinville/SC

PROJETO: Arquitetônico	ARQUIVO: Rev 05 - E. M. G. Heriberto Hülse - PROJETO EXECUTIVO	DATA: 03 de dezembro de 2020
CONTEÚDO: Planta de Implantação e Localização	ETAPA: Projeto Executivo	FOLHA: 03
	ESCALA: Indicada	

RS Engenharia LTDA ME | CREA nº 148556-8 | CAU/SC nº P345552-1 | CNPJ 27.712.287/0001-38
Rua Lages, 193 Bairro Fazenda | CEP 88301-475 - Itajaí/SC | Fone: 47 2123-9943 | contato@rsengenhariajoinville.com.br

TERRAS DE BRUNO POST

TERRAS DE LEA RICHLIN ALT

TERRAS DE LEA RICHLIN ALT


TERRAS DE LEA RICHLIN ALT

Rua Conselheiro Lafayette

Rua Albano Schmidt

CICLOVIA

LEGENDA	
	QUADRA À CONSTRUIR
	MURETA E ALAMBRADO À DEMOLIR
	PRÉDIO E CERCA EXISTENTE

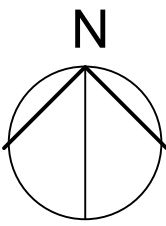

QUADRO DE REVISÕES		
REVISÃO	DESCRIÇÃO	DATA
R00	Emissão inicial	11/12/2019
R01	Planta Baixa/ Cortes/ Fachadas/ Cobertura/ Detalhamentos/ Pinturas da quadra	09/04/2020
R02	Implantação/ Planta de Localização/ Demolir e Construir/ Área/ Cortes	16/06/2020
R03	Demarcação dos assentos na arquibancada	13/08/2020
R04	Compatibilização com planos estrutural	28/10/2020
R05	Atendimento às solicitações de correção referente ao Ofício 15/ Quadra e calçada	03/12/2020

APROVAÇÕES	

PROPRIETÁRIO	RESPONSÁVEL TÉCNICO
Município de Joinville C.N.P.J.: 83.169.623/0001-10	 Raphaela B. Sacavem CREA/SC - 132700-0



RS Engenharia



EQUIPE TÉCNICA DA EMPRESA


Raphaela B. Sacavem
ENGENHEIRA CIVIL
CREA/SC - 132700-0

Charlotte A. Galvan
ARQUITETA E URBANISTA
CAU/SC - A16811-9

Henrique Silvestre Pauli
ENGENHEIRO ELETRICISTA
CREA/SC - 123141-1

Thiago Jorge Junkes
ENGENHEIRO MECÂNICO
CREA/SC - 174699-3



PROPRIETÁRIO	Município de Joinville - Secretaria da Educação		
EDIFICAÇÃO	E. M. Governador Heriberto Hülse		
ENDEREÇO	Rua Conselheiro Lafayette, nº 225 Bairro Boa Vista, Joinville/SC		
PROJETO	Arquitetônico	ARQUIVO Rev 05 - E. M. G. Heriberto Hülse - PRO EXE-45 Eng	DATA 03 de dezembro de 2020
CONTEÚDO	Planta Demolir e Construir	ETAPA Projeto Executivo	FOLHA
		ESCALA Indicada	ARQ02/08

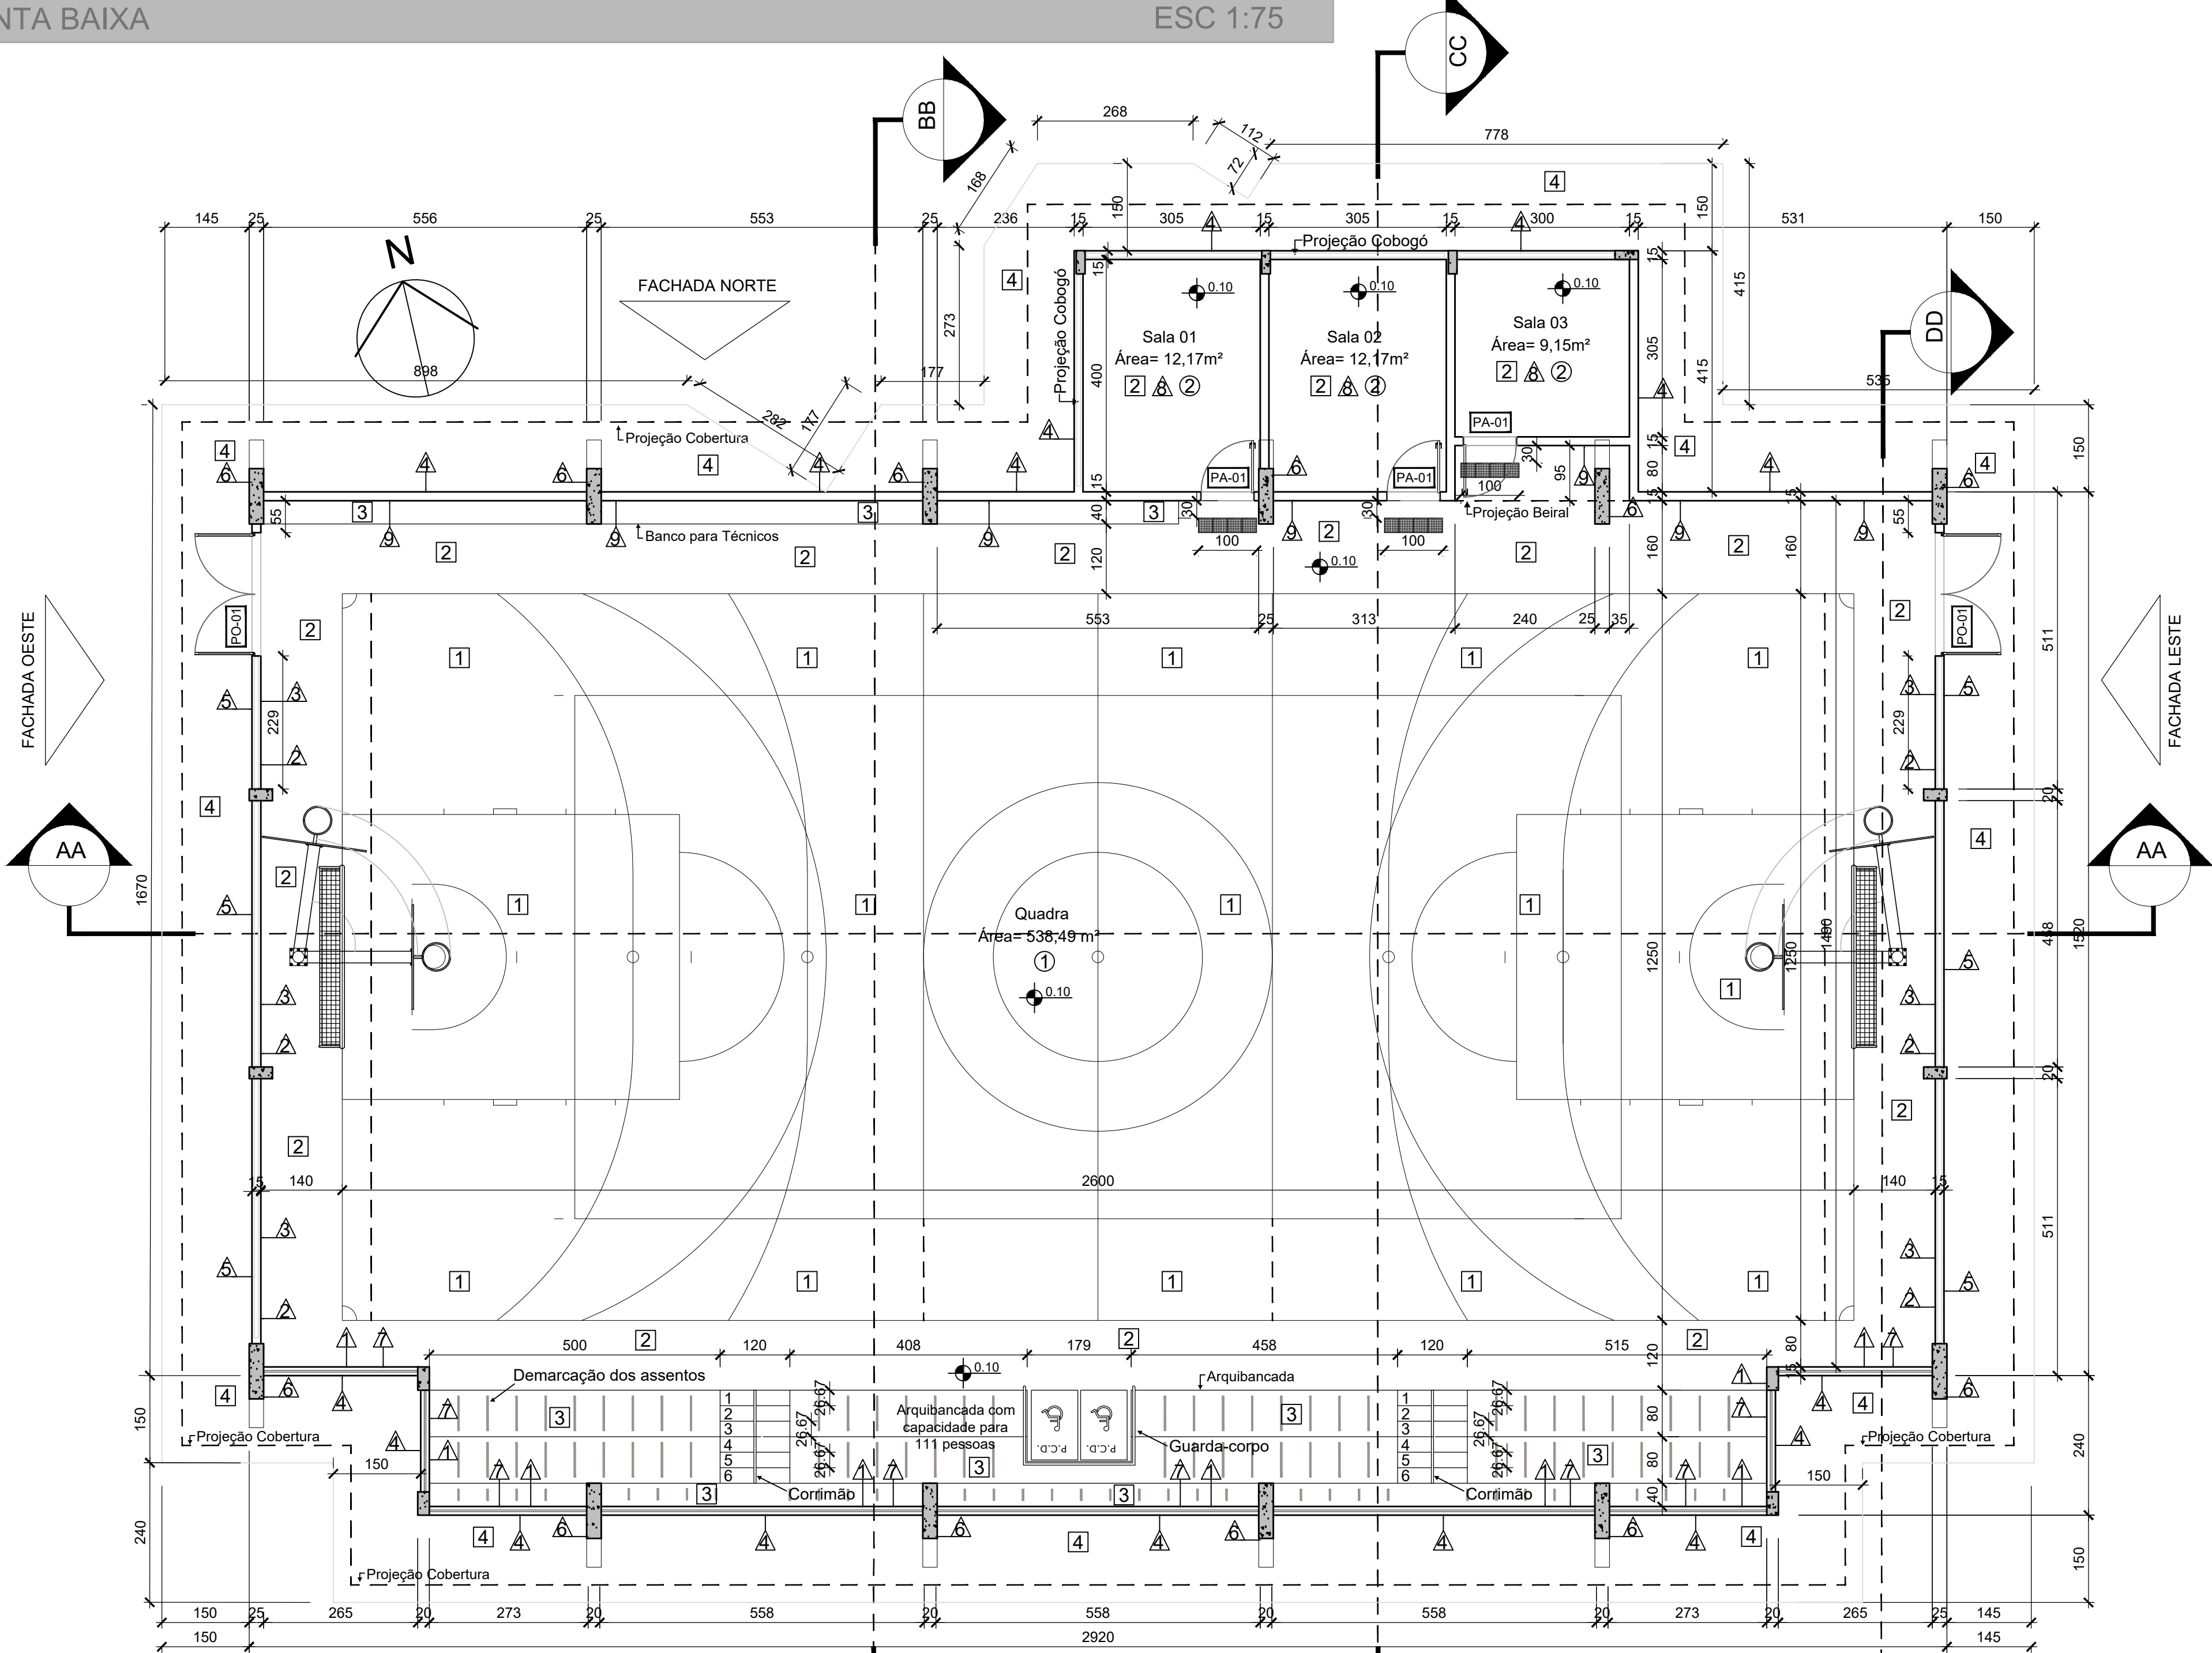

ACABAMENTOS	
PISO	
1	CONCRETO ALISADO MECANICAMENTE COM PINTURA EPÓXI VERDE E LARANJA (2 DEMÃOS).
2	CONCRETO ALISADO MECANICAMENTE COM PINTURA EPÓXI CINZA CLARO (2 DEMÃOS).
3	PINTURA DA ARQUIBANCADA COM TINTA PISO VERDE CONCRETO (2 DEMÃOS).
4	PINTURA DA CALÇADA COM TINTA PISO VERDE CONCRETO (2 DEMÃOS).
PAREDE	
Δ	PINTURA DAS MURETAS LATERAIS, PARTE INTERNA, COM TINTA PISO VERDE CONCRETO (2 DEMÃOS).
Δ	PINTURA DO FECHAMENTO EM COBOGÓ COM TINTA ACRÍLICA SEMI-BRILHO AMARELA (2 DEMÃOS).
Δ	PINTURA DA ALVENARIA COM TINTA ACRÍLICA SEMI-BRILHO BRANCA (SELADOR, MASSA E 2 DEMÃOS DE TINTA).
Δ	PINTURA TEXTURIZADA ACRÍLICA SEMI-BRILHO AZUL (1 DEMÃO DE SELADOR, TEXTURA E 2 DEMÃOS DE TINTA).
Δ	PINTURA TEXTURIZADA ACRÍLICA SEMI-BRILHO BRANCA (1 DEMÃO DE SELADOR, TEXTURA E 2 DEMÃOS DE TINTA).
Δ	PINTURA EM PILARES E VIGAS DE CONCRETO COM TINTA ACRÍLICA SEMI-BRILHO AMARELA (SELADOR, MASSA E 2 DEMÃOS DE TINTA).
Δ	CHAPA METÁLICA PERFORADA GALVANIZADA, COR NATURAL, ESPESSURA DE 1,5 MM, MONTADA SOBRE ESTRUTURA METÁLICA GALVANIZADA A FOGO, DO FINAL DA ALVENARIA ATÉ A COBERTURA.
Δ	PINTURA DA ALVENARIA COM TINTA EPÓXI BRANCA (SELADOR, MASSA E 2 DEMÃOS DE TINTA).
Δ	PASTILHA DE ALTO PADRÃO 10X10 CM, COR AZUL COBALTO, DO PISO ATÉ A ALTURA DE 1,50 M, ACIMA DE 1,50 M ALVENARIA REBOCADA COM PINTURA ACRÍLICA SEMI-BRILHO BRANCA (SELADOR, MASSA E 2 DEMÃOS DE TINTA).
TETO	
1	ESTRUTURA METÁLICA GALVANIZADA A FOGO COM PINTURA EPÓXI AMARELA (2 DEMÃOS).
2	FORRO DE GESSO RU COM PINTURA ACRÍLICA SEMI-BRILHO BRANCA (2 DEMÃOS).

ESQUADRIAS				
REF.	LARG.	ALTURA	QUANT.	ESPECIFICAÇÃO
PORTAS DE ALUMÍNIO				
PA-01	90	210	3	PORTA DE ABRIR 90° COM 1 FOLHA, VENEZIANA EM ALUMÍNIO COM PINTURA ELETROSTÁTICA NA COR BRANCA.
PORTÕES				
PO-01	200	210	2	PORTÃO DE ABRIR 90° COM 2 FOLHAS, QUADRO COM TUBO RETANGULAR EM AÇO GALVANIZADO E REVESTIDO COM CHAPA METÁLICA GALVANIZADA PERFORADA E=1,5 MM, COR NATURAL.

DETALHE DO PISO TÁTIL ESC 1:20

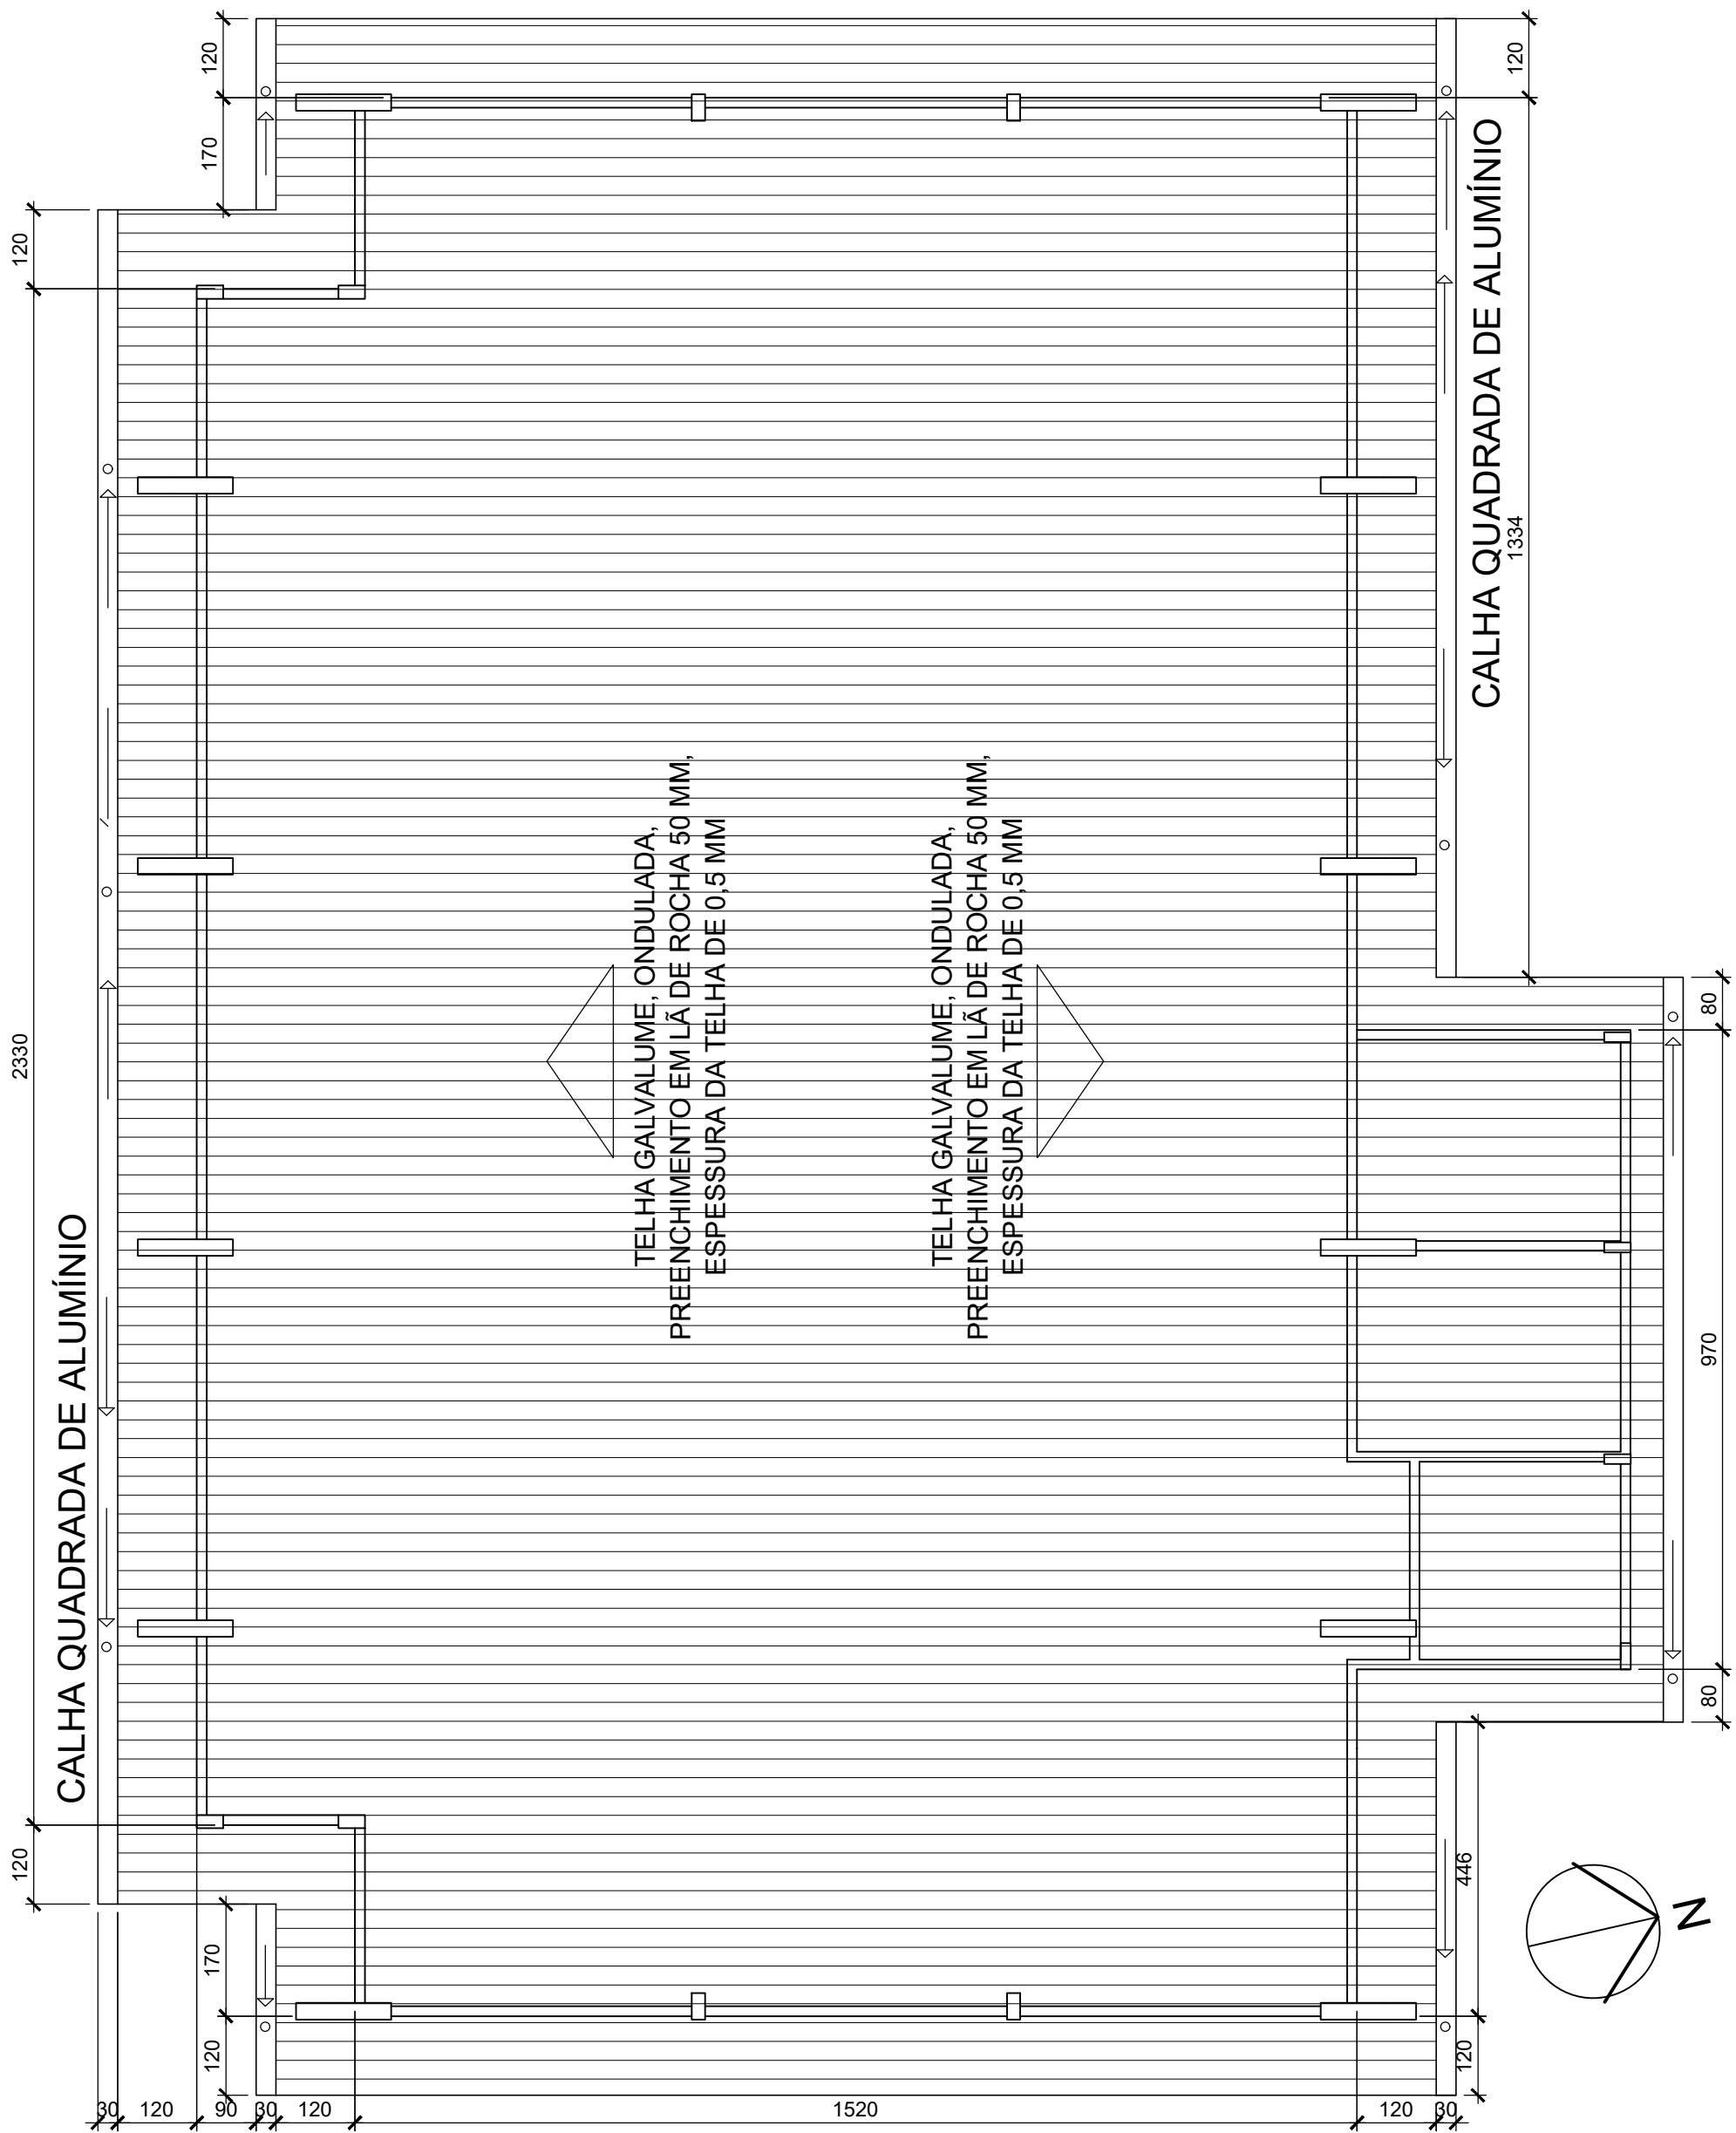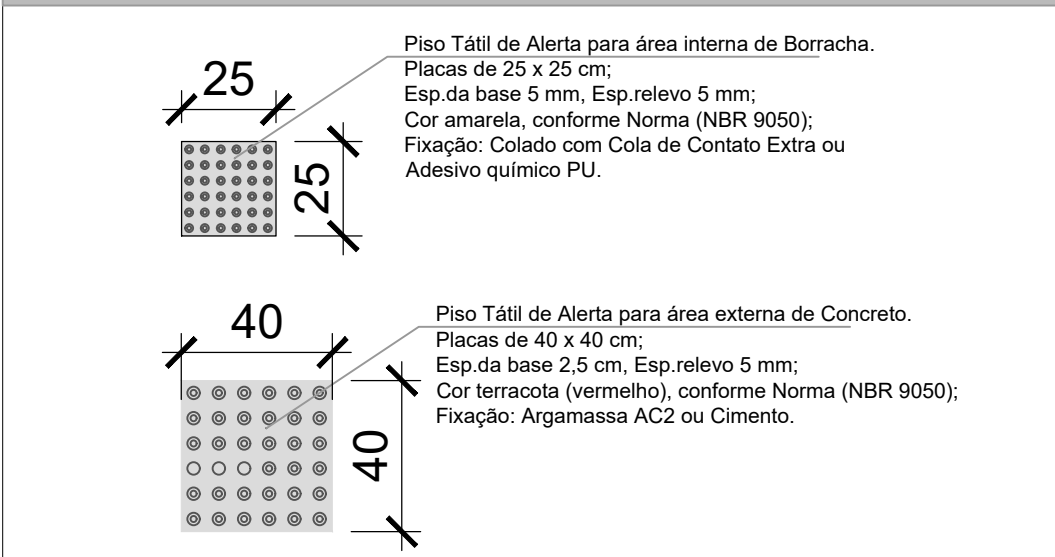

QUADRO DE REVISÕES		DATA	DESENHO
REVISÃO	DESCRIÇÃO		
R00	Emissão inicial	11/12/2019	Ana
R01	Planta Baixa/ Cortes/ Fachadas/ Cobertura/ Detalhamentos/ Pinturas da quadra	09/04/2020	Yasmin
R02	Implantação/ Planta de Localização/ Demolição e Construção/ Área/ Cortes	16/06/2020	Yasmin
R03	Demarcação dos assentos na arquibancada	13/08/2020	Yasmin
R04	Compatibilização com planos estrutural	28/10/2020	Yasmin
R05	Atendimento às solicitações de correção referente ao Ofício 15/ Quadra e calçada	03/12/2020	Samara


APROVAÇÕES	PROPRIETÁRIO	RESPONSÁVEL TÉCNICO
	Município de Joinville C.N.P.J.: 83.169.623/0001-10	Raphaela B. Sacavem CREA/SC - 132700-0

RS Engenharia			EQUIPE TÉCNICA DA EMPRESA Raphaela B. Sacavem ENGENHEIRA CIVIL CREA/SC - 132700-0 Charlotte A. Galvan ARQUITETA E URBANISTA CAU/SC - A16811-0 Henrique Silvestre Pauli ENGENHEIRO ELETRICISTA CREA/SC - 123141-1 Thiago Jorge Junkes ENGENHEIRO MECÂNICO CREA/SC - 174699-3


PROPRIETÁRIO	Município de Joinville - Secretaria da Educação
EDIFICAÇÃO	E. M. Governador Heriberto Hülse
ENDEREÇO	Rua Conselheiro Lafayette, nº 225 Bairro Boa Vista, Joinville/SC
PROJETO	Arquitetônico
CONTEÚDO	Planta Baixa, Cobertura e Detalhe da Telha
ARQUIVO	Rev 05 - E. M. Governador Hülse - PROJETO DE ARQUITETURA
ETAPA	Projeto Executivo
ESCALA	Indicada
DATA	03 de dezembro de 2020
FOLHA	ARQ03/08

RS Engenharia LTDA ME/ CREA nº 148506-8 | CREA/SC nº P45552-1 | CNPJ 27.712.987/0001-39
Rua Lages, 193 Bairro Fazenda | CEP 88301-475 - Itajaí/SC Fone: 47 2122-9943 | contato@rsengenhariajoinville.com.br


CORTE AA ESC 1:100

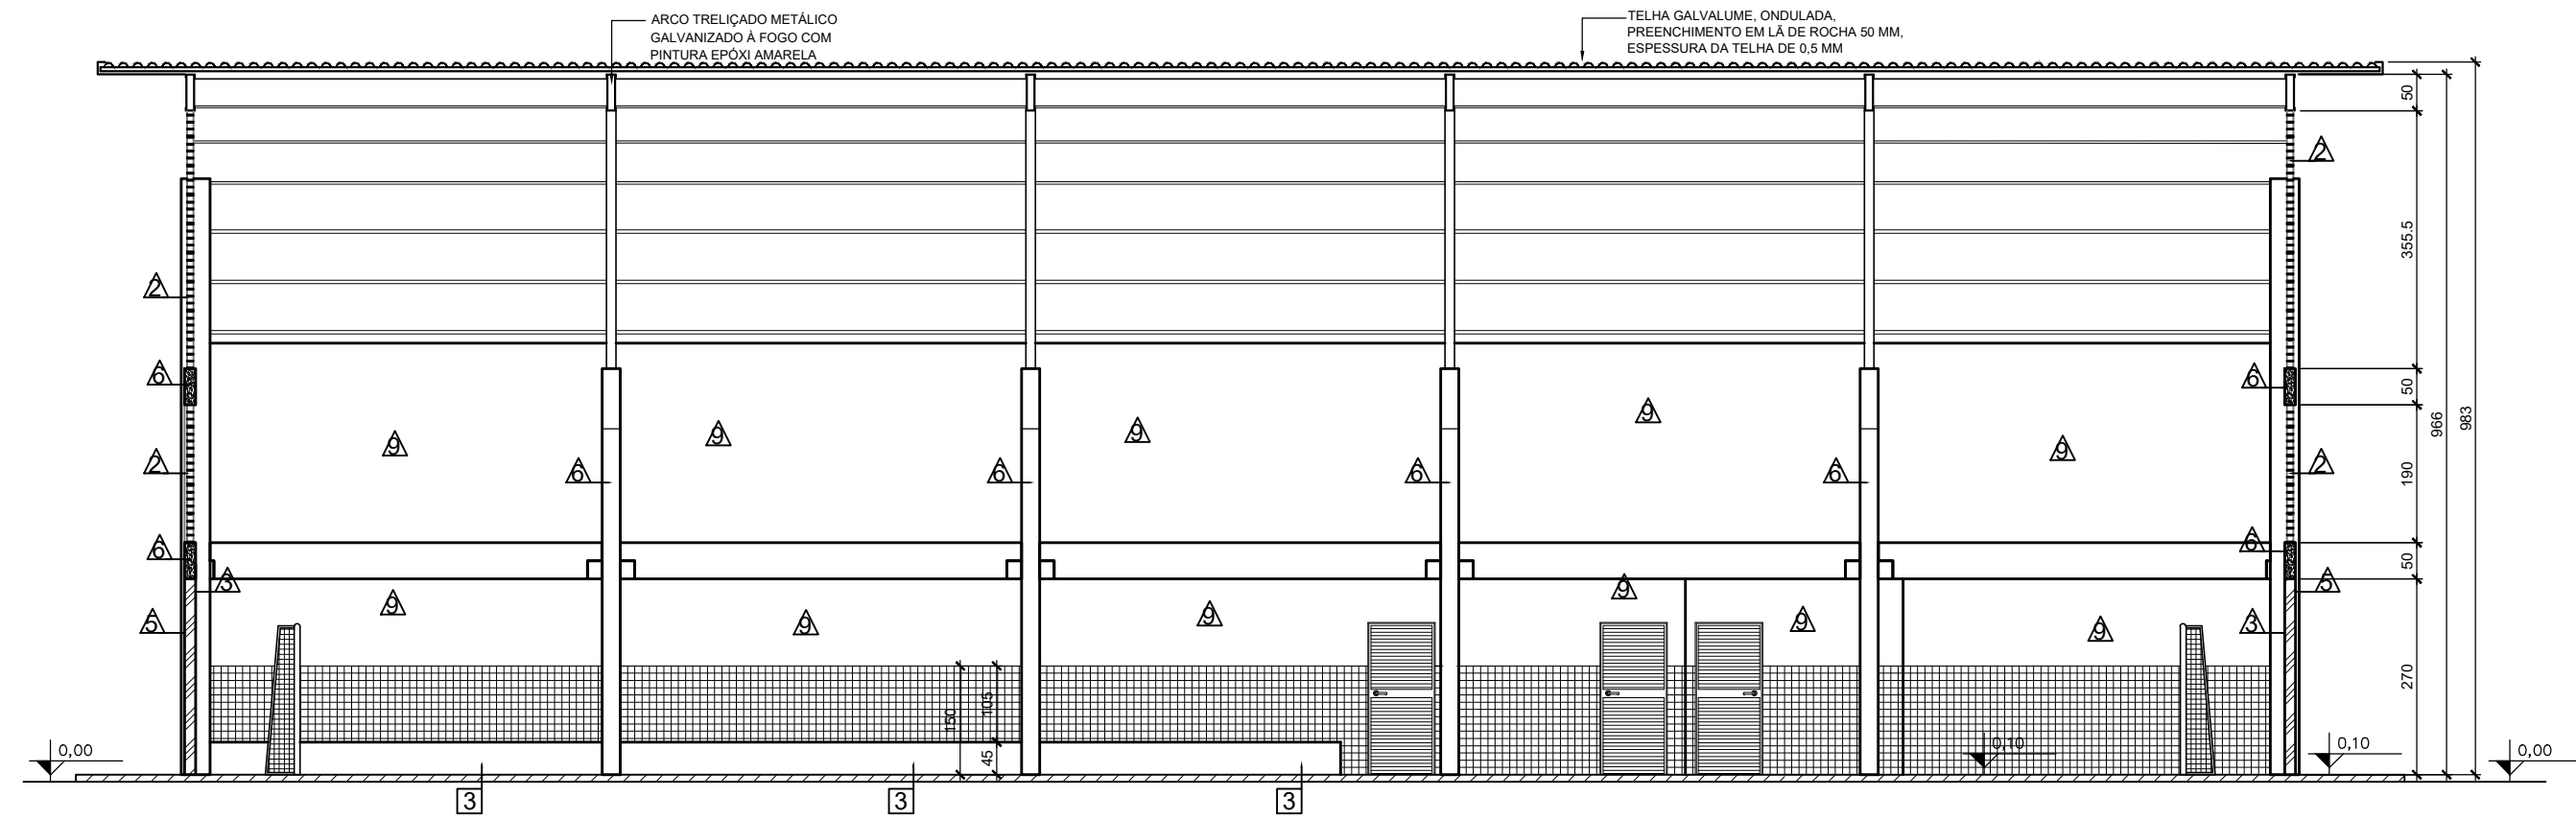


CORTE BB ESC 1:100

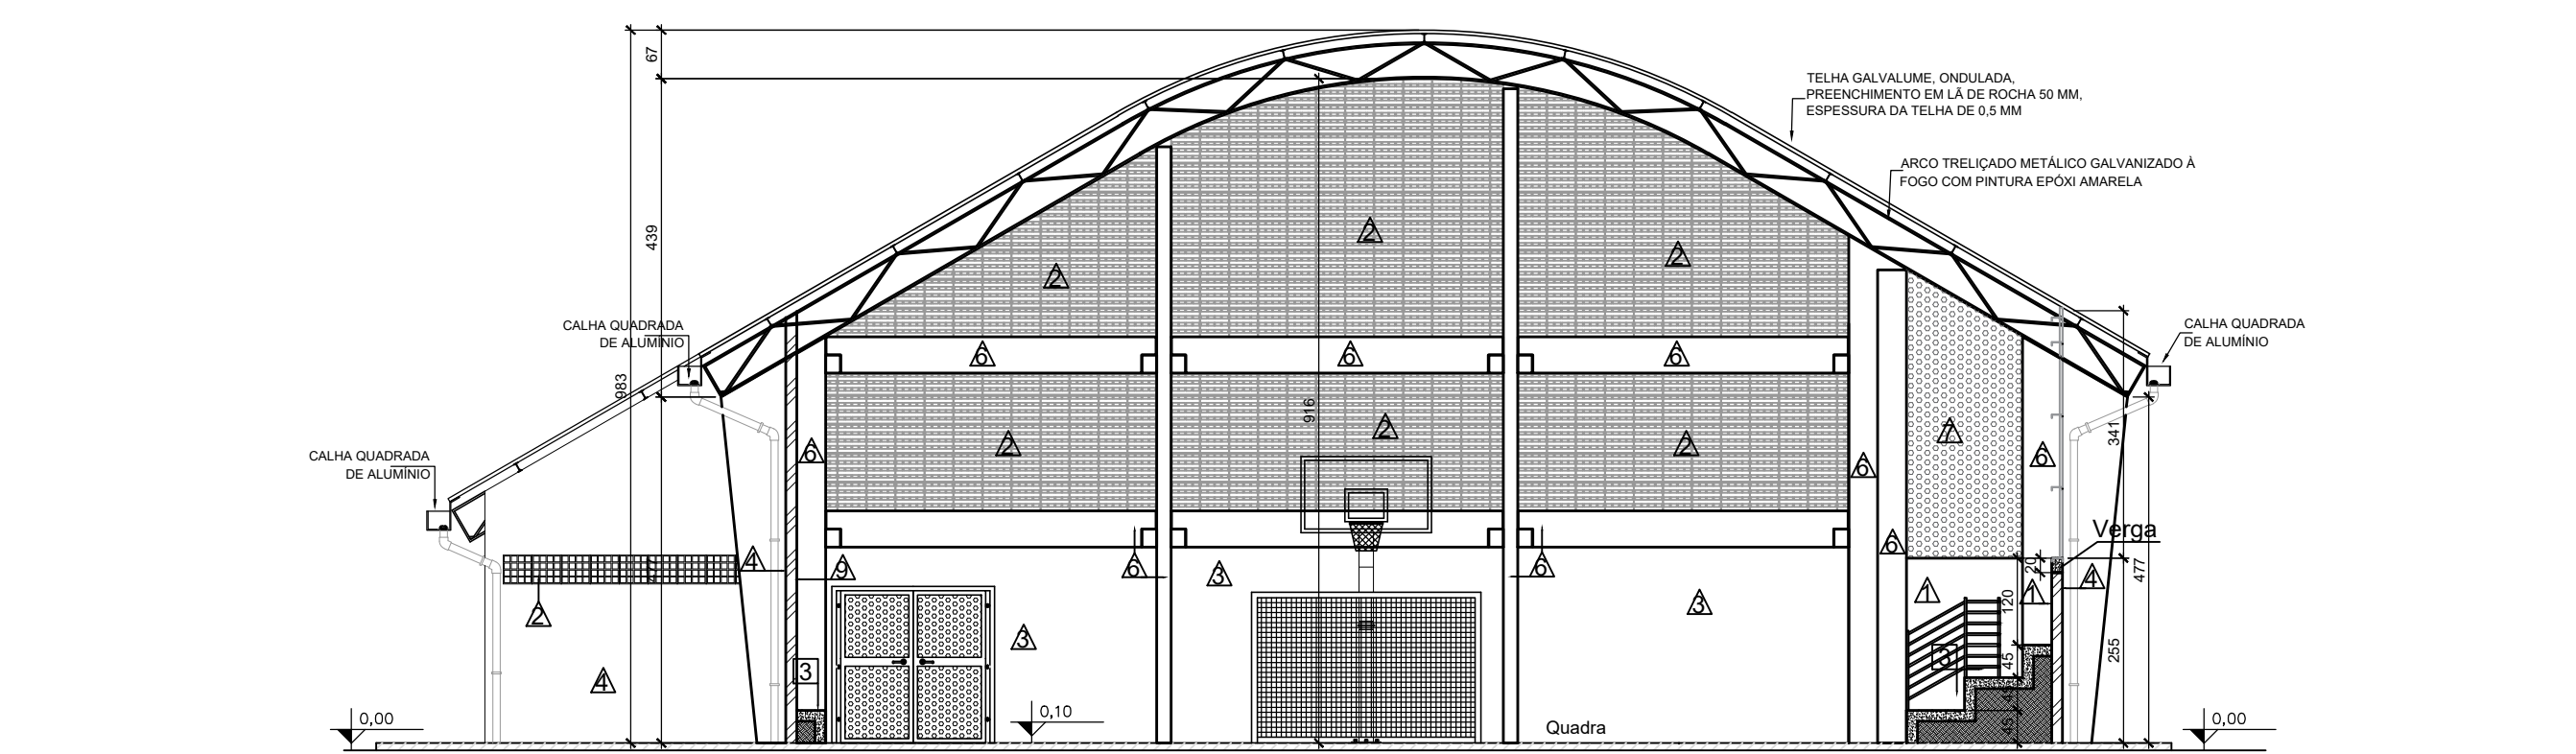

CORTE CC ESC 1:100


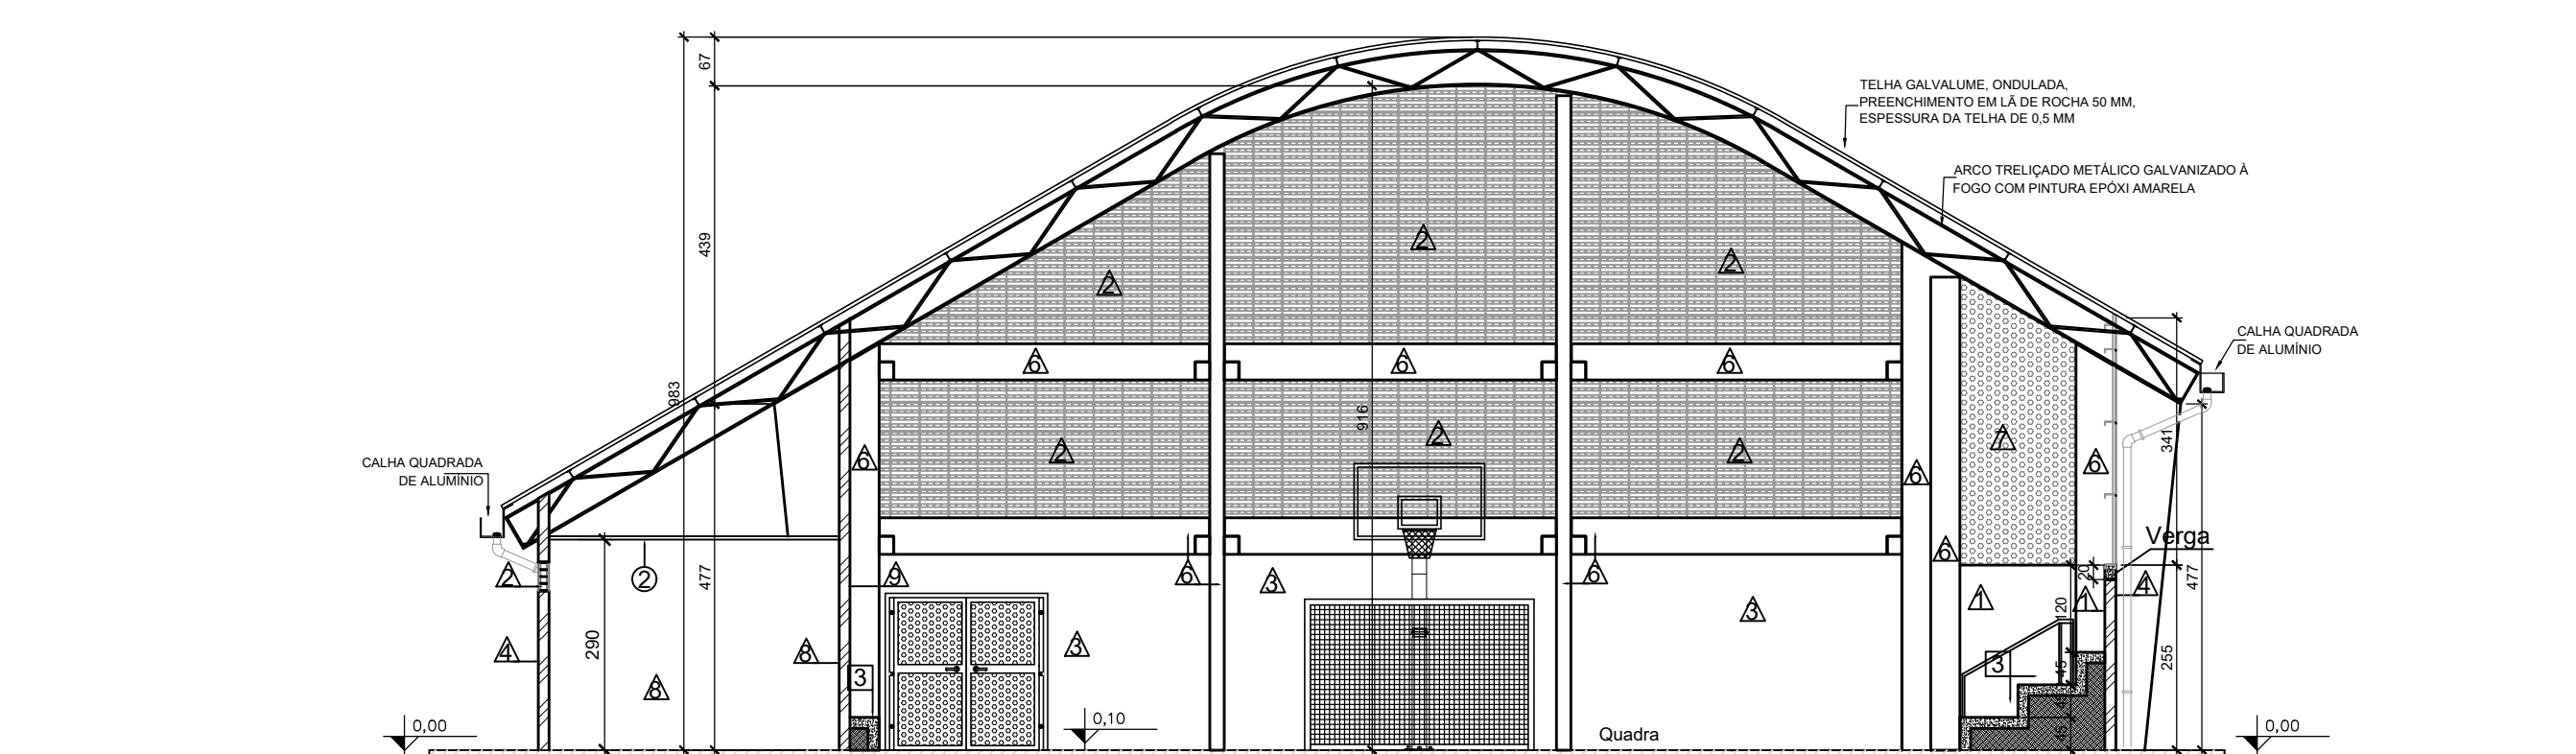


CORTE DD ESC 1:100

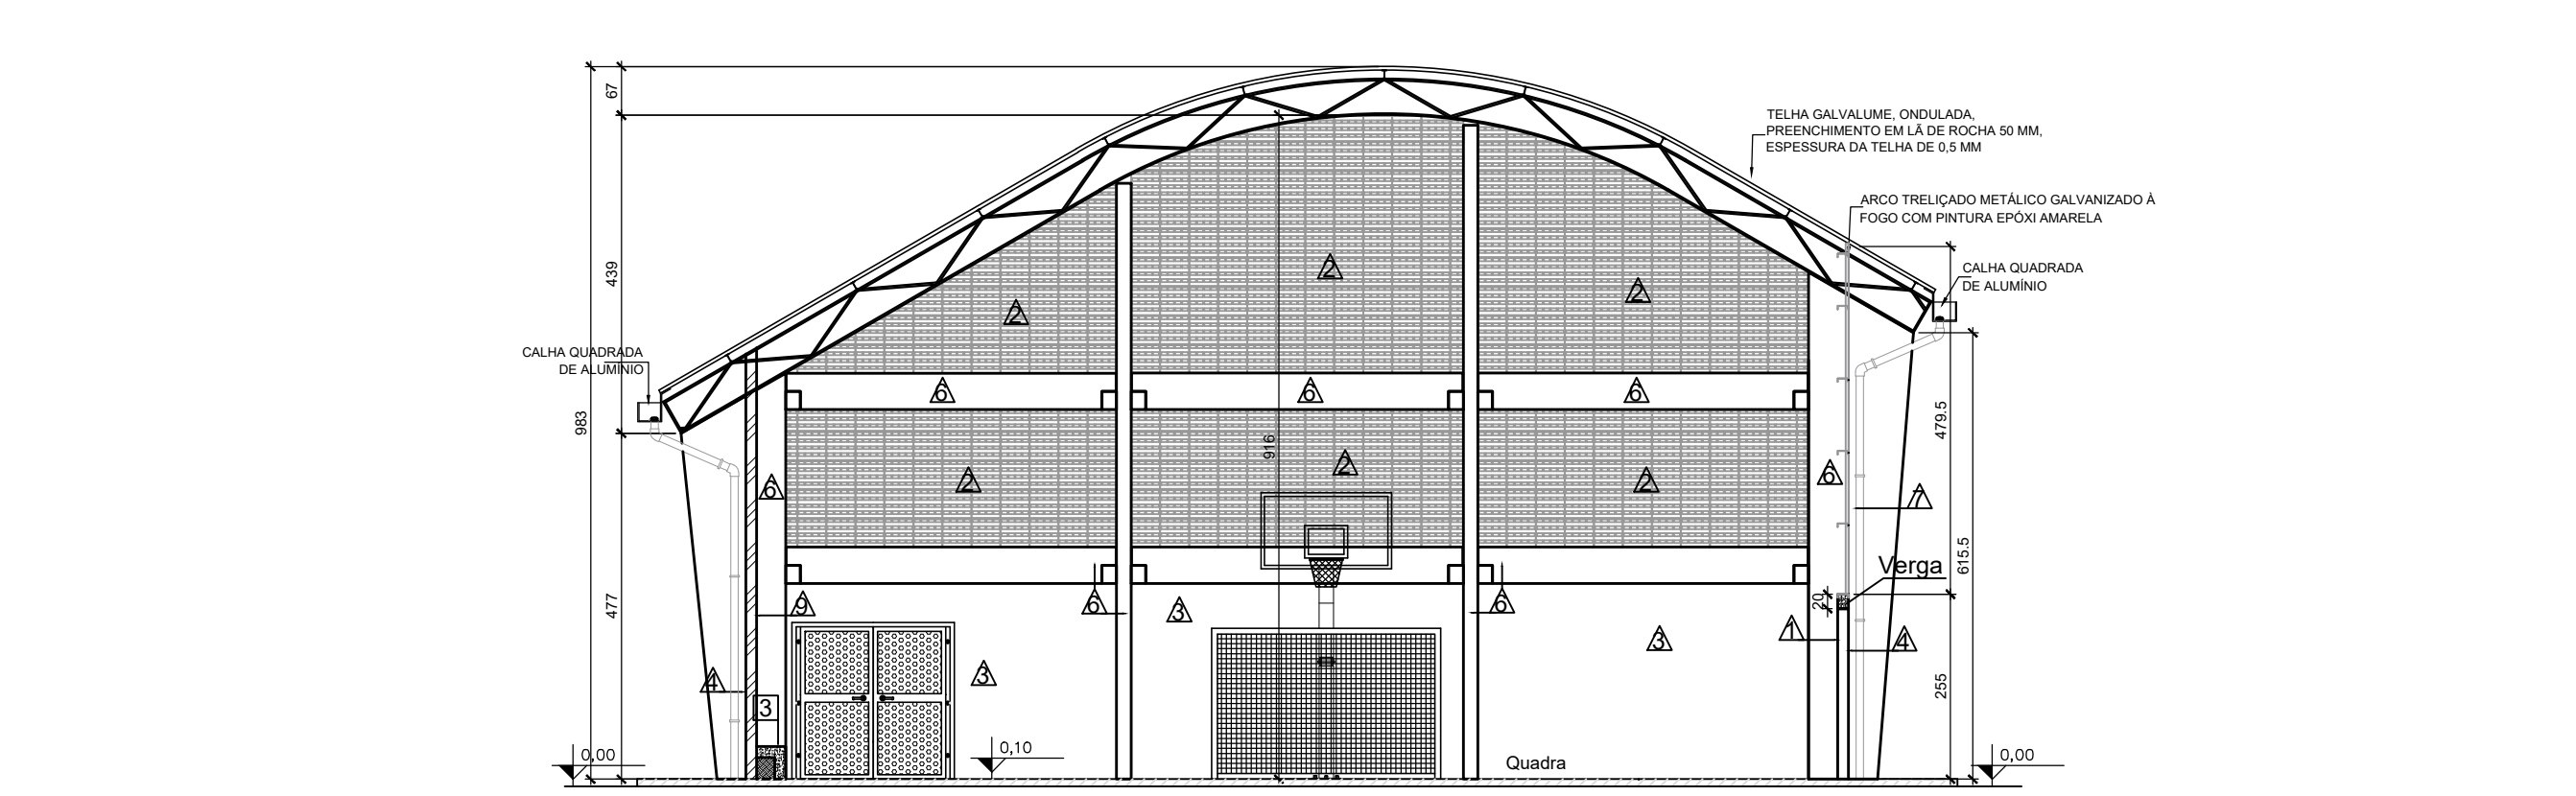



DETALHAMENTO DO CORRIMÃO

ESC 1:25

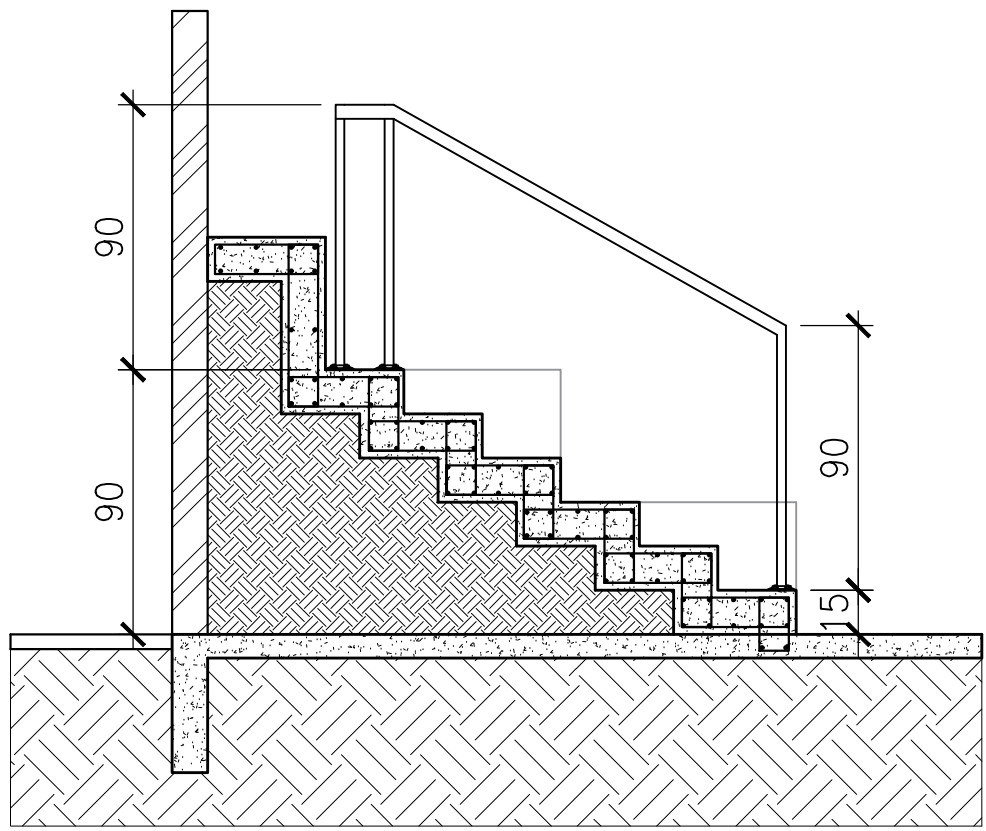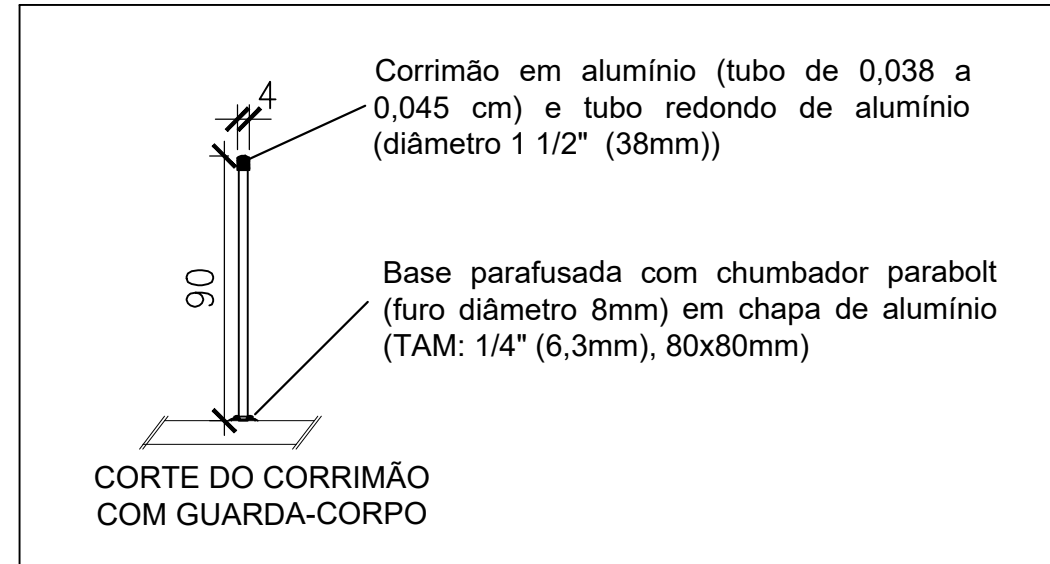


DETALHAMENTO DO GUARDA-CORPO

ESC 1:25

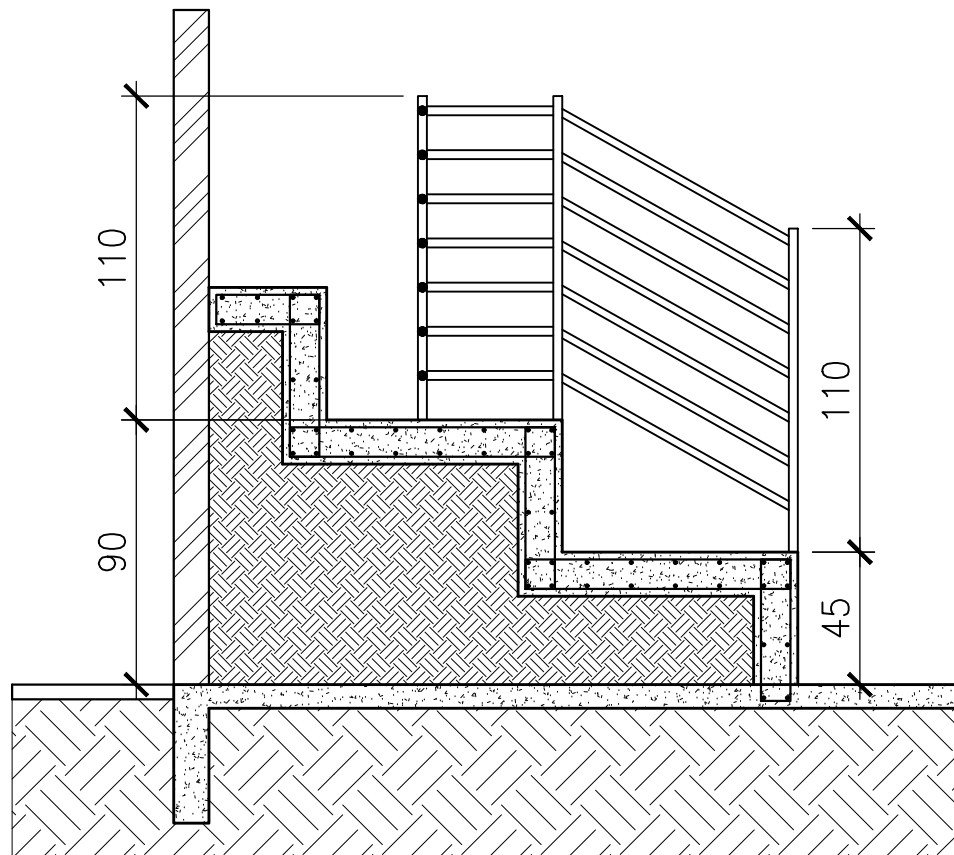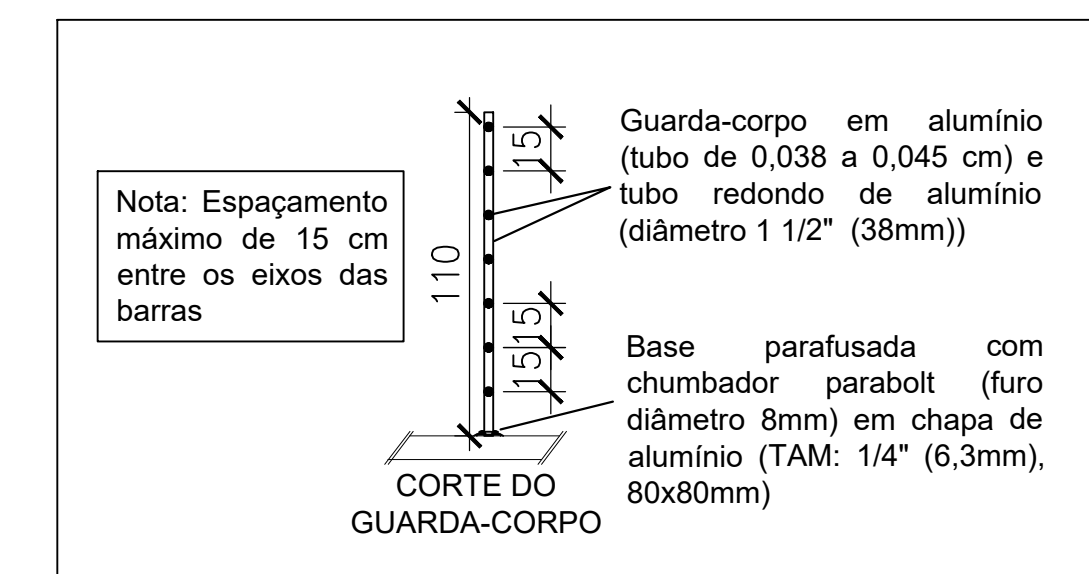

DETALHE DE CHAPA

ESC 1:20

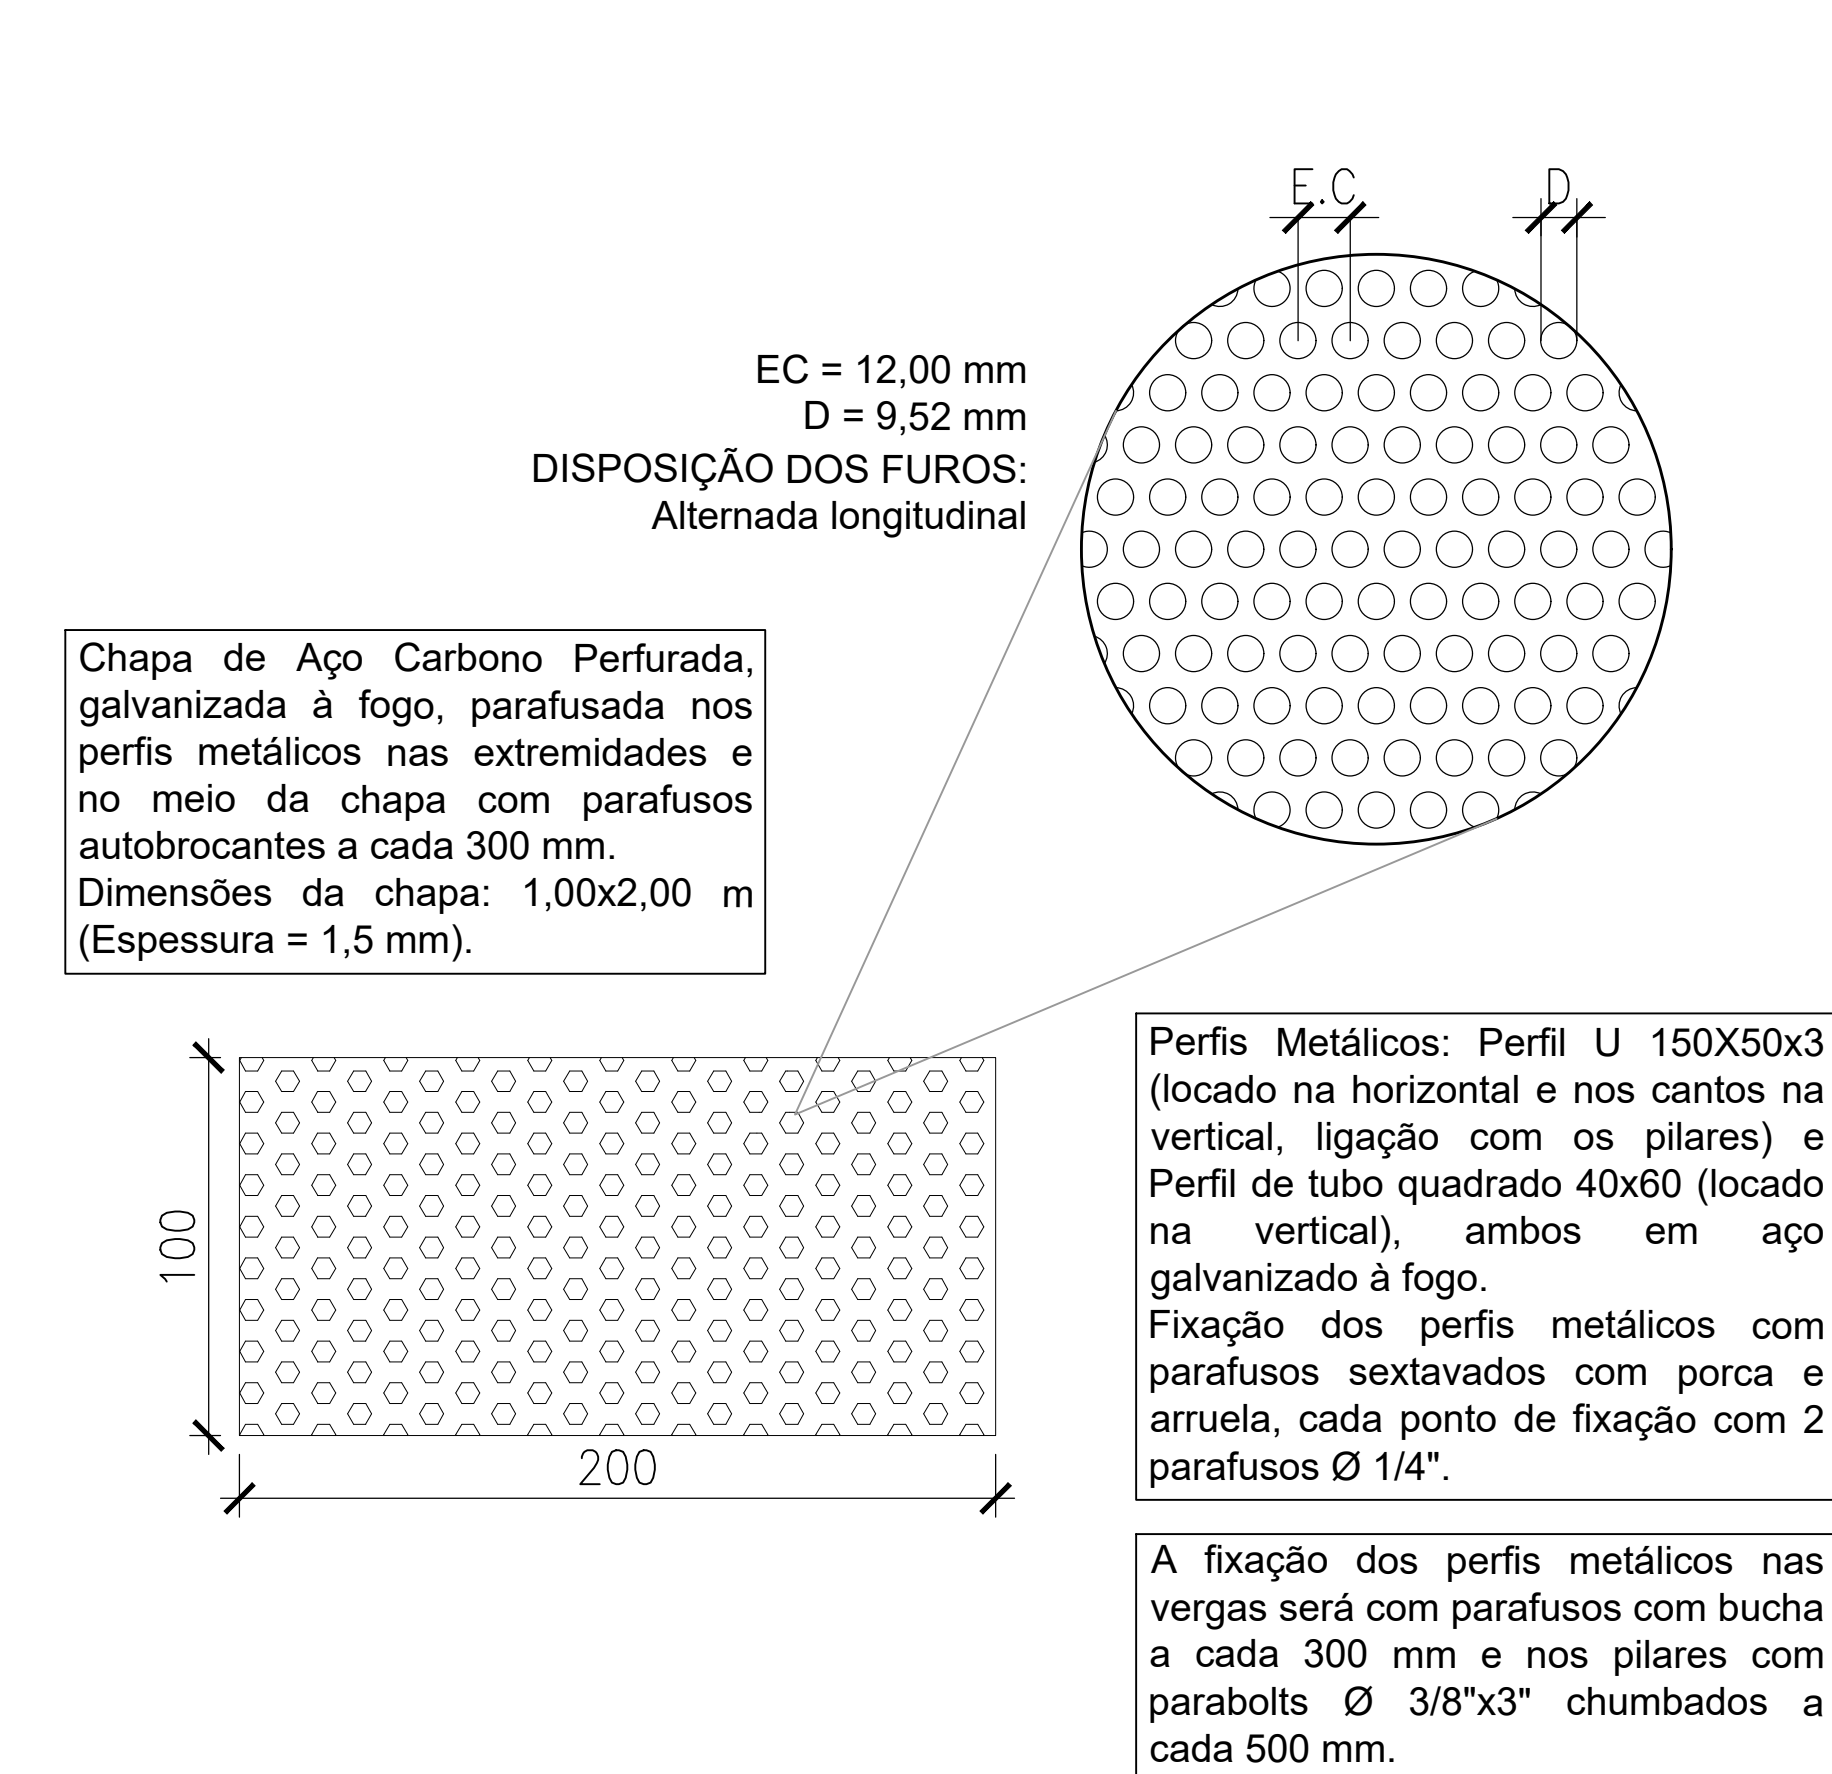


ACABAMENTOS	
PISO	
1	CONCRETO ALISADO MECANICAMENTE COM PINTURA EPÓXI VERDE E LARANJA (2 DEMÃOS).
2	CONCRETO ALISADO MECANICAMENTE COM PINTURA EPÓXI CINZA CLARO (2 DEMÃOS).
3	PINTURA DA ARQUIBANCADA COM TINTA PISO VERDE CONCRETO (2 DEMÃOS).
4	PINTURA DA CALÇADA COM TINTA PISO VERDE CONCRETO (2 DEMÃOS).
PAREDE	
1	PINTURA DAS MURETAS LATERAIS, PARTE INTERNA, COM TINTA PISO VERDE CONCRETO (2 DEMÃOS).
2	PINTURA DO FECHAMENTO EM COBOGÓ COM TINTA ACRÍLICA SEMI-BRILHO AMARELA (2 DEMÃOS).
3	PINTURA DA ALVENARIA COM TINTA ACRÍLICA SEMI-BRILHO BRANCA (SELADOR, MASSA E 2 DEMÃOS DE TINTA).
4	PINTURA TEXTURIZADA ACRÍLICA SEMI-BRILHO AZUL (1 DEMÃO DE SELADOR, TEXTURA E 2 DEMÃOS DE TINTA).
5	PINTURA TEXTURIZADA ACRÍLICA SEMI-BRILHO BRANCA (1 DEMÃO DE SELADOR, TEXTURA E 2 DEMÃOS DE TINTA).
6	PINTURA EM PILARES E VIGAS DE CONCRETO COM TINTA ACRÍLICA SEMI-BRILHO AMARELA (SELADOR E 2 DEMÃOS DE TINTA).
TETO	
1	ESTRUTURA METÁLICA GALVANIZADA A FOGO COM PINTURA EPÓXI AMARELA (2 DEMÃOS).
2	FORRO DE GESSO RU COM PINTURA ACRÍLICA SEMI-BRILHO BRANCA (2 DEMÃOS).


DETALHE DE COBOGÓ ESC 1:25




QUADRO DE REVISÕES		DATA	DESENHO
REVISÃO	DESCRIÇÃO		
R00	Emissão inicial	11/12/2019	Alma
R01	Planta Baixa/ Cortes/ Fachadas/ Cobertura/ Detalhamentos/ Pinturas da quadra	09/04/2020	Yasmin
R02	Implantação/ Planta de Localização/ Demolição/ Construção/ Área Cortes	16/06/2020	Yasmin
R03	Demarcação dos assentos na arquibancada	13/08/2020	Yasmin
R04	Compatibilização com pilares estruturais	29/10/2020	Yasmin
R05	Ajustamento às solicitações de correção referente ao Ofício 15/ Quadra e calçada	03/12/2020	Samara

 APROVAÇÕES		
PROPRIETÁRIO		RESPONSÁVEL TÉCNICO
 Município de Joinville C.N.P.J: 83.169.623/0001-10		 Raphaela B. Sacavem CREA/SC - 132700-0
 RS Engenharia		 EQUIPE TÉCNICA DA EMPRESA Raphaela B. Sacavem ENGENHEIRA CIVIL CREA/SC - 132700-0 Charlotte A. Galvan ARQUITETA E URBANISTA CAU/SC - A76811-0 Henrique Silvestre Pauli ENGENHEIRO ELETRICISTA CREA/SC - 123141-1 Thiago Jorge Junkes ENGENHEIRO MECÂNICO CREA/SC - 174699-3
PROPRIETÁRIO	Município de Joinville - Secretaria da Educação	
EDIFICAÇÃO	E. M. Governador Heriberto Hülse	
ENDEREÇO	Rua Conselheiro Lafayette, nº 225 Bairro Boa Vista, Joinville/SC	
PROJETO	Arquitetônico	
CONTEÚDO	Cortes e Detalhamentos	
ARQUIVO	Rev 05 - E. M. Governador Hülse - PROJETO EXECUTIVO	DATA 03 de dezembro de 2020
ETAPA	Projeto Executivo	FOLHA
ESCALA	Indicada	ARQ04/08
RS Engenharia LTDA MEI CREA nº 145606-8 CAU/SC nº PJ45552-1 CNPJ 27.712.287/0001-39 Rua Lages, 193 Bairro Fazenda CEP 88301-475 - Itajaí/SC Fone: 47 2122-9943 contato@rsengenhariahjtaiaj.com.br		


FACHADA NORTE ESC 1:100

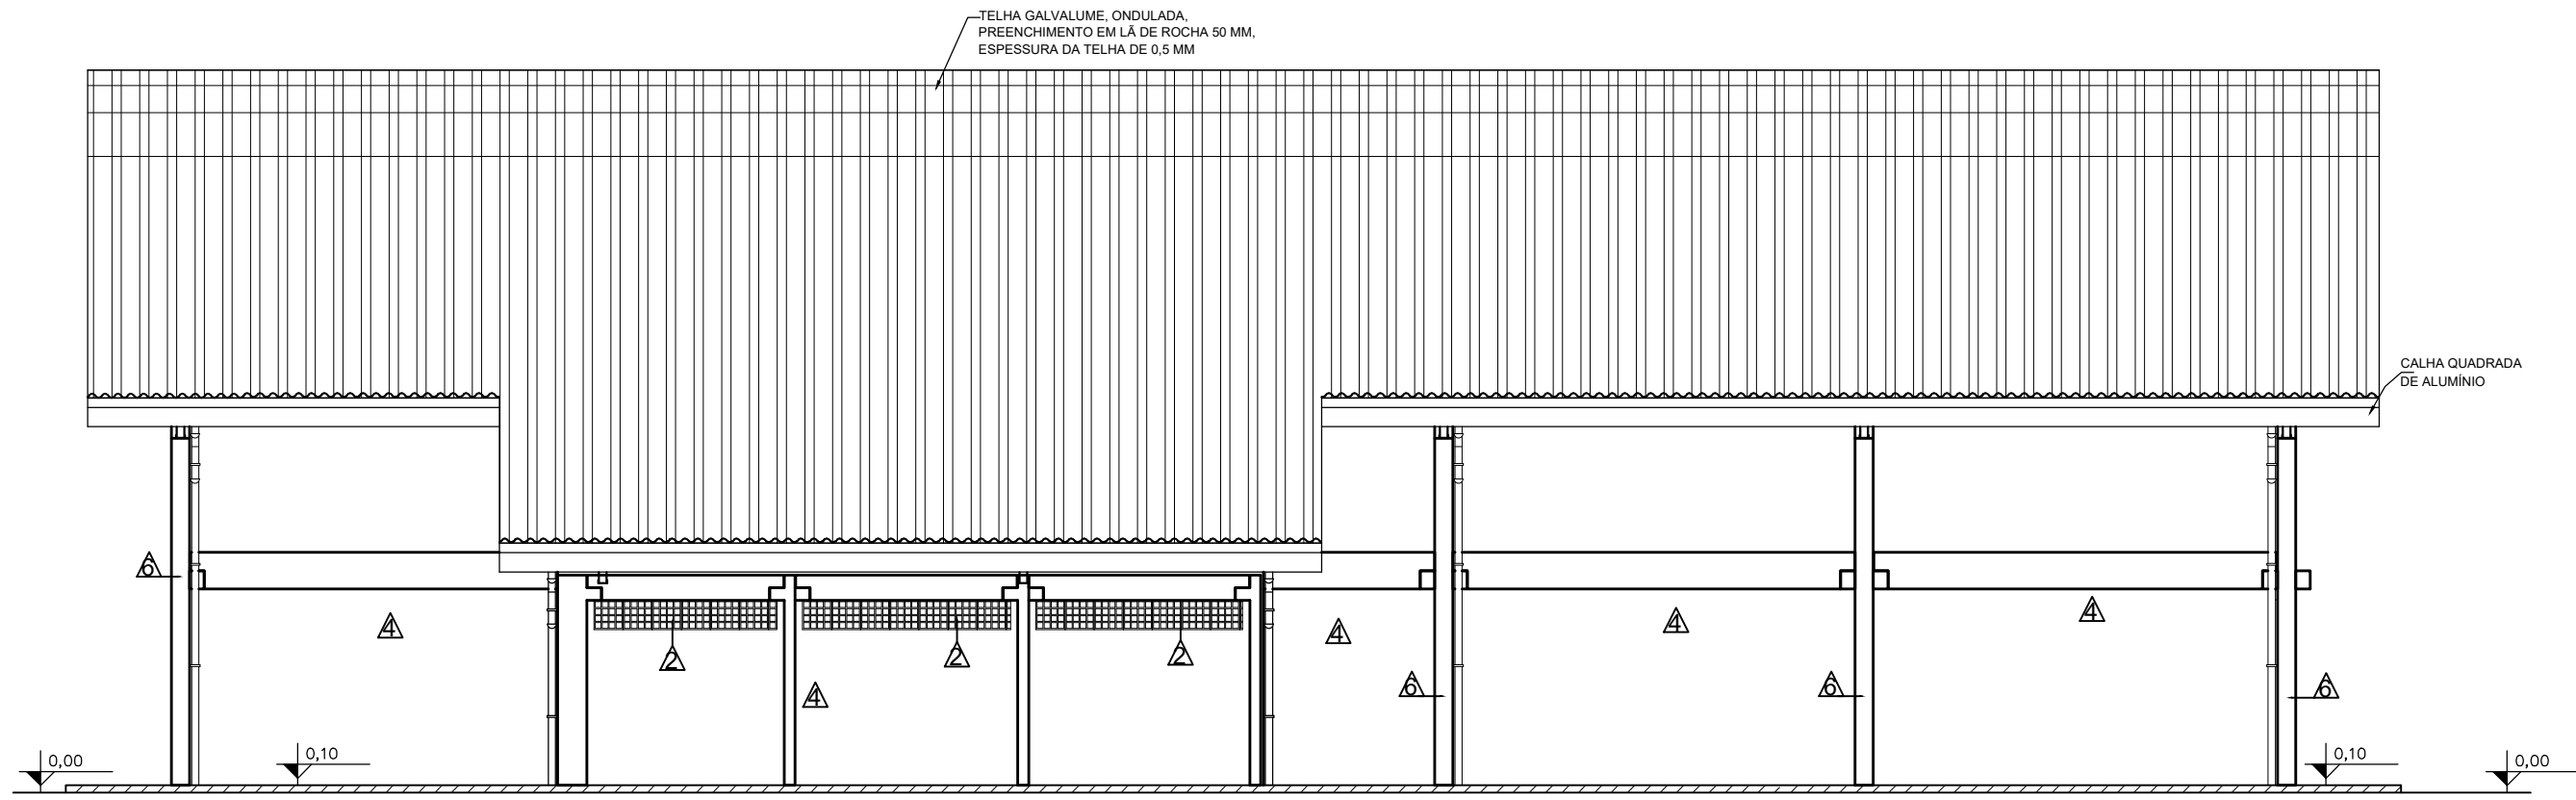


FACHADA SUL ESC 1:100

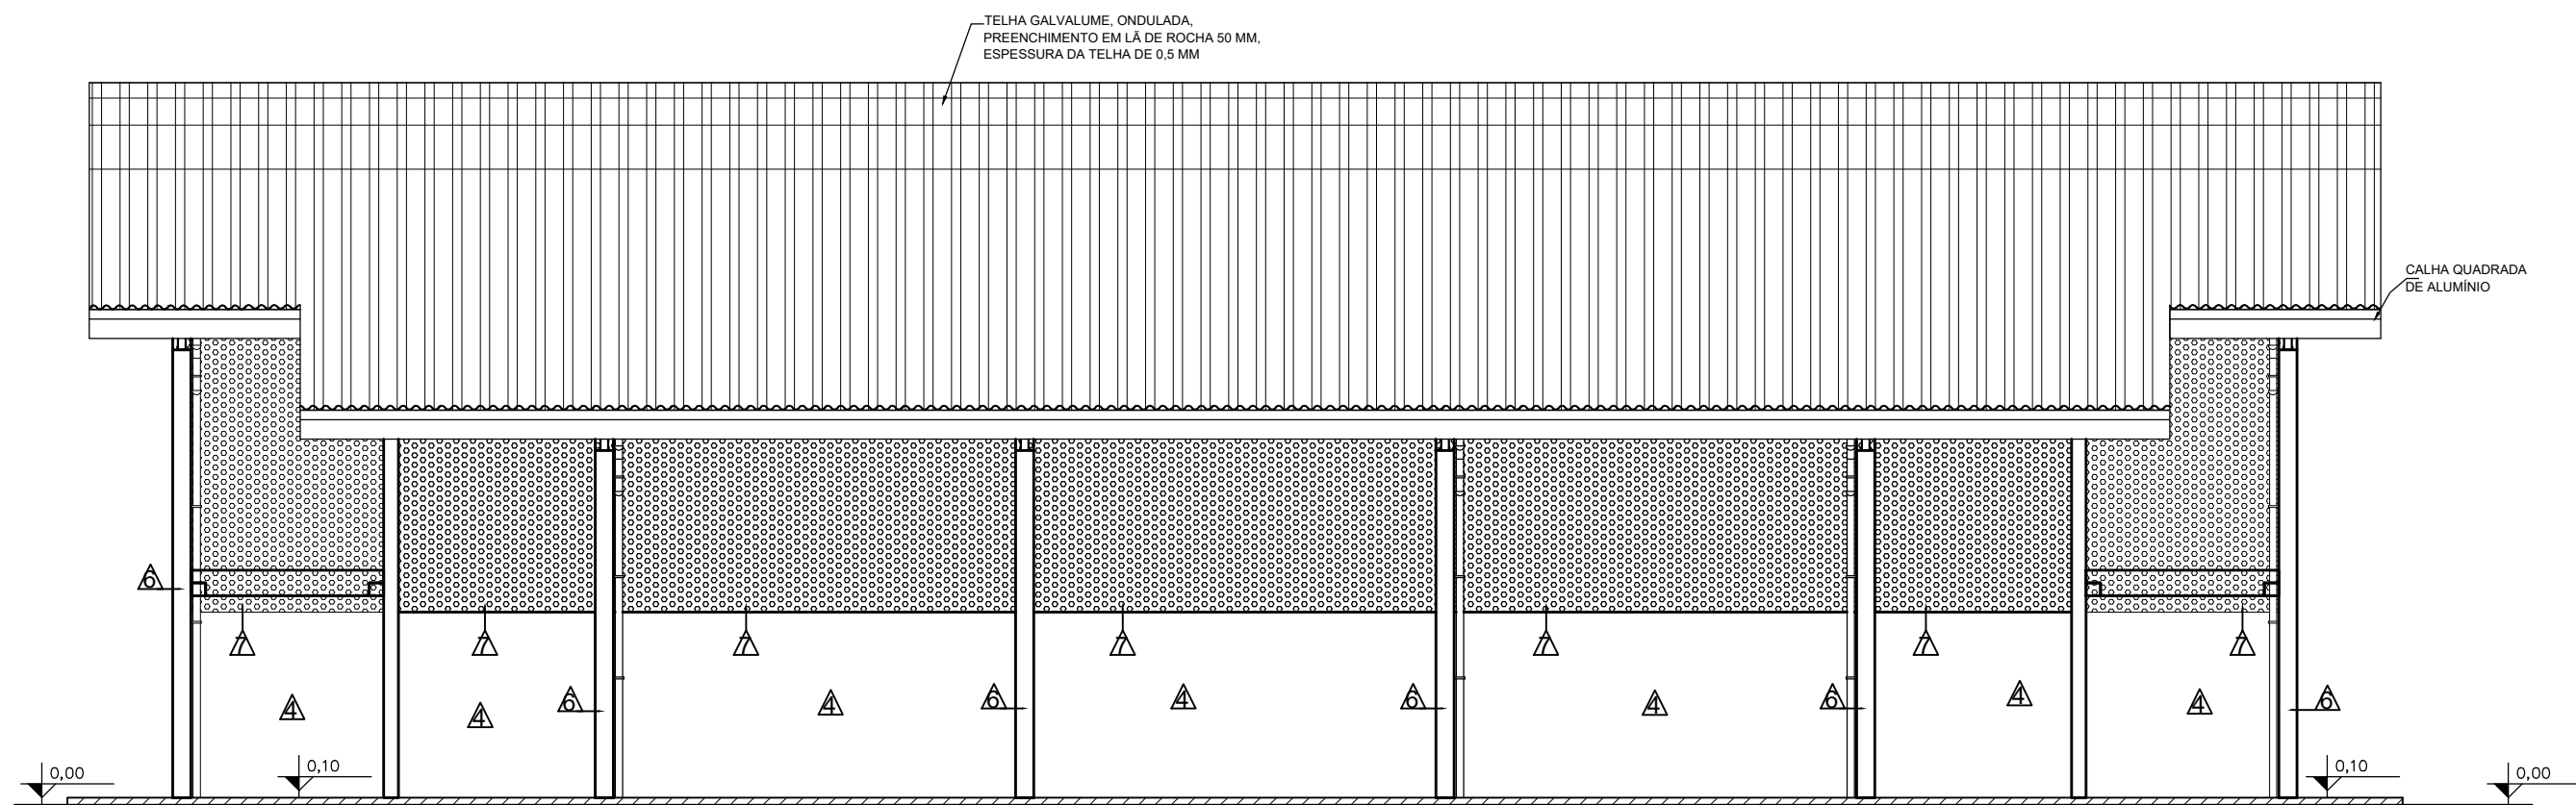

FACHADA OESTE ESC 1:100

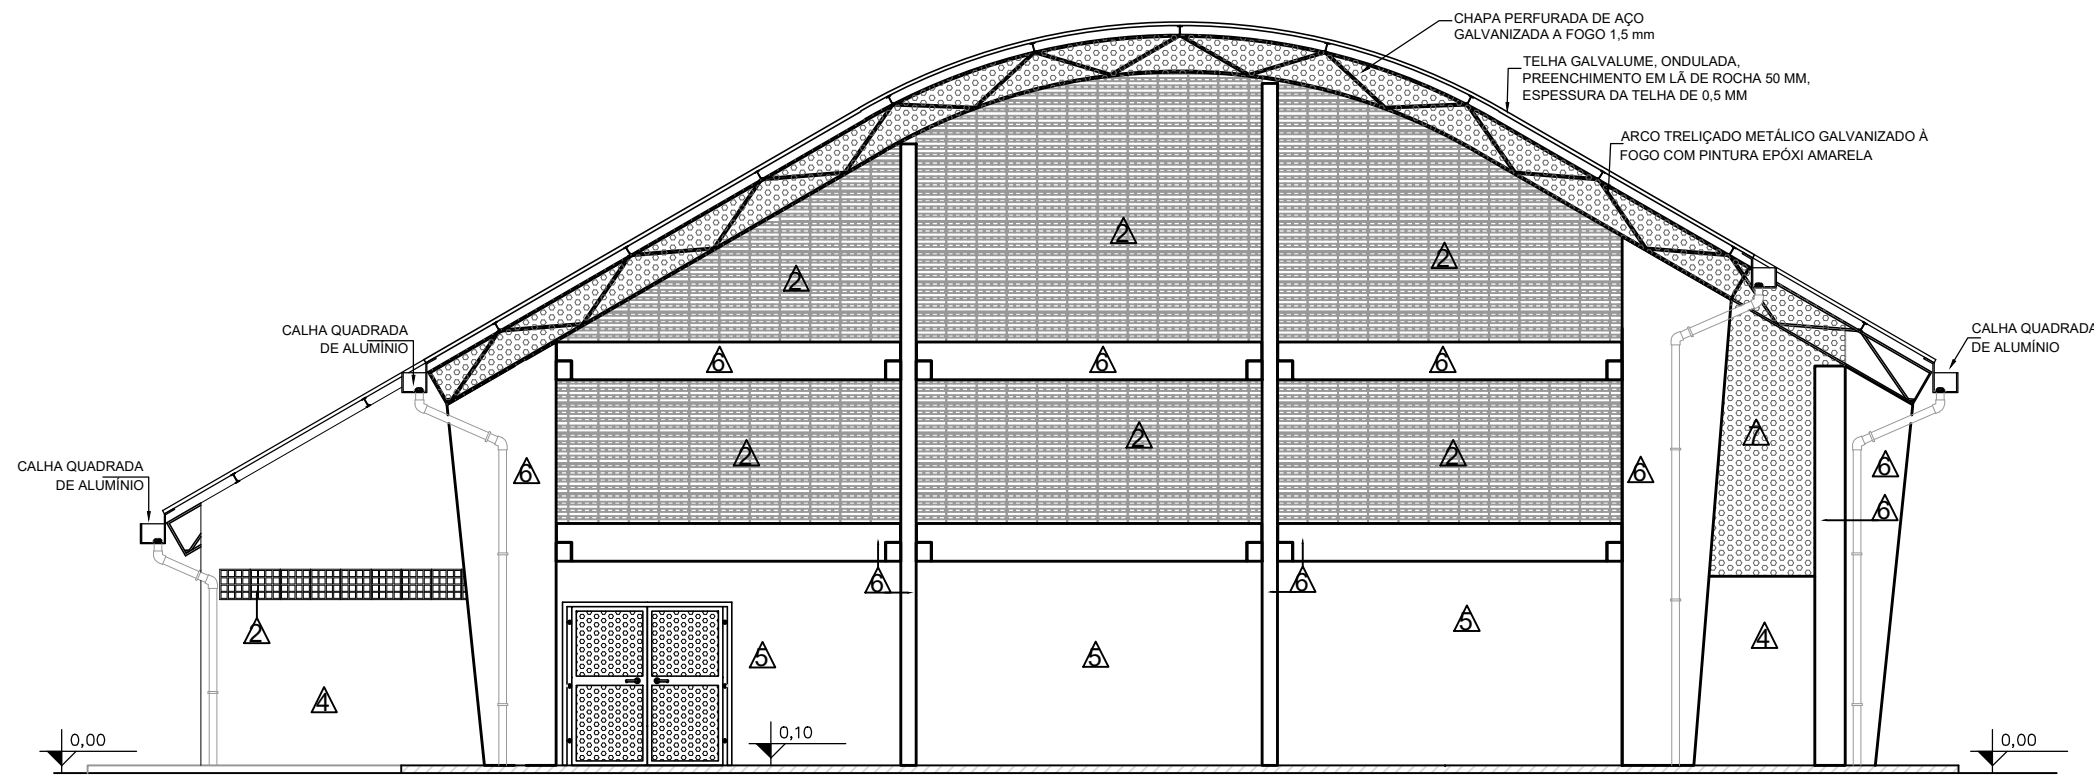


FACHADA LESTE ESC 1:100

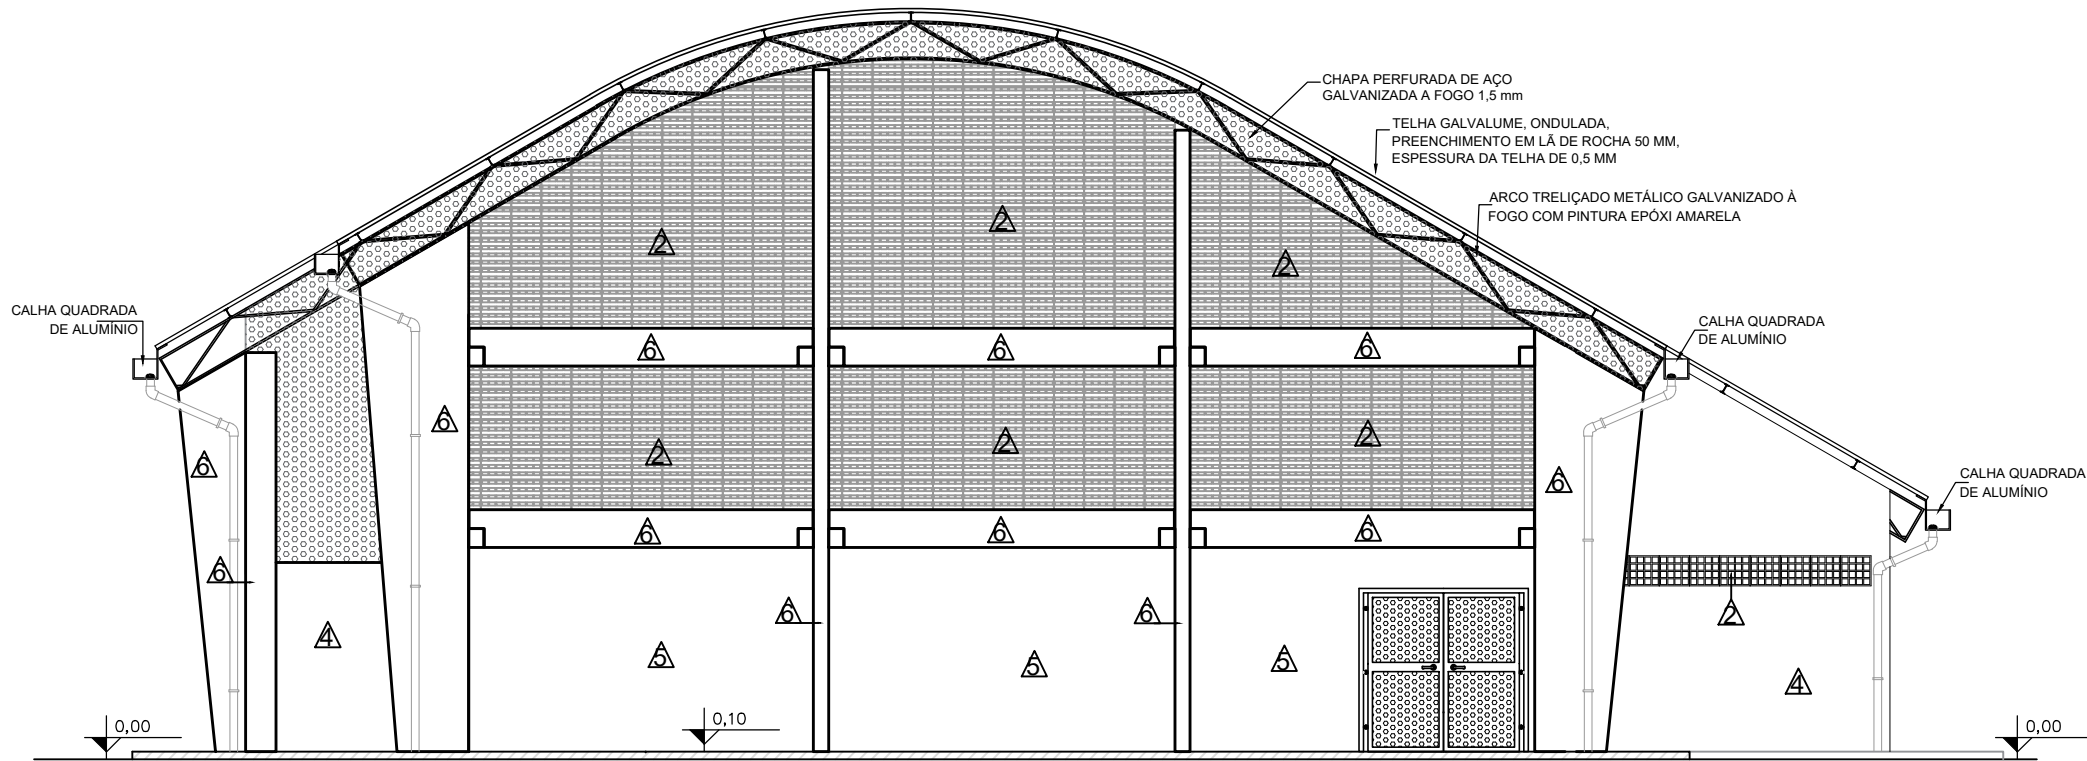


DETALHE DA FIXAÇÃO DA TELHA ESC 1:25


DETALHE DA FIXAÇÃO NA SEÇÃO TRANSVERSAL

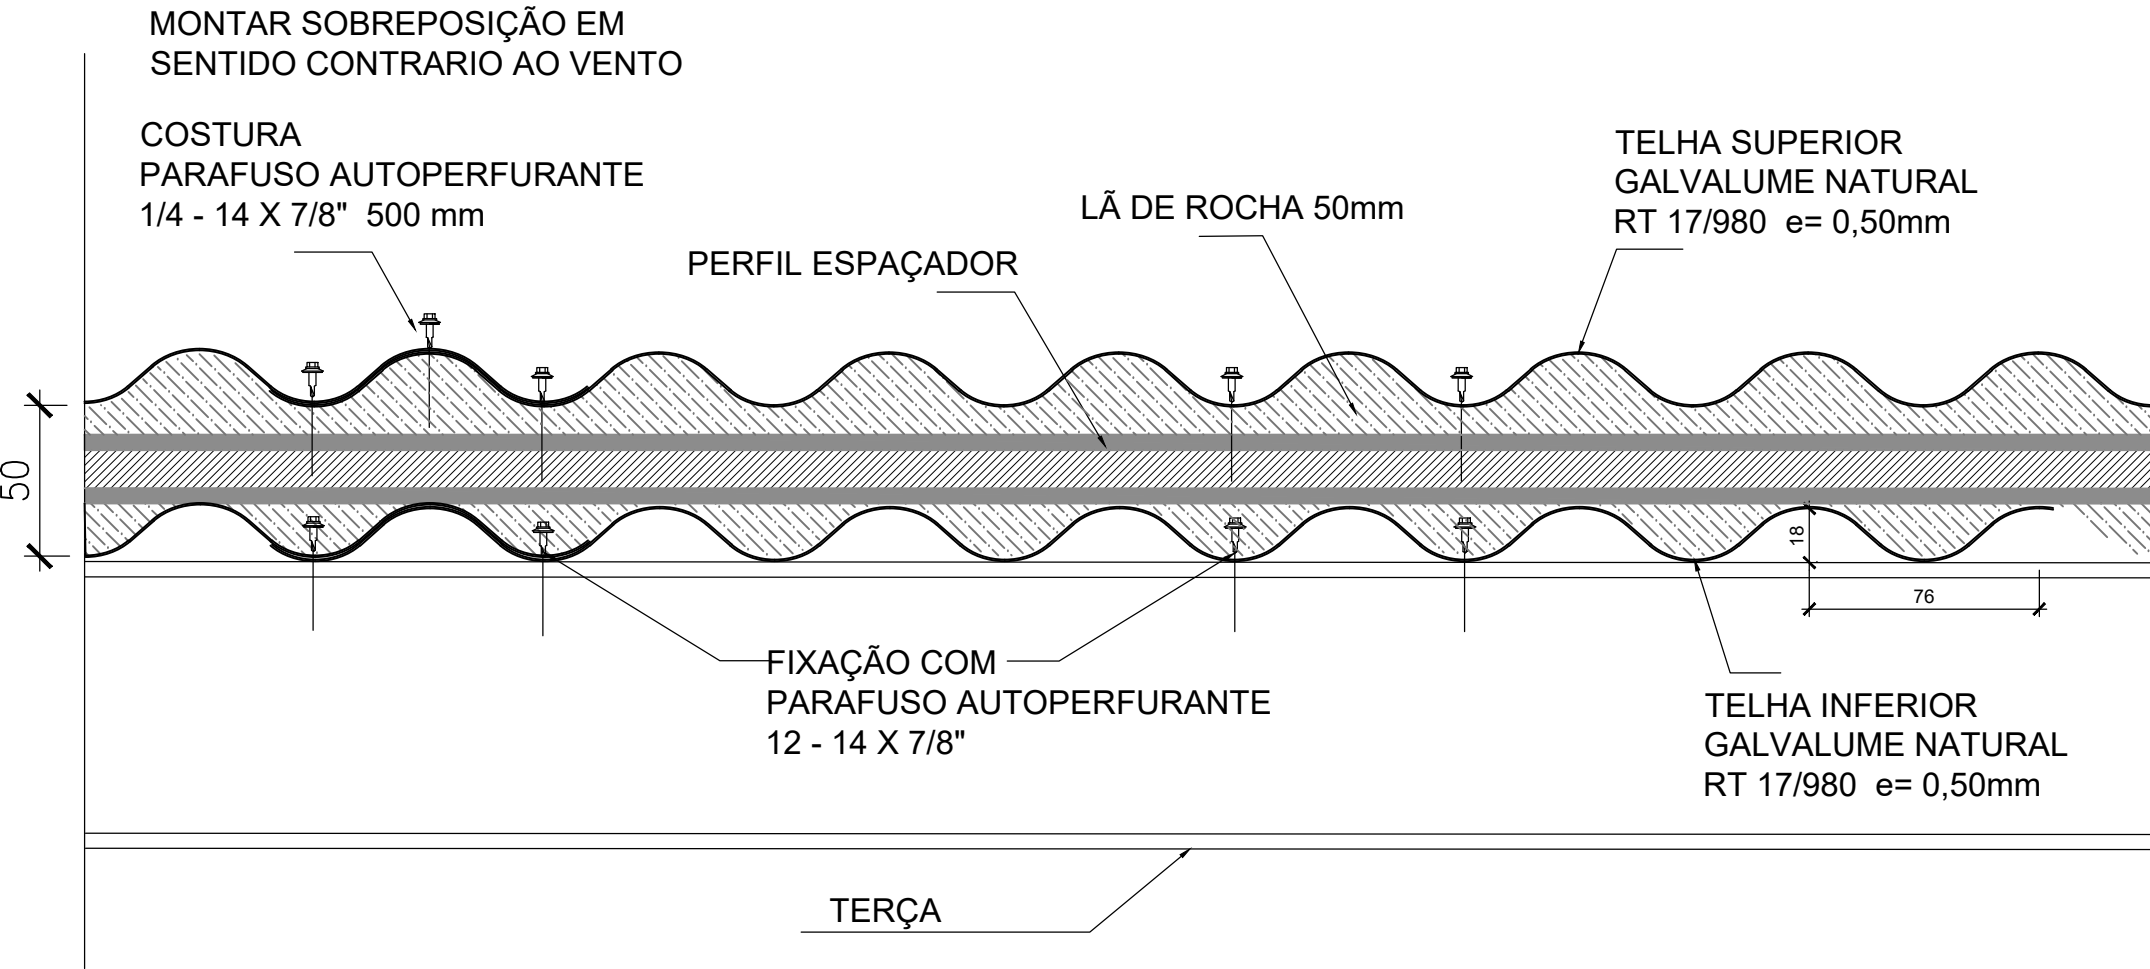

DETALHE DA FIXAÇÃO DO PERFIL ESPAÇADOR NA SEÇÃO LONGITUDINAL

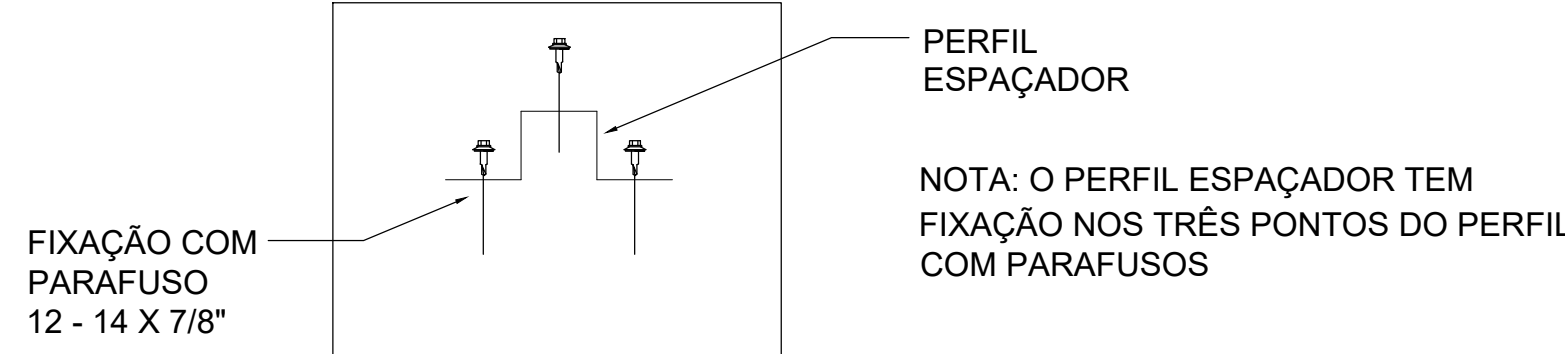

DETALHE DE COBOGÓ ESC 1:25

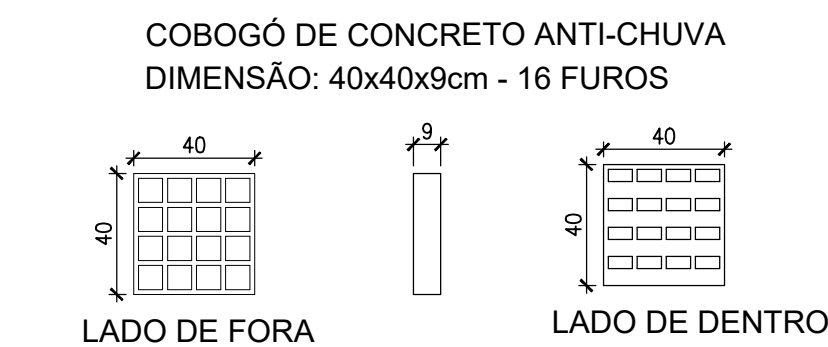

QUADRO DE REVISÕES			
REVISÃO	DESCRIÇÃO	DATA	DESENHO
R00	Emissão inicial	11/12/2019	Ana
R01	Planta Baixa/ Cortes/ Fachadas/ Cobertura/ Detalhamentos/ Pinturas da quadra	09/04/2020	Yasmin
R02	Implantação/ Planta de Localização/ Demolição e Construção/ Área/ Cortes	16/06/2020	Yasmin
R03	Demarcação dos assentos na arquibancada	13/08/2020	Yasmin
R04	Compatibilização com planos estrutural	28/10/2020	Yasmin
R05	Atendimento às solicitações de correção referente ao Ofício 15/ Quadra e calçada	03/12/2020	Samara

APROVAÇÕES

PROPRIETÁRIO	RESPONSÁVEL TÉCNICO
Município de Joinville C.N.P.J.: 83.169.623/0001-10	Raphaela B. Sacavem CREA/SC - 132700-0

EQUIPE TÉCNICA DA EMPRESA			
Raphaela B. Sacavem ENGENHEIRA CIVIL CREA/SC - 132700-0			
Charlotte A. Galvan ARQUITETA E URBANISTA CAU/SC - A16811-0			
Henrique Silvestre Pauli ENGENHEIRO ELETRICISTA CREA/SC - 123141-1			
Thiago Jorge Junkes ENGENHEIRO MECÂNICO CREA/SC - 174699-3			
RS Engenharia			
Município de Joinville - Secretaria da Educação			
E. M. Governador Heriberto Hülse			
Rua Conselheiro Lafayette, nº 225 Bairro Boa Vista, Joinville/SC			
PROJETO	Arquitetônico	ARQUIVO	Rev 05 - E. M. Governador Hülse - PROJETO EXECUTIVO
ETAPA	Projeto Executivo	ETAPA	Indicada
CONTEÚDO	Fachadas e Detalhamento	DATA	03 de dezembro de 2020
ESCALA		FOLHA	ARQ05/08

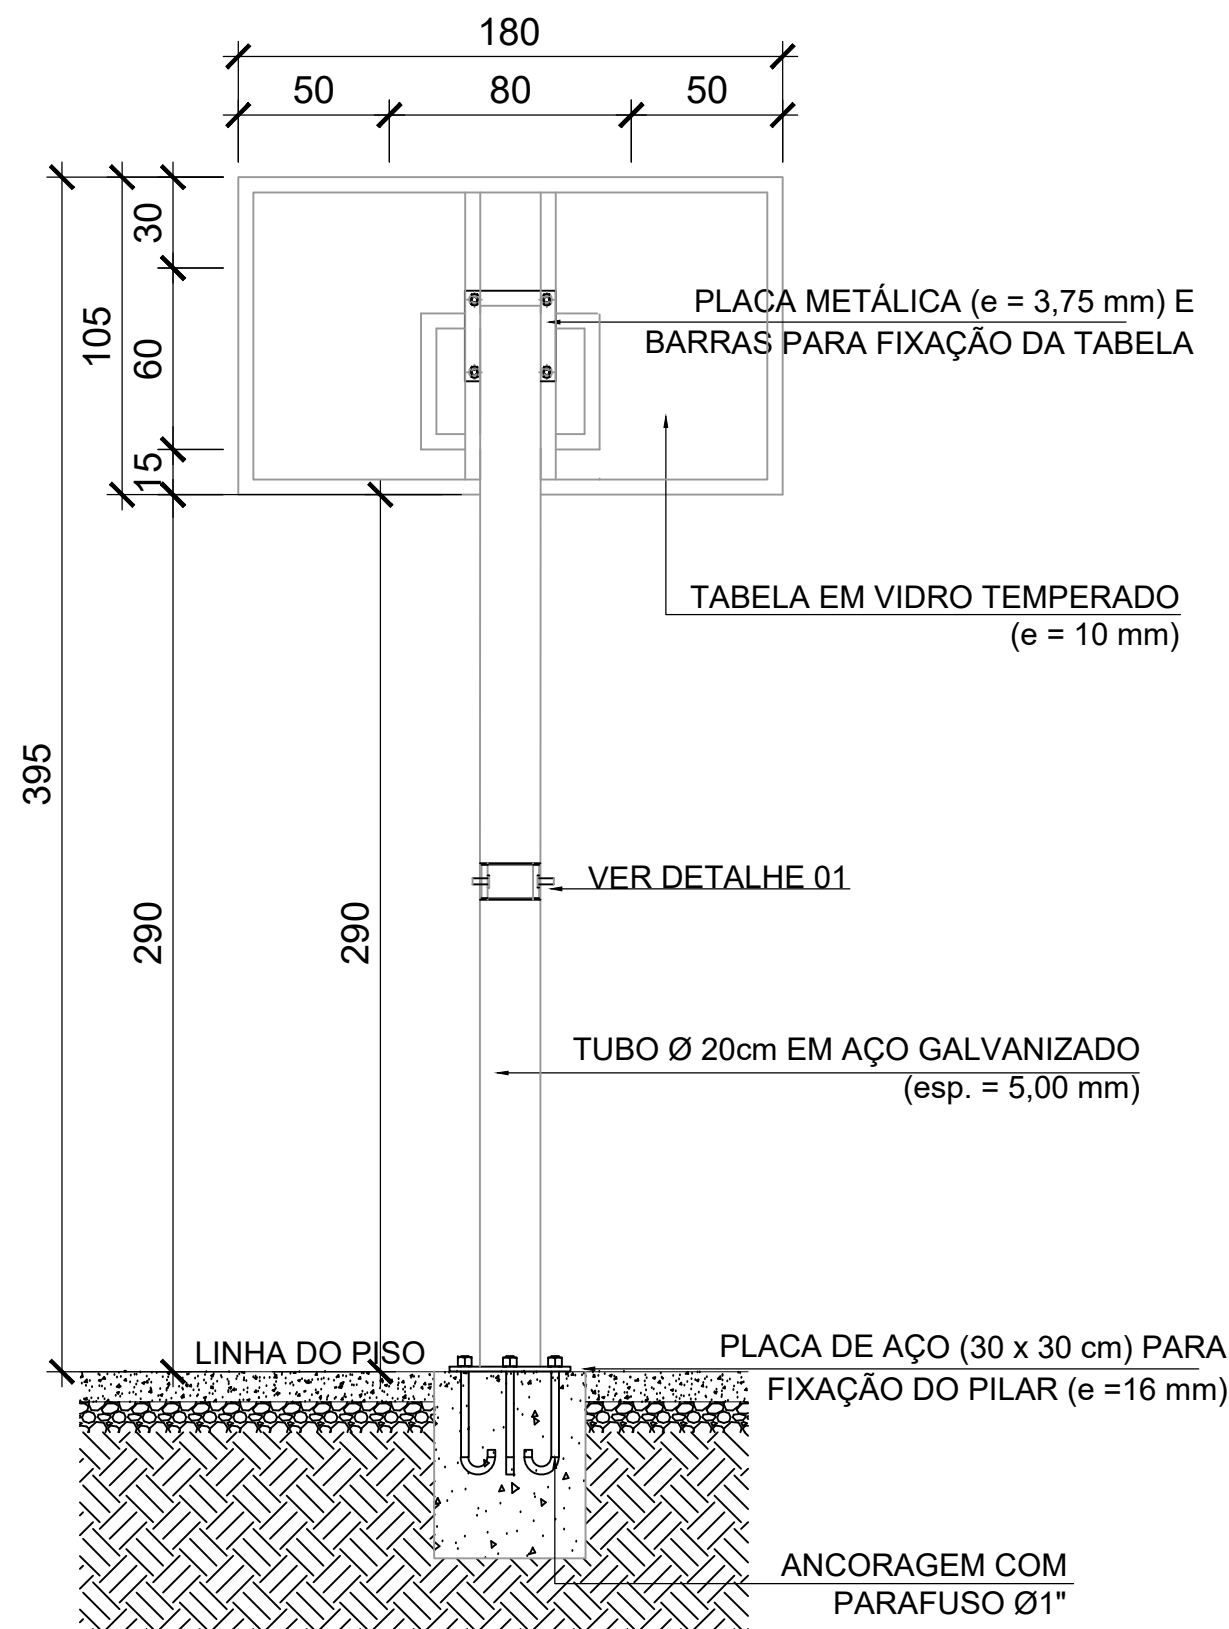


TABELA DE BASQUETEBOL
VISTA POSTERIOR

esc 1:25

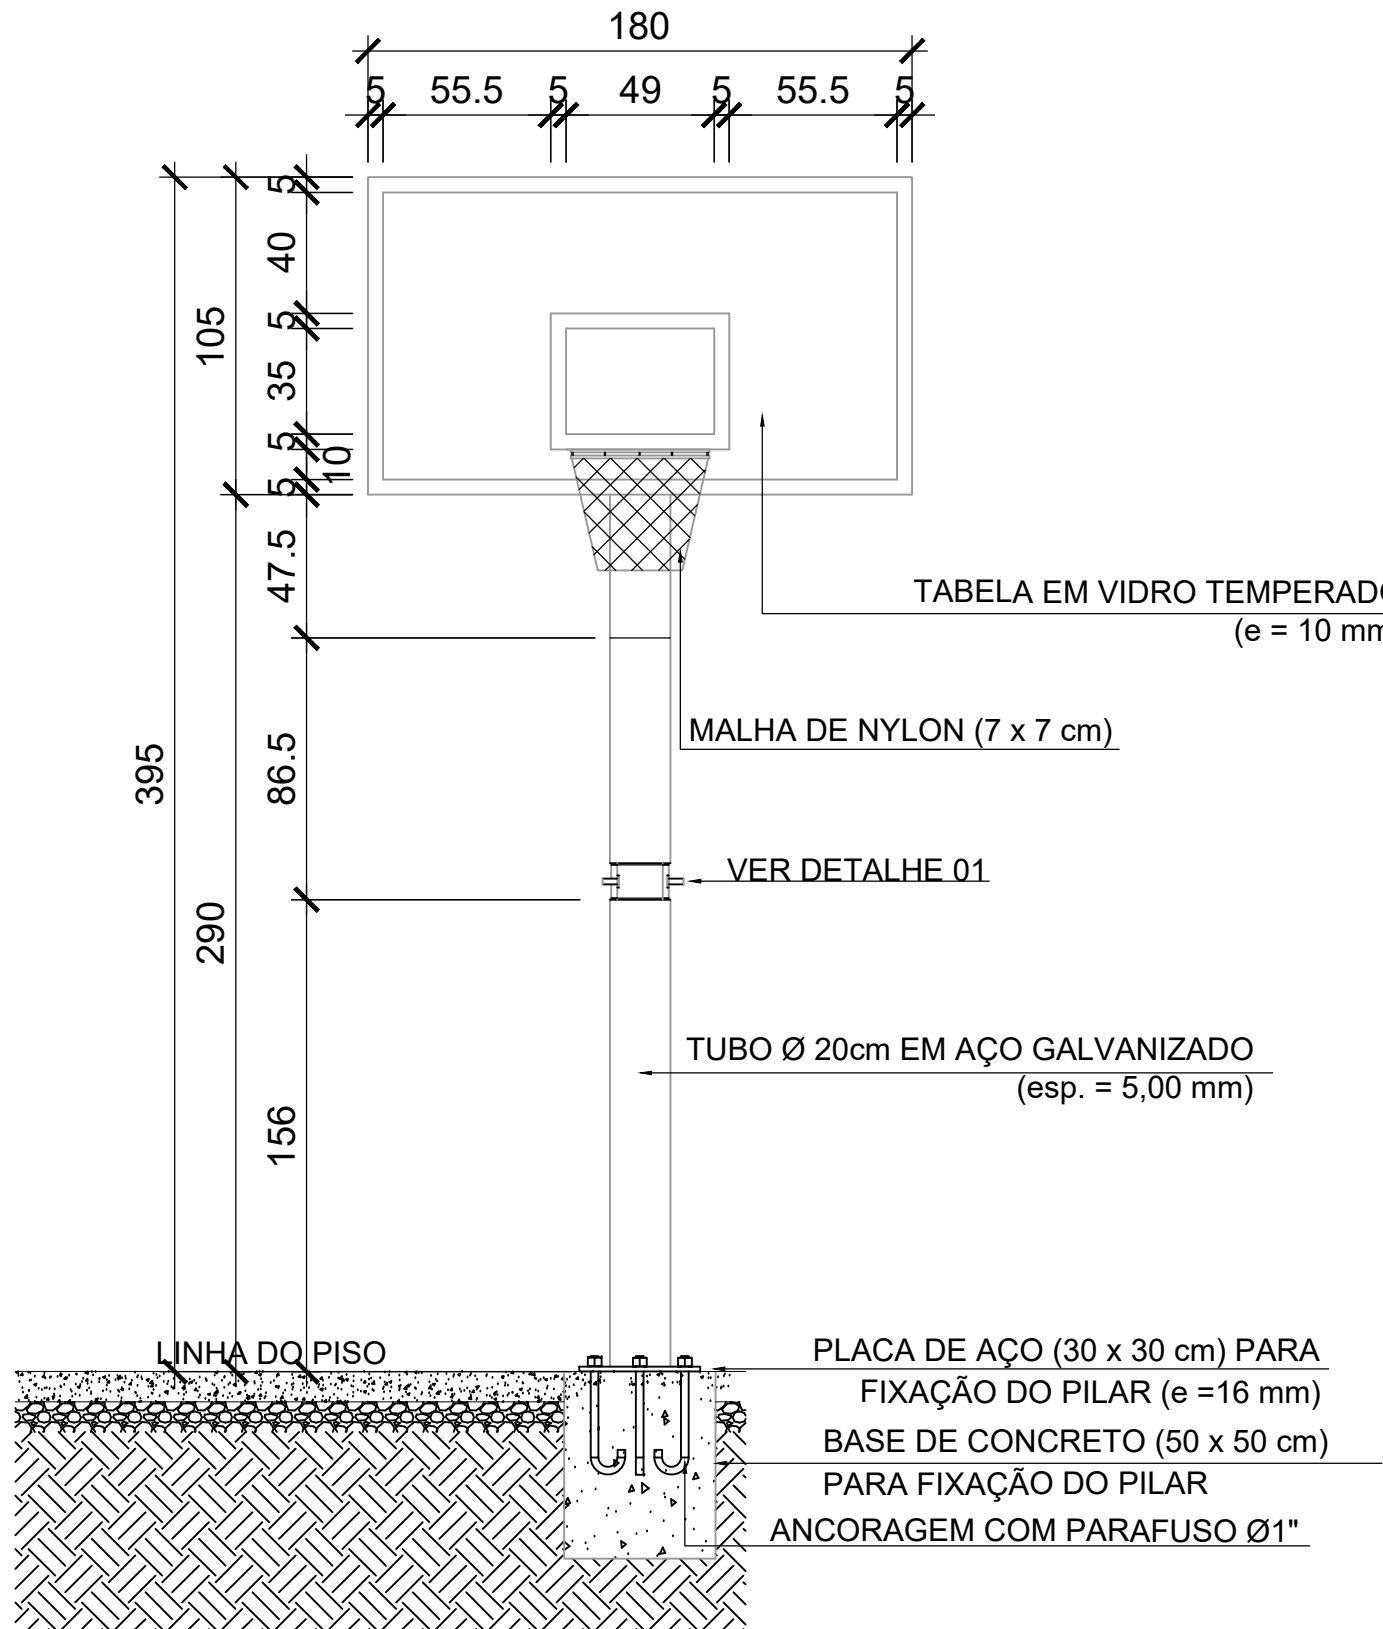


TABELA DE BASQUETEBOL
VISTA FRONTAL

esc 1:25


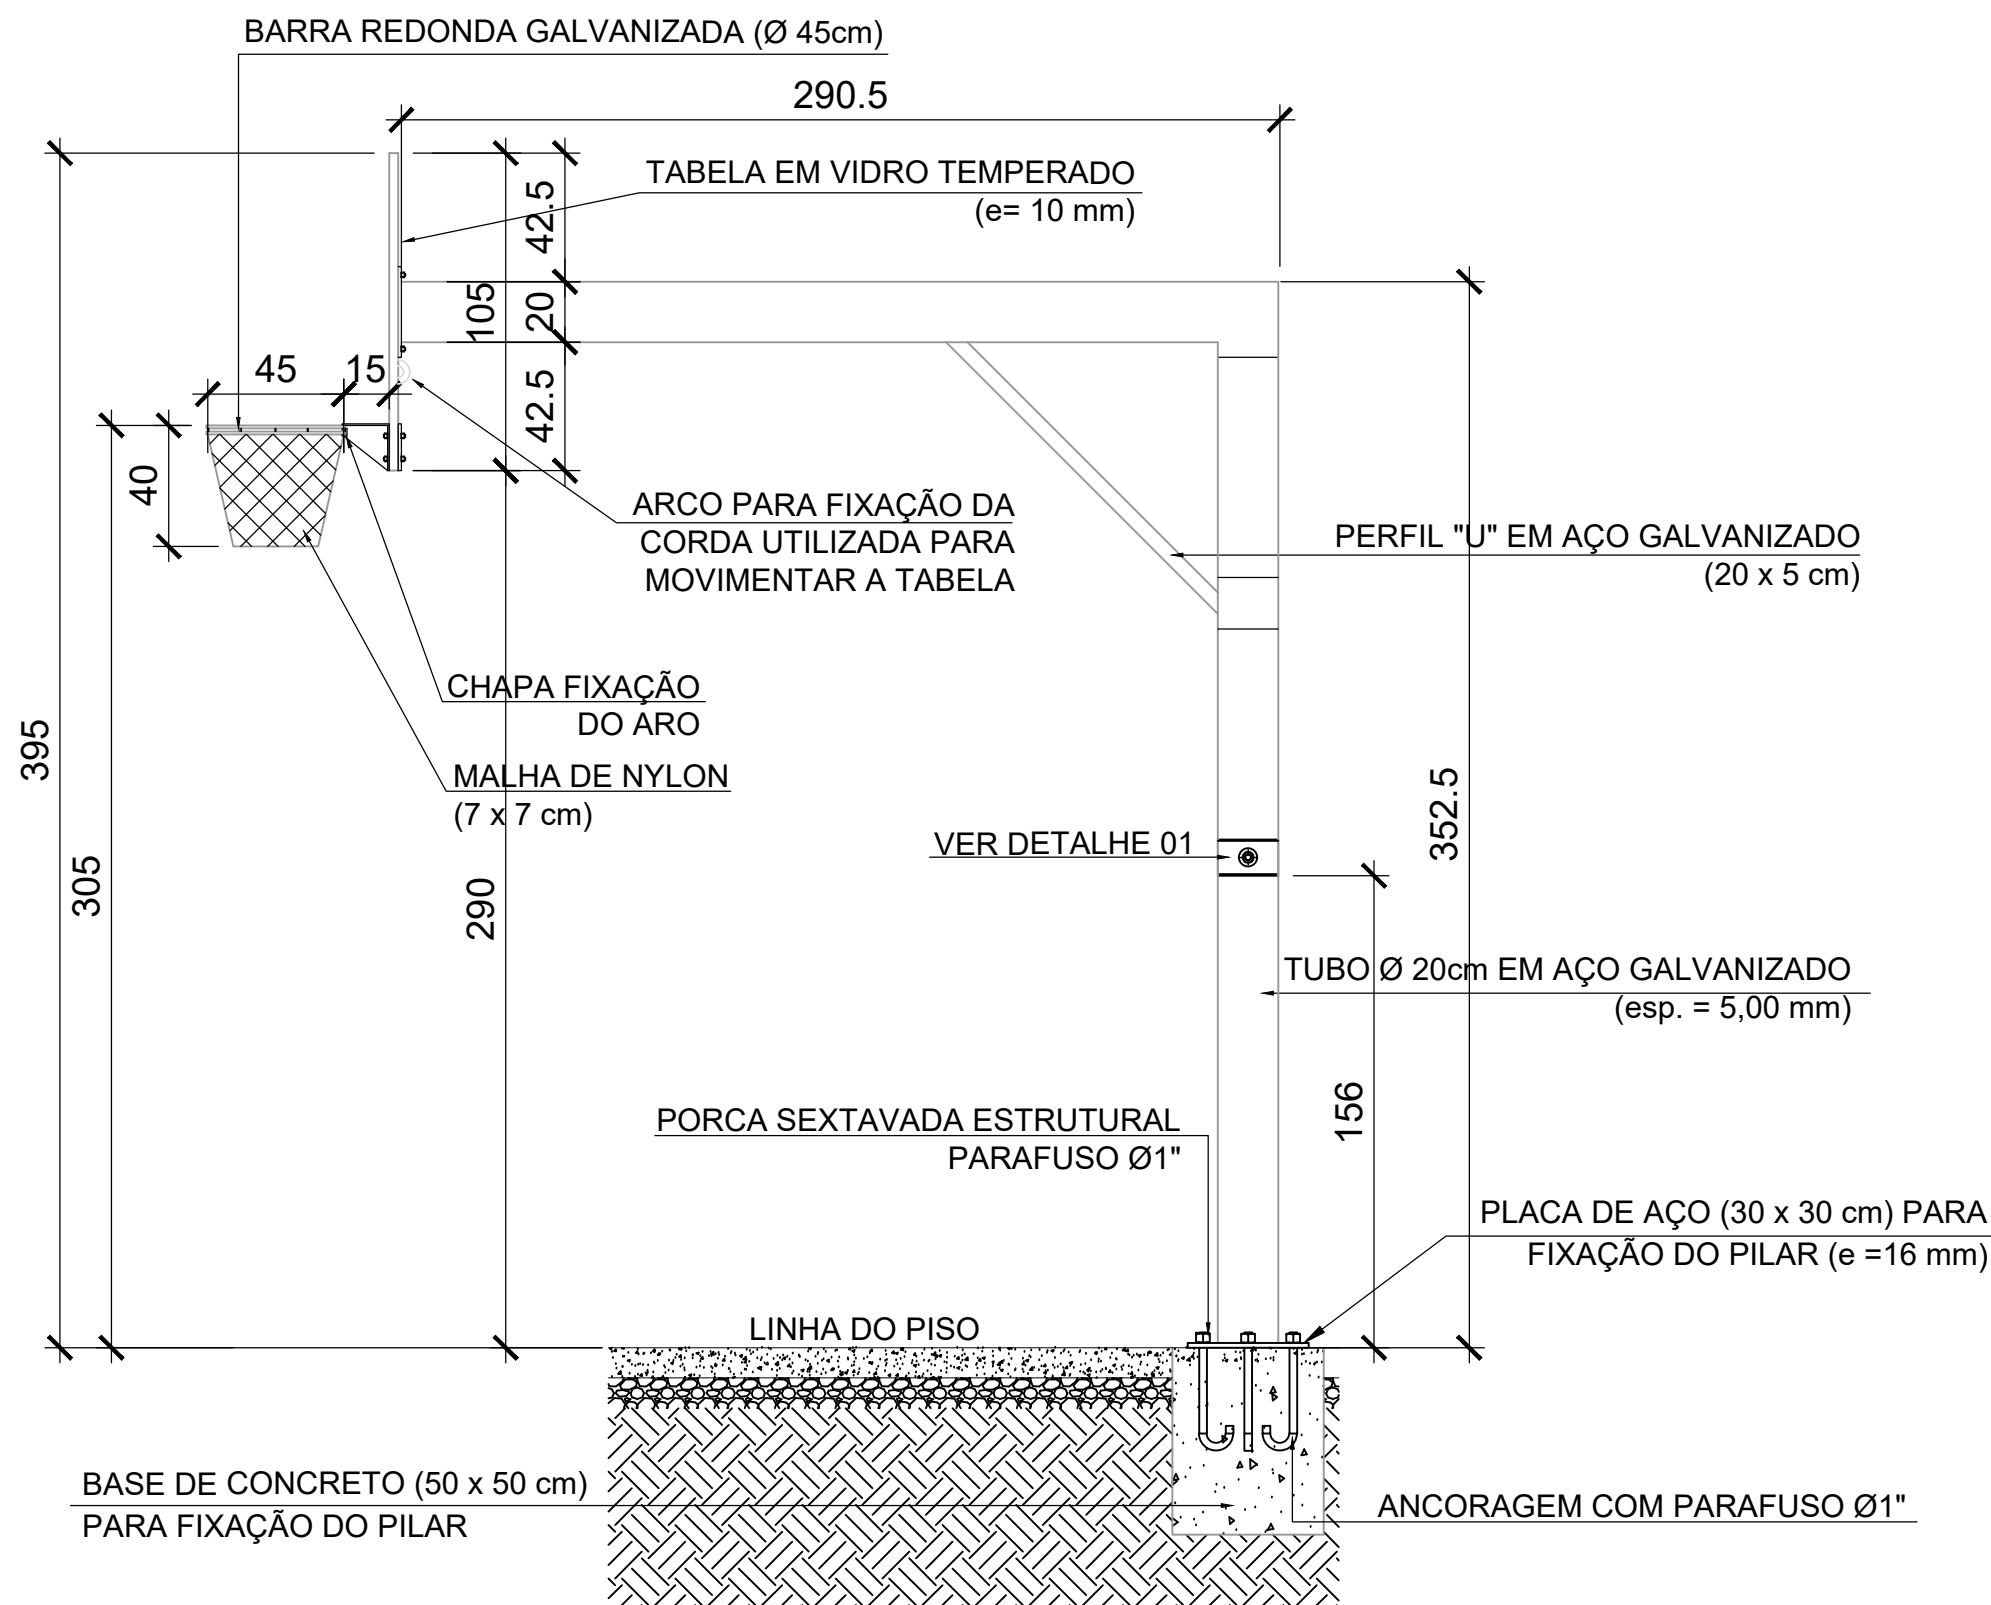



TABELA DE BASQUETEBOL
VISTA LATERAL

esc 1:25

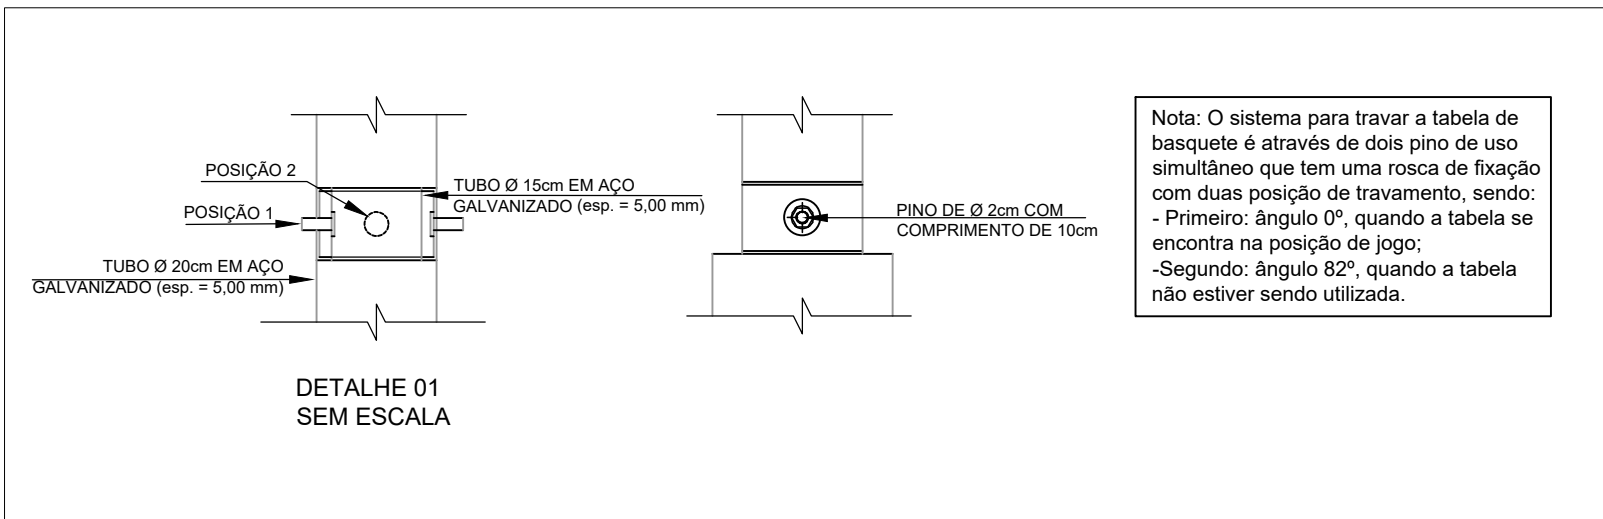


DETALHE DA ARQUIBANCADA E DA ESCADA DA ARQUIBANCADA

ESC 1:25

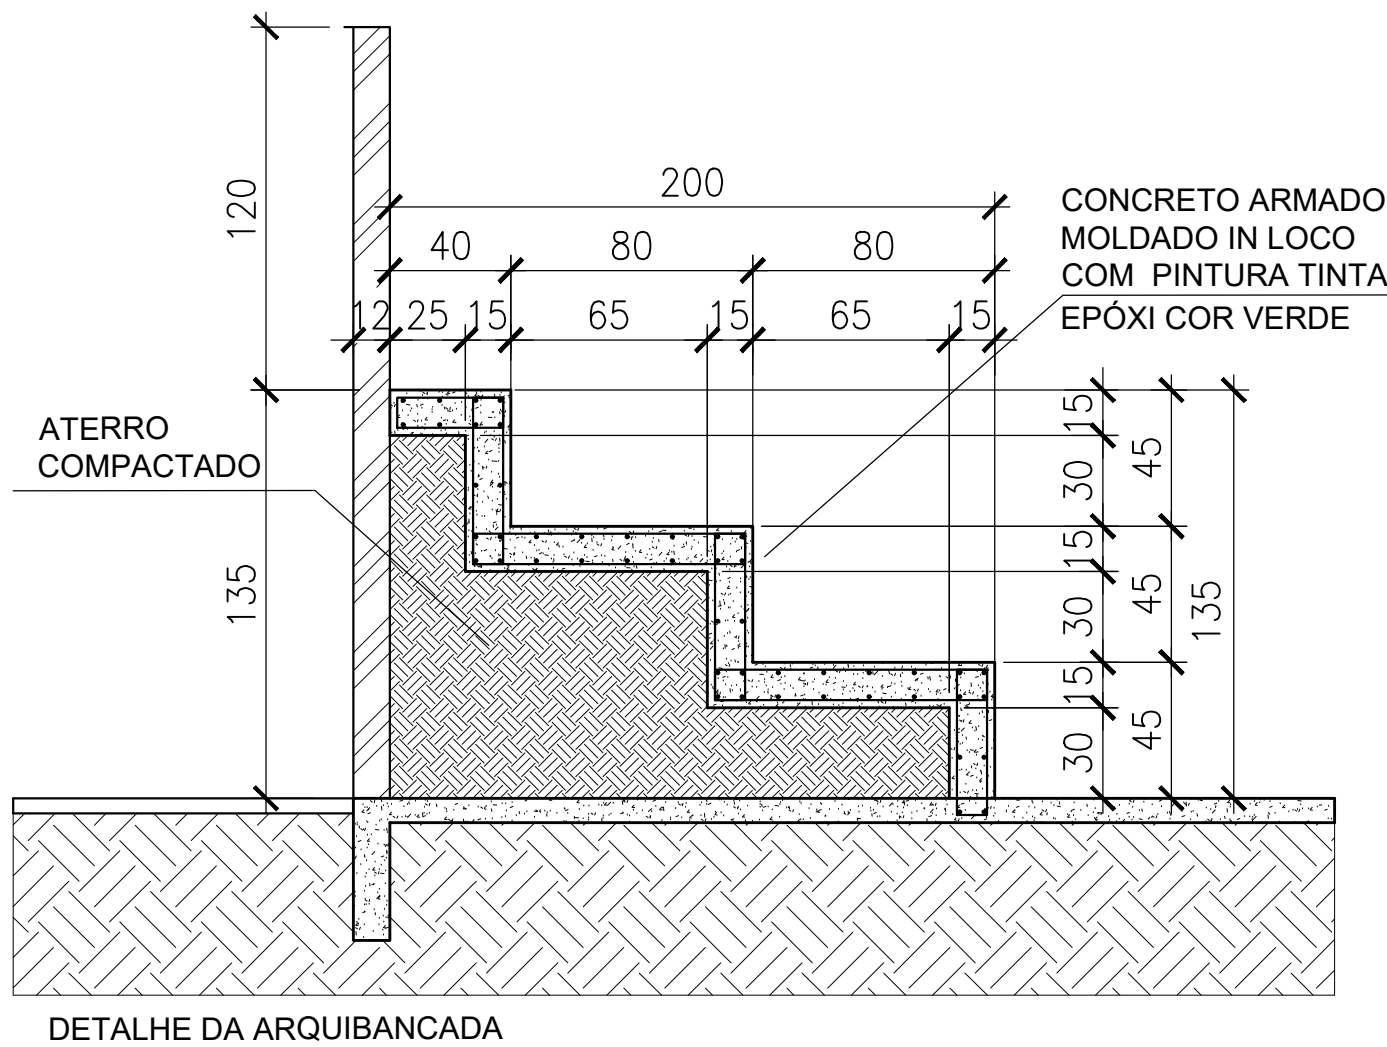

DETALHE DA ARQUIBANCADA

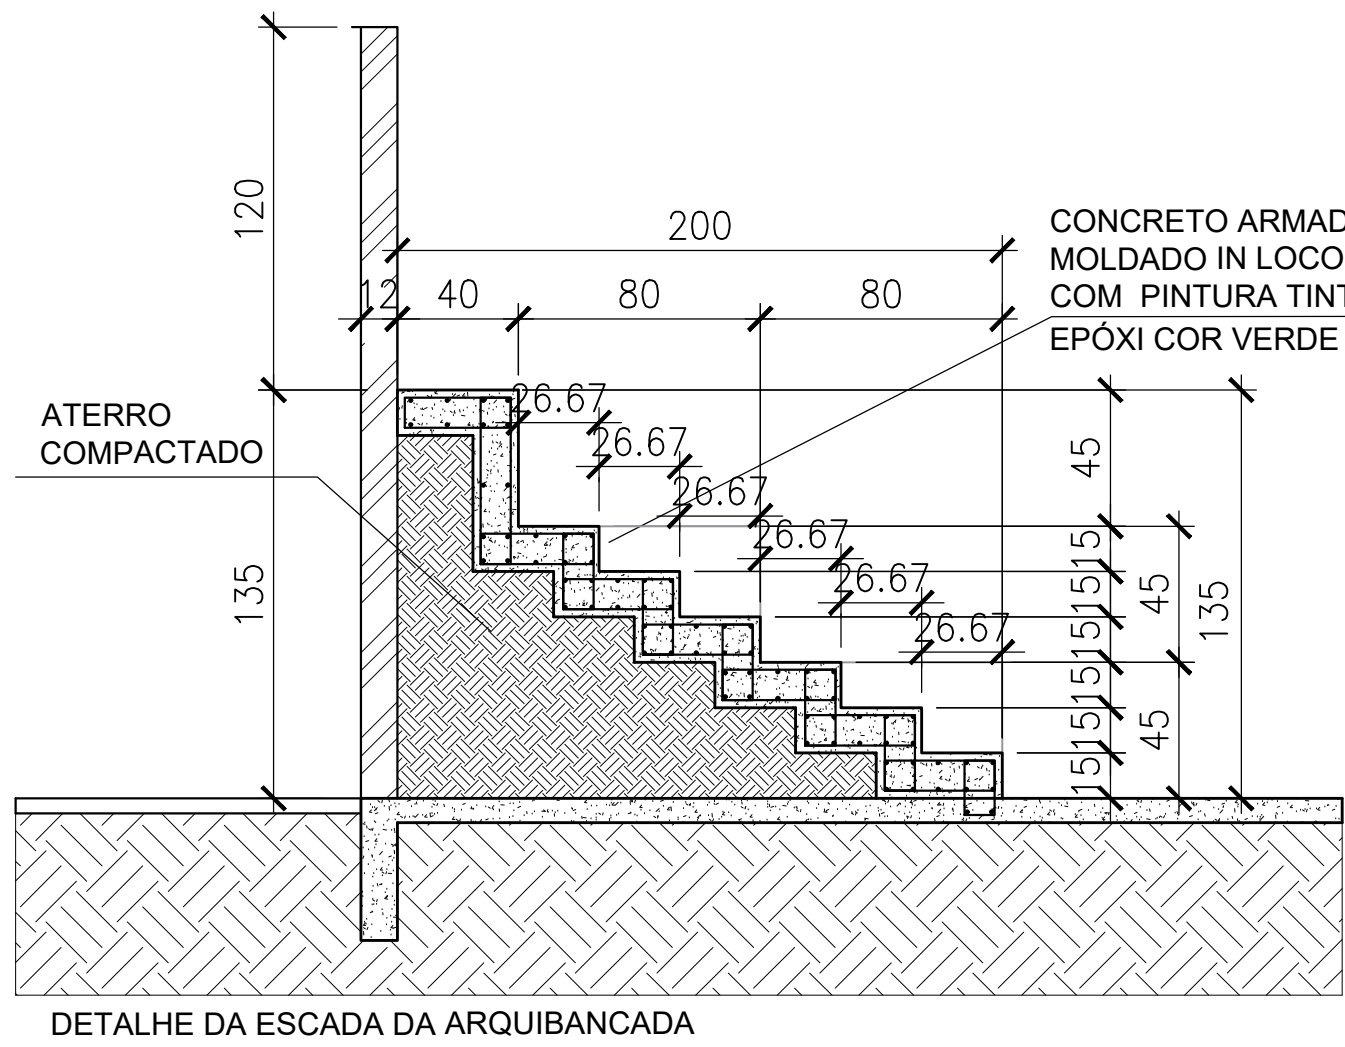

DETALHE DA ESCADA DA ARQUIBANCADA

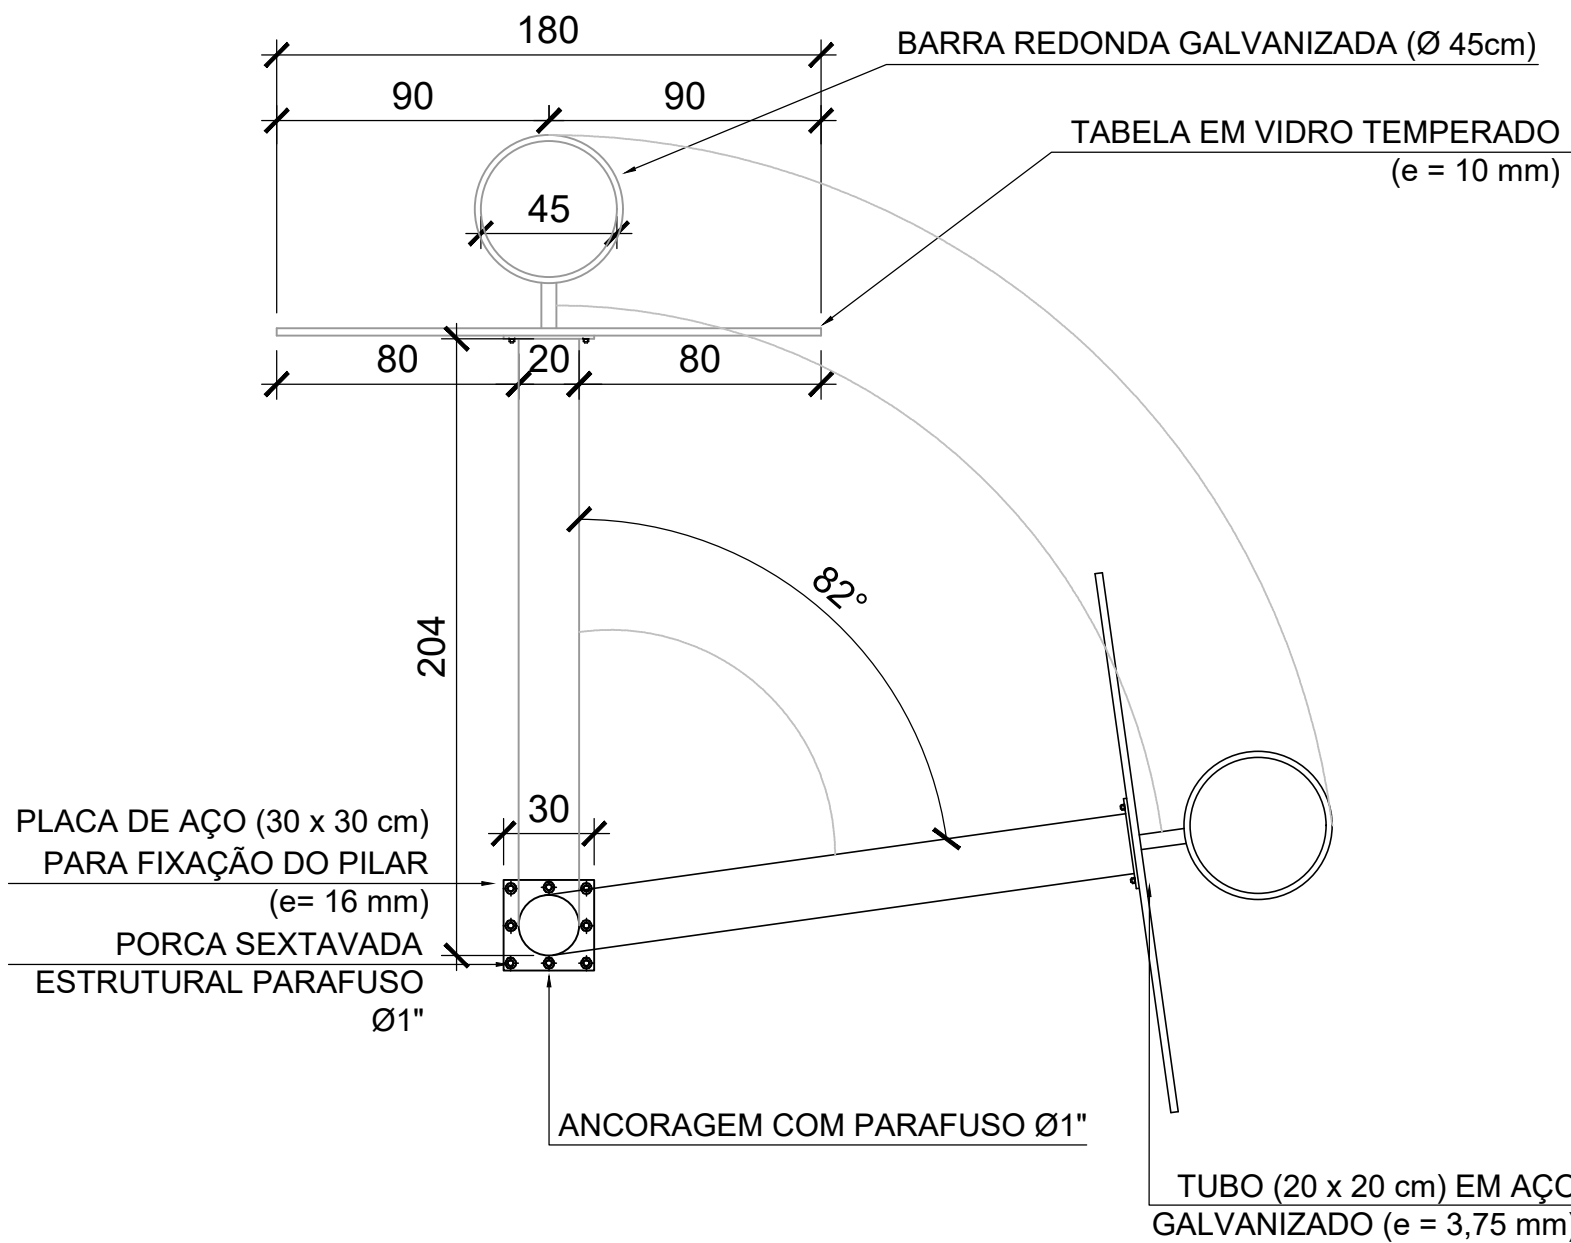


TABELA DE BASQUETEBOL
VISTA SUPERIOR

esc 1:25

QUADRO DE REVISÕES			
REVISÃO	DESCRIÇÃO	DATA	DESENHO
R00	Emissão inicial	11/12/2019	Alma
R01	Planta Baixa/ Cortes/ Fachadas/ Cobertura/ Detalhamentos/ Pinturas da quadra	09/04/2020	Yasmin
R02	Implantação/ Planta de Localização/ Demolição e Construção/ Área/ Cortes	16/06/2020	Yasmin
R03	Demarcação dos assentos na arquibancada	13/08/2020	Yasmin
R04	Compatibilização com planos estrutural	28/10/2020	Yasmin
R05	Ajustamento às solicitações de correção referente ao Ofício 15/ Quadra e calçada	03/12/2020	Samara

APROVAÇÕES	PROPRIETÁRIO	RESPONSÁVEL TÉCNICO
	Município de Joinville C.N.P.J.: 83.169.623/0001-10	Raphaela B. Sacavem CREA/SC - 132700-0

RS Engenharia		EQUIPE TÉCNICA DA EMPRESA	
Raphaela B. Sacavem ENGENHEIRA CIVIL CREA/SC - 132700-0		Charlotte A. Galvan ARQUITETA E URBANISTA CAU/SC - A16811-0	
Henrique Silvestre Pauli ENGENHEIRO ELETRICISTA CREA/SC - 123141-1		Thiago Jorge Junkes ENGENHEIRO MECÂNICO CREA/SC - 174699-3	

PROPRIETÁRIO	Município de Joinville - Secretaria da Educação		
EDIFICAÇÃO	E. M. Governador Heriberto Hülse		
ENDEREÇO	Rua Conselheiro Lafayette, nº 225 Bairro Boa Vista, Joinville/SC		
PROJETO	Arquitetônico	ARQUIVO	Rev 05 - E. M. Governador Hülse - PROJETO EXECUTIVO
CONTEÚDO	Detalhamentos	ETAPA	Projeto Executivo
ESCALA	Indicada	DATA	03 de dezembro de 2020

RS Engenharia LTDA ME CREA nº 148506-8 CAU/SC nº PJ45552-1 CNPJ 27.712.987/0001-39 Rua Lages, 193 Bairro Fazenda CEP 88301-475 - Itajaí/SC Fone: 47 2123-9943 contato@rsengenhariaitajaí.com.br	ARQ06/08
--	----------



PA-01

REVESTIMENTO INTERNO E EXTERNO COM CHAPA METÁLICA PERFURADA DE 1,5 MM

TRINCO E FERROLHO EM AÇO PINTADO COM TINTA ESMALTE NA COR BRANCO GELO

DOBRADIÇA EM CHAPA COM PARAFUSO PINTADA COM TINTA ESMALTE NA COR BRANCO

VISTA

200

100

100

86

100

210

88




PO-01

DIMENSÕES: 200x210 cm
ABRIR 90° - 2 FOLHAS
ESTRUTURA COM TUBO RETANGULAR EM
AÇO GALVANIZADO REVESTIDO COM CHAPA
METÁLICA PERFORADA 1,5 MM
ESCALA 1:25


QUADRO DE REVISÕES			
REVISÃO	DESCRIÇÃO	DATA	DESENHO
R00	Emissão inicial	11/12/2019	Ana
R01	Planta Baixa/ Cortes/ Fachadas/ Cobertura/ Detalhamentos/ Pinturas da quadra	09/04/2020	Yasmin
R02	Implantação/ Planta de Localização/ Demolição/ Construir/ Área Cortes	16/06/2020	Yasmin
R03	Demarcação dos assentos na arquibancada	13/08/2020	Yasmin
R04	Compatibilização com pilares estrutural	29/10/2020	Yasmin
R05	Atendimento às solicitações de correção referente ao Ofício 15/ Quadra e calçada	03/12/2020	Samara

APROVAÇÕES			
PROPRIETÁRIO Município de Joinville C.N.P.J.: 83.169.623/0001-10		RESPONSÁVEL TÉCNICO  Assinada de forma digital por Raphaela B. SACAVEM SACAVEM7879383969 Data: 2023.08.26 09:03:21 -03'00' Raphaela B. Sacavem CREA/SC - 132700-0	
 RS Engenharia		 EQUIPE TÉCNICA DA EMPRESA Raphaela B. Sacavem ENGENHEIRA CIVIL CREA/SC - 152700-0 Charlotte A. Galvan ARQUITETA E URBANISTA CAU/SC - 474811-0 Henrique Silvestre Pauli ENGENHEIRO ELETRICISTA CREA/SC - 123141-1 Thiago Jorge Junkes ENGENHEIRO MECÂNICO CREA/SC - 114699-3	
PROPRIETÁRIO Município de Joinville - Secretaria da Educação			
EDIFICAÇÃO E. M. Governador Heriberto Hülse			
ENDEREÇO Rua Conselheiro Lafayette, nº 225 Bairro Boa Vista, Joinville/SC			
PROJETO Arquitetônico		ARQUIVO Rev 05 - E. M. G. Heriberto Hülse - AND EXE - RS Eng DATA 03 de dezembro de 2020	
CONTEÚDO Detalhamentos		ETAPA Projeto Executivo FOLHA ESCALA Indicada ARQ0708	
RS Engenharia LTDA, MEI CREA nº 148506-4 CAU/SC nº P45552-1 CNPJ 27.712.287/0001-39 Rua Lages, 153 Bairro Fátima CEP: 88301-442 - Itajaí/SC - Fone: 47.2122-9563 contato@rsengenhariaeai.com.br			

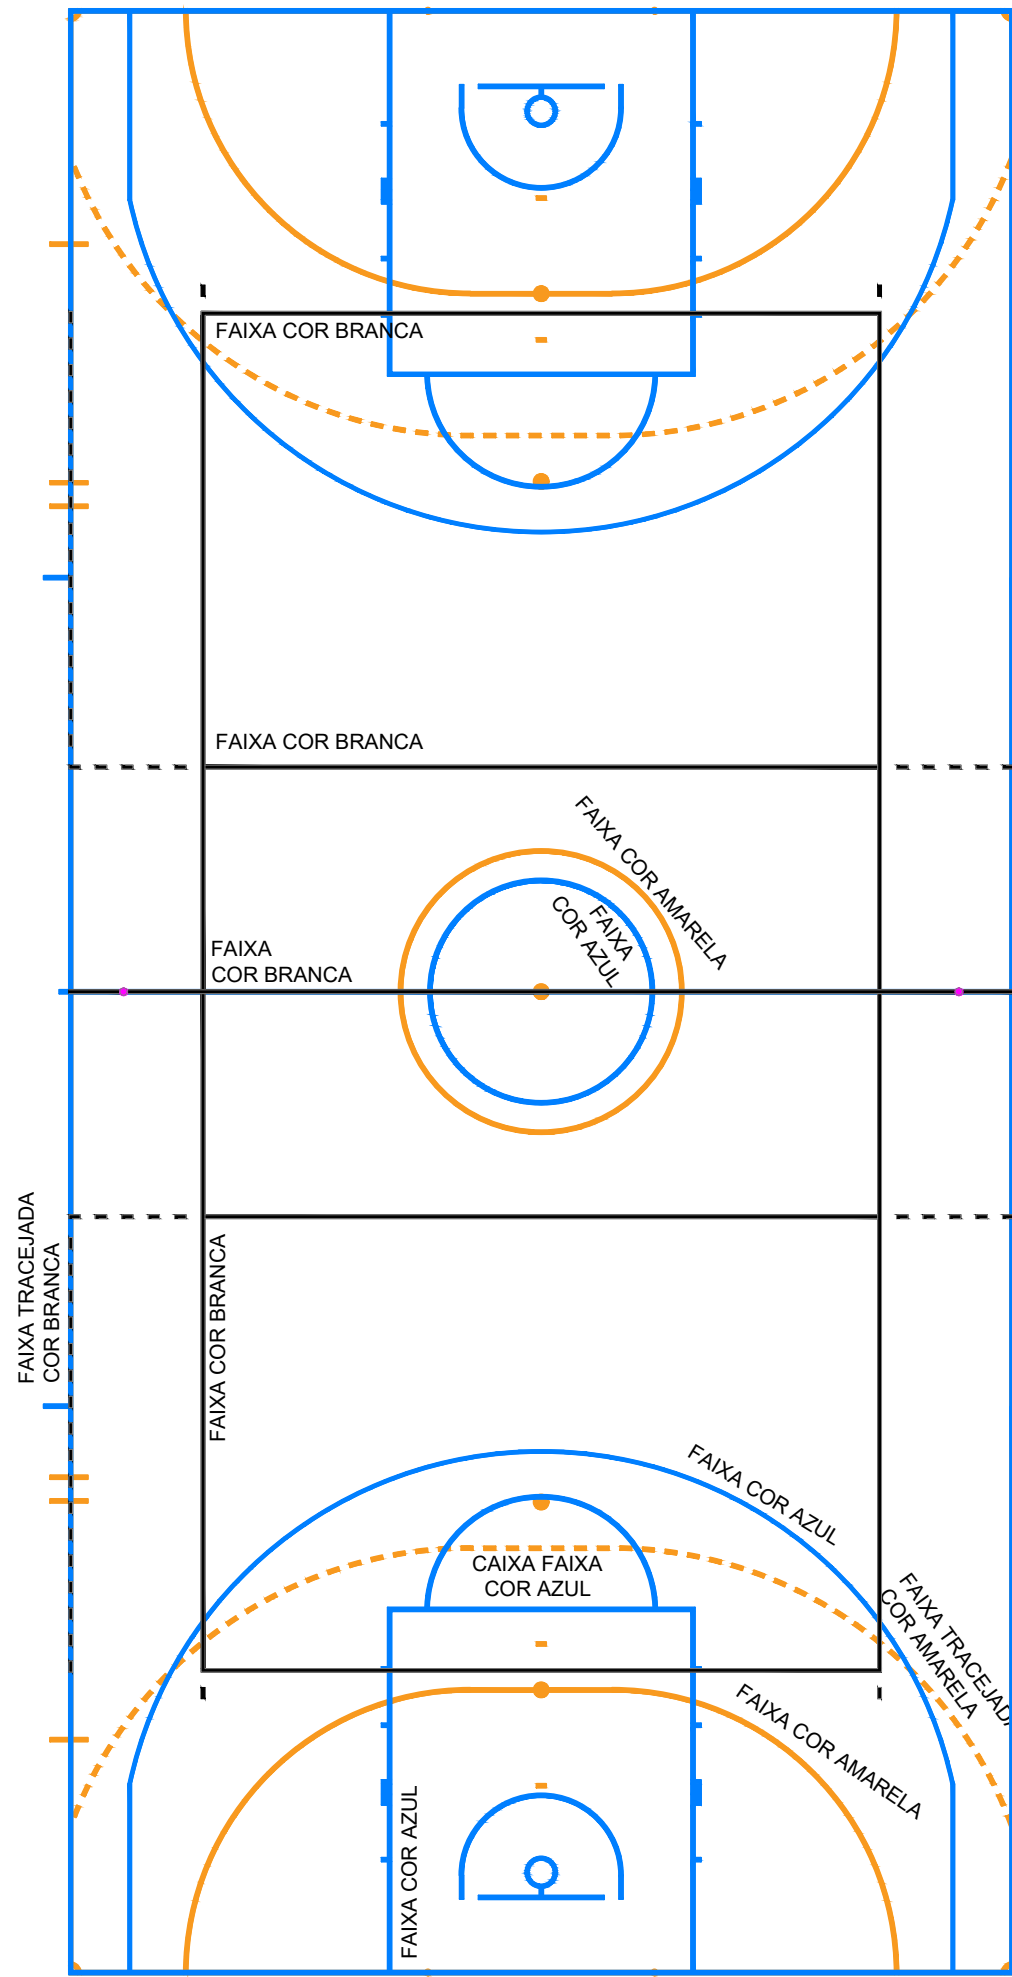


PLANTA BAIXA PINTURA DAS QUADRAS
esc 1:100

*OBS: TODAS AS FAIXAS DEVEM TER ESPESSURAS DE 5cm E DEVEM SER COLOCADAS CONFORME DEMARCAÇÕES ACIMA.

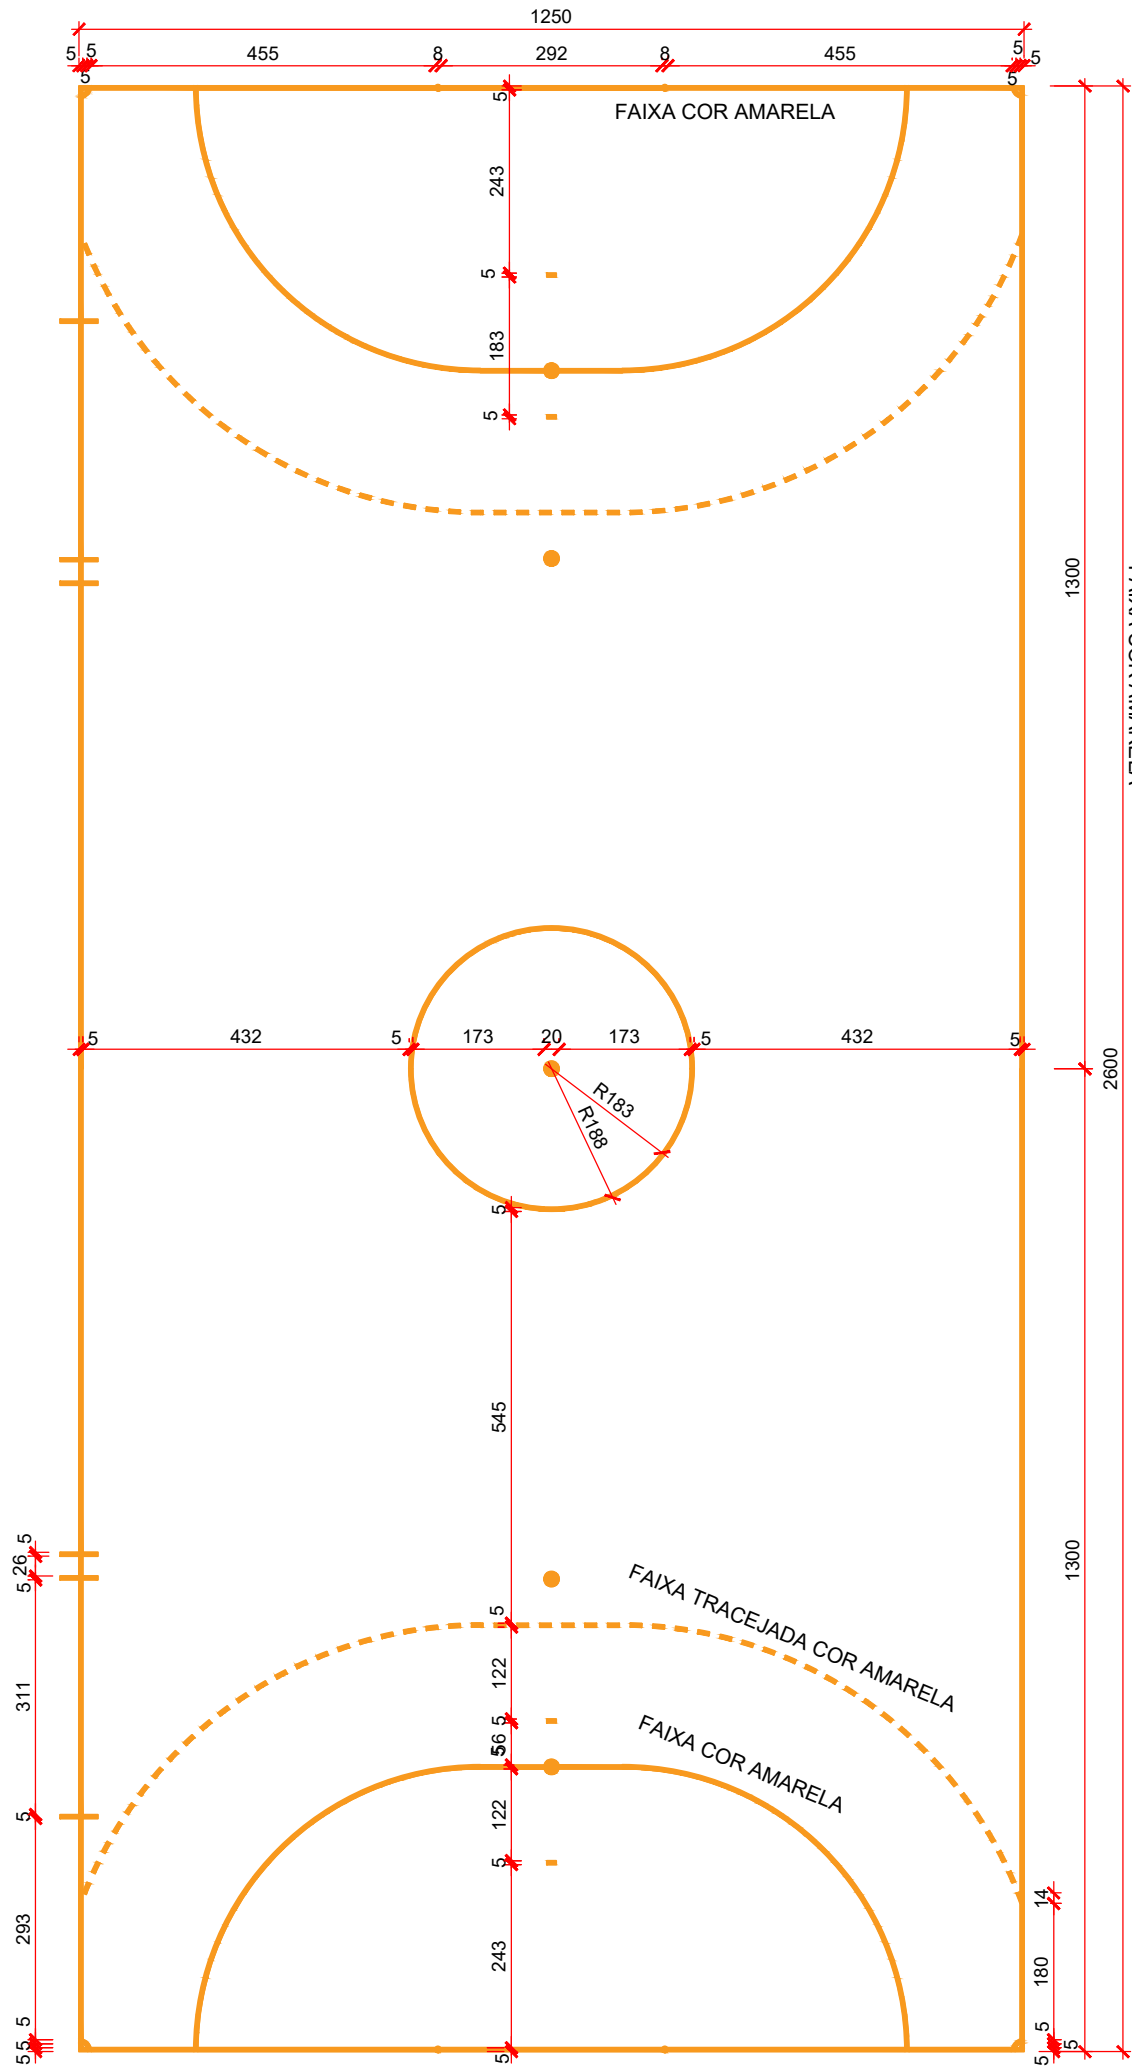


PLANTA BAIXA PINTURA DA QUADRA DE FUTSAL E HANDEBOL
esc 1:100

*OBS: TODAS AS FAIXAS DEVEM TER ESPESSURAS DE 5cm E DEVEM SER COLOCADAS CONFORME DEMARCAÇÕES ACIMA.

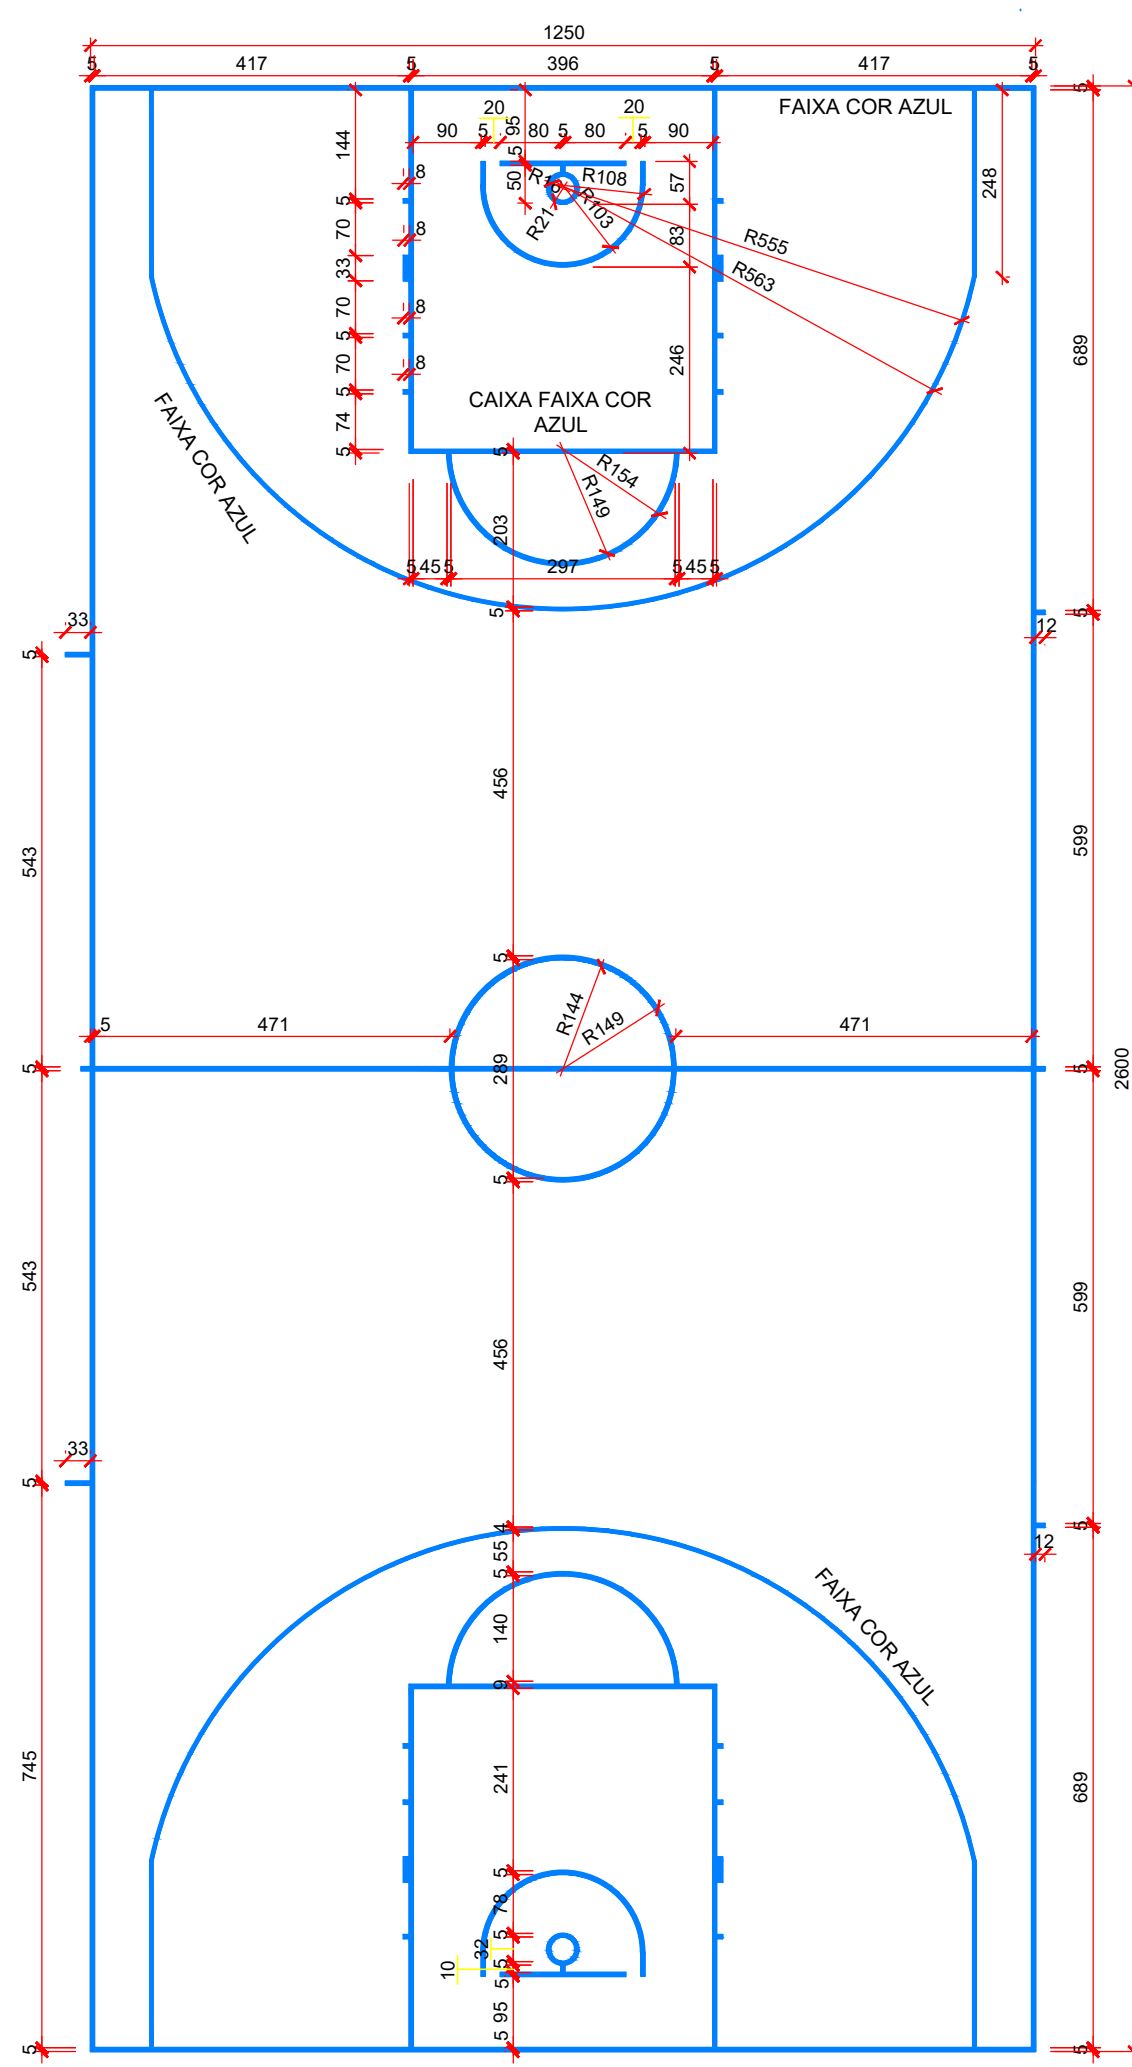


PLANTA BAIXA PINTURA DA QUADRA DE BASQUETE
esc 1:100

*OBS: TODAS AS FAIXAS DEVEM TER ESPESSURAS DE 5cm E DEVEM SER COLOCADAS CONFORME DEMARCAÇÕES ACIMA.

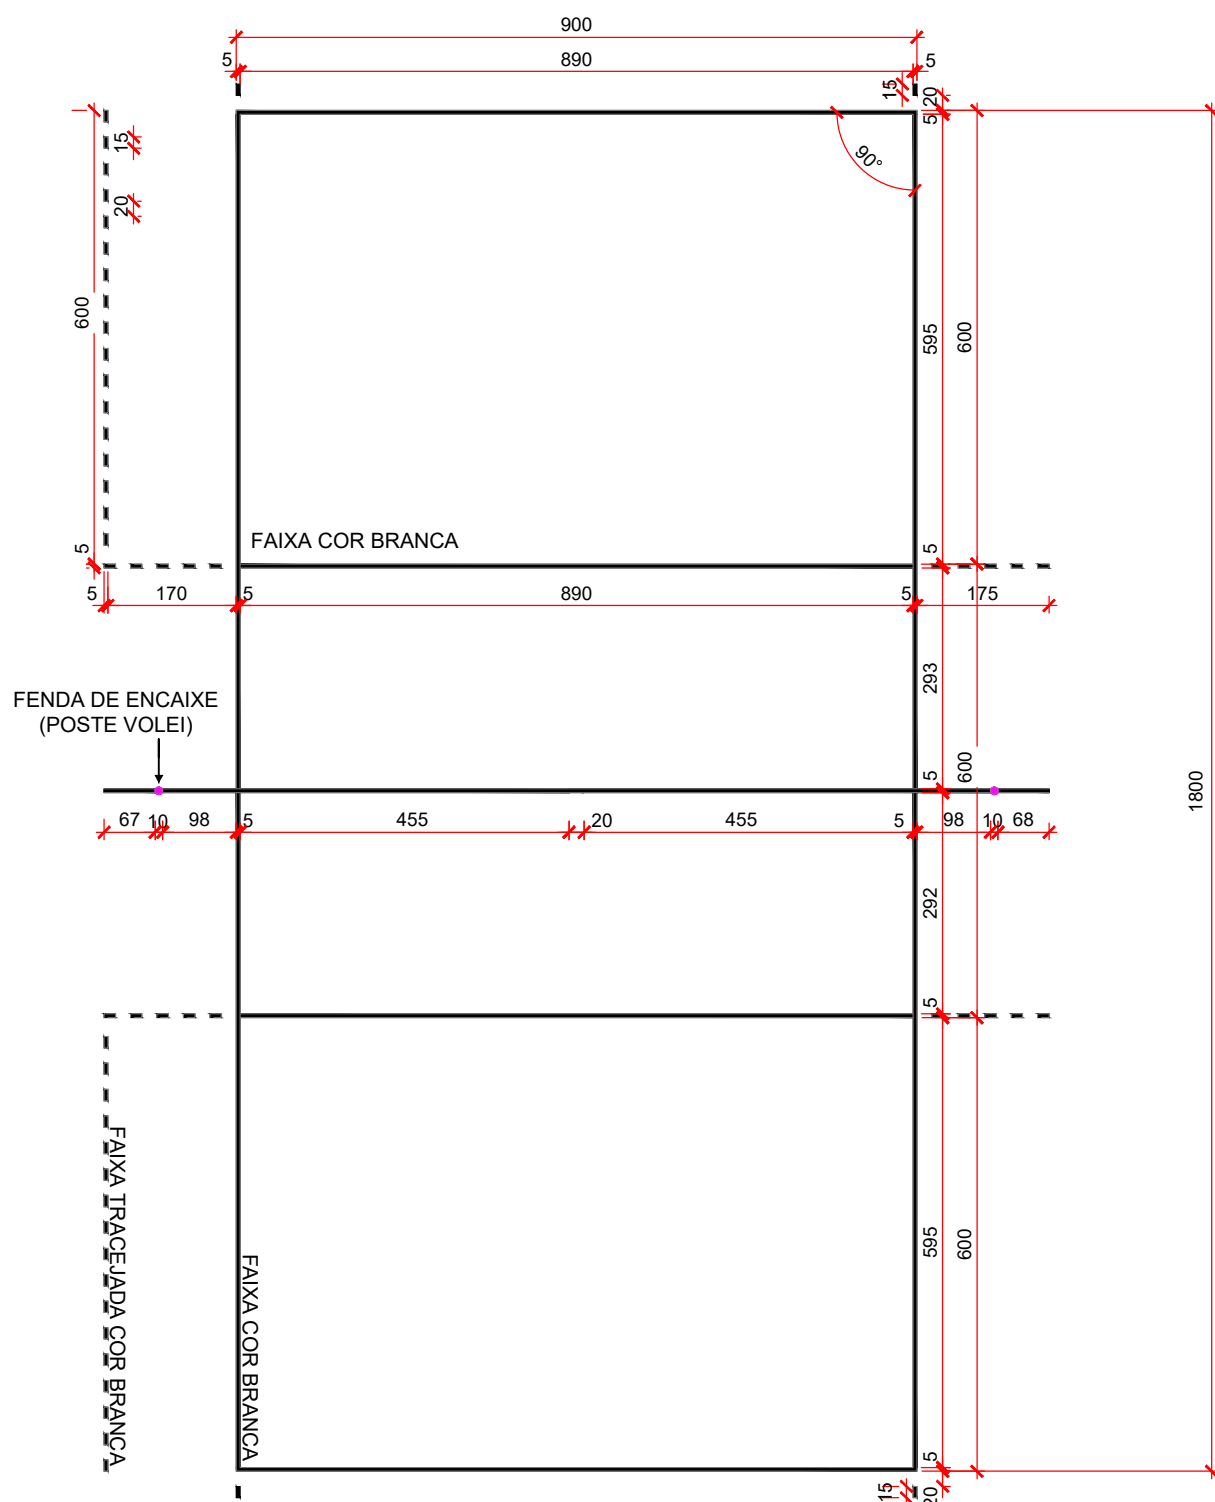


PLANTA BAIXA PINTURA DA QUADRA DE VÔLEI
esc 1:100

*OBS: TODAS AS FAIXAS DEVEM TER ESPESSURAS DE 5cm E DEVEM SER COLOCADAS CONFORME DEMARCAÇÕES ACIMA.

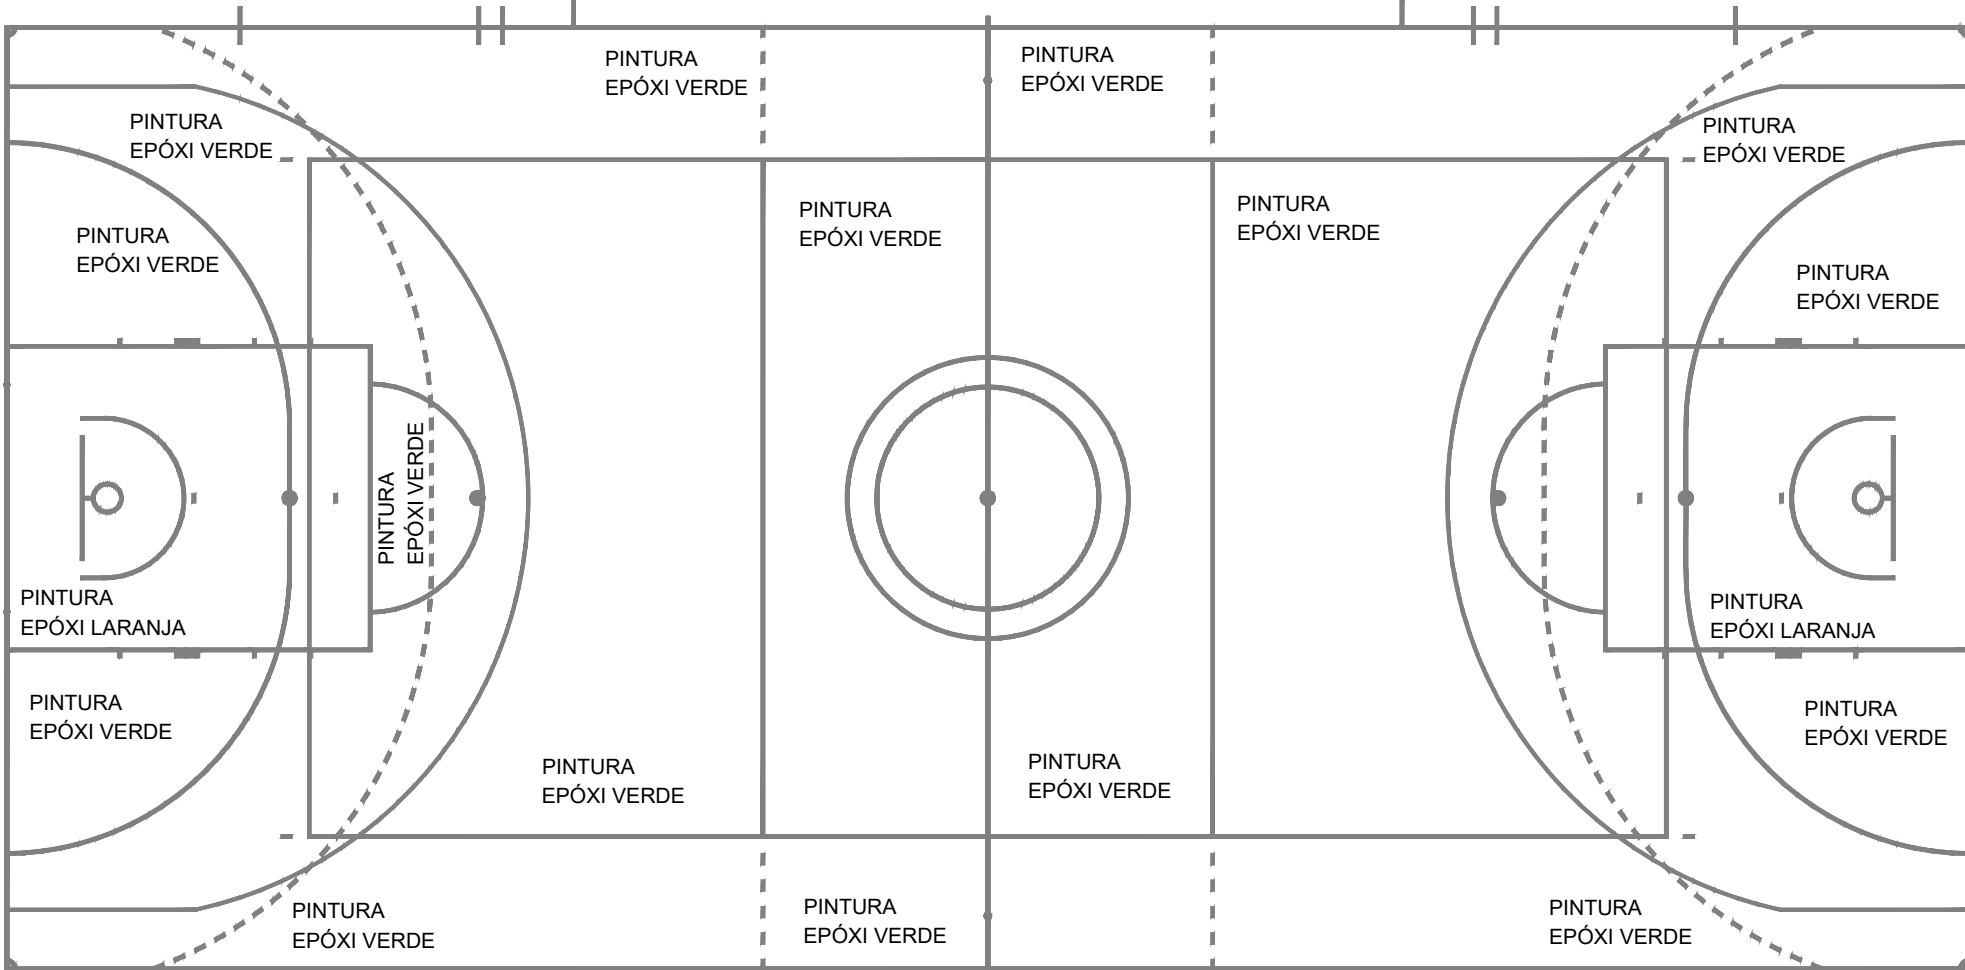

PLANTA BAIXA PINTURA DAS QUADRAS
esc 1:100

*OBS: TODAS AS FAIXAS DEVEM TER ESPESSURAS DE 5cm E DEVEM SER COLOCADAS CONFORME DEMARCAÇÕES ACIMA.

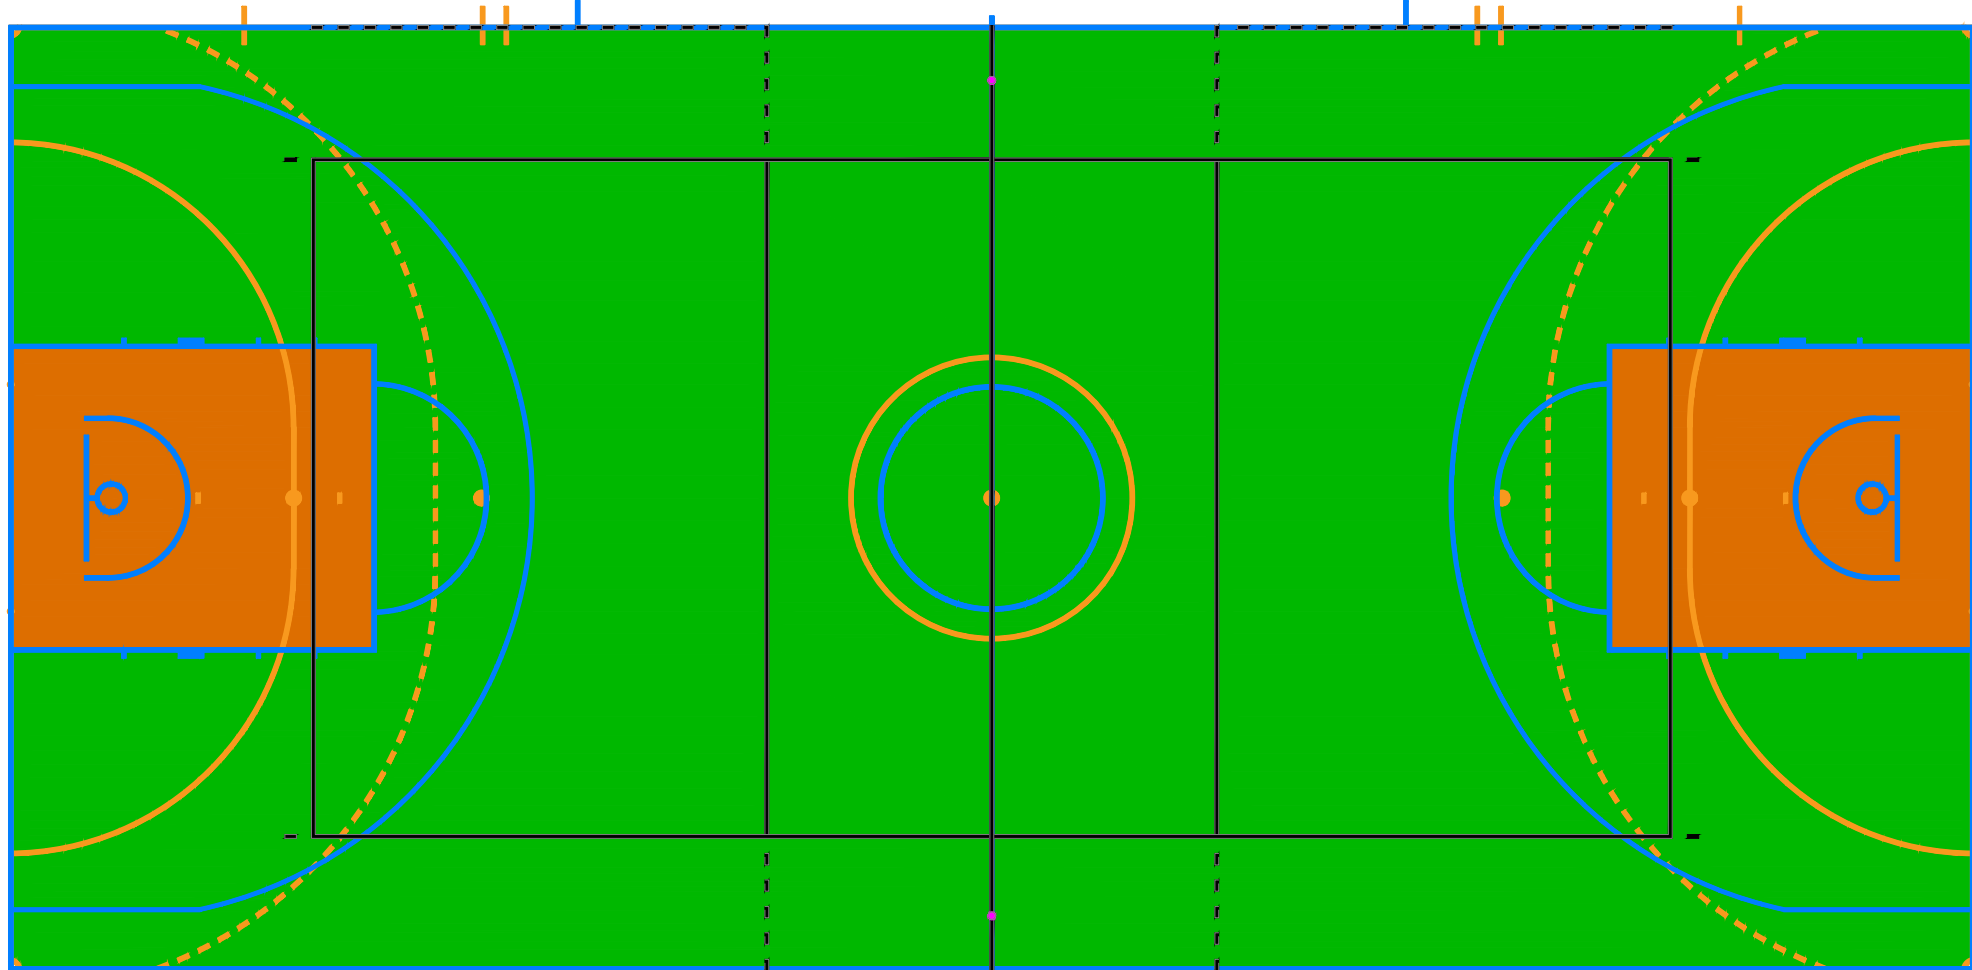

PLANTA BAIXA PINTURA DAS QUADRAS
esc 1:100

*OBS: TODAS AS FAIXAS DEVEM TER ESPESSURAS DE 5cm E DEVEM SER COLOCADAS CONFORME DEMARCAÇÕES ACIMA.

QUADRO DE REVISÕES		
REVISÃO	DESCRIÇÃO	DATA
R00	Emissão inicial	11/12/2019
R01	Planta Baixa/ Cortes/ Fachadas/ Cobertura/ Detalhamentos/ Pinturas da quadra	09/04/2020
R02	Implantação/ Planta de Localização/ Demolição e Construção/ Área/ Cortes	16/06/2020
R03	Demarcação dos assentos na arquibancada	13/08/2020
R04	Compatibilização com planos estruturais	28/10/2020
R05	Adequação às solicitações de correção referente ao Ofício 15/ Quadra e calçada	03/12/2020

APROVAÇÕES	PROPRIETÁRIO	RESPONSÁVEL TÉCNICO
	Município de Joinville C.N.P.J.: 83.169.623/0001-10	Raphaela B. Sacavem CREA/SC - 132700-0

RS Engenharia	EQUIPE TÉCNICA DA EMPRESA	
	Raphaela B. Sacavem ENGENHEIRA CIVIL CREA/SC - 132700-0	Charlotte A. Galvan ARQUITETA E URBANISTA CAU/SC - A16811-0
RS Engenharia	Henrique Silvestre Pauli ENGENHEIRO ELETRICISTA CREA/SC - 123141-1	
	Thiago Jorge Junkes ENGENHEIRO MECÂNICO CREA/SC - 174699-3	

PROPRIETÁRIO	Município de Joinville - Secretaria da Educação	
EDIFICAÇÃO	E. M. Governador Heriberto Hülse	
ENDEREÇO	Rua Conselheiro Lafayette, nº 225 Bairro Boa Vista, Joinville/SC	
PROJETO	Arquitetônico	ARQ08/08
CONTEÚDO	Pinturas da Quadra	Indicada

ARQUIVO	Rev 05 - E. M. Governador Hülse - PROJETO DE ARQUITETURA	DATA
ETAPA	Projeto Executivo	03 de dezembro de 2020
ESCALA	Indicada	

RS Engenharia LTDA ME | CREA nº 148506-8 | CAU/SC nº P435552-1 | CNPJ 27.712.987/0001-38
Rua Lages, 193 Bairro Fazenda | CEP 88301-475 - Itajaí/SC | Fone: 47 2123-9943 | contato@rsengenhariajoinville.com.br