

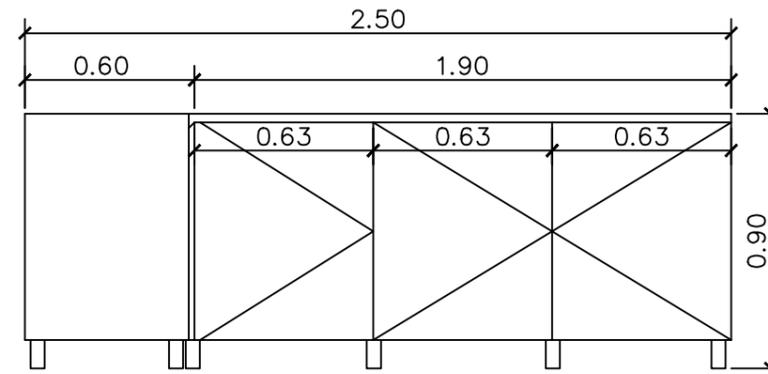
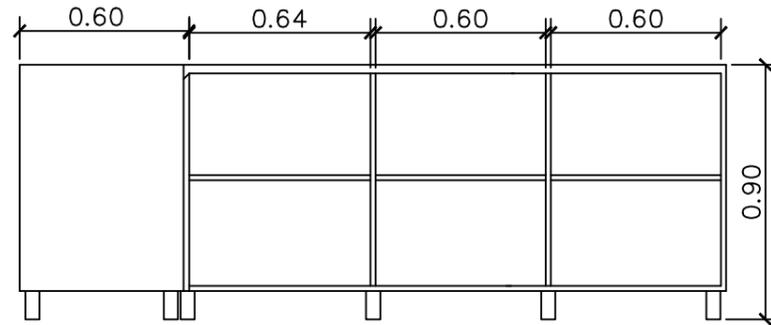


Planta Baixa
Escala: 1/50

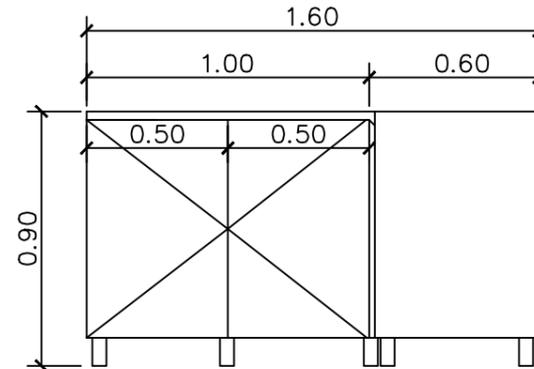

Vista Frontal e Lateral
Escala 1/25


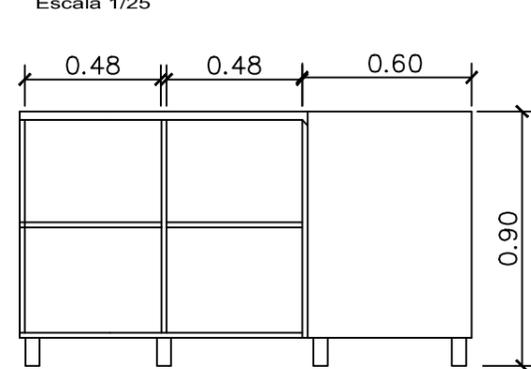


Vista Frontal e Lateral
Escala 1/25

Planta Baixa
Escala: 1/50


- Sem tempo.

 <p>Assinado digitalmente por Andrei Popovski Kolaceke DN: DC=br, DC=gov, DC=sc, DC=joinville, DC=pmjille, OU=People, OU=Standard Users, OU=Servidores Publicos, CN=Andrei Popovski Kolaceke, E=andrei.kolaceke@joinville.sc.gov.br Razão: Eu estou aprovando este documento Localização: sua localização de assinatura aqui Data: 2022.09.01 10:24:49-03'00' Foxit Reader Versão: 10.1.3</p>		<p>Assinatura Autor do Projeto:</p> <p> Documento assinado digitalmente MAURICIO LONGO KESTERING Data: 01/09/2022 11:59:16-0300 Verifique em https://verificador.itl.br</p> <p>Eng. MAURICIO LONGO KESTERING - CREA SC 152662-6</p>	
 <p>PREFEITURA DE JOINVILLE Secretaria da Saúde R. DR. JOÃO COLIN, 2700 - SANTO ANTÔNIO, JOINVILLE - SC</p>			
<p>UNIDADE DA GERÊNCIA DE OBRAS E SERVIÇOS COORDENAÇÃO DE PROJETOS</p>			
<p>UBSF WILLY SCHOSLAND RUA VEREADOR KURT ALVINO MONICH, COSTA E SILVA, JOINVILLE/SC</p>			
Requerente:		Proprietário: FUNDO MUNICIPAL DE SAÚDE	
Tipo de Projeto: PROJETO DE MOBILIÁRIO			
Autores: MAURICIO LONGO KESTERING ENGENHEIRO CIVIL CREA-SC 152662-6		Conteúdo: SALA - ESTERELIZAÇÃO	Num./Prancha: 03/11

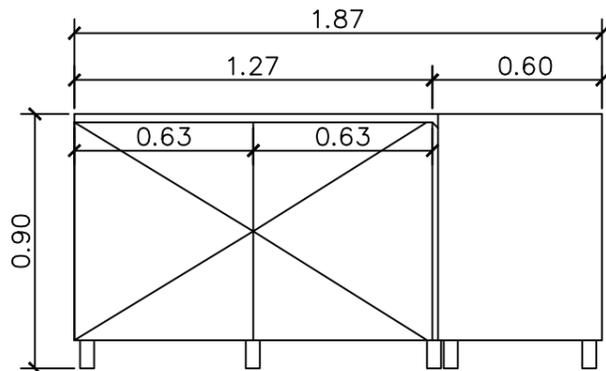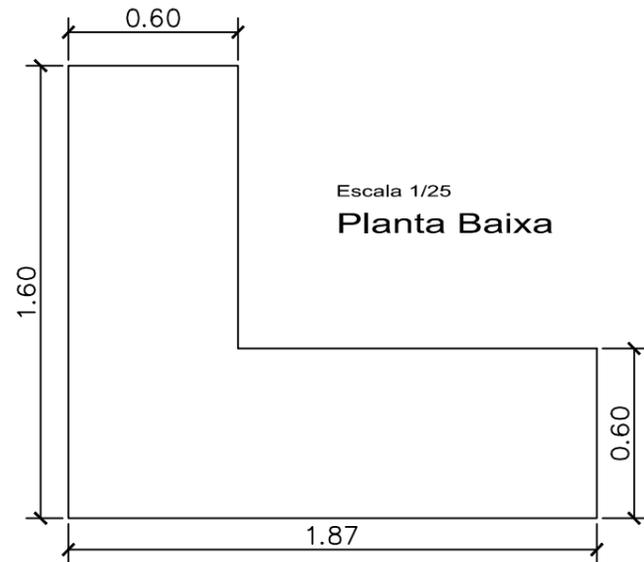

Vista Frontal e Lateral




Escala 1/25

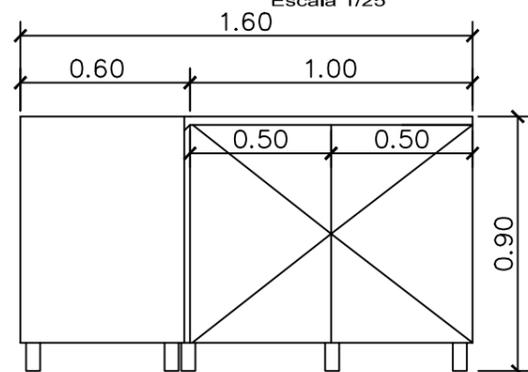

Vista Frontal e Lateral


Escala 1/25

Com tampo em MDF.

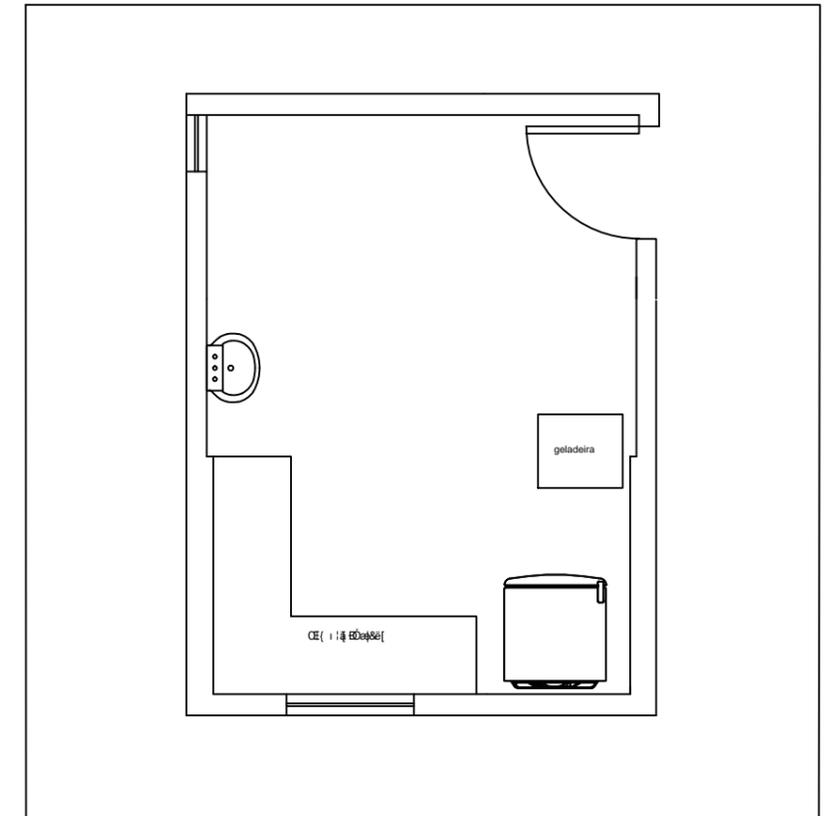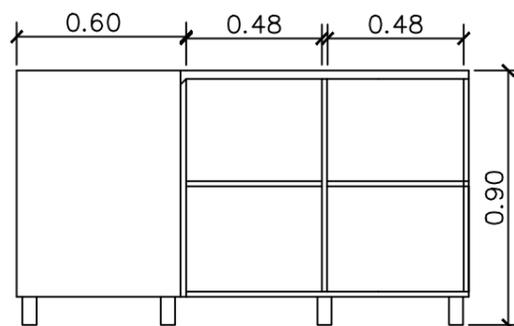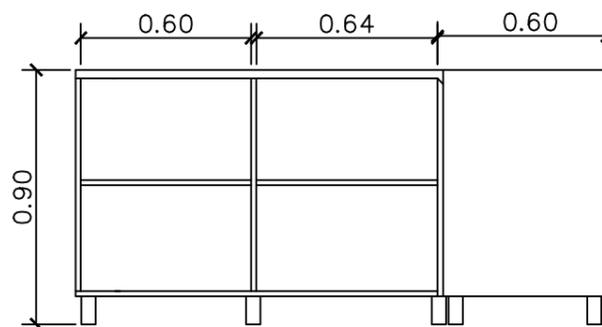


Planta Baixa
sala de vacinas
Esc.:1/50

<p>Assinado digitalmente por Andrei Popovski Kolaceke DN: DC=br, DC=gov, DC=sc, DC=joinville, DC=pmjlle, OU=People, OU=Standard Users, OU=Servidores Publicos, CN=Andrei Popovski Kolaceke, E=andrei.kolaceke@joinville.sc.gov.br Razão: Eu estou aprovando este documento Localização: sua localização de assinatura aqui Data: 2022.09.01 10:25:10-03'00' Foxit Reader Versão: 10.1.3</p>		<p>Assinatura Autor do Projeto:  Documento assinado digitalmente MAURICIO LONGO KESTERING Data: 01/09/2022 11:59:47-0300 Verifique em https://verificador.iti.br</p> <p>Eng. MAURICIO LONGO KESTERING - CREA SC 152662-6</p>		
		<p>PREFEITURA DE JOINVILLE Secretaria da Saúde R. DR. JOÃO COLIN, 2700 - SANTO ANTÔNIO, JOINVILLE - SC</p>		
<p>UNIDADE DA GERÊNCIA DE OBRAS E SERVIÇOS COORDENAÇÃO DE PROJETOS</p>				
<p>UBSF WILLY SCHOSSLAND RUA VEREADOR KURT ALVINO MONICH, COSTA E SILVA, JOINVILLE/SC</p>				
<p>Requerente:</p>		<p>Proprietário: FUNDO MUNICIPAL DE SAÚDE</p>		
<p>Tipo de Projeto: PROJETO DE MOBILIÁRIO</p>				
<p>Autores: MAURICIO LONGO KESTERING ENGENHEIRO CIVIL CREA-SC 152662-6</p>		<p>Conteúdo: SALA DE VACINAS</p>		
			<p>Num./Prancha: 04/11</p>	

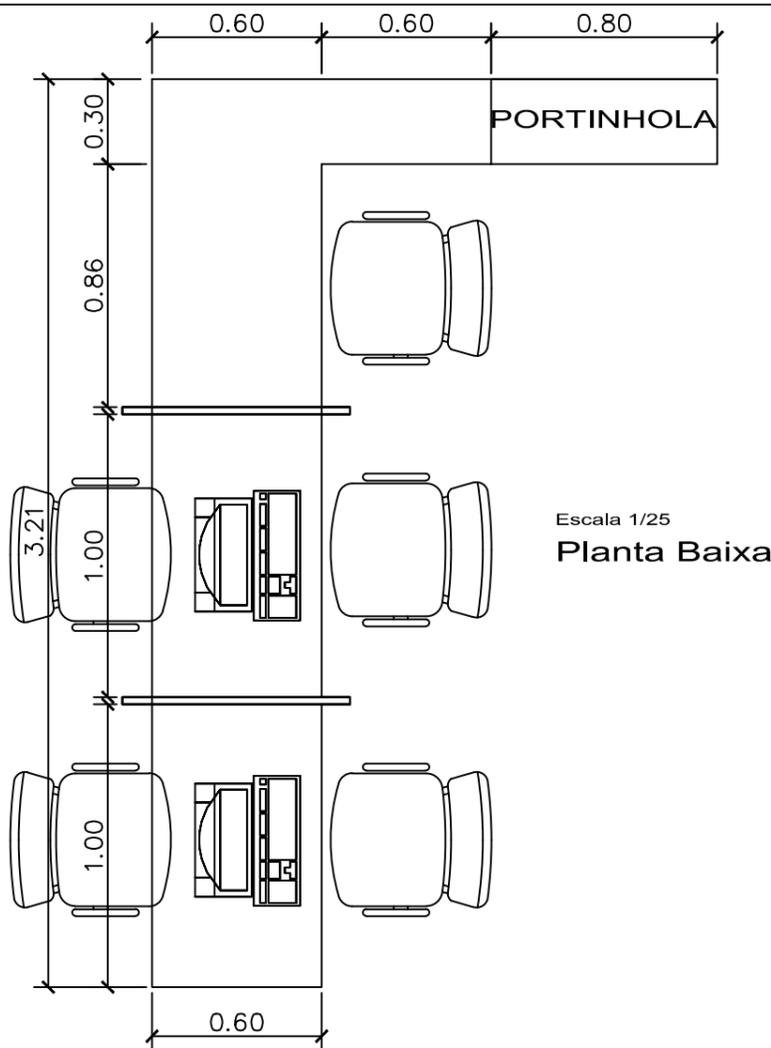


Escala 1/25
Planta Baixa


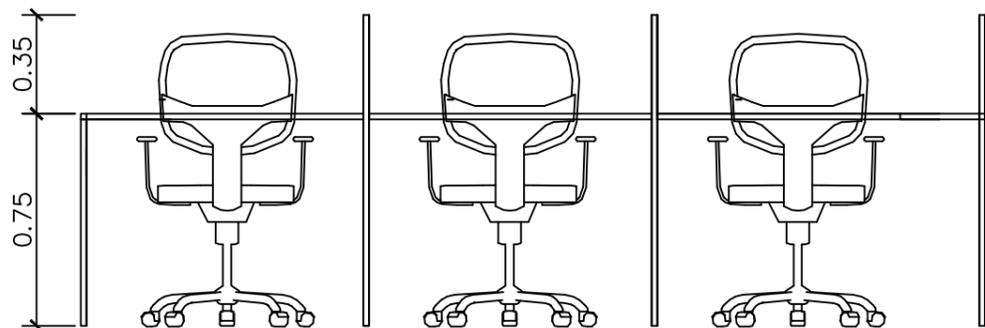


Vista Frontal e Lateral
Escala 1/25


01 unidade - Mesa coletiva com portinhola basculante de acesso
 - Com tampo em MDF.

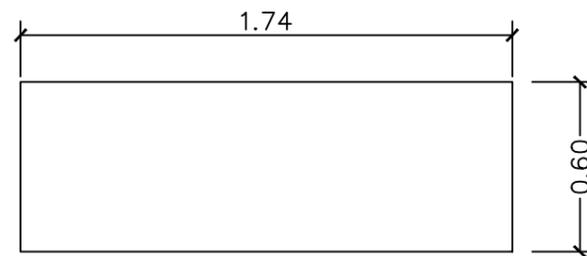

Escala 1/25
Planta Baixa

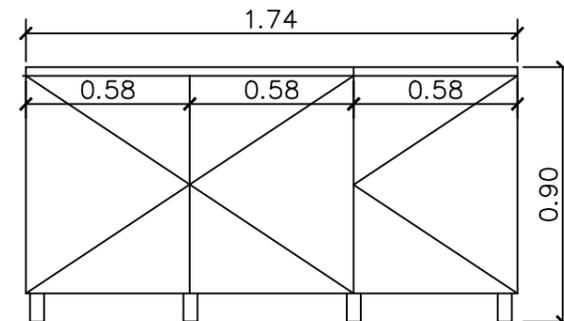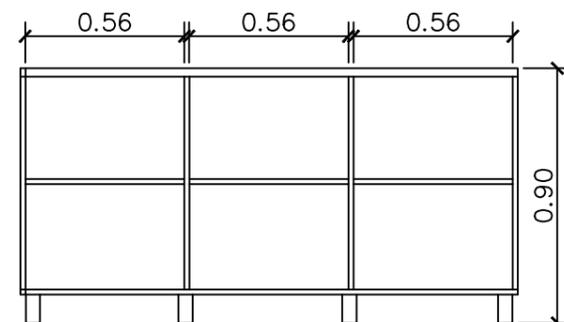



Vista Frontal e Lateral
Escala 1/25

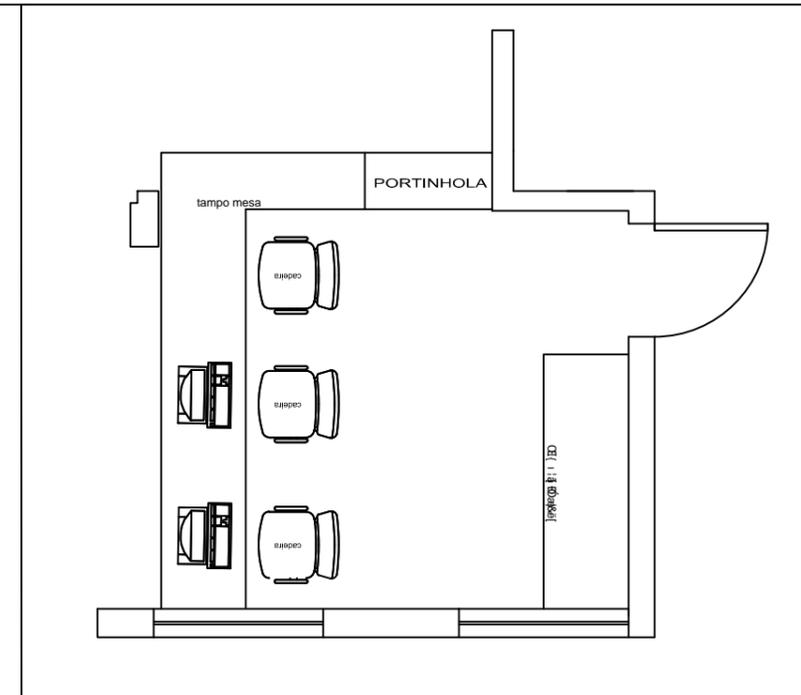


Planta Baixa
 Esc.:1/50

- Com tampo em MDF.


<p>Assinado digitalmente por Andrei Popovski Kolaceke DN: DC=br, DC=gov, DC=sc, DC=joinville, DC=pmille, OU=People, OU=Standard Users, OU=Servidores Publicos, CN=Andrei Popovski Kolaceke, E=andrei.kolaceke@joinville.sc.gov.br Razão: Eu estou aprovando este documento Localização: sua localização de assinatura aqui Data: 2022.09.01 10:28:01-03'00' Foxit Reader Versão: 10.1.3</p>		<p>Assinatura Autor do Projeto:  Documento assinado digitalmente MAURICIO LONGO KESTERING Data: 01/09/2022 12:03:00-0300 Verifique em https://verificador.iti.br</p>	
		<p>PREFEITURA DE JOINVILLE Secretaria da Saúde R. DR. JOÃO COLIN, 2700 - SANTO ANTÔNIO, JOINVILLE - SC</p>	
<p>UNIDADE DA GERÊNCIA DE OBRAS E SERVIÇOS COORDENAÇÃO DE PROJETOS</p>			
<p>UBSF WILLY SCHOSSLAND RUA VEREADOR KURT ALVINO MONICH, COSTA E SILVA, JOINVILLE/SC</p>			
<p>Requerente:</p>		<p>Proprietário: FUNDO MUNICIPAL DE SAÚDE</p>	
<p>Tipo de Projeto: PROJETO DE MOBILIÁRIO</p>			
<p>Autores: MAURICIO LONGO KESTERING ENGENHEIRO CIVIL CREA-SC 152662-6</p>		<p>Conteúdo: RECEPÇÃO - UBSF</p>	
			<p>Num./Prancha: 05/11</p>

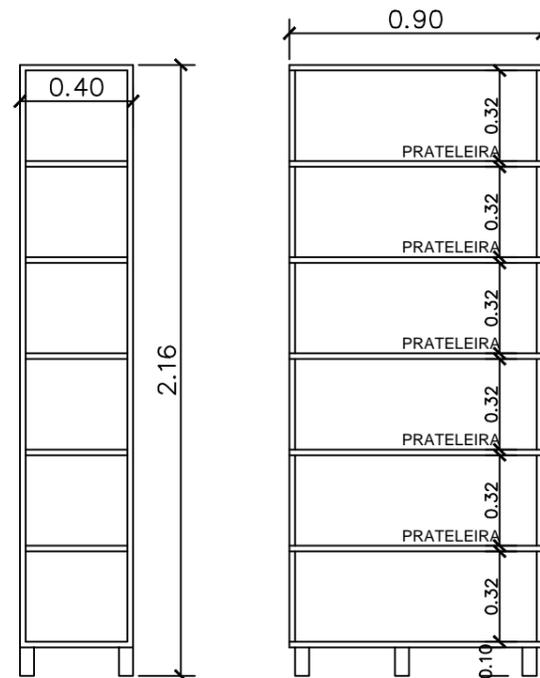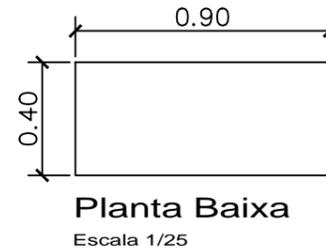


06 unidades -Armário com 6 prateleiras internas.
Dimensões (A x L x P) 216cm x 90cm x 40cm;
Confeção MDF 18mm cor cinza cristal;
Pés em alumínio.

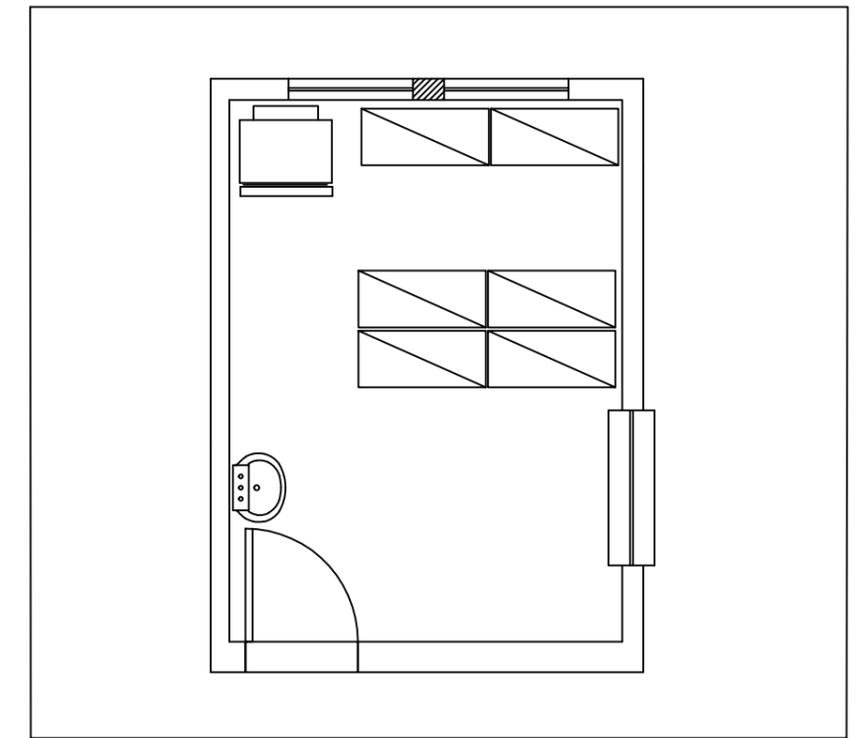

Assinatura Secretário Municipal de Saúde: Andrei Popovski Kolaceke Assinado digitalmente por Andrei Popovski Kolaceke DN: DC=br, DC=gov, DC=sc, DC=joinville, DC=pmjille, OU=People, OU=Standard Users, OU=Servidores Publicos, CN=Andrei Popovski Kolaceke, E=andrei.kolaceke@joinville.sc.gov.br Razão: Eu estou aprovando este documento Localização: sua localização de assinatura aqui Data: 2022.09.28 08:11:25-03'00' Foxit Reader Versão: 10.1.3		Assinatura Autor do Projeto:  MAURICIO LONGO KESTERING Documento assinado digitalmente Data: 28/09/2022 08:50:41-0300 Verifique em https://verificador.itl.br	
 PREFEITURA DE JOINVILLE Secretaria da Saúde R. DR. JOÃO COLIN, 2700 - SANTO ANTÔNIO, JOINVILLE - SC			
UNIDADE DA GERÊNCIA DE OBRAS E SERVIÇOS COORDENAÇÃO DE PROJETOS			
UBSF WILLY SCHOSSLAND RUA VEREADOR KURT ALVINO MONICH, COSTA E SILVA, JOINVILLE/SC			
Requerente:		Proprietário: FUNDO MUNICIPAL DE SAÚDE	
Tipo de Projeto: PROJETO DE MOBILIÁRIO			
Autores: MAURICIO LONGO KESTERING ENGENHEIRO CIVIL CREA-SC 152662-6		Conteúdo: DISPENSÁRIO DE MEDICAMENTOS	
		Num./Prancha: 06/11	

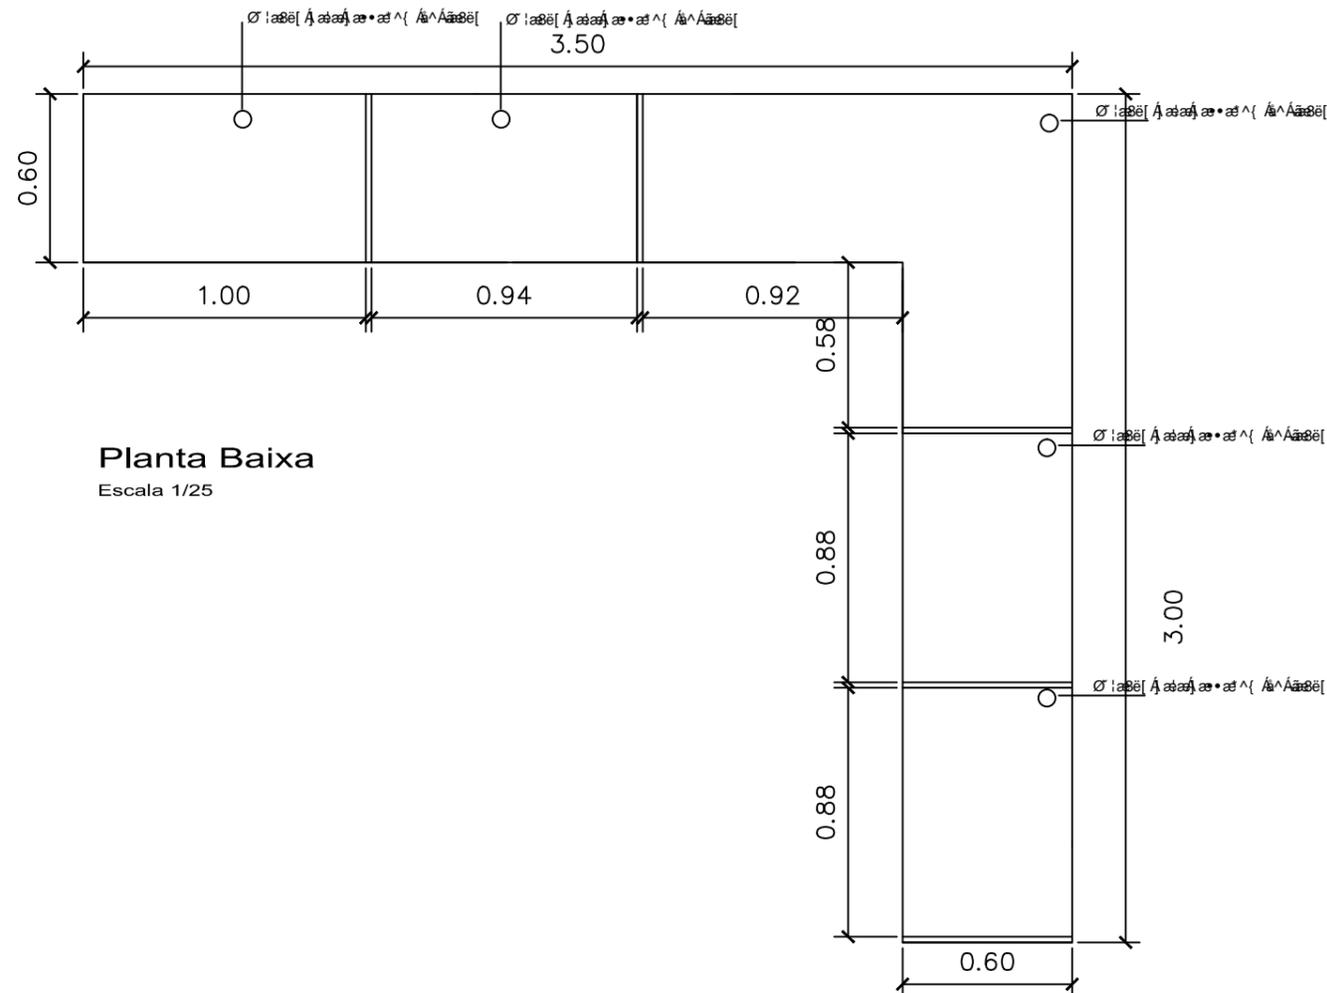


Planta Baixa
Escala 1/25

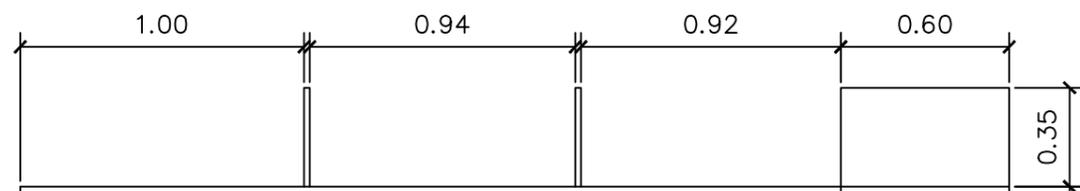


Vista Frontal e Lateral
Escala 1/25

01 UNIDADE - Mesa coletiva em "L"
 - Com tampo em MDF.

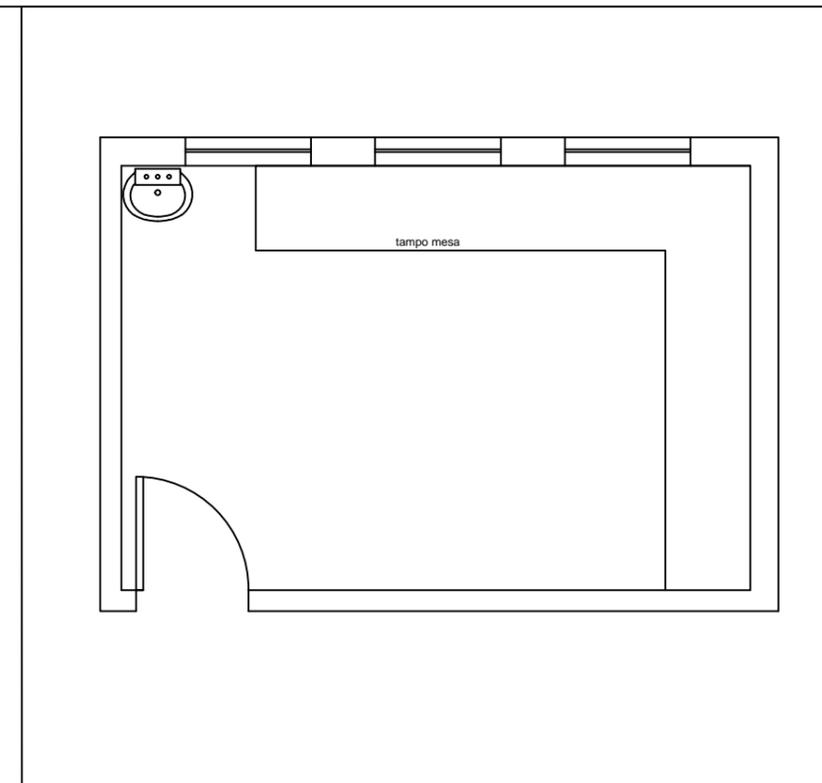


Planta Baixa
sala de acs
Esc.:1/50

<p>Assinado digitalmente por Andrei Popovski Kolaceke DN: DC=br, DC=gov, DC=sc, DC=joinville, DC=pmjille, OU=People, OU=Standard Users, OU=Servidores Públicos, CN=Andrei Popovski Kolaceke, E=andrei.kolaceke@joinville.sc.gov.br Razão: Eu estou aprovando este documento Localização: sua localização de assinatura aqui Data: 2022.09.01 10:25:54-03'00' Foxit Reader Versão: 10.1.3</p>		<p>Assinatura Autor do Projeto: Documento assinado digitalmente gov.br MAURICIO LONGO KESTERING Data: 01/09/2022 12:00:47-0300 Verifique em https://verificador.iti.br</p>	
		<p>PREFEITURA DE JOINVILLE Secretaria da Saúde R. DR. JOÃO COLIN, 2700 - SANTO ANTÔNIO, JOINVILLE - SC</p>	
		<p>UNIDADE DA GERÊNCIA DE OBRAS E SERVIÇOS COORDENAÇÃO DE PROJETOS</p>	
<p>UBSF WILLY SCHOSSLAND RUA VEREADOR KURT ALVINO MONICH, COSTA E SILVA, JOINVILLE/SC</p>			
<p>Requerente:</p>		<p>Proprietário: FUNDO MUNICIPAL DE SAÚDE</p>	
<p>Tipo de Projeto: PROJETO DE MOBILIÁRIO</p>			
<p>Autores: MAURICIO LONGO KESTERING ENGENHEIRO CIVIL CREA-SC 152662-6</p>		<p>Conteúdo: SALA DE ACS</p>	
		<p>Num./Prancha: 07/11</p>	

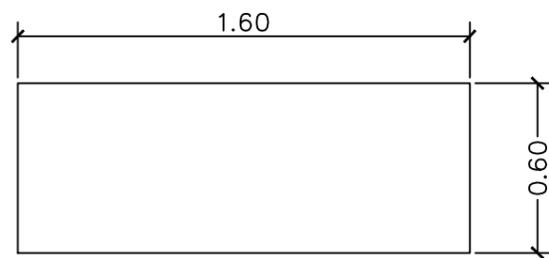


Escala 1/25
Planta Baixa

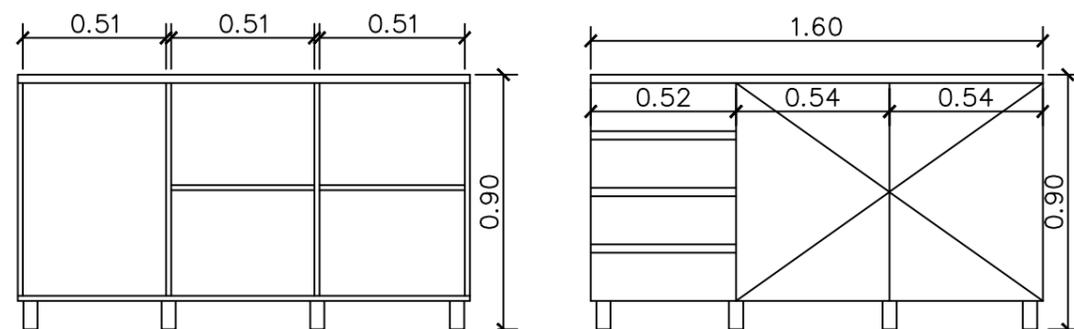


Vista Frontal e Lateral
Escala 1/25

01 unidade - Armário com 4 gavetas e 2 portas com prateleira intermediária.
Dimensões (A x L x P) 90cm x 160cm x 60cm;
Confeção MDF 18mm cor cinza cristal;
- Puxador externo em alumínio;
- Dobradiças Cromadas;
- Corrediça telescópica;
- Pés em alumínio;
- Sem tampo.

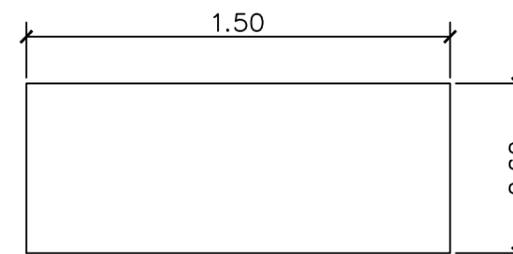


Escala 1/25
Planta Baixa

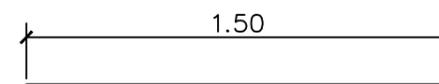


Vista Frontal e Lateral
Escala 1/25

01 unidade - Tampo de mesa
Dimensões (A x L x P) 2,5cm x 150cm x 60cm;
Confeção MDF 18mm cor cinza cristal;
- Fixação com mão francesa galvanizado;
- Com tampo em MDF.

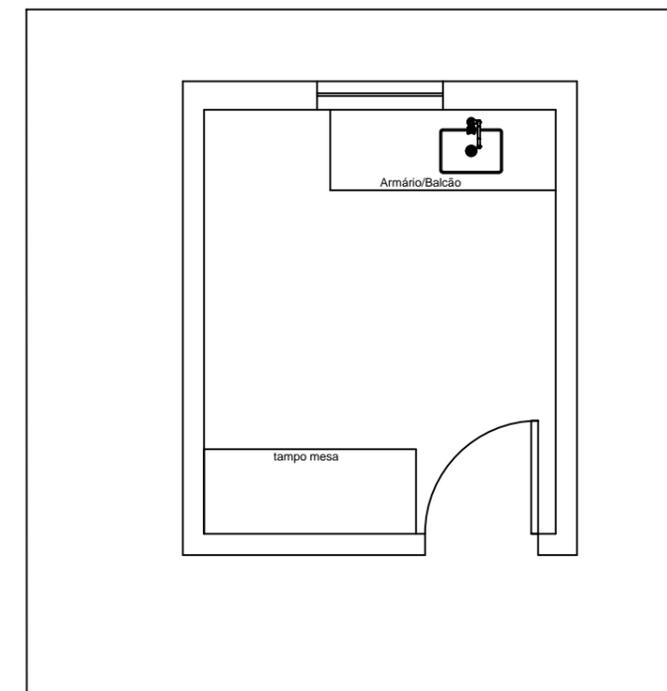


Planta Baixa
Copa
Esc.:1/50



Assinatura Secretário Municipal de Saúde: Andrei Popovski Kolaceke Assinado digitalmente por Andrei Popovski Kolaceke DN: DC=br, DC=gov, DC=sc, DC=joinville, DC=pmjille, OU=People, OU=Standard Users, OU=Servidores Publicos, CN=Andrei Popovski Kolaceke, E=andrei.kolaceke@joinville.sc.gov.br Razão: Eu estou aprovando este documento Localização: sua localização de assinatura aqui Data: 2022.09.28 08:12:16-03'00' Foxit Reader Versão: 10.1.3		Assinatura Autor do Projeto: MAURICIO LONGO KESTERING Documento assinado digitalmente gov.br Data: 28/09/2022 08:50:08-0300 Verifique em https://verificador.it.br Eng. MAURICIO LONGO KESTERING - CREA SC 152662-6	
		PREFEITURA DE JOINVILLE Secretaria da Saúde R. DR. JOÃO COLIN, 2700 - SANTO ANTÔNIO, JOINVILLE - SC	
		UNIDADE DA GERÊNCIA DE OBRAS E SERVIÇOS COORDENAÇÃO DE PROJETOS	
UBSF WILLY SCHOSSLAND RUA VEREADOR KURT ALVINO MONICH, COSTA E SILVA, JOINVILLE/SC			
Requerente:		Proprietário: FUNDO MUNICIPAL DE SAÚDE	
Tipo de Projeto: PROJETO DE MOBILIÁRIO			
Autores: MAURICIO LONGO KESTERING ENGENHEIRO CIVIL CREA-SC 152662-6		Conteúdo: COPA	
		Num./Prancha: 08/11	

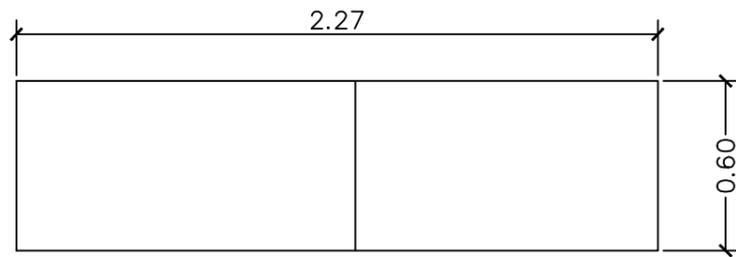

Escala 1/25
Planta Baixa

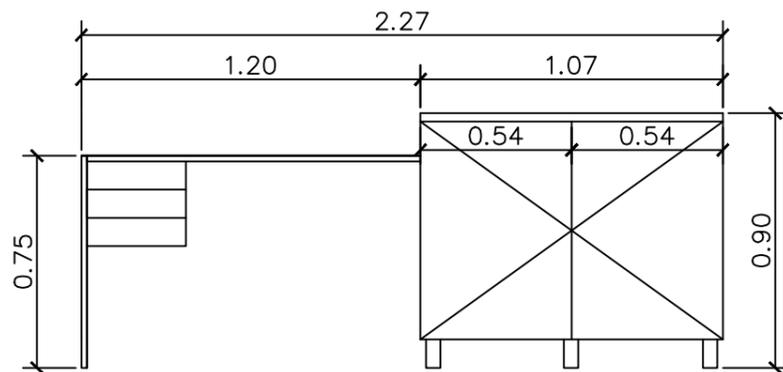


Vista Frontal e Lateral
Escala 1/25

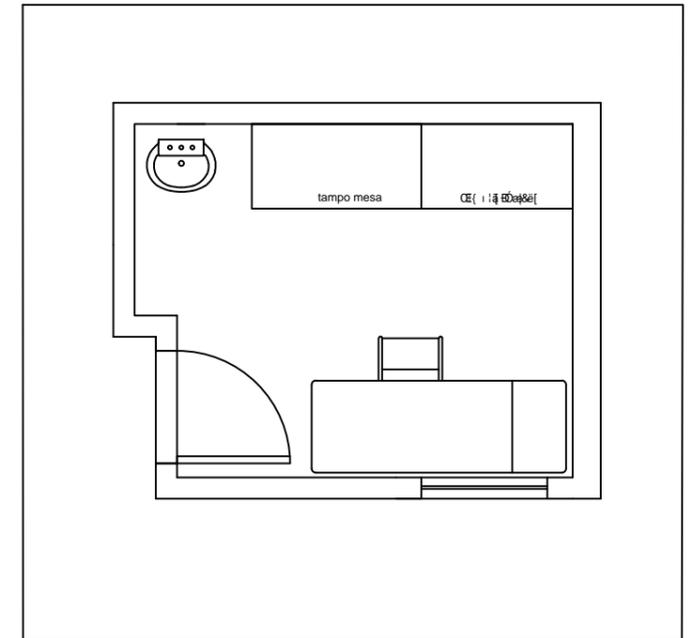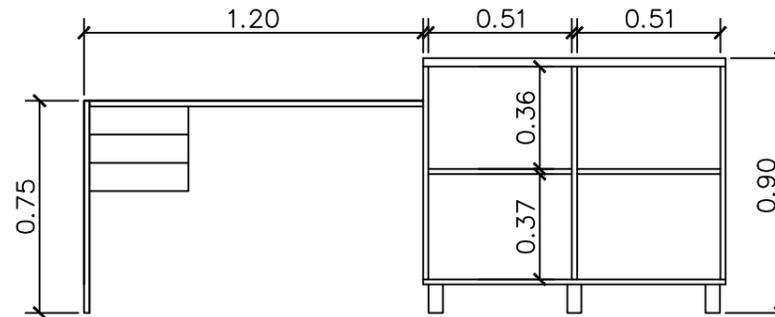


Planta Baixa
Sala de procedimentos
Esc.:1/50

120cm x 60cm ;
- Com tampo em MDF.

<p>Assinado digitalmente por Andrei Popovski Kolaceke DN: DC=br, DC=gov, DC=sc, DC=joinville, DC=pmjle, OU=People, OU=Standard Users, OU=Servidores Publicos, CN=Andrei Popovski Kolaceke, E=andrei.kolaceke@joinville.sc.gov.br Razão: Eu estou aprovando este documento Localização: sua localização de assinatura aqui Data: 2022.09.01 10:26:54-03'00' Foxit Reader Versão: 10.1.3</p>		<p>Assinatura Autor do Projeto:  Documento assinado digitalmente MAURICIO LONGO KESTERING Data: 01/09/2022 12:01:39-0300 Verifique em https://verificador.itl.br</p>	
		<p>PREFEITURA DE JOINVILLE Secretaria da Saúde R. DR. JOÃO COLIN, 2700 - SANTO ANTÔNIO, JOINVILLE - SC</p>	
<p>UNIDADE DA GERÊNCIA DE OBRAS E SERVIÇOS COORDENAÇÃO DE PROJETOS</p>			
<p>UBSF WILLY SCHOSSLAND RUA VEREADOR KURT ALVINO MONICH, COSTA E SILVA, JOINVILLE/SC</p>			
<p>Requerente:</p>		<p>Proprietário: FUNDO MUNICIPAL DE SAÚDE</p>	
<p>Tipo de Projeto: PROJETO DE MOBILIÁRIO</p>			
<p>Autores: MAURICIO LONGO KESTERING ENGENHEIRO CIVIL CREA-SC 152662-6</p>		<p>Conteúdo: SALA DE PROCEDIMENTOS</p>	
			<p>Num./Prancha: 09/11</p>

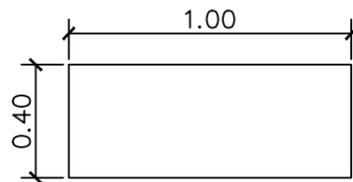


Planta Baixa
Escala 1/25

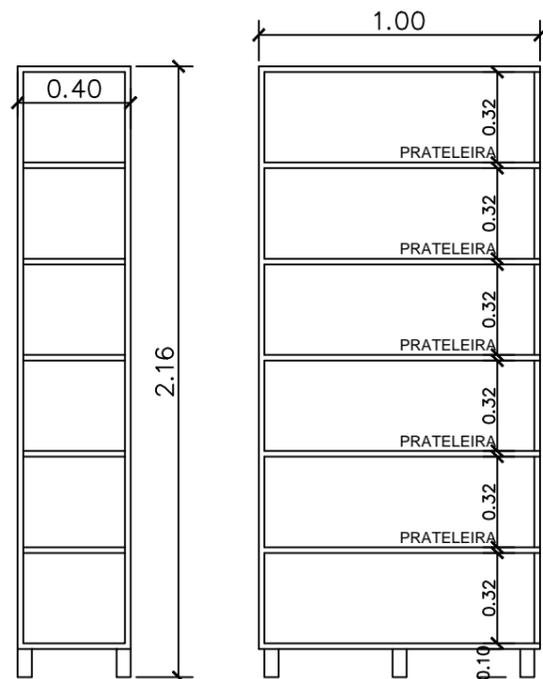

Vista Frontal e Lateral
Escala 1/25

€Á) aãã•ÁE(iã Á { Á Áã\^ãã Á ç) æ È
 Ôã ^)•/•ÁCE/SAÁUDFÍ & ÁFEE& ÁÁ E& L
 Ô{ }-88e[Á ÔÁF{ { Á!Áã: æ&ã çL
 Ú..Á{ Áç { ôã È

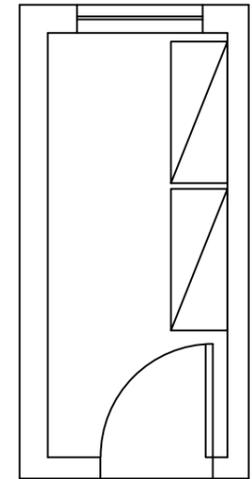

Planta Baixa
DML
Esc.:1/50

<p>Assinado digitalmente por Andrei Popovski Kolaceke DN: DC=br, DC=gov, DC=sc, DC=joinville, DC=pmille, OU=People, OU=Standard Users, OU=Servidores Publicos, CN=Andrei Popovski Kolaceke, E=andrei.kolaceke@joinville.sc.gov.br Razão: Eu estou aprovando este documento Localização: sua localização de assinatura aqui Data: 2022.09.01 10:27:39-03'00' Foxit Reader Versão: 10.1.3</p>		<p>Assinatura Autor do Projeto:  MAURICIO LONGO KESTERING Documento assinado digitalmente Data: 01/09/2022 12:02:36-0300 Verifique em https://verificador.iti.br</p>	
		<p>PREFEITURA DE JOINVILLE Secretaria da Saúde R. DR. JOÃO COLIN, 2700 - SANTO ANTÔNIO, JOINVILLE - SC</p>	
		<p>UNIDADE DA GERÊNCIA DE OBRAS E SERVIÇOS COORDENAÇÃO DE PROJETOS</p>	
<p>UBSF WILLY SCHOSSLAND RUA VEREADOR KURT ALVINO MONICH, COSTA E SILVA, JOINVILLE/SC</p>		<p>Requerente: _____ Proprietário: FUNDO MUNICIPAL DE SAÚDE</p>	
<p>Tipo de Projeto: PROJETO DE MOBILIÁRIO</p>			
<p>Autores: MAURICIO LONGO KESTERING ENGENHEIRO CIVIL CREA-SC 152662-6</p>		<p>Conteúdo: DML</p>	
		<p>Num./Prancha: 11/11</p>	