




**COBERTURA**  
ESCALA | 1:100

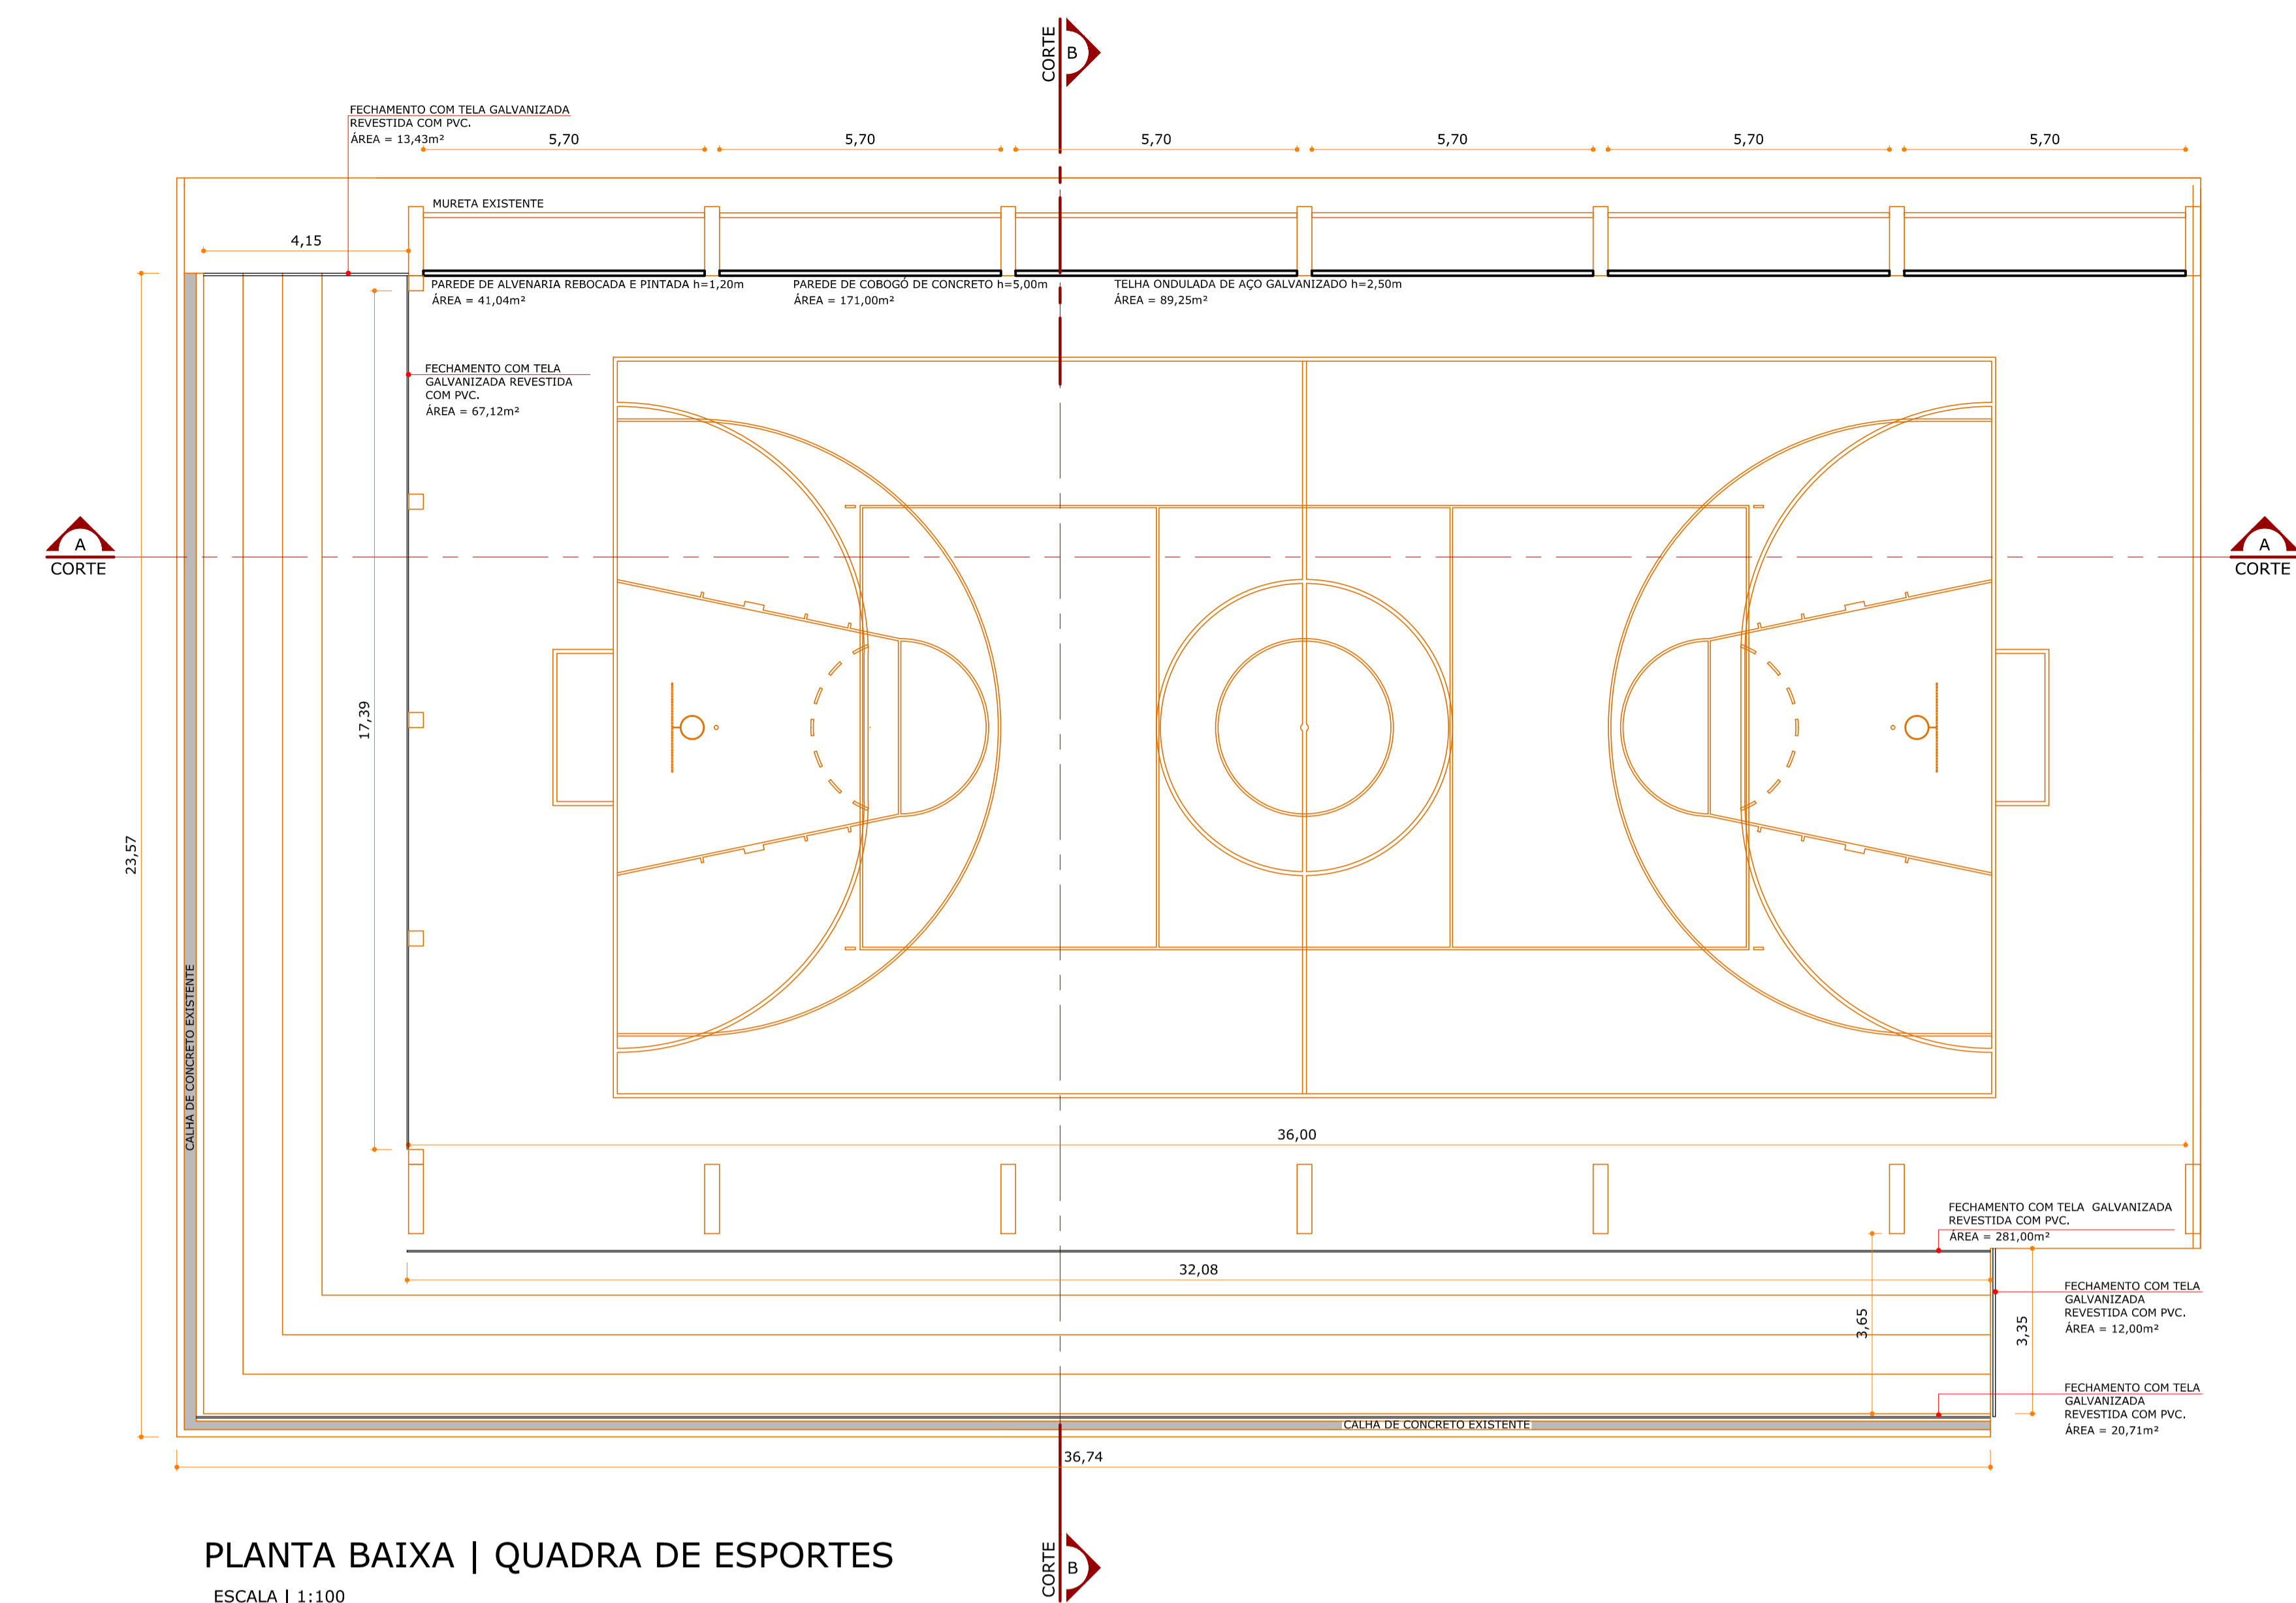


**PLANTA BAIXA | QUADRA DE ESPORTES**  
ESCALA | 1:100

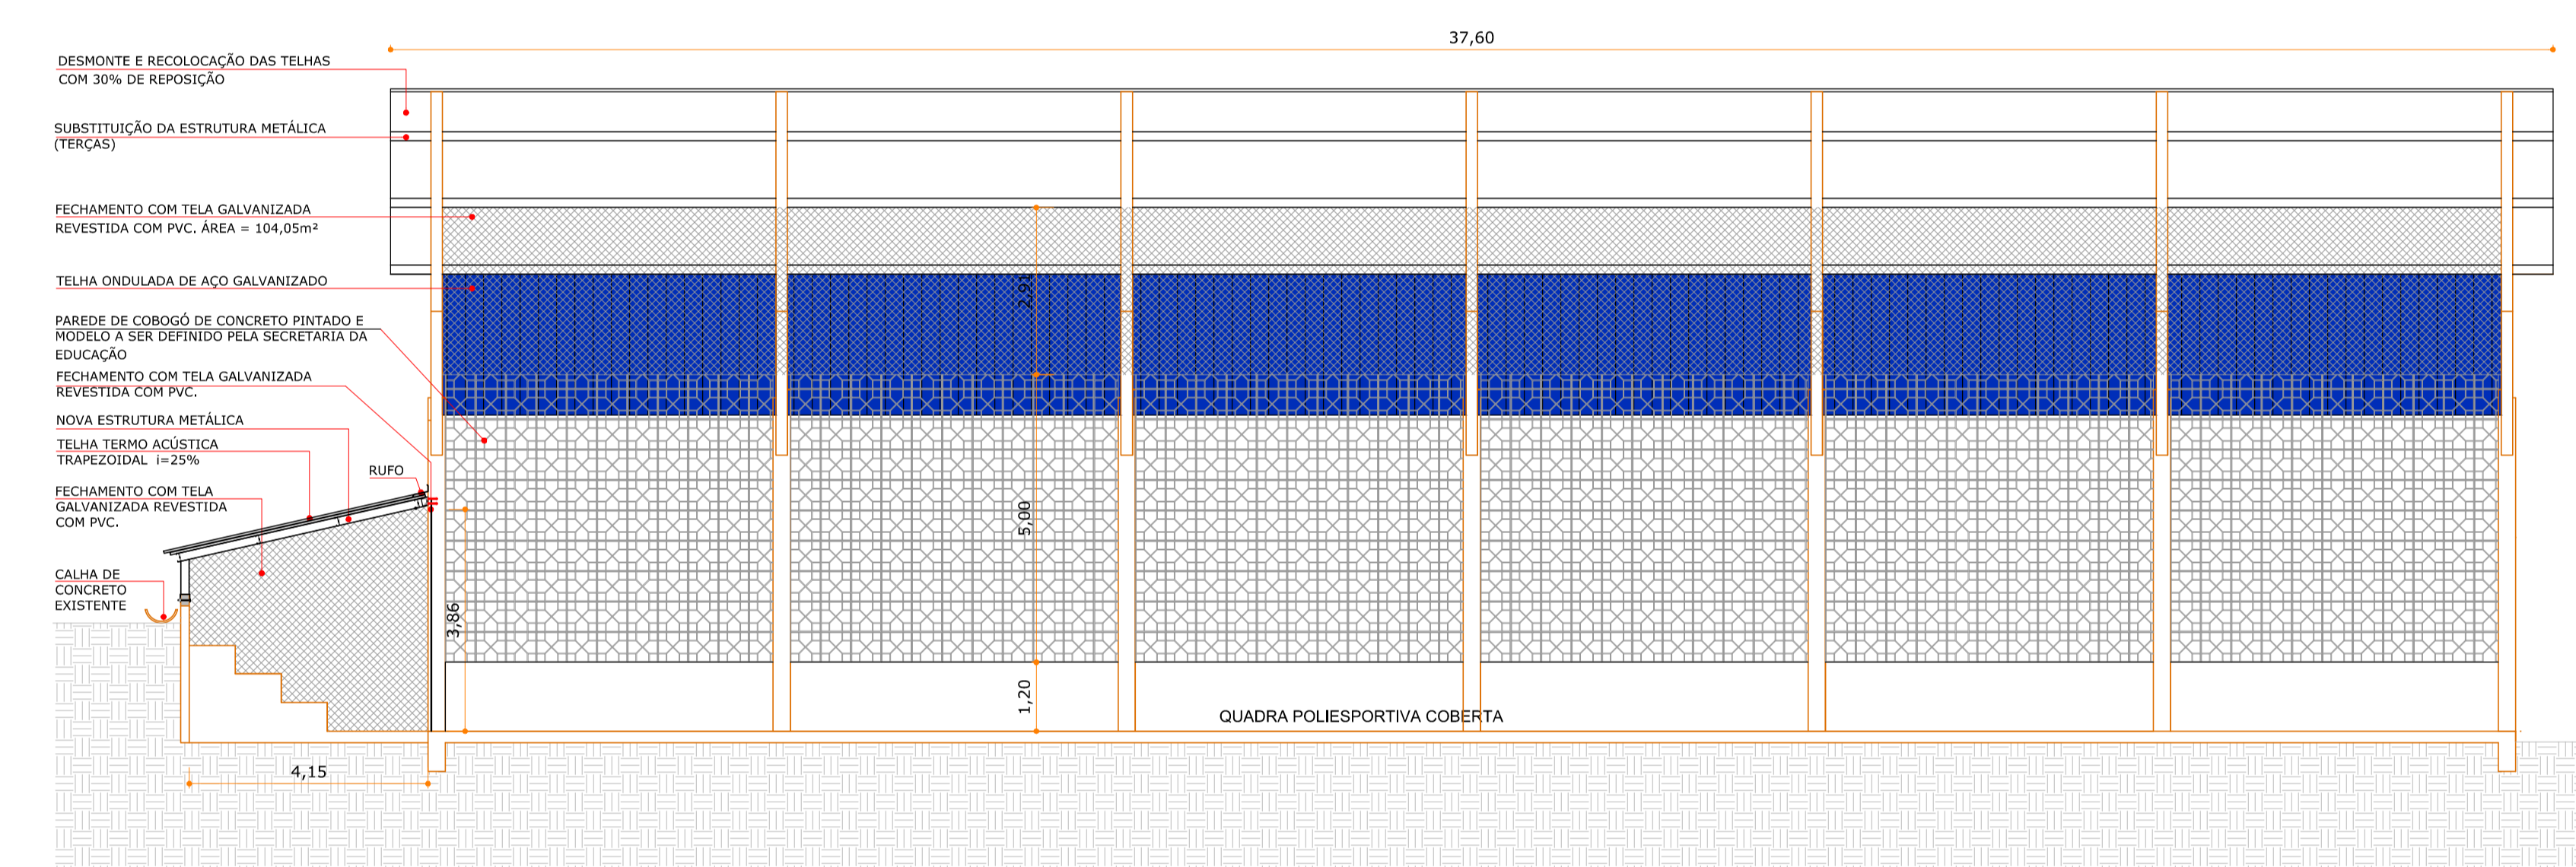

**CORTE AA**  
ESCALA | 1:100

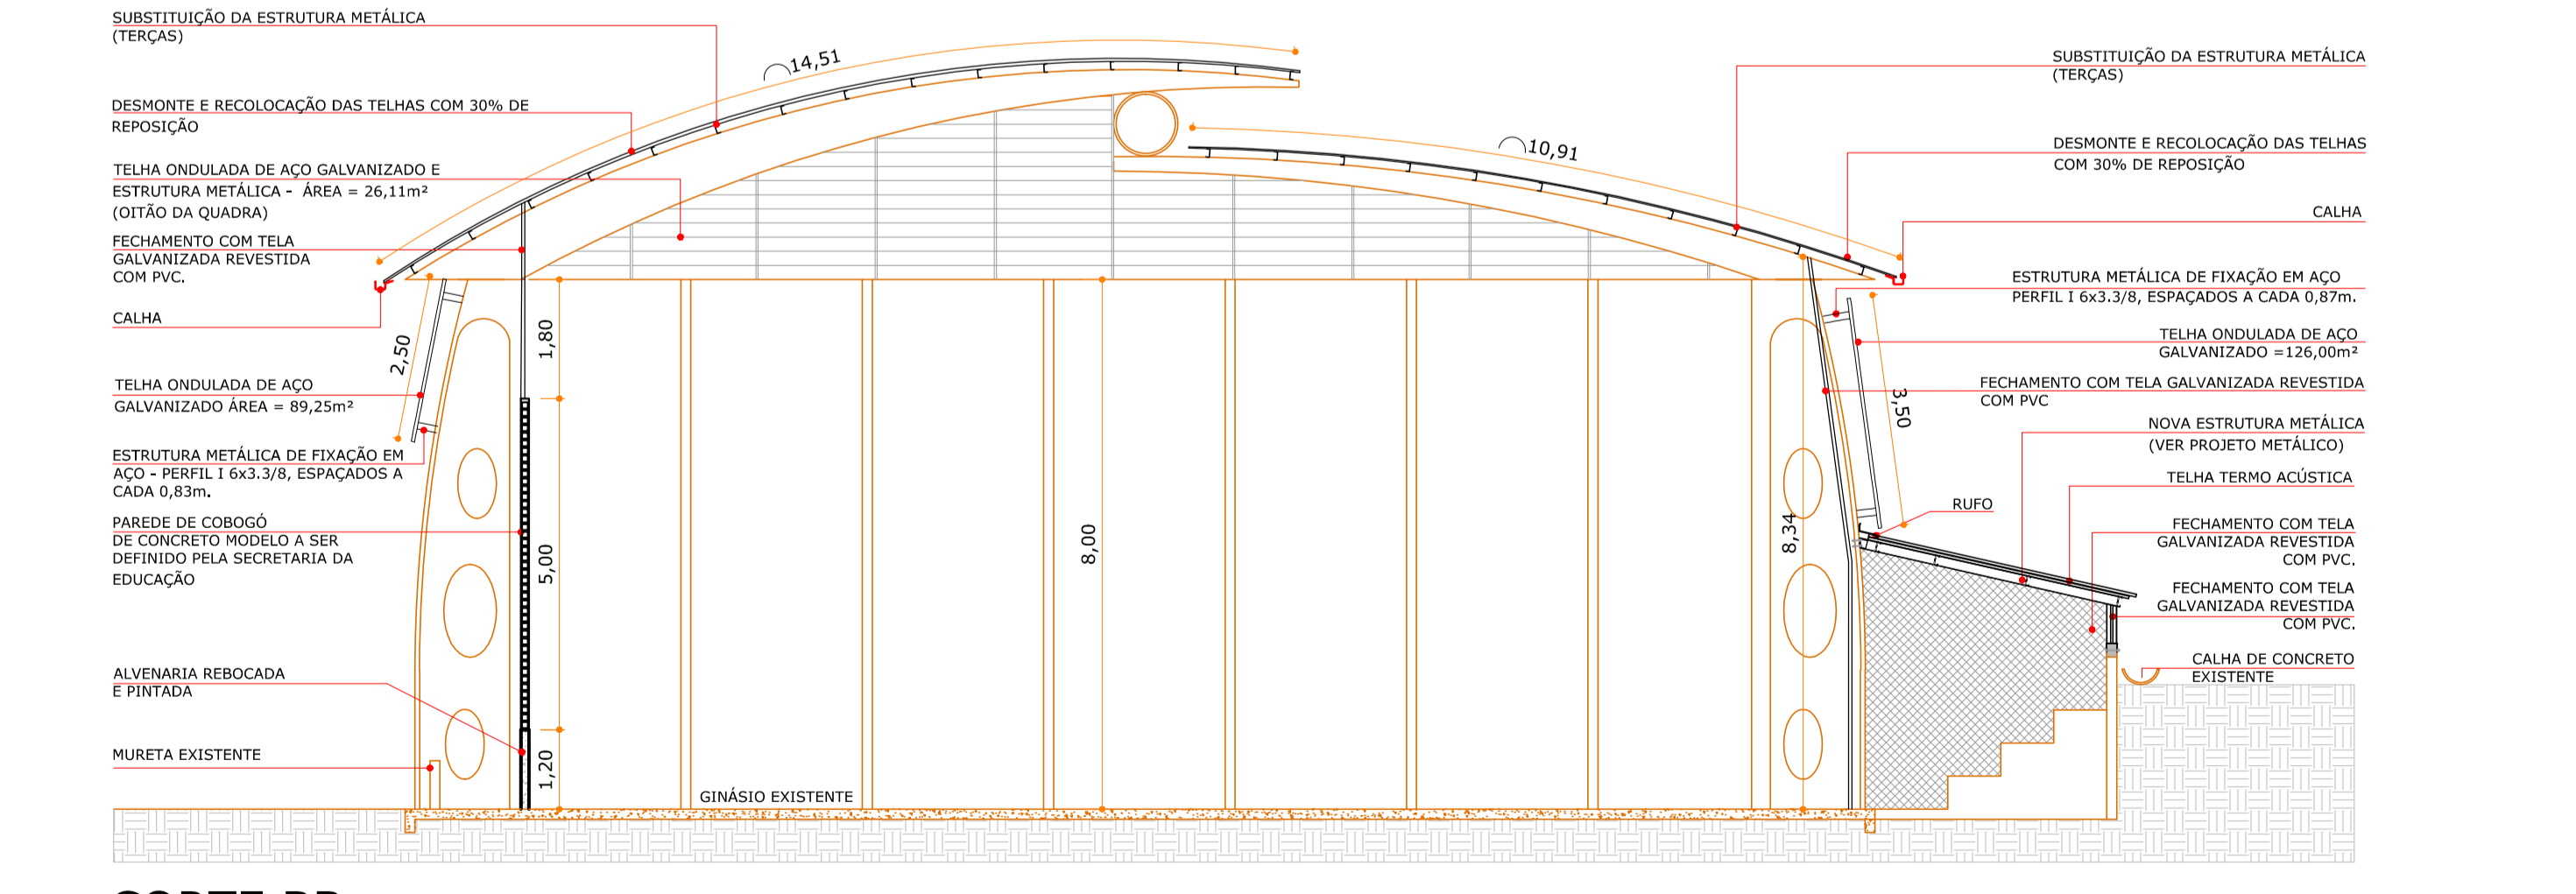

**CORTE BB**  
ESCALA | 1:100

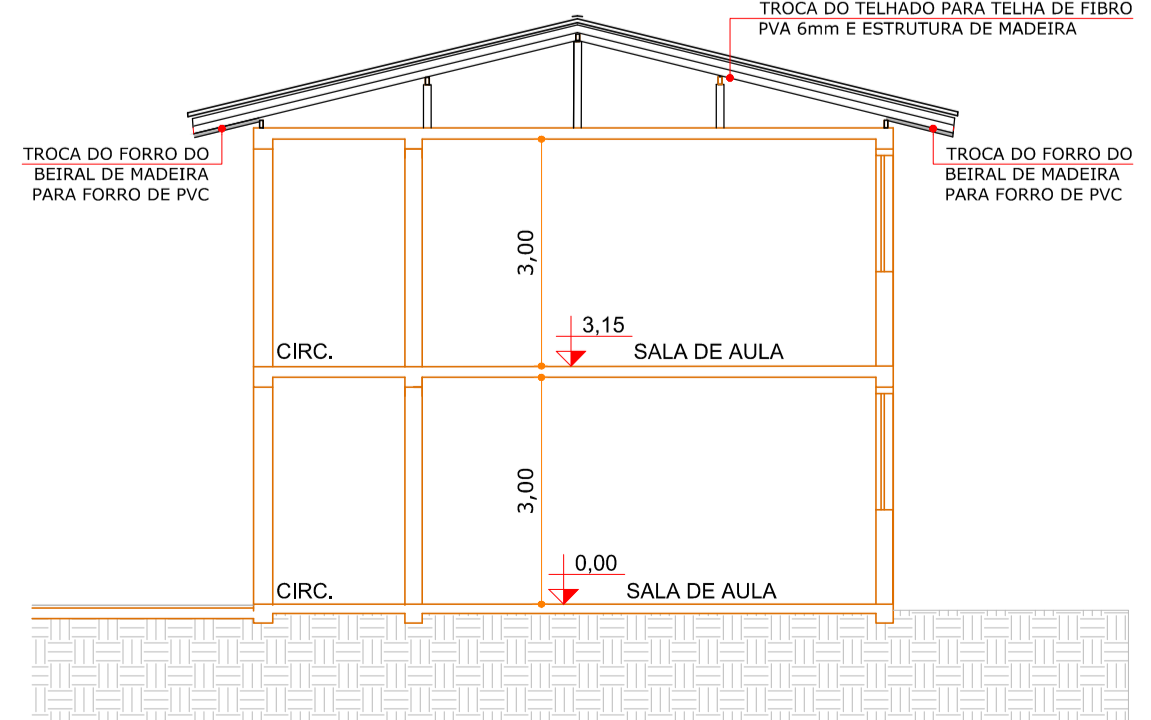

**CORTE CC**  
ESCALA | 1:100

LEGENDA	
	PAREDE EXISTENTE
	PAREDE E COLUNA
	PAREDE E COLUNA
	PAREDE E COLUNA

QUANTIDADE	DESCRIÇÃO	UNID.	VALOR
1	PROJETO ARQUITETÔNICO	PLANO	100,00
1	PROJETO DE COBERTURA	PLANO	100,00
1	PROJETO DE PLANTA BAIXA	PLANO	100,00
1	PROJETO DE CORTES	PLANO	100,00
1	PROJETO DE DETALHES	PLANO	100,00
1	PROJETO DE LEGENDA	PLANO	100,00
1	PROJETO DE PLANTA DE COBERTURA	PLANO	100,00
1	PROJETO DE PLANTA BAIXA	PLANO	100,00
1	PROJETO DE CORTES	PLANO	100,00
1	PROJETO DE DETALHES	PLANO	100,00
1	PROJETO DE LEGENDA	PLANO	100,00
1	PROJETO DE PLANTA DE COBERTURA	PLANO	100,00
1	PROJETO DE PLANTA BAIXA	PLANO	100,00
1	PROJETO DE CORTES	PLANO	100,00
1	PROJETO DE DETALHES	PLANO	100,00
1	PROJETO DE LEGENDA	PLANO	100,00

**APROVAÇÕES**

**ARQ**  
Arquiteto

**MUNICÍPIO DE JOINVILLE | SECRETARIA DA EDUCAÇÃO**

**EDUCACIONAL | E. M. PAULINE PARUCKER**

**RUA ATILIO VINOTTI, 411**  
BOEHMERWALD | JOINVILLE/SC

**ARQUITETÔNICO**

**PLANTAS | CORTES**

**MUNICÍPIO DE JOINVILLE | SECRETARIA DA EDUCAÇÃO**

**EDUCACIONAL | E. M. PAULINE PARUCKER**

**RUA ATILIO VINOTTI, 411**  
BOEHMERWALD | JOINVILLE/SC

**ARQUITETÔNICO**

**PLANTAS | CORTES**

**MAGNUS**  
engenharia e arquitetura

**ARQ-002**