



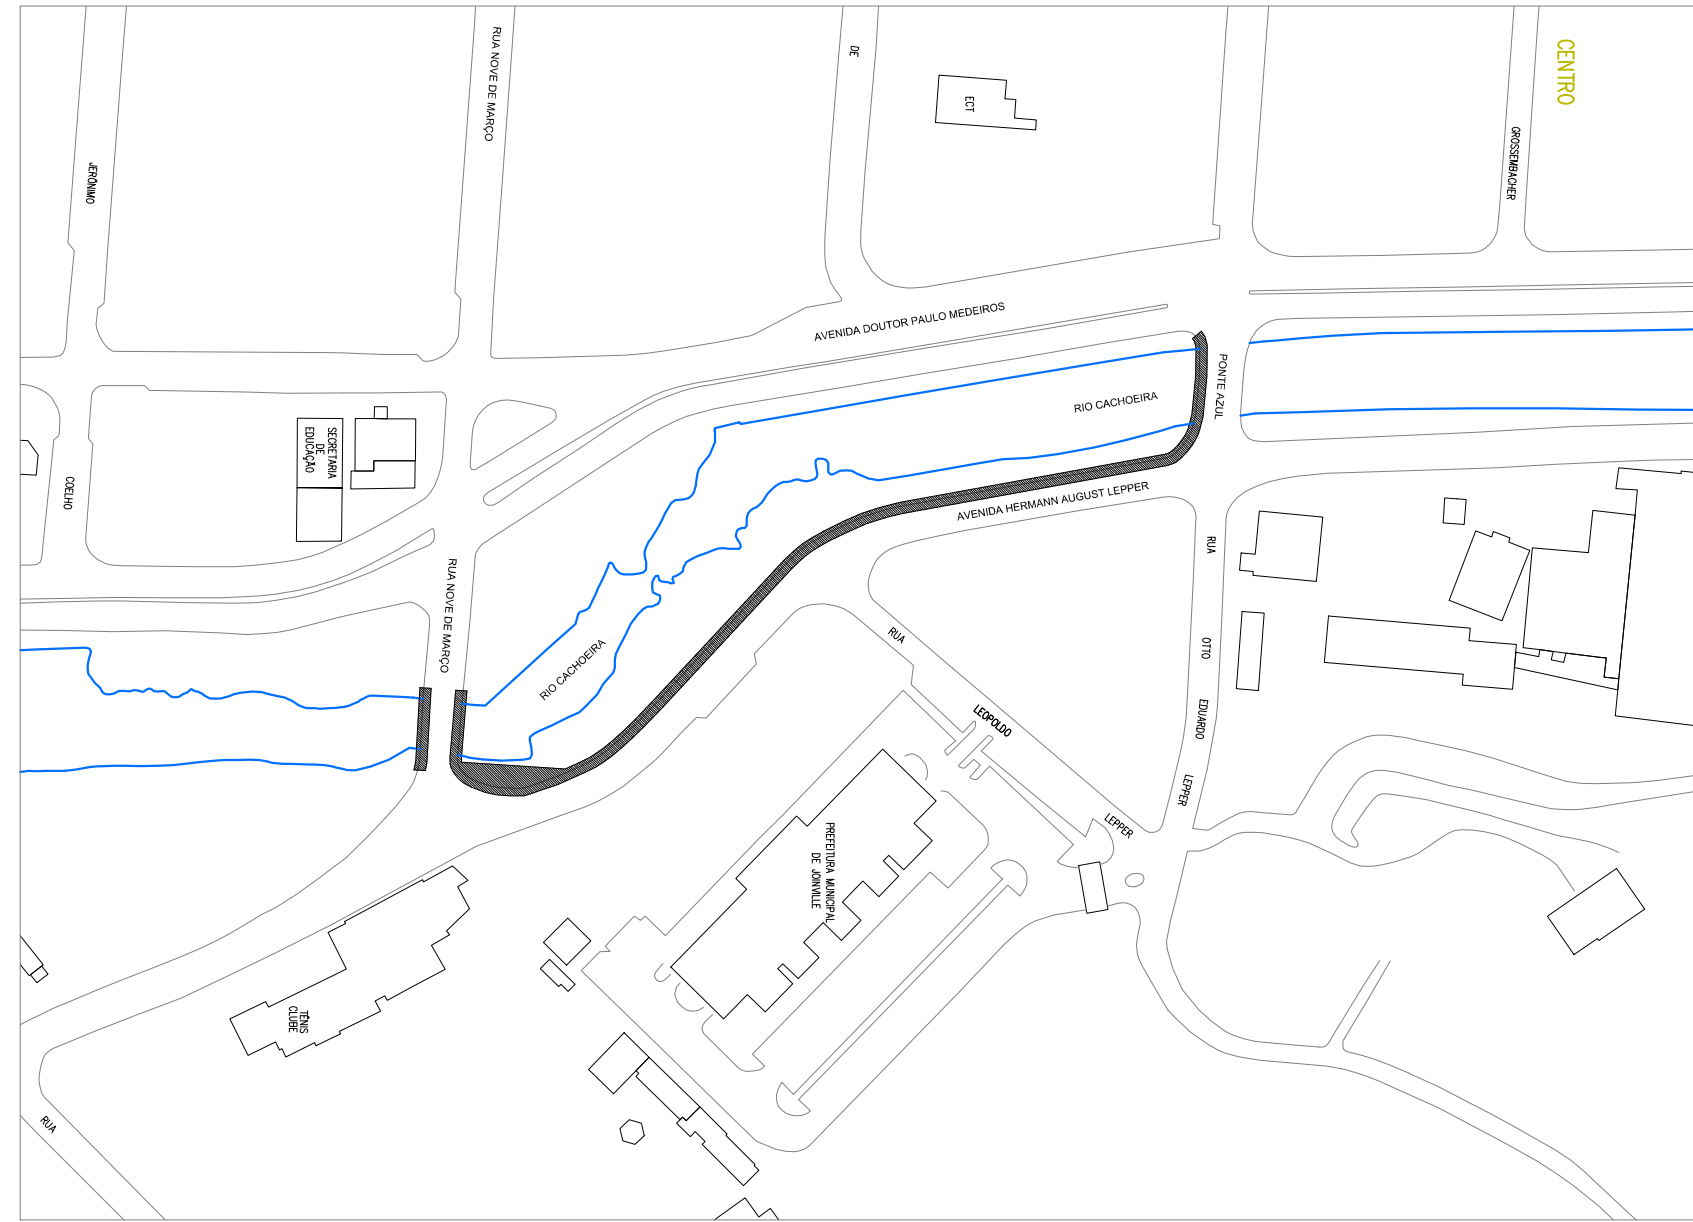


PLANTA DE LOCALIZAÇÃO E SITUAÇÃO
■ ÁREA DO PROJETO

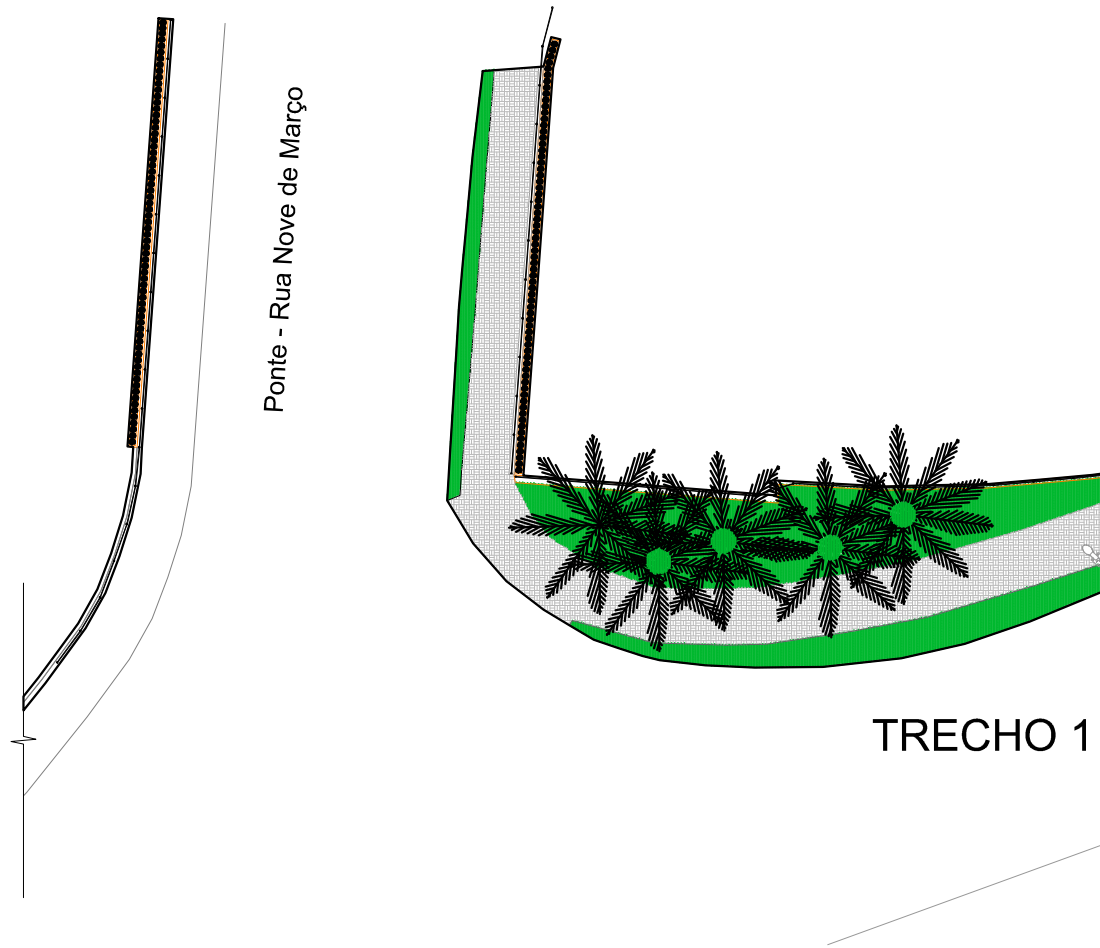

IMPLANTAÇÃO TRECHO TOTAL
ÁREA TOTAL DE INTERVENÇÃO: 1.183,89M²
ESCALA: 1/300



VISTA SUPERIOR DA VARANDA

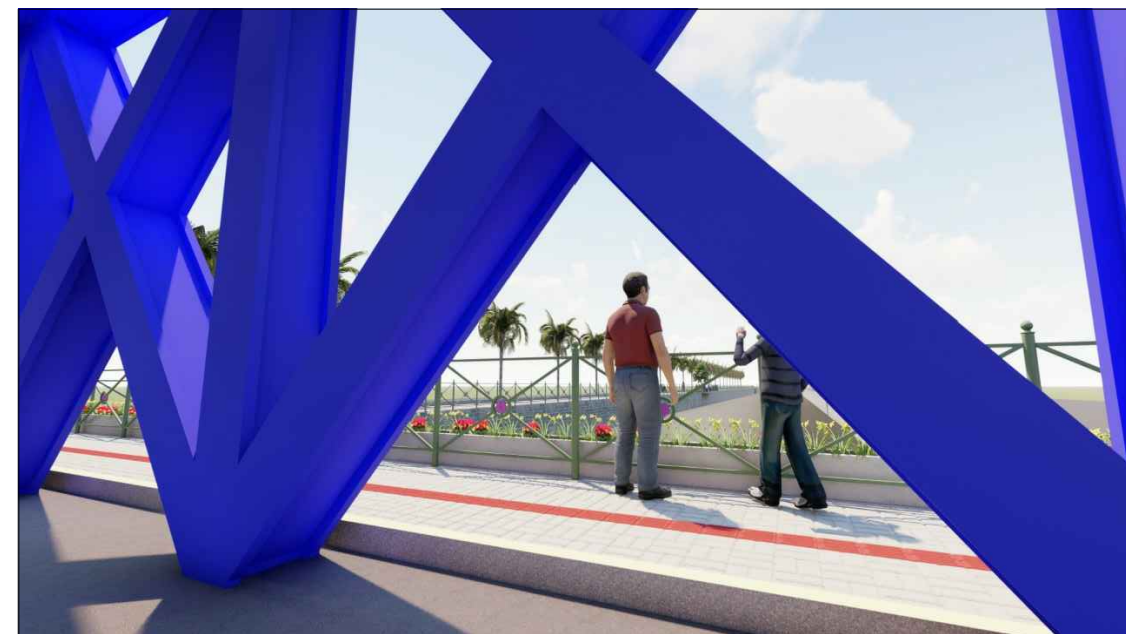

VISTA DO PASSEIO SOBRE A PONTE (RUA PRINCESA ISABEL)



VISTA DO PASSEIO SOBRE A PONTE (RUA NOVE DE MARÇO)
Assinado digitalmente por
VÂNIO LESTER KUNTZE:
18608442272
Data: 2021.10.19 10:01:28-03'00"





VISTA DA VARANDA 01



VISTA DA VARANDA 03



VISTA DA VARANDA 02

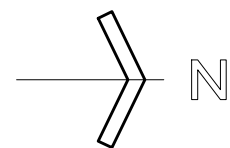
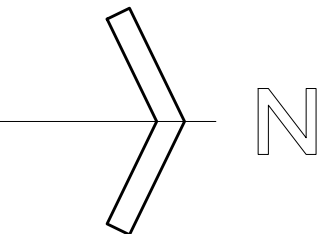


REVITALIZAÇÃO BOULEVARD DO RIO CACHOEIRA
AV. HERMANN AUGUST LEPPER - SAGUAÇU, JOINVILLE - SC

PROJETO ARQUITETÔNICO
PLANTA DE LOCALIZAÇÃO
PLANTA DE IMPLANTAÇÃO
Assinado digitalmente por GILSON
PEROZIN - CPF 616.793.729-04
Data: 2021.10.19 11:08:50-03'00"

DATA: JUL/2021
ESCALA: INDICADA
UNIDADE: UPL
CÍRCULO
REQUISITO: PMJ
AUTOR: VÂNIO LESTER KUNTZE
ARQ. CAU - SC A15190-4

01
09

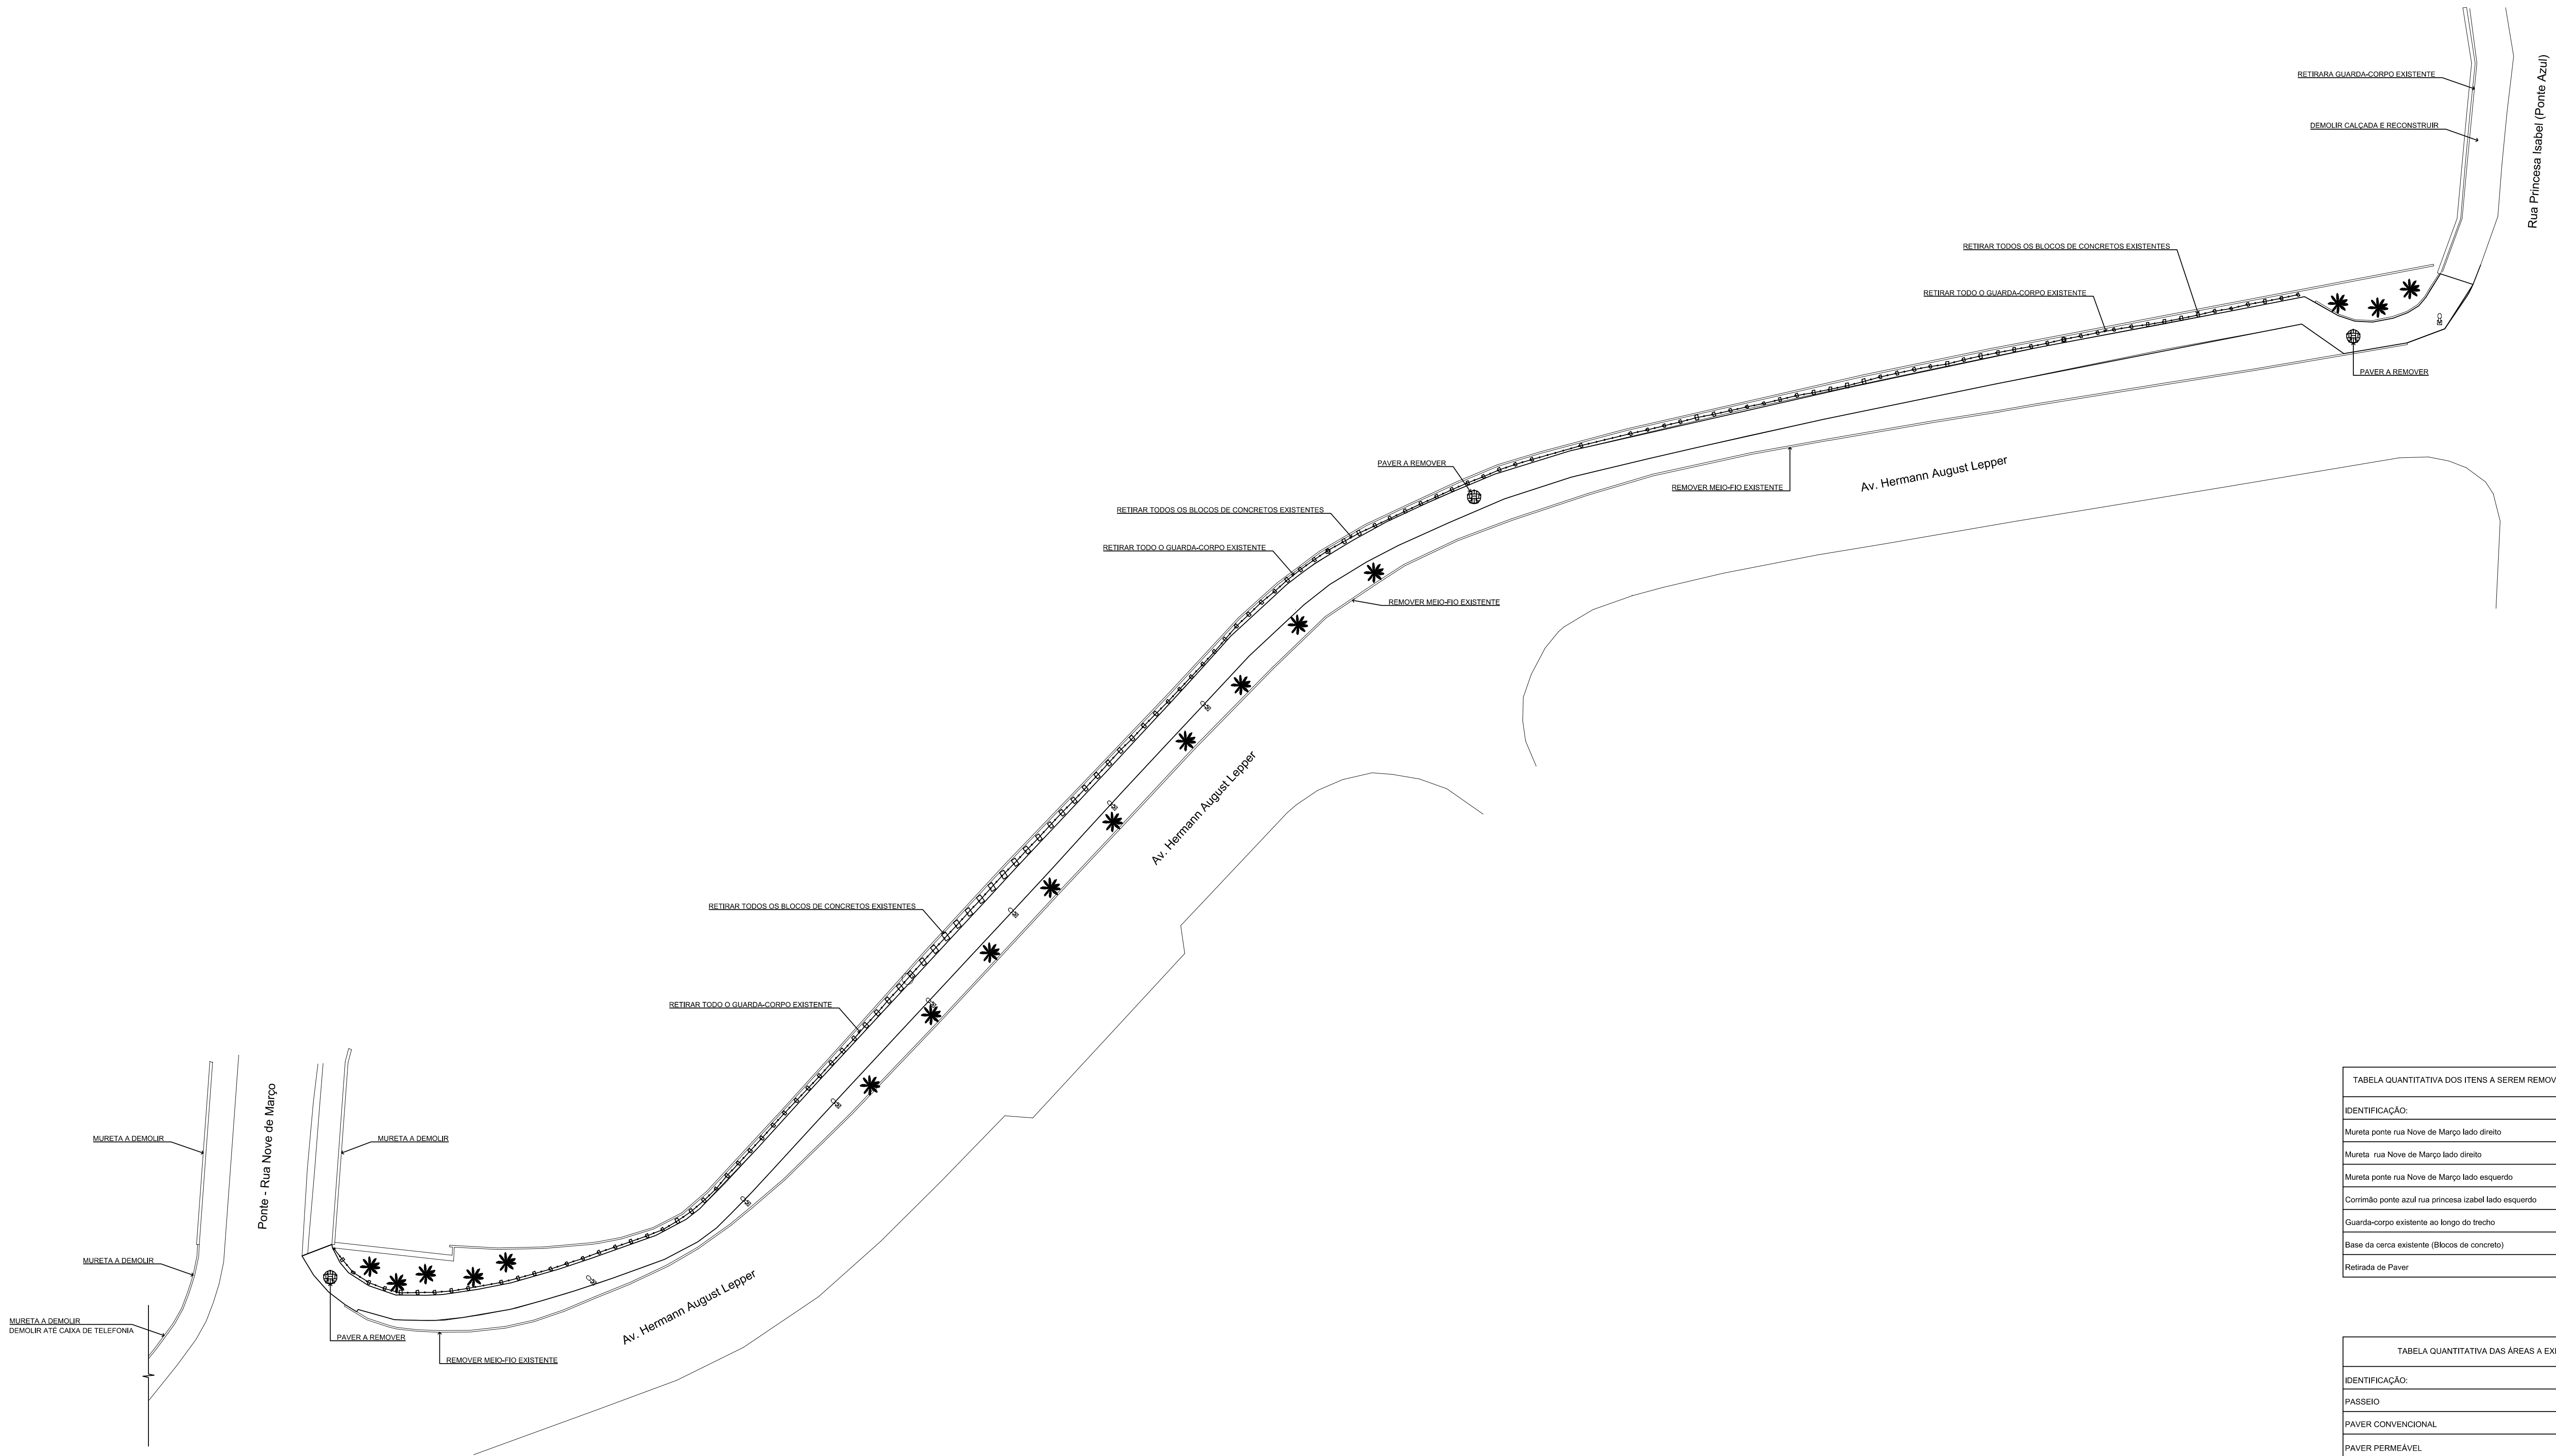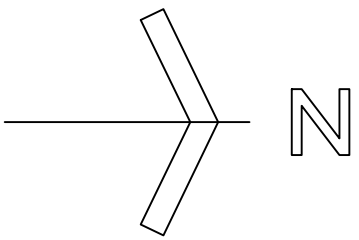

PLANTA BAIXA DEMOLIÇÃO/REMOÇÃO
—— ITENS A SEREM DEMOLIDOS/REMOVIDOS
ESCALA: 1:300

TABELA QUANTITATIVA DOS ITENS A SEREM REMOVIDOS/DEMOLIDOS	
IDENTIFICAÇÃO:	QUANTIDADE
Mureta ponte rua Nove de Março lado direito	3,5 M²
Mureta rua Nove de Março lado direito	----
Mureta ponte rua Nove de Março lado esquerdo	3,5M²
Corrimão ponte azul rua princesa izabel lado esquerdo	23,7 Metros Linear
Guarda-corpo existente ao longo do trecho	127 Unidades
Base da cerca existente (Blocos de concreto)	131 Unidades
Retirada de Paver	524,97 m²

TABELA QUANTITATIVA DAS ÁREAS A EXECUTAR	
IDENTIFICAÇÃO:	QUANTIDADE
PASSEIO	507,29 m²
PAVER CONVENCIONAL	425,73 m²
PAVER PERMEAVEL	81,56 m²
LAJE	32,29 m²
JARDIM	644,31 m²
TOTAL	1183,89 m²

Assinado digitalmente por
VANIO LESTER KUNTZE:
18608442272
Data: 2021.11.10 17:30:15-03'00'



REVITALIZAÇÃO BOULEVARD DO RIO CACHOEIRA
AV. HERMANN AUGUST LEPPER - SAGUAÇU, JOINVILLE - SC


PROJETO ARQUITETÔNICO

PLANTA DE DEMOLIÇÃO
Assinado digitalmente por
GILSON PEROZIN - CPF
1616.793.729-04
Data: 2021.11.11 11:51:30-03'00'


DATA: JULY 2021
ESCALA: 1:300
UNIDADE: U.P.L.
EXIBIDO: P.M.J.

AUTOR: VANIO LESTER KUNTZE
ARQ. CAU-SC A15190-4


02
09

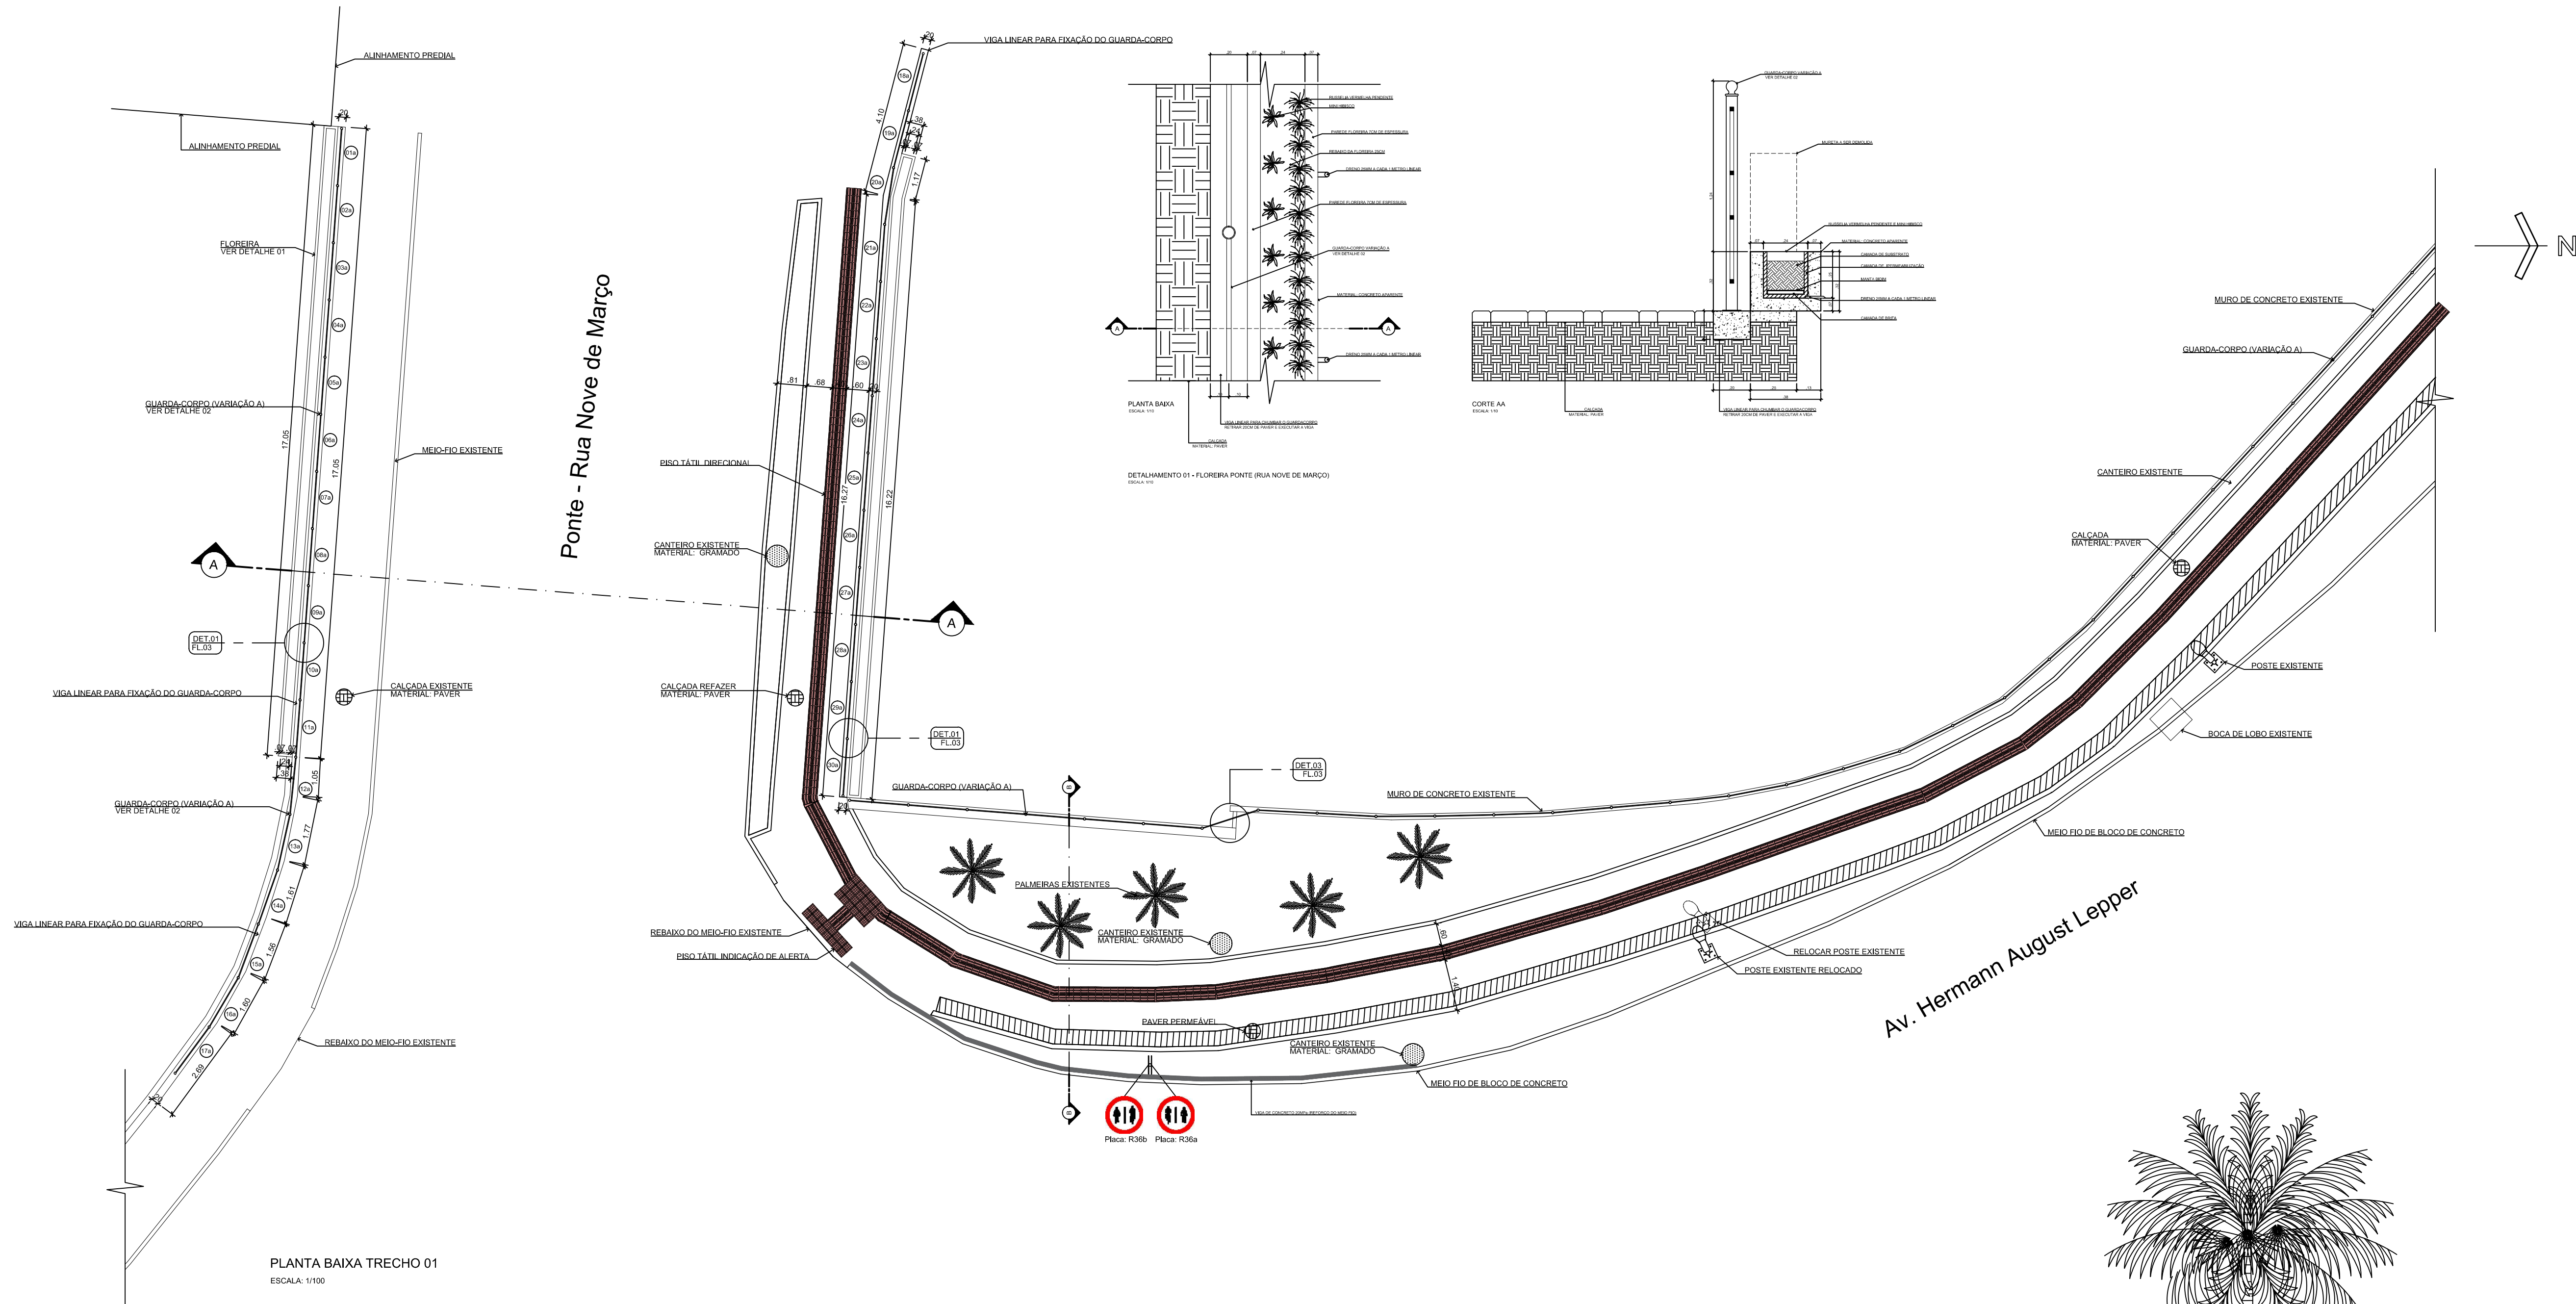

PLANTA BAIXA TRECHO 01
ESCALA: 1/100

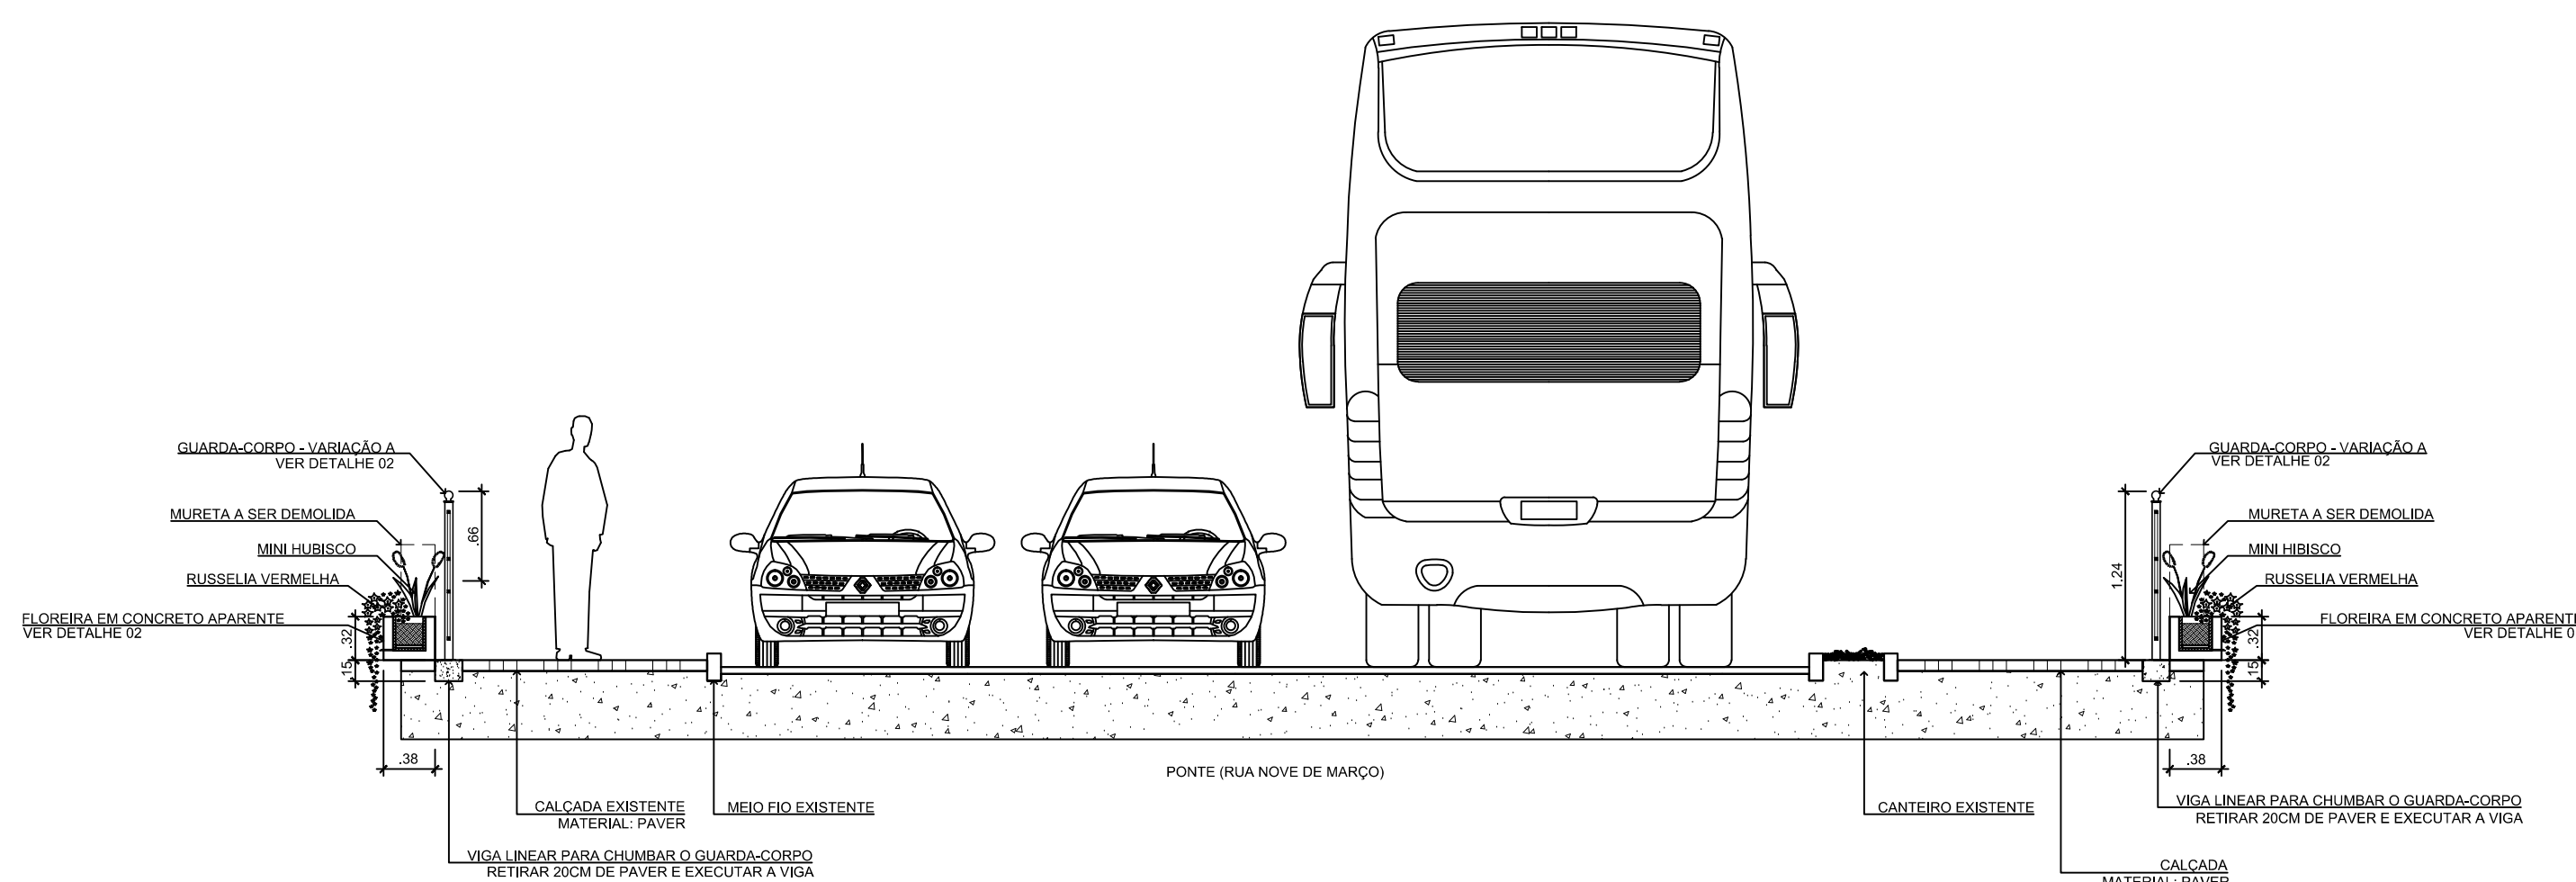

CORTE AA
ESCALA: 1/50

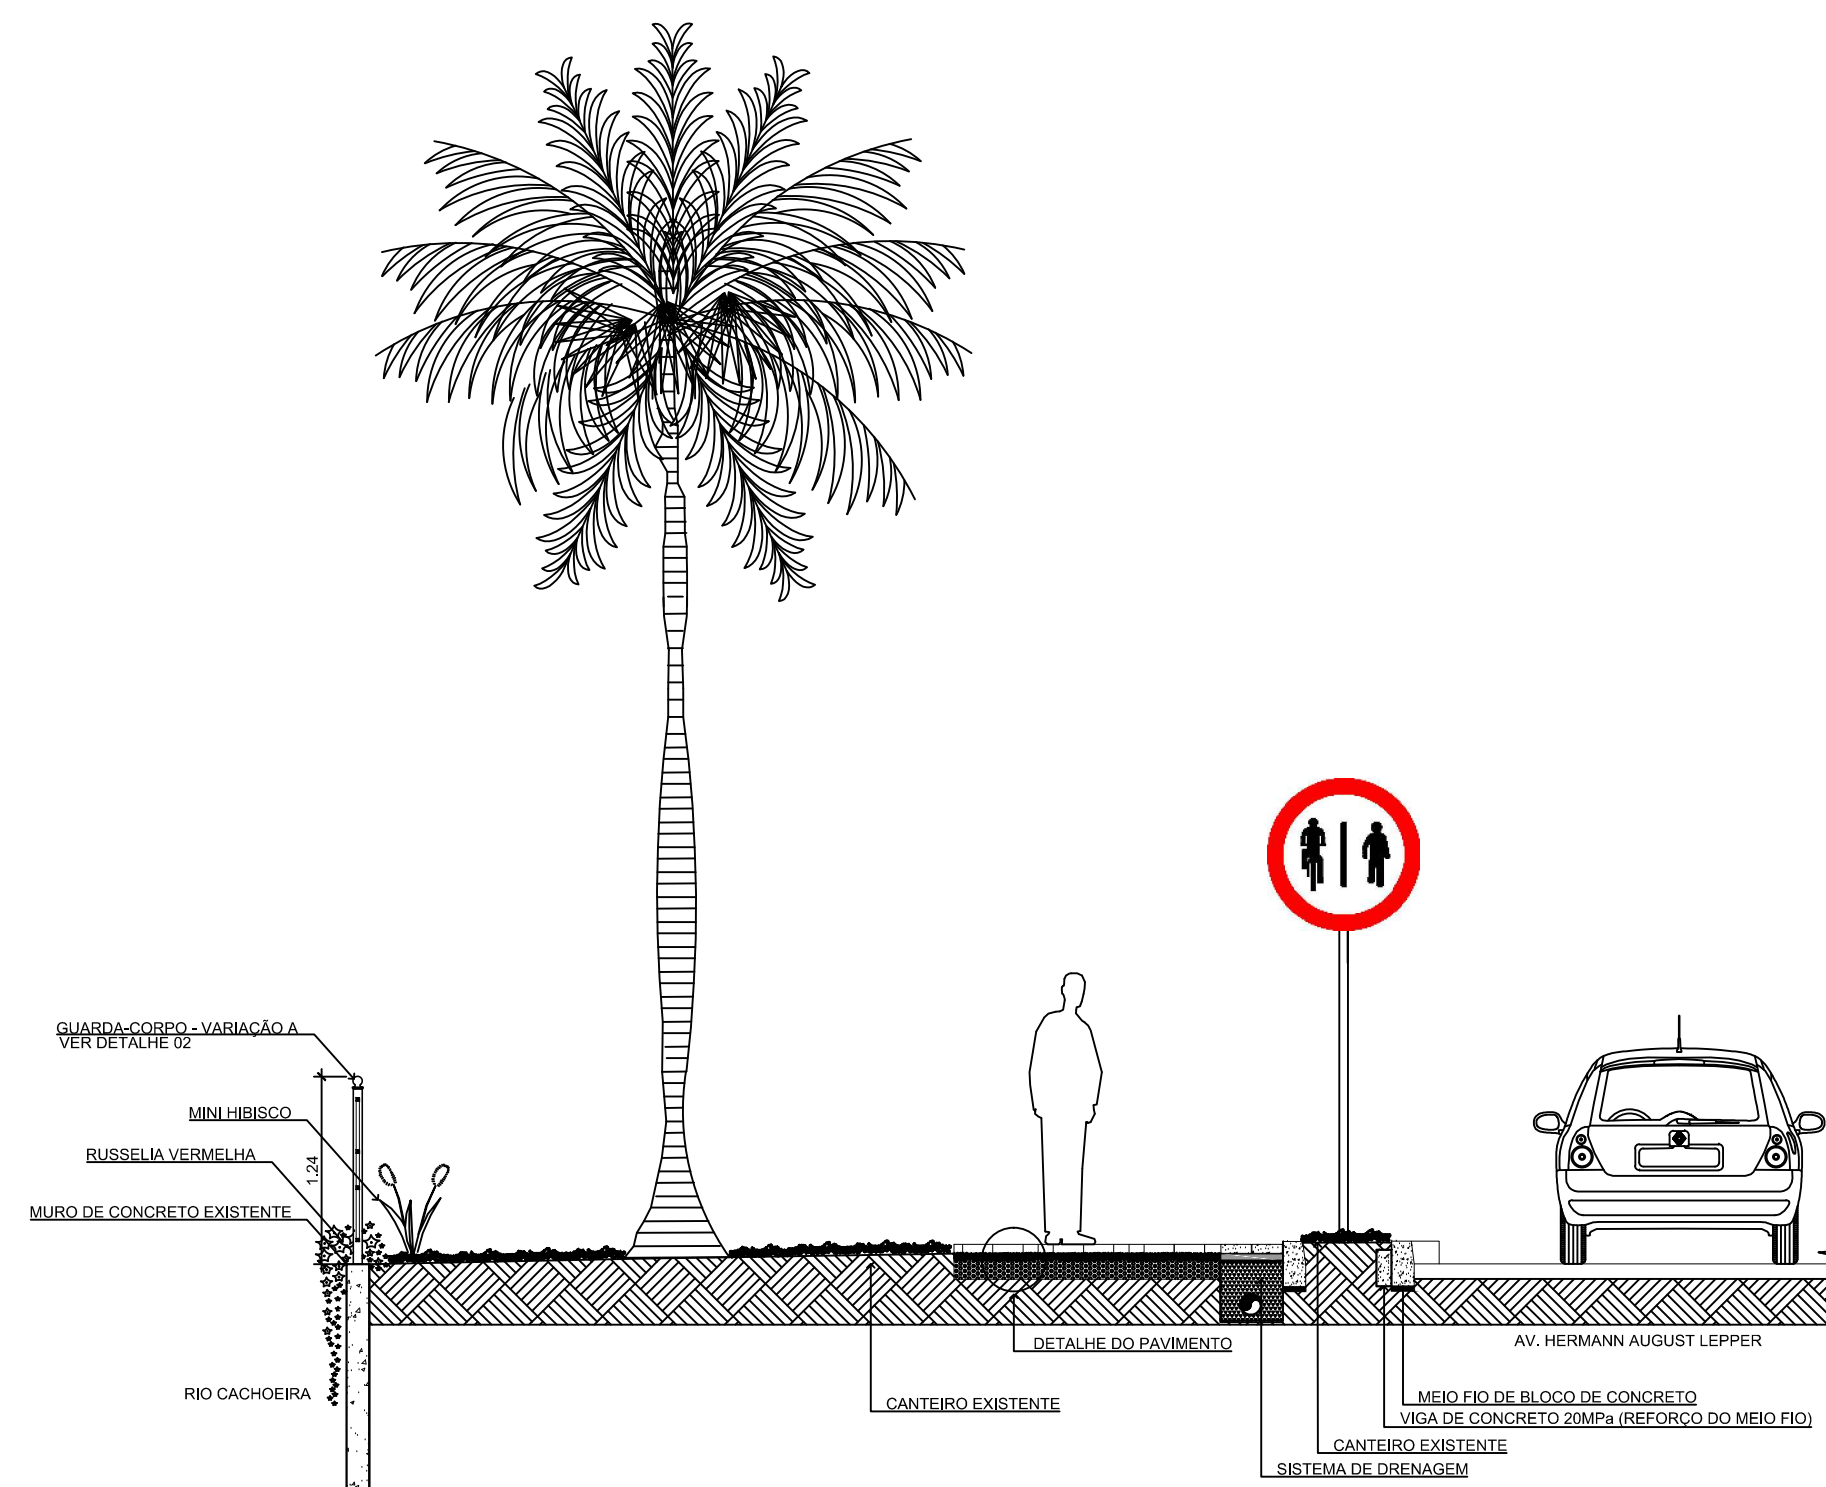

CORTE BB
ESCALA: 1/50

Assinado digitalmente por VANIO
LESTER KUNTZE:18608442272
Data: 2021.11.10 17:30:47-03'00'



REVITALIZAÇÃO BOULEVARD DO RIO CACHOEIRA
AV. HERMANN AUGUST LEPPER - SAGUAÇU, JOINVILLE - SC

PROJETO ARQUITETÔNICO
PLANTA BAIXA TRECHO 01

CORTE AA
Assinado digitalmente por GILSON
PEROZIN - CPF 616.793.729-04
Data: 2021.11.11 11:52:48-03'00'


DATA: 2021.11.22
ESCALA: INDICADA
UNIDADE: U.P.L.
ORIENTADOR: P.M.J.

AUTOR: VANIO LESTER KUNTZE
ARQ. CAU - SC A15190-4

03
09


PREFEITURA MUNICIPAL DE JOINVILLE

SECRETARIA DE PLANEJAMENTO URBANO E DESENVOLVIMENTO SUSTENTÁVEL

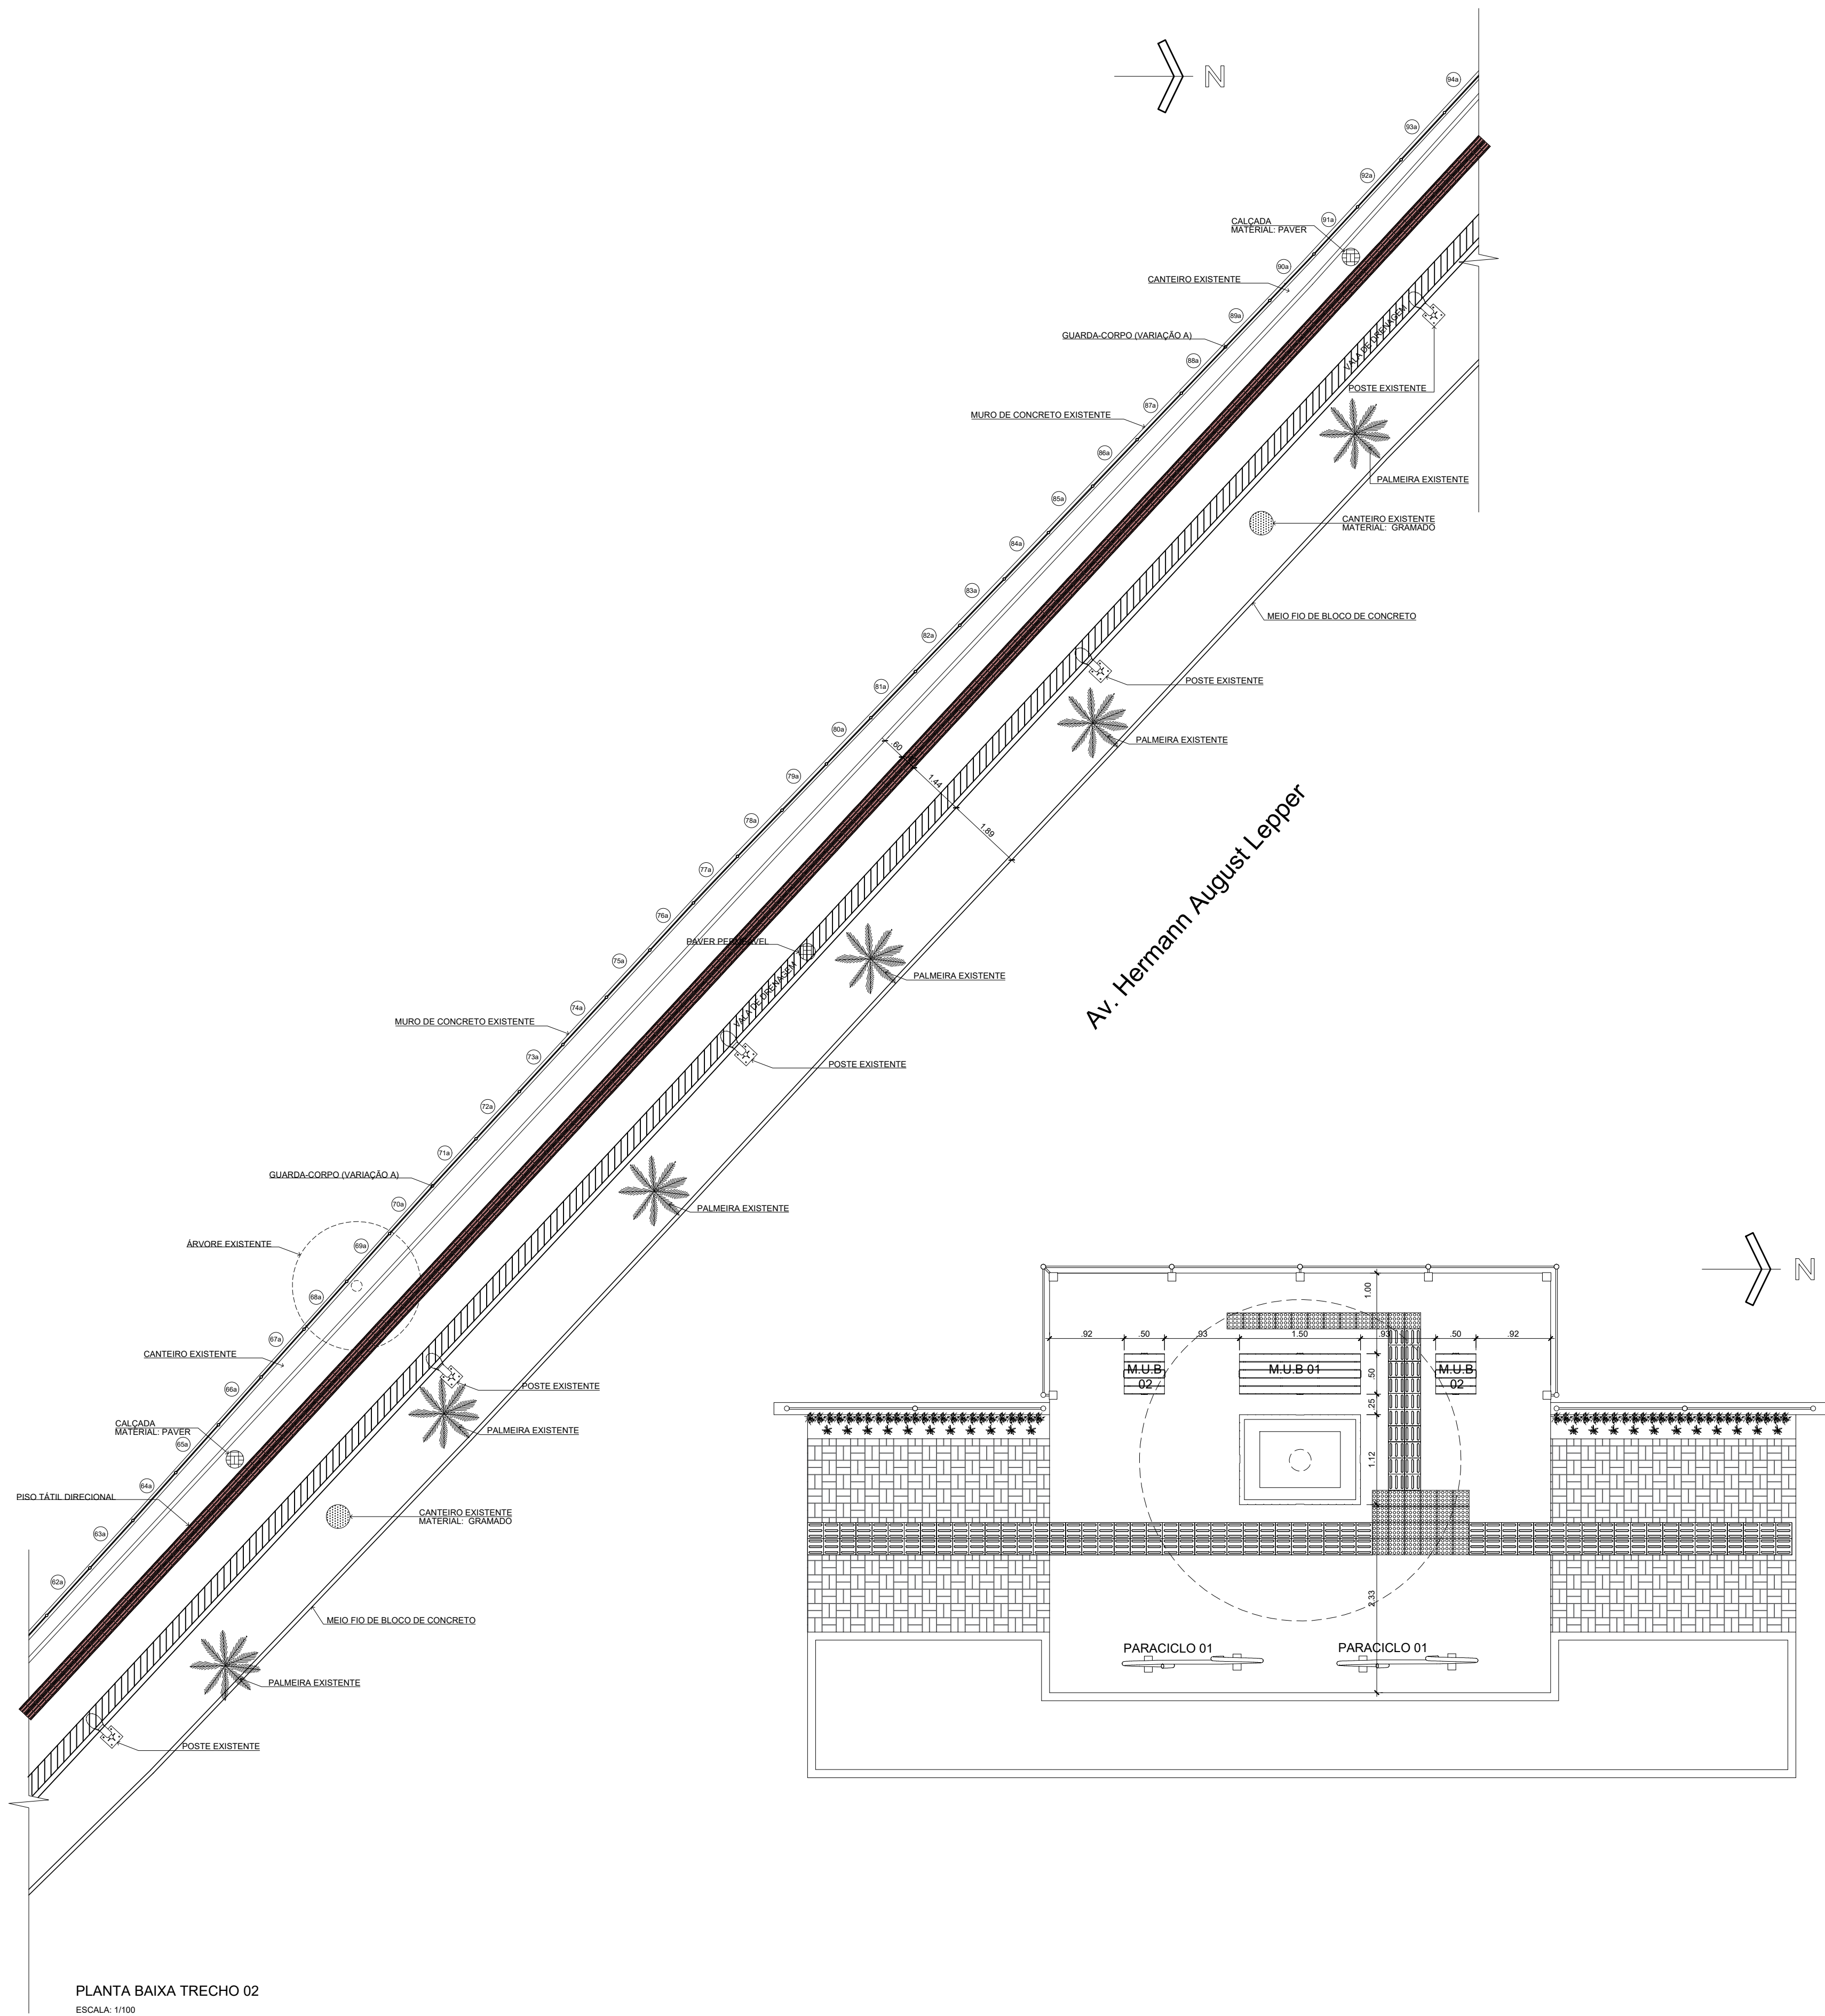


PLANTA BAIXA TRECHO 02
ESCALA: 1/100

PLANTA BAIXA LAYOUT VARANDA
ESCALA: 1/50

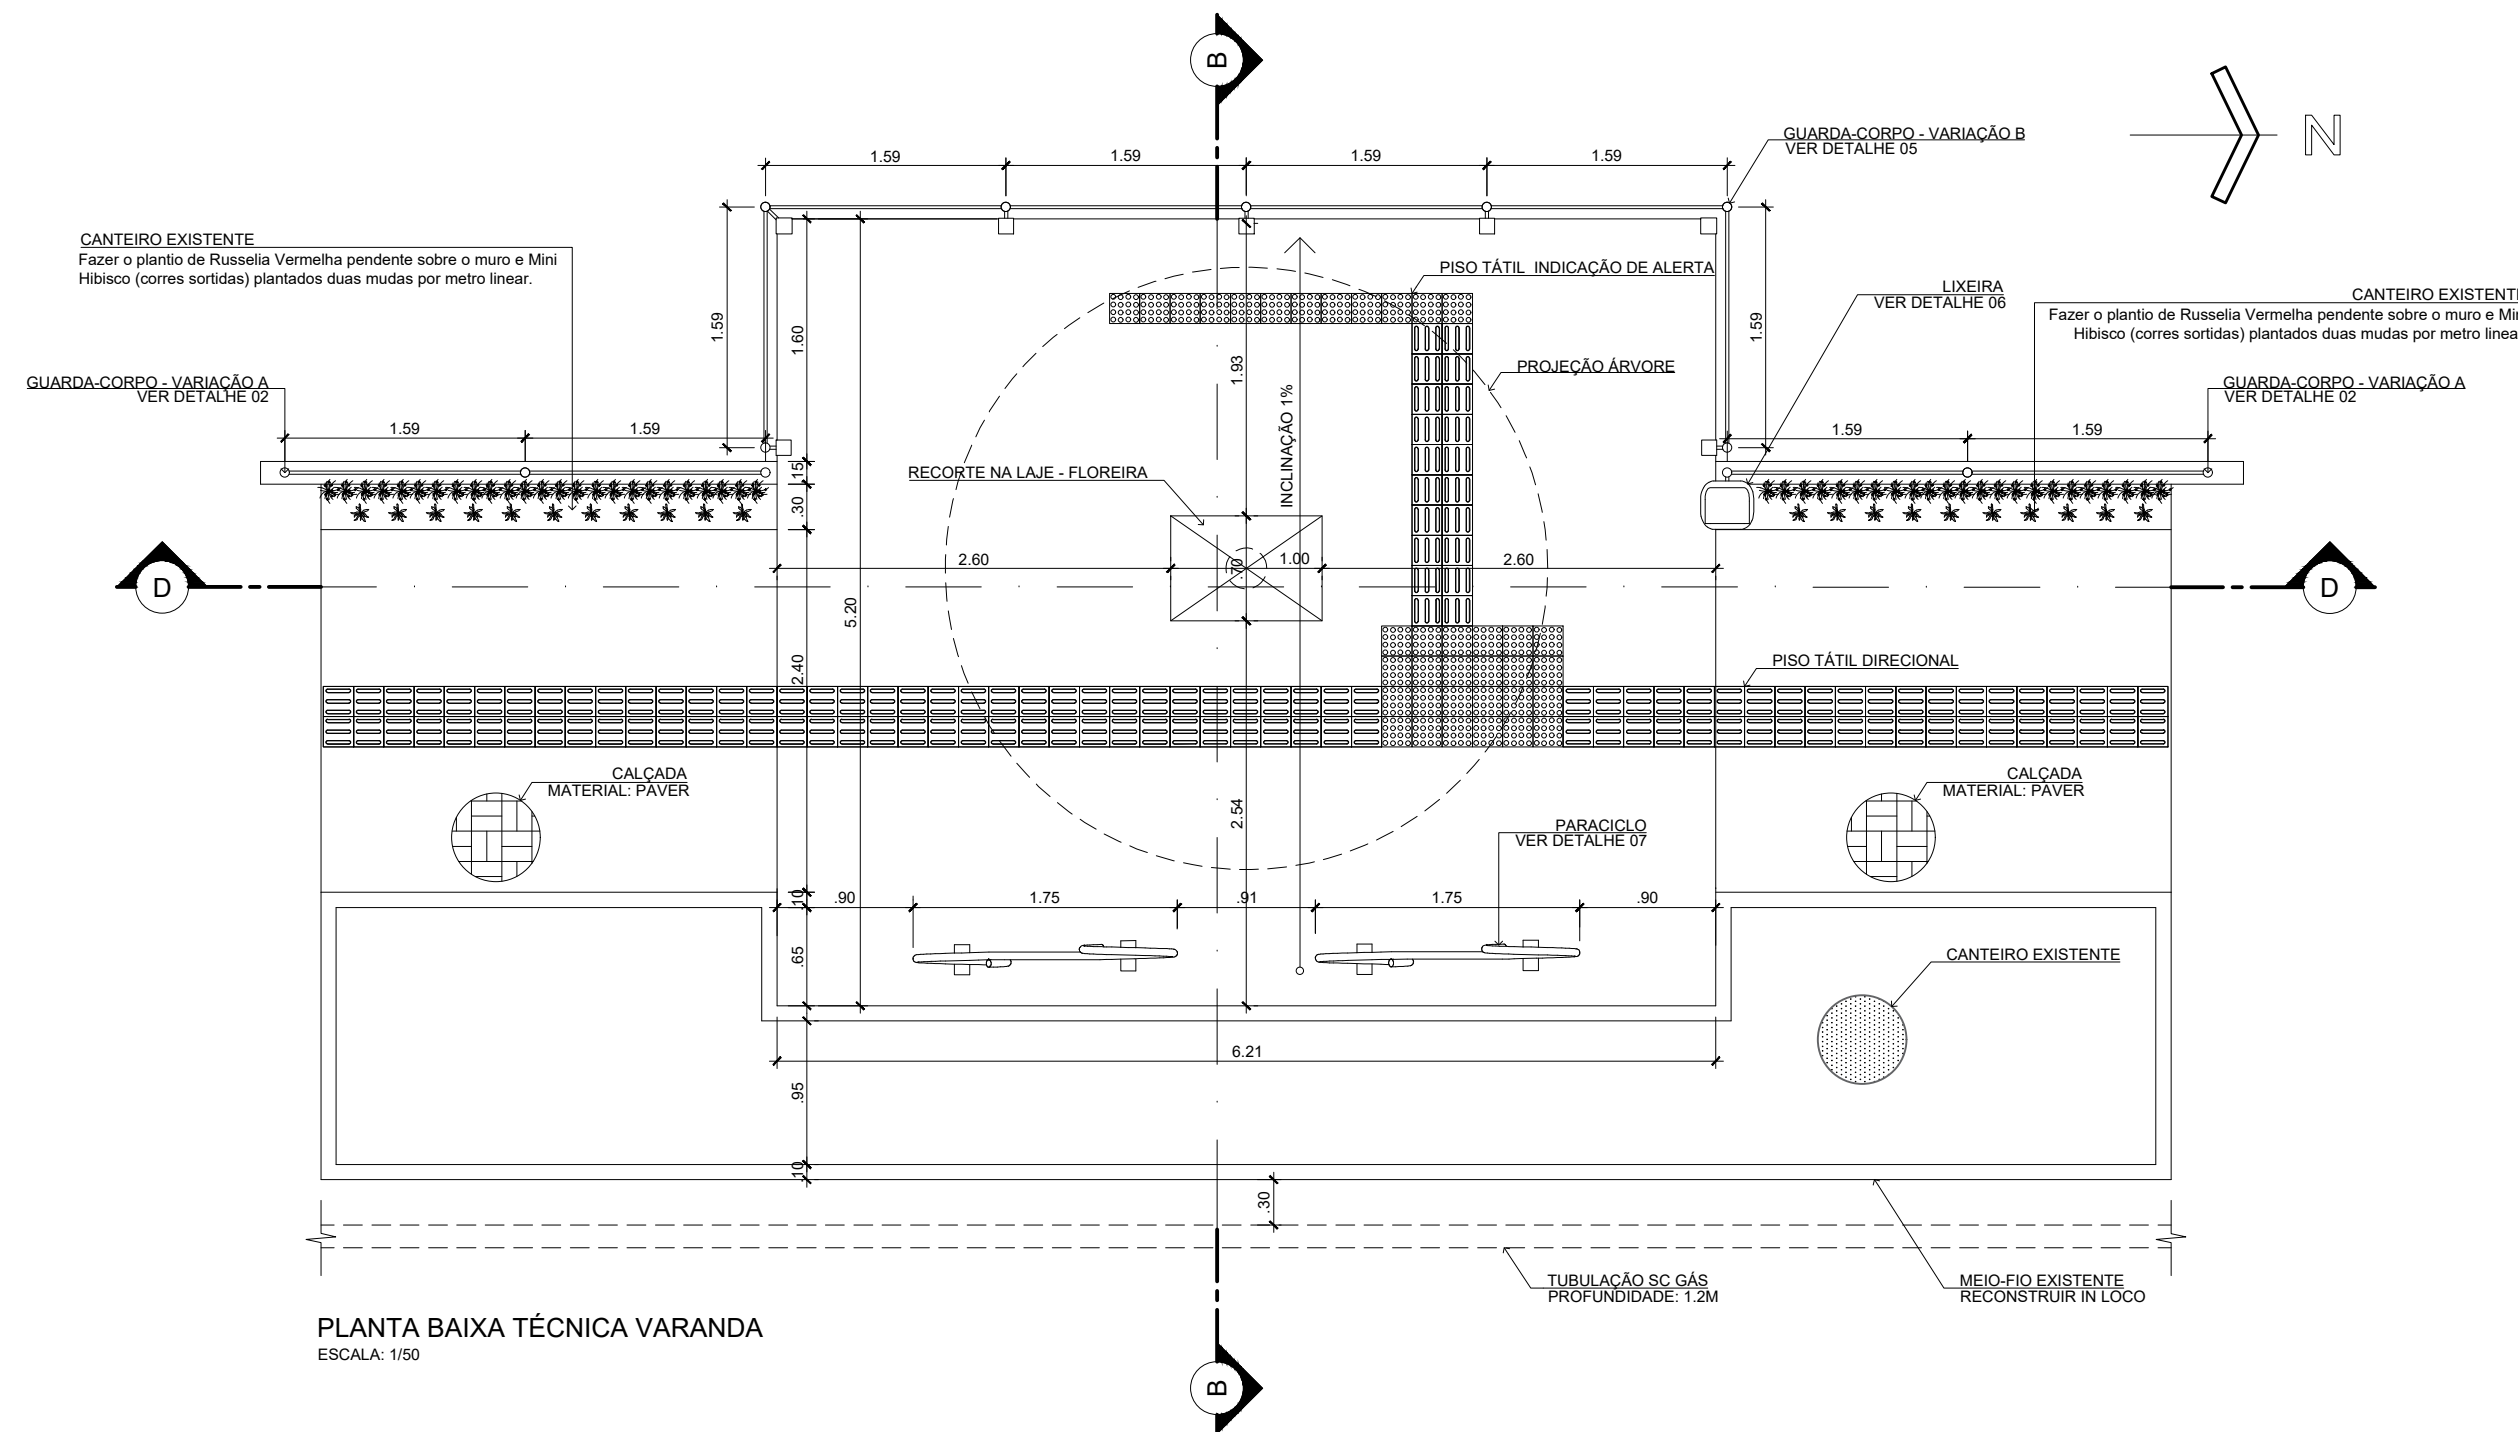

PLANTA BAIXA TÉCNICA VARANDA
ESCALA: 1/50

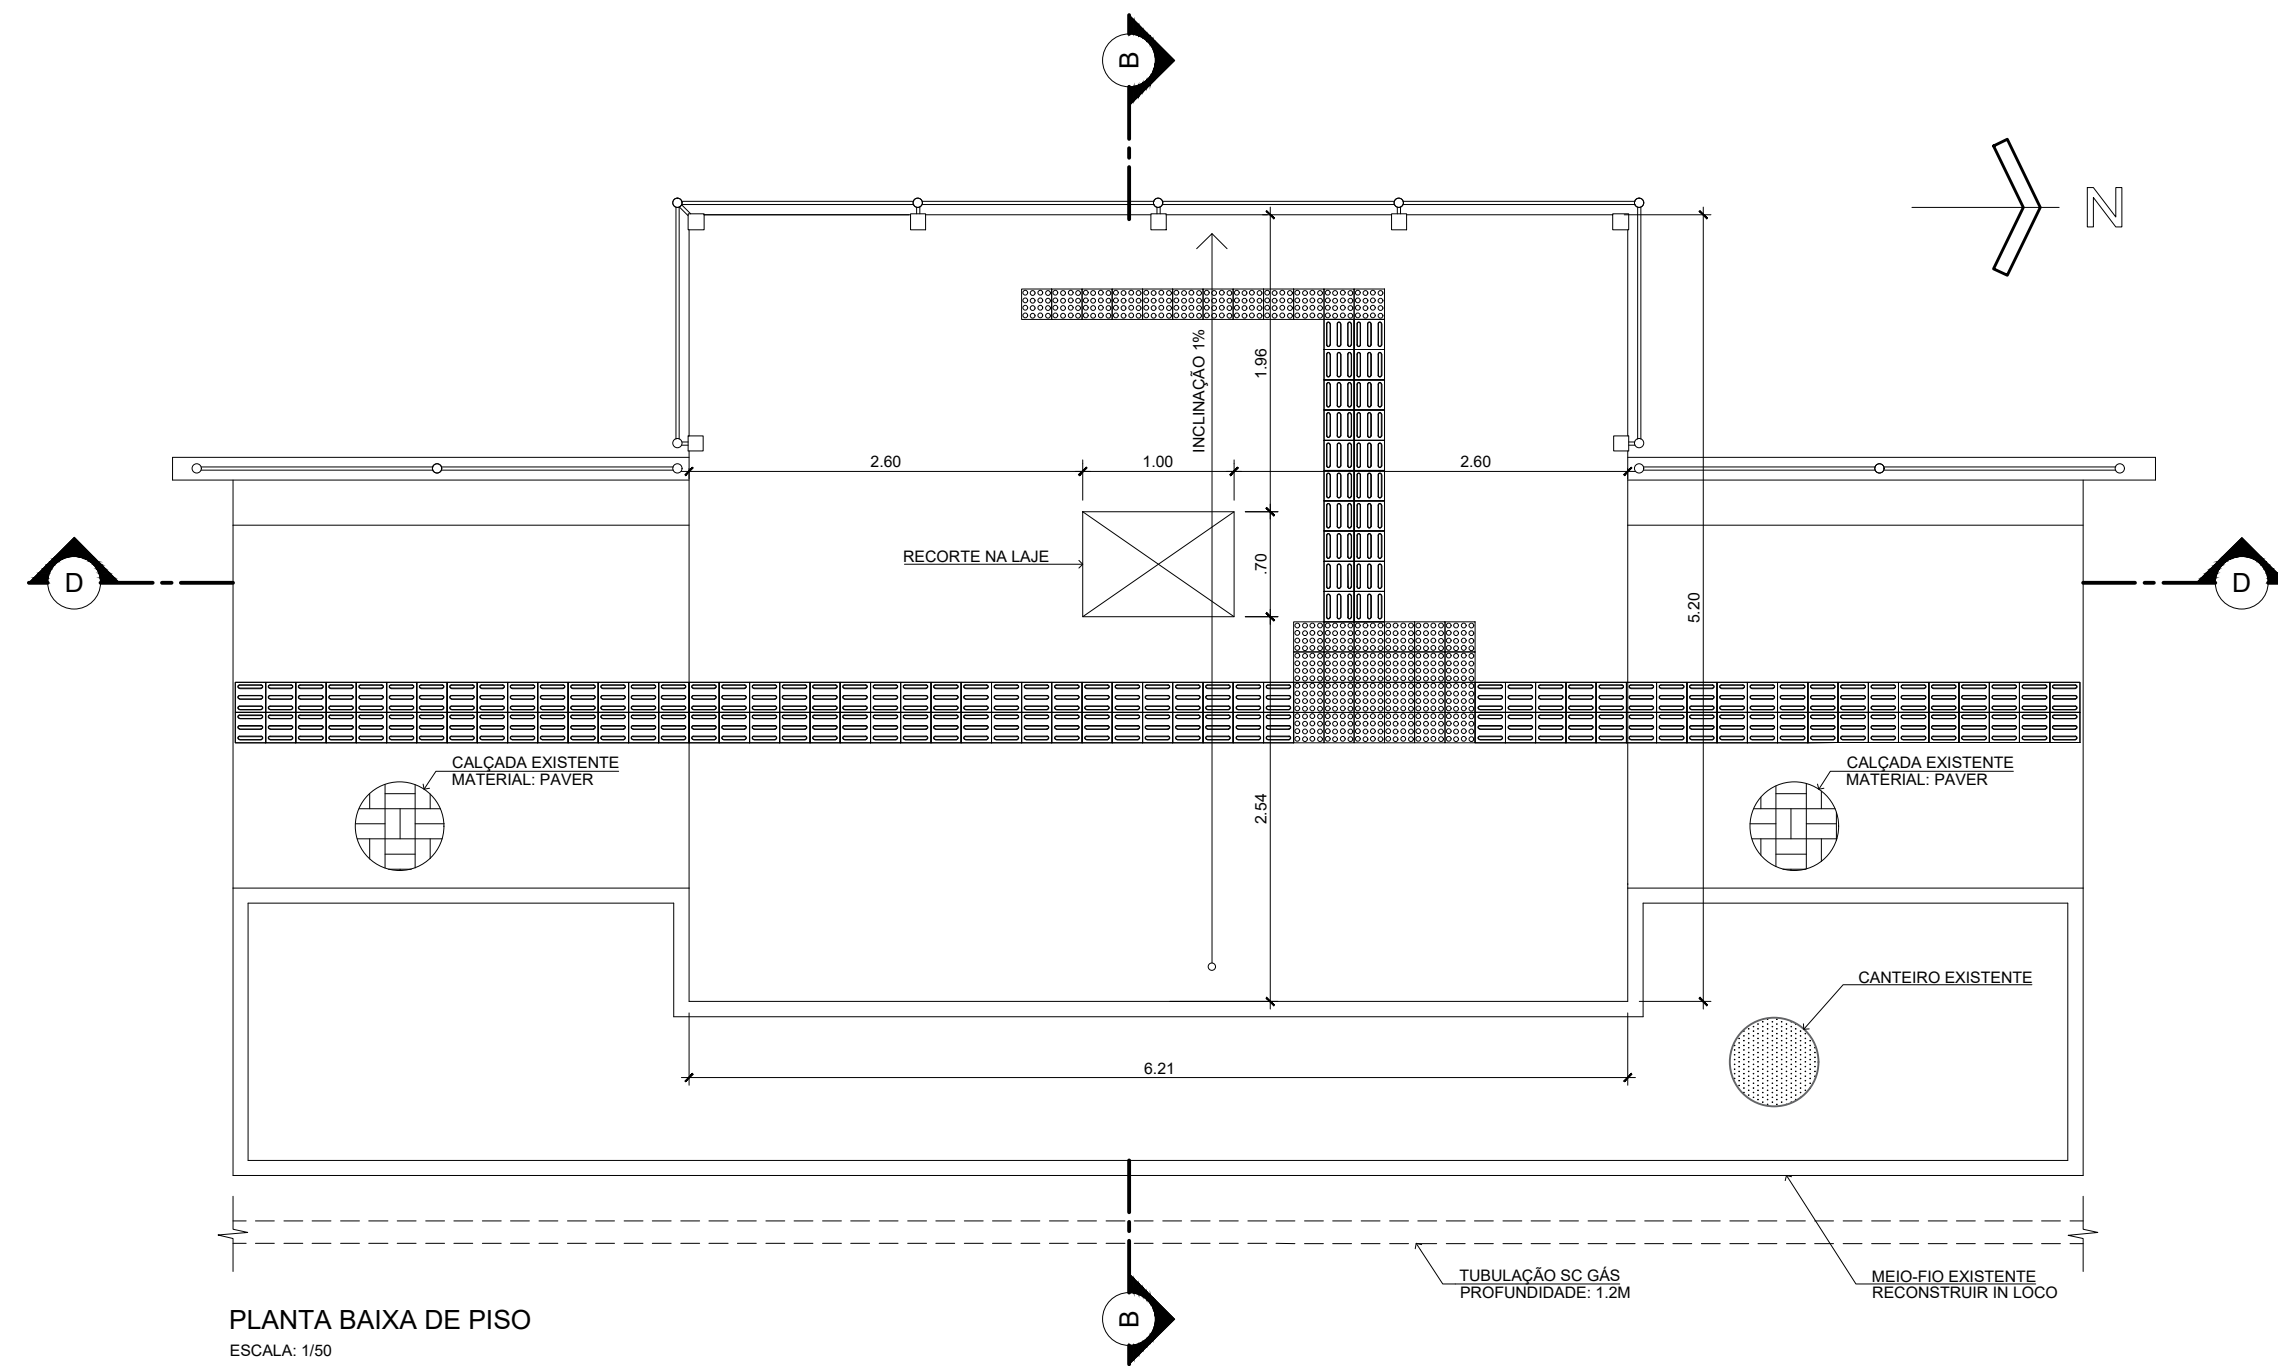

PLANTA BAIXA DE PISO
ESCALA: 1/50

Assinado digitalmente por
VANIO LESTER KUNTZE:
18608442272
Data: 2021.11.10 17:31:14-03'00'



REVITALIZAÇÃO BOULEVARD DO RIO CACHOEIRA
AV. HERMANN AUGUST LEPPER - SAGUAÇU, JOINVILLE - SC

PROJETO ARQUITETÔNICO

PLANTA BAIXA TRECHO 02

Assinado digitalmente por
GILSON PEROZIN - CPF
1616.793.729-04

Data: 2021.11.11 11:53:28-03'00'


PREFEITURA MUNICIPAL DE JOINVILLE

SECRETARIA DE PLANEJAMENTO URBANO E DESENVOLVIMENTO SUSTENTÁVEL


DATA: JUL/2021
ESCALA: 1:100
UNIDADE: U.P.L.
PROJETO: P.M.J.

AUTOR: VANIO LESTER KUNTZE
ARQ. CAU-SC A15190-4


04
09

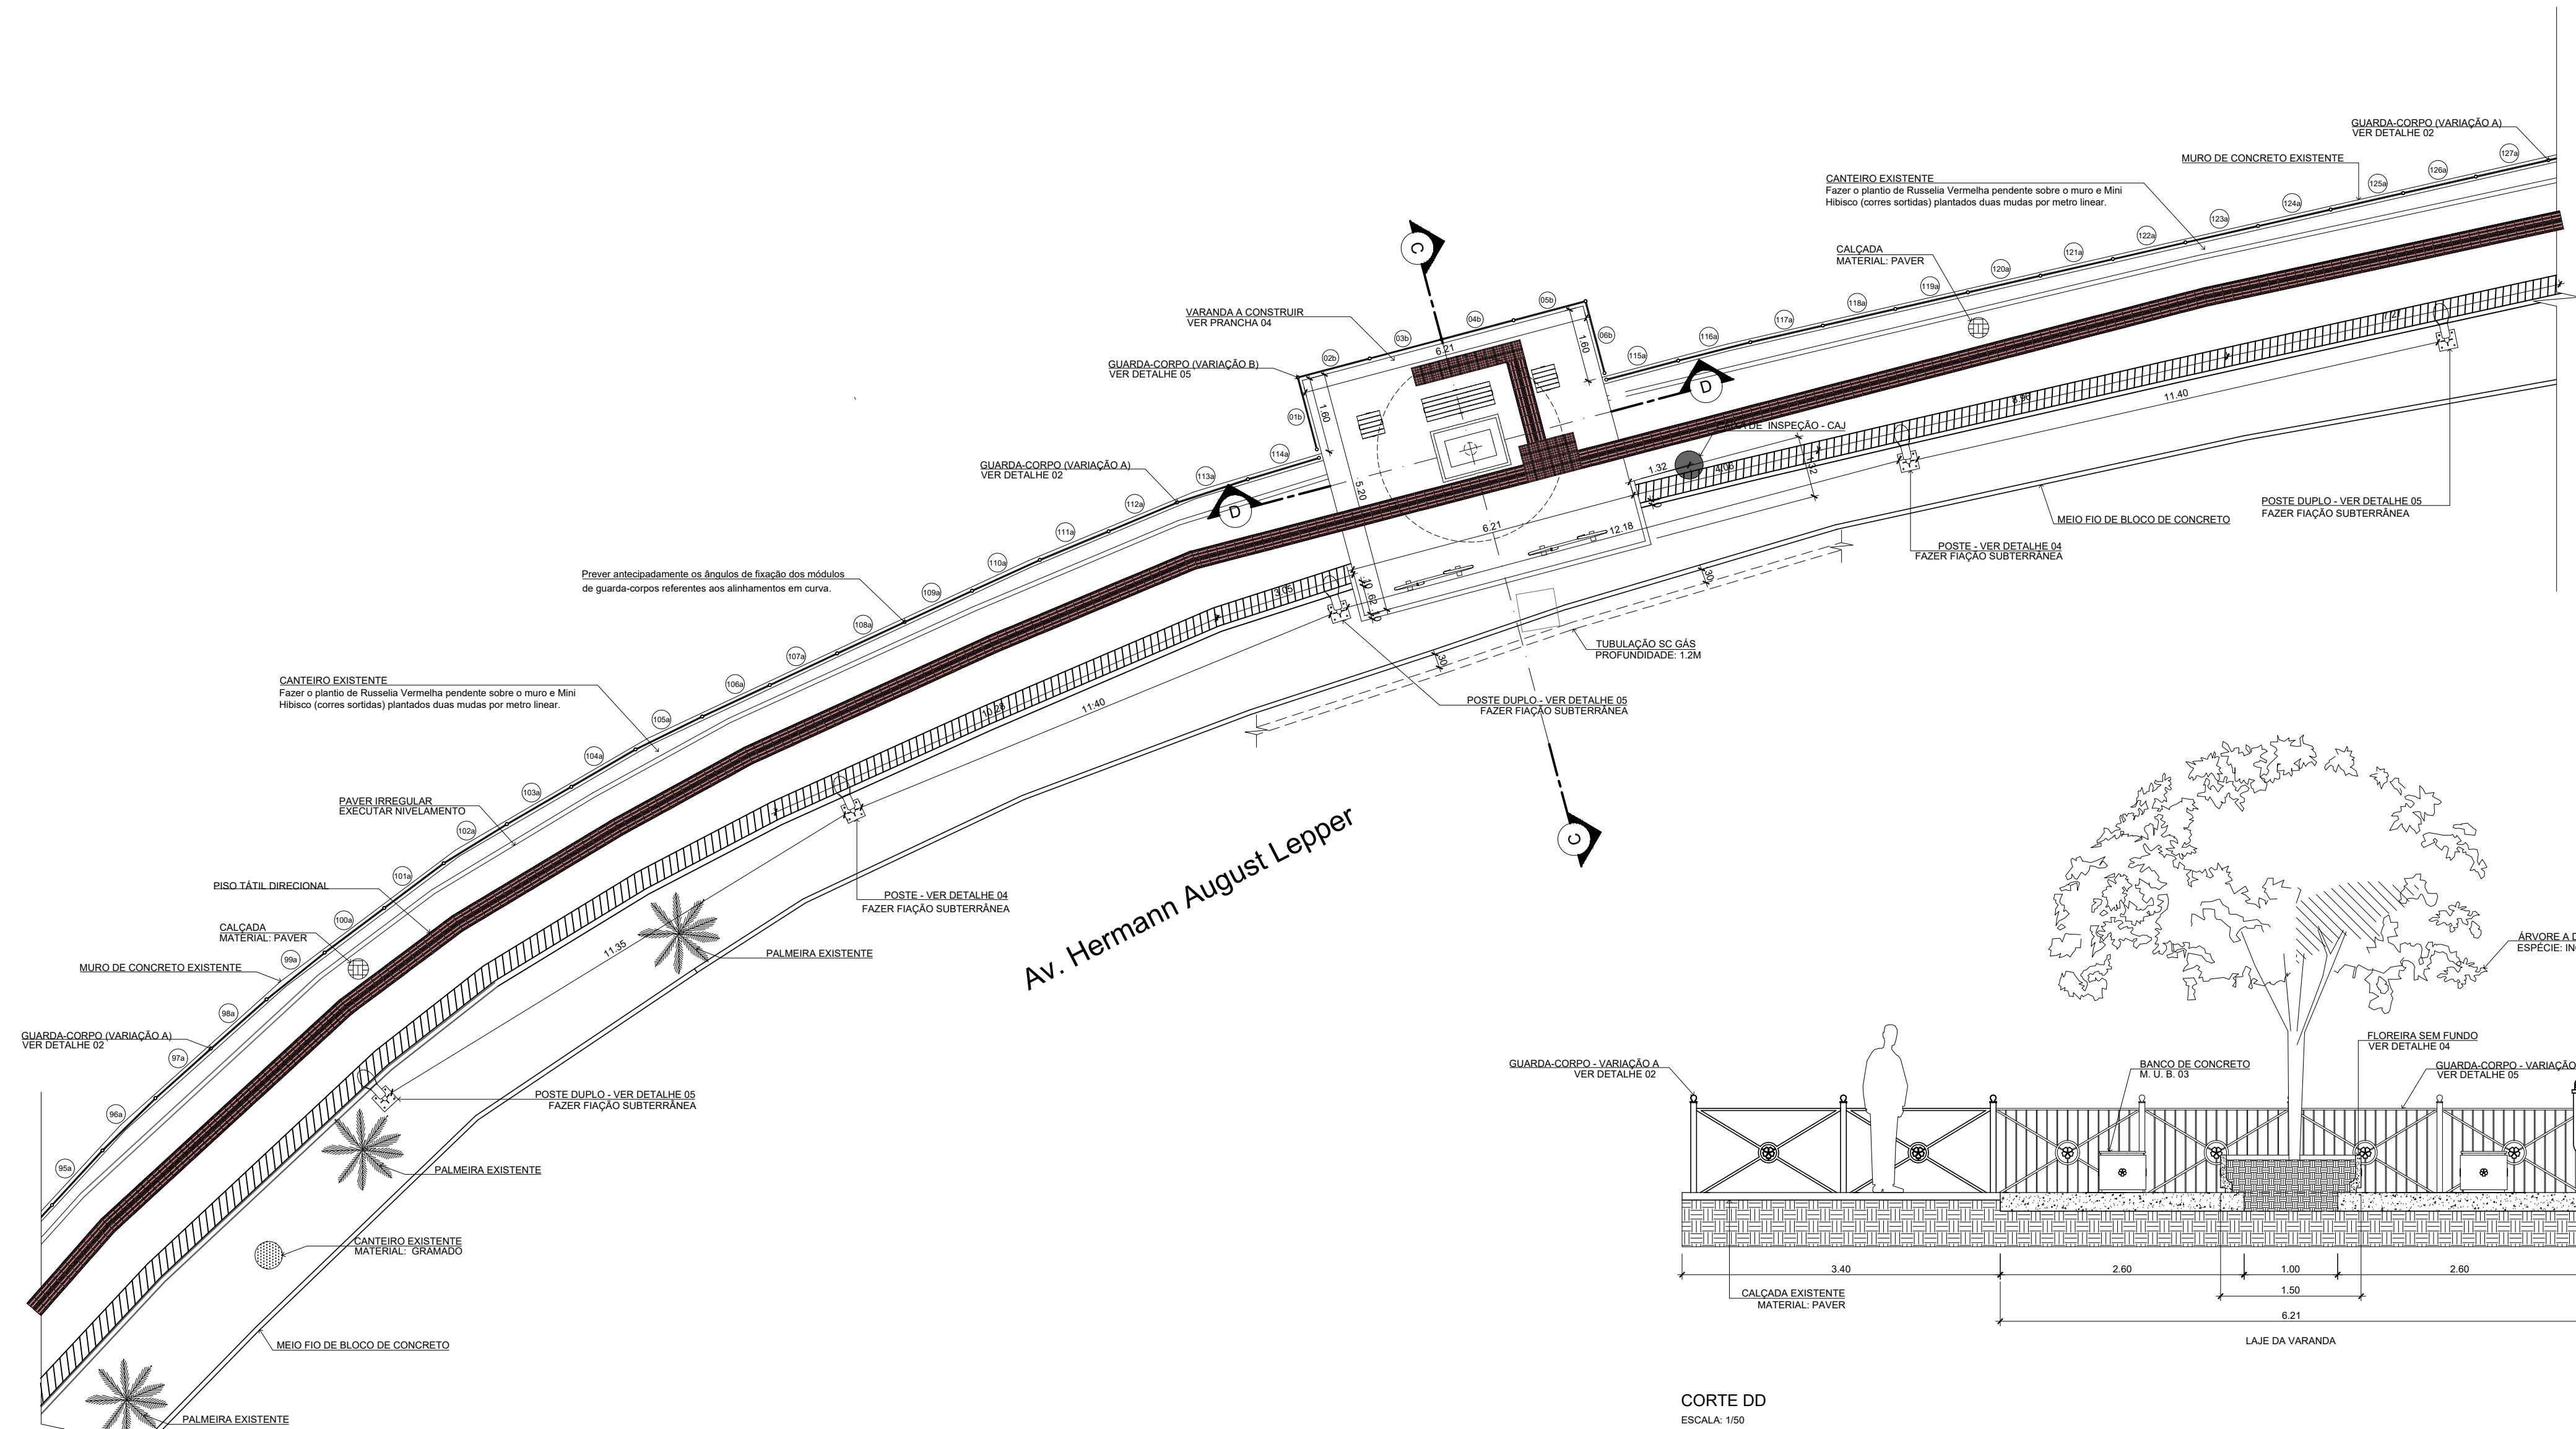


PLANTA BAIXA TRECHO 03
ESCALA: 1:100

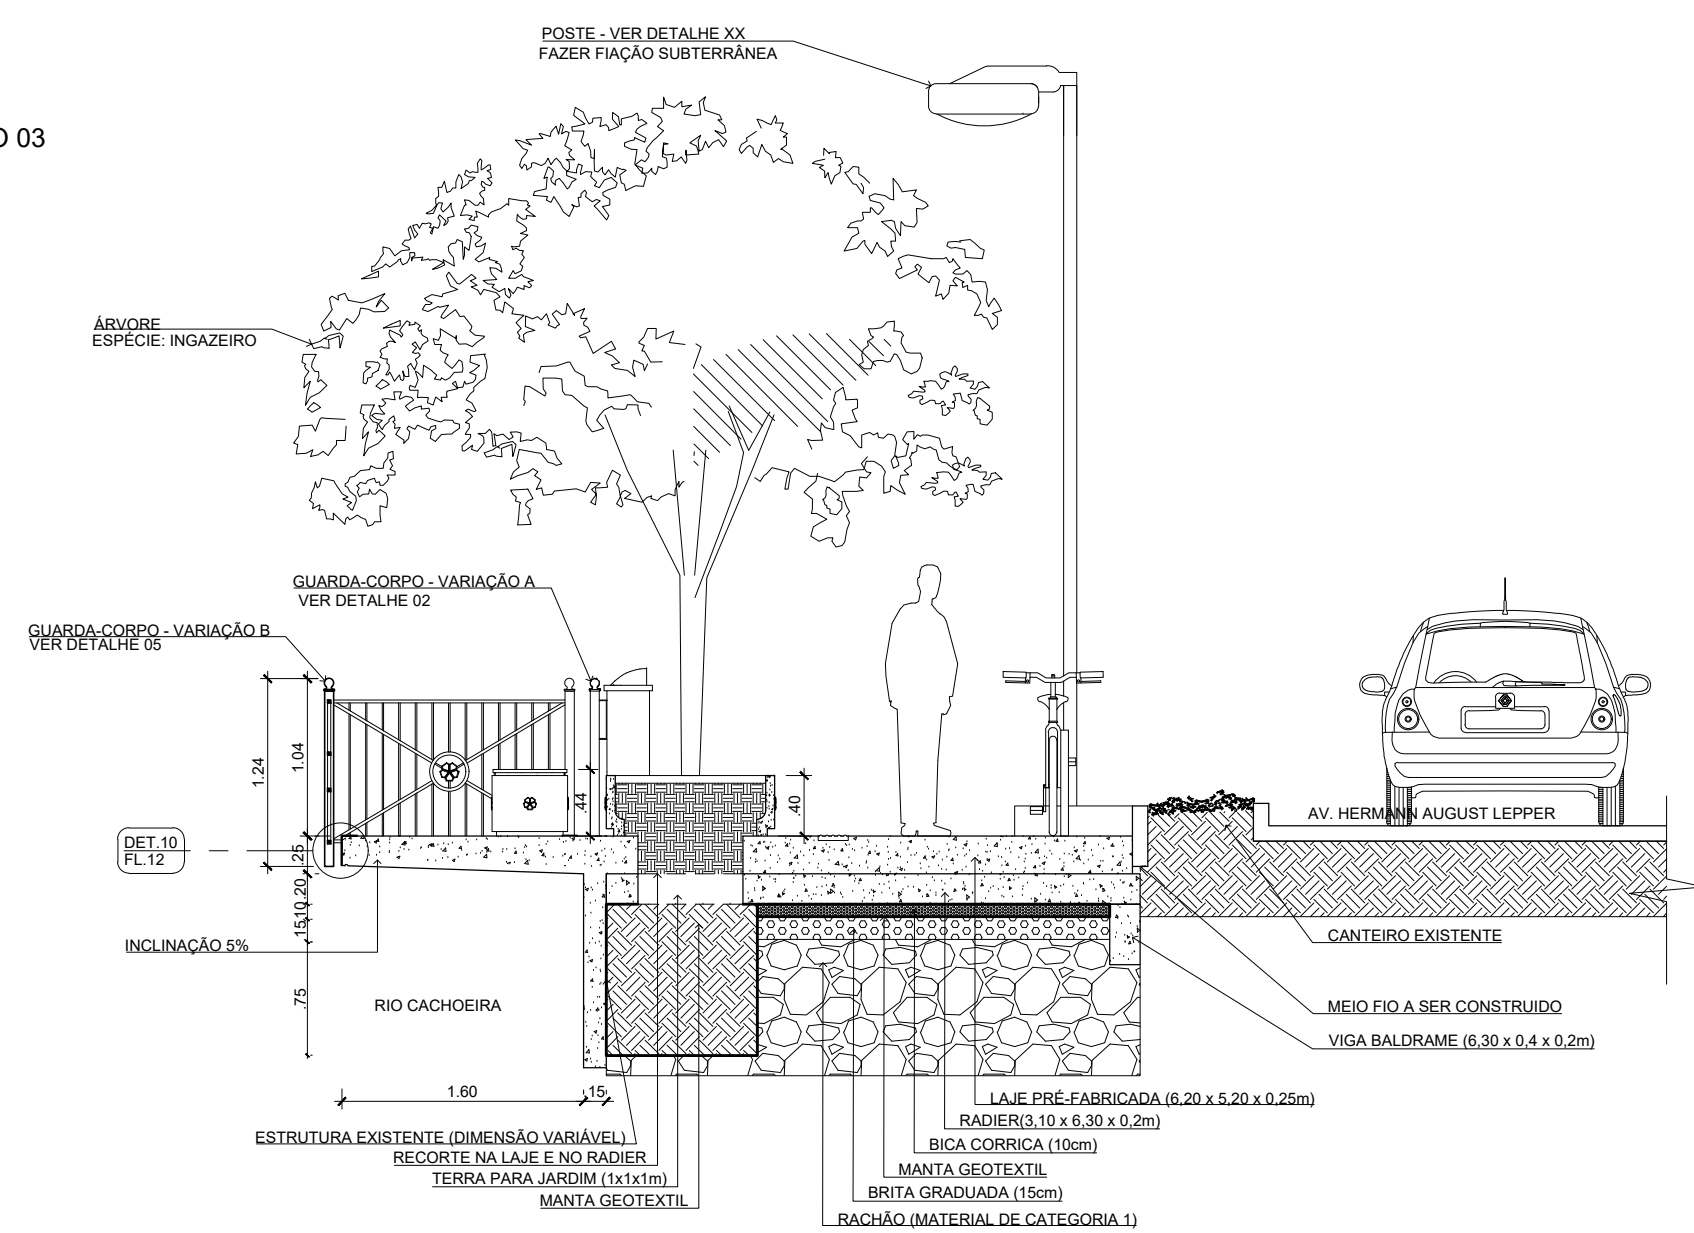


CORTE CC
ESCALA: 1:50

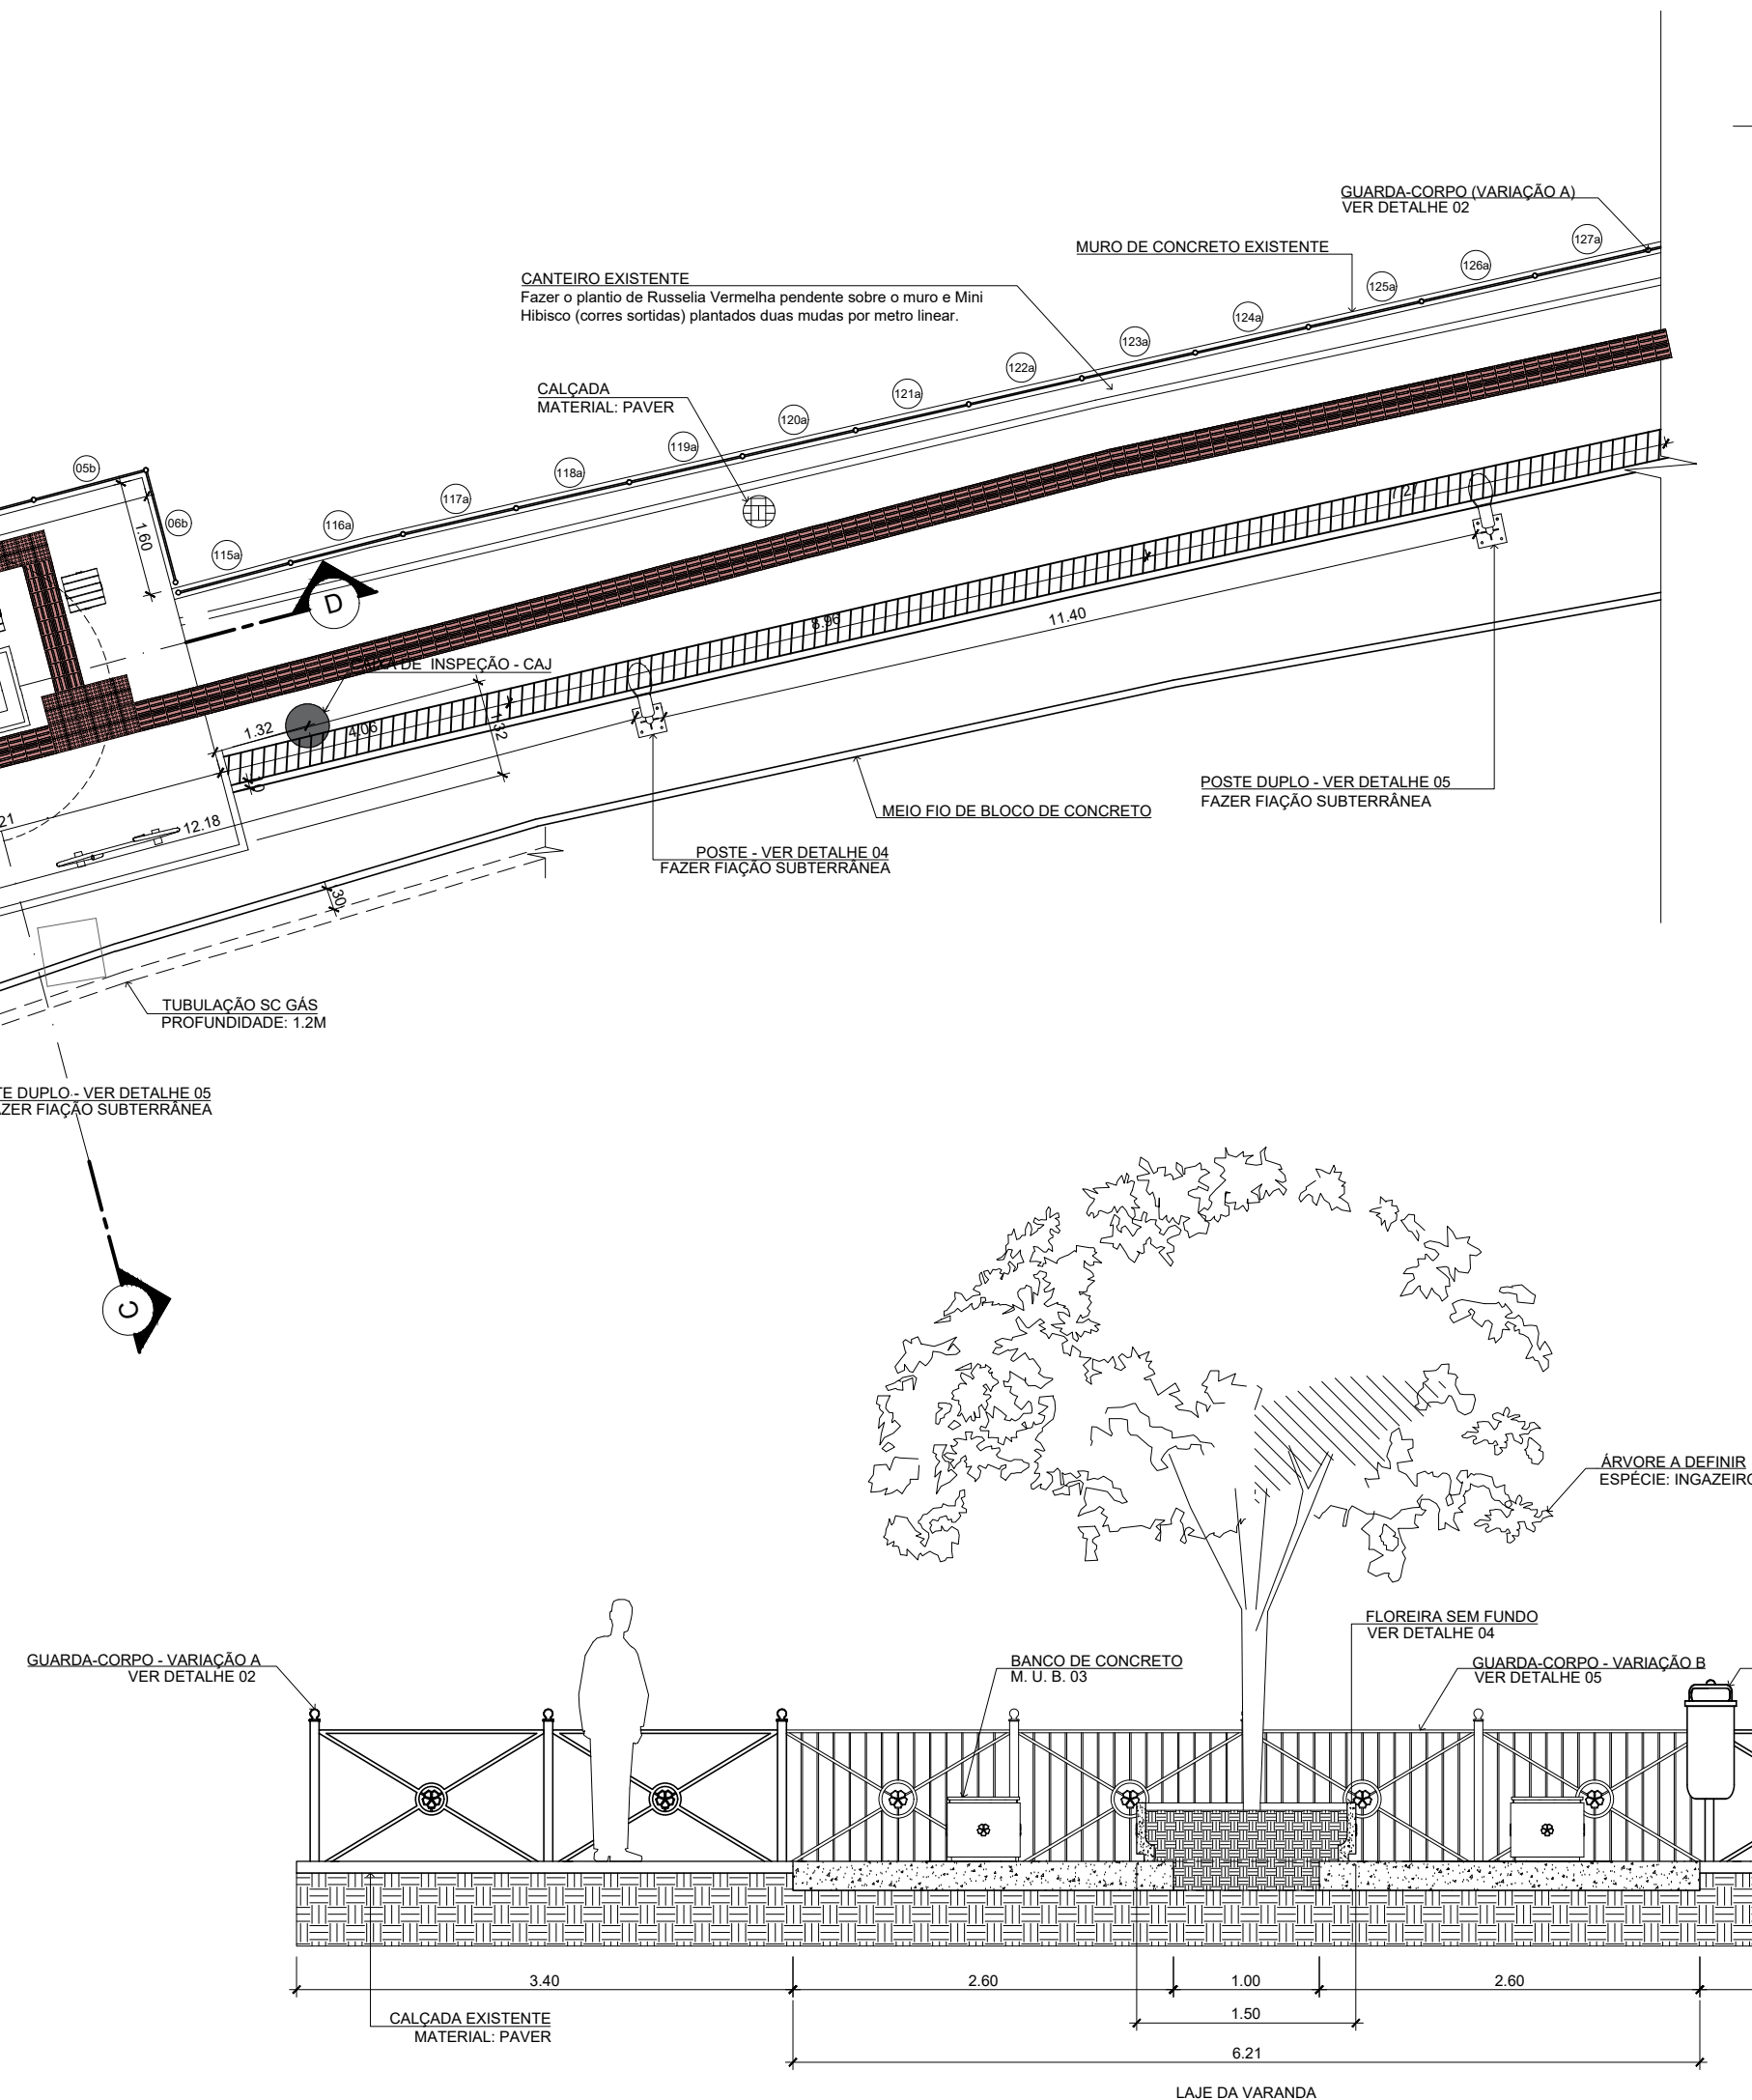

CORTE DD
ESCALA: 1:50

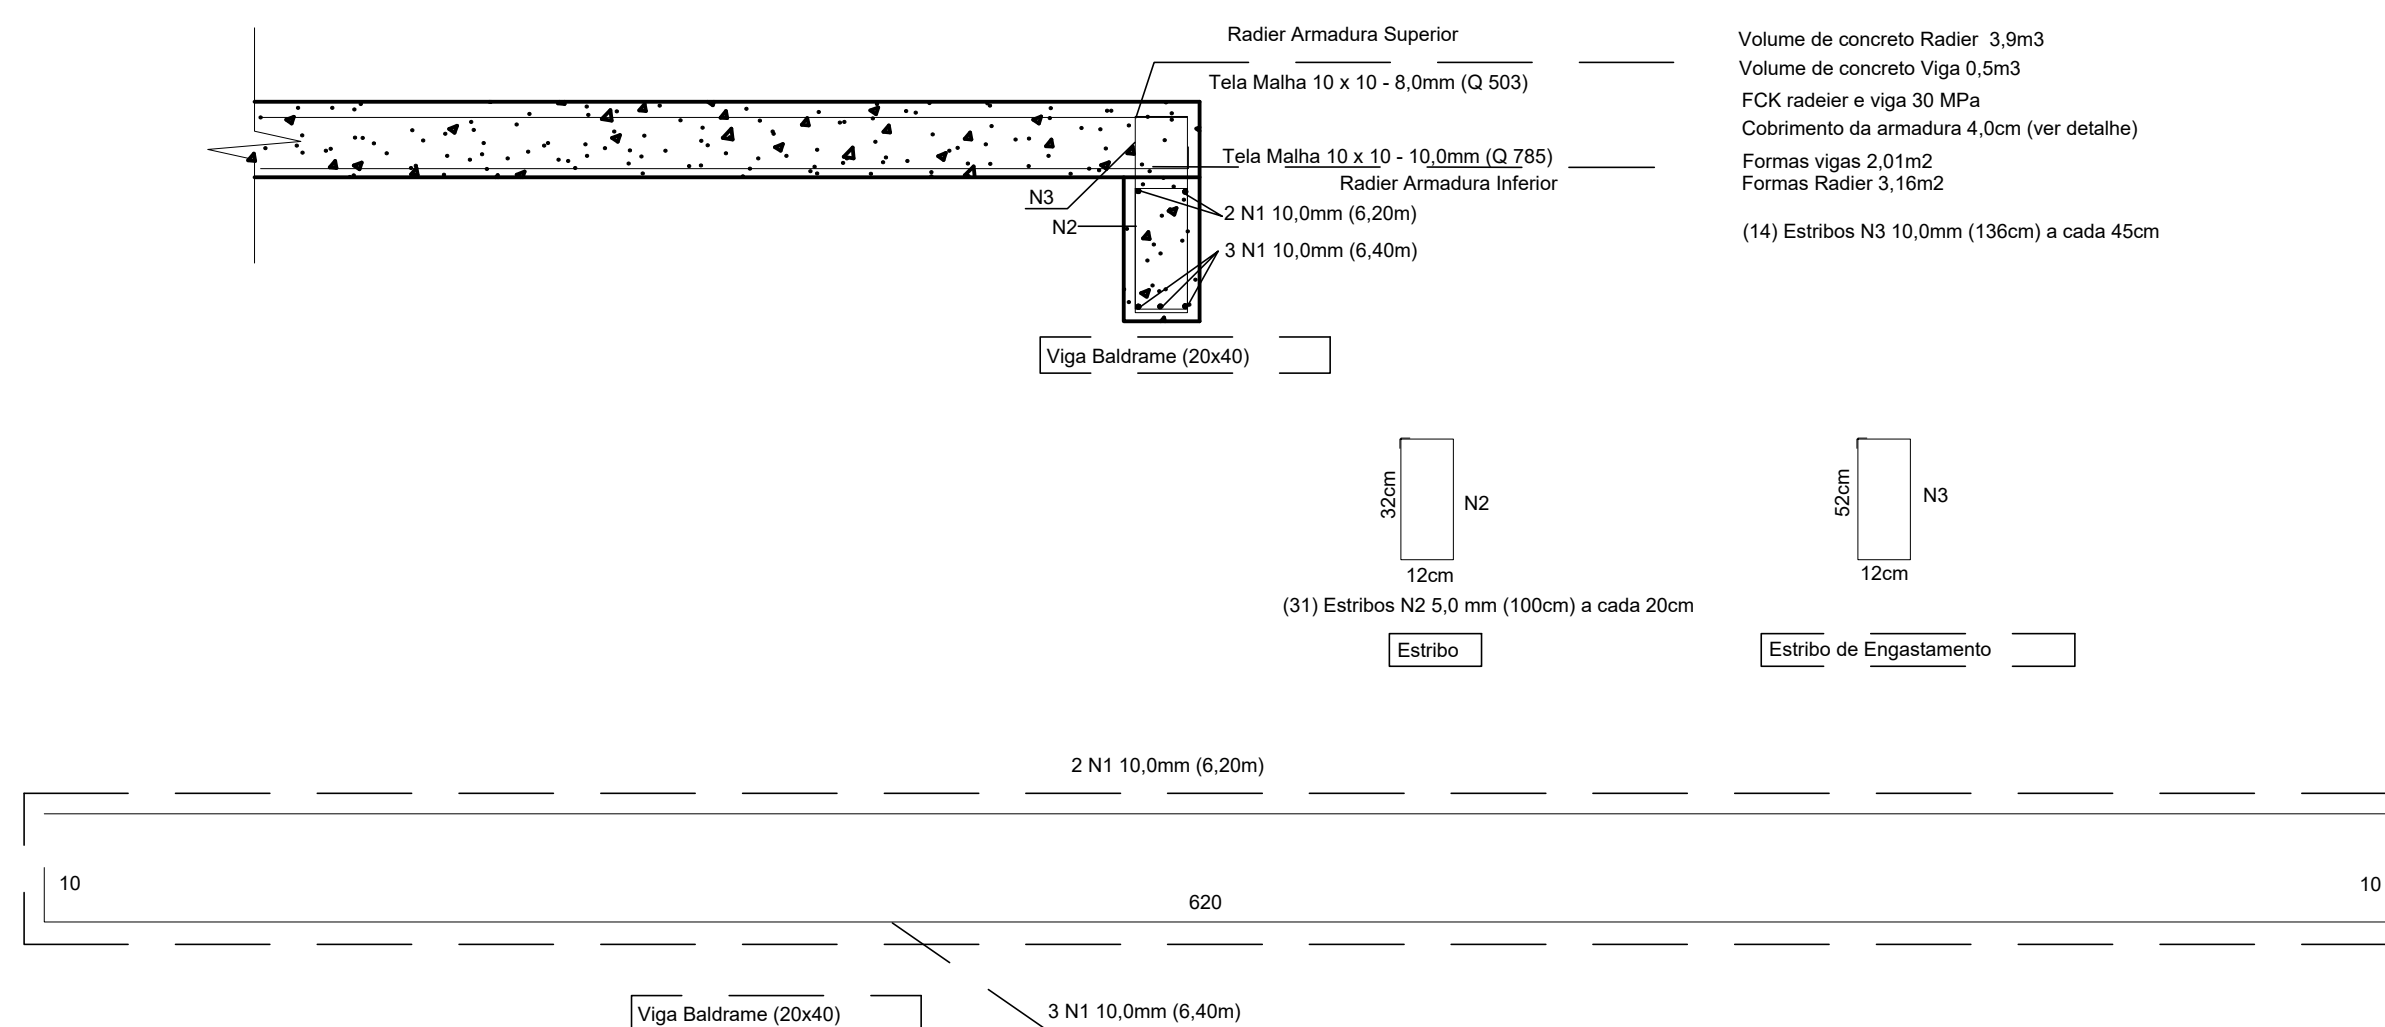

Volume de concreto Radier: 3,9m³
Volume de concreto Viga: 0,5m³
FCK radier e viga 30 MPa
Cobrimento da armadura 4,0cm (ver detalhe)

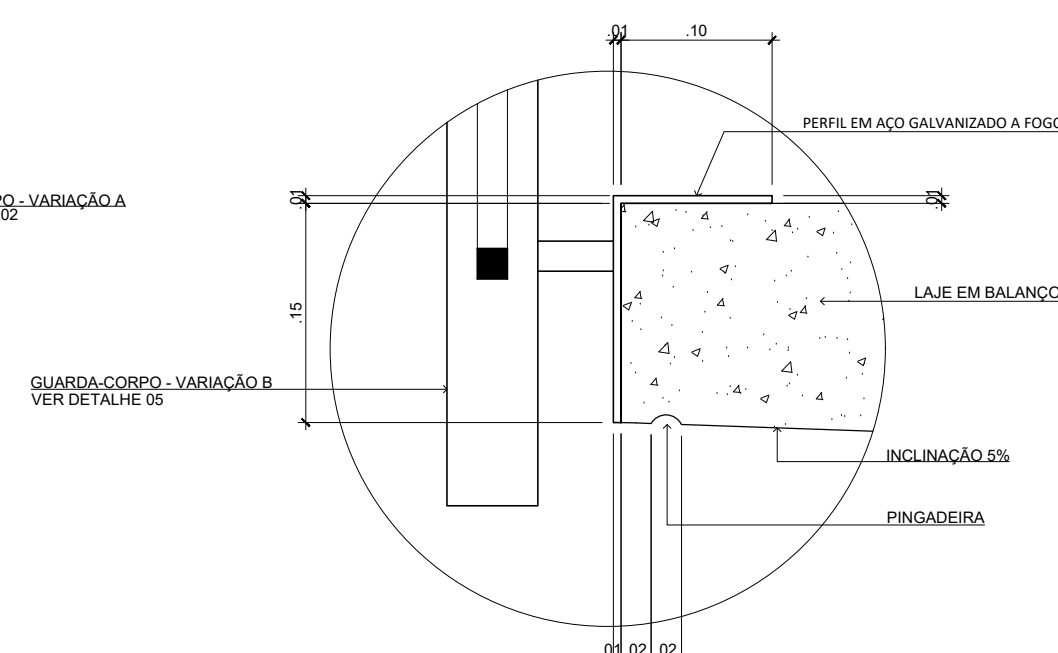

DETALHE 10
ESCALA: 1/5

Assinado digitalmente por VANIO
LESTER KUNTZE:18608442272
Data: 2021.11.10 17:32:12-03'00'



REVITALIZAÇÃO BOULEVARD DO RIO CACHOEIRA
AV. HERMANN AUGUST LEPPER - SAGUAÇU, JOINVILLE - SC

PROJETO ARQUITETÔNICO

PLANTA BAIXA TRECHO 03

Assinado digitalmente por

GILSON PEROZIN - CPF

1616.793.729-04

Data: 2021.11.11 11:54:10-03'00'

PREFEITURA MUNICIPAL DE JOINVILLE

SECRETARIA DE PLANEJAMENTO URBANO E DESENVOLVIMENTO SUSTENTÁVEL

DATA: JUL/2021

ESCALA: 1:100


UNIDADE: U.P.L.

PROJETO: P.M.J.

AUTOR: VANIO LESTER KUNTZE

ARQ. CAU - SC A15190-4






05
09

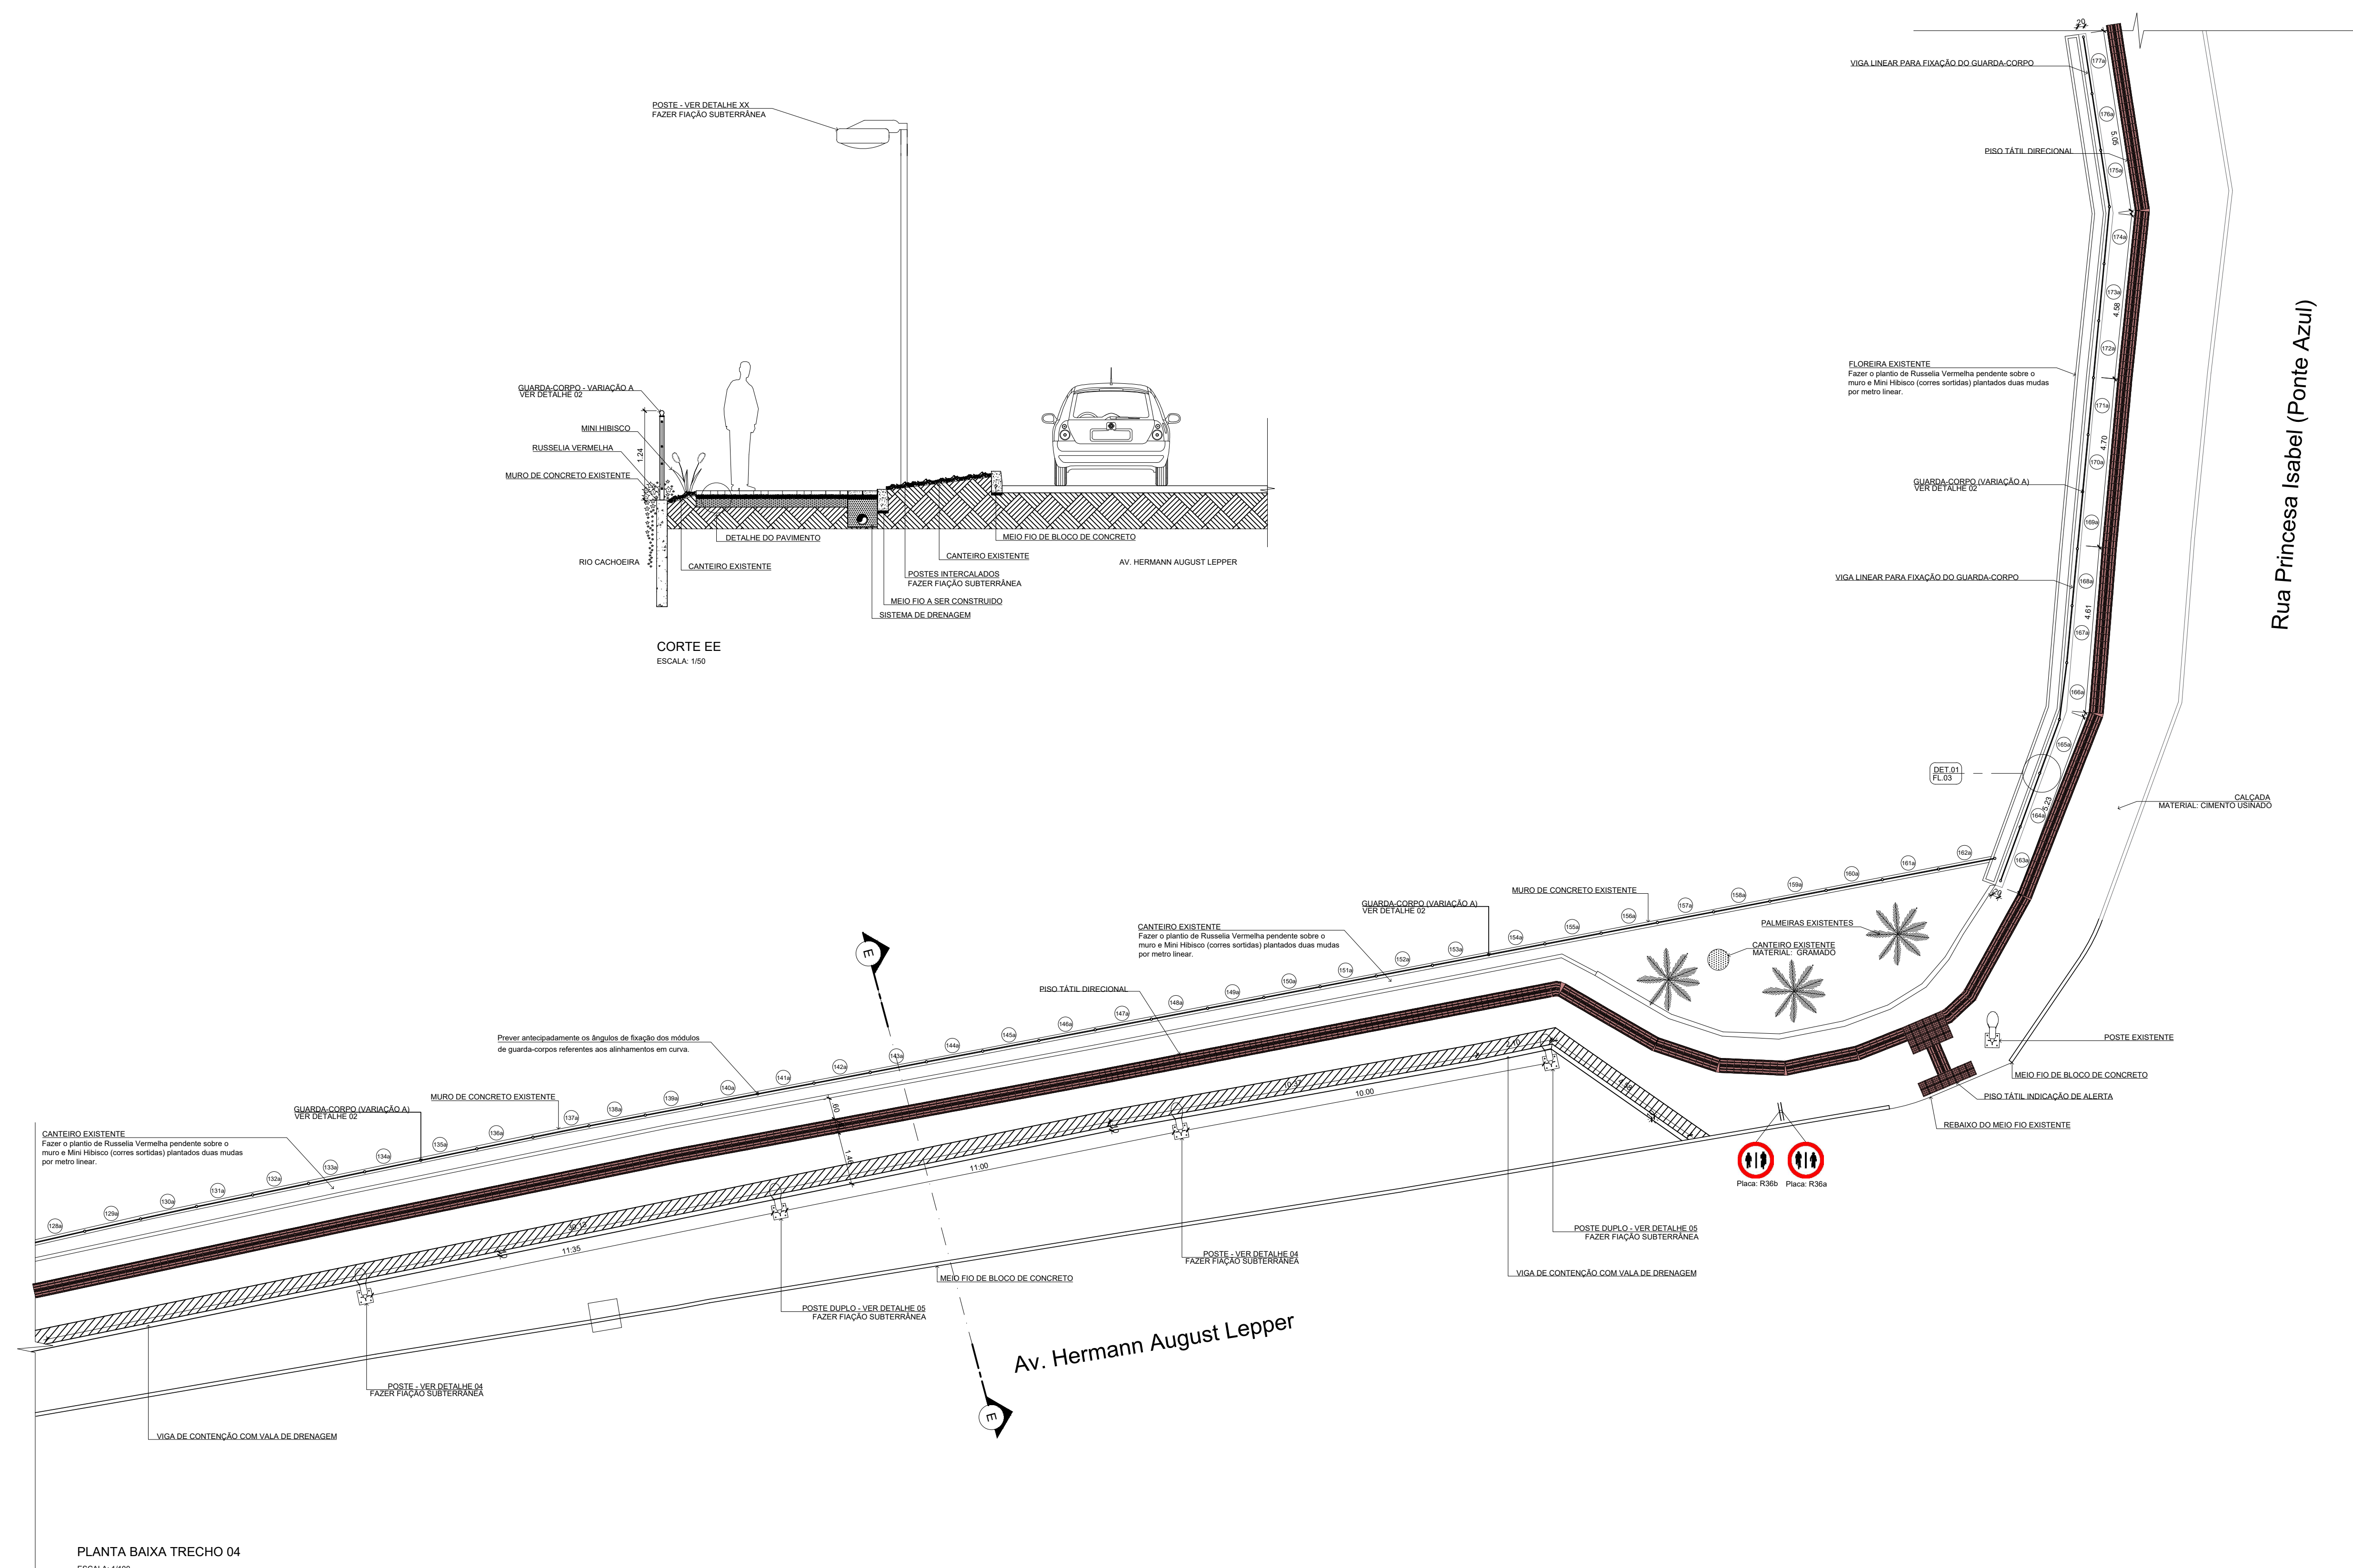

Rua Princesa Isabel (Ponte Azul)




PLANTA BAIXA TRECHO 04
ESCALA: 1/100

Assinado digitalmente por
 VANIO LESTER KUNTZE:
 18608442272
 Data: 2021.11.10 17:32:
 37-03'00'

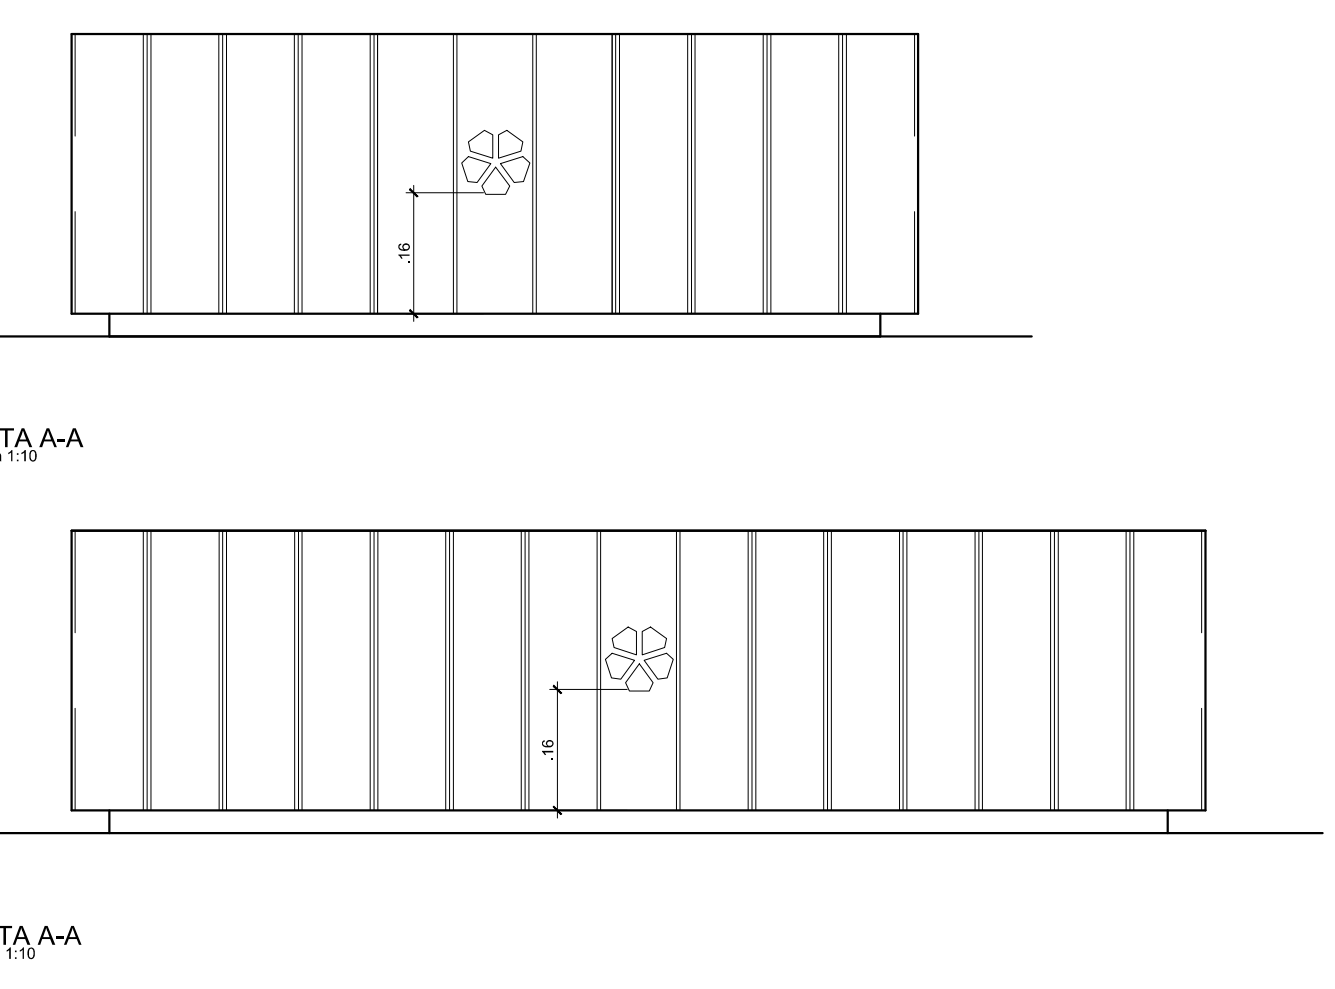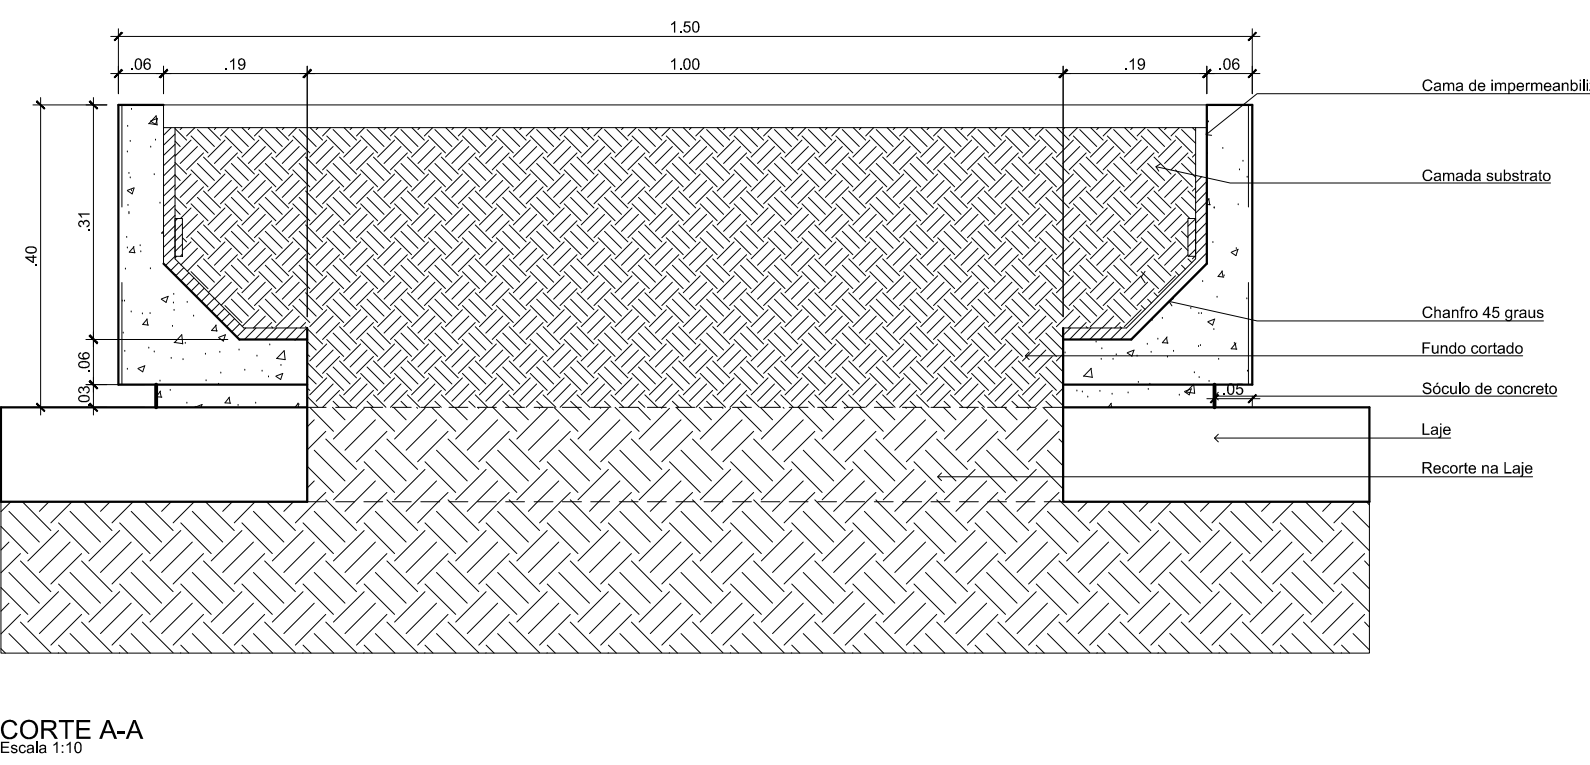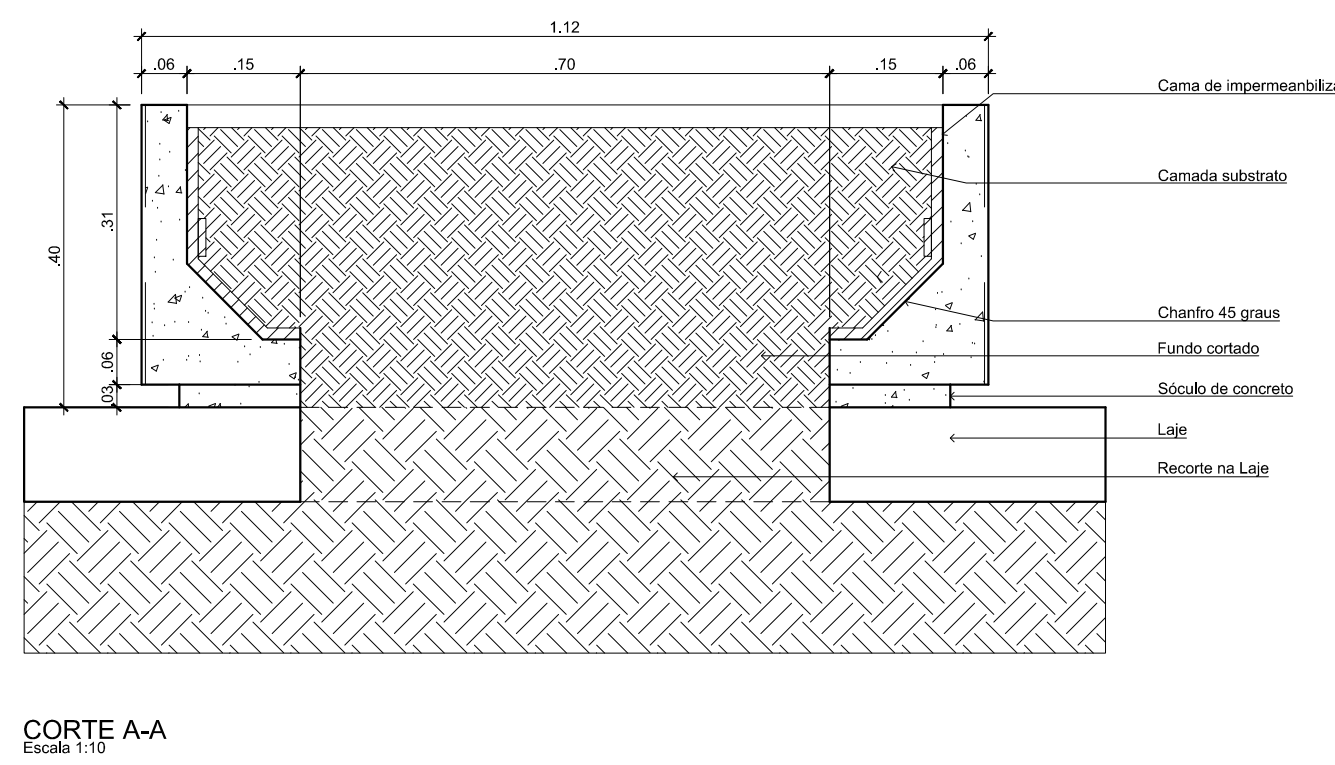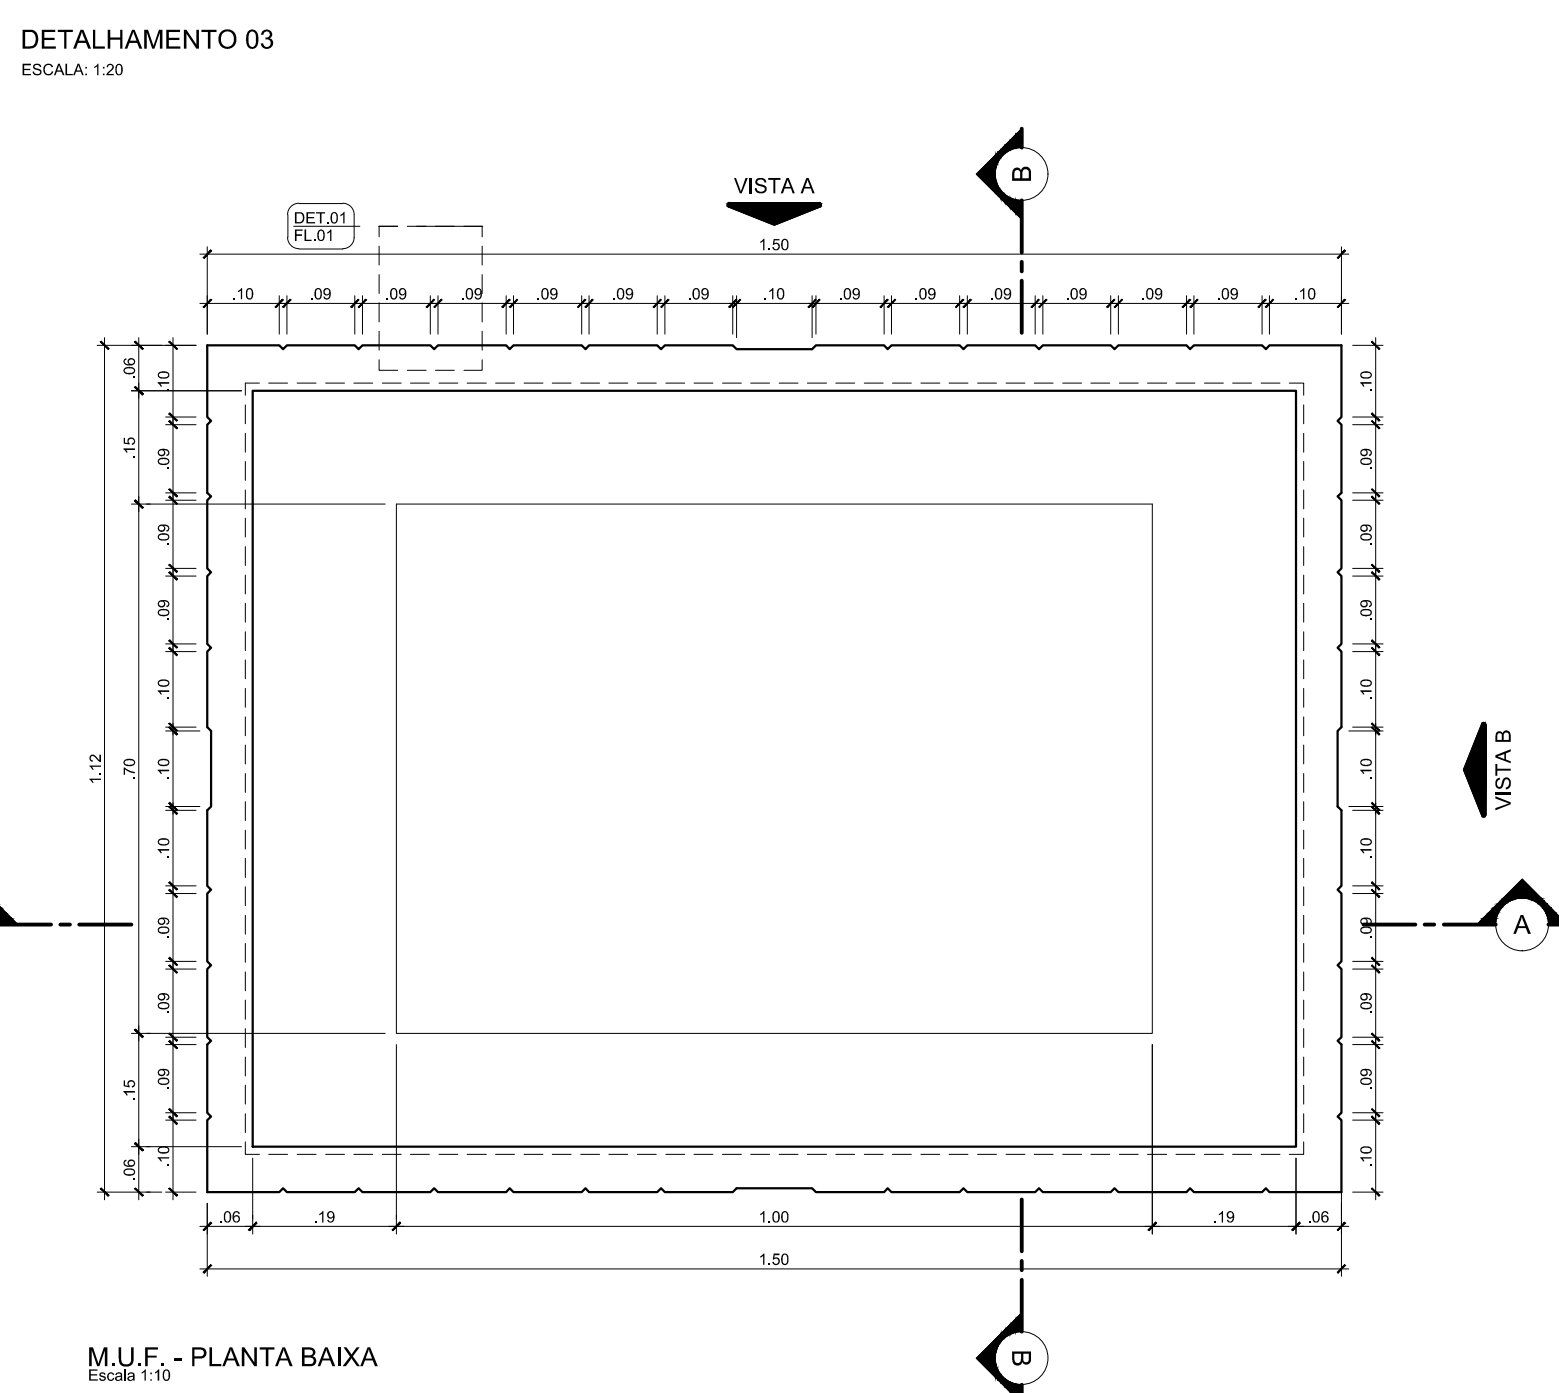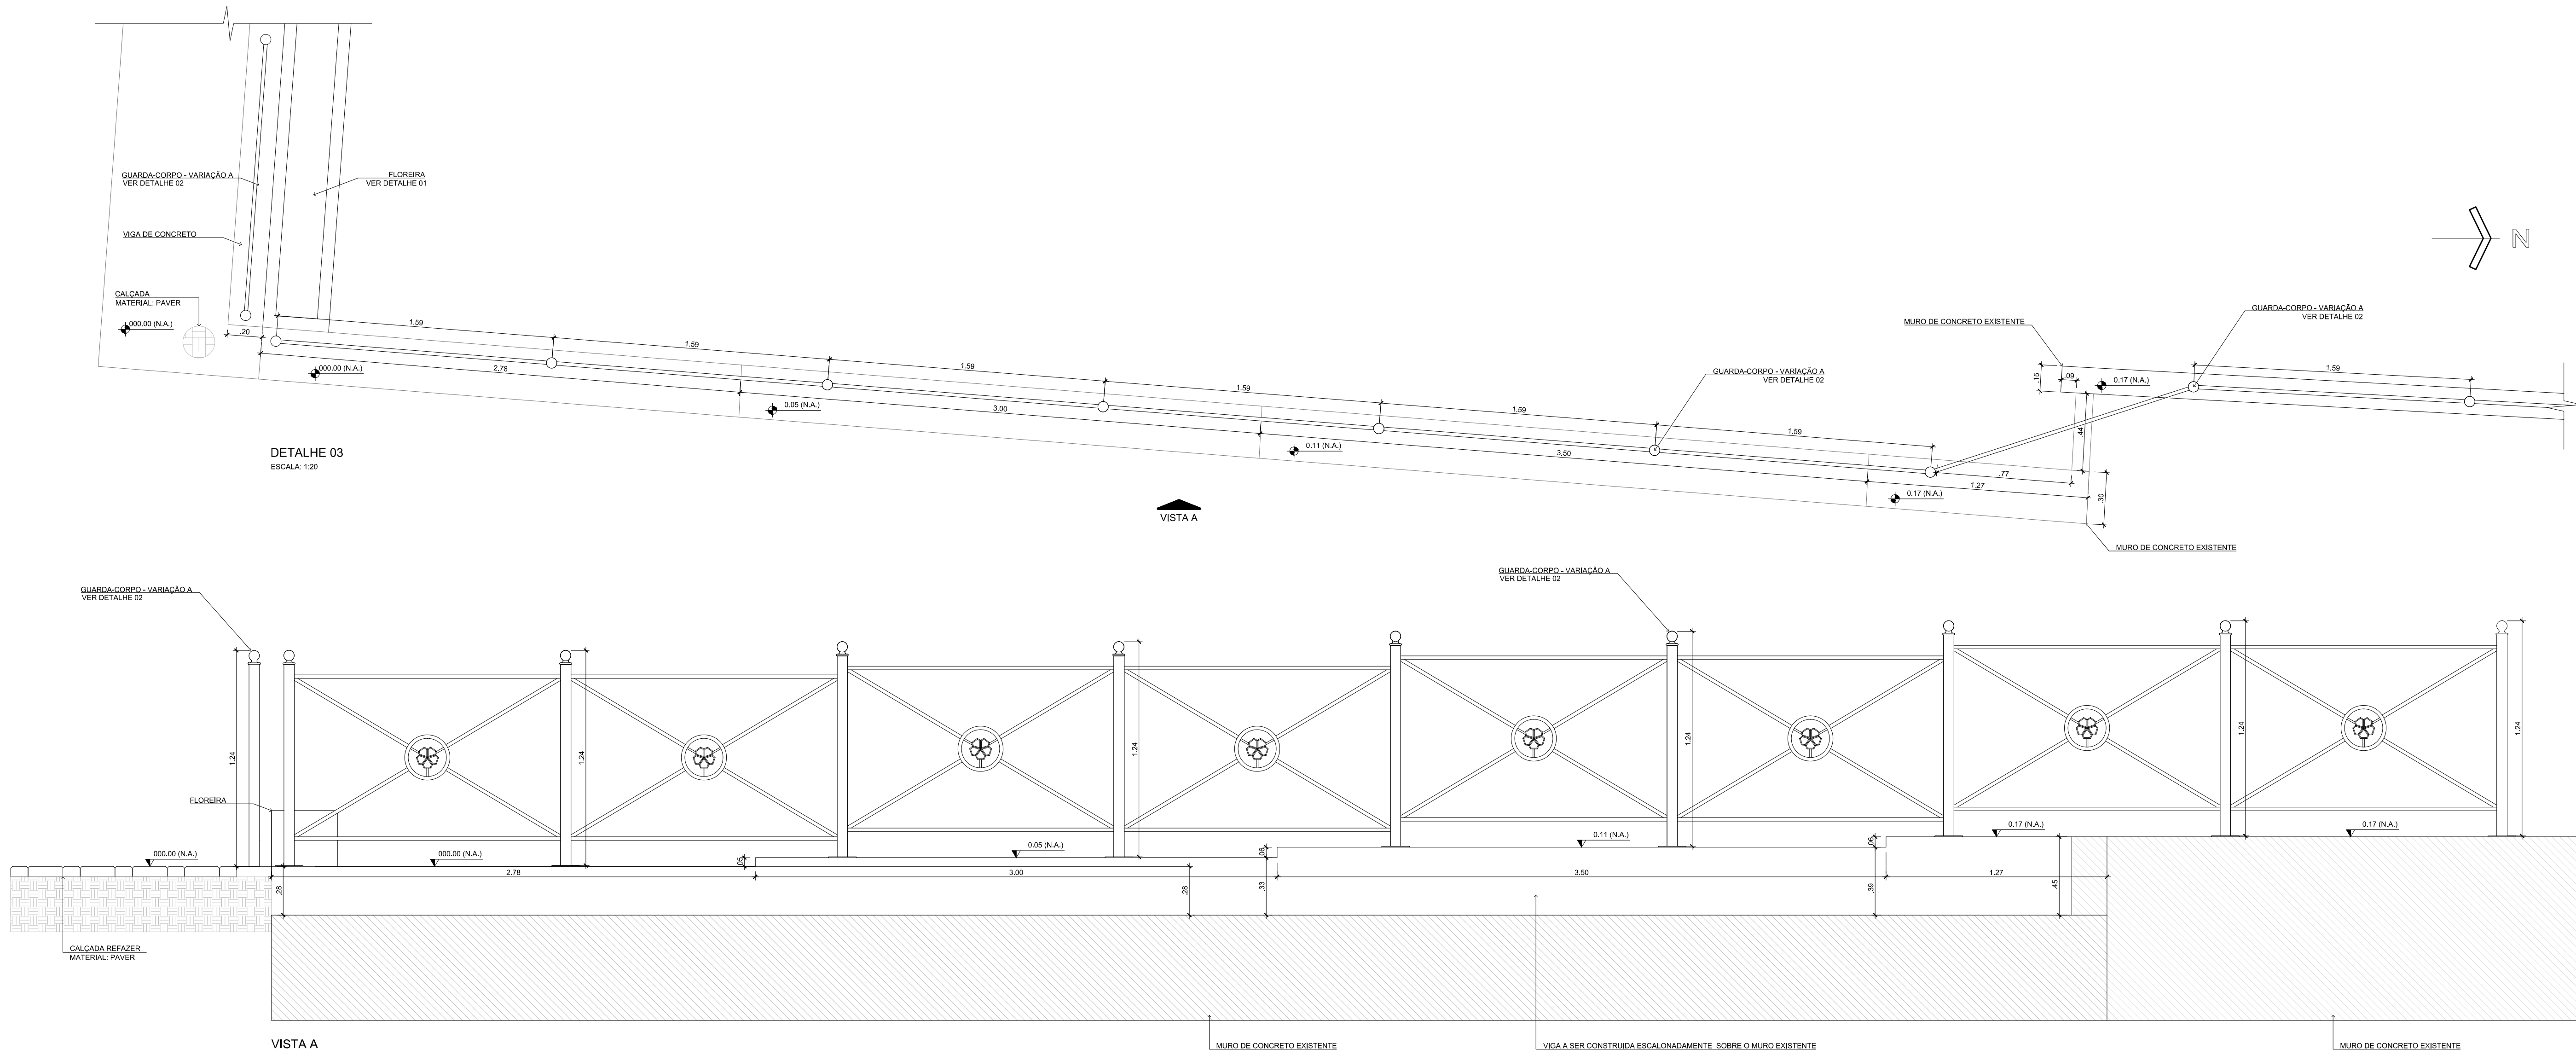


DETALHAMENTO 04 - M. U. FLOREIRA
ESCALA: 1/10





Assinado digitalmente por
VANIO LESTER KUNTZE:
18608442272
Data: 2021.10.19 10:14:20-03'00'

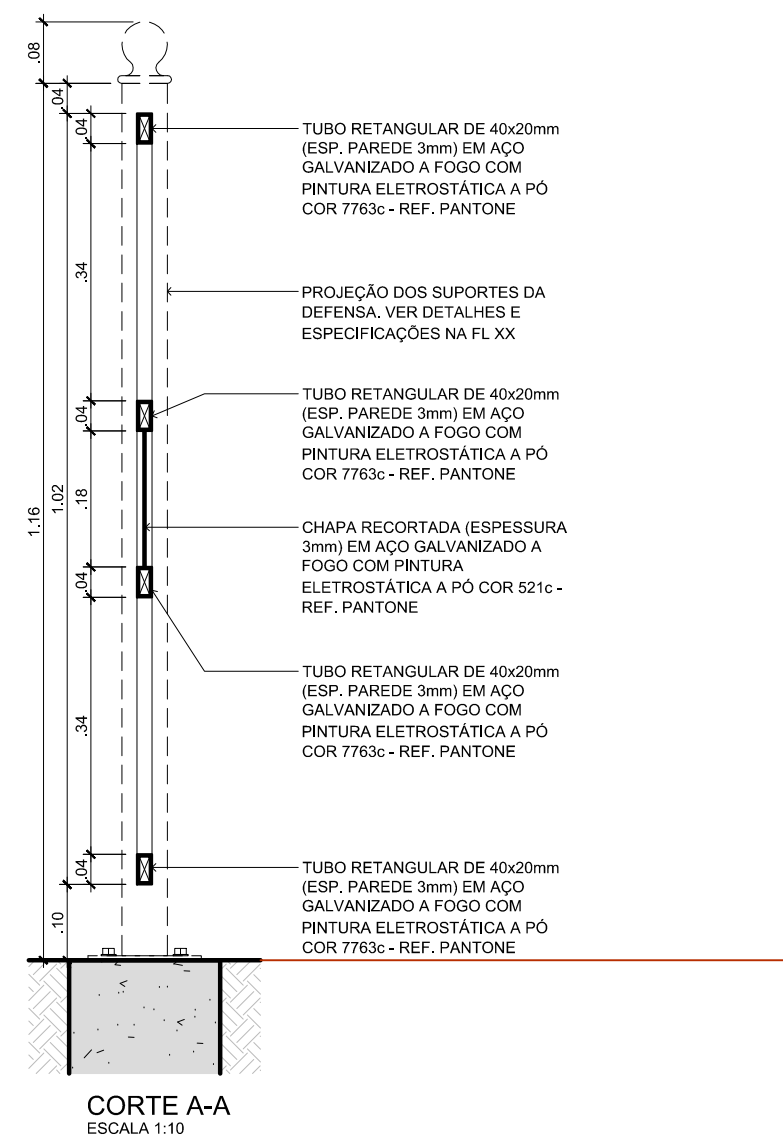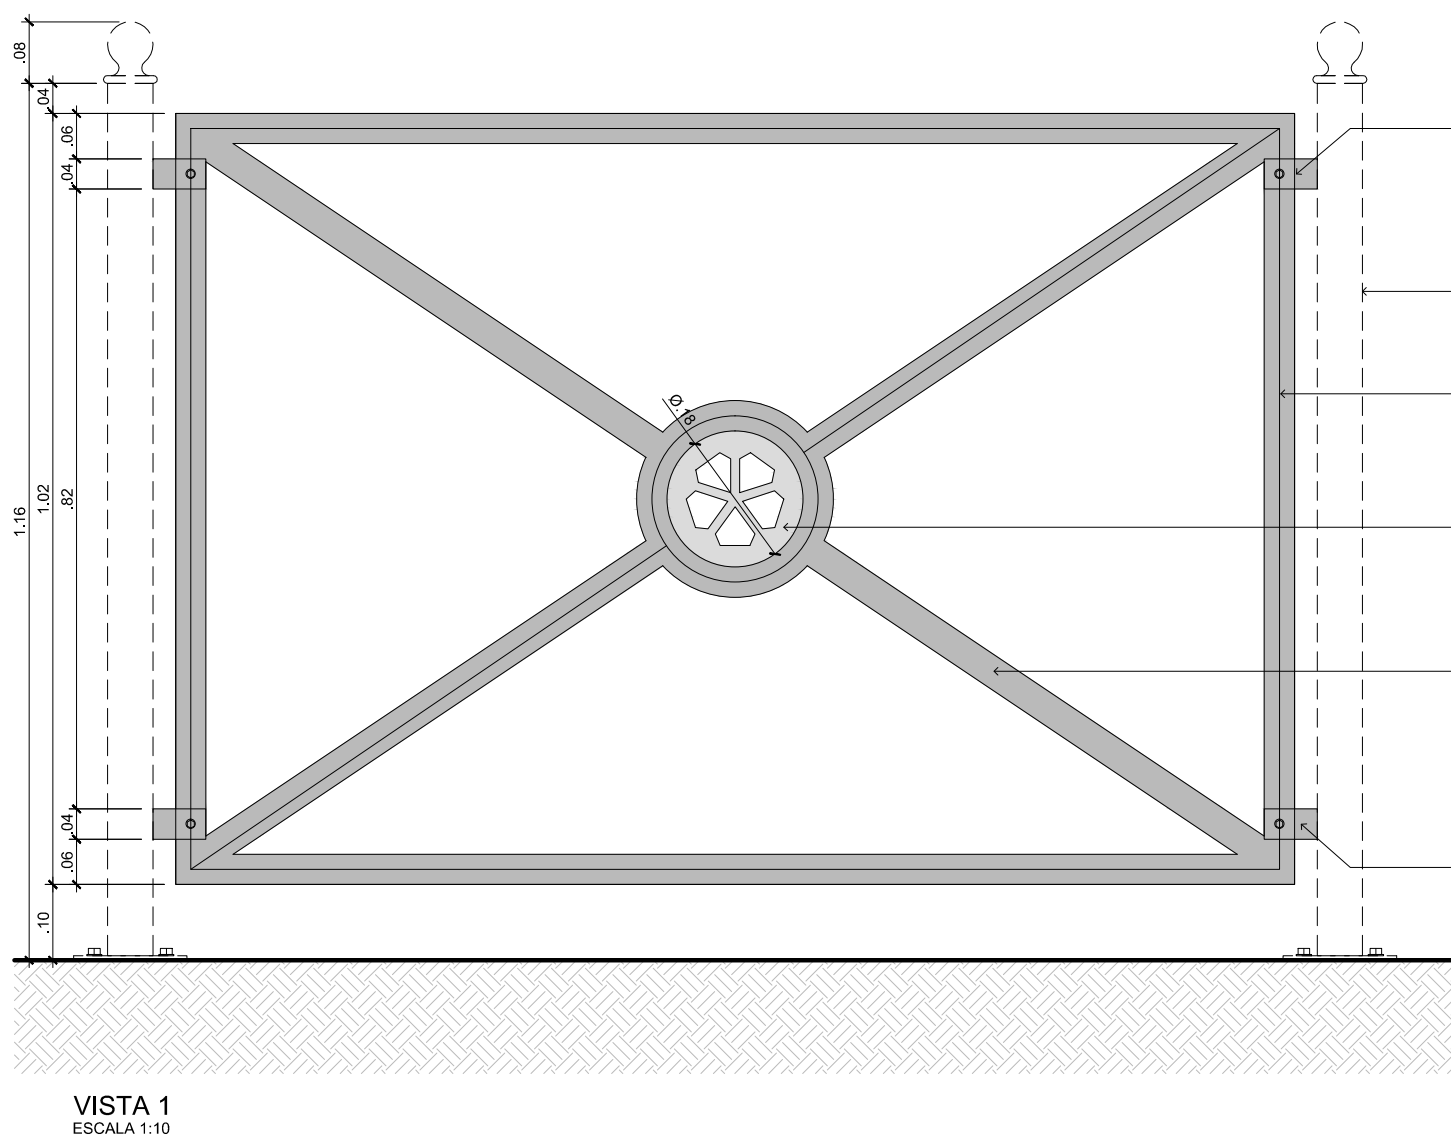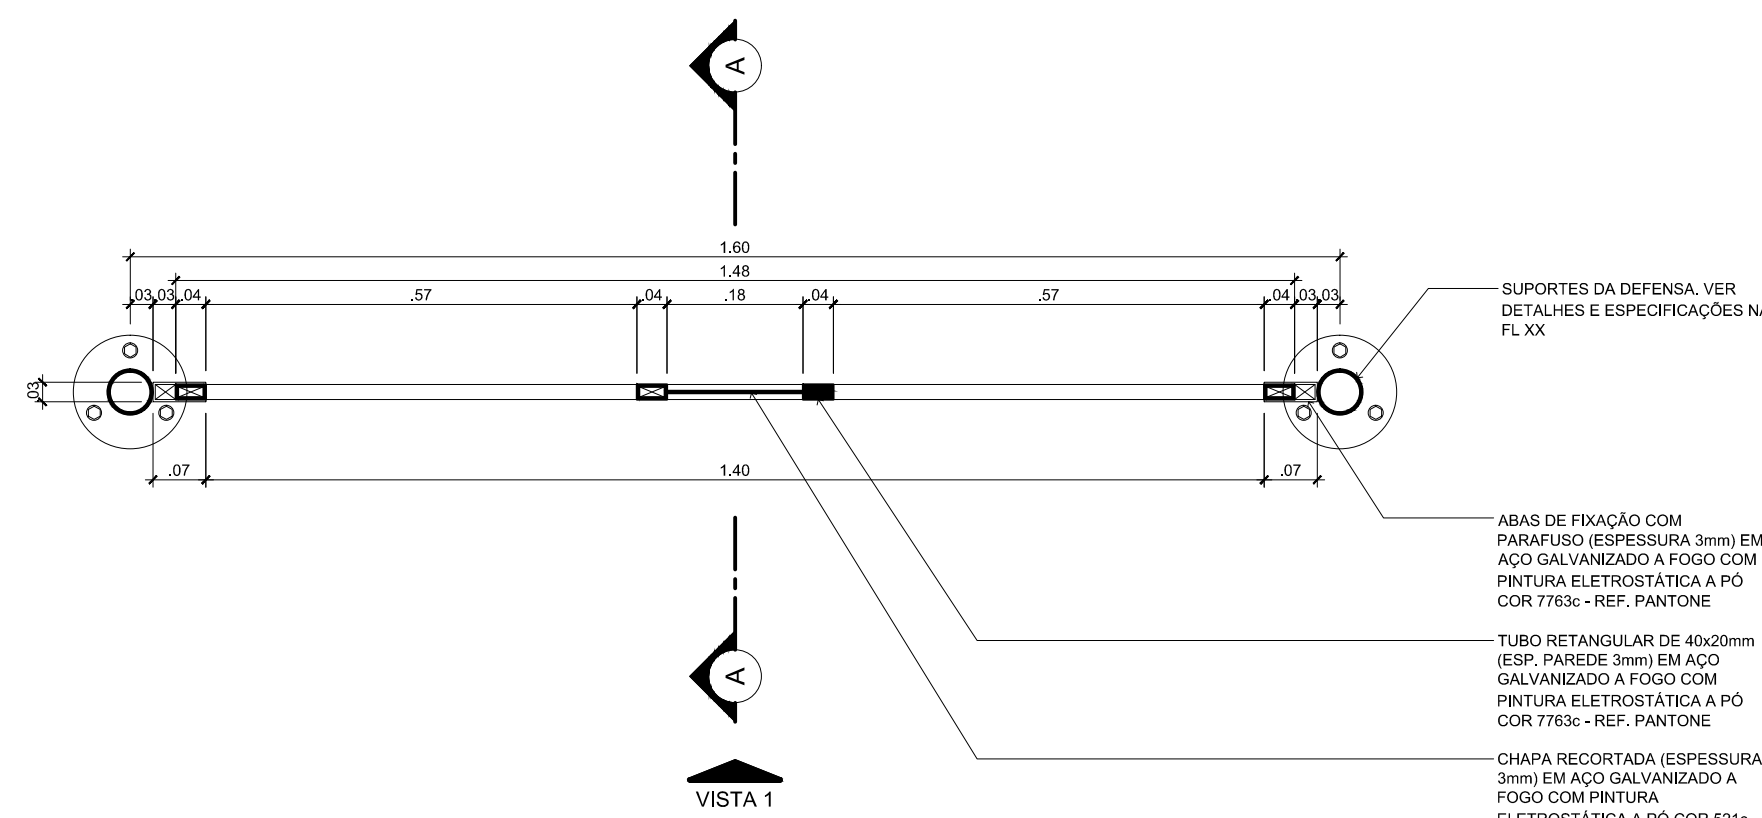

DETALHAMENTO 02 - GUARDA-CORPO VARIAÇÃO A
ESCALA: 1:10

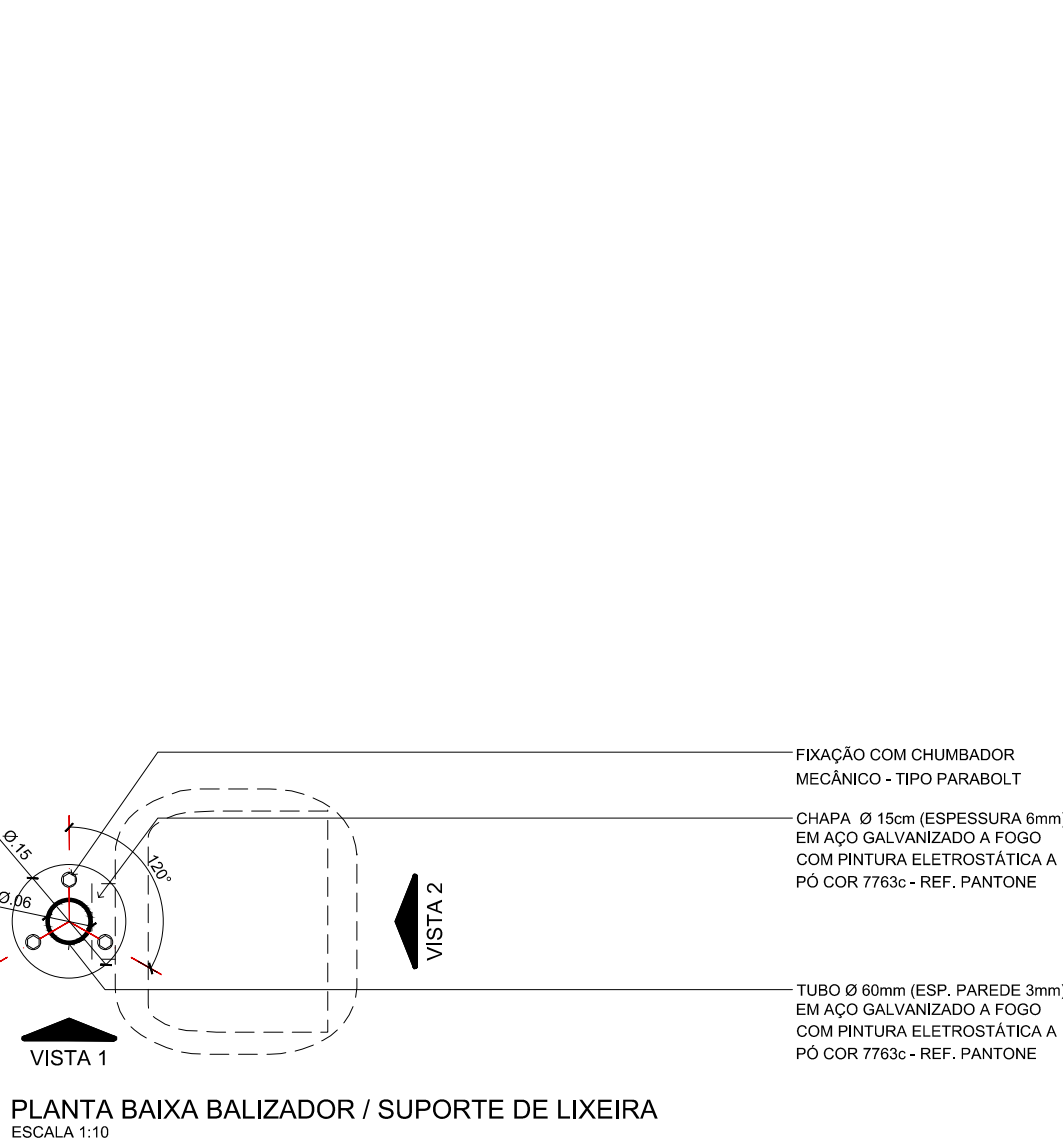


DETALHAMENTO 06 - LIXEIRA
ESCALA: 1:10

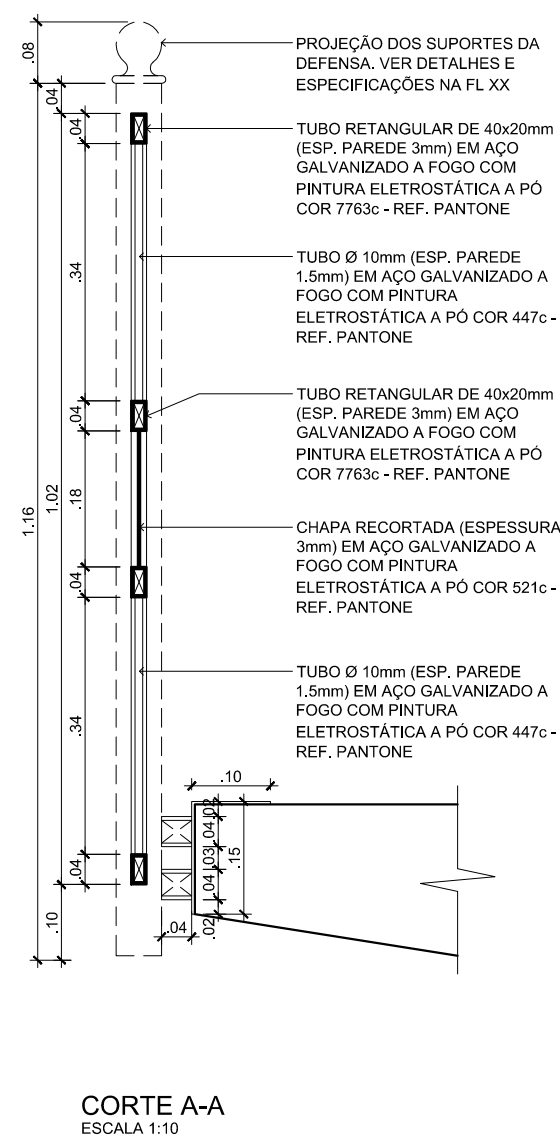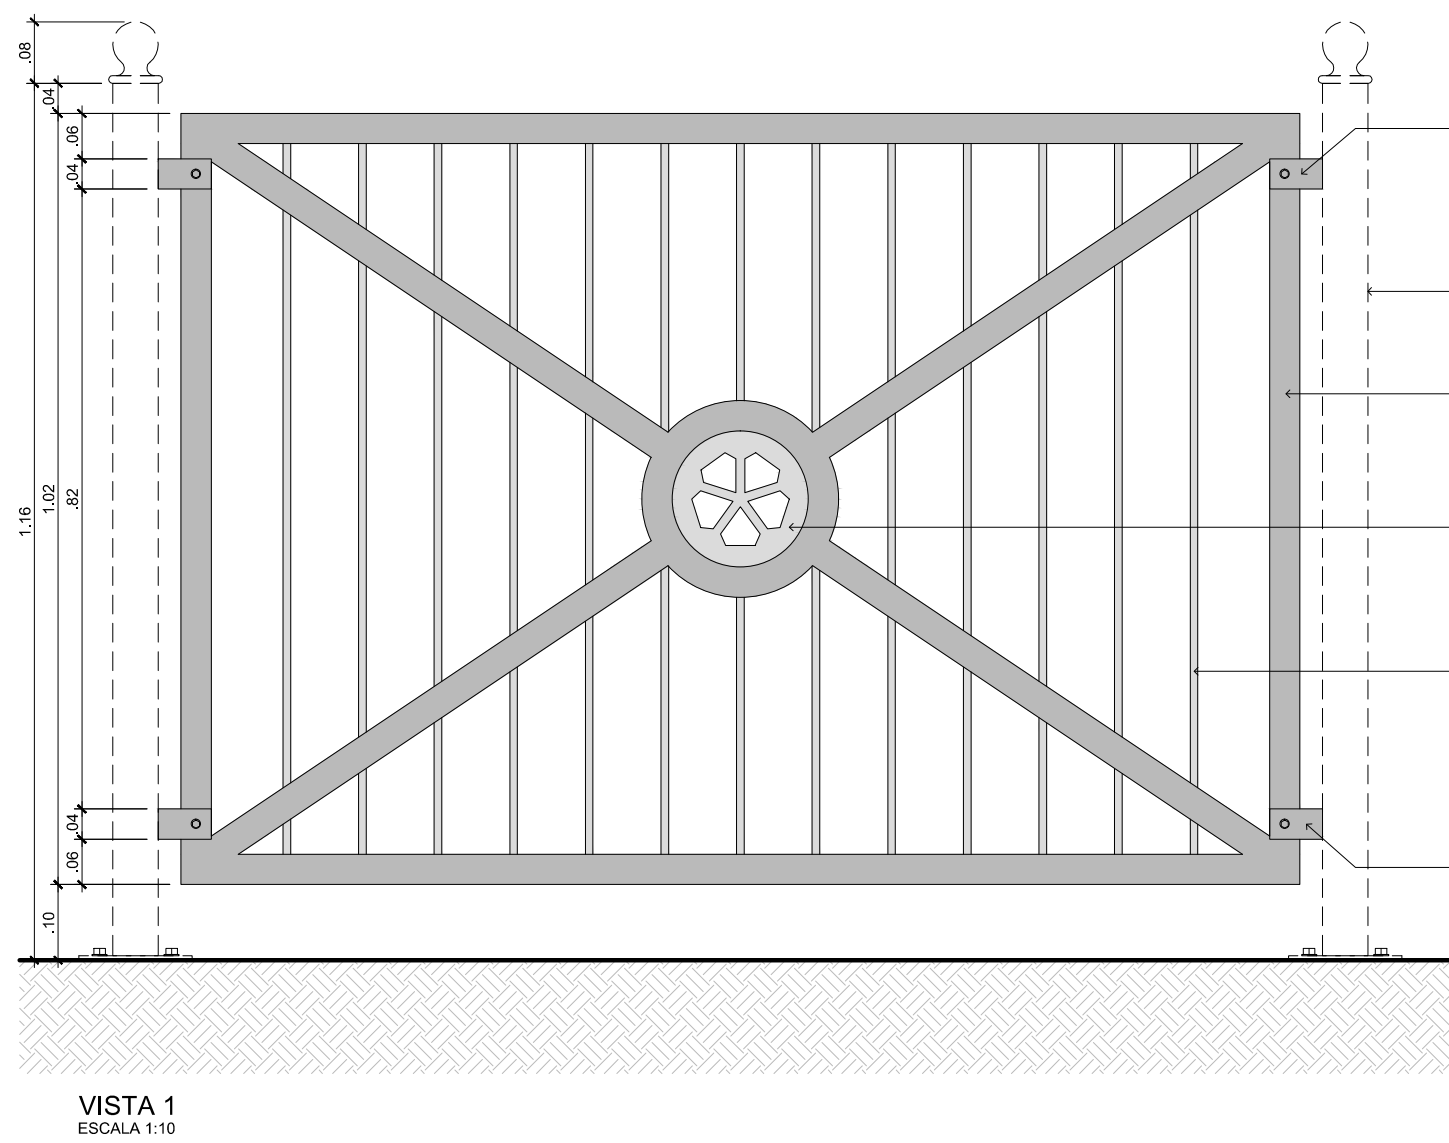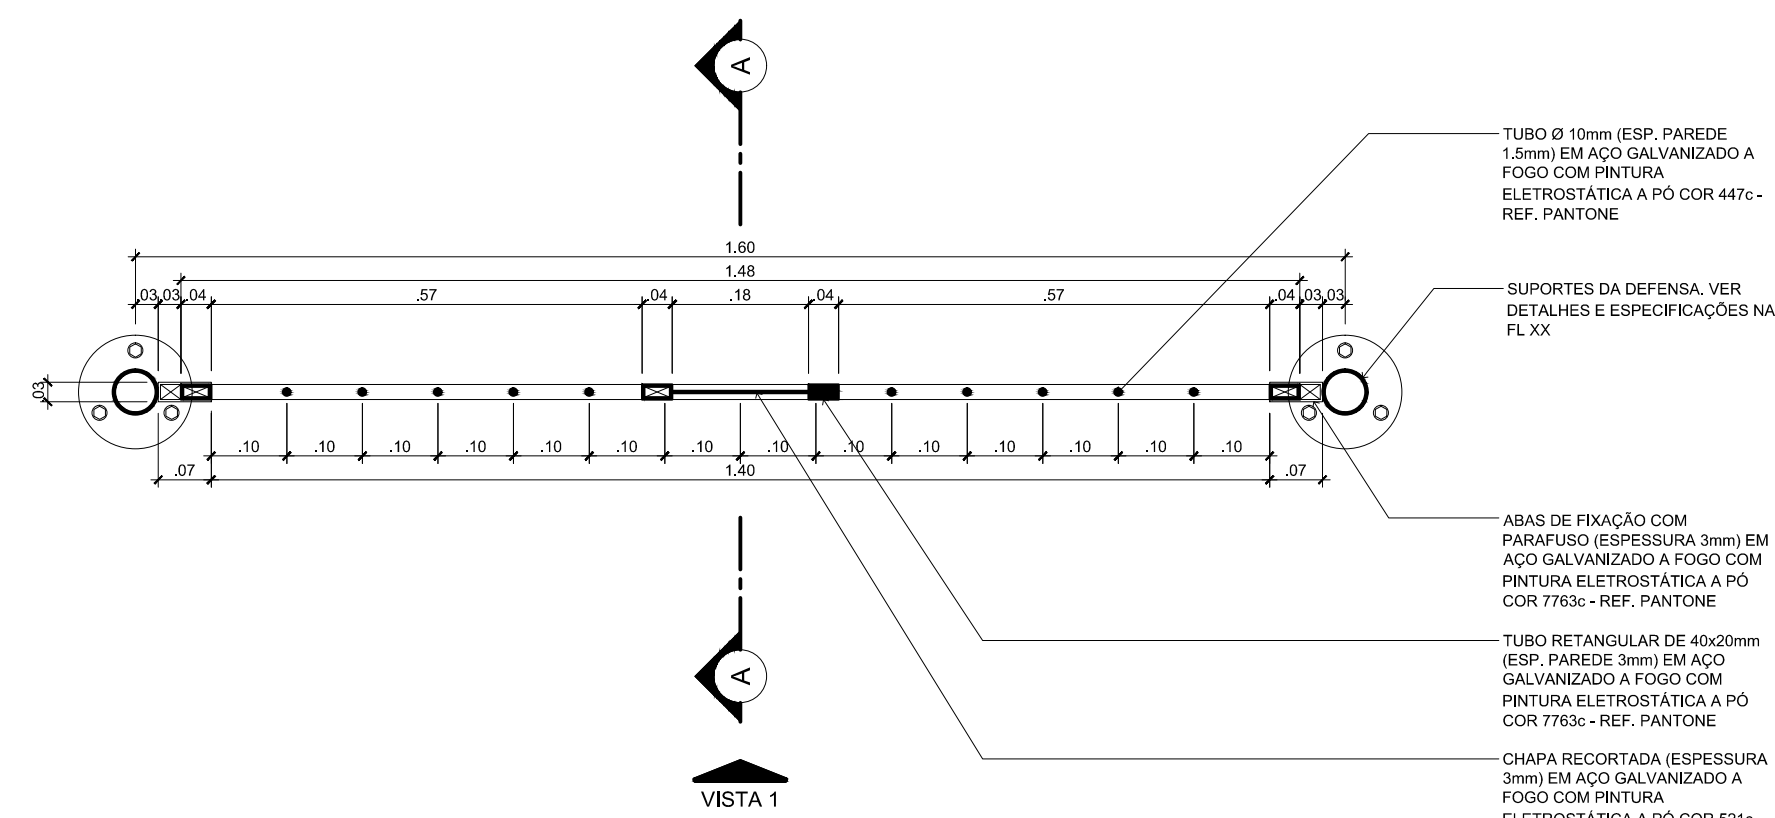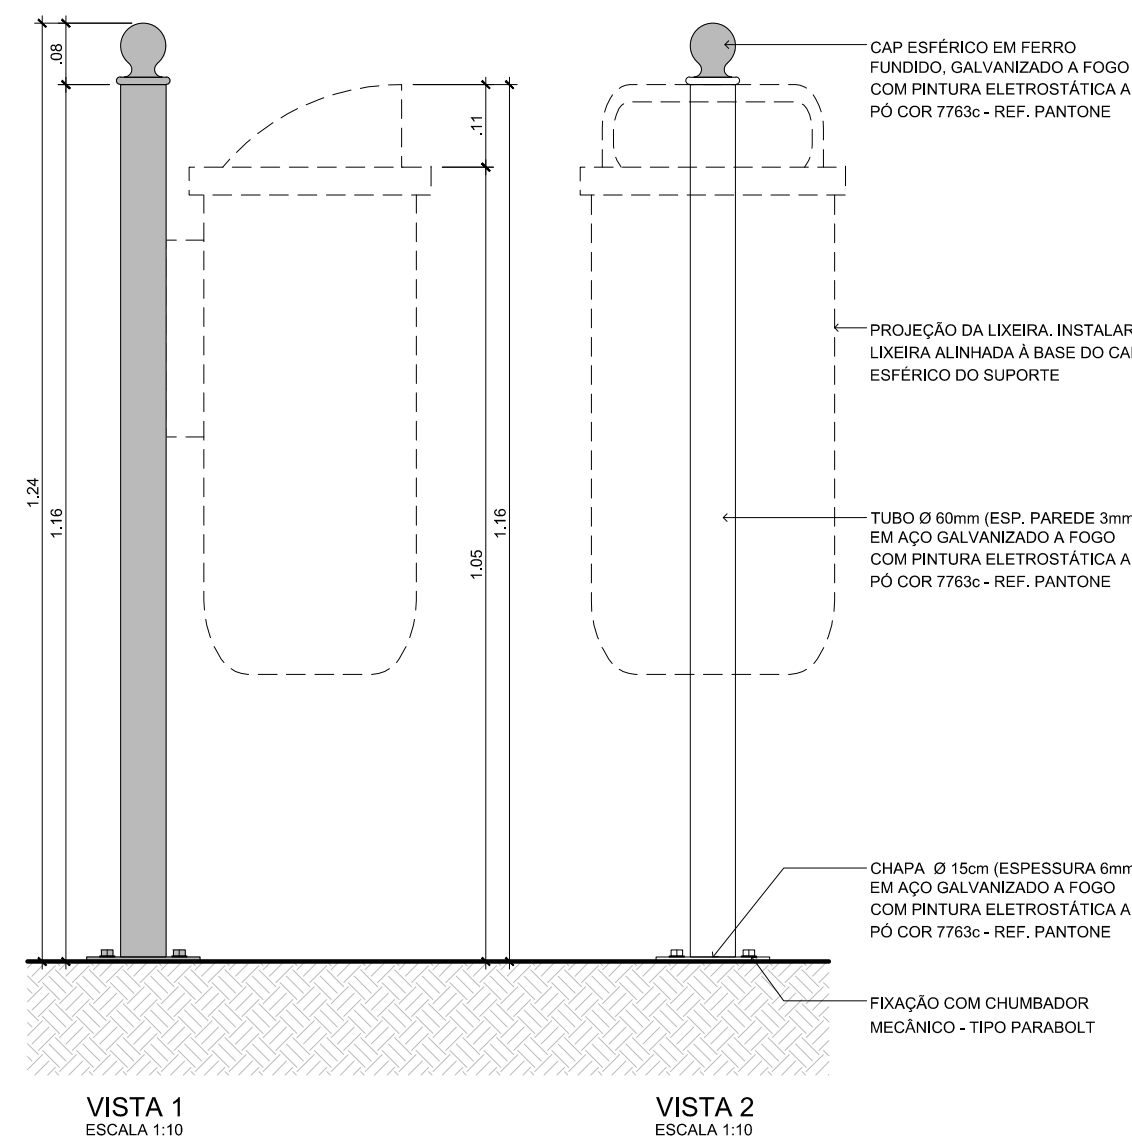


DETALHAMENTO 05 - GUARDA-CORPO VARIAÇÃO C
ESCALA: 1:10

- NOTA:
- Prever antecipadamente os ângulos de fixação dos módulos de guarda-corpos referentes aos alinhamentos em curva.


Assinado digitalmente por VANIO
LESTER KUNTZE:18608442272
Data: 2021.10.19 10:16:03-03'00"

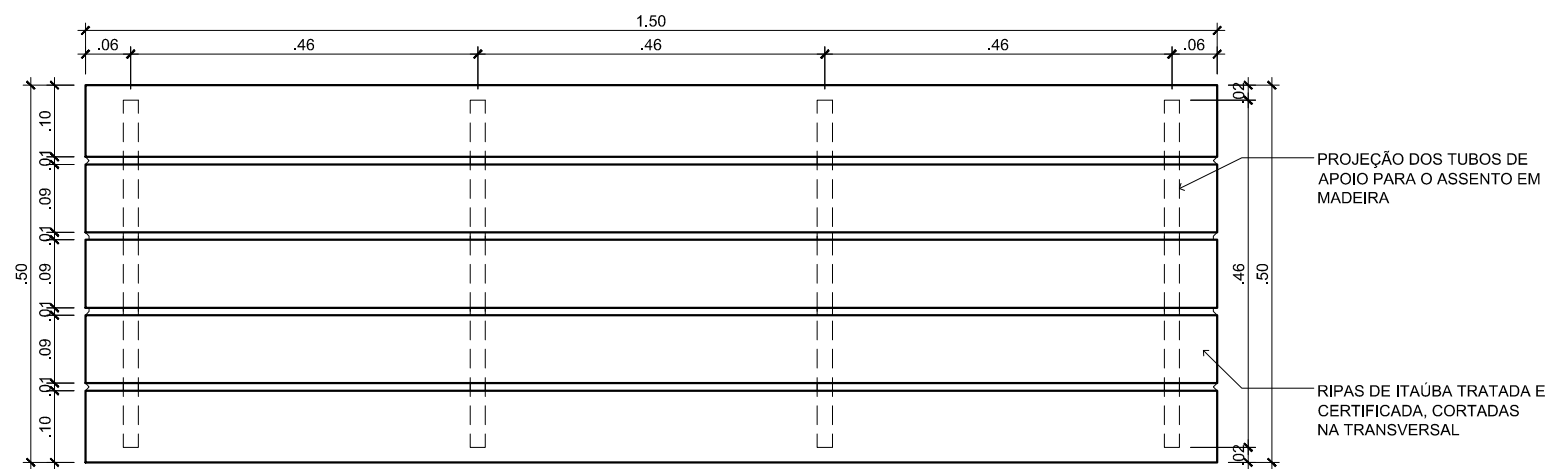

VISTA SUPERIOR
ESCALA 1:10

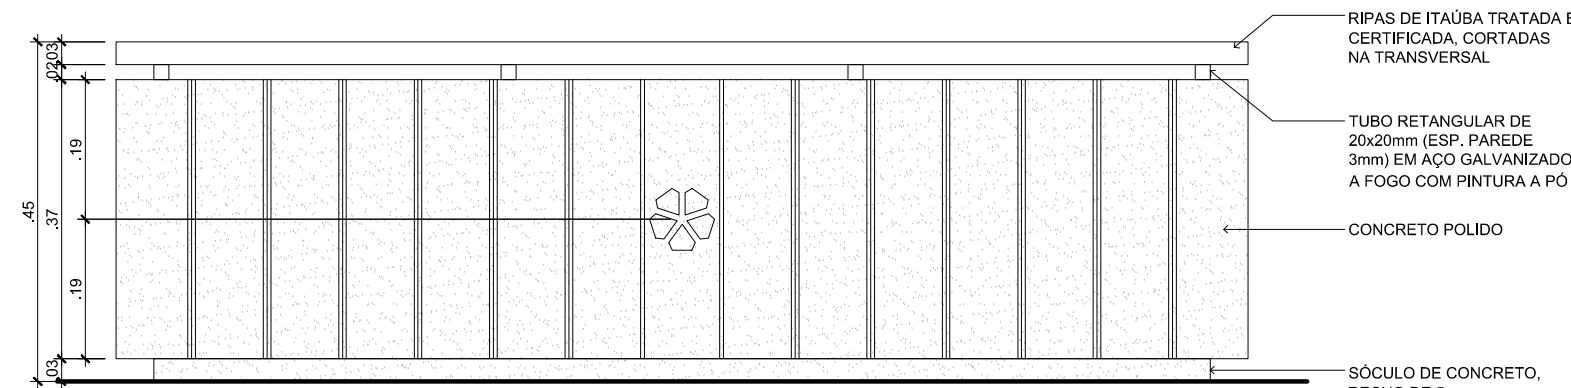

VISTAS 1 e 3
ESCALA 1:10

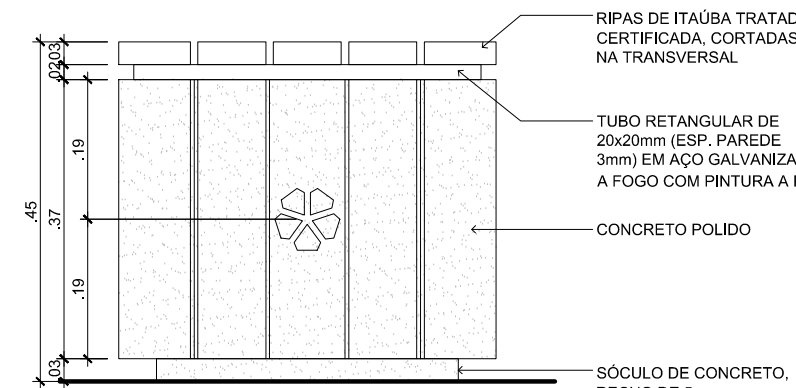

VISTAS 2 e 4
ESCALA 1:10

NOTAS:


1. DIMENSÕES EM METROS.
2. A ESTABILIDADE DAS PEÇAS FICAM SOB RESPONSABILIDADE DO FABRICANTE.

ESTRUTURA

3. CHANFRO DE 1CM NOS CANTOS EM TODAS AS PEÇAS.
4. RESPEITAR O LIMITE DA BASE DE NIVELAMENTO ,REPRESENTADO EM PROJETO.


ASSENTO

5. RIPAS DE MADEIRA ITAUBA TRATADA E CERTIFICADA, CORTADAS NA TRANSVERSAL.
6. FIXAÇÃO COM PARAFUSOS DE AÇO INOXIDÁVEL
7. PERFIL GALVANIZADO ENGASTADO COM PINTURA ELETROSTÁTICA.

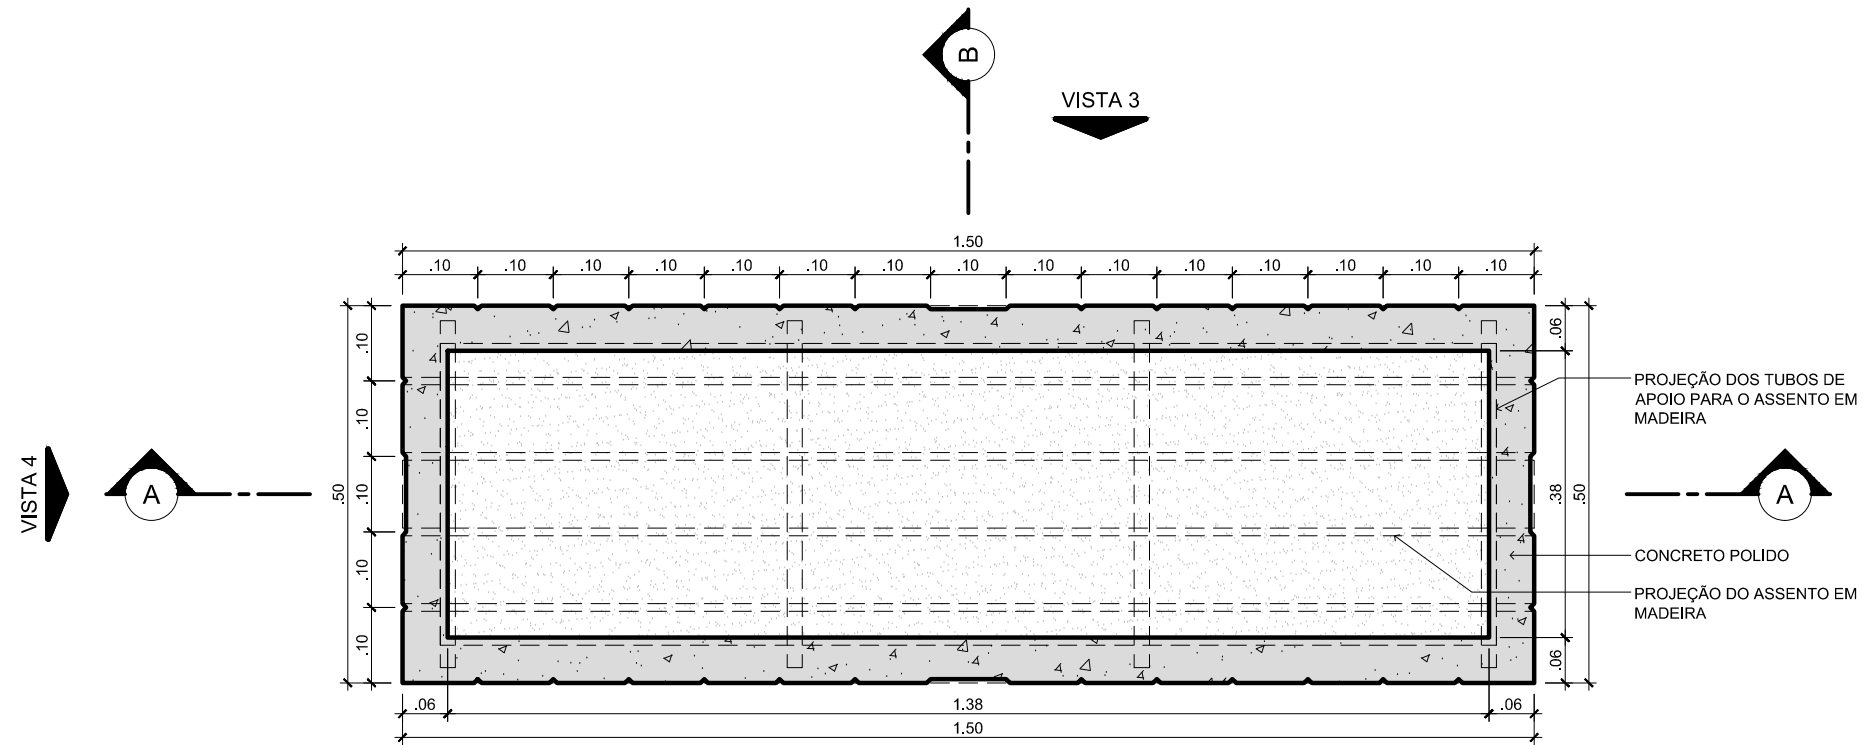


PLANTA BAIXA BANCO - 150X50X45
ESCALA 1:10


DETALHAMENTO 07 - M. U. BANCO DE CONCRETO 01
ESCALA: 1:10

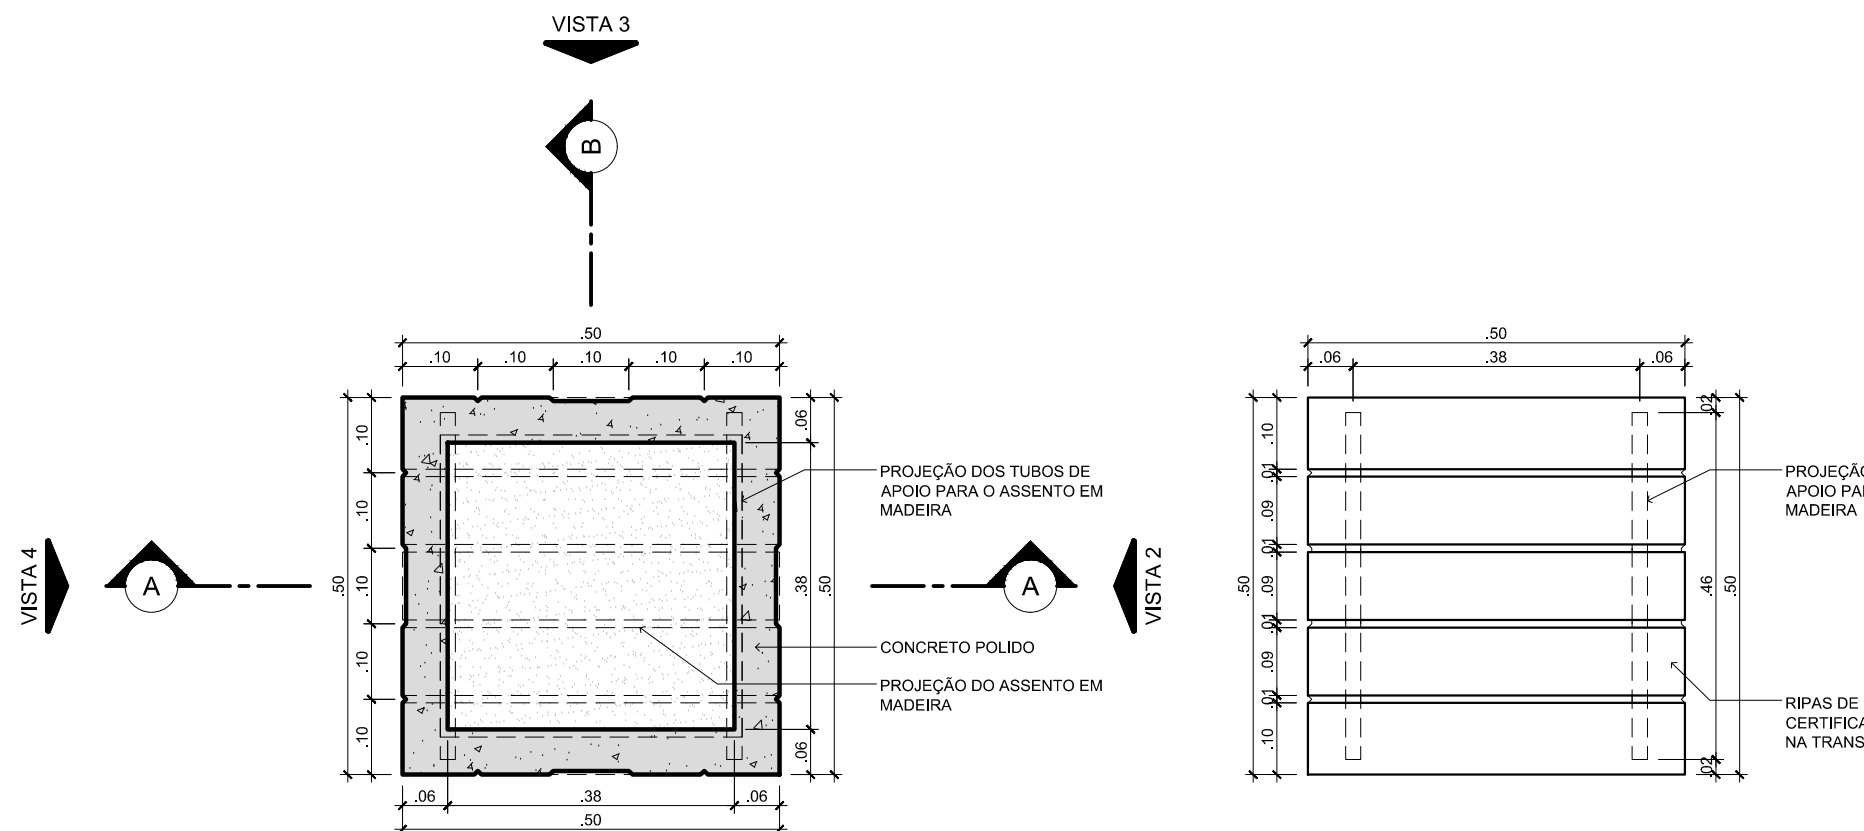


PLANTA BAIXA BANCO - 50X50X45
ESCALA 1:10

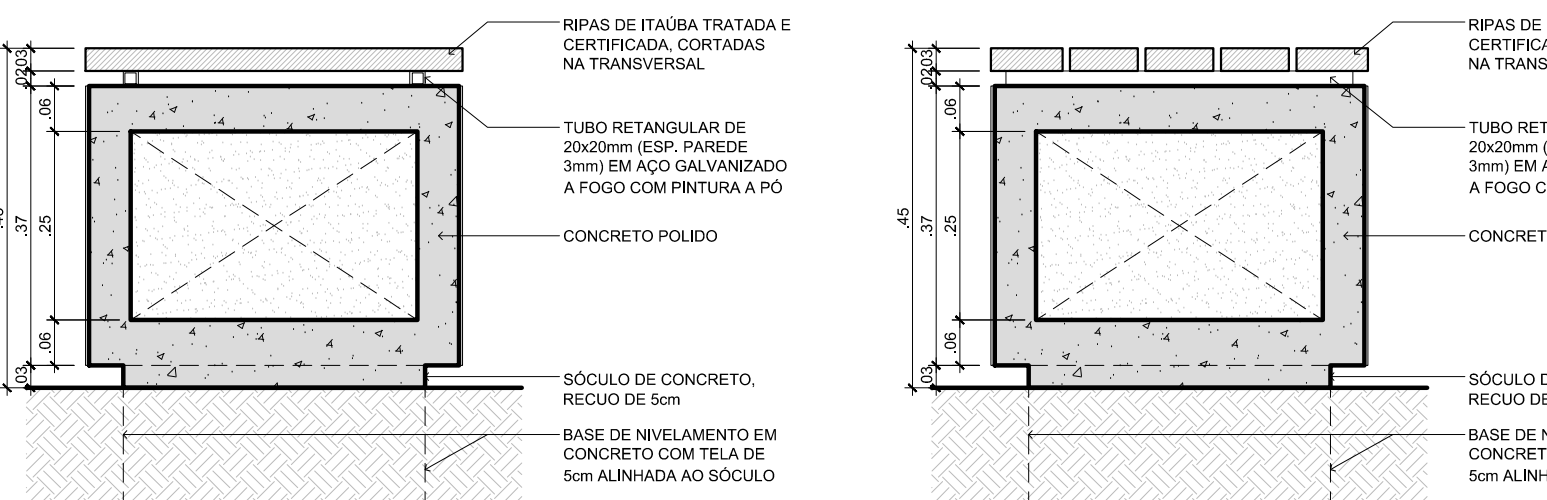


CORTE A-A
ESCALA 1:10

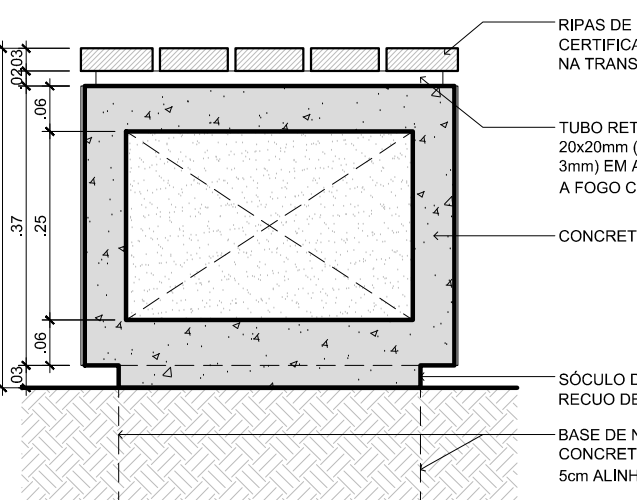


CORTE B-B
ESCALA 1:10

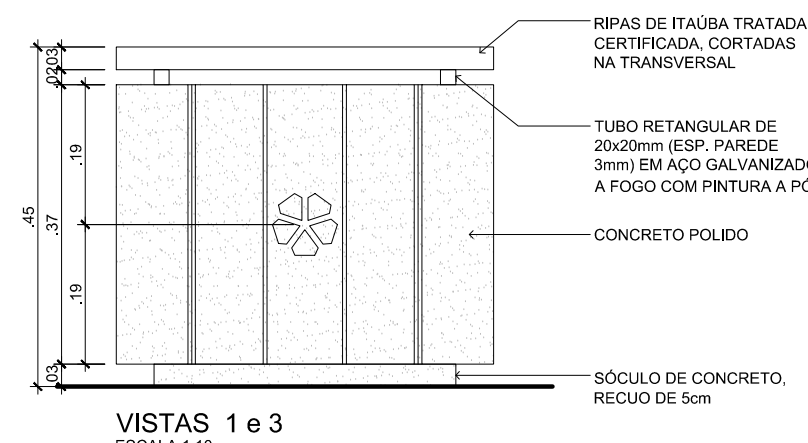


VISTAS 1 e 3
ESCALA 1:10

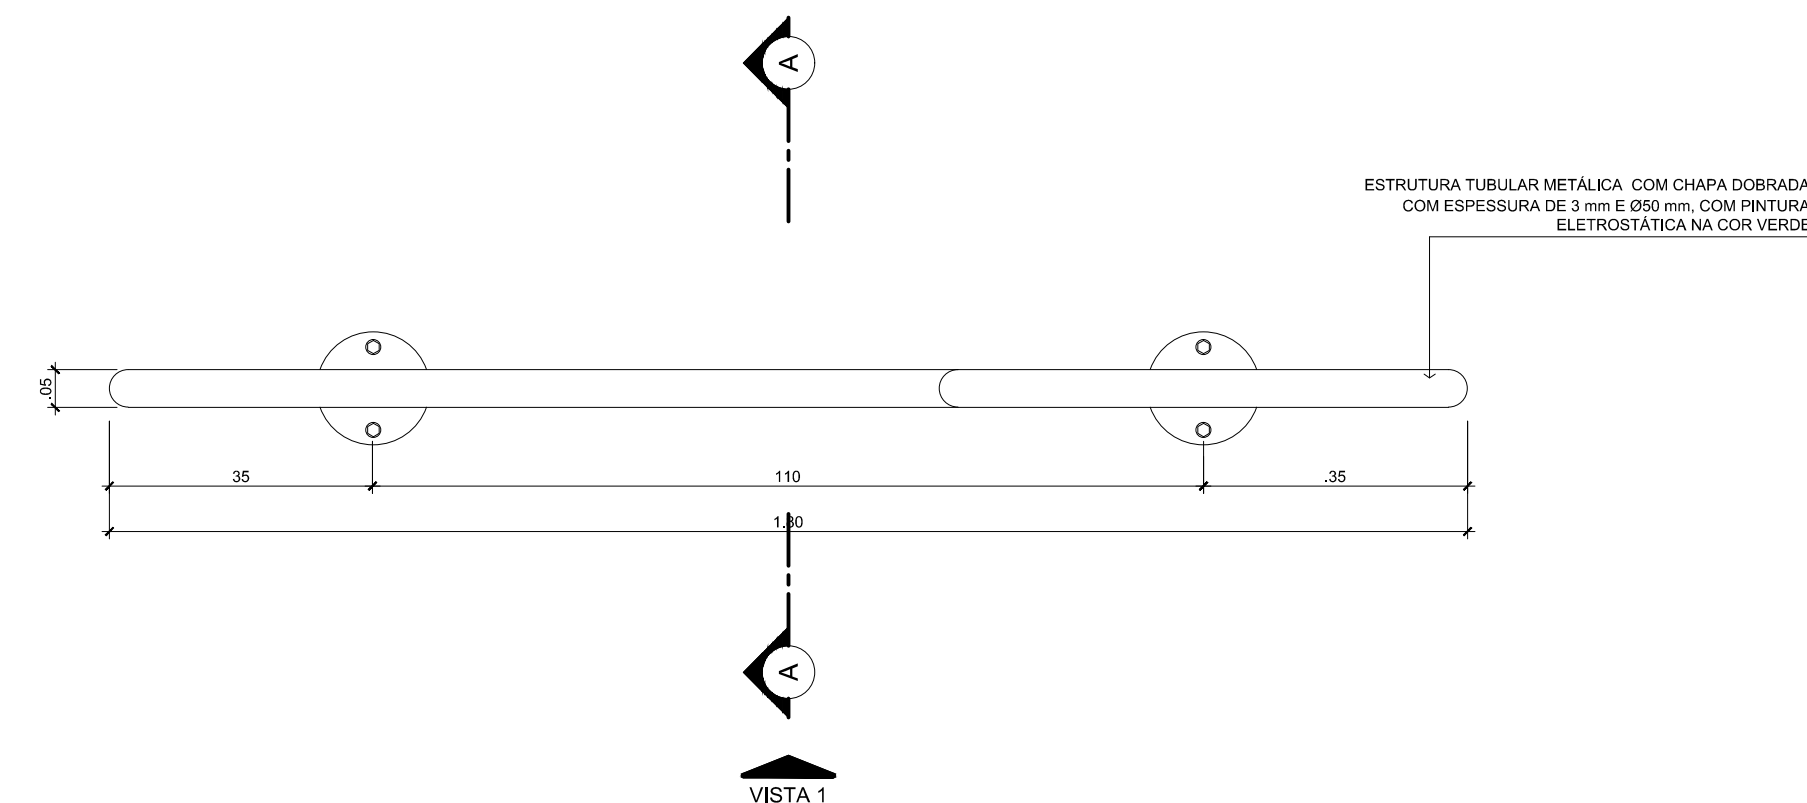

PLANTA BAIXA PARACICLO
ESCALA 1:10

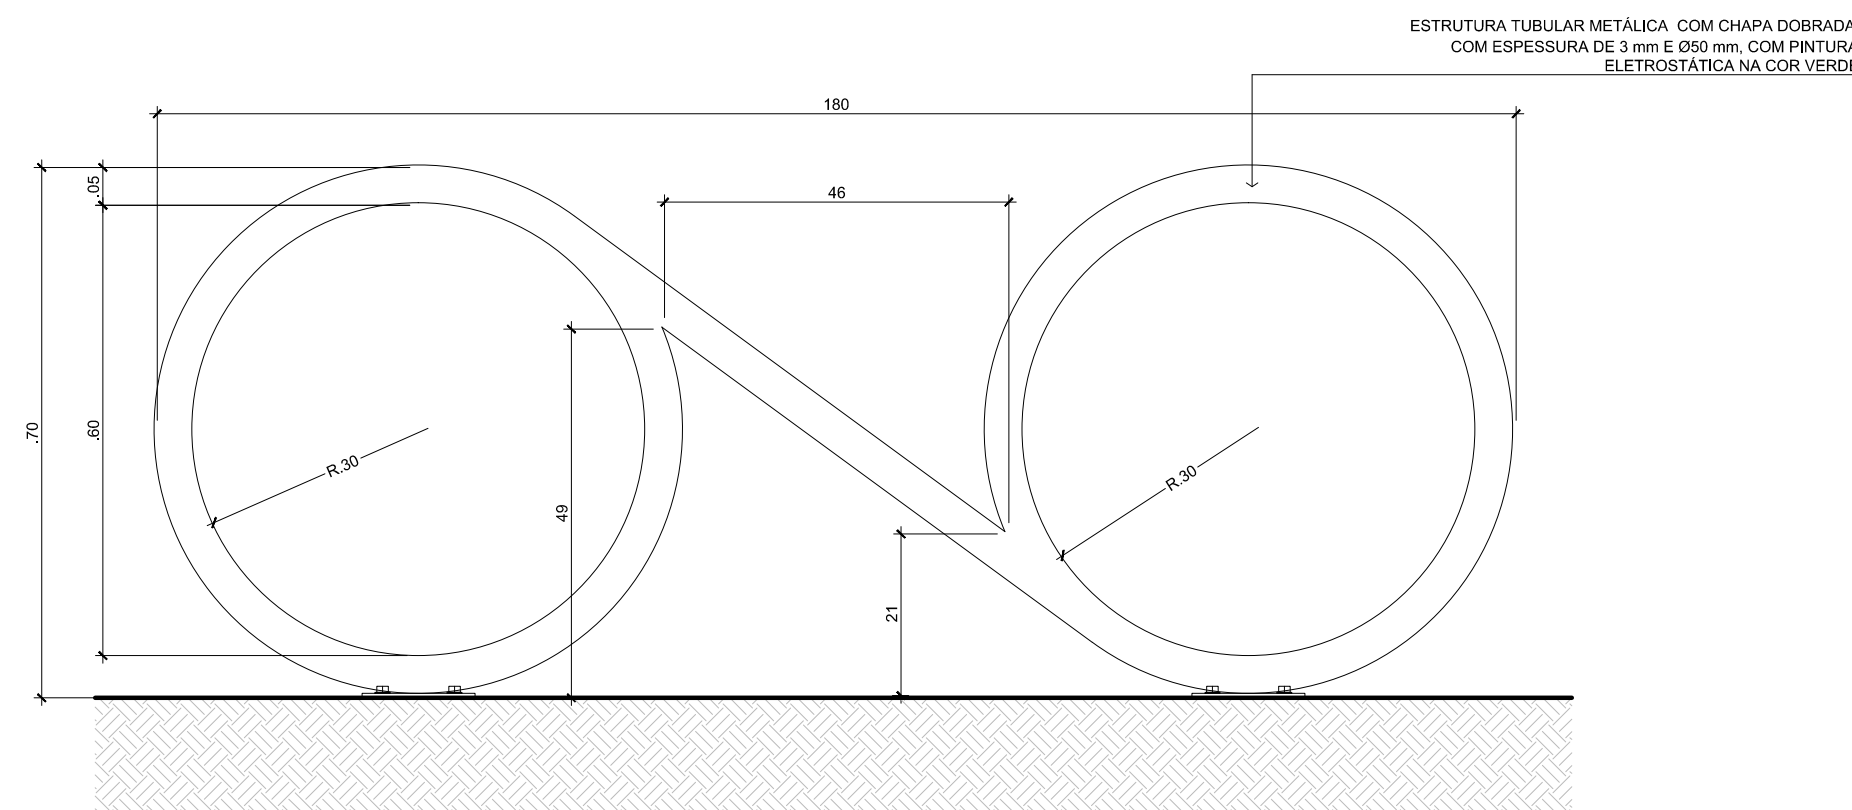

VISTA 1
ESCALA 1:10

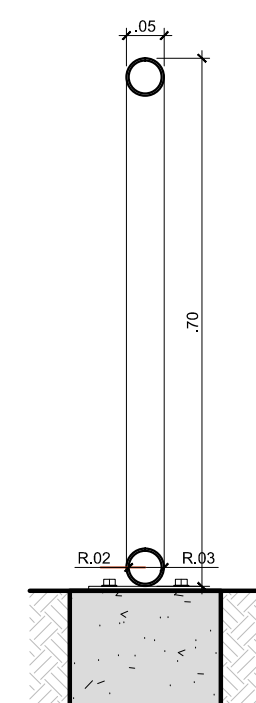

CORTE A-A
ESCALA 1:10

Assinado digitalmente por
VÂNIO LESTER KUNTZE:
186508442272
Data: 2021.10.19 10:16:38-03'00'



REVITALIZAÇÃO BOULEVARD DO RIO CACHOEIRA
AV. HERMANN AUGUST LEPPER - SAQUAÇU, JOINVILLE - SC

PROJETO ARQUITETÔNICO

DETALHAMENTOS
Assinado digitalmente por
GILSON PEROZIN - CPF
616.793.729-04

Data: 2021.10.19 11:16:04-03'00'

PREFEITURA MUNICIPAL DE JOINVILLE

SECRETARIA DE PLANEJAMENTO URBANO E DESENVOLVIMENTO SUSTENTÁVEL

ESCALA: 1:10

UNIDADE: U.P.L.

REQUISITO: P.M.J.

AUTOR: VÂNIO LESTER KUNTZE

ARQ. CAU-SC A15190-4

09
09