


PLANTA BAIXA - ELÉTRICA B.T

Escala 1/50

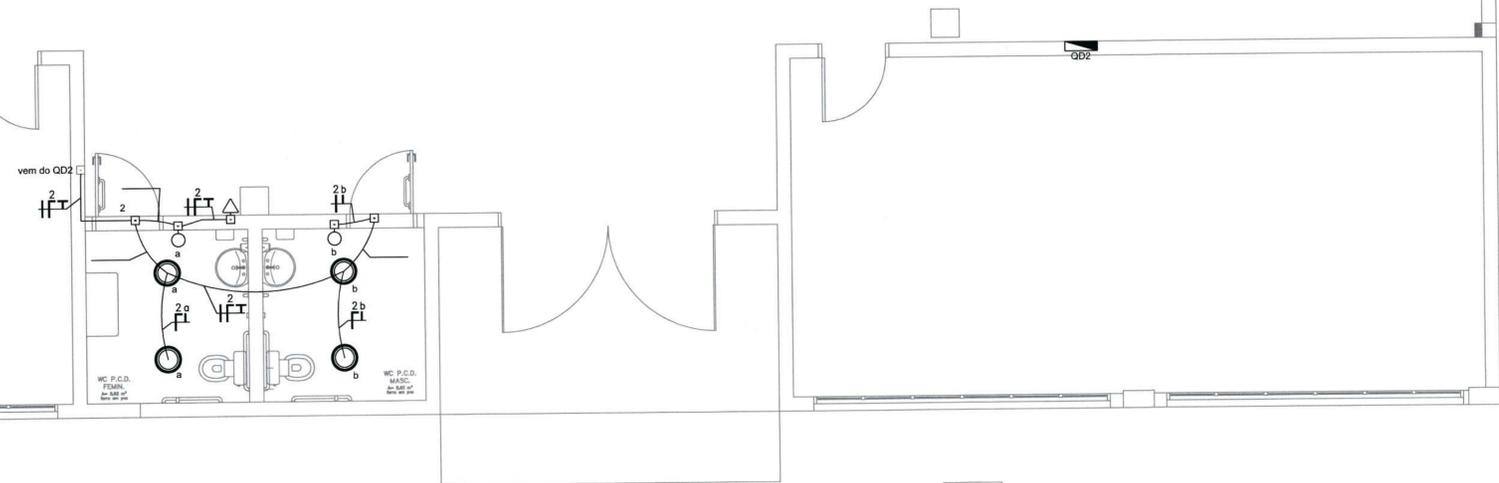


LEGENDA	
SÍMBOLO	DESCRIÇÃO
○	PONTO DE LUZ NO TETO P/ LUMINÁRIA TIPO PLAFON REDONDO DE VIDRO C/ 2 X LÂMPADAS LED COMPACTAS 12W 6000K
○	TOMADA ALTA 10A (h=2,30m)
△	TOMADA BAIXA 10A (h=0,30m)
○	INTERRUPTOR SIMPLES (h=0,8m) 1 TECLA
□	CAIXA DE PASSAGEM 2X4" EMBUTIDA NA PAREDE
▬	QUADRO DE DISTRIBUIÇÃO DE ELÉTRICA EXISTENTE
▬	DUTO CORRUGADO #3/4" DISTRIBUIDO POR CIMA DO FORRO E EMBUTIDO NA PAREDE
	CONDUTORES FASE, NEUTRO, TERRA, RETORN, 220 VAC (CONDUTORES NÃO COTADOS SÃO DE SEÇÃO #2,5mm <sup>2</sup> )

NOTA	
NOTA 01A	OS INTERRUPTORES DEVERÃO SER INSTALADOS A 0,8M DE ALTURA DO PISO;
NOTA 02A	A TOMADA DE ENERGIA DEVERÁ SER PARA USO EXCLUSIVO DO ALARME AUDIOVISUAL PNE.
NOTA 03	TODOS OS CONDUTORES DO CIRCUITO 2 DEVERÃO SER TROCADOS.
NOTA 04	O DISJUNTOR DO CIRCUITO 2 DEVERÁ SER SUBSTITUÍDO POR UM MONOPOLAR DIN 16 A 6 kA.

PLANTA BAIXA - ELÉTRICA E.B.T.

Escala 1/50

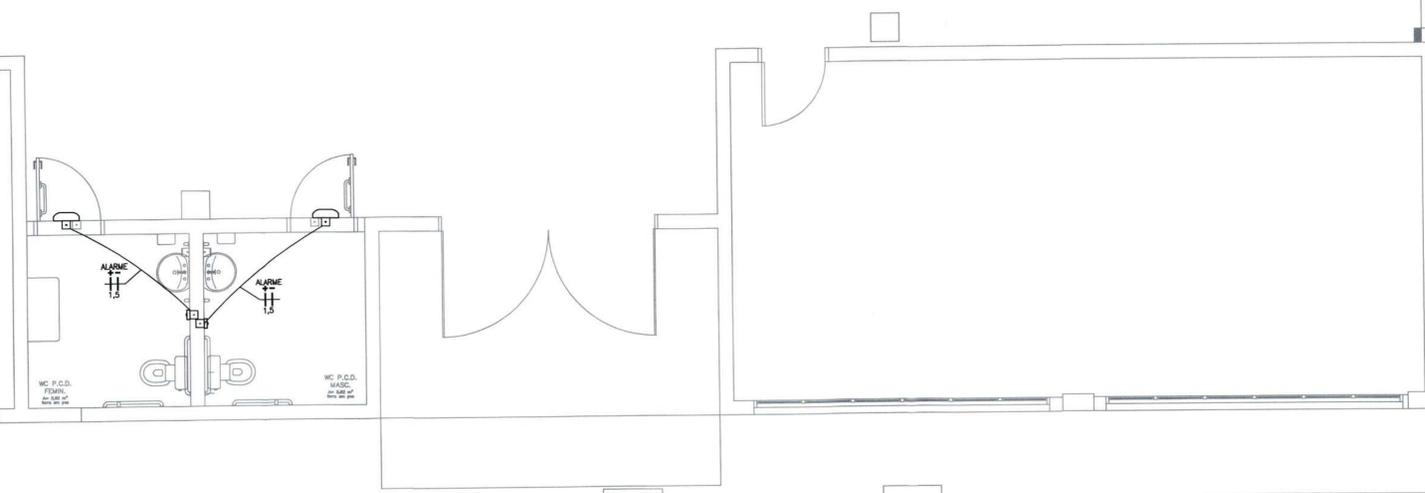

LEGENDA	
SÍMBOLO	DESCRIÇÃO
⏏	ALARME AUDIOVISUAL PNE (h=2,3M, acima da porta)
⏏	INTERRUPTOR DE EMERGENCIA (h=0,4m)
▬	DUTO CORRUGADO #1/2" EM CIMA DO FORRO E EMBUTIDO NA PAREDE
□	CAIXA DE PASSAGEM 2X4" EMBUTIDA NA PAREDE
	CONDUTORES DE EXTRA BAIXA TENSÃO, POSITIVO E NEGATIVO 12 VDC (CONDUTORES NÃO COTADOS SÃO DE SEÇÃO #1,5mm <sup>2</sup> )

NOTA	
NOTA 01B	O CONDUTOR DE EXTRA BAIXA TENSÃO COM CORRENTE CONTÍNUA DEVERÁ SER USADO EXCLUSIVAMENTE PARA A LIGAÇÃO DO ACIONADOR AO ALARME;
NOTA 02B	A TENSÃO EM EXTRA BAIXA TENSÃO SERÁ FORNECIDA PELO APARELHO DE ALARME ALIMENTADO EM BAIXA TENSÃO;
NOTA 03B	NENHUM OUTRO SISTEMA DEVERÁ SER UTILIZADO NO MESMO ELETRODUTO DO ALARME AUDIOVISUAL PNE, COMO NO CASO DO CABEAMENTO DE TV, TELEFONE, ELÉTRICA DE BAIXA TENSÃO, ETC.;
NOTA 04B	O ACIONADOR DE ALARME DEVERÁ SER INSTALADO A 0,4M DO PISO COM PLACA DE AVISO



SECRETARIA DE INFRAESTRUTURA URBANA  
UNIDADE DE BANCO DE PROJETOS

Projeto: PROJETO ELETRICO  
Ginásio Municipal de Ginástica Rítmica Perácio Bernardo

Conteúdo: PROJ. ELETRICO - ILUMINAÇÃO - BANHEIRO PNE

Autor(es): Ass.: *Fabrizio de Andrade*  
Fabricio de Andrade  
Engº Eletricista Crea/SC: 143270-B  
Co-Autor(es): Ass.:

Requerente: PREFEITURA MUNICIPAL DE JOINVILLE  
Escala: INDICADA  
Desenhista CAD: Fabricio  
Código: UBP-E-ABPER-E-RO-20-el

Ordenador do Ass.: *Esivan Cattoni*  
Esivan Cattoni  
Secretário  
Secretaria de Esportes-SESPORTE  
Prefeitura de Joinville  
Data: SETEMBRO/2020  
Número Prancha: EL 01/01