




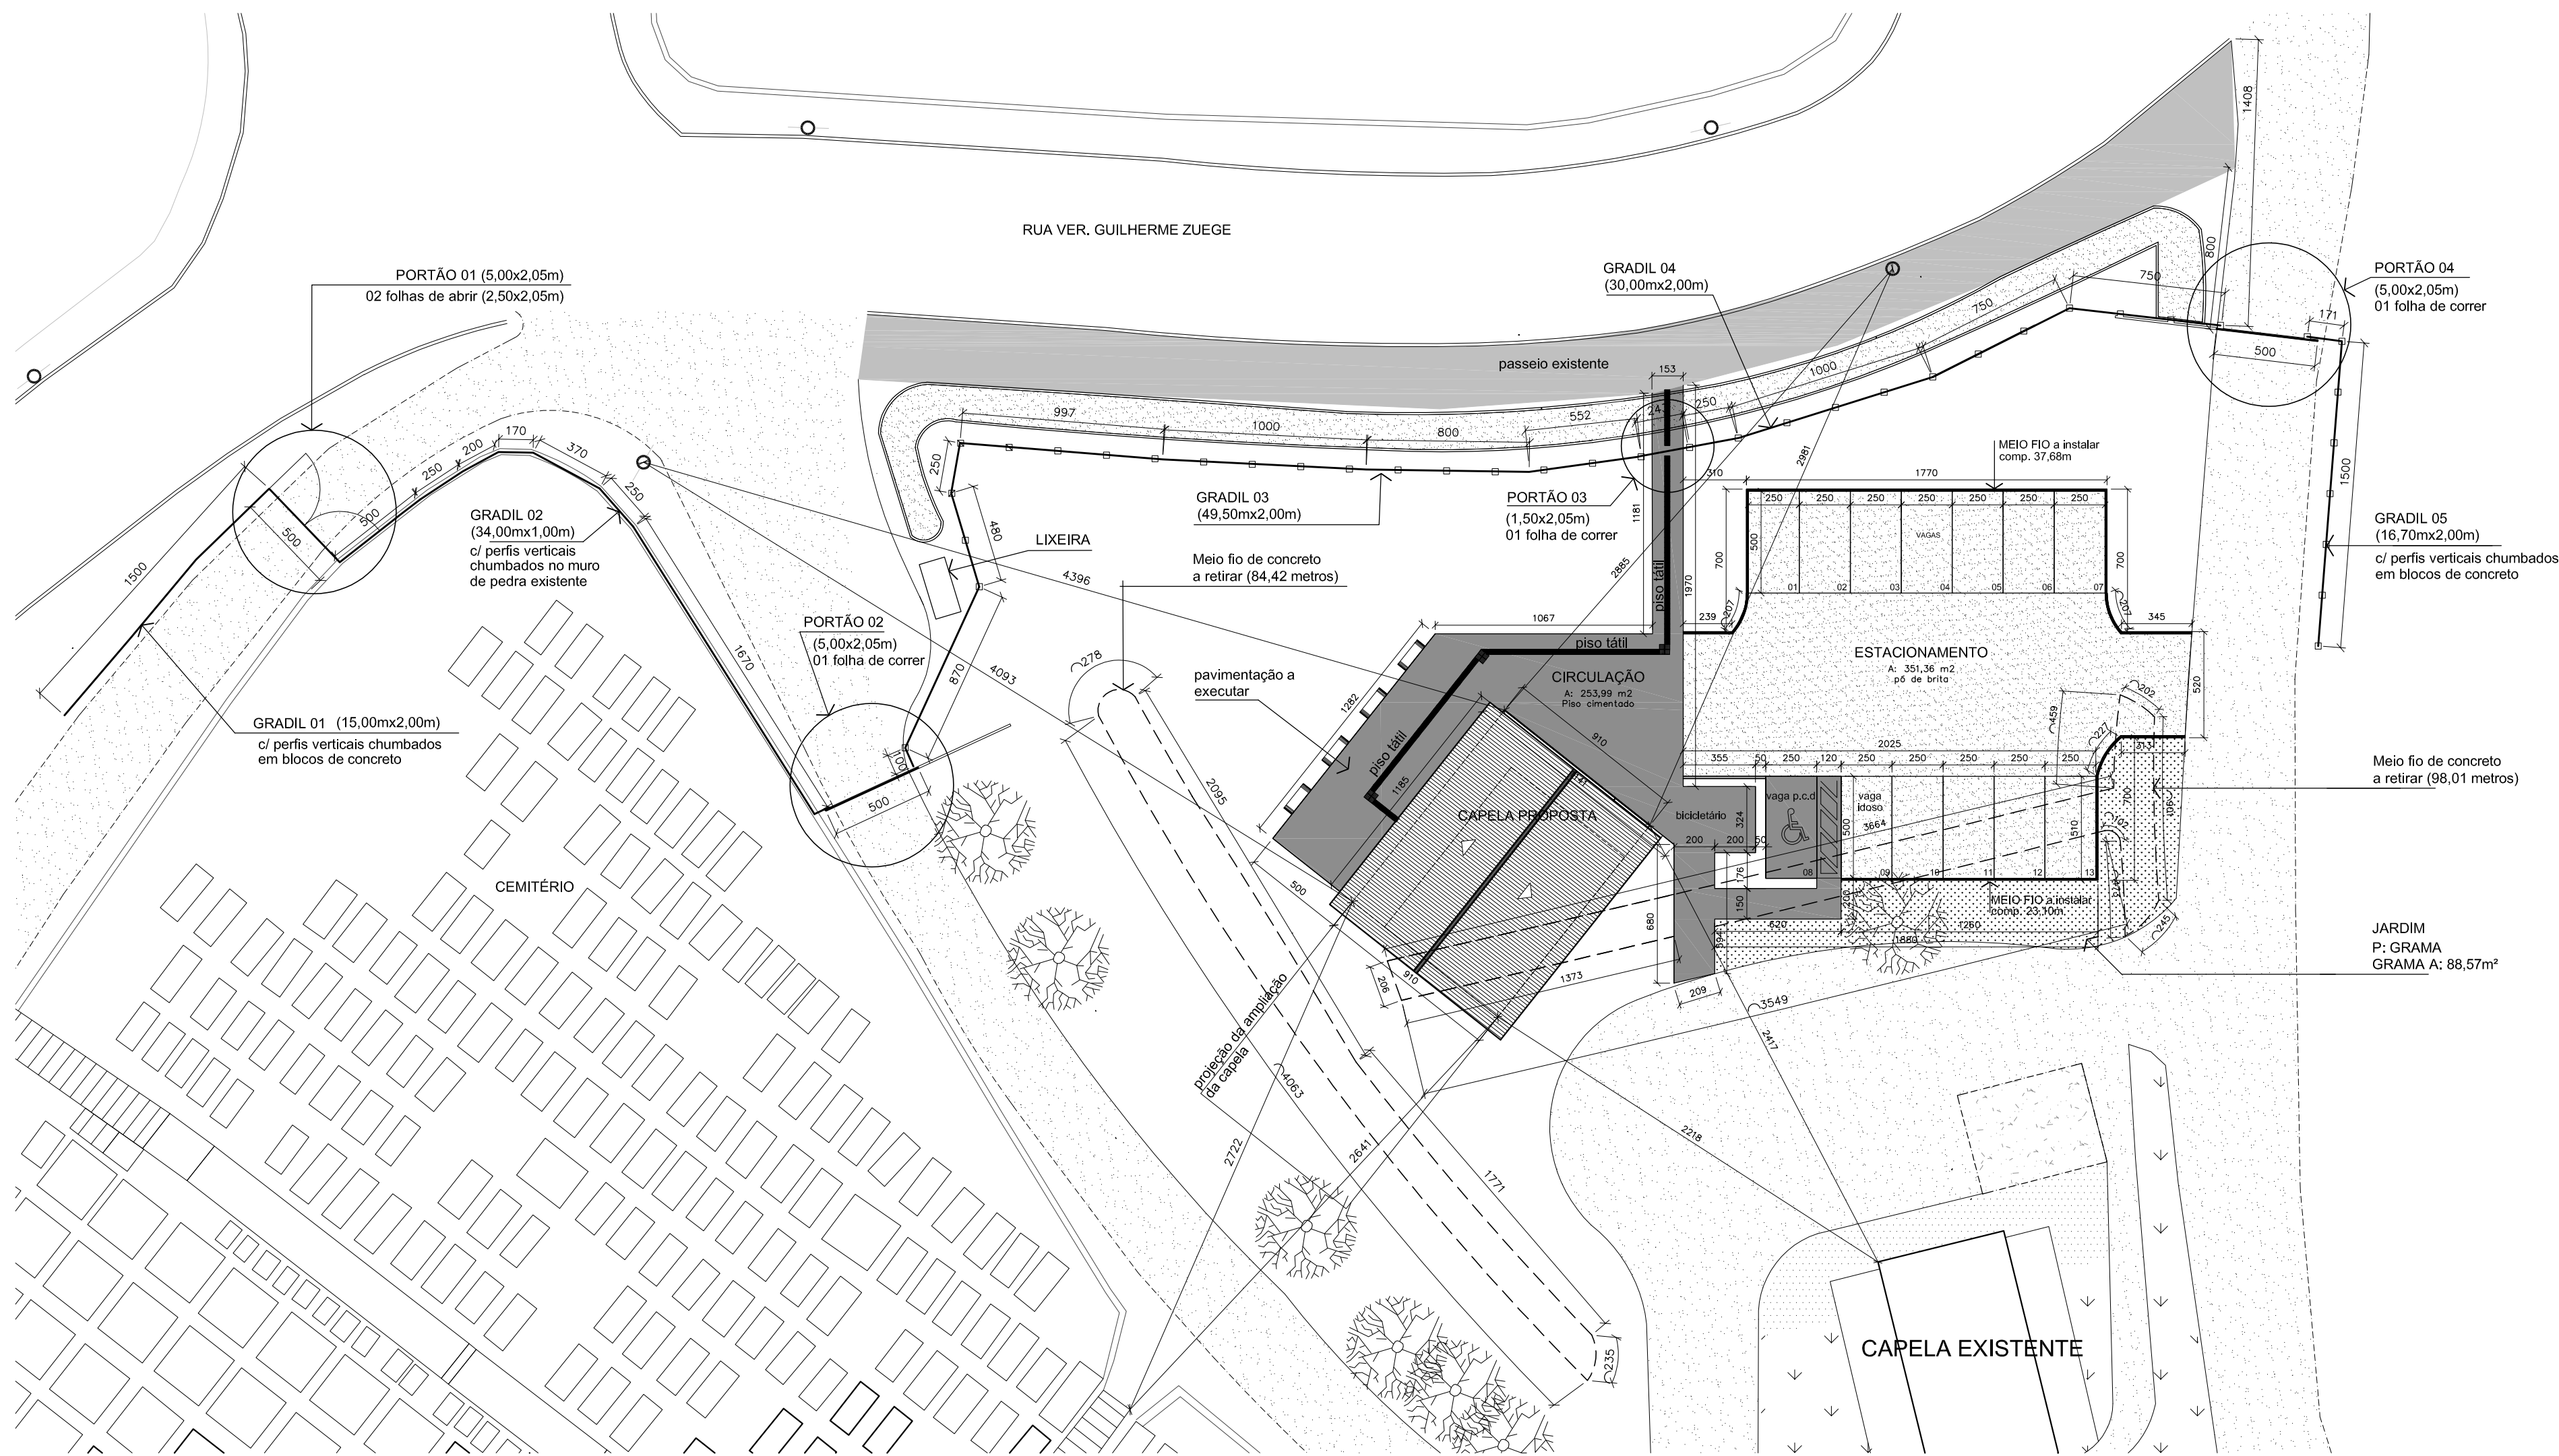


IMPLANTAÇÃO
Escala 1/250

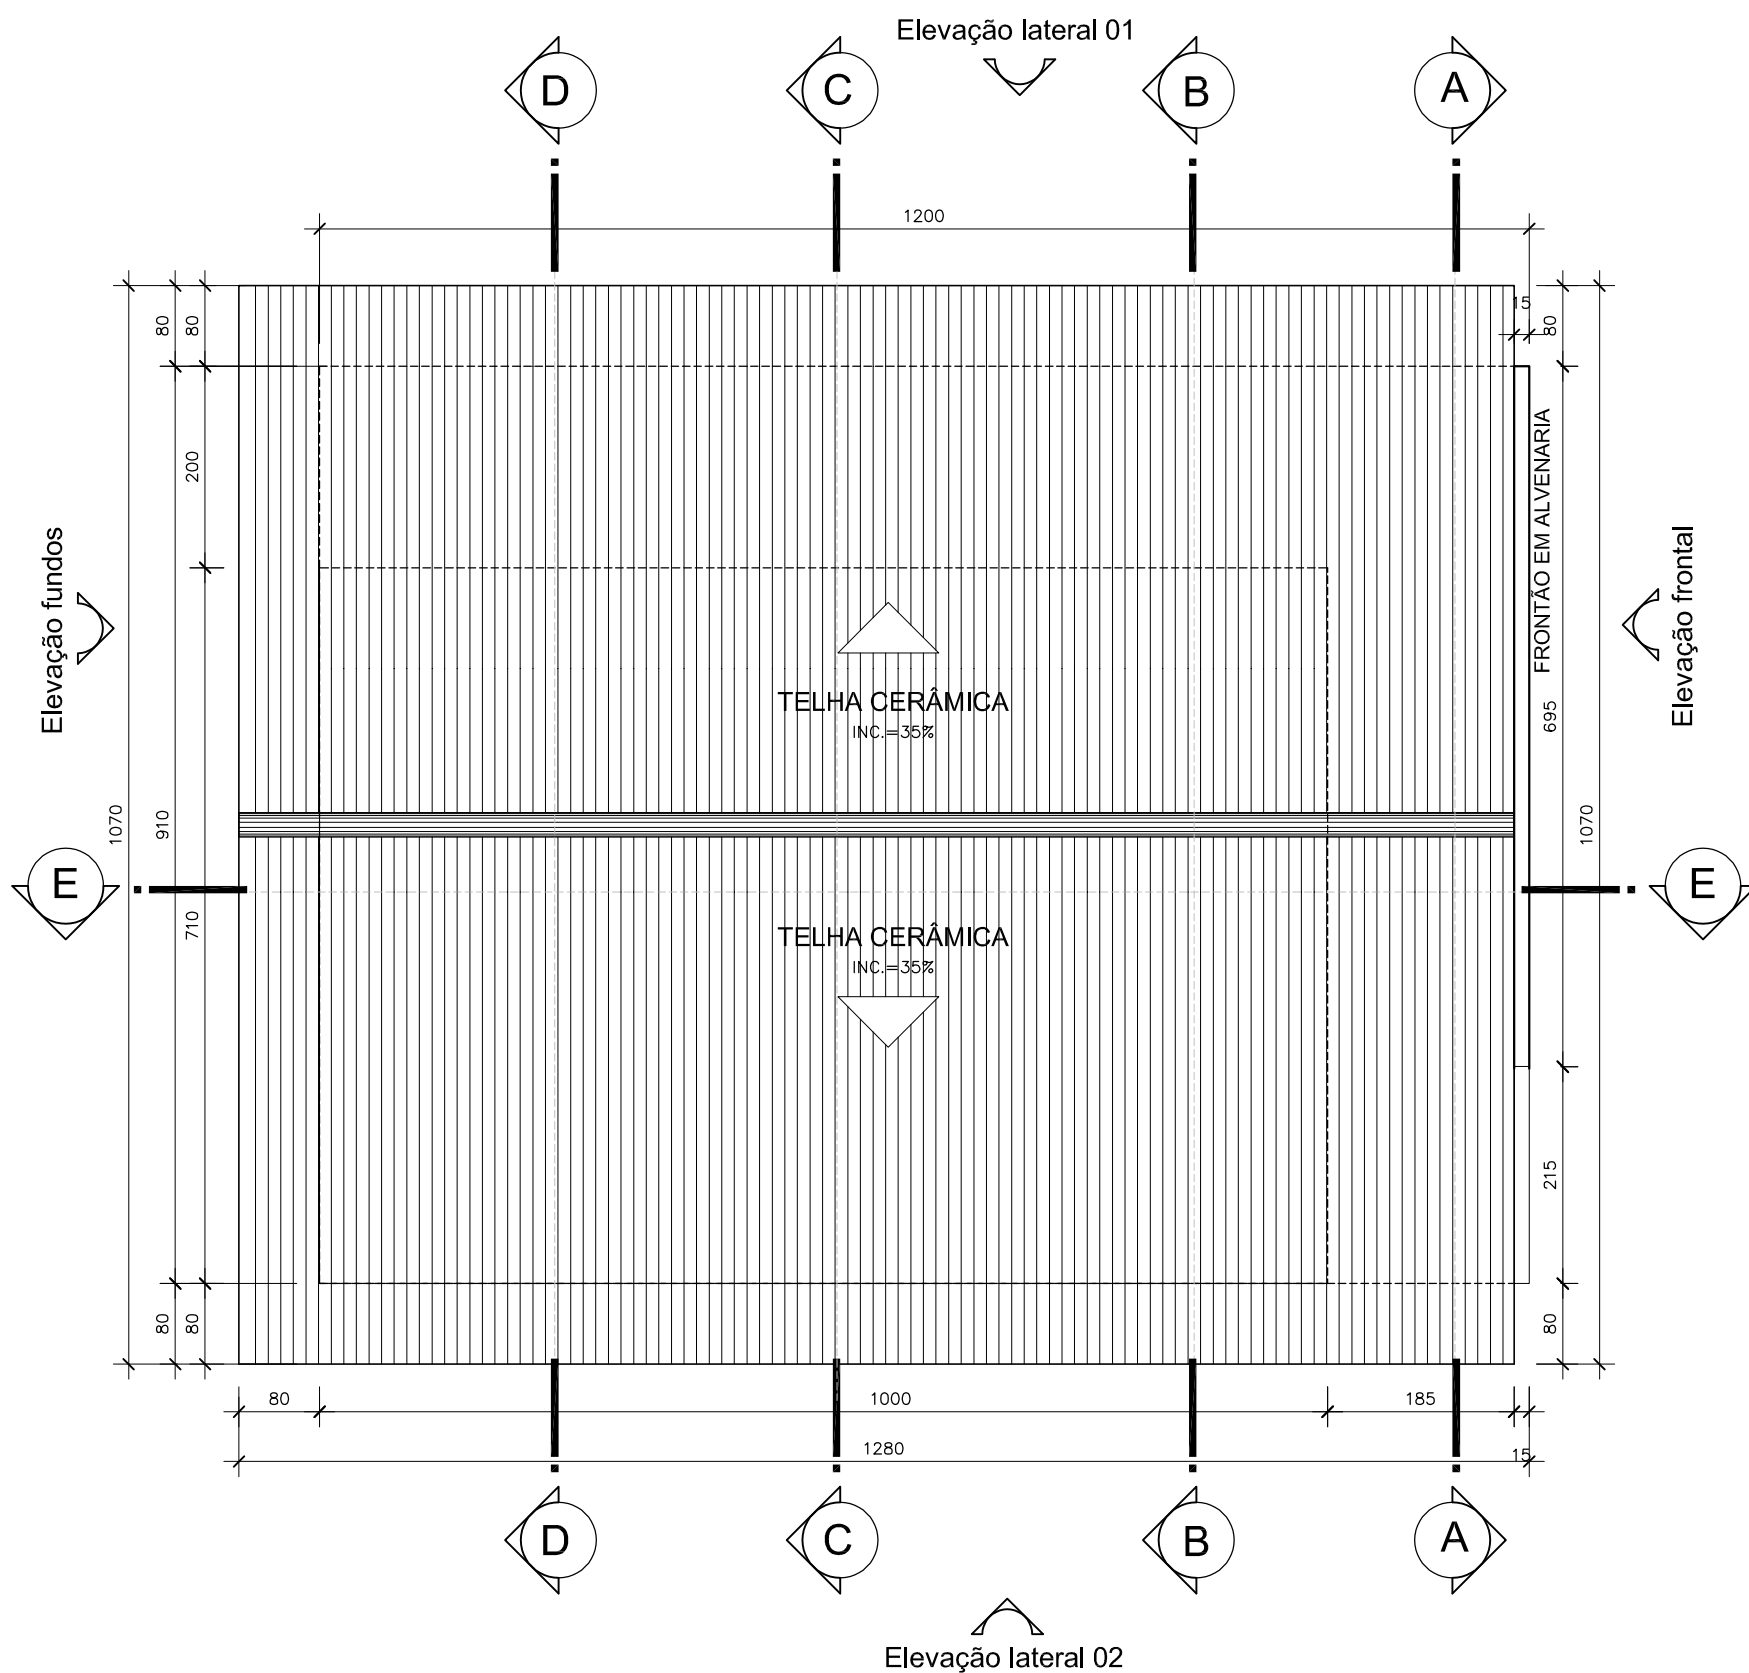


PLANTA DE COBERTURA
Escala 1/75

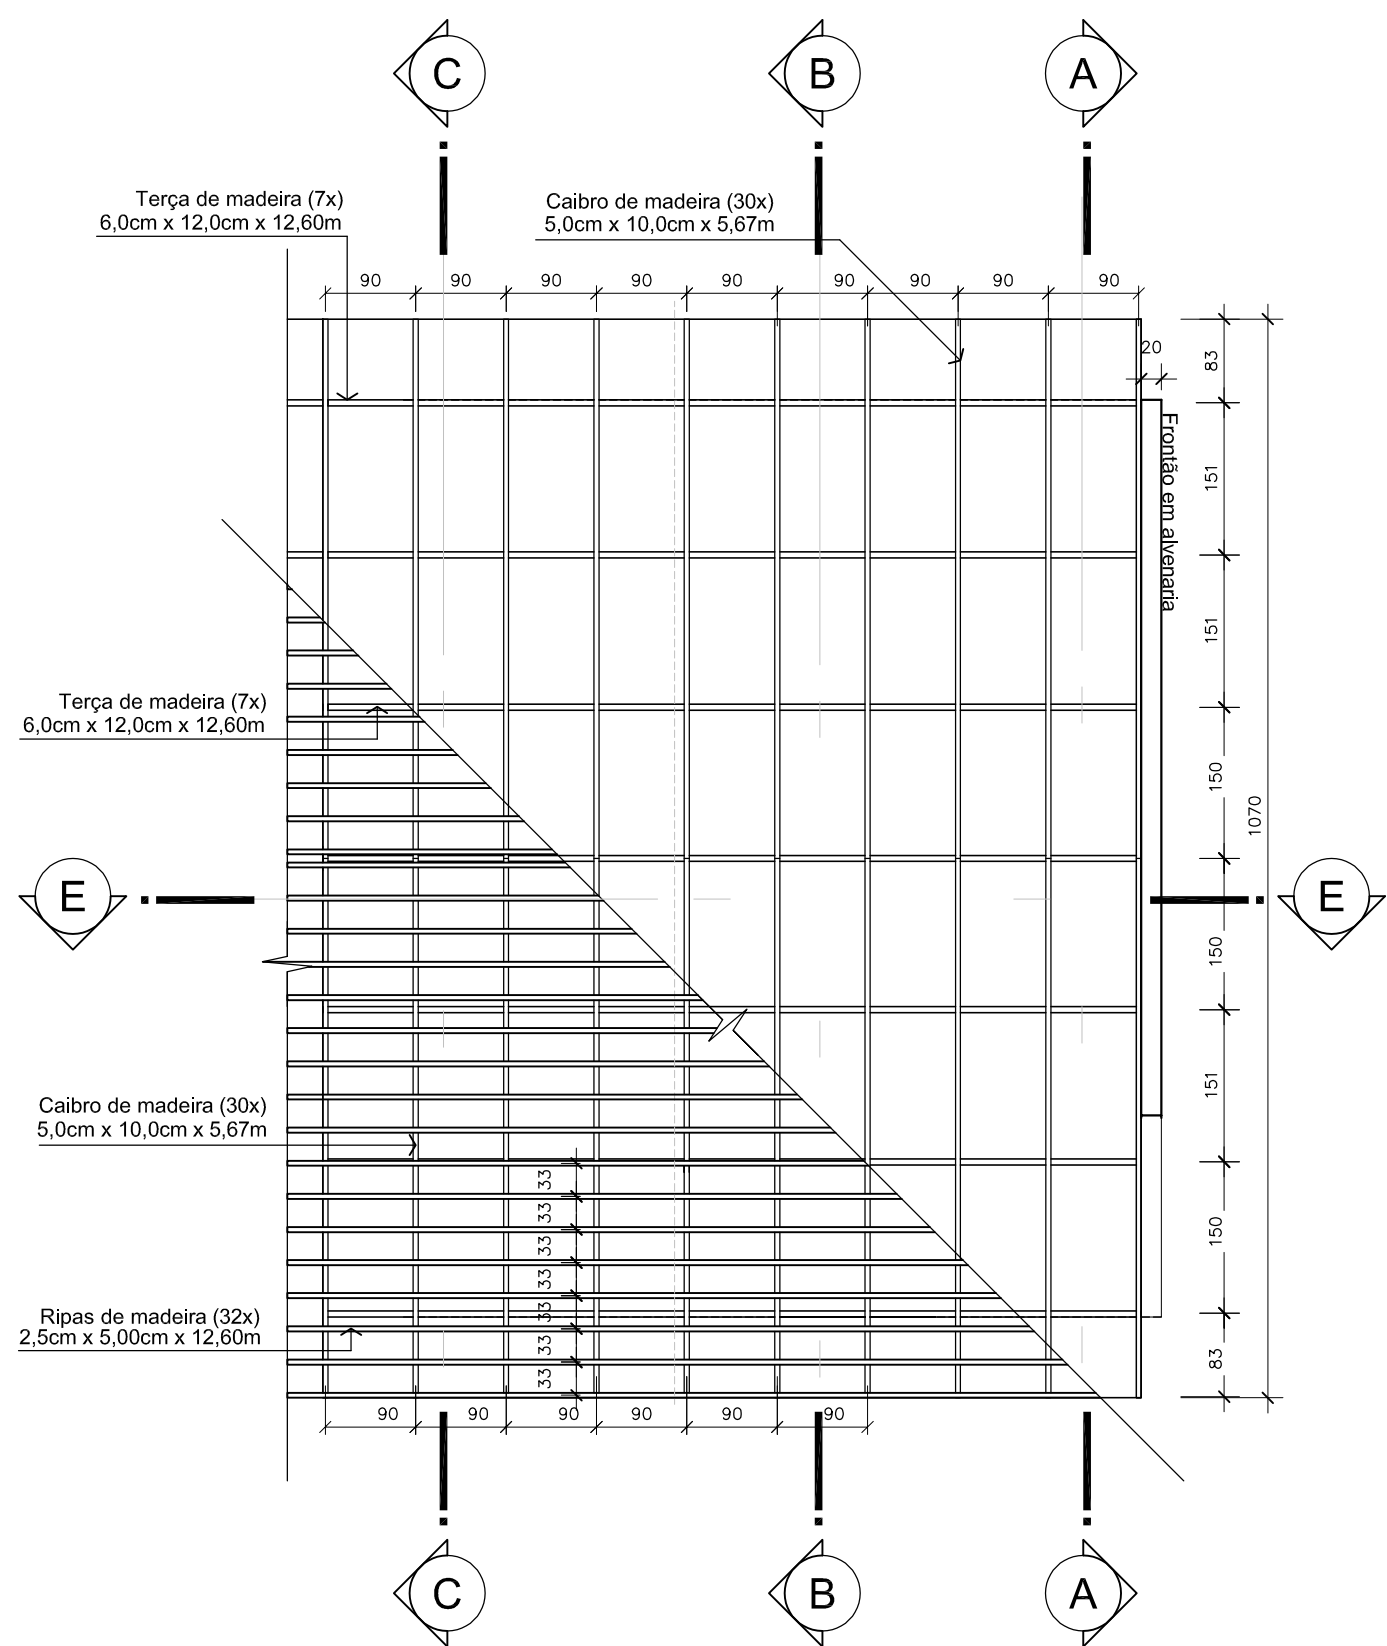


PLANTA BAIXA - madeiramento do telhado
Escala 1/75

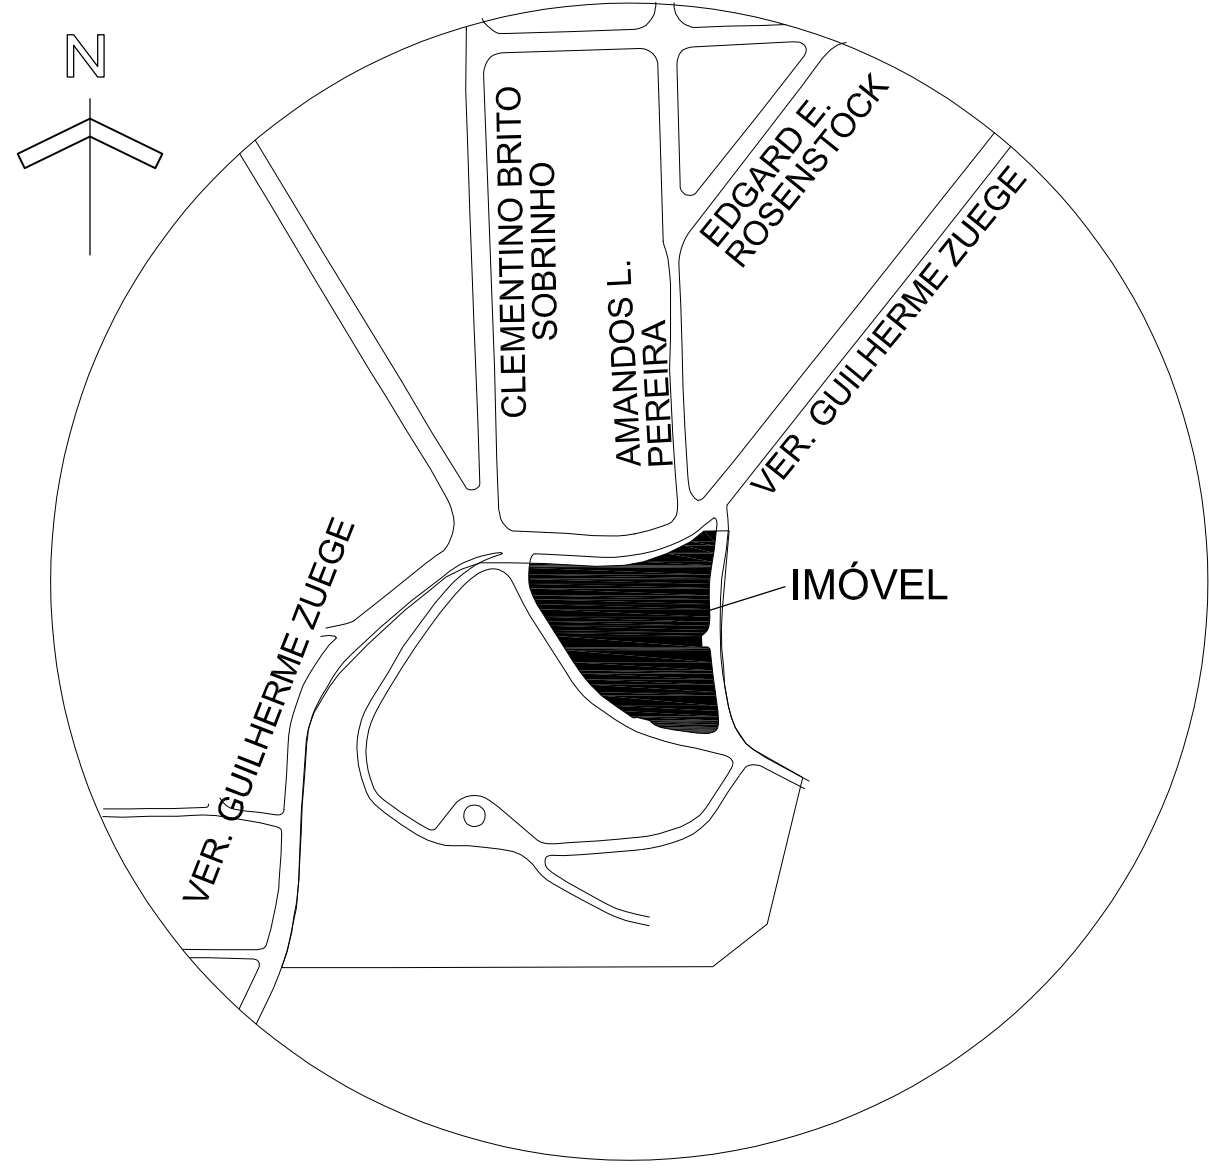


LOCALIZAÇÃO
Escala 1/250

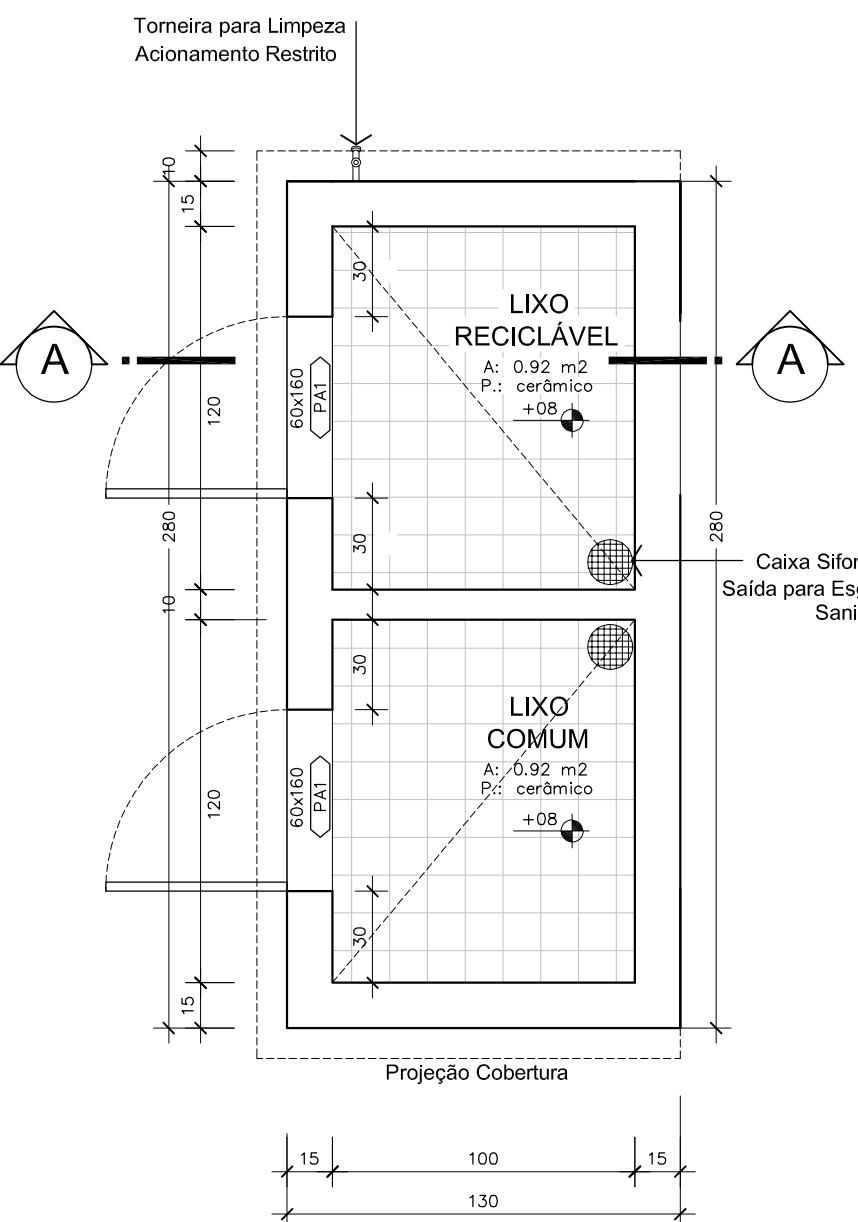


PLANTA BAIXA LIXEIRA
Escala 1/25

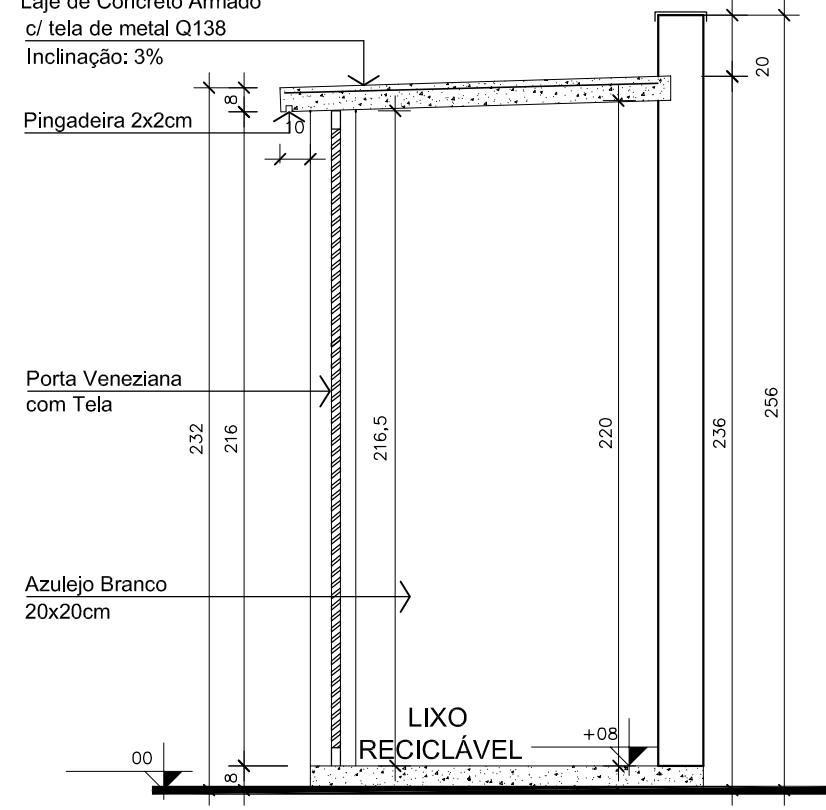

CORTE AA - LIXEIRA
Escala 1/25

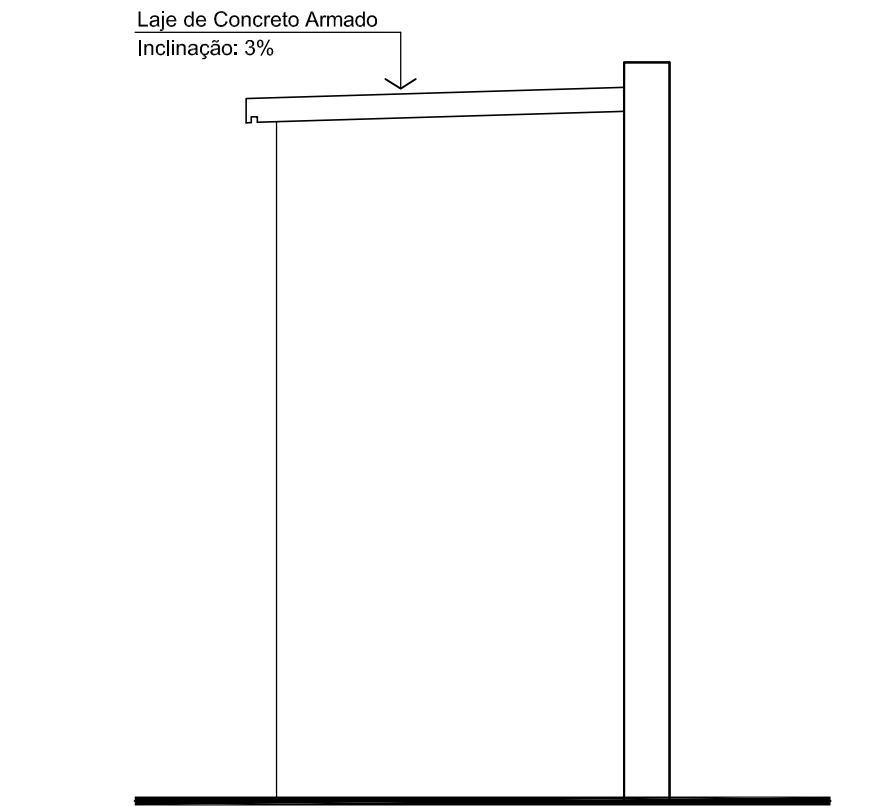

ELEVAÇÃO LATERAL - LIXEIRA
Escala 1/25

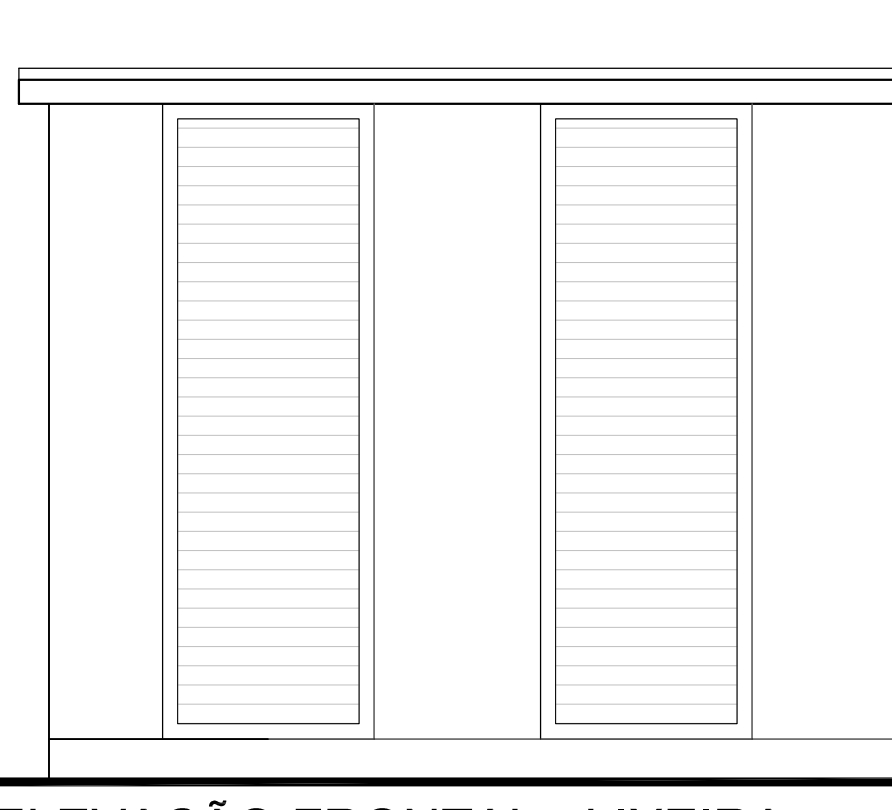


ELEVAÇÃO FRONTAL - LIXEIRA
Escala 1/25


QUADRO DE ÁREAS		
LOCAL	MATERIAL	ÁREA
ESTACIONAMENTO	pó de brita	351,36m²
CIRCULAÇÃO	piso cimentado	253,99m²
JARDIM	grama	88,57m²

MEIO FIO EM CONCRETO		ÁREA
MEIO FIO A RETIRAR		182,43 m
MEIO FIO A INSTALAR		60,78 m


		SECRETARIA DE INFRAESTRUTURA URBANA UNIDADE DE BANCO DE PROJETOS
Projeto: PROJETO DE ARQUITETURA CAPELA PIRABEIRABA		
Conteúdo: IMPLANTAÇÃO / LOCALIZAÇÃO PLANTA DE COBERTURA / PLANTA DE MADEIRAMENTO DO TELHADO DETALHAMENTO LIXEIRA		
Autor(es): Arq. Juliano Martins Cau/SC A35181-4		Ass.:
Co-Autor(es):		Ass.:
Proprietário:		Ass.:
Requerente: PREFEITURA MUNICIPAL DE JOINVILLE		Ass.:
Escala: Indicada		Desenhista CAD: Juliano Martins
Código: -		
Data: AGOSTO / 2025		Número Prancha: 01/05

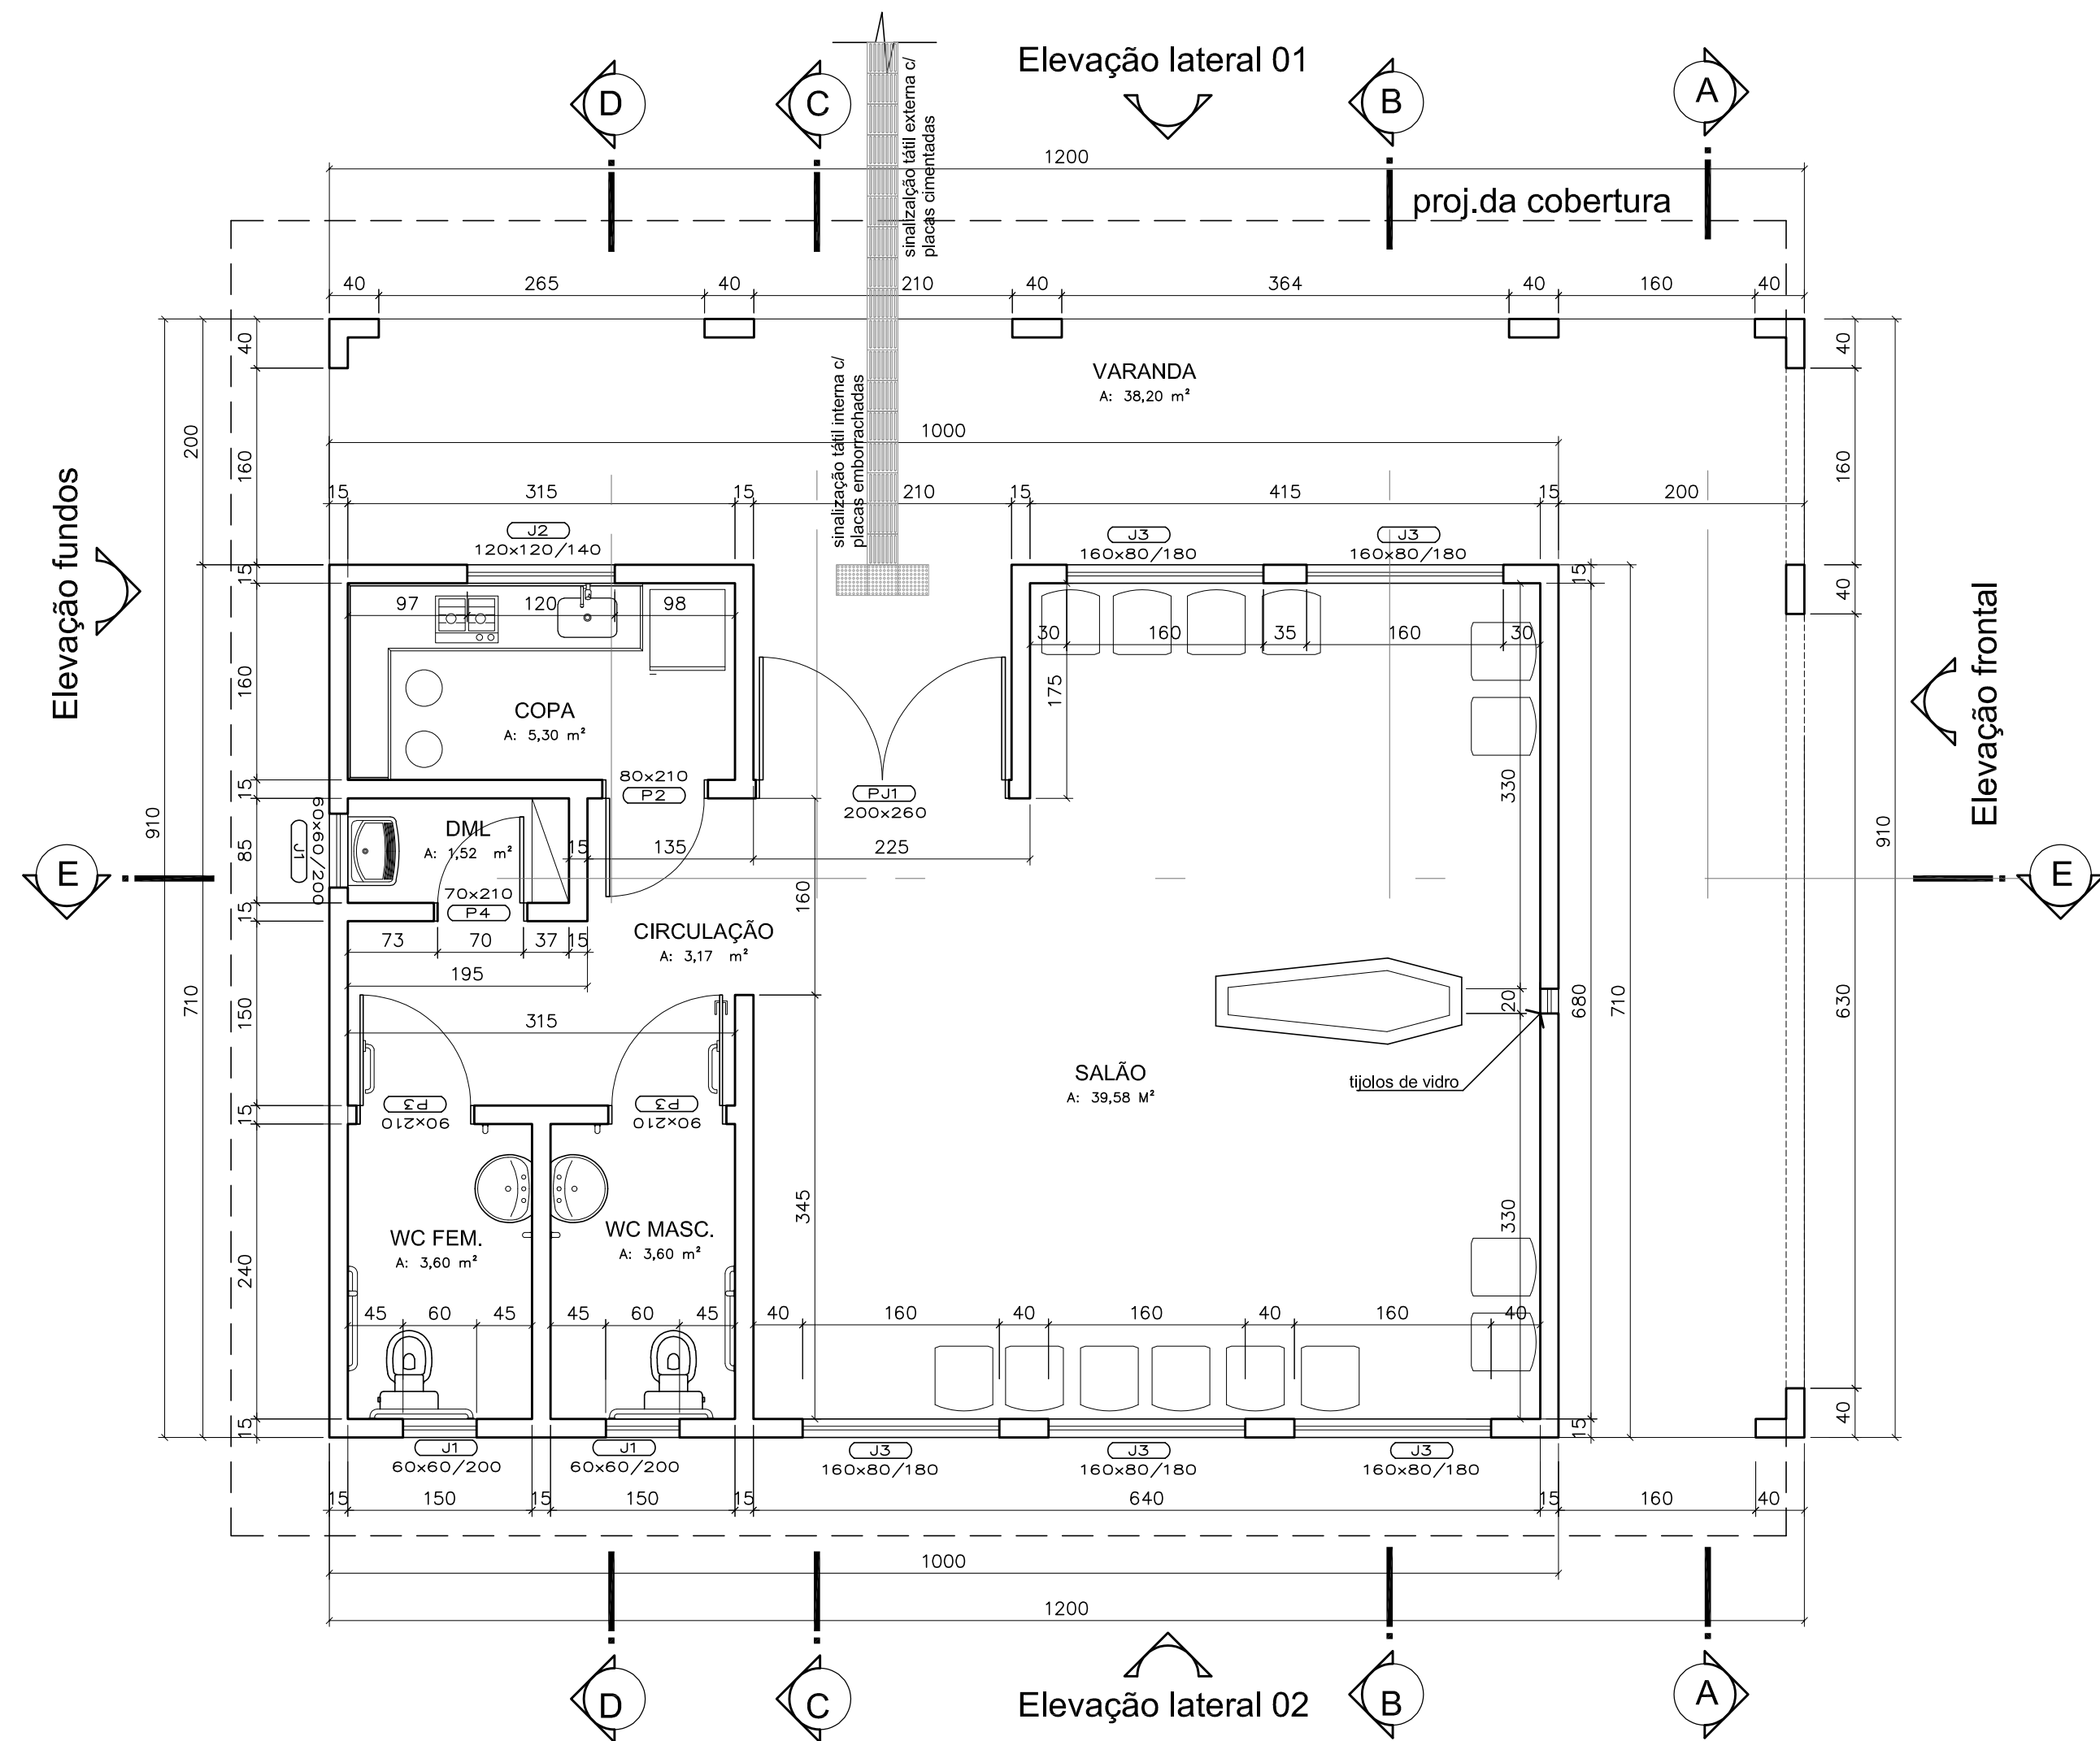


PLANTA BAIXA - CAPELA
Escala 1/50
ÁREA TOTAL:109,20M²

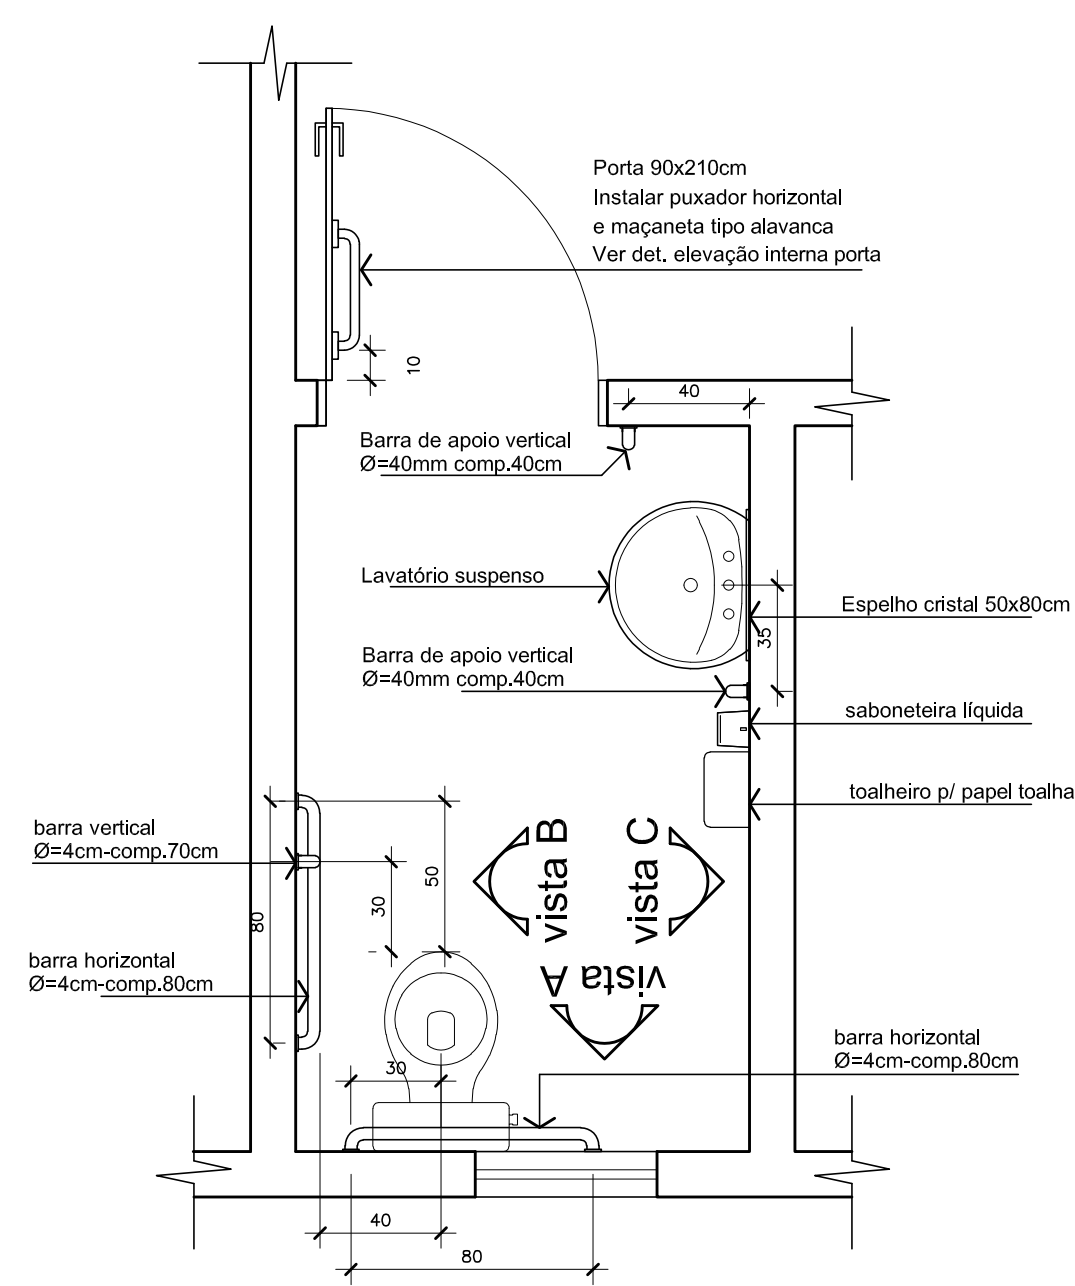


DETALHE 01 - sanitário
PLANTA BAIXA
Escala 1/25

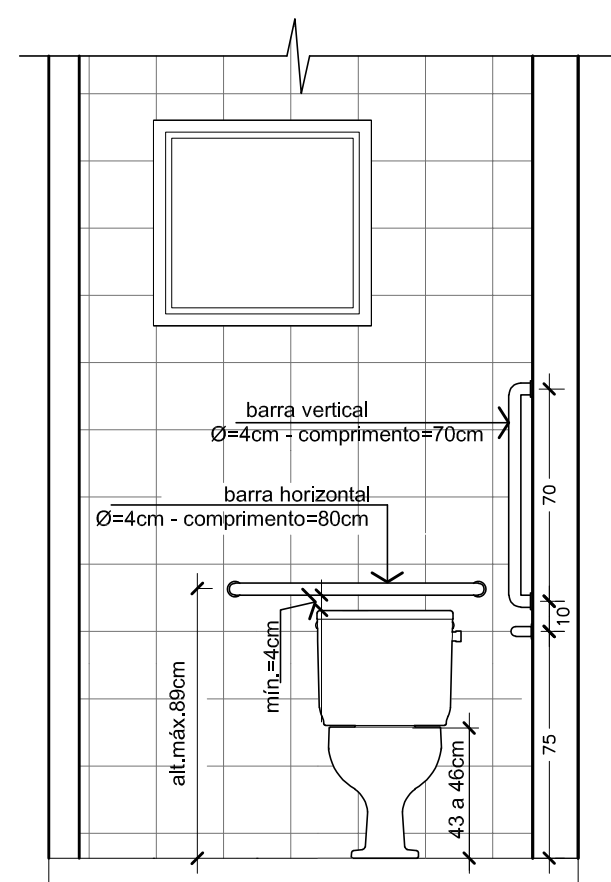


VISTA A
Escala 1/25

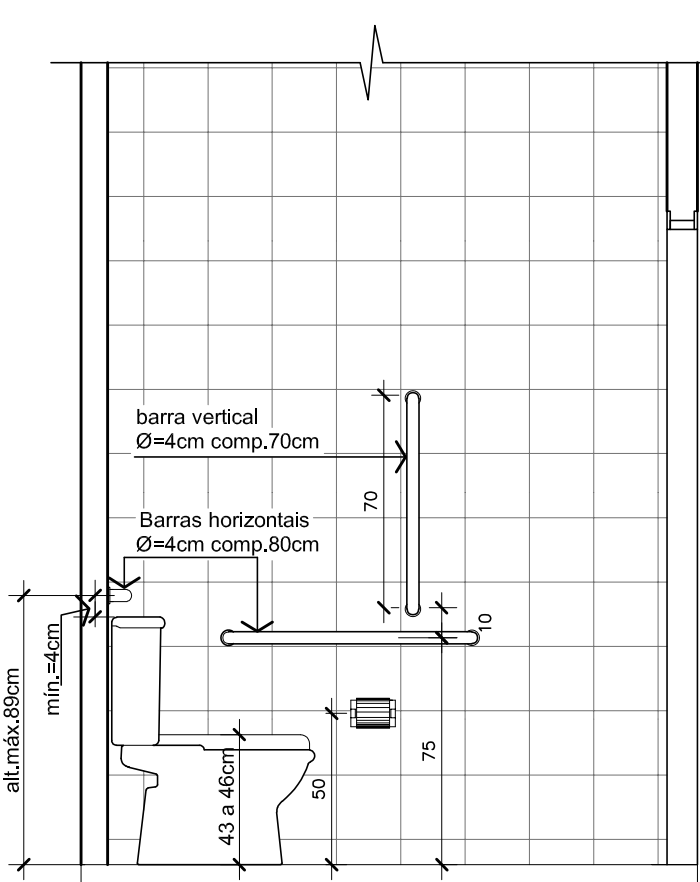


VISTA B
Escala 1/25

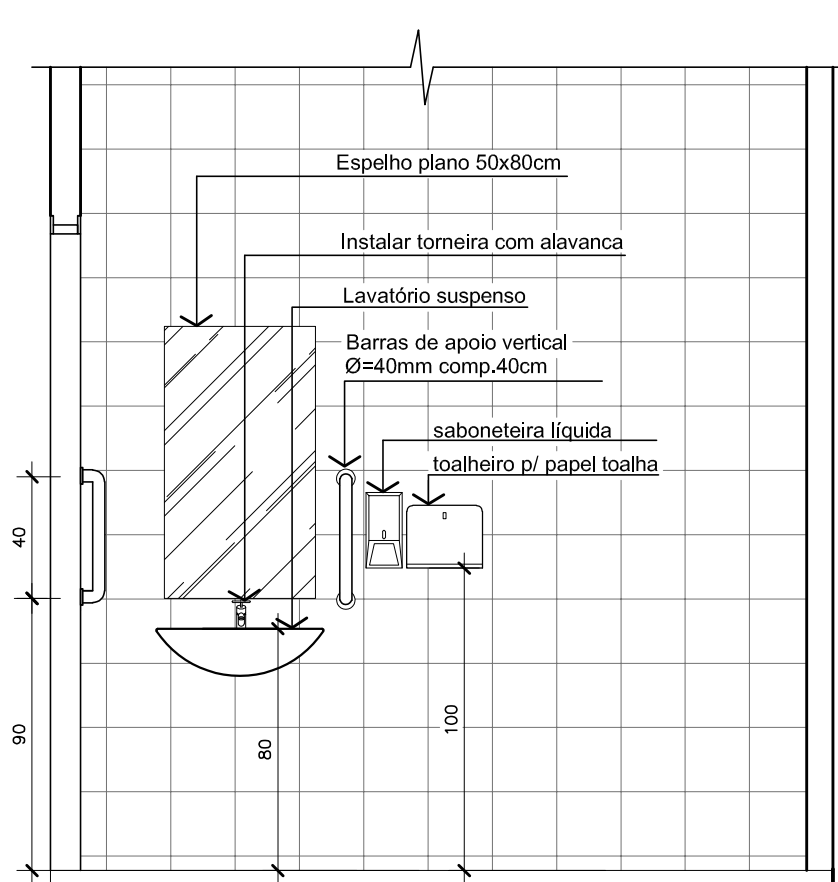


VISTA C
Escala 1/25

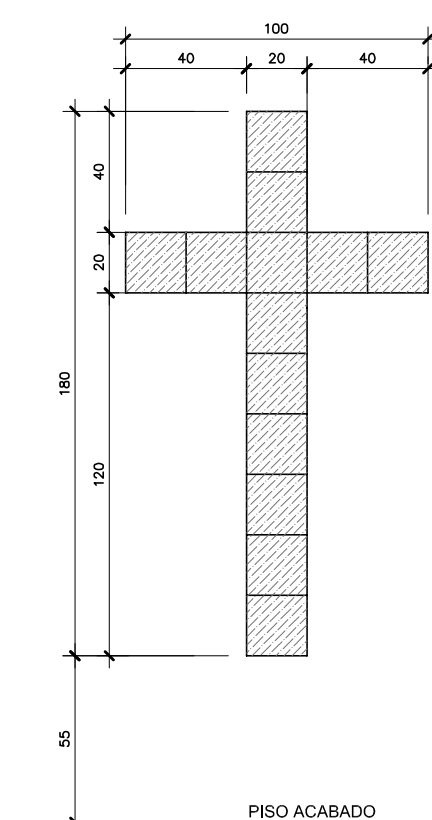


DETALHE 03 - Cruz de tijolos de vidro
Escala 1/20

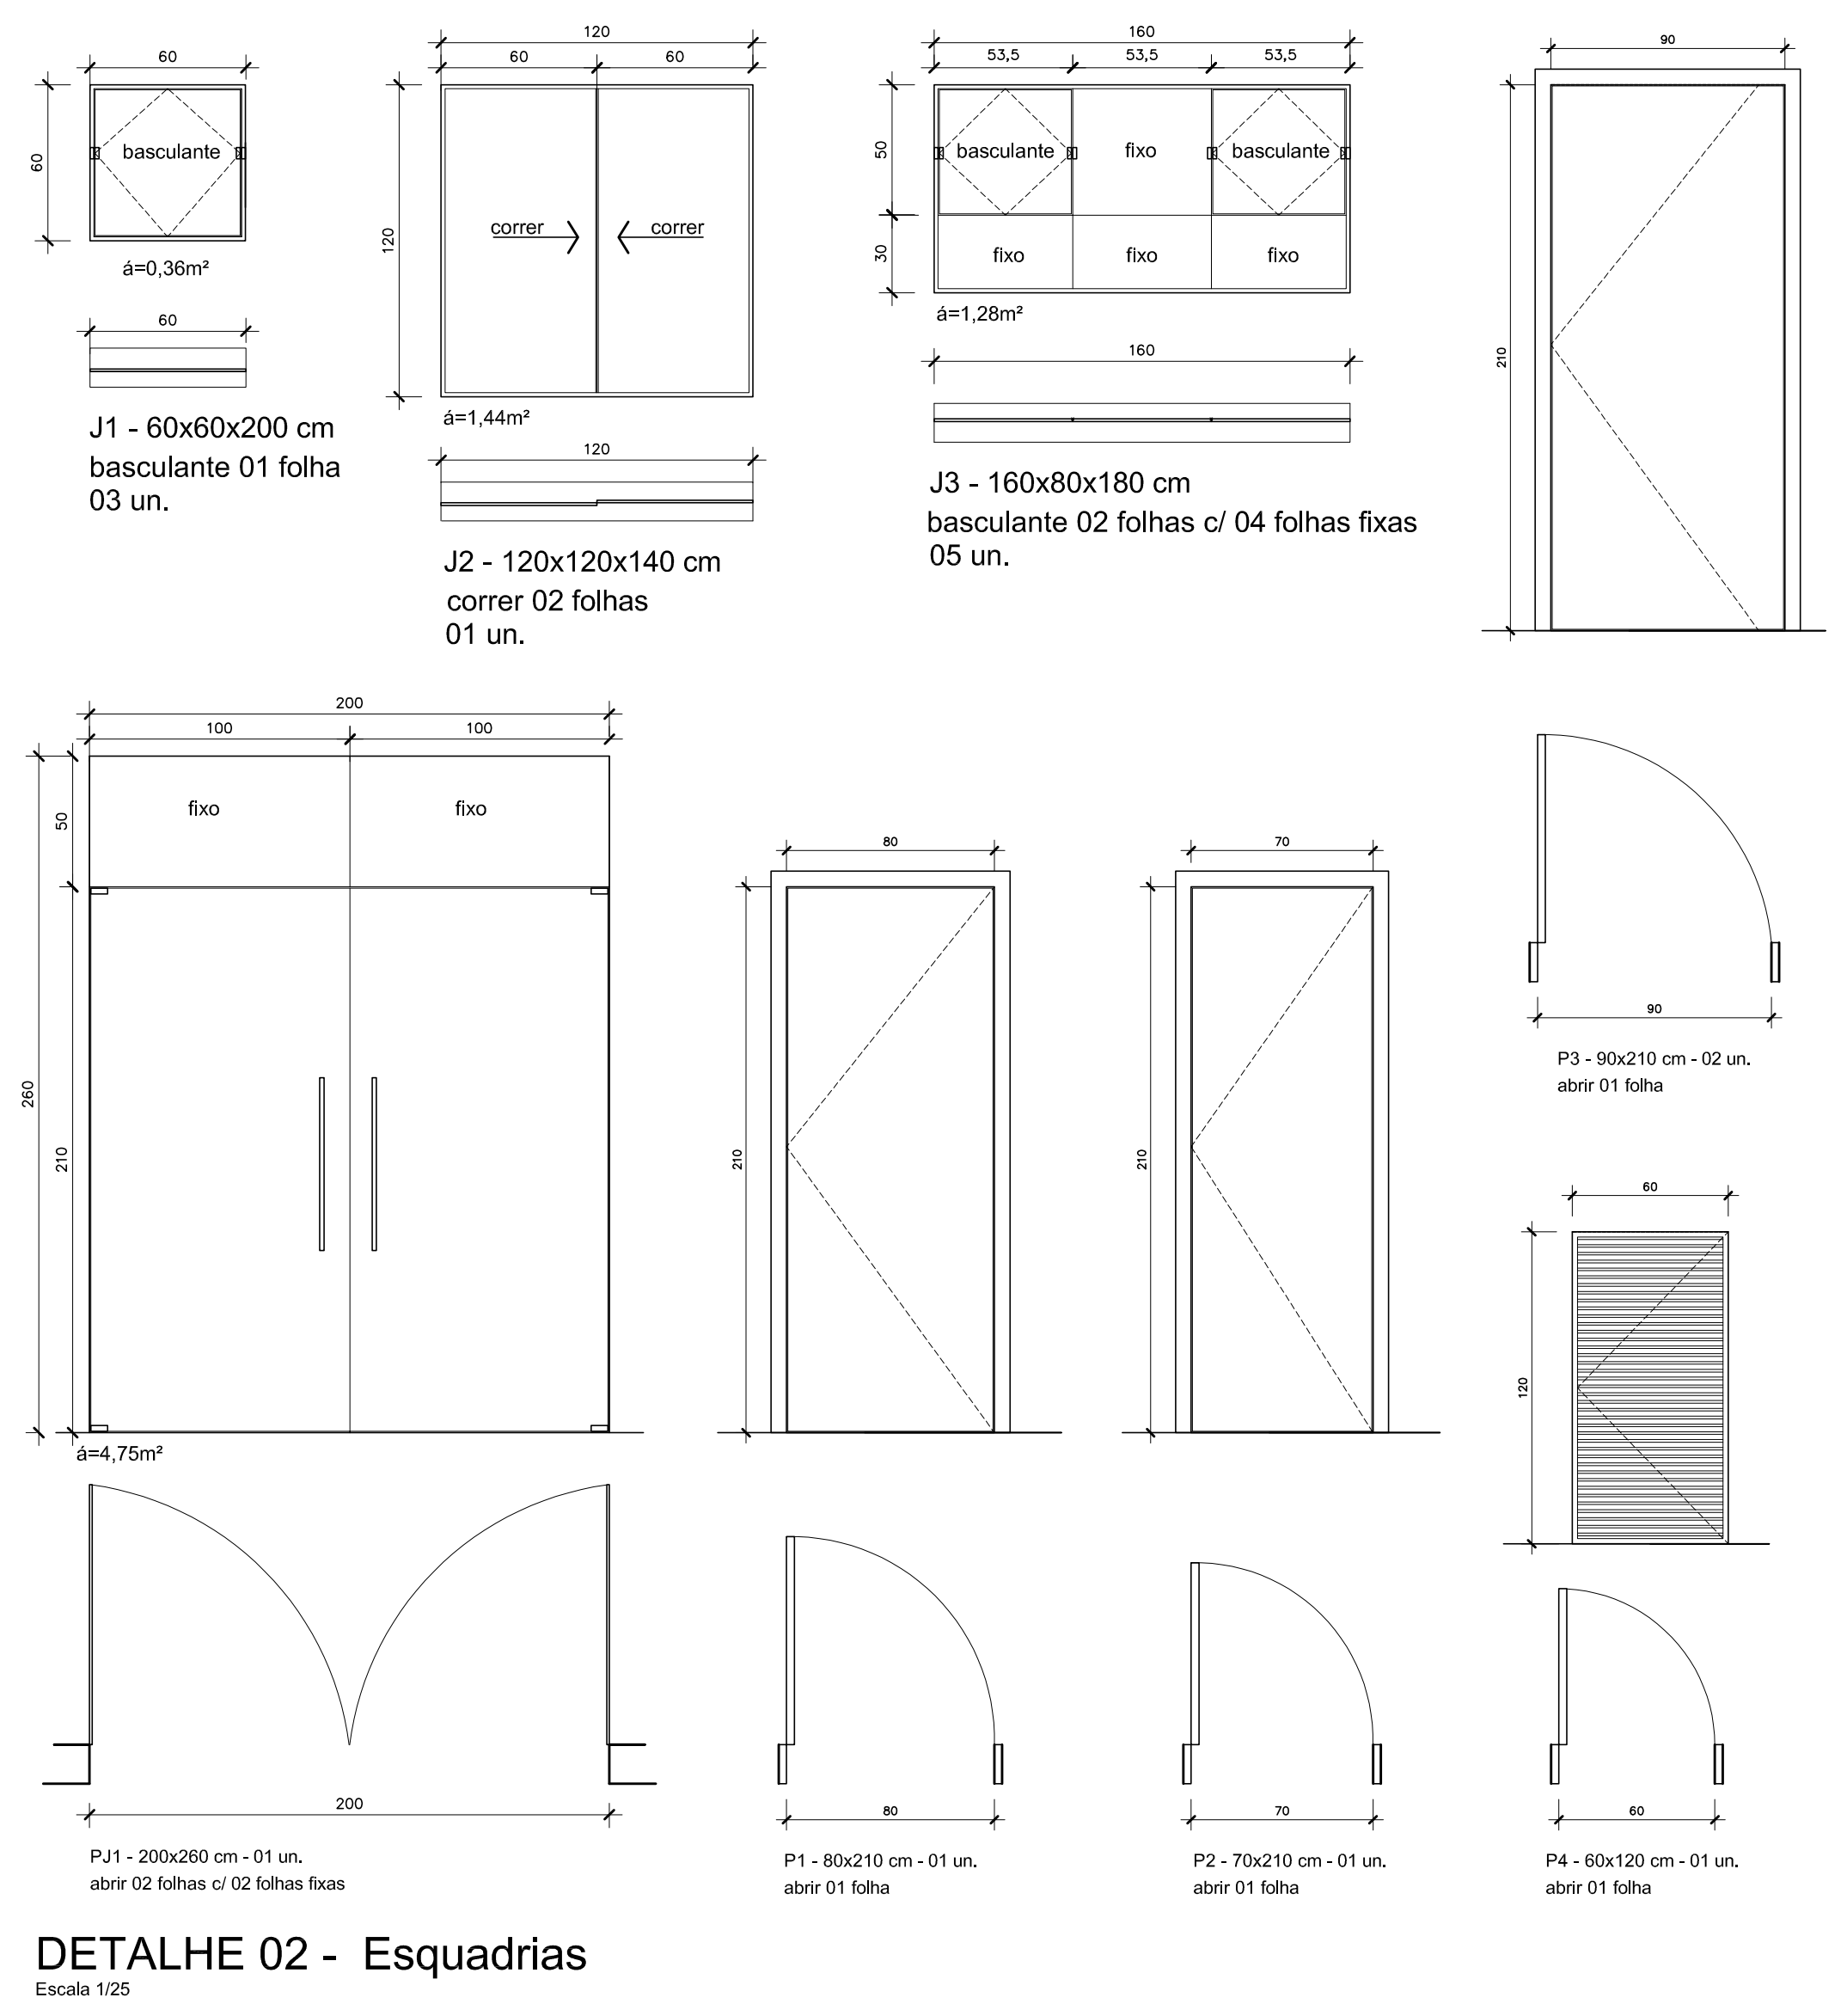


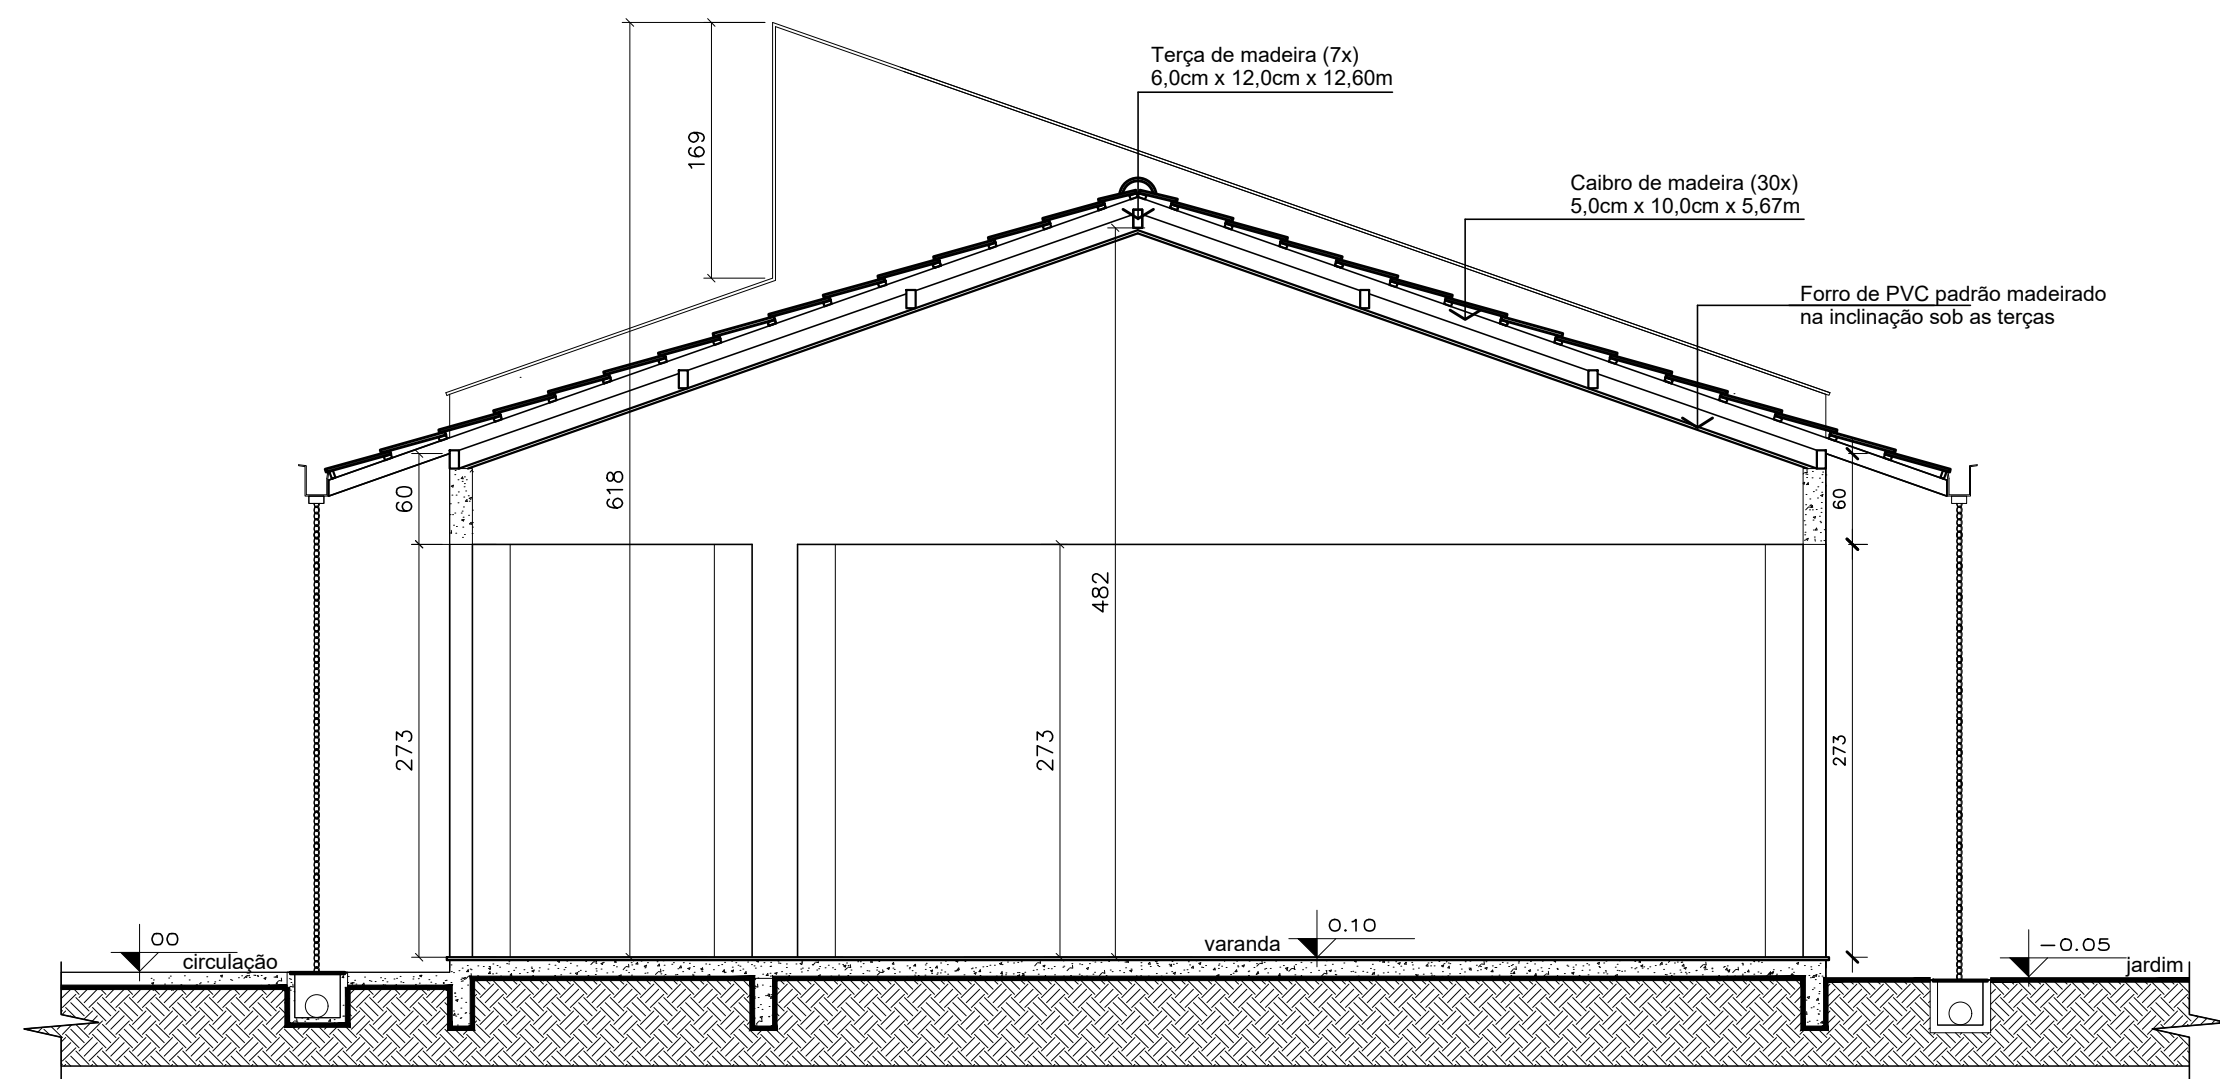


CORTE AA
Escala 1/50

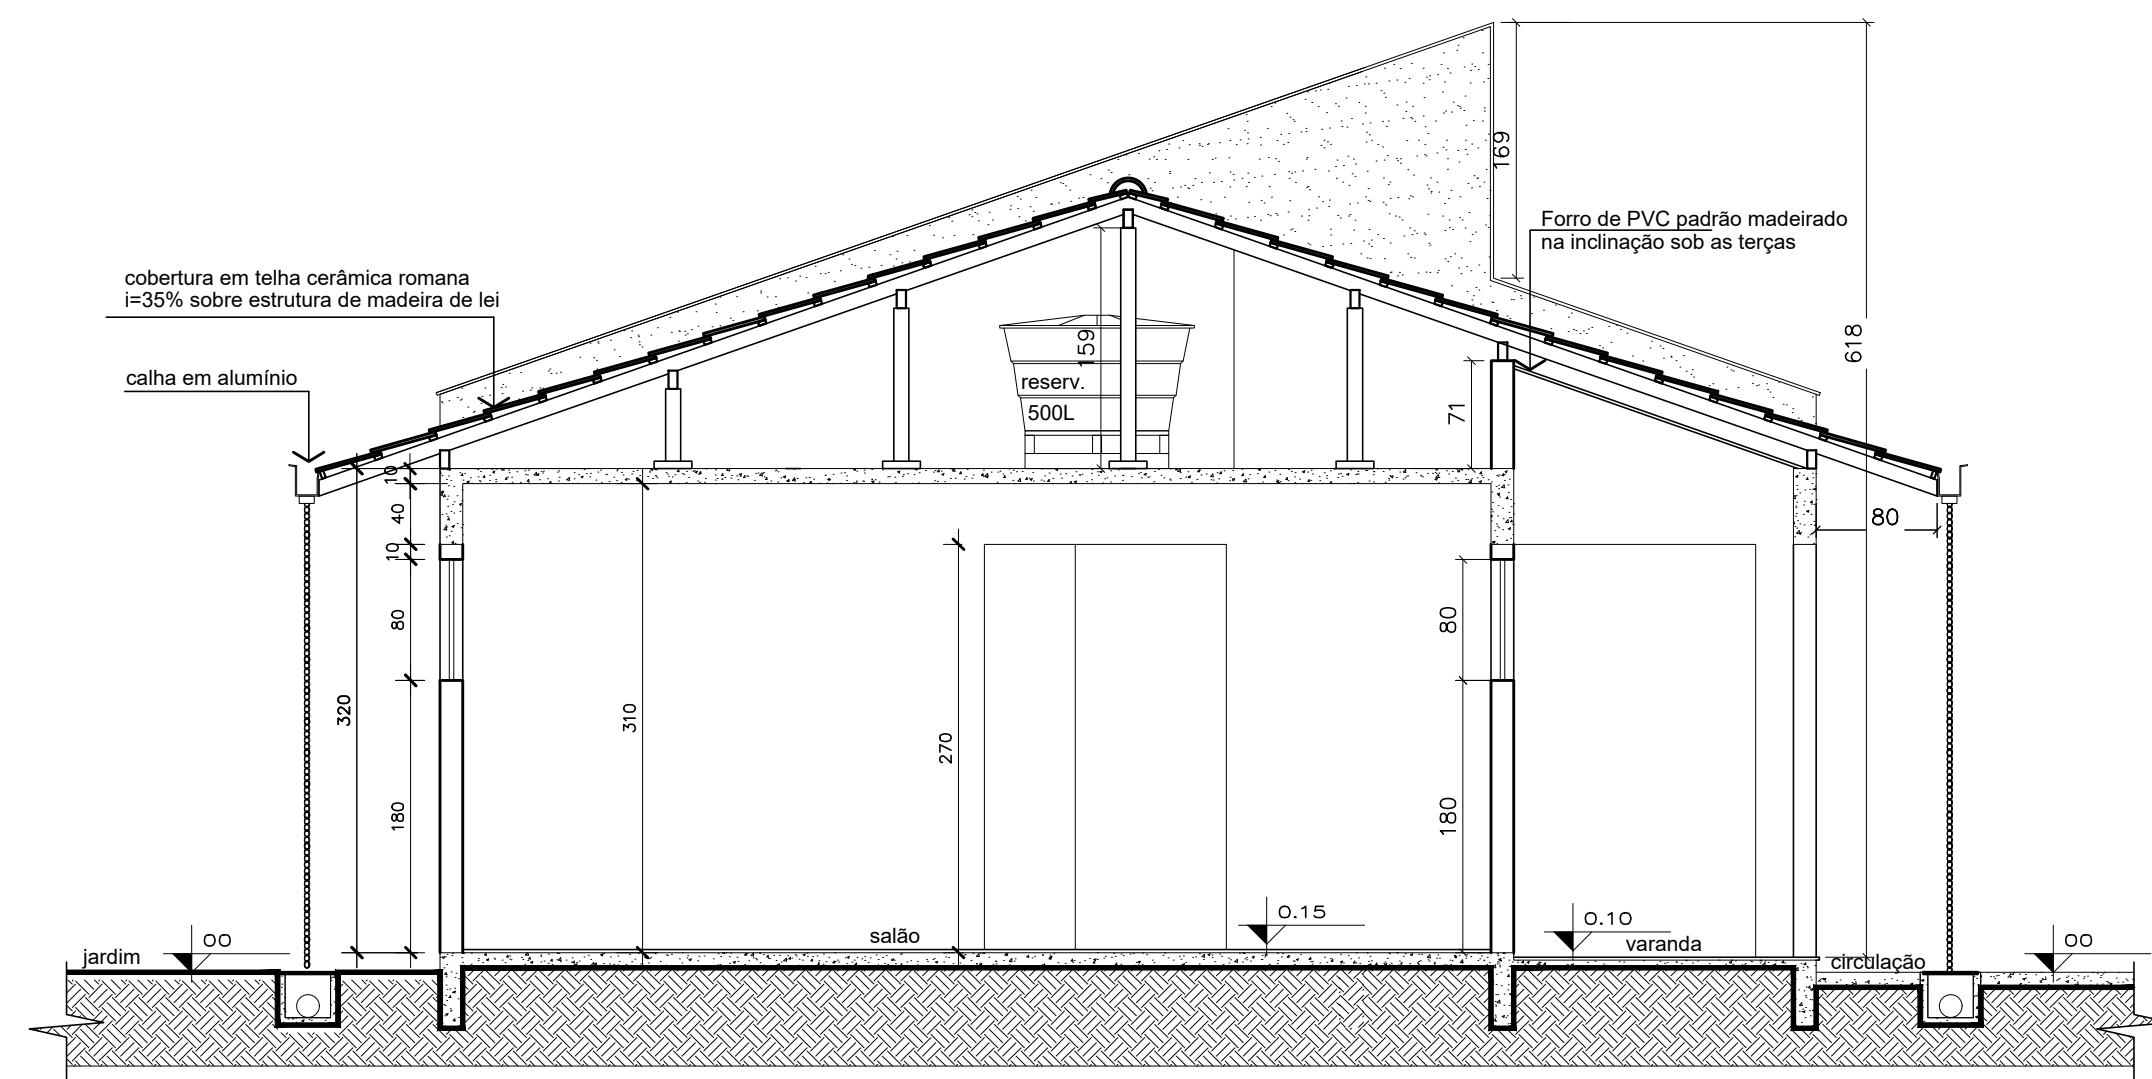


CORTE BB
Escala 1/50

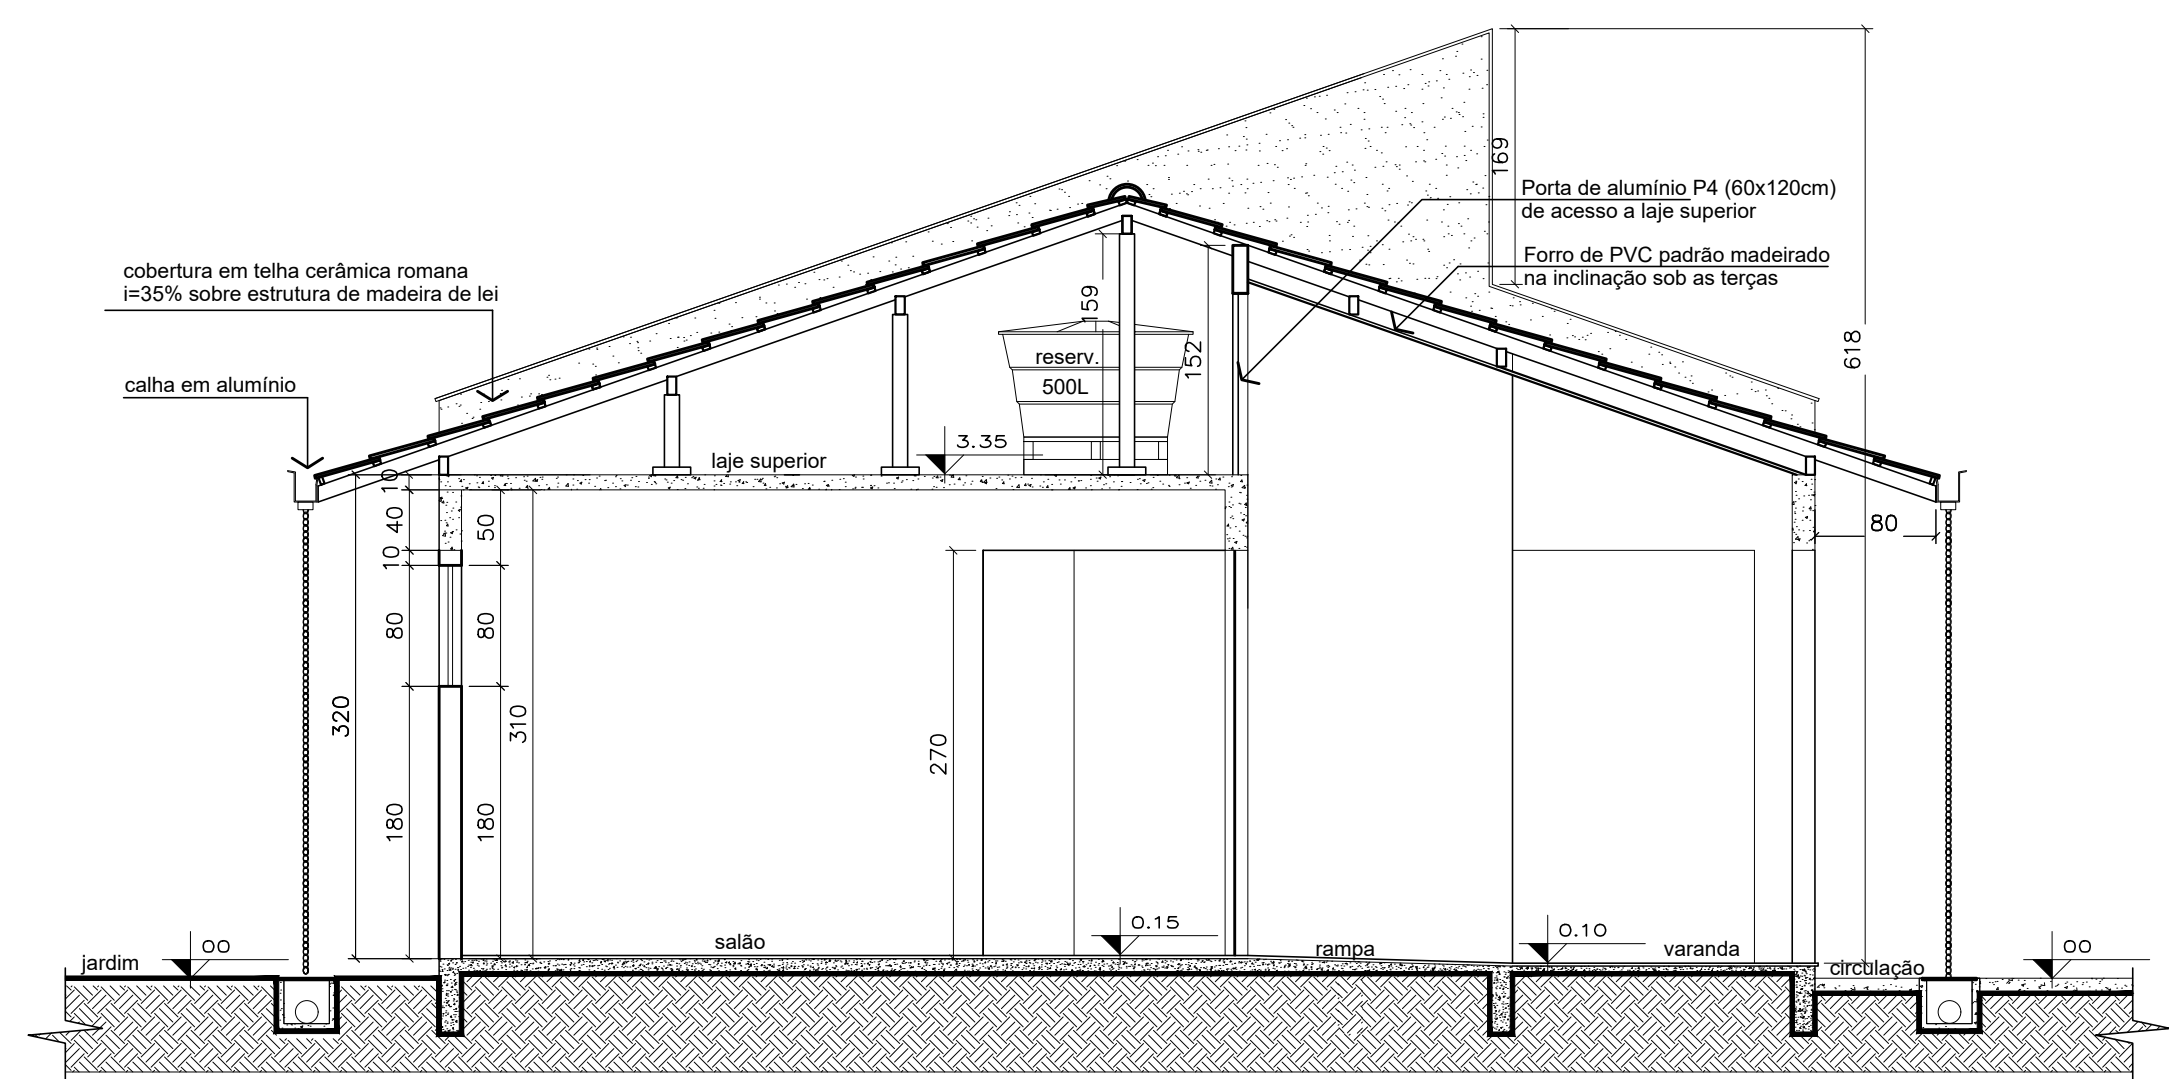

CORTE CC
Escala 1/50

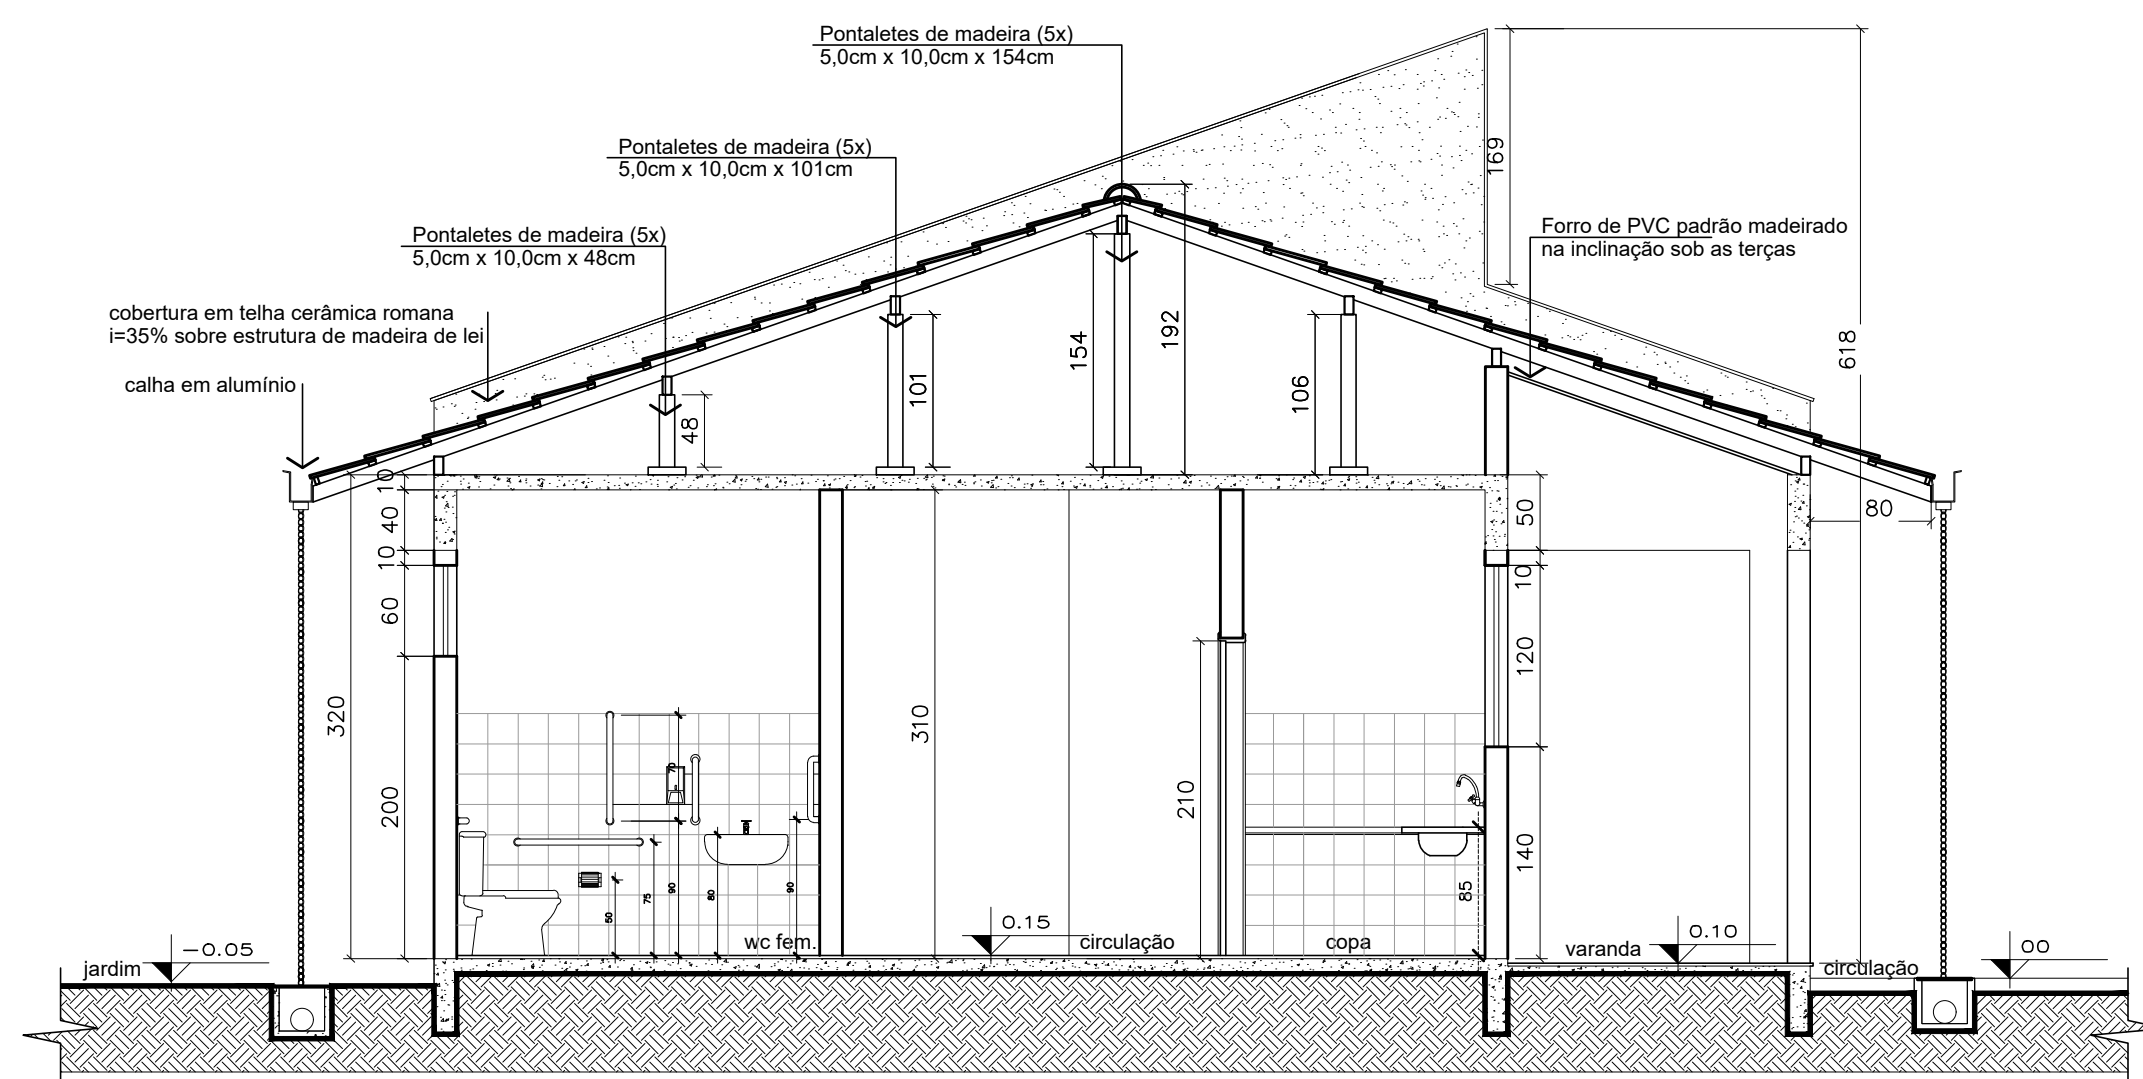


CORTE DD
Escala 1/50

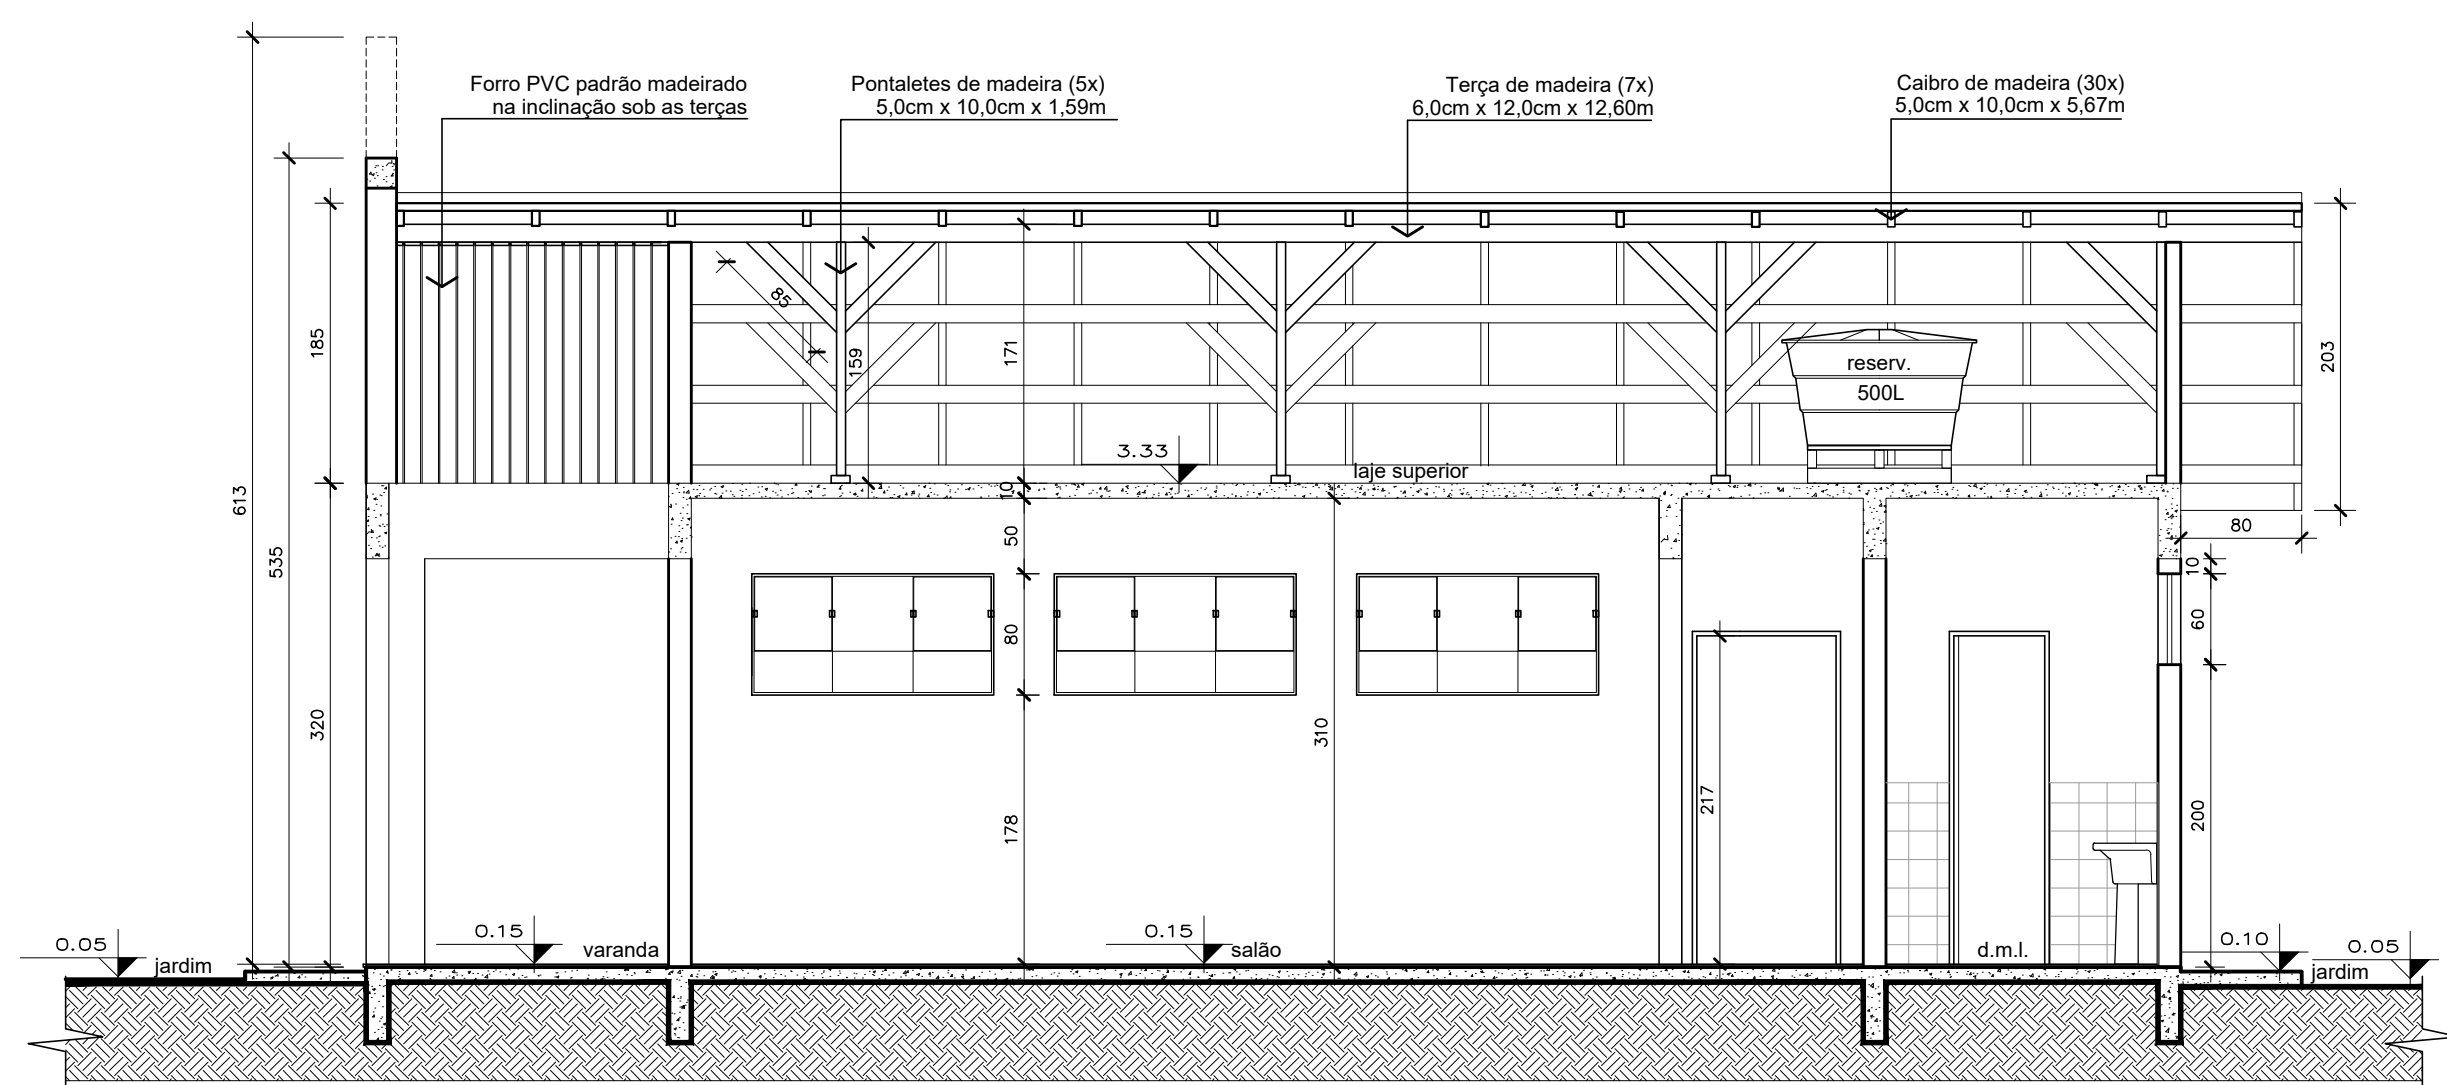


CORTE EE
Escala 1/50

		SECRETARIA DE INFRAESTRUTURA URBANA UNIDADE DE BANCO DE PROJETOS	
Projeto:		PROJETO DE ARQUITETURA CAPELA PIRABEIRABA	
Conteúdo:		CORTES AA / BB / CC / DD / EE	
Autor(es): Arq. Juliano Martins Cau/SC A35181-4	Ass.: _____	Requerente: PREFEITURA MUNICIPAL DE JOINVILLE	Desenhista CAD: Juliano Martins
Co-Autor(es): _____	Ass.: _____	Escala: Indicada	Código: -
Proprietário: _____	Ass.: _____	Data: AGOSTO / 2025	Numero Prancha: AR 03/05

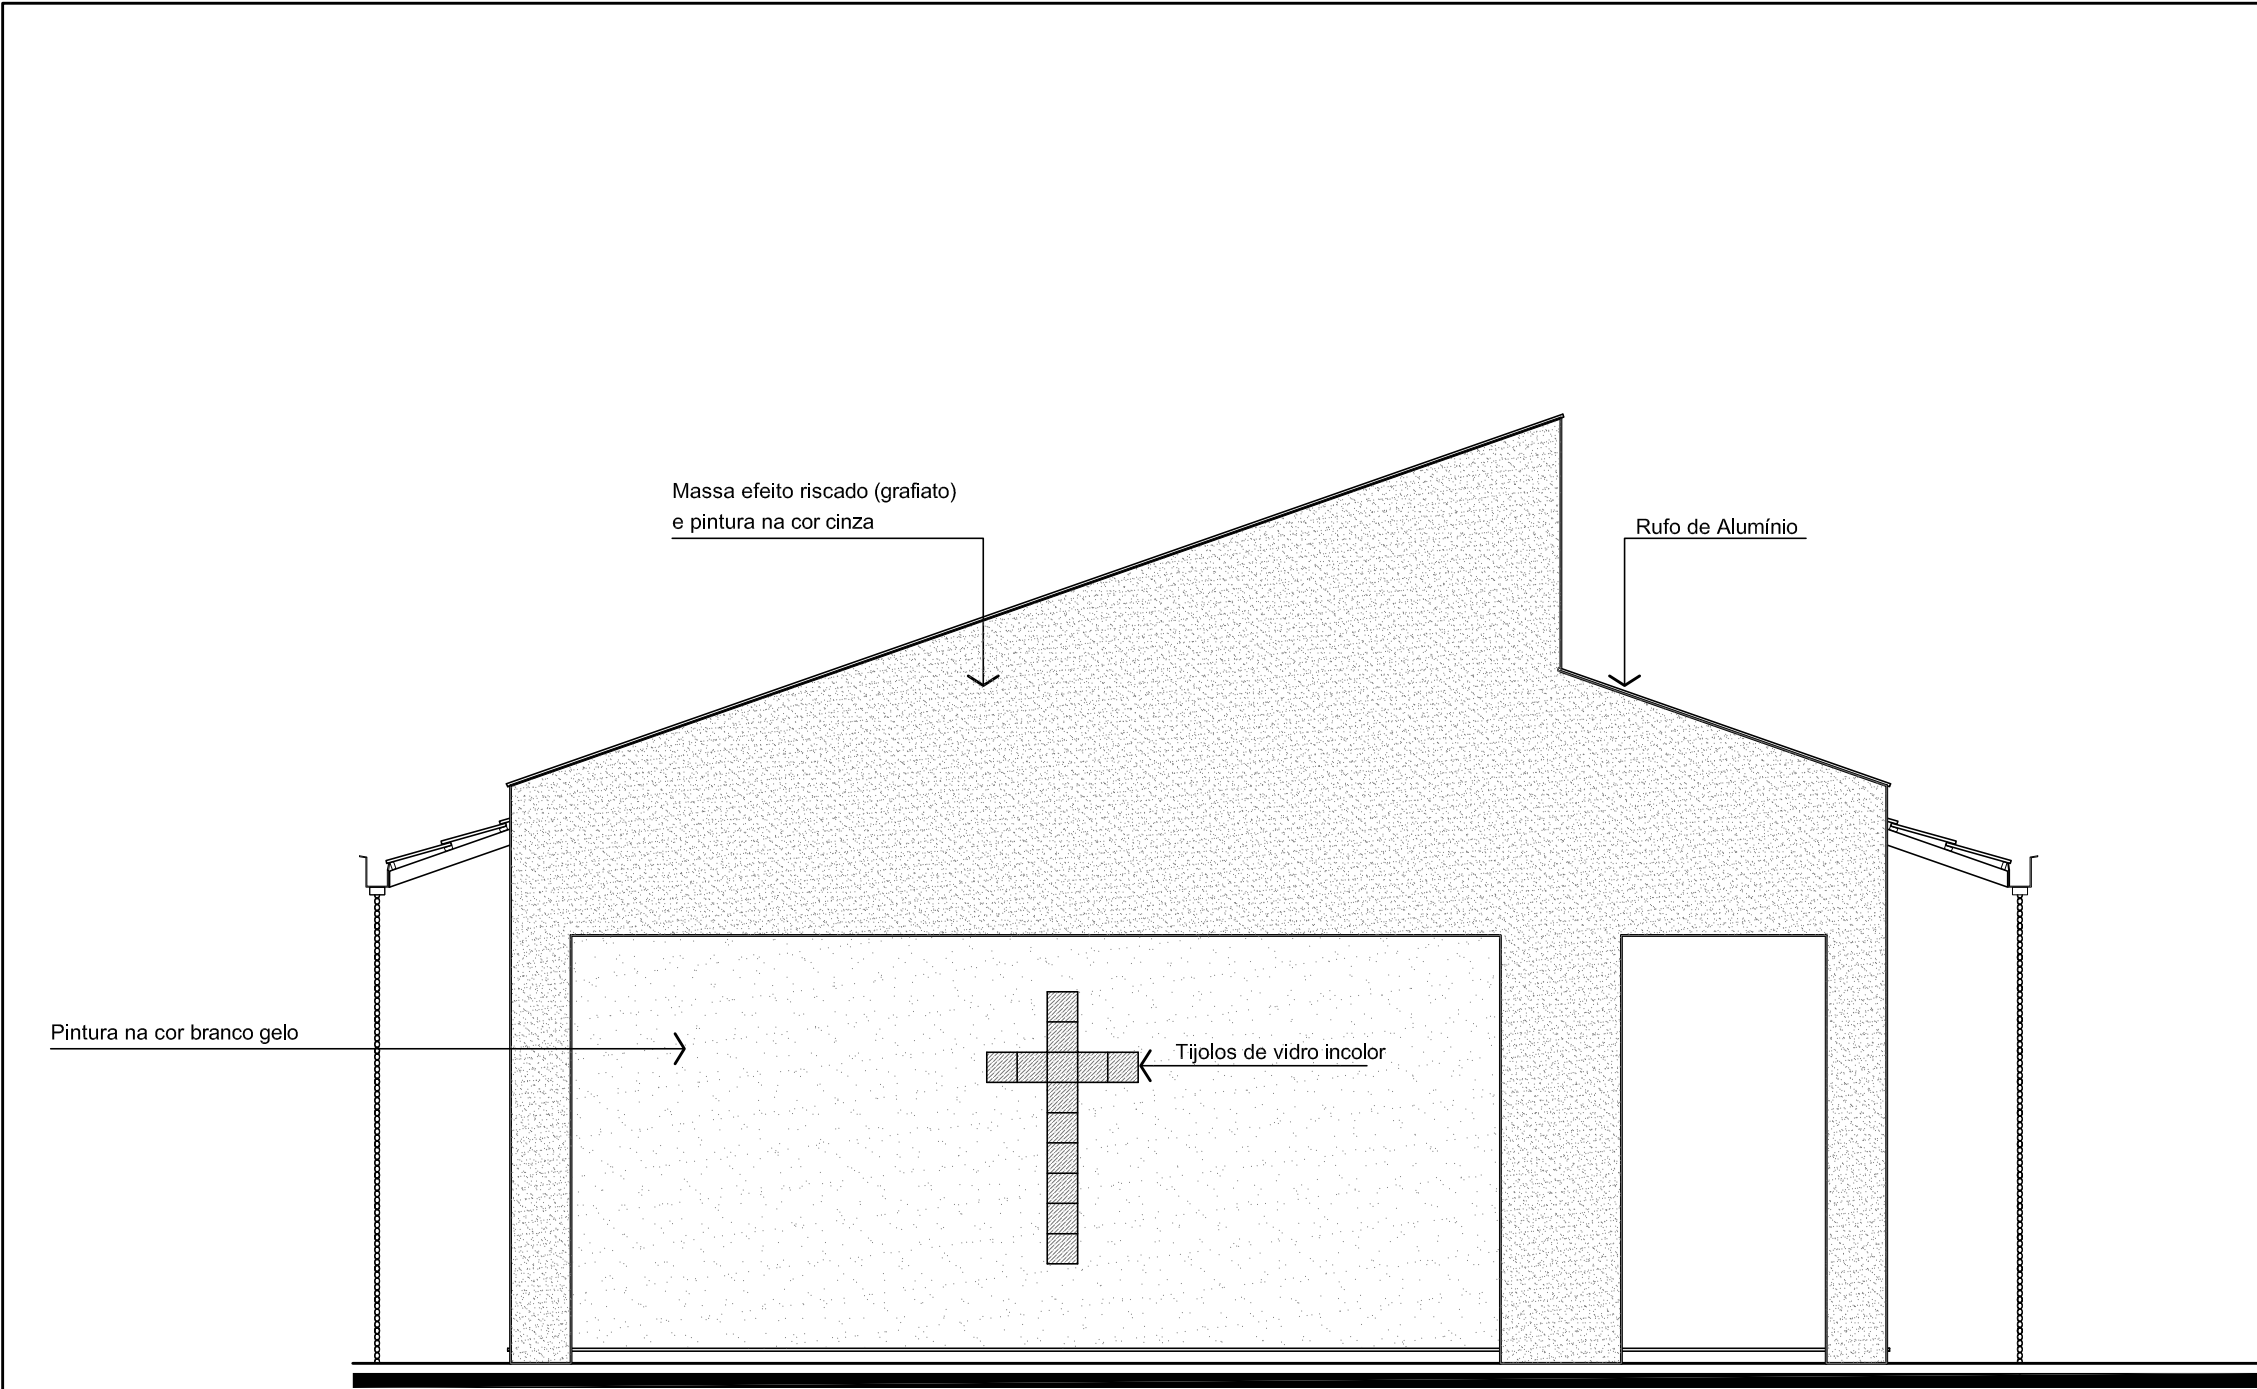


Elevação Frontal

Escala 1/50

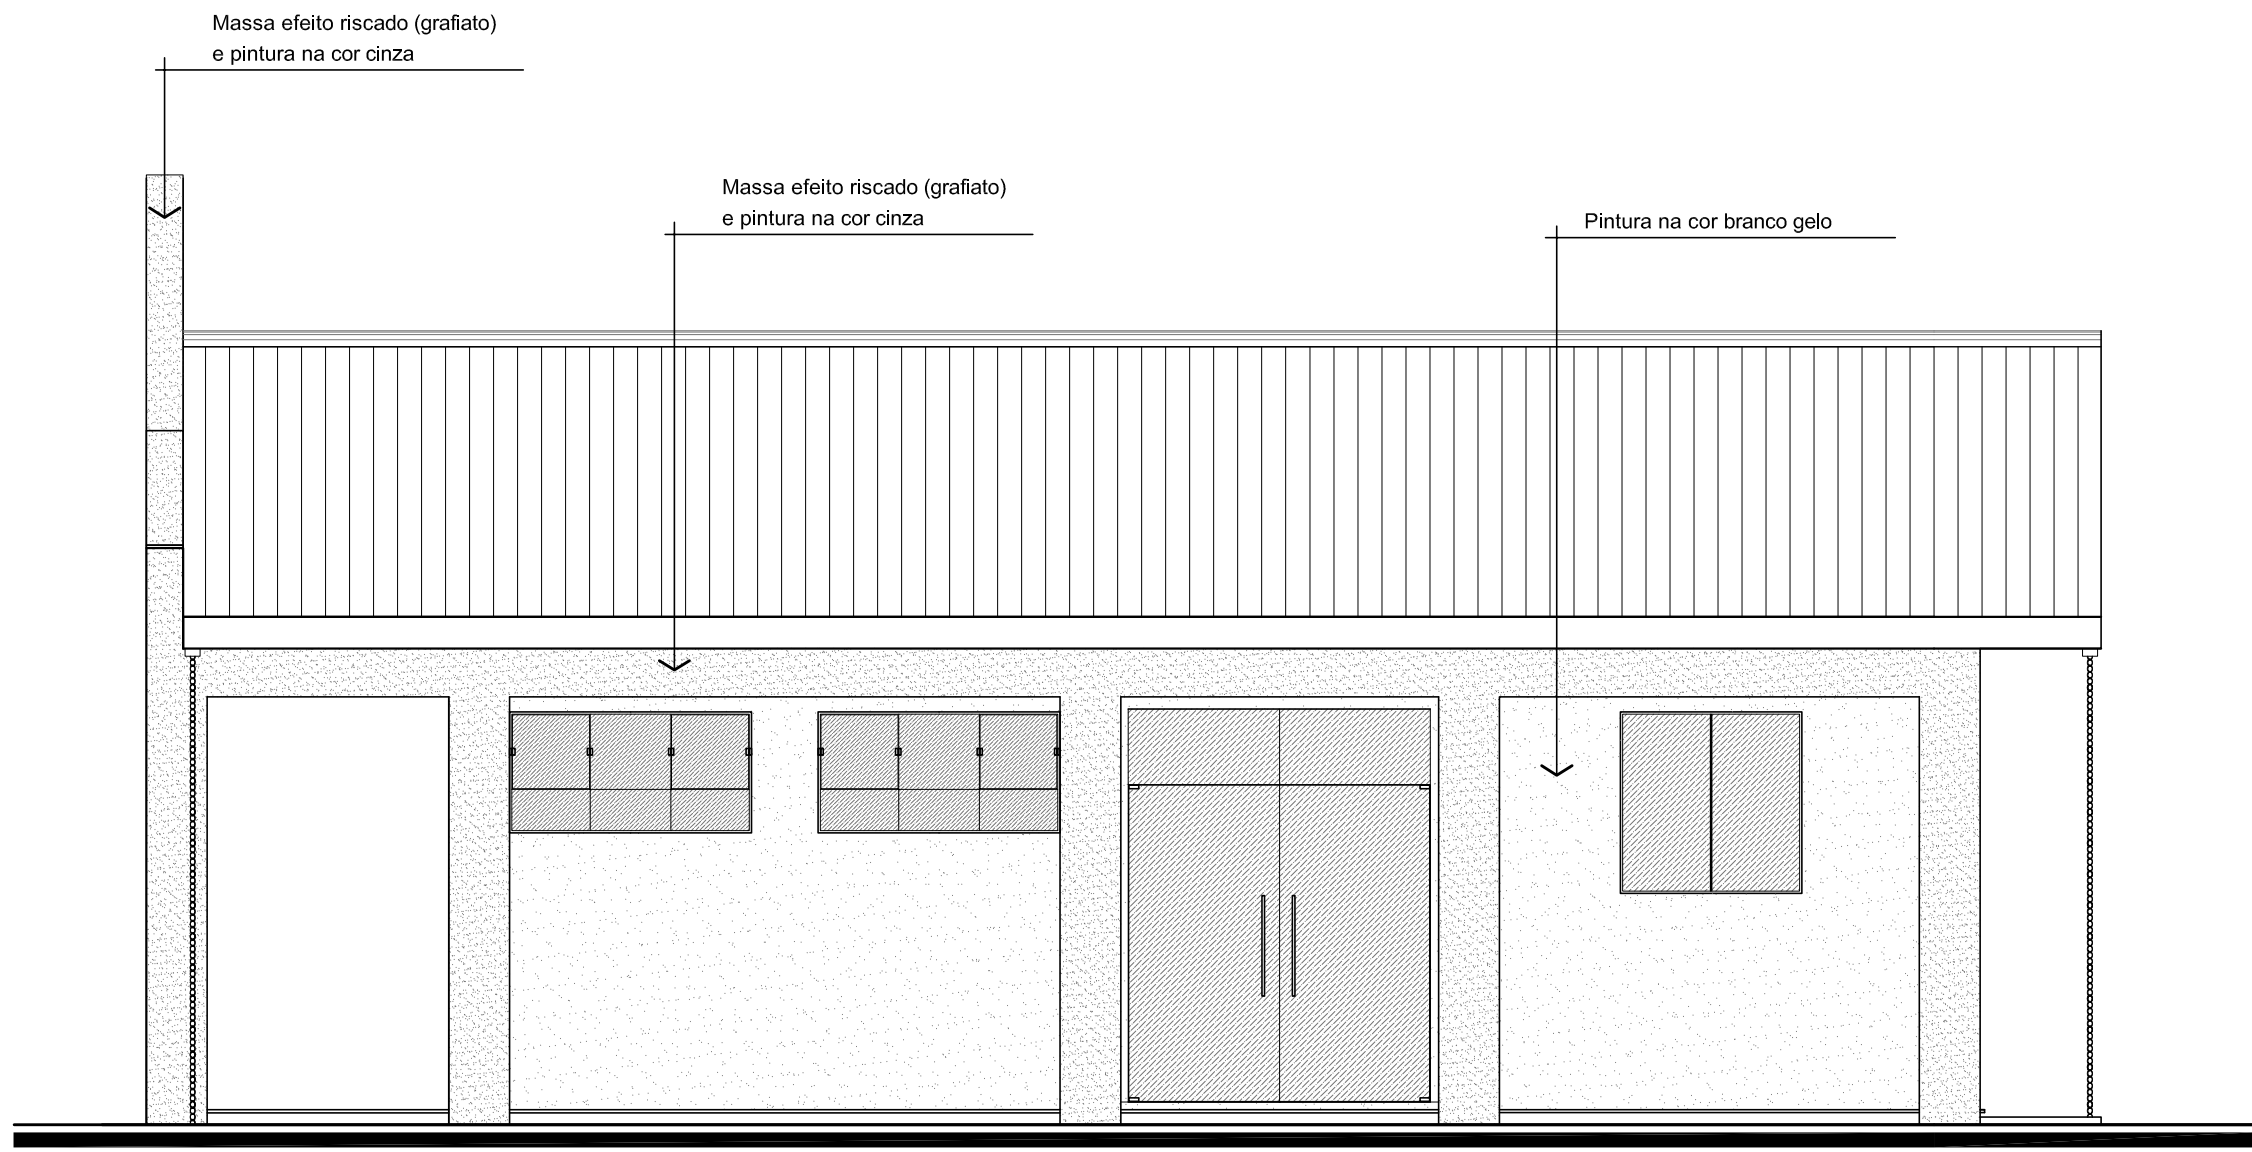


Elevação Lateral 01

Escala 1/50

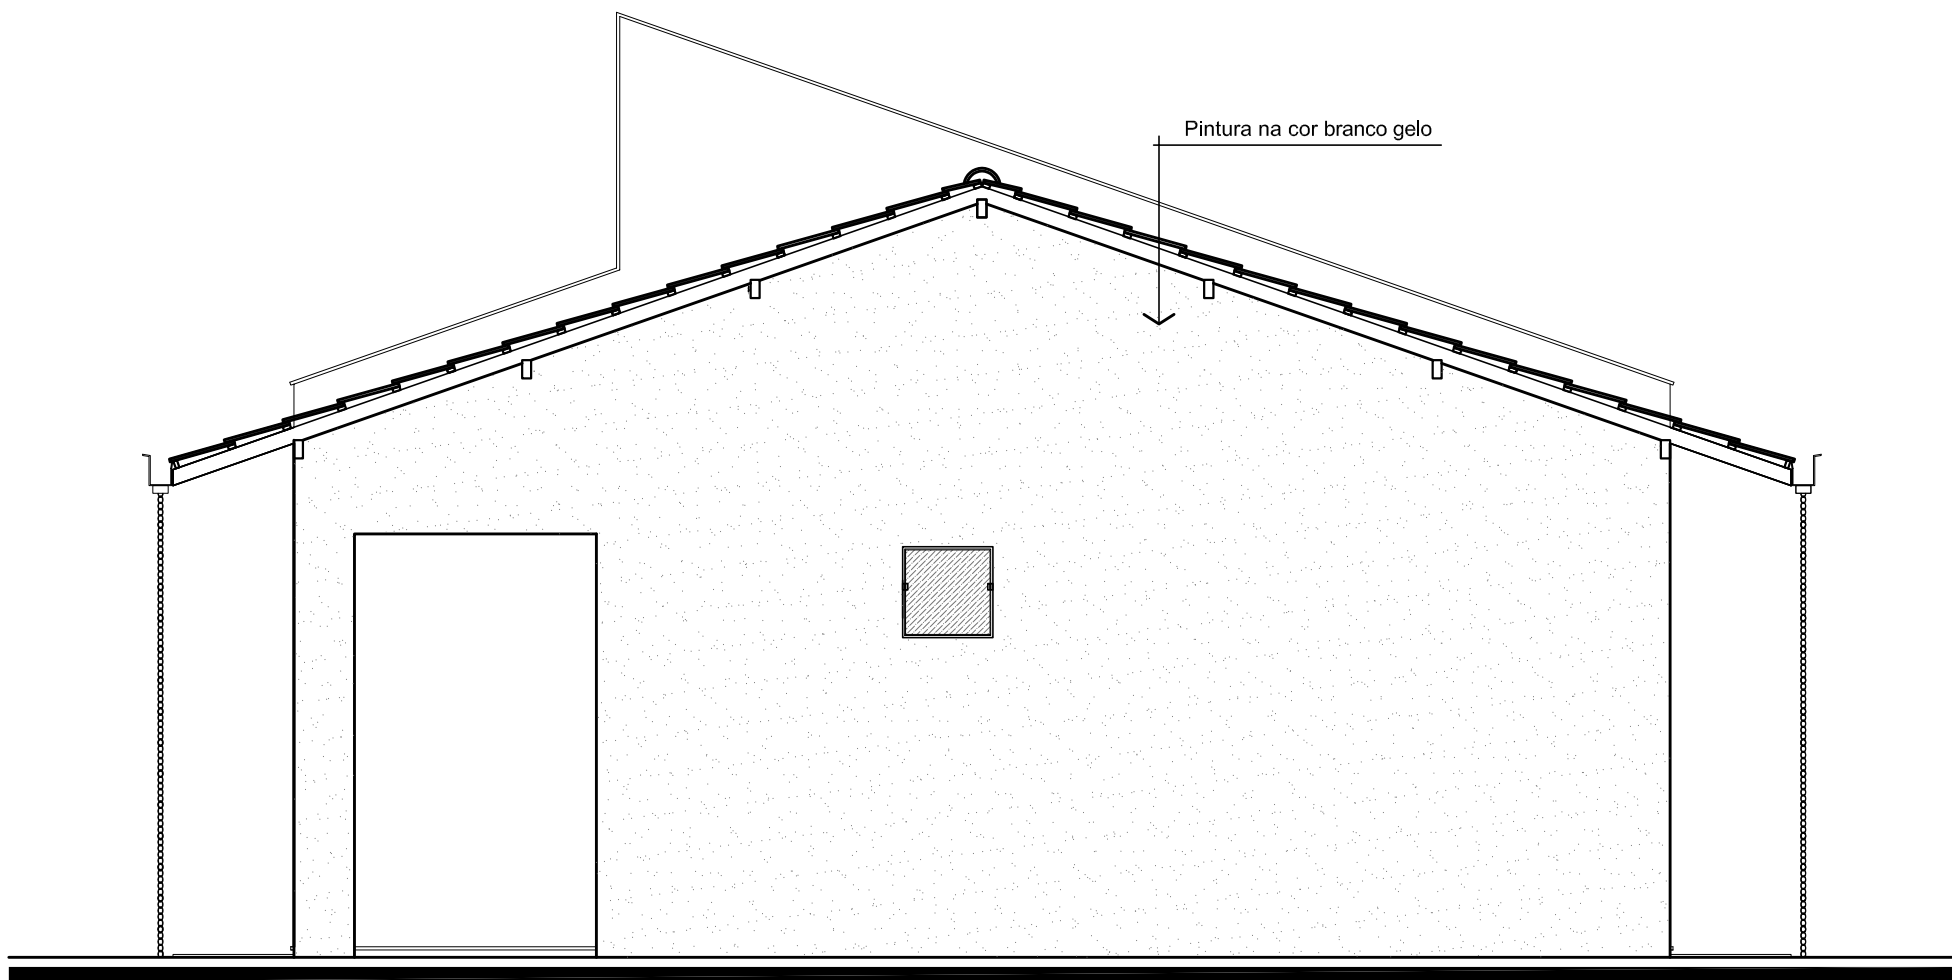

Elevação Fundos

Escala 1/50

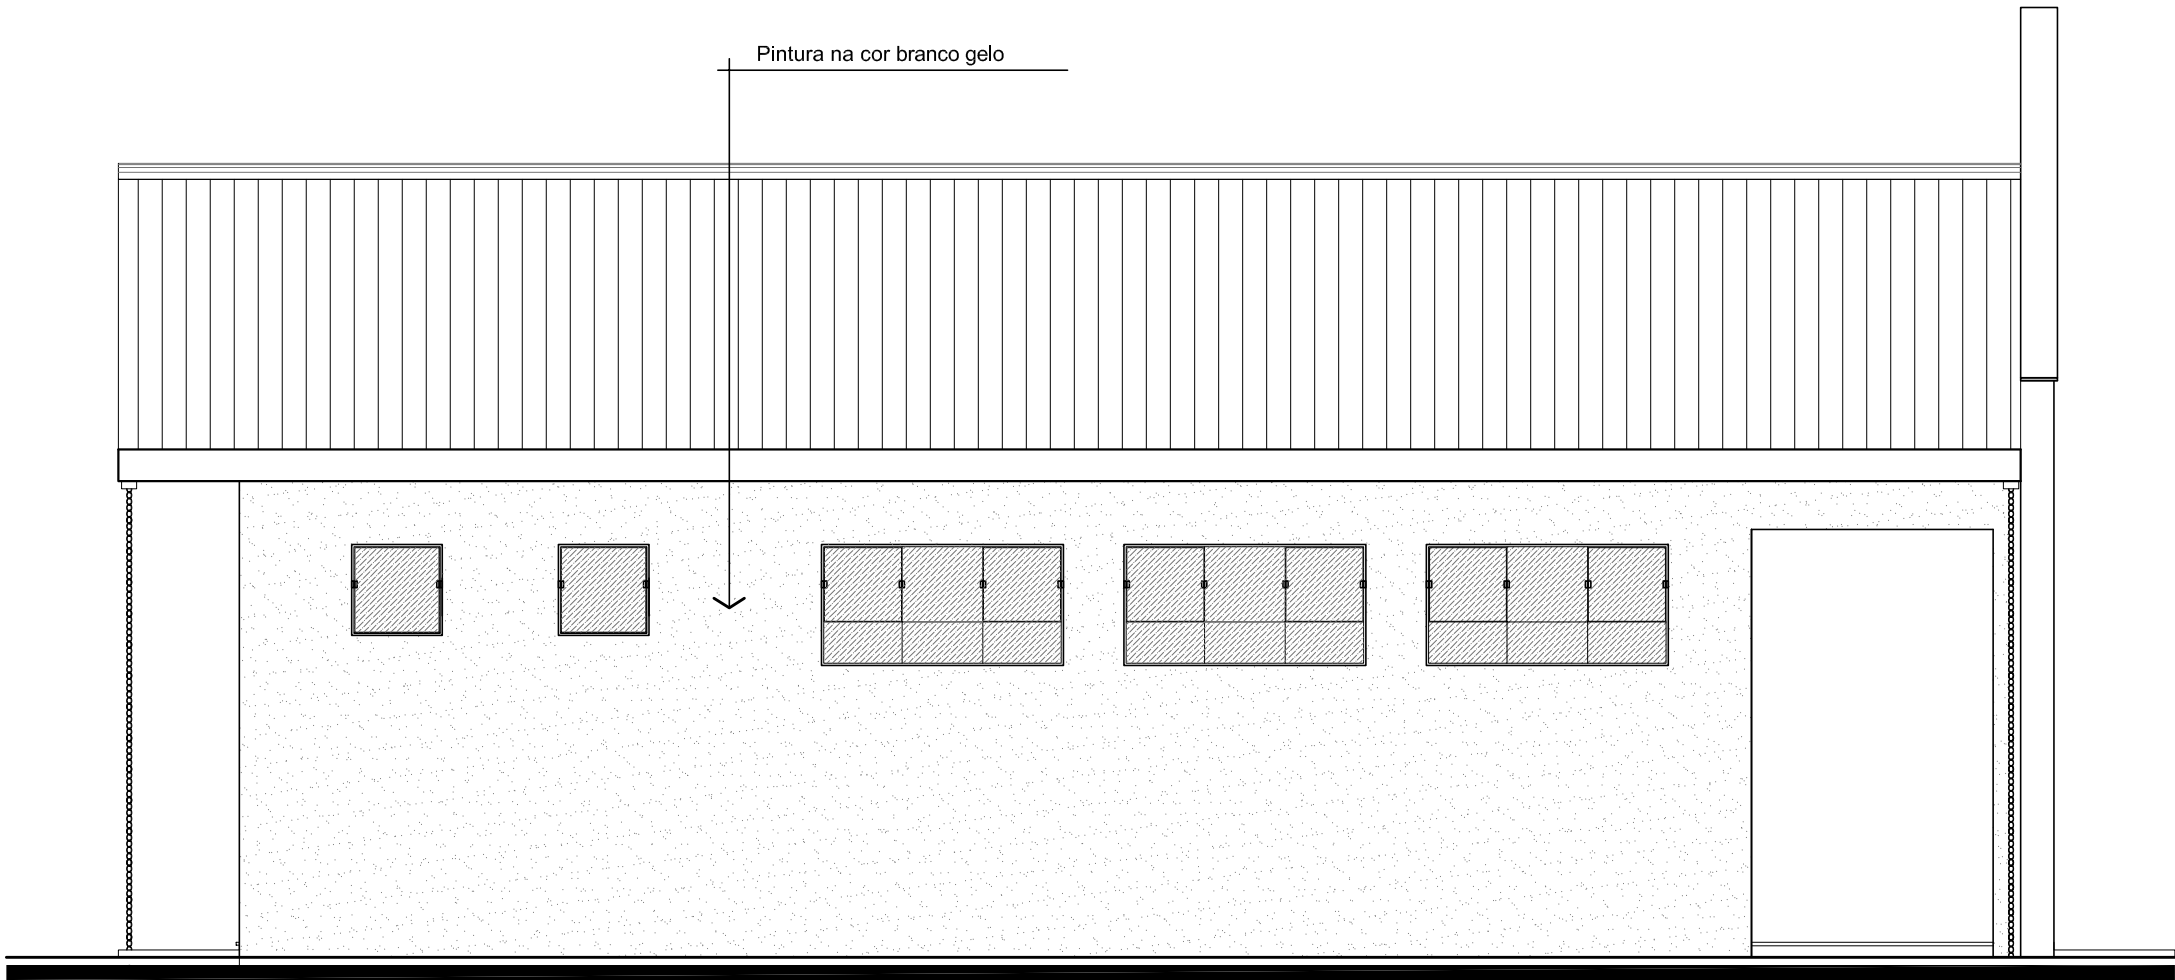


Elevação Lateral 02

Escala 1/50




SECRETARIA DE INFRAESTRUTURA URBANA
UNIDADE DE BANCO DE PROJETOS

Projeto:	PROJETO DE ARQUITETURA CAPELA PIRABEIRABA		
Conteúdo:	Elevação Frontal Elevação Fundos Elevação Lateral 01 / Elevação Lateral 02		
Autor(es):	Ass.:	Requerente: PREFEITURA MUNICIPAL DE JOINVILLE	
Anq. Juliano Martins Caiu/SC A35181-4		Escala:	Indicada
Co-Autor(es):	Ass.:	Desenhista CAD:	Juliano Martins
		Código:	-
Proprietário:	Ass.:	Data:	AGOSTO / 2025
		Número Prancha:	AR 04/05

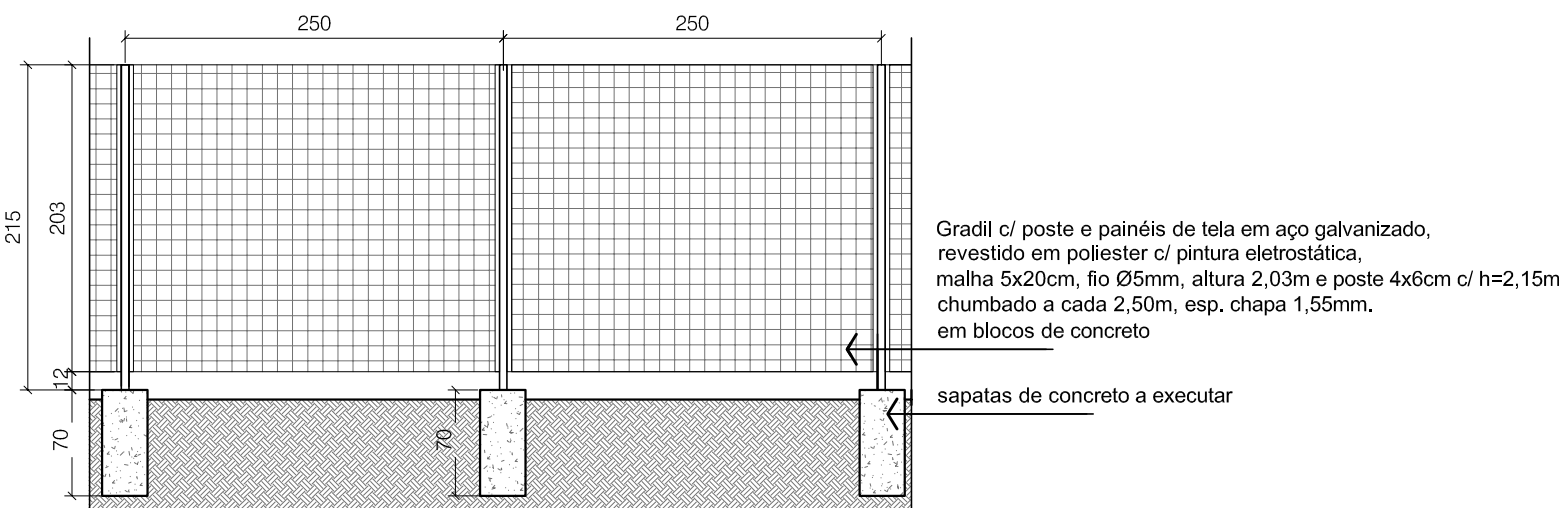


DETALHES GRADIS 01 / 03 / 04 e 05

Escala 1/50

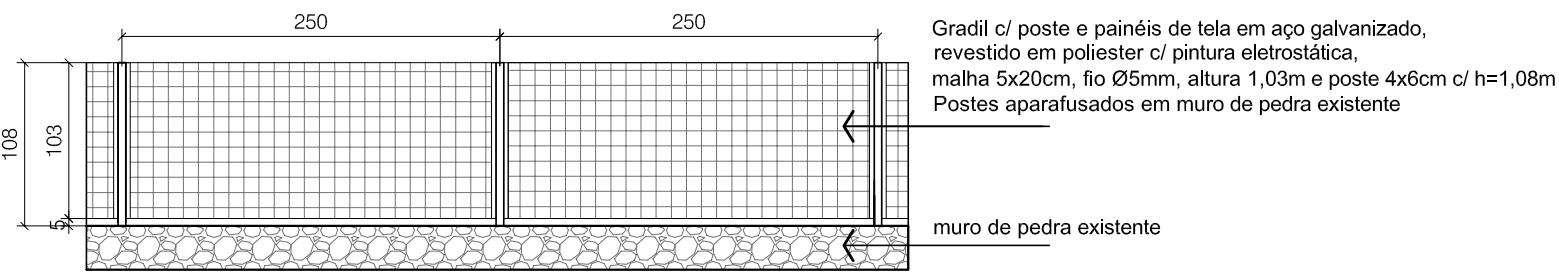


DETALHE GRADIL 02

Escala 1/50

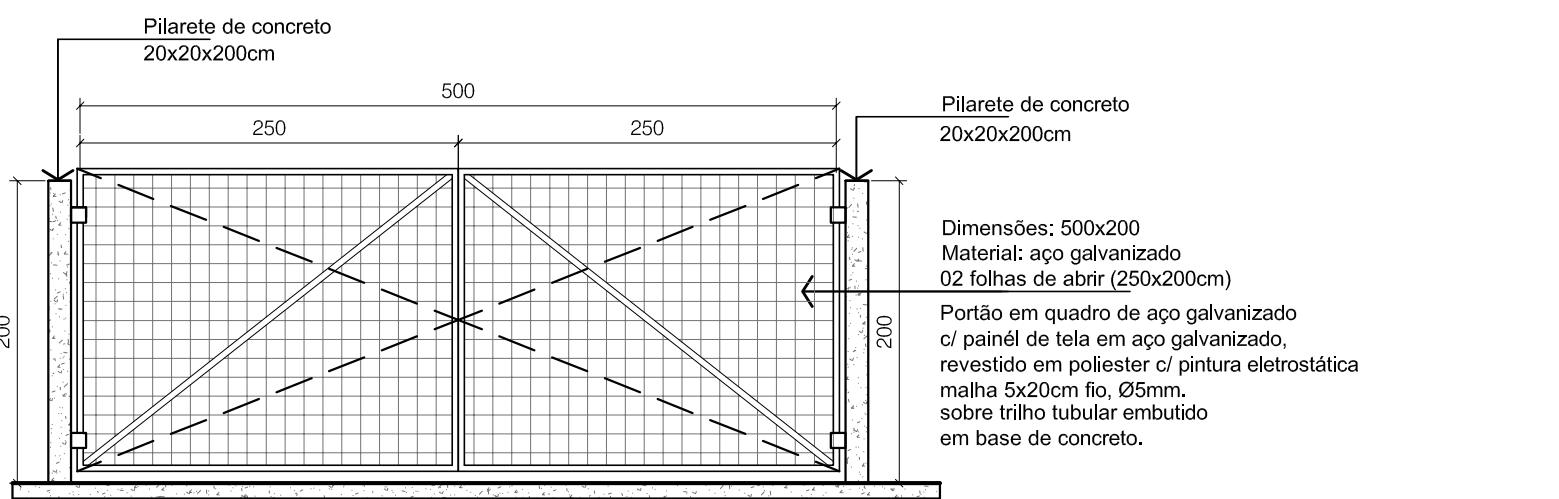


DETALHE PORTÃO - 01

Escala 1/50

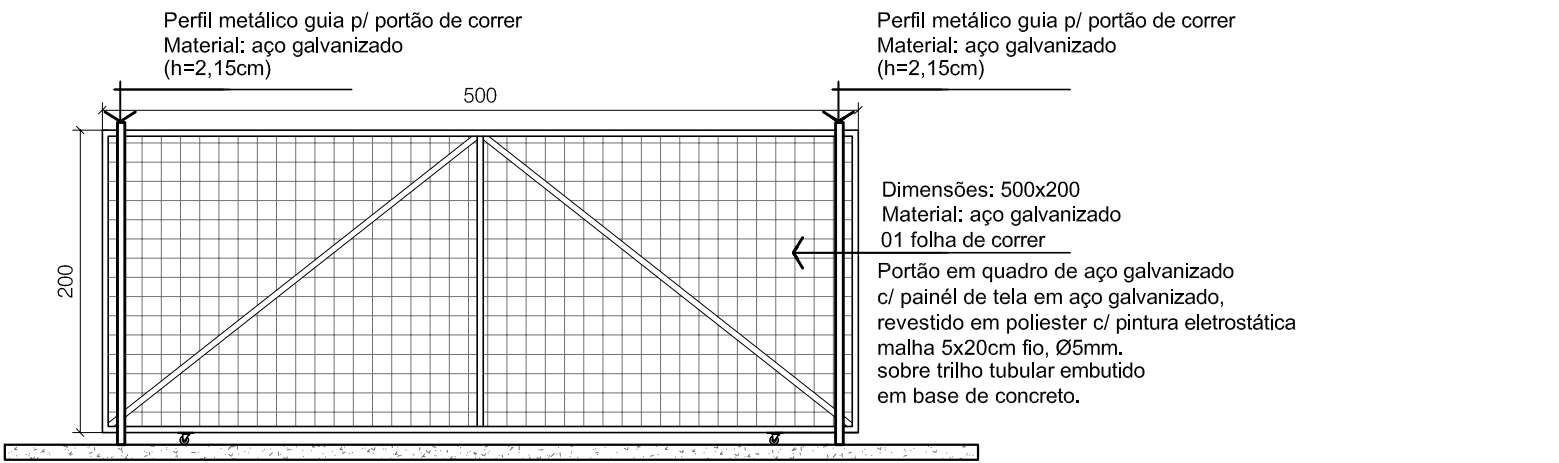


DETALHE PORTÕES - 02 e 04

Escala 1/50

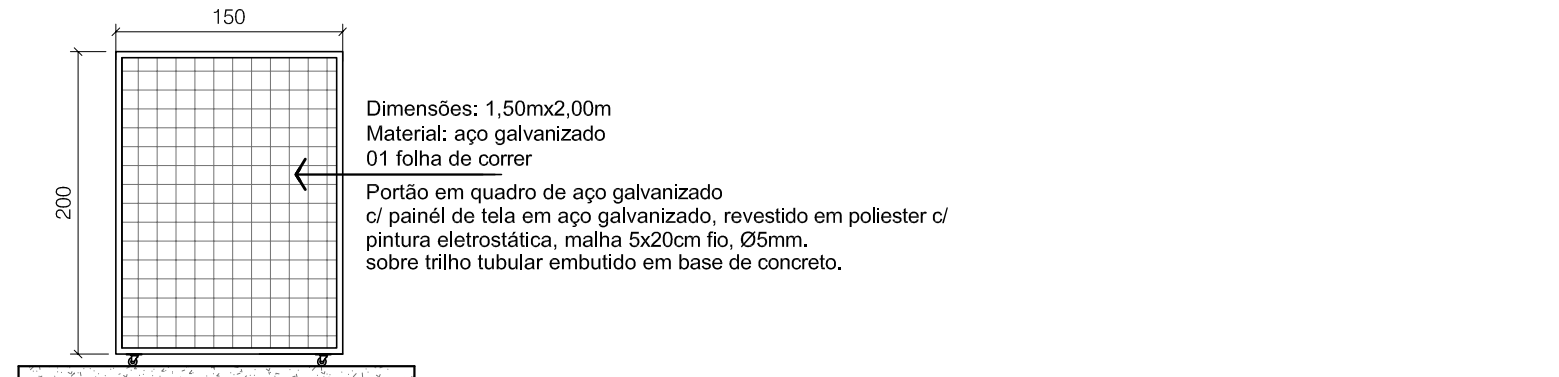


DETALHE PORTÃO - 03


Escala 1/50

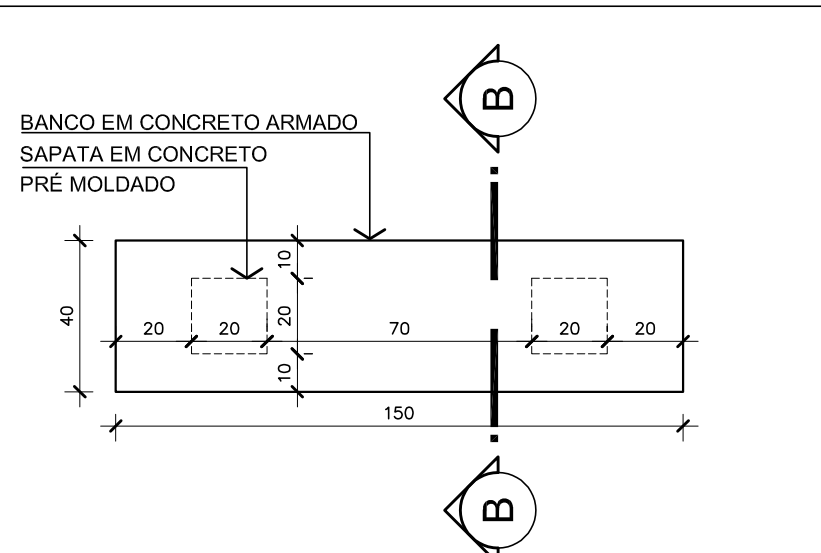

PLANTA BAIXA (Banco de concreto)

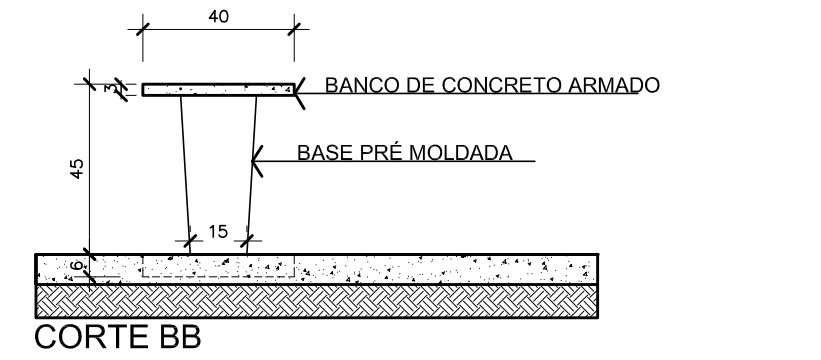


CORTE BB

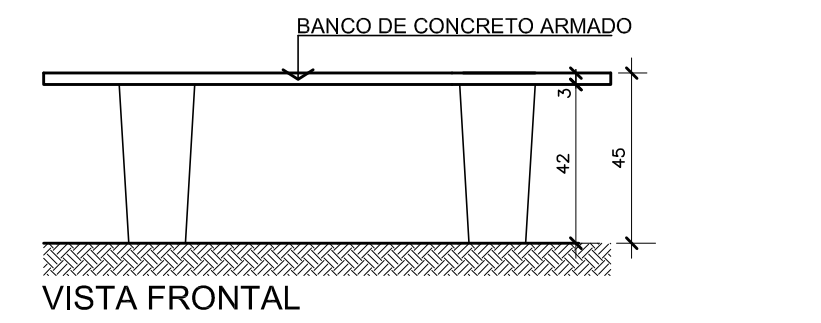

VISTA FRONTAL

DETALHE 04 - banco de concreto

Escala 1/20

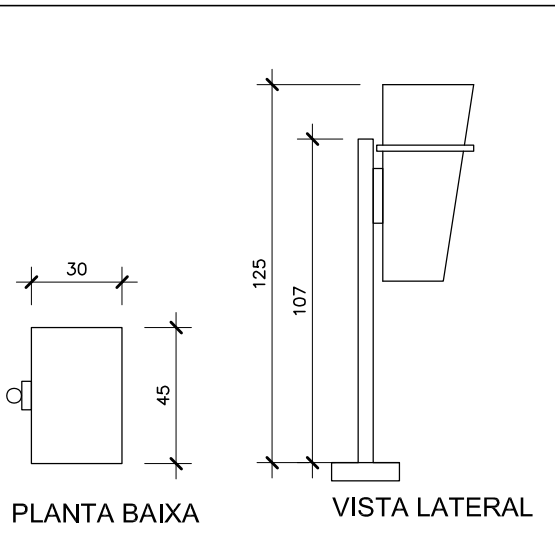


PLANTA BAIXA

VISTA LATERAL


DETALHE 05 - lixeira

Escala 1/25

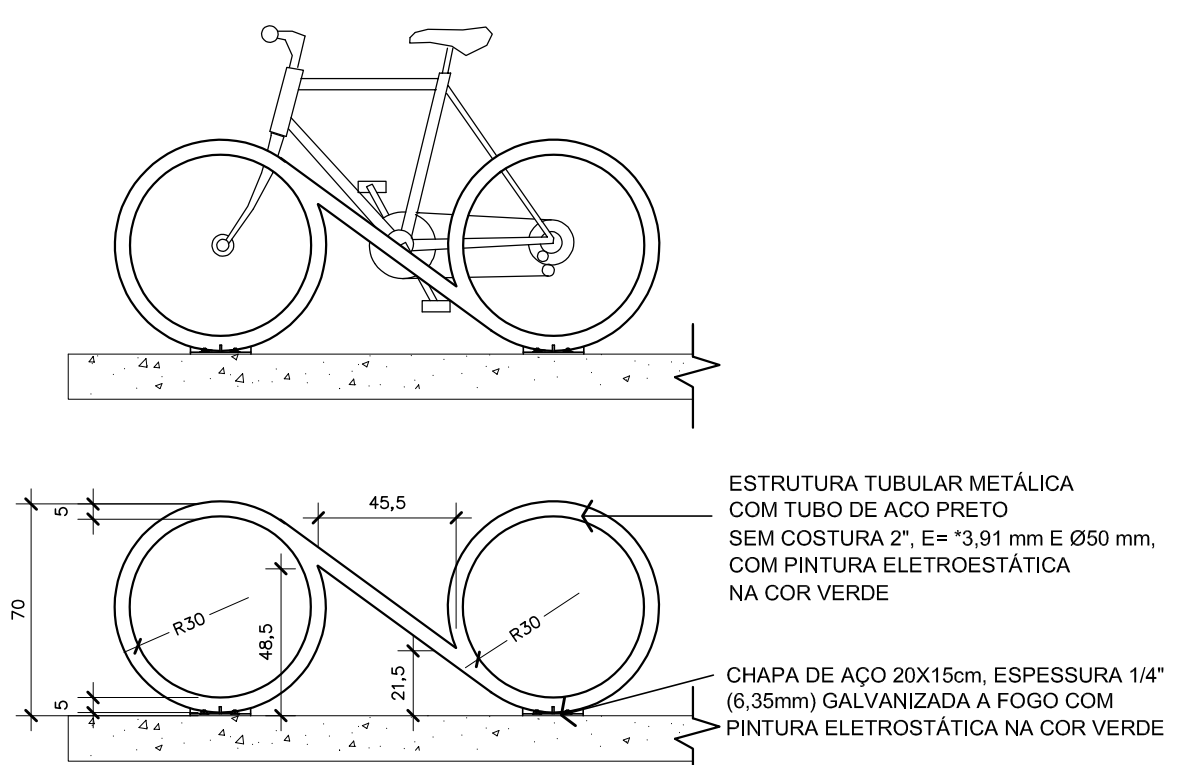


PARACICLOS - VISTA LATERAL

Escala 1/25

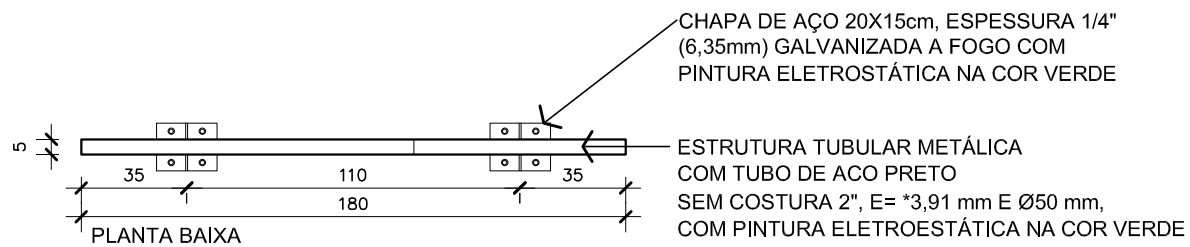


PARACICLOS - VISTA SUPERIOR

Escala 1/25

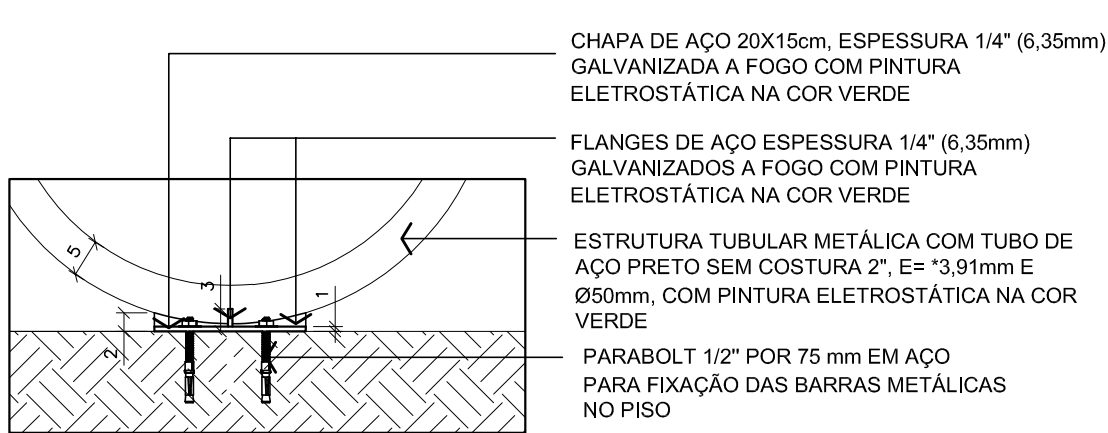


CORTE FIXAÇÃO DOS PARACICLOS

Escala 1/10

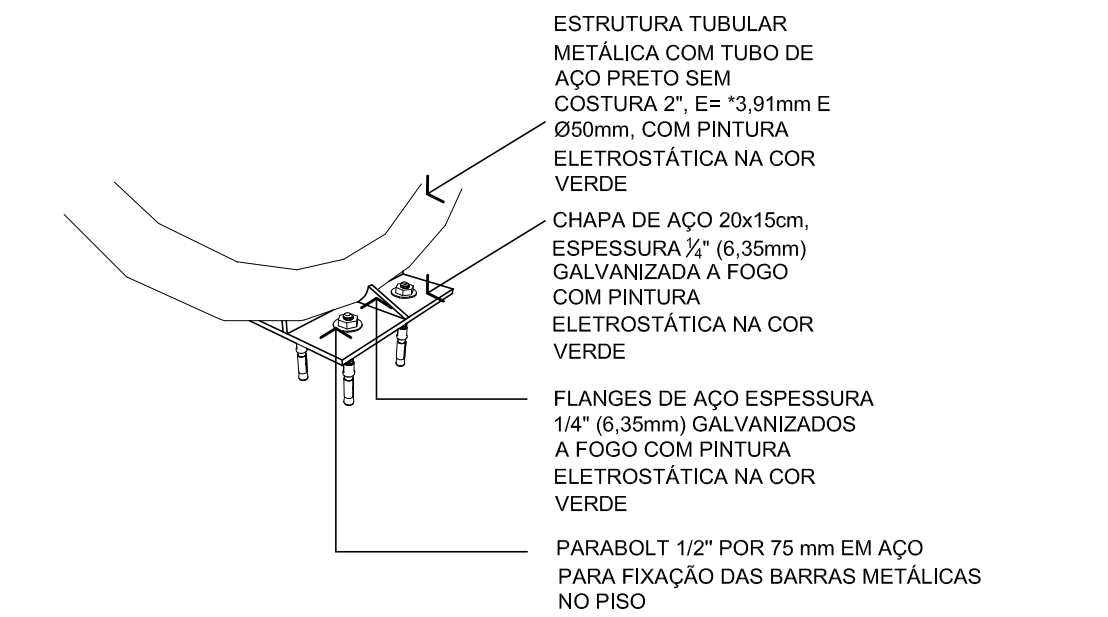


DETALHE FIXAÇÃO DOS PARACICLOS

Escala 1/10

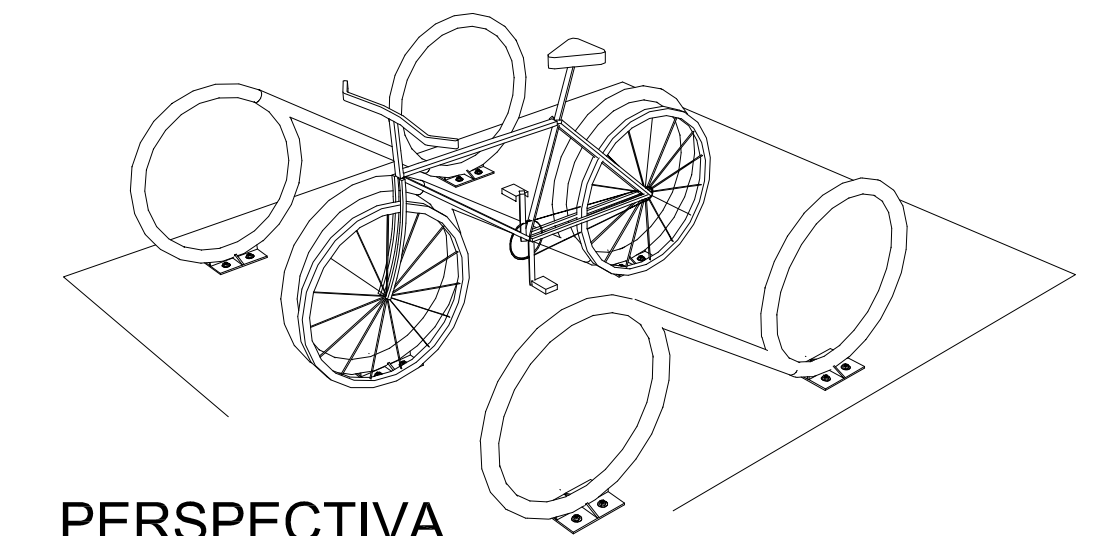

PERSPECTIVA

Sem Escala

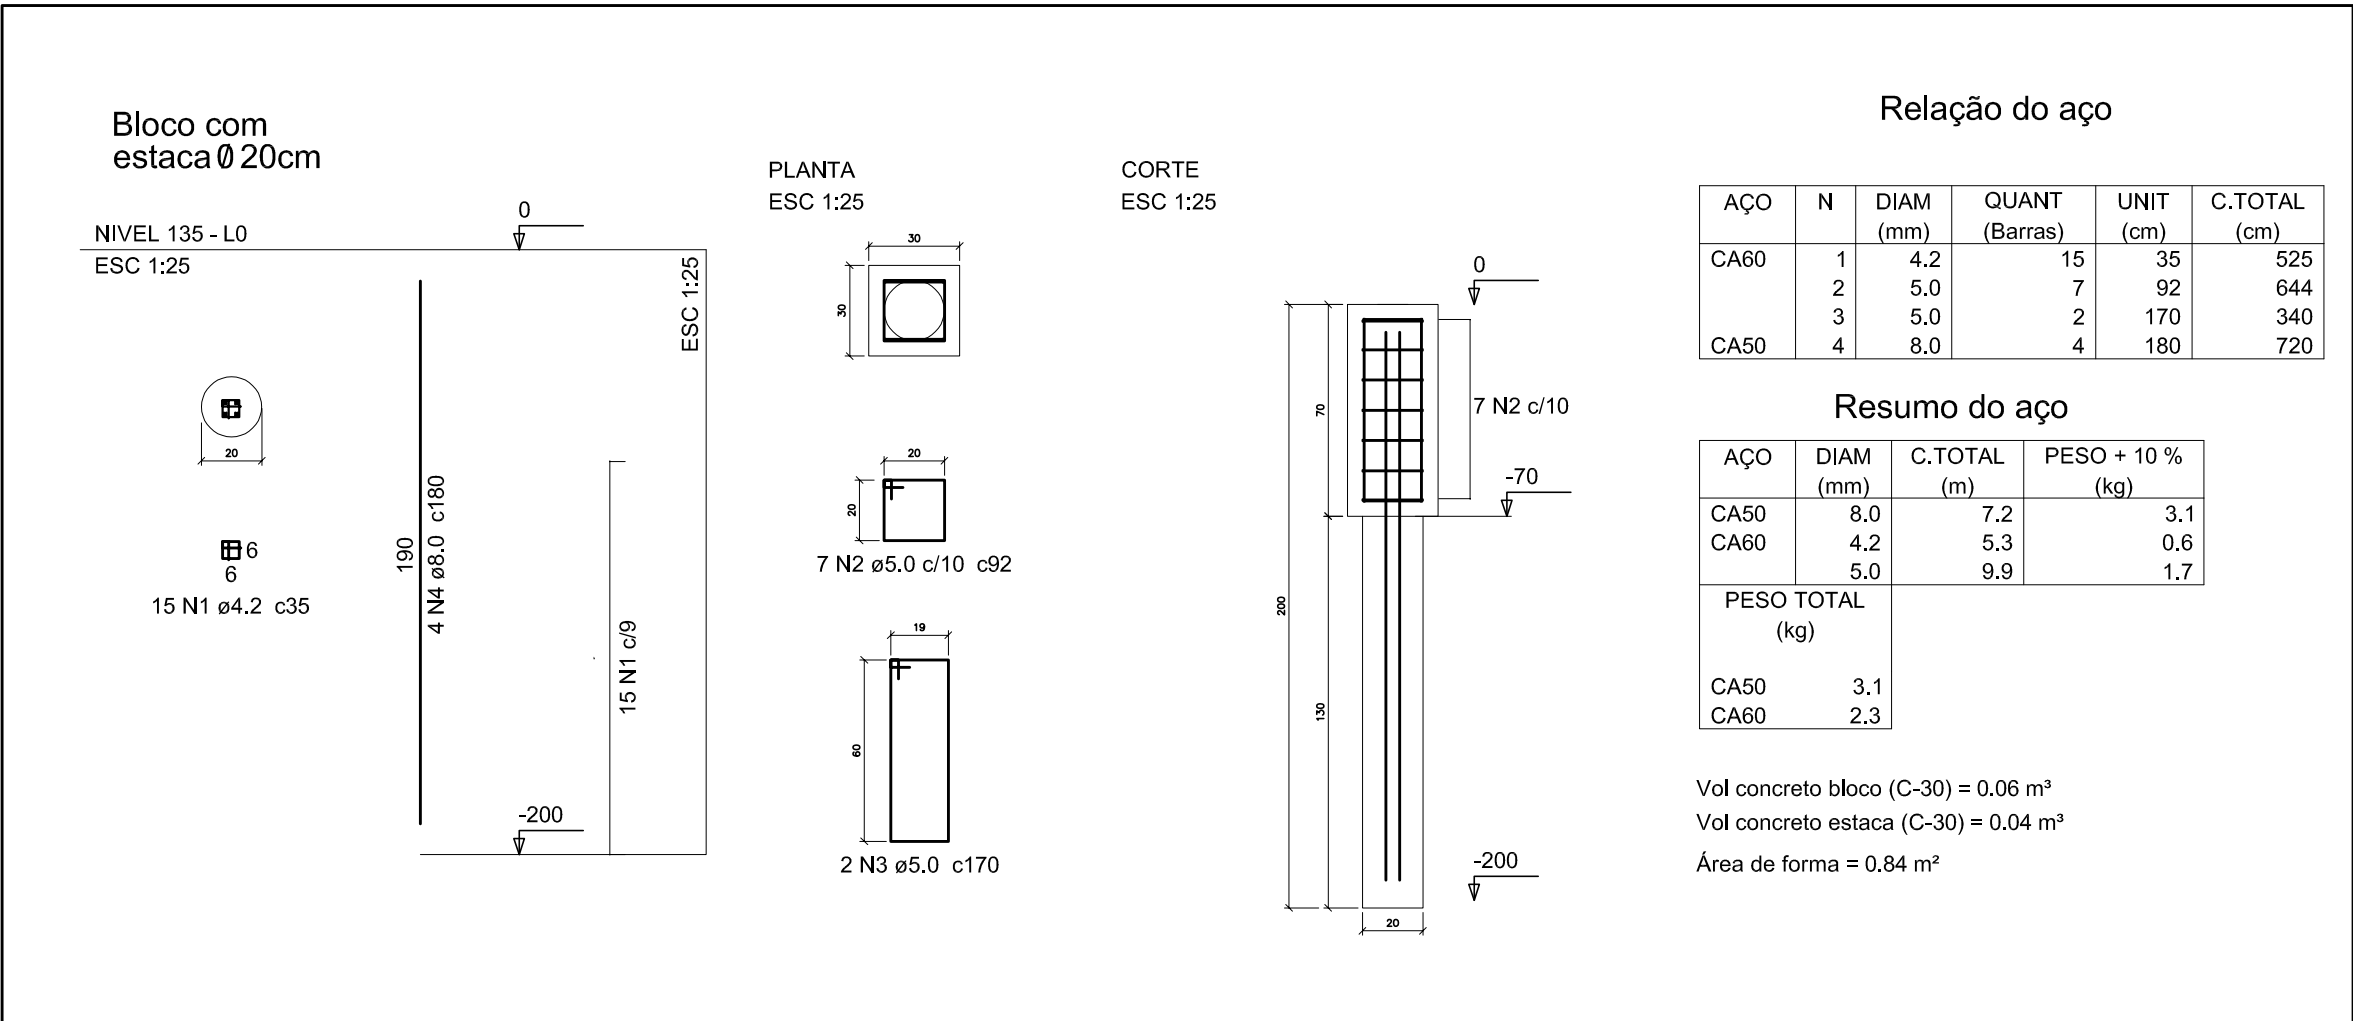

ESTRUTURA DAS SAPATAS

Escala 1/25

Relação do aço

ACO	N	DIAM (mm)	QUANT (Barras)	UNIT (cm)	C.TOTAL (cm)
CA60	1	4.2	15	35	525
	2	5.0	7	92	644
	3	5.0	2	170	340
CA50	4	8.0	4	180	720

ACO	DIAM (mm)	C.TOTAL (m)	PESO + 10 % (kg)
CA50	8.0	7.2	3.1
CA60	4.2	5.3	0.6
	5.0	9.9	1.7
PESO TOTAL (kg)			
CA50	3.1		
CA60	2.3		

Vol concreto bloco (C-30) = 0.06 m³
Vol concreto estaca (C-30) = 0.04 m³
Área de forma = 0.84 m²

	SECRETARIA DE INFRAESTRUTURA URBANA UNIDADE DE BANCO DE PROJETOS	
Projeto: PROJETO DE ARQUITETURA CAPELA PIRABEIRABA		
Conteúdo: DETALHES BANCOS / LIXEIRAS / PARACICLOS / GRADIS E PORTÕES / ESTRUTURA SAPATAS		
Autor(es): Arq. Juliano Martins Cau/SC A35161-4	Ass.: _____ Co-Autor(es): _____ Proprietário: _____ Data: AGOSTO / 2025	Requerente: PREFEITURA MUNICIPAL DE JOINVILLE Escala: Indicada Desenhista CAD: Juliano Martins Código: - Número Prancha: AR 05/05