

PINTURA QUADRA

Escala | 1/100

LEGENDA

	QUADRA PADRÃO FNDE
	PINTURA FUTSAL
	PINTURA HANDEBOL
	PINTURA BASQUETE
	PINTURA VÔLEI

NOTAS

- As faixas devem ser pintadas com 8cm de espessura nas cores indicadas.

QUADRO DE REVISÕES

REVISÃO	DESCRIÇÃO	DATA	DESENHO
R00	EMIÇÃO INICIAL	03.06.16	ESTEFANY M.

APROVAÇÕES



PROPRIETÁRIO

MUNICÍPIO DE JOINVILLE
CNPJ: 83.169.623/0001-10

RESPONSÁVEL TÉCNICO

ROBSON CARLOS SANTOS
CREA/SC 062938-6



PROPRIETÁRIO

MUNICÍPIO DE JOINVILLE | SECRETARIA DA EDUCAÇÃO

EDIFICAÇÃO

EDUCACIONAL | E.M.EMÍLIO PAULO ROBERTO HARDT

ENDEREÇO

RUA EMÍLIO HARDT, 720
PIRABEIRADA | JOINVILLE/SC

PROJETO

ARQUITETÔNICO

ARQUIVO

0451.ARQ.EX.000.R00.PinturaQuadra

CONTEÚDO

PINTURA QUADRA

ETAPA

EXECUTIVO

ESCALA

INDICADA

ANEXO

PROJETO PADRÃO - FINEDE

MUNICÍPIO - UF:

PROPRIETÁRIO:

ENFEREÇO:

PROPRIETÁRIO

RESP. TÉCNICO

DUFO

CREA

CREA

OBSERVAÇÕES:

COBERTURA DE QUADRA PEQUENA


PROJETO ARQUITETÔNICO

COORDENADOR
 COEST - Coordenação
 Geral de Infraestrutura
 Educacional

COBERTURA DE QUADRA PEQUENA
 PLANTA BAIXA

ARQ

FORMATO	11000	FRANCHA
A4 (B4 x 420)	DEZEMBRO/2014	01/05
TIPO DE	ESCALA	
R:01	1:100	
R:00	DATA DE EMISSÃO	
	DEZEMBRO/2014	

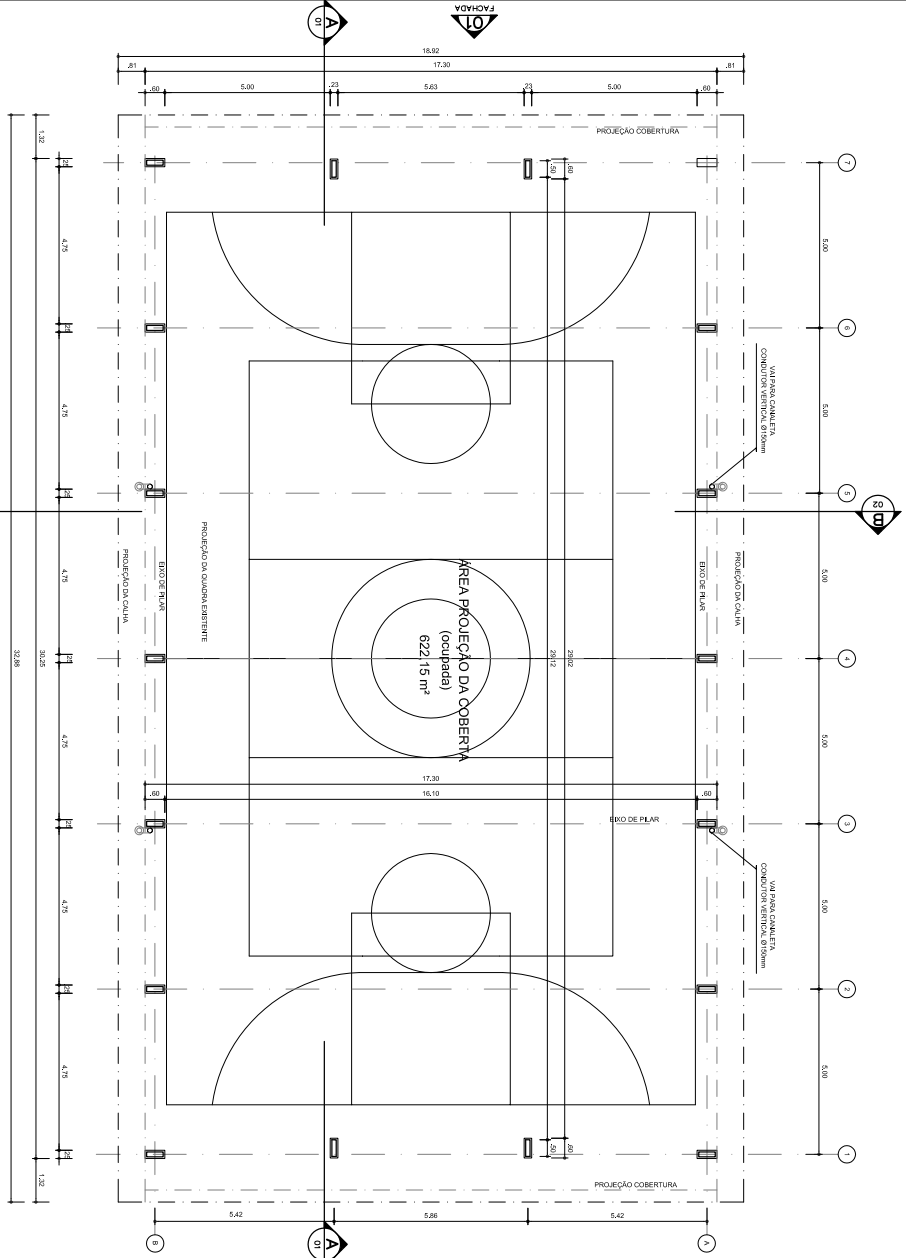



ARQ 01/05
 ESCALA 1/100
PLANTA - BAIXA

ARQ IMPLANTAÇÃO
 ESCALA 1/200


QUADRO DE ÁREAS

ÁREA ÚTIL DO TERRENO: 22 metros x 30 metros = 770,00 m²	TOTAL DE COBERTURA:	78,31 %
ÁREA COBERTA COM: 622,15 m²	CAPACIDADE DE COBERTURA:	0,86
ÁREA COBERTA SEM: 523,32 m²		

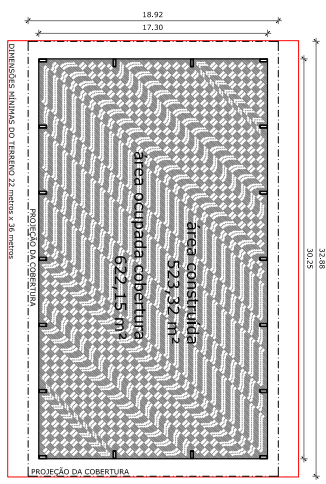


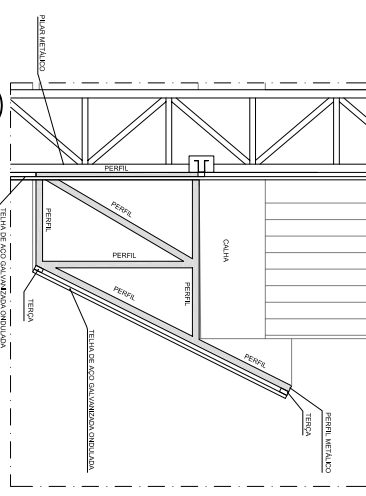


Detalhe 01
PERFIL METÁLICO 1
ESCALA 1/20

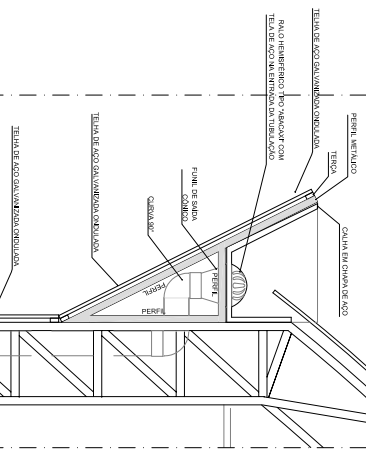

Detalhe 02
PERFIL METÁLICO 2
ESCALA 1/20

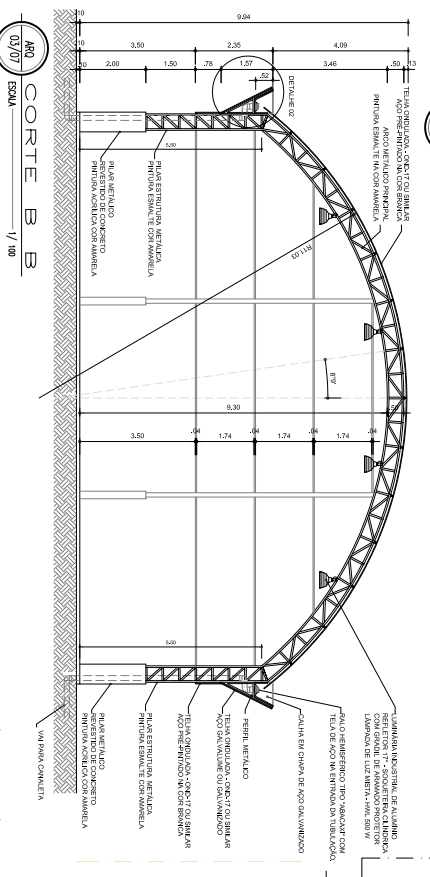

ARQ CORTE A A
ESCALA 1/100

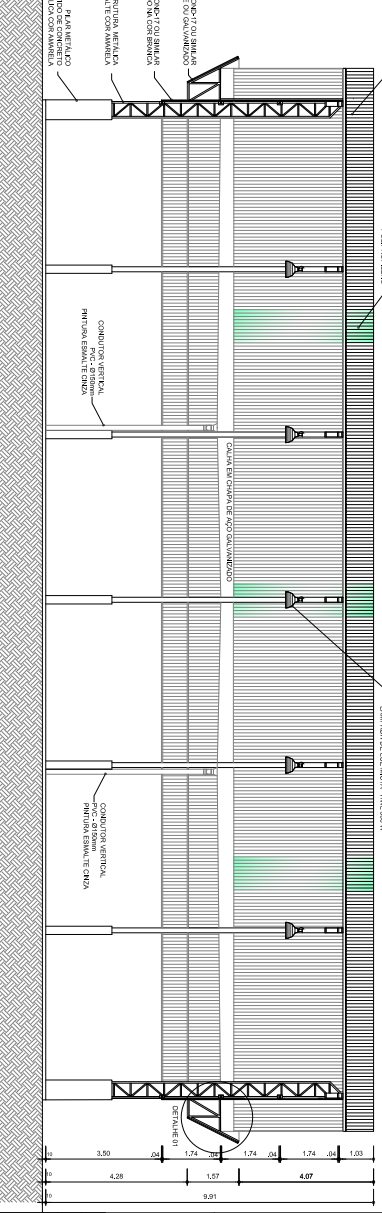

ARQ CORTE B B
ESCALA 1/100

GOVERNADOR GERAL
BRASIL Ministério da Educação
FUNDO PARA O DESENVOLVIMENTO DA EDUCAÇÃO
FNDE Fundo Nacional de Desenvolvimento da Educação

PROJETO PADRÃO - FNDE

MUNICÍPIO - UF:	
PROPRIETÁRIO:	
ENDEÇO:	
PROPRIETÁRIO:	
RESP. TÉCNICO	CREA
DUFO	CREA

OBSERVAÇÕES:

FA	
----	--

COBERTURA DE QUADRA PEQUENA


PROJETO ARQUITETÔNICO

COORDENADOR
COEST - Coordenação
Geral de Infraestrutura
Estrutural


COBERTURA DE QUADRA PEQUENA
CORTES

ARQ

FORMATO	ESCALA	INDICADA	FRANCHA
A4 (297 X 420)	R:01	DATA EMISSÃO	02/05
	R:00	DEZEMBRO/2014	

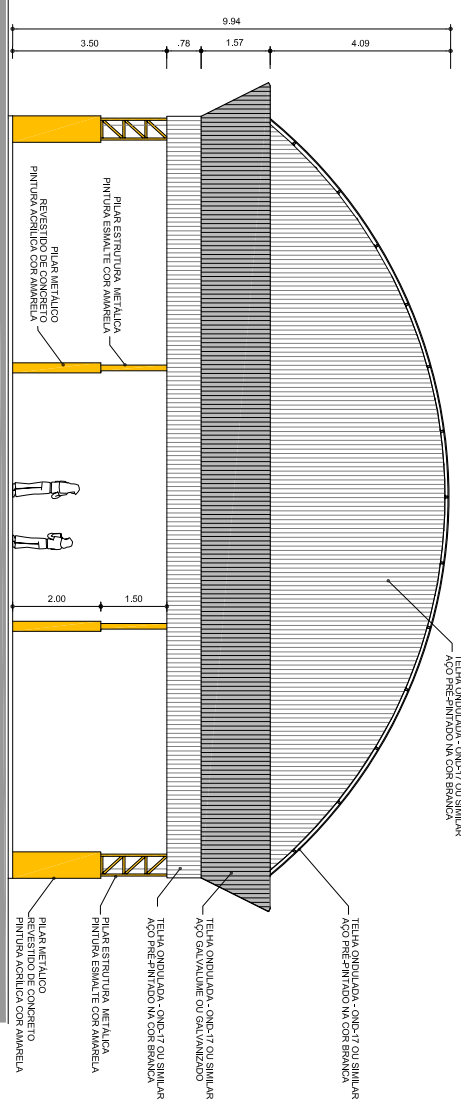

ARQ
03/05
ESCALA 1/75
FACHADA 1

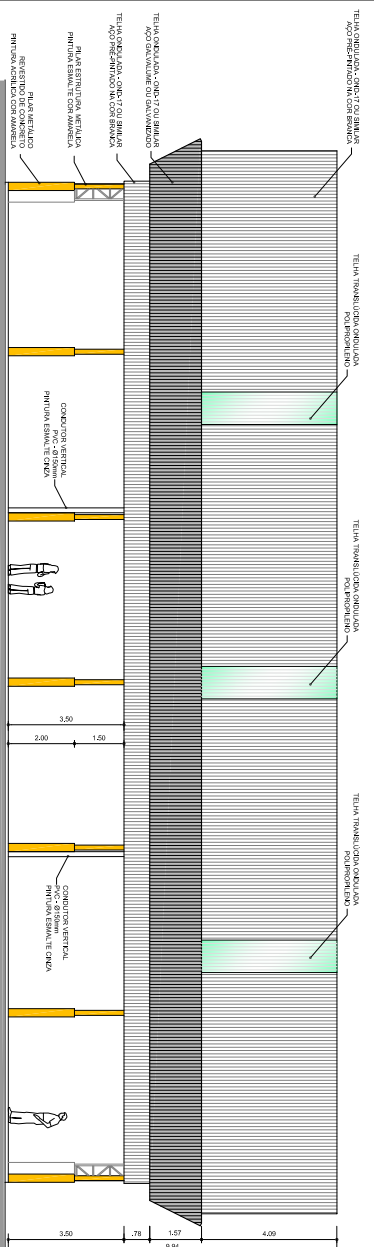

ARQ
03/05
ESCALA 1/100
FACHADA 2

GOVERNAMENTO FEDERAL
BRASIL Ministério da Educação
FUNDO NACIONAL DE DESENVOLVIMENTO DA EDUCAÇÃO
FNDE

PROJETO PADRÃO - FNDE

MUNICÍPIO - UF:

PROPRIETÁRIO:

ENFEREÇO:

PROPRIETÁRIO

RESP. TÉCNICO

DUFO

CREA

CREA

OBSERVAÇÕES:

COBERTURA DE QUADRA PEQUENA


PROJETO ARQUITETÔNICO

COORDENADOR
COEST - Coordenação
Geral de Infraestrutura
Educativas

COBERTURA DE QUADRA PEQUENA
FACHADAS

ARQ

FORMATO A4 (210 x 297)	FORMAÇÃO R-01 R-00	ESCALA 1/100 E 1/75 DATA DEISSAO DEZEMBRO/2014	FRANCHA 03/05
---------------------------	--------------------------	---	------------------

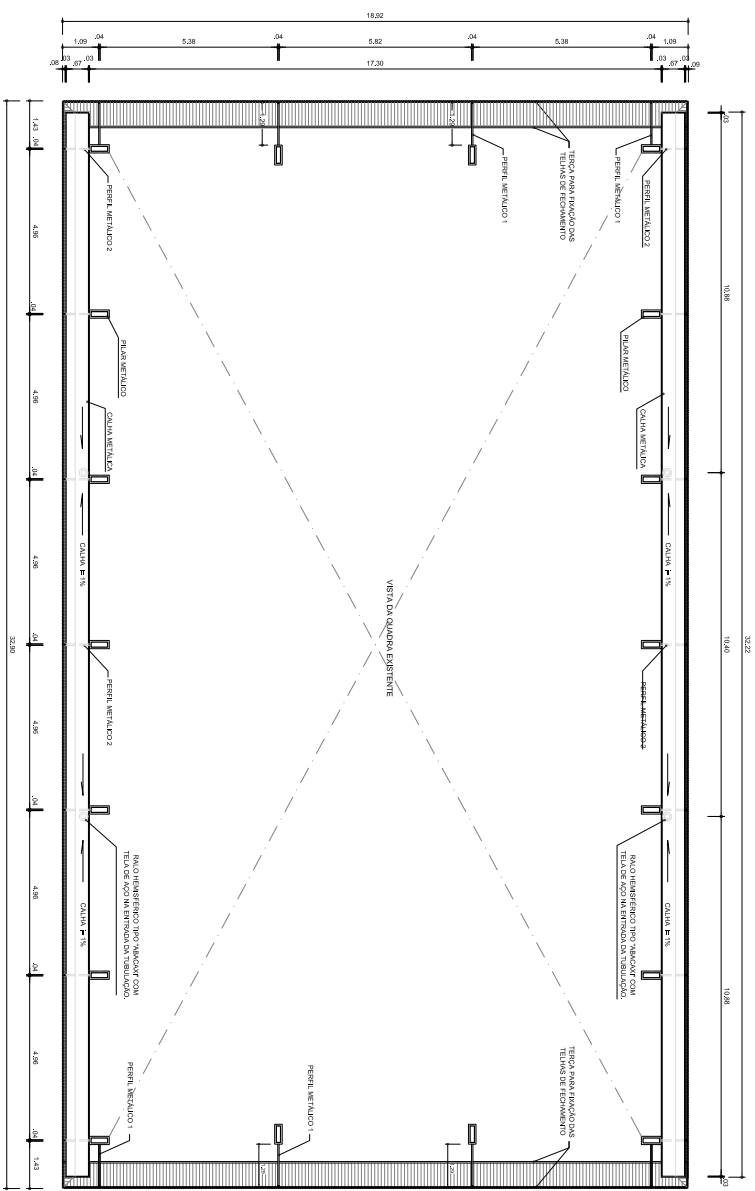

ARQ
07/07
ESMA
PLANTA BAIXA NO NÍVEL DA CALHA
1/100

GOVERNADOR GERAL
BRSIL Ministério da Educação
FUNDO NACIONAL DE DESENVOLVIMENTO DA EDUCAÇÃO
FNDE

PROJETO PADRÃO - FNDE

MUNICÍPIO - UF:

PROPRIETÁRIO:

ENDEREÇO:

PROPRIETÁRIO

RESP. TÉCNICO

DUFO

CREA

RA

OBSERVAÇÕES:

**COBERTURA DE QUADRA PEQUENA
PROJETO ARQUITETÔNICO**

COORDENAÇÃO
CGEST - Coordenação
Geral de Infraestrutura
Educativa
COBERTURA DE QUADRA PEQUENA
PLANTA BAIXA NO NÍVEL DA CALHA

ARQ

FORMATO A4 (B4 x 420)	TIPO DE R.01 R.00	ESCALA 1:100 DATA DE ELABORAÇÃO DEZEMBRO/2014	PRIMEIRA 05/05
--------------------------	-------------------------	--	-------------------