




PLANTA BAIXA - ABRIGO DE RESÍDUOS
Escala 1/50

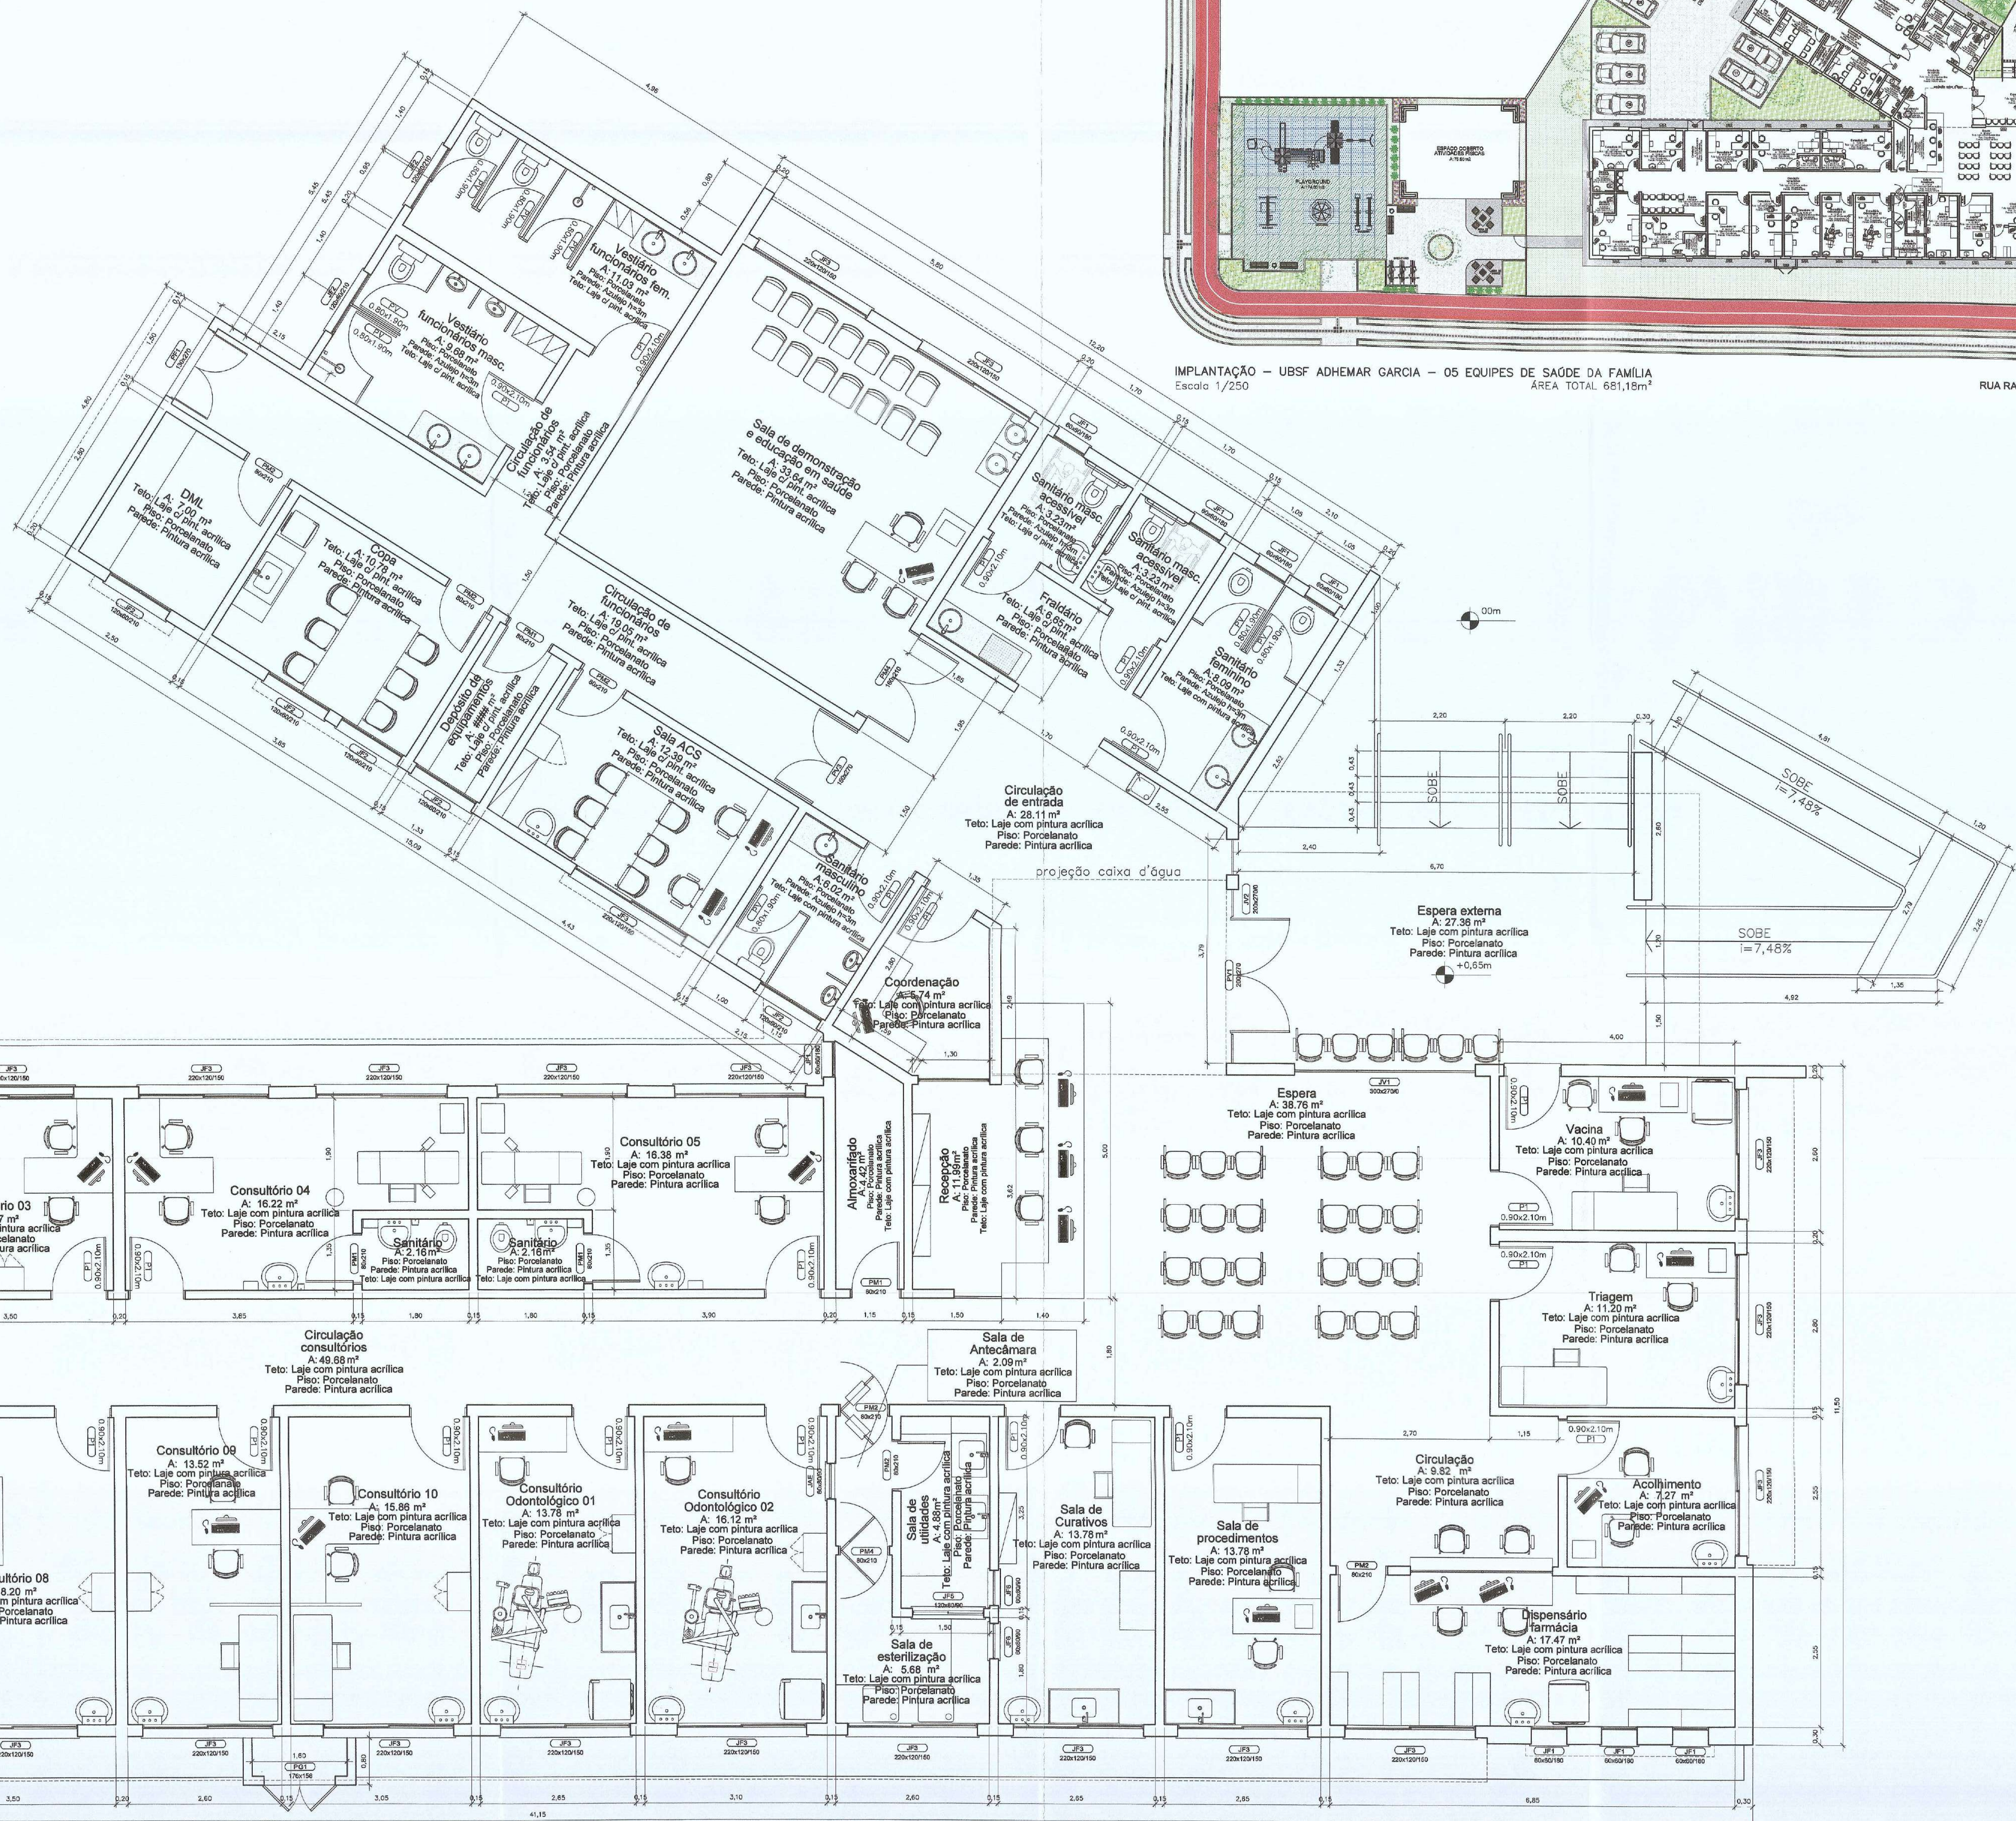

PLANTA BAIXA HUMANIZADA - UBSF ADHEMAR GARCIA - 05 EQUIPES DE SAÚDE DA FAMÍLIA
Escala 1/50

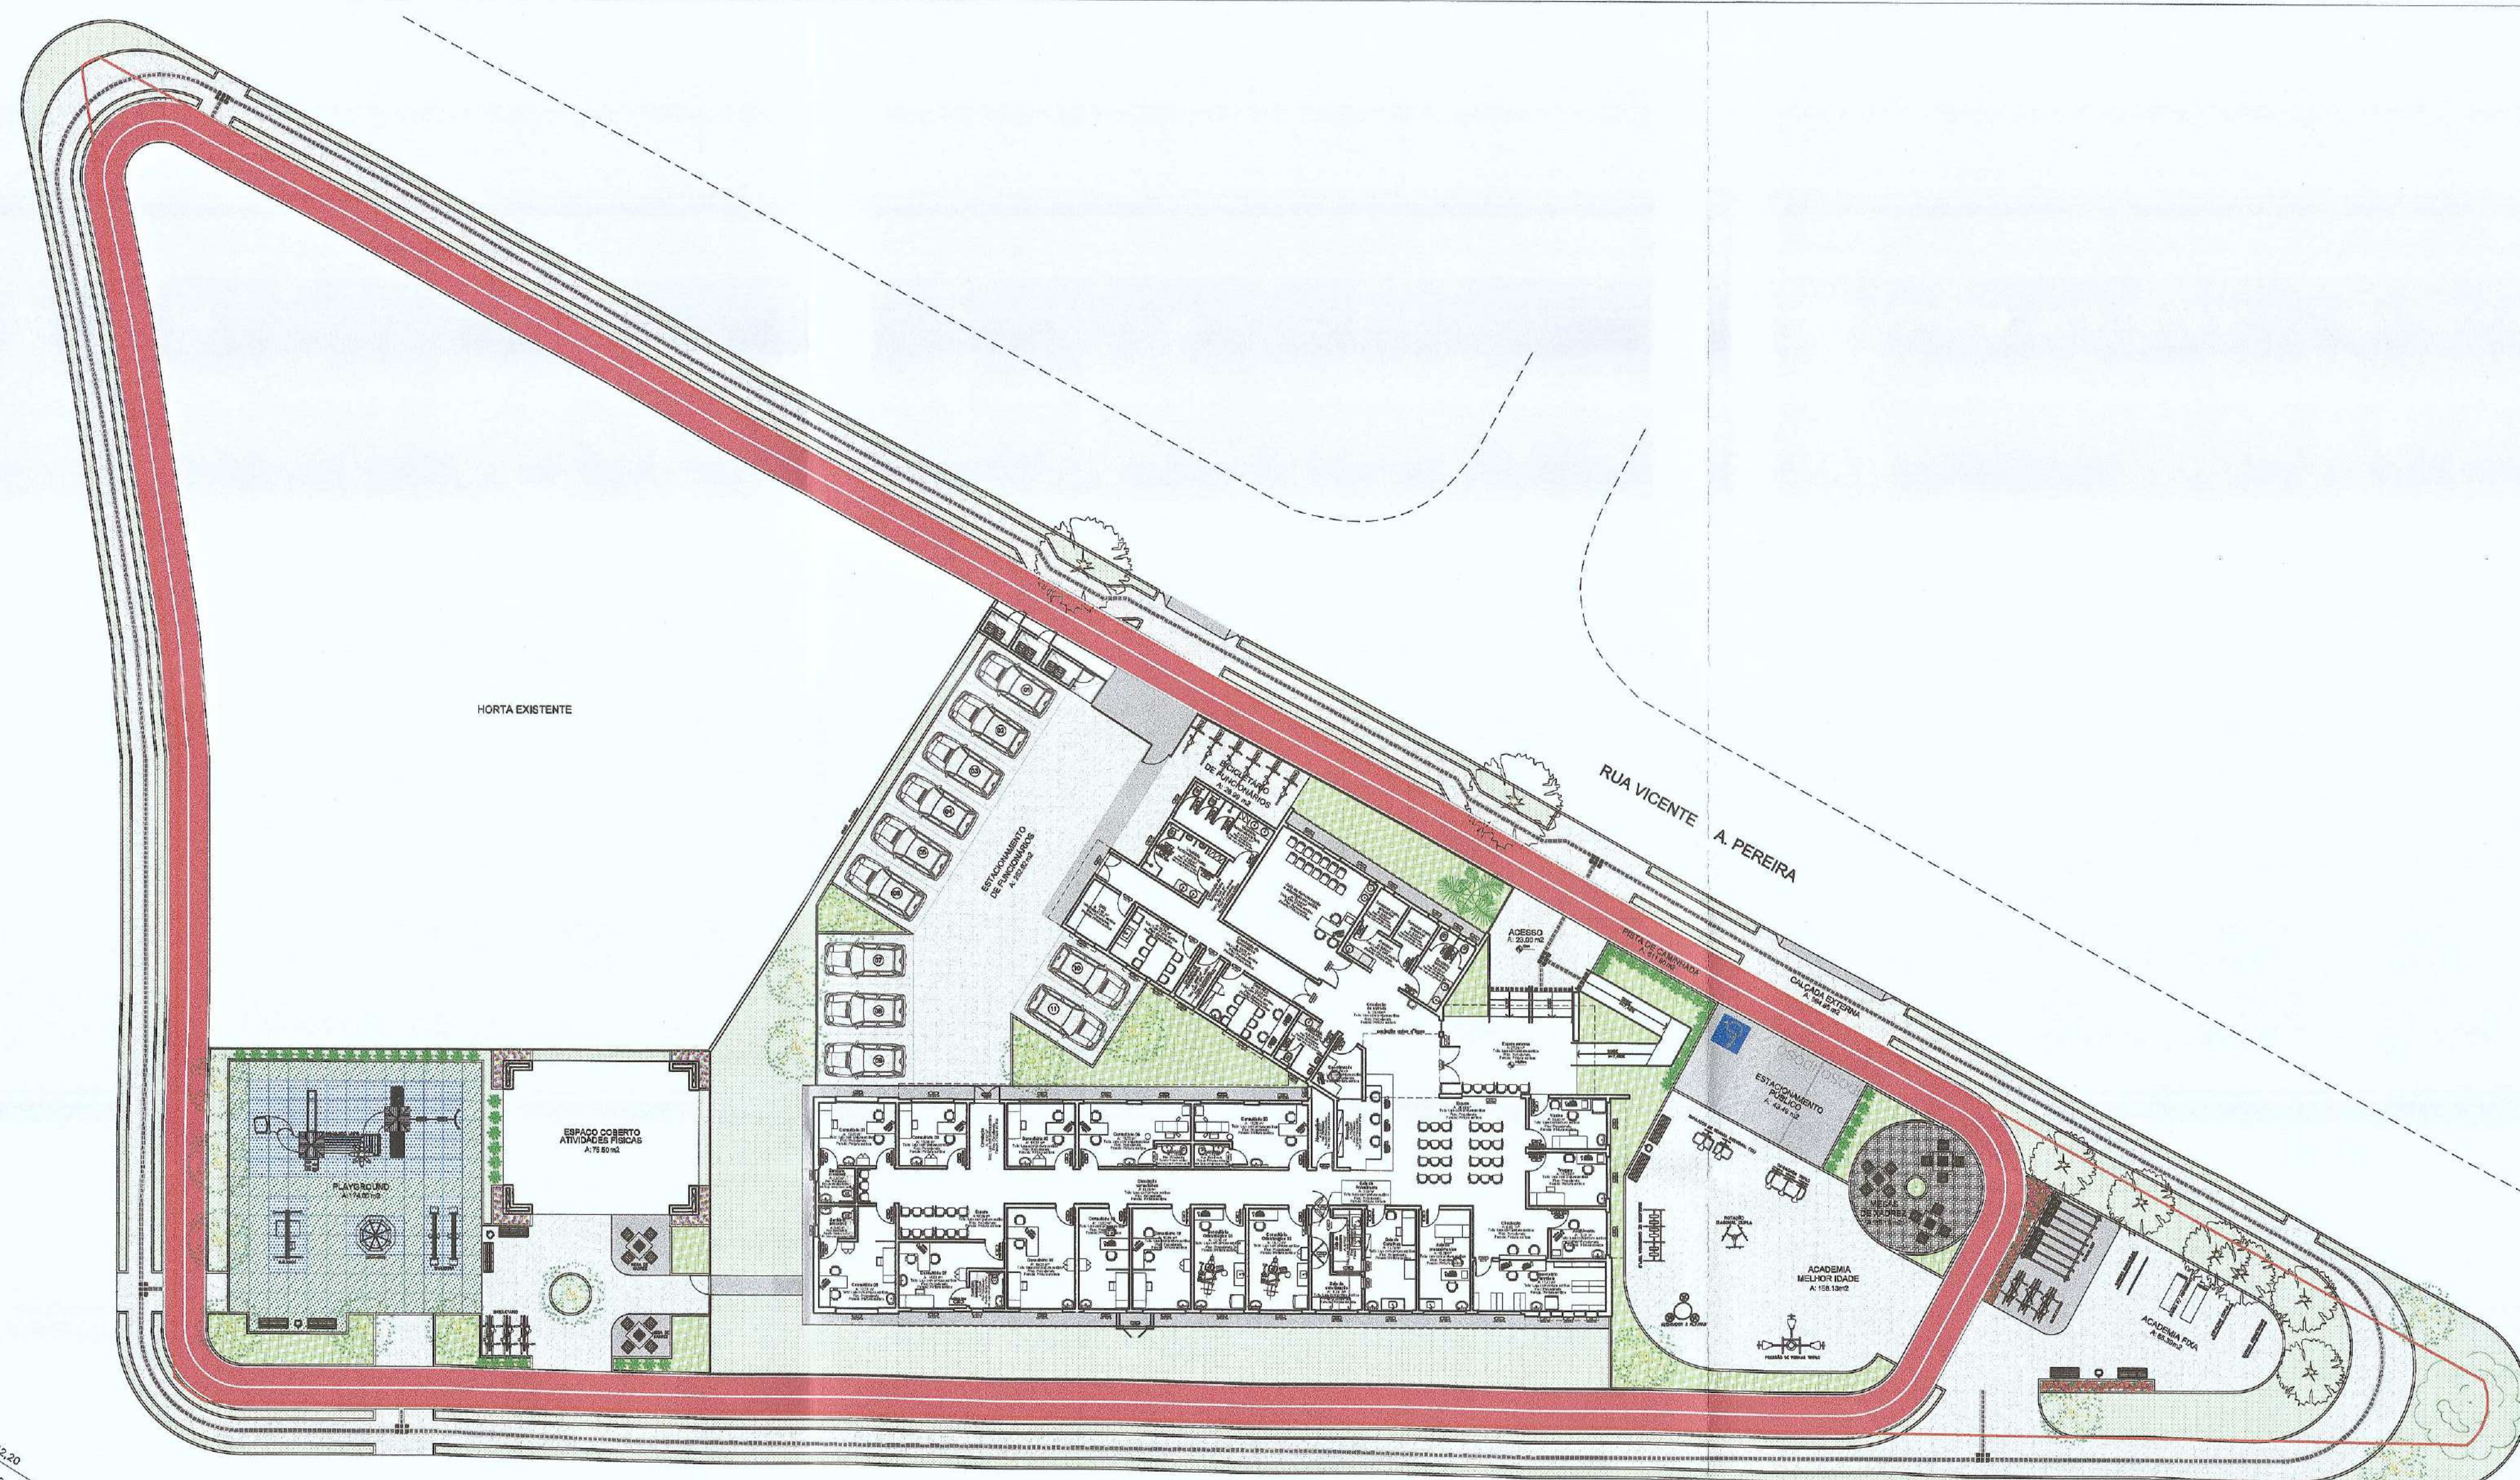

IMPLANTAÇÃO - UBSF ADHEMAR GARCIA - 05 EQUIPES DE SAÚDE DA FAMÍLIA
Escala 1/250

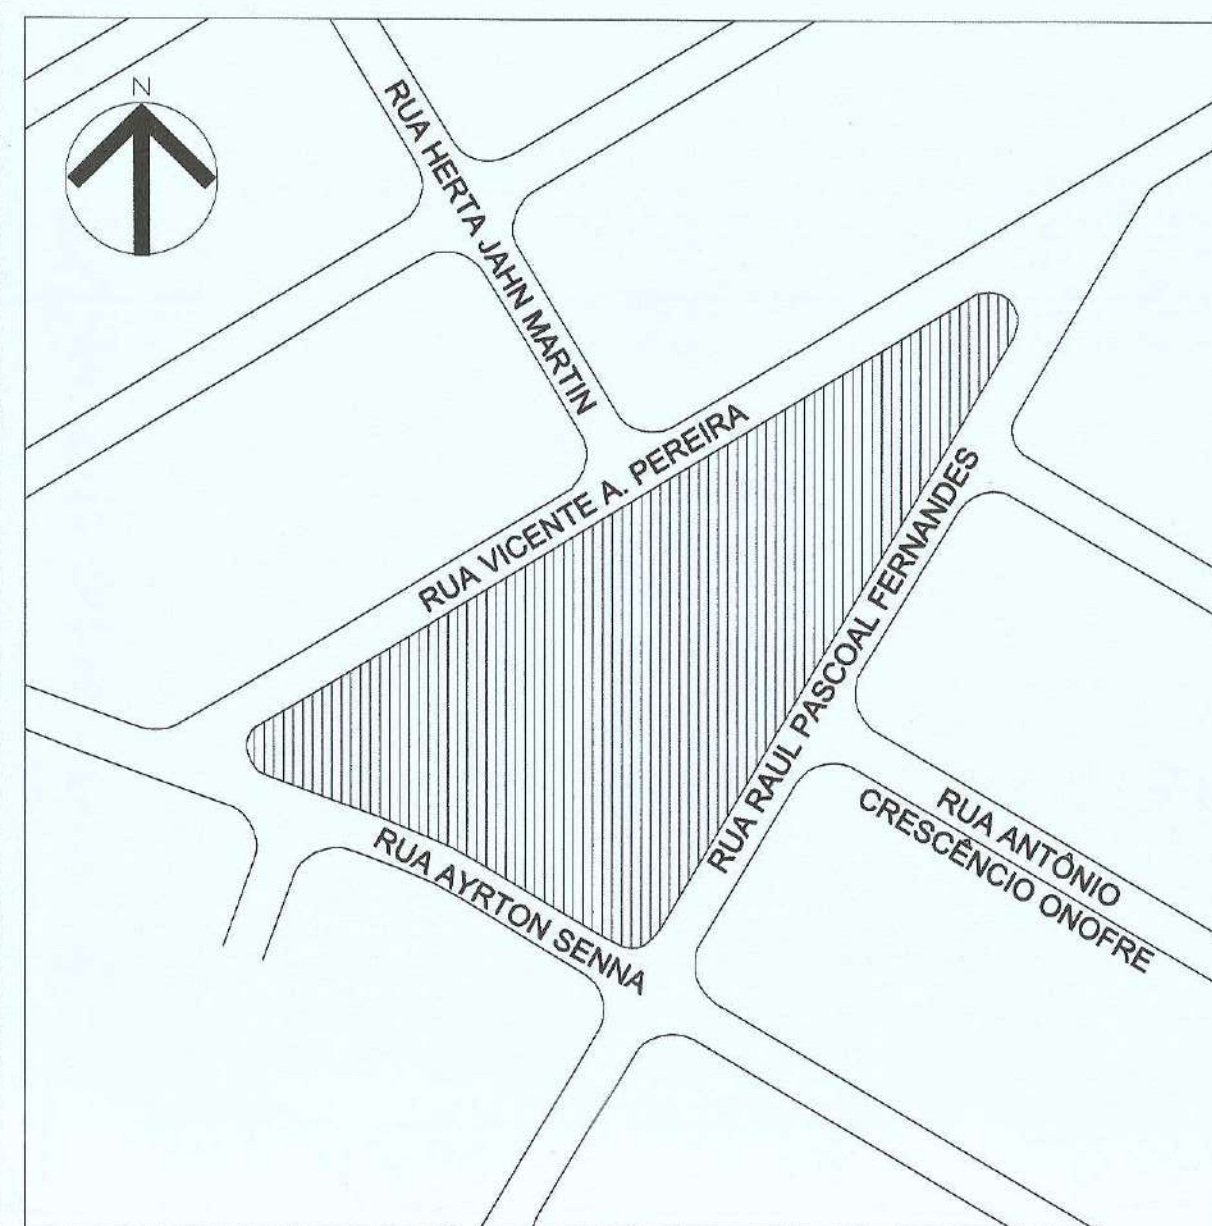

PLANTA DE LOCALIZAÇÃO
Escala 1/250

ESPAÇO RESERVADO PARA CARIMBOS DE APROVAÇÃO: PAU, CIVIL, VISUALIZAÇÃO SANITÁRIA E OUTROS ORÇÂOS OBRIGATORIOS

APROVADO	
PREFEITURA MUNICIPAL DE JOINVILLE SECRETARIA DA SAÚDE Secretário: André Roberto Kolacko Método: 45861	
Assinatura Autor de Projeto: BRUNA SOUZA ZIMMERMANN Assinatura Autor de Projeto: BRUNA SOUZA ZIMMERMANN	
PREFEITURA MUNICIPAL DE JOINVILLE Secretaria da Saúde Rua Dr. João Colla, 2700 - Bairro: Santo Antônio - Joinville/SC	
UNIDADE DA GERÊNCIA DE OBRAS E SERVIÇOS Coordenação de Projetos	
UBSF ADHEMAR GARCIA Rua Vicente A. Pereira, s/nº - Adhemar Garcia - Joinville - SC	
Nome Obra / Entregue: UBSF ADHEMAR GARCIA	
Gerência de Atenção Primária - Distrito Sul	
Fundo Municipal de Saúde	
Tipo de Projeto: ARQUITETÔNICO	
Categorias: <input type="radio"/> Estudo Preliminar <input type="radio"/> Aprovação VISA <input type="radio"/> Construção <input type="radio"/> Regularização	
<input type="radio"/> Anteprojeto <input type="radio"/> Aprovação Projeto <input type="radio"/> Reforma <input type="radio"/> Adequação	
<input type="radio"/> Executivo Licitação <input type="radio"/> Legal - PMU <input type="radio"/> Ampliação <input type="radio"/> As Built	
Autor: BRUNA SOUZA ZIMMERMANN Arquiteta e Urbanista CAU 192186-4	
Conteúdo: PLANTA DE LOCALIZAÇÃO IMPLANTAÇÃO PLANTA BAIXA PLANTA BAIXA - ABRIGO DE RESÍDUOS	
Data: NOVEMBRO/2022 Escala: INDICADA Rótulo: CAU 192186-4	
Desenho CAD: BRUNA ZIMMERMANN Revisado por: BRUNA ZIMMERMANN Visto Por: BRUNA ZIMMERMANN	
Ass. Projeto: BRUNA ZIMMERMANN Ass. CAD: BRUNA ZIMMERMANN Assinatura: BRUNA ZIMMERMANN	
Assinatura: BRUNA ZIMMERMANN	
01/01	