



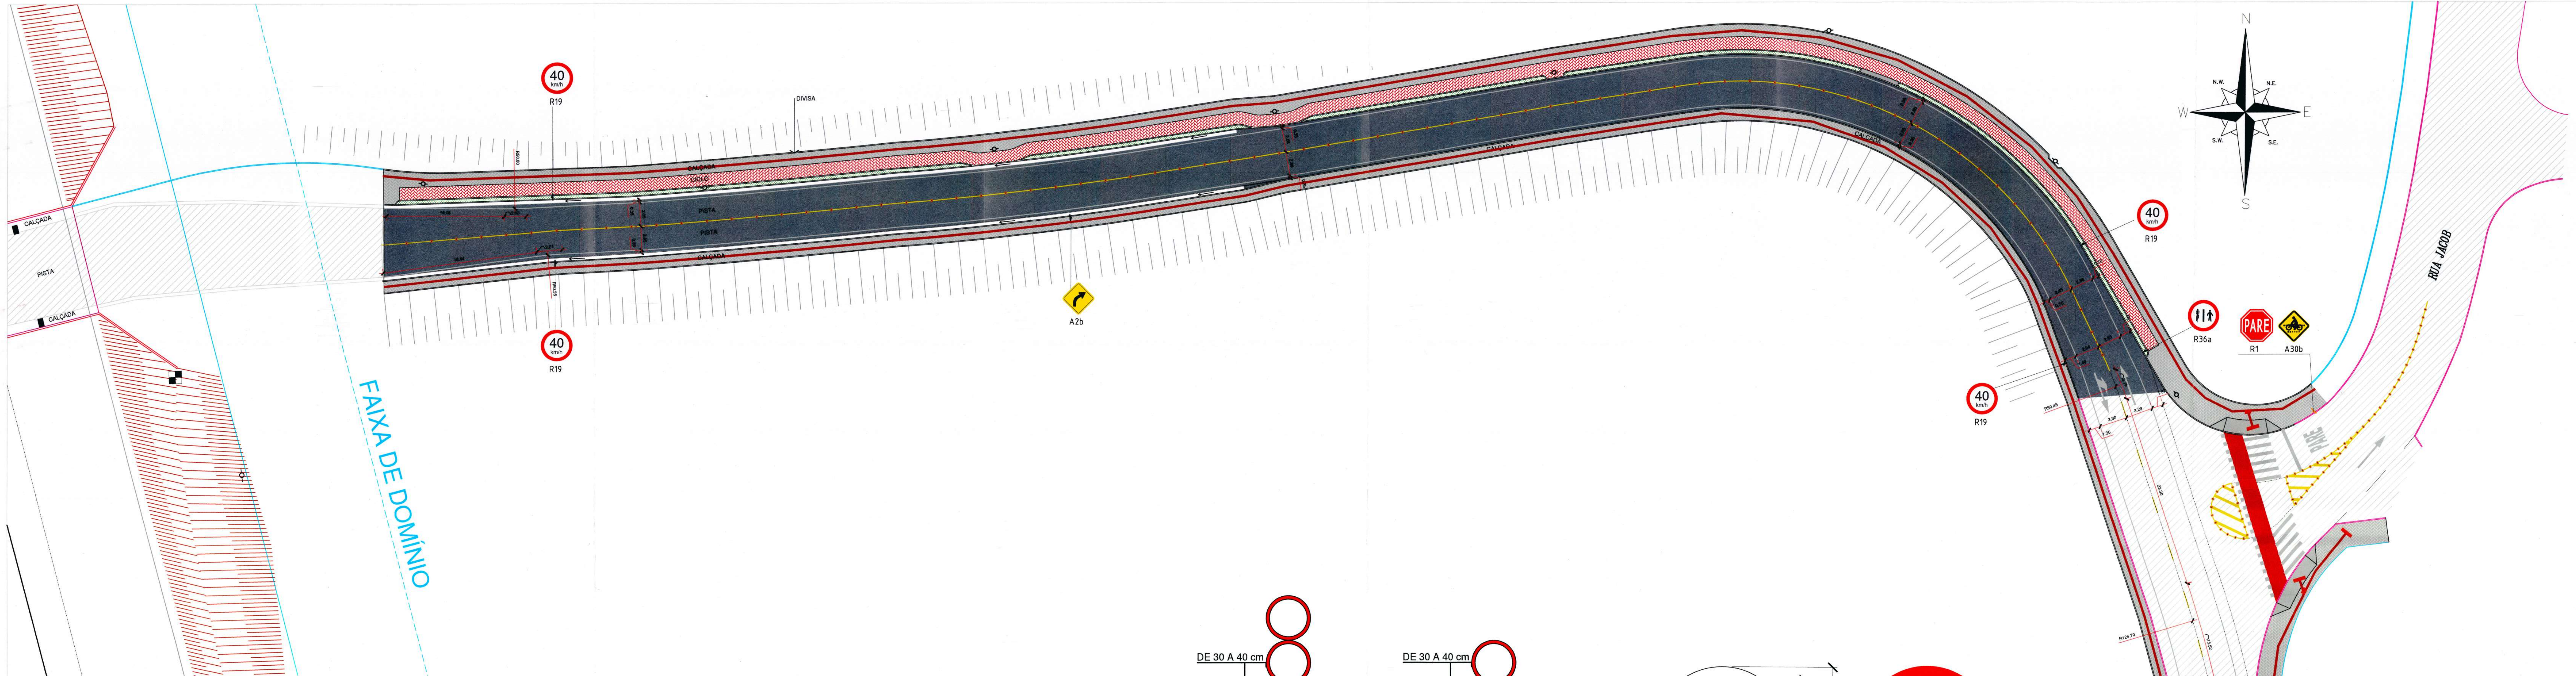


PLANTA BAIXA SINALIZAÇÃO

Escala 1/250
ÁREA TOTAL A PAVIMENTAR= 1.510,45 m²
EXTENSÃO = 227,25 m

DETALHE A (sem escala)
LINHA SIMPLES CONTÍNUA BRANCA

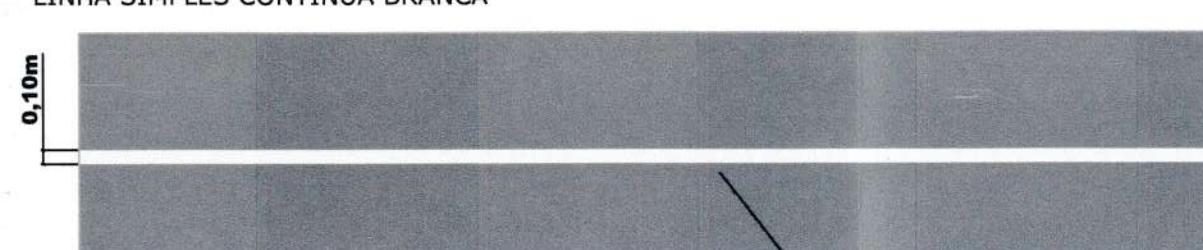


DETALHE B (sem escala)
LINHA SIMPLES SECCIONADA BRANCA (1X1X1)

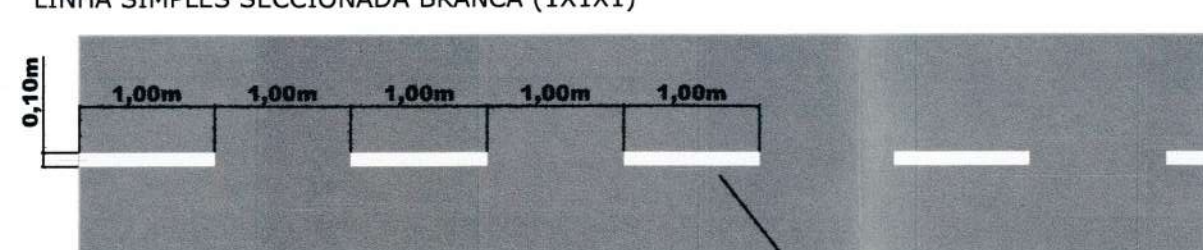

DETALHE C (sem escala)
LINHA SIMPLES CONTÍNUA AMARELA



DETALHE D (sem escala)
LINHA SIMPLES SECCIONADA AMARELA (2X4X2)

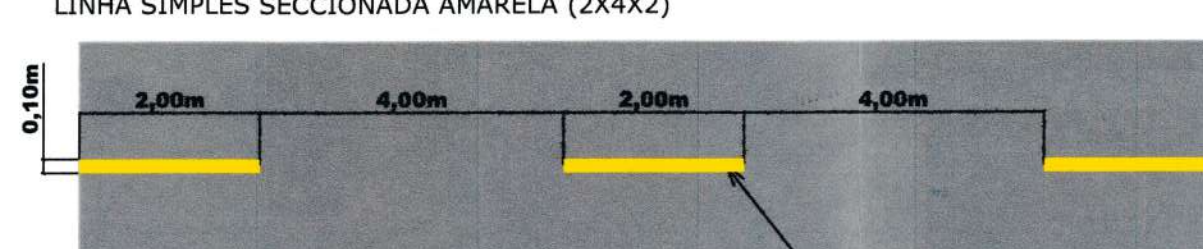


DETALHE E
CRUZAMENTO RODOCICLOVIÁRIO





DETALHES SINALIZAÇÃO HORIZONTAL

Sem Escala

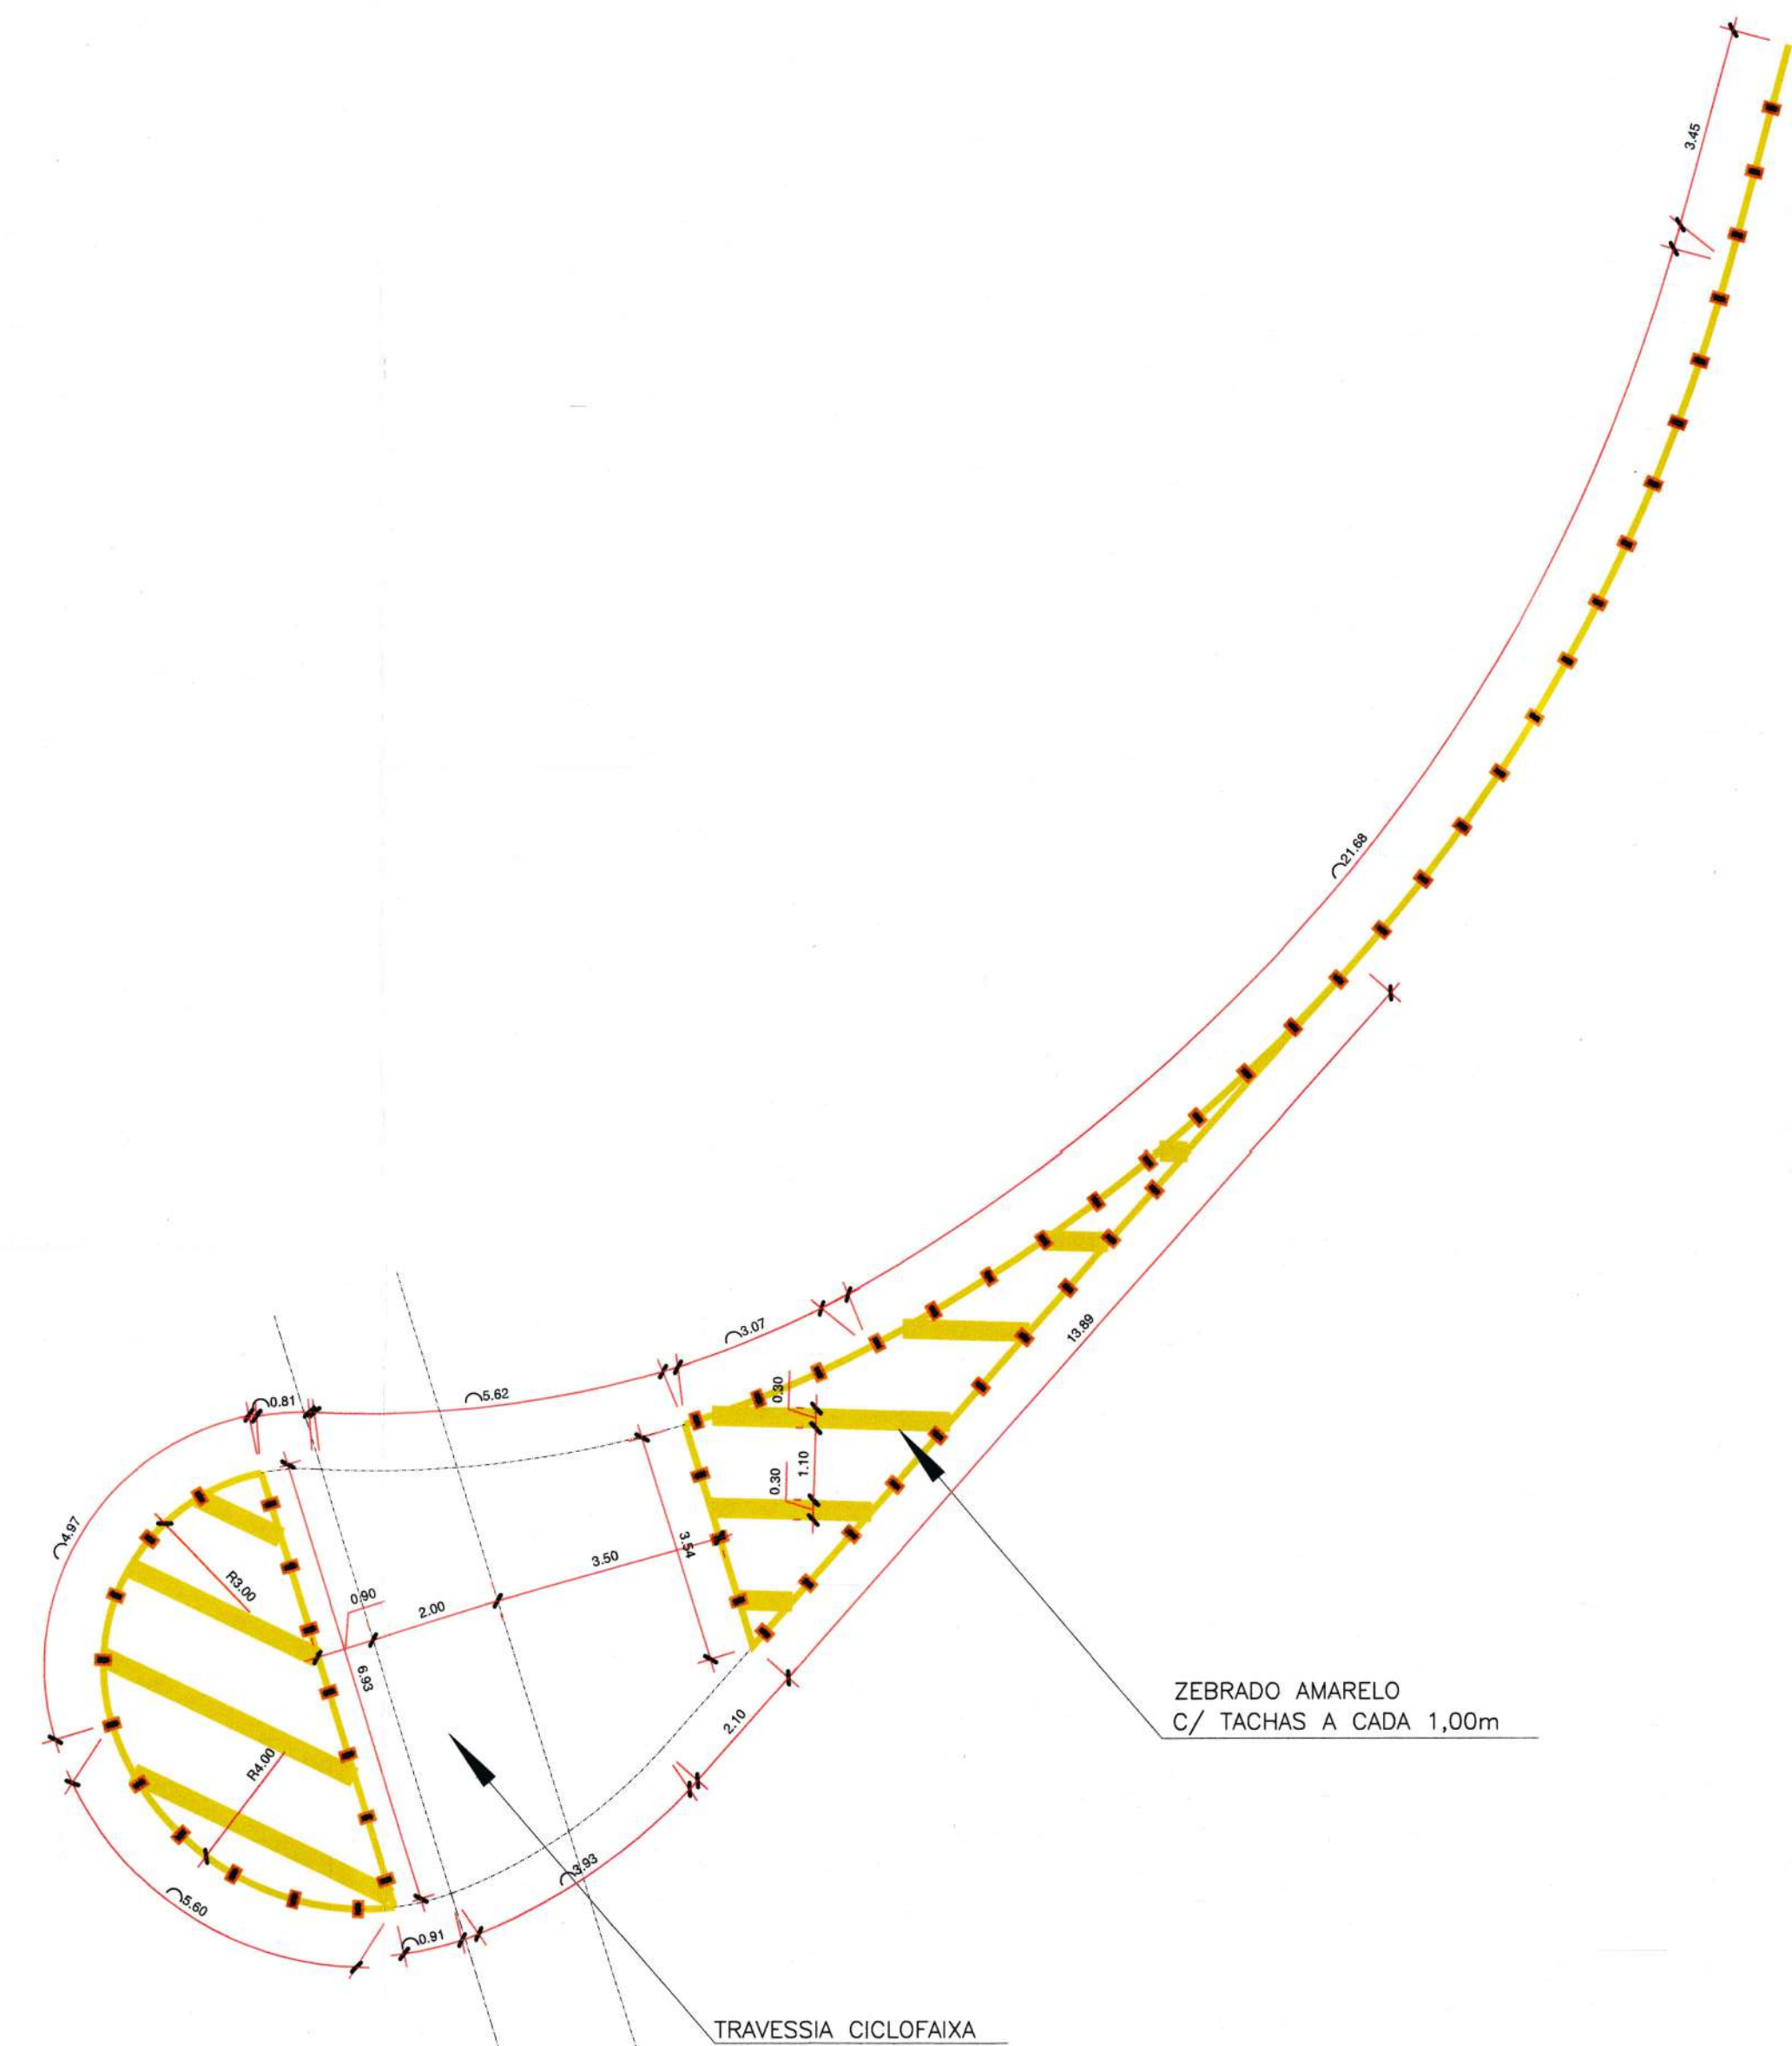

DETALHE PINTURA HORIZONTAL

Sem Escala


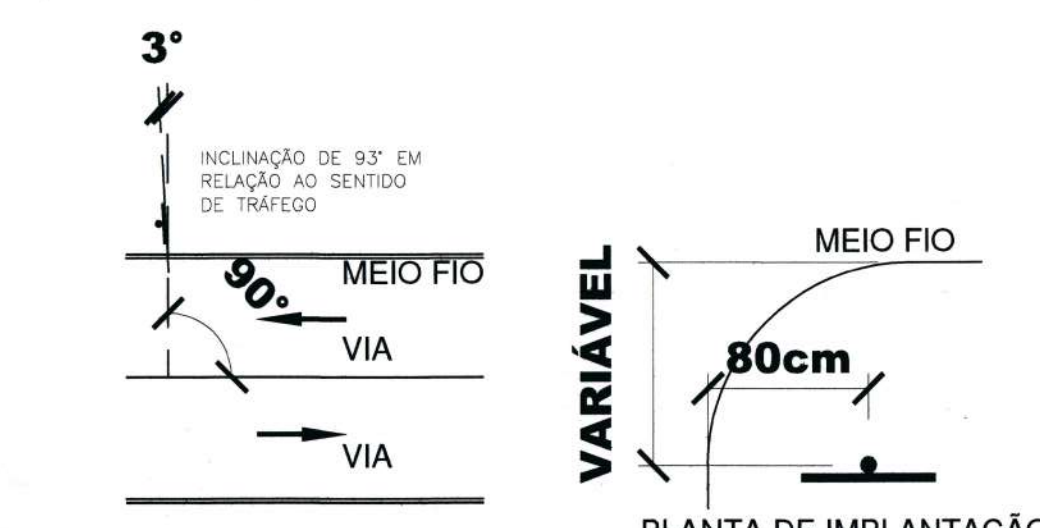
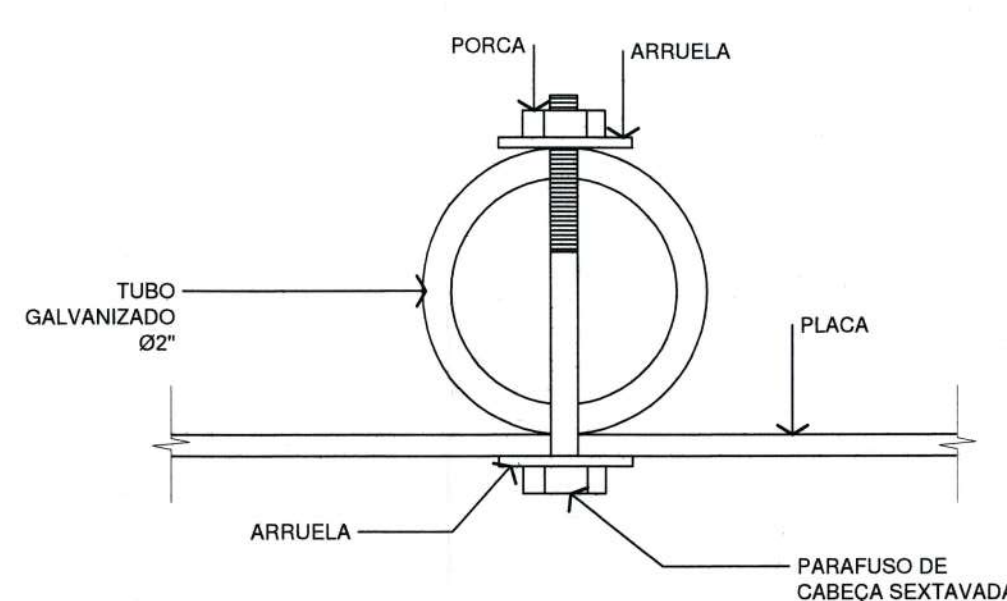


DETALHE POSICIONAMENTO PLACA

Escala 1/25


DETALHE FIXAÇÃO

Escala 1/10

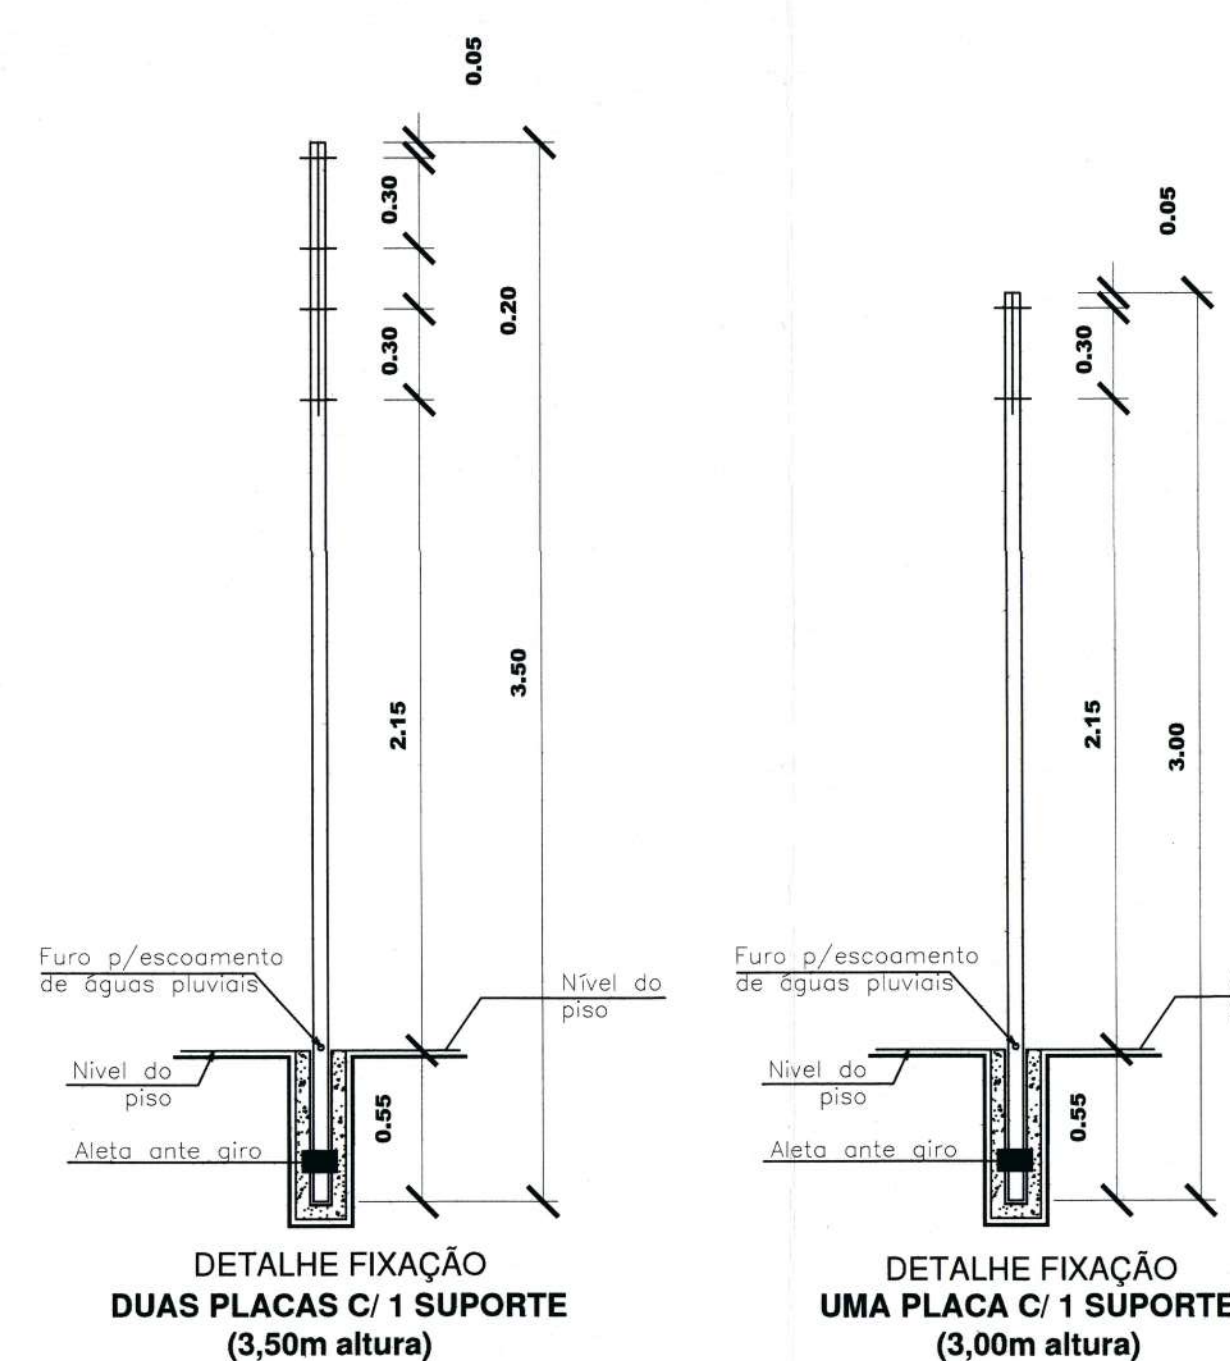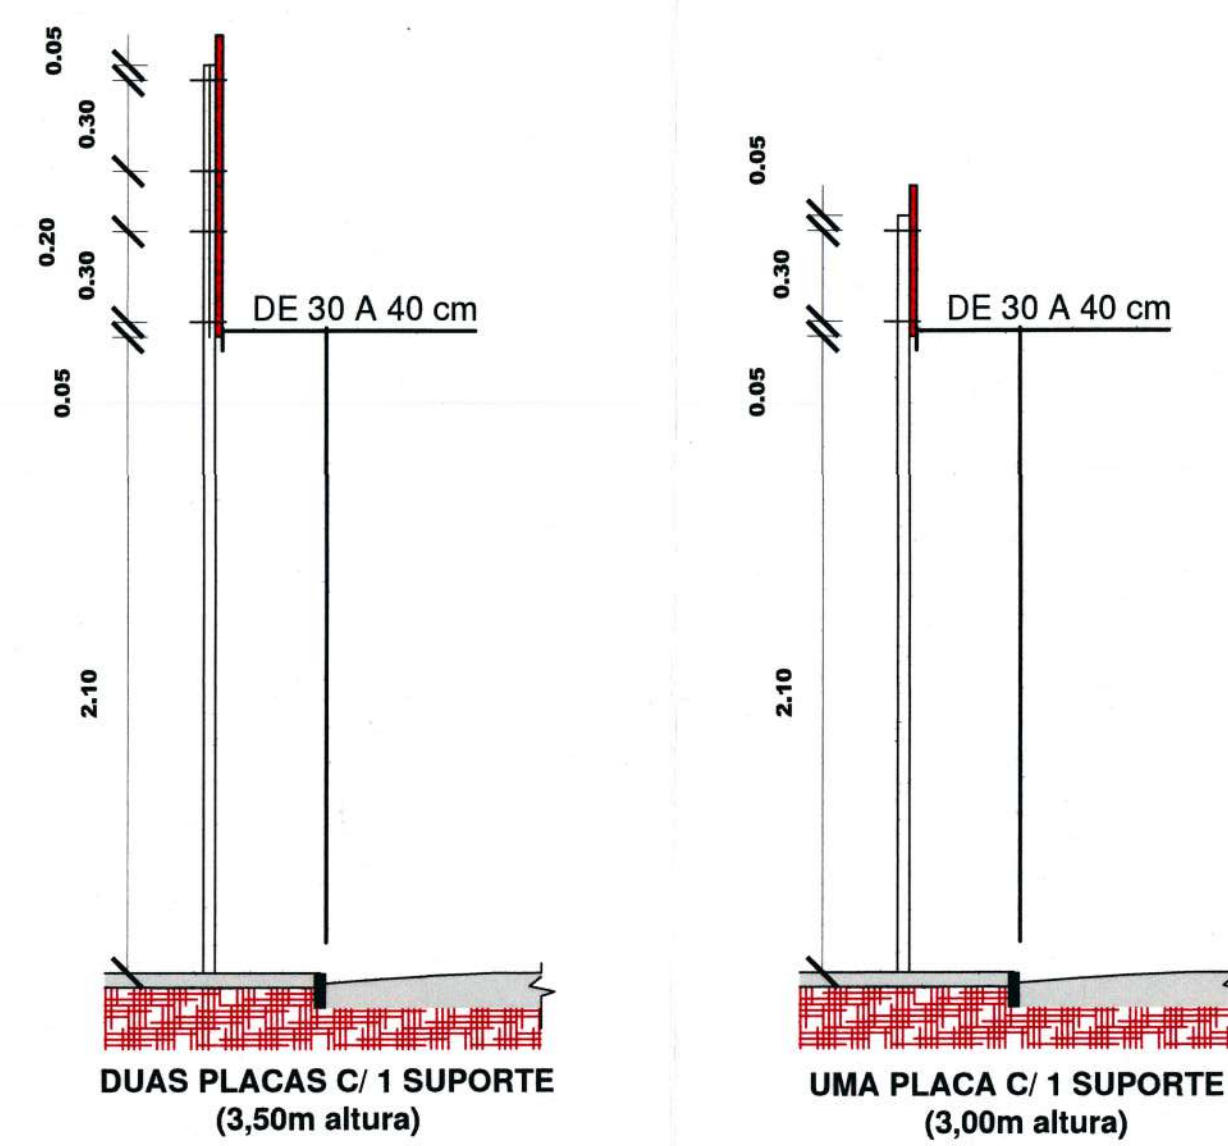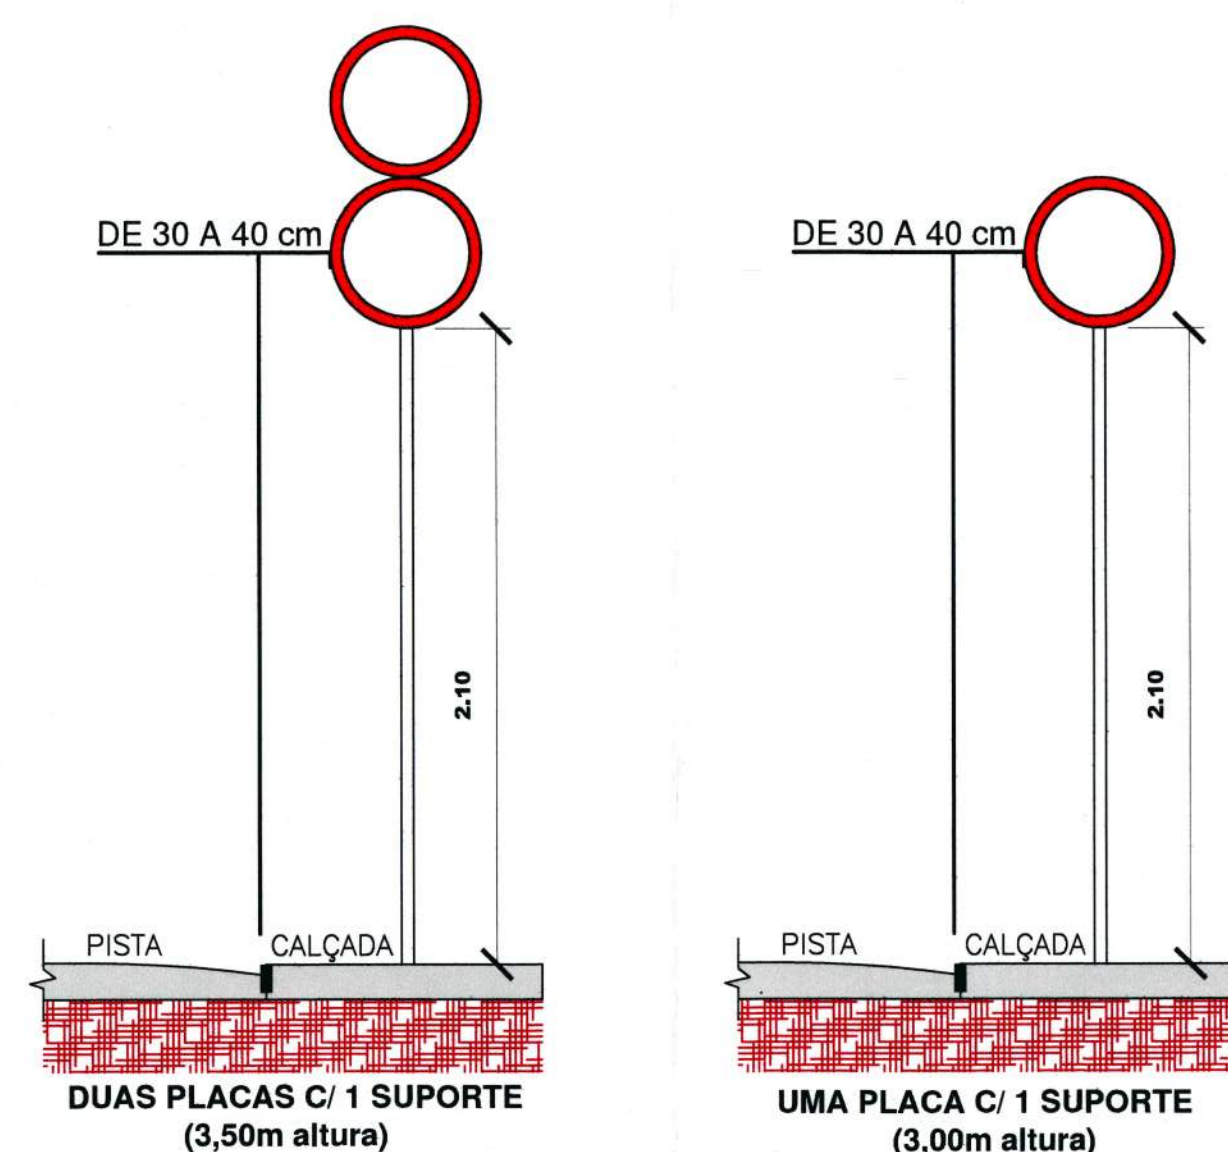


DETALHES SINALIZAÇÃO VERTICAL


Escala 1/25

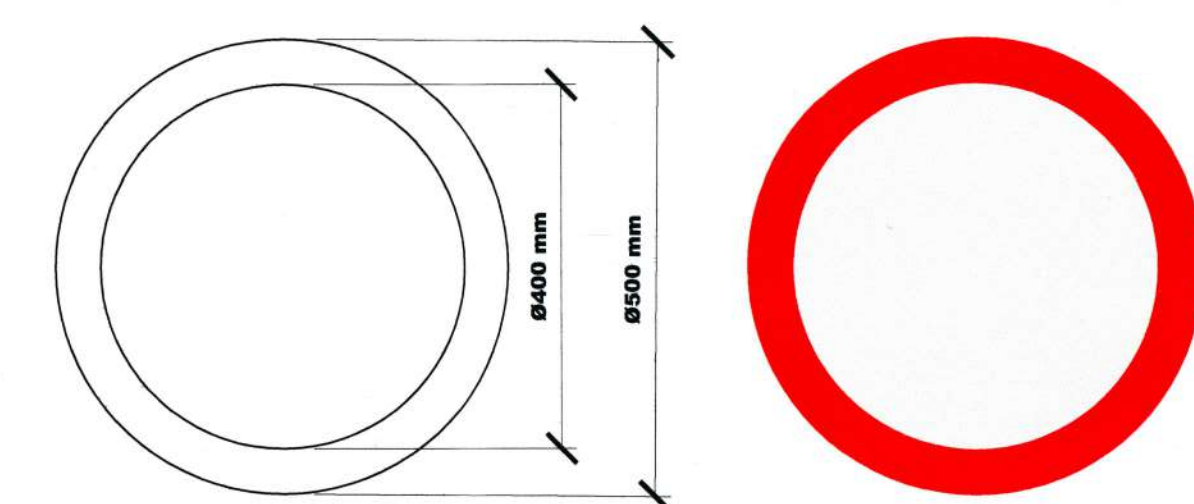


DETALHE DA PLACA
DE FORMA CIRCULAR

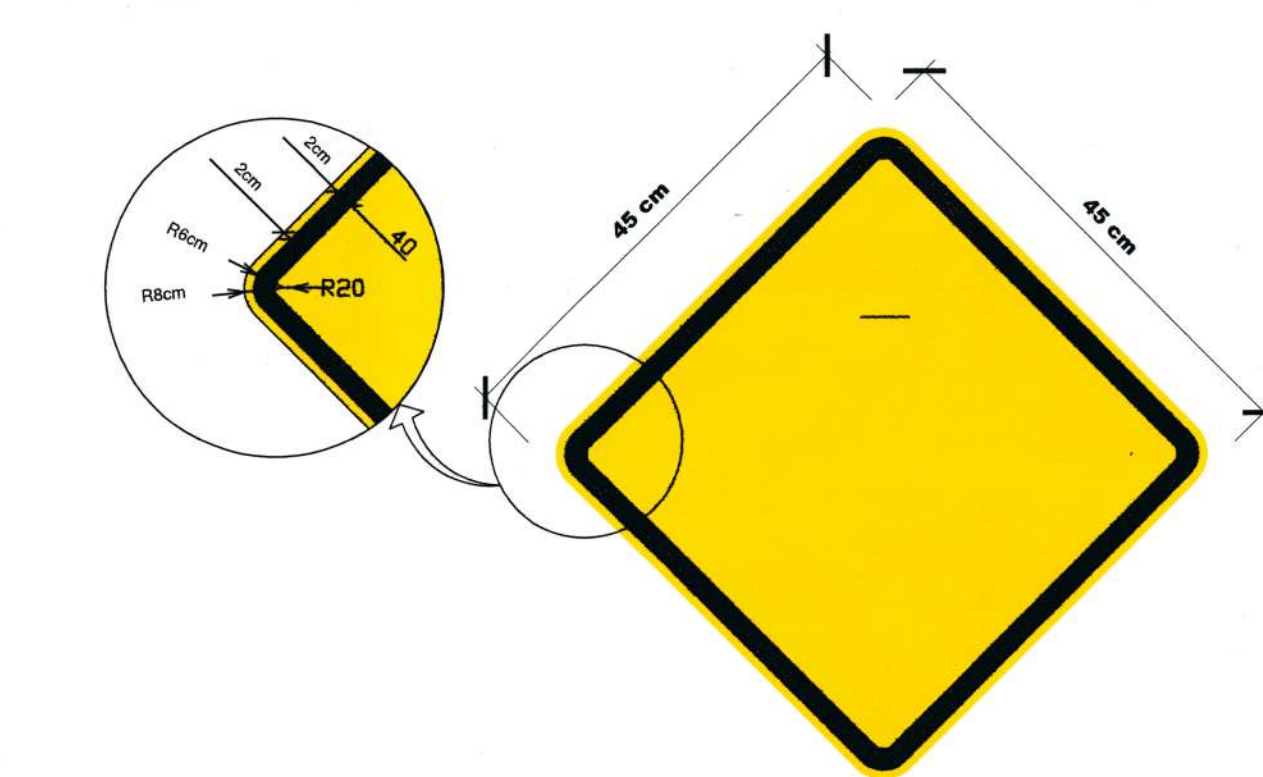


DETALHE DA PLACA DE ADVERTÊNCIA

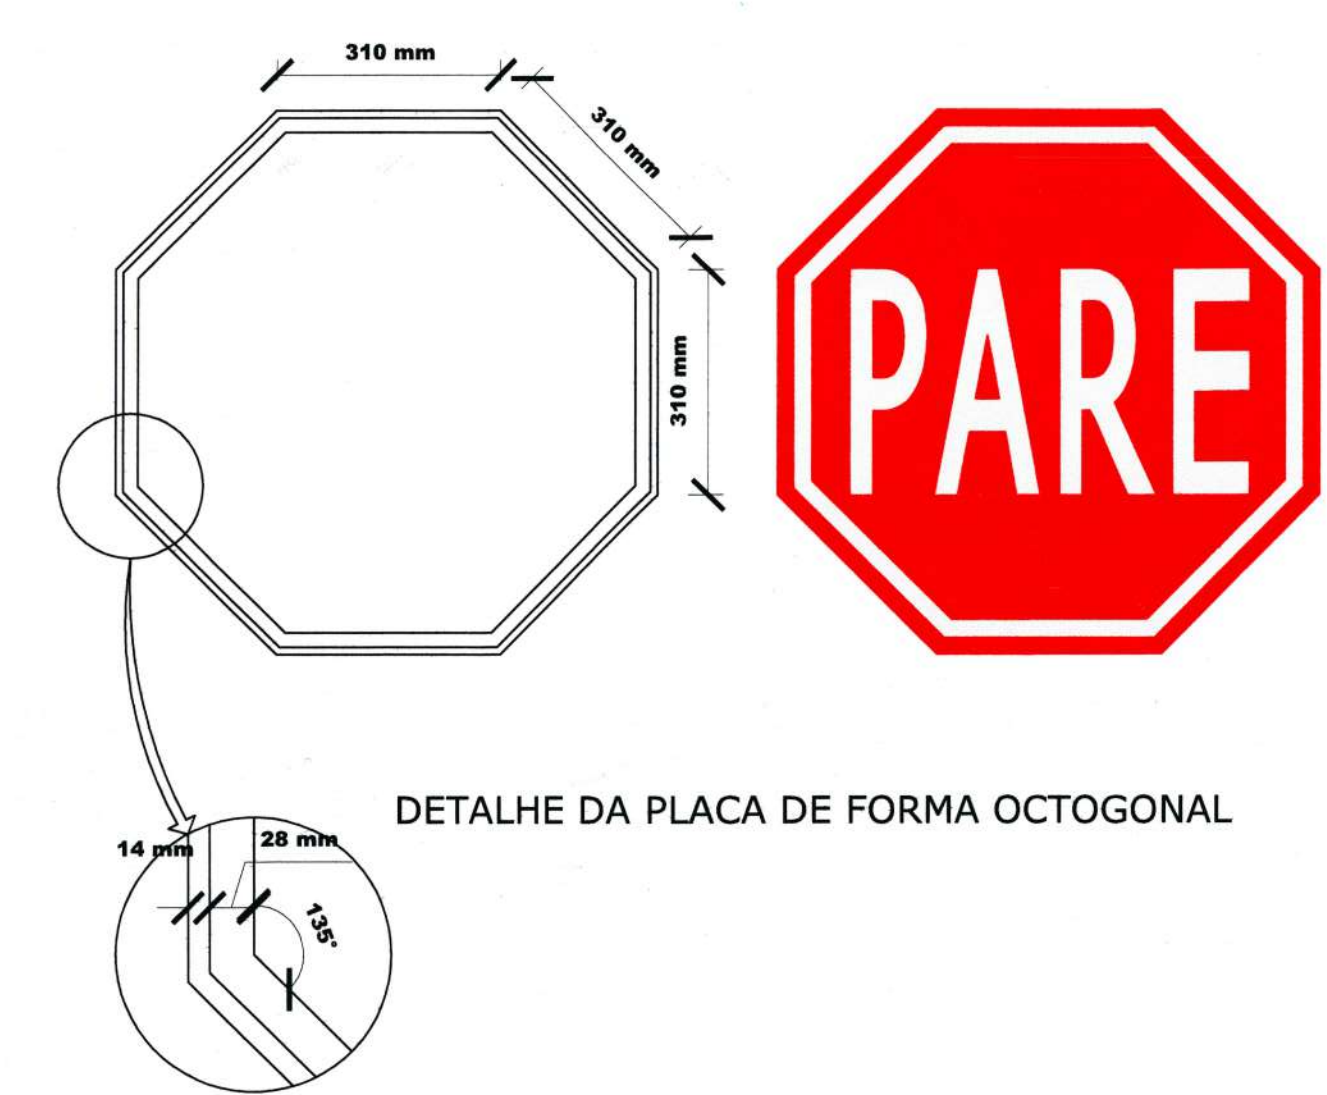

DETALHE DA PLACA DE FORMA OCTOGONAL

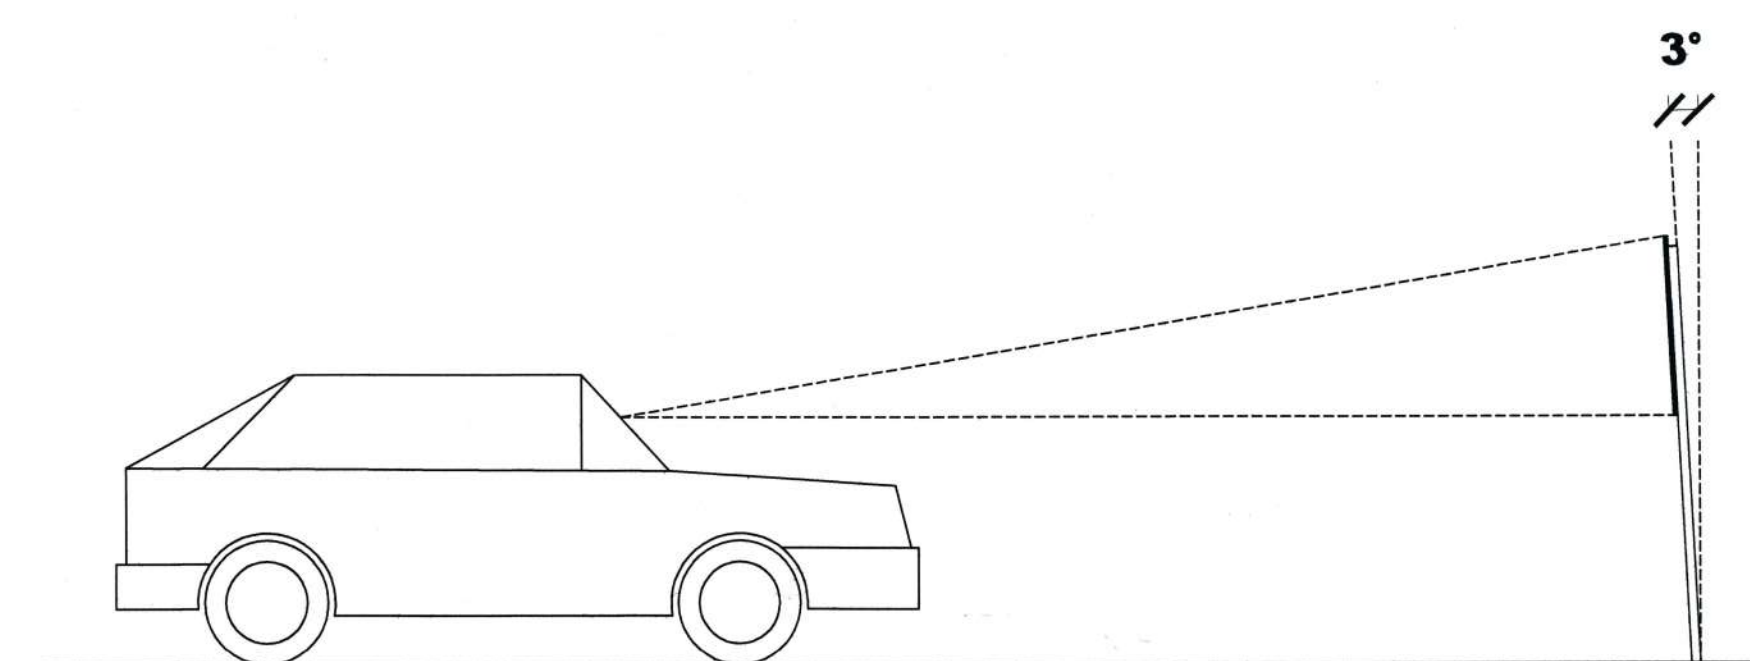

INCLINAÇÃO VERTICAL

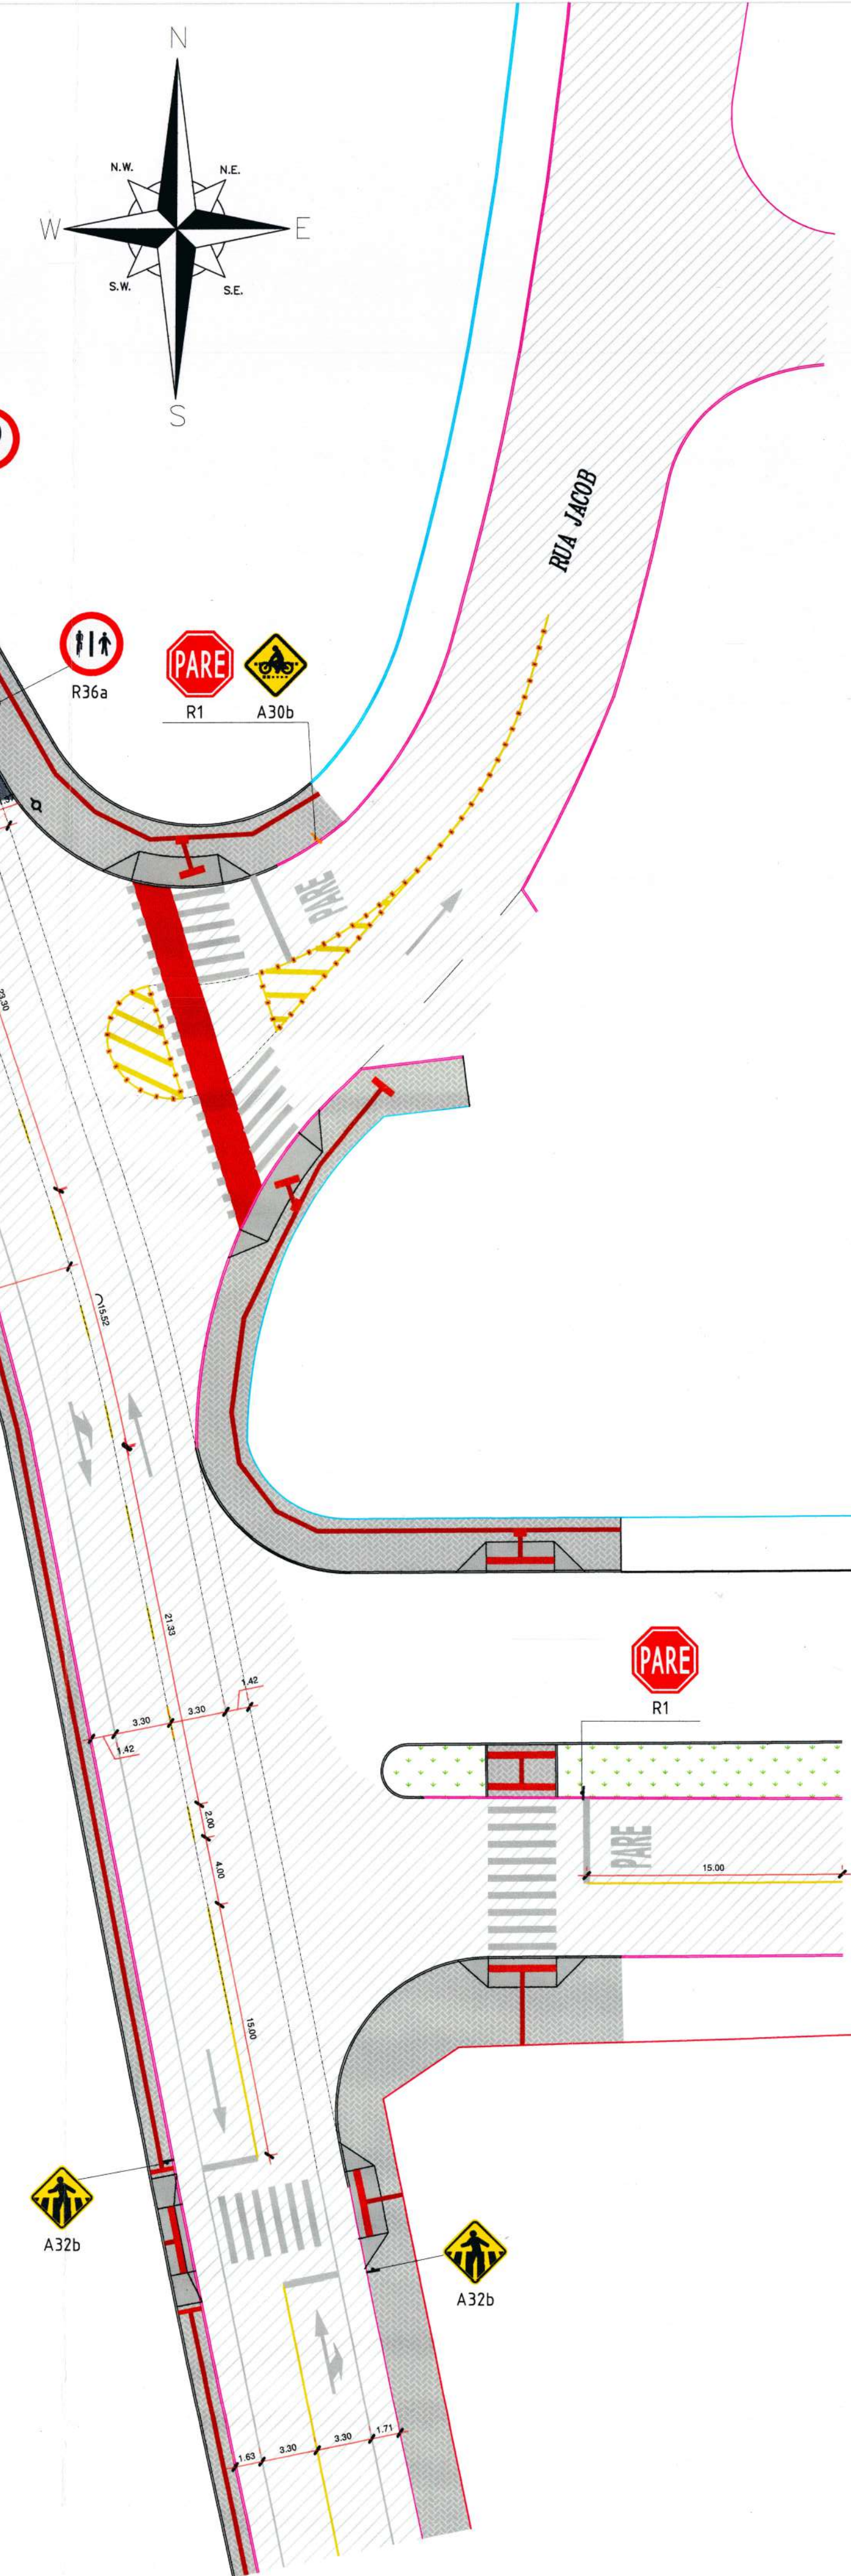

LEGENDA SINALIZAÇÃO

	PAVIMENTO EXISTENTE		MEIO FIO EXISTENTE
	CANTEIRO A CONSTRUIR		MEIO FIO A CONSTRUIR
	CALÇADA A CONSTRUIR		DIVISA
	CALÇADA A CONSTRUIR		TALUDE
	CALÇADA A CONSTRUIR		TALUDE EXISTENTE
	REBAIXO EM CONCRETO A CONSTRUIR		POSTE EXISTENTE
	PAVIMENTO A CONSTRUIR		SARJETA
	CANTEIRO A CONSTRUIR		
	UMA PLACA C/ 1 SUPORTE (3,00 m altura)		
	DUAS PLACAS C/ 1 SUPORTE (3,50 m altura)		

Associação dos Municípios do Nordeste do Estado de Santa Catarina
2021-2022 - JOINVILLE - SC - Rua Manoel de Almeida, 1843 - Anísio - Fone: (47) 433-3827
ASSESSORIA E COORDENADORA DE PLANEJAMENTO URBANO, MUNICIPAL E REGIONAL
home page - www.ajunesc.org.br

RUA DOS SUIÇOS PROJETO URBANÍSTICO E SINALIZAÇÃO	
PREFEITURA MUNICIPAL DE JOINVILLE	
Endereço: RUA DOS SUIÇOS - JOINVILLE - SC	
Área do lote: Testada do lote: Zona de uso:	
ADMINISTRAÇÃO:	ASSISTENTE PROJETO URBANÍSTICO
Prefeito Municipal de Joinville	Eng. Civil - 0481-8
PROJETO:	ASSISTENTE PROJETO URBANÍSTICO
Técnicos: Yumi Fujikawa	Arquiteta e Urbanista CAU/SC 40485-3
Elaboração:	ASSISTENTE PROJETO URBANÍSTICO
Informações:	CONTÉUDO DA PRONCHIA
Nome do Arquivo: Lufas	Planta Baixa Sinalização e Detalhes
Nome do Projeto: Indicado	01/01
Data: Julho de 2021	