



Planta Baixa Abrigo
Escala 1/25


Planta Baixa Apoio Banco
Escala 1/25

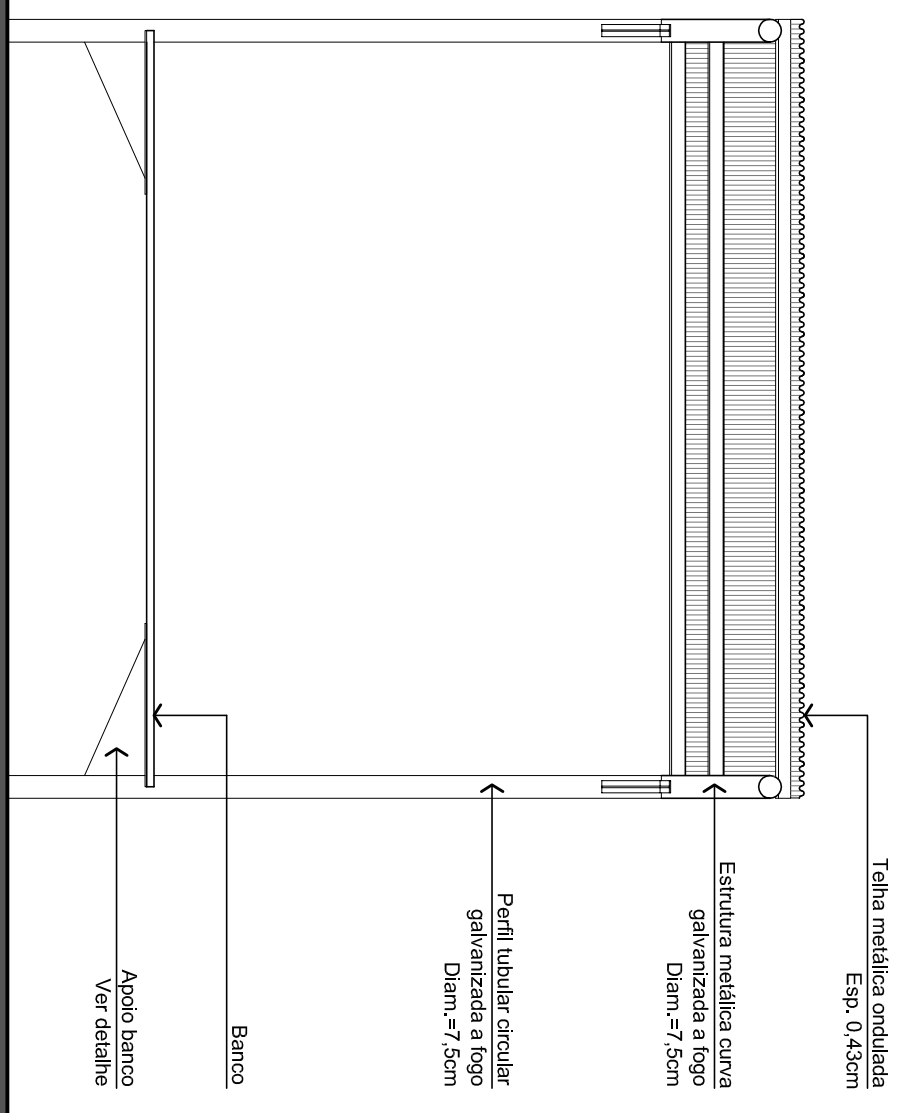


Corte Apoio Banco
Escala 1/25

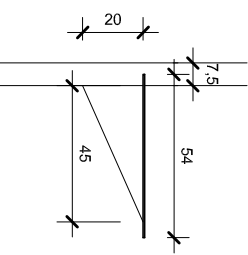

Corte AA Abrigo
Escala 1/25

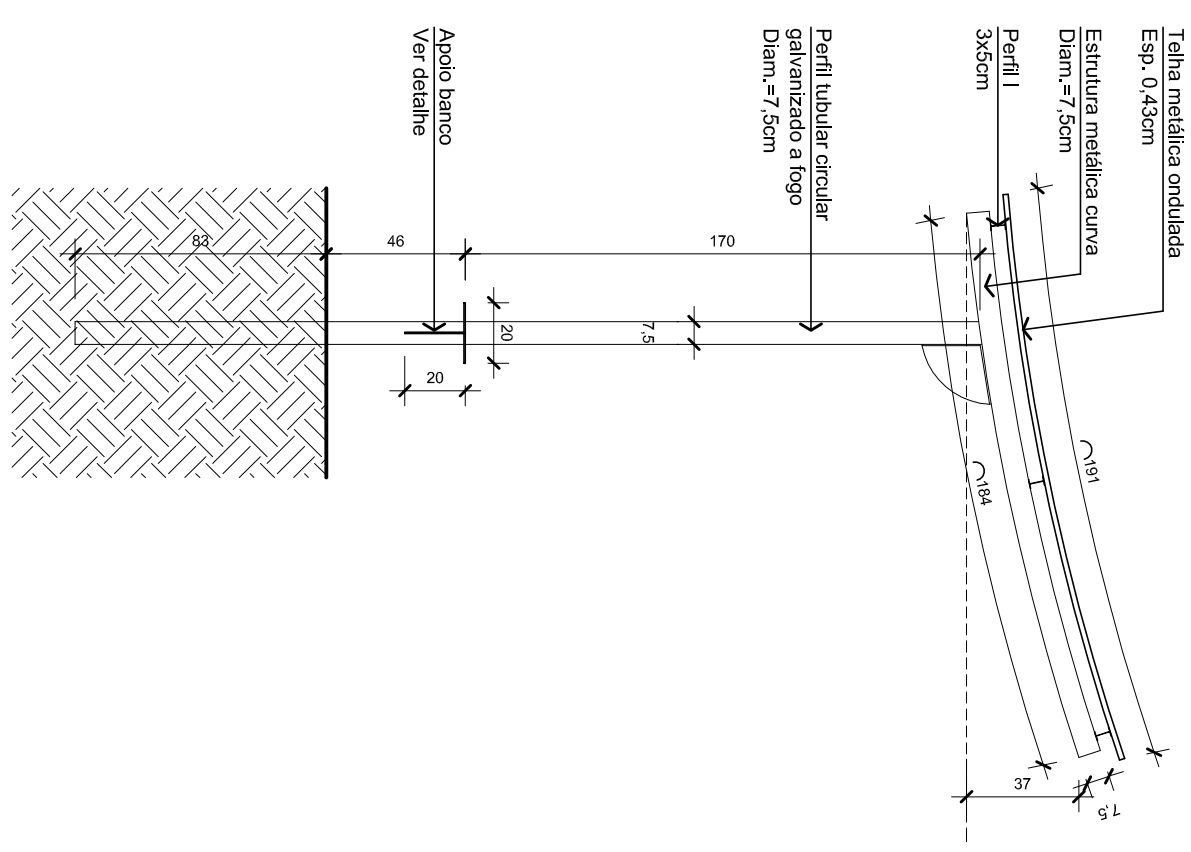

Corte Frontal Abrigo
Escala 1/25

 FUNDAÇÃO INSTITUTO DE PESQUISA E PLANEJAMENTO SUSTENTAVEL DE JOINVILLE Av. Hermann August Lepper, 10 Joinville, SC - CEP: 89.221-901 Tel: (47) 3431-3301 - Fax: (47) 3422-7333 projetos.ippuj@joinville.sc.gov.br		PROJETO DE ARQUITETURA		Nome da Obra / Endereço: ABRIGOS DE ÔNIBUS - MODELO 03		Num. Prancha: AR	
Requerente: PREFEITURA MUNICIPAL DE JOINVILLE		Conteúdo: PLANTA BAIXA CORTE AA VISTA FRONTAL DETALHES		Desenho: PRISCILLA PEREIRA		Escala: Indicada	
Proprietário: PREFEITURA MUNICIPAL DE JOINVILLE		Autor: ARQ. VÂNIO LESTER KUNTZE		Arq.CAD: 140714		Data: Julho/14	
Modificação: 140714		Modificação: 140714		Data: Julho/14		Escala: Indicada	