


PLANTA BAIXA SANIT. EXISTENTE

Escala 1/25

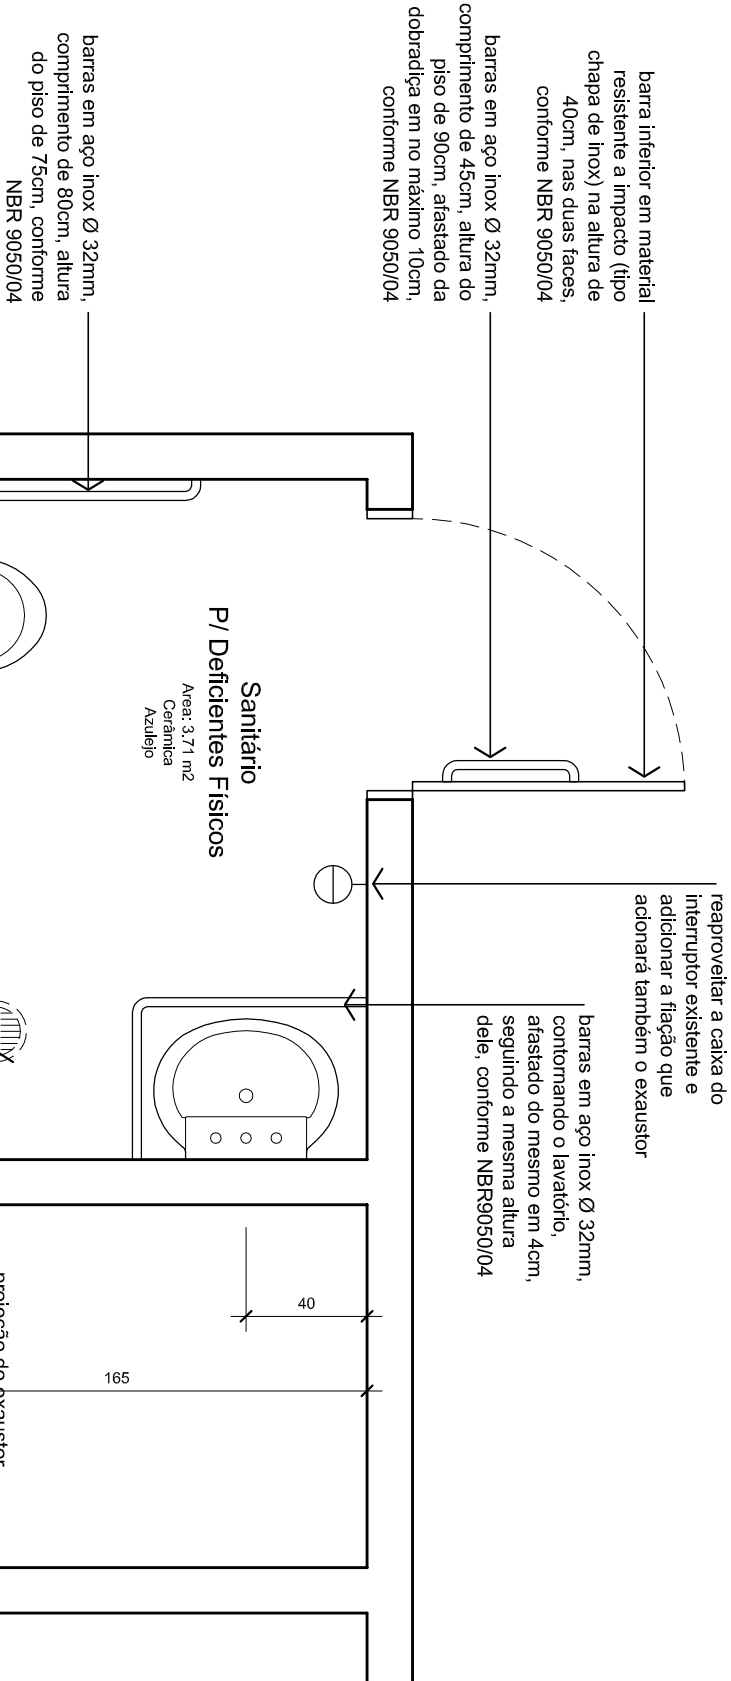

PLANTA BAIXA SANIT. REFORMA

Escala 1/25

IPPUJ FUNDAÇÃO INSTITUTO DE PESQUISA E INOVAÇÃO PARA O DESENVOLVIMENTO SUSTENTÁVEL DE JOINVILLE Av. Hermann August Lepper, 10 Joinville, SC - CEP 89.221-901 Tel. (47) 3431-3301 - Fax (47) 3422-7333 projetos@ippuj@joinville.sc.gov.br		Nome da Obra / Endereço: SERVIÇO DE VERIFICAÇÃO DE ÓBITOS - Hosp. Reg. Hans D. Schmidt R. Xavier Arp, nº 330, - BAIRRO BOA VISTA		Num. Frandia: AR 02/02	
PROJETO DE ARQUITETURA		Requerente: FUNDO MUNICIPAL DE SAÚDE E VIG. SANITÁRIA		Conteúdo: SANITÁRIO P/ PESSOA COM DEFICIÊNCIA	
Proprietário: ESTADO DE SANTA CATARINA		Autor: ARO, OSCAR MIRANDA FROES FILHO - CAU 18.4394		Desenho: Snecrotápb	
		Modificação: 121212		Data: JUN/2012	
				Escala: 1/25	