



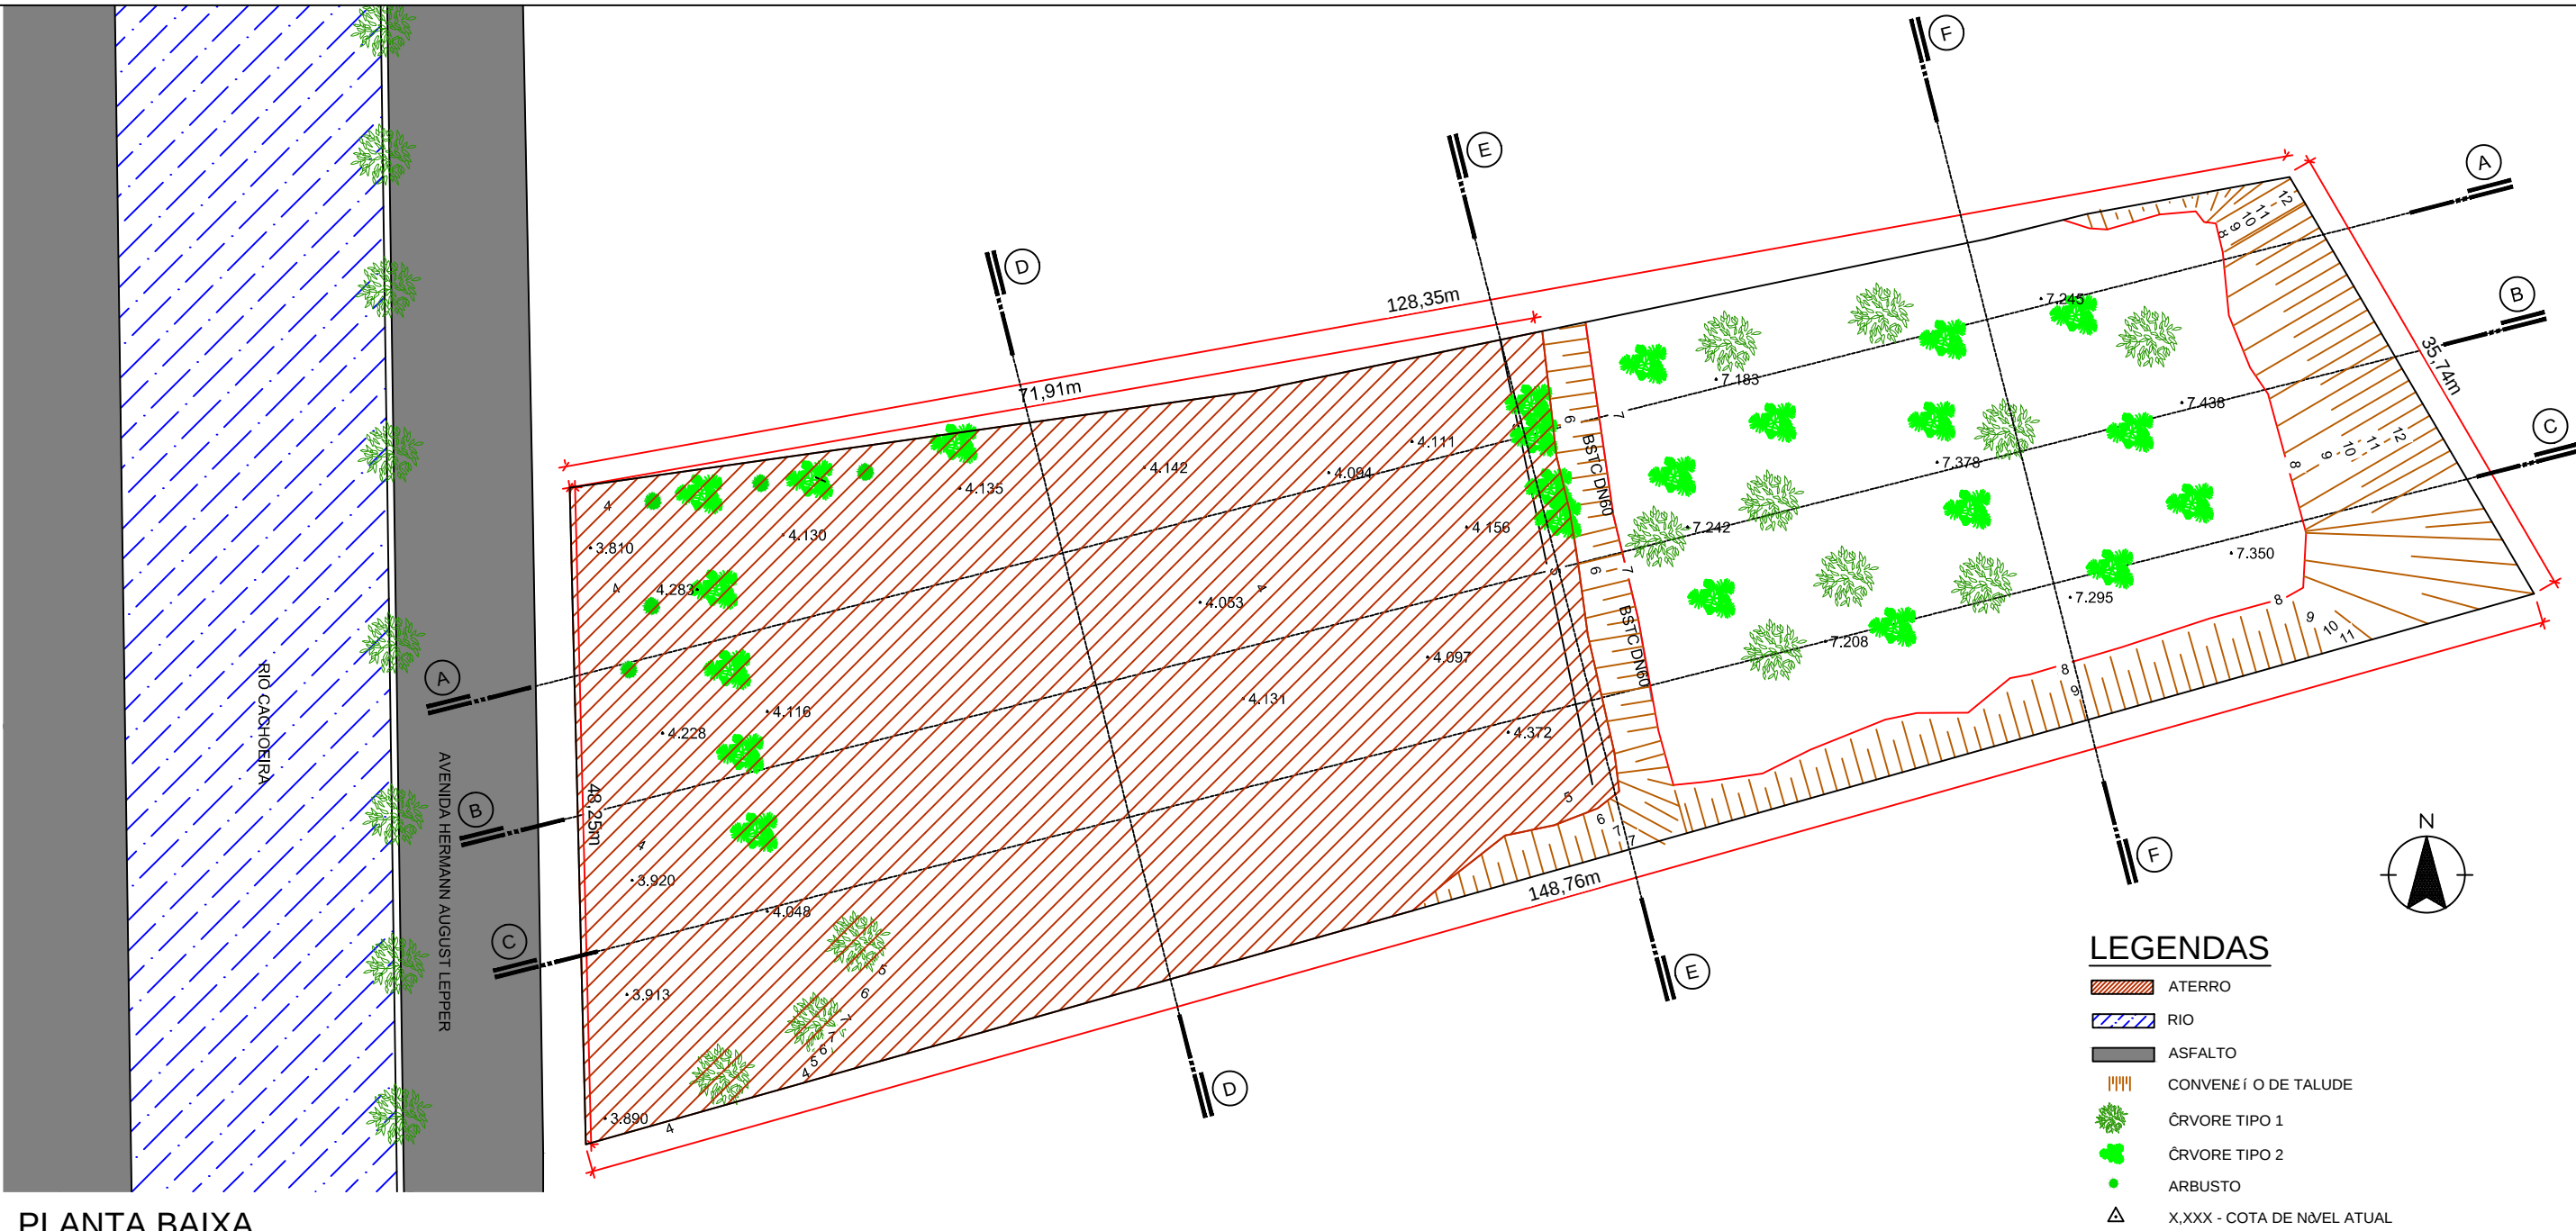


PLANTA BAIXA

ESCALA 1:500

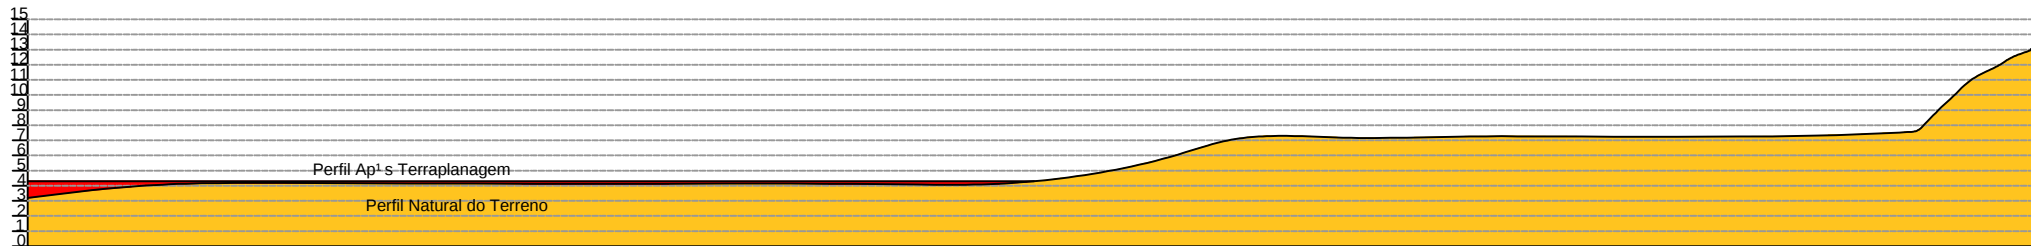


CORTE A-A

ESCALA 1:500

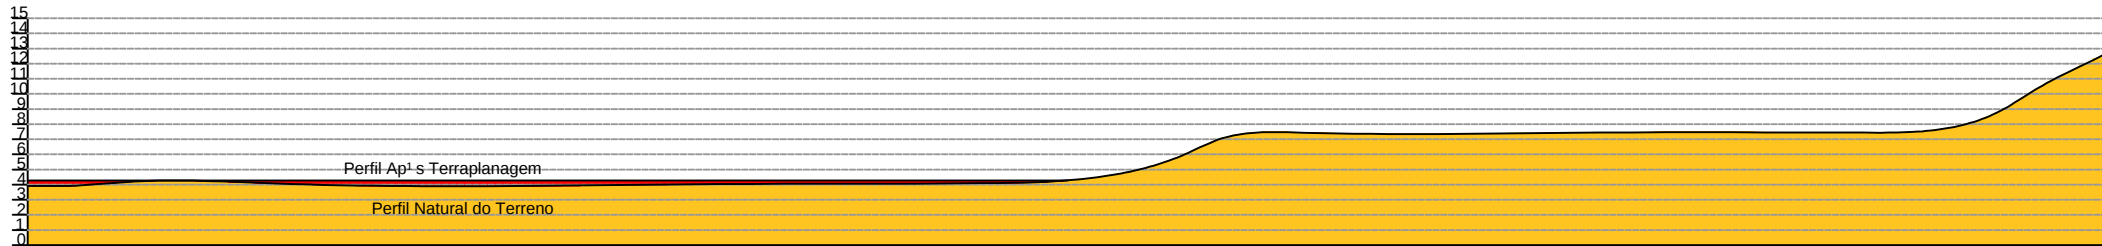


CORTE B-B

ESCALA 1:500

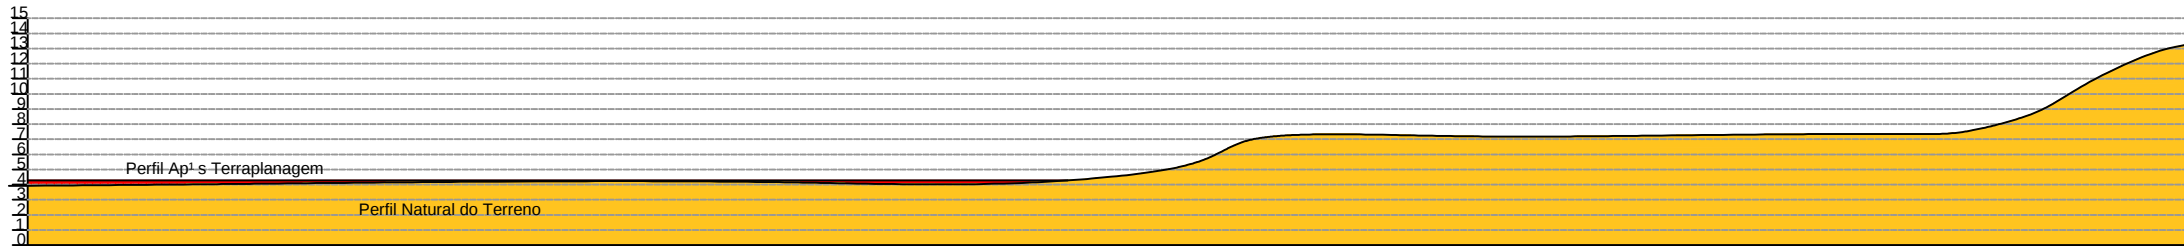


CORTE C-C

ESCALA 1:500

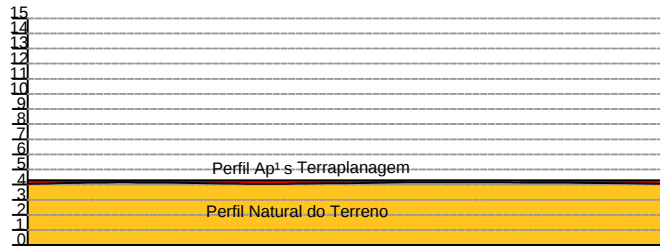


CORTE D-D

ESCALA 1:500

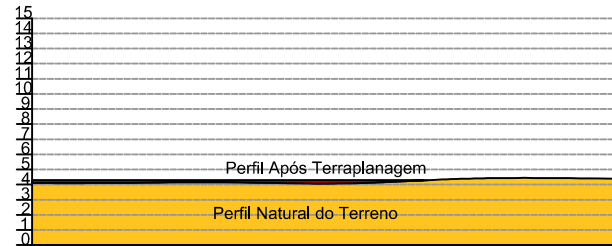

CORTE E-E

ESCALA 1:500

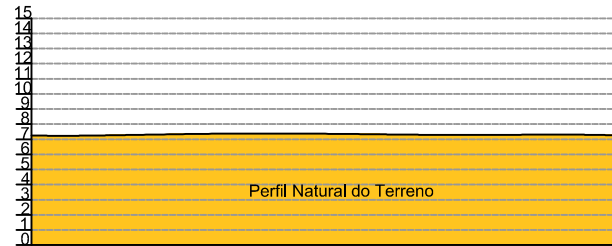

CORTE F-F

ESCALA 1:500



PLANTA DE LOCALIZAÇÃO

SEM ESCALA

TABELA DE CÉREAS			
CÉREA DO TERRENO	CÉREA A SER ATERRO	VOLUME A SER ATERRO	ALTURA A SER ATERRO
5.487,00	3.169,73m	950,91m	0,30m

OBSERVAÇÕES	ASSINATURAS
	SECRETARIA DA SAÚDE RESPONSÁVEL TÉCNICO
PROJETO DE TERRAPLANAGEM	
PREFEITURA DE JOINVILLE Secretaria da Saúde R. DR. JOÃO COLIN, 2700 - SANTO ANTÔNIO, JOINVILLE - SC	
Setor: UNIDADE DA GERÊNCIA DE OBRAS E SERVIÇOS COORDENAÇÃO DE OBRAS	
Nome Obra / Endereço: NAIPE AV. HERMANN AUGUST LEPPER, S/Nº - CENTRO - JOINVILLE/SC	
Requerente: FUNDO MUNICIPAL DE SAÚDE	Proprietário: FUNDO MUNICIPAL DE SAÚDE
Tipo de Projeto: PROJETO DE TERRAPLANAGEM	
Autores: FERNANDO ALVES HOHMANN ENGENHEIRO CIVIL CREA-SC 170545-2	
Conteúdo: - PLANTA BAIXA - CORTES	
Num./Prancha: 01/01	