



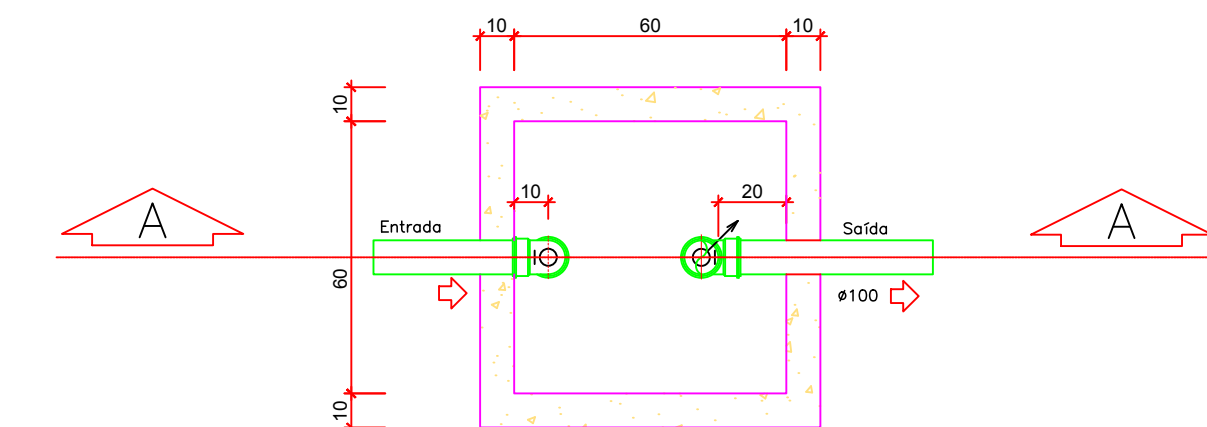


DETALHE DA CAIXA RETENTORA DE GORDURA

 Associação de Municípios do Nordeste do Estado de Santa Catarina
89216-000 - JOINVILLE - SC - Rua Max Colin, 1843 - América - Fone: 0**47 433-3927

ASSESSORIA E COORDENADORIA DE PLANEJAMENTO URBANO, MUNICIPAL E REGIONAL
home page : www.amunesc.org.br CREA SC 48.825-4

Projeto	UNIDADE BÁSICA DE SAÚDE DA FAMÍLIA DA ILHA					
	Categoria de uso : PROJETO HIDROSSANITÁRIO - ESGOTO					
Terreno	SECRETARIA MUNICIPAL DE SAÚDE DE JOINVILLE					
	Endereço : Rua Benito José Flores, SN - Bairro Espinheiros - Joinville/SC					
Identificações e Assinaturas	ADMINISTRAÇÃO:	ASSINATURA PREFEITO MUNICIPAL:				
	Prefeito do município de Joinville					
	PROJETO:	ASSINATURA RESPONSÁVEL PELO PROJETO:				
	Christian B. Johann Engenheiro Civil / CREA-SC 122798-9					
	EXECUÇÃO:	ASSINATURA RESPONSÁVEL PELA EXECUÇÃO:				
Prancha	CONTEÚDO DA PRANCHA					
	Implantação Esgoto/Pluvial - Parte 1 Detalhe Caixa de Gordura					
	<table border="1" style="width: 100%; border-collapse: collapse;"> <tr> <th style="text-align: left; padding: 5px;">Informações</th> </tr> <tr> <td style="padding: 5px;"> Desenho: Christian Revisão: REV 04 Escala: Indicada Data: Janeiro de 2022 </td> </tr> </table>	Informações	Desenho: Christian Revisão: REV 04 Escala: Indicada Data: Janeiro de 2022	<table border="1" style="width: 100%; border-collapse: collapse;"> <tr> <th style="text-align: left; padding: 5px;">NÚMERO PR.</th> </tr> <tr> <td style="padding: 5px; font-size: 2em; font-weight: bold;">01/08</td> </tr> </table>	NÚMERO PR.	01/08
Informações						
Desenho: Christian Revisão: REV 04 Escala: Indicada Data: Janeiro de 2022						
NÚMERO PR.						
01/08						

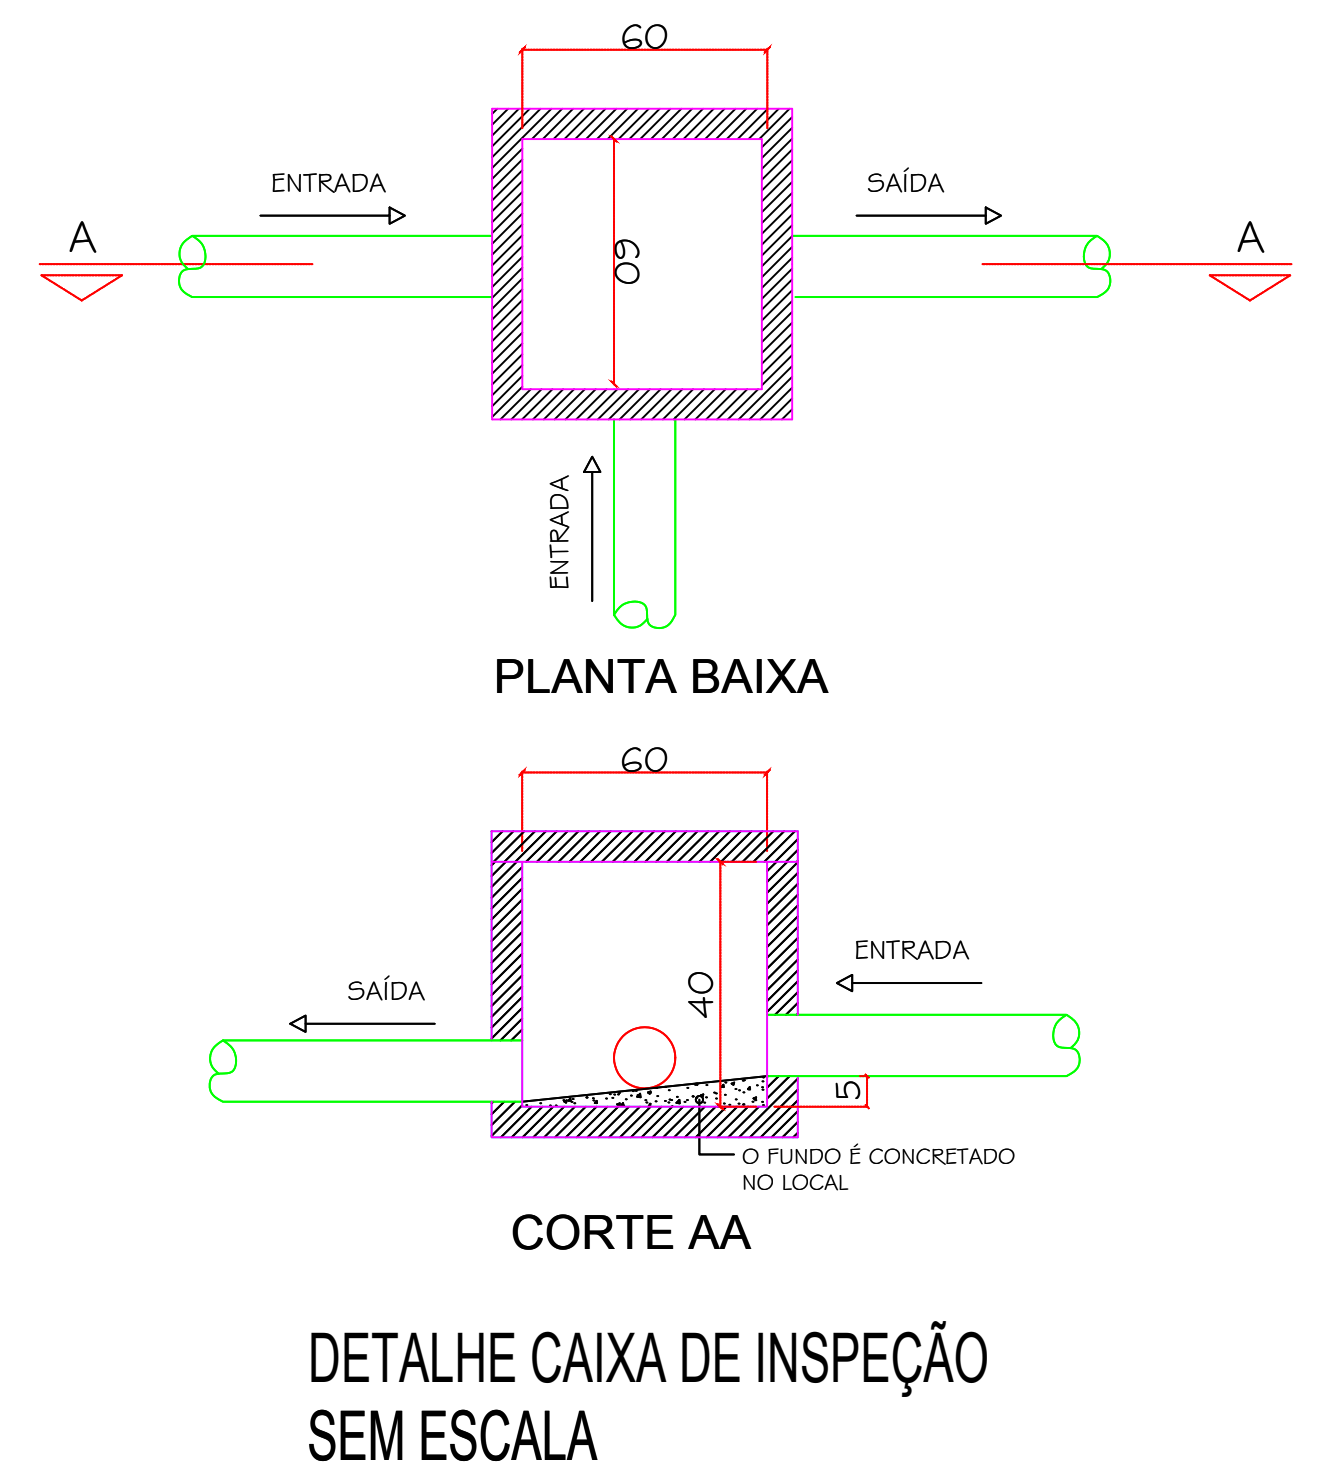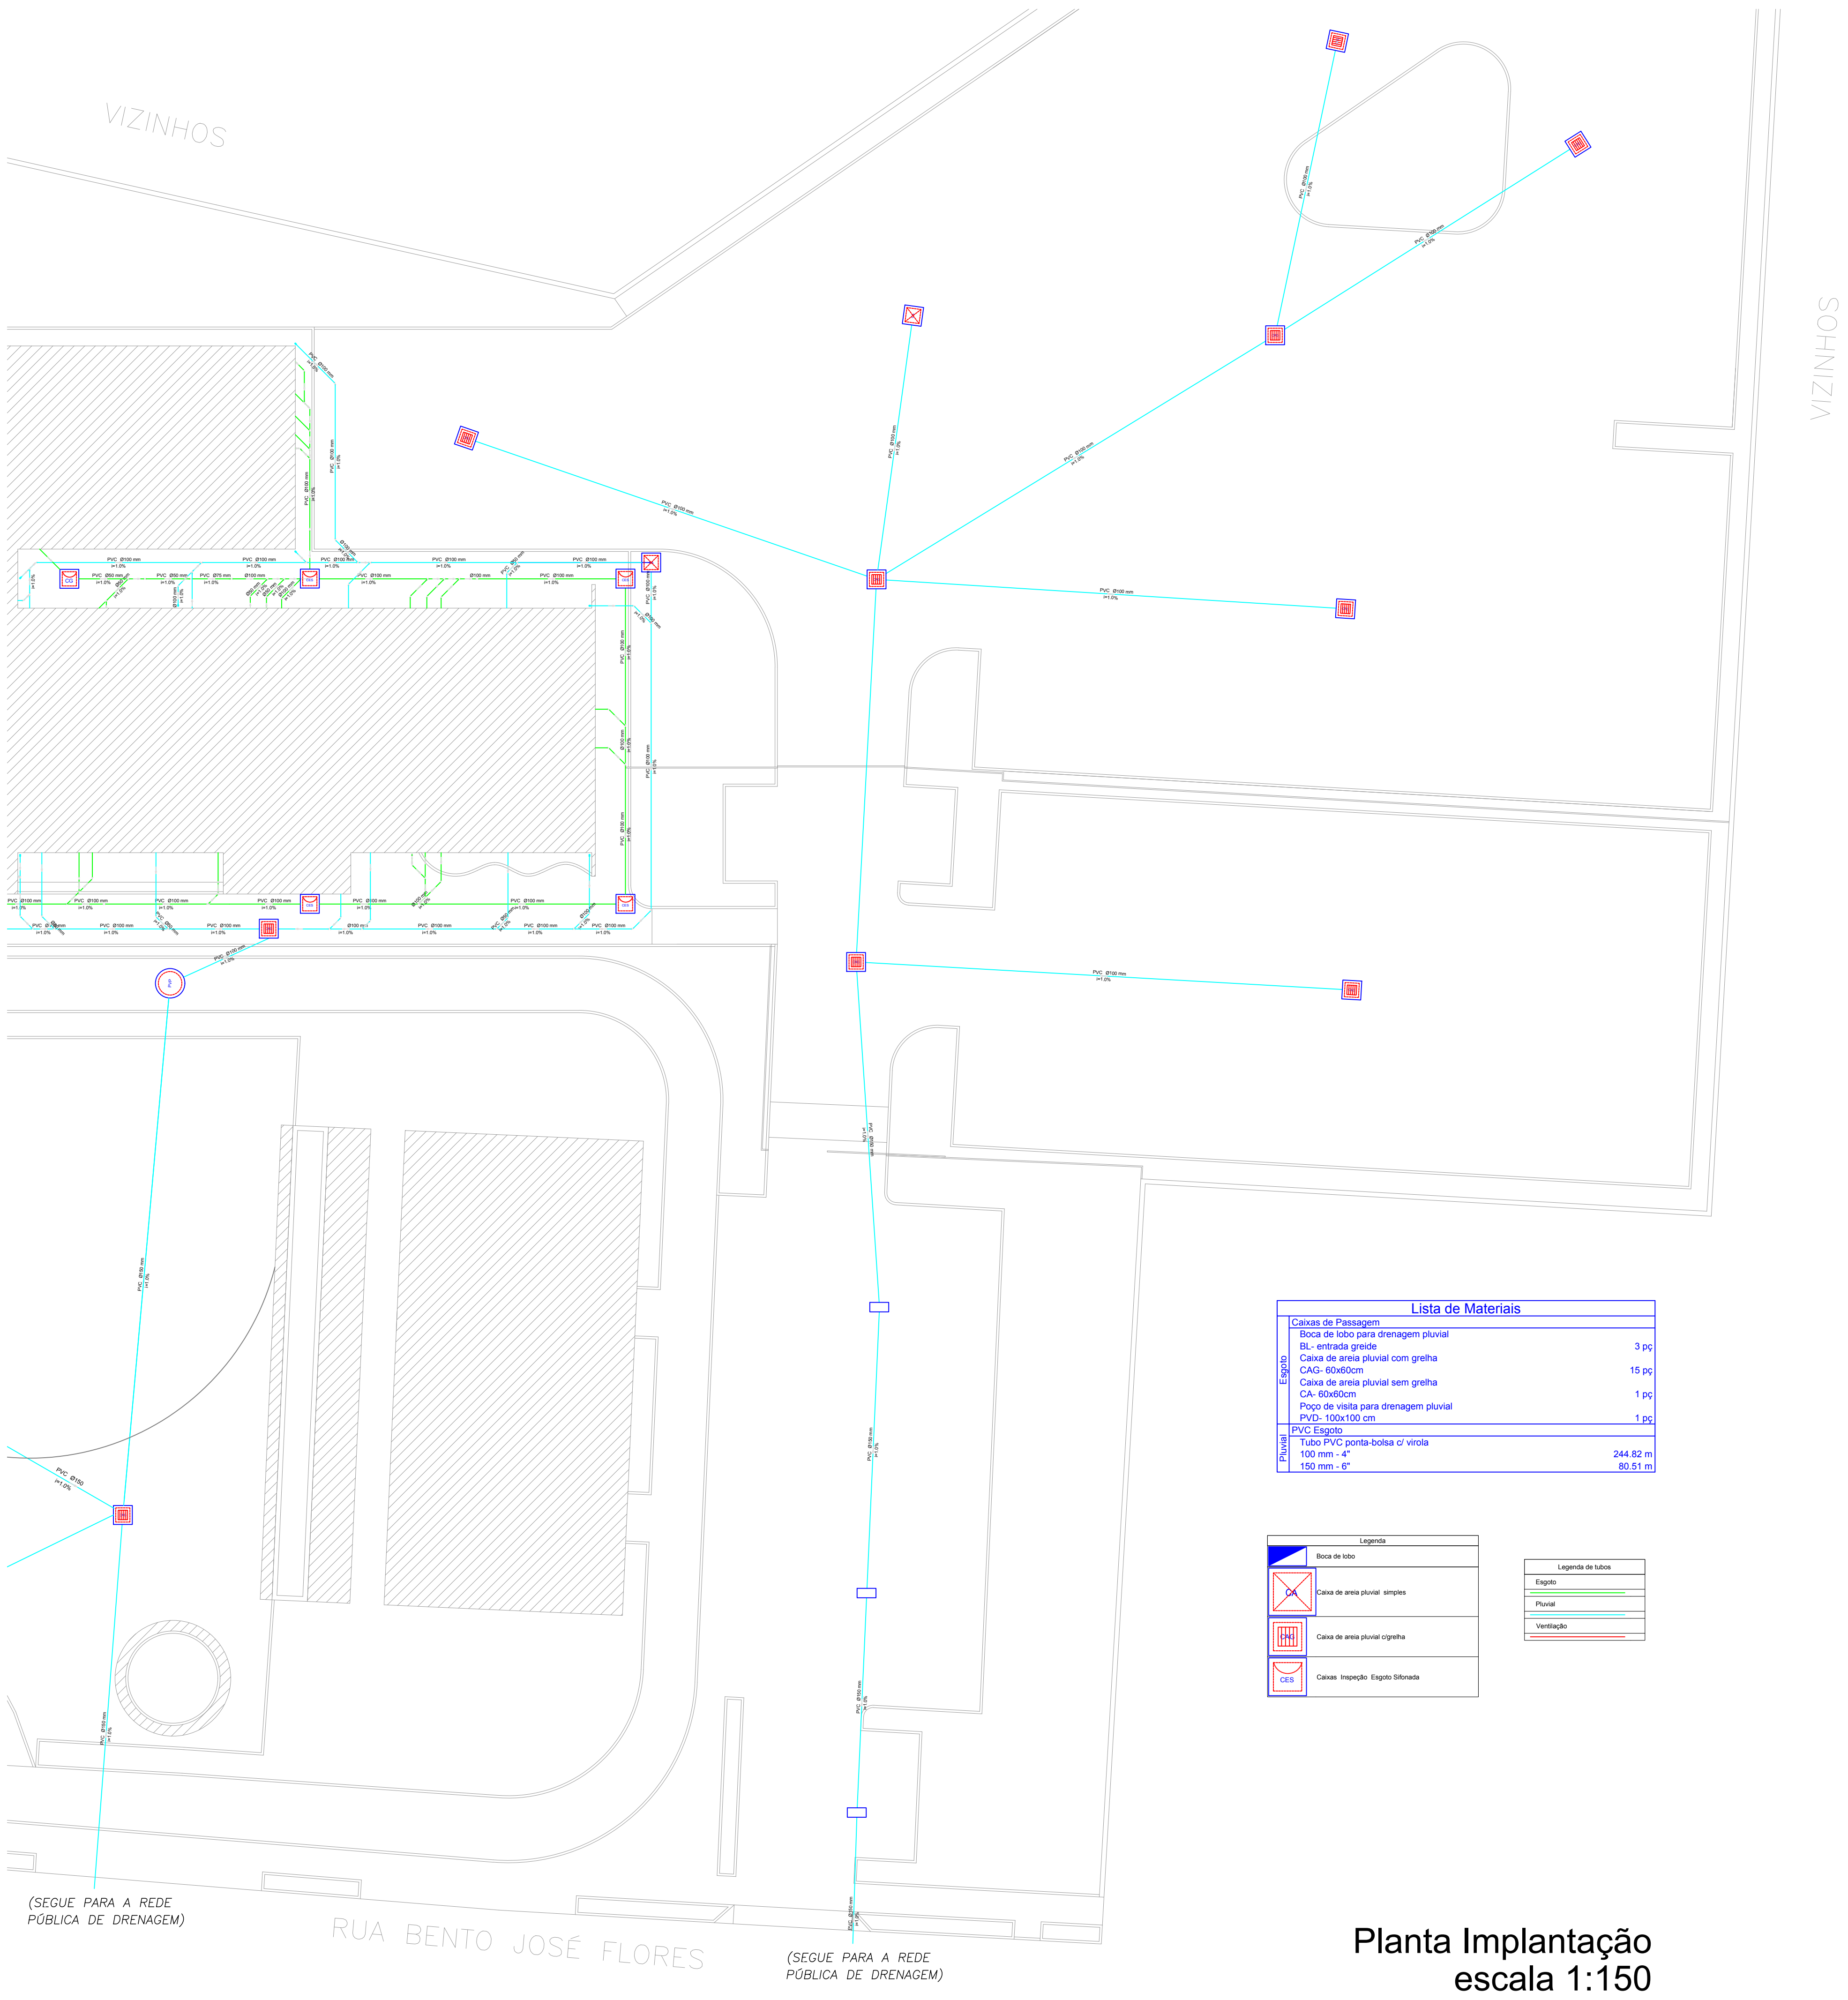

APROVAÇÃO DE PROJETO HIDROSSANITÁRIO - ESGOTO						
VT NÚMERO 329/2021		PROTOCOLO 9517043		DATA RECEBIMENTO 15/12/2021		
DADOS DO EMPREENDIMENTO						
NOME DO EMPREENDIMENTO USF da Ilha				NÚMERO SN		BARRIO Espinhoiros
LOGRADOURO Rua Bento José Flores						
MATRÍCULA DO TERRENO 1356722-5		INSCRIÇÃO MOBILIAR 13.21.35-56-5143				
DATA INÍCIO DA OBRA 01/03/2022		DATA TÉRMINO DA OBRA 07/08/2022		ALTURA DA EDIFICAÇÃO (M) 6,01m		Nº DE PAVIMENTOS 1
				Nº DE SUBSOLOS 0		Nº DE BLOCOS 62
ESTIMATIVA POPULACIONAL						
POPULAÇÃO ÁREA RESIDENCIAL 00		POPULAÇÃO ÁREA COMERCIAL 100		POPULAÇÃO ÁREA INDUSTRIAL 00		POPULAÇÃO TOTAL 100
CONSUMO DE ÁGUA						
PADRÃO MÉDIO DE CONSUMO RESIDENCIAL 00		PADRÃO MÉDIO DE CONSUMO COMERCIAL 50 Litros/hab		PADRÃO MÉDIO DE CONSUMO INDUSTRIAL 00		VAZÃO TOTAL 60 Litros/hab
NÚMERO DE CONSUMIDORES 00		NÚMERO DE CONSUMIDORES 100		NÚMERO DE CONSUMIDORES 00		TOTAL DE CONSUMIDORES 100
CONSUMO DIÁRIO 00		CONSUMO DIÁRIO 5.000 Litros		CONSUMO DIÁRIO 00		CONSUMO DIÁRIO TOTAL 5.000 Litros
RESERVATÓRIO						
VOLUME RESERVATÓRIO SUPERIOR 4.250 l		VOLUME RESERVATÓRIO INFERIOR 4.250 l		VOLUME RESERVA TÉCNICA DE INCÊNDIO (RTI) 0		VOLUME TOTAL 8.500 l
COTA DO NÍVEL MÉDIO DE RESERVAÇÃO À RUA 0,40m		COTA ABASTEC. DO RESERVATÓRIO/POSTERNA 4,50m		DIÂMETRO DO ALIMENTADOR PREDIAL 20 mm		PERDA DE CARGA VAO ALIMENTADOR PREDIAL 0,40 m
VAZÃO MÁXIMA HORÁRIA (m³ x h) 9.500 Litros				VAZÃO MÉDIA 5.000 Litros		
CONTRIBUIÇÃO DE ESGOTO						
POPULAÇÃO RESIDENCIAL TOTAL 00		POPULAÇÃO COMERCIAL TOTAL 100		POPULAÇÃO INDUSTRIAL TOTAL 00		TOTAL DE CONTRIBUIÇÃO DIÁRIA 100
NÚMERO DE LUGARES 01		DIÂMETRO DA LIGAÇÃO 100mm		COTA DA LIGAÇÃO EM RELAÇÃO À RUA 60cm		VAZÃO XXXX
CAPACIDADE FOGOS (LITROS) XXXX		CAPACIDADE FOGOS (PESSOAS) XXXX		QUANTIDADE DE CAISAS DE GORDURA 01		VOLUME DAS CAISAS DE GORDURA 180 L
APROVAÇÃO DO PROJETO PELA COMPANHIA ÁGUAS DE JOINVILLE						
PROJETO APROVADO EM		APROVADO DE ACORDO COM:			APPROVAÇÃO DO PROJETO:	
APPROVAÇÃO DE PROJETO CONFORME REQUISITOS DA RESOLUÇÃO ANEEL 612/2015						
O presente projeto encontra-se em conformidade com a legislação e as normas técnicas contidas no documento de validade técnica do empreendimento, a legislação e as normas da Companhia Águas de Joinville.						
O presente projeto encontra-se em conformidade com a legislação e as normas técnicas contidas no documento de validade técnica do						

Lista de Materiais	
Caixas de Passagem	
Boca de lobo para drenagem pluvial	
BL- entrada greide	3 pc
Caixa de areia pluvial com grelha	
CAG- 60x60cm	15 pc
Caixa de areia pluvial sem grelha	
CA- 60x60cm	1 pc
Poço de visita para drenagem pluvial	
PVD- 100x100 cm	1 pc
PVC Esgoto	
Tubo PVC ponta-bolsa o' violão	244.82 m
100 mm - 4"	
150 mm - 6"	80.51 m

Legenda	
Boca de lobo	
Caixa de areia pluvial - simples	
Caixa de areia pluvial com grelha	
Caixa de Inspeção Esgoto Sifonada	

Legenda de tubos	
Esgoto	
Pluvial	
Ventilação	



Associação de Municípios do Nordeste do Estado de Santa Catarina
89216-000 - JOINVILLE - SC - Rua Max Colin, 1843 - América - Fone: 0*47 433-3927
ASSESSORIA E COORDENADORIA DE PLANEJAMENTO URBANO, MUNICIPAL E REGIONAL
home page : www.amunesc.org.br CREA SC 48.825-4

Trabalho realizado através de Contrato de Prestação de Serviço Especializado de Engenharia para a AMUNESC (Associação de Municípios do Nordeste do Estado de Santa Catarina).

Projeto

Terreno

Identificações e Assinaturas

Prancha

UNIDADE BÁSICA DE SAÚDE DA FAMÍLIA
DA ILHA
Categoria de uso : PROJETO HIDROSSANITÁRIO - ESGOTO


SECRETARIA MUNICIPAL DE SAÚDE DE JOINVILLE
Endereço : Rua Bento José Flores, SN - Bairro Espinhoiros - Joinville/SC

ADMINISTRAÇÃO: Assinatura Prefeito Municipal
Prefeito do município de Joinville
PROJETO: Cristhian B. Johann
Engenheiro Civil / CREA-SC 122798-9
EXECUÇÃO: Assinatura Responsável pela Execução

Informações: Desenhado: Cristhian
Revisado: REV 04
Escala: Indiciada
Data: Janeiro de 2022

CONTEÚDO DA PRANCHA: Implantação Esgoto/Pluvial - Parte 2
Detalhe Caixa de Inspeção

NÚMERO PR: 02/08

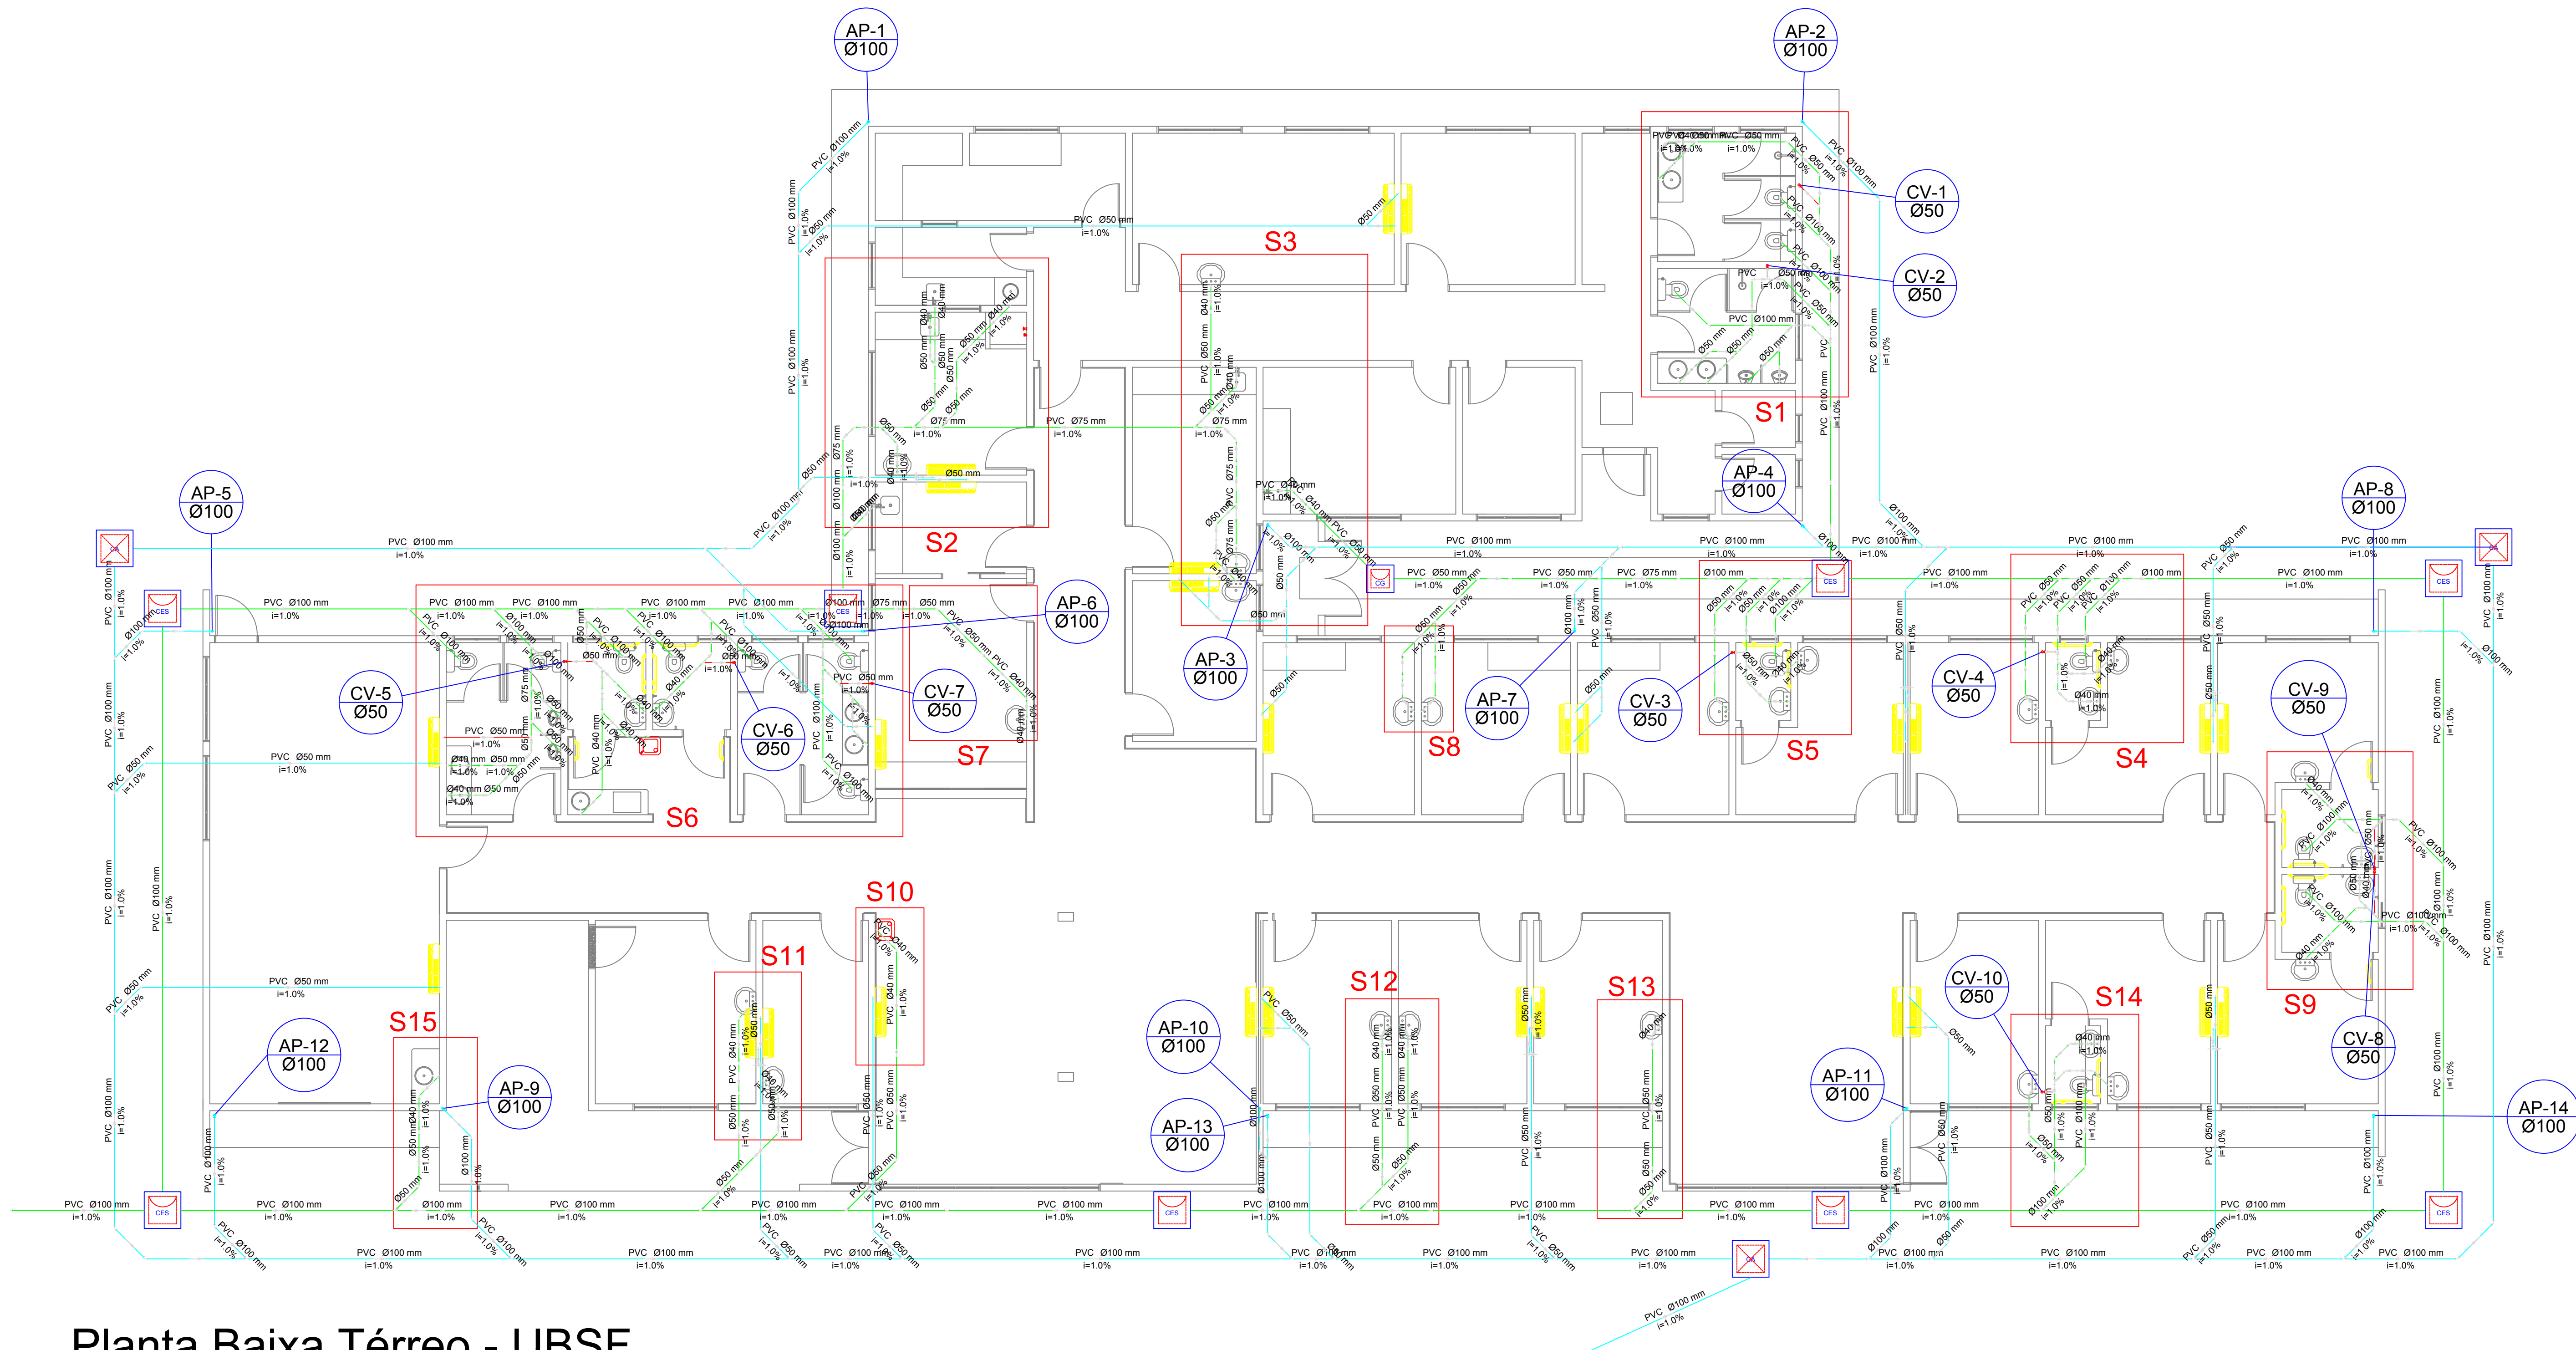

Planta Baixa Térreo - UBSF
escala 1:75

Legenda	
	Boca de lobo
	Caixa de areia pluvial simples
	Caixa de areia pluvial c/grade
	Caixas Inspeção Esgoto Sifonada

Legenda de tubos	
	Esgoto
	Pluvial
	Ventilação

Associação de Municípios do Nordeste do Estado de Santa Catarina
89216-000 - JOINVILLE - SC - Rua Max Colln, 1843 - América - Fone: 0*47 433-3927
ASSESSORIA E COORDENADORIA DE PLANEJAMENTO URBANO, MUNICIPAL E REGIONAL
home page : www.amunesc.org.br CREA SC 48.825-4

Trabalho realizado através de Contrato de Prestação de Serviço Especializado de Engenharia para a AMUNESC (Associação de Municípios do Nordeste de Santa Catarina).

UNIDADE BÁSICA DE SAÚDE DA FAMÍLIA
DA ILHA
Categoria de uso : PROJETO HIDROSSANITÁRIO - ESGOTO


SECRETARIA MUNICIPAL DE SAÚDE DE JOINVILLE
Endereço : Rua Bento José Flores, SN - Bairro Espinheiros - Joinville/SC

ADMINISTRAÇÃO: Assinatura do Prefeito Municipal
PROJETO: Cristhian B. Johann, Engenheiro Civil / CREA-SC 122798-9
EXECUÇÃO: Assinatura Responsável pela Execução

Informações: Desenhado: Cristhian, Revisado: REV 04, Escala: Indica, Data: Janeiro de 2022

CONTEÚDO DA PRANCHA: Planta Baixa Térreo UBSF











NÚMERO PR: 03/08

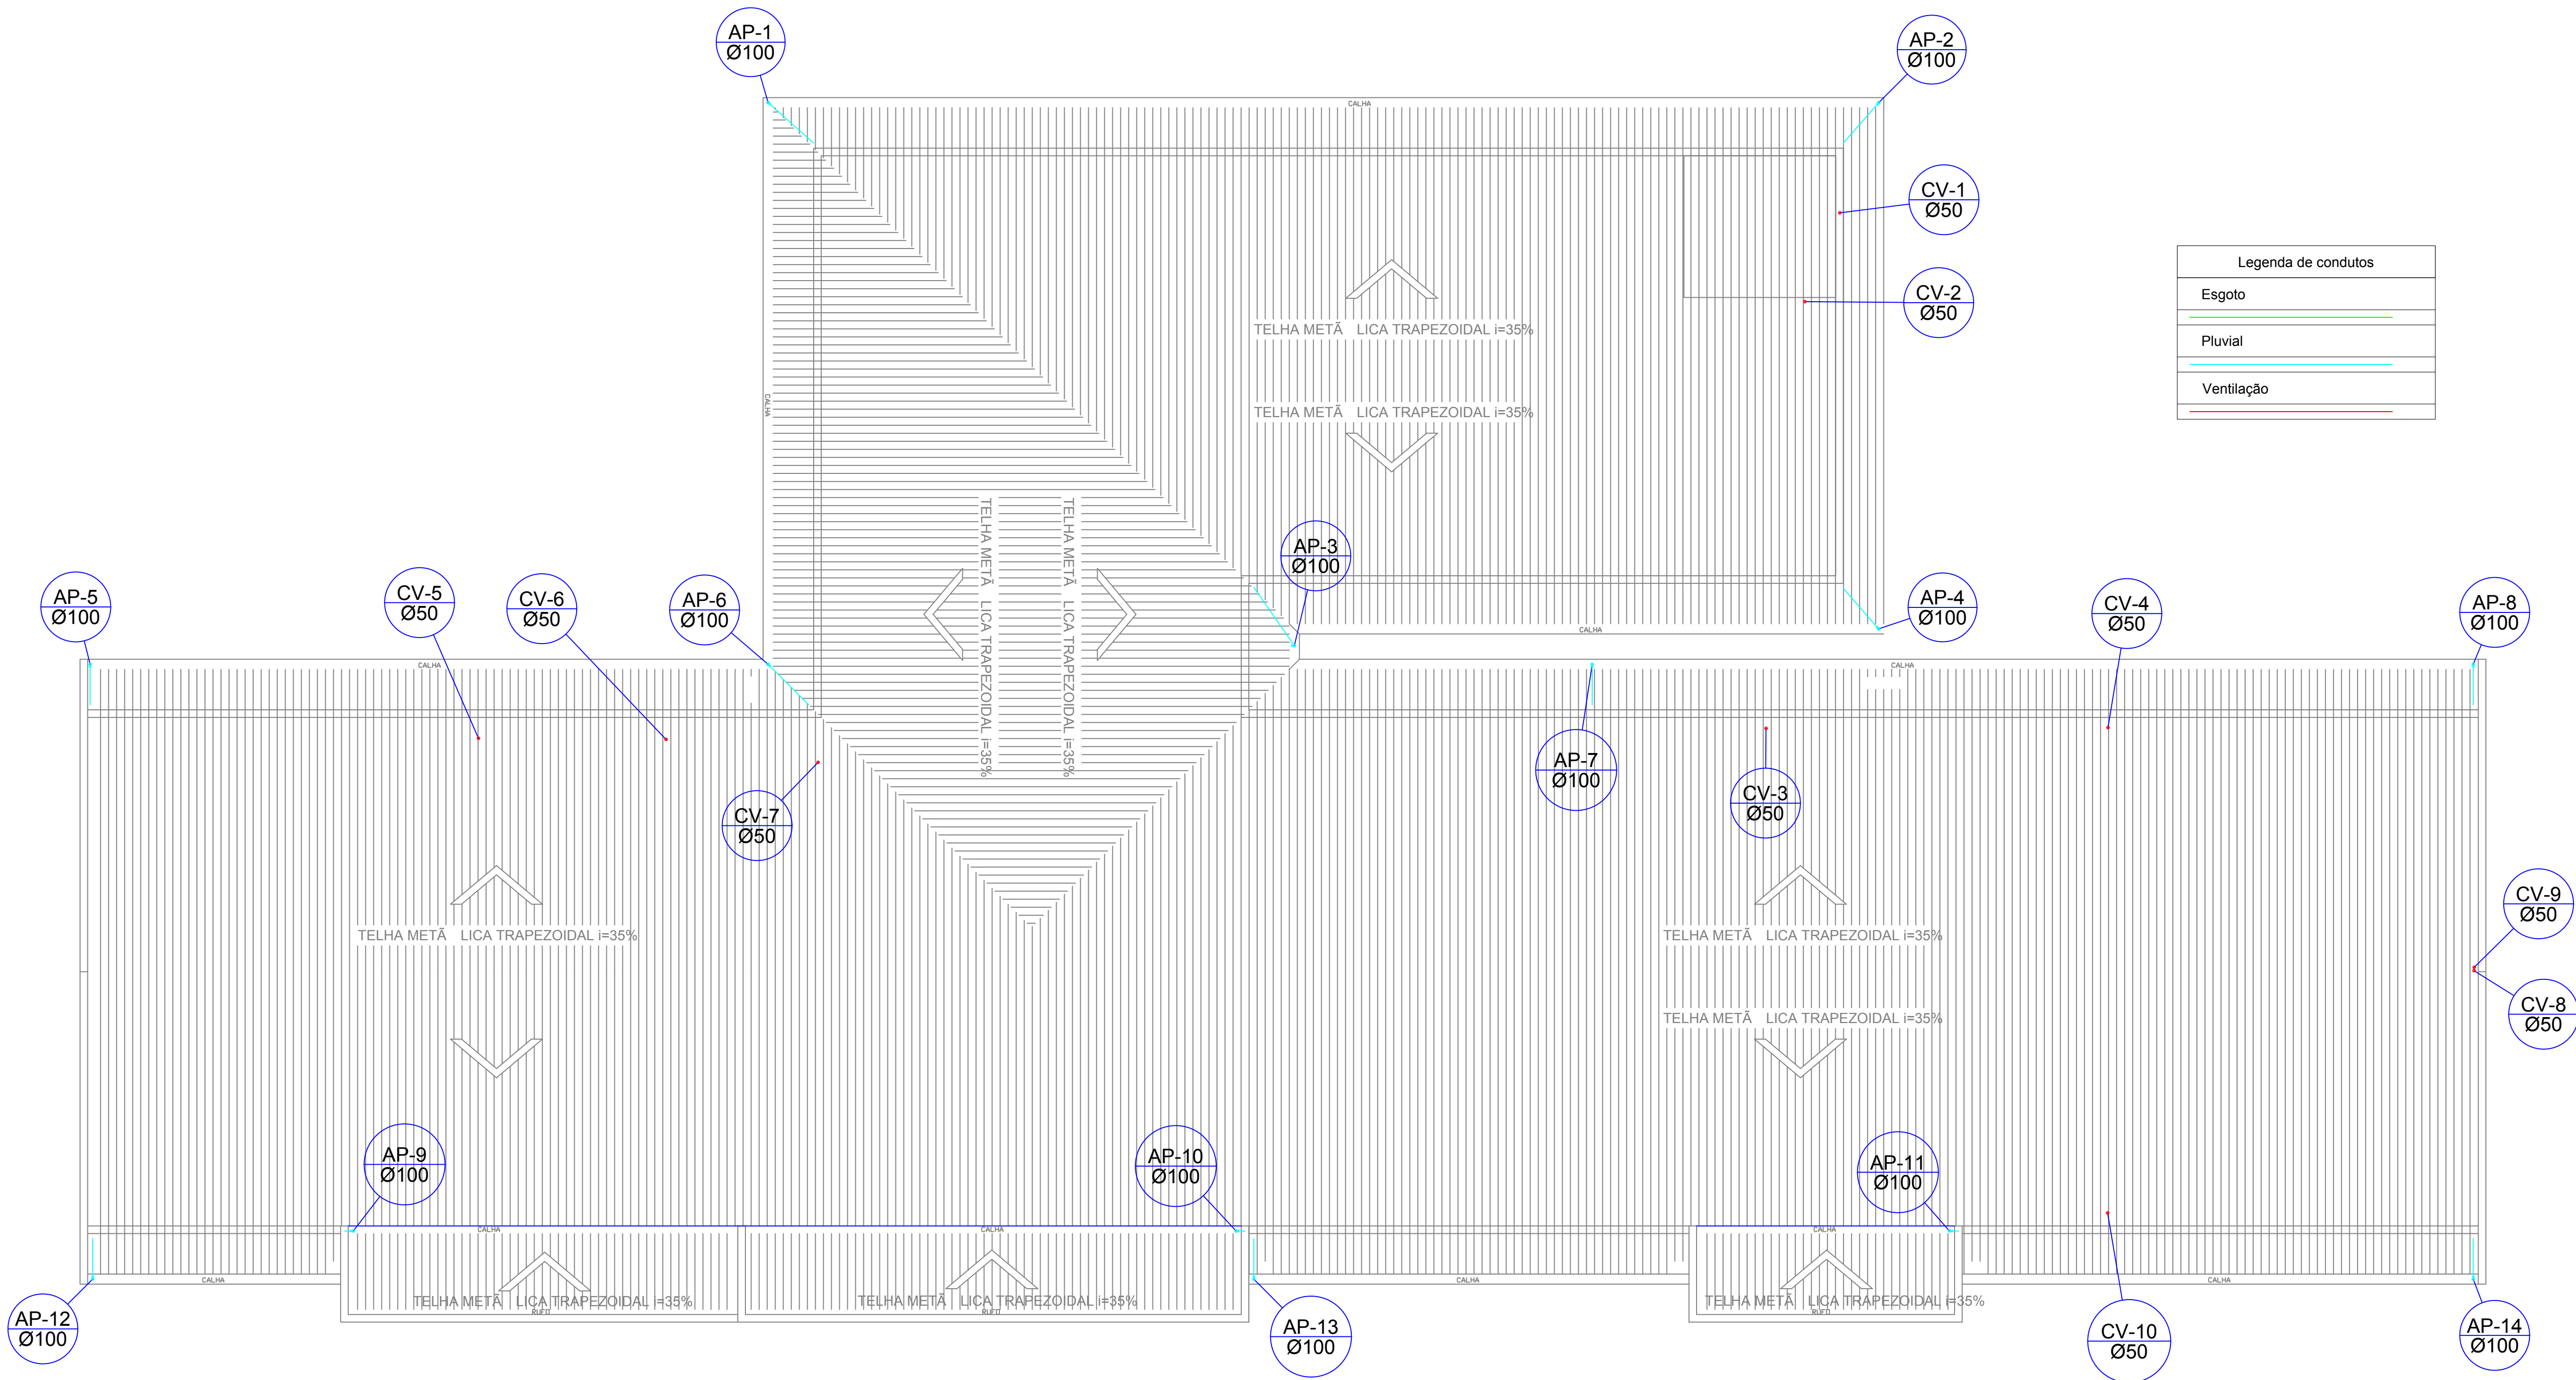


Legenda de condutos	
Esgoto	—
Pluvial	—
Ventilação	—


Planta Baixa Cobertura - UBSF
escala 1:75

Projeto	UNIDADE BÁSICA DE SAÚDE DA FAMÍLIA DA ILHA Categoria de uso : PROJETO HIDROSSANITÁRIO - ESGOTO	
	SECRETARIA MUNICIPAL DE SAÚDE DE JOINVILLE Endereço : Rua Bento José Flores, SN - Bairro Espinheiros - Joinville/SC	
Terreno		
Identificações e Assinaturas	ADMINISTRAÇÃO:	Assinatura Prefeito Municipal
	Prefeito do município de Joinville	
	PROJETO:	Assinatura RESPONSÁVEL PELO PROJETO
	Cristhian B. Johann Engenheiro Civil / CREA-SC 122798-9	
Prancha	EXECUÇÃO:	Assinatura RESPONSÁVEL PELA EXECUÇÃO
	Informações	CONTEÚDO DA PRANCHA
	Desenho: Cristhian Revisão: REV 04 Escala: Indicada Data: Janeiro de 2022	Planta Baixa Cobertura UBSF
NÚMERO PR.		
04/08		

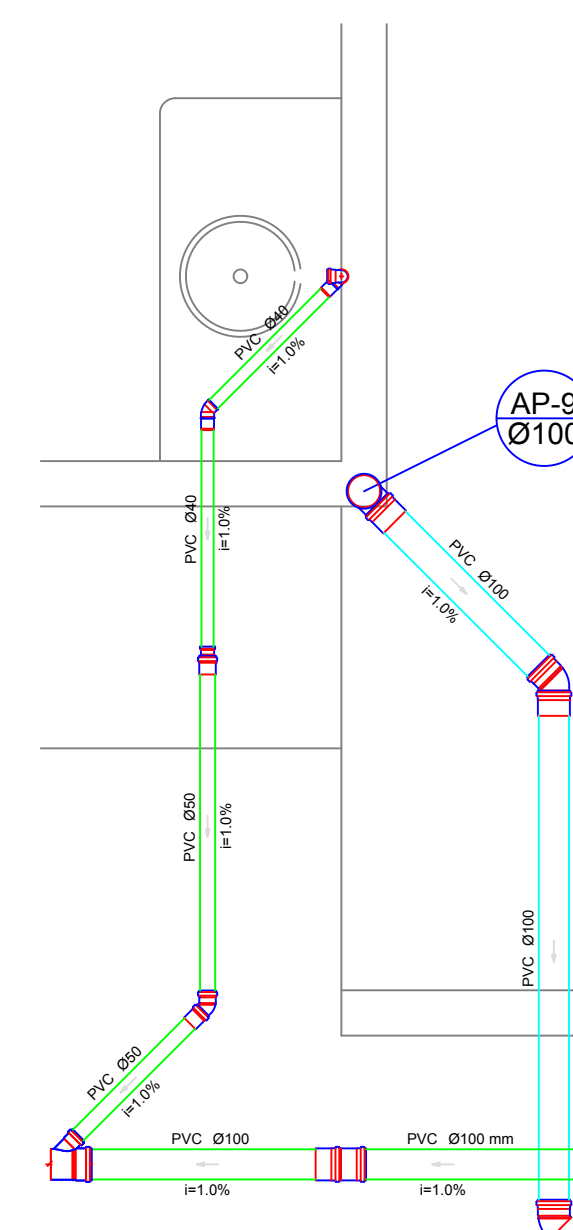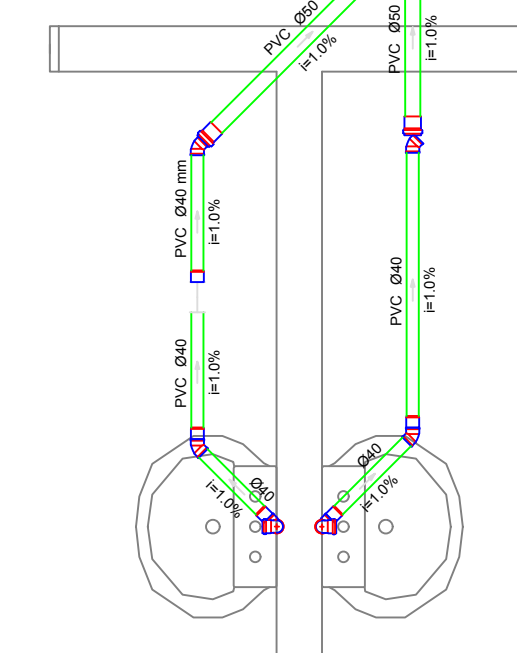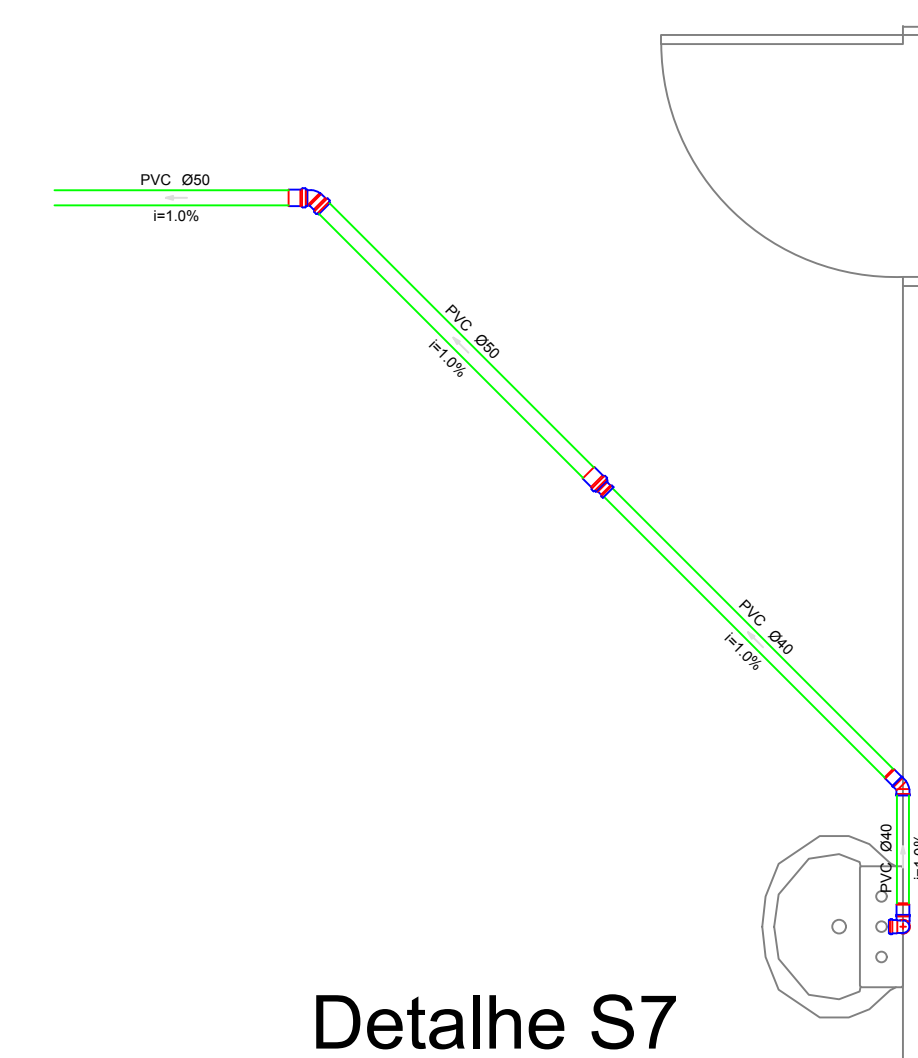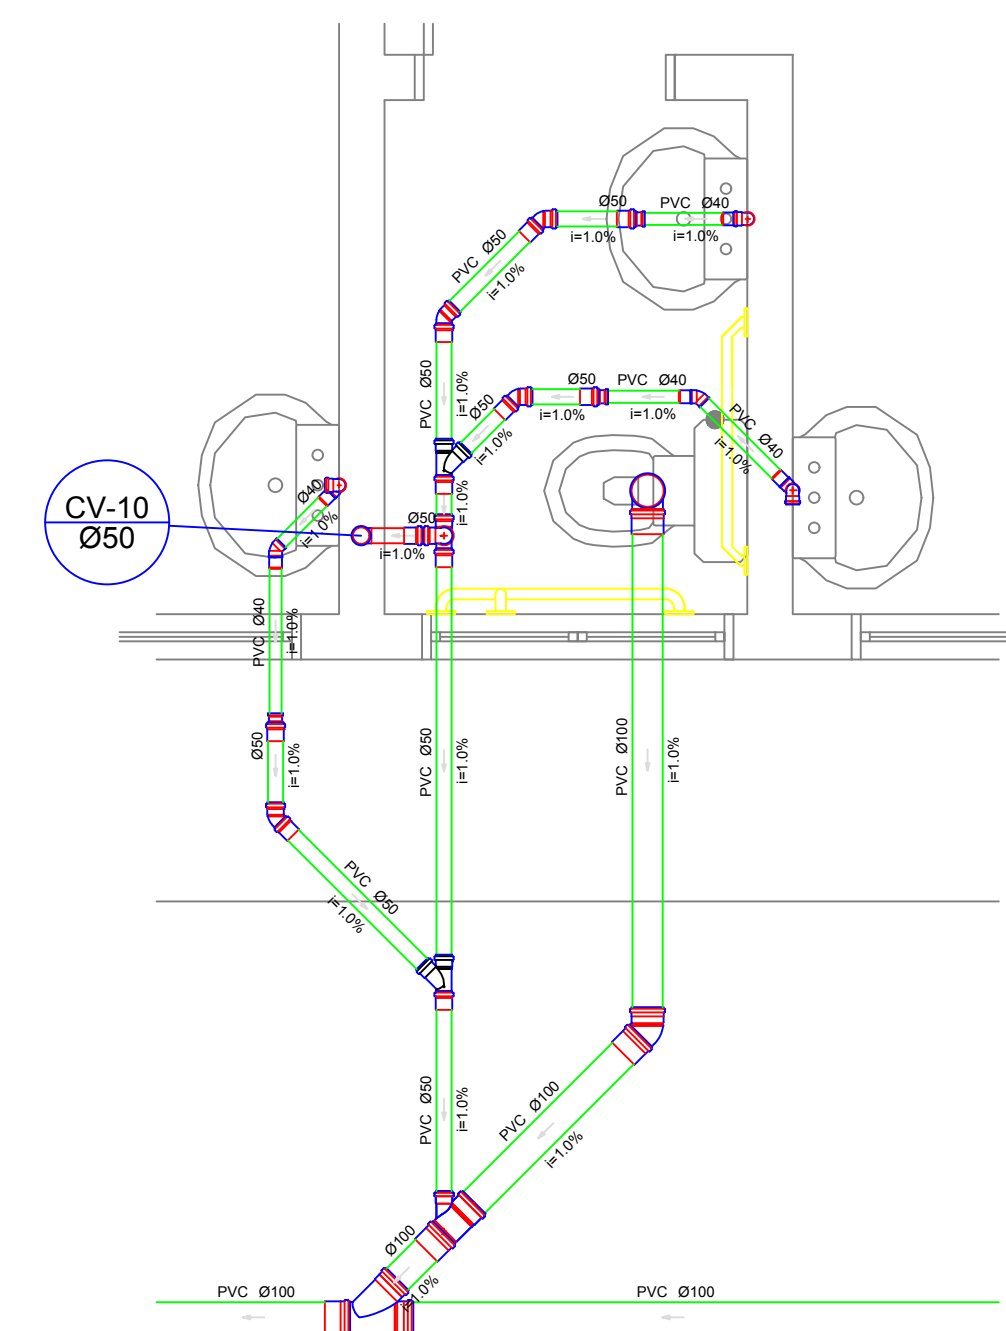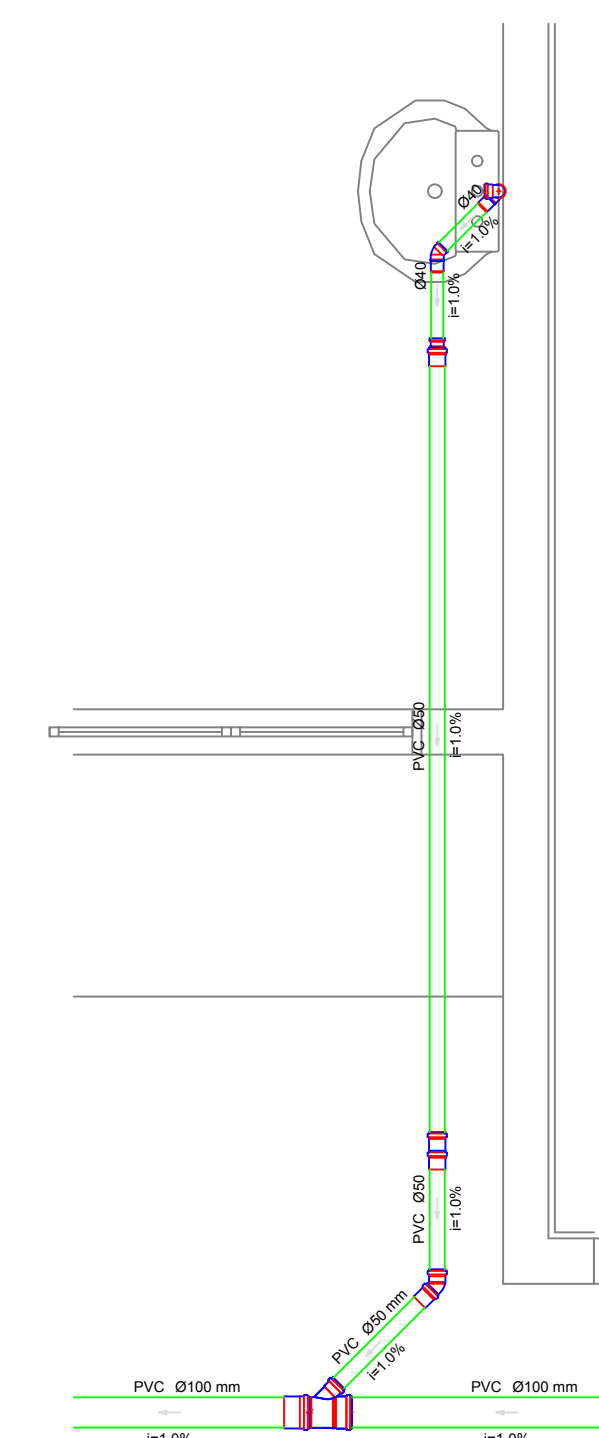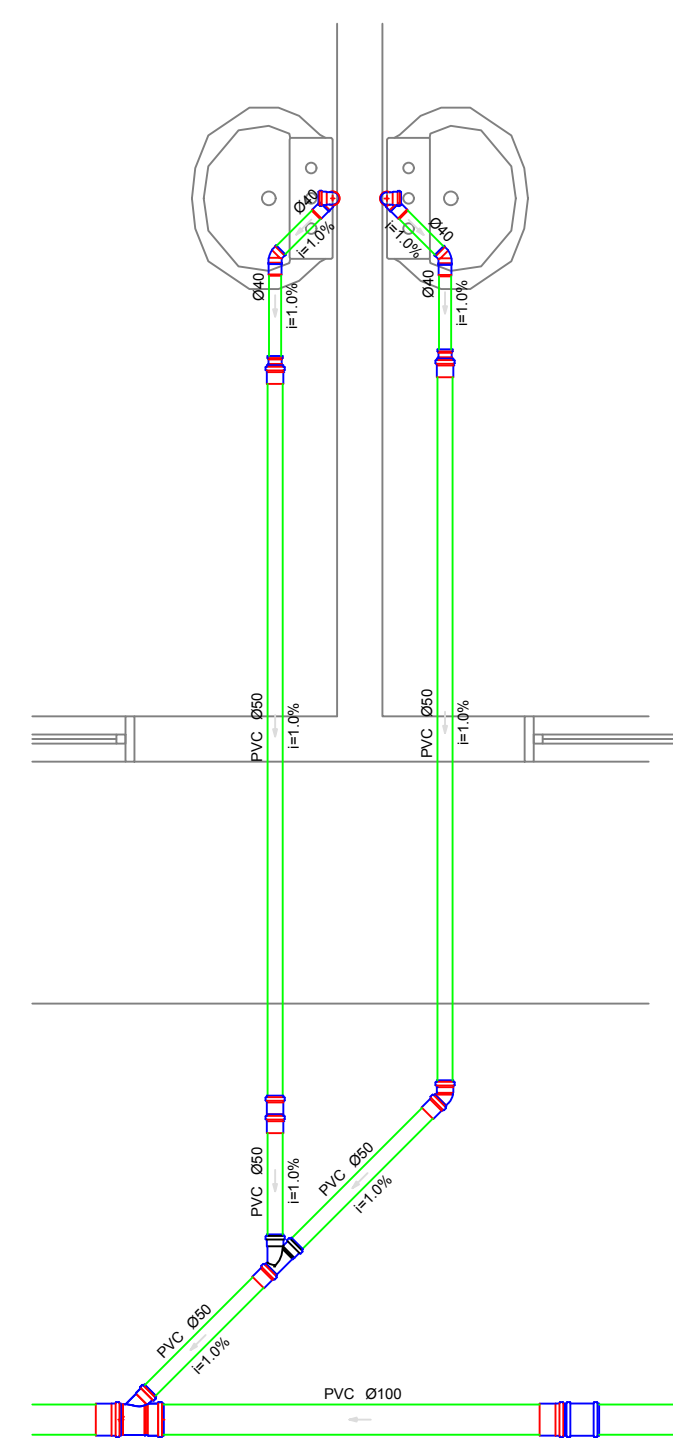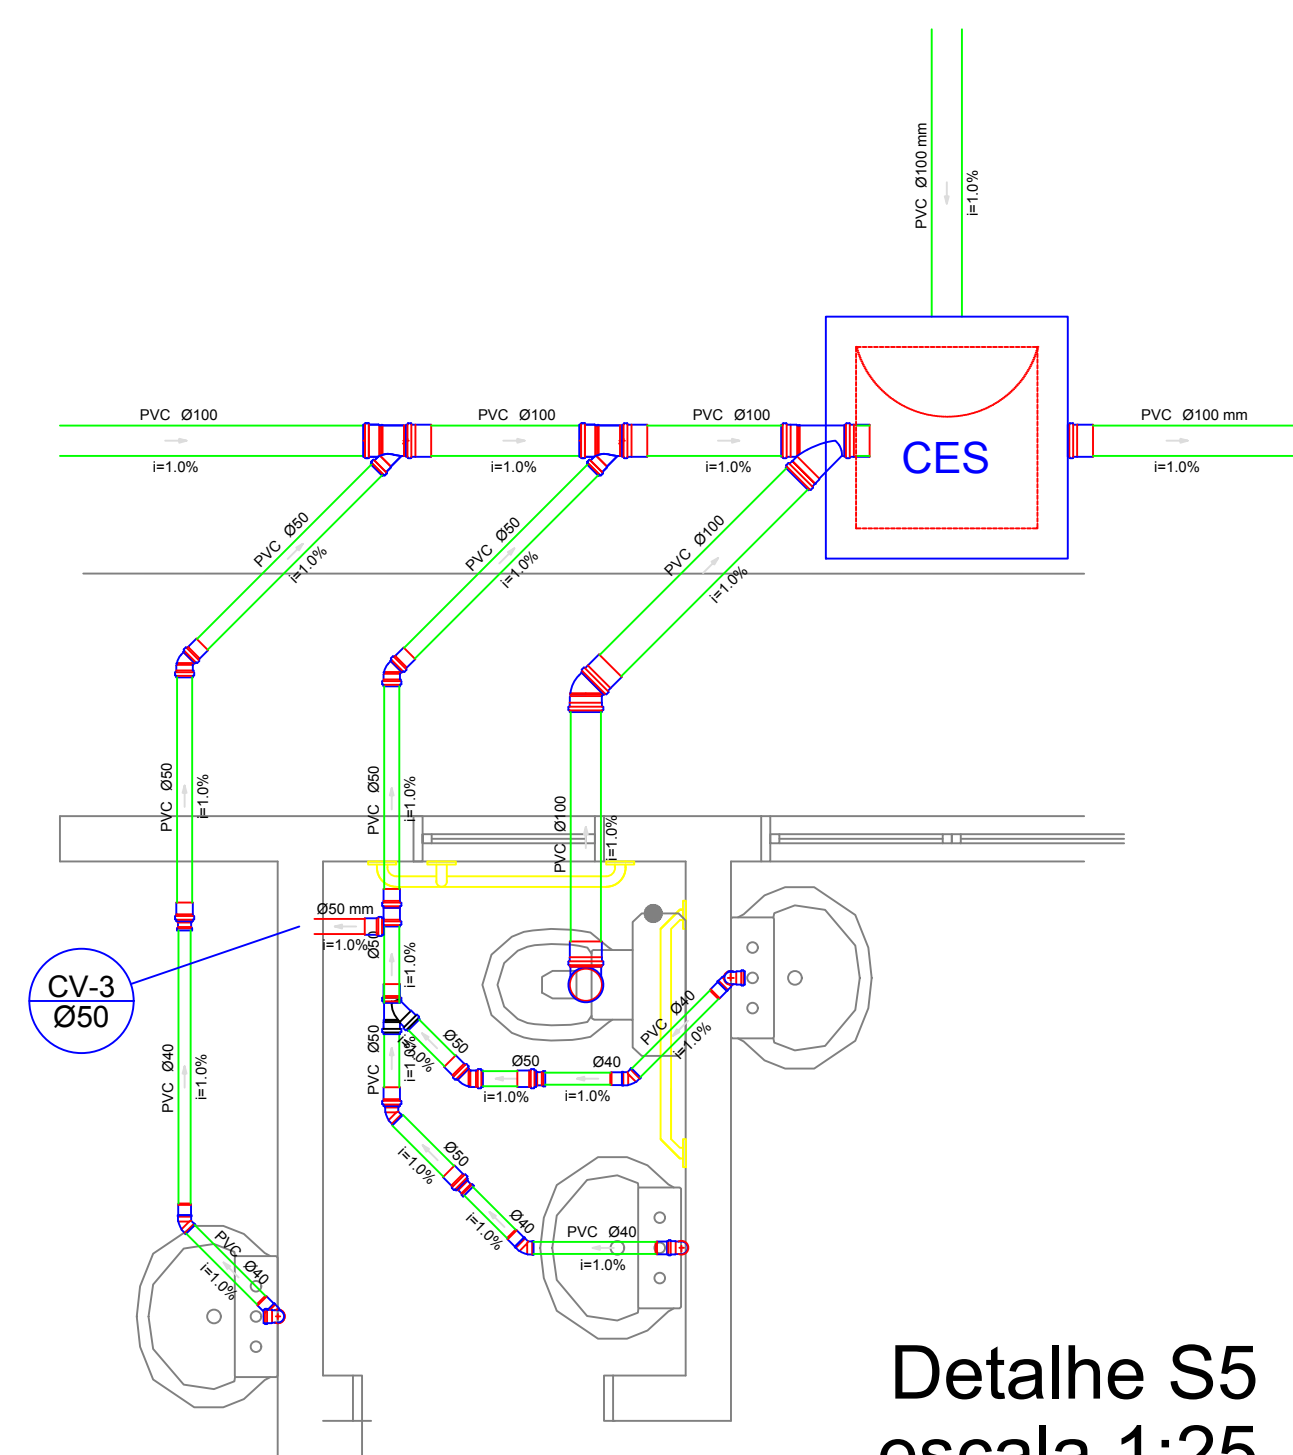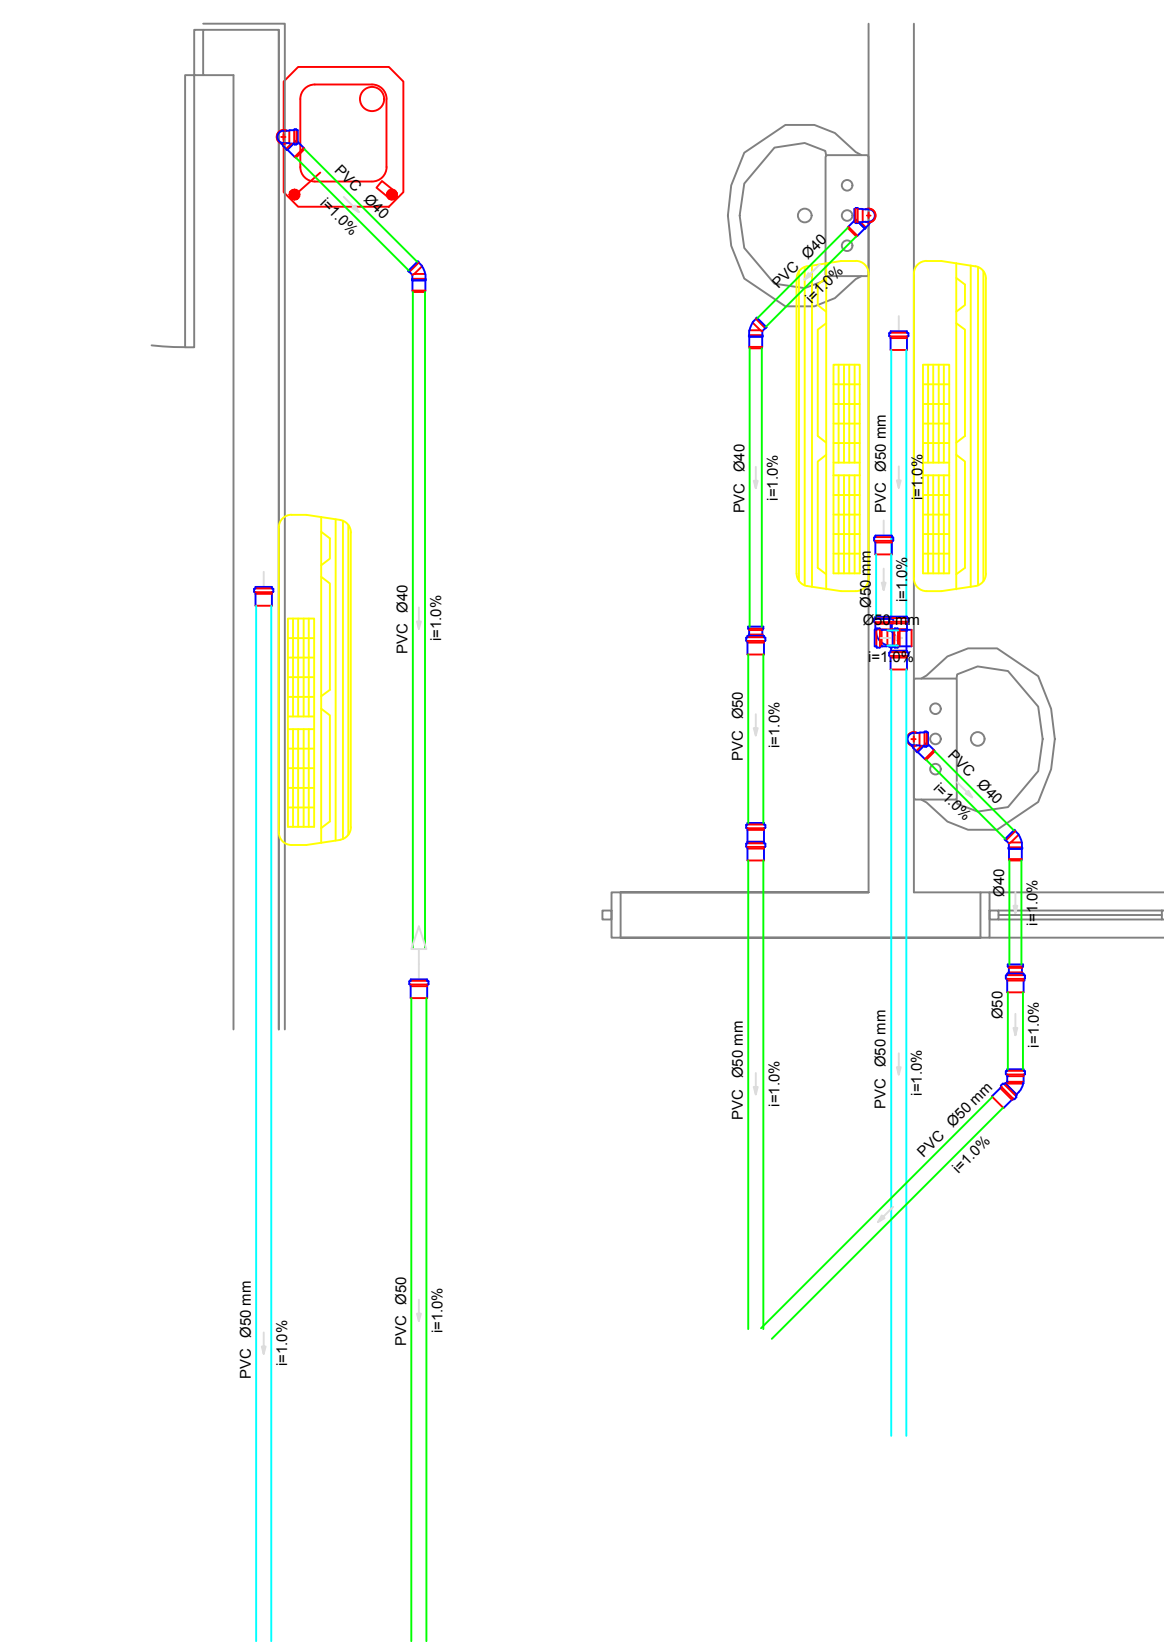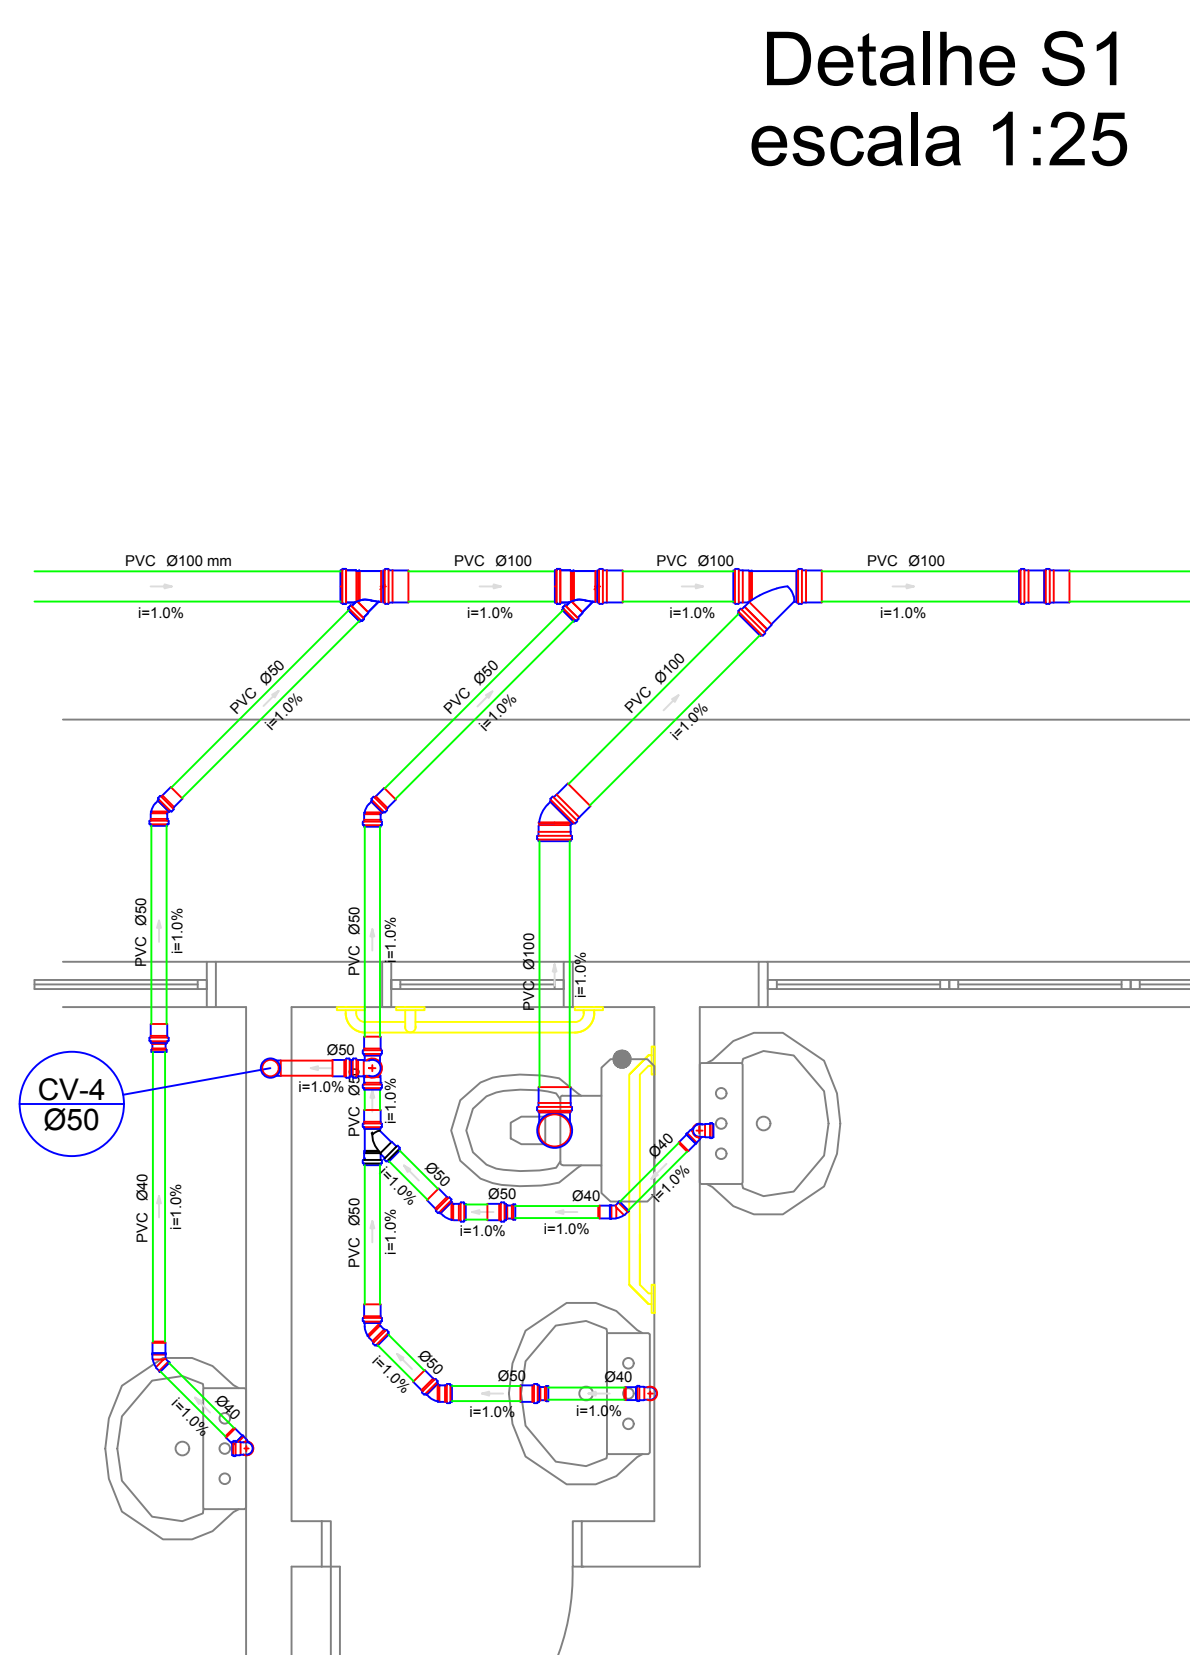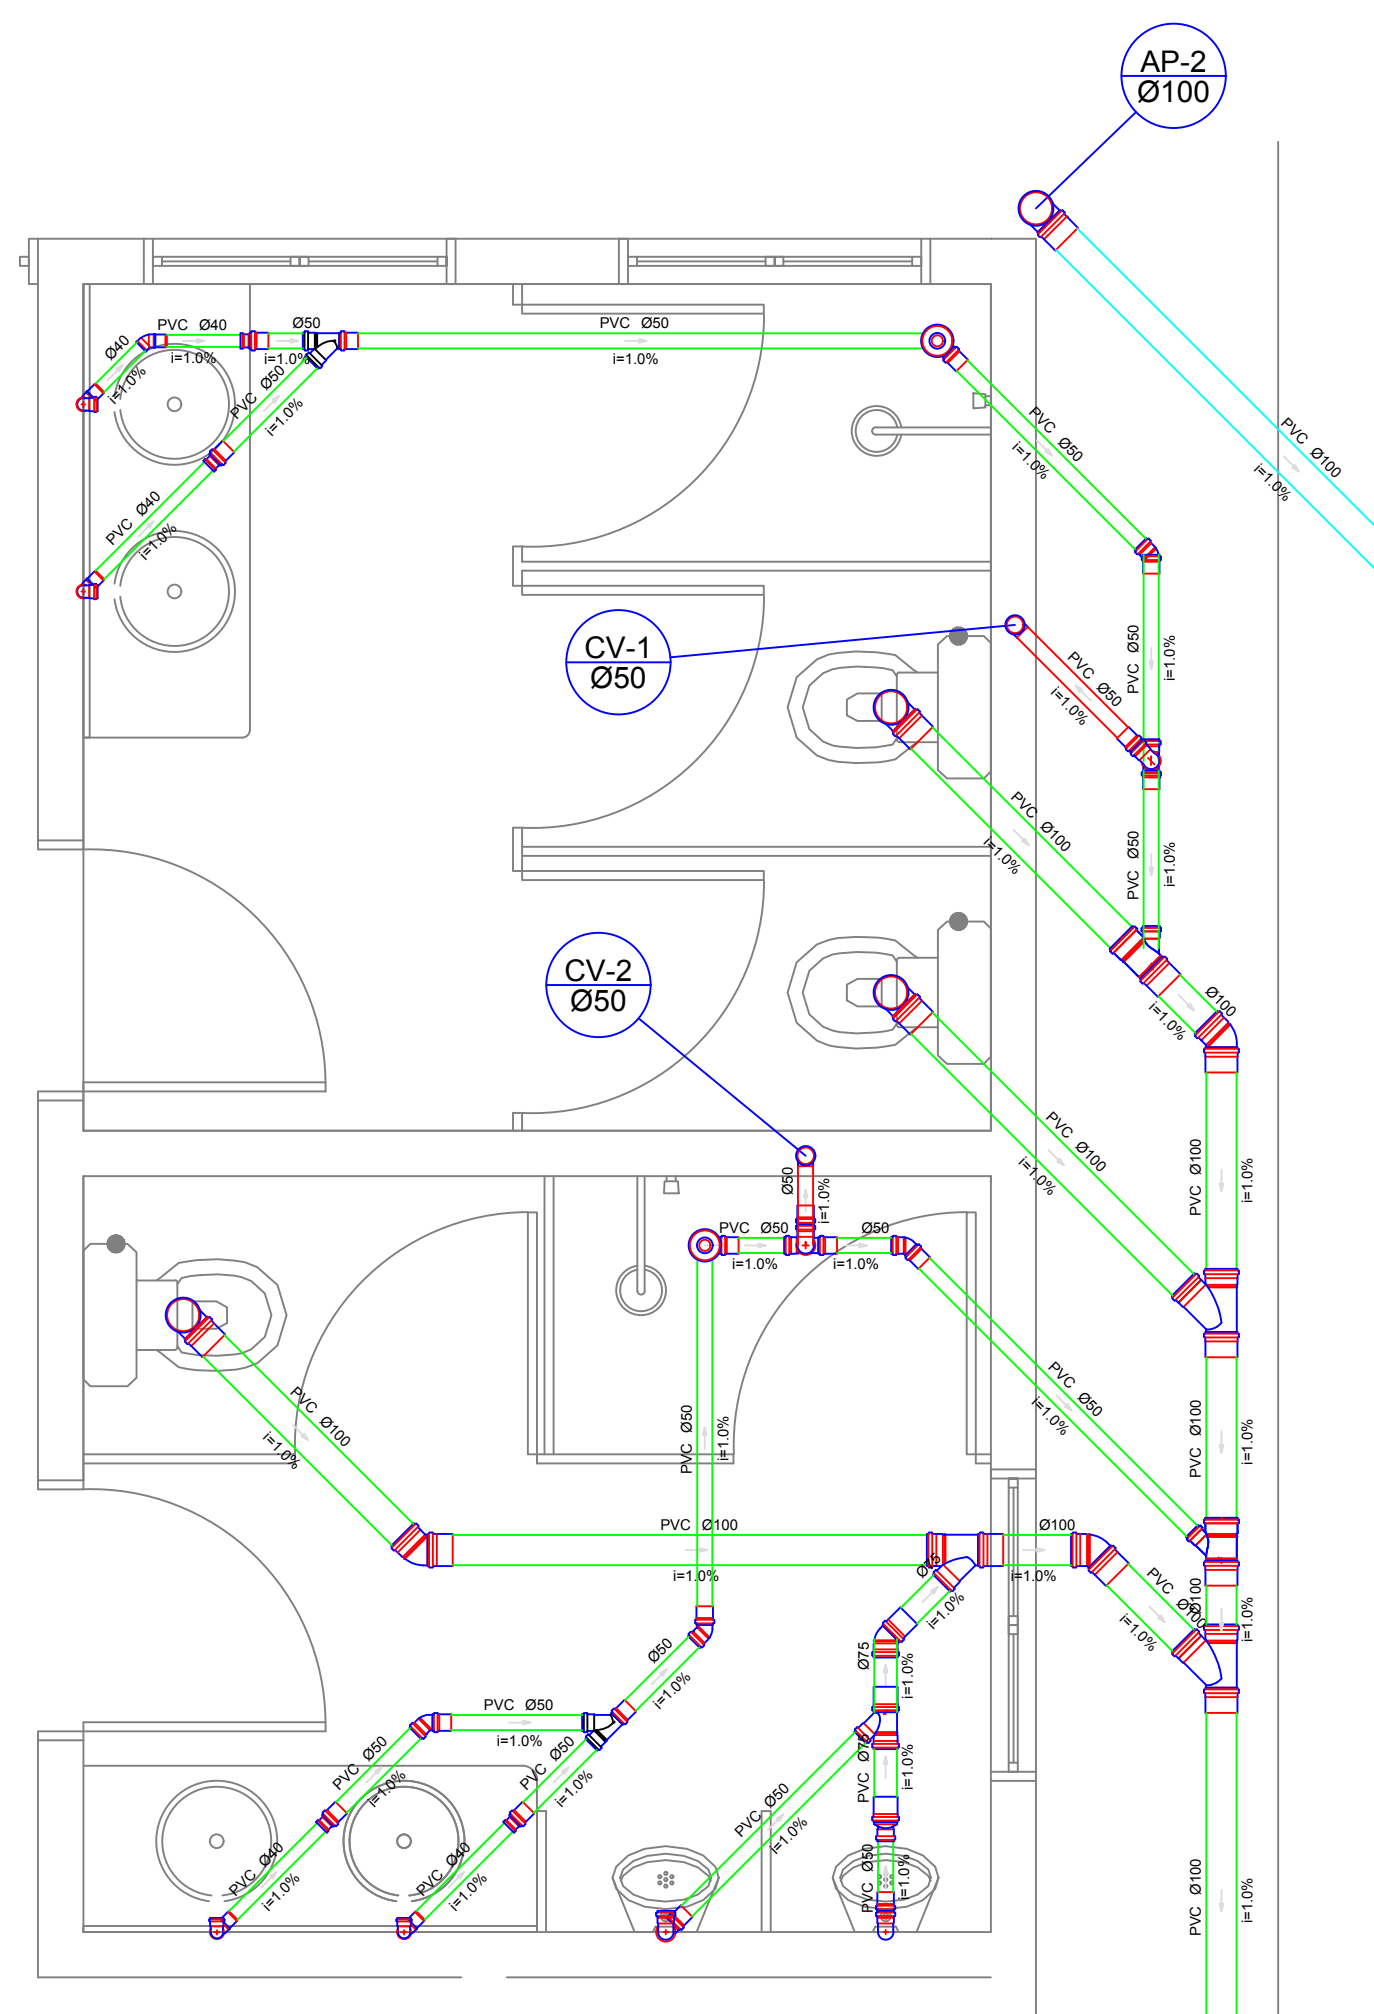


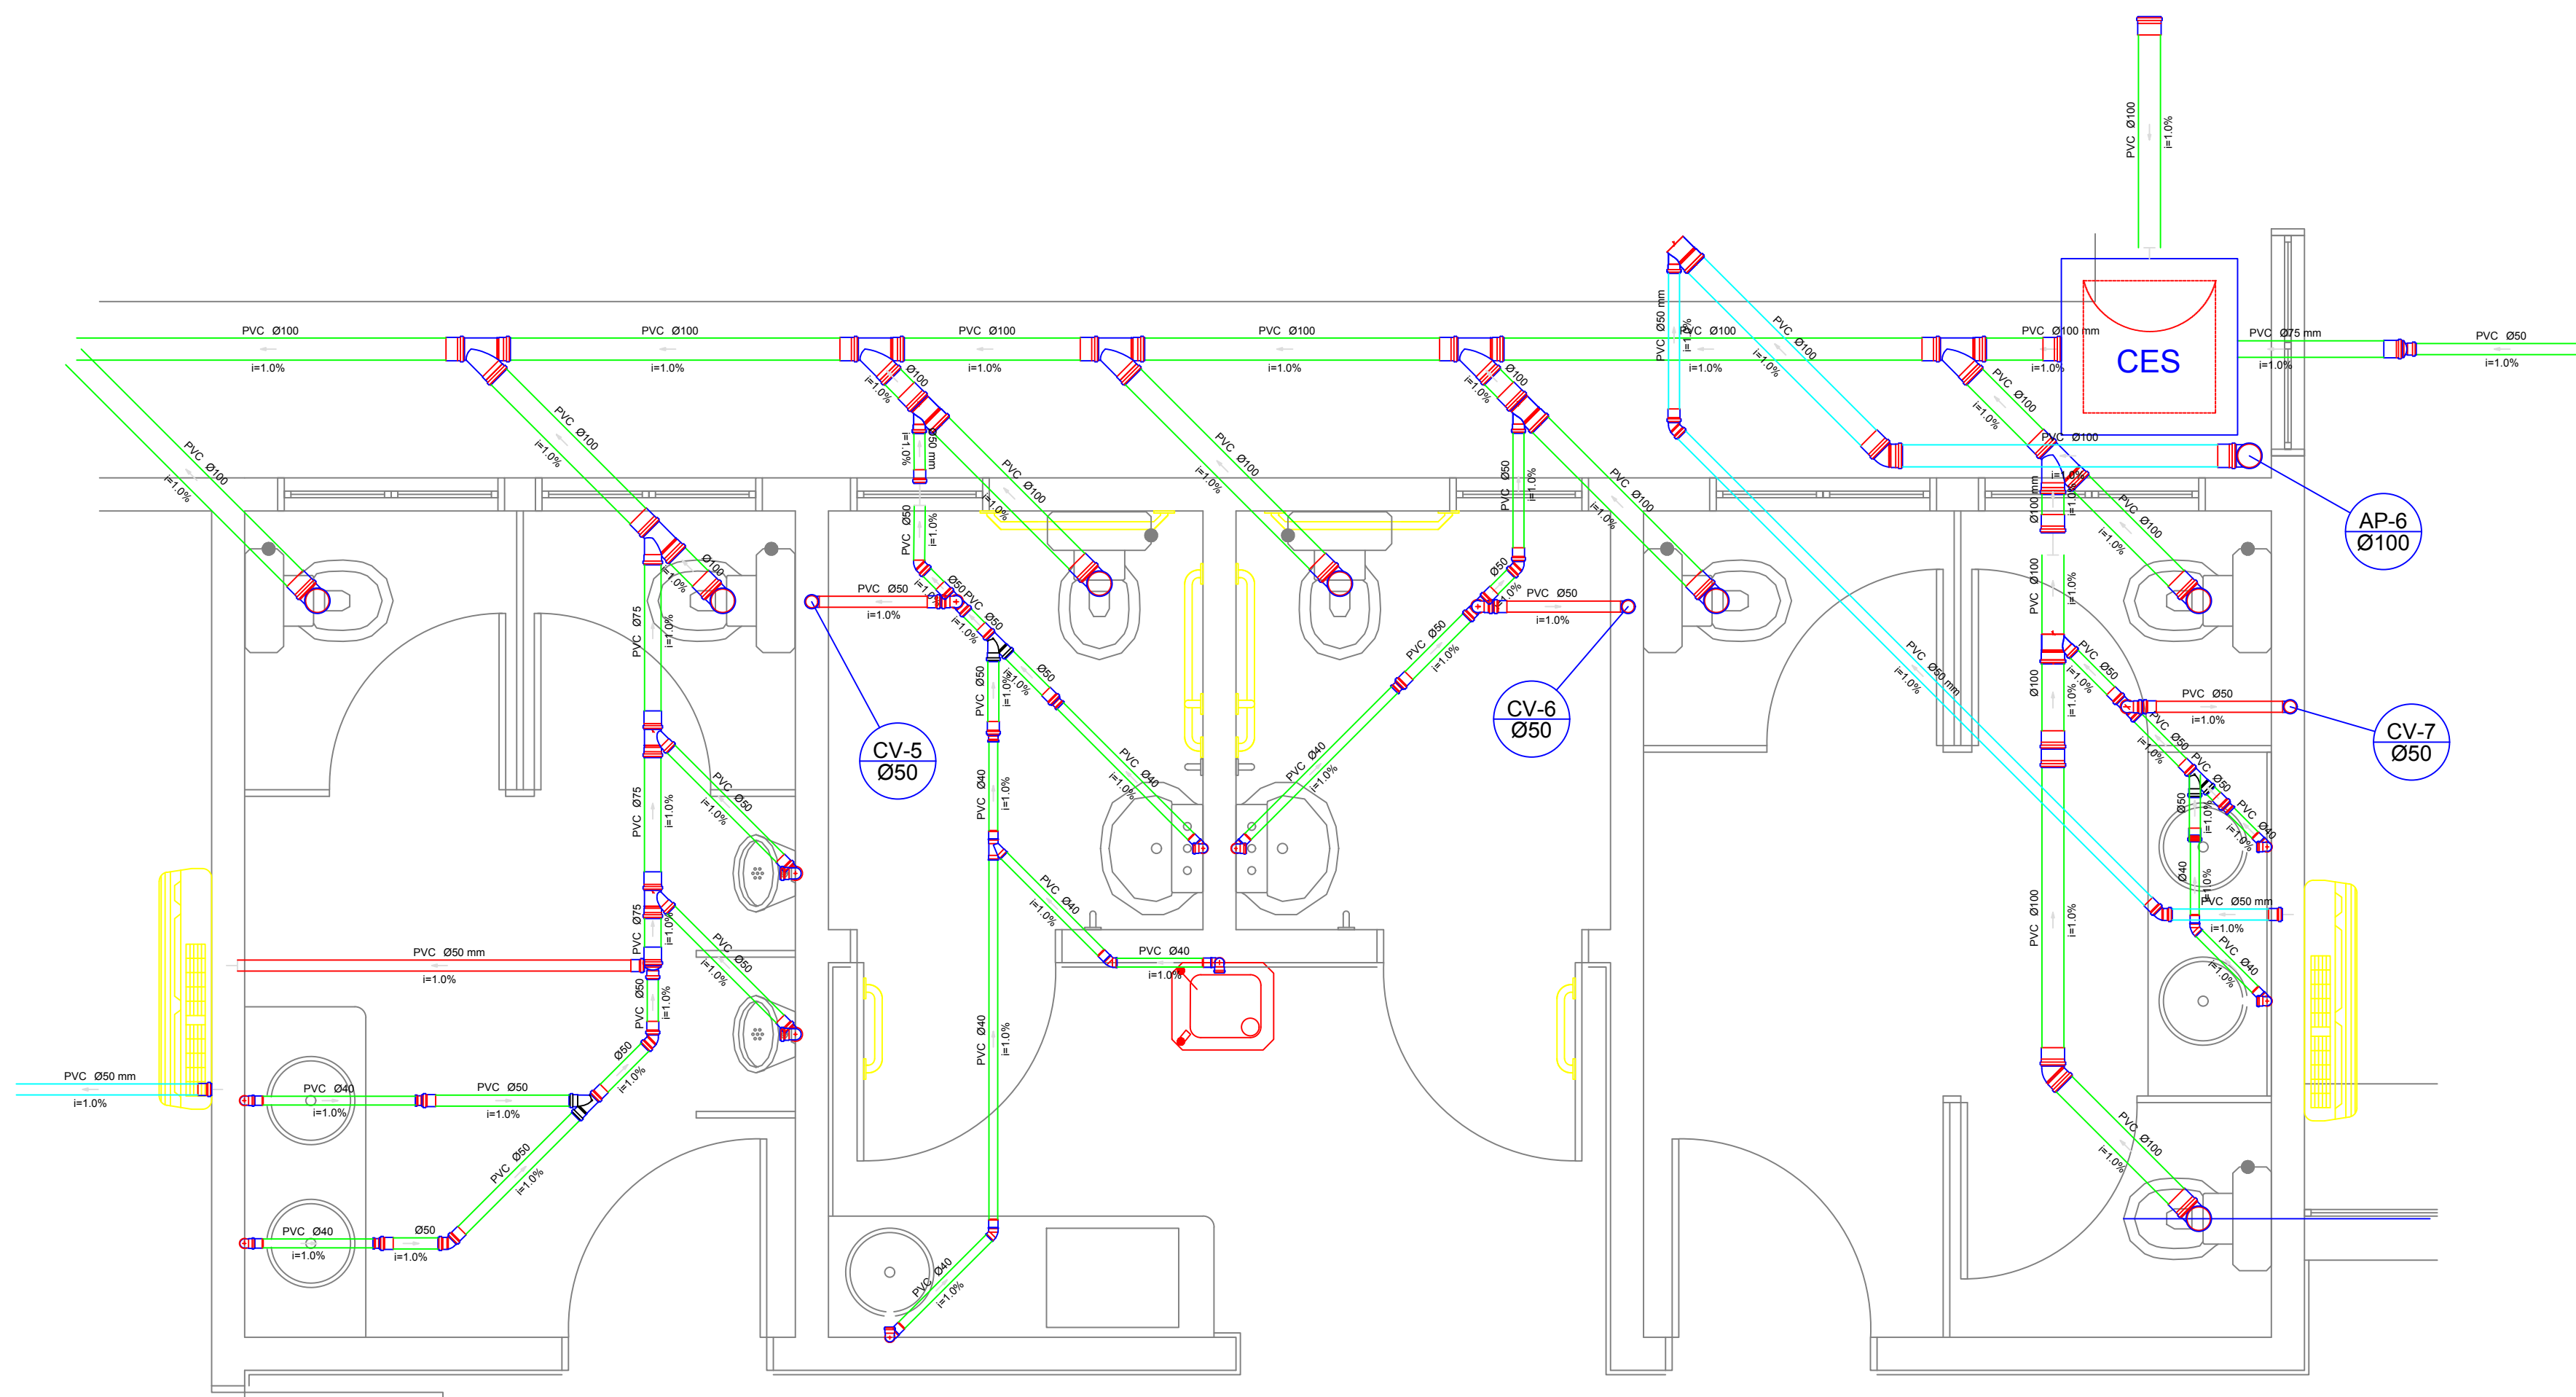


Detalhe S6
escala 1:25

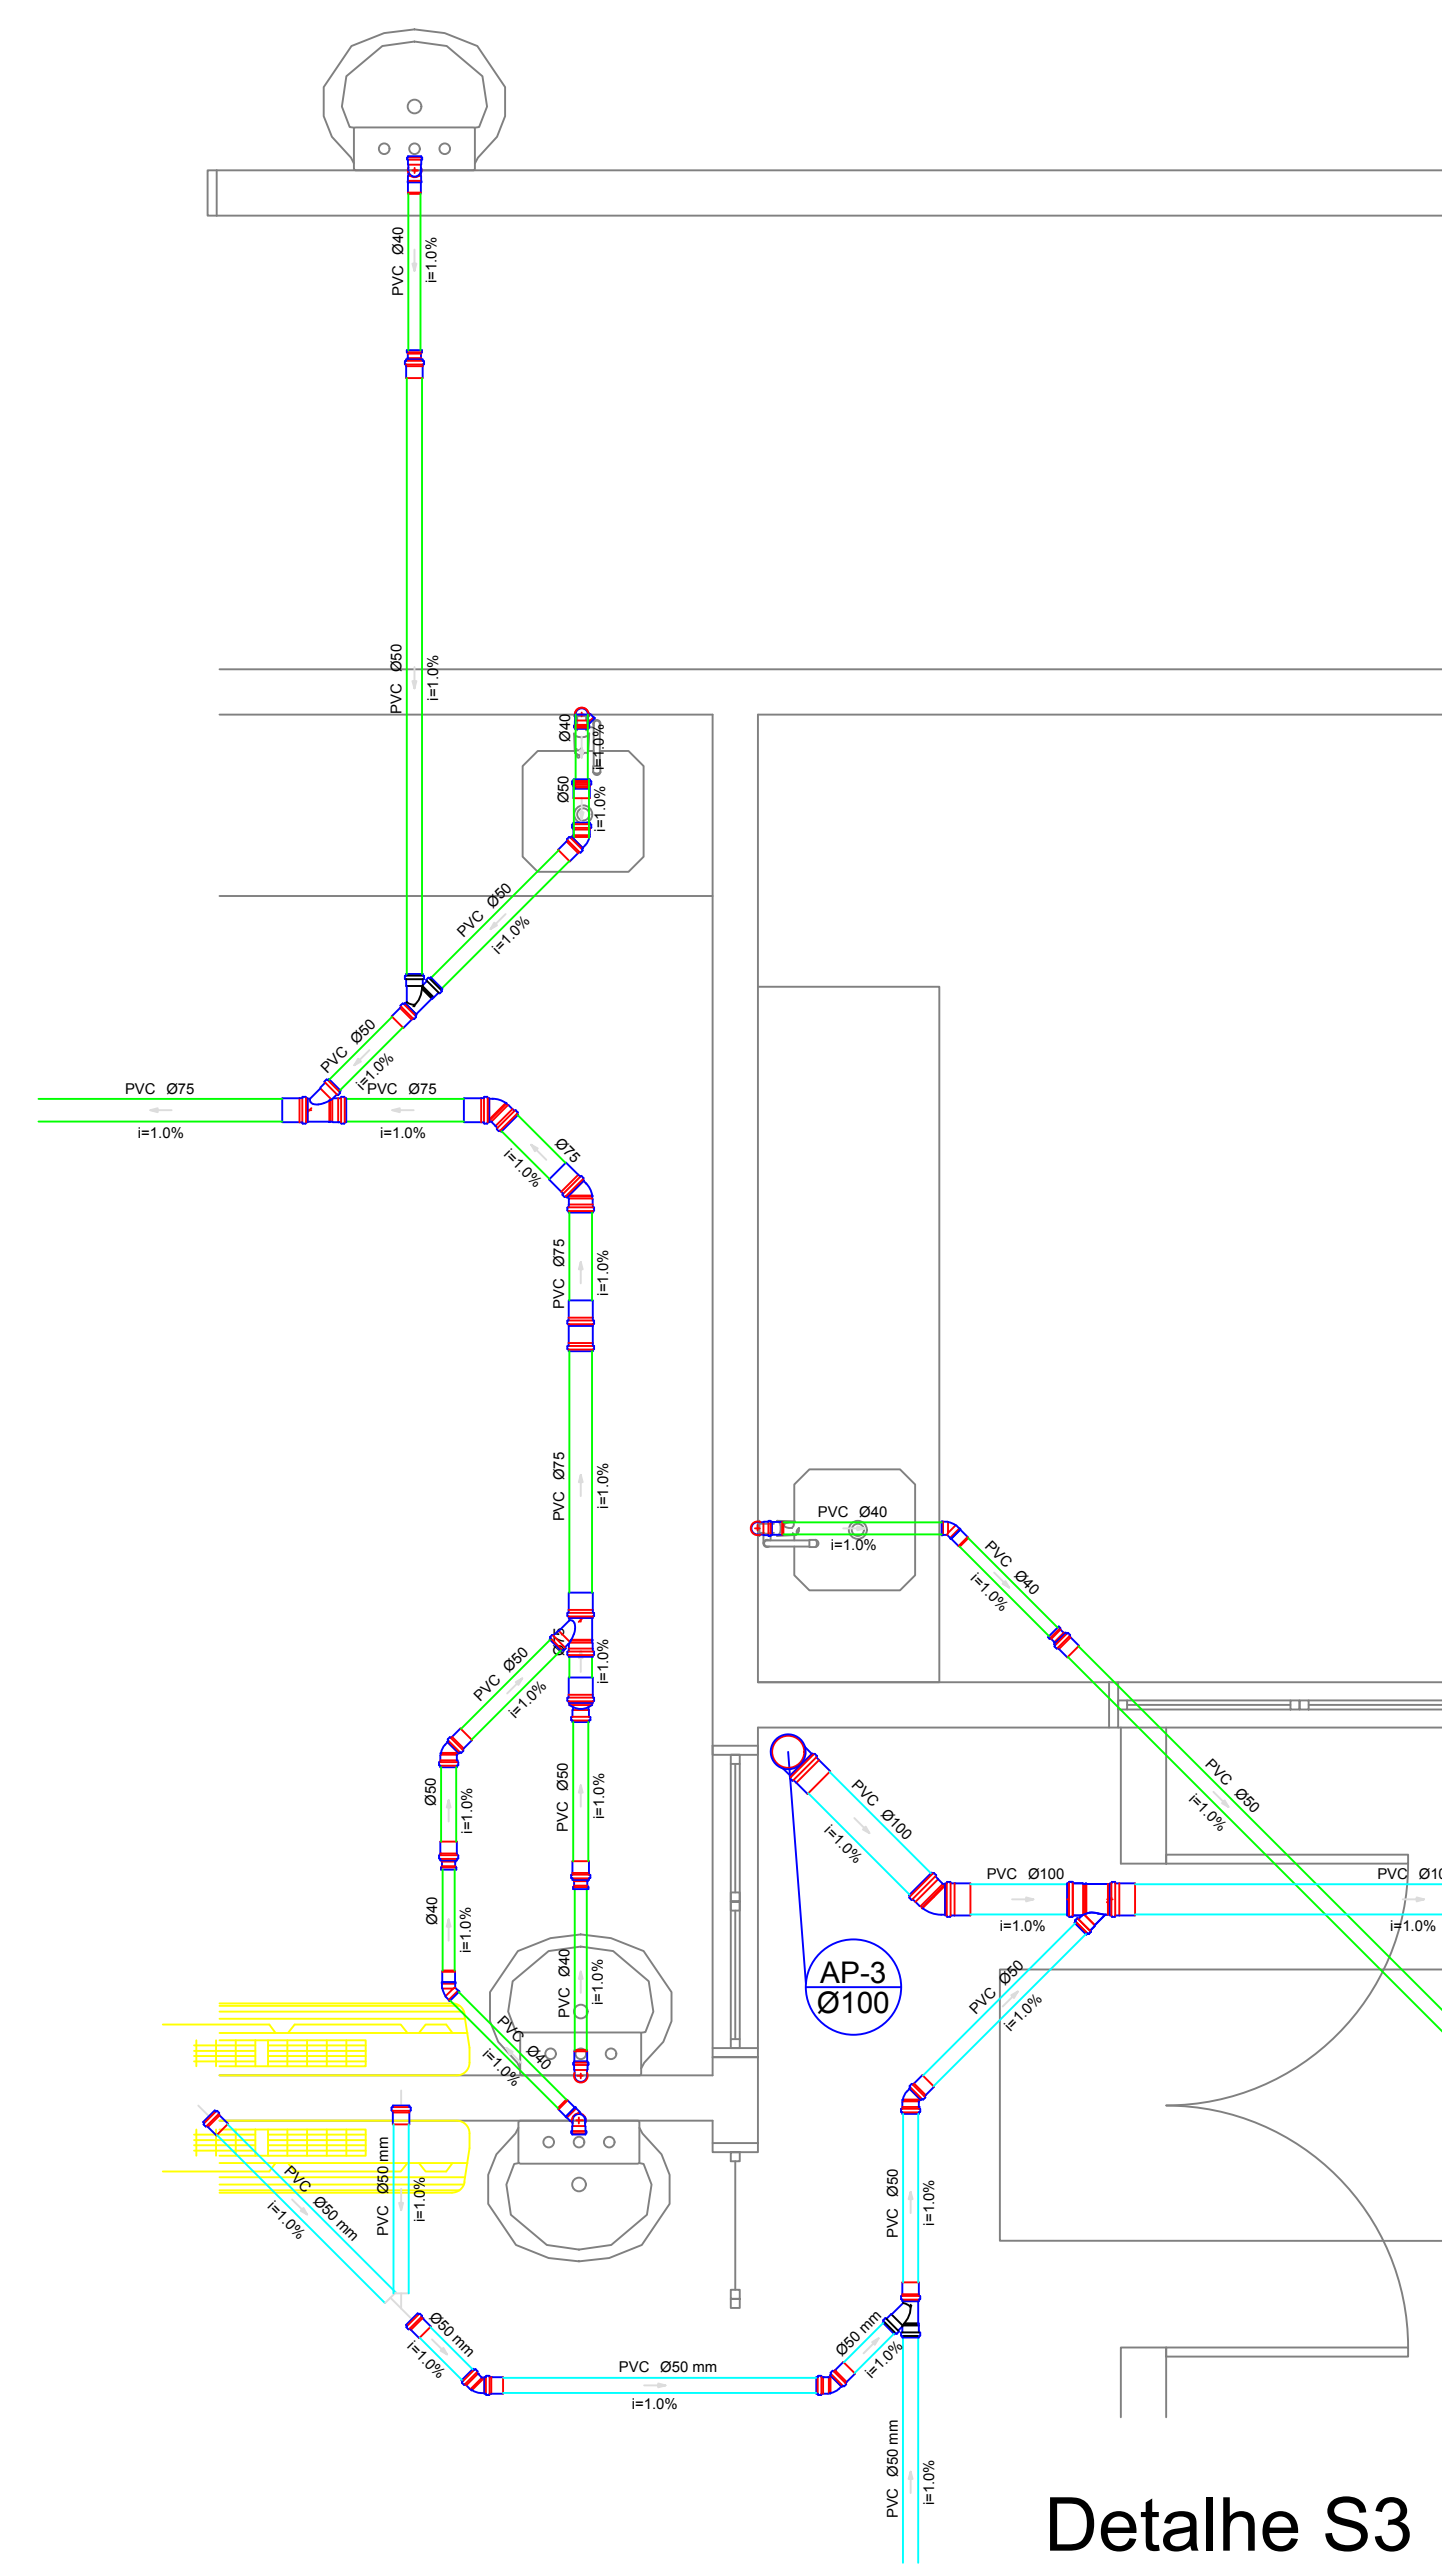

Detalhe S3
escala 1:25

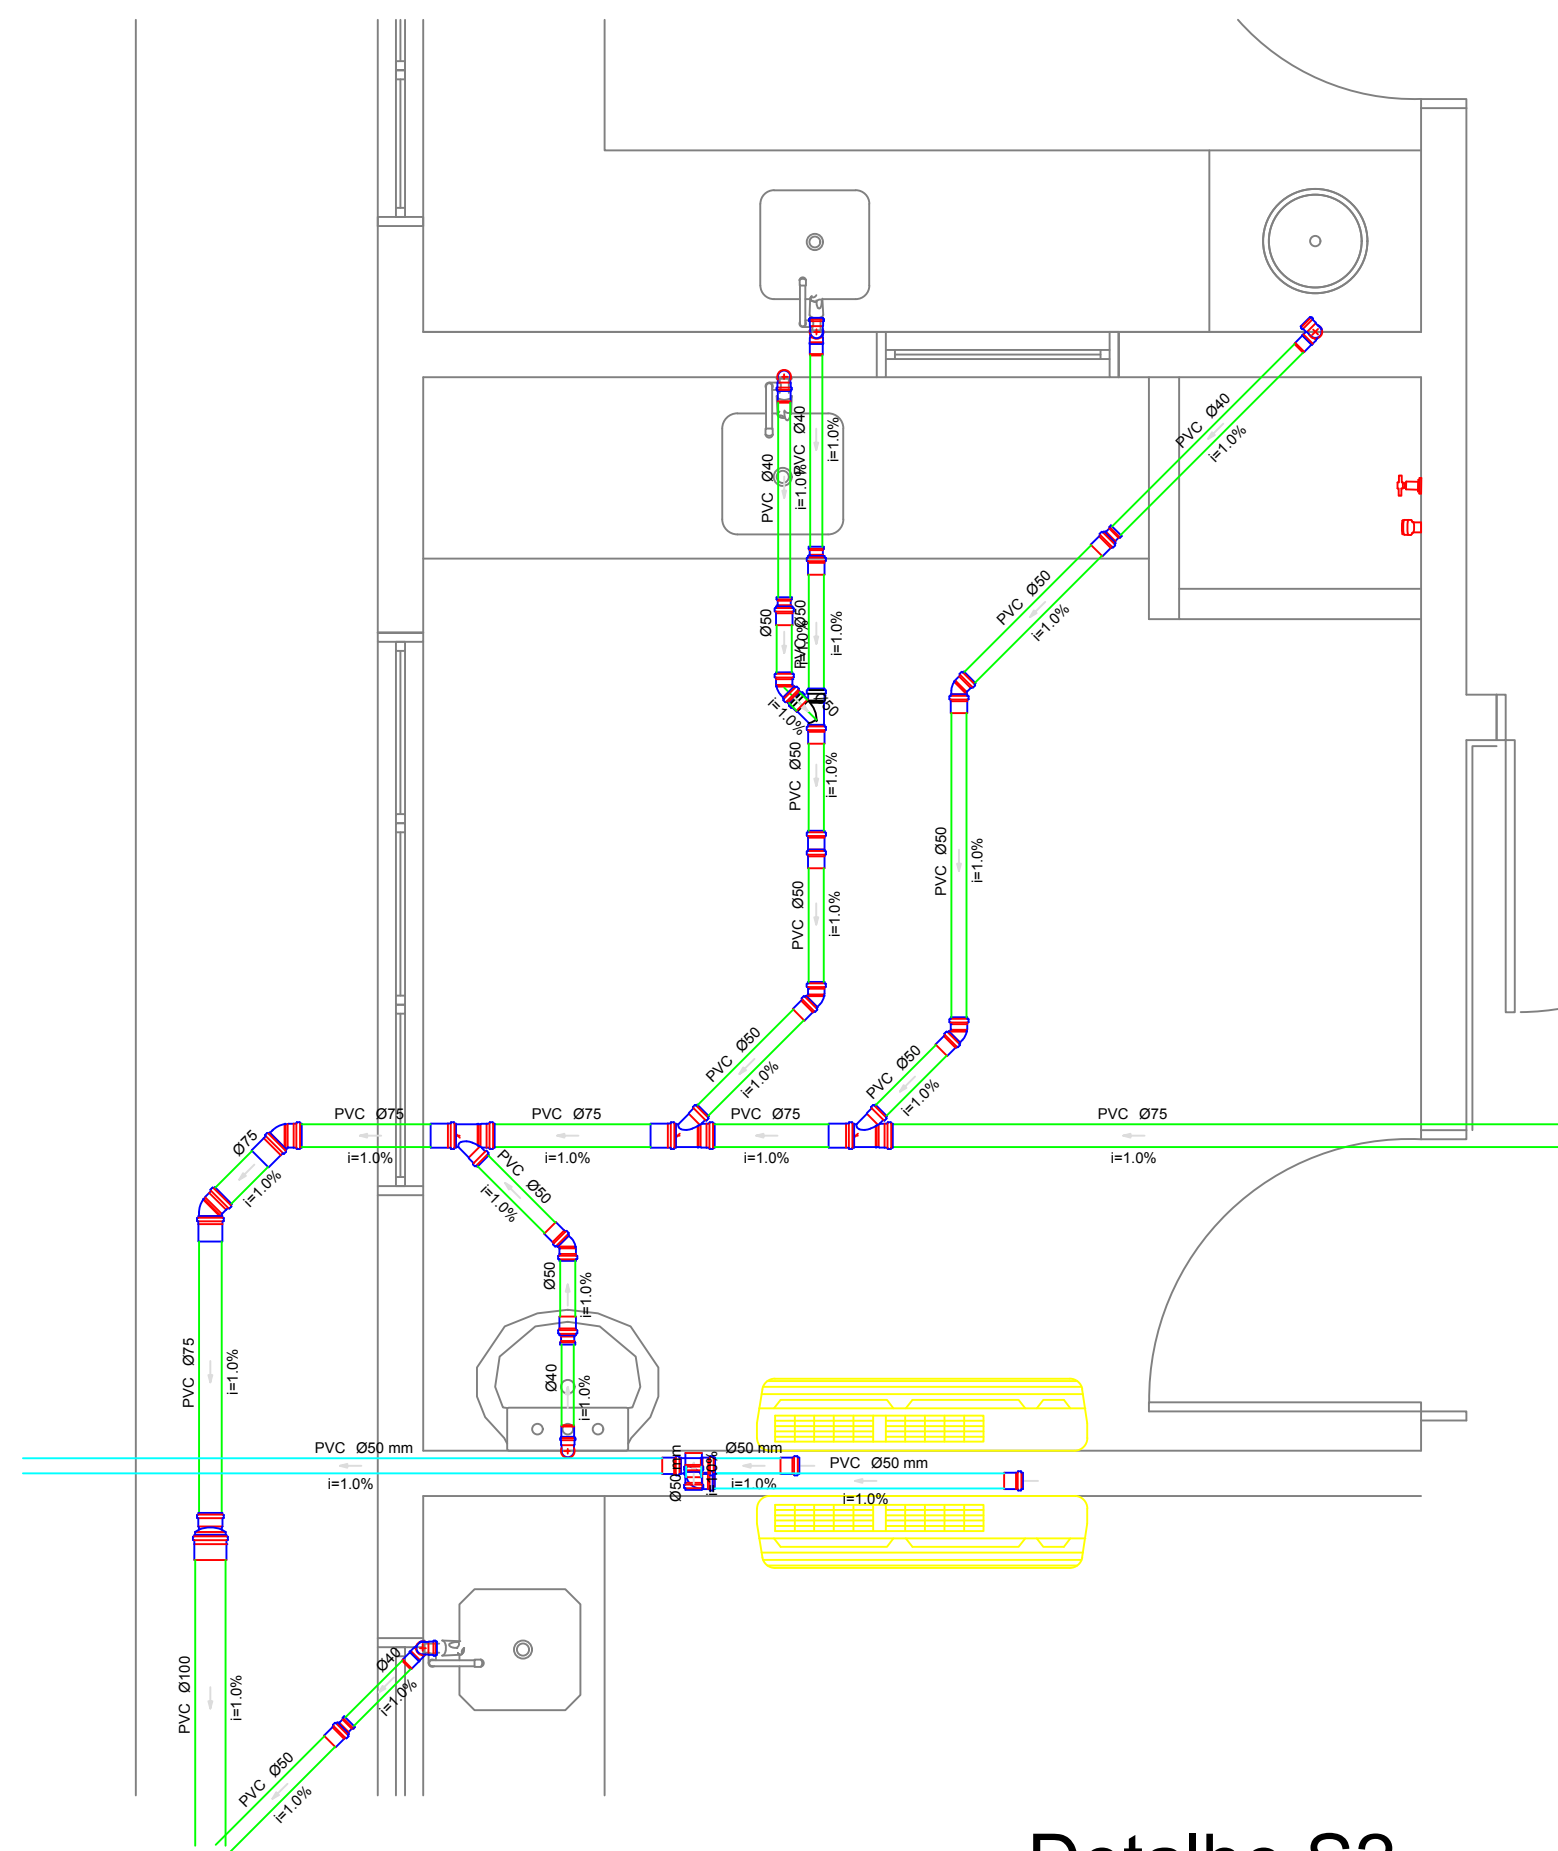

Detalhe S2
escala 1:25

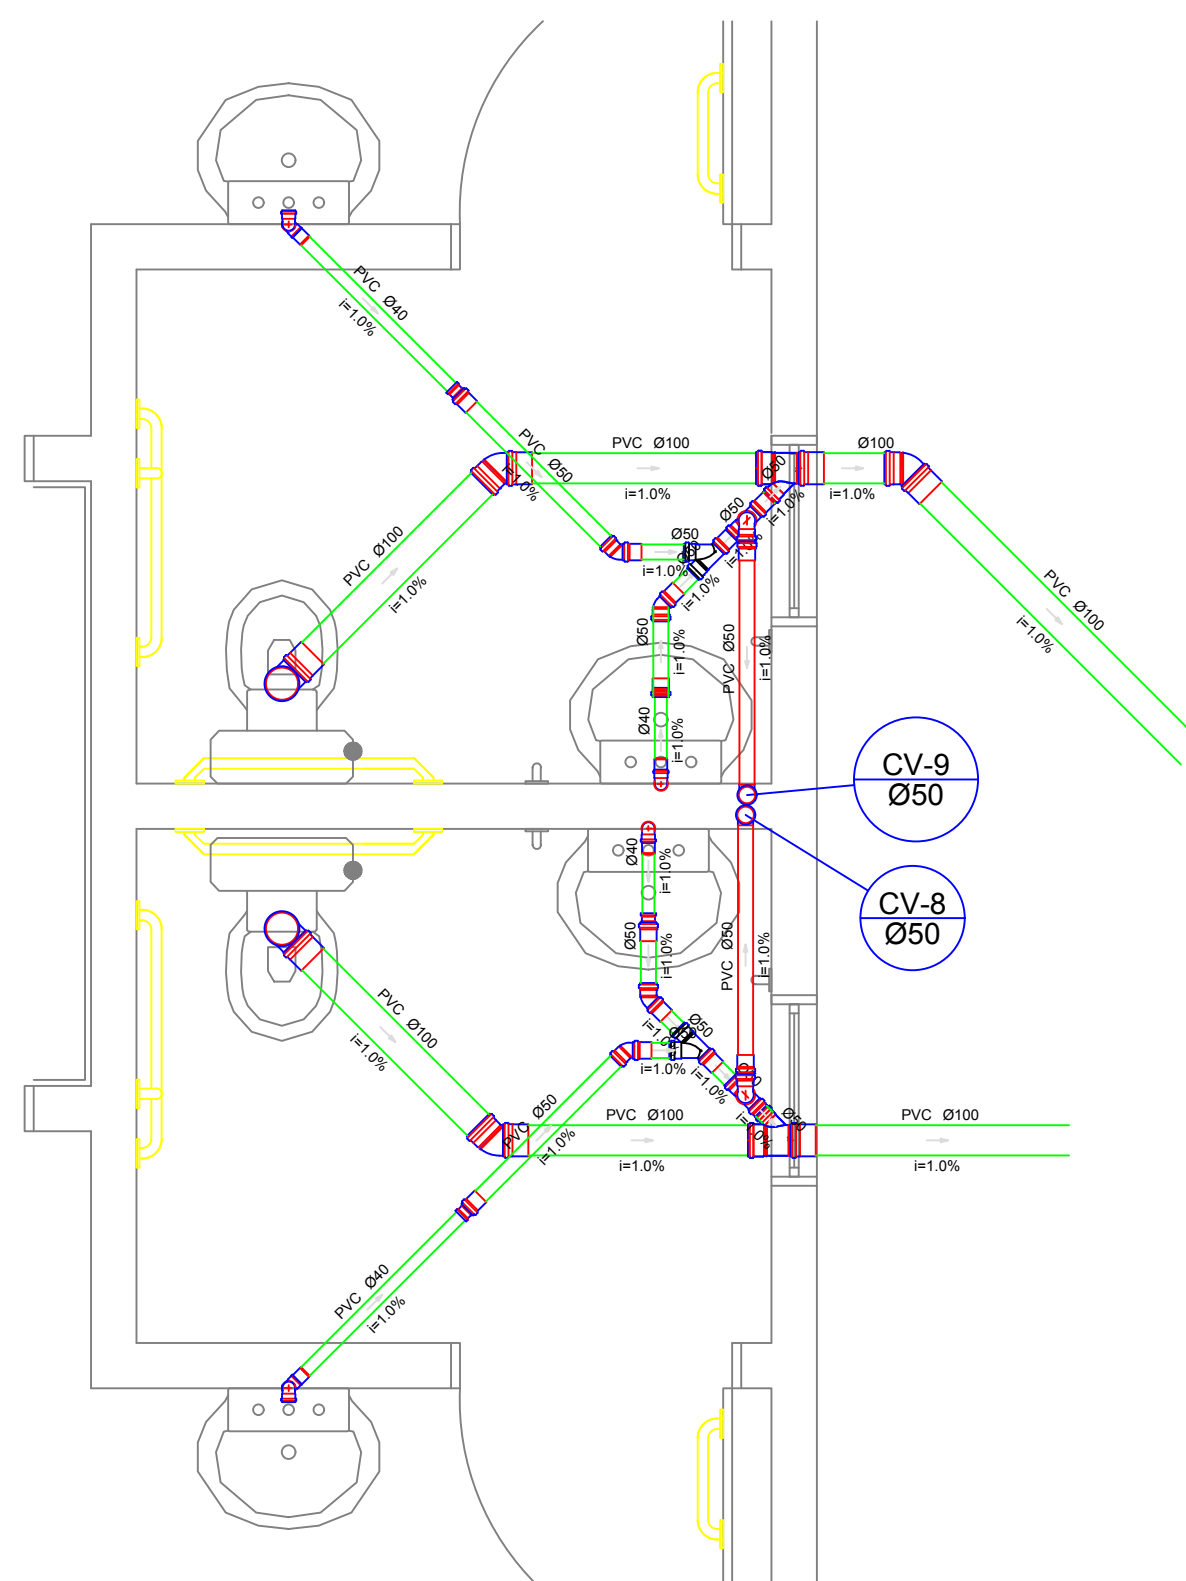


Detalhe S9
escala 1:25


Associação de Municípios do Nordeste do Estado de Santa Catarina
89216-000 - JOINVILLE - SC - Rua Max Colin, 1843 - América - Fone: 0*47 433-3927
ASSESSORIA E COORDENADORIA DE PLANEJAMENTO URBANO, MUNICIPAL E REGIONAL
home page : www.amunesc.org.br

Trabalho realizado através do Contrato de Prestação de Serviço Especializado de Engenharia para a AMUNESC
(Associação de Municípios do Nordeste de Santa Catarina).


Projeto	UNIDADE BÁSICA DE SAÚDE DA FAMÍLIA DA ILHA Categoria de uso : PROJETO HIDROSSANITÁRIO - ESGOTO		
	SECRETARIA MUNICIPAL DE SAÚDE DE JOINVILLE Endereço : Rua Bento José Flores, SN - Bairro Espinheiros - Joinville/SC		
	ADMINISTRAÇÃO: Assinatura Prefeito Municipal Prefeito do município de Joinville		
	PROJETO: Cristhian B. Johann Engenheiro Civil / CREA-SC 122798-9		
Terreno	EXECUÇÃO: Assinatura Responsável pela Execução		
	Identificações e Assinaturas		
Prancha	Informações	CONTEÚDO DA PRANCHA	NÚMERO PR.
	Desenho: Cristhian	Detalhes Sanitários UBSF	06/08
	Revisão: REV 04		
	Escala: Indicada		
	Date: Janeiro de 2022		

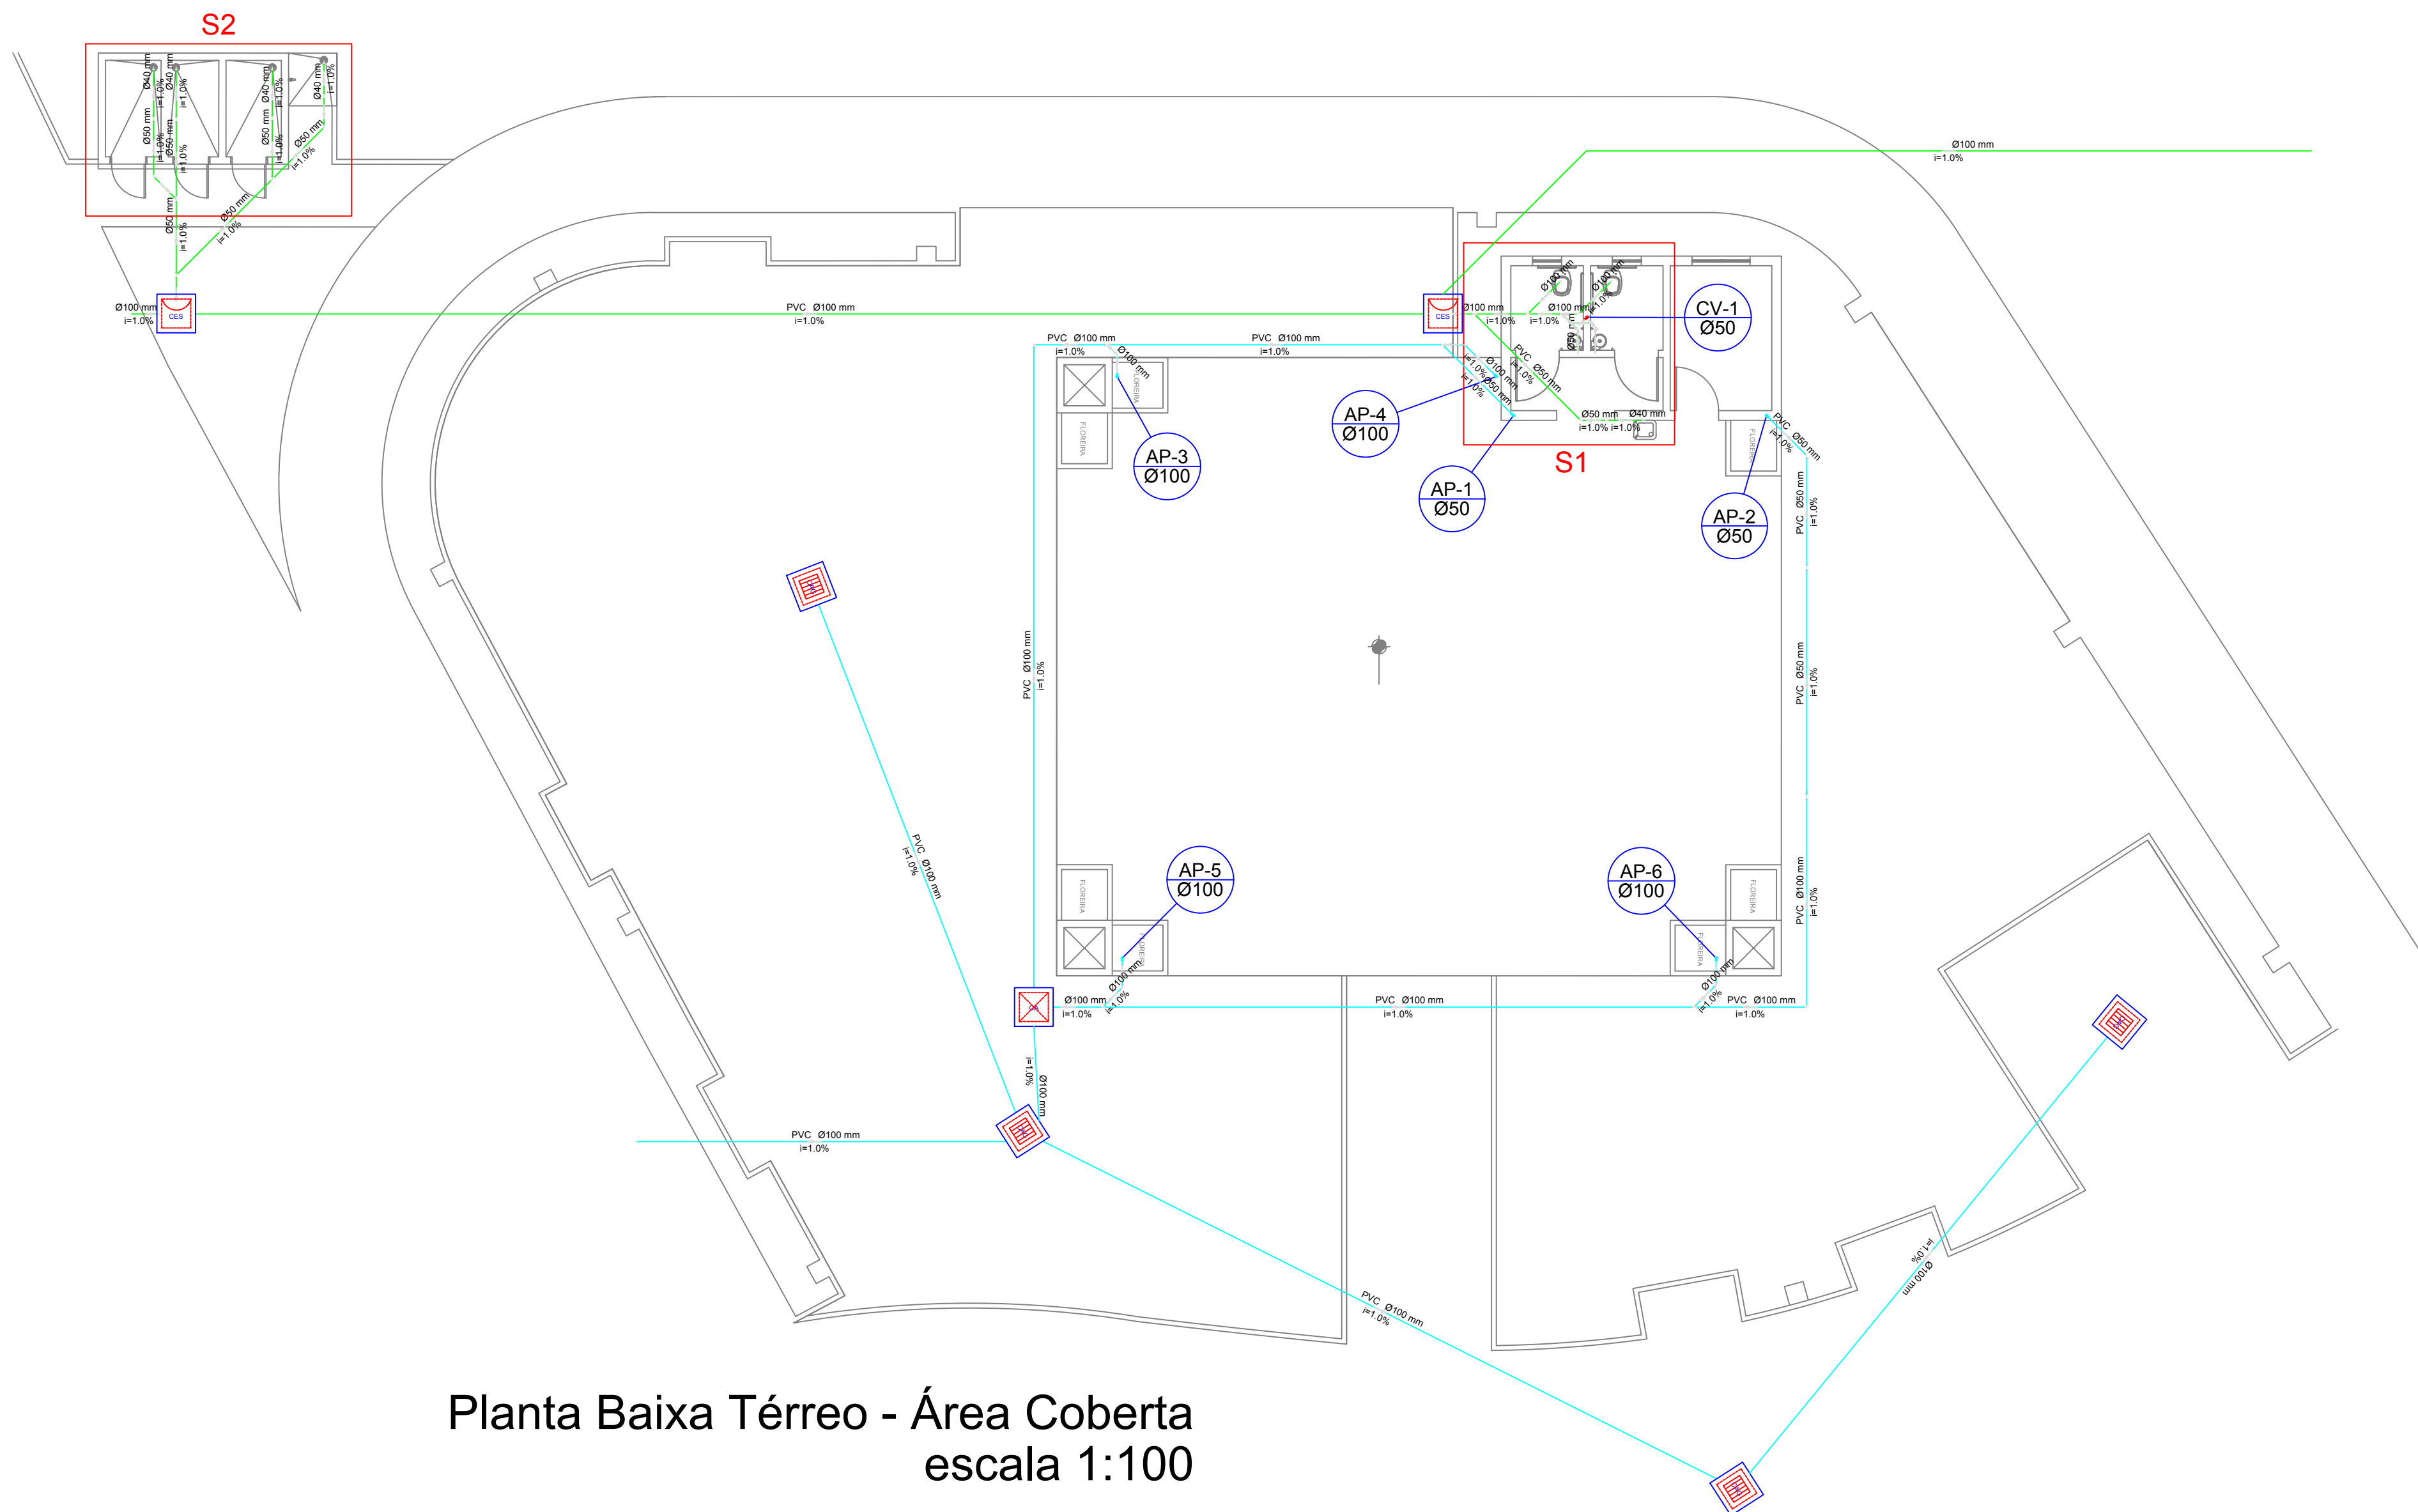


Planta Baixa Térreo - Área Coberta
escala 1:100

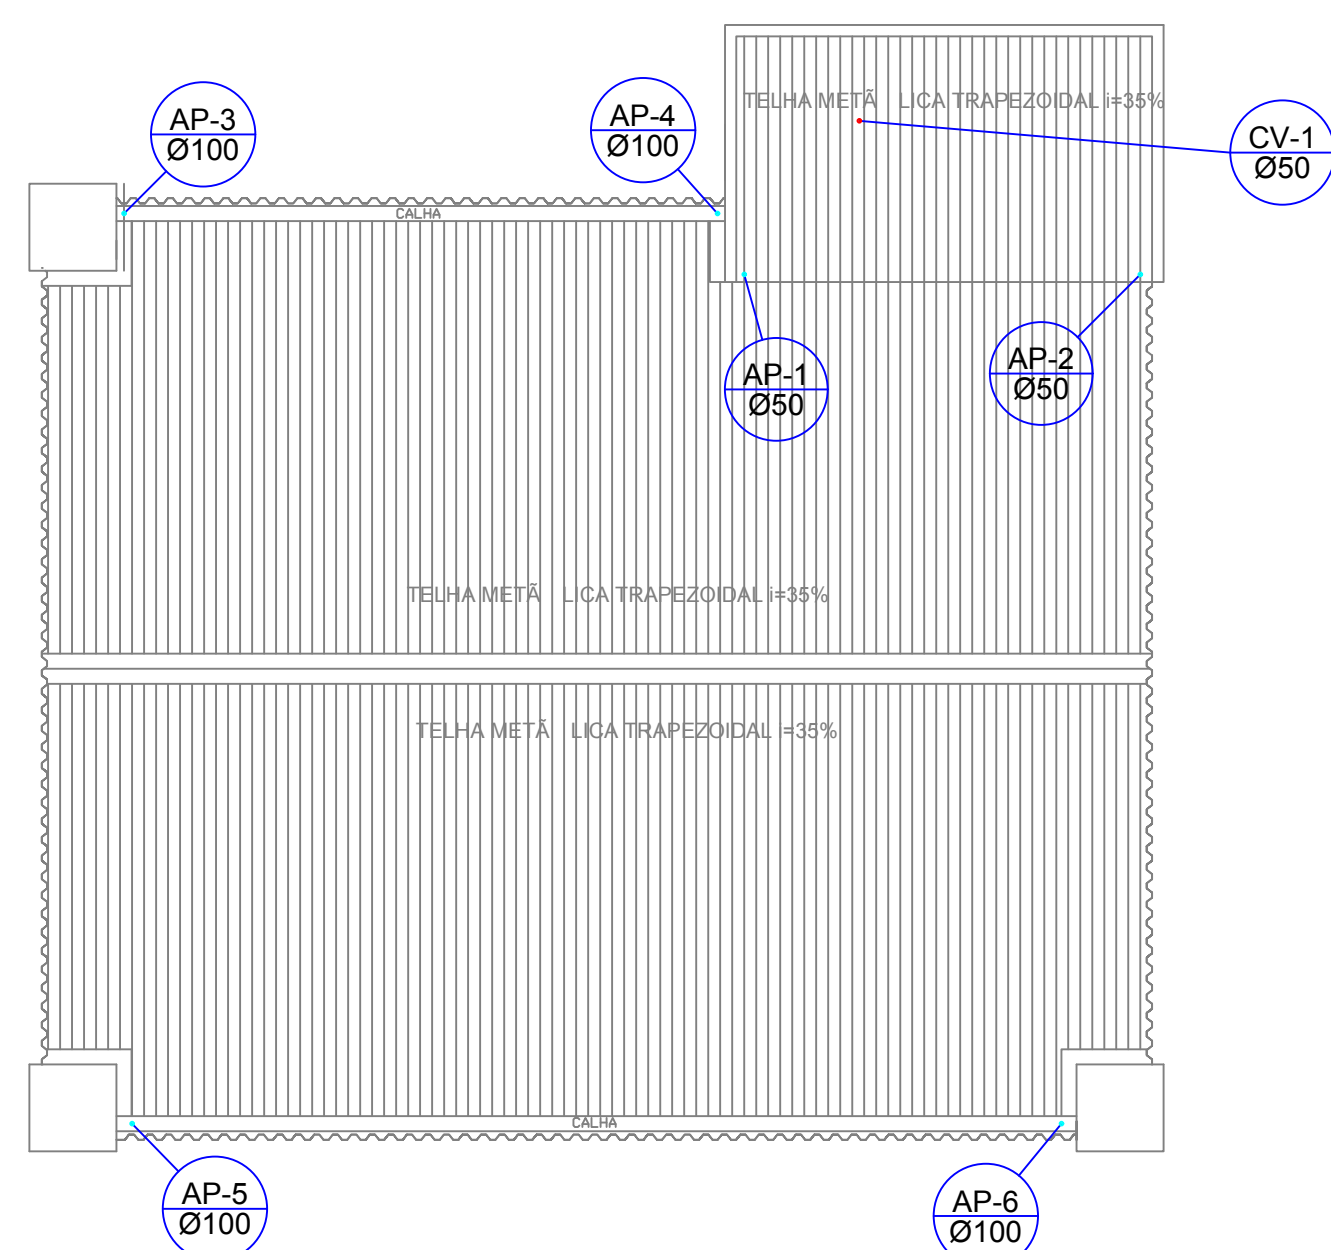

Planta Baixa Cobertura - Área Coberta
escala 1:100

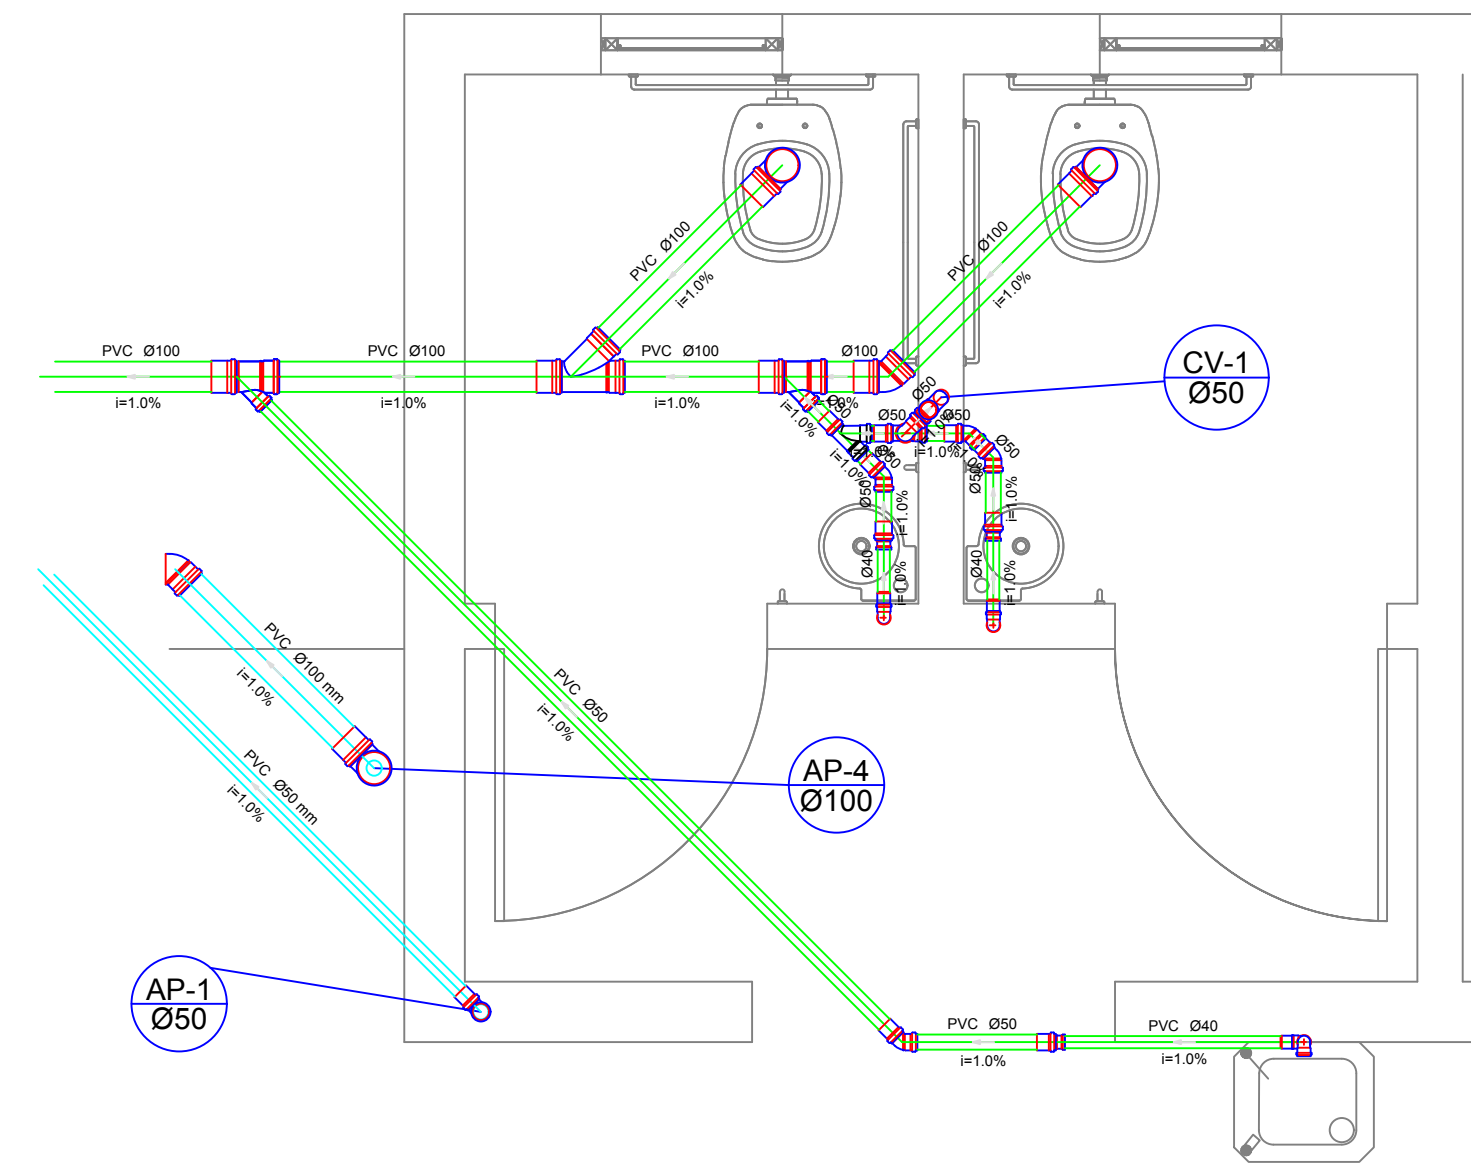

Detalhe S1
escala 1:25

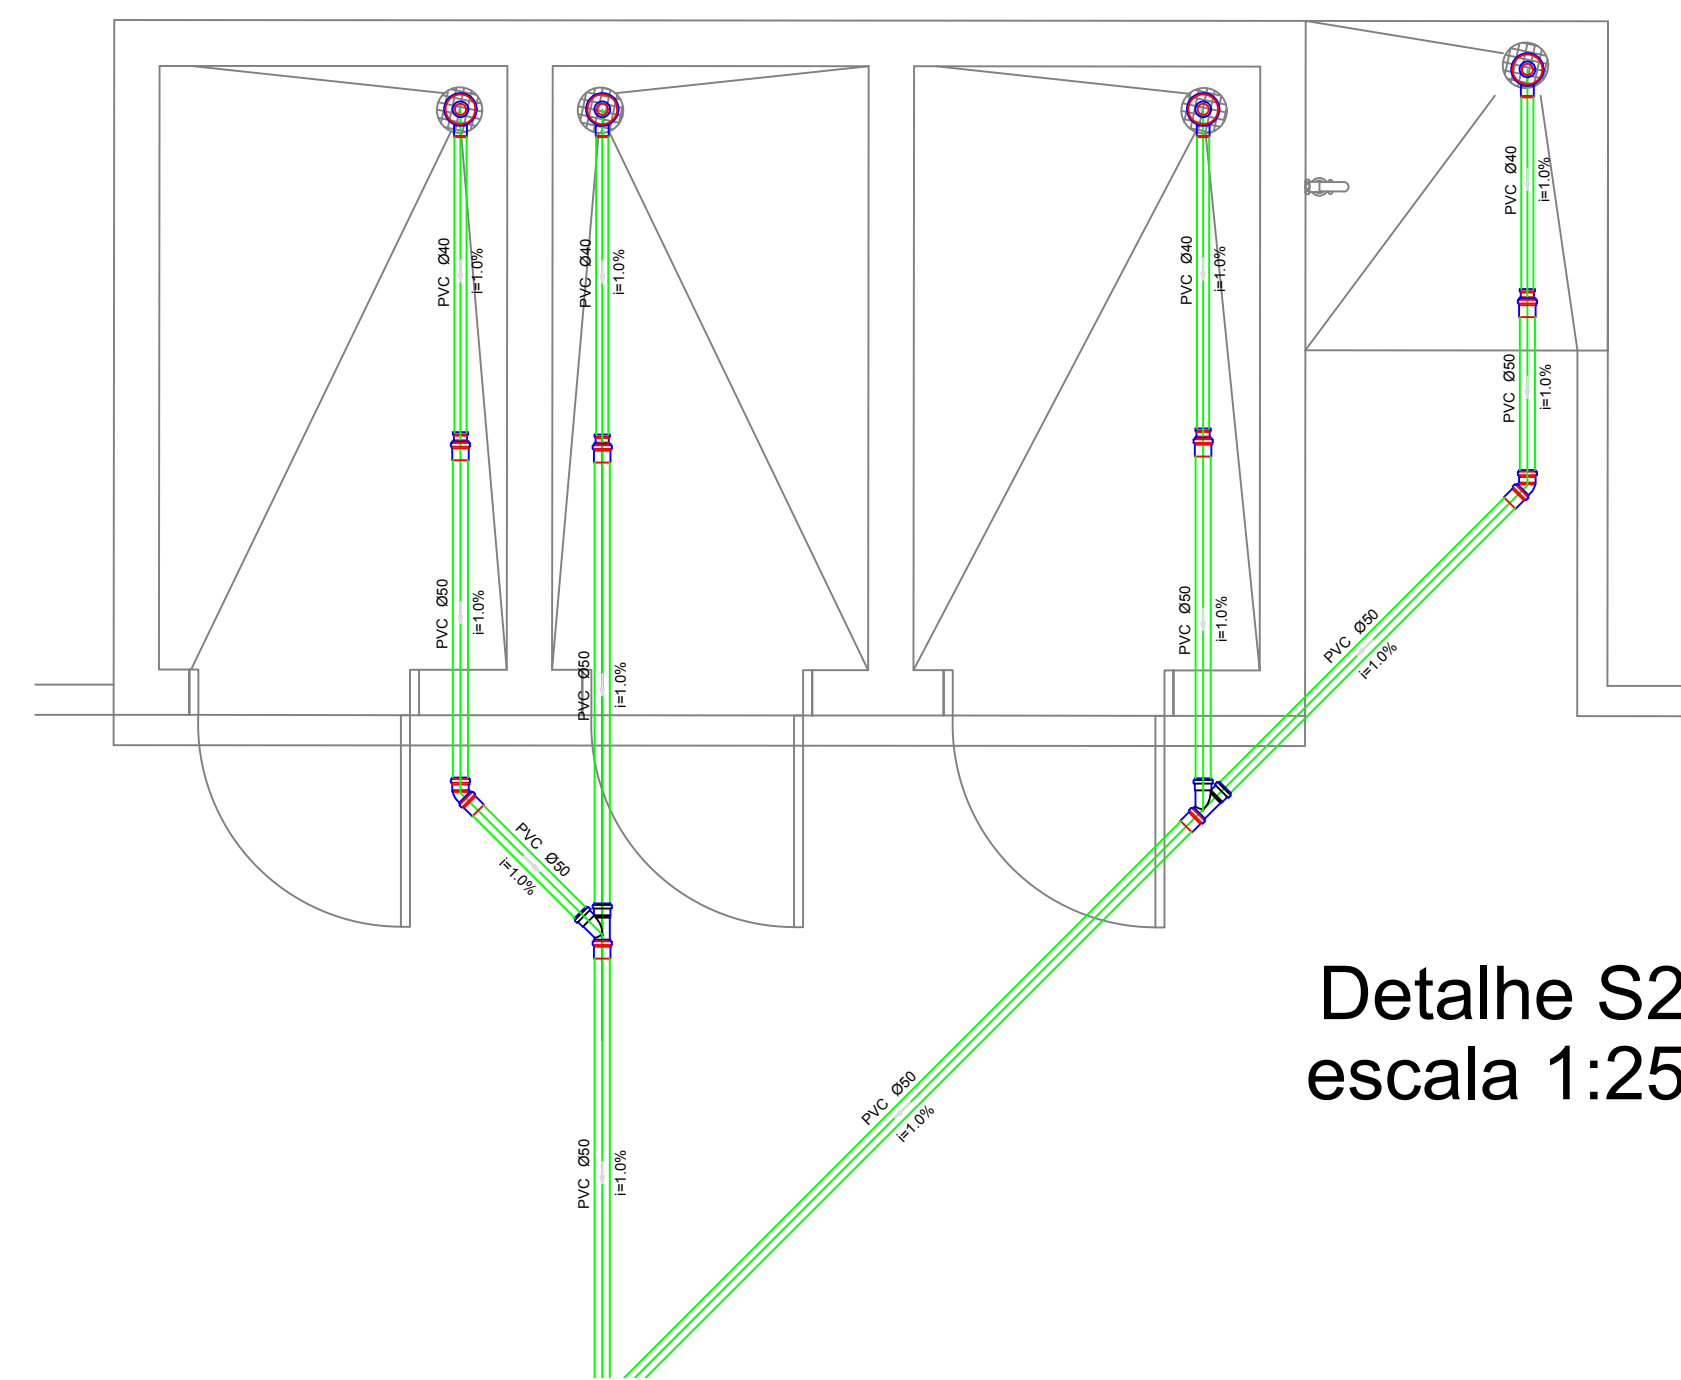



Detalhe S2
escala 1:25



Associação de Municípios do Nordeste do Estado de Santa Catarina
89216-000 - JOINVILLE - SC - Rua Max Colln, 1843 - América - Fone: 0*47 433-3927
ASSESSORIA E COORDENADORIA DE PLANEJAMENTO URBANO, MUNICIPAL E REGIONAL
home page : www.amunesc.org.br CREA SC 48.825-4

Trabalho realizado através de Contrato de Prestação de Serviço Especializado de Engenharia para a AMUNESC (Associação de Municípios do Nordeste de Santa Catarina).

Projeto	UNIDADE BÁSICA DE SAÚDE DA FAMÍLIA DA ILHA Categoria de uso : PROJETO HIDROSSANITÁRIO - ESGOTO		
	SECRETARIA MUNICIPAL DE SAÚDE DE JOINVILLE Endereço : Rua Bento José Flores, SN - Bairro Espinheiros - Joinville/SC		
Terreno	ADMINISTRAÇÃO: Assinatura Prefeito Municipal Prefeito do município de Joinville		
	PROJETO: Cristhian B. Johann Engenheiro Civil / CREA-SC 122798-9 EXECUÇÃO: Assinatura Responsável pela Execução		
Prancha	Informações Desenho: Cristhian Revisão: REV 04 Escala: Indicada Data: Janeiro de 2022		NÚMERO PR. 07/08

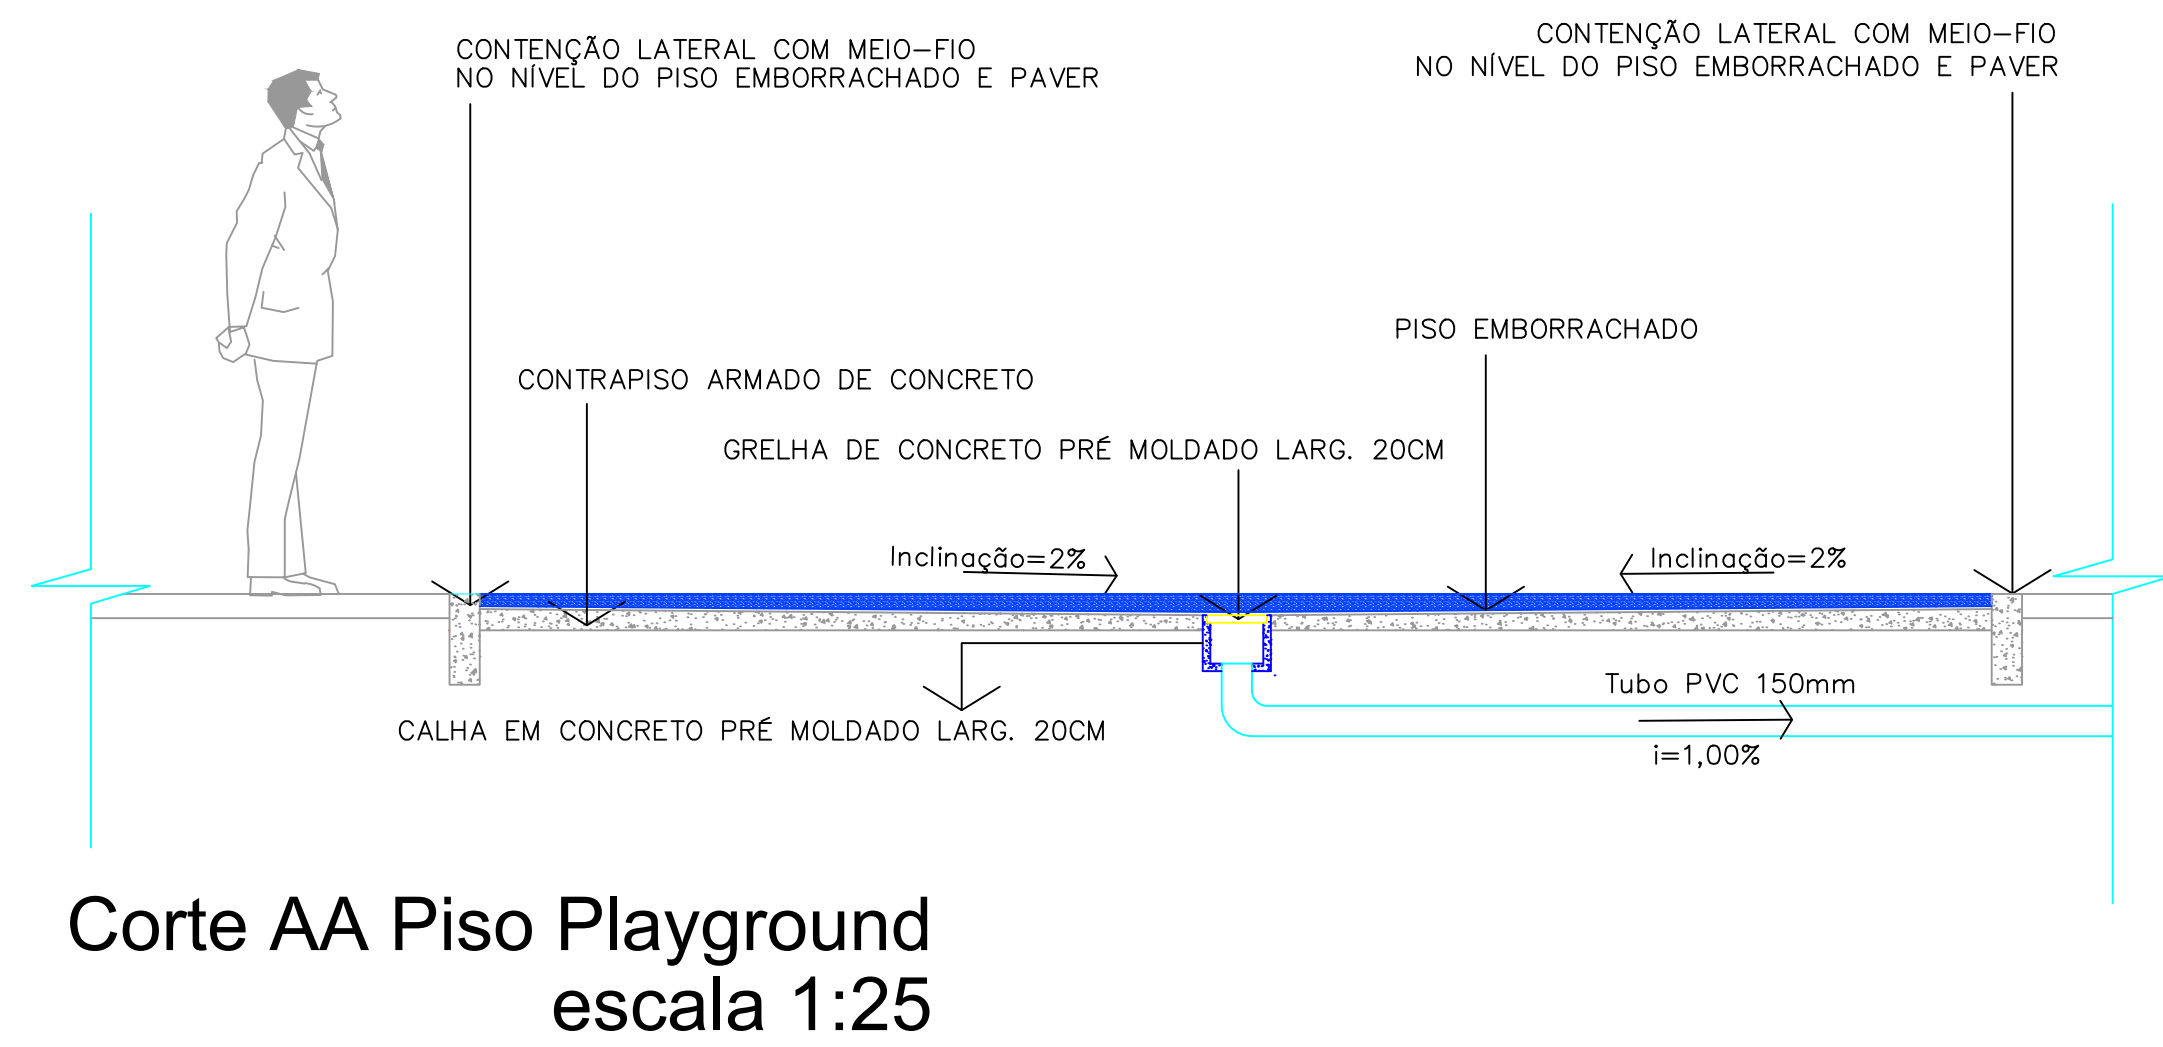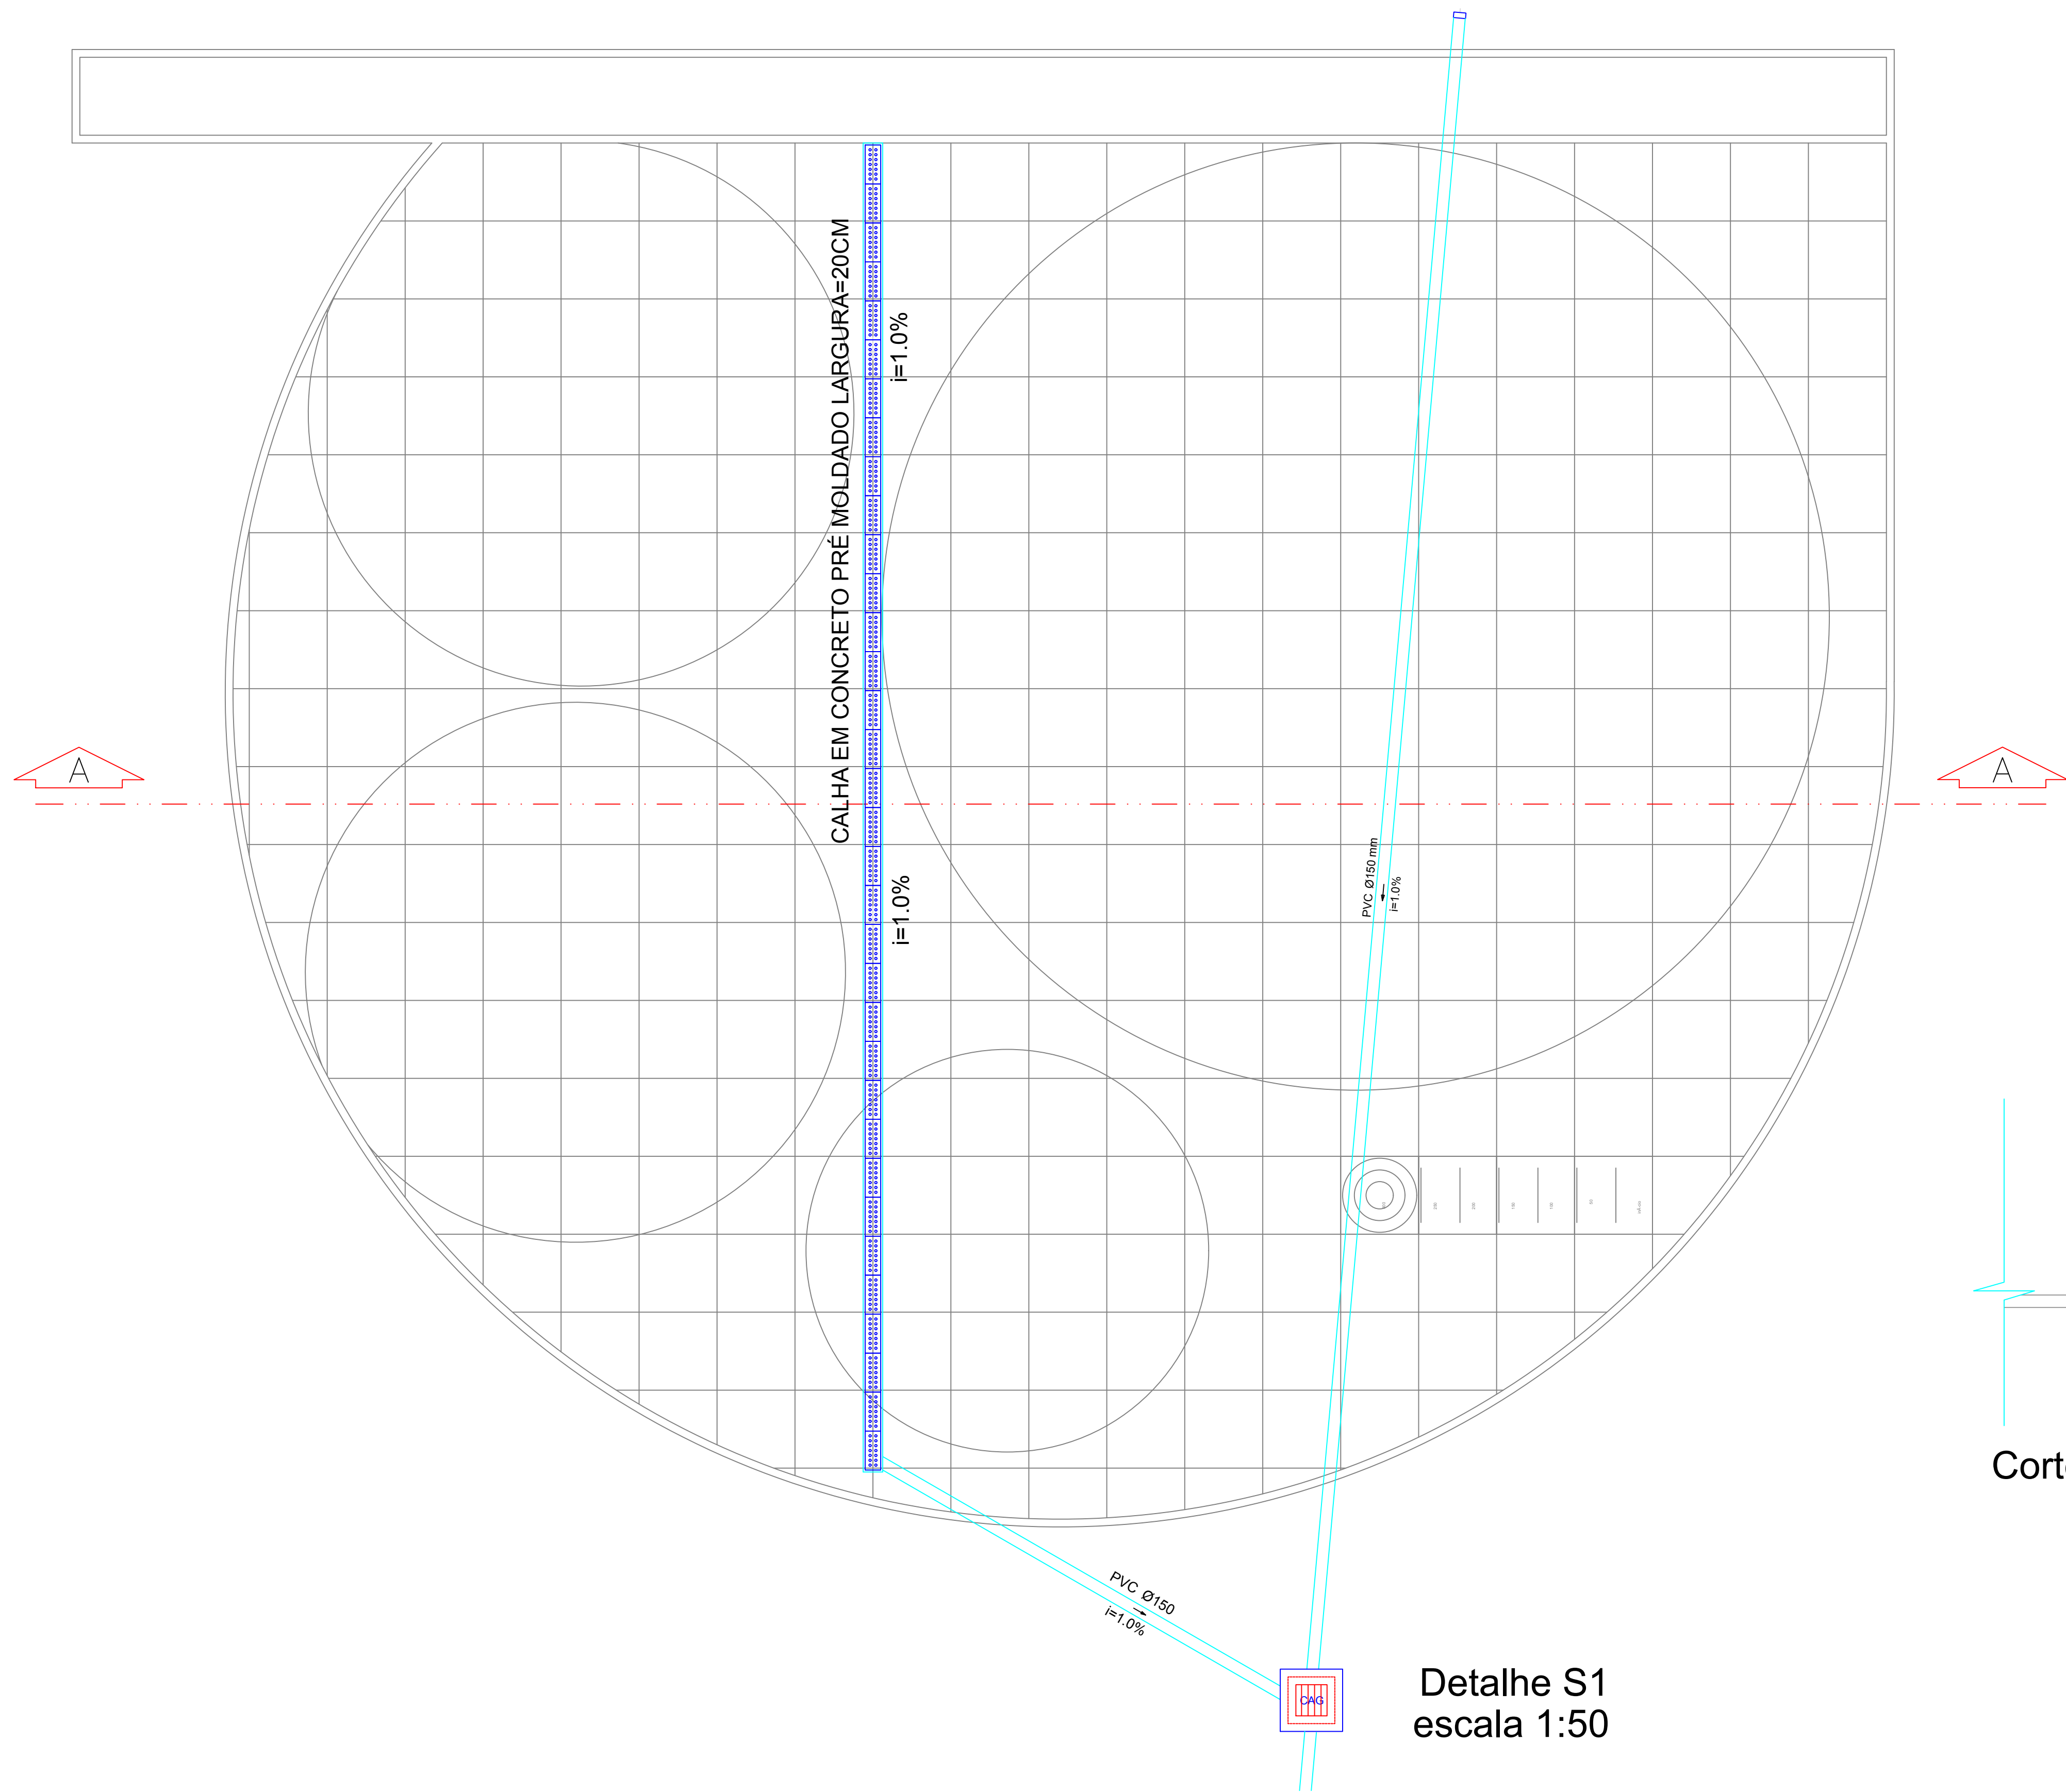



Associação de Municípios do Nordeste do Estado de Santa Catarina
89216-000 - JOINVILLE - SC - Rua Max Colln, 1843 - América - Fone: 0*47 433-3927
ASSESSORIA E COORDENADORIA DE PLANEJAMENTO URBANO, MUNICIPAL E REGIONAL
home page : www.amunesc.org.br
CREA SC 48.825-4

Trabalho realizado através de Contrato de Prestação de Serviço Especializado de Engenharia para a AMUNESC (Associação de Municípios do Nordeste de Santa Catarina).

Projeto

Terreno

Identificações e Assinaturas

Prancha

UNIDADE BÁSICA DE SAÚDE DA FAMÍLIA
DA ILHA
Categoria de uso : PROJETO HIDROSSANITÁRIO - ESGOTO

SECRETARIA MUNICIPAL DE SAÚDE DE JOINVILLE
Endereço : Rua Bento José Flores, SN - Bairro Espinheiros - Joinville/SC

ADMINISTRAÇÃO: Assinatura Prefeito Municipal
Prefeito do município de Joinville
PROJETO: Cristhian B. Johann
Engenheiro Civil / CREA-SC 122798-9
EXECUÇÃO: Assinatura Responsável pela Execução

Informações
Desenho: Cristhian
Revisão: REV 04
Escala: Indicada
Data: Janeiro de 2022

CONTEÚDO DA PRANCHA
Detalhe Drenagem Piso Emborrachado


NÚMERO PR.
08/08




 Associação de Municípios do Nordeste do Estado de Santa Catarina
89216-000 - JOINVILLE - SC - Rua Max Colin, 1843 - América - Fone: 0**47 433-3927

ASSESSORIA E COORDENADORIA DE PLANEJAMENTO URBANO, MUNICIPAL E REGIONAL
home page : www.amunesc.org.br CREA SC 48.825-4

UNIDADE BÁSICA DE SAÚDE DA FAMÍLIA DA ILHA	
Categoria de uso : PROJETO HIDROSSANITÁRIO - ÁGUA FRIA	
SECRETARIA MUNICIPAL DE SAÚDE DE JOINVILLE	
Endereço : Rua Bentó José Flores, SN - Bairro Espinheiros - Joinville/SC	
ADMINISTRAÇÃO	ASSINATURA PREFEITO MUNICIPAL
_____ Prefeito do município de Joinville	
PROJETO	ASSINATURA RESPONSÁVEL PELO PROJETO
_____ Crishtian B. Johann Engenheiro Civil / CREA-SC 122758-9	
EXECUÇÃO	ASSINATURA RESPONSÁVEL PELA EXECUÇÃO

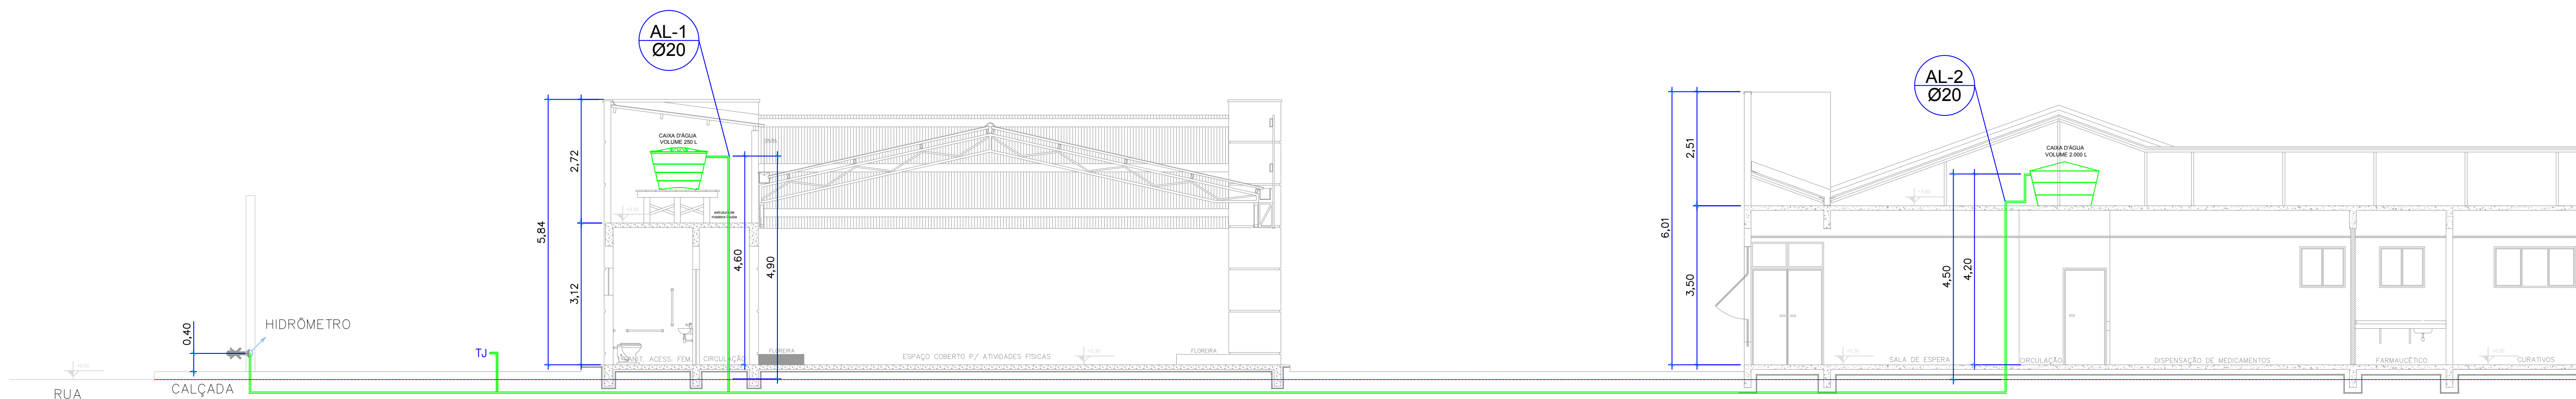


Esquema Vertical
escala 1:75

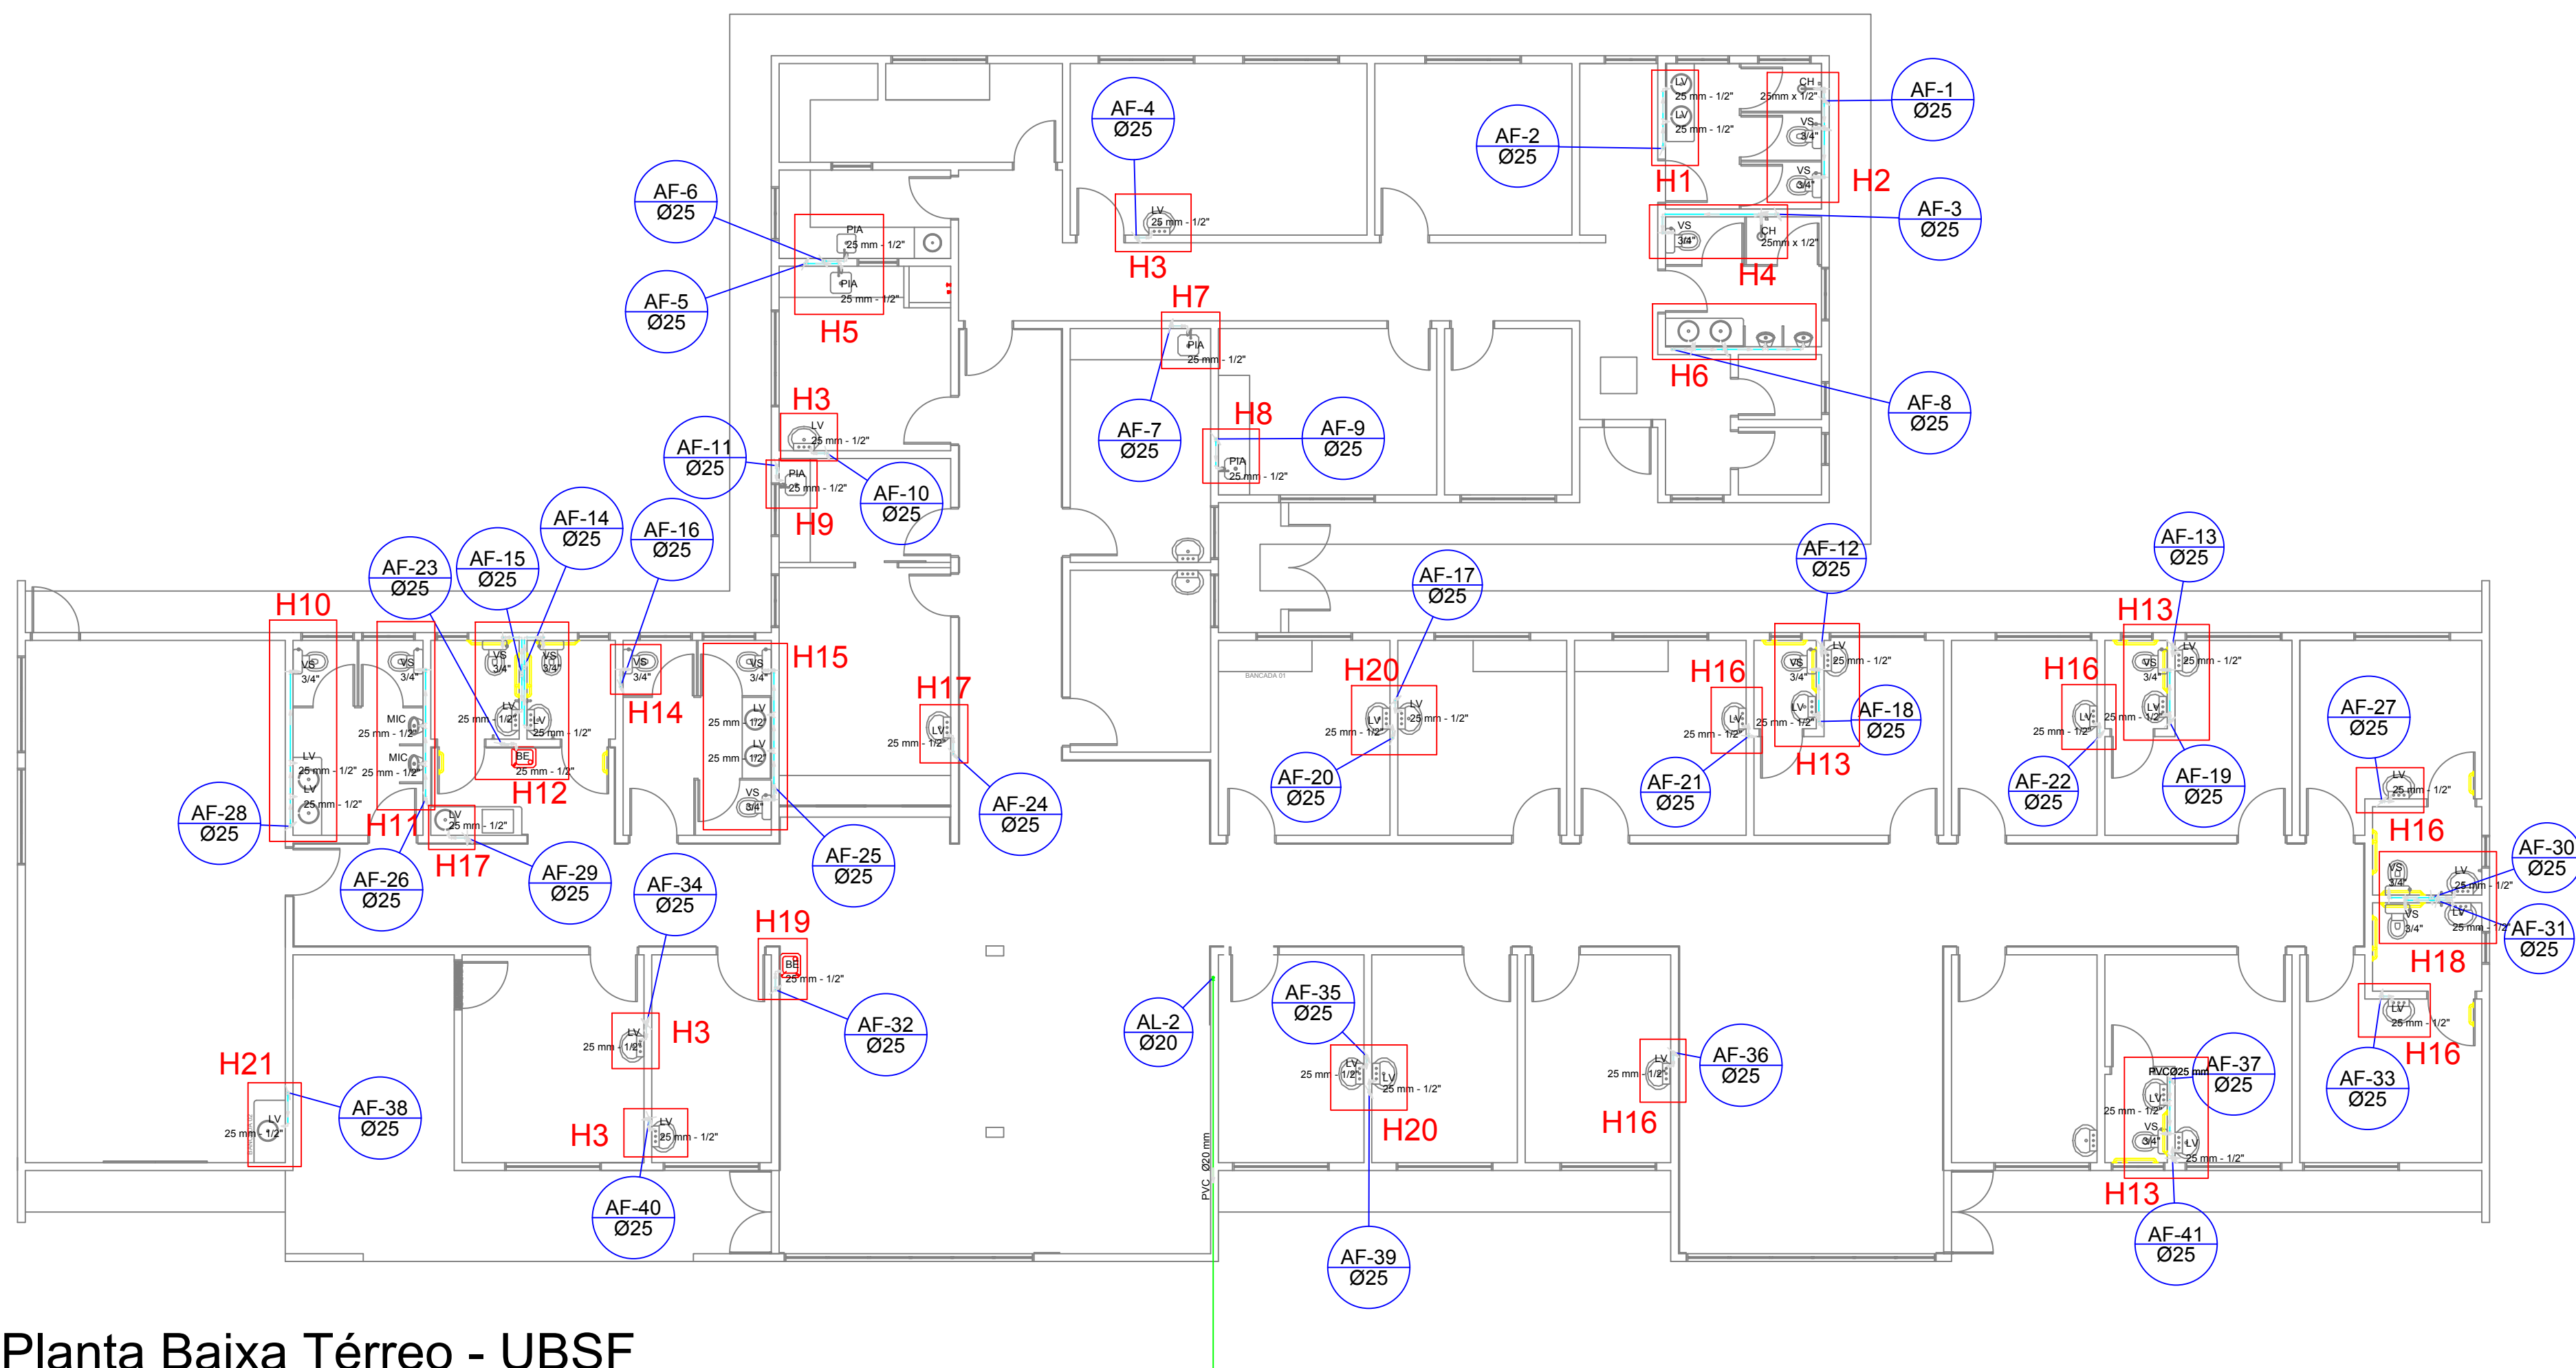

Planta Baixa Térreo - UBSF
escala 1:100

 Associação de Municípios do Nordeste do Estado de Santa Catarina 89216-000 - JOINVILLE - SC - Rua Max Colin, 1843 - América - Fone: 0**47 433-3927 ASSESSORIA E COORDENADORIA DE PLANEJAMENTO URBANO, MUNICIPAL E REGIONAL home page : www.amunesc.org.br		
Trabalho realizado através de Contrato de Prestação de Serviço Especializado de Engenharia para a AMUNESC (Associação de Municípios do Nordeste de Santa Catarina).		
UNIDADE BÁSICA DE SAÚDE DA FAMÍLIA DA ILHA Categoria de uso : PROJETO HIDROSSANITÁRIO - ÁGUA FRIA		
SECRETARIA MUNICIPAL DE SAÚDE DE JOINVILLE Endereço : Rua Bento José Flores, SN - Bairro Espinheiros - Joinville/SC		
ADMINISTRAÇÃO:	ASSINATURA PREFEITO MUNICIPAL	
Prefeito do município de Joinville		
PROJETO:	ASSINATURA RESPONSÁVEL PELO PROJETO	
Cristhian B. Johann Engenheiro Civil / CREA-SC 122798-9		
EXECUÇÃO:	ASSINATURA RESPONSÁVEL PELA EXECUÇÃO	
Informações	CONTEÚDO DA PRANCHA	NÚMERO PR.
Desenho: Cristhian	Esquema Vertical Planta Baixa Térreo - UBSF	02/07
Revisão: REV 00		
Escala: Indicada		
Data: Janeiro de 2022		

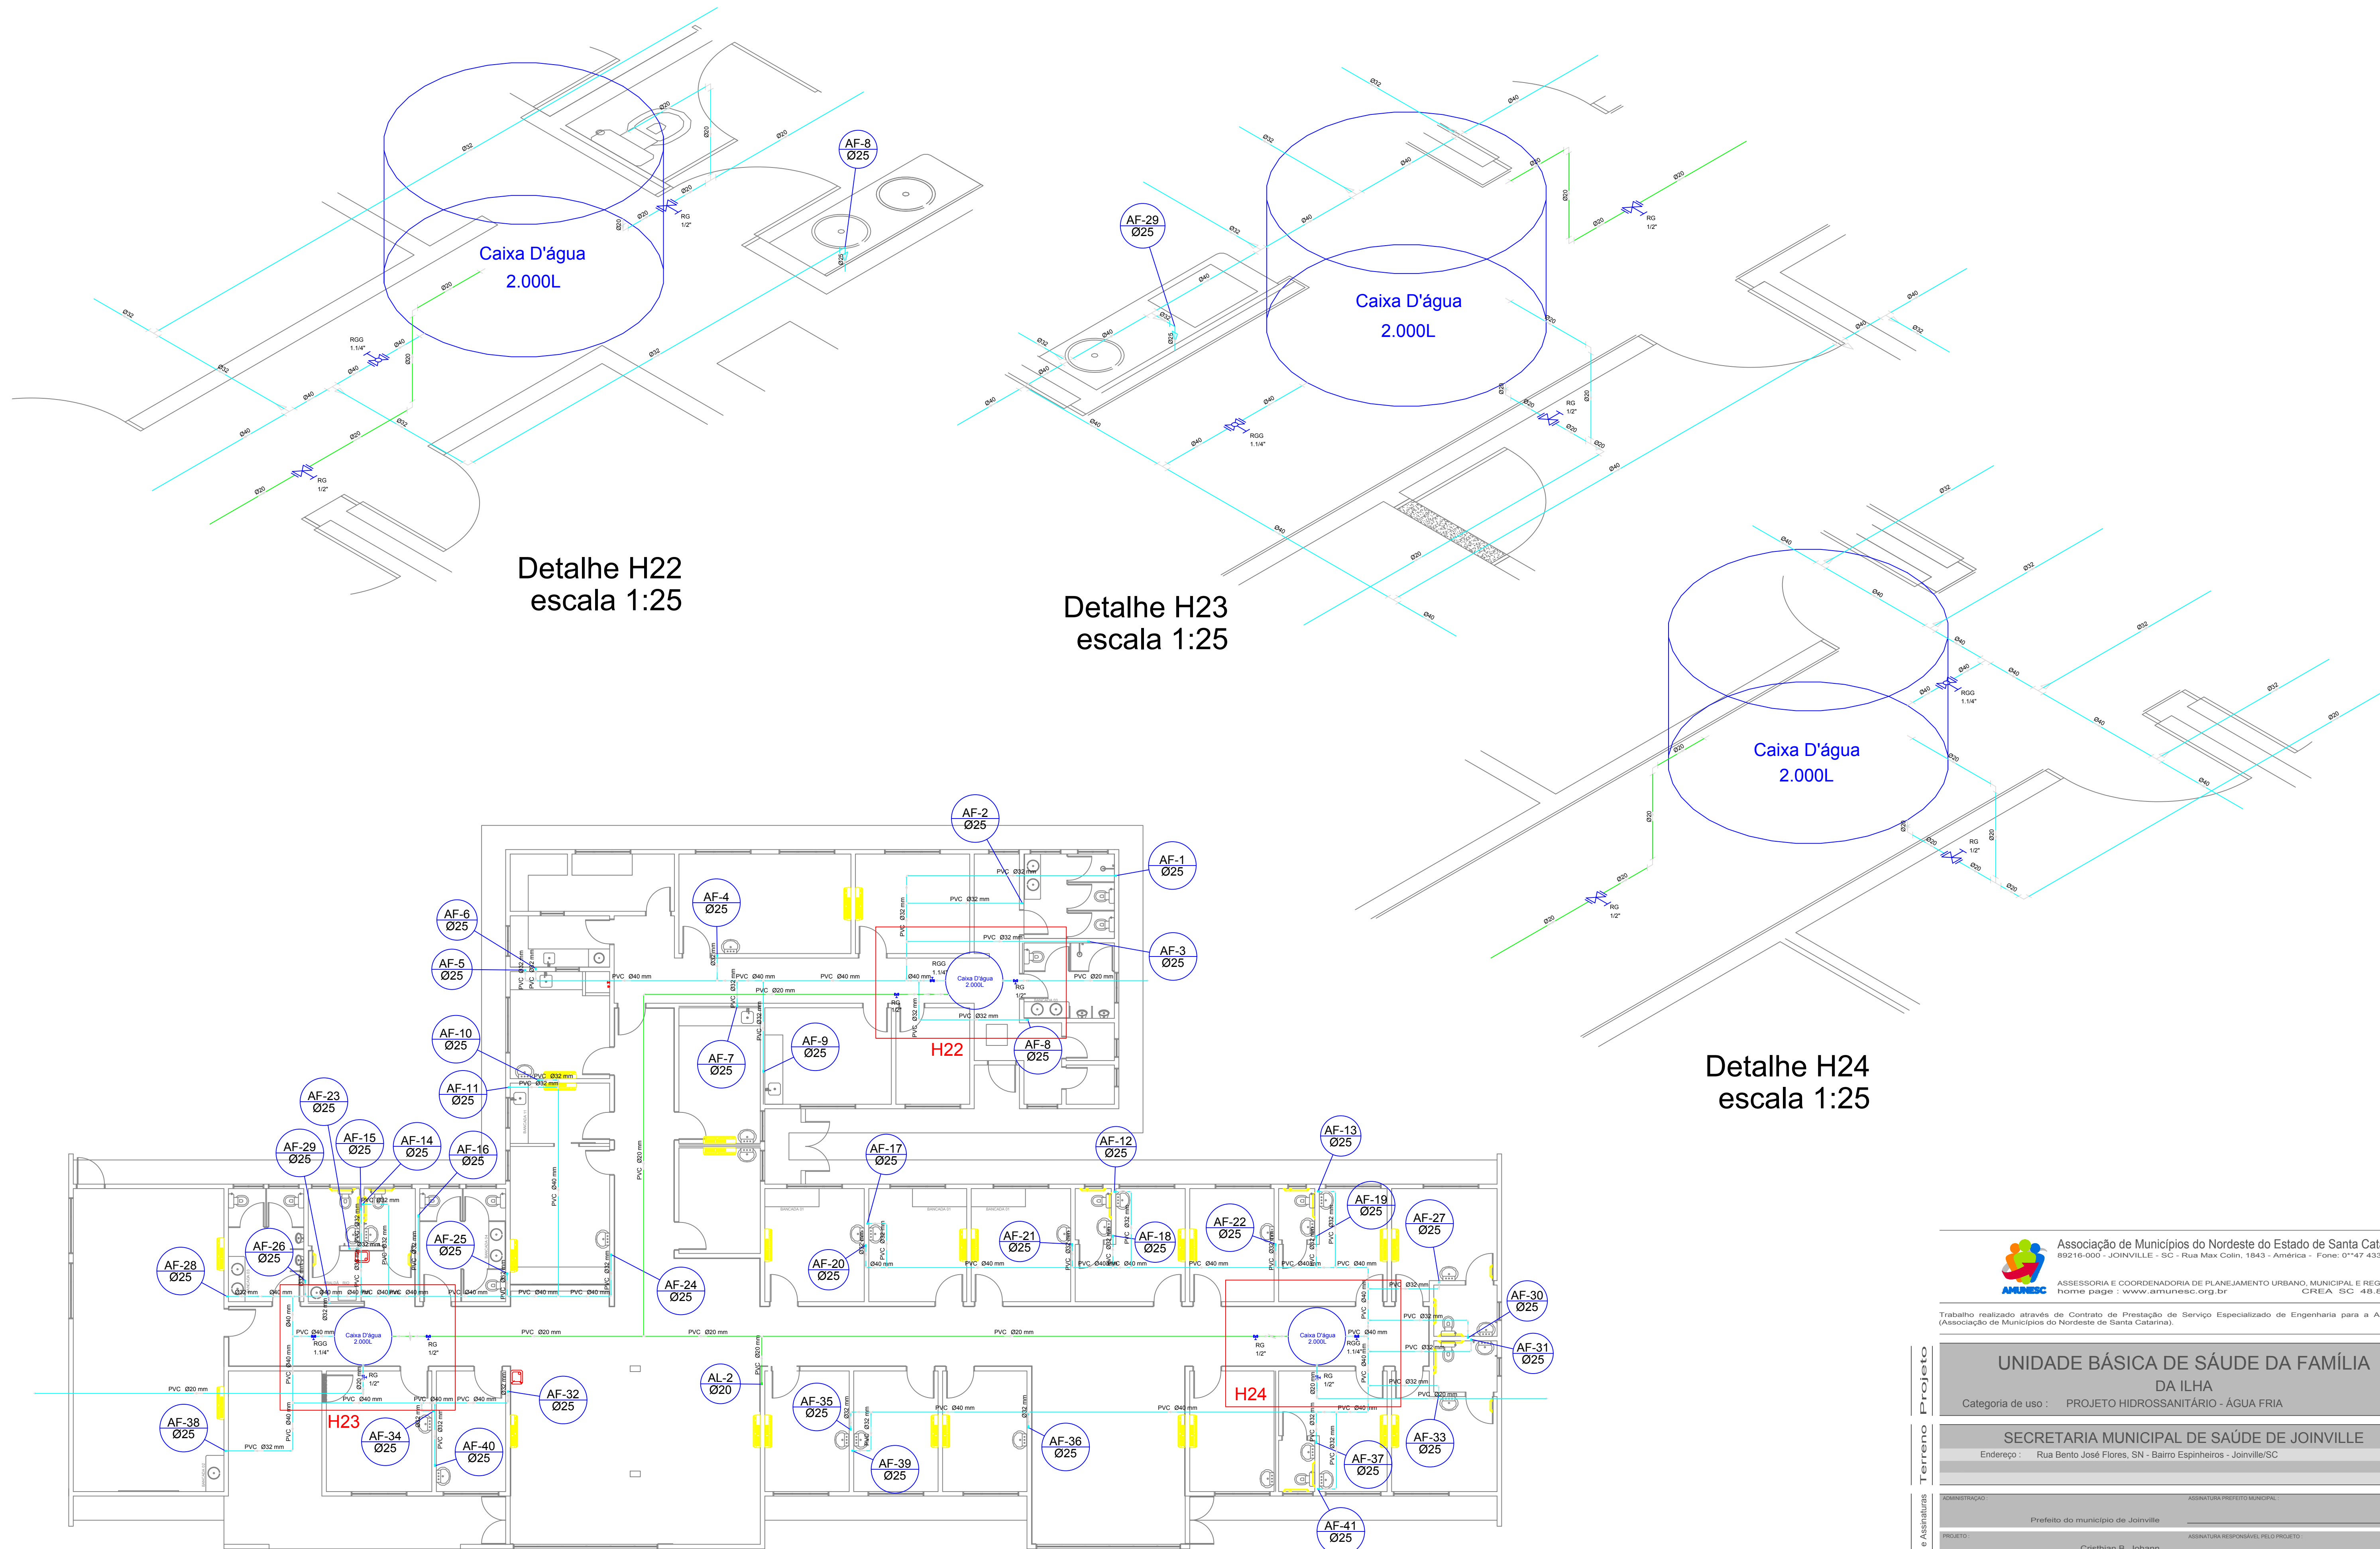

Planta Baixa Cobertura - UBSF
escala 1:100



Associação de Municípios do Nordeste do Estado de Santa Catarina
89216-000 - JOINVILLE - SC - Rua Max Colln, 1843 - América - Fones 0**47 433-3927
ASSESSORIA E COORDENADORIA DE PLANEJAMENTO URBANO, MUNICIPAL E REGIONAL
home page : www.amunesc.org.br
CREA SC 48.825-4

Trabalho realizado através de Contrato de Prestação de Serviço Especializado de Engenharia para a AMUNESC (Associação de Municípios do Nordeste de Santa Catarina).

Projeto

Terreno

Identificações e Assinaturas

Prancha

UNIDADE BÁSICA DE SAÚDE DA FAMÍLIA
DA ILHA
Categoria de uso : PROJETO HIDROSSANITÁRIO - ÁGUA FRIA


SECRETARIA MUNICIPAL DE SAÚDE DE JOINVILLE
Endereço : Rua Bento José Flores, SN - Bairro Espinheiros - Joinville/SC

ADMINISTRAÇÃO: Assinatura Prefeito Municipal
Prefeito do município de Joinville
PROJETO: Cristhian B. Johann
Engenheiro Civil / CREA-SC 122798-9
EXECUÇÃO: Assinatura Responsável pela Execução


Informações
Desenho: Cristhian
Revisão: REV 00
Escala: Indicada
Data: Janeiro de 2022

CONTEÚDO DA PRANCHA
Planta Baixa Cobertura - UBSF
Detalhes Isométricos Cobertura - UBSF


NÚMERO PR.
03/07

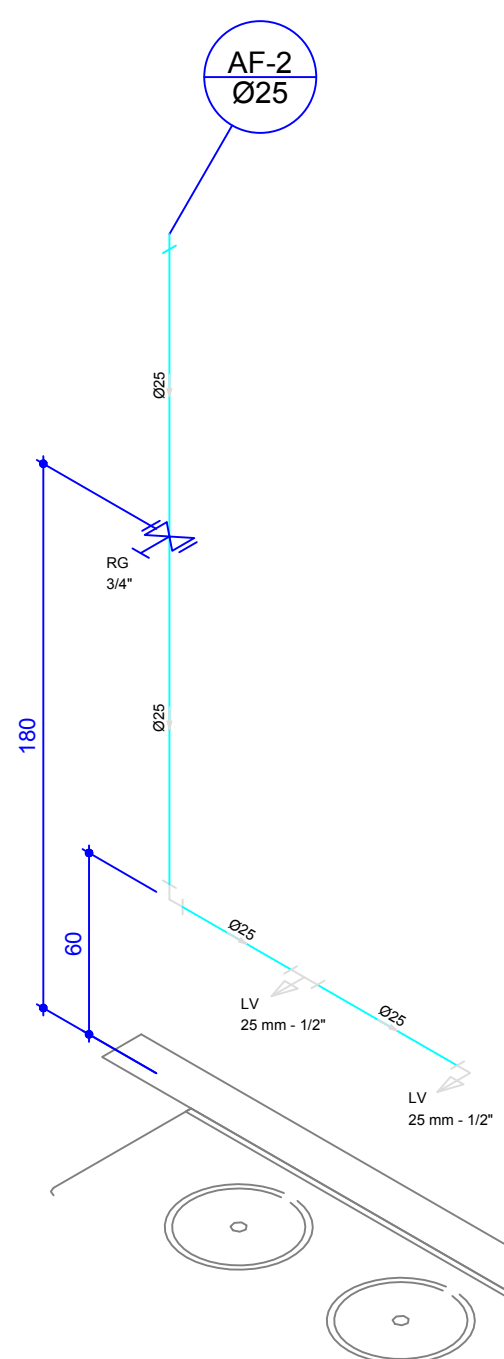


Detalhe H1
escala 1:25

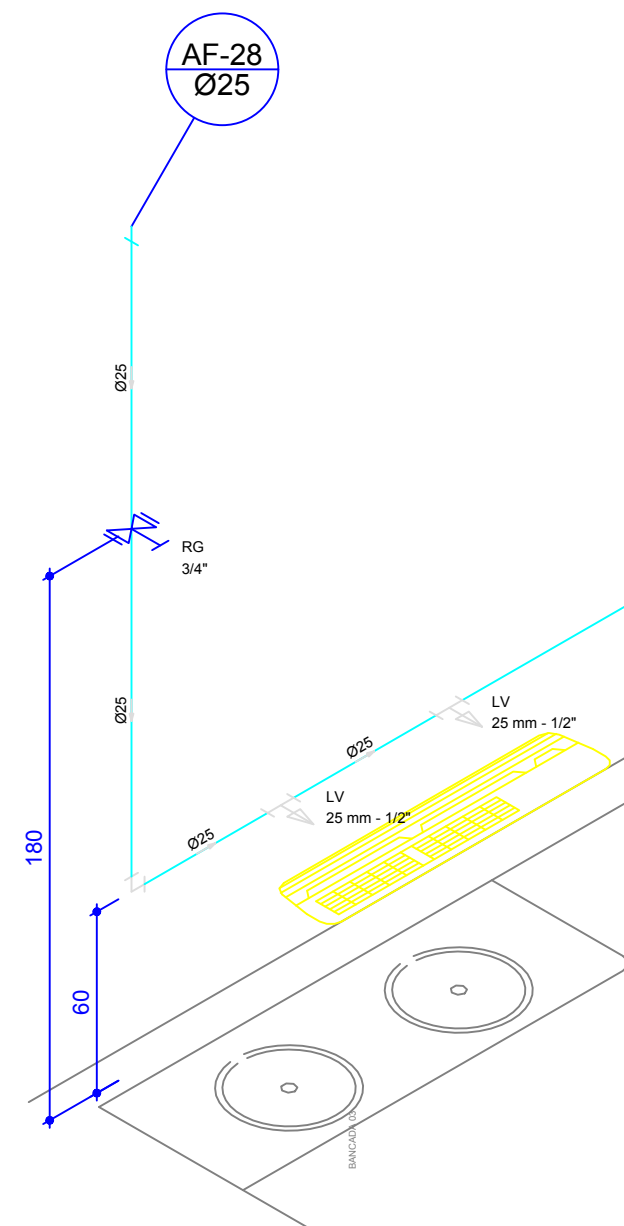


Detalhe H10
escala 1:25

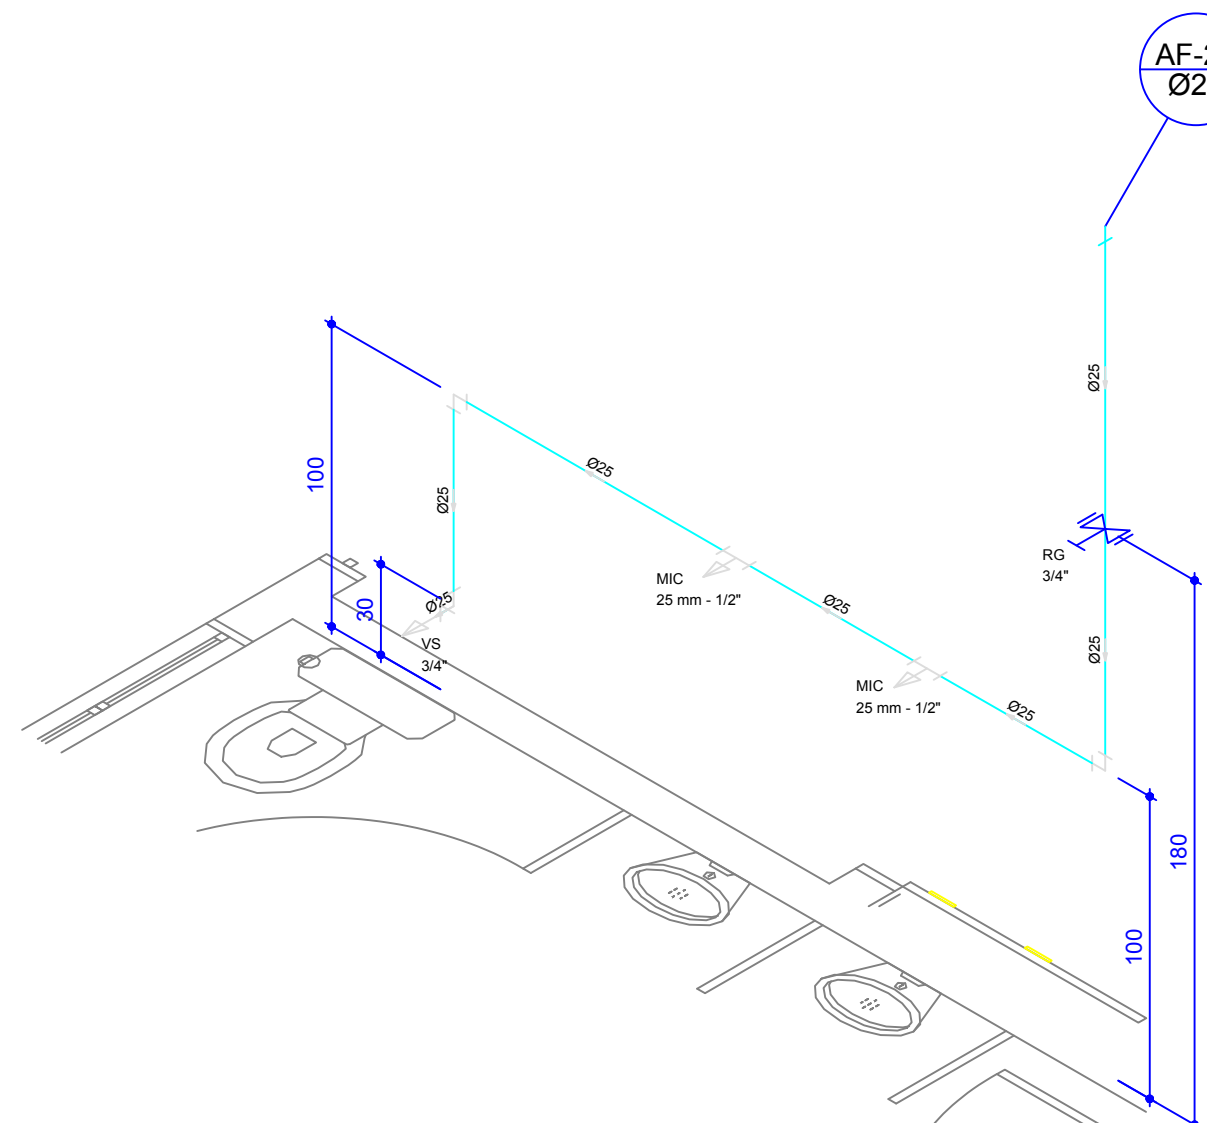


Detalhe H11
escala 1:25

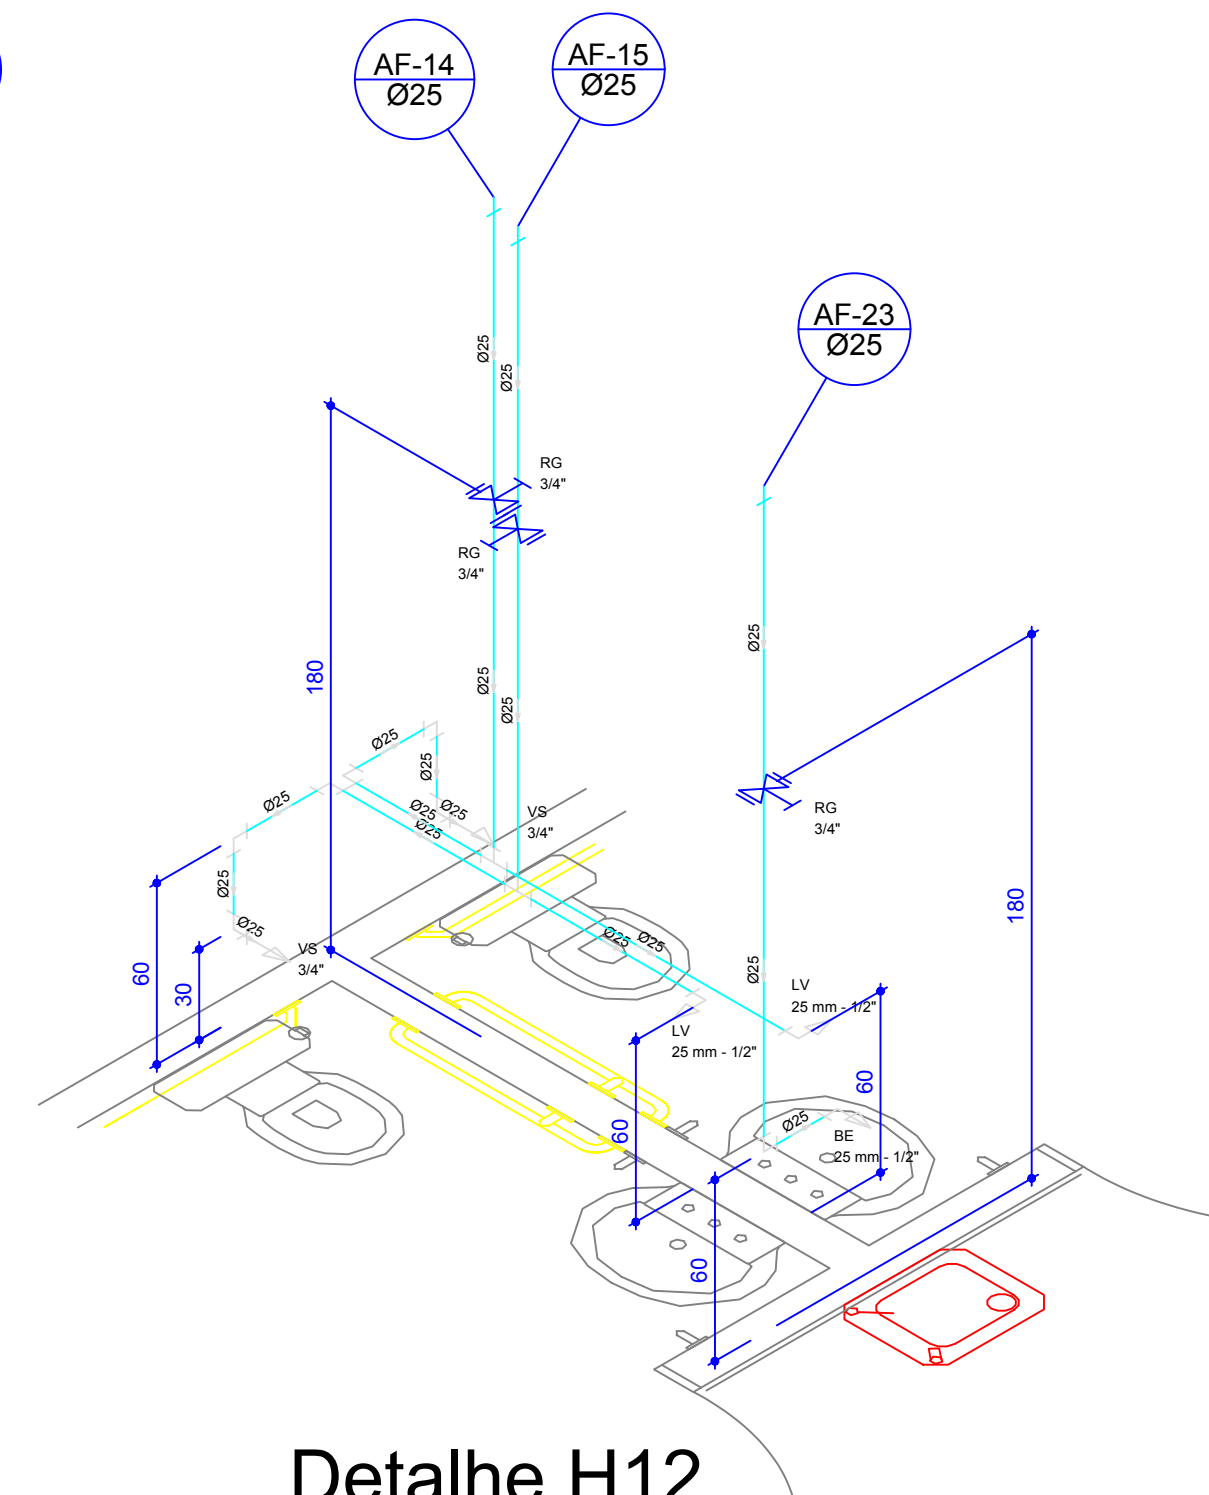


Detalhe H12
escala 1:25

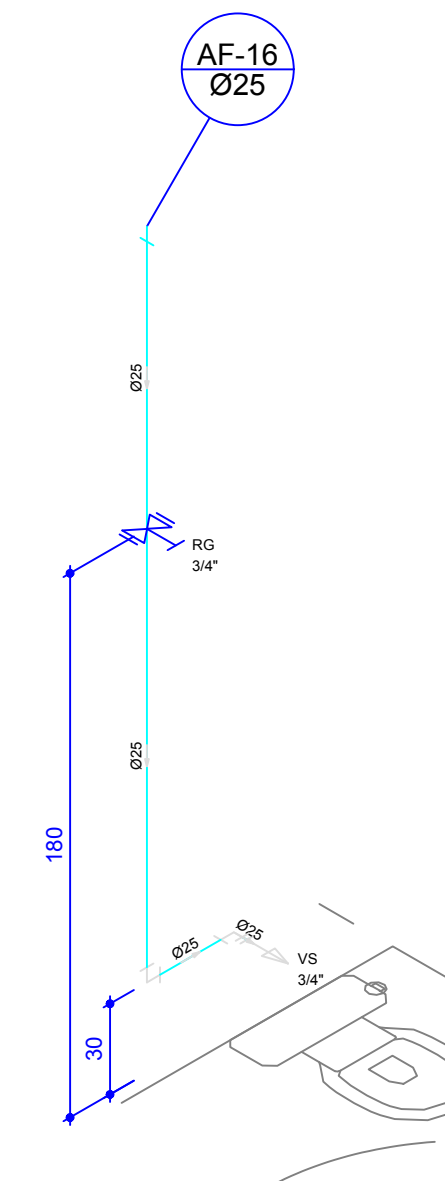


Detalhe H14
escala 1:25

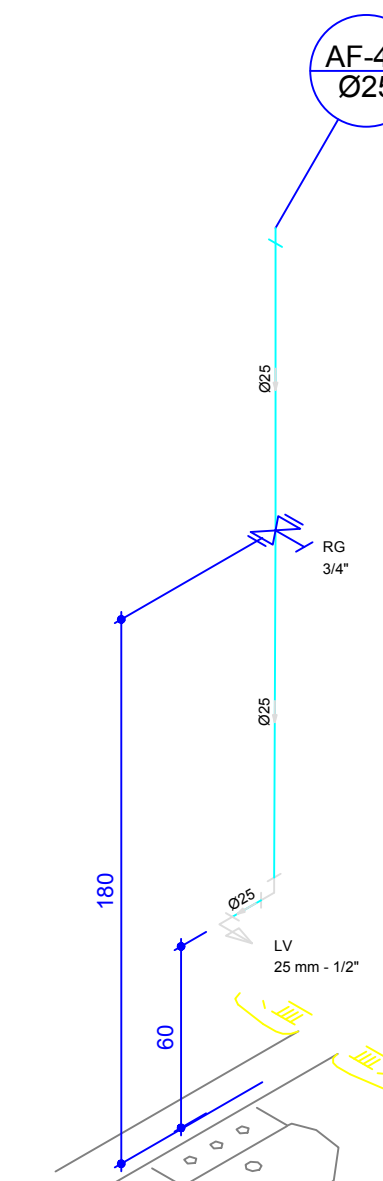


Detalhe H3
escala 1:25

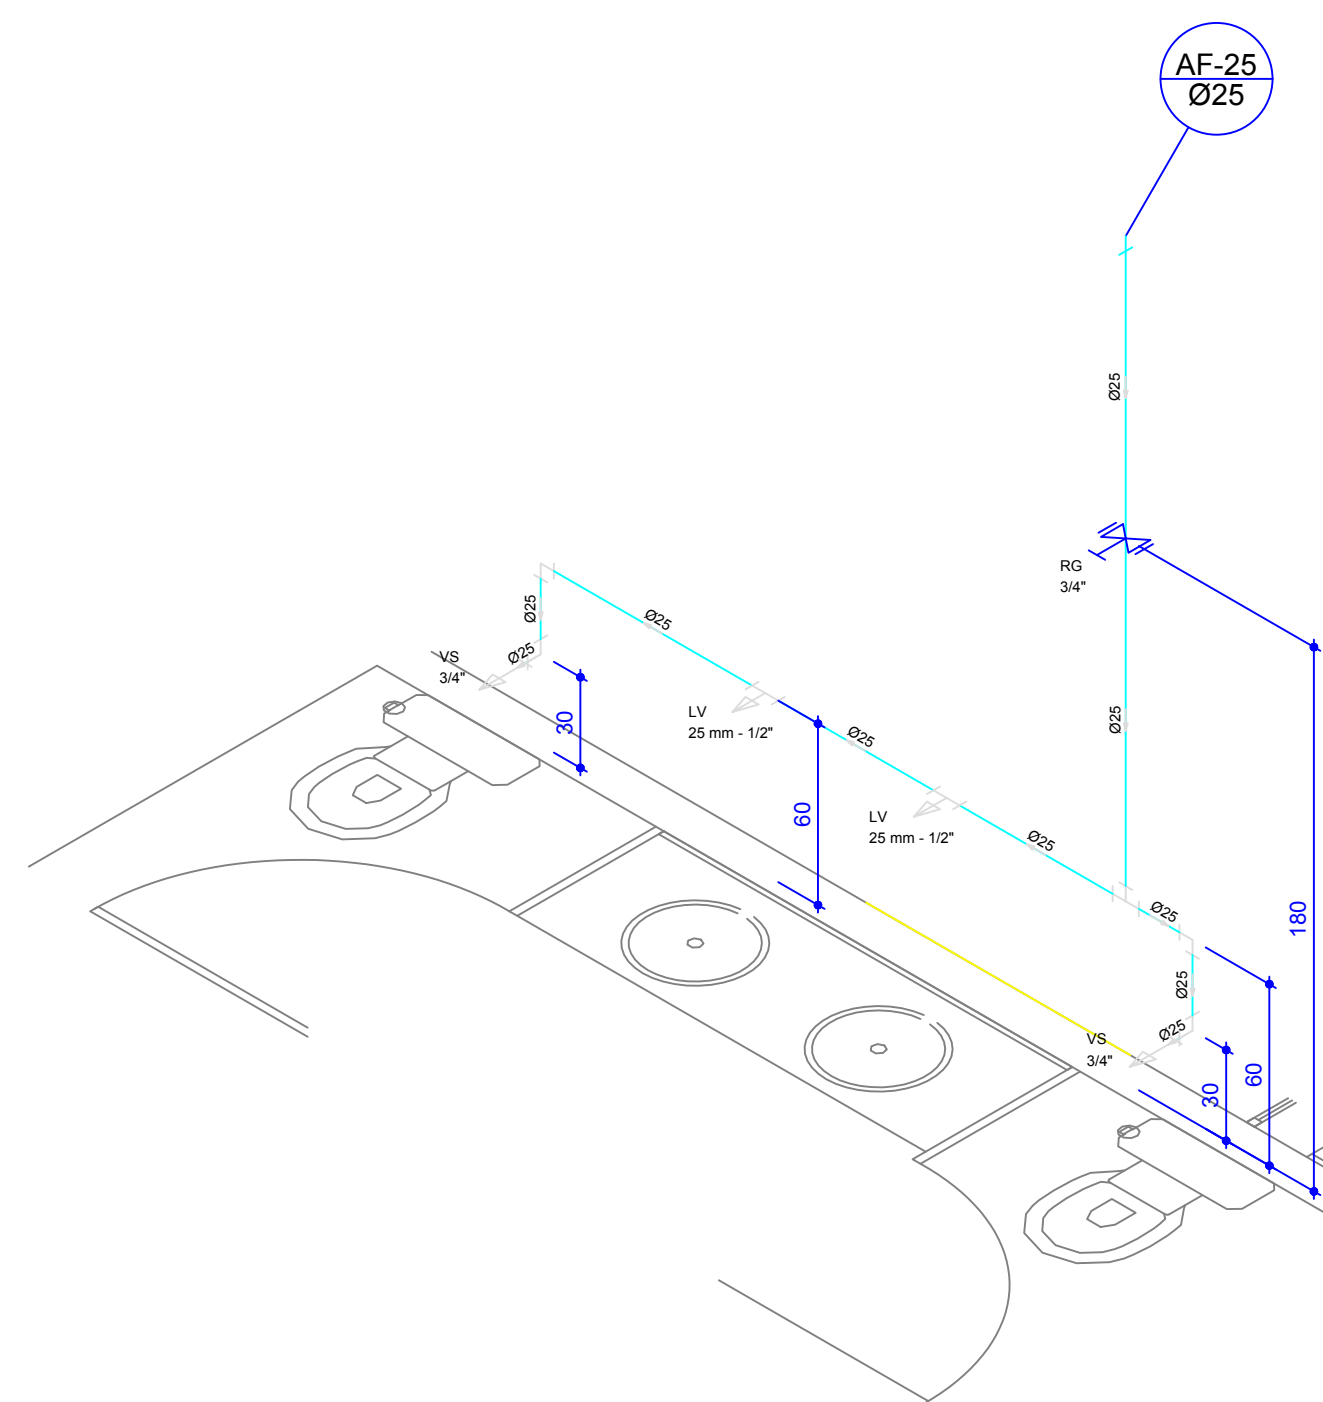


Detalhe H15
escala 1:25

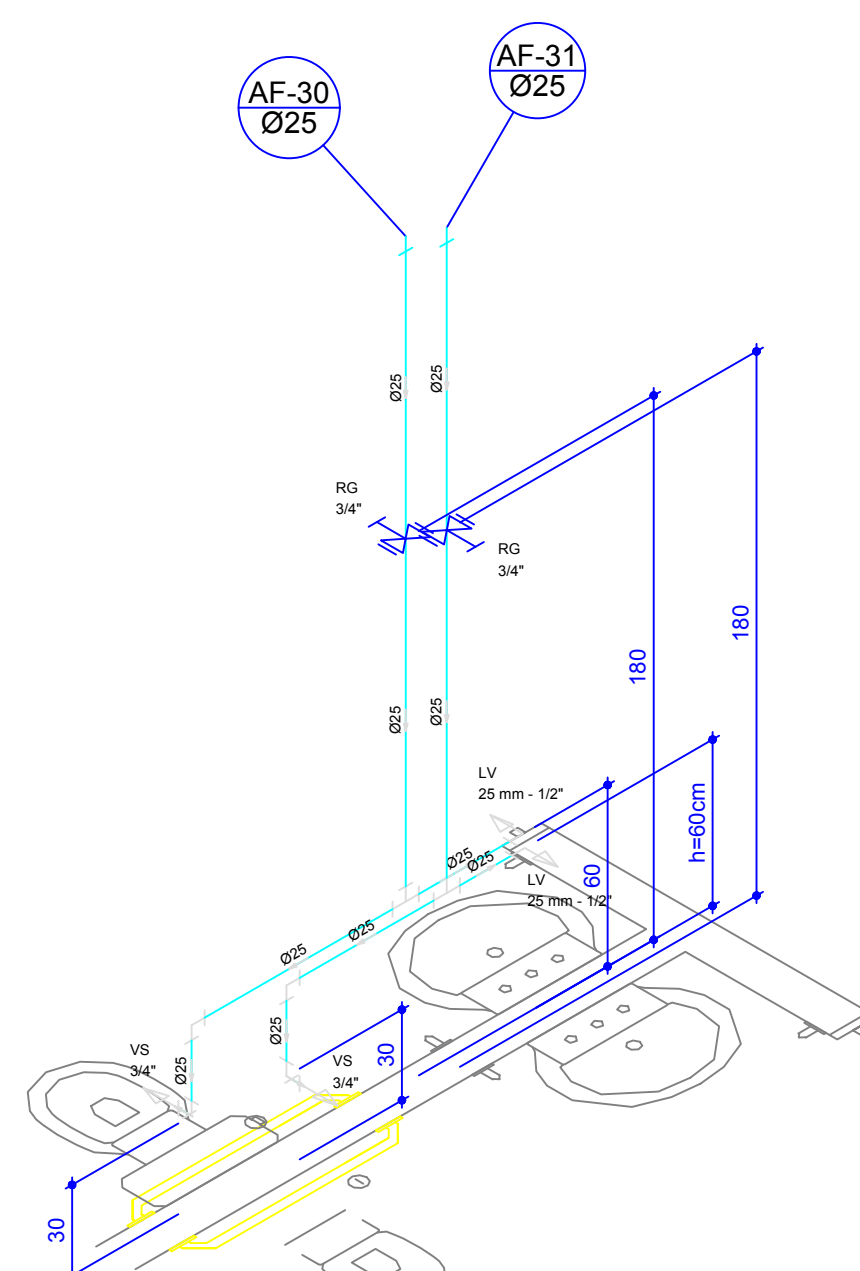


Detalhe H18
escala 1:25

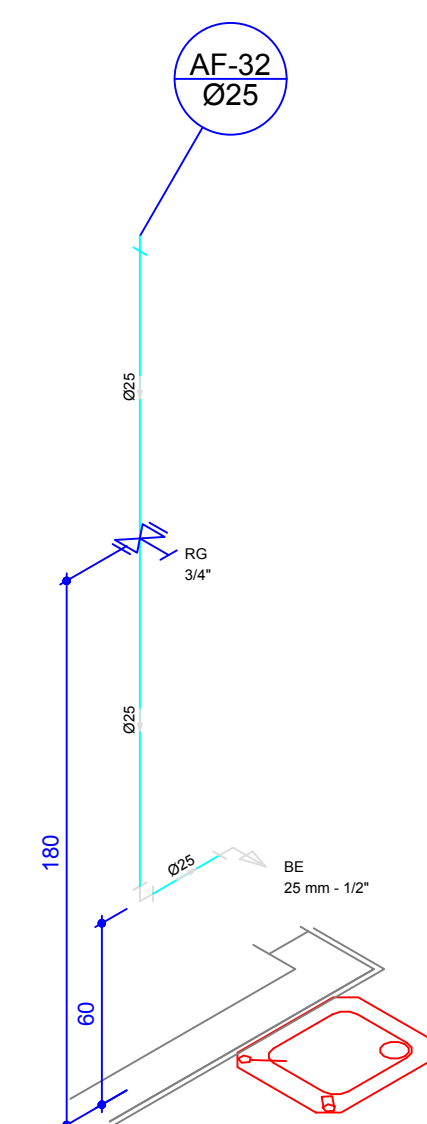

Detalhe H19
escala 1:25

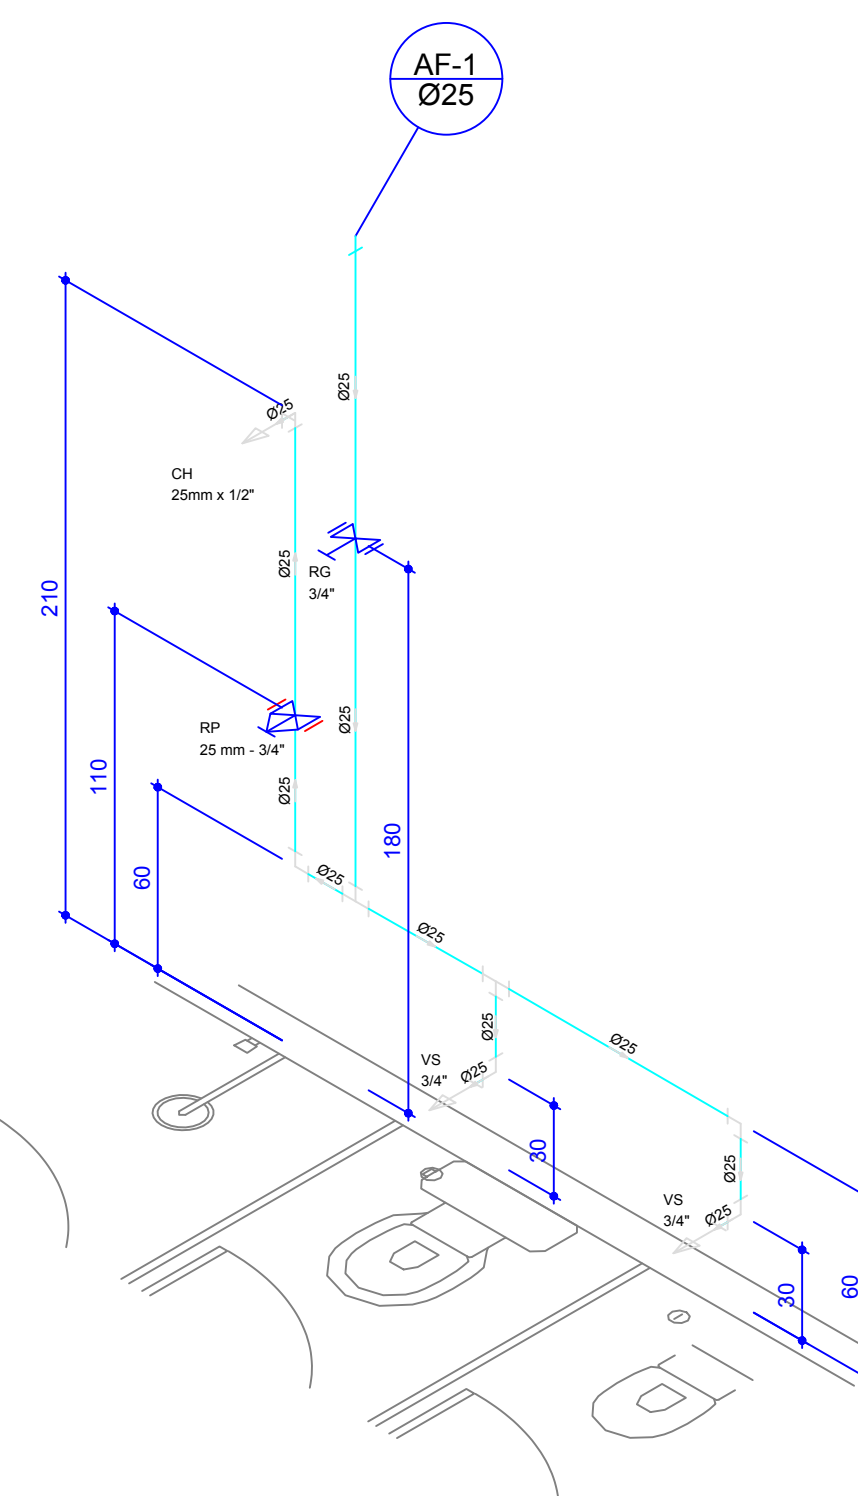

Detalhe H2
escala 1:25

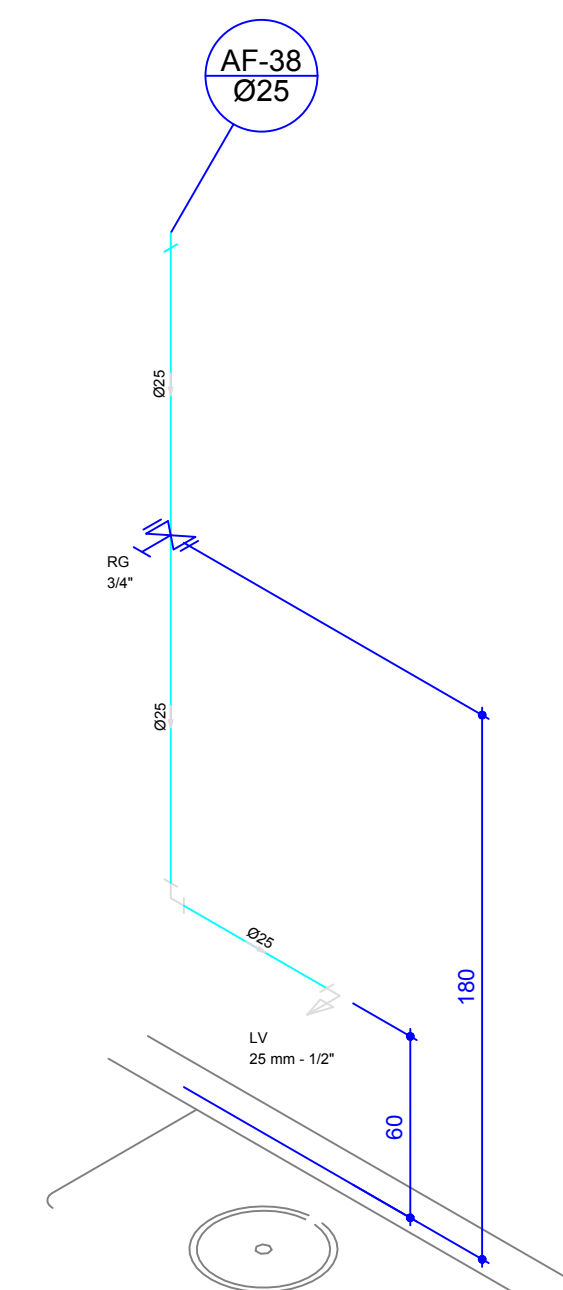


Detalhe H21
escala 1:25




Associação de Municípios do Nordeste do Estado de Santa Catarina
89216-000 - JOINVILLE - SC - Rua Max Colln, 1843 - América - Fone: 0*47 433-3927
ASSESSORIA E COORDENADORIA DE PLANEJAMENTO URBANO, MUNICIPAL E REGIONAL
home page : www.amunesc.org.br CREA SC 48.825-4

Trabalho realizado através de Contrato de Prestação de Serviço Especializado de Engenharia para a AMUNESC (Associação de Municípios do Nordeste do Estado de Santa Catarina).


Projeto	UNIDADE BÁSICA DE SAÚDE DA FAMÍLIA DA ILHA		
	Categoria de uso : PROJETO HIDROSSANITÁRIO - ÁGUA FRIA		
	SECRETARIA MUNICIPAL DE SAÚDE DE JOINVILLE		
	Endereço : Rua Bento José Flores, SN - Bairro Espinheiros - Joinville/SC		
Terreno			
Identificações e Assinaturas			
Prancha			

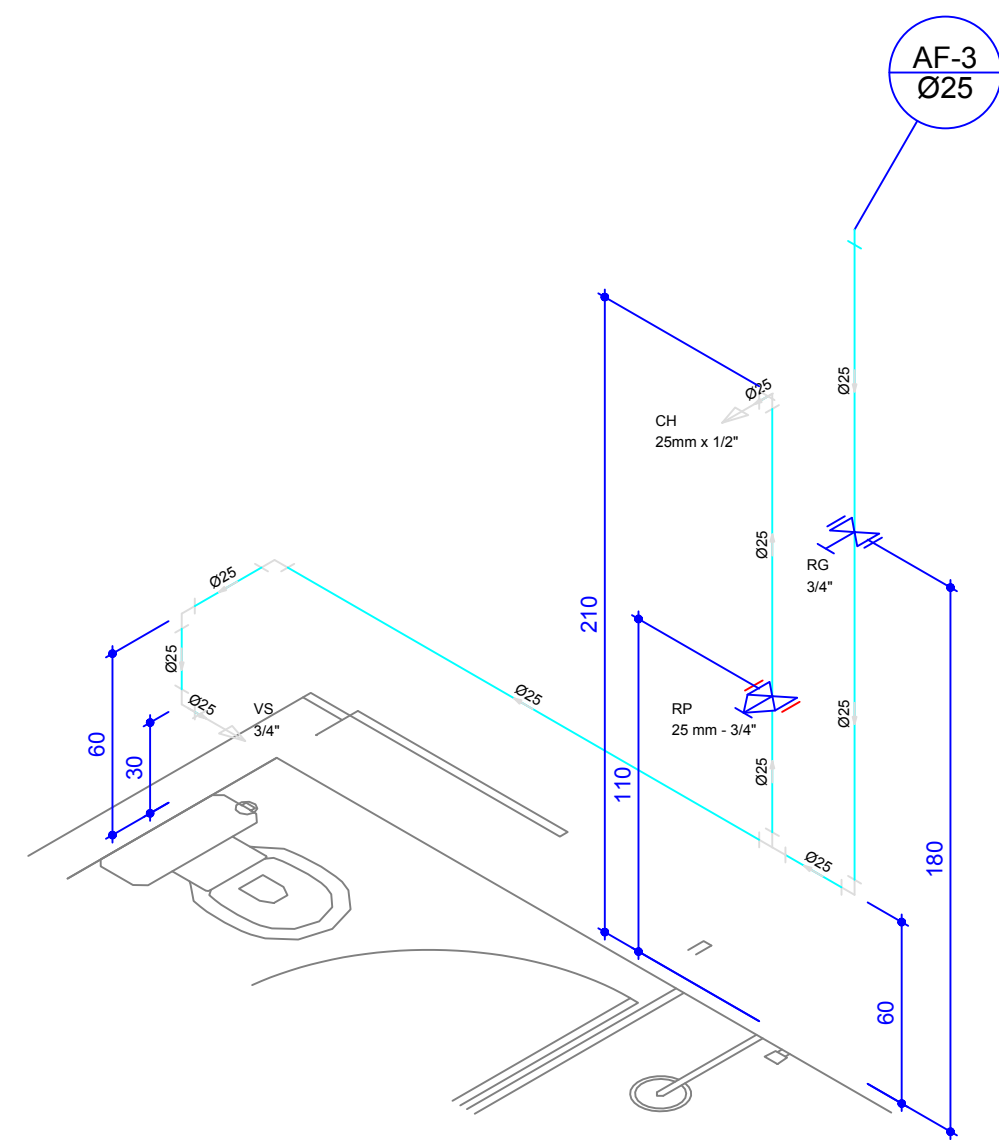

Detalhe H4
escala 1:25

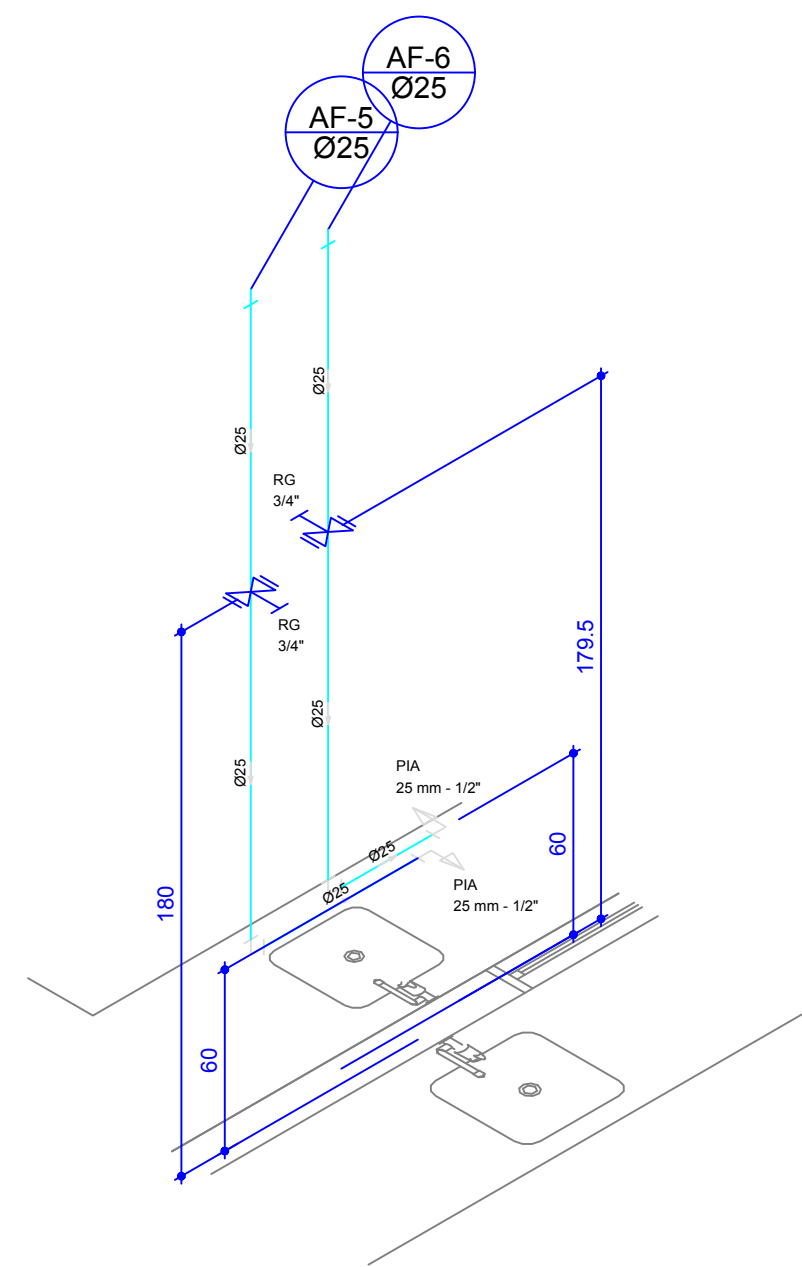


Detalhe H5
escala 1:25

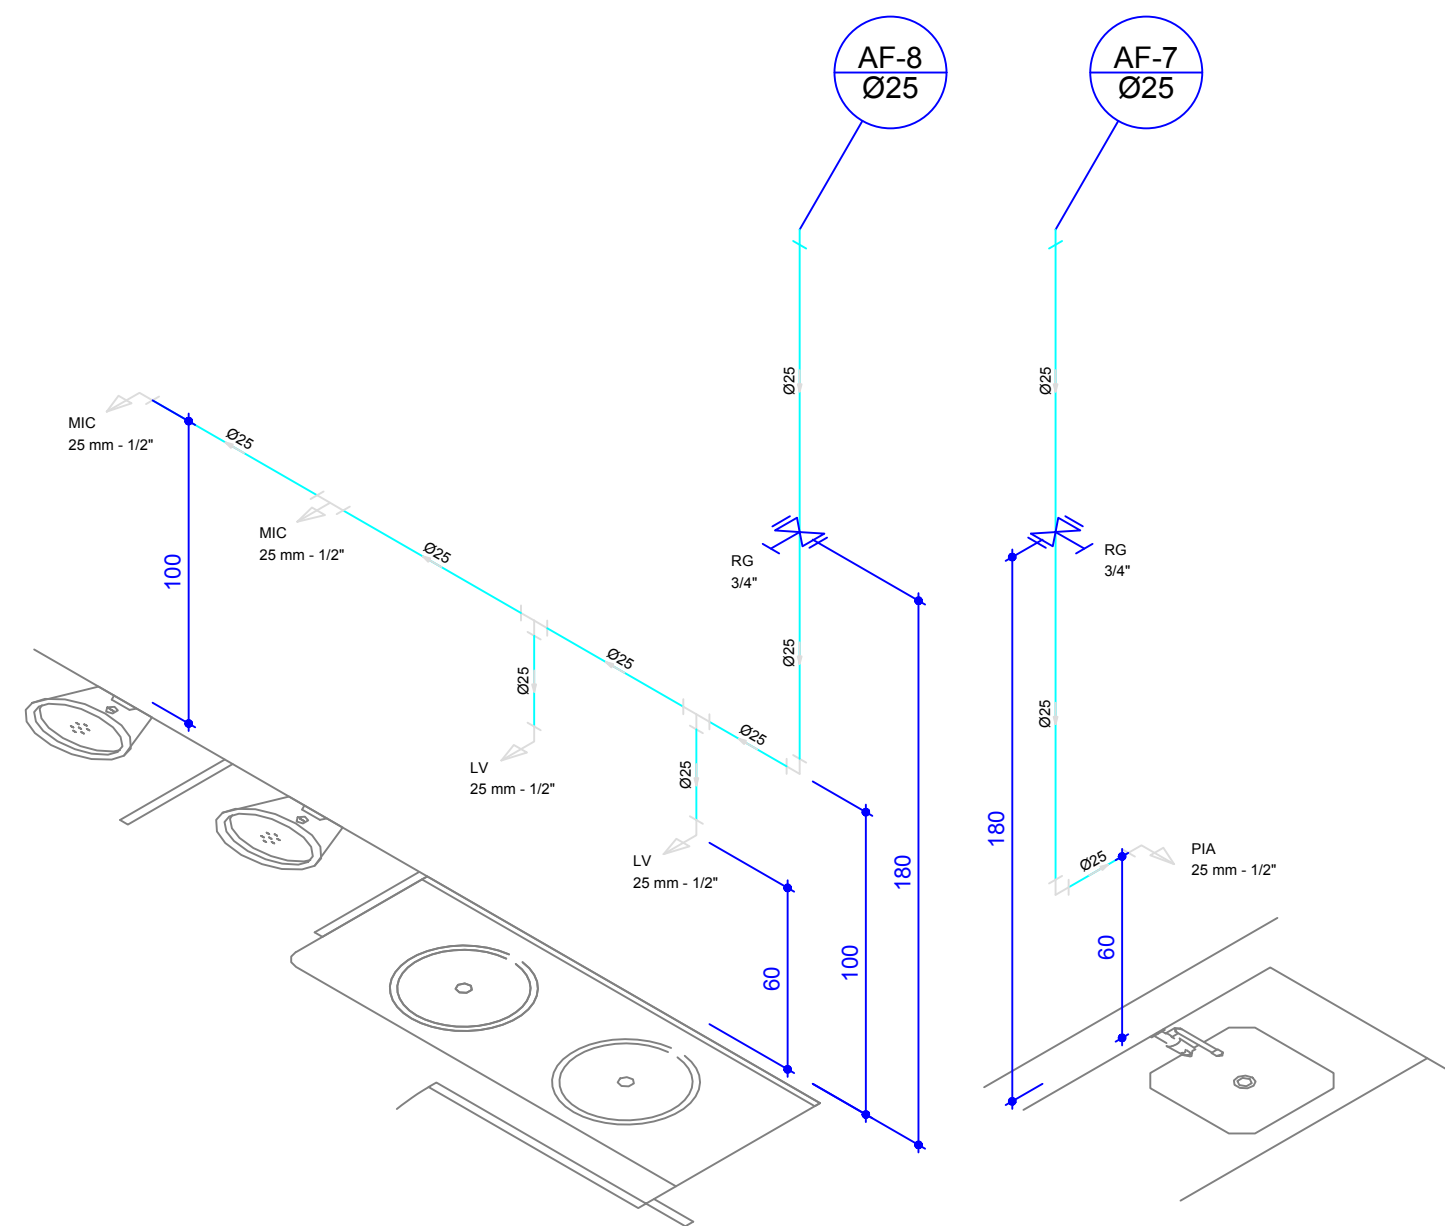


Detalhe H6
escala 1:25


Detalhe H7
escala 1:25

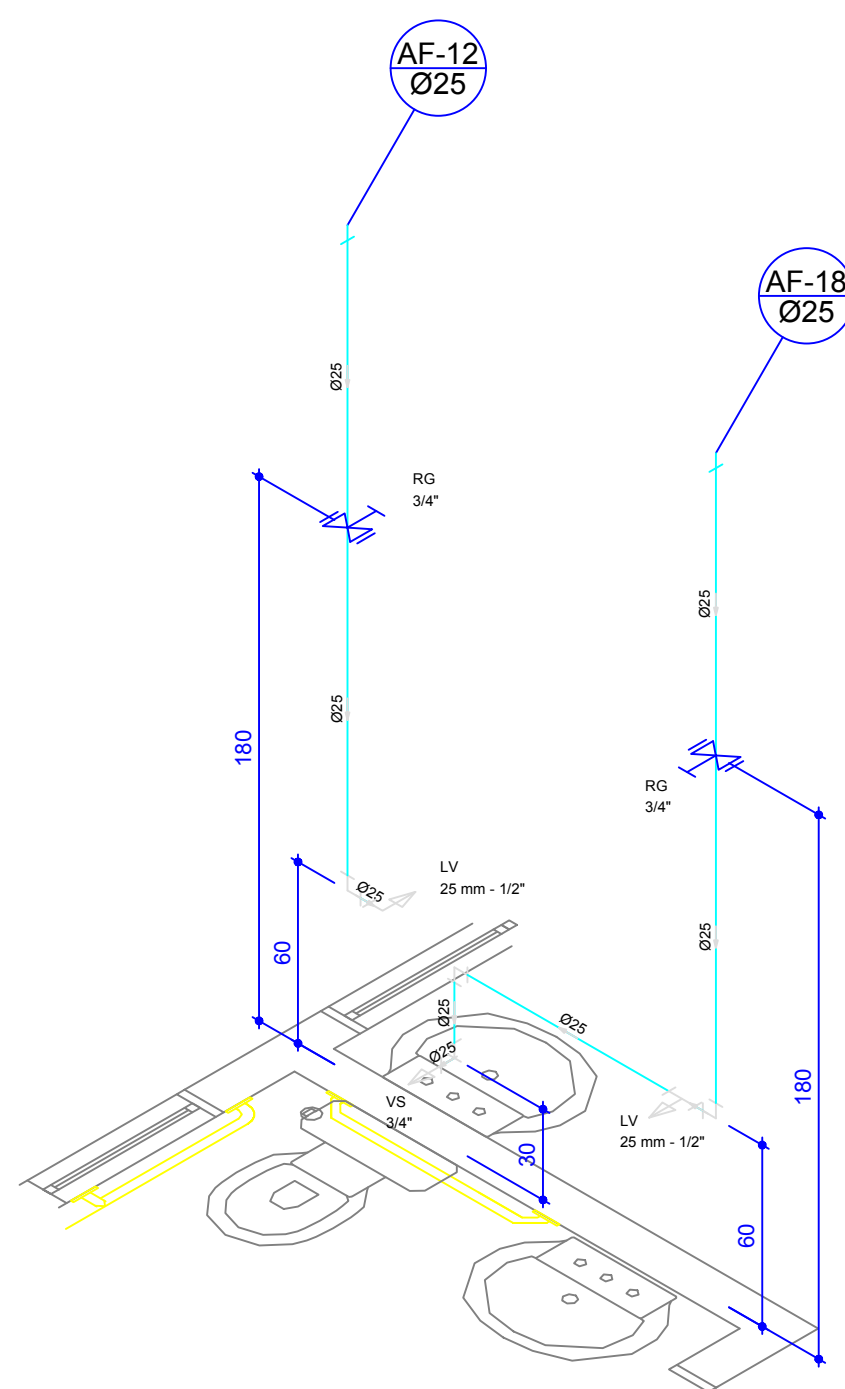


Detalhe H13
escala 1:25

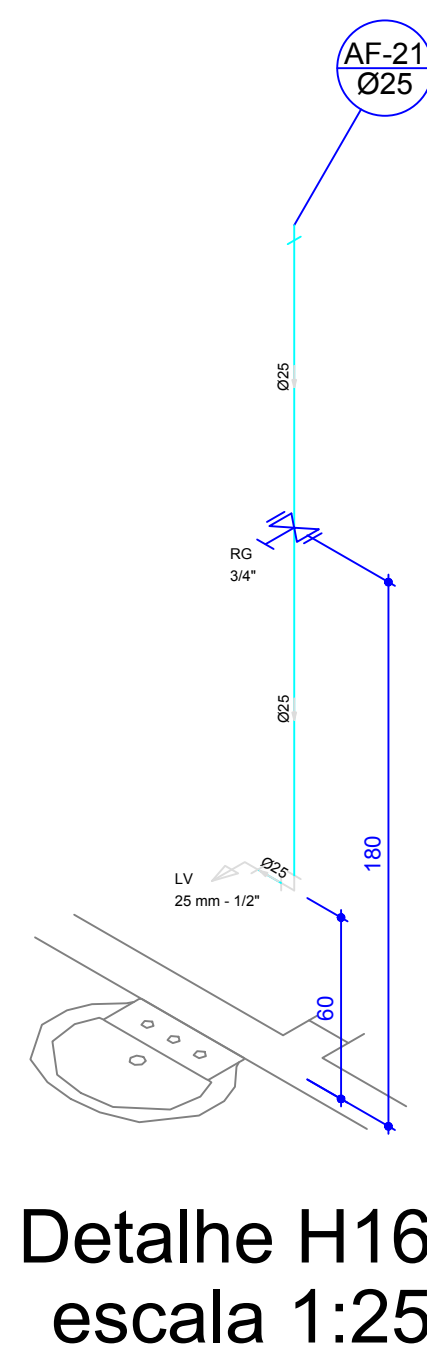


Detalhe H16
escala 1:25

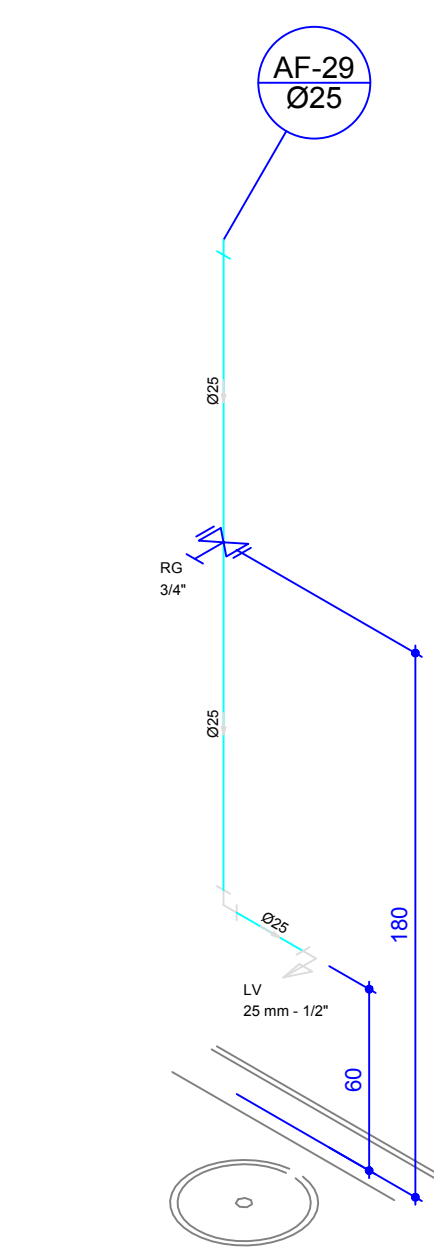


Detalhe H17
escala 1:25

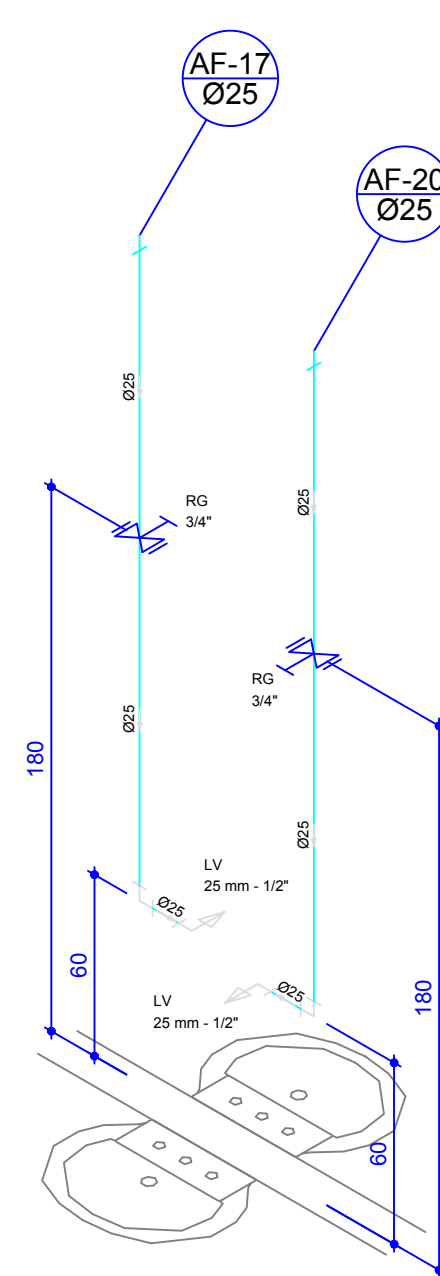

Detalhe H20
escala 1:25

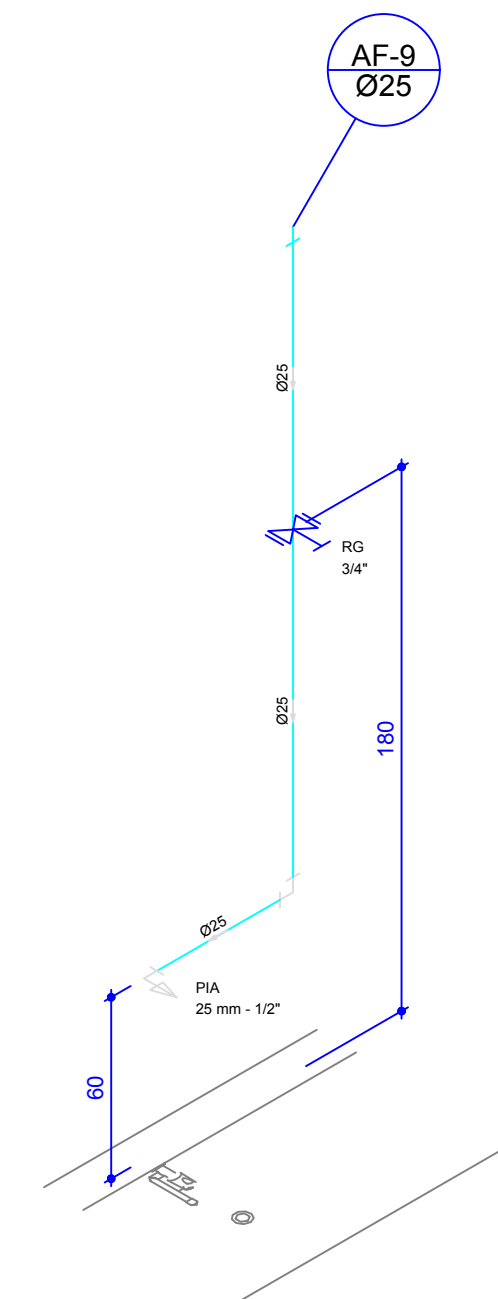

Detalhe H8
escala 1:25

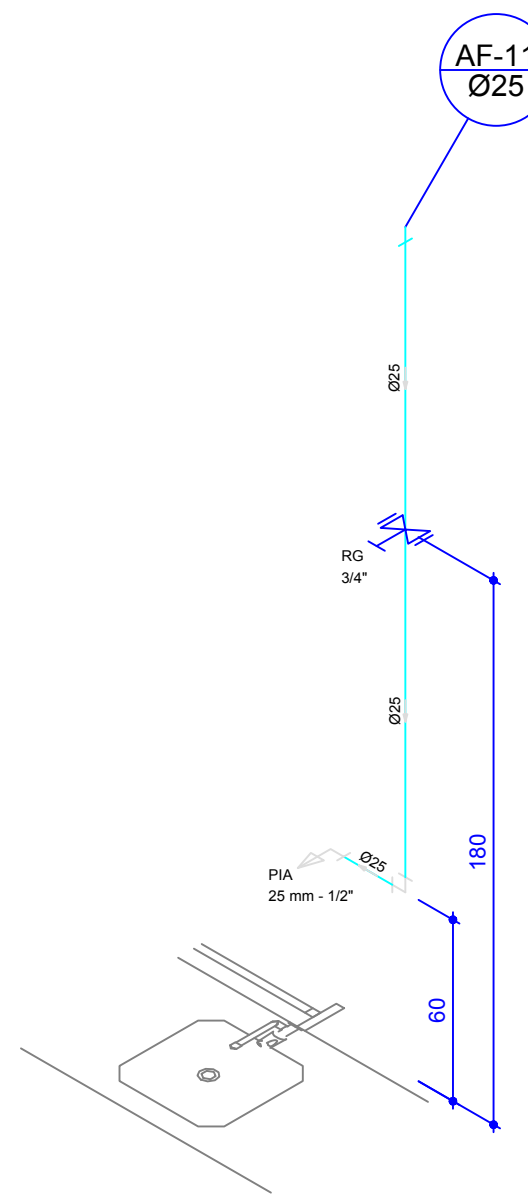

Detalhe H9
escala 1:25



Associação de Municípios do Nordeste do Estado de Santa Catarina
89216-000 - JOINVILLE - SC - Rua Max Colin, 1843 - América - Fone: 0*47 433-3927
ASSESSORIA E COORDENADORIA DE PLANEJAMENTO URBANO, MUNICIPAL E REGIONAL
home page : www.amunesc.org.br


Trabalho realizado através de Contrato de Prestação de Serviço Especializado de Engenharia para a AMUNESC (Associação de Municípios do Nordeste de Santa Catarina).

UNIDADE BÁSICA DE SAÚDE DA FAMÍLIA
DA ILHA
Categoria de uso : PROJETO HIDROSSANITÁRIO - ÁGUA FRIA


SECRETARIA MUNICIPAL DE SAÚDE DE JOINVILLE
Endereço : Rua Bento José Flores, SN - Bairro Espinheiros - Joinville/SC

ADMINISTRAÇÃO:	Assinatura Prefeito Municipal
PROJETO:	Assinatura Responsável pelo Projeto
EXECUÇÃO:	Assinatura Responsável pela Execução


Informações	CONTEÚDO DA PRANCHA	NÚMERO PR.
Desenho: Cristhian	Detalhes Isométricos UBSF	05/07
Revisão: REV 00		
Escala: Indicada		
Data: Janeiro de 2022		

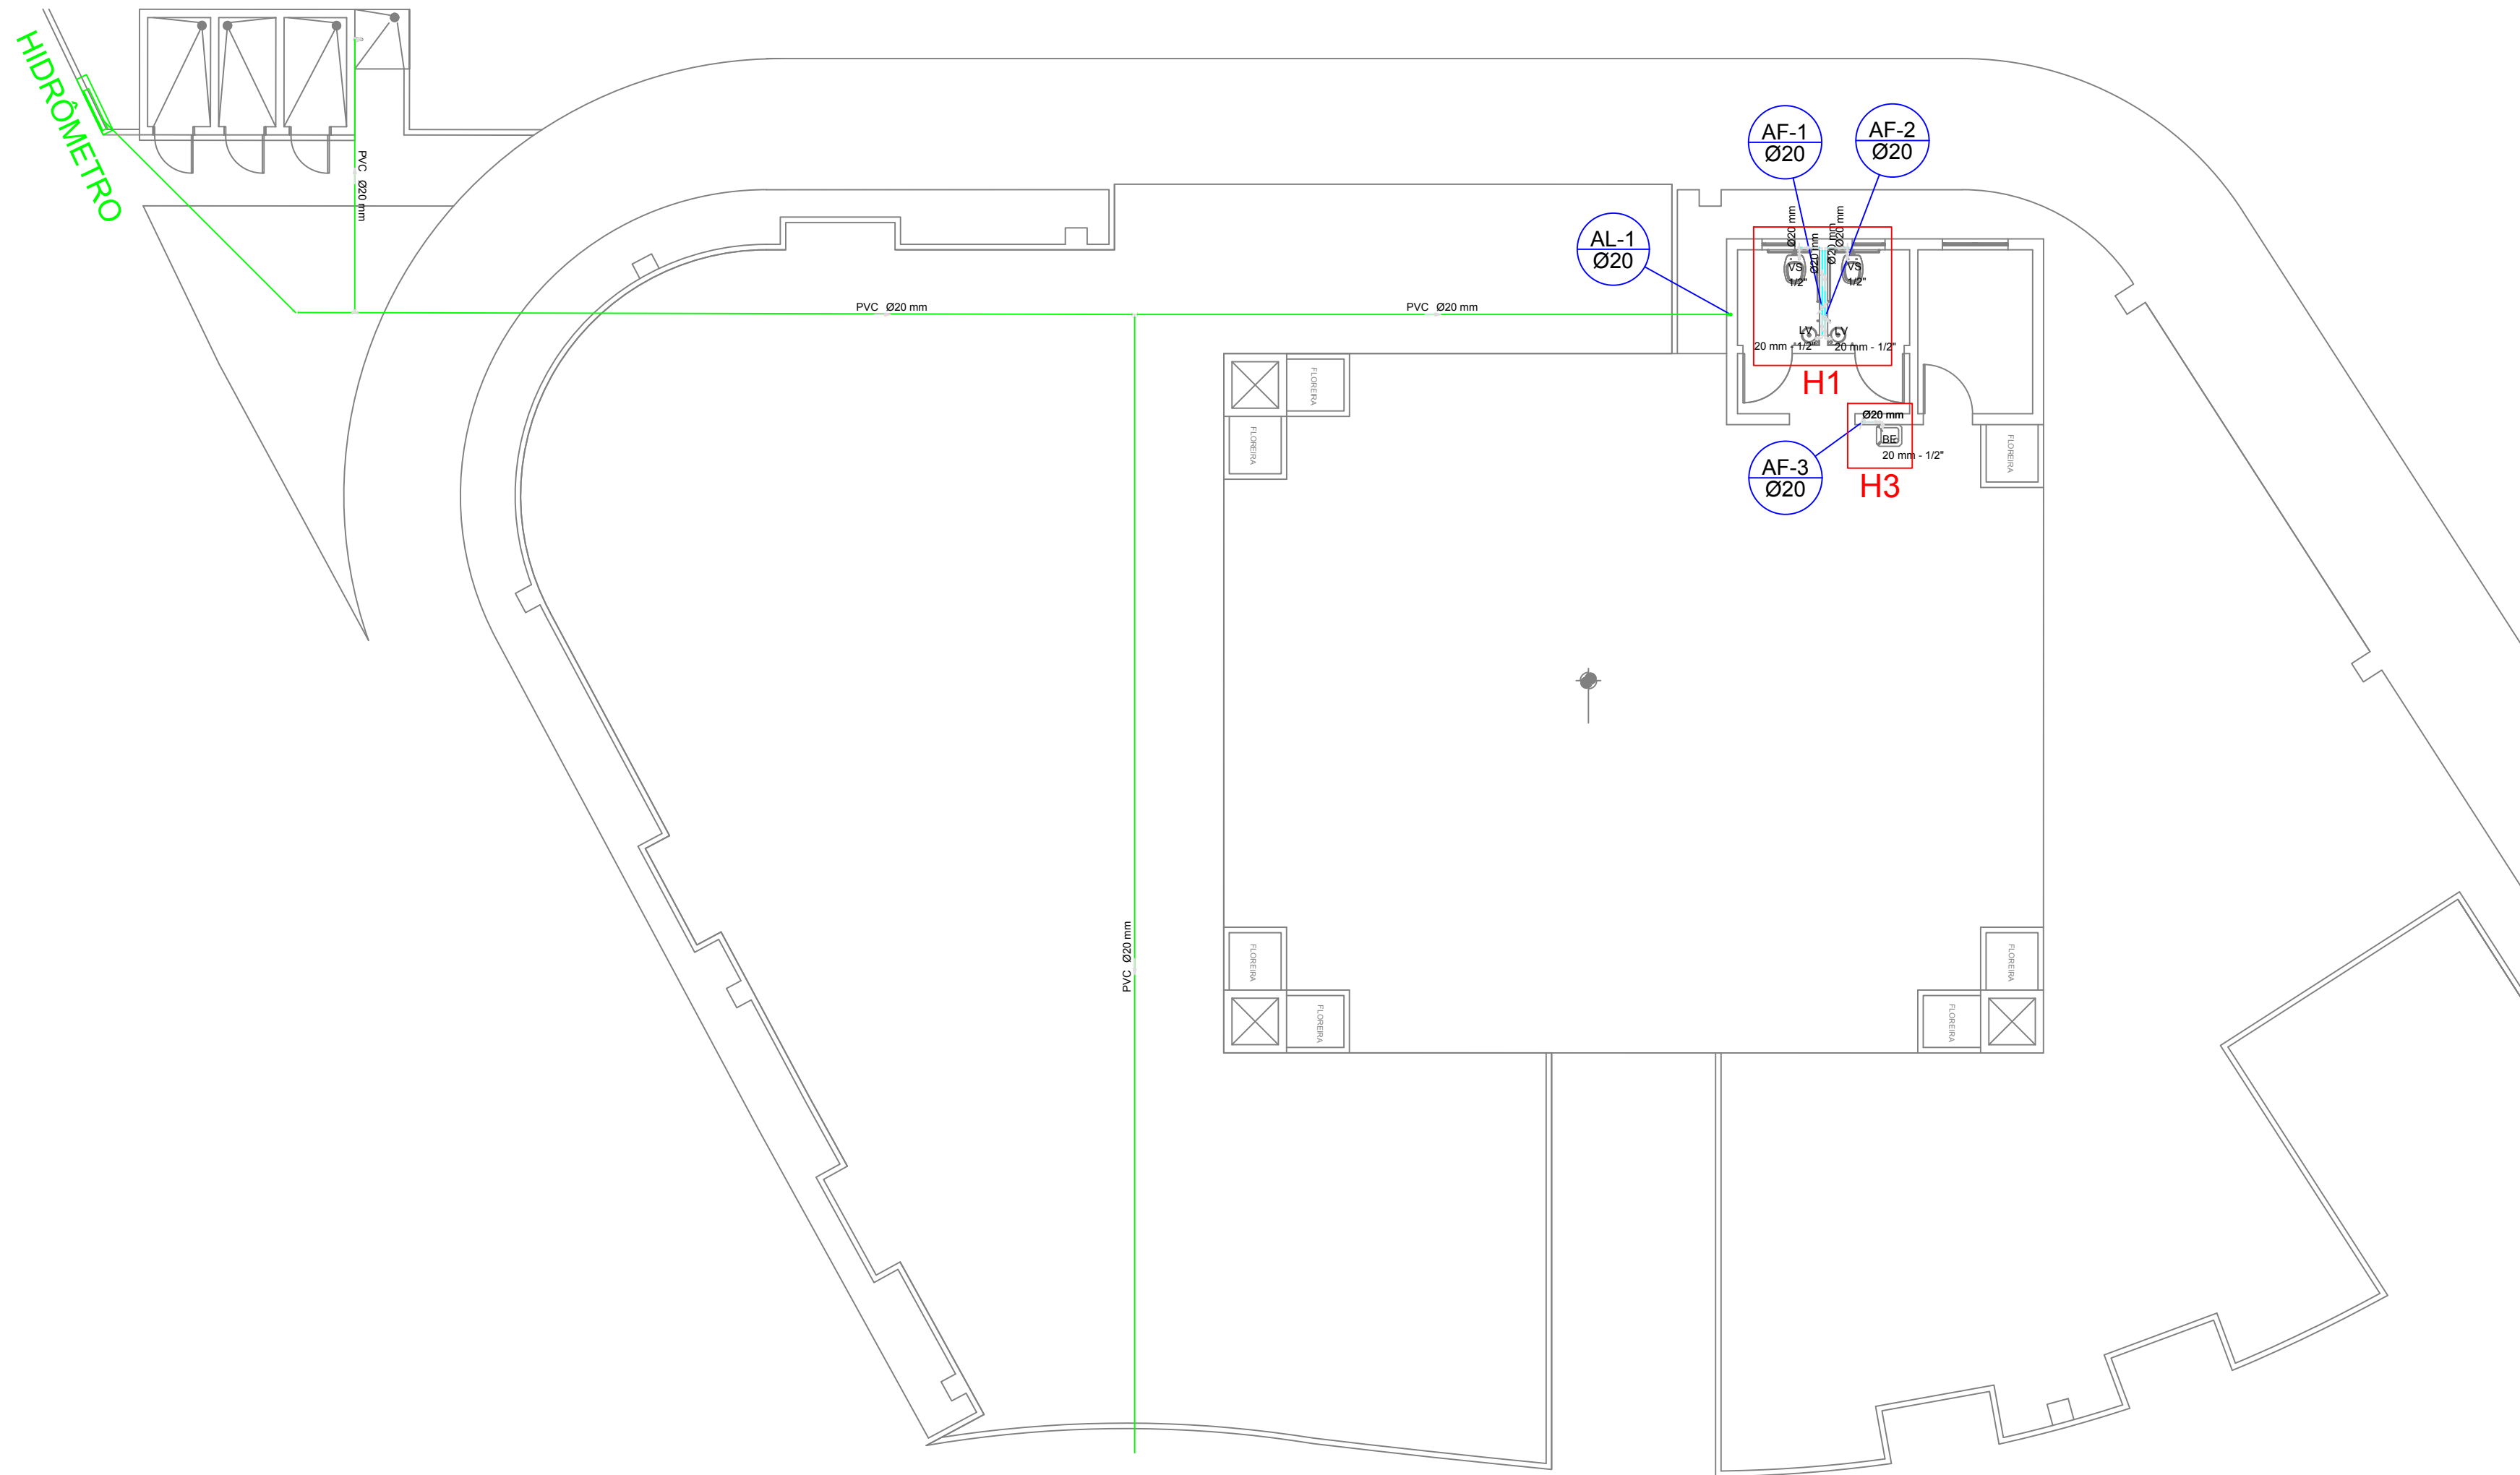


Planta Baixa Térreo - Área Coberta
escala 1:100

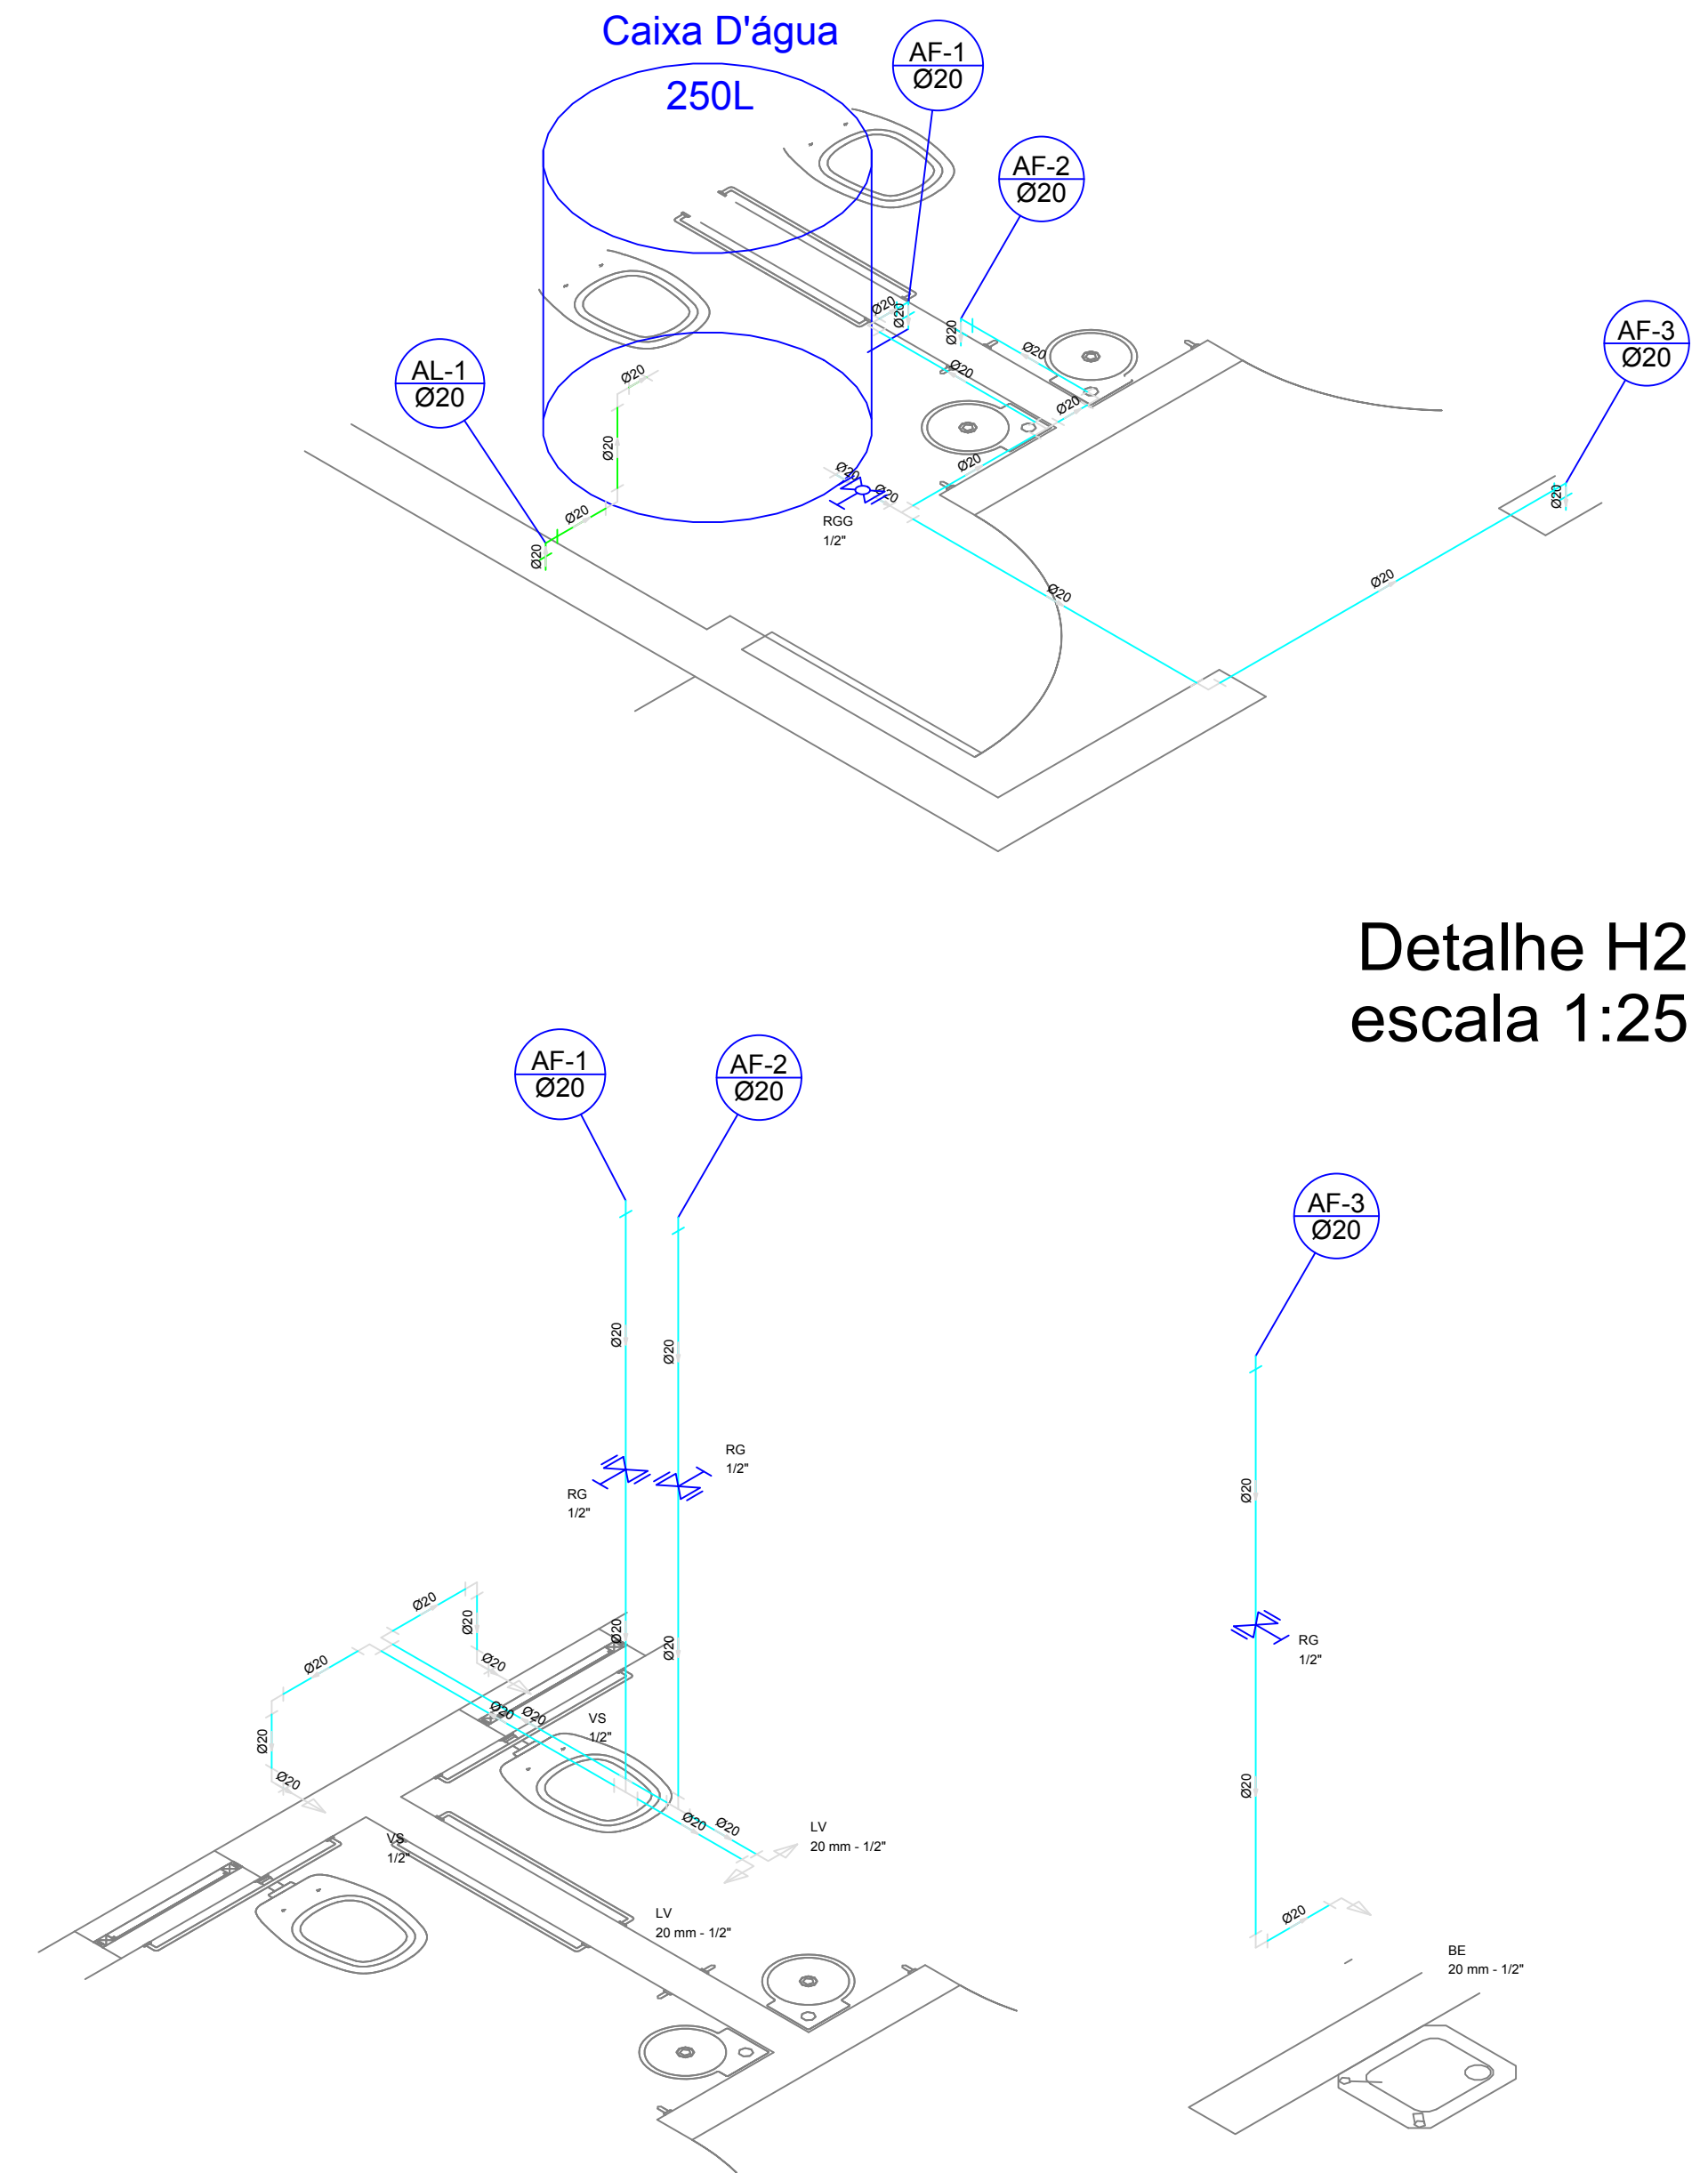


Detalhe H2
escala 1:25

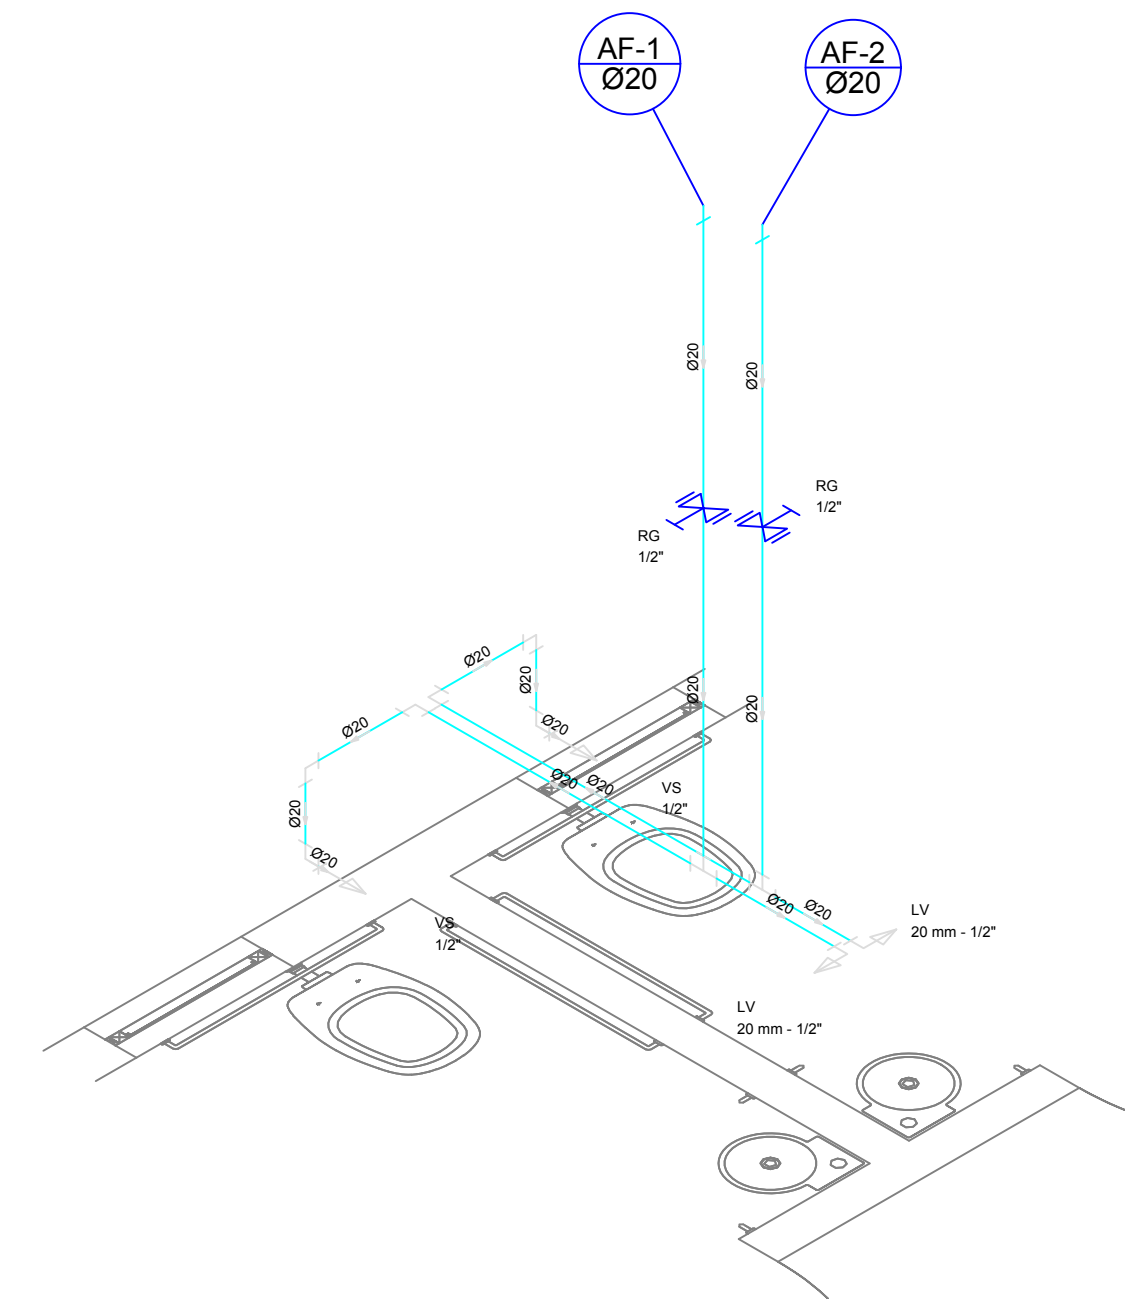

Detalhe H1
escala 1:25

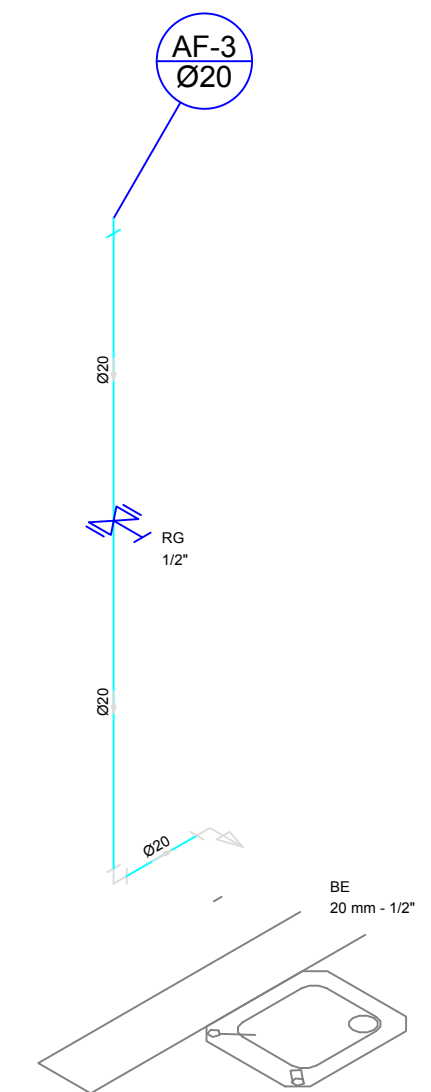


Detalhe H3
escala 1:25

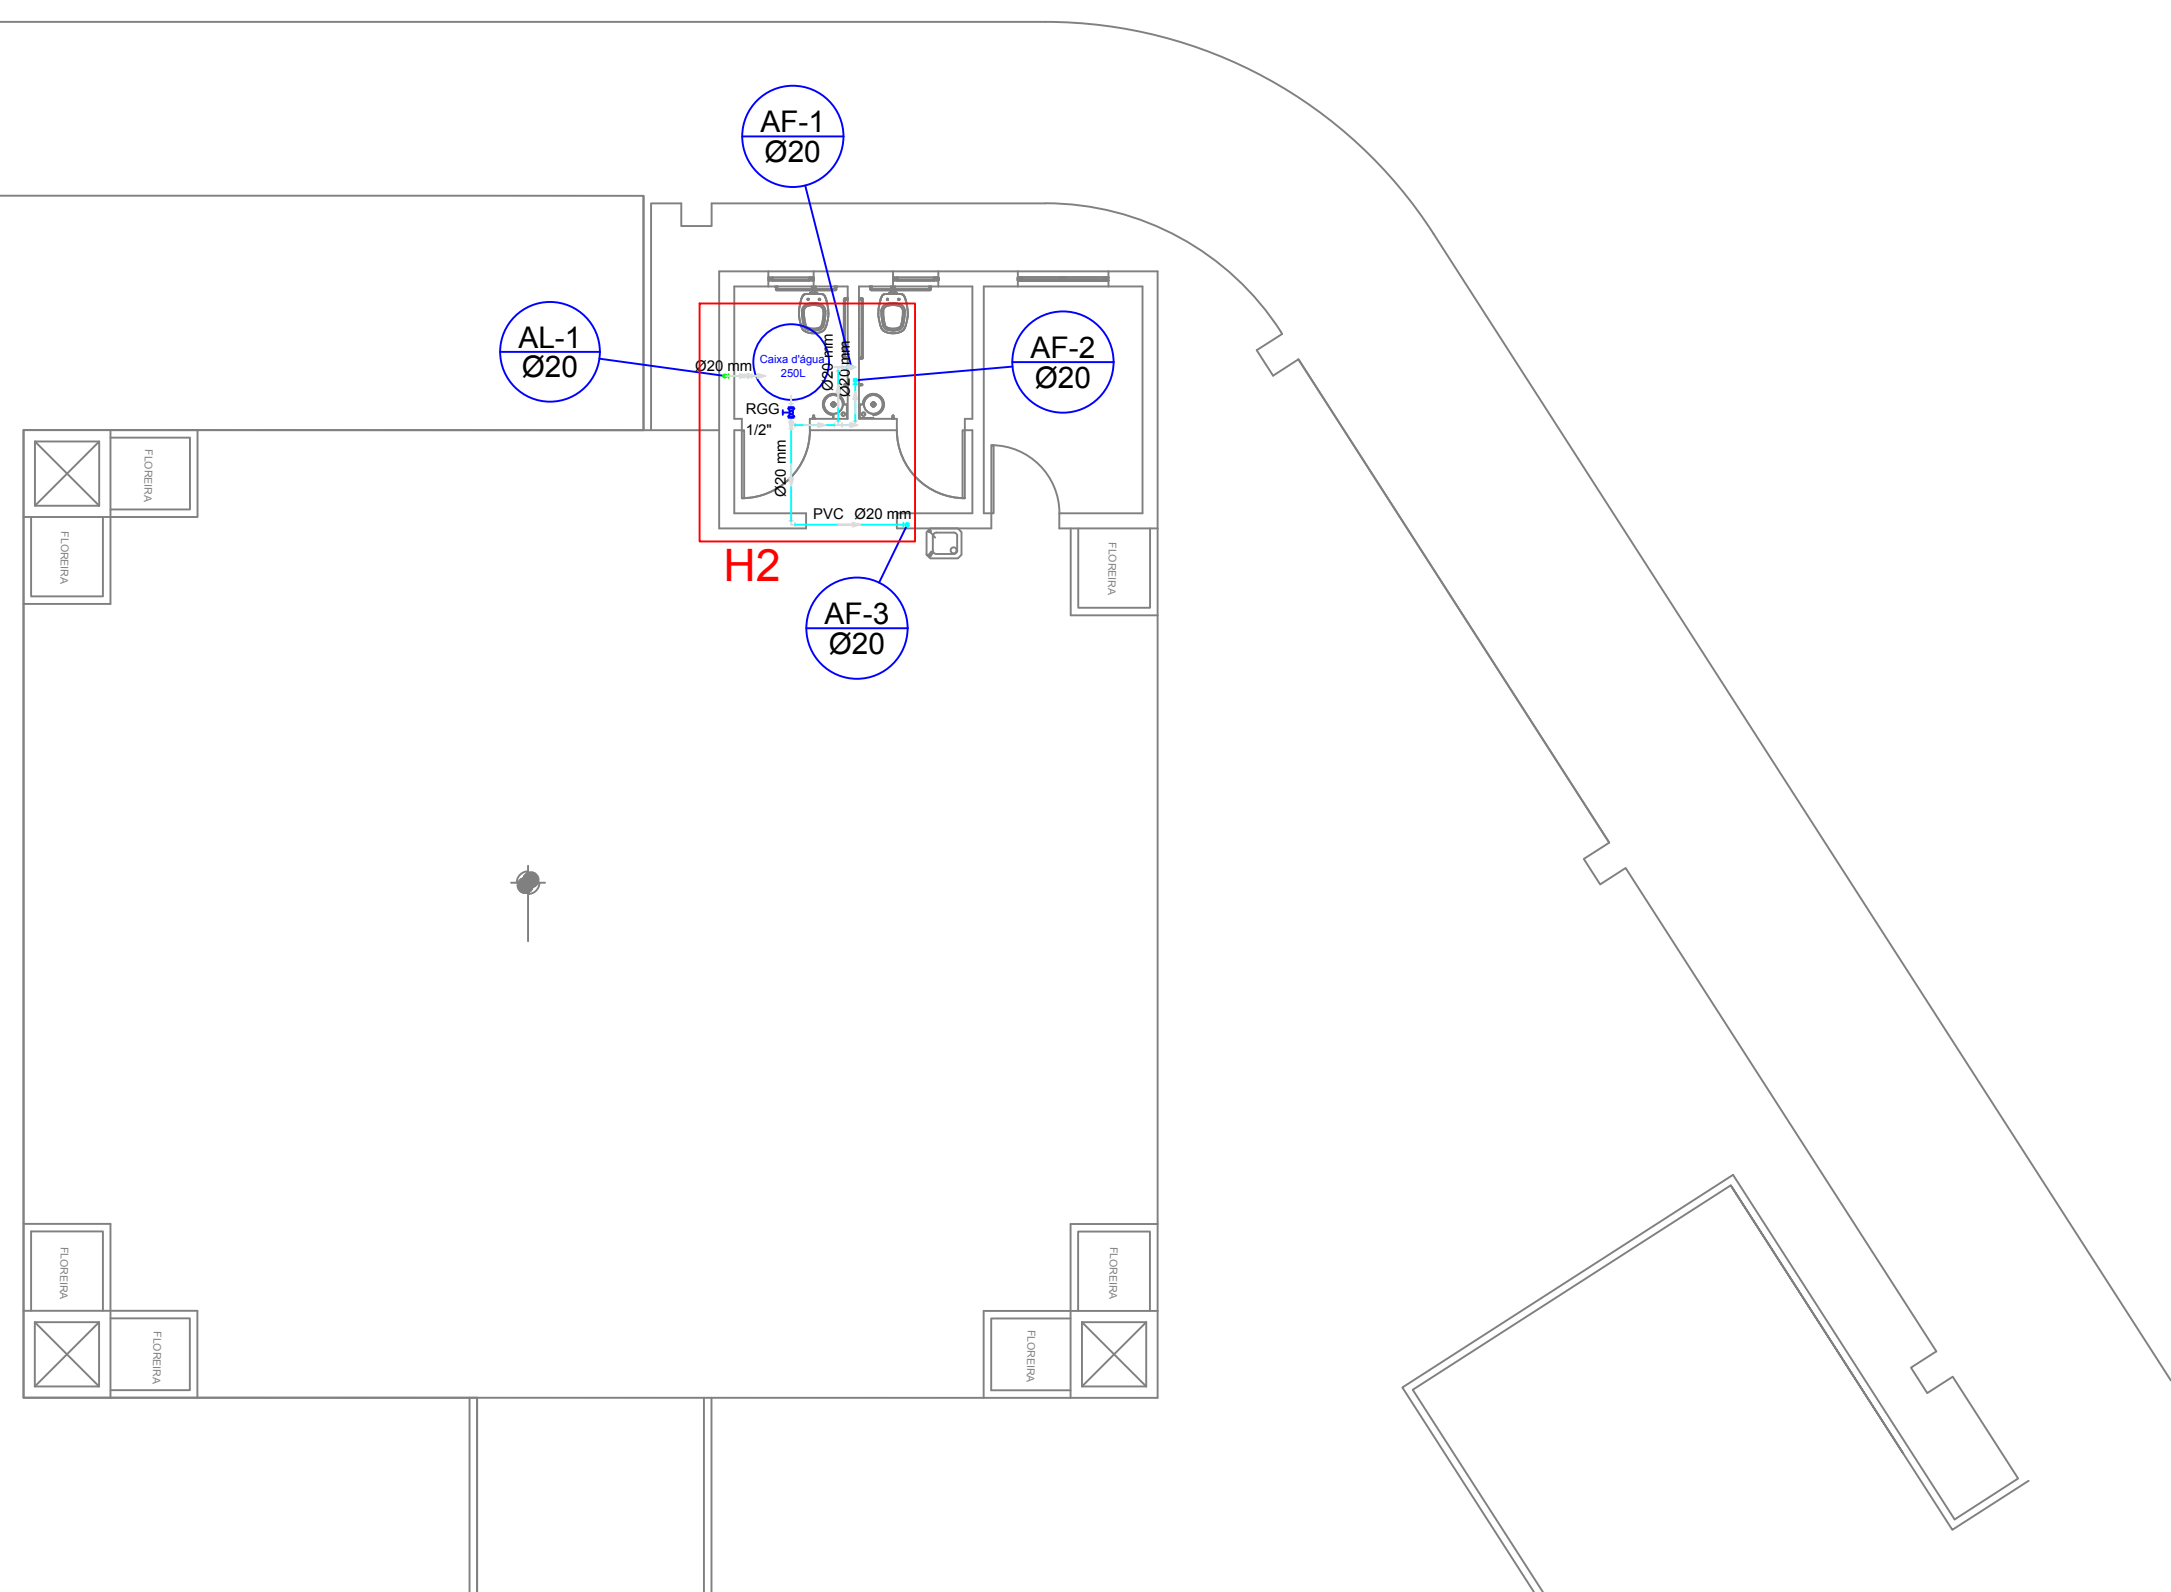


Planta Baixa Cobertura - Área Coberta
escala 1:100


 Associação de Municípios do Nordeste do Estado de Santa Catarina 89216-000 - JOINVILLE - SC - Rua Max Colln, 1843 - América - Fone: 0*47 433-3927 ASSESSORIA E COORDENADORIA DE PLANEJAMENTO URBANO, MUNICIPAL E REGIONAL home page : www.amunesc.org.br		
Trabalho realizado através de Contrato de Prestação de Serviço Especializado de Engenharia para a AMUNESC (Associação de Municípios do Nordeste de Santa Catarina).		
Projeto	UNIDADE BÁSICA DE SAÚDE DA FAMÍLIA DA ILHA Categoria de uso : PROJETO HIDROSSANITÁRIO - ÁGUA FRIA	
	SECRETARIA MUNICIPAL DE SAÚDE DE JOINVILLE Endereço : Rua Bento José Flores, SN - Bairro Espinheiros - Joinville/SC	
Terreno	ADMINISTRAÇÃO: Assinatura Prefeito Municipal	
	Projeto: Cristhian B. Johann Engenheiro Civil / CREA-SC 122798-9	
Identificações e Assinaturas	EXECUÇÃO: Assinatura Responsável pela Execução	
	CONTÉÚDO DA PRANCHA	
Prancha	Informações	NÚMERO PR.
	Desenho: Cristhian Revisão: REV 00 Escala: Indicada Data: Janeiro de 2022	Planta Baixa Térreo - Área Coberta Planta Baixa Cobertura - Área Coberta Detalhes Isométricos Área Coberta 06/07

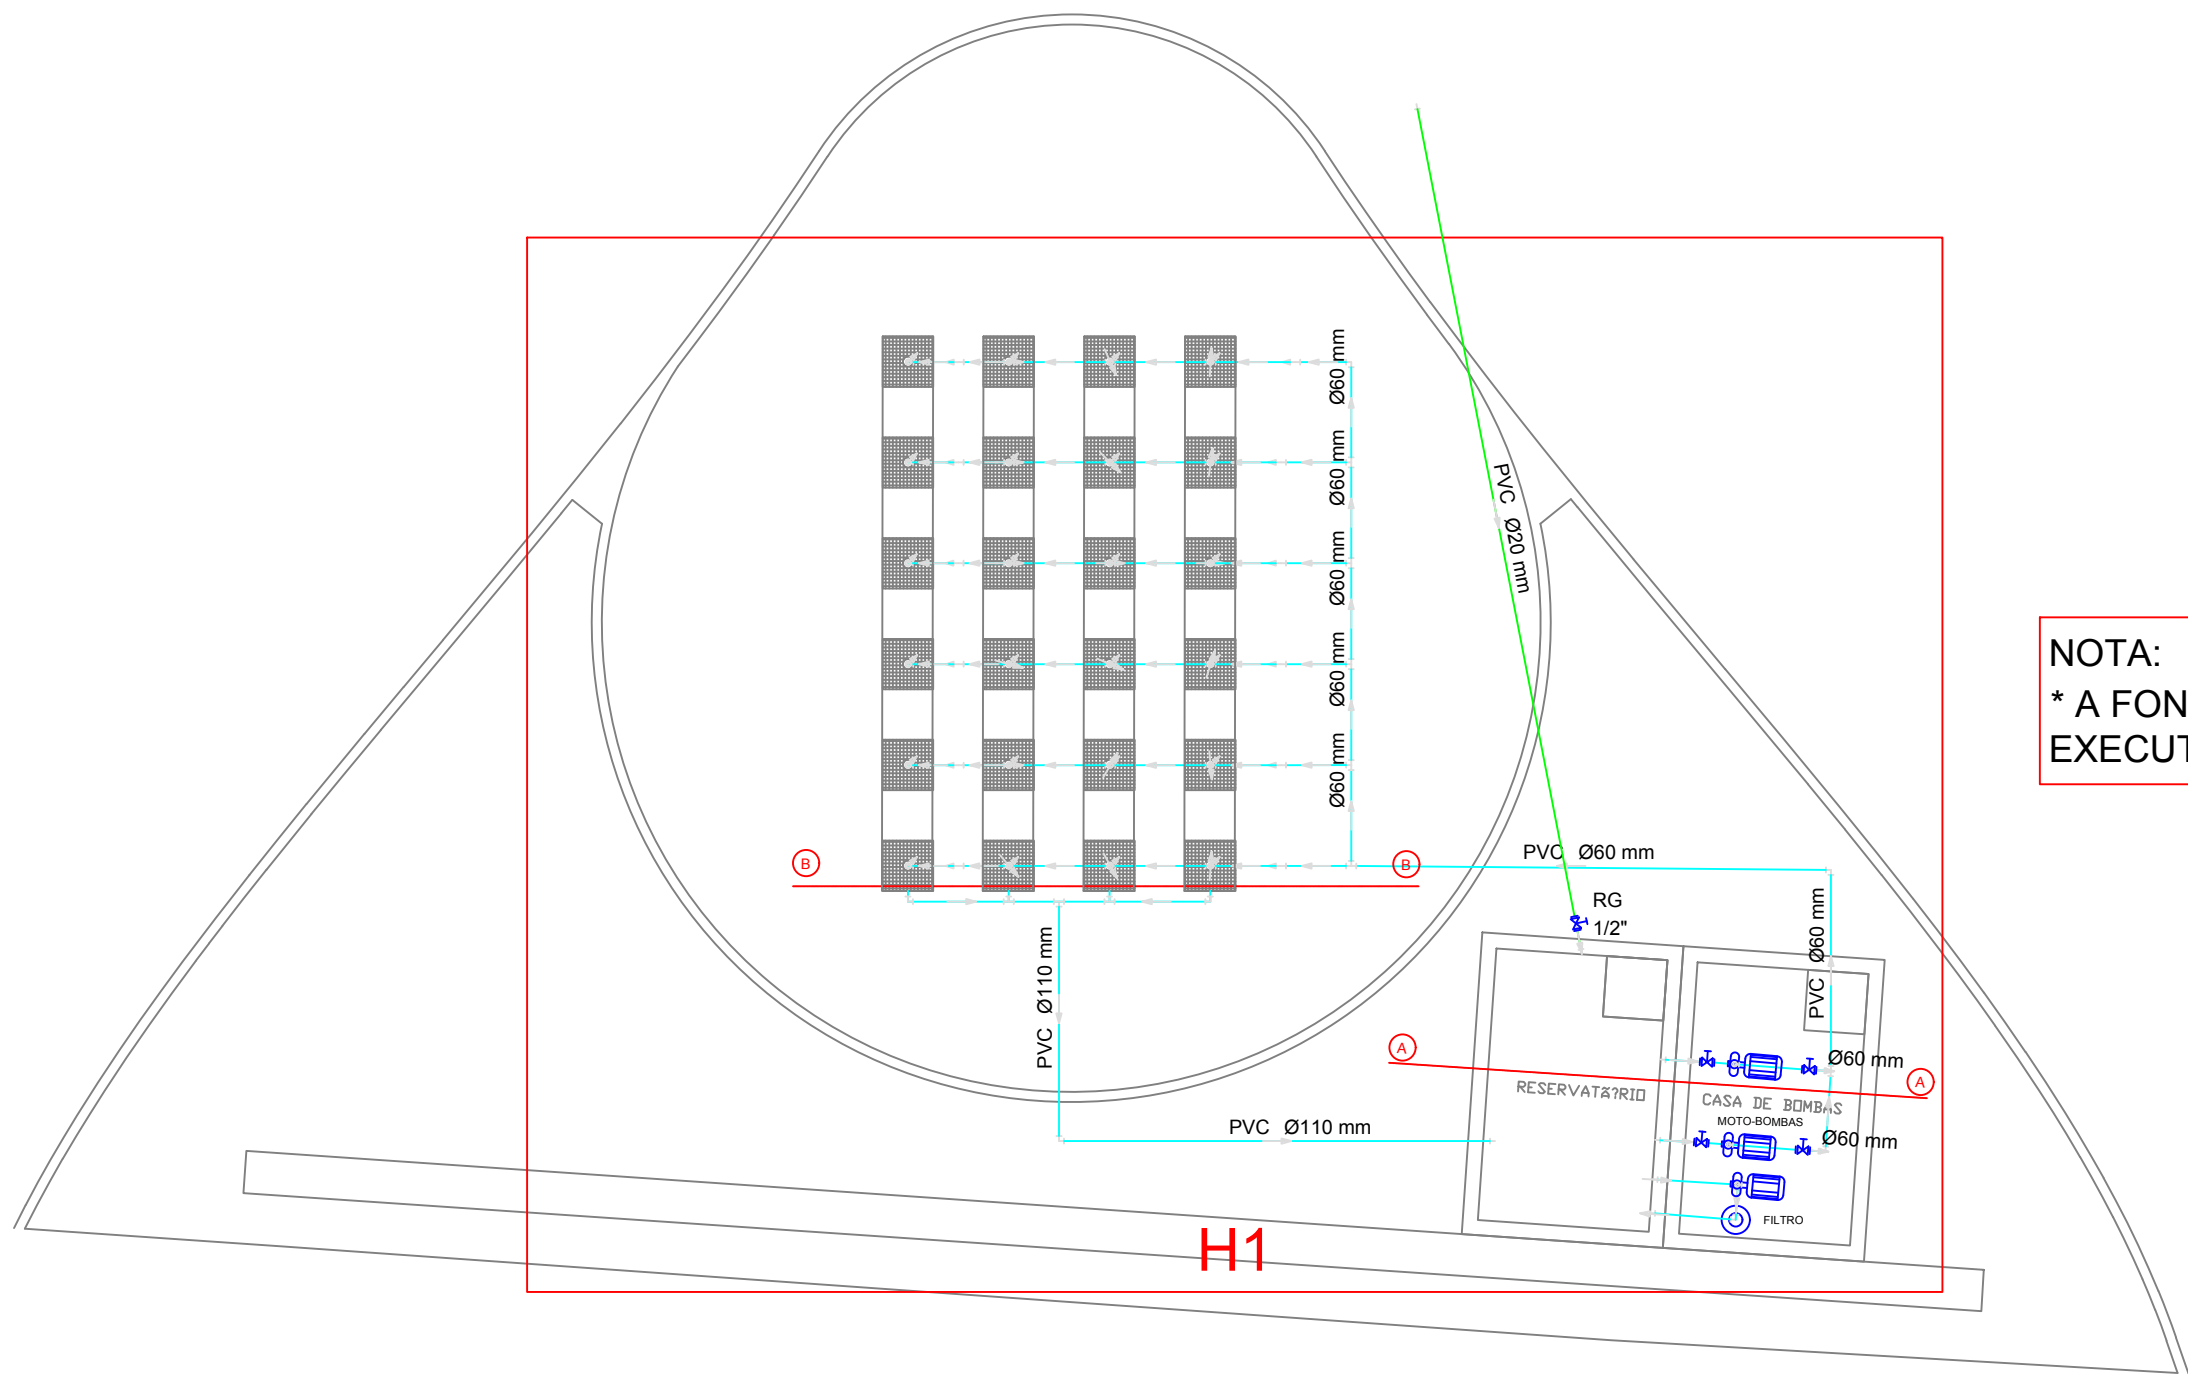


Planta Baixa Fonte
escala 1:100

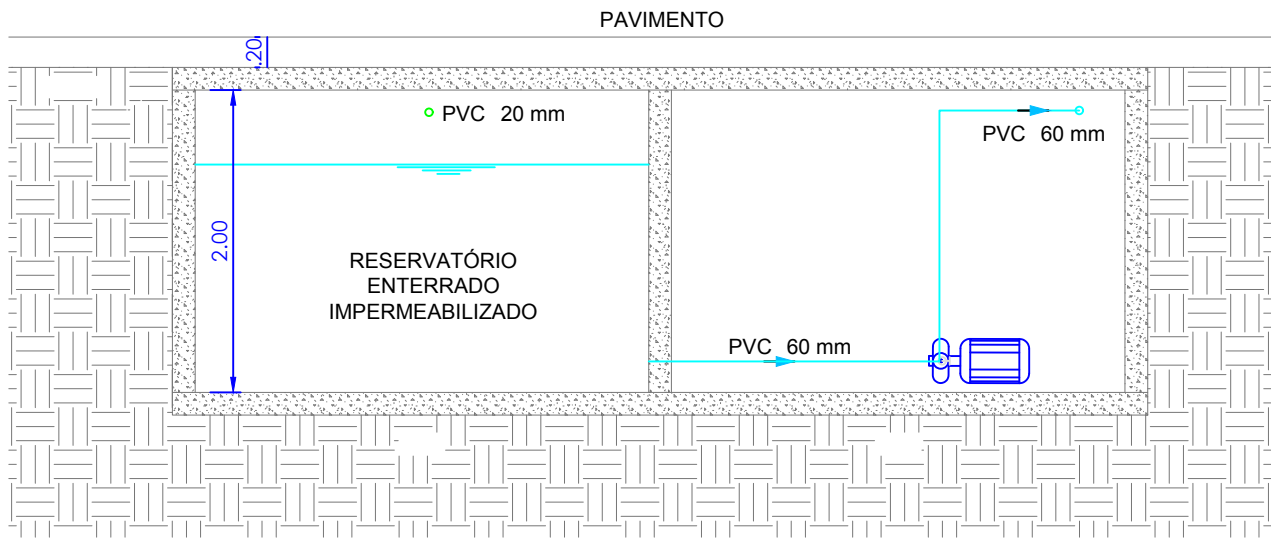

Corte AA - Fonte
escala 1:50

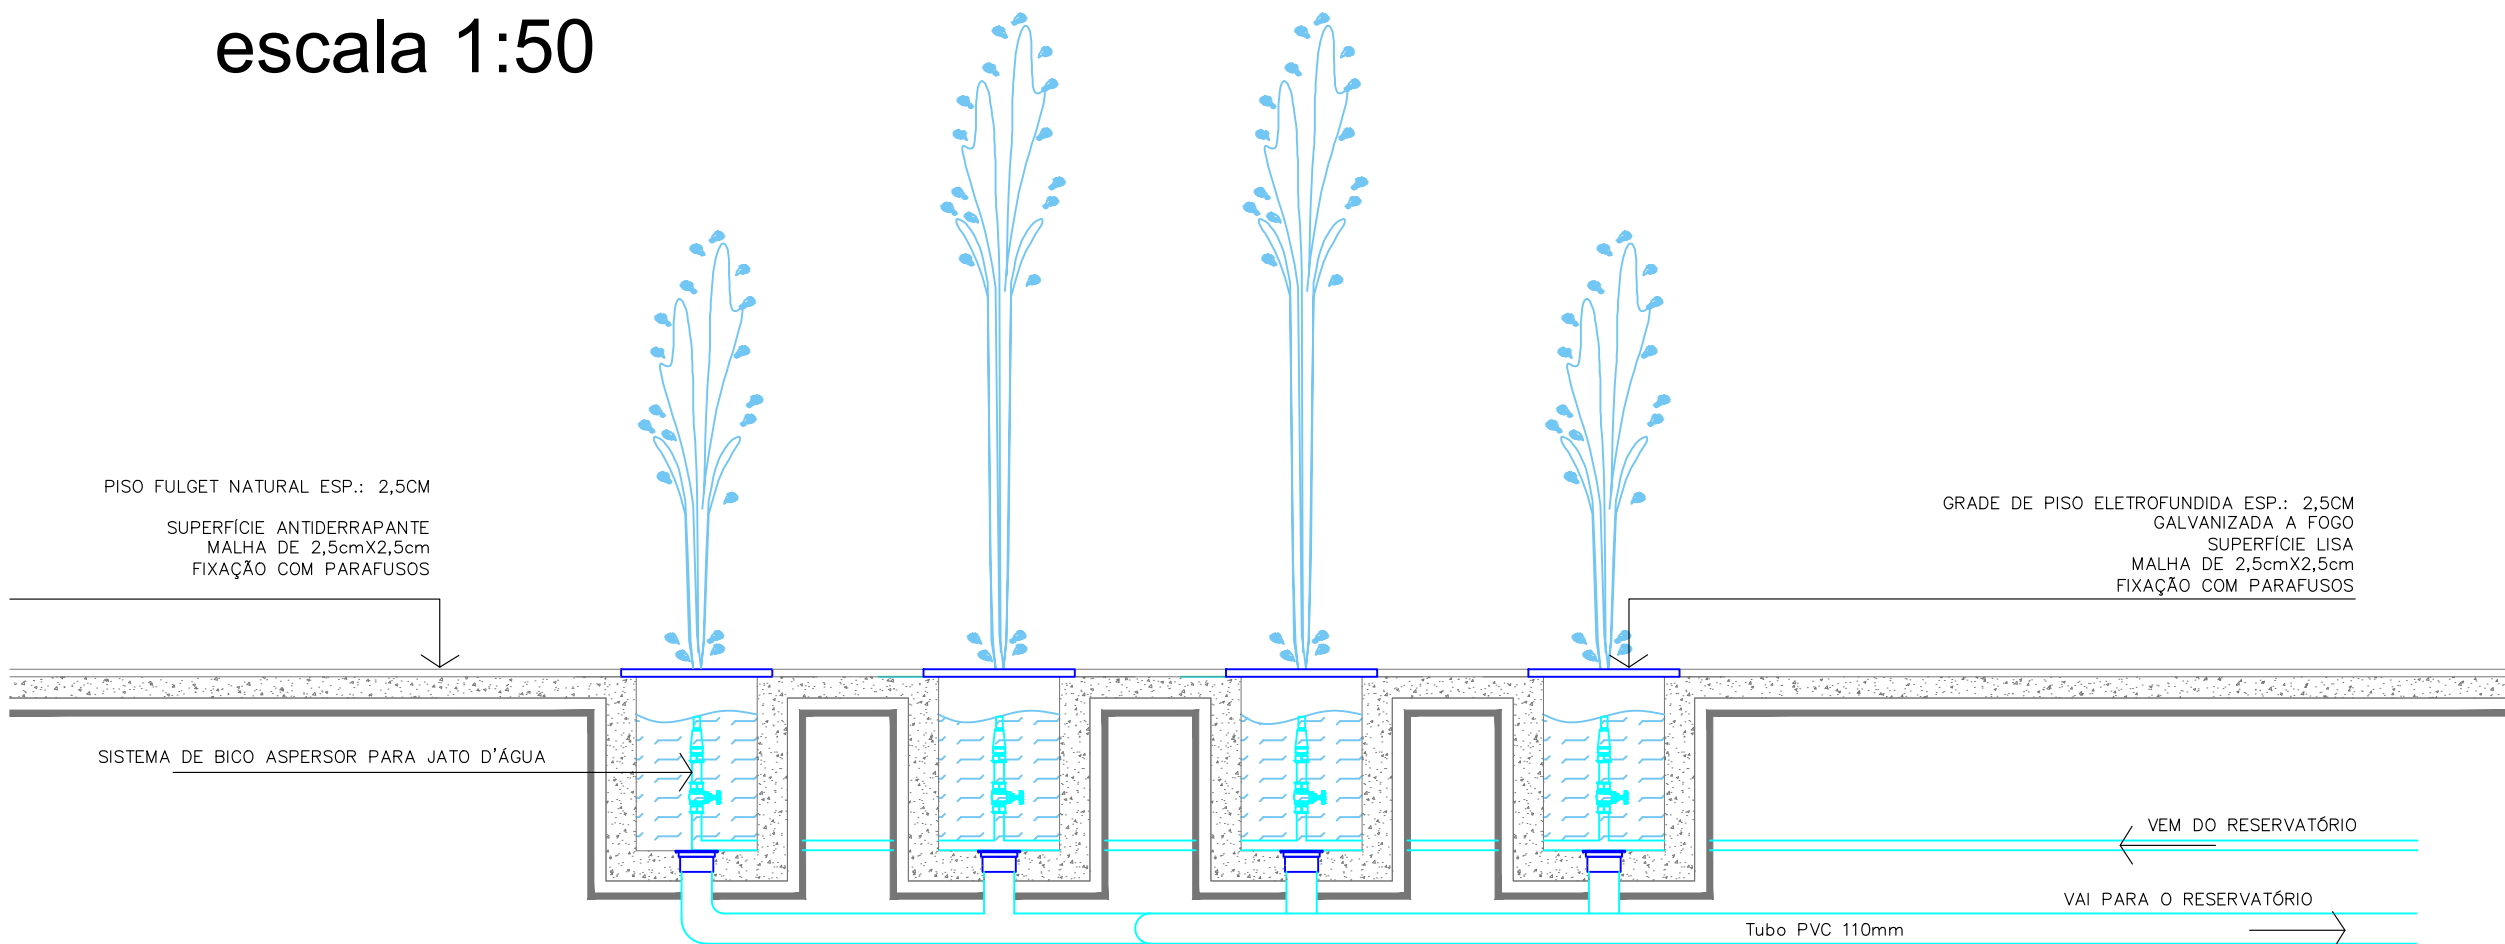

Corte BB - Fonte
escala 1:25

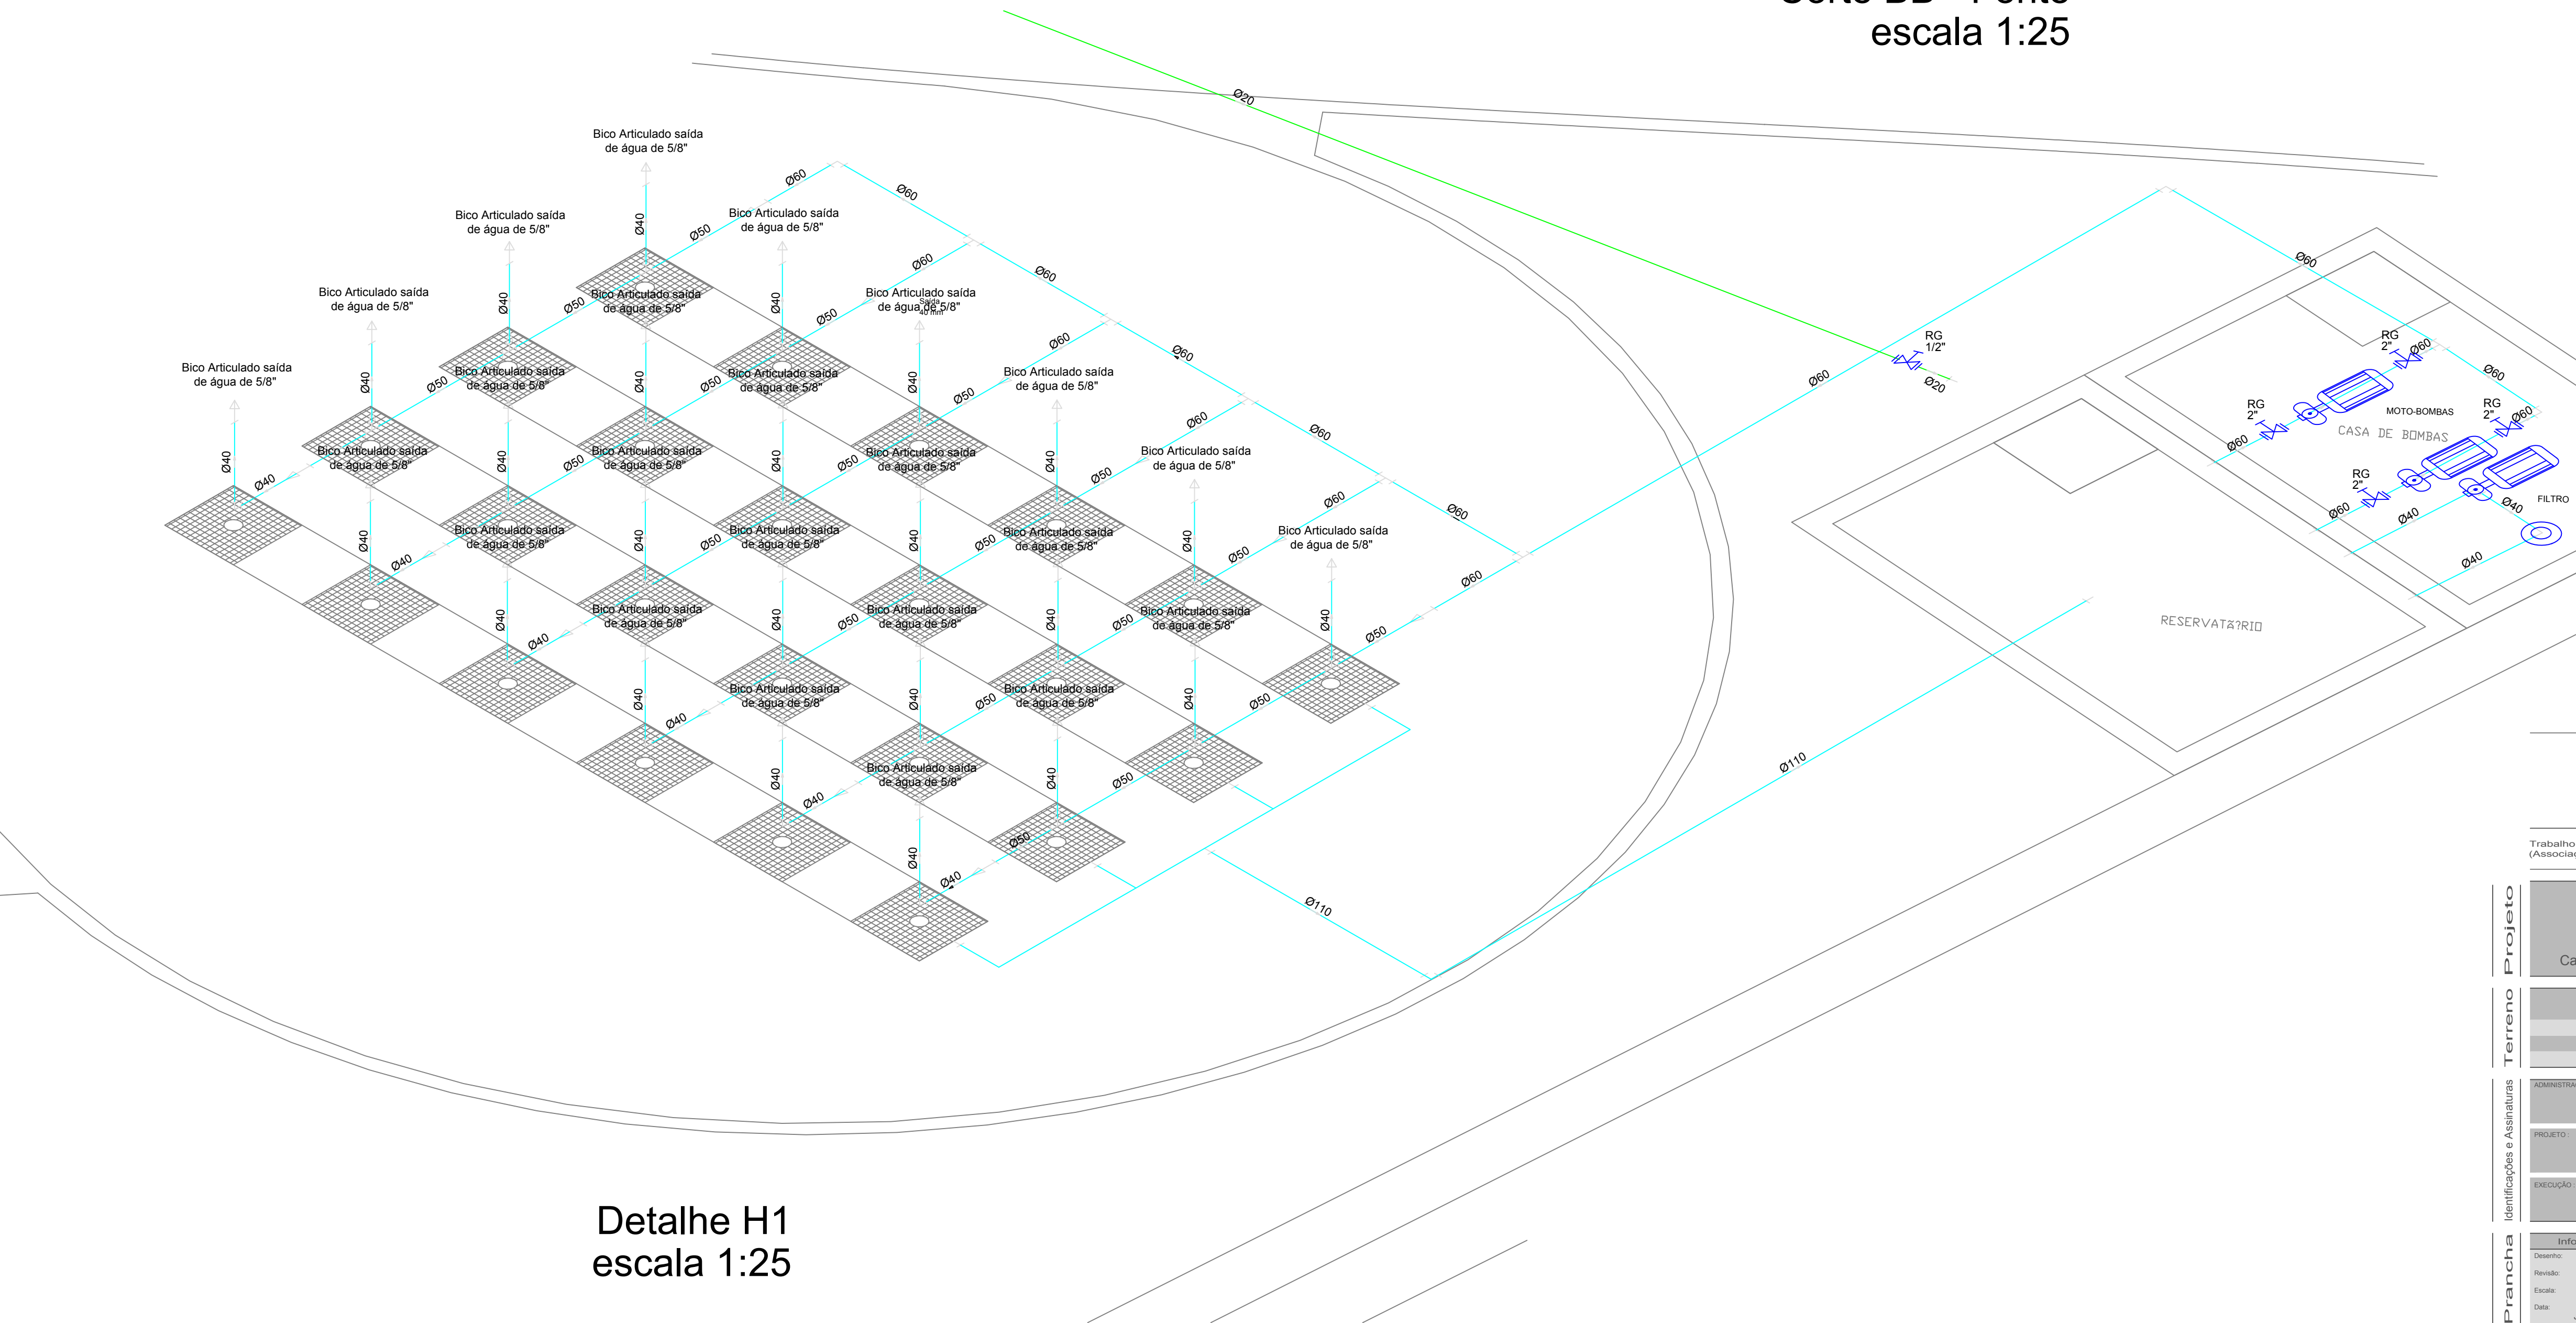

Detalhe H1
escala 1:25

Associação de Municípios do Nordeste do Estado de Santa Catarina
89216-000 - JOINVILLE - SC - Rua Max Colln, 1843 - América - Fone: 0*47 433-3927
ASSESSORIA E COORDENADORIA DE PLANEJAMENTO URBANO, MUNICIPAL E REGIONAL
home page : www.amunesc.org.br

Trabalho realizado através de Contrato de Prestação de Serviço Especializado de Engenharia para a AMUNESC
(Associação de Municípios do Nordeste do Estado de Santa Catarina).

**UNIDADE BÁSICA DE SAÚDE DA FAMÍLIA
DA ILHA**
Categoria de uso : PROJETO HIDROSSANITÁRIO - ÁGUA FRIA

SECRETARIA MUNICIPAL DE SAÚDE DE JOINVILLE
Endereço : Rua Bento José Flores, SN - Bairro Espinheiros - Joinville/SC

ADMINISTRAÇÃO: Assinatura do Prefeito Municipal
PROJETO: Assinatura Responsável pelo Projeto
EXECUÇÃO: Assinatura Responsável pela Execução

Informações: Desenhista: Cristhian, Revisado: REV 00, Escala: Indicada, Data: Janeiro de 2022
CONTEÚDO DA PRANCHA: Planta Baixa Fonte, Detalhe Isométrico Fonte, Cortes AA e BB - Fonte
NÚMERO PR: 07/07