


ARQ 01/07 PLANTA - BAIXA
ESCALA 1/100



ARQ IMPLANTAÇÃO
ESCALA 1/250

QUADRO DE ÁREAS	
ÁREA MÍNIMA DO TERRENO: 22 metros x 36 metros = 792,00 m²	
ÁREA OCUPADA COB.: 622,15 m²	TAXA DE OCUPAÇÃO: 78,31%
ÁREA CONSTRUÍDA: 523,32 m²	COEFICIENTE DE APROVEITAMENTO: 0,66

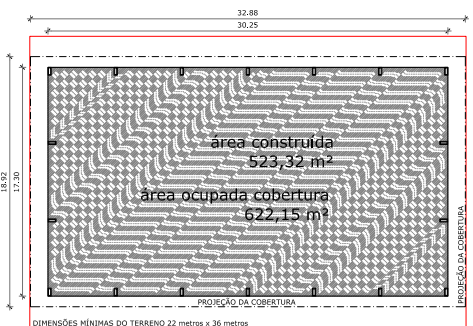

PROJETO PADRÃO - FNDE

MUNICÍPIO - UF: _____
 PROPRIETÁRIO: _____
 ENDEREÇO: _____


PROPRIETÁRIO _____
 RESP. TÉCNICO _____ CREA _____

DLFO	CREA
	RA


OBSERVAÇÕES:

COBERTURA DE QUADRA PEQUENA
PROJETO ARQUITETÔNICO


COORDENAÇÃO CGEST - Coordenação Geral de Infraestrutura Educacional	COBERTURA DE QUADRA PEQUENA PLANTA BAIXA	ARQ
REVISÃO R.01 R.00	ESCALA 1/100 DATA EMISSÃO DEZEMBRO/2014	PRANCHA 01/05
FORMATO A2 (594 X 420)		

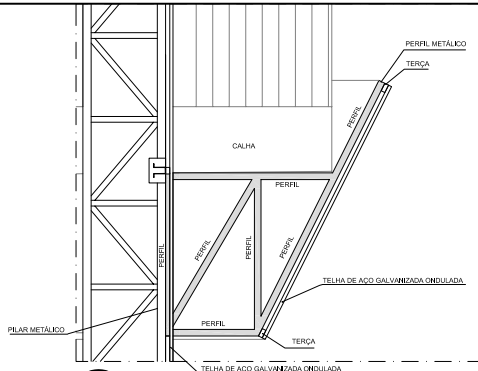


Detalhe 01
PERFIL METÁLICO 1
 ESCALA 1/20

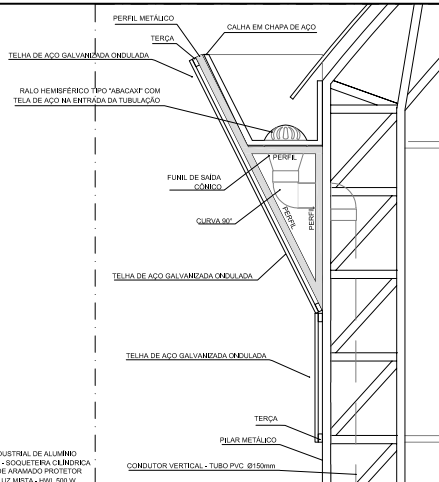

Detalhe 02
PERFIL METÁLICO 2
 ESCALA 1/20

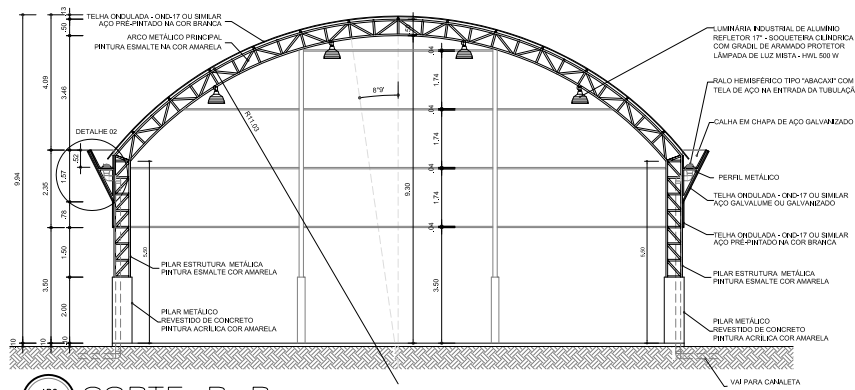

ARQ 03/07
CORTE B B
 ESCALA 1/100

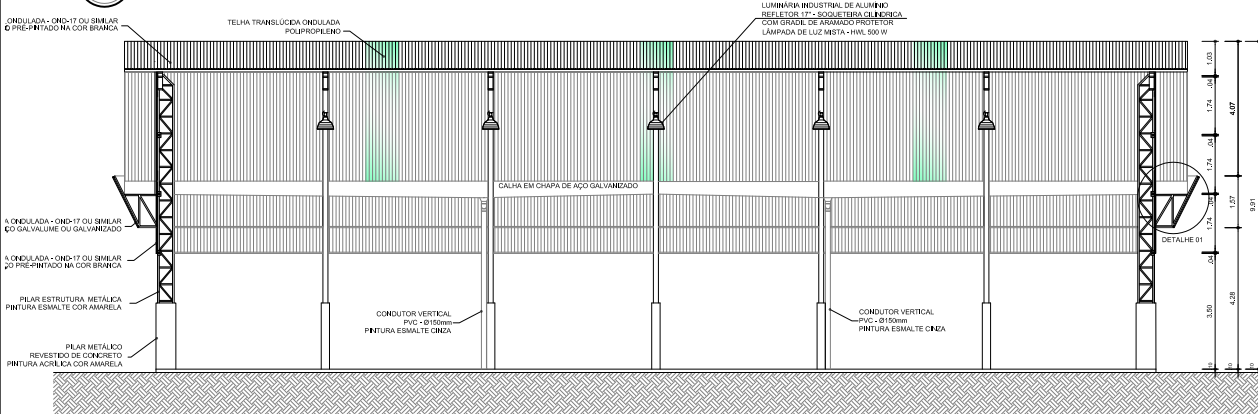

ARQ 02/07
CORTE A A
 ESCALA 1/100

PROJETO PADRÃO - FNDE

MUNICÍPIO - UF: _____
 PROPRIETÁRIO: _____
 ENDEREÇO: _____
 PROPRIETÁRIO: _____
 RESP. TÉCNICO: _____ OREA: _____


DLFO	CREA
	RA

OBSERVAÇÕES:


COBERTURA DE QUADRA PEQUENA
PROJETO ARQUITETÔNICO

COORDENAÇÃO CGEST - Coordenação Geral de Infraestrutura Educacional		COBERTURA DE QUADRA PEQUENA CORTES		ARQ
REVISÃO	ESCALA	INDICADA	PRANCHA	
R.01	R.00	DATA EMISSÃO		02/05
R.00	R.00	DEZEMBRO/2014		

FORMATO A2 (594 X 420)

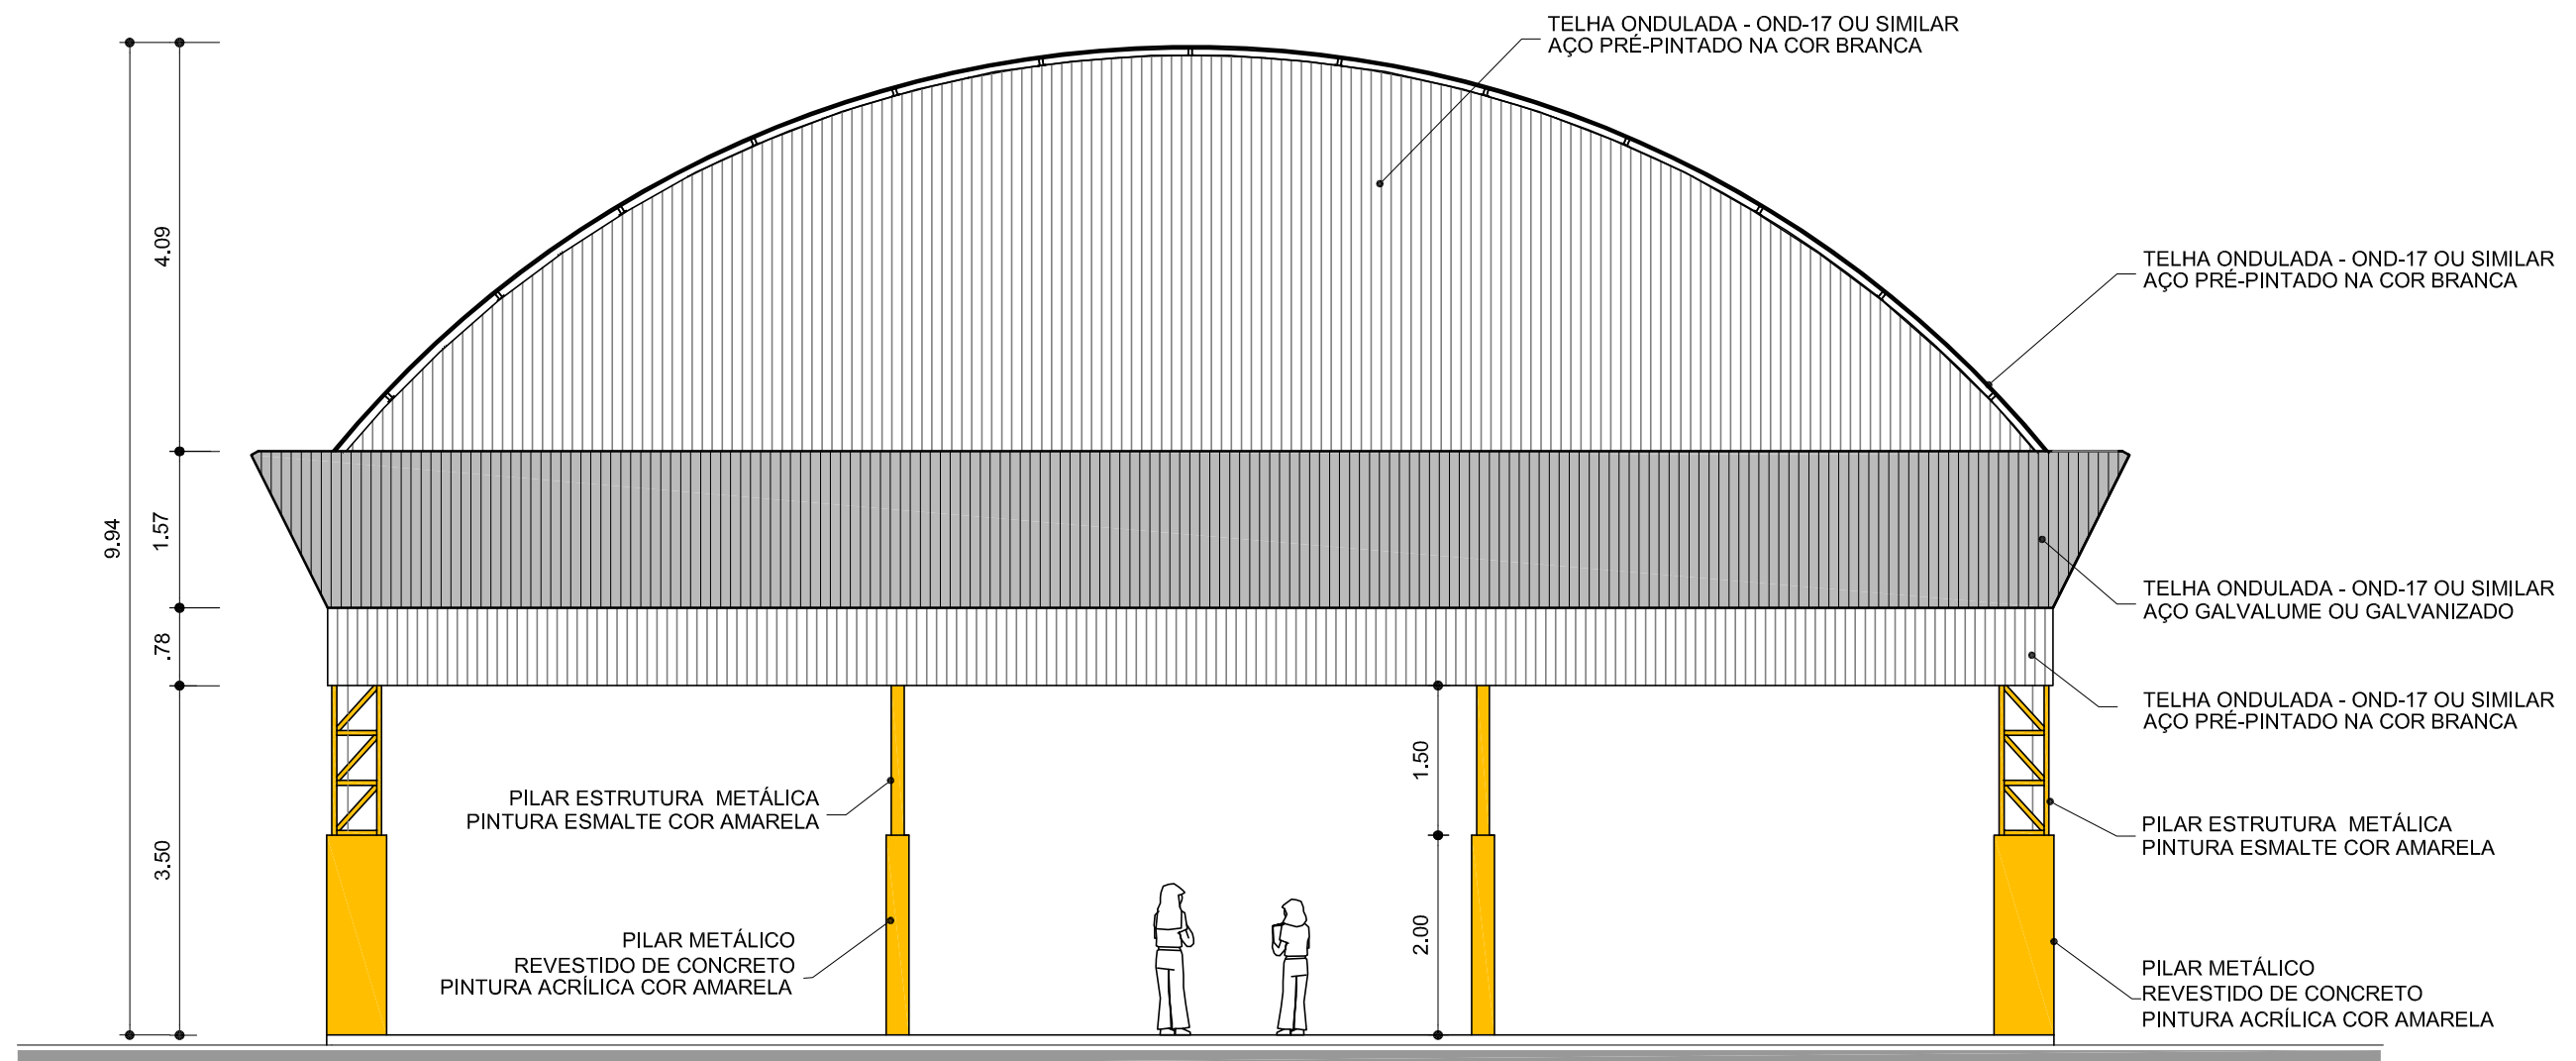

ARQ 04/07 FACHADA 1 ESCALA 1/75

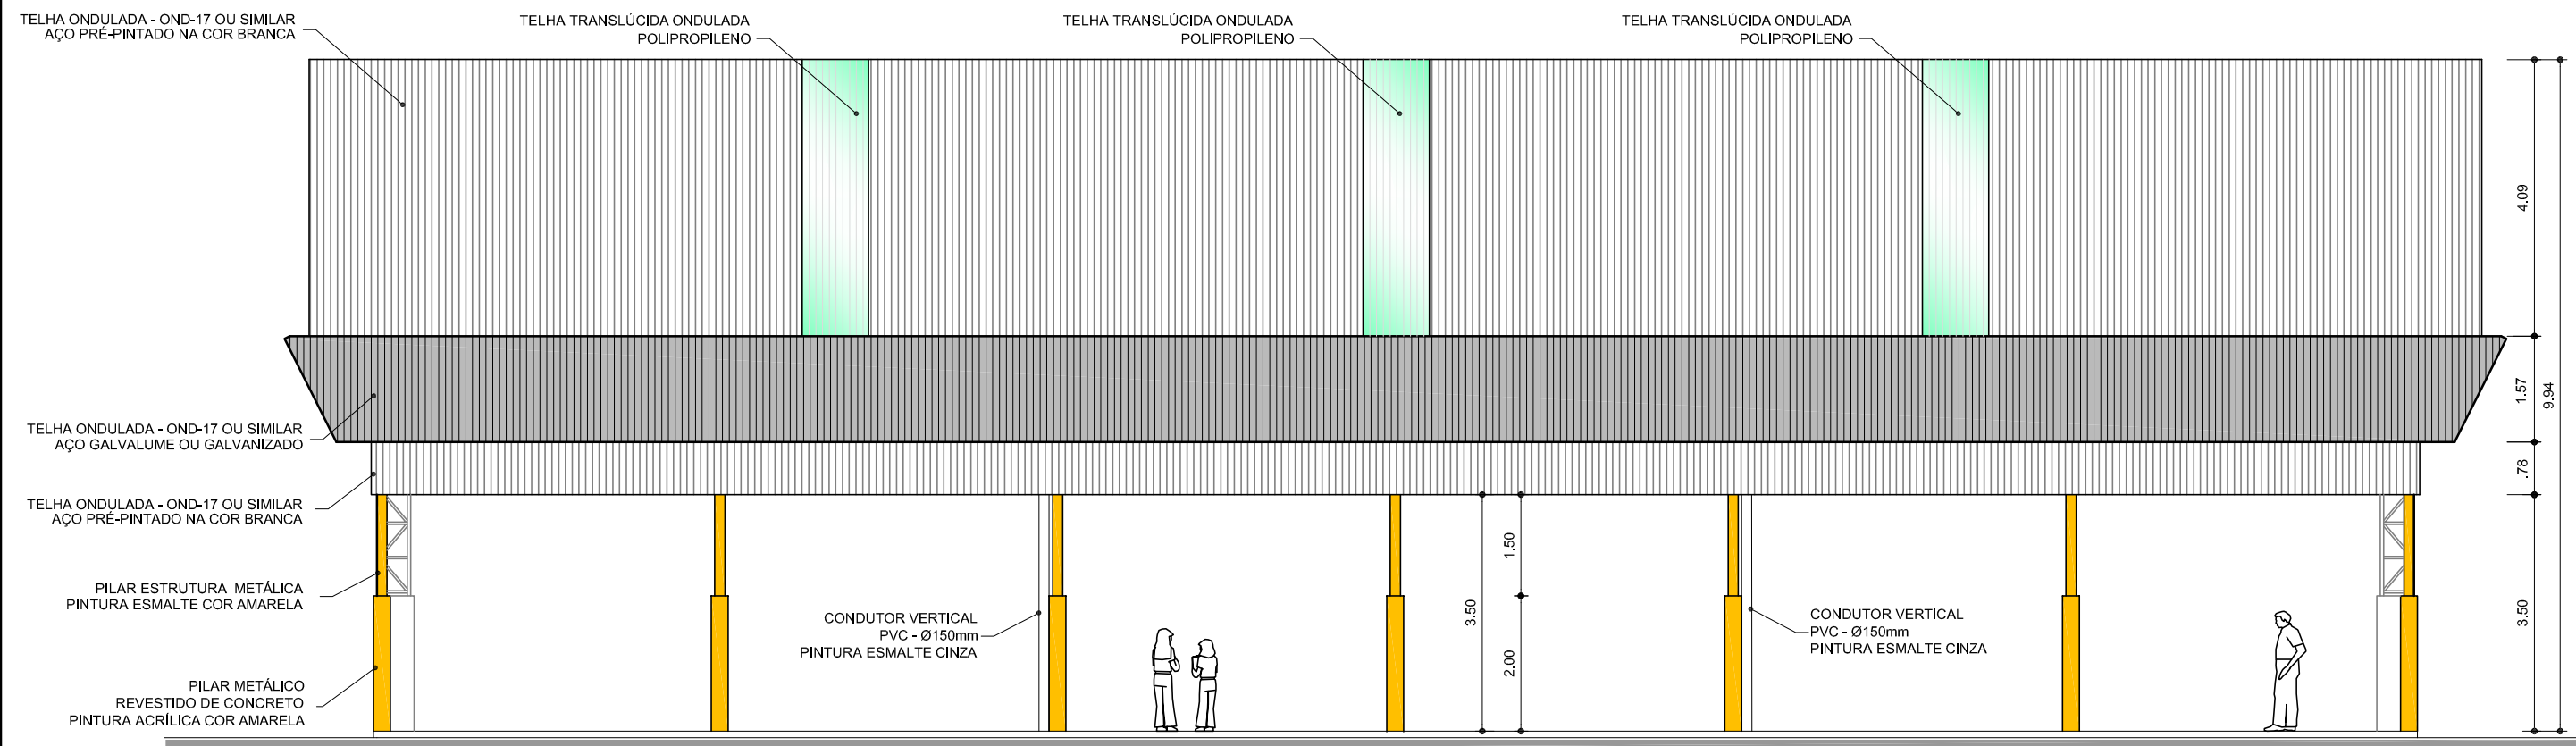

ARQ 05/07 FACHADA 2 ESCALA 1/100

GOVERNO FEDERAL
BRASIL Ministério da Educação
FNDE Fundo Nacional de Desenvolvimento da Educação

PROJETO PADRÃO - FNDE

MUNICÍPIO - UF: _____

PROPRIETÁRIO: _____

ENDEREÇO: _____

PROPRIETÁRIO: _____

RESP. TÉCNICO: _____ CREA: _____

DLFO: _____ CREA: _____


RA: _____

OBSERVAÇÕES: _____

COBERTURA DE QUADRA PEQUENA

PROJETO ARQUITETÔNICO

COORDENAÇÃO CGEST - Coordenação Geral de Infraestrutura Educacional	COBERTURA DE QUADRA PEQUENA FACHADAS		ARQ
	REVISÃO R.01 R.00	ESCALA 1/100 E 1/75	
FORMATO A2 (594 X 420)	DATA EMISSÃO DEZEMBRO/2014		

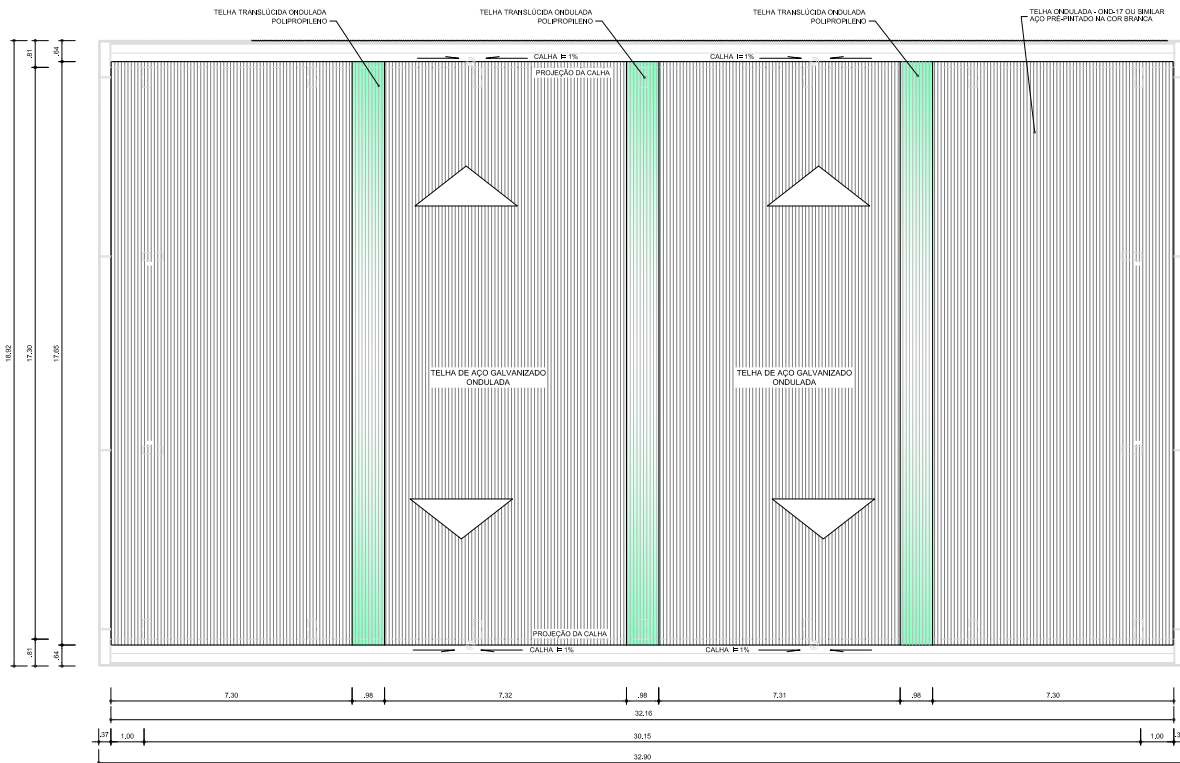

ARQ 06/07 PLANTA DE COBERTURA
ESCALA 1/100

GOVERNO FEDERAL
BRASIL Ministério da Educação **FNDE** Fundo Nacional de Desenvolvimento da Educação
PAÍS RICO E PAÍS SEM POBREZA

PROJETO PADRÃO - FNDE

MUNICÍPIO – UF: _____

PROPRIETÁRIO: _____

ENDEREÇO: _____

PROPRIETÁRIO: _____

RESP. TÉCNICO: _____ OREA: _____

DLFO: _____ CREA: _____


RA: _____

OBSERVAÇÕES: _____

COBERTURA DE QUADRA PEQUENA


PROJETO ARQUITETÔNICO

COORDENAÇÃO CGEST - Coordenação Gerat de Infraestrutura Educatonal	COBERTURA DE QUADRA PEQUENA PLANTA DE COBERTURA E DETALHES	ARQ
REVISÃO R.01 R.00	ESCALA 1/100 DATA EMISSÃO DEZEMBRO/2014	PRANCHA 04/05
FORMATO A2 (594 X 420)		

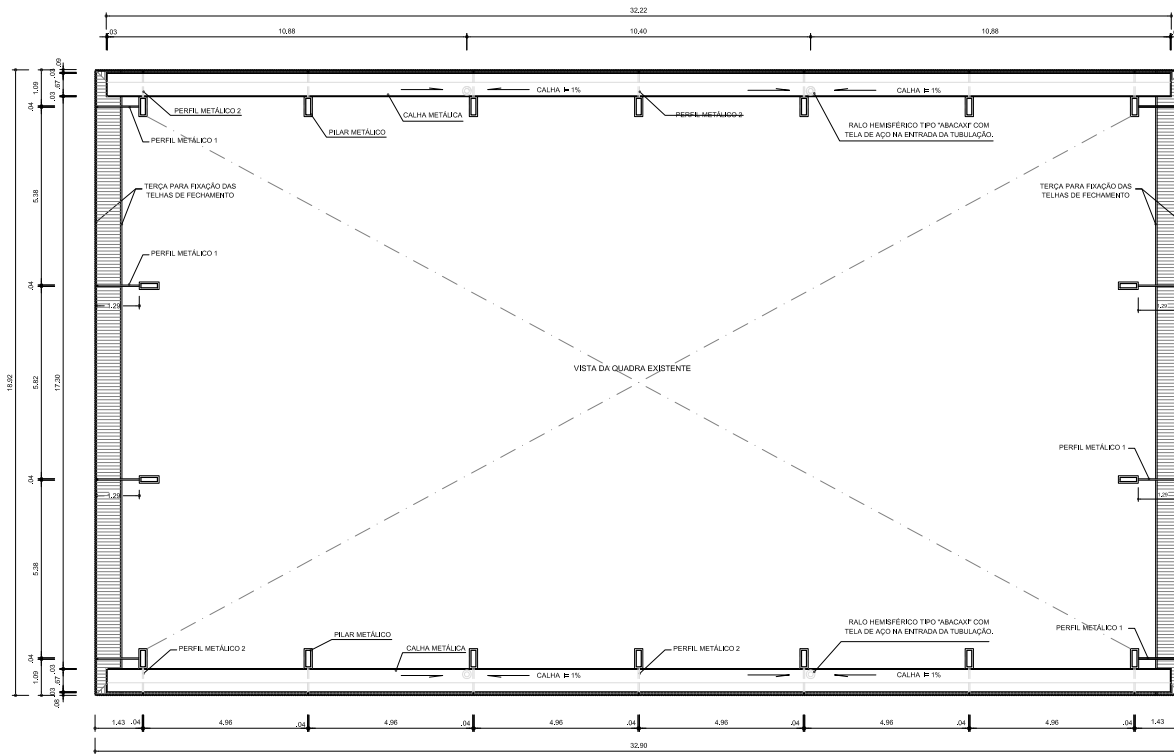

ARQ 07/07
 PLANTA BAIXA NO NÍVEL DA CALHA
 ESCALA 1/100

GOVERNO FEDERAL BRASIL Ministério da Educação <small>PAÍS RICO E PAÍS SEM POBREZA</small>		FNDE Fundo Nacional de Desenvolvimento da Educação	
PROJETO PADRÃO - FNDE			
MUNICÍPIO – UF:			
PROPRIETÁRIO:			
ENDEREÇO:			
_____ PROPRIETÁRIO		_____ RESP. TÉCNICO	
_____ CREA		_____ OREA	
DLFO	CREA		RA
OBSERVAÇÕES:			
COBERTURA DE QUADRA PEQUENA			
PROJETO ARQUITETÔNICO			
COORDENAÇÃO CGEST - Coordenação Geral de Infraestrutura Educacional	COBERTURA DE QUADRA PEQUENA PLANTA BAIXA NO NÍVEL DA CALHA		ARQ
REVISÃO R.01 R.00	ESCALA 1/100	DATA EMISSÃO DEZEMBRO/2014	PRANCHA 05/05
FORMATO A2 (594 X 420)			

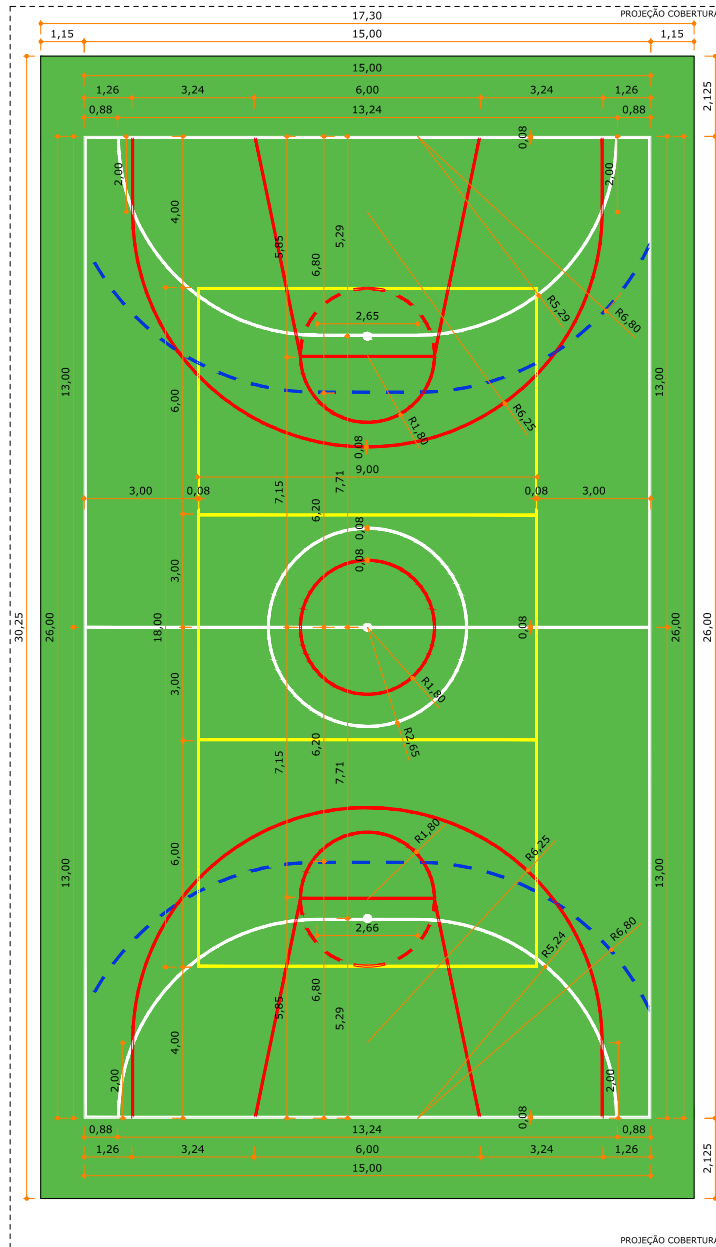

PINTURA QUADRA
Escala | 1/100

LEGENDA	
	QUADRA PADRÃO FNDE
	PINTURA FUTSAL
	PINTURA HANDEBOL
	PINTURA BASQUETE
	PINTURA VÔLEI

NOTAS
- As faixas devem ser pintadas com 8cm de espessura nas cores indicadas.

QUADRO DE REVISÕES			
REVISÃO	DESCRIÇÃO	DATA	DESENHO
R00	EMISSÃO INICIAL	03.08.16	ESTEFANY M.
R01	CORREÇÃO NUMERO DO ENDEREÇO	28.08.16	THAYE

APROVAÇÕES

PROPRIETÁRIO

MUNICÍPIO DE JOINVILLE
CNPJ: 83.169.823/0001-10

RESPONSÁVEL TÉCNICO

ROBSON CARLOS SANTOS
CREA/SC 062935-6

PROPRIETÁRIO

MUNICÍPIO DE JOINVILLE | SECRETARIA DA EDUCAÇÃO

EDIFICAÇÃO

EDUCACIONAL | E.M. OTTO RISTOW FILHO

ENDEREÇO

RUA ESTRADA PIRABEIRADA, 702
RIO BONITO | JOINVILLE/SC

PROJETO

ARQUITETÔNICO

CONTEÚDO

PINTURA QUADRA

ARQUIVO

0450.ARQ.EX.000.RD1.PinturaQuadra

ETAPA: EXECUTIVO FOLHA

ESCALA: INDICADA **ANEXO**