


LEGENDA	MOBILIÁRIO	ILUMINAÇÃO	VEGETAÇÃO
RIO	BALIZADOR (SUPPORTO DEFENSA) - 187 UNIDADES	POSTE EXISTENTE	ARVORE EXISTENTE
PAVER EXISTENTE	BALIZADOR (SUPPORTO LIXEIRA) - 2 UNIDADES		
CANTEIROS	DEFENSA 01 - 3 UNIDADES		
PODOATIL	DEFENSA 02 - 187 UNIDADES		
	DEFENSA 03 - 01 UNIDADE		
	LIXEIRA DE PLÁSTICO - 02 UNIDADES		

NOTAS
1. VERIFICAR TODAS AS MEDIDAS IN LOCO
2. CONSULTAR EM CASO DE DÚVIDAS

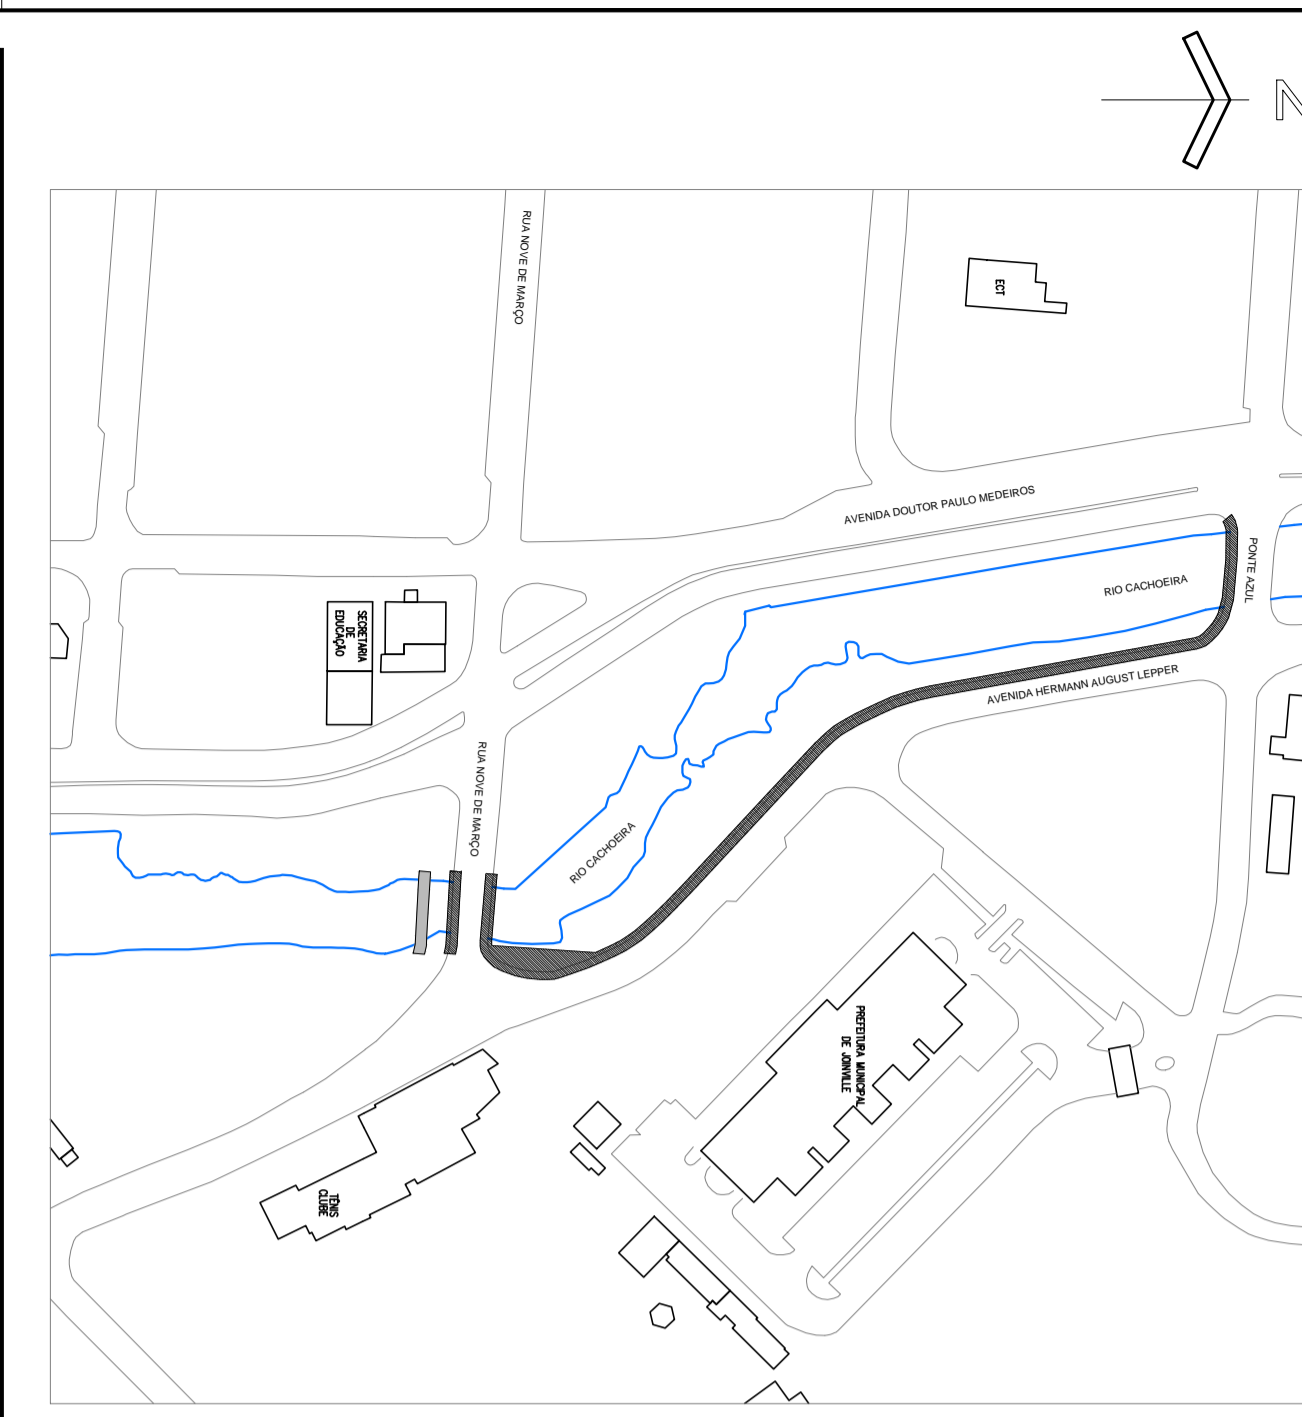

PLANTA DE LOCALIZAÇÃO E SITUAÇÃO
ÁREA DO PROJETO
ESCALA: 1:2000

**REVITALIZAÇÃO BOULEVARD DO RIO CACHEIRA
AV. HERMANN AUGUST LEPPER - SAGUAÇU, JOINVILLE - SC**

PROJETO ARQUITETÔNICO

PLANTA DE LOCALIZAÇÃO E SITUAÇÃO


PREFETURA MUNICIPAL DE JOINVILLE
SECRETARIA DE PLANEJAMENTO URBANO E DESENVOLVIMENTO SUSTENTÁVEL

ESCALA: INDICADA
F. 1000 - 400 x 250
M. 1:100
M. 1:500
M. 1:1000
M. 1:2000
M. 1:5000
M. 1:10000

PROJETO ARQUITETÔNICO
AUTOR: VANDY LESTER KUNTZE
ARQ. CAU-SC A15190-4

01
05

19 maio 2023

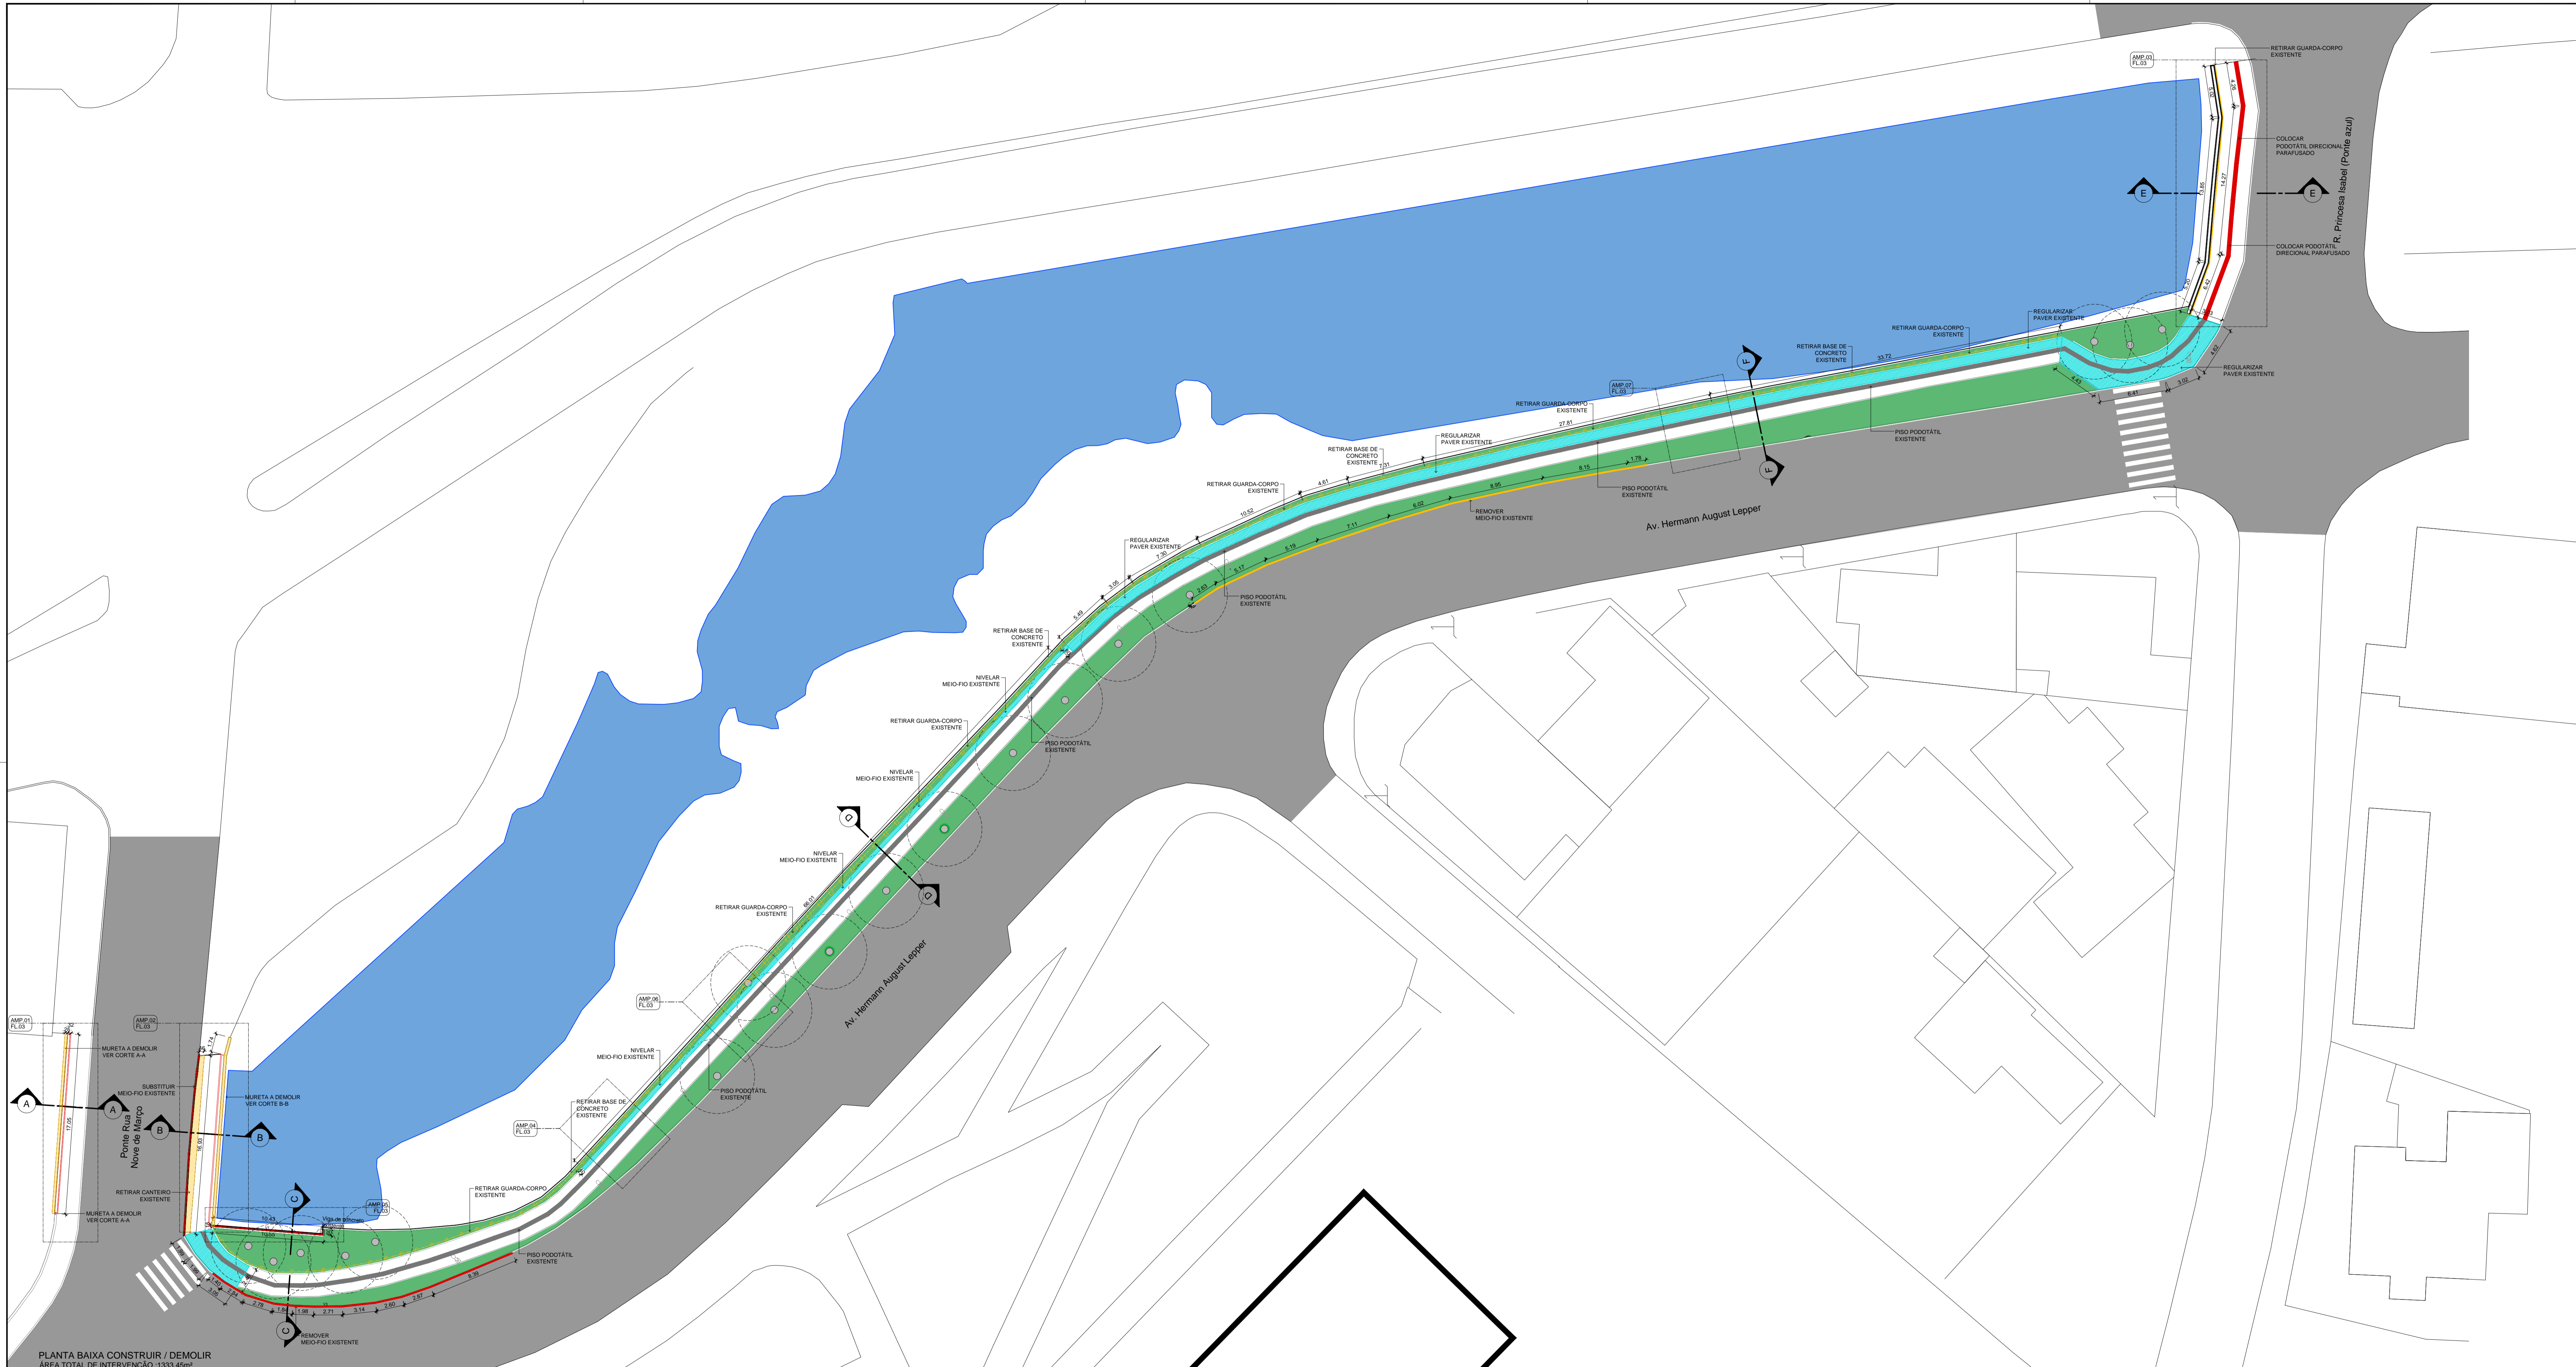

PLANTA BAIXA CONSTRUIR / DEMOLIR
 ÁREA TOTAL DE INTERVENÇÃO: 1333,45m²
 ESCALA: 1:500

LEGENDA

- █ A DEMOLIR
- █ A CONSTRUIR
- █ NIVELAR PAVIMENTO E MEIO-FIO - A:165,10 m²

NOTAS

1. VERIFICAR TODAS AS MEDIDAS IN LOCO
2. CONSULTAR EM CASO DE DÚVIDAS

REVITALIZAÇÃO BOULEVARD DO RIO CACHOEIRA
AV. HERMANN AUGUST LEPPER - SAGUAÇU, JOINVILLE - SC

PLANTA DEMOLIR E CONSTRUIR



PREFEITURA MUNICIPAL DE JOINVILLE

SECRETARIA DE PLANEJAMENTO URBANO E DESENVOLVIMENTO SUSTENTÁVEL

ESCALA: INDICADA
 1:500 - MAP. 232.1














PROJETO: L.P.F.
 ARQUITETO: VANIO LESTER KUNTZE
 DATA: 02/02/2023

Assessoria digitalizadora:
 VANIO LESTER KUNTZE
 ARQUITETO - ARQ. CAU-SC 115190-4

02

05

19 maio 2023

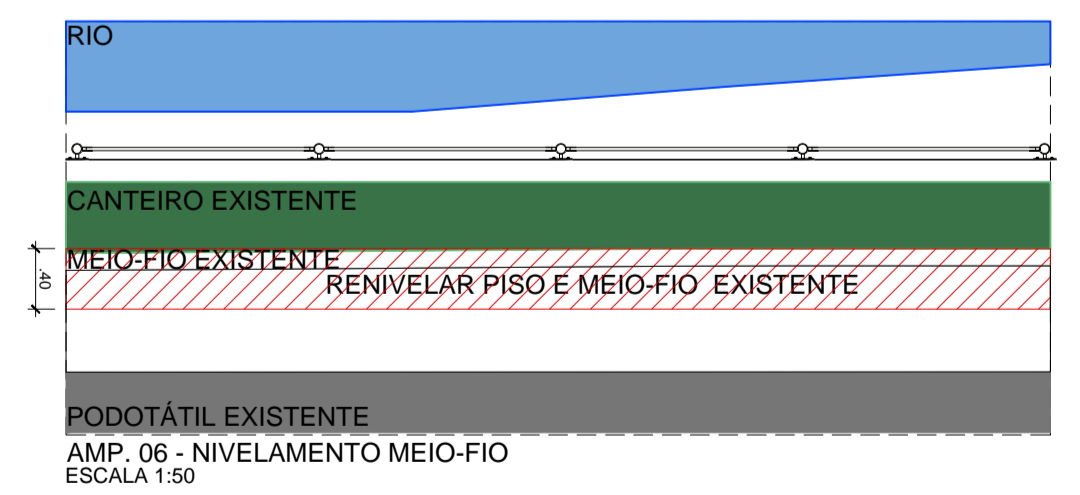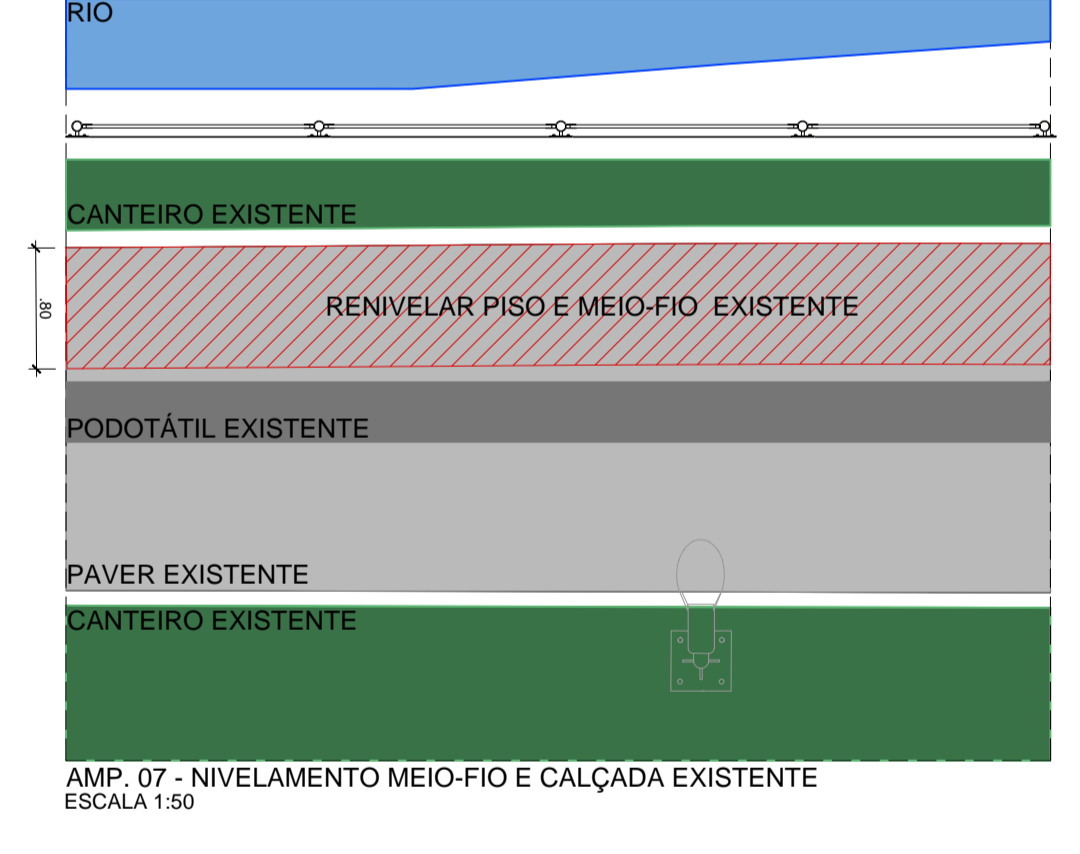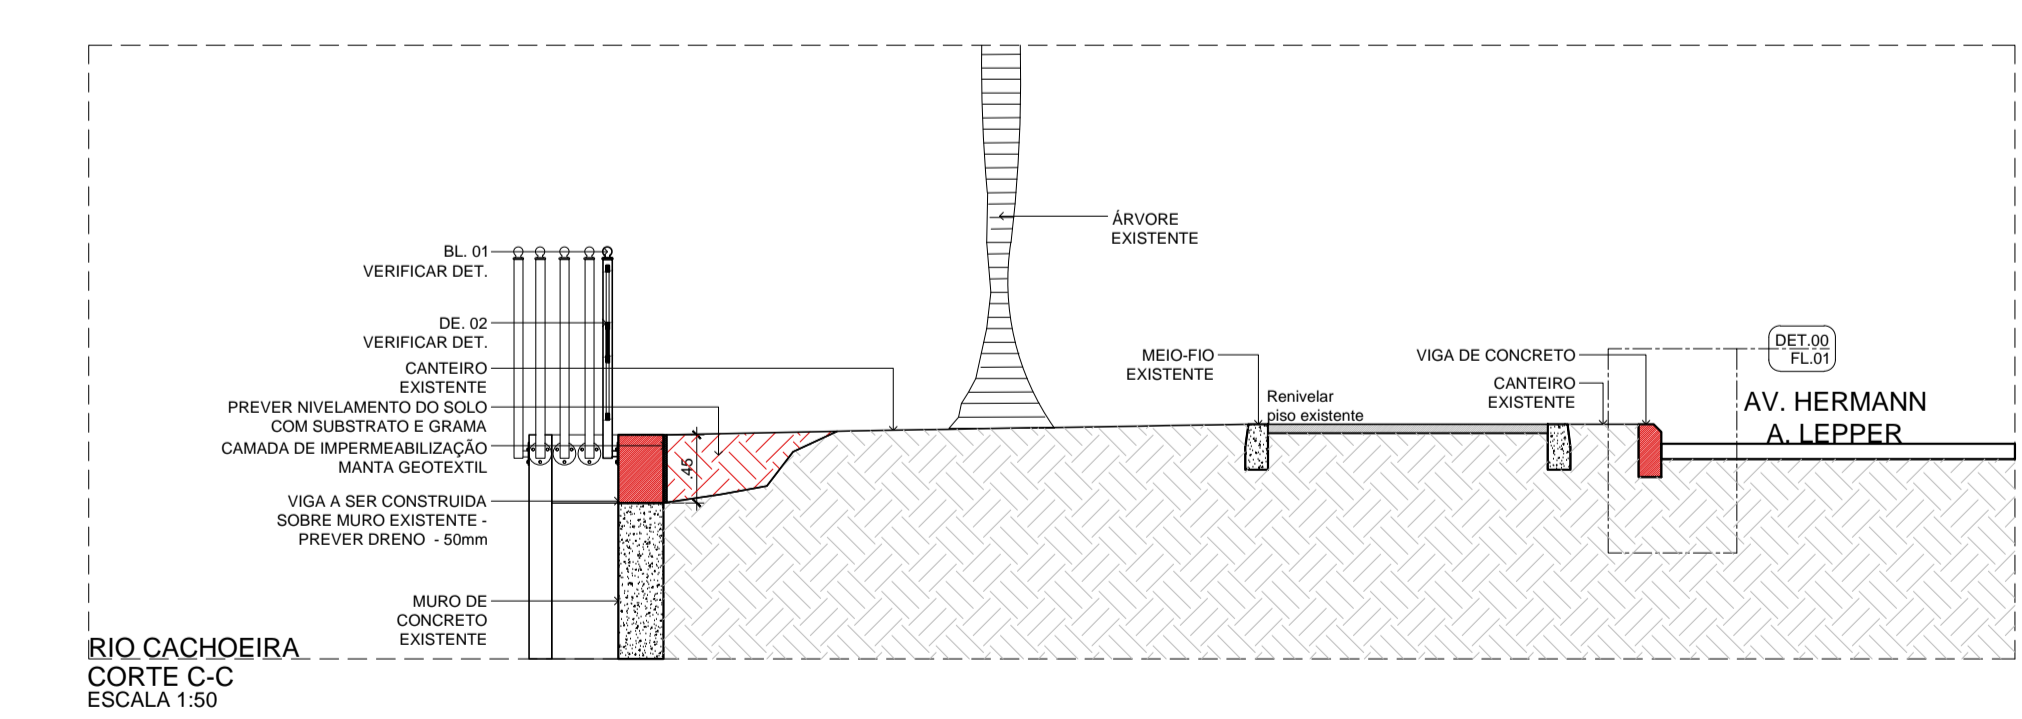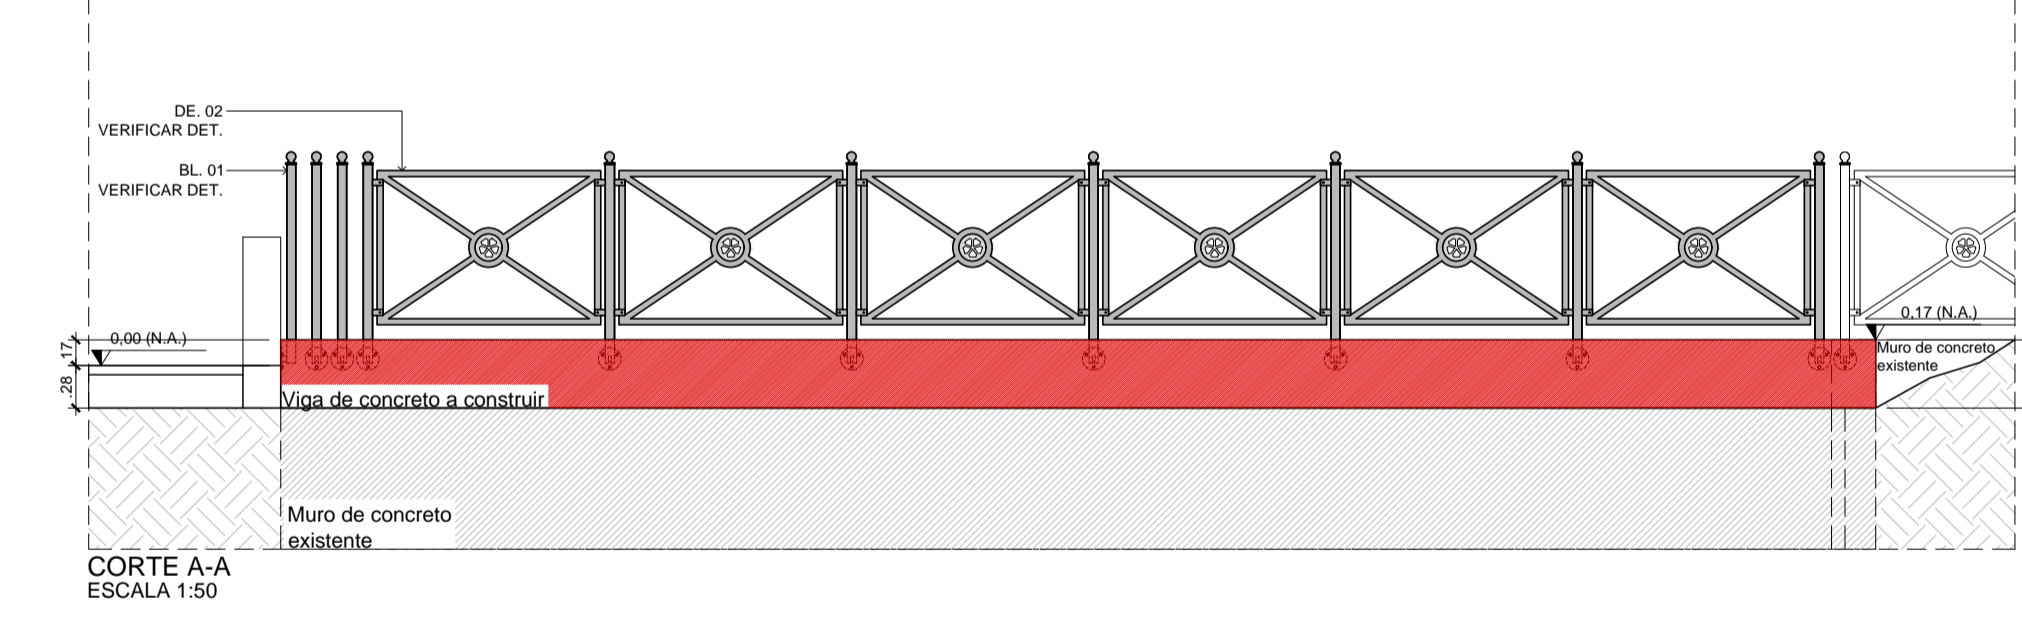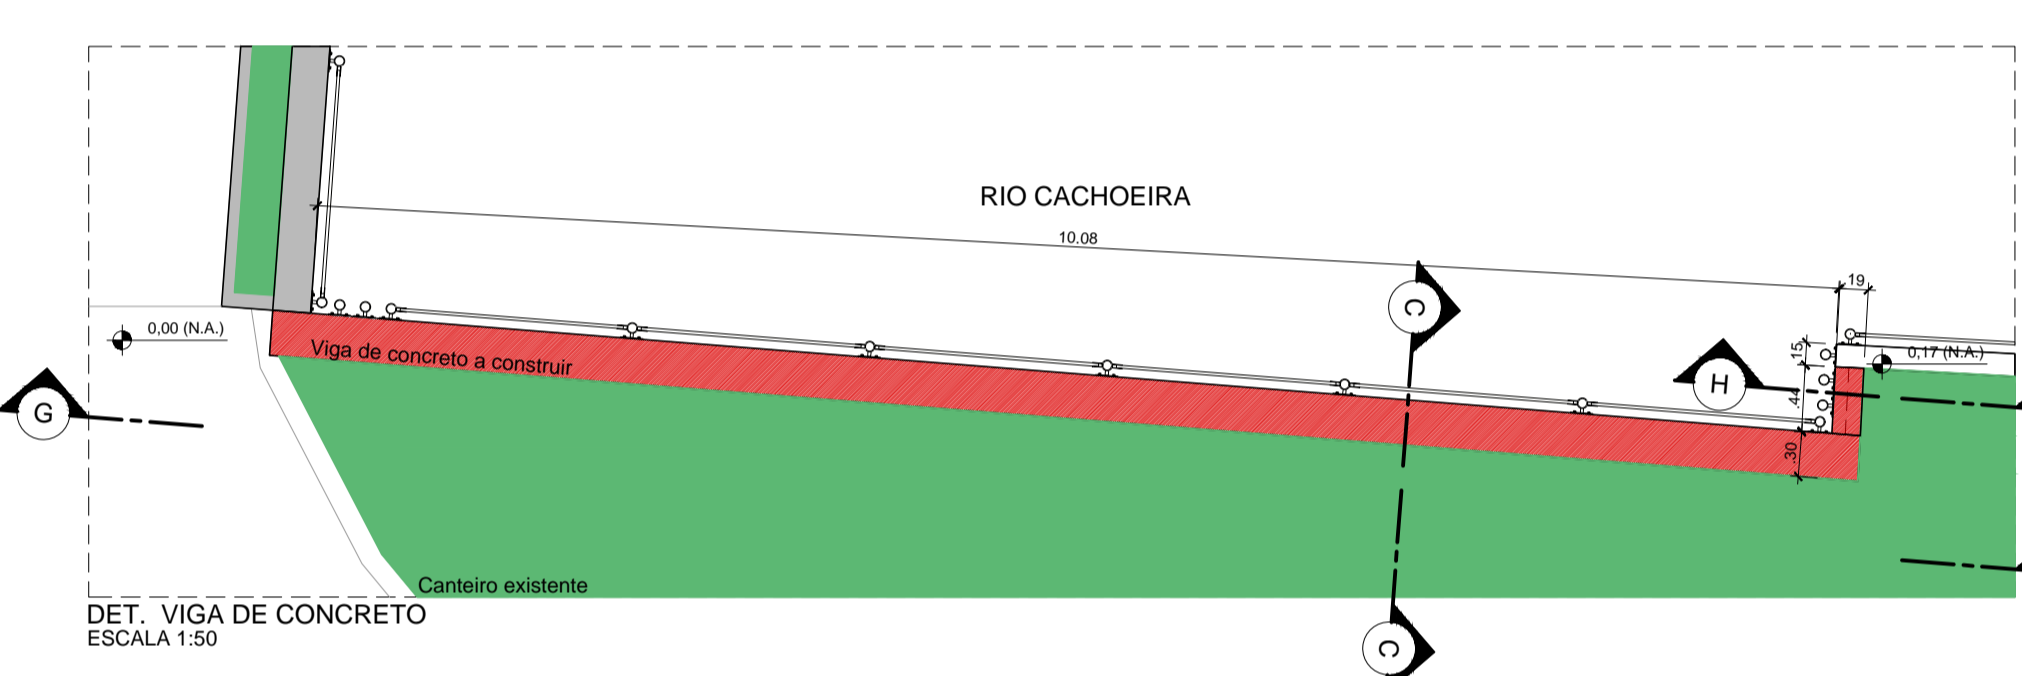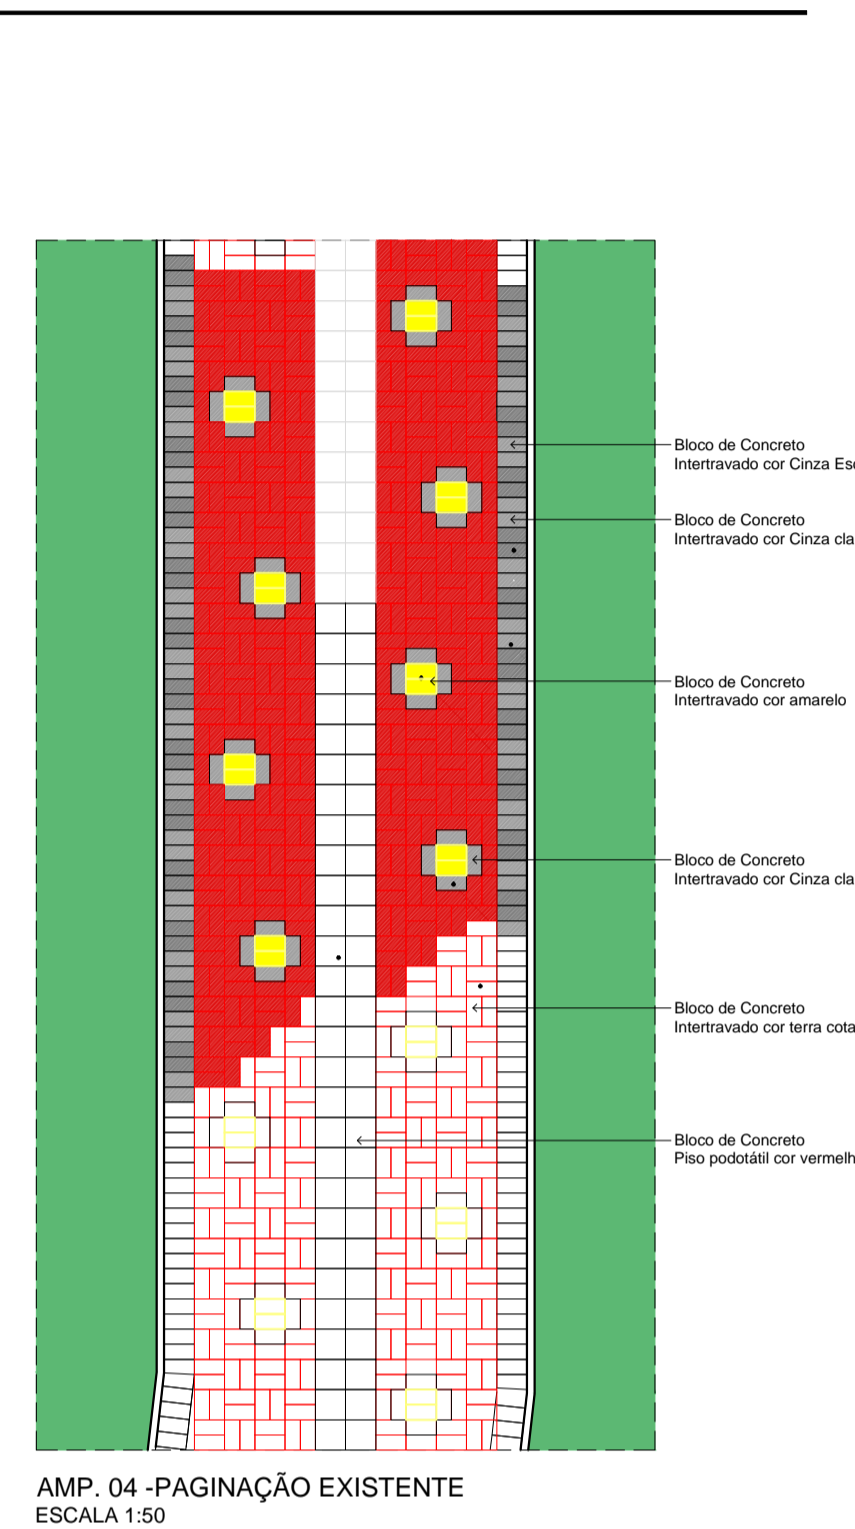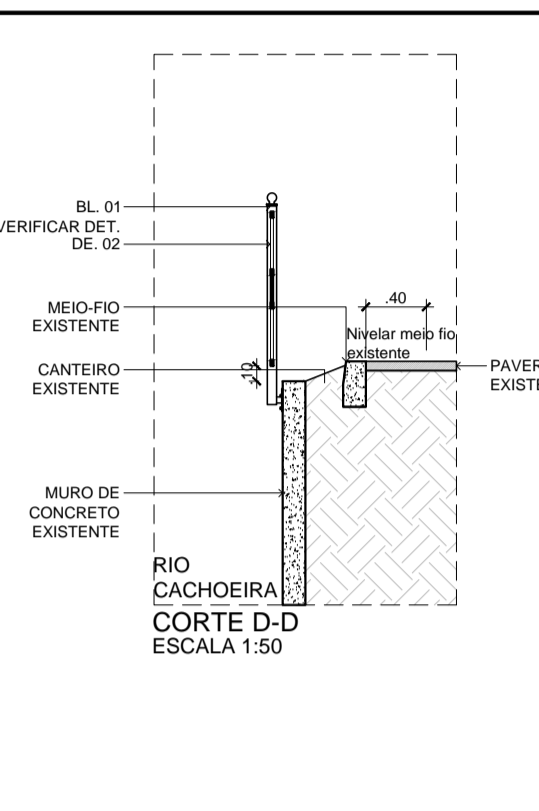
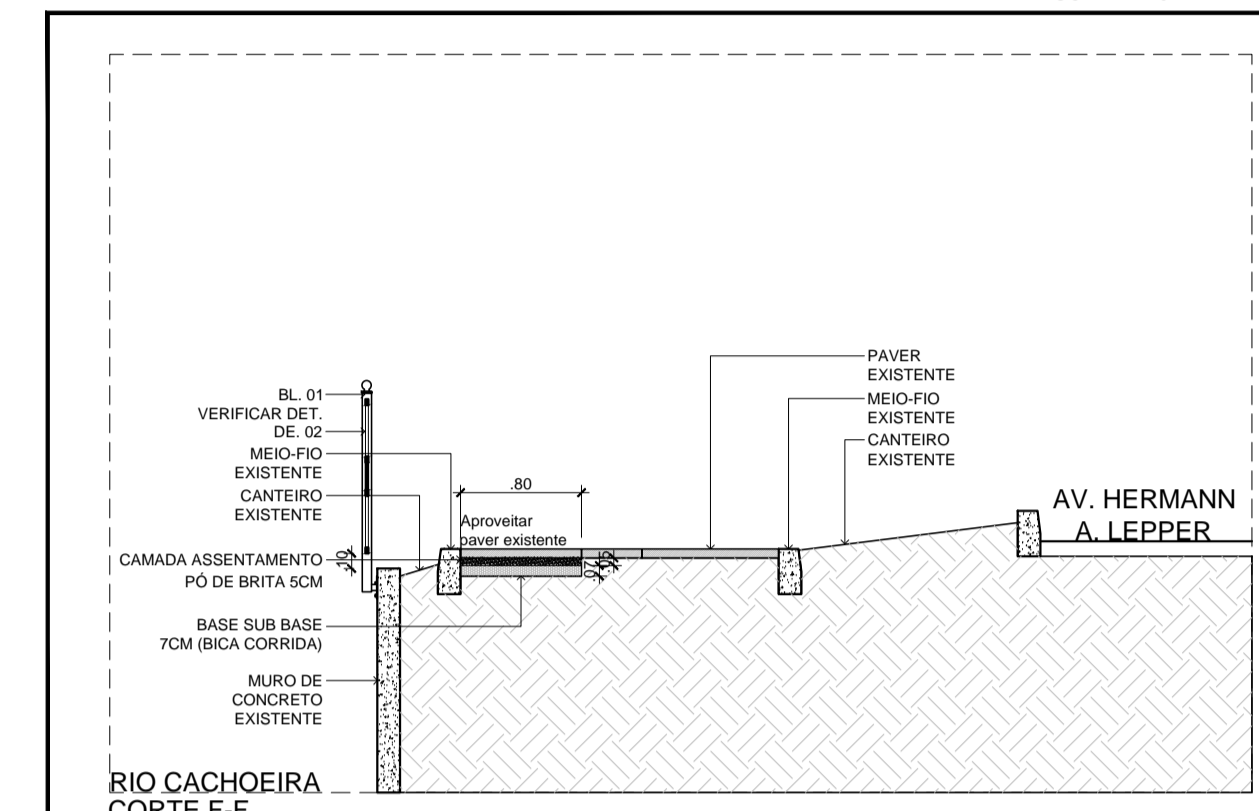
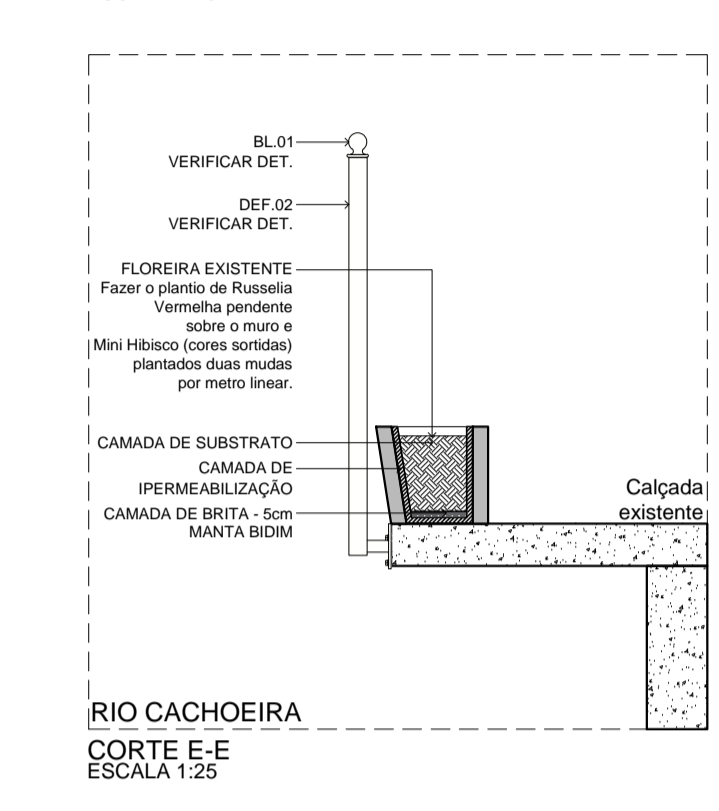
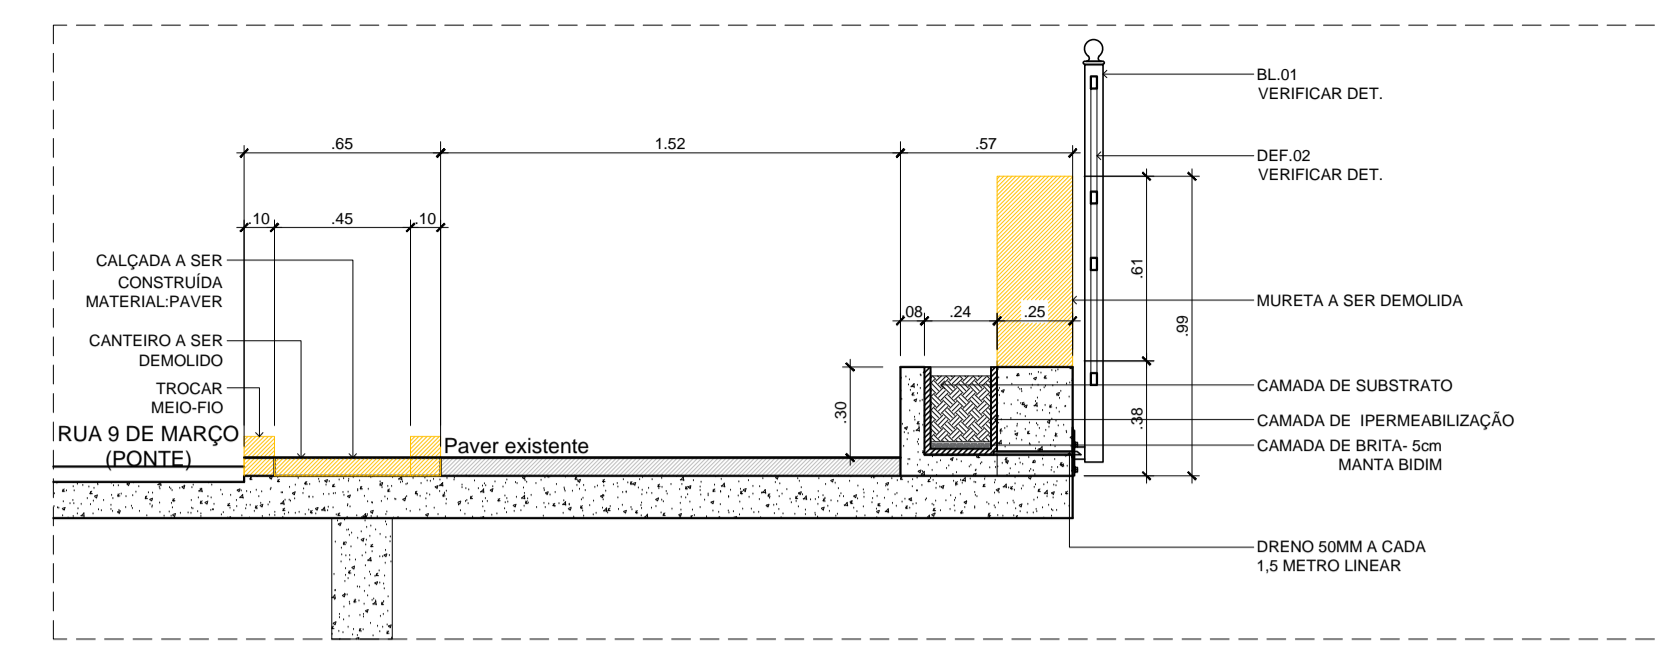
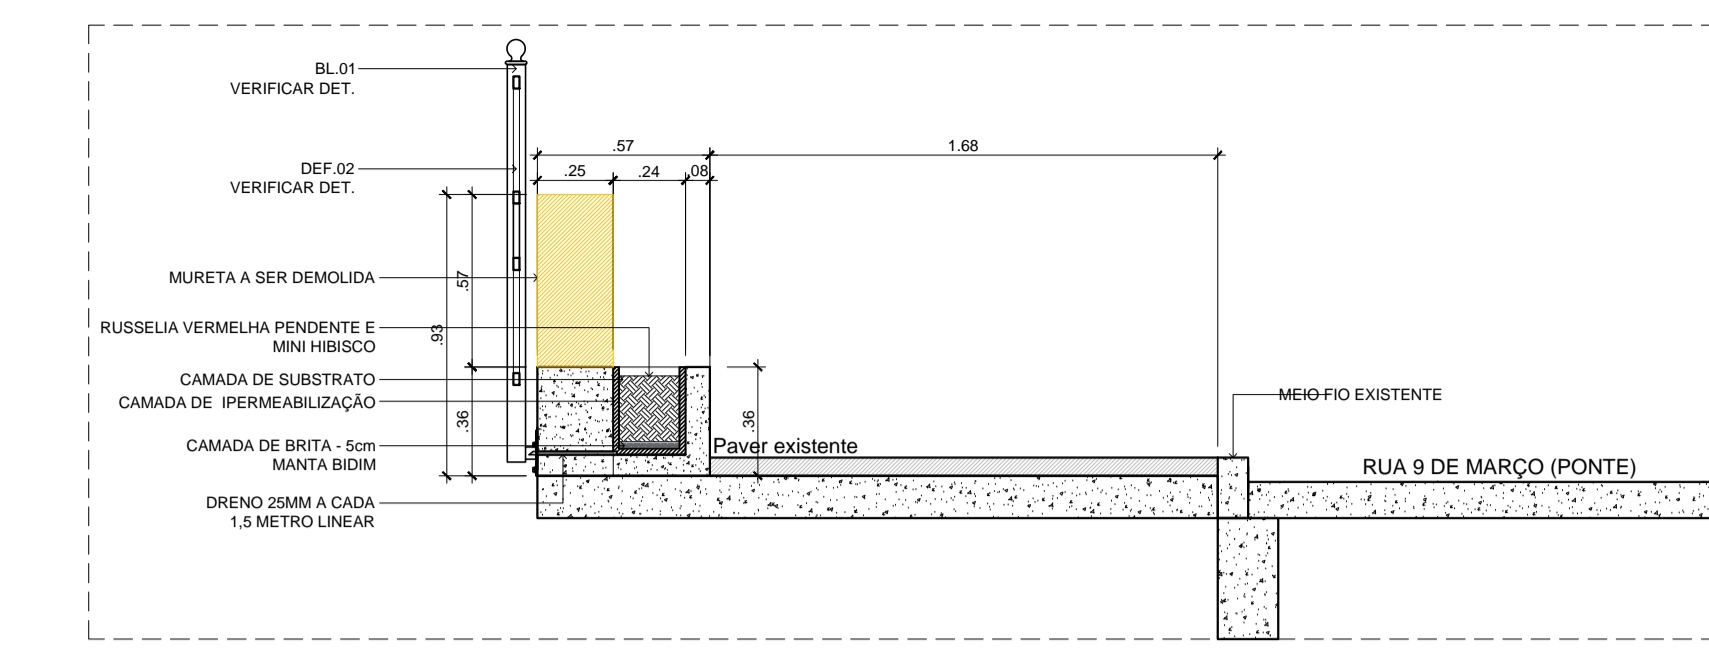
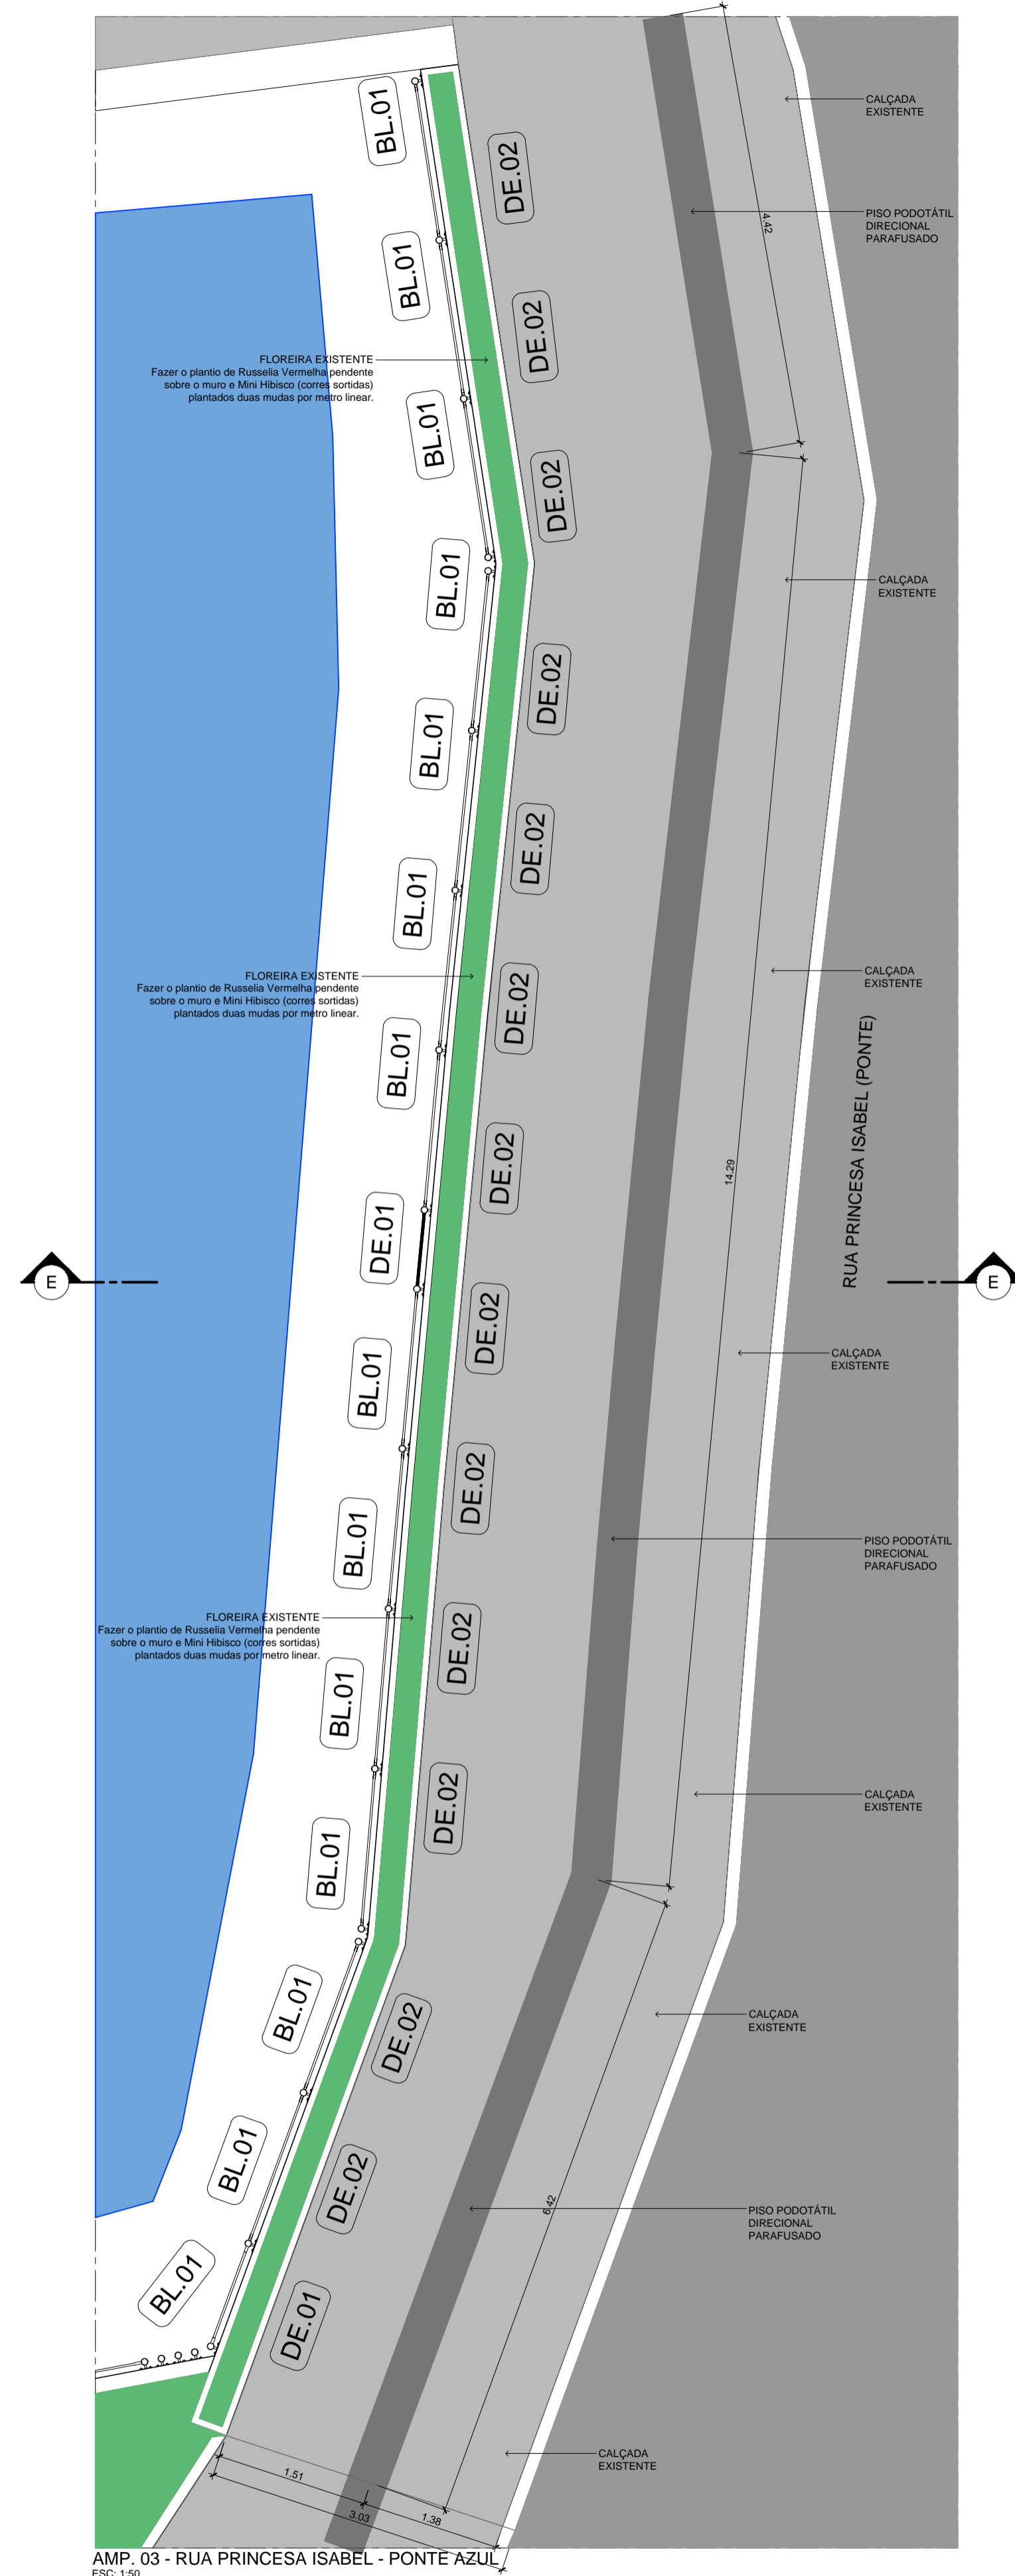
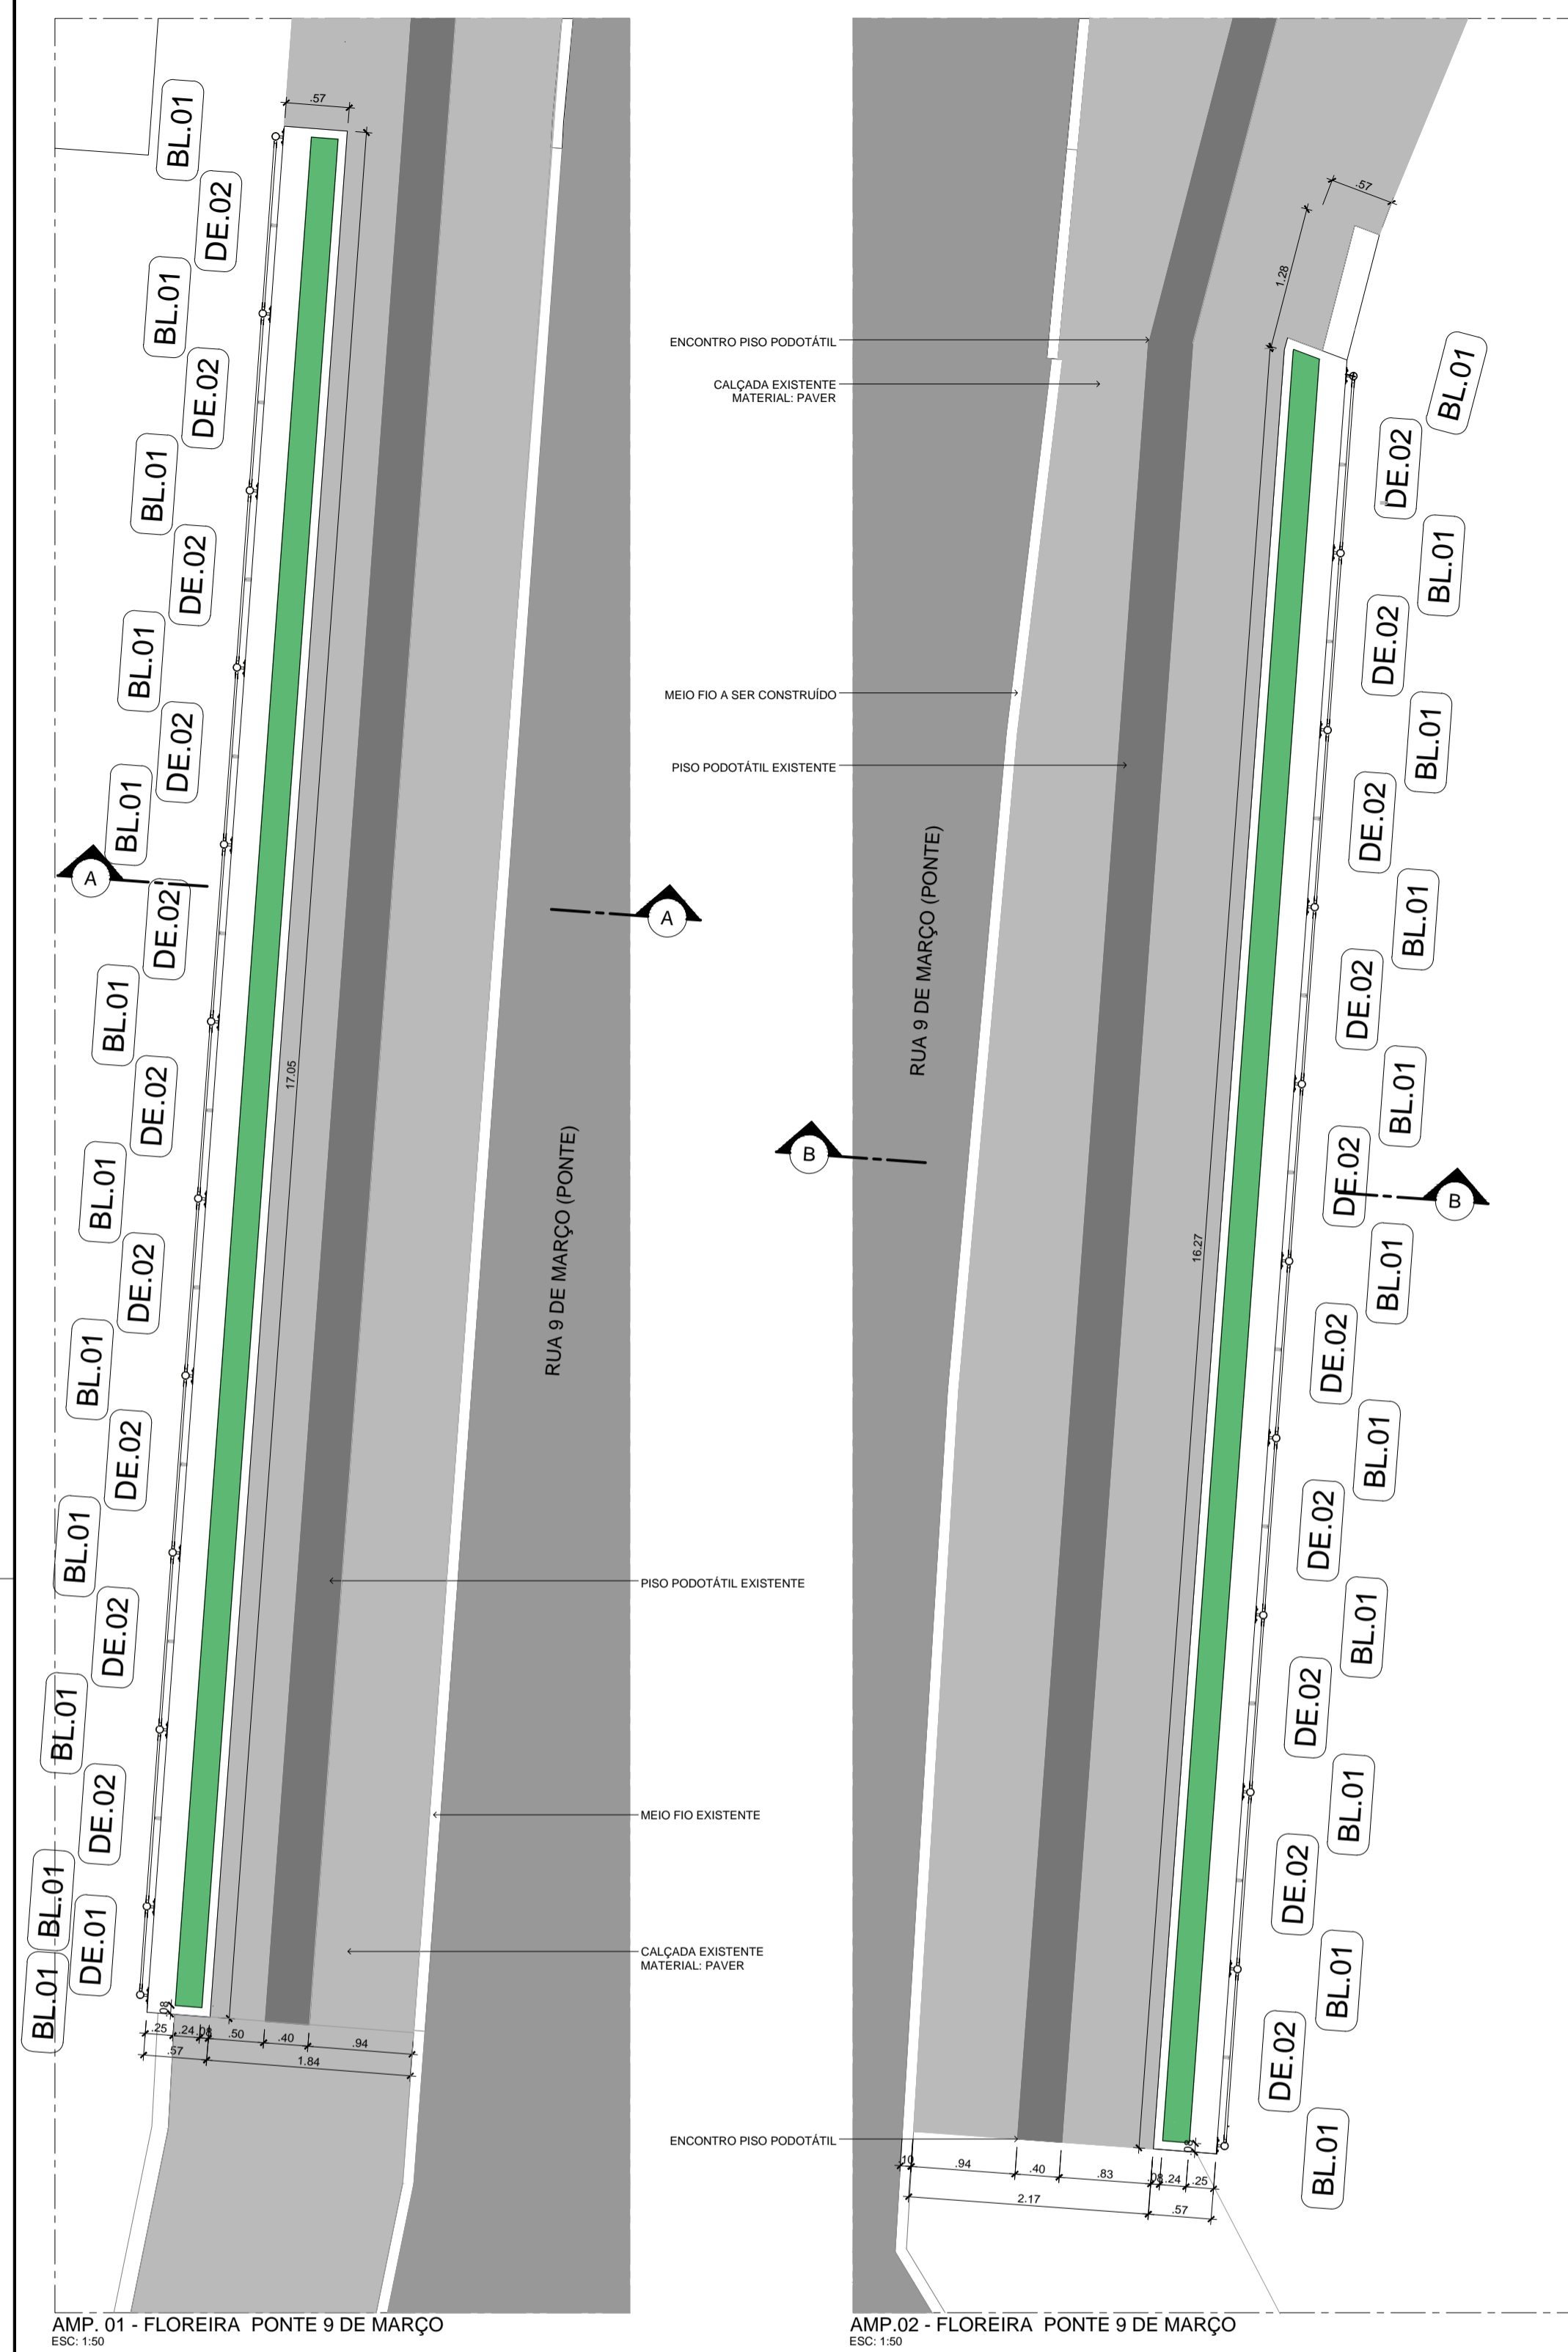


REVITALIZAÇÃO BOULEVARD DO RIO CACHOEIRA - AV. HERMANN AUGUST LEPPER - SAGUAÇU, JOINVILLE - SC

AMPLIAÇÕES
CORTES

03
05

PREFETURA MUNICIPAL DE JOINVILLE SECRETARIA DE PLANEJAMENTO URBANO E DESENVOLVIMENTO SUSTENTAVEL

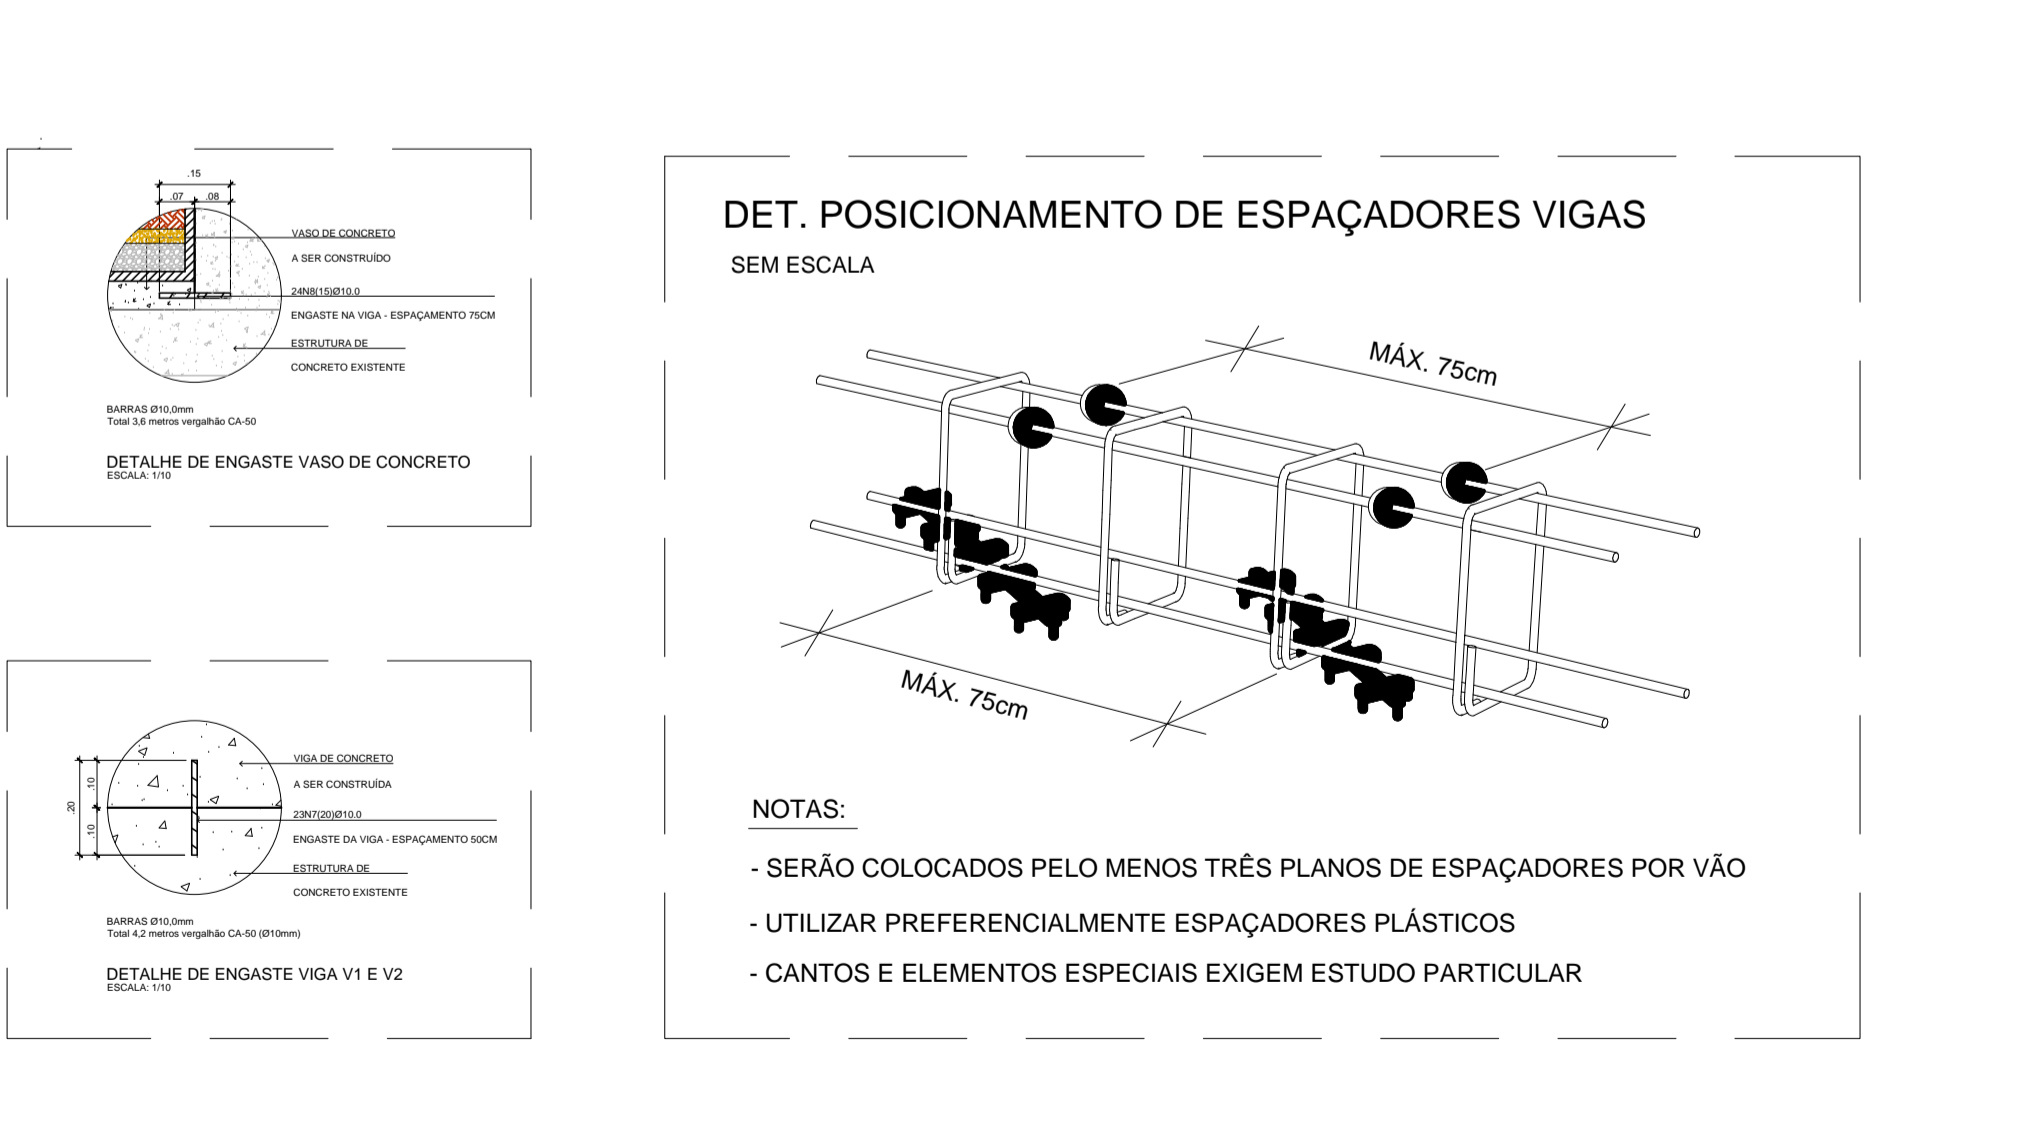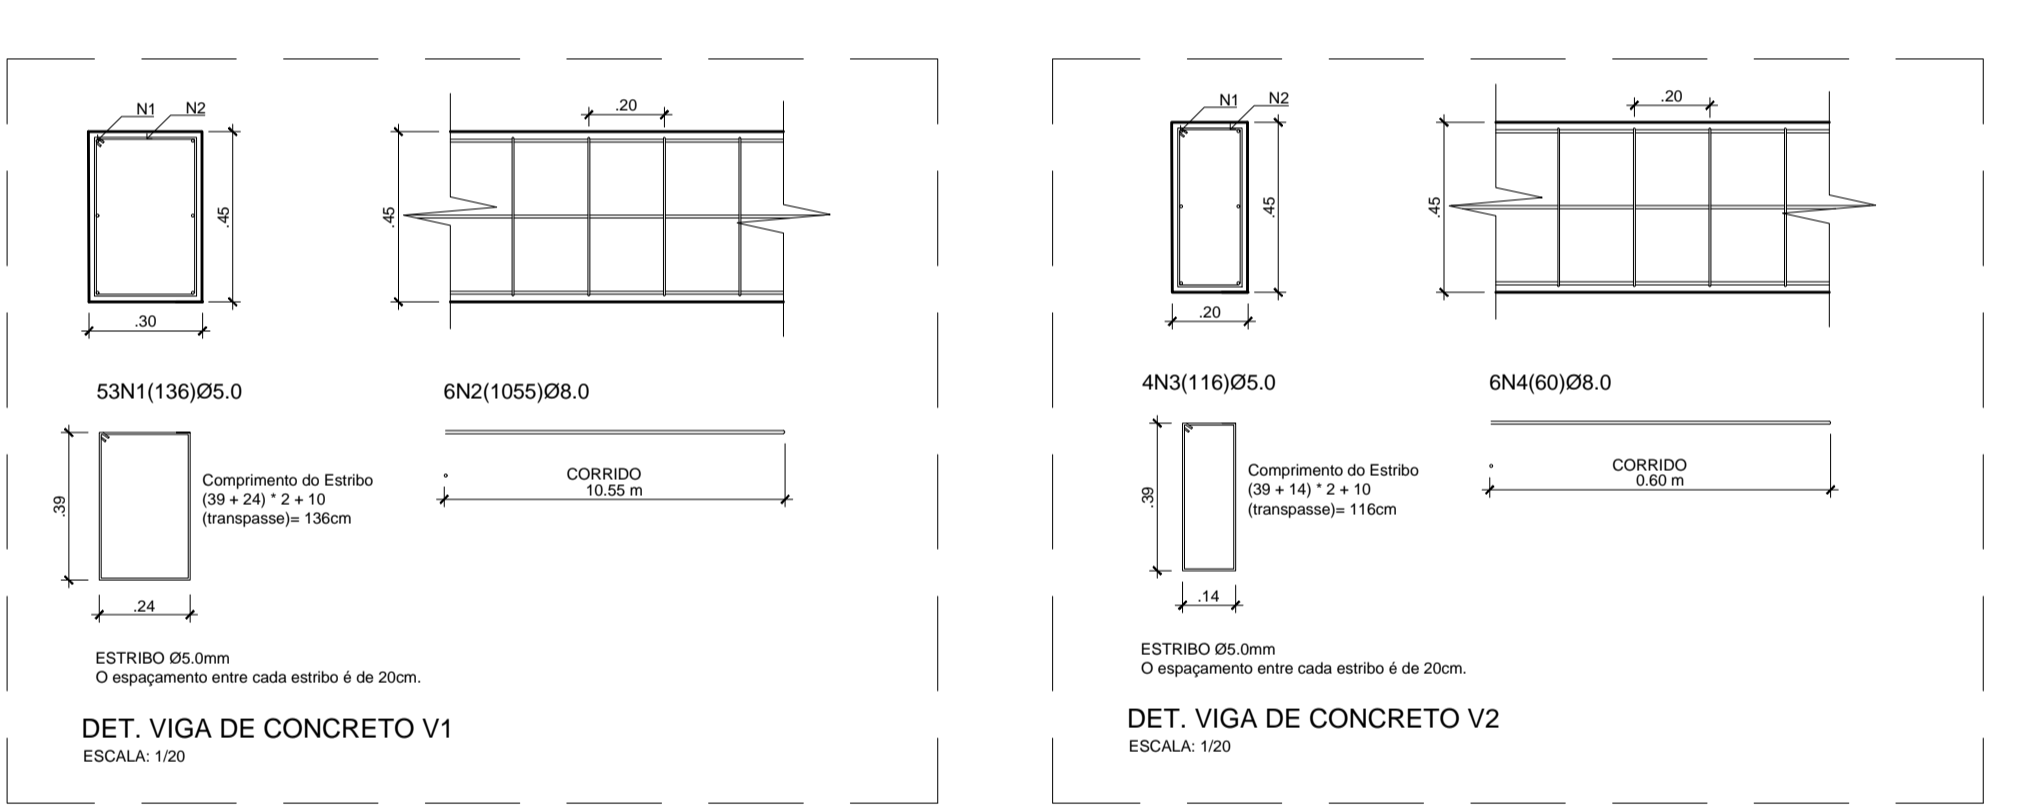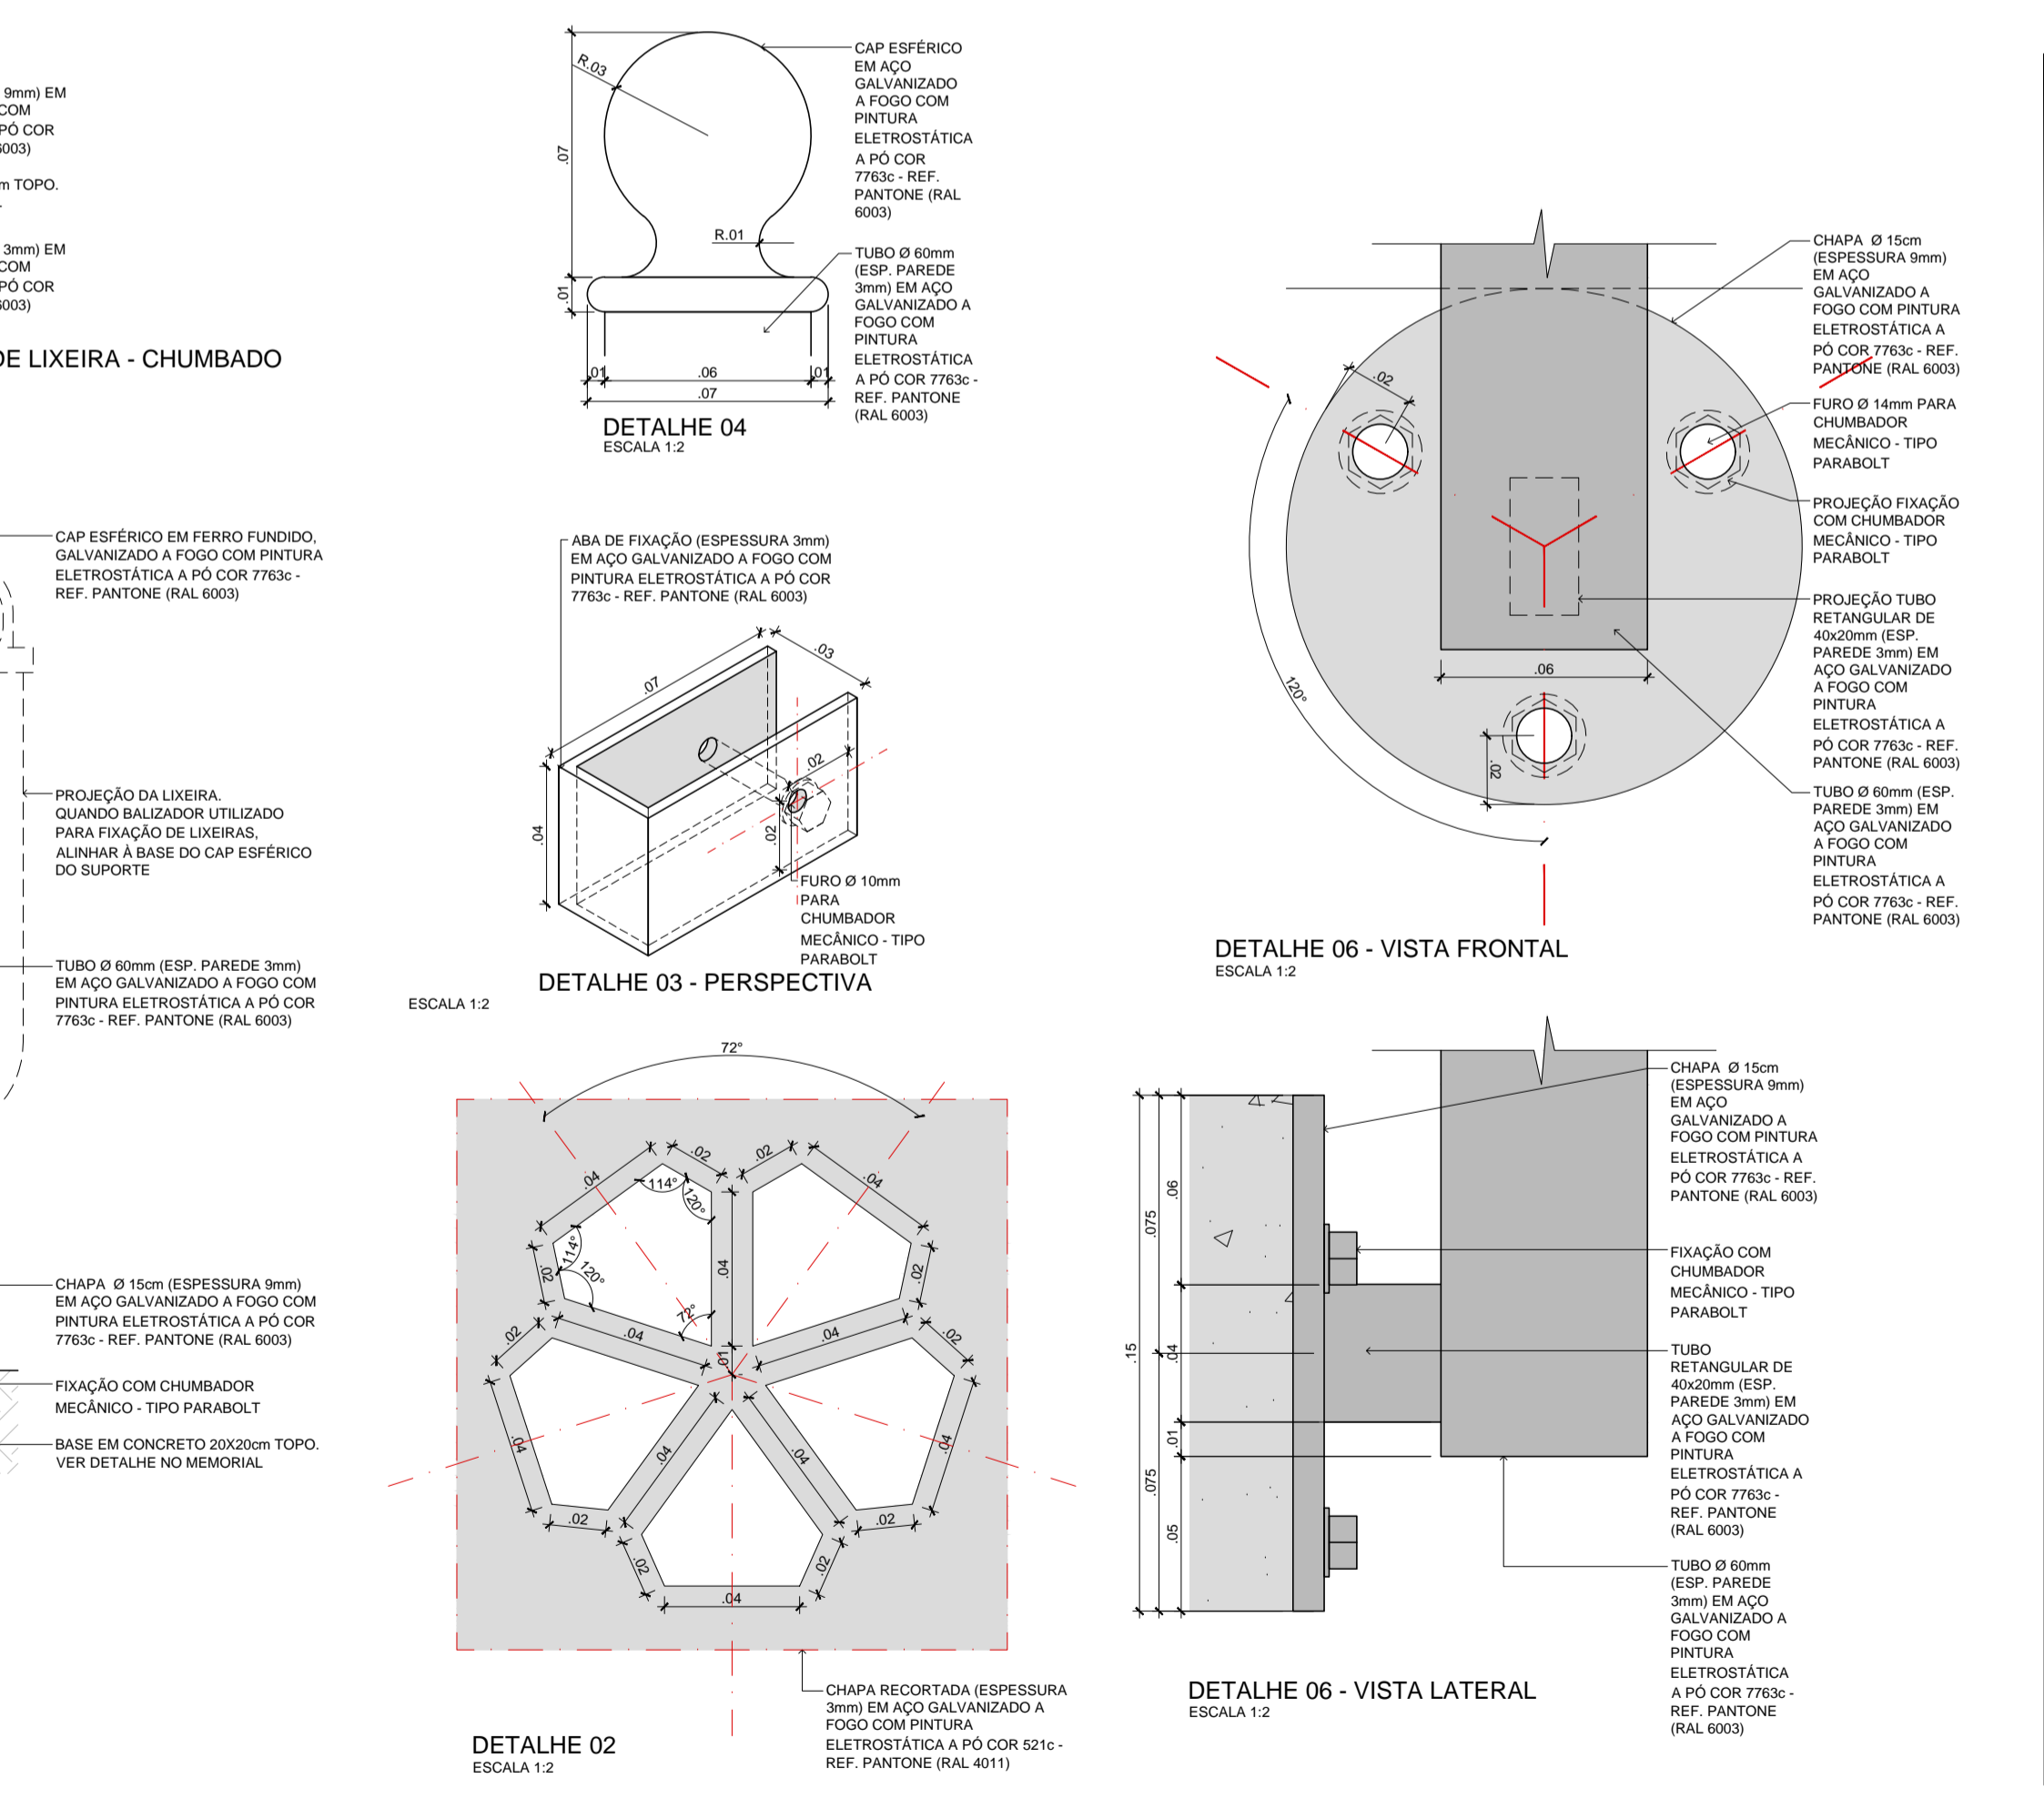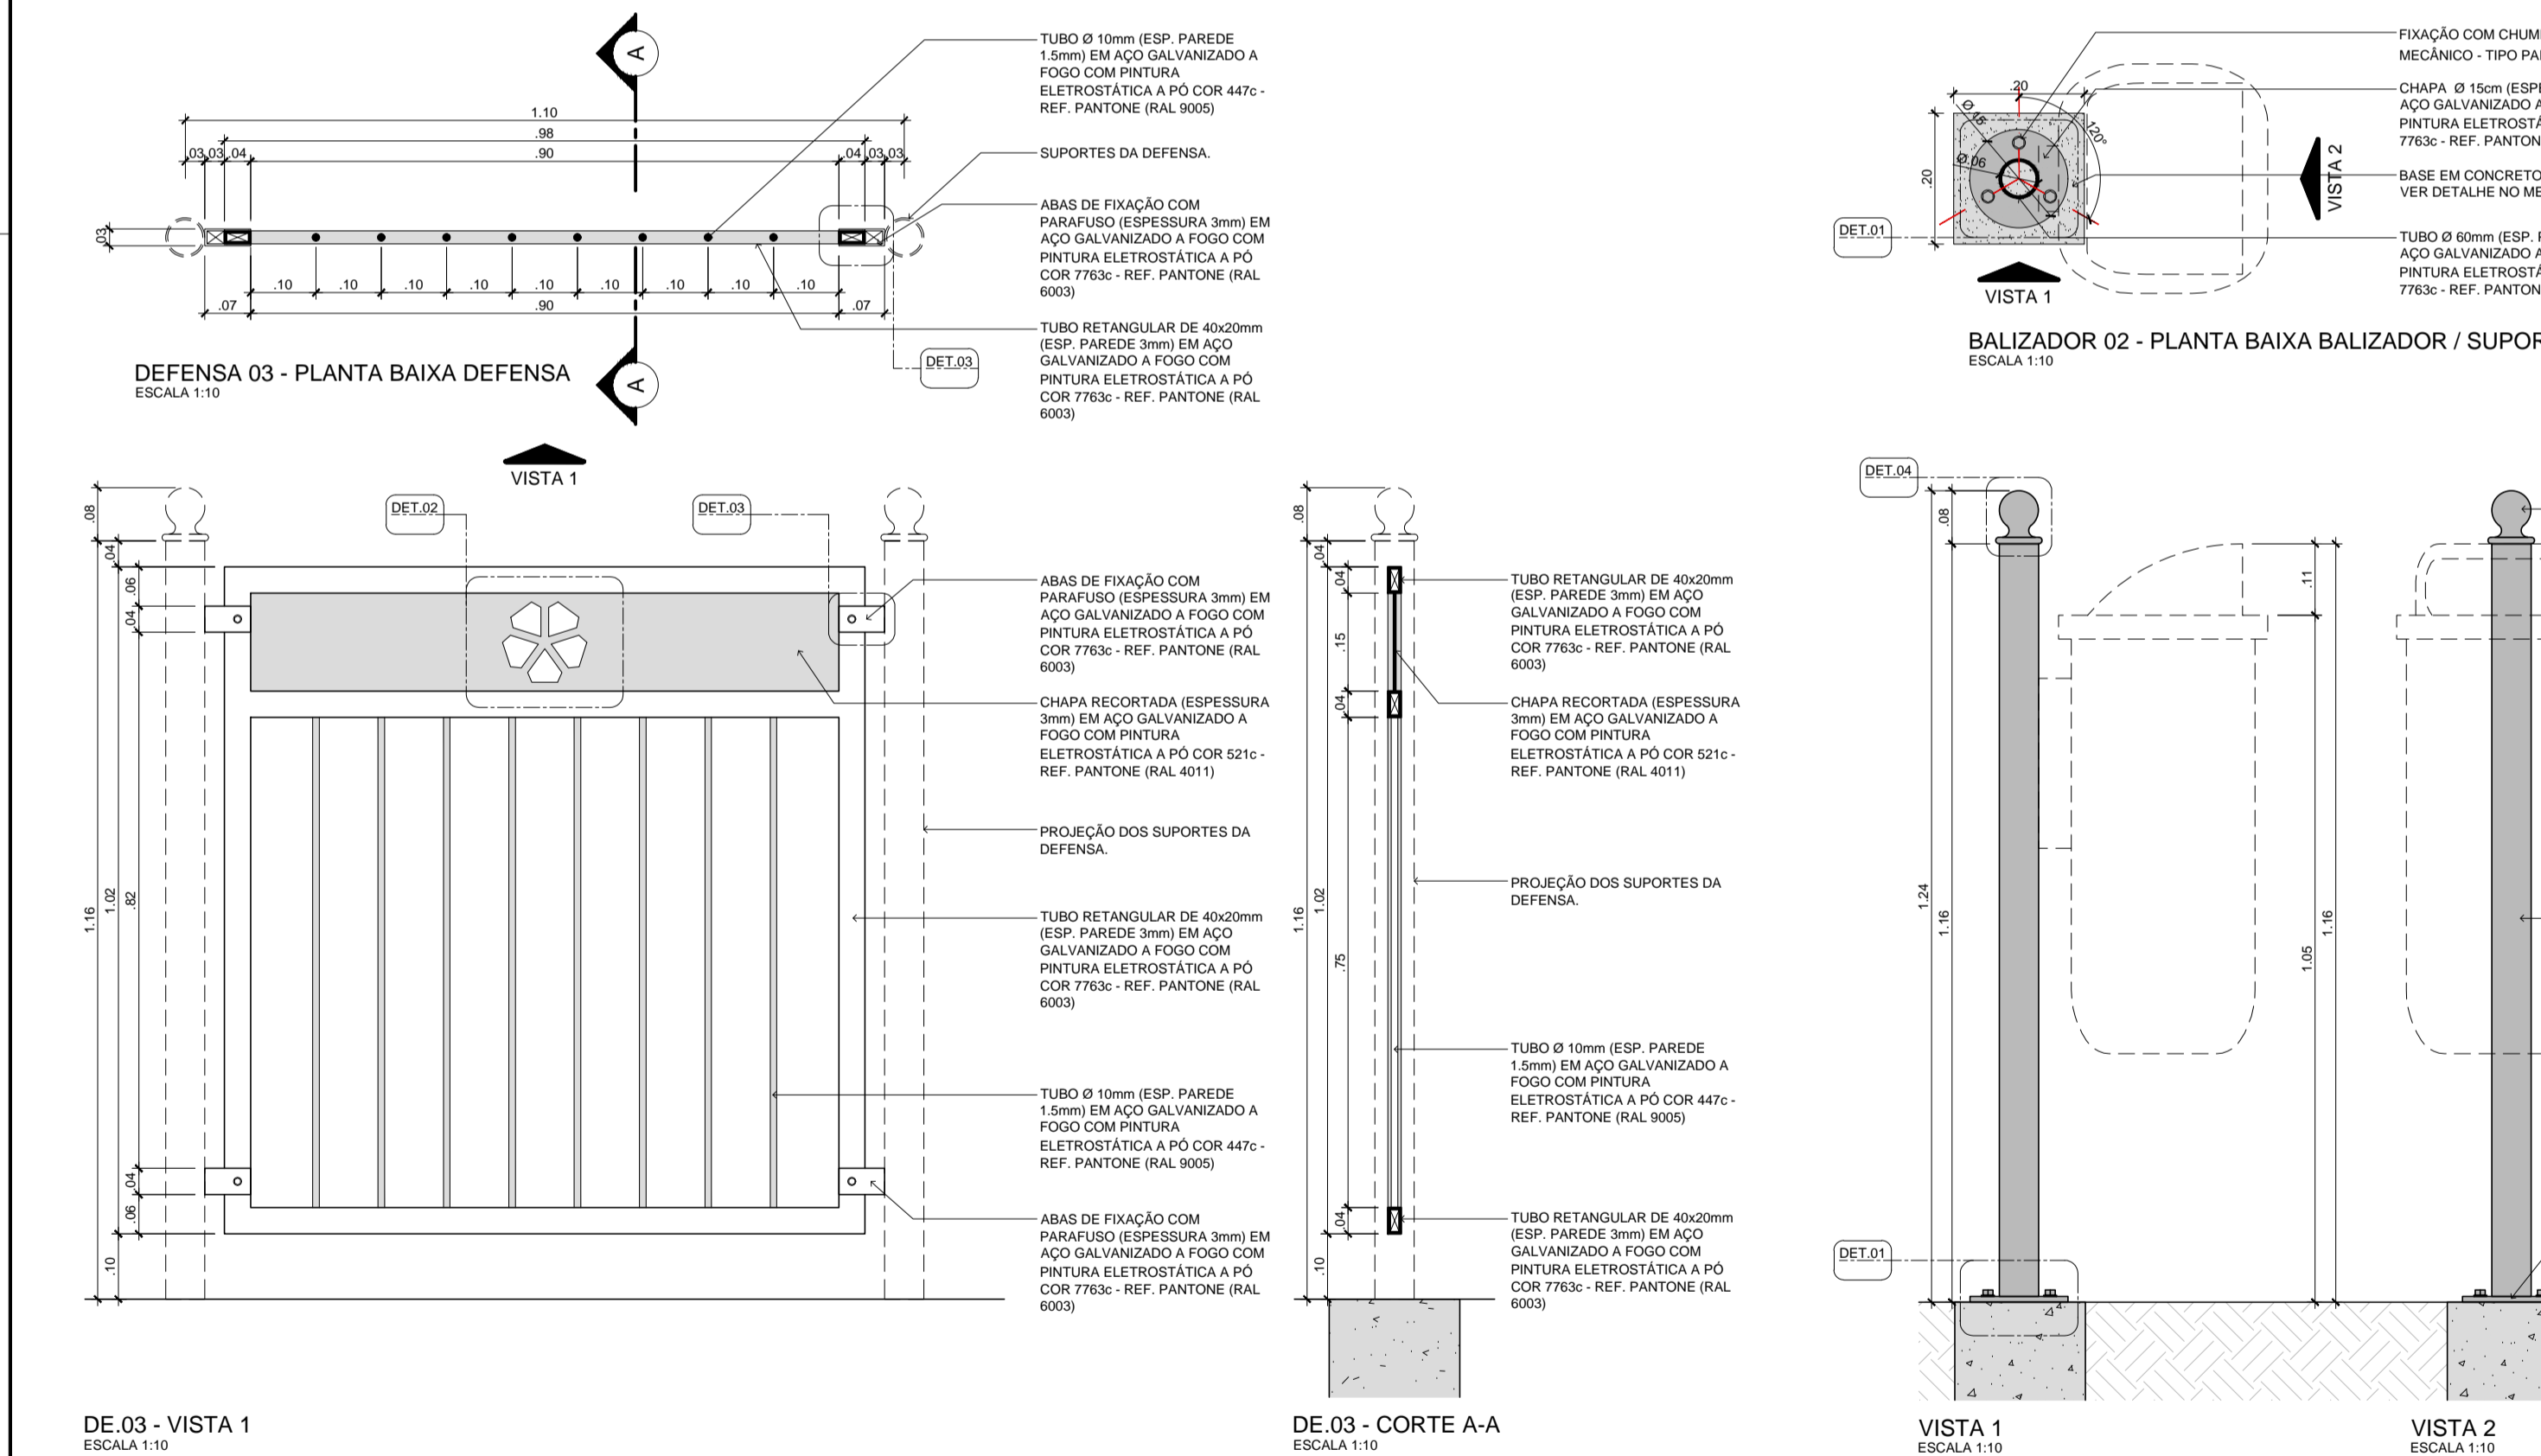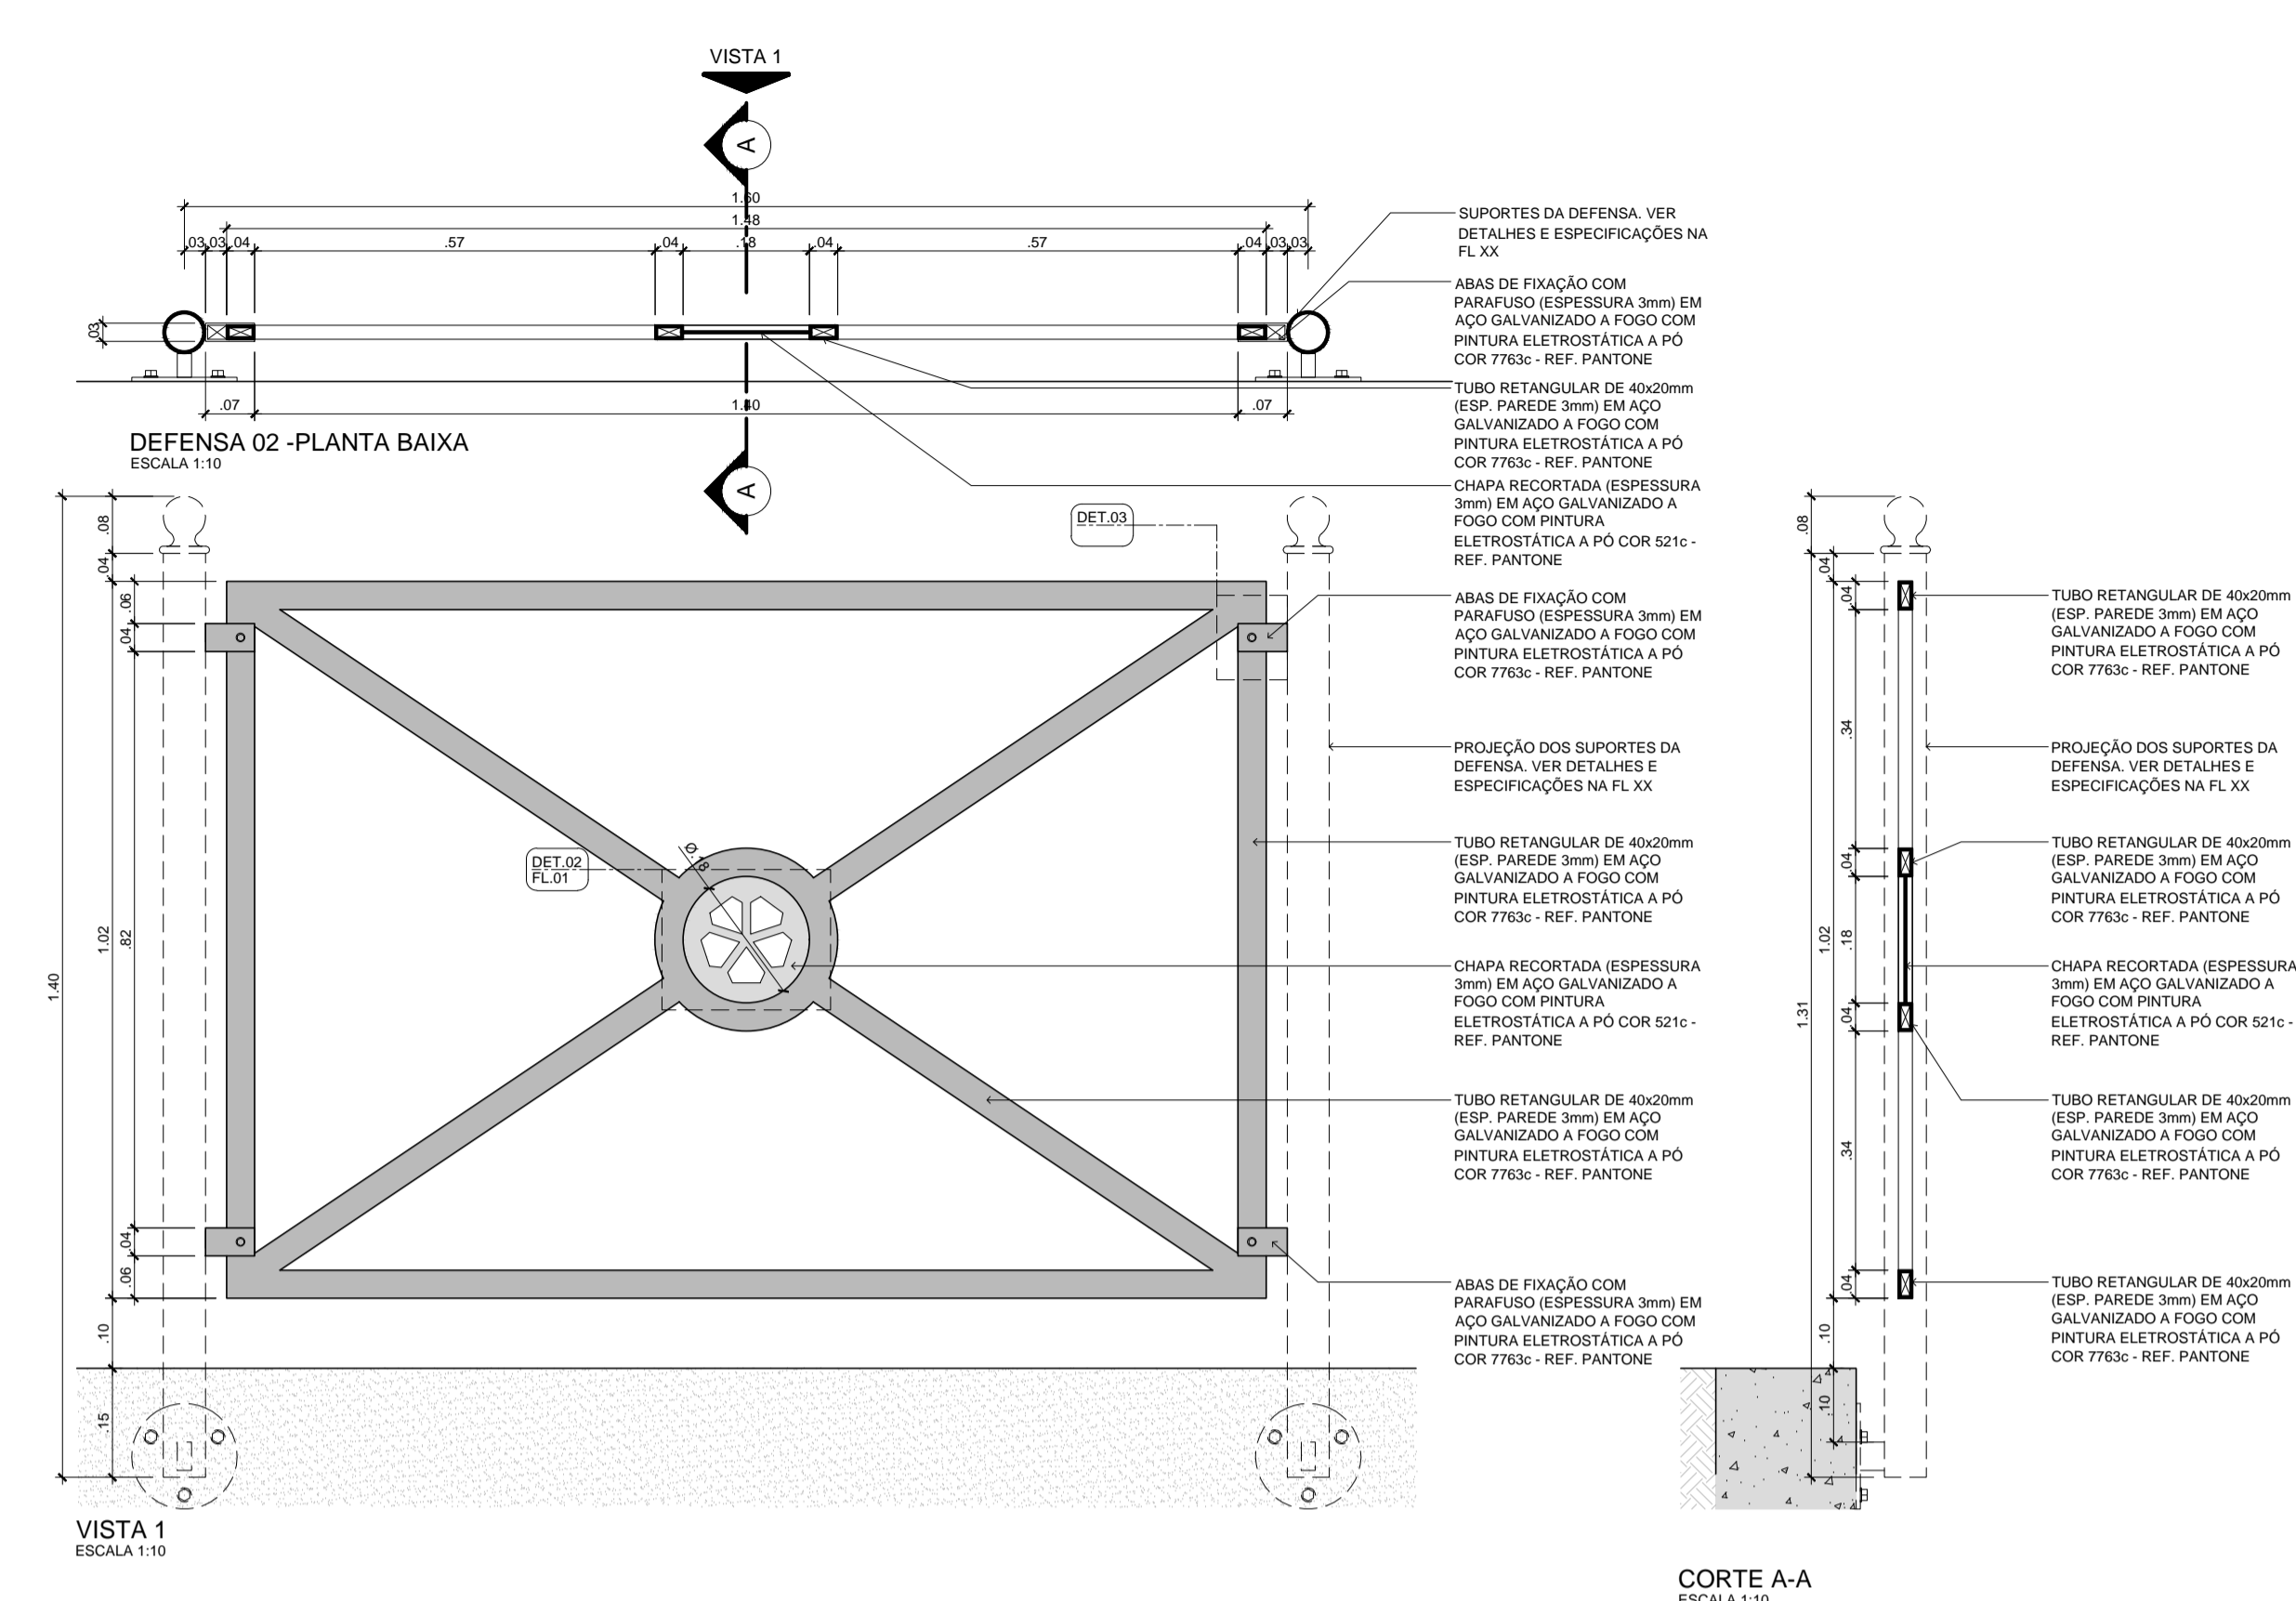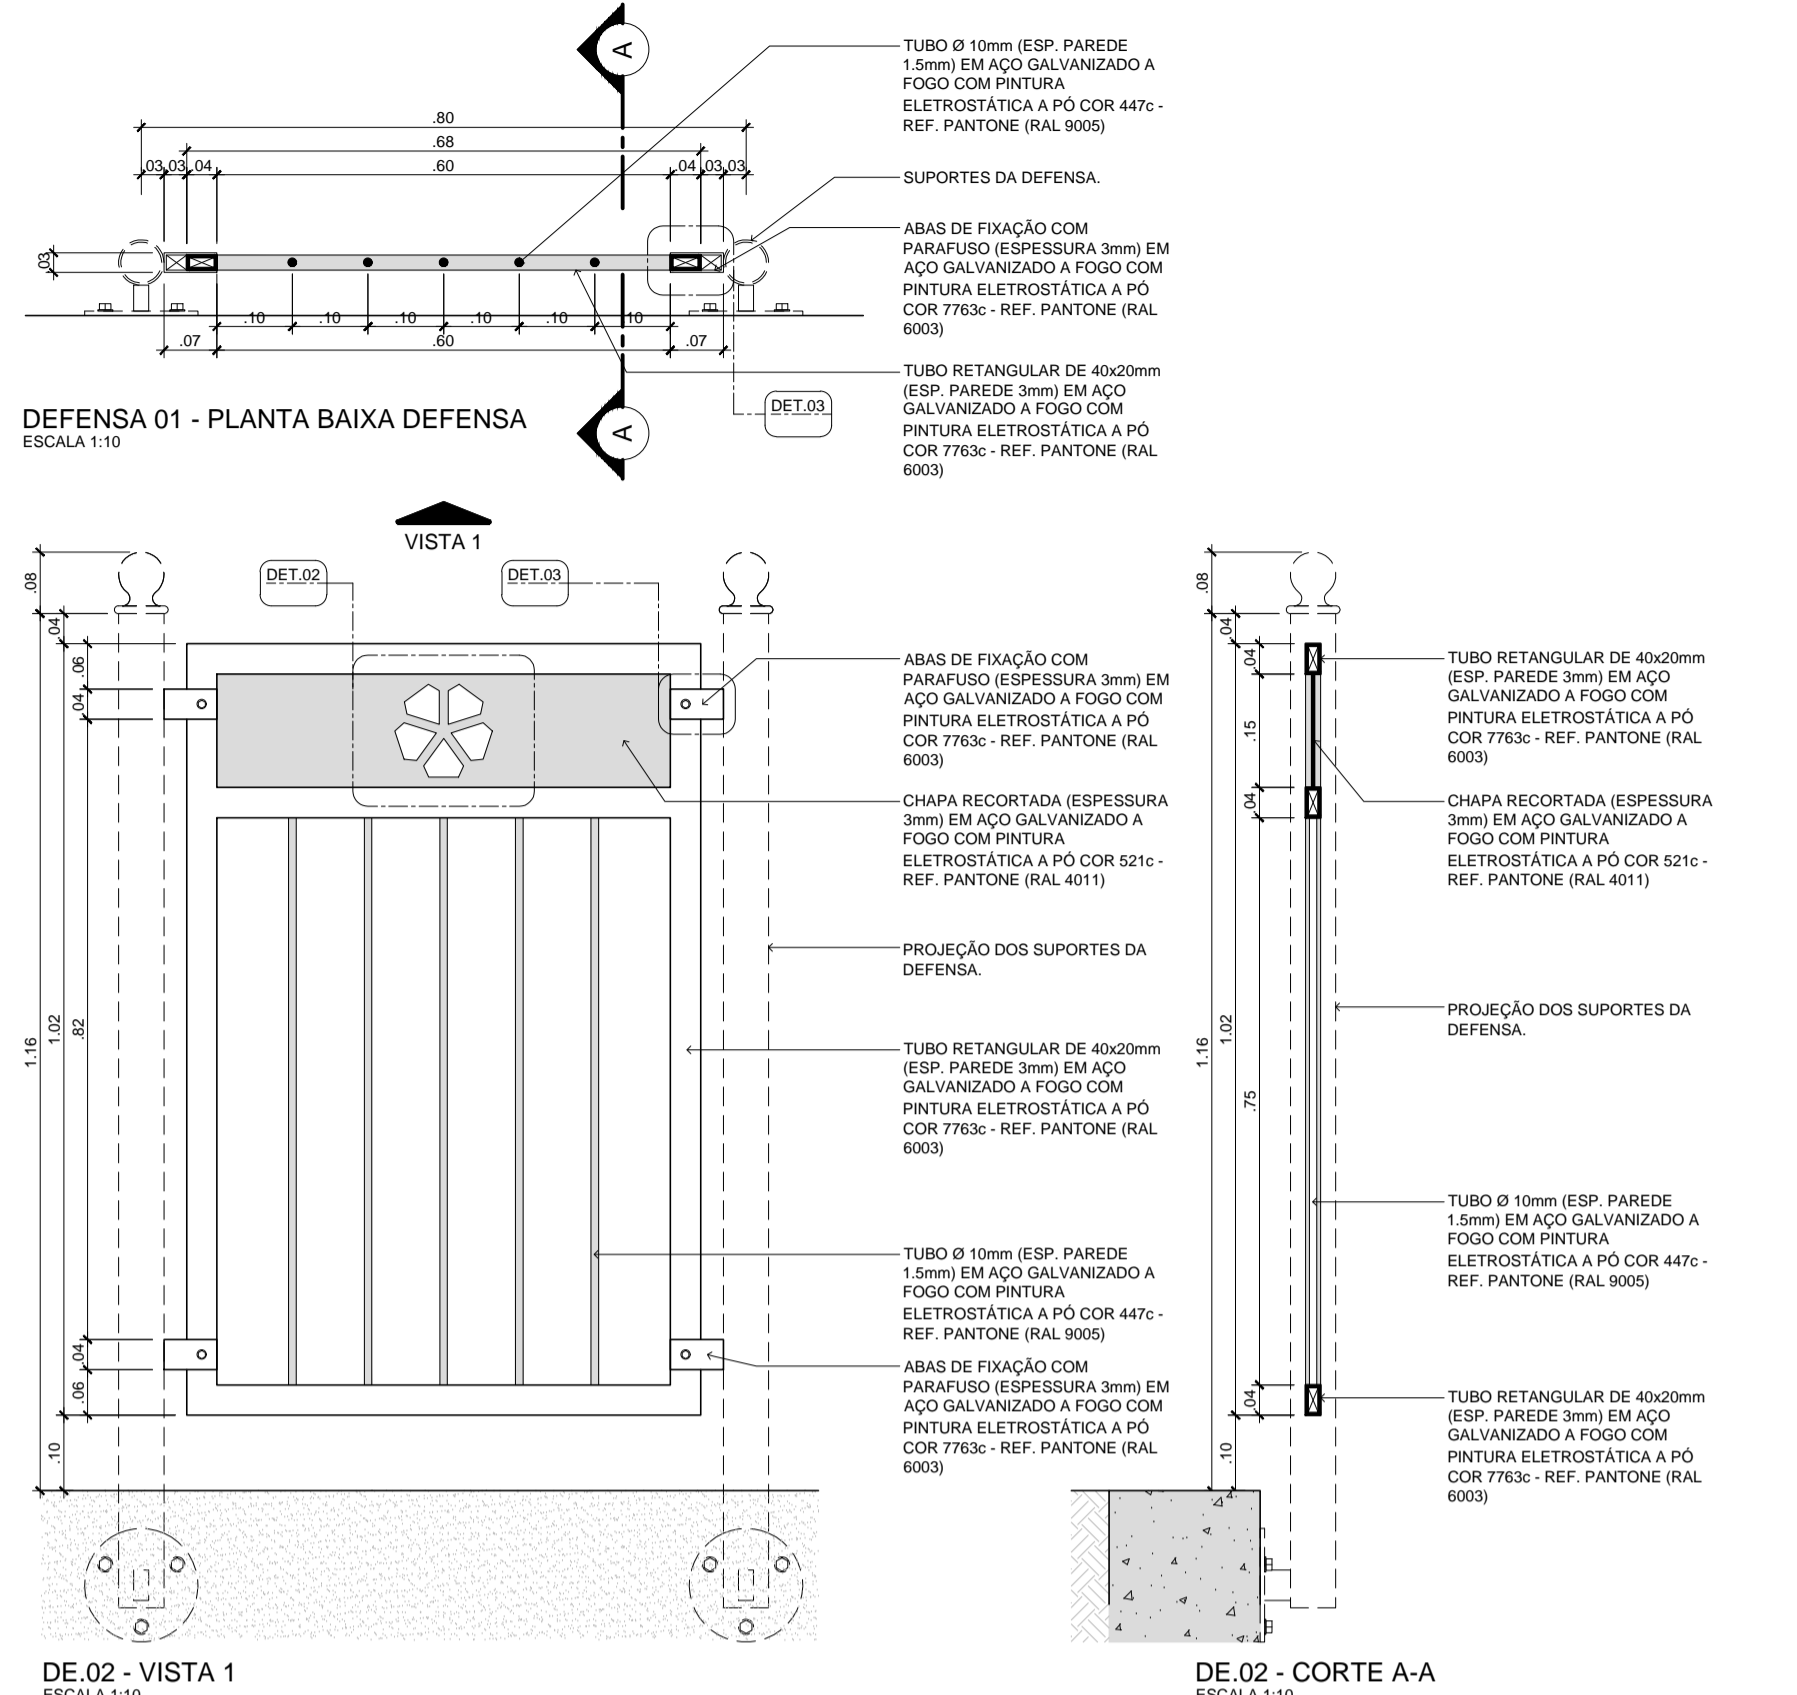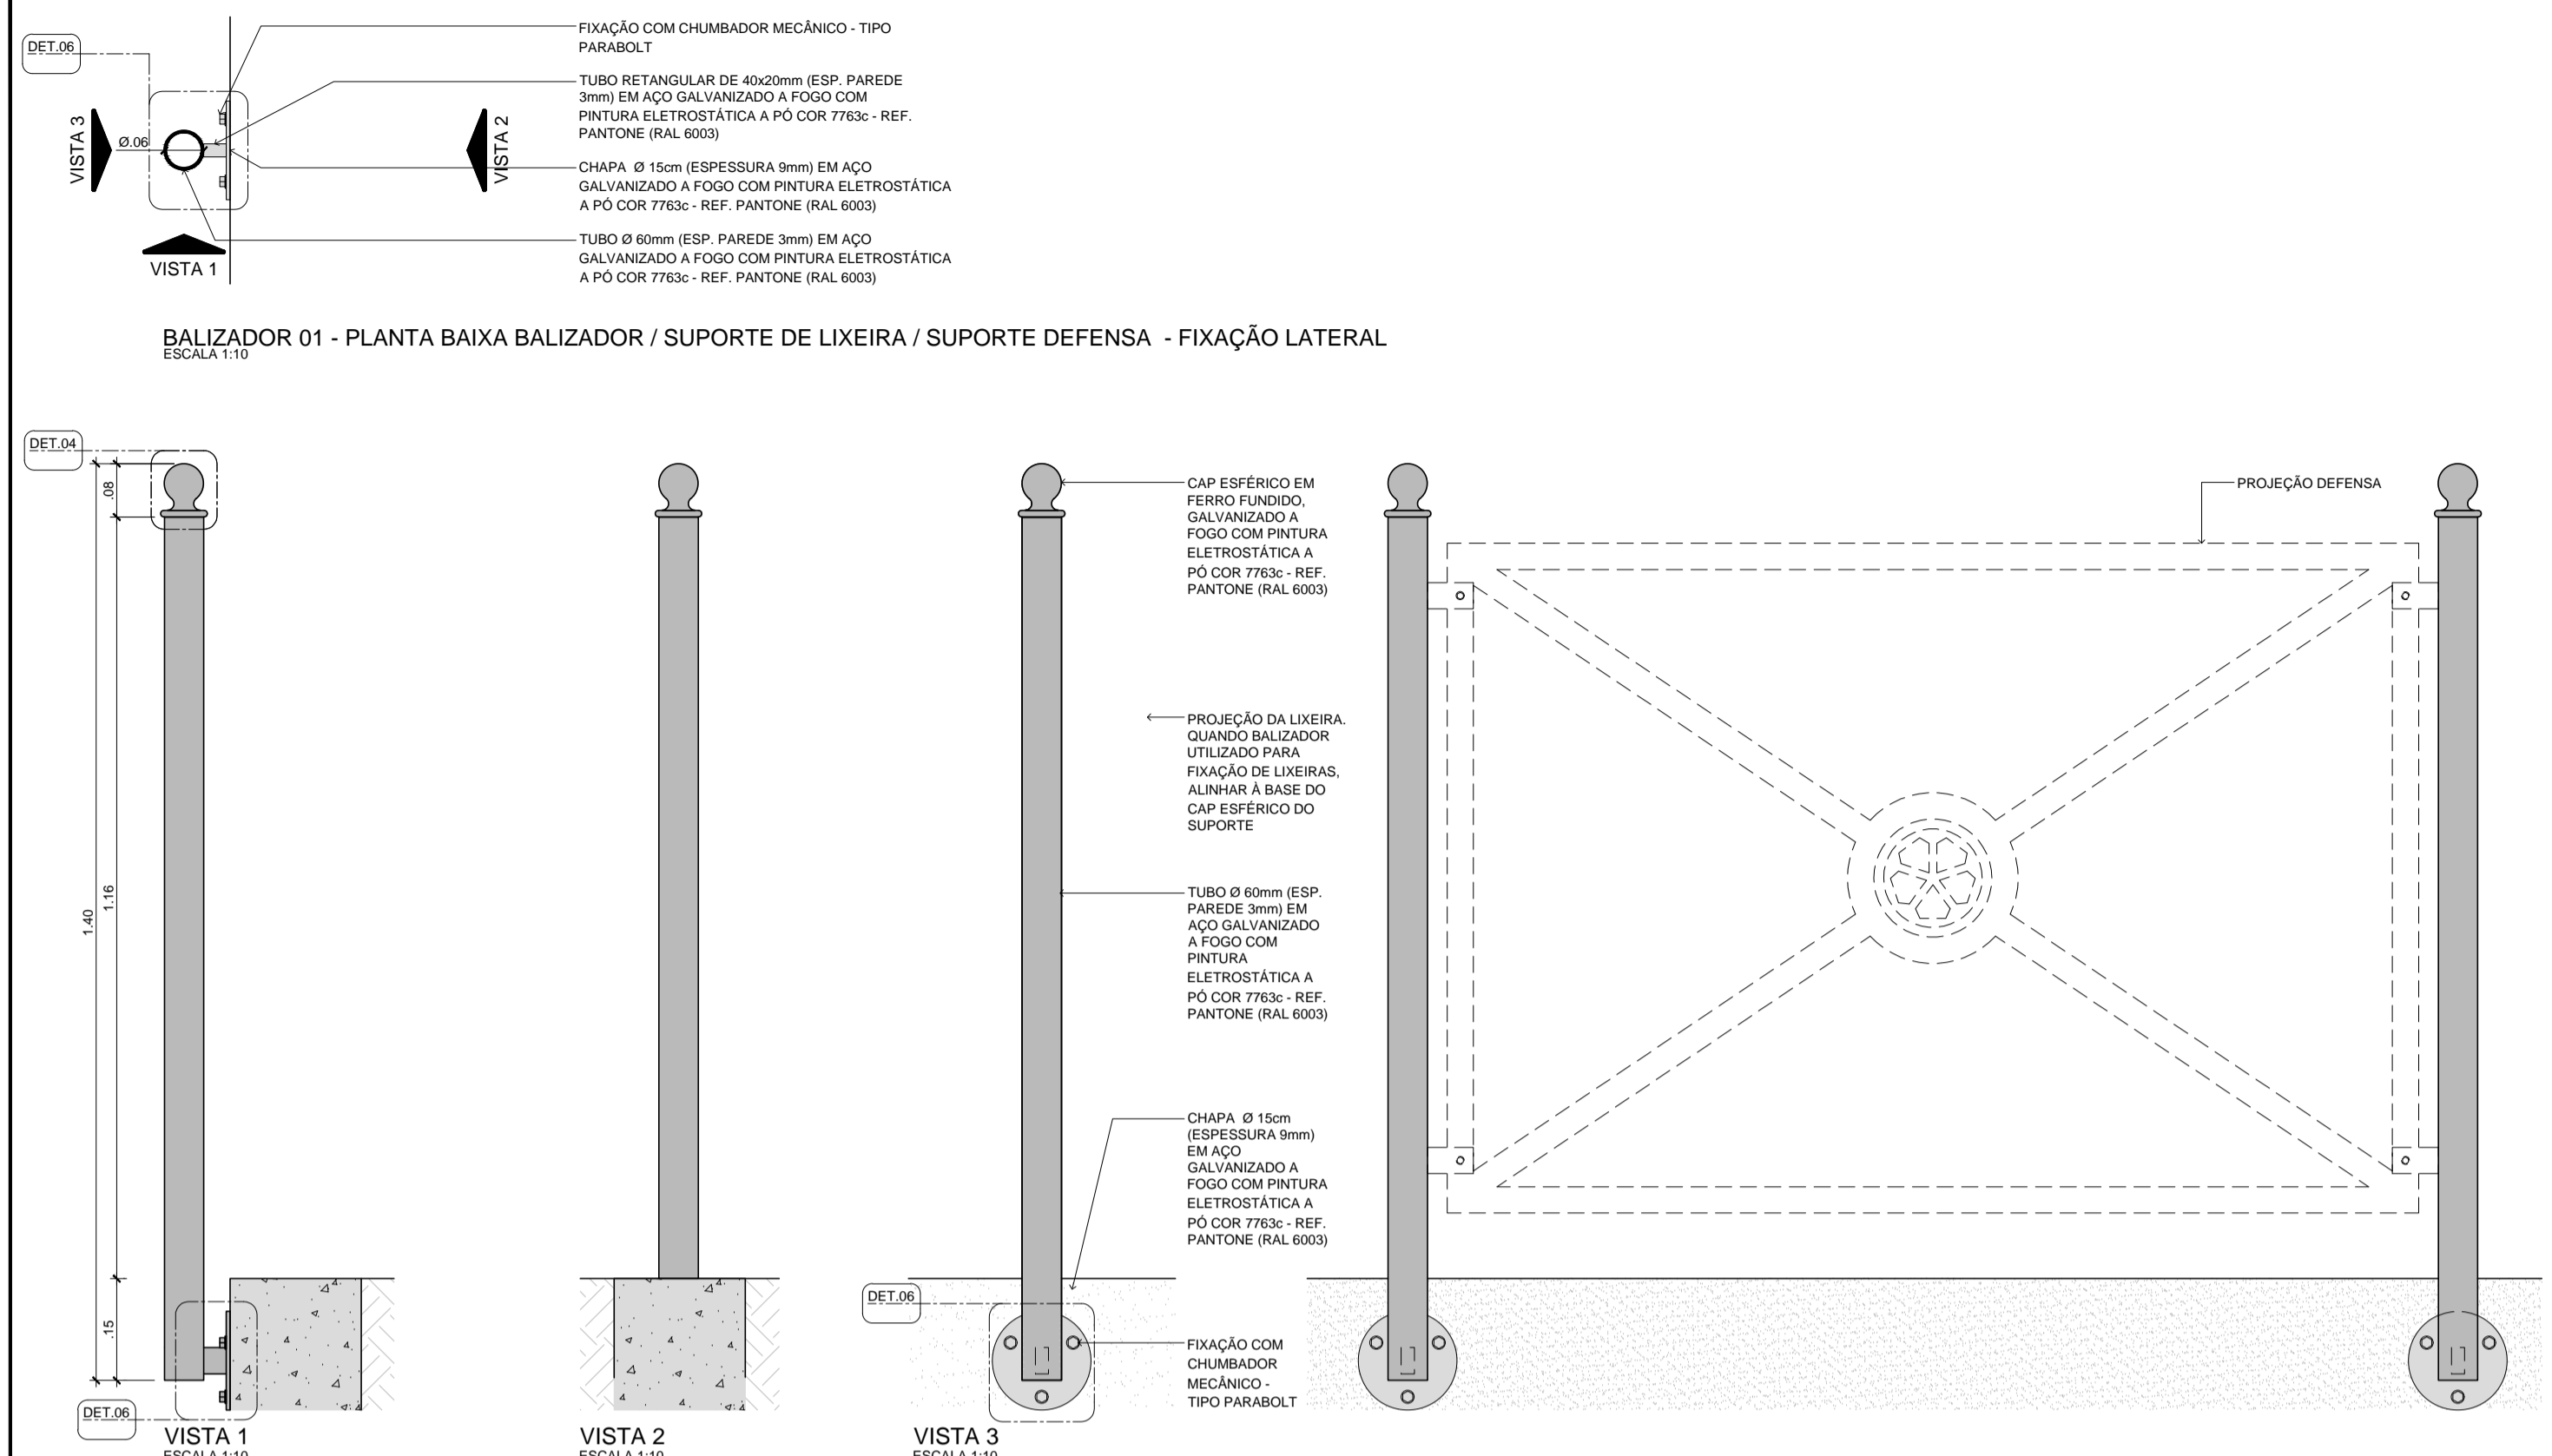

DET. ARMAÇÃO FLOREIRA
ESCALA 1:25

RESUMO AÇO CA 50-60				
AÇO	BIT (mm)	COMPR (m)	PESO (kg)	
60	5	175,1	26,57	
60	8	157	23,67	
60	10	7,8	4,8	
Peso Total				55
Peso Total				78,67
RESUMO TELA DE AÇO 4,2 mm - MALHA 10x10cm				
AÇO	BIT (mm)	ÁREA (m²)		
60	4,2	18,36		
VOLUME DE CONCRETO		VOLUME (m³)		
FCK (MPa)		4,55		


REVITALIZAÇÃO BOULEVARD DO RIO CACHEIRA
AV. HERMANN AUGUST LEPPER - SAGUAÇU, JOINVILLE - SC

PROJETO ESTRUTURAL

SECRETARIA DE PLANEJAMENTO URBANO E DESENVOLVIMENTO SUSTENTAVEL



04 / 05

PREFECITURA MUNICIPAL DE JOINVILLE

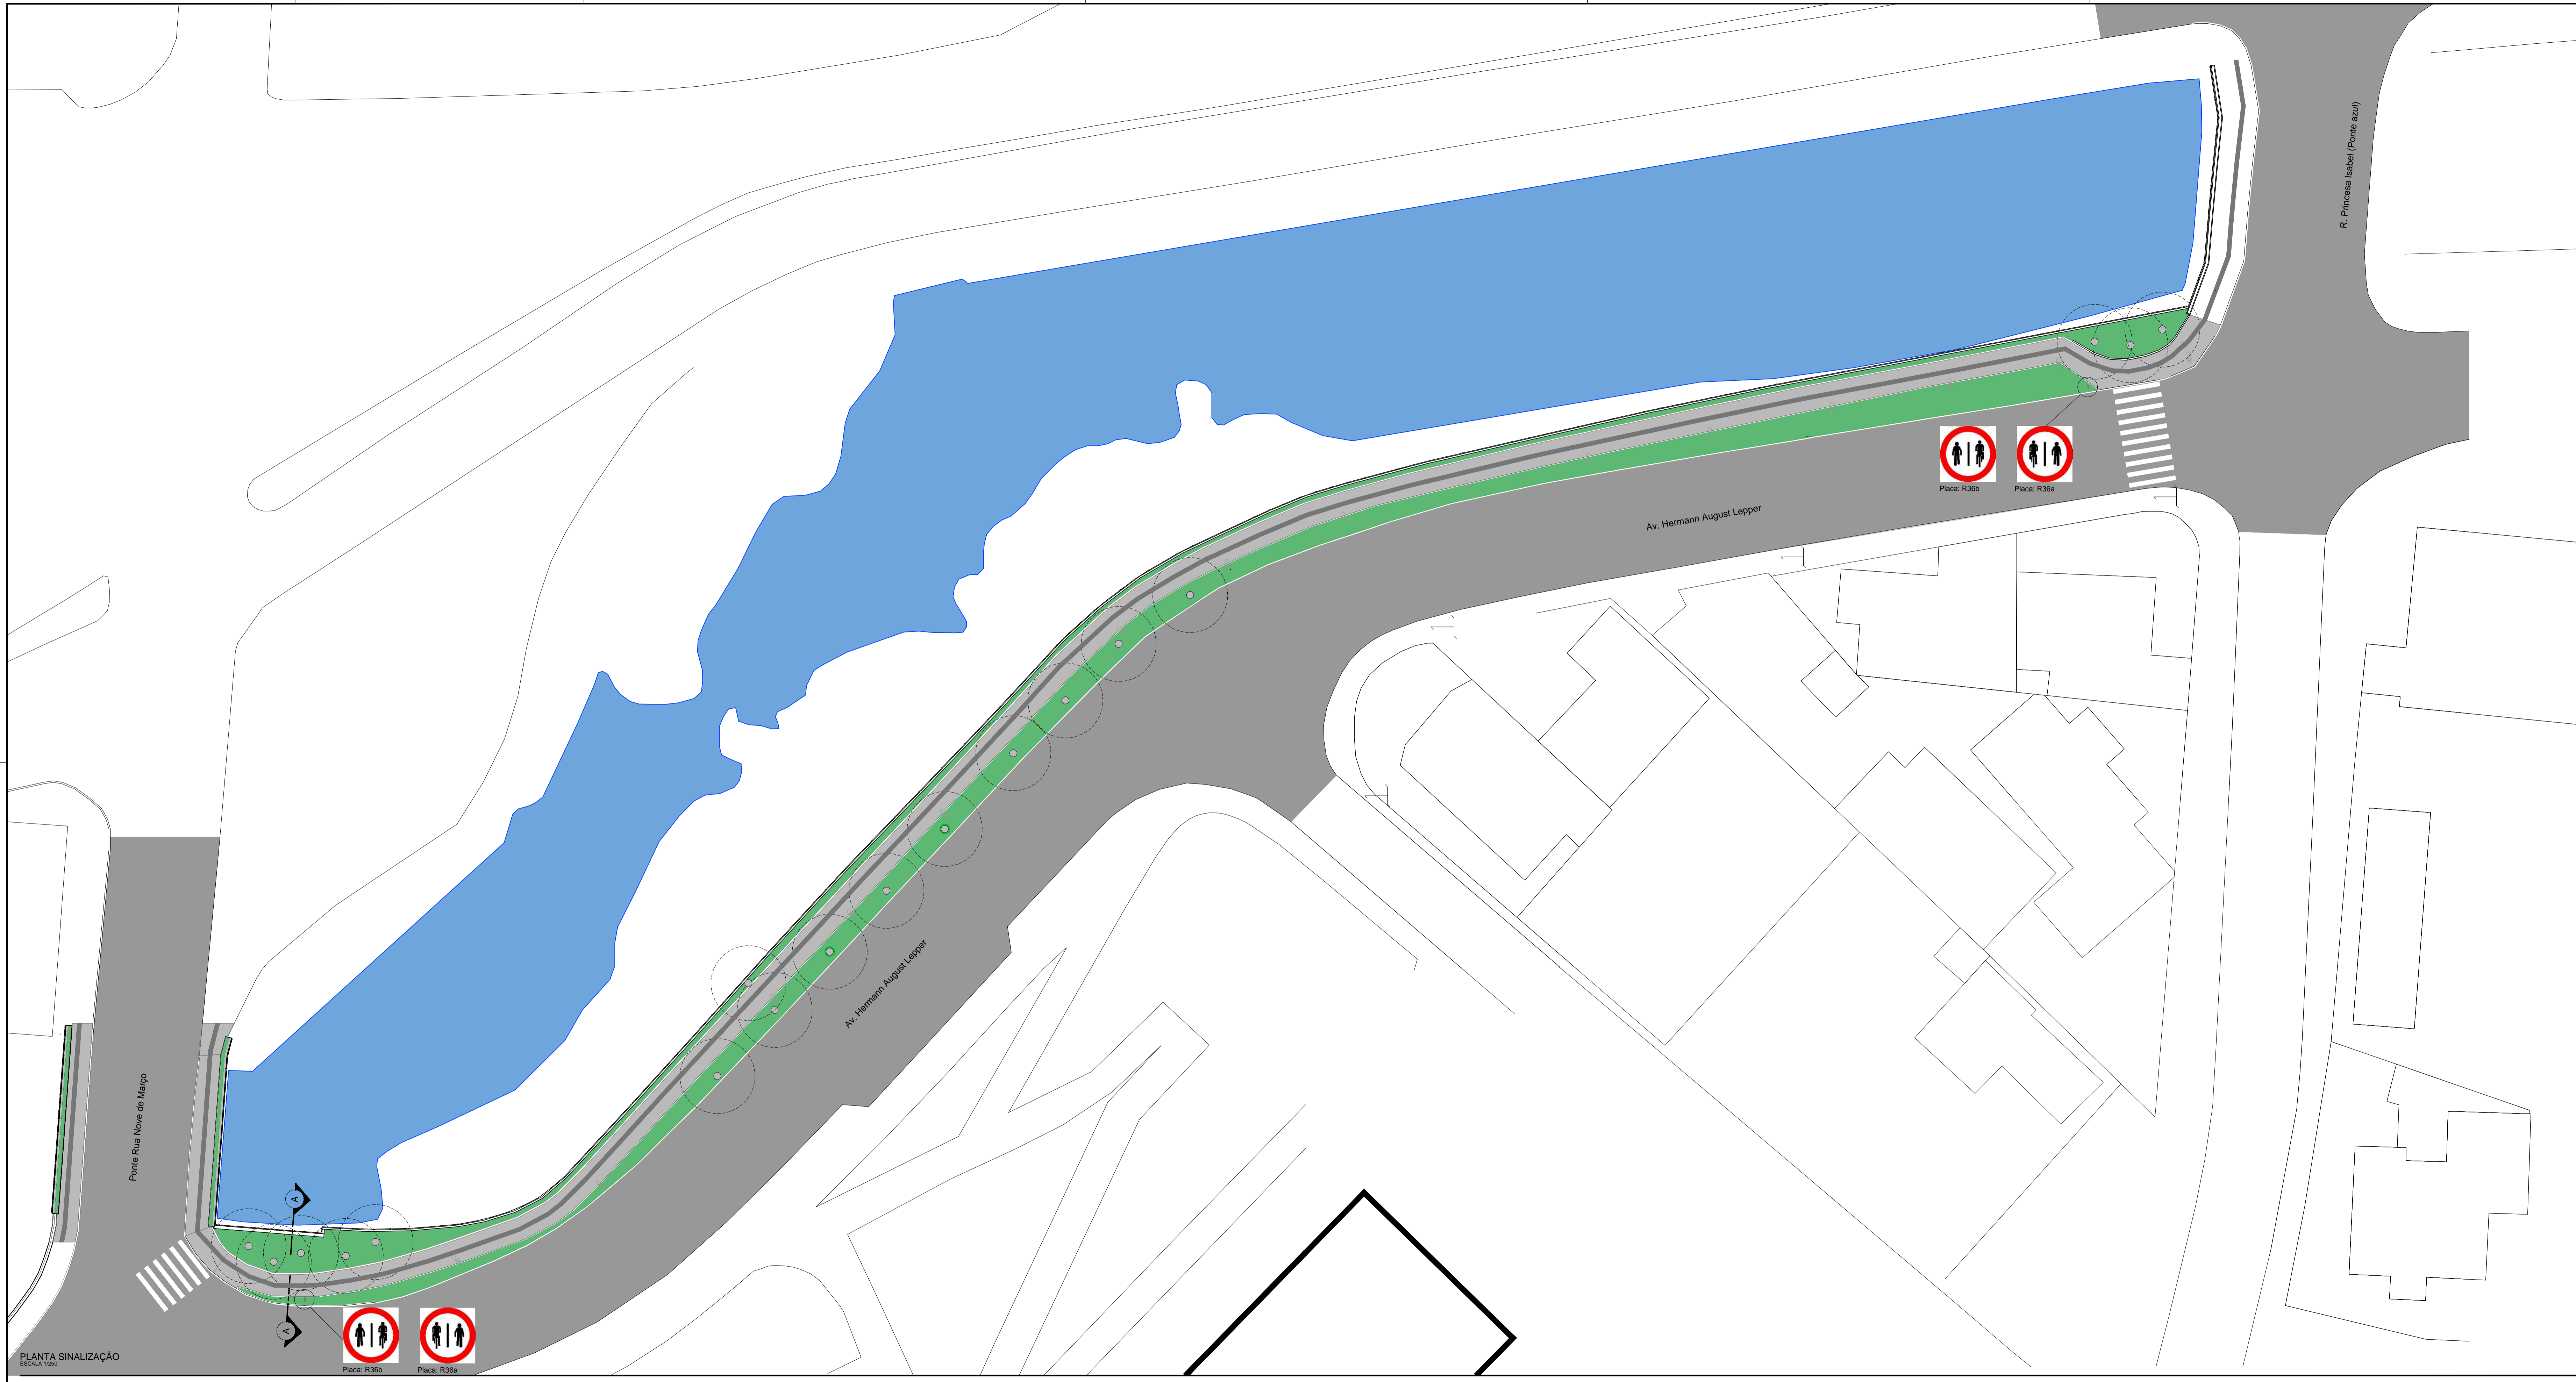

PLANTA SINALIZAÇÃO
ESCALA 1:500

Placa R36b Placa R36a

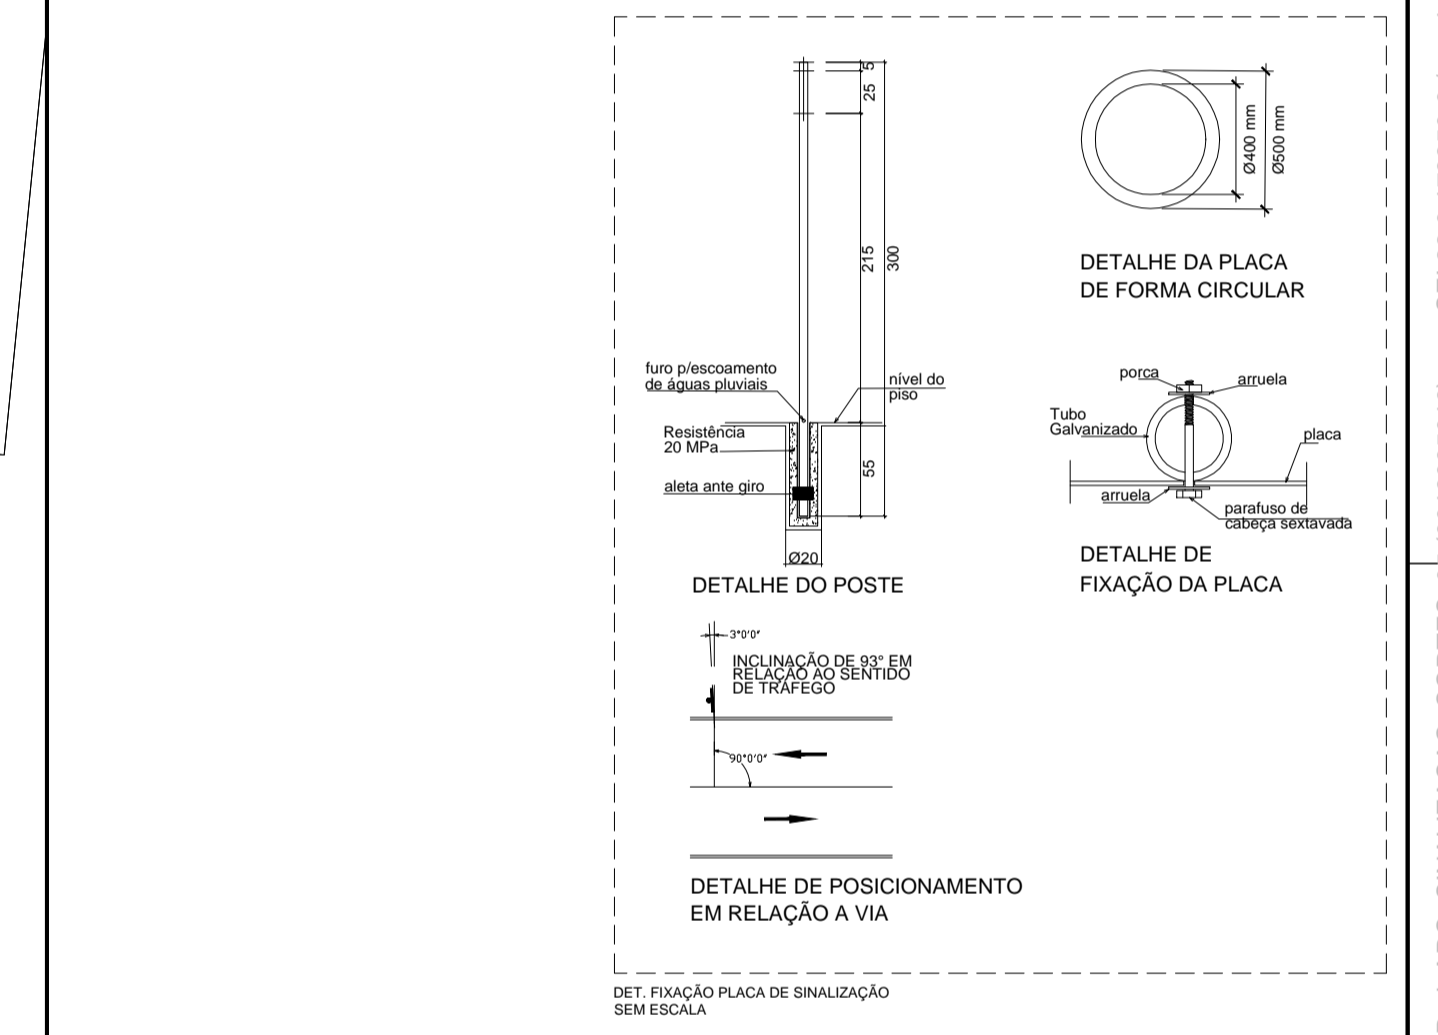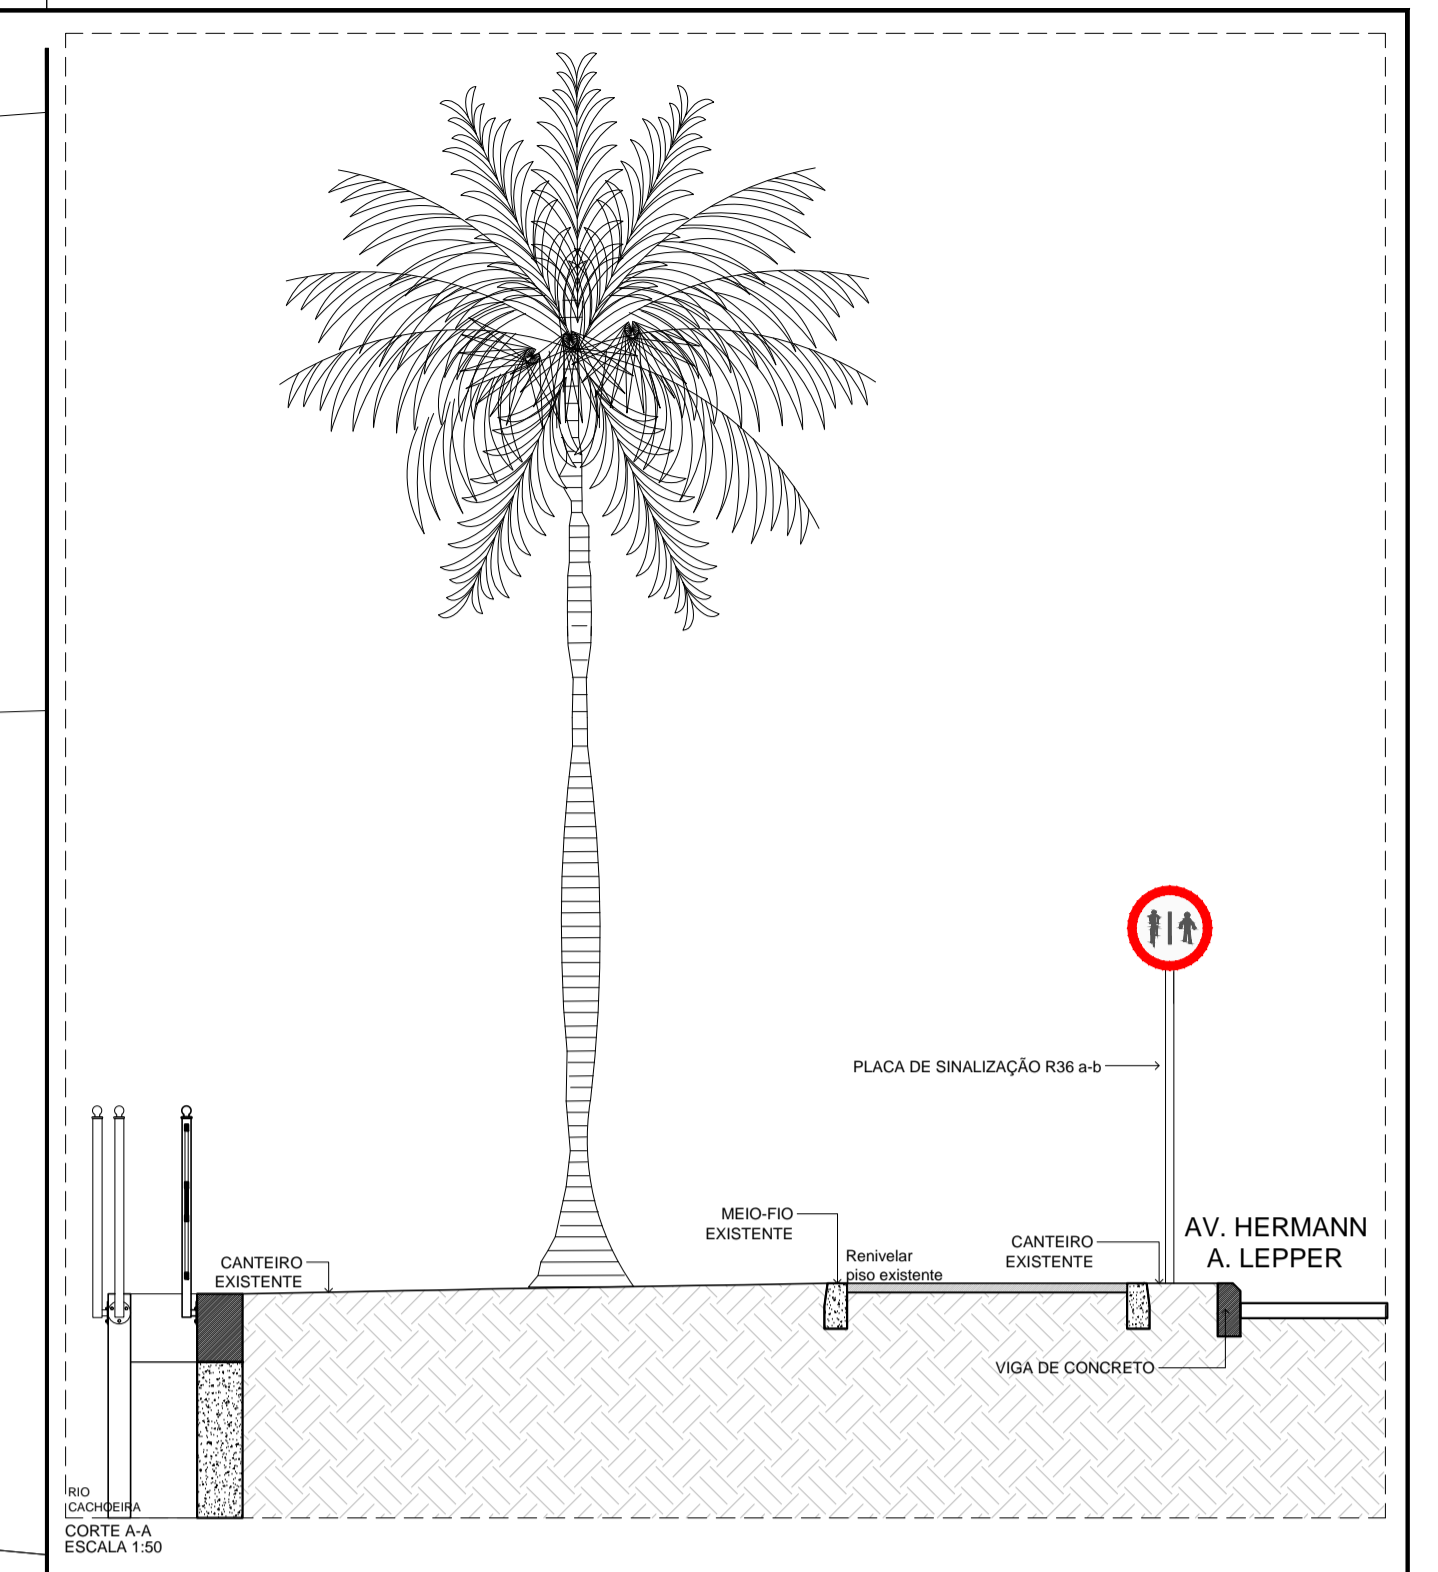

**REVITALIZAÇÃO BOULEVARD DO RIO CACHOEIRA
AV. HERMANN AUGUST LEPPER - SAGUAÇU, JOINVILLE - SC**

PROJETO DE SINALIZAÇÃO
PLANTA BAIXA TRECHO
CORTE AA

ESCALA INDICADA
1:500
MAY 2022

Assinado digitalmente
por VANDIO LESTER KUNTZE
Data: 2022.05.31 12:28:09-0300

ARQ. VANDIO LESTER KUNTZE
ARQ. CAU-SC A15190-4

05
05

PREFEITURA MUNICIPAL DE JOINVILLE
SECRETARIA DE PLANEJAMENTO URBANO E DESENVOLVIMENTO SUSTENTÁVEL

Arquivo Proj_ARQ_SINALIZACAO_CORTEES_05 (01/05/2021) - SET 220-179350-0 / PG. 1