



PLANTA BAIXA - PNE

Escala 1:25

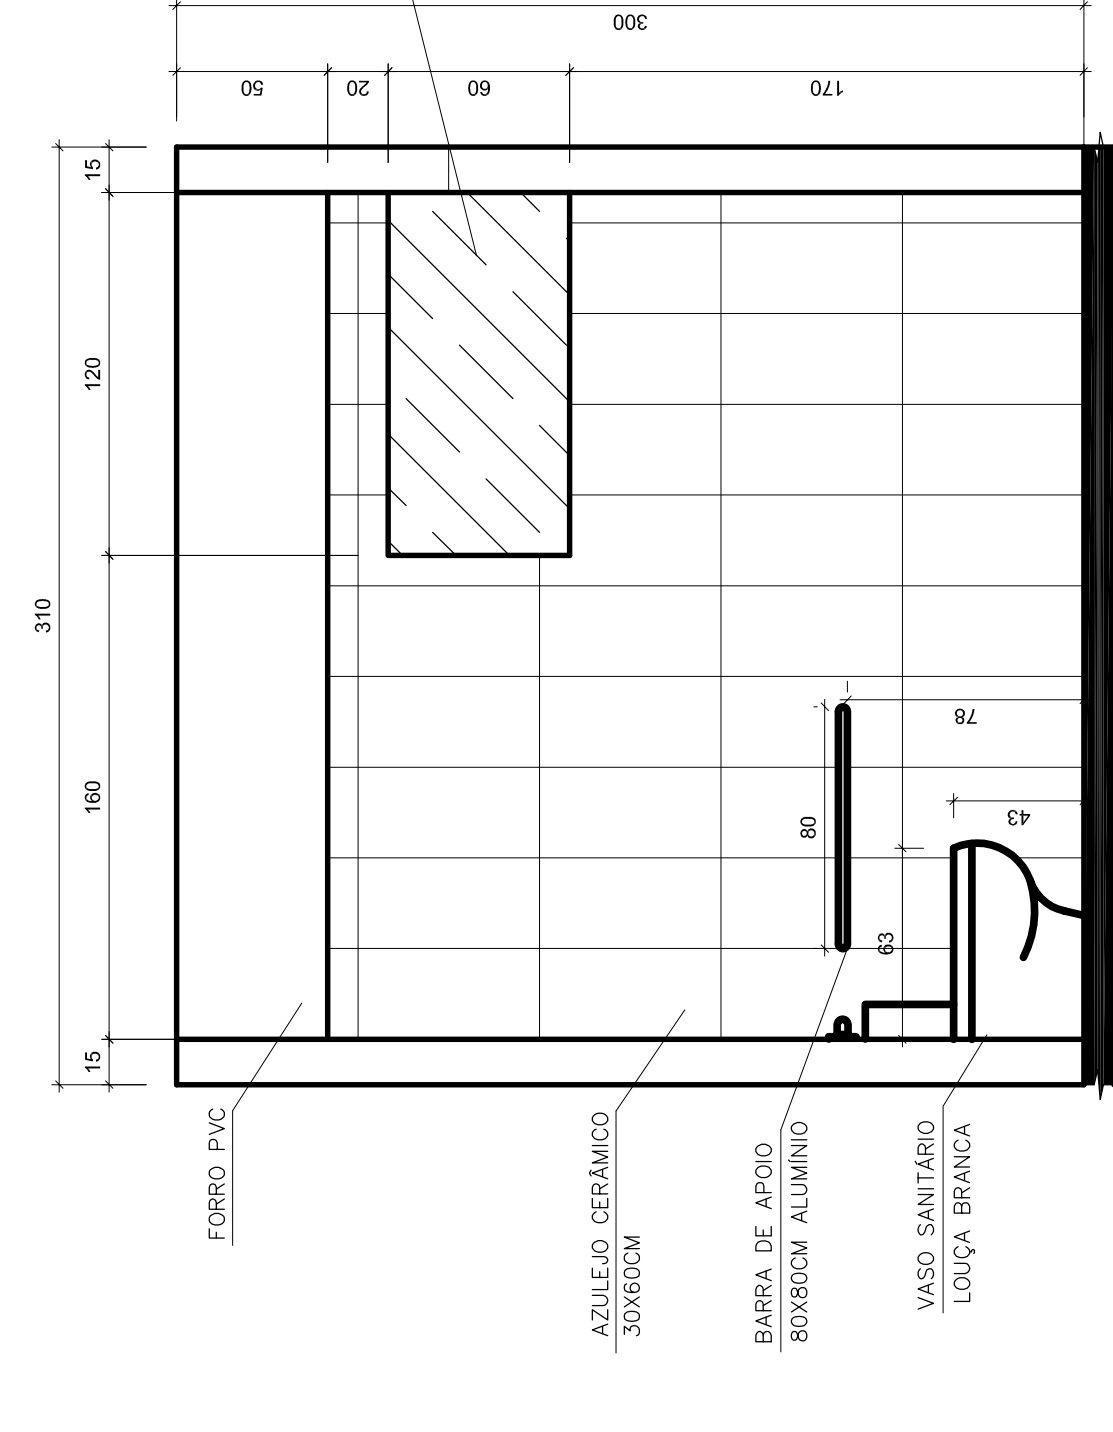


PLANTA BAIXA - PNE

Escala 1:25

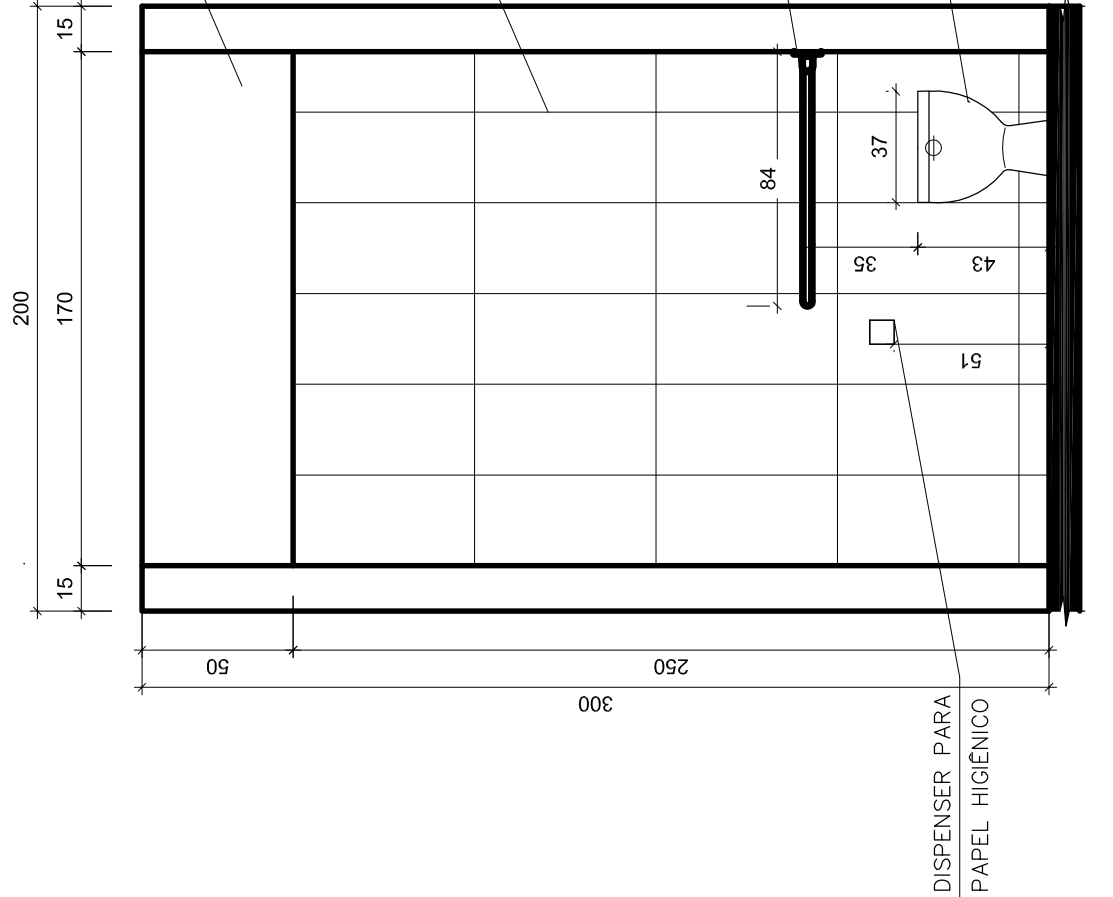


PLANTA BAIXA - PNE

Escala 1:25

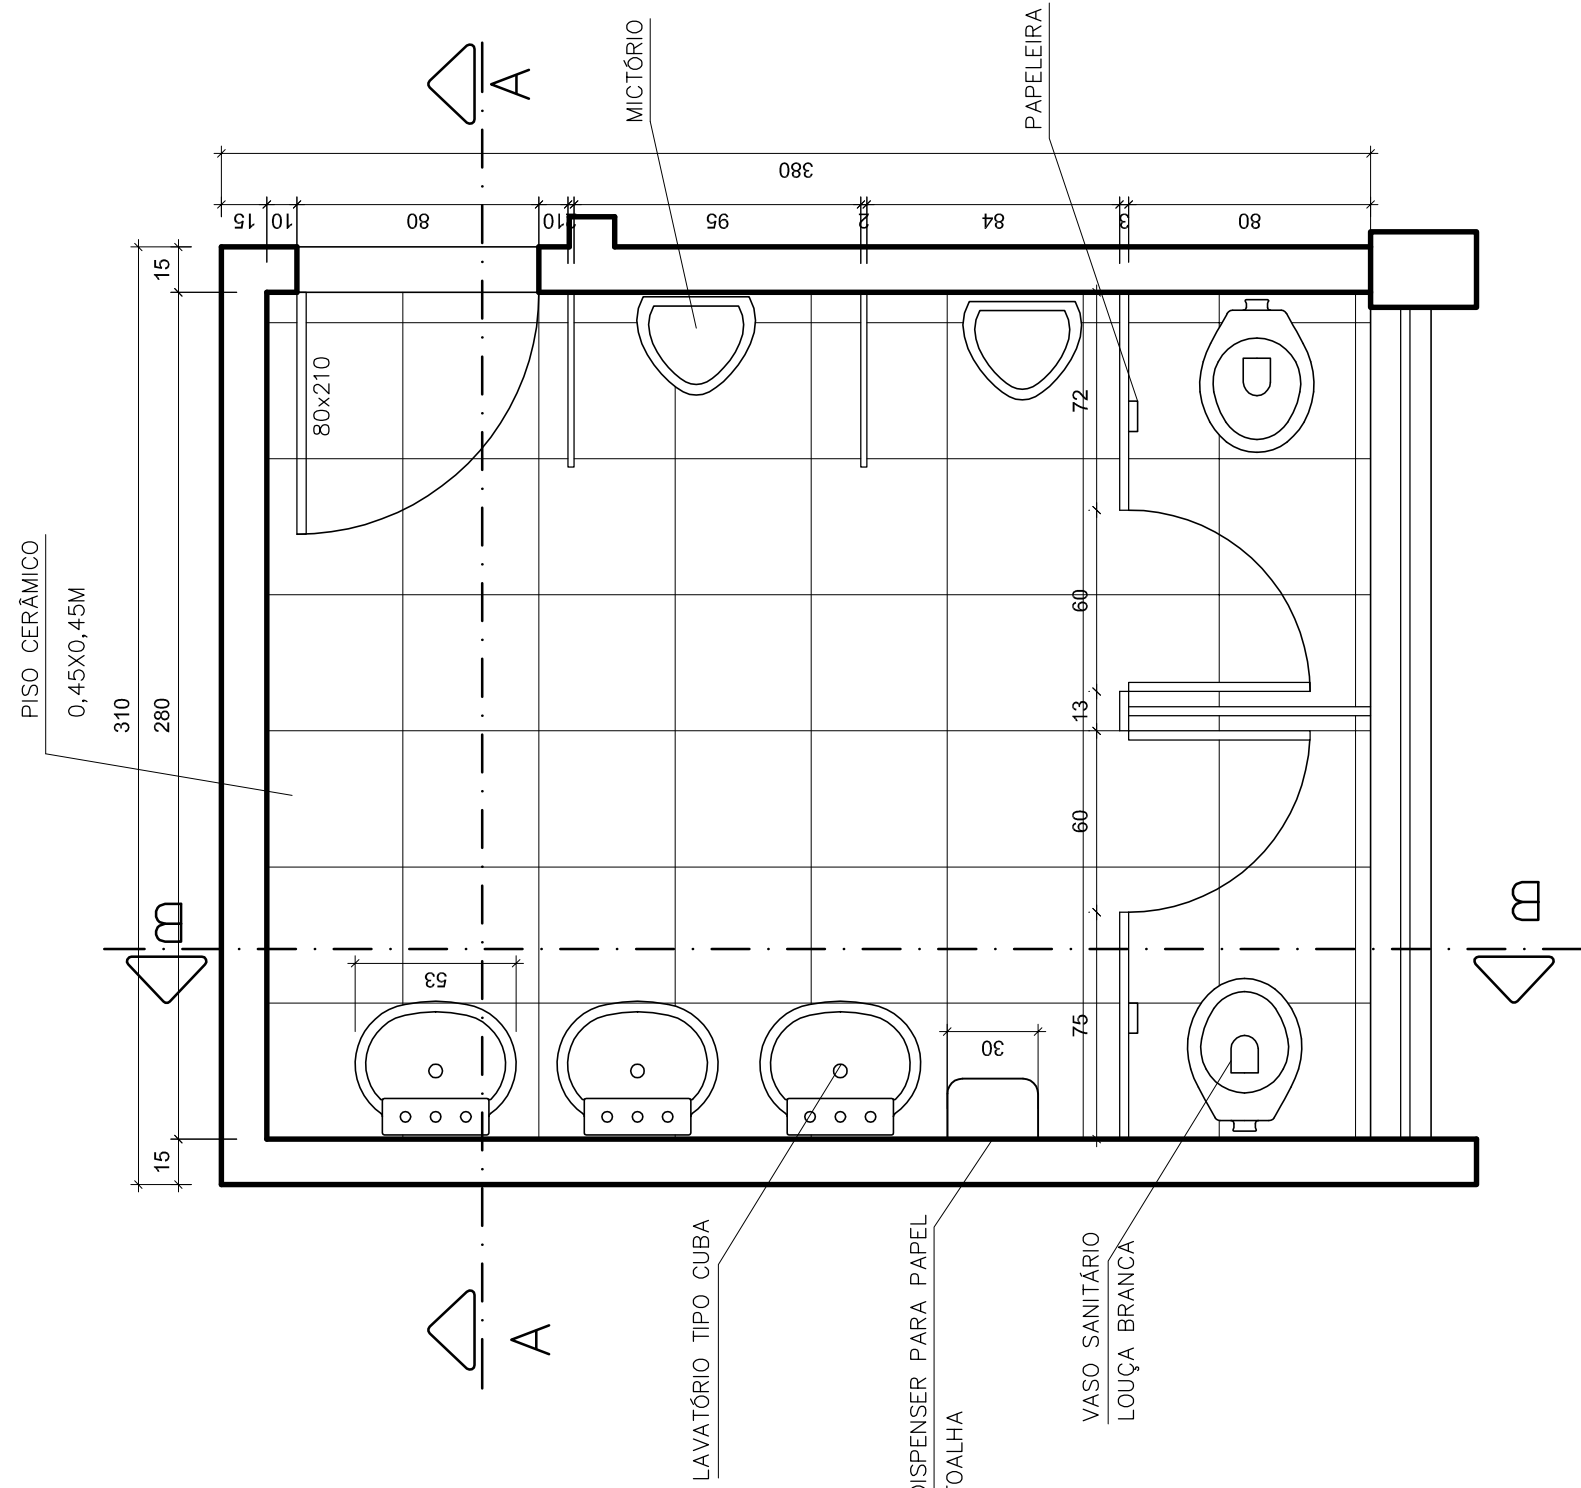


PLANTA BAIXA - PNE

Escala 1:25

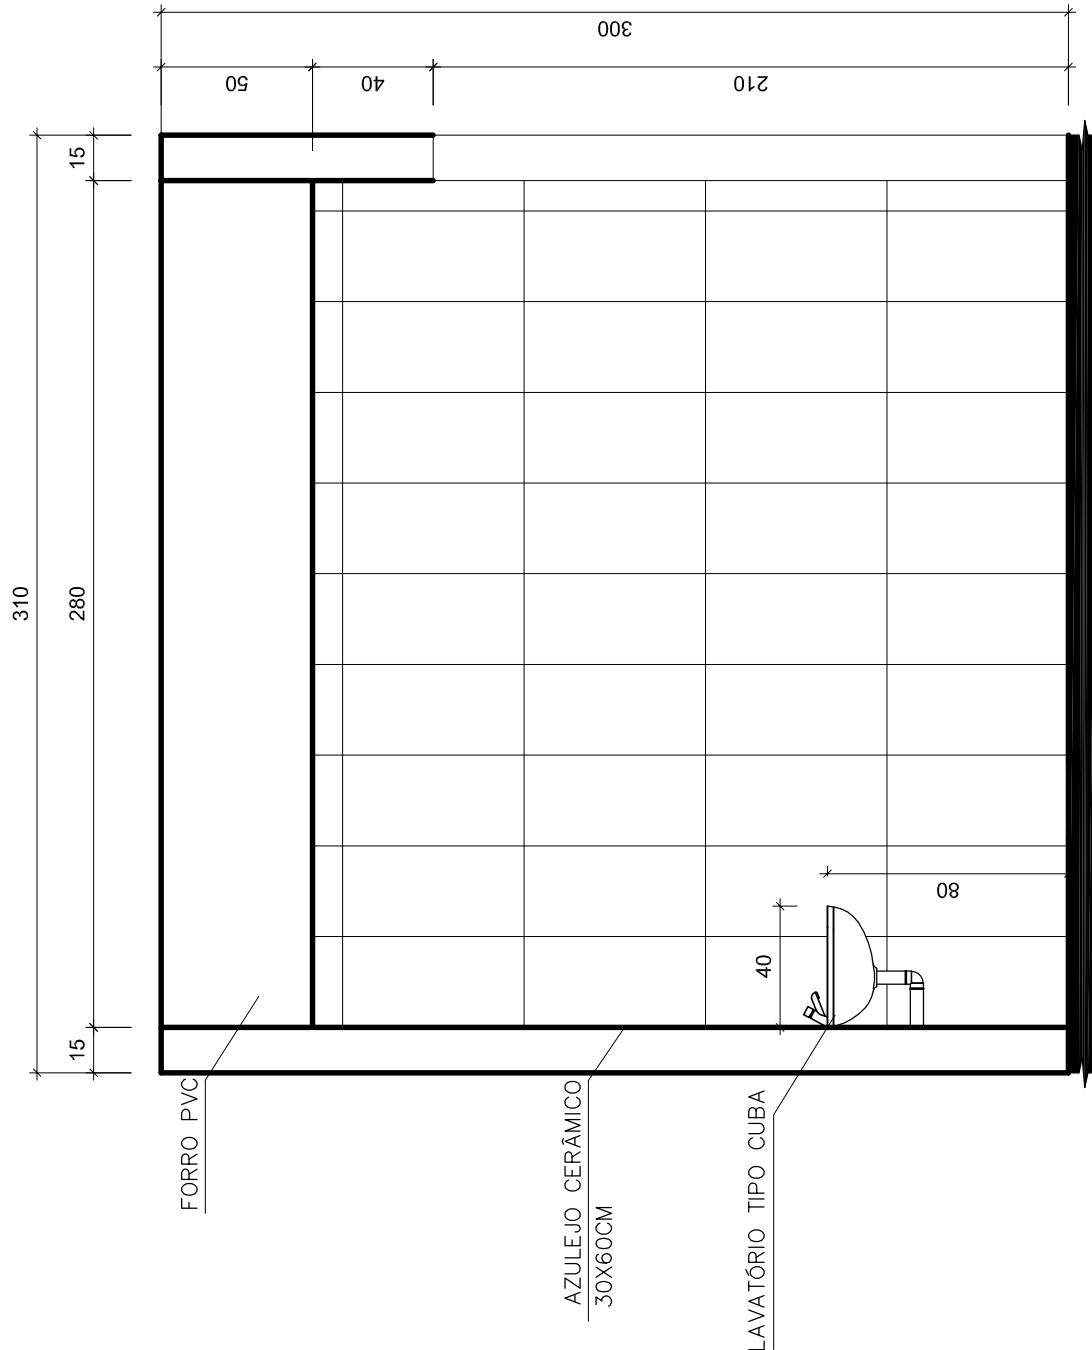

PLANTA BAIXA - PNE

Escala 1:25

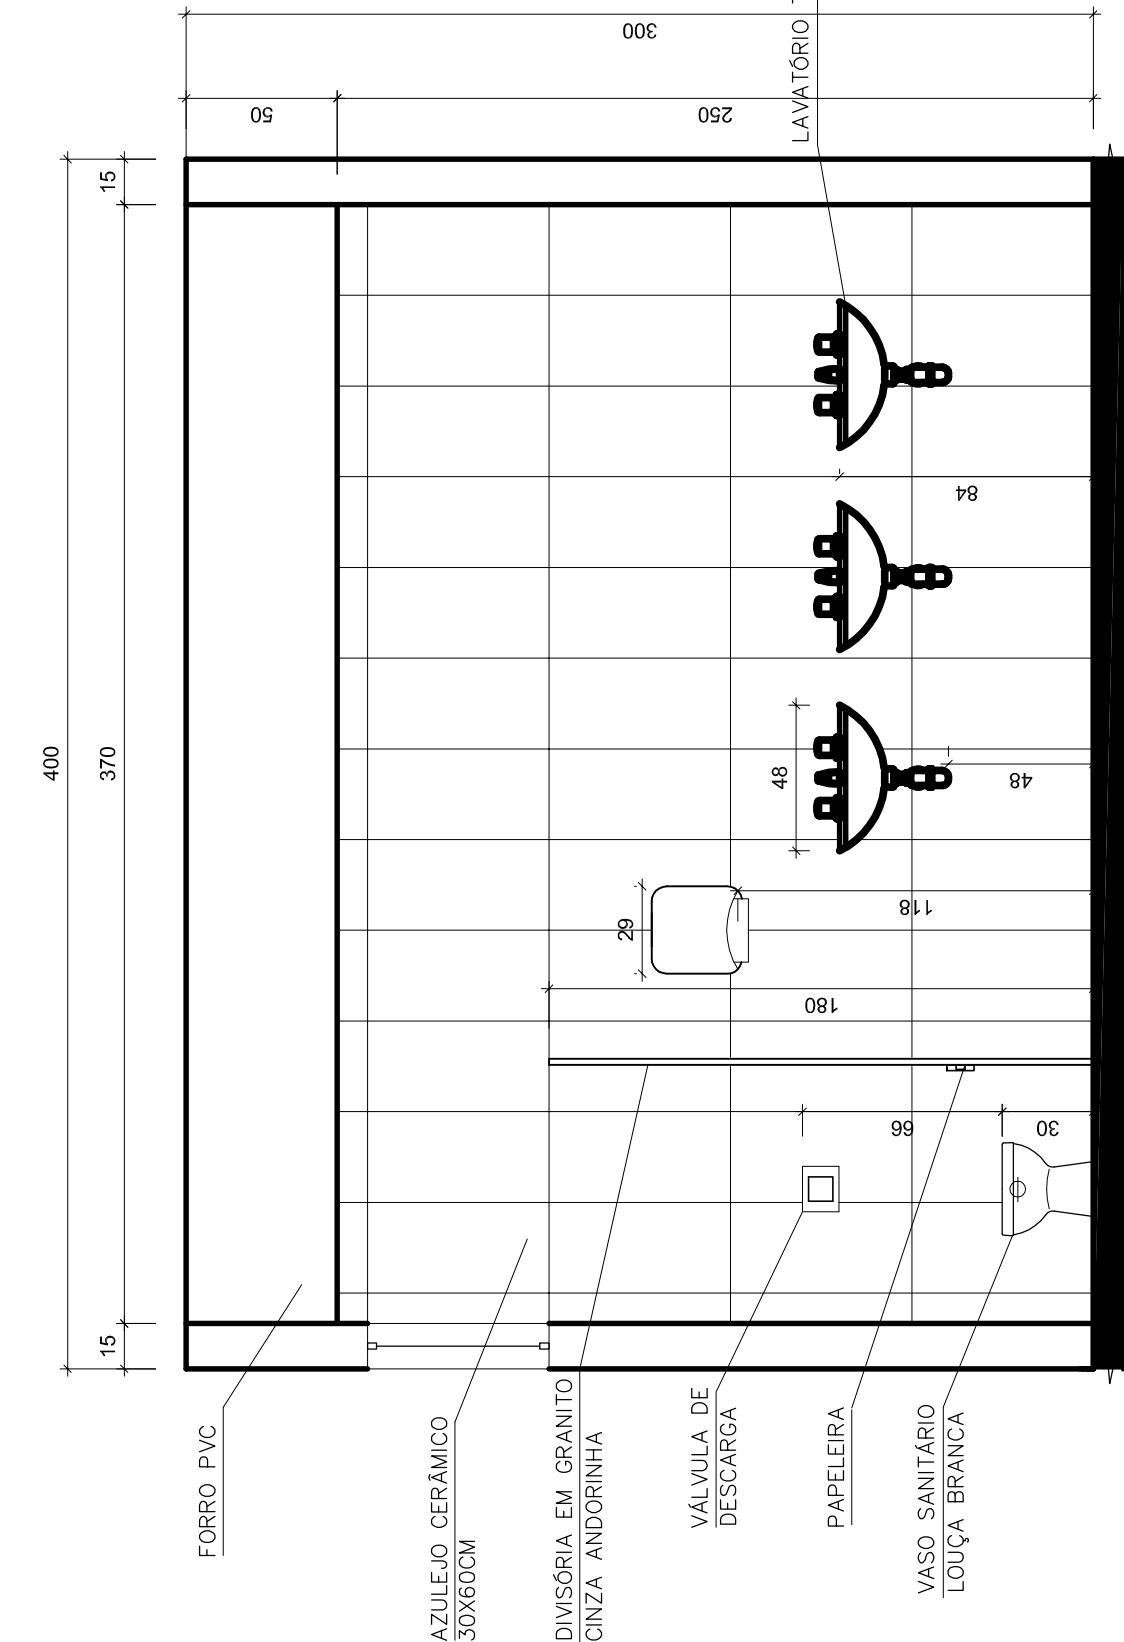

PLANTA BAIXA - PNE

Escala 1:25

EXPLANAÇÃO		Observação	
		TODAS AS PAREDES ATENDEM AO DECRETO FEDERAL Nº 528/04 E A NORMA TÉCNICA 555/04 DA ABNT	
		Legenda: <div> <div></div> <div>PAREDES A CONSTRUIR</div> </div> <div> <div></div> <div>PAREDES EXISTENTES - ÁREA A REGULARIZAR</div> </div>	
CONTRATADA:	CONTRATANTE:		
SOLAR CONSTRUÇÕES, PROJETOS E CONSULTORIA LTDA. R. Padre Rosário, 230, Coração Eucarístico Aparecida do Rio Negro - RJ CNPJ: 13.411.864/0001-48 TEL: (31) 3566-2814 - Belo Horizonte/MG	PREFEITURA MUNICIPAL DE JOINVILLE Arquiteto Responsável: E. M. Orestes Guimarães CNPJ: 83.169.623/0001-10 TEL: (47) 3431-3233 - Joinville/SC		
RESPONSÁVEL TÉCNICO:		DESENHISTA:	CONTRATANTE:
CYRILA CRISTINA DE RESENDE MORAES CAU: 134.003-4		JESSICA GUIMARÃES 122.744.576-69	PREFEITURA MUNICIPAL DE JOINVILLE CNPJ: 83.169.623/0001-10
PROJETO ARQUITETÔNICO			
DETALHE:			
CORTES BANHEIRO DEFICIENTE E MASCUINO			
ENDEREÇO DA OBRA: RUA BUEHMERWALD, 1830 - ITINGA - JOINVILLE - SC			
NÚMERO DO PROJETO: 001-009-2013-EXE-ARG-06			
FOLHA: 07			
DATA: DEZ/2012		ESCALA: 1/200	REVISÃO: 00
		ÁREA DO TERRENO: 9,136,61 m²	
		E. M. ORESTES GUIMARÃES	