


PLANTA BAIXA TERCEIRO PAVIMENTO - NÍVEL 13.50M (CAMAROTES)
ESCALA: 1/200

LEGENDA APROVADO PROJETUAL:


 ÁREA EXISTENTE A REFORMAR CONDIÇÃO ALVURA Nº 2032004
 ÁREA A RECONSTRUIR

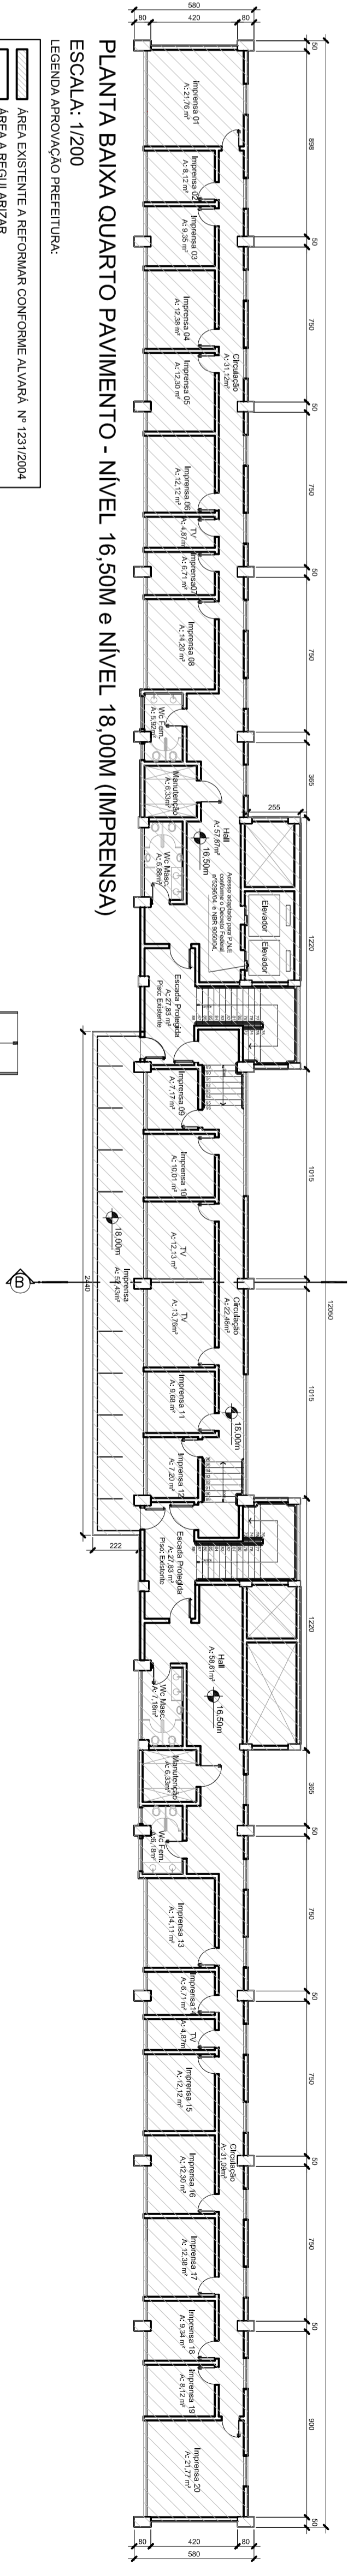

PLANTA BAIXA QUARTO PAVIMENTO - NÍVEL 16.50M & NÍVEL 18.00M (IMPRESSA)
ESCALA: 1/200

LEGENDA APROVADO PROJETUAL:


 ÁREA EXISTENTE A REFORMAR CONDIÇÃO ALVURA Nº 2032004
 ÁREA A RECONSTRUIR

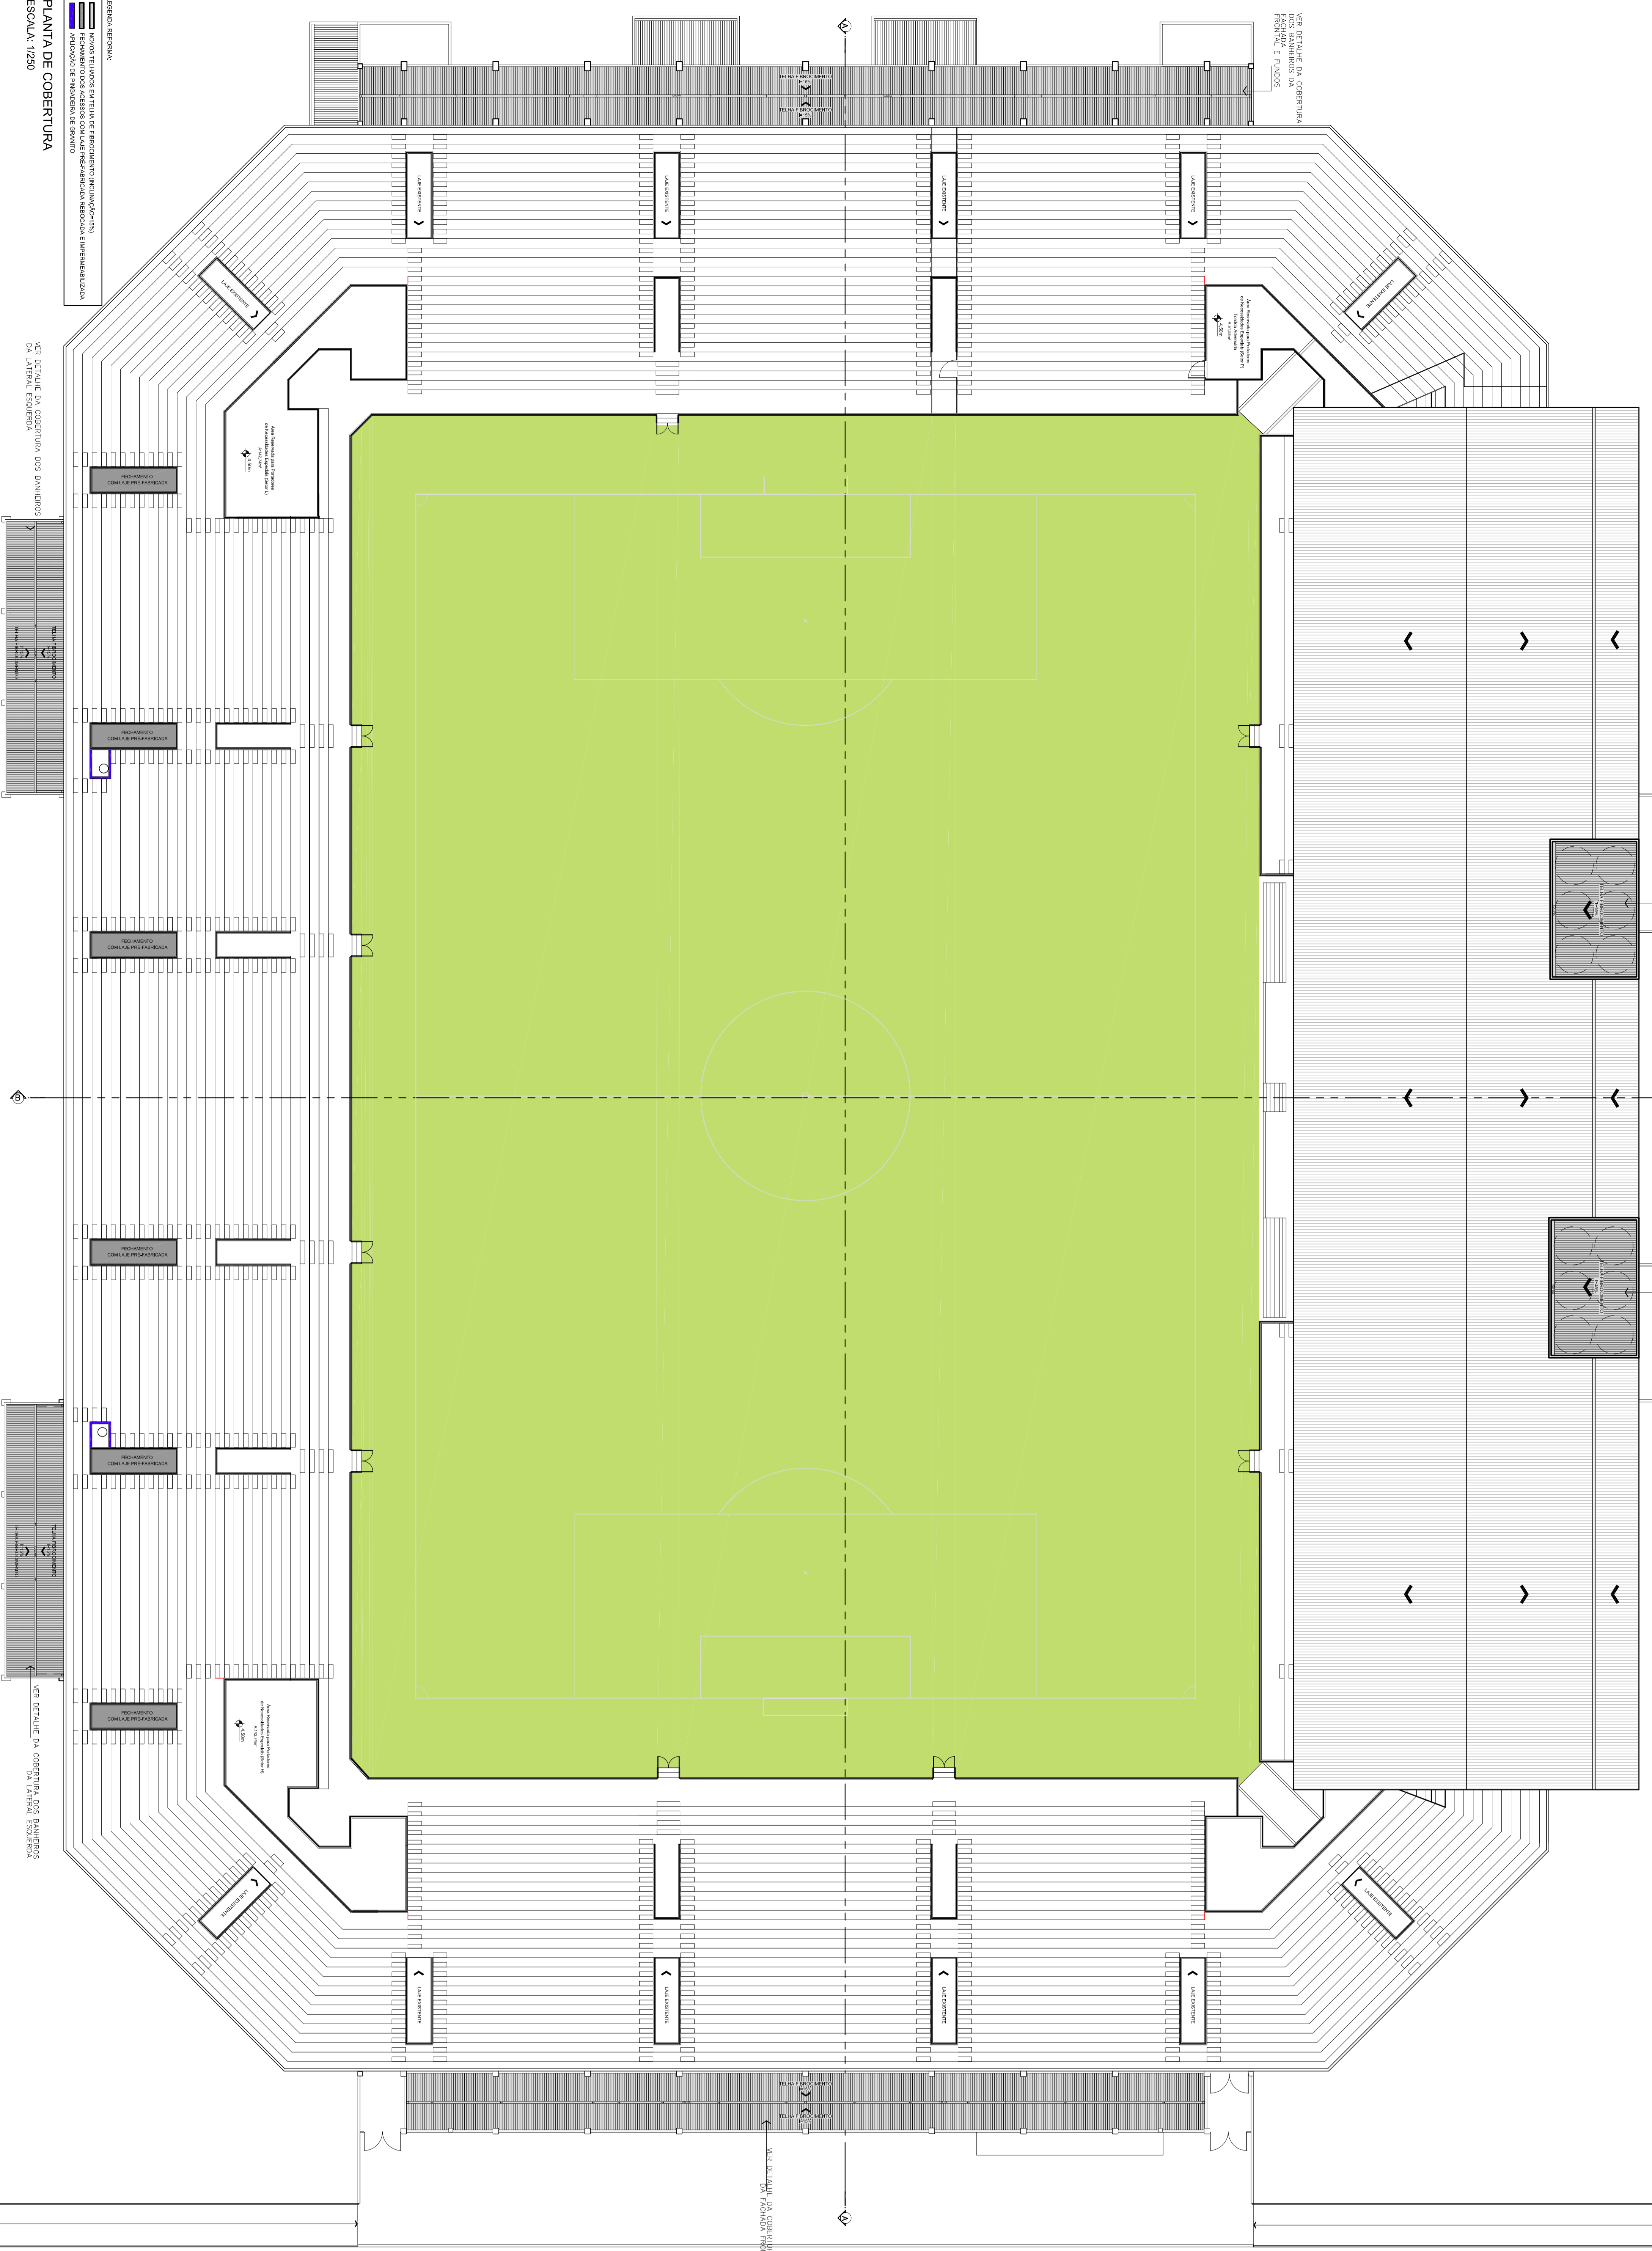


PLANTA DE COBERTURA
ESCALA: 1/250

LEGENDA APROVADO PROJETUAL:

 COBERTURA DE TELA DE ENSOFIMENTO PROJETUALIZADA
 COBERTURA DE TELA DE ENSOFIMENTO EXISTENTE

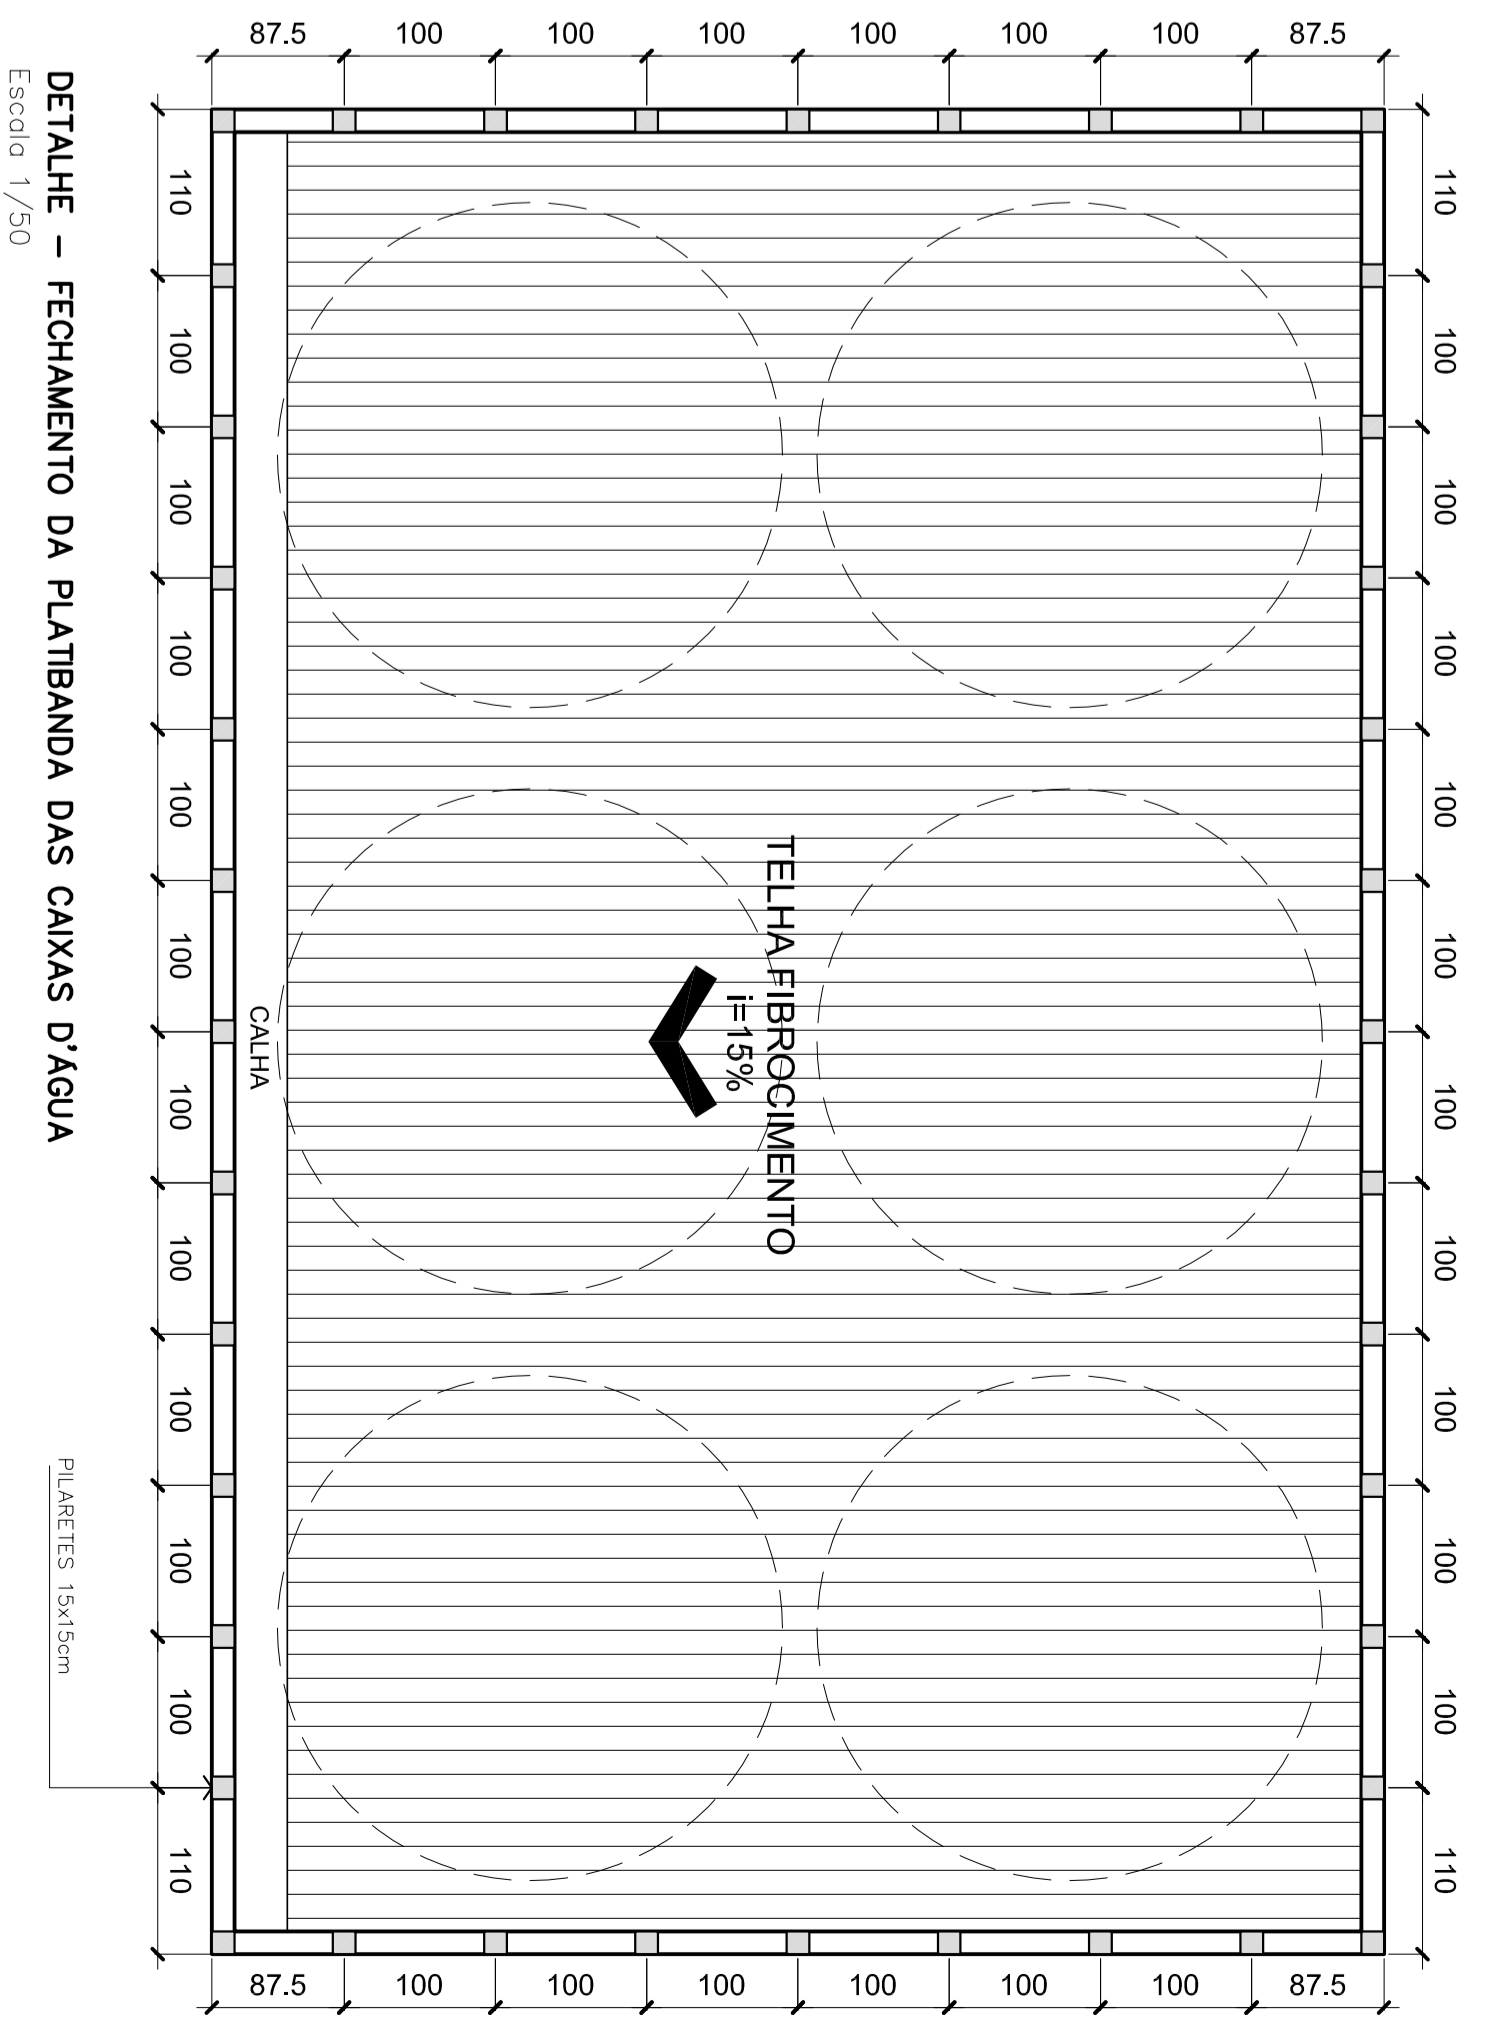

DETALHE – FECHAMENTO DA PLATIBANDA DAS CAIXAS D'ÁGUA
Escala: 1/50

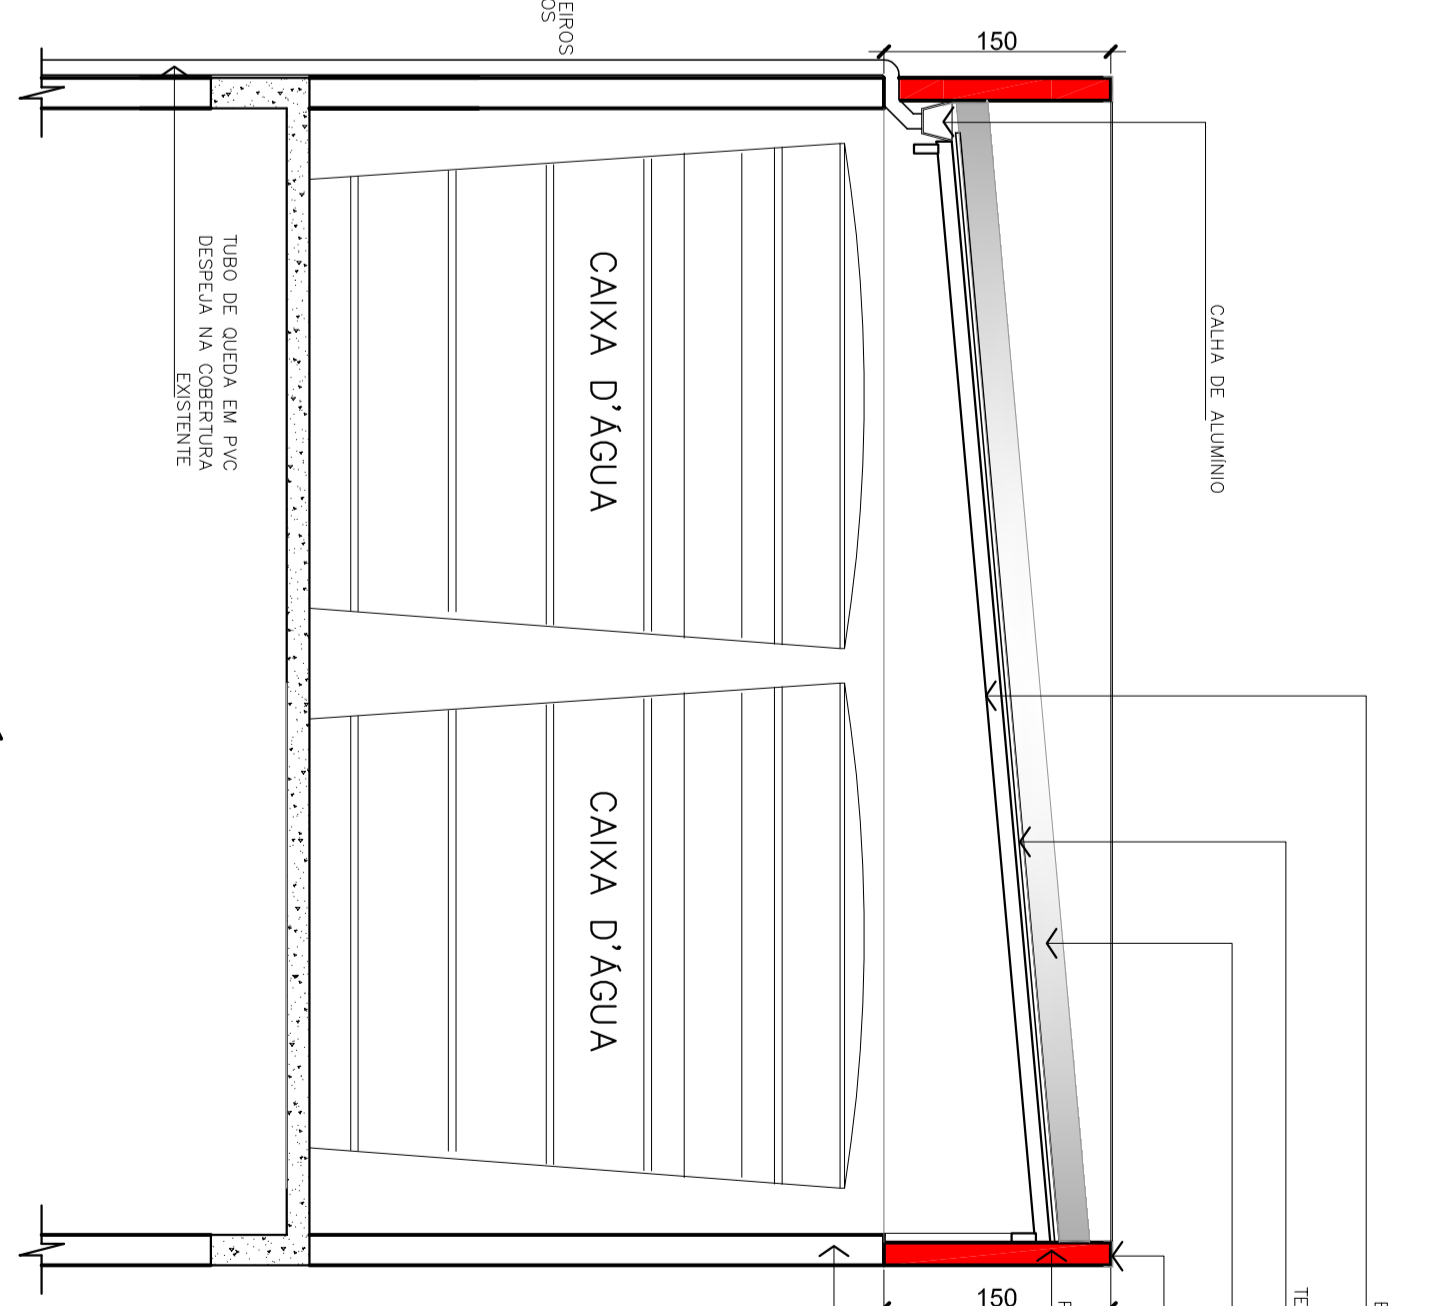

DETALHE – COBERTURA DOS RESERVATÓRIOS SUPERIORES
Escala: 1/50

APROVAÇÃO

Associação de Municípios do Nordeste do Estado de Santa Catarina
 Rua: ...
 Fone: ...
 E-mail: ...

Associação de Municípios do Nordeste do Estado de Santa Catarina
 Rua: ...
 Fone: ...
 E-mail: ...

CENTRO ESPORTIVO MUNICIPAL - ARENA JOINVILLE
PROJETO ARQUITETÔNICO DE REFORMA

PREFEITURA MUNICIPAL DE JOINVILLE
 Rua Manoel Bento nº 1084 - BOMFIM - JOINVILLE/SC

Identificações e Assinaturas

Prancha

05/08

