


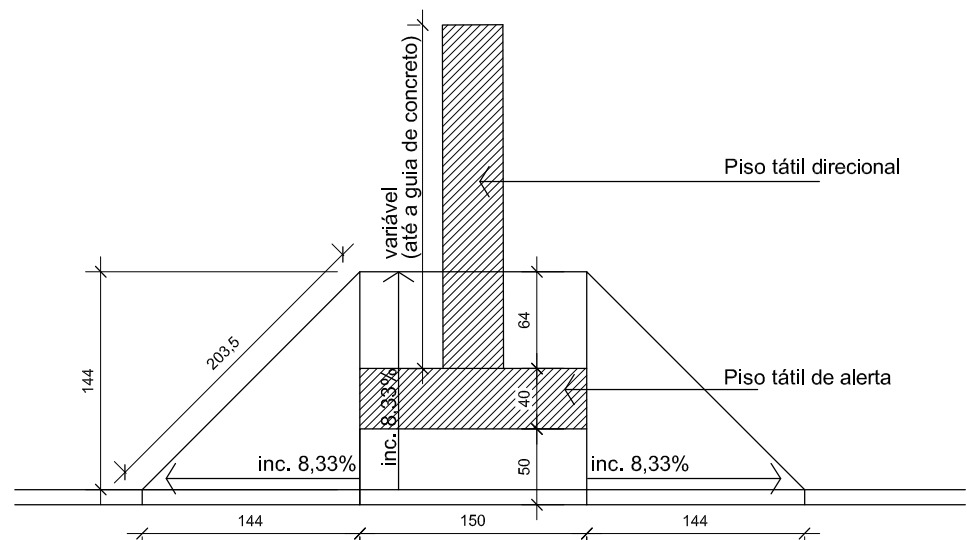


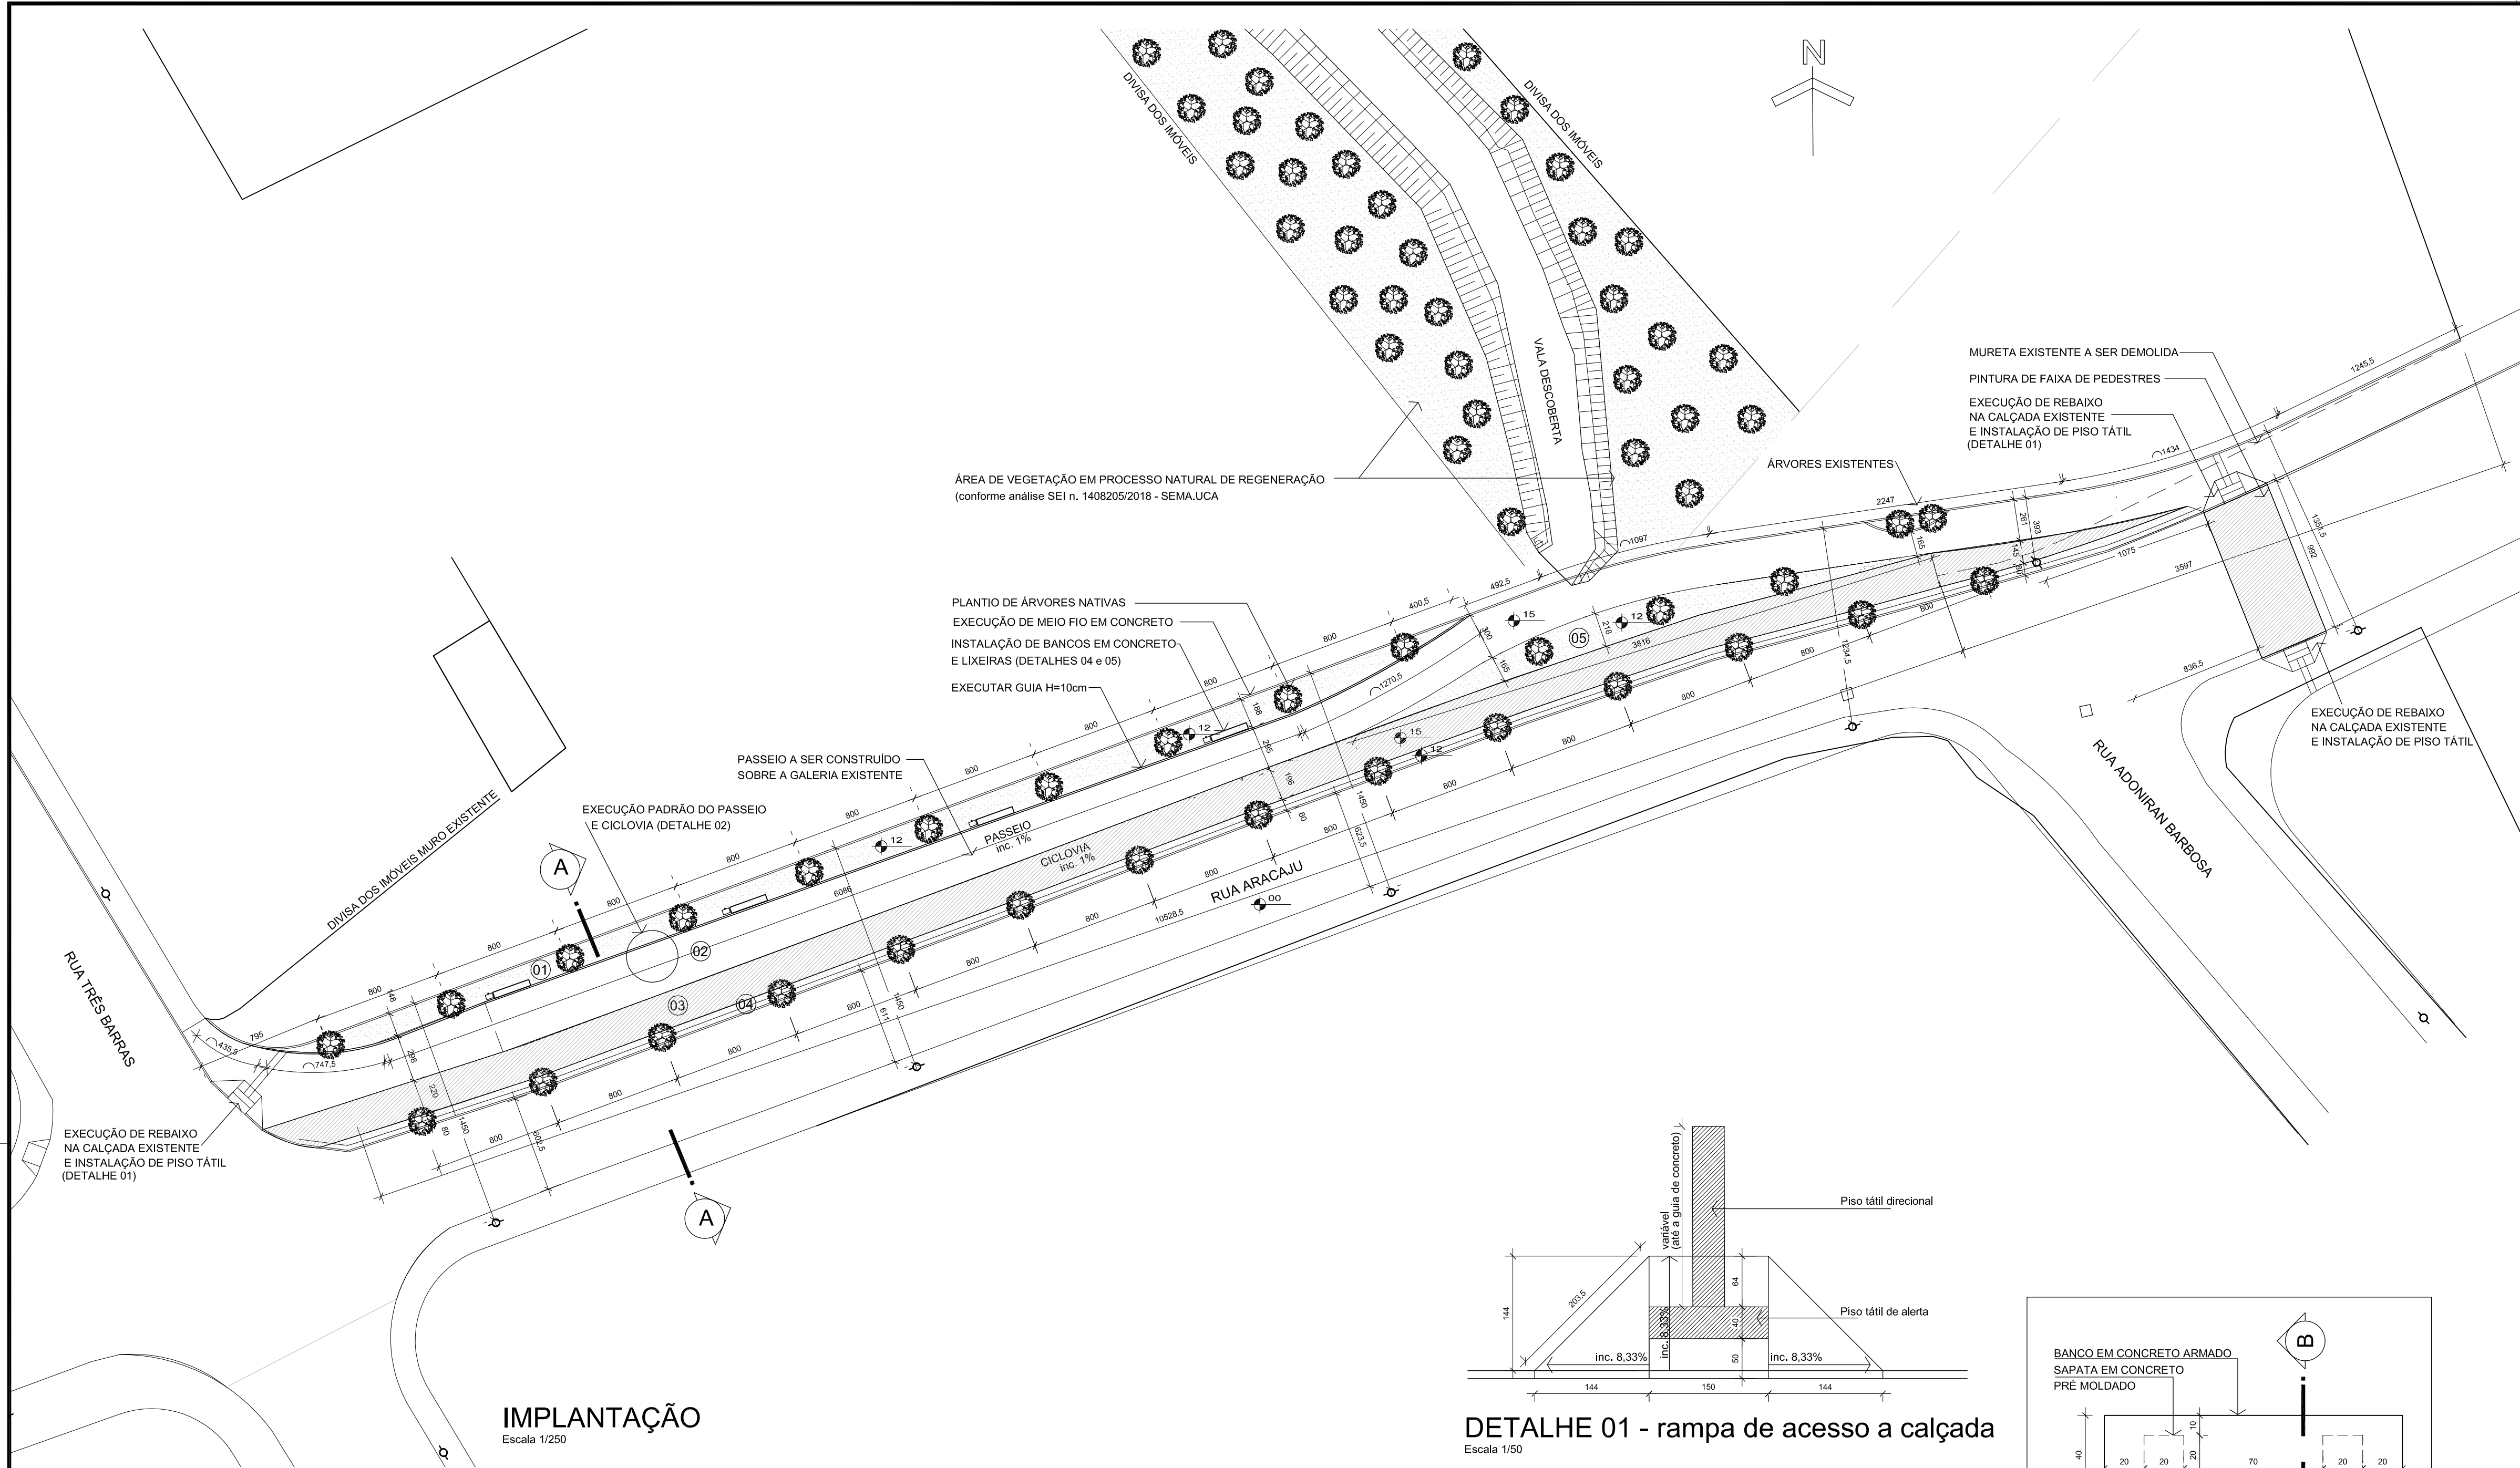


DETALHE 01 - rampa de acesso a calçada
Escala 1/50

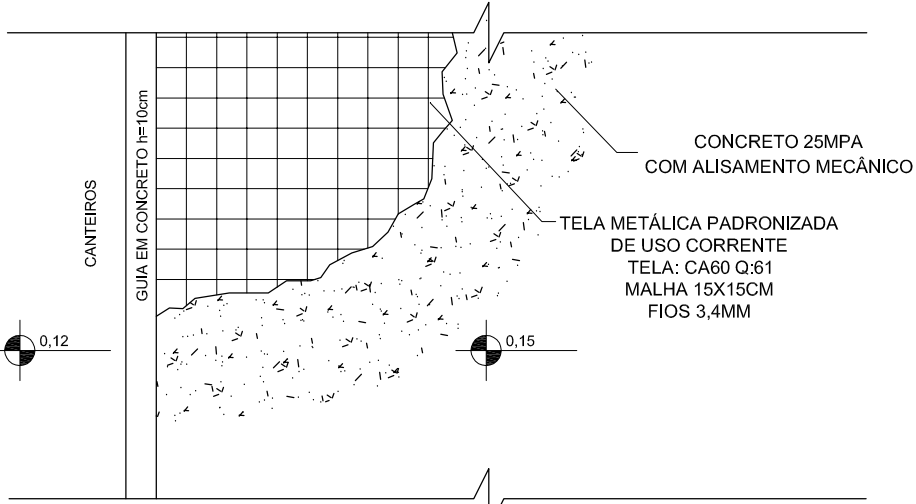


DETALHE 02 - execução padrão do passeio e ciclovia
Escala 1/25

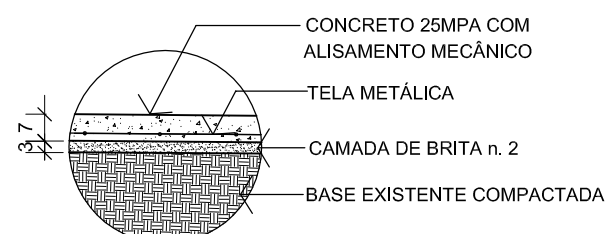


DETALHE 03
Escala 1/20

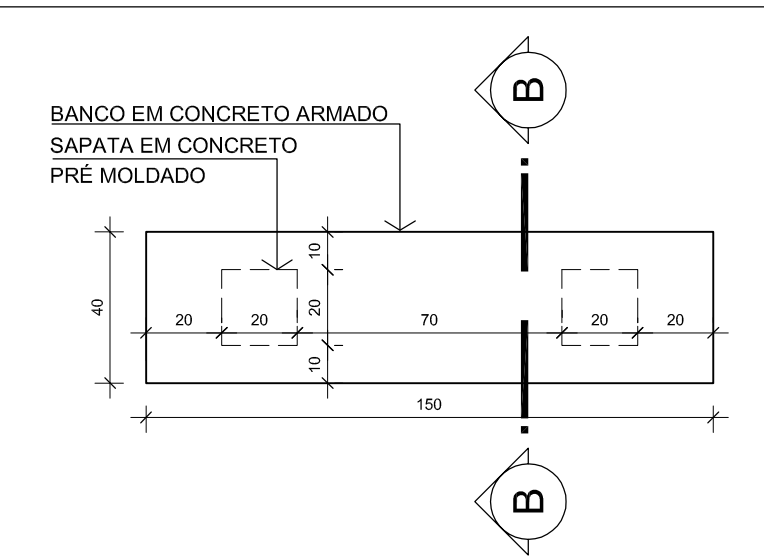


PLANTA BAIXA (Banco de concreto)

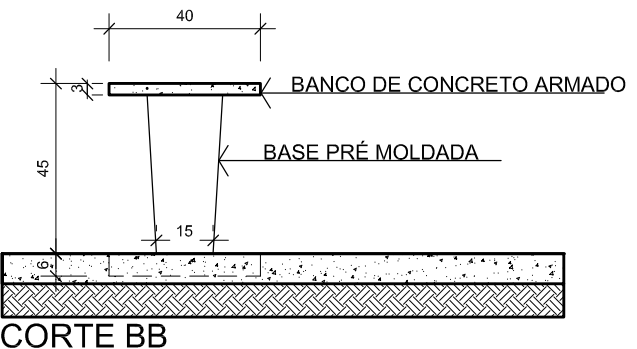


CORTE BB

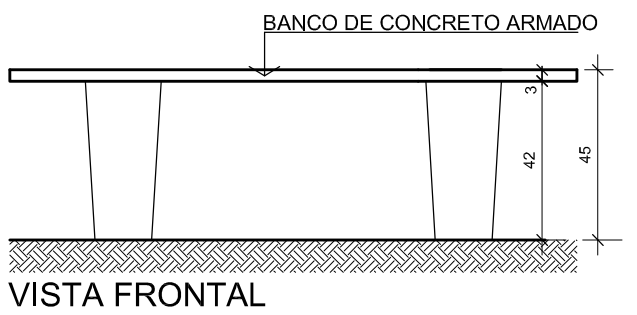

DETALHE 04 - banco de concreto
Escala 1/20

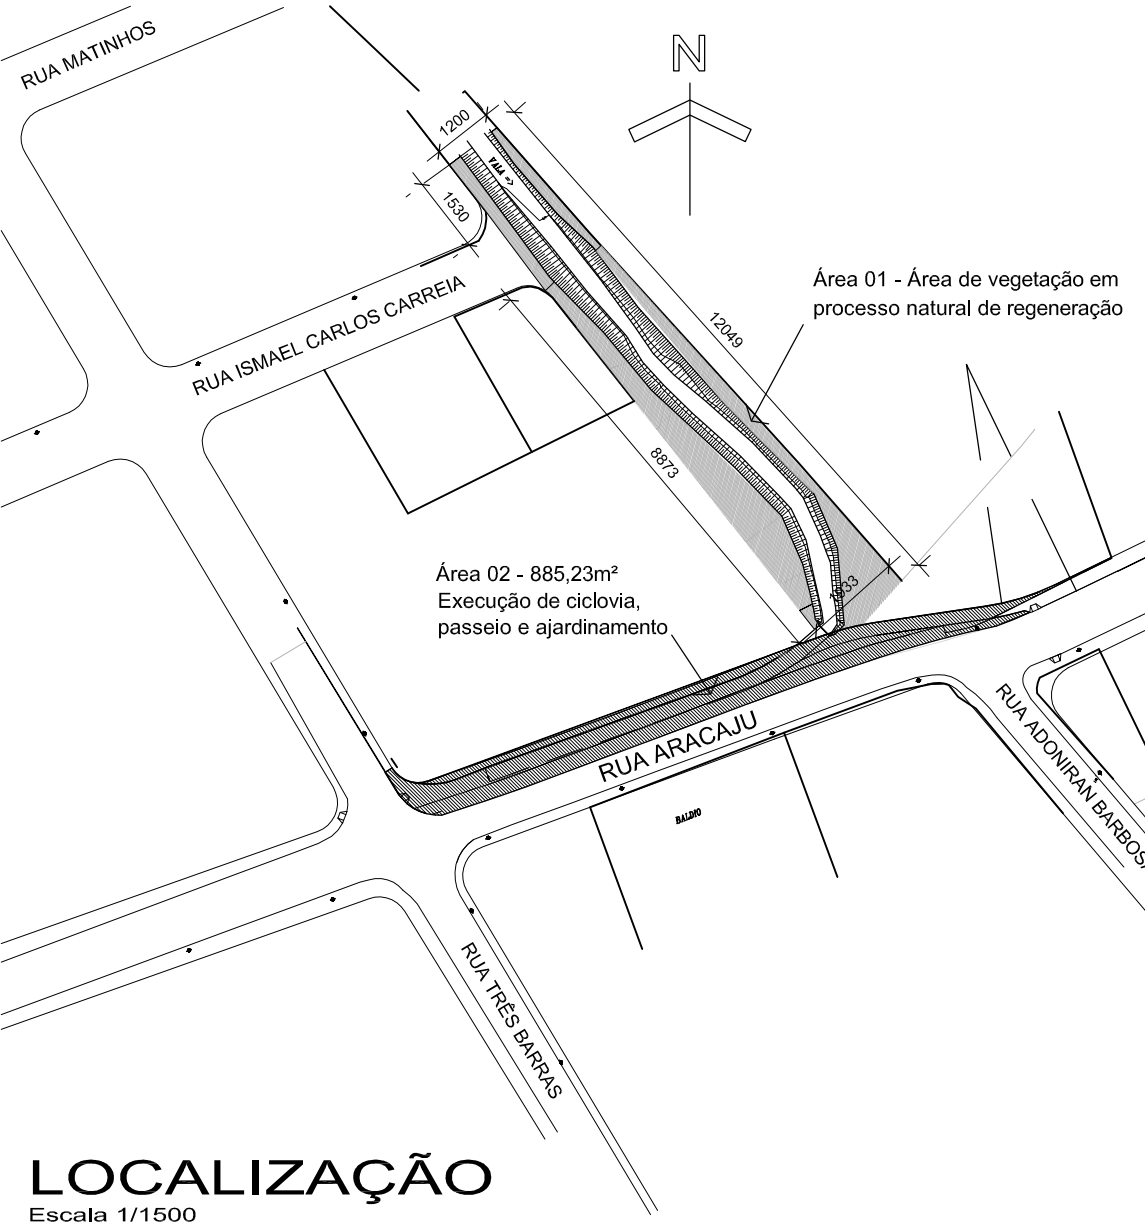

LOCALIZAÇÃO
Escala 1/1500

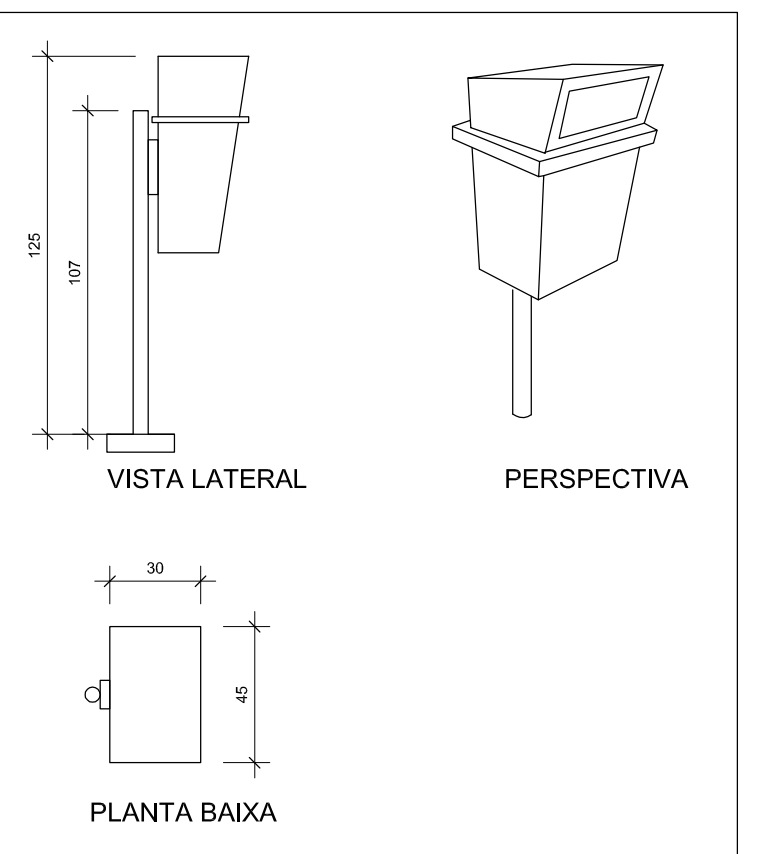

DETALHE 05 - lixeira
Escala 1/25

Legenda

01 - Jardim com plantio de grama esmeralda e árvores nativas	Área = 118,41m²
02 - Passeio em concreto alisado	Área = 394,18m²
03 - Ciclovia em concreto alisado e pintado na cor vermelha	Área = 238,00m²
04 - Canteiro com plantio de grama esmeralda e árvores nativas	Área = 87,15m²
05 - Canteiro com plantio de grama esmeralda e árvores nativas	Área = 47,49 m²

Quadro de áreas

Jardins e canteiros	Área = 253,05m²
Passeio e ciclovia em concreto	Área = 632,18m²
Área de intervenção total	Área = 885,23m²

Árvores nativas sugeridas

Nome científico	Nome popular
Michelia champaca	Magnólia amarela
Caesalpinia peltophoroides	Sibipiruna
Caesalpinia ferrea	Pau Ferro
Nectandra megapotamica	Canelinha

SECRETARIA DE INFRAESTRUTURA URBANA
UNIDADE DE BANCO DE PROJETOS

Projeto: URBANIZAÇÃO DA RUA ARACAJU

Conteúdo: LOCALIZAÇÃO IMPLANTAÇÃO

CORTE AA
DETALHES 01 / 02 / 03 / 04 e 05

Autor(es): ARQ. JULIANO MARTINS CALUSC A35181-4

Ass: _____

Co-autor(es): _____

Ass: _____

Propriedade: _____

Ass: _____

Requerente: PREFEITURA MUNICIPAL DE JOINVILLE


Escala: INDICADA

Código: IurbaraAva

Dados: Outubro /2018

Desenhista CAD: JULIANO

Numero Planilha: única

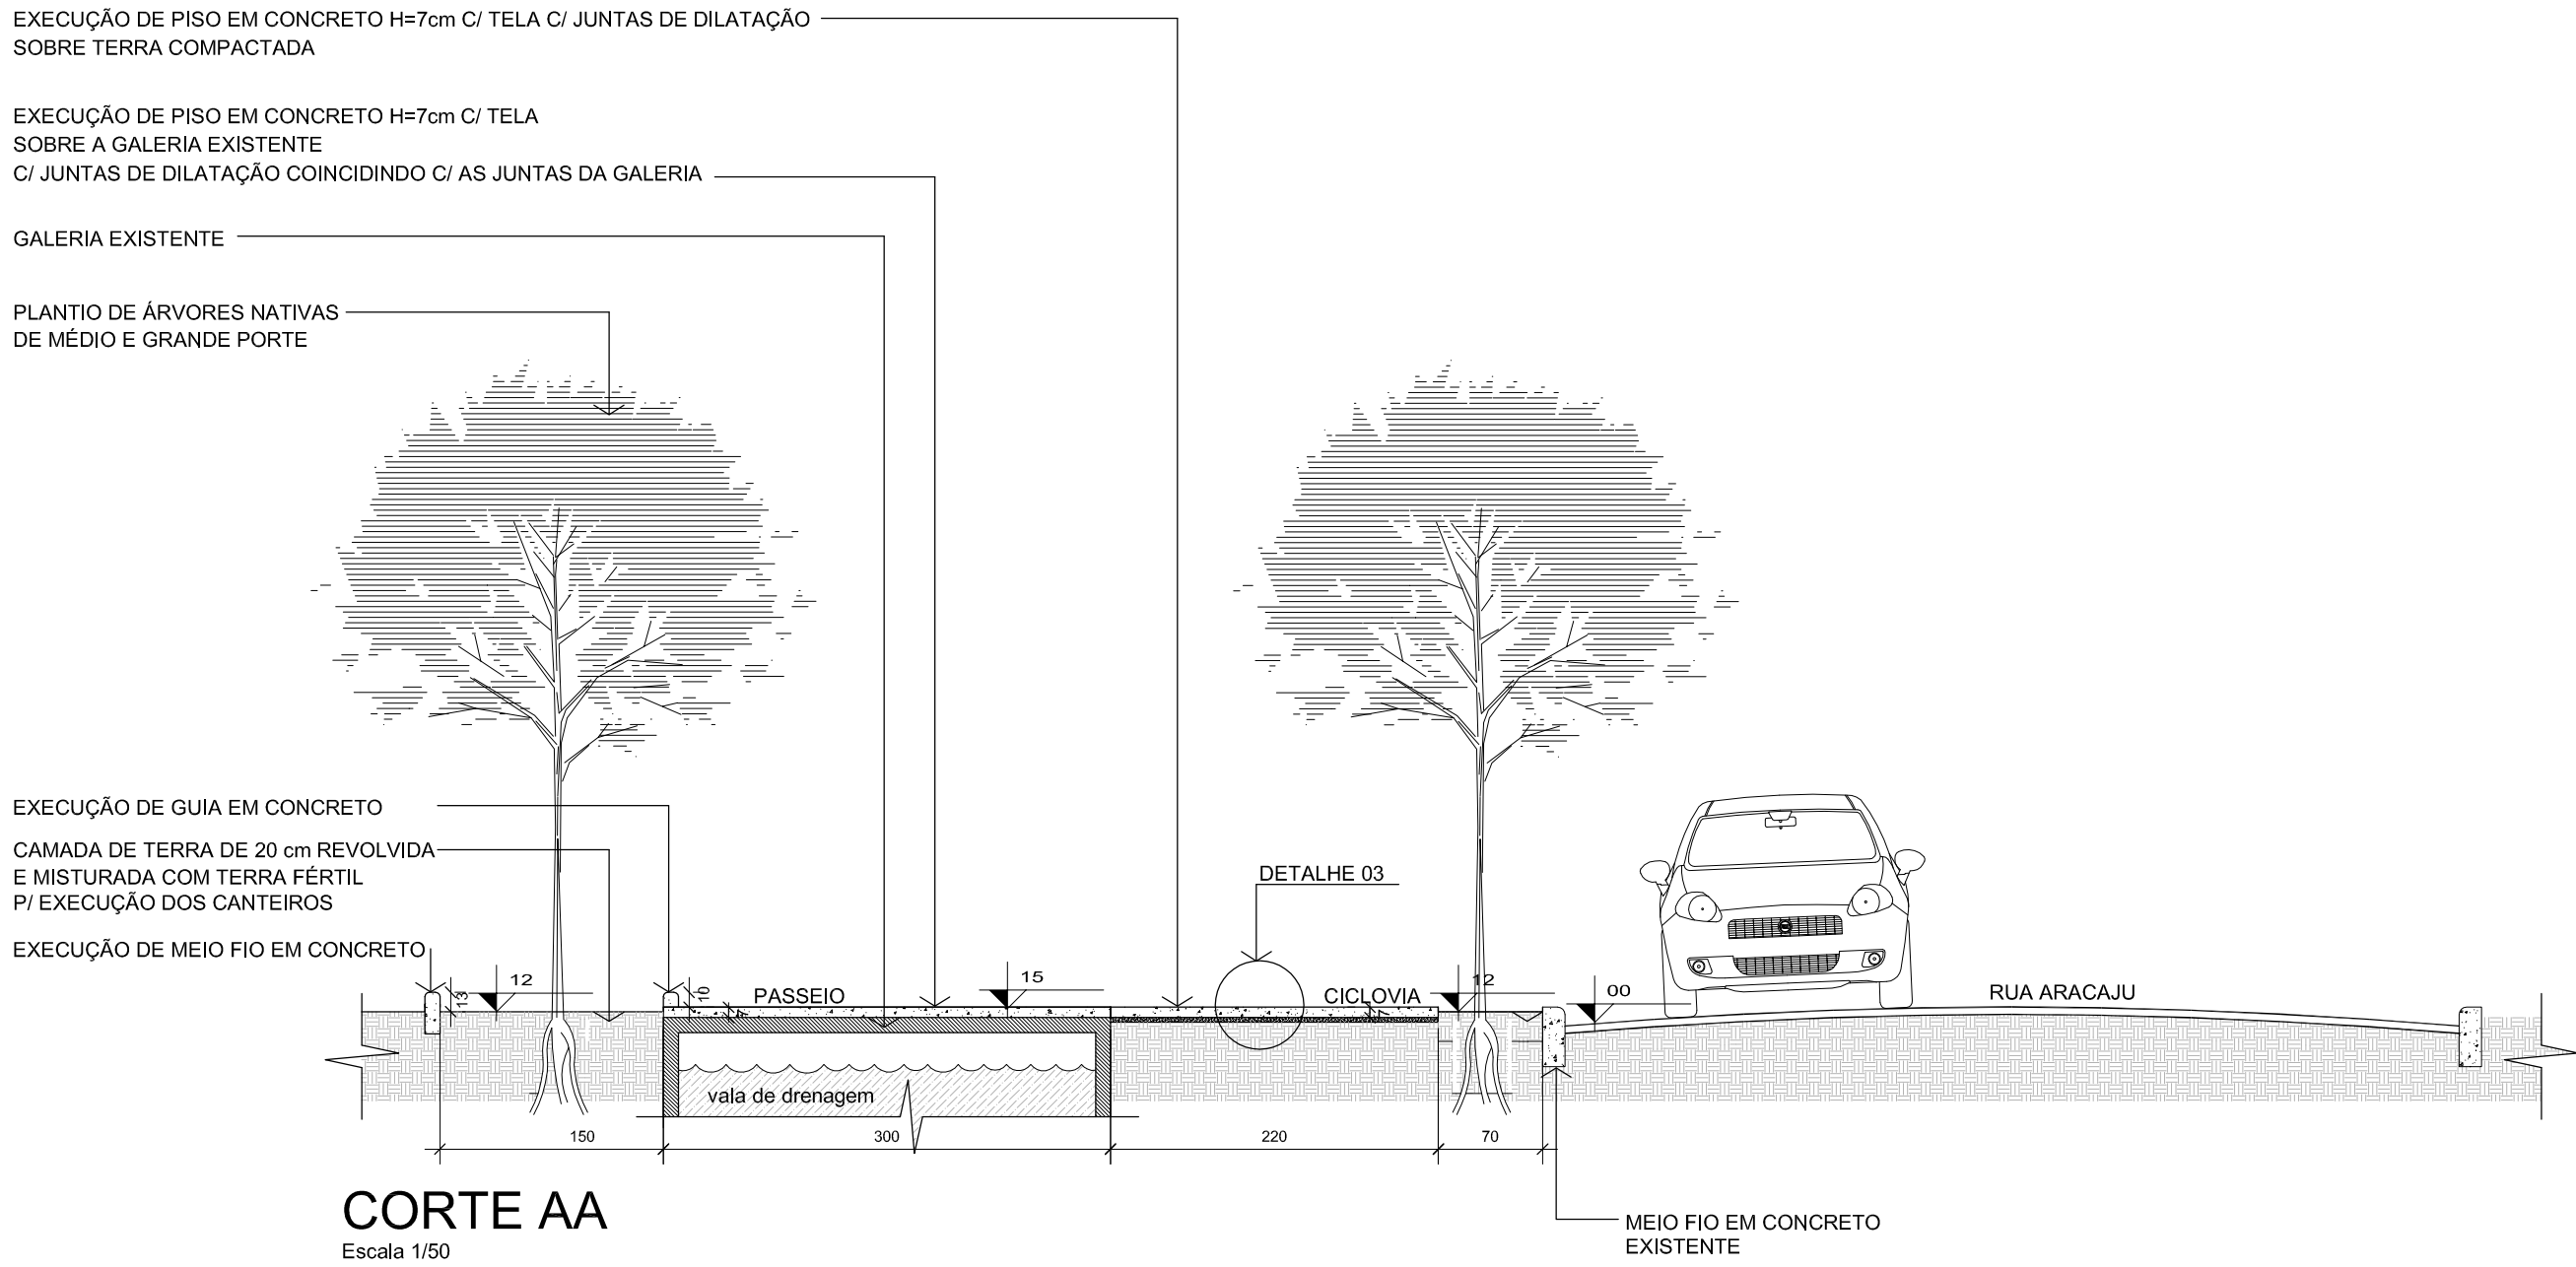

CORTE AA
Escala 1/50