


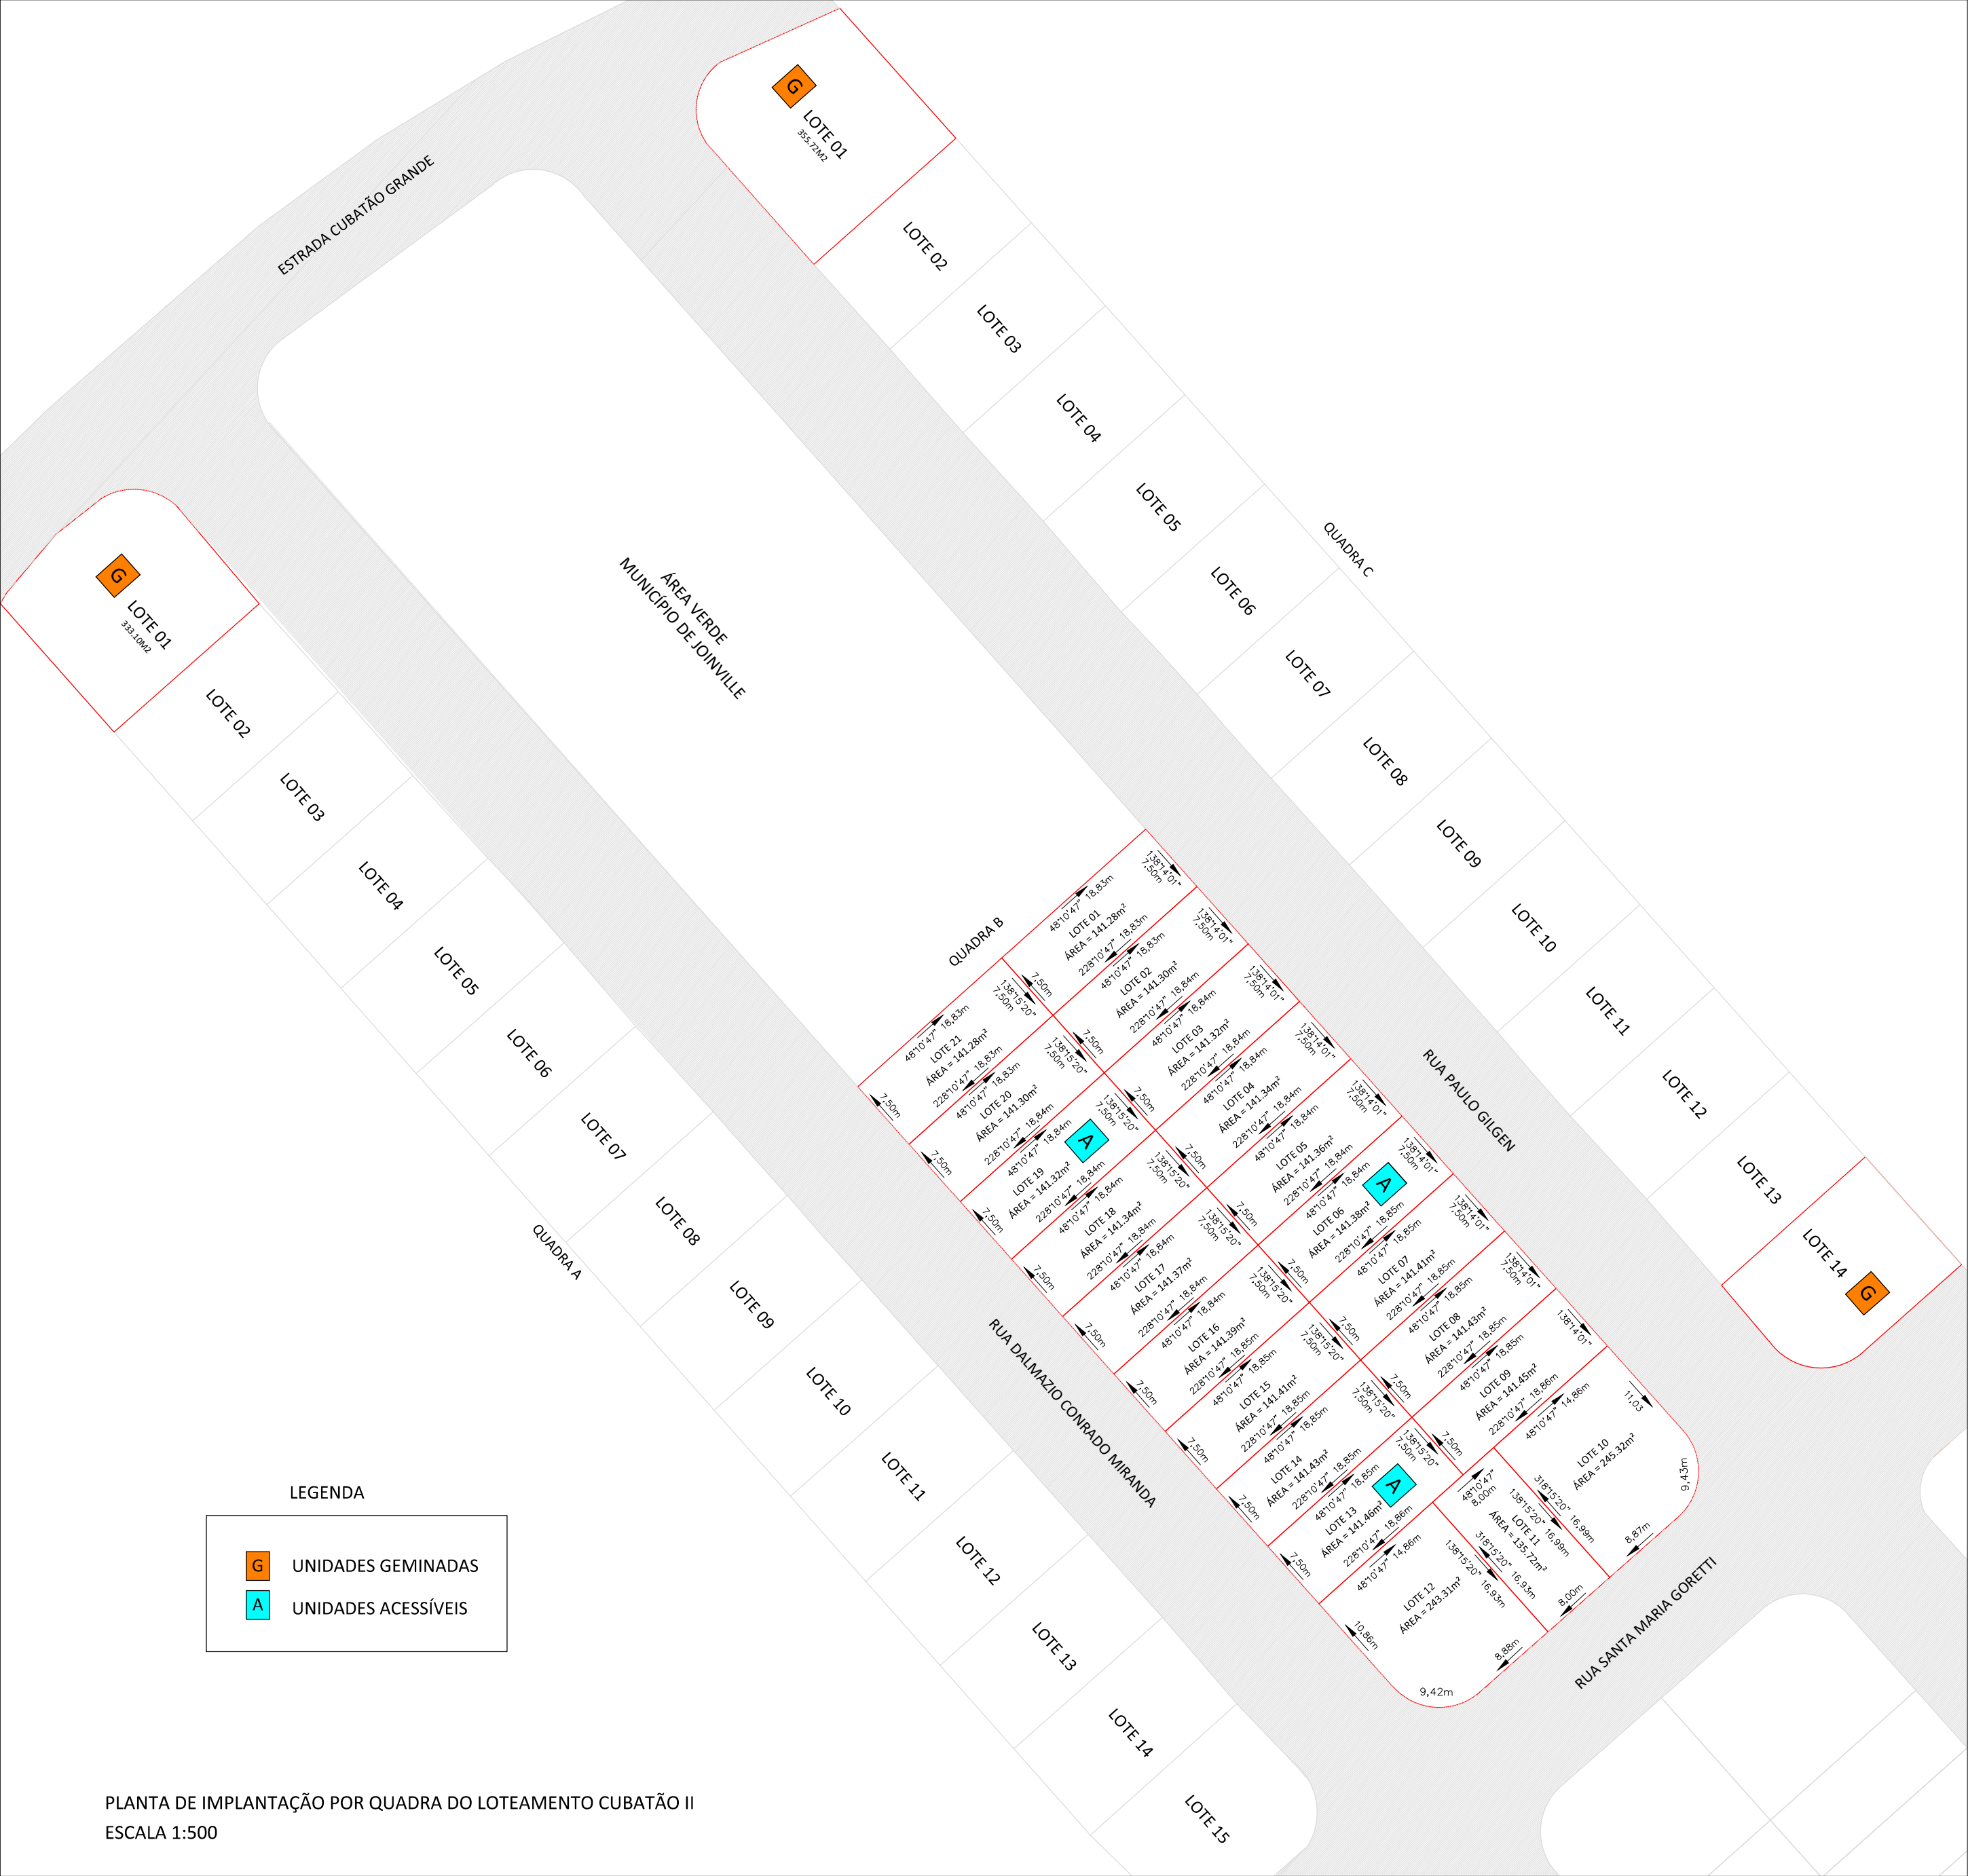

LOTEAMENTO CUBATÃO II
ESTRADA CUBATÃO GRANDE, BAIRRO CUBATÃO
COORDENADAS: X=26.214681, Y=48.800190

QUADRA	LOTE	QUANTIDADE	UNID.HABIT.	RUA	COORDENADAS	Matrícula
A	1	1	2 (g)	Estrada Cubatão Grande	X= -26.214901571340455 e Y= -48.80060486575317	142.612
B	1	10	21 (i)	Rua Paulo Gilgen X=-26.215205 Y=-48.799260	X=-26.214971453542013 e Y= -48.79959776331834	182.070
	2				X=-26.215021162582048 e Y= -48.799546840956964	182.071
	3				X=-26.21507087160096 e Y= -48.79949591855203	182.072
	4				X=-26.215120580598747 e Y= -48.799444996103524	182.073
	5				X=-26.215170289575422 e Y= -48.79939407361146	182.074
	6				X=-26.215219998515654 e Y= -48.7993431500755	182.075
	7				X=-26.215269707450076 e Y= -48.7992922274963	182.076
	8				X=-26.215319416363382 e Y= -48.79924130487353	182.077
	9				X=-26.215369125255584 e Y= -48.7991903822072	182.078
	10				X=-26.215418834126652 e Y= -48.7991394594973	182.079
	11	2		Rua Sta. Maria Goretti X=-26.215685 Y=-48.799136	X=-26.21562252667097 e Y= -48.7991332452674	182.080
	12				X=-26.215671229573196 e Y= -48.79919232791217	182.081
	13	9		Rua Dalmazio C. Miranda X=-26.215206 Y=-48.799949	X=-26.21565003615201 e Y= -48.79941632809106	182.082
	14				X=-26.215600291335264 e Y= -48.79946720844784	182.083
	15				X=-26.21555054648211 e Y= -48.79951808776073	182.084
	16				X=-26.21550080162318 e Y= -48.799568968030385	182.085
	17				X=-26.215451056727854 e Y= -48.79961984725615	182.086
	18				X=-26.21540131090914 e Y= -48.79967072645533	182.087
	19				X=-26.215351565986936 e Y= -48.79972160659429	182.088
	20				X=-26.215301821028348 e Y= -48.79972748568936	182.089
	21				X=-26.215252076063965 e Y= -48.79982336574118	183.724
C	1	1	2 (g)	Rua Paulo Gilgen	X=-26.21436688454724 e Y= -48.79979419631853	142.641
	14	1	2 (g)	Rua Paulo Gilgen	X=-26.215248910228482 e Y= -48.79889117140676	142.654

TABELA DE QUANTIDADE DE GRAMA E BRITA NOS LOTES

QUADRA	LOTE	ÁREA TOTAL	BRITA	GRAMA
A	01	333.10m2	36.92m2(a)	57.63m2(a)
			33.77m2(b)	30.77m2(b)
B	01	141.28m2	16.80m2	14.70m2
B	02	141.30m2	16.80m2	14.70m2
B	03	141.32m2	16.80m2	14.70m2
B	04	141.34m2	16.80m2	14.70m2
B	05	141.36m2	16.80m2	14.70m2
B (p)	06	141.38m2	16.80m2	10.50m2
B	07	141.41m2	16.80m2	14.70m2
B	08	141.43m2	16.80m2	14.70m2
B	09	141.45m2	16.80m2	14.70m2
B	10	245.32m2	16.80m2	38.69m2
B	11	135.72m2	16.80m2	16.80m2
B	12	243.31m2	16.80m2	38.21m2
B (p)	13	141.46m2	16.80m2	10.50m2
B	14	141.43m2	16.80m2	14.70m2
B	15	141.41m2	16.80m2	14.70m2
B	16	141.39m2	16.80m2	14.70m2
B	17	141.37m2	16.80m2	14.70m2
B	18	141.34m2	16.80m2	14.70m2
B (p)	19	141.32m2	16.80m2	10.50m2
B	20	141.30m2	16.80m2	14.70m2
B	21	141.28m2	16.80m2	14.70m2
C	01	355.72m2	25.57m2(a)	19.30m2(a)
			30.69m2(b)	54.97m2(b)
C	14	257.91m2	16.80m2(a)	18.42m2(a)
			16.80m2(b)	18.73m2(b)




MORADIA LEGAL
PROGRAMA HABITACIONAL DA PREFEITURA DE JOINVILLE


Secretaria de Habitação





Prefeitura de Joinville

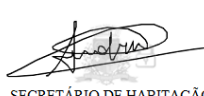PROJETO	PROJETO IMPLANTAÇÃO – RESIDÊNCIAS DE PAINÉIS DE CONCRETO UNID. GEMINADA, ACESSÍVEL E ISOLADA	ESCALA INDICADA
CONTEGDO	IMPLANTAÇÃO QUADRAS A, B e C	DATA 03/2022
		DESENHO Natalia
 SECRETÁRIO DE HABITAÇÃO	Assinado digitalmente por Rodrigo Andrioli Localização: Prefeitura Municipal de Joinville Data: 2022.08.09 12:02:22-03'00"	RESPONSÁVEL TÉCNICO
	Assinado digitalmente por Ubiraci Jose da Silva Localização: Prefeitura Municipal de Joinville Data: 2022.08.09 10:36:30-03'00"	PRANCHA 02 17

ENG. CIVIL CREA-SC 28.814-8

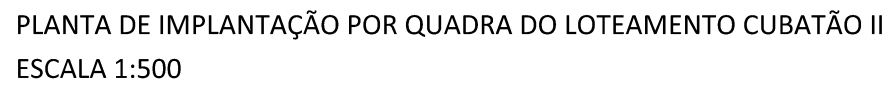


 MORADIA LEGAL PROGAMA HABITACIONAL DA PREFEITURA DE JOINVILLE	Secretaria de Habitação	 Prefeitura de Joinville
OBJETO: PROJETO IMPLANTAÇÃO – RESIDÊNCIAS DE PAINÉIS DE CONCRETO UNID. GEMINADA, ACÚSSIVEL E ISOLADA		
ORÇAMENTO	IMPLANTAÇÃO QUADRAS D, E e F	ESCALA INDICADA DATA 03/2022 DESENHO Natalia PRANCHA 03
 SECRETÁRIO DE HABITAÇÃO	RESPONSÁVEL TÉCNICO Ubiraci Jose da Silva	Assinado digitalmente por Ubiraci Jose da Silva Localização: Prefeitura Municipal de Joinville Data: 2022.08.09 10:33:31-03'00"

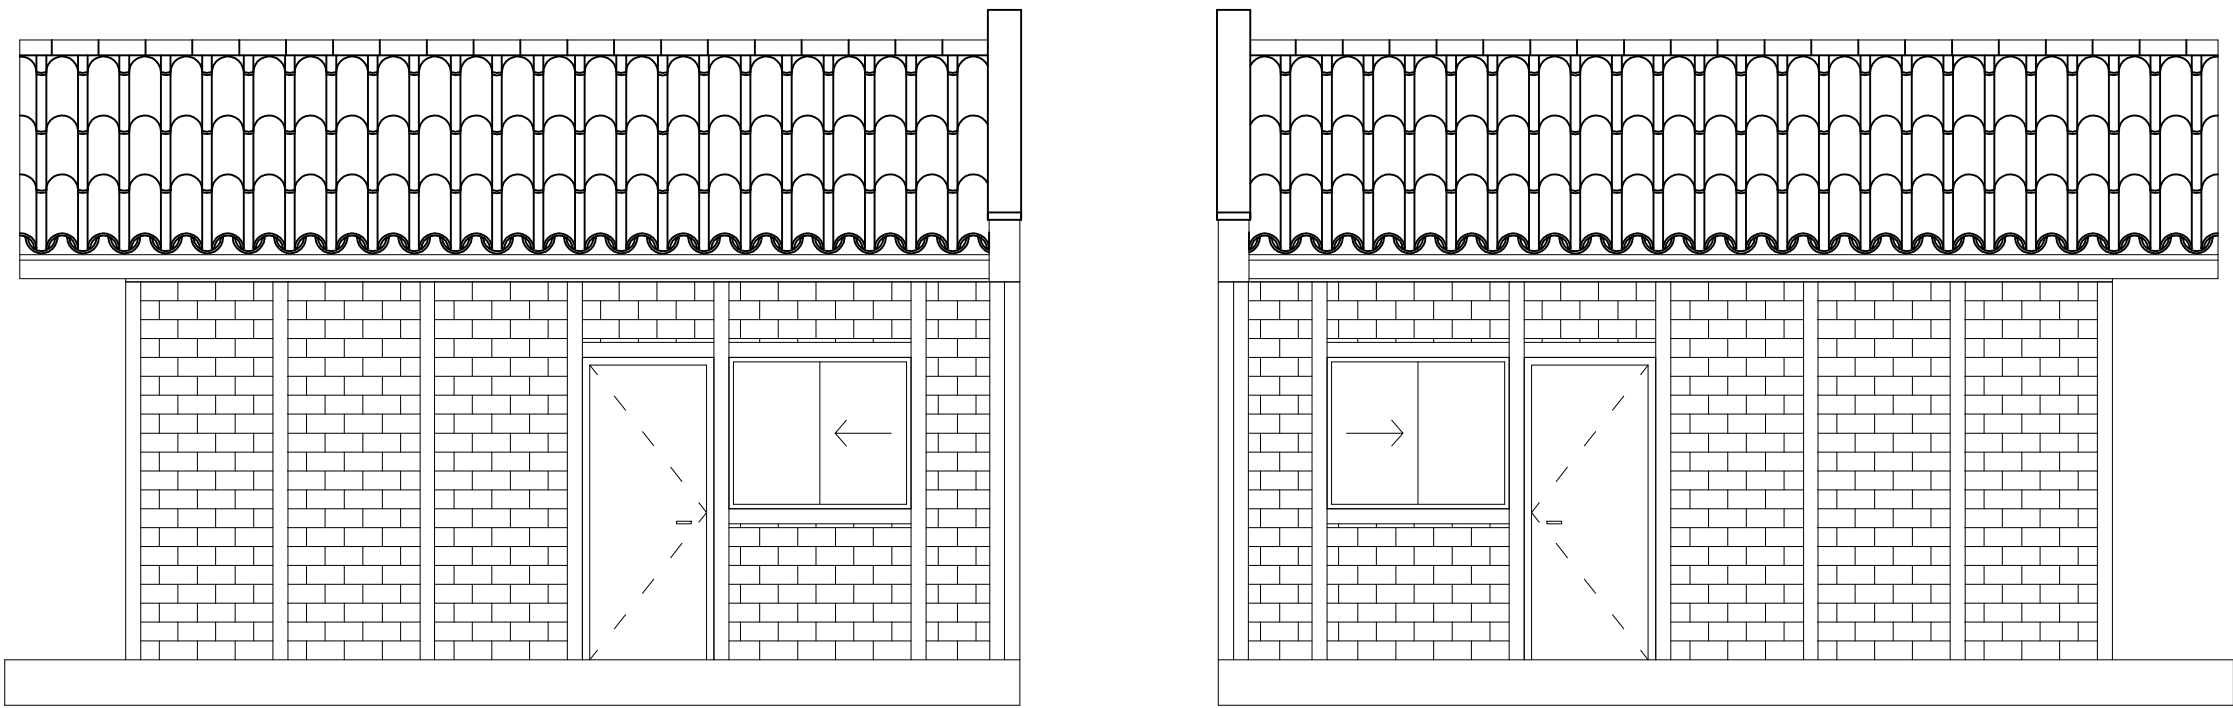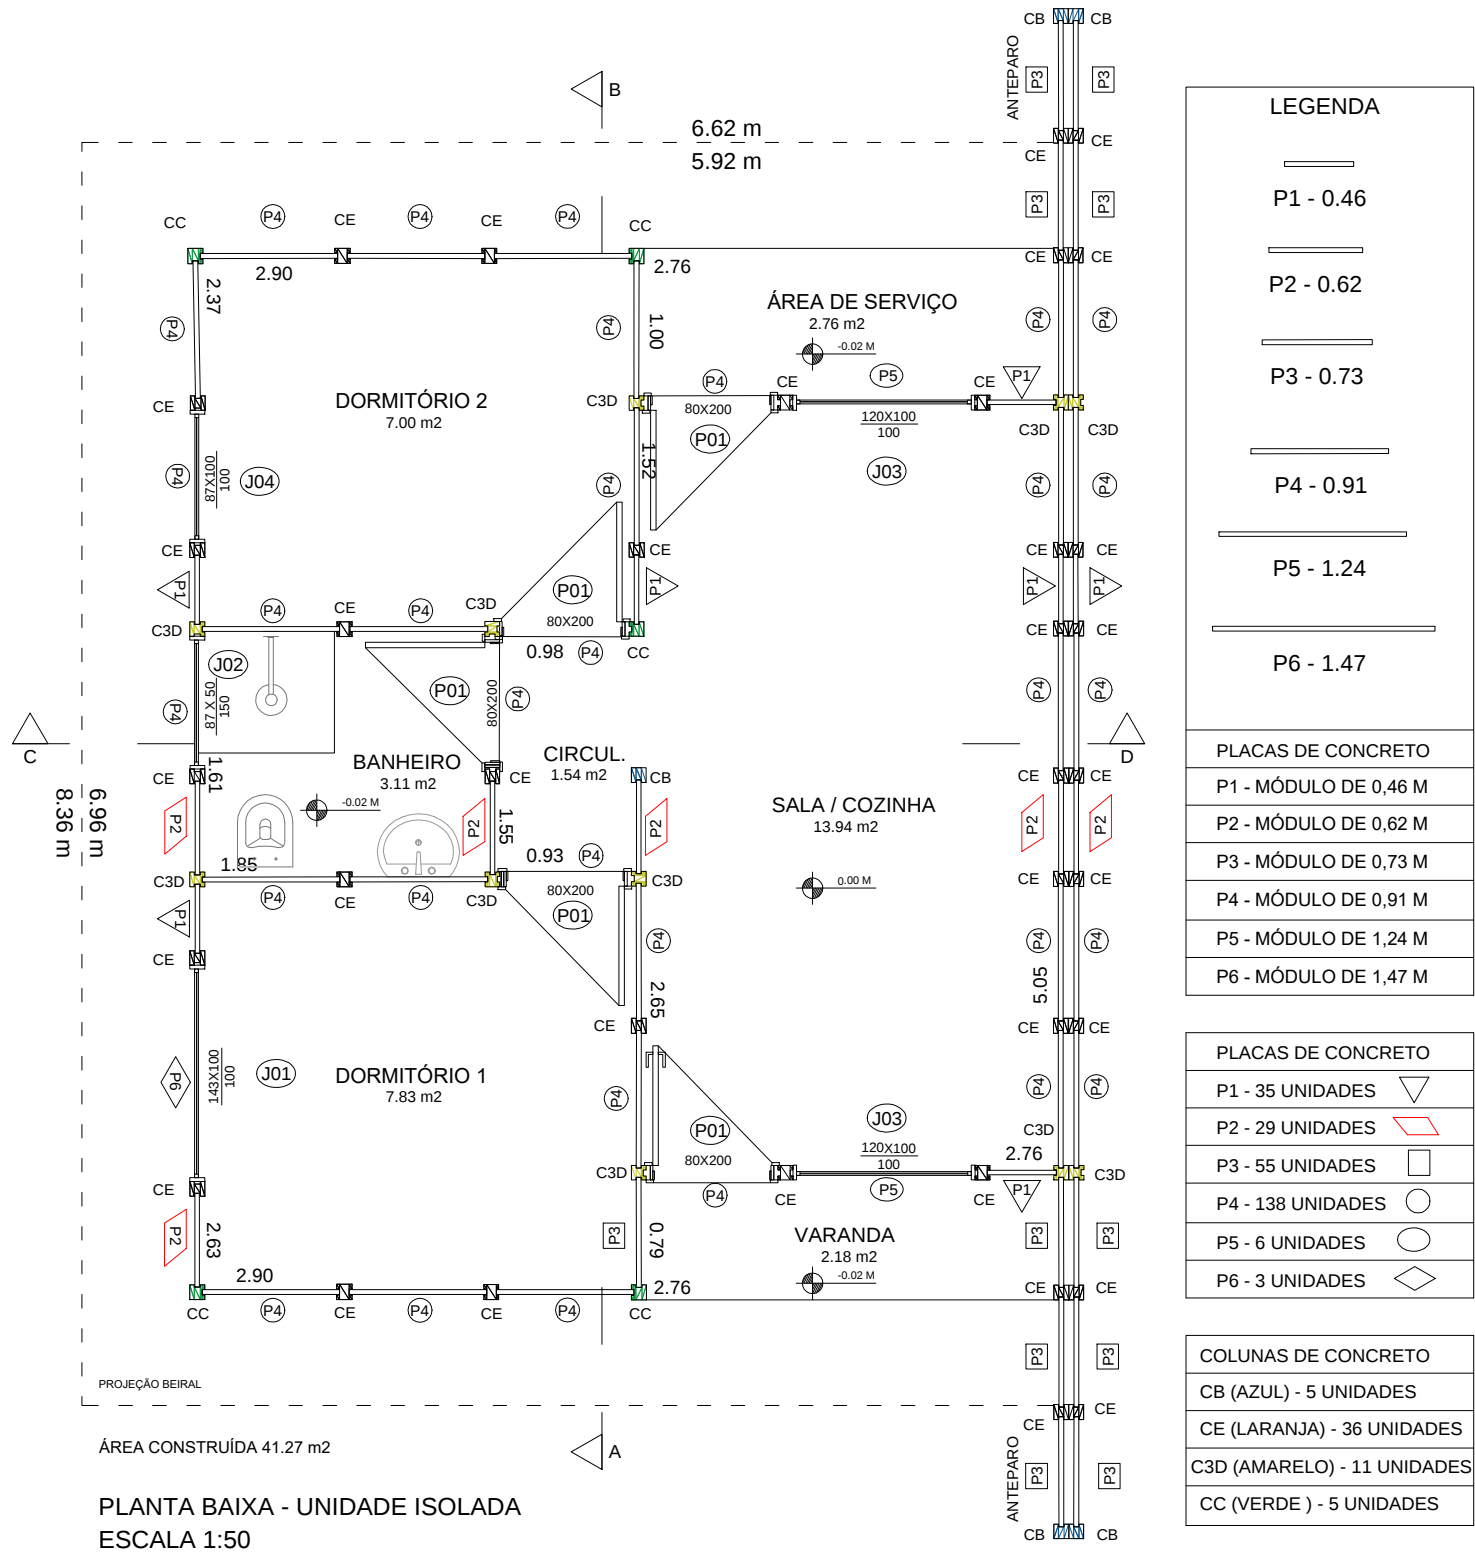


FACHADA FRONTAL
ESCALA 1:50


FACHADA TRASEIRA
ESCALA 1:50

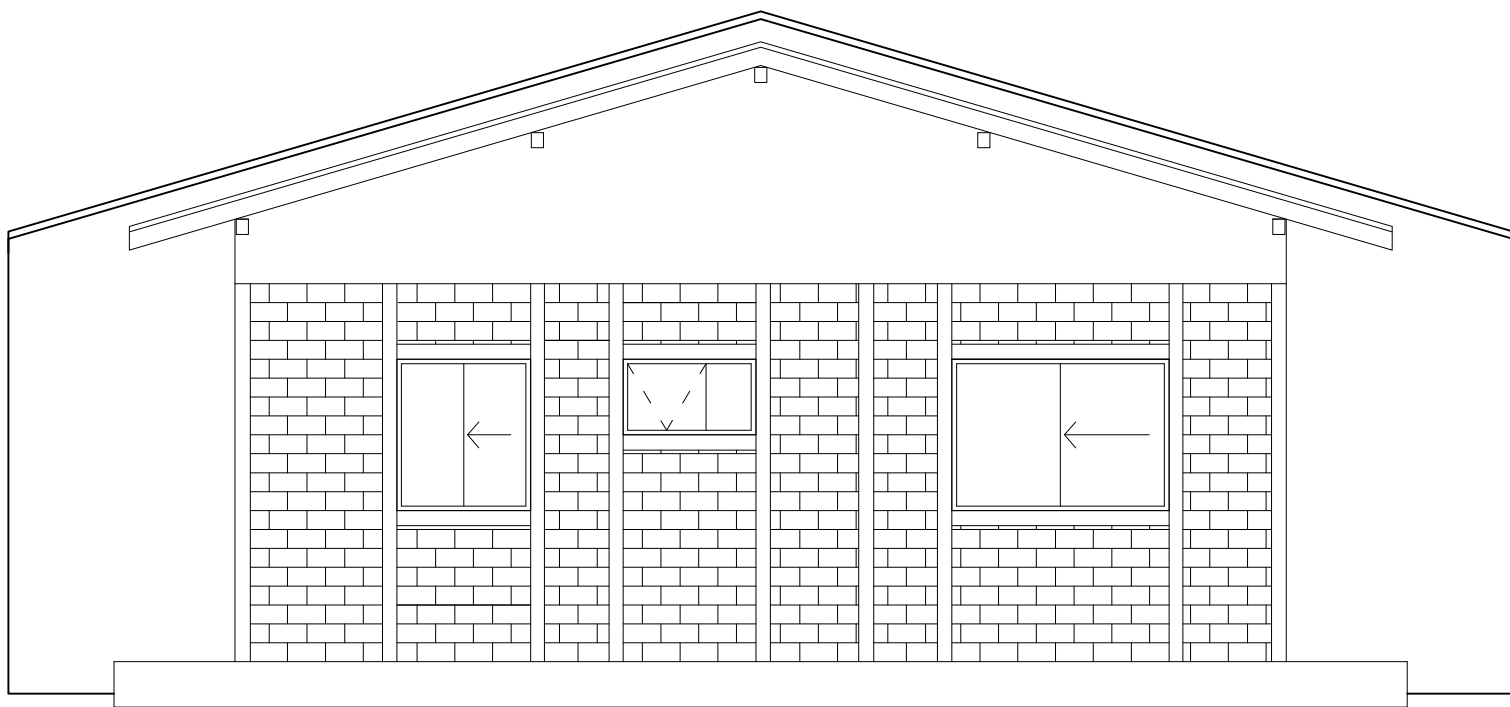

FACHADA LATERAL
ESCALA 1:50

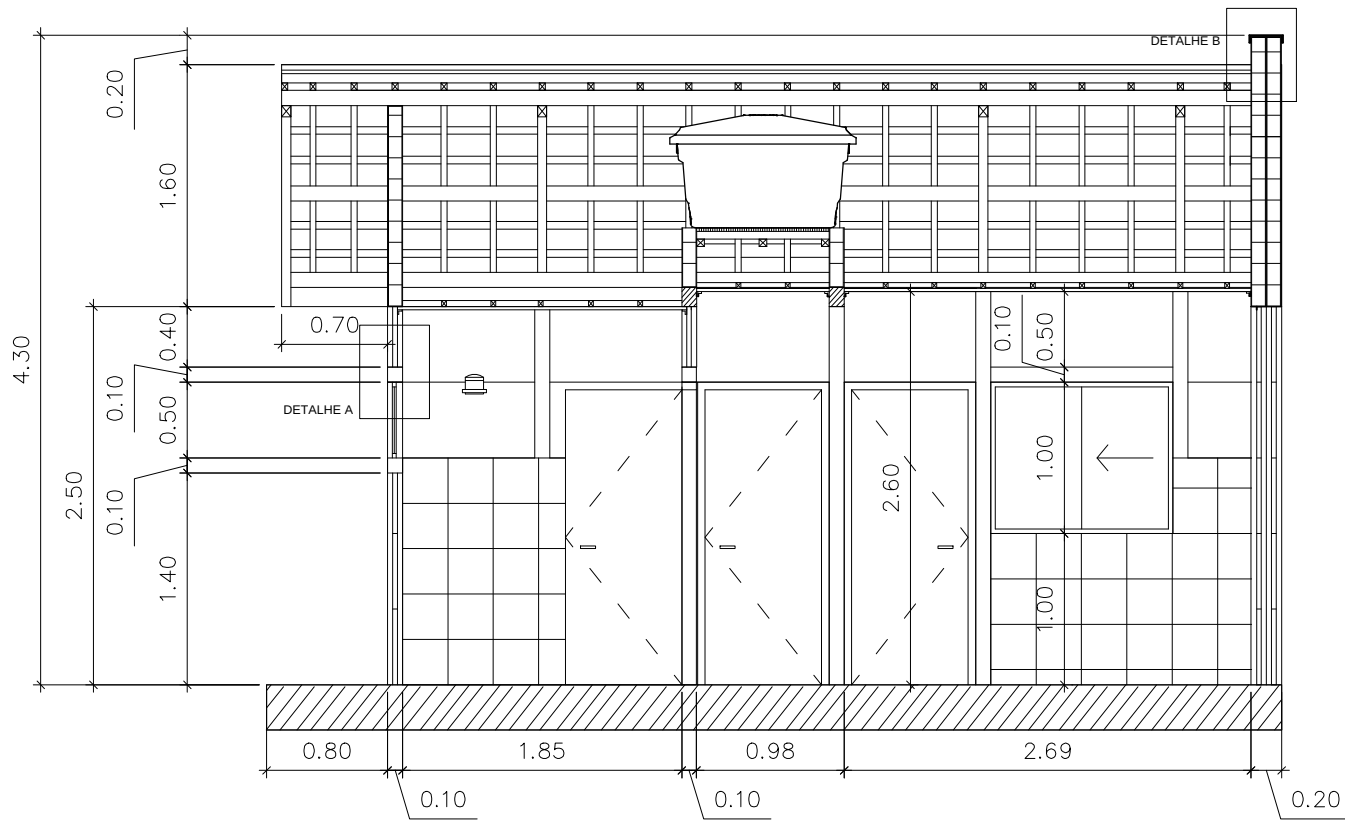

CORTE CD
ESCALA 1:50

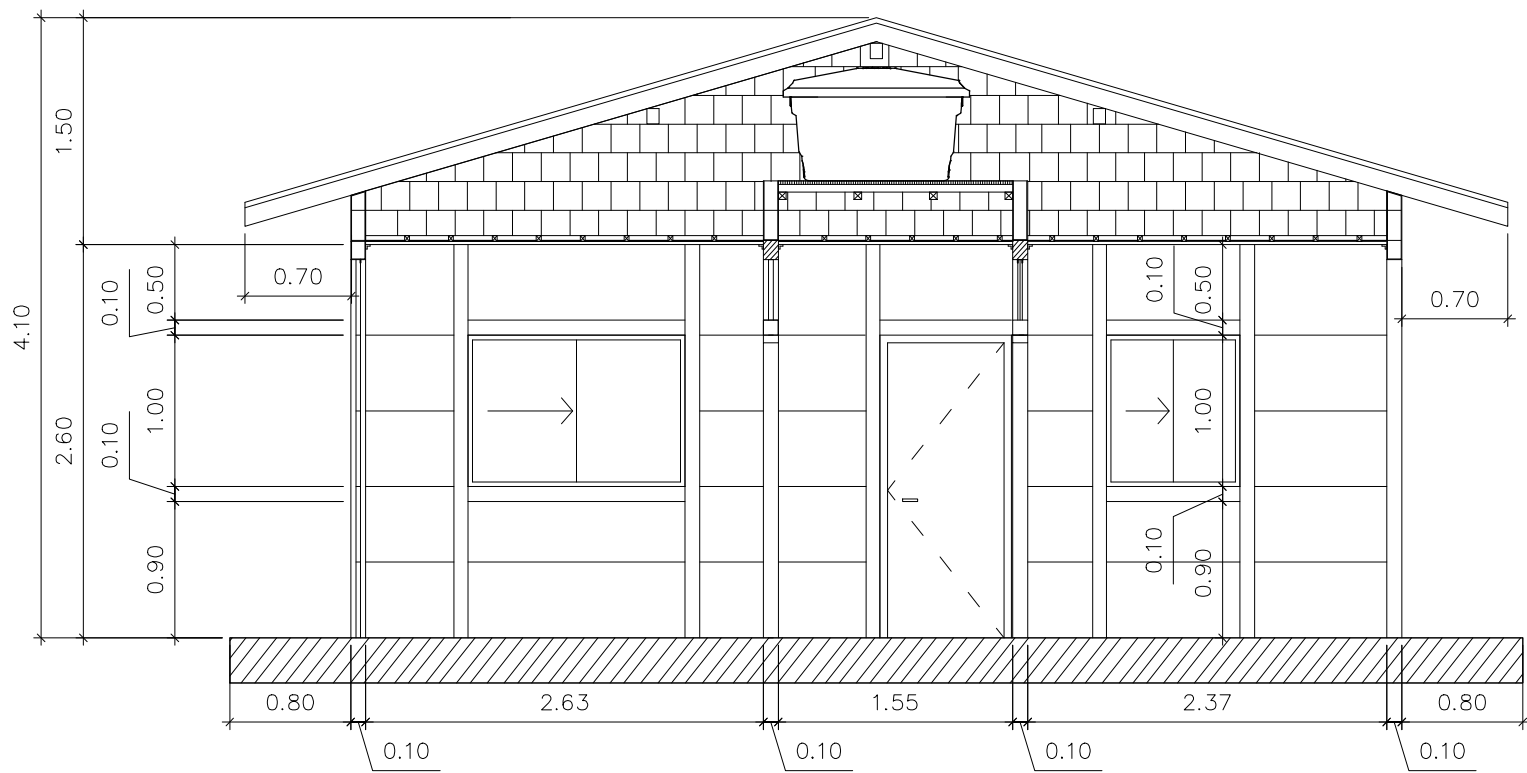

CORTE AB
ESCALA 1:50

TABELA DE ESQUADRIAS - UNIDADE ISOLADA					
(MEDIDAS EM CENTÍMETROS)					
RELAÇÃO DAS JANELAS					
CÓDIGO	MEDIDAS	PEITORIL	TIPO	MATERIAL	QUANTIDADE
J01	143X100	100	1F. FIXA E 1 F. DE CORRER (50/50%)	VÍDRO TEMPERADO	01
J02	87X50	150	1F. FIXA (L=30cm) E 1 F. BASCULANTE (L=57cm)	VÍDRO TEMPERADO	01
J03	120X100	100	1F. FIXA E 1 F. DE CORRER (50/50%)	VÍDRO TEMPERADO	02
J04	87X100	100	1F. FIXA E 1 F. DE CORRER (50/50%)	VÍDRO TEMPERADO	01
RELAÇÃO DAS PORTAS					
CÓDIGO	MEDIDAS	PEITORIL	TIPO	MATERIAL	QUANTIDADE
P01	80X200	—	1 FOLHA DE ABRIR	MADEIRA	05

MORADIA LEGAL

Secretaria de Habitação

PROJETO

PROJETO ARQUITETÔNICO - RESIDÊNCIAS DE PAINÉIS DE CONCRETO

ESCALA

1/100

CONTEÚDO

UNIDADE ISOLADA - PLANTA BAIXA, FACHADAS E CORTES.

DATA

04/2022

Assinado digitalmente por Rodrigo Andrioli
Localização: Prefeitura Municipal de Joinville
Data: 2022.08.09 12:02:28-03'00"

RESPONSÁVEL TÉCNICO

Ubiraci Jose da Silva

Assinado digitalmente por Ubiraci Jose da Silva
Localização: Prefeitura Municipal de Joinville
Data: 2022.08.09 10:36:34-03'00"

ENR. CIVIL - CREA-SC 28.814-8










DESENHO

Natalia

PRANCHA


06

17

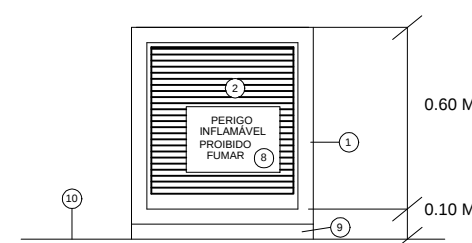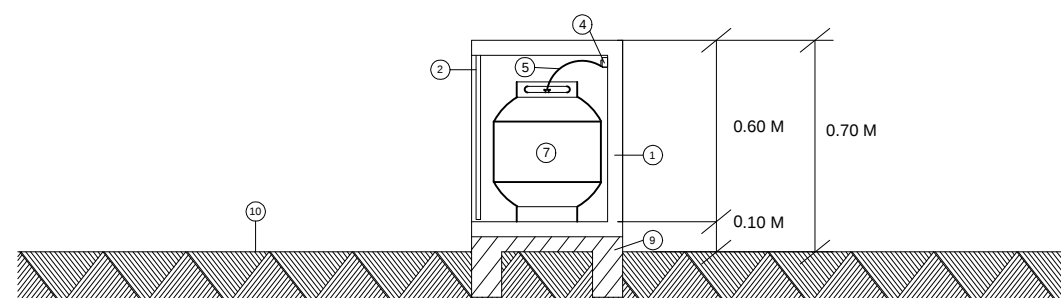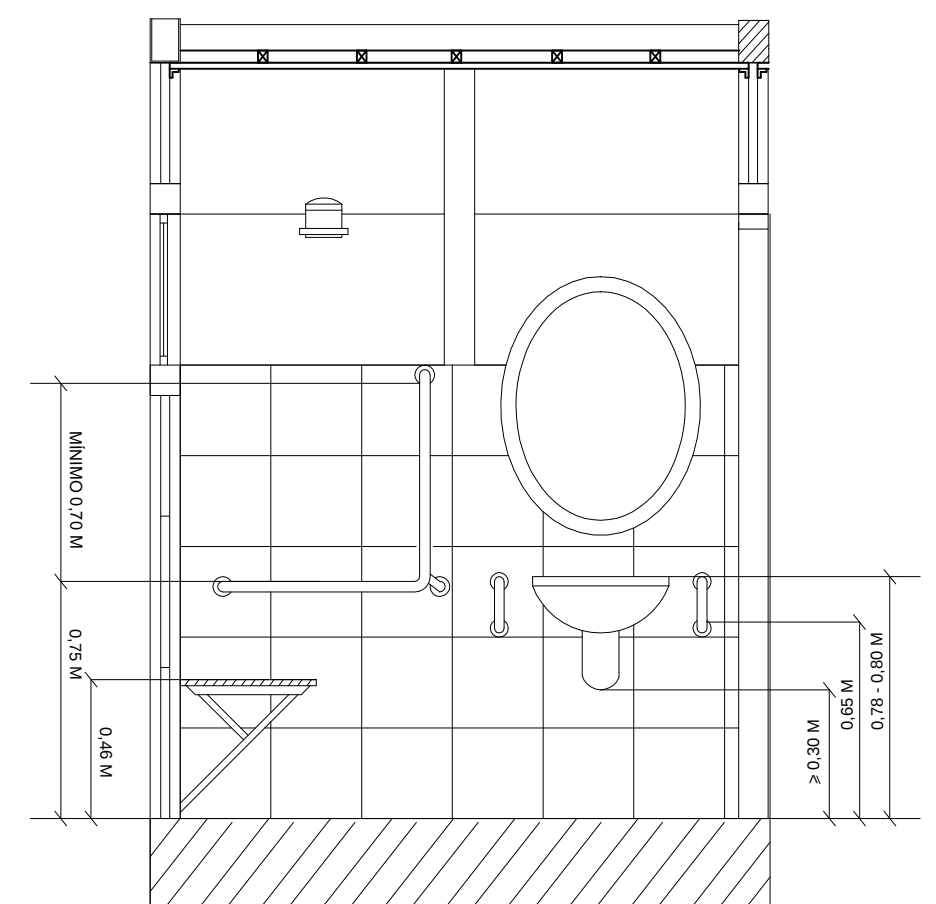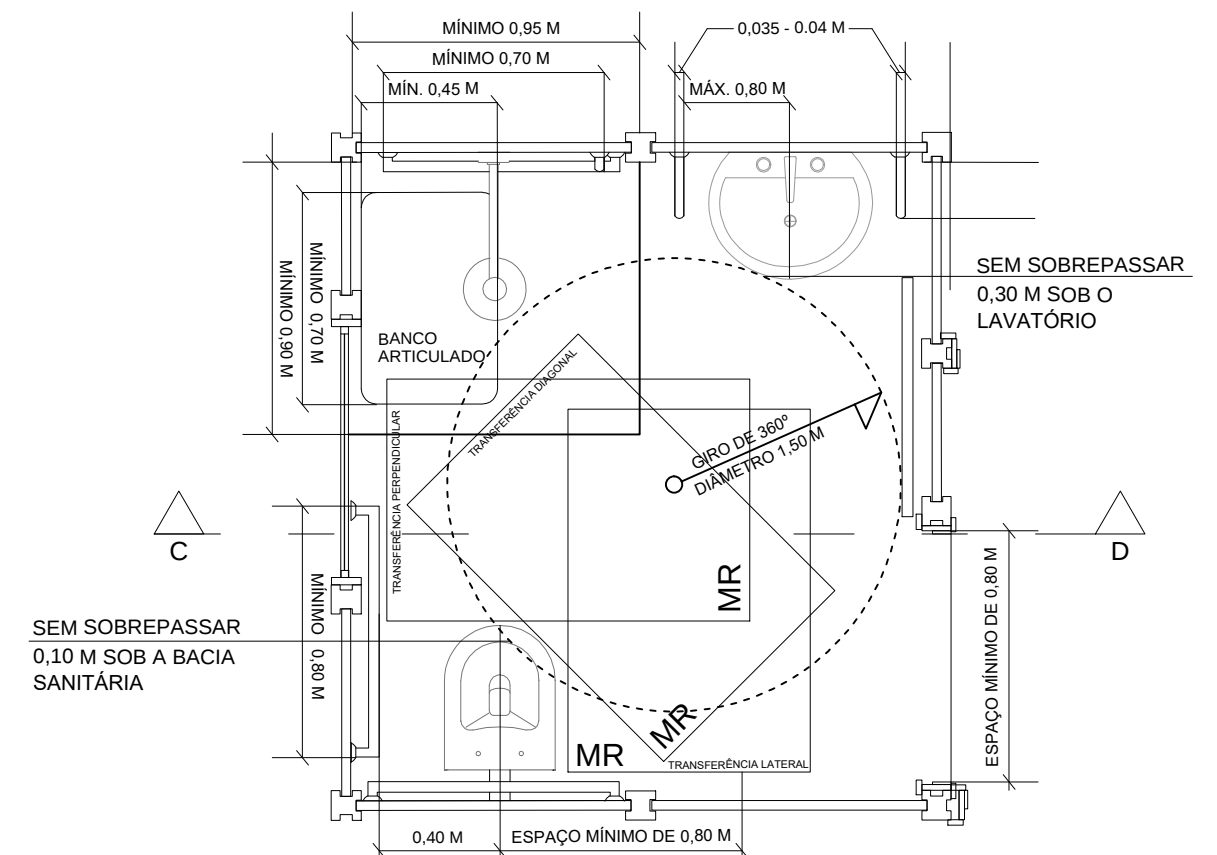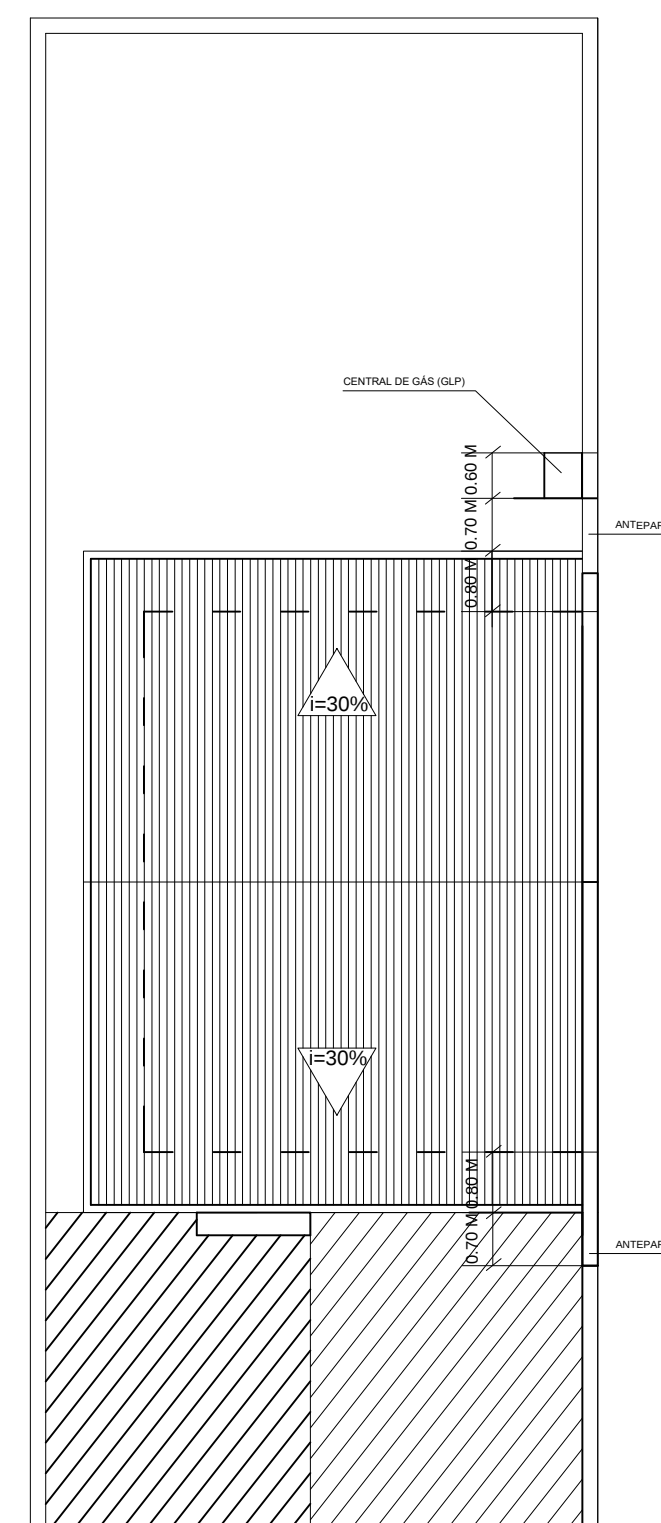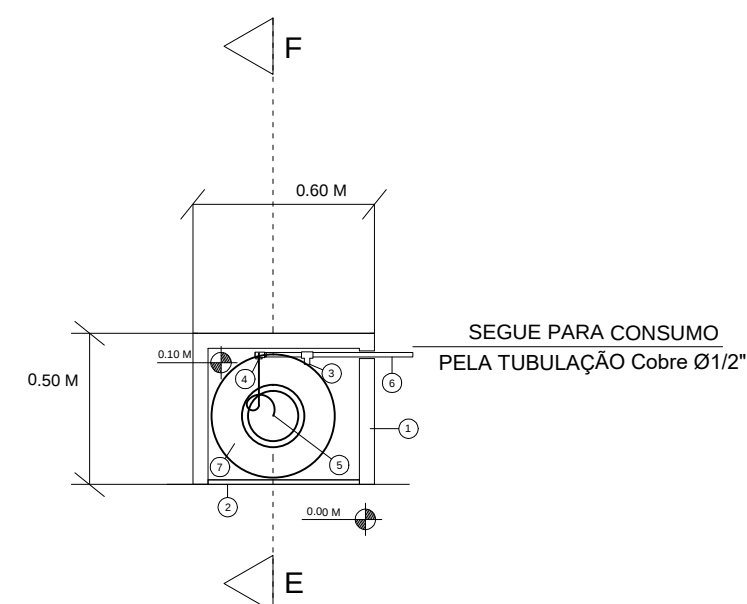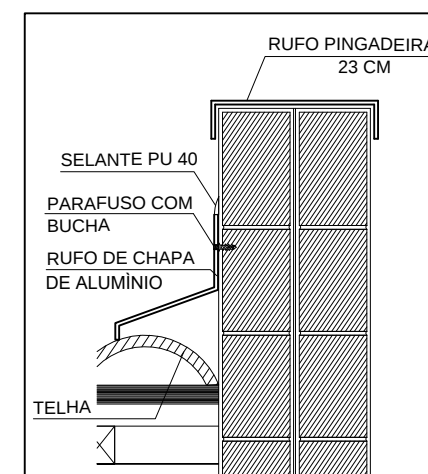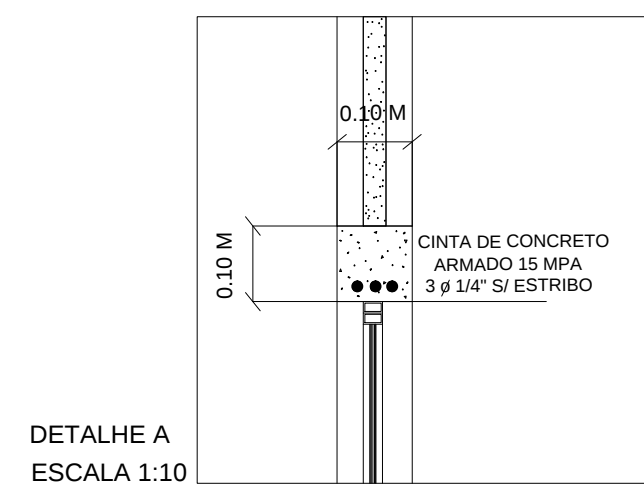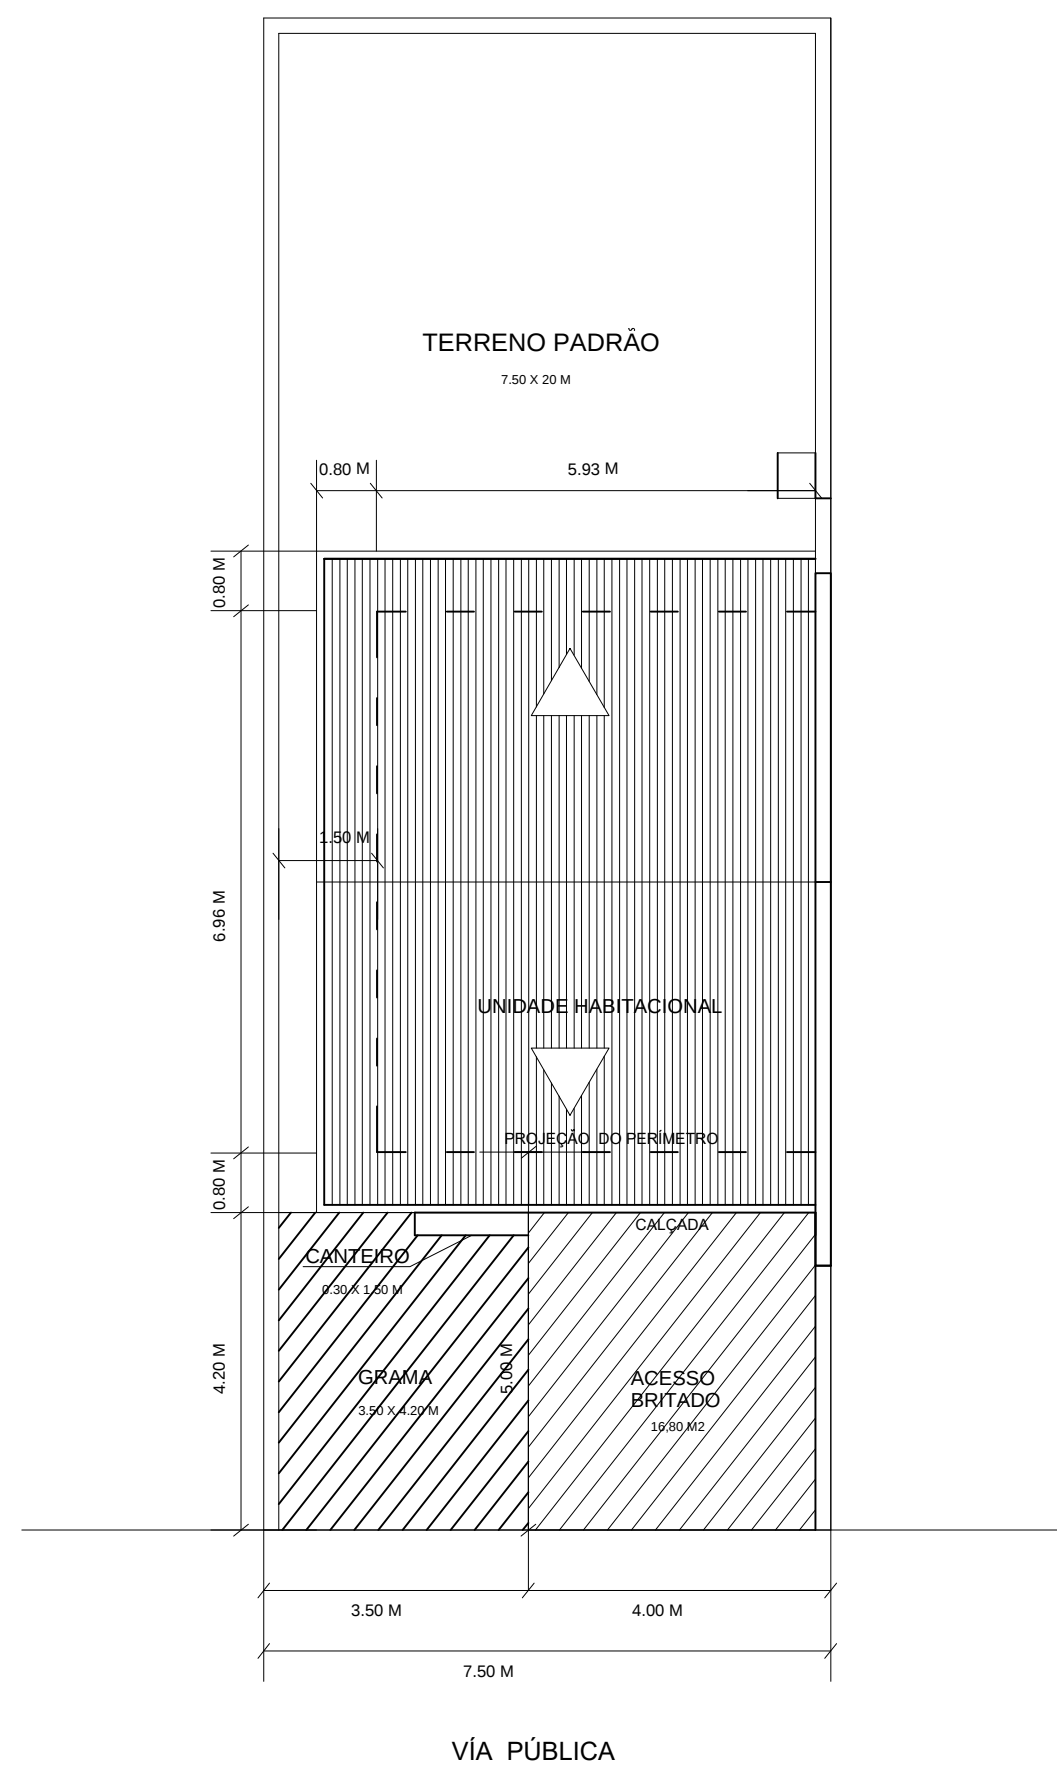


LEGENDA

- ① ABRIGO PARA BOTIJÃO DE GÁS DE CONCRETO PRÉ-MOLDADO.
DADOS TÉCNICOS: FCK=35 MPA, A/C: 0,54 E SLUMP:200+/-20.
- ② PORTA COM VENEZIANA EM ALUMÍNIO.
DIMENSÕES: 0.50 X 0.50 M.
- ③ REGISTRO DE FECHO RÁPIDO (REGISTRO DE CORTE).
- ④ TREDOLET COM VÁLVULA DE RETENÇÃO.
- ⑤ TUBO PEX GÁS MULTICAMADAS - Ø 6 MM.
- ⑥ GAMBIARRA - Ø 1/2".
- ⑦ TANQUE P13.
- ⑧ PLACA DE FUNDO AMARELO COM LETRAS PRETAS.
- ⑨ CONTRAPISO COM 10 CM DE ESPESSURA.
- ⑩ PISO EXTERIOR.

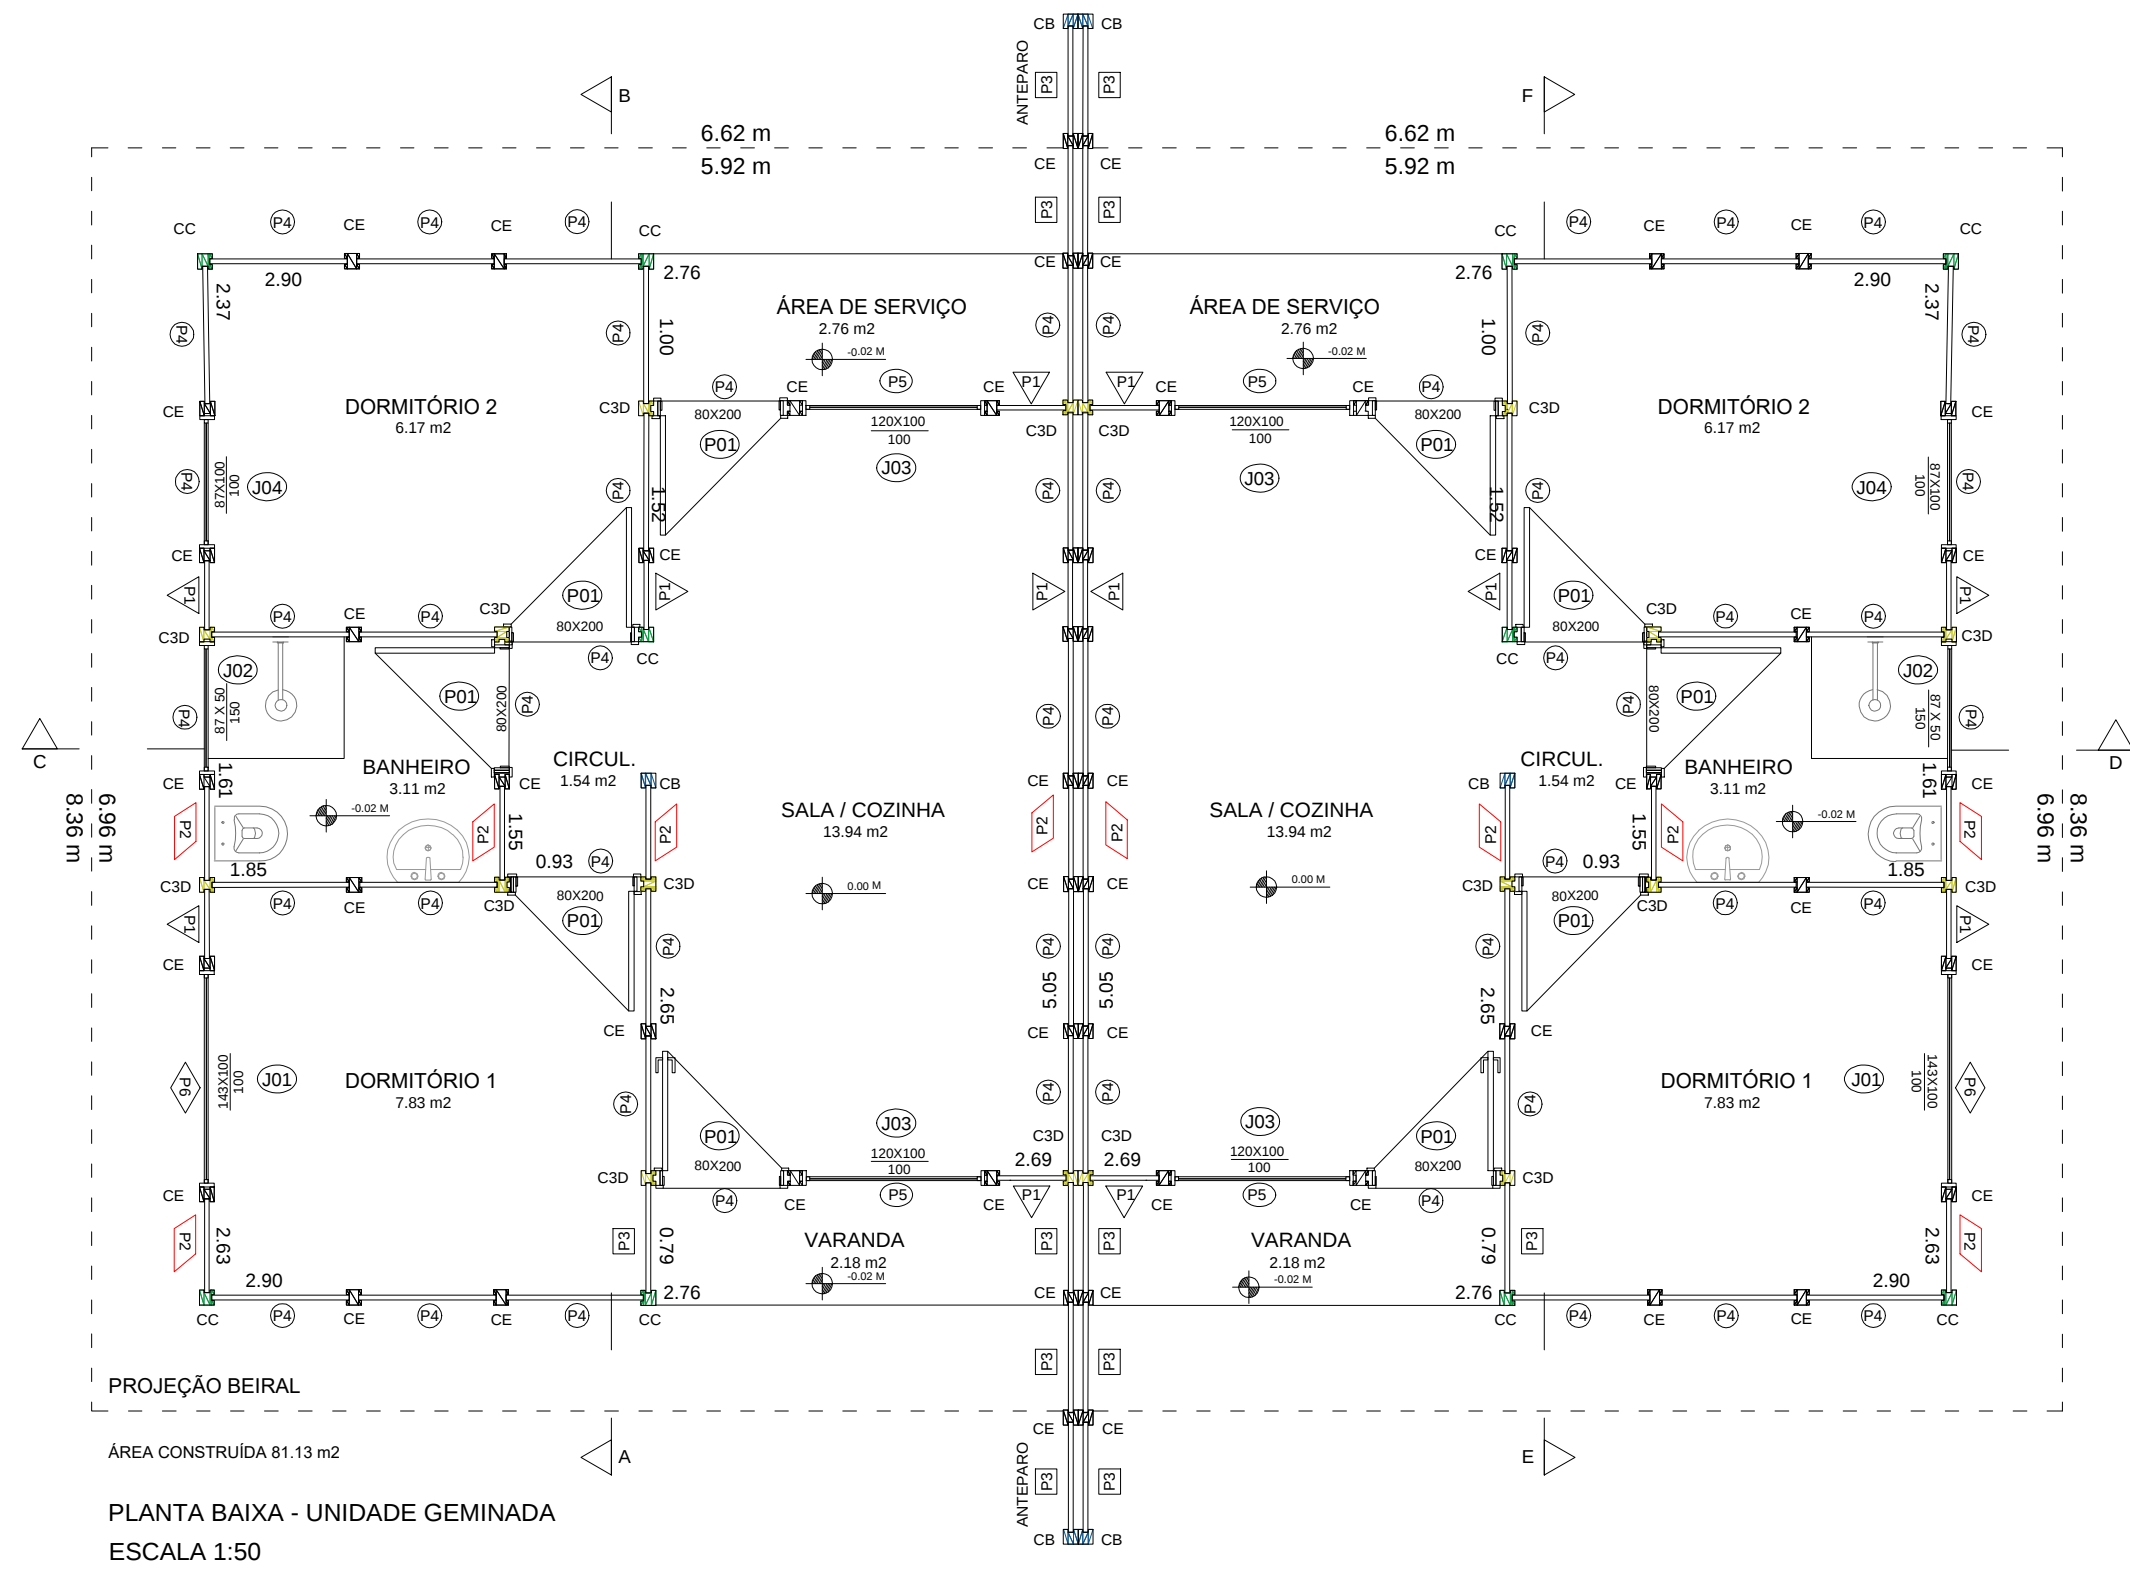


PLANTA BAIXA - UNIDADE GEMINADA
ESCALA 1:50


LEGENDA	
	P1 - 0.46
	P2 - 0.62
	P3 - 0.73
	P4 - 0.91
	P5 - 1.24
	P6 - 1.47
PLACAS DE CONCRETO	
	P1 - MÓDULO DE 0.46 M
	P2 - MÓDULO DE 0.62 M
	P3 - MÓDULO DE 0.73 M
	P4 - MÓDULO DE 0.91 M
	P5 - MÓDULO DE 1.24 M
	P6 - MÓDULO DE 1.47 M
PLACAS DE CONCRETO	
	P1 - 60 UNIDADES
	P2 - 50 UNIDADES
	P3 - 60 UNIDADES
	P4 - 222 UNIDADES
	P5 - 12 UNIDADES
	P6 - 6 UNIDADES
COLUNAS DE CONCRETO	
	CB (AZUL) - 6 UNIDADES
	CE (LARANJA) - 54 UNIDADES
	C3D (AMARELO) - 18 UNIDADES
	CC (VERDE) - 10 UNIDADES

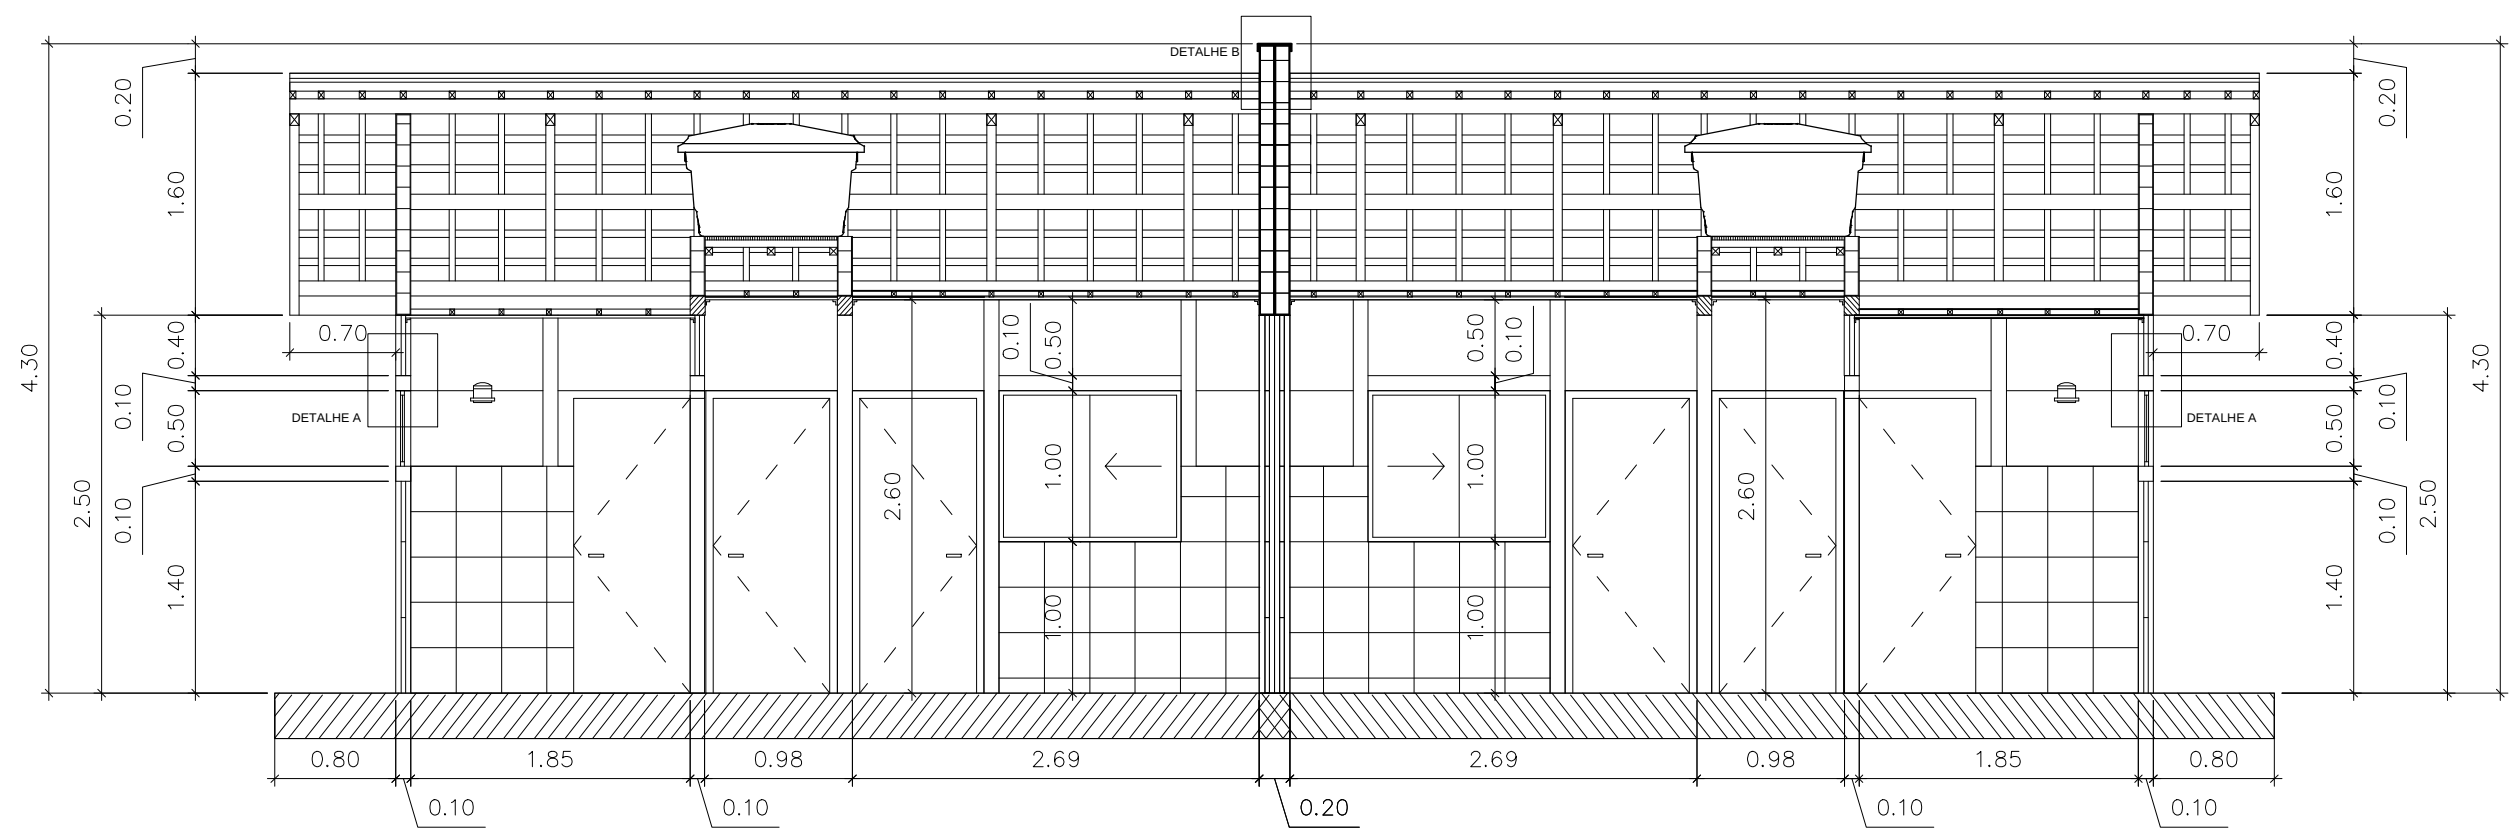


CORTE CD
ESCALA 1:50

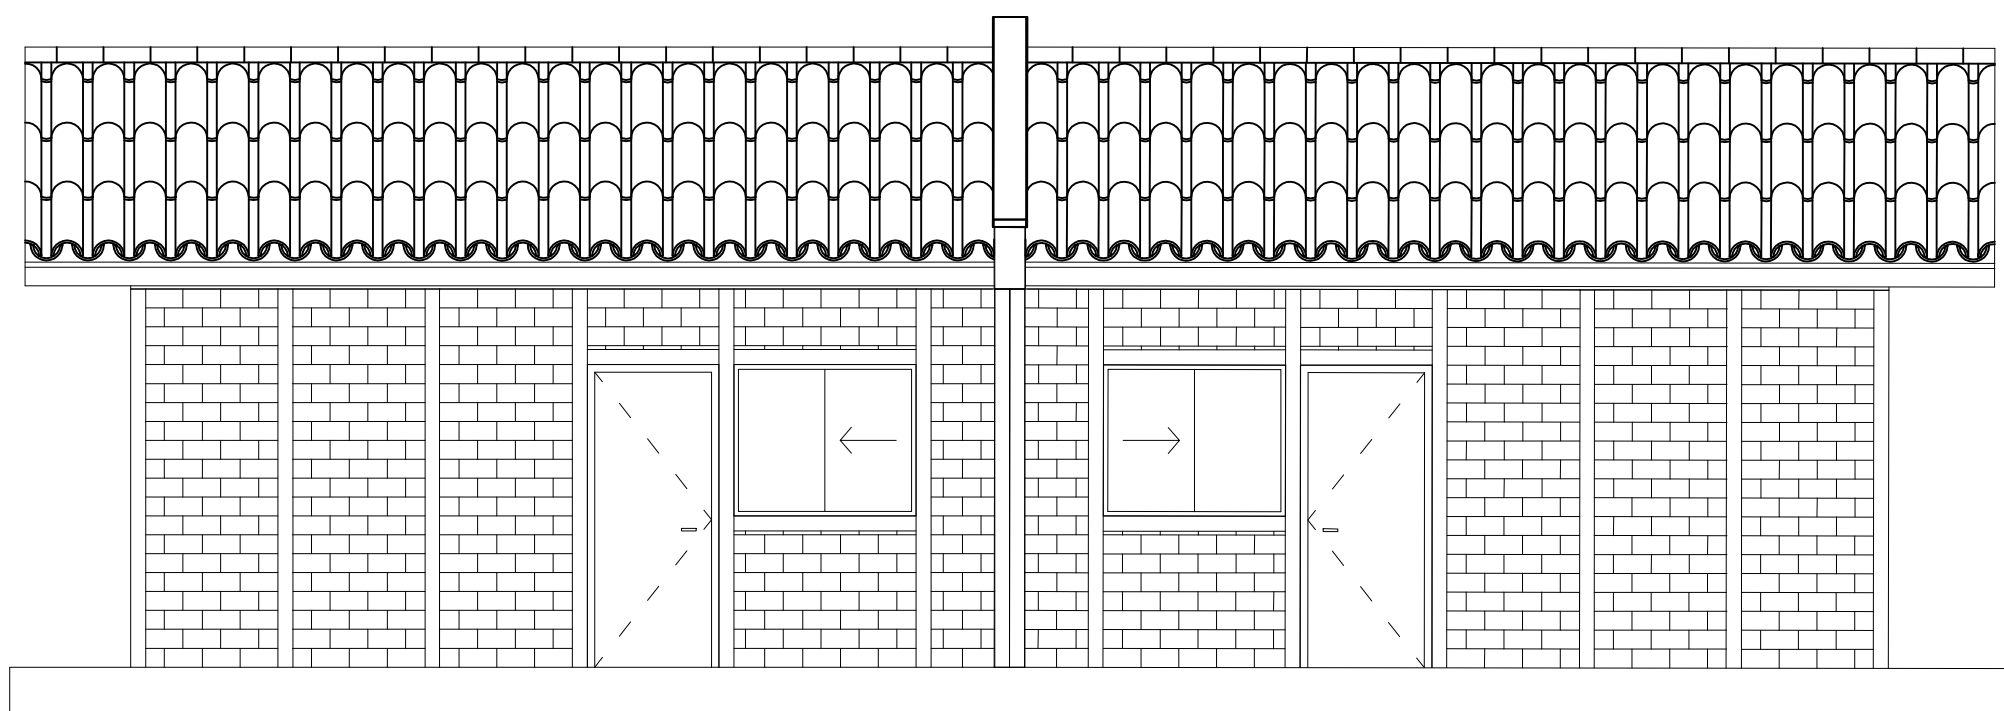


FACHADA FRONTAL E FUNDOS
ESCALA 1:50

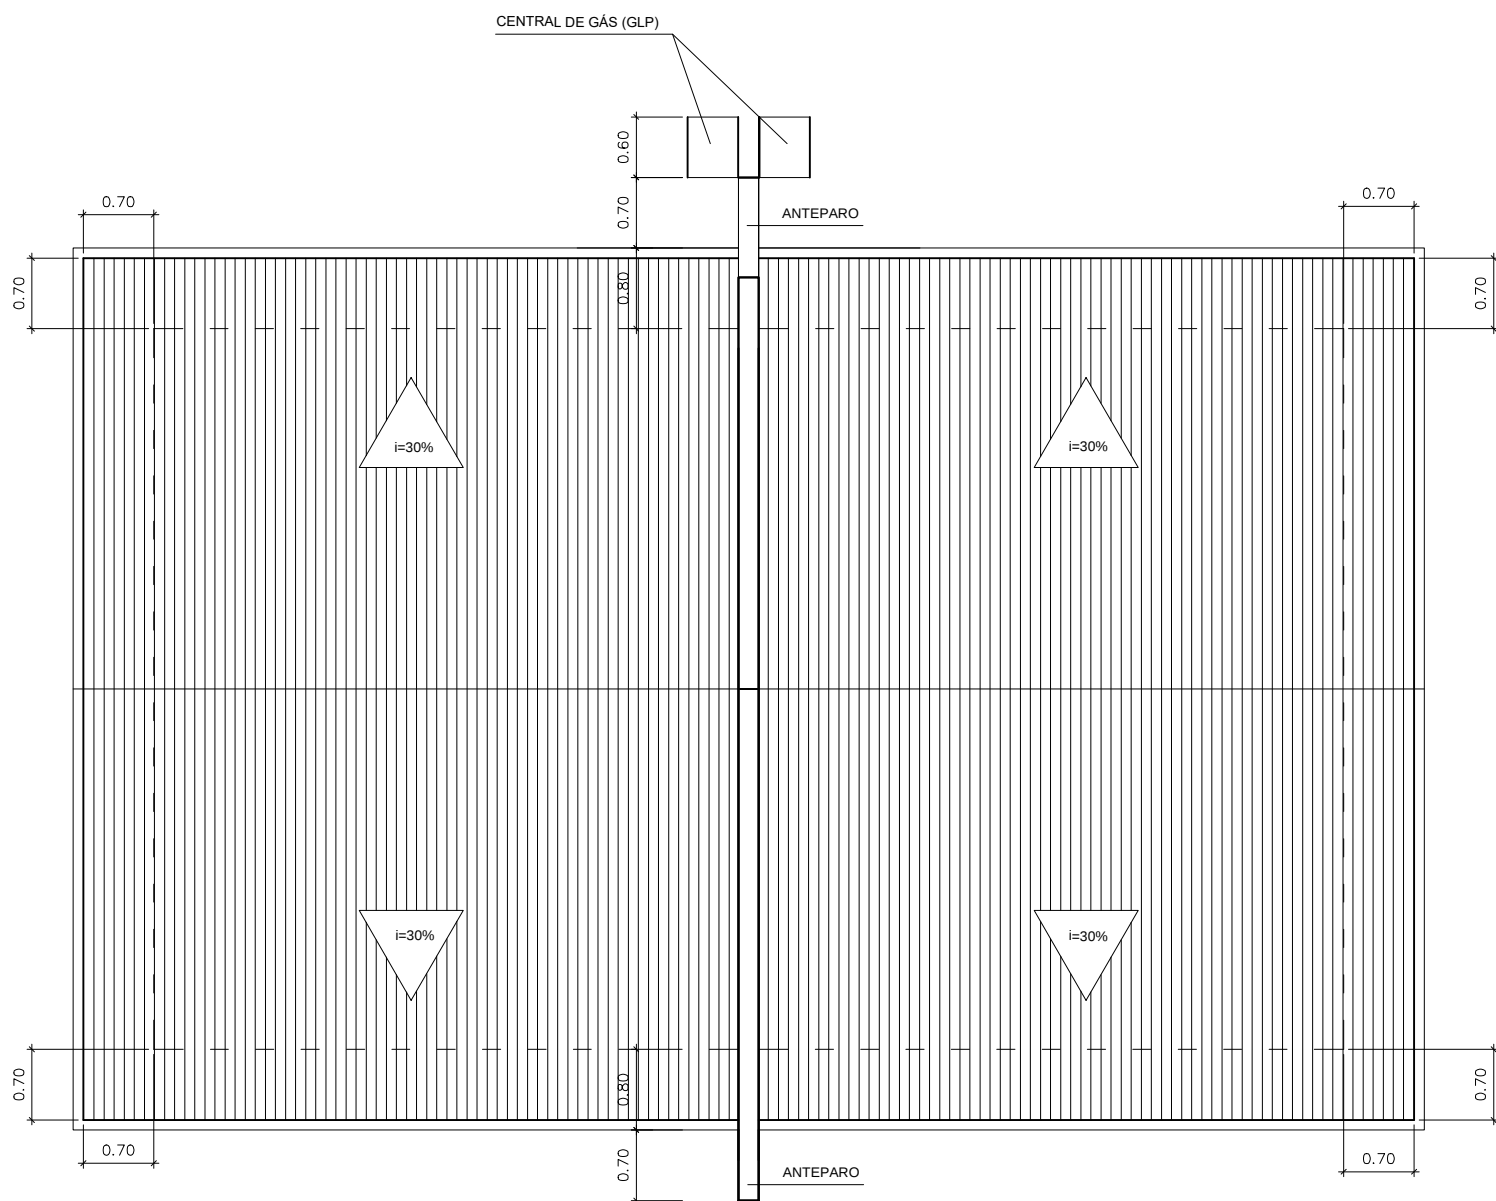


PLANTA DE COBERTURA E LOCALIZAÇÃO DE CENTRAL DE GÁS
ESCALA 1:75

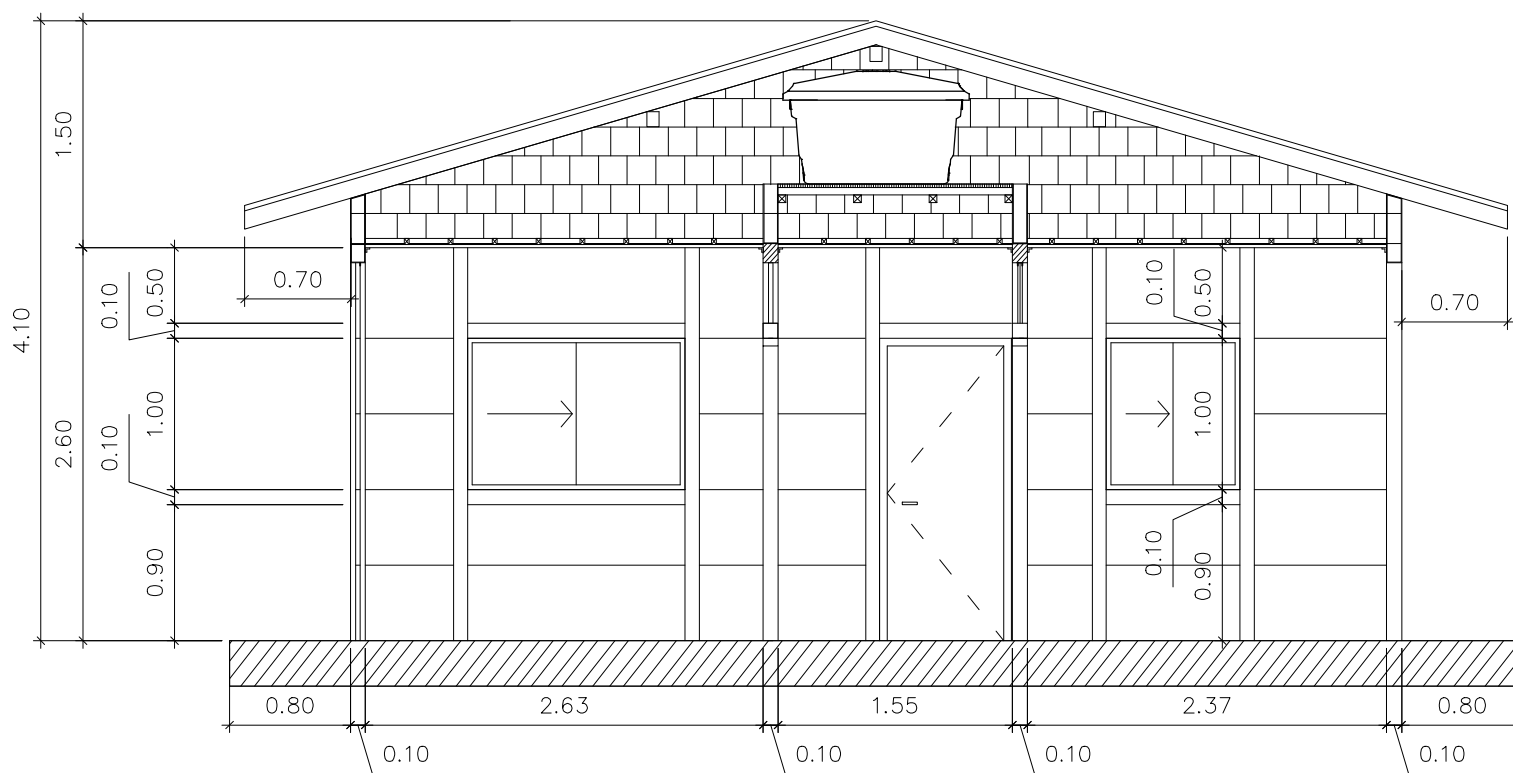


CORTE AB
ESCALA 1:50

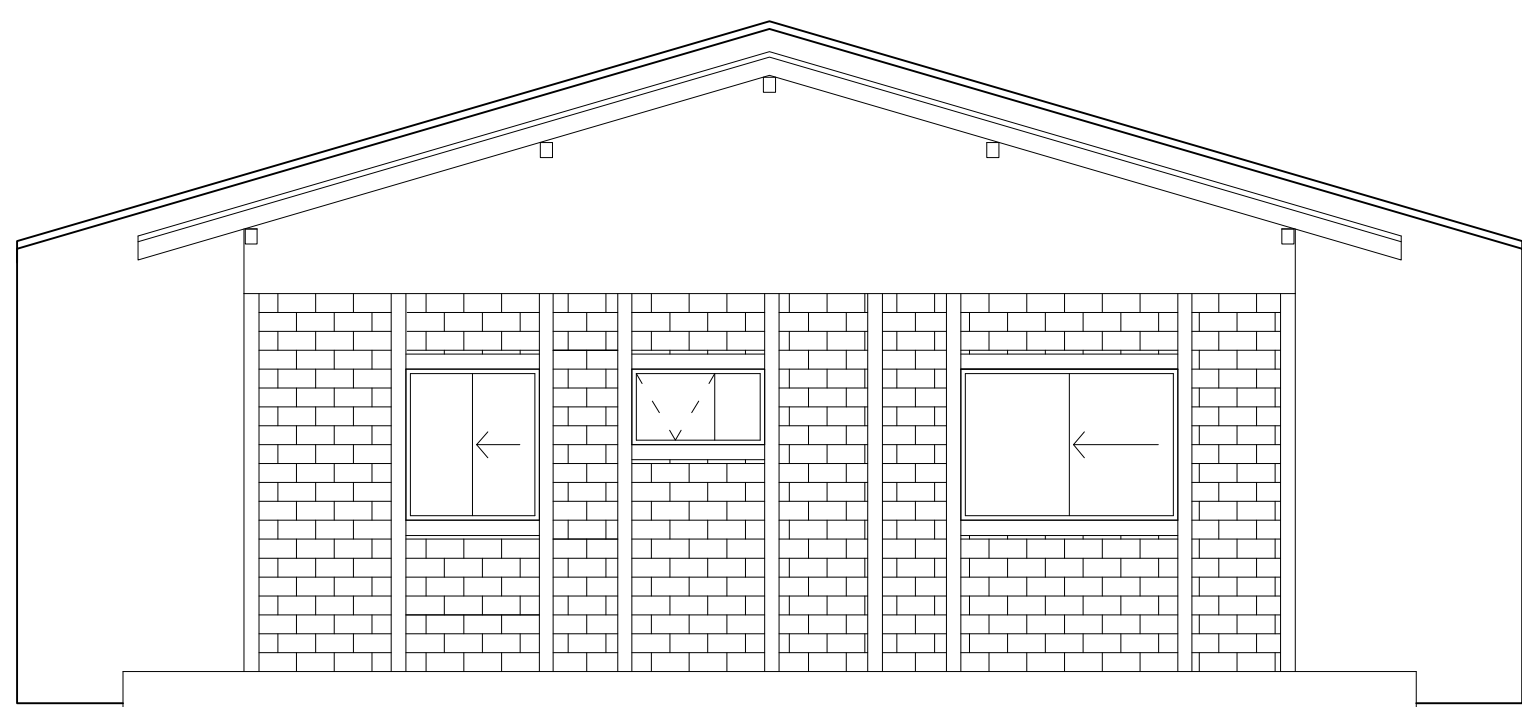


FACHADA LATERAL
ESCALA 1:50

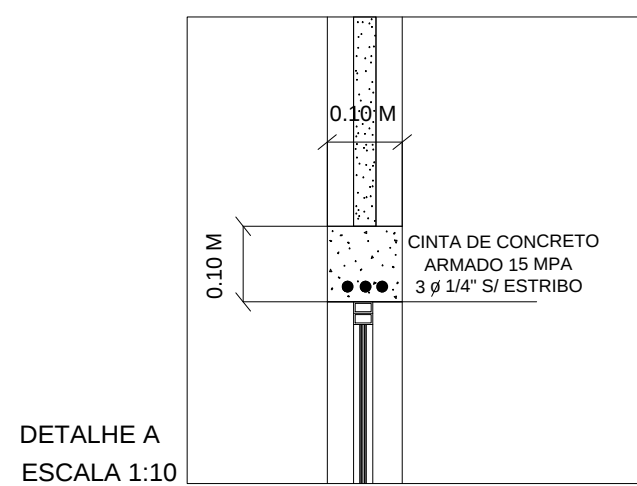

DETALHE A
ESCALA 1:10

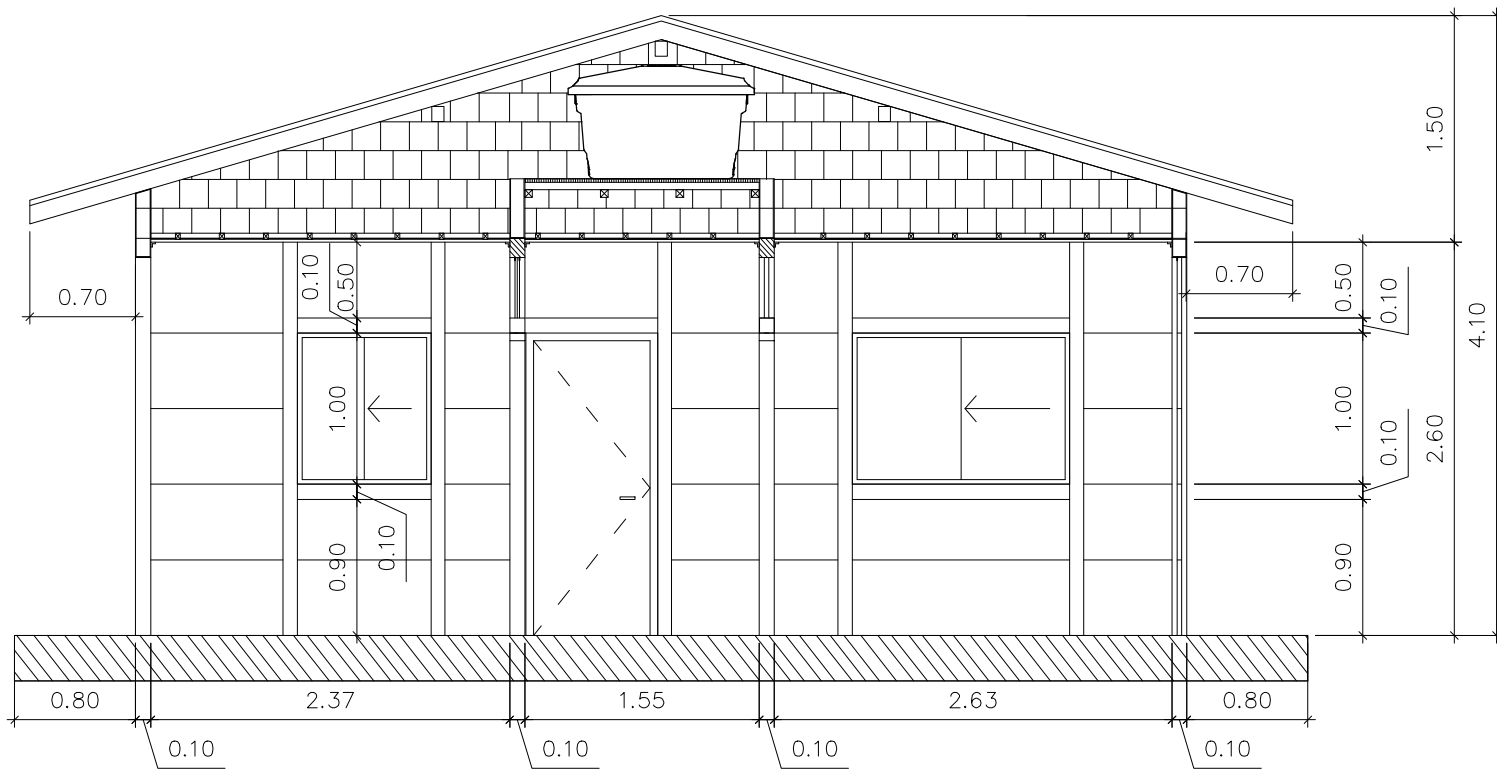


CORTE EF
ESCALA 1:50

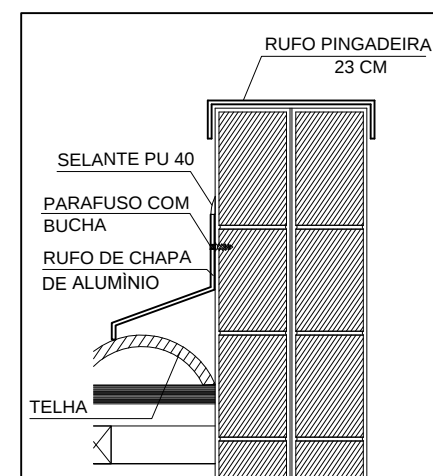


DETALHE B
ESCALA 1:10

TABELA DE ESQUADRIAS - UNIDADE GEMINADA					
(MEDIDAS EM CENTÍMETROS)					
RELAÇÃO DAS JANELAS					
CÓDIGO	MEDIDAS	PEITORIL	TIPO	MATERIAL	QUANTIDADE
J01	145X100	100	1ª. FIXA E 1ª. F. DE CORRER (50/50%)	VIDRO TEMPERADO	02
J02	87X50	100	1ª. FIXA E 1ª. F. DE CORRER (50/50%)	VIDRO TEMPERADO	02
J03	120X100	100	1ª. FIXA E 1ª. F. DE CORRER (50/50%)	VIDRO TEMPERADO	04
J04	87X100	100	1ª. FIXA E 1ª. F. DE CORRER (50/50%)	VIDRO TEMPERADO	02
RELAÇÃO DAS PORTAS					
CÓDIGO	MEDIDAS	PEITORIL	TIPO	MATERIAL	QUANTIDADE
P01	80X200	—	1 FOLHA DE ABIR	MADEIRA	10

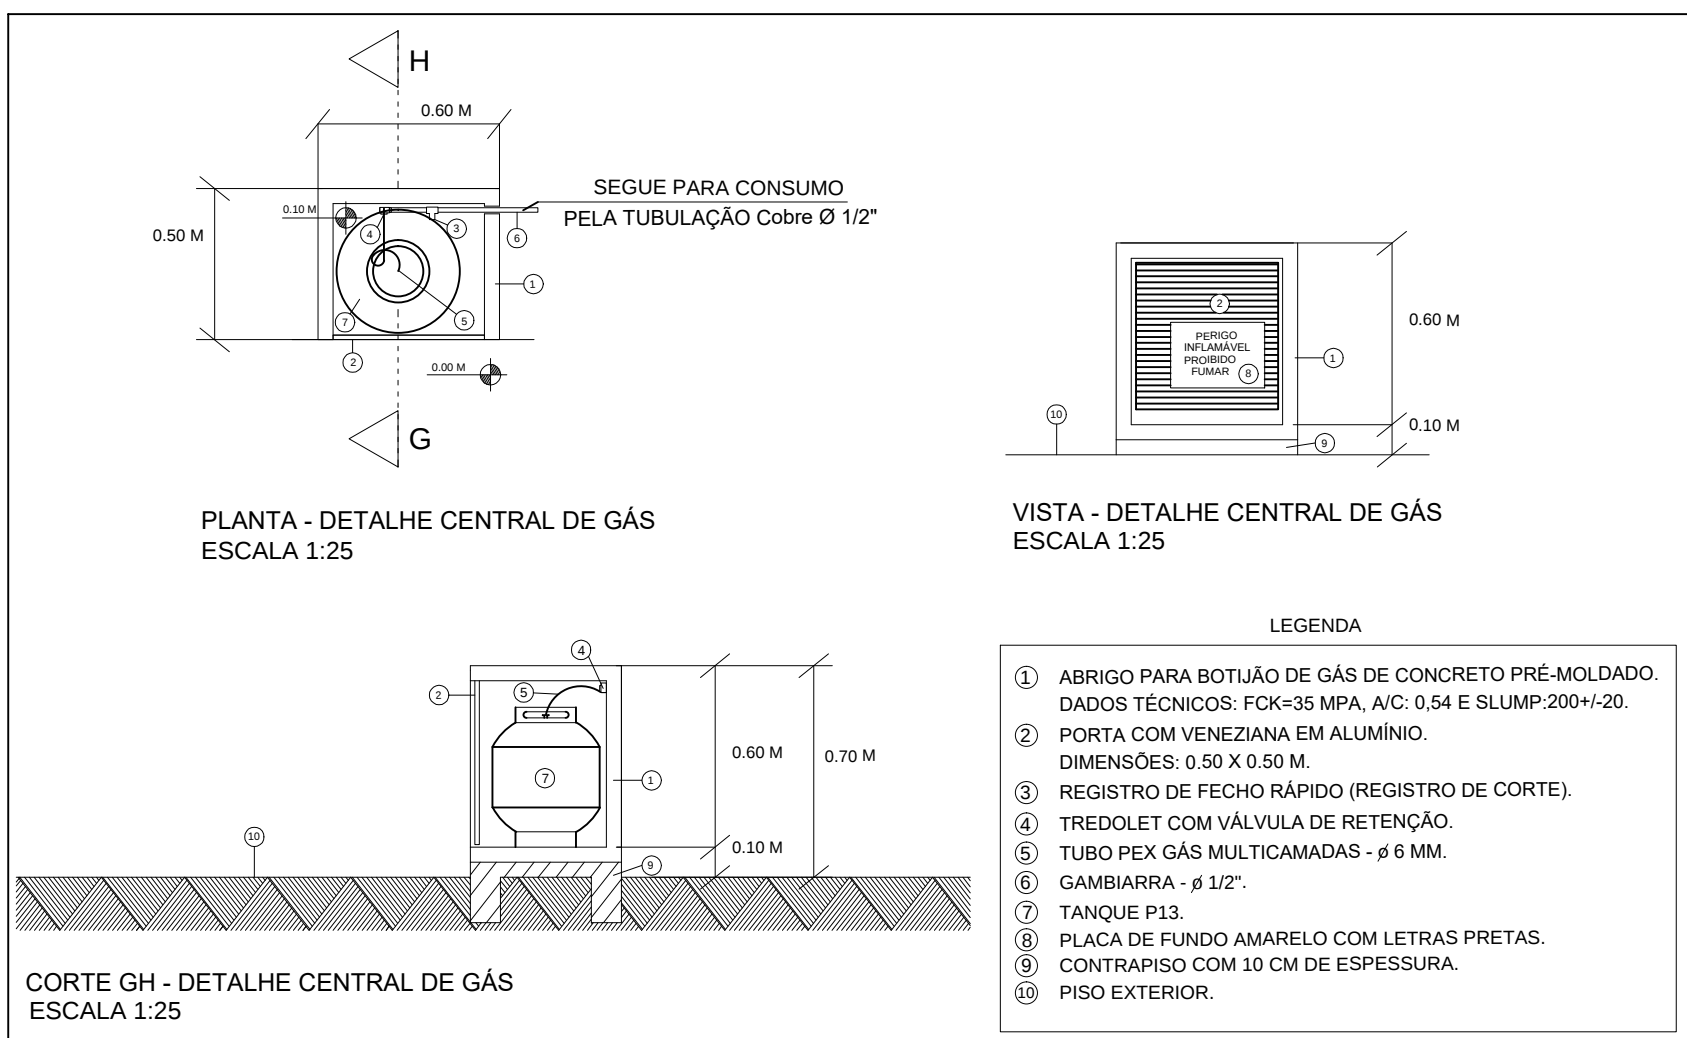

CORTE GH - DETALHE CENTRAL DE GÁS
ESCALA 1:25

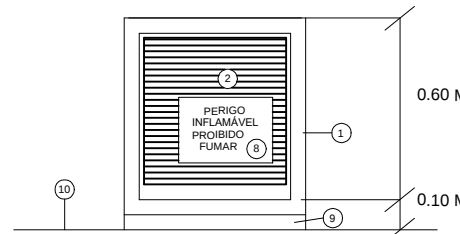

VISTA - DETALHE CENTRAL DE GÁS
ESCALA 1:25

- LEGENDA
- ABRIGO PARA BOTAÇÃO DE GÁS DE CONCRETO PRÉ-MOLDADO. DADOS TÉCNICOS: FCK=35 MPA, A/C: 0.54 E SLUMP=200+-20.
 - PORTA COM VENEZIANA EM ALUMÍNIO. DIMENSÕES: 0.50 X 0.50 M.
 - REGISTRO DE FECHO RÁPIDO (REGISTRO DE CORTE).
 - TREDOLET COM VÁLVULA DE RETENÇÃO.
 - TUBO PEX GÁS MULTICAMADAS - Ø 6 MM.
 - GAMBIARRA - Ø 1/2".
 - TANQUE P13.
 - PLACA DE FUNDO AMARELO COM LETRAS PRETAS.
 - CONTRAPISO COM 10 CM DE ESPESURA.
 - PISO EXTERIOR.

MORADIA LEGAL

Secretaria de Habitação

Prefeitura de Joinville

PROJETO

PROJETO ARQUITETÔNICO - RESIDÊNCIAS DE PAINÉIS DE CONCRETO

CONTEÚDO

UNIDADE GEMINADA - PLANTA BAIXA, FACHADAS E CORTES.

RESPONSÁVEL TÉCNICO

Assinado digitalmente por Rodrigo Andrioli
Localização: Prefeitura Municipal de Joinville
Data: 2022.08.09 12:09:20-03'00"

Assinado digitalmente por Ubiraci Jose da Silva
Localização: Prefeitura Municipal de Joinville
Data: 2022.08.09 10:33:35-03'00"

ESCALA INDICADA

DATA 04/2022

DESENHO Marcio

PRANCHAS 08

17