
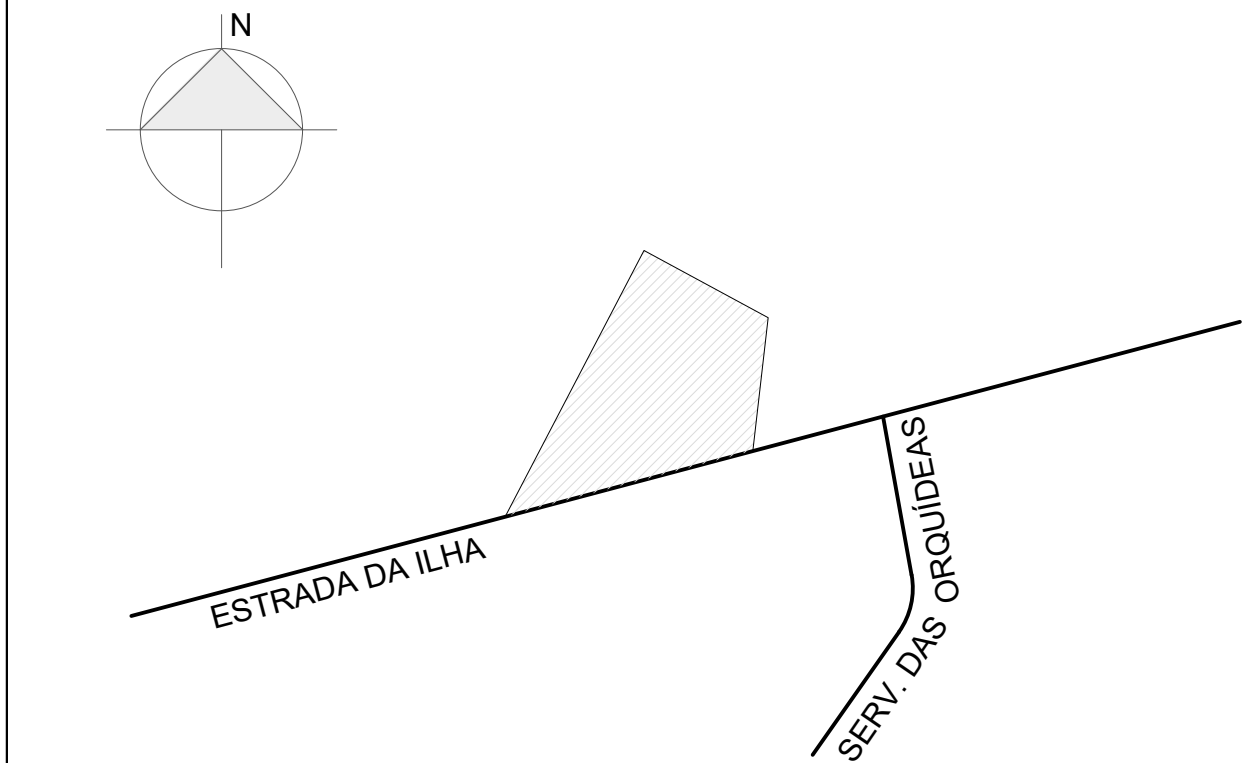


IMPLANTAÇÃO

Esc.: 1/100

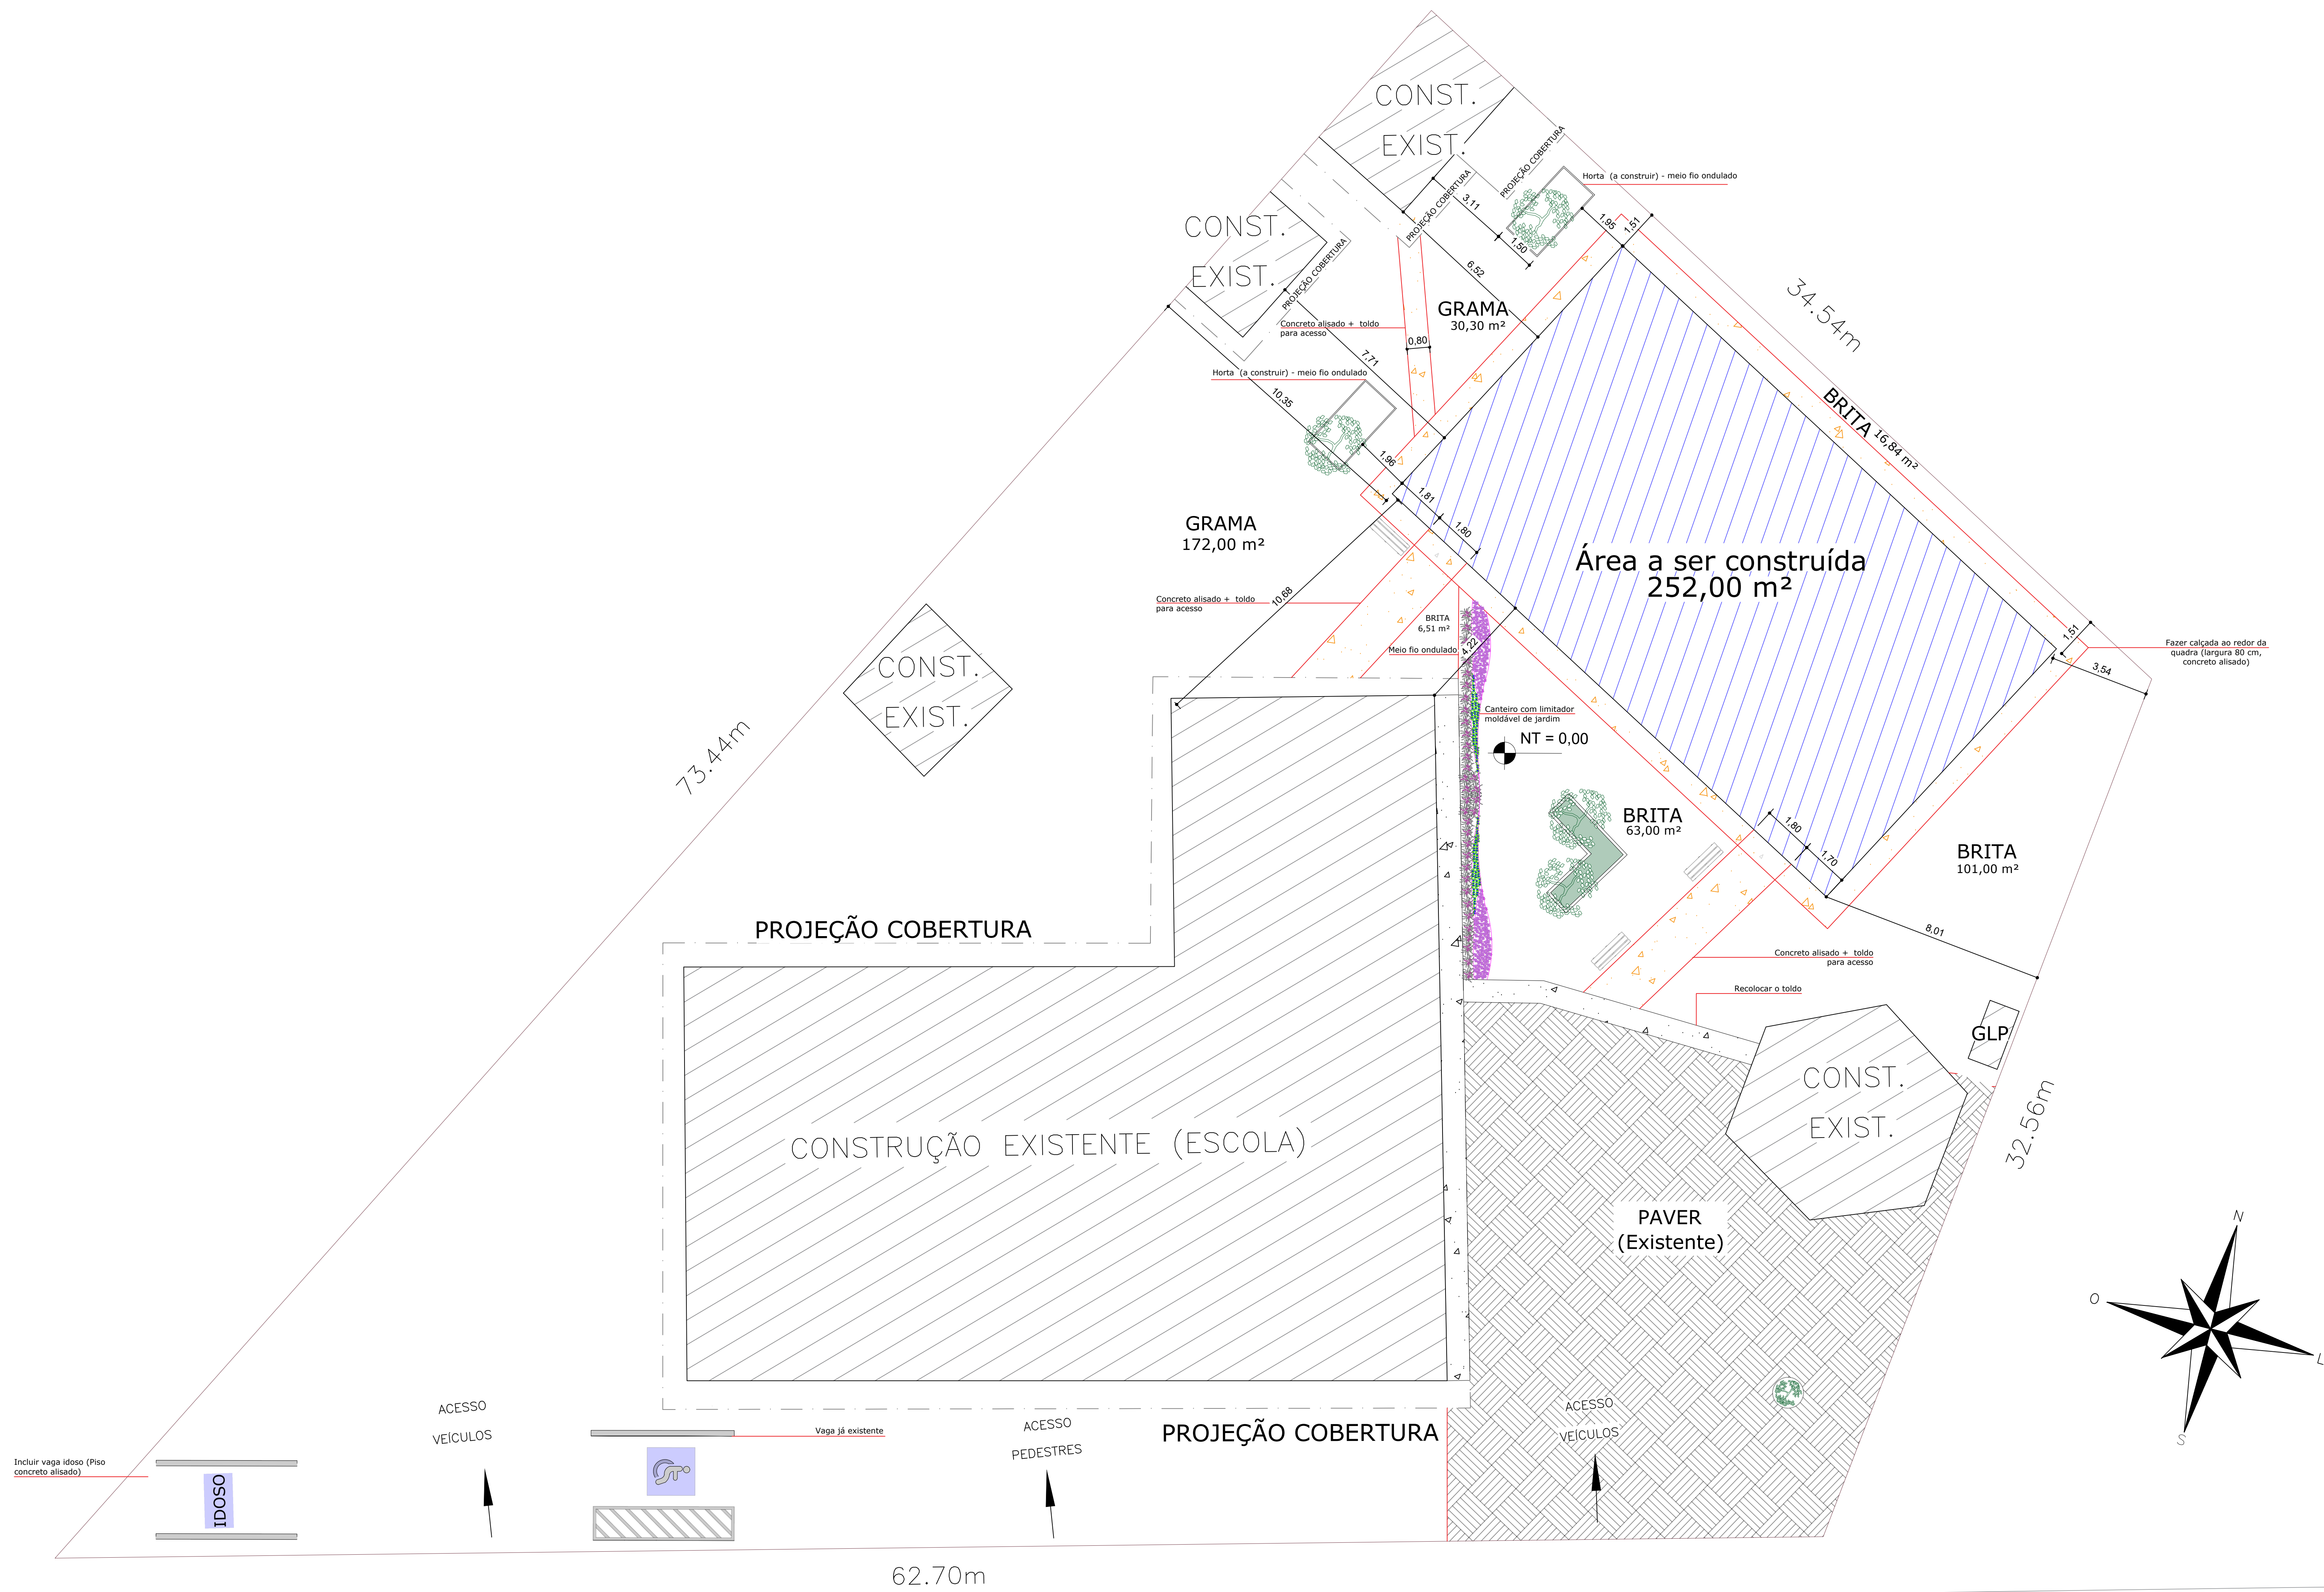

Localização
Sem Escala



LEGENDA			
	CONSTRUÇÃO EXISTENTE		A DEMOLIR/RETRAIAR
	A CONSTRUIR (QUADRA COBERTA)		A REFORMAR

QUADRO DE ÁREAS			
ÁREA LOTE	A = 2217,00 m²	QUADRA COBERTA (A CONSTRUIR)	A = 252,00 m²

NOTAS



O NÍVEL 0,00 m CORRESPONDE AO NÍVEL 0,00 m DO TERRENO

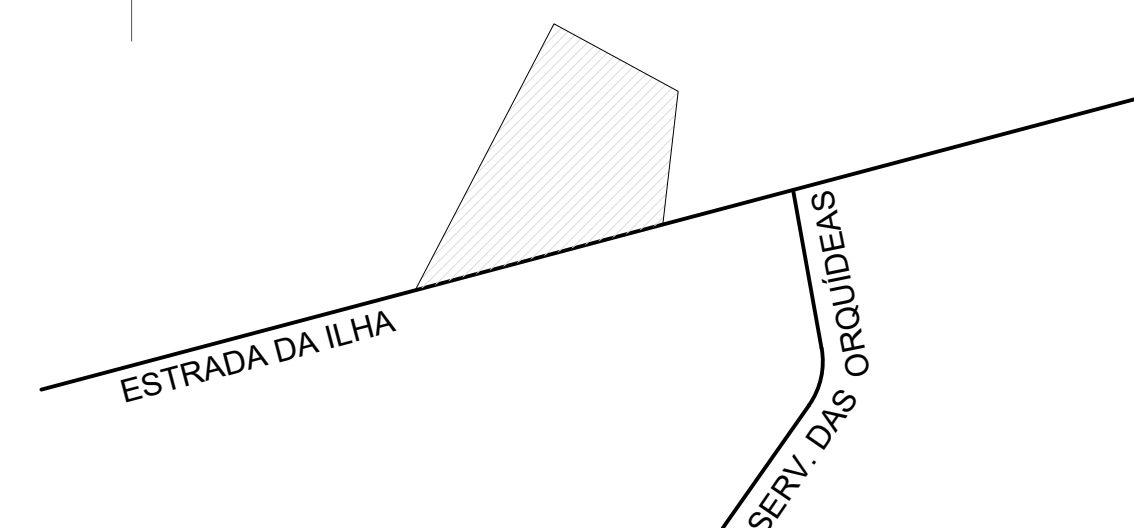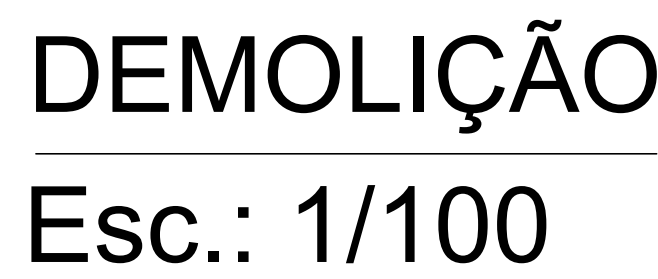QUADRO DE REVISÕES			
REVISÃO	DESCRIÇÃO	DATA	DESENHADO
01	EMISSÃO	11/04/2025	JANAINA
APROVAÇÕES			
PROPRIETÁRIO		RESPONSÁVEL TÉCNICO	
MUNICÍPIO DE JOINVILLE RUA ESTRELA DA ILHA, Nº 2066, JARDIM SOFIA - JOINVILLE/SC		JANAINA ANDREZA HODECKER ZIEMER DUREUX 11/04/2025	
EQUIPE TÉCNICA DA EMPRESA			
JANAINA ANDREZA HODECKER ZIEMER DUREUX ENGENHEIRO CIVIL CREASC: 108865/10			
PROPRIETÁRIO: MUNICÍPIO DE JOINVILLE			
EDIFICAÇÃO: ESCOLA MUNICIPAL PROFESSORA MARIA MAGDALENA MAZZOLLI			
ENDEREÇO: RUA ESTRADA DA ILHA, Nº 2066, JARDIM SOFIA - JOINVILLE/SC			
PROJETO: PROJETO ARQUITETÔNICO	PROJETO: PROJETO	DATA: 11/04/2025	
CONTEÚDO: IMPLANTAÇÃO	ETAPA: PROJETO	FOLHA: ARQ 01/06	
Prefeitura Municipal de Joinville - Secretaria da Educação CNPJ 83.386.623/0001-19 Rua Itajaí, Nº 790 CEP 89201-900 - Joinville - Fone: (47) 3431-8099 E-mail: janaina.ziemer@cidade.joinville.sc.gov.br			



Localização
Sem Escala

LEGENDA


CONSTRUÇÃO EXISTENTE	A DEMOLIR/RETIRAR
 A CONSTRUIR (QUADRA COBERTA)	 A REFORMAR

QUADRO DE ÁREAS

ÁREA LOTE	A = 2217,00 m ²	QUADRA COBERTA (A CONSTRUIR)	A = 252,00 m ²
-----------	----------------------------	---------------------------------	---------------------------

NOTAS

O NÍVEL 0,00 m CORRESPONDE AO NÍVEL 0,00 m DA ESCOLA E.M. MARIA MAGDALENA MAZZOLLI.

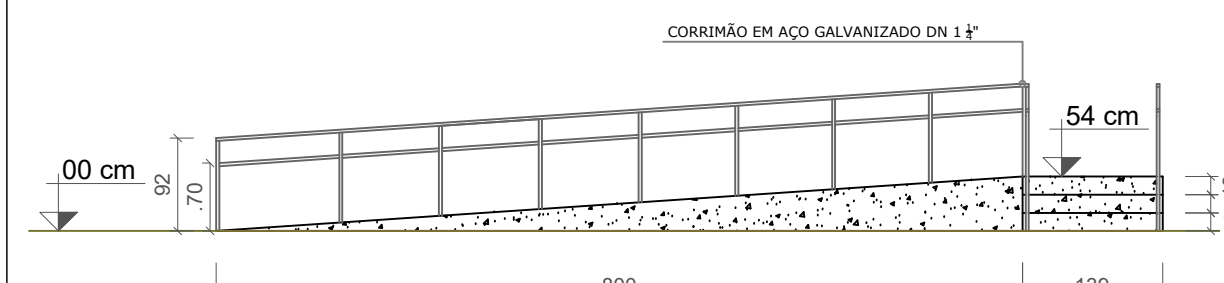

Detalhe 01
Esc.: 1/75

QUADRO DE REVISÕES			
REVISÃO	DESCRIÇÃO	DATA	
R00	EMISSION	11/04/2025	

[illegible]

PROPRIETÁRIO	RESPONSÁVEL TÉCNICO
MUNICÍPIO DE JOINVILLE 03.169.823/0001-10	JANAINA ANDREZA HODECKER ZIEMER DURIE 160966-5



QUÍPE TÉCNICA DA EMPRESA


JANAINA ANDREZA HODECKER ZIEMER DURIÉUX
ENGENHEIRO CIVIL
CREA/SC: 166966-5




PROPRIETÁRIO: _____
MUNICÍPIO DE JOINVILLE

MUNICÍPIO DE JOINVILLE	
EDIFICAÇÃO	ESCOLA MUNICIPAL PROFESSORA MARIA MAGDALENA MAZZOLLI
ENDEREÇO	RUA ESTRADA DA ILHA, N.º 2066, JARDIM SOFIA - JOINVILLE/SC


PROJETO	PROJETO ARQUITETÔNICO	ARQUIVO	Folhas	Data	11/04/2011
CONTEUDO	DEMOLIÇÃO / RETIRADA	ETAPA	PROJETO	FOLHA	ARQ 0
		ESCALA	INDICADA		

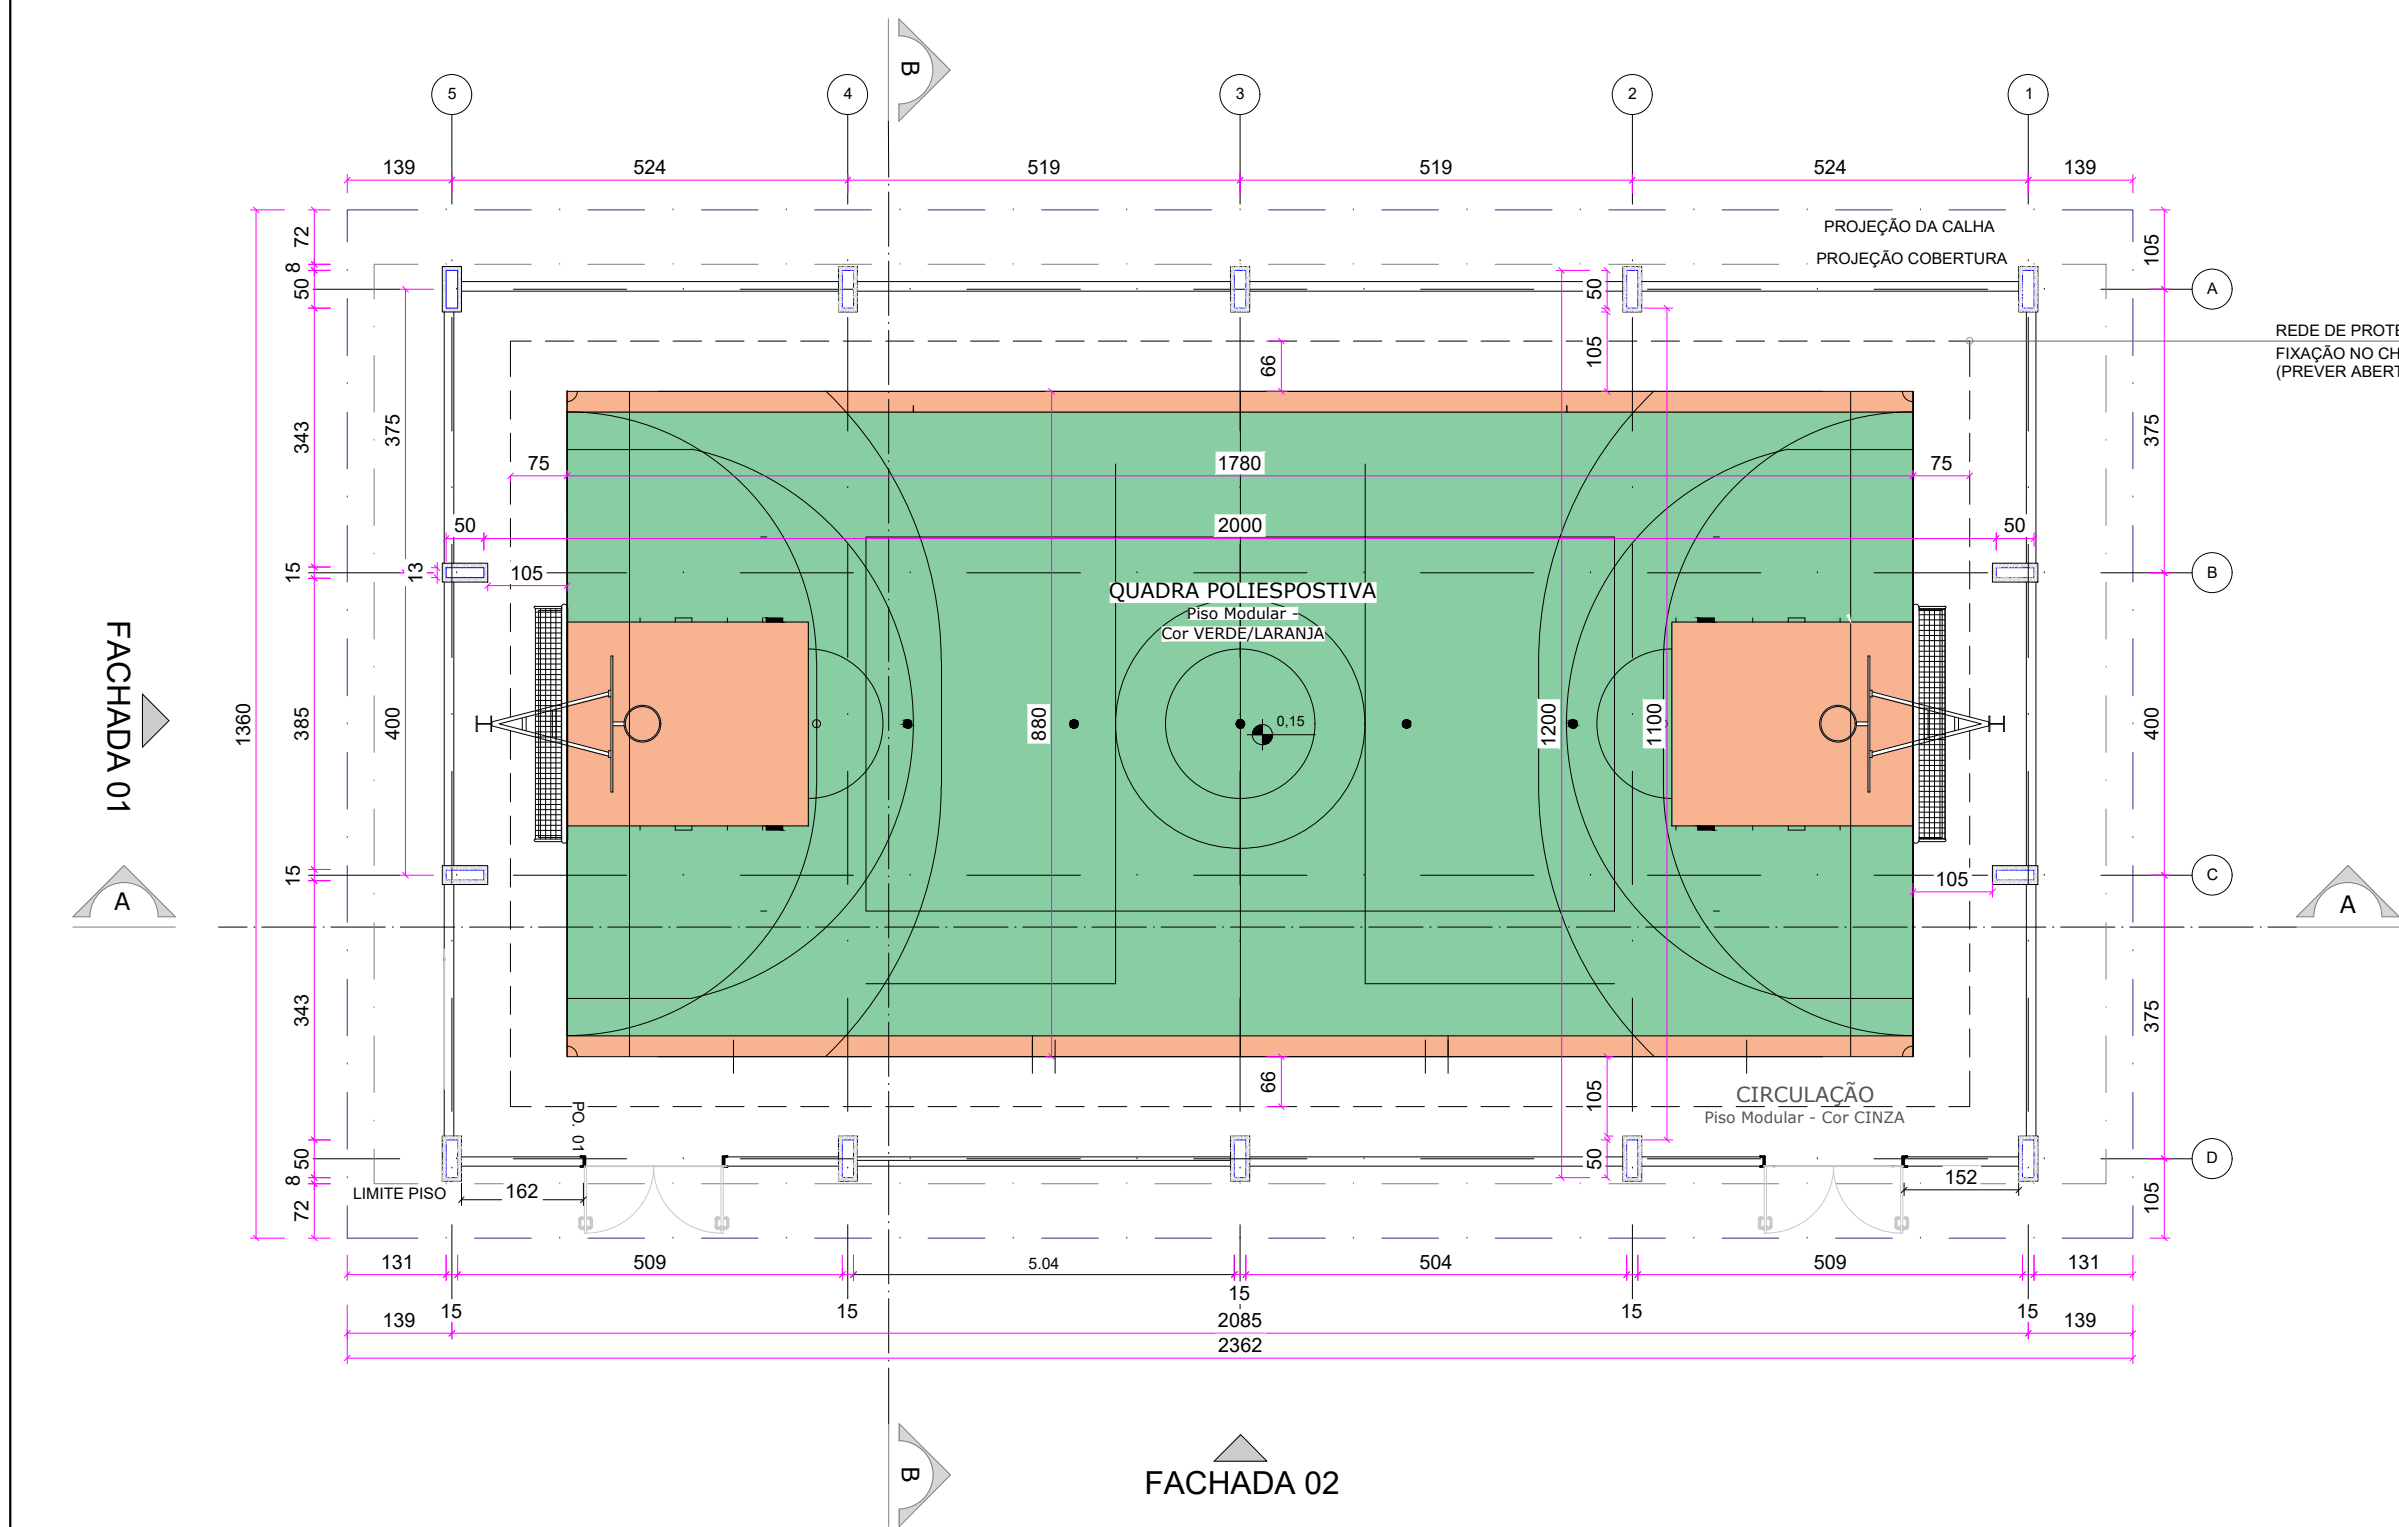


Planta Baixa
Esc.: 1/100

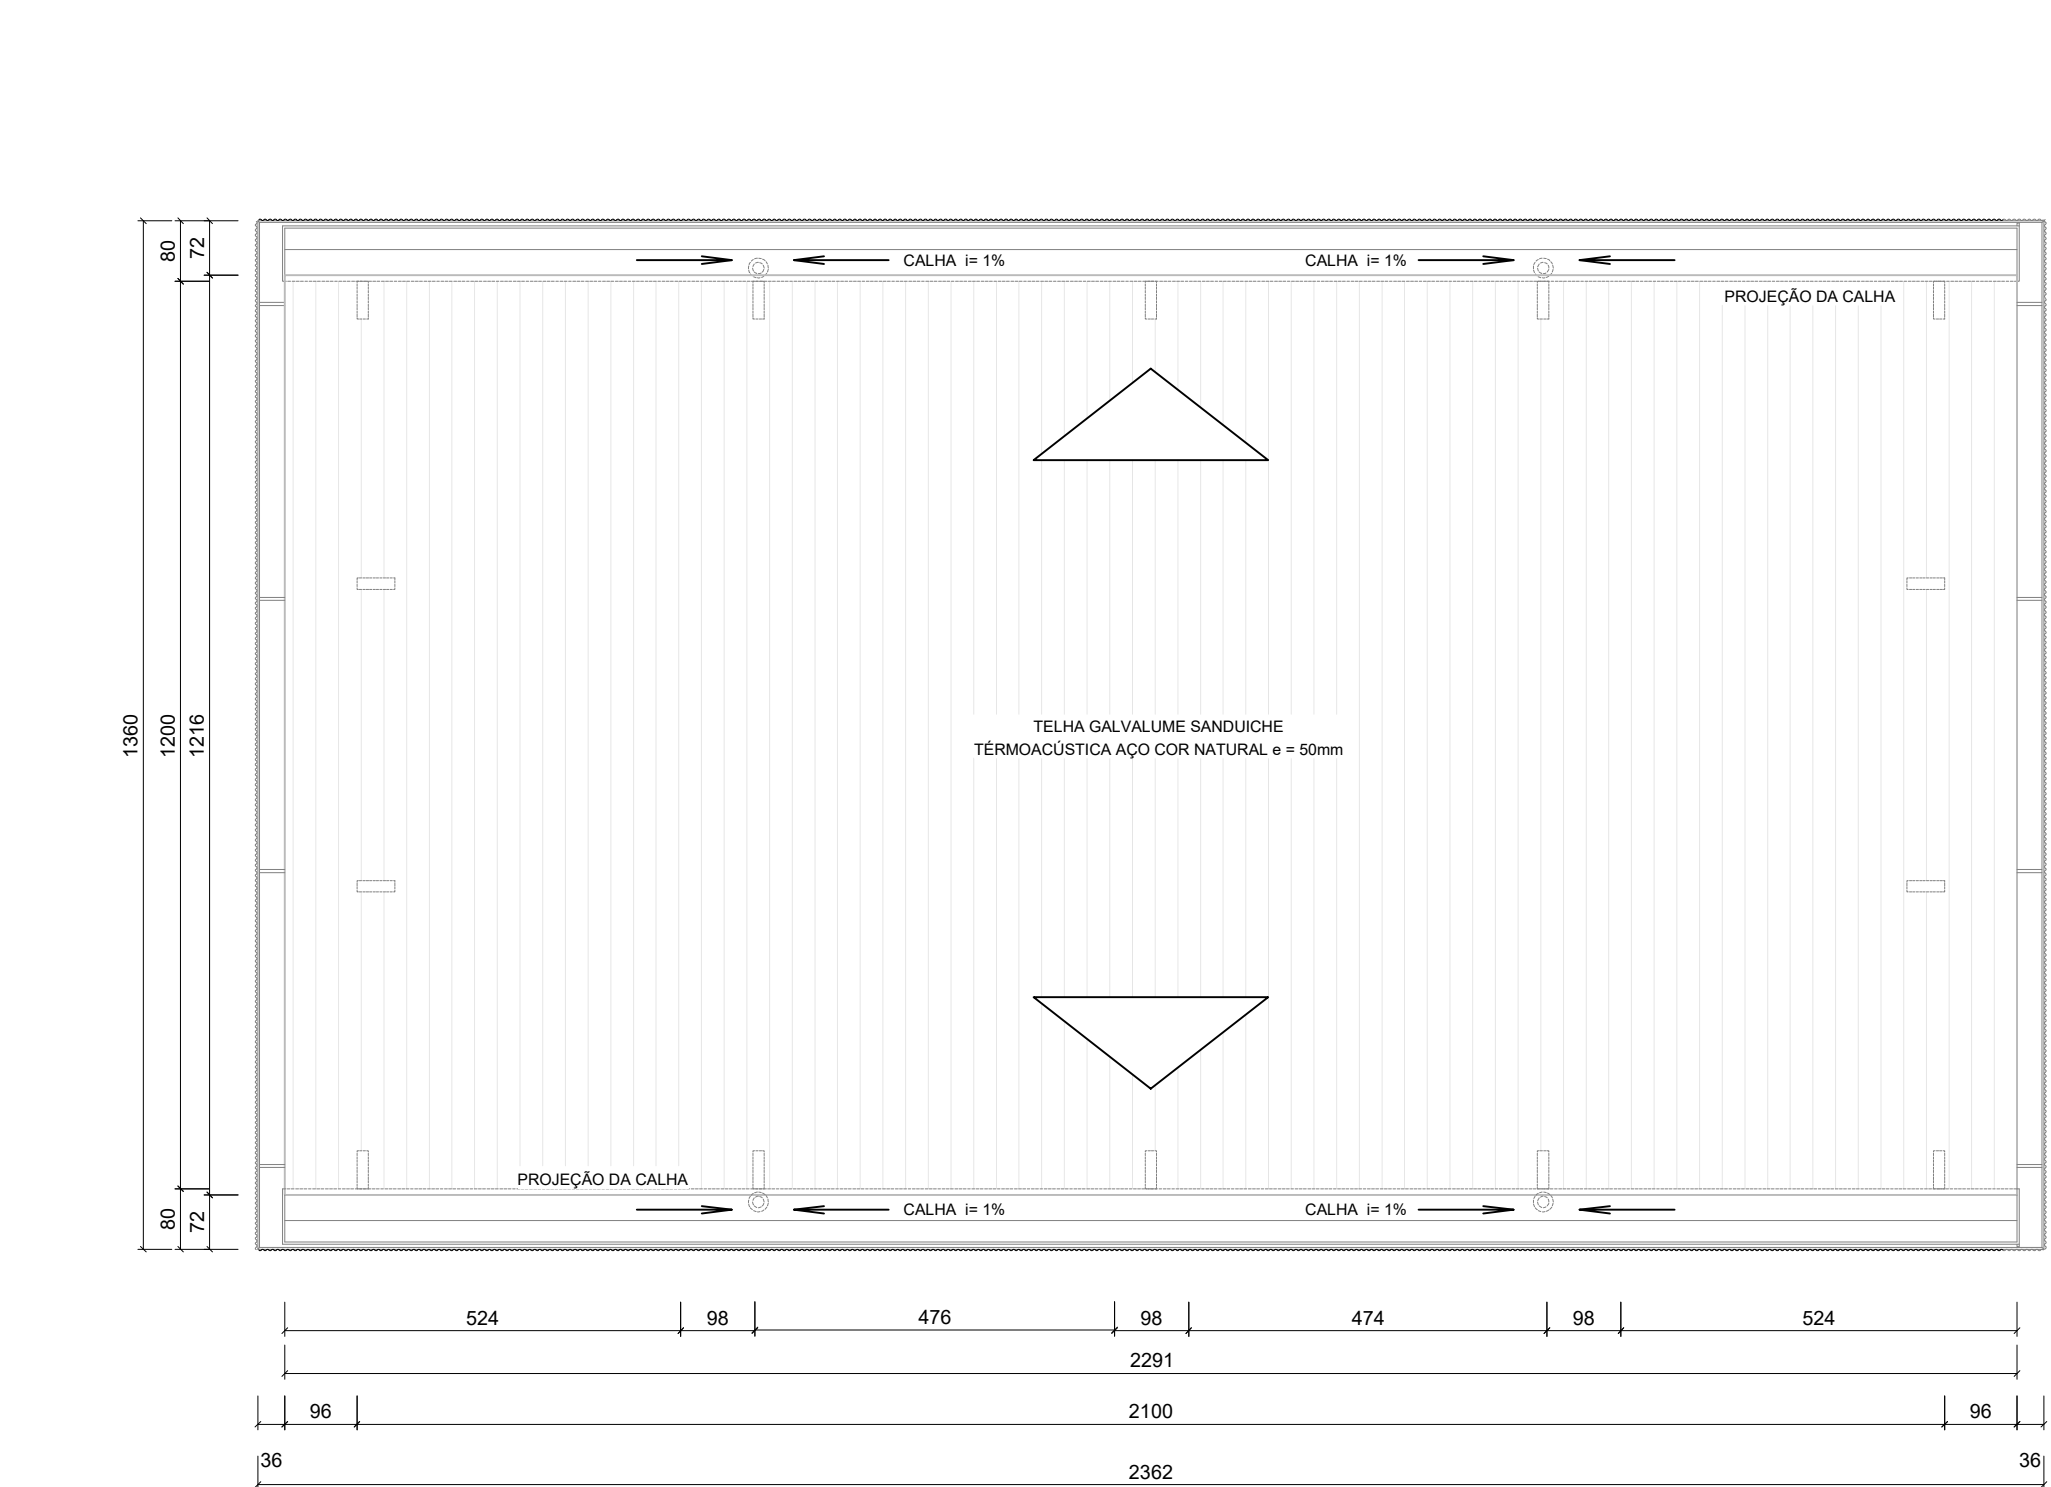

Planta Baixa Telhado
Esc.: 1/100

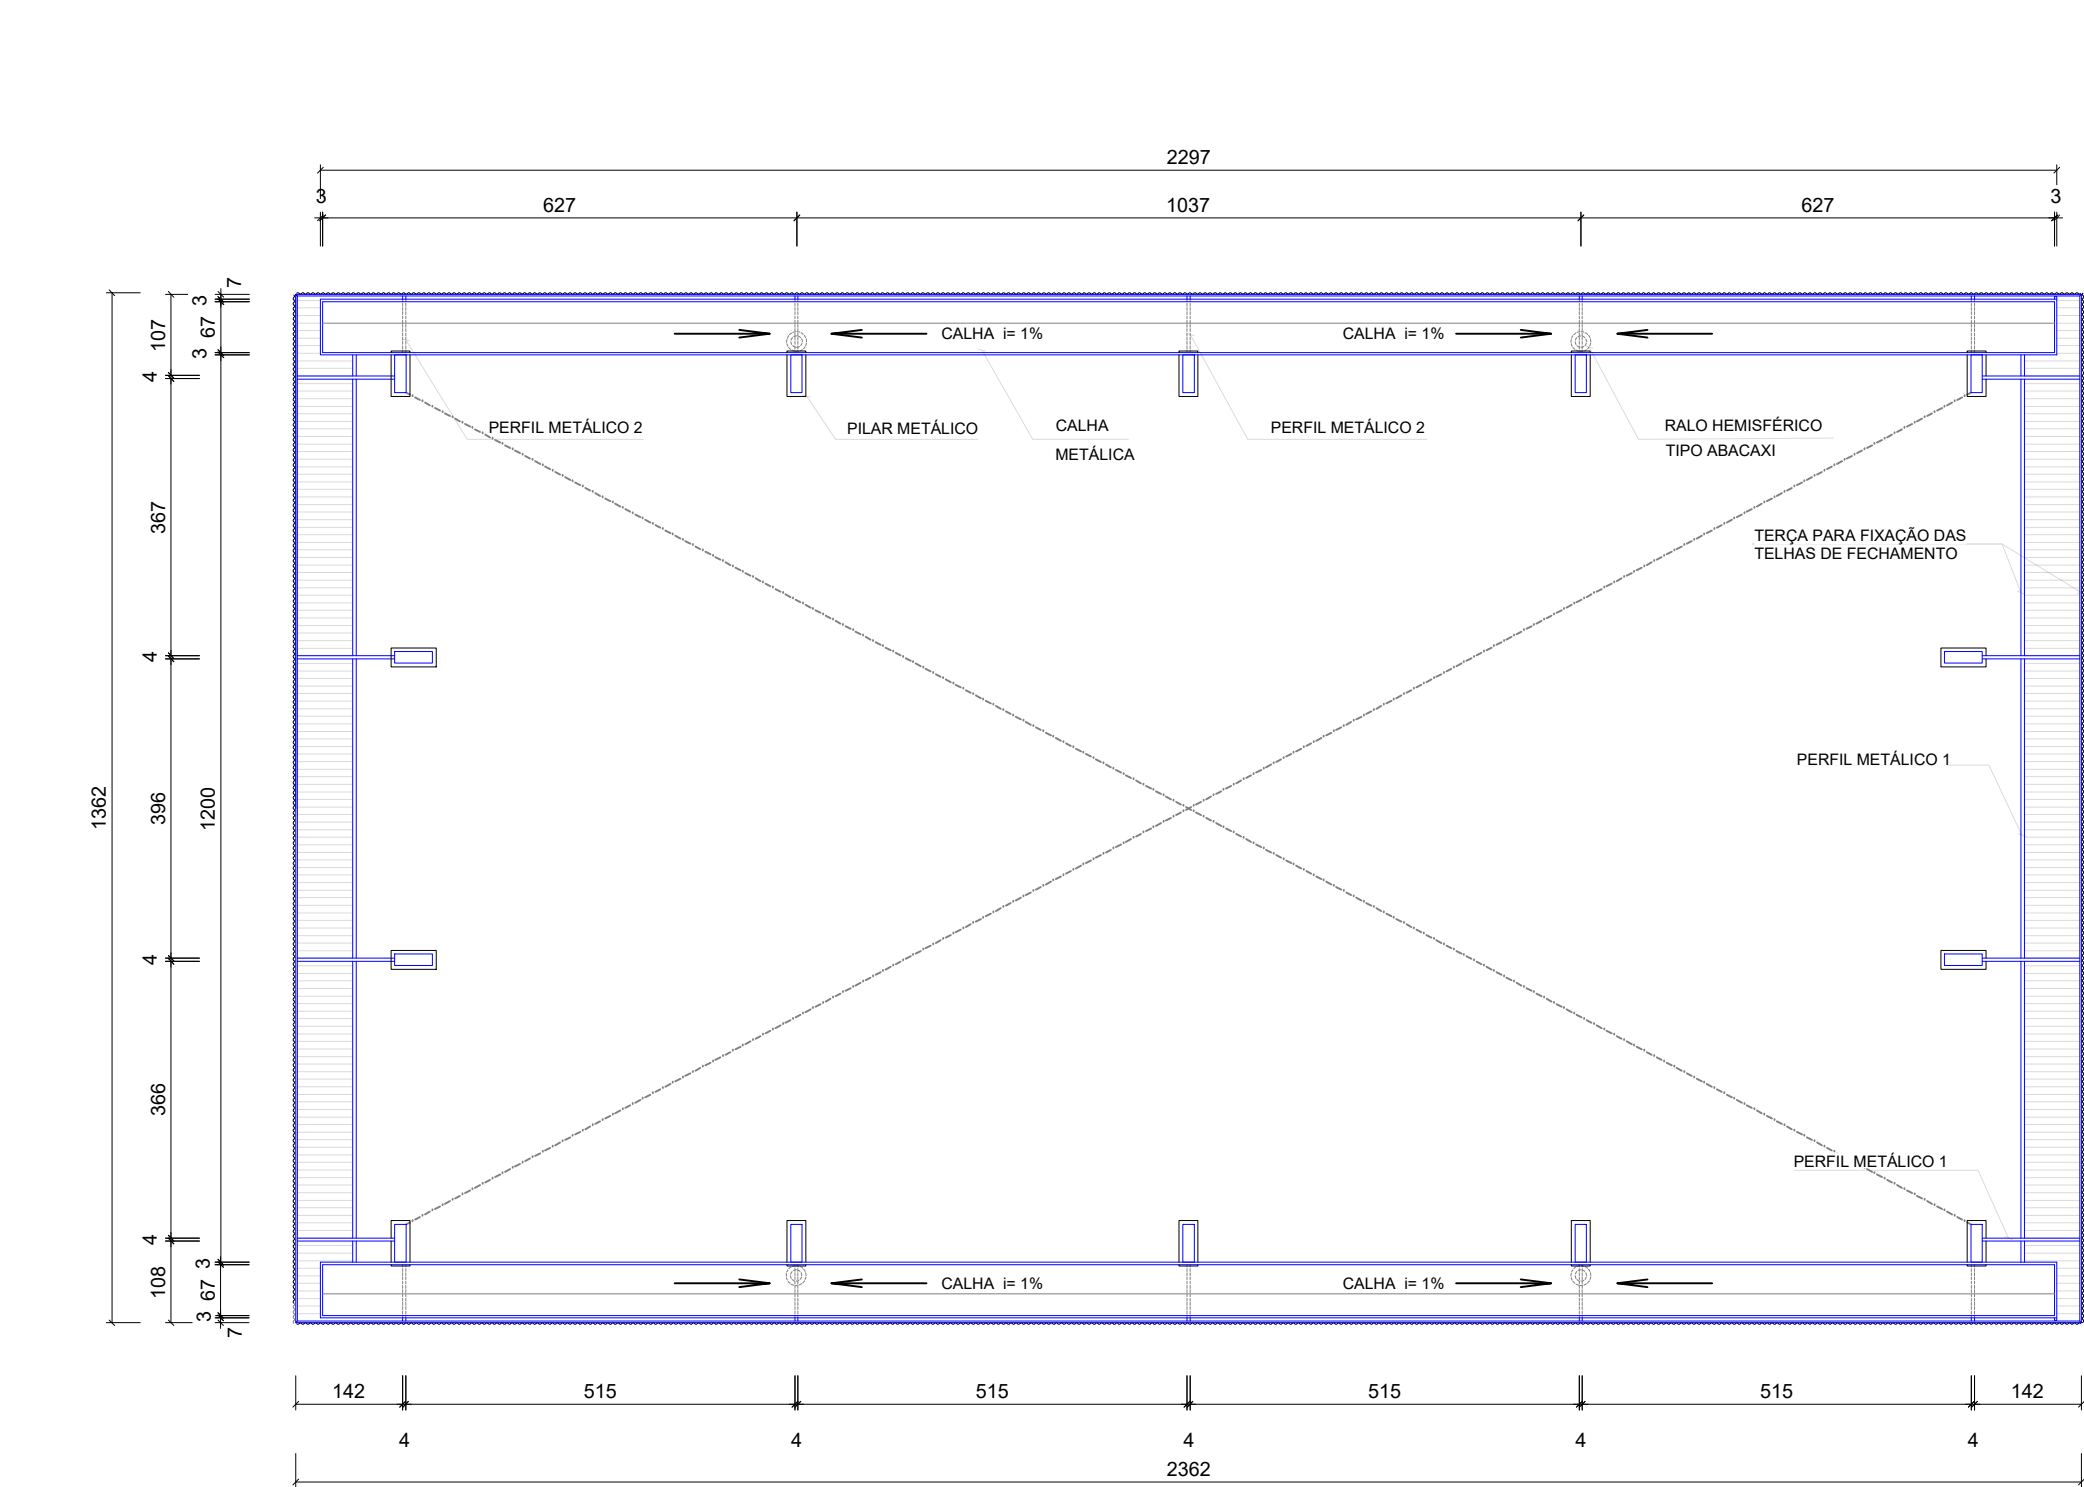


Planta Baixa Telhado Lateral - Calha
Esc.: 1/100

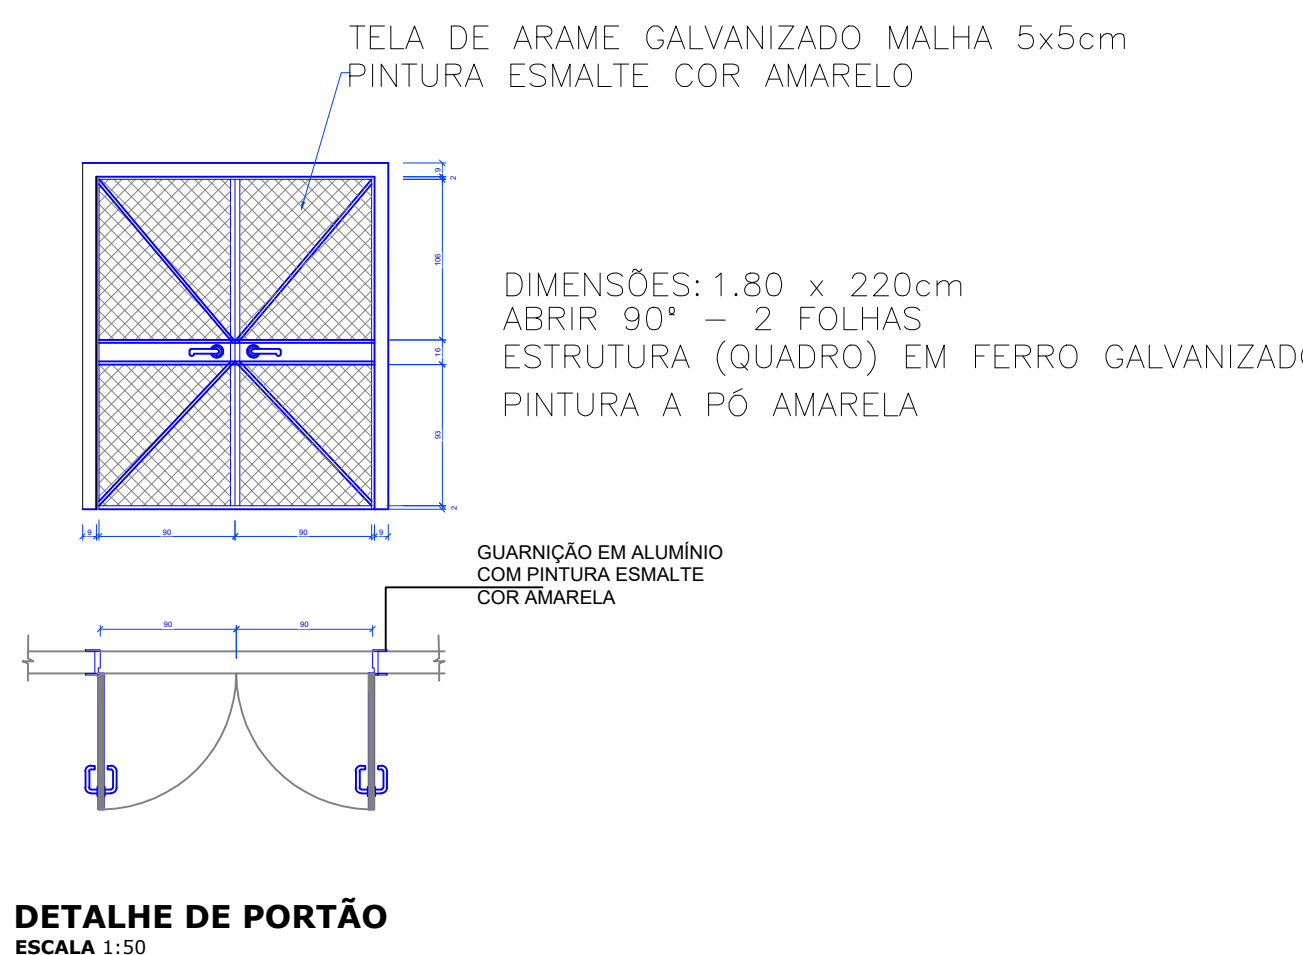


DETALHE DE PORTÃO
ESCALA 1:50

DET. CHAPA PERFURADA
FECHAMENTO LATERAL
FACHADA 1 E 3 - VÃOS EXTERNOS (4X)
ESCALA: 1:50

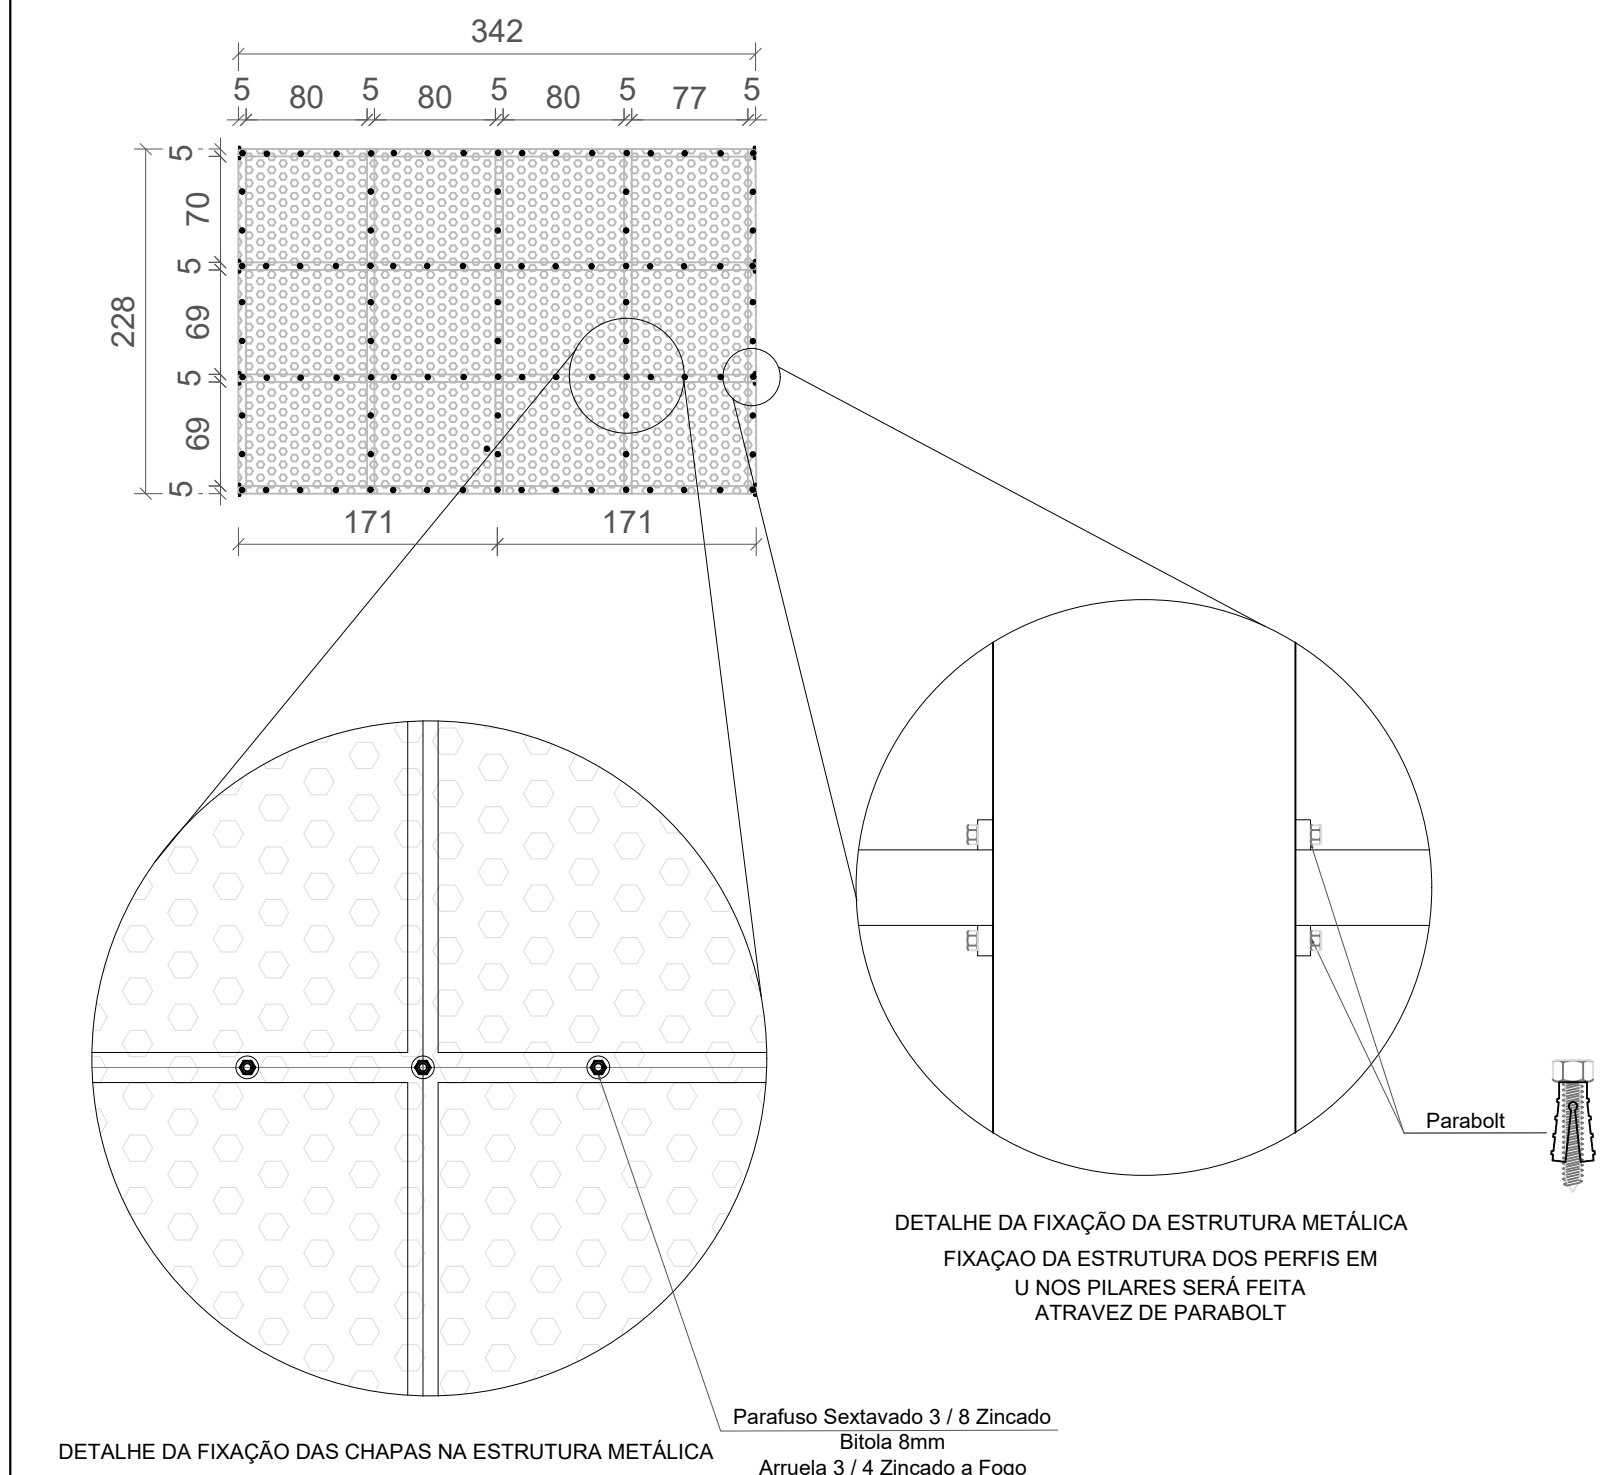


DET. CHAPA PERFURADA
FECHAMENTO LATERAL
FACHADA 2 - VÃO EXTERNO (1X)
ESCALA: 1:50

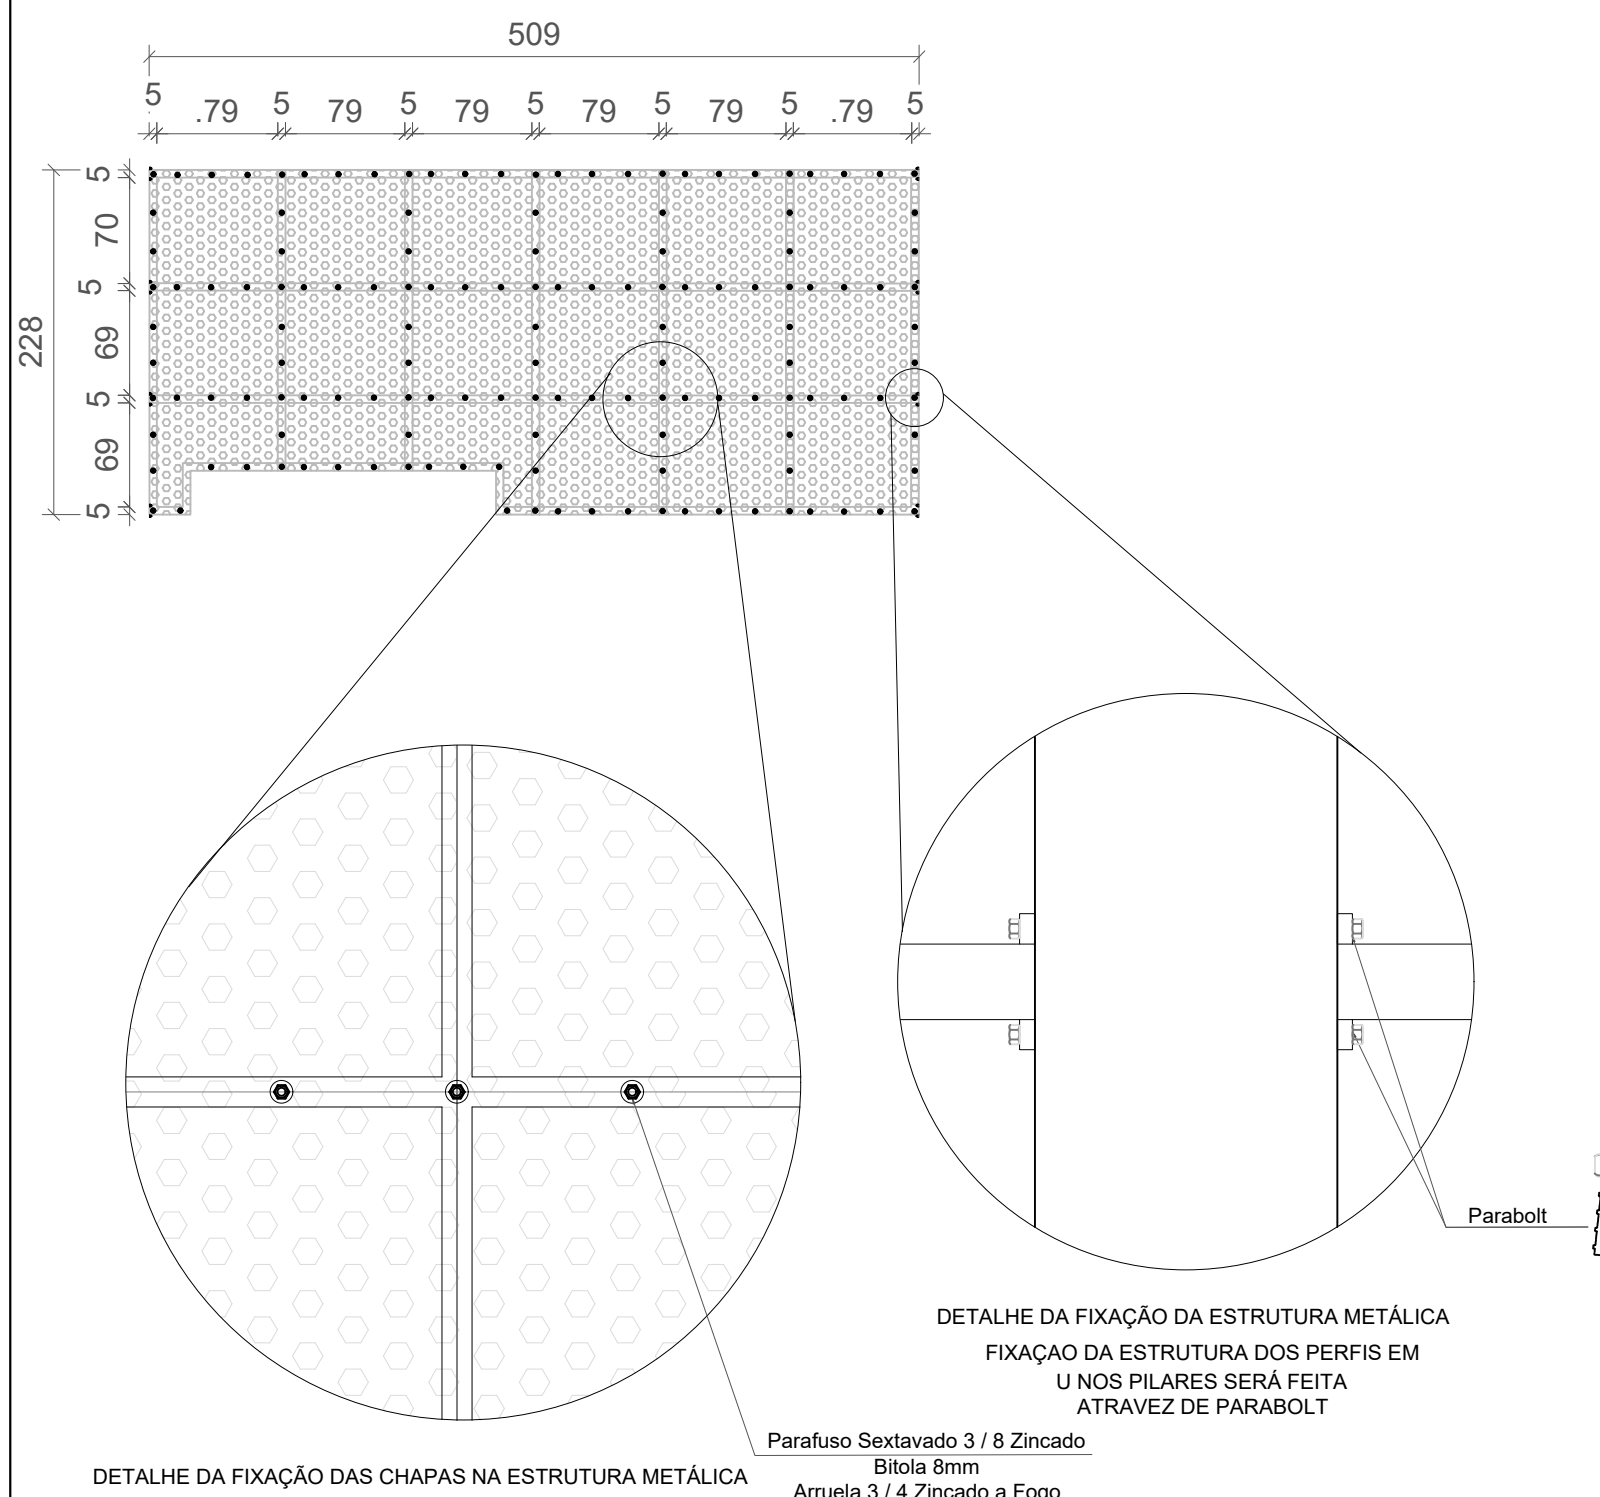


DETALHE DA FIXAÇÃO DAS CHAPAS NA ESTRUTURA METÁLICA

DET. CHAPA PERFURADA
FECHAMENTO LATERAL
FACHADA 2 - VÃOS INTERNOS (2X)
ESCALA: 1:50

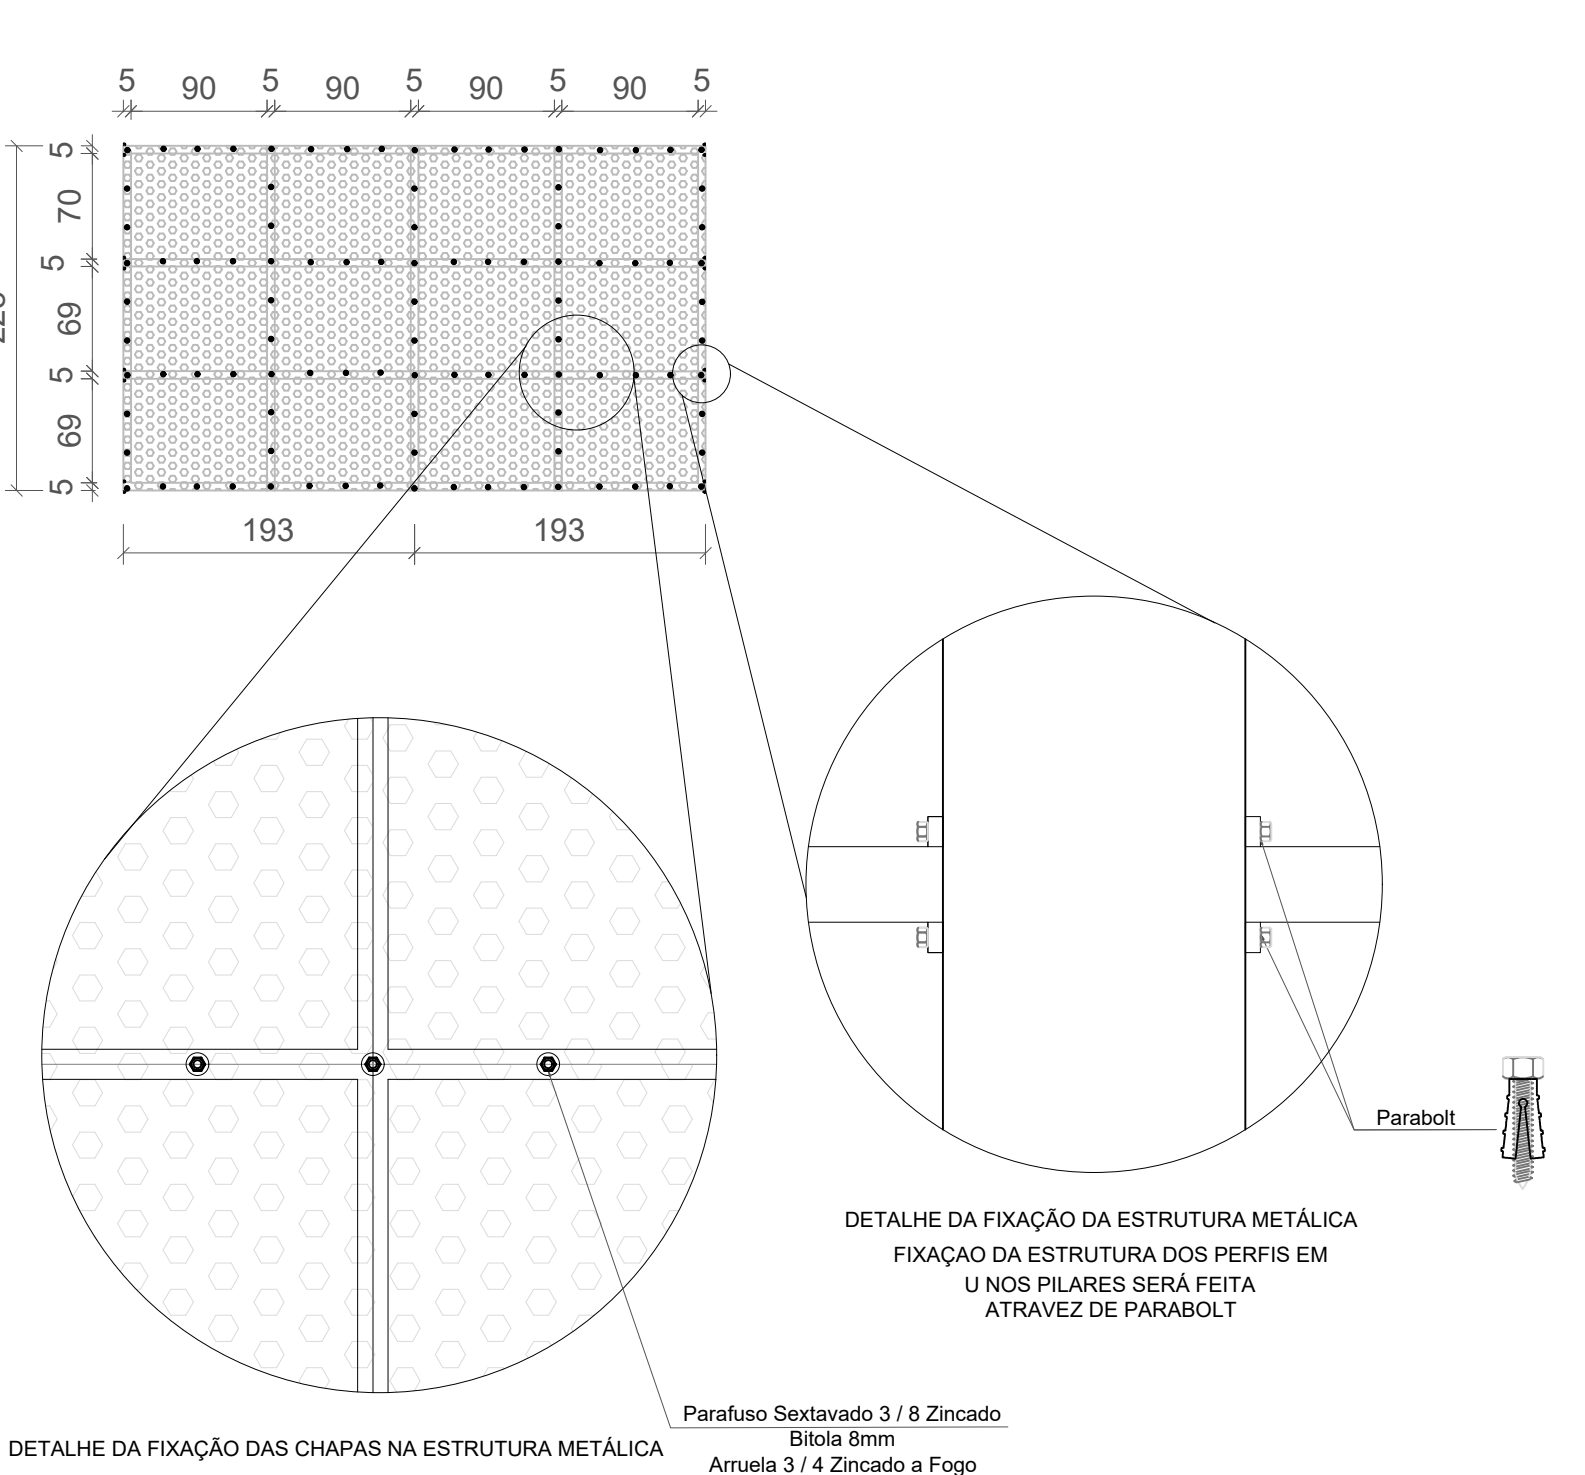


DET. CHAPA PERFURADA
FECHAMENTO LATERAL
FACHADA 2 - VÃOS INTERNOS (2X)
ESCALA: 1:50

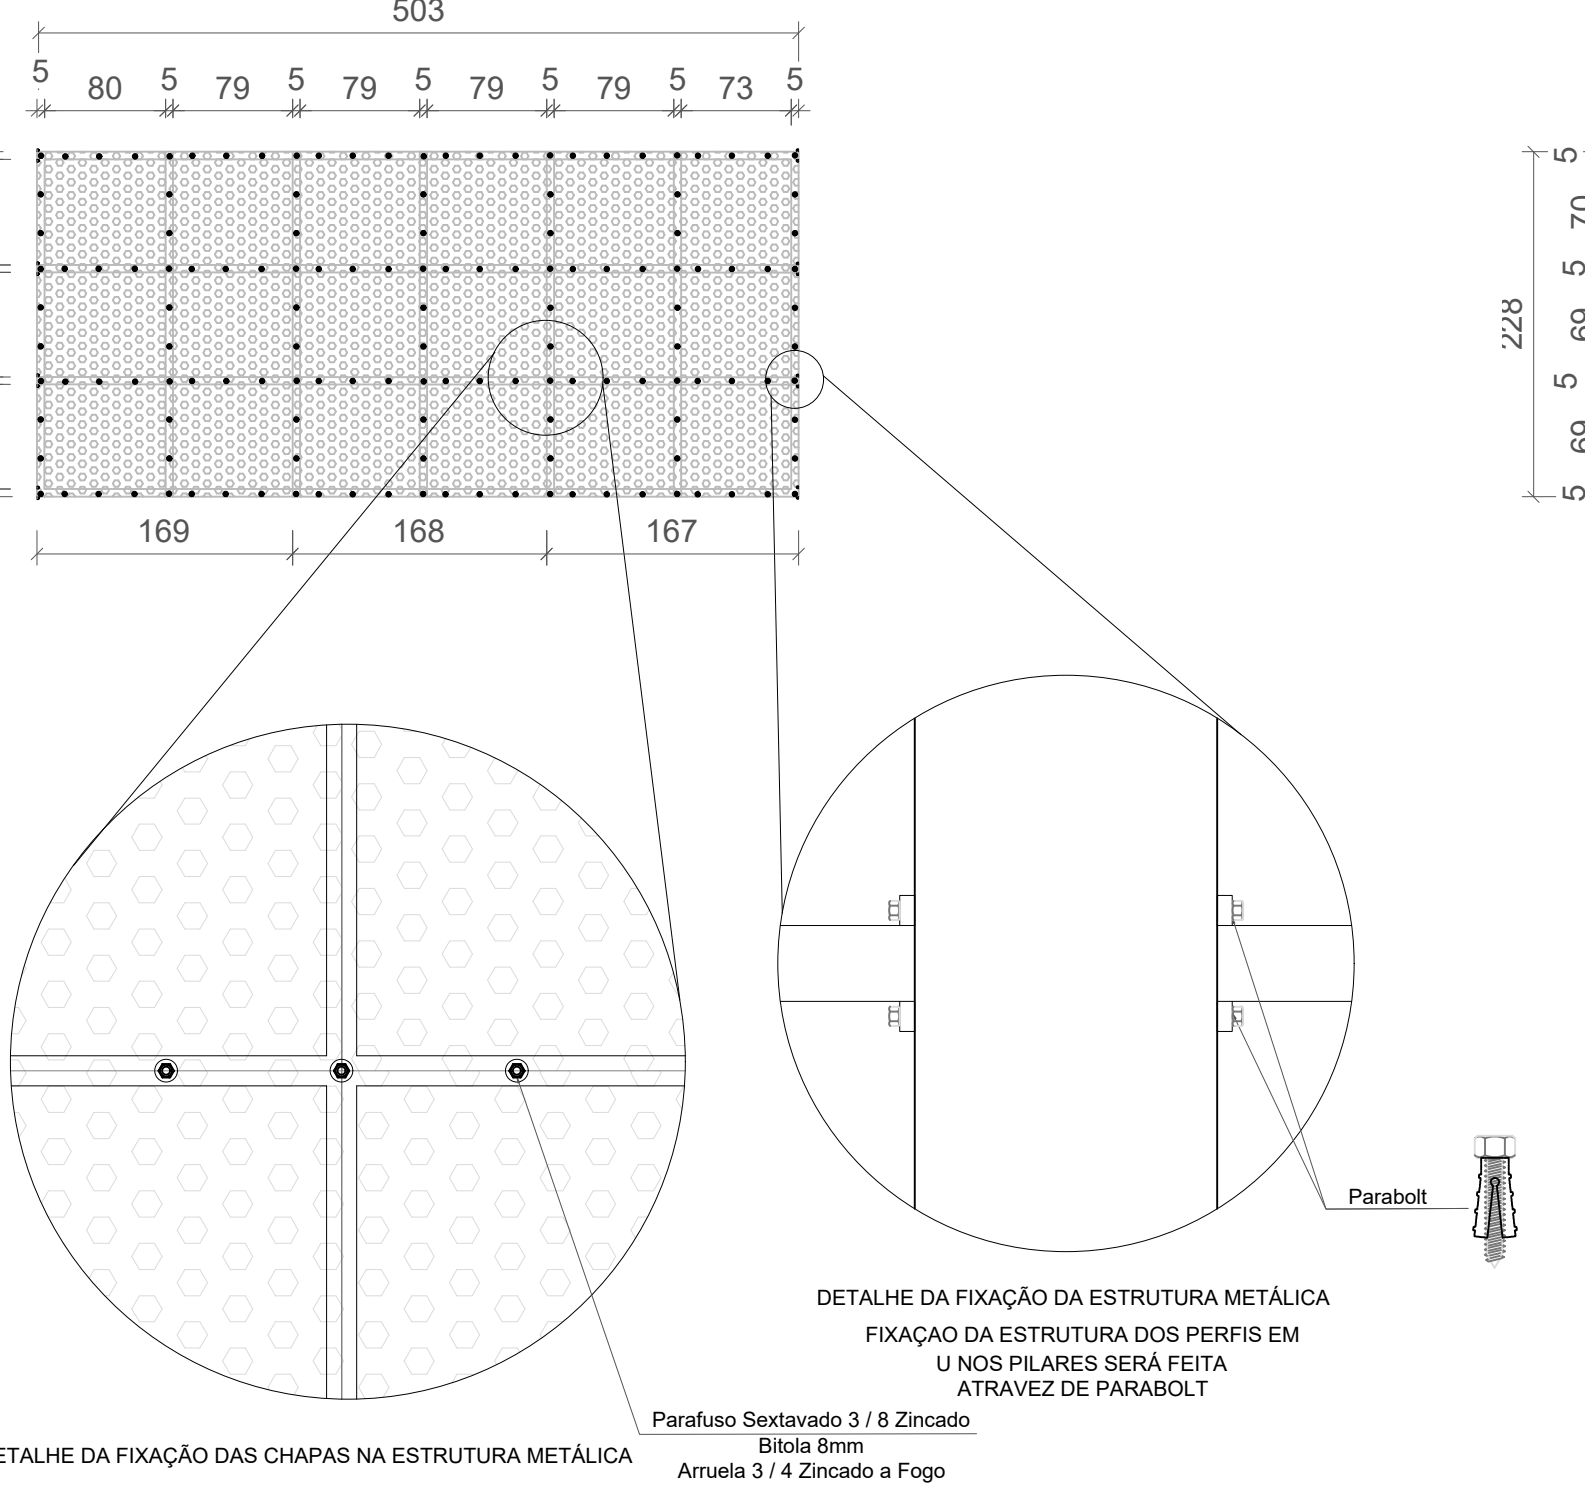


DETALHE DA FIXAÇÃO DAS CHAPAS NA ESTRUTURA METÁLICA


DET. CHAPA PERFURADA
FECHAMENTO LATERAL
FACHADA 2 - VÃO EXTERNO (1X)
ESCALA: 1:50

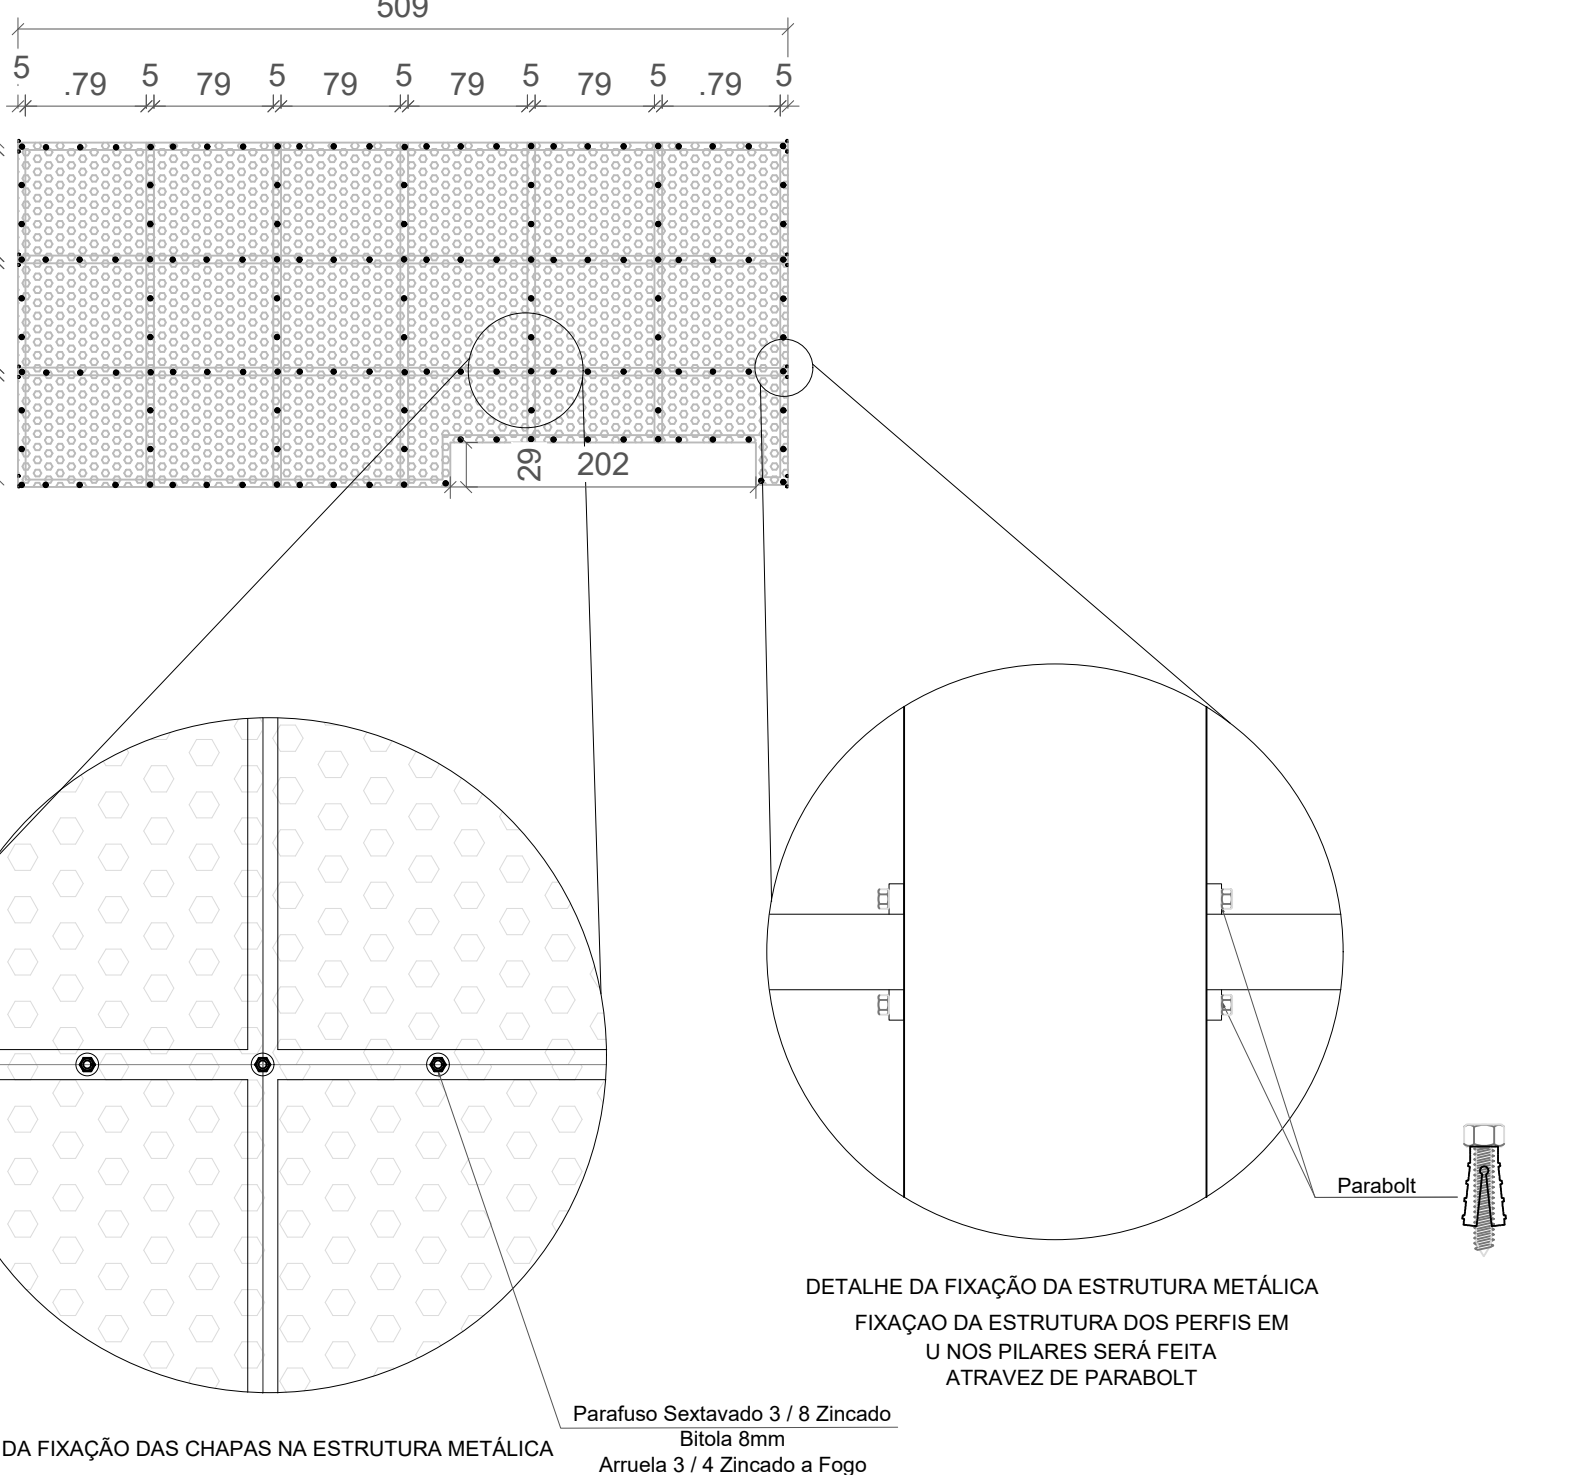

DET. CHAPA PERFURADA
FECHAMENTO LATERAL
FACHADA 4 - VÃOS (4X)
ESCALA: 1:50

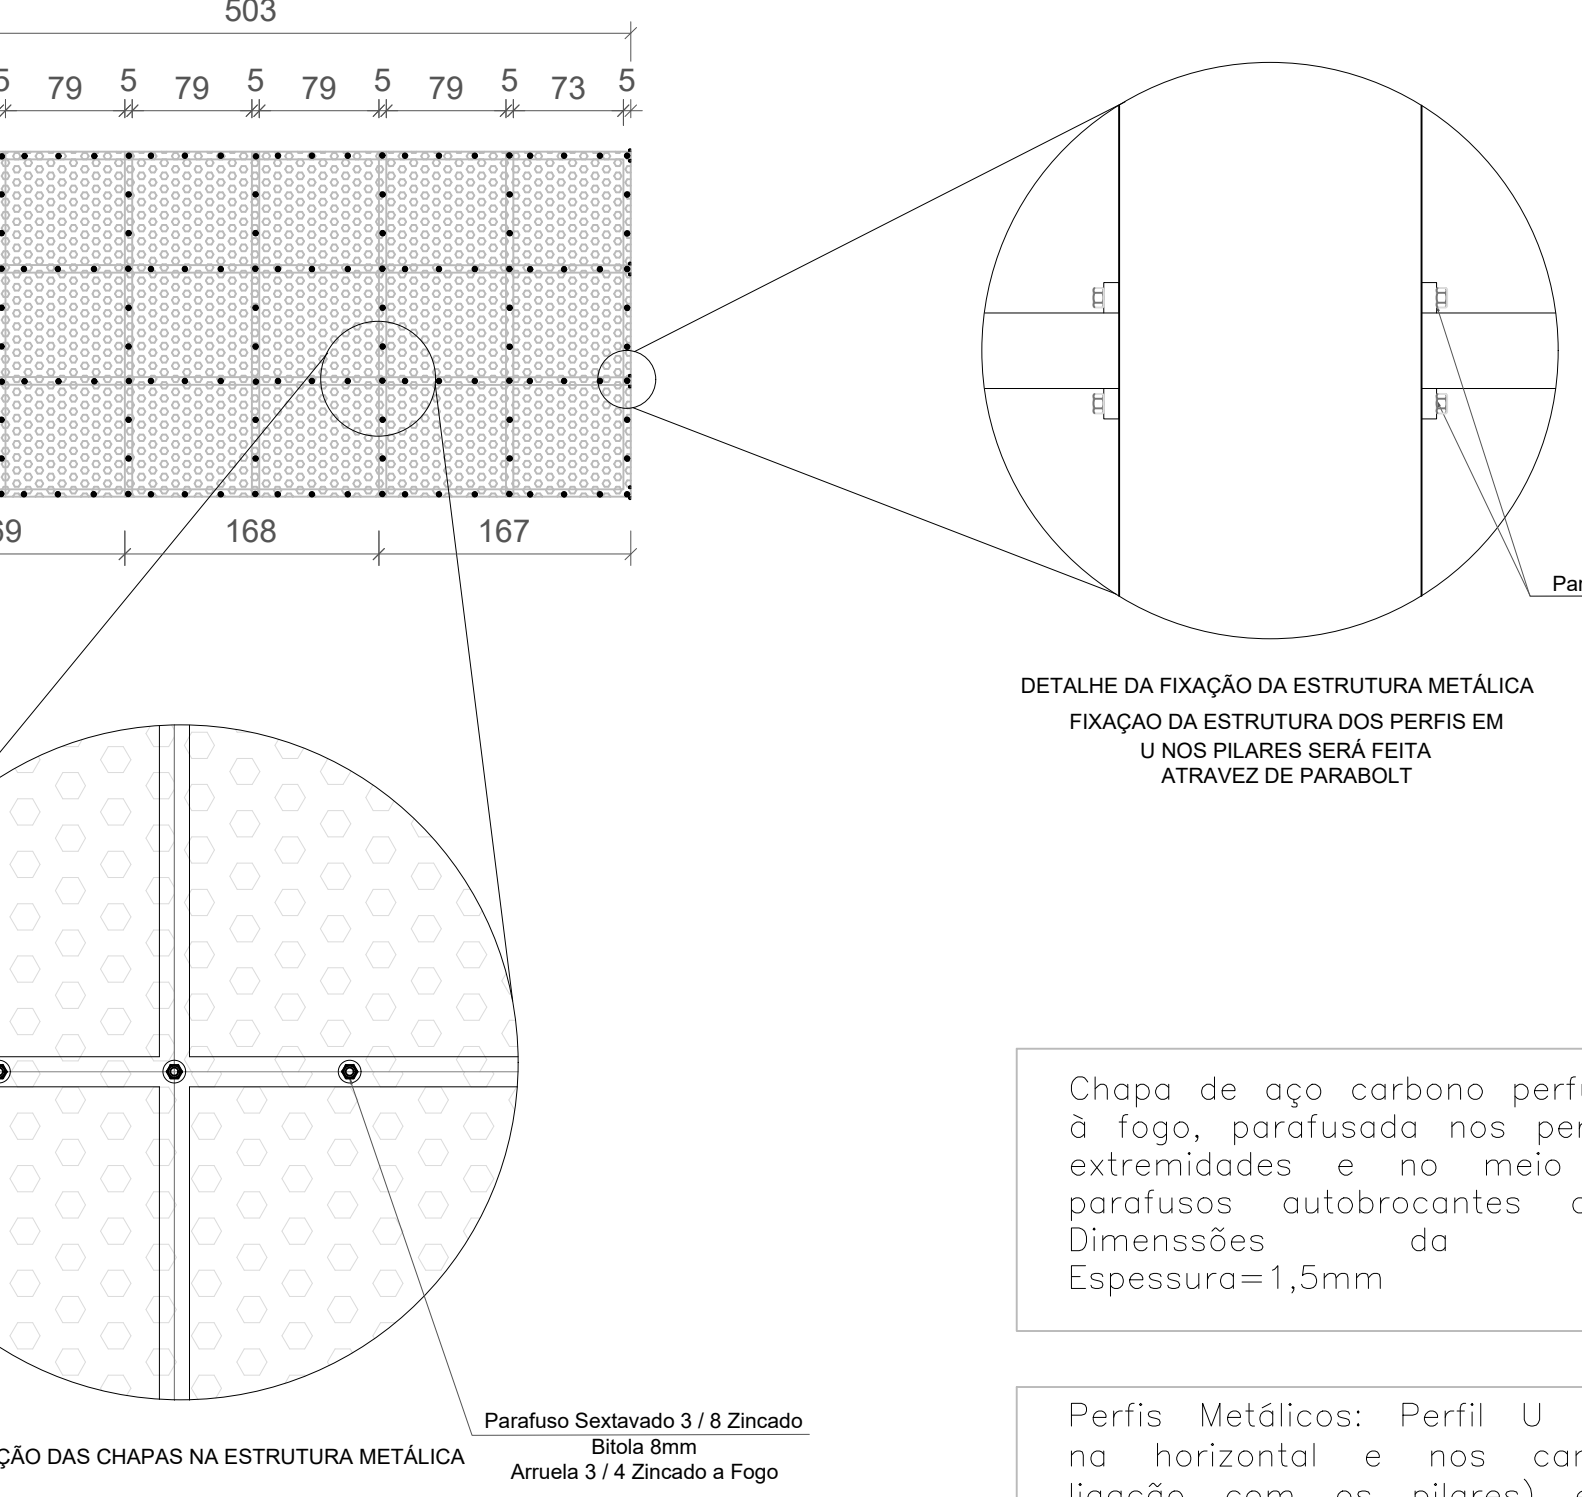


DETALHE DA FIXAÇÃO DAS CHAPAS NA ESTRUTURA METÁLICA

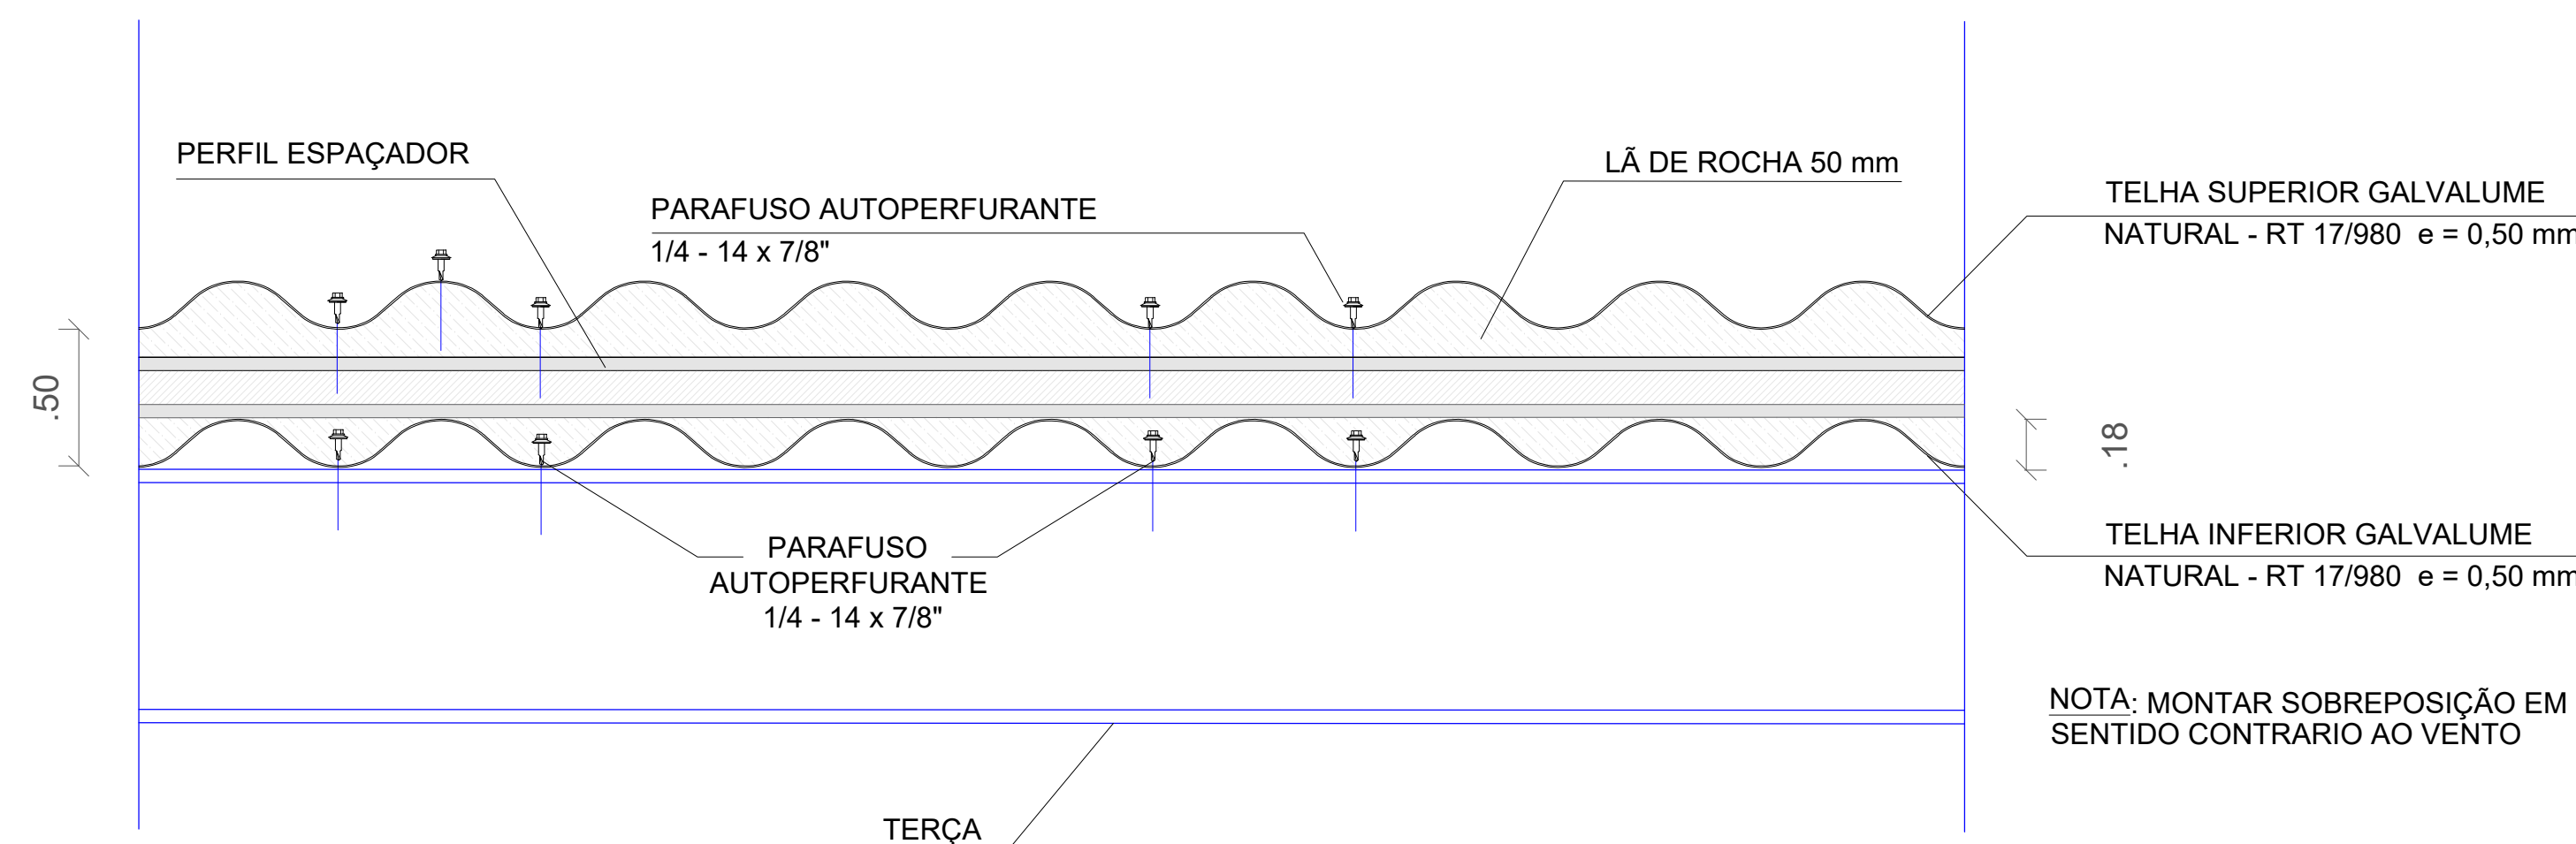


Detalhe Fixação Telhas na Cobertura - Seção Transversal
Esc.: 1/25


DETALHE - FIXAÇÃO DE CABO DE LINHA DE VIDA PERMANETE SOBRE A COBERTURA

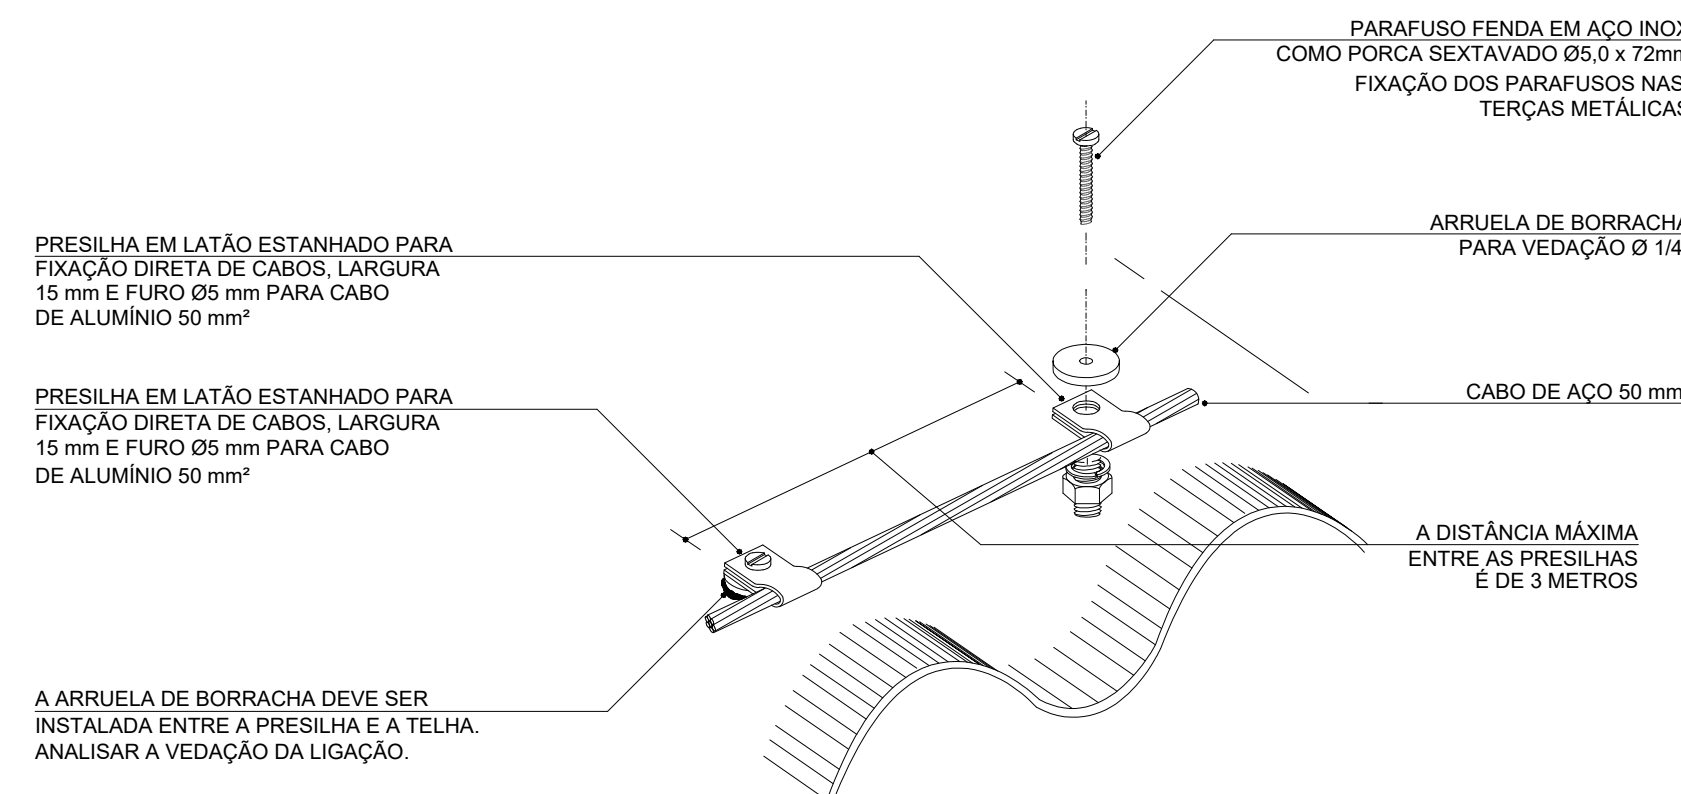

DETALHE - FIXAÇÃO DE CABO DE LINHA DE VIDA PERMANETE SOBRE AS TELHAS

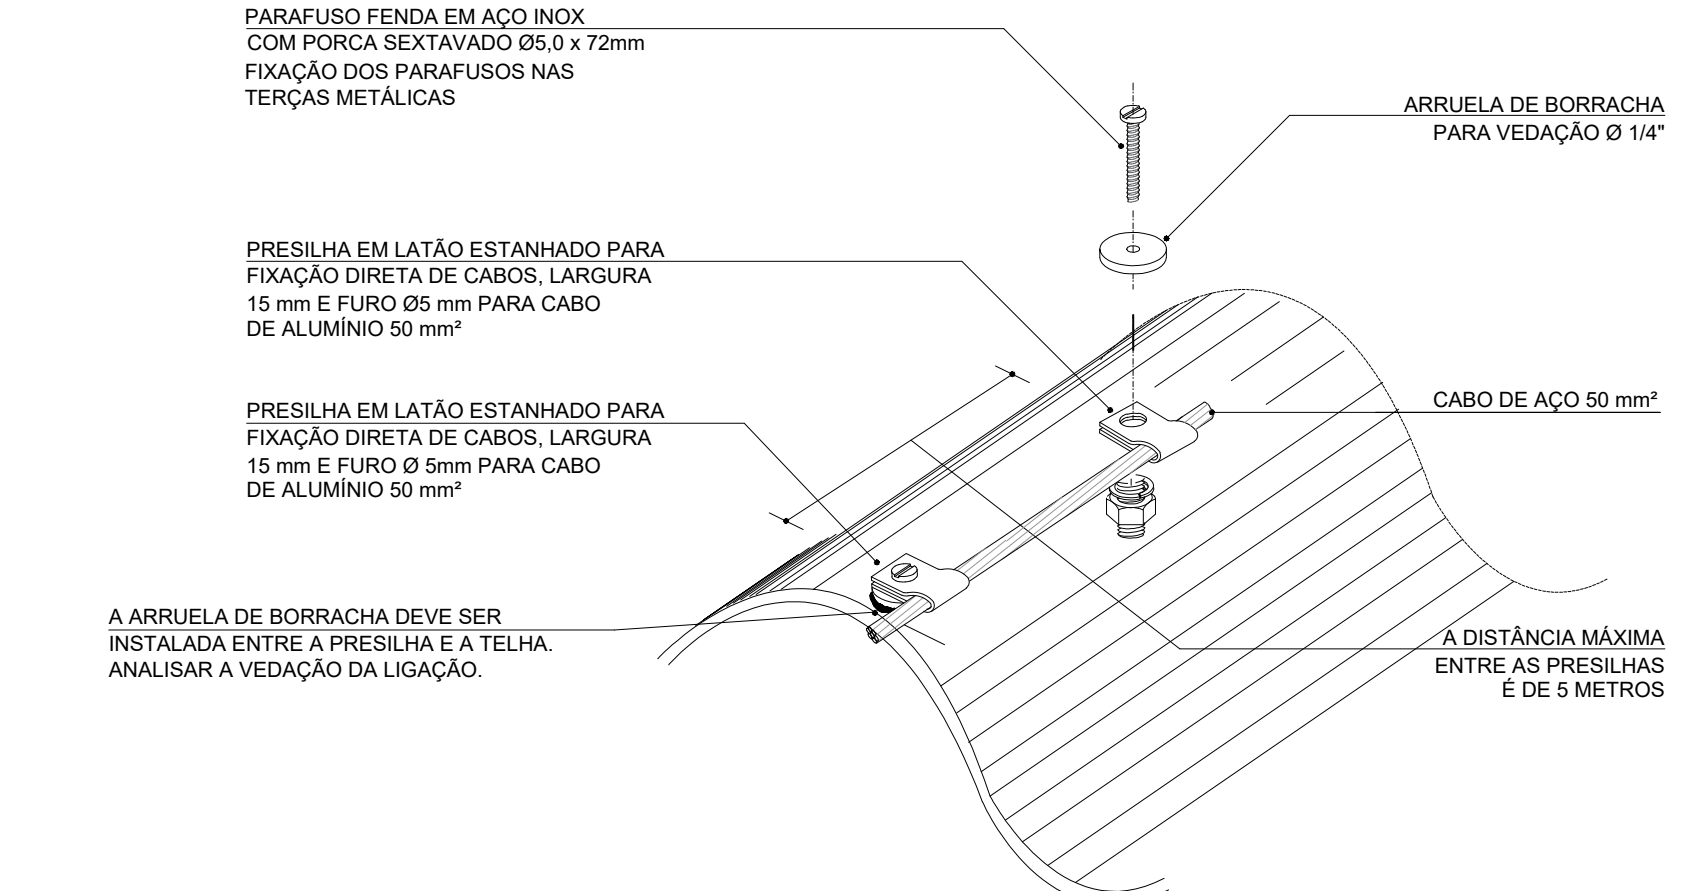

NOTA: O PERFIL ESPAÇADOR TEM
FIXAÇÃO COM PARAFUSOS EM TRÊS
PONTOS DO PERFIL

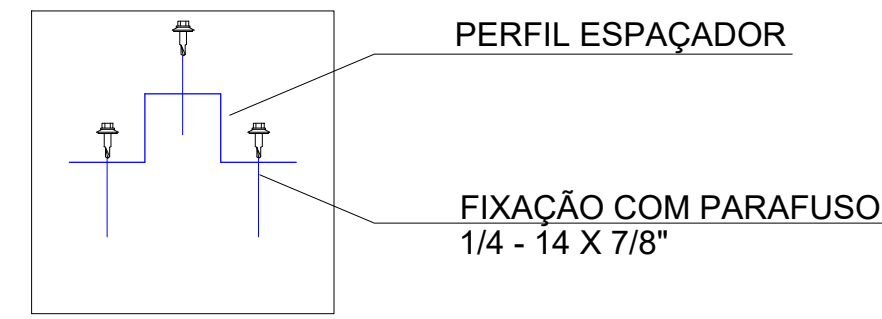


Detalhe Fixação Perfil Espaçador - Seção Longitudinal
Esc.: 1/25


Chapa de aço carbono perfurada, galvanizada à fogo, perfurada nos perfis metálicos nas extremidades e no meio da chapa com parafusos autobrochantes a cada 300mm. Dimensões da chapa: 1,00x2,00m Espessura=1,5mm

Perfis Metálicos: Perfil U 150x50x3 (locado na horizontal e nos cantos na vertical, ligação com os pilares) e perfil de tubo quadrado 50x40 (locado na vertical), ambos em aço galvanizado ao fogo. Fixação dos perfis metálicos com parafusos sextavados com porca e arruela, cada ponto de fixação com 2 parafusos Ø 1/4"


QUADRO DE REVISÕES			
REVISÃO	DESCRIÇÃO	DATA	DESENHADO
01	EMISSÃO	11/04/2025	JANAINA
APROVAÇÕES			
PROPRIETÁRIO		RESPONSÁVEL TÉCNICO	
MUNICÍPIO DE JOINVILLE		JANAINA ANDREZA HOEDECKER ZIEMER DUREUX	
BR 1000-01-10		1000-01-10	
EQUIPE TÉCNICA DA EMPRESA			
JANAINA ANDREZA HOEDECKER ZIEMER DUREUX			
ENGENHEIRO CIVIL			
CRED: 04.10.000-5			
CATEG: 1000-01			
PROFESSOR			
PROPRIETÁRIO		MUNICÍPIO DE JOINVILLE	
EDIFICAÇÃO		ESCOLA MUNICIPAL PROFESSORA MARIA MAGDALENA MAZZOLLI	
ENDEREÇO		RUA ESTRADA DA ILHA, N° 2066, JARDIM SOFIA - JOINVILLE/SC	
PROJETO		PROJETO ARQUITETÔNICO	
CONTEÚDO		PLANTA BAIXA, COBERTURA E ESQUADRIAS	
Escala		ARQ 03/06	
Professora Municipal de Joinville, Secretaria da Educação CNPJ 83.368.623/0001-18			
Rua Itaipó, N° 790 CEP 89201-900 - Joinville, Fone: (47) 3431-8899, E-mail: janaina.ziemer@joinville.sc.gov.br			

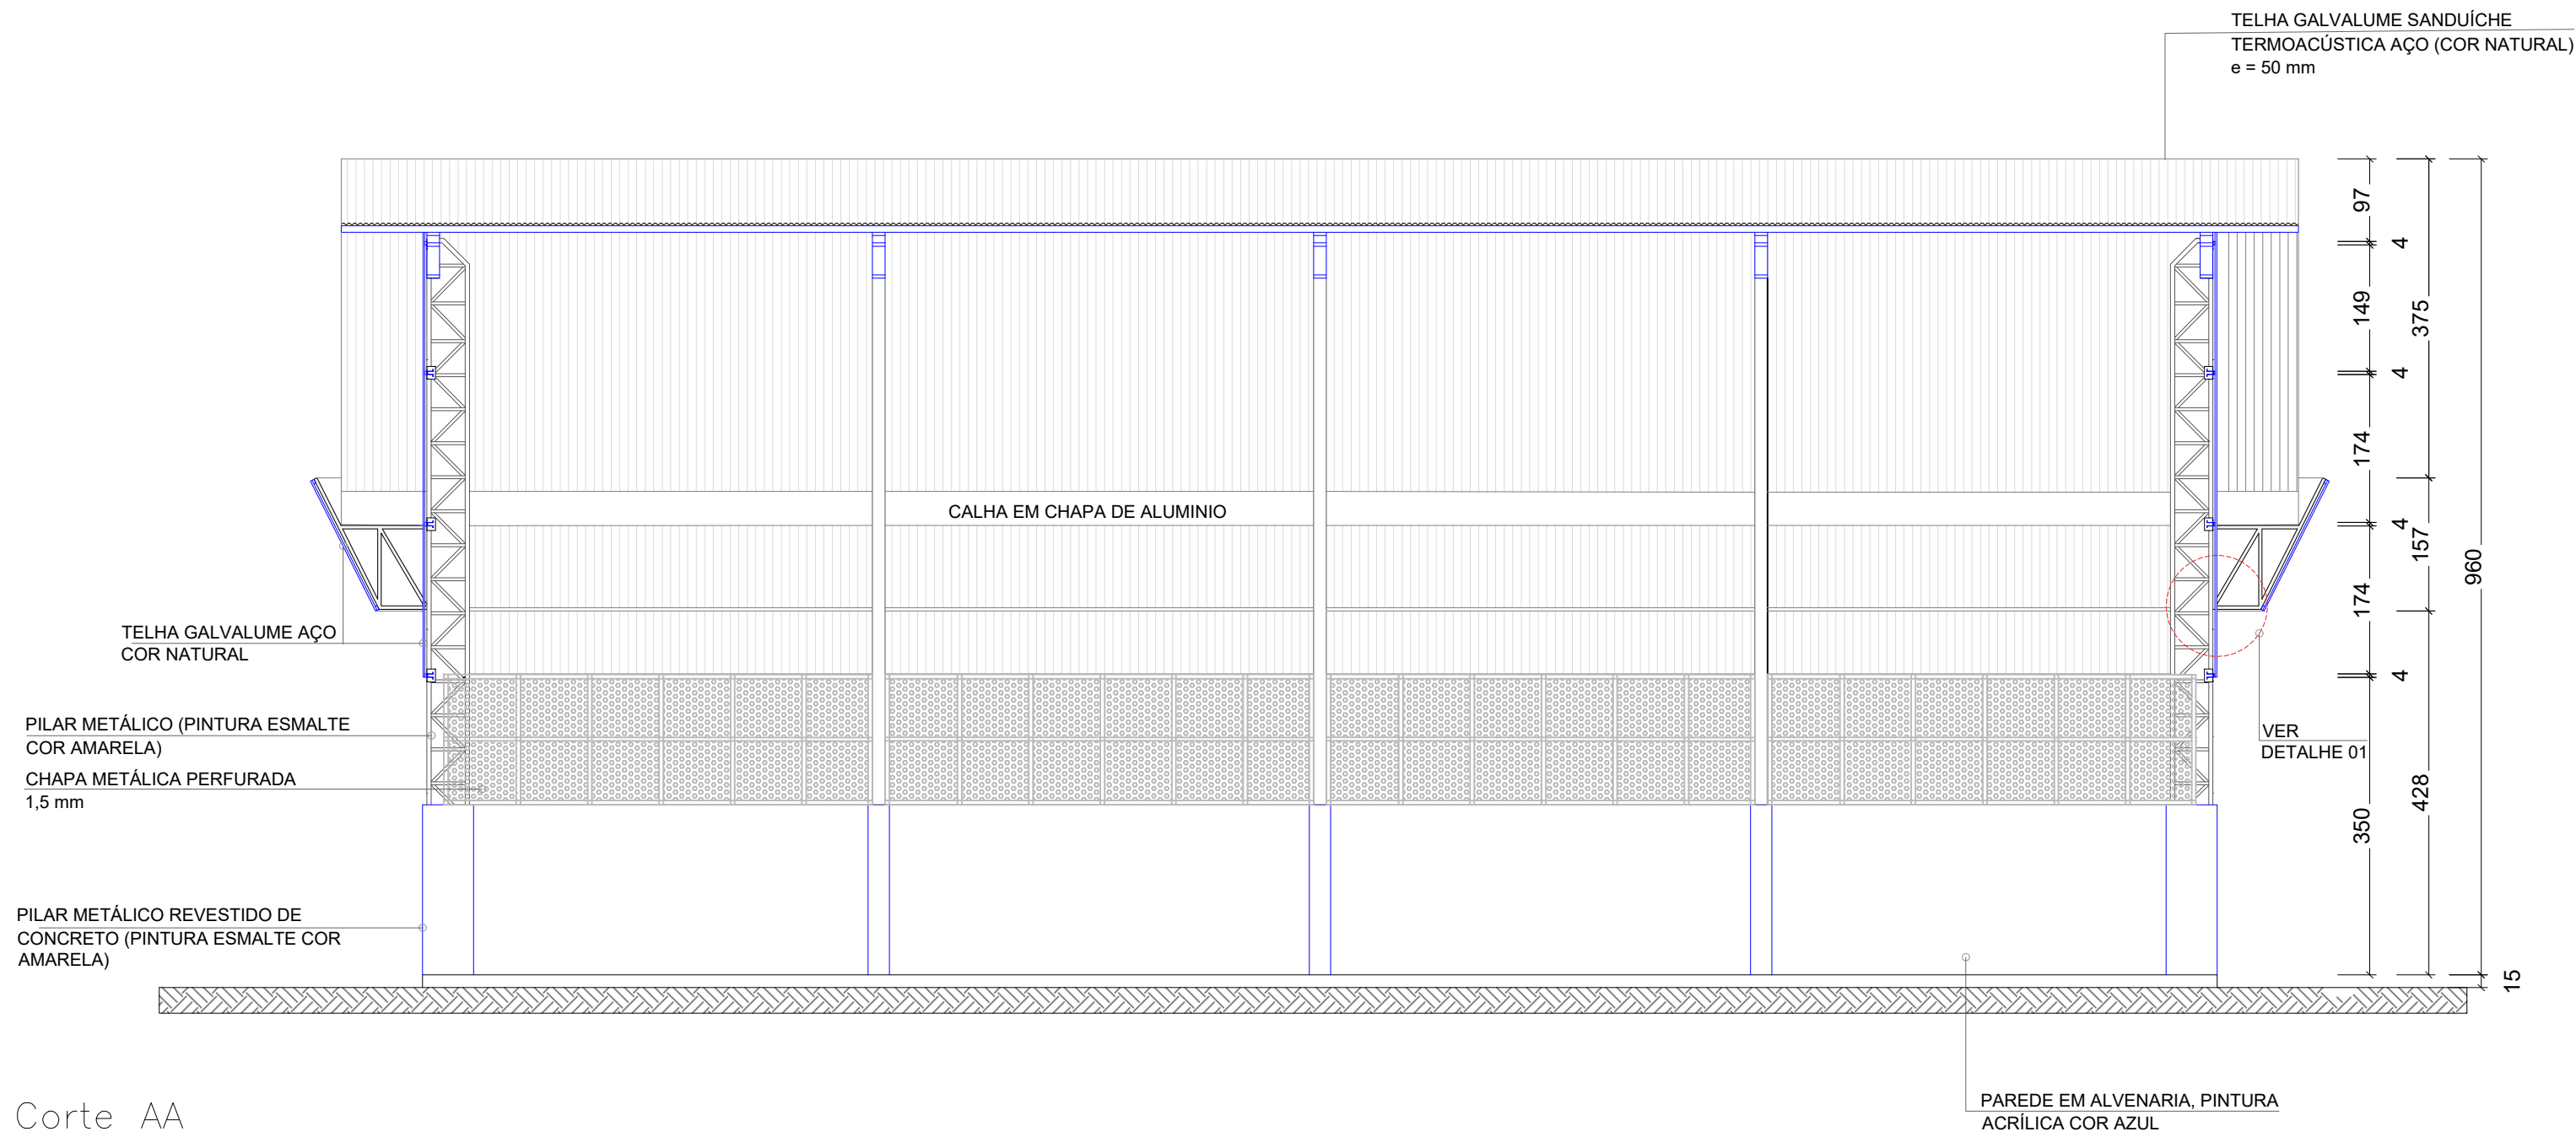


Corte AA
Esc.: 1/75

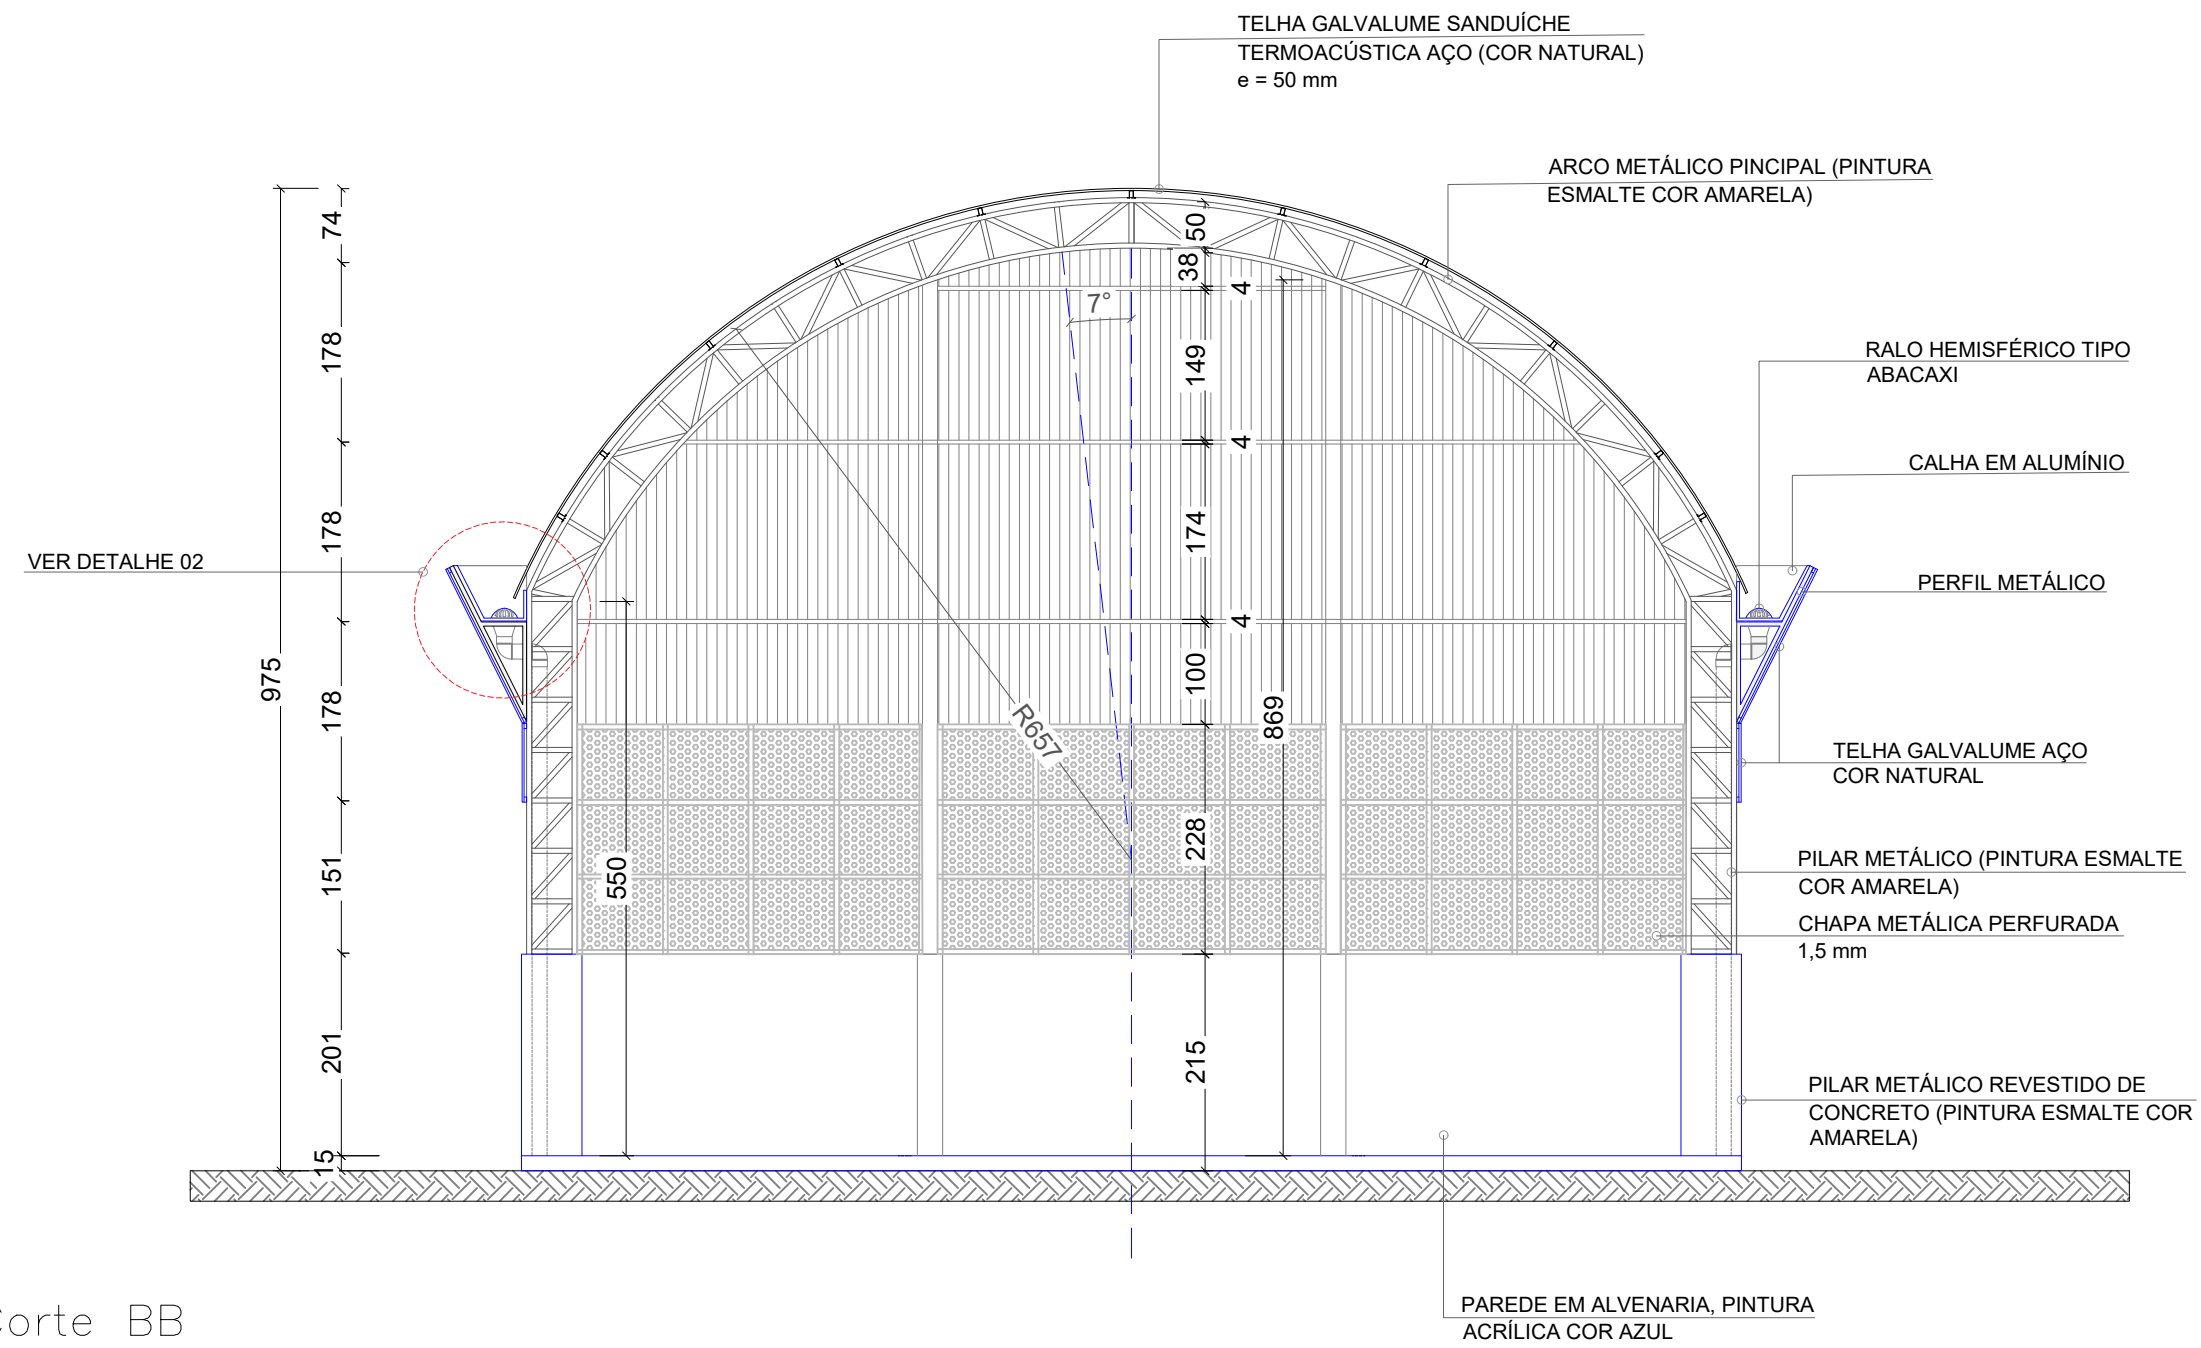


Corte BB
Esc.: 1/75

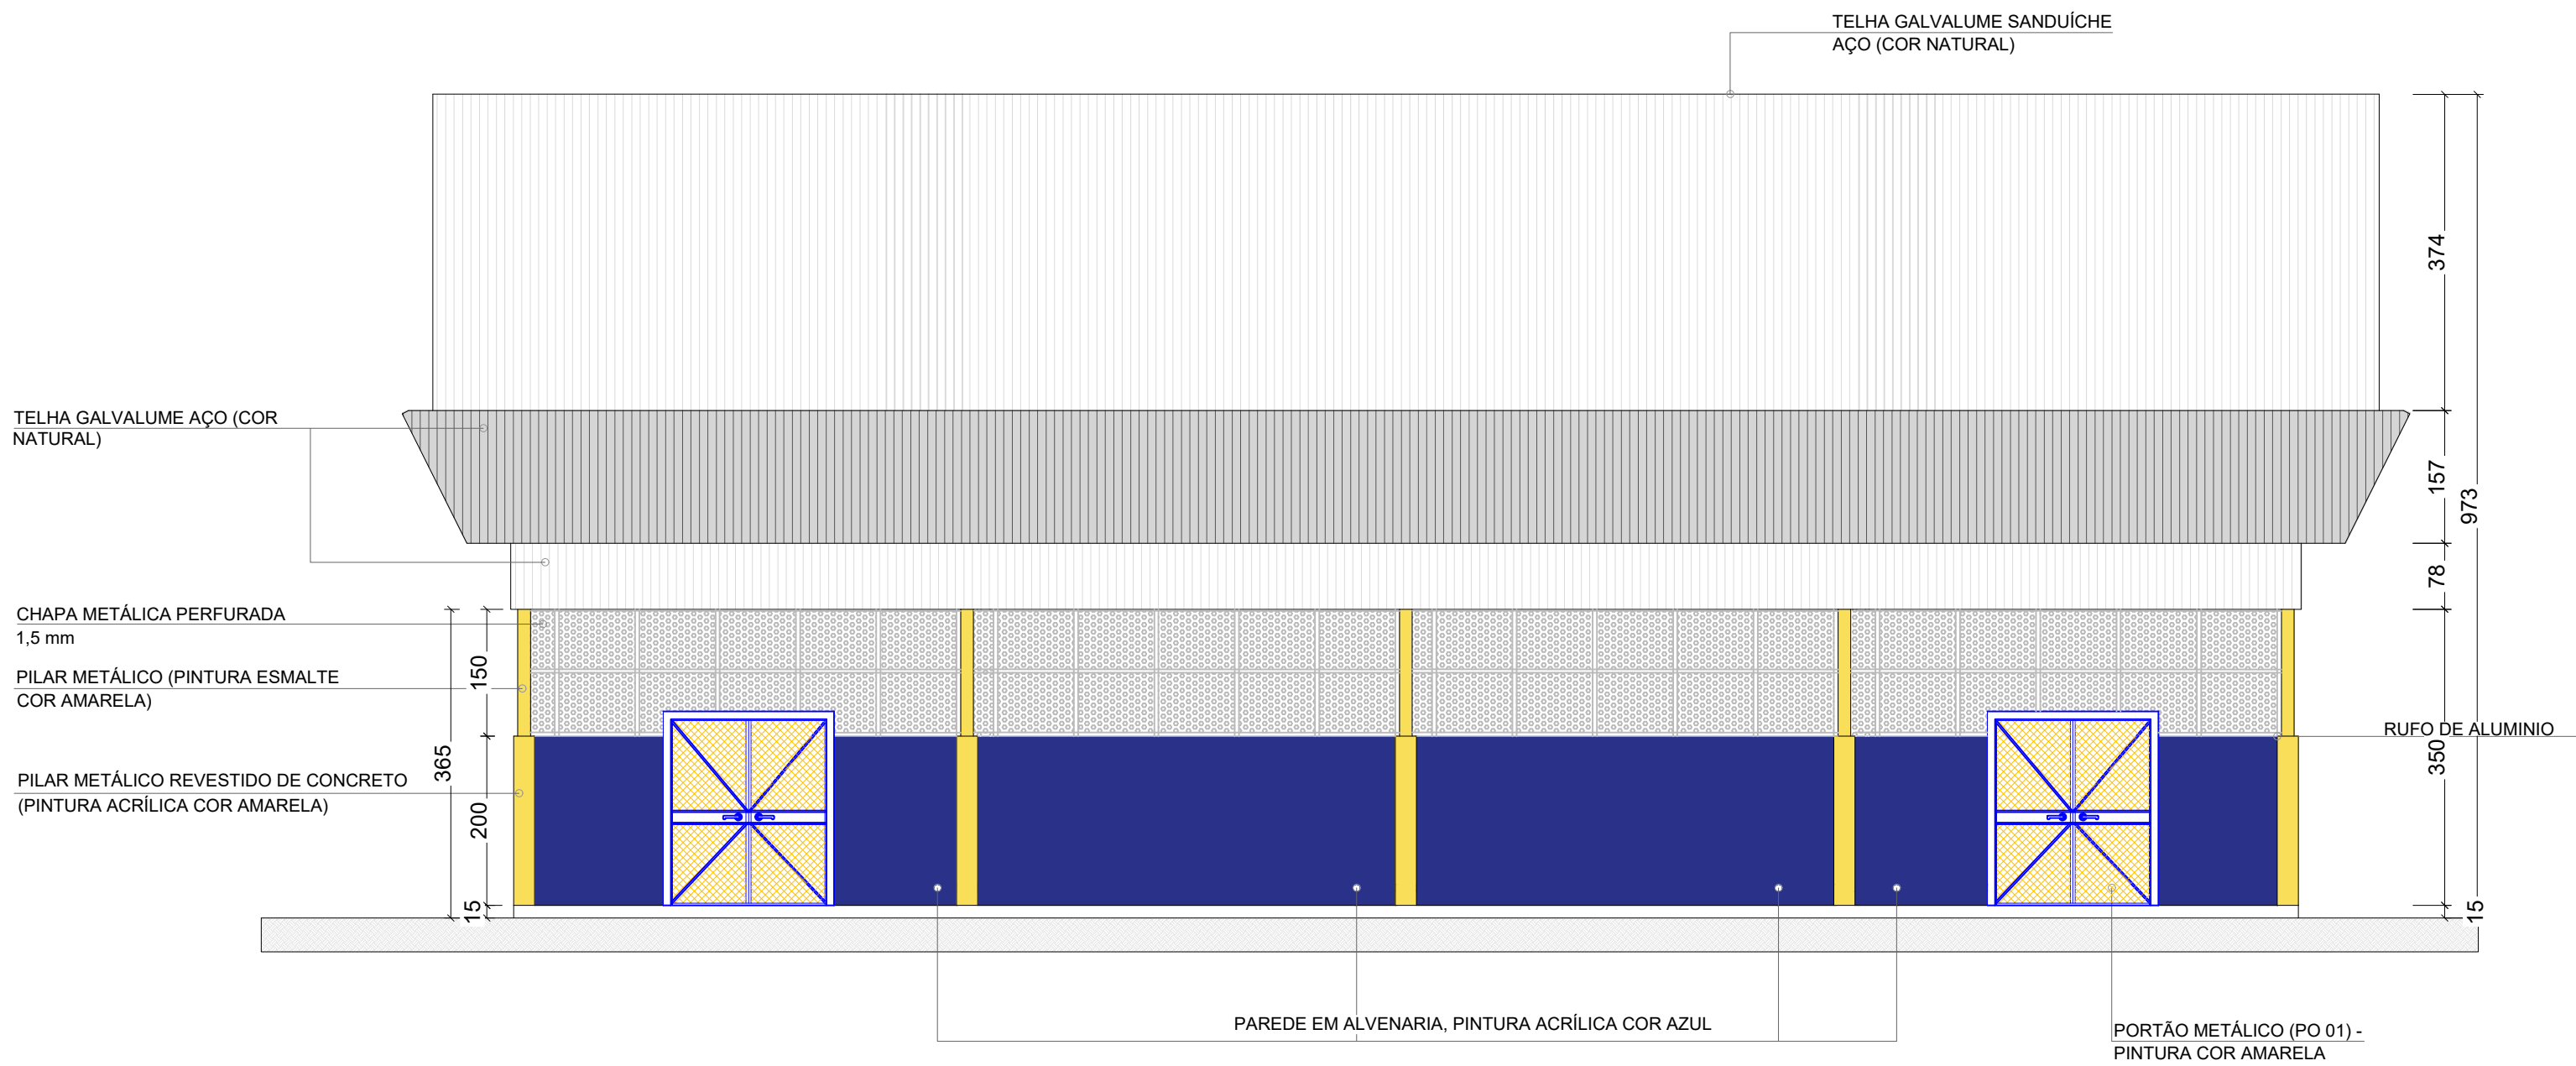


Fachada 01
Esc.: 1/75

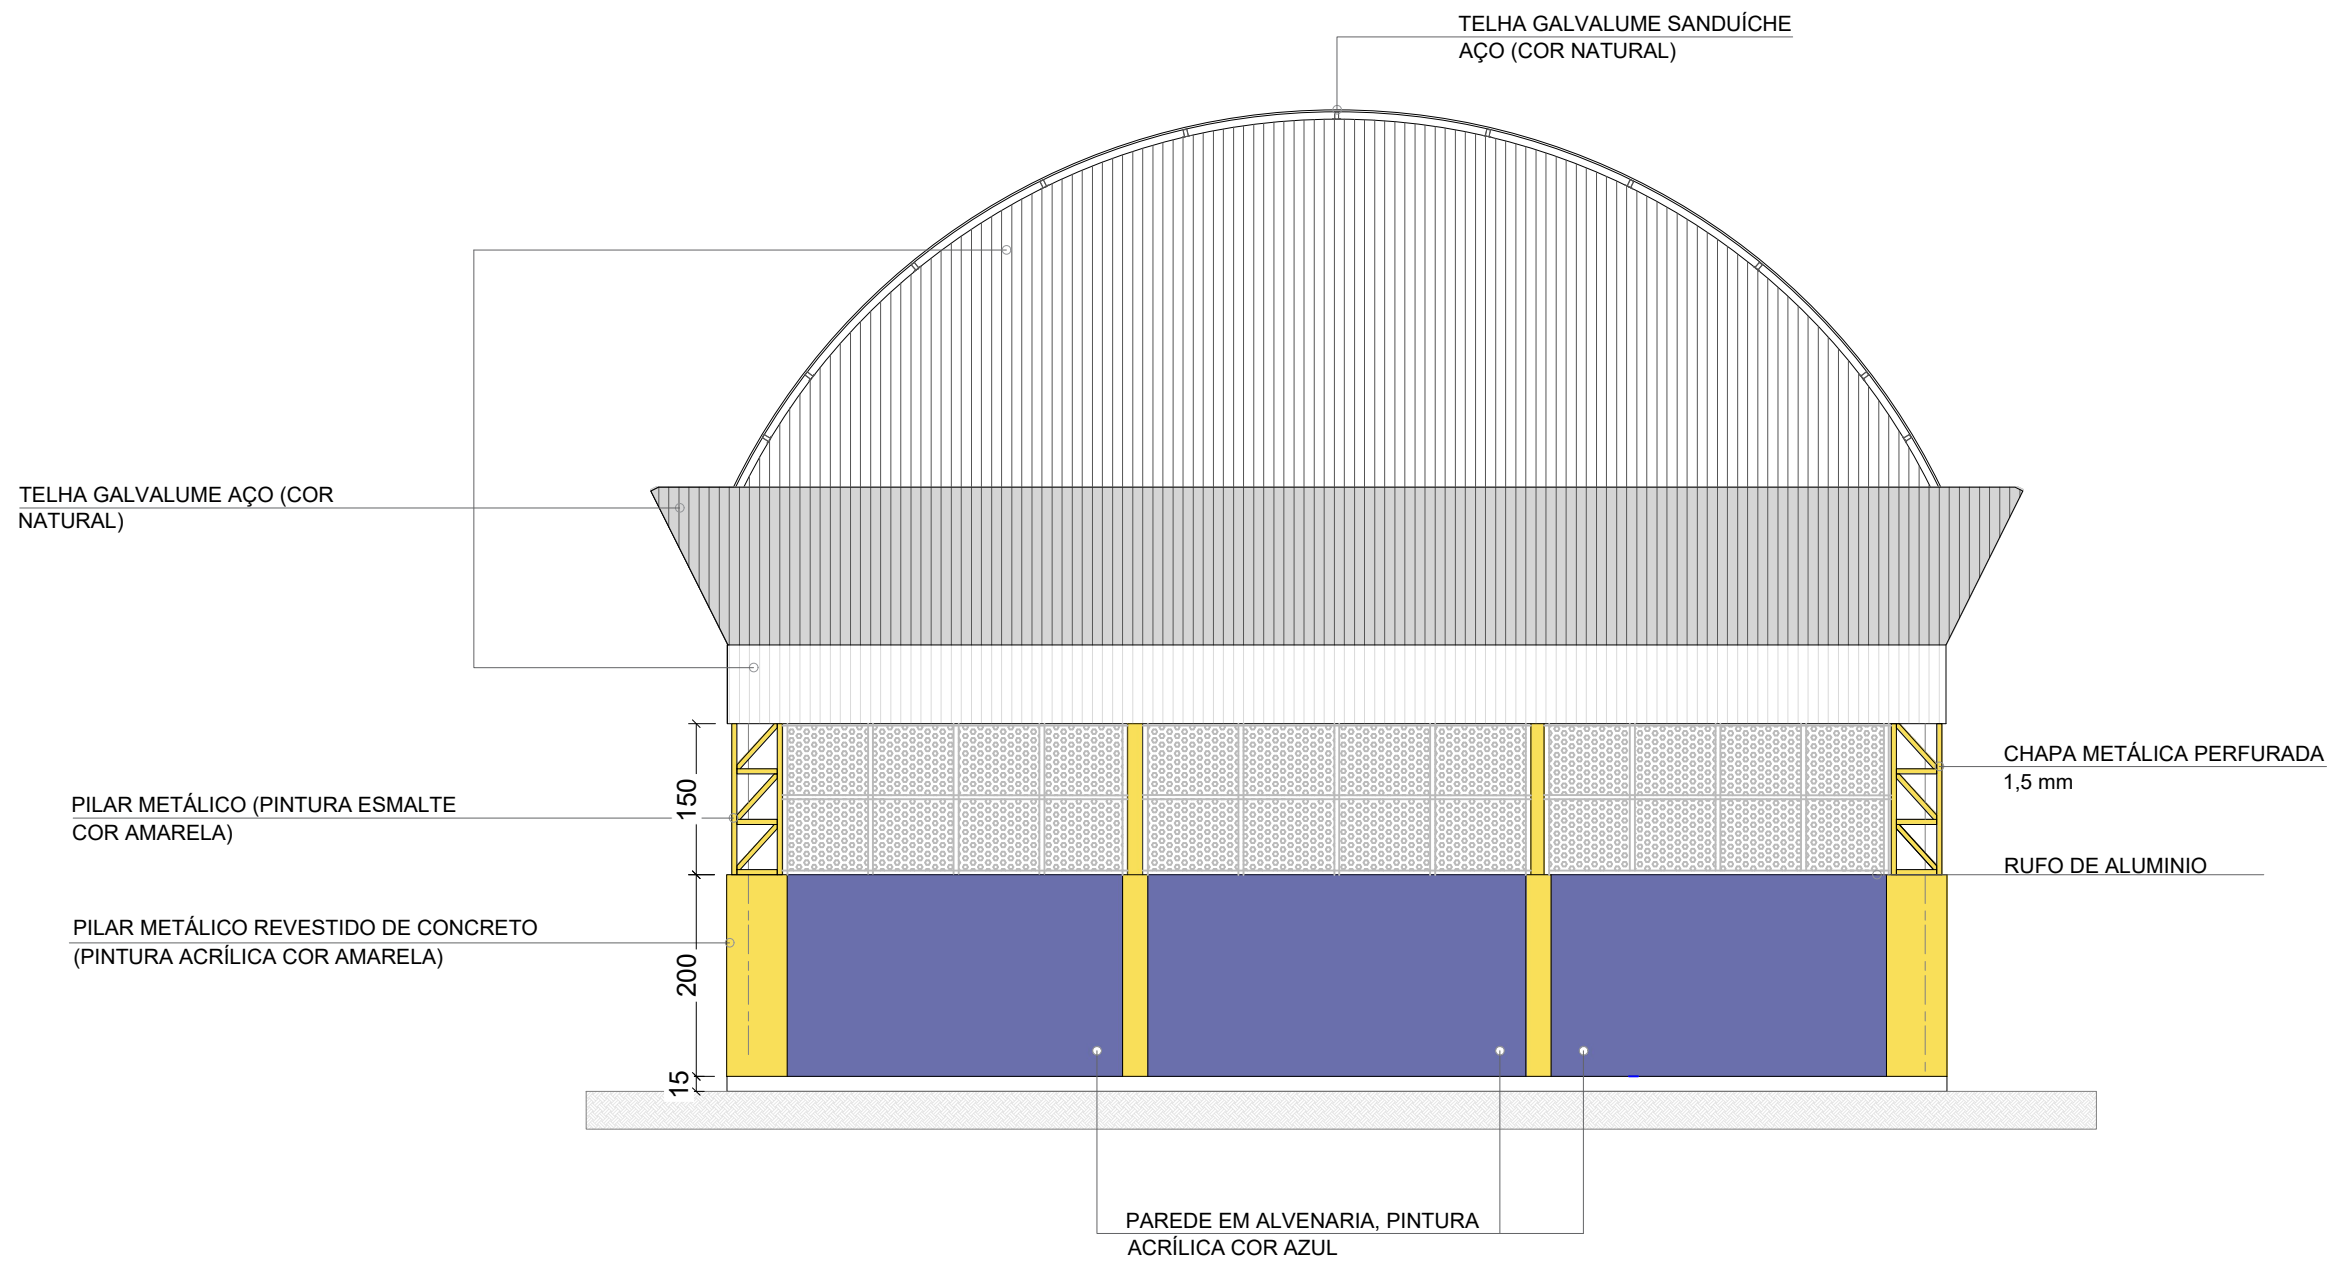

Fachada 01
Esc.: 1/75

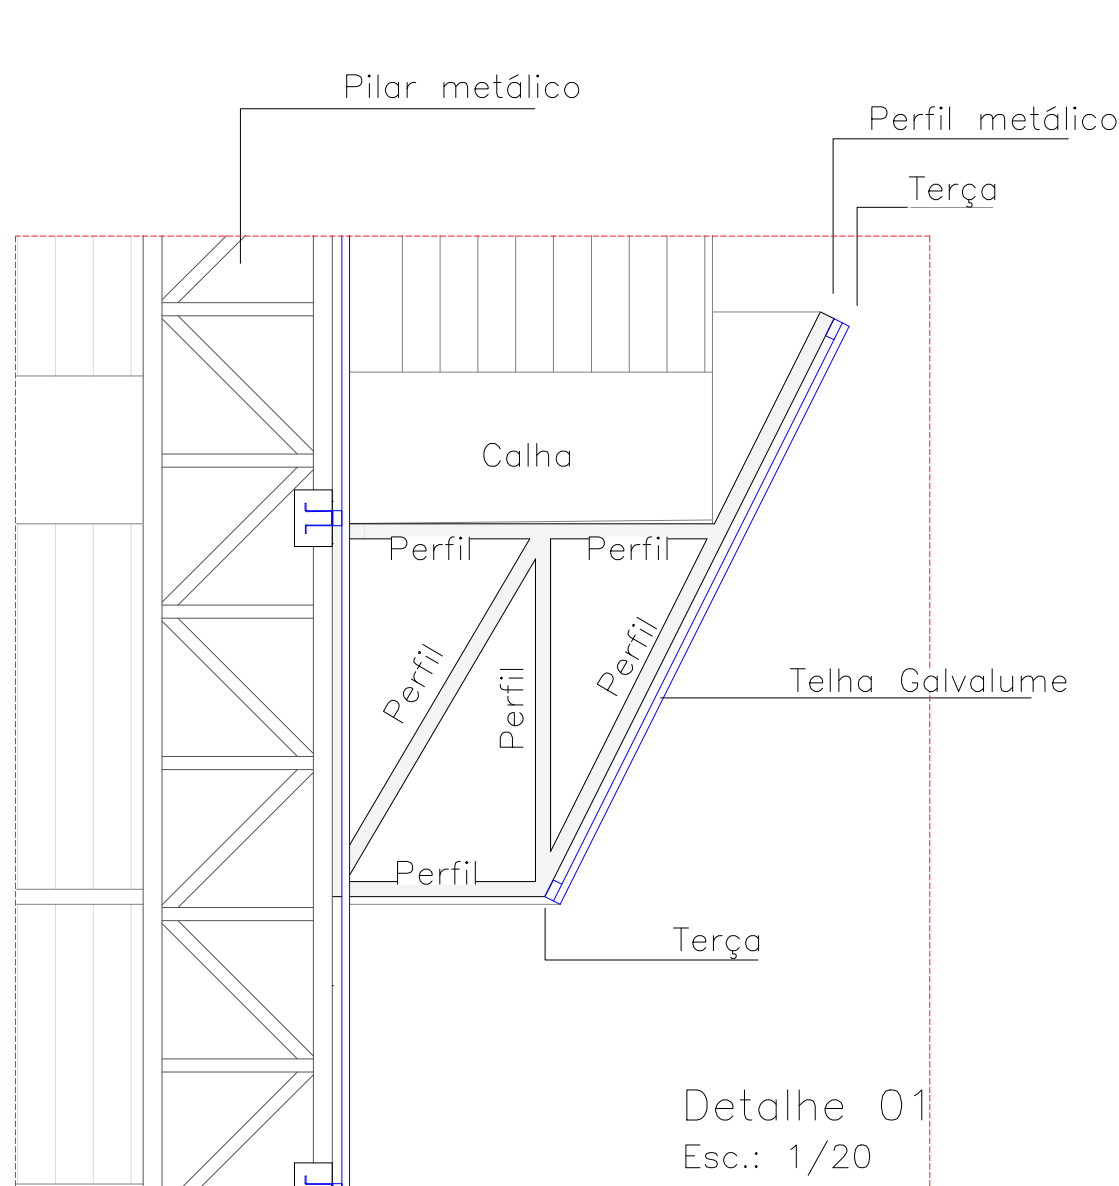


Detalhe 01
Esc.: 1/20

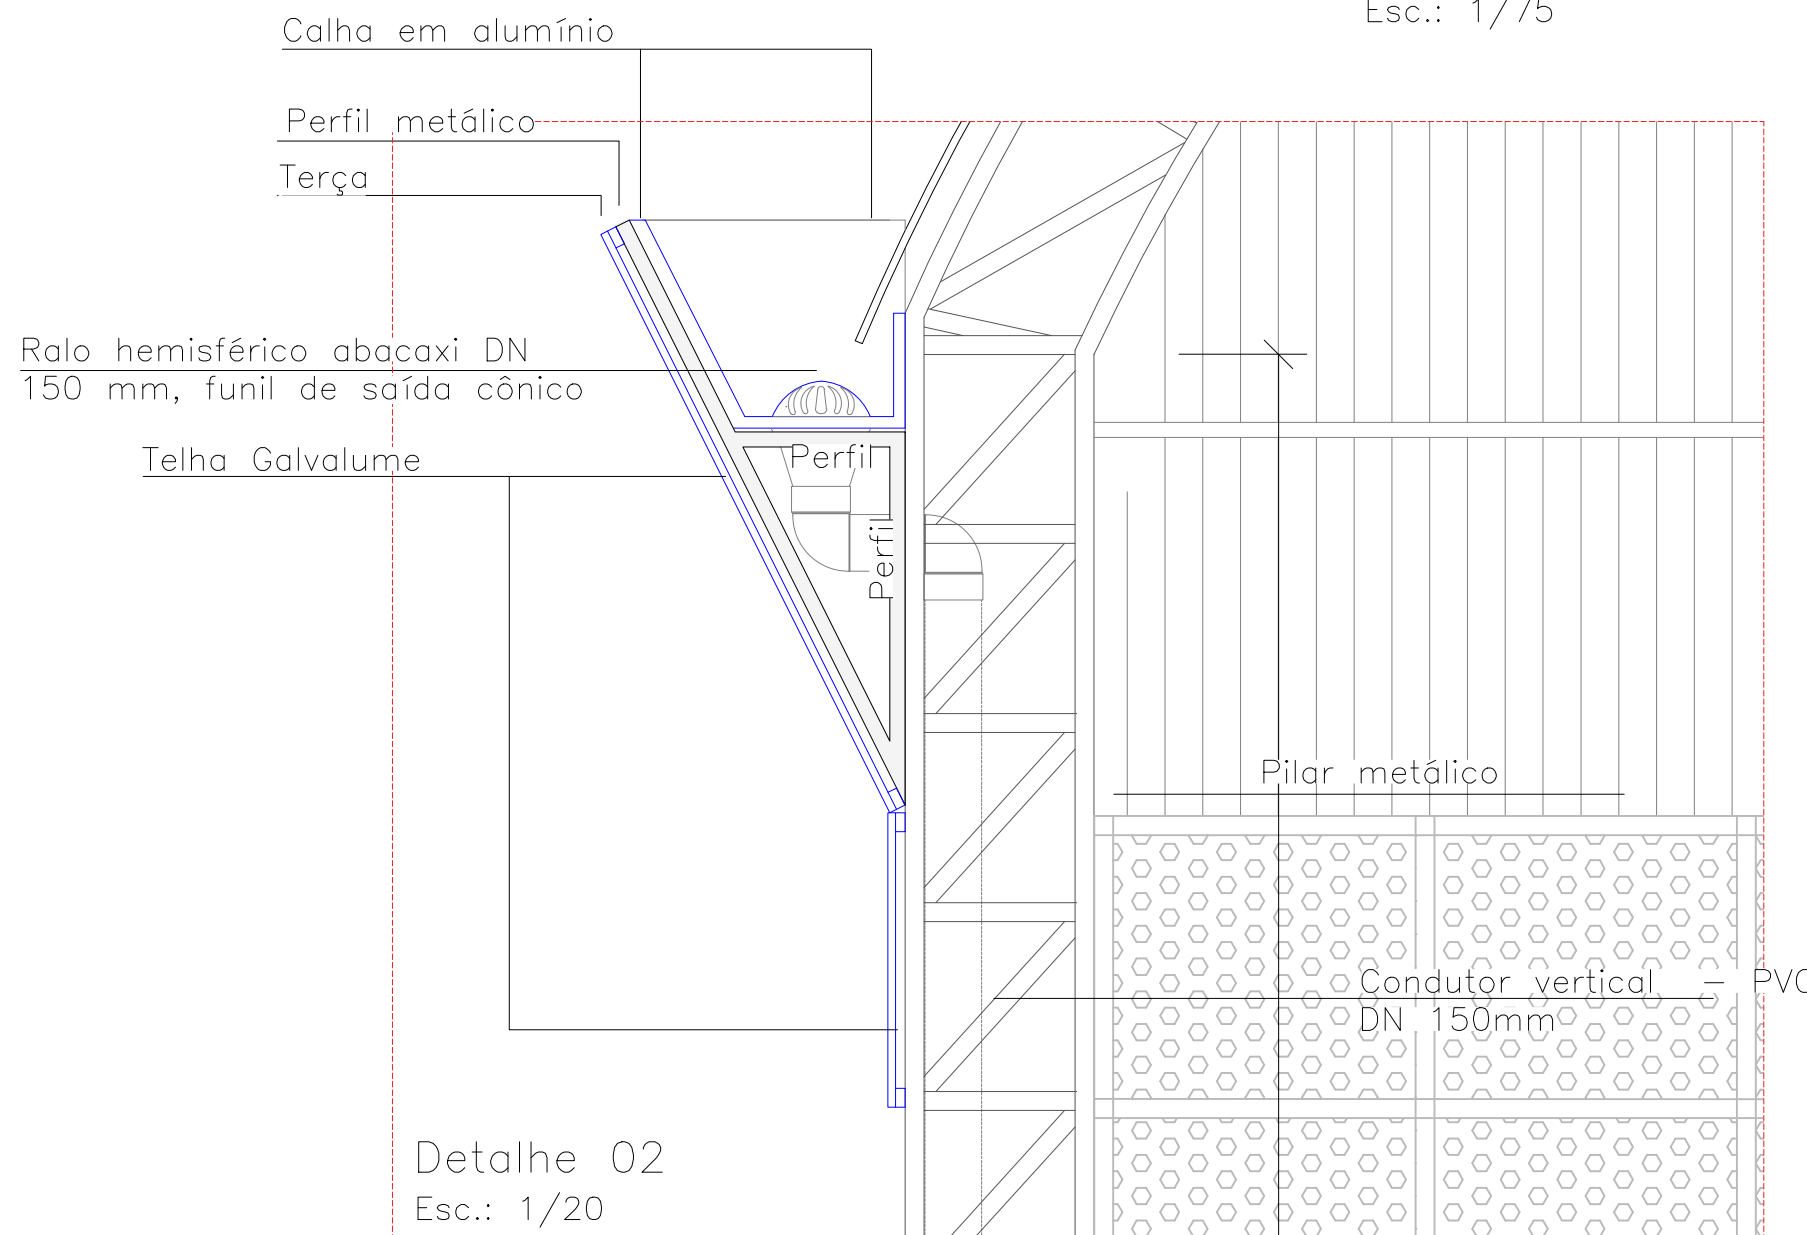


Detalhe 02
Esc.: 1/20

QUADRO DE REVISÕES			
REVISÃO	DESCRIÇÃO	DATA	DESENHO
R00	EMIÇÃO	11/04/2025	JANAINA
APROVAÇÕES			
PROPRIETÁRIO		RESPONSÁVEL TÉCNICO	
<div>MUNICÍPIO DE JOINVILLE</div> <div>83.169.623/0001-10</div>		<div>JANAINA ANDREZA HODECKER ZIEMER DURIEUX</div> <div>160966-5</div>	
<div><div>EQUIPE TÉCNICA DA EMPRESA</div><div>JANAINA ANDREZA HODECKER ZIEMER DURIEUX</div><div>ENGENHEIRO CIVIL</div><div>CREA/SC: 160966-5</div></div>			
PROPRIETÁRIO			
MUNICÍPIO DE JOINVILLE			
EDIFICAÇÃO			
ESCOLA MUNICIPAL PROFESSORA MARIA MAGDALENA MAZZOLLI			
ENDEREÇO			
RUA ESTRADA DA ILHA, Nº 2066, JARDIM SOFIA - JOINVILLE/SC			
PROJETO	PROJETO ARQUITETÔNICO	ARQUIVO Folhas	DATA 11/04/2025
CONTEÚDO	CORTES, DETALHES E FACHADAS	ETAPA	FOLHA
		ESCALA INDICADA	ARQ 04/06
Prefeitura Municipal de Joinville Secretaria da Educação CNPJ 83.169.623/0001-10 Rua Itajaí, Nº 390 CEP 89201-090 - Joinville Fone: (47) 3431-3009 E-mail: janaina.ziemer@edu.joinville.sc.gov.br			

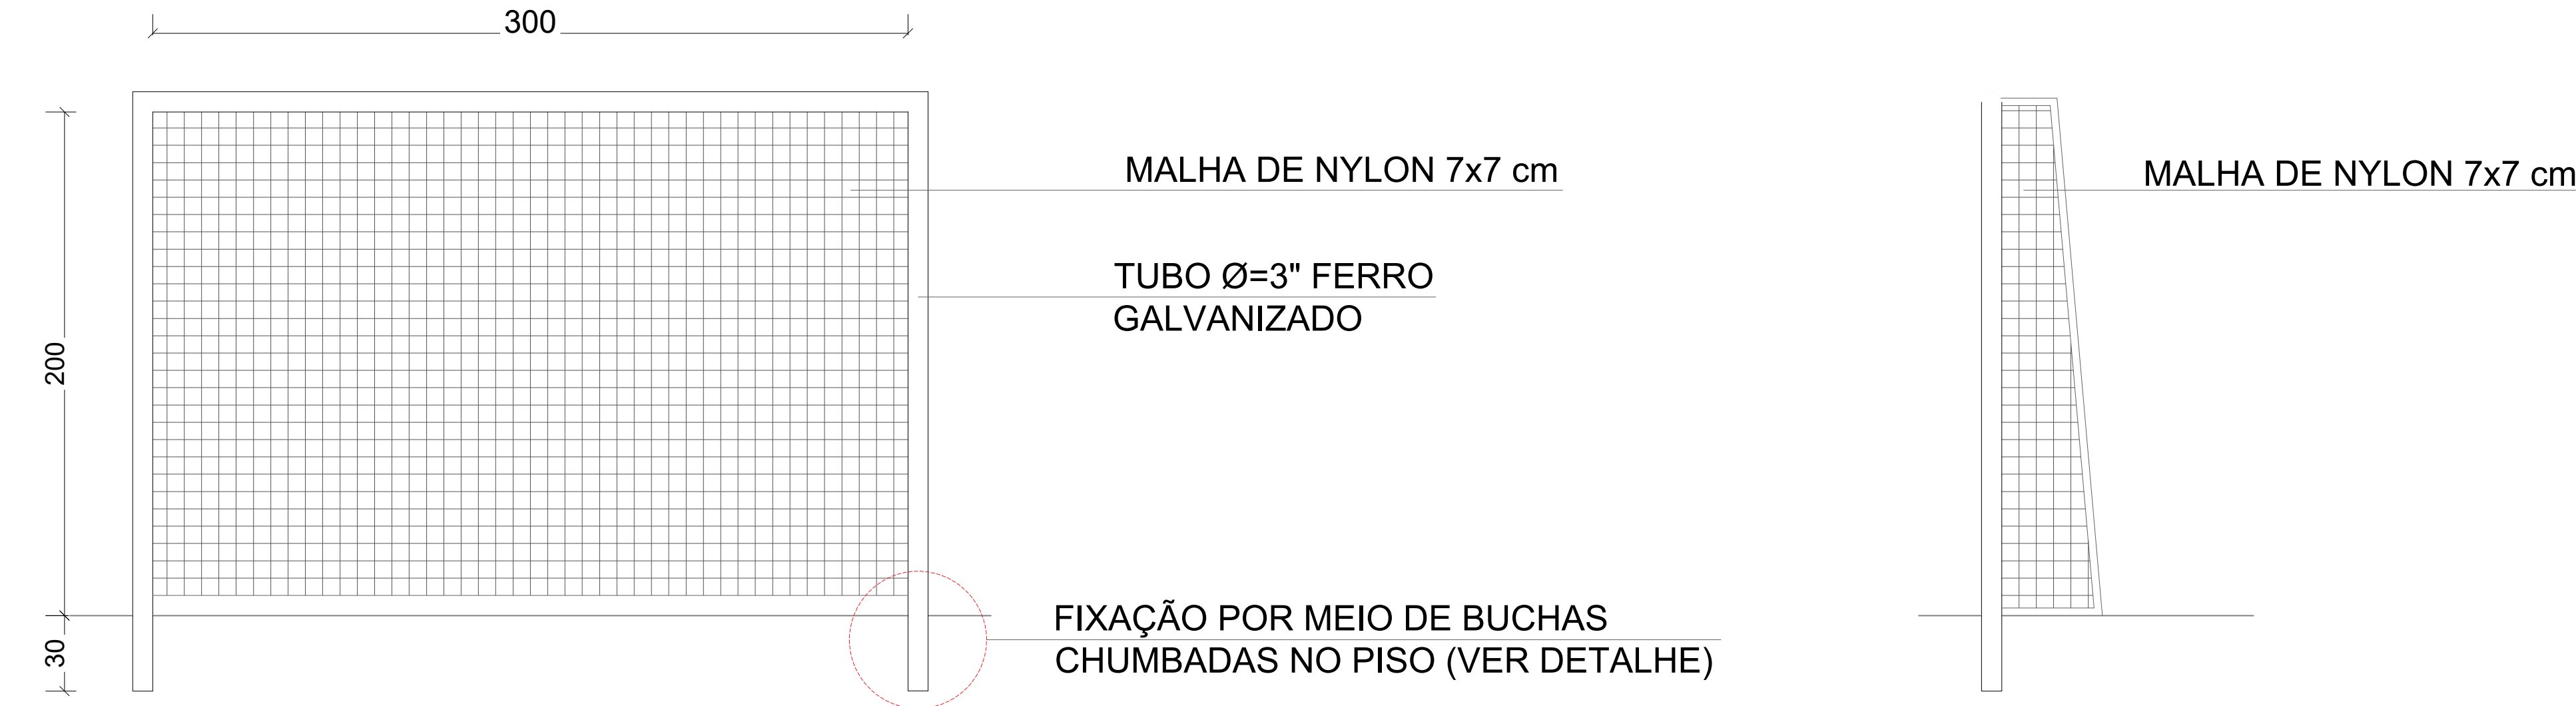


Baliza Futebol de Salão - Vista Frontal
Esc.: 1/20


Baliza Futebol de Salão - Vista Lateral
Esc.: 1/20

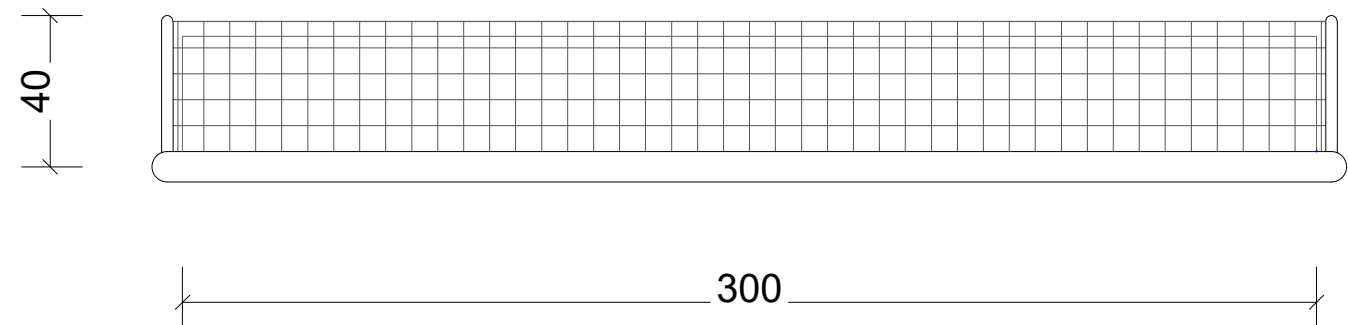


Baliza Futebol de Salão - Planta Baixa
Esc.: 1/20

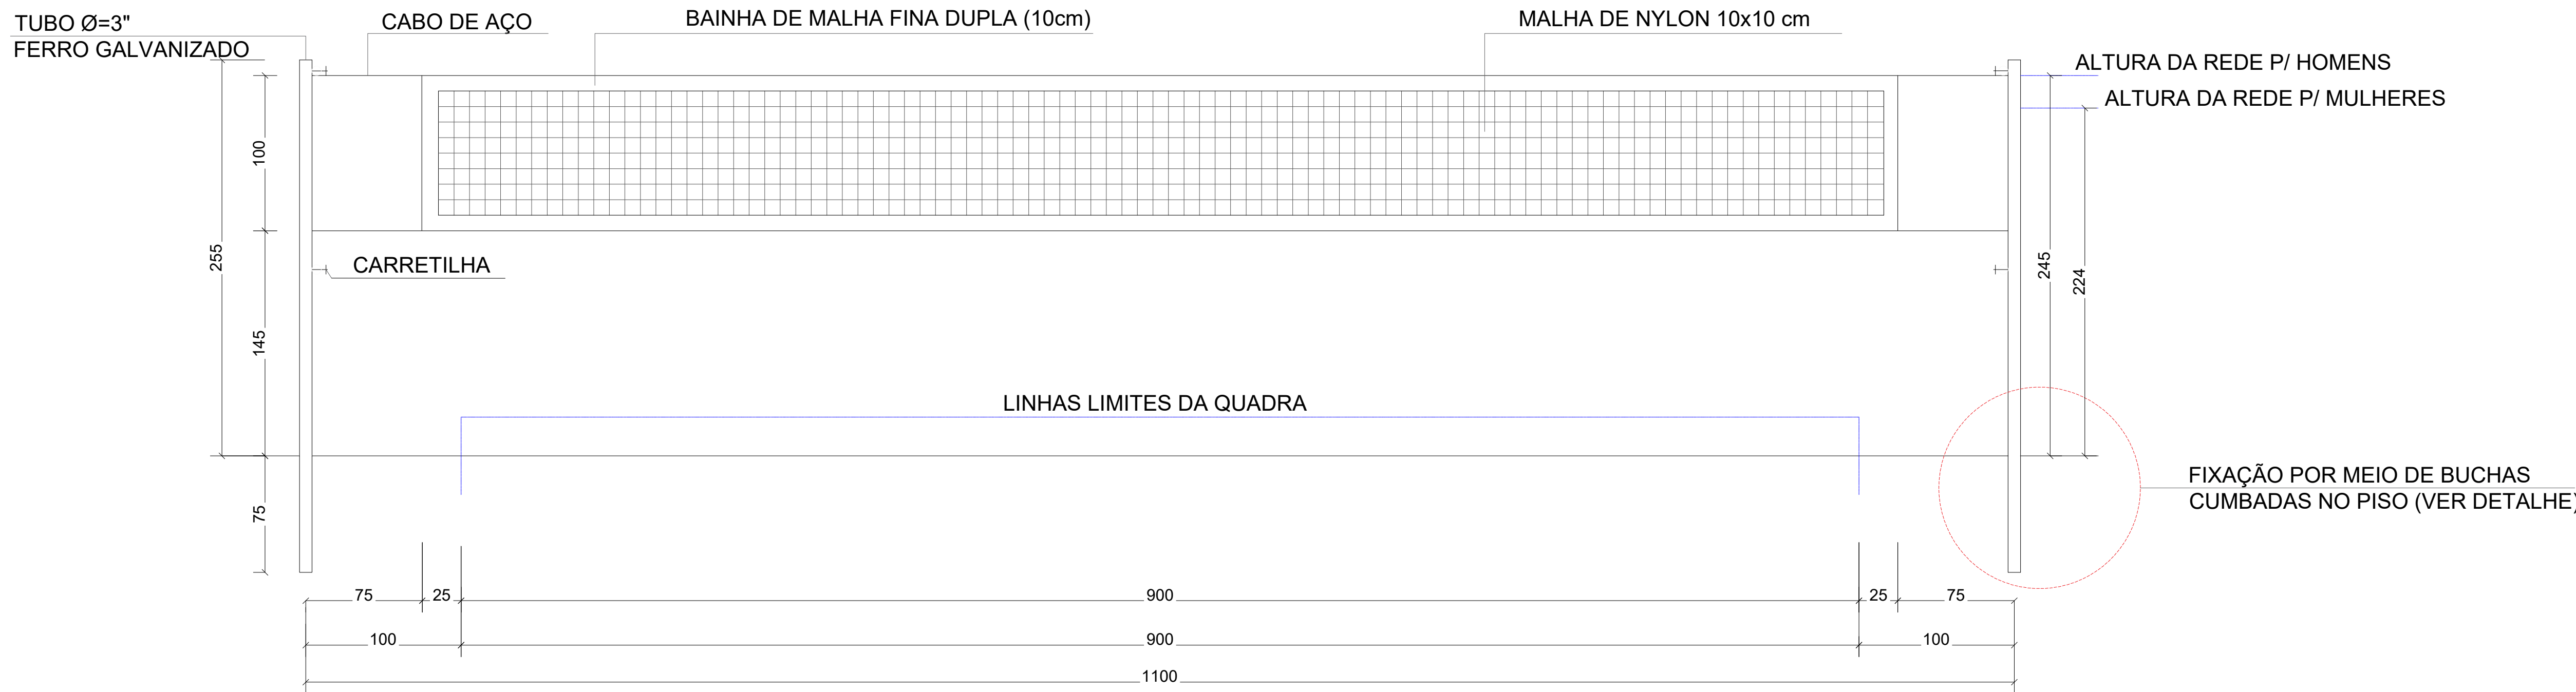


Rede de Voleibol - Vista Lateral
Esc.: 1/25

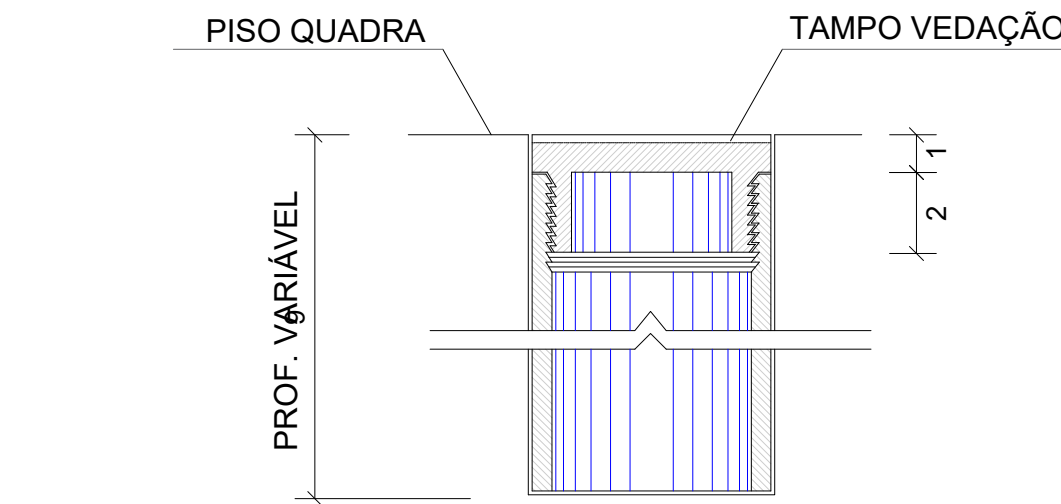

Detalhe - Fixação Poste Vôlei/Futebol Bucha com Tampo
Sem Escala

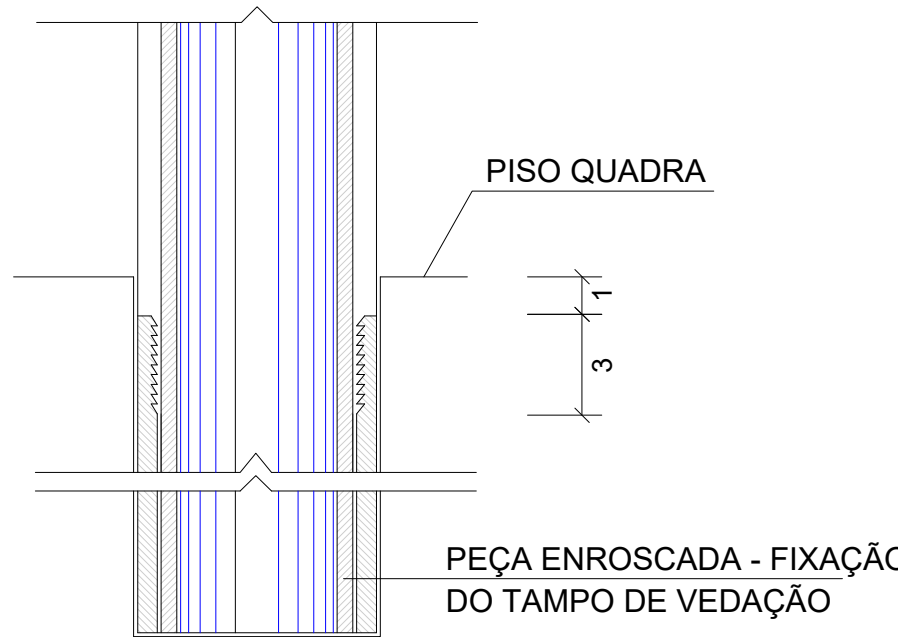

Detalhe - Fixação Poste Vôlei/Futebol Bucha com Elemento
Sem Escala

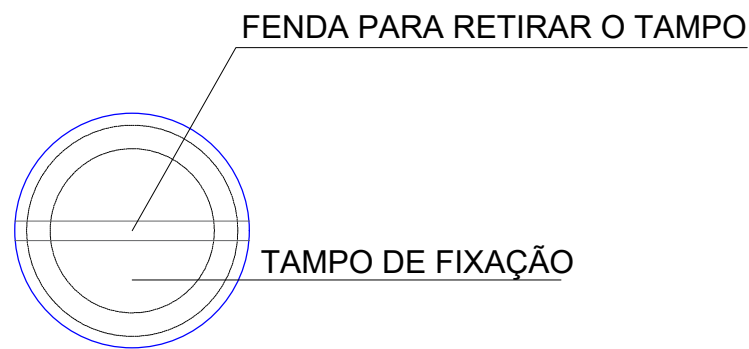

Detalhe - Fixação Poste Vôlei/Futebol (Vista Superior)
Sem Escala

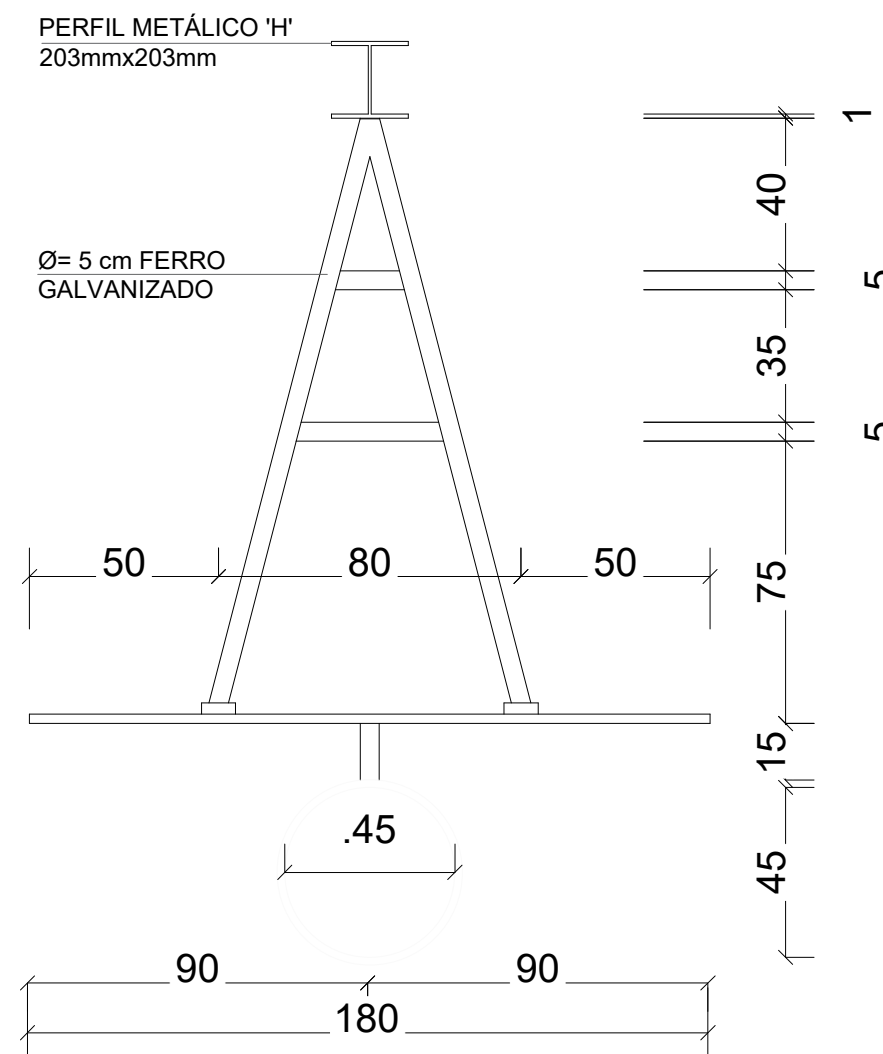


Tabela de Basquete - Vista Superior
Esc.: 1/20

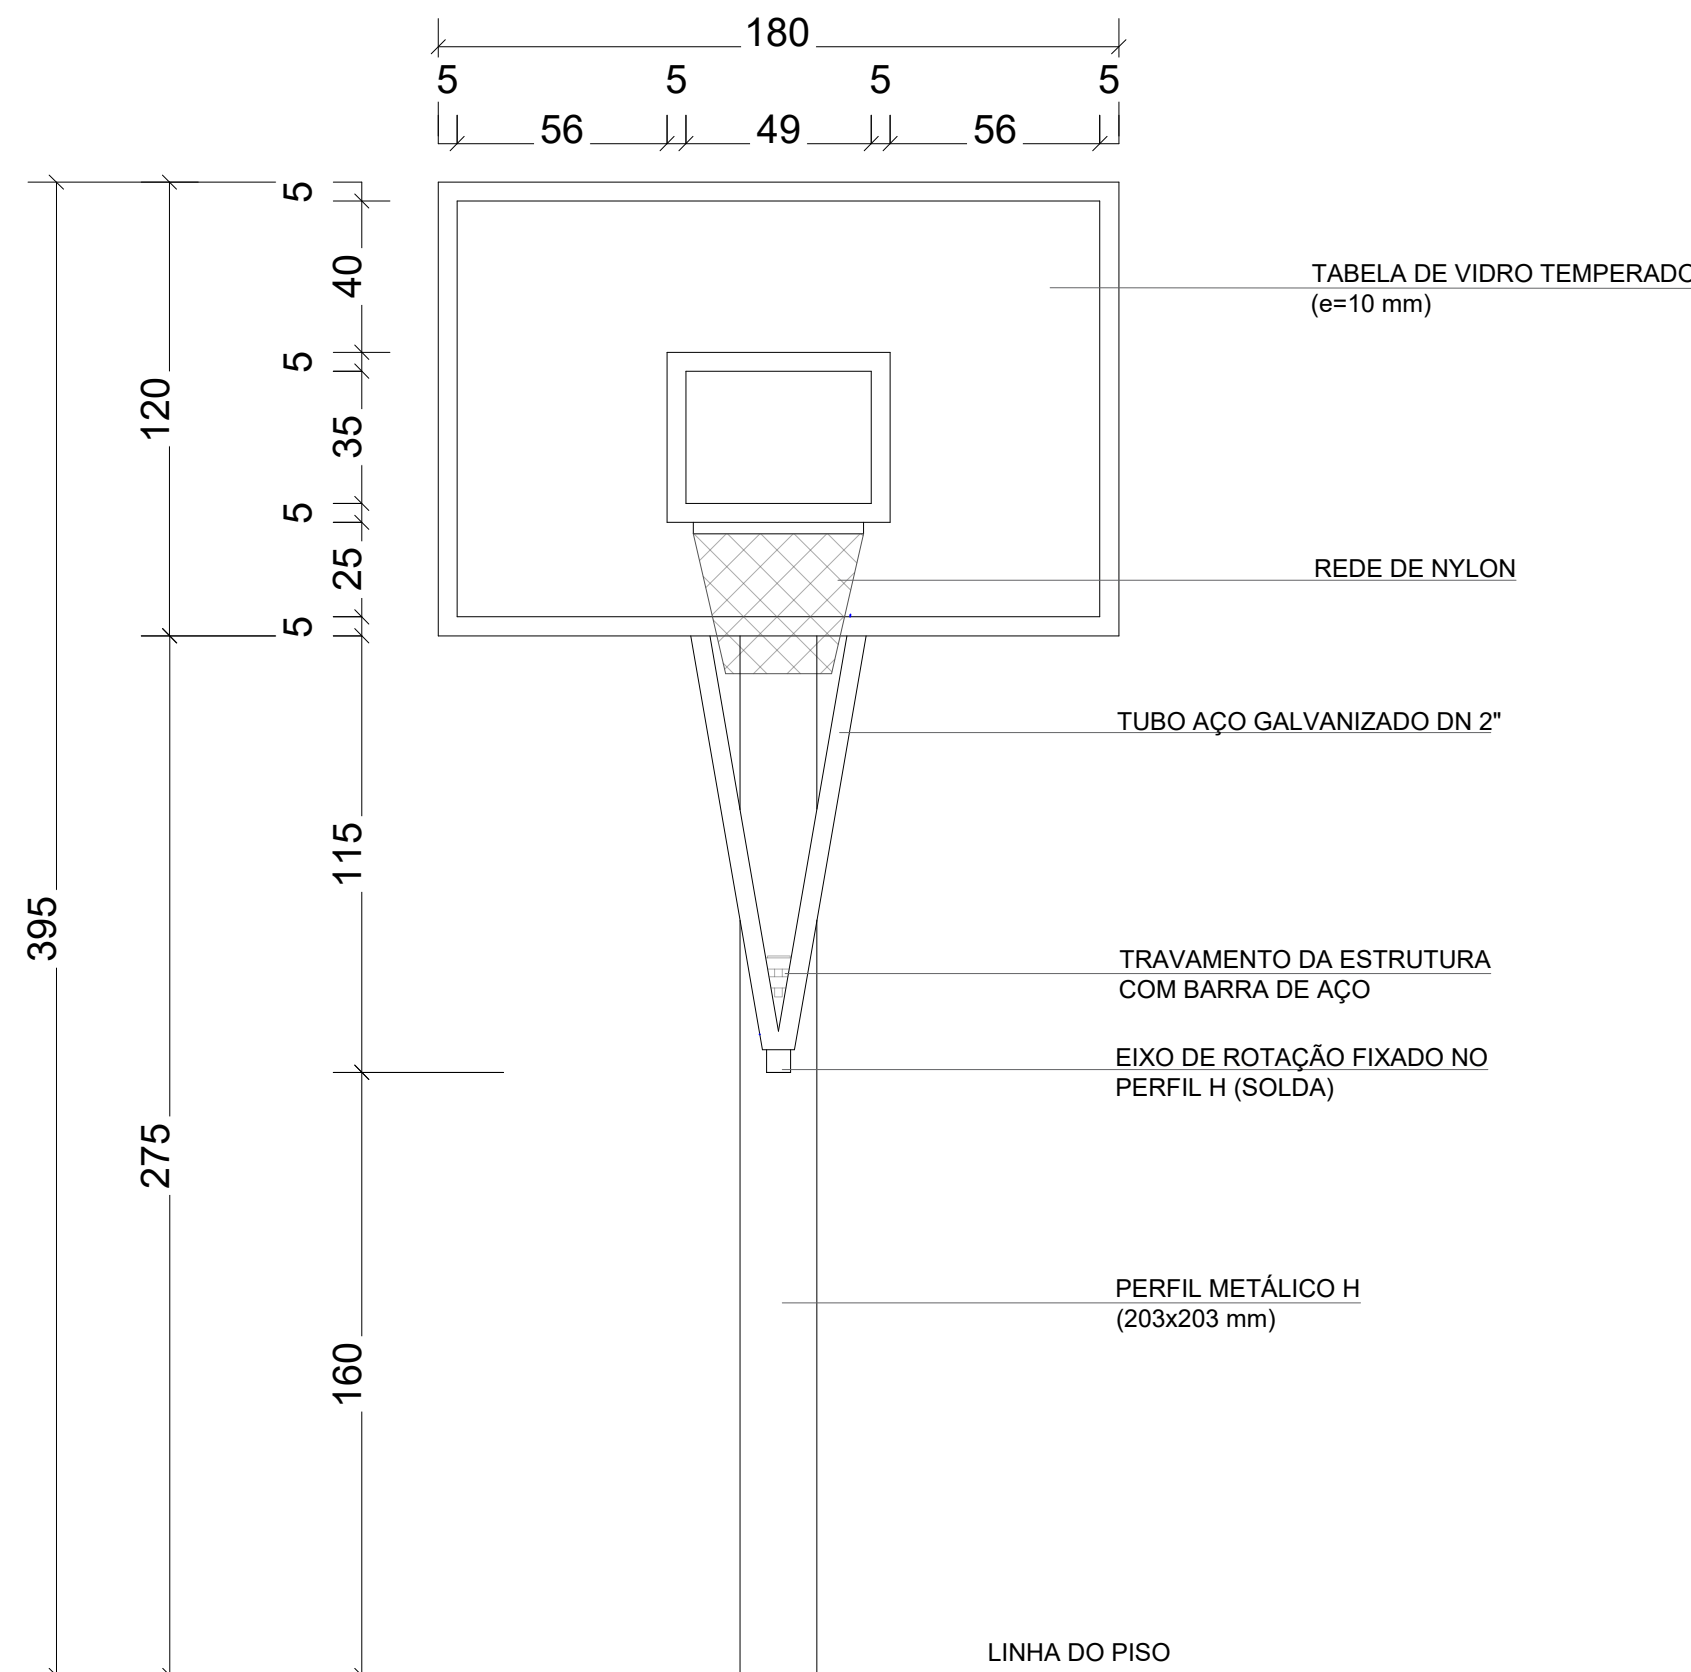


Tabela de Basquete - Vista Frontal
Esc.: 1/20

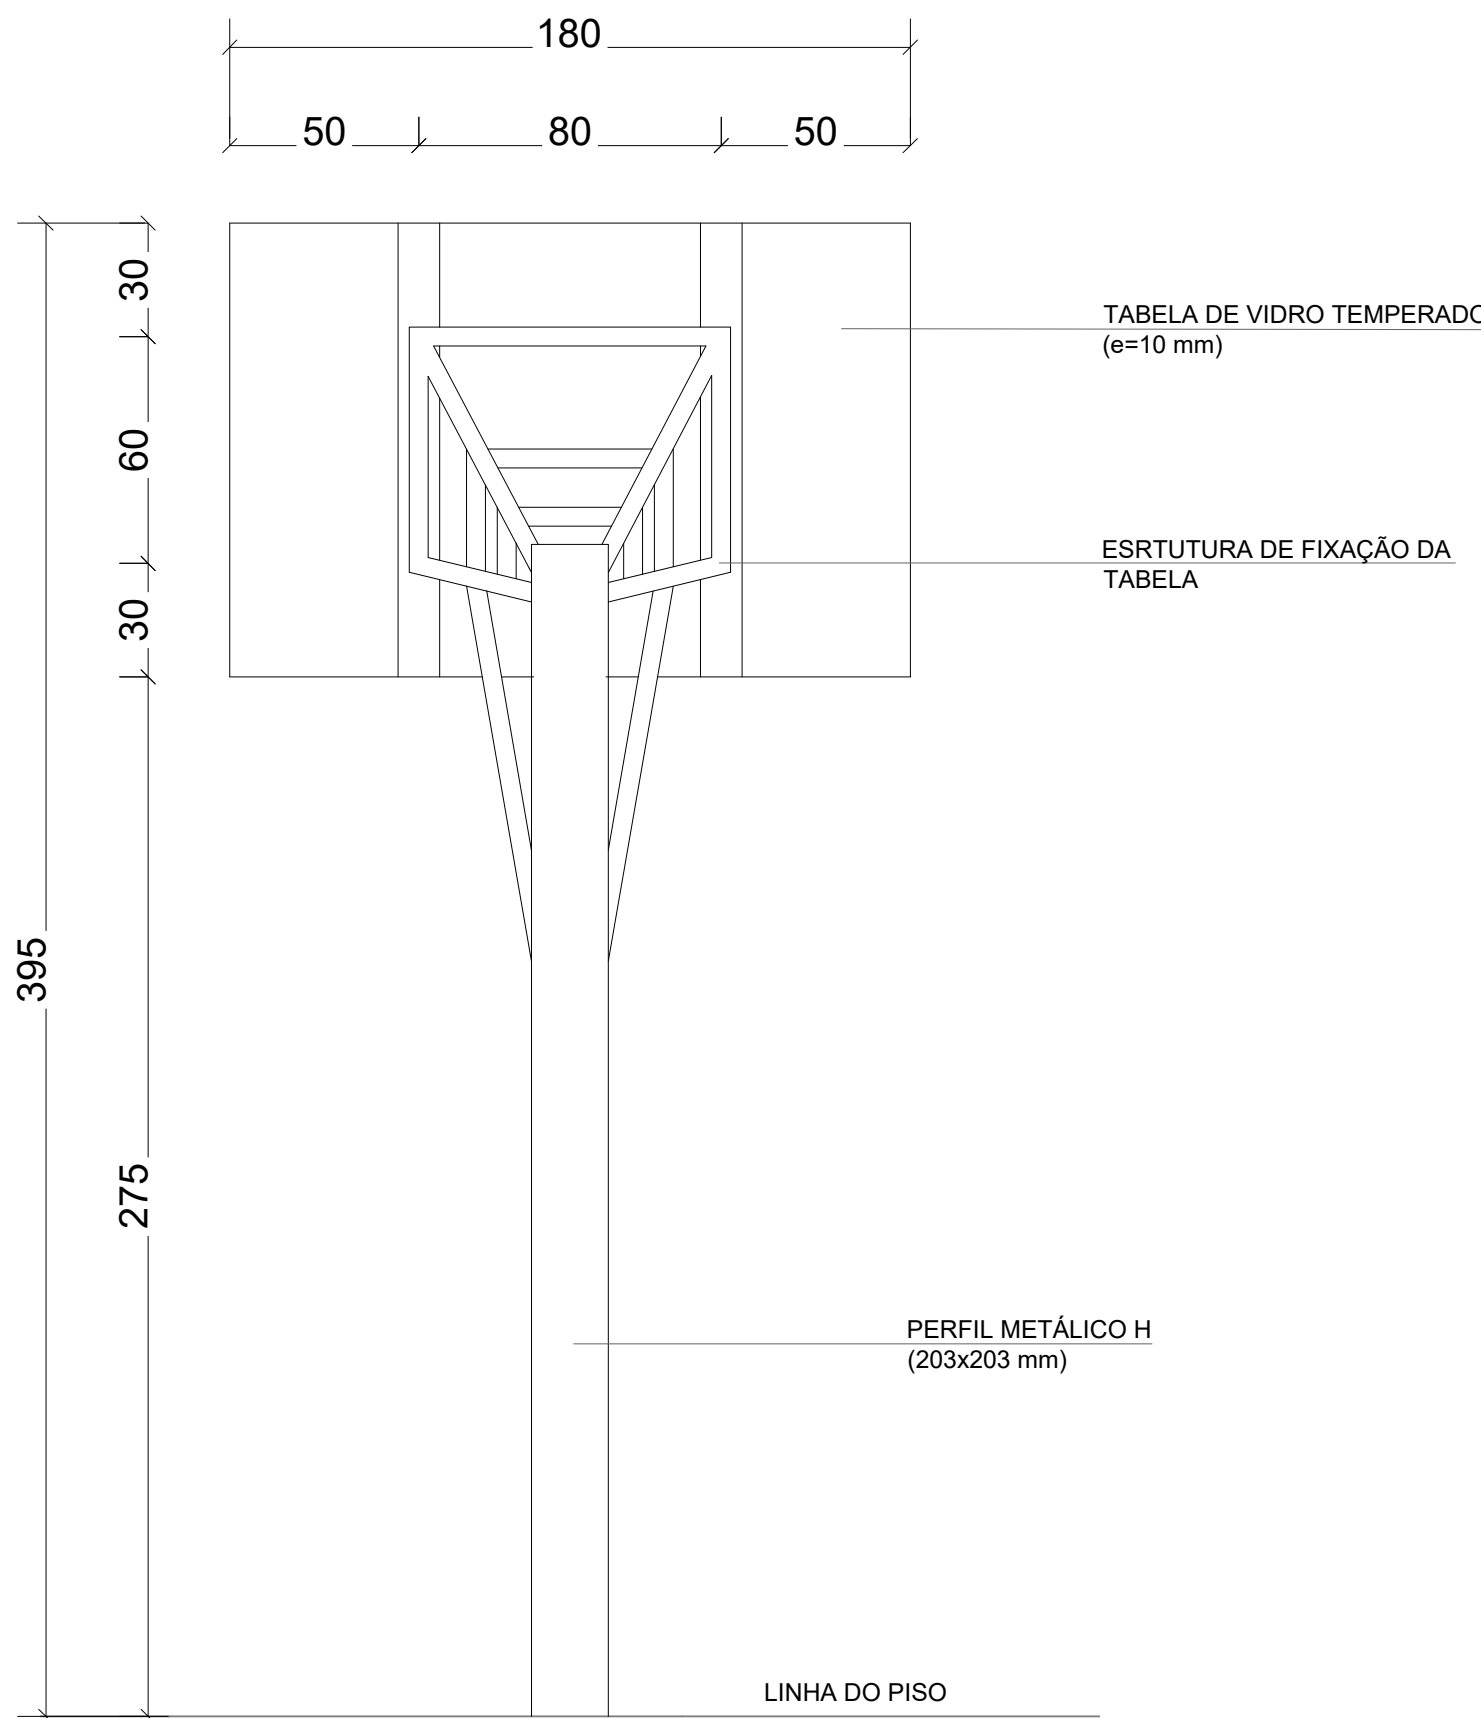


Tabela de Basquete - Vista Posterior
Esc.: 1/20



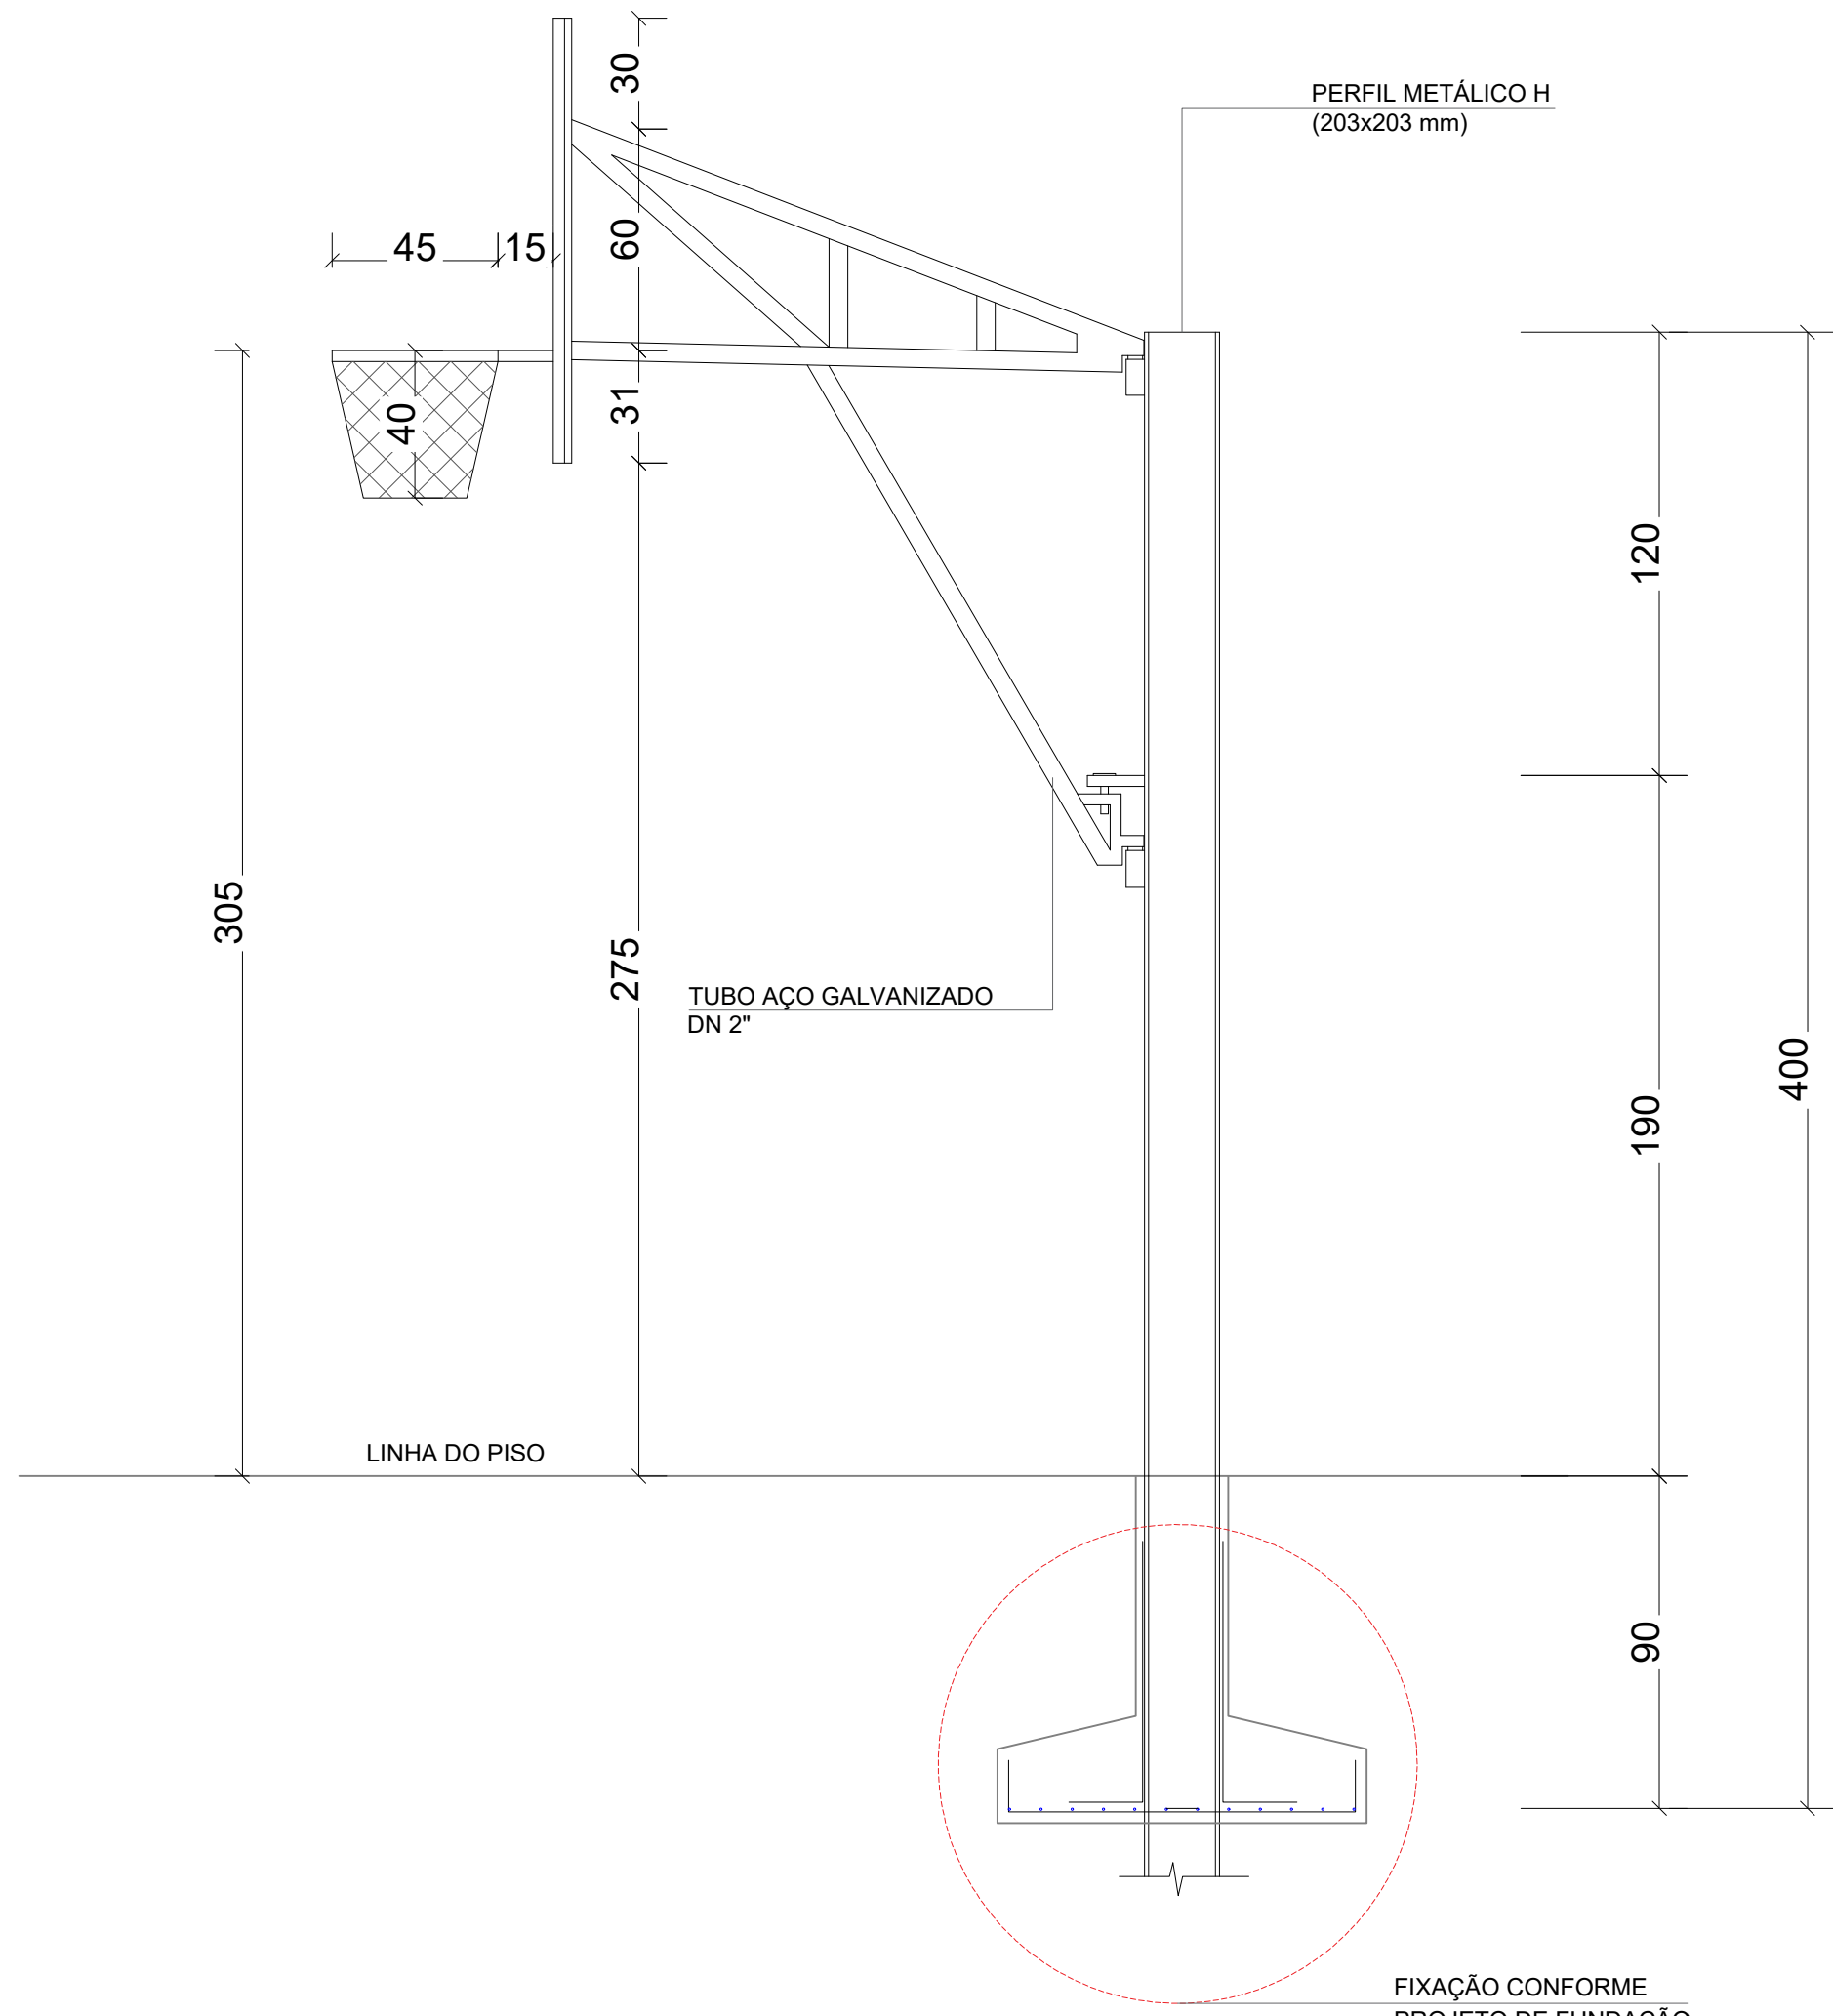




Tabela de Basquete - Vista Lateral
Esc.: 1/20

QUADRO DE REVISÕES				DATA		DESCRIÇÃO	
REV.	FEITURA	EMISSÃO					
				11/04/2025		JANAINA	
APROVAÇÕES							
PROPRIETÁRIO				RESPONSÁVEL TÉCNICO			
MUNICÍPIO DE JOINVILLE				JANAINA ANDREZA HOEDECKER ZIEMER DURIEX			
BR-RECEBEM-16				100495			
EQUIPE TÉCNICA DA EMPRESA							
JANAINA ANDREZA HOEDECKER ZIEMER DURIEX							
ENGENHEIRO CIVIL							
CREASC: 100665							
							
PROPRIETÁRIO							
MUNICÍPIO DE JOINVILLE							
EDIFICAÇÃO							
ESCOLA MUNICIPAL PROFESSORA MARIA MAGDALENA MAZZOLLI							
ENDEREÇO							
RUA ESTRADA DA ILHA, N° 2066, JARDIM SOFIA - JOINVILLE/SC							
PROJETO				ARQUIVO		DATA	
PROJETO ARQUITETÔNICO				Folhas		11/04/2025	
CONTINÚO				ETAPA		FOLHA	
EQUIPAMENTOS ESPORTIVOS				TÍTULA		INDICADA	
				ARQ		05/06	
Prefeitura Municipal de Joinville - Secretaria da Educação - CNPJ 83.368.623/0001-18							
Rua Itaipó, N° 790 - CEP 89201-900 - Joinville - Fone: (47) 3433-8899 - E-mail: janaina.ziemer@joinville.sc.gov.br							

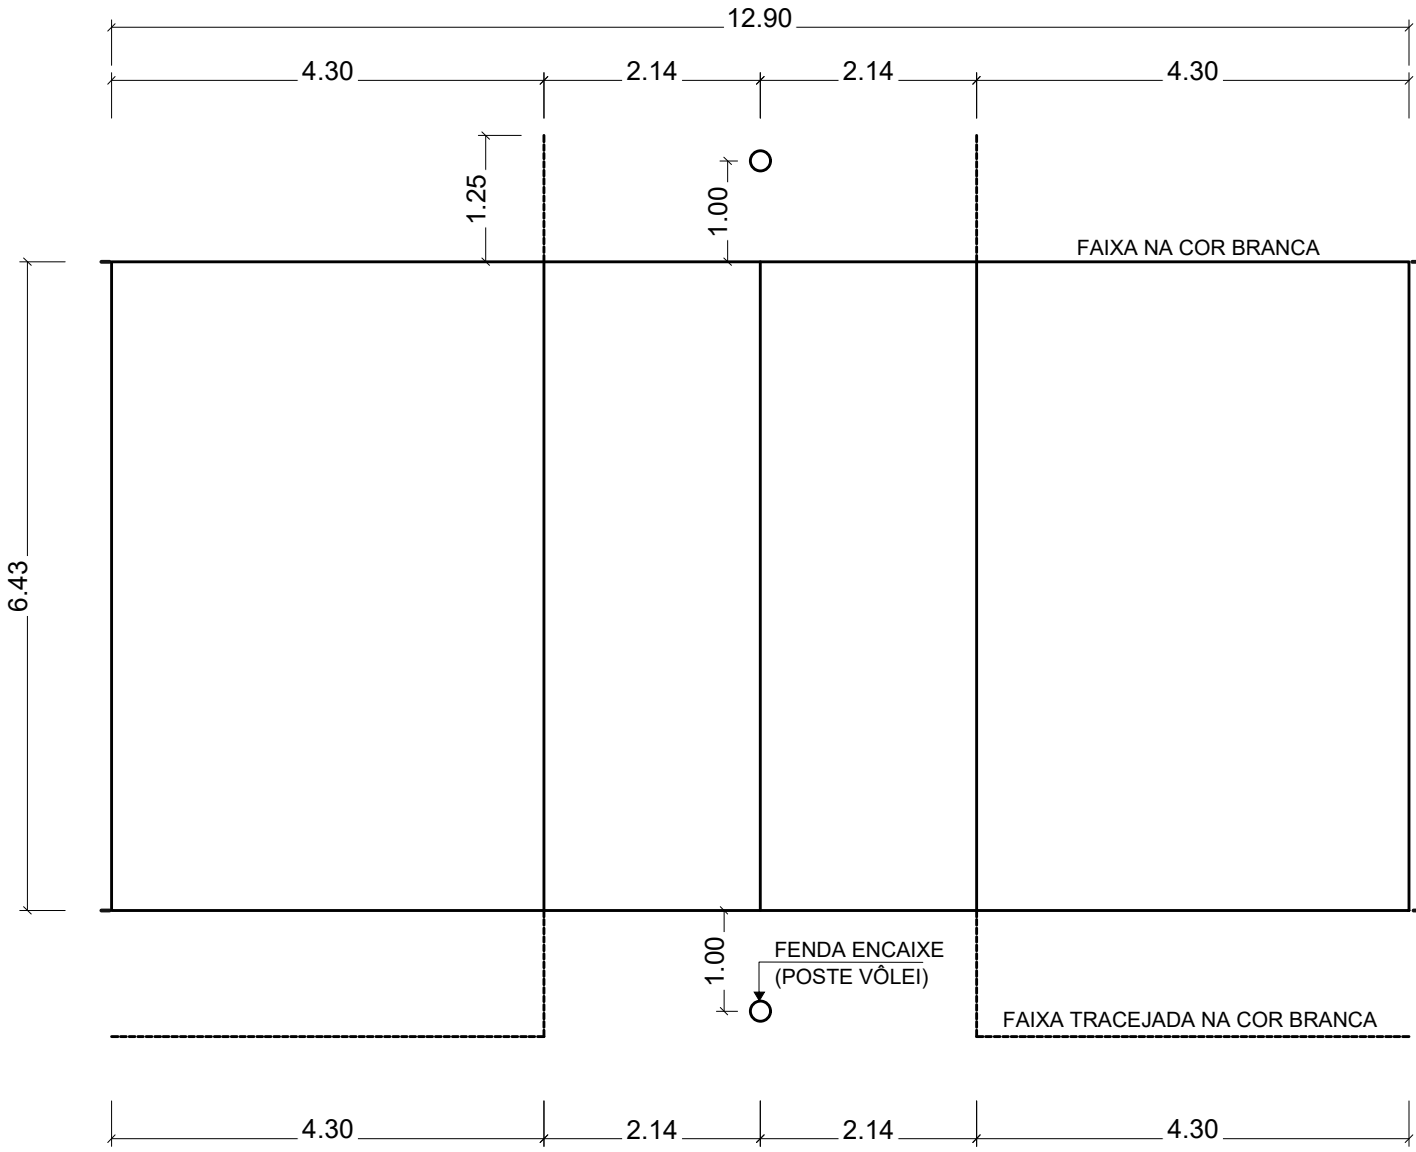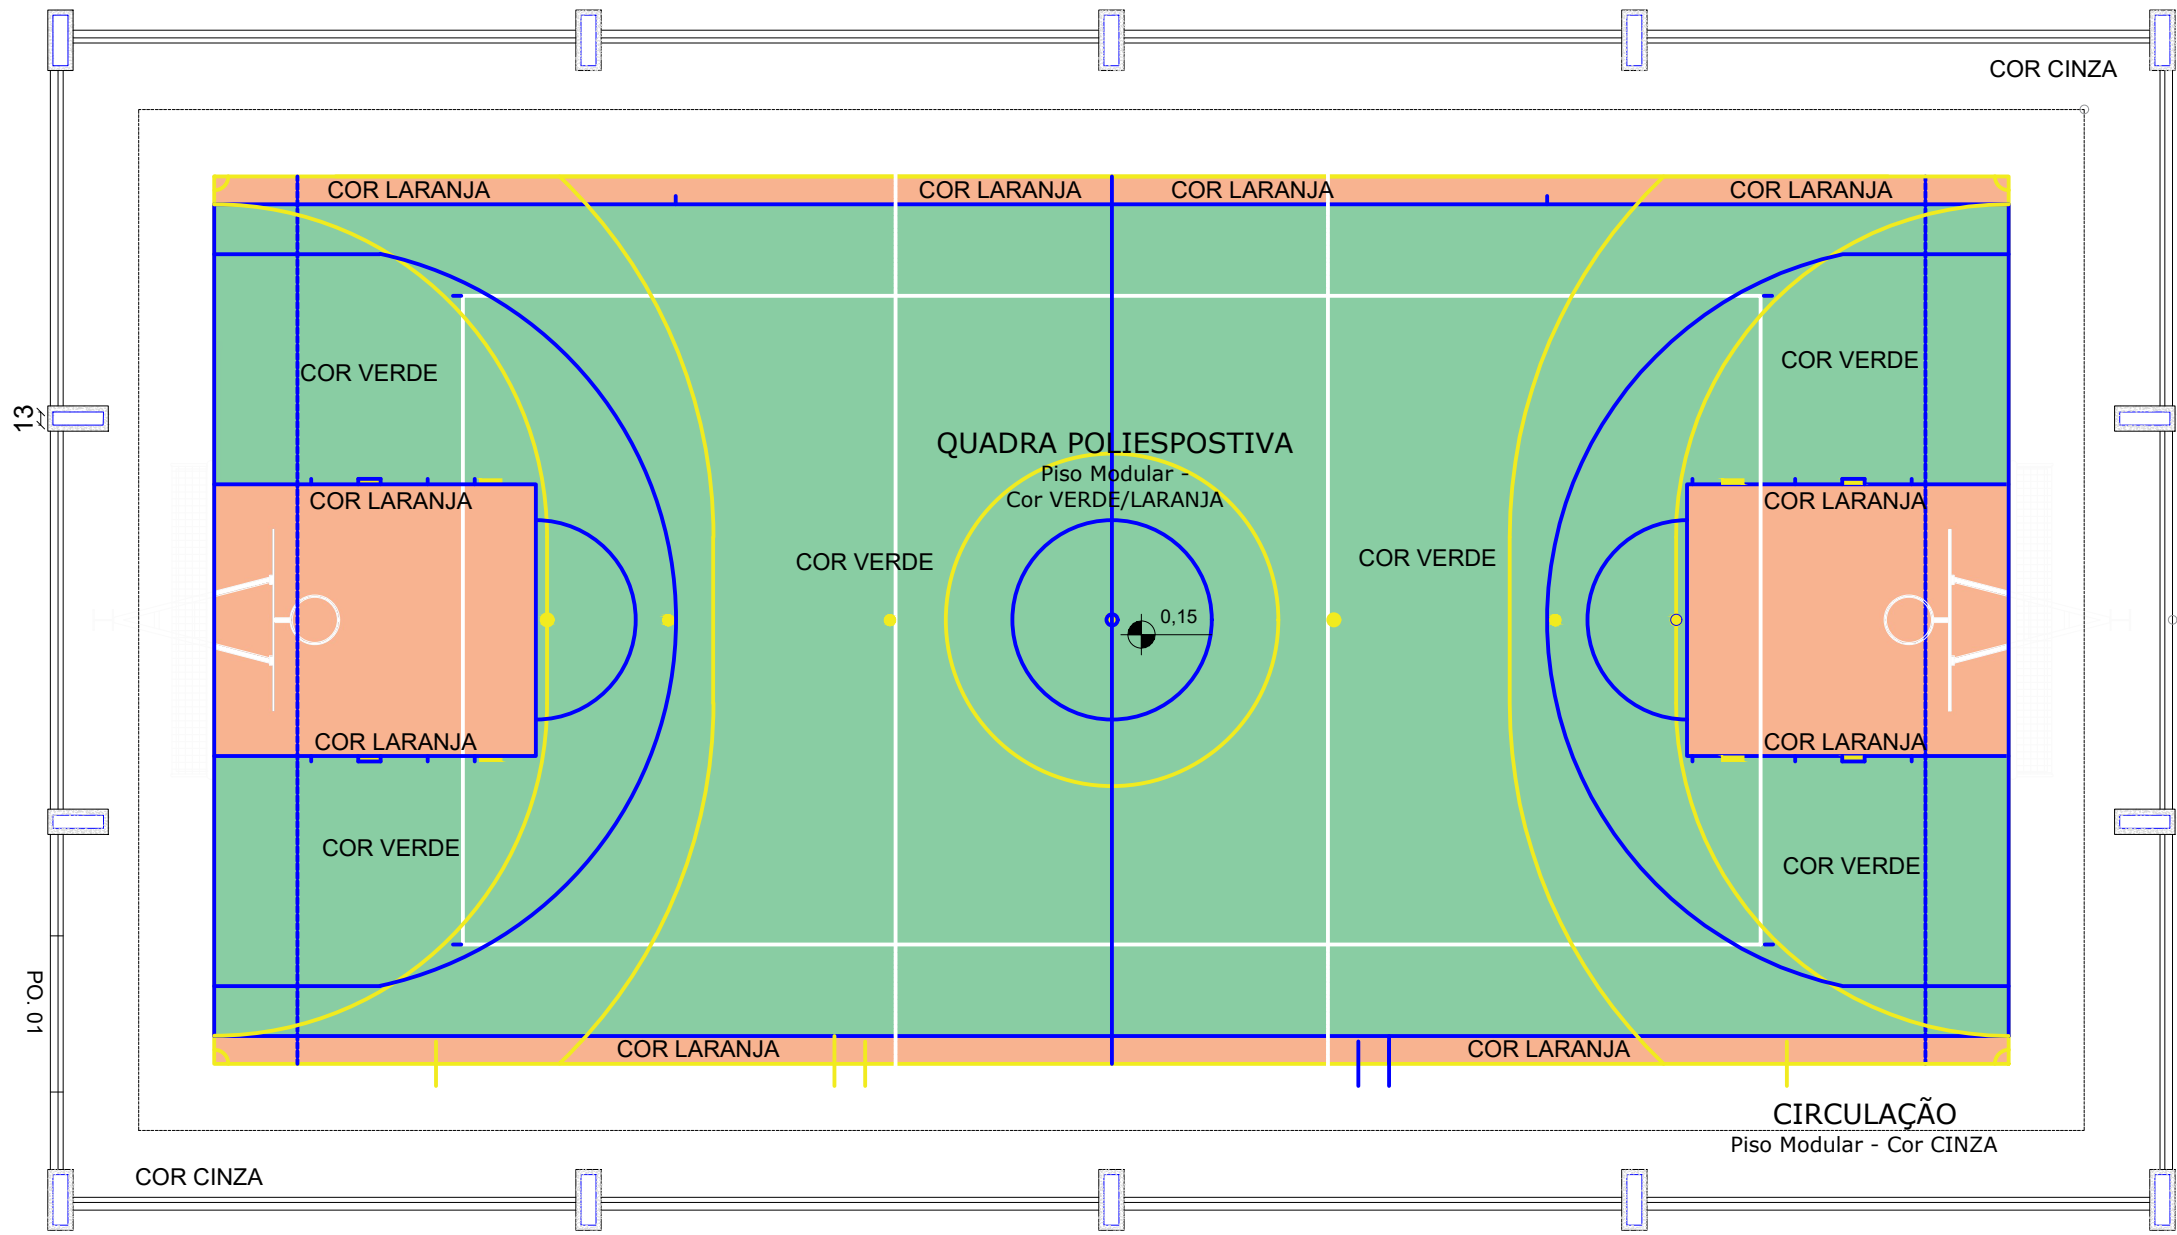


Planta Baixa - Indicações de cores do piso (Aplicação de Piso Modular Específico para Quadra Coberta Poliesportiva)
Esc.: 1/75

Demarcação Quadra de Vôlei - Planta Baixa
Esc.: 1/75

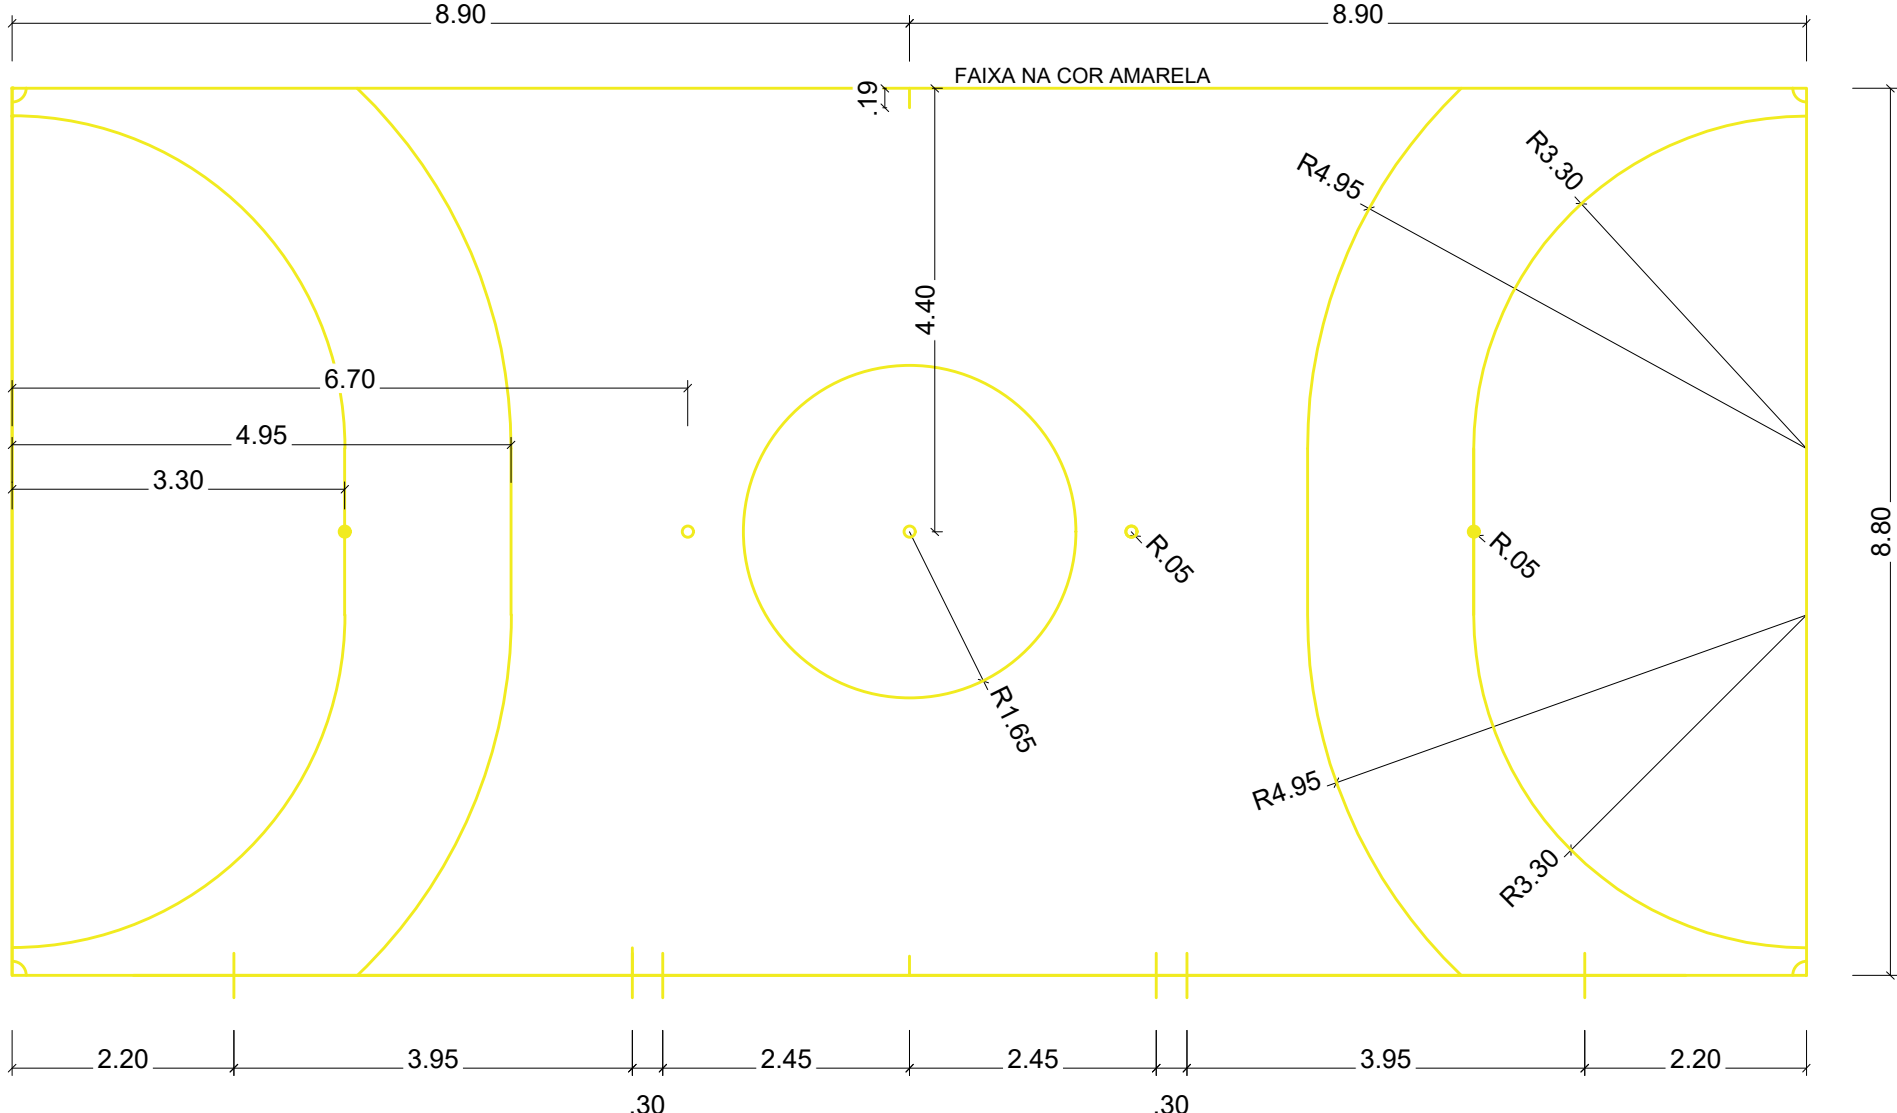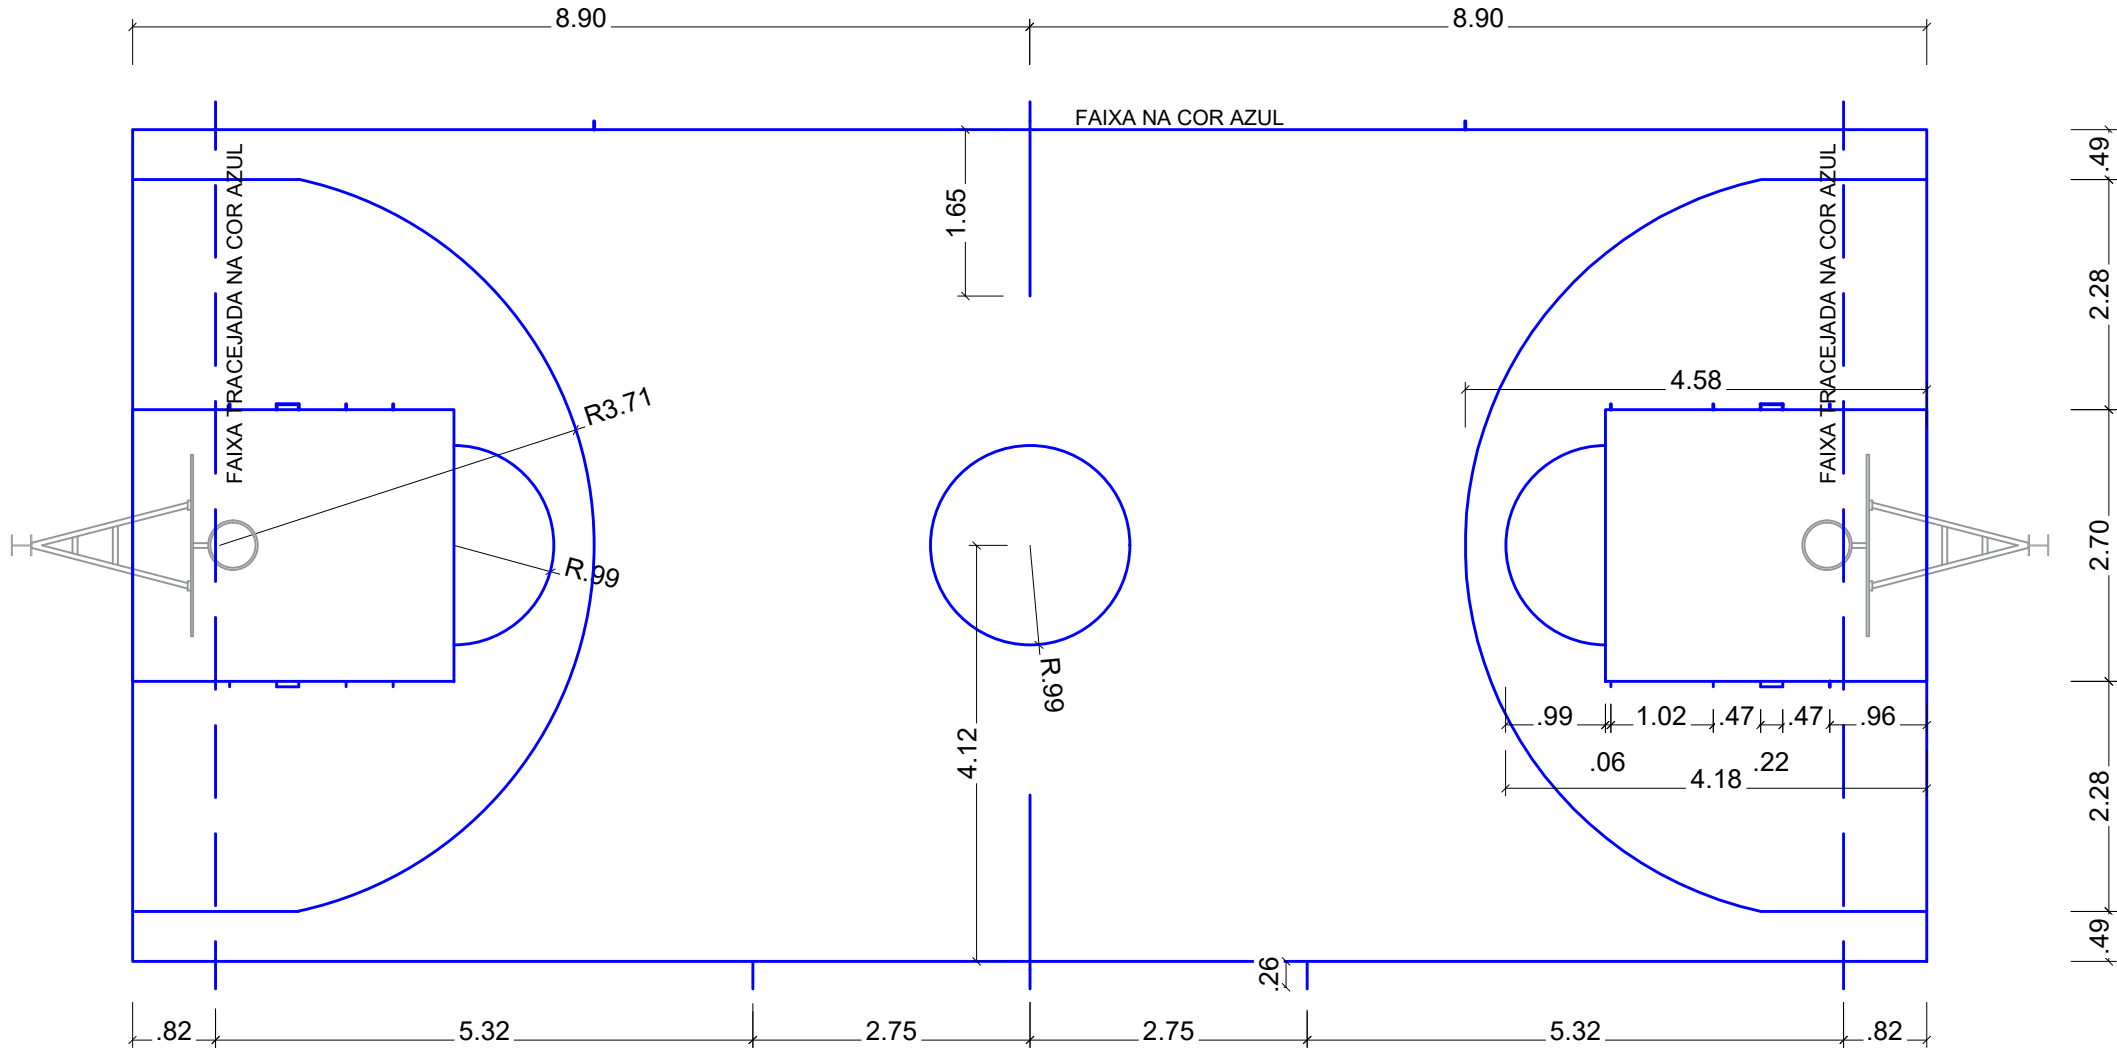

Demarcação Quadra de Basquete - Planta Baixa
Esc.: 1/75

Demarcação Quadra de Futsal e Handebol - Planta Baixa
Esc.: 1/75

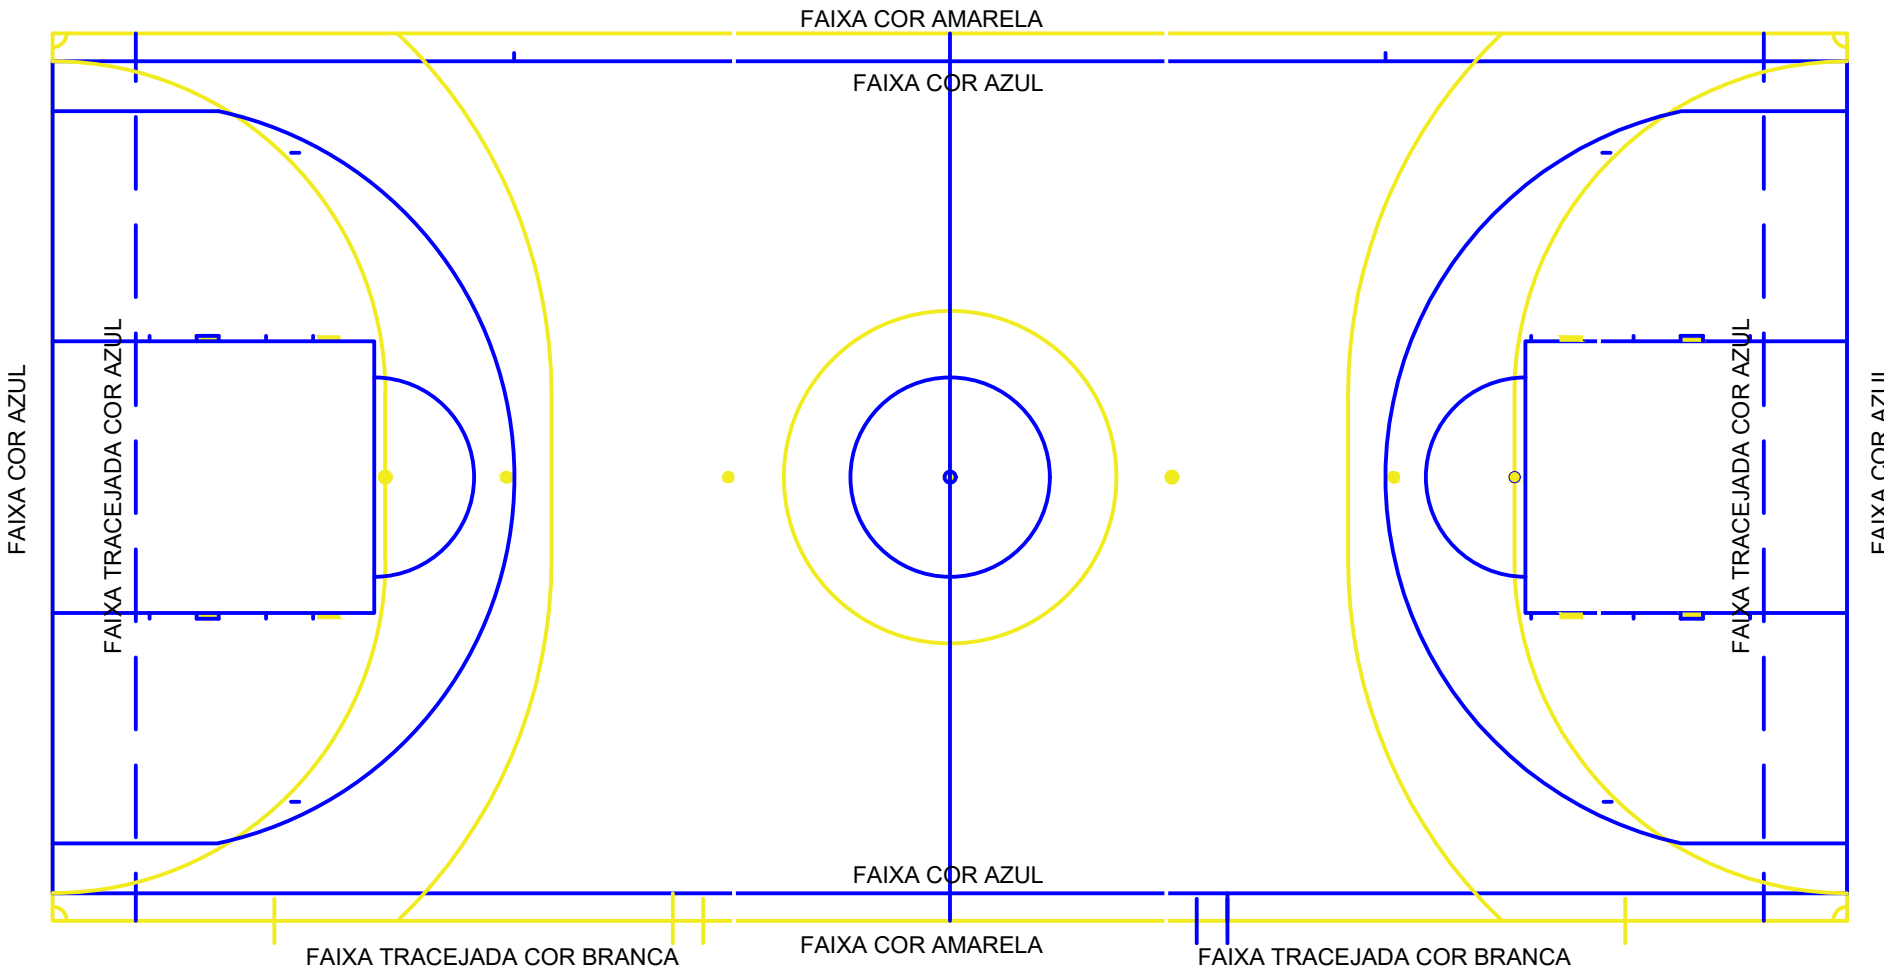

Demarcação Faixas Quadra (Voleibol/Basquete/Futsal) - Planta Baixa
Esc.: 1/75

- Notas:**
- Os piso modulares específicos para quadra coberta poliesportiva deverão ser aplicados acima do piso em concreto;
 - Os pisos modulares deverão ser compostos por placas plásticas cujas especificações de material e desempenho encontram-se no memorial descritivo;
 - Os pisos deverão ser aplicados sobre manta amortecedora, segundo as especificações do memorial descritivo;
 - Os pisos modulares deverão ser entregues e instalados com todos os acabamentos necessários e pertinentes, como rampas, cantoneiras e acessórios - incluindo as faixas de demarcação;
 - As cores do piso, conforme indicadas em planta baixa, deverão ser: cinza (para o contorno da quadra), laranja (para as laterais e demarcação do retângulo próximo às tabelas de basquete) e verde (nas demais regiões da quadra).

Nota: Todas as faixas devem ter espessura de 5 cm e devem ser posicionadas conforme as demarcações da planta baixa.

QUADRO DE REVISÕES				DATA	DESENHO
REVISÃO	DESCRIÇÃO				
R00	EMISSION			11/04/2025	JANAINA
APROVAÇÕES					
PROPRIETÁRIO			RESPONSÁVEL TÉCNICO		
MUNICÍPIO DE JOINVILLE 83.169.623/0001-10			JANAINA ANDREZA HODECKER ZIEMER DURIEUX 160966-5		
EQUIPE TÉCNICA DA EMPRESA					
JANAINA ANDREZA HODECKER ZIEMER DURIEUX ENGENHEIRO CIVIL CREA/SC: 160966-5					
PROPRIETÁRIO					
MUNICÍPIO DE JOINVILLE					
EDIFICAÇÃO					
ESCOLA MUNICIPAL PROFESSORA MARIA MAGDALENA MAZZOLLI					
ENDEREÇO					
RUA ESTRADA DA ILHA, N° 2066, JARDIM SOFIA - JOINVILLE/SC					
PROJETO	PROJETO ARQUITETÔNICO			ARQUIVO Folhas	Data 11/04/2025
CONTEÚDO	PINTURA PISO E DEMARCAÇÕES DAS FAIXAS			ETAPA ESCALA	PROJETO INDICADA
					FOLHA ARQ 06/06
Prefeitura Municipal de Joinville Secretaria da Educação CNPJ 83.169.623/0001-10 Rua Itajaí, Nº 390 CEP 89201-090 - Joinville Fone: (47) 3431-3009 E-mail: janaina.ziemer@educ.joinville.sc.gov.br					