


Planta Baixa

Escala: 1/500

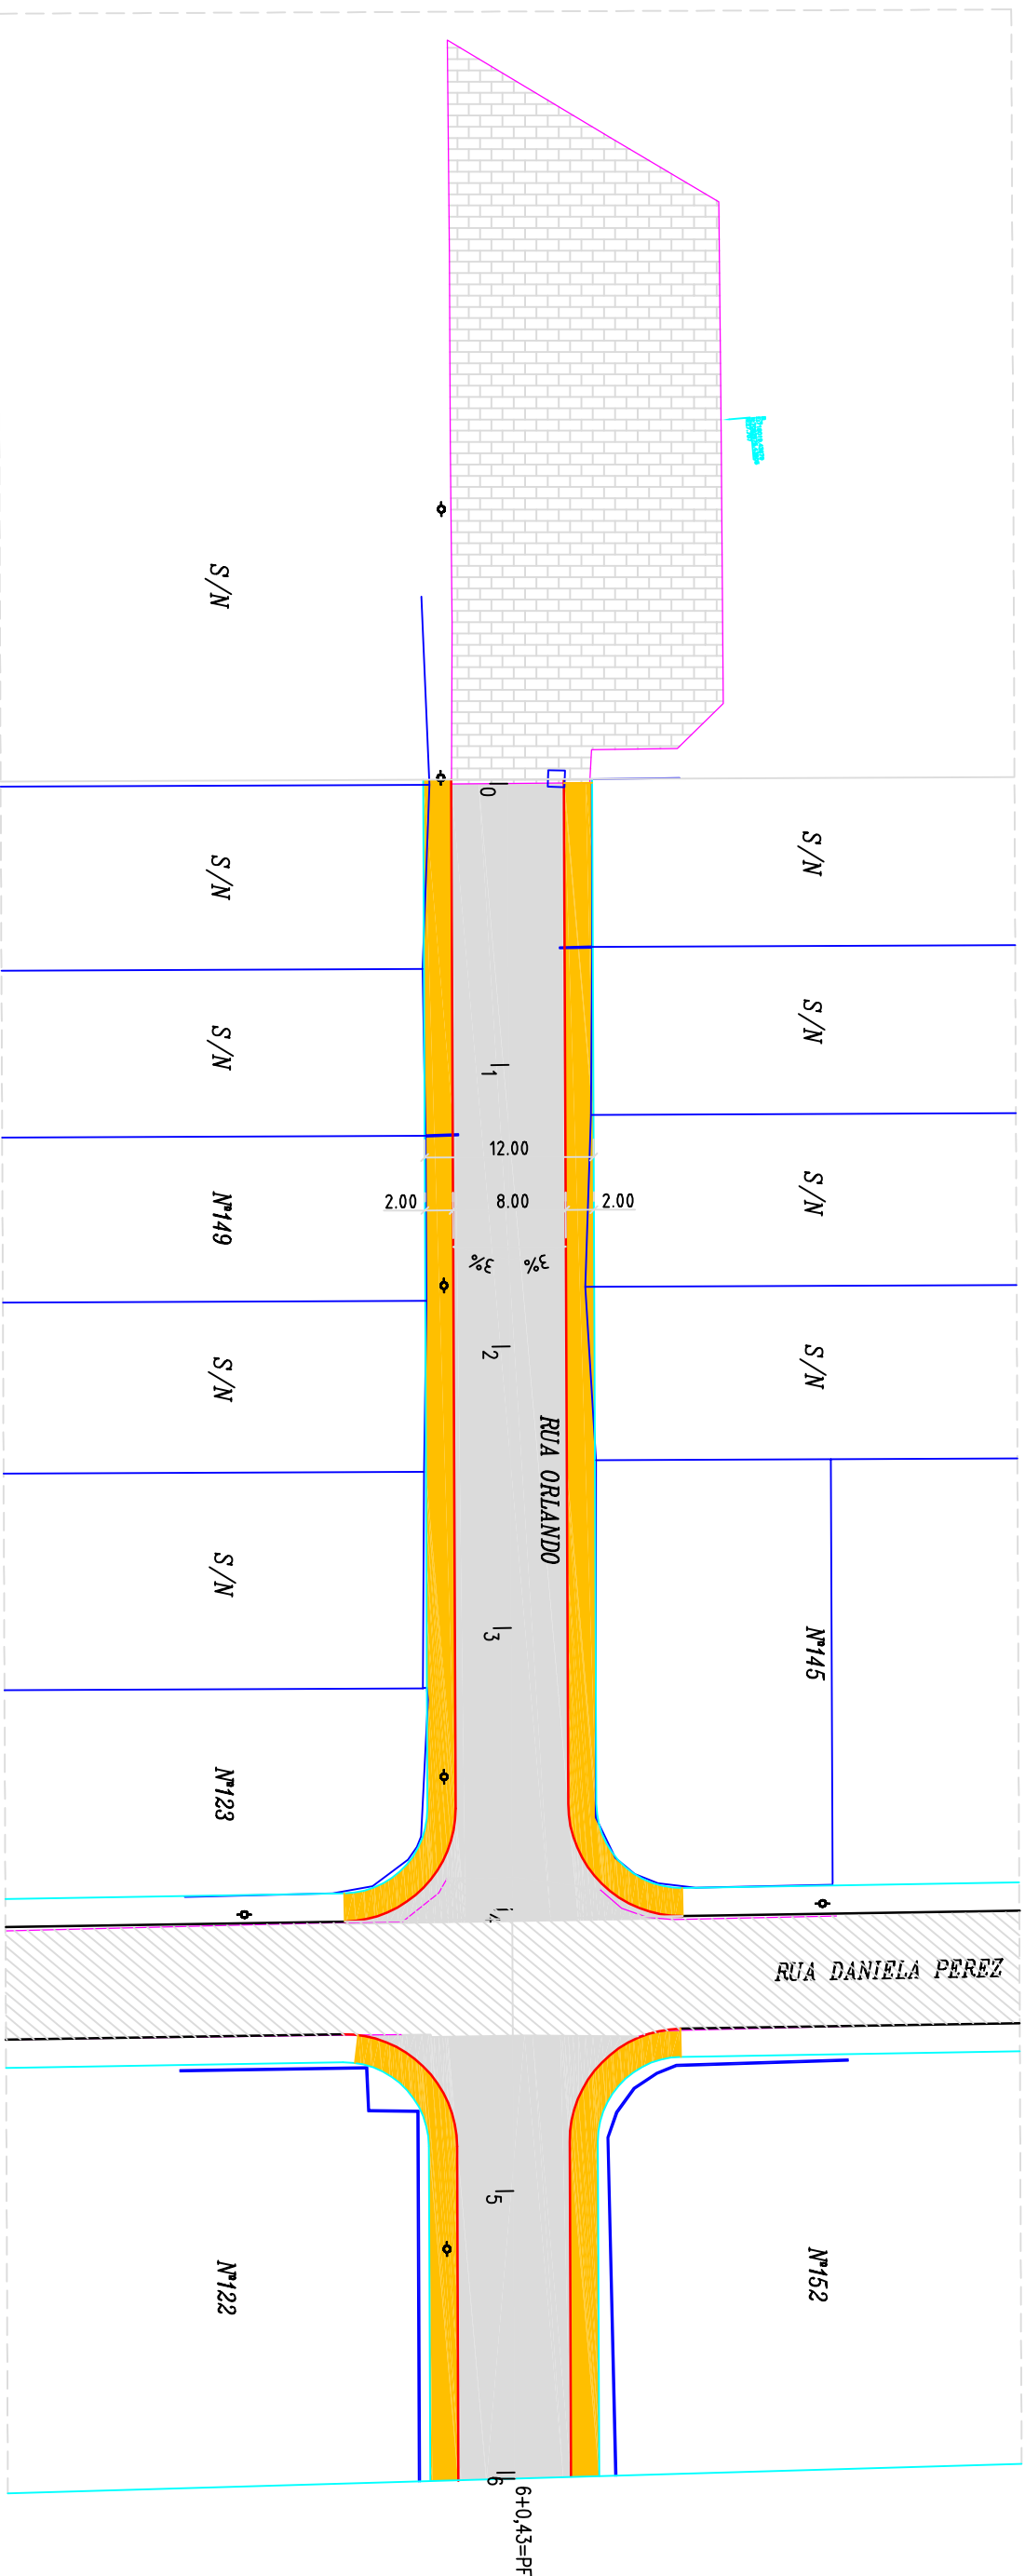

LEGENDA

Passaio

Passaio

NOTAS

1 - Estacas a Cada 20,00m



PREFETTURA MUNICIPALE
DE
JOINVILLE

RESPONSÁVEL TÉCNICO:

PROJETO DE PAVIMENTAÇÃO

NOME DA OBRA:

RUA ORLANDO - PARQUE GUARANI

10:

CONTEÚDO:	PROJETO GEOMÉTRICO
TRECHO:	TODA A EXTENSÃO

ADRIANO LUIZ KUROVSKI

PREFEITURA MUNICIPAL DE JOINVILLE

ESCALA:	DATA:	EXTENSÃO:
1/500	Set/2019	120,43m


999,44m²

REVISÃO:	Rev-01
----------	--------

FOLHA: _____

Unica: _____

SEÇÃO TIPO - PAVIMENTAÇÃO

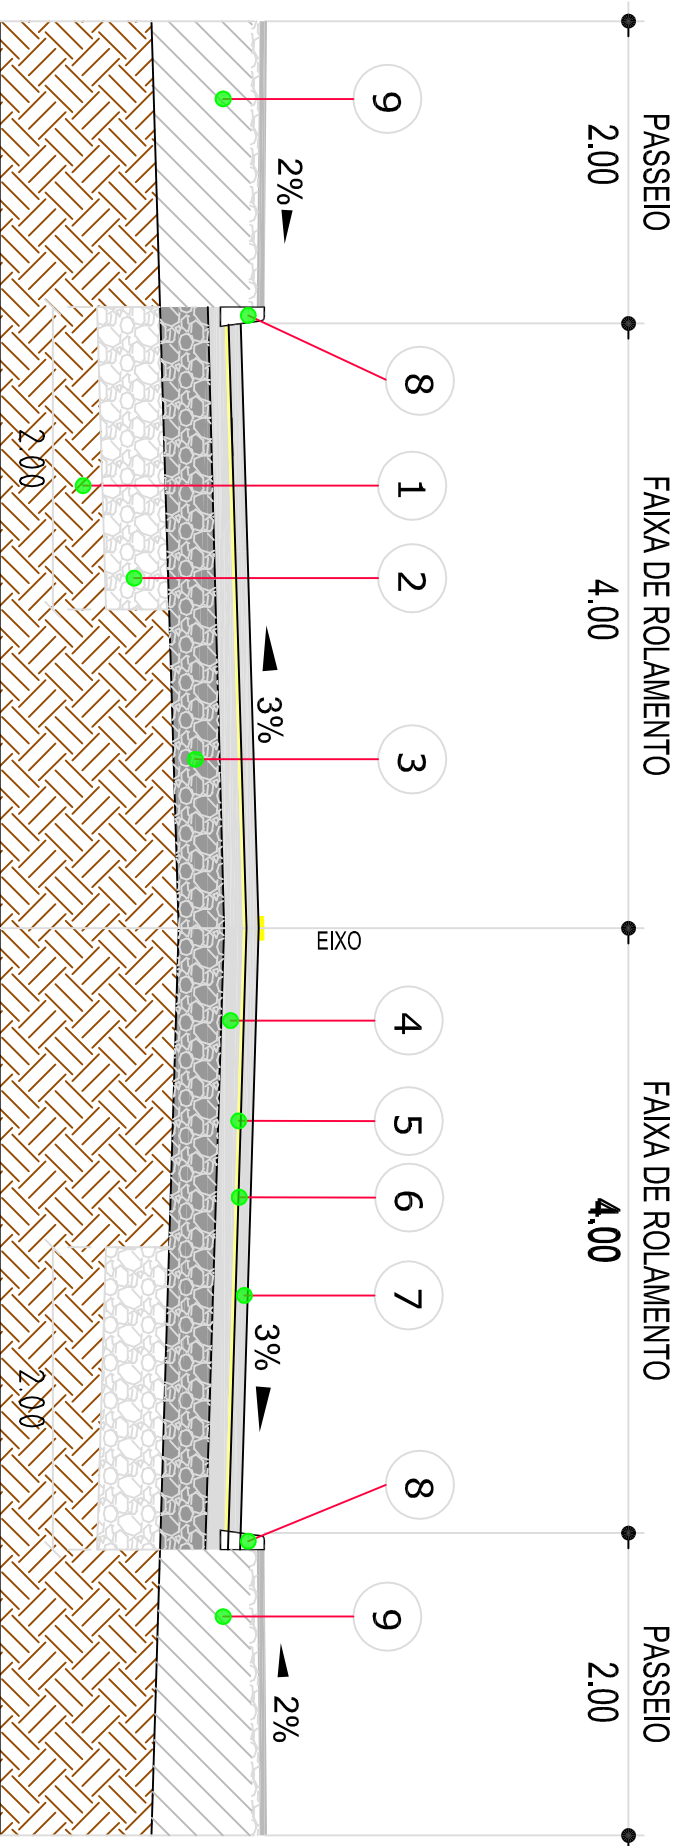


- 1 - Subleito Existente
- 2 - Reforço de Bordo Espessura = 50,00 cm
- 3 - Sub Base Espessura = 20,00 cm
- 4 - Base Brita Graduada Espessura = 15,00 cm
- 5 - Imprimação (DNIT 144/2012-ES)
- 6 - Pintura de ligação (DNIT 145/2012-ES)
- 7 - CAUQ - Concreto Asfáltico Usinado a Quente Faixa "c" Espessura = 4,00 cm
- 8 - Meio-Fio de Concreto Extrusado
- 9 - Regularização de Passeios

[illegible]



Planta Baixa

Escala: 1/1000

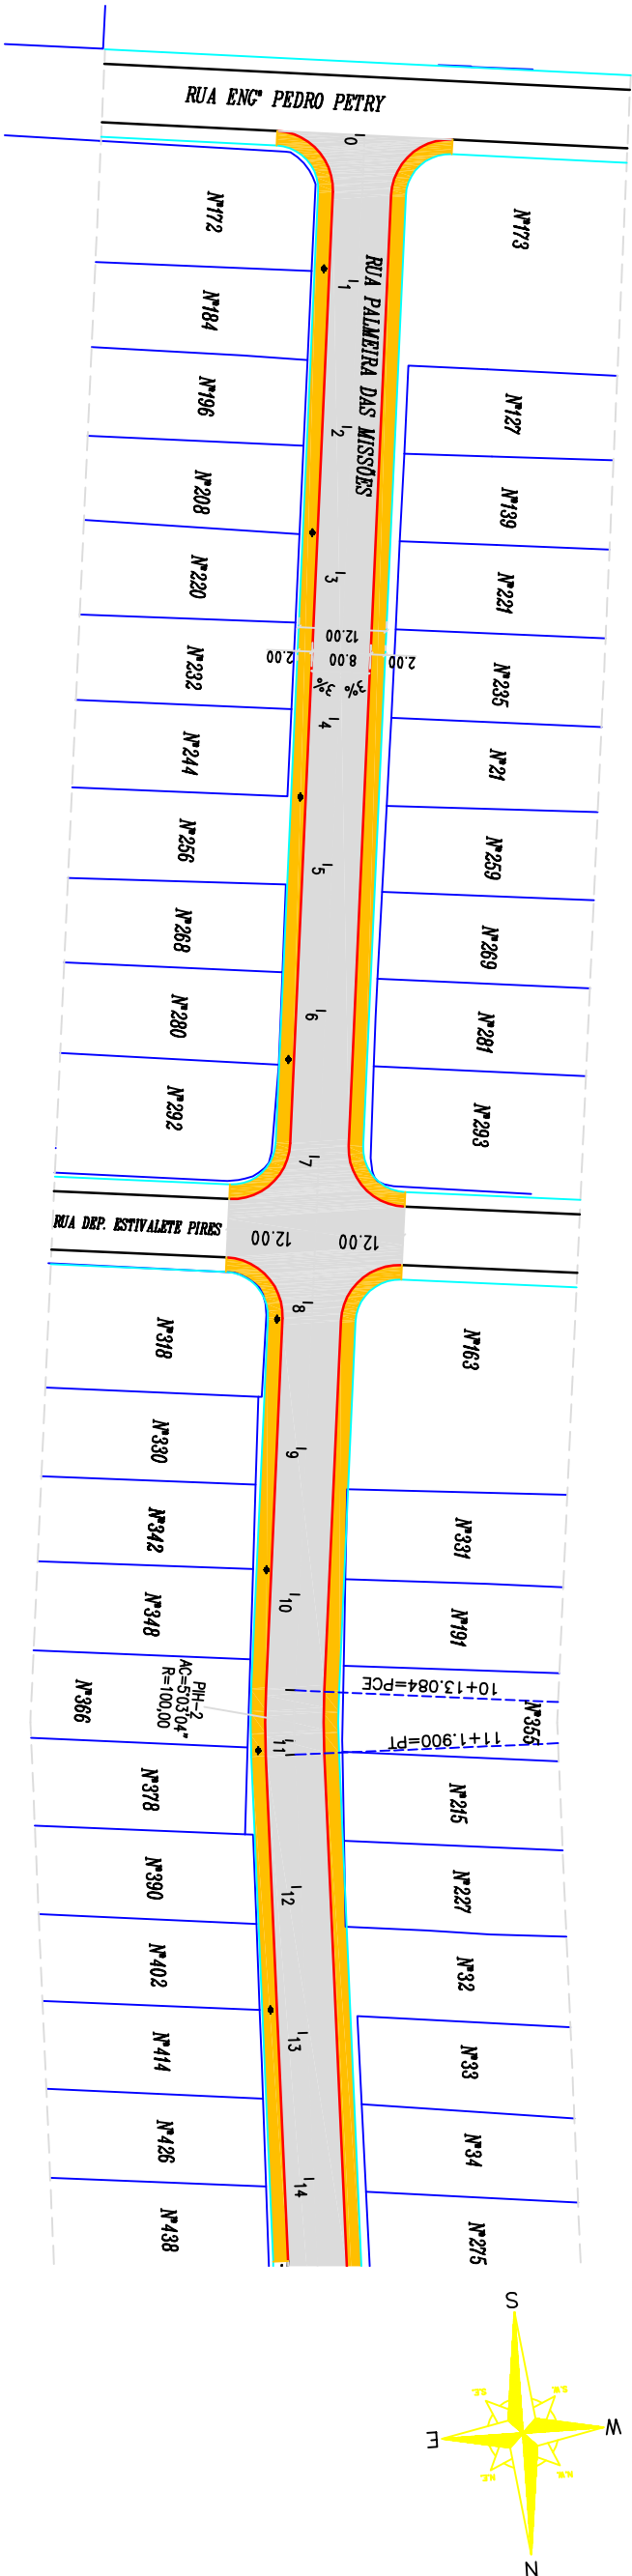


Planta Baixa

Escala: 1/1000

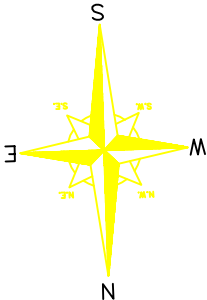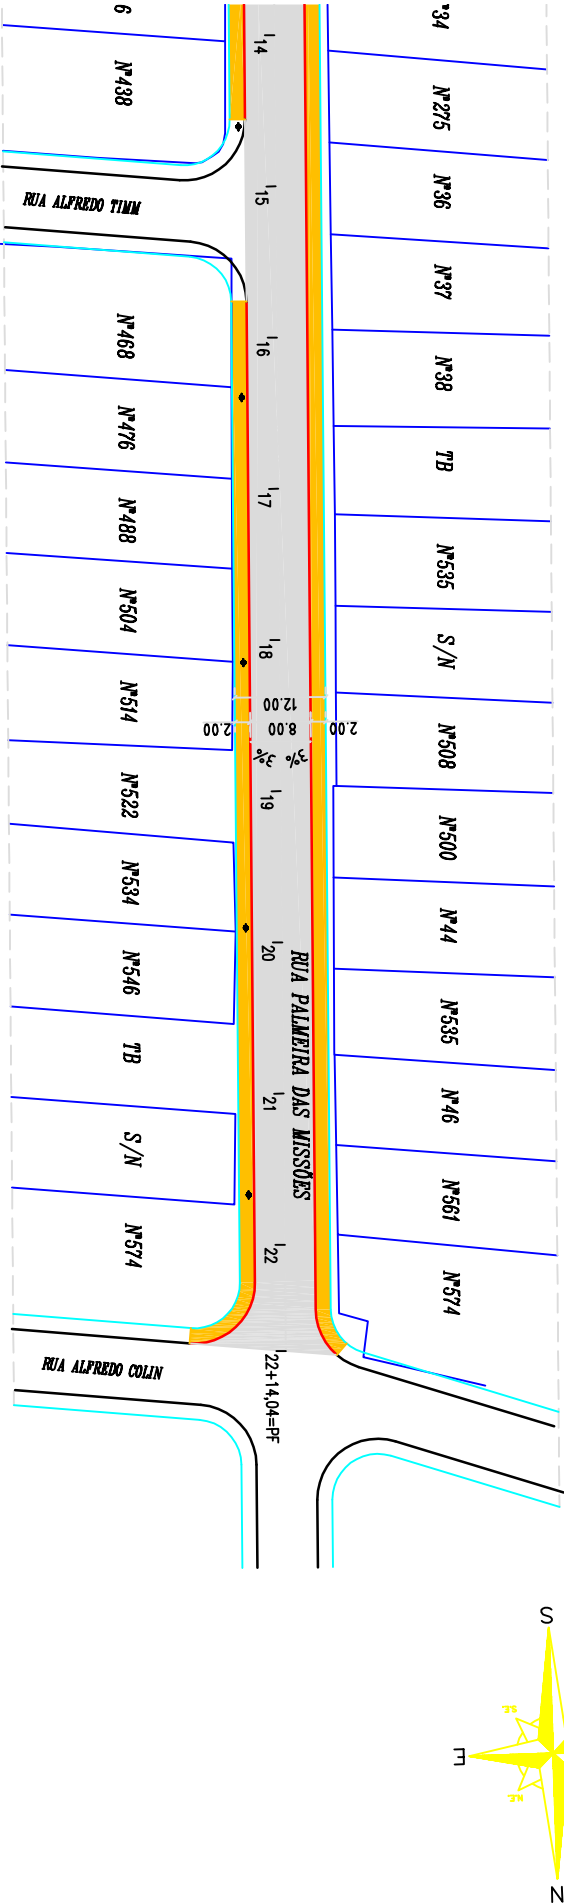

LEGENDA

- Cerca
- Muro Existente
- Perfil do terreno natural
- Meio-Fio Existente
- Meio-Fio À Executar
- Bordo da Rua
- Talude Existente
- Boca de Lobo Existente
- Poste
- Marco Topográfico

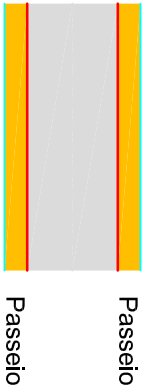

NOTAS

1 - Estacas a Cada 20,00m

SECRETARIA DE INFRAESTRUTURA URBANA

UNIDADE DE PAVIMENTAÇÃO


 PREFEITURA MUNICIPAL DE JOINVILLE	TEMA:	CONTEÚDO:
	PROJETO DE PAVIMENTAÇÃO	PROJETO GEOMÉTRICO
RESPONSÁVEL TÉCNICO:	PROPRIETÁRIO:	
NOME DA OBRA: RUA PALMEIRA DAS MISSÕES - BOEHMERWALD	TRECHO: DA RUA ENG° PEDRO PETRY ATÉ A RUA ALFREDO COLIN	

ESCALA:	1/1000	DATA:	Ser/2019	EXTENSÃO:	454,04m	ÁREA:	3.932,32m²	REVISÃO:	Rev-00	FOLHA:	Única
---------	--------	-------	----------	-----------	---------	-------	------------	----------	--------	--------	-------

NOTA : Direitos autorais protegidos pela lei 5.988 de 14/12/73.
Vedada a reprodução, alteração, cópia, total ou parcial, sem autorização expressa do autor.



SEÇÃO TIPO - PAVIMENTAÇÃO

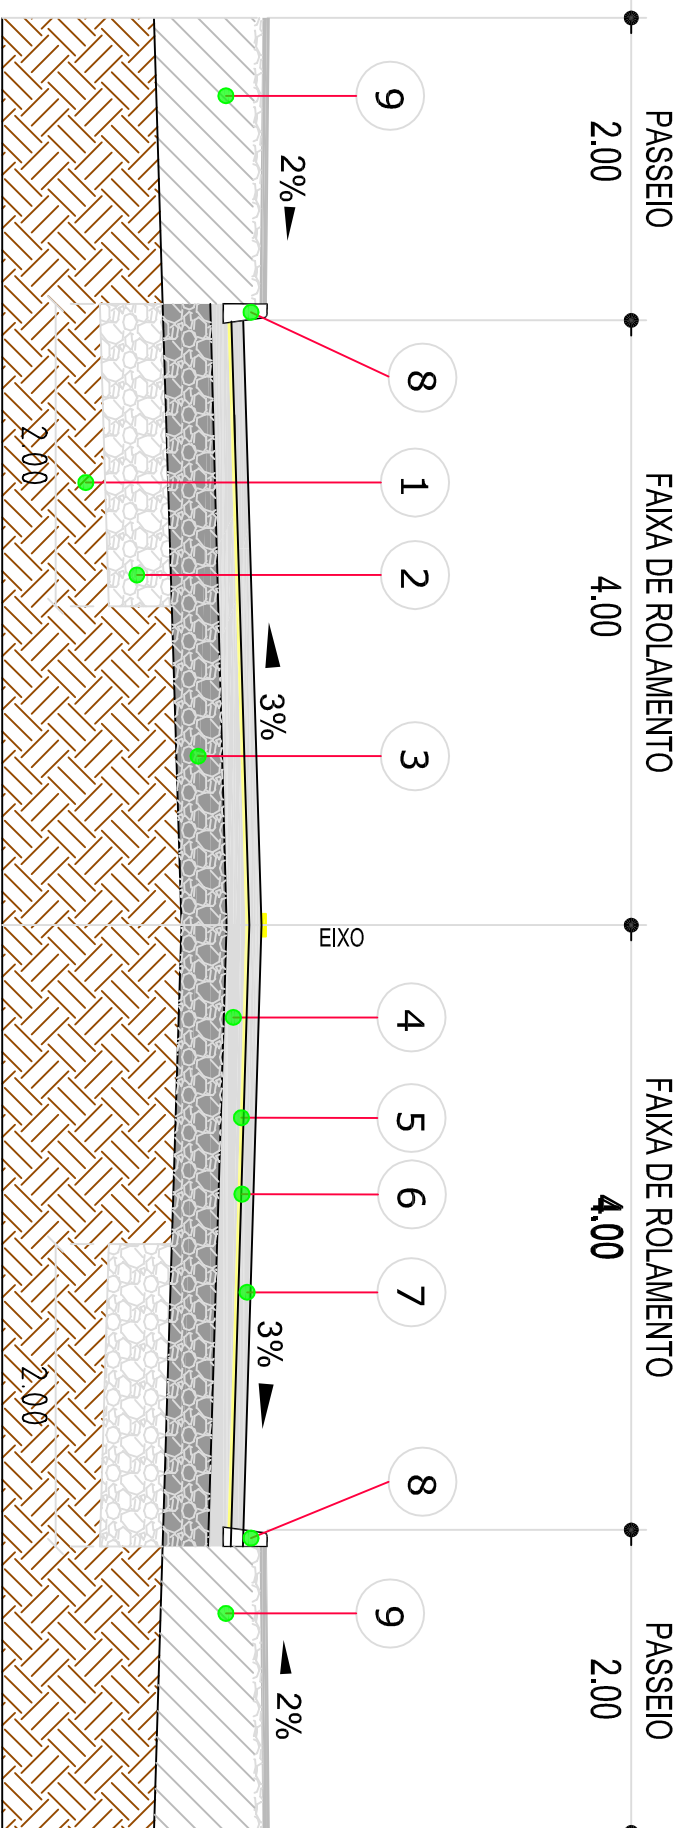


- 1 - Subleito Existente
- 2 - Reforço de Bordo Espessura = 50,00 cm
- 3 - Sub Base Espessura = 30,00 cm
- 4 - Base Brita Graduada Espessura = 15,00 cm
- 5 - Imprimação (DNIT 144/2012-ES)
- 6 - Pintura de ligação (DNIT 145/2012-ES)
- 7 - CAUQ - Concreto Asfáltico Usinado a Quente Faixa "c" Espessura = 4,00 cm
- 8 - Meio-Fio de Concreto Extrusado
- 9 - Regularização de Passeios

</									
---	--	--	--	--	--	--	--	--	--

Planta Baixa

Escala: 1/1000

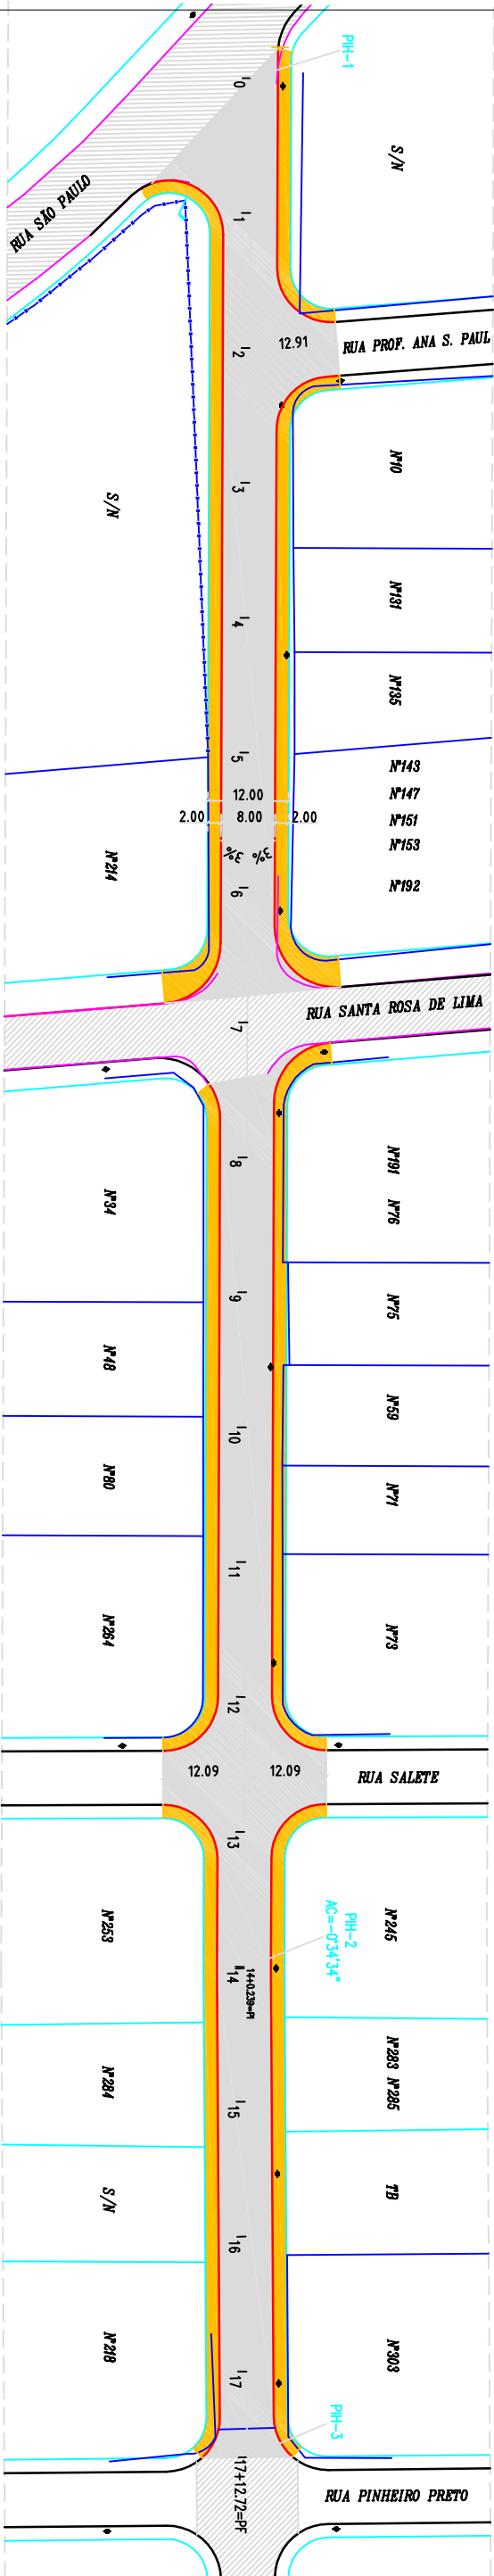

- Cerca
- Muro Existente
- Perfil do terreno natural
- Meio-Fio Existente
- Meio-Fio À Executar
- Bordo da Rua
- Talude Existente
- Boca de Lobo Existente
- Poste
- Marco Topográfico

- Passeio
- Passeio

NOTAS

1 - Estacas a Cada 20,00m

SECRETARIA DE INFRAESTRUTURA URBANA

UNIDADE DE PAVIMENTAÇÃO

 PREFEITURA MUNICIPAL DE JOINVILLE	TEMA:	PROJETO DE PAVIMENTAÇÃO		CONTEÚDO:	PROJETO GEOMÉTRICO
	NOME DA OBRA:	RUA SÃO JOSÉ DO CERRITO - PETRÓPOLIS		TRECHO:	DA RUA SÃO PAULO ATÉ A RUA PINHEIRO PRETO

RESPONSÁVEL TÉCNICO:

PROPRIETÁRIO:


ADRIANO LUIZ KUROVSKI
ENG. CIVIL CREA/SC 28420-6

PREFEITURA MUNICIPAL DE JOINVILLE

ESCALA:	1/1000	DATA:	Ser/2019	EXTENSÃO:	352,72m	ÁREA:	3.190,76m²	REVISÃO:	Rev-01	FOLHA:	Única
---------	--------	-------	----------	-----------	---------	-------	------------	----------	--------	--------	-------



SEÇÃO TIPO - PAVIMENTAÇÃO

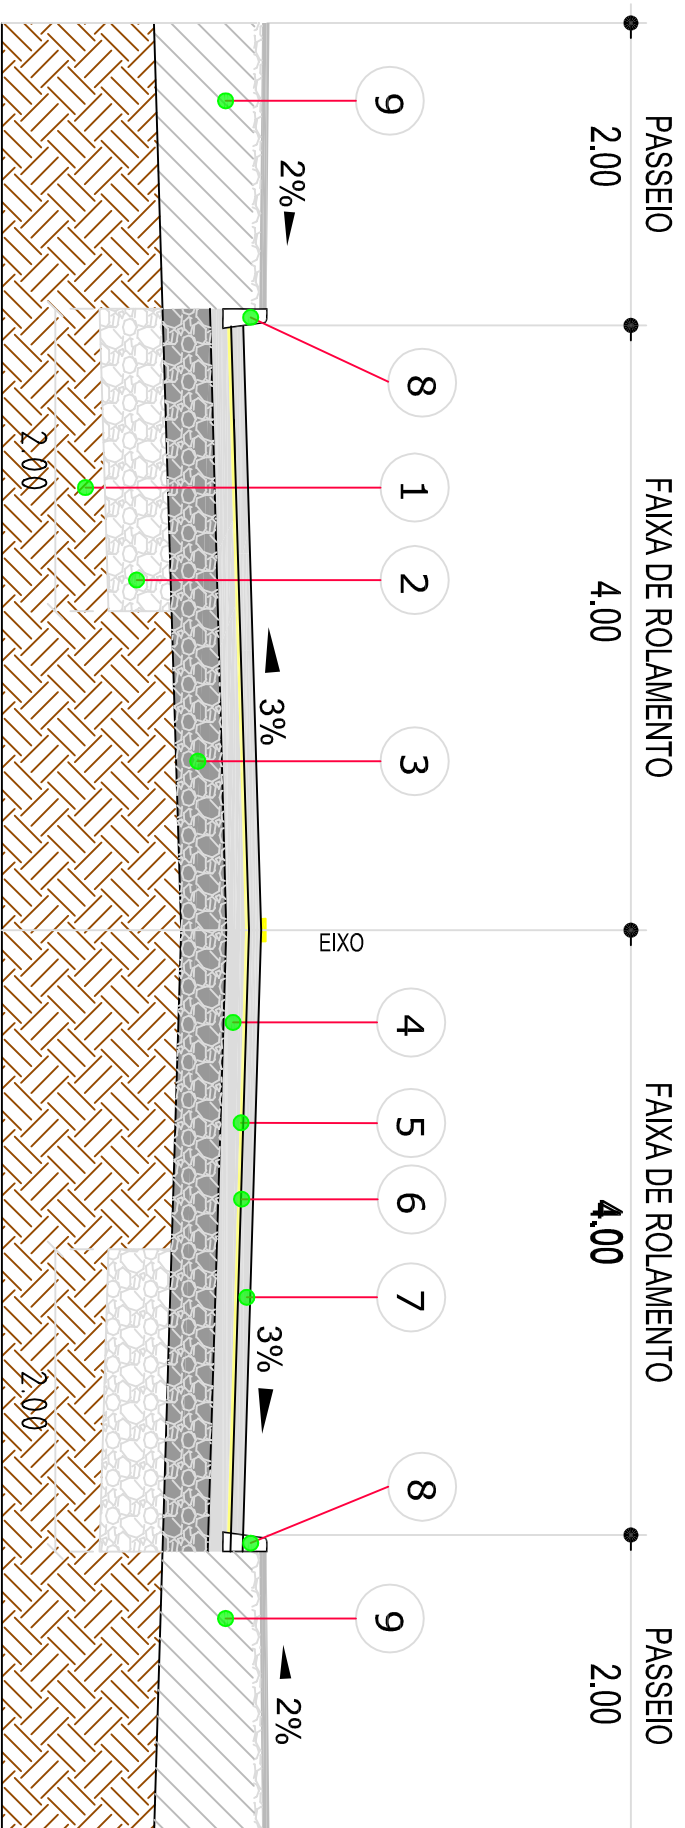

- 1 - Subleito Existente
- 2 - Reforço de Bordo Espessura = 50,00 cm
- 3 - Sub Base Espessura = 25,00 cm
- 4 - Base Brita Graduada Espessura = 15,00 cm
- 5 - Imprimação (DNIT 144/2012-ES)
- 6 - Pintura de ligação (DNIT 145/2012-ES)
- 7 - CAUQ - Concreto Asfáltico Usinado a Quente Faixa "c" Espessura = 4,00 cm
- 8 - Meio-Fio de Concreto Extrusado
- 9 - Regularização de Passeios

	Cerca Muro Existente Perfil do terreno natural Meio-Fio Existente Meio-Fio À Executar Bordo da Rua Talude Existente Boca de Lobo Existente Poste Marco Topográfico
	LEGENDA Passeio Passeio
	NOTAS 1 - Estacas a Cada 20,00m

SECRETARIA DE INFRAESTRUTURA URBANA UNIDADE DE PAVIMENTAÇÃO					
TÍTULO: PROJETO DE PAVIMENTAÇÃO		CONTEÚDO:			
		SEÇÃO TIPO			
NOME DA OBRA: PREFEITURA MUNICIPAL DE JOINVILLE		TRECHO: DA RUA SÃO PAULO ATÉ A RUA PINHEIRO PRETO			
RESPONSÁVEL TÉCNICO: ADRIANO LUIZ KUROVSKI ENG. CIVIL CREA-SC 28420-6		PROPRIETÁRIO: PREFEITURA MUNICIPAL DE JOINVILLE			
ESCALA: 1/1000	DATA: Ser/2019	EXTENSÃO: 352,72m	ÁREA: 3.190,76m²	REVISÃO: Rev=01	FOLHA: Unica