


CERCA COM MOURBES DE CONCRETO, COM TELA GALVANIZADA

DETALHE E

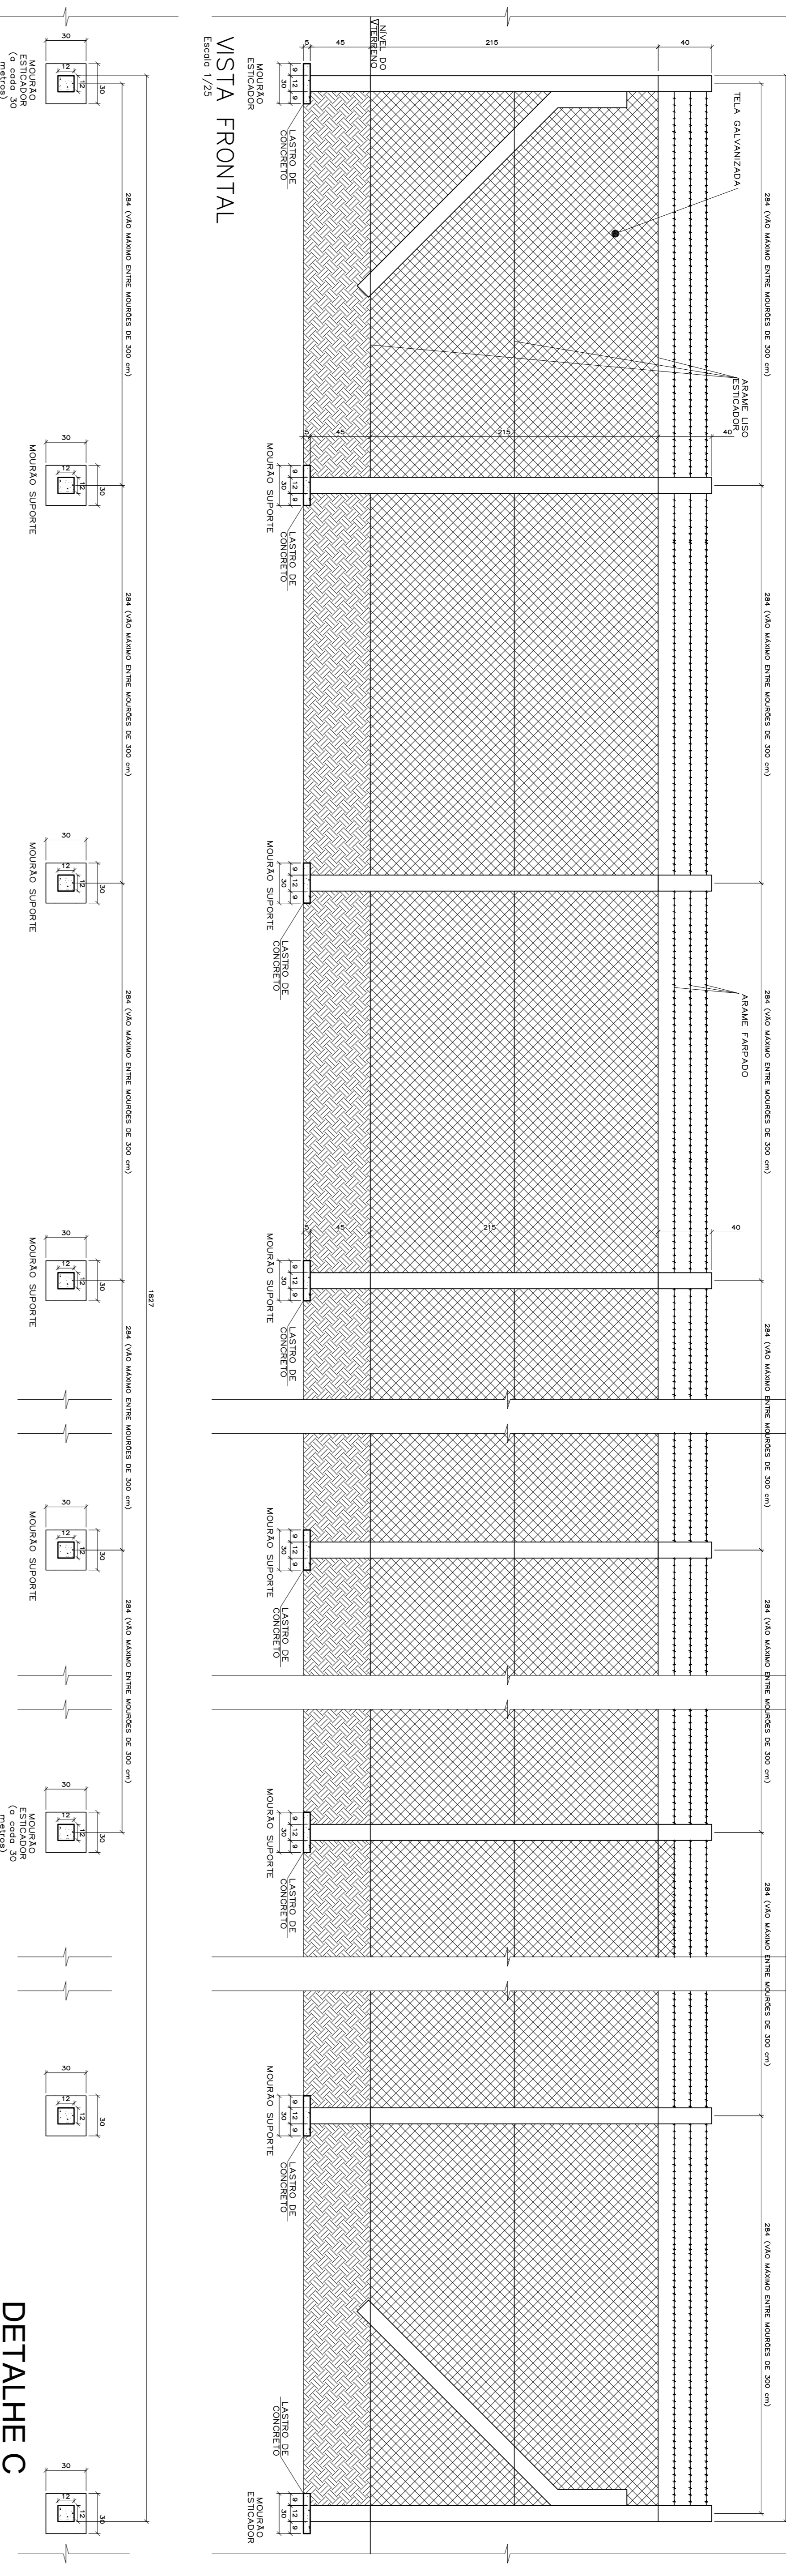

VISTA FRONTAL

Escala 1/25


PLANTA BAIXA

Escala 1/25

PORTÃO EM TELA ARAME GALVANIZADO N.12 MALHA 2" E MOLDURA EM TUBOS DE AÇO GALVANIZADO COM UMA FOLHA DE CORRER, INCLUSO FERREGENS

DETALHE D

CERCA COM MOURBES DE CONCRETO, COM TELA GALVANIZADA

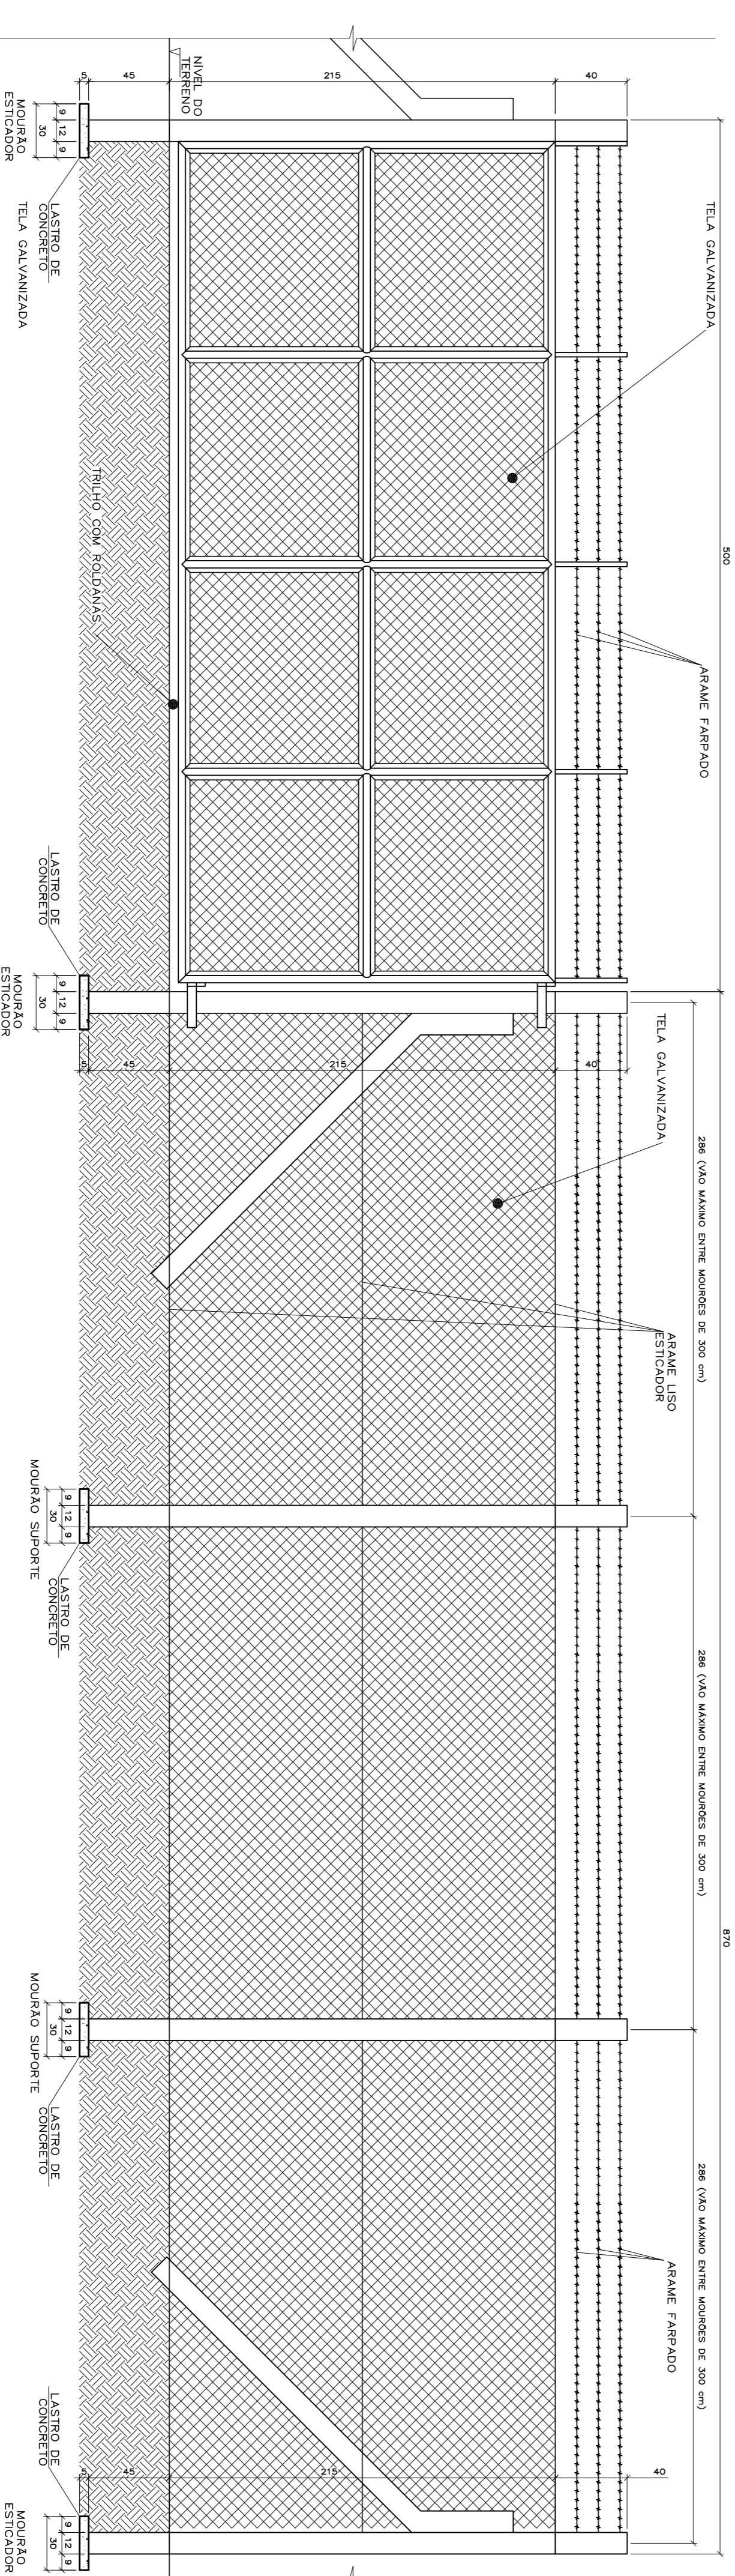


VISTA FRONTAL

Escala 1/25

PLANTA BAIXA

Escala 1/25

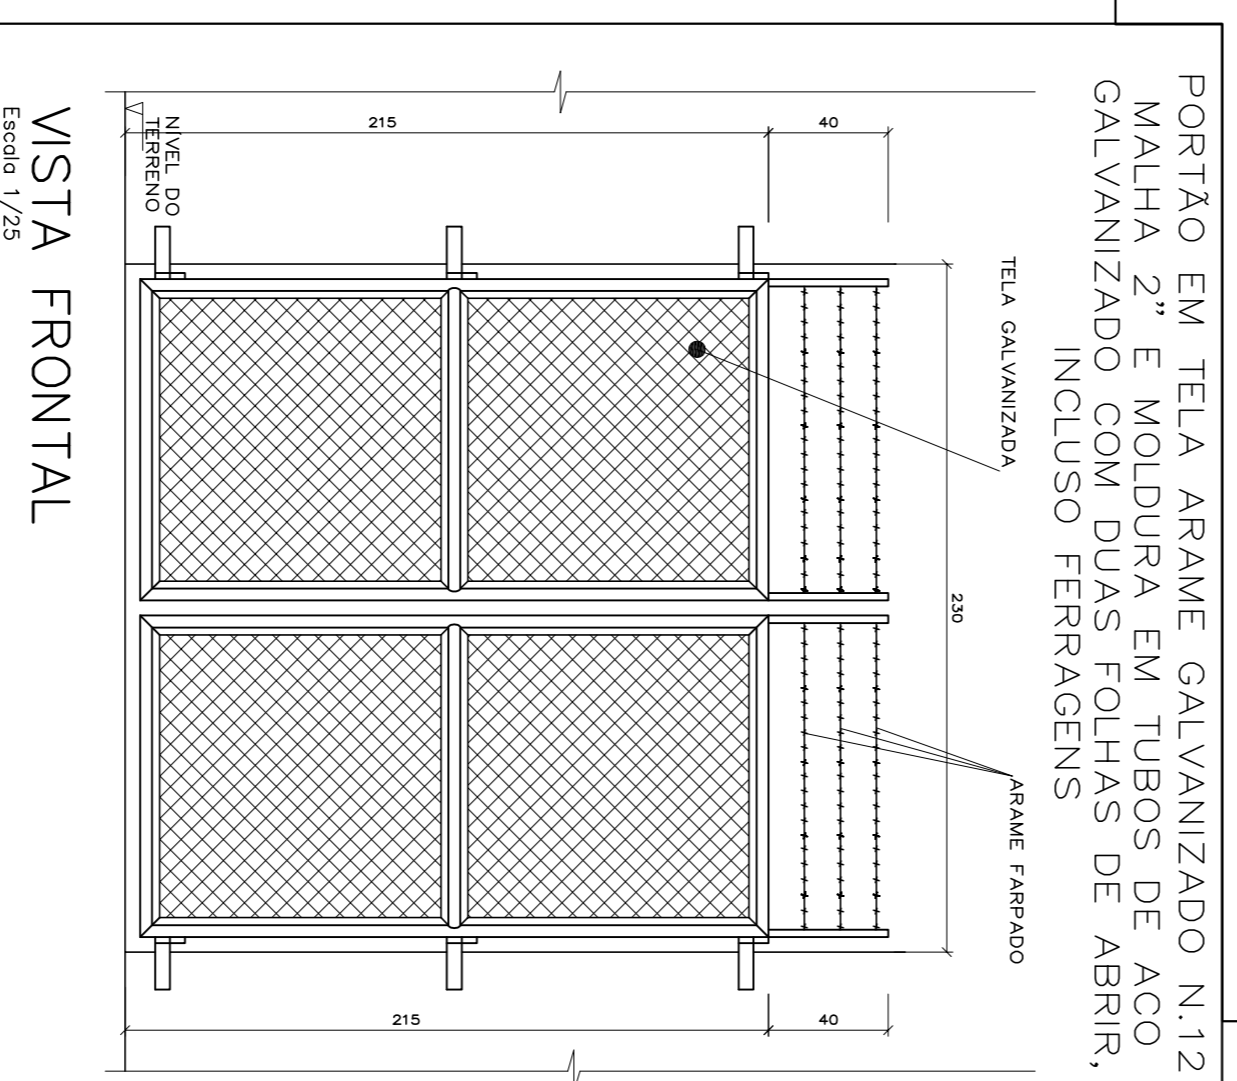

DETALHE C

PORTÃO EM TELA ARAME GALVANIZADO N.12 MALHA 2" E MOLDURA EM TUBOS DE AÇO GALVANIZADO COM DUAS FOLHAS DE ABRIR, INCLUSO FERREGENS

VISTA FRONTAL

Escala 1/25

OBSERVAÇÃO: PROJETO ELABORADO COM BASE EM LEVANTAMENTO PRÉ-EXISTENTE, COM POUCA PRECISÃO, CONFERIR MEDIDAS NO LOCAL ANTES DA EXECUÇÃO.

RI		REVISÃO CADASTRAL	
RD		EMISSÃO INICIAL	
REV	DATA	DESENHO	MODIFICAÇÃO
			VERIFICAÇÃO / APROVAÇÃO

SECRETARIA DE INFRAESTRUTURA URBANA
UNIDADE DE BANCO DE PROJETOS

PROJETO DE ARQUITETURA - ESPAÇO PÚBLICO
"PRAÇA FRONTAL DA CIDADELA CULTURAL ANTARCTICA"

TÍTULO: PROJETO DE CERCAMENTO - DETALHES EXECUTIVOS

AUTORA(S): UBFFrietasChelidava
AUTOR: ANNE FERREIRA SOUZA
CADERNO: MAR/2019
FOLHA: 02/02

PROPRIETÁRIO/REQUERENTE: CAMARÃO/SECRETARIA

INDICADA: ANNE

NOTA: Este documento desenvolvido para Lei 5.988 de 14/12/73. Validade a reprodução, alteração, cópia, total ou parcial, sem autorização expressa do autor. PAPEL: REPRODUTIVEL