



PLANTA BAIXA PARACICLO - MOLDEO 01
ESCALA 1:10

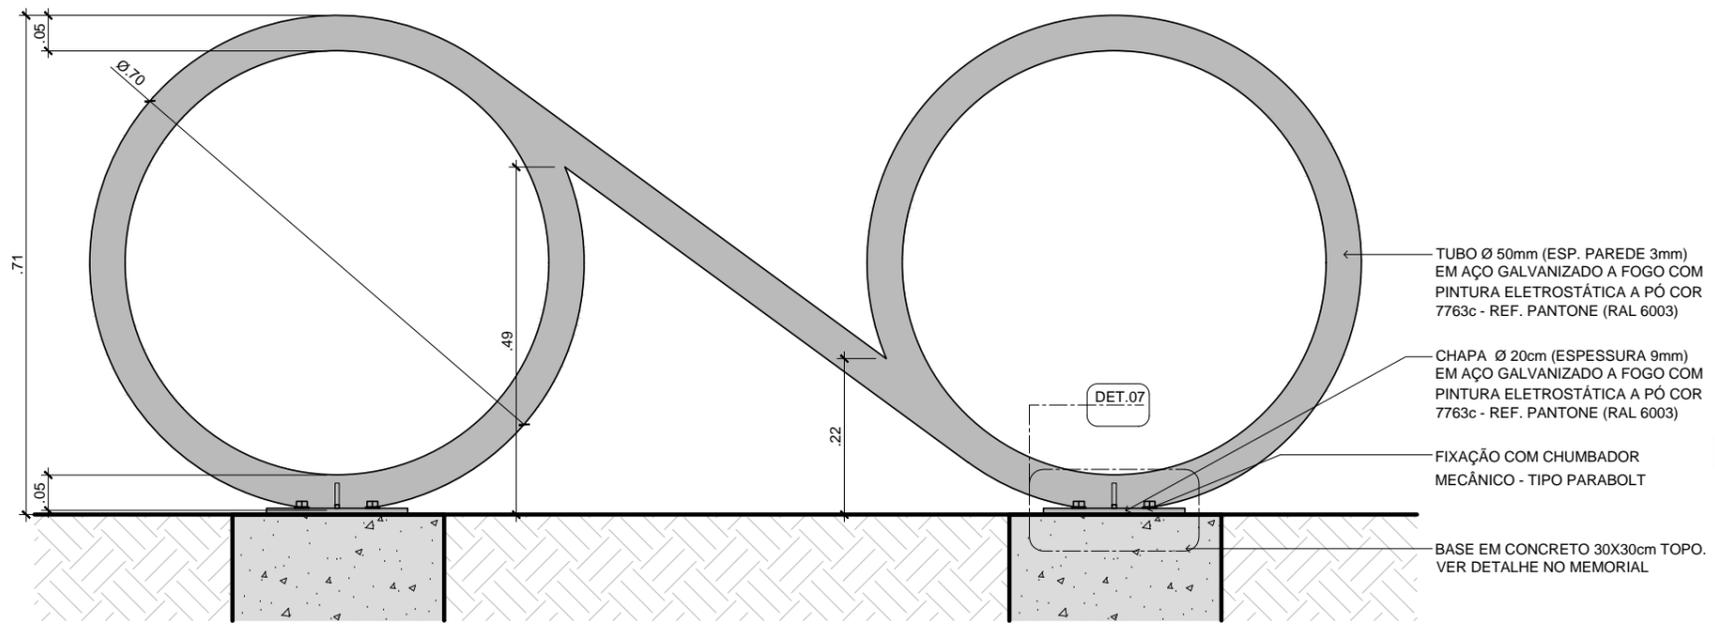

VISTA 1
ESCALA 1:10

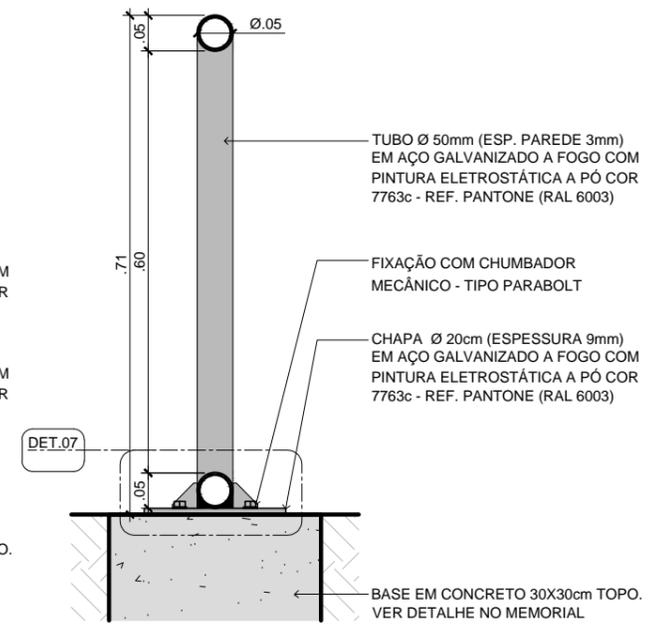

CORTE A-A
ESCALA 1:10

MOBILIÁRIO PADRÃO 2022

Assinado digitalmente por VANIO
LESTER KUNTZE:18608442272
Data: 2022.07.12 10:08:19-03'00'



PROJETO EXECUTIVO
PARACICLO - MODELO 01

DATA ABR/2022
ESCALA 1:10
UNIDADE UPL.APE
CÓDIGO
REQUERENTE PMJ


AUTOR GABRIEL ESTEVES RIBEIRO

16
26

Documento assinado digitalmente
GABRIEL ESTEVES RIBEIRO
Data: 11/07/2022 09:28:48-0300
Verifique em <https://verificador.iti.br>


PREFEITURA MUNICIPAL DE JOINVILLE

SECRETARIA DE PLANEJAMENTO URBANO E DESENVOLVIMENTO SUSTENTÁVEL

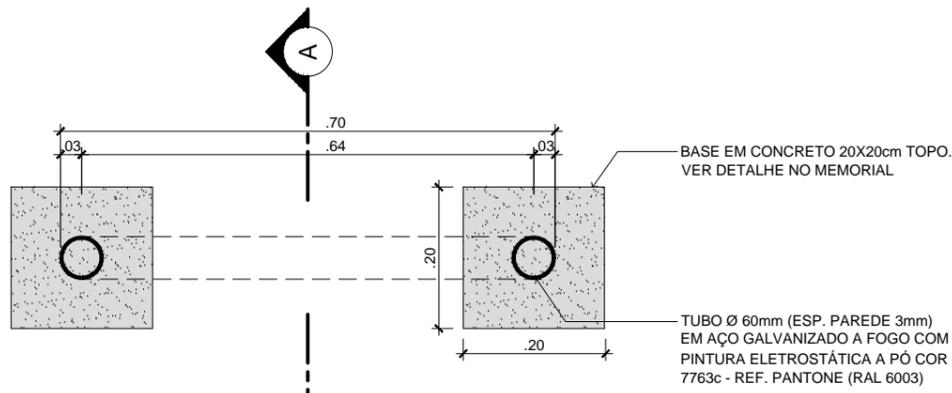

BASE EM CONCRETO 20X20cm TOPO.
VER DETALHE NO MEMORIAL

TUBO Ø 60mm (ESP. PAREDE 3mm)
EM AÇO GALVANIZADO A FOGO COM
PINTURA ELETROSTÁTICA A PÓ COR
7763c - REF. PANTONE (RAL 6003)

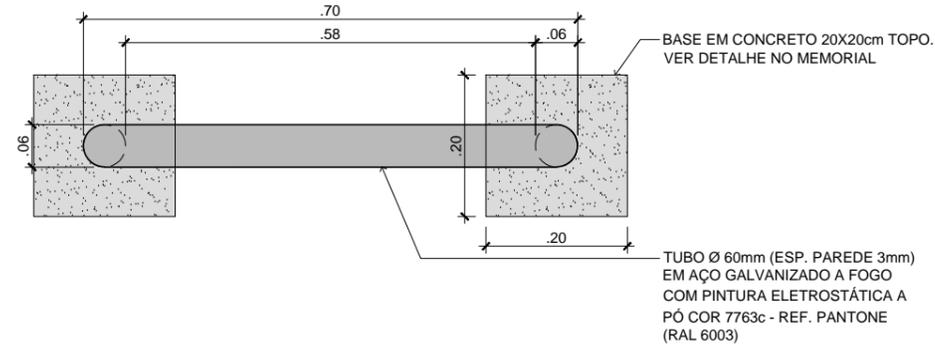


BASE EM CONCRETO 20X20cm TOPO.
VER DETALHE NO MEMORIAL

TUBO Ø 60mm (ESP. PAREDE 3mm)
EM AÇO GALVANIZADO A FOGO
COM PINTURA ELETROSTÁTICA A
PÓ COR 7763c - REF. PANTONE
(RAL 6003)


VISTA 1
PLANTA BAIXA PARACICLO - MODELO 02- ENGASTADO
ESCALA 1:10

VISTA SUPERIOR
ESCALA 1:10

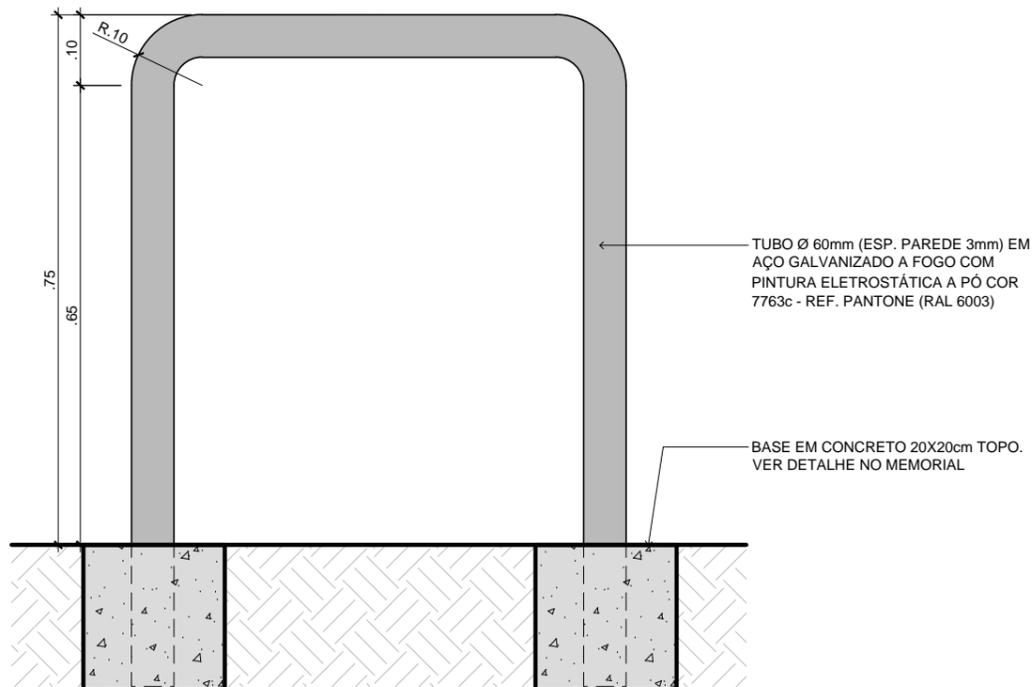

TUBO Ø 60mm (ESP. PAREDE 3mm) EM
AÇO GALVANIZADO A FOGO COM
PINTURA ELETROSTÁTICA A PÓ COR
7763c - REF. PANTONE (RAL 6003)

BASE EM CONCRETO 20X20cm TOPO.
VER DETALHE NO MEMORIAL

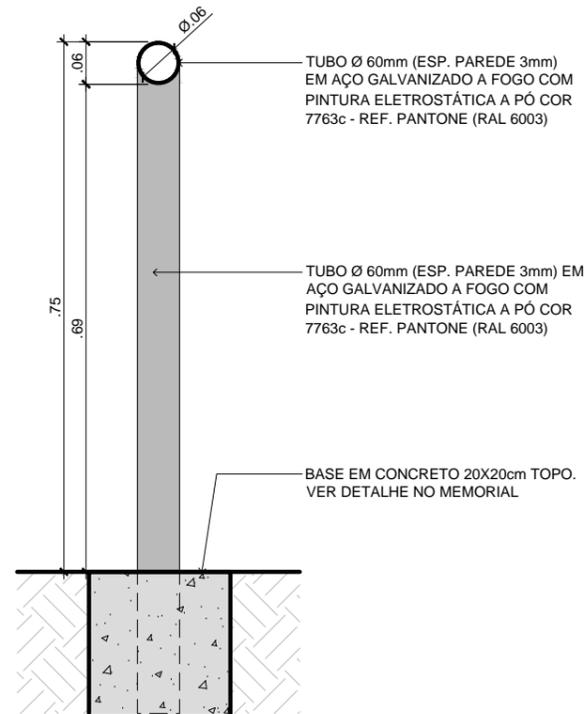

TUBO Ø 60mm (ESP. PAREDE 3mm)
EM AÇO GALVANIZADO A FOGO COM
PINTURA ELETROSTÁTICA A PÓ COR
7763c - REF. PANTONE (RAL 6003)

TUBO Ø 60mm (ESP. PAREDE 3mm) EM
AÇO GALVANIZADO A FOGO COM
PINTURA ELETROSTÁTICA A PÓ COR
7763c - REF. PANTONE (RAL 6003)

BASE EM CONCRETO 20X20cm TOPO.
VER DETALHE NO MEMORIAL

VISTA 1
ESCALA 1:10

CORTE A-A
ESCALA 1:10

Assinado digitalmente por VANIO
LESTER KUNTZE:18608442272
Data: 2022.07.12 10:14:21-03'00'

Documento assinado digitalmente
GABRIEL ESTEVES RIBEIRO
Data: 11/07/2022 09:32:09-0300
Verifique em <https://verificador.itl.br>

MOBILIÁRIO PADRÃO 2022




PROJETO EXECUTIVO
PARACICLO - MODELO 02 - ENGASTADO


DATA ABR/2022
ESCALA 1:10
UNIDADE UPL.APE
CÓDIGO
REQUERENTE PMJ

AUTOR GABRIEL ESTEVES RIBEIRO


18
26

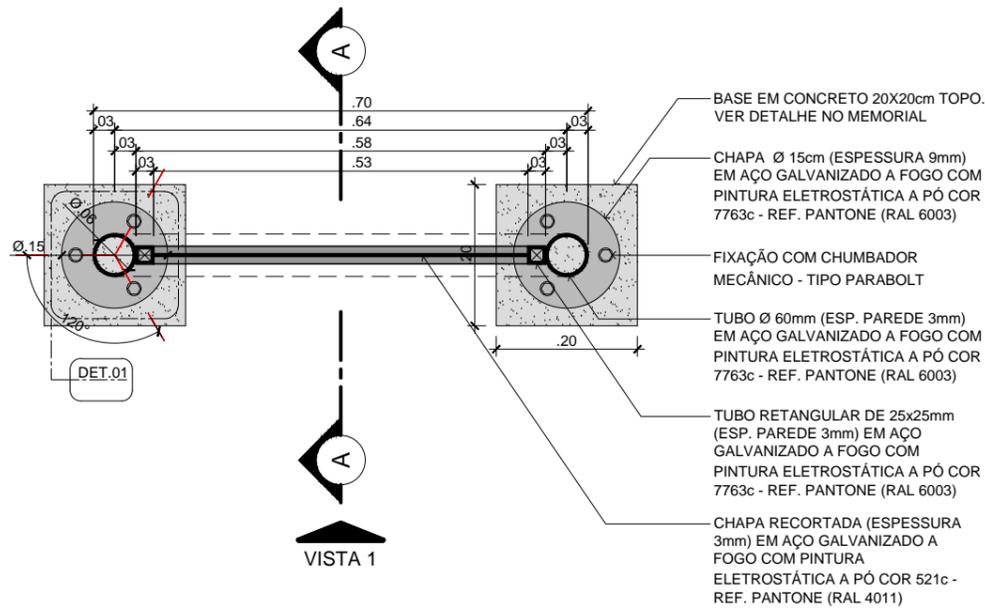


PLANTA BAIXA PARACICLO - MODELO 03 - CHUMBADO
ESCALA 1:10

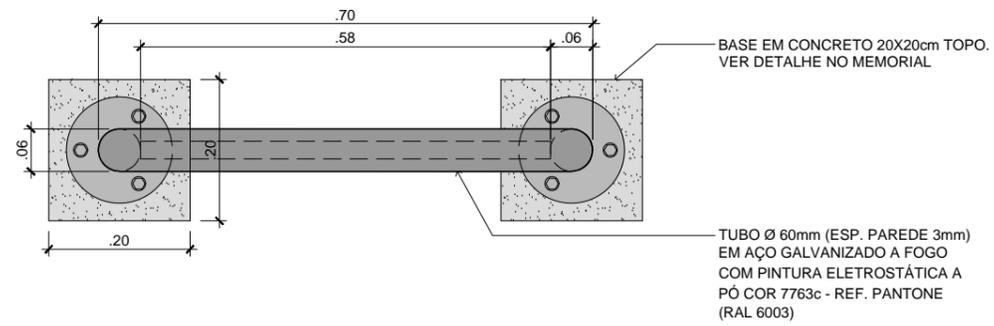

VISTA SUPERIOR
ESCALA 1:10

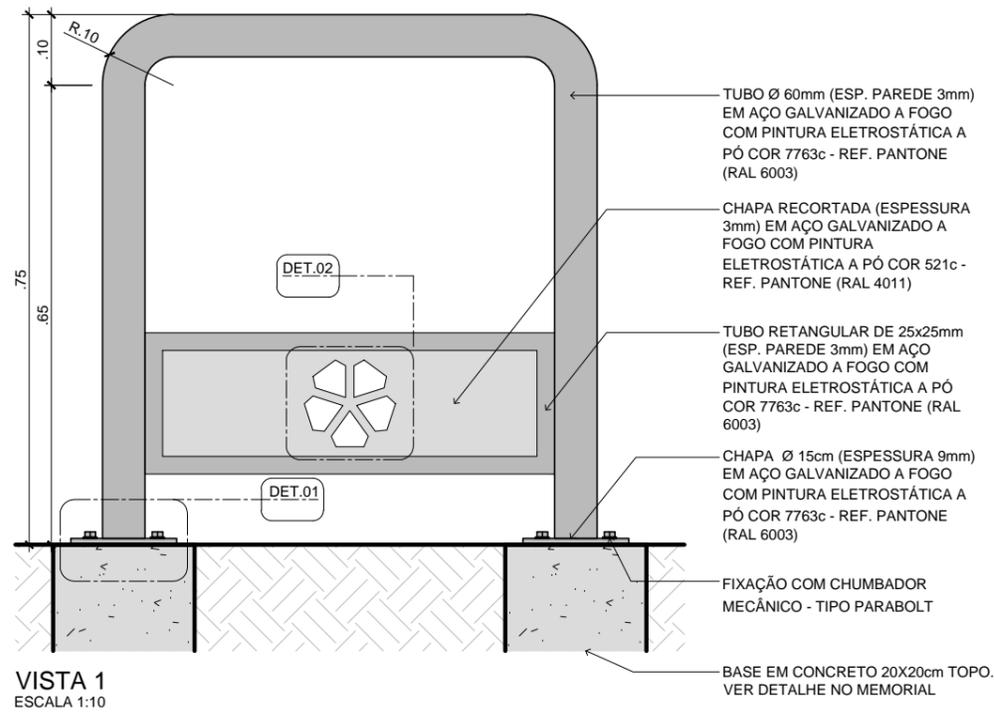

VISTA 1
ESCALA 1:10

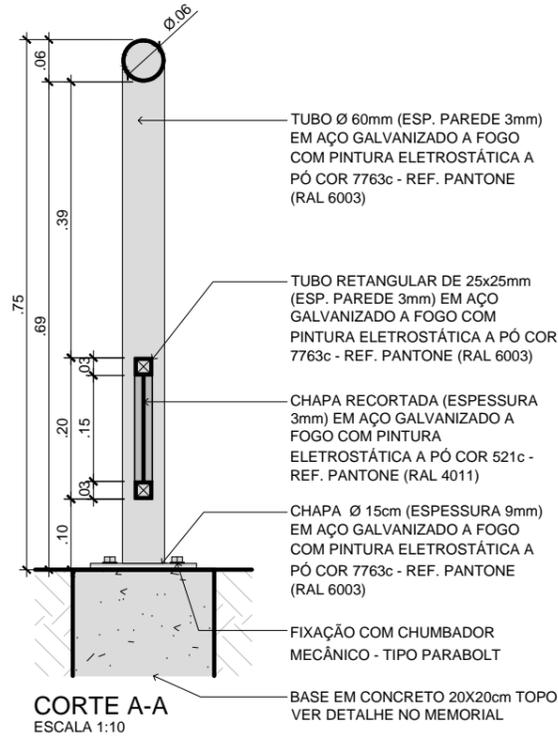

CORTE A-A
ESCALA 1:10

Assinado digitalmente por VANIO
LESTER KUNTZE:18608442272
Data: 2022.07.12 10:15:13-03'00'

Documento assinado digitalmente
GABRIEL ESTEVES RIBEIRO
Data: 11/07/2022 09:34:24-0300
Verifique em <https://verificador.itl.br>

MOBILIÁRIO PADRÃO 2022




PROJETO EXECUTIVO
PARACICLO - MODELO 03 - CHUMBADO


DATA ABR/2022
ESCALA 1:10
UNIDADE UPL.APE
CÓDIGO
REQUERENTE PMJ

AUTOR GABRIEL ESTEVES RIBEIRO


20
26

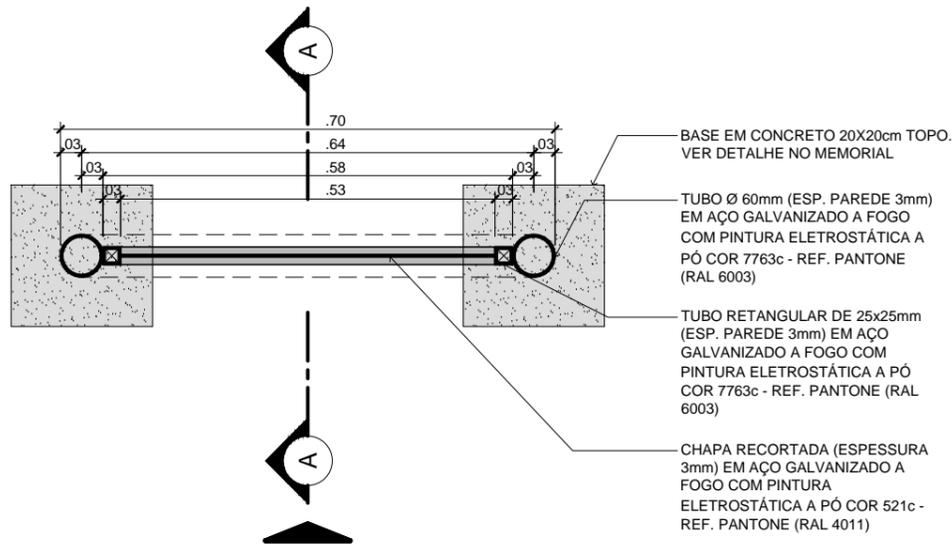


VISTA 1
PLANTA BAIXA PARACICLO - MODELO 03 - ENGASTADO
ESCALA 1:10

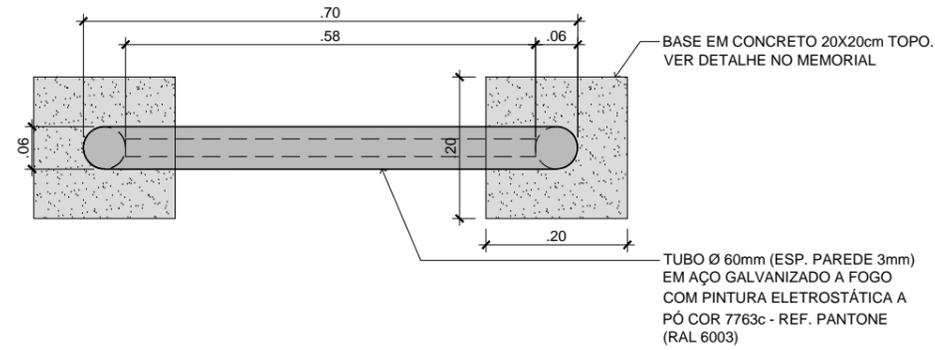

VISTA SUPERIOR
ESCALA 1:10

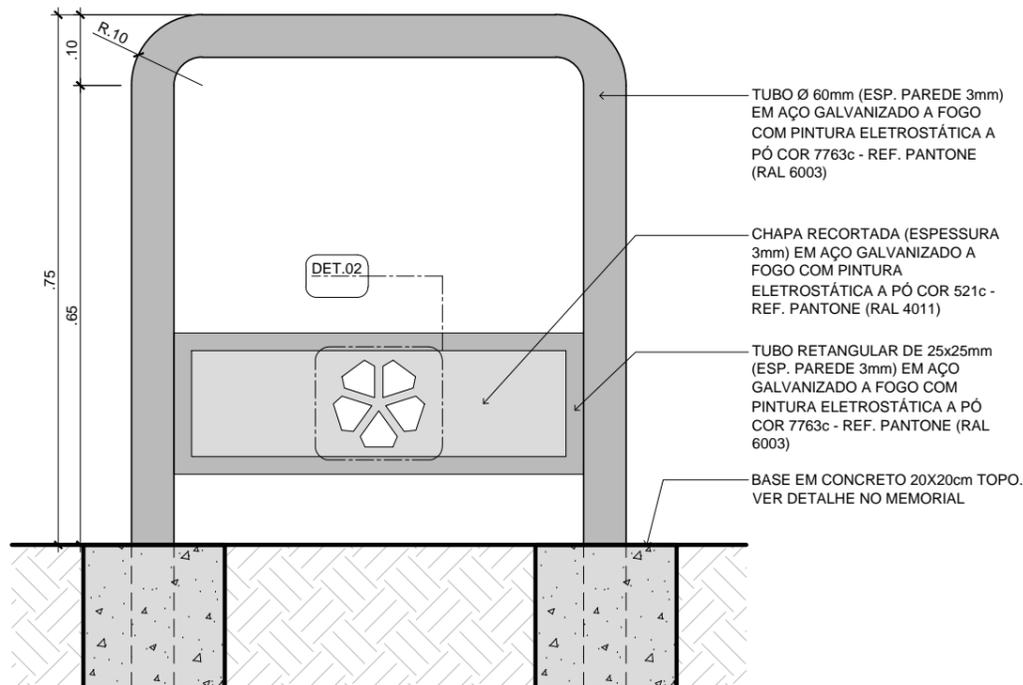

VISTA 1
ESCALA 1:10

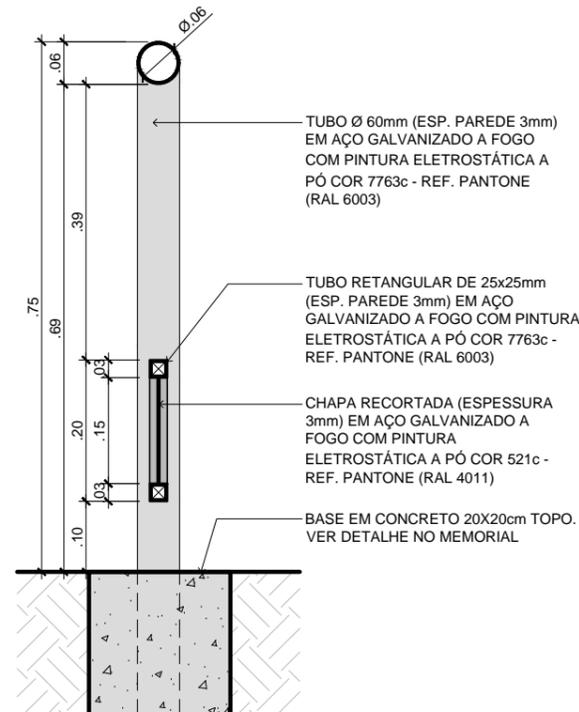

CORTE A-A
ESCALA 1:10

Assinado digitalmente por VANIO
LESTER KUNTZE:18608442272
Data: 2022.07.12 10:15:40-03'00'

Documento assinado digitalmente
gov.br GABRIEL ESTEVES RIBEIRO
Data: 11/07/2022 09:36:03-0300
Verifique em <https://verificador.iti.br>

MOBILIÁRIO PADRÃO 2022




PROJETO EXECUTIVO
PARACICLO - MODELO 03 - ENGASTADO


DATA ABR/2022
ESCALA 1:10
UNIDADE UPL.APE
CÓDIGO
REQUERENTE PMJ

AUTOR GABRIEL ESTEVES RIBEIRO


21
26

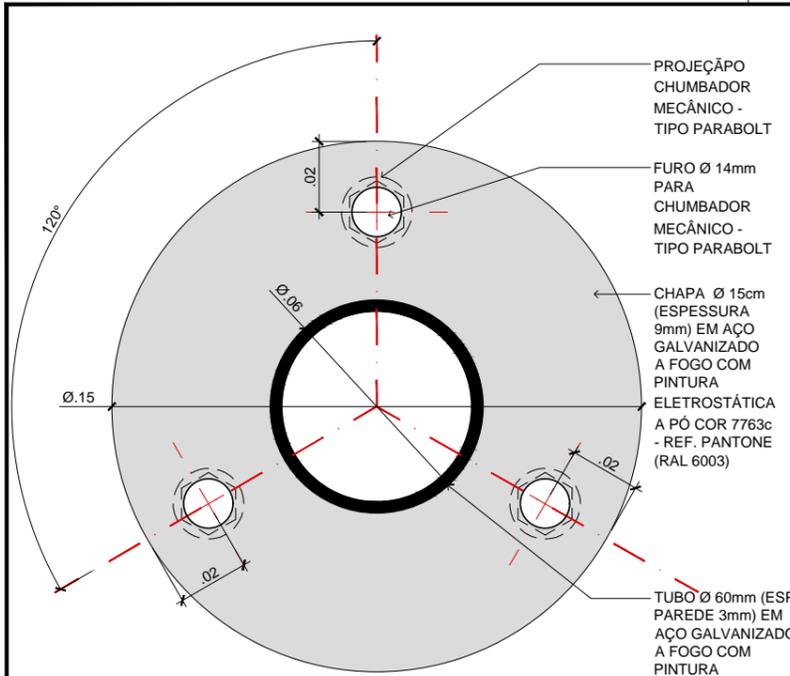


DETALHE 01 - PLANTA BAIXA
ESCALA 1:2

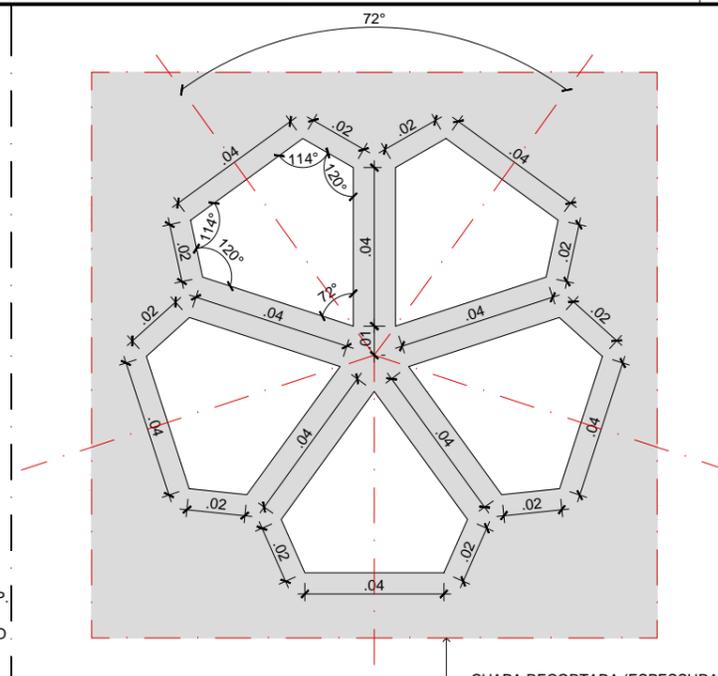

DETALHE 02
ESCALA 1:2

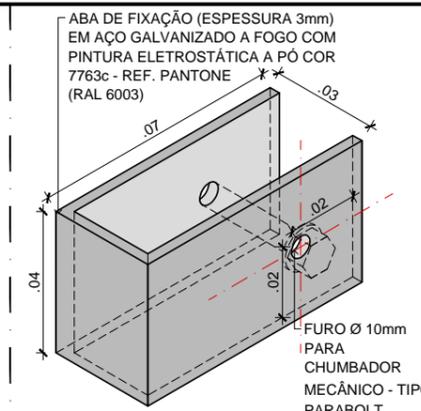


DETALHE 03 - PERSPECTIVA
ESCALA 1:2

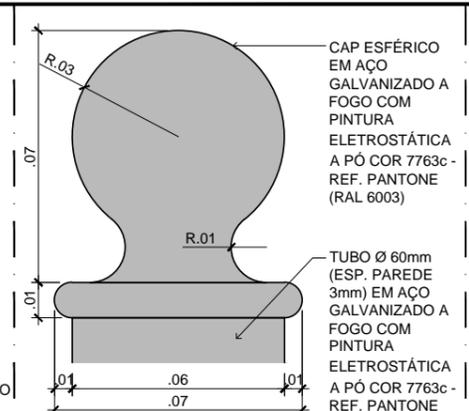


DETALHE 04
ESCALA 1:2




DETALHE 05
ESCALA 1:2

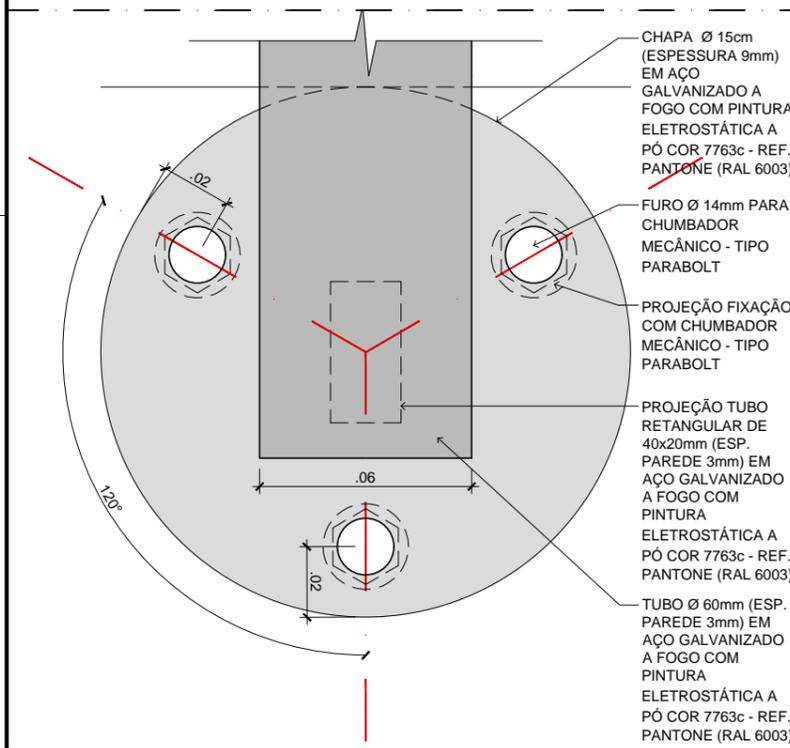


DETALHE 06 - VISTA FRONTAL
ESCALA 1:2

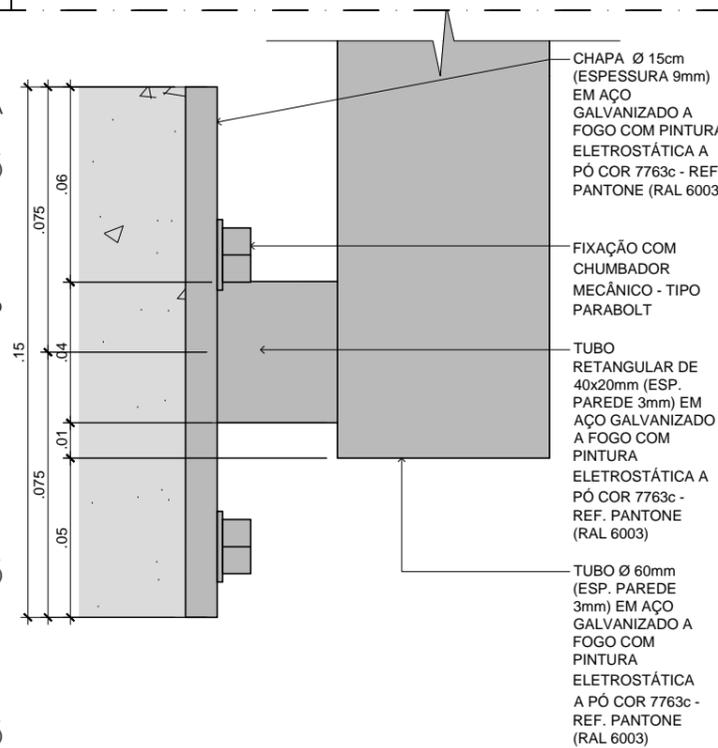

DETALHE 06 - VISTA LATERAL
ESCALA 1:2

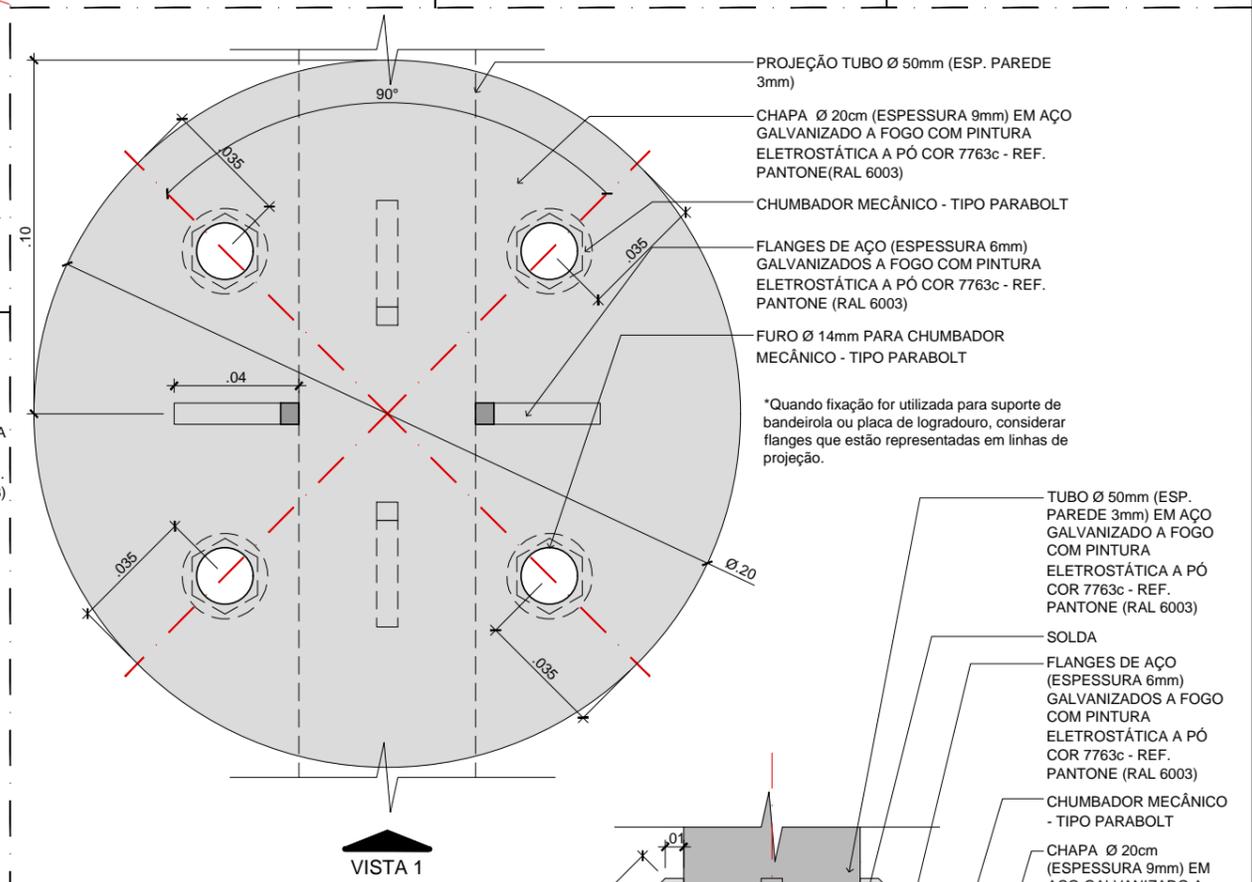

DETALHE 07 - PLANTA BAIXA
ESCALA 1:2

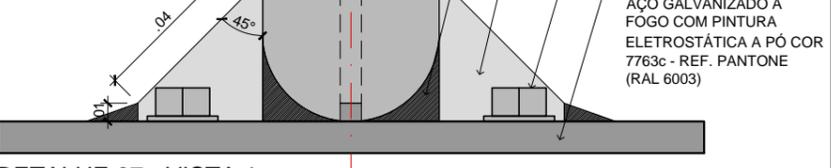

DETALHE 07 - VISTA 1
ESCALA 1:2

MOBILIÁRIO PADRÃO 2022

PROJETO EXECUTIVO
DETALHES

DATA ABR/2022
ESCALA 1:2
UNIDADE UPL.APE
CÓDIGO
REQUERENTE PMJ
AUTOR GABRIEL ESTEVES RIBEIRO

26
26

Assinado digitalmente por VANIO
LESTER KUNTZE:18608442272
Data: 2022.07.12 10:19:53-03'00'



PREFEITURA MUNICIPAL DE JOINVILLE

SECRETARIA DE PLANEJAMENTO URBANO E DESENVOLVIMENTO SUSTENTÁVEL

Documento assinado digitalmente
GABRIEL ESTEVES RIBEIRO
Data: 11/07/2022 09:40:06-0300
Verifique em <https://verificador.iti.br>