



DETALHE 01 – PISO FLUTUANTE DE MADEIRA
Escala 1/25

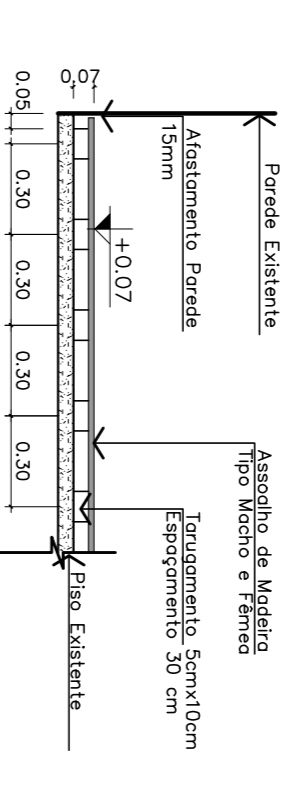


DETALHE 01 – CORTE PISO FLUTUANTE
Escala 1/25

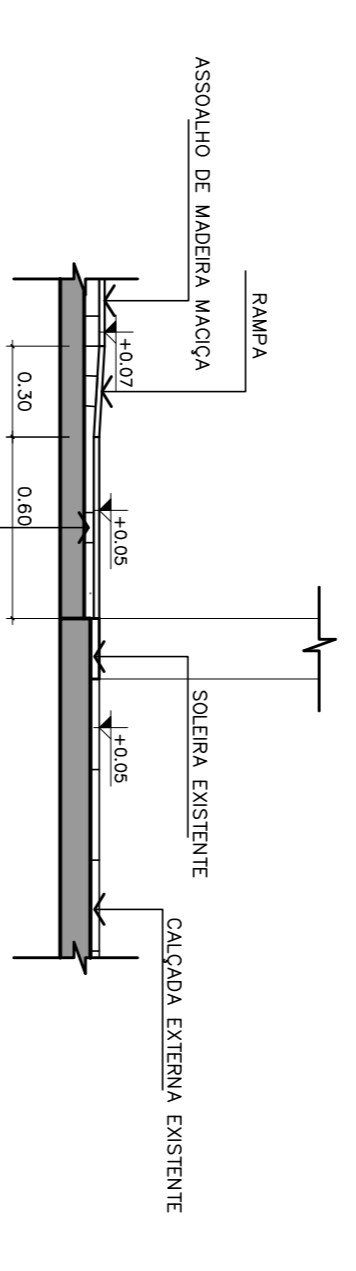

DETALHE 02 – CORTE RAMPA DE ACESSO
Escala 1/25

APROVAÇÃO

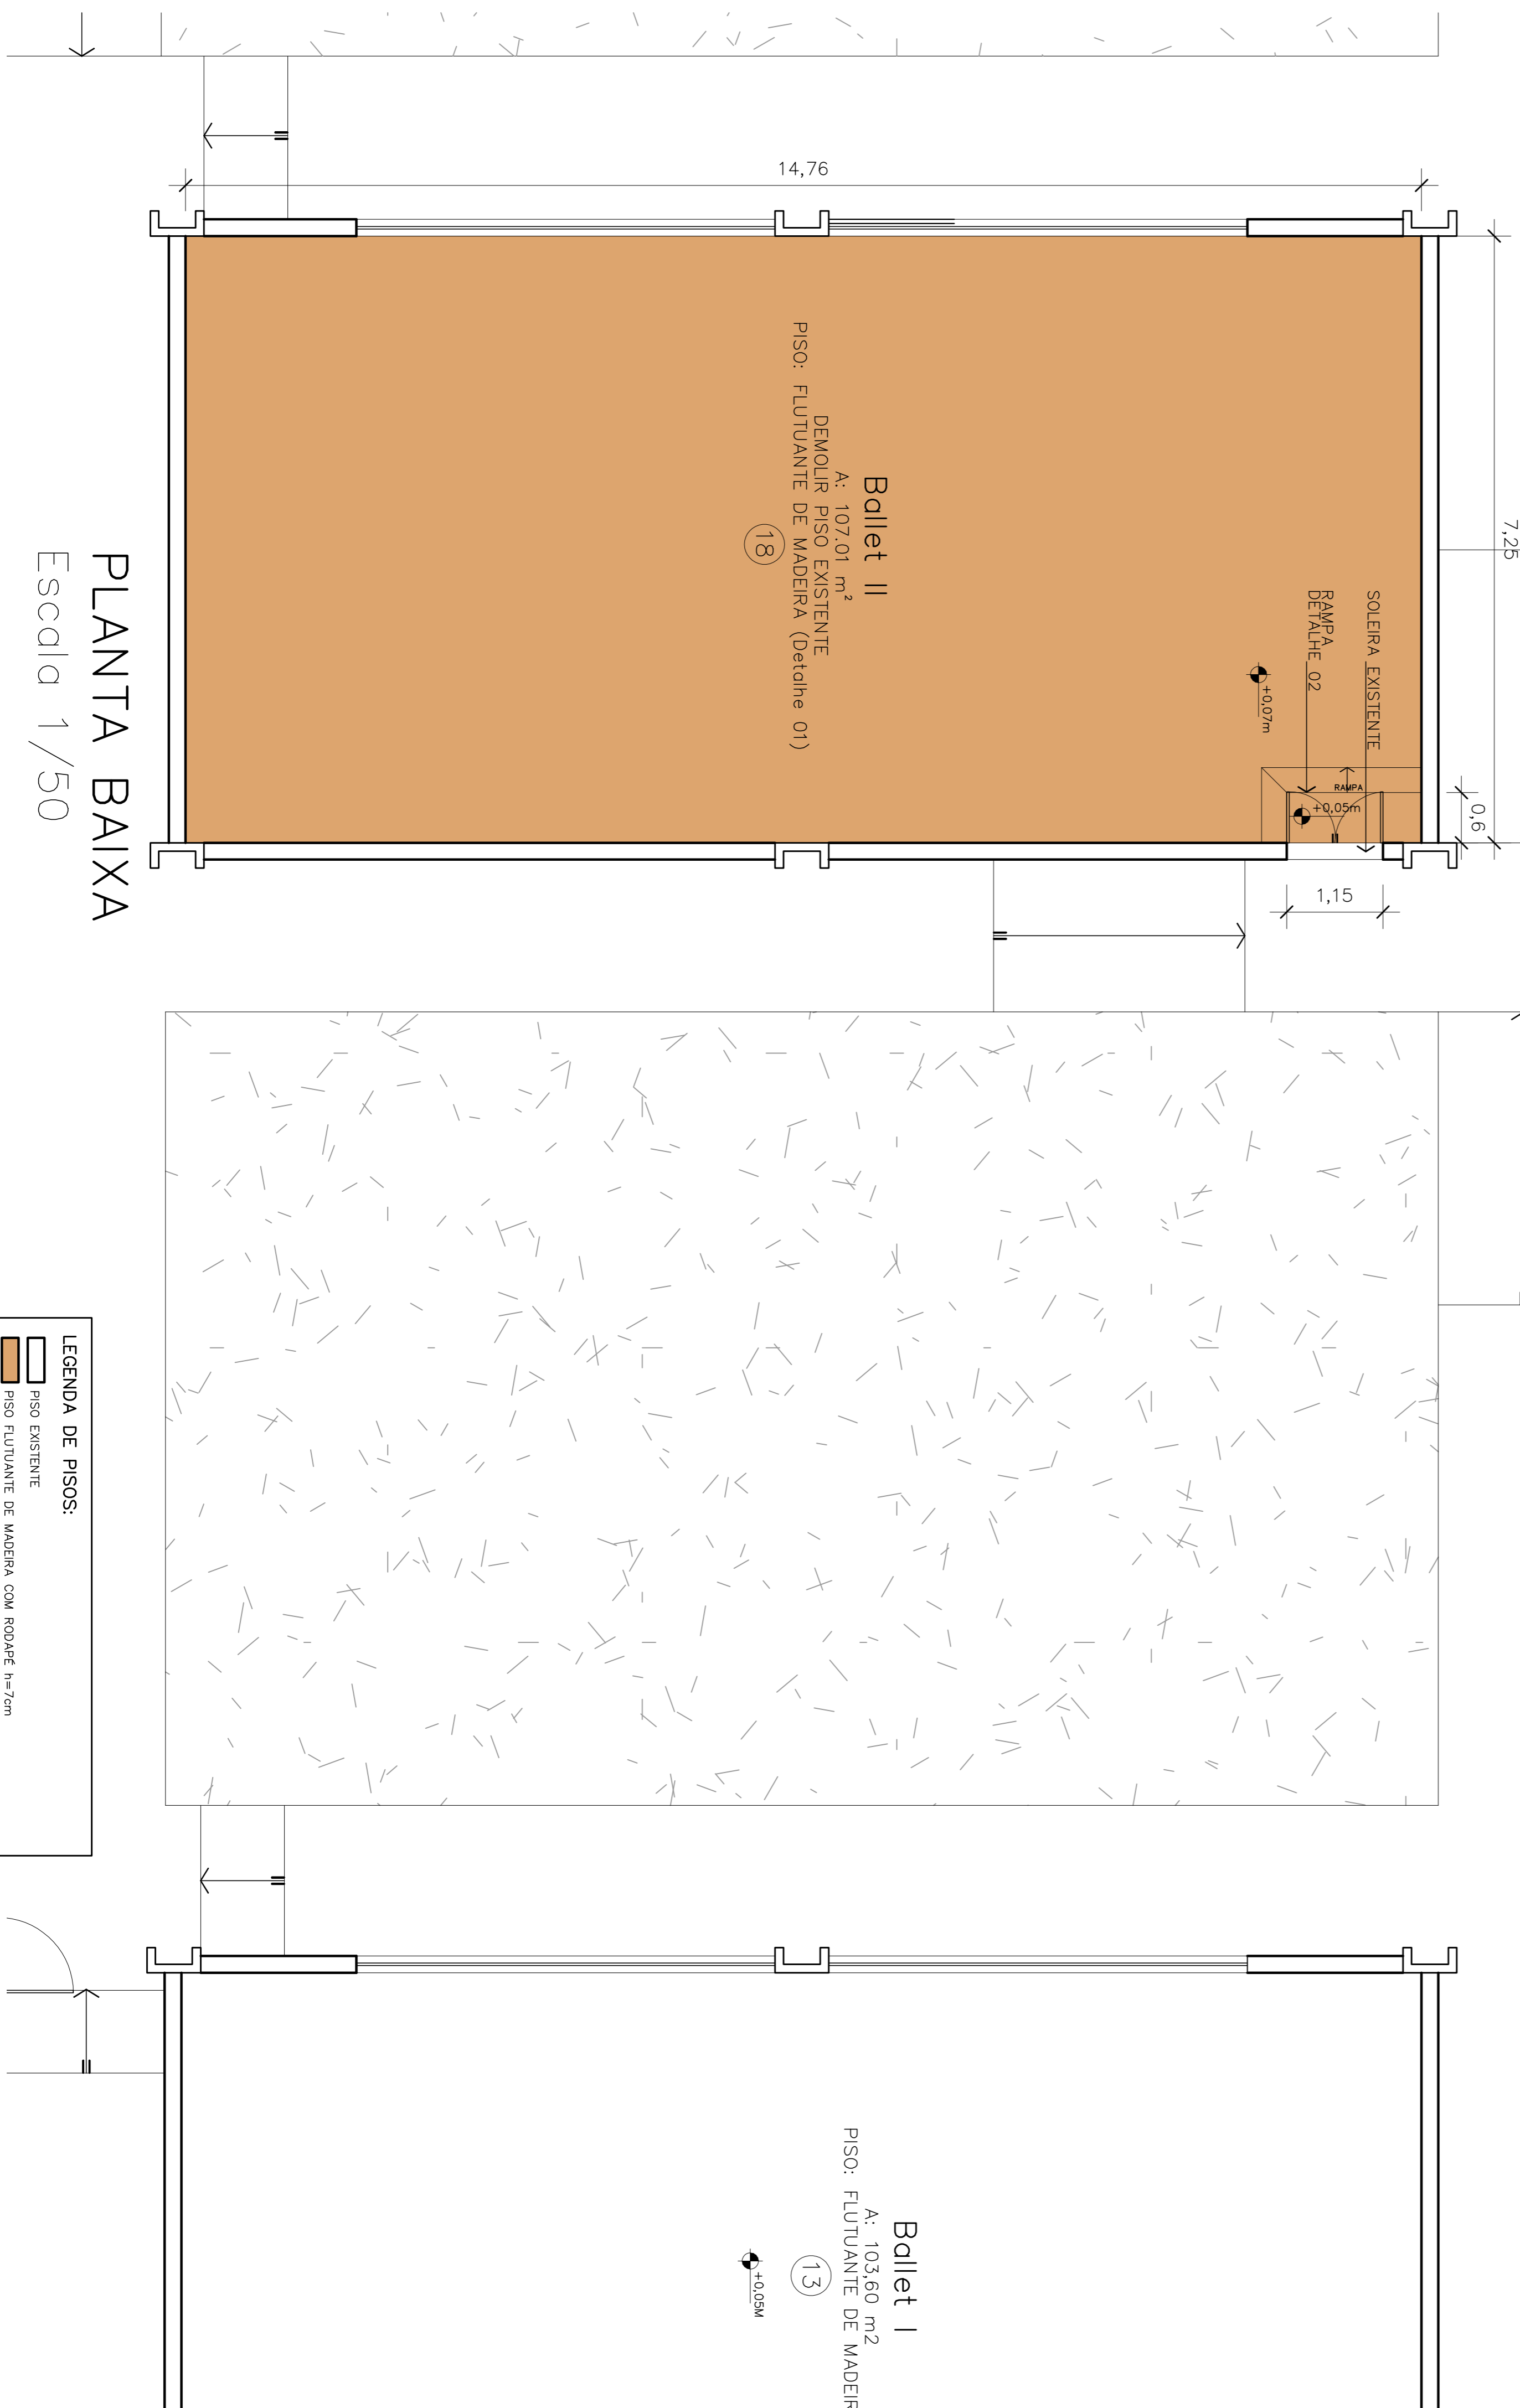

Ballet II
A: 107,01 m²
DEMOLIR PISO EXISTENTE
PISO: FLUTUANTE DE MADEIRA (Detalle 01)

Ballet I
A: 103,60 m²
PISO: FLUTUANTE DE MADEIRA,
+0,09M

PLANTA BAIXA
Escala 1/50

LEGENDA DE PISOS:

- PISO EXISTENTE
- PISO FLUTUANTE DE MADEIRA COM RODAPÉ 1x7cm

Prancha	Identificações e Assinaturas	Terreno	Projeto
<p>Nome da Prancha: NLSII</p> <p>Data: 04/2018</p>	<p>Prontuario da Joinville</p> <p>Tatiana Viani Fujiwara</p> <p>Arquiteta e Urbanista OAB/AR 4555-3</p>	<p>Endereço: RUA D.ª FRANCISCA nº800, CENTRO - JOINVILLE</p>	<p>CASA DA CULTURA FAUSTO ROCHA JR. PROJETO DE REFORMA DE PISO SALA 07 DE BALLET</p> <p>PREFEITURA DE JOINVILLE</p>
<p>CONTÉUDO DA PRANCHA</p> <p>PLANTA BAIXA REFORMA SALA 07 DE BALLET</p> <p>DETAIHES</p>	<p>Arquitetas</p> <p>Engenheiras Civis</p> <p>Técnicas em Edificações</p> <p>TATIANA VIANI FUJIWARA</p> <p>NATHALIA DE SOUZA ZATTAR</p> <p>FABÍOLA BARBOSA DE ALMEIDA CONSTANTE</p> <p>MADIA WEINER</p> <p>MARCOS STADELHOFFER</p>	<p>Associação de Municípios do Nordeste do Estado de Santa Catarina</p> <p>89216-000 - JOINVILLE - SC - Rua Maria Collin, 1843 - Anhemba - Fone: 07-42.453.3927</p> <p>Home Office - www.ammunordeste.org.br - CREA - SC 748.825-4</p>	<p>01/01</p>