
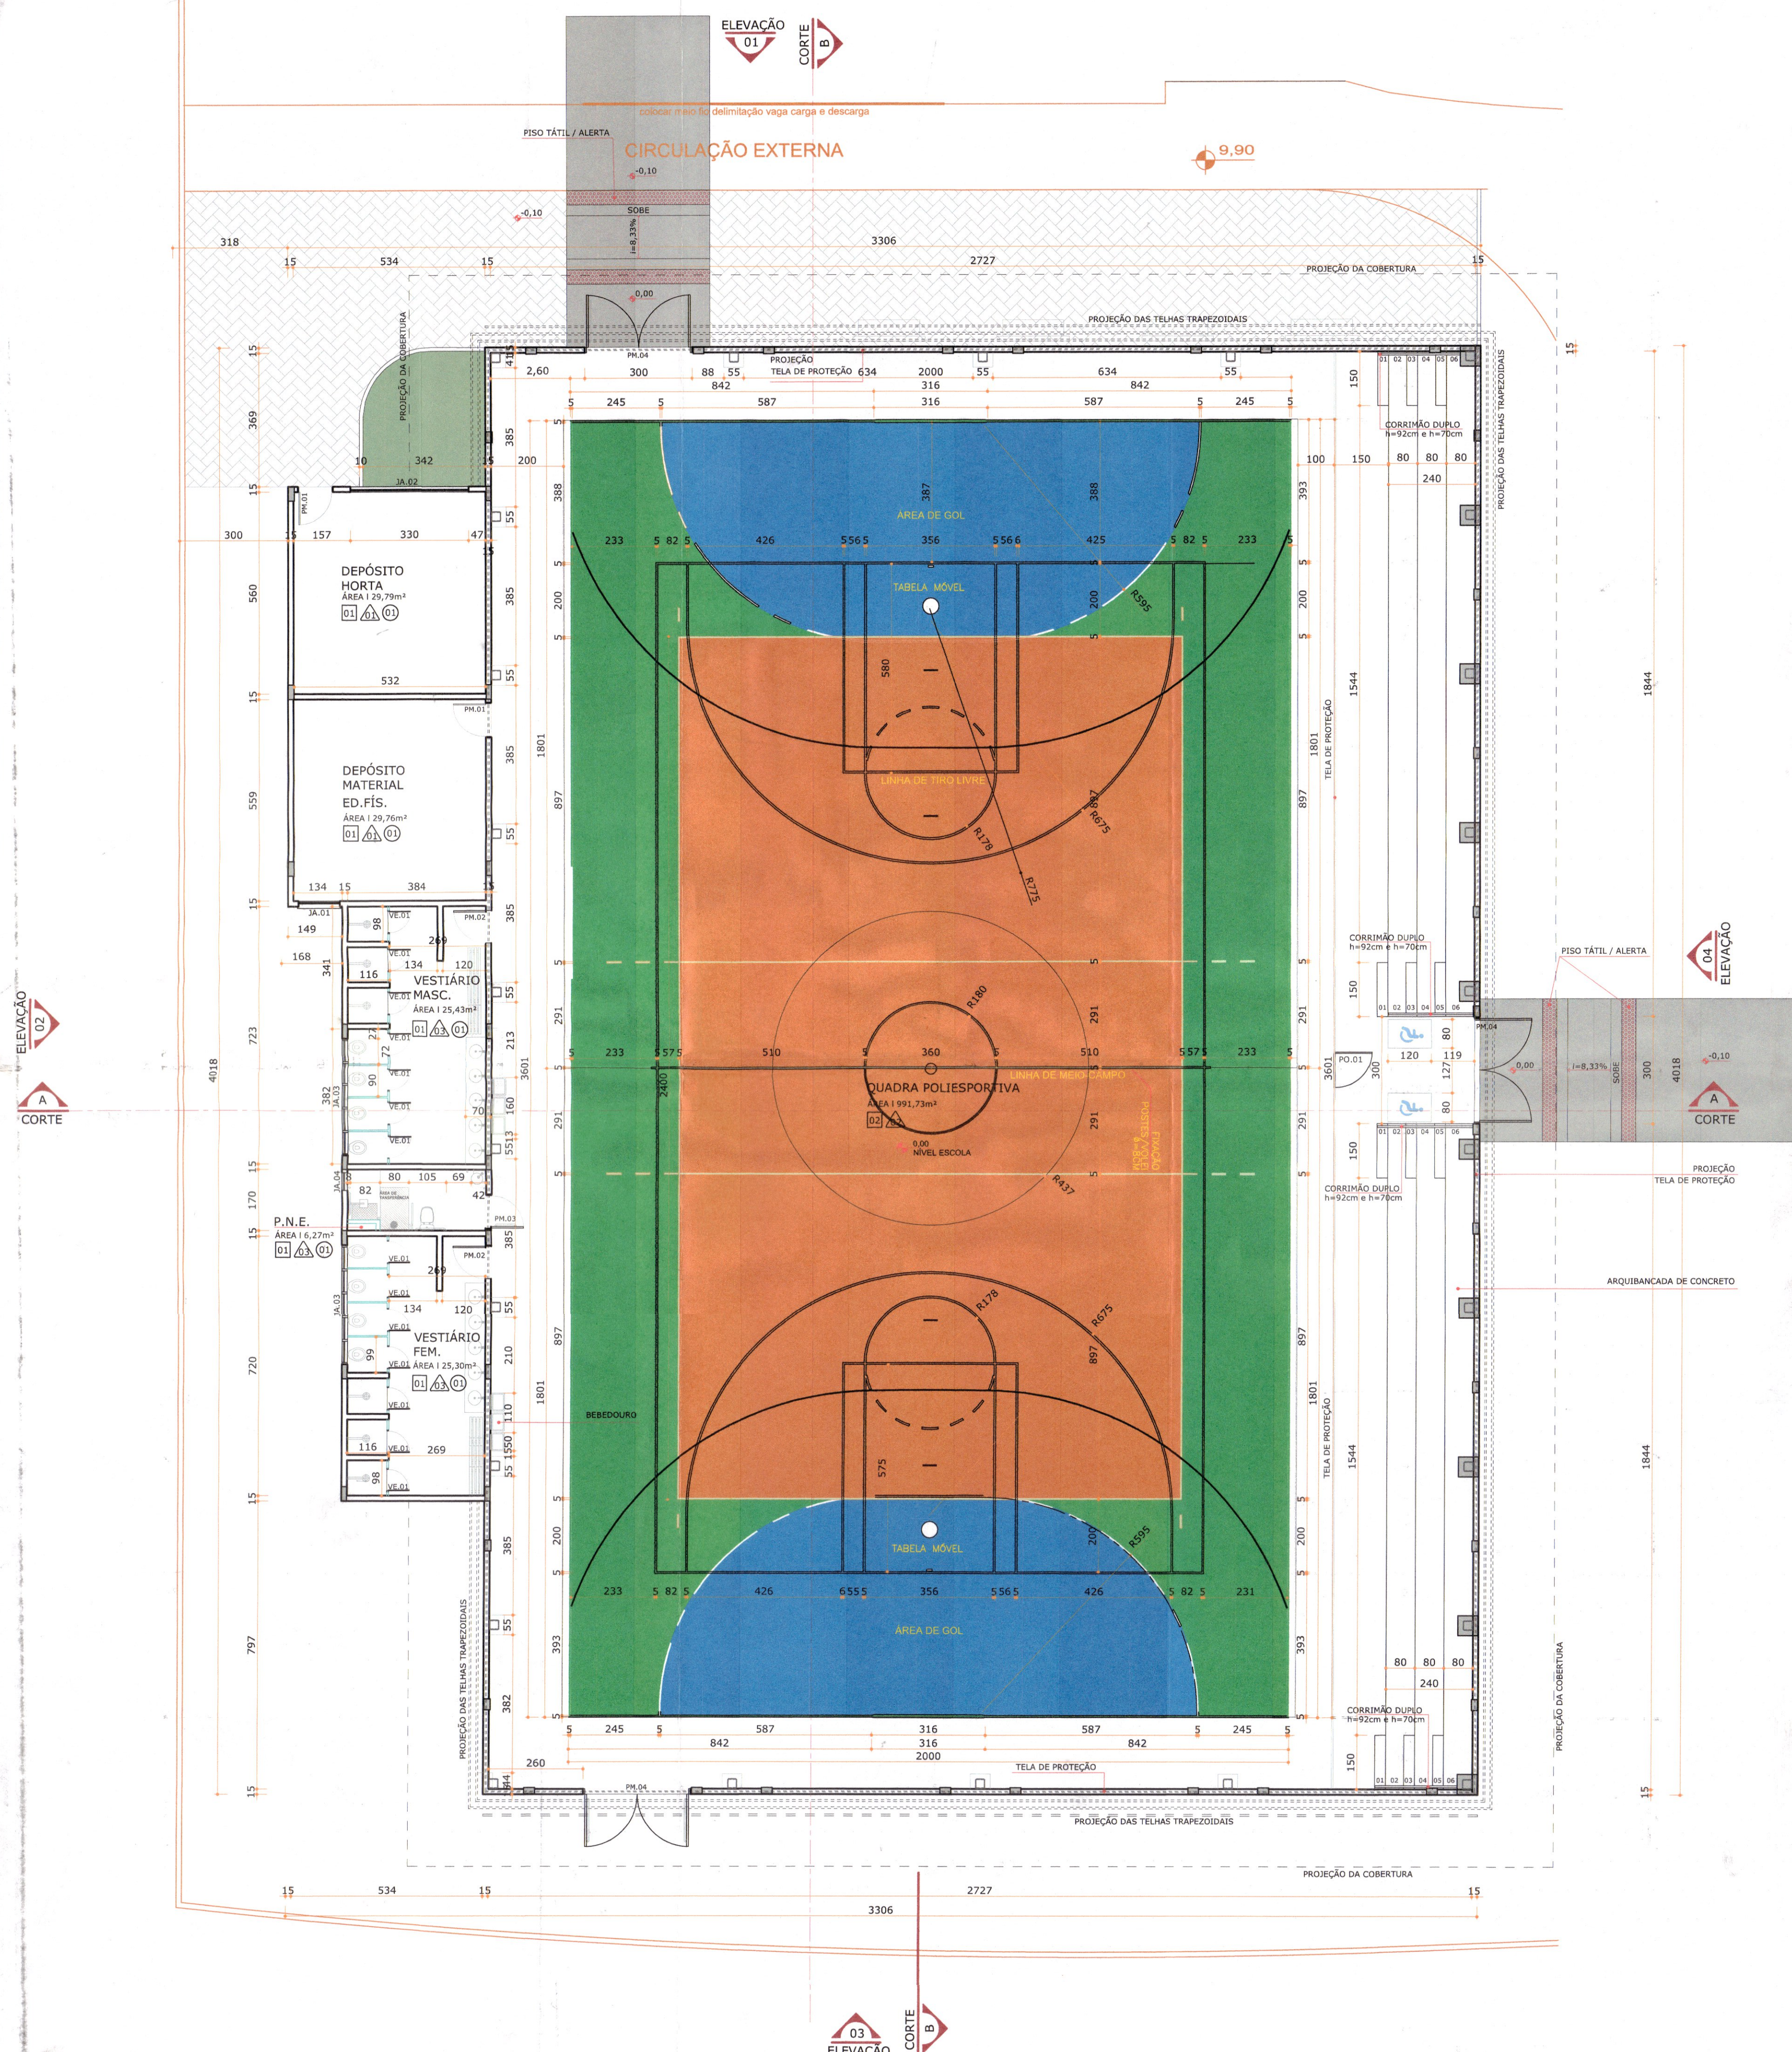


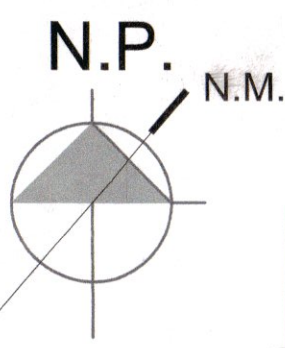

PLANTA BAIXA
ESCALA | 1:100

LEGENDA

PAREDE EXISTENTE

PAREDE A CONSTRUIR

ACABAMENTOS

PISO

01 CERÂMICA ANTIDERRAPANTE COR BRANCO ESMALTADA DO TIPO SEMI GRÉS OU GRÉS 40X40CM

02 PISO EPÓXI

PAREDE

TINTA ACRÍLICA SEMI BRILHO, COR BRANCA.

TINTA ACRÍLICA FOSCA, COR VERDE.

AZULEJO ALTO PADRÃO NA COR BRANCA 30X30CM

TETO

01 TINTA ACRÍLICA SEMI BRILHO, COR BRANCA.

RELAÇÃO DE ESQUADRIAS

CÓDIGO	LARG.	ALTURA	PEITORIL	QTDE	ESPECIFICAÇÕES
PORTA DE MADEIRA					
PM.01	90	210	-	02	ABRIR, MADEIRA MACIÇA, PINTADA C/ TINTA ACETINADA NA COR BRANCA - 1 FOLHA.
PM.02	90	210	-	02	ABRIR, MADEIRA MACIÇA, PINTADA C/ TINTA ACETINADA NA COR BRANCA, C/ REVESTIMENTO RESISTENTE A IMPACTOS INSTALADO NAS DUAS FACES, COM MOLA HIDRÁULICA - 1 FOLHA.
PM.03	90	210	-	01	ABRIR, MADEIRA MACIÇA, PINTADA C/ TINTA ACETINADA COR BRANCA, BARRA DE APOIO LADO INTERNO E REVESTIMENTO RESISTENTE A IMPACTOS INSTALADO NAS DUAS FACES, COM MOLA HIDRÁULICA - 1 FOLHA.
PM.04	300	230	-	03	ABRIR, MADEIRA MACIÇA, PINTADA C/ TINTA ACETINADA NA COR BRANCA, C/ BARRA ANTIFÂNICO NO LADO INTERNO - 2 FOLHAS.
JANELA DE ALUMÍNIO					
JA.01	120	100	120	01	BASCULANTE, ALUMÍNIO PINTADO NA COR BRANCA, VIDRO LISO INCOLOR E TRANSPARENTE DE ESPESURA 6mm.
JA.02	330	100	120	01	BASCULANTE, ALUMÍNIO PINTADO NA COR BRANCA, VIDRO LISO INCOLOR E TRANSPARENTE DE ESPESURA 6mm.
JA.03	330	60	200	02	BASCULANTE, ALUMÍNIO PINTADO NA COR BRANCA, VIDRO LISO INCOLOR E TRANSPARENTE DE ESPESURA 6mm.
JA.04	50	60	200	01	BASCULANTE, ALUMÍNIO PINTADO NA COR BRANCA, VIDRO LISO INCOLOR E TRANSPARENTE DE ESPESURA 6mm.
VENEZIANA DE ALUMÍNIO					
VE.01	60	165	15	14	ABRIR, VENEZIANA DE ALUMÍNIO C/ PINTURA ELETROSTÁTICA NA COR BRANCA - 1 FOLHA
PORTÕES					
PO.01	108	210	-	01	PORTÃO ABRIR DE AÇO COM REVESTIMENTO EM PVC.

NOTAS

- O NÍVEL 0,00 CORRESPONDE AO NÍVEL INTERNO DO PISO ACABADO DA ESCOLA EXISTENTE.

- INFORMAÇÕES NÃO EXPRESSADAS NO PROJETO EXECUTIVO, SÃO ÍTENS PERTENCENTES AO PROJETO EXISTENTE QUE, PORTANTO, NÃO ESTÃO SENDO ALTERADAS.

CORRIMÃO EM TUBO REDONDO 50mm, EM AÇO INOX ESCOVADO

TUBOS EM AÇO INOX ESCOVADO Ø2"

TUBOS EM AÇO INOX ESCOVADO Ø1"

CORTE DO CORRIMÃO

TUBOS REDONDO 50mm, EM AÇO INOX ESCOVADO

BARRA CHATA 4x6cm, EM AÇO INOX ESCOVADO FIXA NO CORRIMÃO

BARRA CHATA 4x3cm, EM AÇO INOX ESCOVADO FIXA NO CORRIMÃO

TUBO REDONDO 50mm, EM AÇO INOX ESCOVADO

ELEVADO DO CORRIMÃO

DETALHE CORRIMÃO | SEM ESCALA

QUADRO DE REVISÕES

REVISÃO	DESCRIÇÃO	DATA	DESENHO
R01	EMISSÃO INICIAL	10/09/2014	JULIANA
R01	ALTERAÇÃO RECULO QUADRA	27/02/2015	JULIANA
R02	COMPATIBILIZAÇÃO DE PROJETO	28/11/2015	CECILIA

APROVAÇÕES

PROPRIETÁRIO

MUNICÍPIO DE JOINVILLE
CNPJ: 83.169.623/0001-10

RESPONSÁVEL TÉCNICO

ROBSON CARLOS SANTOS
CREA/SC 062935-8

MAGNUS

ENGENHARIA | ARQUITETURA

THAIS DA SILVA BRAND

ARQUITETA E URBANISTA

CAU 45570-5

ÍTALO LUNA CORRÊA

ENGENHEIRO ELETRICISTA

CREA/SC 086923-8

MARCELO DOS SANTOS CHENG

ENGENHEIRO CIVIL

CREA/SC 071063-0

PROPRIETÁRIO

MUNICÍPIO DE JOINVILLE

EDIFICAÇÃO

EDUCACIONAL | E. M. THEREZA MAZZOLLI HREISEMNOU

ENDEREÇO

RUA PAVO, S/Nº
JARDIM PARAÍSO | JOINVILLE/SC

PROJETO

ARQUITETÔNICO

CONTEÚDO

PLANTA BAIXA

ARQUIVO

0407_ARQ_EX_002_R05_PlanBaixa

ETAPA

EXECUTIVO

FOLHA

INDICADA


ESCALA

ARQ02/07

MAGNUS PROJETOS CONSTRUÇÕES E REPRESENTAÇÕES COMERCIAIS LTDA | CREA 088683-1 | CAU 18198-6 | CNPJ 09.549.705/0001-37

Rua Lauro Müller, 853 | Sala 02 - Fazenda | CEP 88301-401 - ITAJAÍ/SC. Fone: (47) 3349-9330 / 3348-5361 | magnus@magnusengenharia.com.br

501 3017686

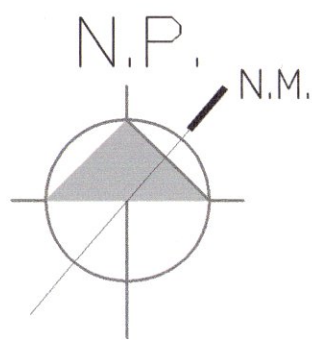

ELEVACÃO
01

CORTE
B

RUFO

TELHA DE PVA

RUFO

ELEVACÃO
02

A
CORTE

RUFO

CALHA

COBERTURA CAIXA D'ÁGUA

TELHA DE PVA

RUFO

TELHA DE PVA

ELEVACÃO
03

CORTE
B

COBERTURA

ESCALA | 1:100

ELEVACÃO
04

A
CORTE


LEGENDA	
	PAREDE EXISTENTE
	PAREDE A CONSTRUIR

QUADRO DE REVISÕES			
REVISÃO	DESCRIÇÃO	DATA	DESENHO
001	EMIÇÃO INICIAL	08/01/2014	THAIS


APROVAÇÕES

PROPRIETÁRIO	RESPONSÁVEL TÉCNICO
 MUNICÍPIO DE JOINVILLE CNPJ: 83.169.623/0001-10 Gerente da Unid. Administrativa Matricula 42.983	 Robson Carlos Santos Secretário da Educação Matricula 42.980
 MAGNUS ENGENHARIA ARQUITETURA	 THAIS DA SILVA BRAND ARQUITETA E URBANISTA CAU 550576-5
 ÍTALO LUNA CORRÊA ENGENHEIRO ELETRICISTA CREA/SC 086923-R	 MARCELO DOS SANTOS CHENG ENGENHEIRO CIVIL CREA/SC 071063-0

PROPRIETÁRIO	MUNICÍPIO DE JOINVILLE			
EDIFICAÇÃO	EDUCACIONAL E. M. THEREZA MAZZOLLI HREISEMNOU			
ENDEREÇO	RUA PAVO, S/Nº JARDIM PARAÍSO JOINVILLE/SC			
PROJETO	ARQUITETÔNICO	ARQUIVO	1847-ARQ-EX-2023-ROB-Cobertura	
CONTEÚDO	COBERTURA	ETAPA		FOLHA
		ESCALA		INDICADA
COBERTURA		ARQ03/07		
MAGNUS PROJETOS CONSTRUÇÕES E REPRESENTAÇÕES COMERCIAIS LTDA CREA 088683-1 CAU 18198-6 CNPJ 09.549.705/0001-37 Rua Lauro Müller, 853 Sala 02 - Fazenda CEP 88301-401 - ITAJAÍ/SC. Fone: (47) 3349-9330 / 3348-5561 magnus@magnusengenharia.com.br				

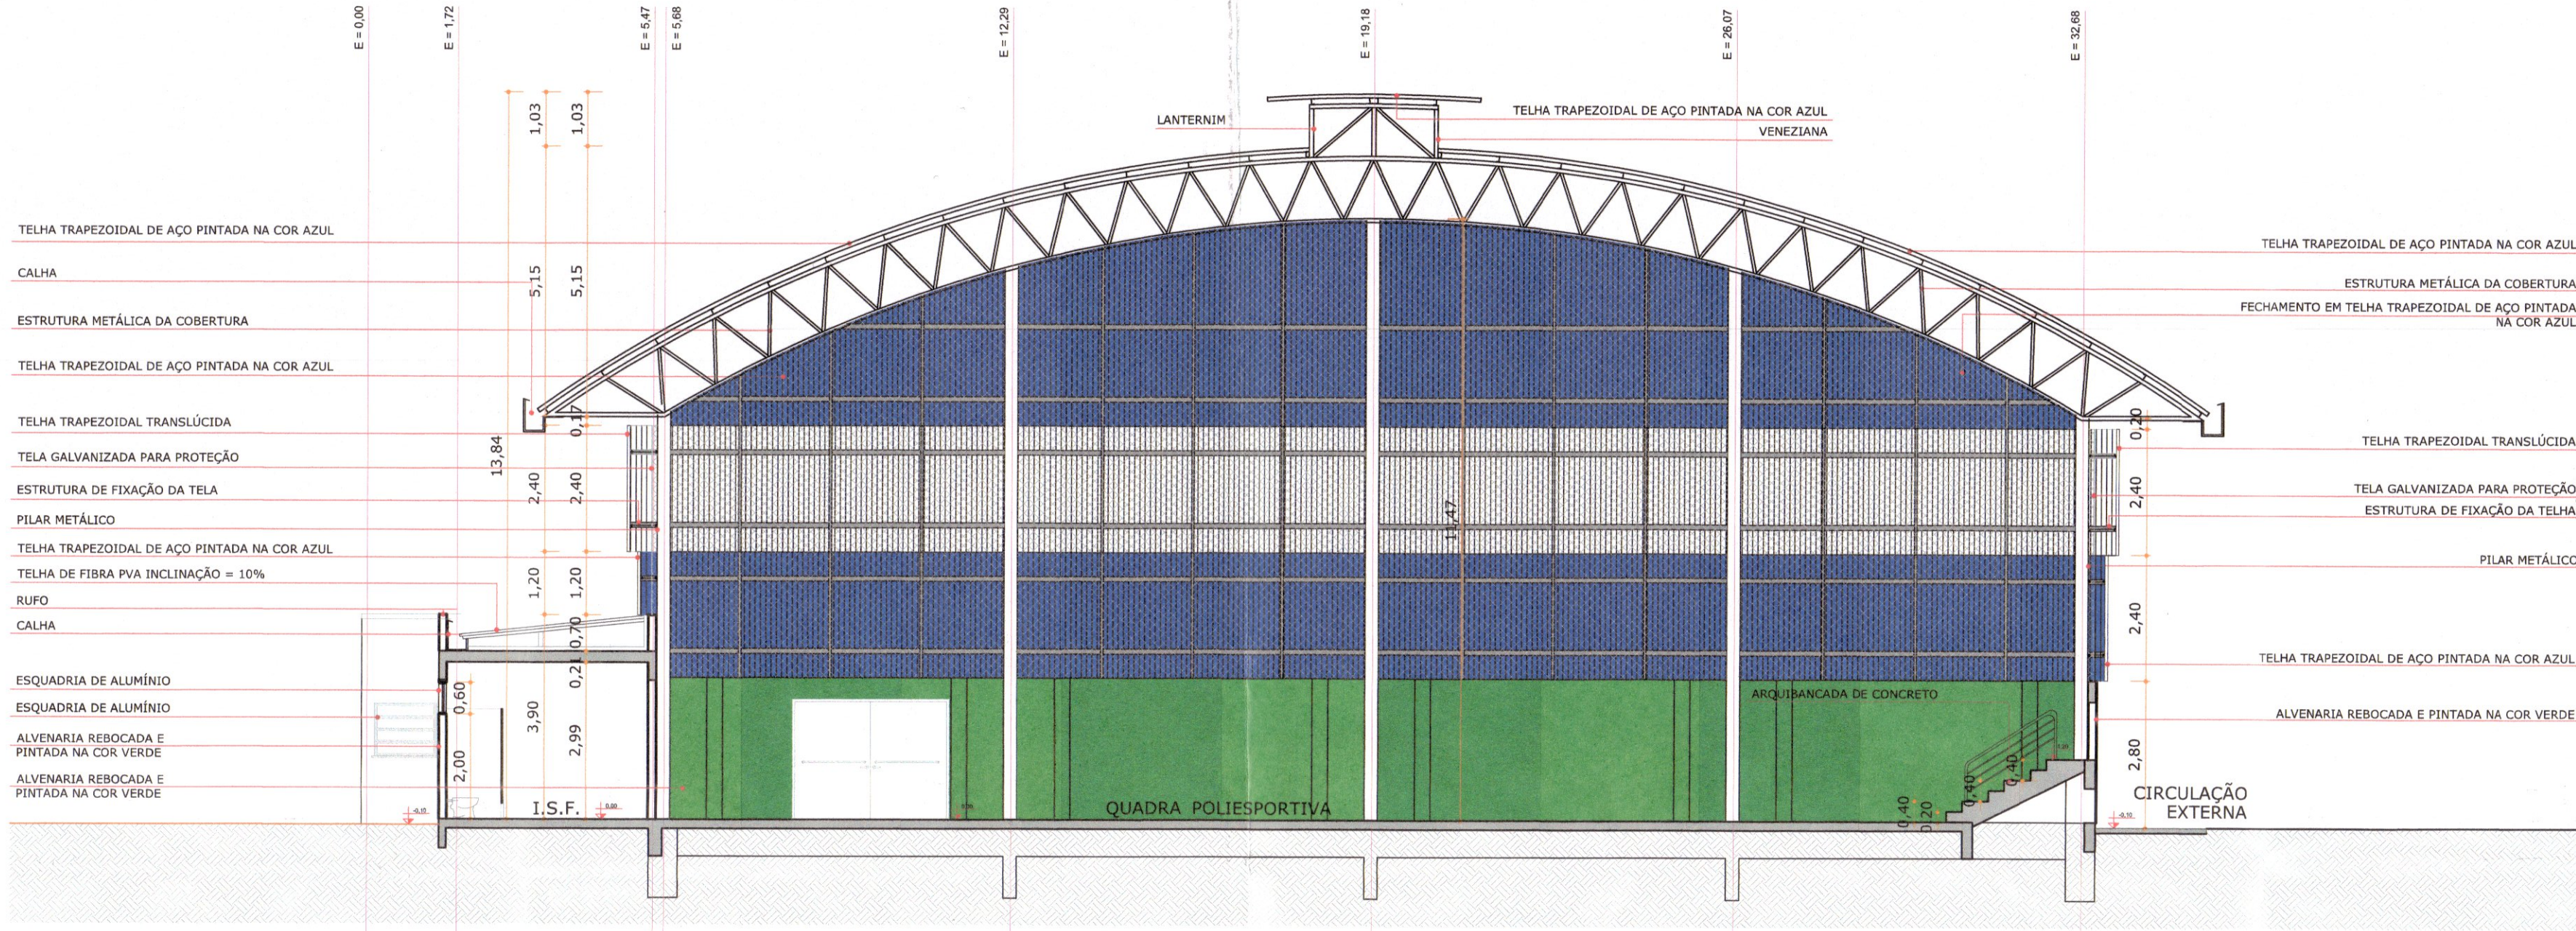

CORTE AA
ESCALA | 1:100

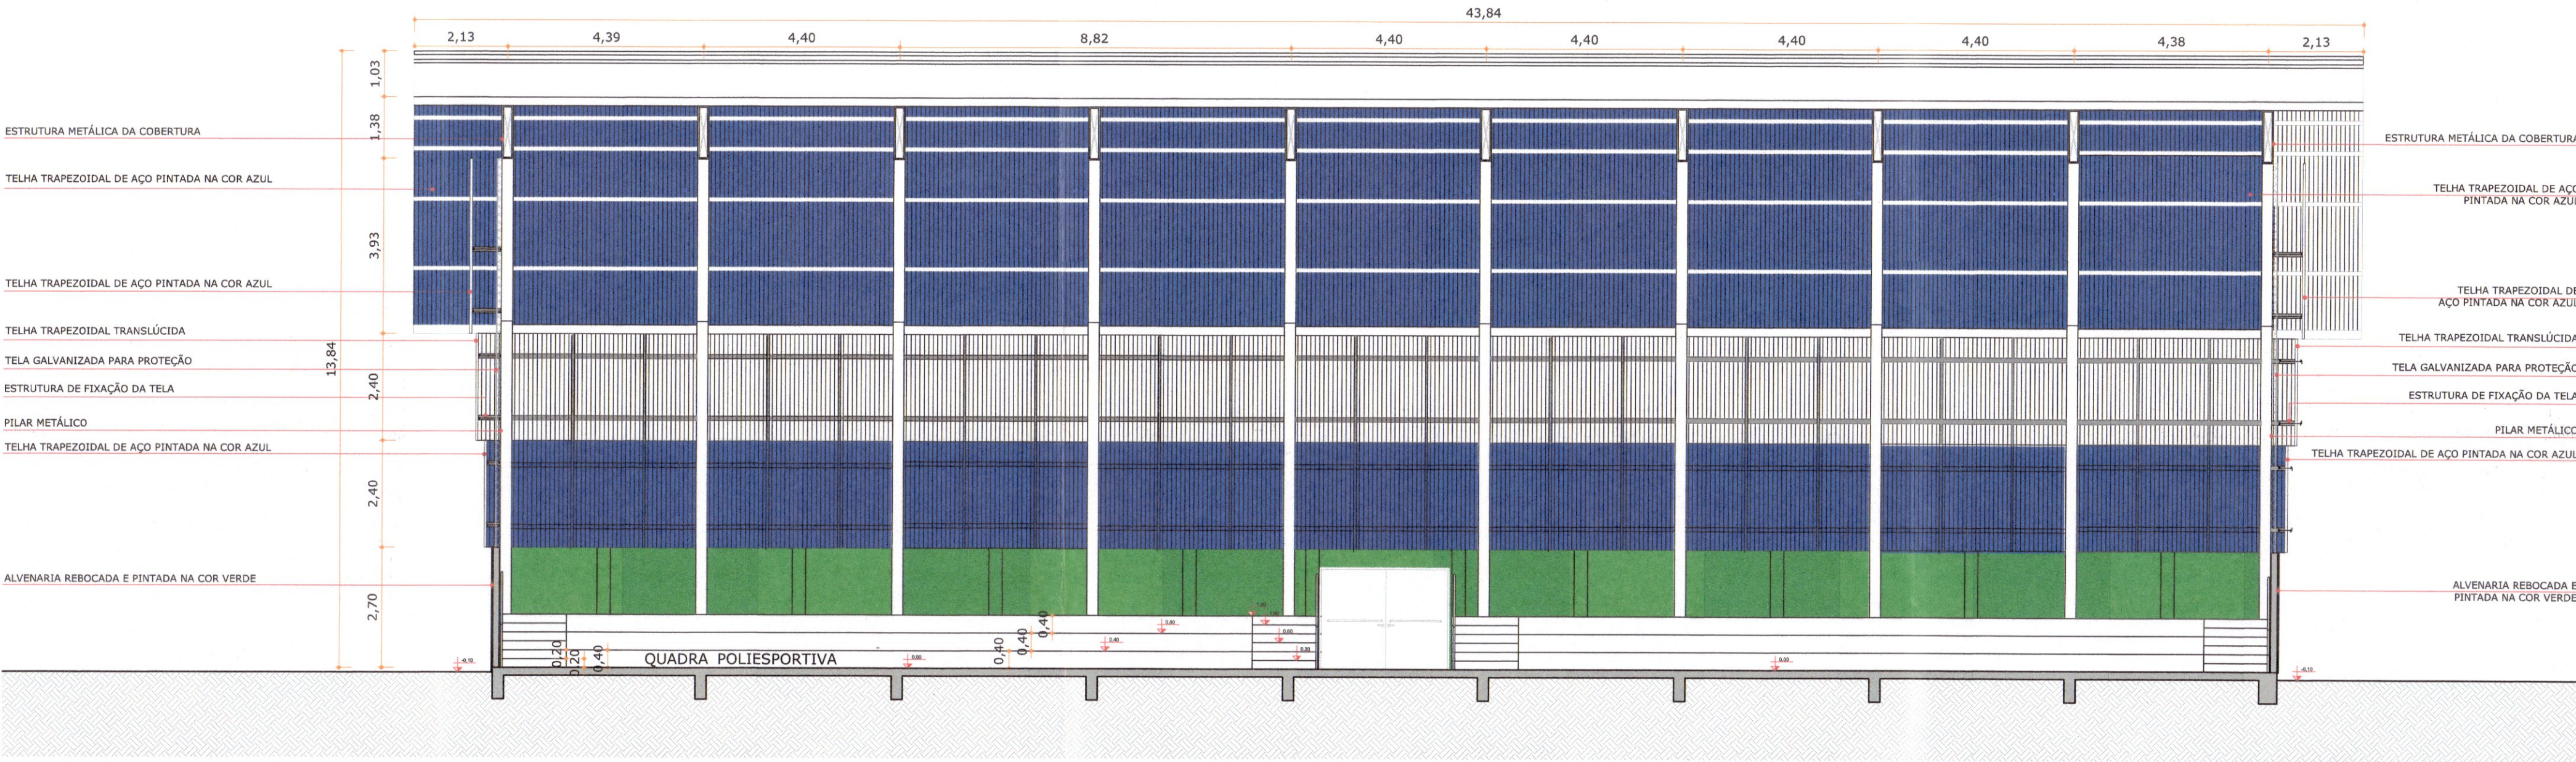

CORTE BB
ESCALA | 1:100

LEGENDA

PAREDE EXISTENTE

PAREDE A CONSTRUIR

REVISÃO	DESCRIÇÃO	DATA	DESENHO
R00	EMISSÃO INICIAL	19/09/2014	JULIANA
R01	COMPATIBILIZAÇÃO DE PROJETO	25/11/2019	CECILIA

APROVAÇÕES

PROPRIETÁRIO

MUNICÍPIO DE JOINVILLE
CNPJ: 83.169.623/0001-10
Gerente de Infraestrutura
Matrícula 42.983

RESPONSÁVEL TÉCNICO

ROBSON CARLOS SANTOS
CREA/SC 062935-8

MAGNUS
ENGENHARIA | ARQUITETURA

EQUIPE TÉCNICA MAGNUS
ROBSON CARLOS SANTOS
ENGENHEIRO CIVIL
CREA/SC 062935-8
THAIS DA SILVA BRAND
ARQUITETA E URBANISTA
CAU 450576-5
ÍTALO LUNA CORRÊA
ENGENHEIRO ELETRICISTA
CREA/SC 088927-8
MARCELO DOS SANTOS CHENG
ENGENHEIRO CIVIL
CREA/SC 071063-0

PROPRIETÁRIO

MUNICÍPIO DE JOINVILLE

EDIFICAÇÃO

EDUCACIONAL | E. M. THEREZA MAZZOLLI HREISEMNOU

ENDEREÇO

RUA PAVO, S/Nº
JARDIM PARAÍSO | JOINVILLE/SC

PROJETO

ARQUITETÔNICO

CONTEÚDO

CORTES

ARQUIVO

0407_ARQ/EX-004_R00_Cortes

ETAPA

EXECUTIVO

ESCALA


INDICADA

FOLHA


ARQ04/07

MAGNUS PROJETOS CONSTRUÇÕES E REPRESENTAÇÕES COMERCIAIS LTDA | CREA 088683-1 | CAU 18198-6 | CNPJ 09.549.705/0001-37
Rua Lauro Müller, 853 | Sala 02 - Fazenda | CEP 88301-401 - ITAJAÍ/SC Fone: (47) 3349-9330 / 3348-5561 | magnus@magnusengetharia.com.br


CEI 3017686

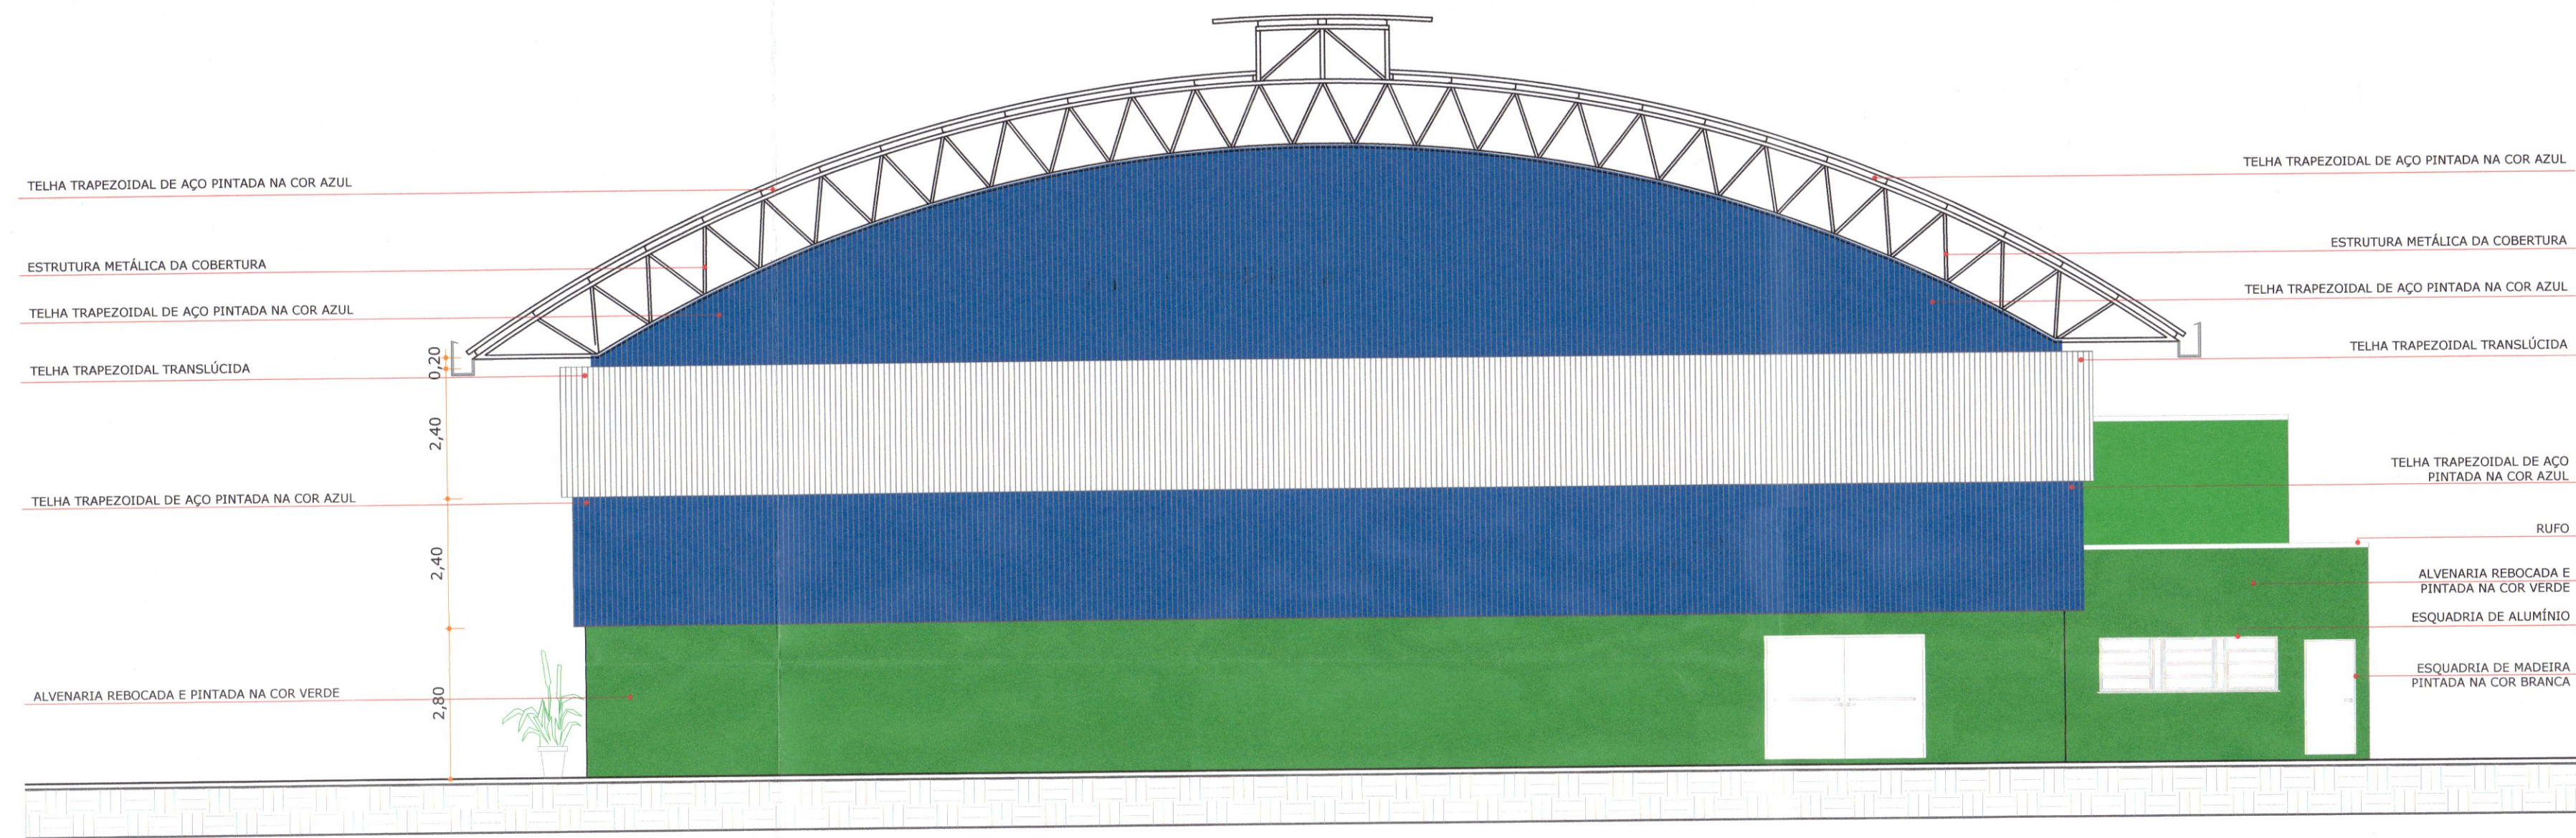

ELEVAÇÃO 01
ESCALA | 1:100

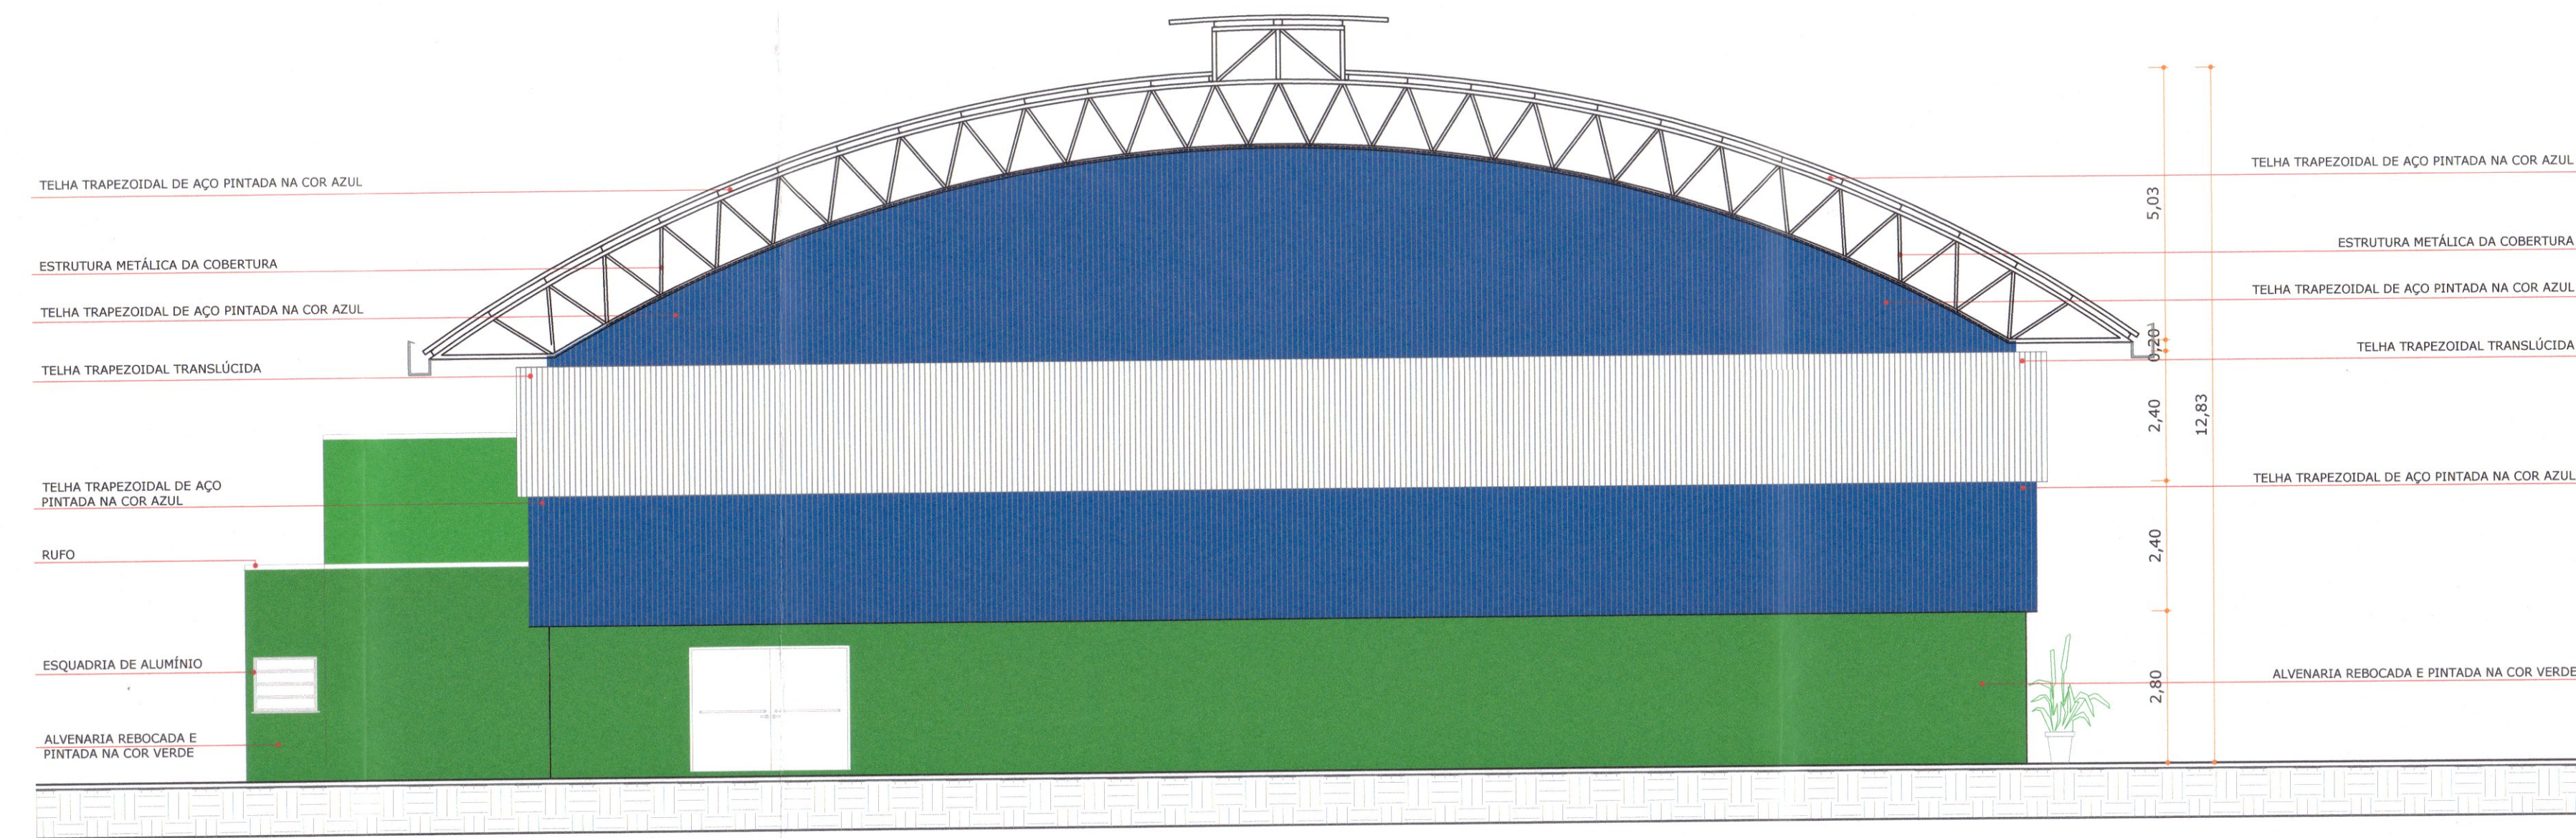

ELEVAÇÃO 03
ESCALA | 1:100

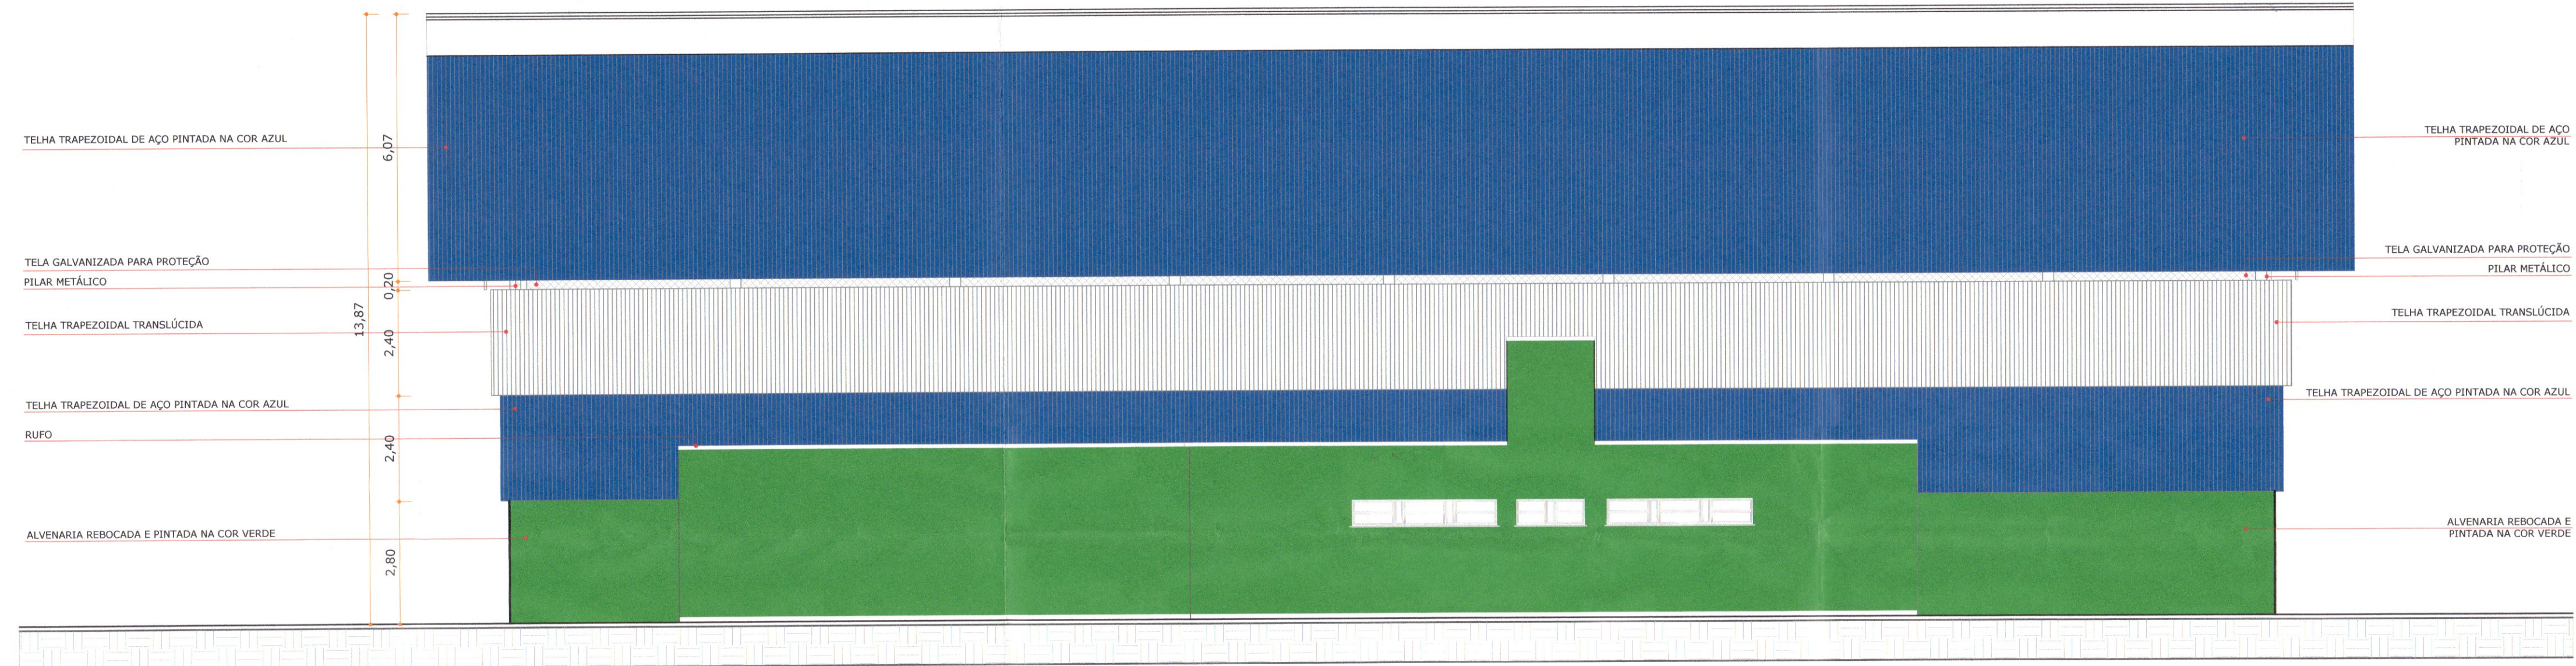

ELEVAÇÃO 02
ESCALA | 1:100



ELEVAÇÃO 04
ESCALA | 1:100

LEGENDA	
	PAREDE EXISTENTE
	PAREDE A CONSTRUIR

QUADRO DE REVISÕES			
REVISÃO	DESCRIÇÃO	DATA	DESENHO
001	EMISSÃO INICIAL	18/07/2014	THAIS
002	ALTERAÇÕES CONFORME SOLICITAÇÃO DO CLIENTE	30/08/2016	JULIANA

APROVAÇÕES


PROPRIETÁRIO	RESPONSÁVEL TÉCNICO
 MUNICÍPIO DE JOINVILLE CNPJ Nº 18.823.800/10 01/04/2014	 ROBSON CARLOS SANTOS CREA/SC 062935-8

MAGNUS
ENGENHARIA | ARQUITETURA

ROBSON CARLOS SANTOS
ENGENHEIRO CIVIL
CREA/SC 062935-8
ANDRESSA KESSLER
ARQUITETA E URBANISTA
CAU 463.134-5
THAIS BRAND
ARQUITETA E URBANISTA
CAU 455076-9
ÍTALO LUNA CORRÊA
ENGENHEIRO ELETRICISTA
CREA/SC 088923-8

PROPRIETÁRIO	MUNICÍPIO DE JOINVILLE SECRETARIA DA EDUCAÇÃO
EDIFICAÇÃO	EDUCACIONAL E. M. THEREZA MAZZOLLI HREISEMNUO
ENDEREÇO	RUA PAVO, S/Nº JARDIM PARAÍSO JOINVILLE/SC
PROJETO	ARQUITETÔNICO
CONTEÚDO	ELEVAÇÕES
ARQUIVO	0467.ARGU.005.001.Elevações
ETAPA	EXECUTIVO
ESCALA	INDICADA
ARQUIVO	ARQ05/07

MAGNUS PROJETOS CONSTRUÇÕES E REPRESENTAÇÕES COMERCIAIS LTDA | CREA 088683-1 | CAU 18198-6 | CNPJ 09.549.705/0001-37
Rua Lauro Müller, 853 | Sala 02 - Fazenda | CEP 88301-401 - ITAJAÍ/SC Fone: (47) 3349-9330 / 3348-5561 | magnus@magnusengenharia.com.br

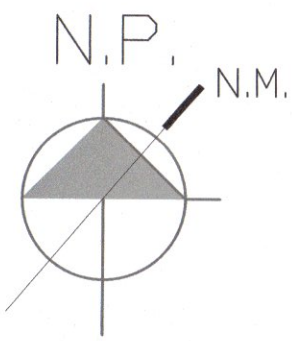

ELEVACÃO 01
CORTE B

colocar meio fio de delimitação vaga carga e descarga
CIRCULAÇÃO EXTERNA

9,90

ELEVACÃO 02
CORTE A

ELEVACÃO 04
CORTE A

PAGINAÇÃO DE PISO
ESCALA | 1:100

ELEVACÃO 03
CORTE B

ACABAMENTOS	
PISO	
1	CERÂMICA COR BRANCO ESMALTADA DO TIPO SEMI GRÉS OU GRÉS 40X40CM
2	PISO EPÓXI
3	SOLEIRA E PETTORIL DE GRANITO ANDORINHA
INÍCIO DE PAGINAÇÃO	
LEGENDA	
	PAREDE EXISTENTE
	PAREDE A CONSTRUIR
TEXTO	PLACA METÁLICA INDICATIVA
	INFORMAÇÃO VISUAL
ACABAMENTOS	
PISO	
01	CERÂMICA ANTIDERRAPANTE COR BRANCO ESMALTADA DO TIPO SEMI GRÉS OU GRÉS 40X40CM
02	PISO EPÓXI
	PAREDE
01	TINTA ACRÍLICA SEMI BRILHO, COR BRANCA.
02	TINTA ACRÍLICA ACETINADA, COR VERDE.
03	AZULEJO ALTO PADRÃO NA COR BRANCA 30X30CM
	TETO
01	TINTA ACRÍLICA SEMI BRILHO, COR BRANCA.


QUADRO DE REVISÕES		DATA	DESENHO
REVISÃO	DESCRIÇÃO		
R00	EMISSÃO INICIAL	08 / 01 / 2014	THAIS
R01	ALTERAÇÃO RECULO QUADRA	27 / 02 / 2015	JULIANA
R02	ALTERAÇÃO CONFORME SOLICITAÇÃO DO CLIENTE	30 / 08 / 2018	MATHEUS

APROVAÇÕES


PROPRIETÁRIO	MUNICÍPIO DE JOINVILLE CNPJ: 88.469.820/0001-90 Diretor Executivo Márcia Regina Silva	RESPONSÁVEL TÉCNICO	ROBSON CARLOS SANTOS CREA/SC 062935-8
EQUIPE TÉCNICA MAGNUS		ROBSON CARLOS SANTOS ENGENHEIRO CIVIL CREA/SC 062935-8	
THAIS DA SILVA BRAND ARQUITETA E URBANISTA CAU A50576-5		ÍTALO LUNA CORRÊA ENGENHEIRO ELETRICISTA CREA/SC 086023-8	
MARCELO DOS SANTOS CHENG ENGENHEIRO CIVIL CREA/SC 071063-0			

PROPRIETÁRIO				MUNICÍPIO DE JOINVILLE			
EDIFICAÇÃO				EDUCACIONAL E. M. THEREZA MAZZOLLI HREISEMNOU			
ENDEREÇO				RUA PAVO, S/Nº JARDIM PARAÍSO JOINVILLE/SC			
PROJETO				ARQUITETÔNICO			
CONTEÚDO				ARQUIVO			
				0407.ARD.EX.006.P02.PagPiso			
PAGINAÇÃO DE PISO				ETAPA		FOLHA	
				EXECUTIVO			
				ESCALA		INDICADA	
				ARQ06/07			
MAGNUS PROJETOS CONSTRUÇÕES E REPRESENTAÇÕES COMERCIAIS LTDA CREA 088683-1 CAU 18198-6 CNPJ 09.549.705/0001-37							


DETALHES VESTIÁRIOS E P.N.E.

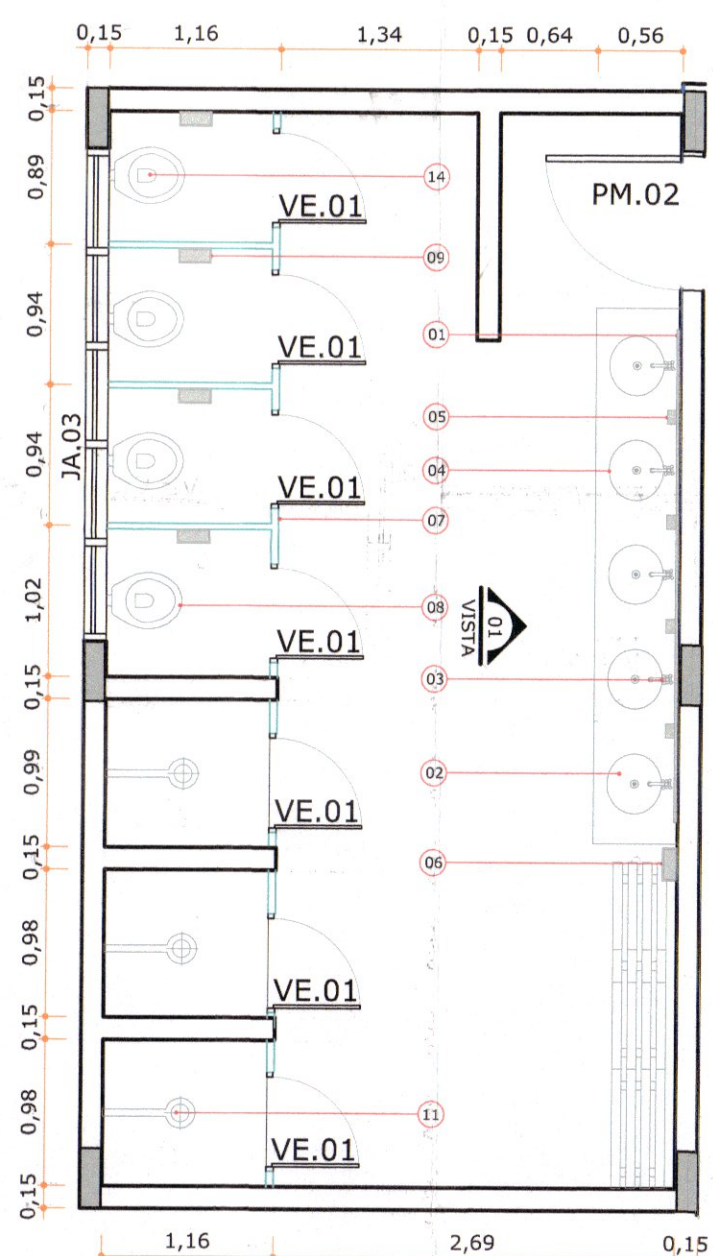


VESTIÁRIO MASC.
ESCALA 1:50

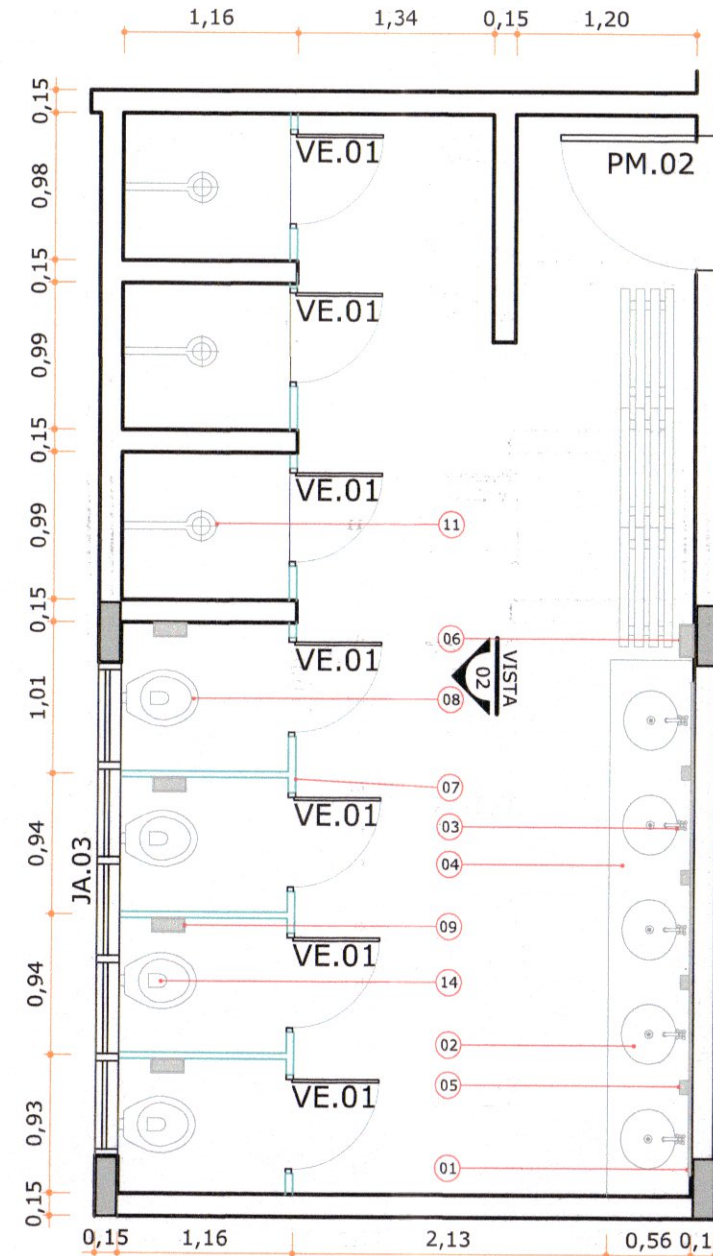


VESTIÁRIO FEM.
ESCALA 1:50

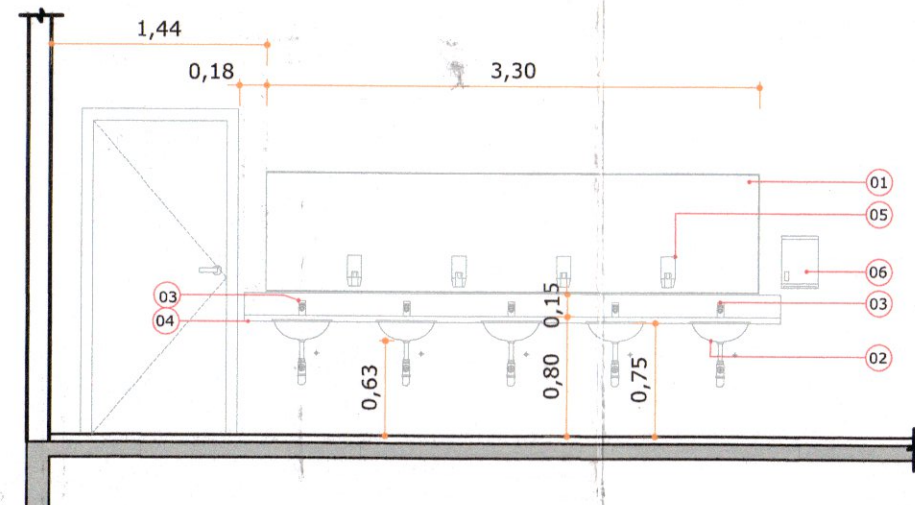


VISTA 01
ESCALA 1:50

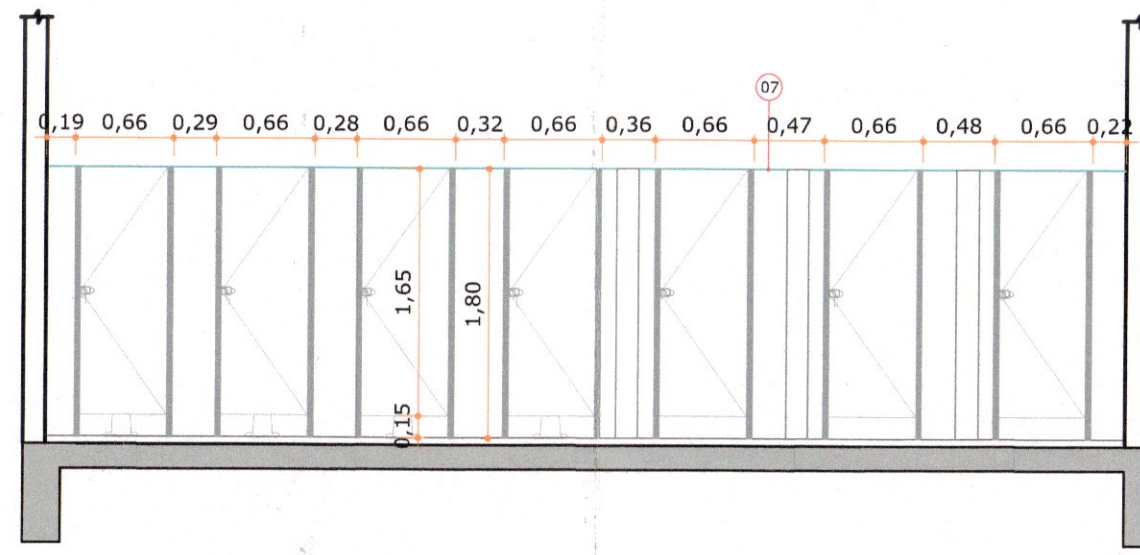


VISTA 02
ESCALA 1:50

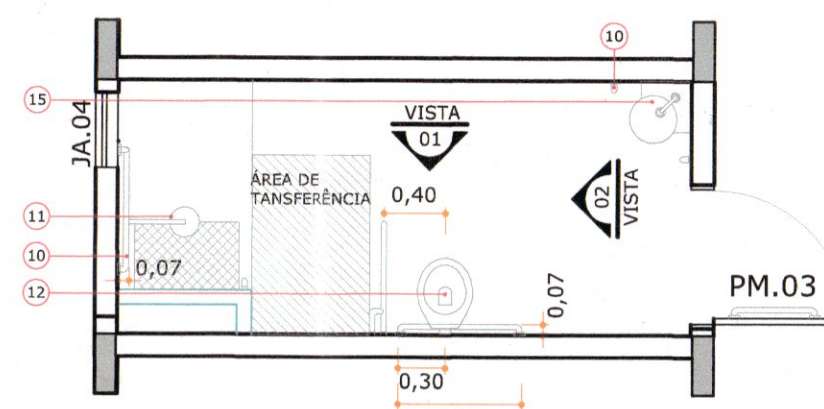

DET I.S.P.N.E.
PLANTA BAIXA
ESCALA 1:50

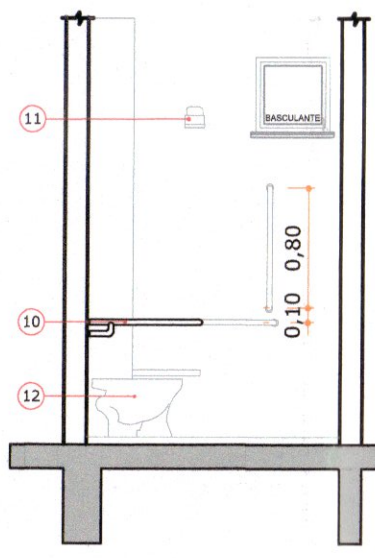


DET I.S.M.F.
VISTA 02
ESCALA 1:50

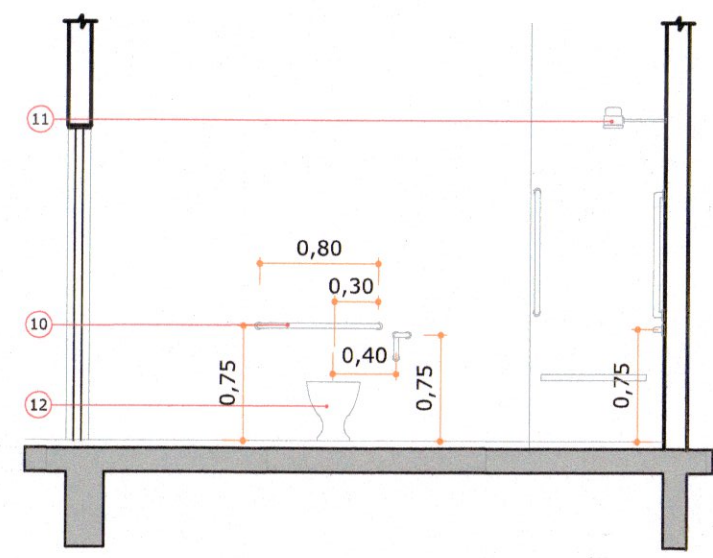


DET I.S.M.F.
VISTA 01
ESCALA 1:50

DETALHES ESQUADRIAS

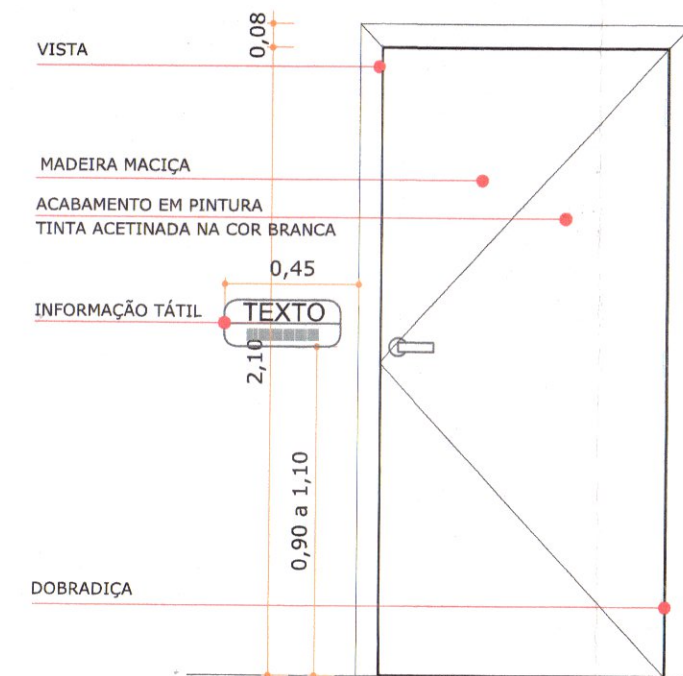

PM.01
90 X 210
ABRIR - 1 FOLHA
MADEIRA MACIÇA
ESCALA 1:25

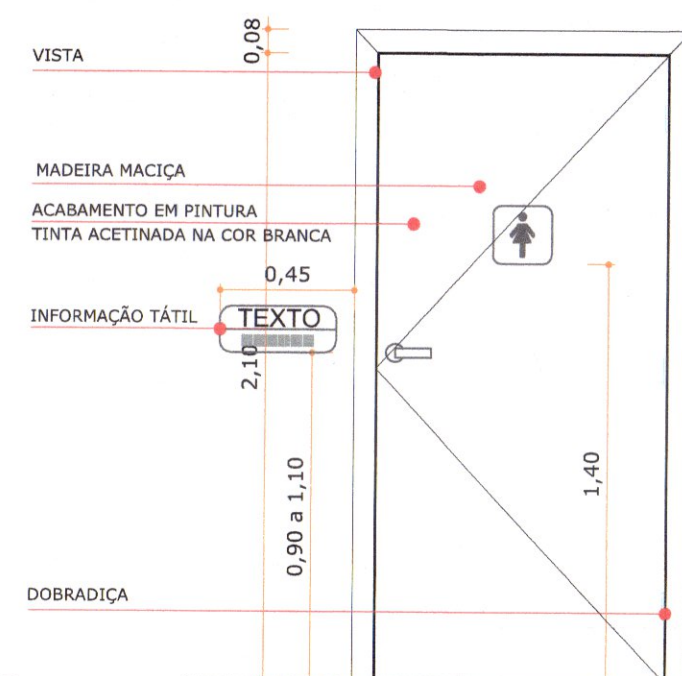


PM.02
90 X 210
ABRIR - 1 FOLHA
MADEIRA MACIÇA
ESCALA 1:25




VISTA EXTERNA PM.03
90 X 210
ABRIR - 1 FOLHA
MADEIRA MACIÇA
ESCALA 1:25




VISTA INTERNA PM.03
90 X 210
ABRIR - 1 FOLHA
MADEIRA MACIÇA
ESCALA 1:25

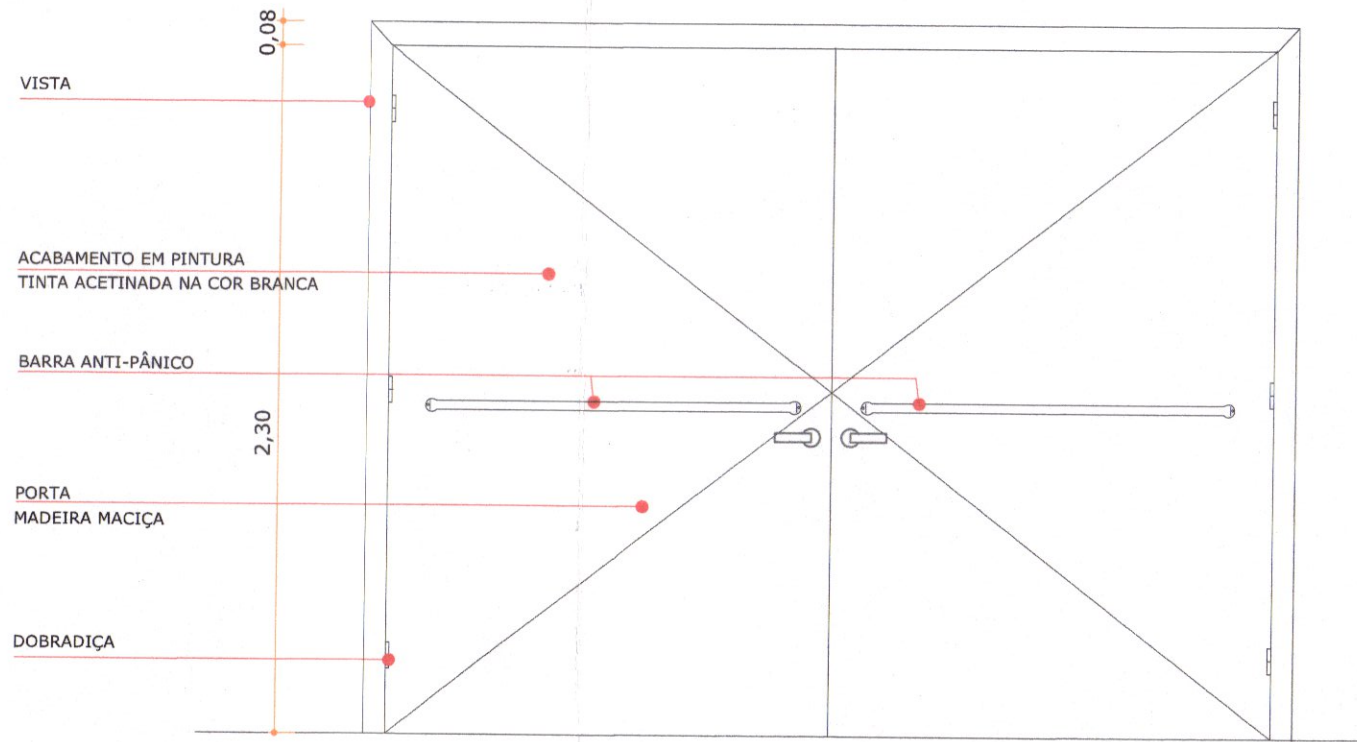


VISTA INTERNA PM.04
300 X 230
ABRIR - 2 FOLHAS
MADEIRA MACIÇA
ESCALA 1:25

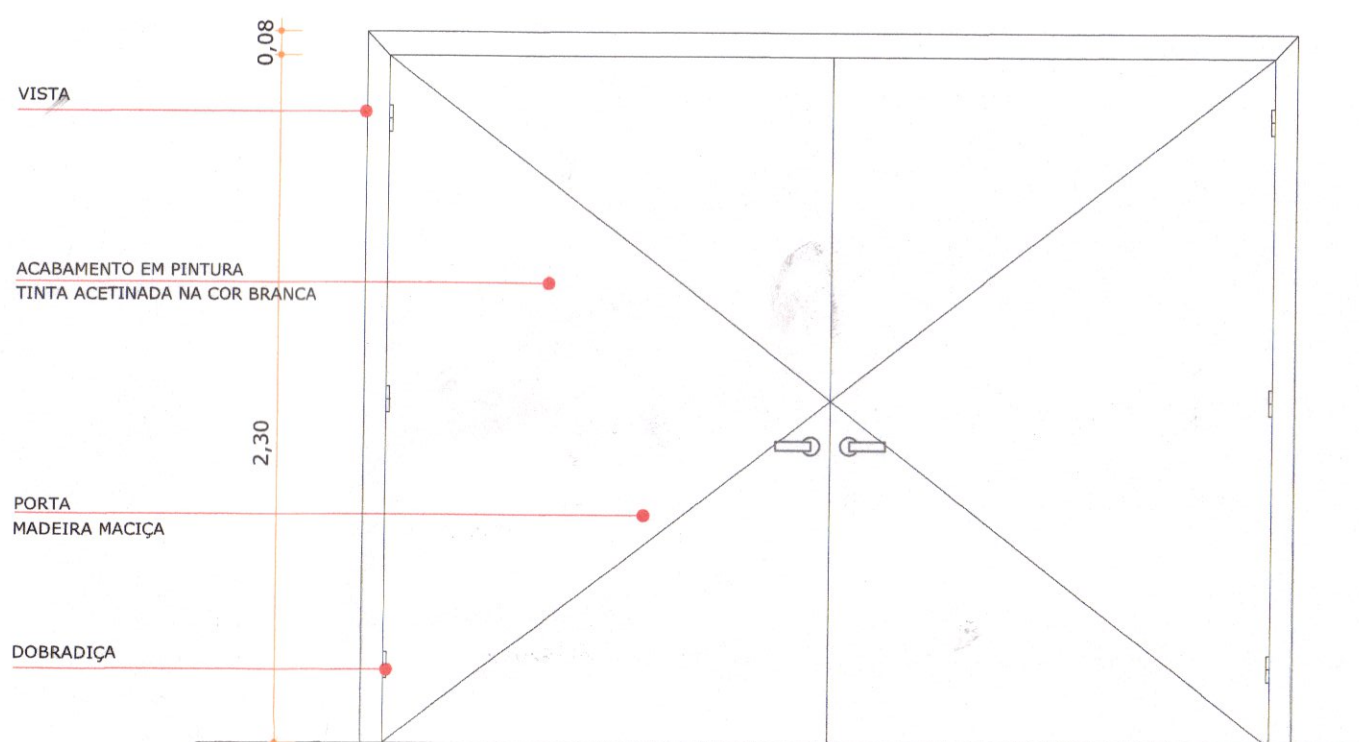


VISTA EXTERNA PM.04
300 X 230
ABRIR - 2 FOLHAS
MADEIRA MACIÇA
ESCALA 1:25

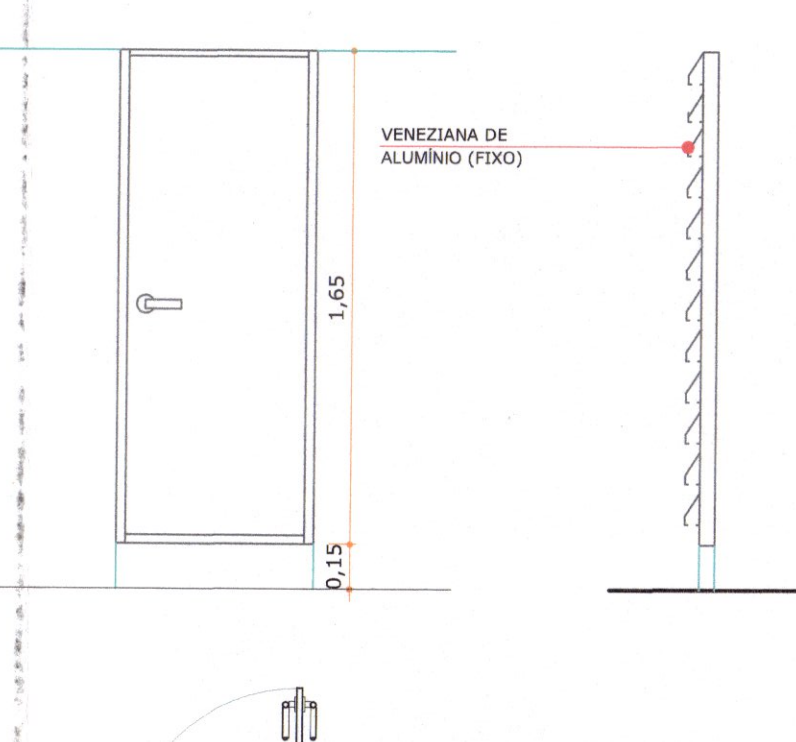


VE.01
ABRIR - VENEZIANA 1 FOLHA
ALUMÍNIO
ESCALA 1:25

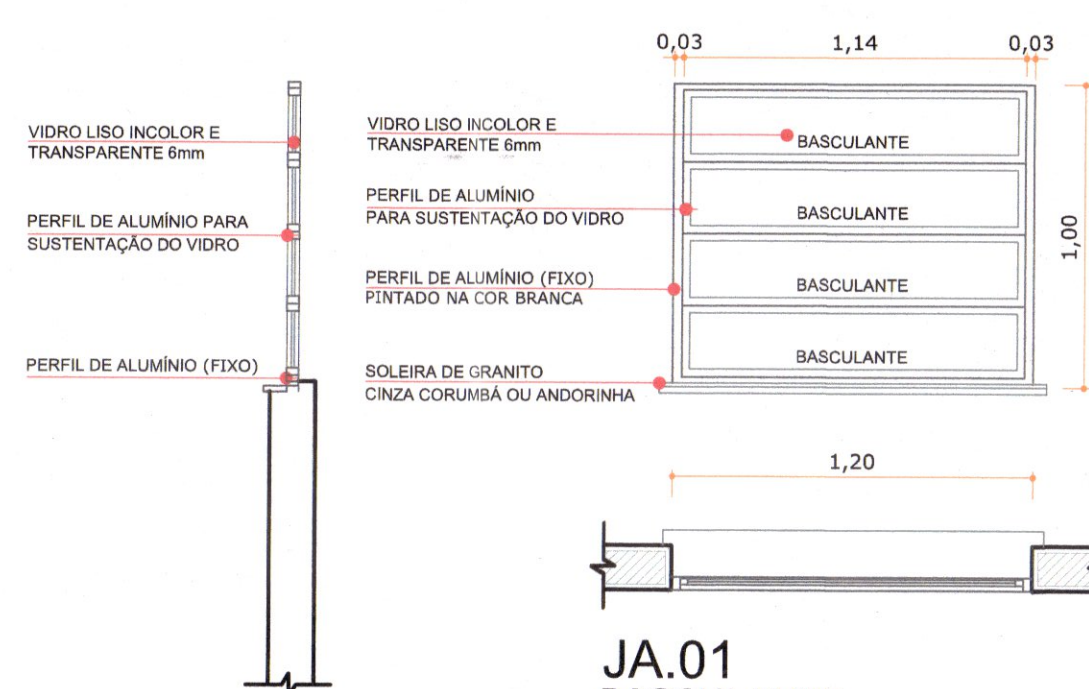


JA.01
BASCULANTE
ALUMÍNIO PINTADO NA COR BRANCA
VIDRO LISO INCOLOR E TRANSPARENTE 6mm
ESCALA 1:25

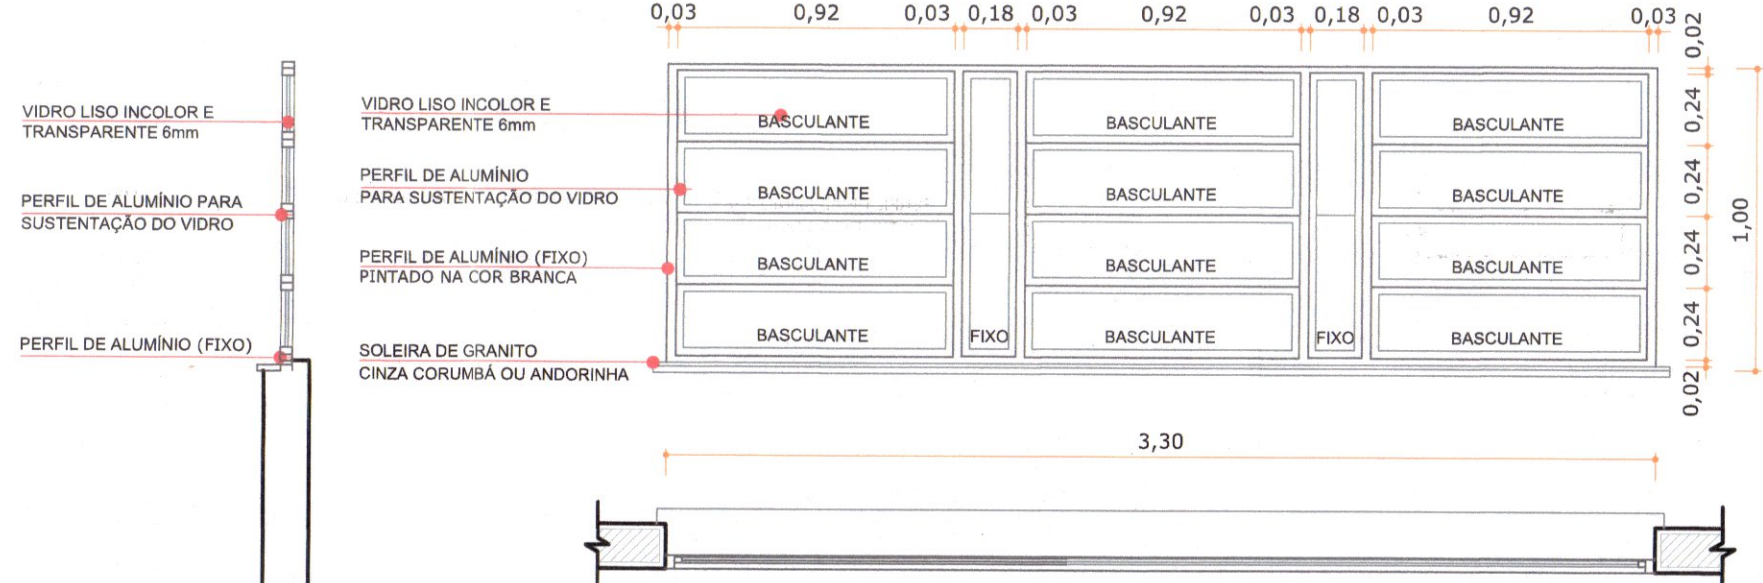

JA.02
BASCULANTE
ALUMÍNIO PINTADO NA COR BRANCA
VIDRO LISO INCOLOR E TRANSPARENTE 6mm
ESCALA 1:25

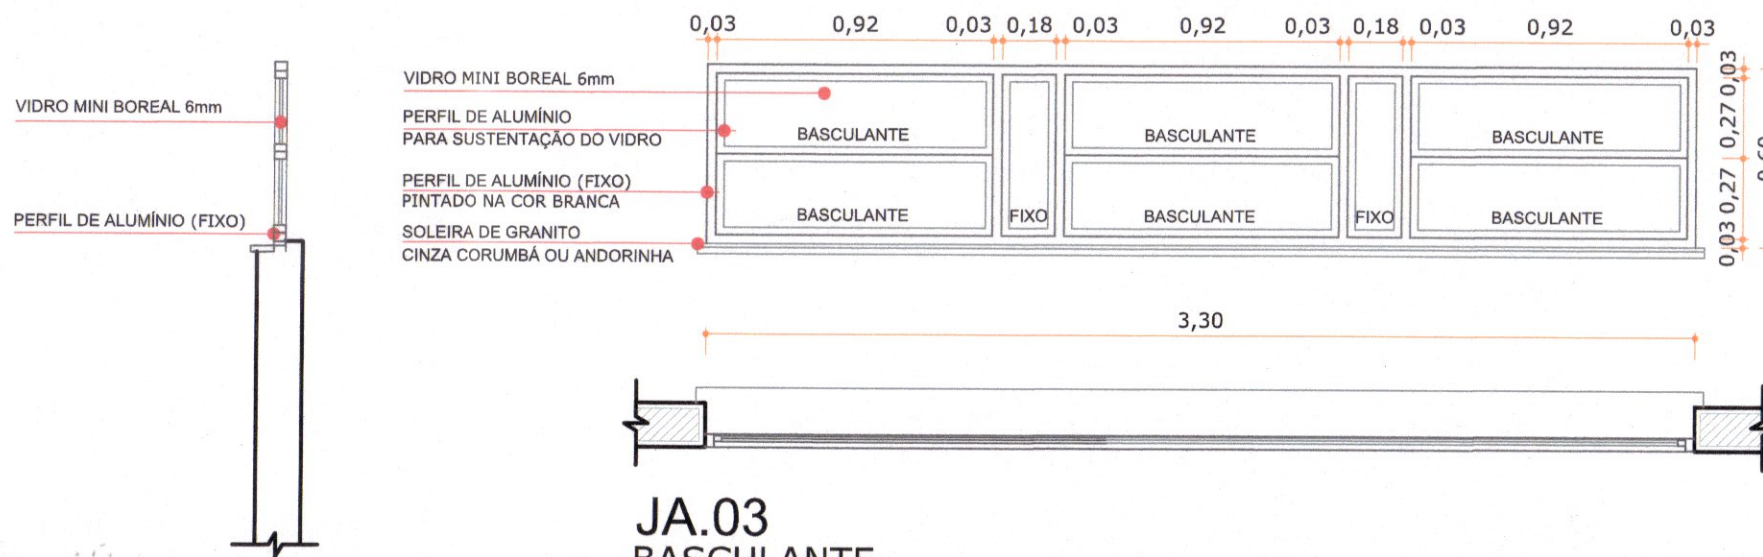

JA.03
BASCULANTE
ALUMÍNIO PINTADO NA COR BRANCA
VIDRO MINI BOREAL 6mm
ESCALA 1:25

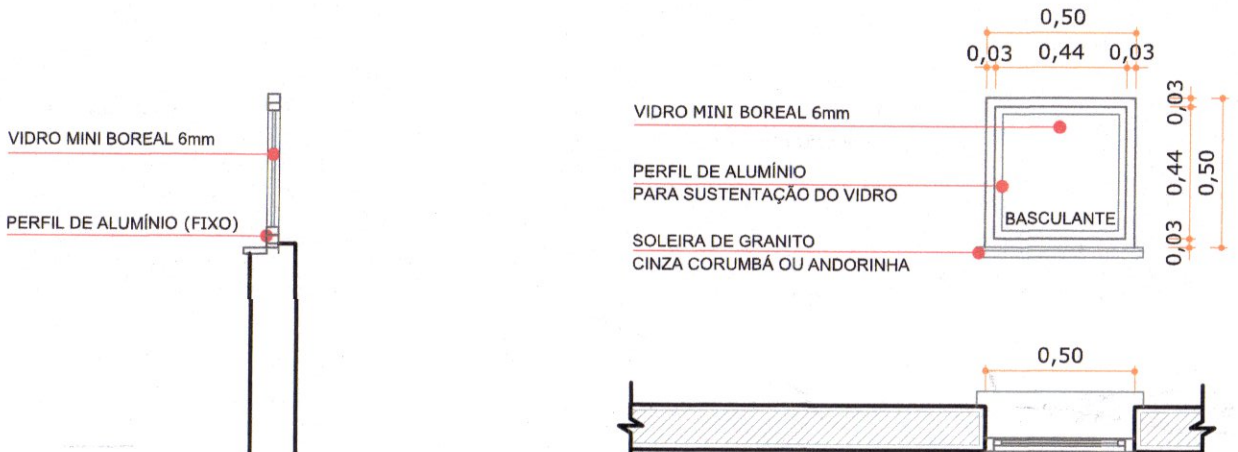

JA.04
BASCULANTE
ALUMÍNIO PINTADO NA COR BRANCA
VIDRO MINI BOREAL 6mm
ESCALA 1:25

LEGENDA

PARTE EXISTENTE

PARTE A CONSTRUIR

LEGENDA

ESPELHO 45x60cm, VIDRO INCOLOR E = 4mm.

CUBA DE LOUÇA DE EMBUTIR COR BRANCA.

TORNEIRA DE AÇÃO PNEUMÁTICO.

TAMPO DA PIA EM GRANTO CINZA COLUMBA OU ANDORINHA, PREVENDO A APLICAÇÃO DE CUBA CIVIL DE EMBUTIR E RODAPIA COM 1500.

SABONETEIRA COR BRANCA.

TOALMEIRA (DISPENSER PARA PAPEL TOALHA).

DIVISÓRIA DE GRANTO CINZA COLUMBA OU ANDORINHA.

BACIA SANITÁRIA DE LOUÇA NA COR BRANCA GELCO.

PARALELA (PORTA PAPEL HIGIÊNICO).

BARRA DE APOIO.

CHUVEIRO ELÉTRICO.

BACIA SANITÁRIA DE LOUÇA NA COR BRANCA GELCO PARA P.N.E.

TORNEIRA COM ALAVANCA PRESSMATIC PARA P.N.E.

VÁLVULA DE DESCARGA COM ACABAMENTO ANTIHIDRÁULICO.

LAVATÓRIO DE CANTO LOUÇA BRANCA SUSPENSO.

RELACIONAMENTO DE ESQUADRIAS

CODIGO	LARG.	ALTA	POTENC.	OTIM.	ESPECIFICAÇÕES
PM.01	90	210	-	02	ABRIR, MADEIRA MACIÇA, PINTADA C/ TINTA ACETINADA NA COR BRANCA - 1 FOLHA.
PM.02	90	210	-	02	ABRIR, MADEIRA MACIÇA, PINTADA C/ TINTA ACETINADA NA COR BRANCA, C/ REVESTIMENTO RESISTENTE A IMPACTOS INSTALADO NAS DUAS FACES, COM MOLDA HIBRÁULICA - 1 FOLHA.
PM.03	90	210	-	01	ABRIR, MADEIRA MACIÇA, PINTADA C/ TINTA ACETINADA NA COR BRANCA, BARRA DE APOIO LADO INTERNO E REVESTIMENTO RESISTENTE A IMPACTOS INSTALADO NAS DUAS FACES, COM MOLDA HIBRÁULICA - 1 FOLHA.
PM.04	300	230	-	03	ABRIR, MADEIRA MACIÇA, PINTADA C/ TINTA ACETINADA NA COR BRANCA, C/ BARRA ANTI-PÂNICO LADO INTERNO - 2 FOLHAS.
JA.01	120	100	120	01	BASCULANTE, ALUMÍNIO PINTADO NA COR BRANCA, VIDRO LISO INCOLOR E TRANSPARENTE DE ESPESURA 6mm.
JA.02	330	100	120	01	BASCULANTE, ALUMÍNIO PINTADO NA COR BRANCA, VIDRO LISO INCOLOR E TRANSPARENTE DE ESPESURA 6mm.
JA.03	330	60	200	02	BASCULANTE, ALUMÍNIO PINTADO NA COR BRANCA, VIDRO LISO INCOLOR E TRANSPARENTE DE ESPESURA 6mm.
JA.04	50	50	200	01	BASCULANTE, ALUMÍNIO PINTADO NA COR BRANCA, VIDRO LISO INCOLOR E TRANSPARENTE DE ESPESURA 6mm.
VENEZIANA DE ALUMÍNIO					
VE.01	60	165	15	14	ABRIR, VENEZIANA DE ALUMÍNIO C/ PINTURA ELETROSTÁTICA NA COR BRANCA - 1 FOLHA.
PORTES					
PO.01	108	210	-	01	PORTÃO ABRIR DE AÇO COM REVESTIMENTO EM PVC.

QUADRO DE REVISÕES

REVISÃO	REVISÃO	DATA	DESENHO
R01	REVISÃO INICIAL	25/10/14	THAIS
R02	INDICAÇÃO DA BACIA SANITÁRIA P.N.E.	28/10/14	MARCELO
R03	CONTRIBUIÇÃO DO PROJETO	29/10/14	CELENA

APROVAÇÕES

PROPRIETÁRIO

RESPONSÁVEL TÉCNICO

MUNICÍPIO DE JOINVILLE
CNPJ: 08.189.823/0001-10

ROBSON CARLOS SANTOS
CREA/SC: 062935-8

EQUIPE TÉCNICA MAGNUS
ROBSON CARLOS SANTOS
ENGENHEIRO CIVIL
CREA/SC: 062935-8

THAIS DA SILVA BRAND
ARQUITETA E URBANISTA
CUI: 000000-0

ITALO LUNA CORRÊA
PROFESSOR DE ARQUITETURA
CREA/SC: 066923-8

MARCELO DOS SANTOS CHENG
ENGENHEIRO CIVIL
CREA/SC: 071062-0

PROPRIETÁRIO

MUNICÍPIO DE JOINVILLE

EDIFICAÇÃO

EDUCACIONAL | E. M. TEREZA MAZZOLLI HREISEMNIOU

ENDEREÇO

RUA PAVO, S/Nº
JARDIM PARAÍSO | JOINVILLE/SC

PROJETO

ARQUITETÔNICO

CONTEÚDO

DETALHAMENTO DE VESTIÁRIOS E P.N.E.
DETALHAMENTO DE ESQUADRIAS

ARQUIVO

ARQ07.ARQ07.007.001.DetalhamentoVest

ESCALA

EXECUTIVO

INDICADA

ARQ07/07

MAGNUS PROJETOS CONSTRUTORES E REPRESENTAÇÕES COMERCIAIS LTDA | CREA: 08888-1 | CNPJ: 09.549.705/0001-37
Rua Miguel Múller, 853 | Sala 02 - Foz de Iguaçu - Paraná | CEP: 85001-401 - Fone: (41) 3349-9330 / 3349-9361 | magnus@projetosmagnus.com.br