

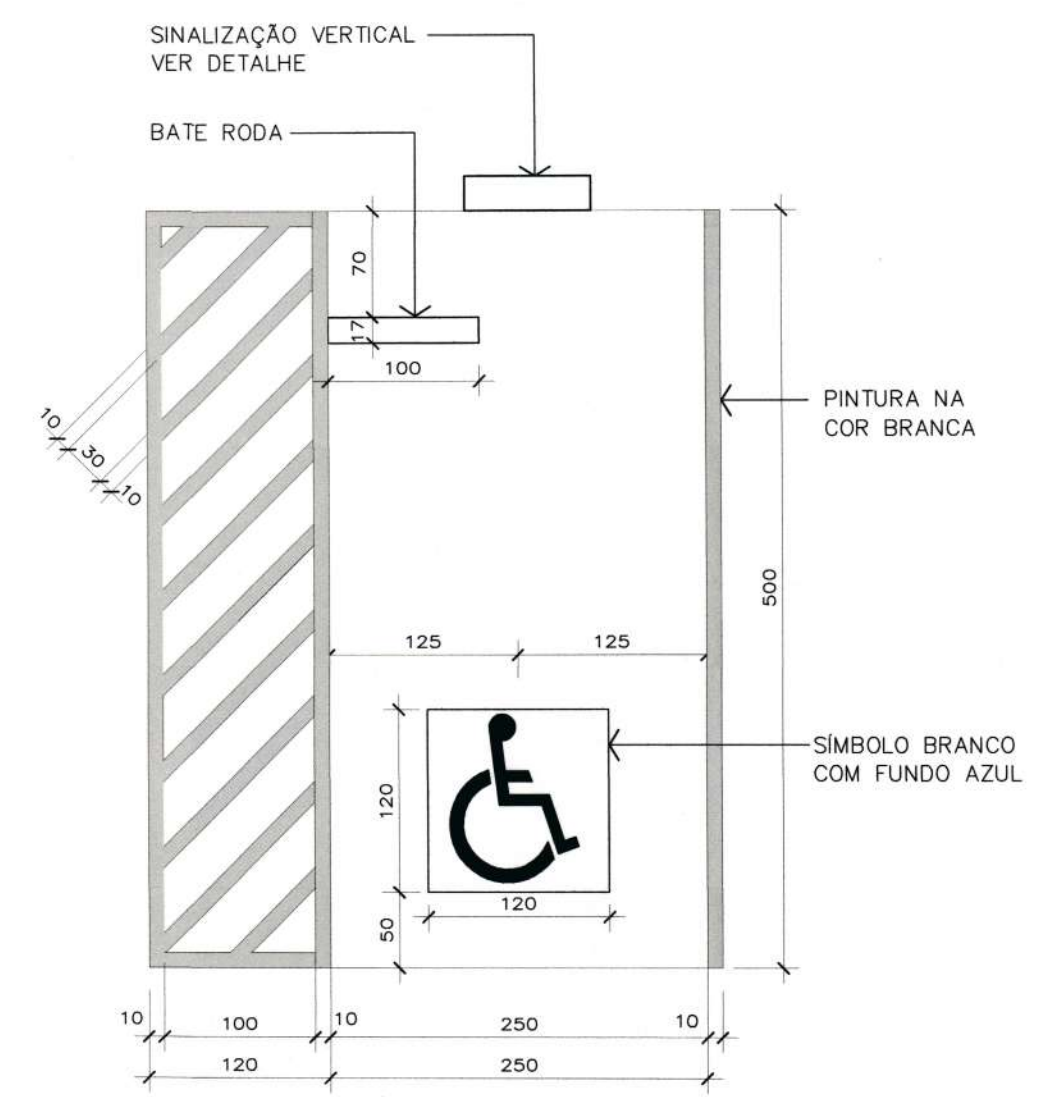
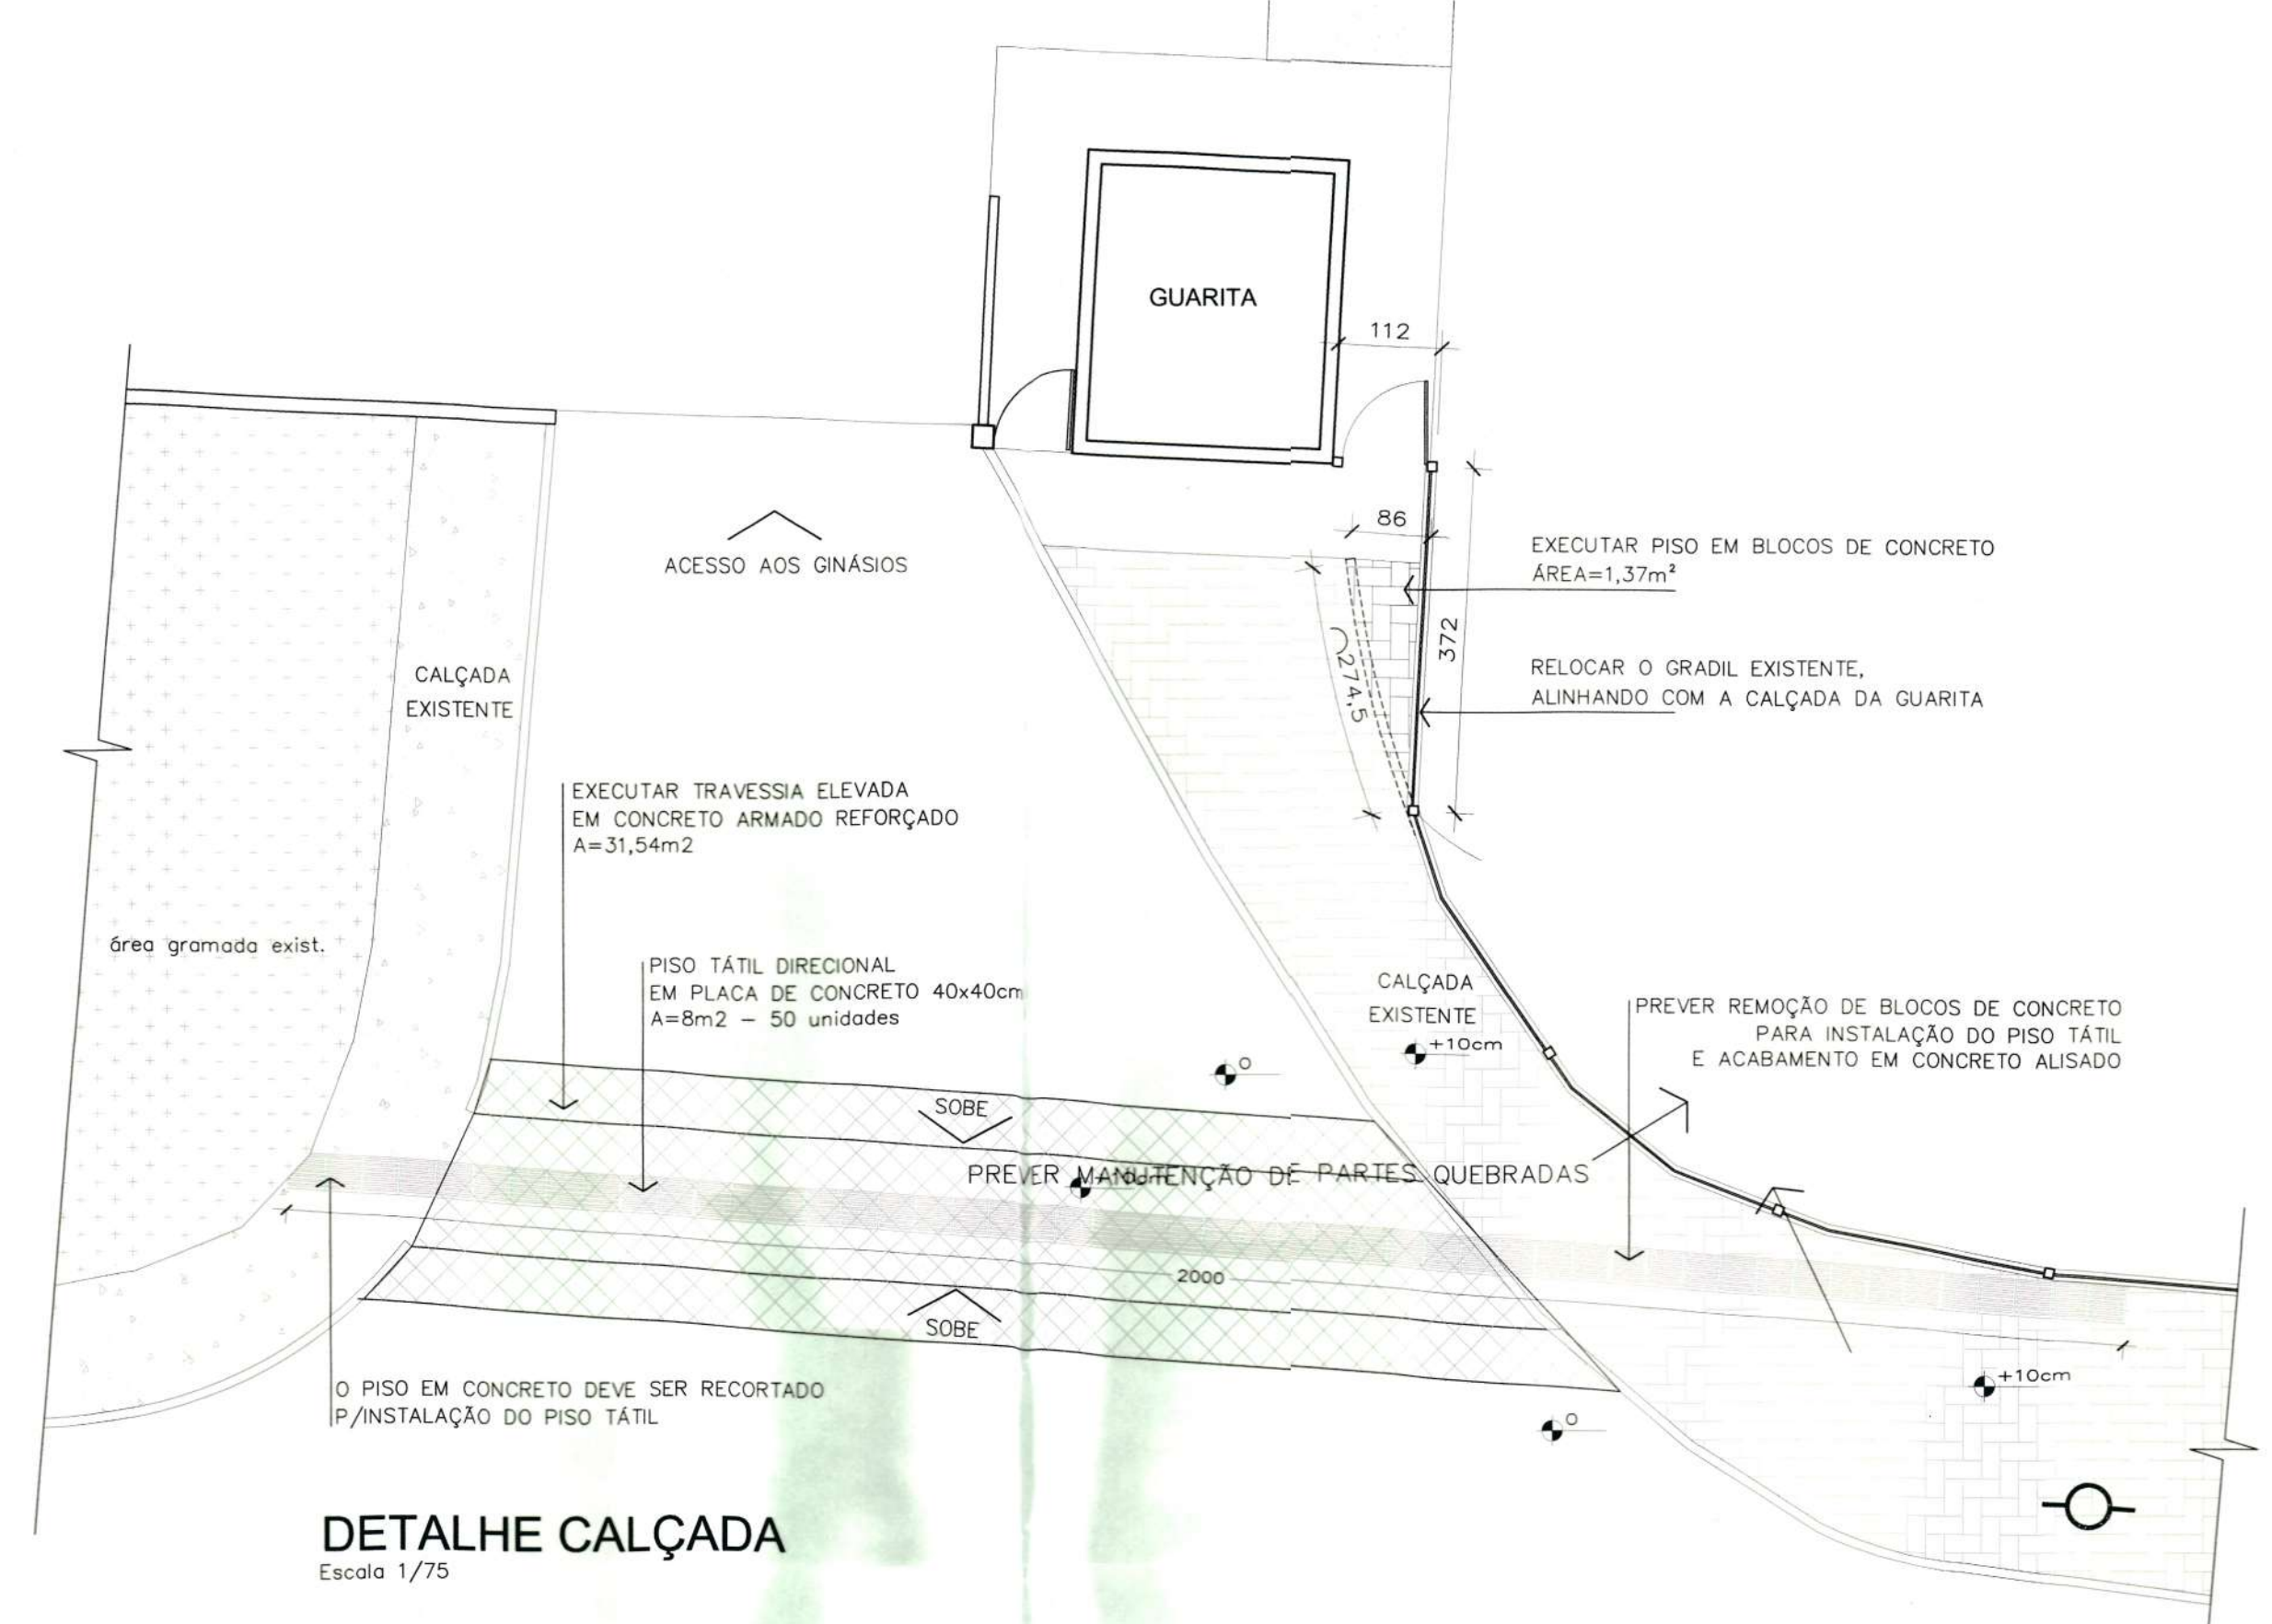



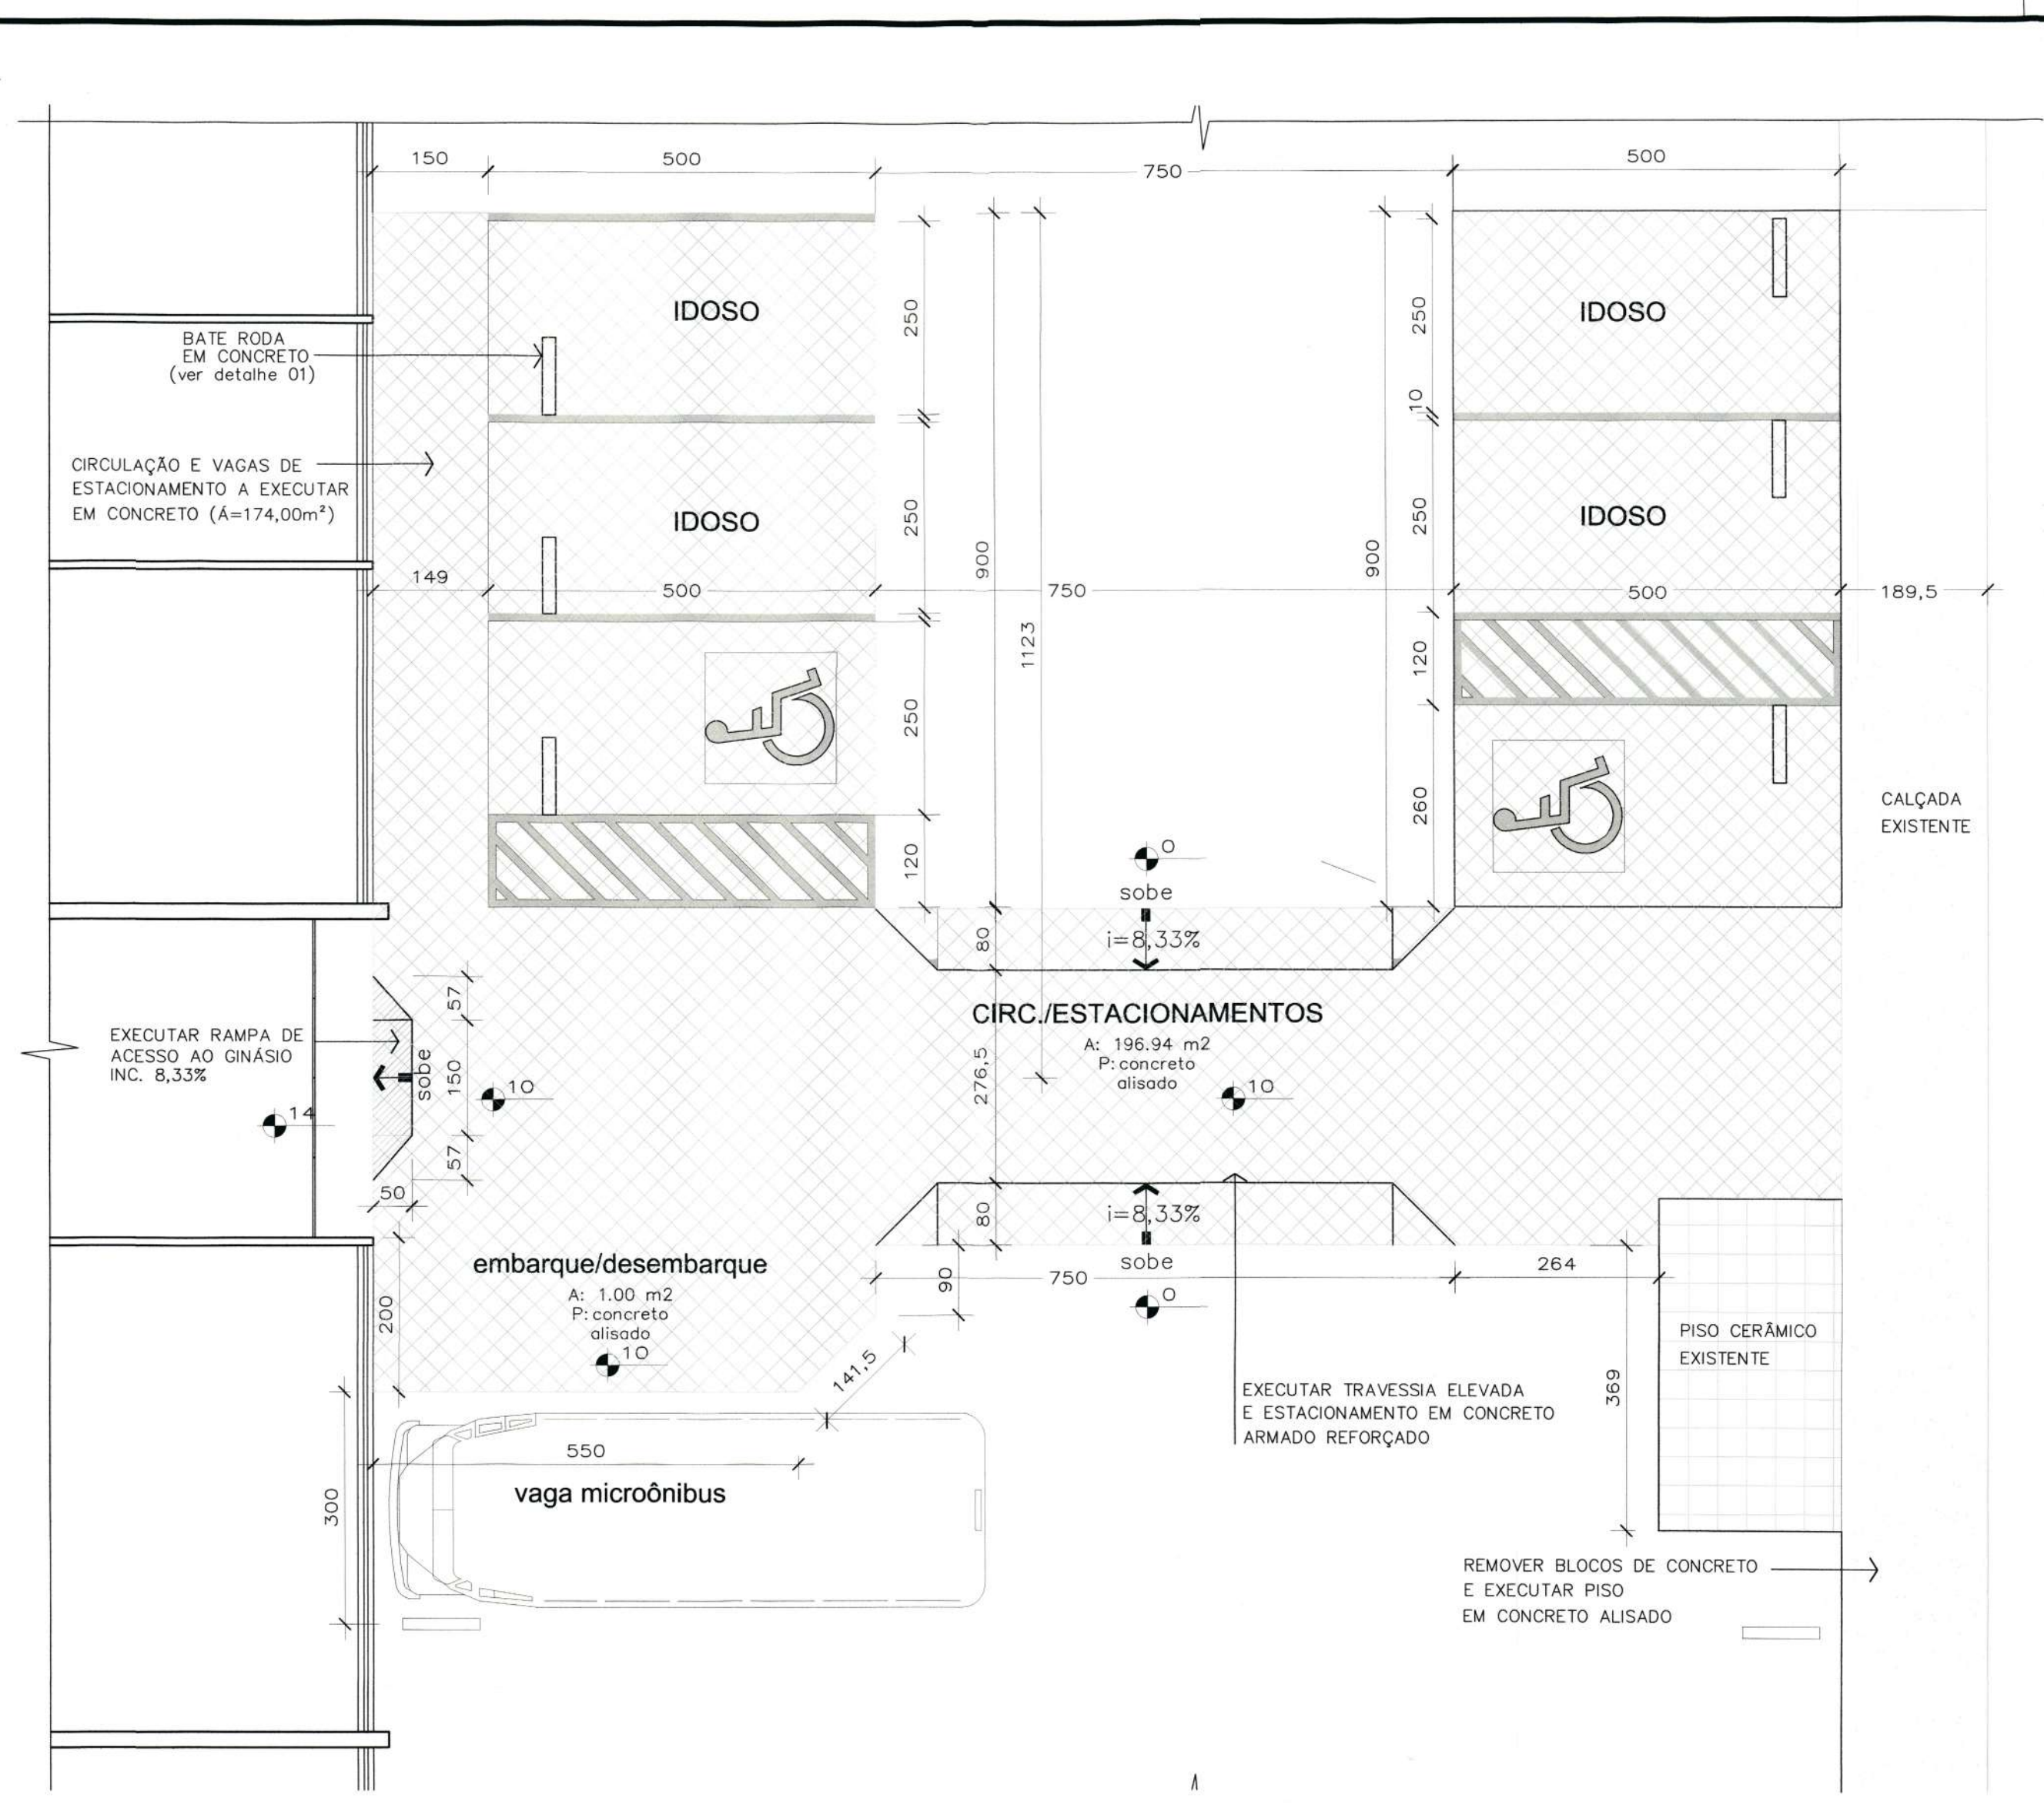


PLANTA BAIXA
Escala 1/50

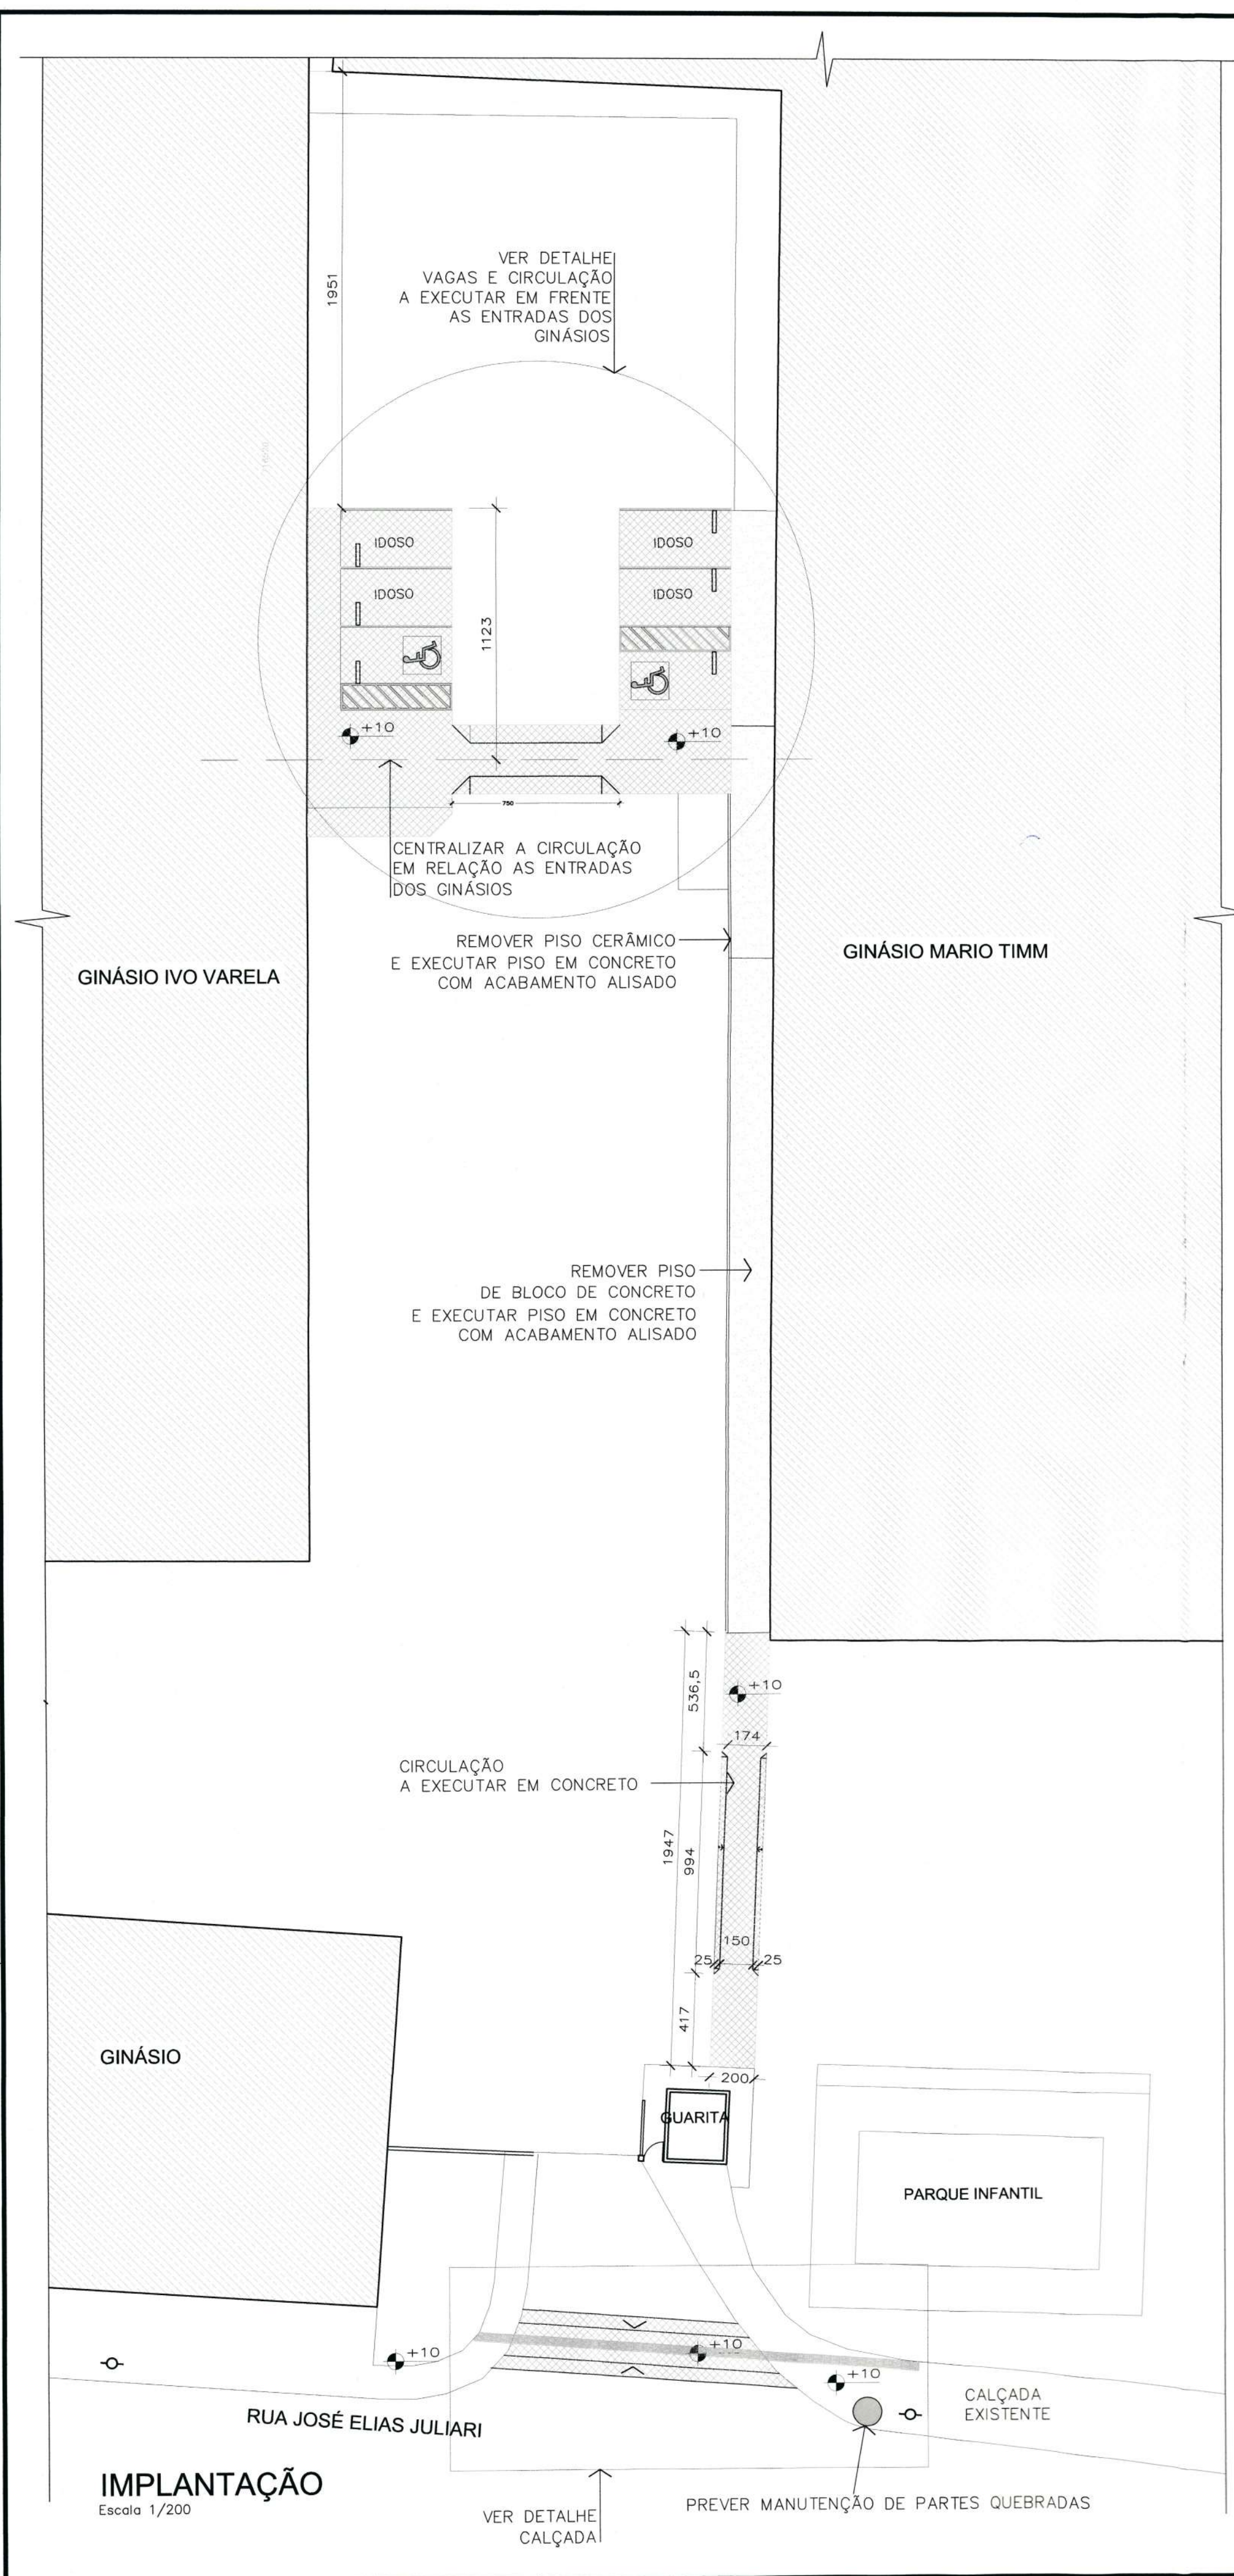

DETALHE SINALIZAÇÃO VERTICAL
Escala 1/10

DETALHES DO BATE RODA
(PRISMA DE CONCRETO PRE-MOLDADO)

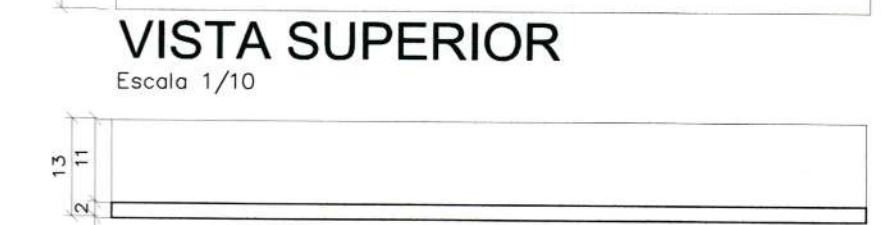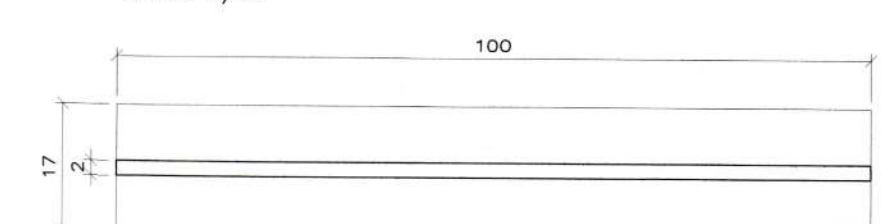

R1	-	-	REVISÃO CADASTRAL	-	-
R0	-	-	EMIÇÃO INICIAL	-	-
REV.	DATA	DESENHO	MODIFICAÇÃO	VERIFICAÇÃO	APROVAÇÃO


SECRETARIA DE INFRAESTRUTURA URBANA
UNIDADE DE BANCO DE PROJETOS

Projeto: **PROJETO DE ACESSIBILIDADE GINÁSIO IVO VARELA**


Conteúdo: **IMPLANTAÇÃO PLANTA BAIXA DAS VAGAS E CIRCULAÇÃO**
DETALHE VAGA P.C.D. DETALHE SINALIZAÇÃO VERTICAL P.C.D. DETALHE CALÇADAS

Autor(es): ARQ. JULIANO MARTINS - CAU/SC A33181-4
Ass.: *[Signature]*
Co-Autor(es):
Ass.:
Ordernador de despesa:
Ass.: *[Signature]*


Requerente: **PREFEITURA MUNICIPAL DE JOINVILLE**
Escala: INDICADA
Desenhista CAD: JULIANO
Código: **UBP/ Eginivovar**
Data: **DEZEMBRO/2020**
Número Prancha: **AR 01/04**

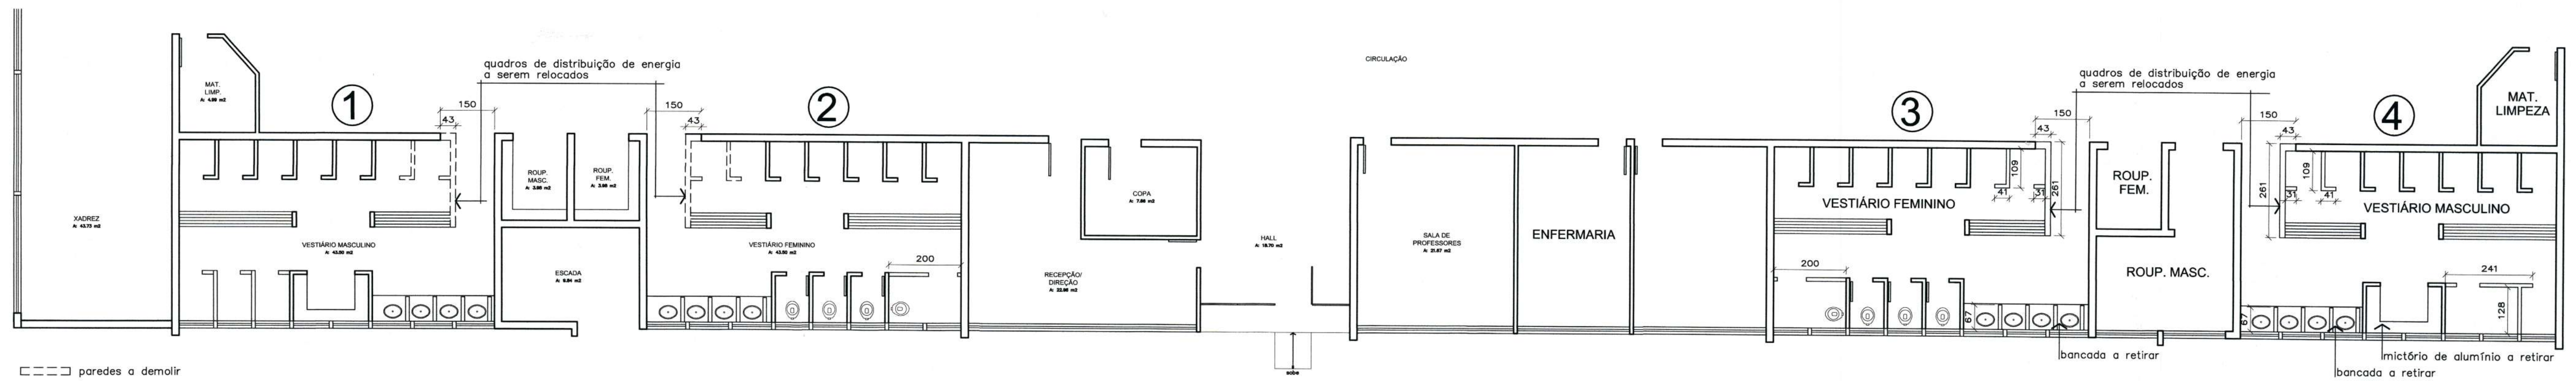


PLANTA BAIXA - área a reformar (paredes a demolir)
Escala 1/100

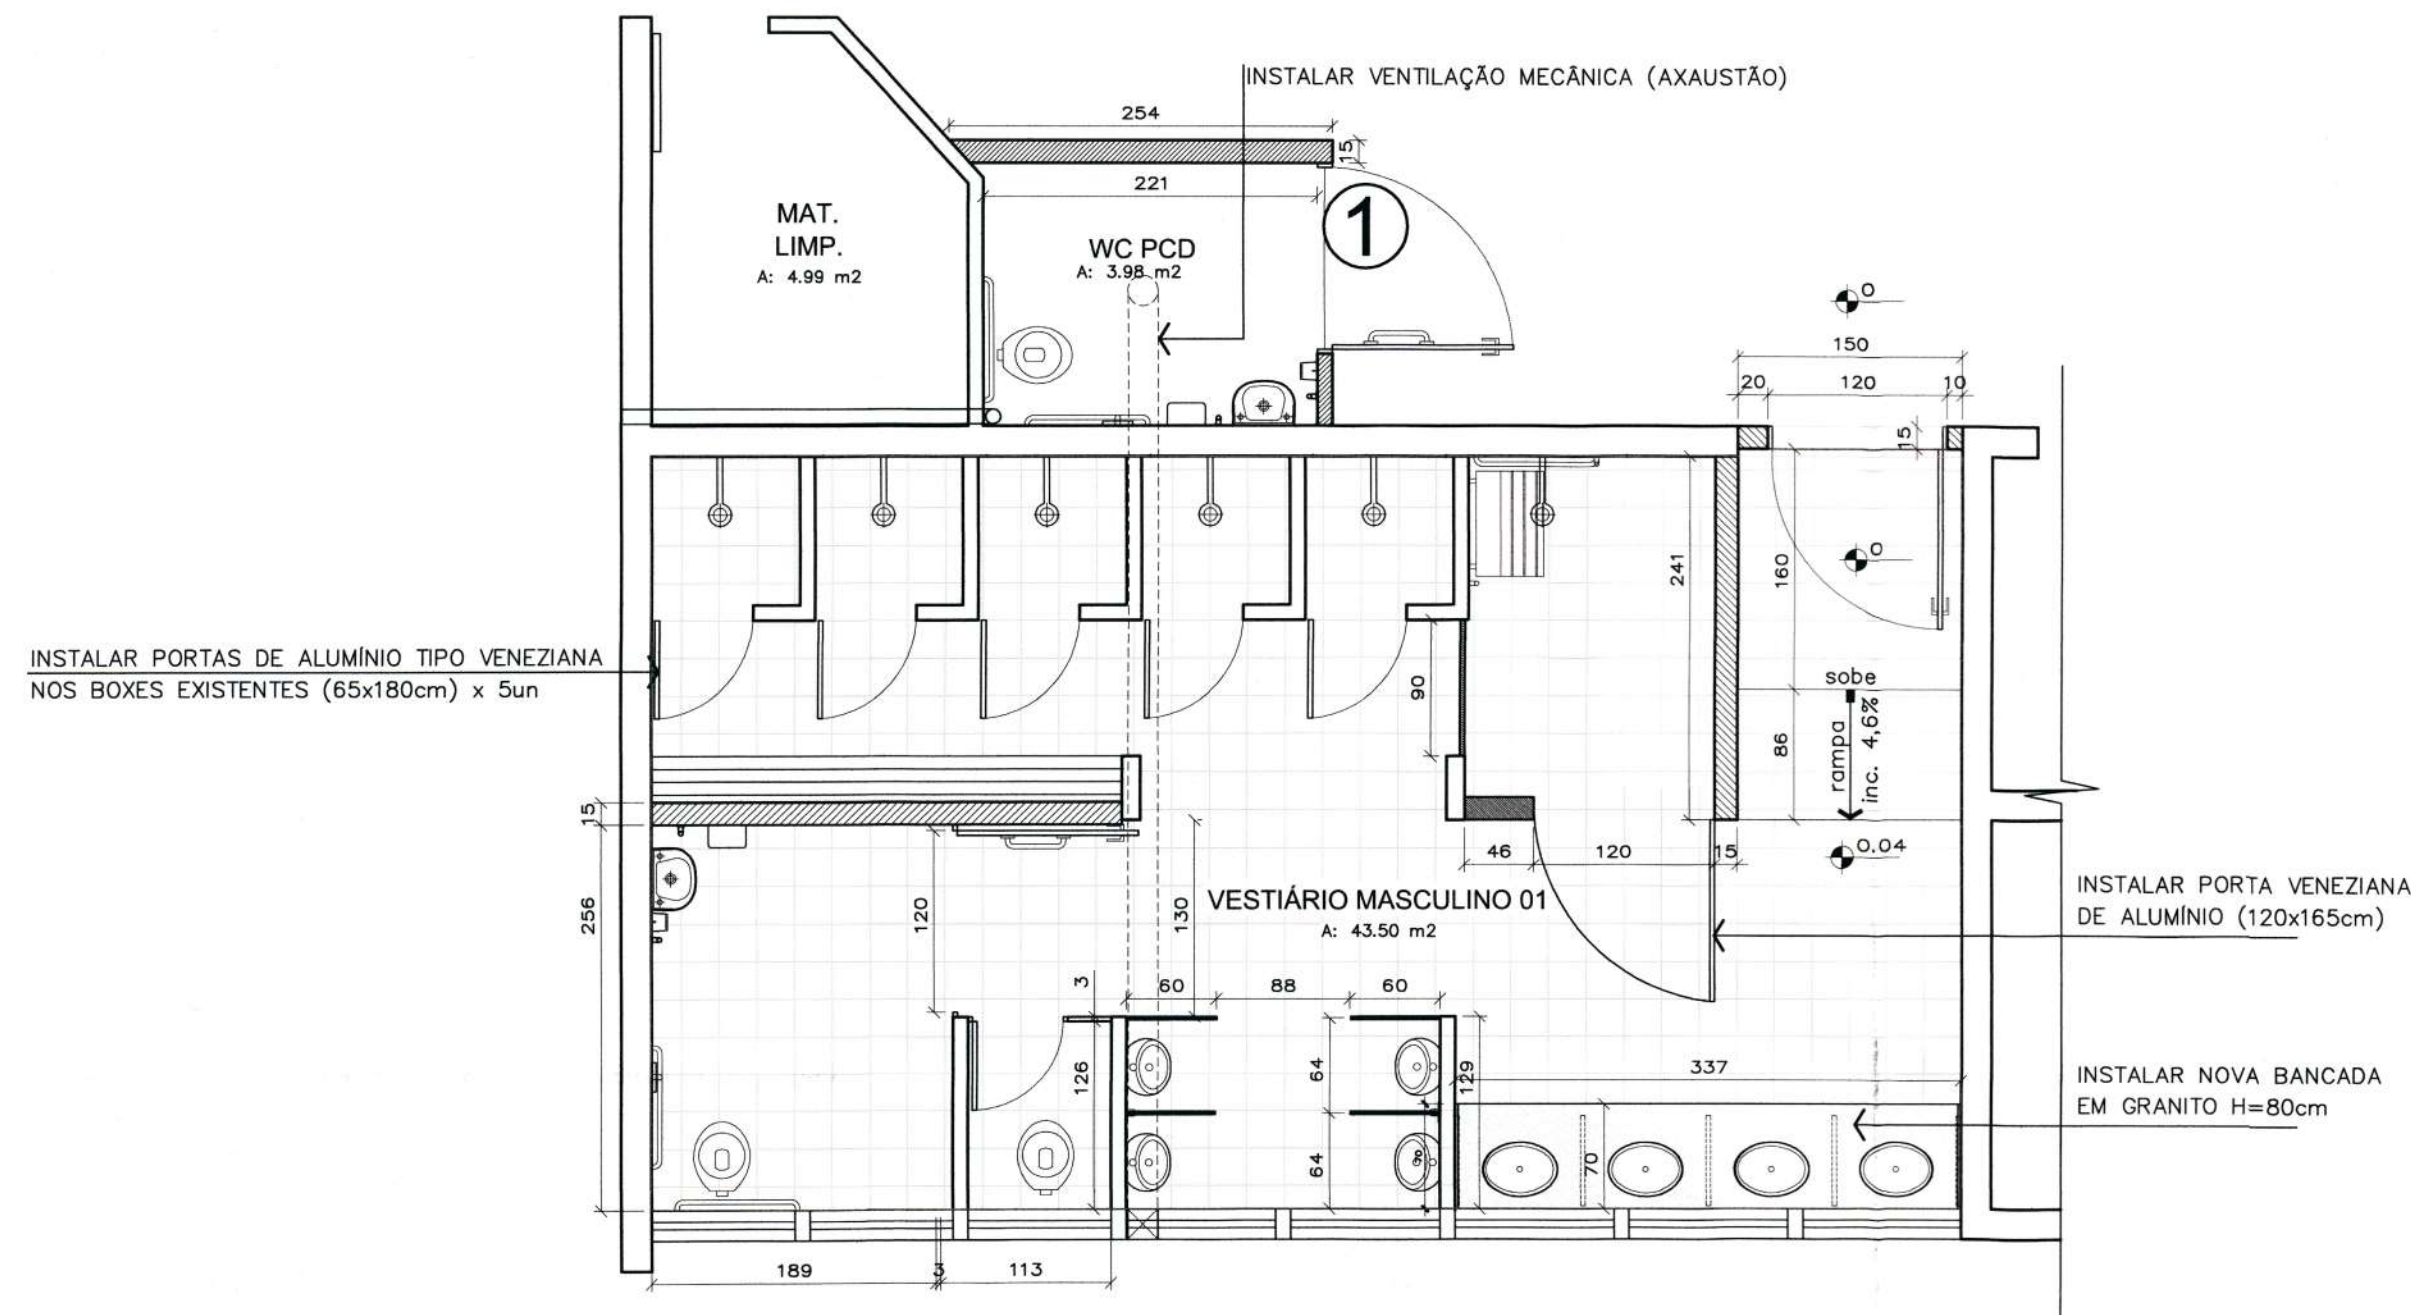


PLANTA BAIXA - área a reformar (paredes a construir)
Escala 1/50

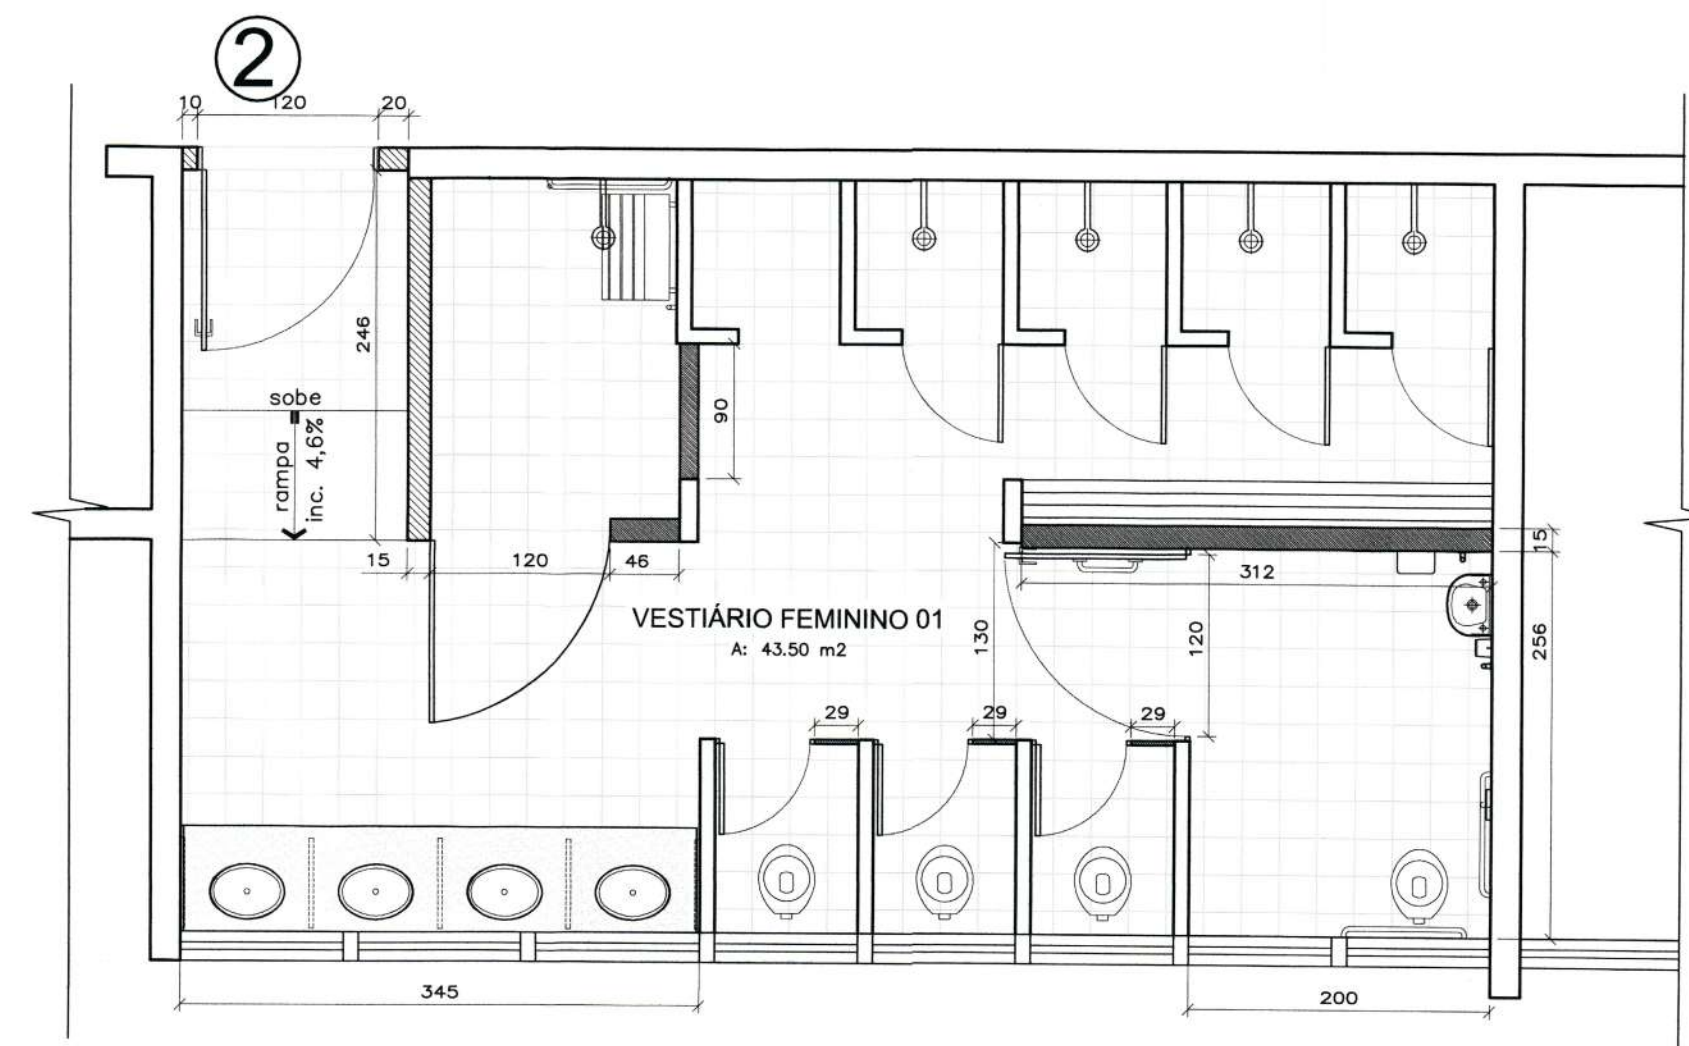


PLANTA BAIXA - área a reformar (paredes a construir)
Escala 1/50

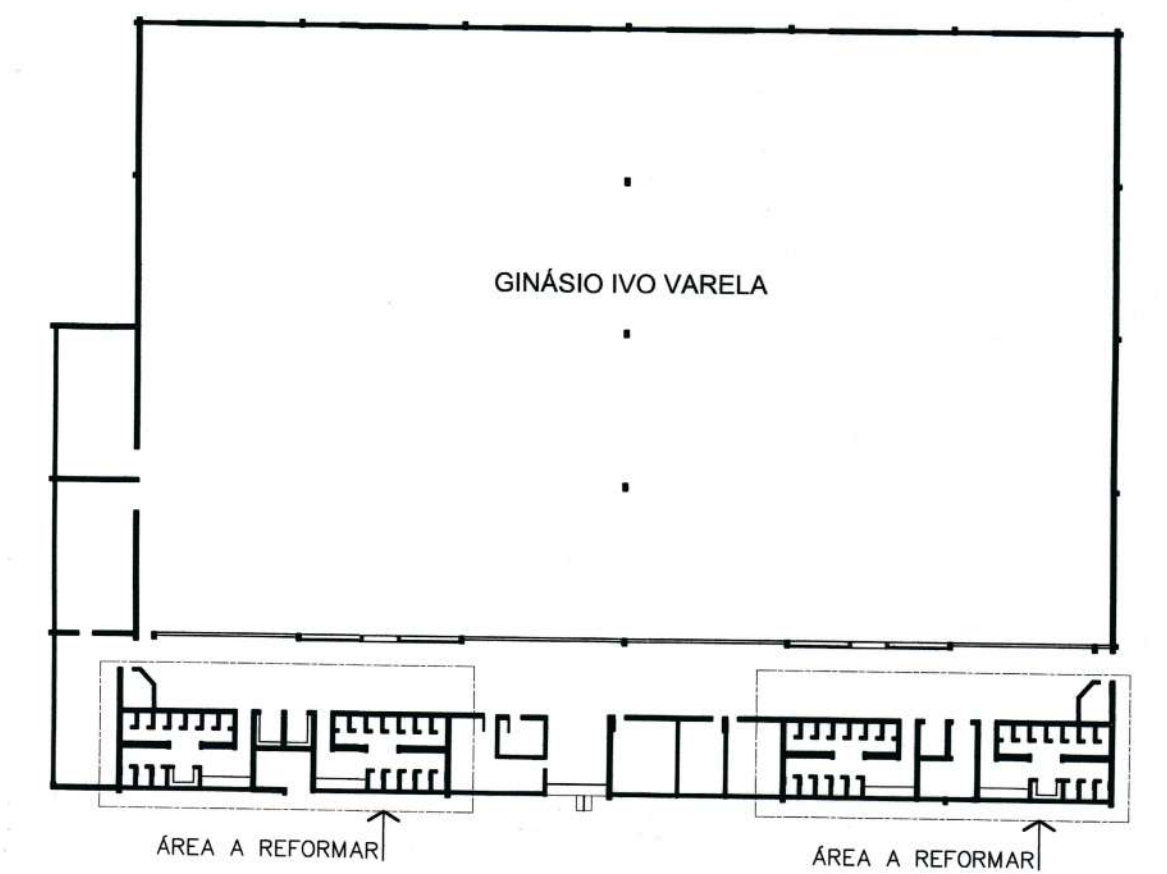

PLANTA BAIXA GINÁSIO
Escala 1/500

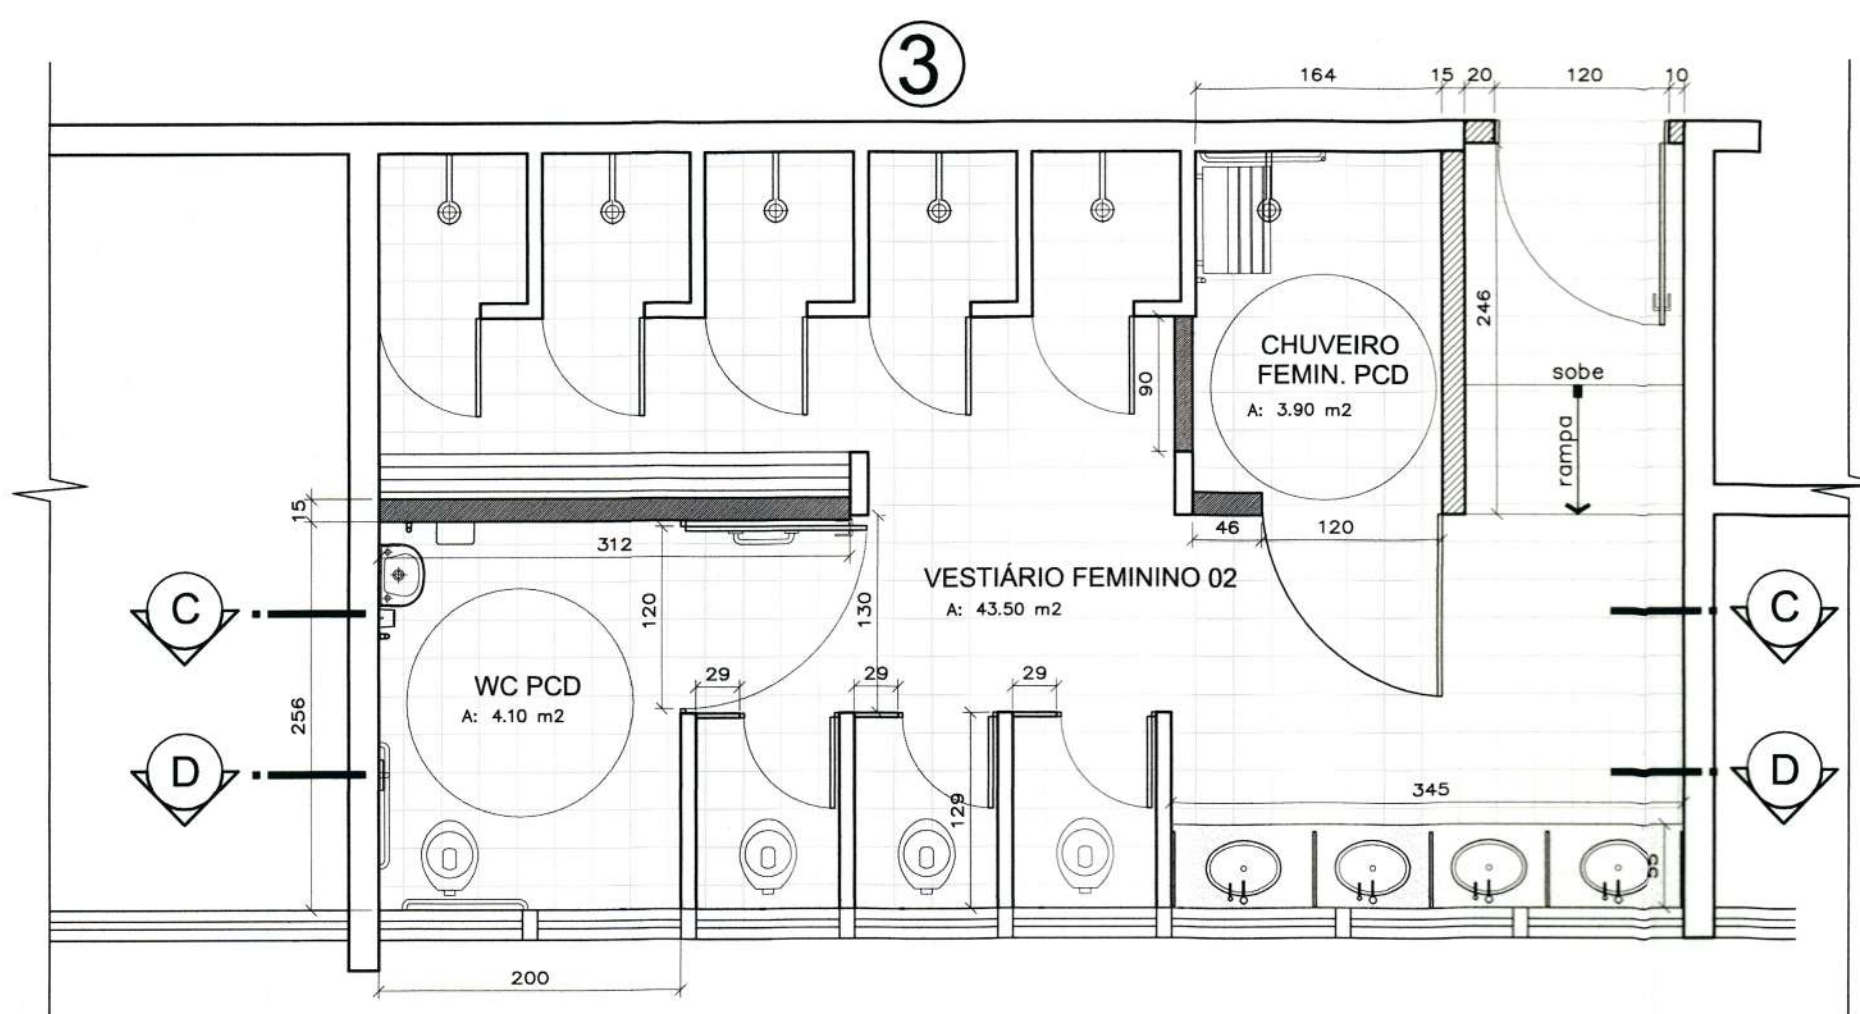

PLANTA BAIXA - área a reformar (paredes a construir)
Escala 1/50

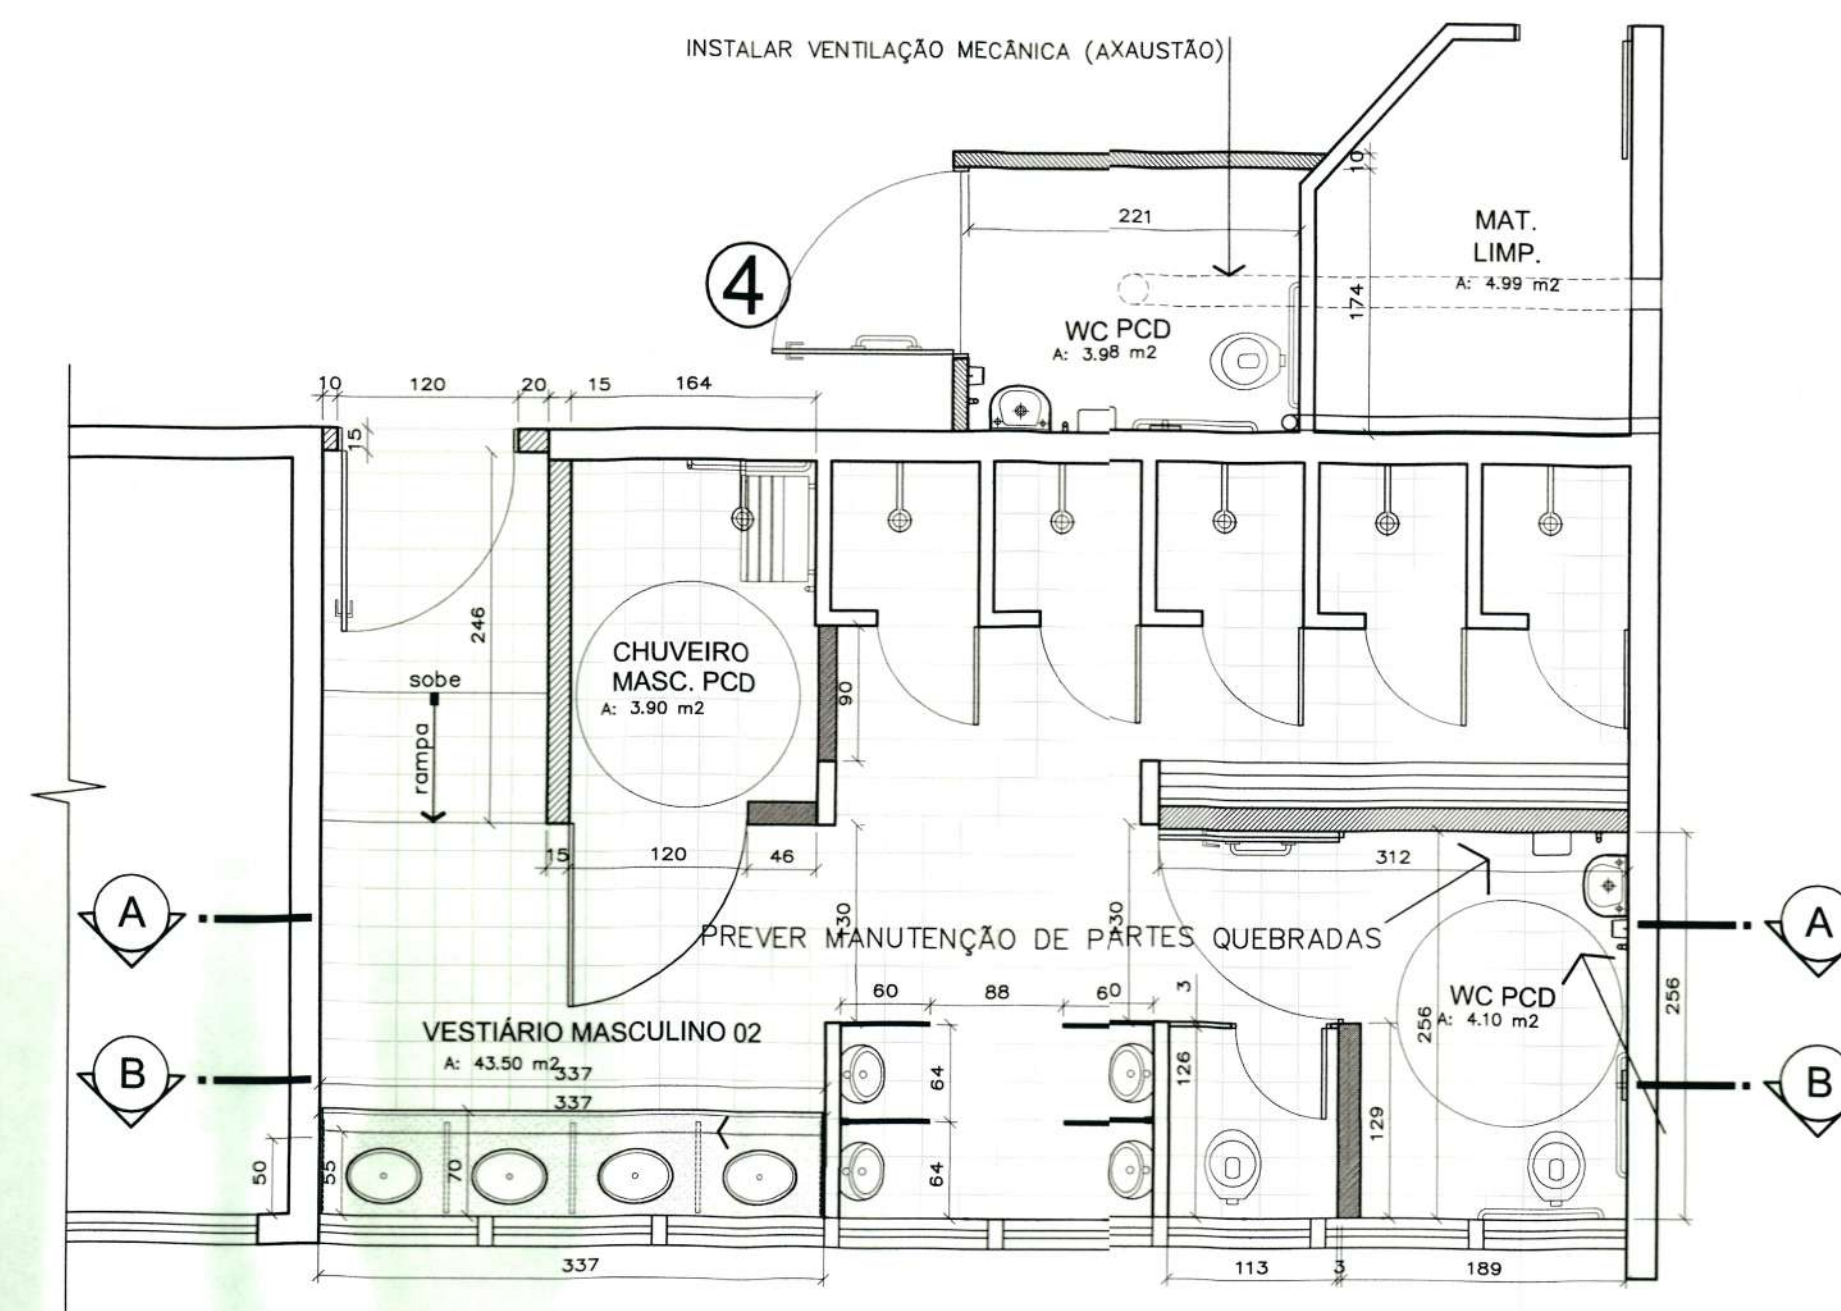

PLANTA BAIXA - área a reformar (paredes a construir)
Escala 1/50

R1		REVISÃO CADASTRAL		
R0		EMIÇÃO INICIAL		
REV.	DATA	DESENHO	MODIFICAÇÃO	VERIFICAÇÃO APROVAÇÃO



SECRETARIA DE INFRAESTRUTURA URBANA
UNIDADE DE BANCO DE PROJETOS

Projeto: **PROJETO DE ACESSIBILIDADE GINÁSIO IVO VARELA**

Conteúdo: **PLANTA BAIXA ÁREA A REFORMAR
PLANTA BAIXA GINÁSIO
PLANTAS BAIXAS SANITÁRIOS**

Autor(es): ARQ. JULIANO MARTINS - CAU/SC 435181-4	Ass.: <i>Juliano Martins</i>	Requerente: PREFEITURA MUNICIPAL DE JOINVILLE
Co-Autor(es):	Ass.:	Escalas: INDICADA
Ordernador da despesa:	Ass.:	Desenhista CAD: JULIANO
		Código: UBP/ Eginovvar
		Data: DEZEMBRO/2020
		Número Prancha: AR 02/04

MATERIA: 522 724

CORTE AA
Escala 1/25



CORTE BB
Escala 1/25

CORTE CC
Escala 1/25



CORTE DD
Escala 1/25

PLANTA BAIXA SAN. PUBLICO PCD



VISTA 1
Escala 1/25



VISTA 2
Escala 1/25




VISTA 3
Escala 1/25


 PREFEITURA MUNICIPAL DE JUAZEIRO	SECRETARIA DE INFRAESTRUTURA URBANA UNIDADE DE BANCO DE PROJETOS
---	---

Conteúdo: CORTES AA / BB / CC / DD
PLANTA BAIXA / VISTAS SANITÁRIO P.C.D.


Autor(es):		Ass.: 		Requerente:	
ARQ. JULIANO MARTINS - CAU/SC A30181-4				PREFEITURA MUNICIPAL DE JOINVILLE	
Co-Autor(es):		Ass.: _____		Escala:	Desemista CAD:
				INDICADA	JULIANO
Ordenador da despesa:		Ass.: 		Código:	UBP/ Eginovivar
RÔMULO MENDONÇA KUTNER MADER				Data:	Número Protocolo:
				DEZEMBRO/2020	AR 03/04

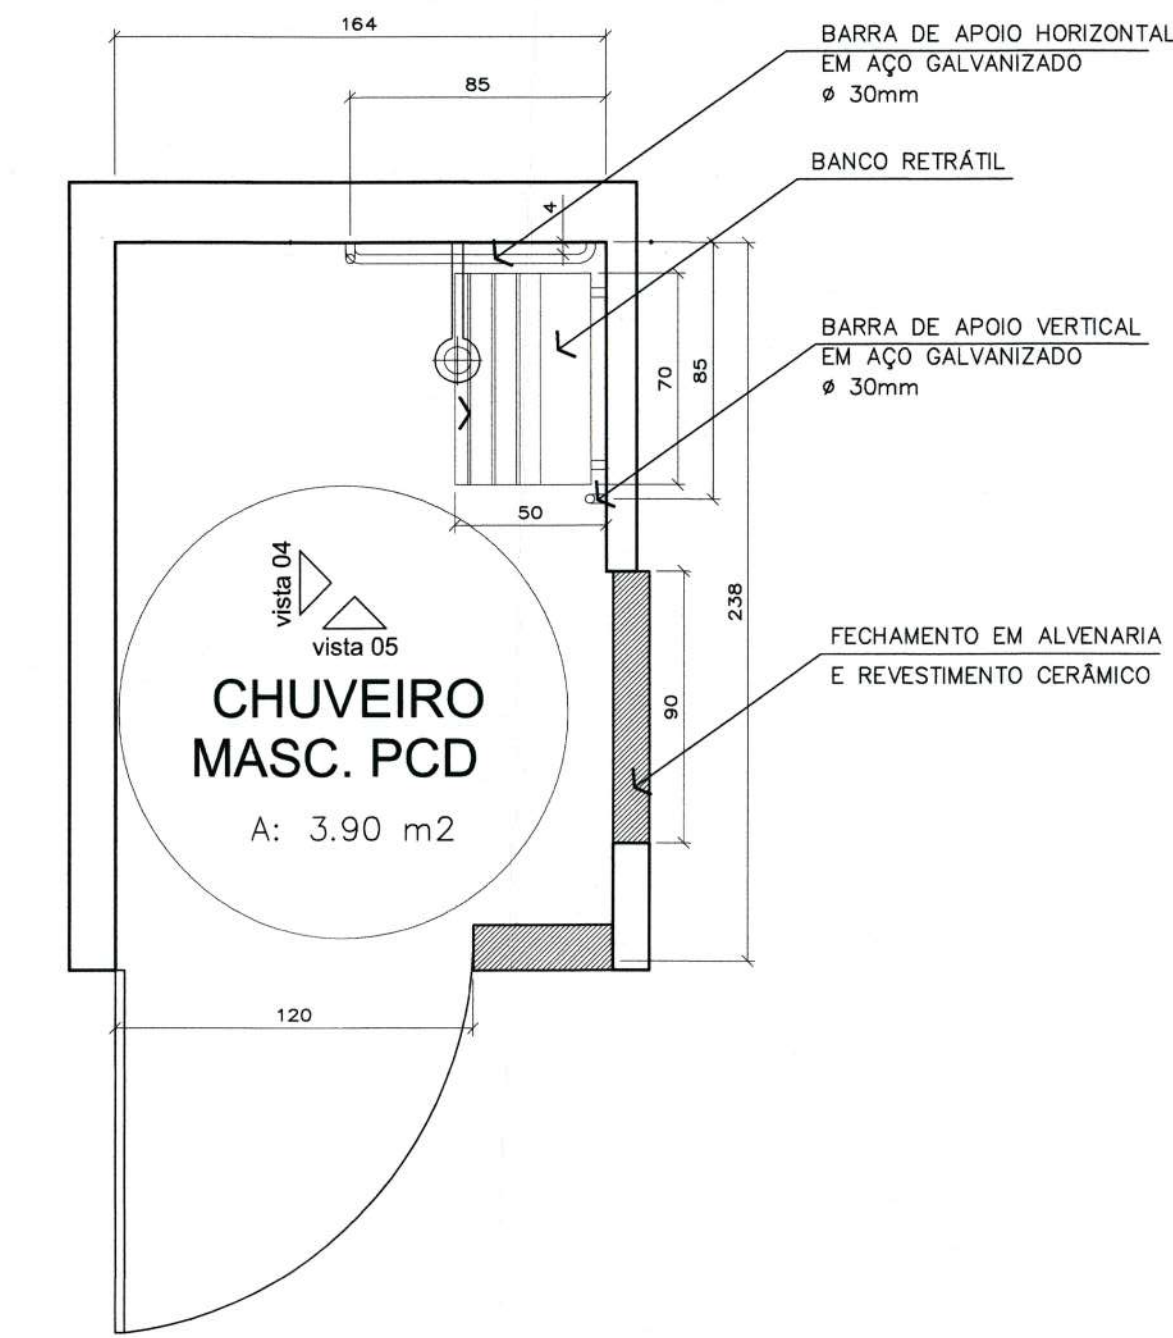


CHUVEIRO MASCULINO PCD
Escala 1/25

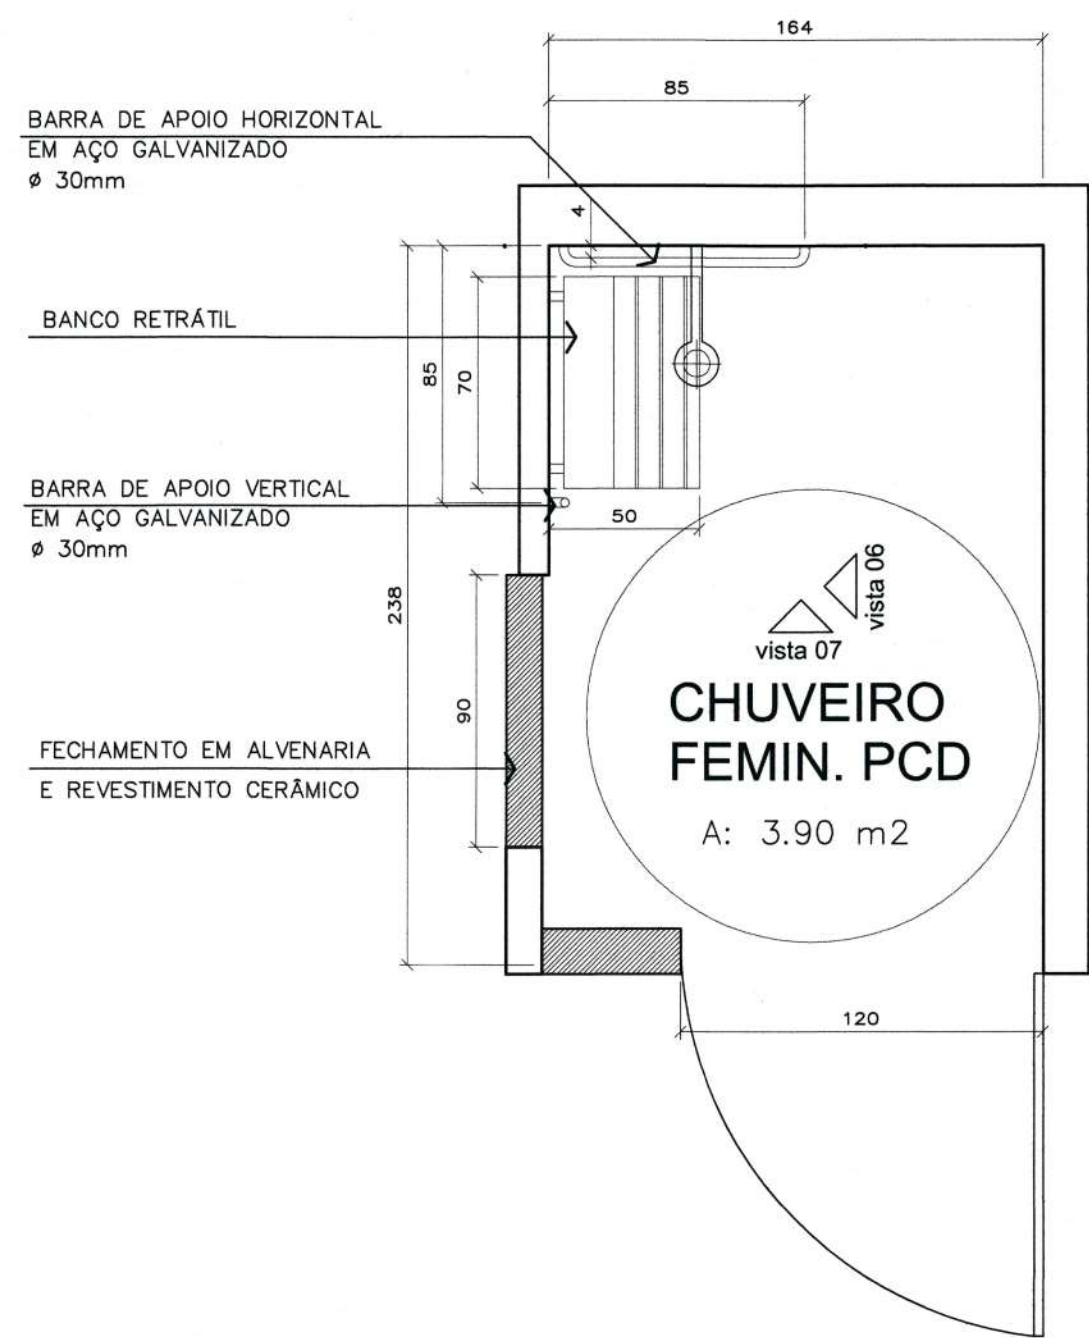


CHUVEIRO FEMININO PCD
Escala 1/25

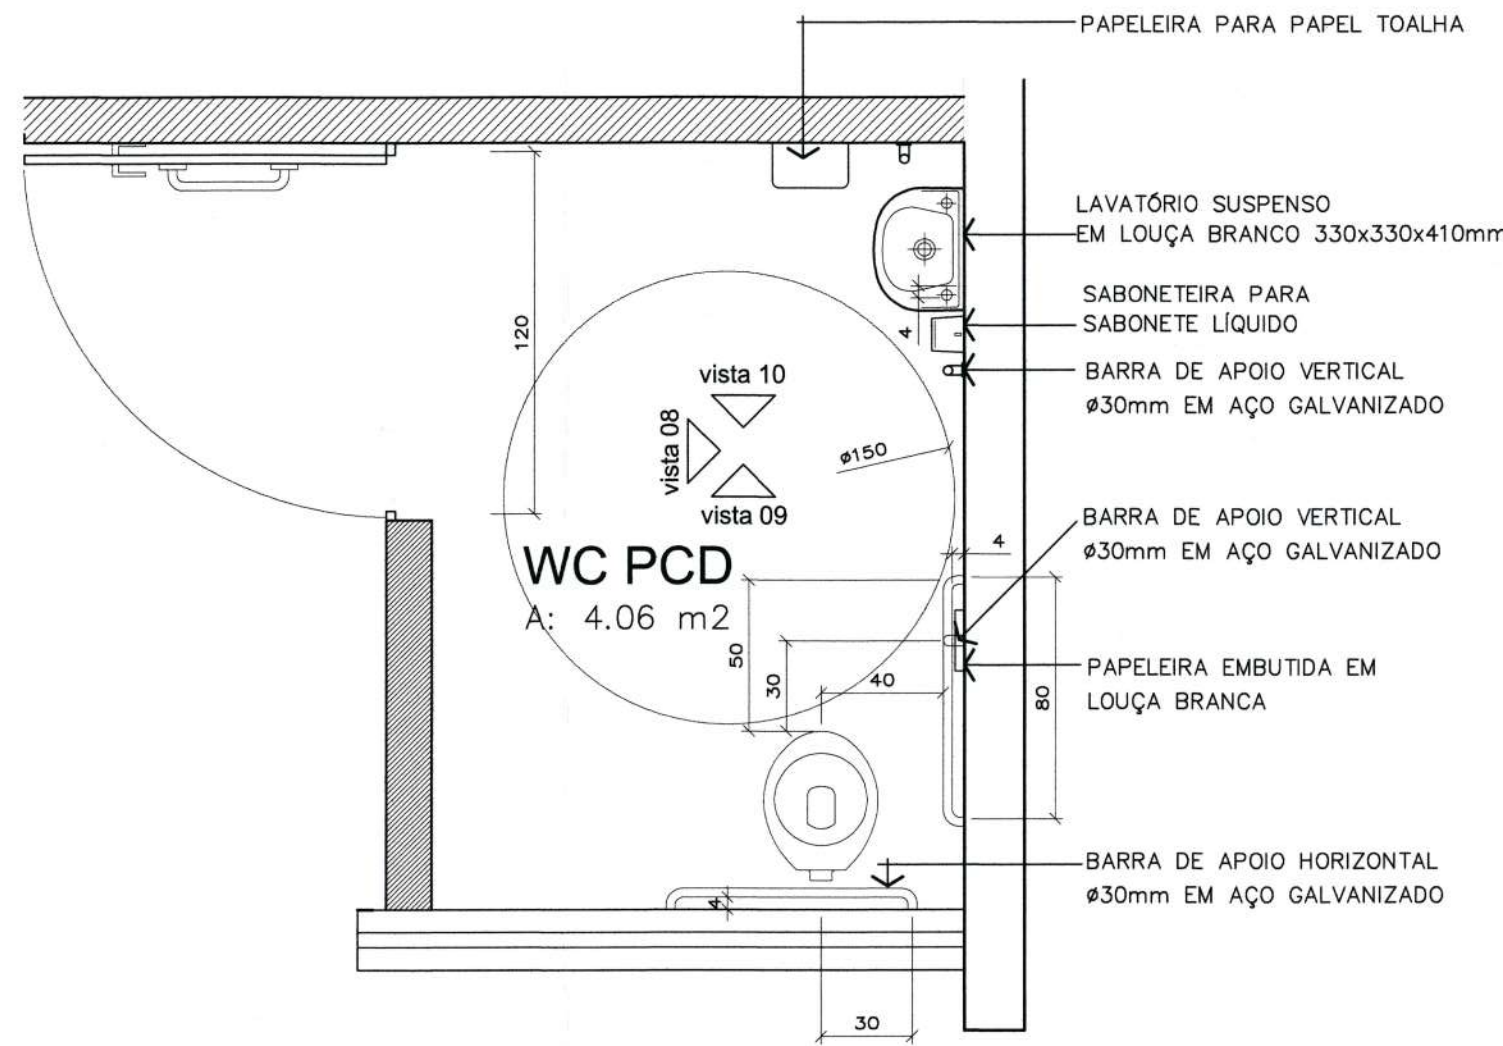


PLANTA BAIXA SAN. MASC. PCD
Escala 1/25

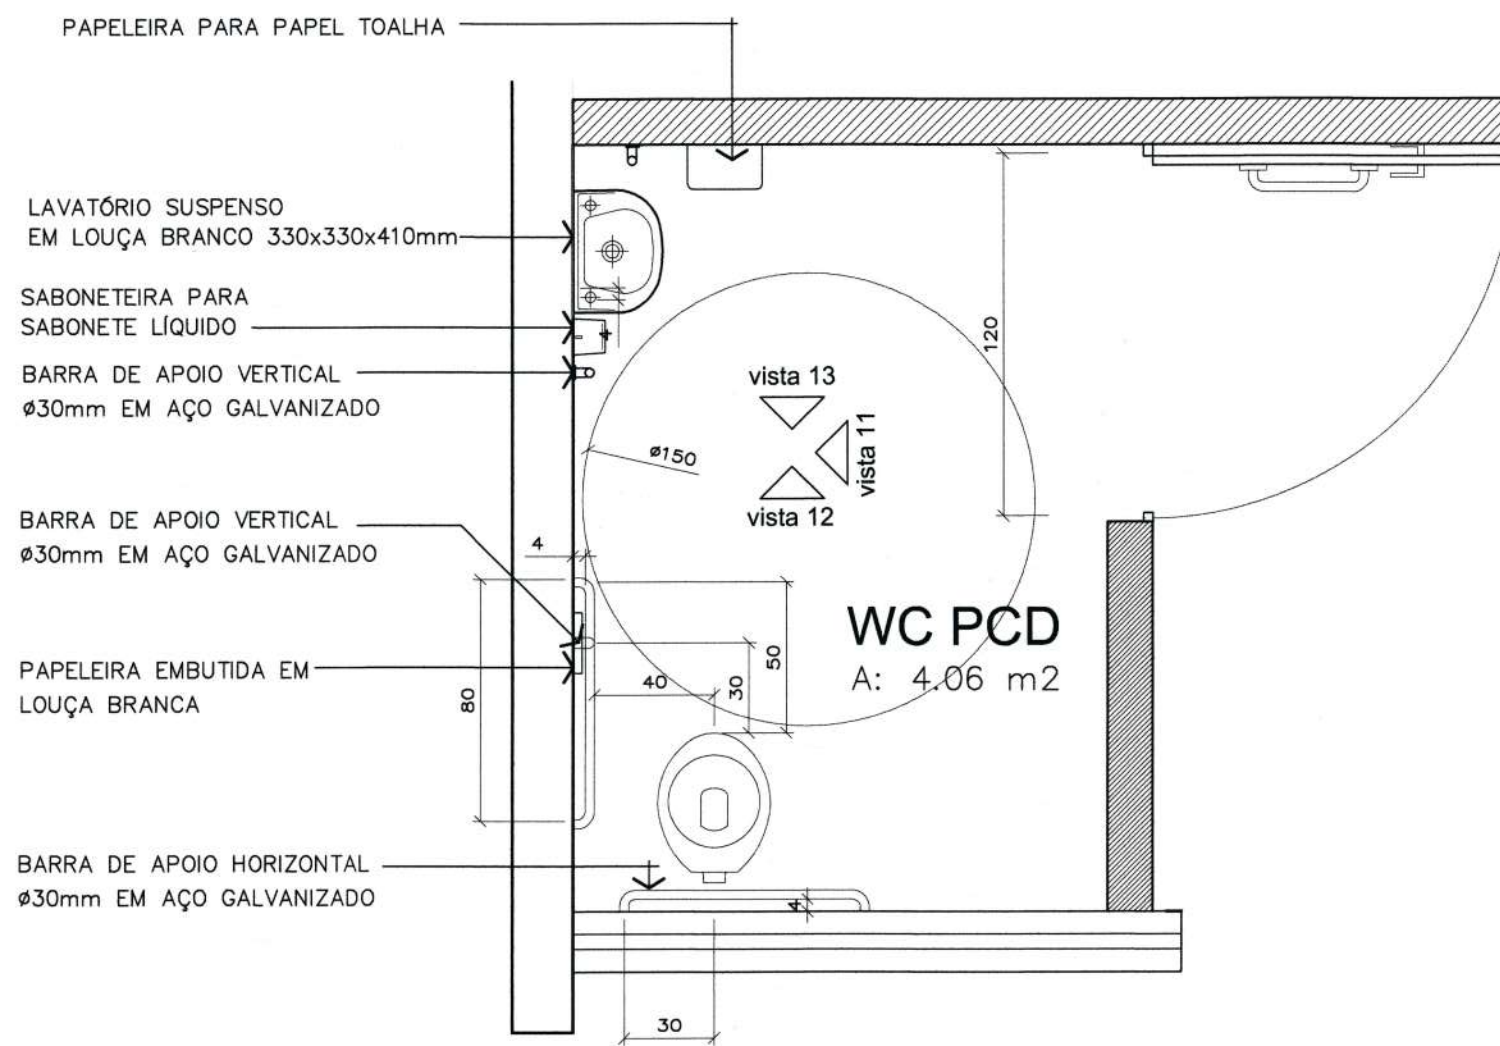


PLANTA BAIXA SAN. FEMIN. PCD
Escala 1/25

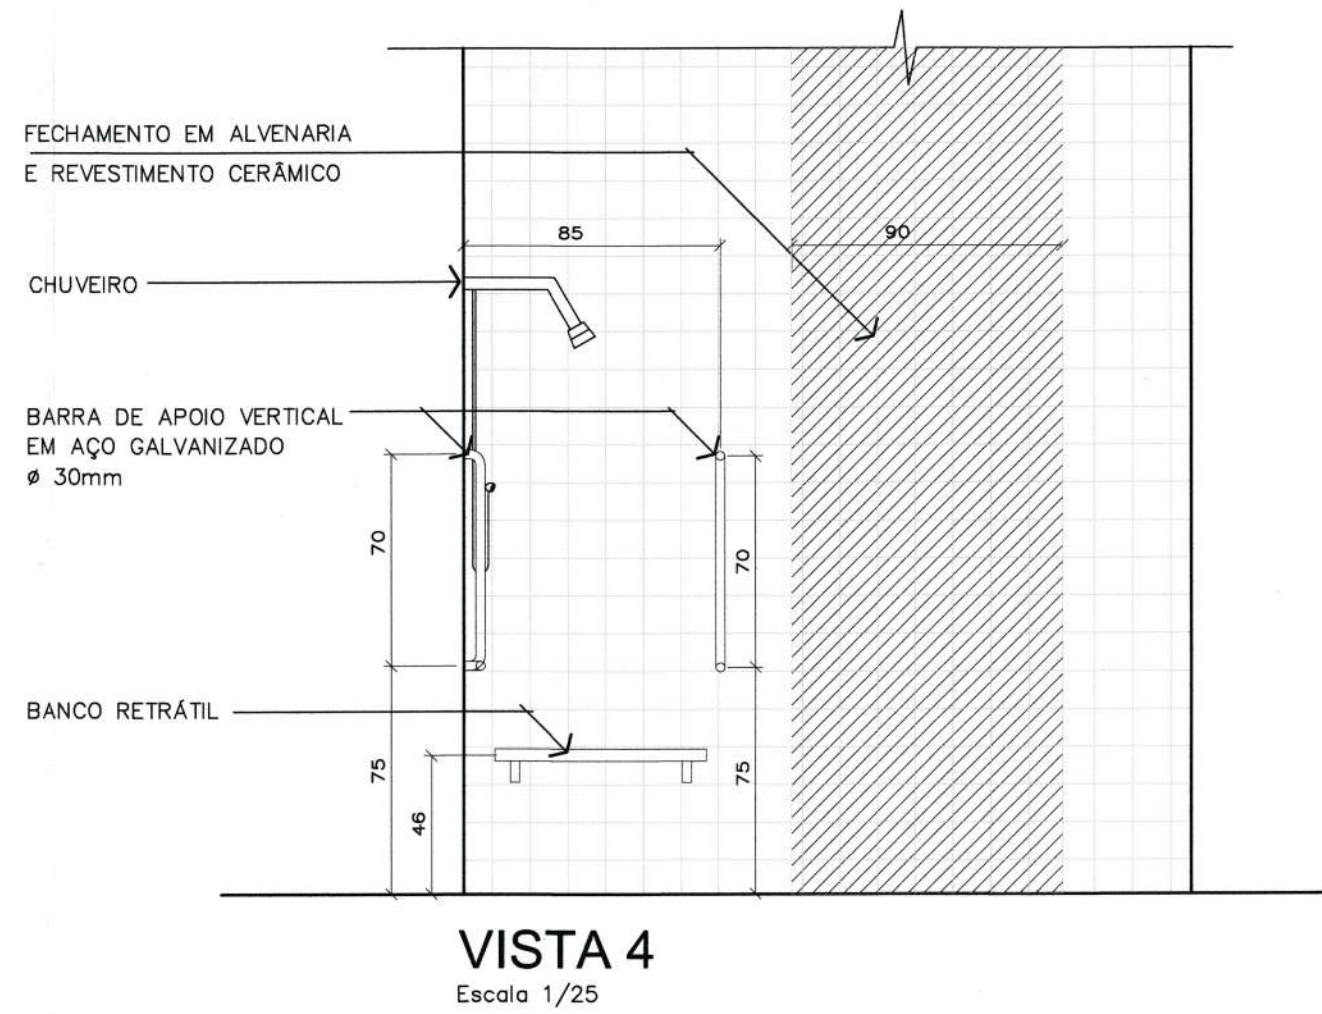


VISTA 4
Escala 1/25

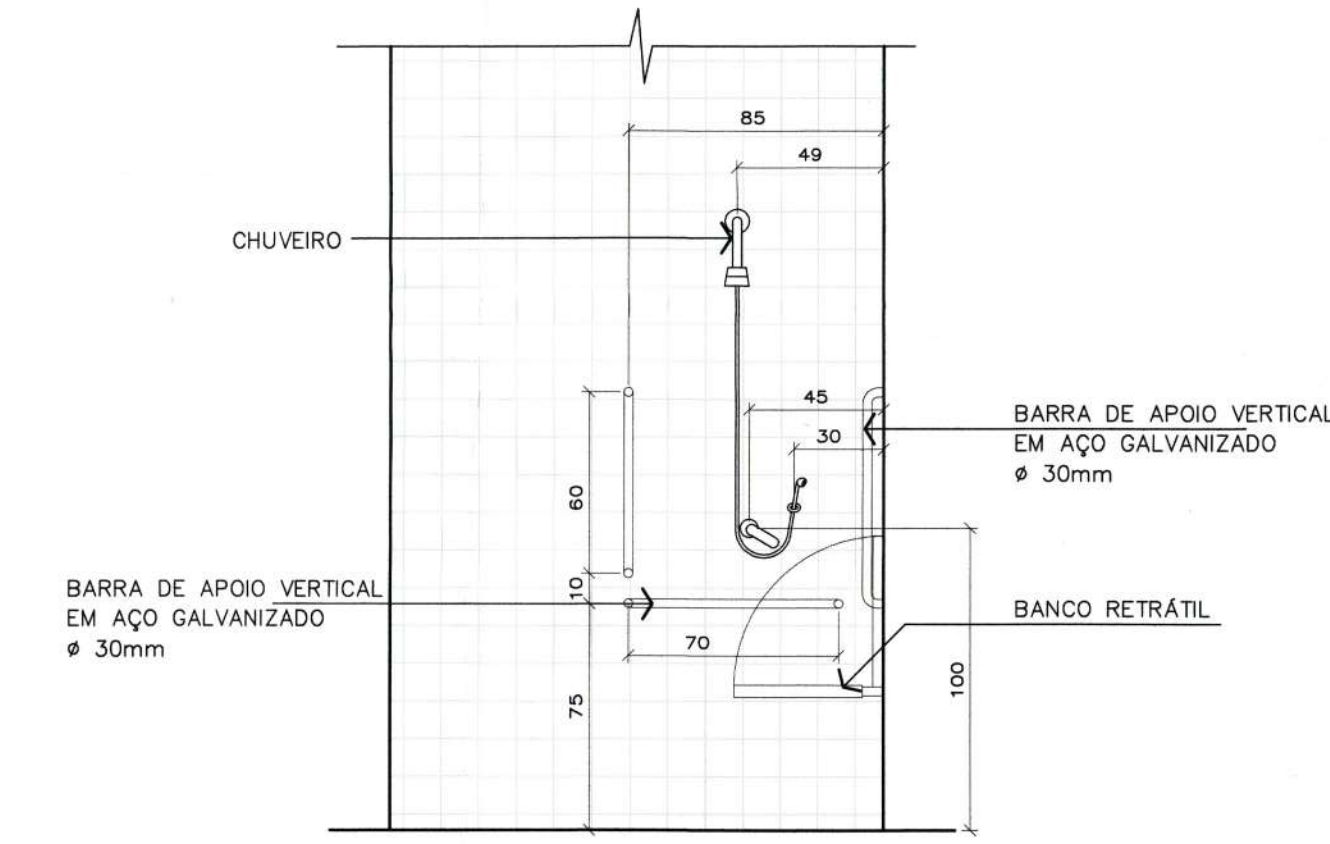


VISTA 5
Escala 1/25

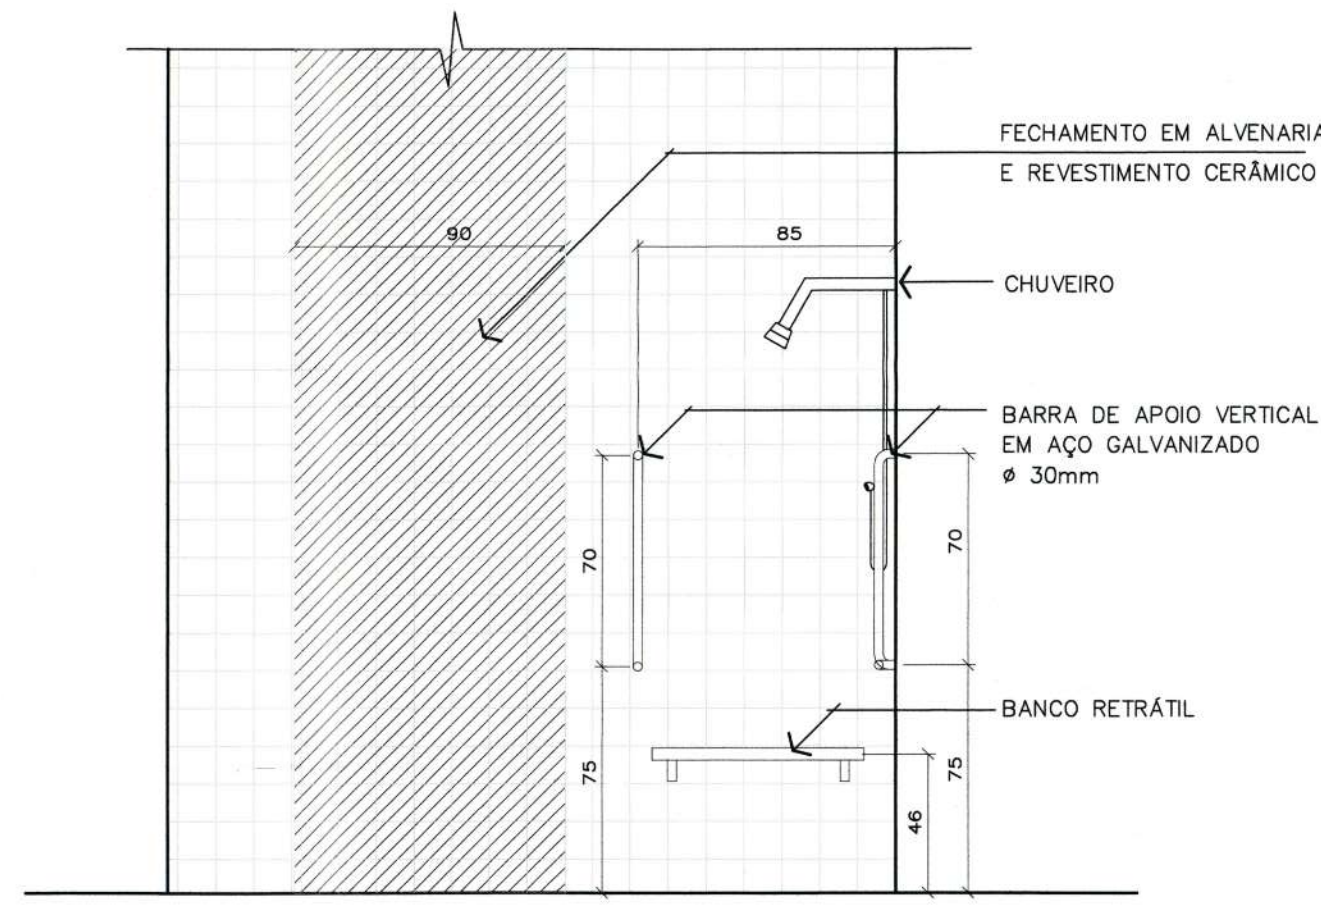


VISTA 6
Escala 1/25

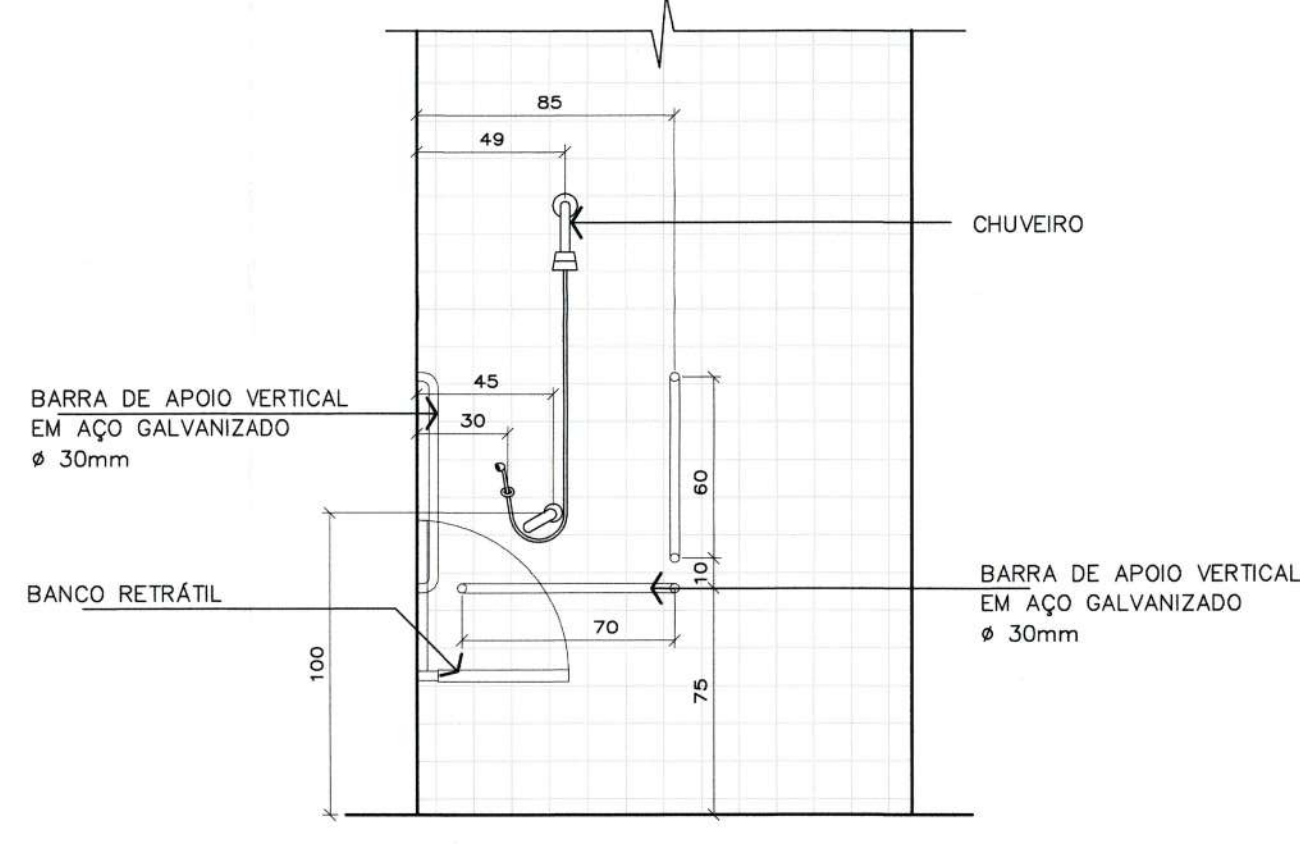


VISTA 7
Escala 1/25

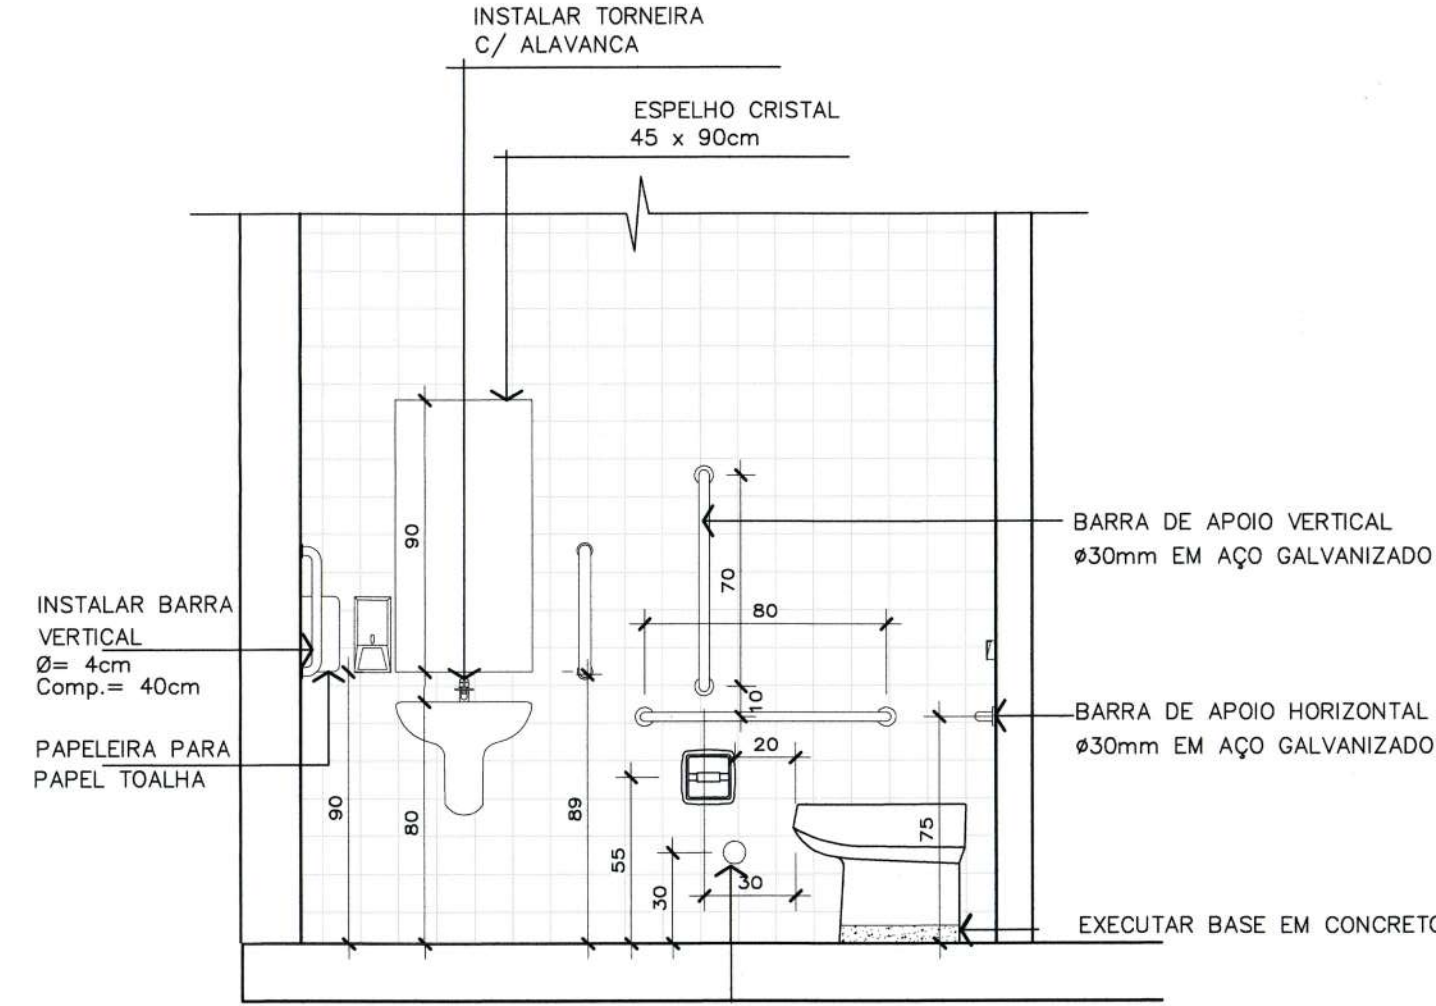


VISTA 8
Escala 1/25

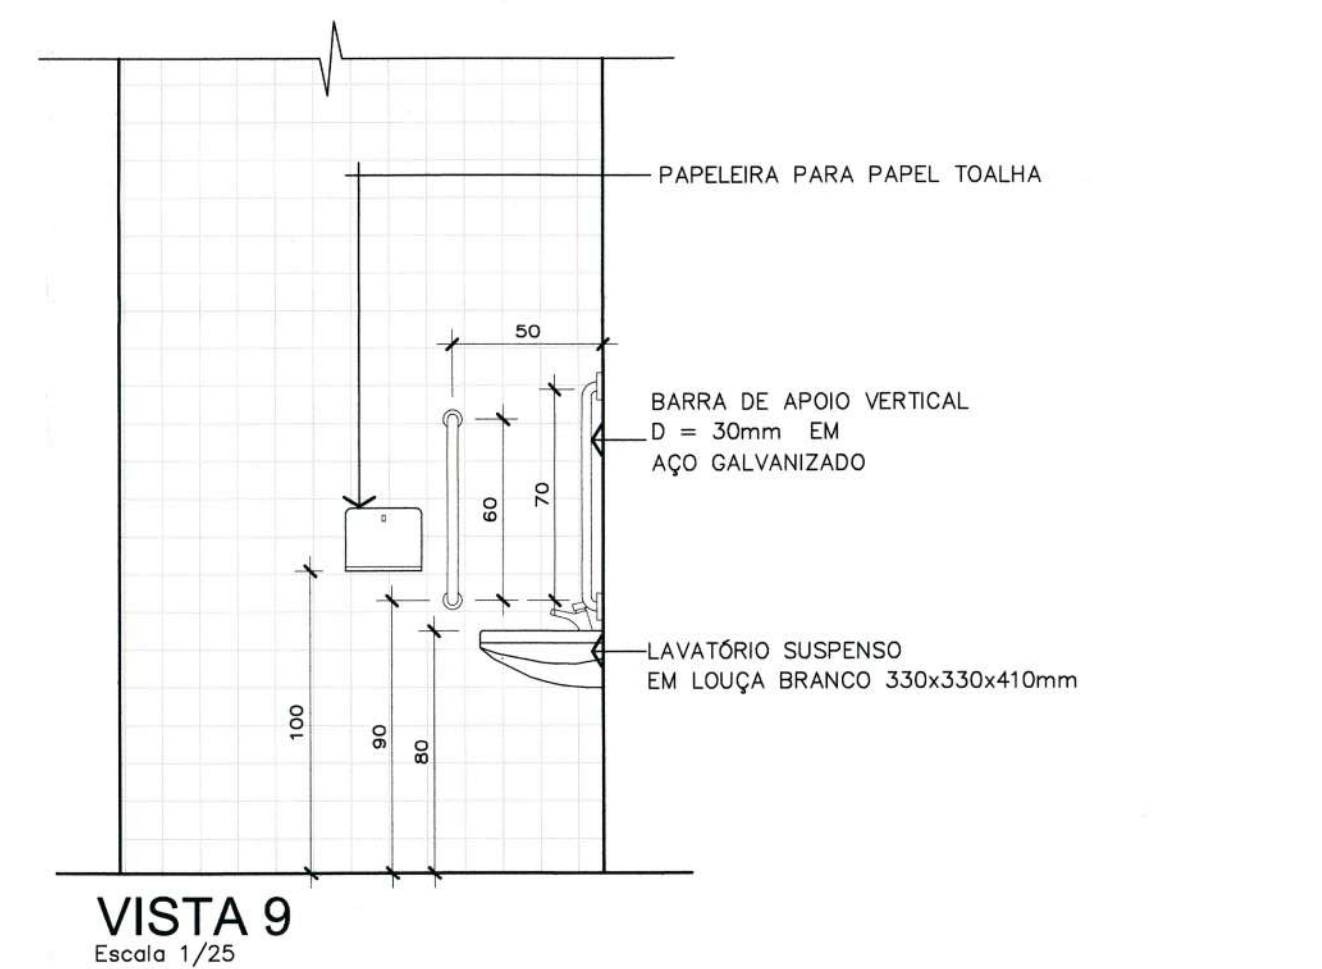


VISTA 9
Escala 1/25

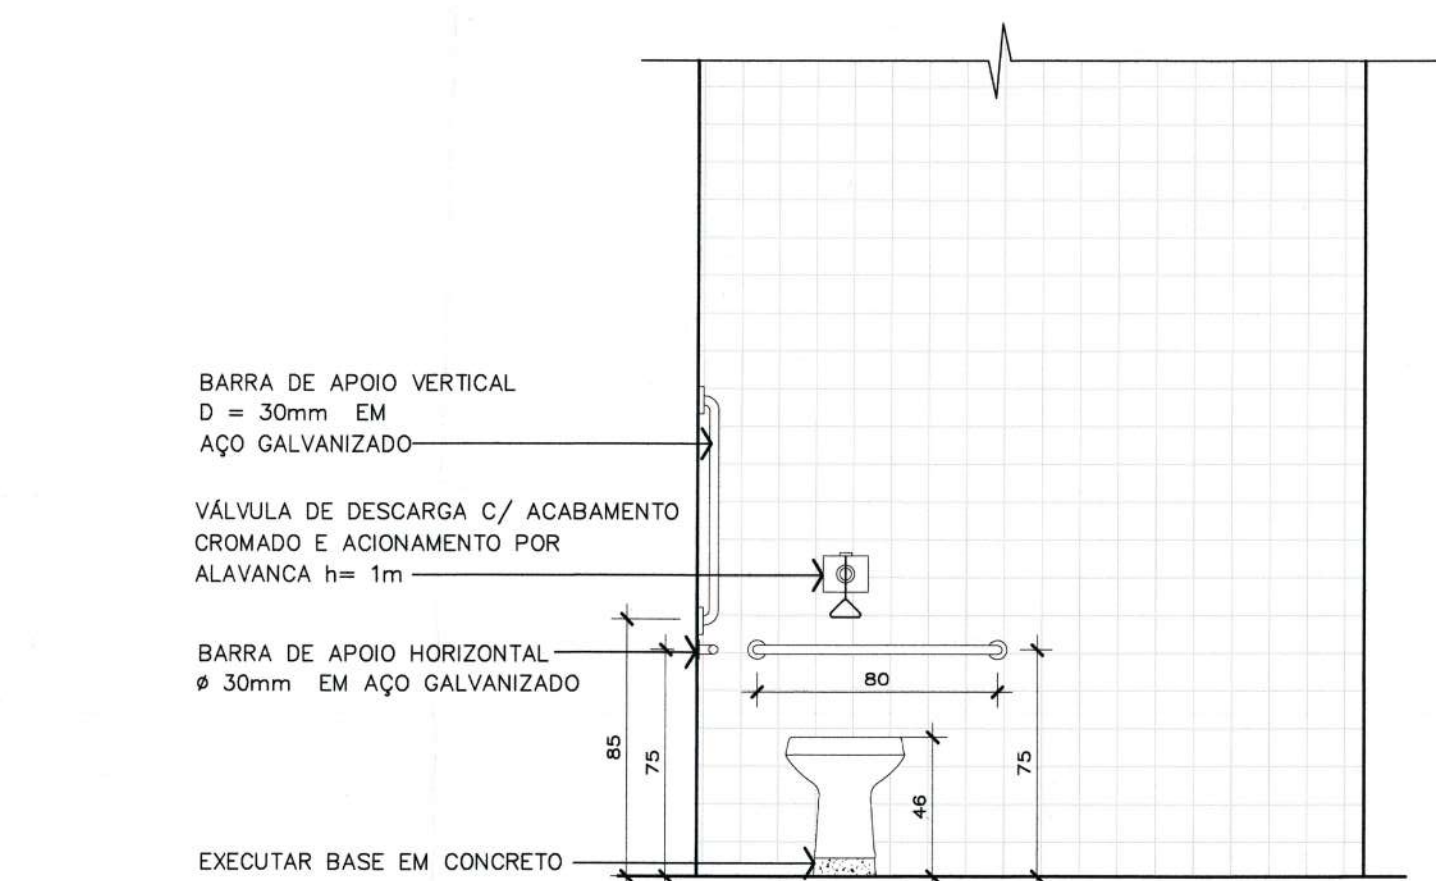


VISTA 10
Escala 1/25

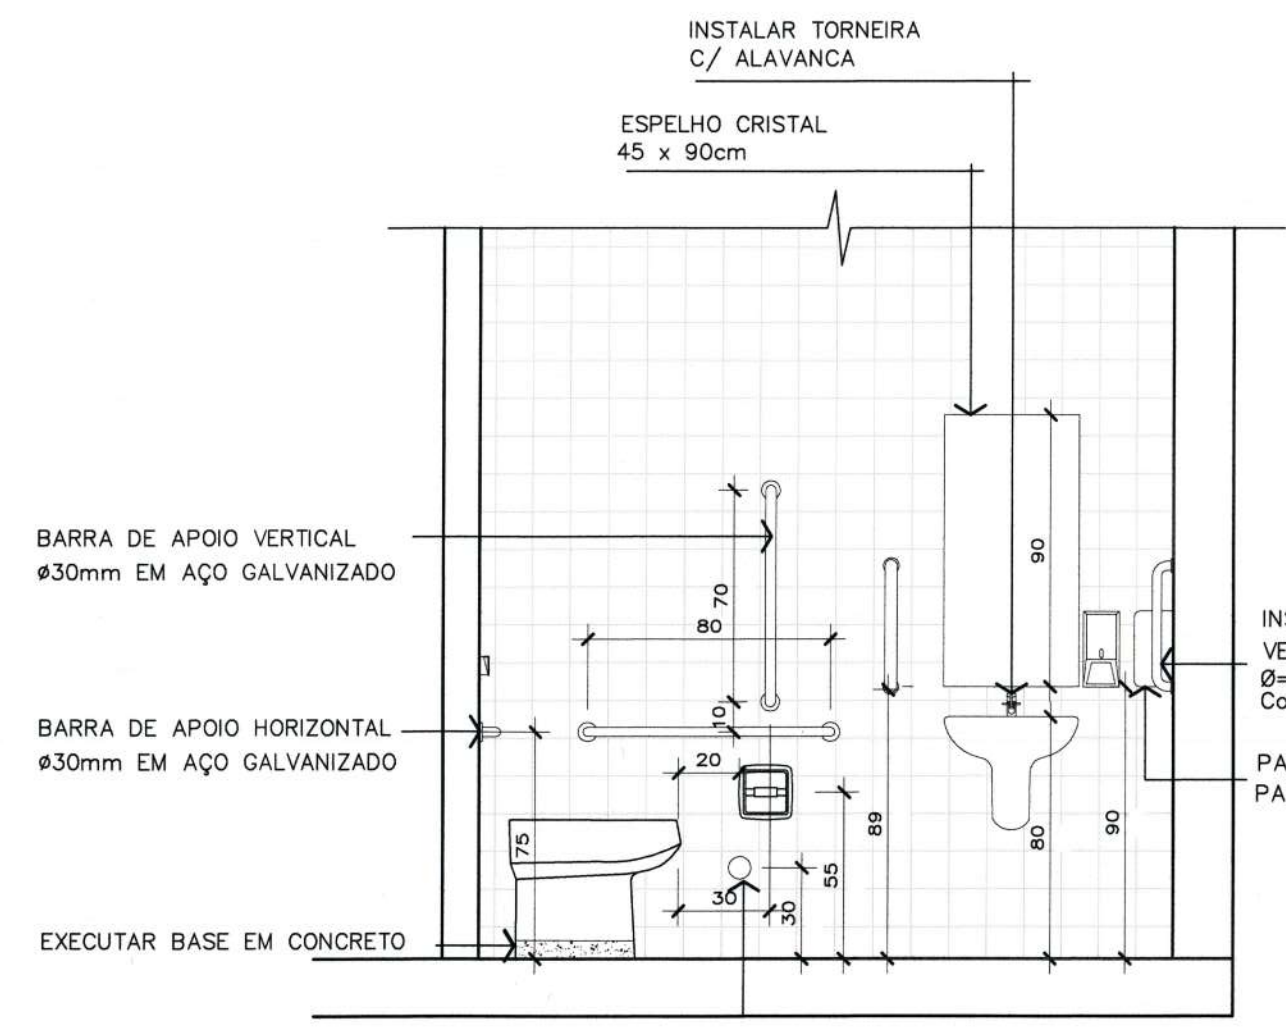

VISTA 11
Escala 1/25

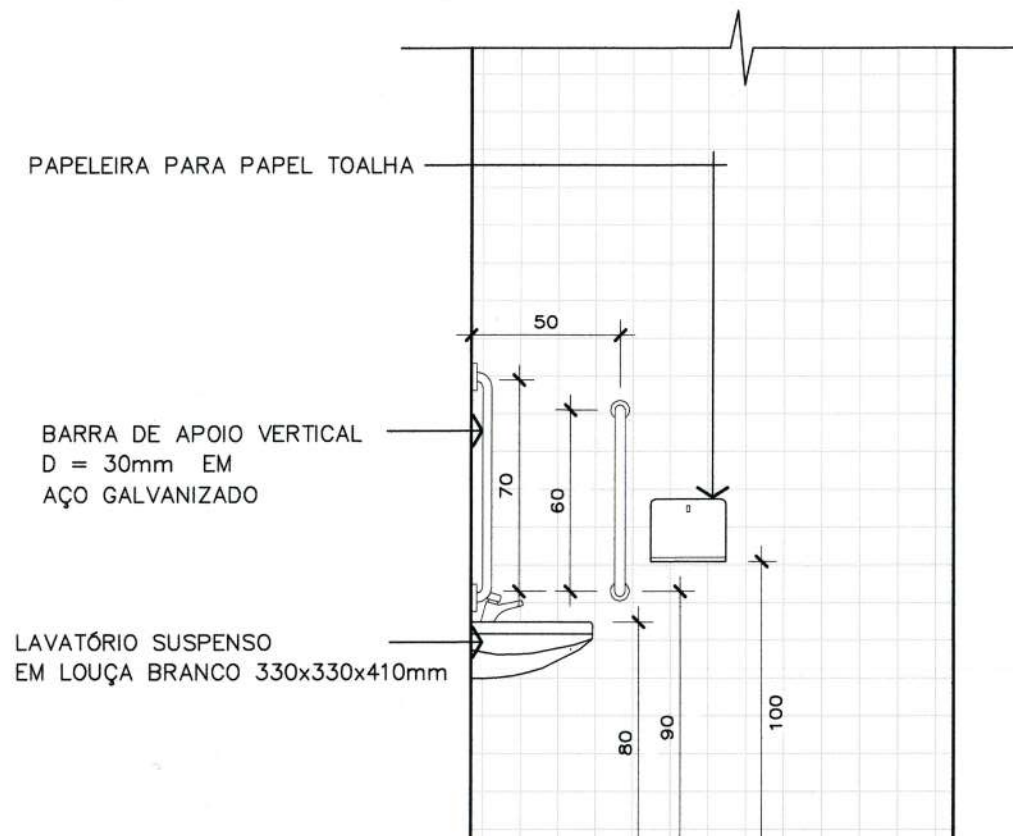

VISTA 12
Escala 1/25

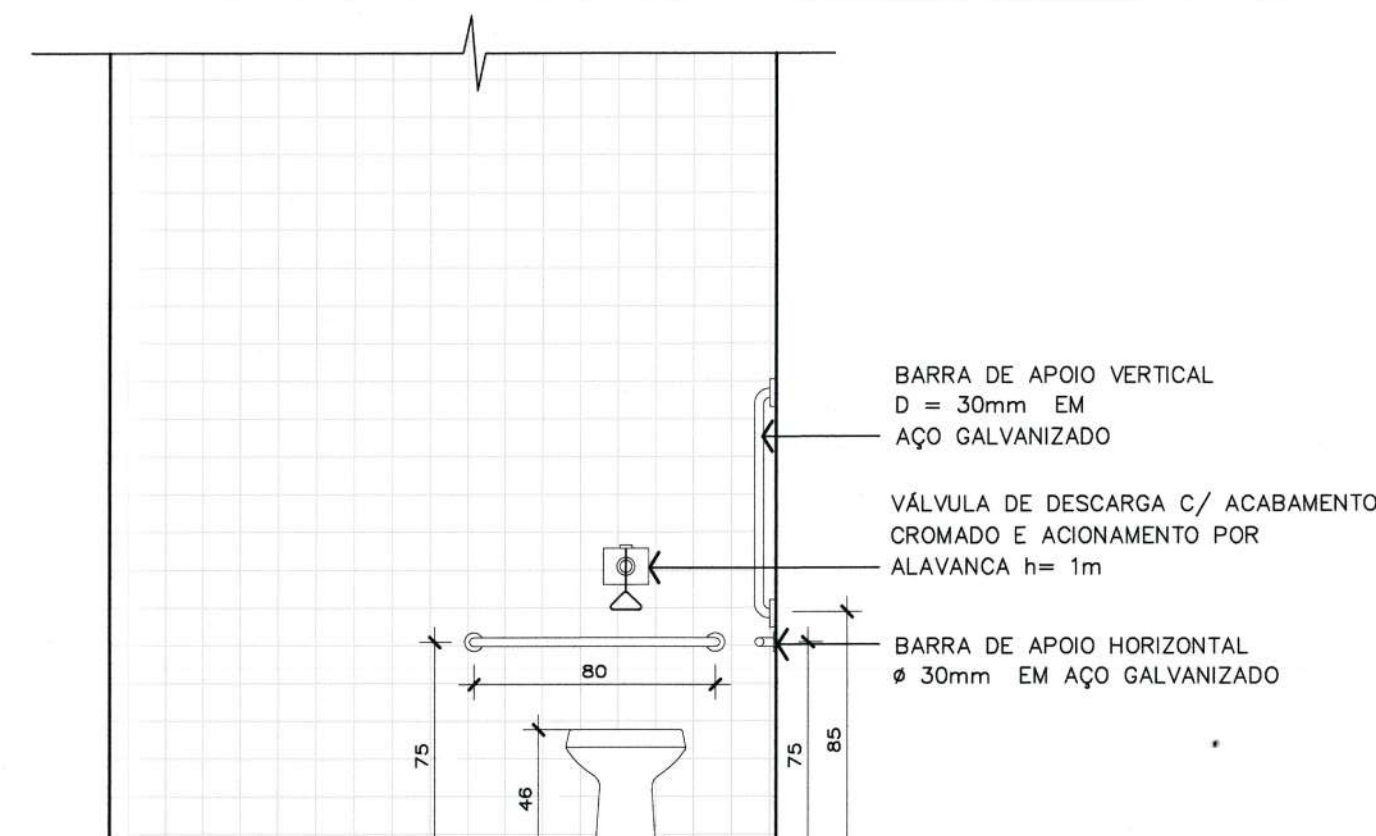

VISTA 13
Escala 1/25

R1	-	-	REVISÃO CADASTRAL	-	-
R0	-	-	EMIÇÃO INICIAL	-	-
REV.	DATA	DESENHO	MODIFICAÇÃO	VERIFICAÇÃO	APROVAÇÃO

SECRETARIA DE INFRAESTRUTURA URBANA
UNIDADE DE BANCO DE PROJETOS

Projeto: PROJETO DE ACESSIBILIDADE
GINÁSIO IVO VARELA

Conteúdo: PLANTAS BAIXAS E VISTAS DOS SANITÁRIOS

Autores: ARQ. JULIANO MARTINS - CAU/SC 435181
Co-Autores: ANDRÉ MENONNA KUSTALOWSKI
Ordenador da despesa: ANDRÉ MENONNA KUSTALOWSKI

Ass.:
Ass.:

Requerente: PREFEITURA MUNICIPAL DE JOINVILLE
Escala: INDICADA
Desenhista CAD: JULIANO
Código: UBPI Eginivovar
Data: DEZEMBRO/2020
Número Prancha: AR 04/04