

Legenda:

- Área de microrrevestimento
- Área de fresagem, pintura de ligação, CAUQ Faixa "C", microrrevestimento



SECRETARIA DE INFRAESTRUTURA URBANA
UNIDADE DE PAVIMENTAÇÃO

NOTAS:
1 - ESTACAS A CADA 20,00m;
2 - ESTE DESENHO CONTÉM INFORMAÇÕES ESPECÍFICAS À FINALIDADE A QUE SE PROPÕE E NÃO DEVE SER UTILIZADO PARA OUTROS FINS SEM CONSULTA AO RESPONSÁVEL TÉCNICO.

PROJETO
PAVIMENTAÇÃO
Resp. Técnico:
Engº Civil: Roberto Winter
CREA-SC: 024.032-0
Proprietário:
PREFEITURA DE JOINVILLE

Nome da Obra / Endereço:
RUA MONSENHOR GERCINO - TRECHO 1
TRECHO: Rua Santa Catarina / Elpídio Lemos



Conteúdo:
PROJETO DE REVITALIZAÇÃO ASFÁLTICA - PLANTA BAIXA

Núm. Prancha:
01/06

Desenho: ÚNICO	Arq.CAD: LOTE 1.dwg	Modificação:	Data: set/2025	Escala: 1/750
-------------------	------------------------	--------------	-------------------	------------------

NOTA : Direitos autorais protegidos pela lei 5.988 de 14/12/73.
Vedada a reprodução, alteração, cópia, total ou parcial, sem autorização expressa do autor.



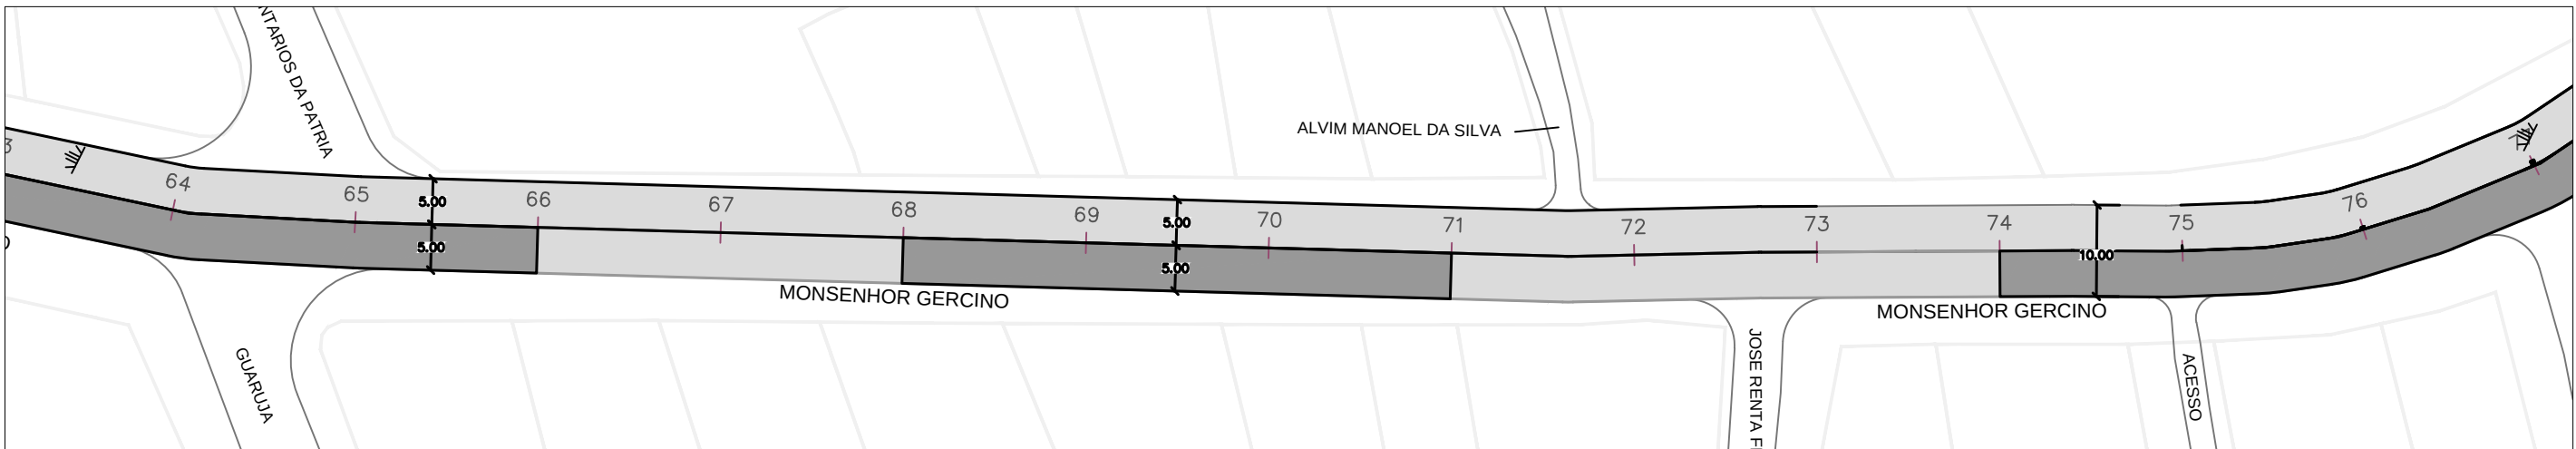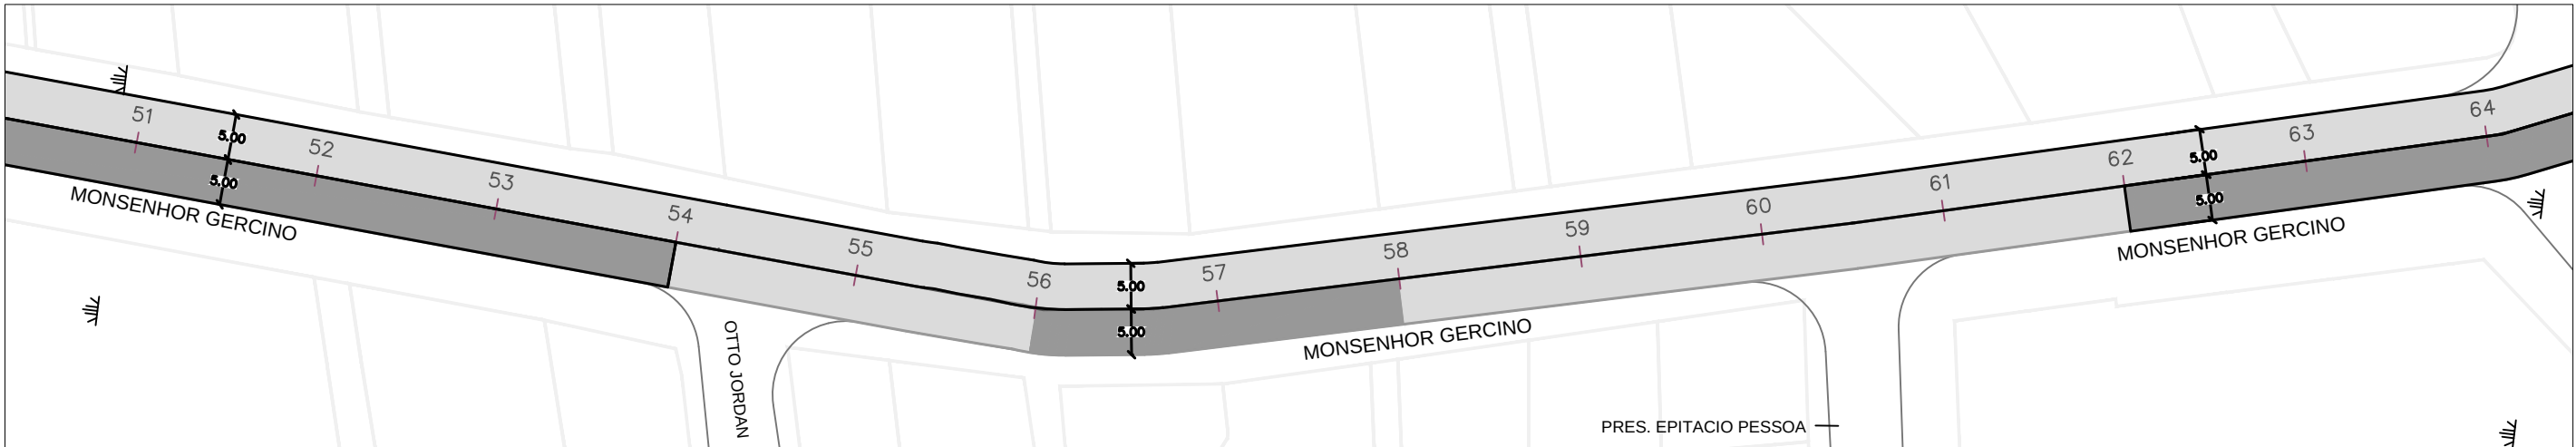

- Legenda:
- Área de microrrevestimento
 - Área de fresagem, pintura de ligação, CAUQ Faixa "C", microrrevestimento



SECRETARIA DE INFRAESTRUTURA URBANA
UNIDADE DE PAVIMENTAÇÃO

NOTAS:
1 - ESTACAS A CADA 20,00m;
2 - ESTE DESENHO CONTÉM INFORMAÇÕES ESPECÍFICAS À FINALIDADE A QUE SE PROPÕE E NÃO DEVE SER UTILIZADO PARA OUTROS FINS SEM CONSULTA AO RESPONSÁVEL TÉCNICO.

PROJETO
PAVIMENTAÇÃO

Resp. Técnico:

Engº Civil: Roberto Winter
CREA-SC: 024.032-0

Proprietário:

PREFEITURA DE JOINVILLE

Nome da Obra / Endereço:
RUA MONSENHOR GERCINO - TRECHO 1
TRECHO : Rua Santa Catarina / Elpidio Lemos

Conteúdo:

PROJETO DE REVITALIZAÇÃO ASFÁLTICA - PLANTA BAIXA

Desenho:

ÚNICO

Arq.CAD:

LOTE 1.dwg

Modificação:

Data:

set/2025

Núm. Prancha:




02/06

Escala:

1/750

NOTA : Direitos autorais protegidos pela lei 5.988 de 14/12/73.
Vedada a reprodução, alteração, cópia, total ou parcial, sem autorização expressa do autor.



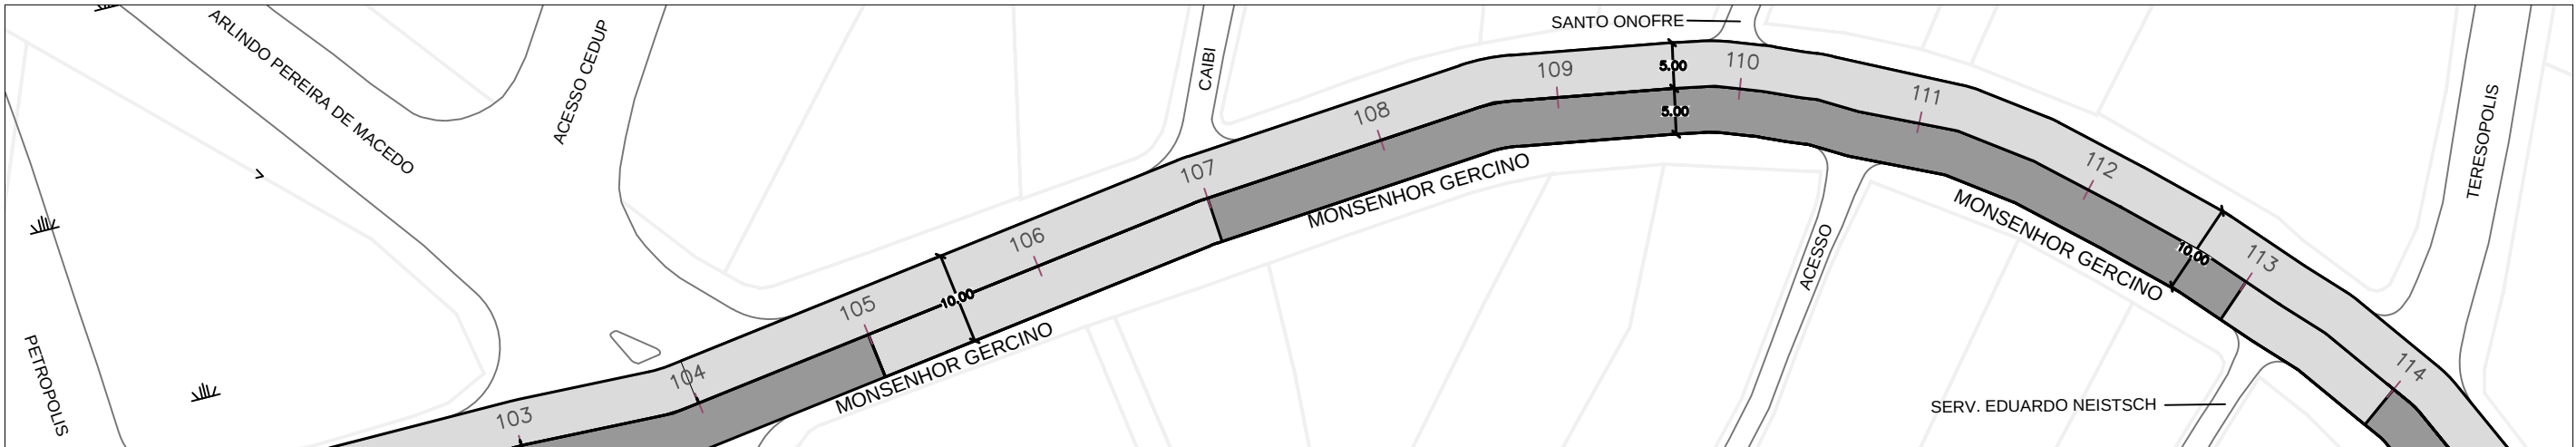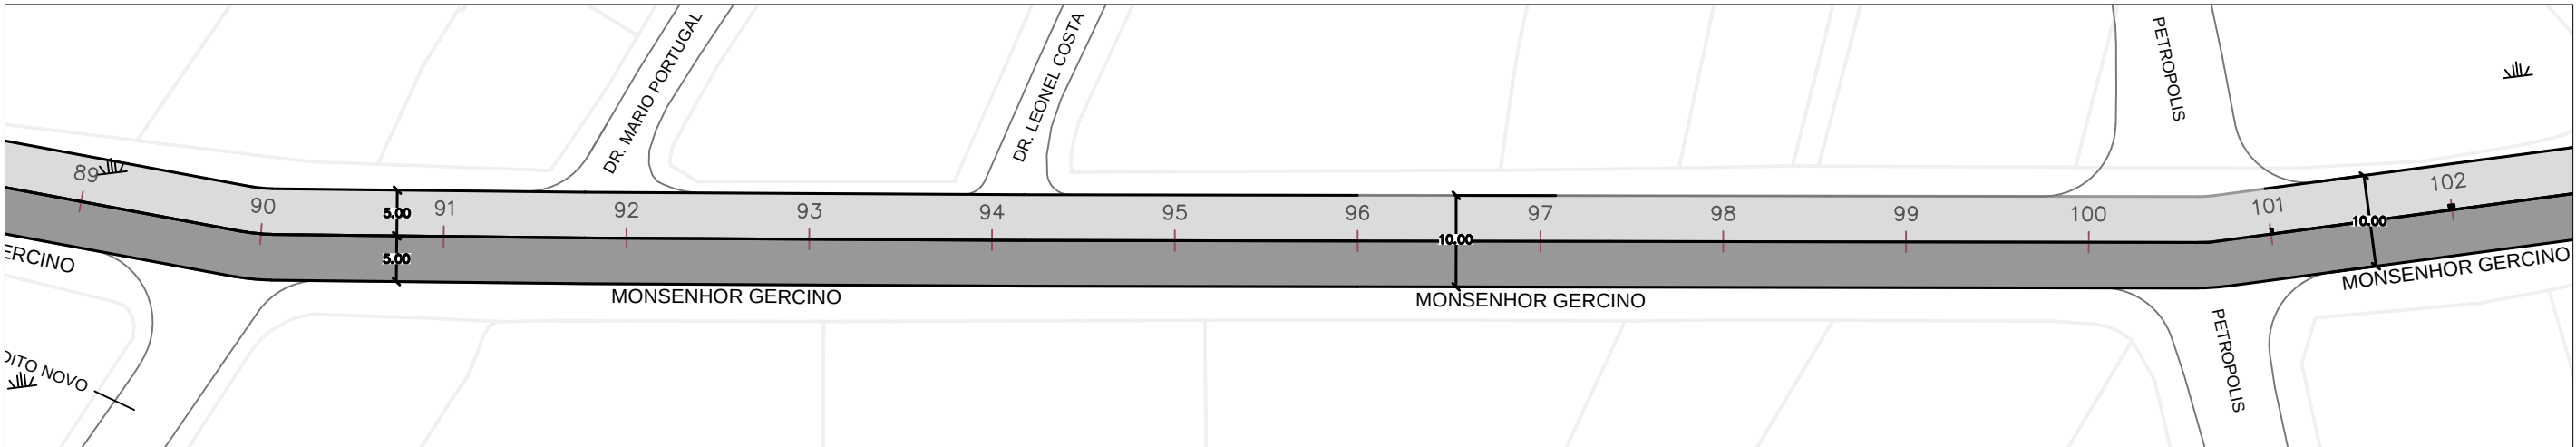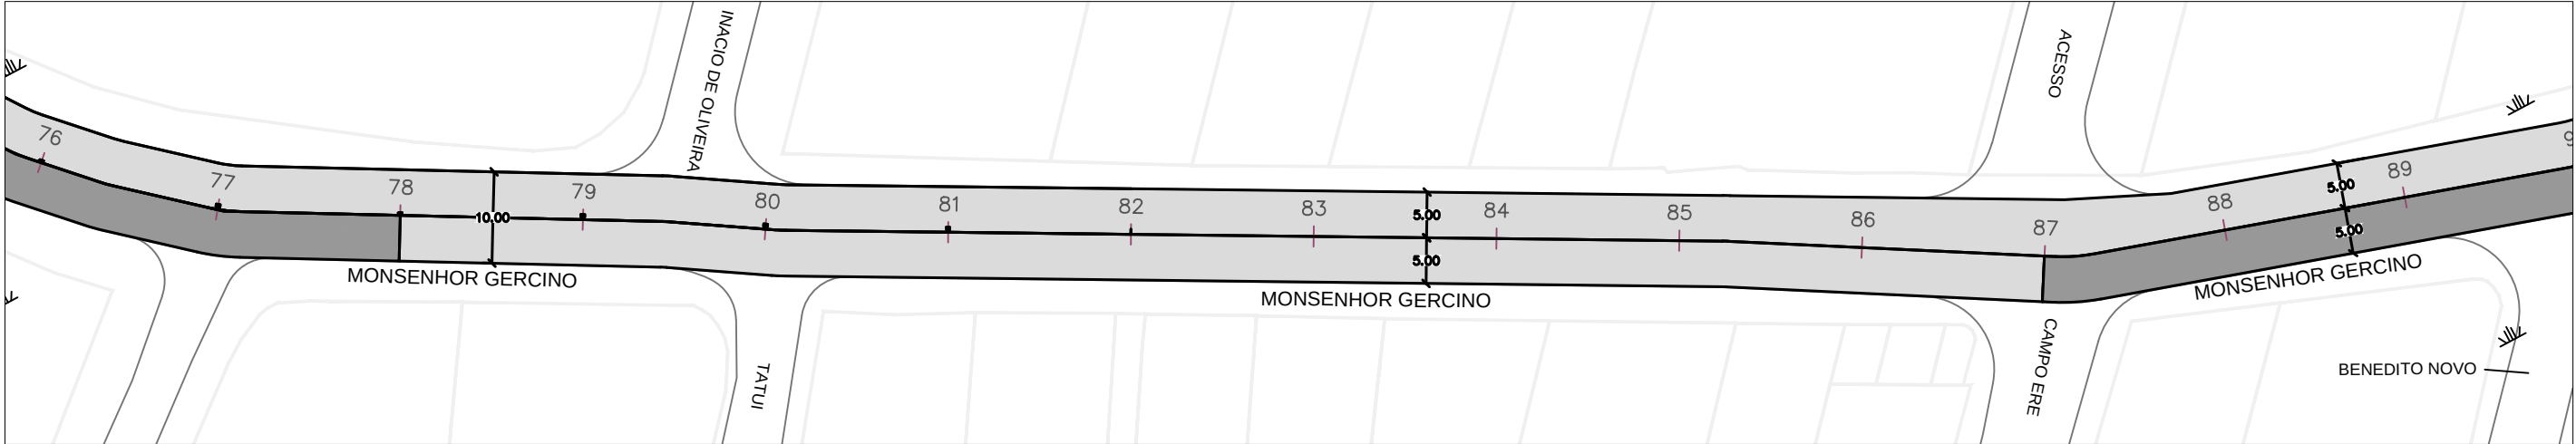

Legenda:




- Área de microrrevestimento
- Área de fresagem, pintura de ligação, CAUQ Faixa "C", microrrevestimento



SECRETARIA DE INFRAESTRUTURA URBANA
UNIDADE DE PAVIMENTAÇÃO

NOTAS:
1 - ESTACAS A CADA 20,00m;
2 - ESTE DESENHO CONTÉM INFORMAÇÕES ESPECÍFICAS À FINALIDADE A QUE SE PROPÕE E NÃO DEVE SER UTILIZADO PARA OUTROS FINS SEM CONSULTA AO RESPONSÁVEL TÉCNICO.

PROJETO PAVIMENTAÇÃO		Nome da Obra / Endereço: RUA MONSENHOR GERCINO - TRECHO 1 TRECHO: Rua Santa Catarina / Elpídio Lemos				
Resp. Técnico: Eng° Civil: Roberto Winter CREA-SC: 024.032-0		Conteúdo: PROJETO DE REVITALIZAÇÃO ASFÁLTICA - PLANTA BAIXA				Núm. Prancha: 03/06
Proprietário: PREFEITURA DE JOINVILLE						
Desenho: ÚNICO		Arq.CAD: LOTE 1.dwg		Modificação:	Data: set/2025	Escala: 1/750

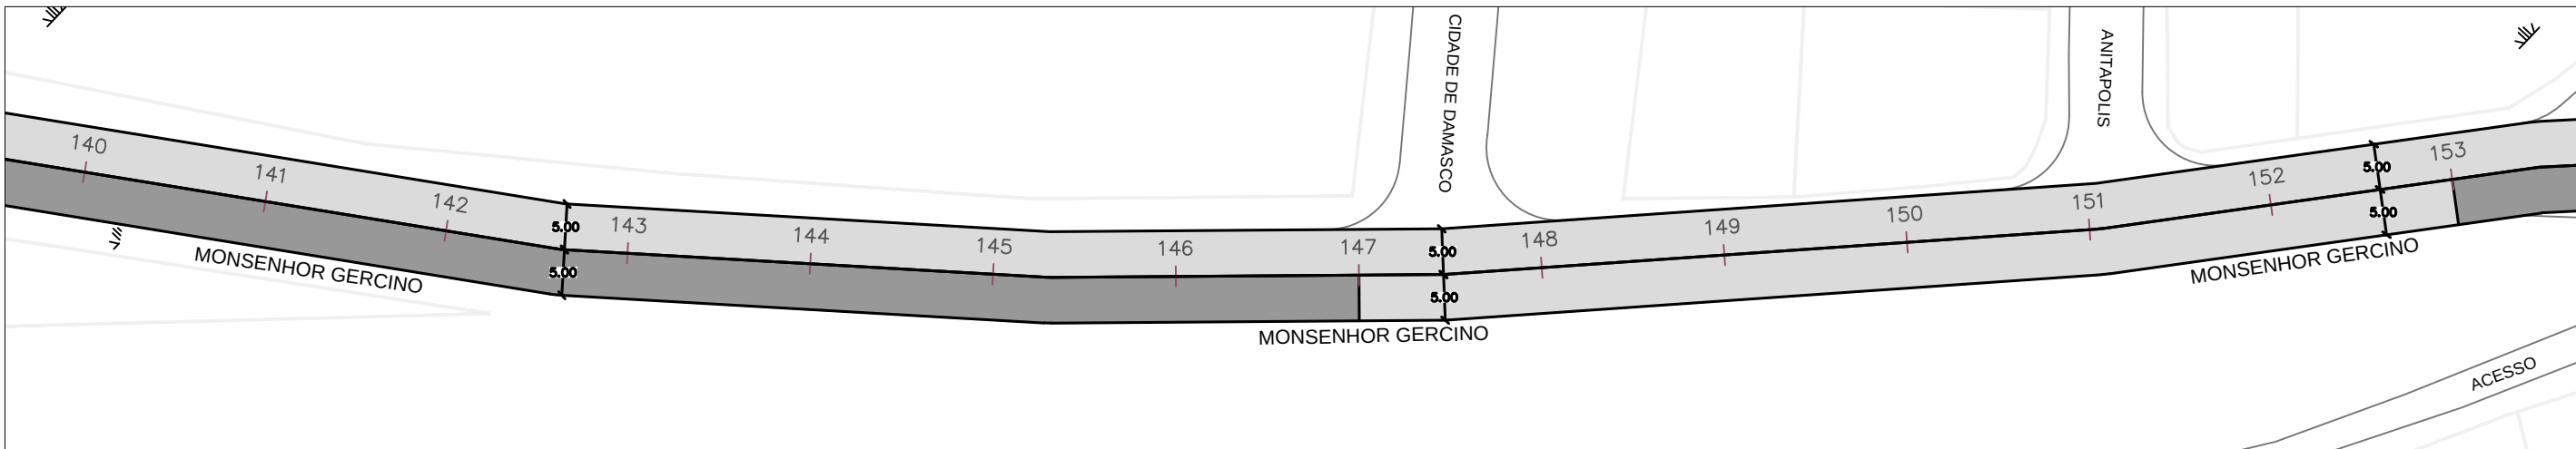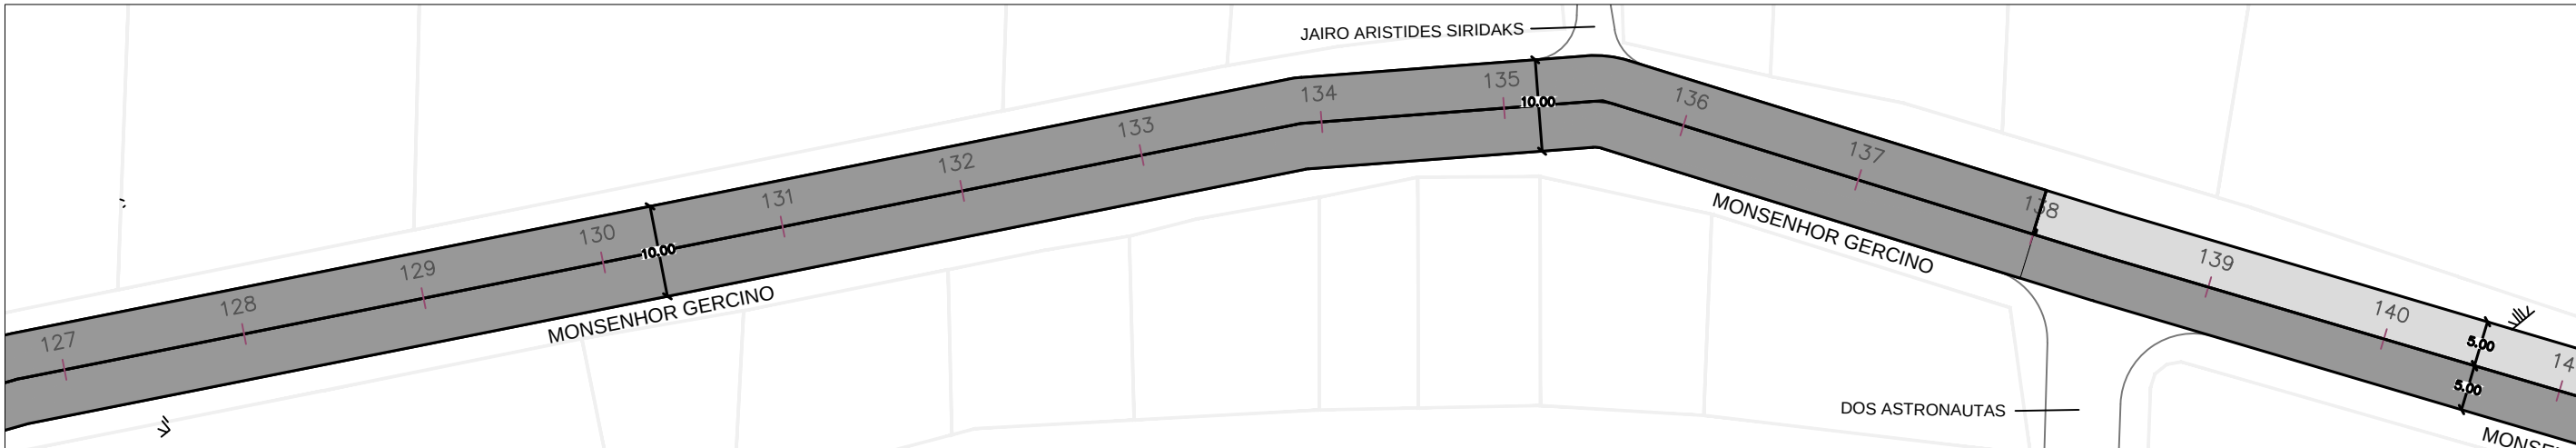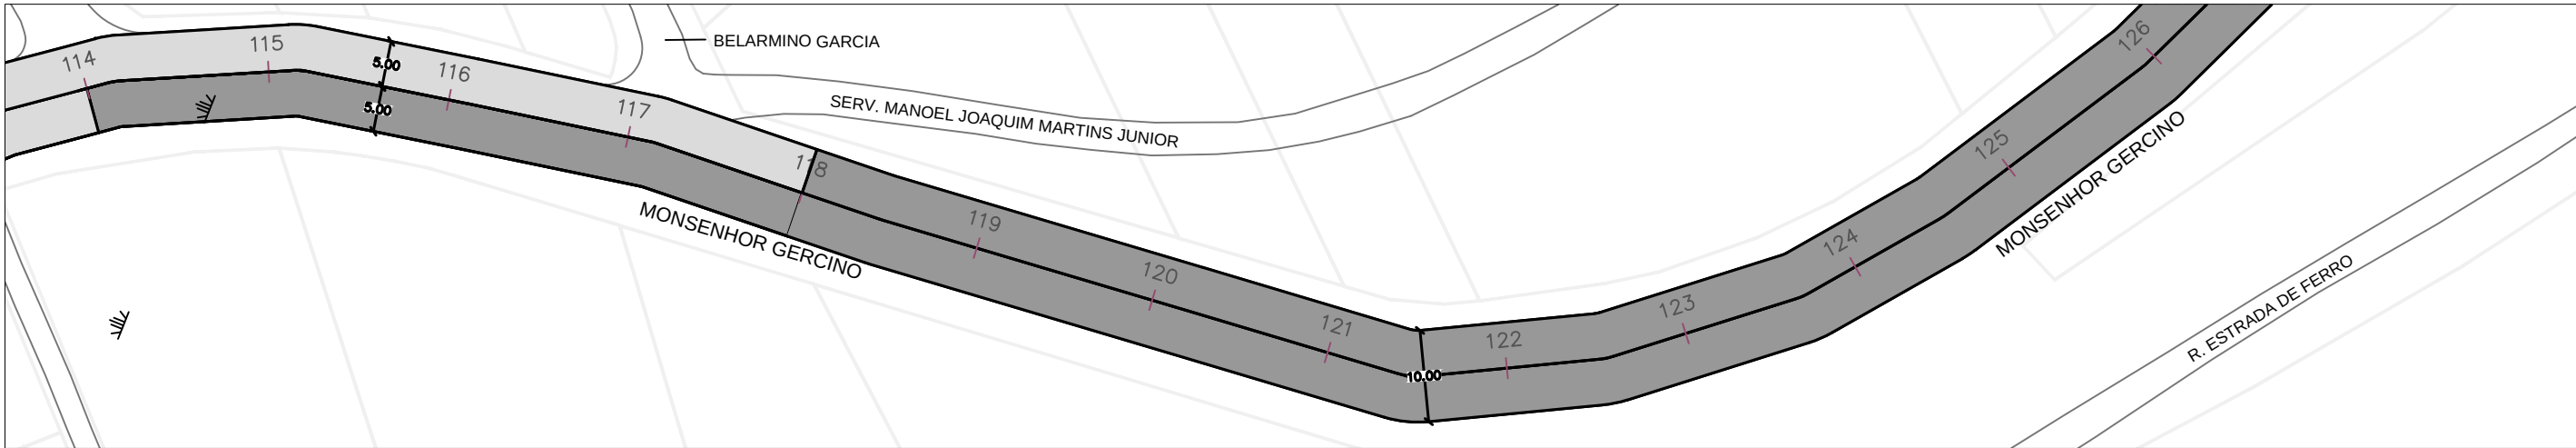

Legenda:



- Área de microrrevestimento
- Área de fresagem, pintura de ligação, CAUQ Faixa "C", microrrevestimento



SECRETARIA DE INFRAESTRUTURA URBANA
UNIDADE DE PAVIMENTAÇÃO

PROJETO PAVIMENTAÇÃO		Nome da Obra / Endereço: RUA MONSENHOR GERCINO - TRECHO 1 TRECHO: Rua Santa Catarina / Elpídio Lemos				
Resp. Técnico: Engº Civil: Roberto Winter CREA-SC: 024.032-0		Conteúdo: PROJETO DE REVITALIZAÇÃO ASFÁLTICA - PLANTA BAIXA				Núm. Prancha: 04/06
Proprietário: PREFEITURA DE JOINVILLE						
Desenho: ÚNICO		Arq.CAD: LOTE 1.dwg		Modificação:	Data: set/2025	Escala: 1/750

NOTAS:
1 - ESTACAS A CADA 20,00m;
2 - ESTE DESENHO CONTÉM INFORMAÇÕES ESPECÍFICAS À FINALIDADE A QUE SE PROPÕE E NÃO DEVE SER UTILIZADO PARA OUTROS FINS SEM CONSULTA AO RESPONSÁVEL TÉCNICO.

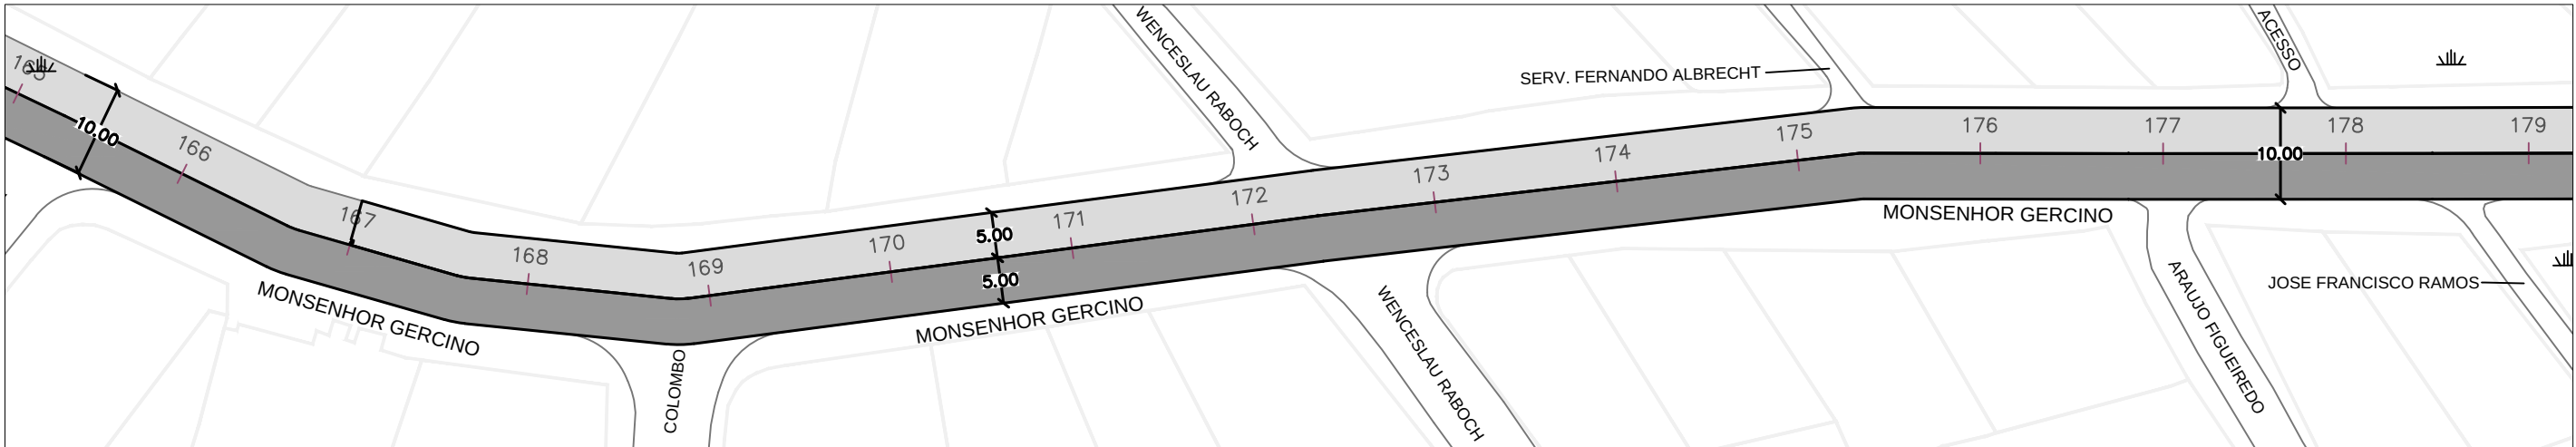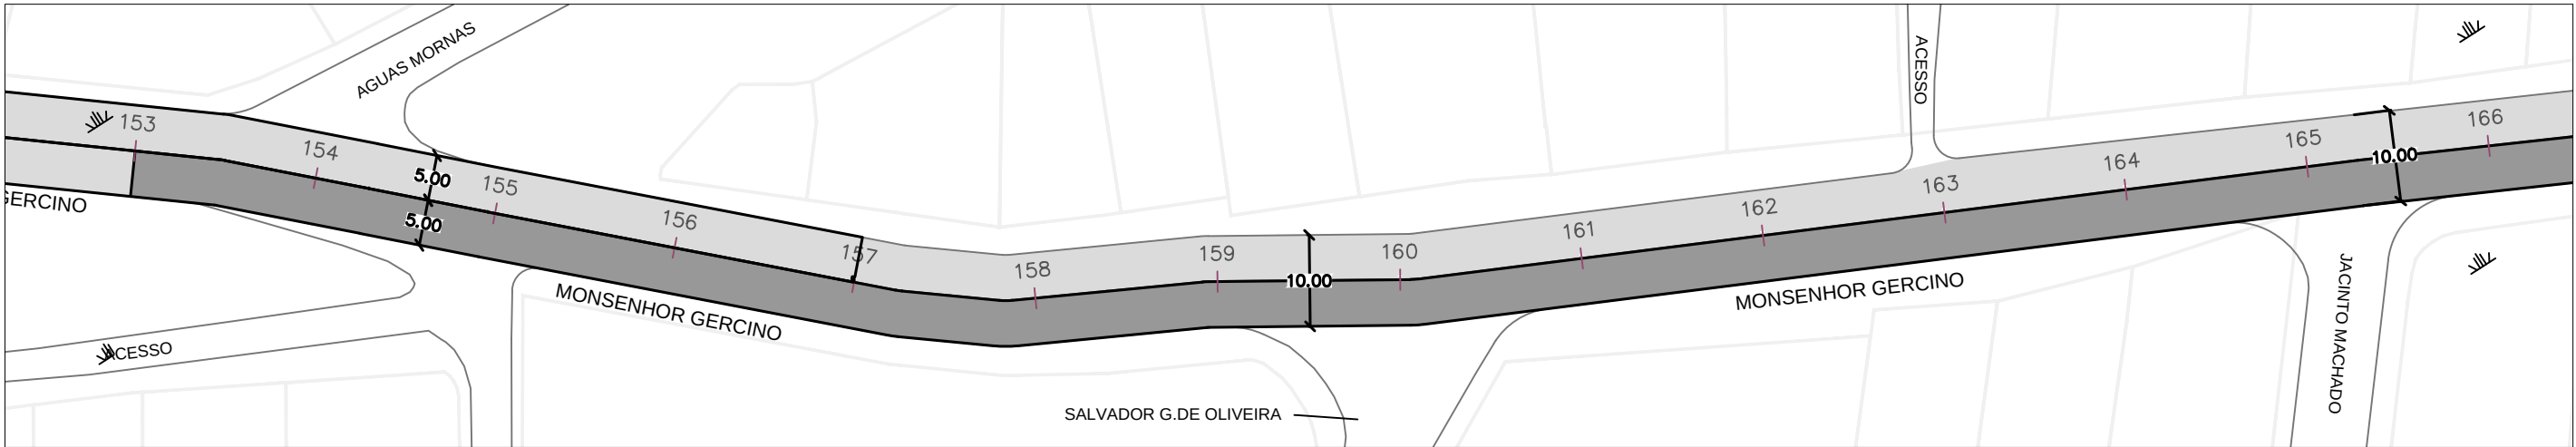

Legenda:

- Área de microrrevestimento
- Área de fresagem, pintura de ligação, CAUQ Faixa "C", microrrevestimento





SECRETARIA DE INFRAESTRUTURA URBANA
UNIDADE DE PAVIMENTAÇÃO

PROJETO PAVIMENTAÇÃO		Nome da Obra / Endereço: RUA MONSENHOR GERCINO - TRECHO 1 TRECHO: Rua Santa Catarina / Elpídio Lemos				
Resp. Técnico: Engº Civil: Roberto Winter CREA-SC: 024.032-0		Conteúdo: PROJETO DE REVITALIZAÇÃO ASFÁLTICA - PLANTA BAIXA				Núm. Prancha: 05/06
Proprietário: PREFEITURA DE JOINVILLE						
Desenho: ÚNICO		Arq.CAD: LOTE 1.dwg		Modificação:	Data: set/2025	Escala: 1/750

NOTA : Direitos autorais protegidos pela lei 5.988 de 14/12/73.
Vedada a reprodução, alteração, cópia, total ou parcial, sem autorização expressa do autor.



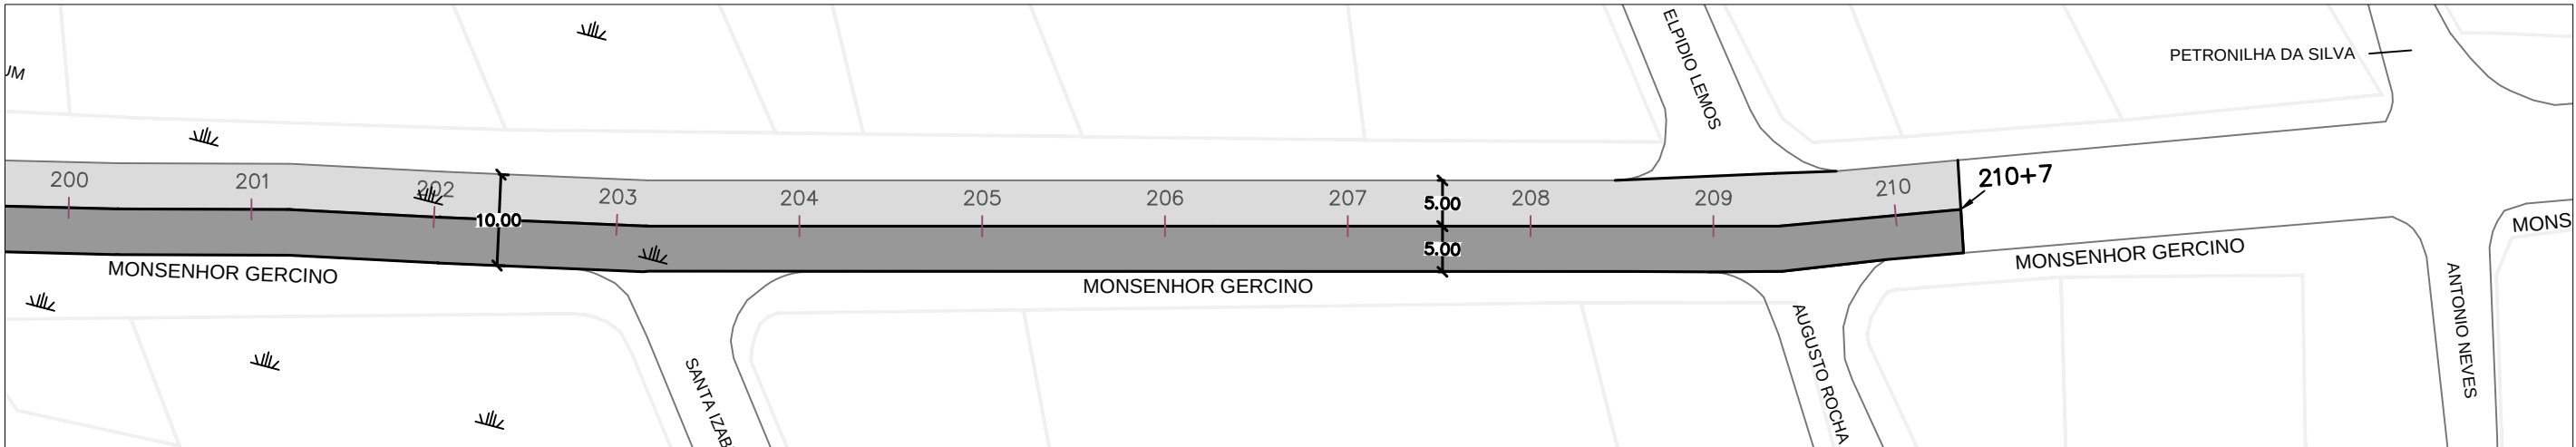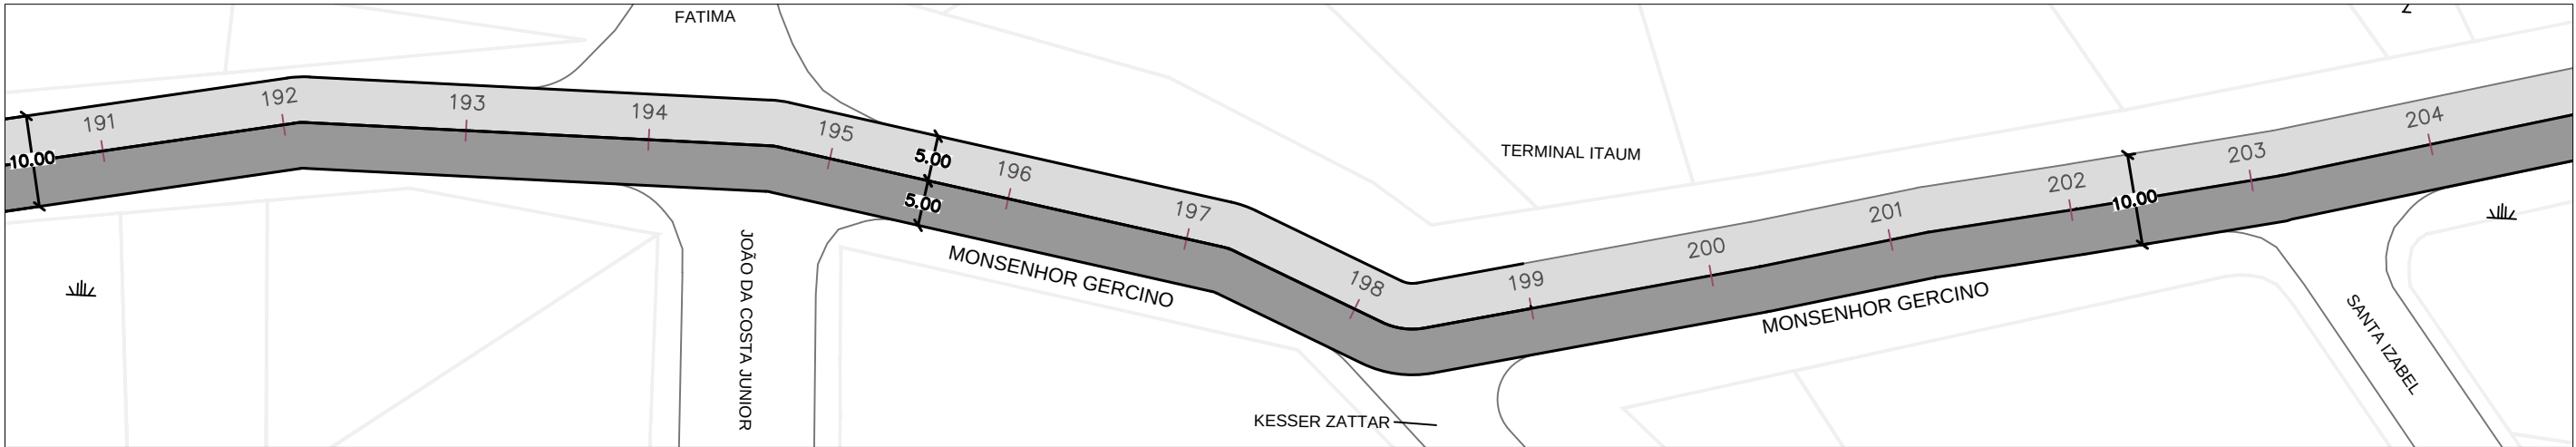


Legenda:

- Área de microrrevestimento
- Área de fresagem, pintura de ligação, CAUQ Faixa "C", microrrevestimento

NOTAS:
1 - ESTACAS A CADA 20,00m;
2 - ESTE DESENHO CONTÉM INFORMAÇÕES ESPECÍFICAS À FINALIDADE A QUE SE PROPÕE E NÃO DEVE SER UTILIZADO PARA OUTROS FINS SEM CONSULTA AO RESPONSÁVEL TÉCNICO.

 <div>PREFEITURA MUNICIPAL DE JOINVILLE</div>	SECRETARIA DE INFRAESTRUTURA URBANA UNIDADE DE PAVIMENTAÇÃO			
PROJETO PAVIMENTAÇÃO	Nome da Obra / Endereço: RUA MONSENHOR GERCINO - TRECHO 1 TRECHO: Rua Santa Catarina / Elpidio Lemos			
Resp. Técnico: Engº Civil: Roberto Winter CREA-SC: 024.032-0	Conteúdo: PROJETO DE REVITALIZAÇÃO ASFÁLTICA - PLANTA BAIXA			Núm. Prancha: 06/06
Proprietário: PREFEITURA DE JOINVILLE	Desenho: ÚNICO	Arq.CAD: LOTE 1.dwg	Modificação:	
		Data: set/2025		Escala: 1/750