
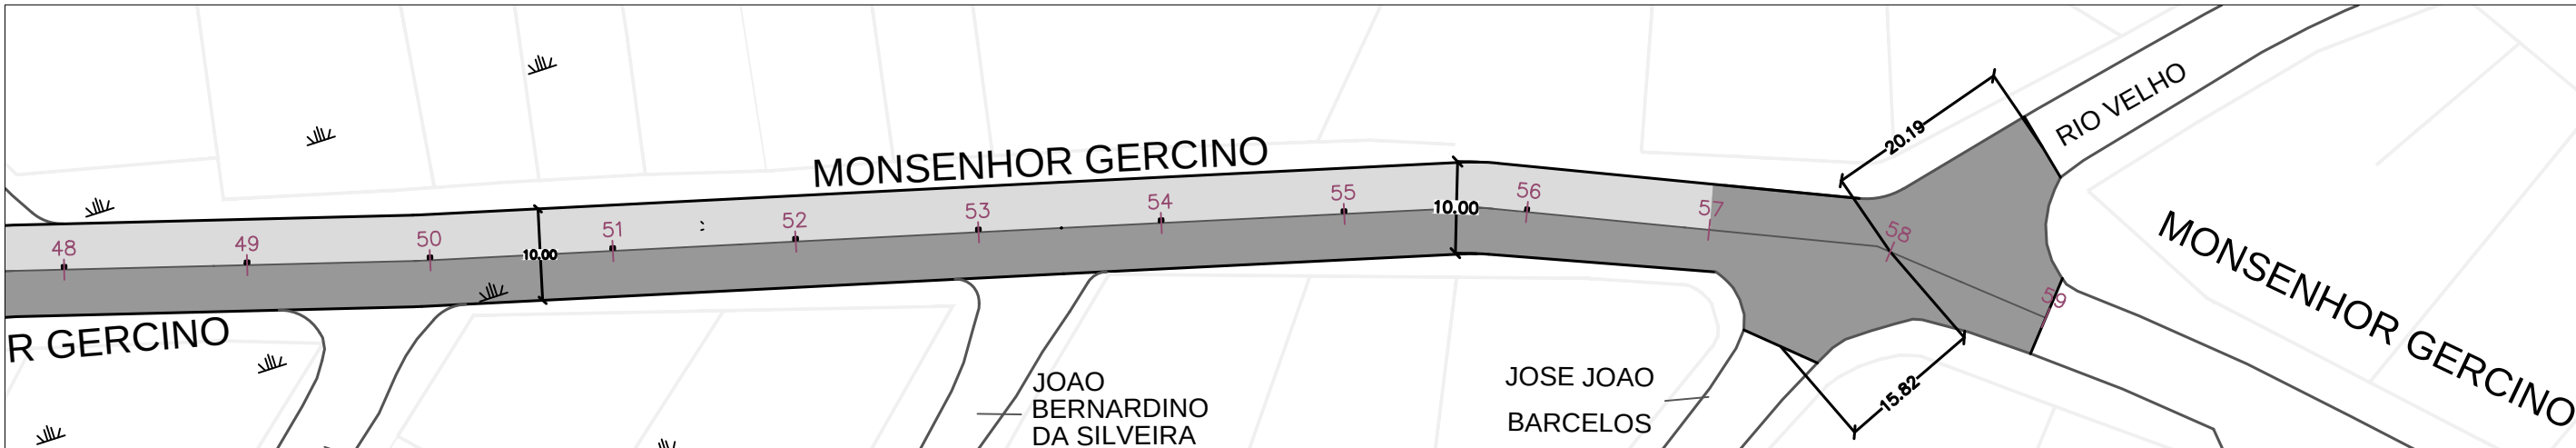
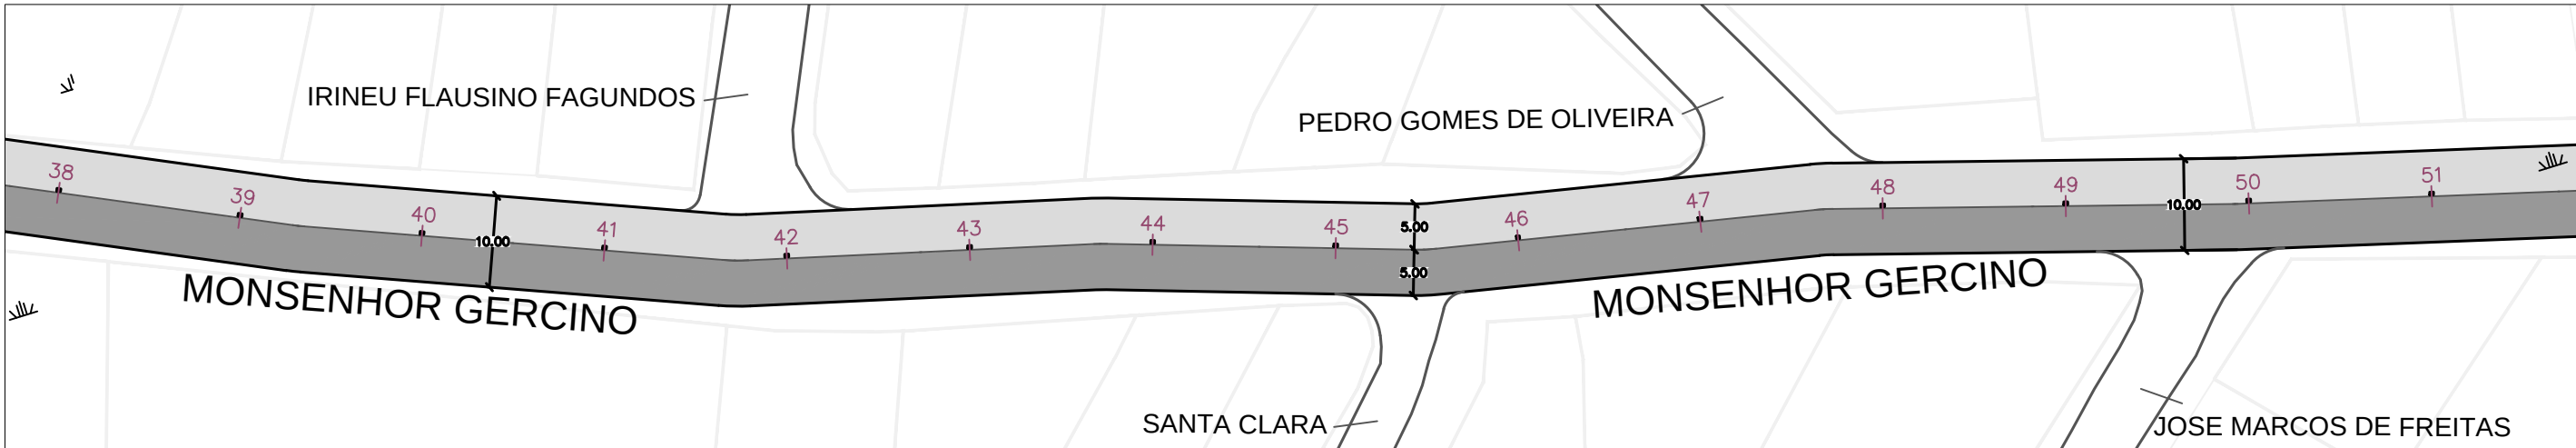
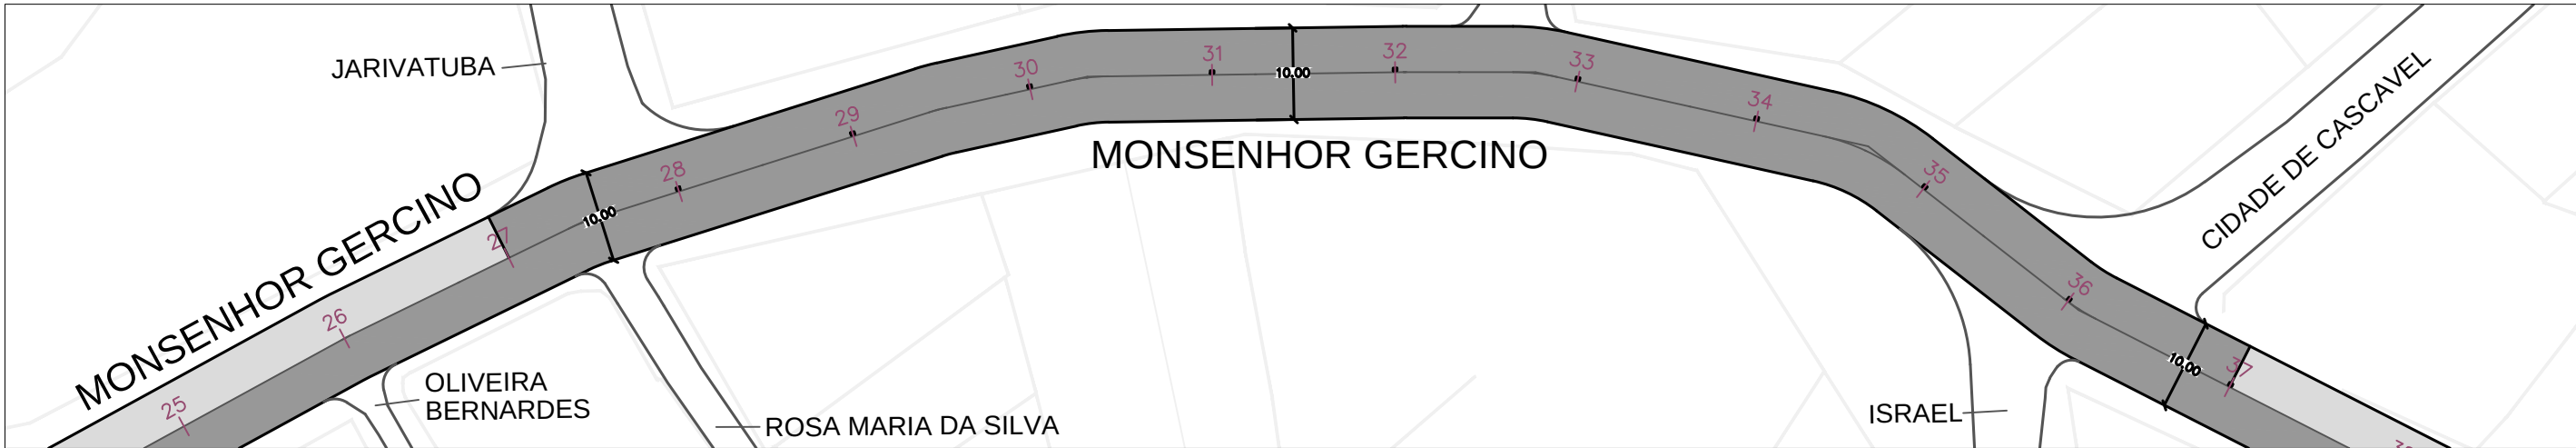


Legenda:

- Área de microrrevestimento
- Área de fresagem, pintura de ligação, CAUQ Faixa "C", microrrevestimento

NOTAS:
1 - ESTACAS A CADA 20,00m;
2 - ESTE DESENHO CONTÉM INFORMAÇÕES ESPECÍFICAS À FINALIDADE A QUE SE PROPÕE E NÃO DEVE SER UTILIZADO PARA OUTROS FINS SEM CONSULTA AO RESPONSÁVEL TÉCNICO.

 PREFEITURA MUNICIPAL DE JOINVILLE		SECRETARIA DE INFRAESTRUTURA URBANA UNIDADE DE PAVIMENTAÇÃO			
PROJETO PAVIMENTAÇÃO		Nome da Obra / Endereço: RUA MONSENHOR GERCINO - TRECHO 2 TRECHO: Rua José Vieira Castro / Rio Velho			
Resp. Técnico: Engº Civil: Roberto Winter CREA-SC: 024.032-0		Conteúdo: PROJETO DE REVITALIZAÇÃO ASFÁLTICA - PLANTA BAIXA			Núm. Prancha: 01/02
Proprietário: PREFEITURA DE JOINVILLE		Desenho: ÚNICO	Arq.CAD: LOTE 1.dwg	Modificação:	
			Data: set/2025	Escala: 1/750	



Legenda:

- Área de microrrevestimento
- Área de fresagem, pintura de ligação, CAUQ Faixa "C", microrrevestimento

NOTAS:
1 - ESTACAS A CADA 20,00m;
2 - ESTE DESENHO CONTÉM INFORMAÇÕES ESPECÍFICAS À FINALIDADE A QUE SE PROPÕE E NÃO DEVE SER UTILIZADO PARA OUTROS FINS SEM CONSULTA AO RESPONSÁVEL TÉCNICO.



SECRETARIA DE INFRAESTRUTURA URBANA
UNIDADE DE PAVIMENTAÇÃO

PROJETO PAVIMENTAÇÃO		Nome da Obra / Endereço: RUA MONSENHOR GERCINO - TRECHO 2 TRECHO: Rua José Vieira Castro / Rio Velho		
Resp. Técnico: Engº Civil: Roberto Winter CREA-SC: 024.032-0		Conteúdo: PROJETO DE REVITALIZAÇÃO ASFÁLTICA - PLANTA BAIXA		Núm. Prancha: 02/02
Proprietário: PREFEITURA DE JOINVILLE		Desenho: ÚNICO	Arq.CAD: LOTE 1.dwg	Modificação: Data: set/2025
		Escala: 1/750		

NOTA : Direitos autorais protegidos pela lei 5.988 de 14/12/73.
Vedada a reprodução, alteração, cópia, total ou parcial, sem autorização expressa do autor.

