



- Legenda:
- Área de microrrevestimento
 - Área de fresagem, pintura de ligação, CAUQ Faixa "C", microrrevestimento

 <div>PREFEITURA MUNICIPAL DE JOINVILLE</div>		SECRETARIA DE INFRAESTRUTURA URBANA		
		UNIDADE DE PAVIMENTAÇÃO		
PROJETO PAVIMENTAÇÃO		Nome da Obra / Endereço: RUA MONSENHOR GERCINO - TRECHO 3 TRECHO: Rua Rio Velho / Kurt Meinert		
Resp. Técnico: Engº Civil: Roberto Winter CREA-SC: 024.032-0		Conteúdo: PROJETO DE REVITALIZAÇÃO ASFÁLTICA - PLANTA BAIXA		Núm. Prancha: 01/02
Proprietário: PREFEITURA DE JOINVILLE		Desenho: ÚNICO	Arq.CAD: LOTE 1.dwg	Modificação:
		Data: set/2025	Escala: 1/750	

NOTAS:

1 - ESTACAS A CADA 20,00m;

2 - ESTE DESENHO CONTÉM INFORMAÇÕES ESPECÍFICAS À FINALIDADE A QUE SE PROPÕE E NÃO DEVE SER UTILIZADO PARA OUTROS FINS SEM CONSULTA AO RESPONSÁVEL TÉCNICO.

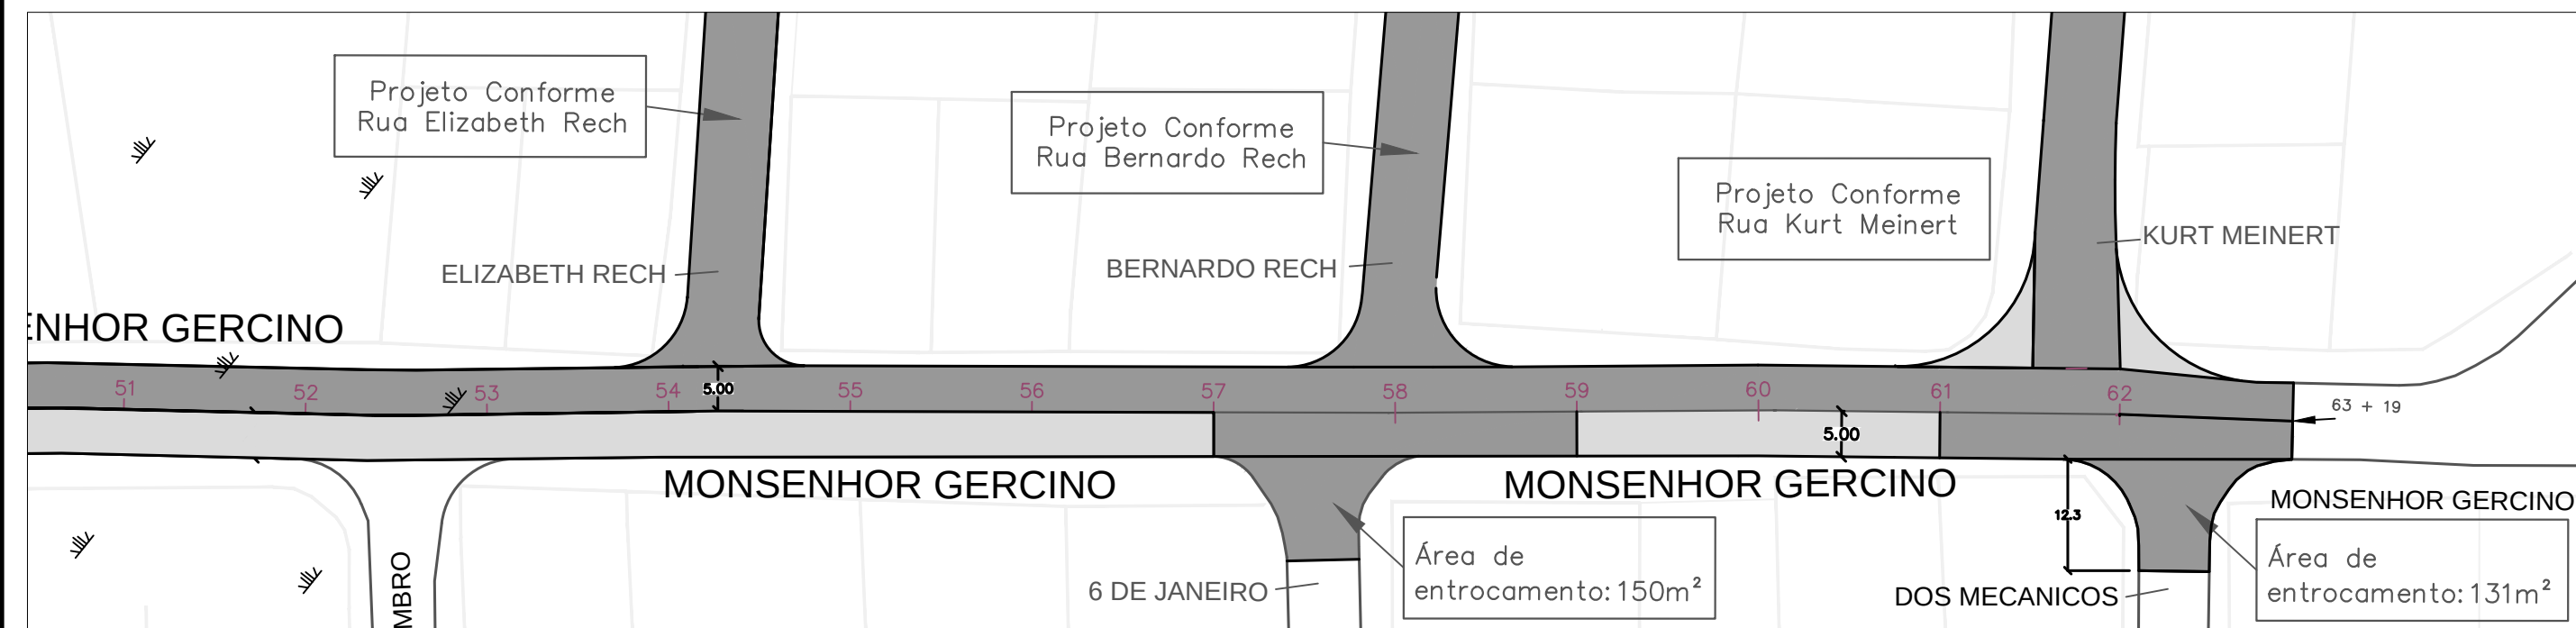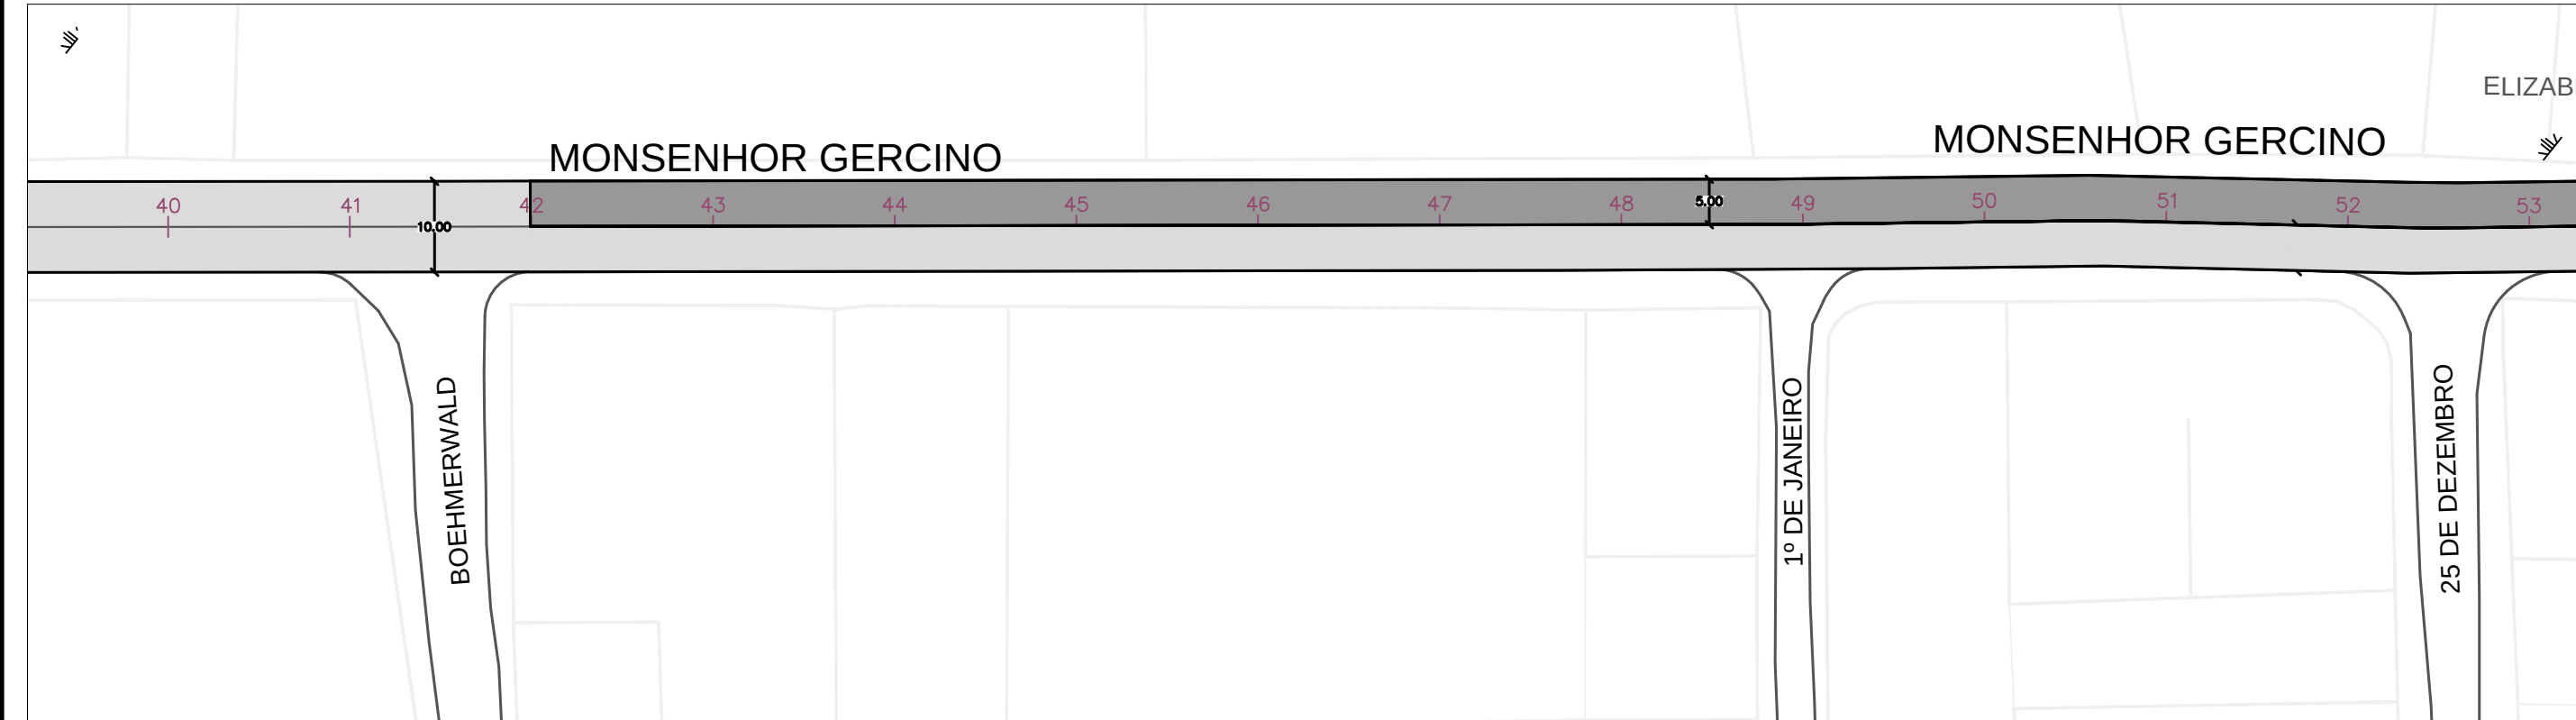

Legenda:

- Área de microrrevestimento
- Área de fresagem, pintura de ligação, CAUQ Faixa "C", microrrevestimento

<div><div>PREFEITURA MUNICIPAL DE JOINVILLE</div></div>		SECRETARIA DE INFRAESTRUTURA URBANA UNIDADE DE PAVIMENTAÇÃO					
PROJETO PAVIMENTAÇÃO		Nome da Obra / Endereço: RUA MONSENHOR GERCINO - TRECHO 3 TRECHO: Rua Rio Velho / Kurt Meinert					
Resp. Técnico: Engº Civil: Roberto Winter CREA-SC: 024.032-0		Conteúdo: PROJETO DE REVITALIZAÇÃO ASFÁLTICA - PLANTA BAIXA			Núm. Prancha: 02/02		
Proprietário: PREFEITURA DE JOINVILLE							
Desenho: ÚNICO		Arq.CAD: LOTE 1.dwg		Modificação:		Data: set/2025	Escala: 1/750

NOTAS:
1 - ESTACAS A CADA 20,00m;
2 - ESTE DESENHO CONTÉM INFORMAÇÕES ESPECÍFICAS À FINALIDADE A QUE SE PROPÕE E NÃO DEVE SER UTILIZADO PARA OUTROS FINS SEM CONSULTA AO RESPONSÁVEL TÉCNICO.