

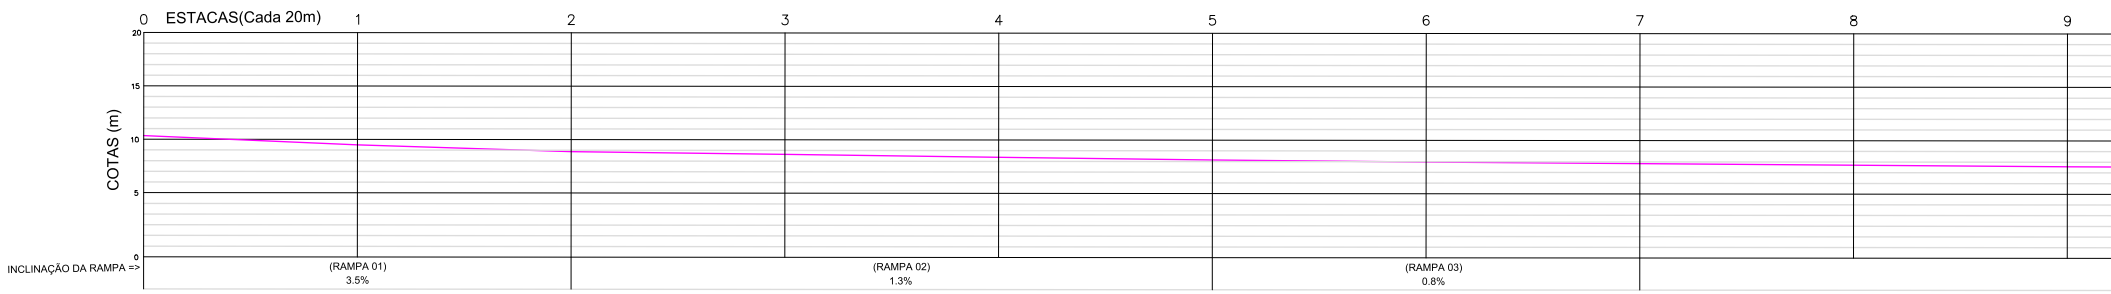
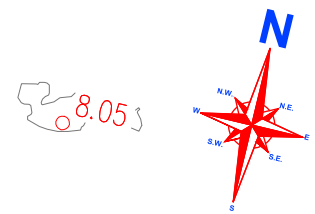


Table with 3 columns: ITEM, DISCRIMINAÇÃO, QUANTIDADE, UNIDADE. It lists 9 items for pavement construction including subgrade compaction, base material, and finishing.


LEGENDA:
- Área que será recapeada (e=0.05m)
- Área nos entroncamentos que será recapeada (e=0.05m)
- BOCA DE LOBO A NIVELAR (22 UNIDADES)
- MEIO FIO A SER REALINHADO (1.144,23 metros)

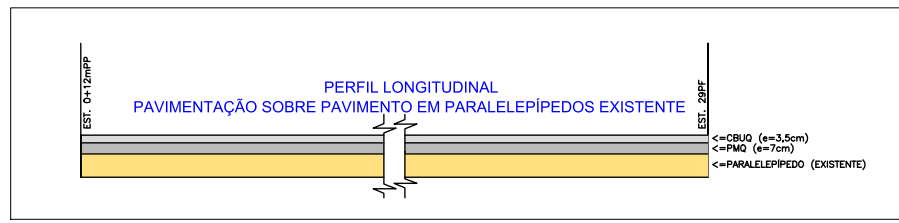

PLANTA PAVIMENTAÇÃO
TRECHO 01 - Est. 0+12mPP até Est. 9
ESC.:1/500


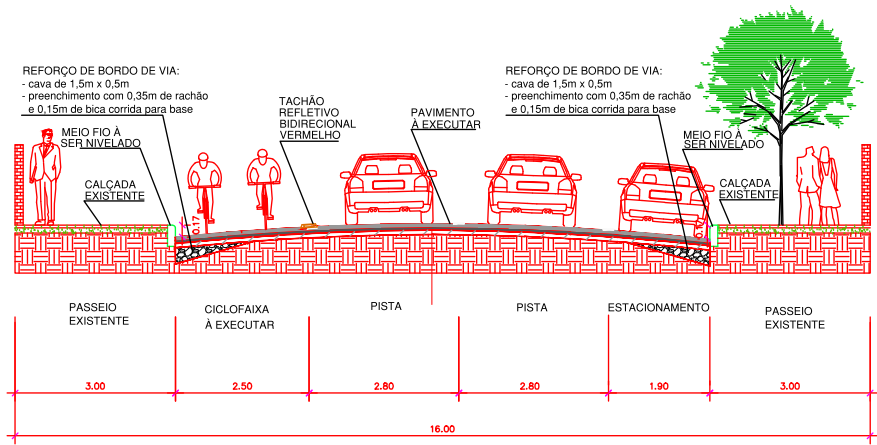


Project information block containing:
- Logo of the Municipality of Joinville
- Código: UBP/ I-PAVDB-X-R0/17-IV
- Requerente: SEINFRA
- Autor: Eng. Silvia Redon
- Projeto: PAVIMENTAÇÃO RUA DOM BOSCO
- Conteúdo: PLANTA BAIXA, PERFIL DE PAVIMENTAÇÃO, DETALHES
- Data: SETEMBRO/2017
- Escala: indicada
- Page: 01/03

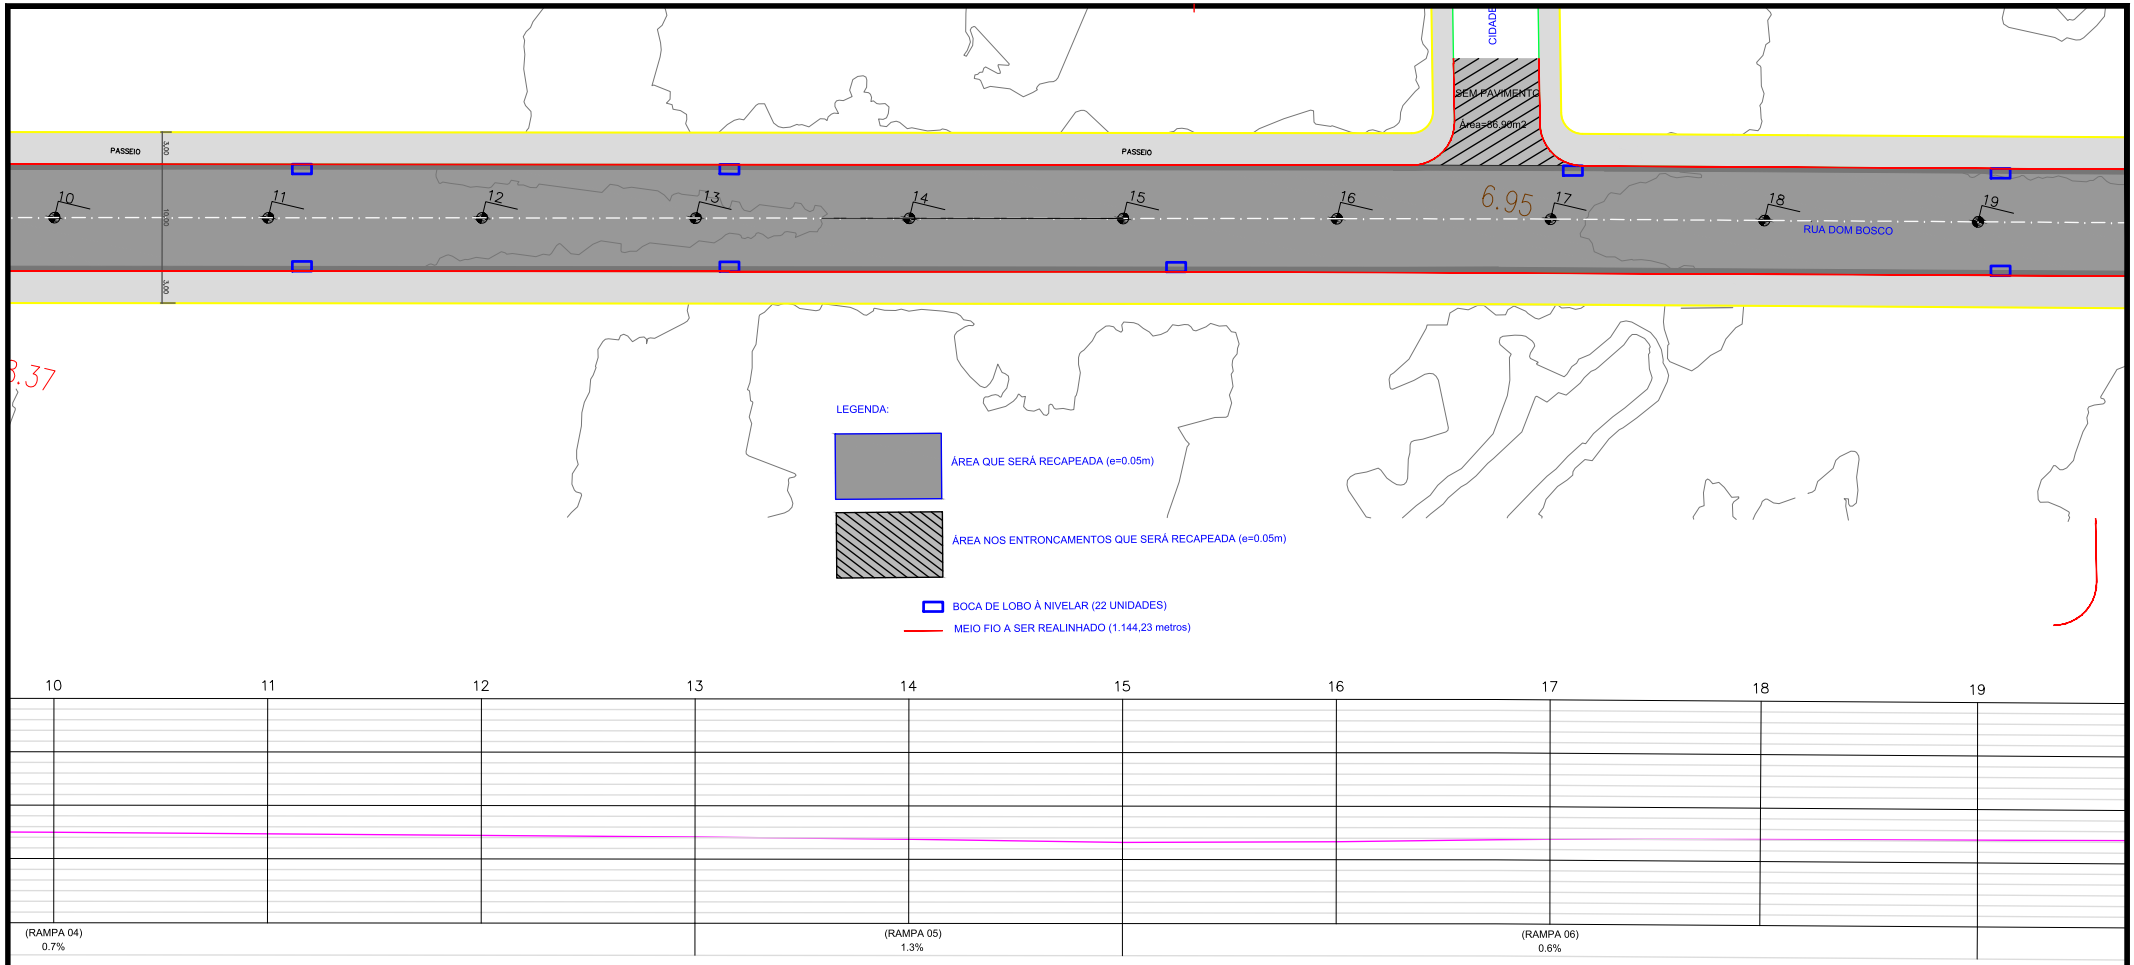

PLANTA PAVIMENTAÇÃO
TRECHO 02 - Est. 9 até Est. 19

ESCALA: 1:500

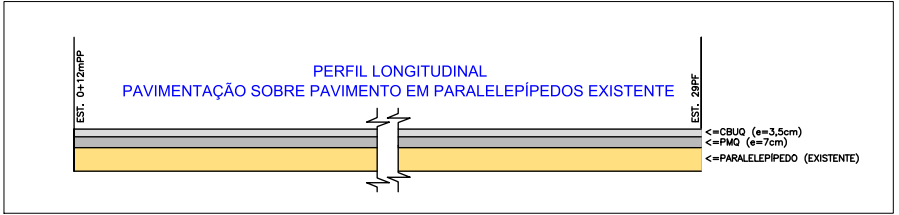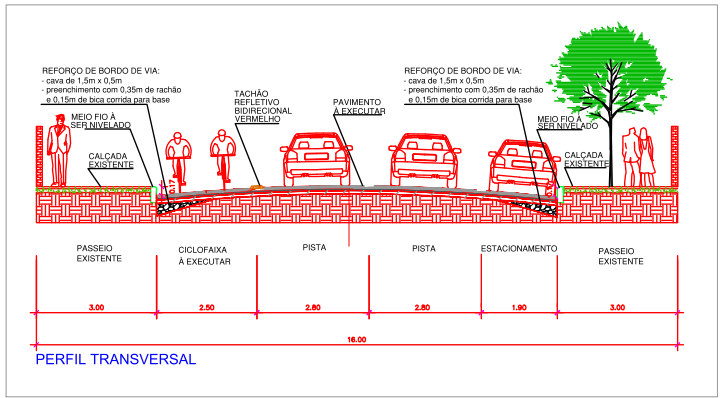

 PREFEITURA MUNICIPAL DE JOINVILLE SECRETARIA DE INFRAESTRUTURA URBANA UNIDADE DE BANCO DE PROJETOS Rua Sagaceu, 265 Sagaceu, Joinville - SC CEP: 89231-010 (47) 3433-5004	Código: UBP/ I-PAVDB-X-R0/17-IV	Projeto: PAVIMENTAÇÃO RUA DOM BOSCO PROJETO GEOMÉTRICO E DE PAVIMENTAÇÃO	
	Requerente: SEINFRA	Conteúdo: PLANTA BAIXA PERFIL DE PAVIMENTAÇÃO DETALHES	Núm. Prancha: 02/03
	Autor: Eng.ª Sílvia Redon CREA 063699-4/SC	Ass.: Ass.: Ass.:	
		Desenhista CAD: Aguinaldo / Paulo	Data: SETEMBRO/2017 Escala: indicada

