



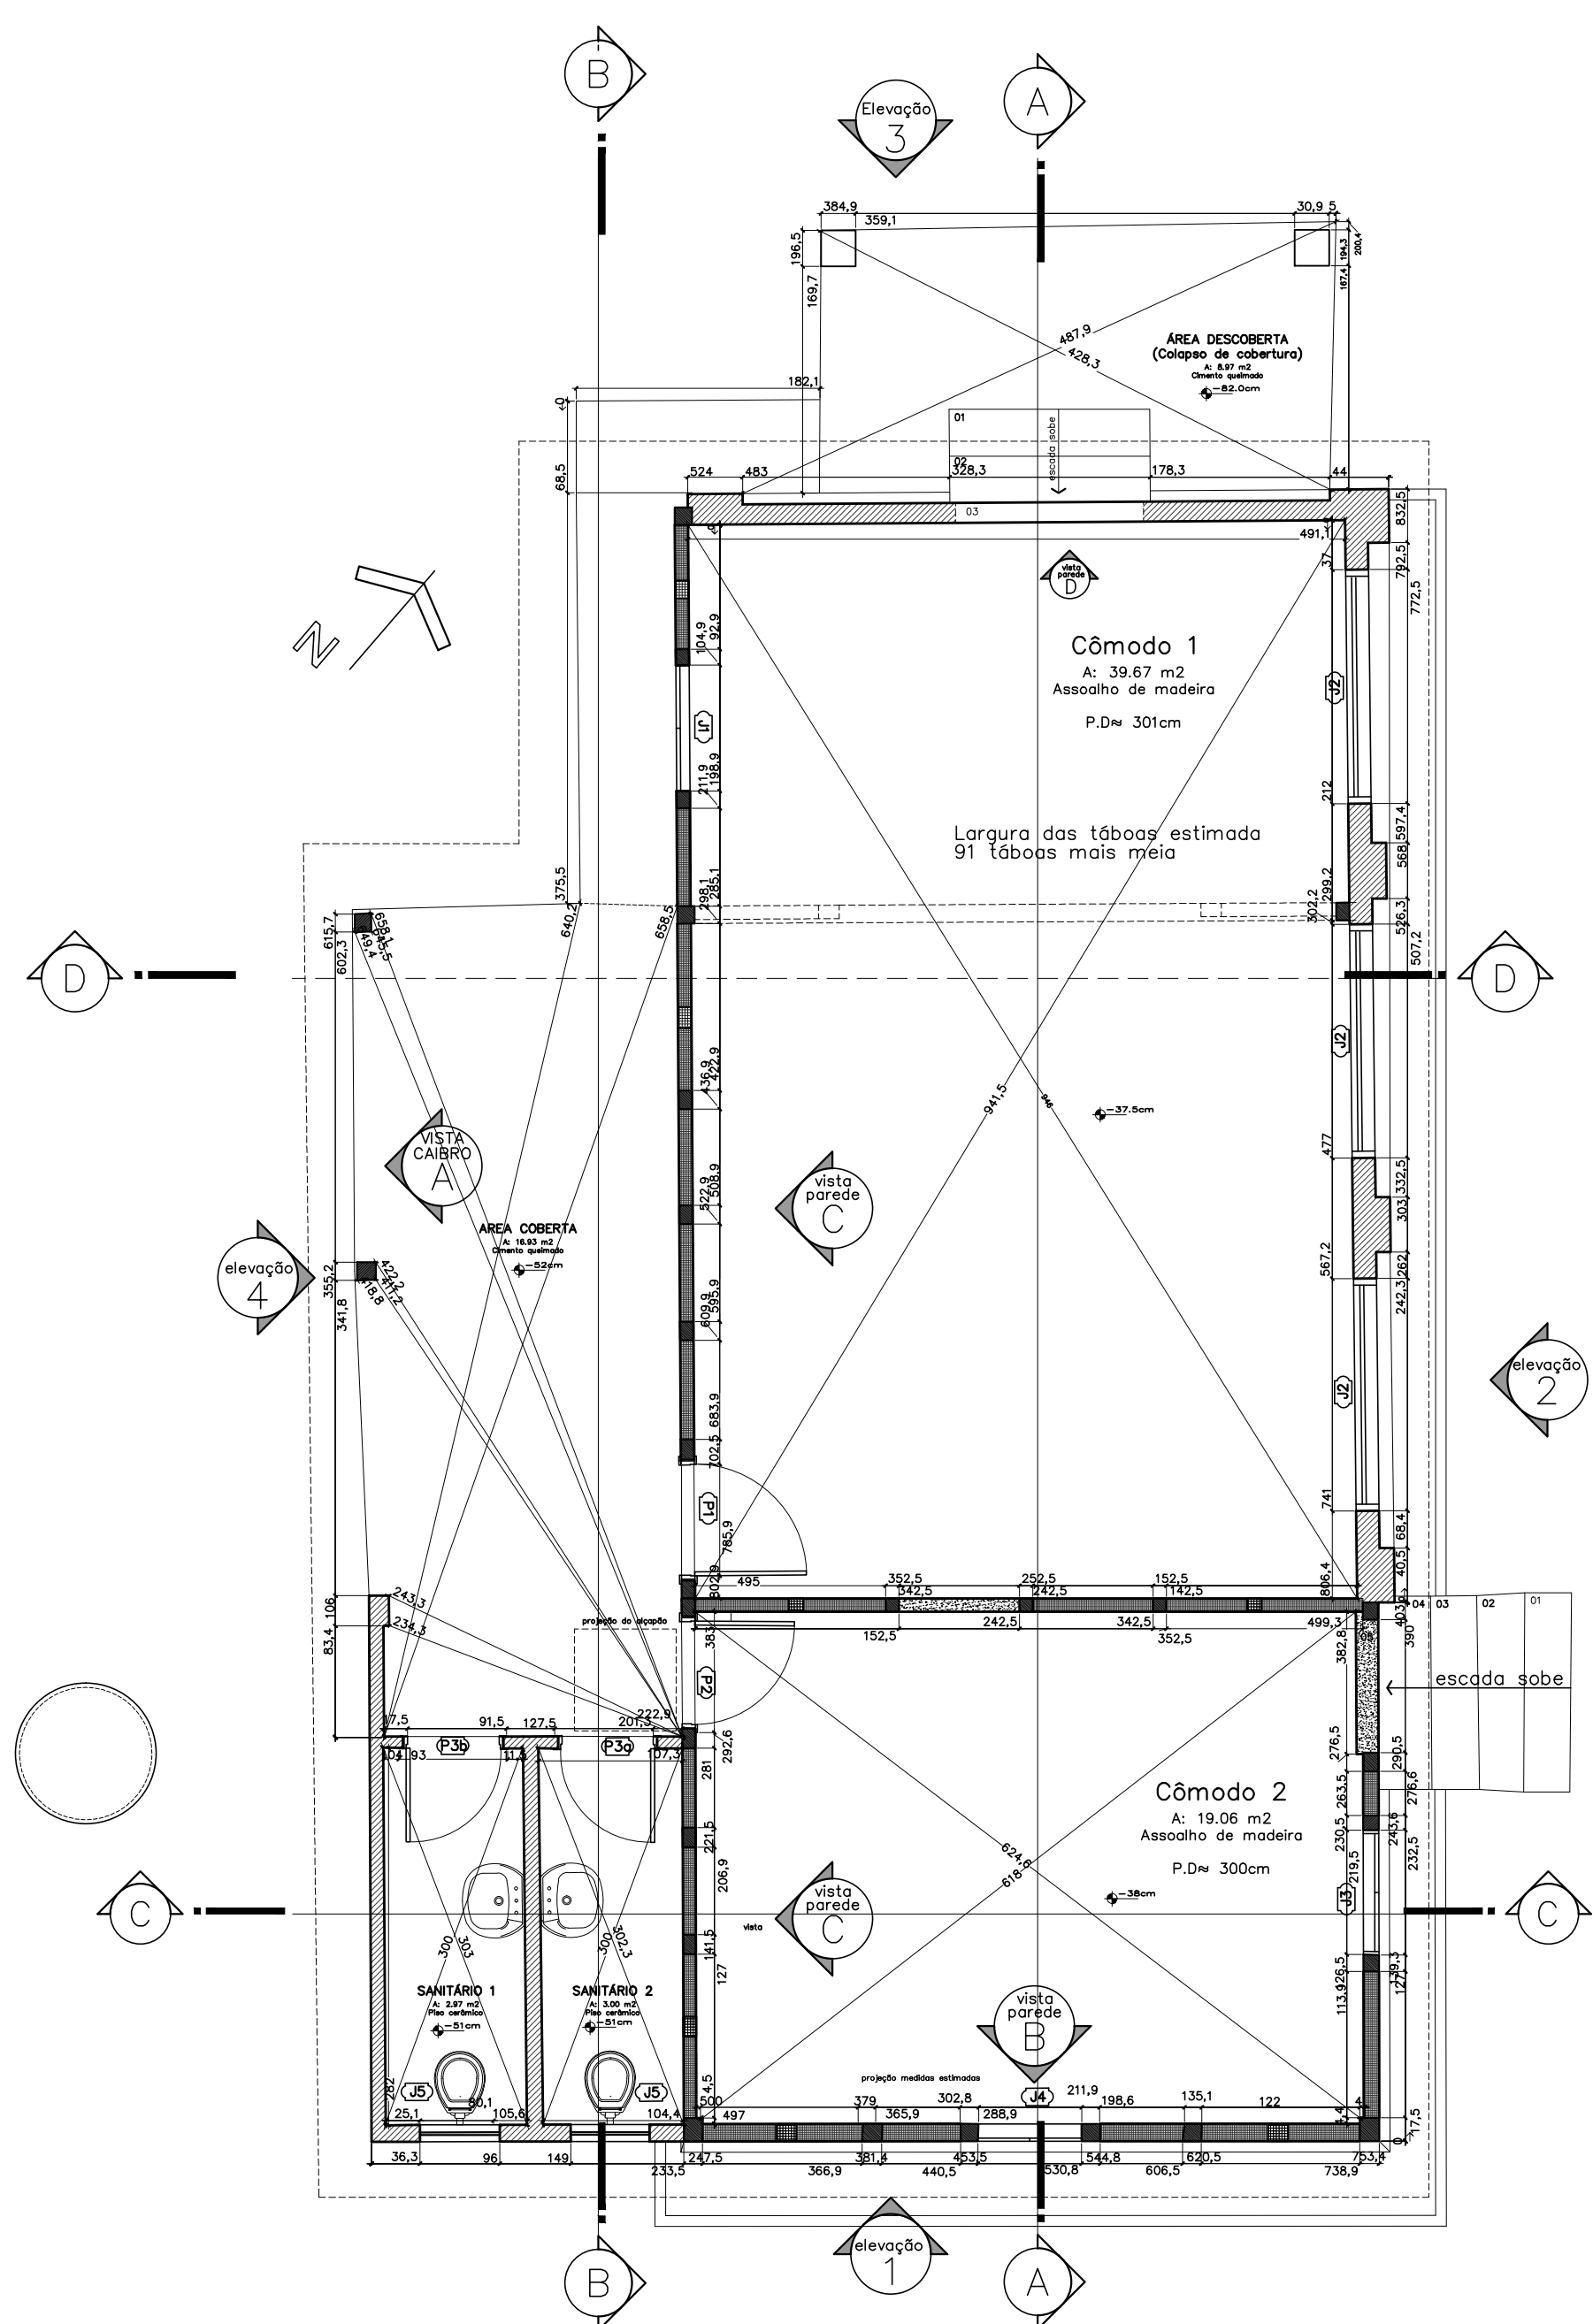

PLANTA DO TÉRREO – MEDIDAS ACUMULADAS E TRIANGULAÇÃO

Escala 1/50
* Medidas em centímetros
Obs.: medidas acumuladas, média a 85 cm de altura, a partir da base do nível 0


- Alvenaria na técnica Enxaimel
- Alvenaria Autoportante
- Madeira Seccionada
- Fechamento Posteriores

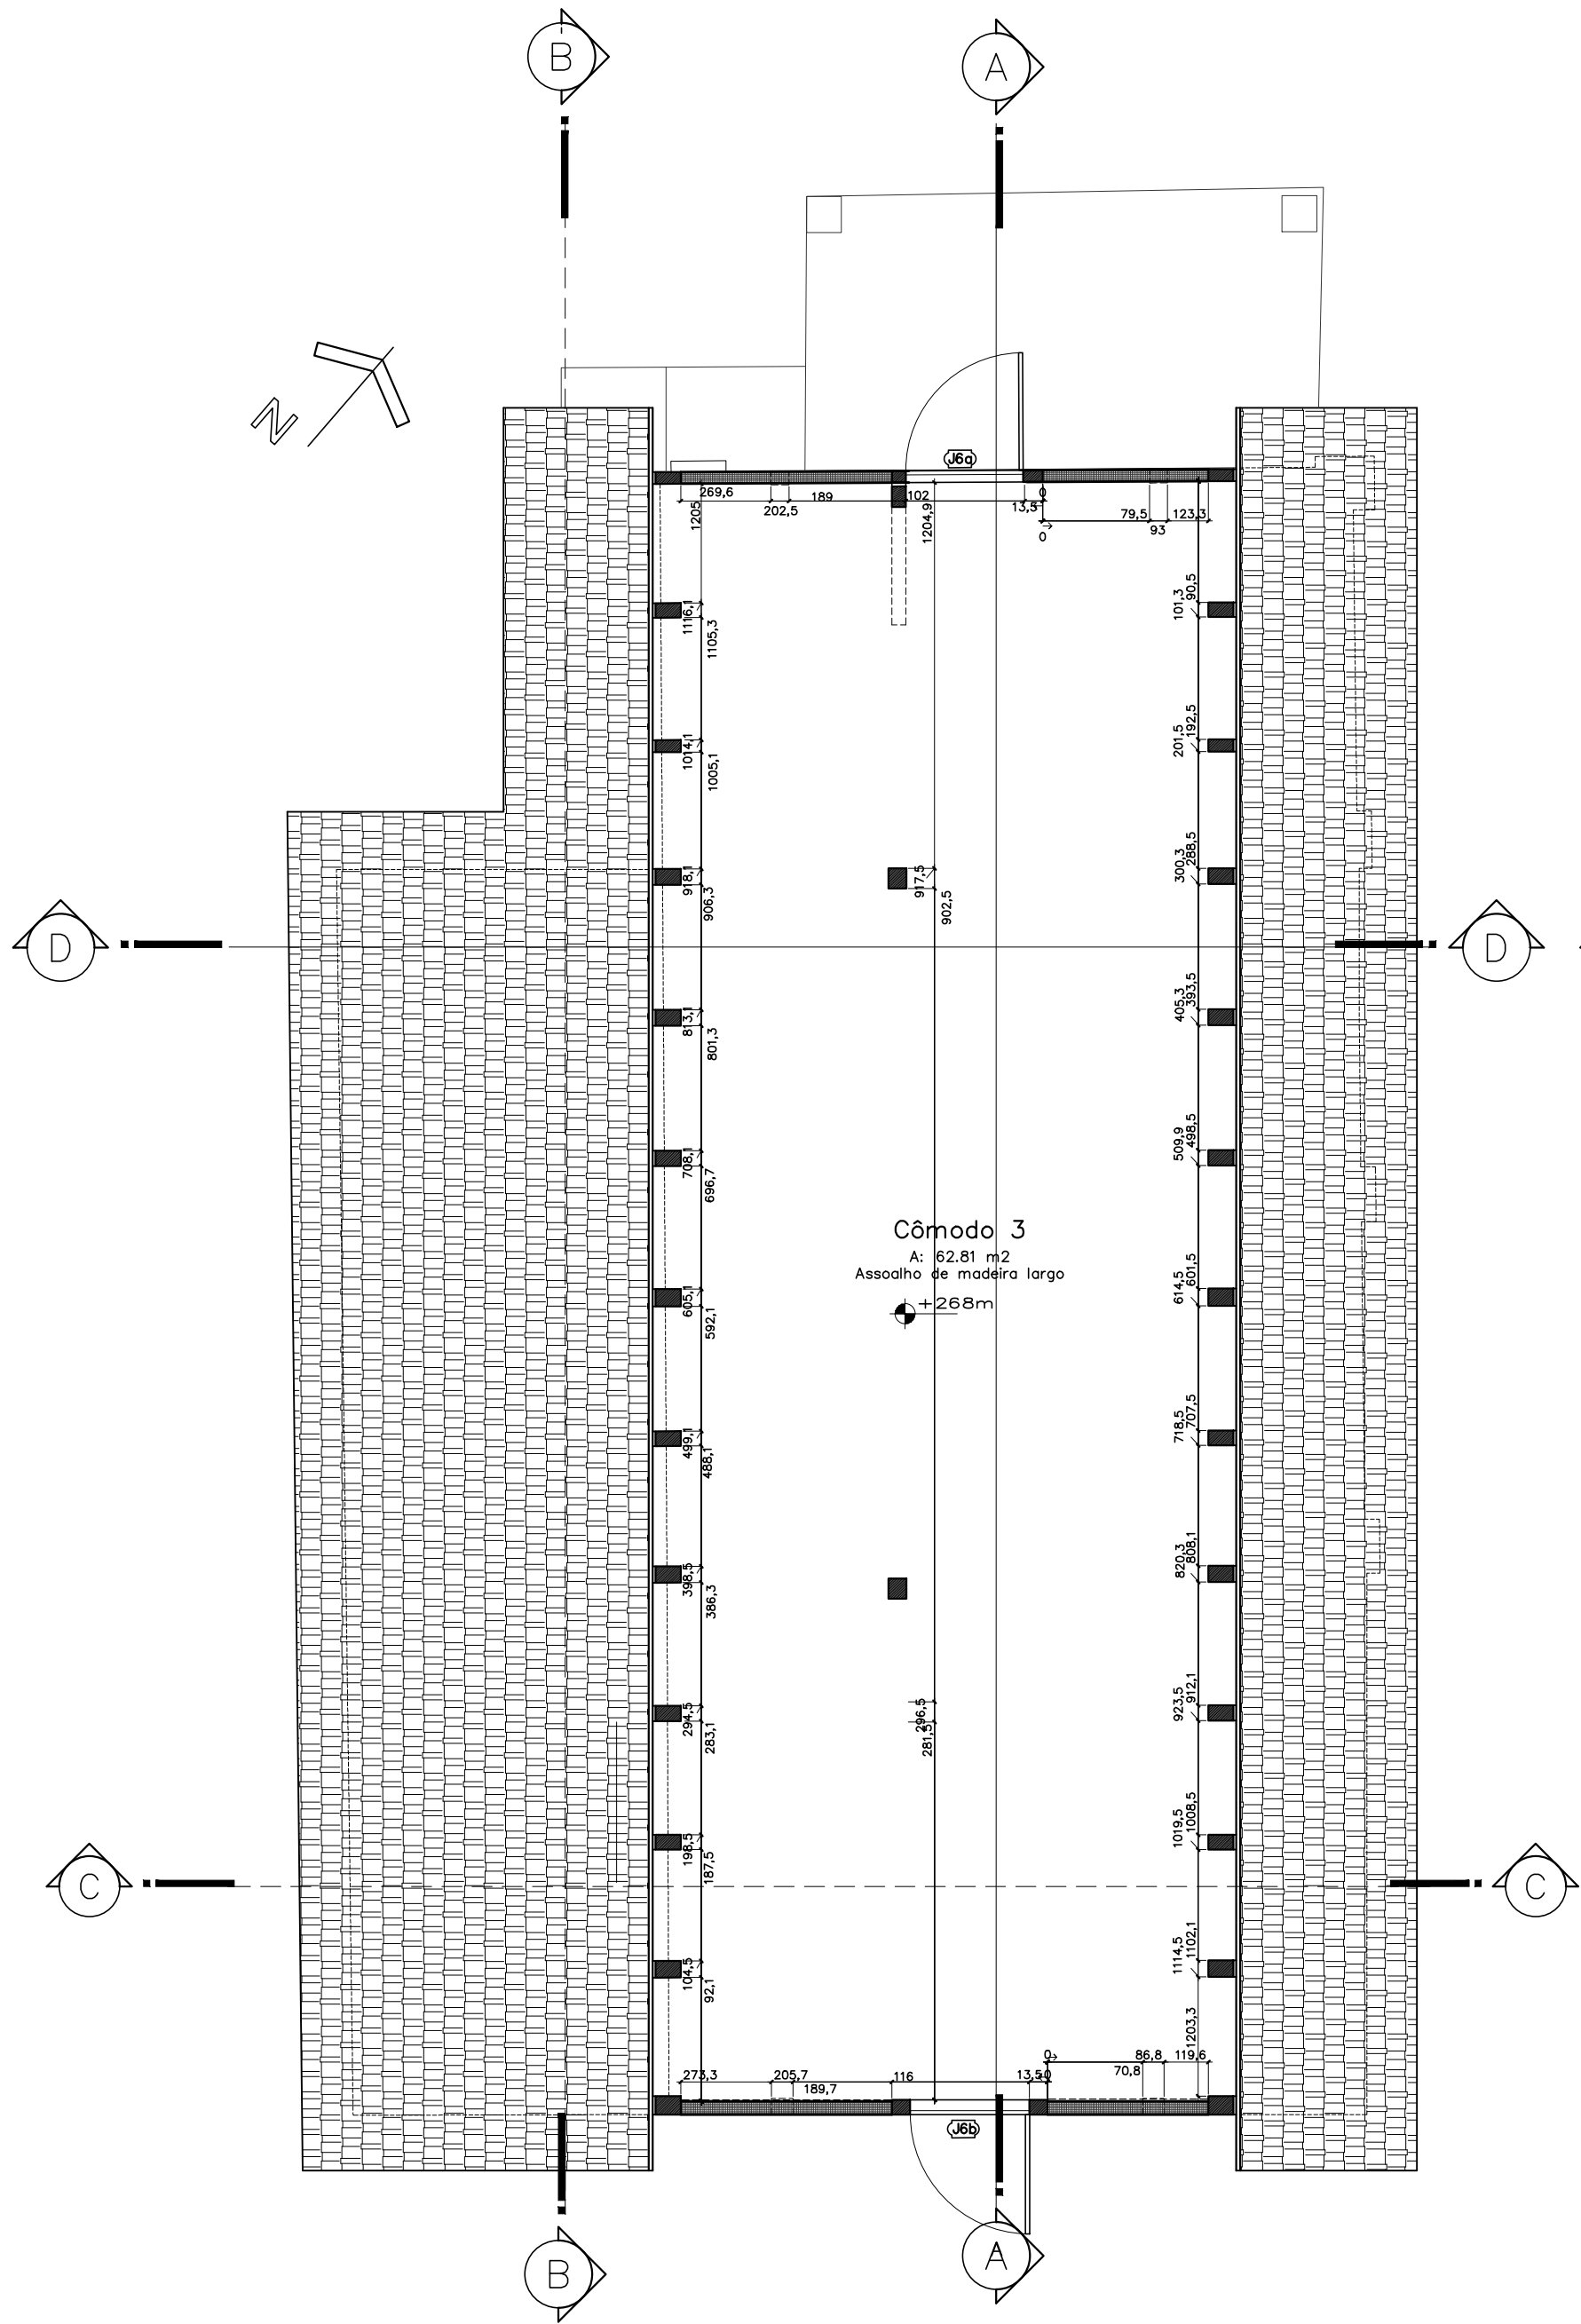

PLANTA DO SÓTÃO – MEDIDAS ACUMULADAS

Escala 1/50
* Medidas em centímetros
Obs.: medidas acumuladas, média a 85 cm de altura, a partir da base do nível 0

- Alvenaria na técnica Enxaimel
- Alvenaria Autoportante
- Madeira Seccionada
- Fechamento Posteriores
- Cimento Queimado

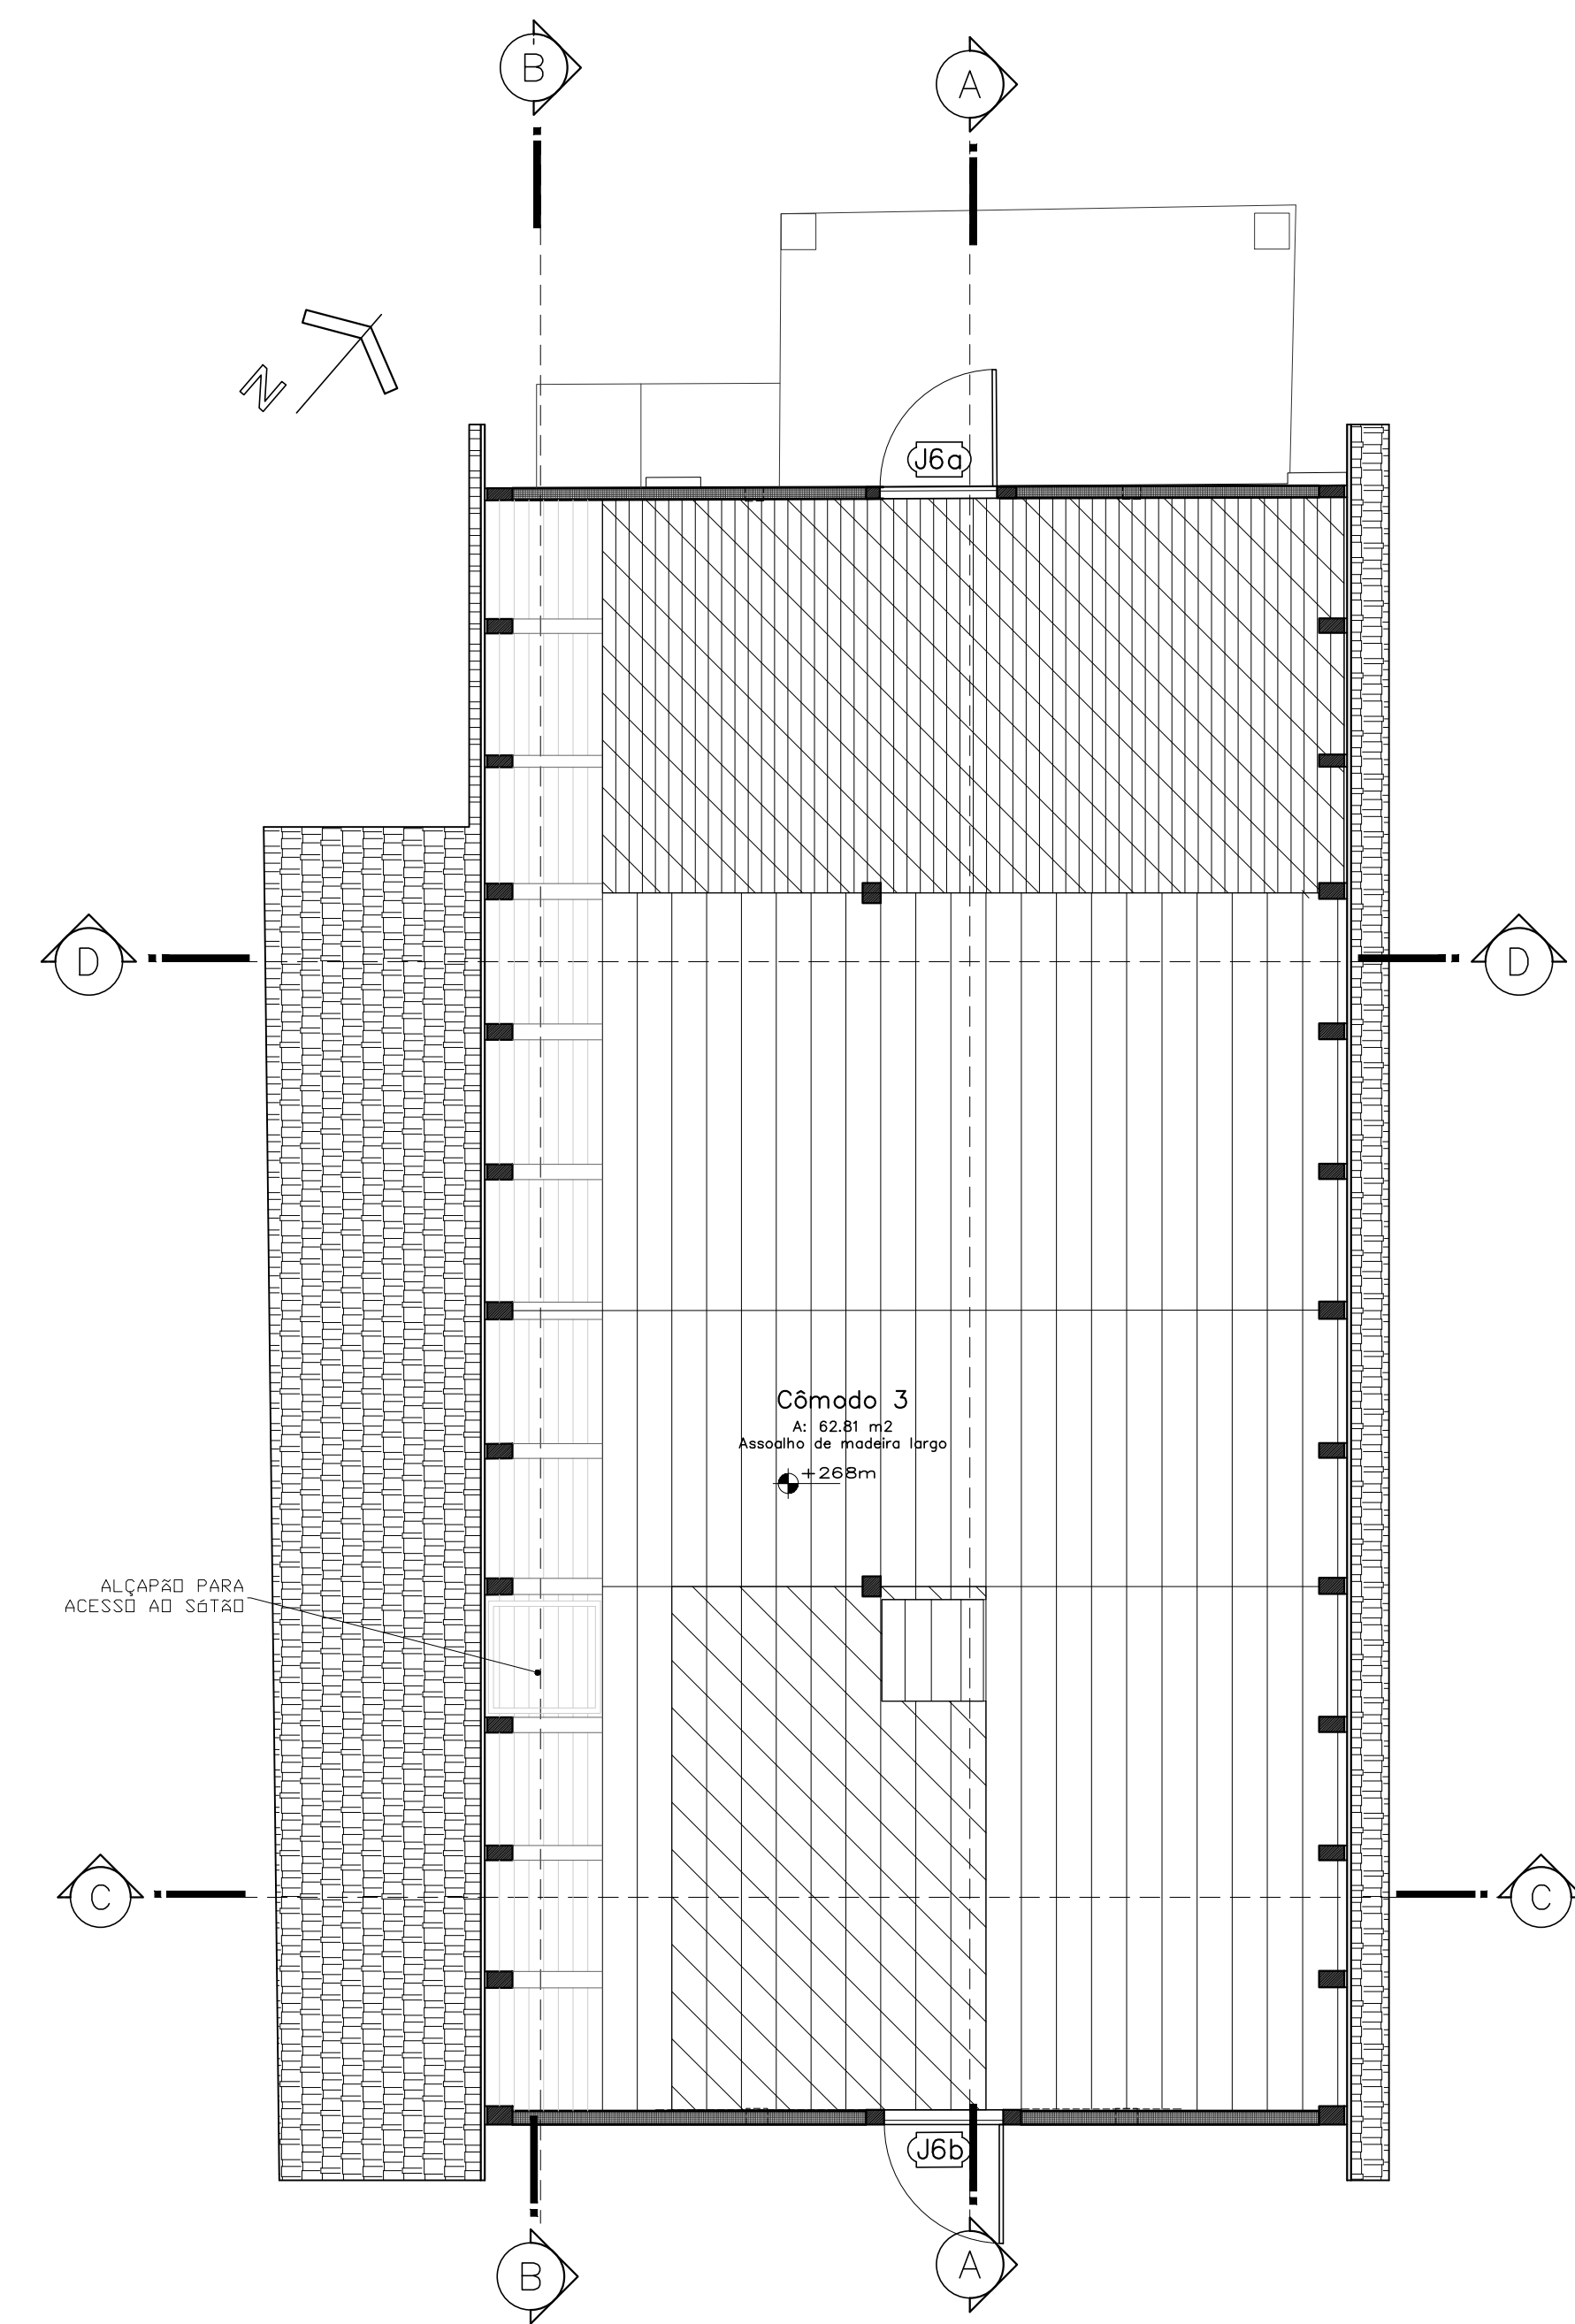


PLANTA DE PAGINAÇÃO DO ASSOALHO DO SÓTÃO – MEDIDAS ACUMULADAS


Escala 1/50
* Medidas em centímetros
Obs.: medidas acumuladas, média a 85 cm de altura, a partir da base do nível 0

- Alvenaria na técnica Enxaimel
- Alvenaria Autoportante
- Madeira seccionada
- fechamentos posteriores


	SECRETARIA DE INFRAESTRUTURA URBANA UNIDADE DE BANCO DE PROJETOS
Projeto: E.M Júlio Machado da Luz	
Conteúdo: LEVANTAMENTO CADASTRAL PLANTA BAIXA TÉRREO PLANTA BAIXA SÓTÃO	
Autor(es): Simone Schroeder CAUSC A217760	Ass.:
Co-Autor(es): Anne Elise Rosa Soto CAUSC A364380	Ass.:
Ordenador da despesa: Secretaria da Educação	Ass.:
Requerente: Secretaria da Educação	Ass.:
Escala: INDICADA	Desenhista CAD: AMAURI/RAFAEL/DUANA
Código: EJUMAENXAV1.DWG	
Data: 07/2018	Número Projeto: AR02/06

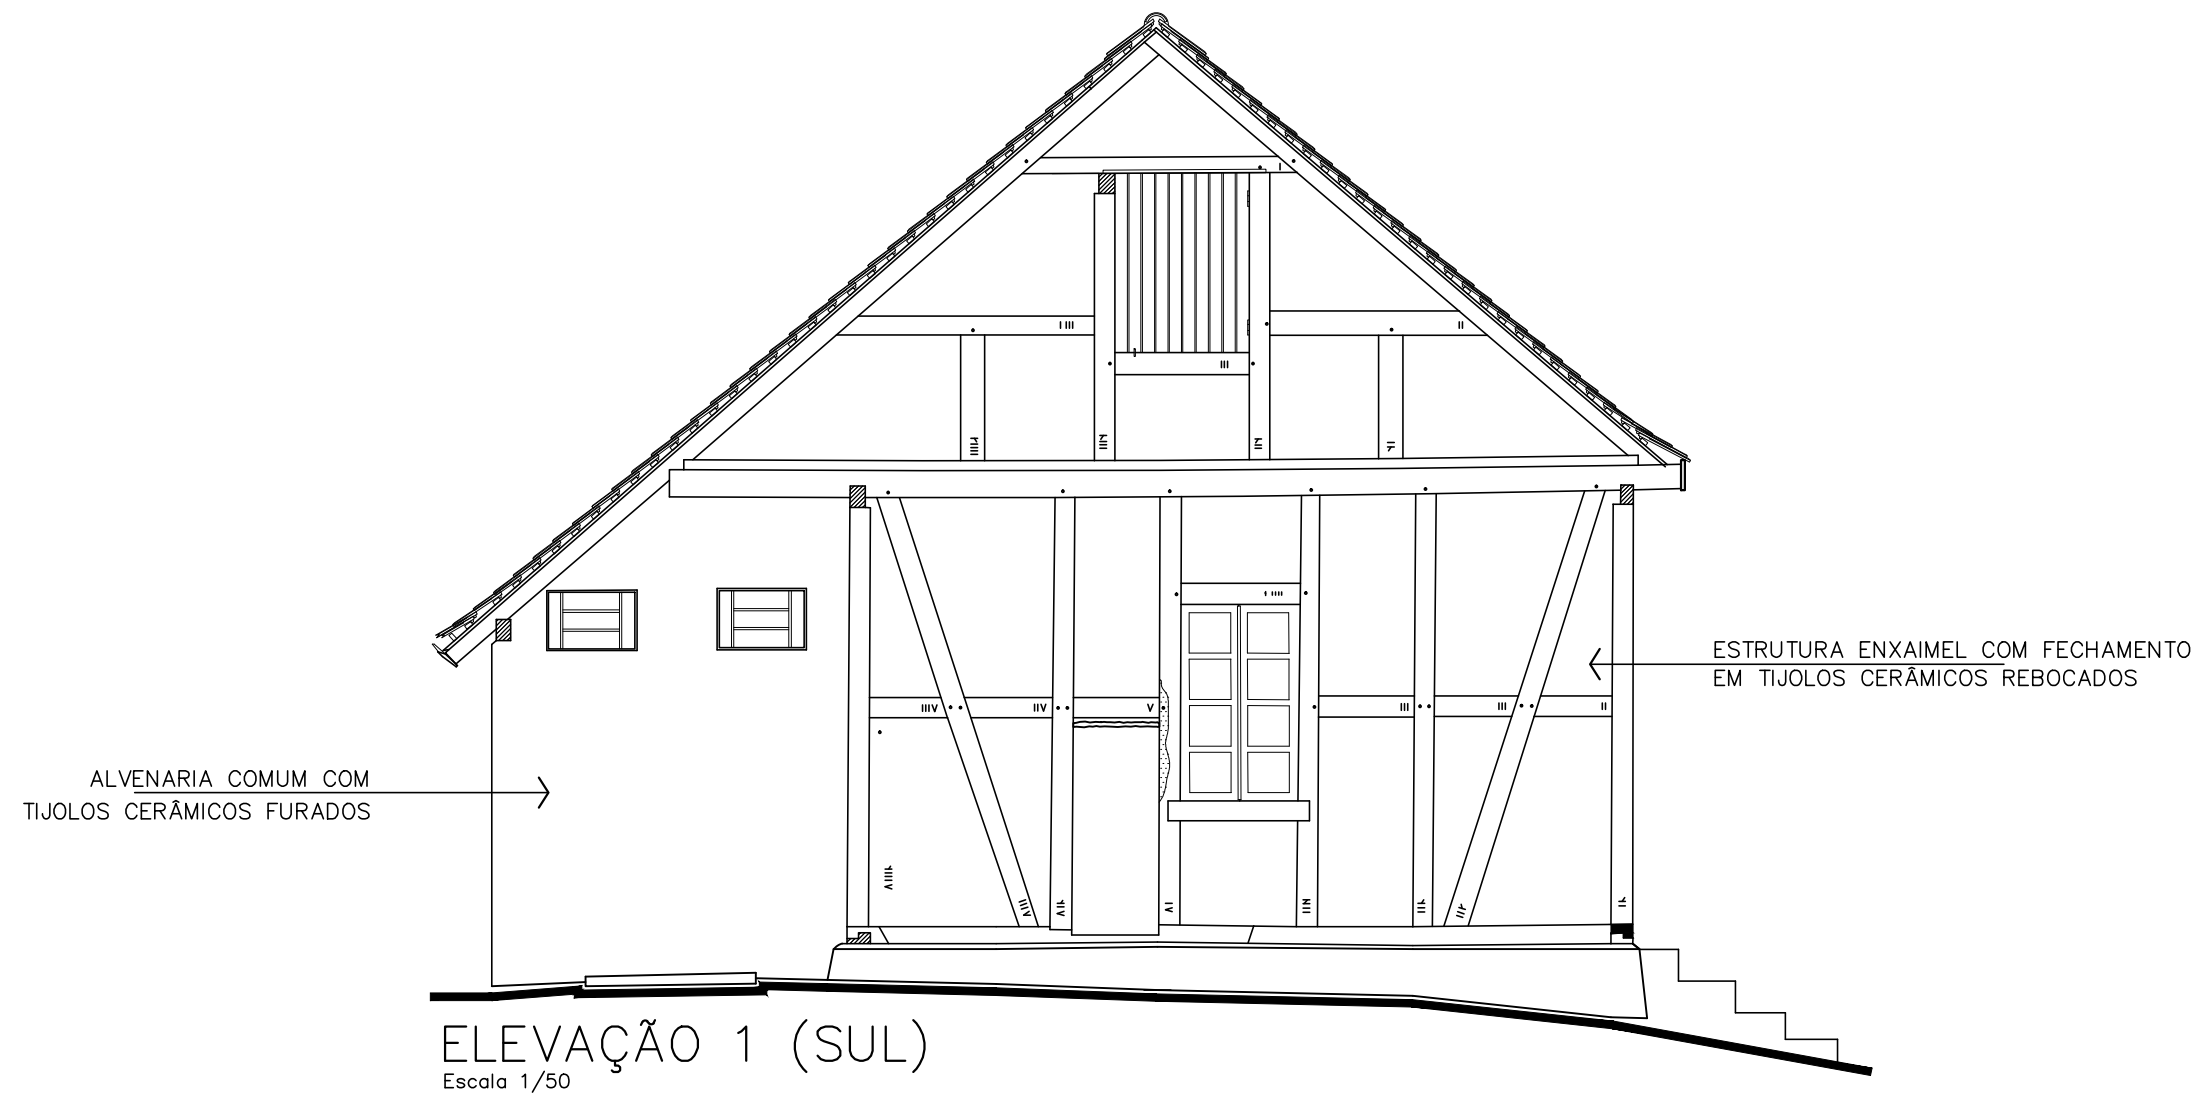

ELEVAÇÃO 1 (SUL)
Escala 1/50

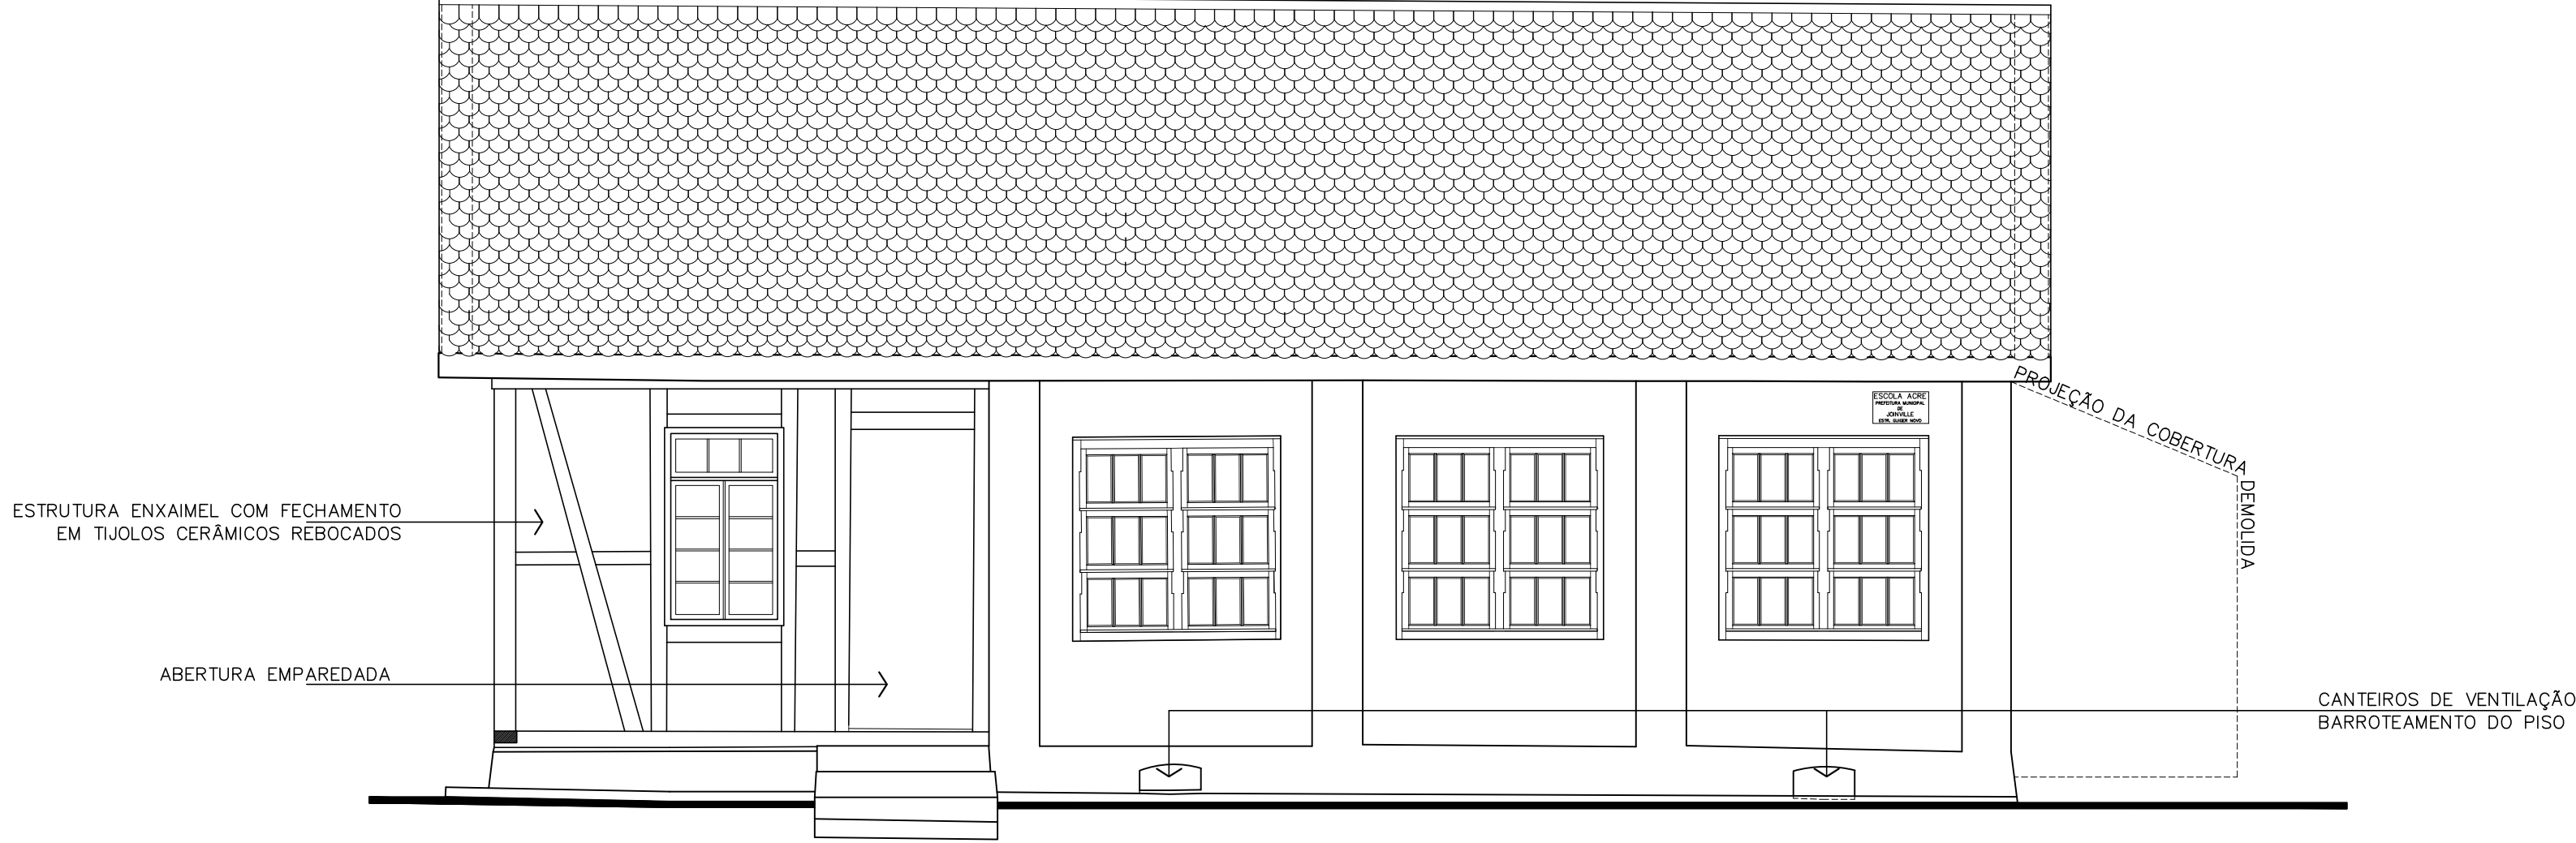

ELEVAÇÃO 2 (LESTE)
Escala 1/50

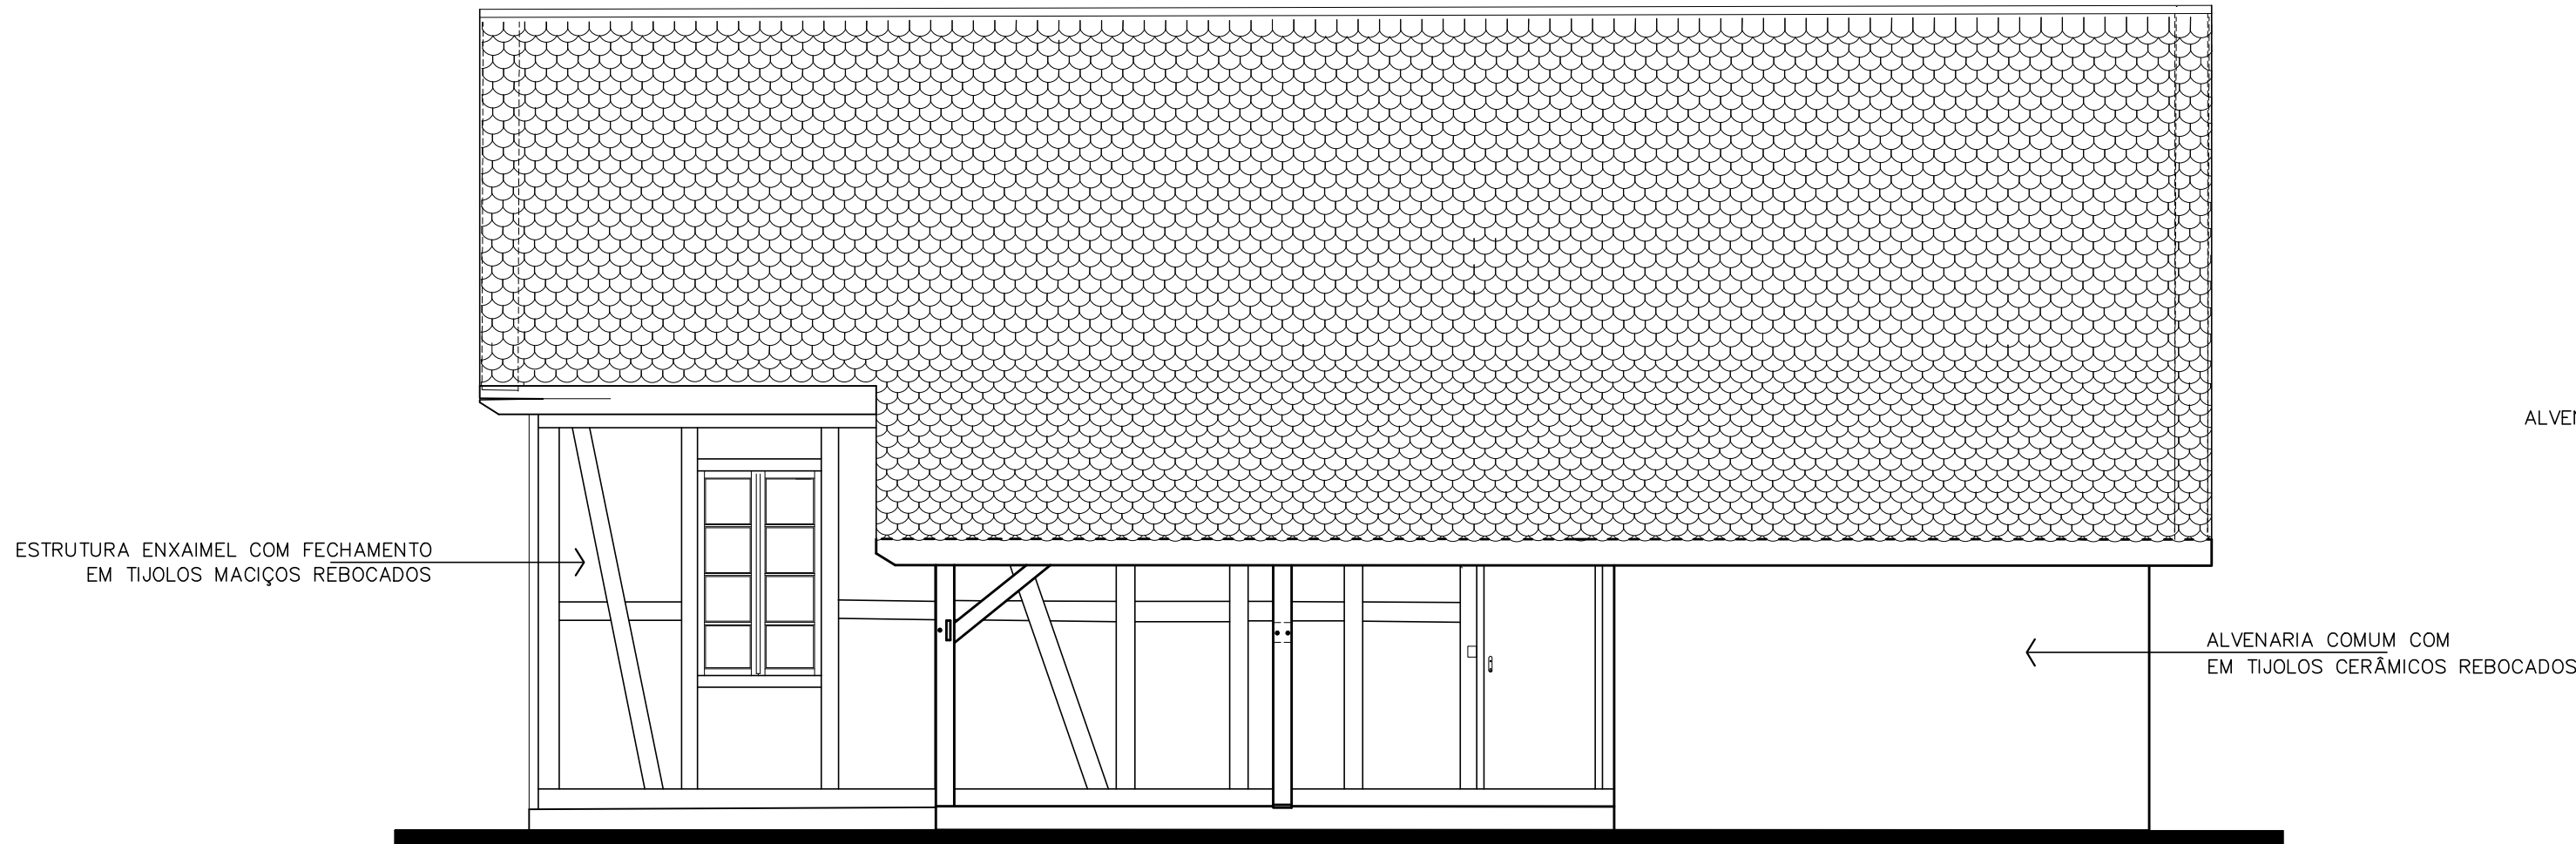


ELEVAÇÃO 4 (OESTE)
Escala 1/50



ELEVAÇÃO 3 (NORTE)
Escala 1/50




LOCAÇÃO DE MURO NA FACE LESTE
Escala 1/50

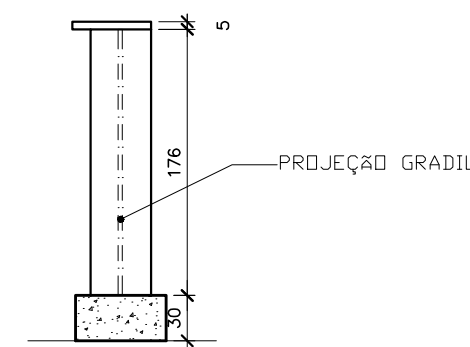

CORTE VERTICAL DO MURO
Escala 1/50

	SECRETARIA DE INFRAESTRUTURA URBANA UNIDADE DE BANCO DE PROJETOS	
Projeto:	E.M Júlio Machado da Luz	
Conteúdo:	LEVANTAMENTO CADASTRAL ELEVACOES 1,2,3 E 4 ELEVACAO MURO FACE LESTE	
Autor(es): Simone Schroeder CAUSC A21776-0	Ass.: _____	Requerente: Secretaria da Educação
Co-Autor(es): Anne Elise Rosa Soto CAUSC A36438-0	Ass.: _____	Escala: INDICADA
Ordenador da despesa: Secretaria da Educação	Ass.: _____	Desenhista CAD: RAFAEL/DUANA
		Código: EJUMAENXAVA1.DWG
		Data: 07/2018
		Número Prancha: AR03/06

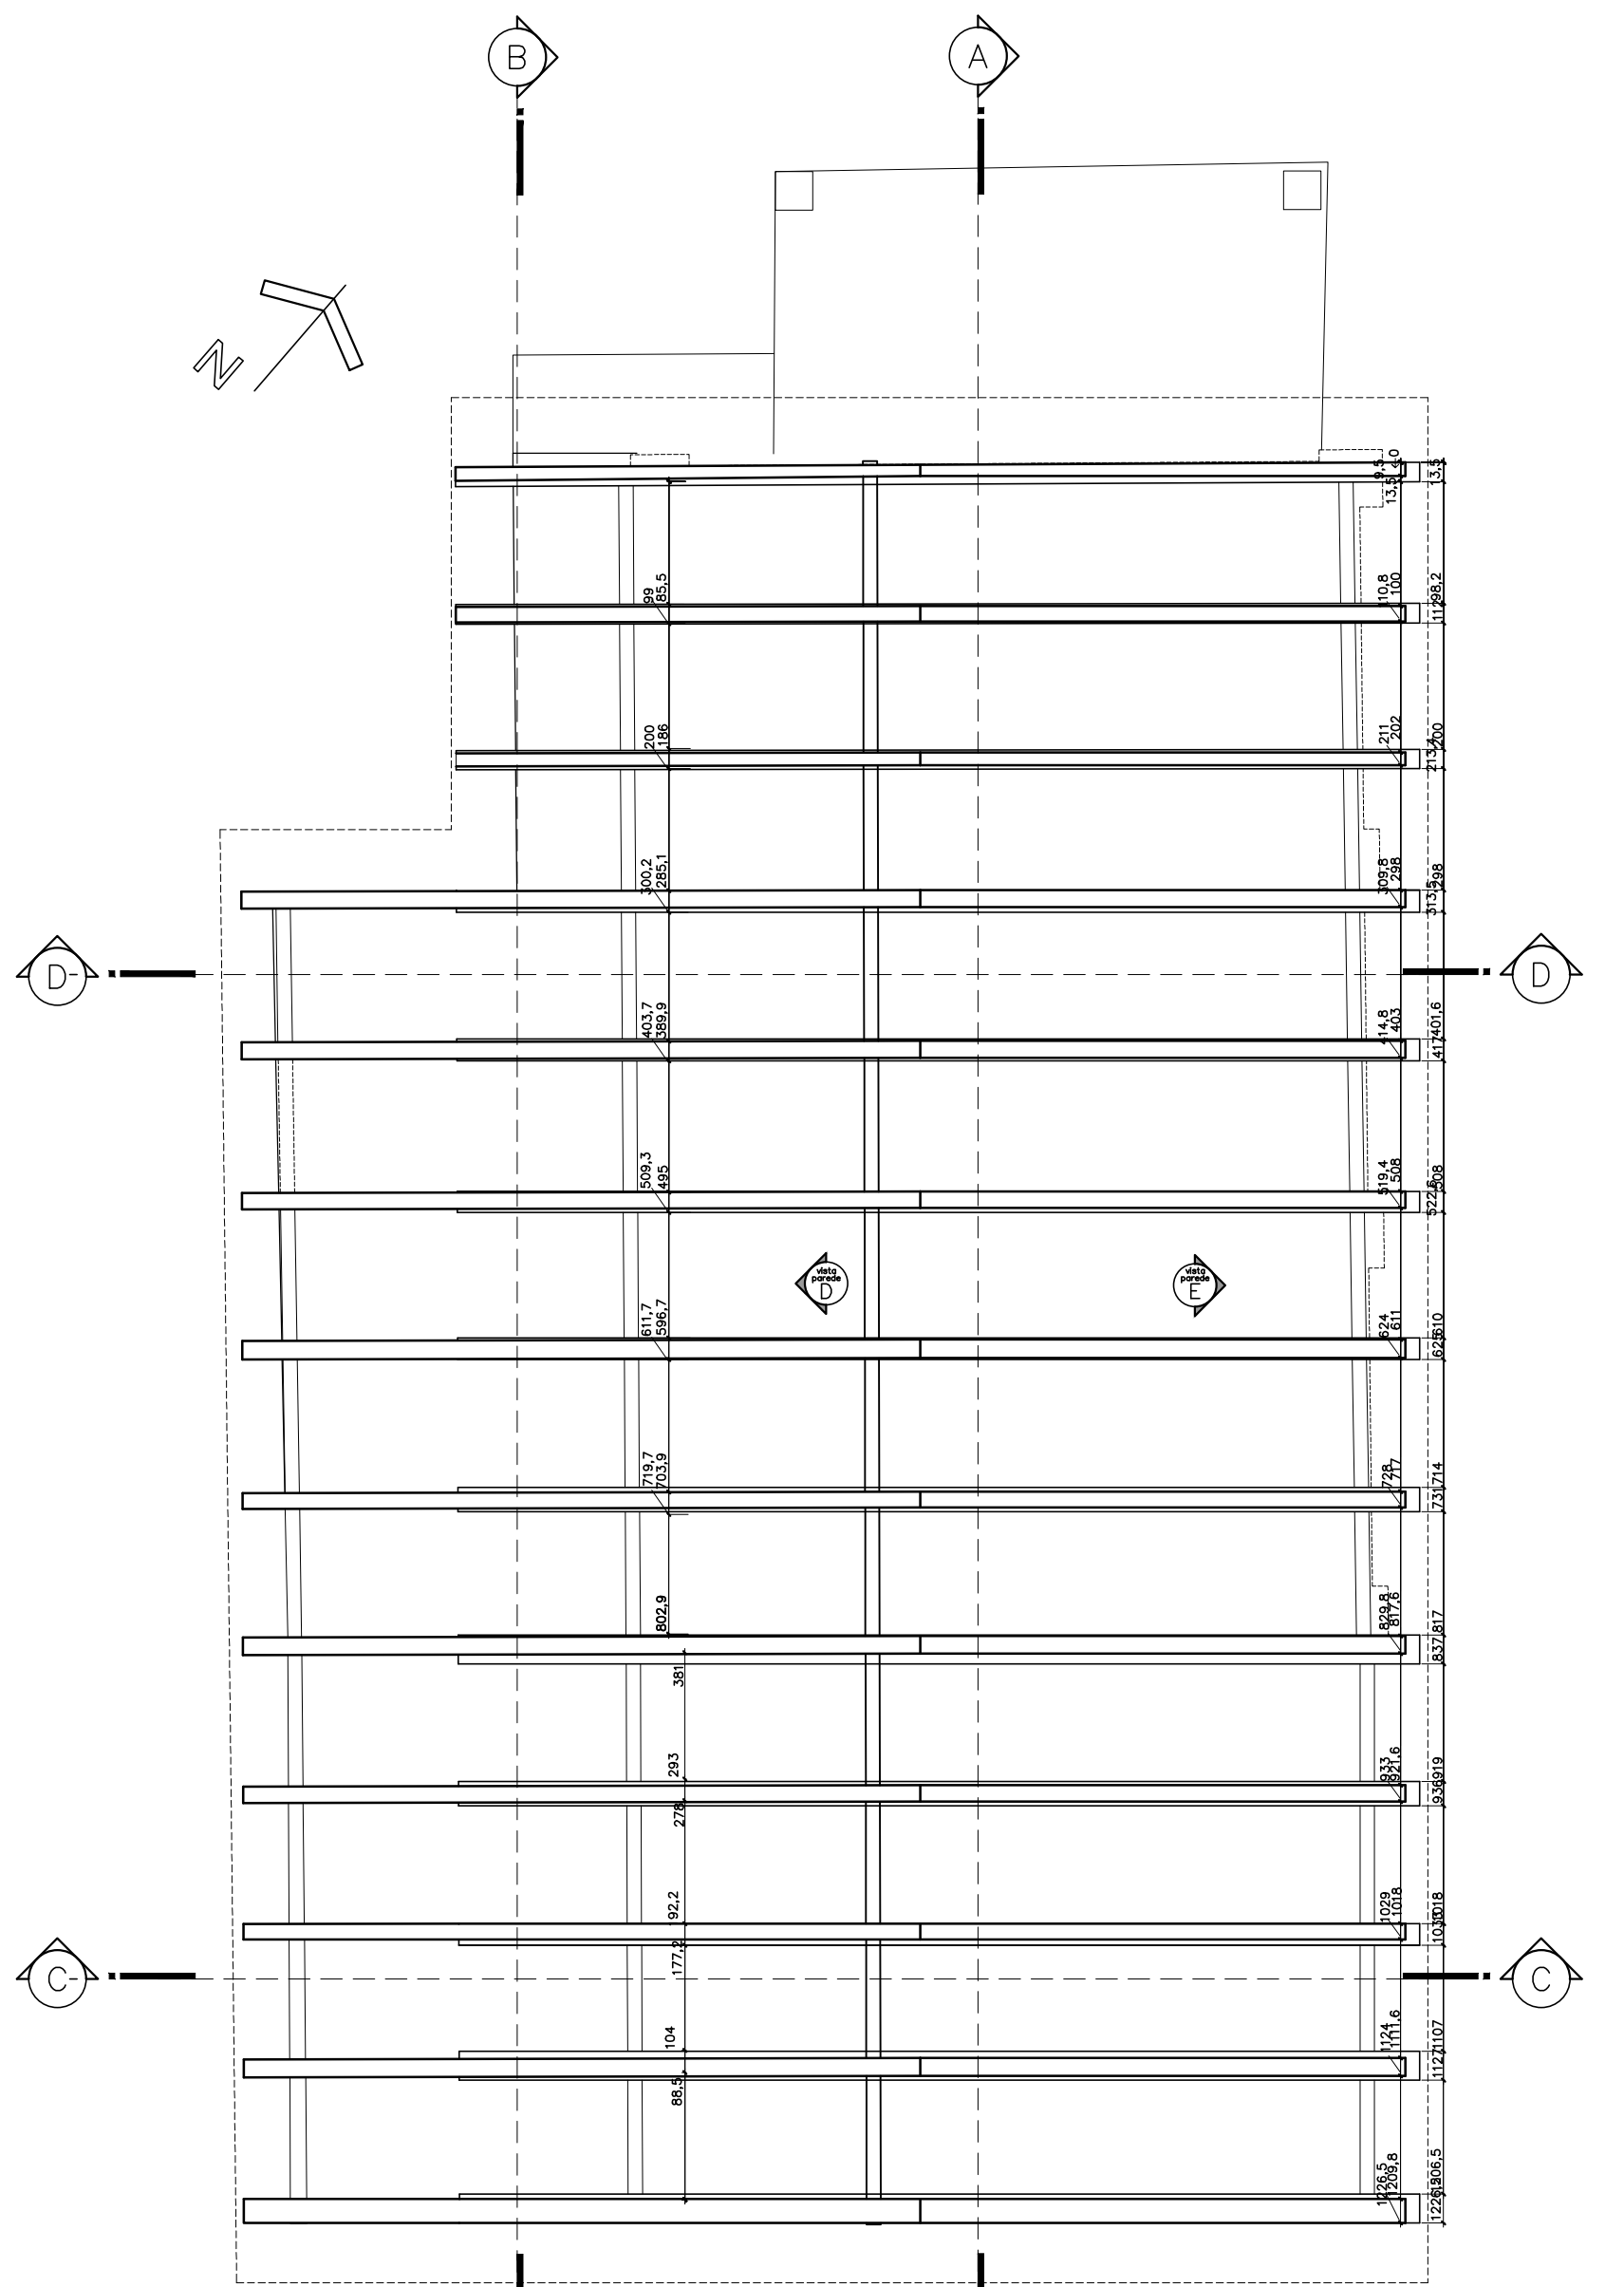


PLANTA DE MADEIRAMENTO DA COBERTURA – MEDIDAS ACUMULADAS

Escala 1/50

* Medidas em centímetros

Obs.: medidas acumuladas, média a 85 cm de altura, a partir da base do nível 0

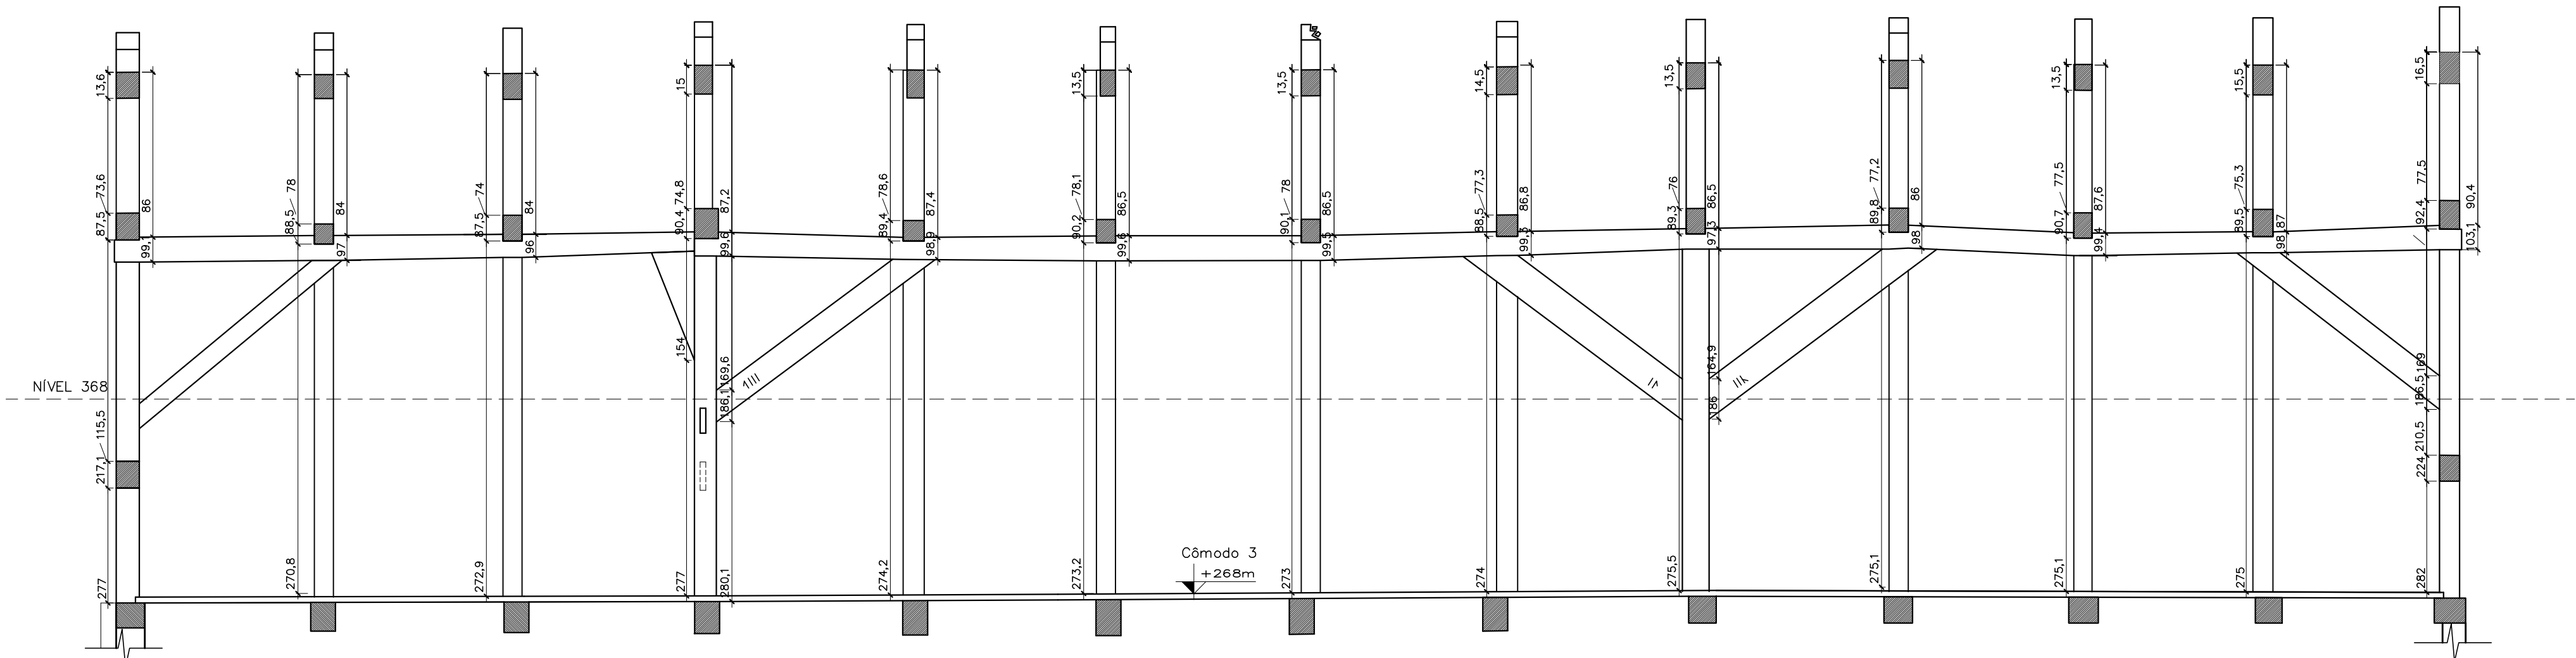


VISTA E

Escala 1/25

* Medidas em centímetros

Obs.: medidas acumuladas, nível 0 estipulado

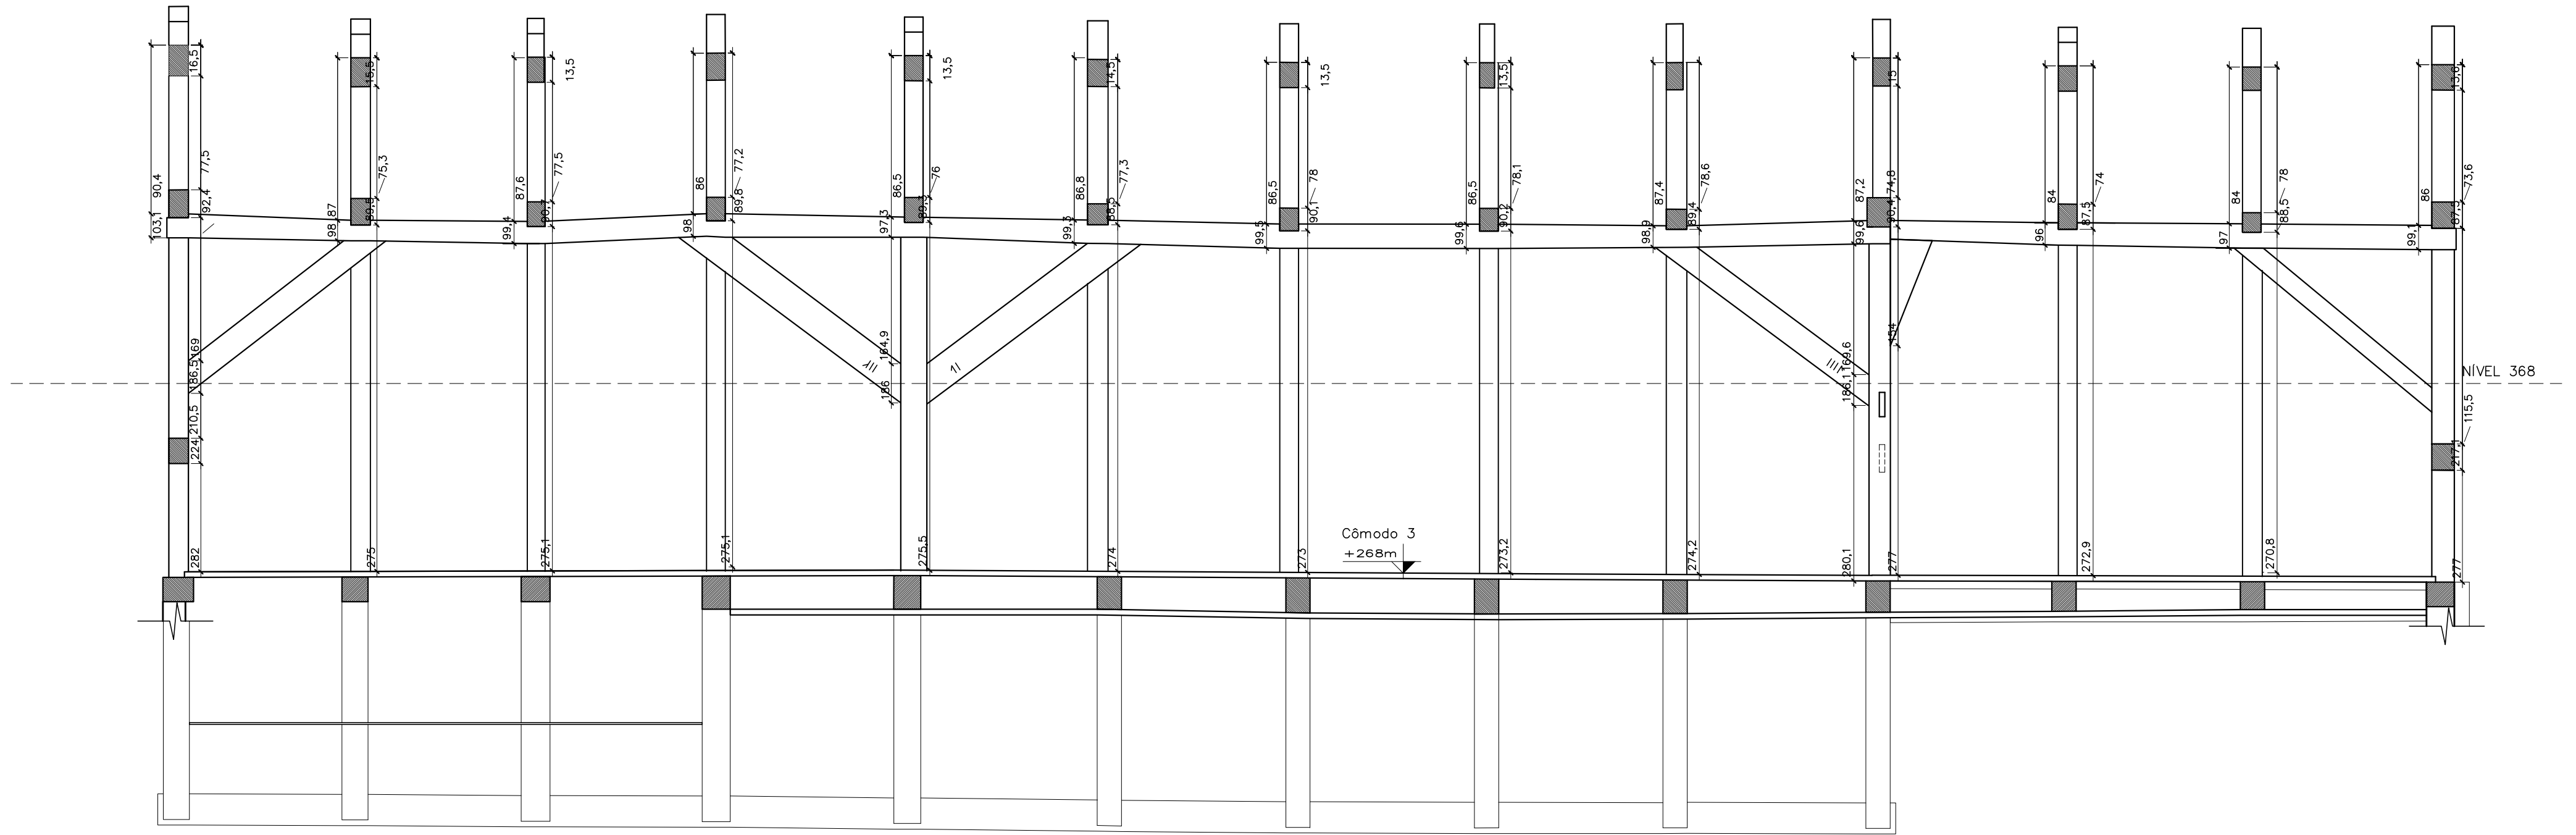


VISTA D

Escala 1/25

* Medidas em centímetros

Obs.: medidas acumuladas, nível 0 estipulado

	SECRETARIA DE INFRAESTRUTURA URBANA UNIDADE DE BANCO DE PROJETOS	
Projeto: E.M Júlio Machado da Luz		
Conteúdo: LEVANTAMENTO CADASTRAL PLANTA DE MADEIRAMENTO DA COBERTURA VISTAS D , E		
Autor(es): Simone Schroeder CAUSC A217760		Ass.: _____
Co-Autor(es): Anne Elise Rosa Soto CAUSC A364380		Ass.: _____
Ordenador da despesa: Secretaria da Educação		Ass.: _____
Requerente: Secretaria da Educação		Ass.: _____
Escala: INDICADA		Desenhista CAD: AMAURI/RAFAEL/DUANA
Código: EJUMAENXAVA1.DWG		
Data: 07/2018		Número Prancha: AR04/06

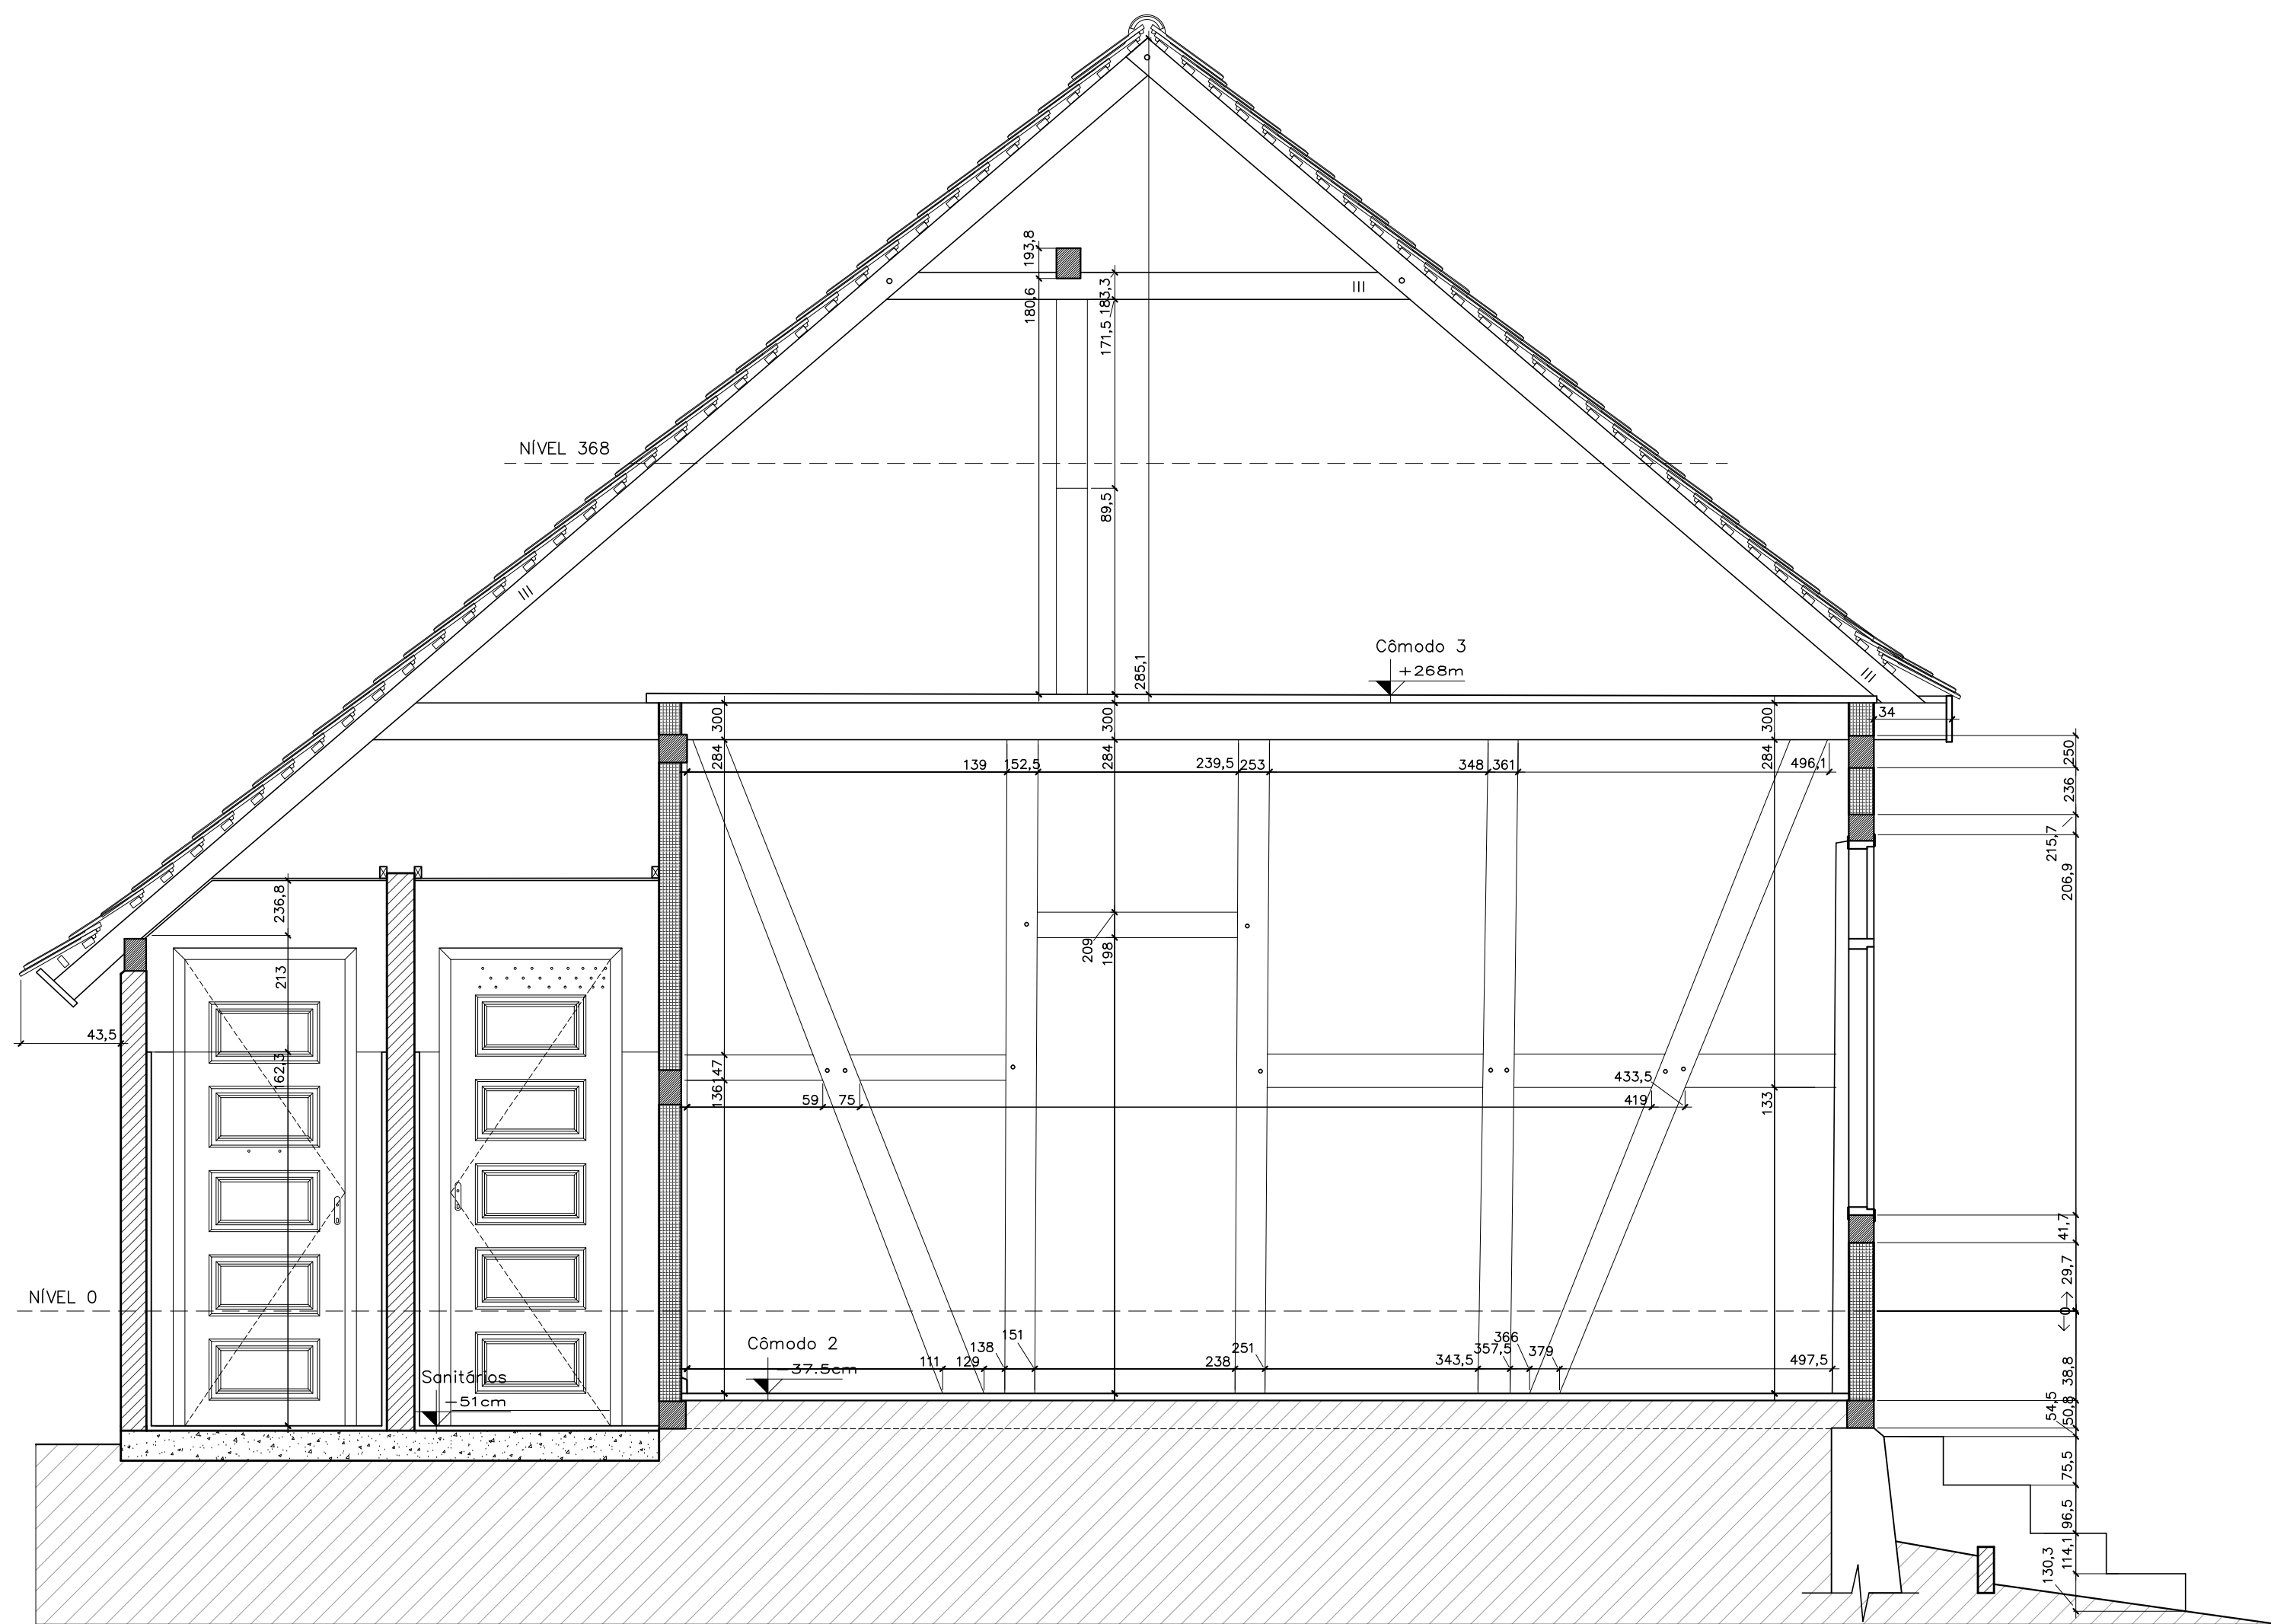


CORTE CC

Escala 1/25

* Medidas em centímetros

Obs.: medidas acumuladas, nível 0 estipulado

- Alvenaria na técnica Enxaimel
- Alvenaria Autoportante
- Madeira seccionada
- Fechamentos posteriores

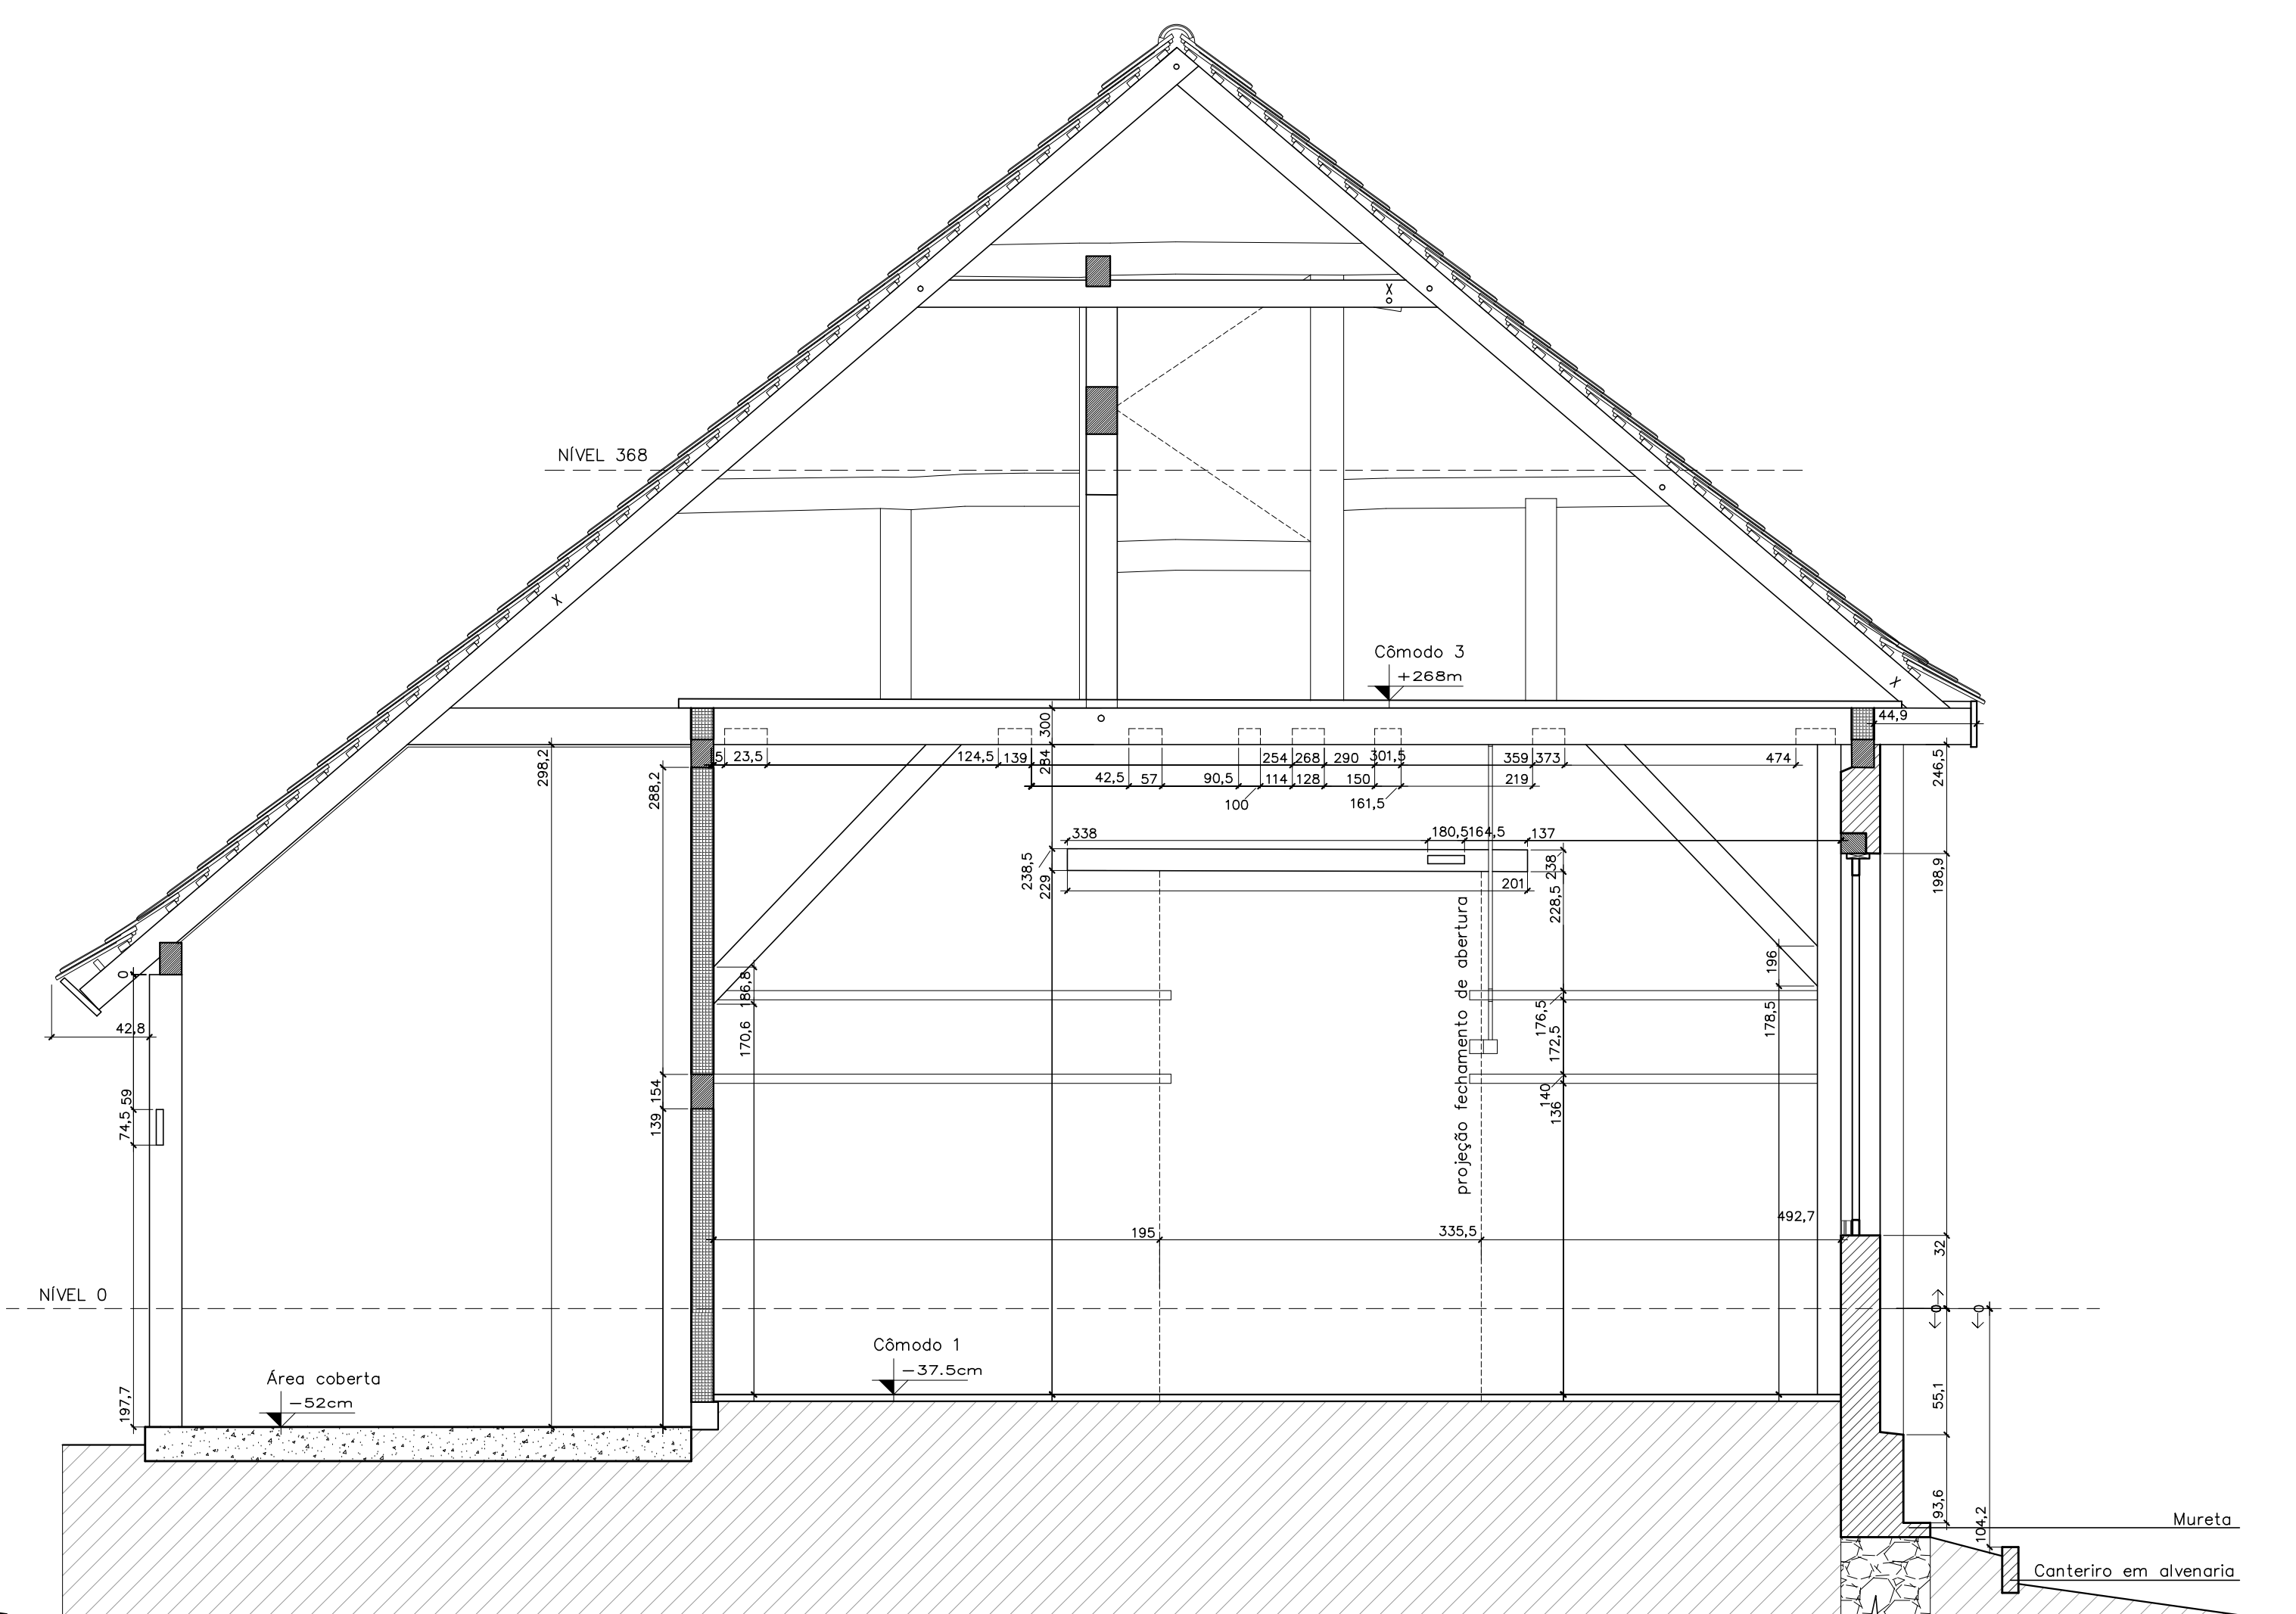


CORTE DD

Escala 1/25

* Medidas em centímetros

Obs.: medidas acumuladas, nível 0 estipulado

- Alvenaria na técnica Enxaimel
- Alvenaria Autoportante
- Madeira seccionada
- Fechamentos posteriores

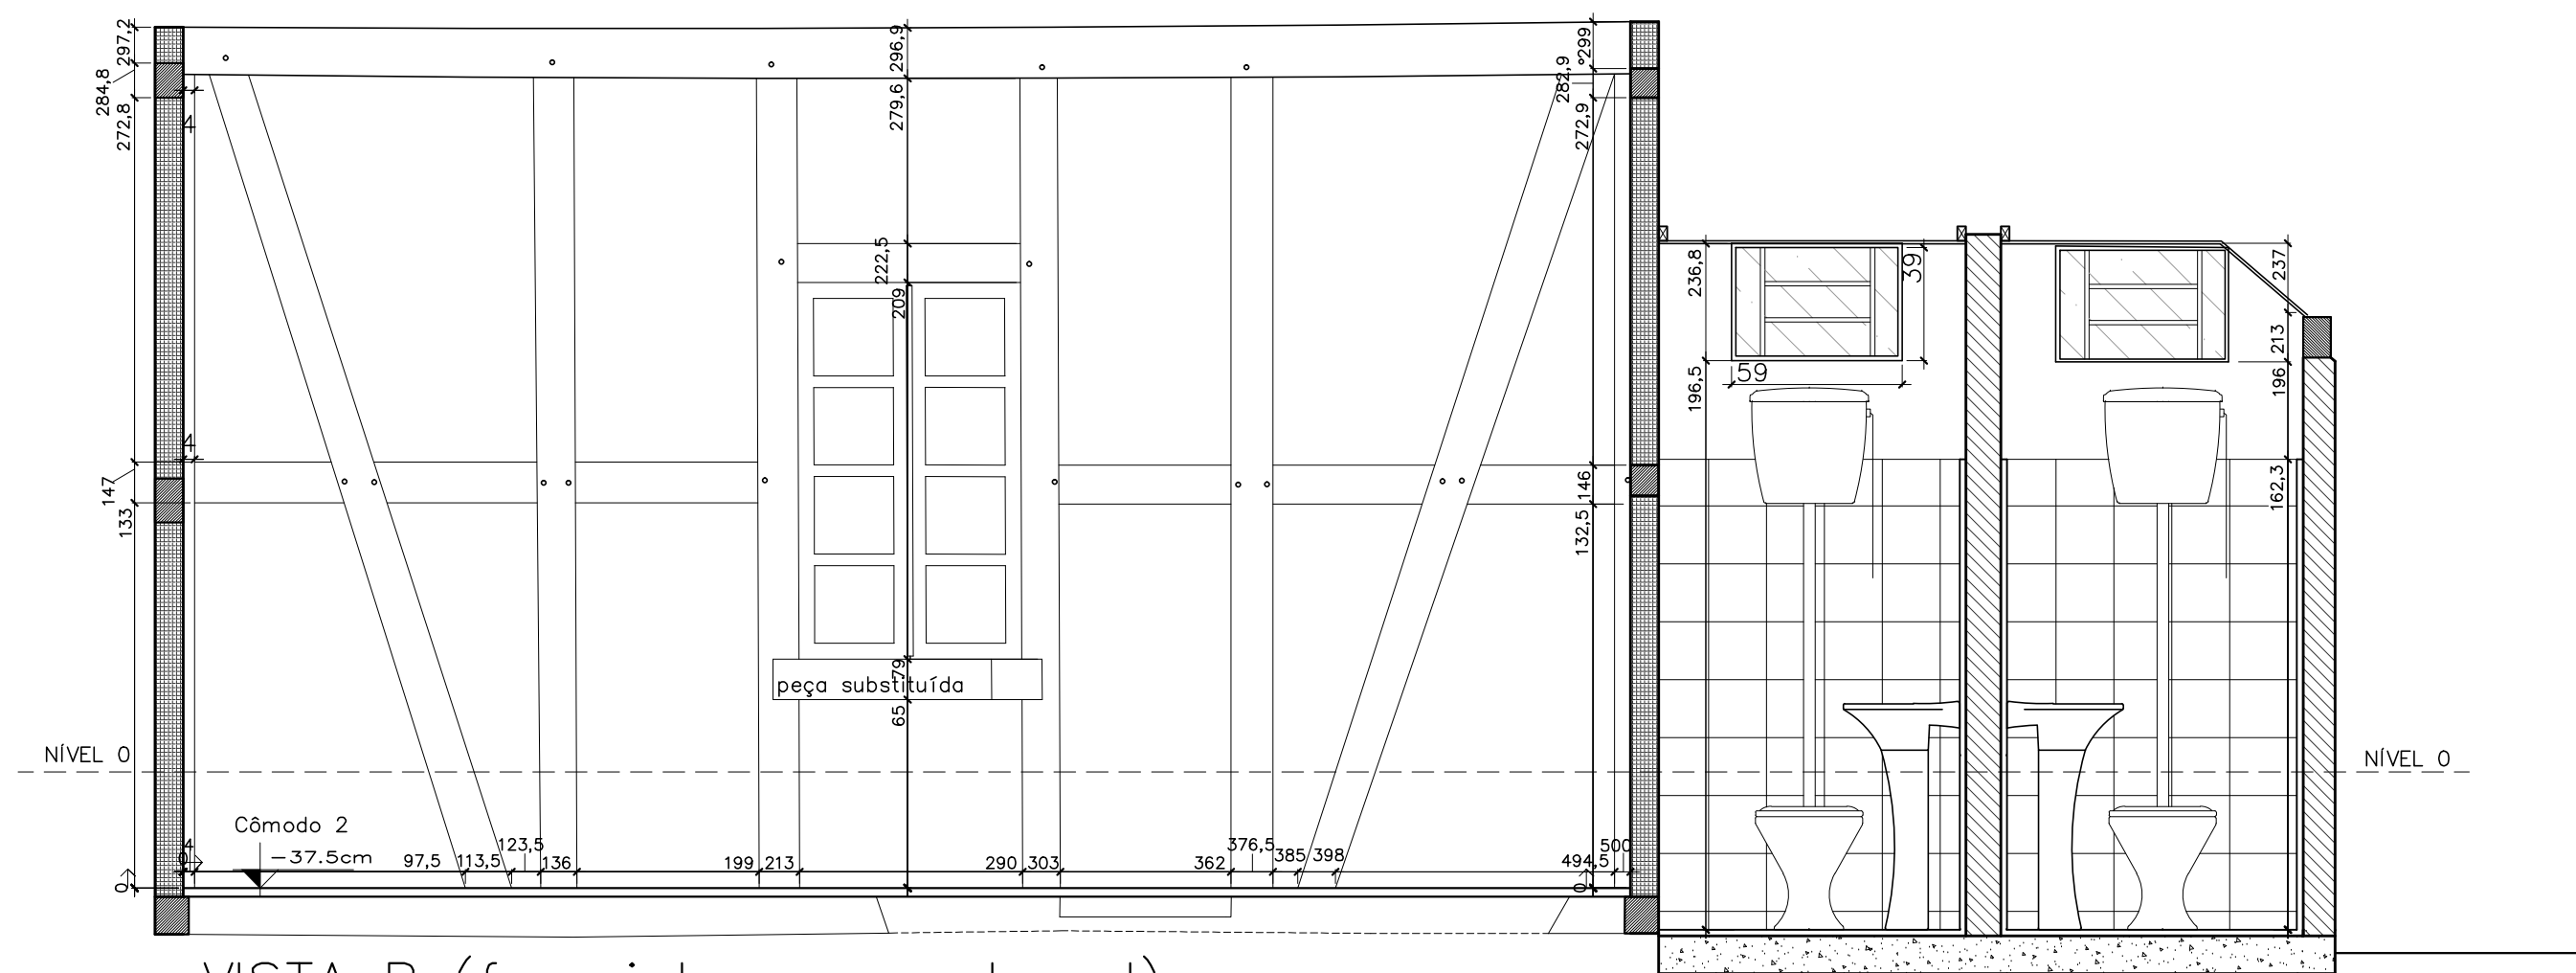


VISTA B (face interna parede sul)

Escala 1/25

* Medidas em centímetros

Obs.: medidas acumuladas, nível 0 estipulado

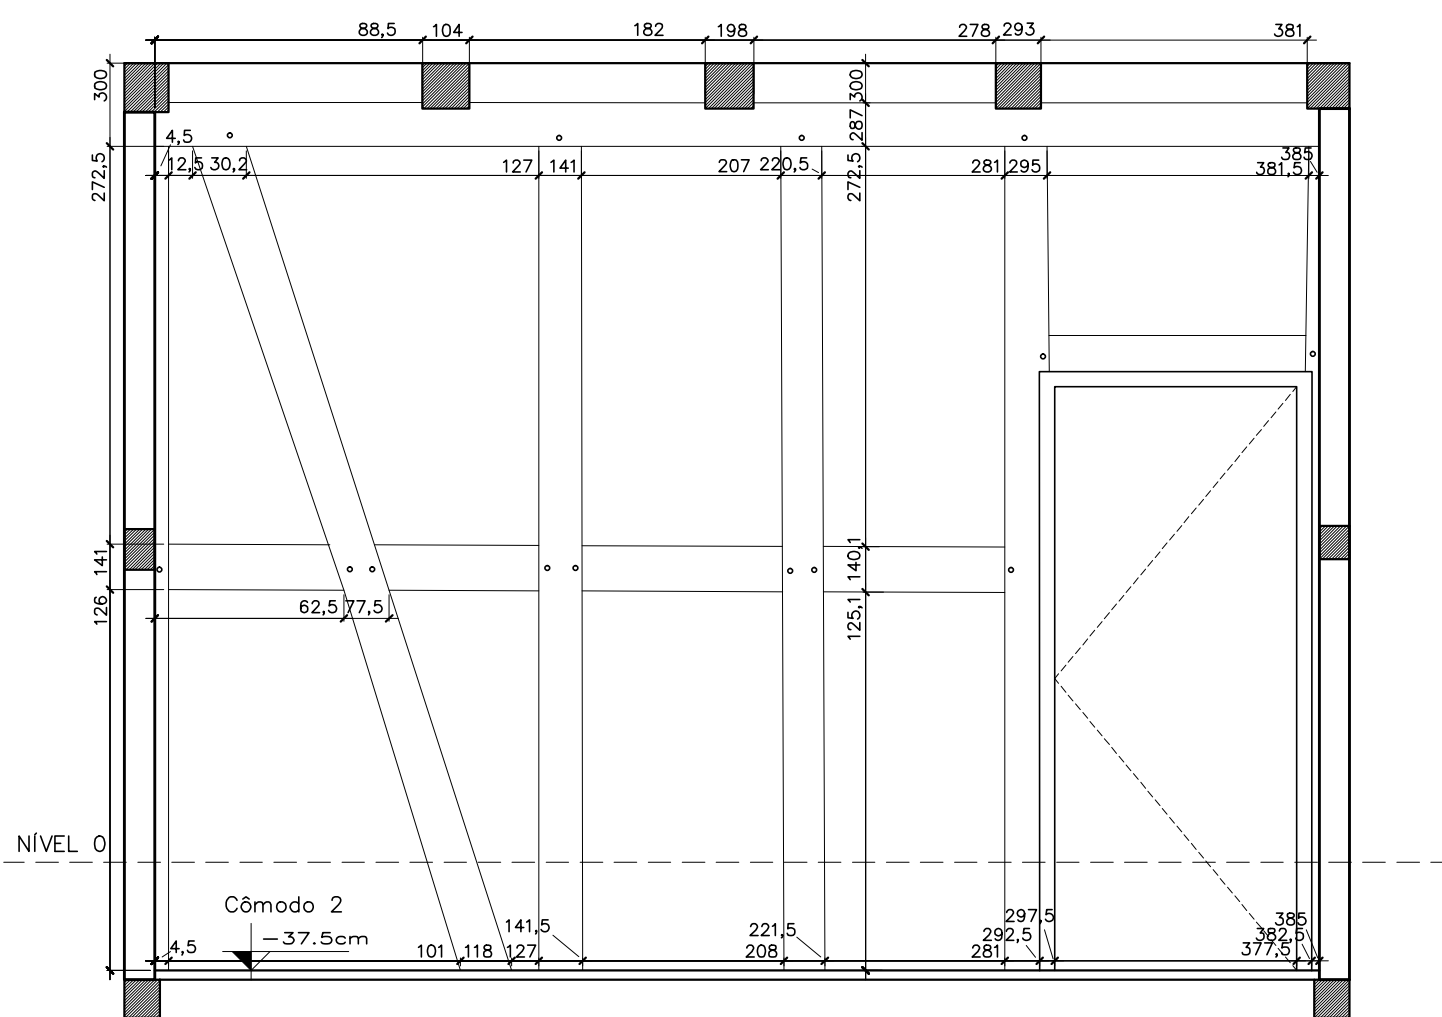


VISTA C (face interna parede)

Escala 1/25

* Medidas em centímetros

Obs.: medidas acumuladas, nível 0 estipulado

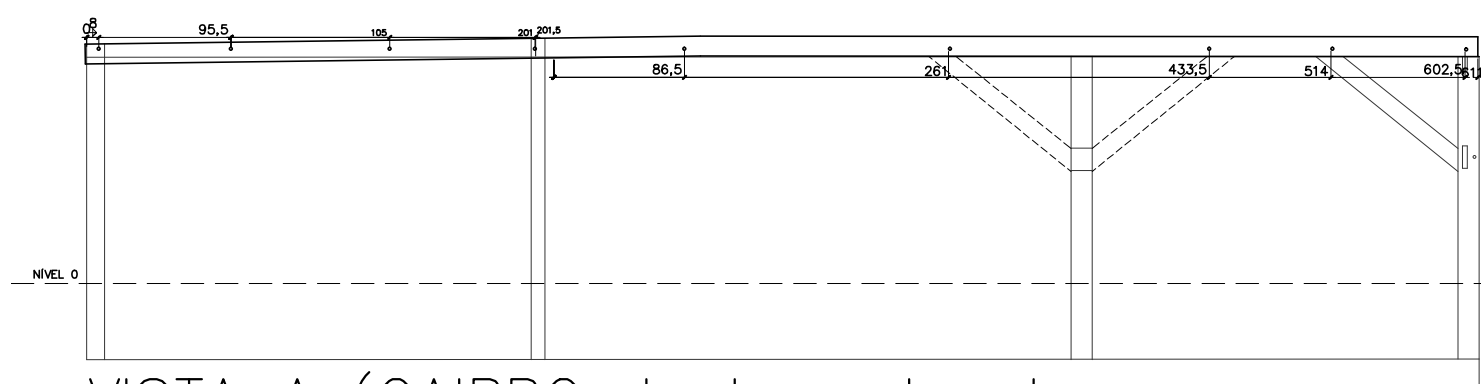

VISTA A (CAIBRO, testemunho das paredes da antiga cozinha)

Escala 1/50

* Medidas em centímetros

Obs.: medidas acumuladas, nível 0 estipulado



SECRETARIA DE INFRAESTRUTURA URBANA
UNIDADE DE BANCO DE PROJETOS

Projeto:

E.M Júlio Machado da Luz

Conteúdo:

VISTAS A,B,C
CORTES C e D

LEVANTAMENTO CADASTRAL

Autor(es):

Ass.:

Simone Schneider CAUSC A217760

Co-Autor(es):

Ass.:

Anne Elise Rosa Soto CAUSC A364380

Ordenador da despesa:

Ass.:

Secretaria da Educação

Requerente:

Secretaria da Educação

Escala:

INDICADA

Desenhista CAD:

AMAURI/RAFAEL/DUANA

Código:


EJUMAENXVA1.DWG

Data:


07/2018

Número Prancha:

AR05/06

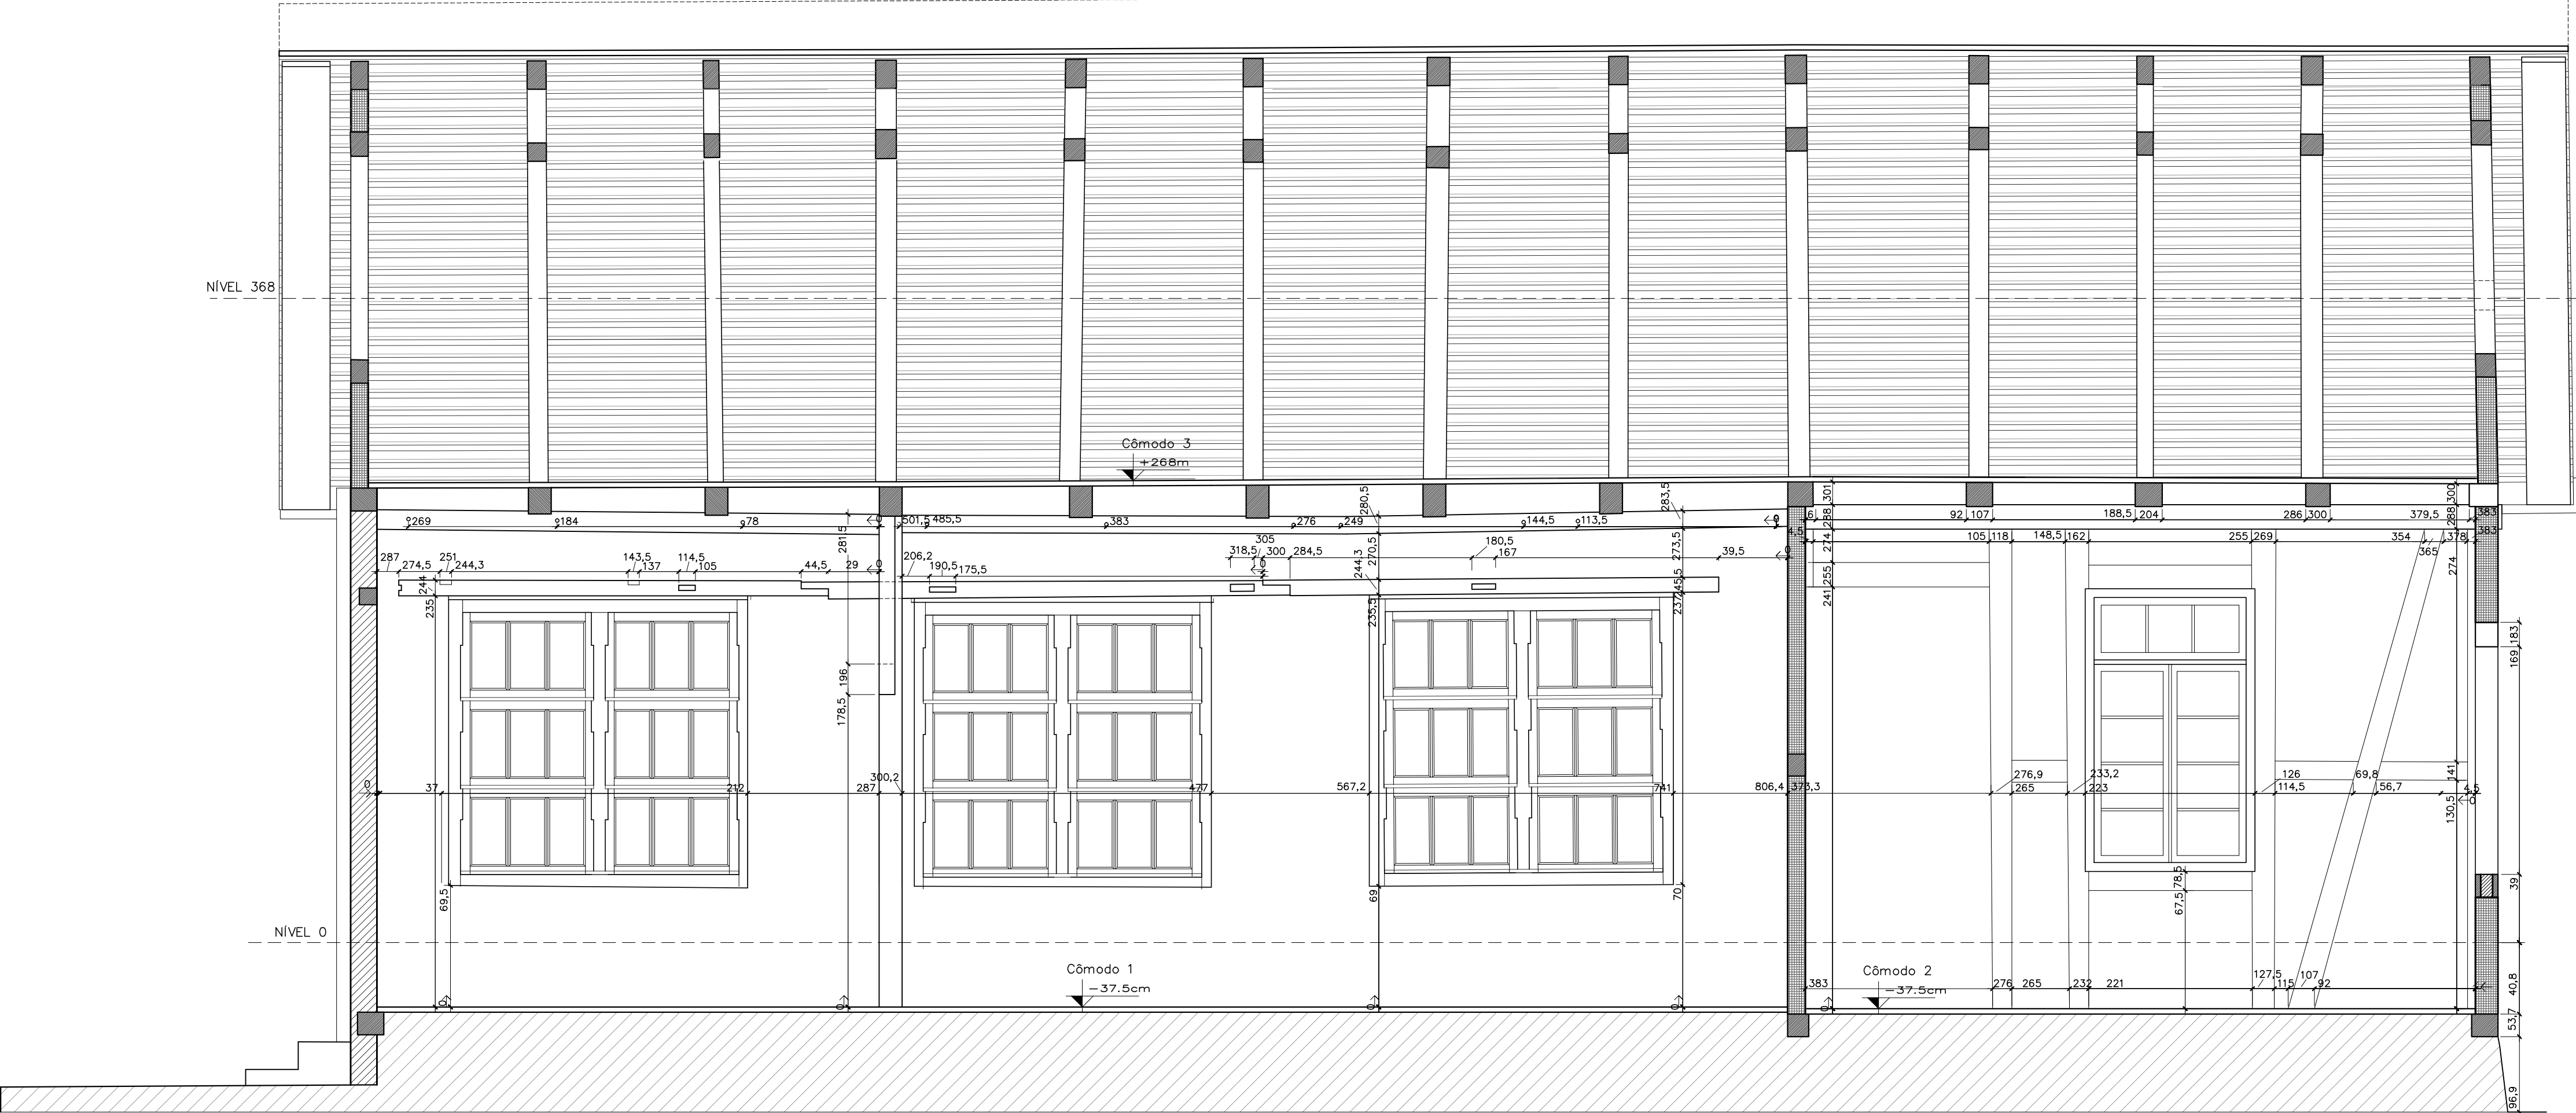

CORTE AA
Escala 1/25
* Medidas em centímetros
Obs.: medidas acumuladas, nível 0 estipulado

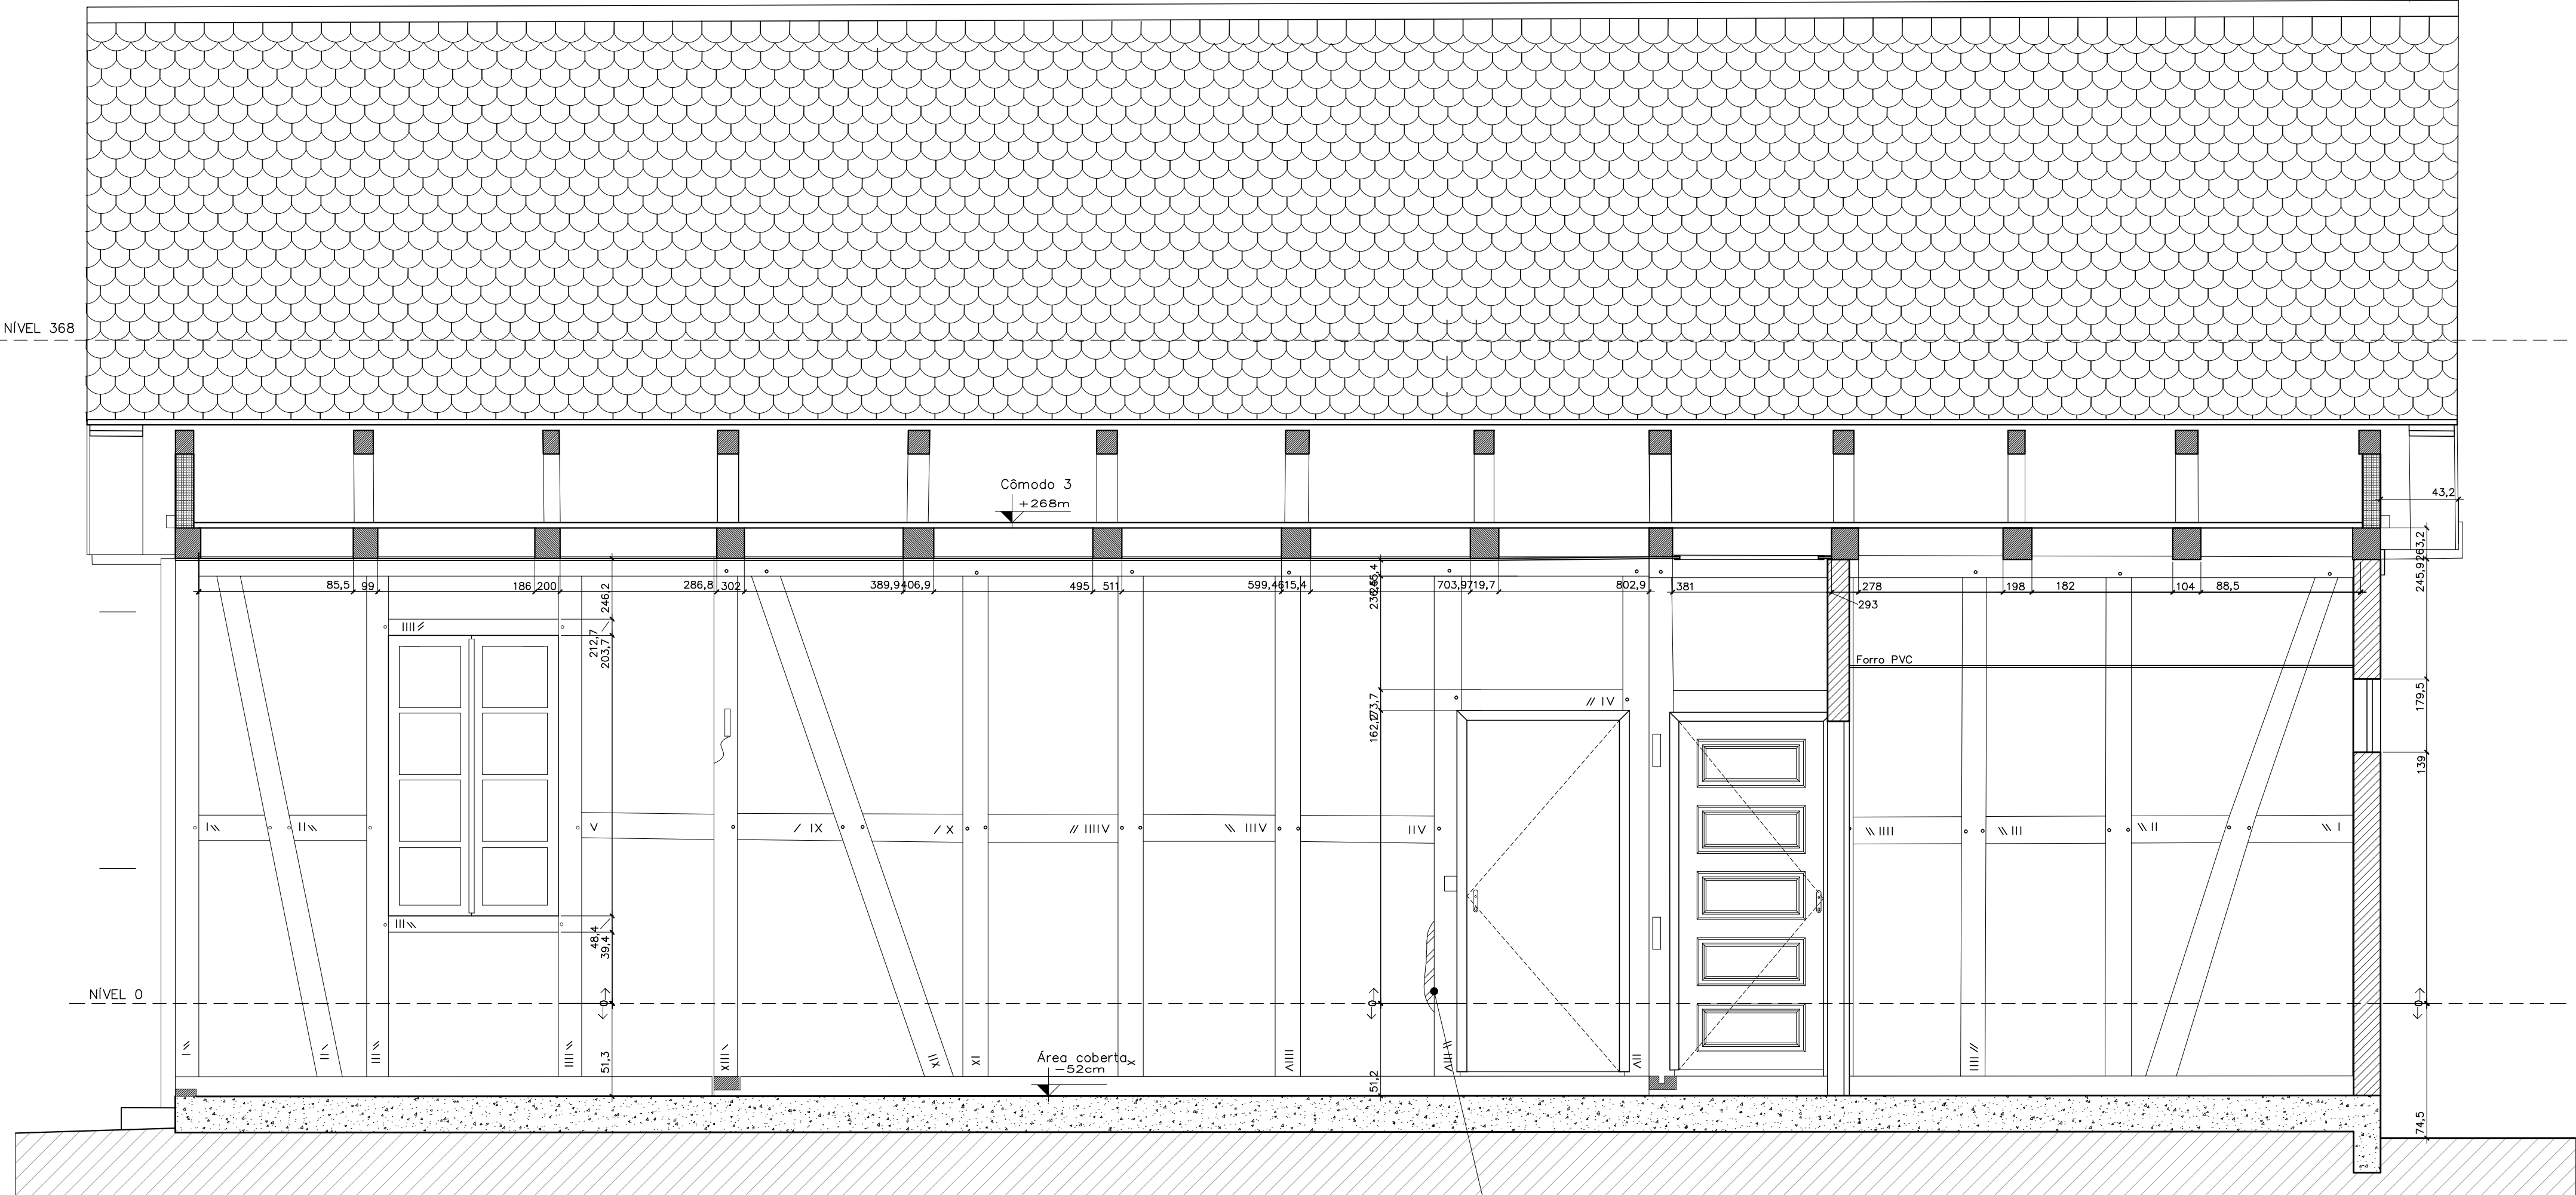


CORTE BB
Escala 1/25
* Medidas em centímetros
Obs.: medidas acumuladas, nível 0 estipulado

LEGENDA

- Alvenaria na técnica Enxaimel
- Alvenaria Autoportante
- Madeira seccionada
- fechamentos posteriores

	SECRETARIA DE INFRAESTRUTURA URBANA UNIDADE DE BANCO DE PROJETOS	
Projeto: E.M Júlio Machado da Luz		
Conteúdo: LEVANTAMENTO CADASTRAL CORTES A e B		
Autor(es): Simone Schroeder CAUSC A217760		Ass.: _____
Co-Autor(es): Anne Elise Rosa Soto CAUSC A364380		Ass.: _____
Ordenador da despesa: Secretaria da Educação		Ass.: _____
Requerente: Secretaria da Educação		Ass.: _____
Escala: INDICADA		Desenhista CAD: AMAURI/RAFAEL/DUANA
Código: EJUMAENXAVA1.DWG		
Data: 07/2018		Número Prancha: AR06/06

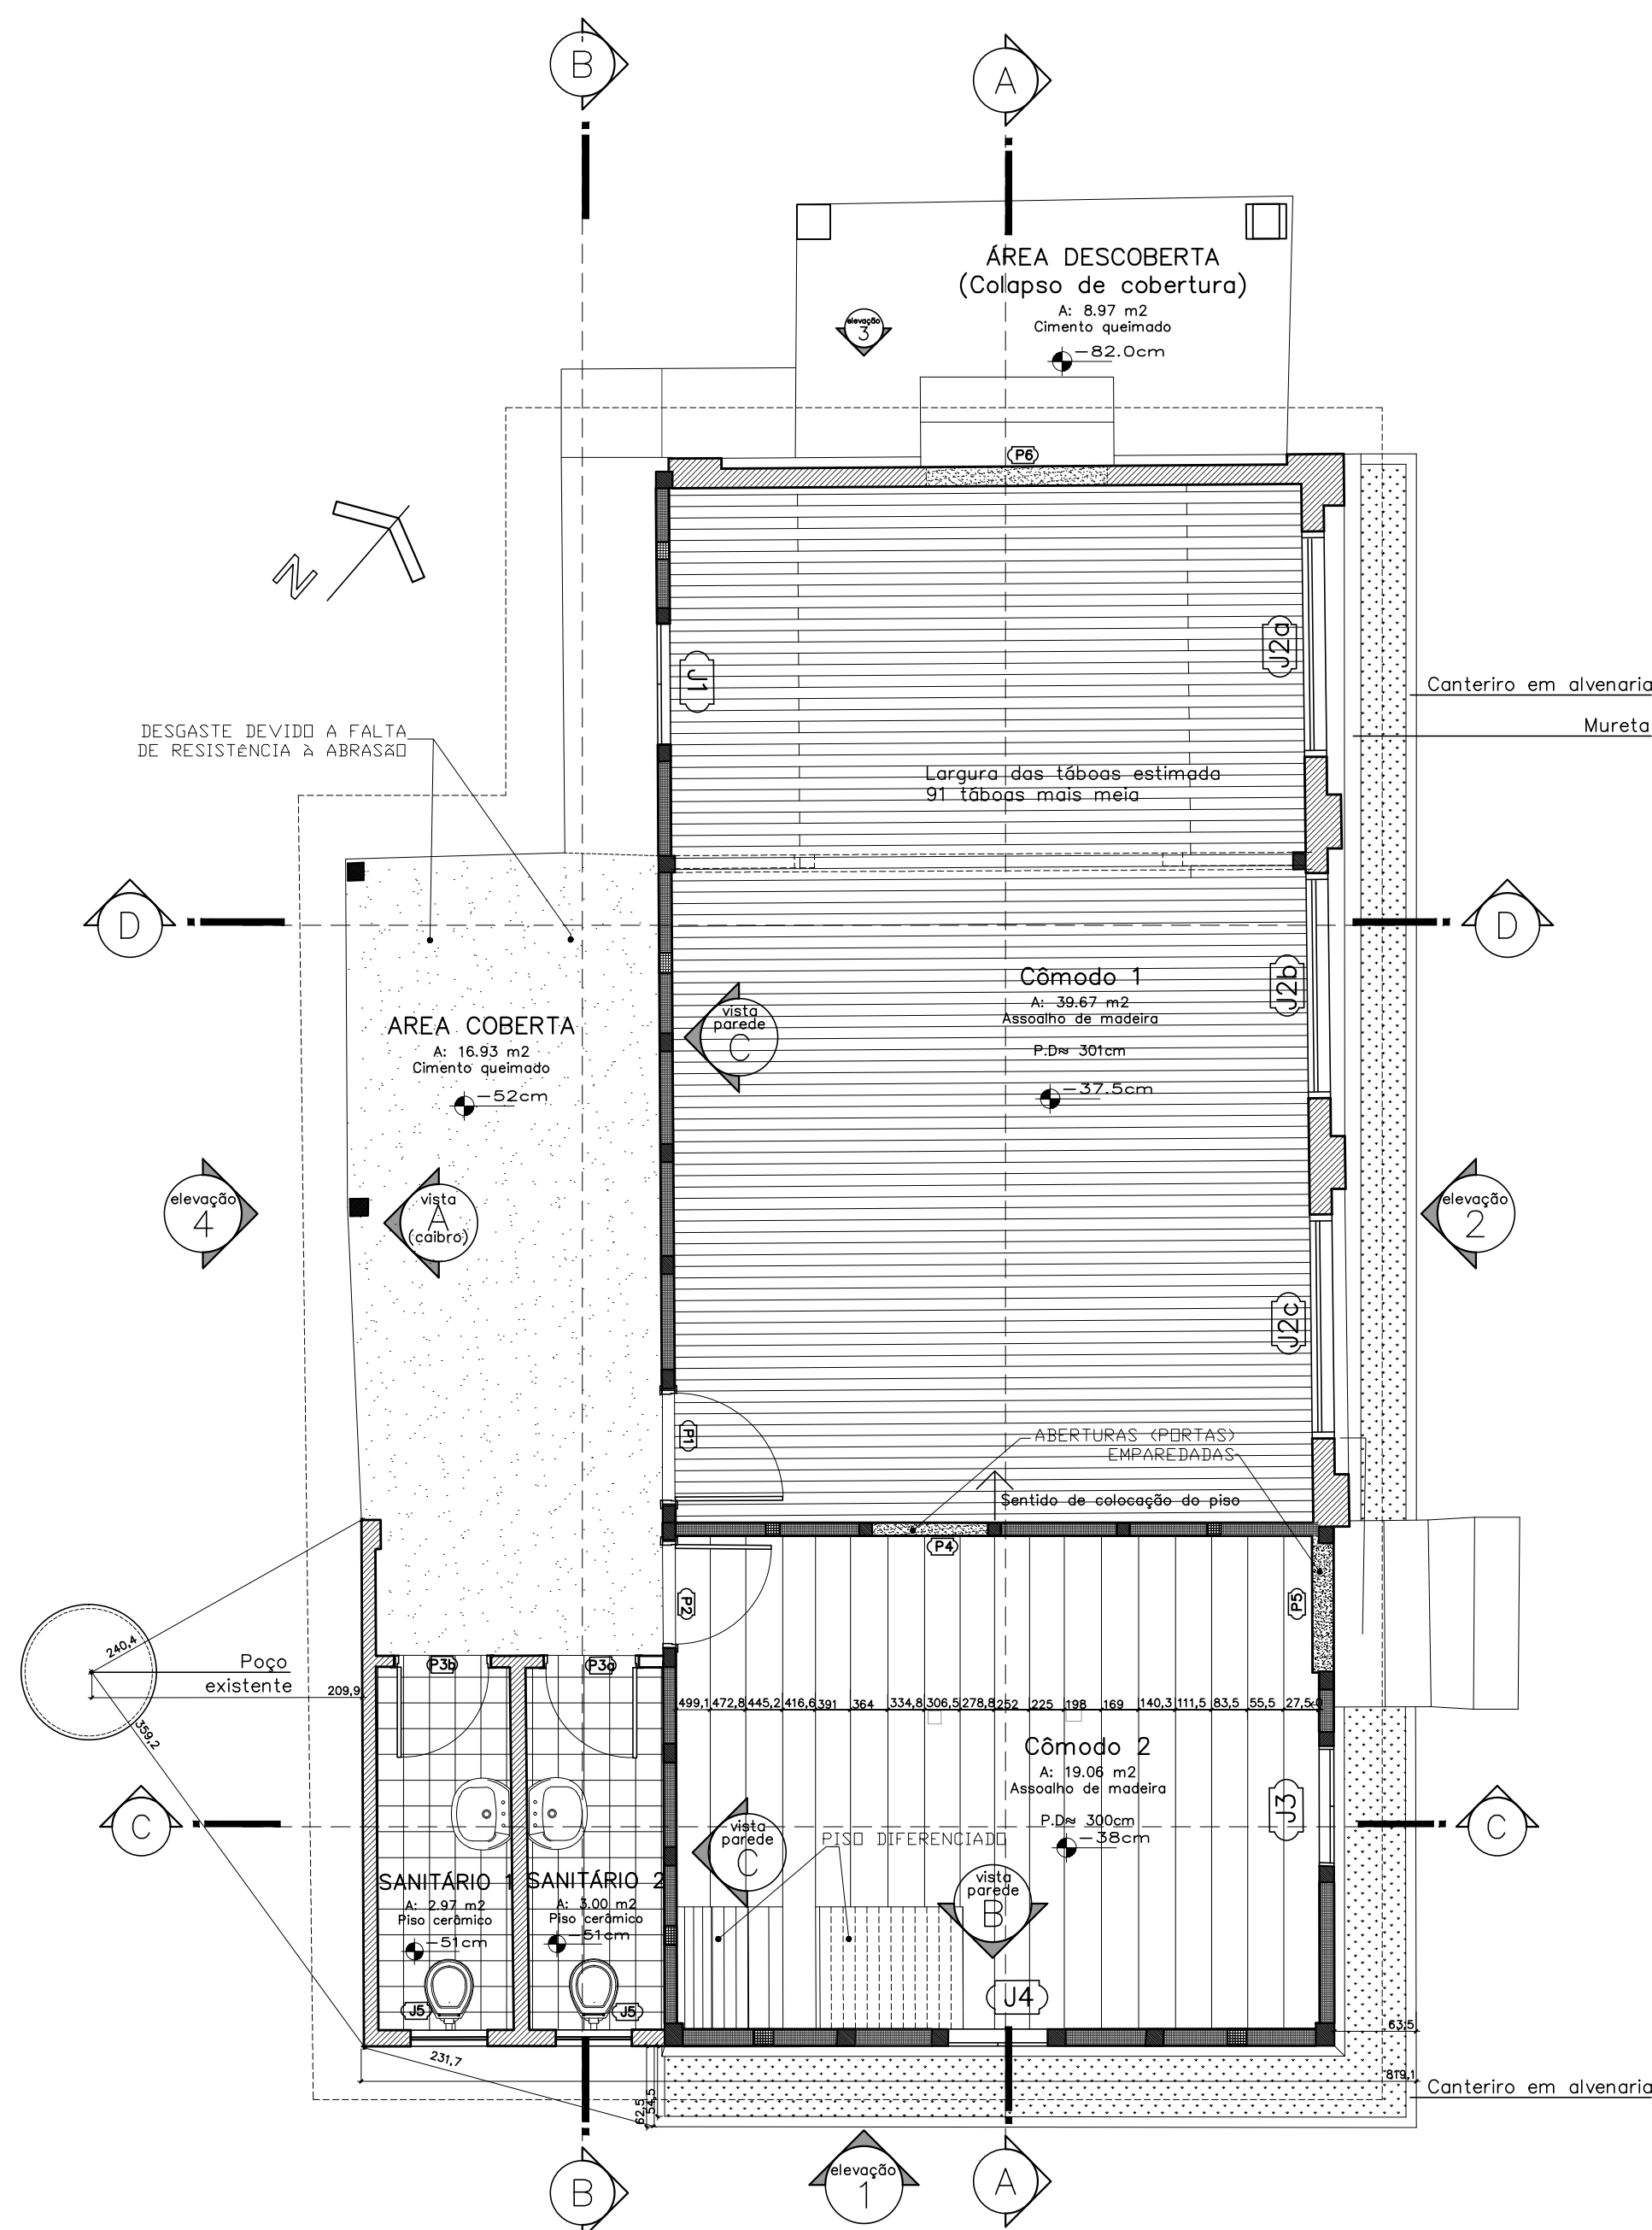


PLANTA DE PAGINAÇÃO DO ASSOALHO DO
TÉRREO – MEDIDAS ACUMULADAS

Escala 1/50

* Medidas em centímetros
Obs.: medidas acumuladas, média a 85 cm de altura, a partir da base do nível 0

- | | |
|-------------------------------|------------------------|
| Alvenaria na técnica Enxaimel | Madeira Seccionada |
| Alvenaria Autoportante | Fechamento Posteriores |
| Canteriro | Cimento Queimado |

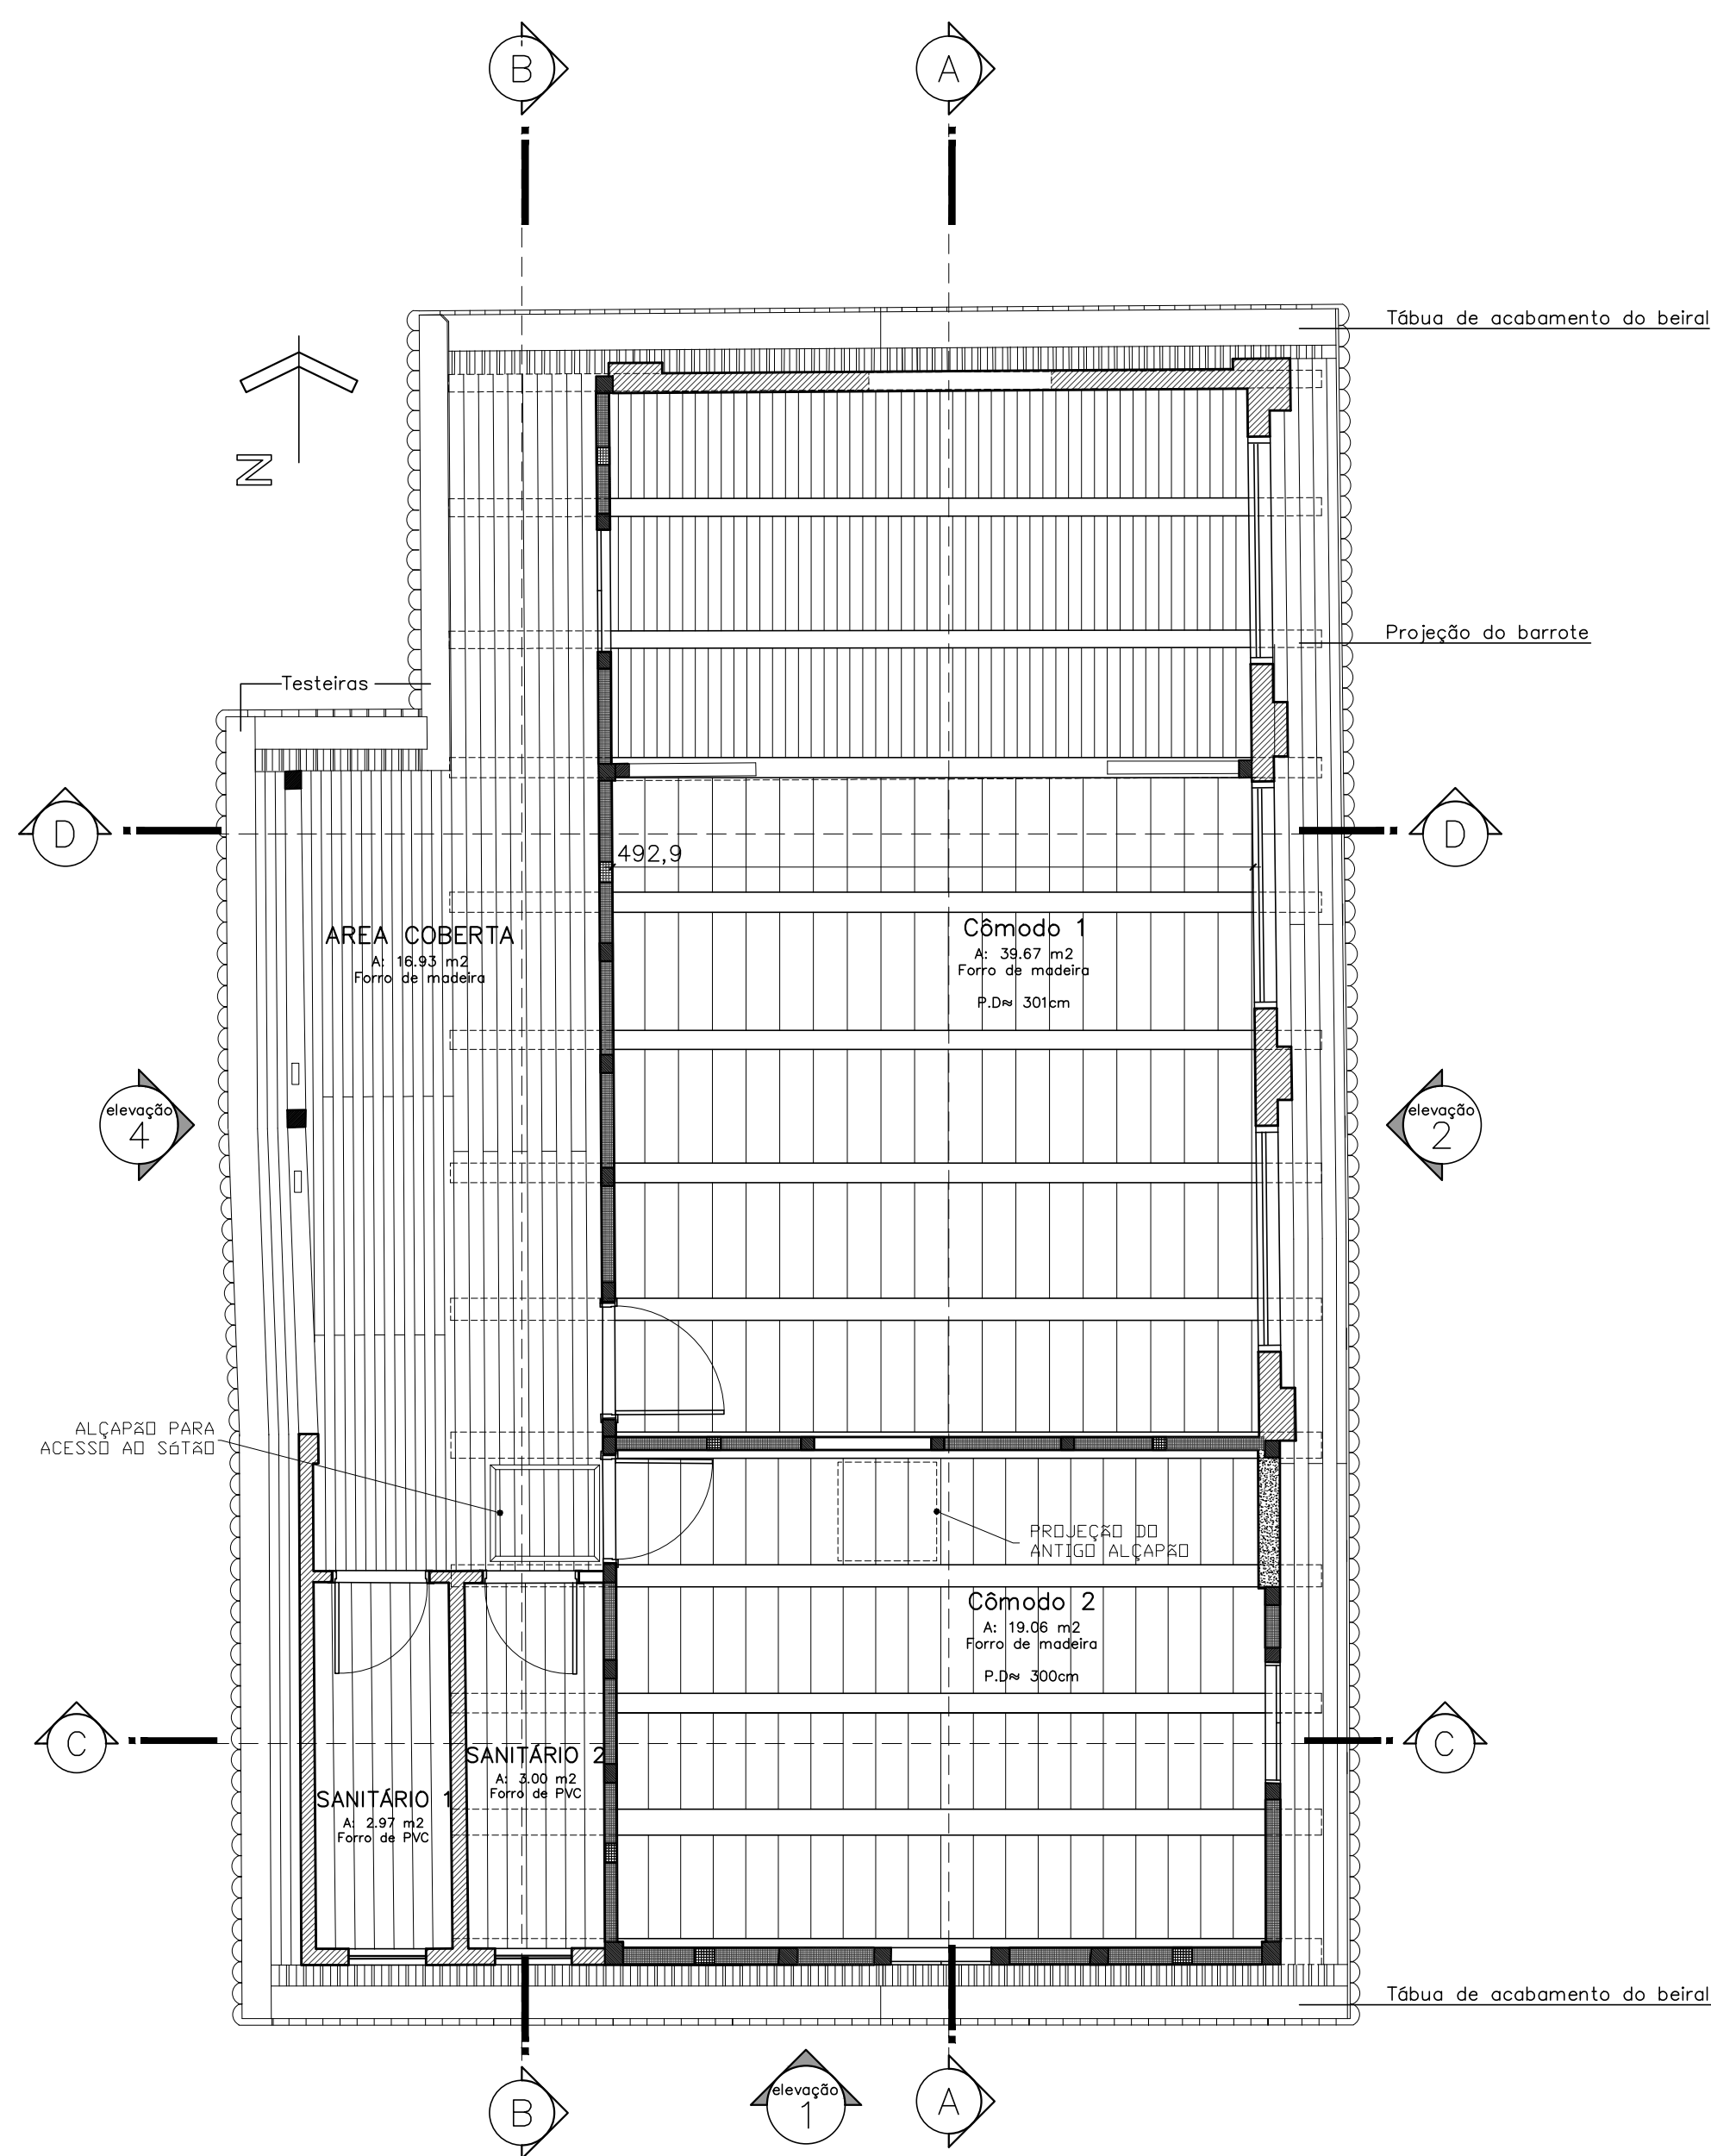


PLANTA DE PAGINAÇÃO DO FORRO DO TÉRREO

1/50

* Medidas em centímetros
Obs.: medidas acumuladas, média a 85 cm de altura, a partir da base do nível 0

- | | |
|--|-------------------------|
| Alvenaria na técnica Enxaimel | Madeira seccionada |
| Alvenaria Autoportante | fechamentos posteriores |
| Vista inferior do piso do sótão que funciona como forro (aproximadamente 25 cm de largura) | |
| Vista inferior do piso do sótão que funciona como forro (aproximadamente 10 cm de largura) | |

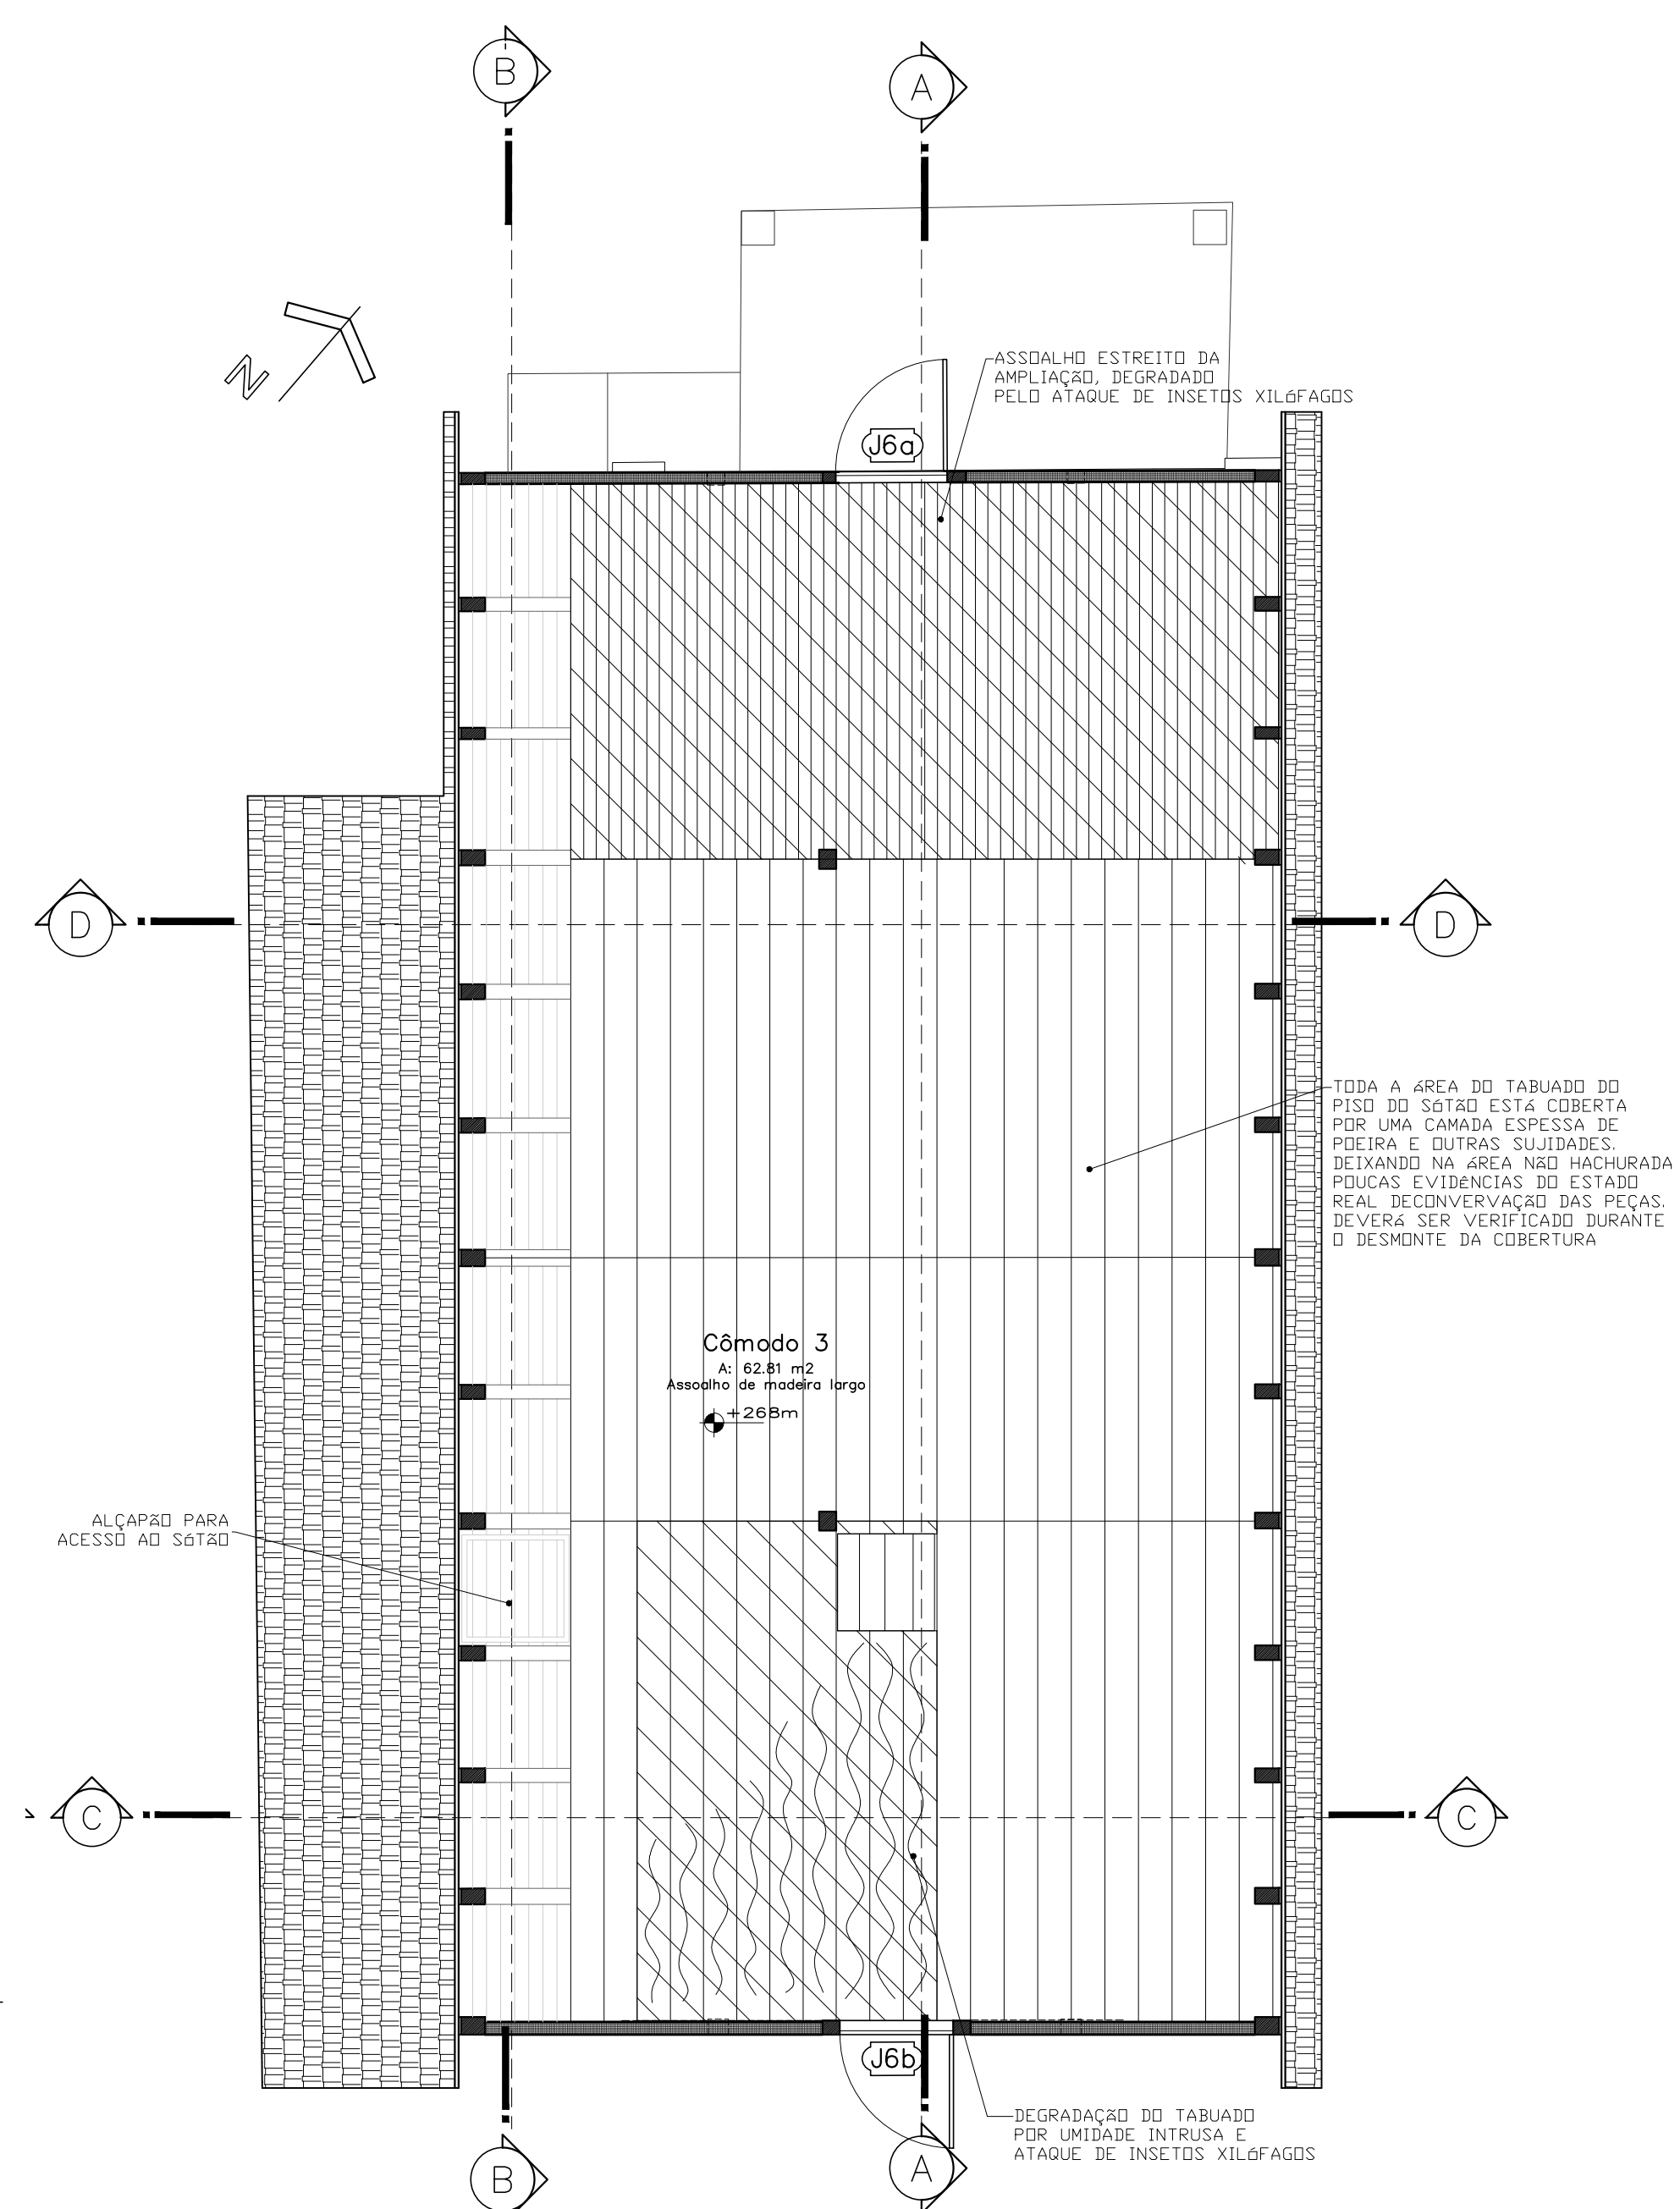

PLANTA DE PAGINAÇÃO DO ASSOALHO DO
SÓTÃO – MEDIDAS ACUMULADAS

Escala 1/50

* Medidas em centímetros
Obs.: medidas acumuladas, média a 85 cm de altura, a partir da base do nível 0

- | | |
|---|-------------------------|
| Alvenaria na técnica Enxaimel | Madeira seccionada |
| Alvenaria Autoportante | fechamentos posteriores |
| Degradação do tabuado por umidade intrusa e insetos xilófagos | |
| Degradação do tabuado por insetos xilófagos | |




SECRETARIA DE INFRAESTRUTURA URBANA
UNIDADE DE BANCO DE PROJETOS


Projeto: E.M Júlio Machado da Luz

Conteúdo: MAPEAMENTO DE PATOLOGIAS
PLANTA DE PISO DO SÓTÃO
PLANTA DE PISO DO TÉRREO


Autor(es): Simone Schroeder CAUSC A21760	Ass.: _____	Requerente: Secretaria da Educação	Ass.: _____
Co-Autor(es): Anne Elise Rosa Soto CAUSC A36380	Ass.: _____	Escala: INDICADA	Desenhista CAD: RAFAEL/DUANA
Ordenador da despesa: Secretaria da Educação	Ass.: _____	Código: EJUMAENXAVA1.DWG	Data: 07/2018
		Número Prancha: AR01/03	

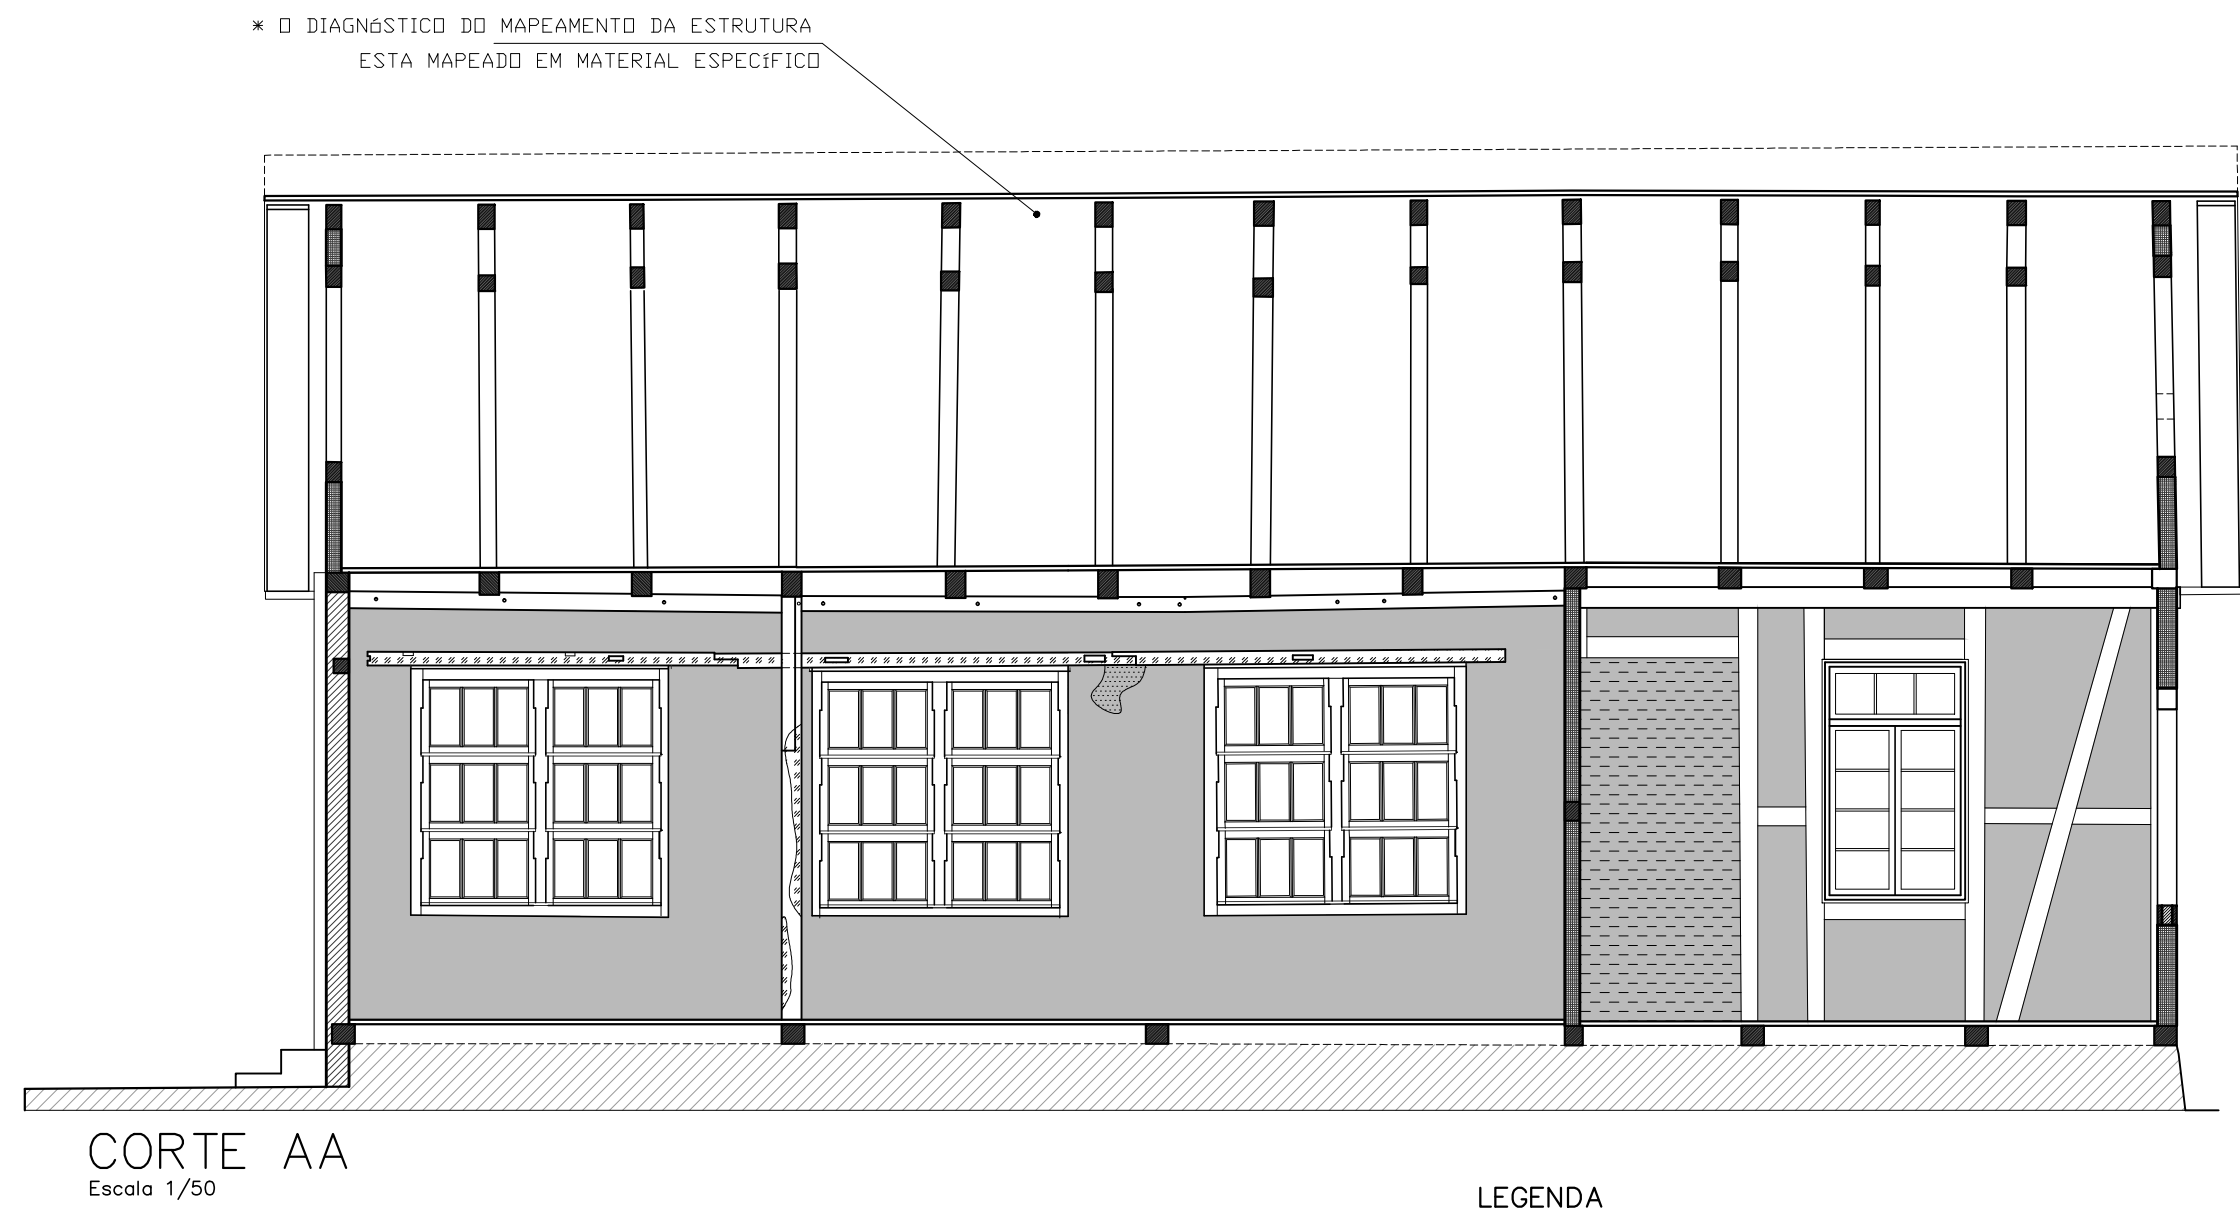


- LEGENDA
- DESCOLAMENTO DA CAMADA PICTÓRICA NA ALVENARIA
 - DESCOLAMENTO DA CAMADA PICTÓRICA NA MADEIRA
 - ABERTURA EMPAREDADA
 - SUJIDADE GENERALIZADA NAS PAREDES

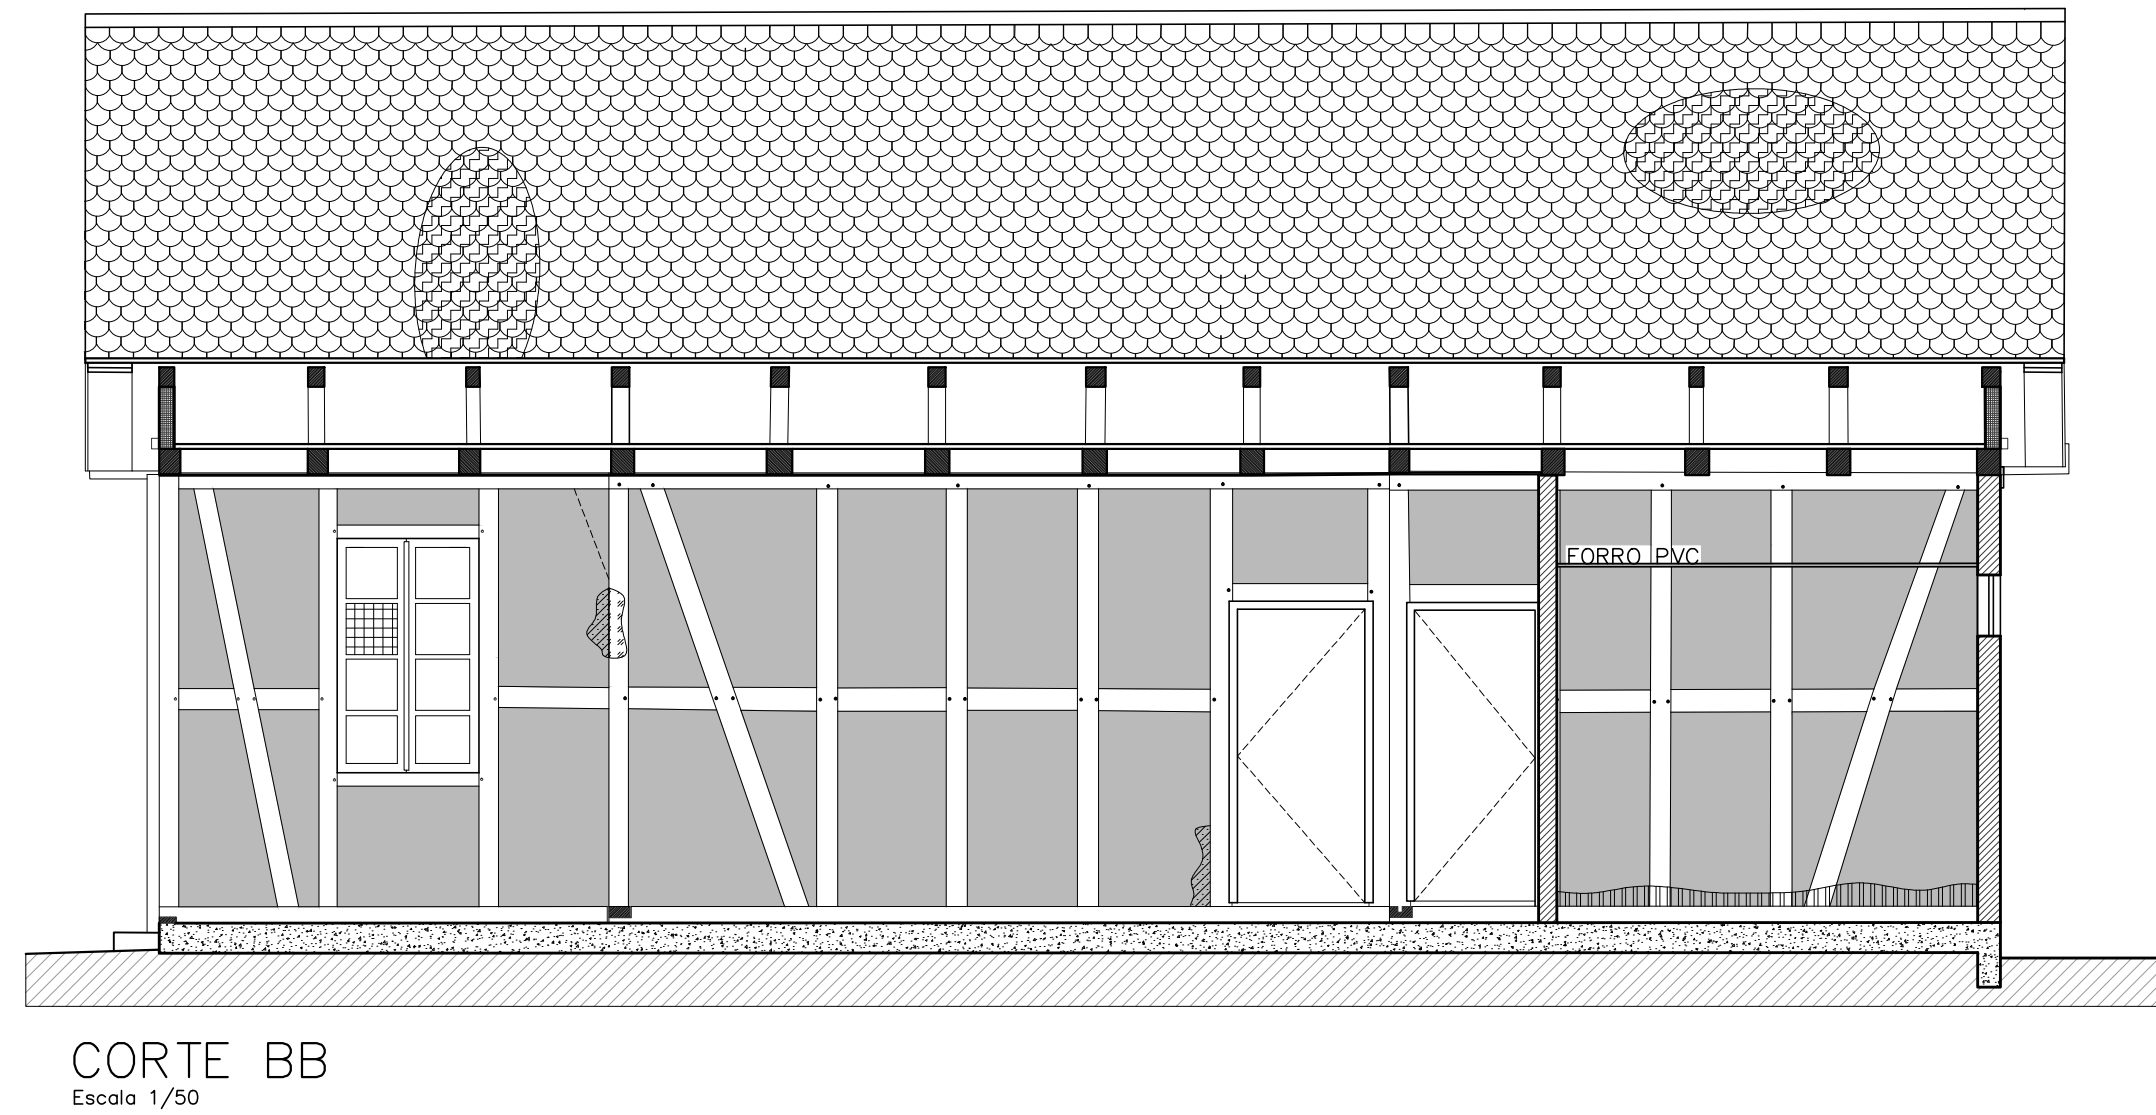

- LEGENDA
- DESCOLAMENTO DA CAMADA PICTÓRICA NA MADEIRA
 - MANCHAS DE UMIDADE
 - AFUNDAMENTO PONTUAL NO PANO DO TELHADO
 - AUSENCIA DE VIDRO NAS ESQUADRIAS
 - DESCOLAMENTO DO REBOCO
 - SUJIDADE GENERALIZADA NAS PAREDES

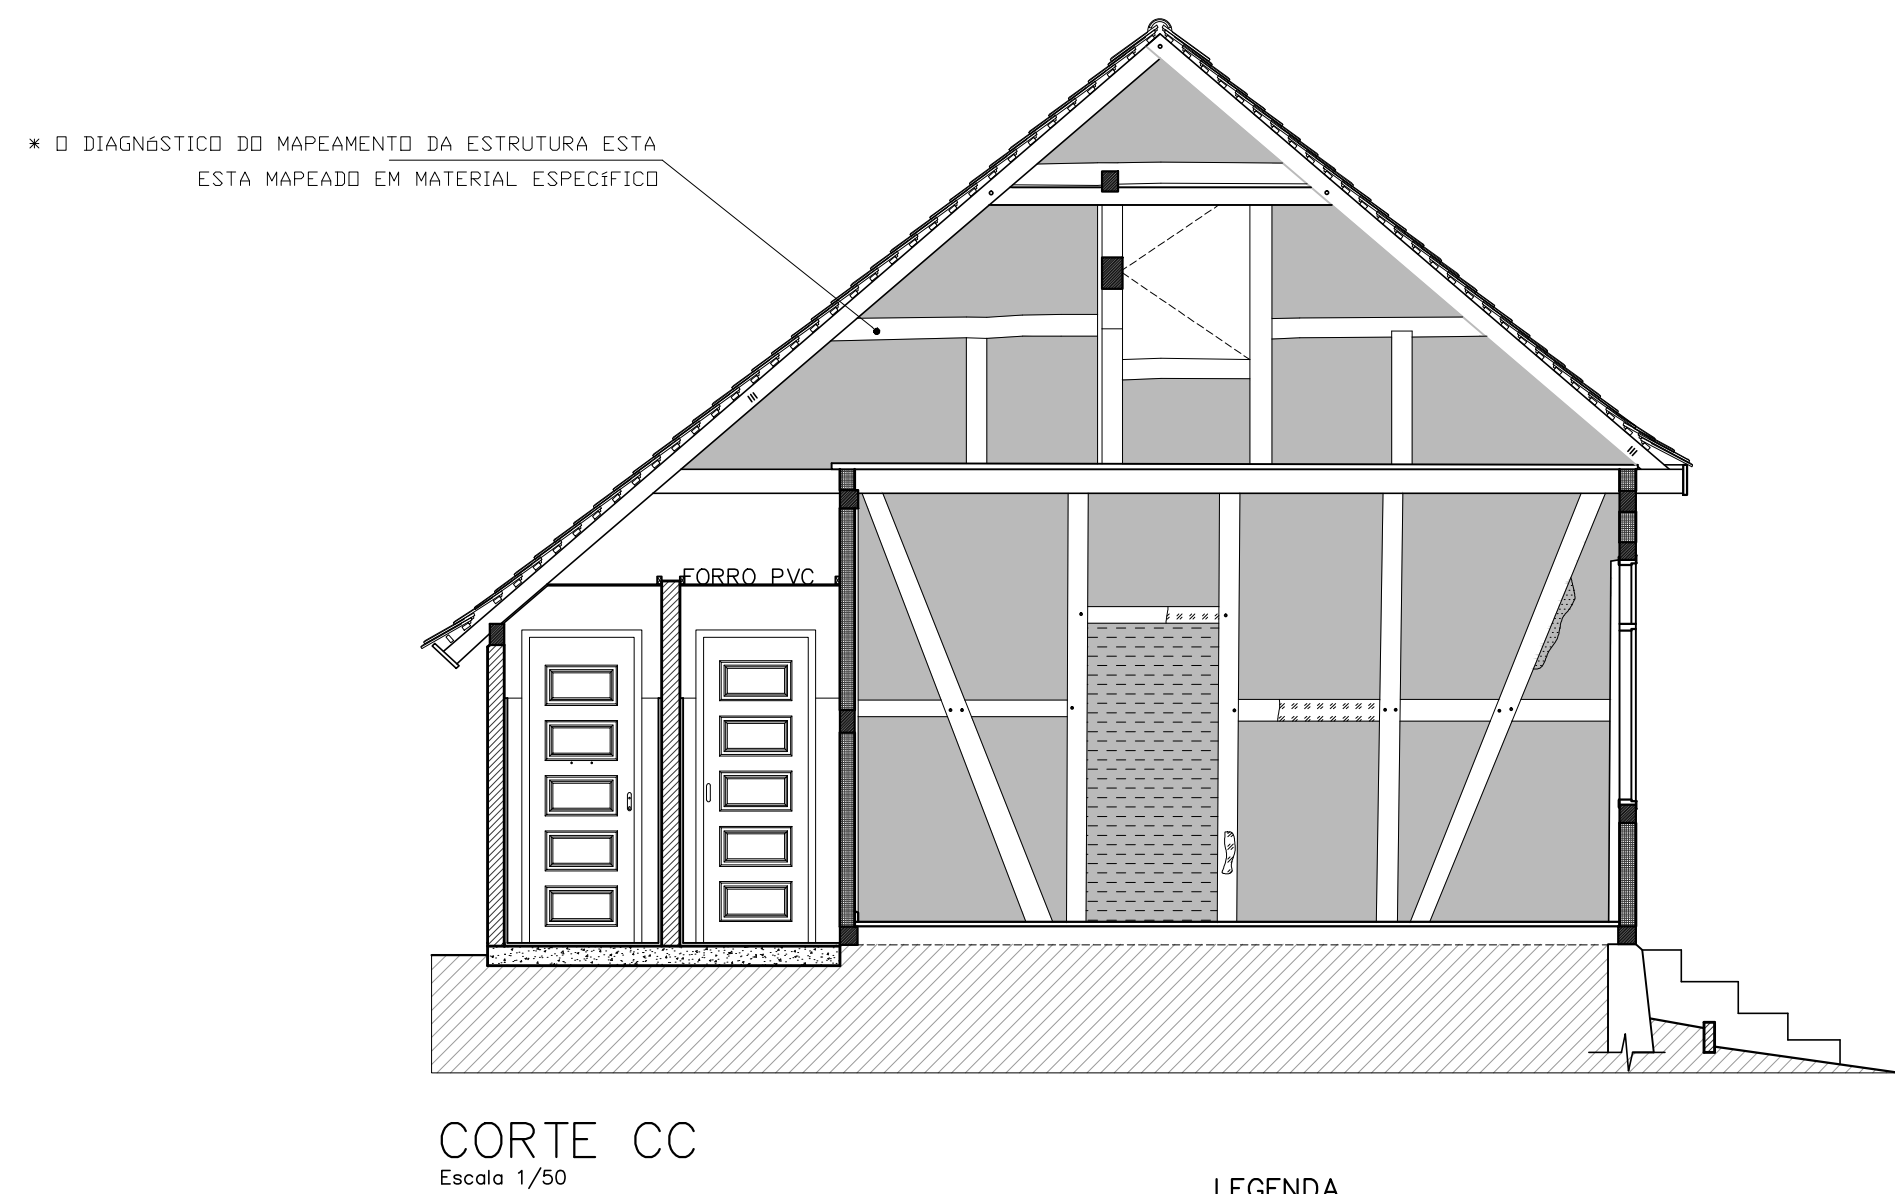


- LEGENDA
- DESCOLAMENTO DA CAMADA PICTÓRICA NA ALVENARIA
 - DESCOLAMENTO DA CAMADA PICTÓRICA NA MADEIRA
 - ABERTURA EMPAREDADA
 - SUJIDADE GENERALIZADA NAS PAREDES

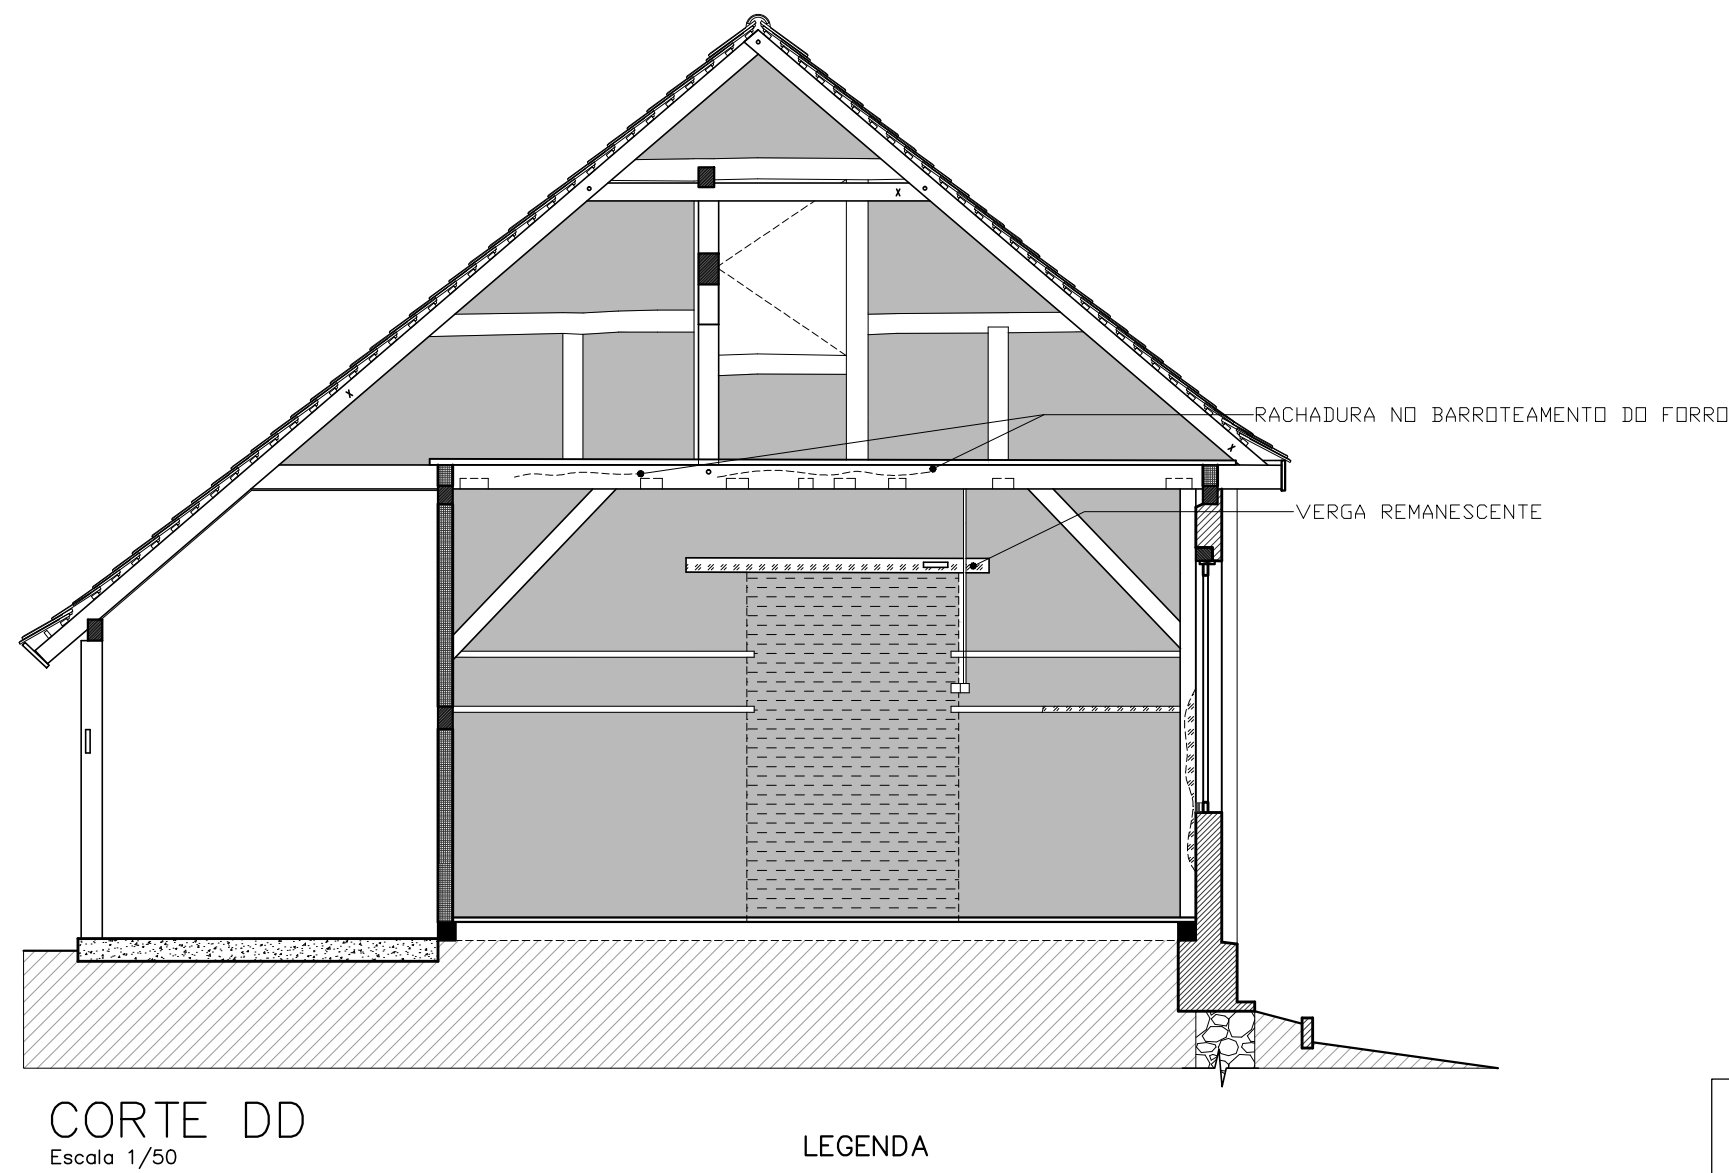

- LEGENDA
- DESCOLAMENTO DA CAMADA PICTÓRICA NA MADEIRA
 - ABERTURA EMPAREDADA
 - SUJIDADE GENERALIZADA NAS PAREDES


	SECRETARIA DE INFRAESTRUTURA URBANA UNIDADE DE BANCO DE PROJETOS	
Projeto: E.M Júlio Machado da Luz		
Conteúdo: MAPEAMENTO DE PATOLOGIAS CORTES AA, BB, CC, DD (PATOLOGIAS)		
Autor(es): Simone Schroeder CAUSC A21760	Ass.: _____	Requerente: Secretaria da Educação
Co-Autor(es): Anne Elise Rosa Soto CAUSC A36380	Ass.: _____	Escala: INDICADA Desenhista CAD: RAFAEL/DUANA
Ordenador da despesa: Secretaria da Educação	Ass.: _____	Código: EJUMAENXAVA1.DWG
		Data: 07/2018 Número Prancha: AR02/03

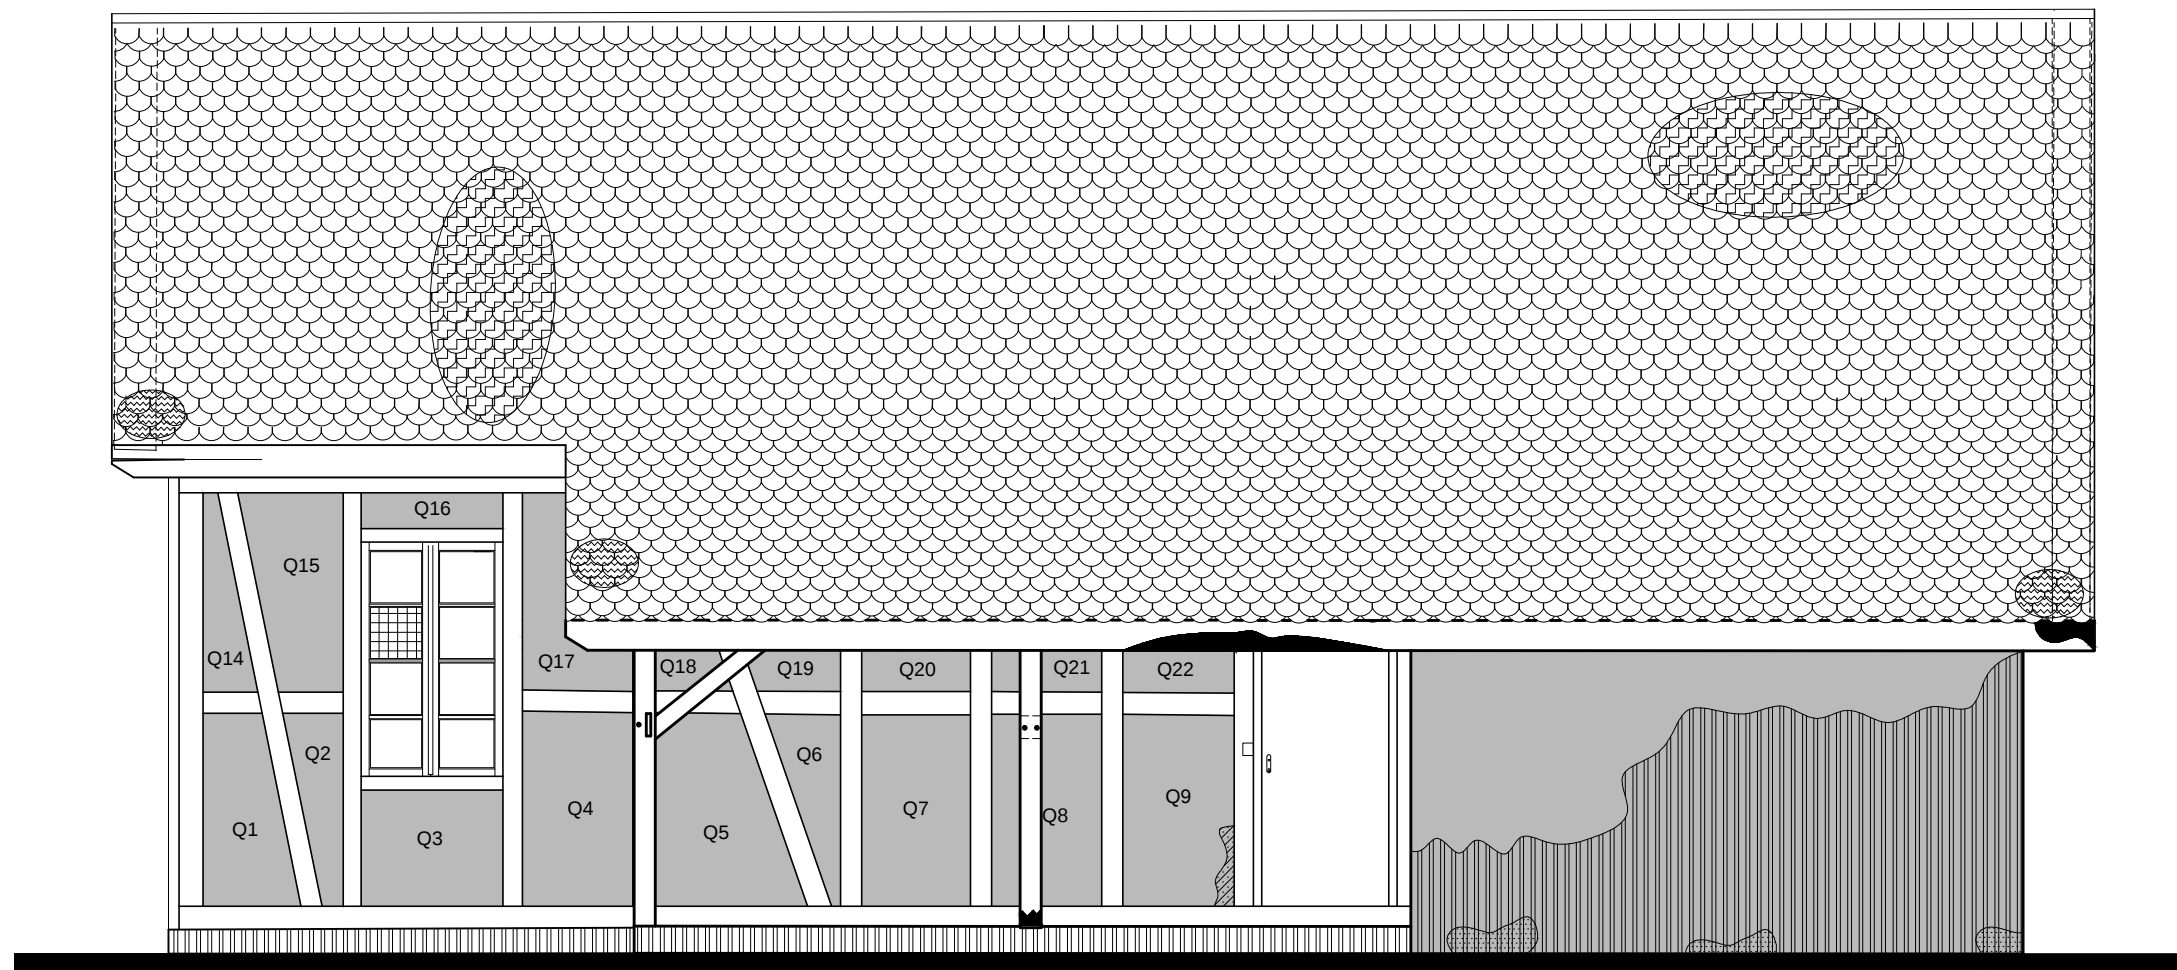

ELEVAÇÃO 4 (OESTE)
Escala 1/50

LEGENDA


- MANCHAS DE UMIDADE
- DESCOLAMENTO DA CAMADA PICTÓRICA NA ALVENARIA
- DESCOLAMENTO DA CAMADA PICTÓRICA NA MADEIRA
- DETERIORAÇÃO DA MADEIRA POR UMIDADE
- AFUNDAMENTO PONTUAL NO PANO DO TELHADO
- PERDA OU DESLOCAMENTO DE MATERIAL NA COBERTURA
- AUSENCIA DE VIDRO NAS ESQUADRIAS
- SUJIDADE GENERALIZADA NAS PAREDES
- DESCOLAMENTO DO REBOCO

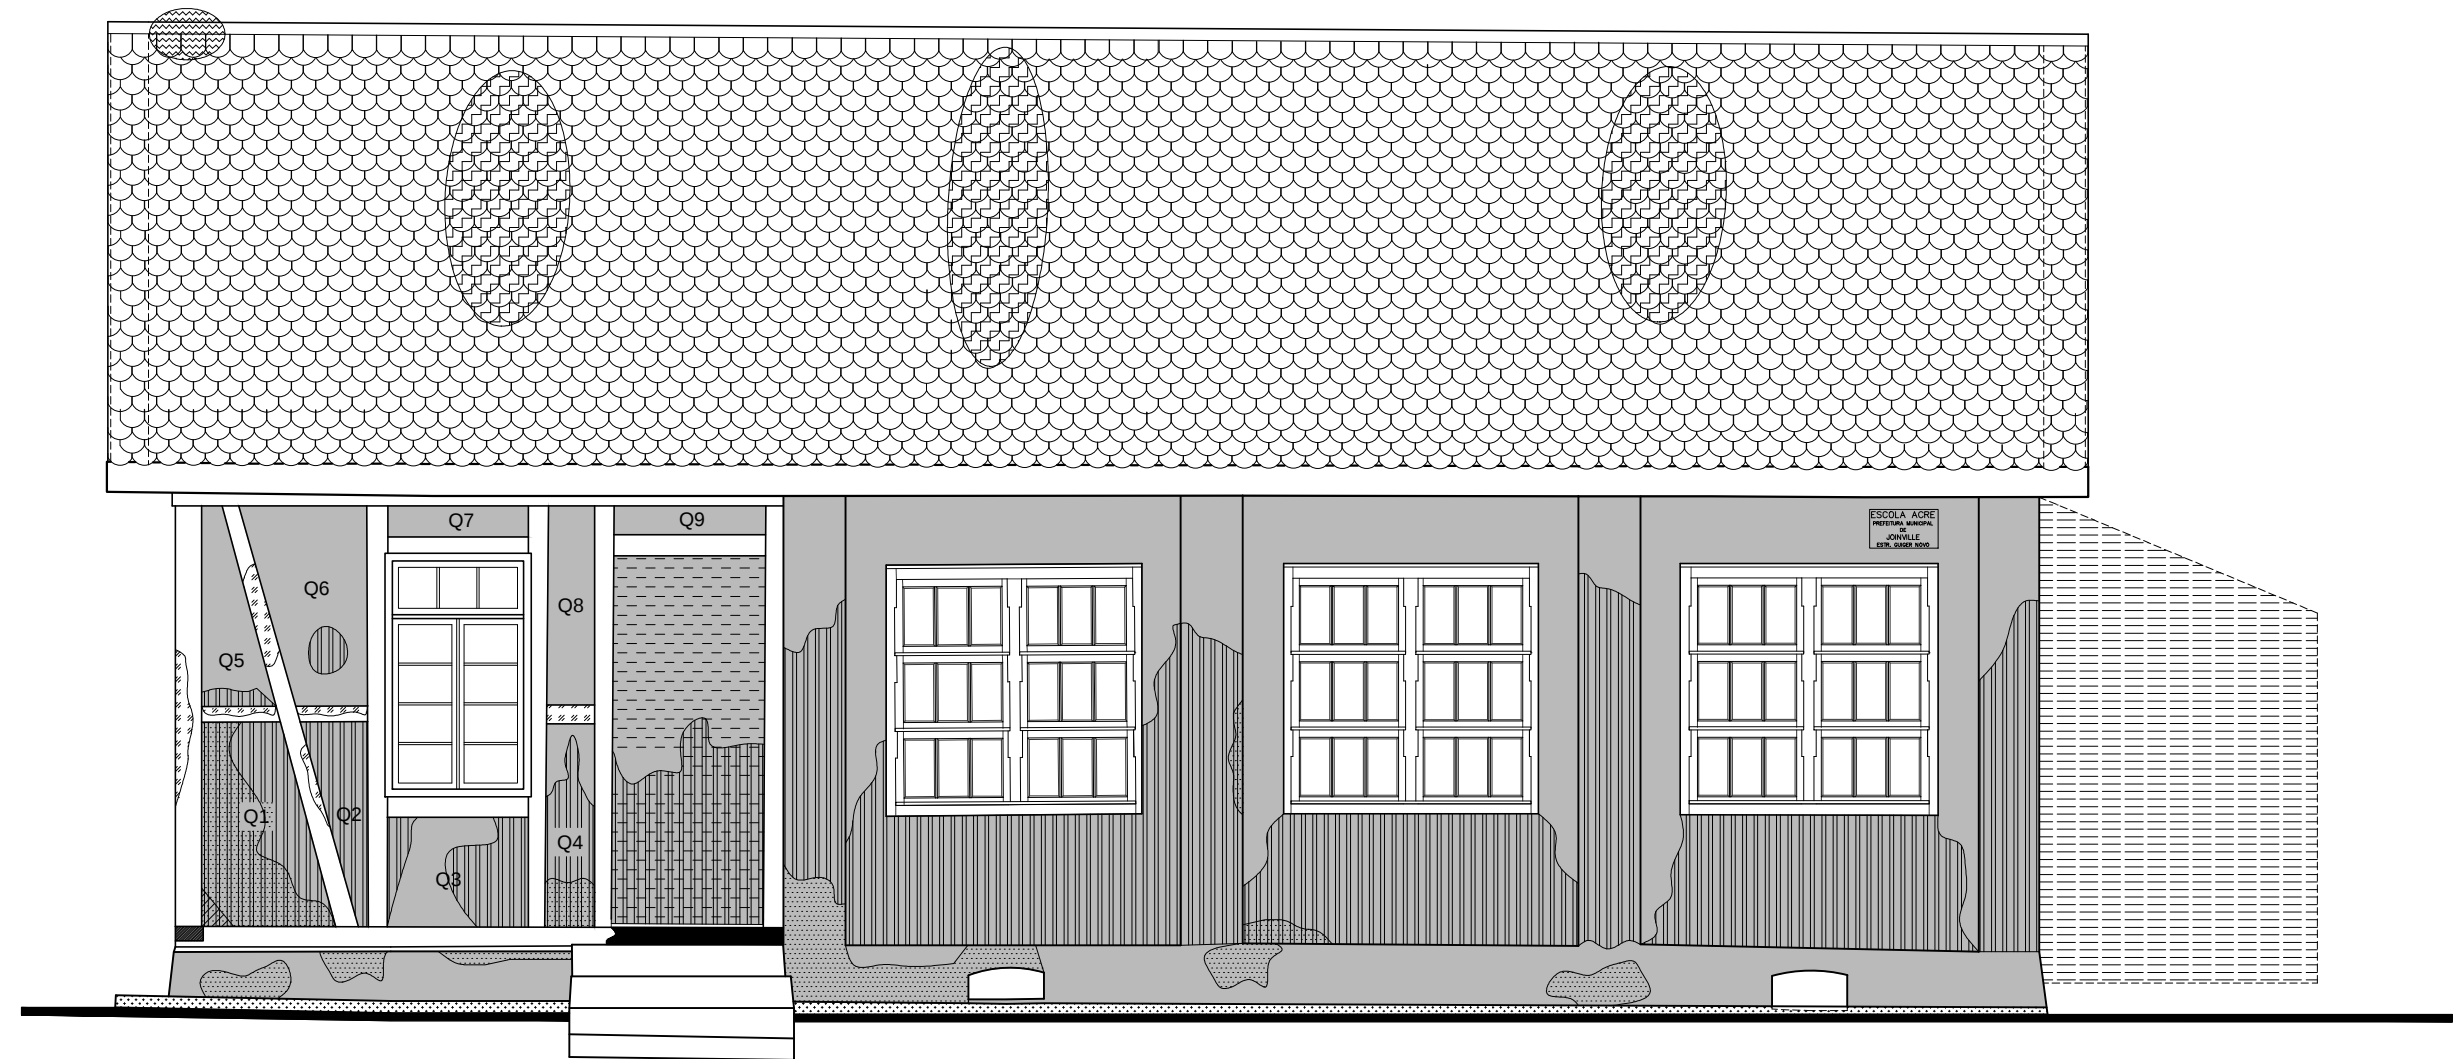

ELEVAÇÃO 2 (LESTE)
Escala 1/50

LEGENDA


- MANCHAS DE UMIDADE
- DESCOLAMENTO DA CAMADA PICTÓRICA NA ALVENARIA
- DESCOLAMENTO DA CAMADA PICTÓRICA NA MADEIRA
- DETERIORAÇÃO DA MADEIRA POR UMIDADE
- AFUNDAMENTO PONTUAL NO PANO DO TELHADO
- PERDA OU DESLOCAMENTO DE MATERIAL NA COBERTURA
- DESCOLAMENTO DO REBOCO
- VOLUME DEMOLIDO
- ABERTURA EMPAREDADA
- CANTEIRO INDEVIDO
- SUJIDADE GENERALIZADA NAS PAREDES

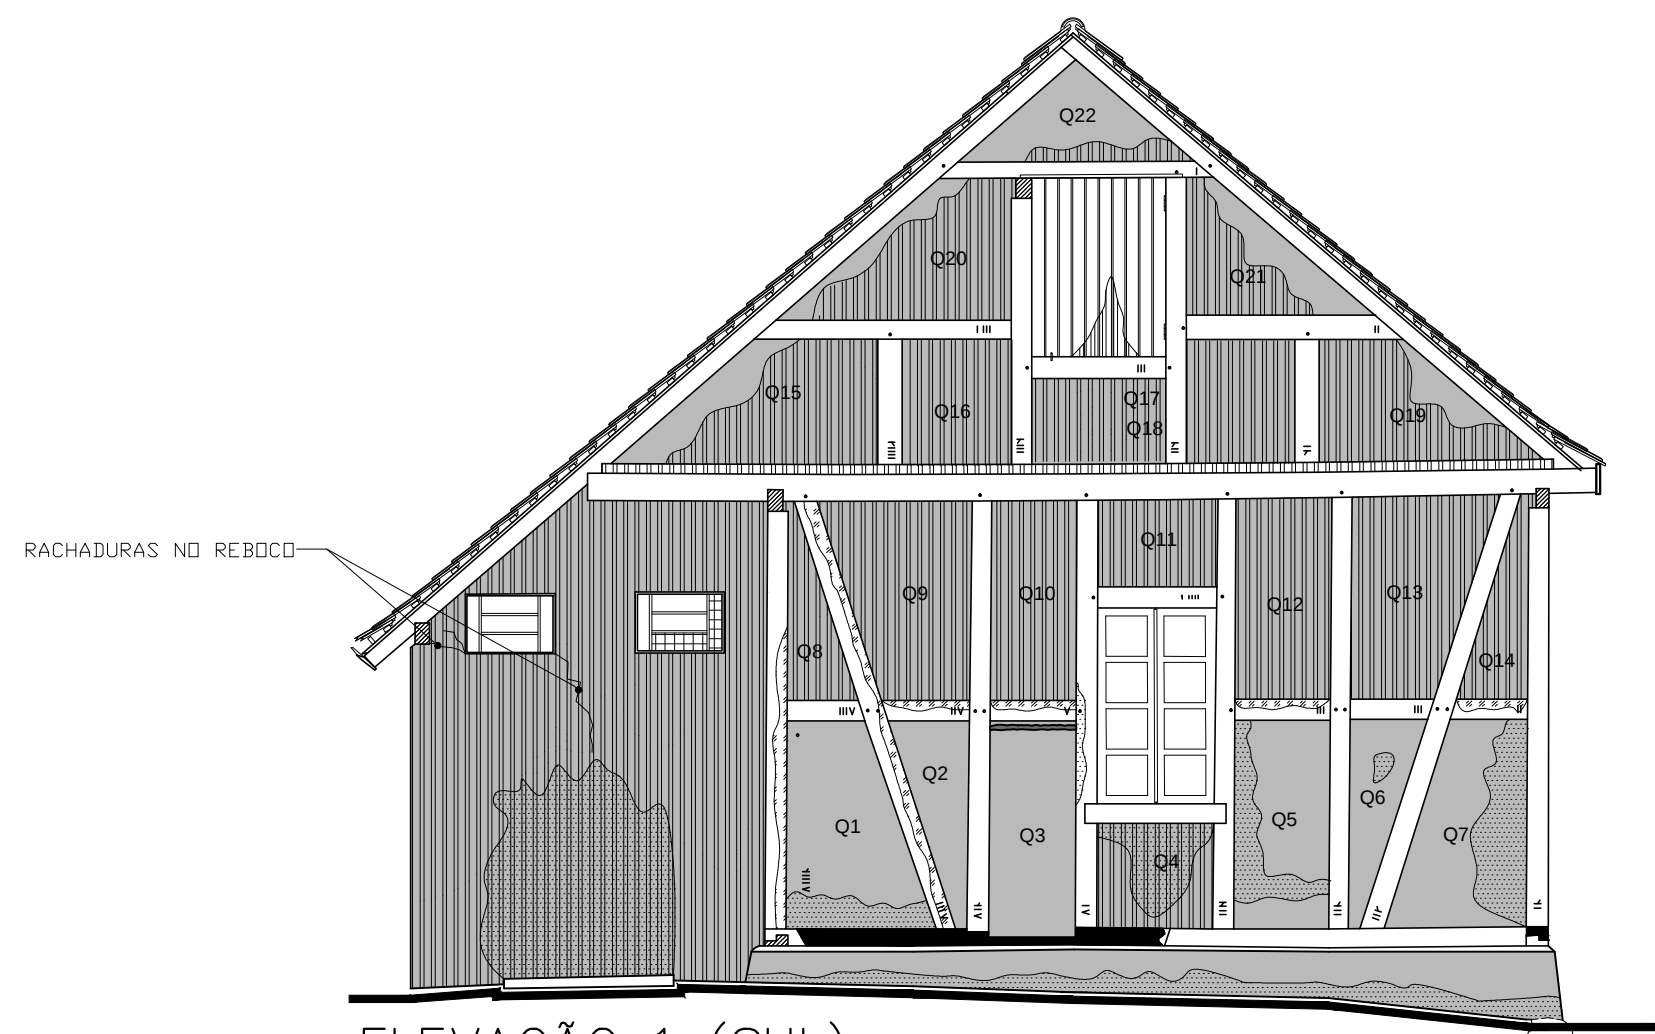

ELEVAÇÃO 1 (SUL)
Escala 1/50

LEGENDA

- MANCHAS DE UMIDADE
- DESCOLAMENTO DA CAMADA PICTÓRICA NA ALVENARIA
- DESCOLAMENTO DA CAMADA PICTÓRICA NA MADEIRA
- AUSENCIA DE VIDRO NAS ESQUADRIAS
- LACUNA NO FECHAMENTO POR DESLOCAMENTO
- DETERIORAÇÃO DA MADEIRA POR UMIDADE
- SUJIDADE GENERALIZADA NAS PAREDES

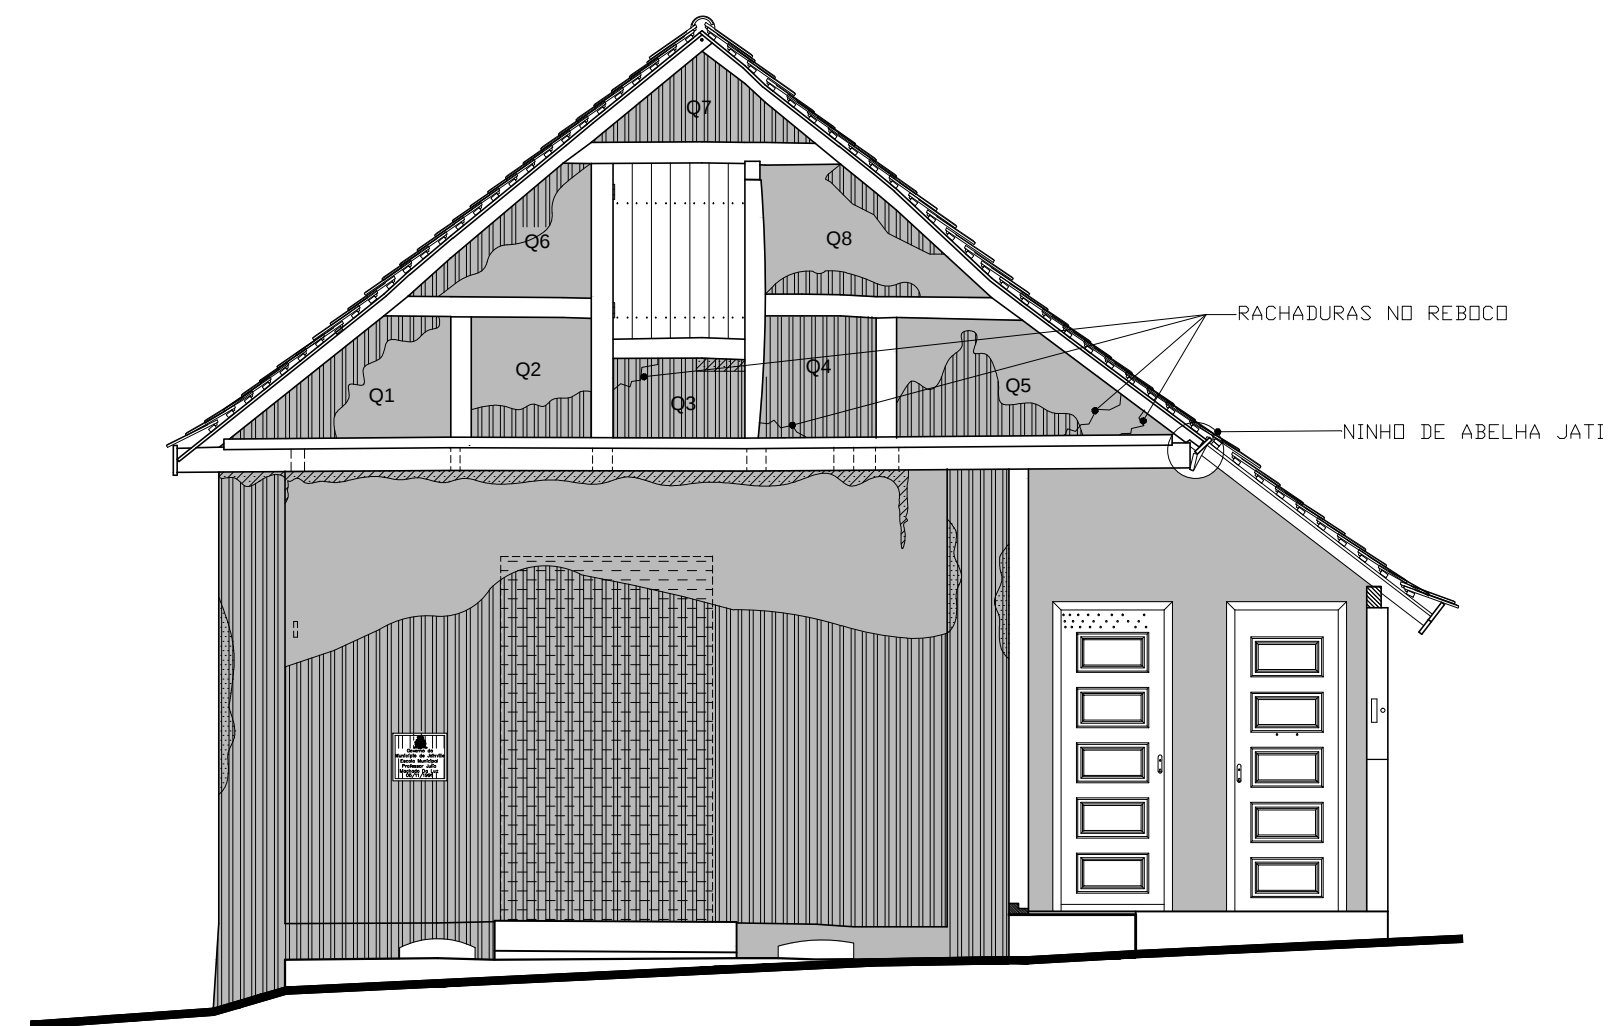

ELEVAÇÃO 3 (NORTE)
Escala 1/50


LEGENDA


- MANCHAS DE UMIDADE
- DESCOLAMENTO DA CAMADA PICTÓRICA NA ALVENARIA
- DESCOLAMENTO DA CAMADA PICTÓRICA NA MADEIRA
- DESCOLAMENTO DO REBOCO
- ABERTURA EMPAREDADA
- SUJIDADE GENERALIZADA NAS PAREDES



SECRETARIA DE INFRAESTRUTURA URBANA
UNIDADE DE BANCO DE PROJETOS


Projeto:		E.M Júlio Machado da Luz	
Conteúdo:		MAPEAMENTO DE PATOLOGIAS ELEVAÇÕES 1,2,3 E 4 (PATOLOGIAS)	
Autor(es):		Ass.:	
Simone Schroeder CAUSC A21760			
Co-Autor(es):		Ass.:	
Anne Elise Rosa Soto CAUSC A36380			
Ordenador da despesa:		Ass.:	
Secretaria da Educação			
Requerente:		Secretaria da Educação	
Escala:		1/50	
Desenhista CAD:		RAFAEL/DUANA	
Código:		EJUMAENXAVA1.DWG	
Data:		07/2018	
Número Prancha:		AR03/03	

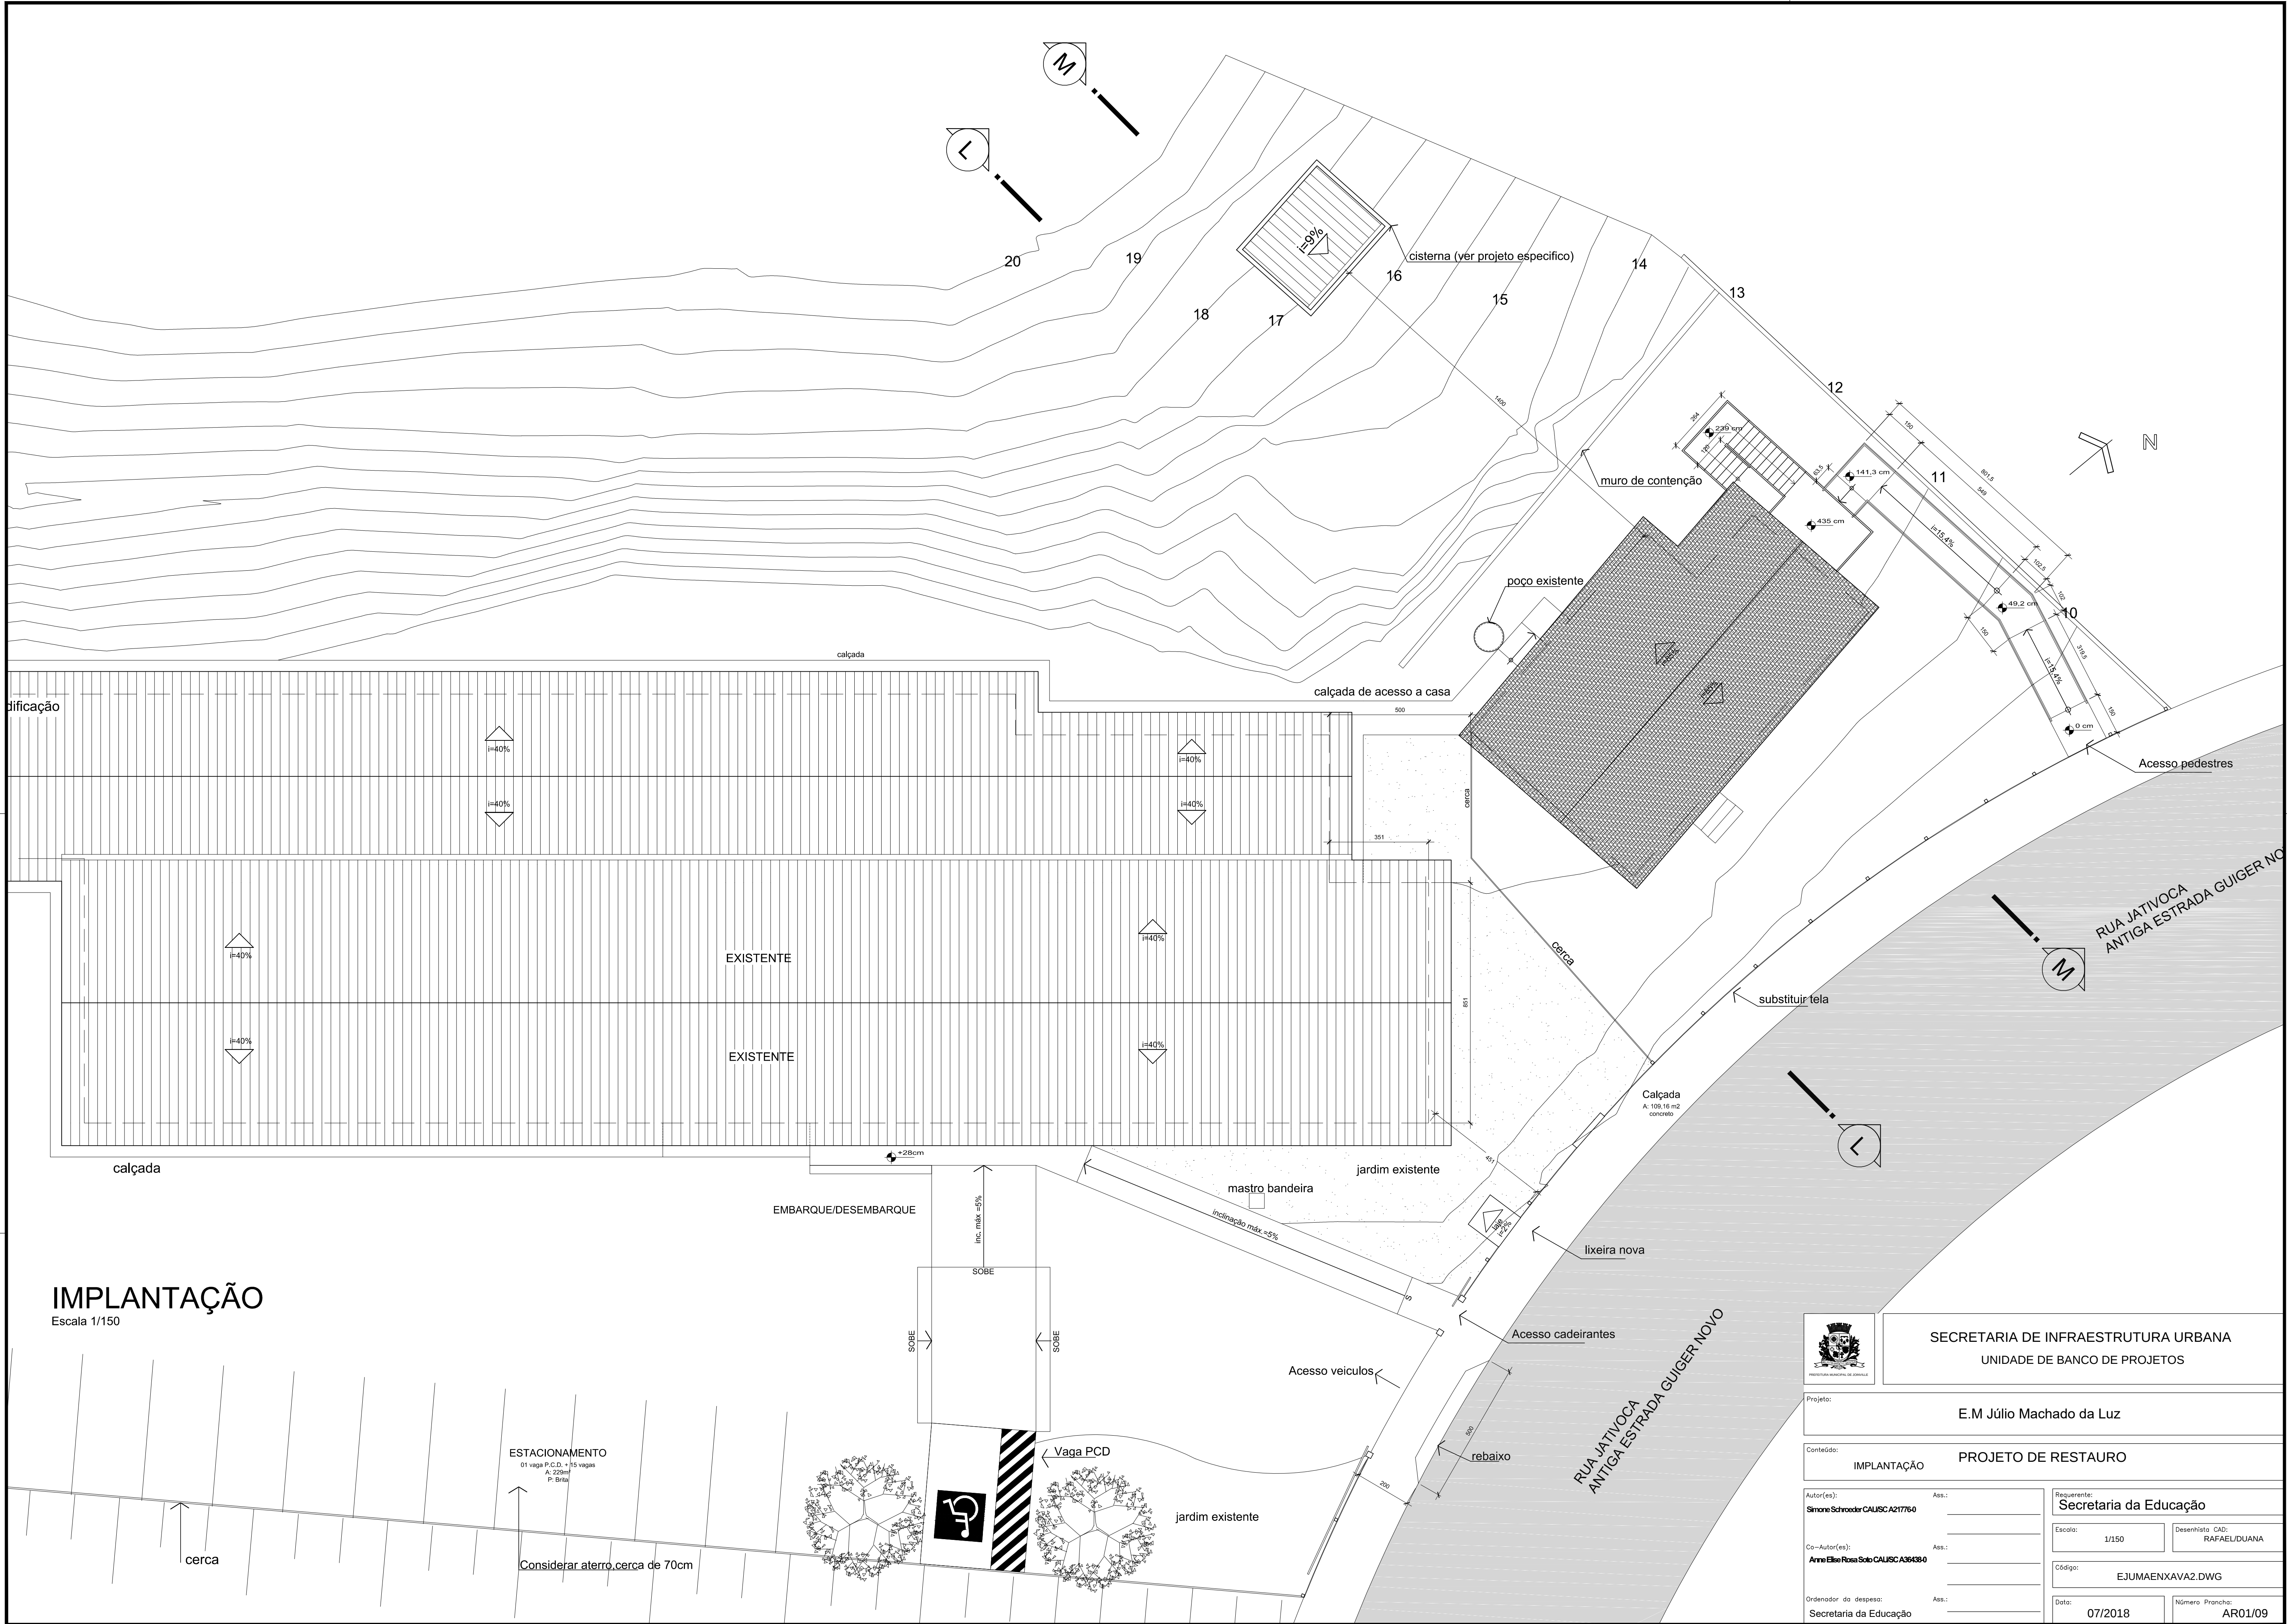

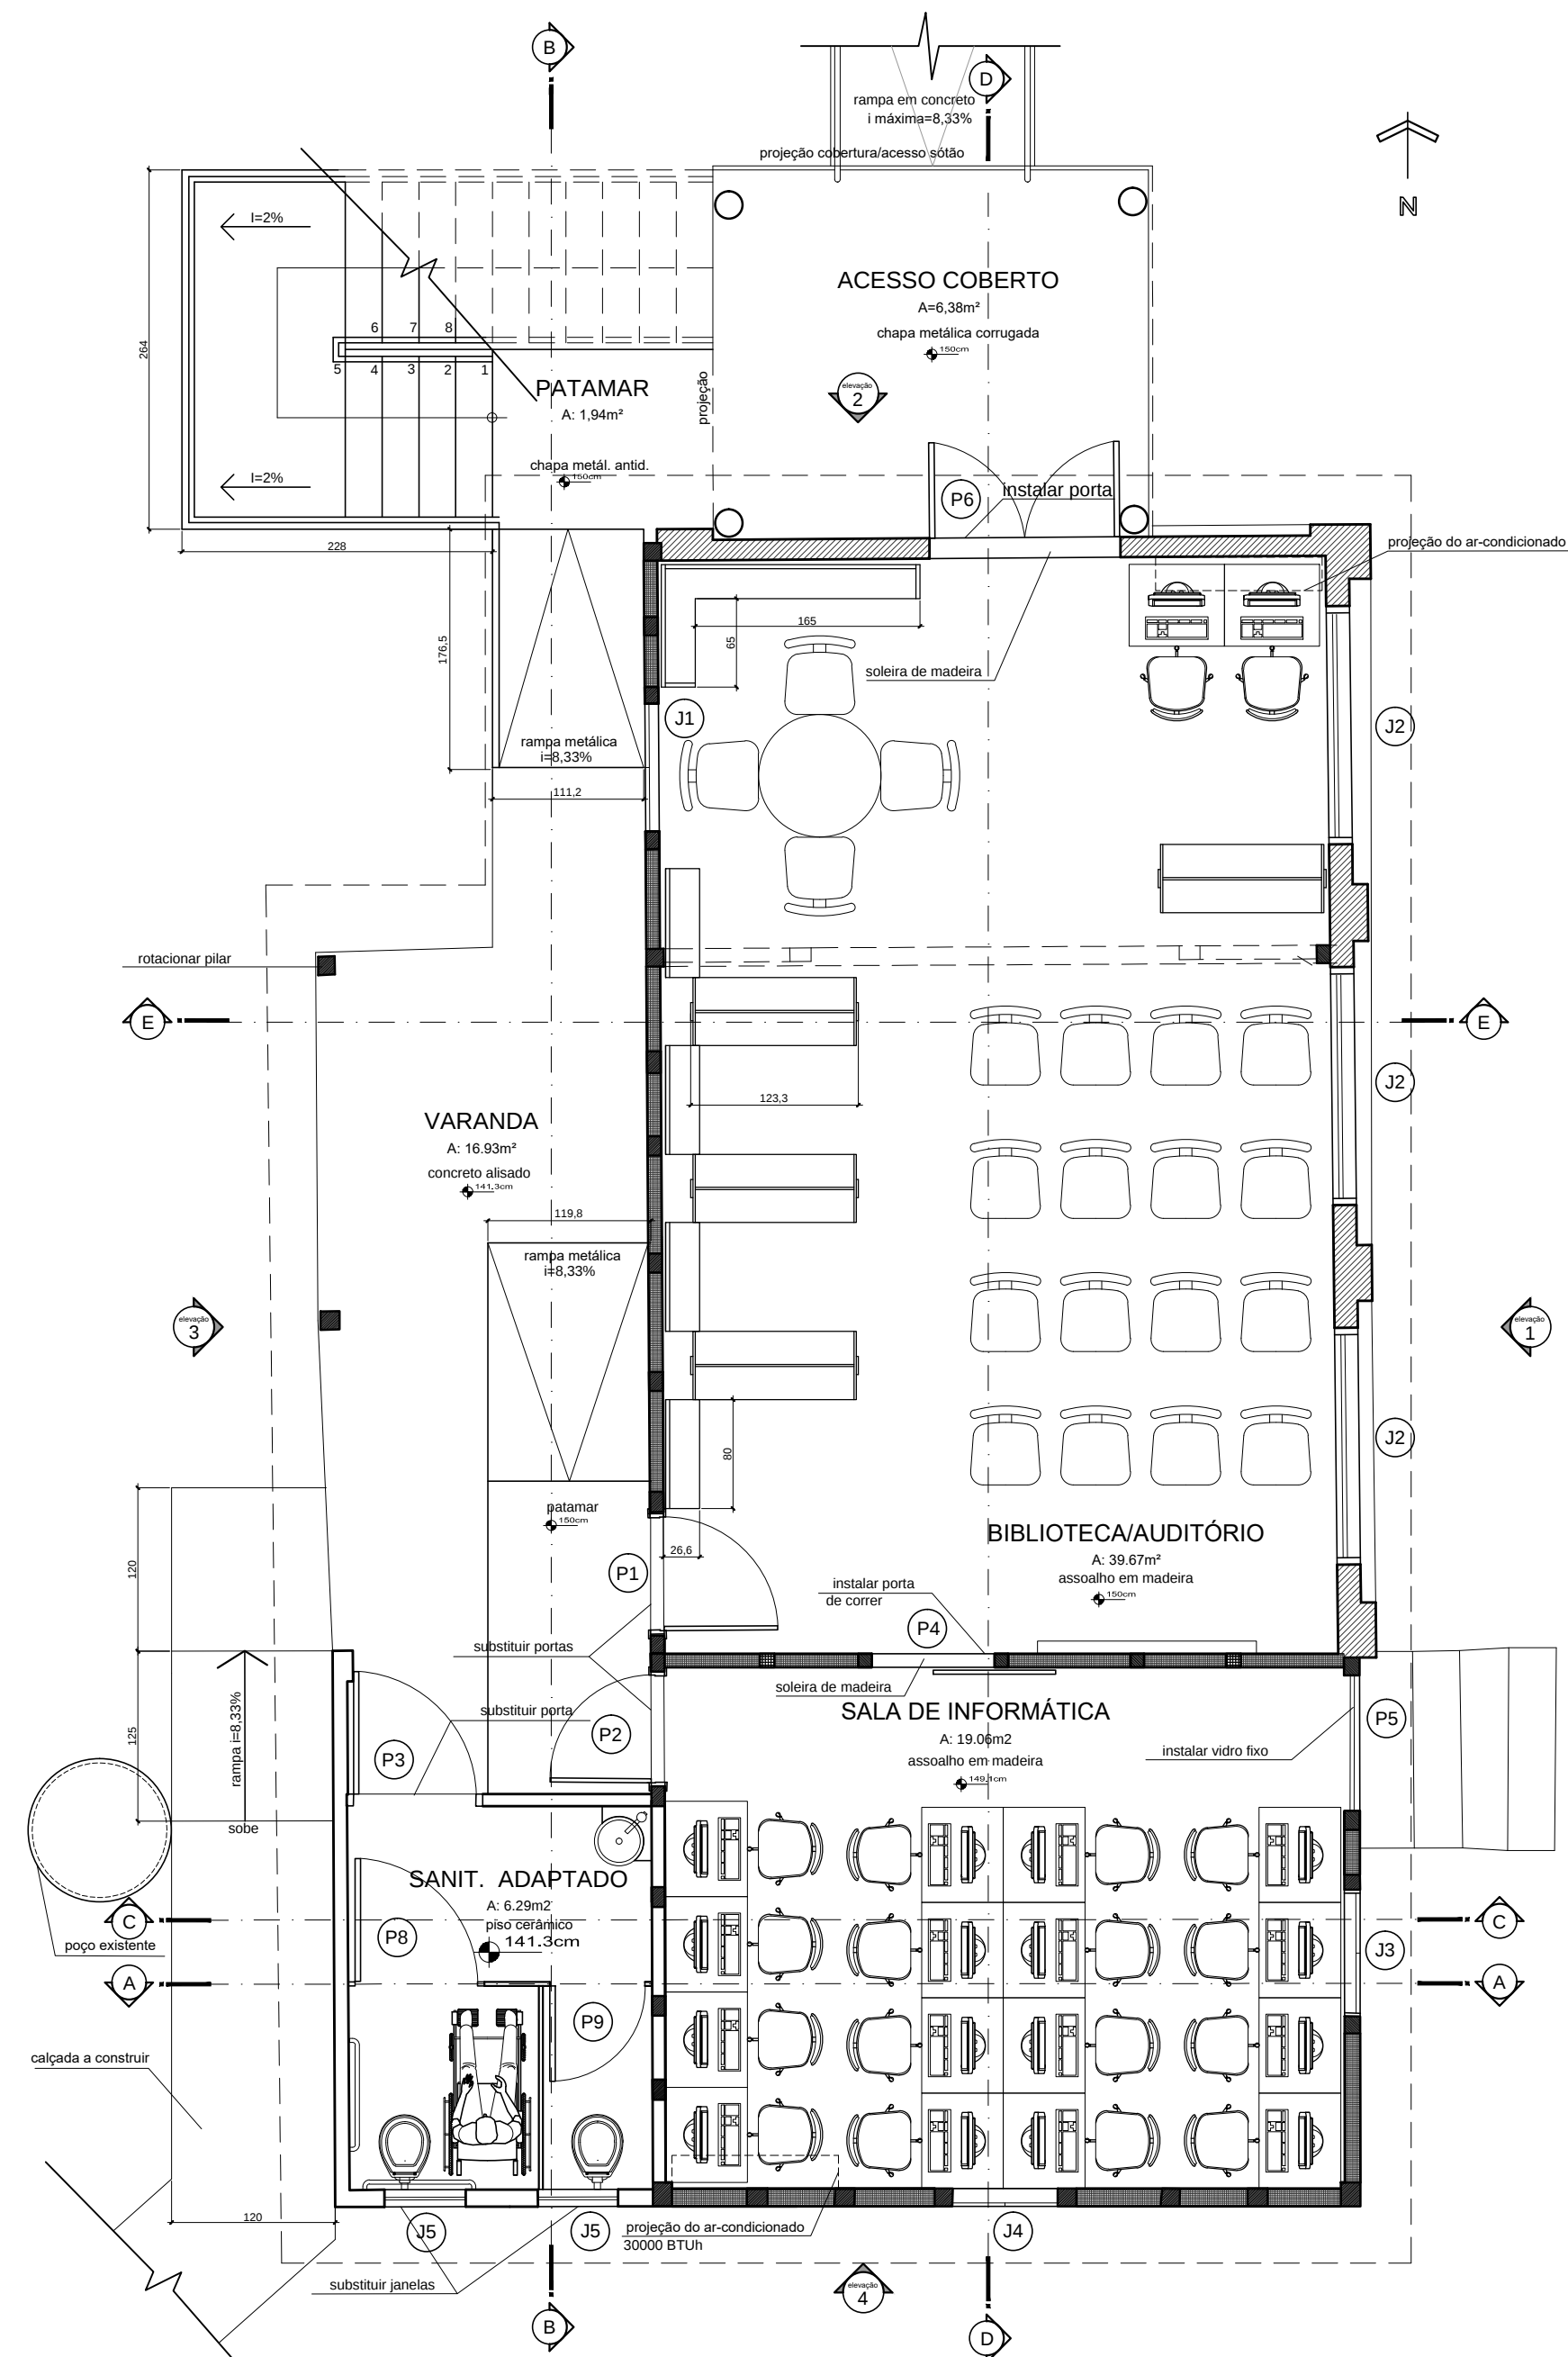

PLANTA BAIXA DO PAVIMENTO TÉRREO - INTERVENÇÃO


Escala 1/50

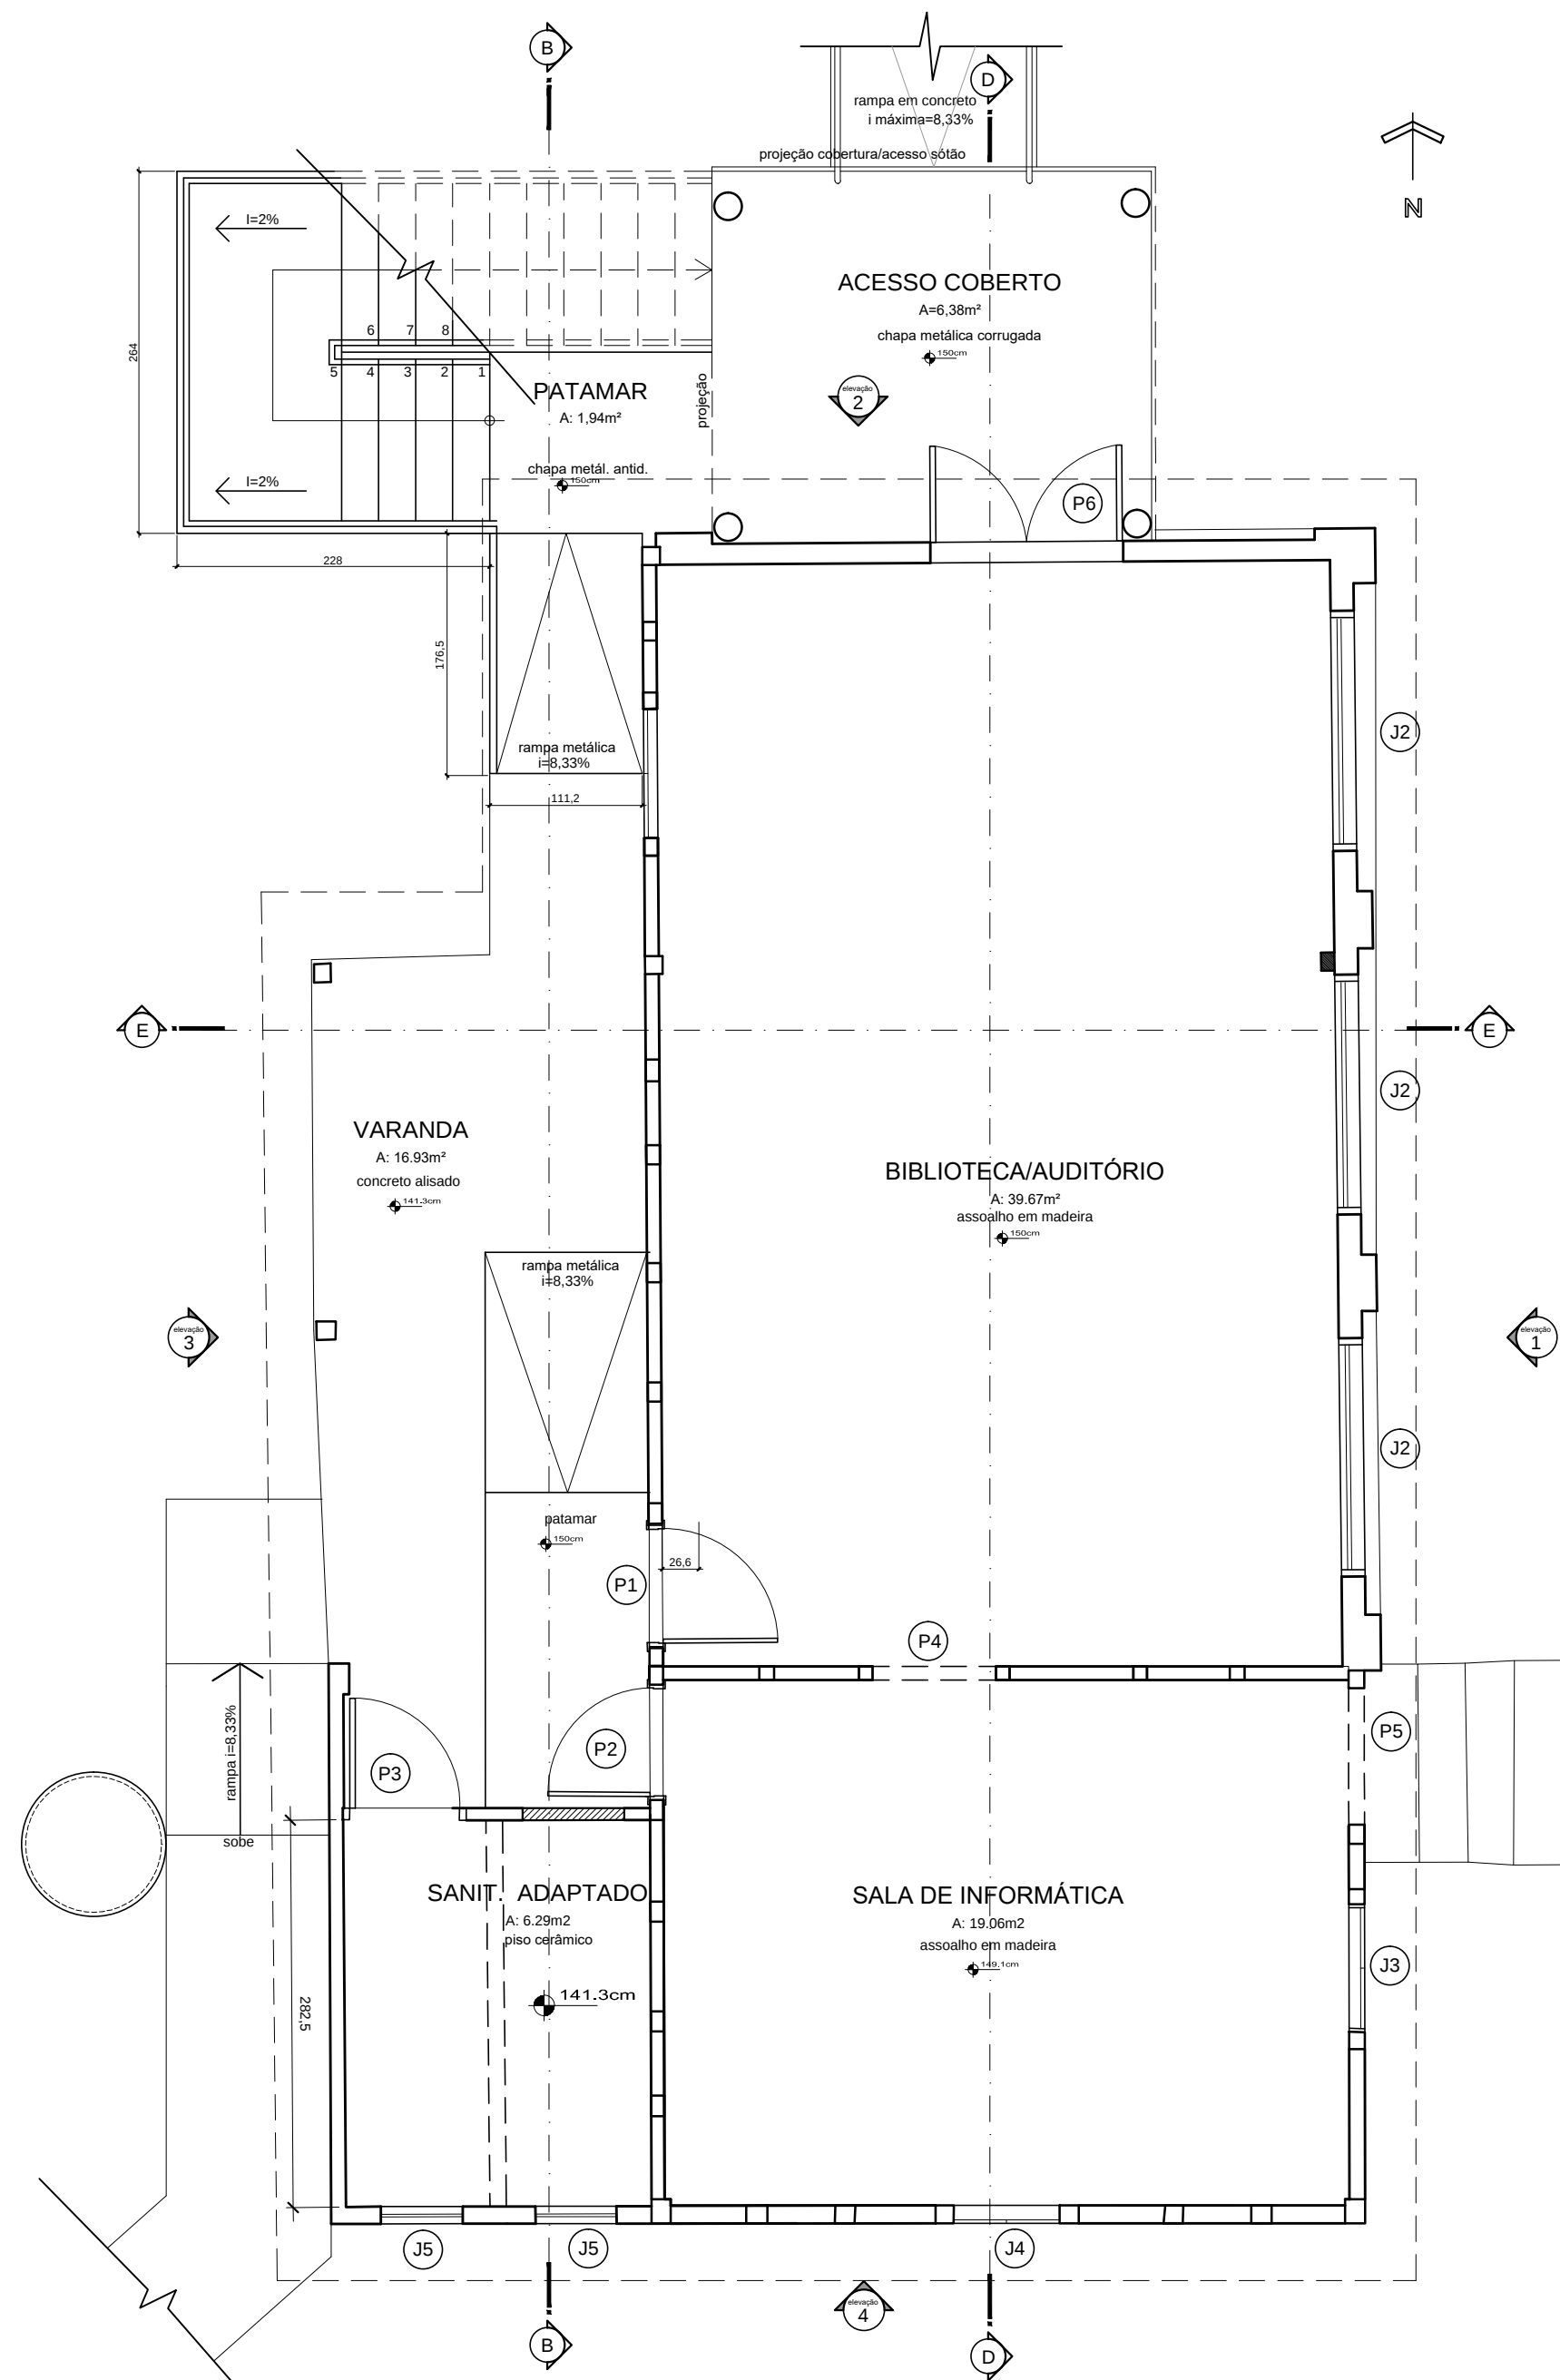

PLANTA BAIXA A DEMOLIR/CONSTRUIR


Escala 1/50

LEGENDA	
	A DEMOLIR
	A CONSTRUIR

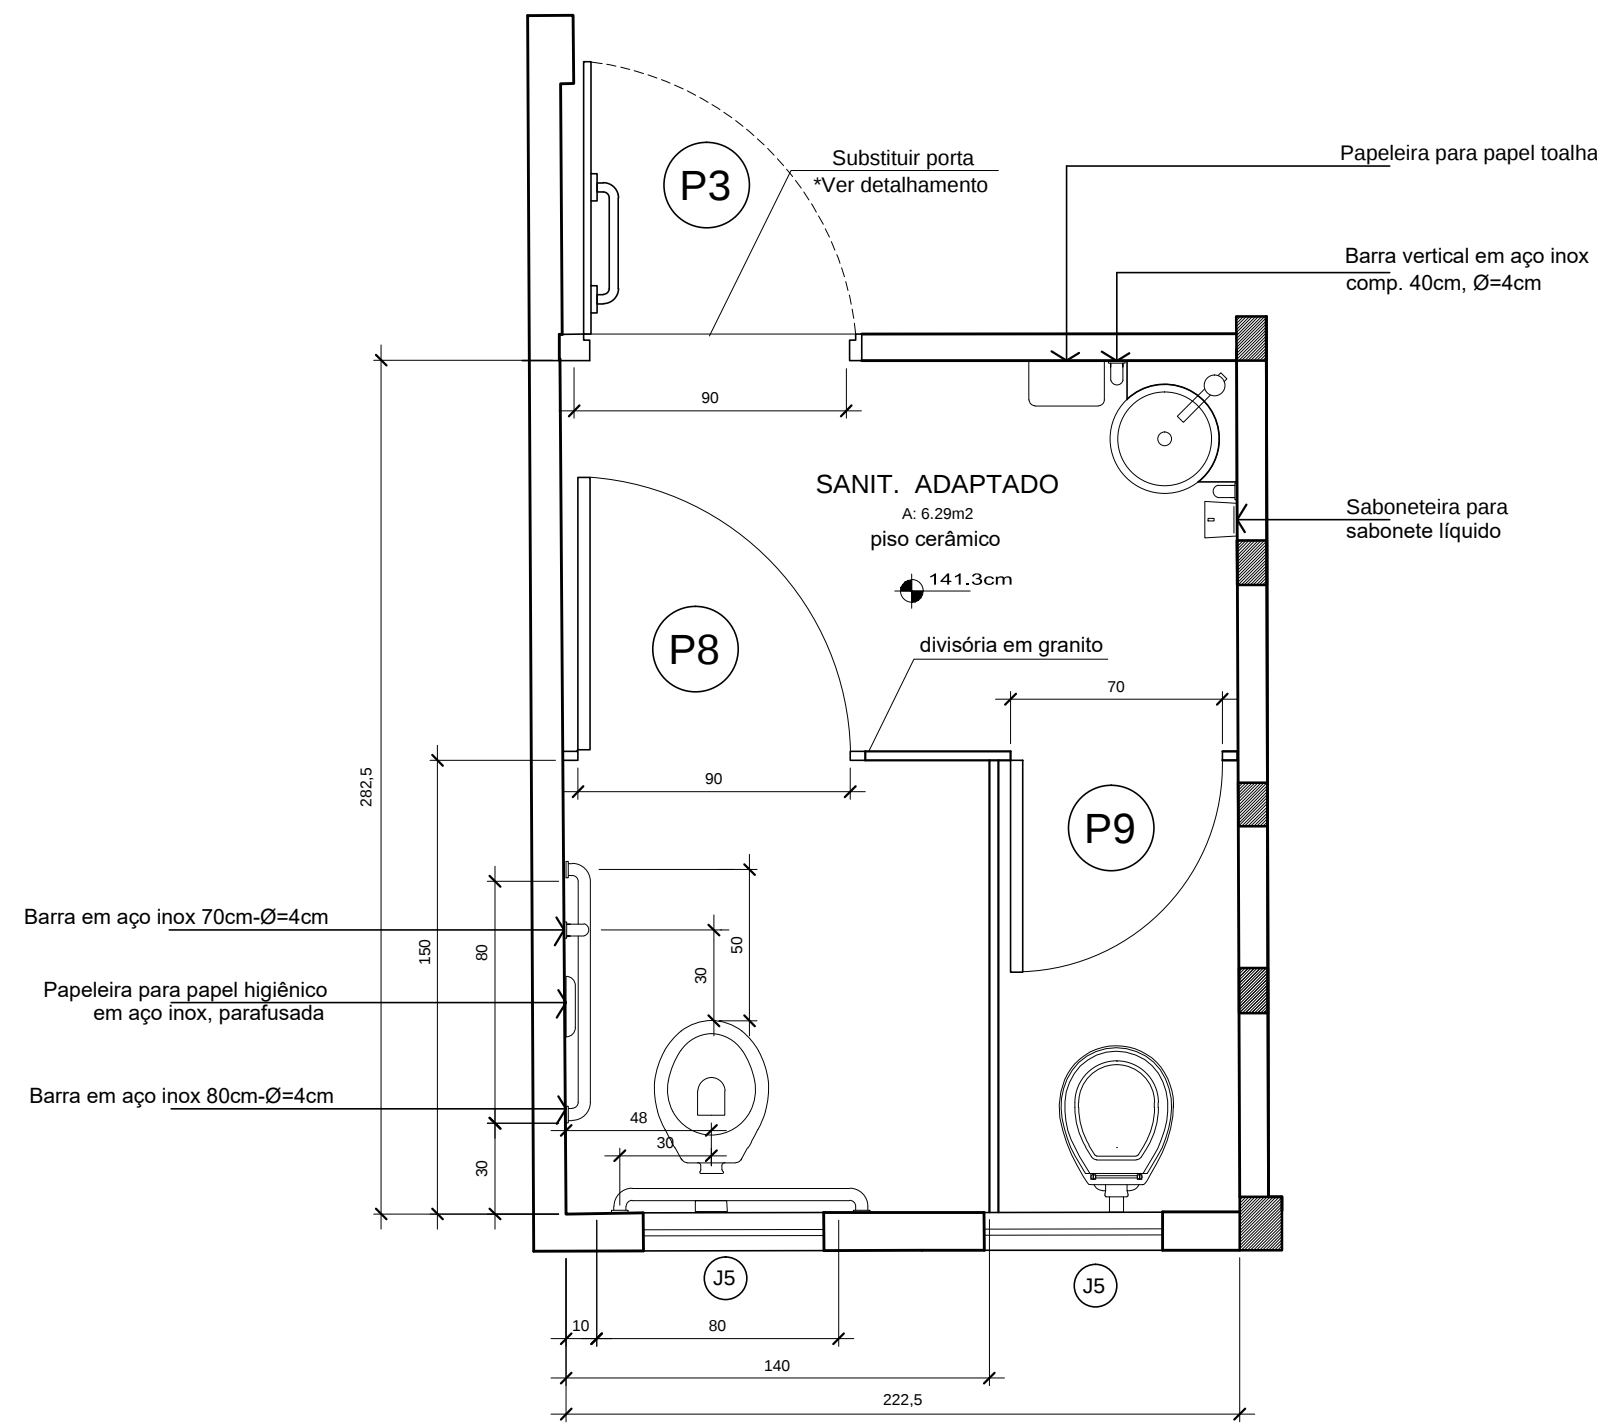


PLANTA BAIXA / DETALHE SANITÁRIO P.C.D

Escala 1/25

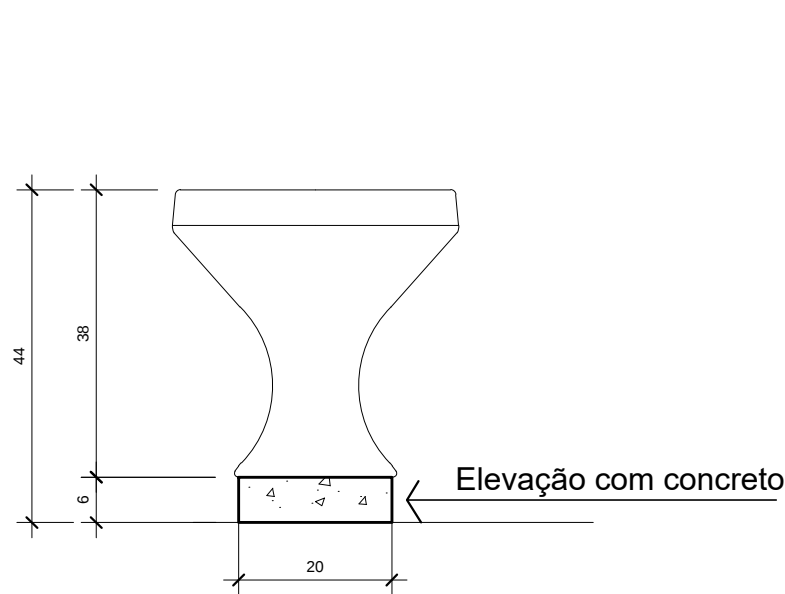

DETALHE ELEVÇÃO BACIO

Escala 1/10

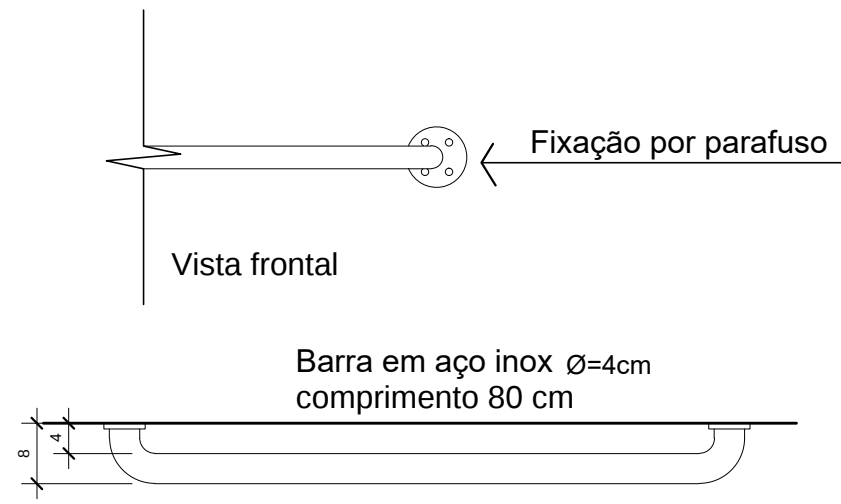

DETALHE BARRA DE APOIO

Escala 1/10

DESCRIÇÃO	QUANTIDADE
Cuba de canto em louça branca oval (50x35 cm)	01
Barra de Apoio, comprimento=80 cm e Ø=40 mm	02
Barra de Apoio, comprimento=70 cm e Ø=40 mm	01
Barra de Apoio vertical para lavatório - comprimento=40 cm e Ø=40 mm	02
Torneira de mesa com alavanca	01
Espelho cristal 30x90cm	01
Válvula de descarga c/alavanca	01
Porta em madeira semi-oca 90X210cm com maçaneta tipo alavanca	01
Puxador horizontal, comprimento=40 cm e Ø=30 mm	01
Gancho para bolsa, em aço inox	02
Papeleiro inox	01
Saboneteira fixa em parede	01

ESPAÇO RESERVADO P/ OS CARIMBOS DE APROVAÇÃO: PM, BOMBEIROS, VIGILÂNCIA SANITÁRIA E FUNDEMA



SECRETARIA DE INFRAESTRUTURA URBANA
UNIDADE DE BANCO DE PROJETOS

Projeto:

E.M Júlio Machado da Luz

Conteúdo:

PROJETO DE RESTAURO
PLANTA BAIXA INTERVENÇÃO
PLANTA BAIXA DEMOLIÇÃO

Autor(es):

Simone Schneider CAUSC A217760

Ass.:

Requerente:

Secretaria da Educação

Co-Autor(es):

Anne Elise Rosa Soto CAUSC A364380

Ass.:

Escala:

1/150

Desenhista CAD:

RAFAEL/DUANA

Código:

EJUMAENXAVA2.DWG

Ordenador da despesa:

Secretaria da Educação


Ass.:

Data:

07/2018


Número Prancha:

AR02/09

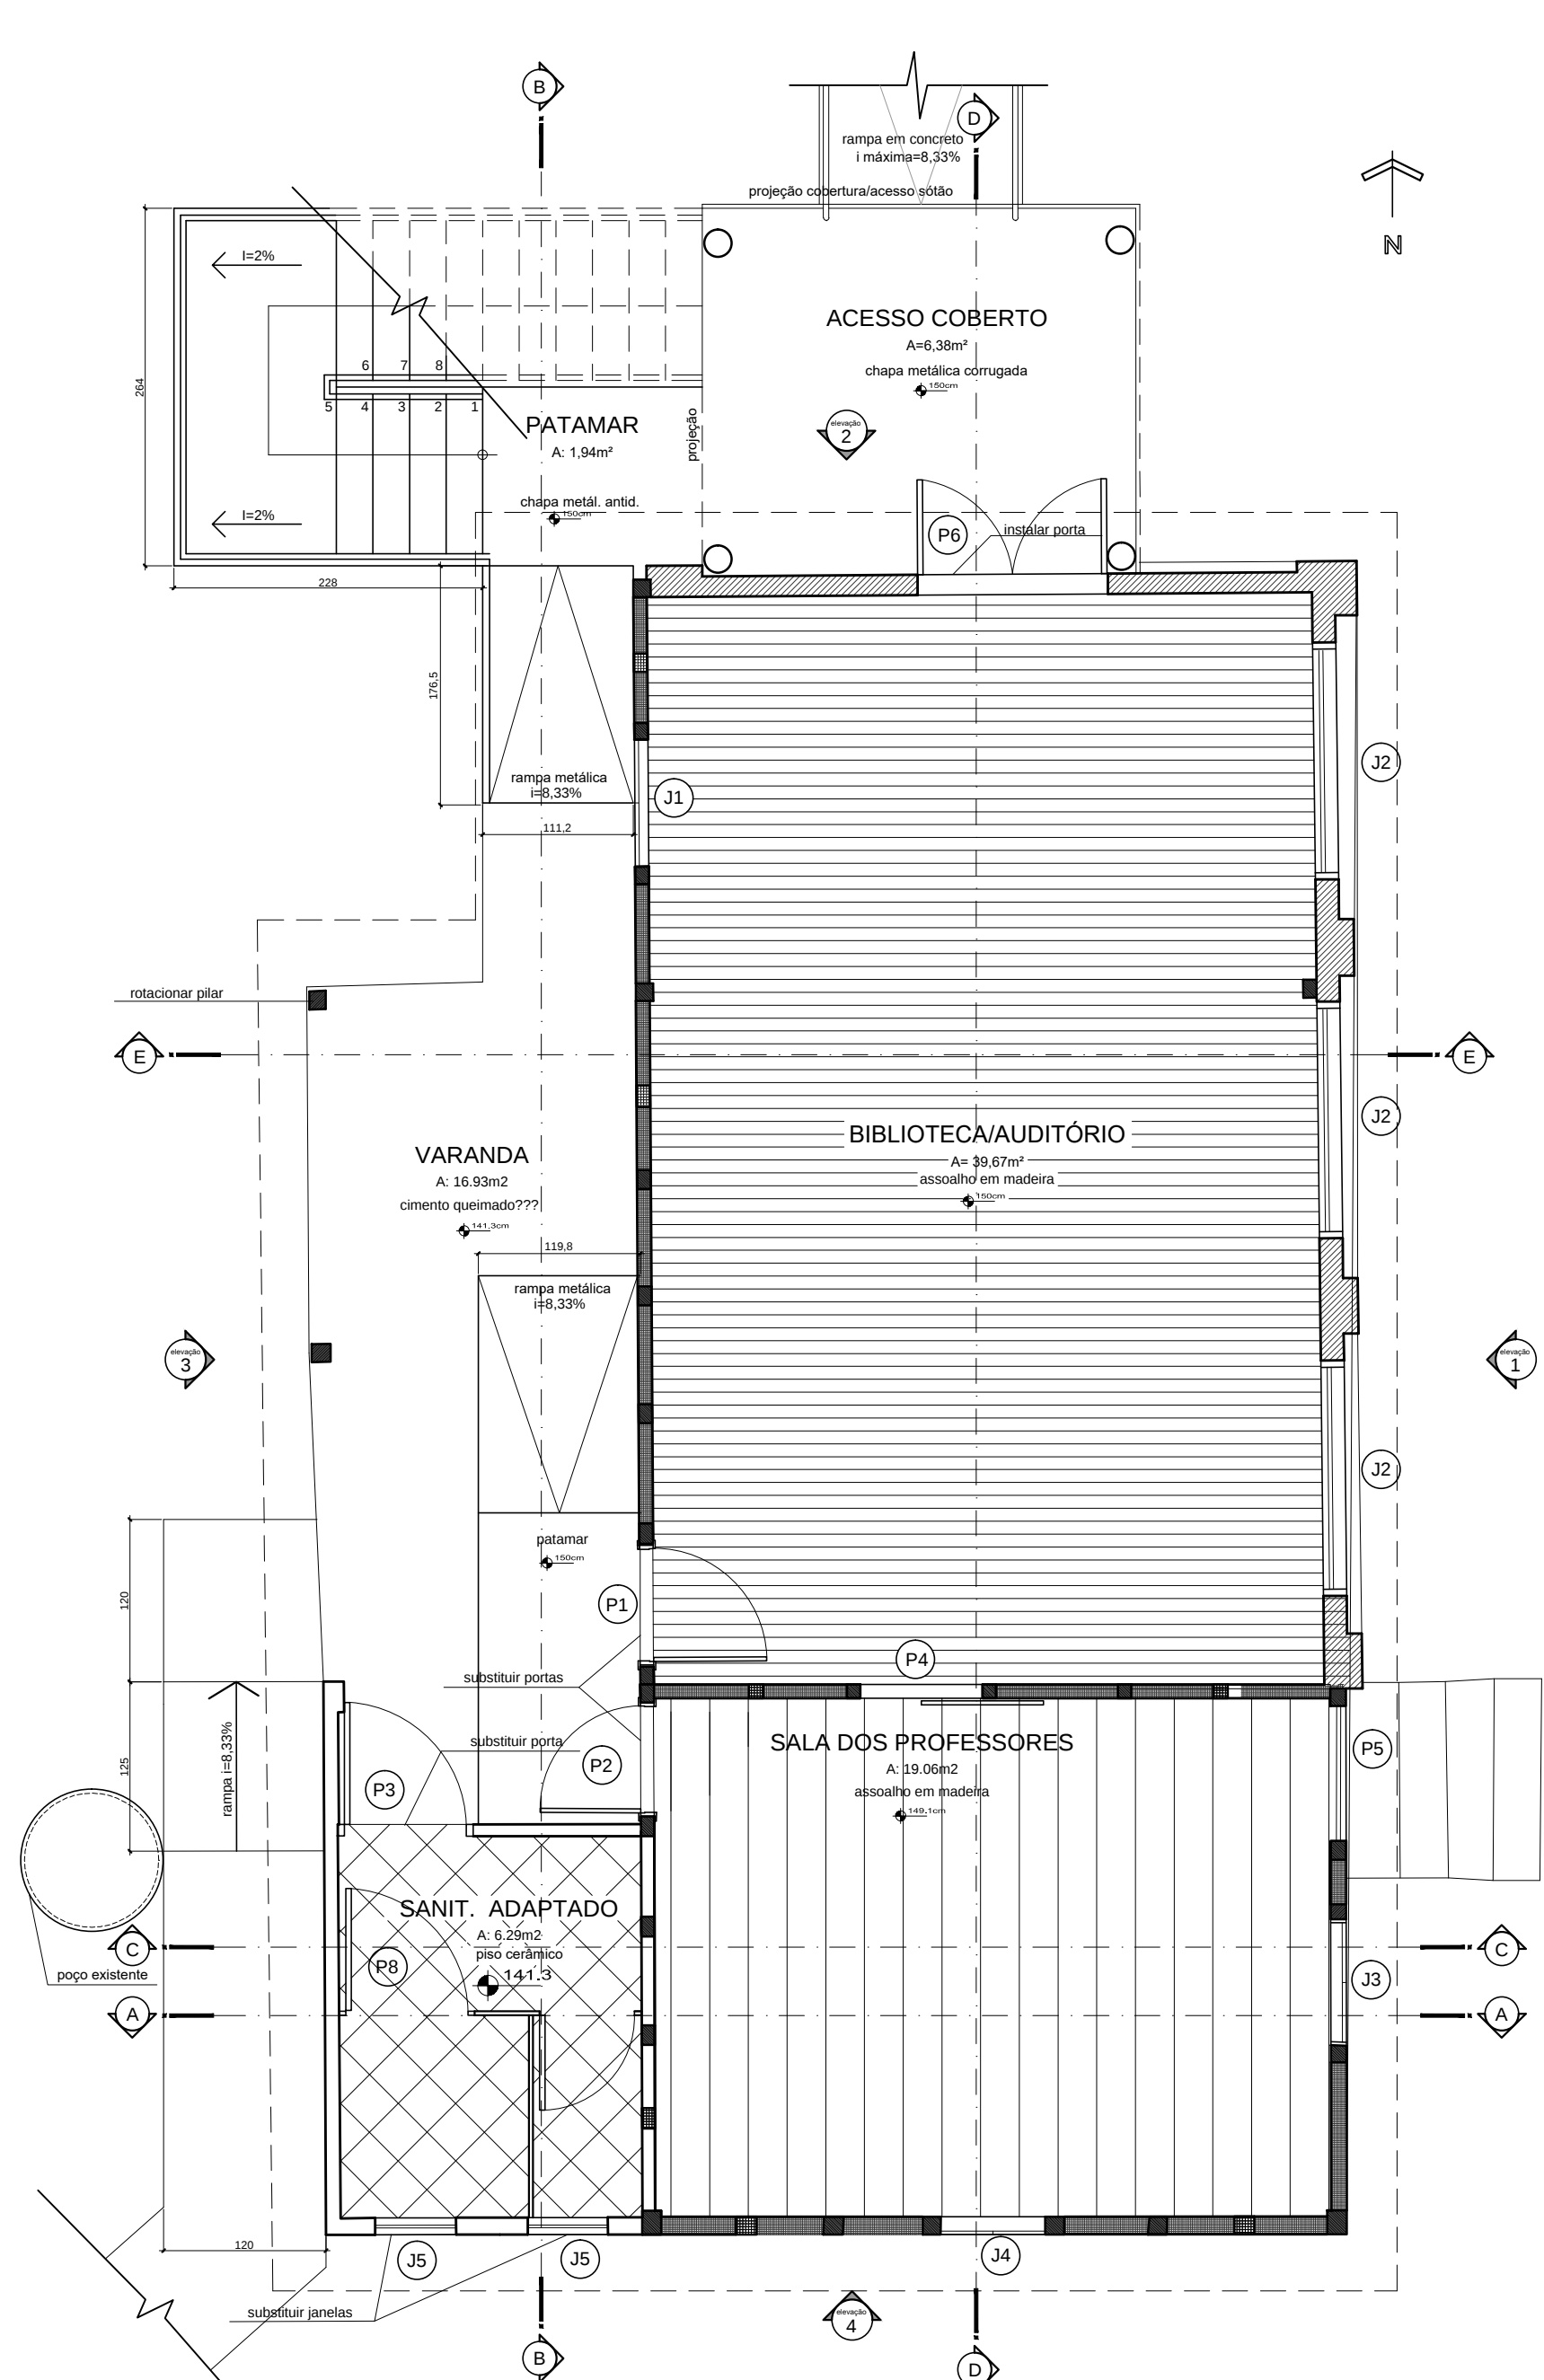

PLANTA DE PAGINAÇÃO DO ASSOALHO DO TÉRREO

Escala 1/50
* Medidas em centímetros
Obs.: medidas acumuladas, média a 85 cm de altura, a partir da base do nível 0
Alvenaria na técnica Enxaimel
Alvenaria Autoportante
Madeira seccionada
fechamentos posteriores

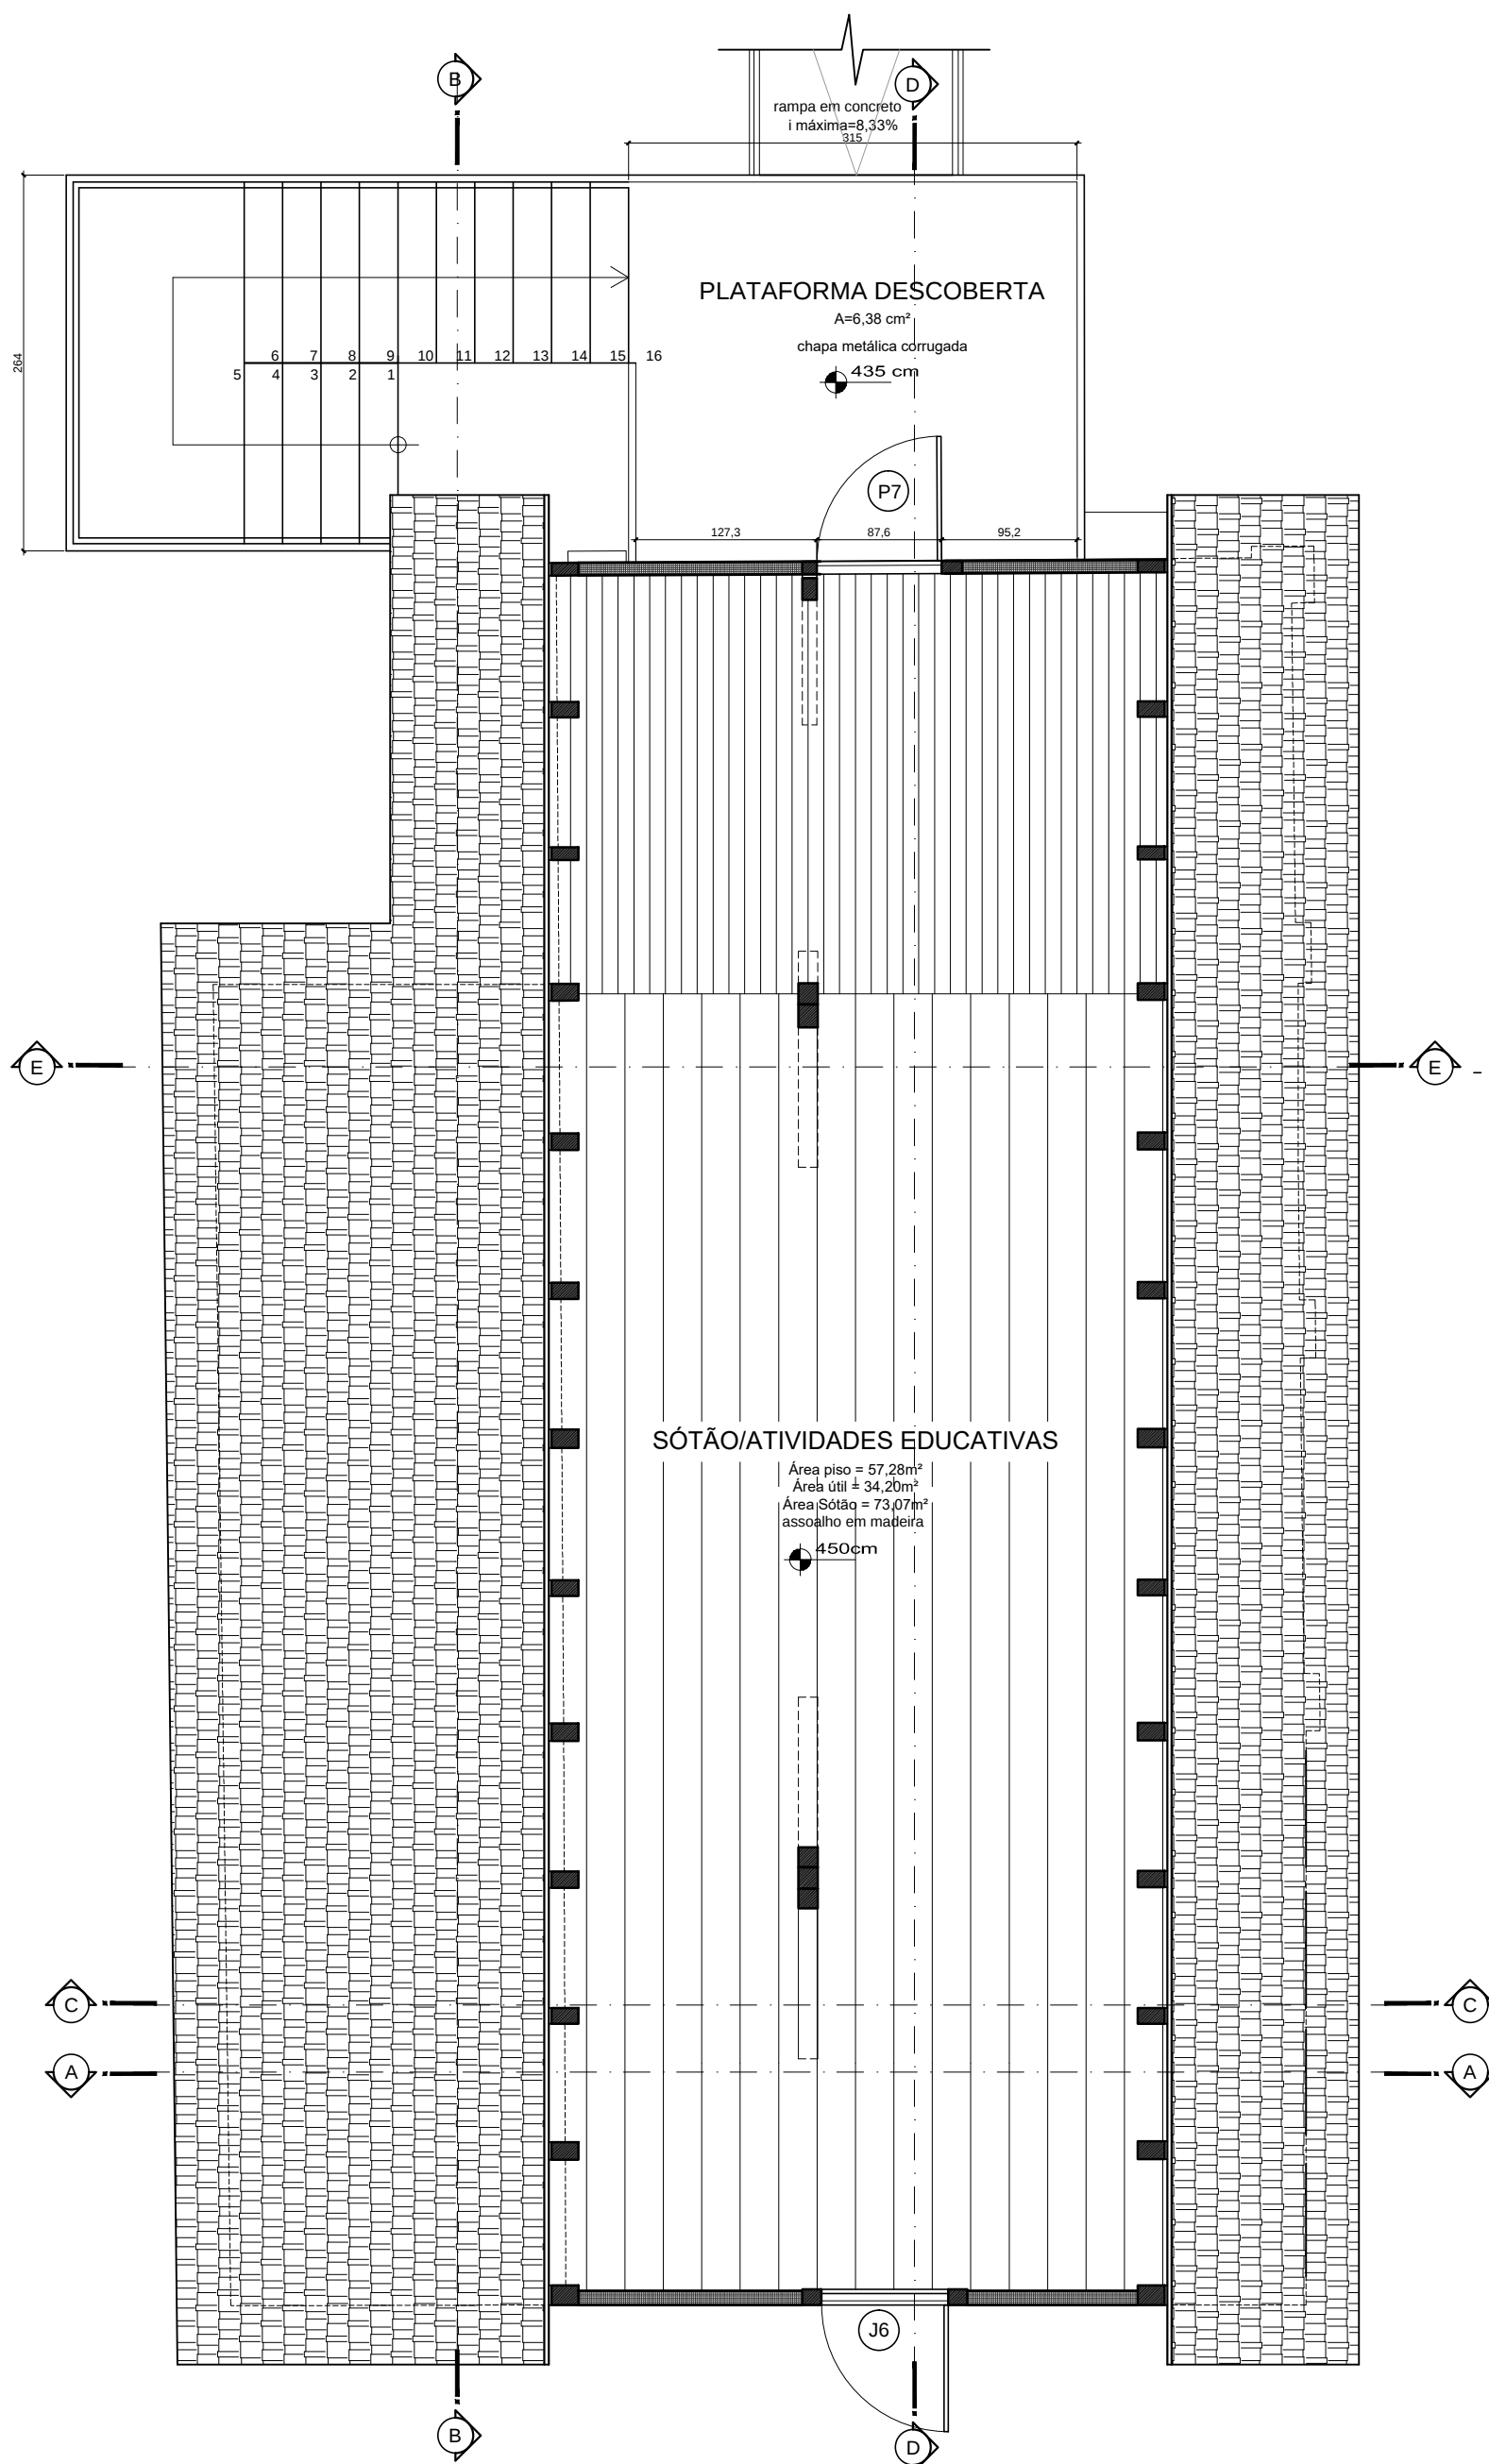

PLANTA DE PAGINAÇÃO DO ASSOALHO DO SÓTÃO

Escala 1/50
* Medidas em centímetros
Obs.: medidas acumuladas, média a 85 cm de altura, a partir da base do nível 0
Alvenaria na técnica Enxaimel
Alvenaria Autoportante
Madeira seccionada
fechamentos posteriores

ESPAÇO RESERVADO P/ OS CARIMBOS DE APROVAÇÃO: PMJ, BOMBEIROS, VIGILÂNCIA SANITÁRIA E FUNDEMA



SECRETARIA DE INFRAESTRUTURA URBANA
UNIDADE DE BANCO DE PROJETOS

Projeto: E.M Júlio Machado da Luz

Conteúdo: PROJETO DE RESTAURO
PLANTA BAIXA INTERVENÇÃO

Autor(es):
Simone Schneider CAUSC A217760
Co-Autor(es):
Anne Elise Rosa Soto CAUSC A364380

Ass.:
Ass.:
Ass.:


Requerente:
Secretaria da Educação
Escala: INDICADA
Desenhista CAD: AMAURI/RAFAEL/DUANA
Código: EJUMAENXAVA2.DWG

Ordenador da despesa:
Secretaria da Educação

Ass.:
Ass.:

Data:
07/2018

Número Prancha:
AR03/09

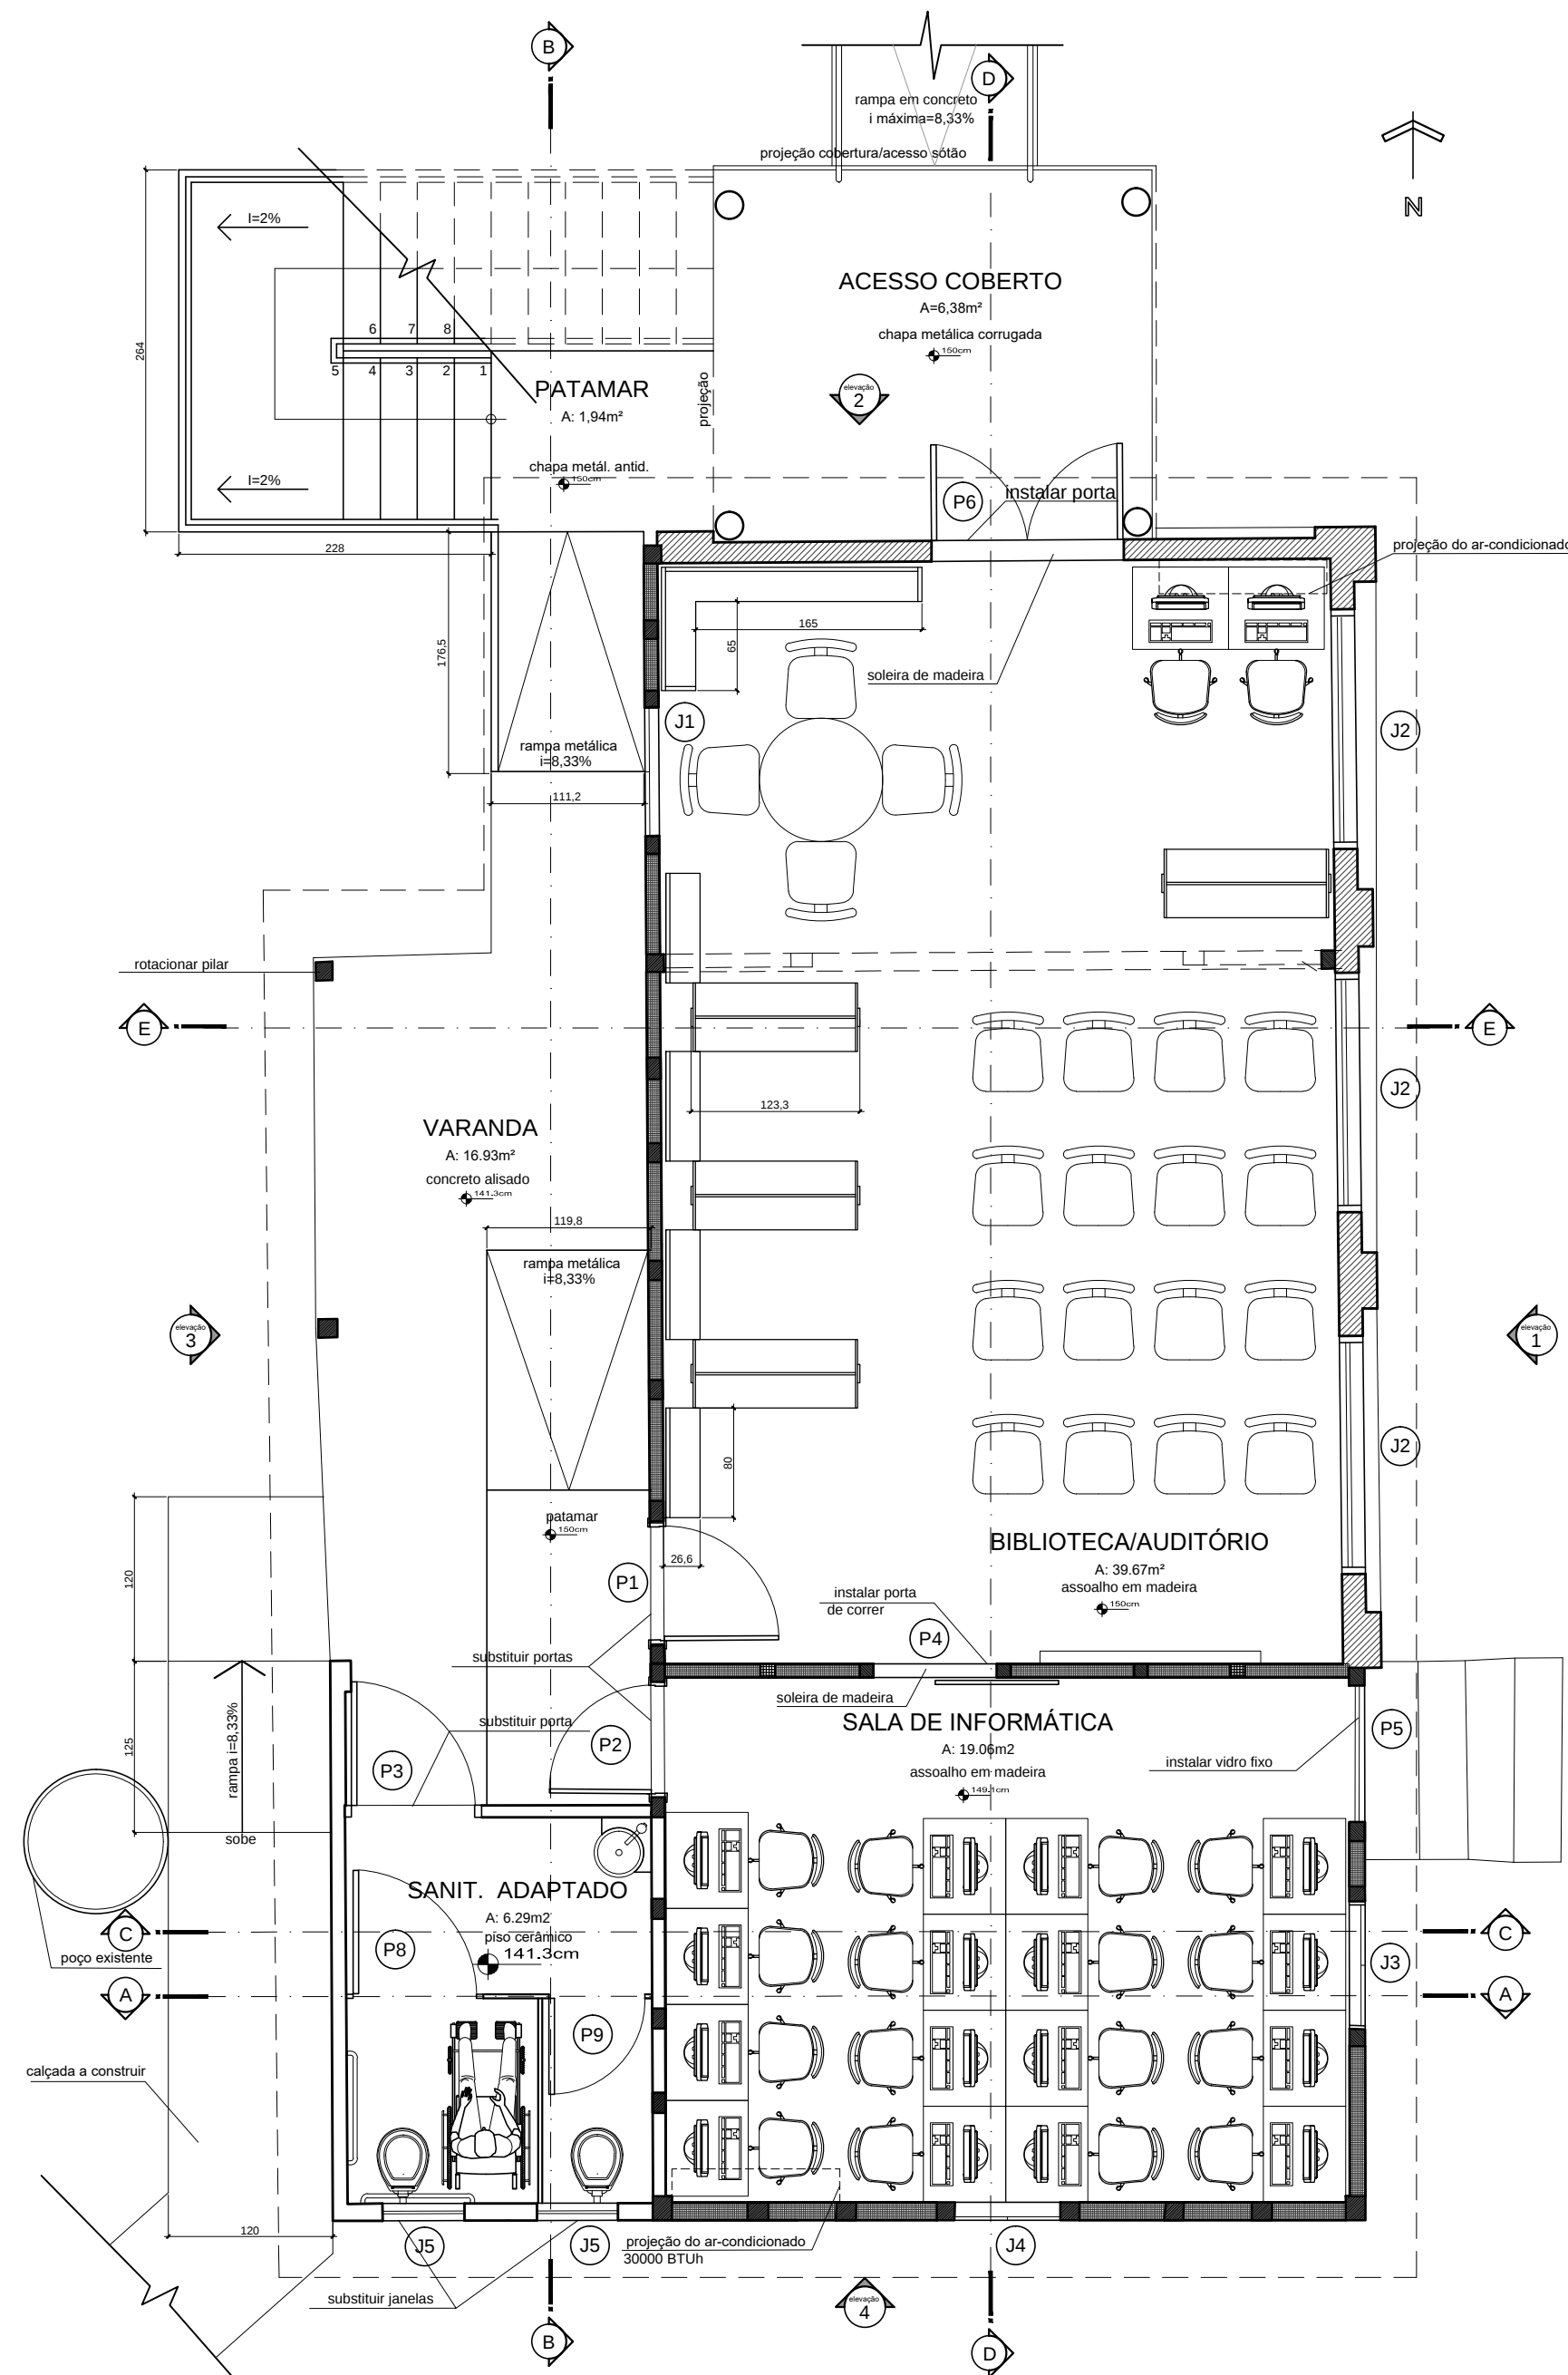


PLANTA BAIXA DO PAVIMENTO TÉRREO - INTERVENÇÃO

Escala 1/50

* Medidas em centímetros

Obs.: medidas acumuladas, média a 85 cm de altura, a partir

- Alvenaria na técnica Enxaimel
- Alvenaria Autoportante
- Madeira seccionada
- fechamentos posteriores

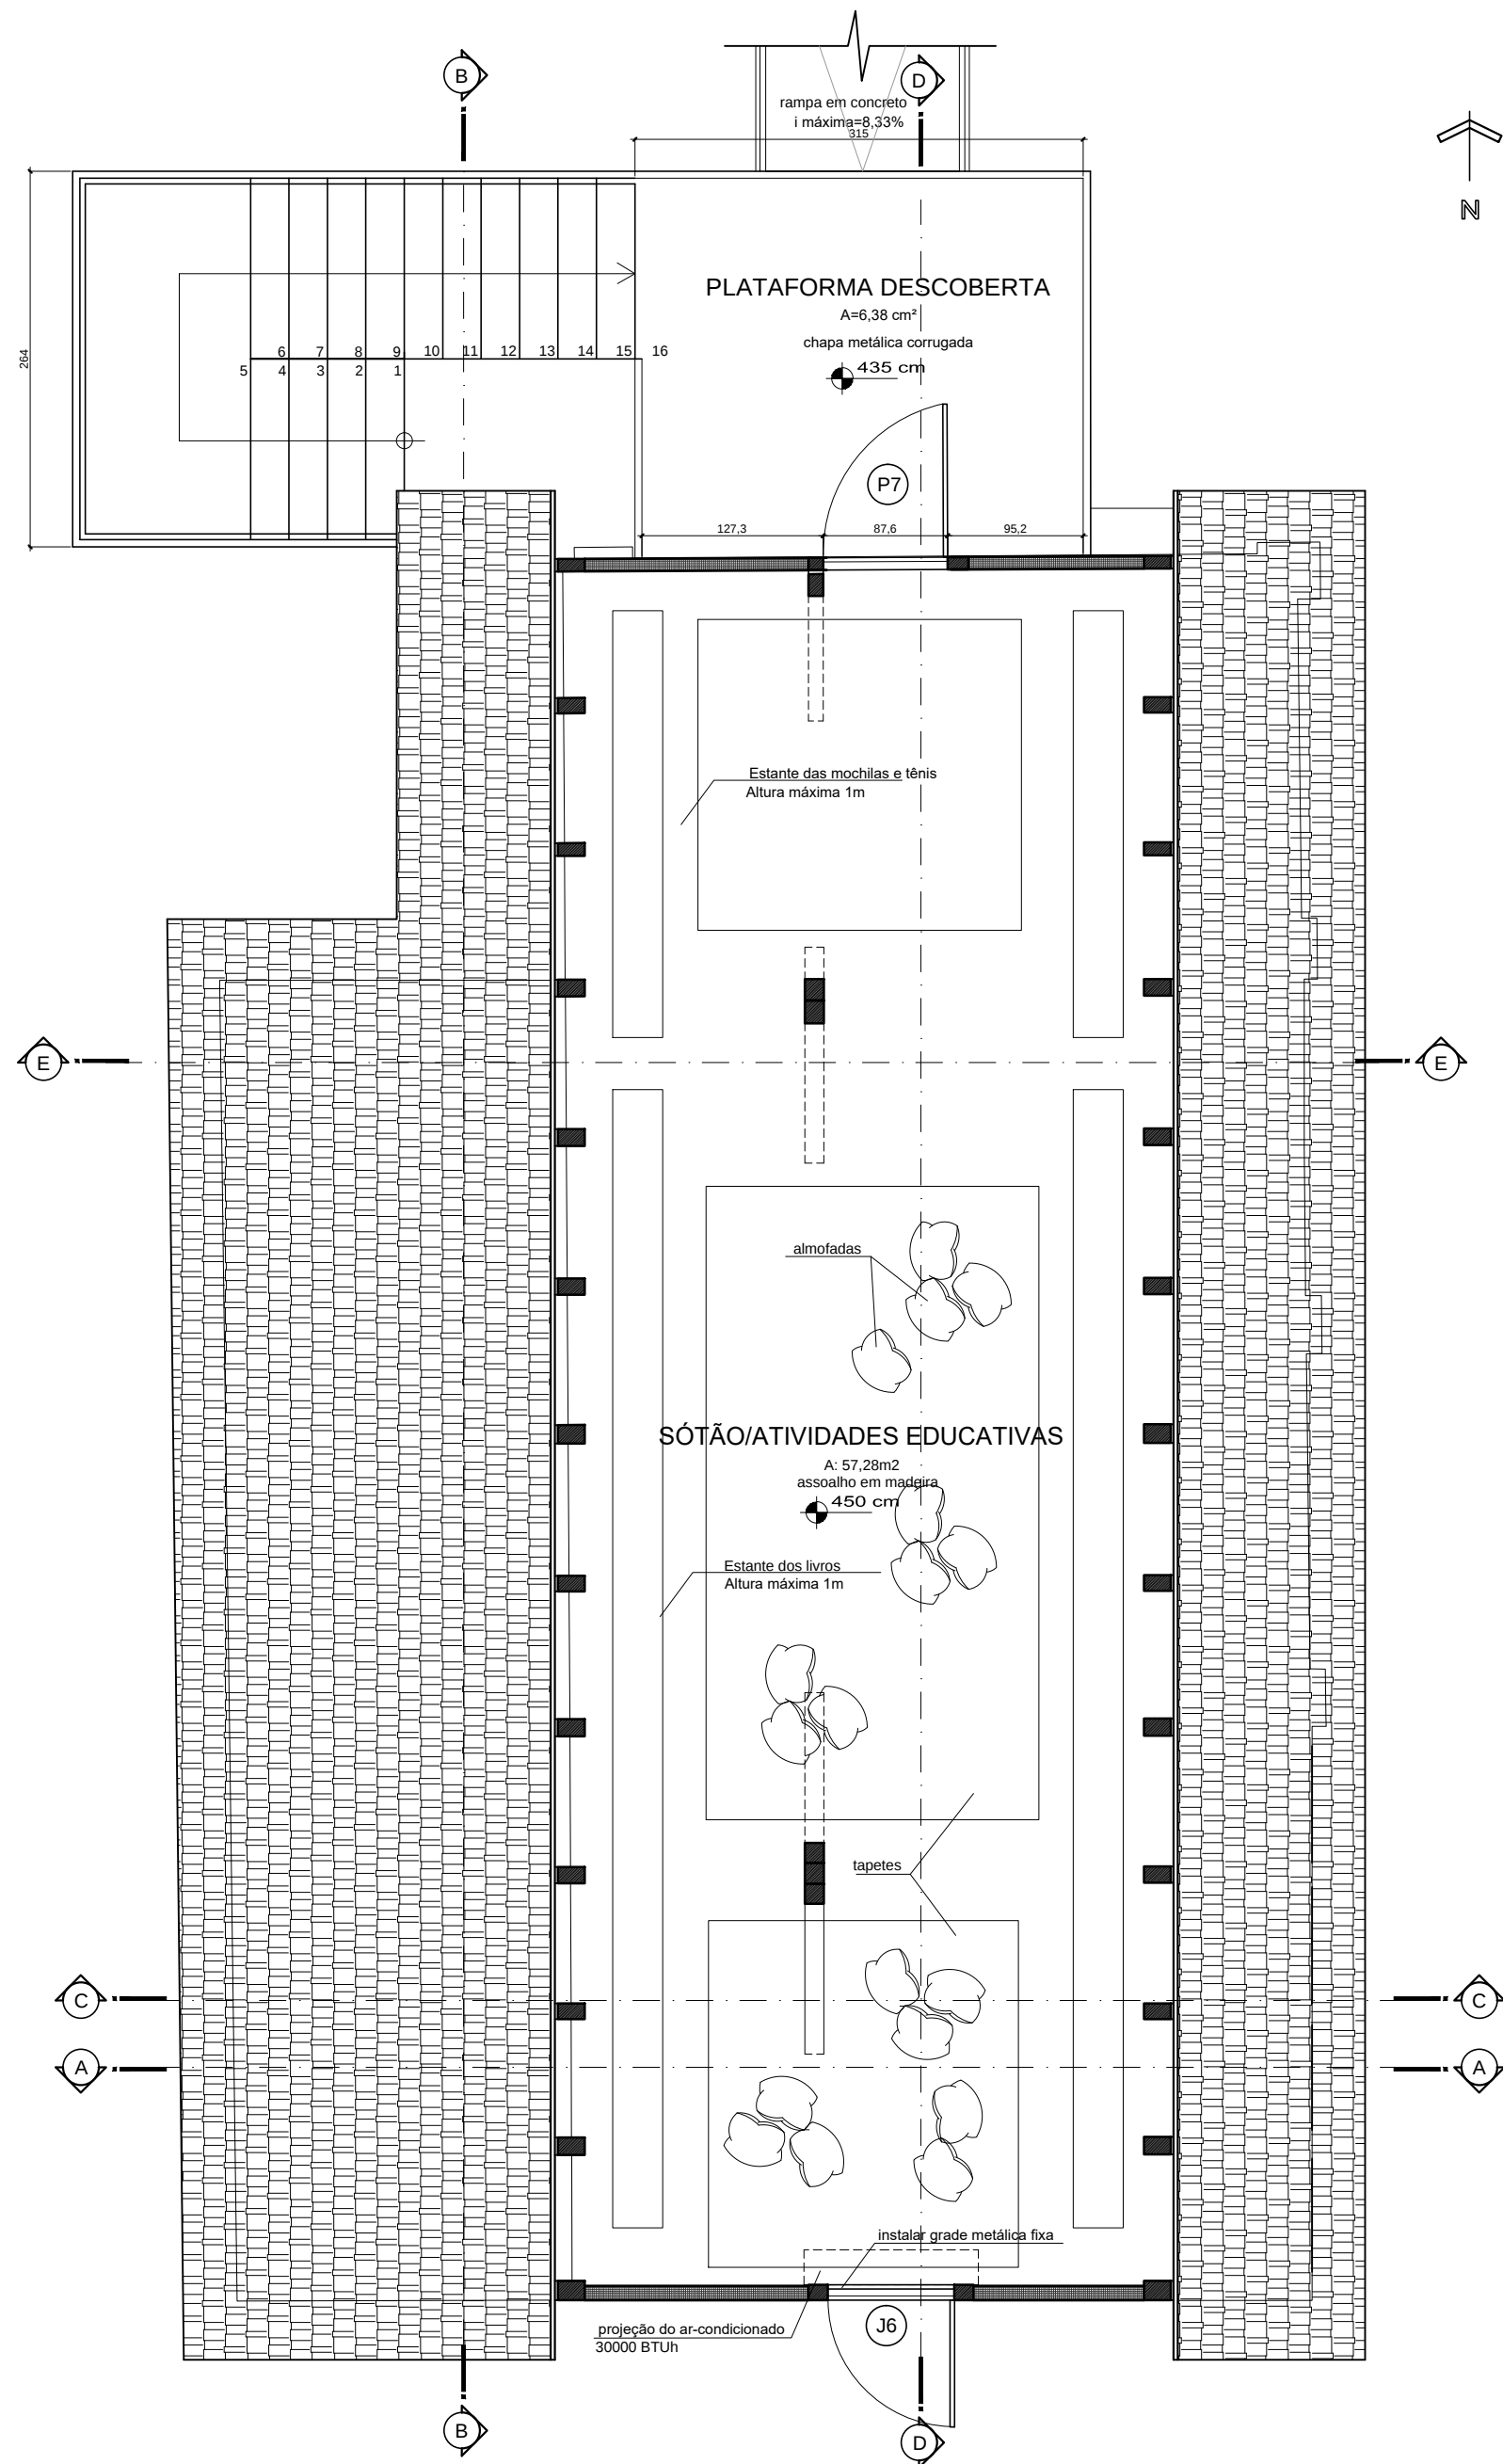

PLANTA BAIXA DO SÓTÃO - INTERVENÇÃO

Escala 1/50

* Medidas em centímetros

* Medidas em centímetros

Obs.: medidas acumuladas, média a 85 cm de altura, a partir

- Alvenaria na técnica Enxaimel
- Alvenaria Autoportante
- Madeira seccionada
- fechamentos posteriores

ESPAÇO RESERVADO P/ OS CARIMBOS DE APROVAÇÃO: PMJ, BOMBEIROS, VIGILÂNCIA SANITÁRIA E FUNDAMA



SECRETARIA DE INFRAESTRUTURA URBANA
UNIDADE DE BANCO DE PROJETOS

Projeto:

E.M Júlio Machado da Luz

Conteúdo:

PROJETO DE RESTAURO
PLANTA BAIXA INTERVENÇÃO

Autor(es):
Simone Schneider CAUSC A217760

Ass.:

Co-Autor(es):
Anne Elise Rosa Soto CAUSC A364380

Ass.:

Ordenador da despesa:
Secretaria da Educação

Ass.:

Requerente:
Secretaria da Educação

Escala:

INDICADA

Desenhista CAD:
AMAUURI/RAFAEL/DUANA

Código:


EJUMAENXAVA2.DWG

Data:


07/2018

Número Prancha:


AR04/09

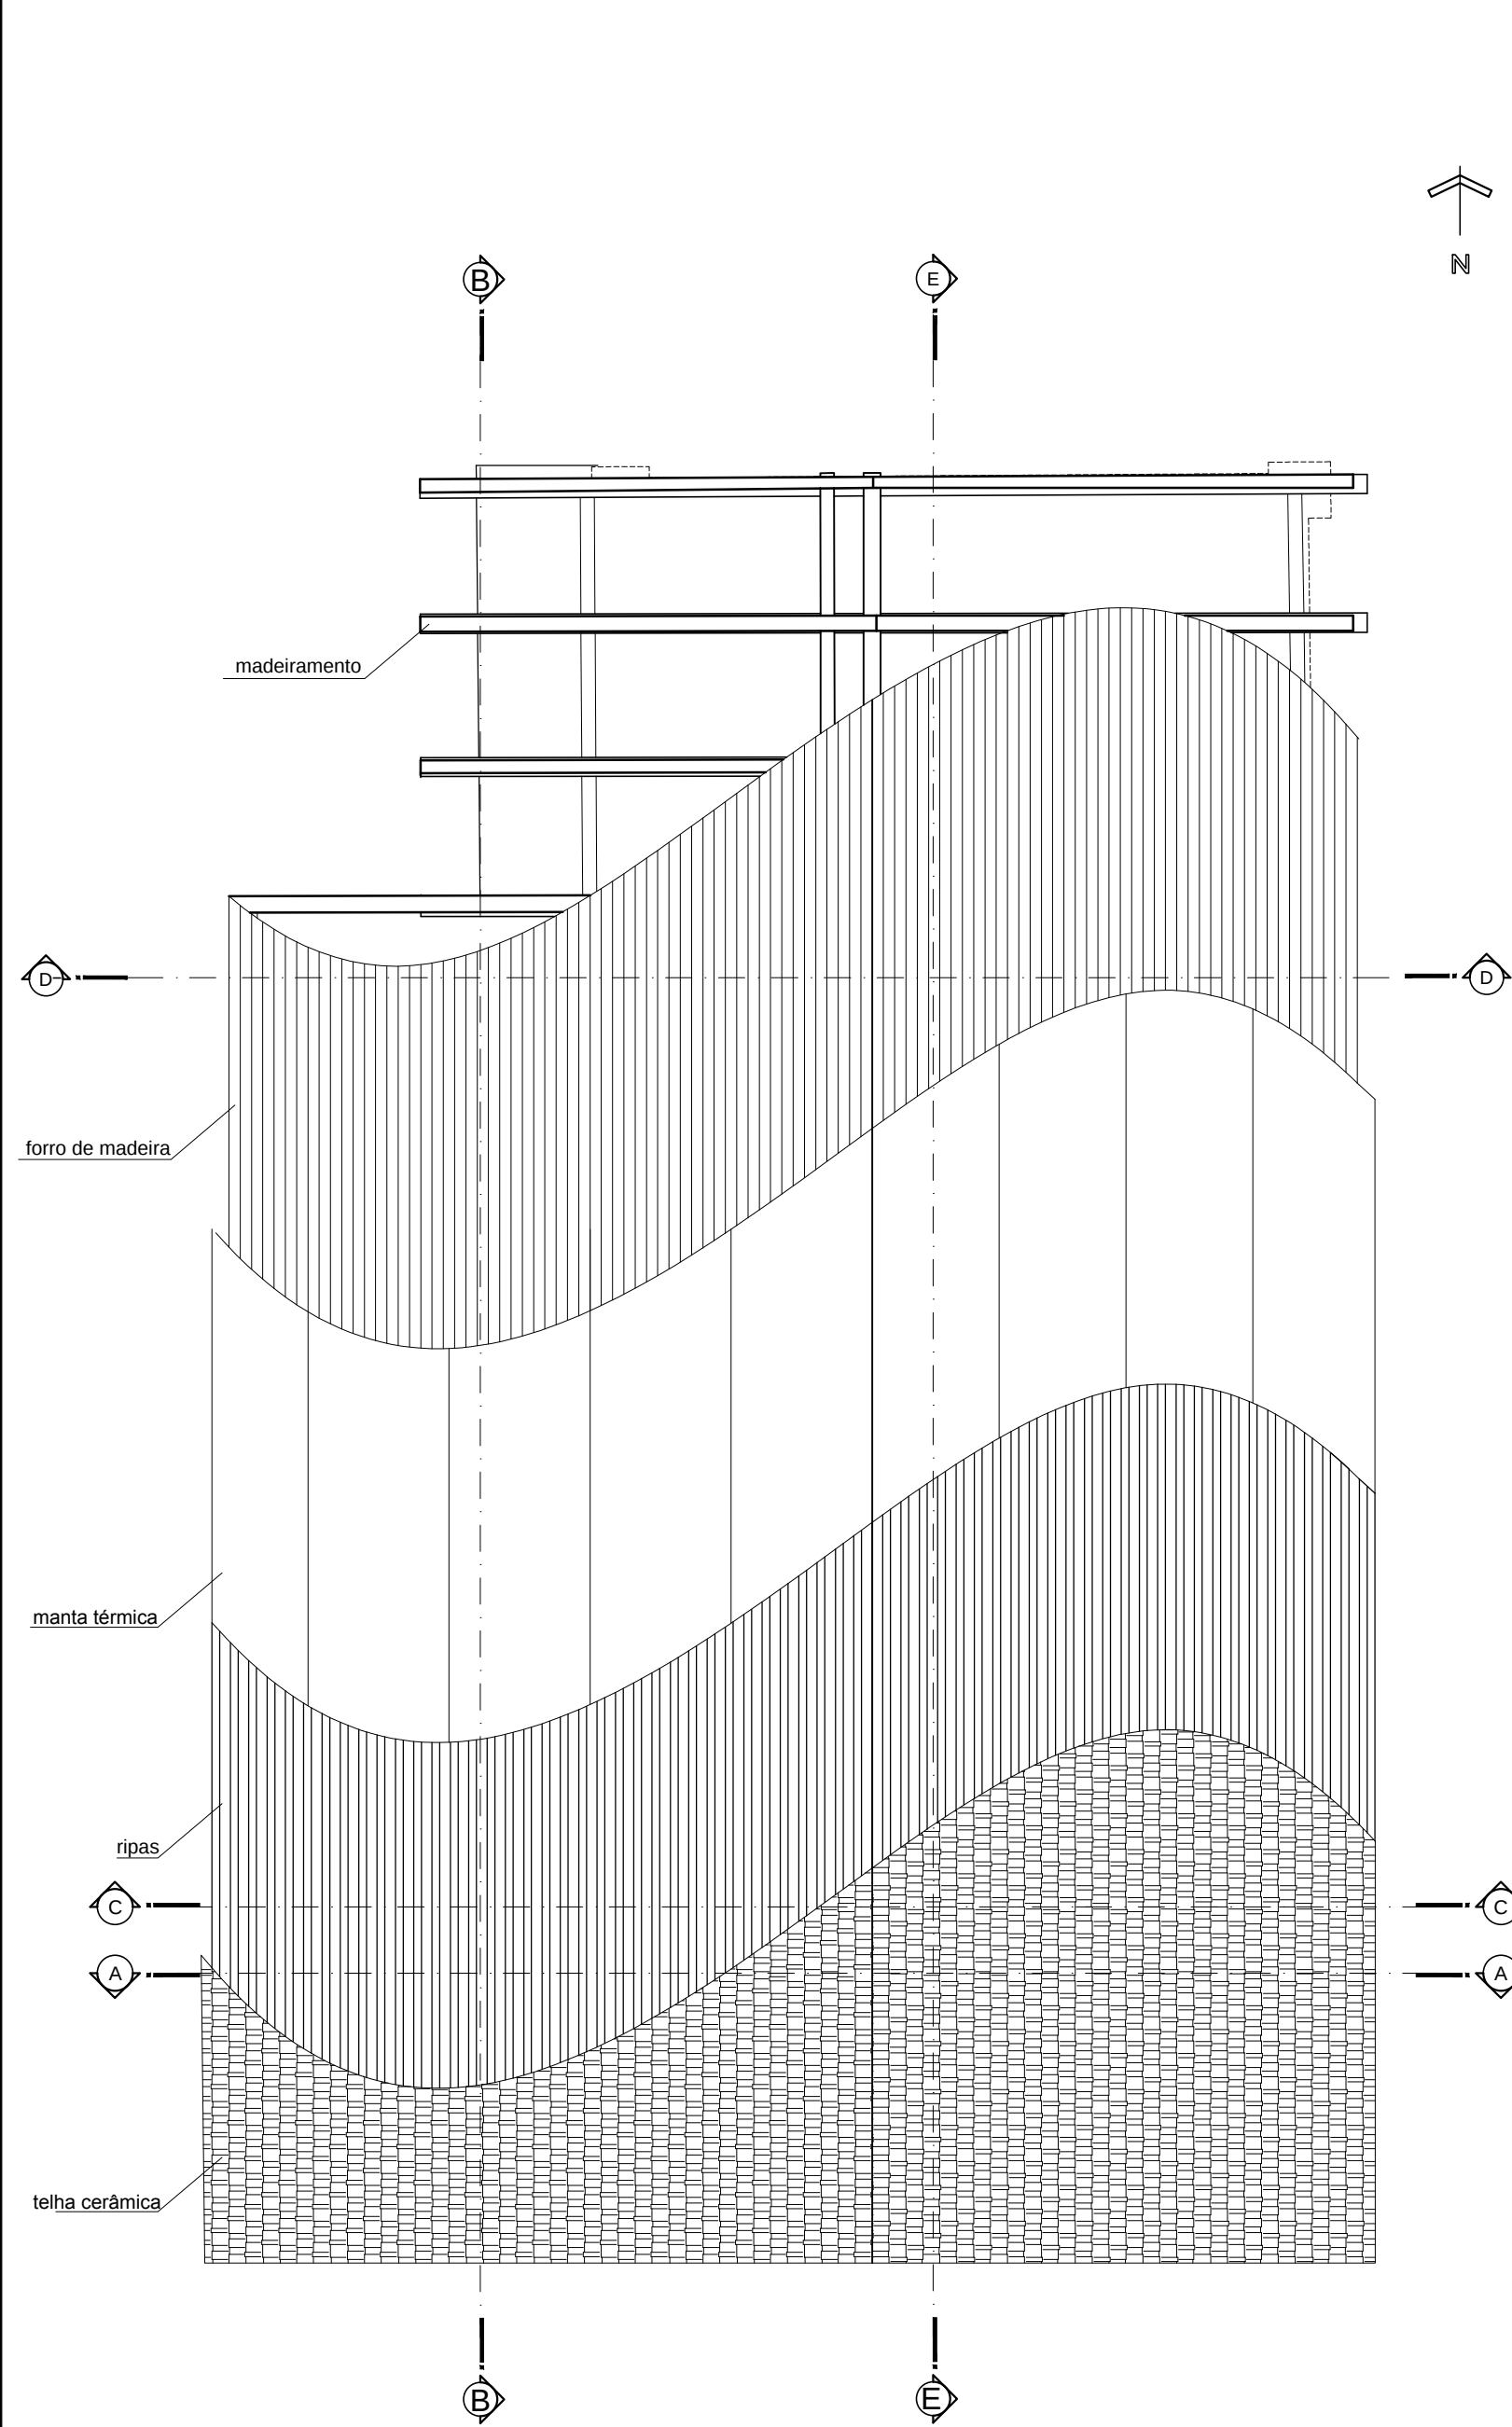


PLANTA DE COBERTURA
Escala 1/50

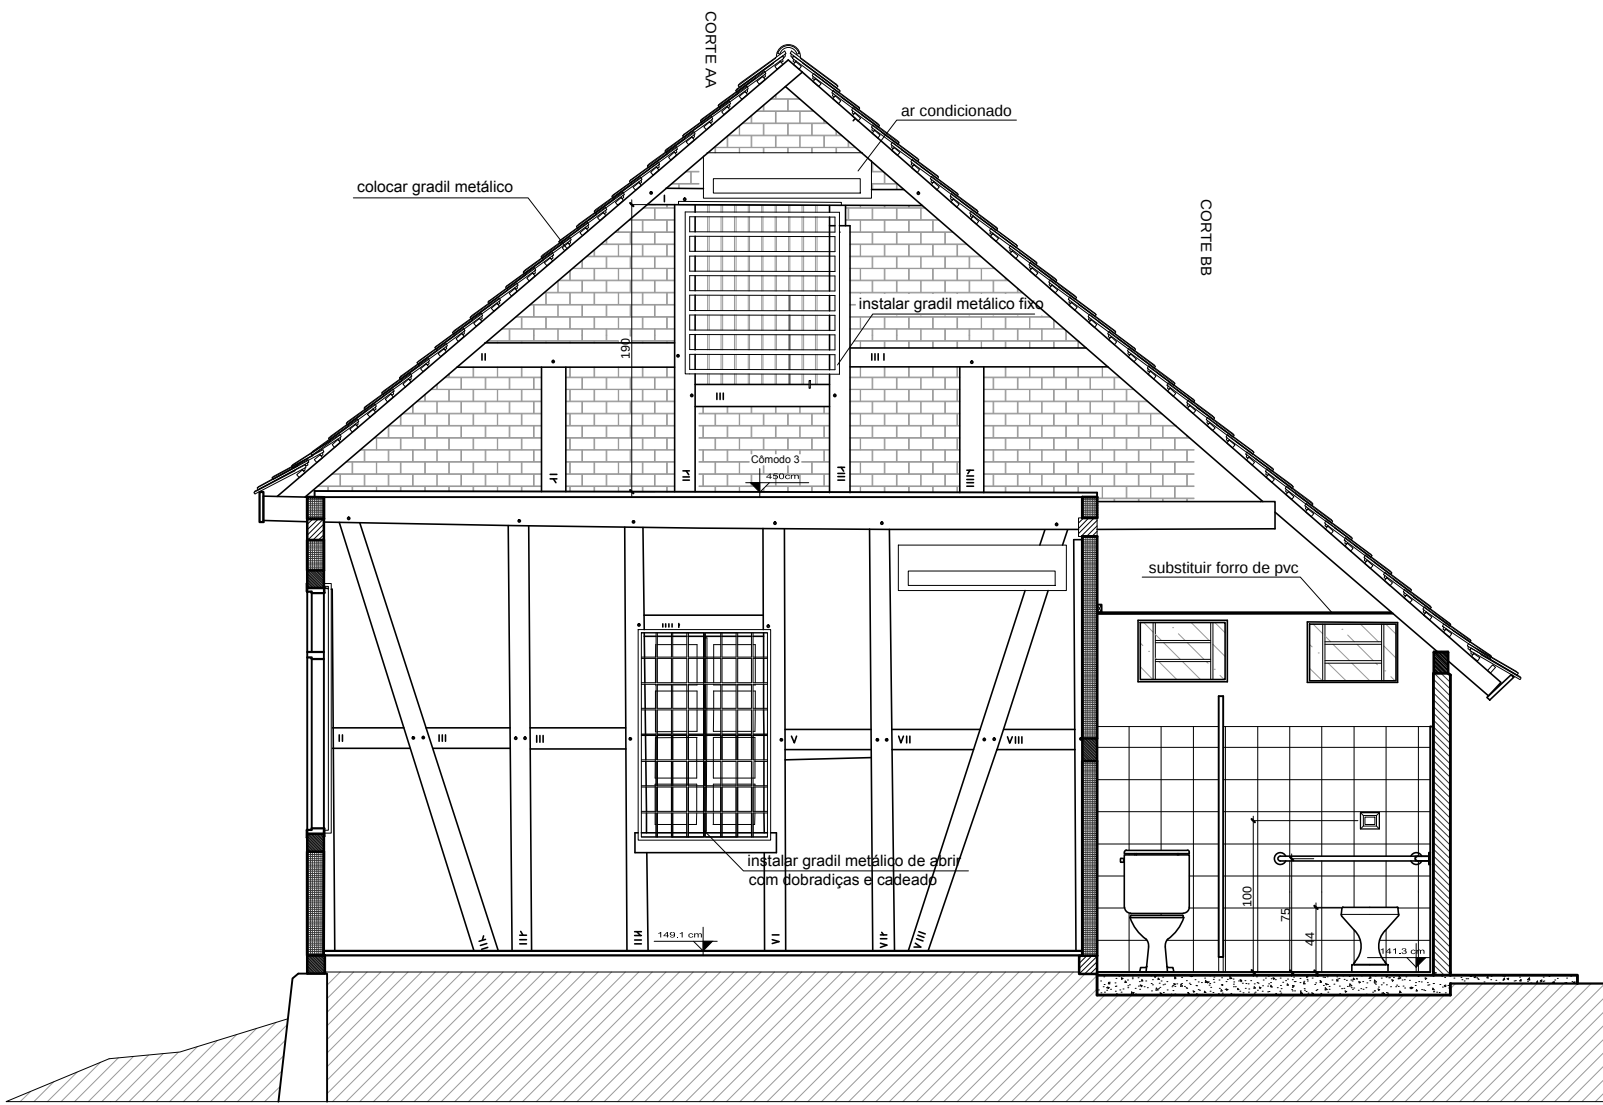

CORTE AA
Escala 1/50
* Medidas em centímetros
Obs.: medidas acumuladas, nível 0 estipulado

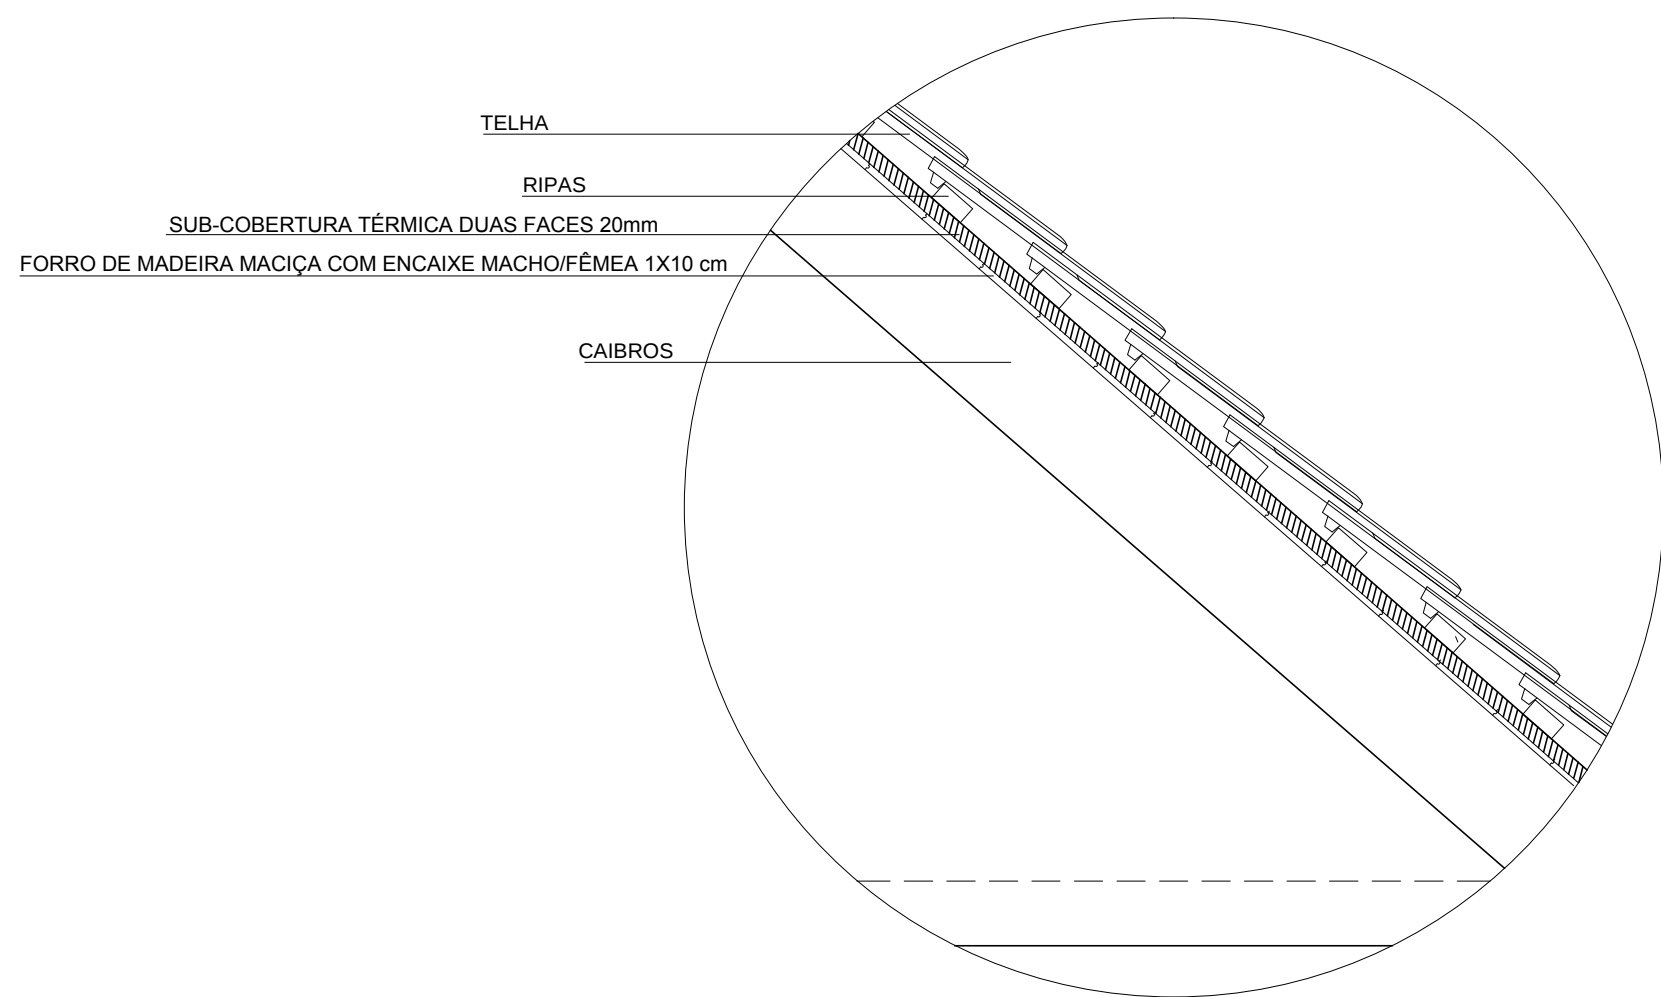


DETALHE COBERTURA
Escala 1/10

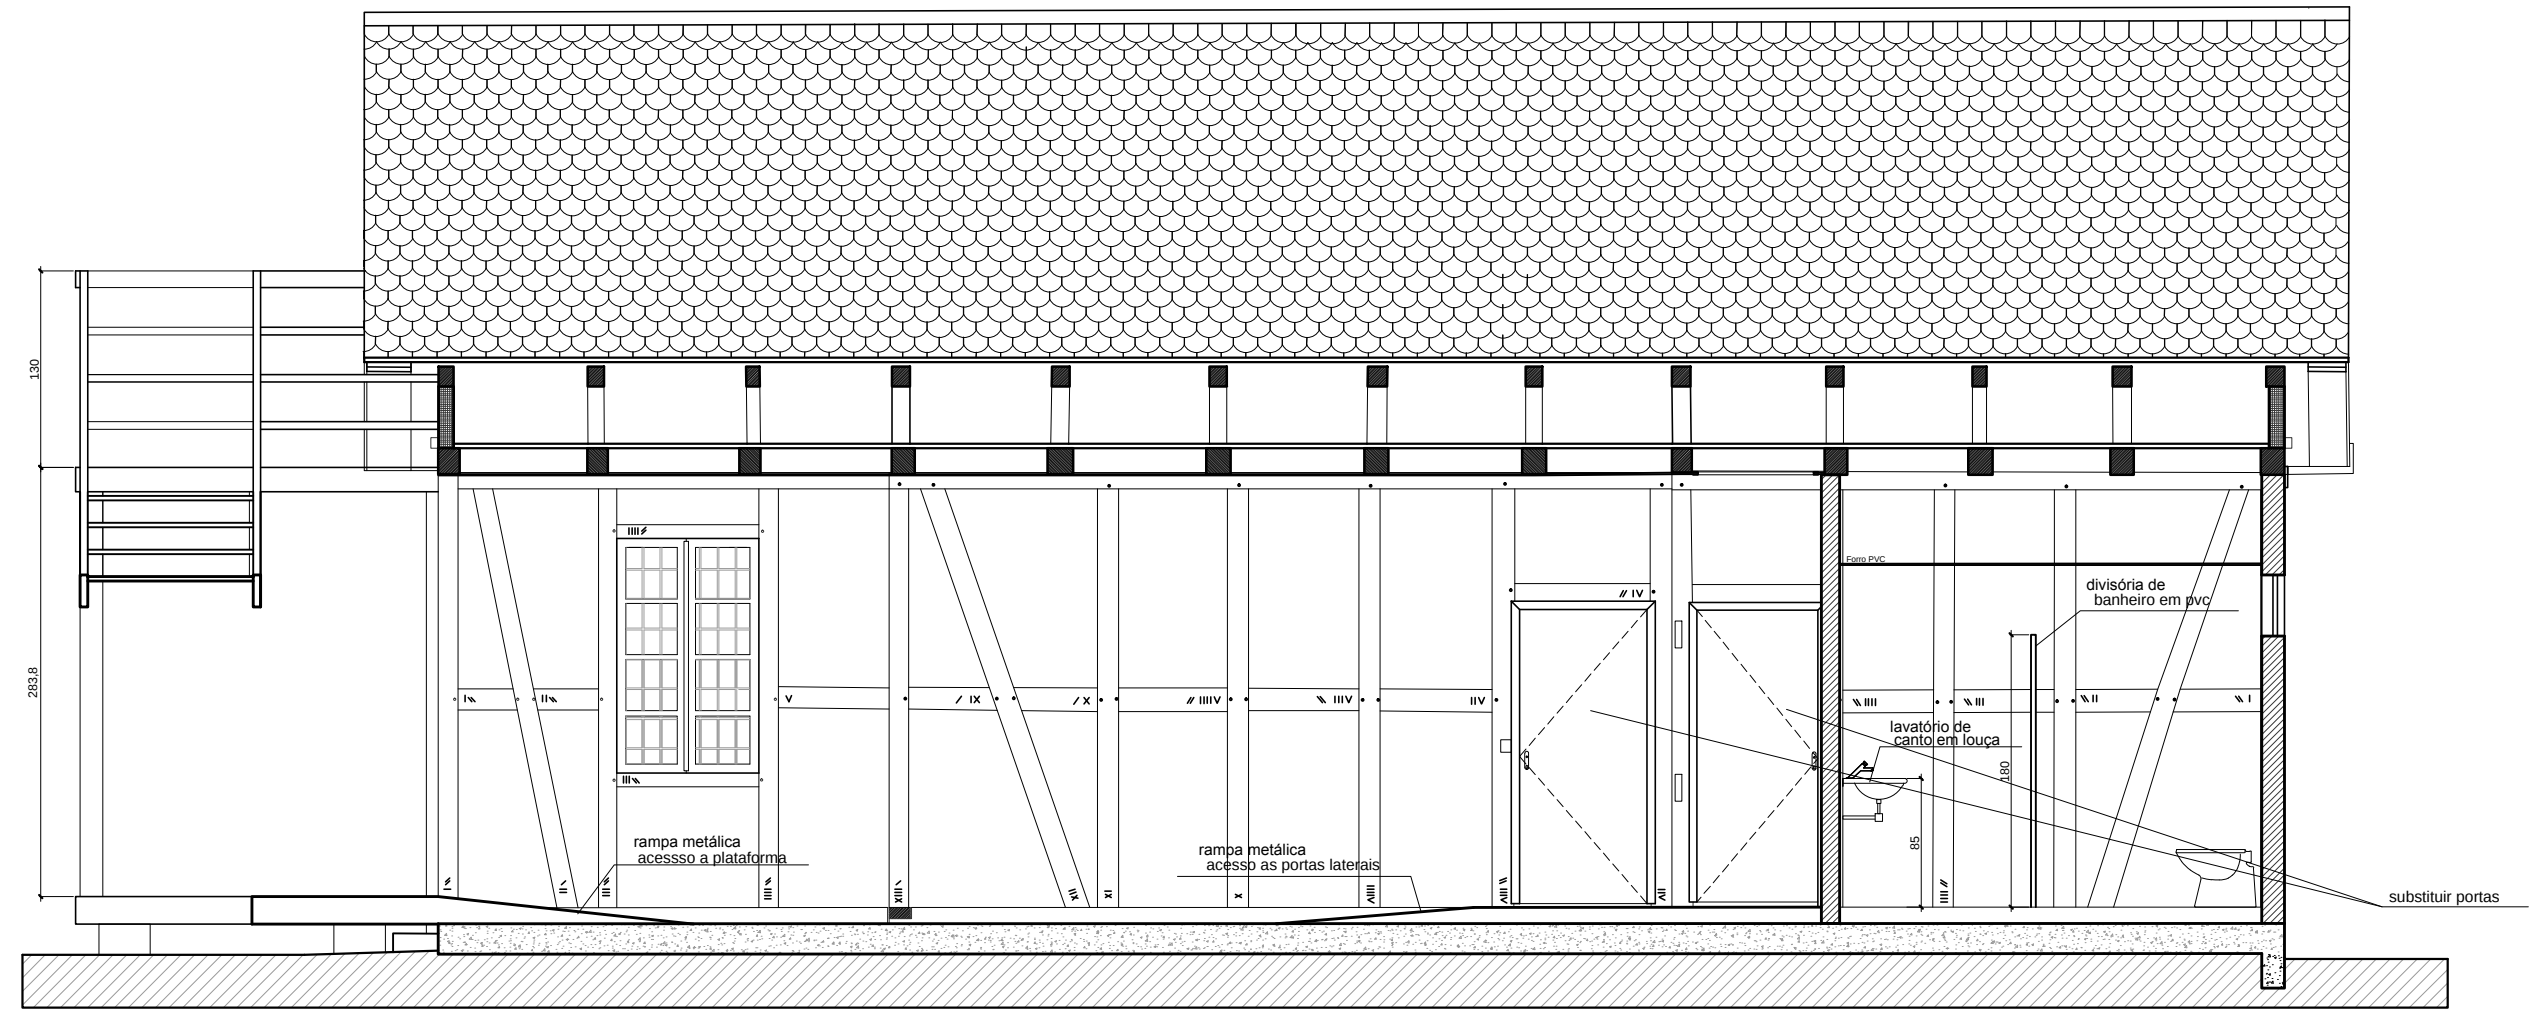


CORTE BB
Escala 1/50
* Medidas em centímetros
Obs.: medidas acumuladas, nível 0 estipulado

- Alvenaria na técnica Enxaimel
- Alvenaria Autoportante
- Madeira seccionada
- fechamentos posteriores

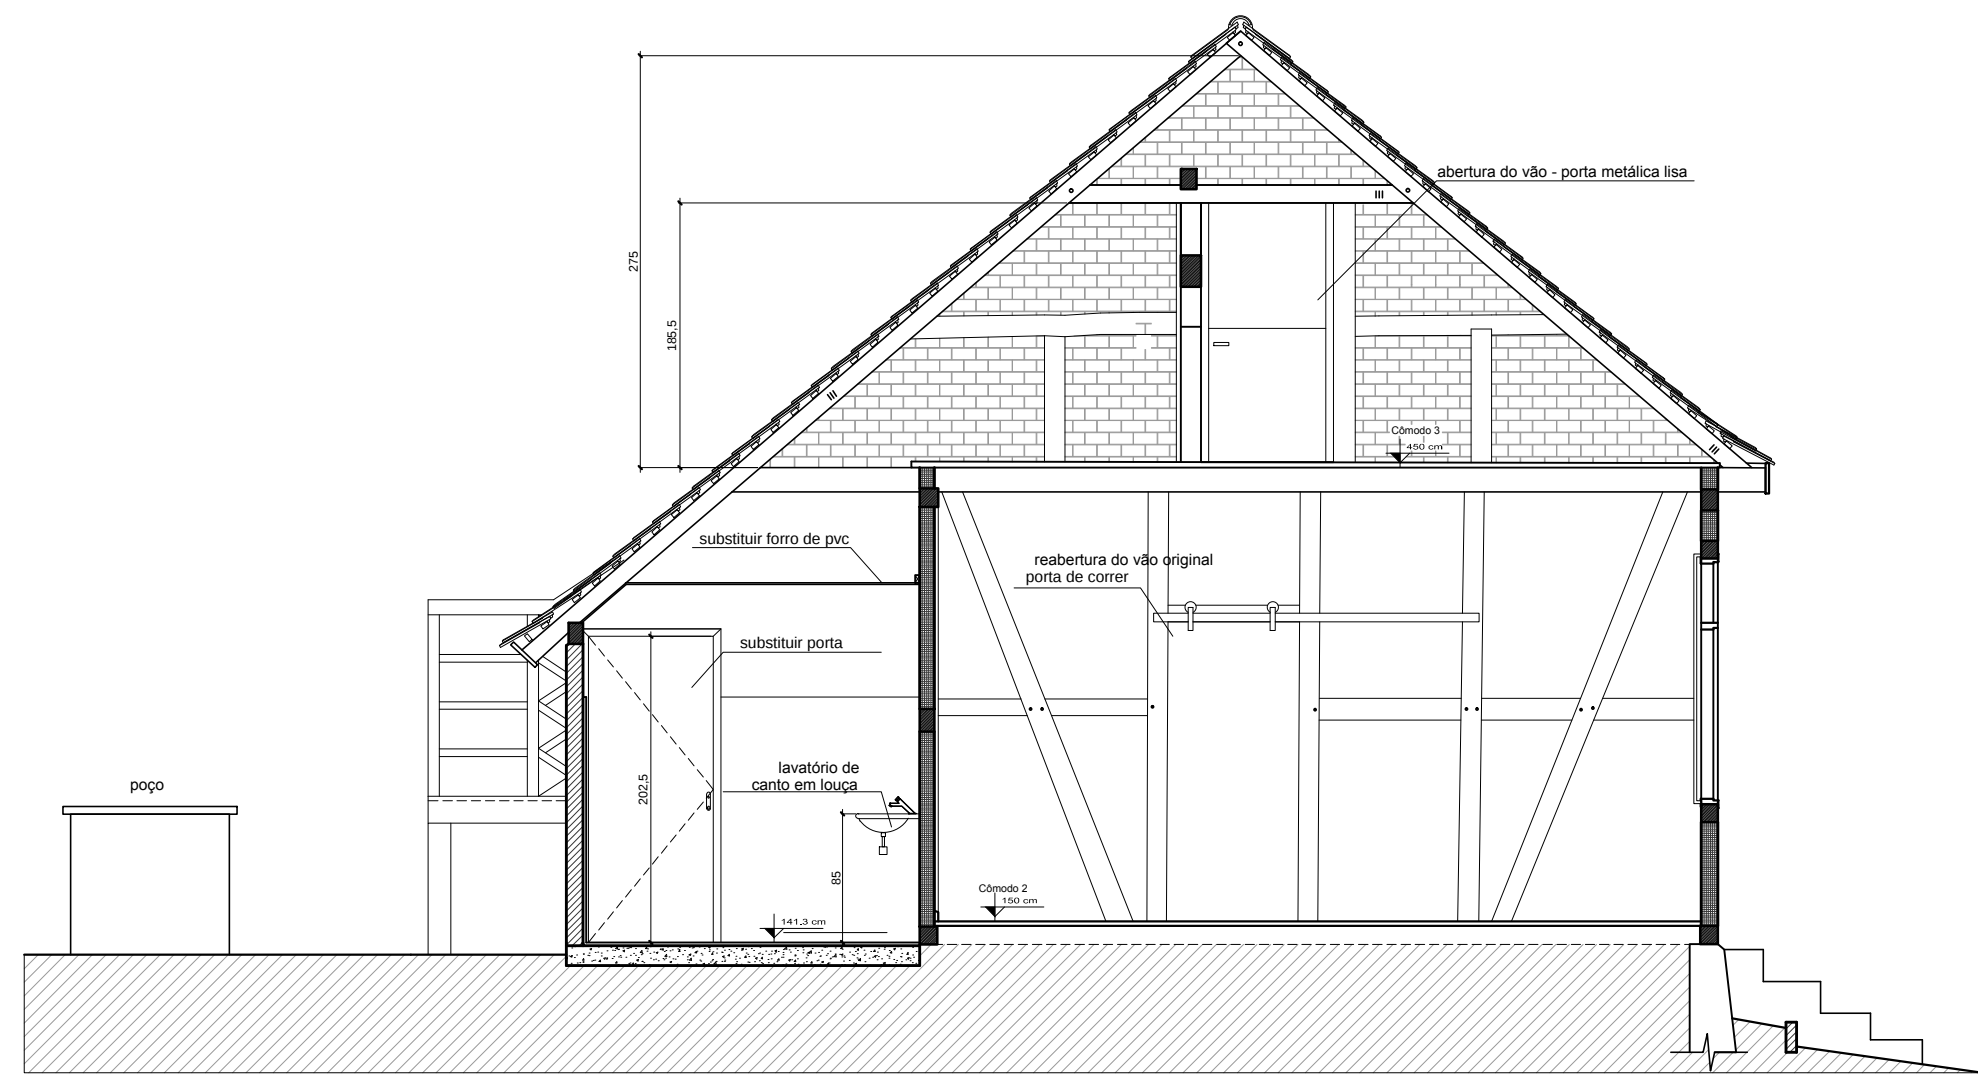


CORTE CC
Escala 1/50
* Medidas em centímetros
Obs.: medidas acumuladas, nível 0 estipulado

- Alvenaria na técnica Enxaimel
- Alvenaria Autoportante
- Madeira seccionada
- fechamentos posteriores

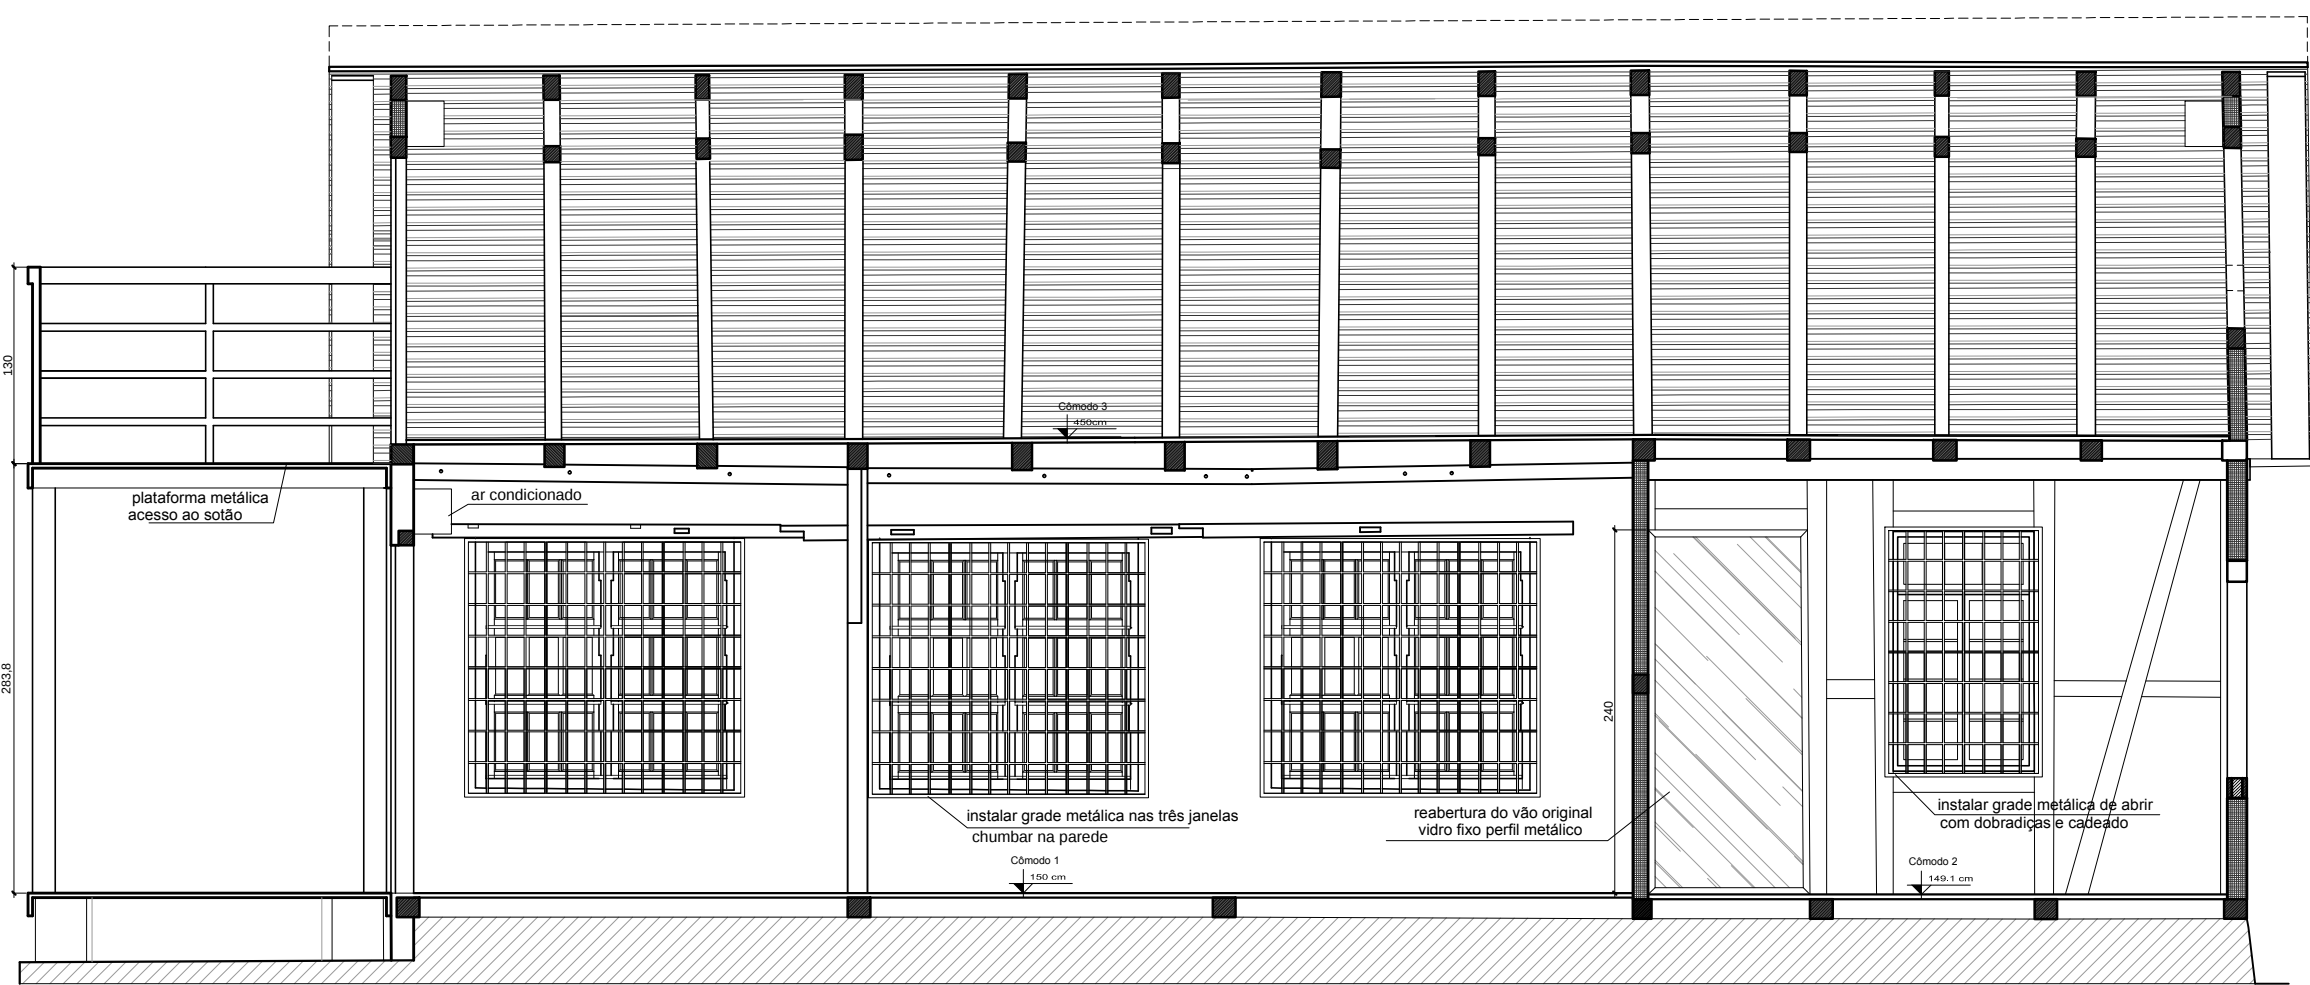

CORTE DD
Escala 1/50
* Medidas em centímetros
Obs.: medidas acumuladas, nível 0 estipulado

- Alvenaria na técnica Enxaimel
- Alvenaria Autoportante
- Madeira seccionada
- fechamentos posteriores

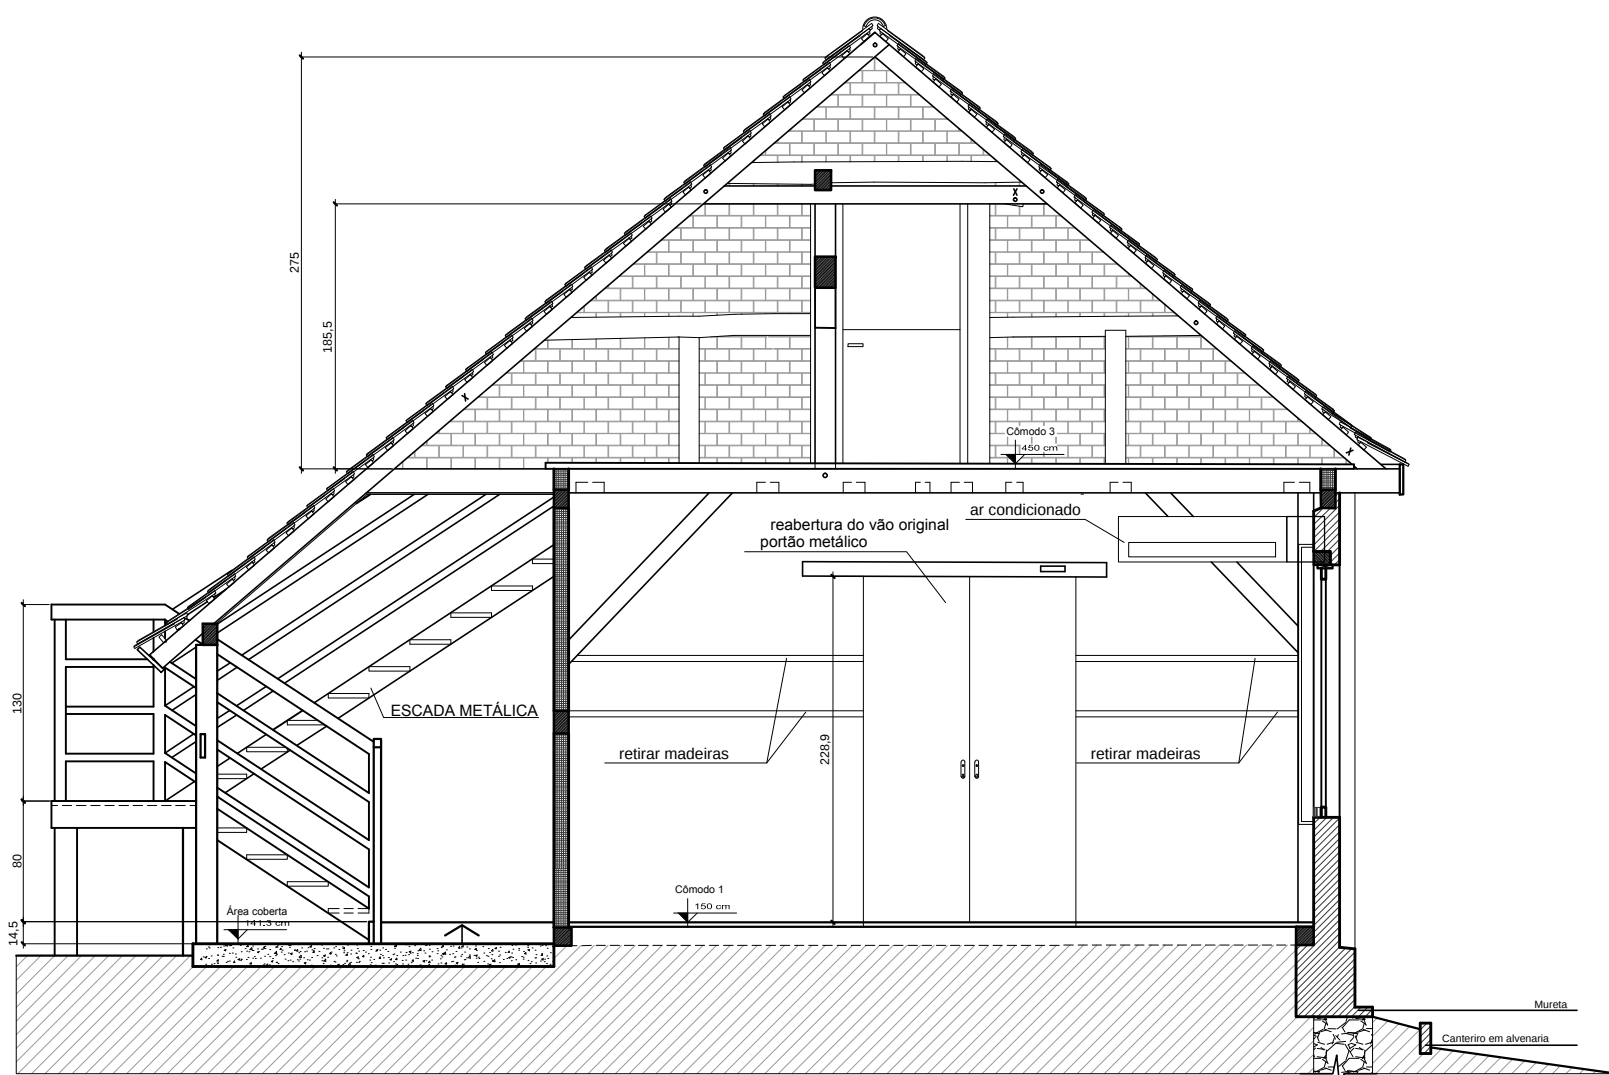

CORTE EE
Escala 1/50
* Medidas em centímetros
Obs.: medidas acumuladas, nível 0 estipulado

- Alvenaria na técnica Enxaimel
- Alvenaria Autoportante
- Madeira seccionada
- fechamentos posteriores

ESPAÇO RESERVADO P/ OS CARIMBOS DE APROVAÇÃO: PM, BOMBEIROS, VIGILÂNCIA SANITÁRIA E FUNDAMA



SECRETARIA DE INFRAESTRUTURA URBANA
UNIDADE DE BANCO DE PROJETOS

Projeto:

E.M Júlio Machado da Luz

Conteúdo:

PROJETO DE RESTAURO
PLANTA DE COBERTURA E DETALHAMENTO DO TELHADO
CORTES AA', BB', CC', DD', EE'

Autor(es):
Simone Schneider CAUSC A217760

Ass.:

Co-Autor(es):
Anne Elise Rosa Soto CAUSC A364380

Ass.:

Ordenador da despesa:
Secretaria da Educação

Ass.:

Requerente:

Secretaria da Educação

Escala:

INDICADA

Desenhista CAD:
AMAU/RAFAEL/DUANA




Código:

EJUMAENXAVA2.DWG


Data:

07/2018


Número Prontuário:
AR05/09

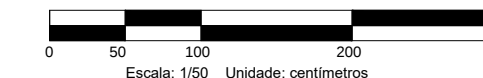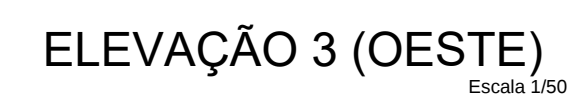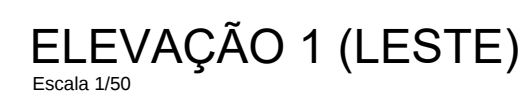

ESPAÇO RESERVADO P/ OS CARIMBOS DE APROVAÇÃO: PM, BOMBEIROS, VIGILÂNCIA SANITÁRIA E FUNDEMA	
 PREFEITURA MUNICIPAL DE SÃO CARLOS	
SECRETARIA DE INFRAESTRUTURA URBANA UNIDADE DE BANCO DE PROJETOS	
Projeto:	
E.M Júlio Machado da Luz	
Conteúdo:	
PROJETO DE RESTAURO PLANTA DE COBERTURA E DETALHAMENTO DO TELHAADO CORTES AA', BB',CC'',DB',EE'	
Autor(es): Simone Schroeder CAUSC A217260	Ass.: _____ _____
Co-Autor(es): Anne Elise Rosa Soto CAUSC A364380	Ass.: _____ _____
Ordenador da despesa:	Ass.: _____ _____
Secretaria da Educação	
Requerente: Secretaria da Educação	
Escala: INDICADA	Desenhista CAD: AMAUURI RAFAEL DUARTE
Código: EJUMAENXAVA2.DWG	
Data: 07/2018	Número Prancha: AR06/08

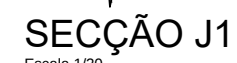

Observação: Conferir medidas em loco

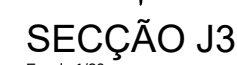

LOCAL: ENTRADA BANHEIRO PNE



LOCAL: ENTRADA BANHEIRO



LOCAL: SALA DE INFORMÁTICA



LOCAL: SALA DE INFORMÁTICA



LOCAL: ACESSO PRINCIPAL










MATERIAL: AÇO EM CHAPA L
PINTURA NA COR
PELO MEMORIAL

Ordernador da despesa:	Ass.:	Data:	Número Prancho:
Secretaria da Educação		07/2018	AR07/09



Escala 1/50

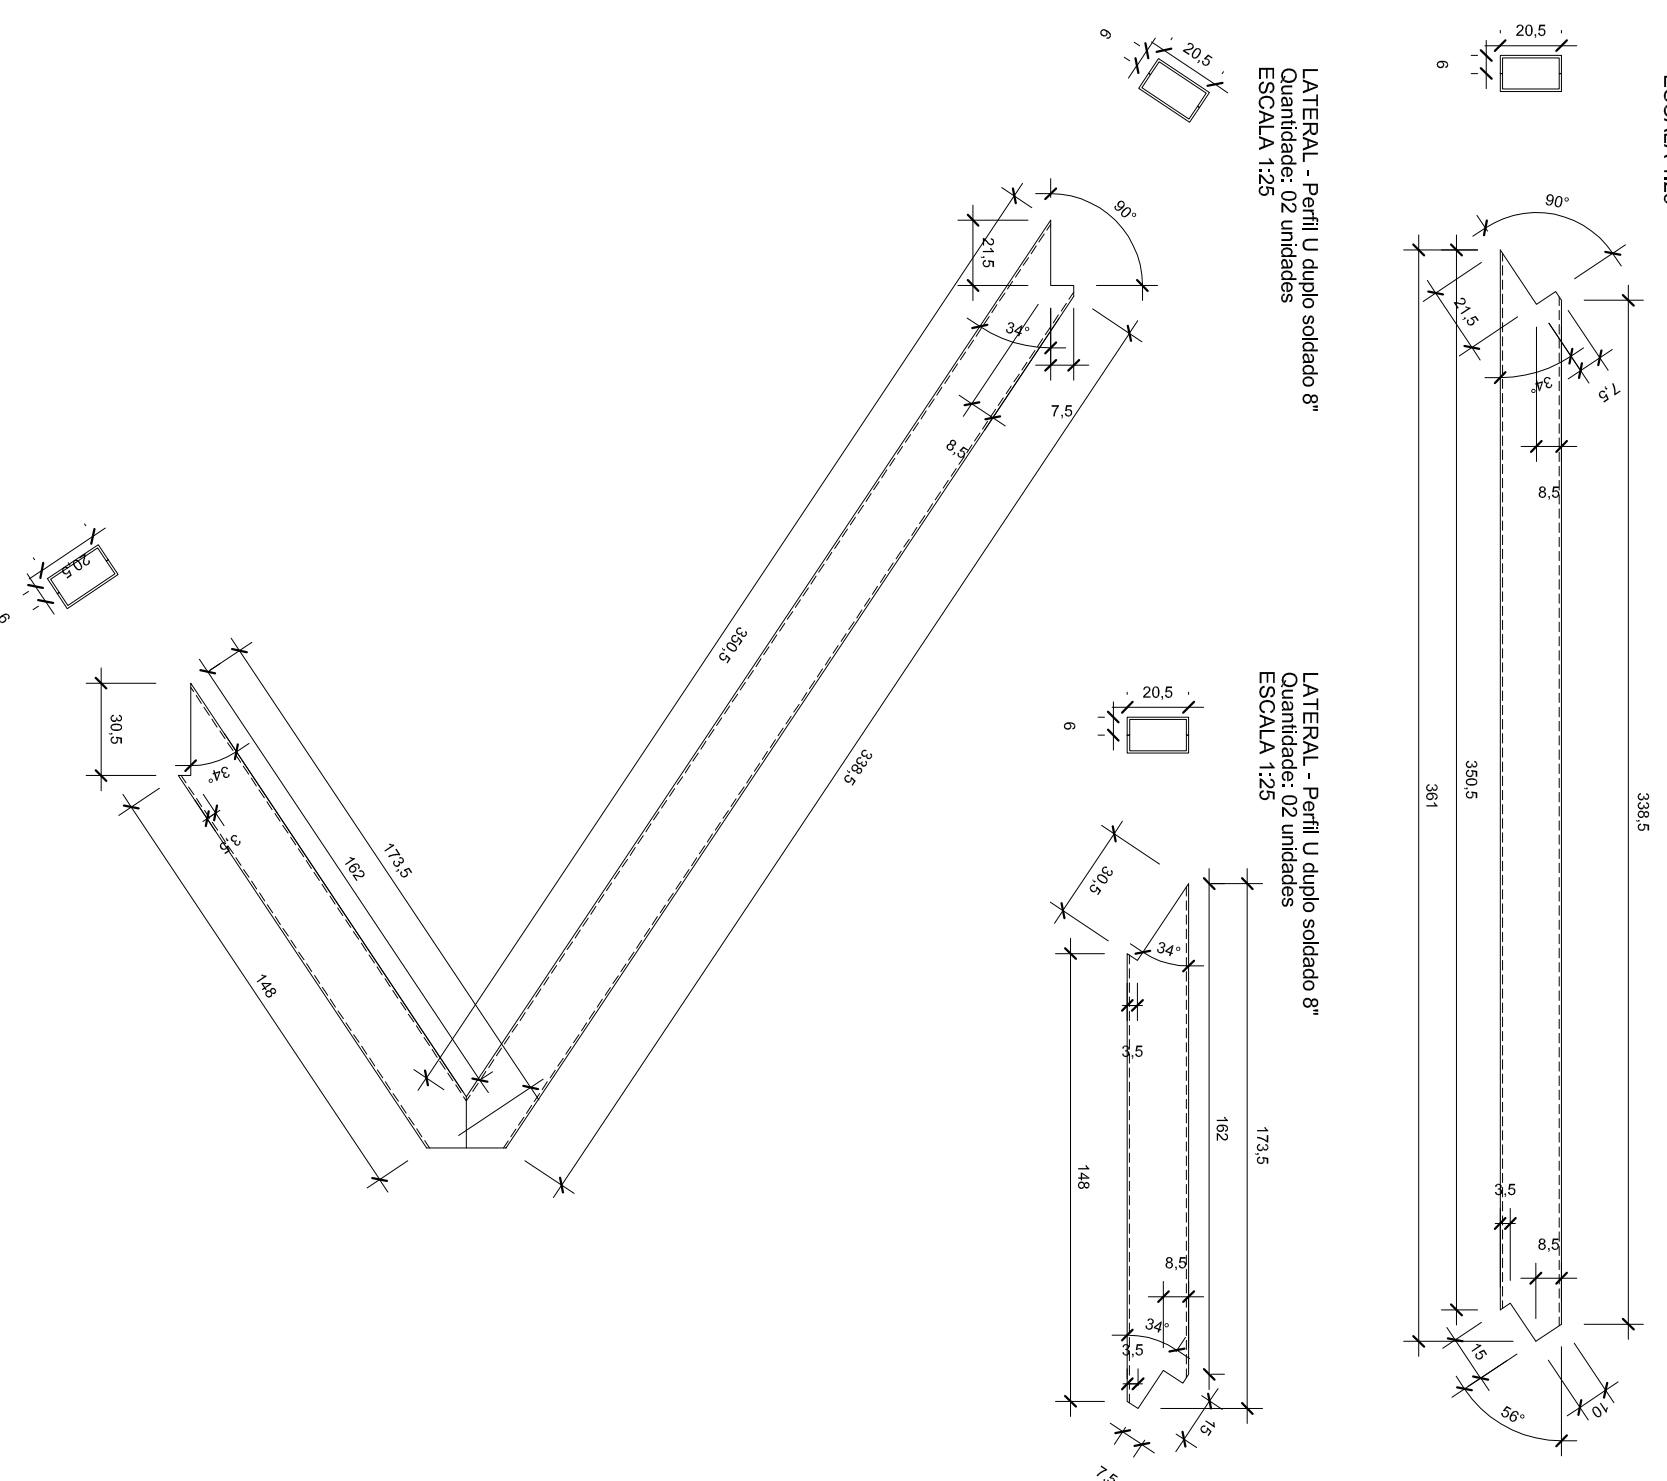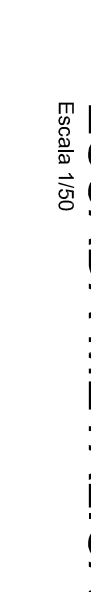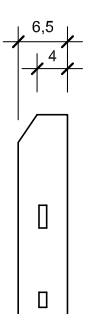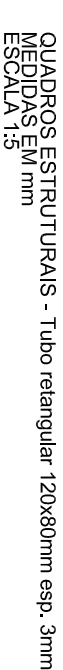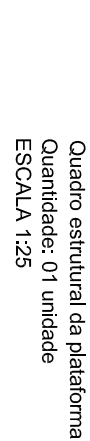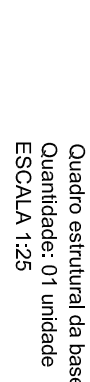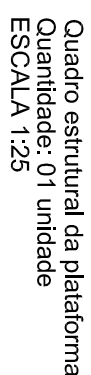


 GOVERNO DO ESTADO DE MATO GROSSO DO SUL SECRETARIA DA INFRAESTRUTURA URBANA
SECRETARIA DE INFRAESTRUTURA URBANA UNIDADE DE PROJETOS

Projeto:	E M Júlio Machado da Luz
----------	--------------------------

Código:	DETALHAMENTO DA ESCADA METÁLICA DE TALHAMENTO DA RAMPA
	PROJETO DE RESTAURO


Autor(es)	S ilvia S chneider C laudio A zuma
Aus:	
Co-Autor(a)s	
Aus:	
Aux-Elab R esumo C onsultivo	

Orientador do despacho:	
Secretaria da Educação	
Aus:	
Requerente:	Secretaria da Educação
Estado	INDICADA
Código	EJUMAENXANA2.DWG
Dados	07/2018
Número Projeto	AR08/09

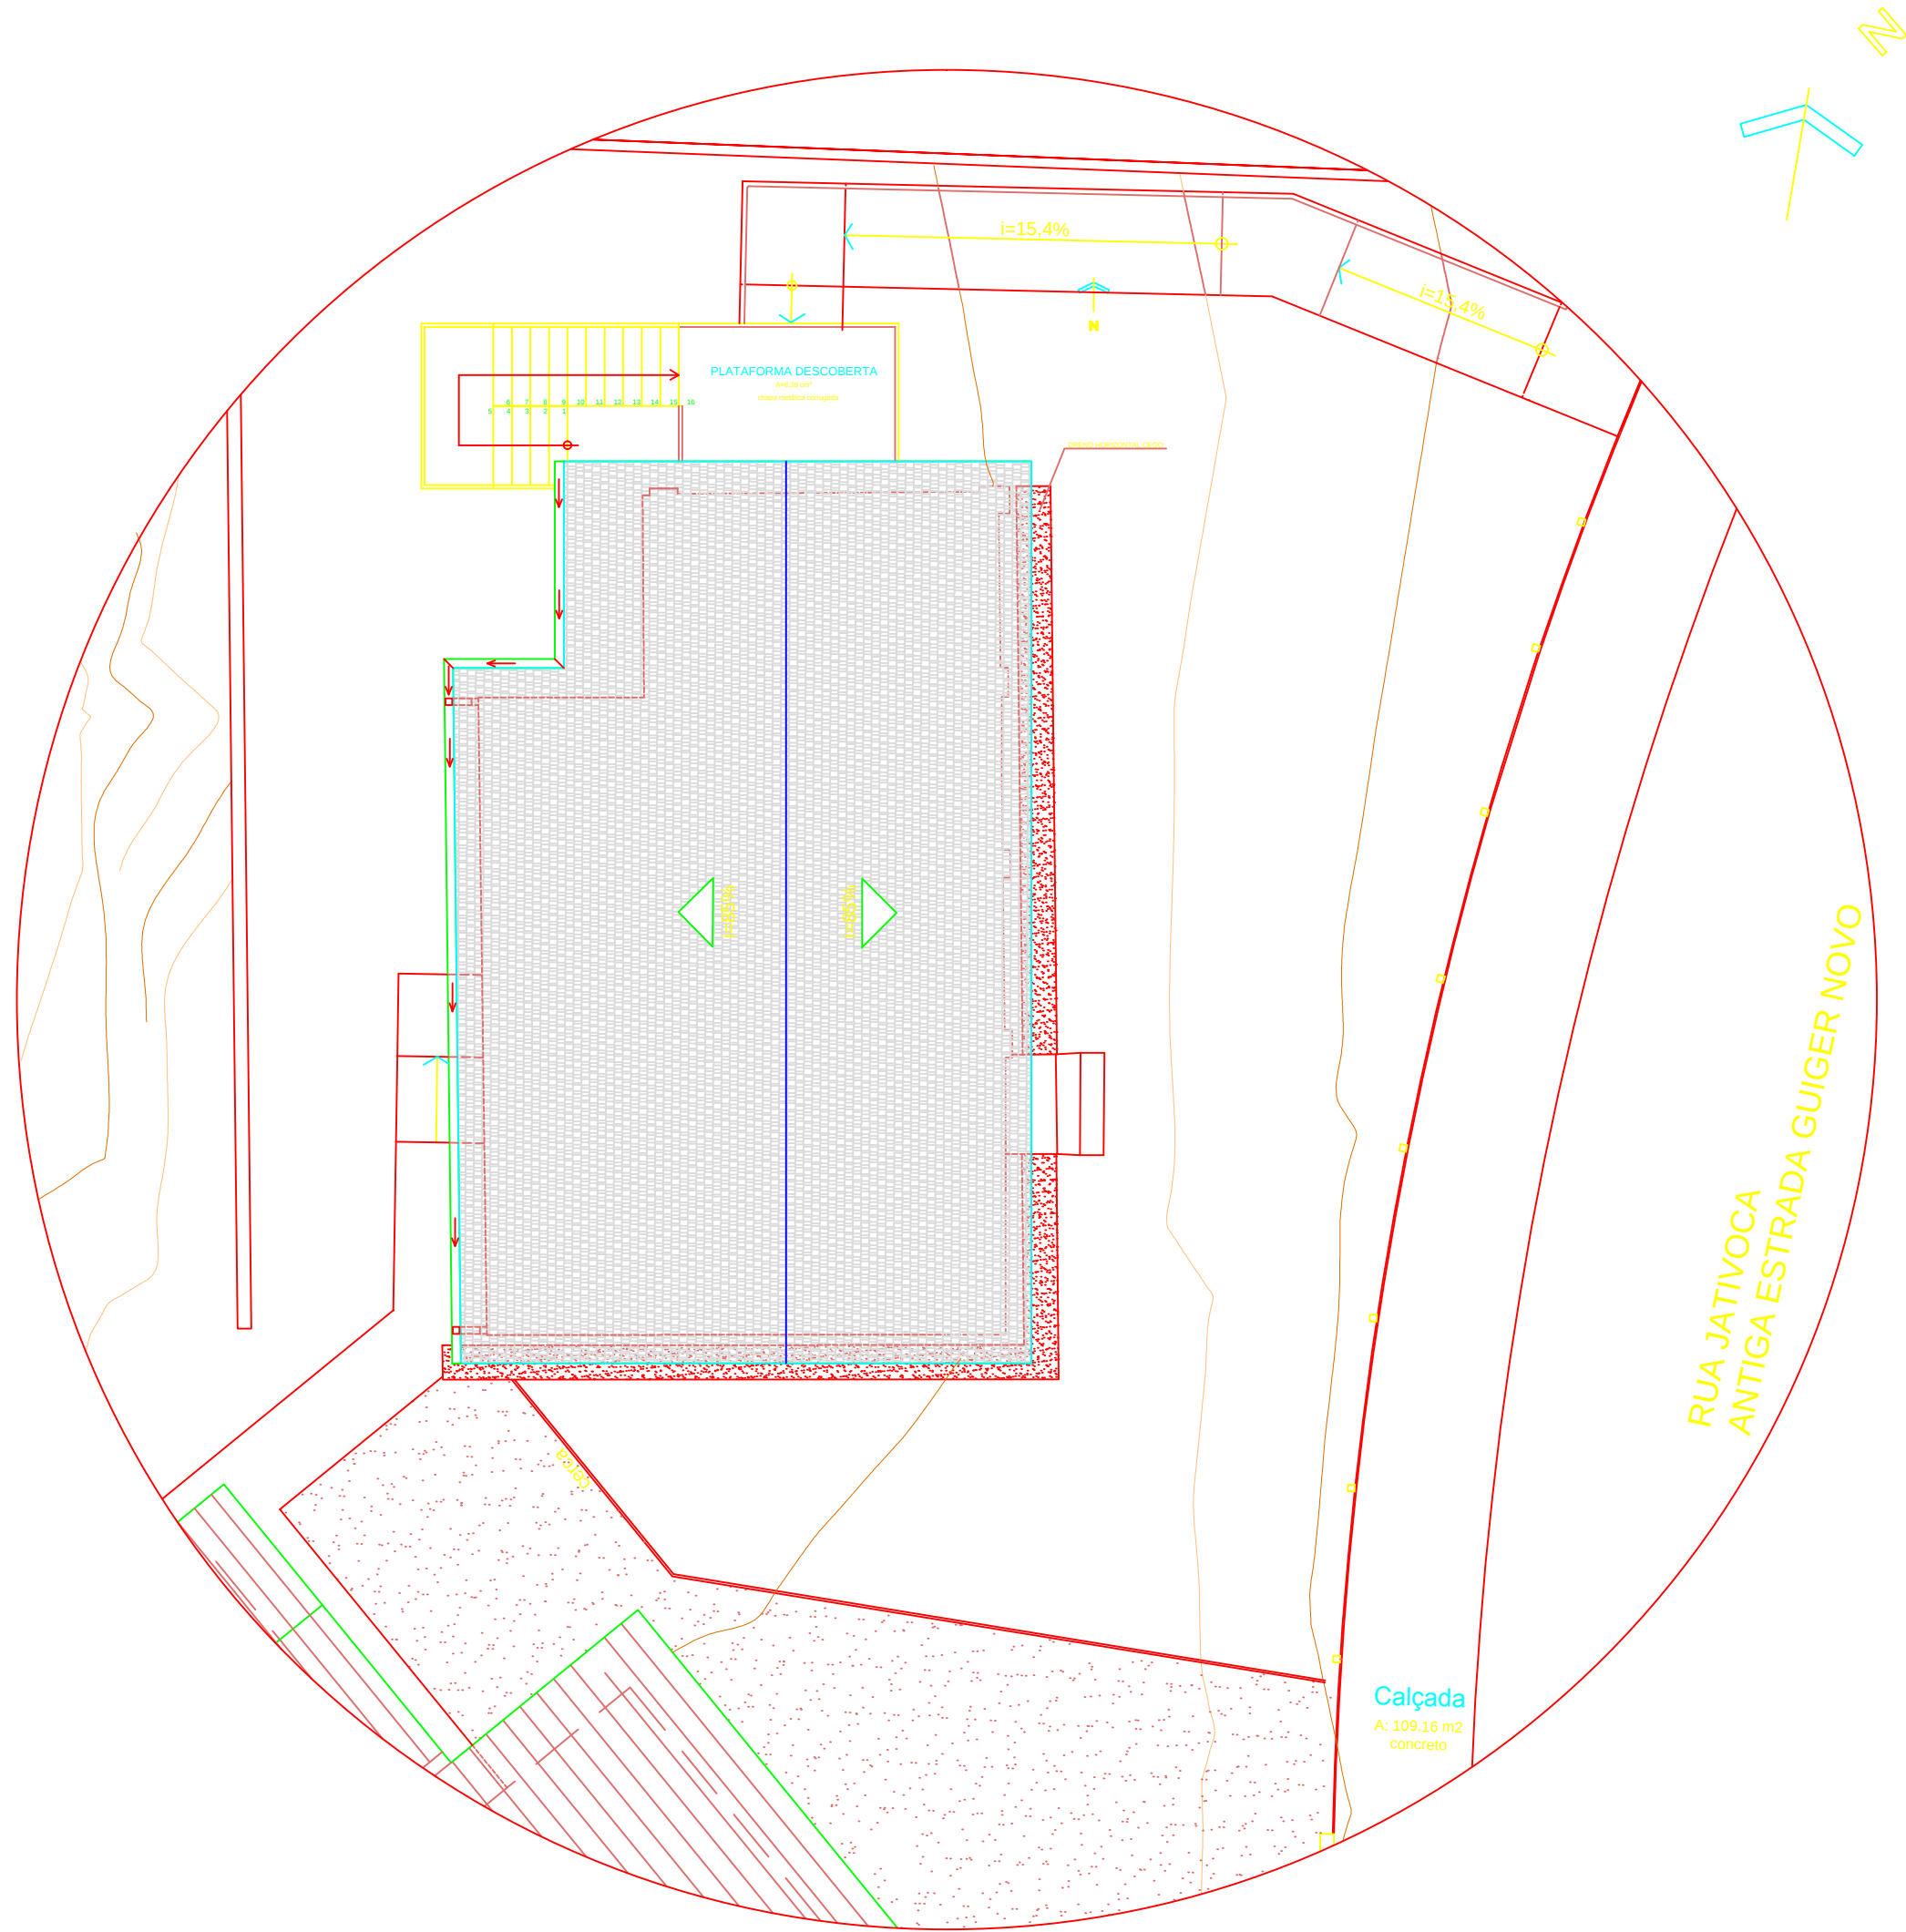


PLANTA DRENO HORIZONTAL CEGO

Escala 1/100

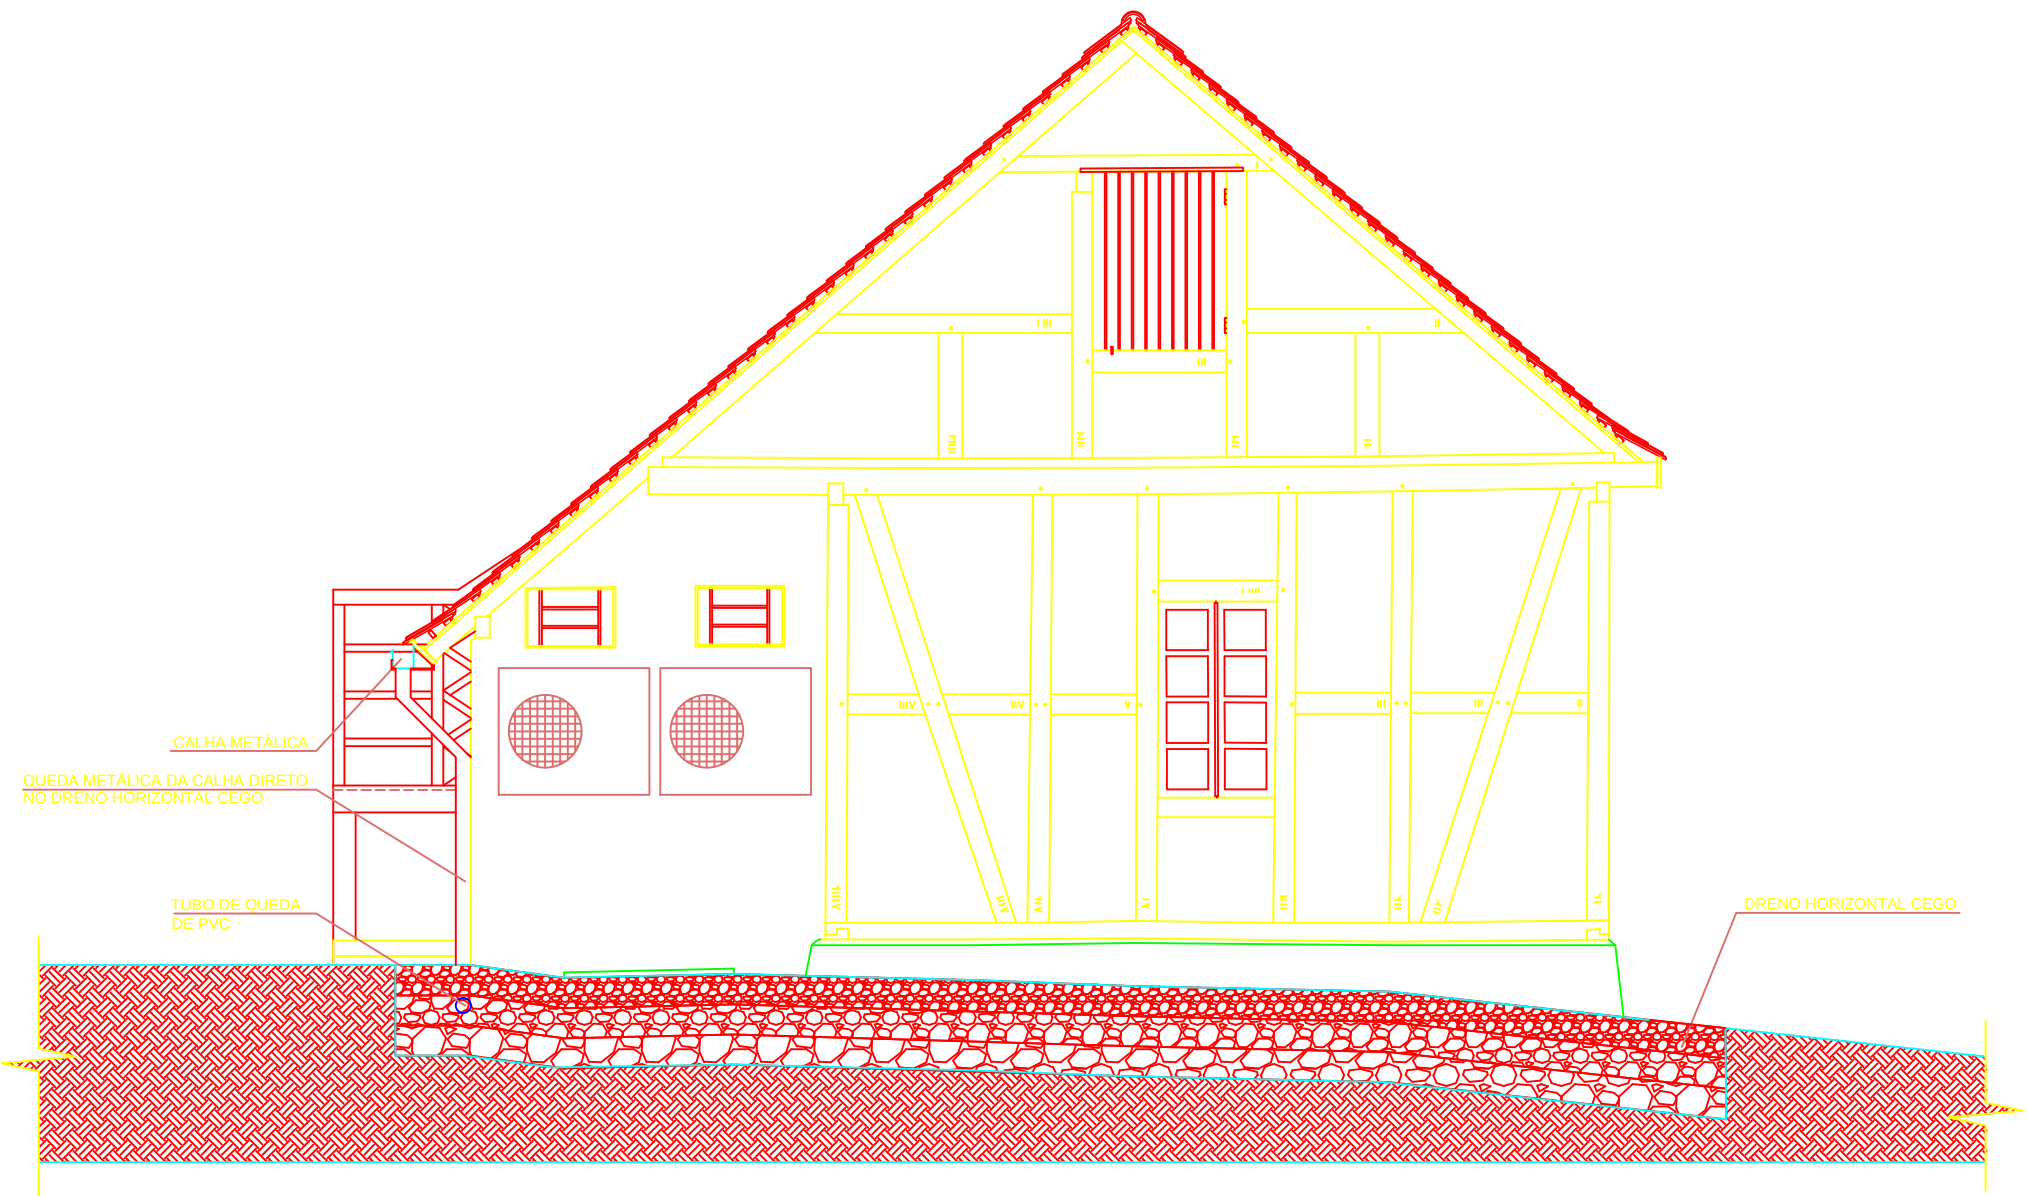


ELEVÇÃO SUL - CORTE DRENO HORIZONTAL CEGO

Escala 1/50

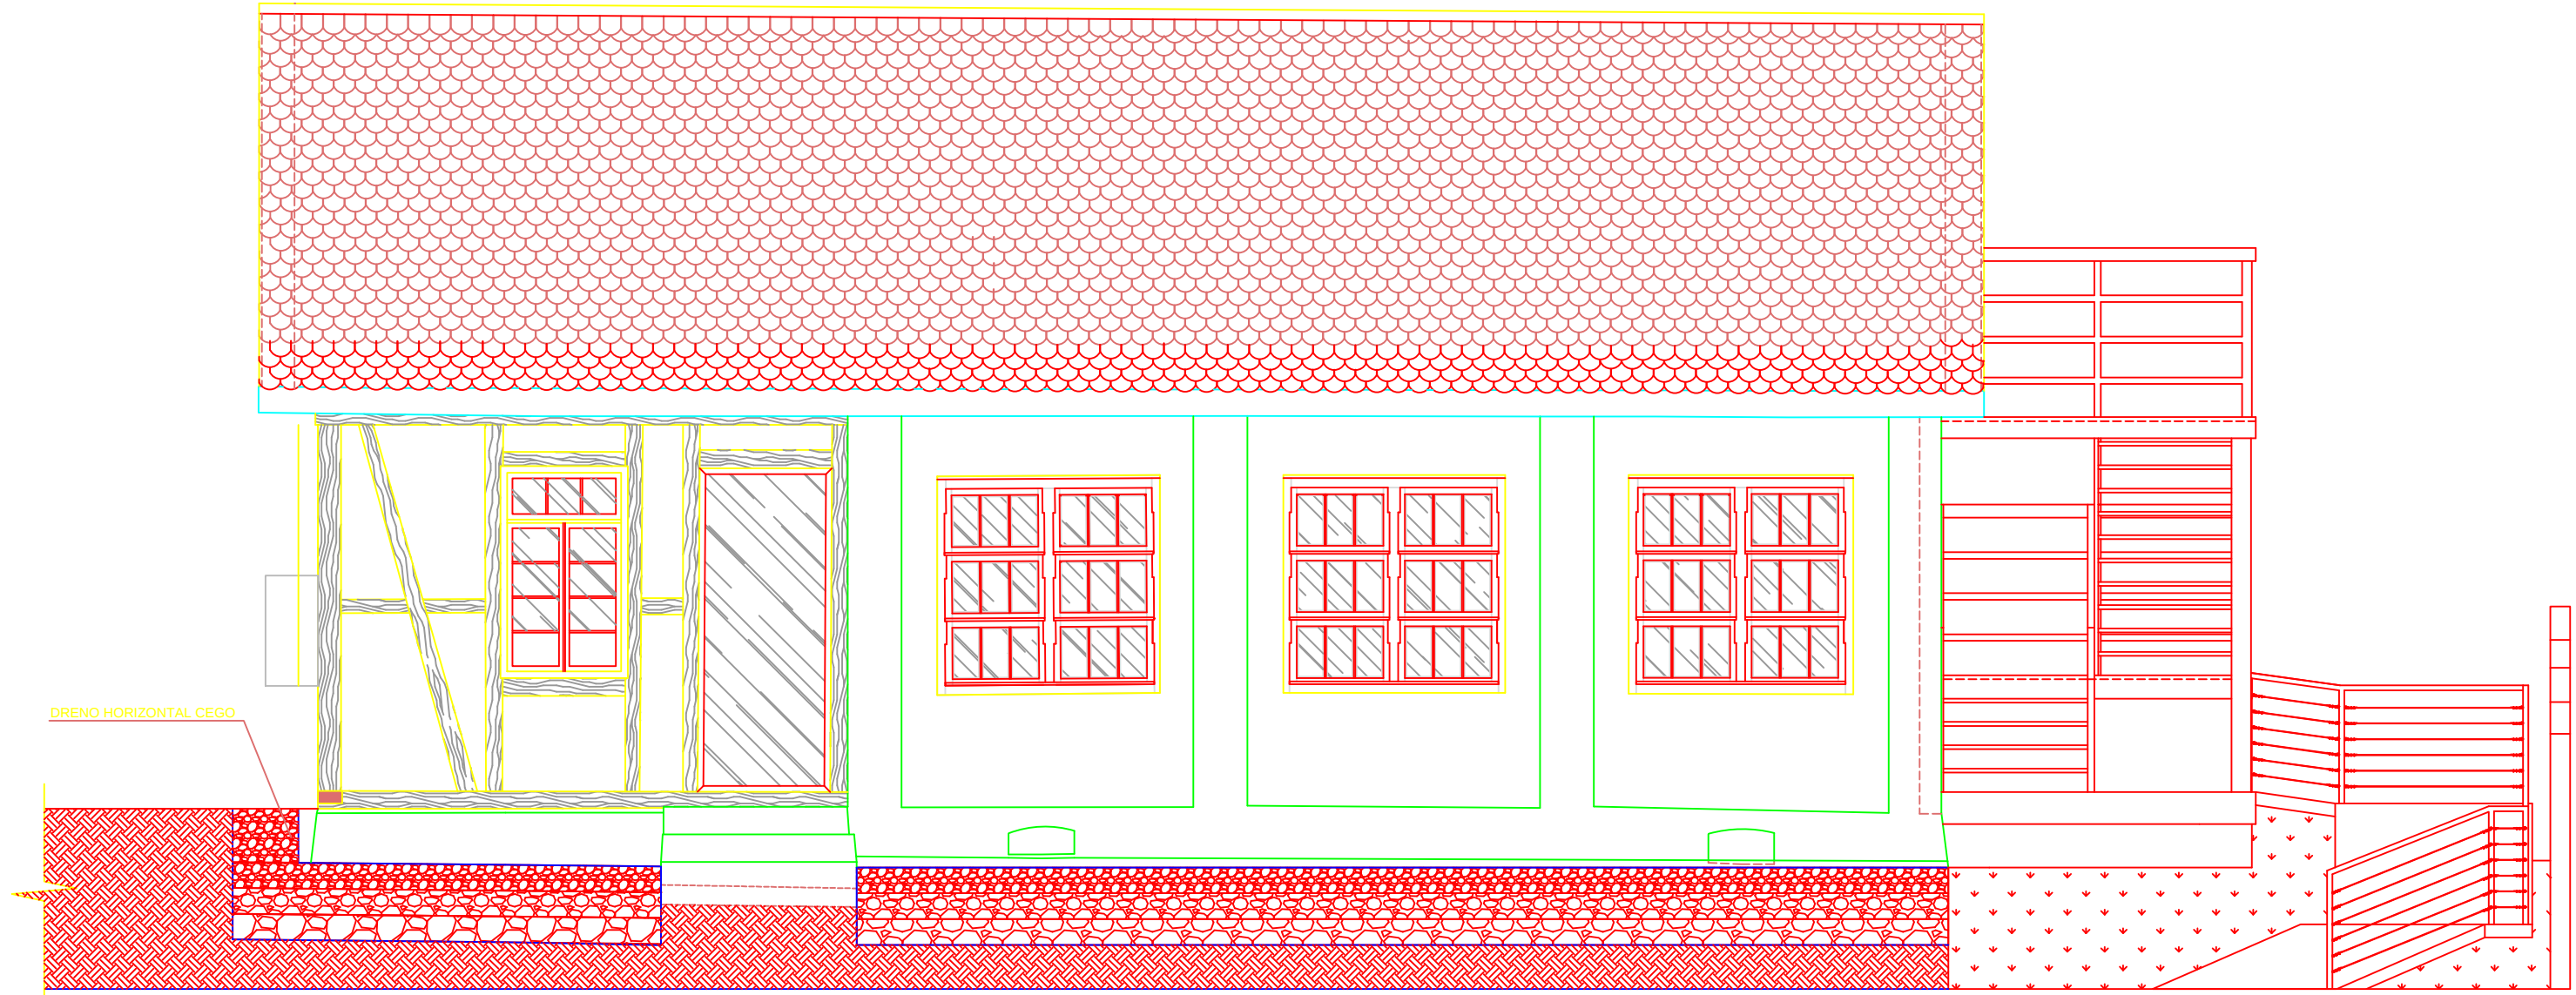


ELEVÇÃO LESTE - CORTE DRENO HORIZONTAL CEGO

Escala 1/50

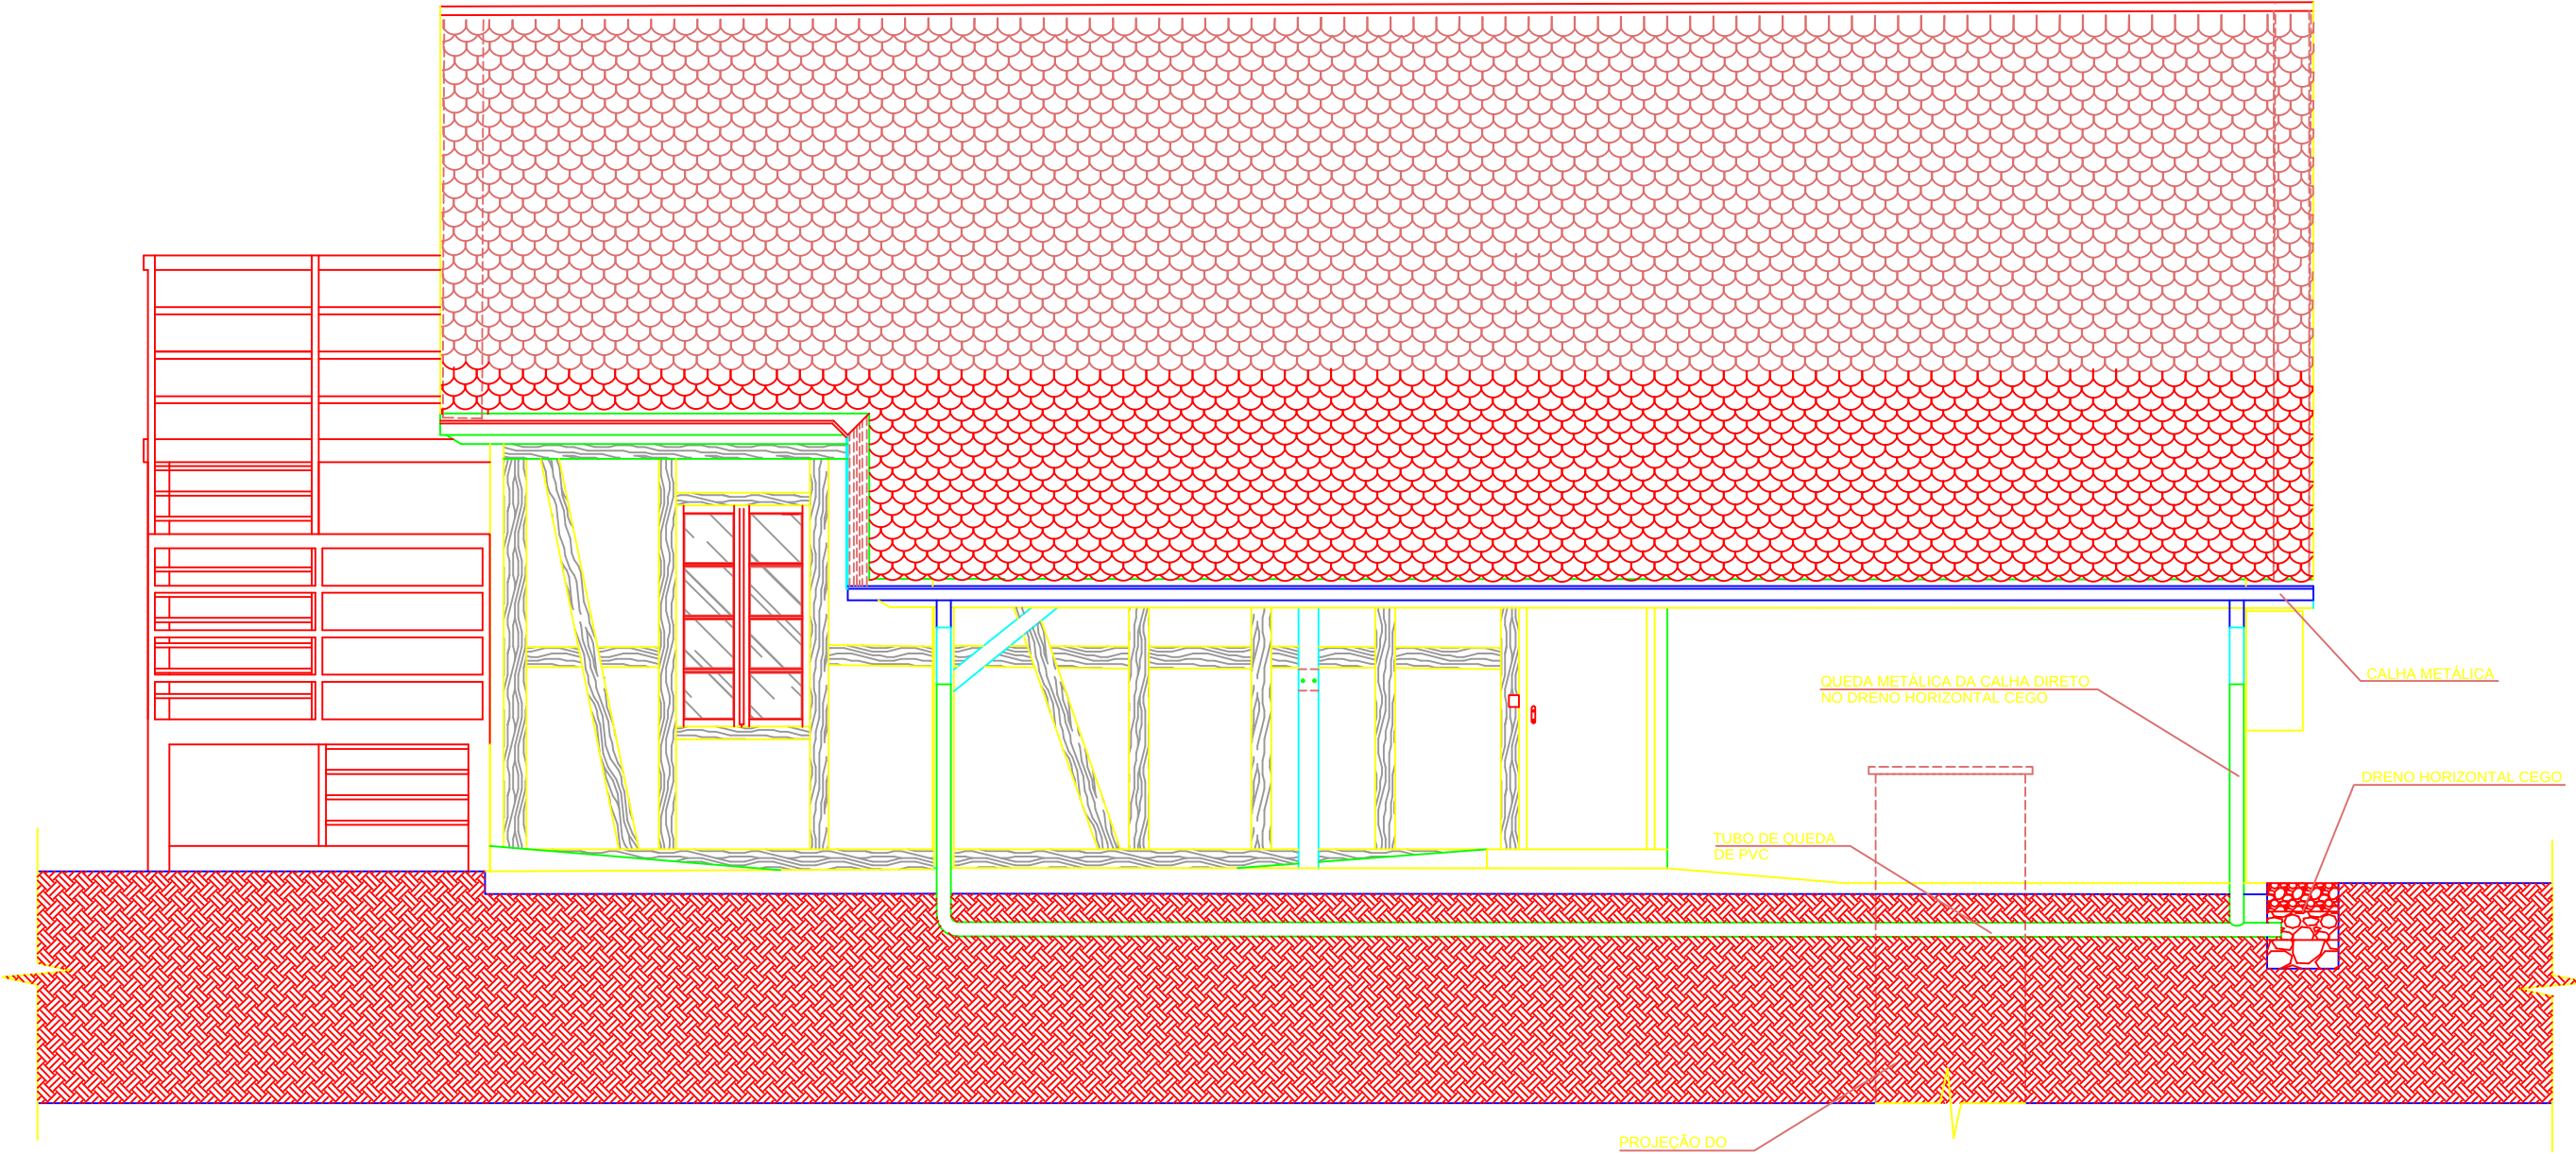

ELEVÇÃO OESTE - CORTE DRENO HORIZONTAL CEGO

Escala 1/50

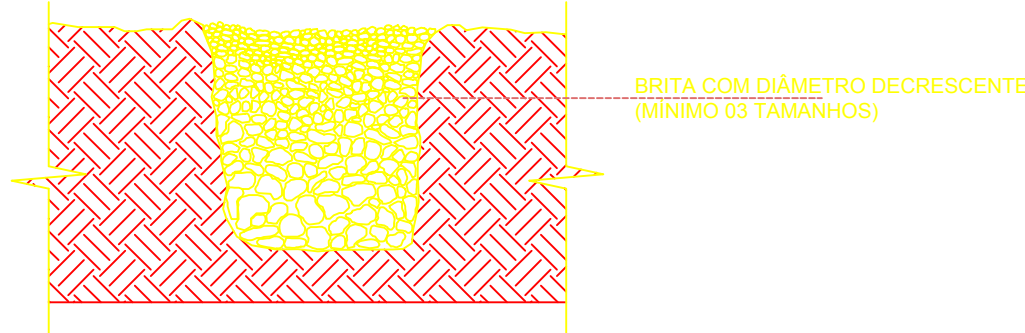

DETALHE DRENO HORIZONTAL CEGO

Escala 1/20

ESPAÇO RESERVADO P/ OS CARIMBOS DE APROVAÇÃO: PM, BOMBEIROS, VIGILÂNCIA SANITÁRIA E FUNDEMA			
			
SECRETARIA DE INFRAESTRUTURA URBANA UNIDADE DE BANCO DE PROJETOS			
Projeto: E. M. Júlio Machado da Luz			
Conteúdo: PROJETO DE RESTAURO DETALHAMENTO DE DRENAGEM			
Autor(es): Simone Schneider CAUSC A21776-0		Ass.: _____	
Co-Autor(es): Anne Elise Rosa Soto CAUSC A36438-0		Ass.: _____	
Ordenador da despesa: Secretaria da Educação		Ass.: _____	
Requerente: Secretaria da Educação		Ass.: _____	
Escola: INDICADA		Desenhista CAD: AMALURI/RAFAEL/DUANA	
Código: EJUMAENXAVA2.DWG		Data: 07/2018	
Número Prancha: AR09/09		Data: 07/2018	