


PLANTA BAIXA - DEMOLIÇÕES E REMOÇÕES
Escala 1/100

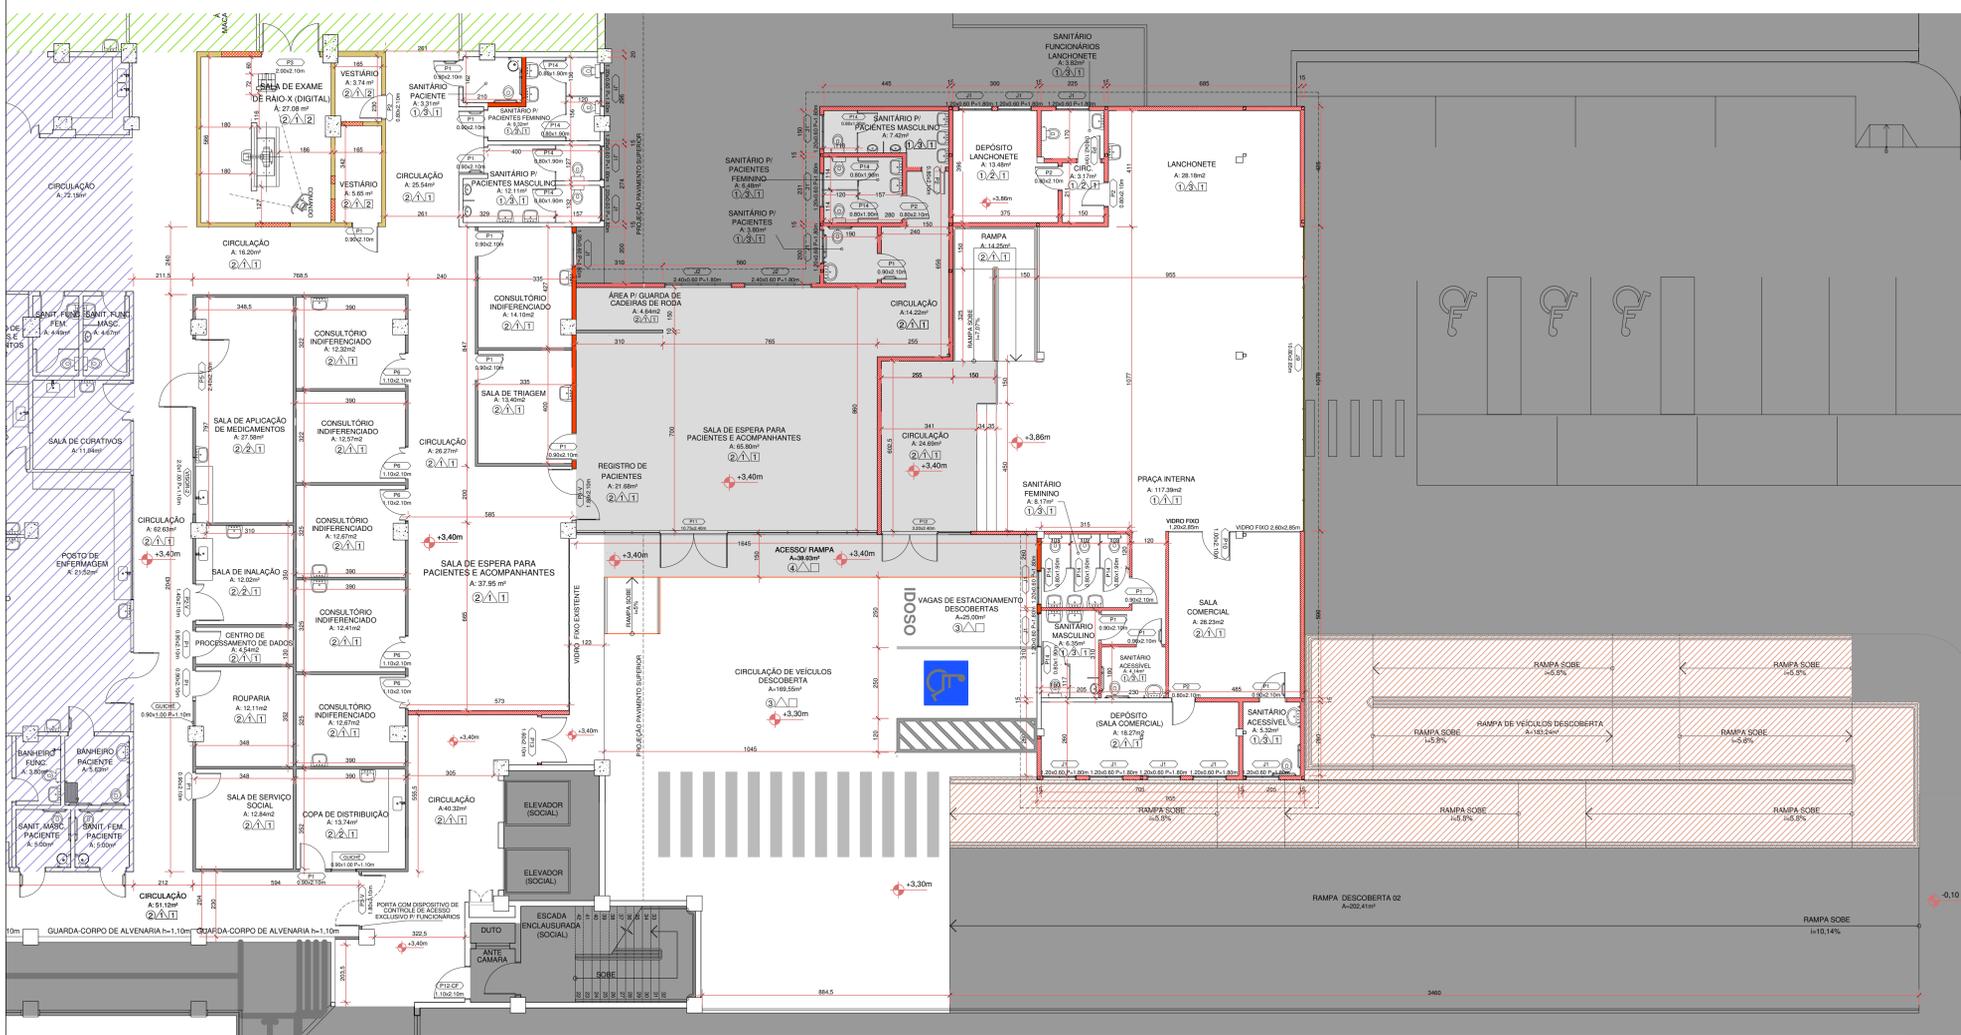

PLANTA BAIXA - A CONSTRUIR
Escala 1/100

LEGENDA REVESTIMENTOS

- PISO** □
- 1 PORCELANATO ACETINADO C/ ABSORÇÃO MÁXIMA DE 4% E REJUNTE EPOXI COR-BRANCO
 - 2 PISO VINILICO HOSPITALAR EM MANTA SOLDADA esp. 2mm
 - 3 PISO DE CONCRETO ARMADO QUEIMADO
 - 4 PISO CERÂMICO ANTIDERRAPANTE - ABSORÇÃO MÁXIMA DE 4%
- PAREDE** ▽
- 1 MASSA PVA E PINTURA ACRILICA, ACABAMENTO ACETINADO
 - 2 MASSA ACRILICA E PINTURA EPOXI, ACABAMENTO ACETINADO
 - 3 PORCELANATO ACETINADO 30x60cm C/ ABSORÇÃO MÁXIMA DE 4% E REJUNTE EPOXI COR-BRANCO
- TETO** □
- 1 FORRO DE GESSO ACARTONADO C/ MASSA CORRIDA E PINTURA ACRILICA
 - 2 LAJE REBOCADA COM PINTURA ACRILICA
 - 3 COBERTURA METALICA

- LEGENDA**
- PAREDES EXISTENTES
 - A DEMOLIR
 - A CONSTRUIR EM ALVENARIA
 - A CONSTRUIR EM GESSO ACARTONADO
 - A CONSTRUIR EM ESTRUTURA METALICA E PLACA CIMENTICIA
 - PAREDES COM PROTEÇÃO RADIOLOGICA EXISTENTES
 - PAREDES COM PROTEÇÃO RADIOLOGICA A CONSTRUIR
 - ESTRUTURA DE CONCRETO EXISTENTE
 - PREENCHIMENTO DE PISO EM CONCRETO ARMADO
- 2ª ETAPA
- 3ª ETAPA
- 4ª ETAPA
- ÁREA SEM INTERVENÇÕES
- BATE-MACAS E CANTONEIRAS EM PVC
- BANCADAS DE AÇO INOX 304
- LAVATÓRIO DE LOUÇA MEIA COLUNA - COR: BRANCA
- LAVATÓRIO DE CANTO DE LOUÇA SUSPENSO - COR: BRANCA
- CUBA DE AÇO INOX 304

TABELA DE ESQUADRIAS

PORTAS

COD.	LARGURA	ALTURA	PETORIL	TIPO	MATERIAL	QUANTIDADE
P1	90	210	-	1 folha de abrir	Madeira revestida c/ laminado melamínico	16
P2	80	210	-	1 folha de abrir	Madeira revestida c/ laminado melamínico	07
P3	200	210	-	2 folhas de abrir	Porta com proteção radiológica revestida c/ laminado melamínico	01
P6	110	210	-	2 folhas de abrir	Madeira revestida c/ laminado melamínico	05
P10	100	210	-	1 folha de abrir	Vidro temperado 10mm	01
P11	1410	240	-	09 FOLHAS BASCULANTES 09 FOLHAS FIXAS 09 FOLHAS DE ABRIR 09 FOLHAS MANSAS	Alumínio anodizado e vidro temperado 10mm	01
P12	320	240	-	2 folhas de abrir	Alumínio anodizado e vidro temperado 10mm	01
P13	160	210	-	2 folhas de abrir	Madeira revestida c/ laminado melamínico	01
P14	80	190	20	1 folha de abrir	Laminado melamínico estrutural TS	11
P2-V	140	210	-	2 folhas de abrir	Madeira revestida c/ laminado melamínico e vidro com vidro fixo	01
P3-V	180	210	-	2 folhas vai e vem	Madeira revestida c/ laminado melamínico e vidro com vidro fixo	02
P3-V	240	210	-	2 folhas vai e vem	Madeira revestida c/ laminado melamínico e vidro com vidro fixo	01


JANELAS

COD.	LARGURA	ALTURA	PETORIL	TIPO	MATERIAL	QUANTIDADE
J1	120	60	180	2 folhas basculantes	Alumínio anodizado e vidro	17
J2	240	60	180	4 folhas mansas	Alumínio anodizado e vidro	02
J3	1080	285	-	20 folhas fixas e 10 folhas mansas	Alumínio anodizado vidro temperado 10mm	01

QUICHÊS E VISORES

COD.	LARGURA	ALTURA	PETORIL	TIPO	MATERIAL	QUANTIDADE
QUICHÊ	90	100	110	1 folha fixa e 1 folha guilhotina	Alumínio anodizado e vidro	02
VISOR 2	350	100	110	1 folha fixa	Alumínio anodizado e vidro	01

Projeto Arquitetônico (9481626) - E: 01.01.2020(7:46) - Pág. 2

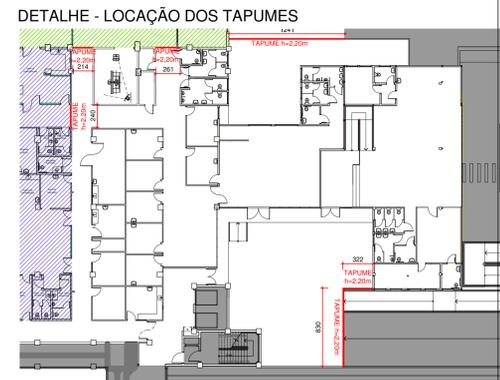

DETALHE - LOCAÇÃO DOS TAPUMES



APROVAÇÃO

Associação de Municípios do Nordeste do Estado de Santa Catarina
AMUNESC

Equipe Técnica:
Arquitetos: TABATA YUMI FUJIKAWA, NATÁLIA DE SOUZA ZATTAR
Engenheiras Civis: FÁBIO BARRI DE ALMEIDA CONSTATE DE BORTA TONNI
Analistas de Projeto: GABRIELA CARNEIRO GUIMARÃES, NATHAN GOMES DE OLIVEIRA, BRUNA CARLA DANCOSKI
Análise em Design Gráfico 3D: LUIZ AUGUSTO LAYAL DOS SANTOS
Desenhista e Projetista: BIANCA SCHWARTZ
Estagiária de Arquitetura: BRUNA SOUZA ZIMMERMANN, LOUISE PIRES DO AMARAL

Projeto
HOSPITAL MUNICIPAL SÃO JOSÉ
PROJETO ARQUITETÔNICO - 1ª ETAPA
REFORMA DA UNIDADE DE ATENDIMENTO IMEDIATO - URGÊNCIA E EMERGÊNCIA

Terreno
FUNDO MUNICIPAL DE SAÚDE DE JOINVILLE
Endereço: Rua Doutor Plácido Gomes nº408, Anita Garibaldi - Joinville/SC
Área a reformar:

Identificações e Assinaturas
REPRESENTANTE: ASSINATURA
SECRETARIA DE SAÚDE DO MUNICÍPIO: ASSINATURA RESPONSÁVEL PELO PROJETO
PROJETO: Nathalia de Souza Zattar, Arquitecta e Urbanista CAU 666107-0
ASSINATURA RESPONSÁVEL PELA EXECUÇÃO:

Prancha
Informações:
Desenho: Nathalia de Souza Zattar
Data: Indica
Data: Novembro/2019

CONTÉUDO DA PRANCHA
PLANTA BAIXA DEMOLIÇÕES/ REMOÇÕES
PLANTA BAIXA A CONSTRUIR
DETALHE LOCAÇÃO DE TAPUMES

NÚMERO PR.
ARQ
02/06



PLANTA BAIXA - 1º PAVIMENTO DO CEDUG
LAYOUT FINAL
Escala 1/75

LEGENDA REVESTIMENTOS

PISO

cod.	material
1	PORCELANATO ACETINADO C/ ABSORÇÃO MÁXIMA DE 4% E REJUNTE EPÓXI COR BRANCO
2	PISO VINÍLICO HOSPITALAR EM MANTA SOLDADA esp. 3mm
3	PISO DE CONCRETO ARMADO QUEIMADO
4	PISO CERÂMICO ANTIDERRAPANTE - ABSORÇÃO MÁXIMA DE 4%

PAREDE

cod.	material
1	MASSA PVA E PINTURA ACRÍLICA, ACABAMENTO ACETINADO
2	MASSA ACRÍLICA E PINTURA EPÓXI, ACABAMENTO ACETINADO
3	PORCELANATO ACETINADO 30x60cm C/ ABSORÇÃO MÁXIMA DE 4% E REJUNTE EPÓXI COR BRANCO

TETO

cod.	material
1	FORRO DE GESSO ACARTONADO C/ MASSA CORRIDA E PINTURA ACRÍLICA
2	LAJE REBOCADA COM PINTURA ACRÍLICA
3	COBERTURA METÁLICA

LEGENDA

PAREDES EXISTENTES
A DEMOLIR
A CONSTRUIR EM ALVENARIA
A CONSTRUIR EM GESSO ACARTONADO
A CONSTRUIR EM ESTRUTURA METÁLICA E PLACA CIMENTÍCIA
PAREDES COM PROTEÇÃO RADIOLOGICA EXISTENTES
PAREDES COM PROTEÇÃO RADIOLOGICA A CONSTRUIR
ESTRUTURA DE CONCRETO EXISTENTE
PREENCHIMENTO DE PISO EM CONCRETO ARMADO

2ª ETAPA
3ª ETAPA
4ª ETAPA
ÁREA SEM INTERVENÇÕES


BATE-MACAS E CANTONEIRAS EM PVC
BANCADAS DE AÇO INOX 304
LAVATÓRIO DE LOUÇA MEIA COLUNA - COR: BRANCA
LAVATÓRIO DE CANTO DE LOUÇA SUSPENSO - COR: BRANCA
CUBA DE AÇO INOX 304

TABELA DE QUADRADOS

COD.	LARGURA	ALTURA	FEITORIL	TIPO	MATERIAL	QUANTIDADE
P1	90	210	-	1 folha de abrir	Madeira revestida c/ laminado melamínico	16
P2	80	210	-	1 folha de abrir	Madeira revestida c/ laminado melamínico	07
P3	200	210	-	2 folhas de abrir	Painel com revestimento radiológico revestido c/ laminado melamínico	01
P6	110	210	-	2 folhas de abrir	Madeira revestida c/ laminado melamínico	05
P10	180	210	-	1 folha de abrir	Vidro temperado 10mm	01
P11	1410	240	-	8 folhas de abrir	Alumínio anodizado e vidro temperado 10mm	01
P12	330	240	-	2 folhas de abrir	Alumínio anodizado e vidro temperado 10mm	01
P13	180	210	-	2 folhas de abrir	Madeira revestida c/ laminado melamínico	01
P14	80	180	20	1 folha de abrir	Laminado melamínico opaco de 75	11
P15	140	210	-	2 folhas de abrir	Madeira revestida c/ laminado melamínico e vidro com vidro fixo	01
P16	180	210	-	2 folhas de abrir	Madeira revestida c/ laminado melamínico e vidro com vidro fixo	02
P17	240	210	-	2 folhas de abrir	Madeira revestida c/ laminado melamínico e vidro com vidro fixo	01

QUADROS E VISORES

COD.	LARGURA	ALTURA	FEITORIL	TIPO	MATERIAL	QUANTIDADE
J1	120	60	180	2 folhas descolantes	Alumínio anodizado e vidro	17
J2	240	60	180	4 folhas fixas	Alumínio anodizado e vidro	02
J3	1080	285	-	20 folhas fixas e 10 folhas móveis	Alumínio anodizado/vidro temperado 10mm	11

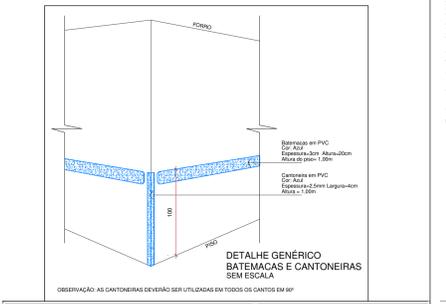

APROVAÇÃO

Associação de Municípios do Nordeste do Estado de Santa Catarina
 AMUNESC

Equipe Técnica:
 Arquiteta: TABATA VILM FLUCKA
 PATRICIA DE SOUZA ZATTAR
 Engenheiras Civis: FÁBULA BARRETO DE ALMEIDA CONSTATE DE SOUZA TORRES
 Analistas de Projeto: GABRIELA CARREIRO GUIMARÃES, MATHEUS SOARES DE OLIVEIRA, BRUNA CARLA DANCOSKI
 Analista em Design Gráfico: LUIZ AUGUSTO LUAL DOS SANTOS
 Desenhista e Projetista: BRUNO SCHWARTZ
 Estagiária de Arquitetura: BRUNA SOUZA ZAMBERMAN, LOUISE PERES DO AMARAL

HOSPITAL MUNICIPAL SÃO JOSÉ
PROJETO ARQUITETÔNICO - 1ª ETAPA
 REFORMA DA UNIDADE DE ATENDIMENTO IMEDIATO - URGÊNCIA E EMERGÊNCIA


FUNDO MUNICIPAL DE SAÚDE DE JOINVILLE
 Endereço: Rua Doutor Plácido Gomes nº408, Anta Garibaldi - Joinville/SC
 Área a reformar:

SECRETARIA DE SAÚDE DO MUNICÍPIO
 Assinatura Responsável pelo Projeto: Nathalia de Souza Zattar, Arquiteta e Urbanista CAU 48907-0

CONTENIDO DA PRANCHINA: PLANTA BAIXA LAYOUT FINAL
 NÚMERO PR: ARQ 03/06
 Data: Novembro/2019



CORTE AA
Escala 1/75

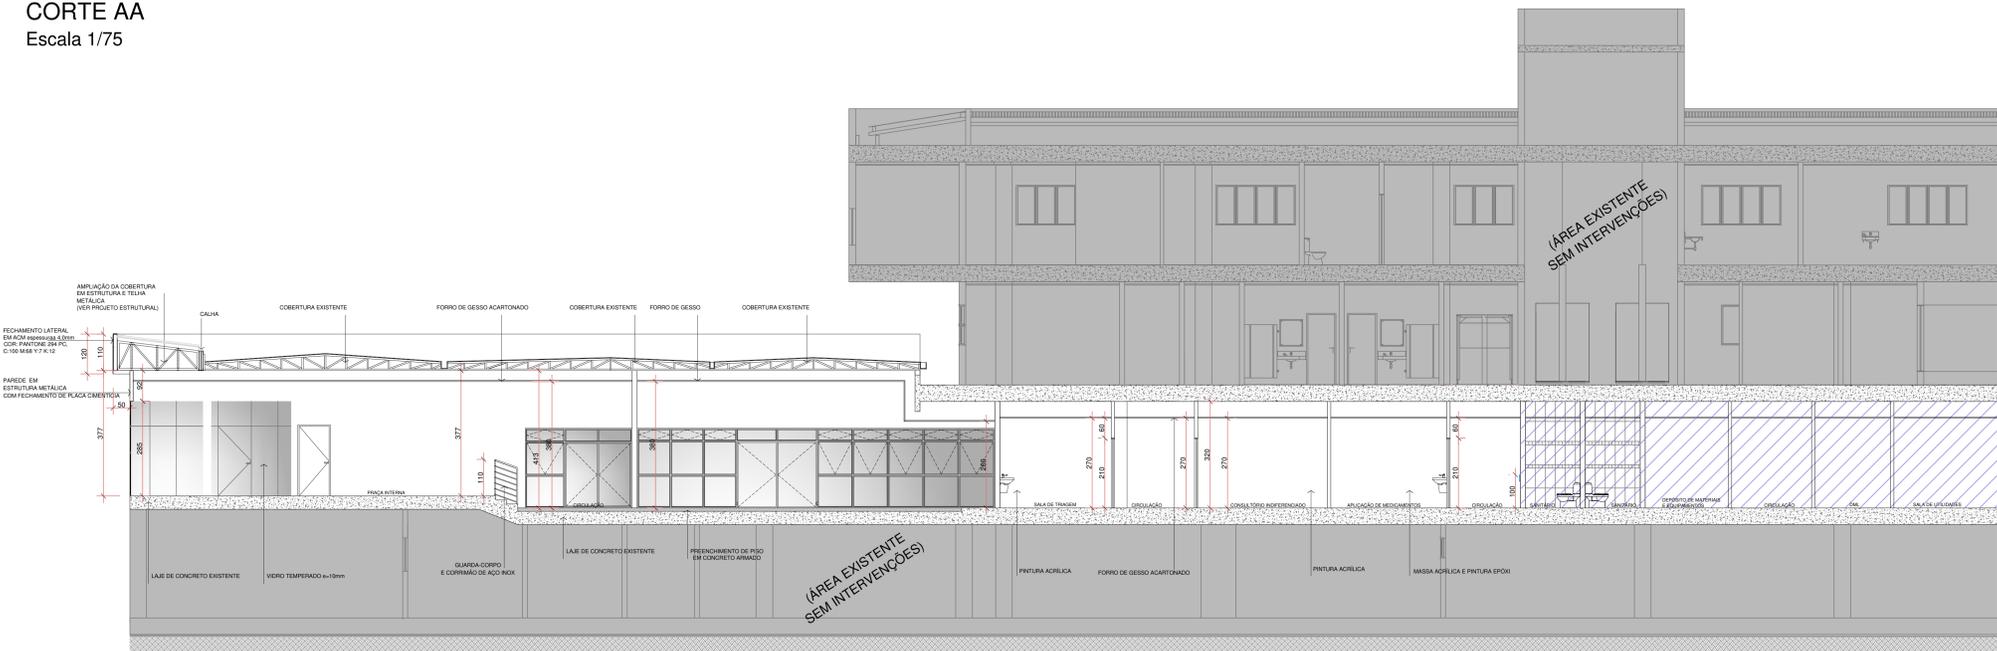

CORTE BB
Escala 1/75

APROVAÇÃO

Associação de Municípios do Nordeste do Estado de Santa Catarina
 20215-000 - JOINVILLE - SC - Rua Max Góes, 1943 - América - Fone: (47) 3423-2927
 ASSOCIADORA E COORDENADORA DE PLANEJAMENTO URBANO, MUNICIPAL E REGIONAL
 home page: www.amnesc.org.br

Equipe Técnica:
 Arquitetas: TABATA YUMI FLISCKA, NATÁLIA DE SOUZA ZATTAR
 Engenheiras Cíveis: FÁBULA BARREI DE ALMEIDA CONSTANCE, DEBORÁ TORINI
 Analistas de Projeto: GABRIELA CARDOSO GUIMARÃES, NATYAN LOPES DE OLIVEIRA, BRUNA CARLA DANCOSKI
 Análise em Design Gráfico 3D: LUIZ AUGUSTO LAVAL DOS SANTOS
 Disciplina de Projeto: BRUNCA SCHWARTZ
 Estágios de Arquitetura: BRUNA SOUZA ZAMMERMANN, LOUISE PIRES DO AMARAL

HOSPITAL MUNICIPAL SÃO JOSÉ
PROJETO ARQUITETÔNICO - 1ª ETAPA
 REFORMA DA UNIDADE DE ATENDIMENTO IMEDIATO - URGÊNCIA E EMERGÊNCIA

FUNDO MUNICIPAL DE SAÚDE DE JOINVILLE

Endereço: Rua Doutor Plácido Gomes nº408, Anita Garibaldi - Joinville/SC
 Área a reformar: _____

AMARRADO: _____
 SECRETARIA DE SAÚDE DO MUNICÍPIO: _____
 PROJETO: _____
 Natchala Loure
 Arquiteta e Urbanista CAU 489107-0
 RESPONSÁVEL TÉCNICA: _____
 ASSINATURA RESPONSÁVEL PELA EXECUÇÃO: _____

Prancha	CONTÉUDO DA PRANCHA	NÚMERO PR
Informações: Nome: Natchala Loure Data: 11/04/2019 Data: 11/04/2019	CORTE AA E CORTE BB	ARQ 04/06






DETALHE 04

DETALHE 05

DETALHE 06

DETALHE 12

DETALHE 13

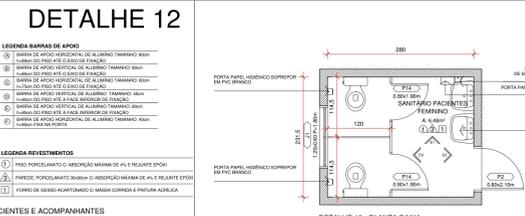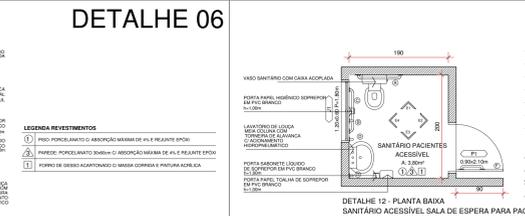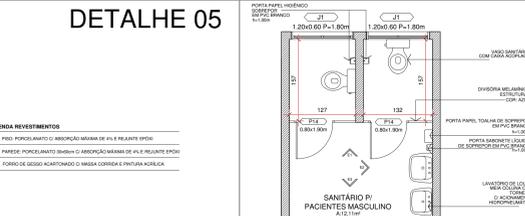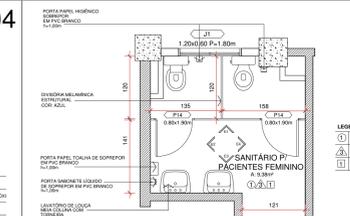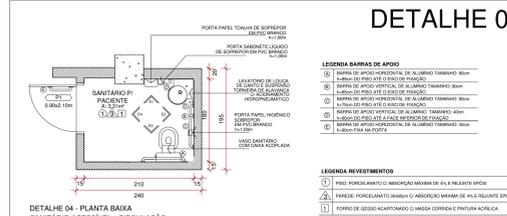













DETALHE 04 - PLANTA BAIXA SANITÁRIO ACESSÍVEL - CIRCULAÇÃO ESCALA 1:50

DETALHE 05 - PLANTA BAIXA SANITÁRIO PACIENTES FEMININO CIRCULAÇÃO ESCALA 1:50

DETALHE 06 - PLANTA BAIXA SANITÁRIO PACIENTES MASCULINO CIRCULAÇÃO ESCALA 1:50

DETALHE 12 - PLANTA BAIXA SANITÁRIO PACIENTES ACESSÍVEL, SALA DE ESPERA PARA PACIENTES E ACOMPANHANTES ESCALA 1:50

DETALHE 13 - PLANTA BAIXA SANITÁRIO FEMININO, SALA DE ESPERA PARA PACIENTES E ACOMPANHANTES ESCALA 1:50

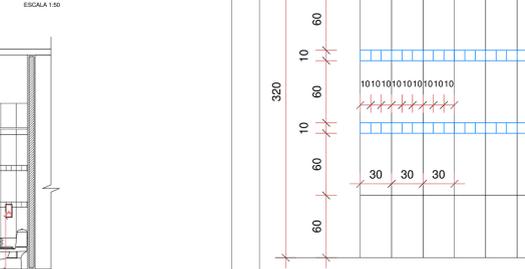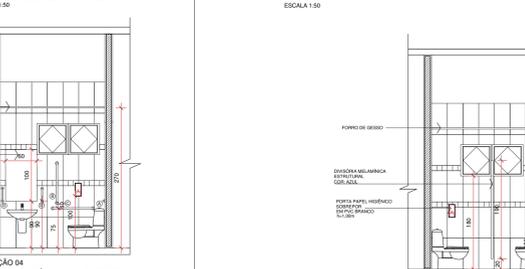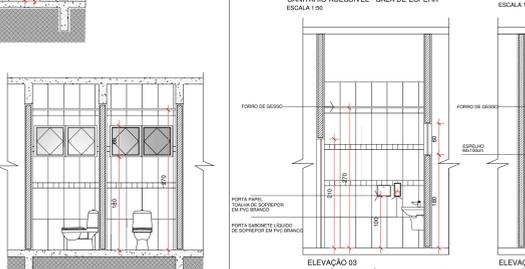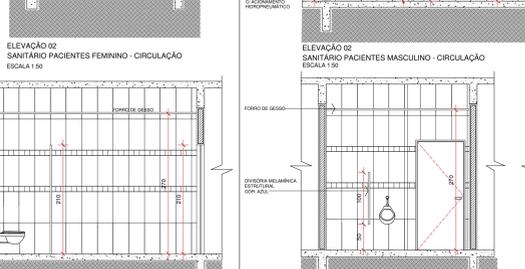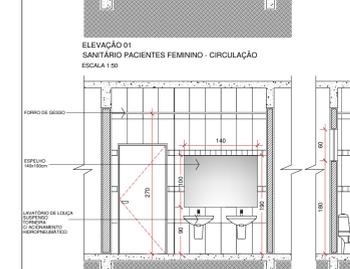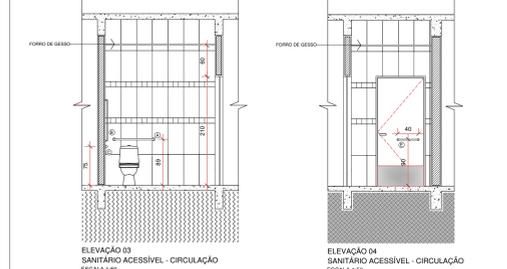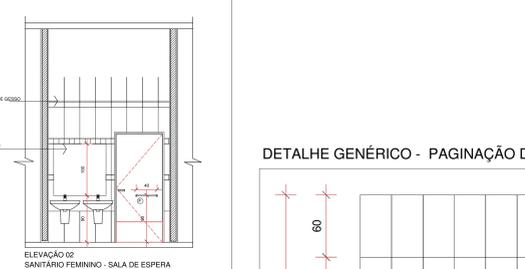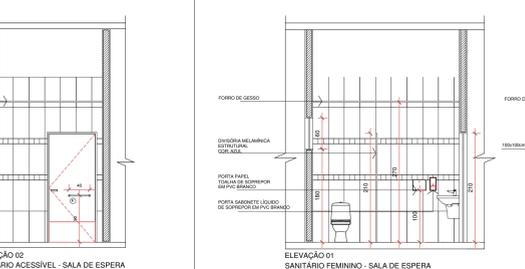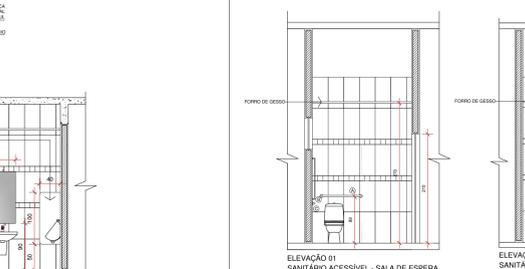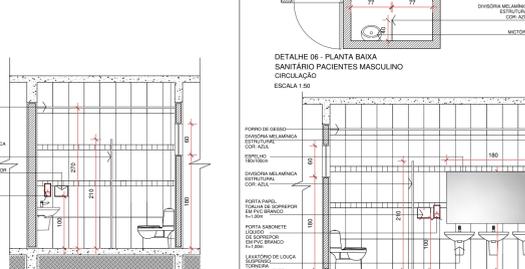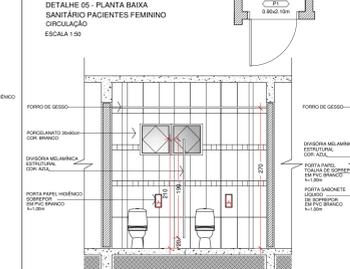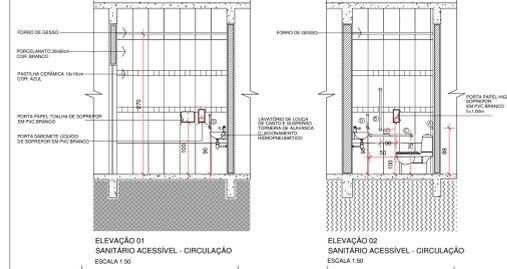

ELEVACÃO 01 SANITÁRIO ACESSÍVEL - CIRCULAÇÃO ESCALA 1:50

ELEVACÃO 02 SANITÁRIO ACESSÍVEL - CIRCULAÇÃO ESCALA 1:50

ELEVACÃO 01 SANITÁRIO PACIENTES FEMININO - CIRCULAÇÃO ESCALA 1:50

ELEVACÃO 02 SANITÁRIO PACIENTES MASCULINO - CIRCULAÇÃO ESCALA 1:50

ELEVACÃO 01 SANITÁRIO ACESSÍVEL - SALA DE ESPERA ESCALA 1:50

ELEVACÃO 02 SANITÁRIO FEMININO - SALA DE ESPERA ESCALA 1:50

ELEVACÃO 03 SANITÁRIO ACESSÍVEL - CIRCULAÇÃO ESCALA 1:50

ELEVACÃO 04 SANITÁRIO ACESSÍVEL - CIRCULAÇÃO ESCALA 1:50


ELEVACÃO 02 SANITÁRIO PACIENTES FEMININO - CIRCULAÇÃO ESCALA 1:50

ELEVACÃO 03 SANITÁRIO PACIENTES MASCULINO - CIRCULAÇÃO ESCALA 1:50

ELEVACÃO 03 SANITÁRIO ACESSÍVEL - SALA DE ESPERA ESCALA 1:50

ELEVACÃO 03 SANITÁRIO FEMININO - SALA DE ESPERA ESCALA 1:50

DETALHE GENÉRICO - PAGINAÇÃO DE PAREDE - SANITÁRIOS

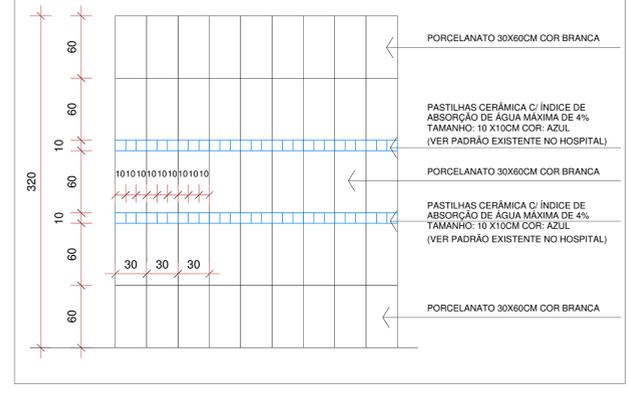

DETALHE 14







DETALHE 15

DETALHE 16

DETALHE 17

DETALHE 18

DETALHE 19

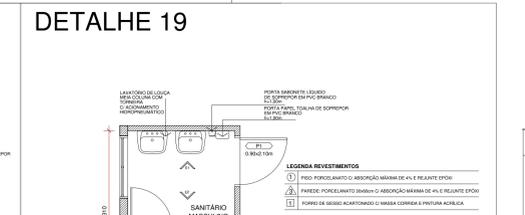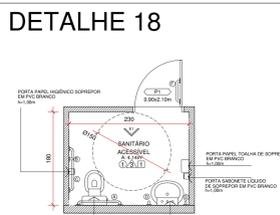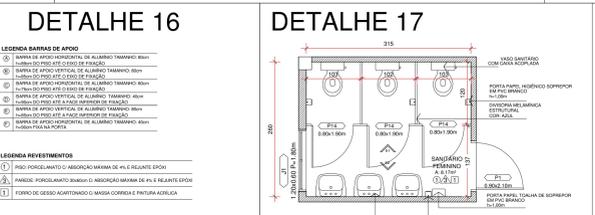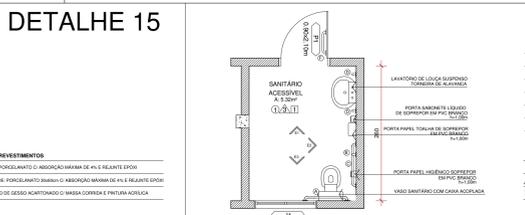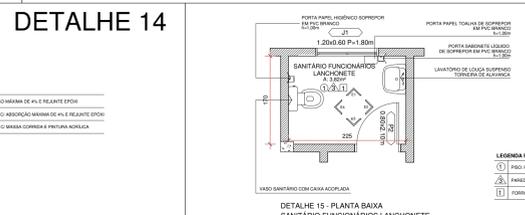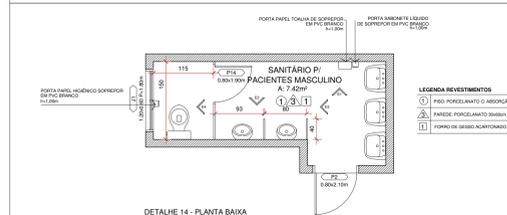

DETALHE 14 - PLANTA BAIXA SANITÁRIO MASCULINO, SALA DE ESPERA PARA PACIENTES E ACOMPANHANTES ESCALA 1:50






DETALHE 15 - PLANTA BAIXA SANITÁRIO FUNCIONÁRIOS LANCHONETE ESCALA 1:50

DETALHE 16 - PLANTA BAIXA SANITÁRIO ACESSÍVEL ESCALA 1:50

DETALHE 17 - PLANTA BAIXA SANITÁRIO FEMININO - PRAÇA INTERNA ESCALA 1:50

DETALHE 18 - PLANTA BAIXA SANITÁRIO ACESSÍVEL - PRAÇA INTERNA ESCALA 1:50

DETALHE 19 - PLANTA BAIXA SANITÁRIO MASCULINO - PRAÇA INTERNA ESCALA 1:50

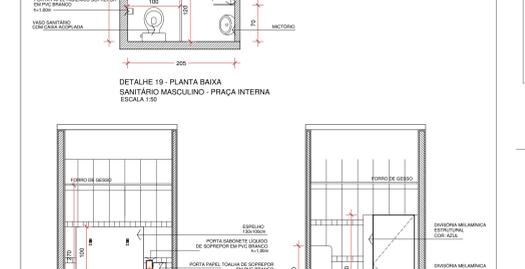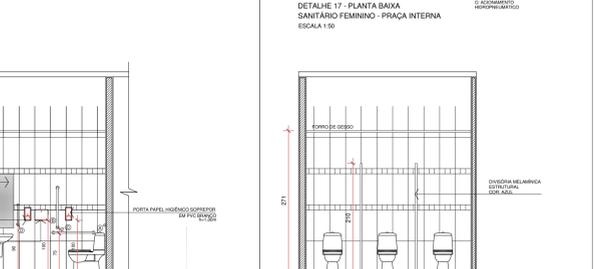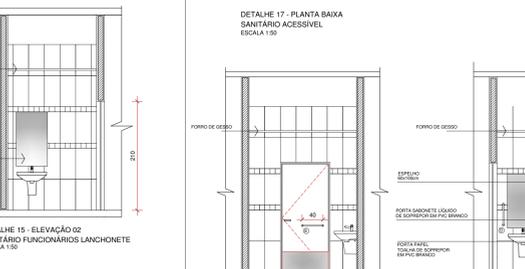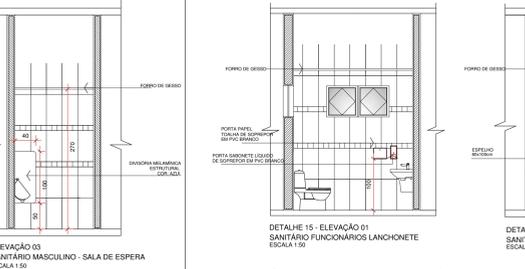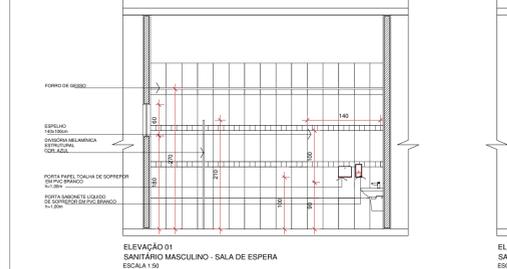

ELEVACÃO 01 SANITÁRIO MASCULINO - SALA DE ESPERA ESCALA 1:50







ELEVACÃO 03 SANITÁRIO MASCULINO - SALA DE ESPERA ESCALA 1:50

ELEVACÃO 01 SANITÁRIO ACESSÍVEL ESCALA 1:50

ELEVACÃO 01 SANITÁRIO FEMININO - PRAÇA INTERNA ESCALA 1:50

ELEVACÃO 01 SANITÁRIO FEMININO - PRAÇA INTERNA ESCALA 1:50

ELEVACÃO 01 SANITÁRIO MASCULINO - PRAÇA INTERNA ESCALA 1:50

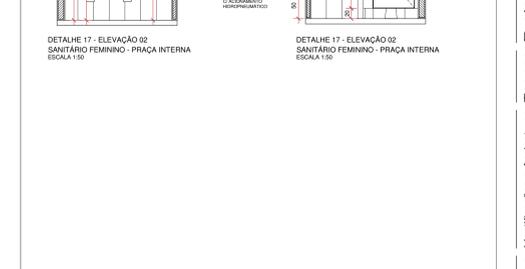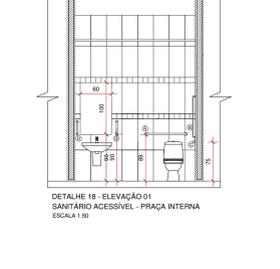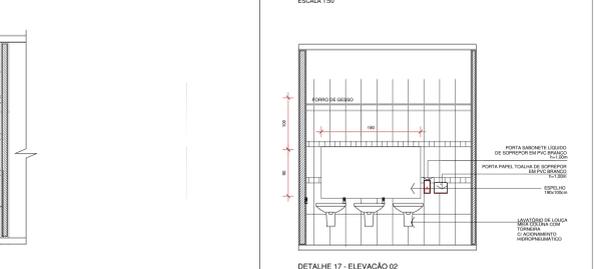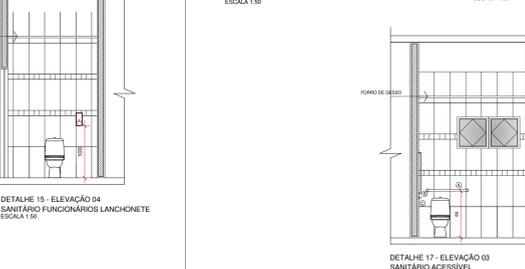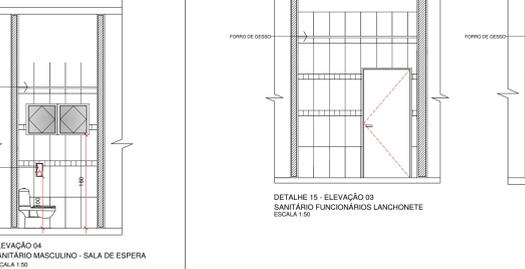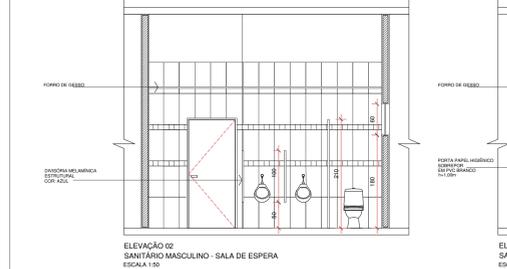

ELEVACÃO 02 SANITÁRIO MASCULINO - SALA DE ESPERA ESCALA 1:50

ELEVACÃO 04 SANITÁRIO MASCULINO - SALA DE ESPERA ESCALA 1:50

ELEVACÃO 03 SANITÁRIO ACESSÍVEL ESCALA 1:50

ELEVACÃO 02 SANITÁRIO FEMININO - PRAÇA INTERNA ESCALA 1:50

ELEVACÃO 02 SANITÁRIO FEMININO - PRAÇA INTERNA ESCALA 1:50

ELEVACÃO 02 SANITÁRIO MASCULINO - PRAÇA INTERNA ESCALA 1:50

APROVAÇÃO stamp area with fields for name, date, and signature.

Logo and contact information for Associação de Municípios do Nordeste do Estado de Santa Catarina.

Table listing the project team members, including architects and engineers.

HOSPITAL MUNICIPAL SÃO JOSÉ PROJETO ARQUITETÔNICO - 1ª ETAPA

REFORMA DA UNIDADE DE ATENDIMENTO IMEDIATO - URGÊNCIA E EMERGÊNCIA

FUNDO MUNICIPAL DE SAÚDE DE JOINVILLE

Endereço: Rua Doutor Placido Gomes nº409, Anta Garibaldi - Joinville/SC

Área a reformar:

Table with columns for 'Identificação e Assinaturas' and 'Assinatura' for various roles.

Table with columns for 'Informações' and 'Conteúdo da Franquia'.

DETALHAMENTO DOS BANHEIROS

ARQ 06/06